

交付図書の訂正について

平成24年1月20日

(契約責任者) 東日本高速道路株式会社 関東支社

支社長 石川 慎一

平成23年12月15日付けで入札公告を行った「首都圏中央連絡自動車道 茂原長南IC～木更津東IC間通信線路工事」に係る交付図書の内容の一部に誤りがありましたので、別添のとおり訂正します。

以上

正 誤 表 ( 1 / 2 )

工事名) 首都圏中央連絡自動車道 茂原長南IC～木更津東IC間通信線路工事



対象	誤					正	
①金抜設計書		<table border="1"> <thead> <tr> <th>頁</th> <th>内訳番号</th> <th>内訳名称</th> <th>単位</th> <th>数量</th> </tr> </thead> </table>	頁	内訳番号	内訳名称	単位	数量	<table border="1"> <tbody> <tr> <td>C-1</td> <td>17009</td> <td>防鼠栓取付工 5.0φ</td> <td>箇所</td> <td>4</td> </tr> </tbody> </table>	C-1	17009	防鼠栓取付工 5.0φ	箇所	4	<table border="1"> <tbody> <tr> <td>C-1</td> <td>18009</td> <td>防鼠栓取付工 4.0φ</td> <td>箇所</td> <td>341</td> </tr> </tbody> </table>	C-1	18009	防鼠栓取付工 4.0φ	箇所	341	<table border="1"> <tbody> <tr> <td>C-1</td> <td>19009</td> <td>防鼠栓取付工 3.0φ</td> <td>箇所</td> <td>44</td> </tr> </tbody> </table>	C-1	19009	防鼠栓取付工 3.0φ	箇所	44	<table border="1"> <tbody> <tr> <td>C-3</td> <td>6007</td> <td>接続工 M-S-3.0</td> <td>箇所</td> <td>19</td> </tr> </tbody> </table>	C-3	6007	接続工 M-S-3.0	箇所	19	<table border="1"> <tbody> <tr> <td>C-3</td> <td>8007</td> <td>接続工 M-J-7.0</td> <td>箇所</td> <td>19</td> </tr> </tbody> </table>	C-3	8007	接続工 M-J-7.0	箇所	19	<table border="1"> <tbody> <tr> <td>C-3</td> <td>11007</td> <td>接続工 M-J-4.0</td> <td>箇所</td> <td>12</td> </tr> </tbody> </table>	C-3	11007	接続工 M-J-4.0	箇所	12	<table border="1"> <tbody> <tr> <td>C-3</td> <td>12007</td> <td>接続工 M-J-3.0</td> <td>箇所</td> <td>2</td> </tr> </tbody> </table>	C-3	12007	接続工 M-J-3.0	箇所	2	<table border="1"> <tbody> <tr> <td>C-4</td> <td>22009</td> <td>防鼠栓取付工 5.0φ</td> <td>箇所</td> <td>47</td> </tr> </tbody> </table>	C-4	22009	防鼠栓取付工 5.0φ	箇所	47	<table border="1"> <tbody> <tr> <td>C-4</td> <td>23009</td> <td>防鼠栓取付工 4.0φ</td> <td>箇所</td> <td>312</td> </tr> </tbody> </table>	C-4	23009	防鼠栓取付工 4.0φ	箇所	312	<table border="1"> <tbody> <tr> <td>C-4</td> <td>24009</td> <td>防鼠栓取付工 3.0φ</td> <td>箇所</td> <td>589</td> </tr> </tbody> </table>	C-4	24009	防鼠栓取付工 3.0φ	箇所	589	<table border="1"> <tbody> <tr> <td>C-4</td> <td>25009</td> <td>移動防止金物取付工</td> <td>箇所</td> <td>23</td> </tr> </tbody> </table>	C-4	25009	移動防止金物取付工	箇所	23	<table border="1"> <tbody> <tr> <td>C-7</td> <td>5007</td> <td>接続工 M-J-2.5</td> <td>箇所</td> <td>9</td> </tr> </tbody> </table>	C-7	5007	接続工 M-J-2.5	箇所	9	<table border="1"> <tbody> <tr> <td>C-7</td> <td>6007</td> <td>接続工 M-J-2.0</td> <td>箇所</td> <td>1</td> </tr> </tbody> </table>	C-7	6007	接続工 M-J-2.0	箇所	1	<table border="1"> <tbody> <tr> <td>C-7</td> <td>7007</td> <td>接続工 M-J-1.5</td> <td>箇所</td> <td>5</td> </tr> </tbody> </table>	C-7	7007	接続工 M-J-1.5	箇所	5	<table border="1"> <tbody> <tr> <td>C-108</td> <td>4007</td> <td>端子接続工 屋外 2.0P</td> <td>箇所</td> <td>1</td> </tr> </tbody> </table>	C-108	4007	端子接続工 屋外 2.0P	箇所	1	<table border="1"> <tbody> <tr> <td>C-108</td> <td>4007</td> <td>端子接続工 屋外 1.0P</td> <td>箇所</td> <td>0</td> </tr> </tbody> </table>	C-108	4007	端子接続工 屋外 1.0P	箇所	0	<table border="1"> <tbody> <tr> <td>C-121</td> <td>5011</td> <td>ダクト口工 FP3.0(1)</td> <td>箇所</td> <td>5</td> </tr> </tbody> </table>	C-121	5011	ダクト口工 FP3.0(1)	箇所	5	<table border="1"> <tbody> <tr> <td>C-121</td> <td>11010</td> <td>ハンドホール工 EA-RC1</td> <td>箇所</td> <td>1</td> </tr> </tbody> </table>	C-121	11010	ハンドホール工 EA-RC1	箇所	1		<table border="1"> <thead> <tr> <th>頁</th> <th>内訳番号</th> <th>内訳名称</th> <th>単位</th> <th>数量</th> </tr> </thead> </table>	頁	内訳番号	内訳名称	単位	数量	<table border="1"> <tbody> <tr> <td>C-1</td> <td>17009</td> <td>防鼠栓取付工 5.0φ</td> <td>箇所</td> <td>0</td> </tr> </tbody> </table>	C-1	17009	防鼠栓取付工 5.0φ	箇所	0	<table border="1"> <tbody> <tr> <td>C-1</td> <td>18009</td> <td>防鼠栓取付工 4.0φ</td> <td>箇所</td> <td>333</td> </tr> </tbody> </table>	C-1	18009	防鼠栓取付工 4.0φ	箇所	333	<table border="1"> <tbody> <tr> <td>C-1</td> <td>19009</td> <td>防鼠栓取付工 3.0φ</td> <td>箇所</td> <td>54</td> </tr> </tbody> </table>	C-1	19009	防鼠栓取付工 3.0φ	箇所	54	<table border="1"> <tbody> <tr> <td>C-3</td> <td>6007</td> <td>接続工 M-S-3.0</td> <td>箇所</td> <td>13</td> </tr> </tbody> </table>	C-3	6007	接続工 M-S-3.0	箇所	13	<table border="1"> <tbody> <tr> <td>C-3</td> <td>8007</td> <td>接続工 M-J-7.0</td> <td>箇所</td> <td>14</td> </tr> </tbody> </table>	C-3	8007	接続工 M-J-7.0	箇所	14	<table border="1"> <tbody> <tr> <td>C-3</td> <td>11007</td> <td>接続工 M-J-4.0</td> <td>箇所</td> <td>9</td> </tr> </tbody> </table>	C-3	11007	接続工 M-J-4.0	箇所	9	<table border="1"> <tbody> <tr> <td>C-3</td> <td>12007</td> <td>接続工 M-J-3.0</td> <td>箇所</td> <td>3</td> </tr> </tbody> </table>	C-3	12007	接続工 M-J-3.0	箇所	3	<table border="1"> <tbody> <tr> <td>C-4</td> <td>22009</td> <td>防鼠栓取付工 5.0φ</td> <td>箇所</td> <td>40</td> </tr> </tbody> </table>	C-4	22009	防鼠栓取付工 5.0φ	箇所	40	<table border="1"> <tbody> <tr> <td>C-4</td> <td>23009</td> <td>防鼠栓取付工 4.0φ</td> <td>箇所</td> <td>309</td> </tr> </tbody> </table>	C-4	23009	防鼠栓取付工 4.0φ	箇所	309	<table border="1"> <tbody> <tr> <td>C-4</td> <td>24009</td> <td>防鼠栓取付工 3.0φ</td> <td>箇所</td> <td>651</td> </tr> </tbody> </table>	C-4	24009	防鼠栓取付工 3.0φ	箇所	651	<table border="1"> <tbody> <tr> <td>C-4</td> <td>25009</td> <td>移動防止金物取付工</td> <td>箇所</td> <td>26</td> </tr> </tbody> </table>	C-4	25009	移動防止金物取付工	箇所	26	<table border="1"> <tbody> <tr> <td>C-7</td> <td>5007</td> <td>接続工 M-J-2.5</td> <td>箇所</td> <td>12</td> </tr> </tbody> </table>	C-7	5007	接続工 M-J-2.5	箇所	12	<table border="1"> <tbody> <tr> <td>C-7</td> <td>6007</td> <td>接続工 M-J-2.0</td> <td>箇所</td> <td>0</td> </tr> </tbody> </table>	C-7	6007	接続工 M-J-2.0	箇所	0	<table border="1"> <tbody> <tr> <td>C-7</td> <td>7007</td> <td>接続工 M-J-1.5</td> <td>箇所</td> <td>0</td> </tr> </tbody> </table>	C-7	7007	接続工 M-J-1.5	箇所	0	<table border="1"> <tbody> <tr> <td>C-108</td> <td>4007</td> <td>端子接続工 屋外 2.0P</td> <td>箇所</td> <td>0</td> </tr> </tbody> </table>	C-108	4007	端子接続工 屋外 2.0P	箇所	0	<table border="1"> <tbody> <tr> <td>C-108</td> <td>4007</td> <td>端子接続工 屋外 1.0P</td> <td>箇所</td> <td>1</td> </tr> </tbody> </table>	C-108	4007	端子接続工 屋外 1.0P	箇所	1	<table border="1"> <tbody> <tr> <td>C-121</td> <td>5011</td> <td>ダクト口工 FP3.0(1)</td> <td>箇所</td> <td>1</td> </tr> </tbody> </table>	C-121	5011	ダクト口工 FP3.0(1)	箇所	1	<table border="1"> <tbody> <tr> <td>C-121</td> <td>11010</td> <td>ハンドホール工 EA-RC1</td> <td>箇所</td> <td>0</td> </tr> </tbody> </table>	C-121	11010	ハンドホール工 EA-RC1	箇所	0
	頁	内訳番号	内訳名称	単位	数量	
	C-1	17009	防鼠栓取付工 5.0φ	箇所	4	
	C-1	18009	防鼠栓取付工 4.0φ	箇所	341	
	C-1	19009	防鼠栓取付工 3.0φ	箇所	44	
	C-3	6007	接続工 M-S-3.0	箇所	19	
	C-3	8007	接続工 M-J-7.0	箇所	19	
	C-3	11007	接続工 M-J-4.0	箇所	12	
	C-3	12007	接続工 M-J-3.0	箇所	2	
	C-4	22009	防鼠栓取付工 5.0φ	箇所	47	
	C-4	23009	防鼠栓取付工 4.0φ	箇所	312	
	C-4	24009	防鼠栓取付工 3.0φ	箇所	589	
	C-4	25009	移動防止金物取付工	箇所	23	
	C-7	5007	接続工 M-J-2.5	箇所	9	
	C-7	6007	接続工 M-J-2.0	箇所	1	
	C-7	7007	接続工 M-J-1.5	箇所	5	
	C-108	4007	端子接続工 屋外 2.0P	箇所	1	
	C-108	4007	端子接続工 屋外 1.0P	箇所	0	
	C-121	5011	ダクト口工 FP3.0(1)	箇所	5	
	C-121	11010	ハンドホール工 EA-RC1	箇所	1	
	頁	内訳番号	内訳名称	単位	数量	
	C-1	17009	防鼠栓取付工 5.0φ	箇所	0	
C-1	18009	防鼠栓取付工 4.0φ	箇所	333	
C-1	19009	防鼠栓取付工 3.0φ	箇所	54	
C-3	6007	接続工 M-S-3.0	箇所	13	
C-3	8007	接続工 M-J-7.0	箇所	14	
C-3	11007	接続工 M-J-4.0	箇所	9	
C-3	12007	接続工 M-J-3.0	箇所	3	
C-4	22009	防鼠栓取付工 5.0φ	箇所	40	
C-4	23009	防鼠栓取付工 4.0φ	箇所	309	
C-4	24009	防鼠栓取付工 3.0φ	箇所	651	
C-4	25009	移動防止金物取付工	箇所	26	
C-7	5007	接続工 M-J-2.5	箇所	12	
C-7	6007	接続工 M-J-2.0	箇所	0	
C-7	7007	接続工 M-J-1.5	箇所	0	
C-108	4007	端子接続工 屋外 2.0P	箇所	0	
C-108	4007	端子接続工 屋外 1.0P	箇所	1	
C-121	5011	ダクト口工 FP3.0(1)	箇所	1	
C-121	11010	ハンドホール工 EA-RC1	箇所	0	

正 誤 表 ( 2 / 2 )

工事名) 首都圏中央連絡自動車道 茂原長南IC～木更津東IC間通信線路工事

対象	誤	正
②発注用図面 図面番号 24 図面番号 36 図面番号 39 図面番号 85	記載内容の一部修正 ※別添、図面見消参照	

# 平面図 (13-2)

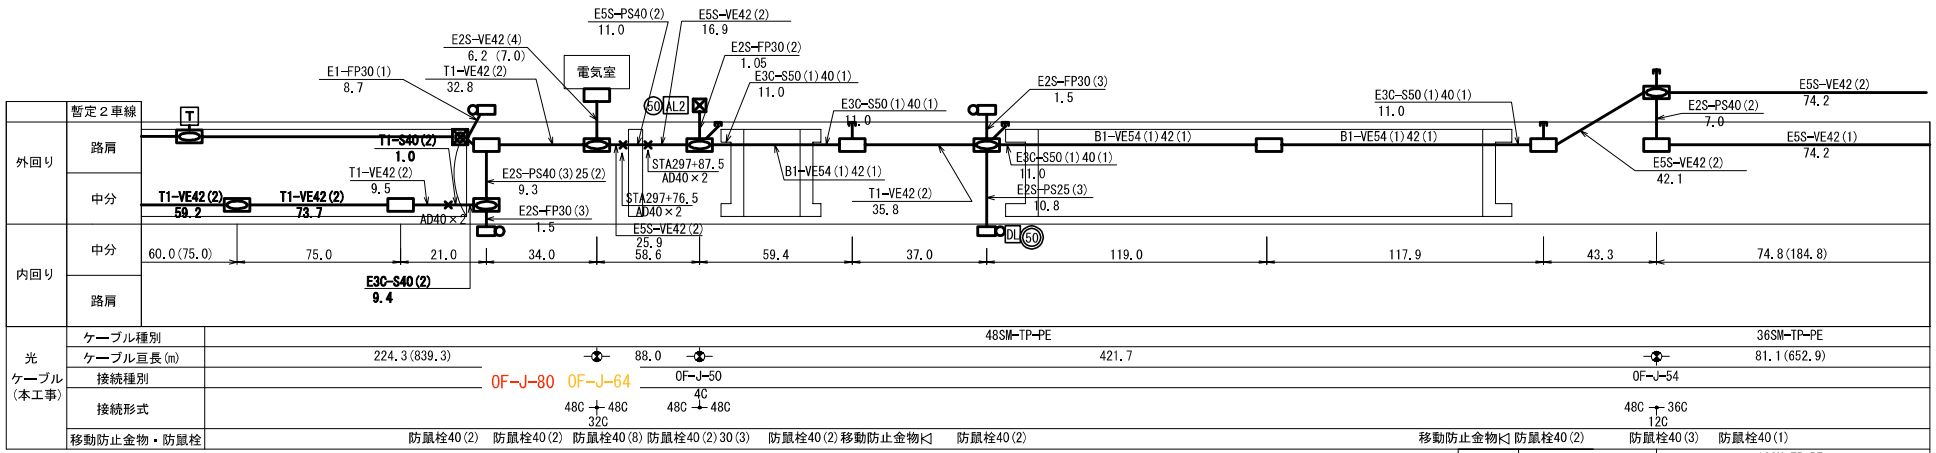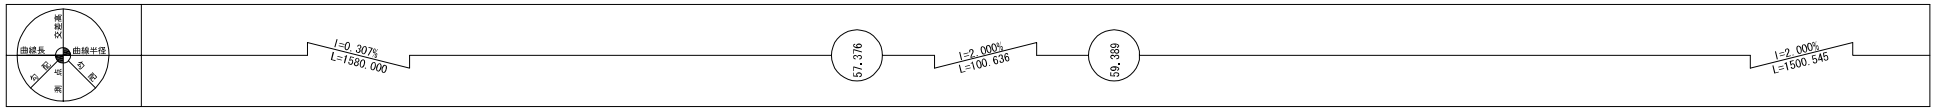


光 ケーブル (本工事)	ケーブル種別	48SM-TP-PE		36SM-TP-PE	
	ケーブル長(m)	224.3(839.3)	88.0	421.7	81.1(652.9)
	接続種別	OF-J-80 OF-J-64		OF-J-50	OF-J-54
	接続形式	48C → 48C 32C		4C	48C → 36C 12C
移動防止金物・防鼠栓	防鼠栓40(2) 防鼠栓40(2) 防鼠栓40(8) 防鼠栓40(2)30(3)		防鼠栓40(2) 移動防止金物	防鼠栓40(2) 防鼠栓40(3) 防鼠栓40(1)	

光 ケーブル (本工事)	ケーブル種別	12SM-TP-PE	
	ケーブル長(m)	89.1(521.8)	
	接続種別		
	接続形式		
移動防止金物・防鼠栓	防鼠栓40(3)		

メタル ケーブル (本工事)	ケーブル種別	CCP-AP0.65-30P		CCP-AP0.65-30P				
	ケーブル長(m)	51.0 (303.0)	118.0	65.3	79.6	125.8	314.8	74.8(197.4)
	接続種別	M-S-30	M-J-40	M-J-40	M-J-40	M-S-30		
	接続形式	30P → 30P	30P → 30P 20P	30P → 30P 20P	30P → 30P 20P	30P → 30P		
移動防止金物・防鼠栓	防鼠栓40(3)30(9)25(2) 防鼠栓40(3)25(2) 防鼠栓40(8)		防鼠栓50(1)40(1)30(3) 防鼠栓50(1)40(1)	移動防止金物	防鼠栓50(1)40(1)(9)25(9)	移動防止金物	防鼠栓50(1)40(1) 防鼠栓40(2)	



首都圏中央連絡自動車道 茂原長南IC～木更津東IC間通信線路工事			
図面の種類	平面図 (13-2)		
縮尺	1:2000	図面番号	24
設計会社名	電気技術開発株式会社		
事務所名	東日本高速道路株式会社 関東支社 木更津工事事務所		


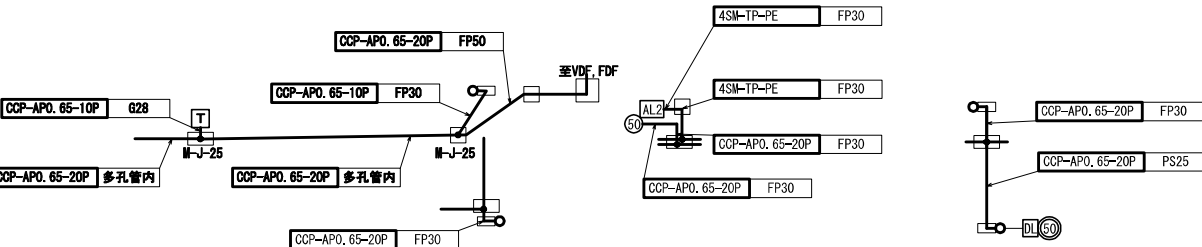


真里谷第二トンネル-267.00


# 平面図 (25)

非常電話  
STA.384+10.00

本線シフト区間 L=100.00  
STA.384+40.00~STA.385+40.00

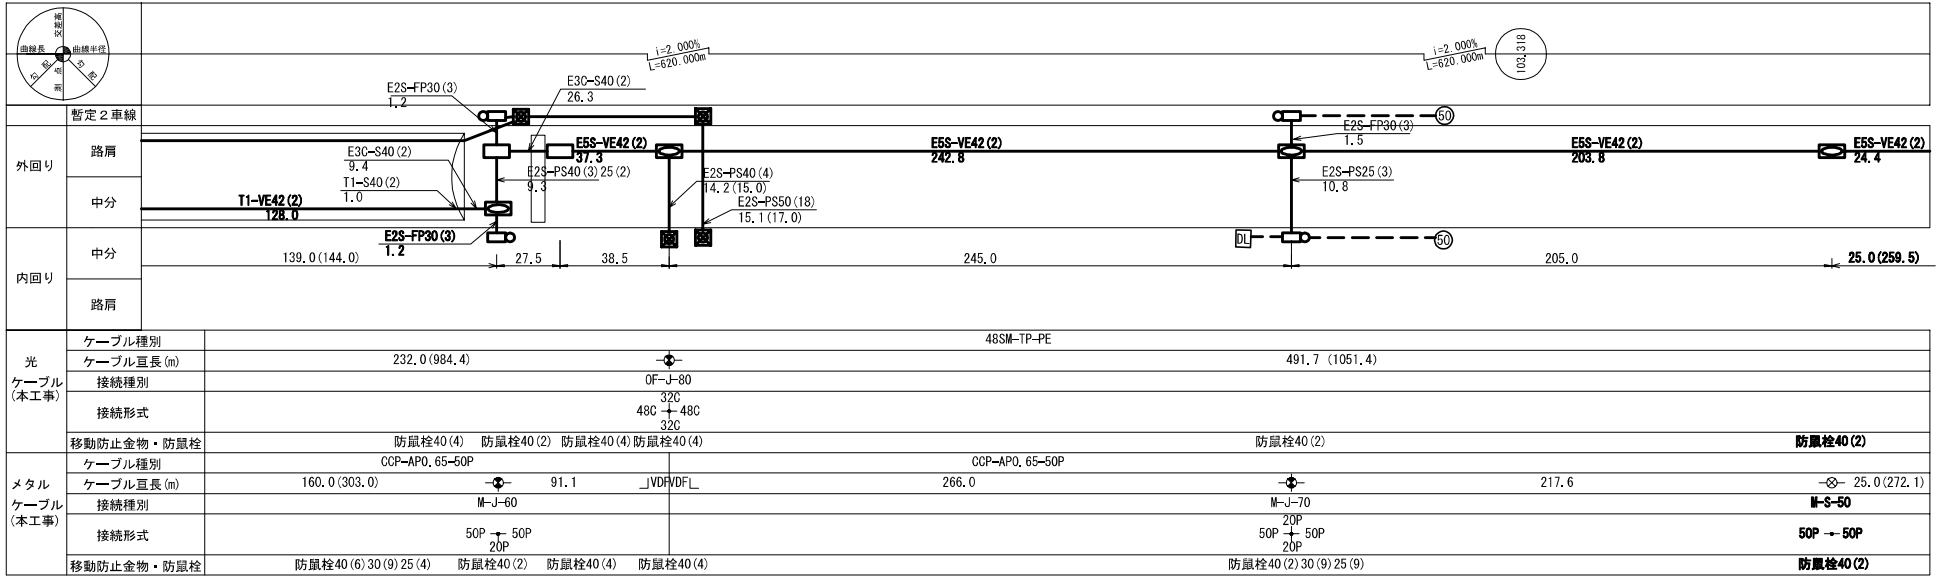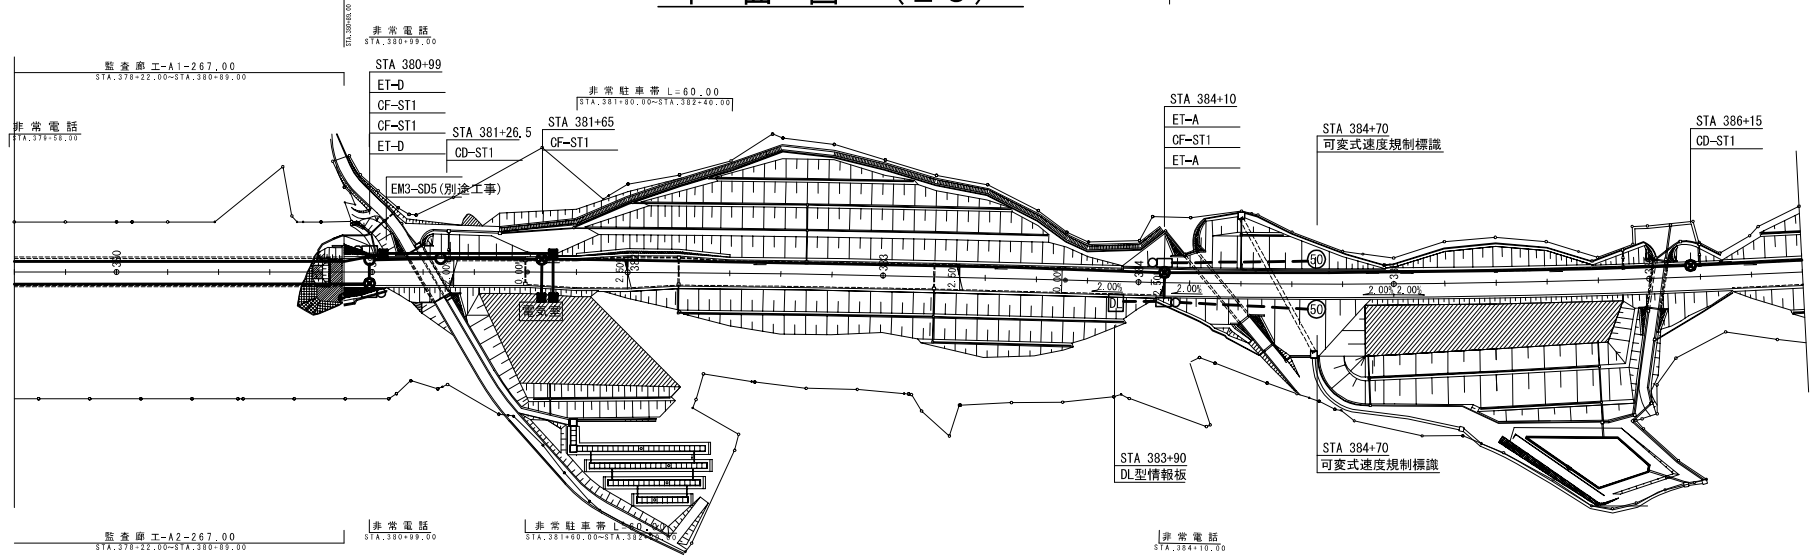

光 ケーブル (本工事)	ケーブル種別	48SM-TP-PE		491.7 (1051.4)	
	ケーブル長 (m)	232.0 (984.4)			
	接続種別	OF-J-80			
	接続形式	48C → 48C 32C			
メタル ケーブル (本工事)	移動防止金物・防鼠栓	防鼠栓40 (4) 防鼠栓40 (2) 防鼠栓40 (4) 防鼠栓40 (4)		防鼠栓40 (2)	
	ケーブル種別	CCP-AP0, 65-50P		CCP-AP0, 65-50P	
	ケーブル長 (m)	160.0 (303.0)		266.0	
	接続種別	M-J-60		M-J-70	
移動防止金物・防鼠栓	ケーブル種別	50P → 50P 20P		50P → 50P	
	ケーブル長 (m)	160.0 (303.0)		266.0	
	接続種別	M-J-60		M-J-70	
	接続形式	50P → 50P 20P		50P → 50P	
移動防止金物・防鼠栓	防鼠栓40 (6) 30 (9) 25 (4) 防鼠栓40 (2) 防鼠栓40 (4) 防鼠栓40 (4)		防鼠栓40 (2) 30 (9) 25 (9)		

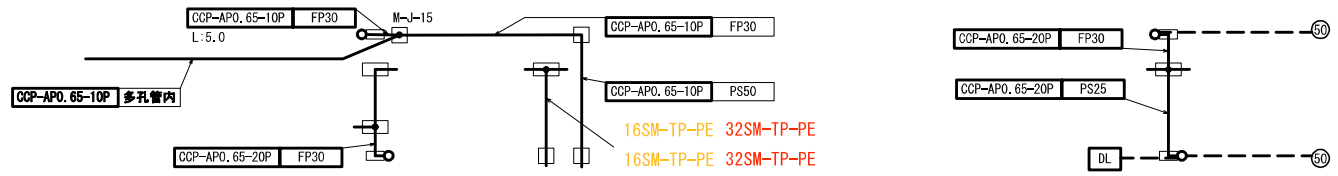

首都圏中央連絡自動車道  
茂原長南IC~木更津東IC間通信線路工事

図面の種類 平面図 (25)


縮尺 1:2000 図面番号 39

設計会社名 電気技術開発株式会社

事務所名 東日本高速道路株式会社 関東支社 木更津工事事務所

# メタルケーブル芯線接続図 (11)

市原南 I C ~ 山口 T N

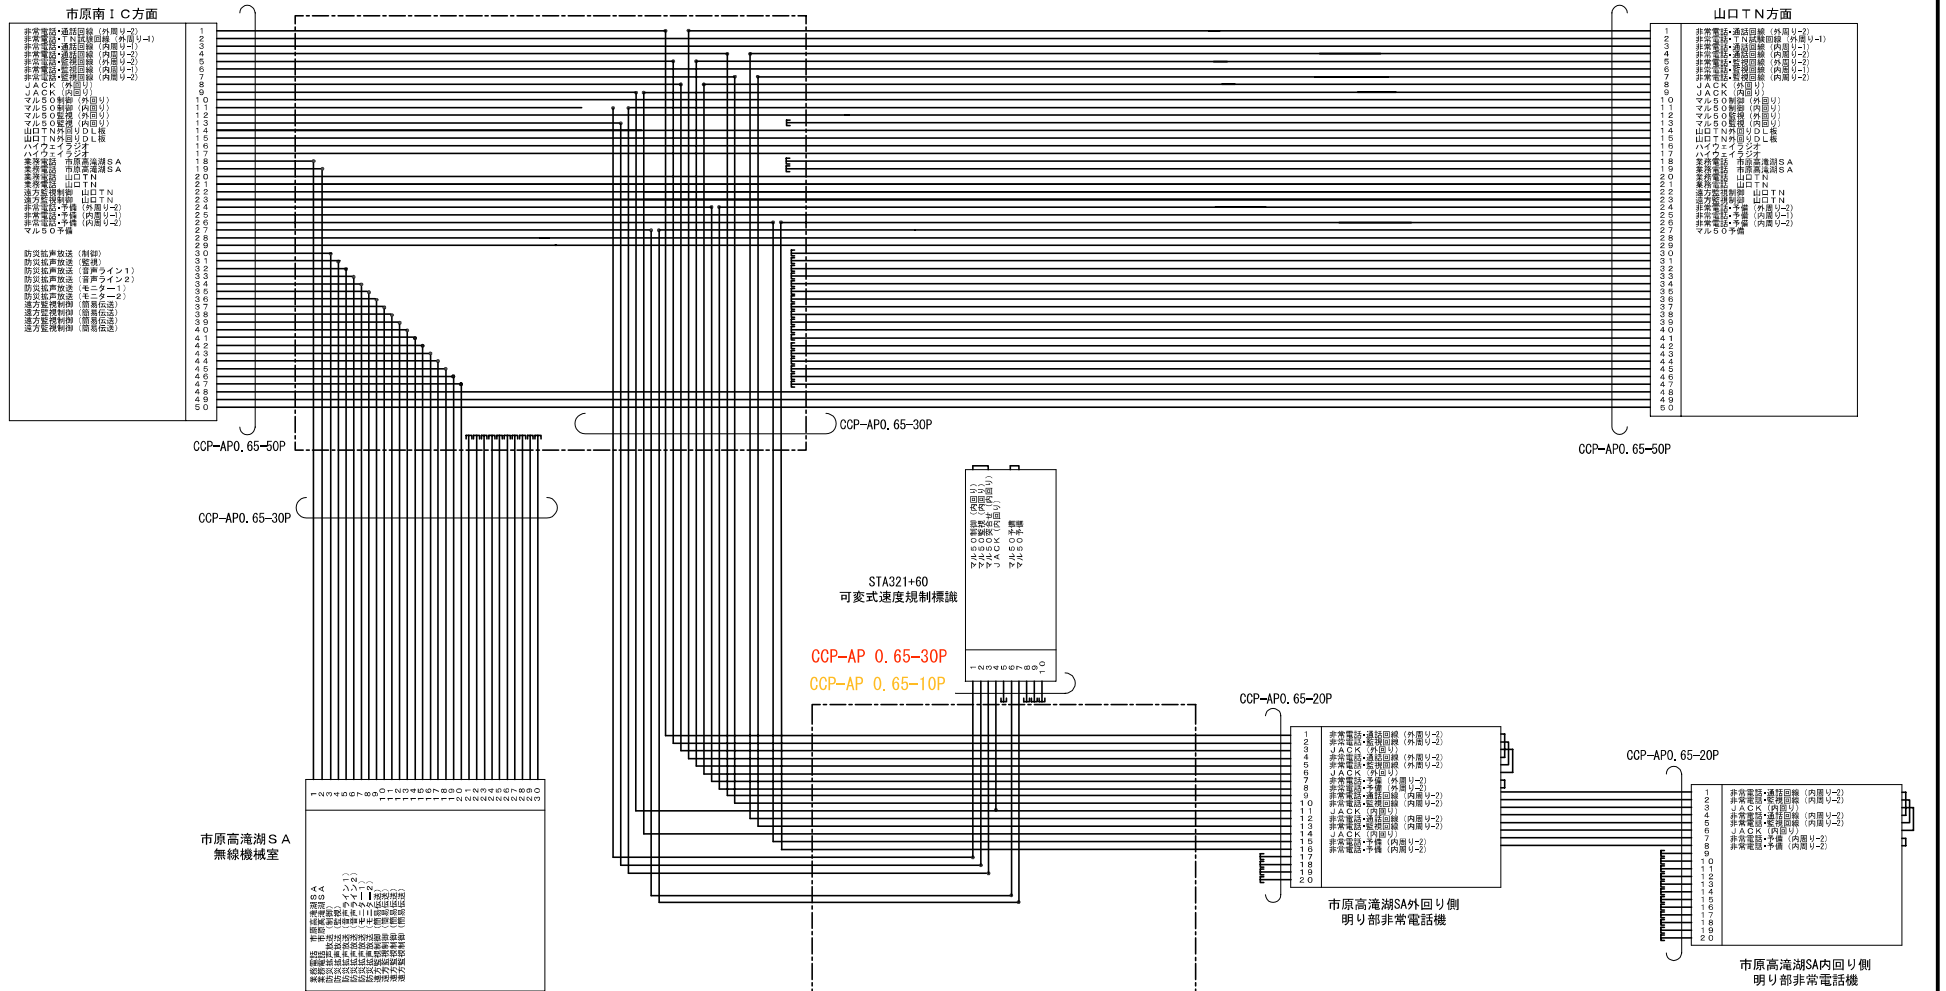

首都圏中央連絡自動車道 茂原長南 I C ~ 木更津東 I C 間通信線路工事			
図面の種類	メタルケーブル芯線接続図 (11)		
縮尺	——	図面番号	85
設計会社名	電気技術開発株式会社		
事務所名	東日本高速道路株式会社 関東支社 木更津工事事務所		