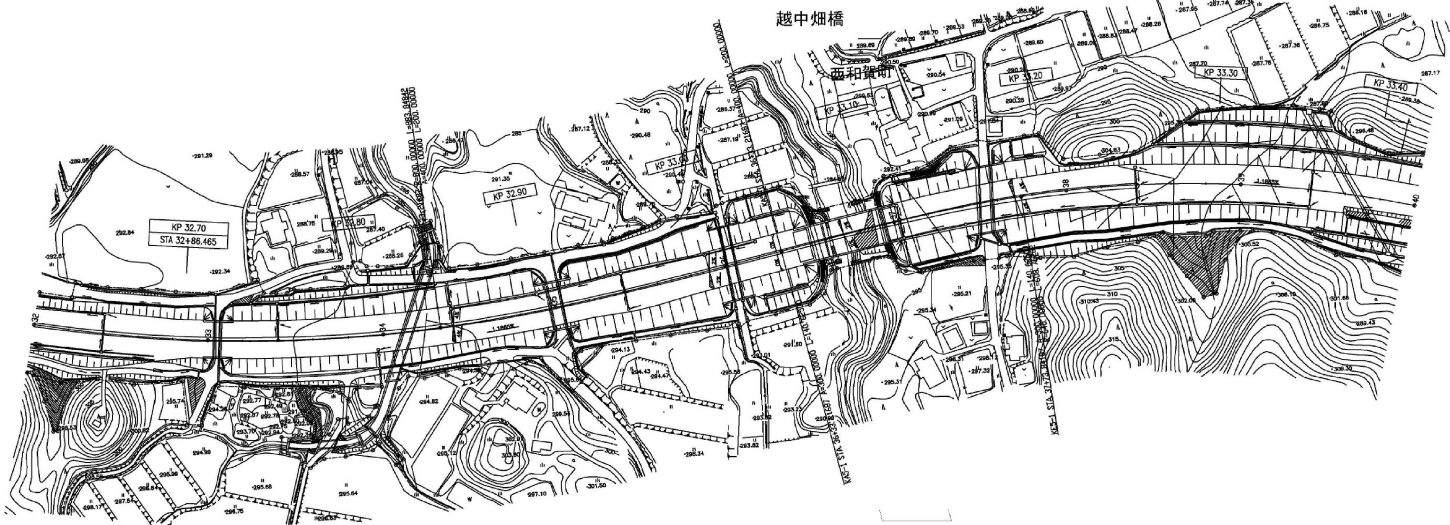
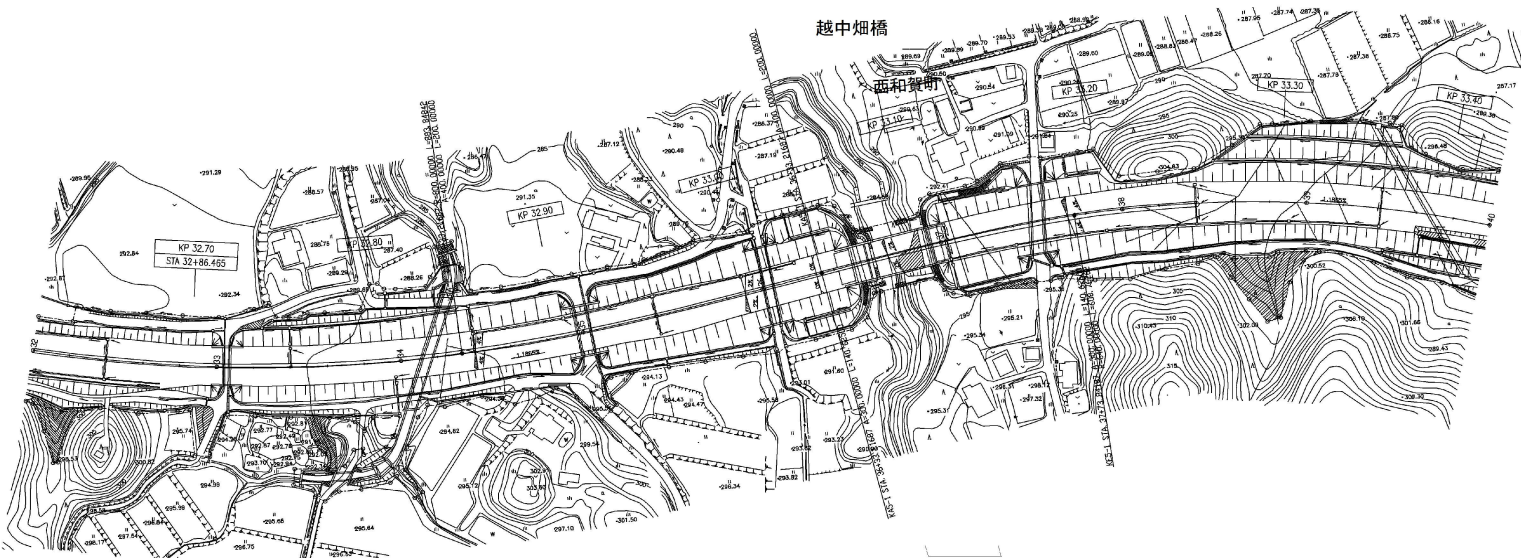


正誤表

(工事名) 秋田自動車道 横手管内舗装補修工事

(3/19)

対象 設計図 4/95	訂正前 平 面 図 (3) 秋田自動車道 4 / 95 走行車線 32.973KP~33.073KP L=100.0m 切削オーハレイエKⅡ (t=10cm)-392.5m²  追越車線 33.073KP~33.107KP L=34.0m 路面切削工-10.7m³ レハリングエFB13-11.5t オーハレイエKⅡ (t=4cm)-142.8m² (走行車線 32.300KP~32.800KP L=500.0m) (切削オーハレイエKⅡ (t=10cm)-1962.5m²) 走行車線 33.073KP~33.107KP L=34.0m 路面切削工-14.0m³ レハリングエFB13-15.1t オーハレイエKⅡ (t=4cm)-186.8m² 走行車線 33.107KP~34.431KP L=1324.0m 切削オーハレイエKⅡ (t=10cm) (Y)-4965.0m² <table><tr><td>秋田自動車道</td><td>横手管内舗装補修工事</td></tr><tr><td>図面種類</td><td>平面図 (3)</td></tr><tr><td>縮尺</td><td>図面番号</td></tr><tr><td>事務所名</td><td>東日本高速道路株式会社 東北支社 横手管理事務所</td></tr></table>	秋田自動車道	横手管内舗装補修工事	図面種類	平面図 (3)	縮尺	図面番号	事務所名	東日本高速道路株式会社 東北支社 横手管理事務所
秋田自動車道	横手管内舗装補修工事								
図面種類	平面図 (3)								
縮尺	図面番号								
事務所名	東日本高速道路株式会社 東北支社 横手管理事務所								
	訂正後 平 面 図 (3) 秋田自動車道 4 / 95 走行車線 32.973KP~33.073KP L=100.0m 切削オーハレイエKⅡ (t=10cm) (Y)-375.0m²  追越車線 33.073KP~33.107KP L=34.0m 路面切削工-10.7m³ レハリングエFB13-11.6t オーハレイエKⅡ (t=4cm)-142.8m² (走行車線 32.300KP~32.800KP L=500.0m) (切削オーハレイエKⅡ (t=10cm)-1962.5m²) 走行車線 33.073KP~33.107KP L=34.0m 路面切削工-14.0m³ レハリングエFB13-15.1t オーハレイエKⅡ (t=4cm)-186.8m² 走行車線 33.107KP~34.431KP L=1324.0m 切削オーハレイエKⅡ (t=10cm) (Y)-4965.0m² <table><tr><td>秋田自動車道</td><td>横手管内舗装補修工事</td></tr><tr><td>図面種類</td><td>平面図 (3)</td></tr><tr><td>縮尺</td><td>図面番号</td></tr><tr><td>事務所名</td><td>東日本高速道路株式会社 東北支社 横手管理事務所</td></tr></table>	秋田自動車道	横手管内舗装補修工事	図面種類	平面図 (3)	縮尺	図面番号	事務所名	東日本高速道路株式会社 東北支社 横手管理事務所
秋田自動車道	横手管内舗装補修工事								
図面種類	平面図 (3)								
縮尺	図面番号								
事務所名	東日本高速道路株式会社 東北支社 横手管理事務所								

正誤表

(工事名) 秋田自動車道 横手管内舗装補修工事

(4/19)

