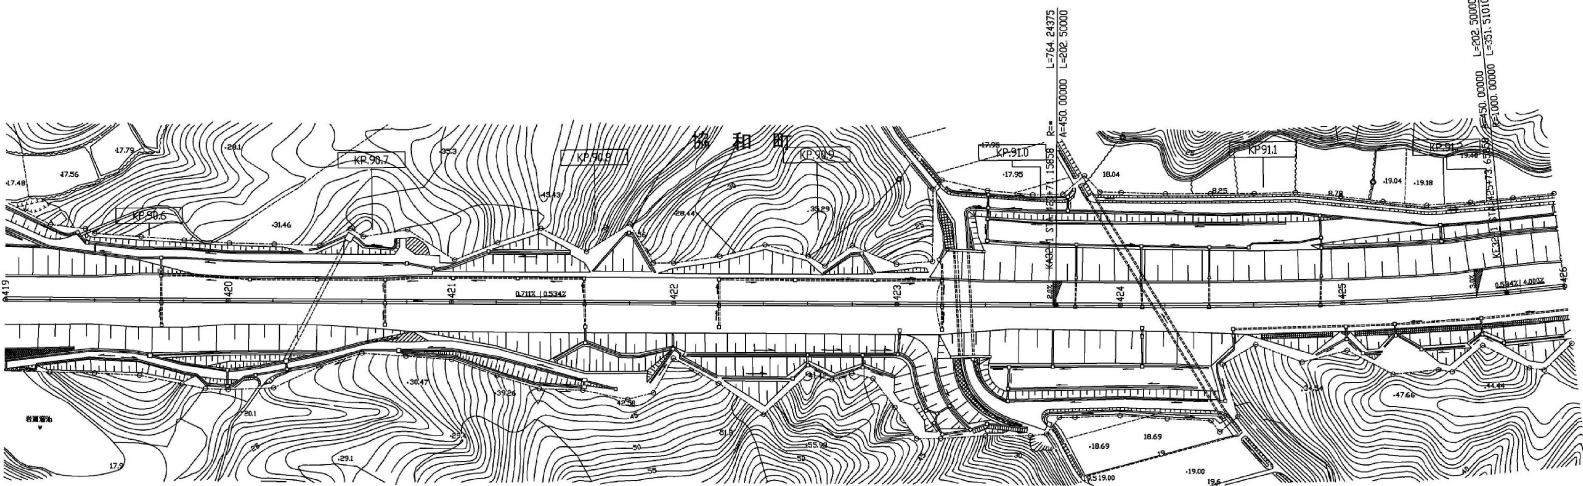
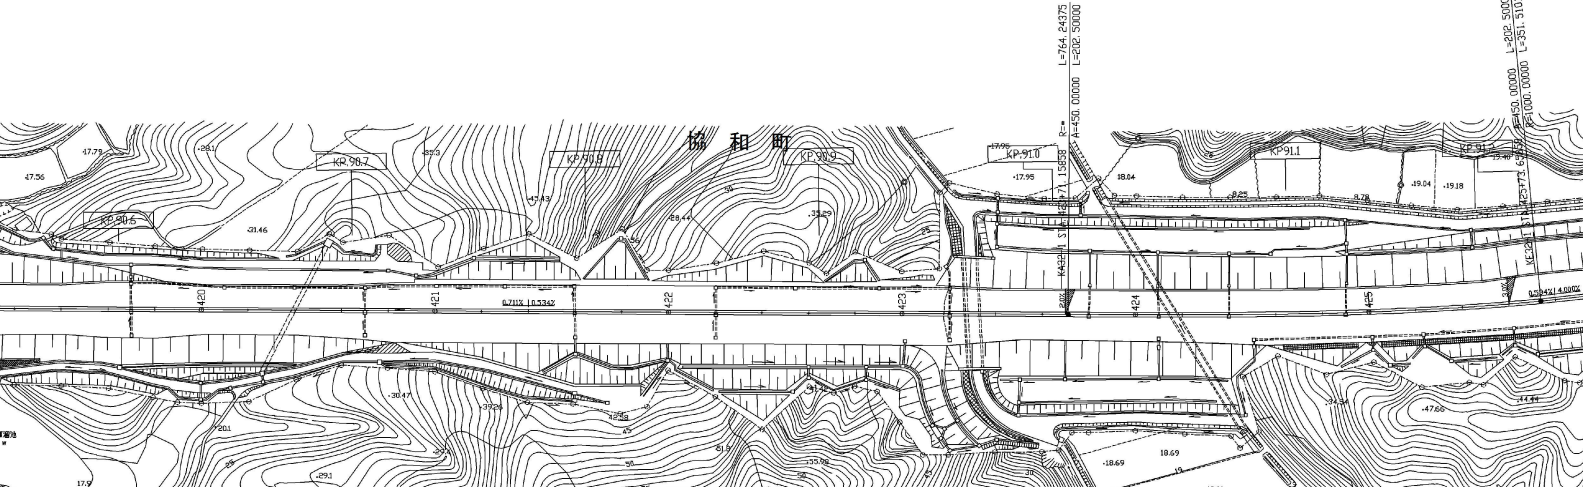


正誤表

(工事名) 秋田自動車道 横手管内舗装補修工事



(13／19)

対象 設計図 50/95	訂正前 平 面 図 (4 9) 秋田自動車道 50 / 95 追越車線 90.800KP～91.000KP L=200.0m 切削オ-ハ'-レイエKⅡ (t=10cm) -814.0m2  <table><tr><td colspan="2">秋田自動車道 横手管内舗装補修工事</td></tr><tr><td>図面種類</td><td>平面図 (49) 秋田自動車道</td></tr><tr><td>縮尺</td><td>図面番号</td></tr><tr><td>事務所名</td><td>東日本高速道路株式会社 東北支社 横手管内舗装補修工事</td></tr></table>	秋田自動車道 横手管内舗装補修工事		図面種類	平面図 (49) 秋田自動車道	縮尺	図面番号	事務所名	東日本高速道路株式会社 東北支社 横手管内舗装補修工事
秋田自動車道 横手管内舗装補修工事									
図面種類	平面図 (49) 秋田自動車道								
縮尺	図面番号								
事務所名	東日本高速道路株式会社 東北支社 横手管内舗装補修工事								
	訂正後 平 面 図 (4 9) 秋田自動車道 50 / 95 追越車線 90.800KP～91.000KP L=200.0m 切削オ-ハ'-レイエKⅡ (t=10cm) -815.0m2  <table><tr><td colspan="2">秋田自動車道 横手管内舗装補修工事</td></tr><tr><td>図面種類</td><td>平面図 (49) 秋田自動車道</td></tr><tr><td>縮尺</td><td>図面番号</td></tr><tr><td>事務所名</td><td>東日本高速道路株式会社 東北支社 横手管内舗装補修工事</td></tr></table>	秋田自動車道 横手管内舗装補修工事		図面種類	平面図 (49) 秋田自動車道	縮尺	図面番号	事務所名	東日本高速道路株式会社 東北支社 横手管内舗装補修工事
秋田自動車道 横手管内舗装補修工事									
図面種類	平面図 (49) 秋田自動車道								
縮尺	図面番号								
事務所名	東日本高速道路株式会社 東北支社 横手管内舗装補修工事								

正誤表

(工事名) 秋田自動車道 横手管内舗装補修工事

(14/19)

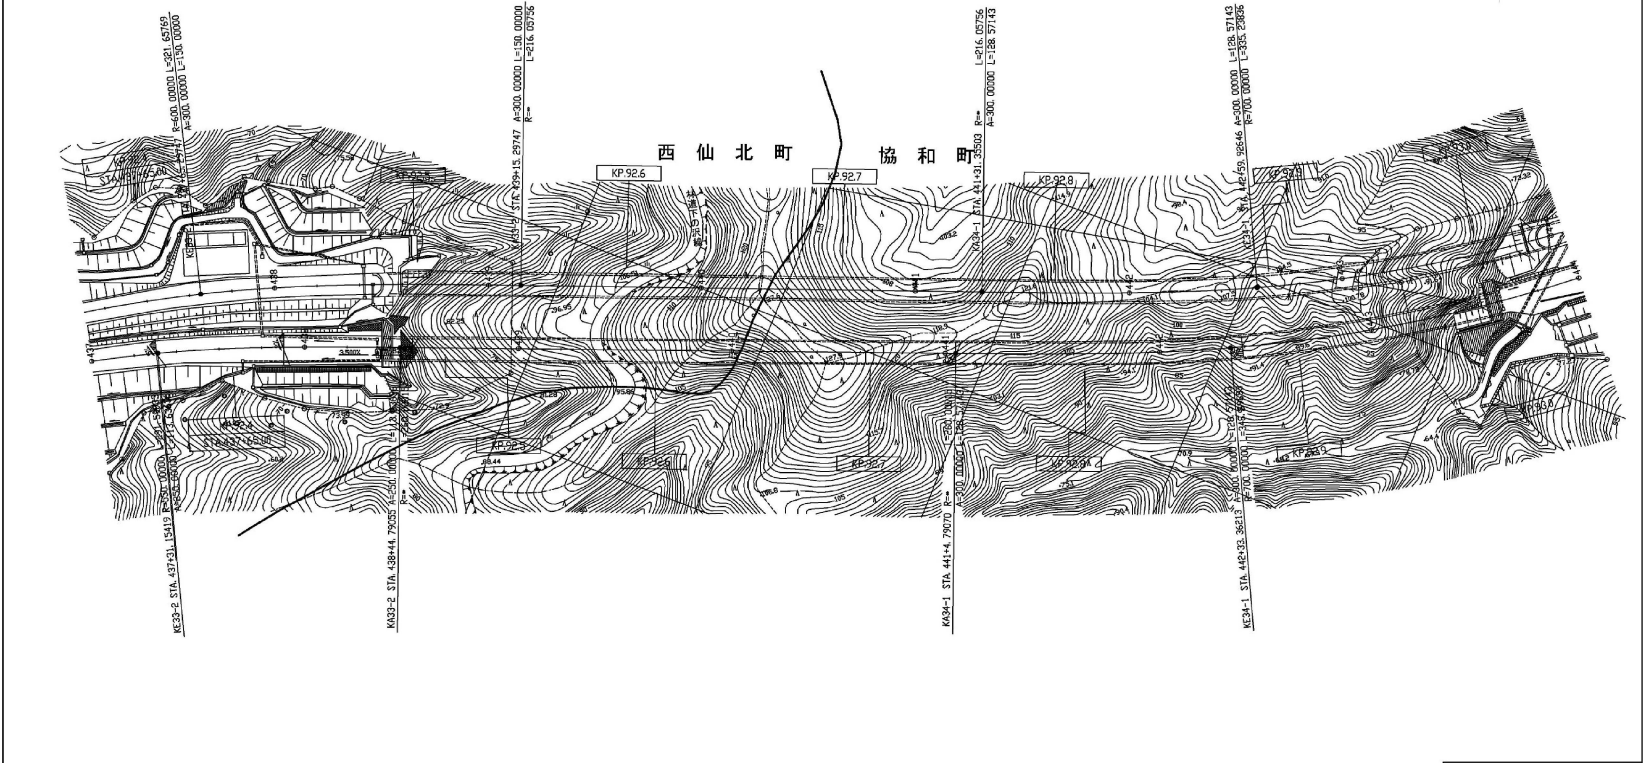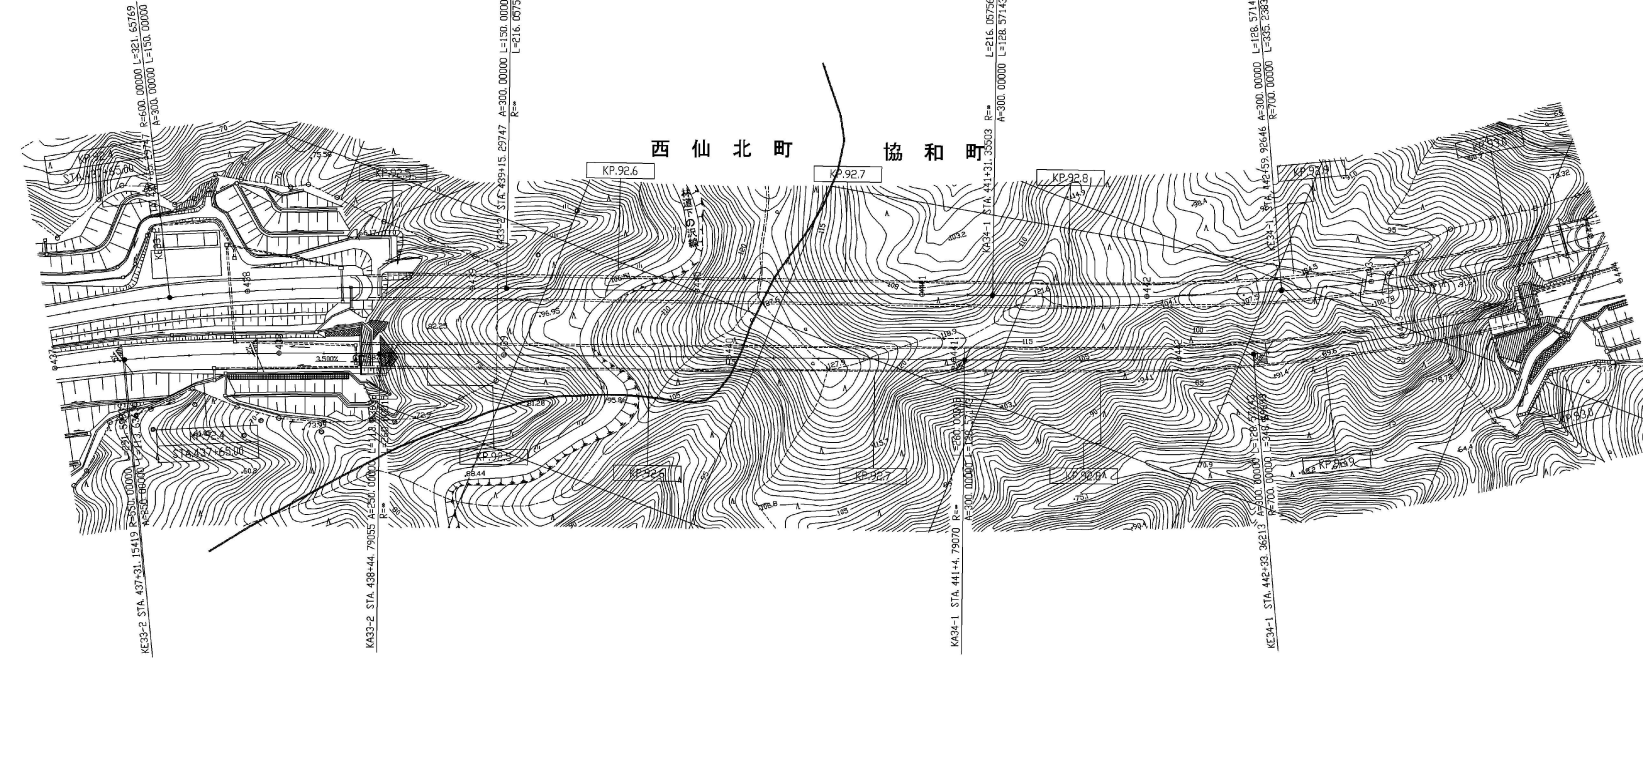対象 設計図 51/95	訂正前 平面図(50) 秋田自動車道 51 / 95 追越車線 93.000KP~93.100KP L=100.0m 切削α-β'-レイ工KⅡ (t=10cm)~407.0m² <table border="1" data-bbox="1692 1389 1879 1495"><tr><td colspan="2">秋田自動車道 横手管内舗装補修工事</td></tr><tr><td>図面種類</td><td>平面図(50) 秋田自動車道</td></tr><tr><td>縮尺</td><td>図面番号</td></tr><tr><td>事務所名</td><td>東日本高速道路株式会社 東北支社 横手管理事務所</td></tr></table>	秋田自動車道 横手管内舗装補修工事		図面種類	平面図(50) 秋田自動車道	縮尺	図面番号	事務所名	東日本高速道路株式会社 東北支社 横手管理事務所
秋田自動車道 横手管内舗装補修工事									
図面種類	平面図(50) 秋田自動車道								
縮尺	図面番号								
事務所名	東日本高速道路株式会社 東北支社 横手管理事務所								
	訂正後 平面図(50) 秋田自動車道 51 / 95 追越車線 93.000KP~93.100KP L=100.0m 切削α-β'-レイ工KⅡ (t=10cm)~407.5m² <table border="1" data-bbox="1724 2703 1913 2786"><tr><td colspan="2">秋田自動車道 横手管内舗装補修工事</td></tr><tr><td>図面種類</td><td>平面図(50) 秋田自動車道</td></tr><tr><td>縮尺</td><td>図面番号</td></tr><tr><td>事務所名</td><td>東日本高速道路株式会社 東北支社 横手管理事務所</td></tr></table>	秋田自動車道 横手管内舗装補修工事		図面種類	平面図(50) 秋田自動車道	縮尺	図面番号	事務所名	東日本高速道路株式会社 東北支社 横手管理事務所
秋田自動車道 横手管内舗装補修工事									
図面種類	平面図(50) 秋田自動車道								
縮尺	図面番号								
事務所名	東日本高速道路株式会社 東北支社 横手管理事務所								