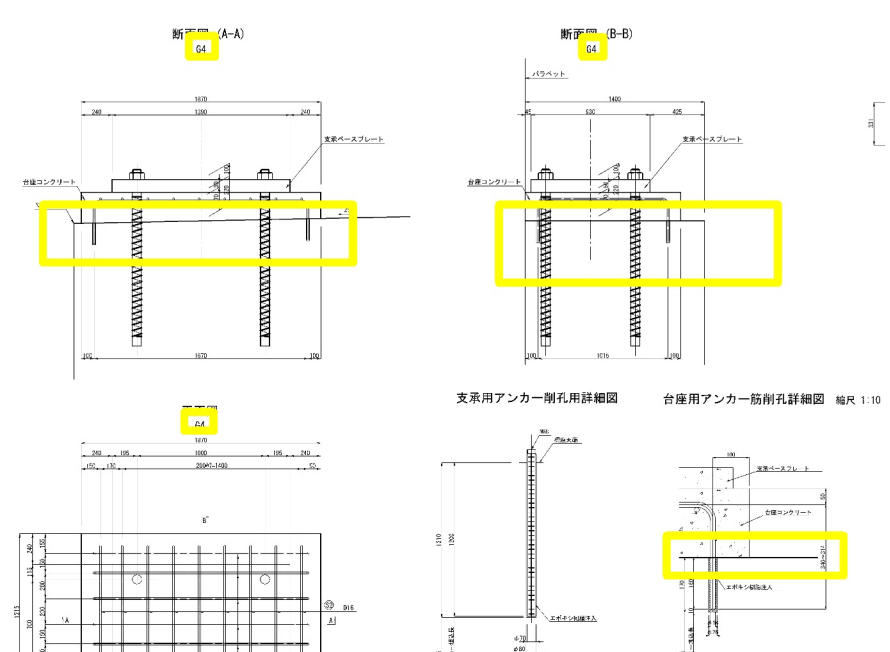
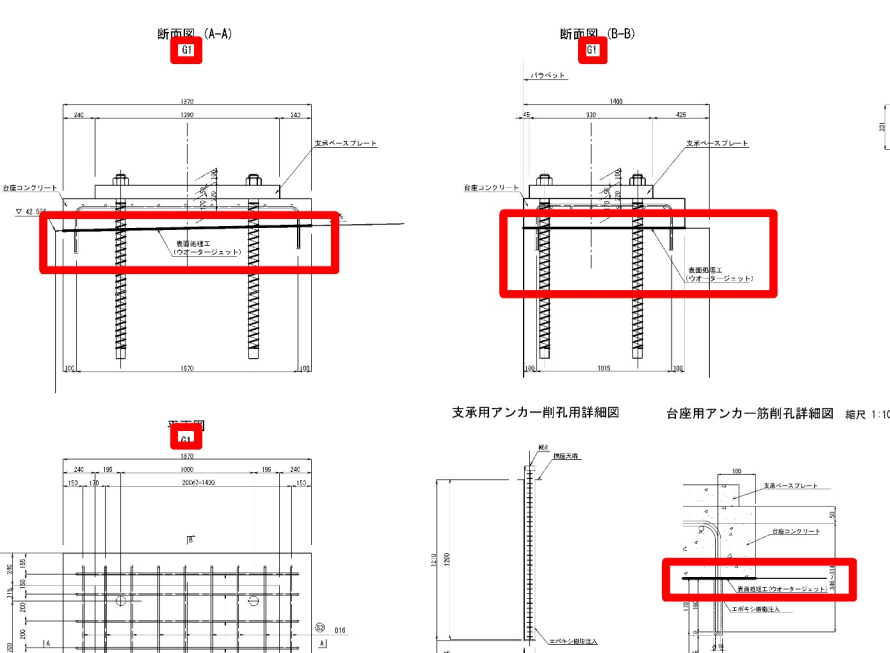


（工事名）東北自動車道 磐井川橋床版取替工事

対象	誤									
設計図 06-4_図面 磐井川橋（上り線） 磐井川橋（上り線）〔耐震補強工事〕 9 頁／ 9 頁	数量表（橋座面補修工）									
	項目		細別・規格		単位	数量	備考			
	コンクリートはつり t=70mm		はつり面積		m2	16.1				
	断面修復工B1		修復面積		m2	6.7				
修復材			t=70mm	m3	0.468					
表面被覆				m2	6.7					
東北自動車道 磐井川橋床版取替工事 図面の種類 磐井川橋（上り線）〔耐震補強工事〕 P3橋脚塩害対策工図 縮 尺 図 示 図面番号 / 設計会社名 株式会社 片平新日本技研 施工会社名 事務所名 東日本高速道路株式会社 東北支社 仙 台 管 理 事 務 所										
正										
	数量表（橋座面補修工）									
	項目		細別・規格		単位	数量	備考			
	コンクリートはつり t=70mm		はつり面積		m2	16.1				
	断面修復工A1		修復面積		m2	6.7				
修復材			t=70mm	m3	0.468					
表面被覆				m2	6.7					
東北自動車道 磐井川橋床版取替工事 図面の種類 磐井川橋（上り線）〔耐震補強工事〕 P3橋脚塩害対策工図 縮 尺 図 示 図面番号 / 設計会社名 株式会社 片平新日本技研 施工会社名 事務所名 東日本高速道路株式会社 東北支社 仙 台 管 理 事 務 所										

正誤表 (2 6 / 4 7)

(工事名) 東北自動車道 磐井川橋床版取替工事

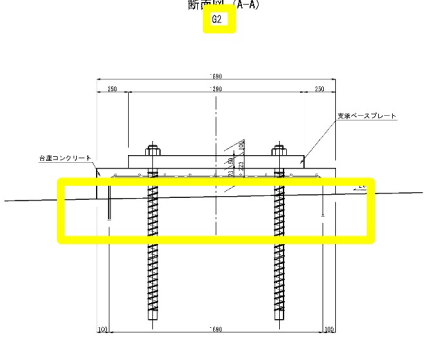
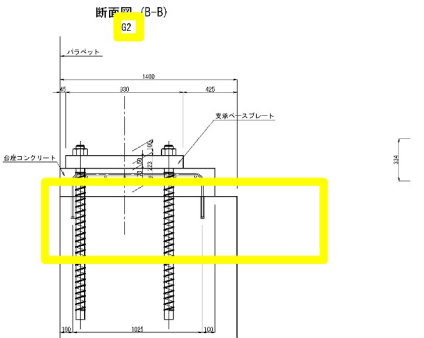
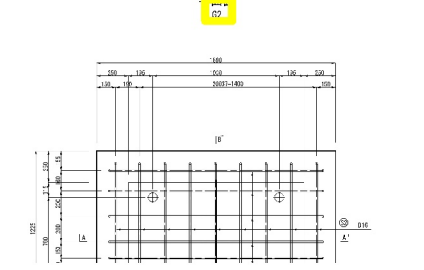
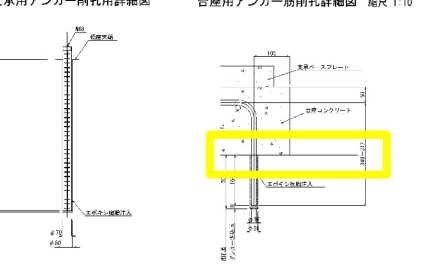
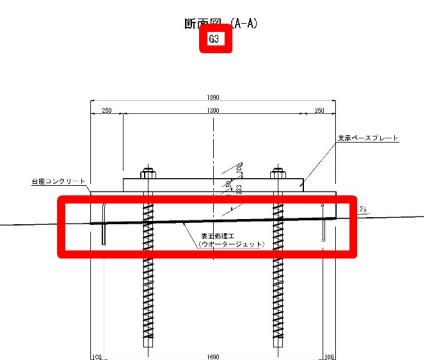
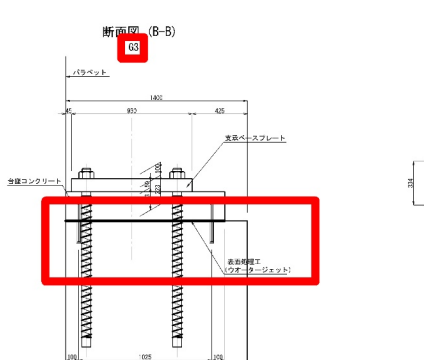
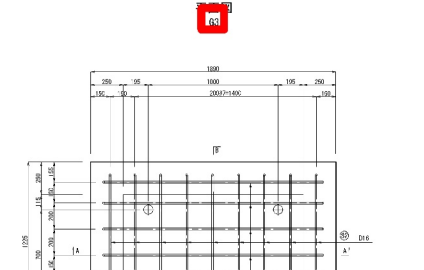
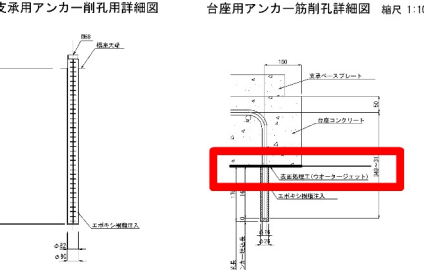
対象	誤
設計図 06-3_図面 磐井川橋（下り線）3 磐井川橋（下り線）[支承取替工事] 6 頁 / 2 0 頁	磐井川橋（下り線）A1橋台 支承取替詳細図(その1) 縮尺 1 : 25  断面図 (A-A) 断面図 (B-B) 支用アンカー削孔用詳細図 台座用アンカー防削孔詳細図 縮尺 1 : 10
正	
	磐井川橋（下り線）A1橋台 支承取替詳細図(その1) 縮尺 1 : 25  断面図 (A-A) 断面図 (B-B) 支用アンカー削孔用詳細図 台座用アンカー筋削孔詳細図 縮尺 1 : 10

正誤表 (2 7 / 4 7)

(工事名) 東北自動車道 磐井川橋床版取替工事

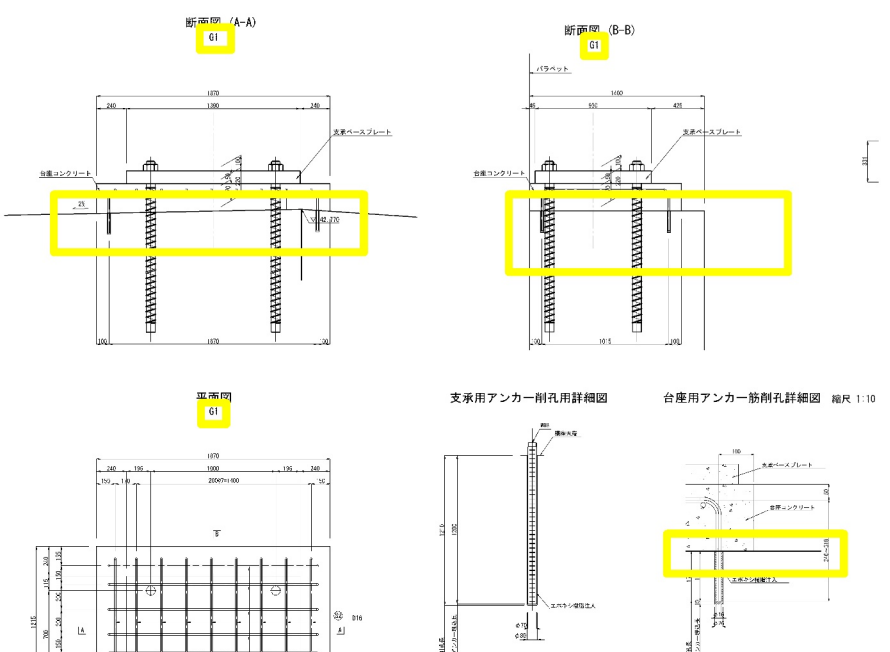
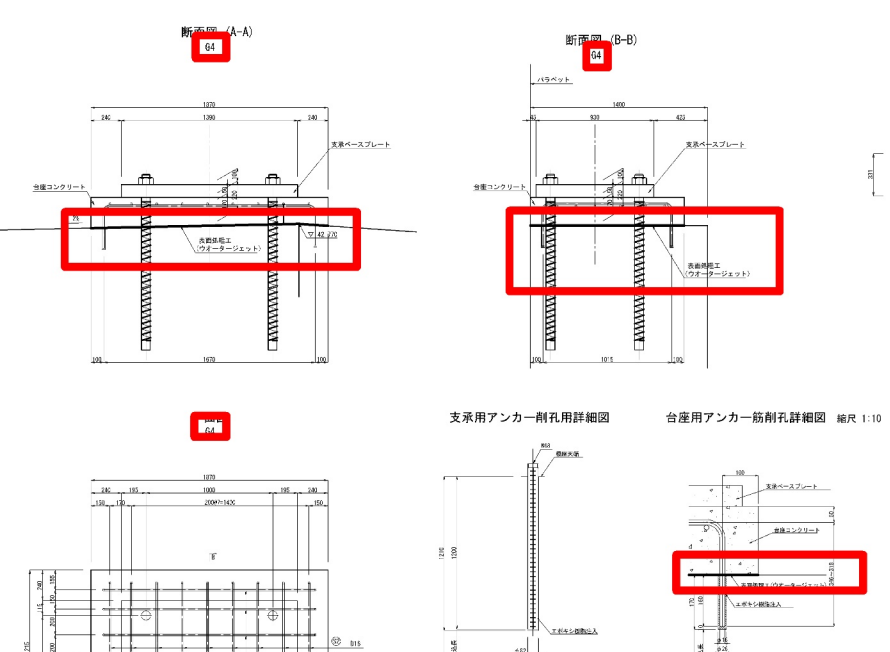
対象	誤
設計図 06・3_図面 磐井川橋（下り線）3 磐井川橋（下り線）[支承取替工事] 7 頁 / 2 0 頁	磐井川橋（下り線）A1橋台 支承取替詳細図(その2) 縮尺 1：25 断面図 (A-A) 断面図 (B-B) 正面図 支承用アンカー削孔用詳細図 台座用アンカー筋削孔詳細図 縮尺 1：10
	正 磐井川橋（下り線）A1橋台 支承取替詳細図(その2) 縮尺 1：25 断面図 (A-A) 断面図 (B-B) 正面図 支承用アンカー削孔用詳細図 台座用アンカー筋削孔詳細図 縮尺 1：10

(工事名) 東北自動車道 磐井川橋床版取替工事

対象	誤
設計図 06・3_図面 磐井川橋（下り線）3 磐井川橋（下り線）[支承取替工事] 8 頁 / 2 0 頁	磐井川橋（下り線）A1橋台 支承取替詳細図(その3) 縮尺 1：25 断面図 (A-A) 02  断面図 (B-B) 02  断面図 (A-A) 02  断面図 (B-B) 02 
	正
	磐井川橋（下り線）A1橋台 支承取替詳細図(その3) 縮尺 1：25 断面図 (A-A) 03  断面図 (B-B) 03  断面図 (A-A) 03  断面図 (B-B) 03 

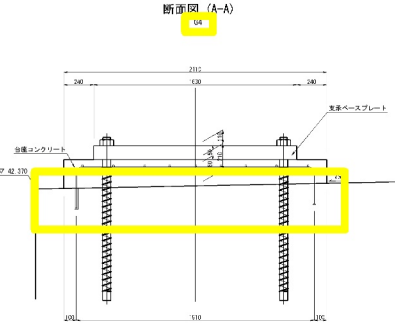
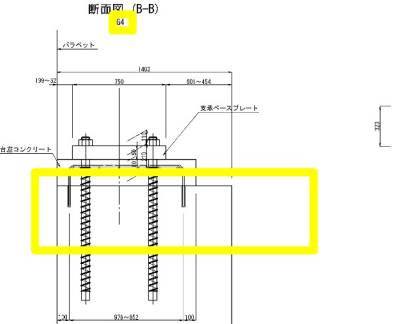
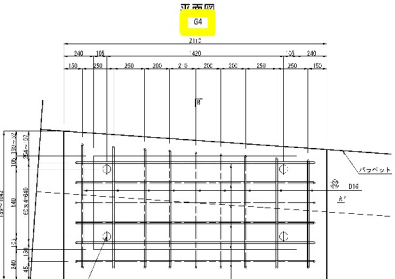
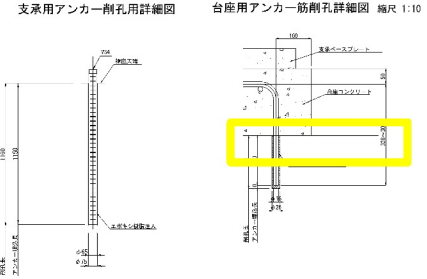
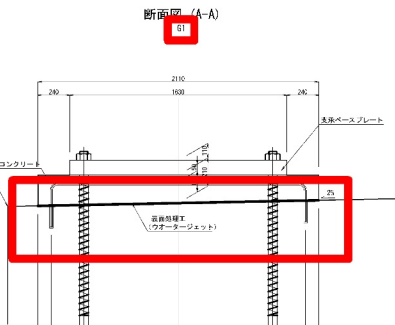
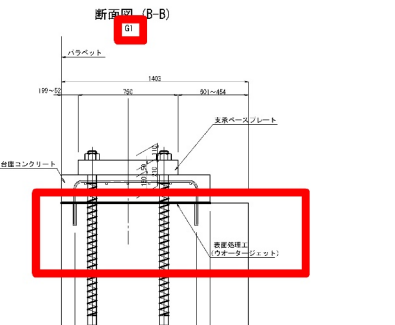
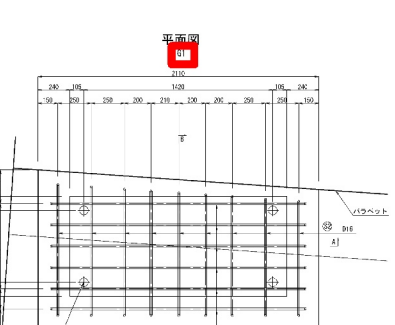
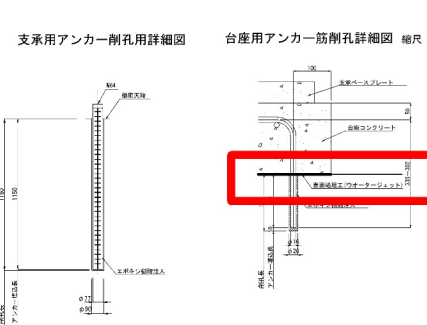
正誤表（29／47）

（工事名）東北自動車道 磐井川橋床版取替工事

対象	誤
設計図 06-3_図面 磐井川橋（下り線）3 磐井川橋（下り線）[支承取替工事] 9頁／20頁	磐井川橋（下り線）A1橋台 支承取替詳細図（その4） 縮尺 1：25  断面図 (A-A) G1 断面図 (B-B) G1 平面図 G1 支承用アンカー削孔用詳細図 台座用アンカー筋削孔詳細図 縮尺 1：10
	正
	磐井川橋（下り線）A1橋台 支承取替詳細図（その4） 縮尺 1：25  断面図 (A-A) G4 断面図 (B-B) G4 平面図 G4 支承用アンカー削孔用詳細図 台座用アンカー筋削孔詳細図 縮尺 1：10

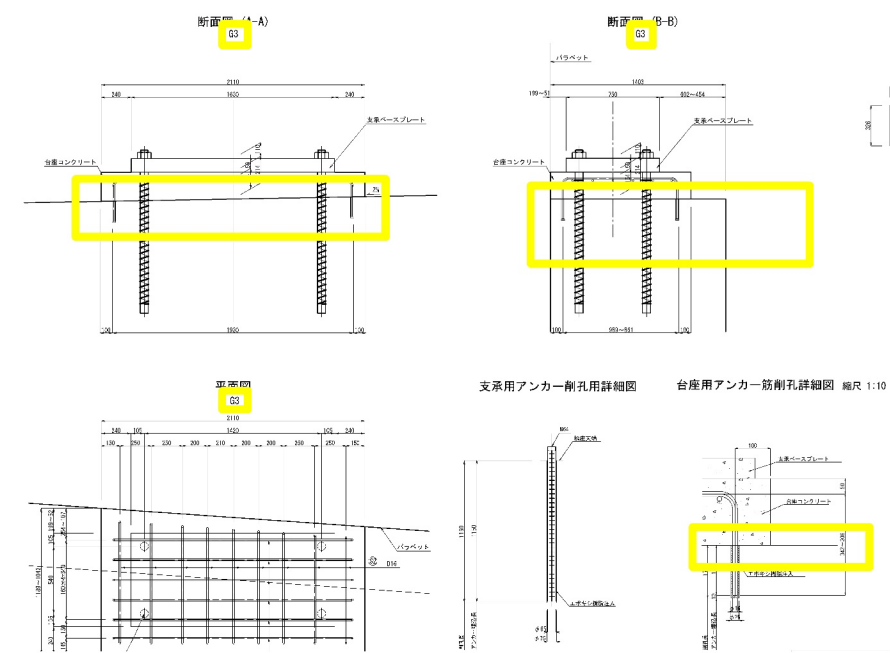
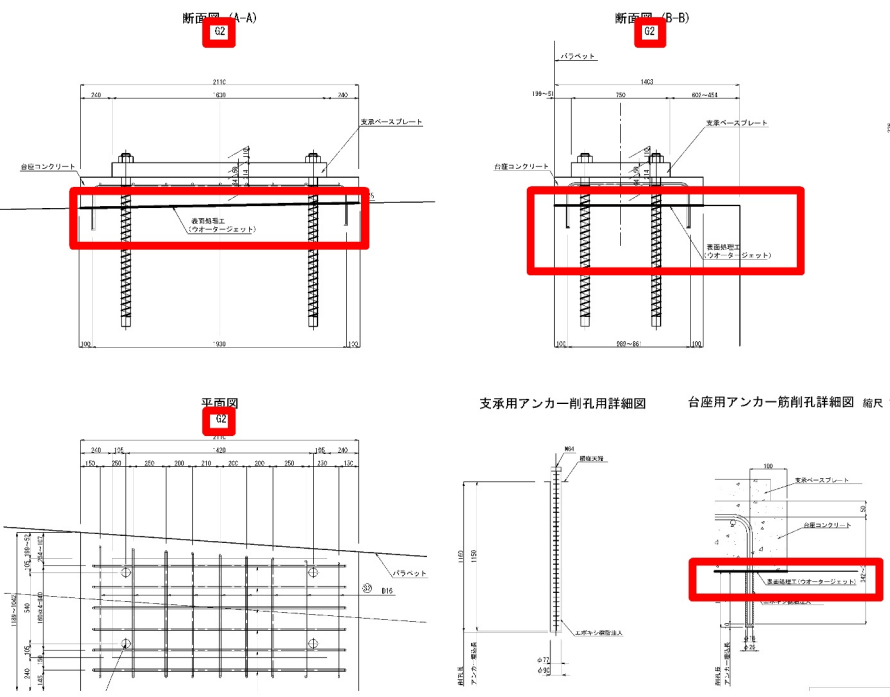
正誤表（30／47）

（工事名）東北自動車道 磐井川橋床版取替工事

対象	誤
設計図 06・3_図面 磐井川橋（下り線）3 磐井川橋（下り線）[支承取替工事] 11頁／20頁	磐井川橋（下り線）P3橋脚 支承取替詳細図（その1） 縮尺 1：25 断面図（A-A） 54  断面図（B-B） 54  77 205 179 54  支承用アンカー削孔用詳細図 台座用アンカー筋削孔詳細図 縮尺 1：10 
	正 磐井川橋（下り線）P3橋脚 支承取替詳細図（その1） 縮尺 1：25 断面図（A-A） 51  断面図（B-B） 51  51 平面図  支承用アンカー削孔用詳細図 台座用アンカー筋削孔詳細図 縮尺 1：10 

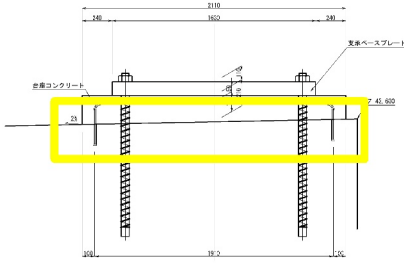
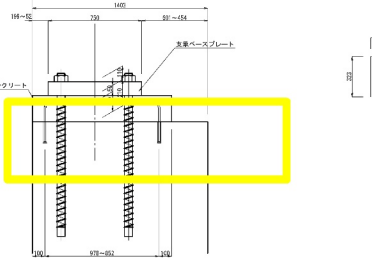
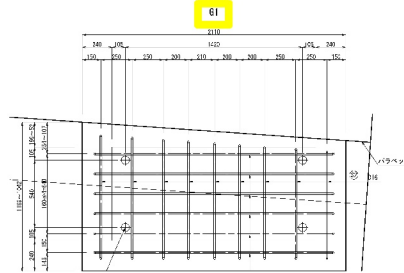
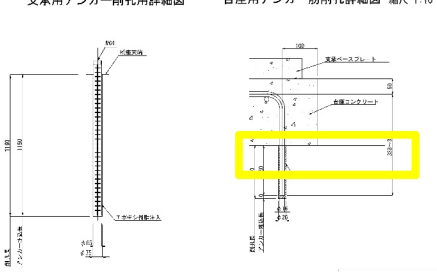
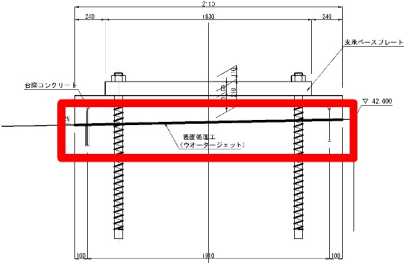
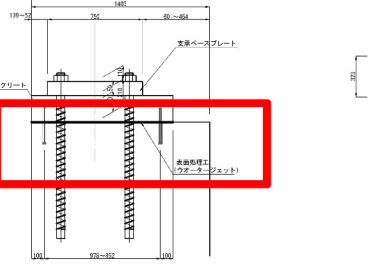
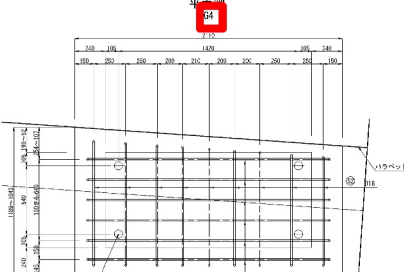
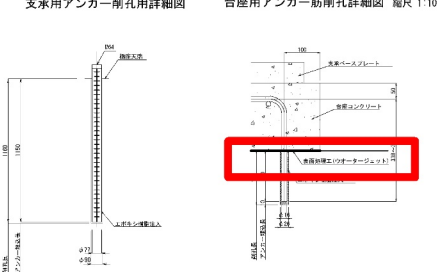
正誤表（31／47）

（工事名）東北自動車道 磐井川橋床版取替工事

対象	誤
設計図 06-3_図面 磐井川橋（下り線）3 磐井川橋（下り線）[支承取替工事] 12頁／20頁	磐井川橋（下り線）P3橋脚 支承取替詳細図(その2) 縮尺 1：25  断面図（A-A） 断面図（B-B） 断面図（C-C） 支承用アンカー削孔用詳細図 台座用アンカー筋削孔詳細図 縮尺 1：10
	正
	磐井川橋（下り線）P3橋脚 支承取替詳細図(その2) 縮尺 1：25  断面図（A-A） 断面図（B-B） 断面図（C-C） 支承用アンカー削孔用詳細図 台座用アンカー筋削孔詳細図 縮尺 1：10

正誤表（33／47）

（工事名）東北自動車道 磐井川橋床版取替工事

対象 設計図 06-3_図面 磐井川橋（下り線）3 磐井川橋（下り線）[支承取替工事] 14頁／20頁	誤 磐井川橋（下り線）P3橋脚 支承取替詳細図（その4） 縮尺 1：25 断面図 (A-A) 61  断面図 (B-B) 61  断面図 (C-C) 61  支承用アンカー削孔用詳細図 台座用アンカー筋削孔詳細図 縮尺 1：10  正 磐井川橋（下り線）P3橋脚 支承取替詳細図（その4） 縮尺 1：25 断面図 (A-A) 64  断面図 (B-B) 64  断面図 (C-C) 64  支承用アンカー削孔用詳細図 台座用アンカー筋削孔詳細図 縮尺 1：10 
--	--

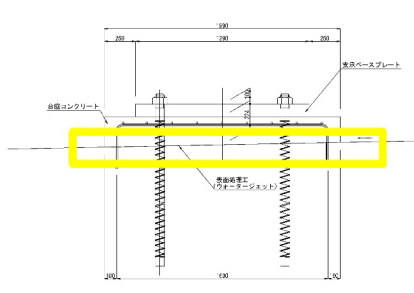
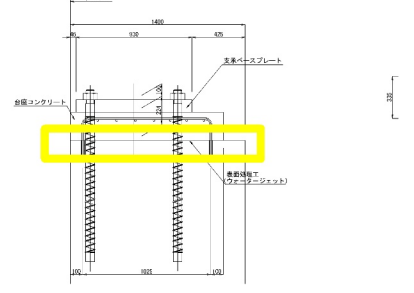
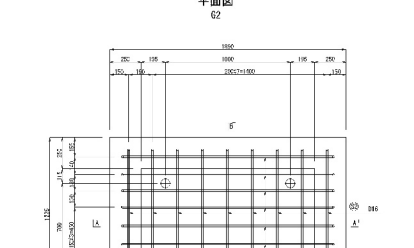
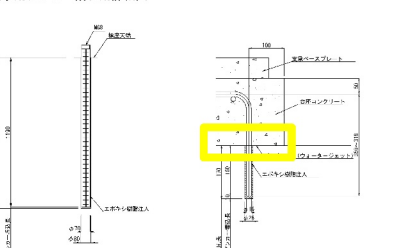
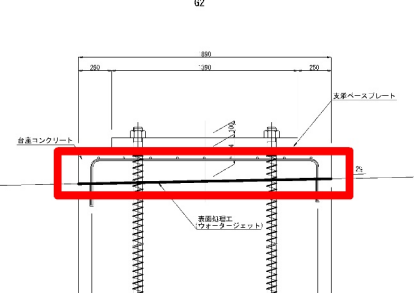
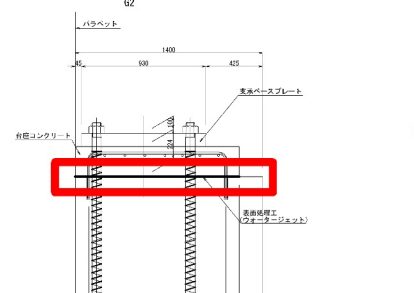
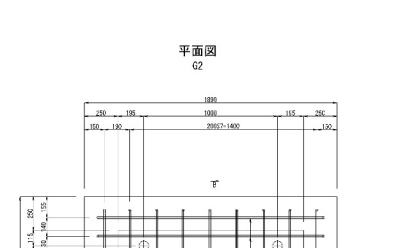
正誤表（34／47）

（工事名）東北自動車道 磐井川橋床版取替工事

対象	誤
設計図 06-4_図面 磐井川橋（上り線） 磐井川橋（上り線）[支承取替工事] 6 頁／ 2 4 頁	磐井川橋（上り線）A1橋台 支承取替詳細図（その1） 縮尺 1：25 断面図 (A-A) G1 断面図 (B-B) G1 平面図 G1 支承用アンカー削孔用詳細図 台座用アンカー筋削孔詳細図 縮尺 1：10
	正
	磐井川橋（上り線）A1橋台 支承取替詳細図（その1） 縮尺 1：25 断面図 (A-A) G1 断面図 (B-B) G1 平面図 G1 支承用アンカー削孔用詳細図 台座用アンカー筋削孔詳細図 縮尺 1：10

正誤表（35／47）

（工事名）東北自動車道 磐井川橋床版取替工事

対象	誤
設計図 06-4_図面 磐井川橋（上り線） 磐井川橋（上り線）[支承取替工事] 7頁／24頁	磐井川橋（上り線）A1橋台 支承取替詳細図(その2) 縮尺 1：25 断面図 (A-A) G2  断面図 (B-B) G2  平面図 G2  支承用アンカー削孔用詳細図 台座用アンカー筋削孔詳細図 縮尺 1：10 
	正
	磐井川橋（上り線）A1橋台 支承取替詳細図(その2) 縮尺 1：25 断面図 (A-A) G2  断面図 (B-B) G2  平面図 G2  支承用アンカー削孔用詳細図 台座用アンカー筋削孔詳細図 縮尺 1：10 