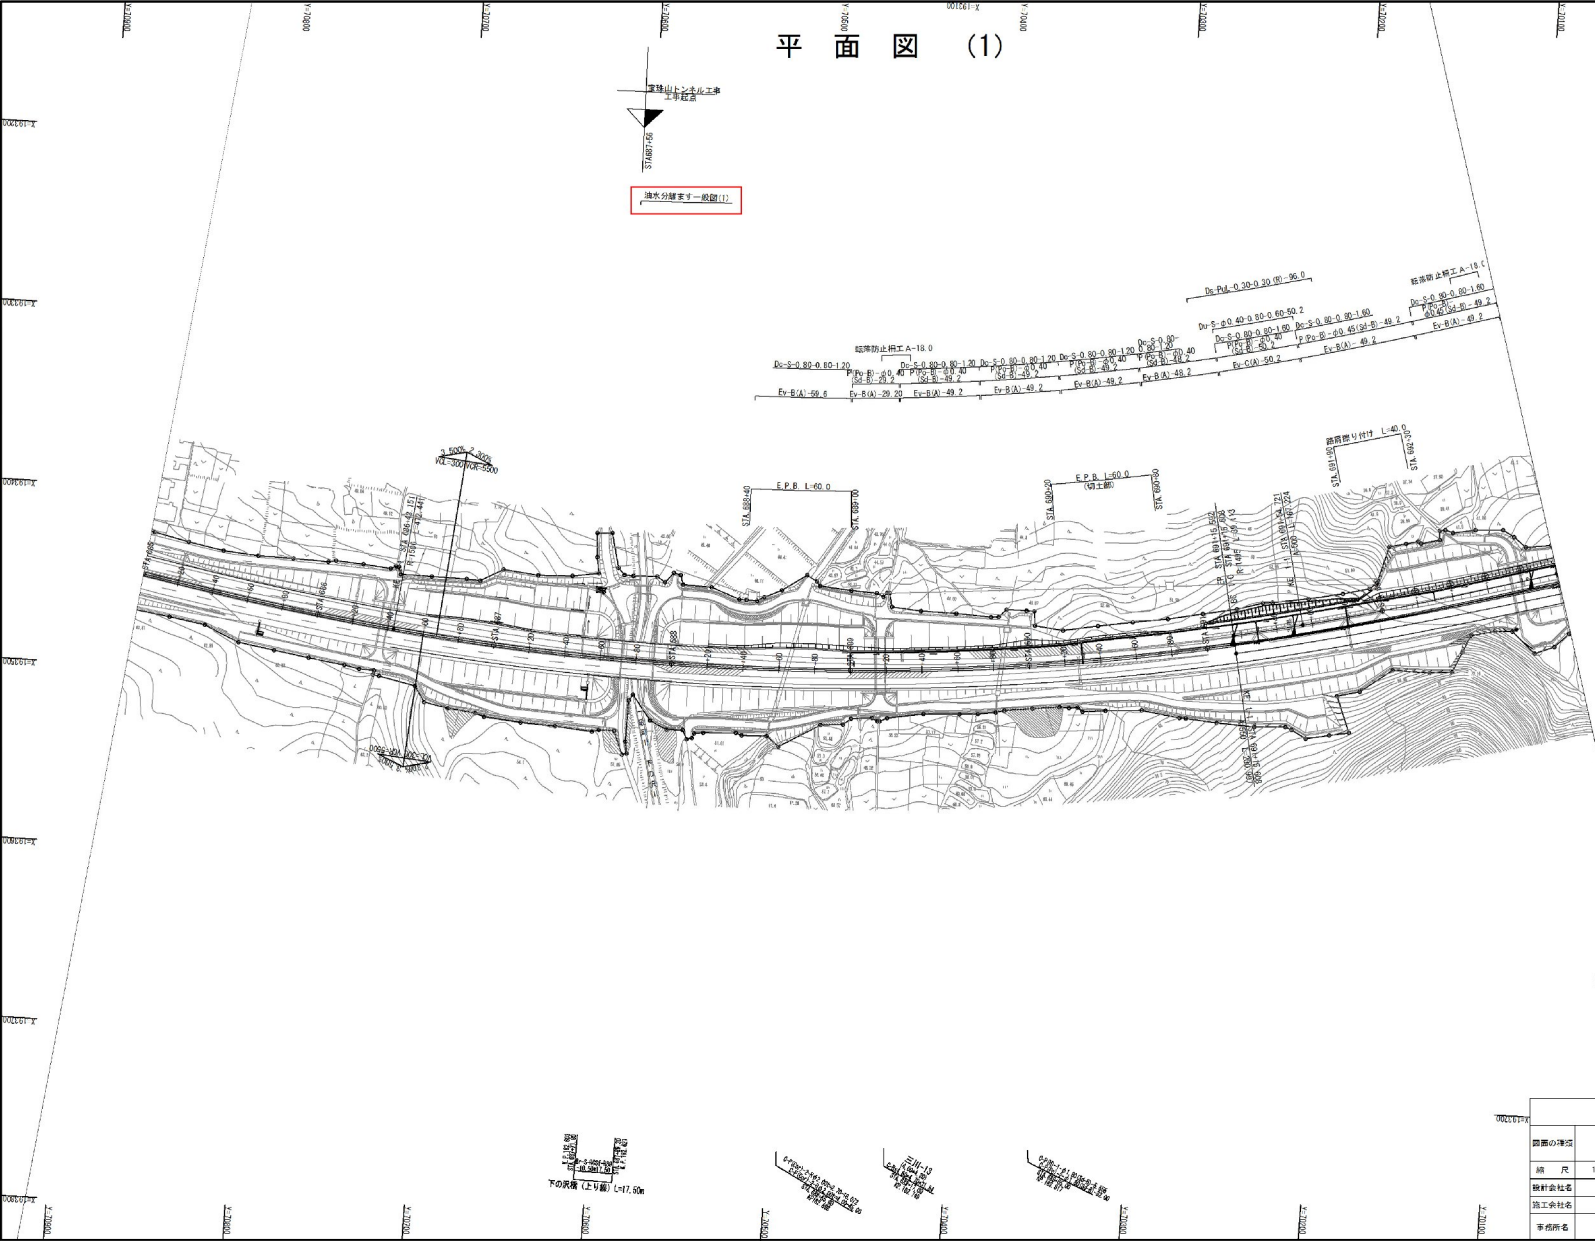
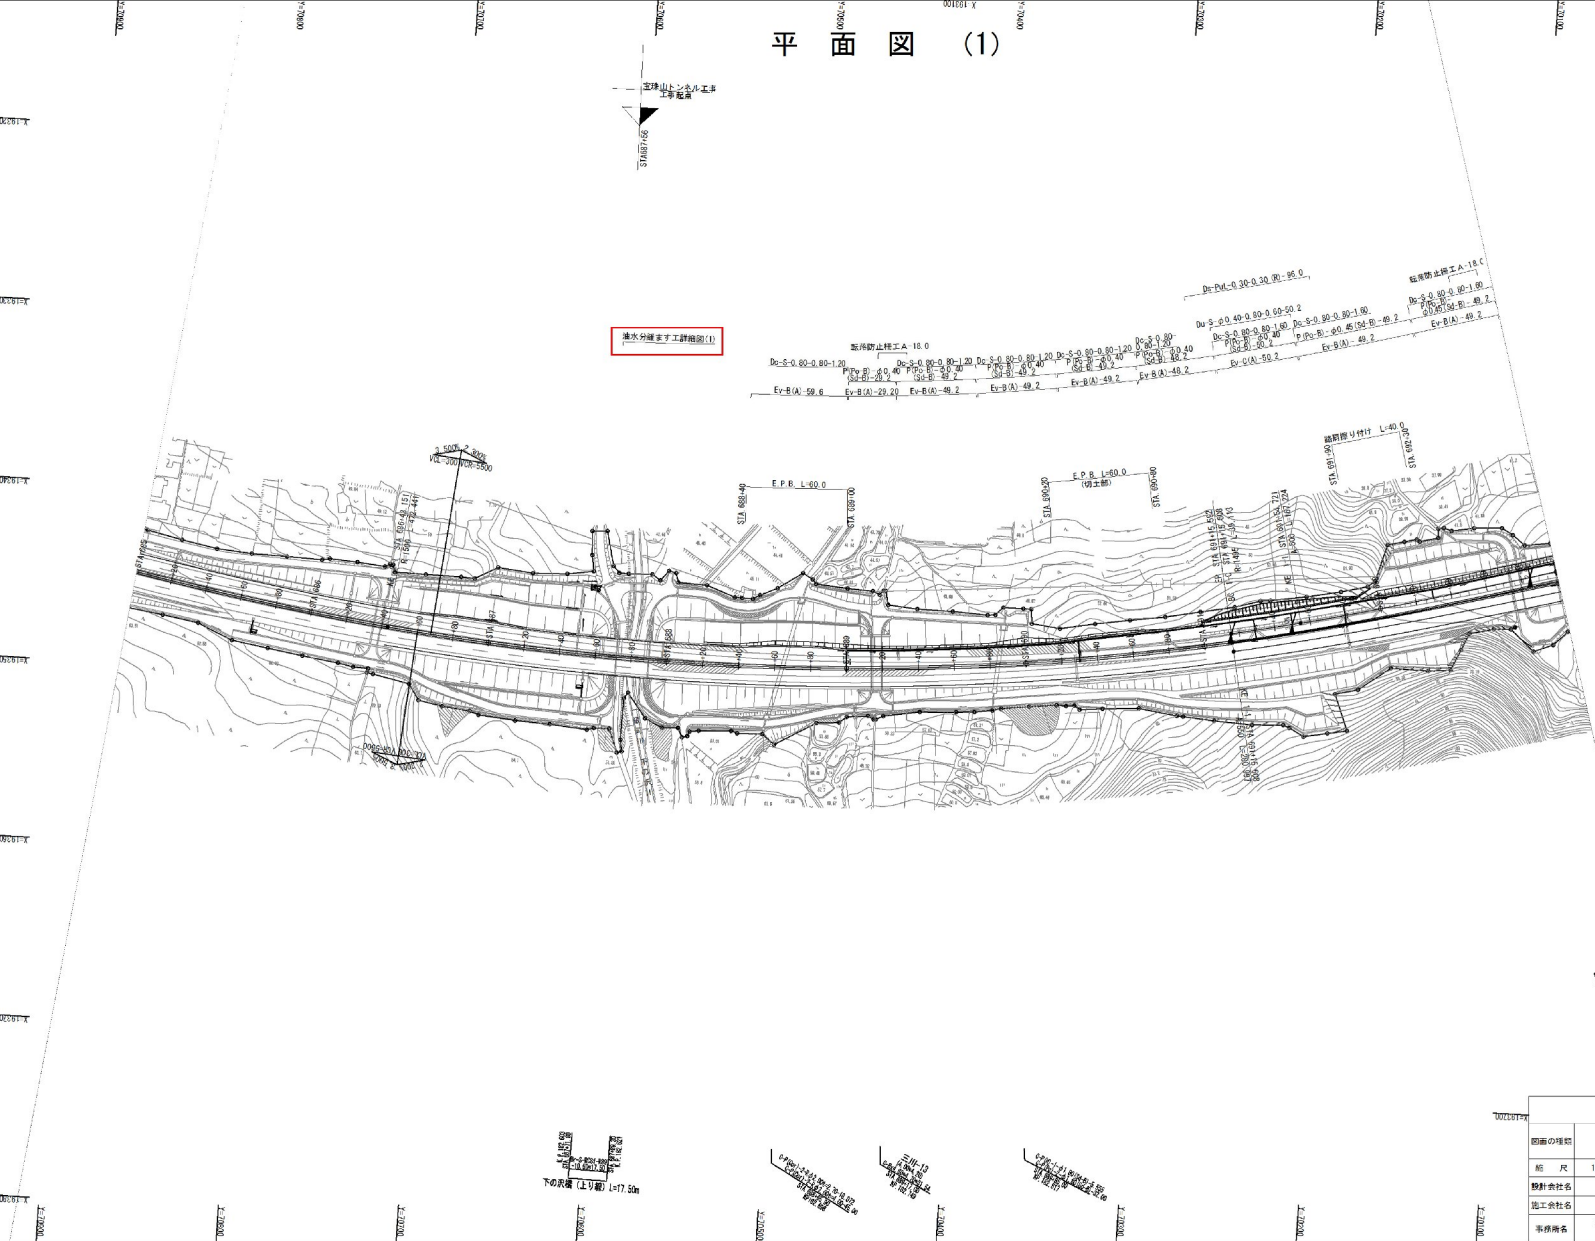


正誤表(16)

工事名) 磐越自動車道 宝珠山トンネル工事

修正箇所		正誤区分
設計図 (1/5) 土工	誤	平面図 (1)  3 / 68
	正	平面図 (1)  3 / 68

正誤表(17)

工事名) 磐越自動車道 宝珠山トンネル工事

修正箇所

正誤区分

設計図
(1/5)
土工

誤

平面図 (2)

4 / 68

図面の種類	平面図 (2)
縮尺	1:2,500
図面番号	4 / 9
設計会社名	株式会社 千代田コンサルタント
施工会社名	東日本高速道路株式会社 新潟支社
事務所名	新潟県 新潟市 新潟市

正

平面図 (2)

4 / 68

図面の種類	平面図 (2)
縮尺	1:2,500
図面番号	4 / 9
設計会社名	株式会社 千代田コンサルタント
施工会社名	東日本高速道路株式会社 新潟支社
事務所名	新潟県 新潟市 新潟市

正誤表(18)

工事名) 磐越自動車道 宝珠山トンネル工事

修正箇所		正誤区分
設計図 (1/5) 土工	誤	平面図 (3) 5 / 68
	正	平面図 (3) 5 / 68

正誤表(19)

工事名) 磐越自動車道 宝珠山トンネル工事

修正箇所		正誤区分
設計図 (1/5) 土工	誤	平面図 (6)
	正	平面図 (6)

正誤表(20)

工事名) 磐越自動車道 宝珠山トンネル工事

修正箇所

設計図

(1/5)


土工

誤


正

正誤区分

横断図 (5)

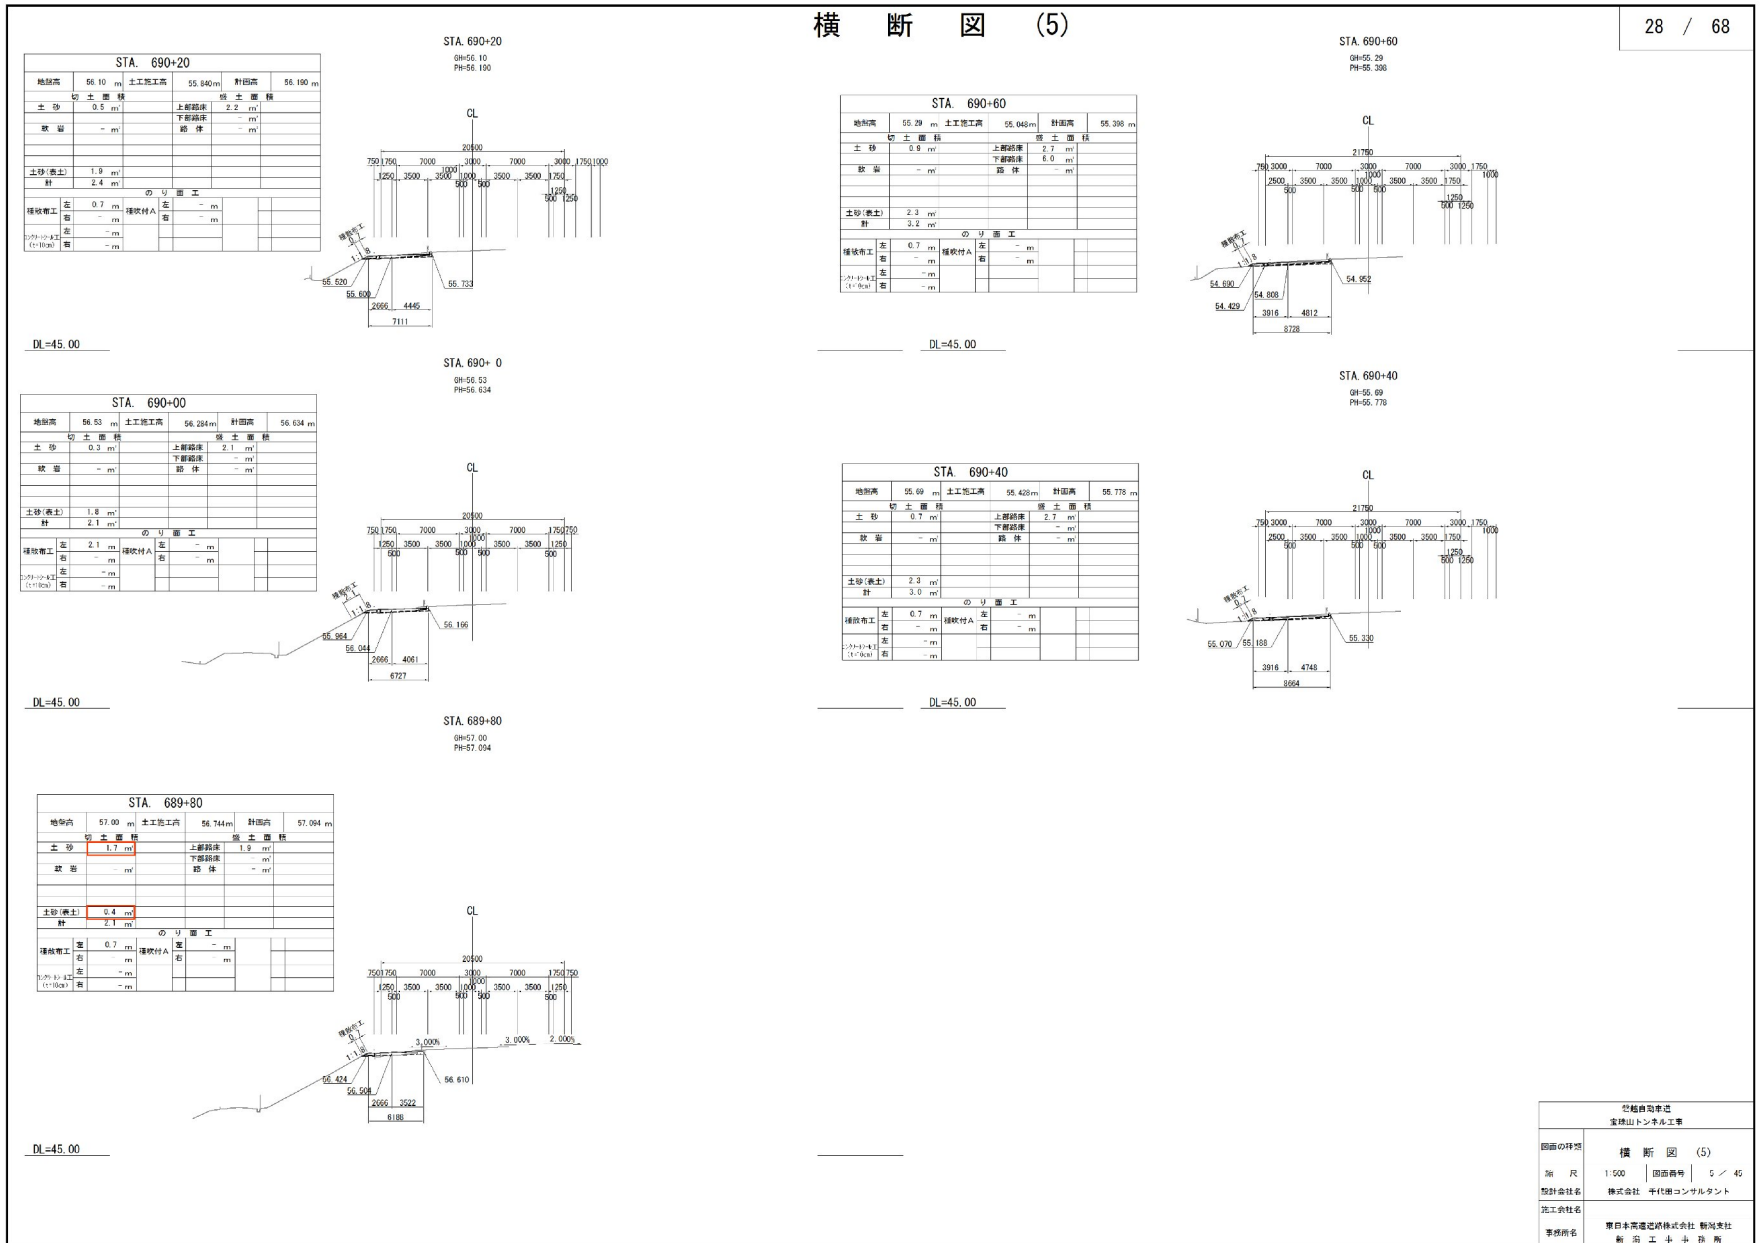

横断図 (5)

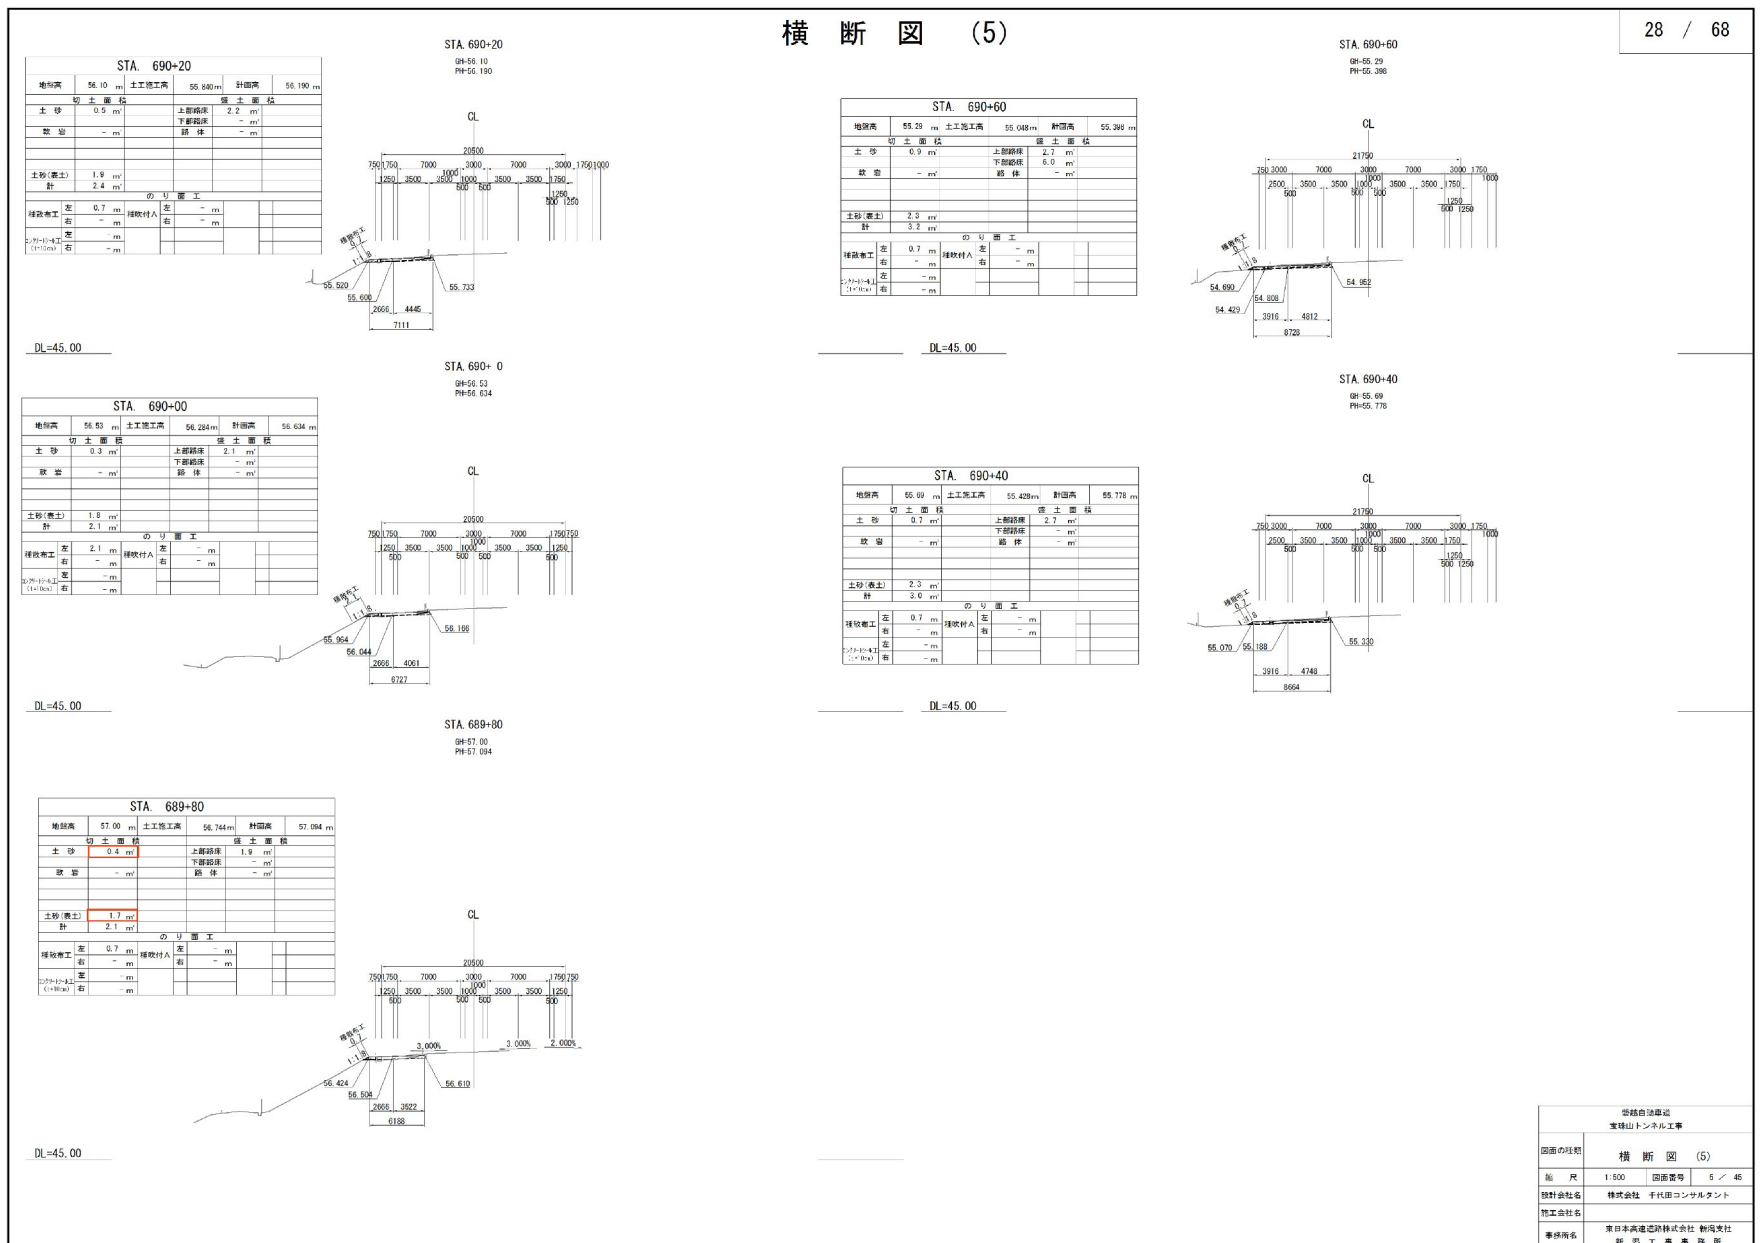

正誤表(2 1)

工事名) 磐越自動車道 宝珠山トンネル工事

修正箇所

正誤区分

31 / 68

設計図

(1/5)

土工

誤

横断図(8)

STA. 692+20

地盤高 53.09 m 土工施工高 53.022 m 計道高 53.372 m

切土量	1.2 m ²	埋土量	2.5 m ²
土砂	- m ²	下層路床	6.3 m ²
砂	- m ²	路床	6.2 m ²
土砂(表土)	3.2 m ²		
計	4.4 m ²	のり	2.0 m ²
埋設物工	左 3.5 m 右 - m	埋設物付A	左 - m 右 - m
埋設物工	左 - m 右 - m	埋設物付B	左 - m 右 - m
埋設物工	左 - m 右 - m	埋設物付C	左 - m 右 - m

STA. 692+0

地盤高 53.34 m 土工施工高 53.162 m 計道高 53.512 m

切土量	1.4 m ²	埋土量	2.7 m ²
土砂	- m ²	下層路床	6.6 m ²
砂	- m ²	路床	3.5 m ²
土砂(表土)	3.0 m ²		
計	4.4 m ²	のり	2.0 m ²
埋設物工	左 2.3 m 右 - m	埋設物付A	左 - m 右 - m
埋設物工	左 - m 右 - m	埋設物付B	左 - m 右 - m
埋設物工	左 - m 右 - m	埋設物付C	左 - m 右 - m

STA. 691+80

地盤高 53.69 m 土工施工高 52.319 m 計道高 53.669 m

切土量	11.5 m ²	埋土量	2.1 m ²
土砂	- m ²	下層路床	- m ²
砂	- m ²	路床	- m ²
土砂(表土)	2.5 m ²		
計	14.0 m ²	のり	2.0 m ²
埋設物工	左 - m 右 - m	埋設物付A	左 - m 右 - m
埋設物工	左 - m 右 - m	埋設物付B	左 - m 右 - m
埋設物工	左 - m 右 - m	埋設物付C	左 - m 右 - m

STA. 692+60

地盤高 52.69 m 土工施工高 52.741 m 計道高 53.091 m

切土量	1.4 m ²	埋土量	2.5 m ²
土砂	- m ²	下層路床	6.3 m ²
砂	- m ²	路床	6.7 m ²
土砂(表土)	3.0 m ²		
計	4.4 m ²	のり	2.0 m ²
埋設物工	左 2.9 m 右 - m	埋設物付A	左 - m 右 - m
埋設物工	左 - m 右 - m	埋設物付B	左 - m 右 - m
埋設物工	左 - m 右 - m	埋設物付C	左 - m 右 - m

STA. 692+40

地盤高 52.96 m 土工施工高 52.681 m 計道高 53.231 m

切土量	1.4 m ²	埋土量	2.5 m ²
土砂	- m ²	下層路床	6.2 m ²
砂	- m ²	路床	4.7 m ²
土砂(表土)	2.9 m ²		
計	4.3 m ²	のり	2.0 m ²
埋設物工	左 2.9 m 右 - m	埋設物付A	左 - m 右 - m
埋設物工	左 - m 右 - m	埋設物付B	左 - m 右 - m
埋設物工	左 - m 右 - m	埋設物付C	左 - m 右 - m

31 / 68

磐越自動車道 宝珠山トンネル工事

断面図(8)

縮尺 1:500 図面番号 8ノ48

設計会社名 株式会社 千代田コンサルタント

施工会社名 東日本高速道路株式会社 新潟支社

事務所名 新潟県 新潟市 新潟市 新潟市

修正箇所

正誤区分

31 / 68

設計図

(1/5)

土工

正

横断図(8)

STA. 692+20

地盤高 53.09 m 土工施工高 53.022 m 計道高 53.372 m

切土量	1.2 m ²	埋土量	2.5 m ²
土砂	- m ²	下層路床	6.3 m ²
砂	- m ²	路床	6.2 m ²
土砂(表土)	3.2 m ²		
計	4.4 m ²	のり	2.0 m ²
埋設物工	左 3.5 m 右 - m	埋設物付A	左 - m 右 - m
埋設物工	左 - m 右 - m	埋設物付B	左 - m 右 - m
埋設物工	左 - m 右 - m	埋設物付C	左 - m 右 - m

STA. 692+0

地盤高 53.34 m 土工施工高 53.162 m 計道高 53.512 m

切土量	1.4 m ²	埋土量	2.7 m ²
土砂	- m ²	下層路床	6.6 m ²
砂	- m ²	路床	3.5 m ²
土砂(表土)	3.0 m ²		
計	4.4 m ²	のり	2.0 m ²
埋設物工	左 2.3 m 右 - m	埋設物付A	左 - m 右 - m
埋設物工	左 - m 右 - m	埋設物付B	左 - m 右 - m
埋設物工	左 - m 右 - m	埋設物付C	左 - m 右 - m

STA. 691+80

地盤高 53.69 m 土工施工高 52.319 m 計道高 53.669 m

切土量	11.5 m ²	埋土量	2.1 m ²
土砂	- m ²	下層路床	- m ²
砂	- m ²	路床	- m ²
土砂(表土)	2.5 m ²		
計	14.0 m ²	のり	2.0 m ²
埋設物工	左 - m 右 - m	埋設物付A	左 - m 右 - m
埋設物工	左 - m 右 - m	埋設物付B	左 - m 右 - m
埋設物工	左 - m 右 - m	埋設物付C	左 - m 右 - m

STA. 692+60

地盤高 52.69 m 土工施工高 52.741 m 計道高 53.091 m

切土量	1.4 m ²	埋土量	2.5 m ²
土砂	- m ²	下層路床	6.3 m ²
砂	- m ²	路床	6.7 m ²
土砂(表土)	3.0 m ²		
計	4.4 m ²	のり	2.0 m ²
埋設物工	左 2.9 m 右 - m	埋設物付A	左 - m 右 - m
埋設物工	左 - m 右 - m	埋設物付B	左 - m 右 - m
埋設物工	左 - m 右 - m	埋設物付C	左 - m 右 - m

STA. 692+40

地盤高 52.96 m 土工施工高 52.681 m 計道高 53.231 m

切土量	1.4 m ²	埋土量	2.5 m ²
土砂	- m ²	下層路床	6.2 m ²
砂	- m ²	路床	4.7 m ²
土砂(表土)	2.9 m ²		
計	4.3 m ²	のり	2.0 m ²
埋設物工	左 2.9 m 右 - m	埋設物付A	左 - m 右 - m
埋設物工	左 - m 右 - m	埋設物付B	左 - m 右 - m
埋設物工	左 - m 右 - m	埋設物付C	左 - m 右 - m

31 / 68

磐越自動車道 宝珠山トンネル工事

断面図(8)

縮尺 1:500 図面番号 8ノ48

設計会社名 株式会社 千代田コンサルタント

施工会社名 東日本高速道路株式会社 新潟支社

事務所名 新潟県 新潟市 新潟市 新潟市

正誤表(22)

工事名) 磐越自動車道 宝珠山トンネル工事

修正箇所

設計図
(1/5)
土工

正誤区分

横断図 (30)

誤

STA. 713+20

NO. 713+32, 4536

6H=37.38
PH=37.739

STA. 713+20			
地盤高	切土量	土工施工高	計図高
37.38	0.0	37.389	37.739
土砂	0.0	上層部厚 2.9	計土量
数量	-	下層部厚 1.9	路床
数量	-	路床	0.0
土砂(巻土)	3.3		
計	11.3		
埋設物工	左 0.6	埋設物A	右 -
埋設物工	右 7.8	埋設物A	右 -
埋設物工	左 -	埋設物A	右 -
埋設物工	右 -	埋設物A	右 -

DL=20.00

STA. 713+00

NO. 713+32, 4536

6H=37.37
PH=38.128

STA. 713+00			
地盤高	切土量	土工施工高	計図高
37.37	0.0	37.778	38.128
土砂	0.0	上層部厚 2.9	計土量
数量	-	下層部厚 1.5	路床
数量	-	路床	0.3
土砂(巻土)	2.5		
計	9.3		
埋設物工	左 0.8	埋設物A	右 -
埋設物工	右 7.1	埋設物A	右 -
埋設物工	左 -	埋設物A	右 -
埋設物工	右 -	埋設物A	右 -

DL=20.00

STA. 712+80

NO. 712+92, 4536

6H=37.12
PH=38.567

STA. 712+80			
地盤高	切土量	土工施工高	計図高
37.12	0.0	38.207	38.567
土砂	0.0	上層部厚 2.9	計土量
数量	-	下層部厚 7.0	路床
数量	-	路床	0.6
土砂(巻土)	1.7		
計	8.5		
埋設物工	左 2.3	埋設物A	右 -
埋設物工	右 6.2	埋設物A	右 -
埋設物工	左 -	埋設物A	右 -
埋設物工	右 -	埋設物A	右 -

DL=20.00

STA. 713+60

NO. 713+72, 3884

6H=35.55
PH=37.000

STA. 713+60			
地盤高	切土量	土工施工高	計図高
35.55	0.0	36.730	37.000
土砂	0.0	上層部厚 4.7	計土量
数量	-	下層部厚 -	路床
数量	-	路床	-
土砂(巻土)	-		
計	-		
埋設物工	左 0.6	埋設物A	右 -
埋設物工	右 -	埋設物A	右 -
埋設物工	左 -	埋設物A	右 -
埋設物工	右 -	埋設物A	右 -

DL=20.00

STA. 713+40

NO. 713+52, 4300

6H=35.91
PH=37.300

STA. 713+40			
地盤高	切土量	土工施工高	計図高
35.91	0.0	37.040	37.300
土砂	0.0	上層部厚 3.6	計土量
数量	-	下層部厚 -	路床
数量	-	路床	-
土砂(巻土)	-		
計	-		
埋設物工	左 0.6	埋設物A	右 -
埋設物工	右 -	埋設物A	右 -
埋設物工	左 -	埋設物A	右 -
埋設物工	右 -	埋設物A	右 -

DL=20.00

正

横断図 (30)

STA. 713+20

NO. 713+32, 4536

6H=37.38
PH=37.739

STA. 713+20			
地盤高	切土量	土工施工高	計図高
37.38	0.0	37.389	37.739
土砂	0.0	上層部厚 2.9	計土量
数量	-	下層部厚 1.9	路床
数量	-	路床	0.0
土砂(巻土)	3.3		
計	11.3		
埋設物工	左 0.6	埋設物A	右 -
埋設物工	右 7.8	埋設物A	右 -
埋設物工	左 -	埋設物A	右 -
埋設物工	右 -	埋設物A	右 -

DL=20.00

STA. 713+00

NO. 713+32, 4536

6H=37.37
PH=38.128

STA. 713+00			
地盤高	切土量	土工施工高	計図高
37.37	0.0	37.778	38.128
土砂	0.0	上層部厚 2.9	計土量
数量	-	下層部厚 1.5	路床
数量	-	路床	0.3
土砂(巻土)	2.5		
計	9.3		
埋設物工	左 0.8	埋設物A	右 -
埋設物工	右 7.1	埋設物A	右 -
埋設物工	左 -	埋設物A	右 -
埋設物工	右 -	埋設物A	右 -

DL=20.00

STA. 712+80

NO. 712+92, 4536

6H=37.12
PH=38.567

STA. 712+80			
地盤高	切土量	土工施工高	計図高
37.12	0.0	38.207	38.567
土砂	0.0	上層部厚 2.9	計土量
数量	-	下層部厚 7.0	路床
数量	-	路床	0.6
土砂(巻土)	1.7		
計	8.5		
埋設物工	左 2.3	埋設物A	右 -
埋設物工	右 6.2	埋設物A	右 -
埋設物工	左 -	埋設物A	右 -
埋設物工	右 -	埋設物A	右 -

DL=20.00

STA. 713+60

NO. 713+72, 3884

6H=35.55
PH=37.000

STA. 713+60			
地盤高	切土量	土工施工高	計図高
35.55	0.0	36.730	37.000
土砂	0.0	上層部厚 4.7	計土量
数量	-	下層部厚 -	路床
数量	-	路床	-
土砂(巻土)	-		
計	-		
埋設物工	左 0.6	埋設物A	右 -
埋設物工	右 -	埋設物A	右 -
埋設物工	左 -	埋設物A	右 -
埋設物工	右 -	埋設物A	右 -

DL=20.00

STA. 713+40

NO. 713+52, 4300

6H=35.91
PH=37.300

STA. 713+40			
地盤高	切土量	土工施工高	計図高
35.91	0.0	37.040	37.300
土砂	0.0	上層部厚 3.6	計土量
数量	-	下層部厚 -	路床
数量	-	路床	-
土砂(巻土)	-		
計	-		
埋設物工	左 0.6	埋設物A	右 -
埋設物工	右 -	埋設物A	右 -
埋設物工	左 -	埋設物A	右 -
埋設物工	右 -	埋設物A	右 -

DL=20.00

磐越自動車道
宝珠山トンネル工事

図面の種類 横断図 (30)

縮尺 1:500 図面番号 30 / 45

設計会社名 株式会社 千代田コンサルタント

施工会社名 株式会社 千代田コンサルタント

事務所名 東京都中央区新富町二丁目 千代田コンサルタント

正誤表(23)

工事名) 磐越自動車道 宝珠山トンネル工事

修正箇所

設計図


(1/5)

±I

正誤区分

横断図 (33)

56 / 68

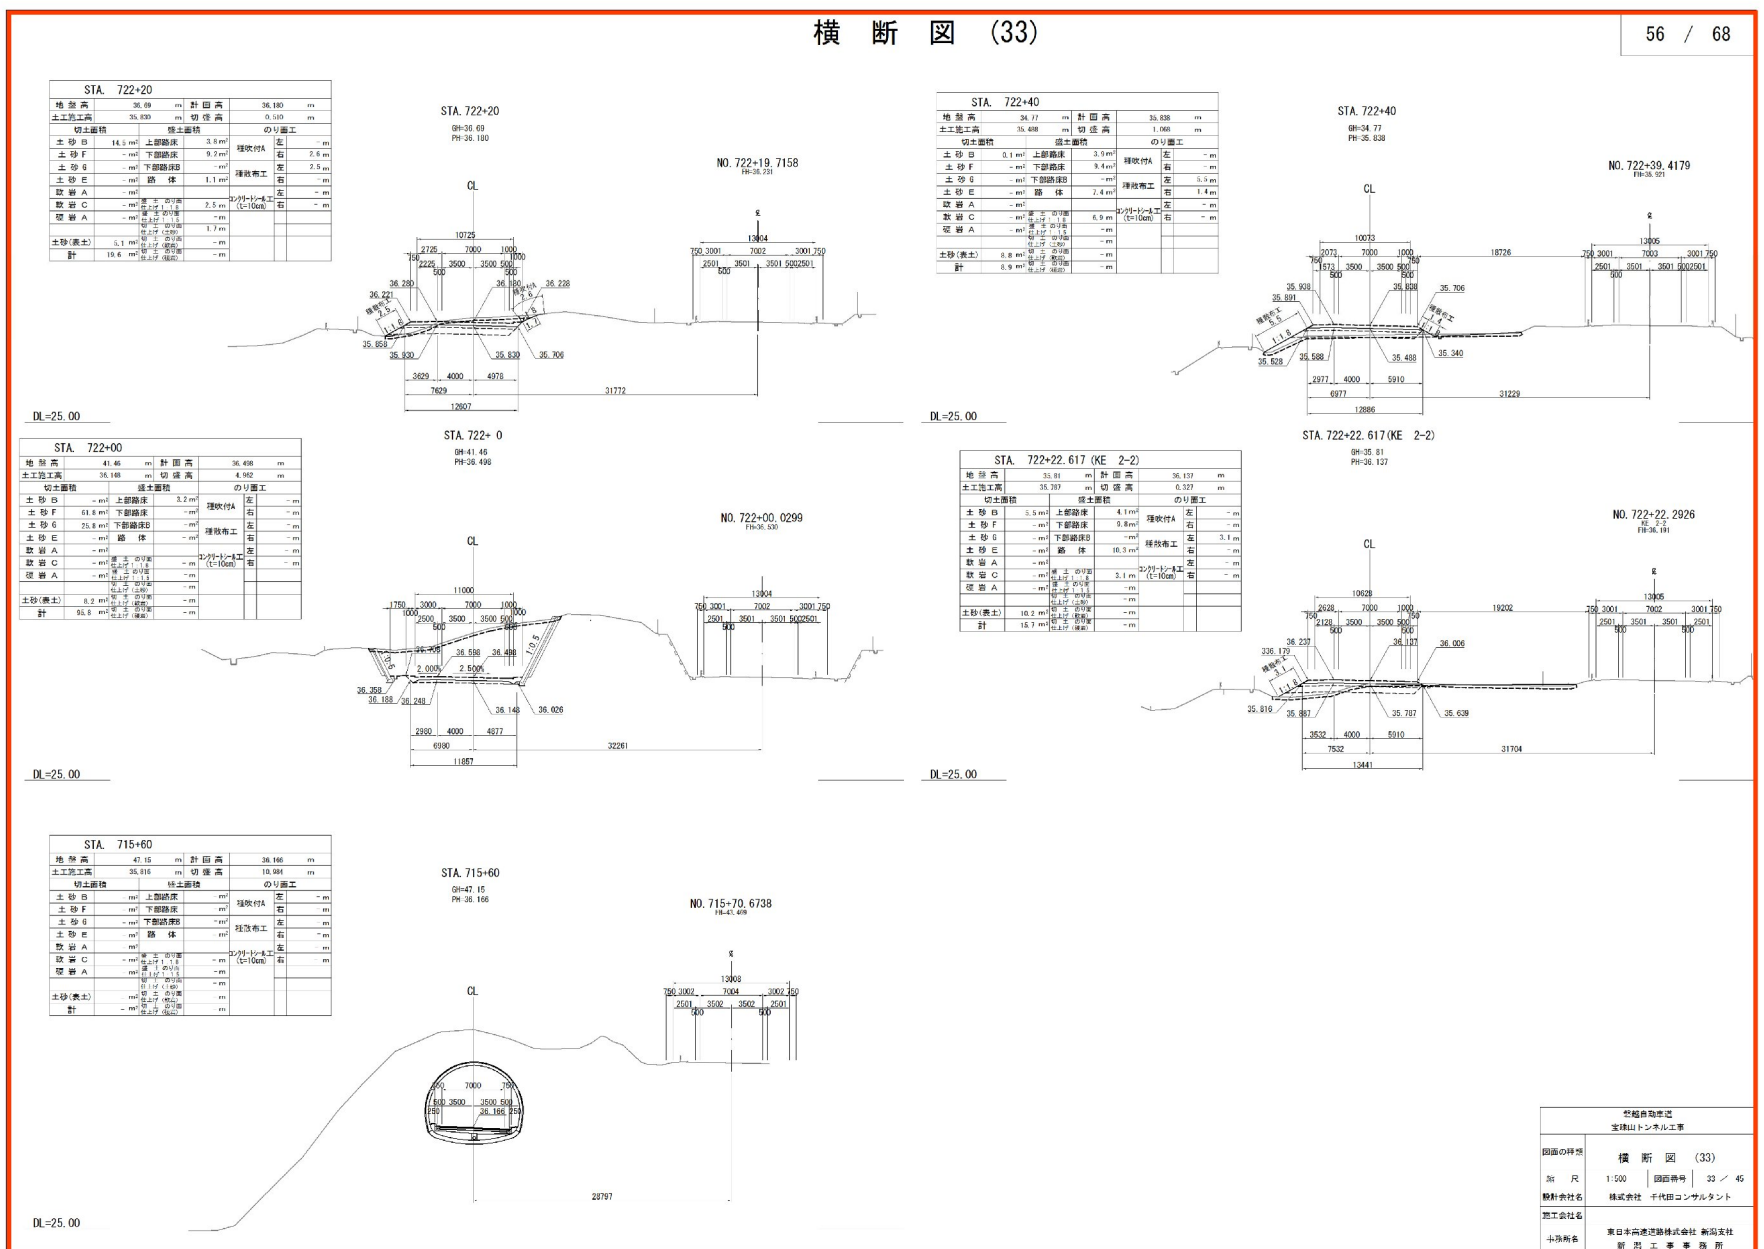

誤

正

横断図 (33)

56 / 68

