

正誤表(12)

工事名) 磐越自動車道 宝珠山トンネル工事

修正箇所

設計図
(1/5)
土工

正誤区分

横断図 (34)

誤

STA. 723+00

地盤高	70.08	土工施工高	34.020	計画高	34.790
切土量	-	盛土量	4.6		
土砂	-	上部路床	11.1		
軟岩	-	下部路床	143.3		
土砂(盛土)	2.9				
計	2.9				
のり面	左	右	-	-	
種取付	左	右	-	-	
左	9.7	右	-	-	
右	-	左	-	-	
左	-	右	-	-	
右	-	左	-	-	
左	-	右	-	-	
右	-	左	-	-	

STA. 723+0

GH=26.81
FH=34.758

CL

NO. 722+98.7155
FH=34.265

13000
750 3002 7505 3002 750
2502 3502 3502 3502 3502

29.880
1.1.8 34.462
2654 4000 5250
6554 11904
29250

DL=20.00

STA. 723+40

地盤高	32.44	土工施工高	33.755	計画高	34.105
切土量	-	盛土量	-		
土砂	-	上部路床	8.1		
軟岩	-	下部路床	176.5		
土砂(盛土)	14.0				
計	14.0				
のり面	左	右	-	-	
種取付	左	右	-	-	
左	14.3	右	-	-	
右	-	左	-	-	
左	-	右	-	-	
右	-	左	-	-	
左	-	右	-	-	
右	-	左	-	-	

STA. 723+40

GH=32.44
FH=34.105

CL

NO. 723+38.3999
FH=34.240

13010
750 3002 7505 3002 750
2502 3502 3502 3502 3502

28.770
1.1.8 34.462
2654 4000 5250
6554 11904
27778

DL=20.00

STA. 722+80

地盤高	29.32	土工施工高	34.794	計画高	35.144
切土量	-	盛土量	3.9		
土砂	-	上部路床	5.9		
軟岩	-	下部路床	145.5		
土砂(盛土)	2.7				
計	2.7				
のり面	左	右	-	-	
種取付	左	右	-	-	
左	10.8	右	-	-	
右	0.8	左	-	-	
左	-	右	-	-	
右	-	左	-	-	
左	-	右	-	-	
右	-	左	-	-	

STA. 722+80

GH=29.32
FH=35.144

CL

NO. 722+78.9182
FH=35.246

13000
750 3002 7505 3002 750
2502 3502 3502 3502 3502

29.616
1.1.8 34.462
2654 4000 5250
6554 11904
29984

DL=25.00

STA. 722+60

地盤高	34.37	土工施工高	35.140	計画高	35.491
切土量	-	盛土量	3.9		
土砂	-	上部路床	10.4		
軟岩	-	下部路床	15.8		
土砂(盛土)	11.6				
計	11.6				
のり面	左	右	-	-	
種取付	左	右	-	-	
左	7.8	右	-	-	
右	1.6	左	-	-	
左	-	右	-	-	
右	-	左	-	-	
左	-	右	-	-	
右	-	左	-	-	

STA. 722+60

GH=34.37
FH=35.491

CL

NO. 722+59.1521
FH=35.605

13000
750 3002 7505 3002 750
2502 3502 3502 3502 3502

29.616
1.1.8 34.462
2654 4000 5250
6554 11904
30532

DL=25.00

正

STA. 723+00

地盤高	70.08	土工施工高	34.020	計画高	34.790
切土量	-	盛土量	4.6		
土砂	-	上部路床	11.1		
軟岩	-	下部路床	143.3		
土砂(盛土)	2.9				
計	2.9				
のり面	左	右	-	-	
種取付	左	右	-	-	
左	9.7	右	-	-	
右	-	左	-	-	
左	-	右	-	-	
右	-	左	-	-	
左	-	右	-	-	
右	-	左	-	-	

STA. 723+0

GH=26.81
FH=34.758

CL

NO. 722+98.7155
FH=34.265

13000
750 3002 7505 3002 750
2502 3502 3502 3502 3502

29.880
1.1.8 34.462
2654 4000 5250
6554 11904
29250

DL=20.00

STA. 723+40

地盤高	32.44	土工施工高	33.755	計画高	34.105
切土量	-	盛土量	-		
土砂	-	上部路床	8.1		
軟岩	-	下部路床	176.5		
土砂(盛土)	14.0				
計	14.0				
のり面	左	右	-	-	
種取付	左	右	-	-	
左	14.3	右	-	-	
右	-	左	-	-	
左	-	右	-	-	
右	-	左	-	-	
左	-	右	-	-	
右	-	左	-	-	

STA. 723+40

GH=32.44
FH=34.105

CL

NO. 723+38.3999
FH=34.240

13010
750 3002 7505 3002 750
2502 3502 3502 3502 3502

28.770
1.1.8 34.462
2654 4000 5250
6554 11904
27778

DL=20.00

STA. 722+80

地盤高	29.32	土工施工高	34.794	計画高	35.144
切土量	-	盛土量	3.9		
土砂	-	上部路床	5.9		
軟岩	-	下部路床	145.5		
土砂(盛土)	2.7				
計	2.7				
のり面	左	右	-	-	
種取付	左	右	-	-	
左	10.8	右	-	-	
右	0.8	左	-	-	
左	-	右	-	-	
右	-	左	-	-	
左	-	右	-	-	
右	-	左	-	-	

STA. 722+80

GH=29.32
FH=35.144

CL

NO. 722+78.9182
FH=35.246

13000
750 3002 7505 3002 750
2502 3502 3502 3502 3502

29.616
1.1.8 34.462
2654 4000 5250
6554 11904
29984

DL=20.00

STA. 722+60

地盤高	34.37	土工施工高	35.140	計画高	35.491
切土量	-	盛土量	3.9		
土砂	-	上部路床	10.4		
軟岩	-	下部路床	15.8		
土砂(盛土)	11.6				
計	11.6				
のり面	左	右	-	-	
種取付	左	右	-	-	
左	7.8	右	-	-	
右	1.6	左	-	-	
左	-	右	-	-	
右	-	左	-	-	
左	-	右	-	-	
右	-	左	-	-	

STA. 722+60

GH=34.37
FH=35.491

CL

NO. 722+59.1521
FH=35.605

13000
750 3002 7505 3002 750
2502 3502 3502 3502 3502

29.616
1.1.8 34.462
2654 4000 5250
6554 11904
30532

DL=25.00

横断図 (34)

57 / 68

磐越自動車道
宝珠山トンネル工事

図面の種類
横断図 (34)

縮尺
1:500

図面番号
34 / 45

設計会社名
株式会社 千代田コンサルタント

施工会社名
東日本高速道路株式会社 磐城支社

事務所名
磐城工務事務所

正誤表(13)

工事名) 磐越自動車道 宝珠山トンネル工事

修正箇所

設計図

(1/5)


 $\pm I$

誤

正誤区分

横 断 図 (35)


58 / 68

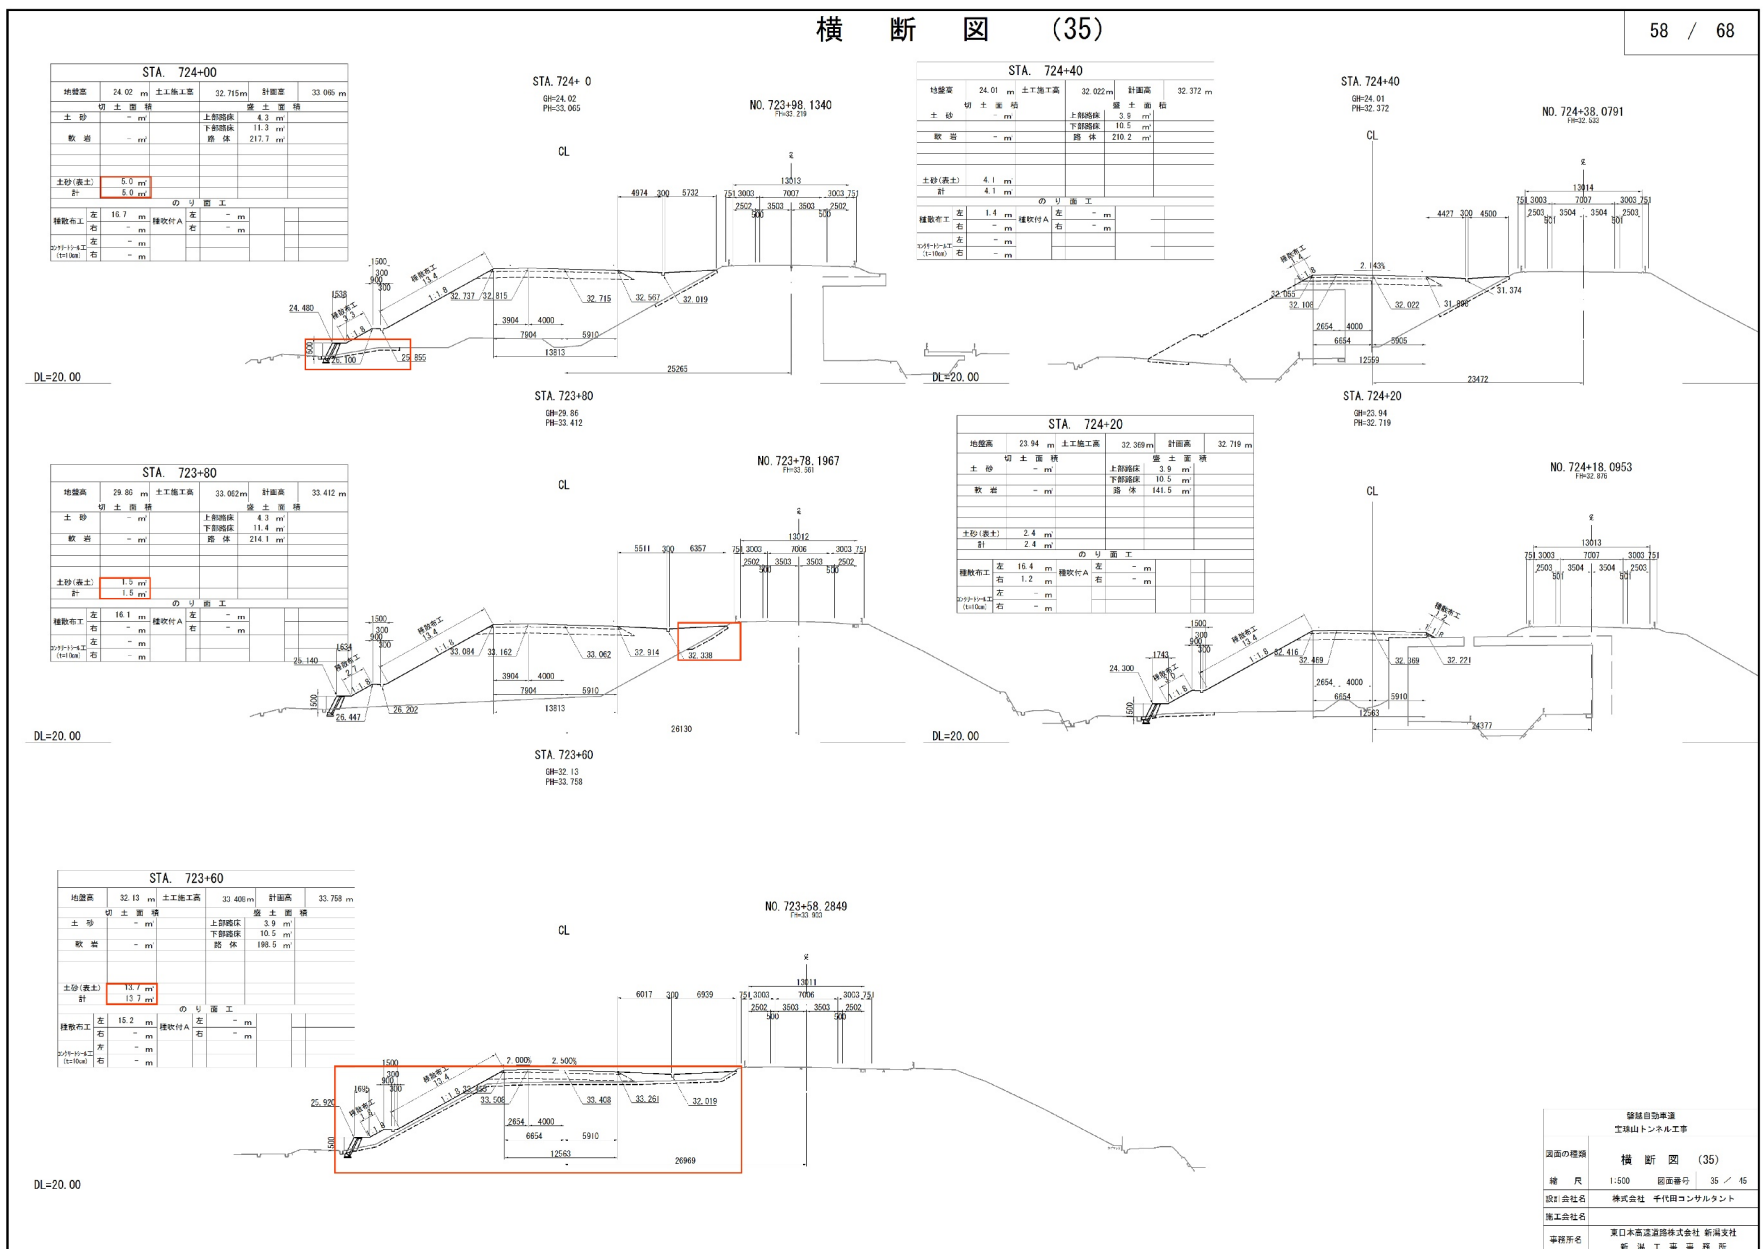

正

横断図 (35)

58 / 68

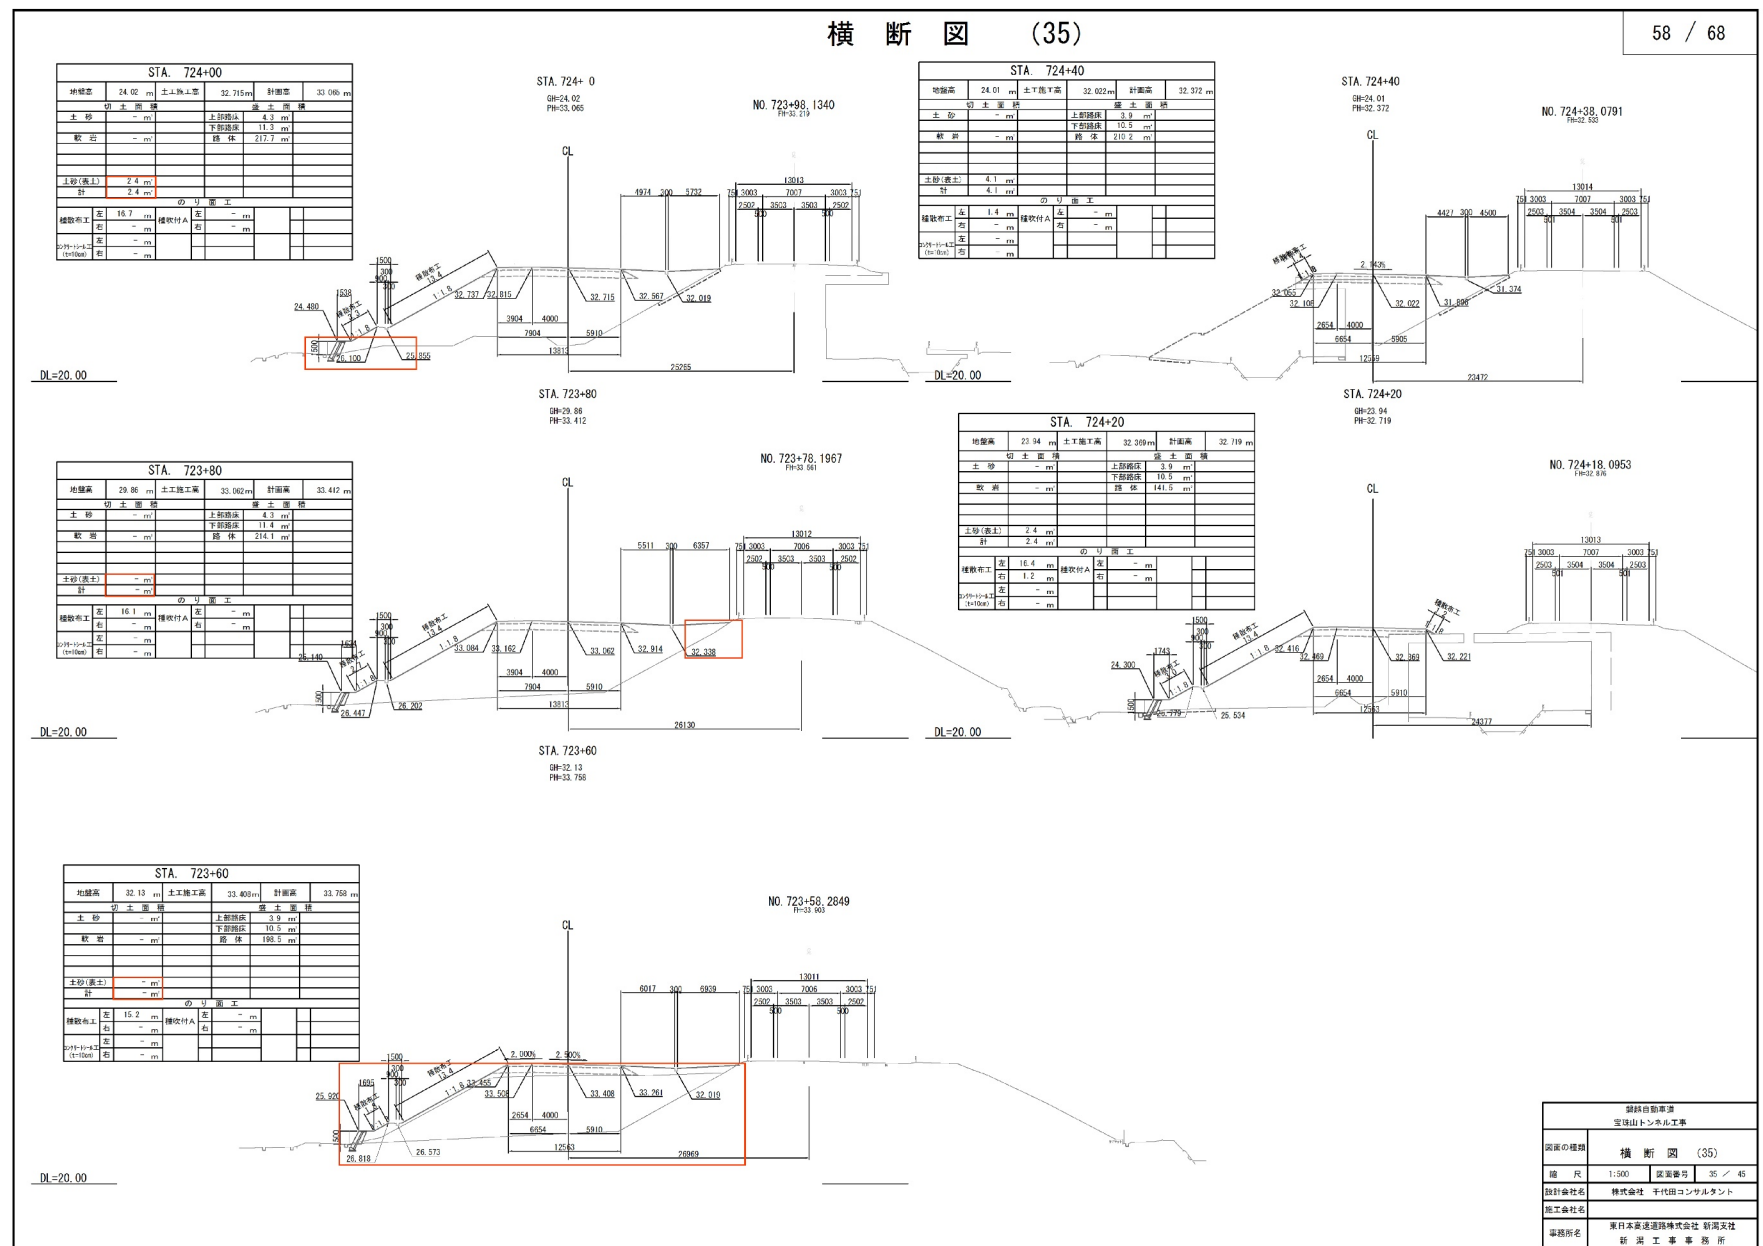

正誤表(1 4)

工事名) 磐越自動車道 宝珠山トンネル工事

修正箇所

正誤区分

設計図

(2/5)

橋梁

小松上

の沢橋

誤

2 / 43

数量総括表

下部工施工

項目	種別		単位	A1橋台	P1橋脚	A2橋台	合計	適用	
構造物掘削	普通部		m ³	1001	461	1273	2735		
地下排水工	Du-Pφ0.15・0.50・0.50		m	9.3	-	9.2	18.5		
コンクリート	A1-3	躯体	m ³	54.7	182.3	130.8	367.8	σok=30N/mm ²	
	B2-1	底板	m ³	142.3	121.6	360.7	624.6	σok=24N/mm ²	
	D1-1	均しコンクリート	m ³	7.8	6.7	13.3	27.8	σok=18N/mm ²	
型わく	C		m ²	127.2	241.9	342.5	711.6		
	D		m ²	3.6	3.3	4.6	11.5		
鉄筋	A	一般構造物	D13	t	0.014	-	0.052	0.066	SD345
			D16～D25	t	5.552	2.265	8.633	16.450	SD345
			D29～D32	t	-	14.586	7.455	22.041	SD345
			D35	t	-	4.357	-	4.357	SD345
			合計	t	5.566	21.208	16.140	42.914	SD345
	B	一般構造物	D38	t	-	2.073	-	2.073	SD345
			合計	t	-	2.073	-	2.073	SD345
	C	一般構造物	D16～D25	t	0.167	0.176	0.710	1.053	SD345
			合計	t	0.167	0.176	0.710	1.053	SD345
	A(E)	一般構造物	D16～D25	t	0.540	4.478	0.916	5.934	エポキシ樹脂塗装鉄筋 SD345
			合計	t	0.540	4.478	0.916	5.934	エポキシ樹脂塗装鉄筋 SD345
	C(E)	一般構造物	D16～D25	t	0.288	2.138	0.420	2.846	エポキシ樹脂塗装鉄筋 SD345
			合計	t	0.288	2.138	0.420	2.846	エポキシ樹脂塗装鉄筋 SD345

磐城自動車道 宮城山トンネル工事			
図面の種類	小松上の沢橋 数量総括表		
縮尺	図 示	図面番号	
設計会社名	株式会社 建設技術研究所		
施工会社名			
事務所名	東日本高速道路株式会社 新潟支社 新 潟 工 事 務 所		

正

2 / 43

数量総括表



下部工施工



項目	種別		単位	A1橋台	P1橋脚	A2橋台	合計	適用	
構造物掘削	普通部		m ³	1001	461	1273	2735		
地下排水工	Du-Pφ0.15・0.50・0.50		m	9.3	-	9.2	18.5		
コンクリート	A1-3	躯体	m ³	54.7	182.3	130.8	367.8	σok=30N/mm ²	
	B2-1	底板	m ³	142.3	121.6	360.7	624.6	σok=24N/mm ²	
	D1-1	均しコンクリート	m ³	7.8	6.7	13.3	27.8	σok=18N/mm ²	
型わく	C		m ²	127.2	241.9	342.5	711.6		
	D		m ²	3.6	3.3	4.6	11.5		
鉄筋	A	一般構造物	D13	t	0.014	-	0.052	0.066	SD345
			D16～D25	t	5.552	2.265	8.472	16.289	SD345
			D29～D32	t	-	14.586	7.455	22.041	SD345
			D35	t	-	4.357	-	4.357	SD345
			合計	t	5.566	21.208	15.979	42.753	SD345
	B	一般構造物	D38	t	-	2.073	-	2.073	SD345
			合計	t	-	2.073	-	2.073	SD345
	C	一般構造物	D16～D25	t	0.167	0.176	0.710	1.053	SD345
			合計	t	0.167	0.176	0.710	1.053	SD345
	A(E)	一般構造物	D16～D25	t	0.540	4.478	0.916	5.934	エポキシ樹脂塗装鉄筋 SD345
			合計	t	0.540	4.478	0.916	5.934	エポキシ樹脂塗装鉄筋 SD345
	C(E)	一般構造物	D16～D25	t	0.288	2.138	0.420	2.846	エポキシ樹脂塗装鉄筋 SD345
			合計	t	0.288	2.138	0.420	2.846	エポキシ樹脂塗装鉄筋 SD345

磐城自動車道 宮城山トンネル工事			
図面の種類	小松上の沢橋 数量総括表		
縮尺	図 示	図面番号	
設計会社名	株式会社 建設技術研究所		
施工会社名			
事務所名	東日本高速道路株式会社 新潟支社 新 潟 工 事 務 所		

正誤表(15)

工事名) 磐越自動車道 宝珠山トンネル工事

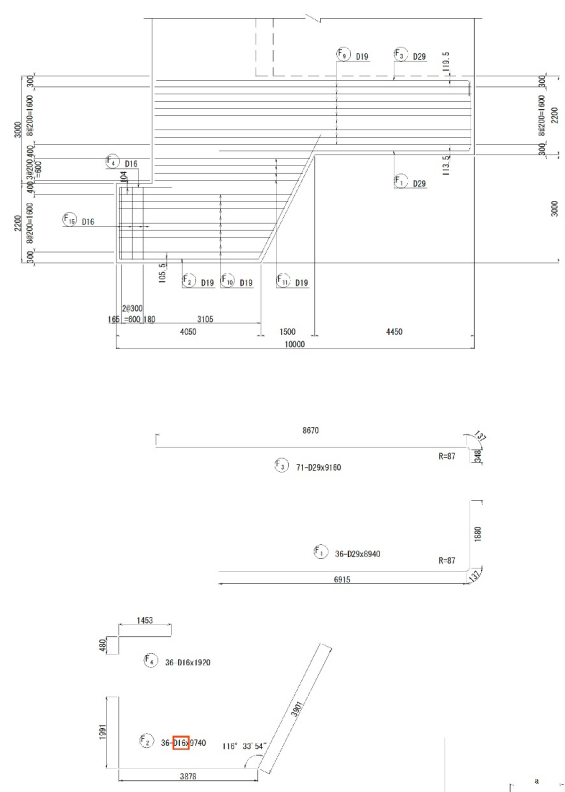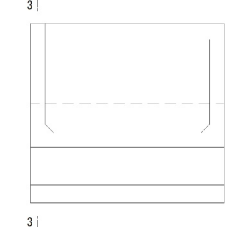修正箇所		正誤区分	
設計図 (2/5) 橋梁 小松上の沢橋	誤	小松上の沢橋 A2橋台配筋図(その5) 縮尺 1:125 30 / 43 3 - 3  <table><tr><th>記号</th><th>径</th><th>本数</th><th>L1</th><th>L</th></tr><tr><td>1</td><td>D19</td><td>1</td><td>4821</td><td>5090</td></tr><tr><td>2</td><td>"</td><td>1</td><td>4721</td><td>4990</td></tr><tr><td>3</td><td>"</td><td>1</td><td>4621</td><td>4890</td></tr><tr><td>4</td><td>"</td><td>1</td><td>4521</td><td>4790</td></tr><tr><td>5</td><td>"</td><td>1</td><td>4421</td><td>4690</td></tr><tr><td>6</td><td>"</td><td>1</td><td>4321</td><td>4590</td></tr><tr><td>7</td><td>"</td><td>1</td><td>4221</td><td>4490</td></tr><tr><td>8</td><td>"</td><td>1</td><td>4121</td><td>4390</td></tr><tr><td>9</td><td>"</td><td>1</td><td>4021</td><td>4290</td></tr><tr><td>平均</td><td></td><td>9</td><td></td><td>4690</td></tr></table>  <table><tr><th>記号</th><th>径</th><th>本数</th><th>L1</th><th>L</th></tr><tr><td>1</td><td>D19</td><td>1</td><td>4231</td><td>4340</td></tr><tr><td>2</td><td>"</td><td>1</td><td>4231</td><td>4240</td></tr><tr><td>3</td><td>"</td><td>1</td><td>4131</td><td>4140</td></tr><tr><td>4</td><td>"</td><td>1</td><td>4031</td><td>4040</td></tr><tr><td>平均</td><td></td><td>4</td><td></td><td>4150</td></tr></table>  <table><tr><th>記号</th><th>径</th><th>本数</th><th>L1</th><th>L</th></tr><tr><td>1</td><td>D16</td><td>14</td><td>4140</td><td>5020</td></tr><tr><td>2</td><td>"</td><td>15</td><td>3540</td><td>3820</td></tr><tr><td>3</td><td>"</td><td>15</td><td>2340</td><td>2620</td></tr><tr><td>平均</td><td></td><td>44</td><td></td><td>3180</td></tr></table>  位置図 	記号	径	本数	L1	L	1	D19	1	4821	5090	2	"	1	4721	4990	3	"	1	4621	4890	4	"	1	4521	4790	5	"	1	4421	4690	6	"	1	4321	4590	7	"	1	4221	4490	8	"	1	4121	4390	9	"	1	4021	4290	平均		9		4690	記号	径	本数	L1	L	1	D19	1	4231	4340	2	"	1	4231	4240	3	"	1	4131	4140	4	"	1	4031	4040	平均		4		4150	記号	径	本数	L1	L	1	D16	14	4140	5020	2	"	15	3540	3820	3	"	15	2340	2620	平均		44		3180
記号	径	本数	L1	L	
1	D19	1	4821	5090	
2	"	1	4721	4990	
3	"	1	4621	4890	
4	"	1	4521	4790	
5	"	1	4421	4690	
6	"	1	4321	4590	
7	"	1	4221	4490	
8	"	1	4121	4390	
9	"	1	4021	4290	
平均		9		4690	
記号	径	本数	L1	L	
1	D19	1	4231	4340	
2	"	1	4231	4240	
3	"	1	4131	4140	
4	"	1	4031	4040	
平均		4		4150	
記号	径	本数	L1	L	
1	D16	14	4140	5020	
2	"	15	3540	3820	
3	"	15	2340	2620	
平均		44		3180	

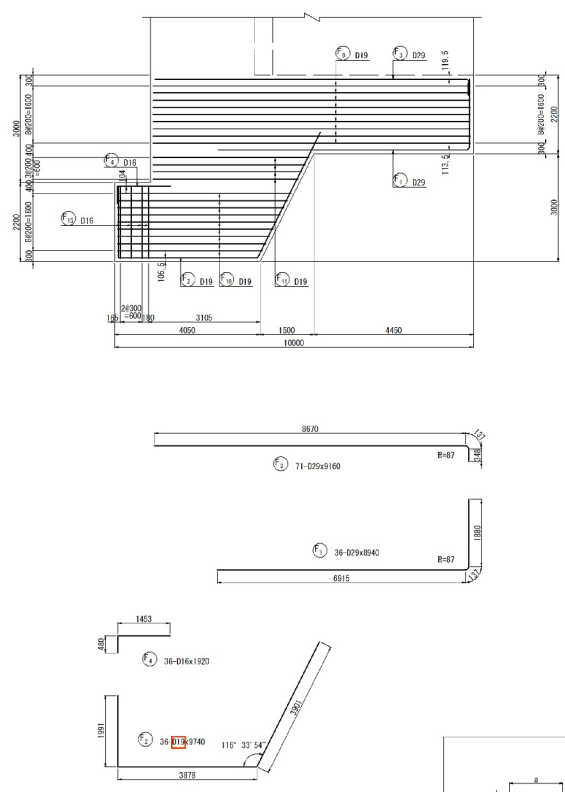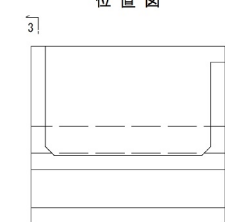正		30 / 43	
		小松上の沢橋 A2橋台配筋図(その5) 縮尺 1:125 30 / 43 3 - 3  <table><tr><th>記号</th><th>径</th><th>本数</th><th>L1</th><th>L</th></tr><tr><td>1</td><td>D19</td><td>1</td><td>4821</td><td>5090</td></tr><tr><td>2</td><td>"</td><td>1</td><td>4721</td><td>4990</td></tr><tr><td>3</td><td>"</td><td>1</td><td>4621</td><td>4890</td></tr><tr><td>4</td><td>"</td><td>1</td><td>4521</td><td>4790</td></tr><tr><td>5</td><td>"</td><td>1</td><td>4421</td><td>4690</td></tr><tr><td>6</td><td>"</td><td>1</td><td>4321</td><td>4590</td></tr><tr><td>7</td><td>"</td><td>1</td><td>4221</td><td>4490</td></tr><tr><td>8</td><td>"</td><td>1</td><td>4121</td><td>4390</td></tr><tr><td>9</td><td>"</td><td>1</td><td>4021</td><td>4290</td></tr><tr><td>平均</td><td></td><td>9</td><td></td><td>4690</td></tr></table>  <table><tr><th>記号</th><th>径</th><th>本数</th><th>L1</th><th>L</th></tr><tr><td>1</td><td>D19</td><td>1</td><td>4231</td><td>4340</td></tr><tr><td>2</td><td>"</td><td>1</td><td>4231</td><td>4240</td></tr><tr><td>3</td><td>"</td><td>1</td><td>4131</td><td>4140</td></tr><tr><td>4</td><td>"</td><td>1</td><td>4031</td><td>4040</td></tr><tr><td>平均</td><td></td><td>4</td><td></td><td>4150</td></tr></table>  <table><tr><th>記号</th><th>径</th><th>本数</th><th>L1</th><th>L</th></tr><tr><td>1</td><td>D16</td><td>14</td><td>4140</td><td>5020</td></tr><tr><td>2</td><td>"</td><td>15</td><td>3540</td><td>3820</td></tr><tr><td>3</td><td>"</td><td>15</td><td>2340</td><td>2620</td></tr><tr><td>平均</td><td></td><td>44</td><td></td><td>3180</td></tr></table>  位置図 	記号	径	本数	L1	L	1	D19	1	4821	5090	2	"	1	4721	4990	3	"	1	4621	4890	4	"	1	4521	4790	5	"	1	4421	4690	6	"	1	4321	4590	7	"	1	4221	4490	8	"	1	4121	4390	9	"	1	4021	4290	平均		9		4690	記号	径	本数	L1	L	1	D19	1	4231	4340	2	"	1	4231	4240	3	"	1	4131	4140	4	"	1	4031	4040	平均		4		4150	記号	径	本数	L1	L	1	D16	14	4140	5020	2	"	15	3540	3820	3	"	15	2340	2620	平均		44		3180
記号	径	本数	L1	L	
1	D19	1	4821	5090	
2	"	1	4721	4990	
3	"	1	4621	4890	
4	"	1	4521	4790	
5	"	1	4421	4690	
6	"	1	4321	4590	
7	"	1	4221	4490	
8	"	1	4121	4390	
9	"	1	4021	4290	
平均		9		4690	
記号	径	本数	L1	L	
1	D19	1	4231	4340	
2	"	1	4231	4240	
3	"	1	4131	4140	
4	"	1	4031	4040	
平均		4		4150	
記号	径	本数	L1	L	
1	D16	14	4140	5020	
2	"	15	3540	3820	
3	"	15	2340	2620	
平均		44		3180	

修正箇所

設計図
(2/5)

橋梁


小松上の沢橋

誤

小松上の沢橋 A2橋台配筋図(その5) 縮尺 1:125

30 / 43

3 - 3

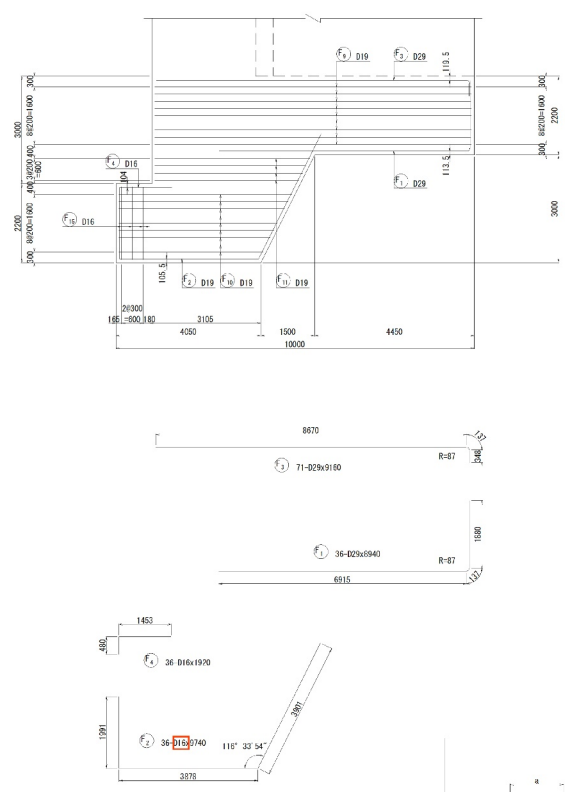

記号	径	本数	L1	L
1	D19	1	4821	5090
2	"	1	4721	4990
3	"	1	4621	4890
4	"	1	4521	4790
5	"	1	4421	4690
6	"	1	4321	4590
7	"	1	4221	4490
8	"	1	4121	4390
9	"	1	4021	4290
平均		9		4690




記号	径	本数	L1	L
1	D19	1	4231	4340
2	"	1	4231	4240
3	"	1	4131	4140
4	"	1	4031	4040
平均		4		4150



記号	径	本数	L1	L
1	D16	14	4140	5020
2	"	15	3540	3820
3	"	15	2340	2620
平均		44		3180



位置図

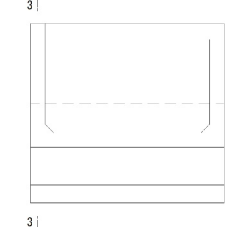


正

小松上の沢橋 A2橋台配筋図(その5) 縮尺 1:125

30 / 43

3 - 3

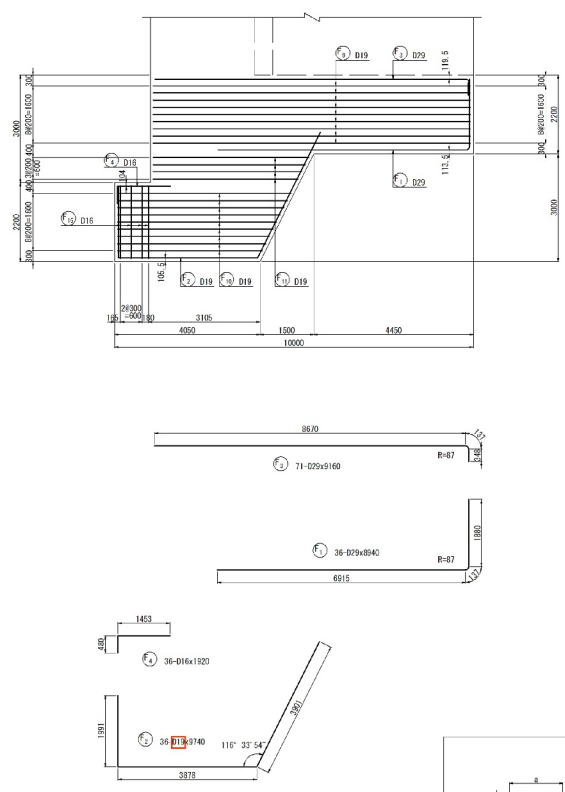

記号	径	本数	L1	L
1	D19	1	4821	5090
2	"	1	4721	4990
3	"	1	4621	4890
4	"	1	4521	4790
5	"	1	4421	4690
6	"	1	4321	4590
7	"	1	4221	4490
8	"	1	4121	4390
9	"	1	4021	4290
平均		9		4690




記号	径	本数	L1	L
1	D19	1	4231	4340
2	"	1	4231	4240
3	"	1	4131	4140
4	"	1	4031	4040
平均		4		4150



記号	径	本数	L1	L
1	D16	14	4140	5020
2	"	15	3540	3820
3	"	15	2340	2620
平均		44		3180



位置図

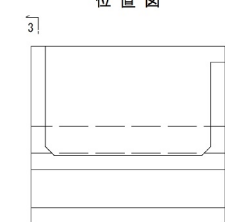

修正箇所

設計図
(2/5)

橋梁


小松上の沢橋

誤

小松上の沢橋 A2橋台配筋図(その5) 縮尺 1:125

30 / 43

3 - 3

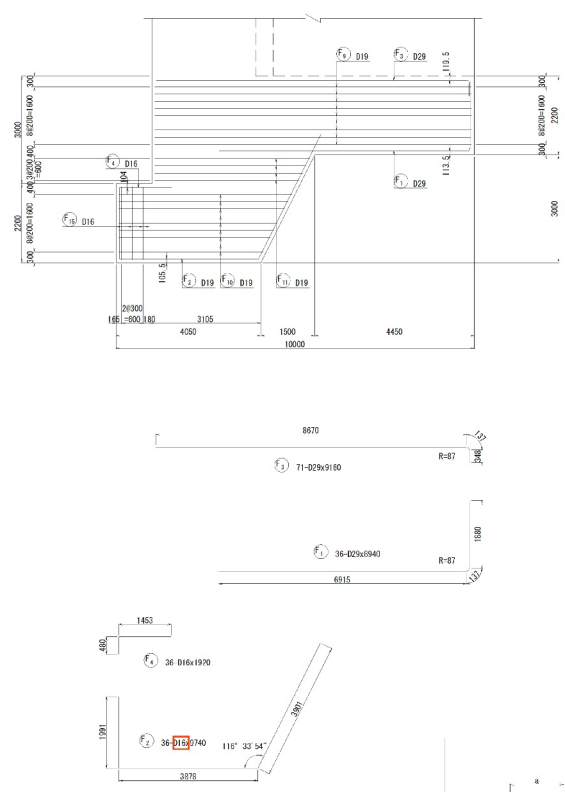

記号	径	本数	L1	L
1	D19	1	4821	5090
2	"	1	4721	4990
3	"	1	4621	4890
4	"	1	4521	4790
5	"	1	4421	4690
6	"	1	4321	4590
7	"	1	4221	4490
8	"	1	4121	4390
9	"	1	4021	4290
平均		9		4690




記号	径	本数	L1	L
1	D19	1	4231	4340
2	"	1	4231	4240
3	"	1	4131	4140
4	"	1	4031	4040
平均		4		4150



記号	径	本数	L1	L
1	D16	14	4140	5020
2	"	15	3540	3820
3	"	15	2340	2620
平均		44		3180



位置図

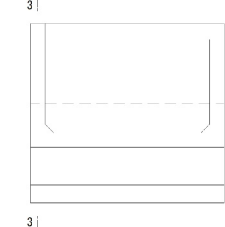


正

小松上の沢橋 A2橋台配筋図(その5) 縮尺 1:125

30 / 43

3 - 3

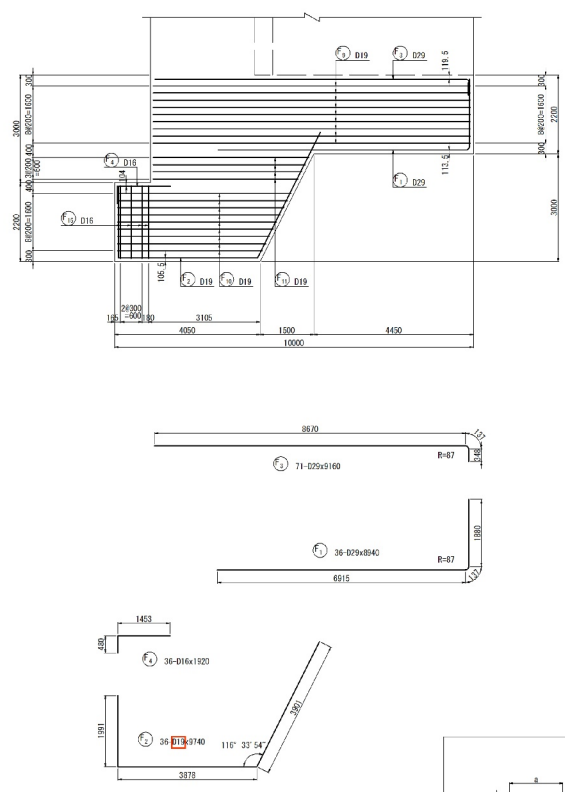

記号	径	本数	L1	L
1	D19	1	4821	5090
2	"	1	4721	4990
3	"	1	4621	4890
4	"	1	4521	4790
5	"	1	4421	4690
6	"	1	4321	4590
7	"	1	4221	4490
8	"	1	4121	4390
9	"	1	4021	4290
平均		9		4690




記号	径	本数	L1	L
1	D19	1	4231	4340
2	"	1	4231	4240
3	"	1	4131	4140
4	"	1	4031	4040
平均		4		4150



記号	径	本数	L1	L
1	D16	14	4140	5020
2	"	15	3540	3820
3	"	15	2340	2620
平均		44		3180



位置図

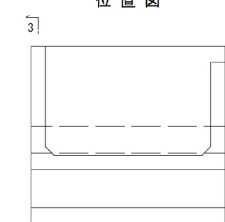

修正箇所

設計図
(2/5)

橋梁


小松上の沢橋

誤

小松上の沢橋 A2橋台配筋図(その5) 縮尺 1:125

30 / 43

3 - 3

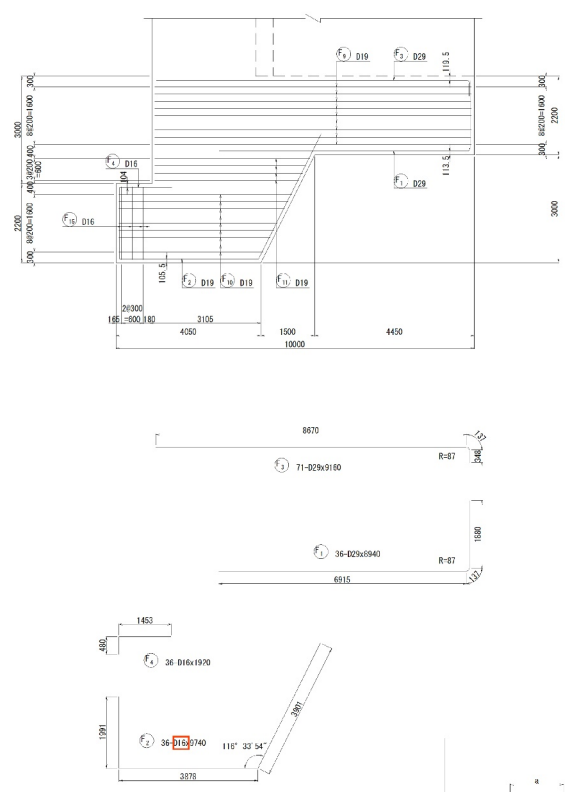

記号	径	本数	L1	L
1	D19	1	4821	5090
2	"	1	4721	4990
3	"	1	4621	4890
4	"	1	4521	4790
5	"	1	4421	4690
6	"	1	4321	4590
7	"	1	4221	4490
8	"	1	4121	4390
9	"	1	4021	4290
平均		9		4690




記号	径	本数	L1	L
1	D19	1	4231	4340
2	"	1	4231	4240
3	"	1	4131	4140
4	"	1	4031	4040
平均		4		4150



記号	径	本数	L1	L
1	D16	14	4140	5020
2	"	15	3540	3820
3	"	15	2340	2620
平均		44		3180



位置図

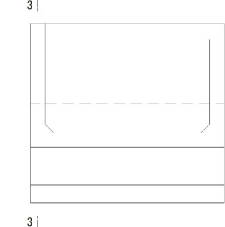


正

小松上の沢橋 A2橋台配筋図(その5) 縮尺 1:125

30 / 43

3 - 3

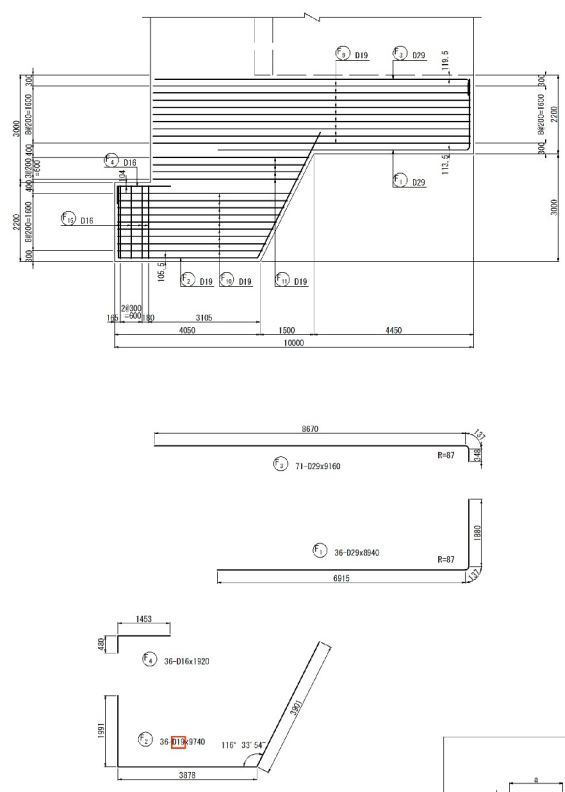

記号	径	本数	L1	L
1	D19	1	4821	5090
2	"	1	4721	4990
3	"	1	4621	4890
4	"	1	4521	4790
5	"	1	4421	4690
6	"	1	4321	4590
7	"	1	4221	4490
8	"	1	4121	4390
9	"	1	4021	4290
平均		9		4690




記号	径	本数	L1	L
1	D19	1	4231	4340
2	"	1	4231	4240
3	"	1	4131	4140
4	"	1	4031	4040
平均		4		4150



記号	径	本数	L1	L
1	D16	14	4140	5020
2	"	15	3540	3820
3	"	15	2340	2620
平均		44		3180



位置図

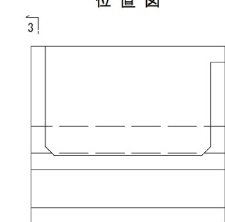

修正箇所

設計図
(2/5)

橋梁


小松上の沢橋

誤

小松上の沢橋 A2橋台配筋図(その5) 縮尺 1:125

30 / 43

3 - 3

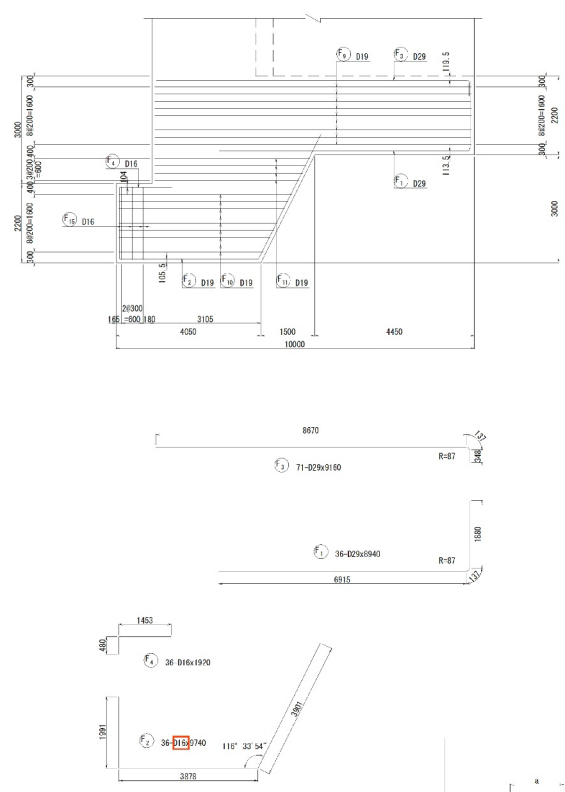

記号	径	本数	L1	L
1	D19	1	4821	5090
2	"	1	4721	4990
3	"	1	4621	4890
4	"	1	4521	4790
5	"	1	4421	4690
6	"	1	4321	4590
7	"	1	4221	4490
8	"	1	4121	4390
9	"	1	4021	4290
平均		9		4690




記号	径	本数	L1	L
1	D19	1	4231	4340
2	"	1	4231	4240
3	"	1	4131	4140
4	"	1	4031	4040
平均		4		4150



記号	径	本数	L1	L
1	D16	14	4140	5020
2	"	15	3540	3820
3	"	15	2340	2620
平均		44		3180



位置図

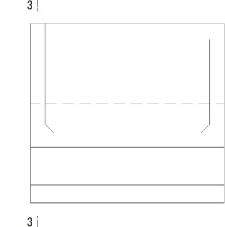


正

小松上の沢橋 A2橋台配筋図(その5) 縮尺 1:125

30 / 43

3 - 3

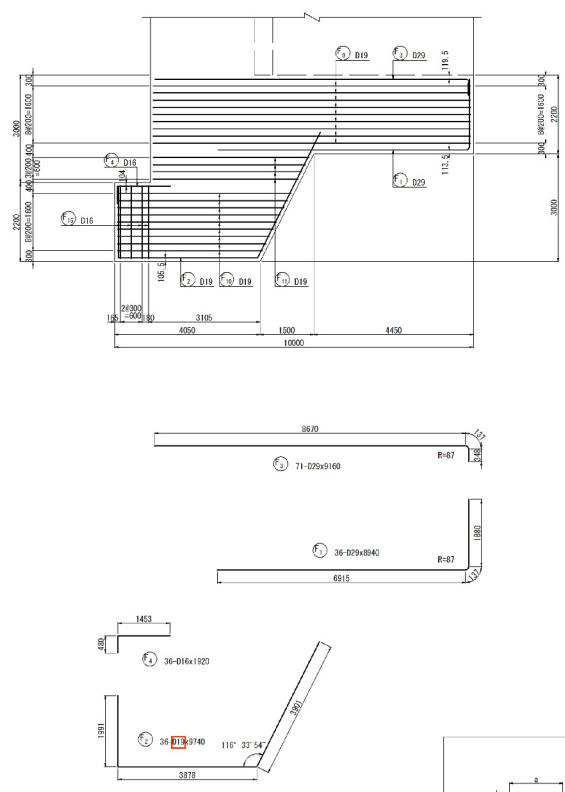

記号	径	本数	L1	L
1	D19	1	4821	5090
2	"	1	4721	4990
3	"	1	4621	4890
4	"	1	4521	4790
5	"	1	4421	4690
6	"	1	4321	4590
7	"	1	4221	4490
8	"	1	4121	4390
9	"	1	4021	4290
平均		9		4690




記号	径	本数	L1	L
1	D19	1	4231	4340
2	"	1	4231	4240
3	"	1	4131	4140
4	"	1	4031	4040
平均		4		4150



記号	径	本数	L1	L
1	D16	14	4140	5020
2	"	15	3540	3820
3	"	15	2340	2620
平均		44		3180



位置図

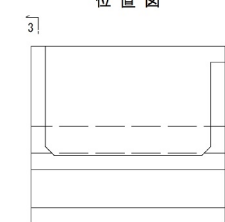

修正箇所

設計図
(2/5)

橋梁


小松上の沢橋

誤

小松上の沢橋 A2橋台配筋図(その5) 縮尺 1:125

30 / 43

3 - 3

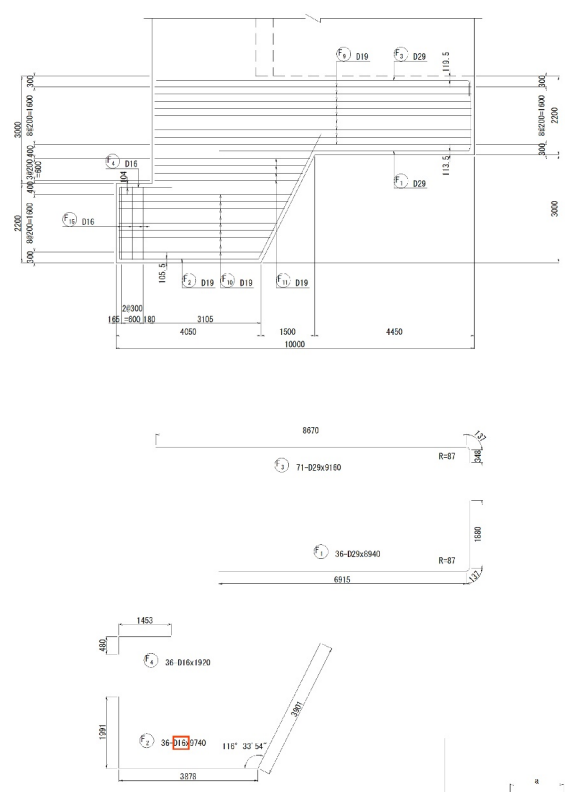

記号	径	本数	L1	L
1	D19	1	4821	5090
2	"	1	4721	4990
3	"	1	4621	4890
4	"	1	4521	4790
5	"	1	4421	4690
6	"	1	4321	4590
7	"	1		

正誤表(1 7)

工事名) 磐越自動車道 宝珠山トンネル工事

修正箇所		正誤区分											
設計図 (2/5) 橋梁 小松上 の沢橋	誤	小松上の沢橋 A1橋台構造物掘削図 縮尺 1:250 39 / 43 正面図 断面図 平面図 数量表 <table><tr><th>項目</th><th>規格</th><th>単位</th><th>数量</th><th>備考</th></tr><tr><td>構造物掘削</td><td>普通部</td><td>m³</td><td>1001.1</td><td></td></tr></table> 磐越自動車道 宝珠山トンネル工事 図面の種類 小松上の沢橋 A1橋台構造物掘削図 縮 尺 図中 図面番号 設計会社名 株式会社 建設技術研究所 施工会社名 事務所名 東日本高速道路株式会社 新潟支社 新 潟 工 事 部 所	項目	規格	単位	数量	備考	構造物掘削	普通部	m ³	1001.1		
	項目	規格	単位	数量	備考								
構造物掘削	普通部	m ³	1001.1										
正	小松上の沢橋 A1橋台構造物掘削図 縮尺 1:250 39 / 43 正面図 断面図 平面図 数量表 <table><tr><th>項目</th><th>規格</th><th>単位</th><th>数量</th><th>備考</th></tr><tr><td>構造物掘削</td><td>普通部</td><td>m³</td><td>1001.1</td><td>埋戻し 105m³</td></tr></table> 磐越自動車道 宝珠山トンネル工事 図面の種類 小松上の沢橋 A1橋台構造物掘削図 縮 尺 図中 図面番号 設計会社名 株式会社 建設技術研究所 施工会社名 事務所名 東日本高速道路株式会社 新潟支社	項目	規格	単位	数量	備考	構造物掘削	普通部	m ³	1001.1	埋戻し 105m ³		
項目	規格	単位	数量	備考									
構造物掘削	普通部	m ³	1001.1	埋戻し 105m ³									

正誤表(1 8)

工事名) 磐越自動車道 宝珠山トンネル工事

修正箇所		正誤区分											
設計図 (2/5) 橋梁 小松上 の沢橋	誤	小松上の沢橋 A2橋台構造物掘削図 縮尺 1:250 41 / 43 正面図 断面図 平面図 数量表 <table><tr><th>項 目</th><th>規格</th><th>単位</th><th>数量</th><th>備考</th></tr><tr><td>構造物掘削</td><td>普通部</td><td>m</td><td>1273.0</td><td></td></tr></table> 磐越自動車道 宝珠山トンネル工事 図面の種類 小松上の沢橋 A2橋台構造物掘削図 縮 尺 図 枠 図面番号 設計会社名 株式会社 建設技術研究所 施工会社名 事務所名 東日本道路建設株式会社 新潟支社	項 目	規格	単位	数量	備考	構造物掘削	普通部	m	1273.0		
項 目	規格	単位	数量	備考									
構造物掘削	普通部	m	1273.0										
	正	小松上の沢橋 A2橋台構造物掘削図 縮尺 1:250 41 / 43 正面図 断面図 平面図 数量表 <table><tr><th>項 目</th><th>規格</th><th>単位</th><th>数量</th><th>備考</th></tr><tr><td>構造物掘削</td><td>普通部</td><td>m3</td><td>1273.0</td><td>変更し 211m3</td></tr></table> 磐越自動車道 宝珠山トンネル工事 図面の種類 小松上の沢橋 A2橋台構造物掘削図 縮 尺 図 枠 図面番号 設計会社名 株式会社 建設技術研究所 施工会社名 事務所名 東日本道路建設株式会社 新潟支社	項 目	規格	単位	数量	備考	構造物掘削	普通部	m3	1273.0	変更し 211m3	
項 目	規格	単位	数量	備考									
構造物掘削	普通部	m3	1273.0	変更し 211m3									

正誤表(1 9)

工事名) 磐越自動車道 宝珠山トンネル工事

修正箇所

正誤区分

2 / 75

設計図
(2/5)
橋梁

草水
高架橋

誤

草水高架橋 数量総括表

下 部 工 施 工

項 目	種 別		単 位	A1橋合	P1橋脚	P2橋脚	P3橋脚	P4橋脚	A2橋合	合 計	適 用	
構造物掘削	普通部		m ³	-	333	306	319	271	-	1229		
	特殊部 A		m ³	948	-	-	-	-	-	948		
	特殊部 B		m ³	-	-	-	-	-	2584	2584		
地下排水工	Du-Pφ0.15×0.50×0.50		m	8.9	-	-	-	-	8.9	17.8		
基礎材	B		m ³	20.2	6.3	6.3	6.3	6.3	20.2	66.6		
基礎杭	場所打ちコンクリート杭（機械掘削, φ1200）		m	656.0	237.0	243.0	258.0	285.0	712.0	2391.0		
コンクリート	A1-3	躯体	m ³	242.3	54.7	49.1	46.7	59.5	251.8	704.1	σ _{ck} =30N/mm ²	
	B2-1	底版	m ³	274.8	68.8	68.8	68.8	68.8	251.9	801.9	σ _{ck} =24N/mm ²	
	D1-1	均しコンクリート	m ³	11.9	3.9	3.9	3.9	3.9	11.9	39.4	σ _{ck} =18N/mm ²	
型わく	C		m ²	385.9	127.5	119.1	115.5	134.9	388.0	1270.9		
	D		m ²	4.4	2.6	2.6	2.6	2.6	4.3	19.1		
鉄筋	A	一般構造物	D13	t	0.081	-	-	-	-	0.084	0.165	SD345
			D16～D25	t	4.513	2.891	1.757	2.343	1.757	4.448	17.709	SD345
			D29～D32	t	29.666	7.666	8.665	7.969	3.518	18.238	75.742	SD345
			D35	t	-	-	-	-	7.975	14.903	22.878	SD345
			合計	t	34.260	10.577	10.422	10.312	13.250	37.673	116.484	SD345
	C	一般構造物	D16～D25	t	2.314	0.223	0.470	0.757	0.757	2.153	6.674	SD345
			合計	t	2.314	0.223	0.470	0.757	0.757	2.153	6.674	SD345
	A	基礎杭	D13	t	-	-	-	-	-	-	-	SD345
			D16～D25	t	1.616	0.390	0.408	0.390	0.390	1.616	4.810	SD345
			合計	t	1.616	0.390	0.408	0.390	0.390	1.616	4.810	SD345
	Y	基礎杭	D13	t	-	-	-	-	-	-	-	SD345
			D16～D25	t	23.776	13.638	15.150	14.826	16.992	25.712	110.094	SD345
			D29～D32	t	30.016	15.240	-	14.796	15.024	33.392	108.468	SD345
			D35	t	46.848	-	19.332	-	-	45.424	111.604	SD345
			合計	t	100.640	28.878	34.482	29.622	32.016	104.528	330.166	SD345
	A(E)	一般構造物	D16～D25	t	1.286	2.088	1.989	1.921	2.263	1.327	10.874	エポキシ樹脂塗装鉄筋 SD345
			合計	t	1.286	2.088	1.989	1.921	2.263	1.327	10.874	エポキシ樹脂塗装鉄筋 SD345
	C(E)	一般構造物	D16～D25	t	0.801	0.578	0.484	0.447	0.651	1.004	3.965	エポキシ樹脂塗装鉄筋 SD345
			合計	t	0.801	0.578	0.484	0.447	0.651	1.004	3.965	エポキシ樹脂塗装鉄筋 SD345
	はく落防止対策工	A		m ²	1.5	-	-	-	-	1.8	3.3	

磐越自動車道 宝珠山トンネル工事			
図面の種類	草水高架橋	数量総括表(その1)	
縮 尺	図 示	図面番号	
設計会社名	株式会社	建設技術研究所	
施工会社名	東日本高速道路株式会社 新潟支社		
事務所名	新 潟 工 事 所		

正

草水高架橋 数量総括表

下 部 工 施 工

項 目	種 別		単 位	A1橋合	P1橋脚	P2橋脚	P3橋脚	P4橋脚	A2橋合	合 計	適 用	
構造物掘削	普通部		m ³	-	333	306	319	271	-	1229		
	特殊部 A		m ³	948	-	-	-	-	-	948		
	特殊部 B		m ³	-	-	-	-	-	2584	2584		
地下排水工	Du-Pφ0.15×0.50×0.50		m	8.9	-	-	-	-	8.9	17.8		
基礎材	B		m ³	20.2	6.3	6.3	6.3	6.3	20.2	66.6		
基礎杭	場所打ちコンクリート杭（機械掘削, φ1200）		m	656.0	237.0	243.0	258.0	285.0	712.0	2391.0		
コンクリート	A1-3	躯体	m ³	242.3	54.7	49.1	46.7	59.5	251.8	704.1	σ _{ck} =30N/mm ²	
	B2-1	底版	m ³	274.8	68.8	68.8	68.8	68.8	251.9	801.9	σ _{ck} =24N/mm ²	
	D1-1	均しコンクリート	m ³	11.9	3.9	3.9	3.9	3.9	11.9	39.4	σ _{ck} =18N/mm ²	
型わく	C		m ²	385.9	127.5	119.1	115.5	134.9	388.0	1270.9		
	D		m ²	4.4	2.6	2.6	2.6	2.6	4.3	19.1		
鉄筋	A	一般構造物	D13	t	0.081	-	-	-	-	0.084	0.165	SD345
			D16～D25	t	4.513	2.891	1.757	2.343	1.757	4.448	17.709	SD345
			D29～D32	t	29.666	7.666	8.665	7.969	3.518	18.238	75.742	SD345
			D35	t	-	-	-	-	8.035	14.903	22.938	SD345
			合計	t	34.260	10.577	10.422	10.312	13.310	37.673	116.554	SD345
	C	一般構造物	D16～D25	t	2.314	0.223	0.470	0.757	0.757	2.153	6.674	SD345
			合計	t	2.314	0.223	0.470	0.757	0.757	2.153	6.674	SD345
	A	基礎杭	D13	t	-	-	-	-	-	-	-	SD345
			D16～D25	t	1.616	0.390	0.408	0.390	0.390	1.616	4.810	SD345
			合計	t	1.616	0.390	0.408	0.390	0.390	1.616	4.810	SD345
	Y	基礎杭	D13	t	-	-	-	-	-	-	-	SD345
			D16～D25	t	23.776	13.638	15.150	15.258	16.992	25.712	110.526	SD345
			D29～D32	t	30.016	15.240	-	14.796	15.024	33.392	108.468	SD345
			D35	t	46.848	-	19.332	-	-	45.424	111.604	SD345
			合計	t	100.640	28.878	34.482	30.054	32.016	104.528	330.598	SD345
	A(E)	一般構造物	D16～D25	t	1.286	2.088	1.989	1.921	2.263	1.327	10.874	エポキシ樹脂塗装鉄筋 SD345
			合計	t	1.286	2.088	1.989	1.921	2.263	1.327	10.874	エポキシ樹脂塗装鉄筋 SD345
	C(E)	一般構造物	D16～D25	t	0.801	0.578	0.484	0.447	0.651	1.004	3.965	エポキシ樹脂塗装鉄筋 SD345
			合計	t	0.801	0.578	0.484	0.447	0.651	1.004	3.965	エポキシ樹脂塗装鉄筋 SD345
	はく落防止対策工	A		m ²	1.5	-	-	-	-	1.8	3.3	

磐越自動車道 宝珠山トンネル工事			
図面の種類	草水高架橋	数量総括表(その1)	
縮 尺	図 示	図面番号	
設計会社名	株式会社	建設技術研究所	
施工会社名	東日本高速道路株式会社 新潟支社		
事務所名	新 潟 工 事 所		

正誤表(20)

工事名) 磐越自動車道 宝珠山トンネル工事

修正箇所

設計図
(2/5)
橋梁

草水
高架橋

誤

正誤区分

草水高架橋 P3橋脚場所打ちコンクリート杭配筋図 縮尺 1:125

1-1

2-2

3-3

4-4

5-5

かぶり詳細図 縮尺 1:25

固定金具配置図 縮尺 1:50

鉄筋質量表

鉄筋加工寸法表 (SD345)

正

草水高架橋 P3橋脚場所打ちコンクリート杭配筋図 縮尺 1:125

1-1

2-2

3-3

4-4

5-5

かぶり詳細図 縮尺 1:25

固定金具配置図 縮尺 1:50

鉄筋質量表

鉄筋加工寸法表 (SD345)

正誤表(20)

工事名) 磐越自動車道 宝珠山トンネル工事

修正箇所

設計図
(2/5)
橋梁

草水
高架橋

誤

正誤区分

草水高架橋 P3橋脚場所打ちコンクリート杭配筋図 縮尺 1:125

1-1

2-2

3-3

4-4

5-5

かぶり詳細図 縮尺 1:25

固定金具配置図 縮尺 1:50

鉄筋質量表

鉄筋加工寸法表 (SD345)

正

草水高架橋 P3橋脚場所打ちコンクリート杭配筋図 縮尺 1:125

1-1

2-2

3-3

4-4

5-5

かぶり詳細図 縮尺 1:25

固定金具配置図 縮尺 1:50

鉄筋質量表

鉄筋加工寸法表 (SD345)

正誤表(2 2)

工事名) 磐越自動車道 宝珠山トンネル工事

修正箇所		正誤区分		
設計図 (2/5) 橋梁 草水 高架橋	誤	草水高架橋 A1橋台土工一般図 縮尺 1:125 61 / 75 背面図 断面図 平面図 地下排水工詳細図 縮尺 1:25 材料表 注) 水抜きパイプは現地製に合わせ現場で調整のこと。 磐越自動車道 宝珠山トンネル工事 草水高架橋 A1橋台土工一般図 縮尺 図面番号 設計会社名 株式会社 建設技術研究所 施工会社名 事務所名 東日本高速道路株式会社 新潟支社 新潟工務事務所 <tr><td>正</td><td> 草水高架橋 A1橋台土工一般図 縮尺 1:125 61 / 75 背面図 断面図 平面図 地下排水工詳細図 縮尺 1:25 材料表 数量表 注) 水抜きパイプは現地製に合わせ現場で調整のこと。 磐越自動車道 宝珠山トンネル工事 草水高架橋 A1橋台土工一般図 縮尺 図面番号 設計会社名 株式会社 建設技術研究所 施工会社名 事務所名 東日本高速道路株式会社 新潟支社 新潟工務事務所 </td></tr>	正	草水高架橋 A1橋台土工一般図 縮尺 1:125 61 / 75 背面図 断面図 平面図 地下排水工詳細図 縮尺 1:25 材料表 数量表 注) 水抜きパイプは現地製に合わせ現場で調整のこと。 磐越自動車道 宝珠山トンネル工事 草水高架橋 A1橋台土工一般図 縮尺 図面番号 設計会社名 株式会社 建設技術研究所 施工会社名 事務所名 東日本高速道路株式会社 新潟支社 新潟工務事務所
	正	草水高架橋 A1橋台土工一般図 縮尺 1:125 61 / 75 背面図 断面図 平面図 地下排水工詳細図 縮尺 1:25 材料表 数量表 注) 水抜きパイプは現地製に合わせ現場で調整のこと。 磐越自動車道 宝珠山トンネル工事 草水高架橋 A1橋台土工一般図 縮尺 図面番号 設計会社名 株式会社 建設技術研究所 施工会社名 事務所名 東日本高速道路株式会社 新潟支社 新潟工務事務所		

正誤表(23)

工事名) 磐越自動車道 宝珠山トンネル工事

修正箇所		正誤区分	
設計図 (2/5) 橋梁 草水 高架橋	誤	草水高架橋 A2橋台土工一般図 縮尺 1:125 62 / 75 背面図 断面図 平面図 地下排水工詳細図 縮尺 1:25 材料表 注) 水抜きパイプは現地調査に合わせて現地で調整のこと。 磐越自動車道 宝珠山トンネル工事 図面の種類 草水高架橋 A2橋台土工一般図 縮 尺 図示 図面番号 設計会社名 株式会社 建設技術研究所 施工会社名 事務所名 東日本高速道路株式会社 新潟支社 新 潟 工 事 事 務 所	
		草水高架橋 A2橋台土工一般図 縮尺 1:125 62 / 75 背面図 断面図 平面図 地下排水工詳細図 縮尺 1:25 材料表 数量表 注) 水抜きパイプは現地調査に合わせて現地で調整のこと。 磐越自動車道 宝珠山トンネル工事 図面の種類 草水高架橋 A2橋台土工一般図 縮 尺 図示 図面番号 設計会社名 株式会社 建設技術研究所 施工会社名 事務所名 東日本高速道路株式会社 新潟支社 新 潟 工 事 事 務 所	