

正誤表(45)

工事名) 磐越自動車道 宝珠山トンネル工事

修正箇所		正誤区分	
設計図 (4/5) 附帯工	誤	用排水工詳細図(1)	
		10 / 87	
	正	用排水工詳細図(1)	
		10 / 87	

正誤表(46)

工事名) 磐越自動車道 宝珠山トンネル工事

修正箇所

設計図
(4/5)
附帯工

正誤区分

誤

正

ふとんかご工詳細図

23 / 87

平面図 S=1:500

正面展開図 S=1:500

背面側 (最後列)

背面側 (2列目)

正面側 (最前列)

ふとんかご工部材

ふとんかご工仕様

数量表

ふとんかご工詳細図

23 / 87

平面図 S=1:500

正面展開図 S=1:500

背面側 (最後列)

背面側 (2列目)

正面側 (最前列)

ふとんかご工部材

ふとんかご工仕様

数量表

正誤表(47)

工事名) 磐越自動車道 宝珠山トンネル工事

修正箇所

正誤区分

24 / 87

設計図
(4/5)
附帯工

誤

排水層工詳細図

平面図 S=1:500

正面図 S=1:500

排水層工 標準断面図 S=1:100

数量表

排水層工 単位数量表

排水層工 数量表

工事名

図書の種別

図尺

設計会社名

施工会社名

事務所名

正

排水層工詳細図

平面図 S=1:500

正面図 S=1:500

排水層工 標準断面図 S=1:100

数量表

排水層工 単位数量表

排水層工 数量表

工事名

図書の種別

図尺

設計会社名

施工会社名

事務所名

正誤表(48)

工事名) 磐越自動車道 宝珠山トンネル工事

修正箇所

正誤区分

設計図
(4/5)
附帯工

誤

26 / 87

盛土のり面对策工詳細図 (2)

正面展開図 (1) S=1:100

標準断面図 S=1:100

下段: STA. 696+78~STA. 697

流末配管工A 詳細図 S=1:10

流末配管工A 材料表

規格	一部所当り	単位	数量	VP75延長
VP50	2.0m	本	5	
5° TS継手	1個	個	5	
VP75	5.4m	本	5	27.0m
TSチーグス	1個	個	5	
つまみ型排水口 DN75	1個	個	5	
VP75	0.1m	本	5	0.5m
30° エルボ DN75	1個	個	5	
VP75	1.23m	本	5	6.2m
60° エルボ DN75	1個	個	5	
VP75	1.1m	本	5	5.5m
排水管固定金具	2本	本	10	38.2m
VP75延長合計				38.2m

排水管固定金具詳細図

材料表: 排水管固定金具 1箇所当り				
種別	規格・寸法	単位	数量	積算
金ねじボルト	M10 L=620	本	2.0	SUS304
サドルバンド	VP75用	個	1.0	SUS304
ステンレス鋼板	20×2×175	枚	1.0	SUS304
ナット	M10	個	4.0	SUS304
ワッシャー	M10	個	4.0	SUS304

数量表			
部 位 名 の 項 目	単位	数量	積算
盛土のり面对策工	延長配管工A	m	38.2

工事名	磐越自動車道 宝珠山トンネル工事
図面の種類	盛土のり面对策工詳細図 (2)
相尺	図尺
図面番号	23 / 60
設計会社名	株式会社 千代田コンサルタント
施工会社名	東日本高速道路株式会社 新潟支社
事務所名	新 潟 工 事 事 務 所

正

26 / 87

盛土のり面对策工詳細図 (2)

正面展開図 (1) S=1:100

標準断面図 S=1:100

下段: STA. 696+78~STA. 697

流末配管工A 詳細図 S=1:10

流末配管工A 材料表

規格	一部所当り	単位	数量	VP75延長
VP50	2.0m	本	5	
5° TS継手	1個	個	5	
VP75	5.5m	本	5	27.5m
TSチーグス	1個	個	5	
つまみ型排水口 DN75	1個	個	5	
VP75	0.1m	本	5	0.5m
30° エルボ DN75	1個	個	5	
VP75	1.23m	本	5	6.2m
60° エルボ DN75	1個	個	5	
VP75	1.1m	本	5	5.5m
排水管固定金具	2本	本	10	38.7m
VP75延長合計				38.7m

排水管固定金具詳細図

材料表: 排水管固定金具 1箇所当り				
種別	規格・寸法	単位	数量	積算
金ねじボルト	M10 L=620	本	2.0	SUS304
サドルバンド	VP75用	個	1.0	SUS304
ステンレス鋼板	20×2×175	枚	1.0	SUS304
ナット	M10	個	4.0	SUS304
ワッシャー	M10	個	4.0	SUS304

数量表			
部 位 名 の 項 目	単位	数量	積算
盛土のり面对策工	延長配管工A	m	38.7

工事名	磐越自動車道 宝珠山トンネル工事
図面の種類	盛土のり面对策工詳細図 (2)
相尺	図尺
図面番号	23 / 60
設計会社名	株式会社 千代田コンサルタント
施工会社名	東日本高速道路株式会社 新潟支社
事務所名	新 潟 工 事 事 務 所

正誤表(49)

工事名) 磐越自動車道 宝珠山トンネル工事

修正箇所

正誤区分


27 / 87

設計図
(4/5)
附帯工


誤

盛土のり面対策工詳細図 (3)


正面展開図 (2) S = 1:100

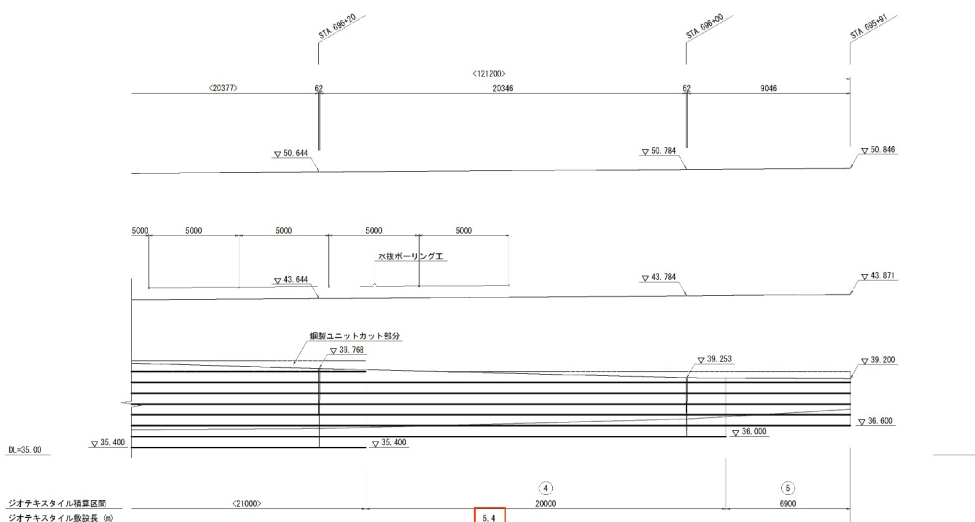


標準断面図 S = 1:100
上段: STA. 696+09 ~ STA. 696+74

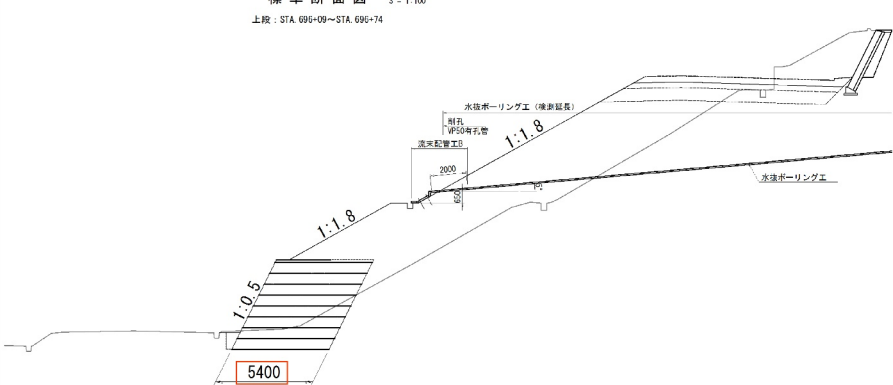

流末配管工B 詳細図 S = 1:10

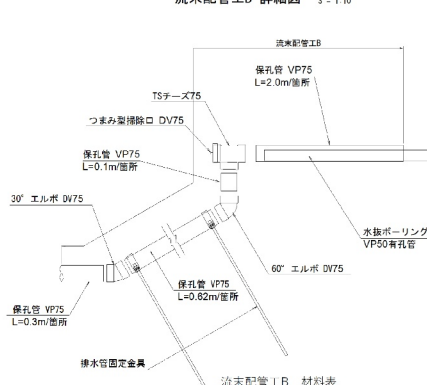

排水管固定金具詳細図

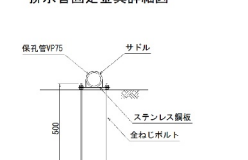

材料表: 排水管固定金具

種類	規格・寸法	単位	数量	備考
金ねじボルト	規格 L=620	本	2.0	S05304
サドルバンド	規格 L=620	個	1.0	S05304
ステンレス鋼板	20×2×175	枚	1.0	S05304
ナット	規格	個	4.0	S05304
ワッシャー	規格	個	4.0	S05304

数量表

原 価 表 の 項 目	単位	数量	備考
盛土のり面対策工	m	42.3	

工事名

磐越自動車道
宝珠山トンネル工事

図面の種類

盛土のり面対策工詳細図 (3)

図尺

原尺
図面番号
24 / 66

設計会社名

株式会社 千代田コンサルタント

施工会社名

株式会社 千代田コンサルタント


事務所名

京日本高速道路株式会社 新潟支社
新 潟 工 事 部 所


正

盛土のり面対策工詳細図 (3)


正面展開図 (2) S = 1:100

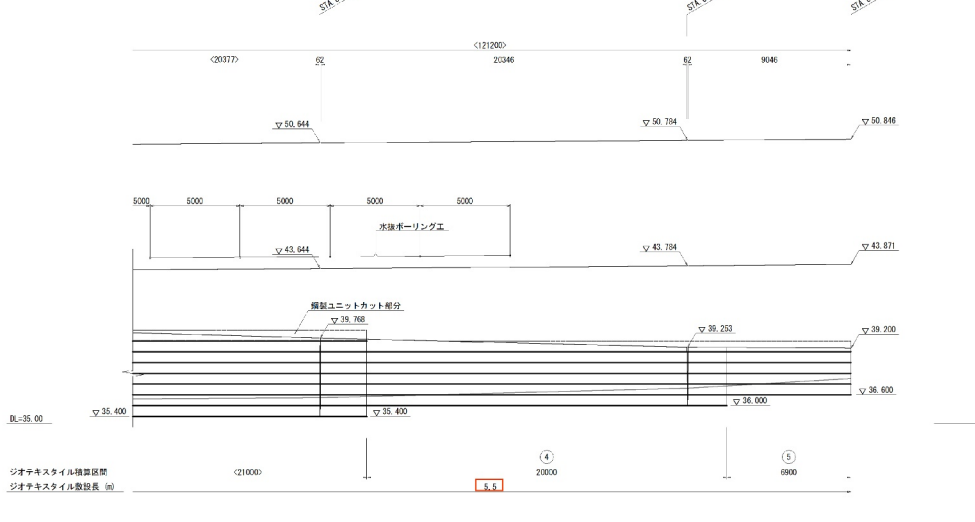


標準断面図 S = 1:100
上段: STA. 696+09 ~ STA. 696+74

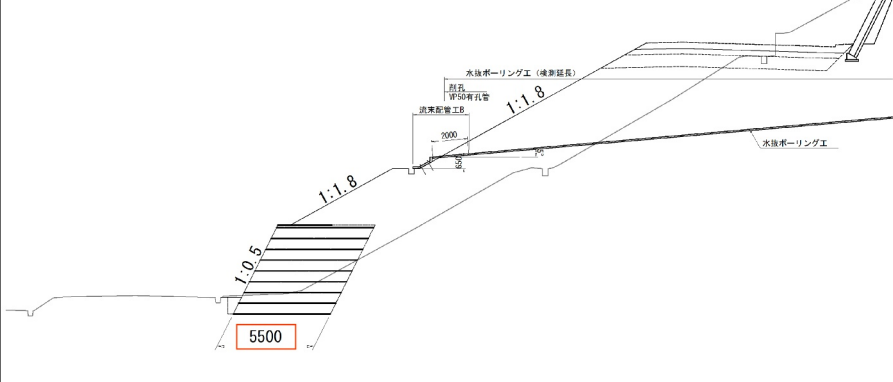

流末配管工B 詳細図 S = 1:10

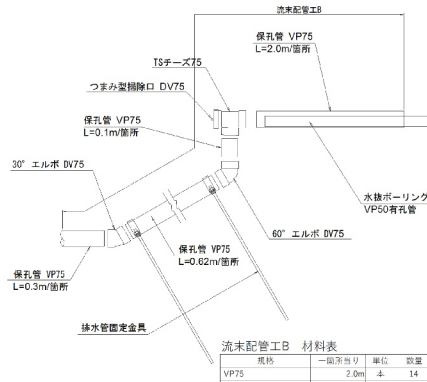

排水管固定金具詳細図

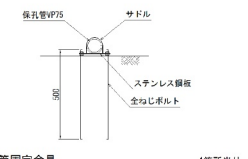

材料表: 排水管固定金具

種類	規格・寸法	単位	数量	備考
金ねじボルト	規格 L=620	本	2.0	S05304
サドルバンド	規格 L=620	個	1.0	S05304
ステンレス鋼板	20×2×175	枚	1.0	S05304
ナット	規格	個	4.0	S05304
ワッシャー	規格	個	4.0	S05304

数量表

原 価 表 の 項 目	単位	数量	備考
盛土のり面対策工	m	42.3	

工事名

磐越自動車道
宝珠山トンネル工事

図面の種類

盛土のり面対策工詳細図 (3)

図尺

原尺
図面番号
24 / 66

設計会社名

株式会社 千代田コンサルタント

施工会社名

株式会社 千代田コンサルタント

事務所名

京日本高速道路株式会社 新潟支社
新 潟 工 事 部 所

正誤表(50)

工事名) 磐越自動車道 宝珠山トンネル工事

修正箇所

設計図
(4/5)
附帯工

誤

正誤区分

仮置土横断面図(4)

41 / 87

DL=20.00

DL=20.00

DL=25.00

DL=25.00

DL=25.00

STA. 723+00

STA. 723+0

STA. 723+40

STA. 723+40

STA. 722+80

STA. 723+20

STA. 722+60

STA. 723+20

STA. 722+60

NO. 722+98.7155

NO. 722+78.9182

NO. 722+59.1521

NO. 723+38.3999

NO. 723+18.543

DL=20.00

DL=20.00

DL=20.00

DL=20.00

DL=20.00

STA. 723+00

STA. 723+40

STA. 722+80

STA. 723+20

STA. 722+60

NO. 722+98.7155

NO. 722+78.9182

NO. 722+59.1521

NO. 723+38.3999

NO. 723+18.543

DL=20.00

DL=20.00

DL=20.00

DL=20.00

DL=20.00

磐越自動車道
宝珠山トンネル工事

仮置土横断面図 (4)

縮尺 1:500 図案番号 38 / 56

設計会社名 株式会社 千代田コンサルタント

施工会社名 東日本高速道路株式会社 新潟支社

業務所名 新潟工事業務所

磐越自動車道
宝珠山トンネル工事

仮置土横断面図 (4)

縮尺 1:500 図案番号 38 / 56

設計会社名 株式会社 千代田コンサルタント

施工会社名 東日本高速道路株式会社 新潟支社

業務所名 新潟工事業務所

正誤表(5 1)

工事名) 磐越自動車道 宝珠山トンネル工事

修正箇所

正誤区分

設計図
(4/5)
附帯工

誤

仮置土横断図(5)

42 / 87

STA. 724+00		STA. 724+ 0	NO. 723+98, 1340	STA. 724+40	STA. 724+40	NO. 724+38, 0791
地盤高	- m	切土量	- m	計画高	- m	
土 砂	- m	上部路床	- m	下部路床	- m	
仮置土層高	17.3 m	路 体	- m			
土砂(仮土)	6.9 m					
計	22.3 m					
種数布工	左	種数付A	左	種数付B	右	
	- m	- m	- m	- m	- m	

DL=20.00

STA. 723+80		STA. 723+80	NO. 723+78, 1967	STA. 724+20	STA. 724+20	NO. 724+18, 0953
地盤高	- m	切土量	- m	計画高	- m	
土 砂	- m	上部路床	- m	下部路床	- m	
仮置土層高	148.0 m	路 体	- m			
土砂(仮土)	148.0 m					
計	148.0 m					
種数布工	左	種数付A	左	種数付B	右	
	- m	- m	- m	- m	- m	

DL=20.00

STA. 723+60		STA. 723+60	NO. 723+58, 2849			
地盤高	- m	切土量	- m	計画高	- m	
土 砂	- m	上部路床	- m	下部路床	- m	
仮置土層高	163.2 m	路 体	- m			
土砂(仮土)	13.7 m					
計	176.9 m					
種数布工	左	種数付A	左	種数付B	右	
	- m	- m	- m	- m	- m	

DL=20.00

磐越自動車道
宝珠山トンネル工事

仮置土横断図(5)

縮尺 1:500 図面番号 29 / 56

設計会社名 株式会社 千代田コンサルタント

施工会社名 東日本高速道路株式会社 新潟支社

事務所名 新潟工務事務所

正

仮置土横断図(5)

42 / 87

STA. 724+00		STA. 724+ 0	NO. 723+98, 1340	STA. 724+40	STA. 724+40	NO. 724+38, 0791
地盤高	- m	切土量	- m	計画高	- m	
土 砂	- m	上部路床	- m	下部路床	- m	
仮置土層高	12.0 m	路 体	- m			
土砂(仮土)	8.3 m					
計	20.3 m					
種数布工	左	種数付A	左	種数付B	右	
	- m	- m	- m	- m	- m	

DL=20.00

STA. 723+80		STA. 723+80	NO. 723+78, 1967	STA. 724+20	STA. 724+20	NO. 724+18, 0953
地盤高	- m	切土量	- m	計画高	- m	
土 砂	- m	上部路床	- m	下部路床	- m	
仮置土層高	135.6 m	路 体	- m			
土砂(仮土)	14.0 m					
計	149.6 m					
種数布工	左	種数付A	左	種数付B	右	
	- m	- m	- m	- m	- m	

DL=20.00

STA. 723+60		STA. 723+60	NO. 723+58, 2849			
地盤高	- m	切土量	- m	計画高	- m	
土 砂	- m	上部路床	- m	下部路床	- m	
仮置土層高	163.2 m	路 体	- m			
土砂(仮土)	13.7 m					
計	176.9 m					
種数布工	左	種数付A	左	種数付B	右	
	- m	- m	- m	- m	- m	

DL=20.00

磐越自動車道
宝珠山トンネル工事

仮置土横断図(5)

縮尺 1:500 図面番号 30 / 56

設計会社名 株式会社 千代田コンサルタント

施工会社名 東日本高速道路株式会社 新潟支社

事務所名 新潟工務事務所

正誤表(52)

工事名) 磐越自動車道 宝珠山トンネル工事

修正箇所		正誤区分																							
設計図 (4/5) 附帯工	誤	C-Box土工一般図(3) 縮尺 1:200 STA. 702+35付近 No. -1+8,476 PH=40.193 ▽40.198 No. -2 PH=40.047 ▽40.042 No. -3 PH=39.046 ▽39.046 表込め材 B m2 28.7 表込め材 B m2 45.4 表込め材 B m2 44.7 ※躯体は別途工事 <table><tr><td colspan="2">磐越自動車道 宝珠山トンネル工事</td></tr><tr><td>図面の種類</td><td>C-Box土工一般図(3)</td></tr><tr><td>縮 尺</td><td>1:200</td></tr><tr><td>図面番号</td><td>/</td></tr><tr><td>設計会社名</td><td>株式会社 平代田コンサルタント</td></tr><tr><td>施工会社名</td><td></td></tr><tr><td>事務所名</td><td>東日本高速道路株式会社 磐城支社 磐 越 工 事 課 第 1 課</td></tr></table>		磐越自動車道 宝珠山トンネル工事		図面の種類	C-Box土工一般図(3)	縮 尺	1:200	図面番号	/	設計会社名	株式会社 平代田コンサルタント	施工会社名		事務所名	東日本高速道路株式会社 磐城支社 磐 越 工 事 課 第 1 課								
		磐越自動車道 宝珠山トンネル工事																							
図面の種類	C-Box土工一般図(3)																								
縮 尺	1:200																								
図面番号	/																								
設計会社名	株式会社 平代田コンサルタント																								
施工会社名																									
事務所名	東日本高速道路株式会社 磐城支社 磐 越 工 事 課 第 1 課																								
正	C-Box土工一般図(3) 縮尺 1:200 STA. 702+35付近 No. -1+8,476 PH=40.193 ▽40.198 No. -2 PH=40.047 ▽40.042 No. -3 PH=39.046 ▽39.046 表込め材 B m2 28.7 表込め材 B m2 45.4 表込め材 B m2 44.7 材料表 <table><tr><td>項 目</td><td>区 分</td><td>単 位</td><td>数 量</td><td>備 考</td></tr><tr><td>表 込 め 材</td><td>B</td><td>m²</td><td>1256</td><td></td></tr></table> ※躯体は別途工事 <table><tr><td colspan="2">磐越自動車道 宝珠山トンネル工事</td></tr><tr><td>図面の種類</td><td>C-Box土工一般図(3)</td></tr><tr><td>縮 尺</td><td>1:200</td></tr><tr><td>図面番号</td><td>/</td></tr><tr><td>設計会社名</td><td>株式会社 平代田コンサルタント</td></tr><tr><td>施工会社名</td><td></td></tr><tr><td>事務所名</td><td>東日本高速道路株式会社 磐城支社 磐 越 工 事 課 第 1 課</td></tr></table>	項 目	区 分	単 位	数 量	備 考	表 込 め 材	B	m ²	1256		磐越自動車道 宝珠山トンネル工事		図面の種類	C-Box土工一般図(3)	縮 尺	1:200	図面番号	/	設計会社名	株式会社 平代田コンサルタント	施工会社名		事務所名	東日本高速道路株式会社 磐城支社 磐 越 工 事 課 第 1 課
		項 目	区 分	単 位	数 量	備 考																			
表 込 め 材	B	m ²	1256																						
磐越自動車道 宝珠山トンネル工事																									
図面の種類	C-Box土工一般図(3)																								
縮 尺	1:200																								
図面番号	/																								
設計会社名	株式会社 平代田コンサルタント																								
施工会社名																									
事務所名	東日本高速道路株式会社 磐城支社 磐 越 工 事 課 第 1 課																								

正誤表(53)

工事名) 磐越自動車道 宝珠山トンネル工事

修正箇所

設計図
(4/5)
附帯工

正誤区分

誤

正

C-Box土工一般図(4) 縮尺 1:200
STA. 705+00付近
No. -1+6.520

高込め材 B m² 23.4

高込め材 B m² 44.9

高込め材 B m² 55.9

高込め材 B m² 60.7

※躯体は別途工事

磐梯自動車道 宮城山トンネル工事			
図面の種類	C-Box土工一般図(4)		
縮尺	1:200	図面番号	/
設計会社名	株式会社 千代田コンサルタント		
施工会社名	東日本高速道路株式会社 新潟支社		
事務所名	新潟土木事務所		

C-Box土工一般図(4) 縮尺 1:200
STA. 705+00付近
No. -1+6.520

高込め材 B m² 23.4

高込め材 B m² 44.9

高込め材 B m² 55.9

高込め材 B m² 60.7

材料表

項目	区別	単位	数量	備考
高込め材	B	m ²	400	

※躯体は別途工事

磐梯自動車道 宮城山トンネル工事			
図面の種類	C-Box土工一般図(4)		
縮尺	1:200	図面番号	/
設計会社名	株式会社 千代田コンサルタント		
施工会社名	東日本高速道路株式会社 新潟支社		
事務所名	新潟土木事務所		

正誤表(54)

工事名) 磐越自動車道 宝珠山トンネル工事

修正箇所

設計図
(4/5)
附帯工

正誤区分

誤

正

C-Box土工一般図(12) 縮尺 1:200
STA. 722+84付近

No. -1+5.571
P#D9.177

No. -2
P#D9.080

※躯体は別途工事

量込め材 B			
m ²	m ²	m ²	m ²
8.3			

量込め材 B			
m ²	m ²	m ²	m ²
44.3			

量込め材 B			
m ²	m ²	m ²	m ²
8.3			

量込め材 B			
m ²	m ²	m ²	m ²
44.3			

C-Box土工一般図(12) 縮尺 1:200
STA. 722+84付近

No. -1+5.571
P#D9.177

No. -2
P#D9.080

※躯体は別途工事

量込め材 B			
m ²	m ²	m ²	m ²
8.3			

量込め材 B			
m ²	m ²	m ²	m ²
44.3			

量込め材 B			
m ²	m ²	m ²	m ²
8.3			

量込め材 B			
m ²	m ²	m ²	m ²
44.3			