

交付図書の訂正について

令和5年10月13日付けで入札公告を行った「秋田自動車道 R6秋田管内舗装補修工事」に係る交付図書に一部誤りがあったため、別添のとおり訂正します。

なお、訂正した交付図書は、競争参加資格申請者へ送付いたします。

令和5年10月31日

契約責任者

東日本高速道路株式会社

東北支社長 田仲 博幸


【訂正内容】

・設計図


※訂正箇所は、別添「正誤表」をご確認ください。

設計図
11/168


(誤)

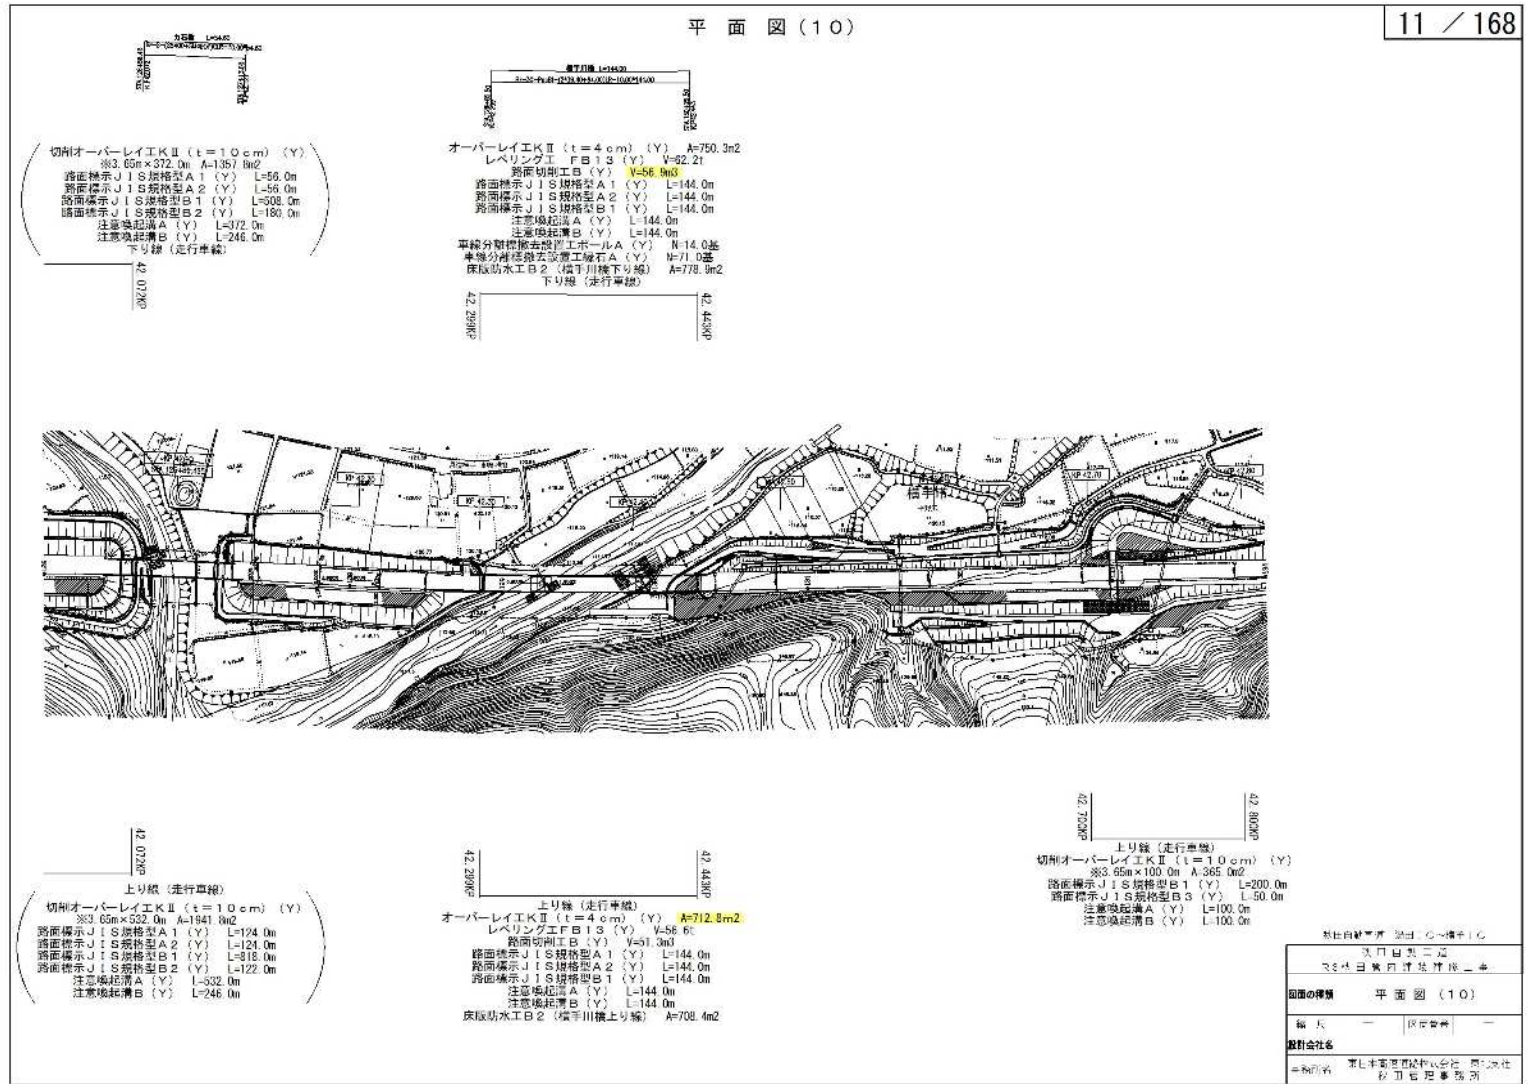


(正)

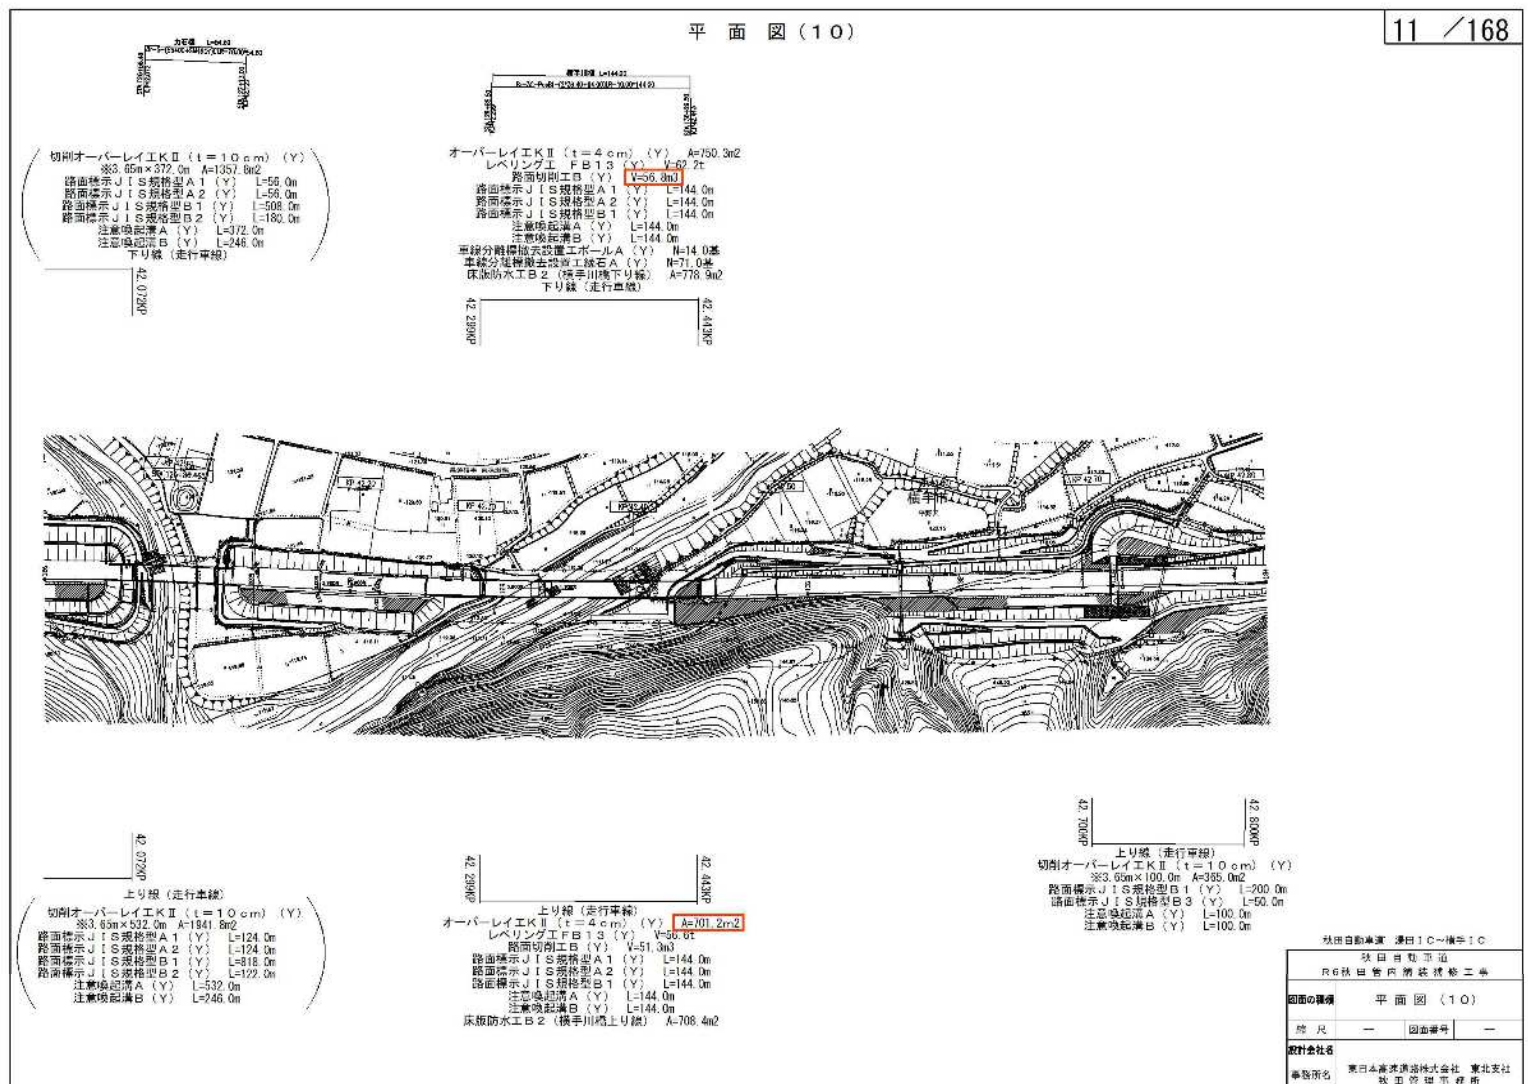


(誤)

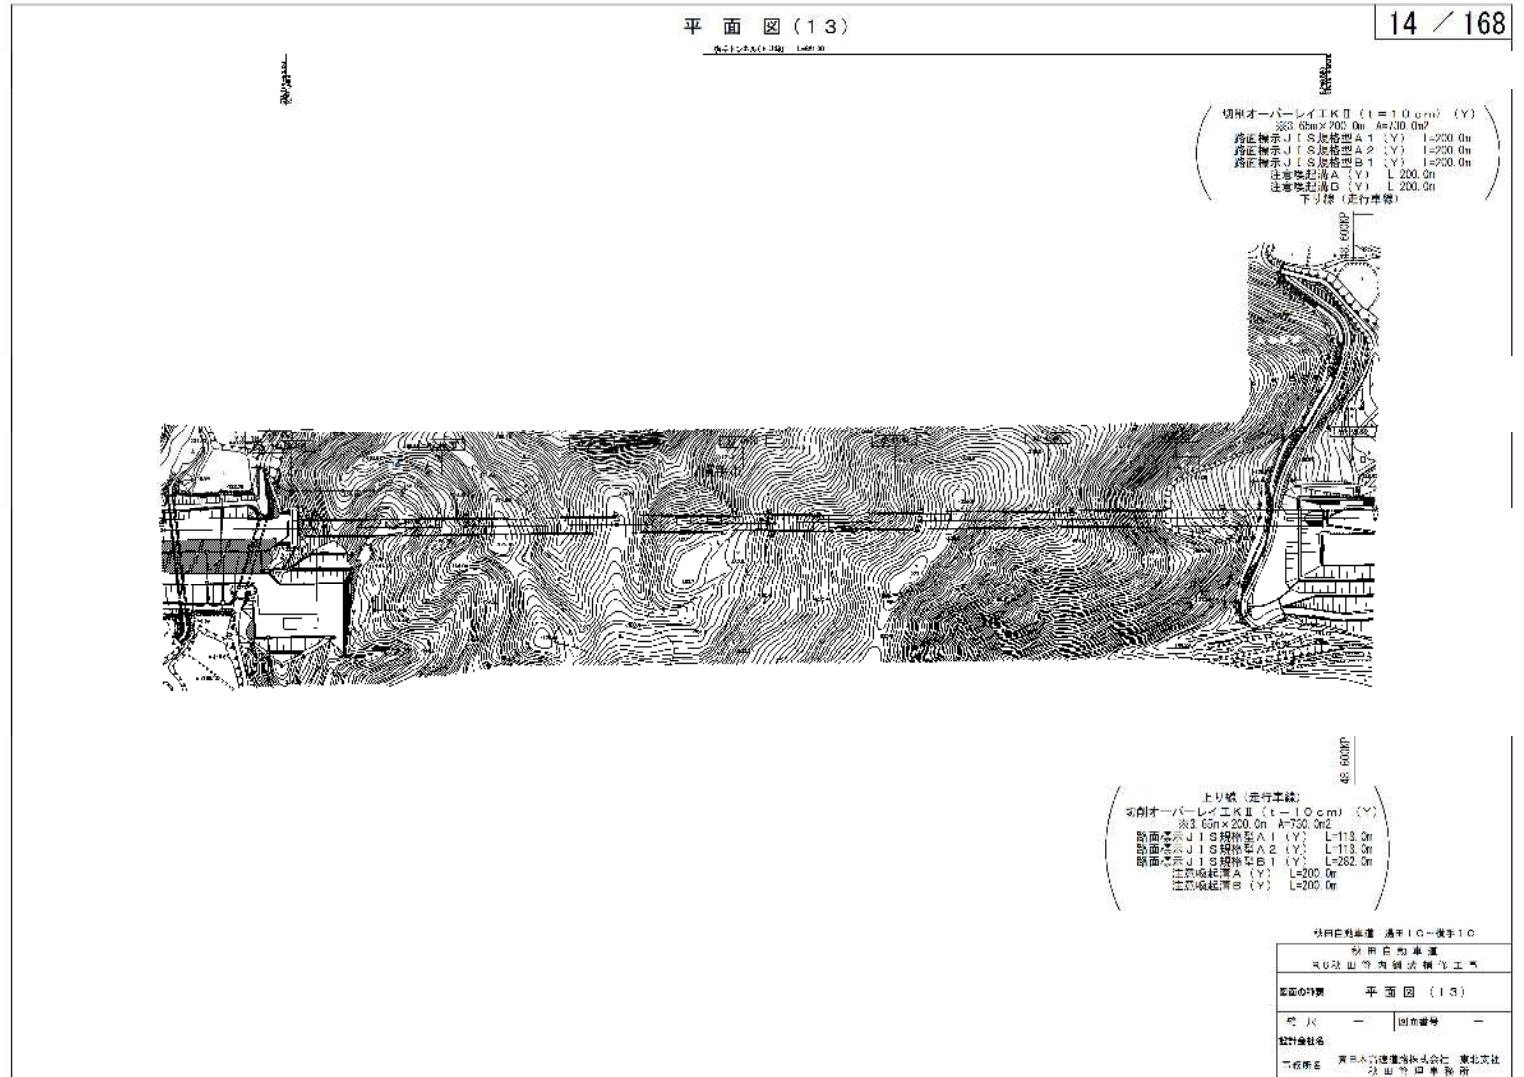


(正)


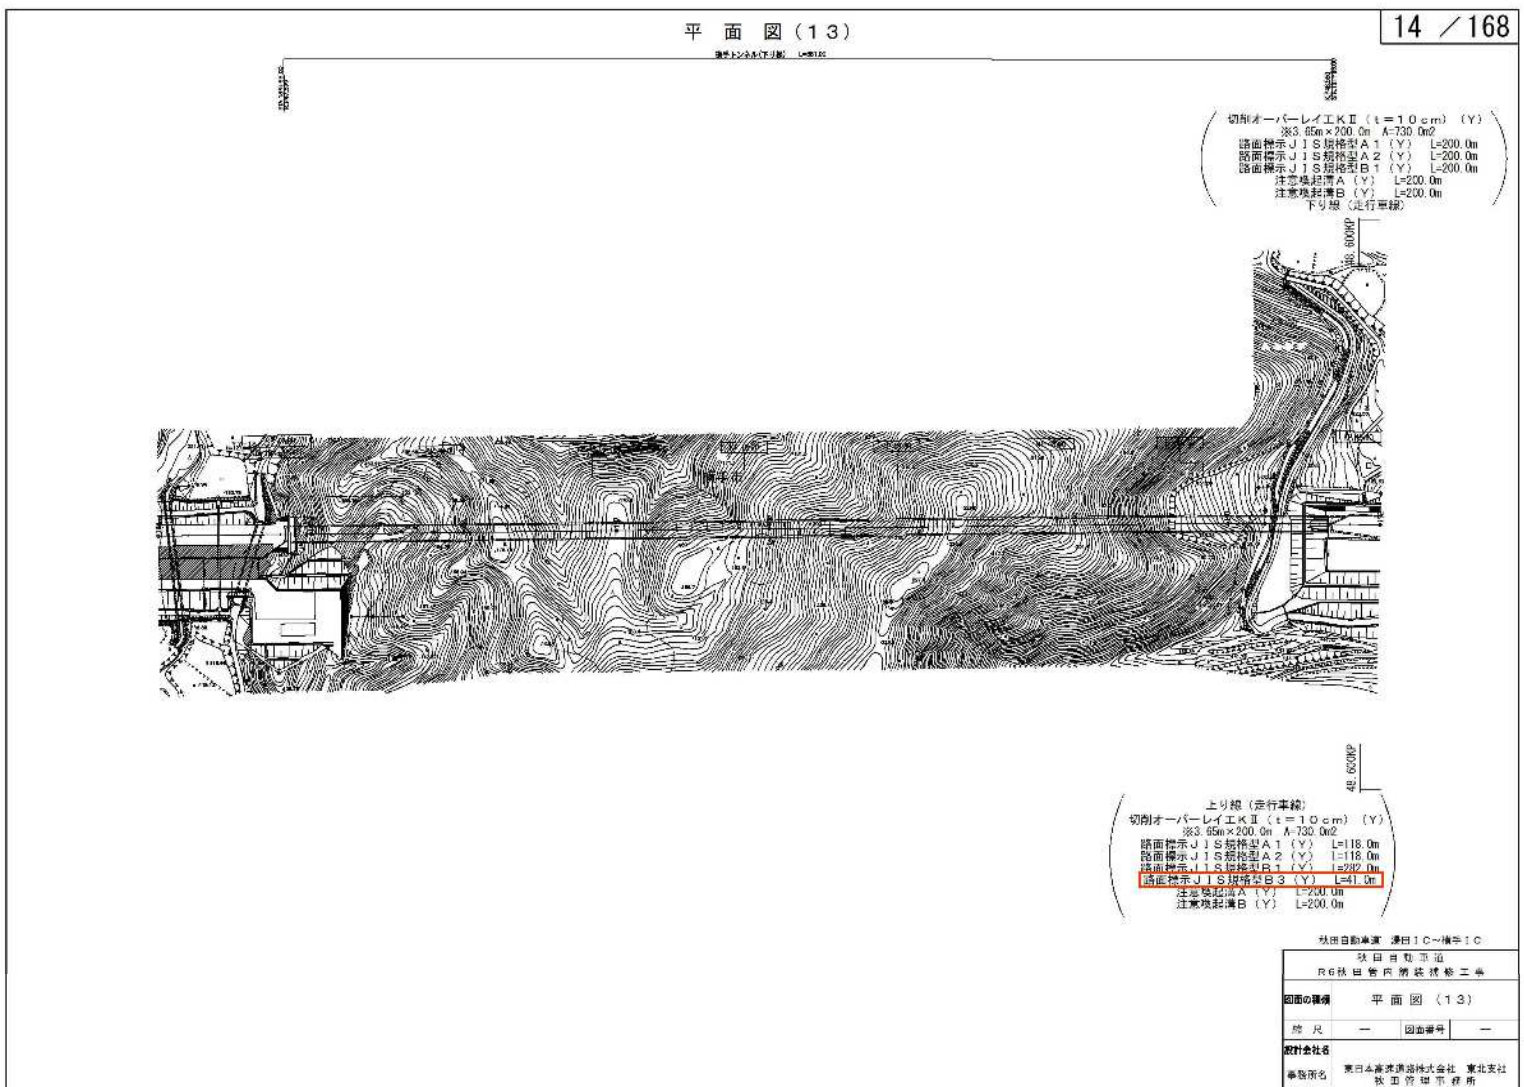


(誤)

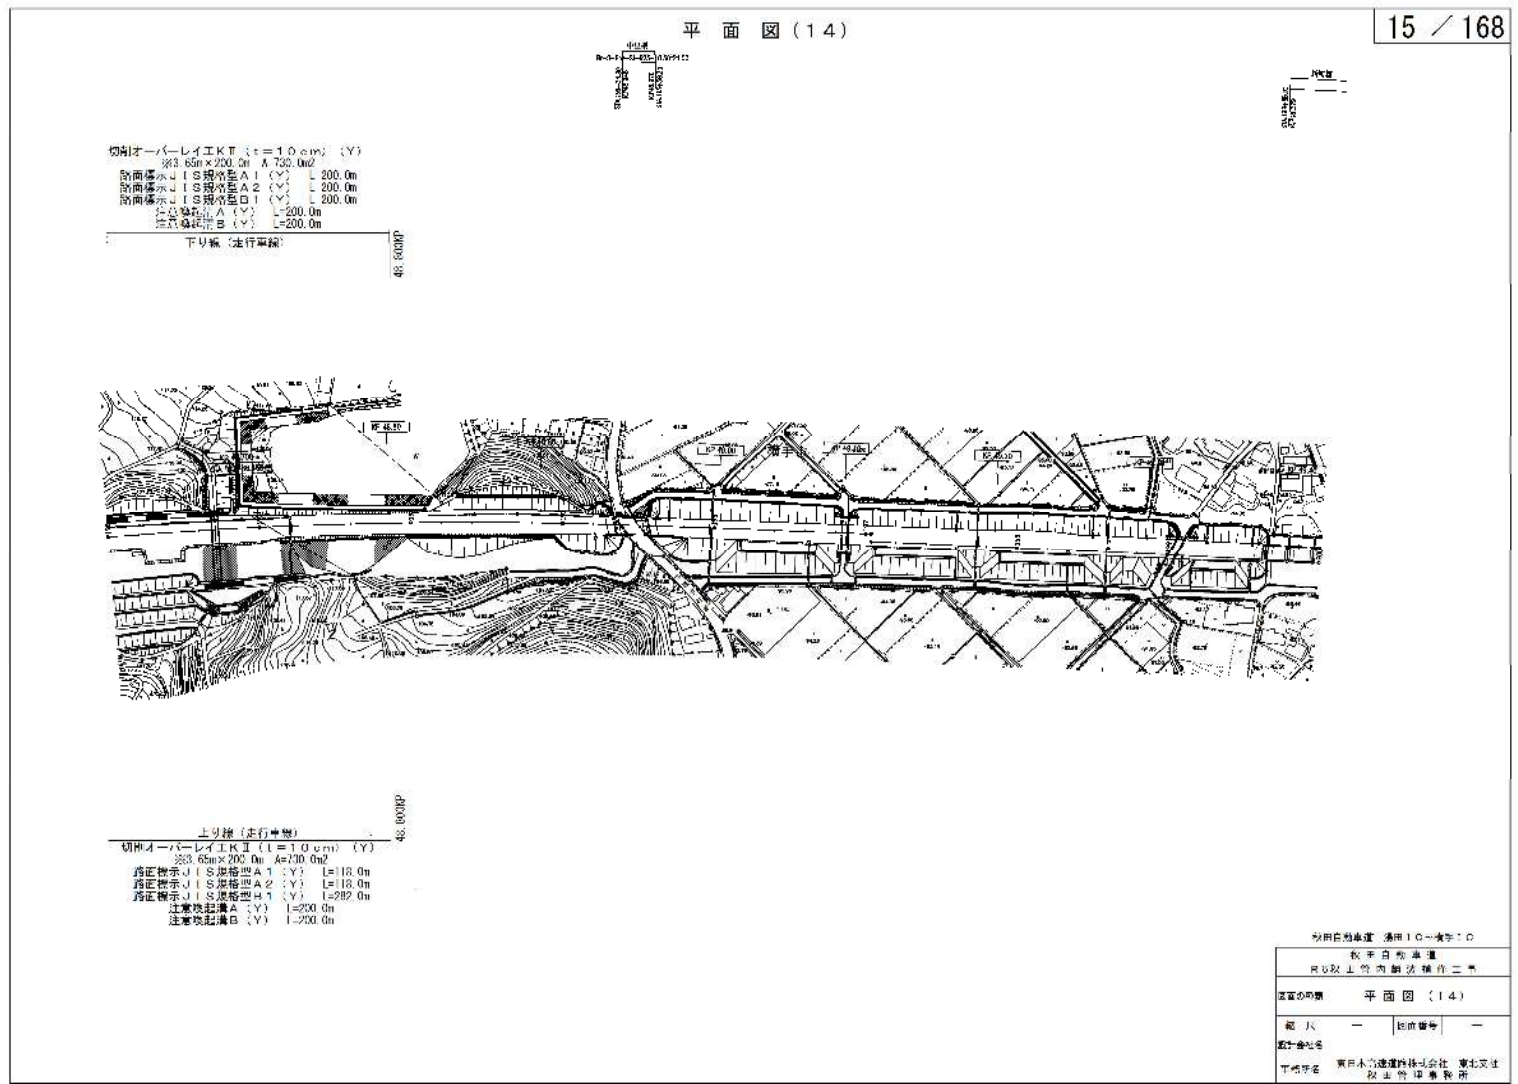


(正)

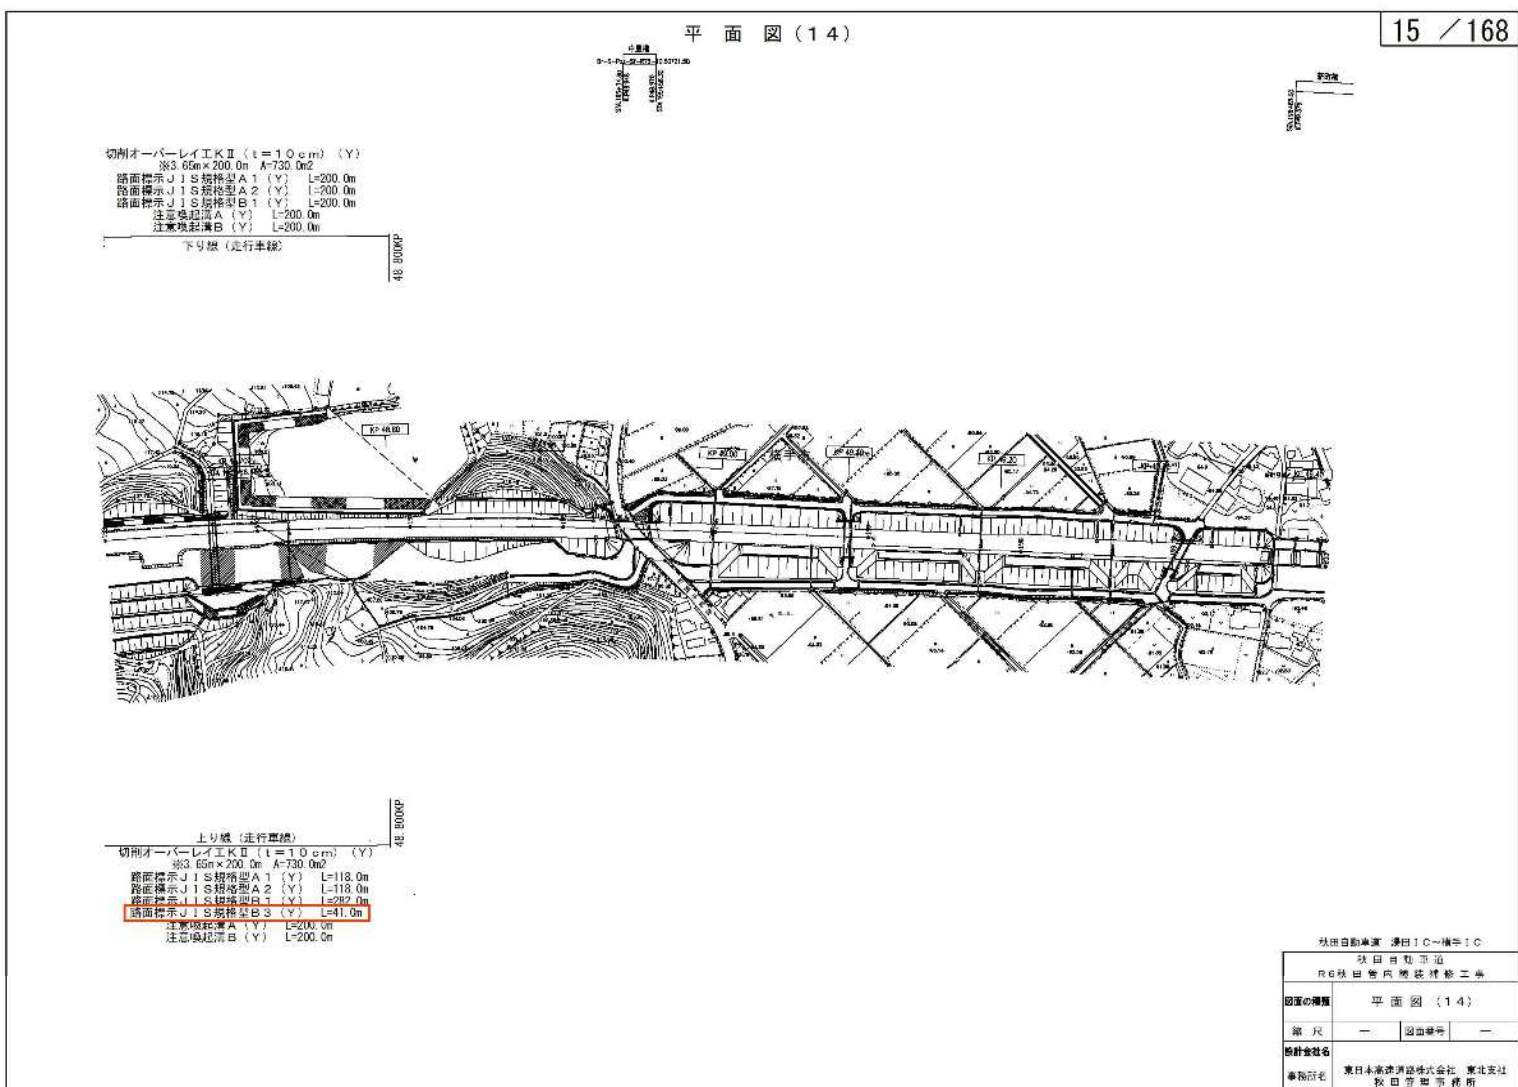


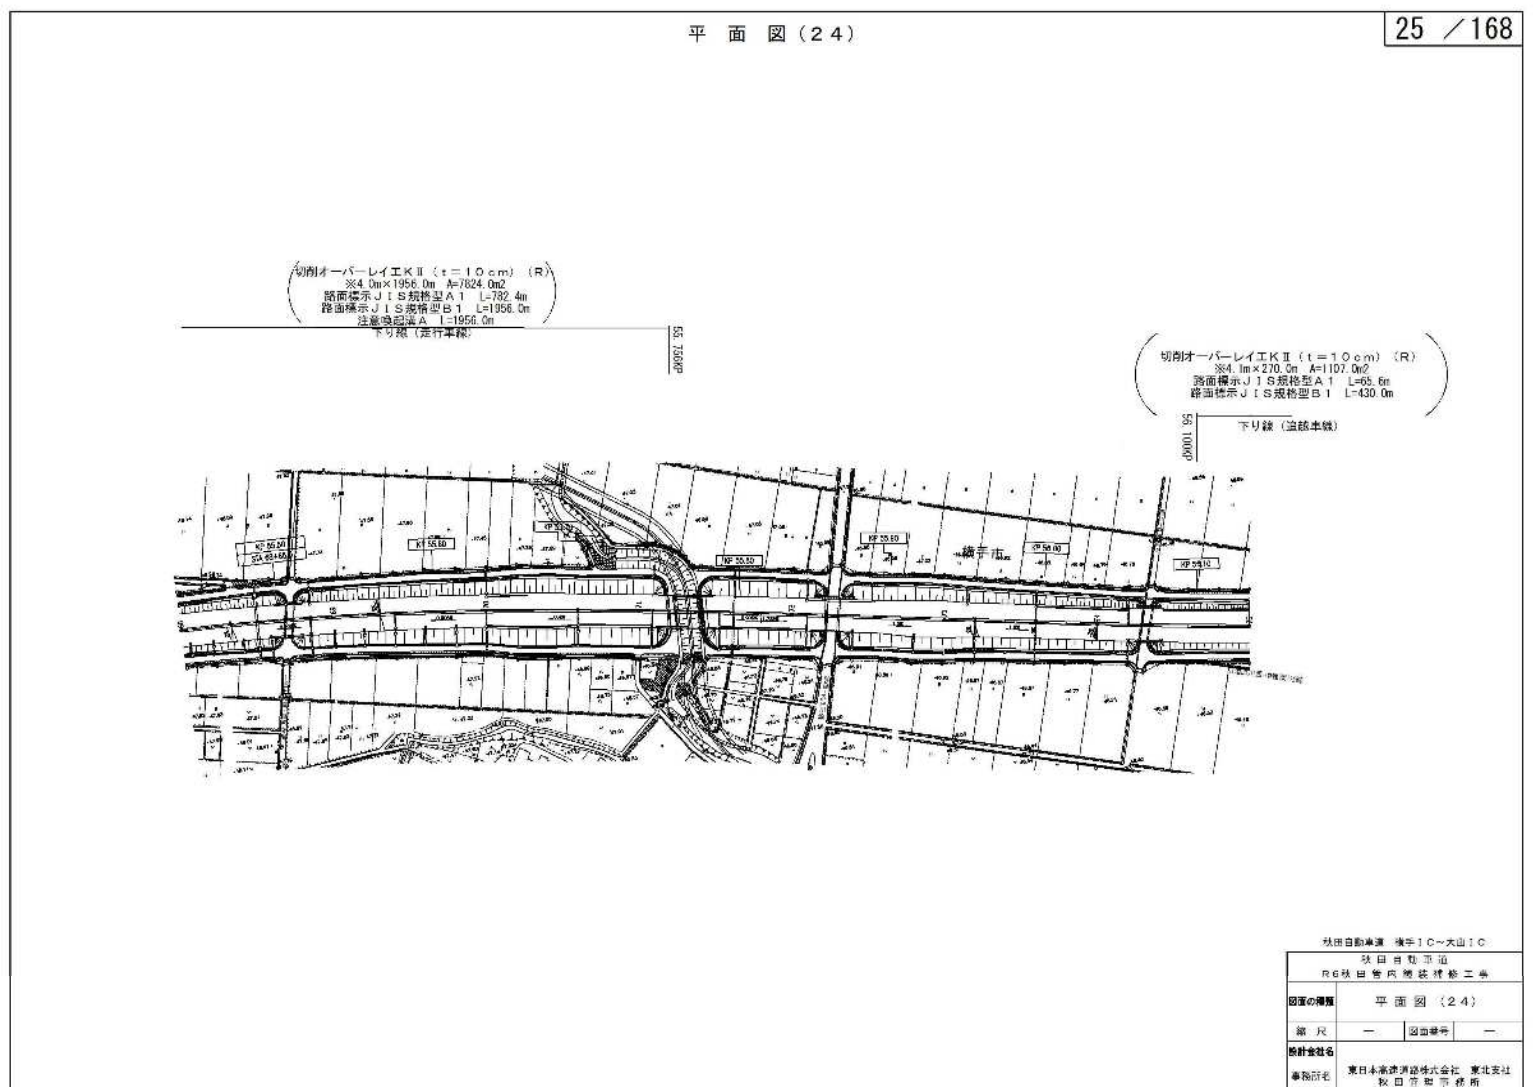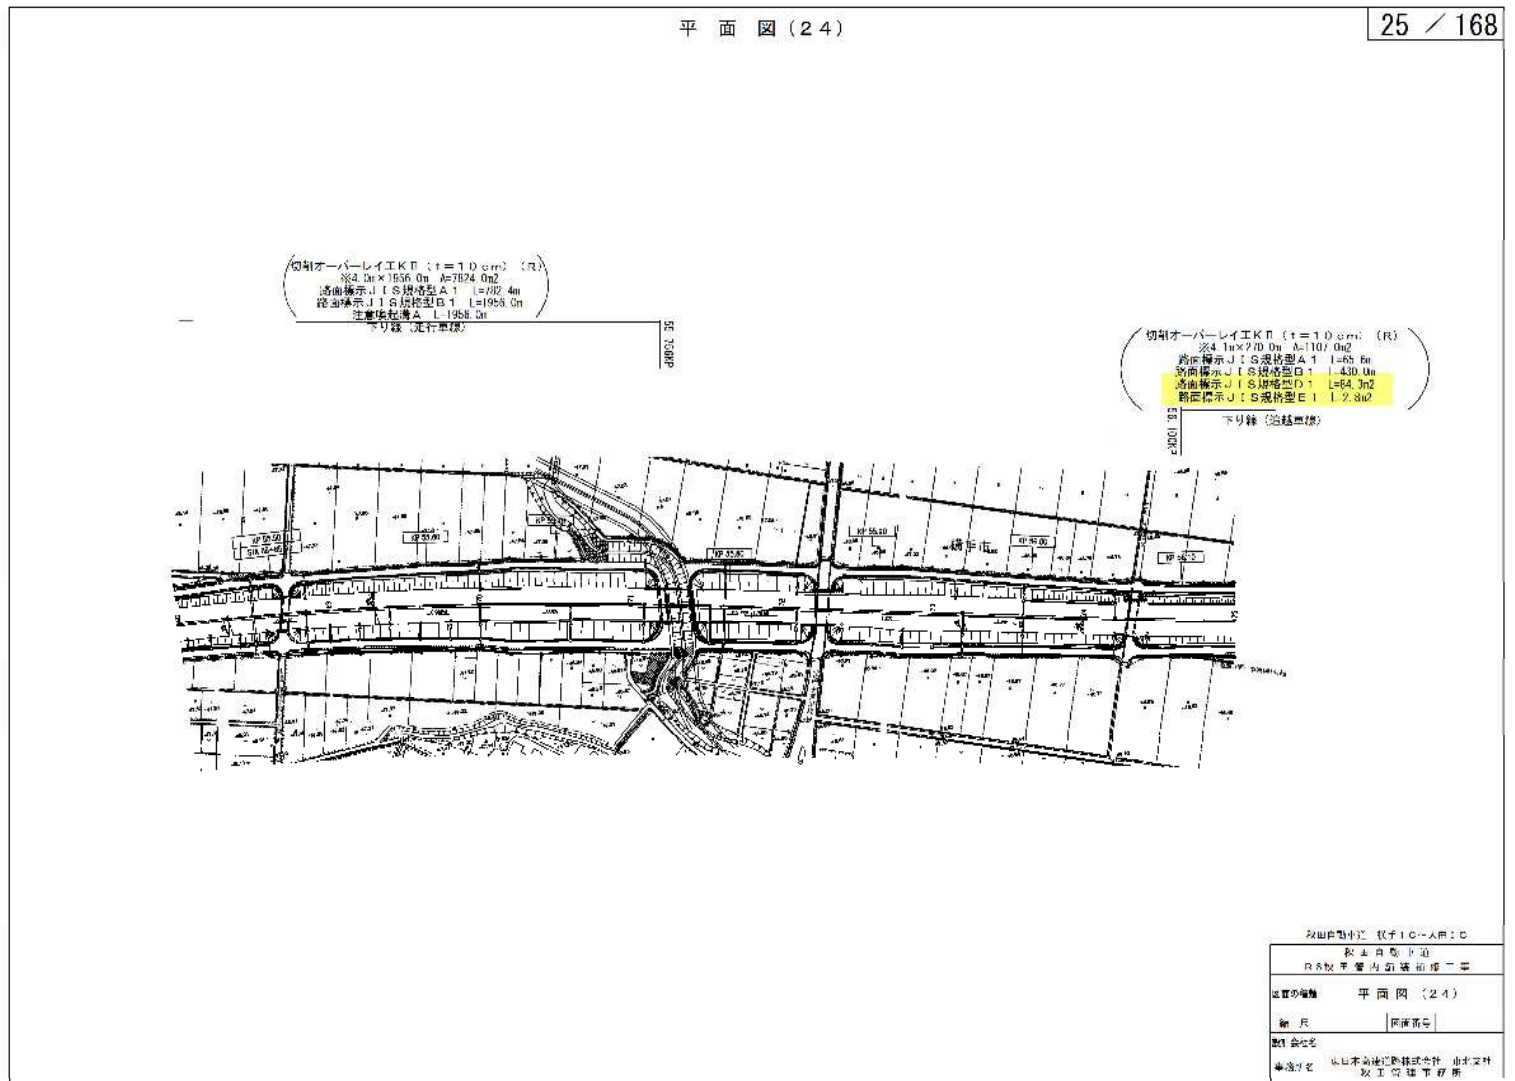

平面図(25)

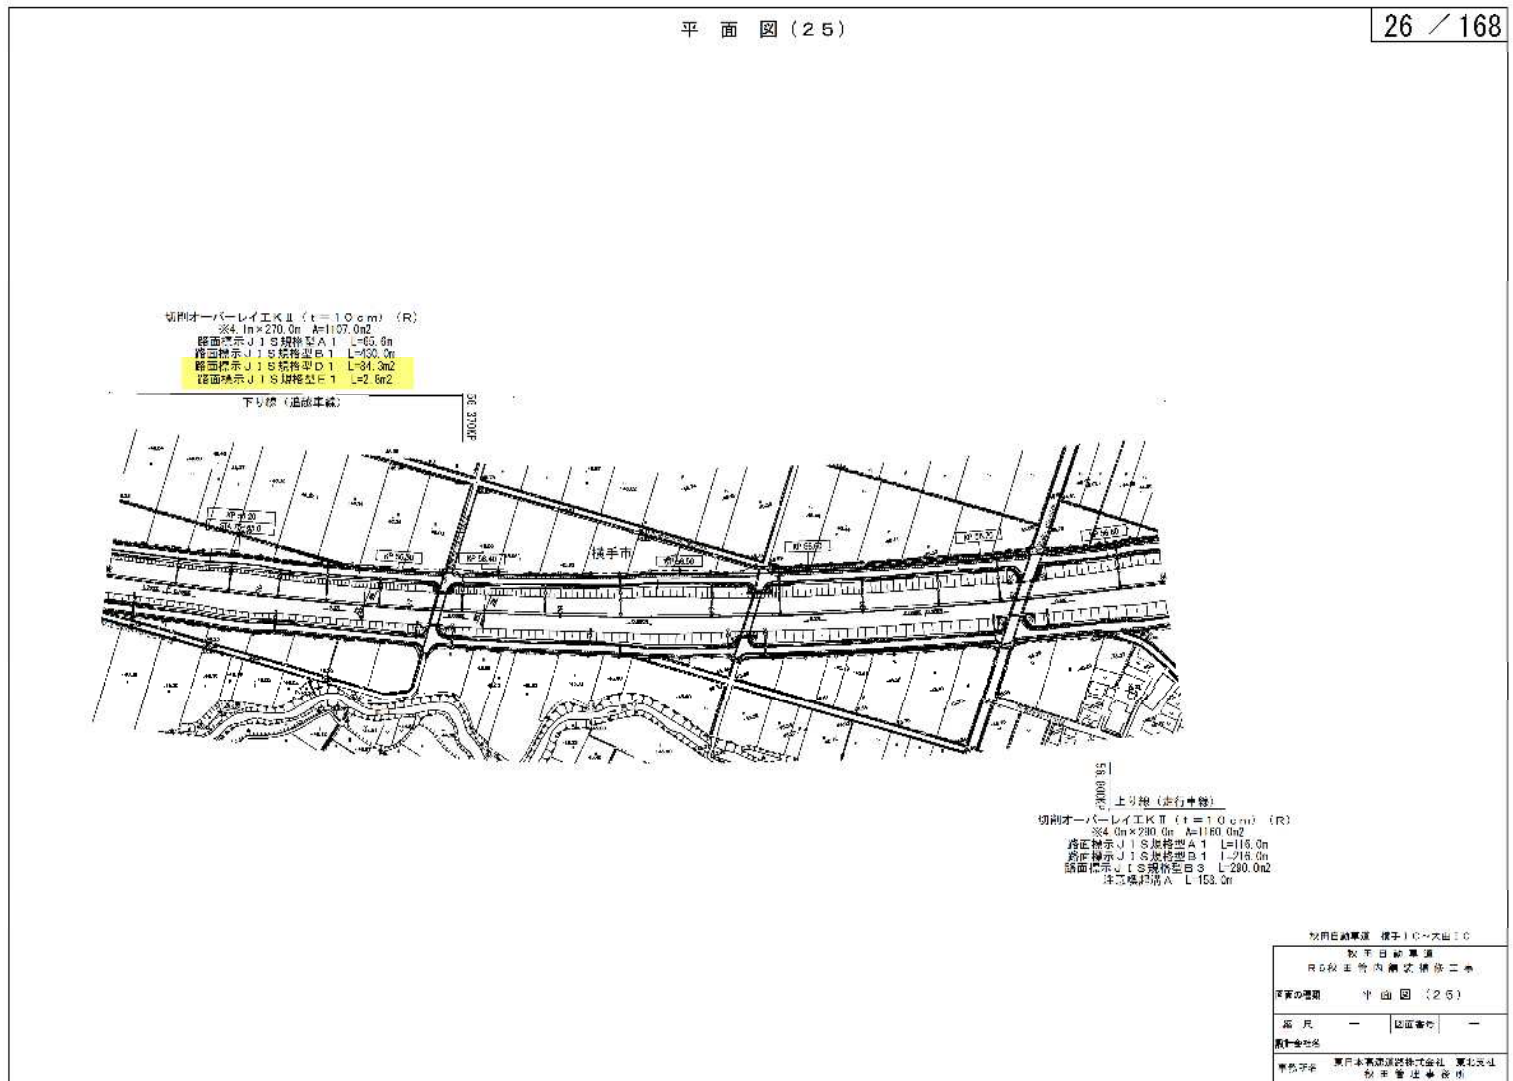


平面図(25)

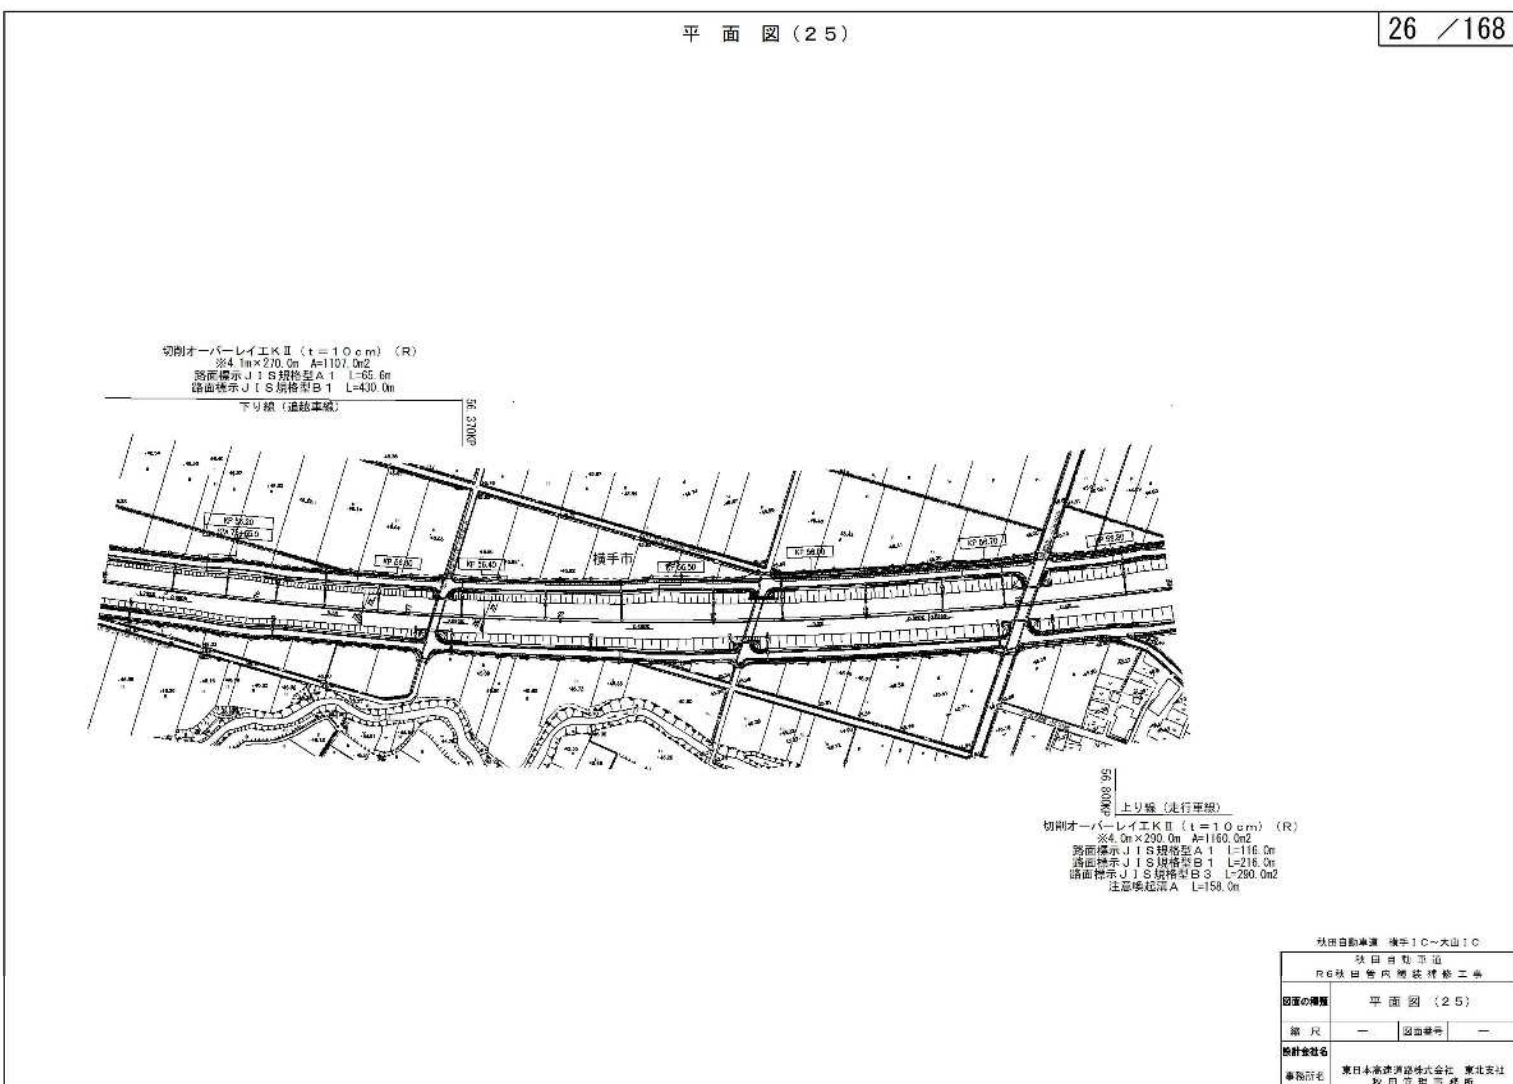

(誤)

平面図(26)

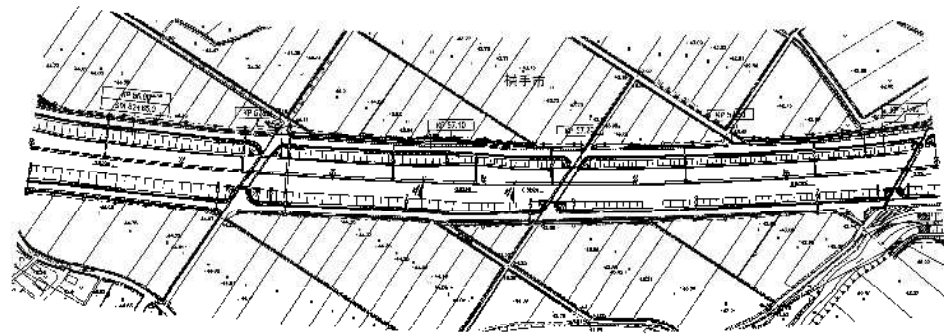


上り線 (走行車線)		上り線 (歩行車線)	
切削オーバーレイ工Ⅱ (t=10cm) (R)	※4.0m×200.0m A=100.0m ²	切削オーバーレイ工Ⅱ (t=10cm) (Y)	※4.0m×310.0m A=1240.0m ²
路面標示 J1 S規格型 A1	L=116.0m	路面標示 J1 S規格型 A1 (Y)	L=22.0m
路面標示 J1 S規格型 B1	L=216.0m	路面標示 J1 S規格型 A2 (Y)	L=22.0m
路面標示 J1 S規格型 B3	L=196.0m	路面標示 J1 S規格型 B1 (Y)	L=432.0m
注意喚起線 A	L=158.0m	路面標示 J1 S規格型 B3 (Y)	L=60.0m
		注意喚起線 A (Y)	L=206.0m
		注意喚起線 B (Y)	L=232.0m

秋田自動車道 橋下1C-大山1C	
秋田自動車道 R6秋田管内環状線第二号	
図面の種類	平面図(26)
縮尺	1/1000
設計者	東日本高速道路株式会社 東北支社
事務所	秋田事務所

(正)


平面図(26)

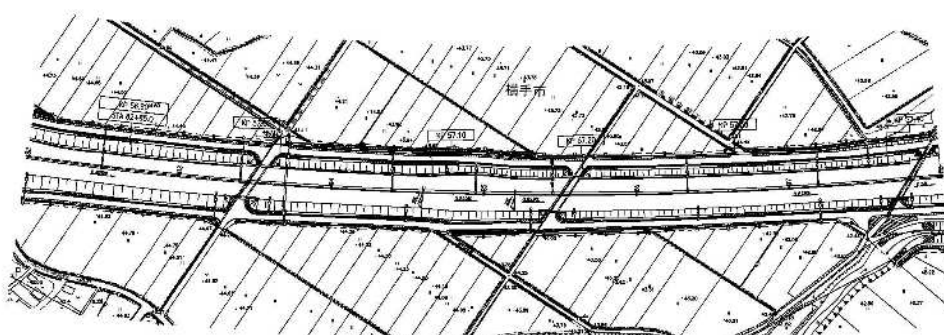


上り線 (走行車線)		上り線 (歩行車線)	
切削オーバーレイ工Ⅱ (t=10cm) (R)	※4.0m×200.0m A=100.0m ²	切削オーバーレイ工Ⅱ (t=10cm) (Y)	※4.0m×310.0m A=1240.0m ²
路面標示 J1 S規格型 A1	L=116.0m	路面標示 J1 S規格型 A1 (Y)	L=22.0m
路面標示 J1 S規格型 B1	L=216.0m	路面標示 J1 S規格型 A2 (Y)	L=22.0m
路面標示 J1 S規格型 B3	L=200.0m	路面標示 J1 S規格型 B1 (Y)	L=402.0m
注意喚起線 A	L=158.0m	路面標示 J1 S規格型 B3 (Y)	L=96.0m
		注意喚起線 A (Y)	L=206.0m
		注意喚起線 B (Y)	L=232.0m

秋田自動車道 橋下1C-大山1C	
秋田自動車道 R6秋田管内環状線第二号	
図面の種類	平面図(26)
縮尺	1/1000
設計者	東日本高速道路株式会社 東北支社
事務所	秋田事務所


(誤)

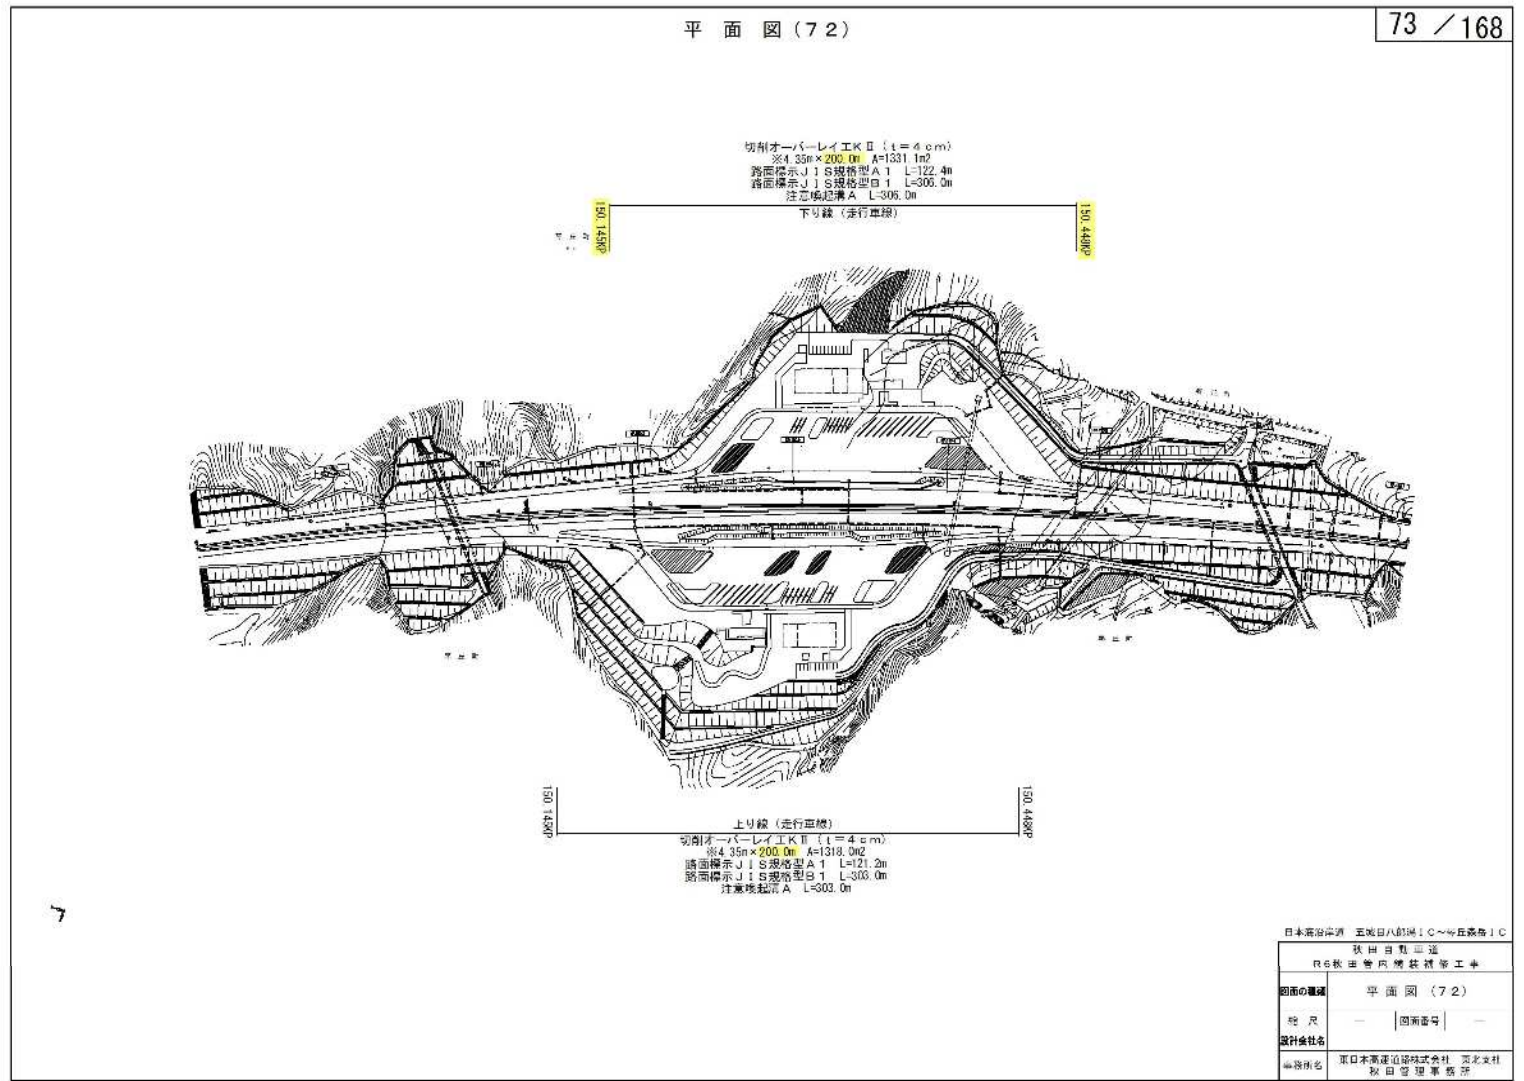


(正)

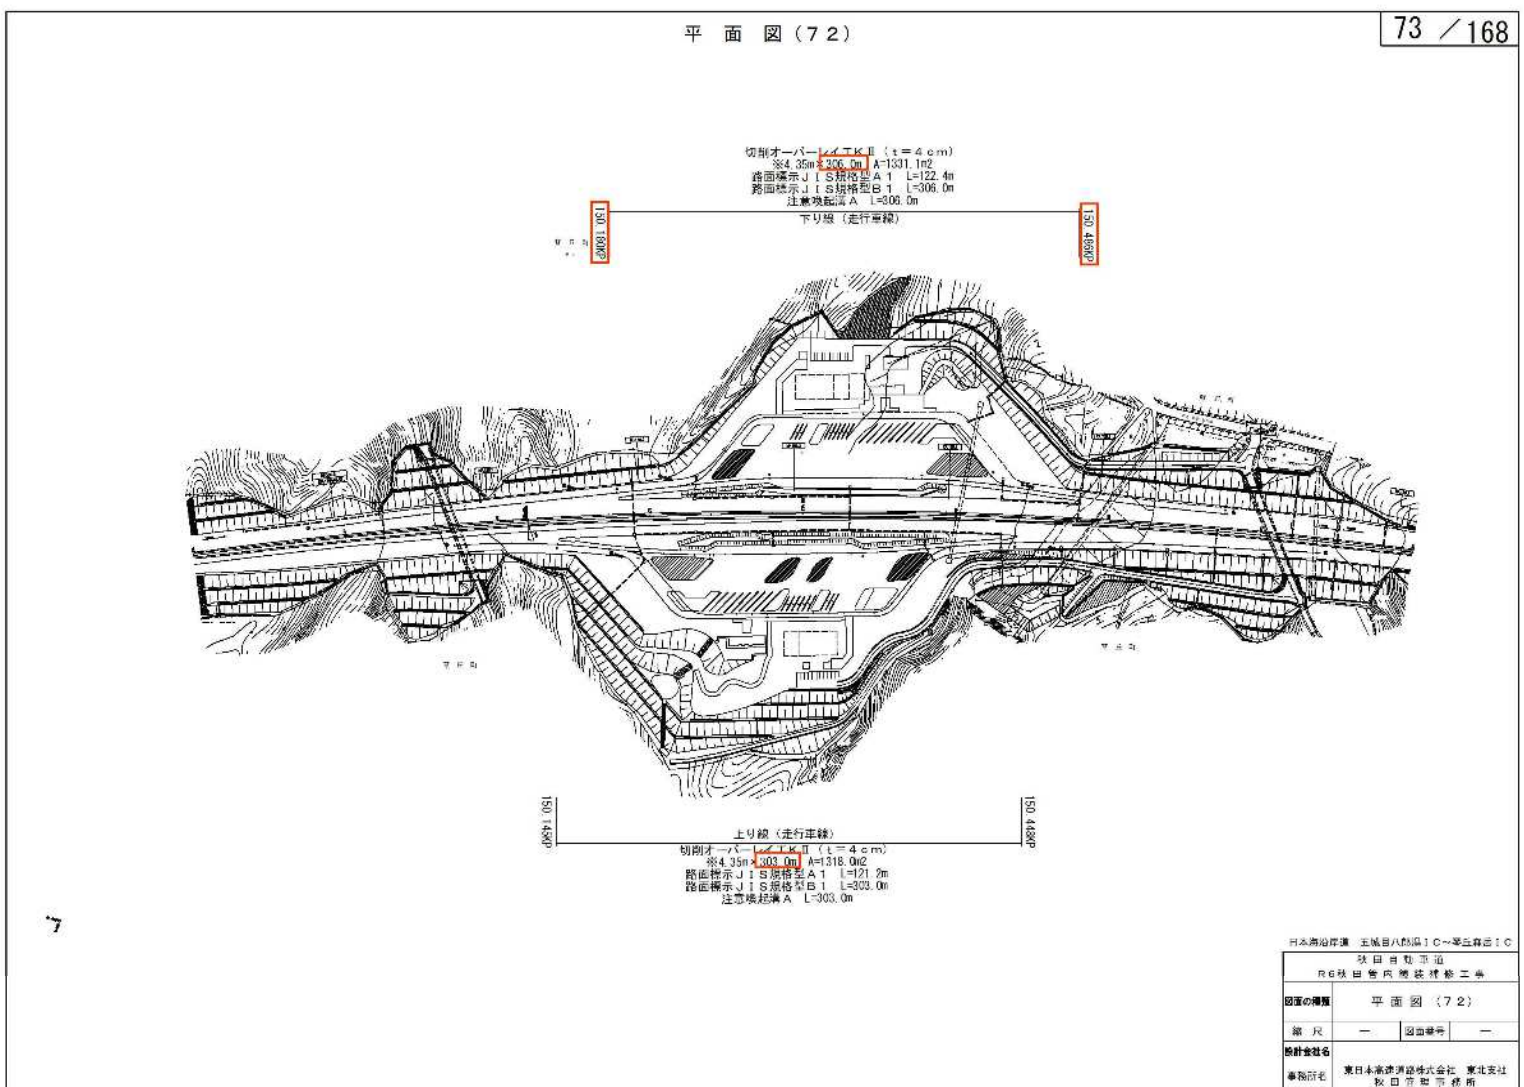


(誤)

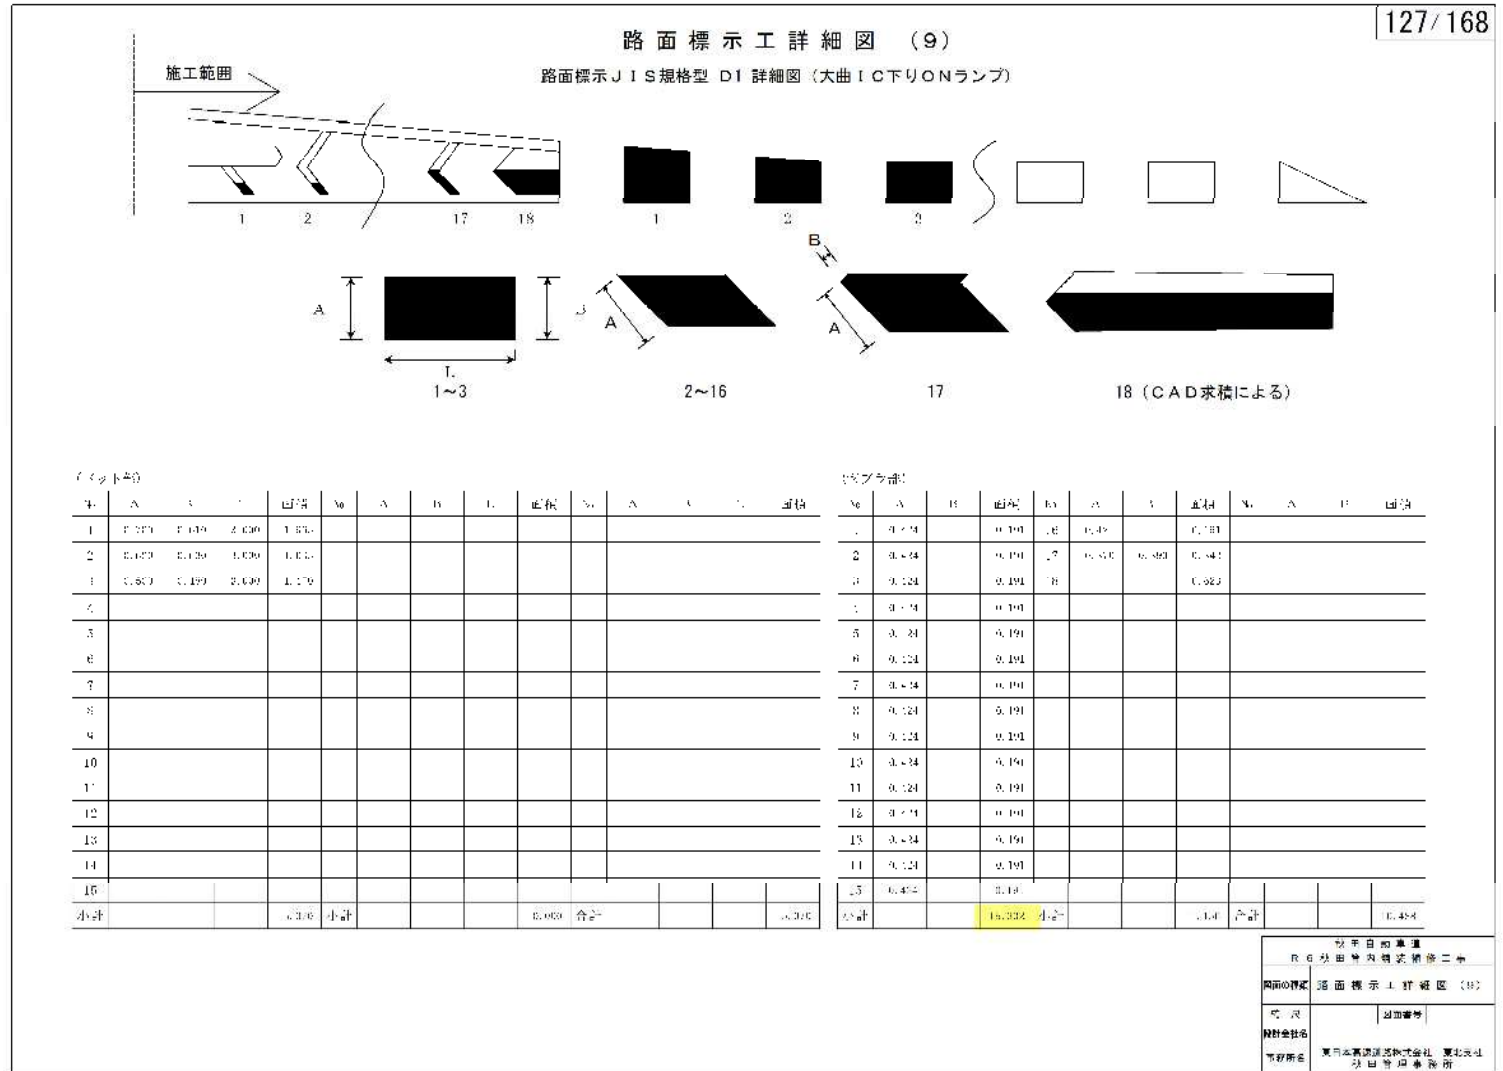


(正)

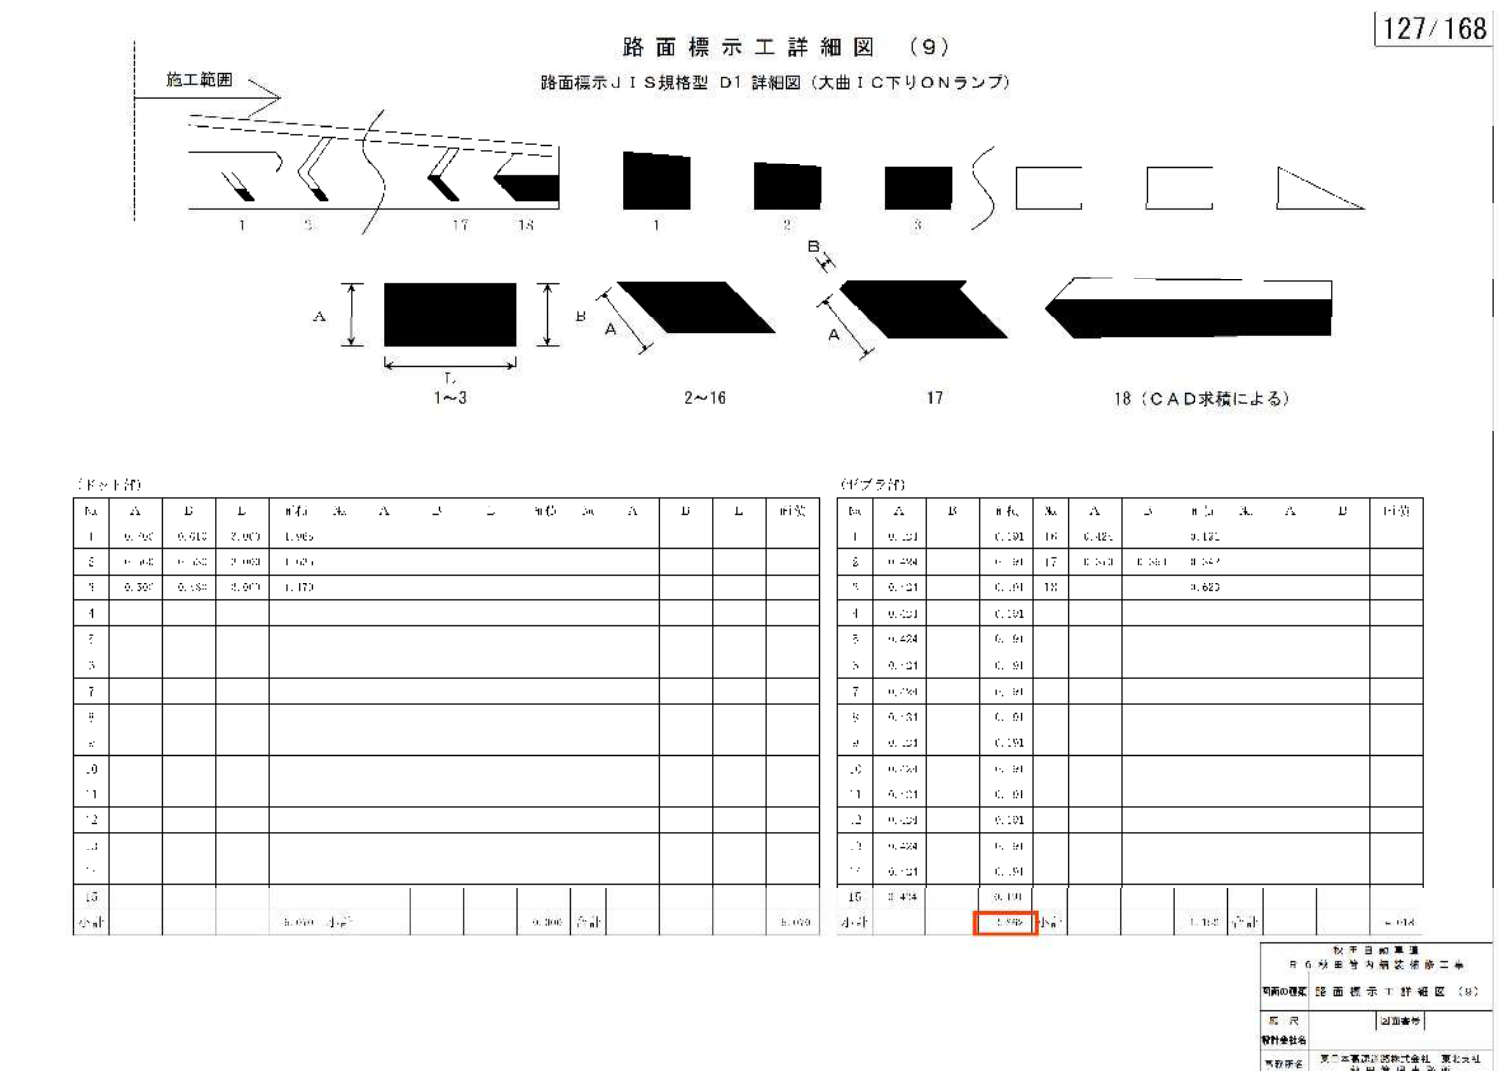

(誤)







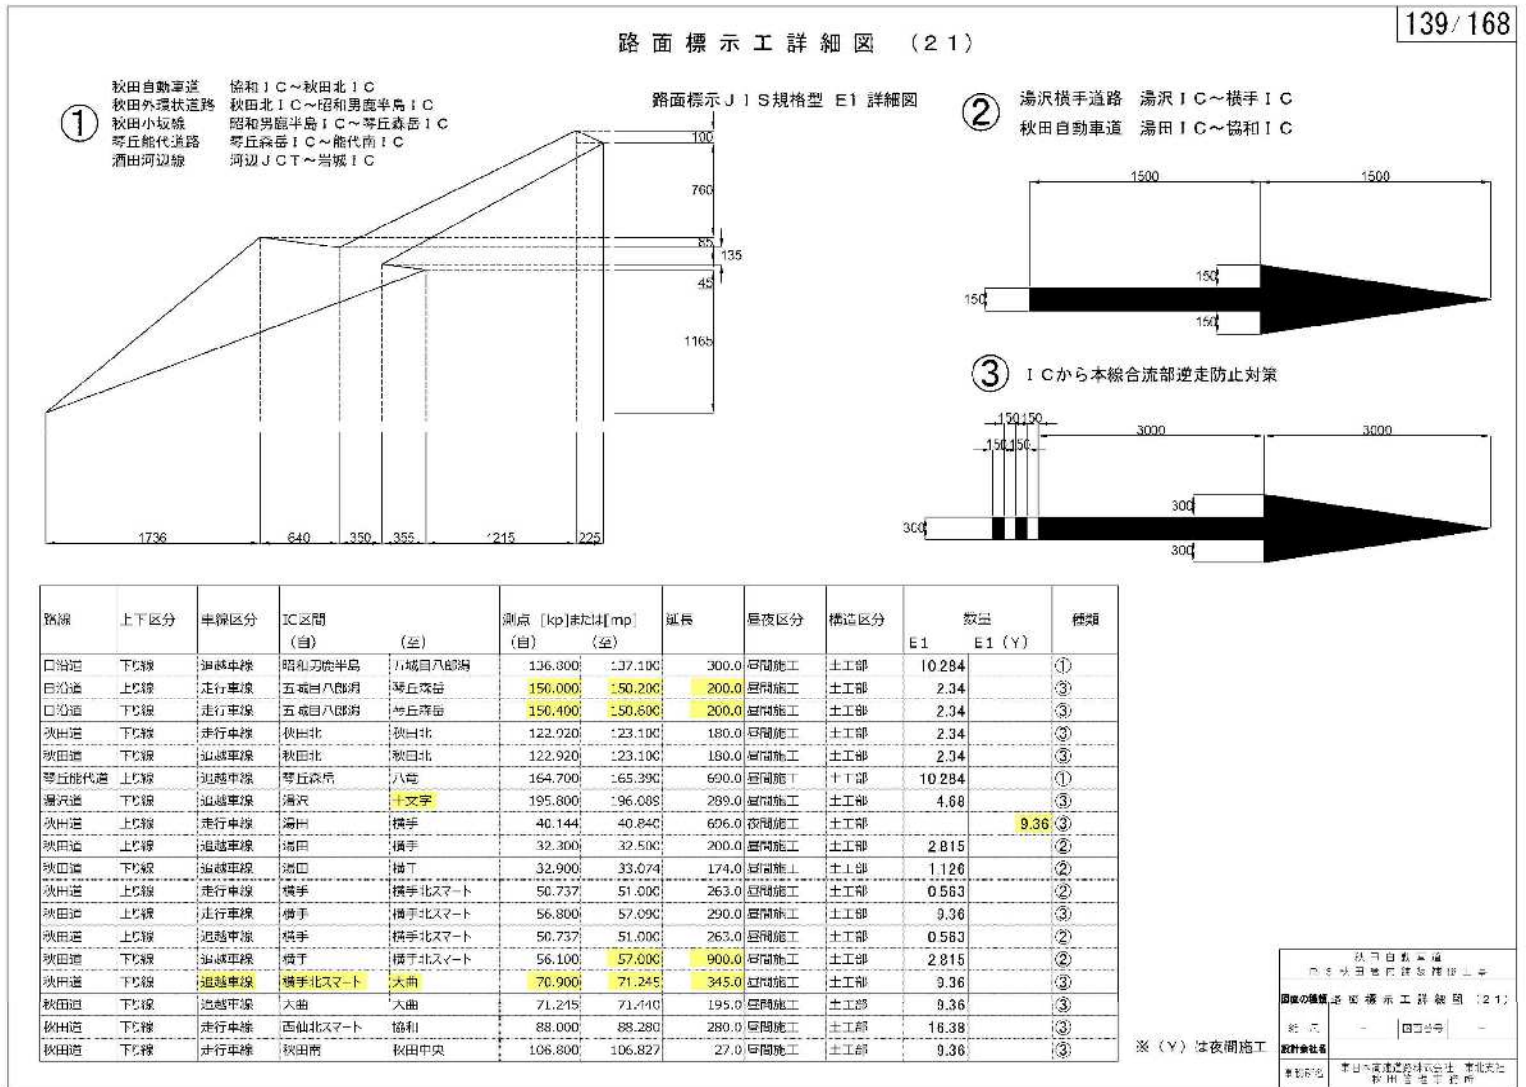


(正)

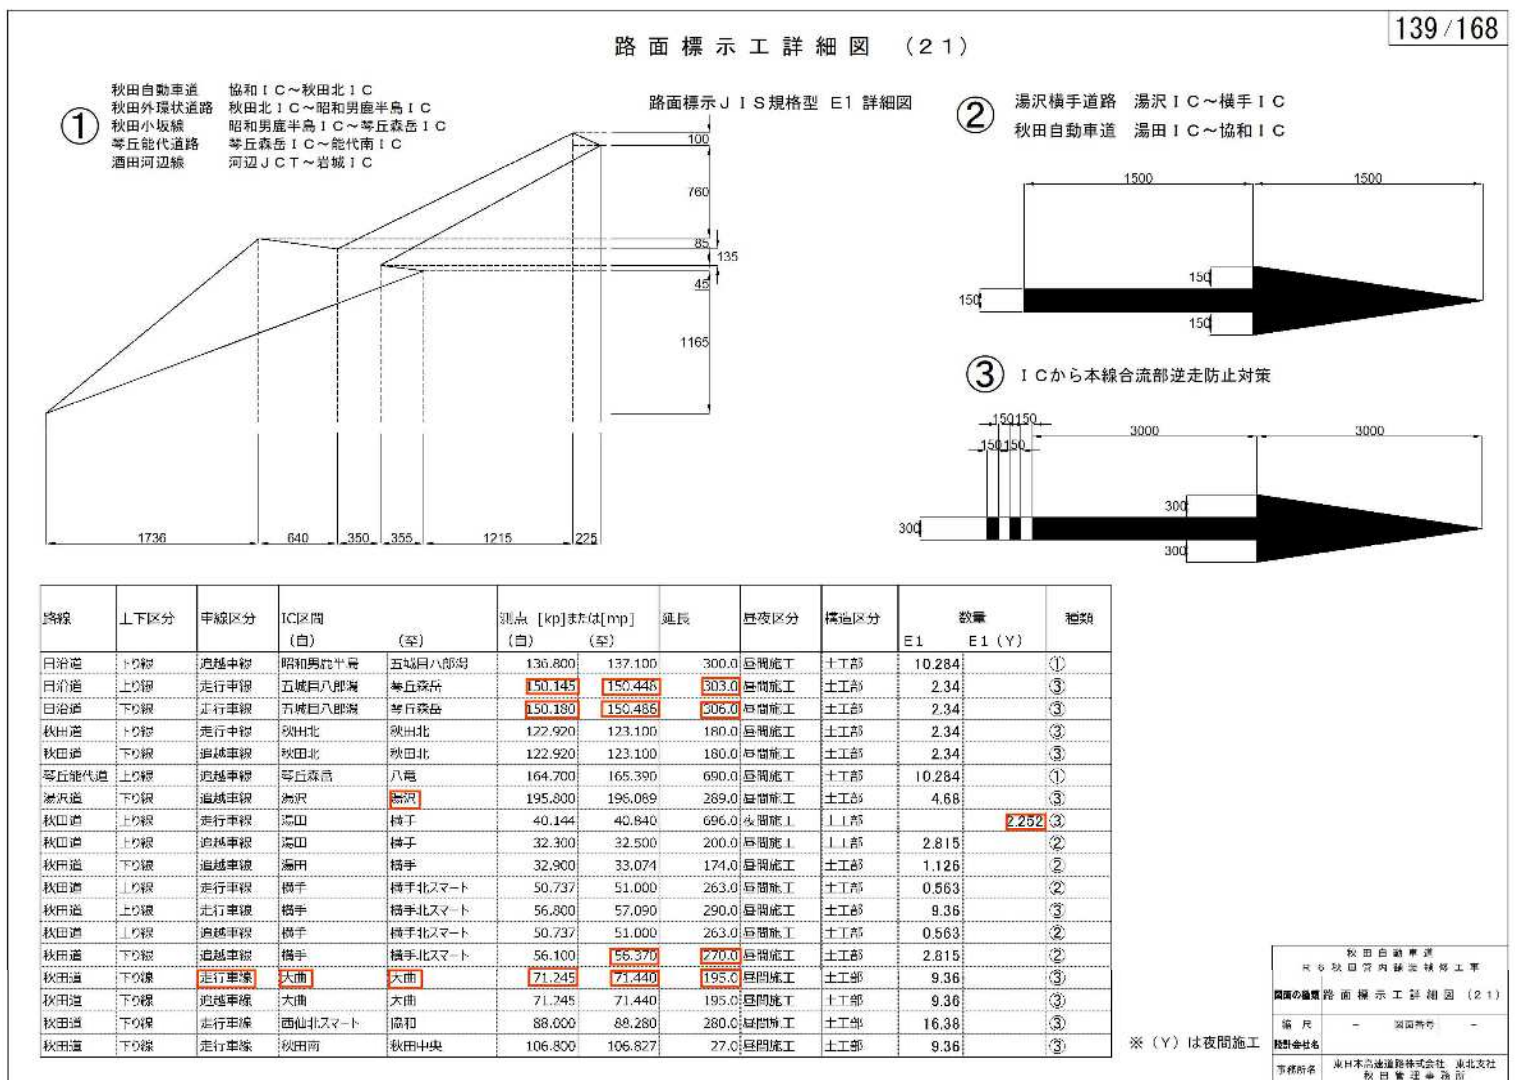

路面標示工詳細図 (22)

路面標示 J I S規格型 D 1 詳細図 (文字)

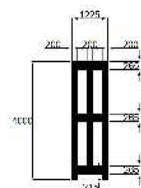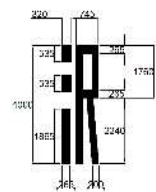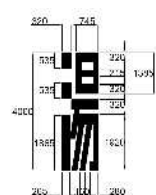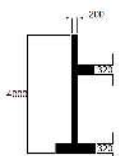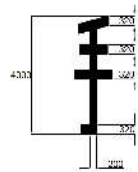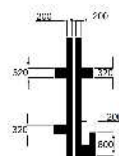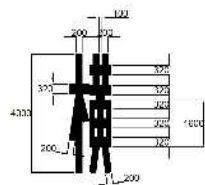

(文字)








No.	文字	面積
1	横	3.409
2	手	1.725
3	北	2.235
4	上	1.333
5	湯	3.120
6	沢	2.624
7	湯	3.120
8	田	2.859
合計		20.425

※CADにより面積計上

設計者	山口建設事務所
図面番号	140/168
図面の種類	路面標示工詳細図 (22)
縮尺	1/100
設計者名	山口建設事務所
承認者名	山口建設事務所 代表取締役 山口建設事務所

路面標示工詳細図 (22)

路面標示 J I S規格型 E 1 詳細図 (文字)

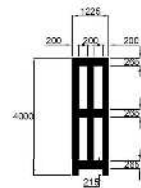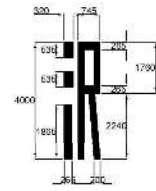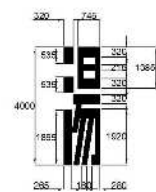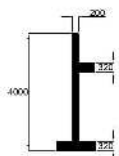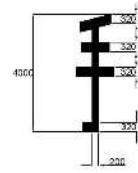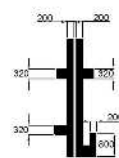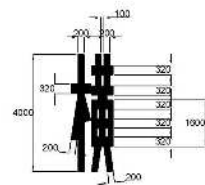

(文字)

No.	文字	面積
1	横	3.409
2	手	1.725
3	北	2.235
4	上	1.333
5	湯	3.120
6	沢	2.624
7	湯	3.120
8	田	2.859
合計		20.425

※CADにより面積計上

設計者	山口建設事務所
図面番号	140/168
図面の種類	路面標示工詳細図 (22)
縮尺	1/100
設計者名	山口建設事務所
承認者名	山口建設事務所 代表取締役 山口建設事務所