

## 交付図書の訂正について

令和5年10月20日付けで入札公告を行った「東北自動車道 R6 福島地区立入防止柵補修工事」に係る交付図書に一部誤りがあったため、別添のとおり訂正します。

なお、当社ホームページ掲載の交付図書についても、同日付で訂正したものに改めておりますので、再度、交付図書をご確認ください。

令和 5年 11月 10日

契約責任者

東日本高速道路株式会社  
東北支社長 田仲 博幸


### 【訂正内容】

- ・ 設計図
- ・ 参考図

※訂正箇所は、別添「正誤表」をご確認ください。


# 正 誤 表

工事等件名) 東北自動車道 R6 福島地区立入防止柵補修工事

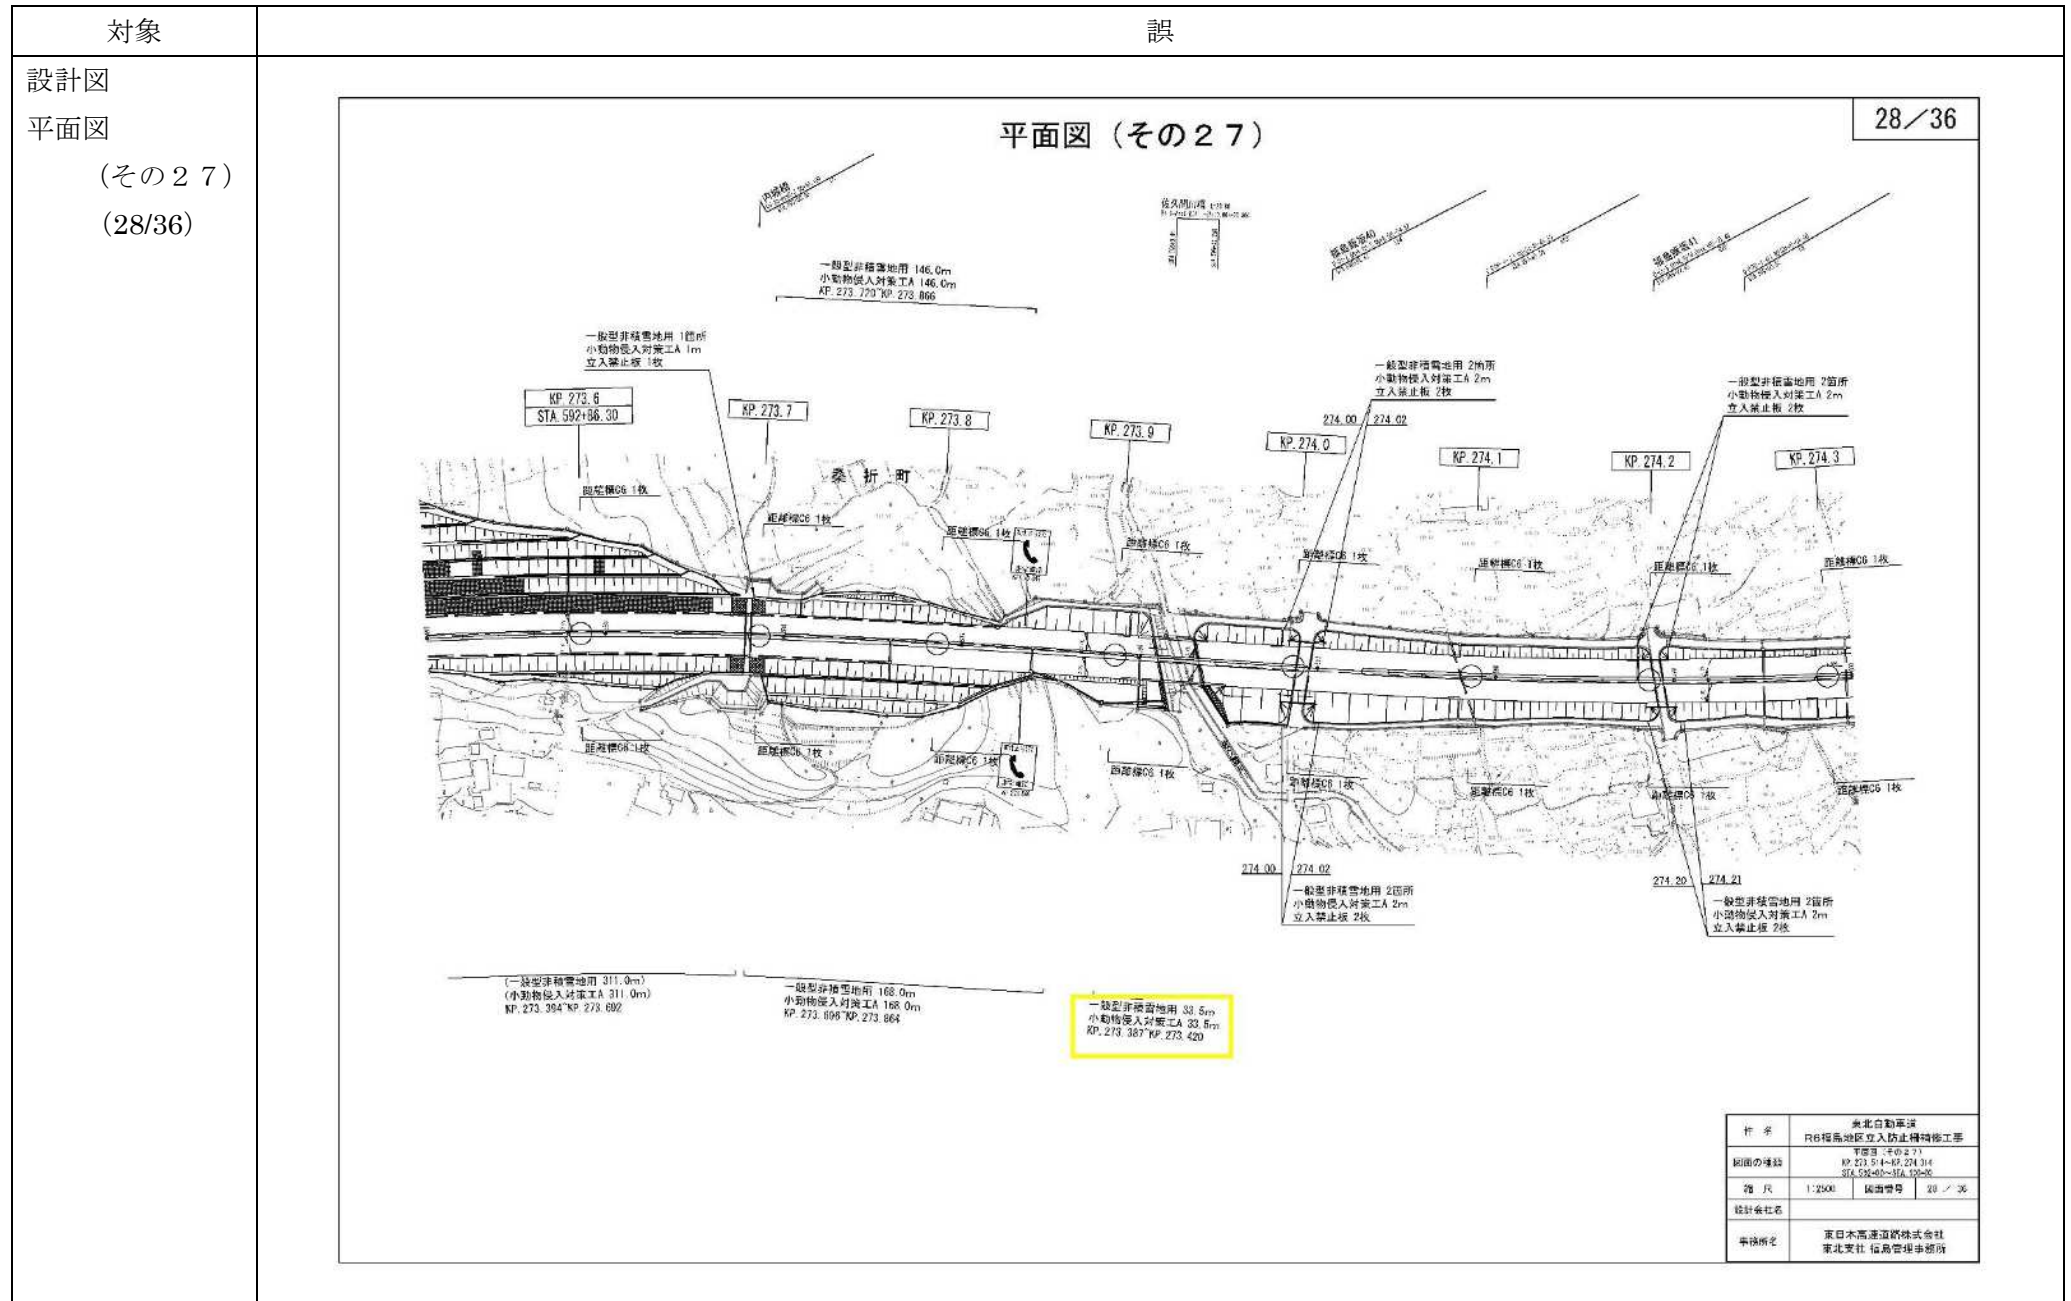

設計図  
 平面図  
 (その27)  
 (28/36)

平面図 (その27)

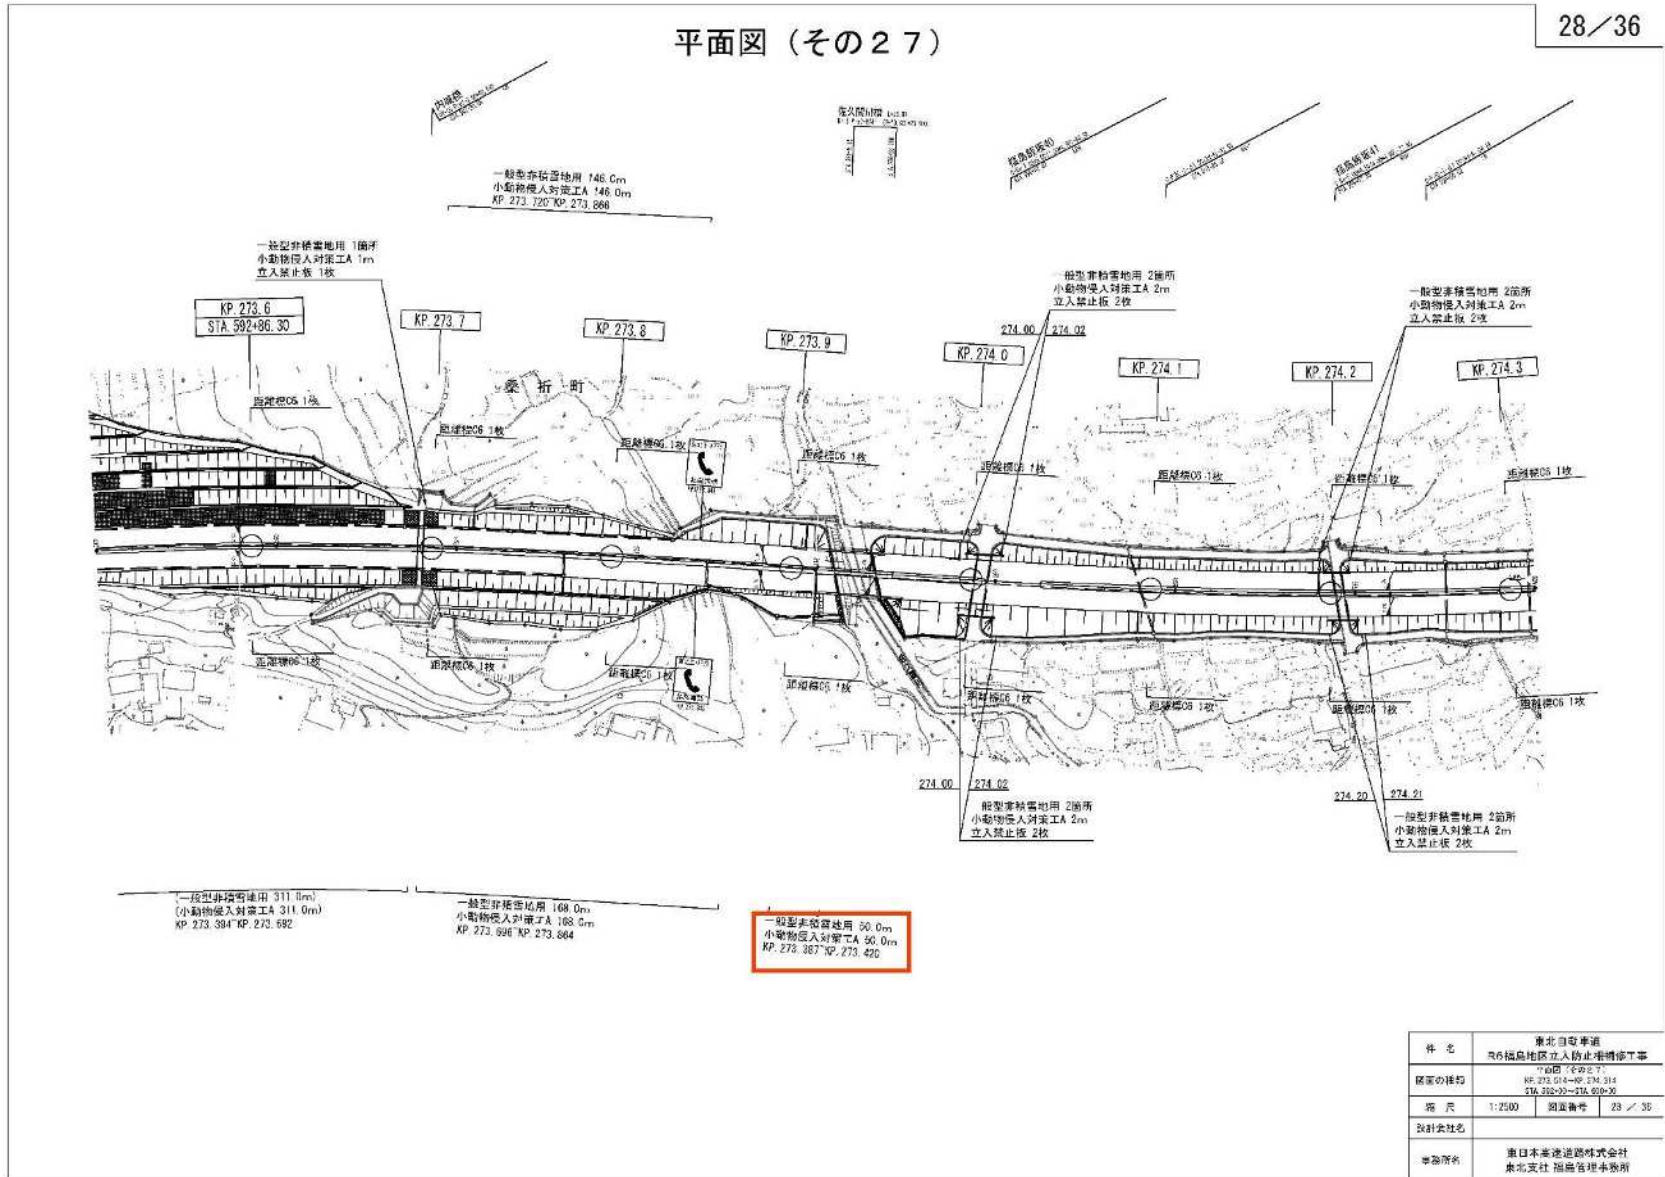


件名	東北自動車道 R6福島地区立入防止帯補修工事
区間の種別	一般道 R6 273.014~R6 274.314 274.312~30~274.600~30
縮尺	1:2500 縦向き 28 / 36
設計会社名	
事務所名	東日本高速道路株式会社 東北支社 福島管理事務所

対象

誤

参考図  
参考図 (1)  
既設立入防止柵  
(1/24)

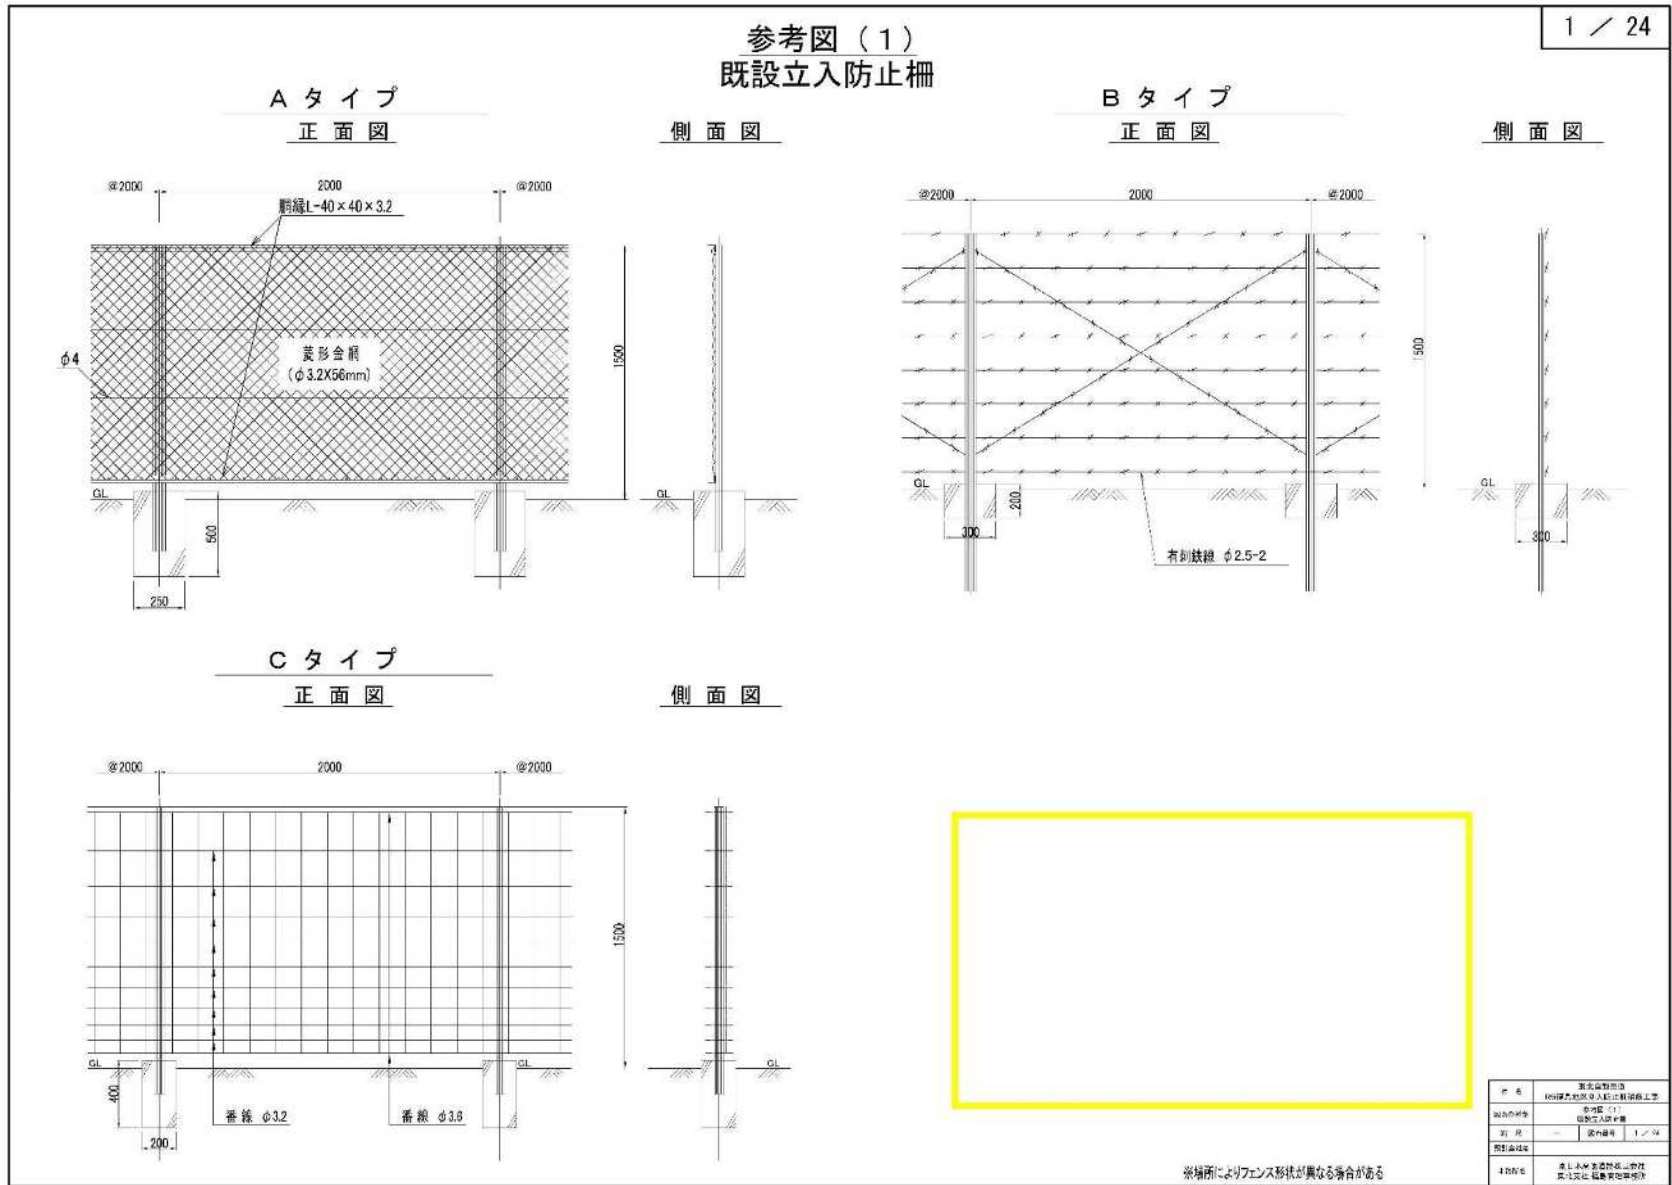

対象

正

参考図  
参考図 (1)  
既設立入防止柵  
(1/24)

