

訂正公告及び交付図書の訂正について

令和5年10月20日付けで入札公告を行った「東北自動車道 R6福島地区立入防止柵補修工事」に係る交付図書に一部誤りがあったため、本日、訂正公告をホームページに掲載いたしましたが、訂正公告の内容にも一部誤りがあったことから、別添のとおり訂正します。

なお、訂正した交付図書は、競争参加資格申請者へ送付いたします。

令和 5 年 11 月 10 日

契約責任者

東日本高速道路株式会社

東北支社長 田仲 博幸

【訂正内容】

- ・ 訂正公告
- ・ 設計図
- ・ 参考図

※訂正箇所は、別添「正誤表」をご確認ください。

正 誤 表

誤	正
<p>交付図書の訂正について</p> <p>令和5年10月20日付けで入札公告を行った「東北自動車道 R6福島地区立入防止柵補修工事」に係る交付図書に一部誤りがあったため、別添のとおり訂正します。</p> <p>なお、当社ホームページ掲載の交付図書についても、同日付で訂正したものに改めておりますので、再度、交付図書をご確認ください。</p> <p>令和 5年 11月 10日</p> <p>契約責任者 東日本高速道路株式会社 東北支社長 田仲 博幸</p> <p>【訂正内容】 ・設計図 ・参考図 ※訂正箇所は、別添「正誤表」をご確認ください。</p>	<p>訂正公告及び交付図書の訂正について</p> <p>令和5年10月20日付けで入札公告を行った「東北自動車道 R6福島地区立入防止柵補修工事」に係る交付図書に一部誤りがあったため、本日、訂正公告をホームページに掲載いたしましたが、訂正公告の内容にも一部誤りがあったことから、別添のとおり訂正します。</p> <p>なお、訂正した交付図書は、競争参加資格申請者へ送付いたします。</p> <p>令和 5年 11月 10日</p> <p>契約責任者 東日本高速道路株式会社 東北支社長 田仲 博幸</p> <p>【訂正内容】 ・訂正公告 ・設計図 ・参考図 ※訂正箇所は、別添「正誤表」をご確認ください。</p>

正 誤 表

工事等件名) 東北自動車道 R 6 福島地区立入防止柵補修工事

対象	誤										
設計図 平面図 (その 27) (28/36)	<div style="text-align: right; margin-bottom: 10px;">28/36</div> <div style="text-align: center; font-weight: bold;">平面図 (その 27)</div> <div style="float: right; margin-top: -20px;"> <table border="1"> <tr> <td>件名</td> <td>東北自動車道 R6福島地区立入防止柵補修工事</td> </tr> <tr> <td>図面の範囲</td> <td>KP 273.514~KP 274.014 STA 592+65~STA 592+80</td> </tr> <tr> <td>縮尺</td> <td>1:2500</td> </tr> <tr> <td>設計会社名</td> <td>東日本高速道路株式会社 東北支社 仙島管理事務所</td> </tr> <tr> <td>発行所名</td> <td>東日本高速道路株式会社 東北支社 仙島管理事務所</td> </tr> </table> </div>	件名	東北自動車道 R6福島地区立入防止柵補修工事	図面の範囲	KP 273.514~KP 274.014 STA 592+65~STA 592+80	縮尺	1:2500	設計会社名	東日本高速道路株式会社 東北支社 仙島管理事務所	発行所名	東日本高速道路株式会社 東北支社 仙島管理事務所
件名	東北自動車道 R6福島地区立入防止柵補修工事										
図面の範囲	KP 273.514~KP 274.014 STA 592+65~STA 592+80										
縮尺	1:2500										
設計会社名	東日本高速道路株式会社 東北支社 仙島管理事務所										
発行所名	東日本高速道路株式会社 東北支社 仙島管理事務所										

対象

正

設計図


平面図

(その27)

(28/36)

平面図（その27）

28/36

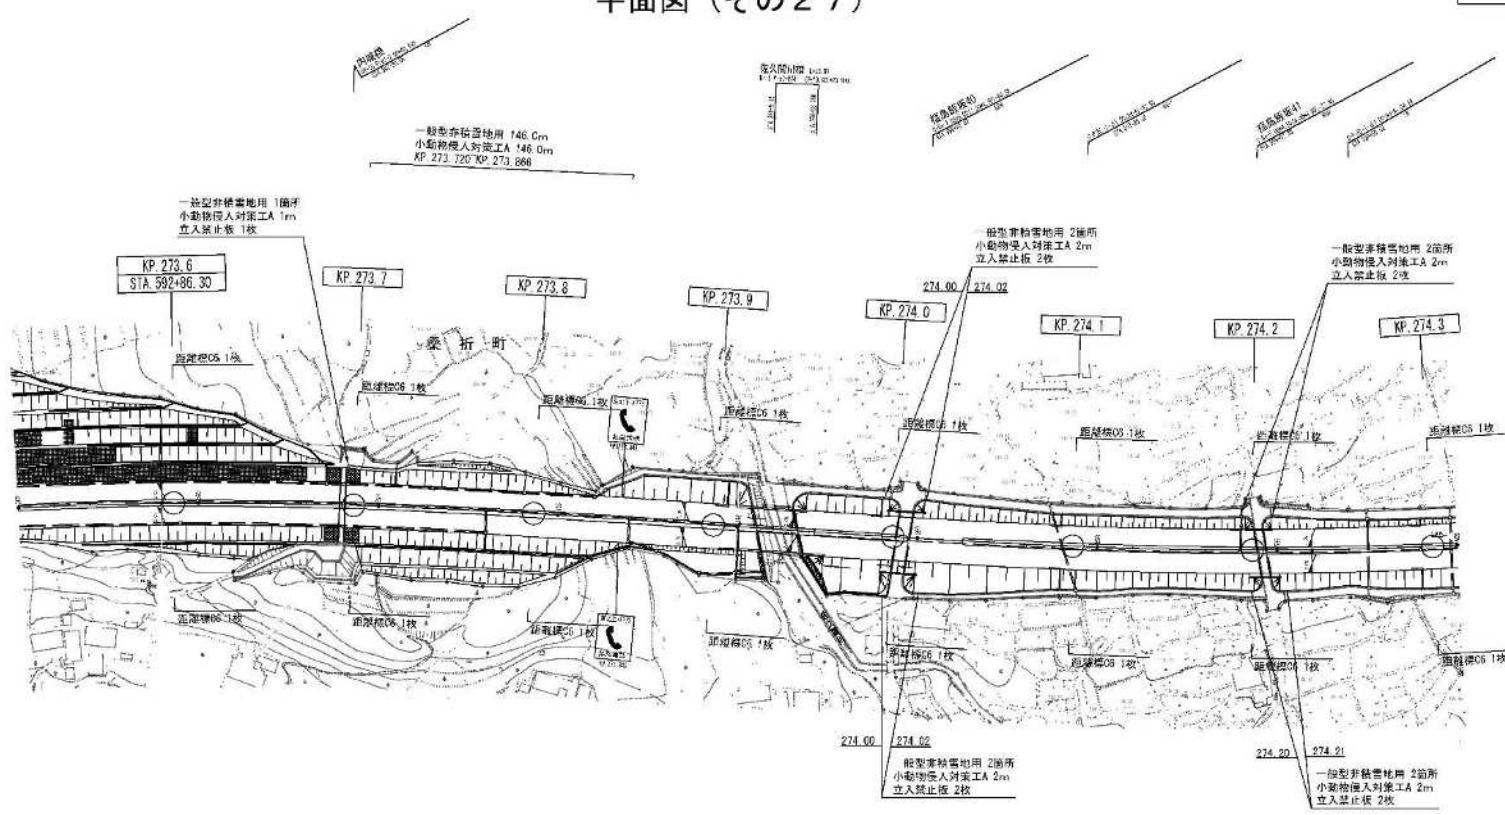

(一般型非積雪地用 311.0m)
(小動物侵入対策工 A 311.0m)
KP 273.394-KP 273.682

(一般型非積雪地用 168.0m)
(小動物侵入対策工 A 168.0m)
KP 273.894-KP 273.864

一般型非積雪地用 50.0m
小動物侵入対策工 A 50.0m
KP 273.867-KP 273.420

件名	東北自動車道 奥6福島地区立防止構造物工事
図面の種類	「図面」(その27) KF 273.914-NP-SM.314 SM.312-20-27A.600-X
縮尺	1:2500
設計者名	
監査者名	東日本高速道路株式会社 東北支社 福島管理事務所

対象	誤																
<p>参考図 参考図（1） 既設立入防止柵 (1/24)</p> <p>A タイプ 正面図 側面図</p> <p>B タイプ 正面図 側面図</p> <p>C タイプ 正面図 側面図</p>	<p>参考図（1） 既設立入防止柵</p> <p>1 / 24</p> <table border="1"> <tr> <td>件名</td> <td>既設立入防柵の 既設立入防柵(1)</td> </tr> <tr> <td>設計者</td> <td>○○</td> </tr> <tr> <td>監修者</td> <td>○○</td> </tr> <tr> <td>完成年月</td> <td>○○年○○月</td> </tr> <tr> <td>規格</td> <td>○○</td> </tr> <tr> <td>設計会社</td> <td>○○</td> </tr> <tr> <td>取扱会社</td> <td>○○</td> </tr> <tr> <td>備考</td> <td>○○</td> </tr> </table> <p>※場所によりリフェンス形状が異なる場合がある</p>	件名	既設立入防柵の 既設立入防柵(1)	設計者	○○	監修者	○○	完成年月	○○年○○月	規格	○○	設計会社	○○	取扱会社	○○	備考	○○
件名	既設立入防柵の 既設立入防柵(1)																
設計者	○○																
監修者	○○																
完成年月	○○年○○月																
規格	○○																
設計会社	○○																
取扱会社	○○																
備考	○○																

対象

正

参考図

参考図 (1)

既設立入防止柵

(1/24)

