


道 東 自 動 車 道 占 冠 P A 工 事			
図面の種類	撤去工平面図（２）		
縮 尺	1:2500	図面番号	-
設計会社名	株式会社 オリエンタルコンサルタン		
施工会社名			
事務所名	東日本高速道路株式会社 北海道支社 帯 広 工 事 務 所		




撤去工平面図（3） 縮尺 1:2,500

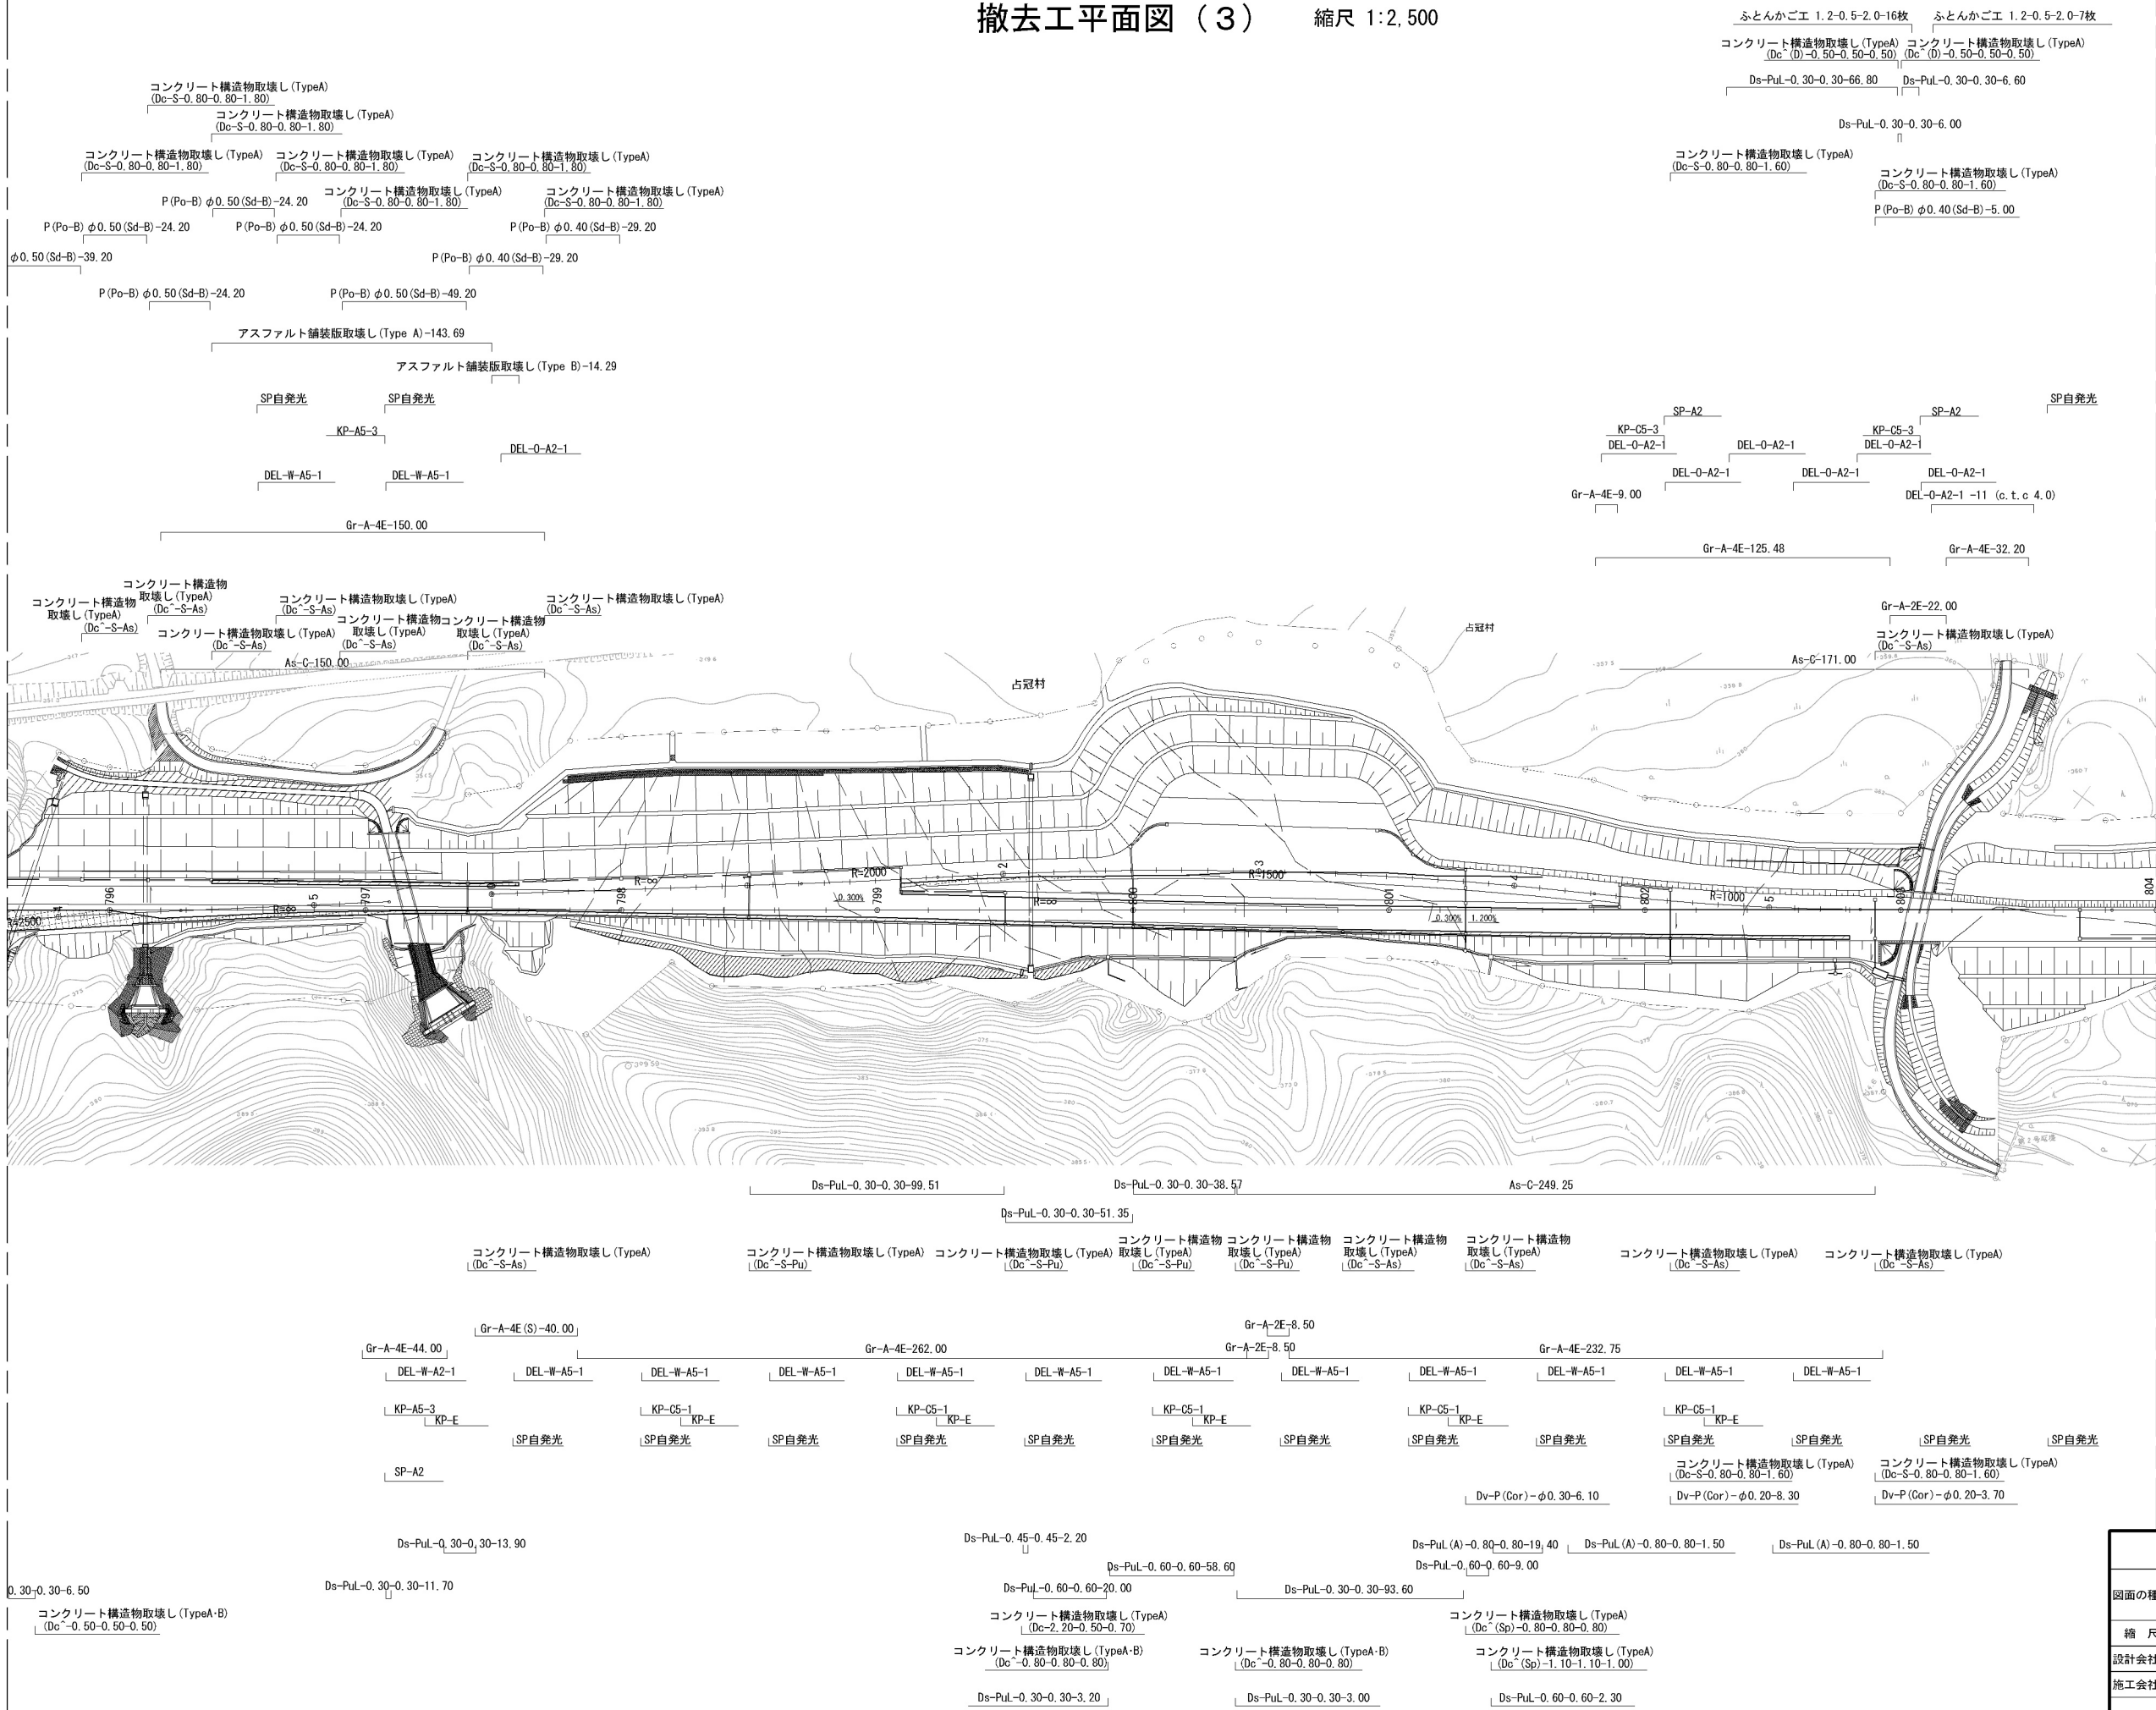

道 東 自 動 車 道 占 冠 P A 工 事			
図面の種類	撤去工平面図（3）		
縮 尺	1:2500	図面番号	-
設計会社名	株式会社 オリエンタルコンサルタンツ		
施工会社名			
事務所名	東日本高速道路株式会社 北海道支社 帯 広 工 事 事 務 所		






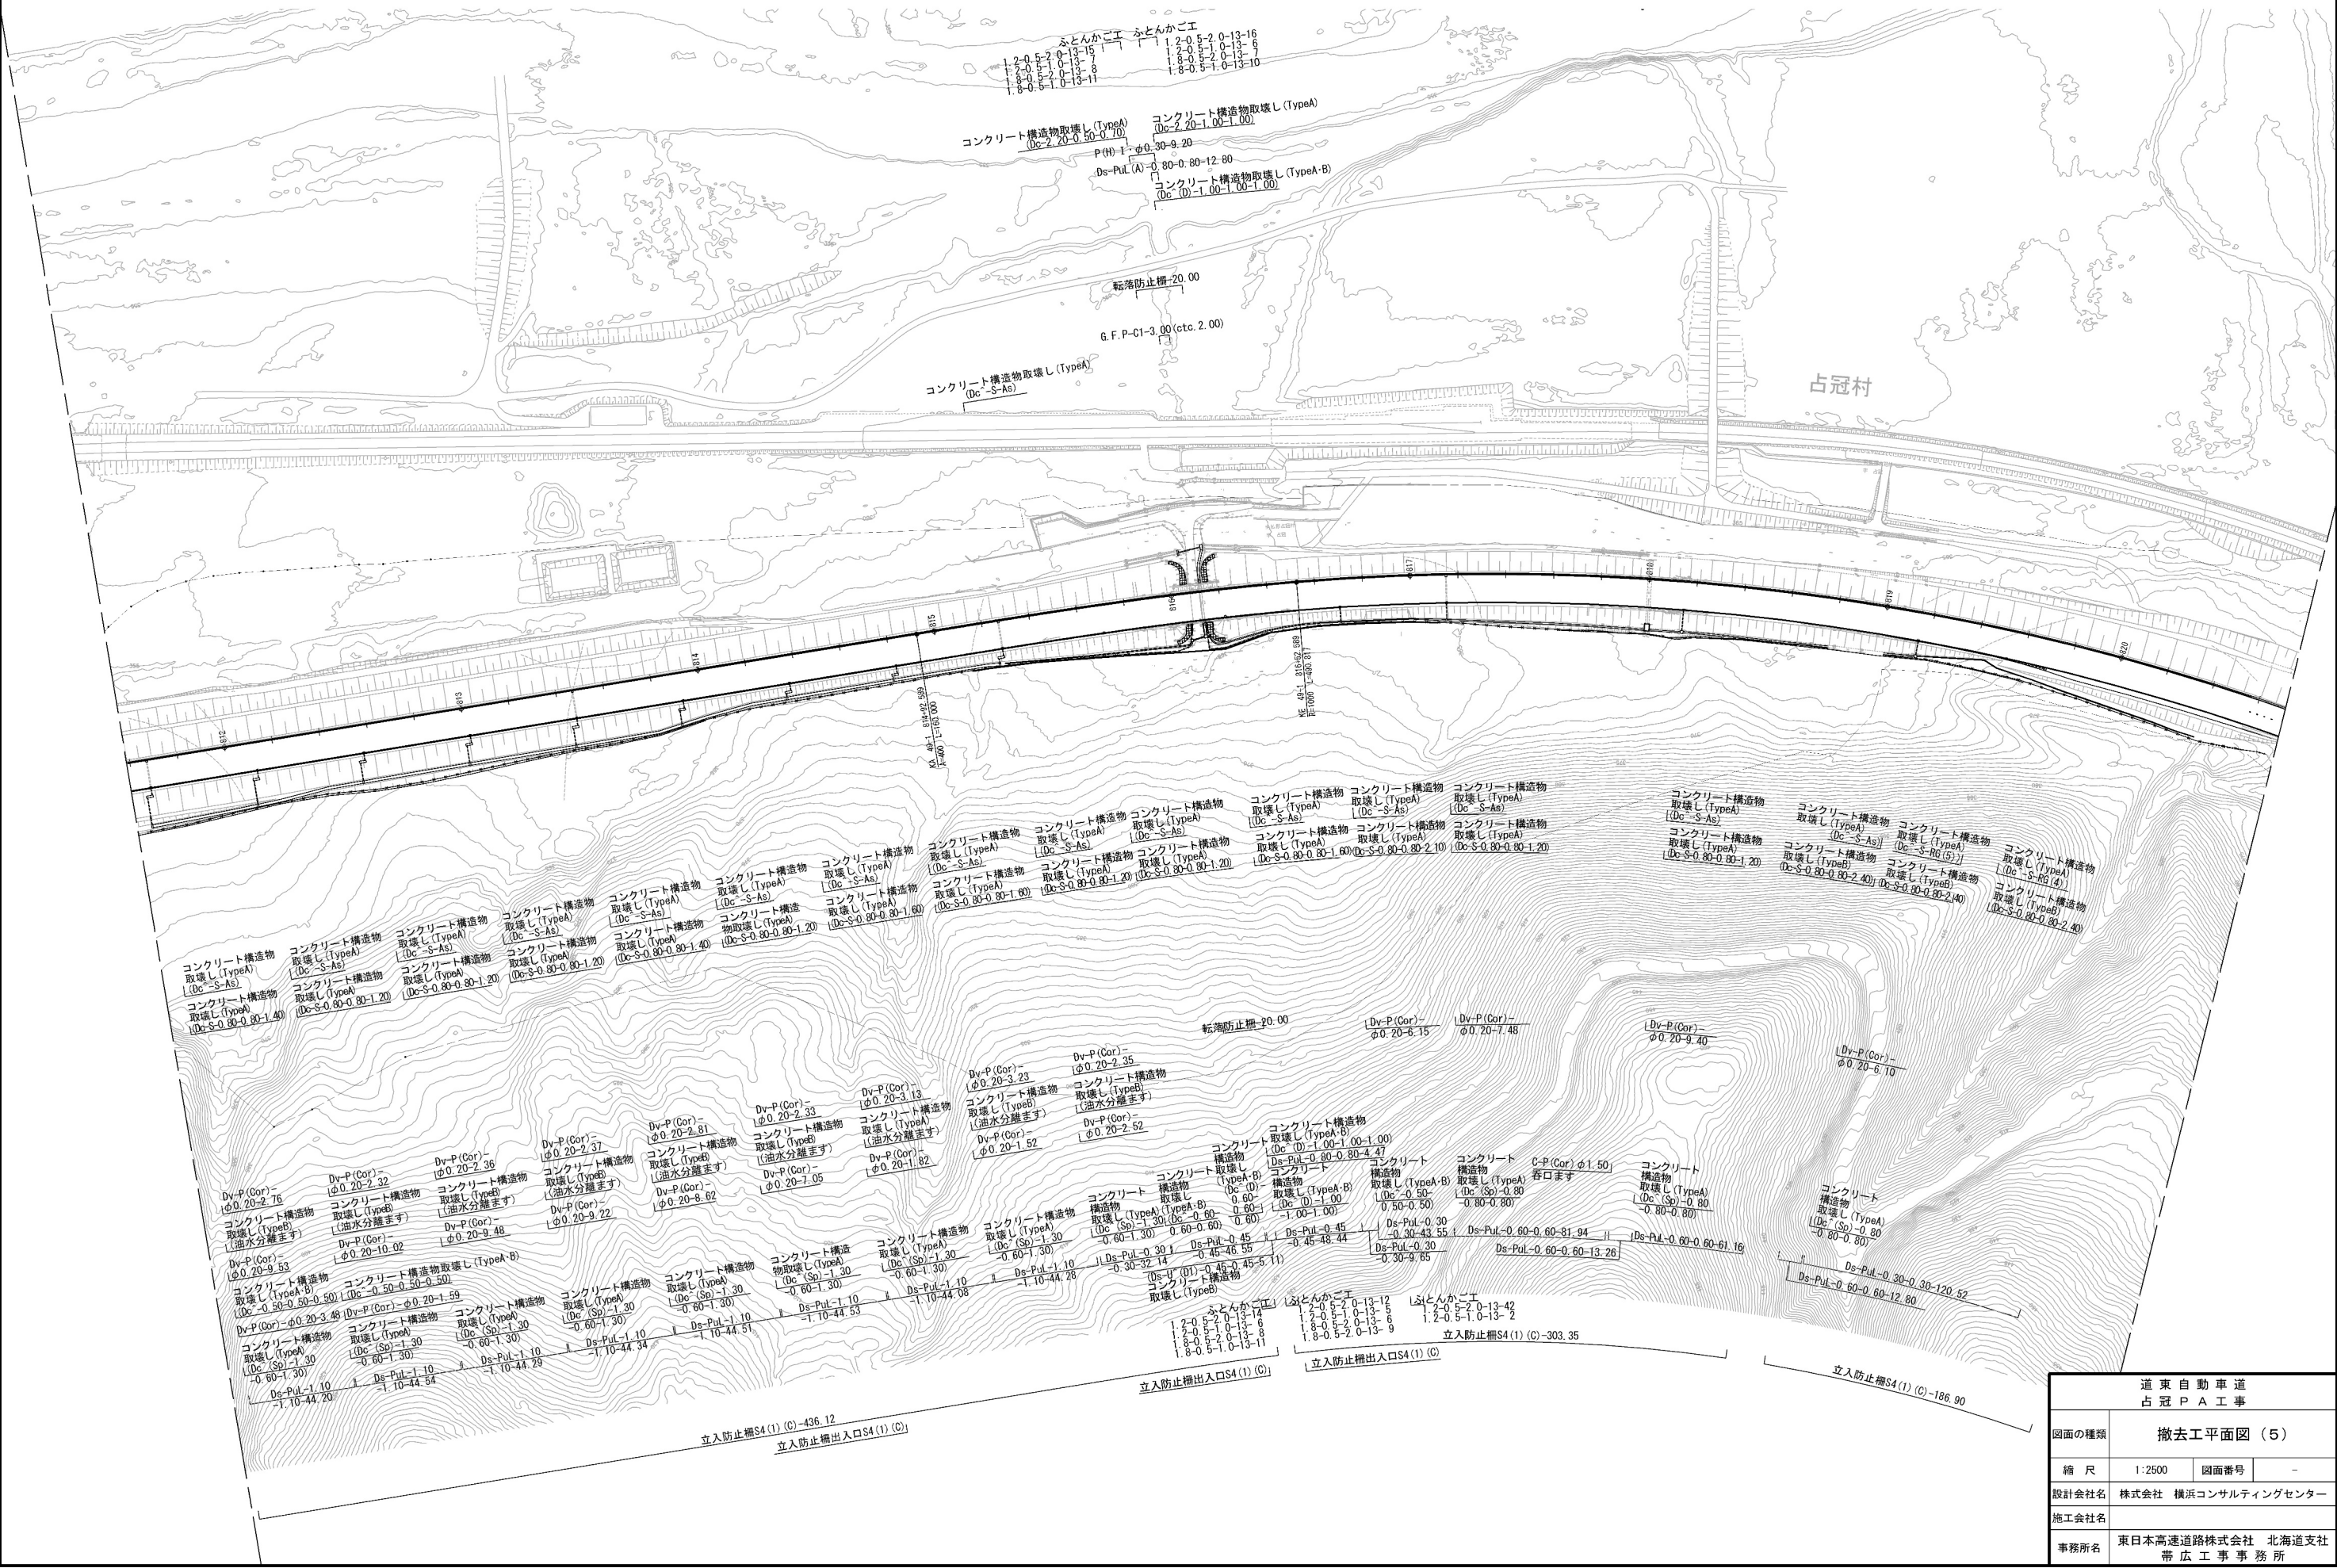


道東自動車道 占冠PA工事			
図面の種類	撤去工平面図（５）		
縮 尺	1:2500	図面番号	-
設計会社名	株式会社 横浜コンサルティングセンター		
施工会社名			
事務所名	東日本高速道路株式会社 北海道支社 帯広工事事務所		

撤去工平面図（6） S=1:2,500

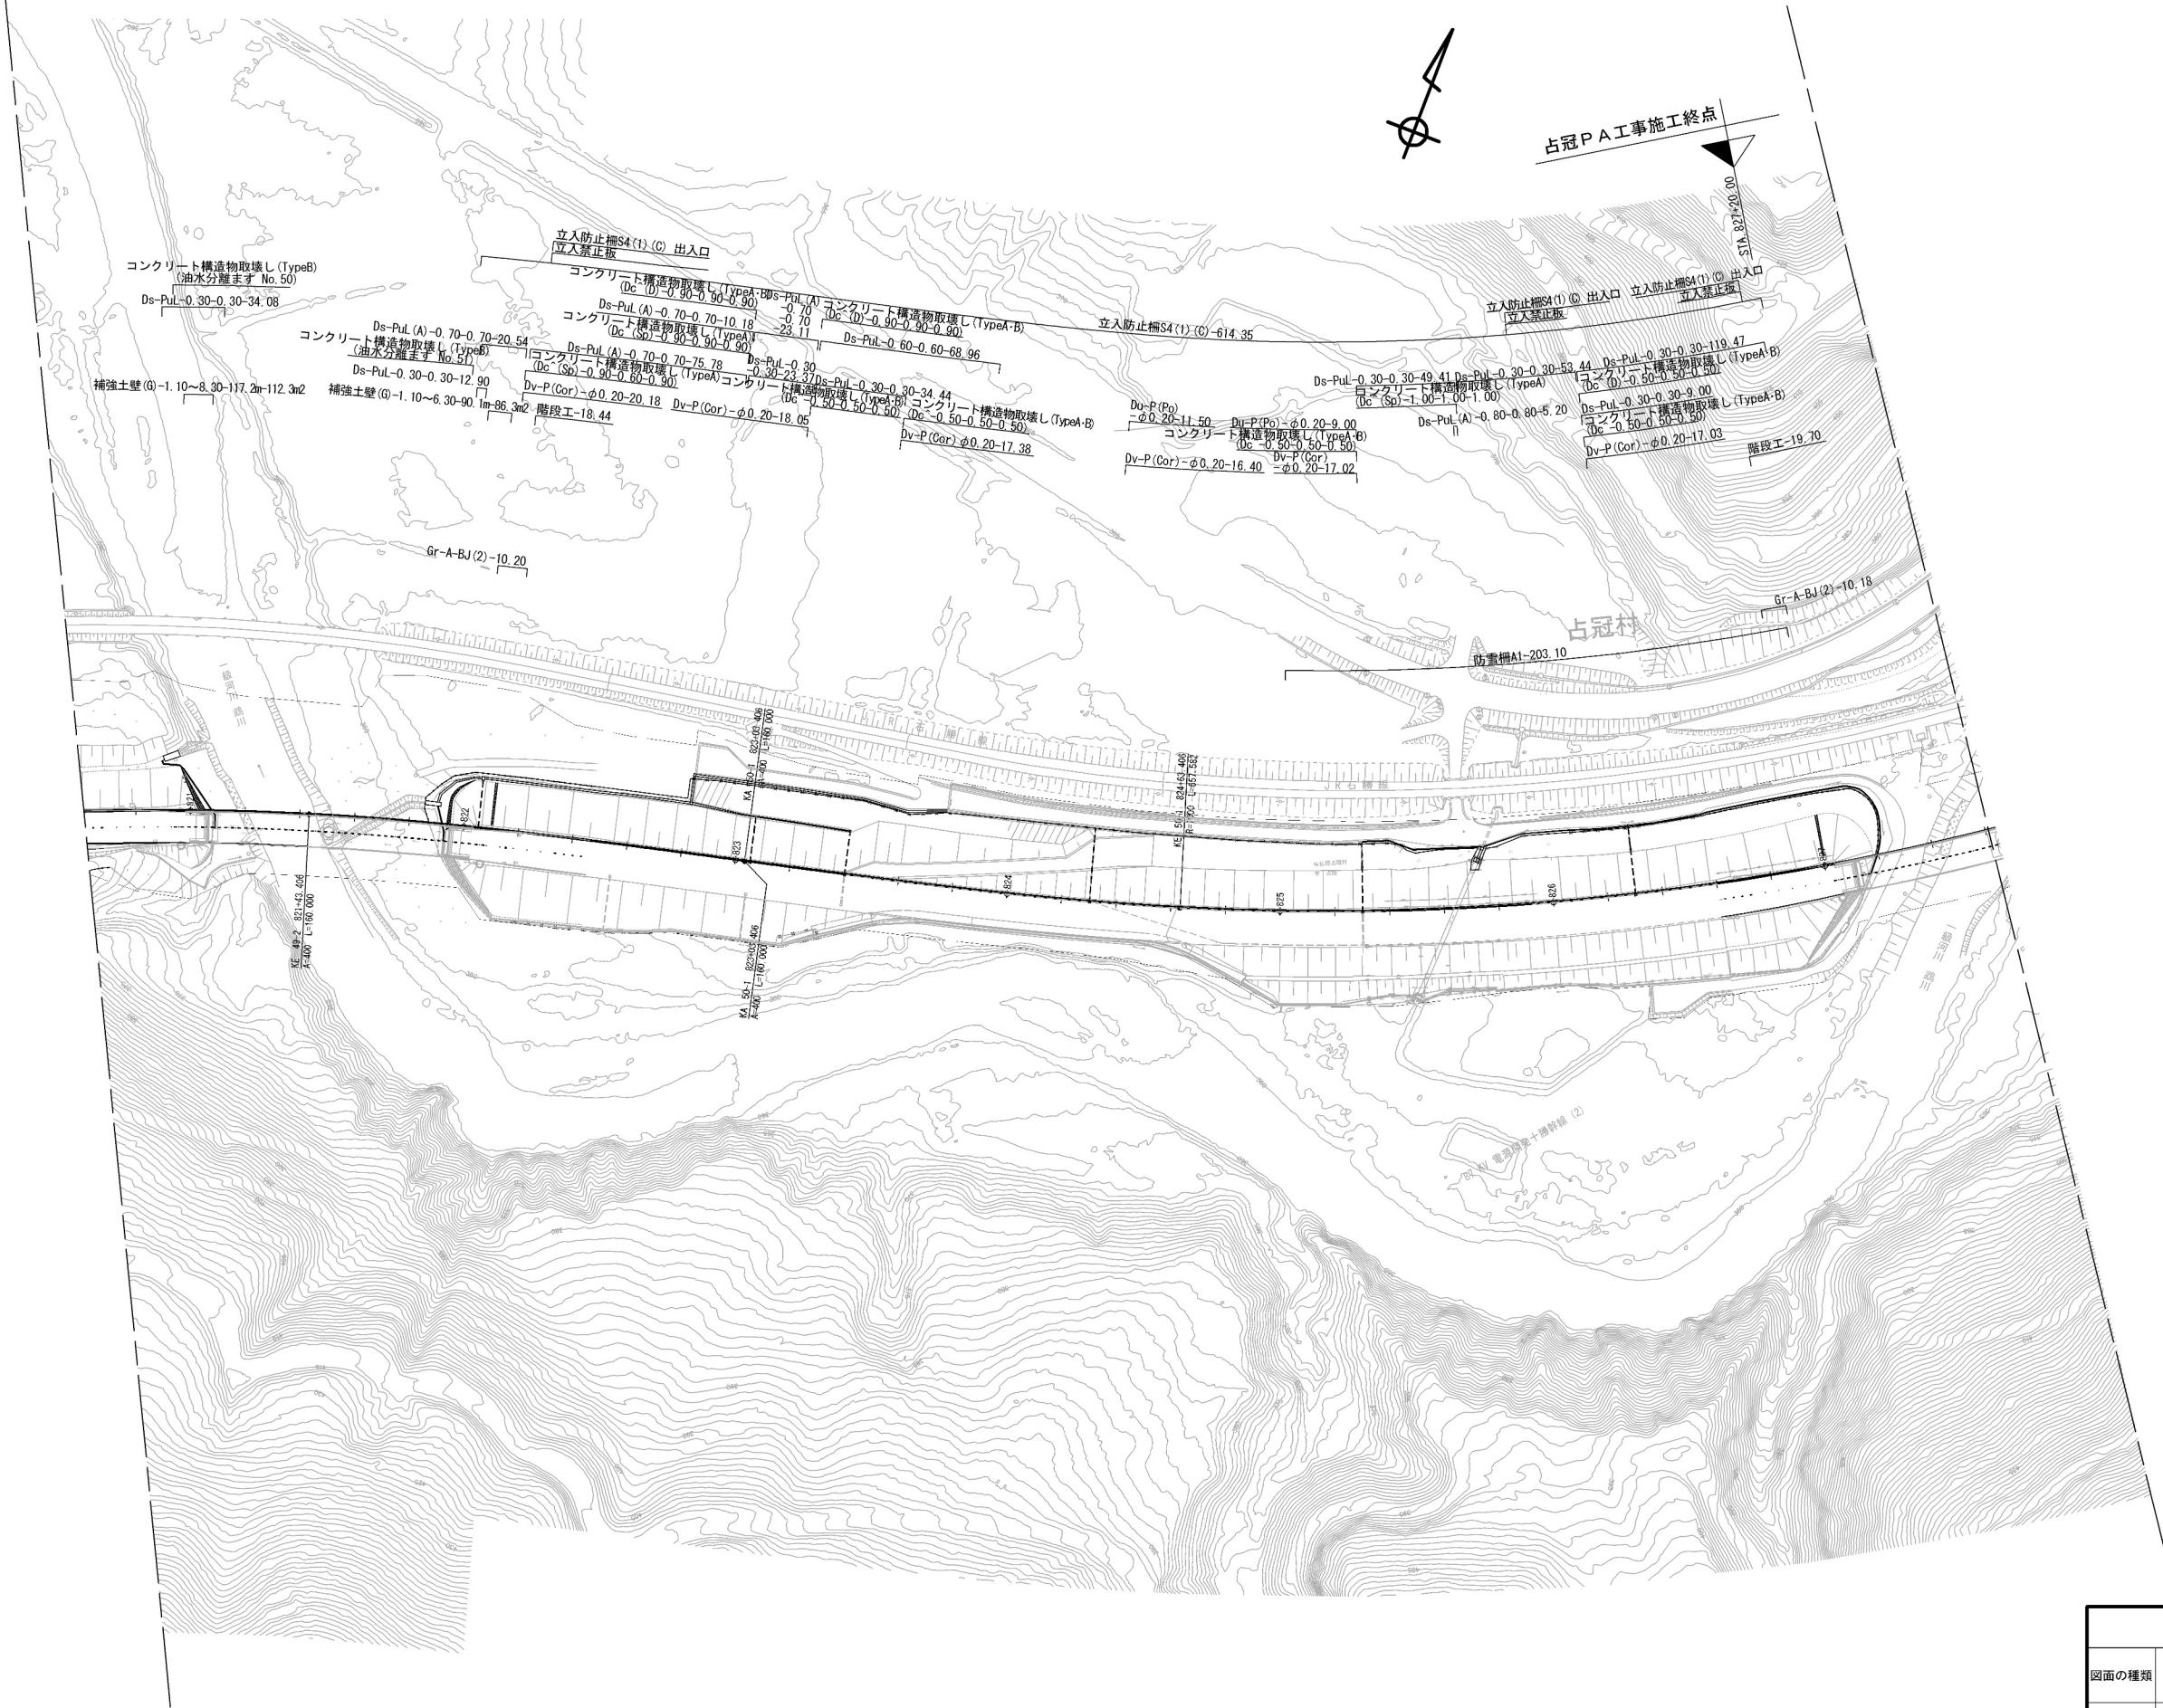

道東自動車道 占冠PA工事			
図面の種類	撤去工平面図（6）		
縮尺	1:2500	図面番号	-
設計会社名	株式会社 横浜コンサルティングセンター		
施工会社名			
事務所名	東日本高速道路株式会社 北海道支社 帯広工務事務所		



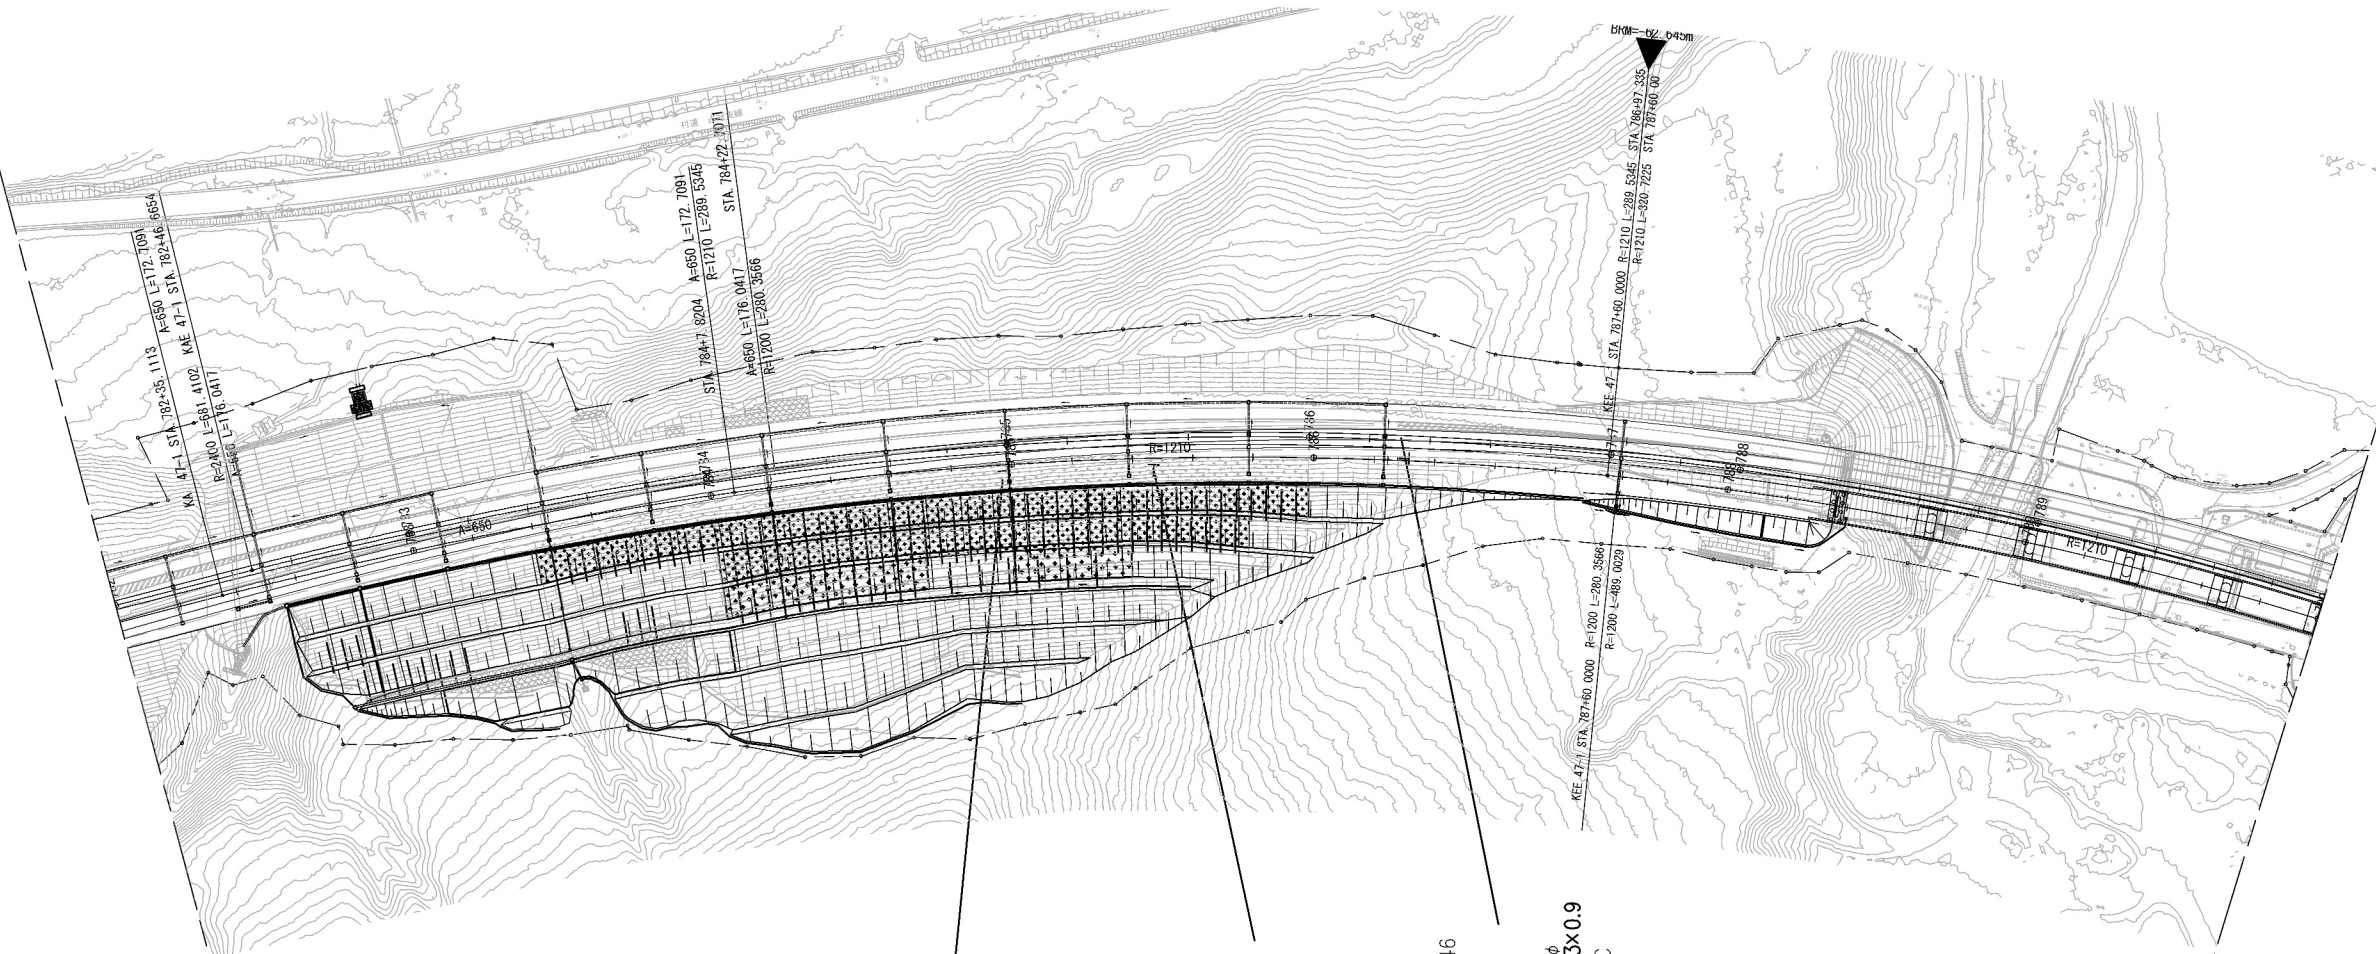

STA 785+00  
106-1-111 1.5x4.5  
**5占冠 2km**  
Shimukappu  
G38  
DS02

撤去工 基礎ぐい 鋼管ぐい (φ452.7、t9.5) 3.8m  
標識柱 A1 1基  
標識板 反射式 6.8m2

0.16x0.35  
300m  
STA 785+50  
A04-115


撤去工 標識板 反射式 0.1m2

STA 786+29.46  
R01-115  
撤去工  
標識基礎工 F 1箇所  
標識柱 D1 1基  
標識板 反射式 0.9m2


0.9φ  
0.33x0.9  
G119C

道 東 自 動 車 道 占 冠 P A 工 事			
図面の種類	標識撤去工平面図（１）		
縮 尺	1:2,500	図面番号	-
設計会社名			
施工会社名			
事務所名	東日本高速道路株式会社 北海道支社 帯 広 工 事 務 所		



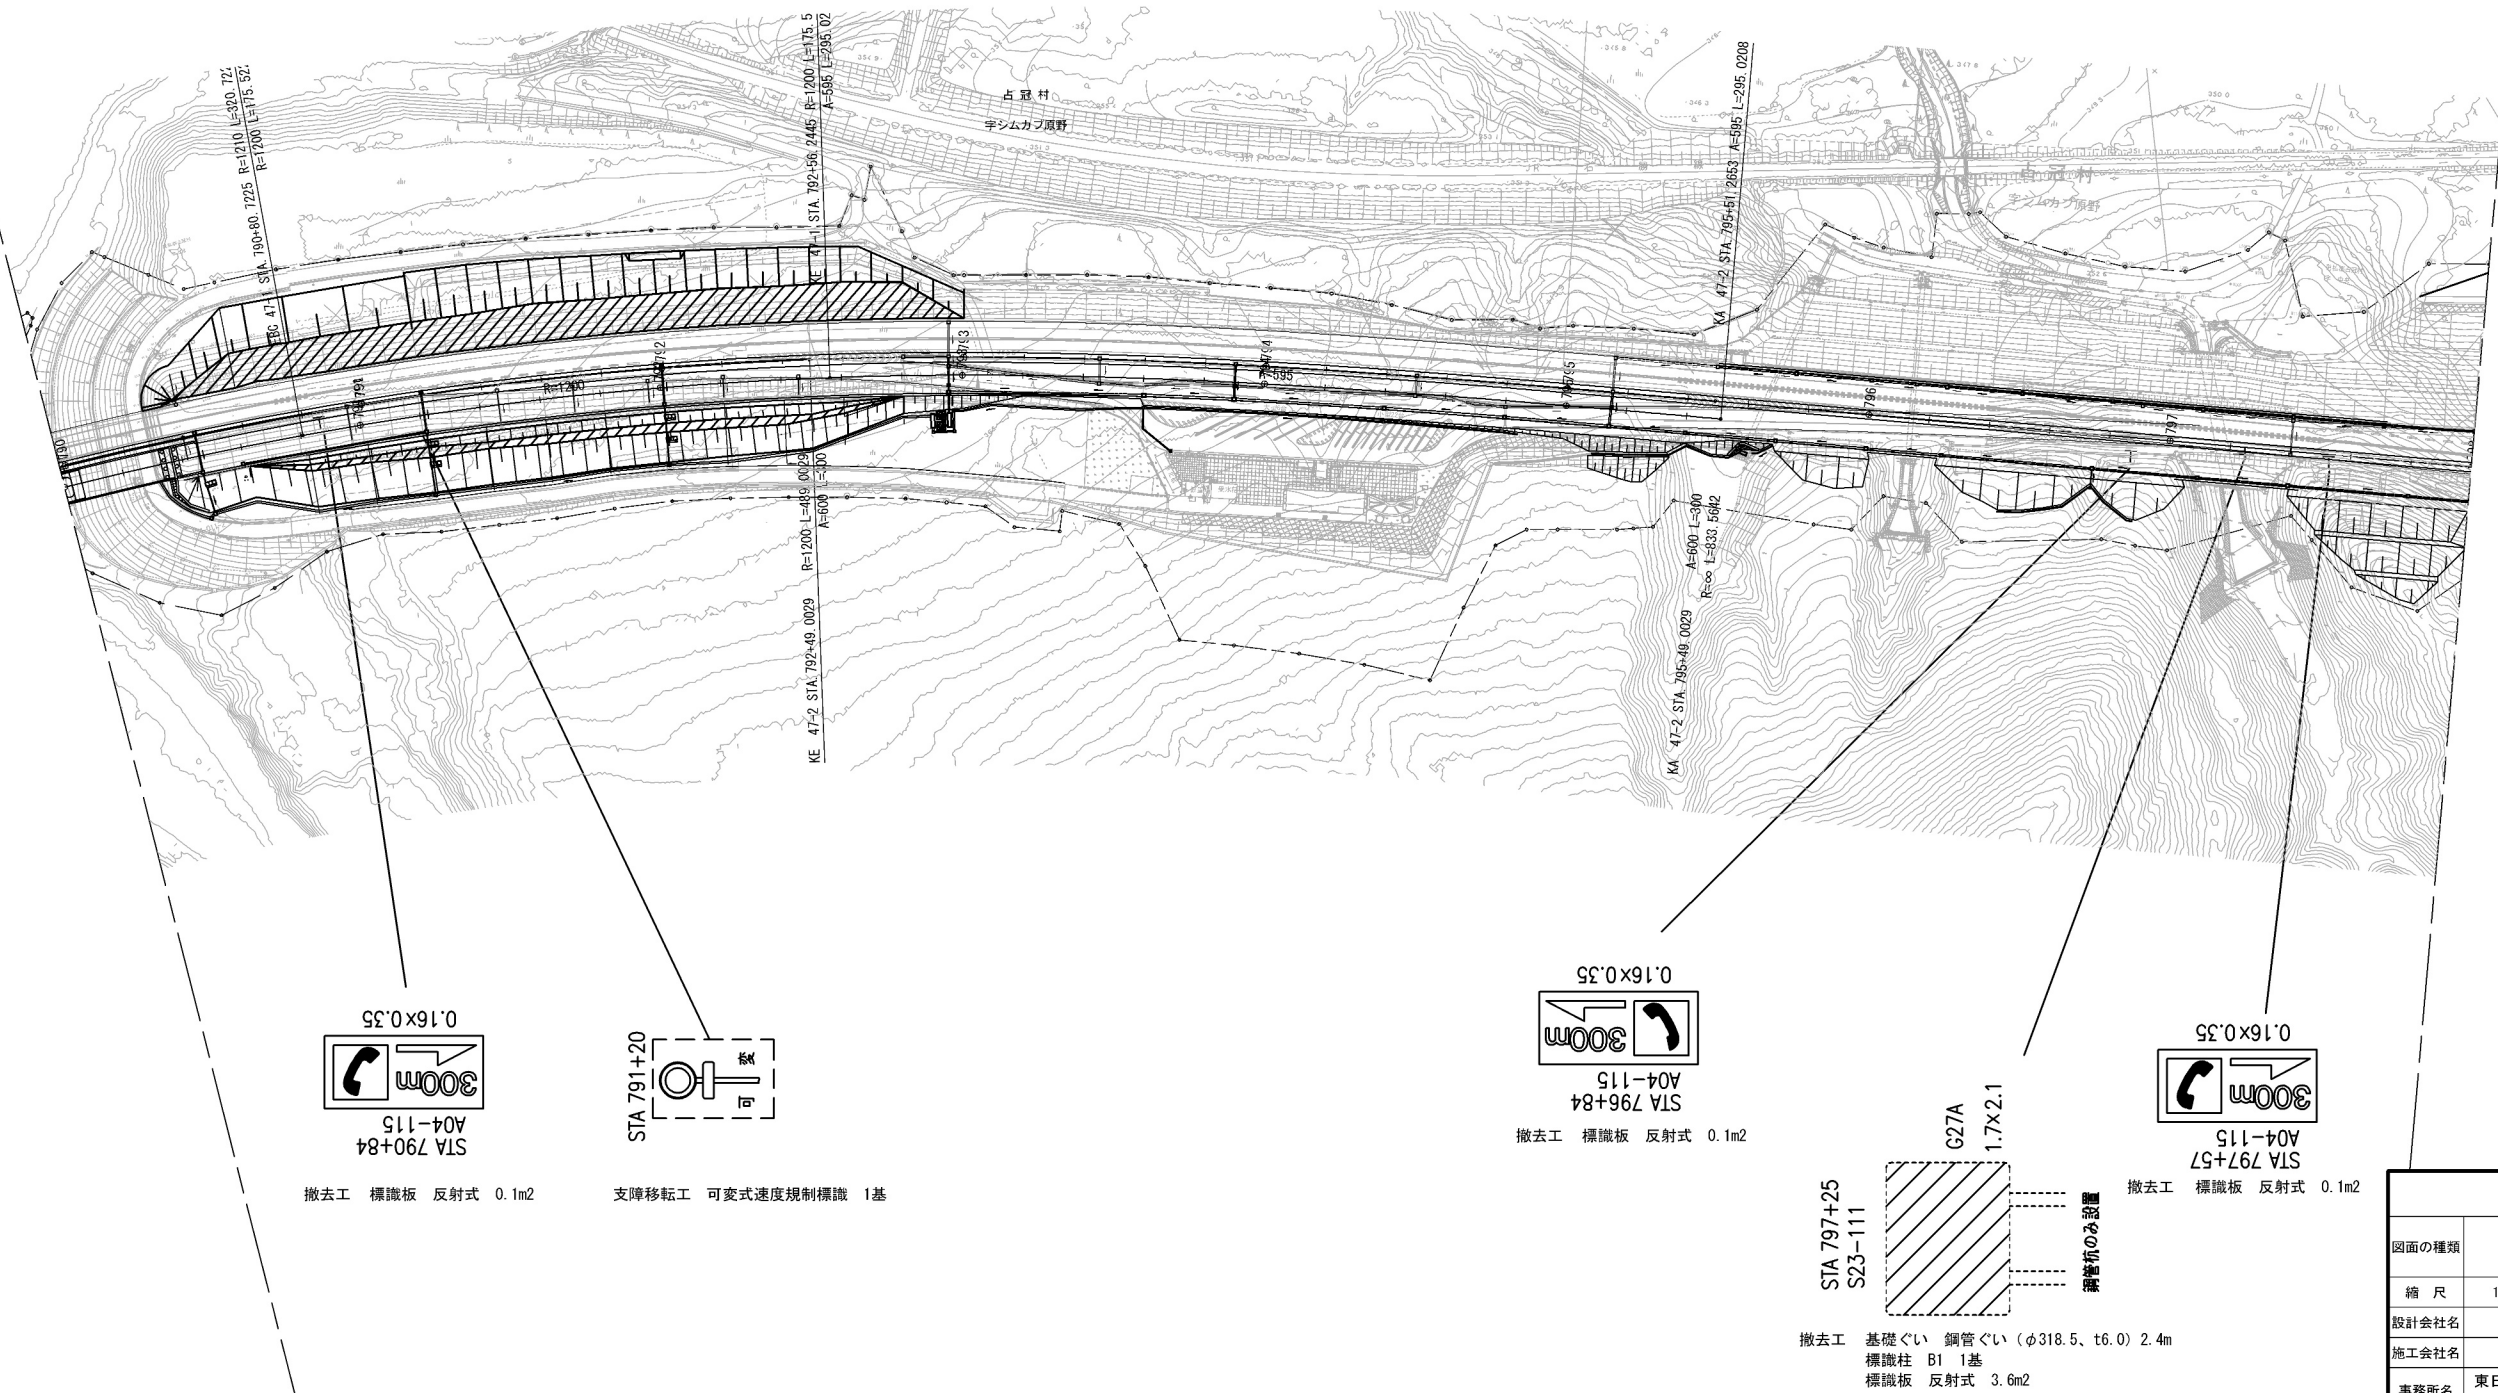

道東自動車道 占冠PA工事			
図面の種類	標識撤去工平面図（2）		
縮尺	1:2,500	図面番号	-
設計会社名			
施工会社名			
事務所名	東日本高速道路株式会社 北海道支社 帯広工事事務所		

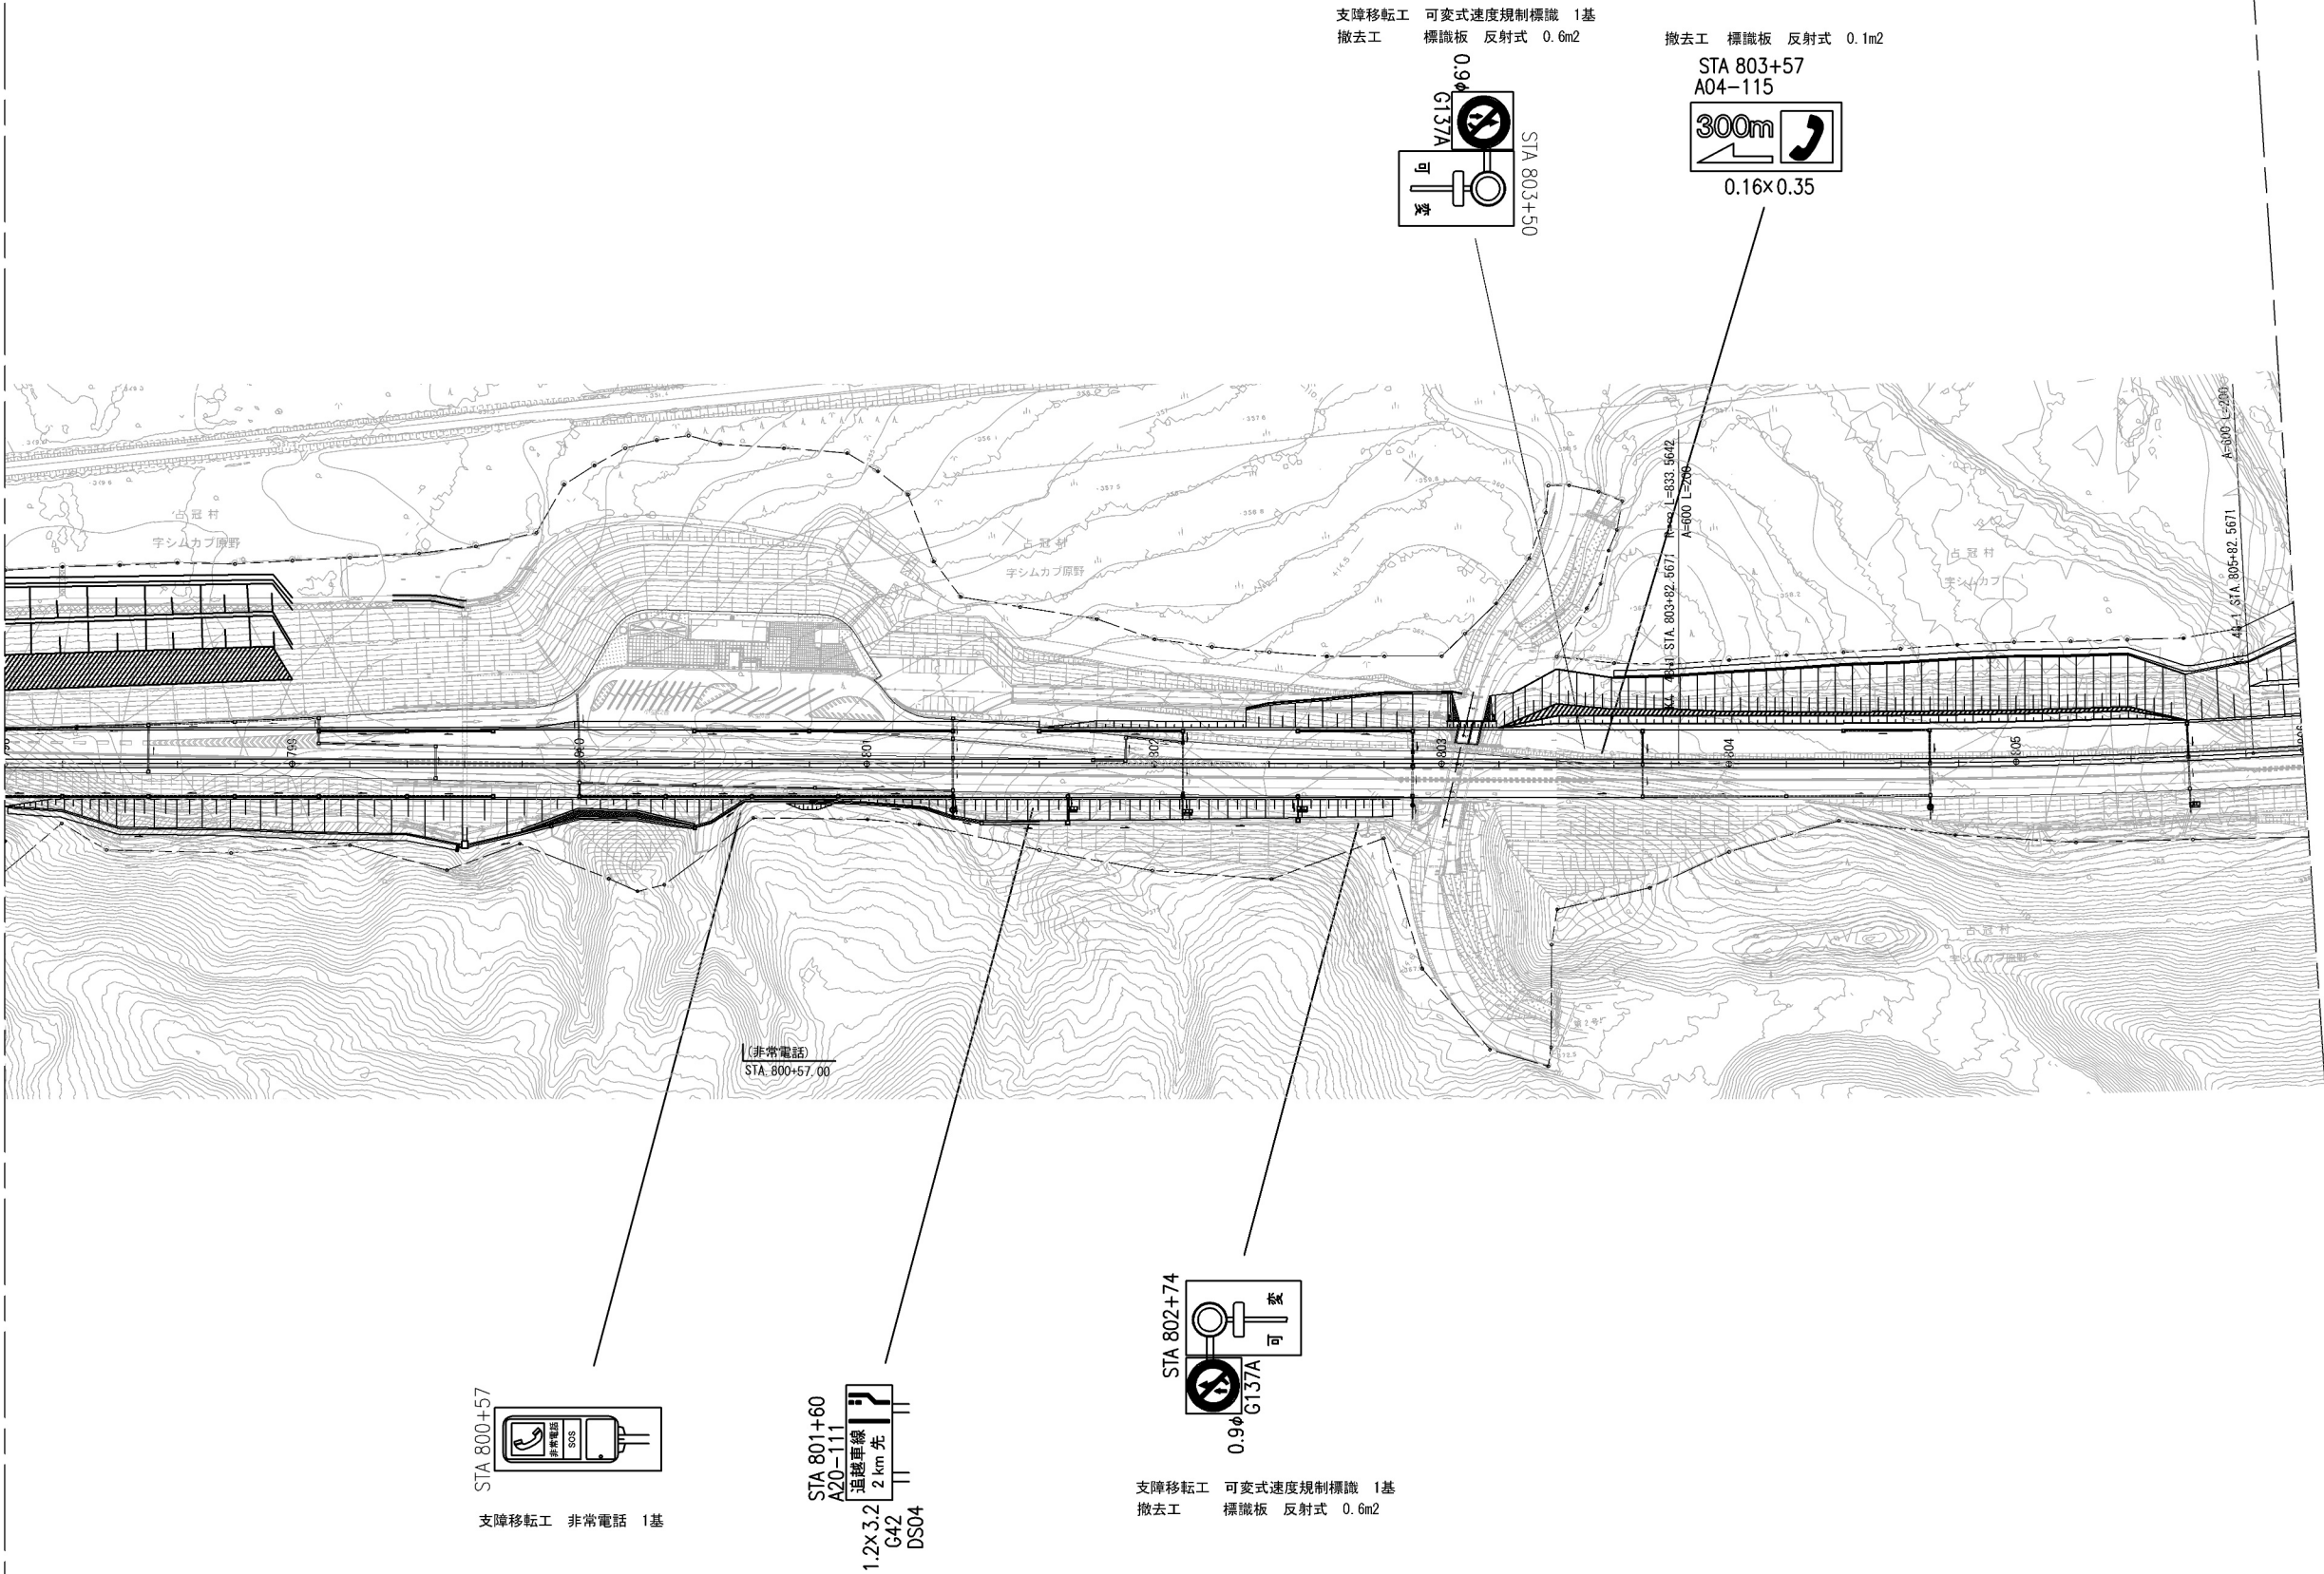

STA 800+57  
支障移転工 非常電話 1基

STA 801+60  
A20-11.1  
追越車線 2km先  
G42 DS04  
撤去工 基礎ぐい 鋼管ぐい (φ318、t6.0) 2.4m  
標識柱 B1 1基  
標識板 反射式 3.8m2

STA 802+74  
支障移転工 可変式速度規制標識 1基  
撤去工 標識板 反射式 0.6m2

支障移転工 可変式速度規制標識 1基  
撤去工 標識板 反射式 0.6m2  
STA 803+50  
STA 803+57  
A04-115  
300m  
0.16x0.35  
撤去工 標識板 反射式 0.1m2

道東自動車道 占冠PA工事			
図面の種類	標識撤去工平面図（3）		
縮尺	1:2,500	図面番号	-
設計会社名			
施工会社名			
事務所名	東日本高速道路株式会社 北海道支社 帯広工事事務所		











