

# 八戸自動車道 八戸管内休憩施設改良設計

## 参 考 図


令和 6 年 5 月

東日本高速道路株式会社 東北支社  
八戸管理事務所

# 目次

1 . 位 置 図 . . . . .	1
2 平 面 図 (1) ~ (5) . . . . .	2 ~ 6


位置図

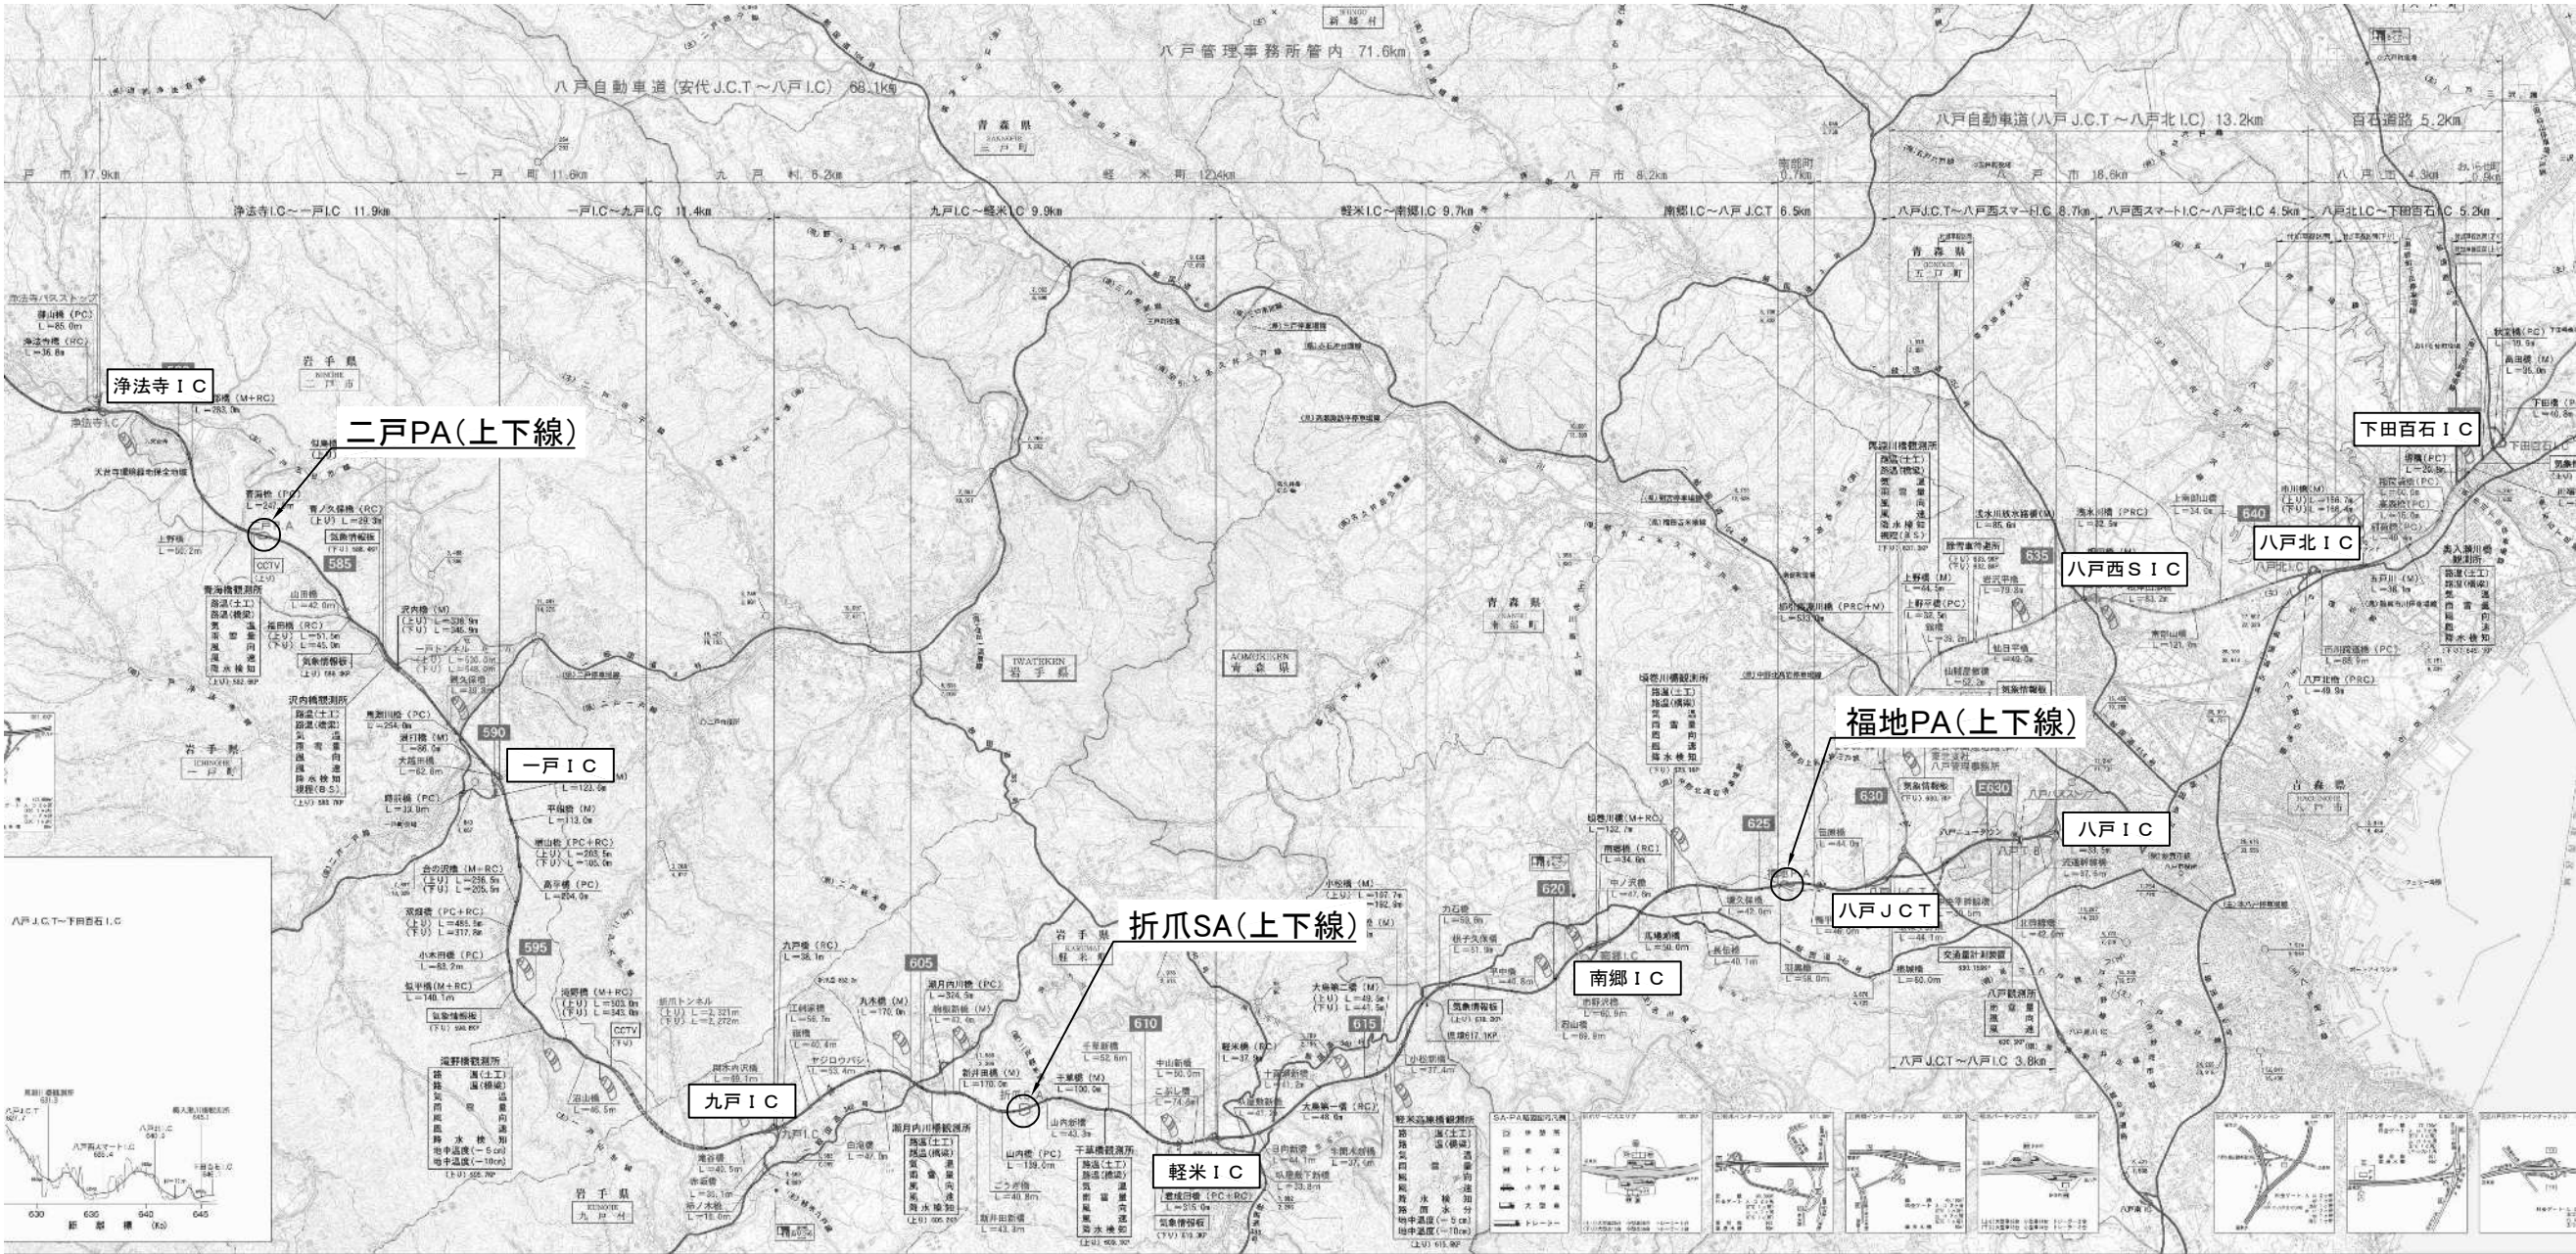

八戸自動車道 八戸管内休憩施設改良設計			
図面の種類	位置図		
縮尺	—	図面番号	/
設計会社名			
施工会社名			
事務所名	東日本高速道路株式会社 東北支社 八戸管理事務所		

平面図（1）


二戸PA（上下線）

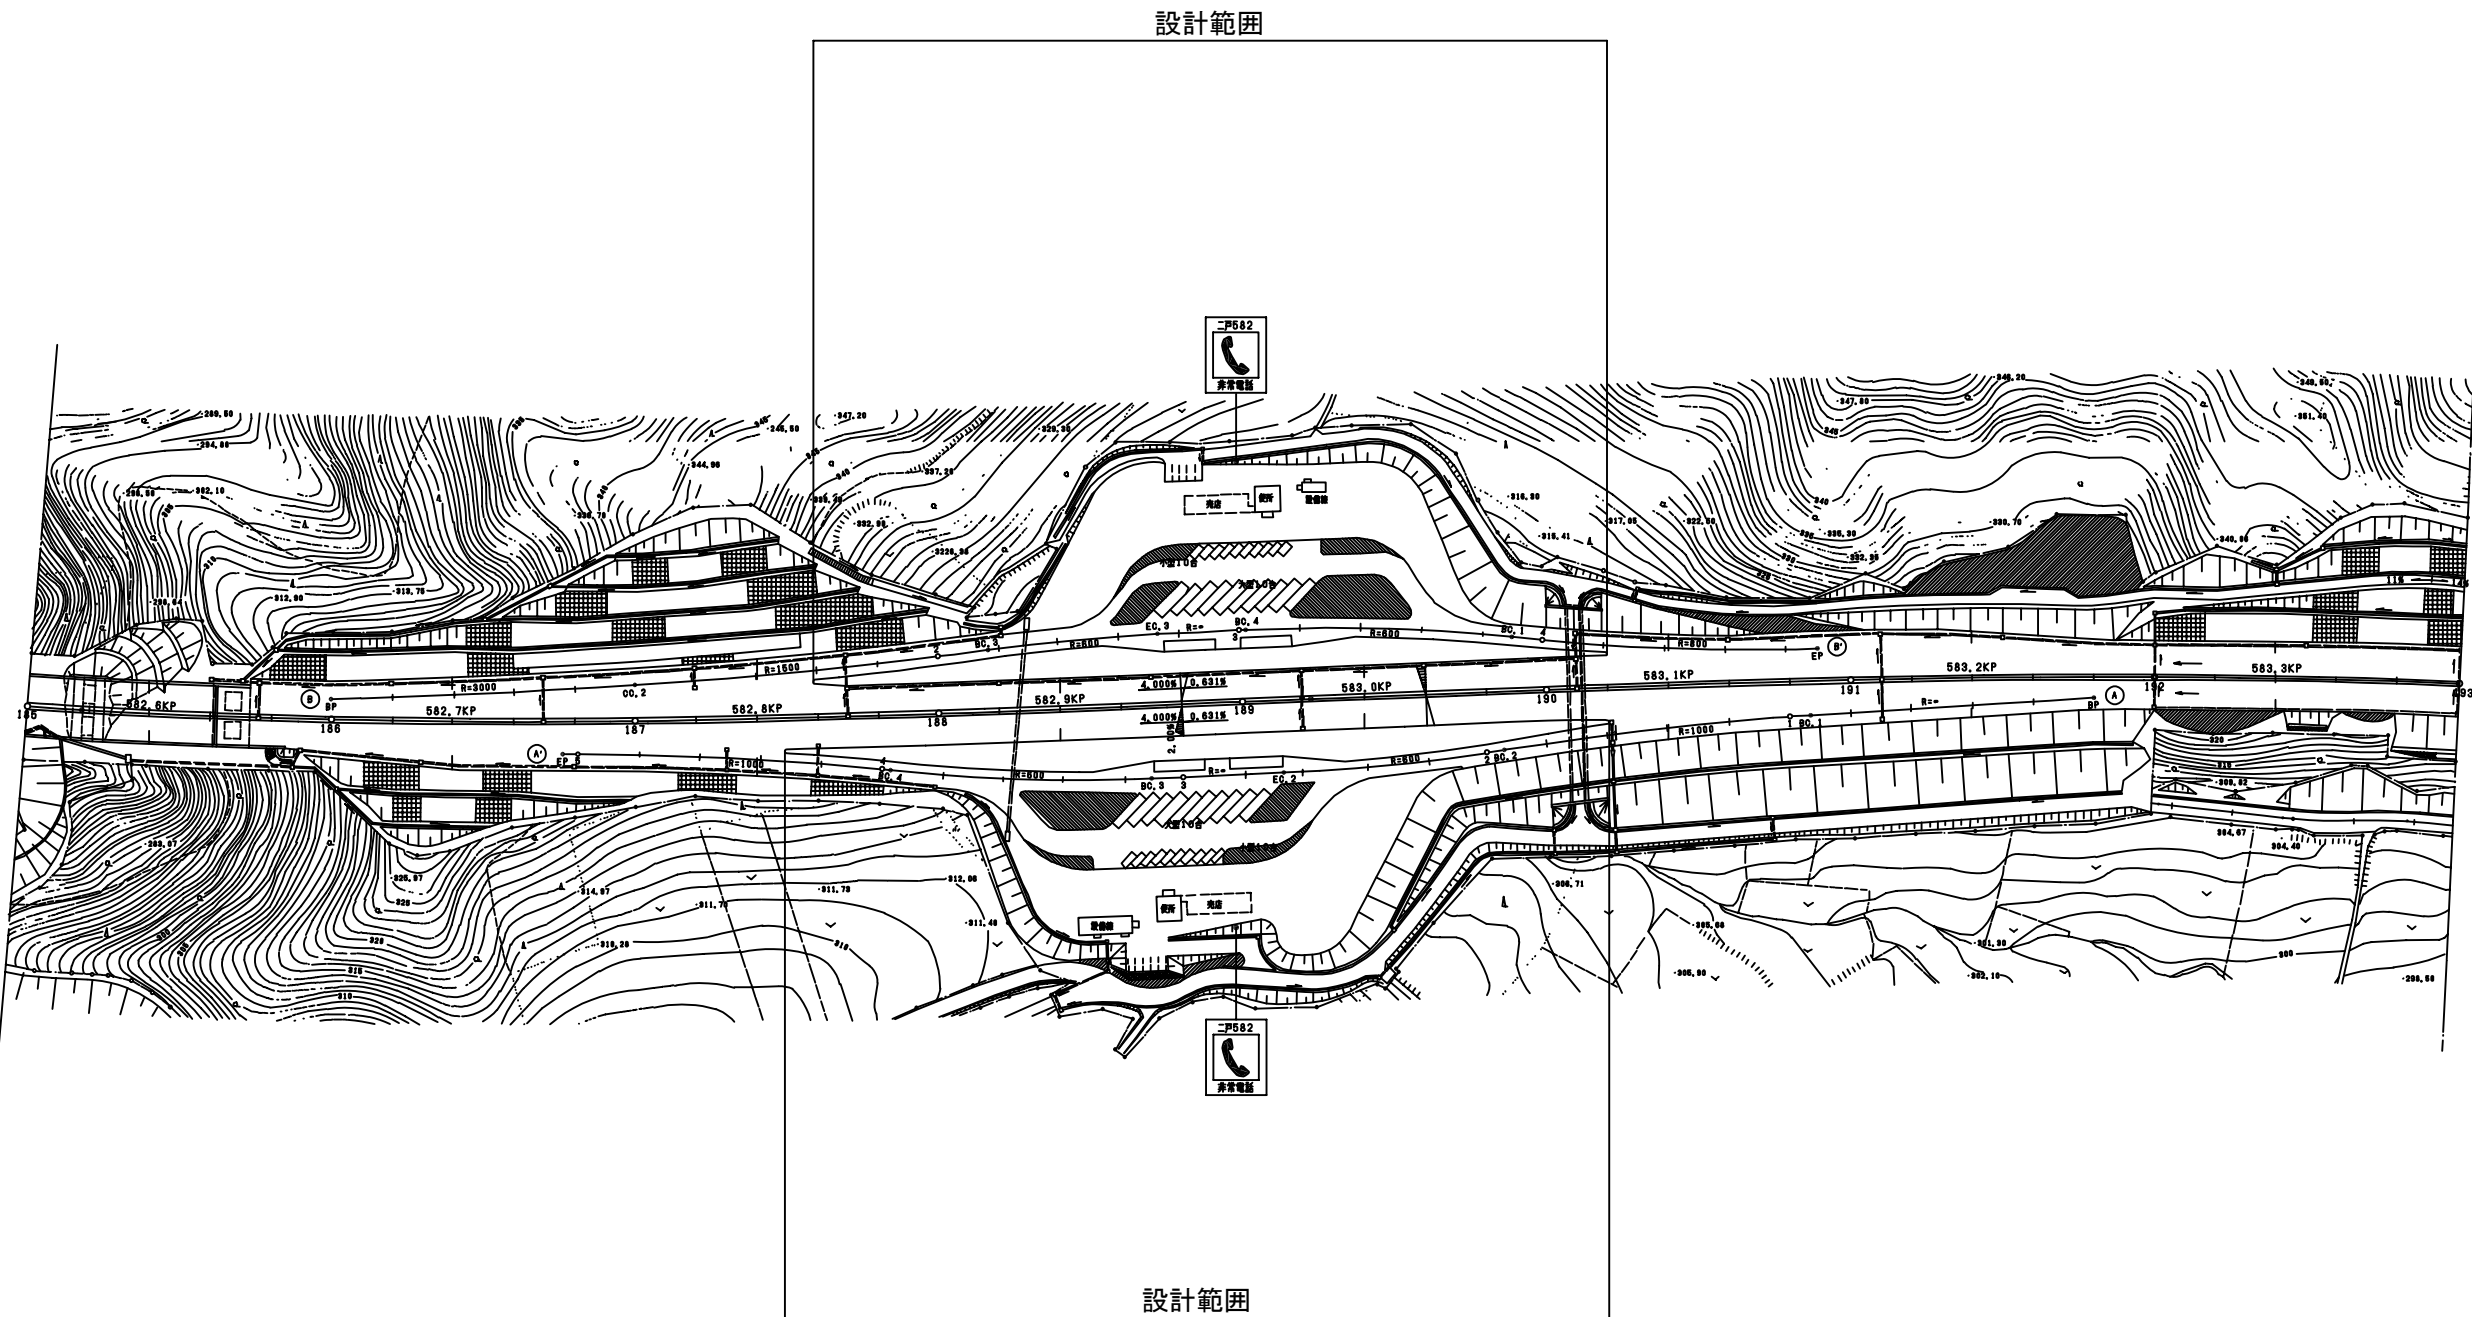

八戸自動車道 八戸管内休憩施設改良設計			
図面の種類	平面図（1）		
縮 尺	—	図面番号	/
設計会社名			
施工会社名			
事務所名	東日本高速道路株式会社 東北支社 八 戸 管 理 事 務 所		

平面図（2）


折爪SA（上下線）

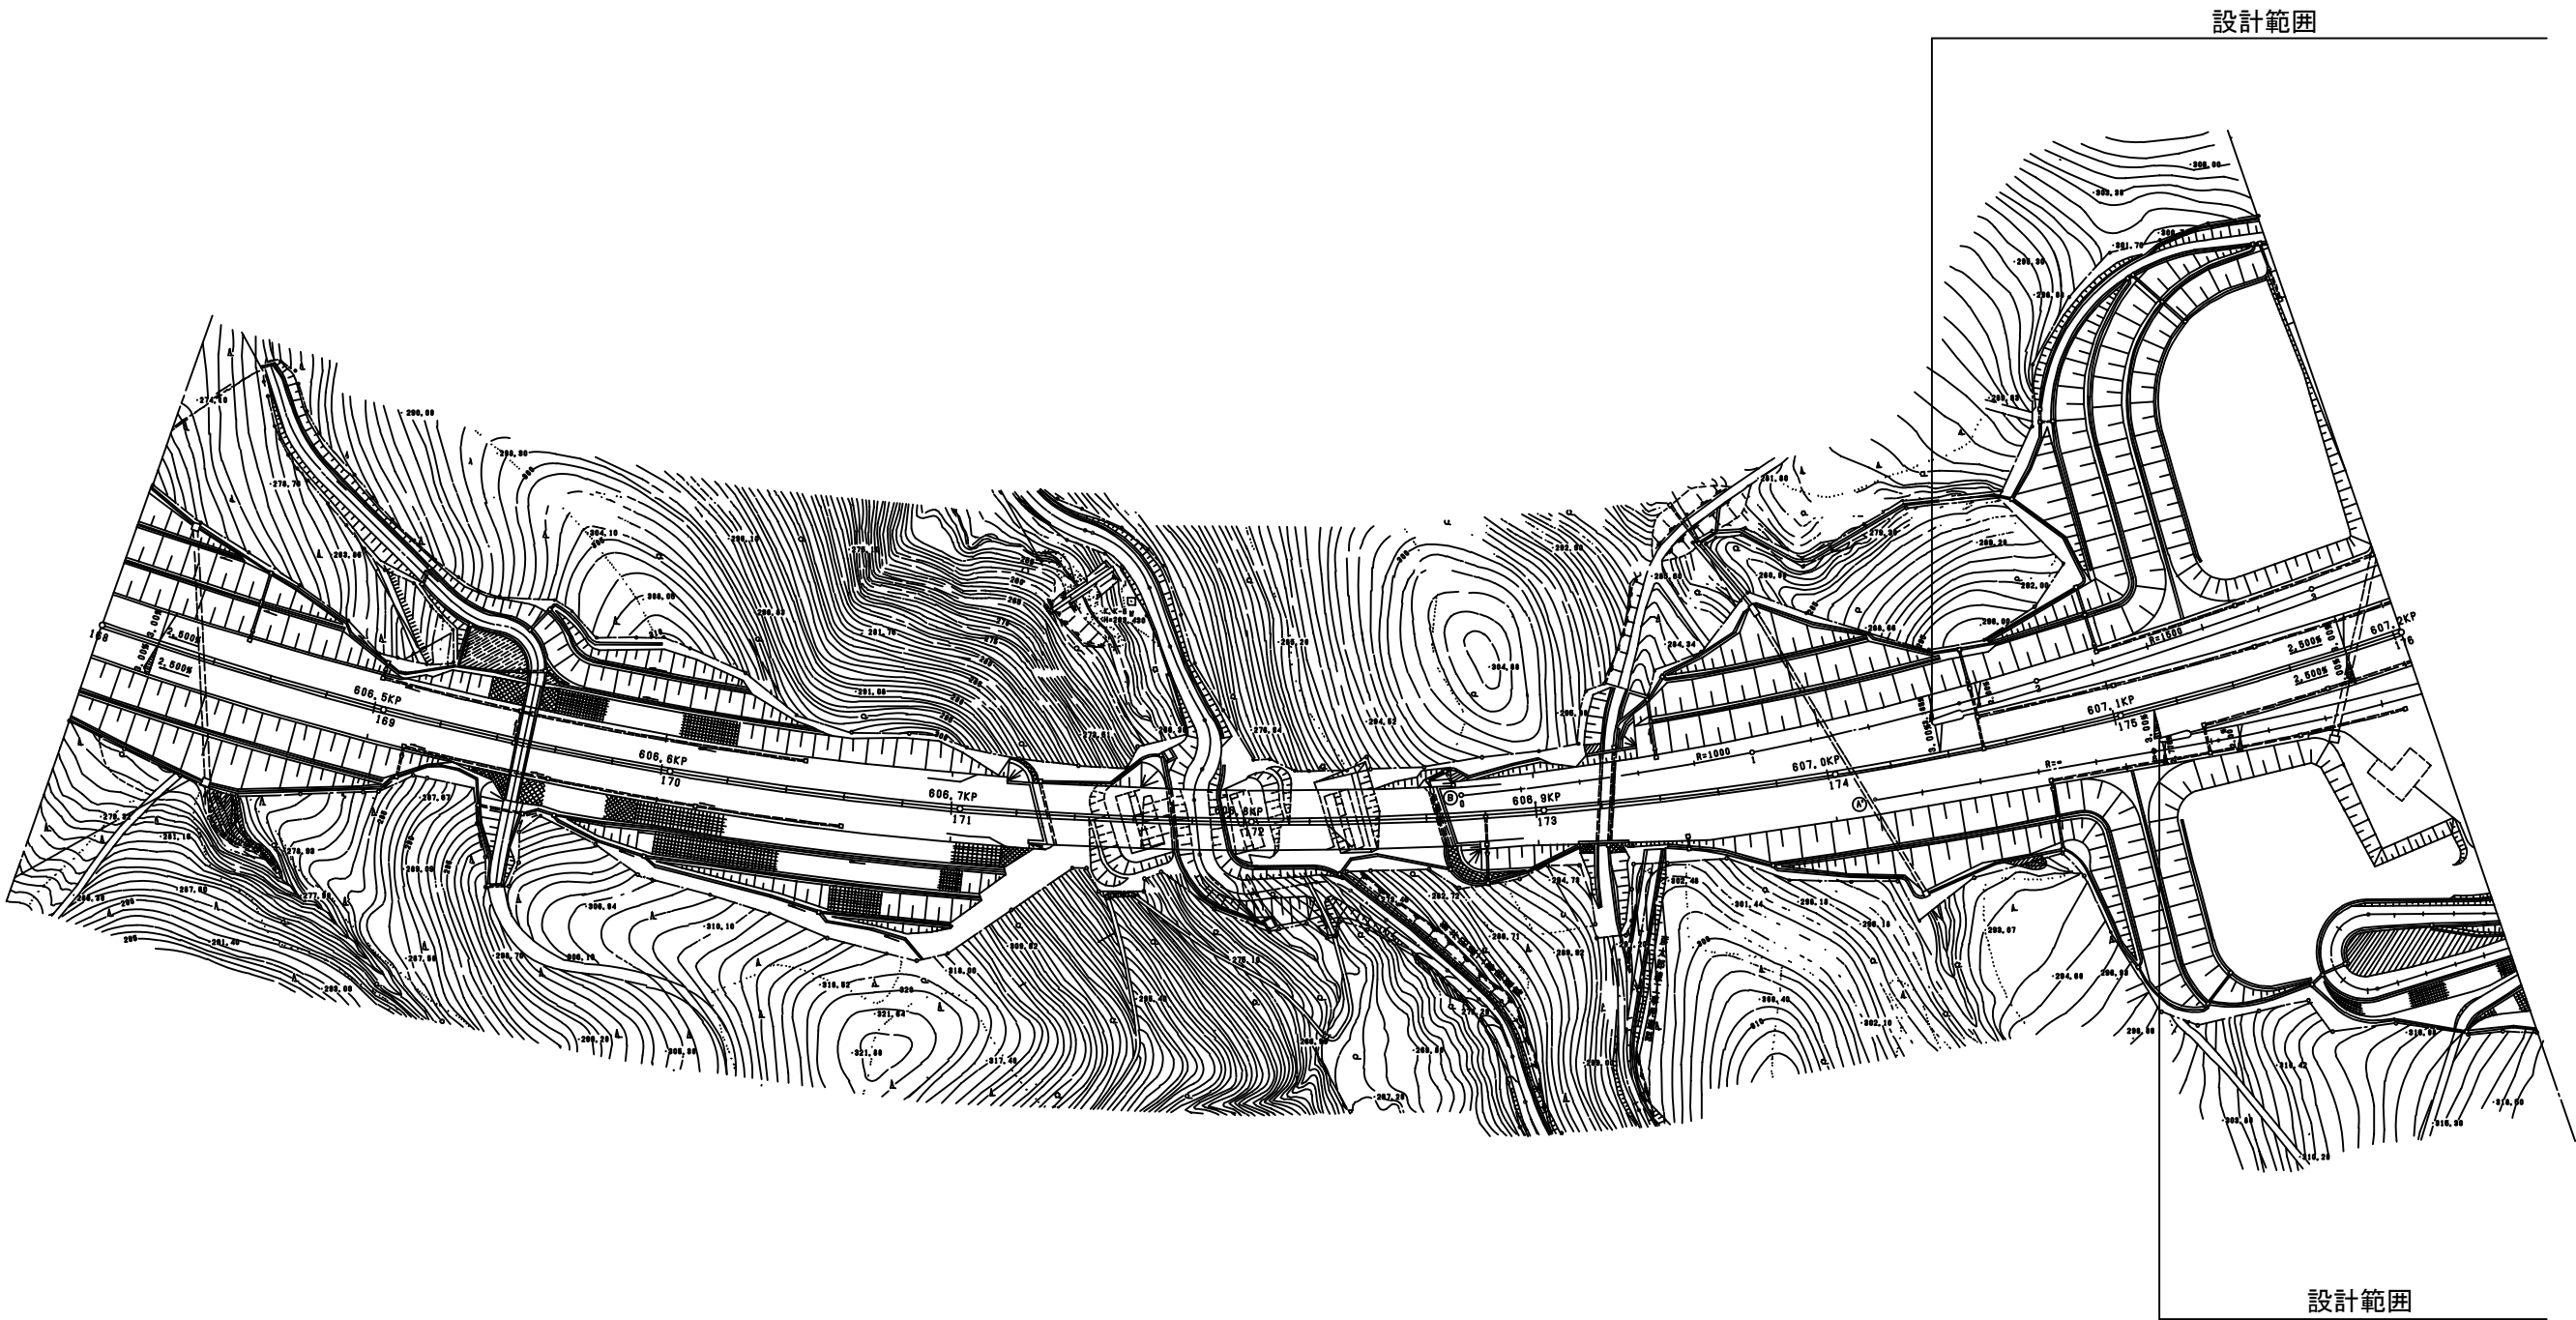

八戸自動車道 八戸管内休憩施設改良設計			
図面の種類	平面図（2）		
縮 尺	—	図面番号	/
設計会社名			
施工会社名			
事務所名	東日本高速道路株式会社 東北支社 八 戸 管 理 事 務 所		

平面図 (3)

折爪SA (上下線)

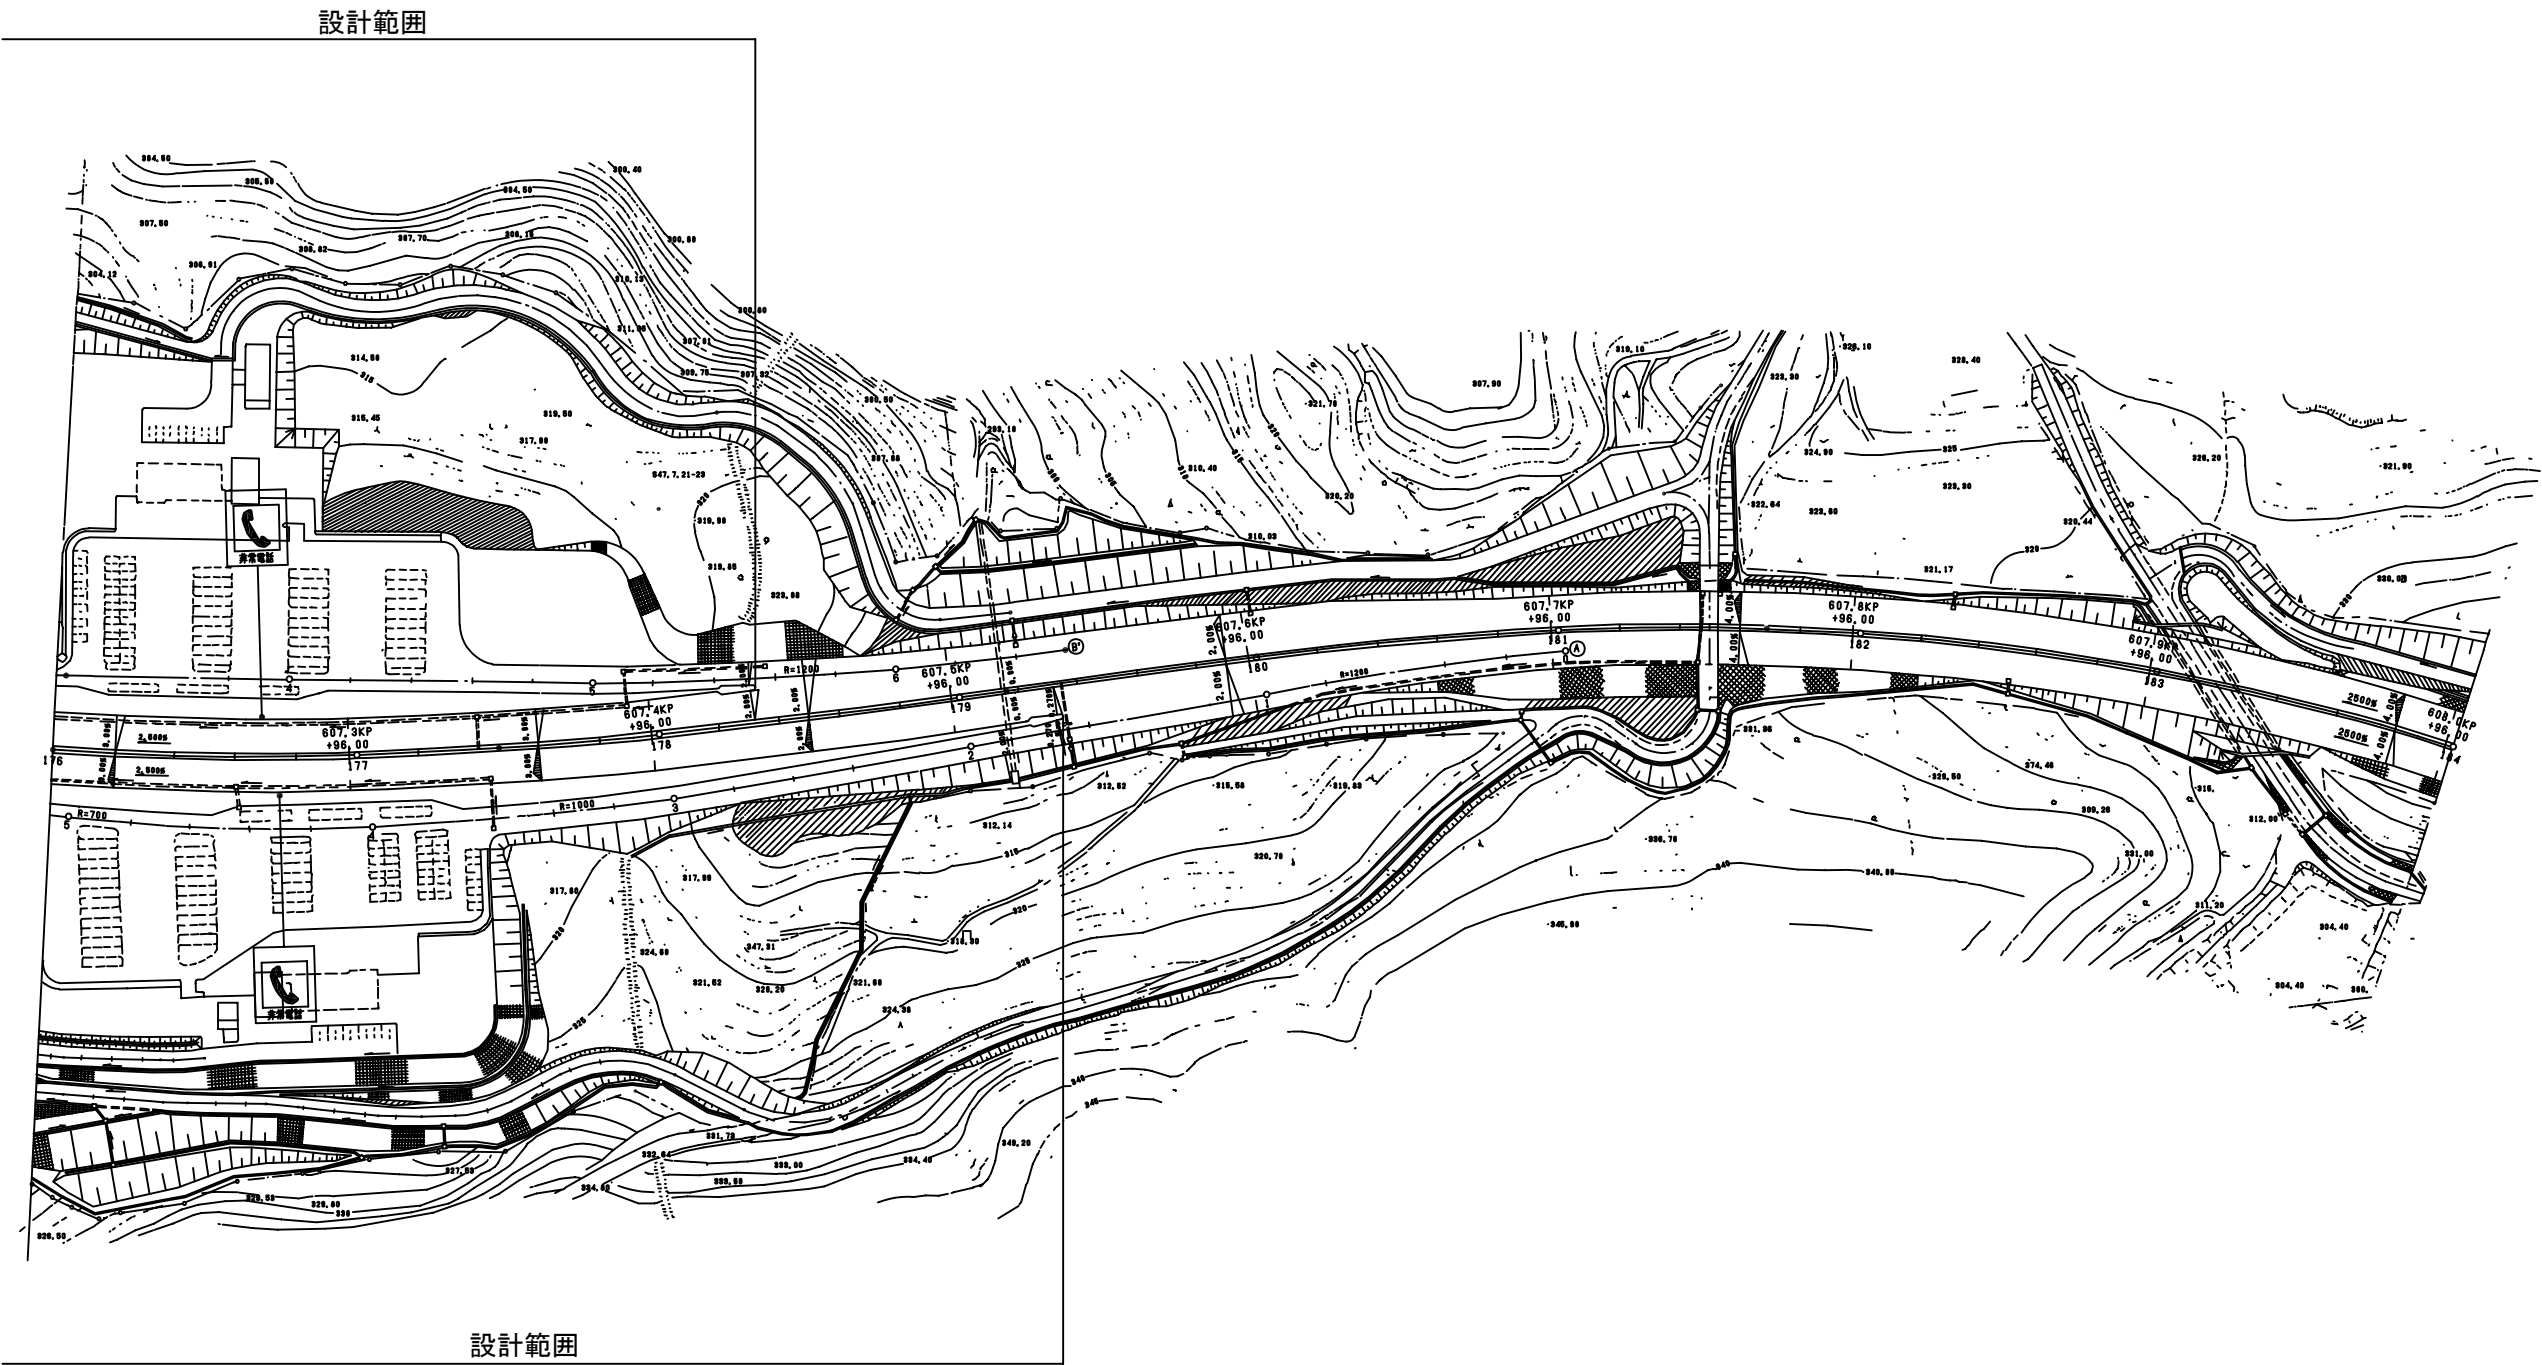


八戸自動車道 八戸管内休憩施設改良設計			
図面の種類	平面図 (3)		
縮 尺	—	図面番号	/
設計会社名			
施工会社名			
事務所名	東日本高速道路株式会社 東北支社 八 戸 管 理 事 務 所		



平面図 (4)


福地 P A (上下線)

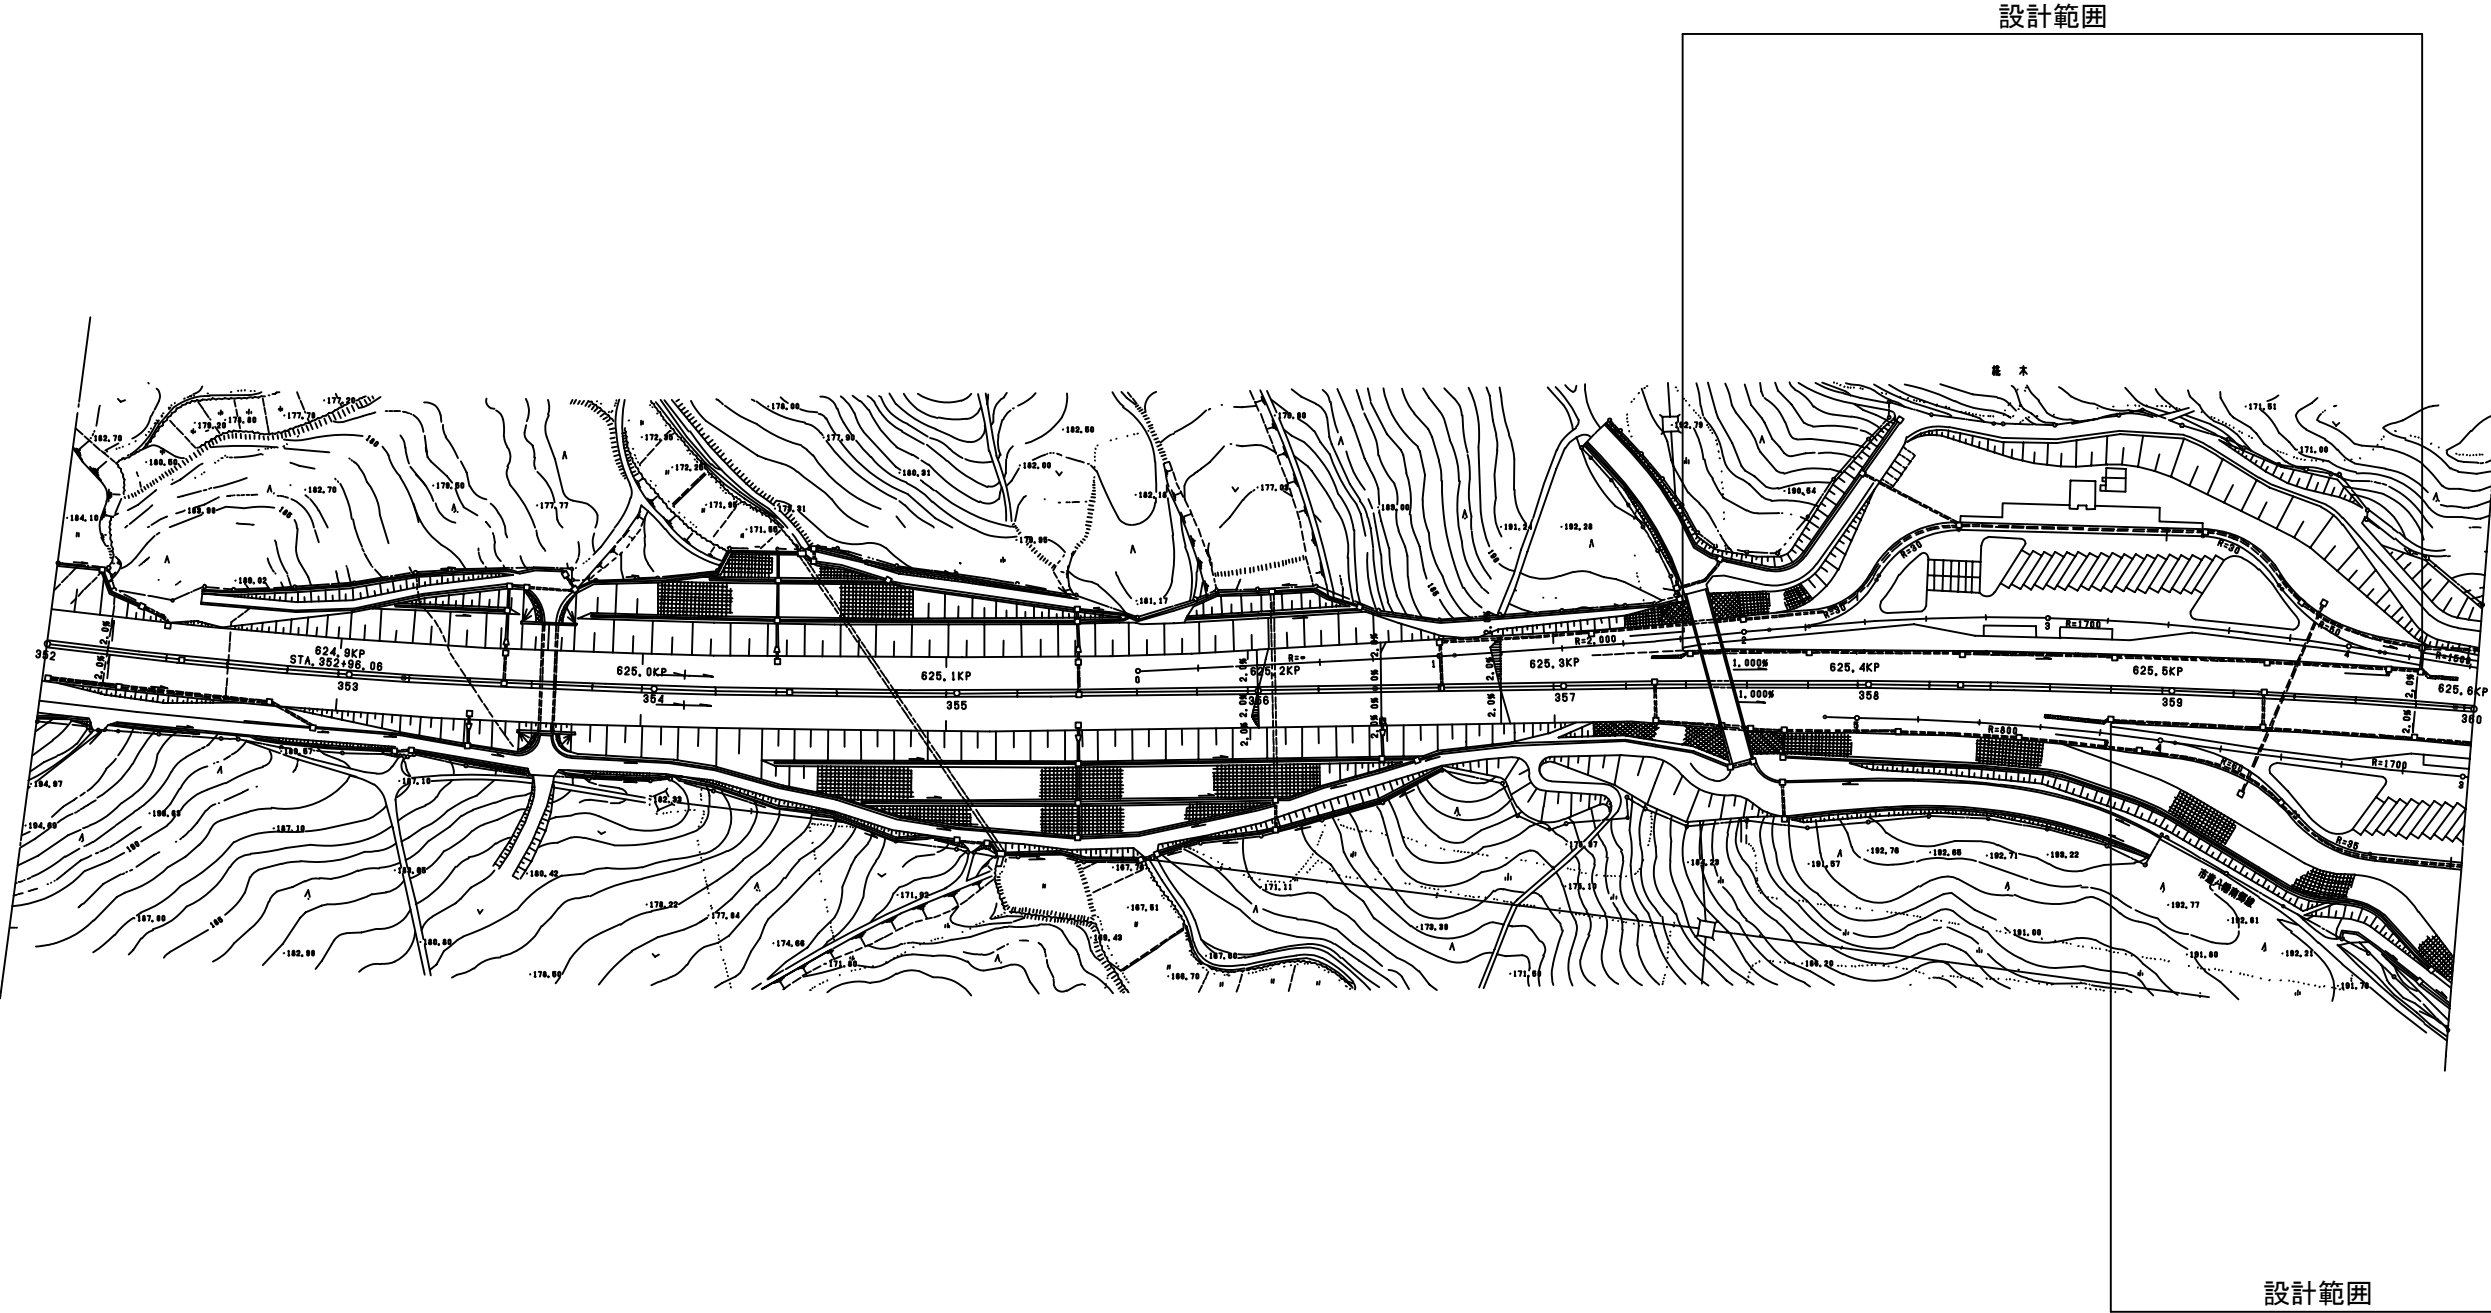

八戸自動車道 八戸管内休憩施設改良設計			
図面の種類	平面図 (4)		
縮 尺	—	図面番号	/
設計会社名			
施工会社名			
事務所名	東日本高速道路株式会社 東北支社 八 戸 管 理 事 務 所		

平面図 (5)

福地 P A (上下線)

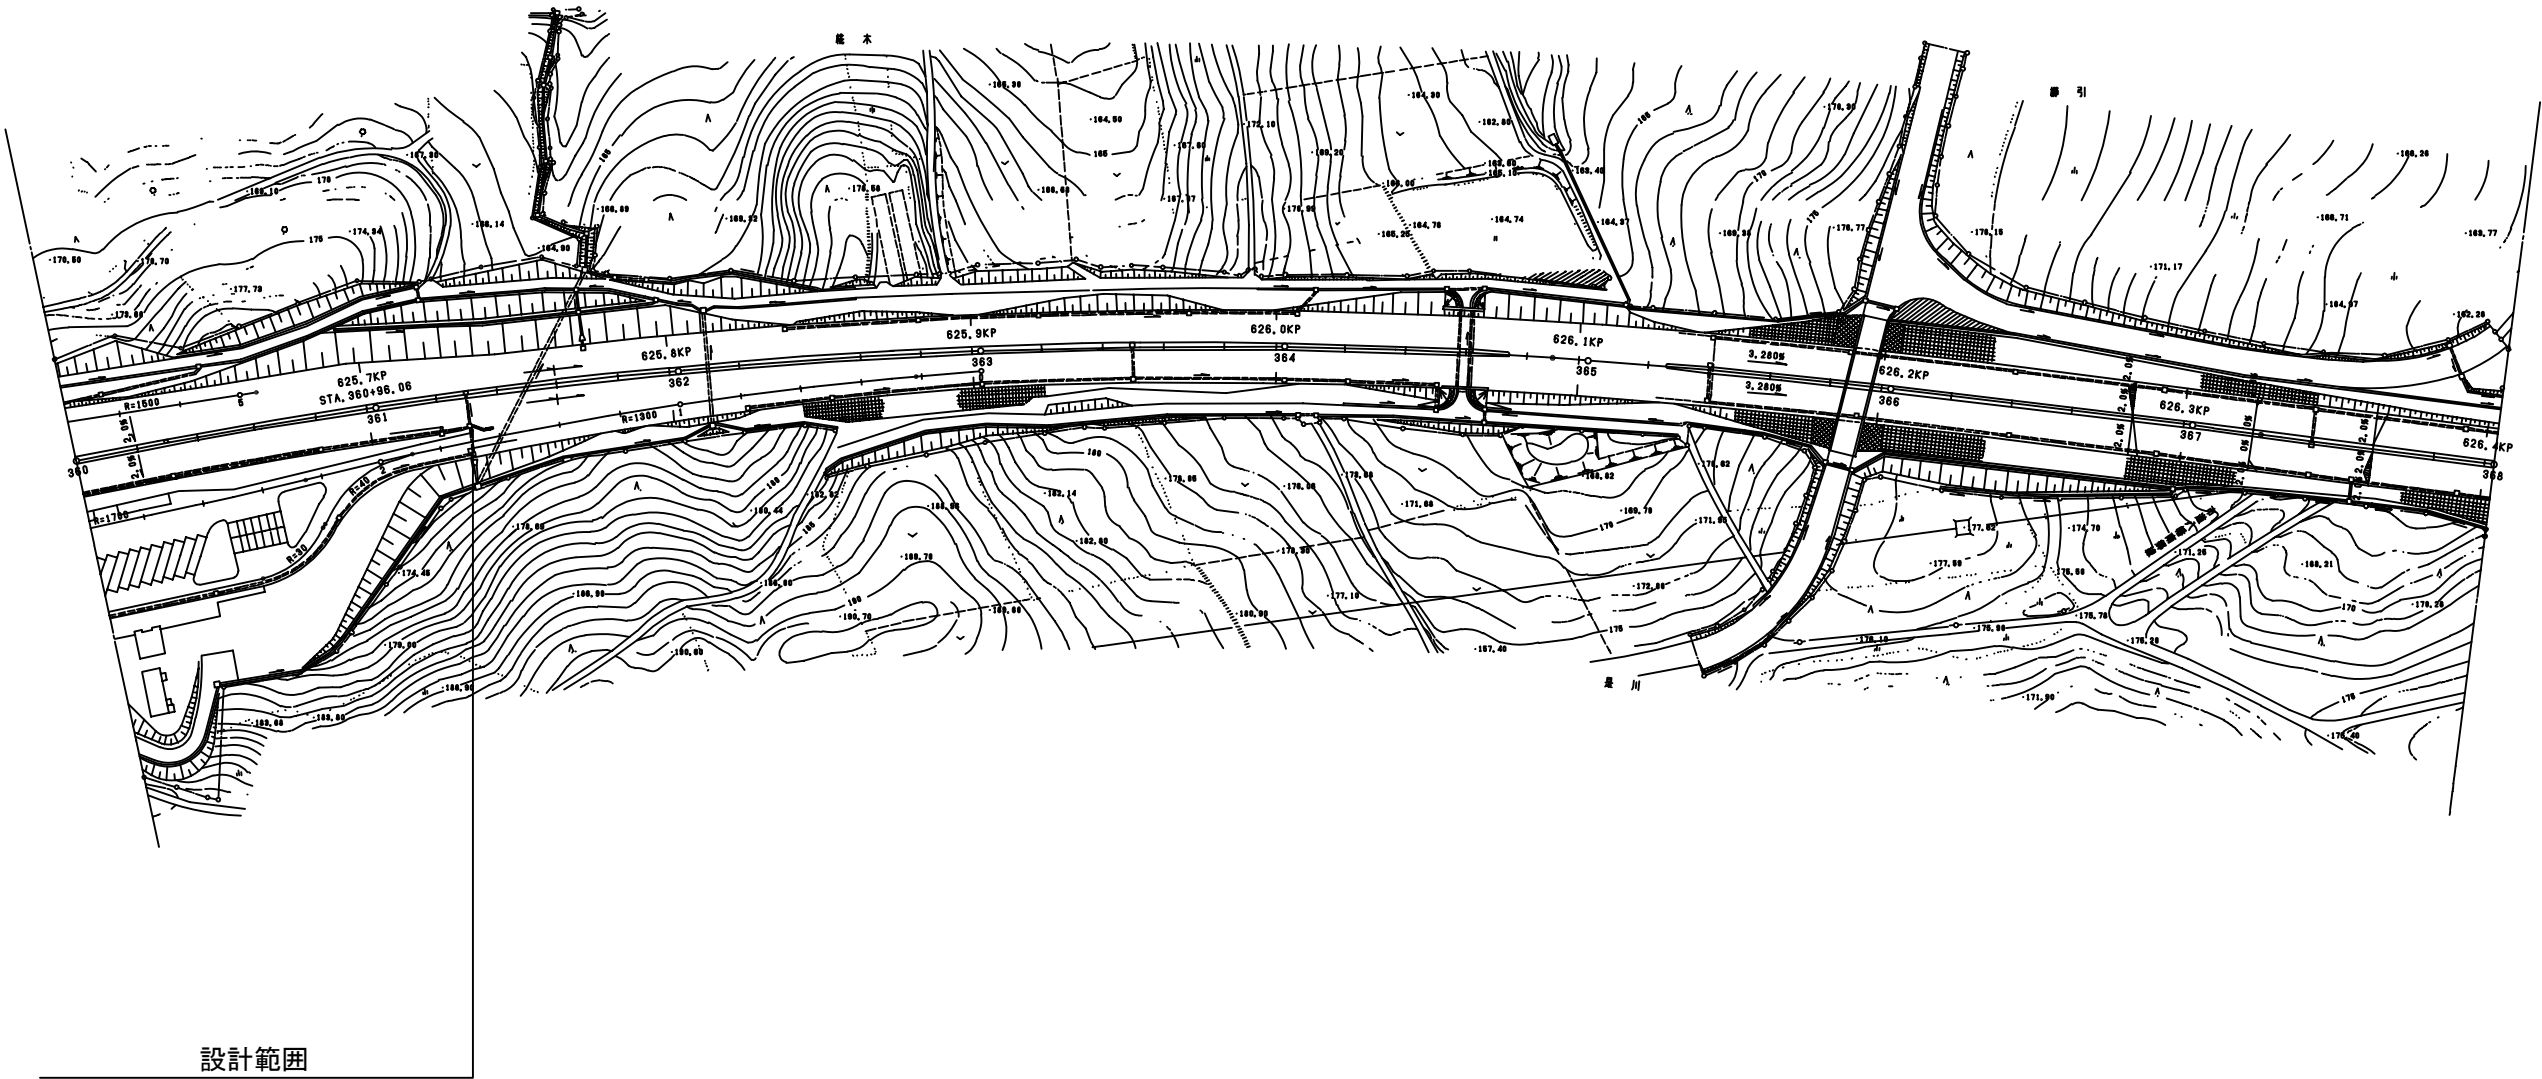

八戸自動車道 八戸管内休憩施設改良設計			
図面の種類	平面図 (5)		
縮 尺	—	図面番号	/
設計会社名			
施工会社名			
事務所名	東日本高速道路株式会社 東北支社 八 戸 管 理 事 務 所		