




凡例

⊕ 新設


⊖ 改修

首都圏中央連絡自動車道 本線部 下総IC～大栄JCT 本線部 大栄JCT			
首都圏中央連絡自動車道 成田標識工事			
図面の種類	本線 首都圏中央連絡自動車道 標識配置平面図(1)		
縮 尺	1/2500	図面番号	/
設計会社名	大成エンジニアリング株式会社		
施工会社名			
事務所名	東日本高速道路株式会社 関東支社 千葉工事事務所		



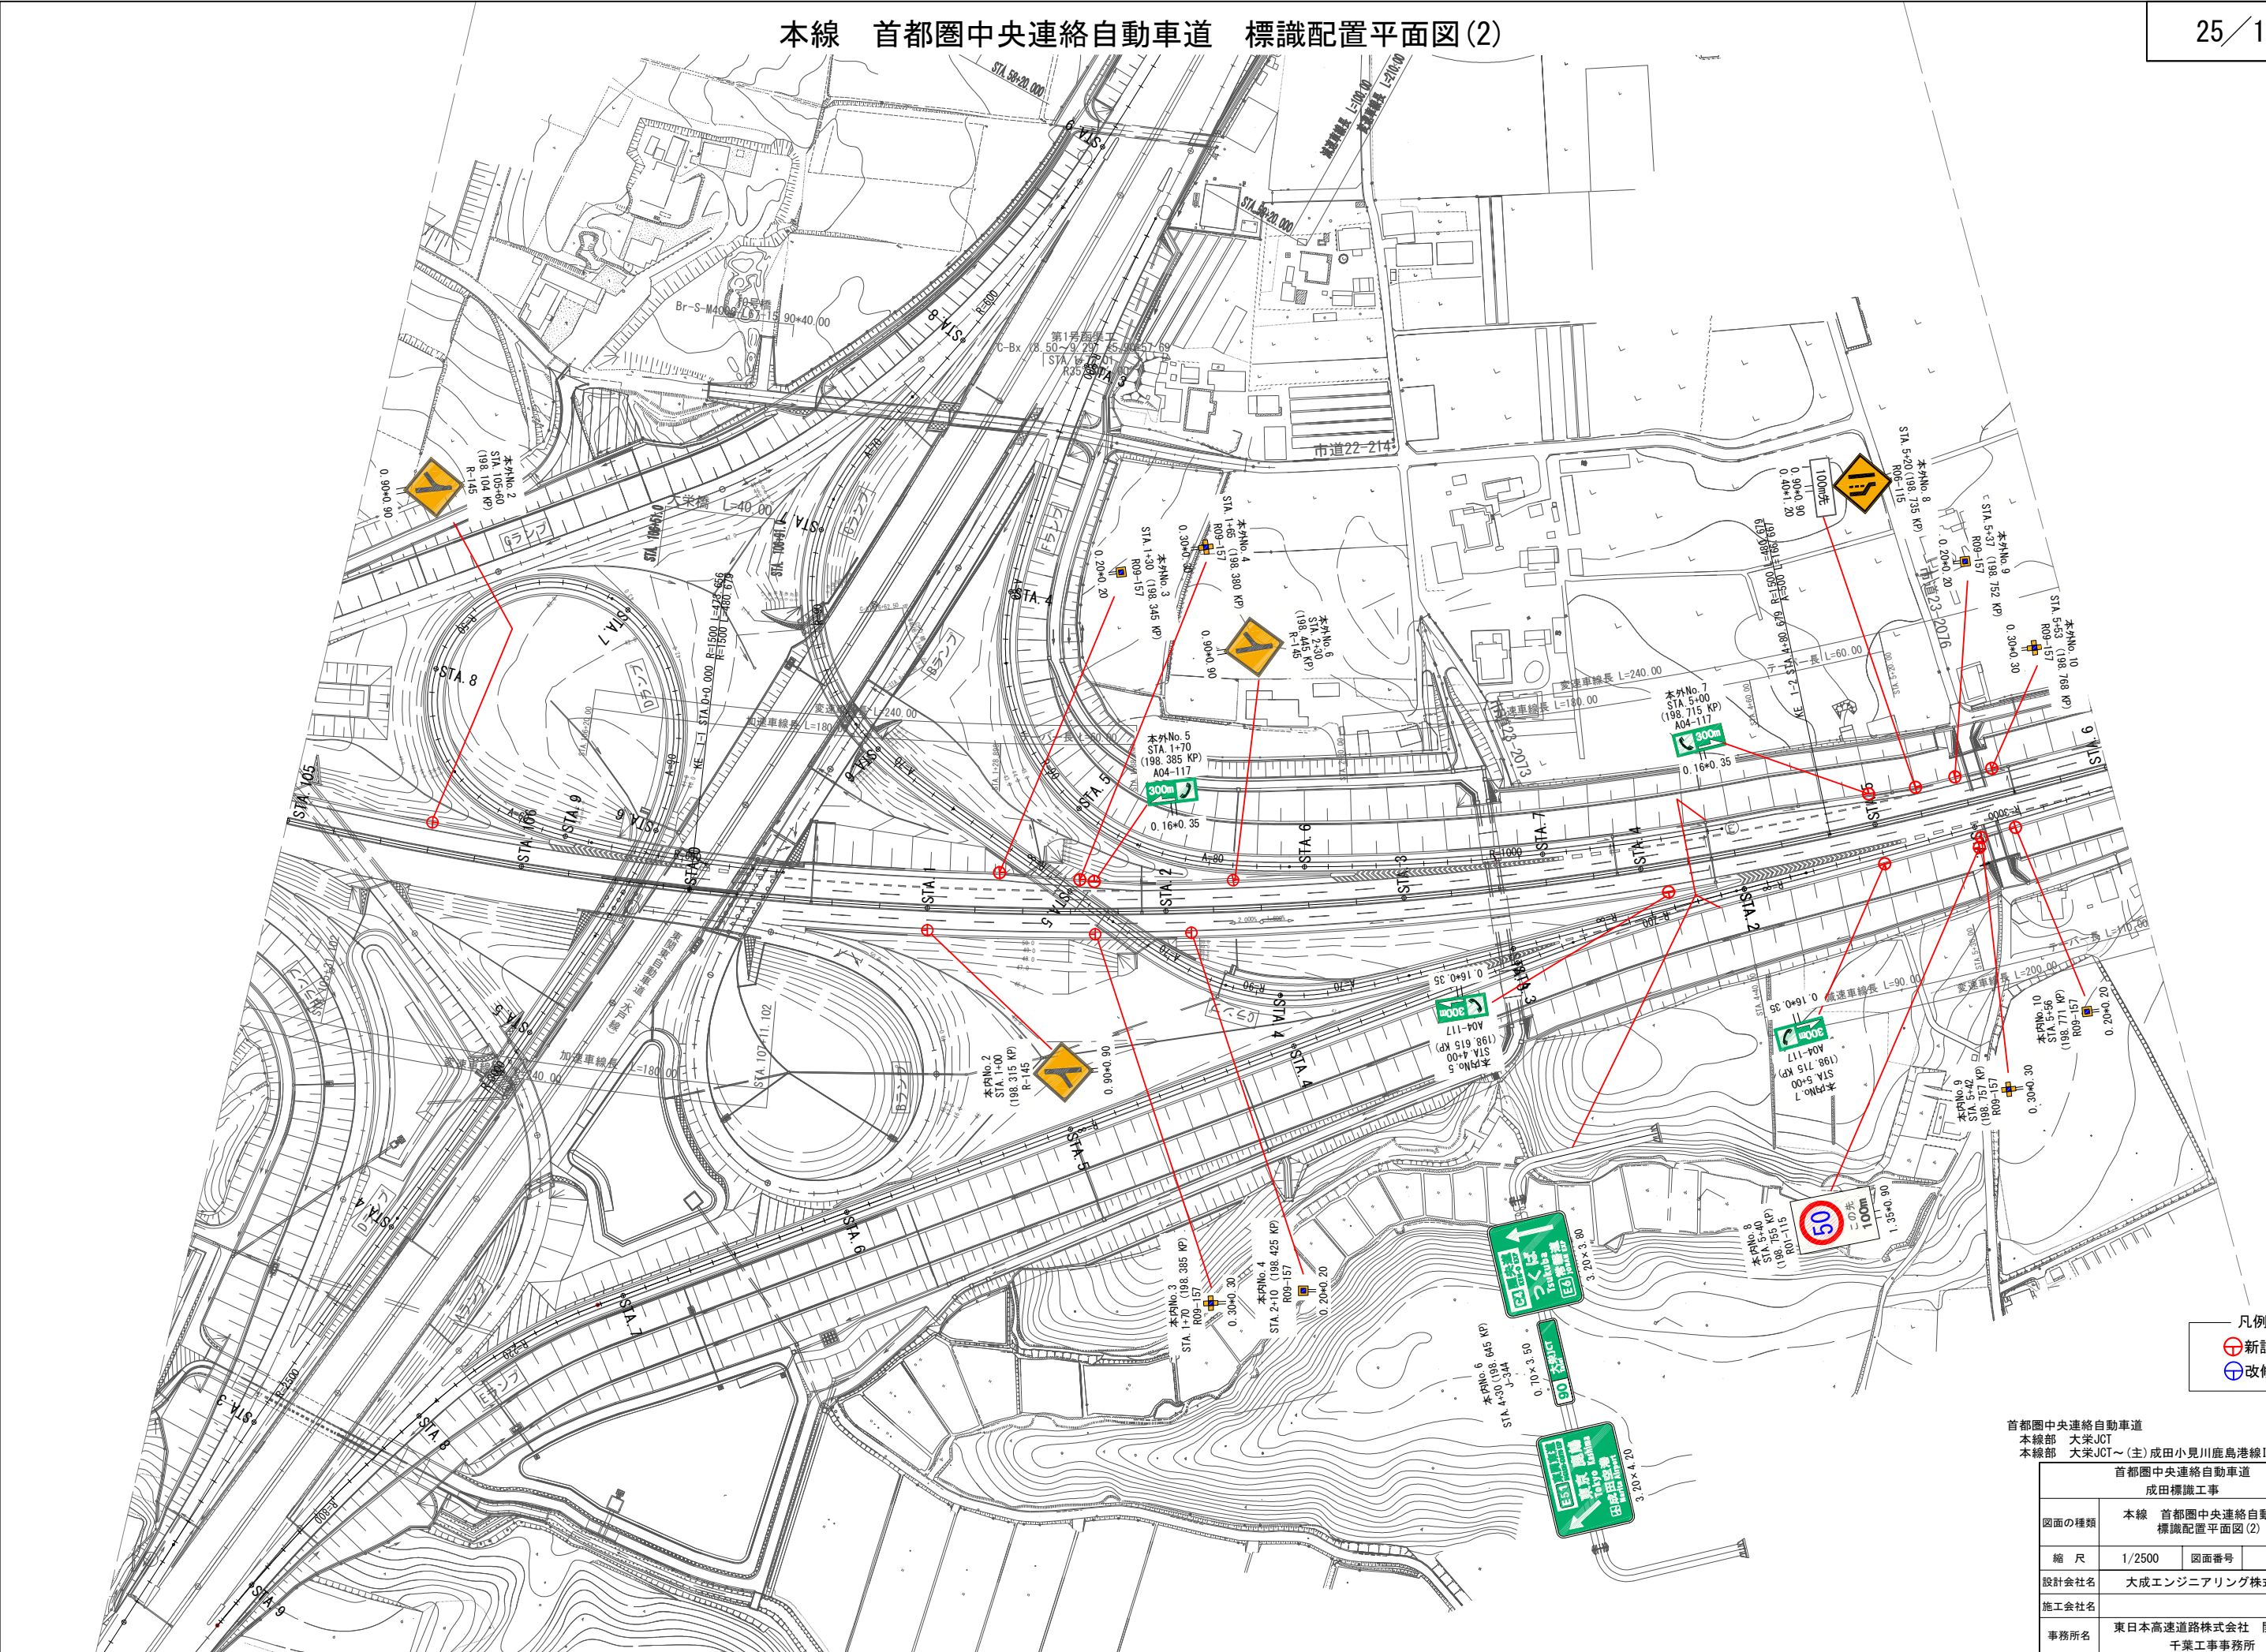



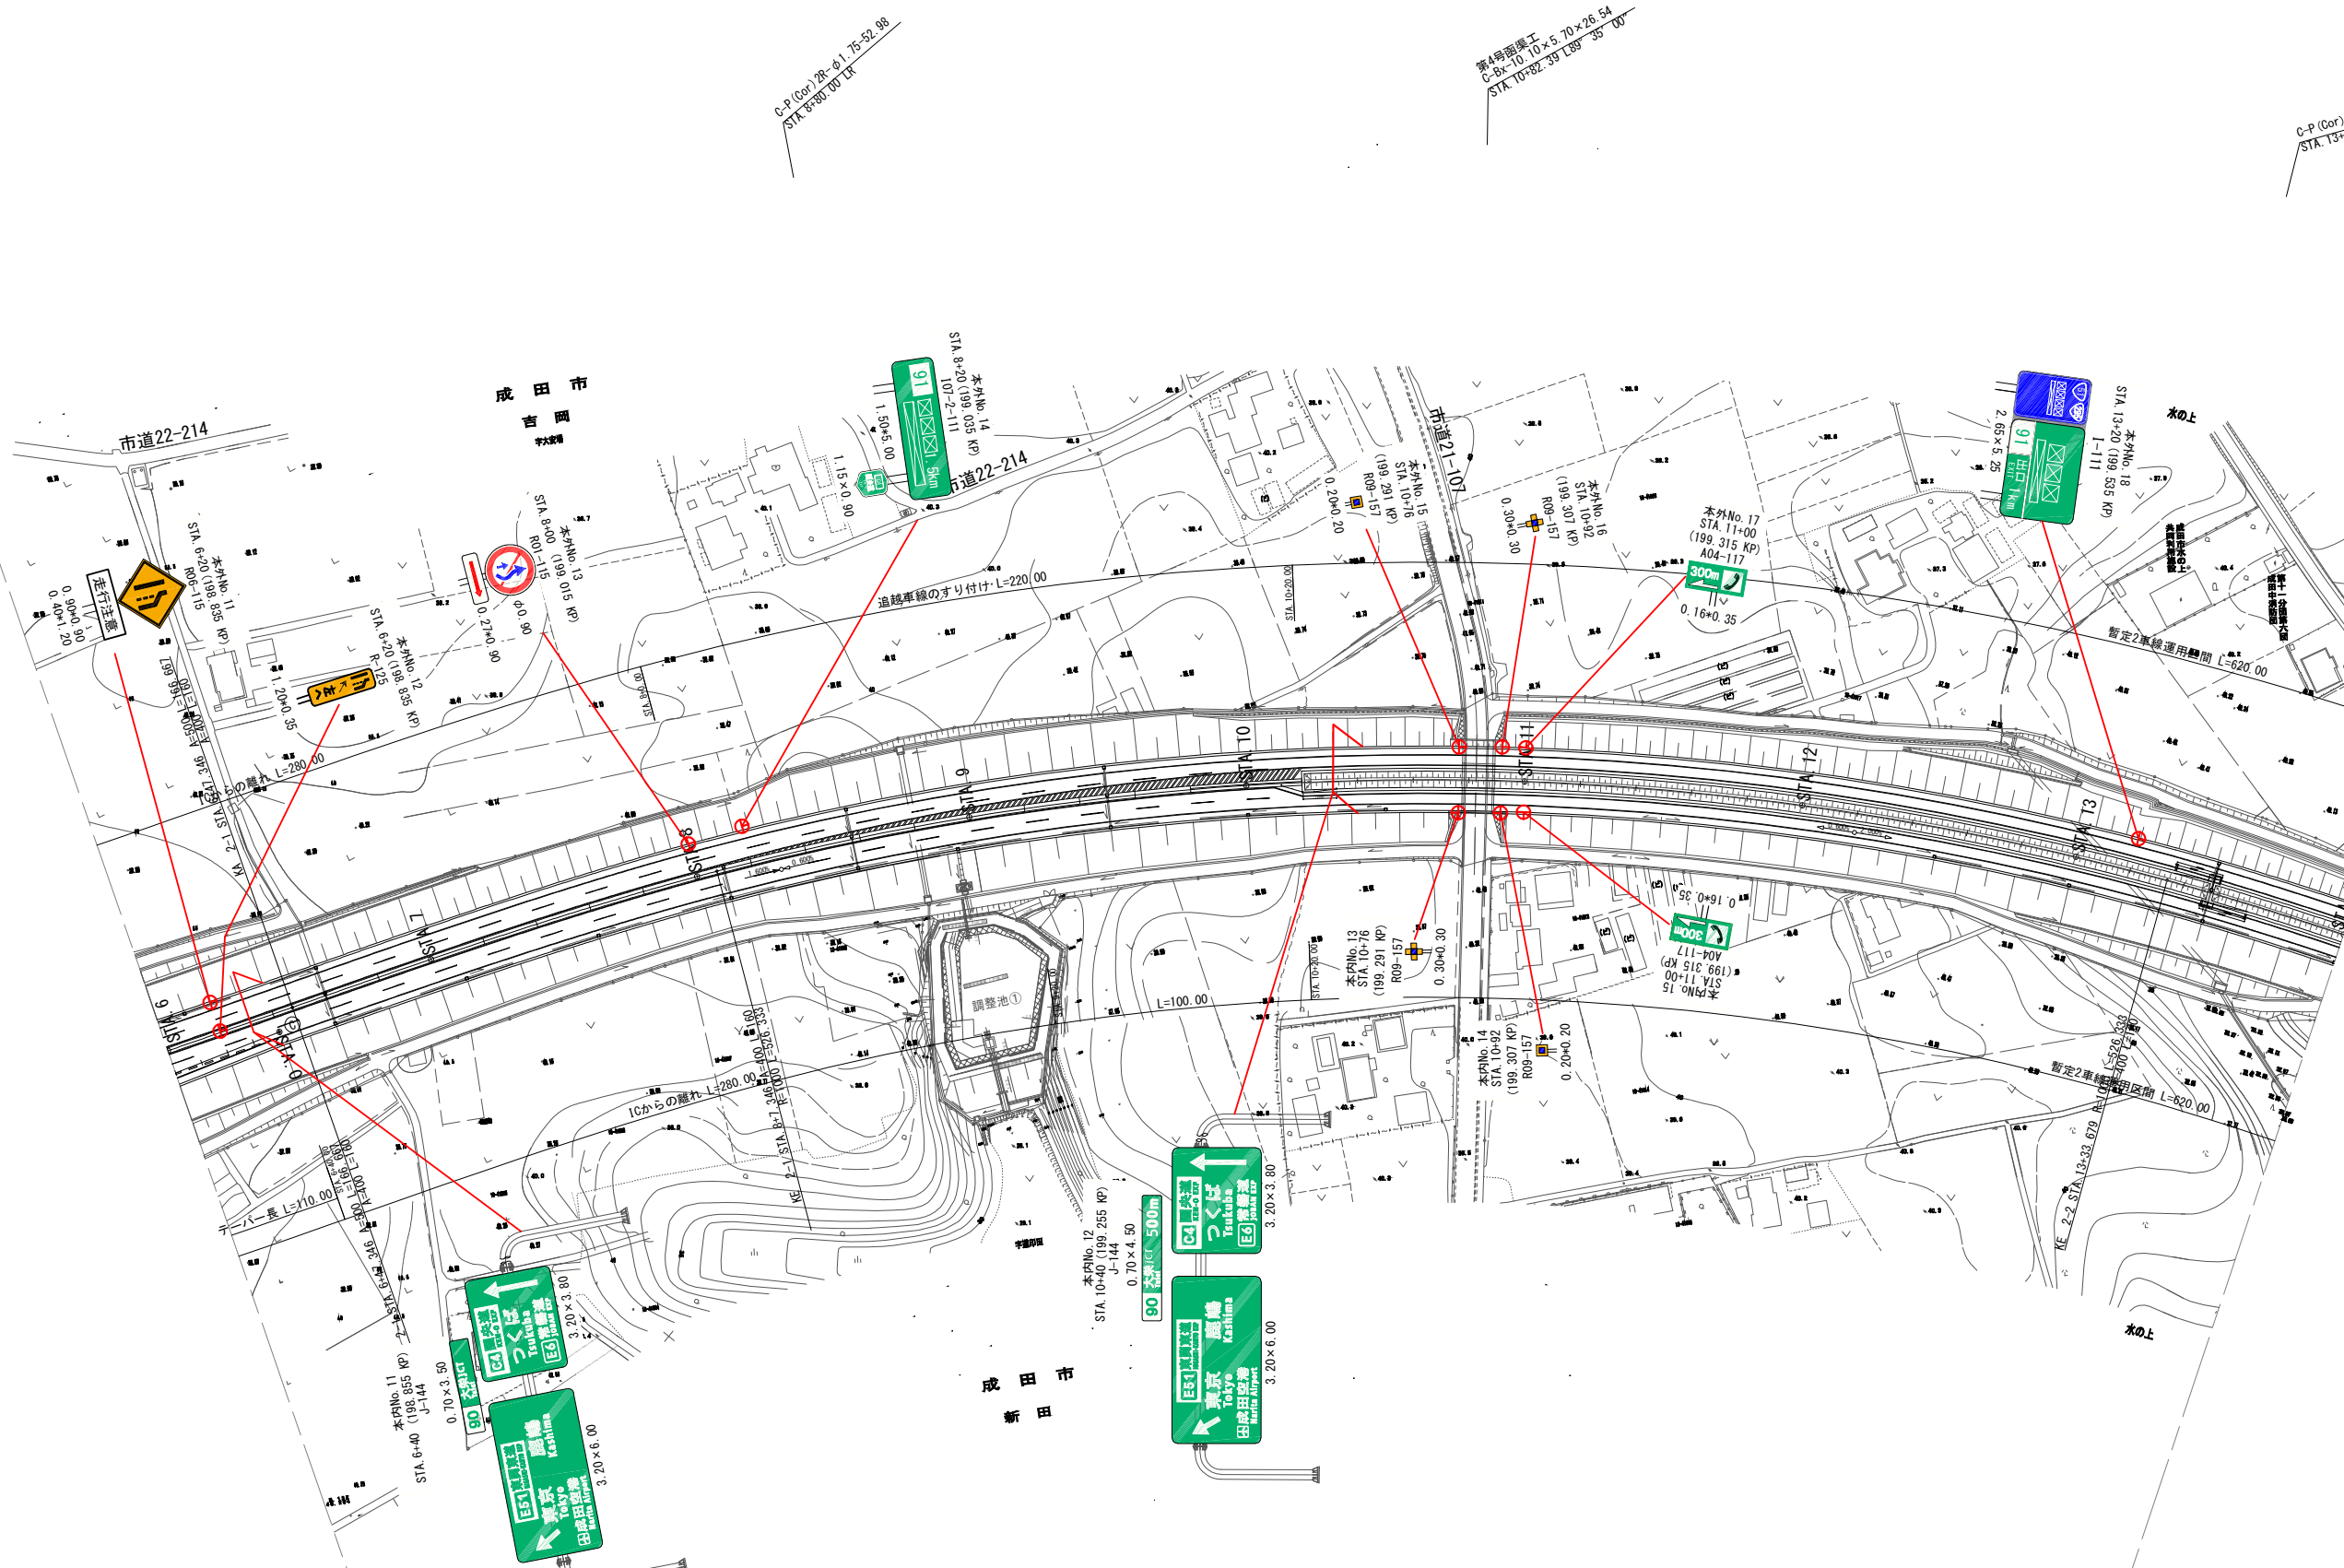


凡例  
⊕ 新設  
⊕ 改修

首都圏中央連絡自動車道  
本線部 大栗JCT～(主)成田小見川鹿島港線IC(仮称)

首都圏中央連絡自動車道 成田標識工事			
図面の種類	本線 首都圏中央連絡自動車道 標識配置平面図(3)		
縮 尺	1/2500	図面番号	/
設計会社名	大成エンジニアリング株式会社		
施工会社名			
事務所名	東日本高速道路株式会社 関東支社 千葉工事事務所		



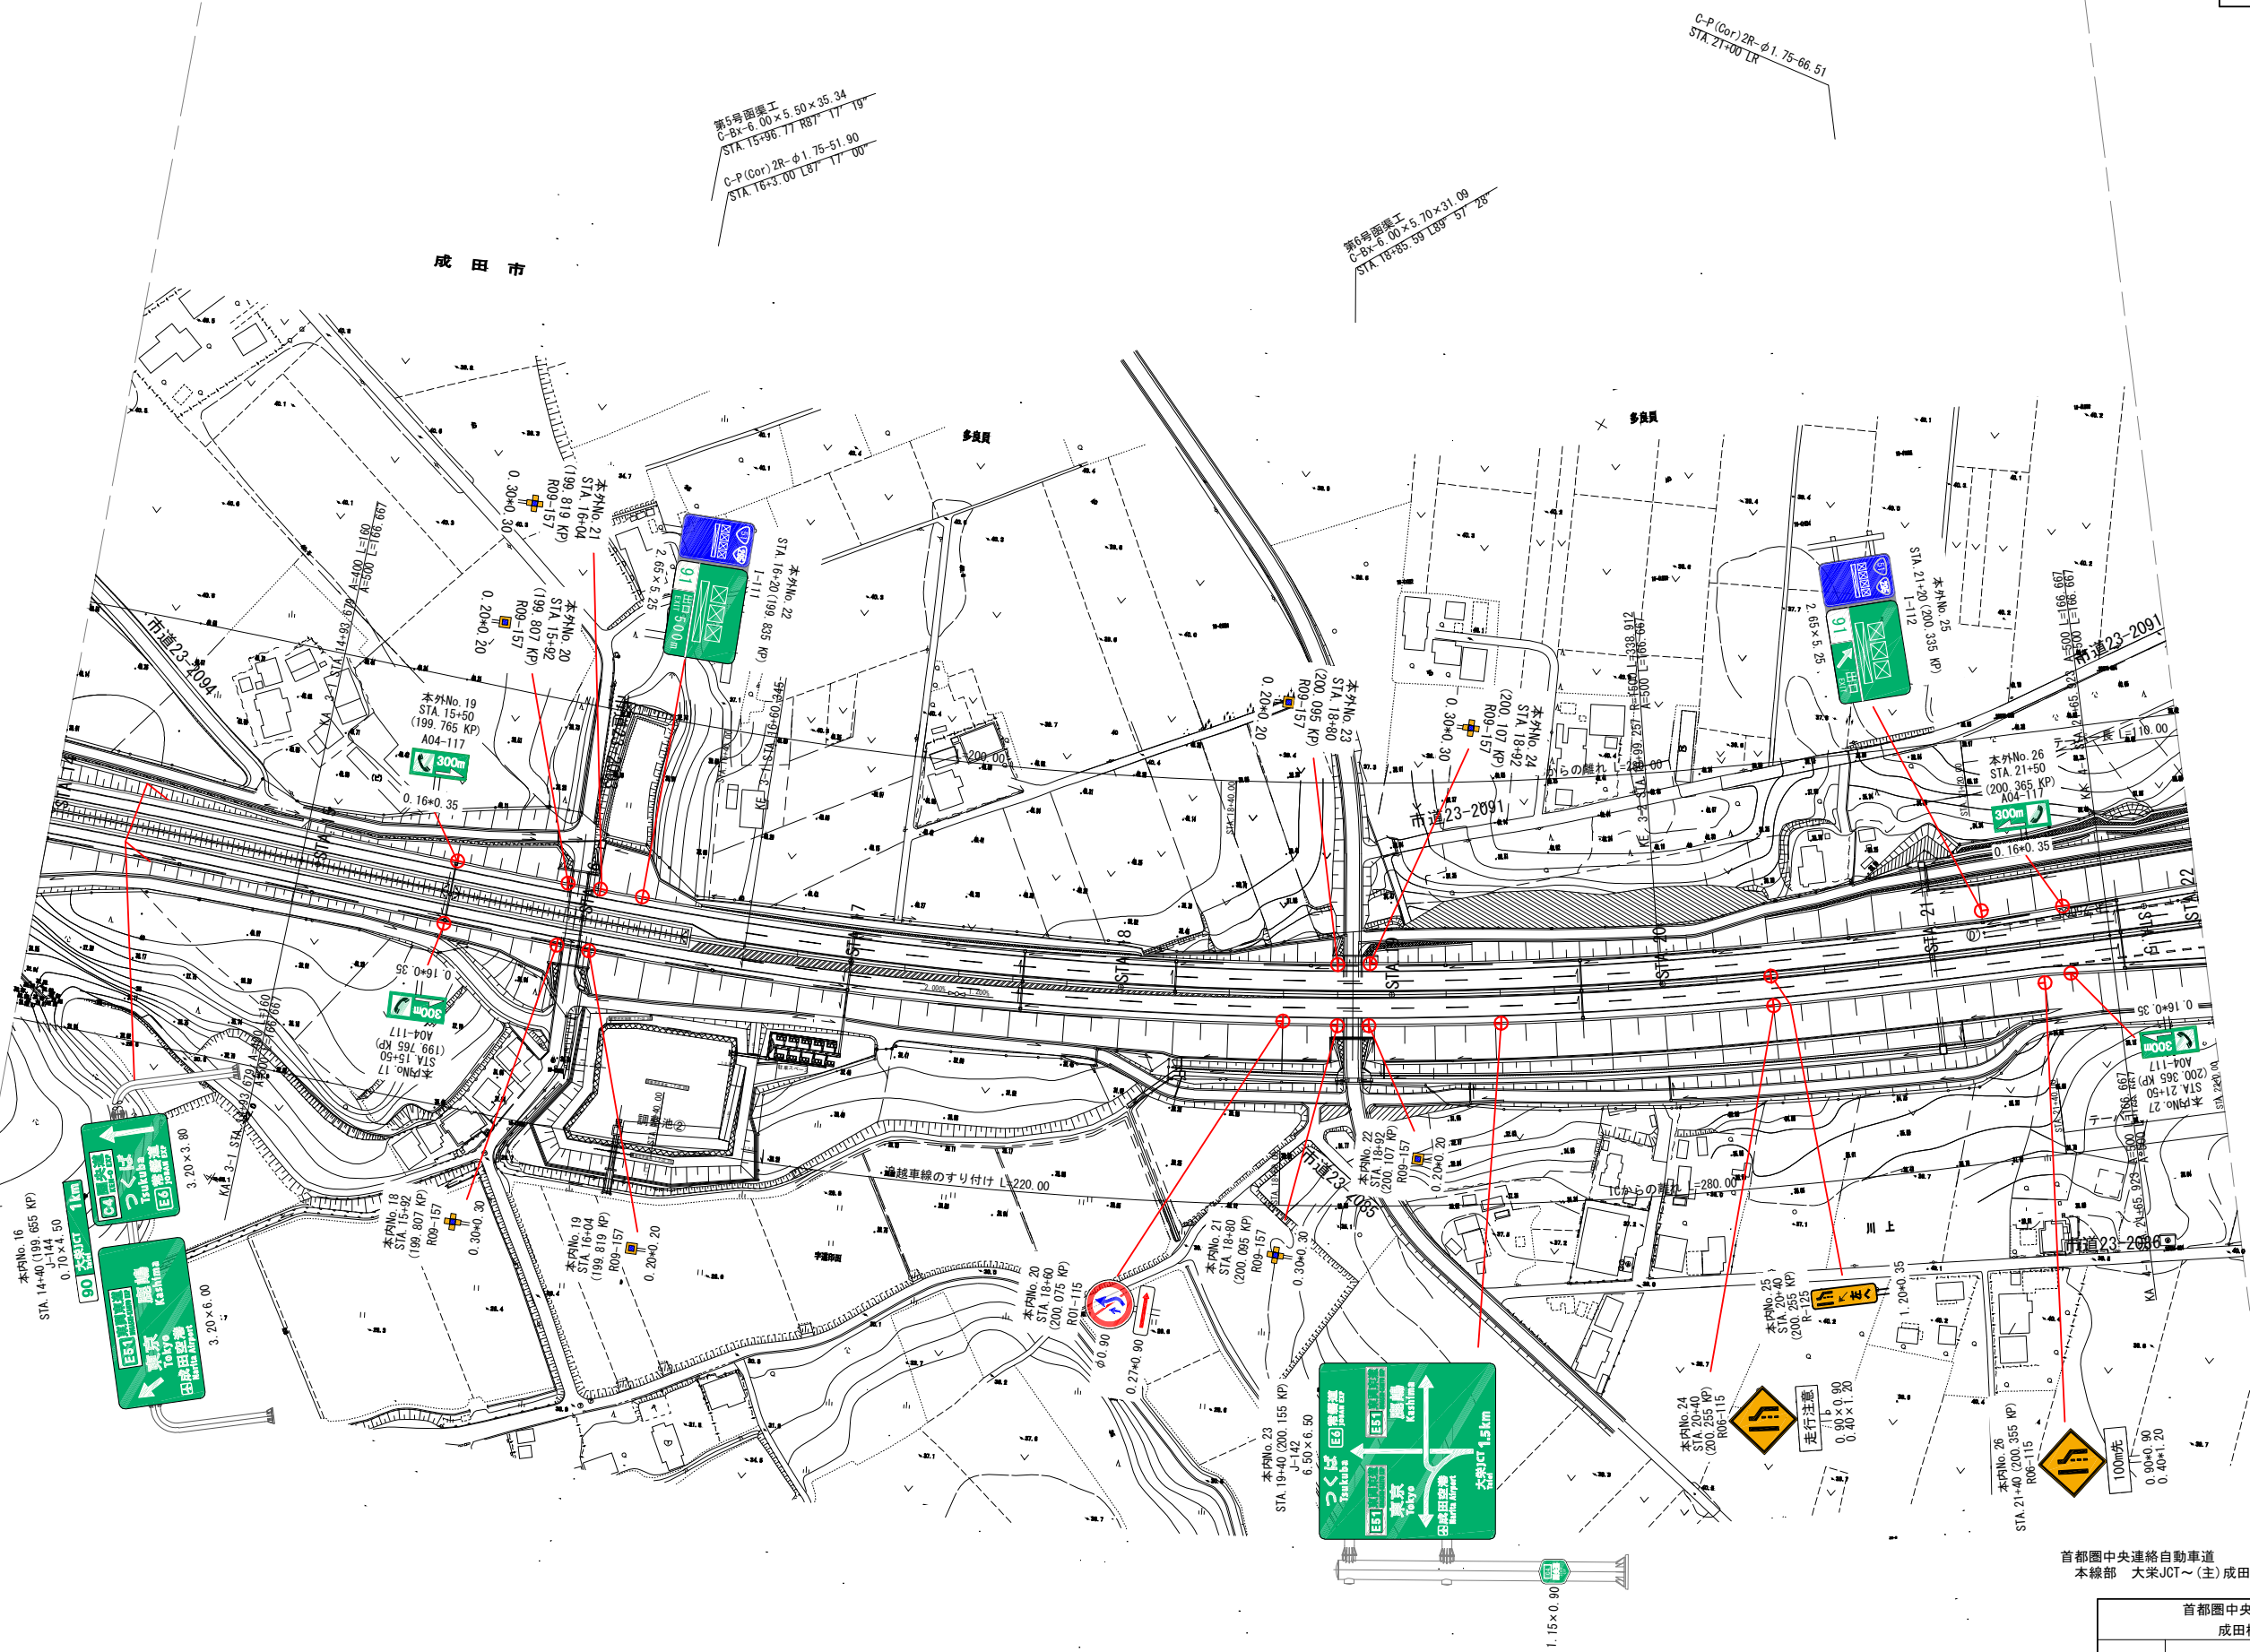

凡例  
⊕ 新設  
⊖ 改修


首都圏中央連絡自動車道  
本線部 大栗JCT～(主)成田小見川鹿島港線IC(仮称)

首都圏中央連絡自動車道 成田標識工事			
図面の種類	本線 首都圏中央連絡自動車道 標識配置平面図(4)		
縮 尺	1/2500	図面番号	/
設計会社名	大成エンジニアリング株式会社		
施工会社名			
事務所名	東日本高速道路株式会社 関東支社 千葉工事事務所		







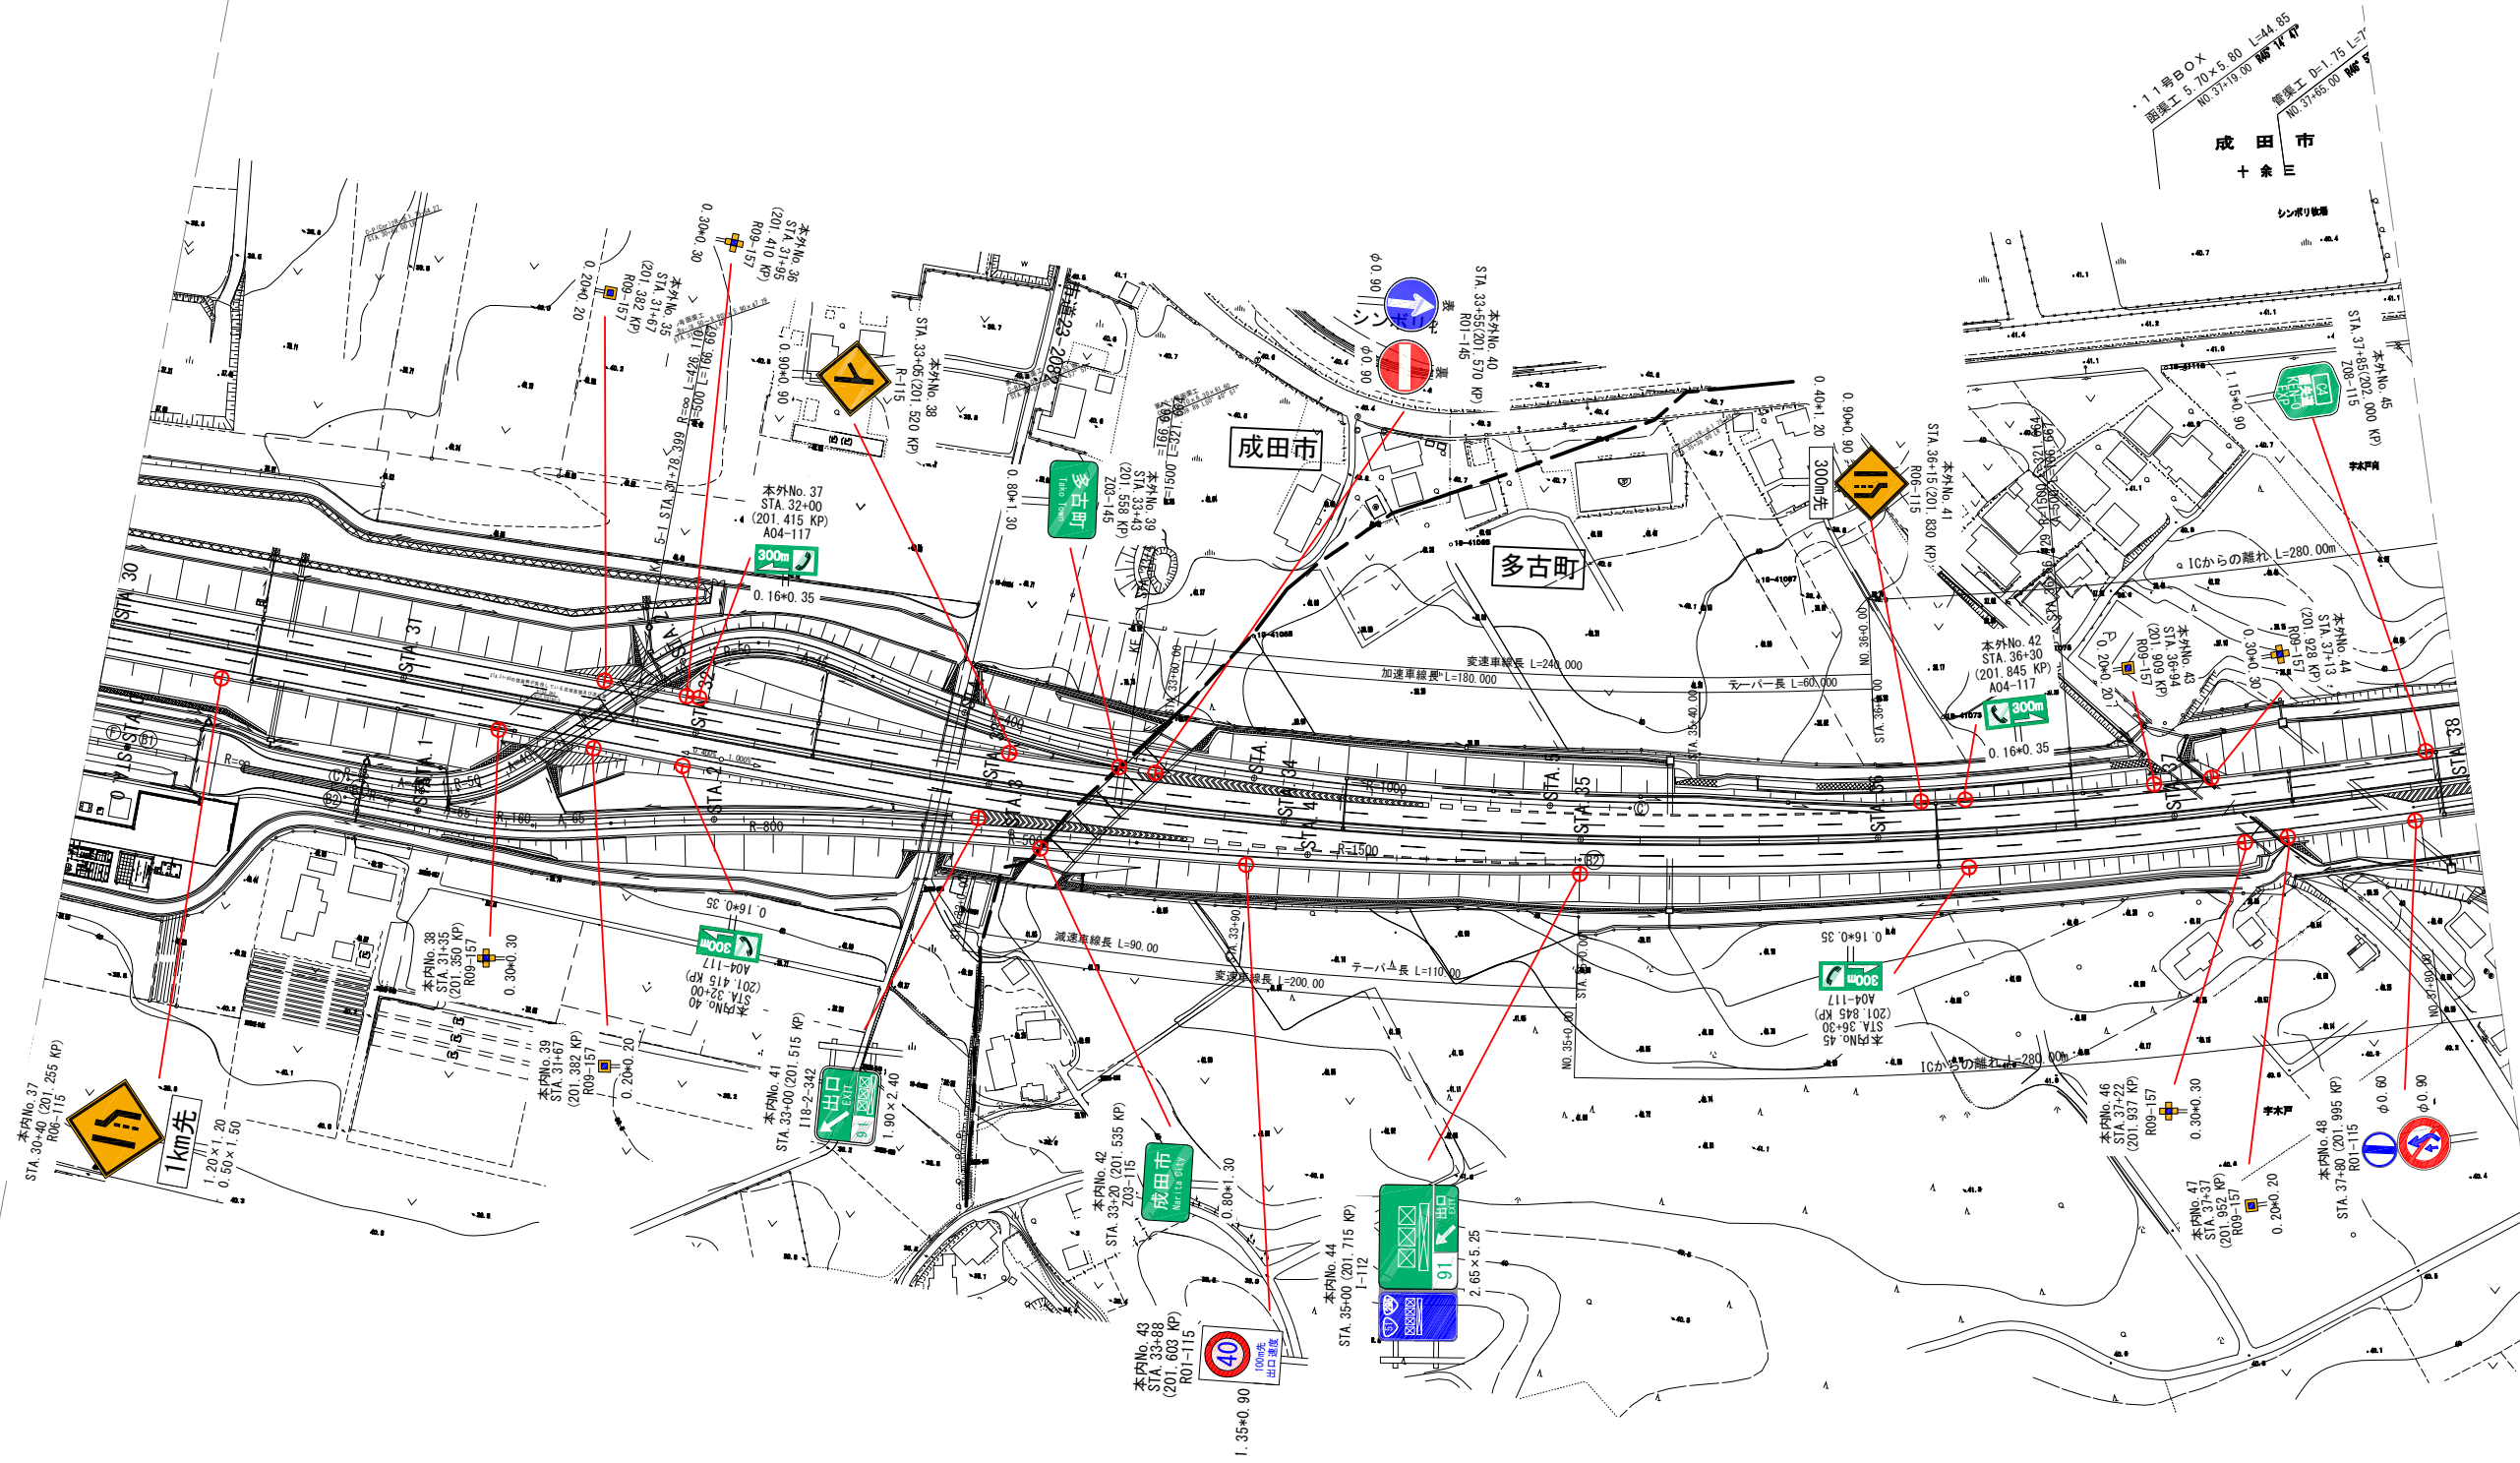


首都圏中央連絡自動車道  
本線部 (主)成田小見川鹿島港線IC(仮称)～国道296号IC(仮称)

首都圏中央連絡自動車道 成田標識工事			
図面の種類	本線 首都圏中央連絡自動車道 標識配置平面図(6)		
縮 尺	1/2500	図面番号	/
設計会社名	大成エンジニアリング株式会社		
施工会社名			
事務所名	東日本高速道路株式会社 関東支社 千葉工事事務所		



本線 首都圏中央連絡自動車道 標識配置平面図(7)

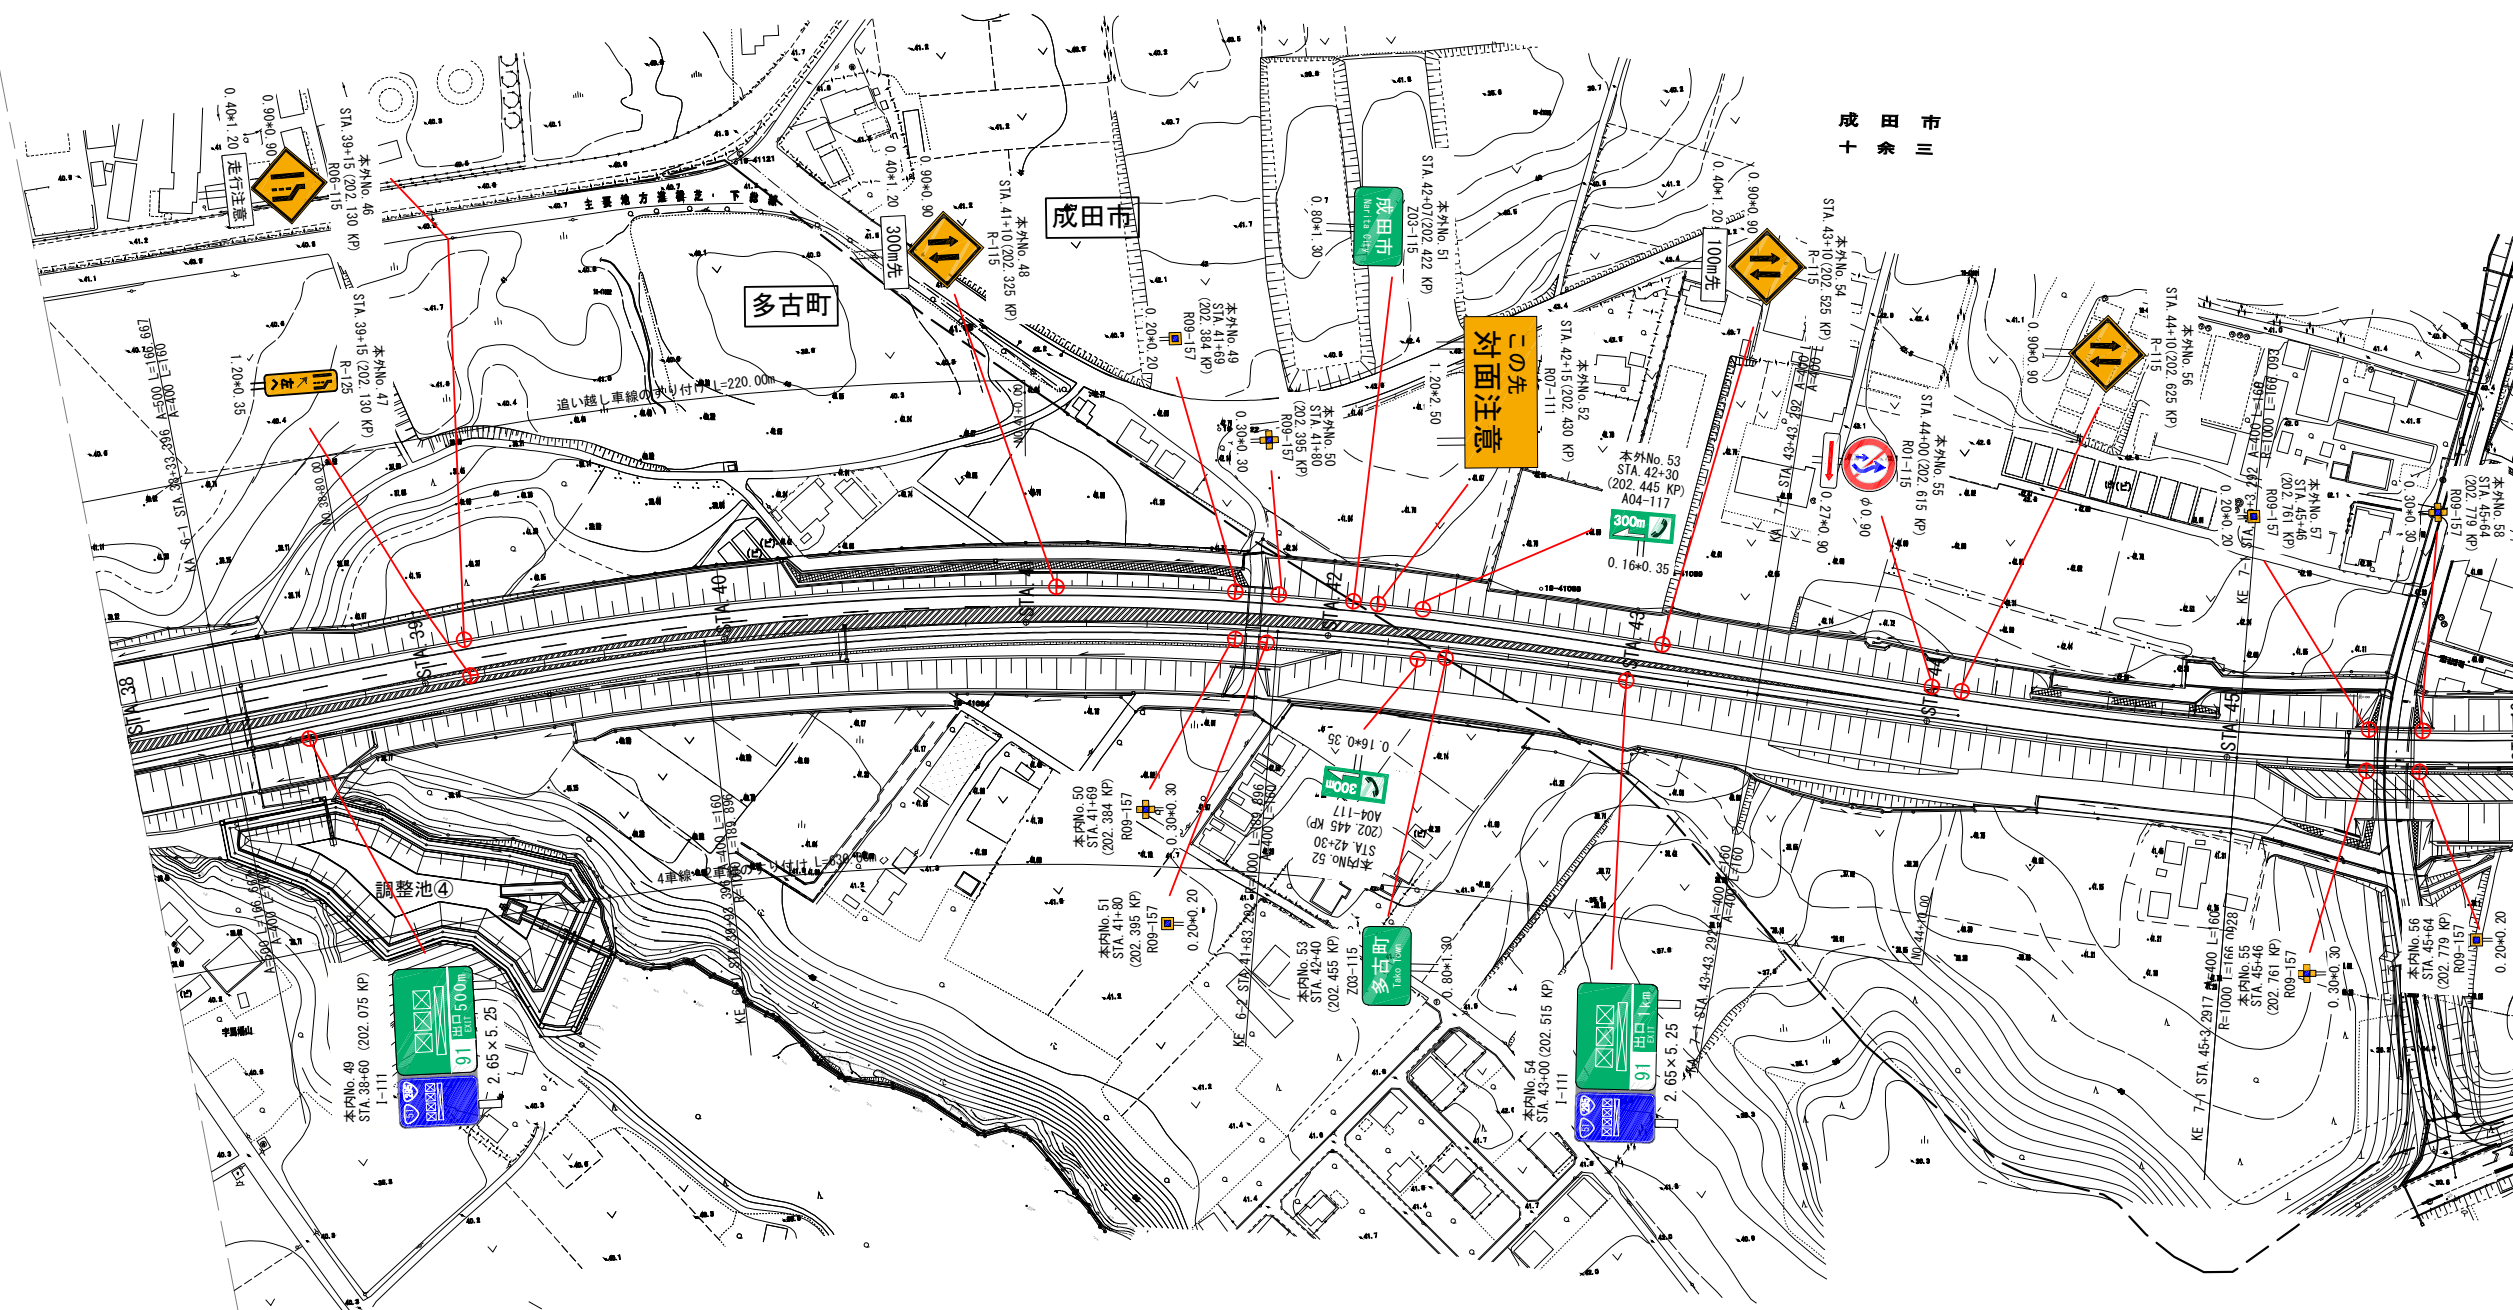

## — 凡例




☒ 初级

☐ 其他


首都圏中央連絡自動車道  
本線部 (主)成田小見川鹿島港線IC(仮称)～国道296号IC(仮称)

首都圏中央連絡自動車道 成田標識工事			
図面の種類	本線 首都圏中央連絡自動車道 標識配置平面図 (7)		
縮 尺	1/2500	図面番号	/
設計会社名	大成エンジニアリング株式会社		
施工会社名			
事務所名	東日本高速道路株式会社 関東支社 千葉工事事務所		



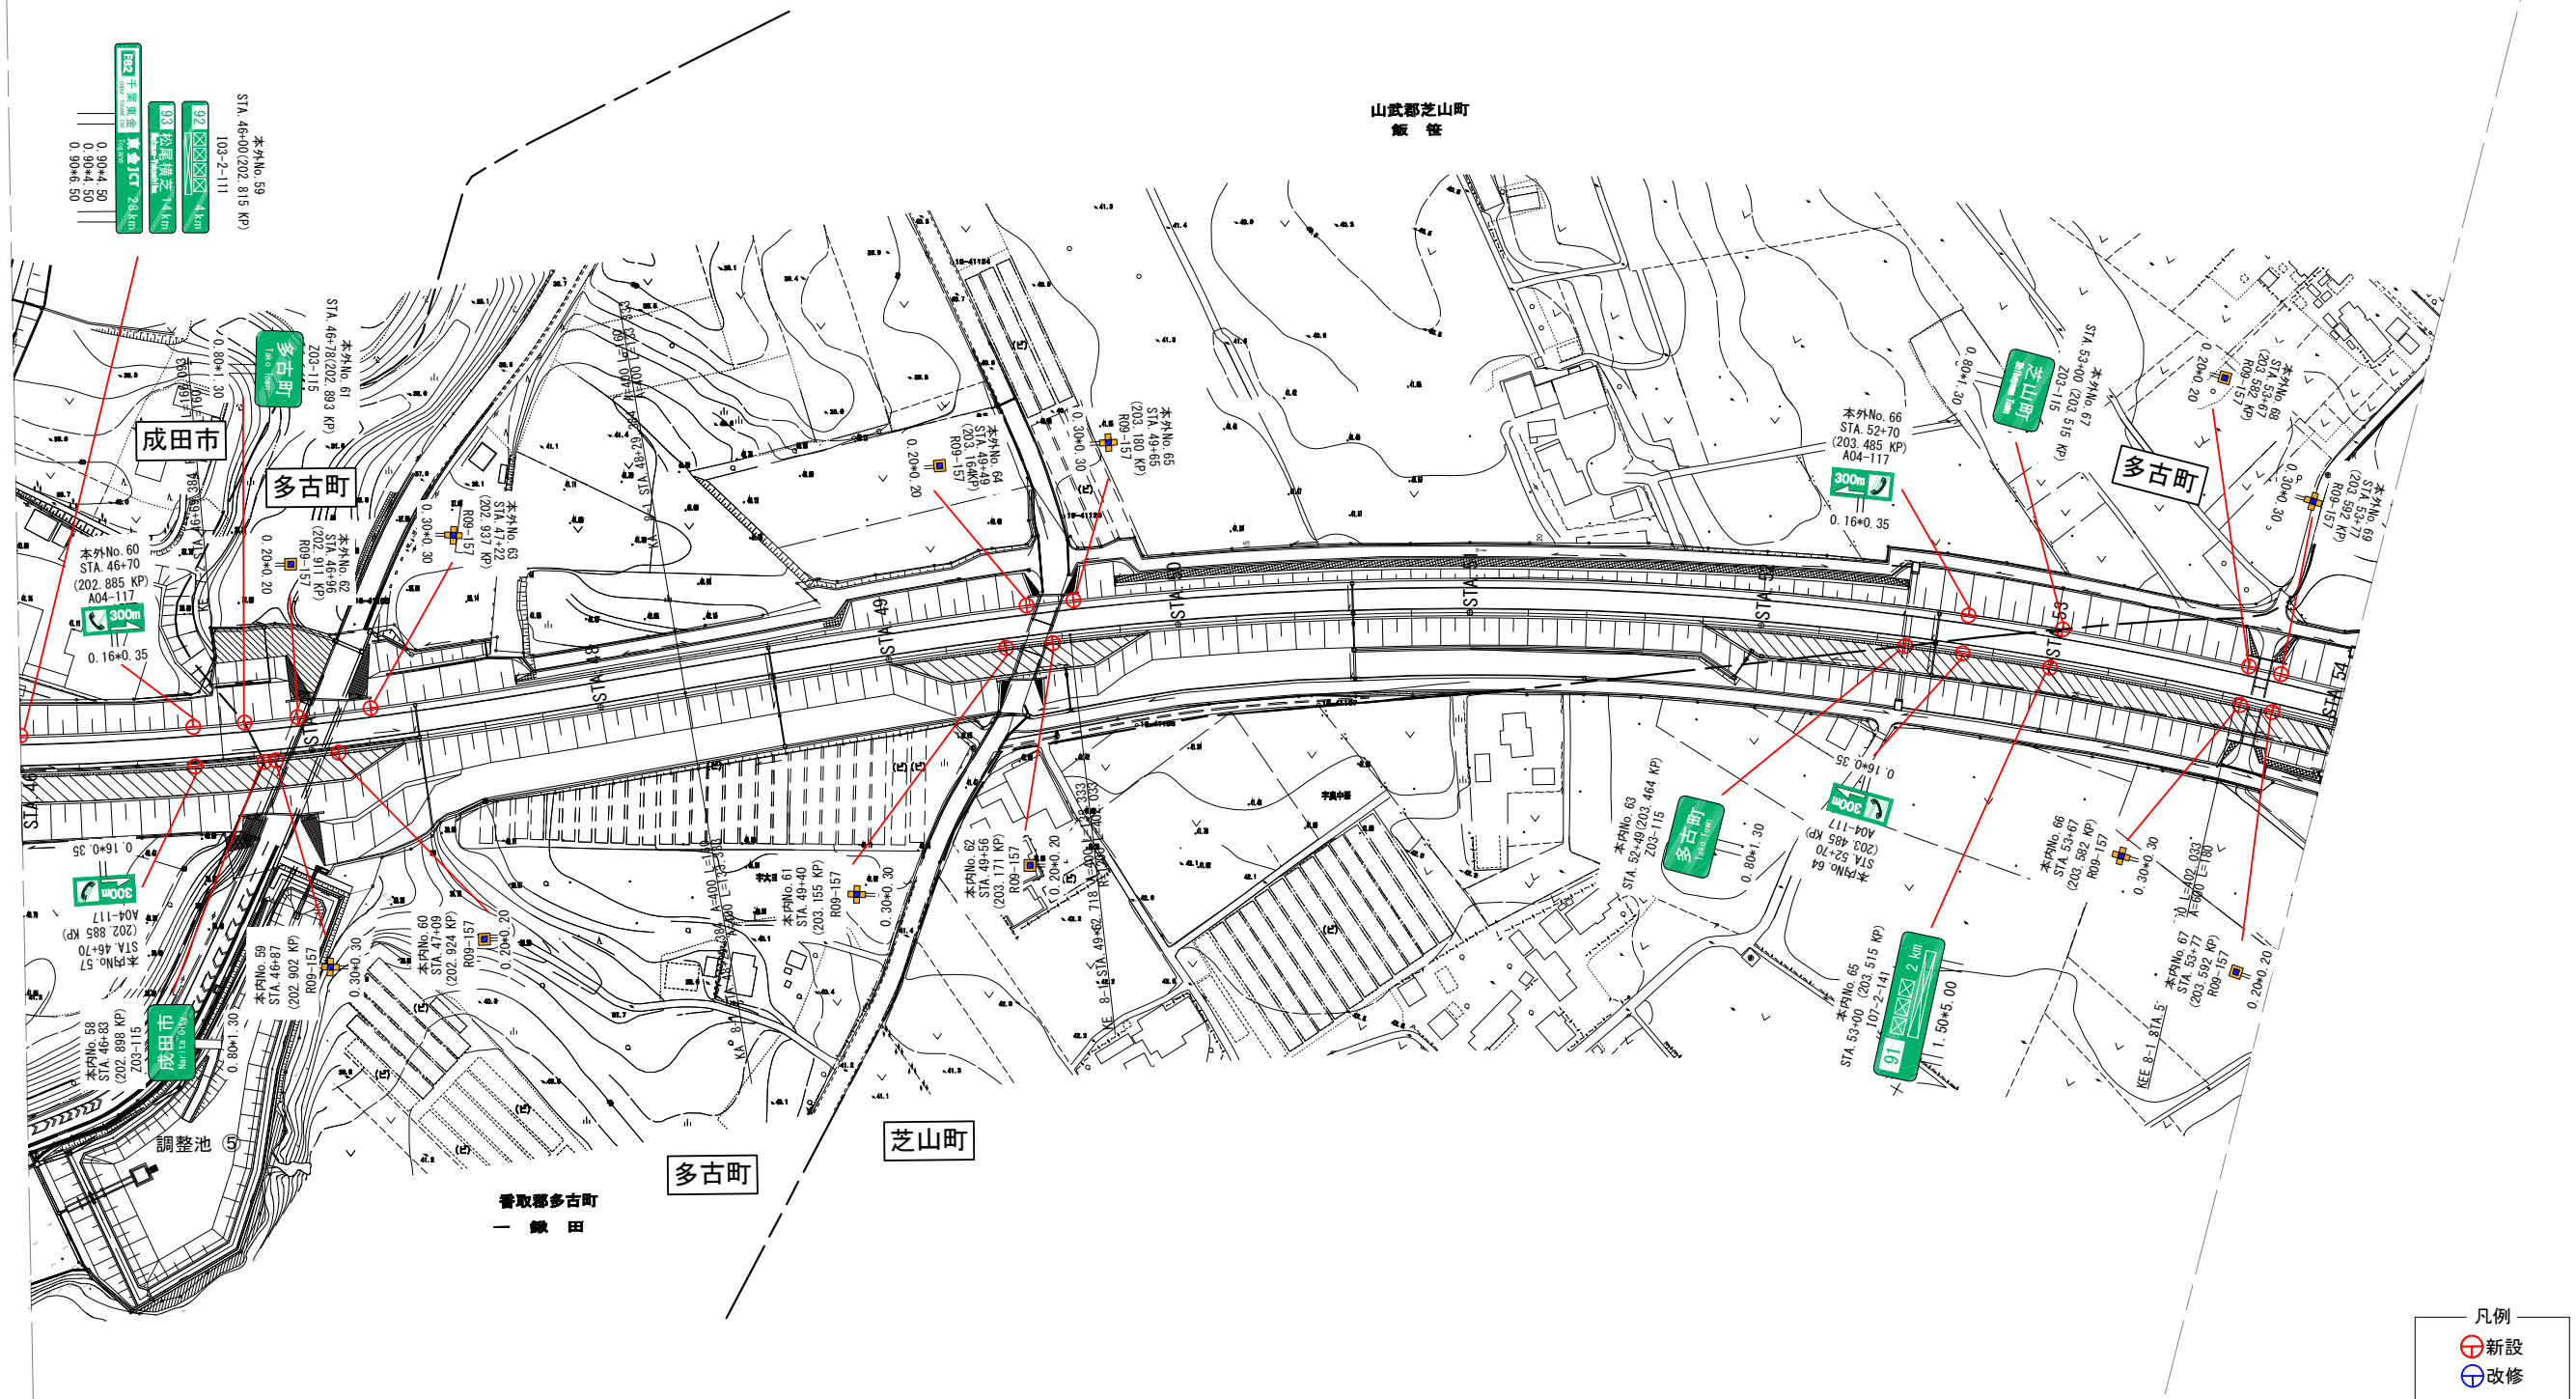



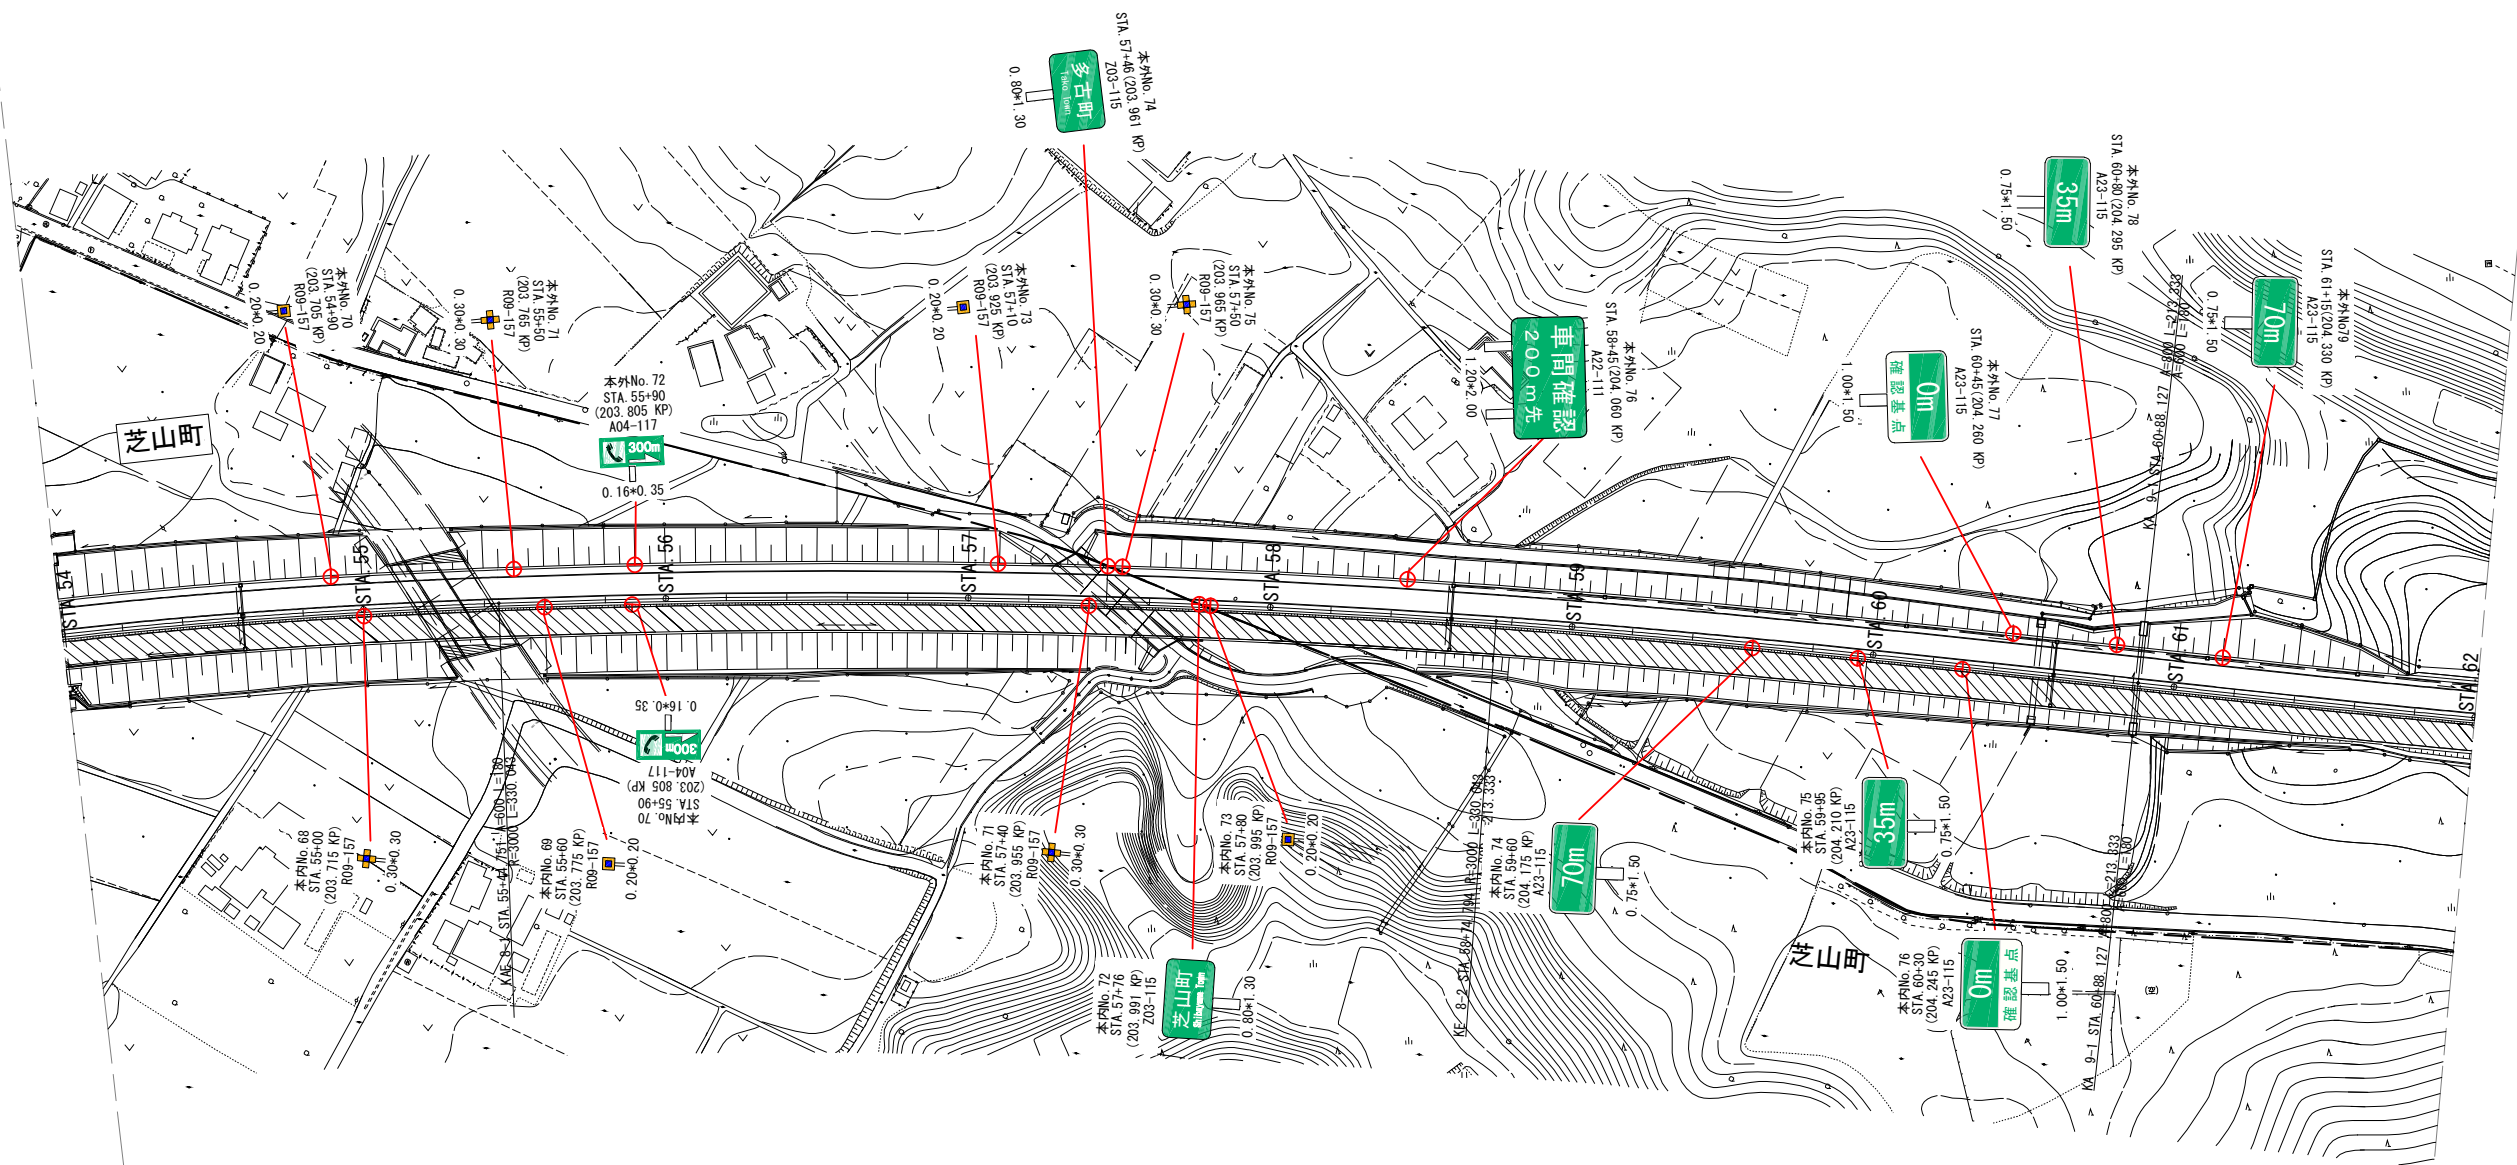

凡例

⊕ 新設

⊖ 改修

首都圏中央連絡自動車道  
本線部 (主)成田小見川鹿島港線IC(仮称)～国道296号IC(仮称)


首都圏中央連絡自動車道 成田標識工事			
図面の種類	本線 首都圏中央連絡自動車道 標識配置平面図(9)		
縮 尺	1/2500	図面番号	/
設計会社名	大成エンジニアリング株式会社		
施工会社名			
事務所名	東日本高速道路株式会社 関東支社 千葉工事事務所		







縮尺 1/2500  
D=1.50 L=47.50  
W=69.75 92.25

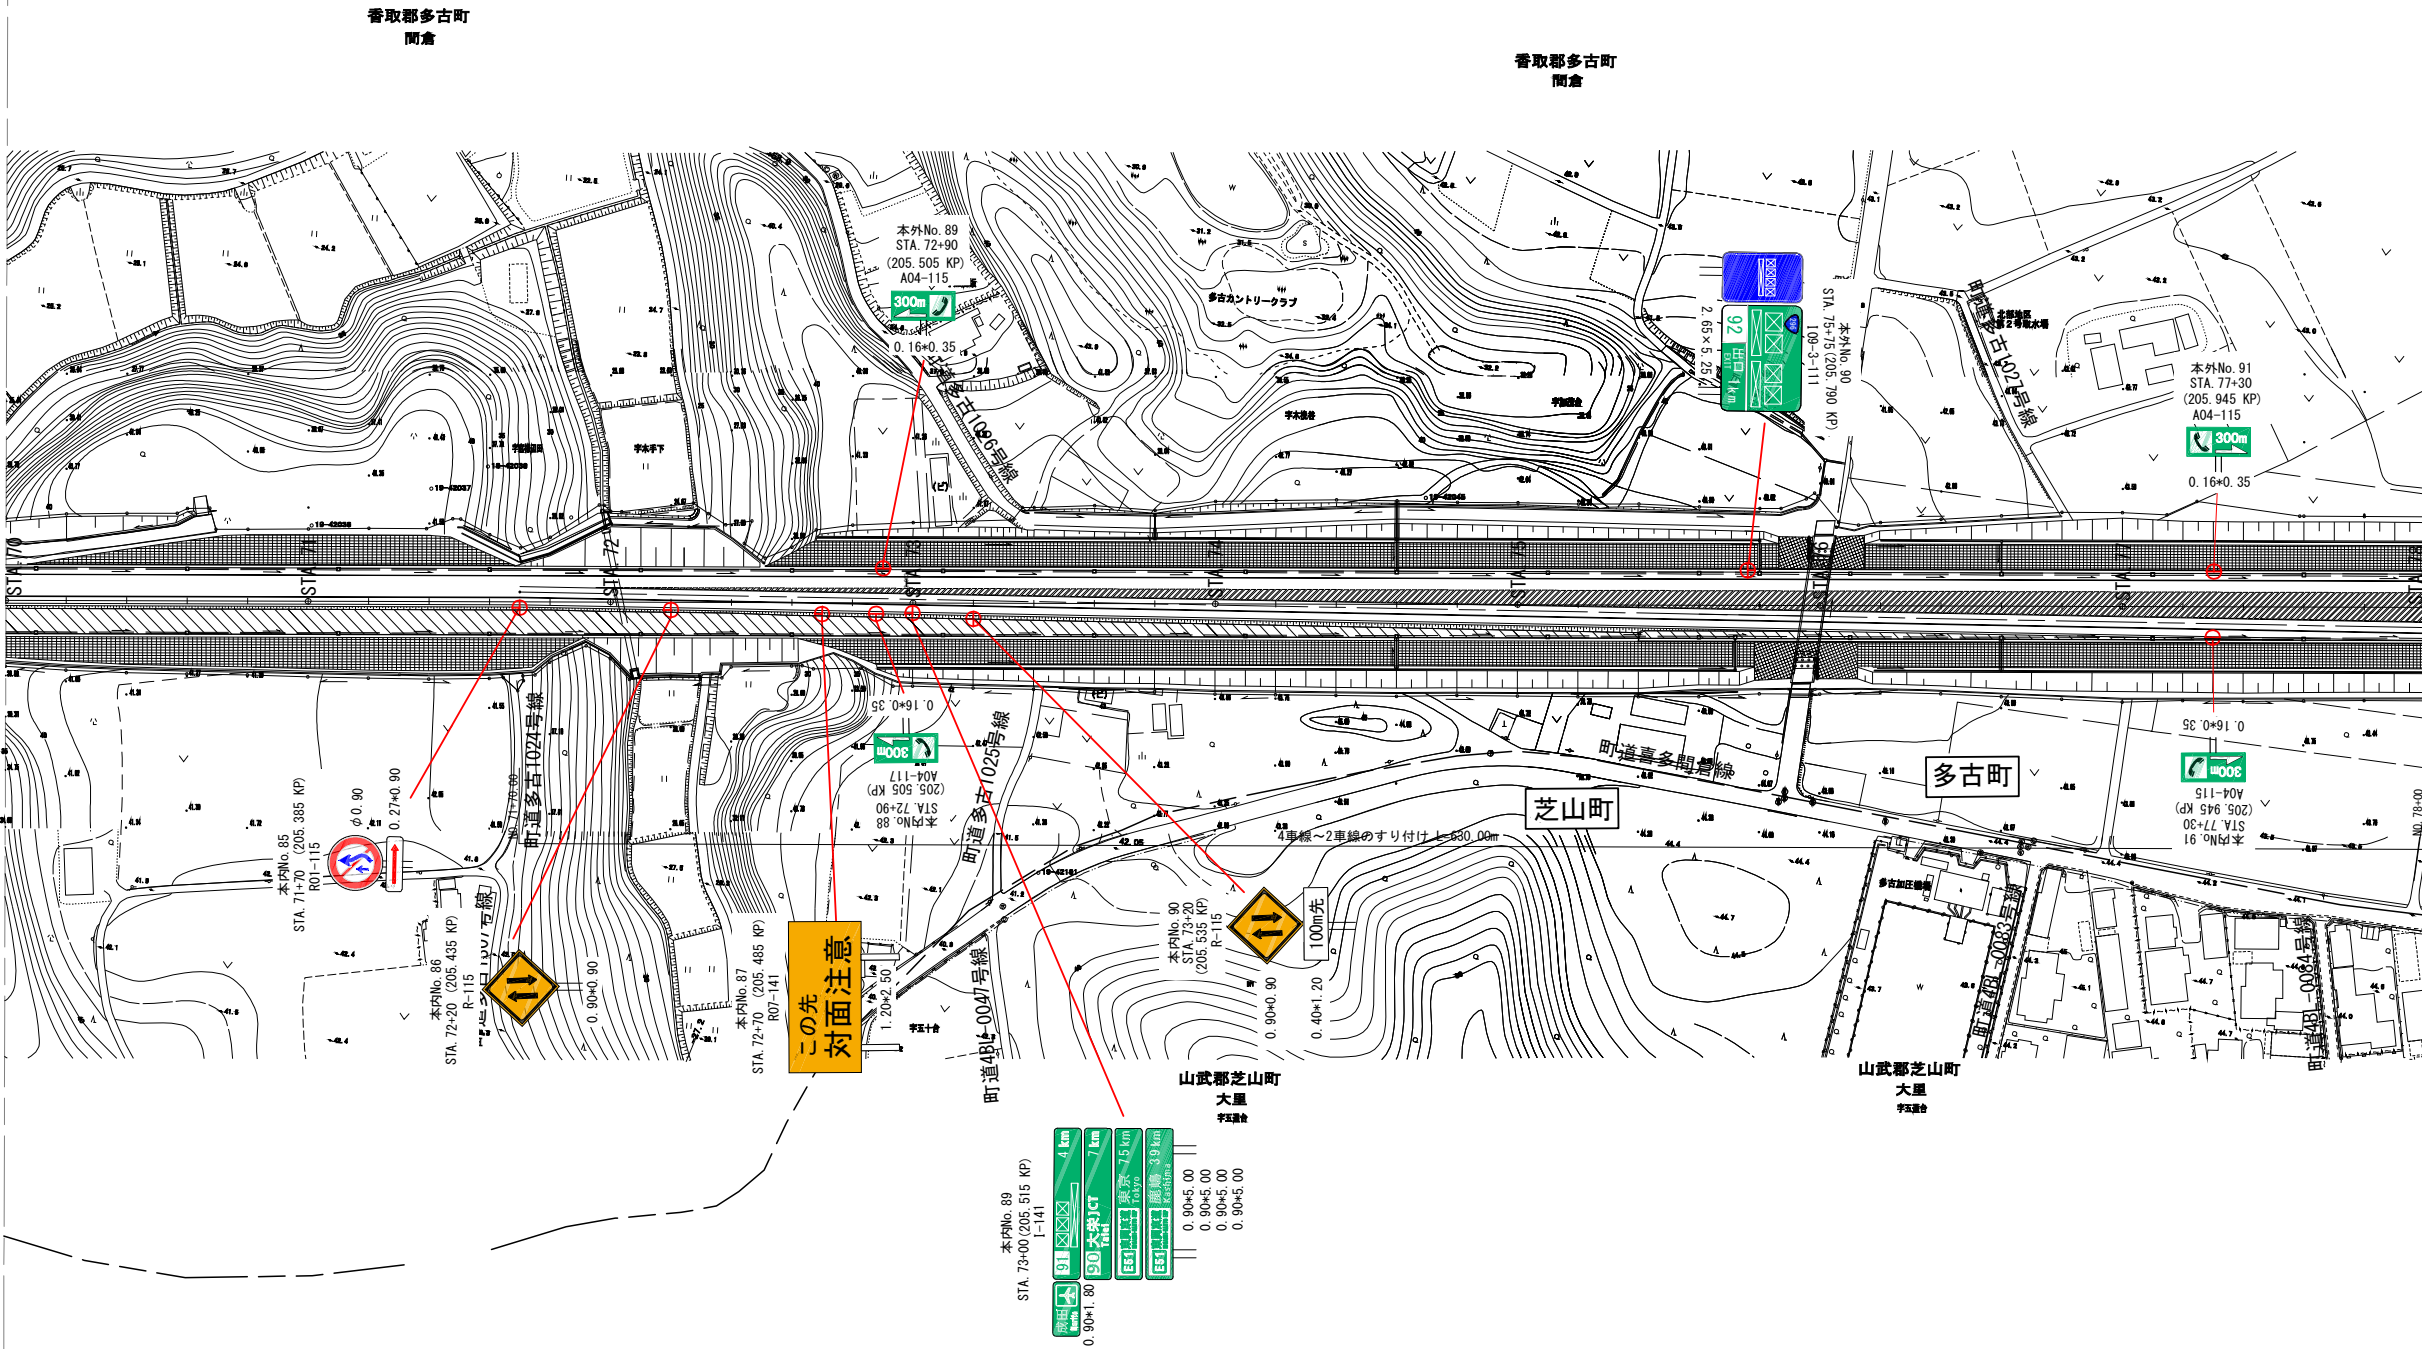

凡例  
⊕ 新設  
⊖ 改修


首都圏中央連絡自動車道  
本線部 (主)成田小見川鹿島港線IC(仮称)～国道296号IC(仮称)

首都圏中央連絡自動車道 成田標識工事			
図面の種類	本線 首都圏中央連絡自動車道 標識配置平面図(11)		
縮 尺	1/2500	図面番号	/
設計会社名	大成エンジニアリング株式会社		
施工会社名			
事務所名	東日本高速道路株式会社 関東支社 千葉工事事務所		







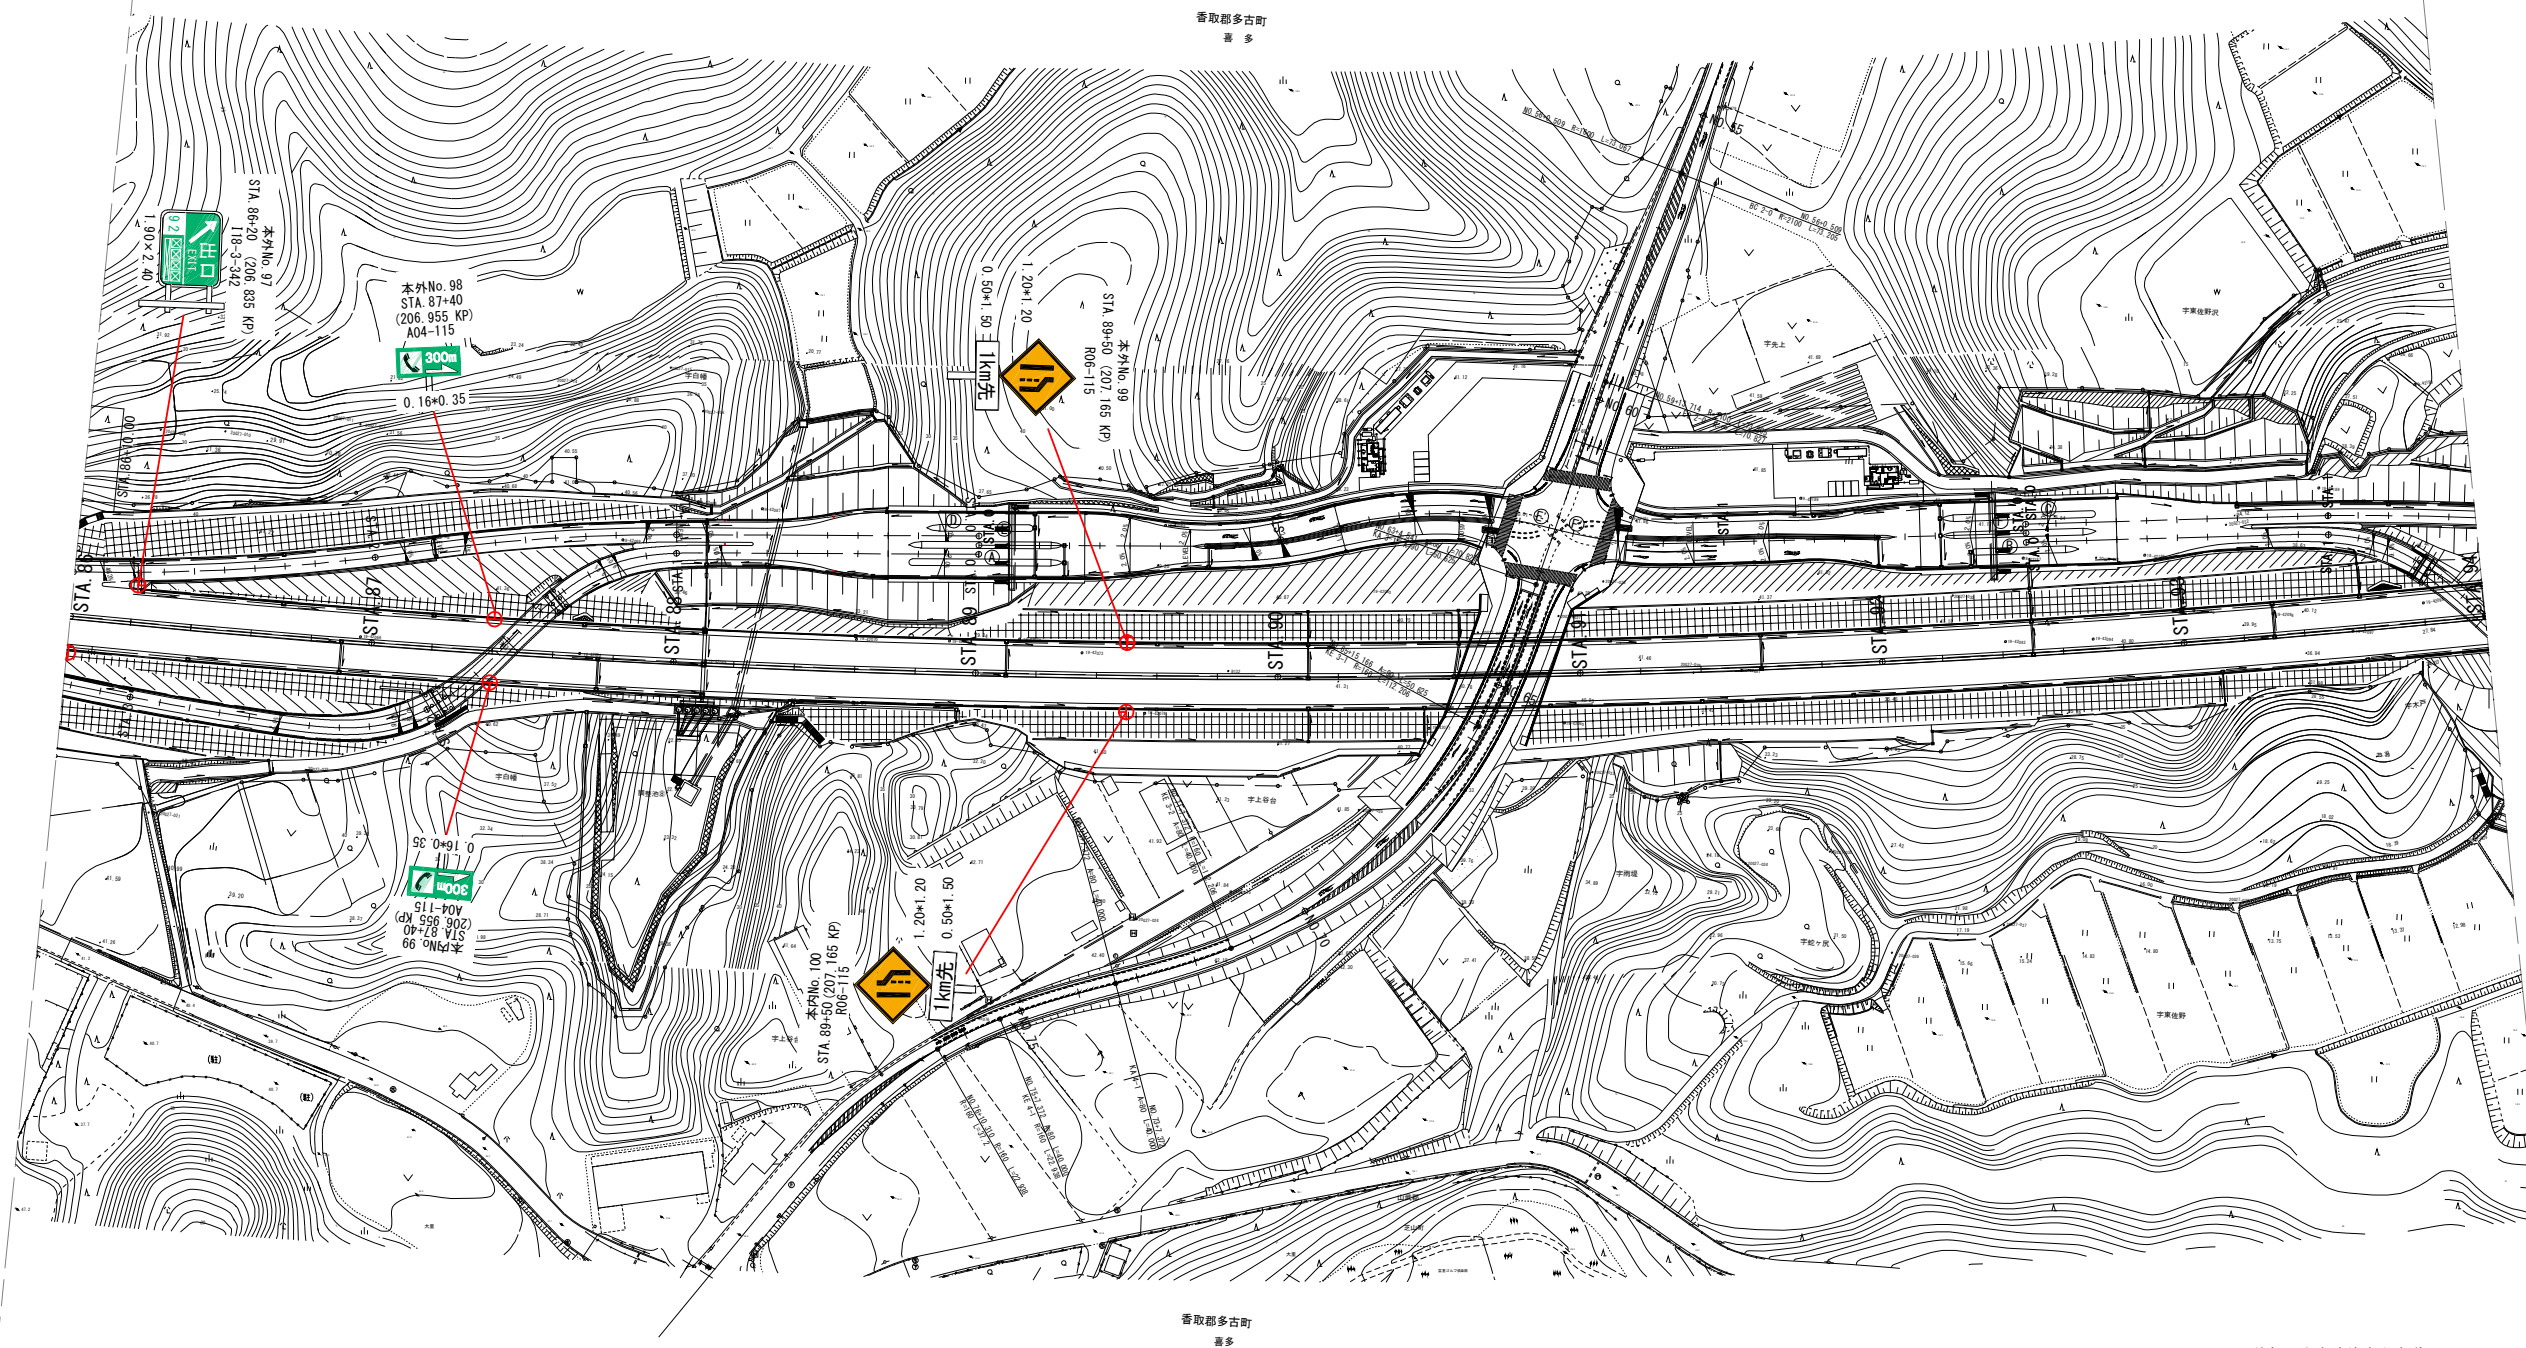


凡例

⊕ 新設

⊖ 改修

首都圏中央連絡自動車道  
本線部 (主)成田小見川鹿島港線IC(仮称)～国道296号IC(仮称)

首都圏中央連絡自動車道 成田標識工事			
図面の種類	本線 首都圏中央連絡自動車道 標識配置平面図(13)		
縮 尺	1/2500	図面番号	/
設計会社名	大成エンジニアリング株式会社		
施工会社名			
事務所名	東日本高速道路株式会社 関東支社 千葉工事事務所		

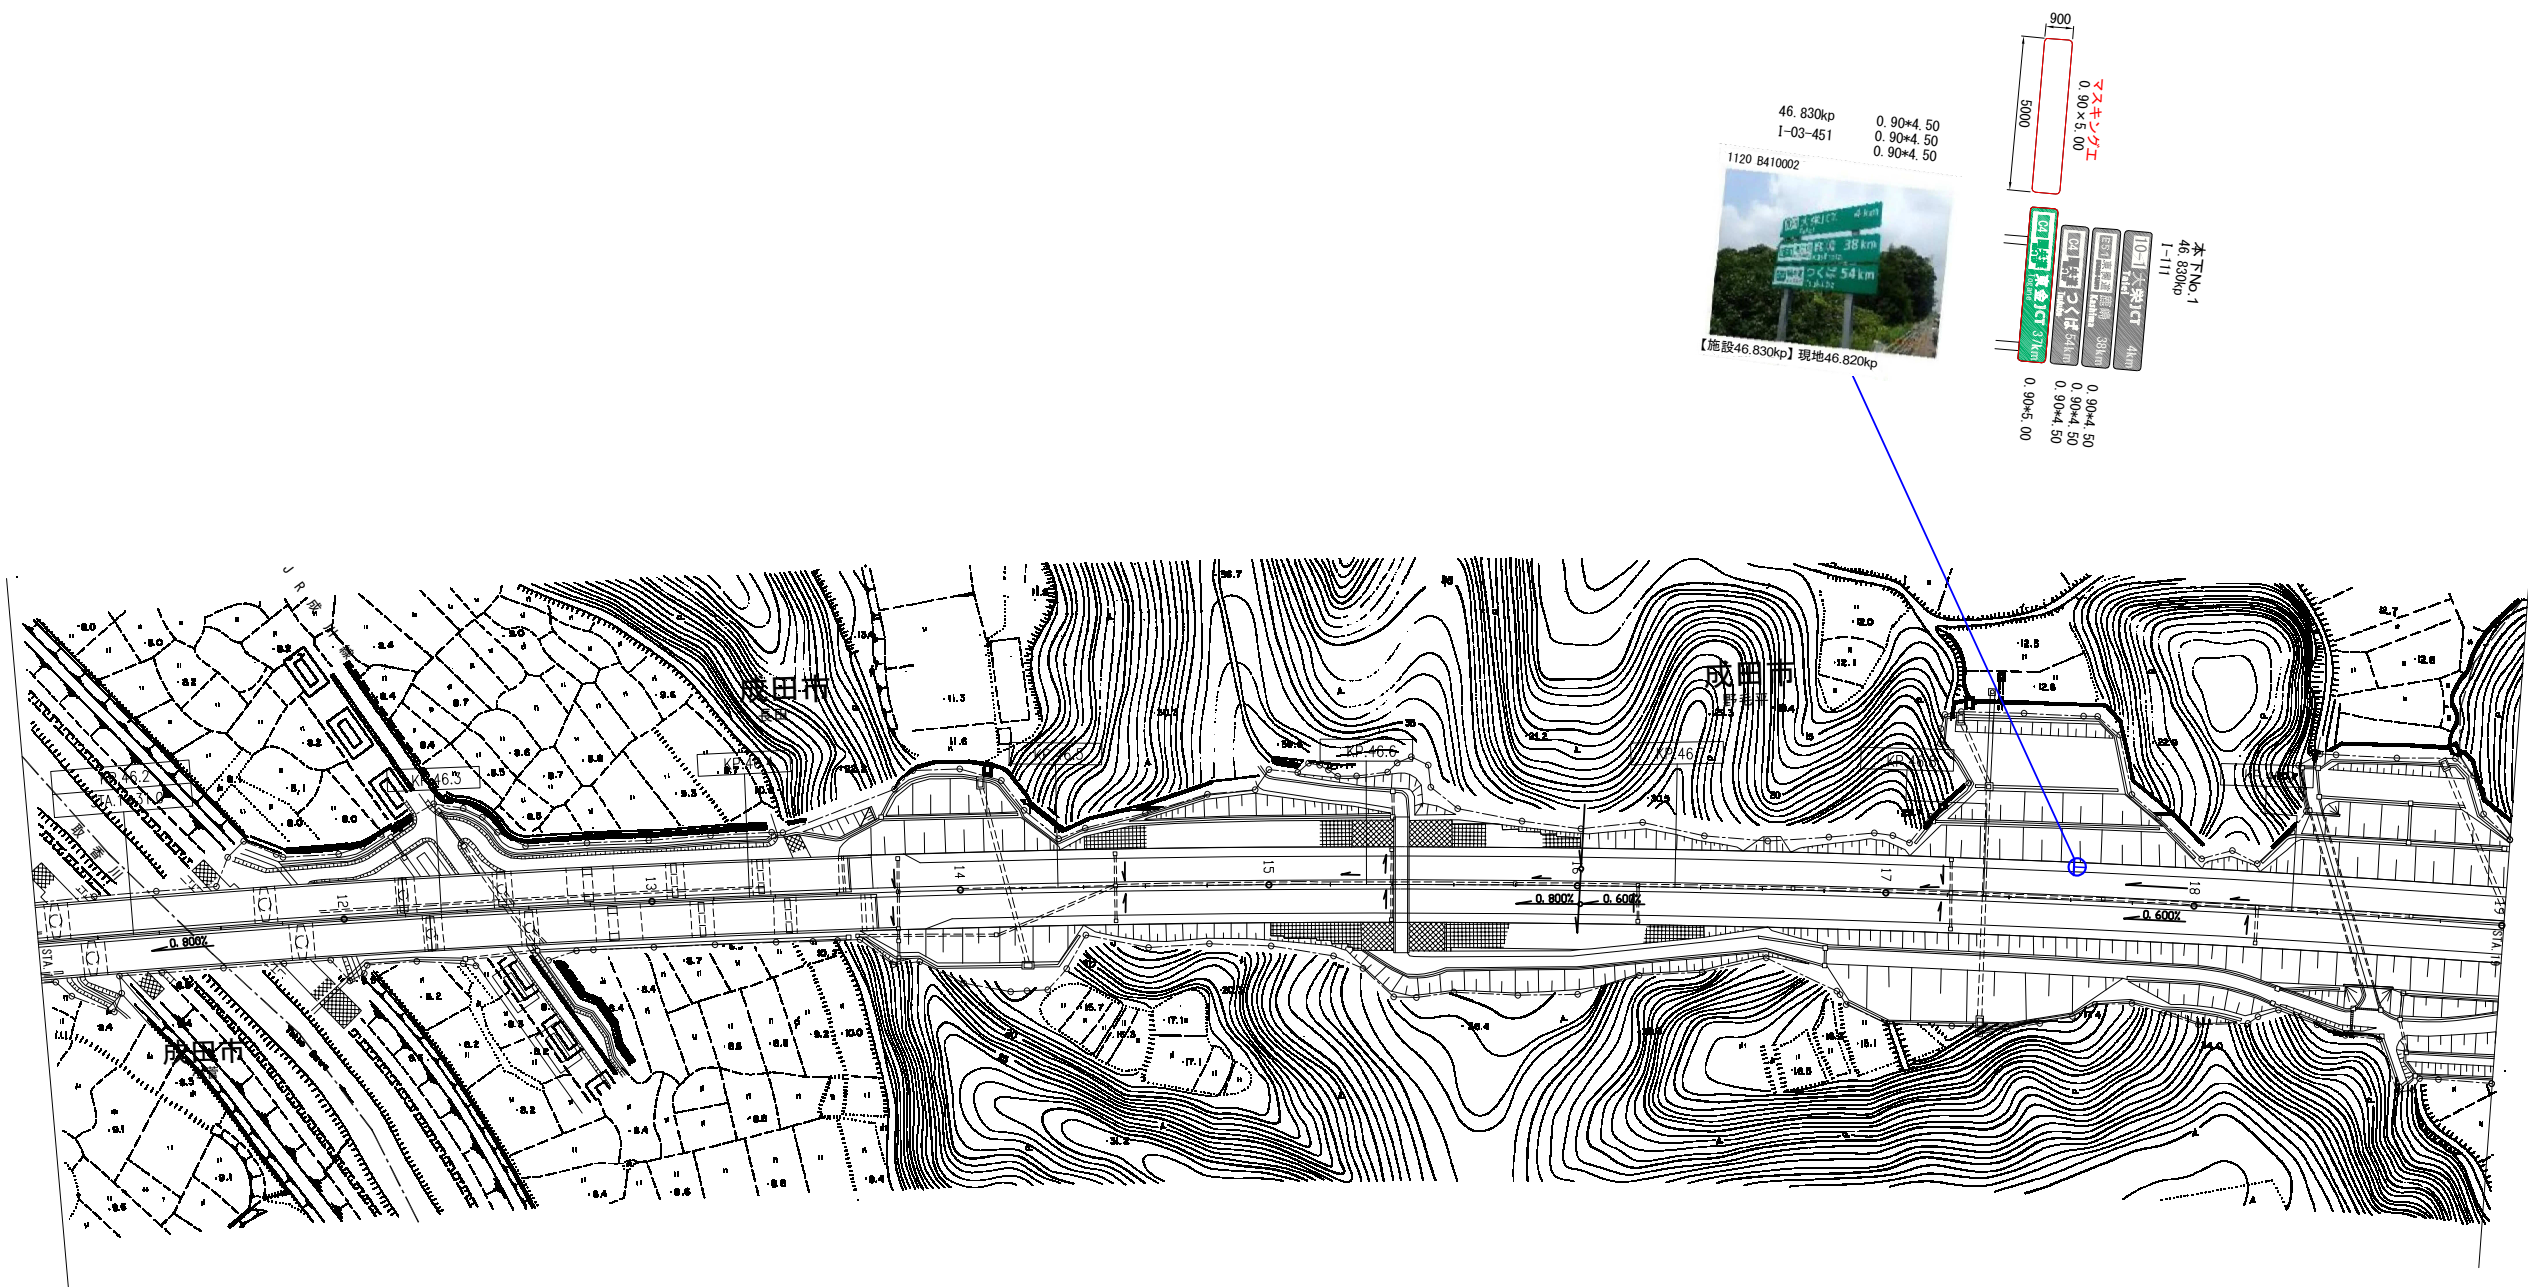


凡例

⊕ 新設

⊖ 改修

首都圏中央連絡自動車道 成田標識工事			
図面の種類	本線 東関東自動車道 標識配置平面図(1)		
縮 尺	1/2500	図面番号	/
設計会社名	大成エンジニアリング株式会社		
施工会社名			
事務所名	東日本高速道路株式会社 関東支社 千葉工事事務所		




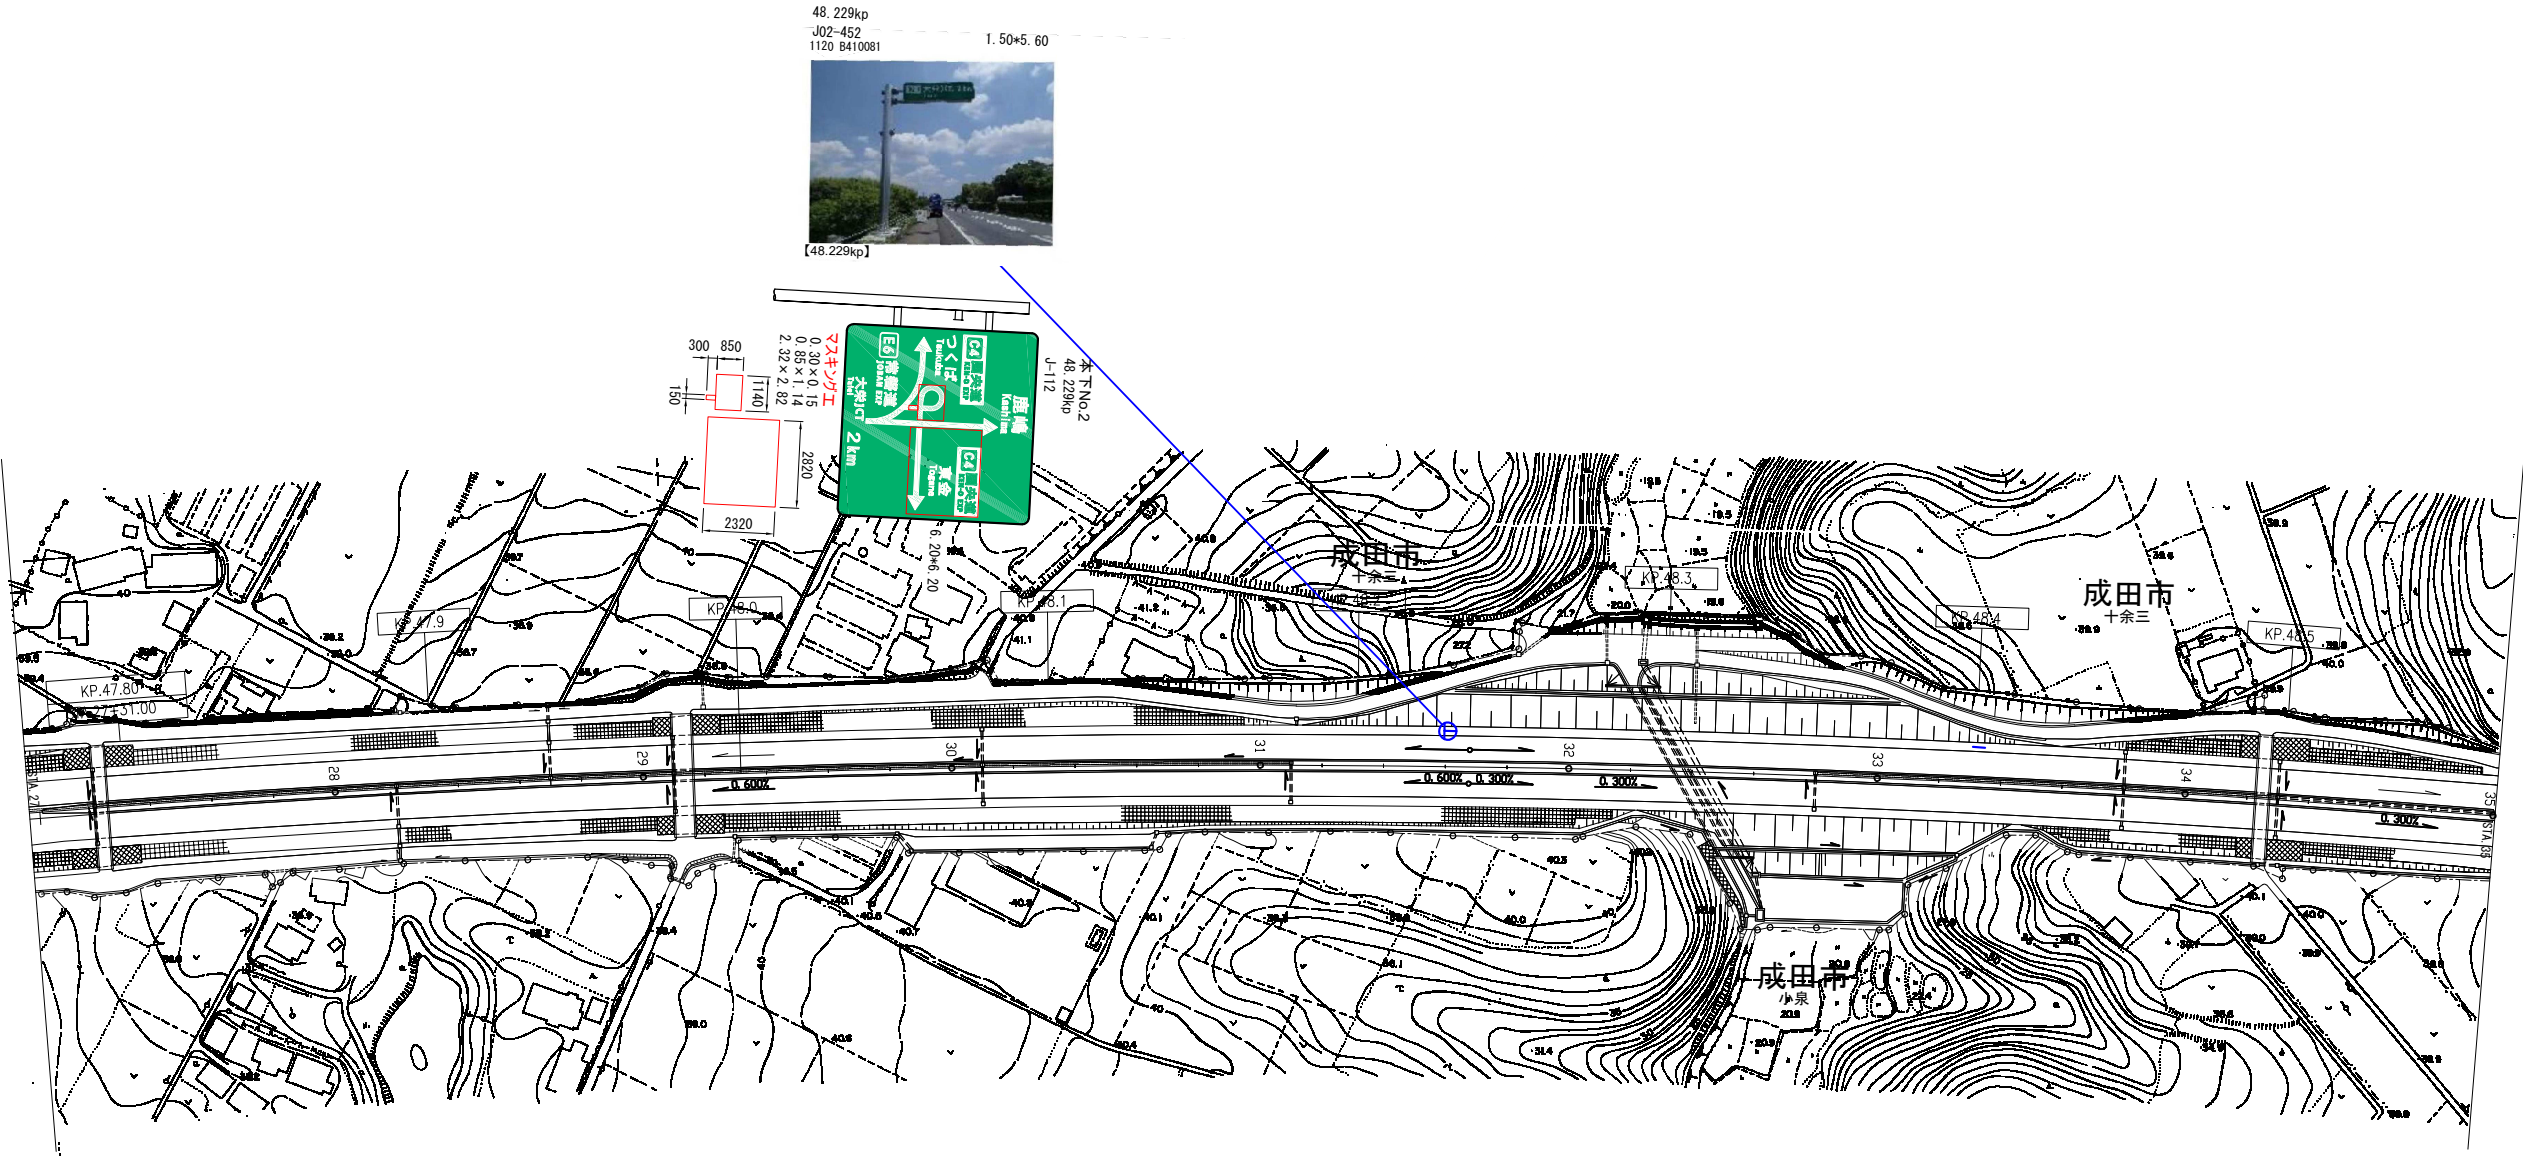


凡例

⊕ 新設

⊖ 改修

首都圏中央連絡自動車道 成田標識工事			
図面の種類	本線 東関東自動車道 標識配置平面図(2)		
縮 尺	1/2500	図面番号	/
設計会社名	大成エンジニアリング株式会社		
施工会社名			
事務所名	東日本高速道路株式会社 関東支社 千葉工事事務所		

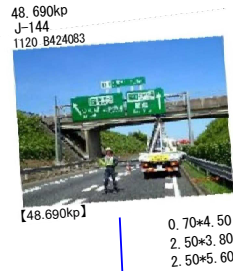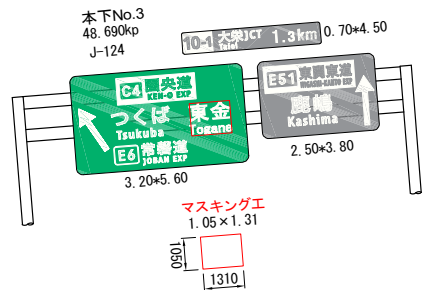

凡例


⊕ 新設

⊖ 改修

東関東自動車道  
本線部 成田IC～大栄JCT

首都圏中央連絡自動車道 成田標識工事			
図面の種類	本線 東関東自動車道 標識配置平面図(3)		
縮 尺	1/2500	図面番号	/
設計会社名	大成エンジニアリング株式会社		
施工会社名			
事務所名	東日本高速道路株式会社 関東支社 千葉工事事務所		



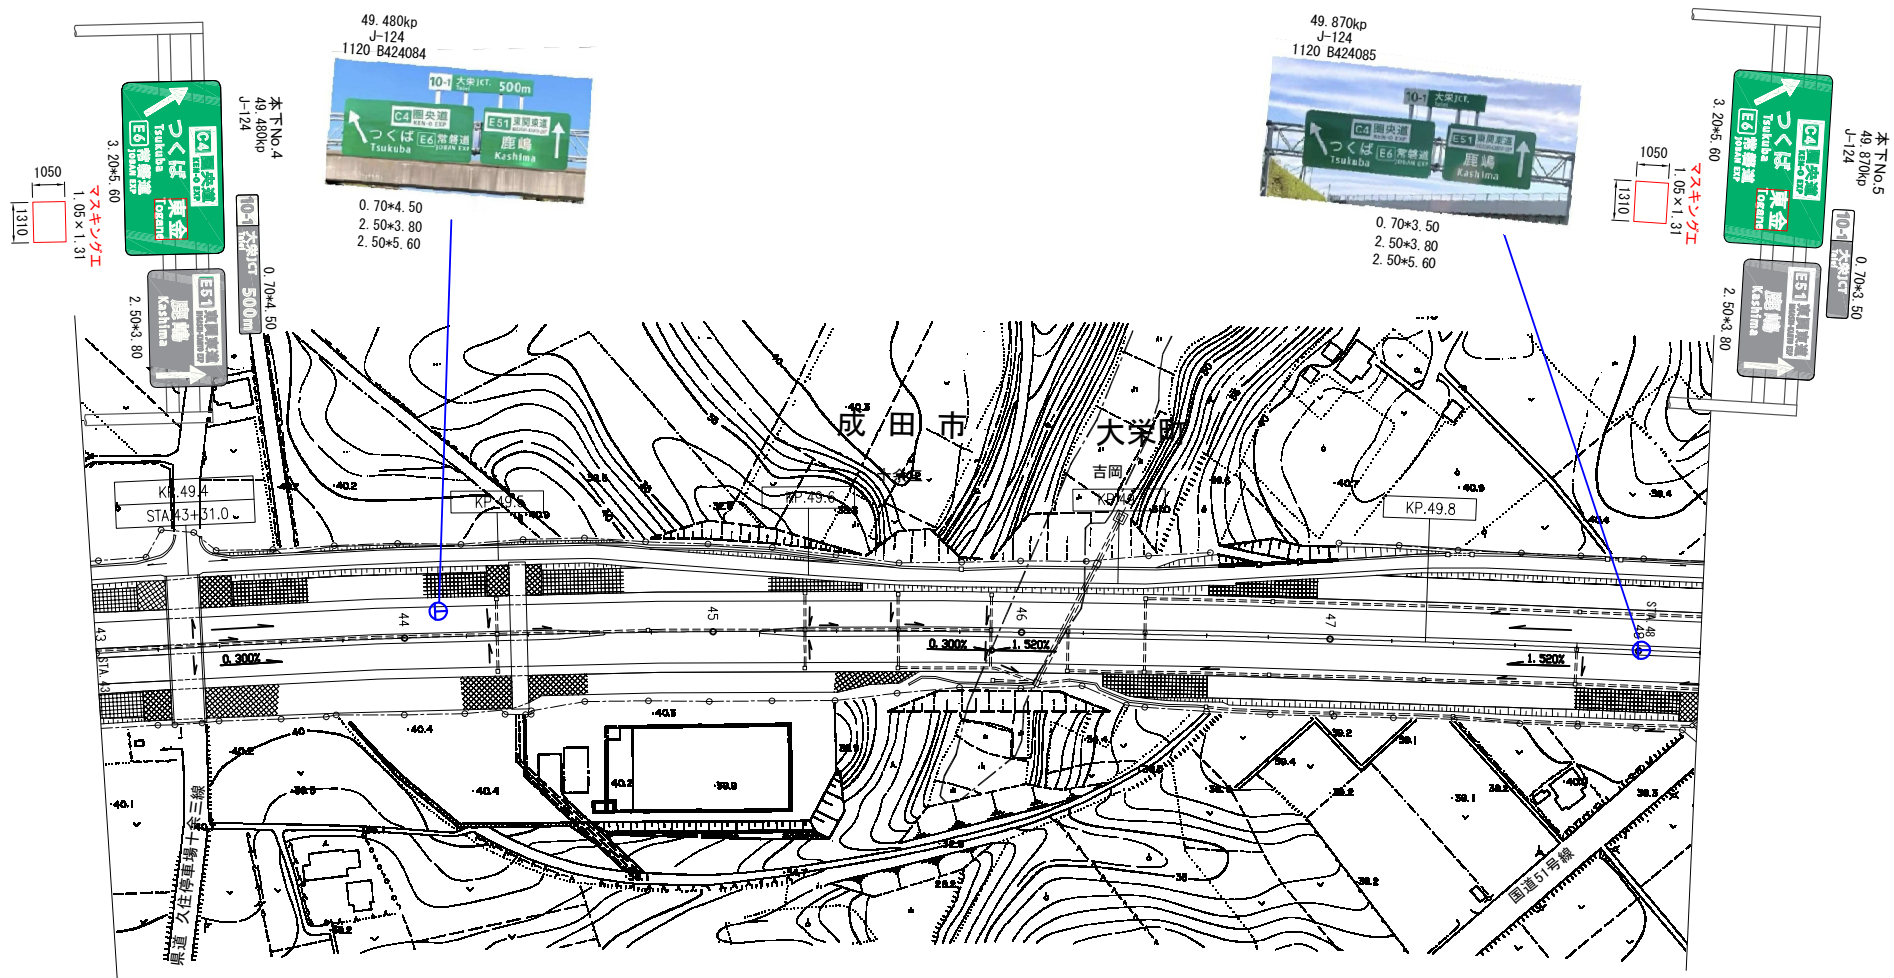


凡例

⊕ 新設

⊕ 改修

首都圏中央連絡自動車道 成田標識工事			
図面の種類	本線 東関東自動車道 標識配置平面図(4)		
縮 尺	1/2500	図面番号	/
設計会社名	大成エンジニアリング株式会社		
施工会社名			
事務所名	東日本高速道路株式会社 関東支社 千葉工事事務所		

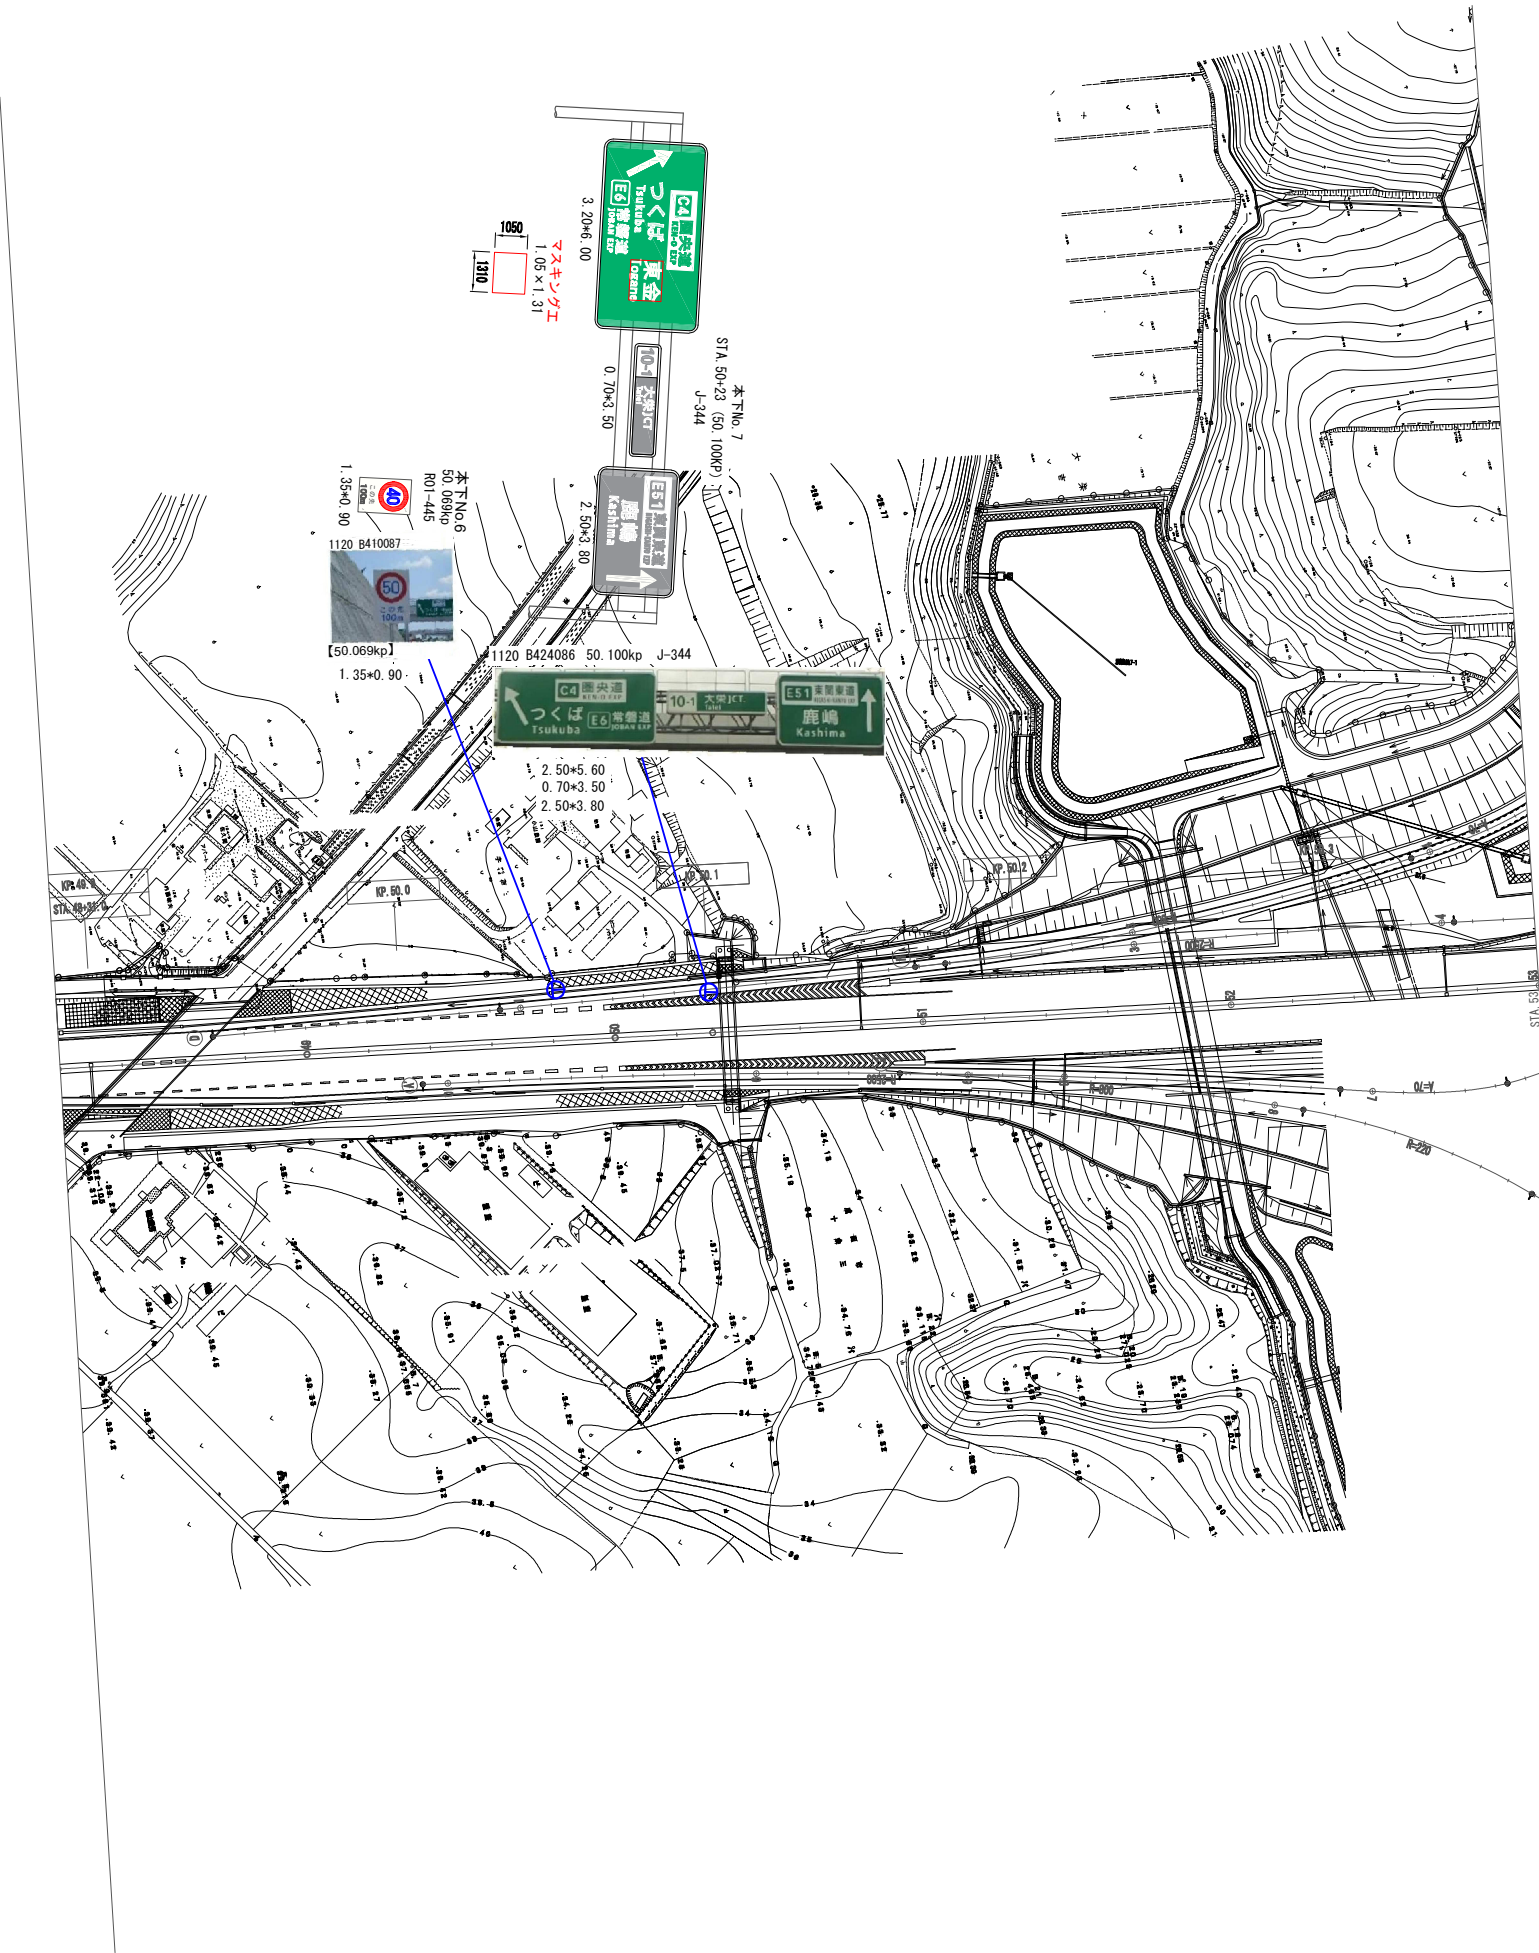



凡例

⊕ 新設

⊕ 改修


首都圏中央連絡自動車道 成田標識工事			
図面の種類	本線 東関東自動車道 標識配置平面図(5)		
縮 尺	1/2500	図面番号	/
設計会社名	大成エンジニアリング株式会社		
施工会社名			
事務所名	東日本高速道路株式会社 関東支社 千葉工事事務所		



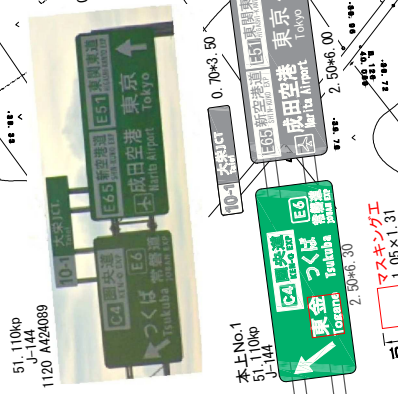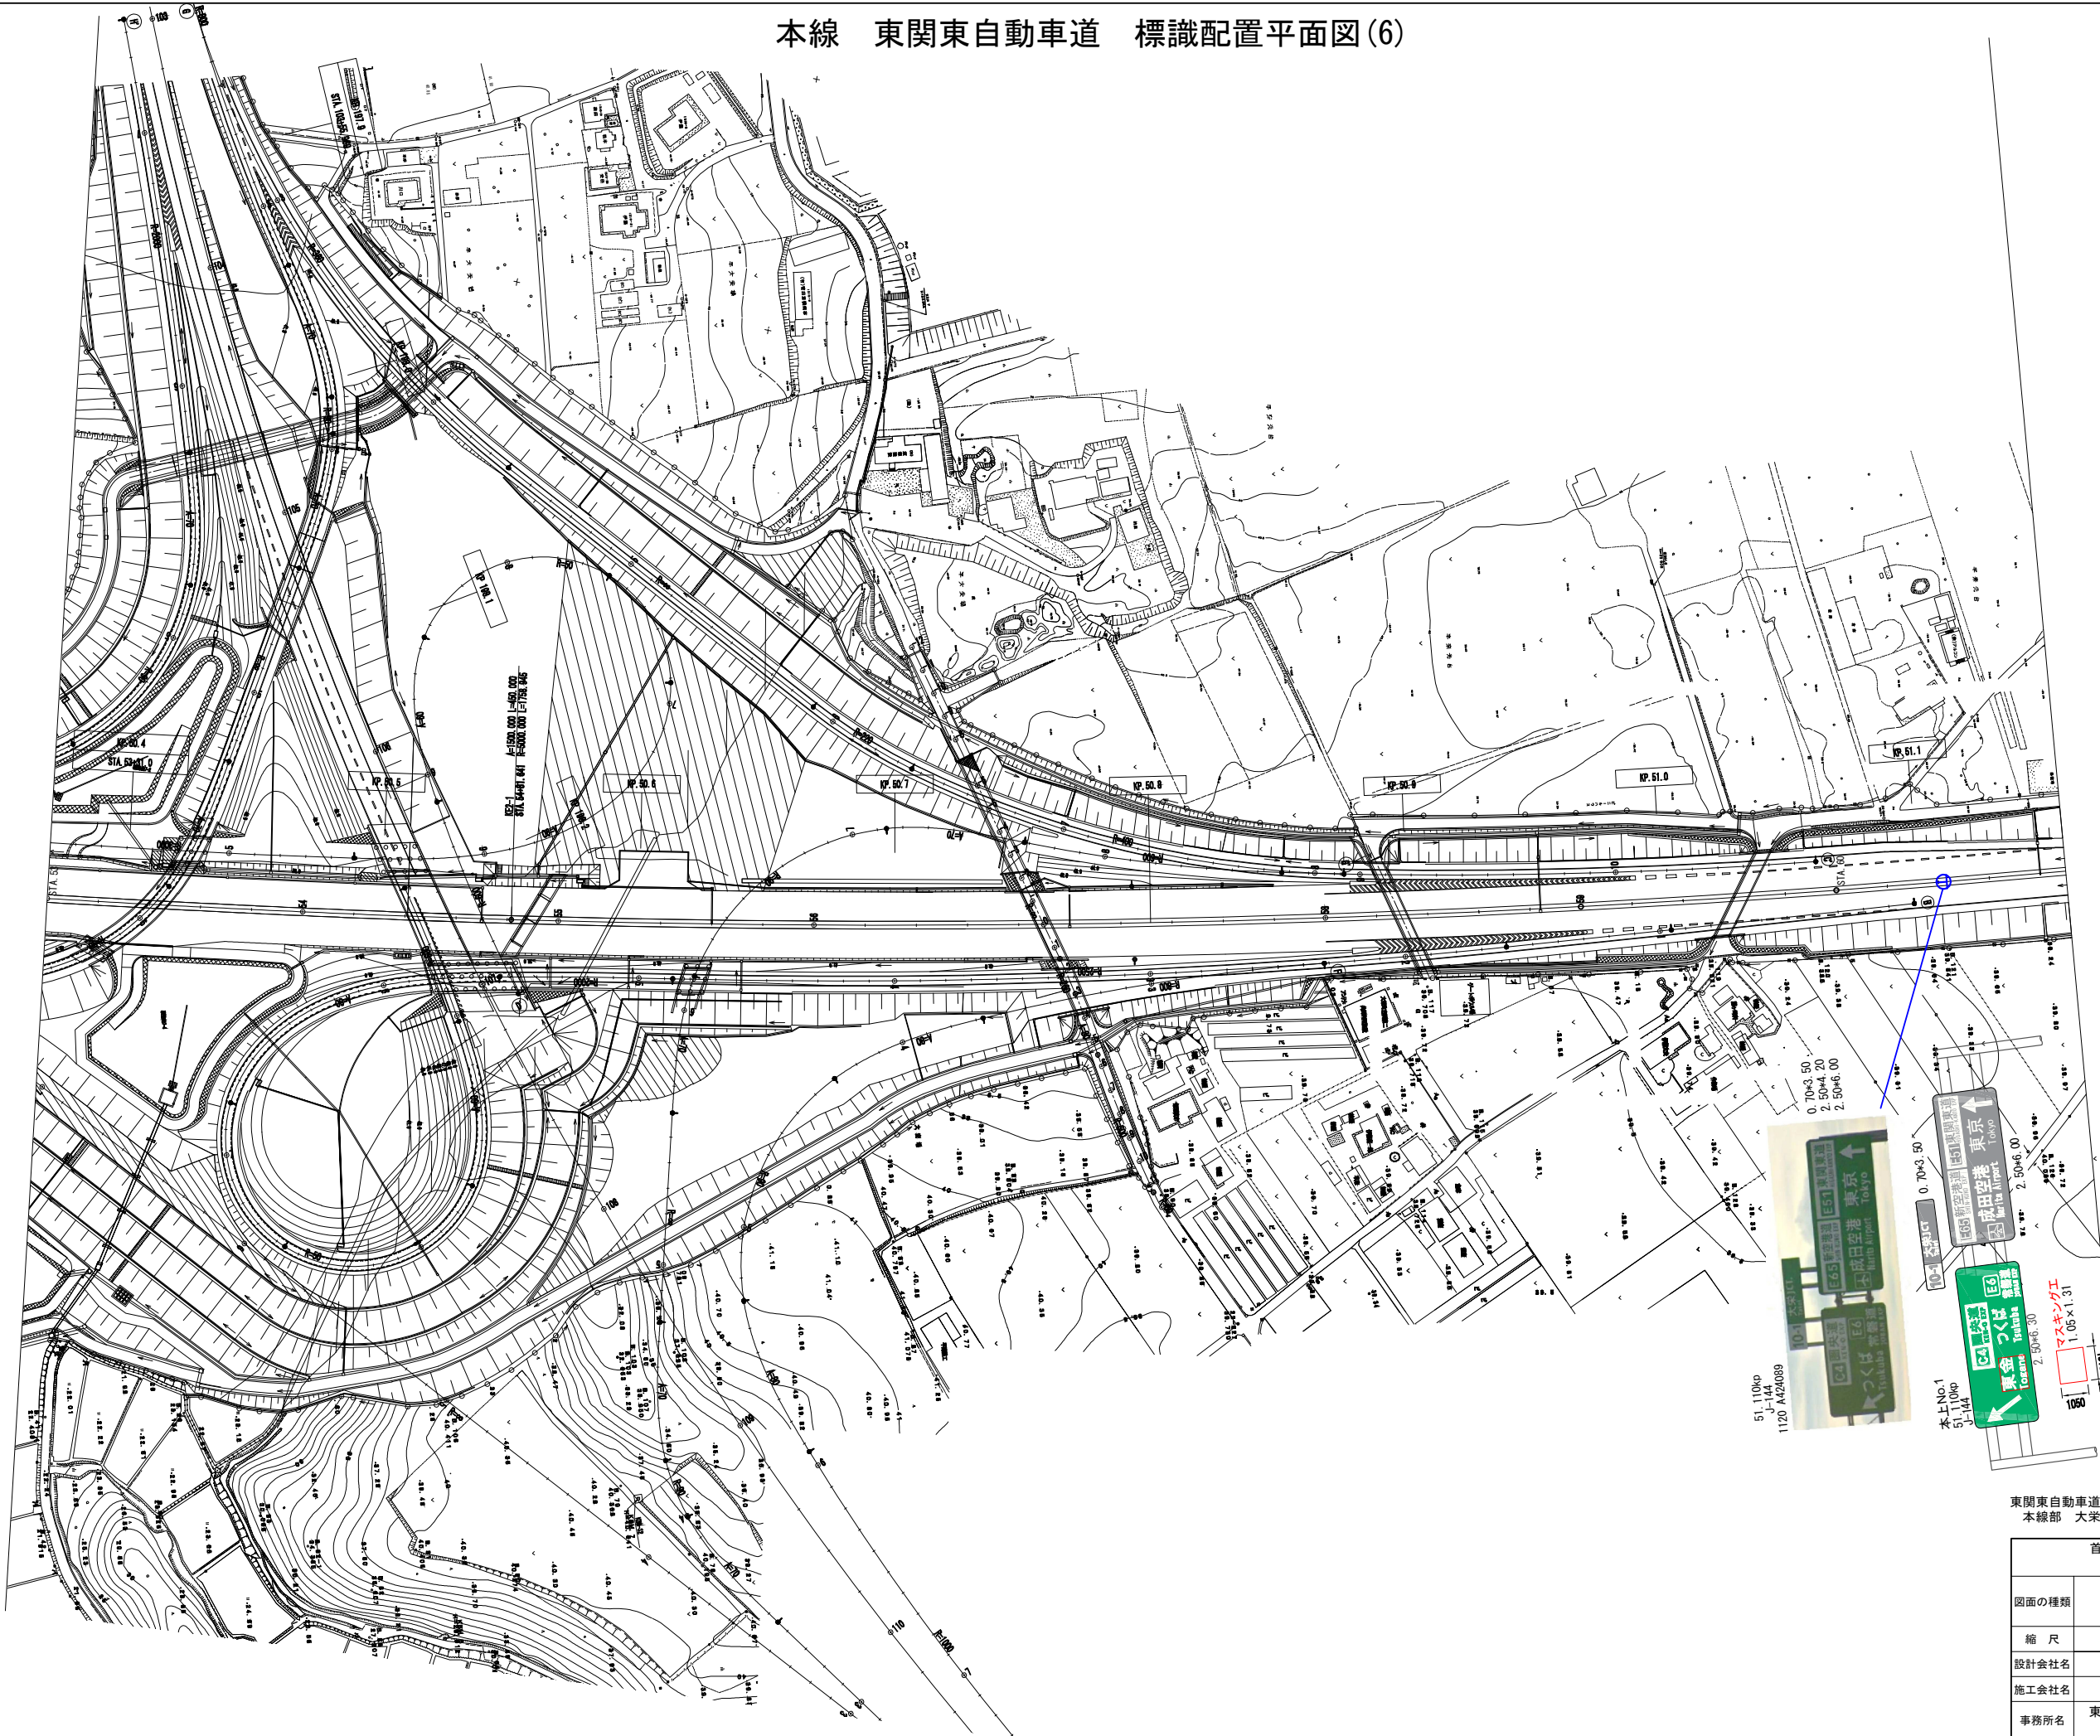

凡例  
⊕ 新設  
⊖ 改修

首都圏中央連絡自動車道 成田標識工事			
図面の種類	本線 東関東自動車道 標識配置平面図(6)		
縮 尺	1/2500	図面番号	/
設計会社名	大成エンジニアリング株式会社		
施工会社名	東日本高速道路株式会社 関東支社 千葉工事事務所		

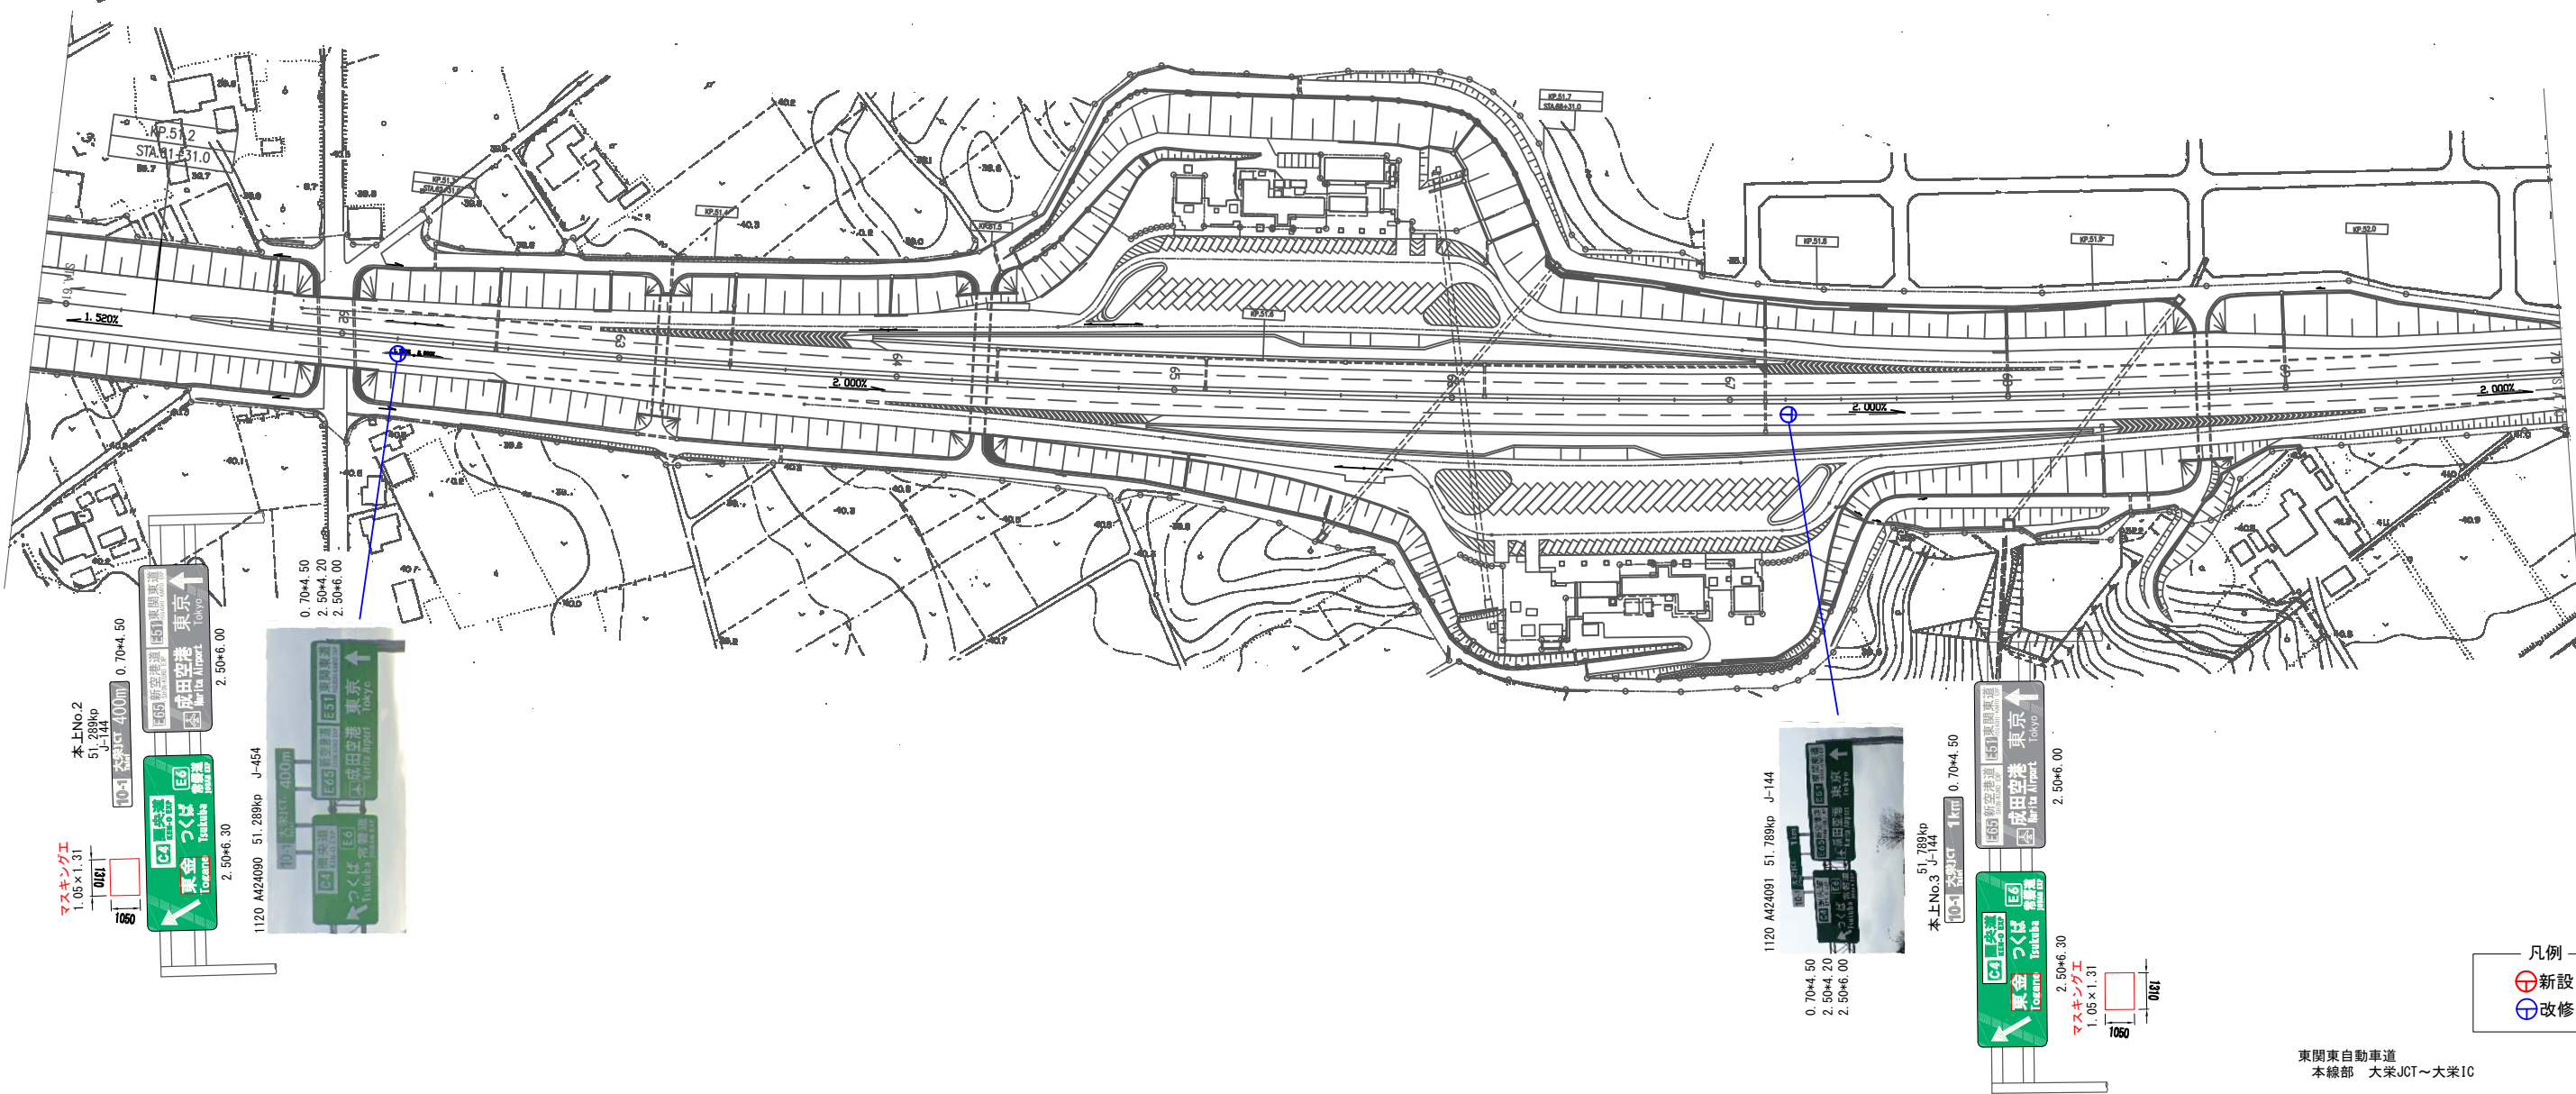

凡例  
⊕ 新設  
⊖ 改修


首都圏中央連絡自動車道 成田標識工事			
図面の種類	本線 東関東自動車道 標識配置平面図(7)		
縮 尺	1/2500	図面番号	/
設計会社名	大成エンジニアリング株式会社		
施工会社名			
事務所名	東日本高速道路株式会社 関東支社 千葉工事事務所		









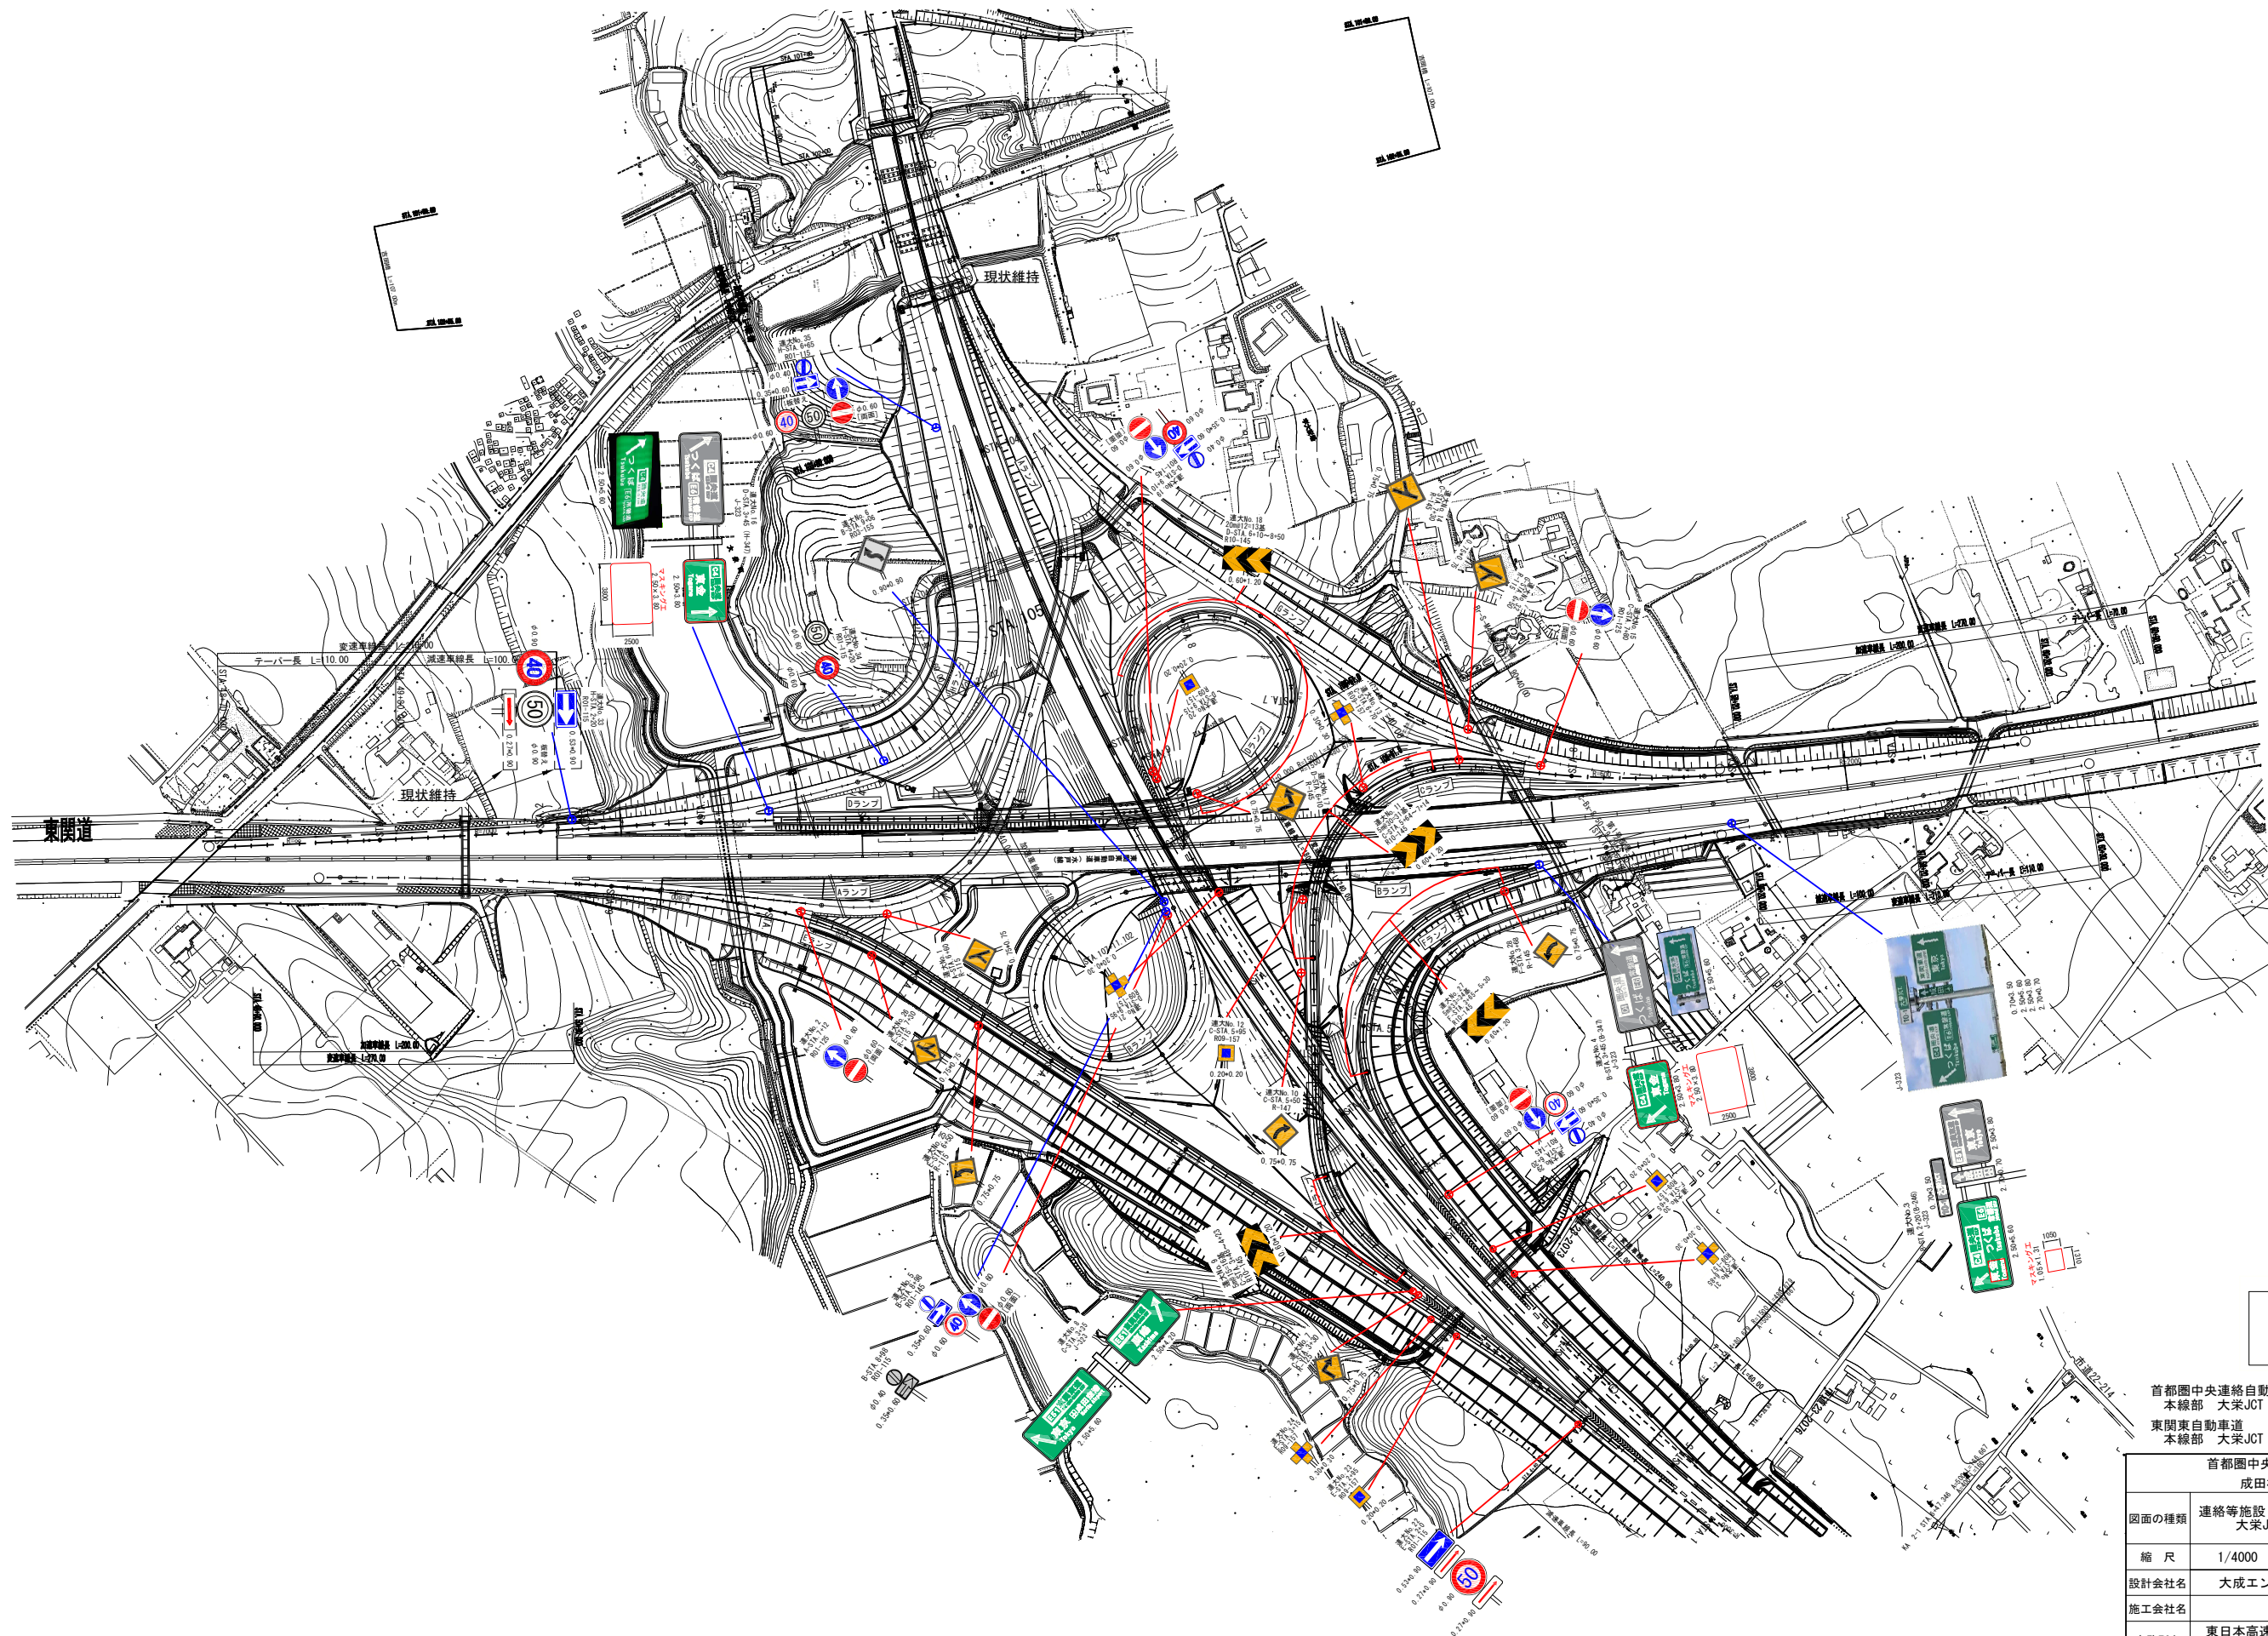


- 凡例
- 新設
  - 改修


首都圏中央連絡自動車道  
本線部 大栄JCT 連絡等施設 大栄JCT  
東関東自動車道  
本線部 大栄JCT

首都圏中央連絡自動車道 成田標識工事			
図面の種類	連絡等施設 首都圏中央連絡自動車道 大栄JCT 標識全体平面図		
縮尺	1/4000	図面番号	/
設計会社名	大成エンジニアリング株式会社		
施工会社名			
事務所名	東日本高速道路株式会社 関東支社 千葉工事事務所		




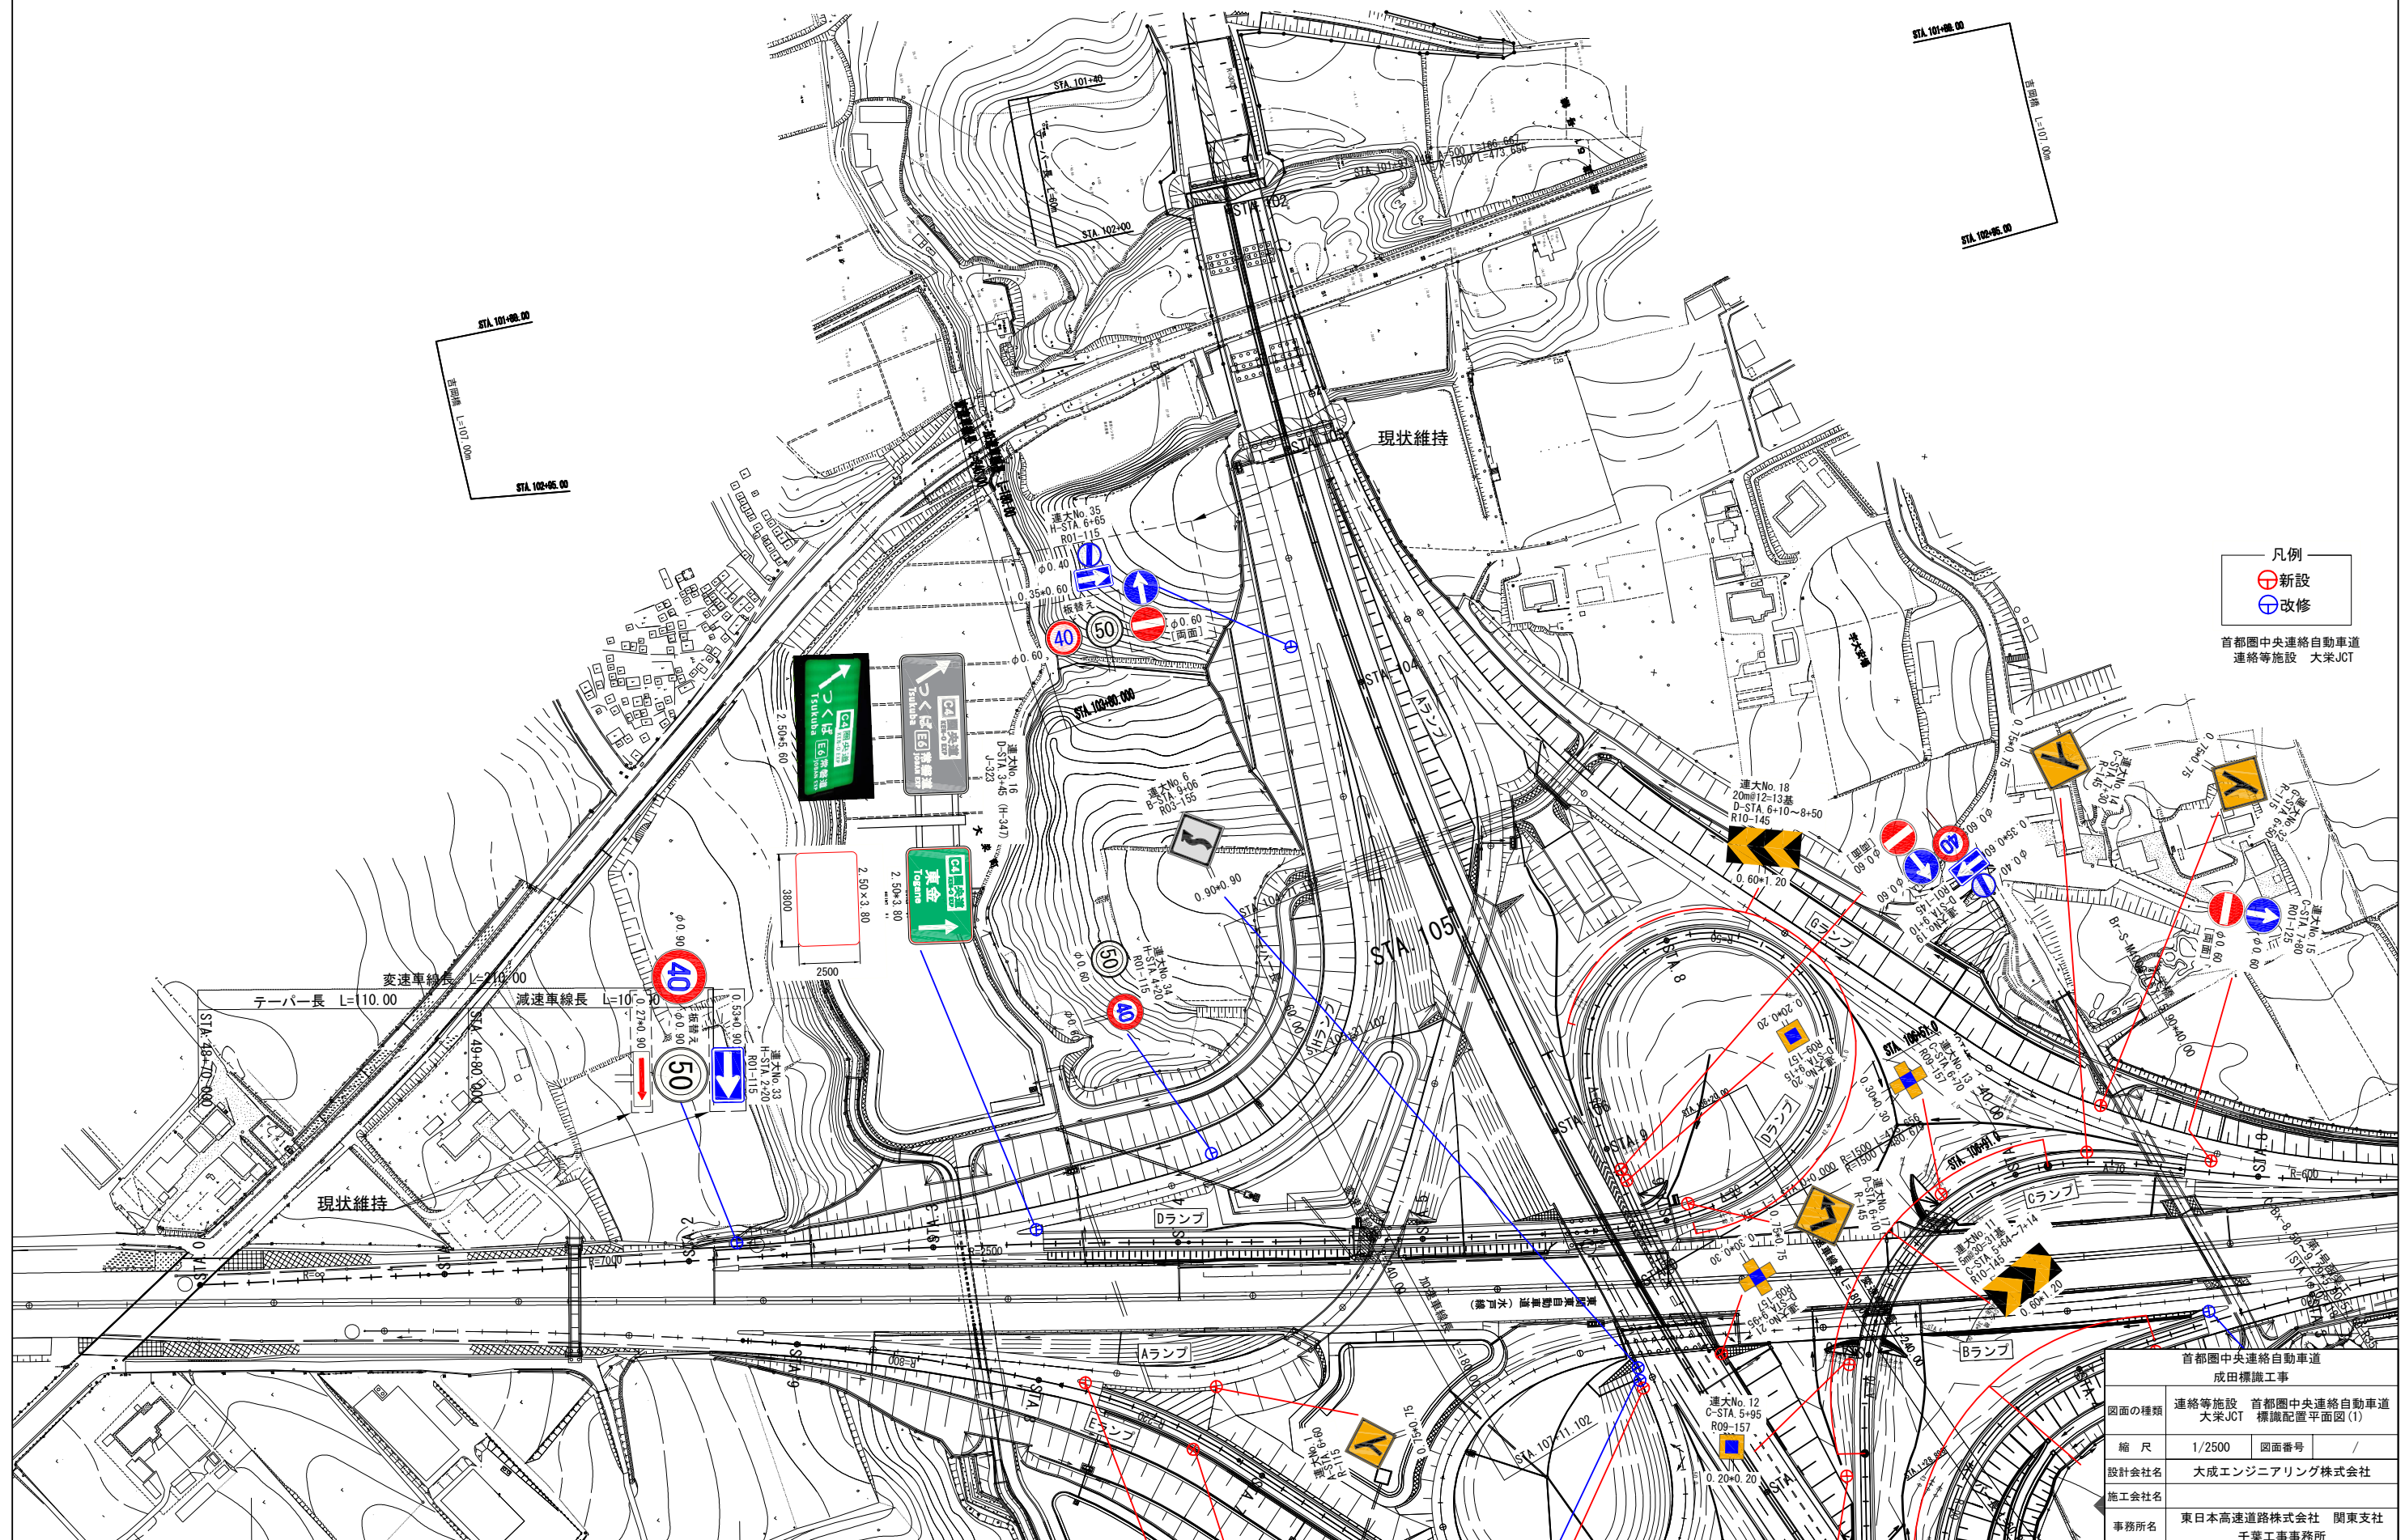



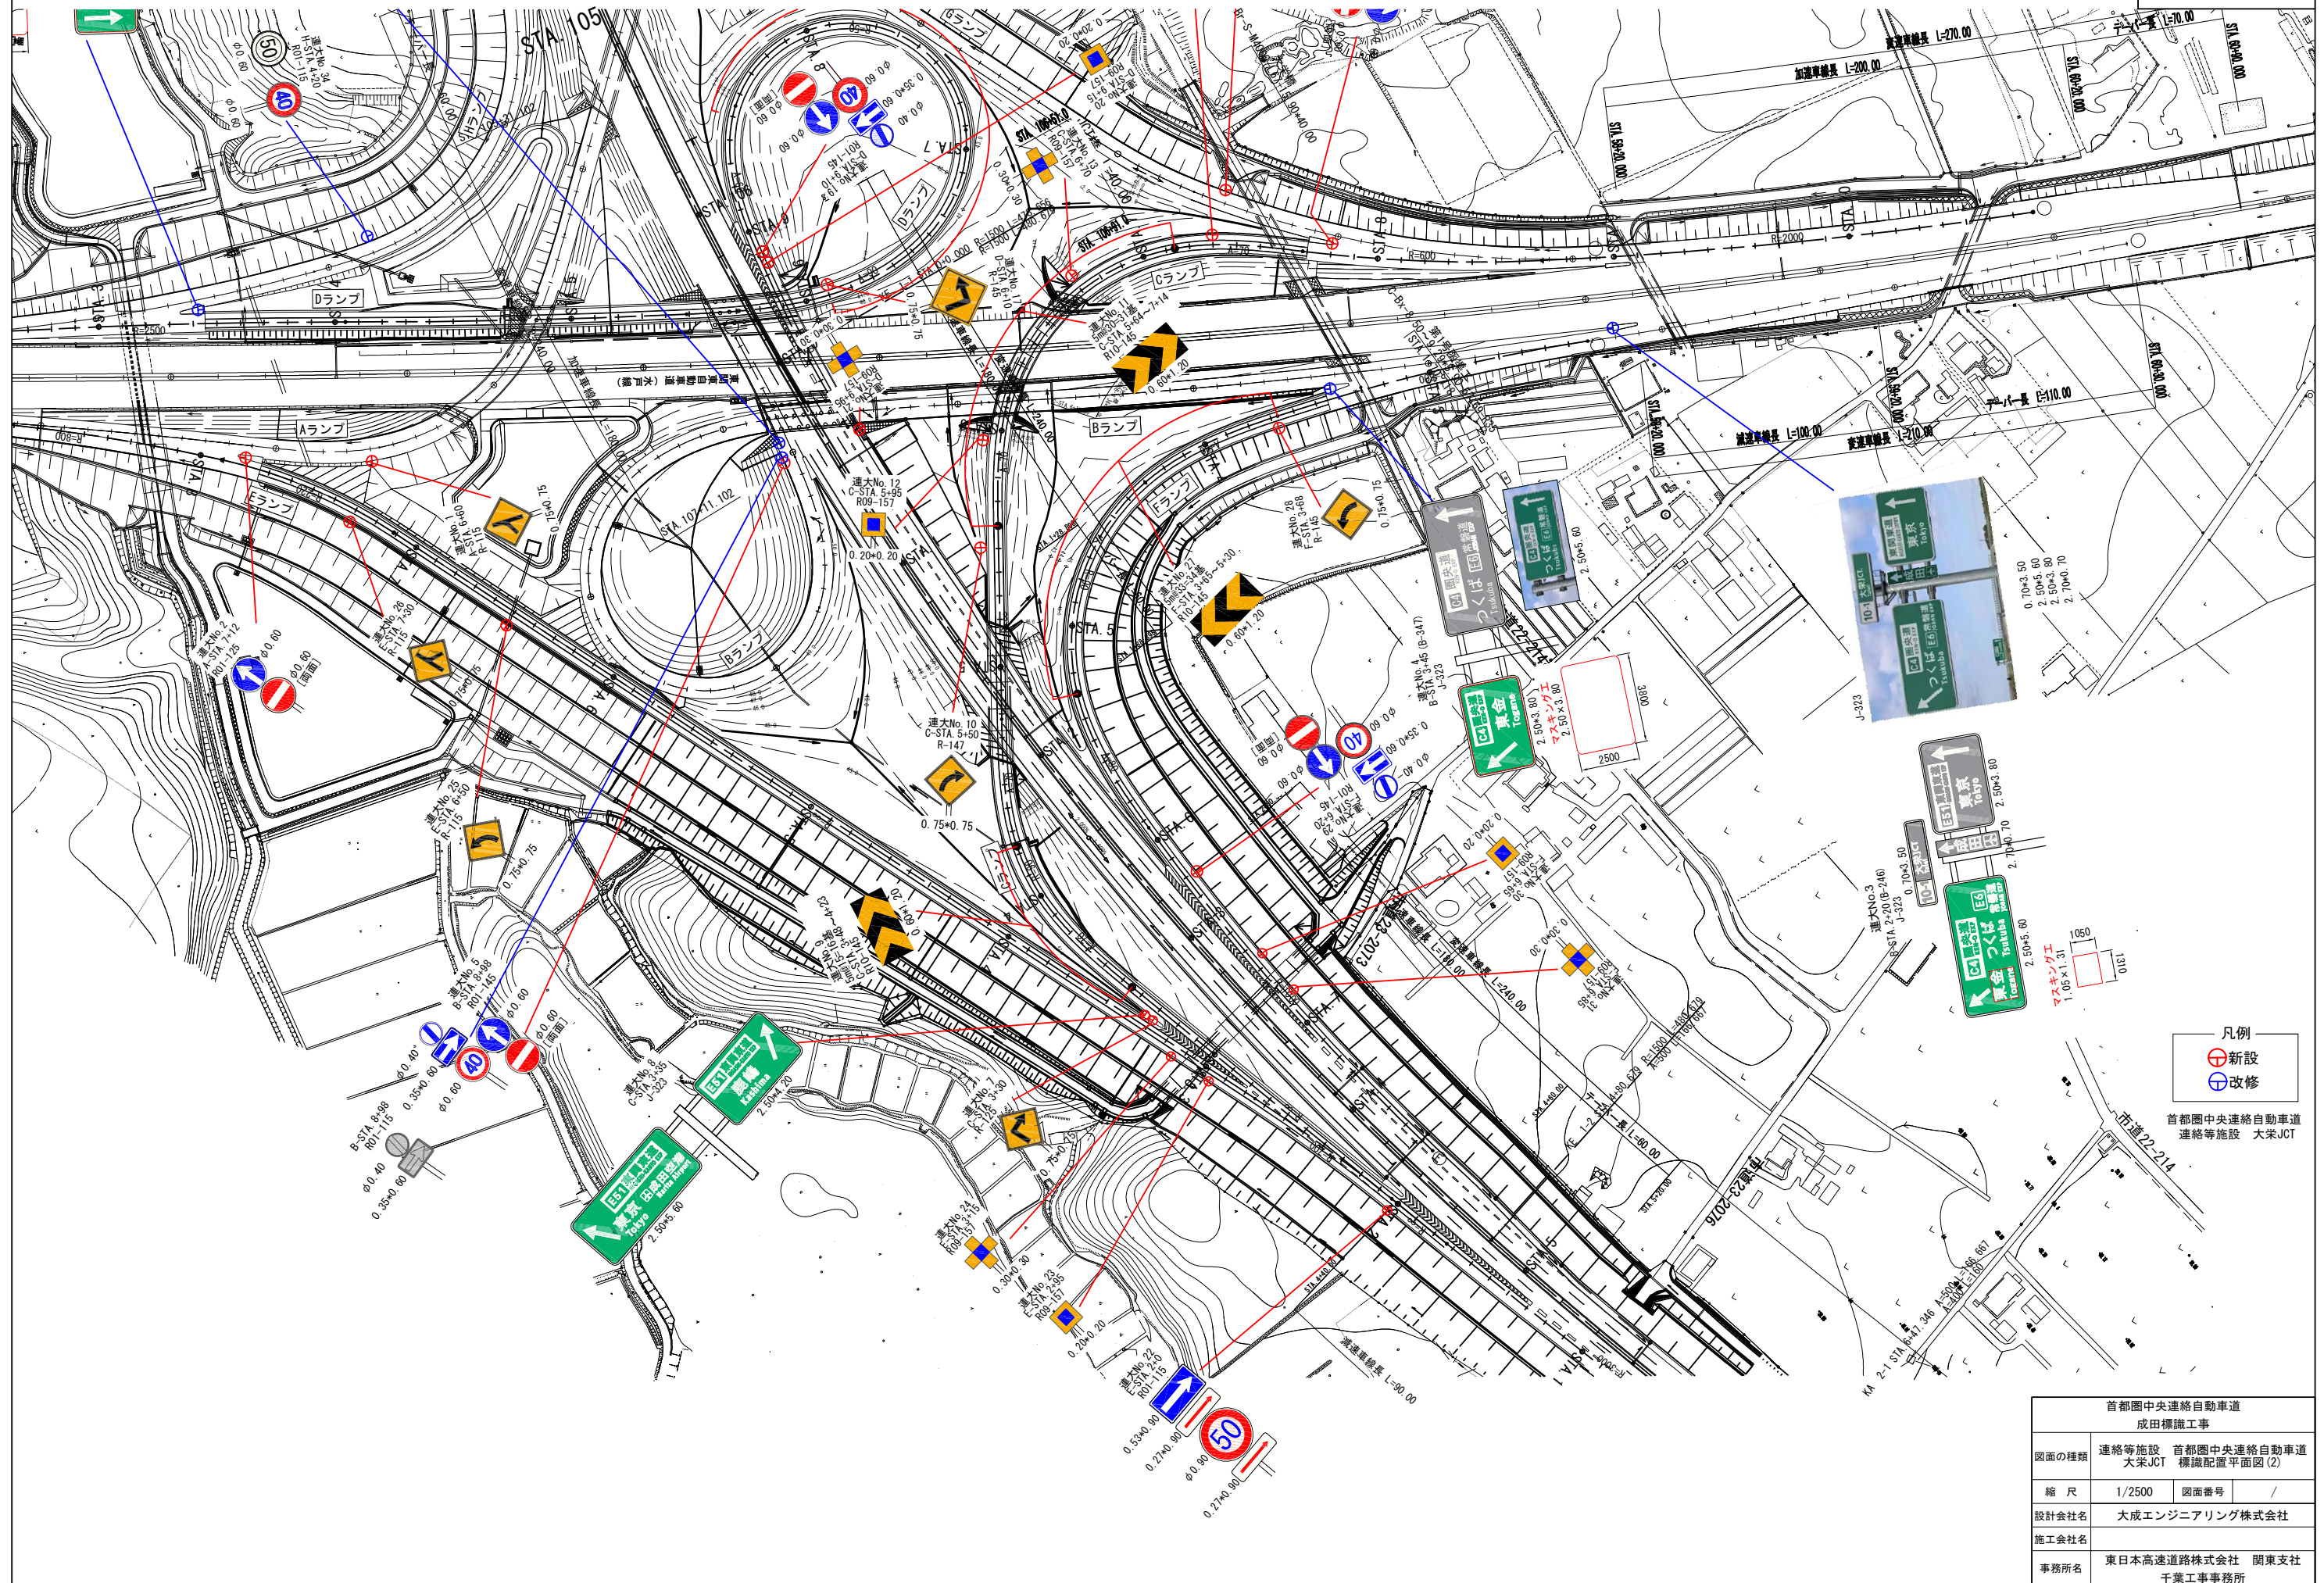



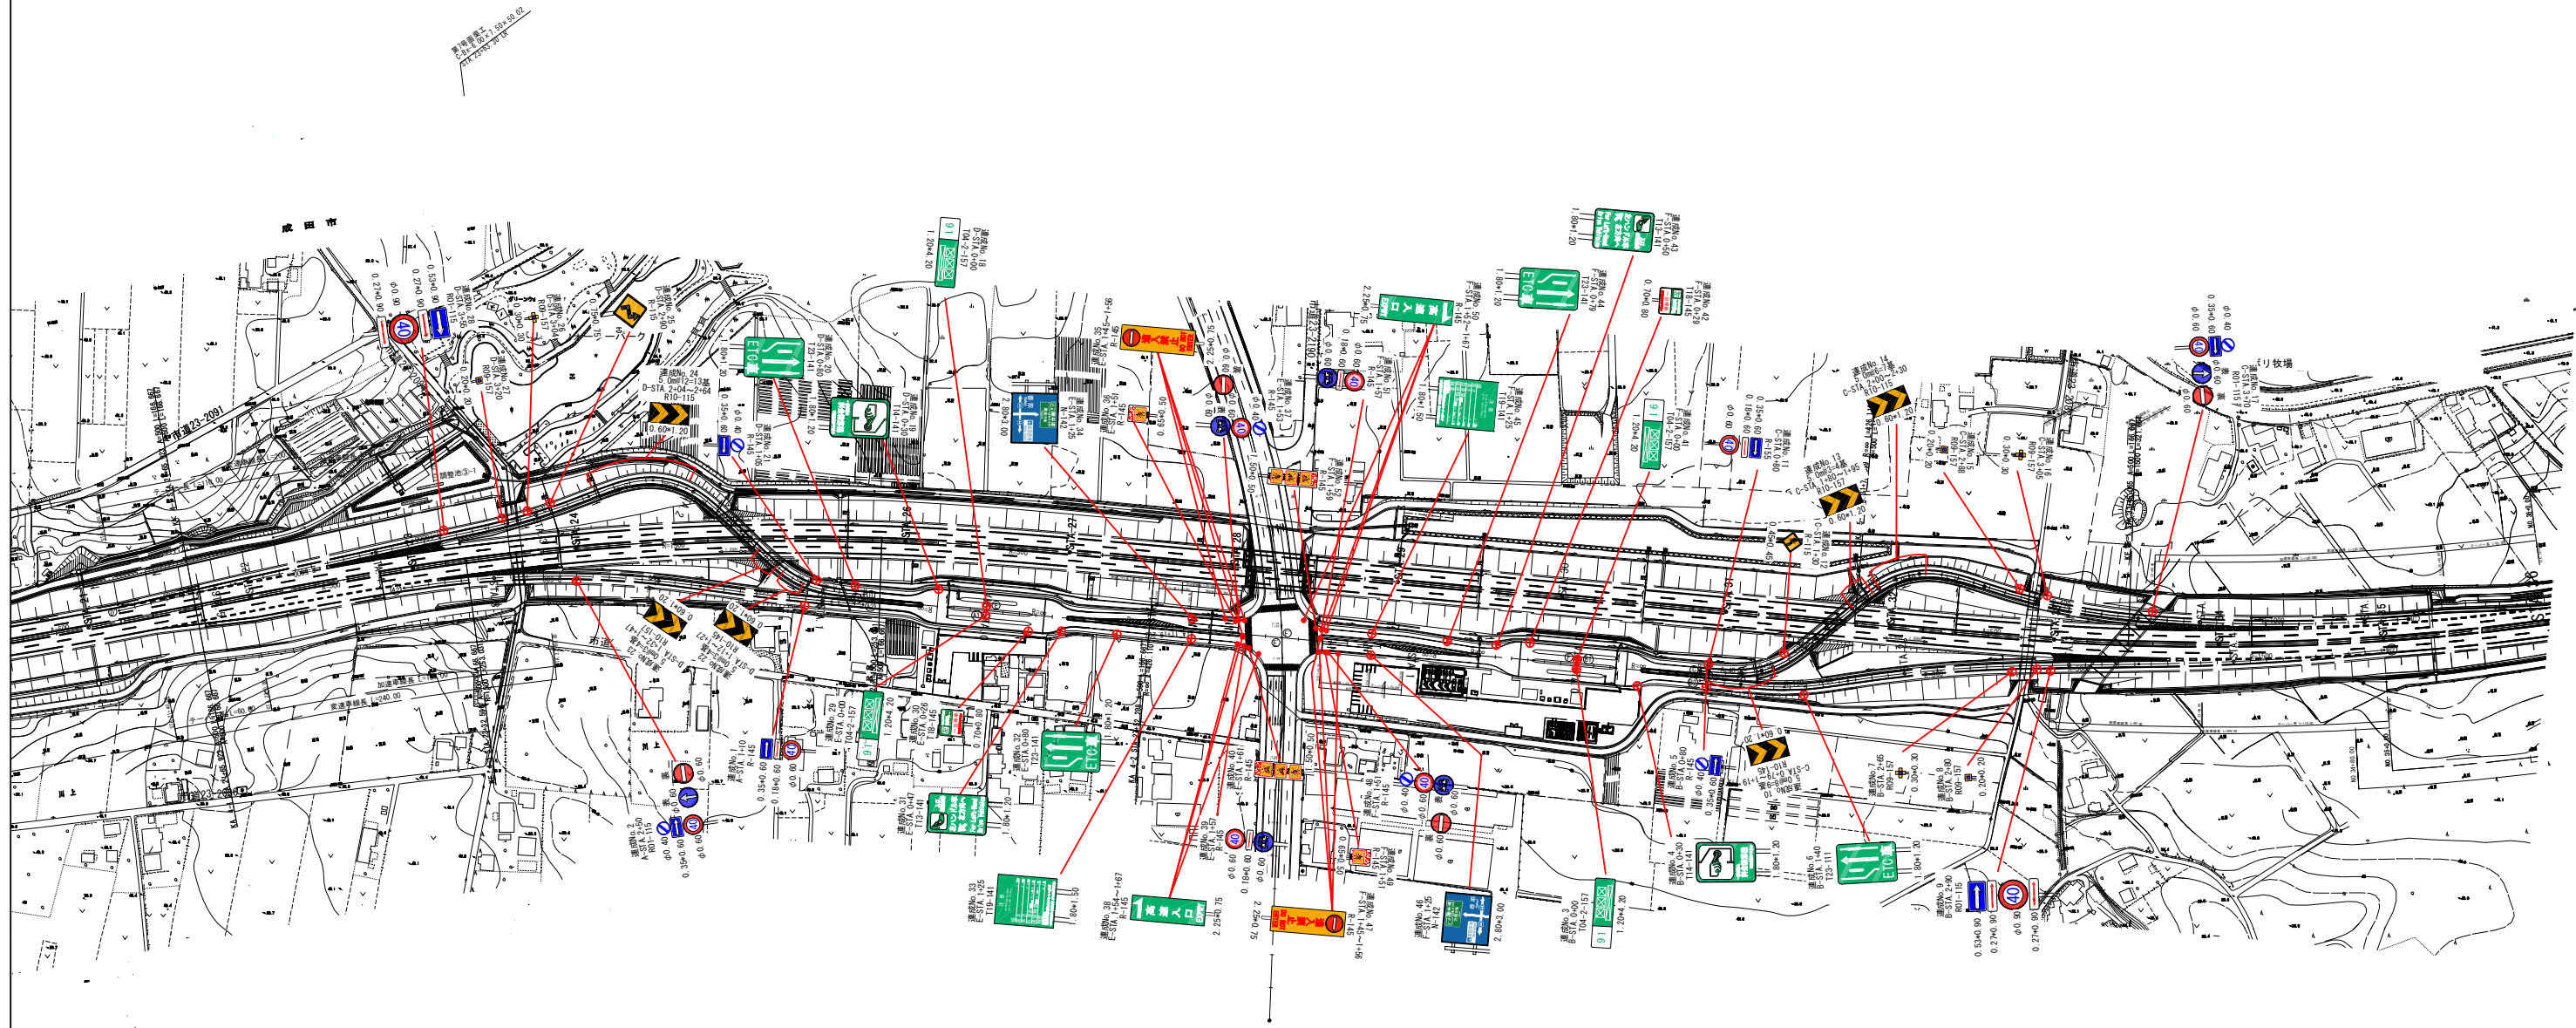


- 凡例
- 新設
  - 改修

首都圏中央連絡自動車道  
連絡等施設 (主)成田小見川鹿島港線IC(仮称)


首都圏中央連絡自動車道 成田標識工事			
図面の種類	連絡等施設 首都圏中央連絡自動車道 (主)成田小見川鹿島港線IC(仮称) 標識全体平面図		
縮 尺	1/4000	図面番号	/
設計会社名	大成エンジニアリング株式会社		
施工会社名			
事務所名	東日本高速道路株式会社 関東支社 千葉工事事務所		



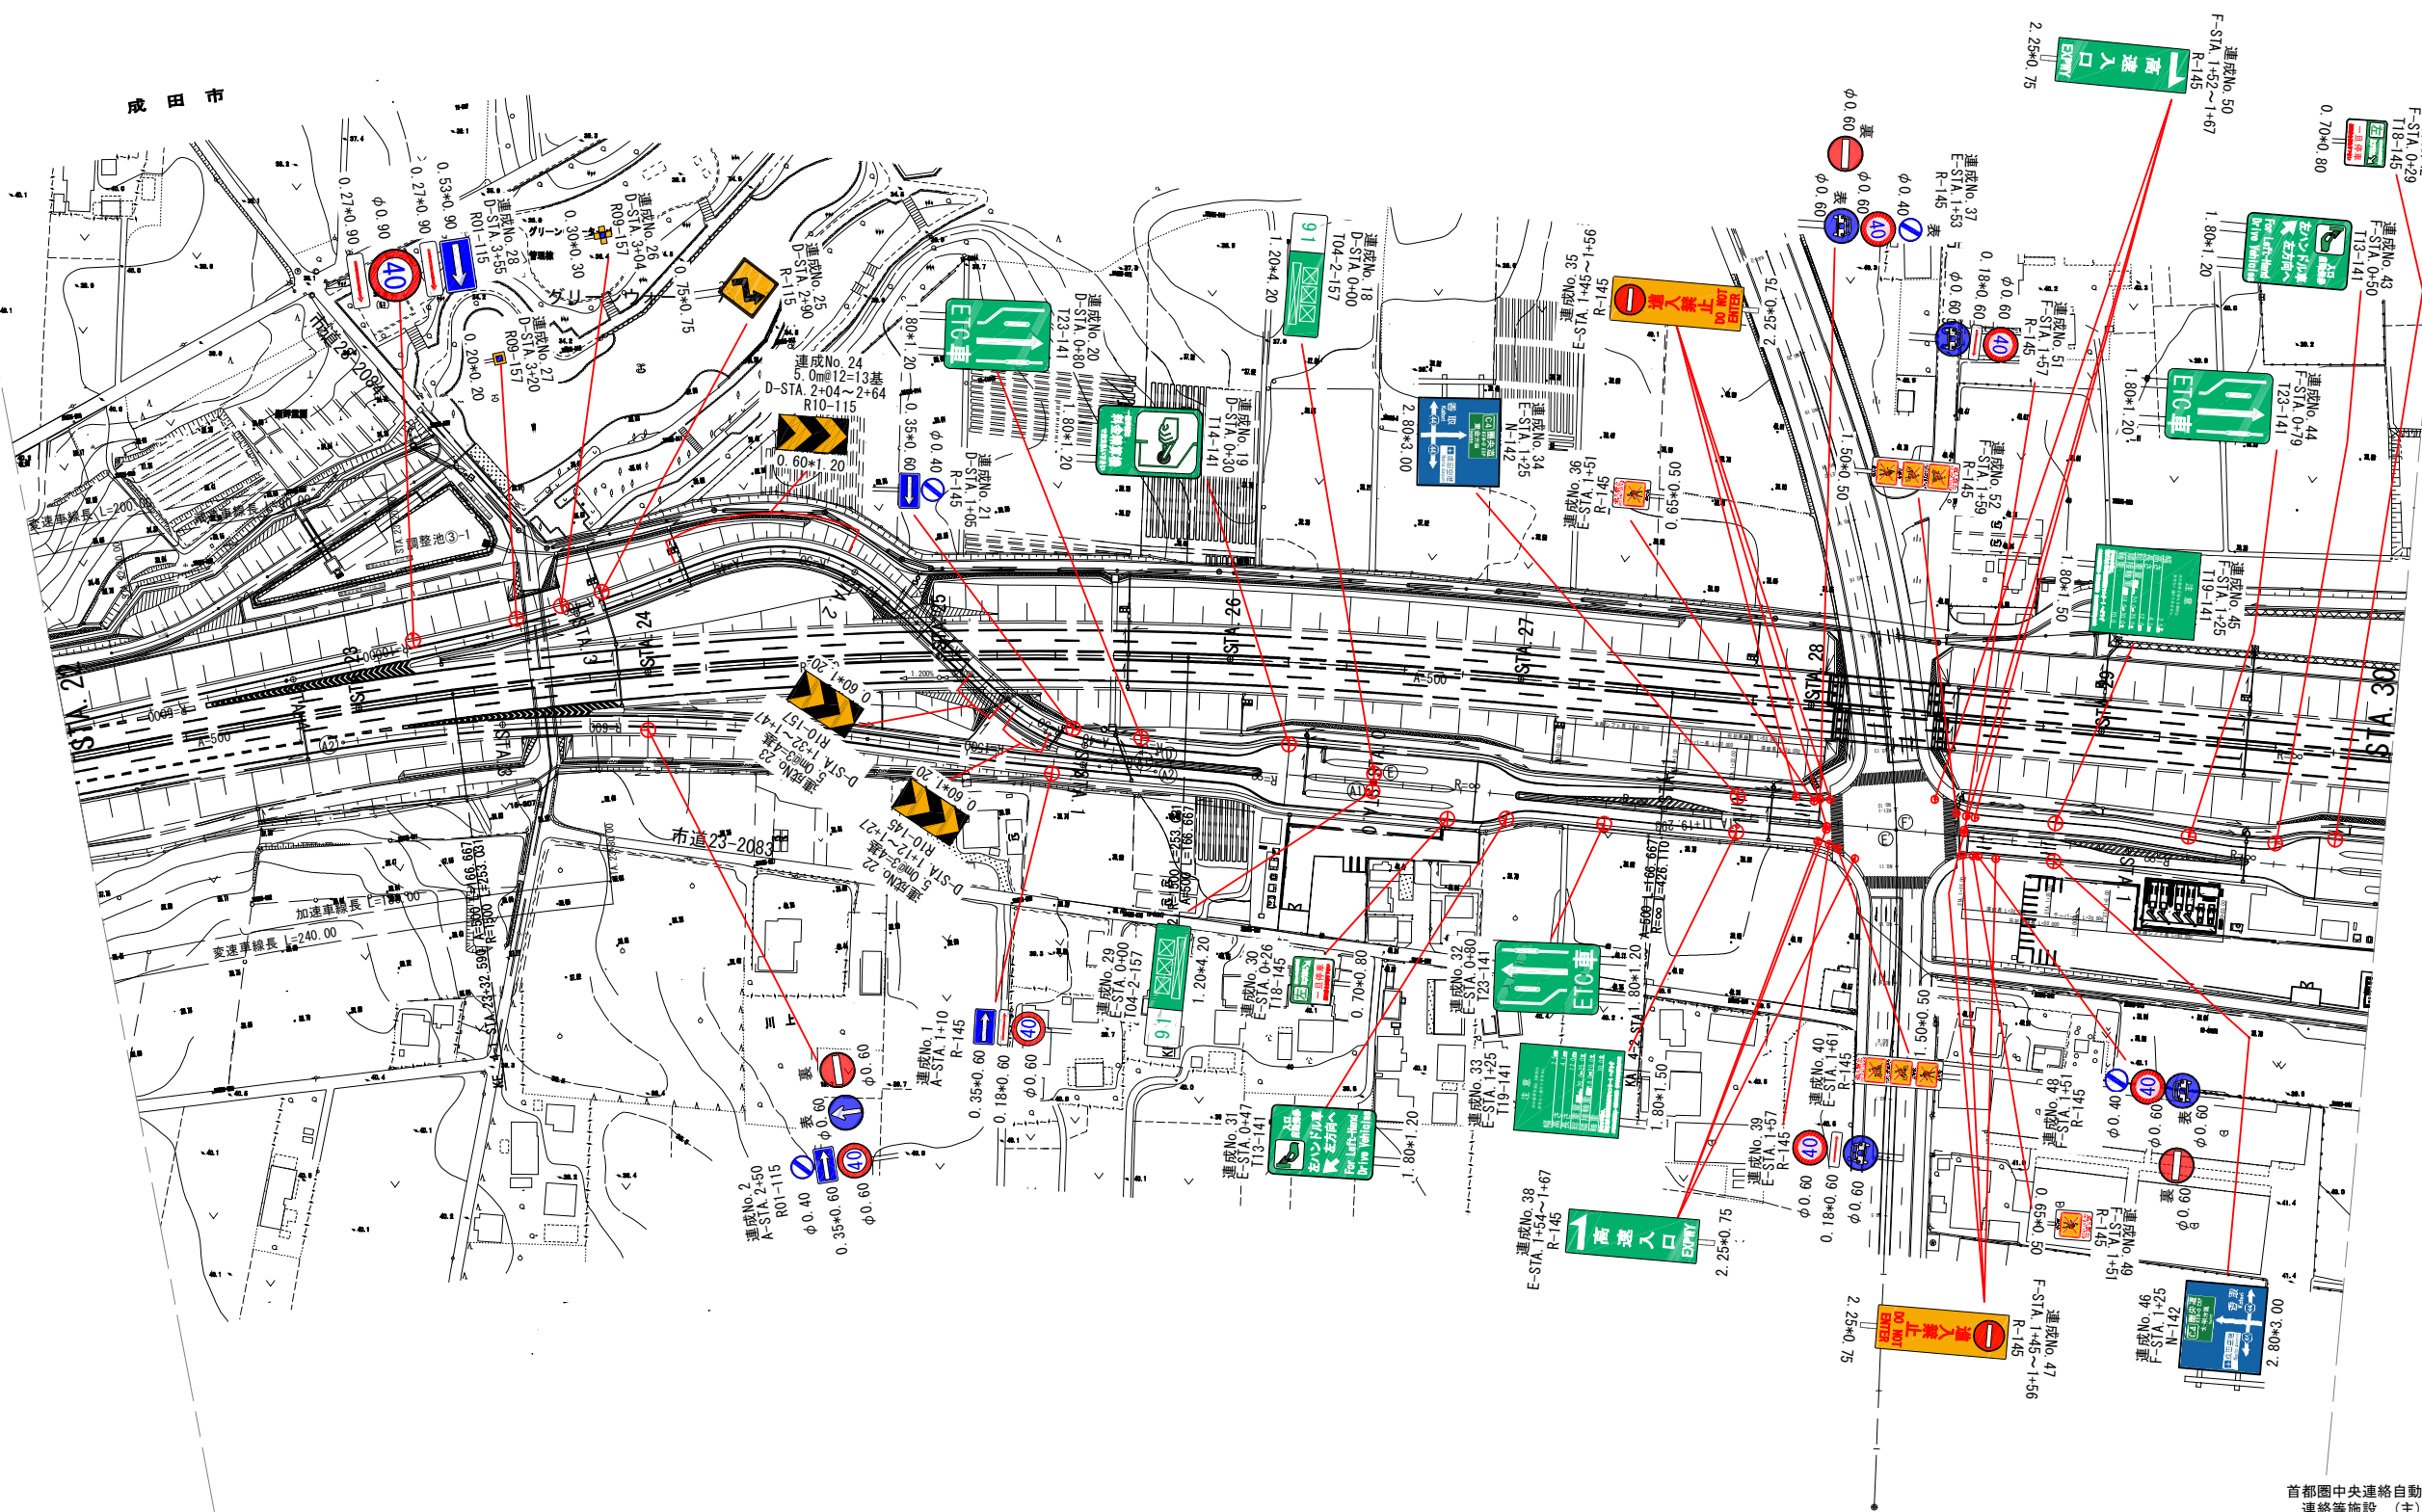

首都圏中央連絡自動車道  
連絡等施設 (主)成田小見川鹿島港線IC(仮称)

首都圏中央連絡自動車道 成田標識工事			
図面の種類	連絡等施設 首都圏中央連絡自動車道 (主)成田小見川鹿島港線IC(仮称) 標識配置平面図(1)		
縮尺	1/2500	図面番号	/
設計会社名	大成エンジニアリング株式会社		
施工会社名	東日本高速道路株式会社 関東支社		
事務所名	千葉工務事務所		

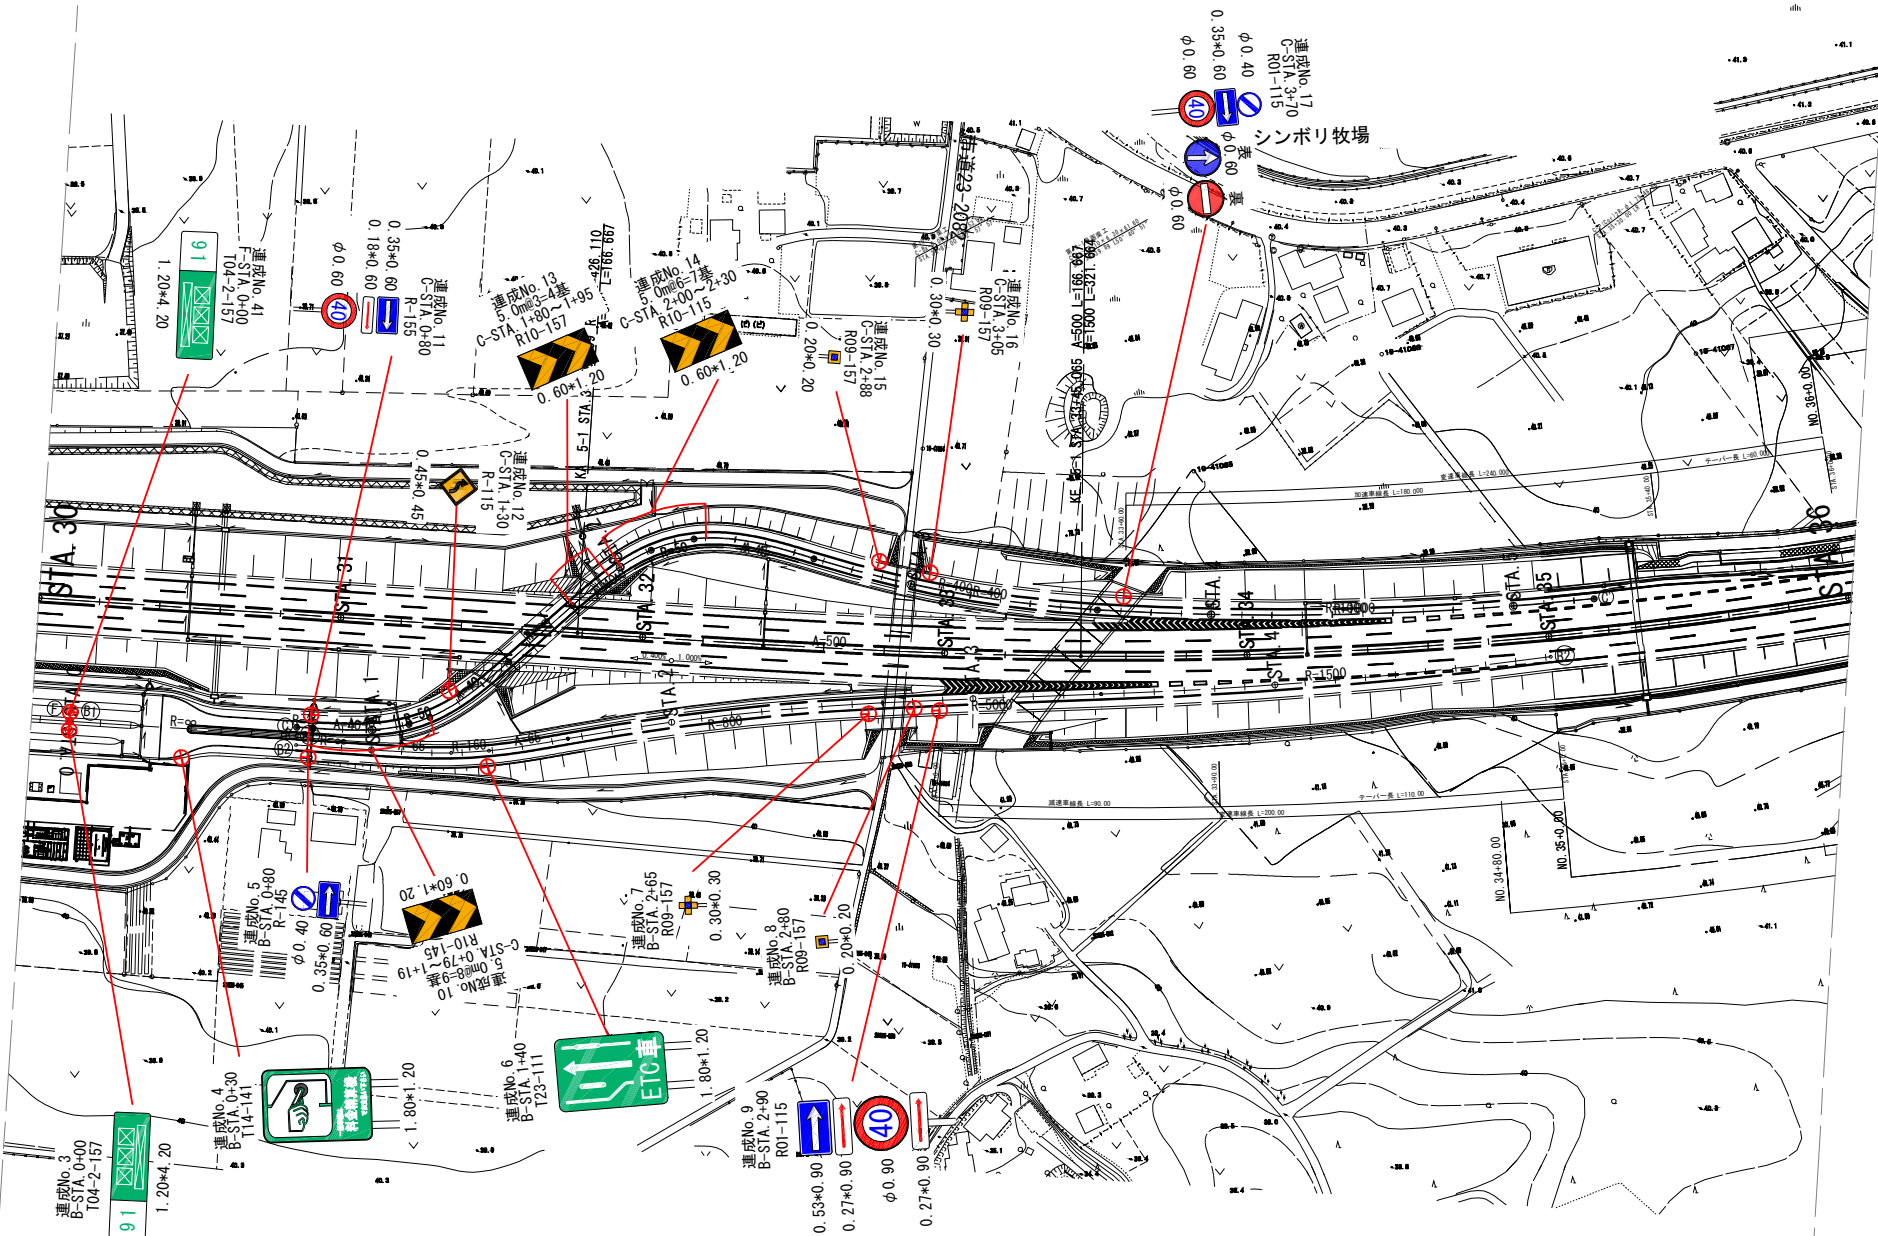


凡例  
⊕ 新設  
⊖ 改修

首都圏中央連絡自動車道  
連絡等施設 (主)成田小見川鹿島港線IC(仮称)

首都圏中央連絡自動車道 成田標識工事			
図面の種類	連絡等施設 首都圏中央連絡自動車道 (主)成田小見川鹿島港線IC(仮称) 標識配置平面図(2)		
縮 尺	1/2500	図面番号	/
設計会社名	大成エンジニアリング株式会社		
施工会社名			
事務所名	東日本高速道路株式会社 関東支社 千葉工務事務所		



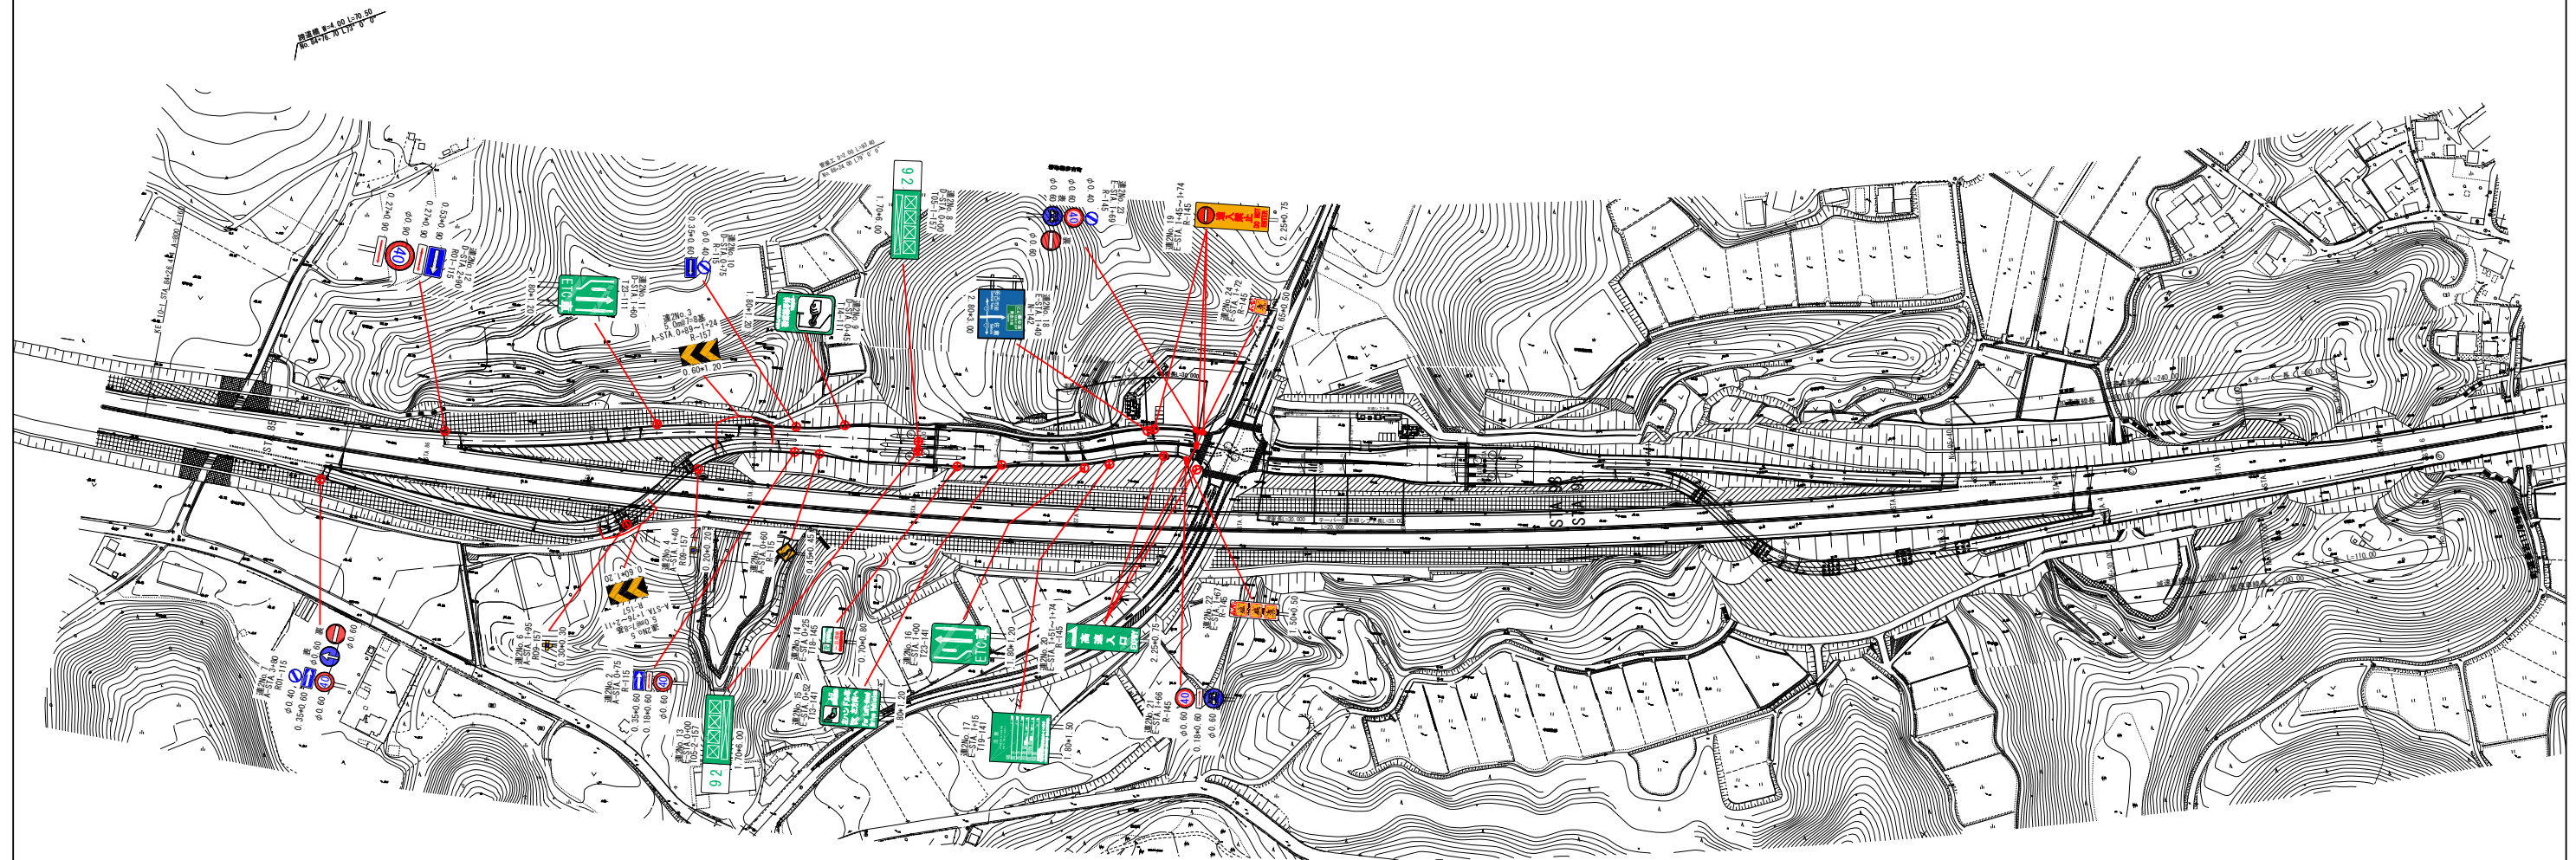


凡例

⊕ 新設

⊕ 改修

首都圏中央連絡自動車道 成田標識工事			
図面の種類	連絡等施設 首都圏中央連絡自動車道 国道296号IC(仮称) 標識全体平面図		
縮 尺	1/4000	図面番号	/
設計会社名	大成エンジニアリング株式会社		
施工会社名			
事務所名	東日本高速道路株式会社 関東支社 千葉工事事務所		



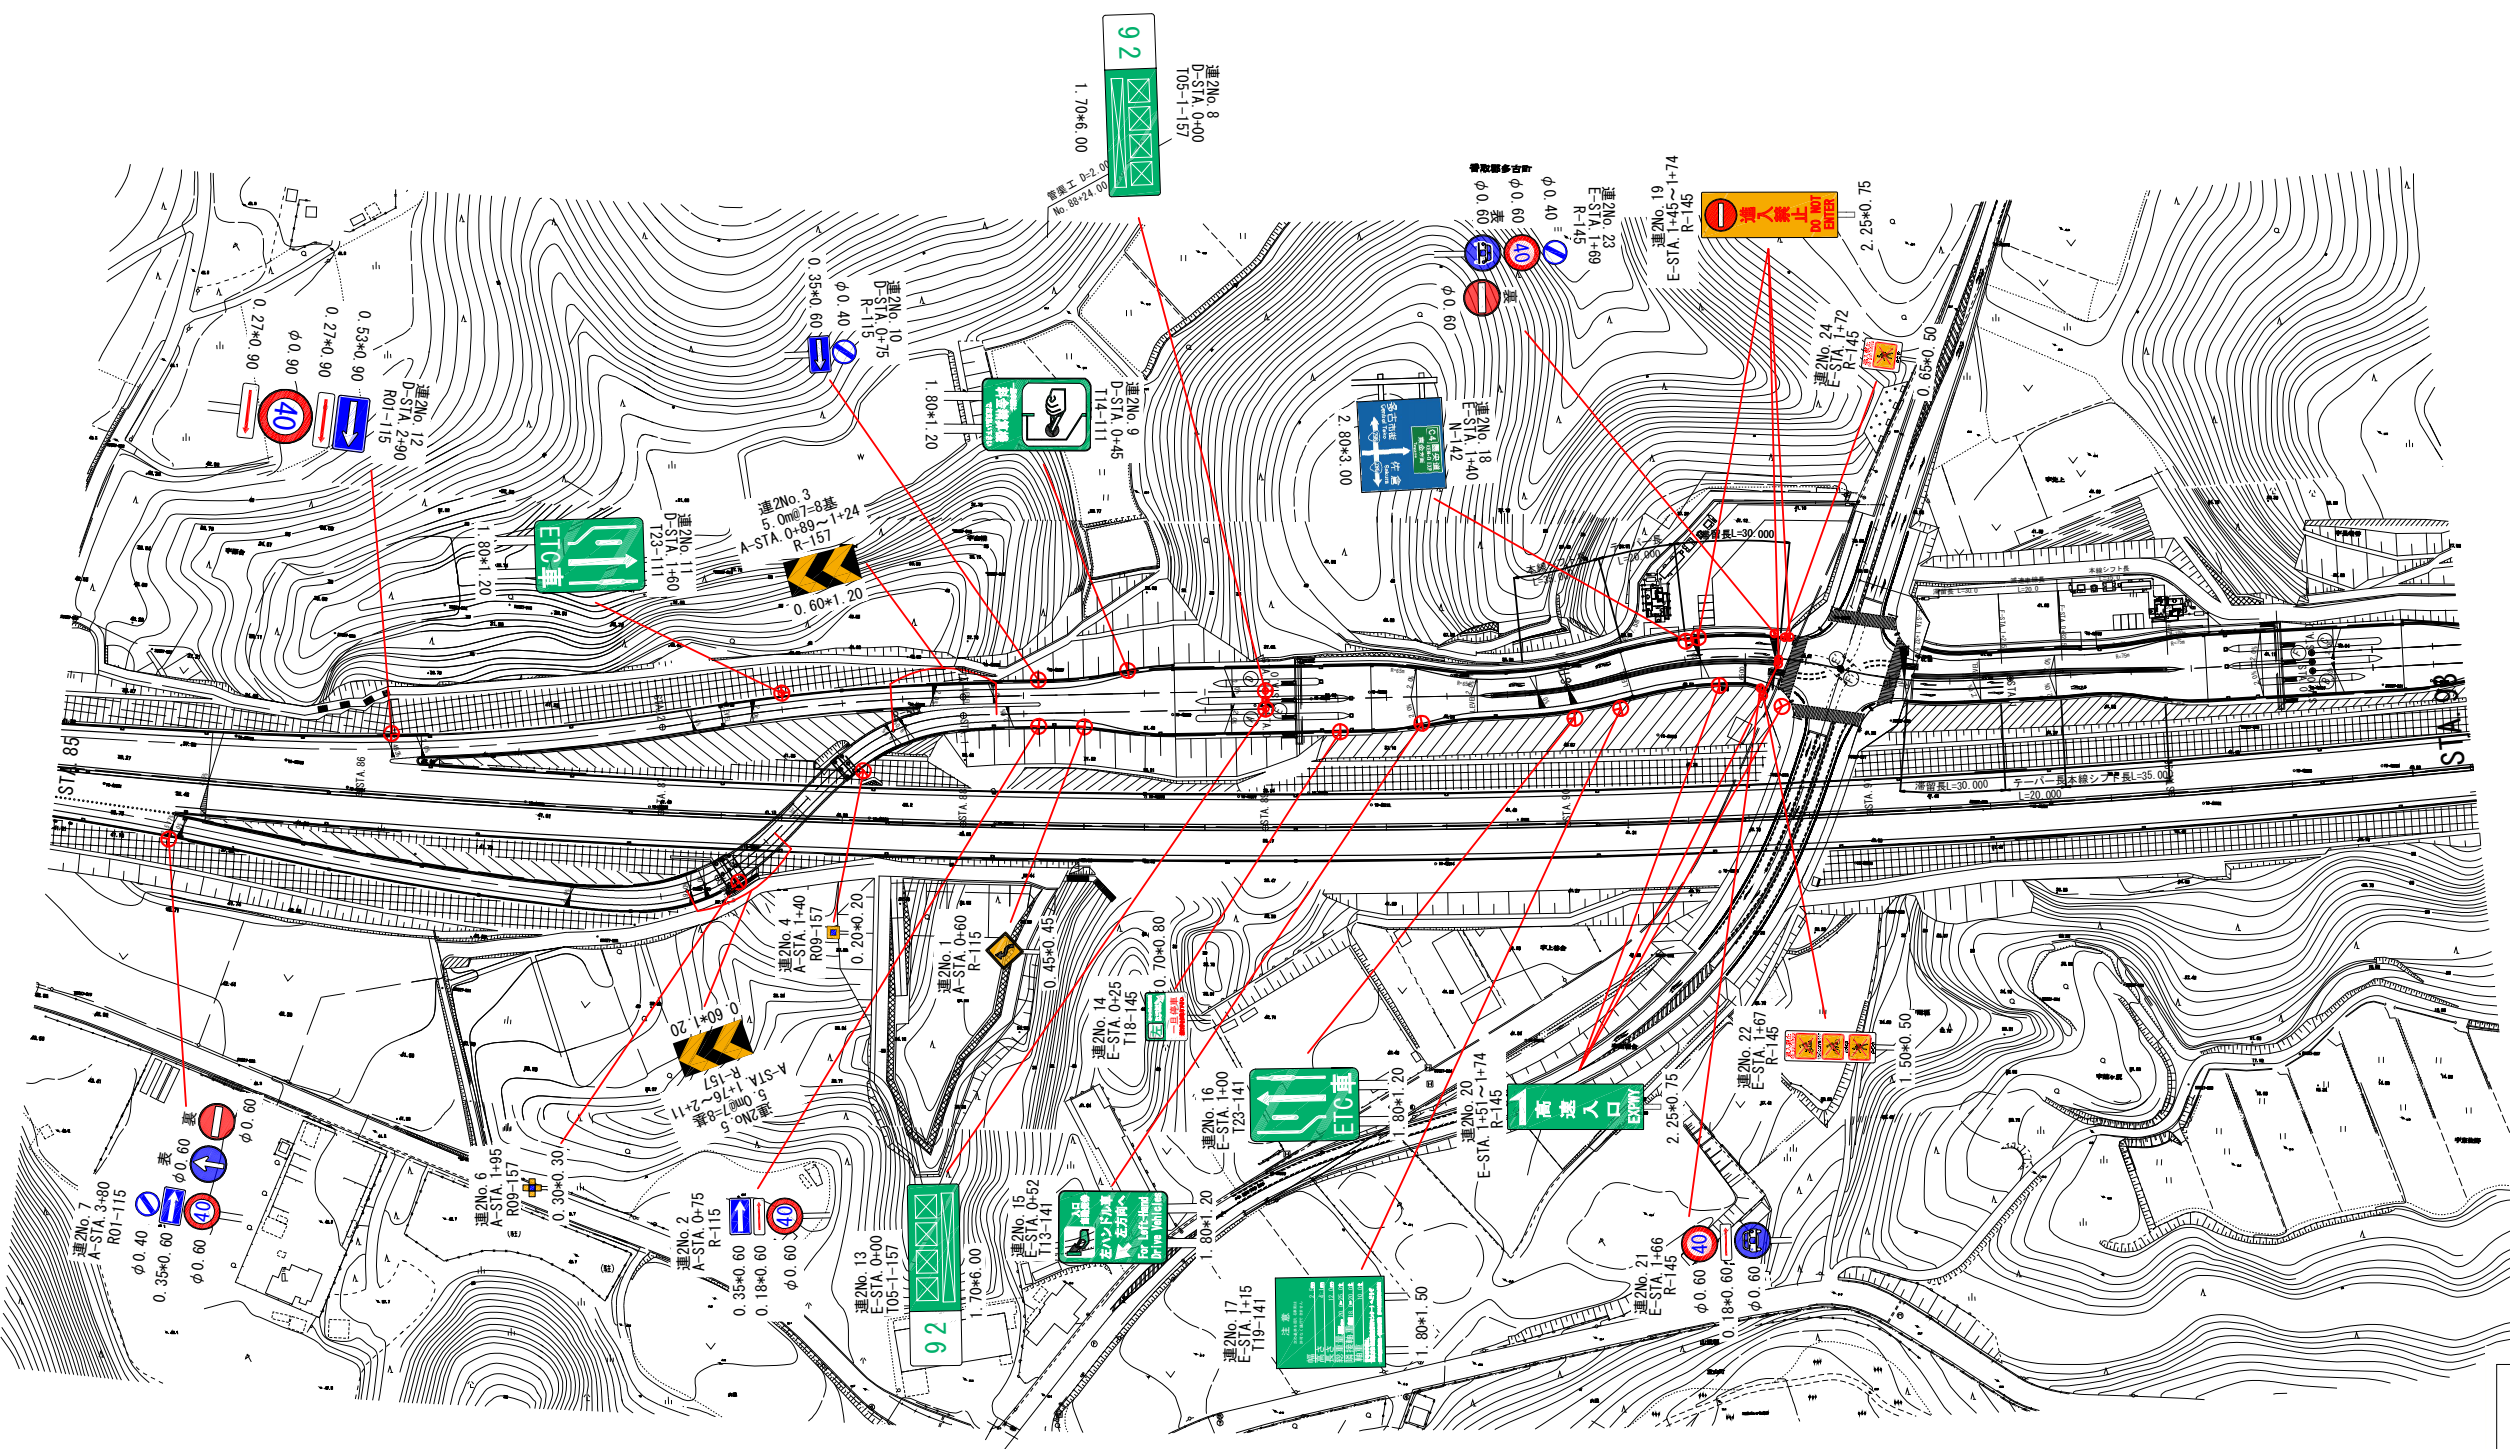


凡例  
⊕ 新設  
⊖ 改修

首都圏中央連絡自動車道  
連絡等施設 国道296号IC(仮称)

首都圏中央連絡自動車道 成田標識工事			
図面の種類	連絡等施設 首都圏中央連絡自動車道 国道296号IC(仮称) 標識配置平面図		
縮尺	1/2500	図面番号	/
設計会社名	大成エンジニアリング株式会社		
施工会社名			
事務所名	東日本高速道路株式会社 関東支社 千葉工務事務所		



市街地標識 標識配置平面図

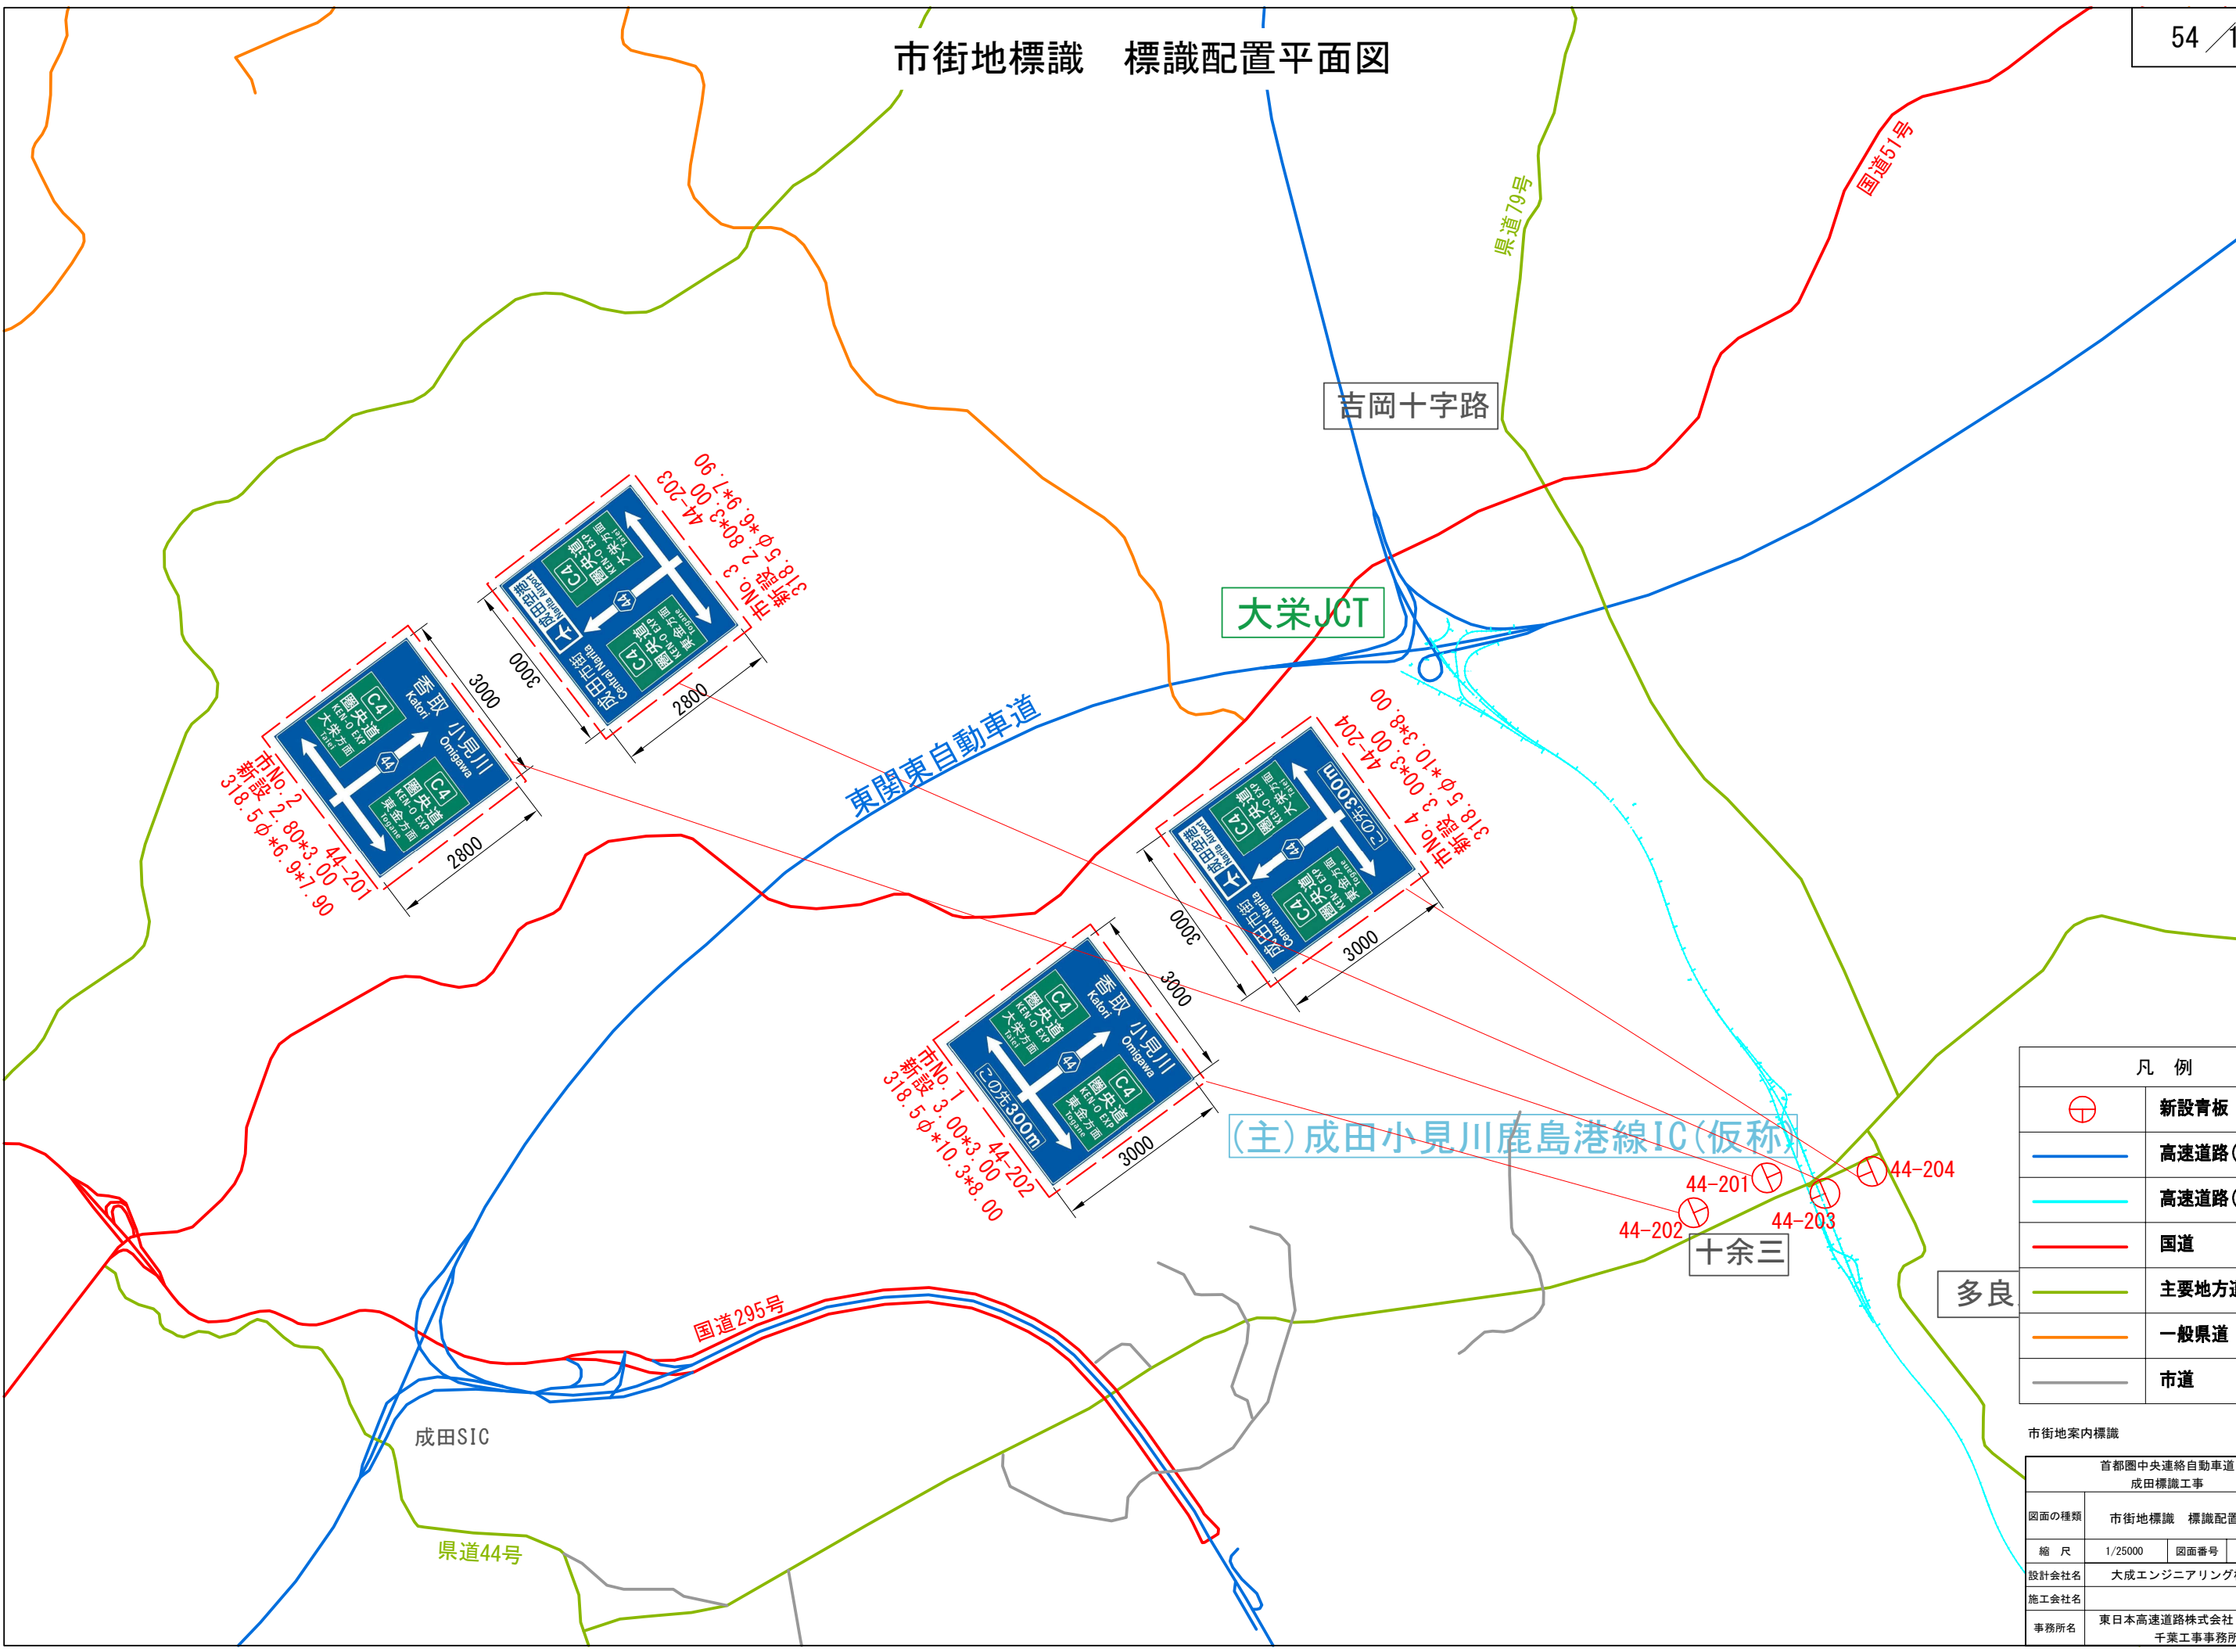

凡 例	
	新設青板
	高速道路(供用中)
	高速道路(新設)
	国道
	主要地方道
	一般県道
	市道

市街地案内標識			
首都圏中央連絡自動車道 成田標識工事			
図面の種類	市街地標識 標識配置平面図		
縮 尺	1/25000	図面番号	/
設計会社名	大成エンジニアリング株式会社		
施工会社名			
事務所名	東日本高速道路株式会社 関東支社 千葉工事事務所		