

首都圏中央連絡自動車道

神 崎 大 栄 舗 装 工 事

神崎インターチェンジ

神崎パーキングエリア

平 面 図

縦 断 図

標 準 横 断 図

令和6年5月



東日本高速道路株式会社 関東支社

つくば工事事務所

# 目 次


1.	神崎IC平面図	1
2.	神崎PA平面図	2
3.	神崎IC・PA縦断面図	3 ~ 17
4.	神崎IC・PA標準横断面図	18 ~ 27
5.	神崎IC・PA線形図	28 ~ 29
6.	神崎IC・PA排水施設平面図	30 ~ 35
7.	神崎IC・PA交通安全施設平面図	36 ~ 41
8.	神崎PA排水施設平面図	42 ~ 43
9.	神崎PA交通安全施設平面図	44 ~ 45



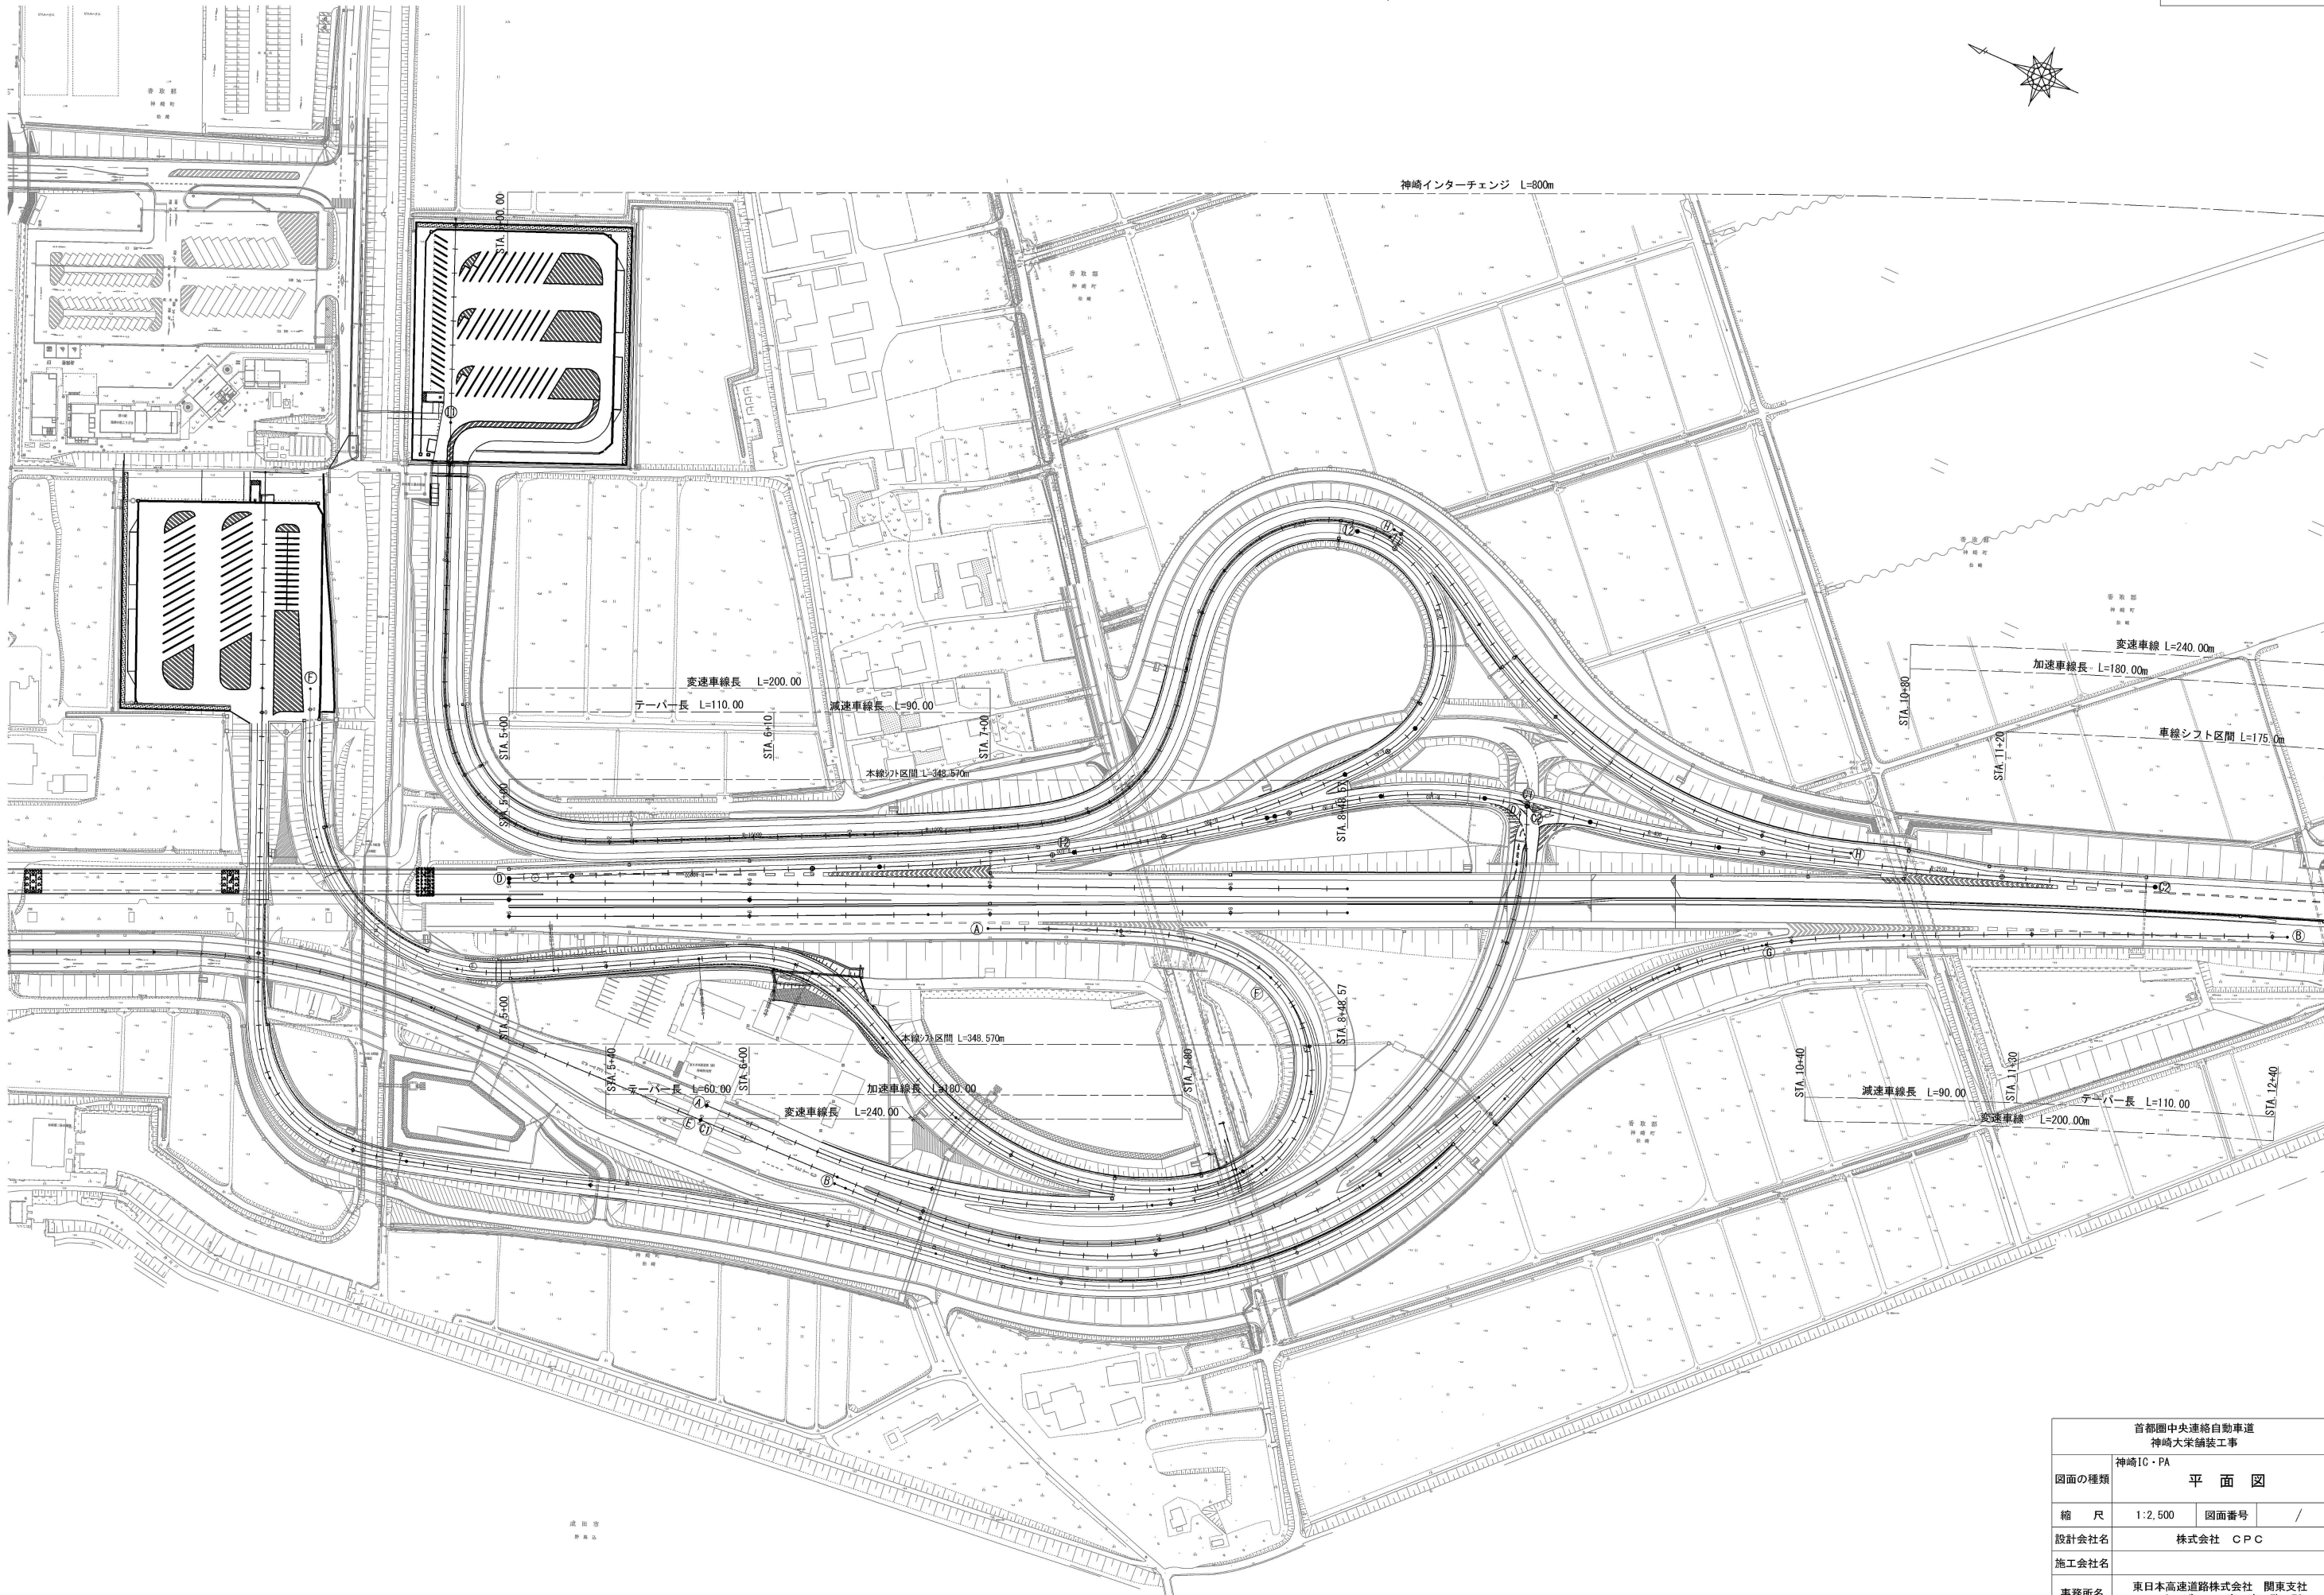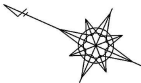

首都圏中央連絡自動車道 神崎大栄舗装工事			
図面の種類	神崎IC・PA	平面図	
縮尺	1:2,500	図面番号	/
設計会社名	株式会社 CPC		
施工会社名			
事務所名	東日本高速道路株式会社 関東支社 つくば工務事務所		

平面図 S=1:2500  
神崎パーキングエリア

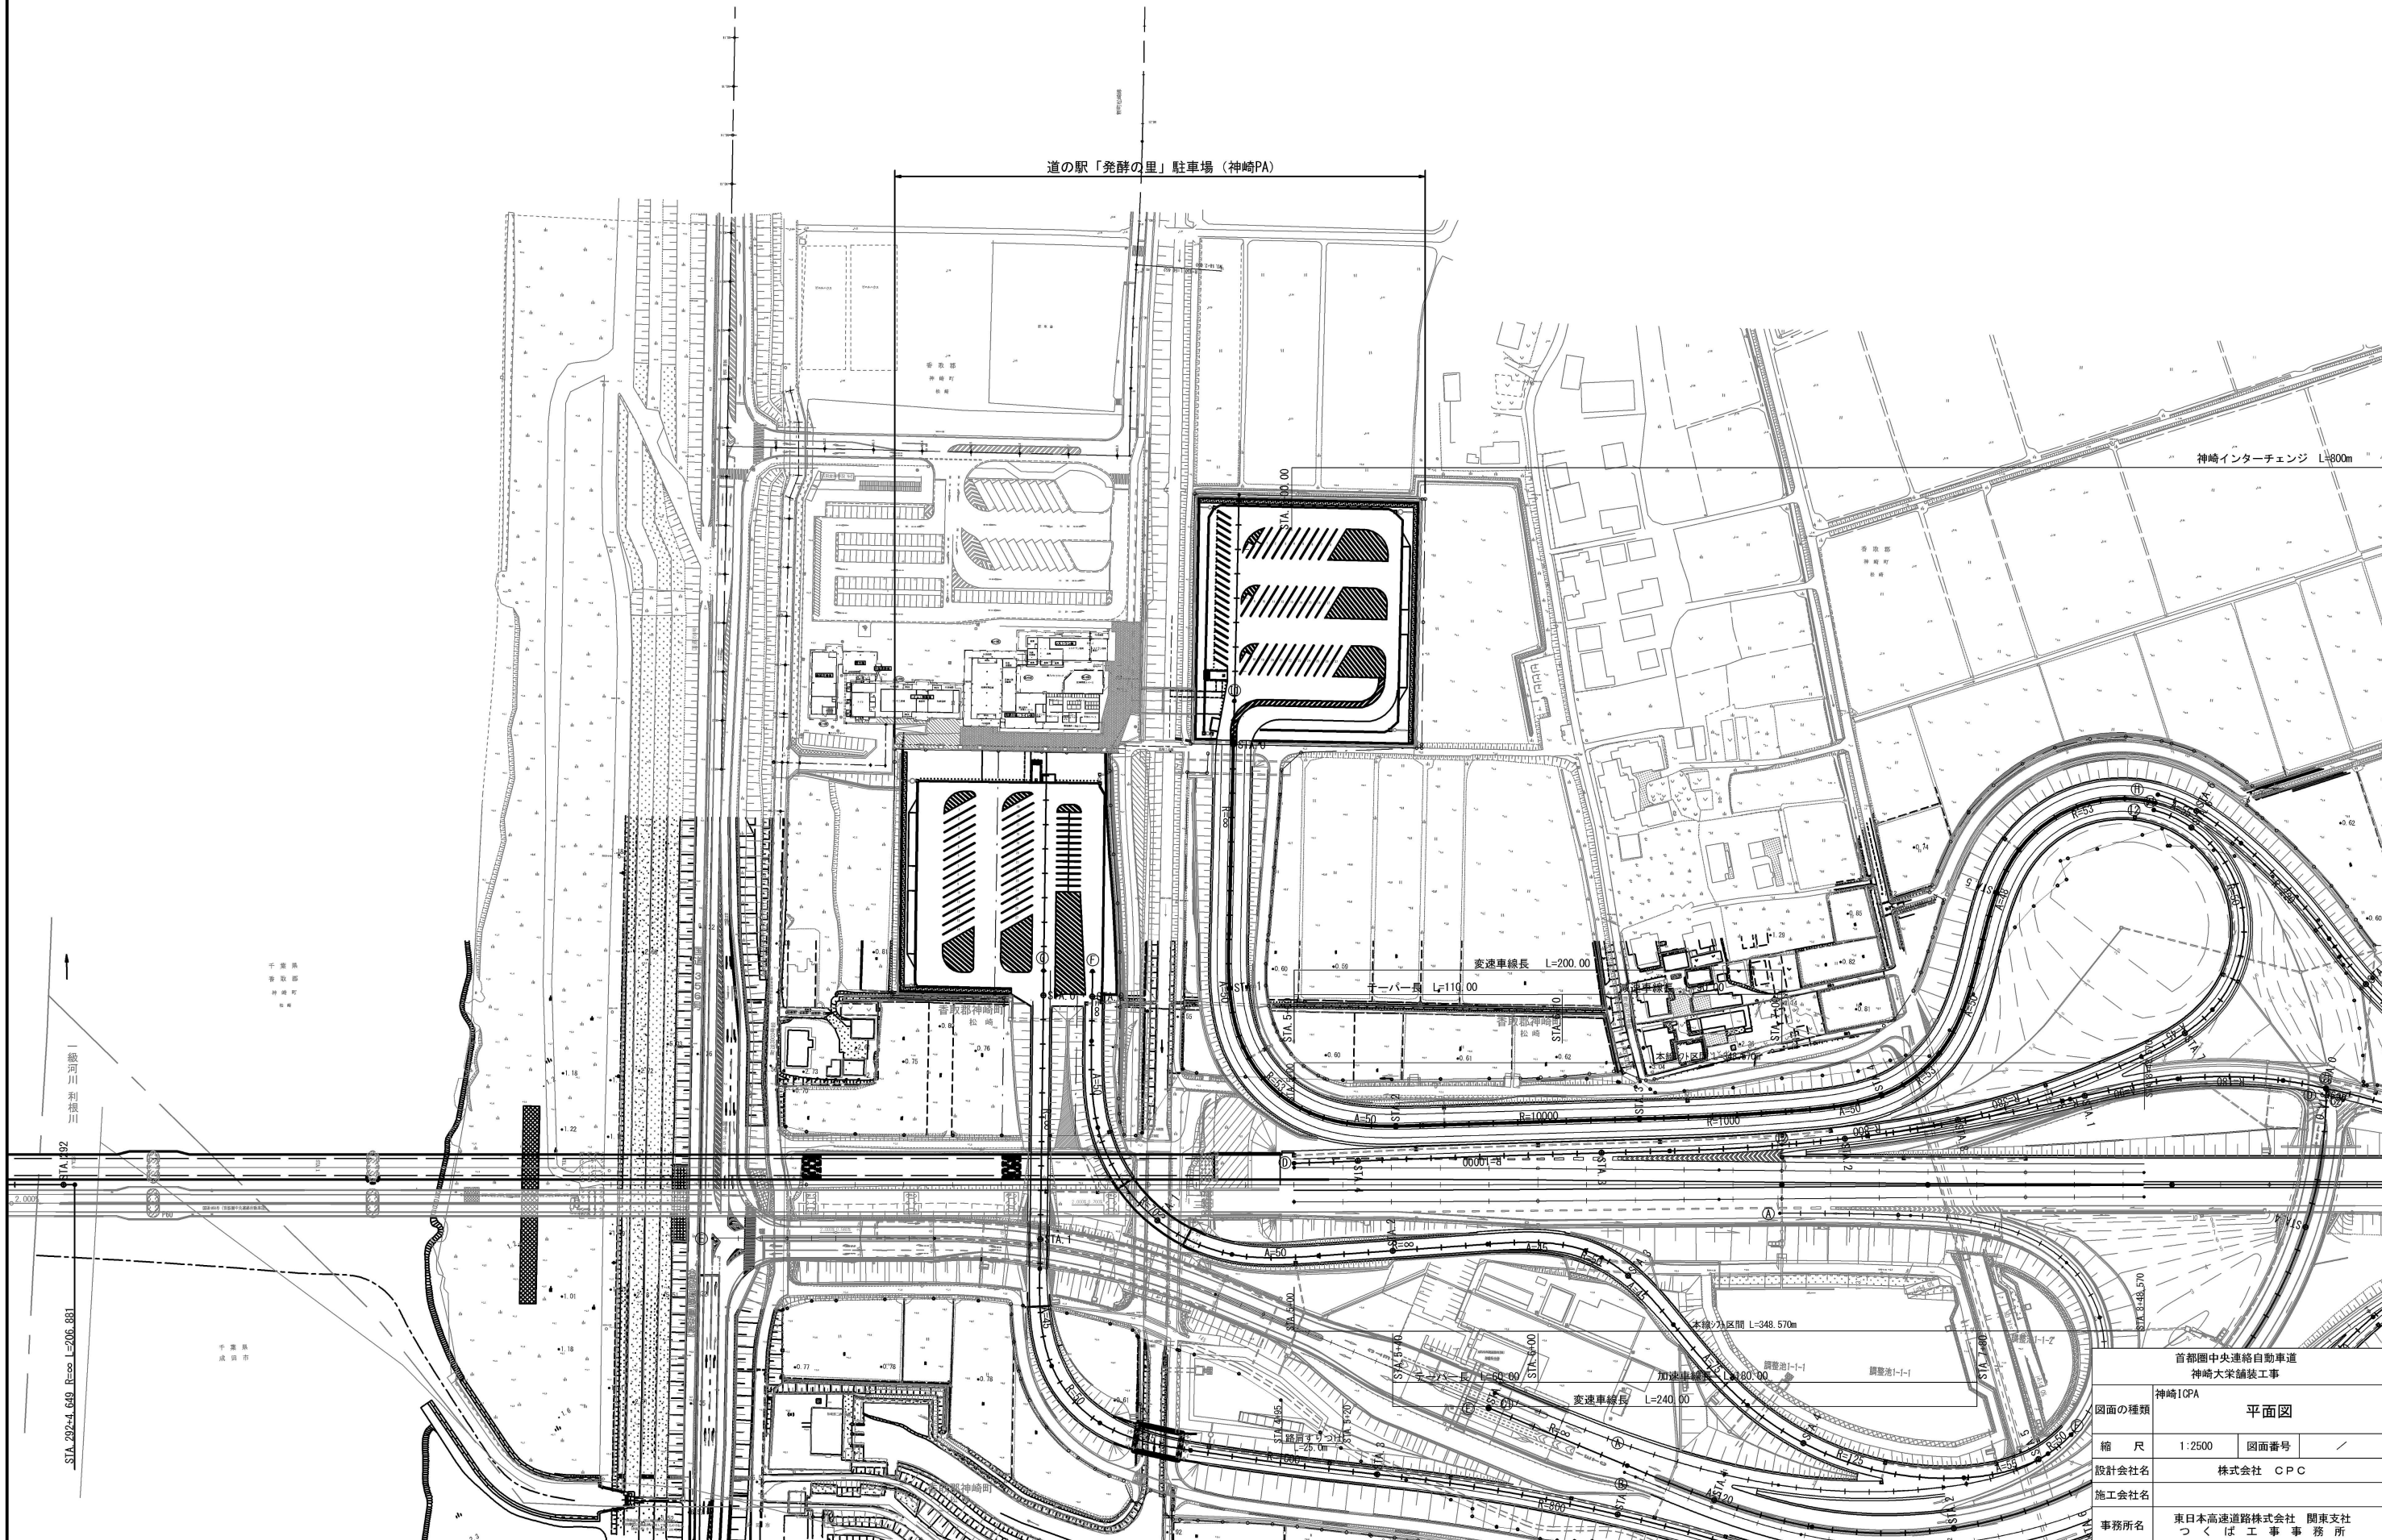



首都圏中央連絡自動車道 神崎大栄舗装工事			
図面の種類	神崎ICPA	平面図	
縮尺	1:2500	図面番号	/
設計会社名	株式会社 CPC		
施工会社名			
事務所名	東日本高速道路株式会社 関東支社 つくば工事事務所		

本線縦断面図(1)

V=1: 500  
H=1: 2500

3 / 45

首都圏中央連絡自動車道 神崎大栄舗装工事			
図面の種類	本線縦断面図(1)		
縮 尺	V=1:500 H=1:2500	図面番号	/
設計会社名	株式会社 C P C		
施工会社名			
事務所名	東日本高速道路株式会社 関東支社 つくば工 事 務 所		

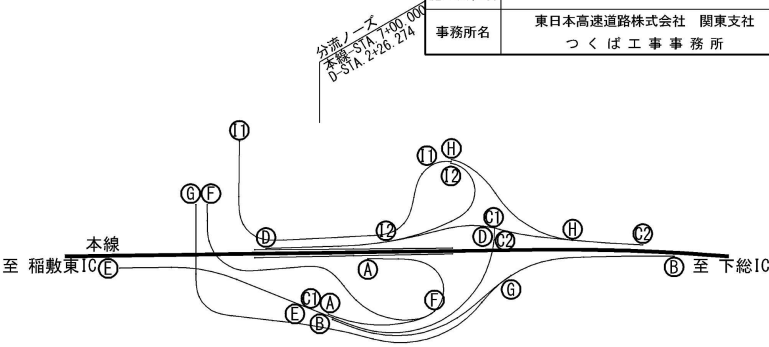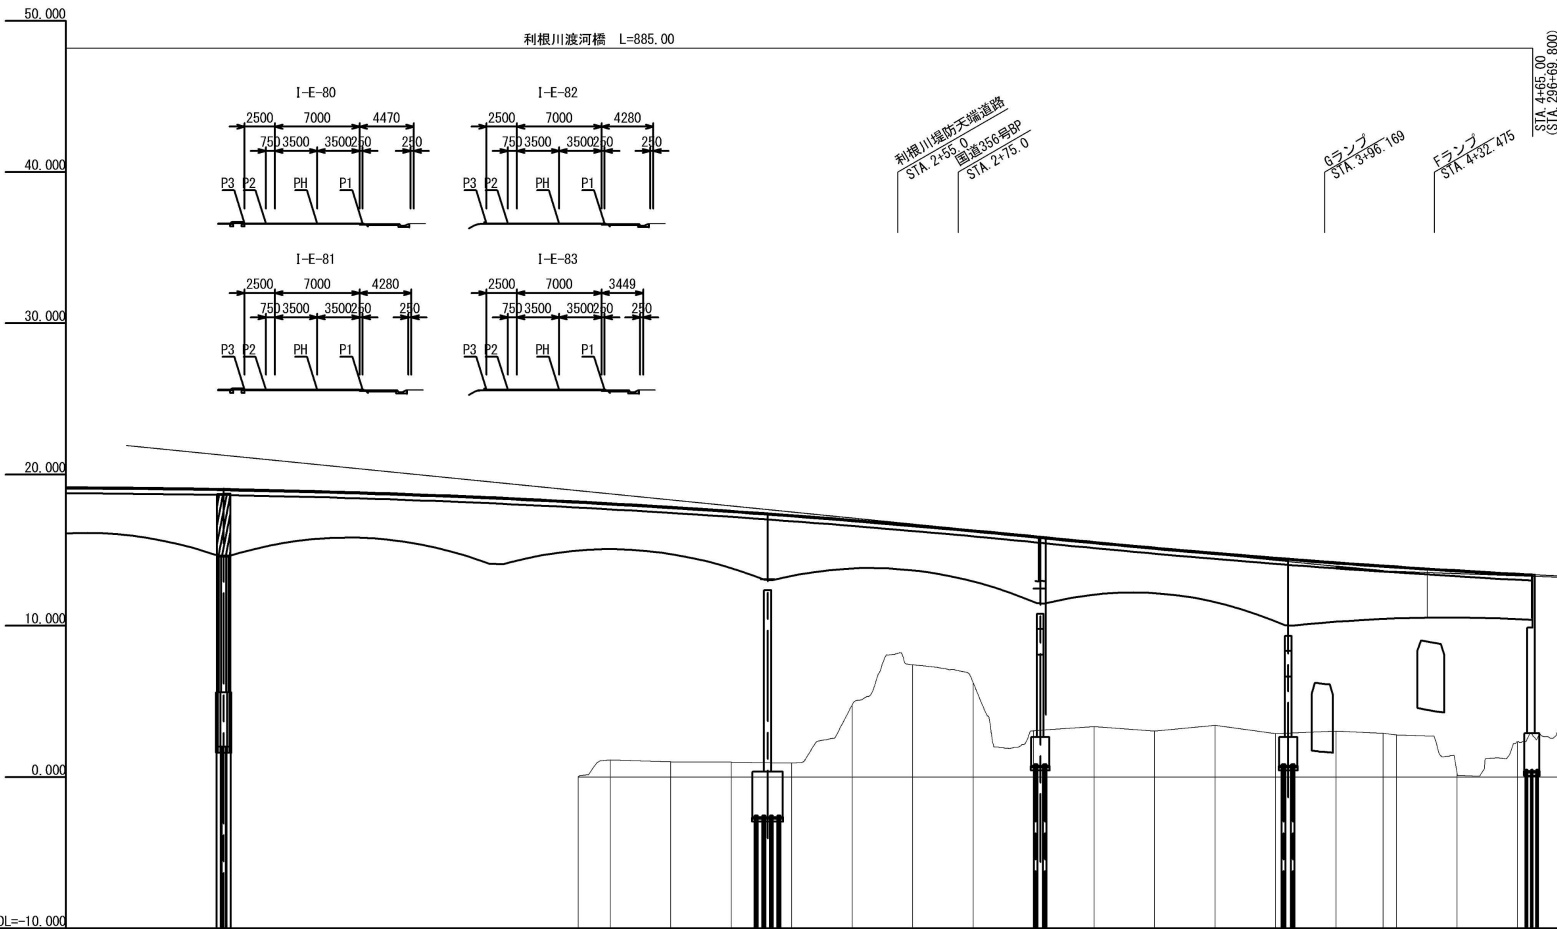

計 画 高		E. C. P. P.		11.630 7+0	
P1				11.724	11.584
P2				11.524	11.384
P3				11.480	11.340
P4					
横断面図タイプ				I-E-80~I-E-81	I-E-82~I-E-83
累 加 距 離	0.000	20.000	40.000	60.000	80.000
単 距 離	0.000	20.000	20.000	20.000	20.000
測 点	STA0	+20.000	+40.000	+60.000	+80.000
平面線形曲率図					
片勾配すりつけ図					

V=1: 500  
H=1:2500


首都圏中央連絡自動車道  
神崎大栄舗装工事

本線縦断図(2)

図面番号	
------	--

株式会社 CPC

東日本高速道路株式会社 関東支社

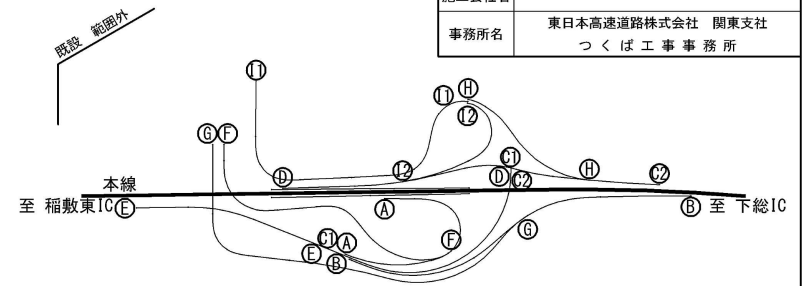



## C2ランプ縦断図

V=1: 250  
H=1:1250

5 / 45



首都圏中央連絡自動車道  
神崎大栄舗装工事

図面の種類 C 2 ランプ縦断図

縮 尺	V=1:250 H=1:1250	図面番号	/
-----	---------------------	------	---

設計会社名 株式会社 CPC



事務所名	東日本高速道路株式会社 関東支社 つくば工事事務所
------	------------------------------

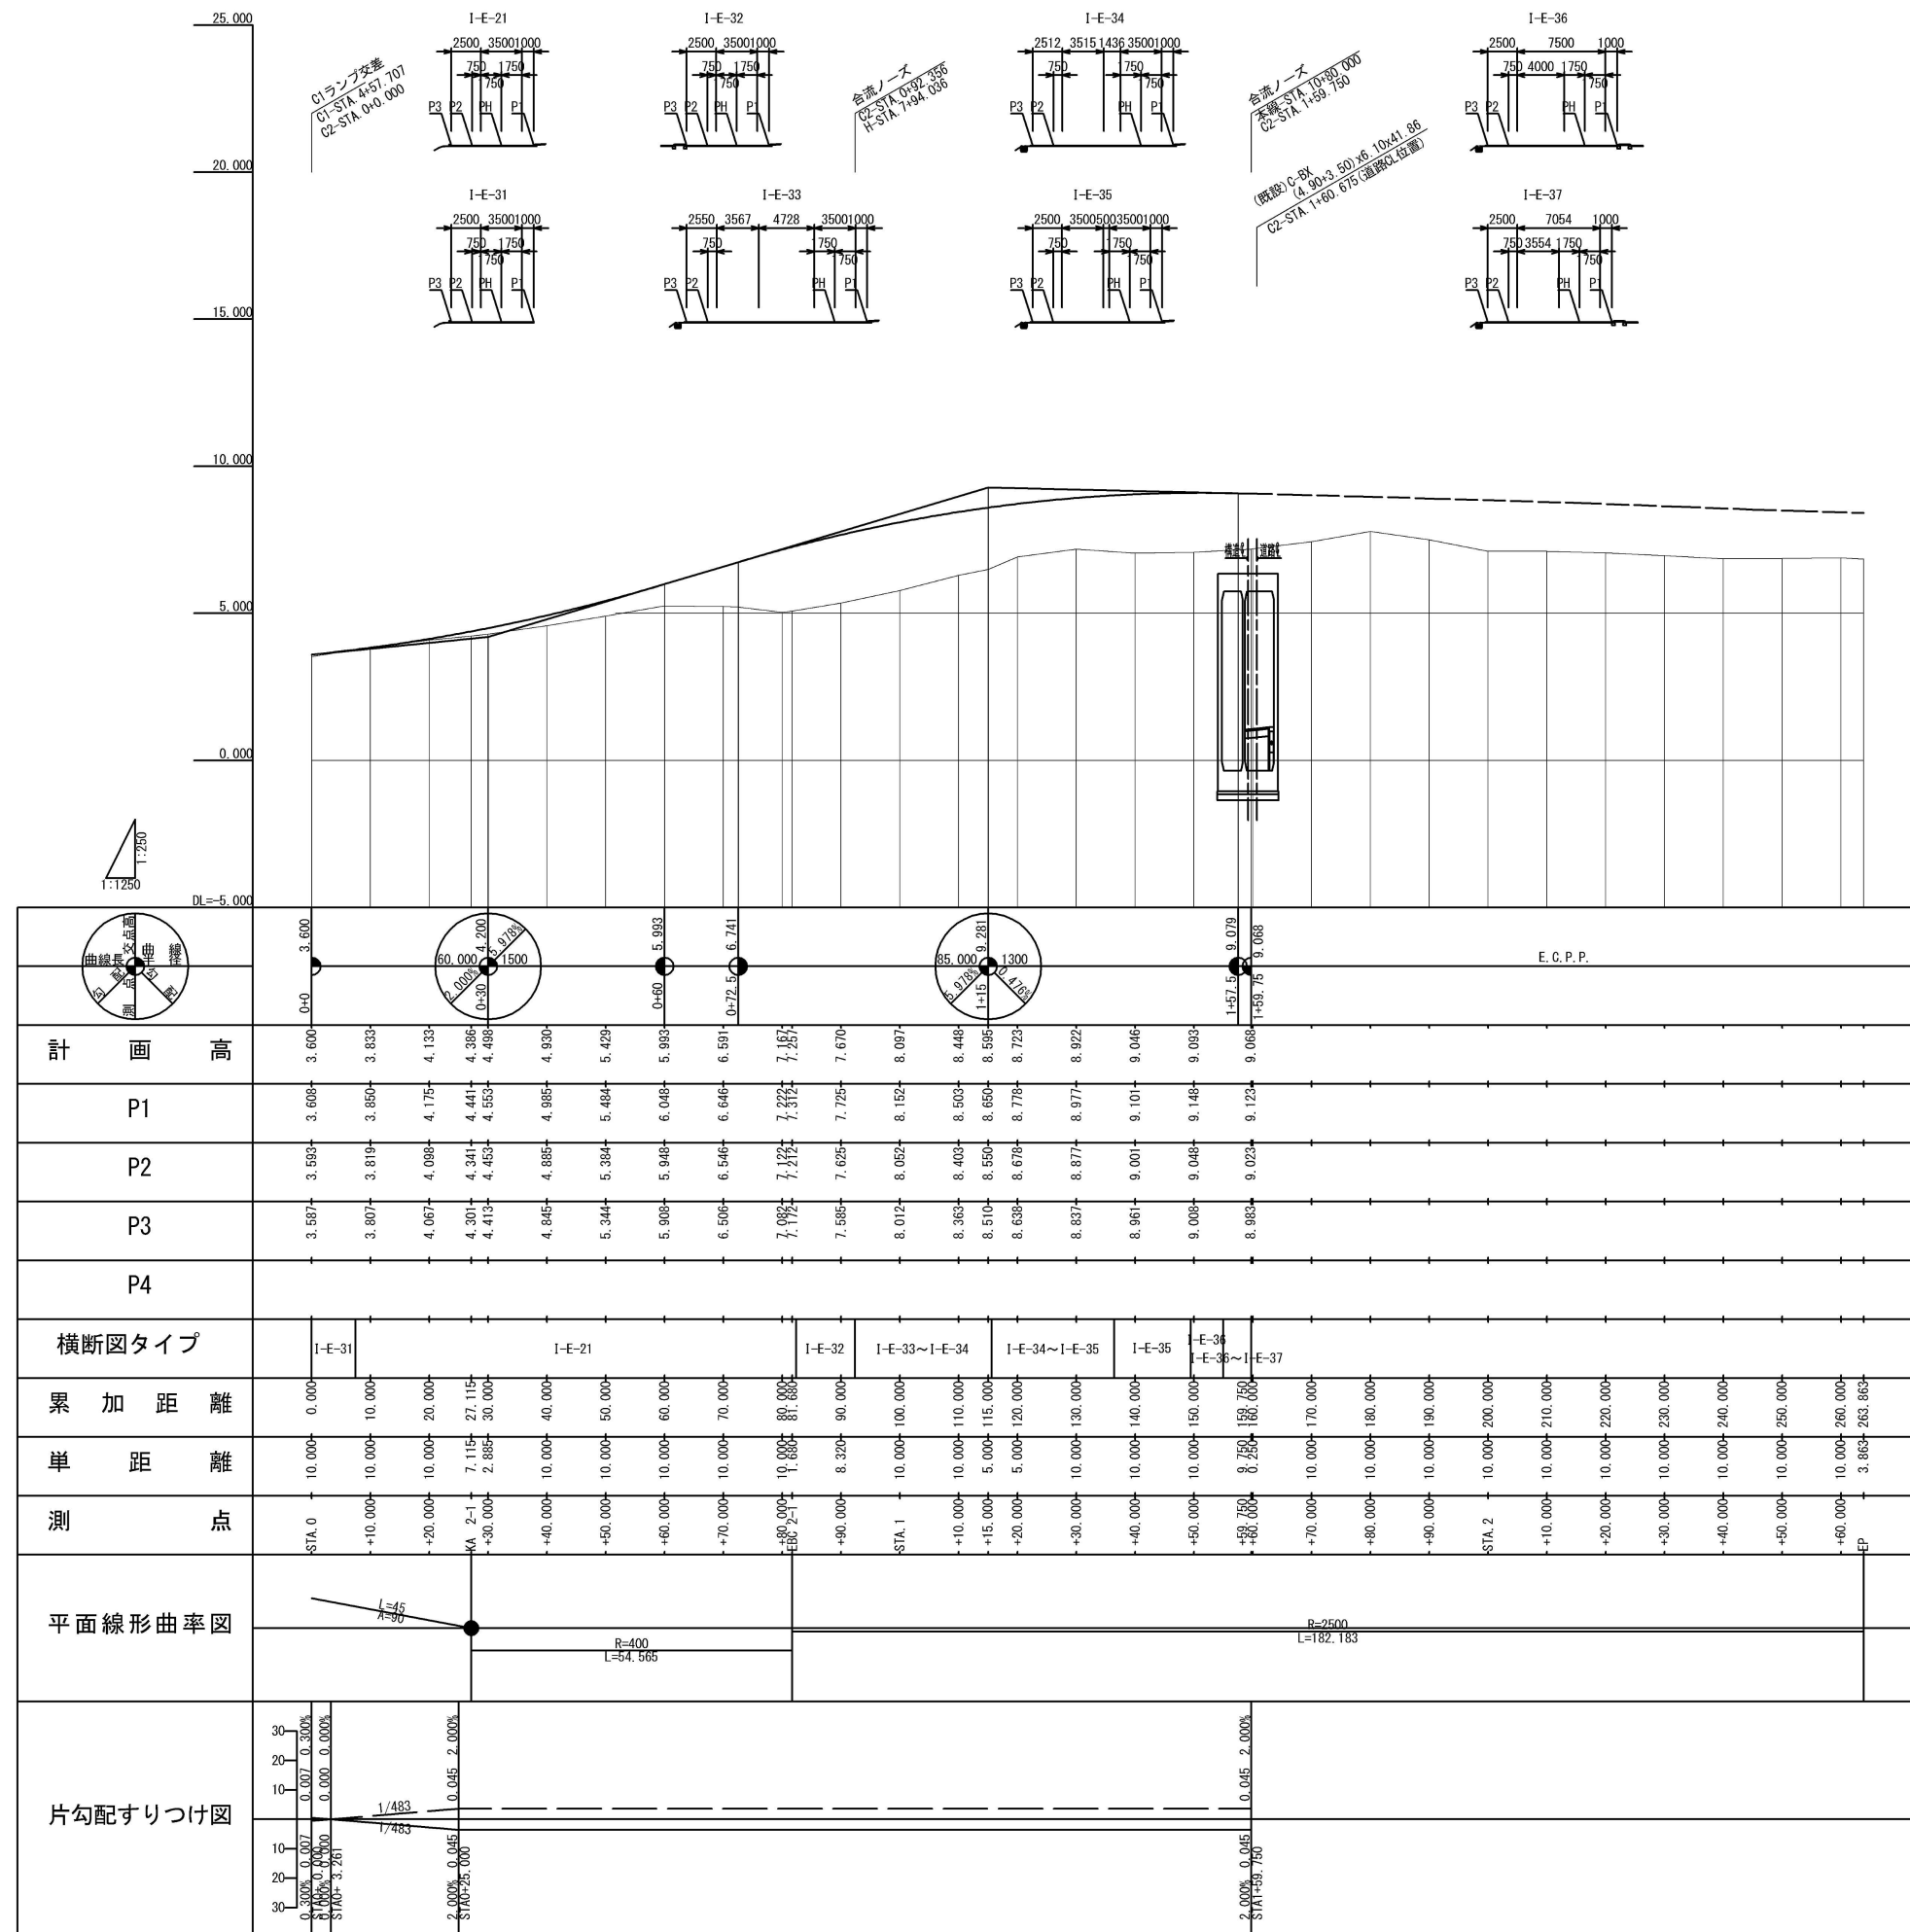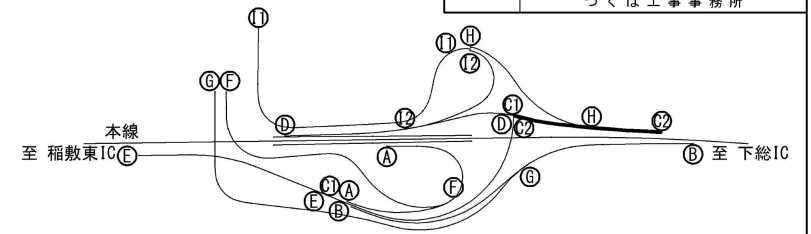

Dランプ縦断図

V=1: 250  
H=1: 1250



首都圏中央連絡自動車道 神崎大栄舗装工事			
図面の種類	Dランプ縦断図		
縮 尺	V=1: 250 H=1: 1250	図面番号	/
設計会社名	株式会社 C P C		
施工会社名			
事務所名	東日本高速道路株式会社 関東支社 つくば工 事 務 所		

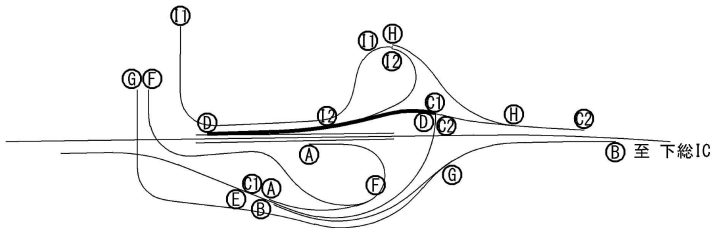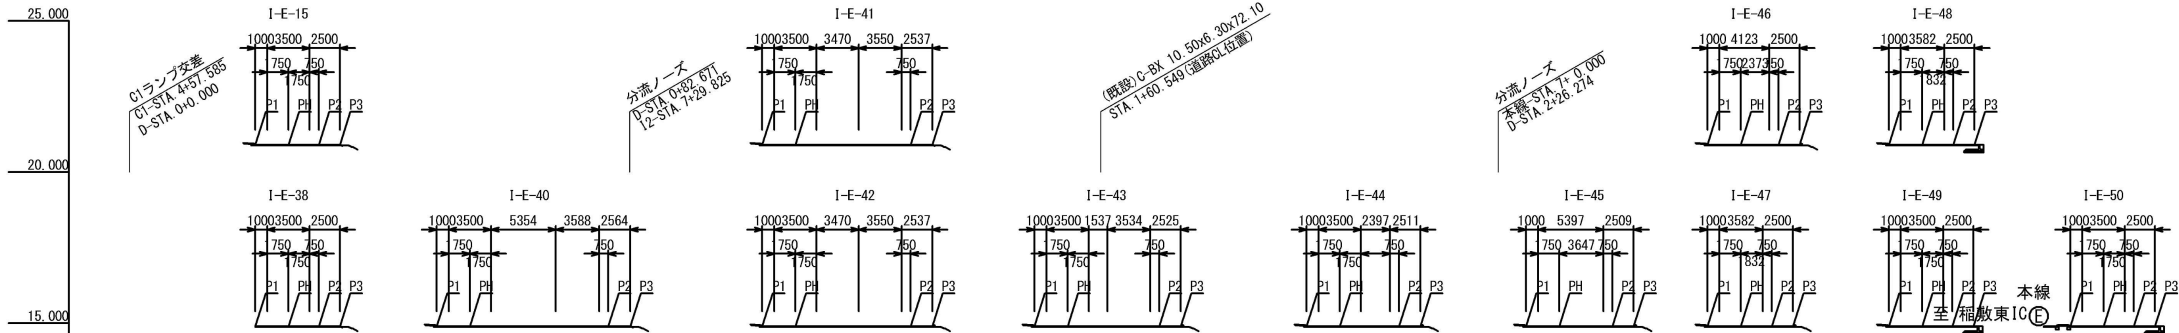

	計 画 高	3.600 0+0.0 3.600	3.592 3.584 0.000 -0.008 -0.016 -0.024 8.536 -8.5
--	-------	-------------------------	--

V=1: 250  
H=1:1250



図面の種類	フランプ縦断面図(1)		
縮 尺	V=1:250 H=1:1250	図面番号	/
設計会社名	株式会社 CPC		
施工会社名			
事務所名	東日本高速道路株式会社 関東支社 つくば工 事 務 所		

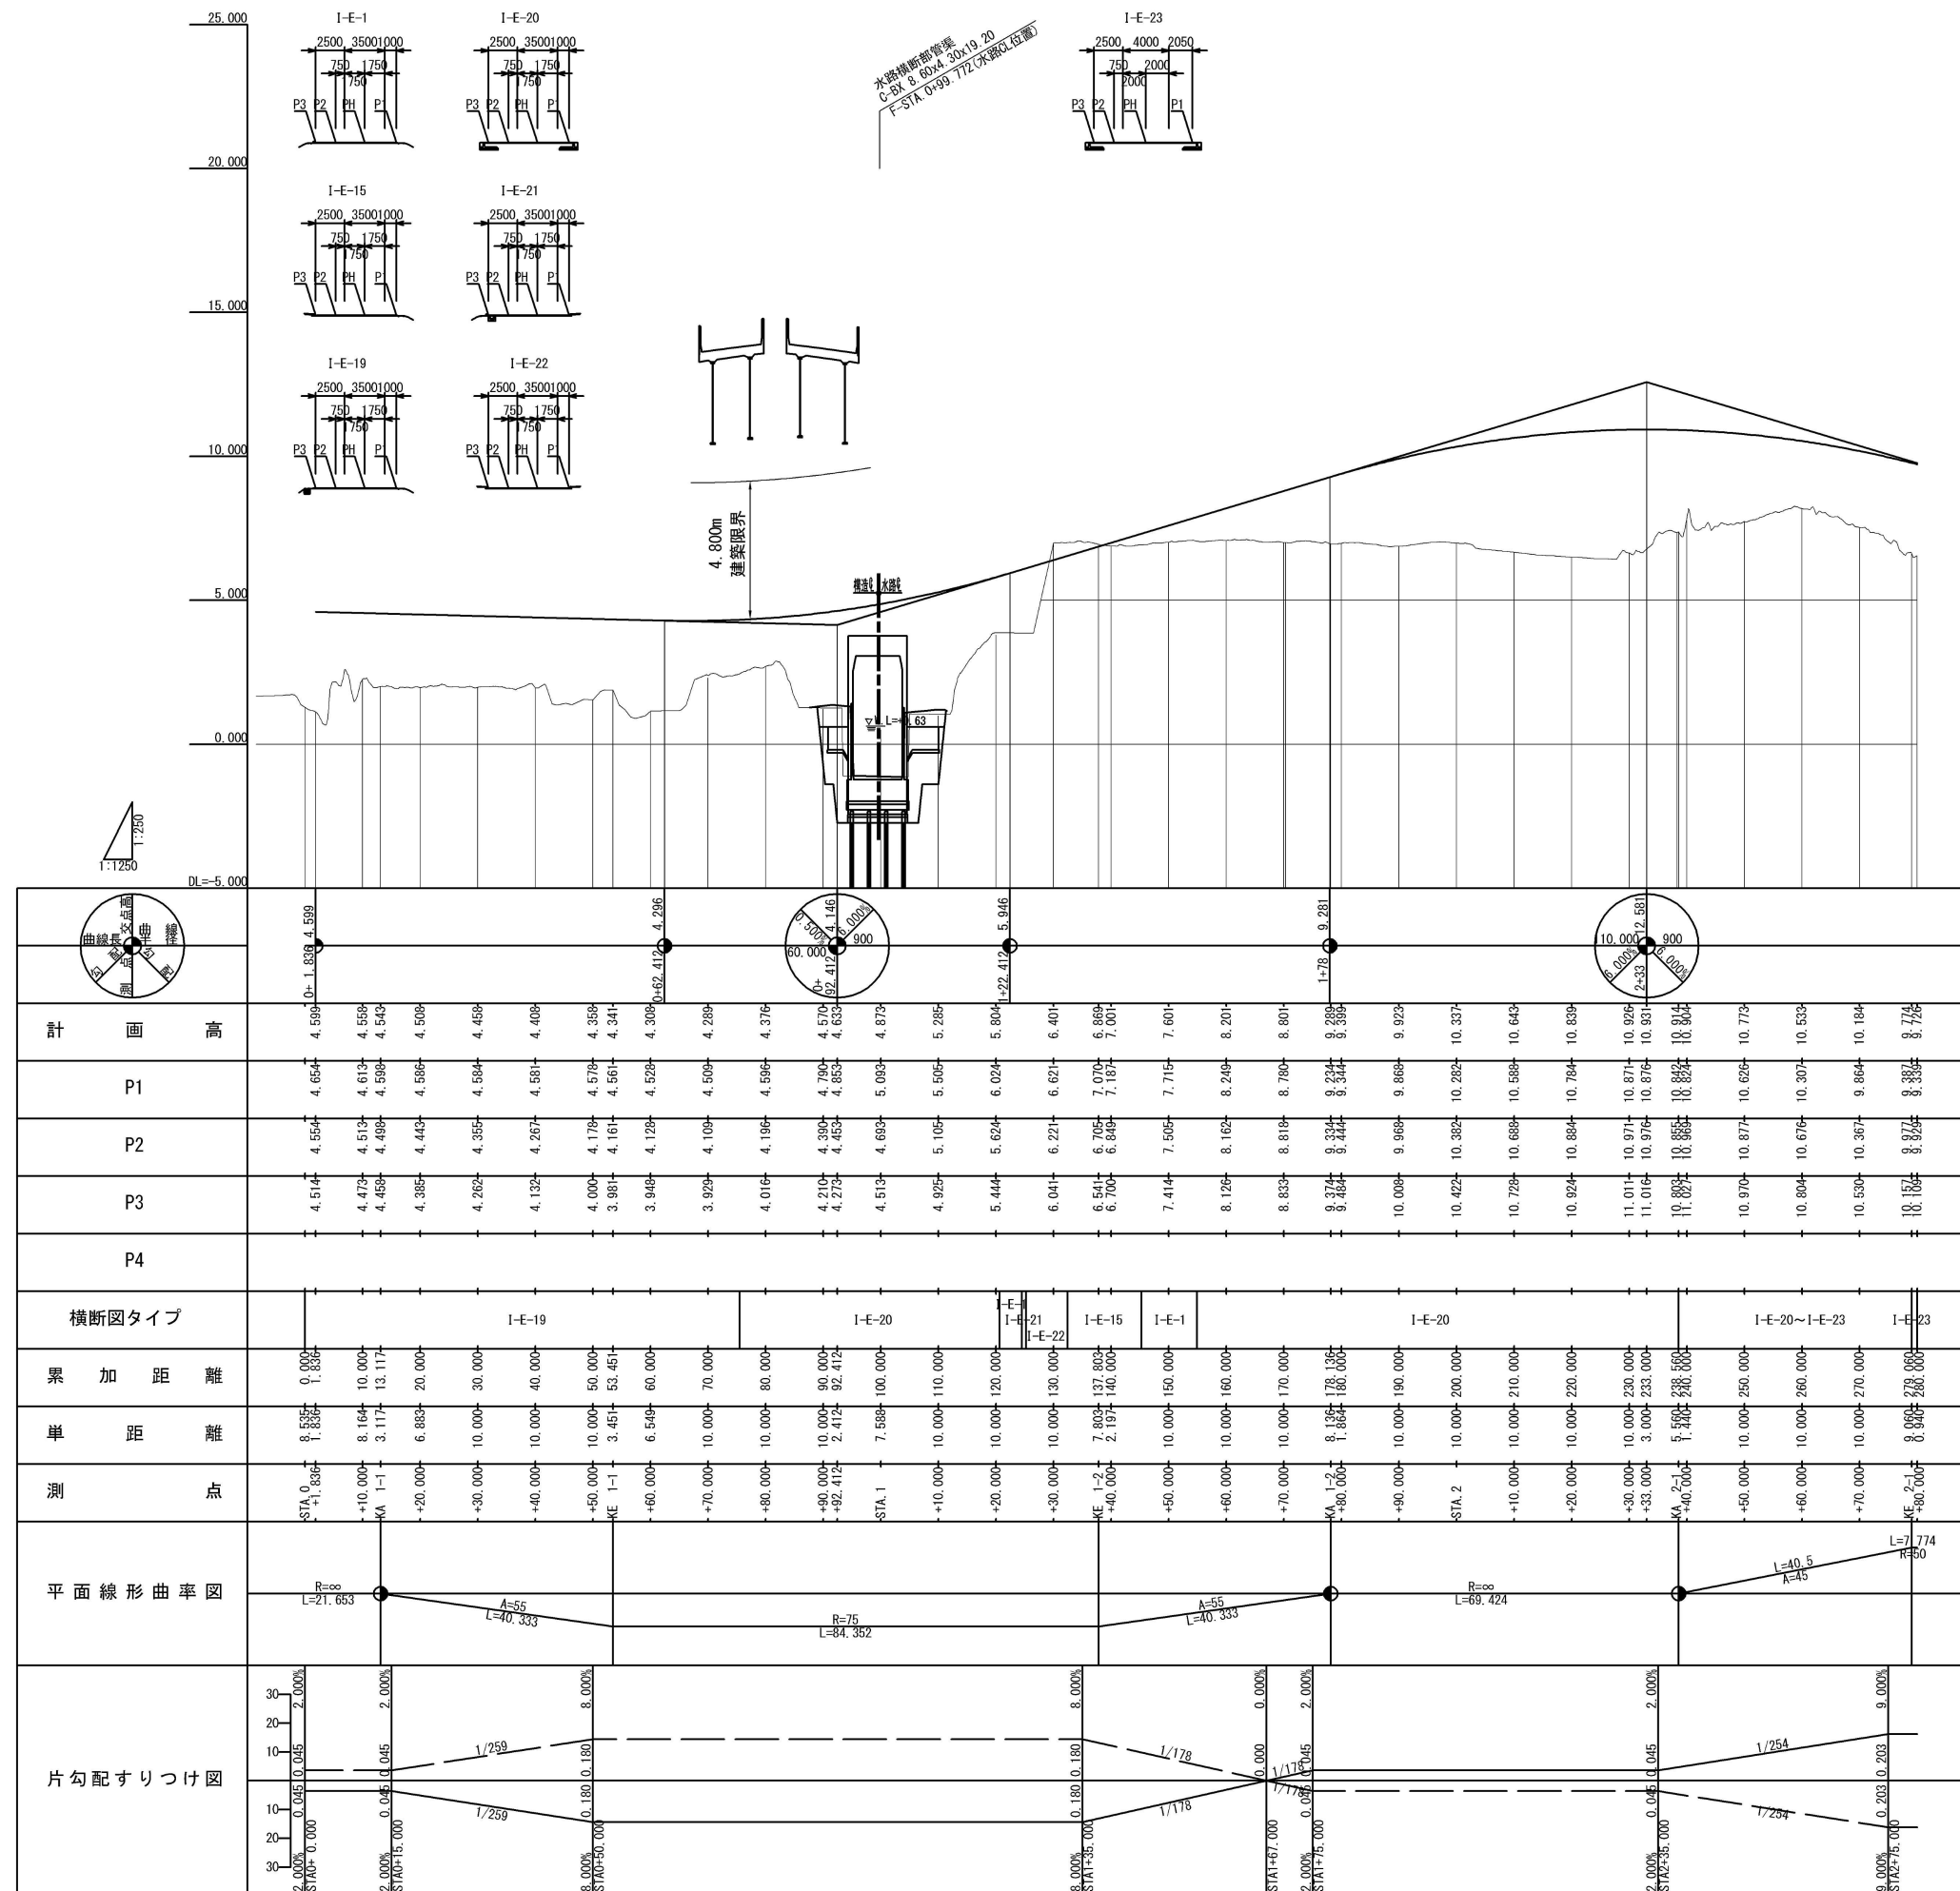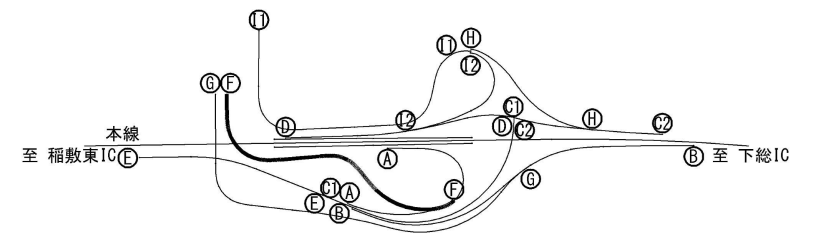

V=1: 250  
H=1:1250


8 / 45

図面の種類	Fランプ縦断面図(2)		
縮 尺	V=1:250 H=1:250	図面番号	
設計会社名	株式会社 C P C		
施工会社名			
事務所名	東日本高速道路株式会社 関 つ く ば 工 事 事 務 所		

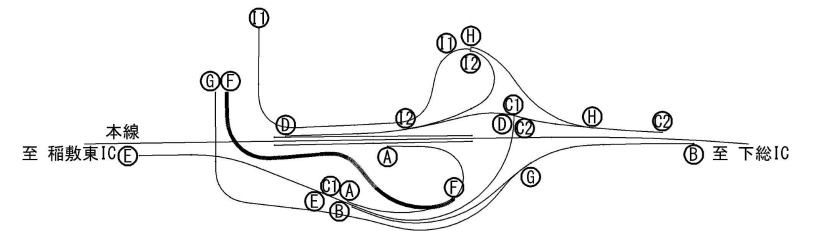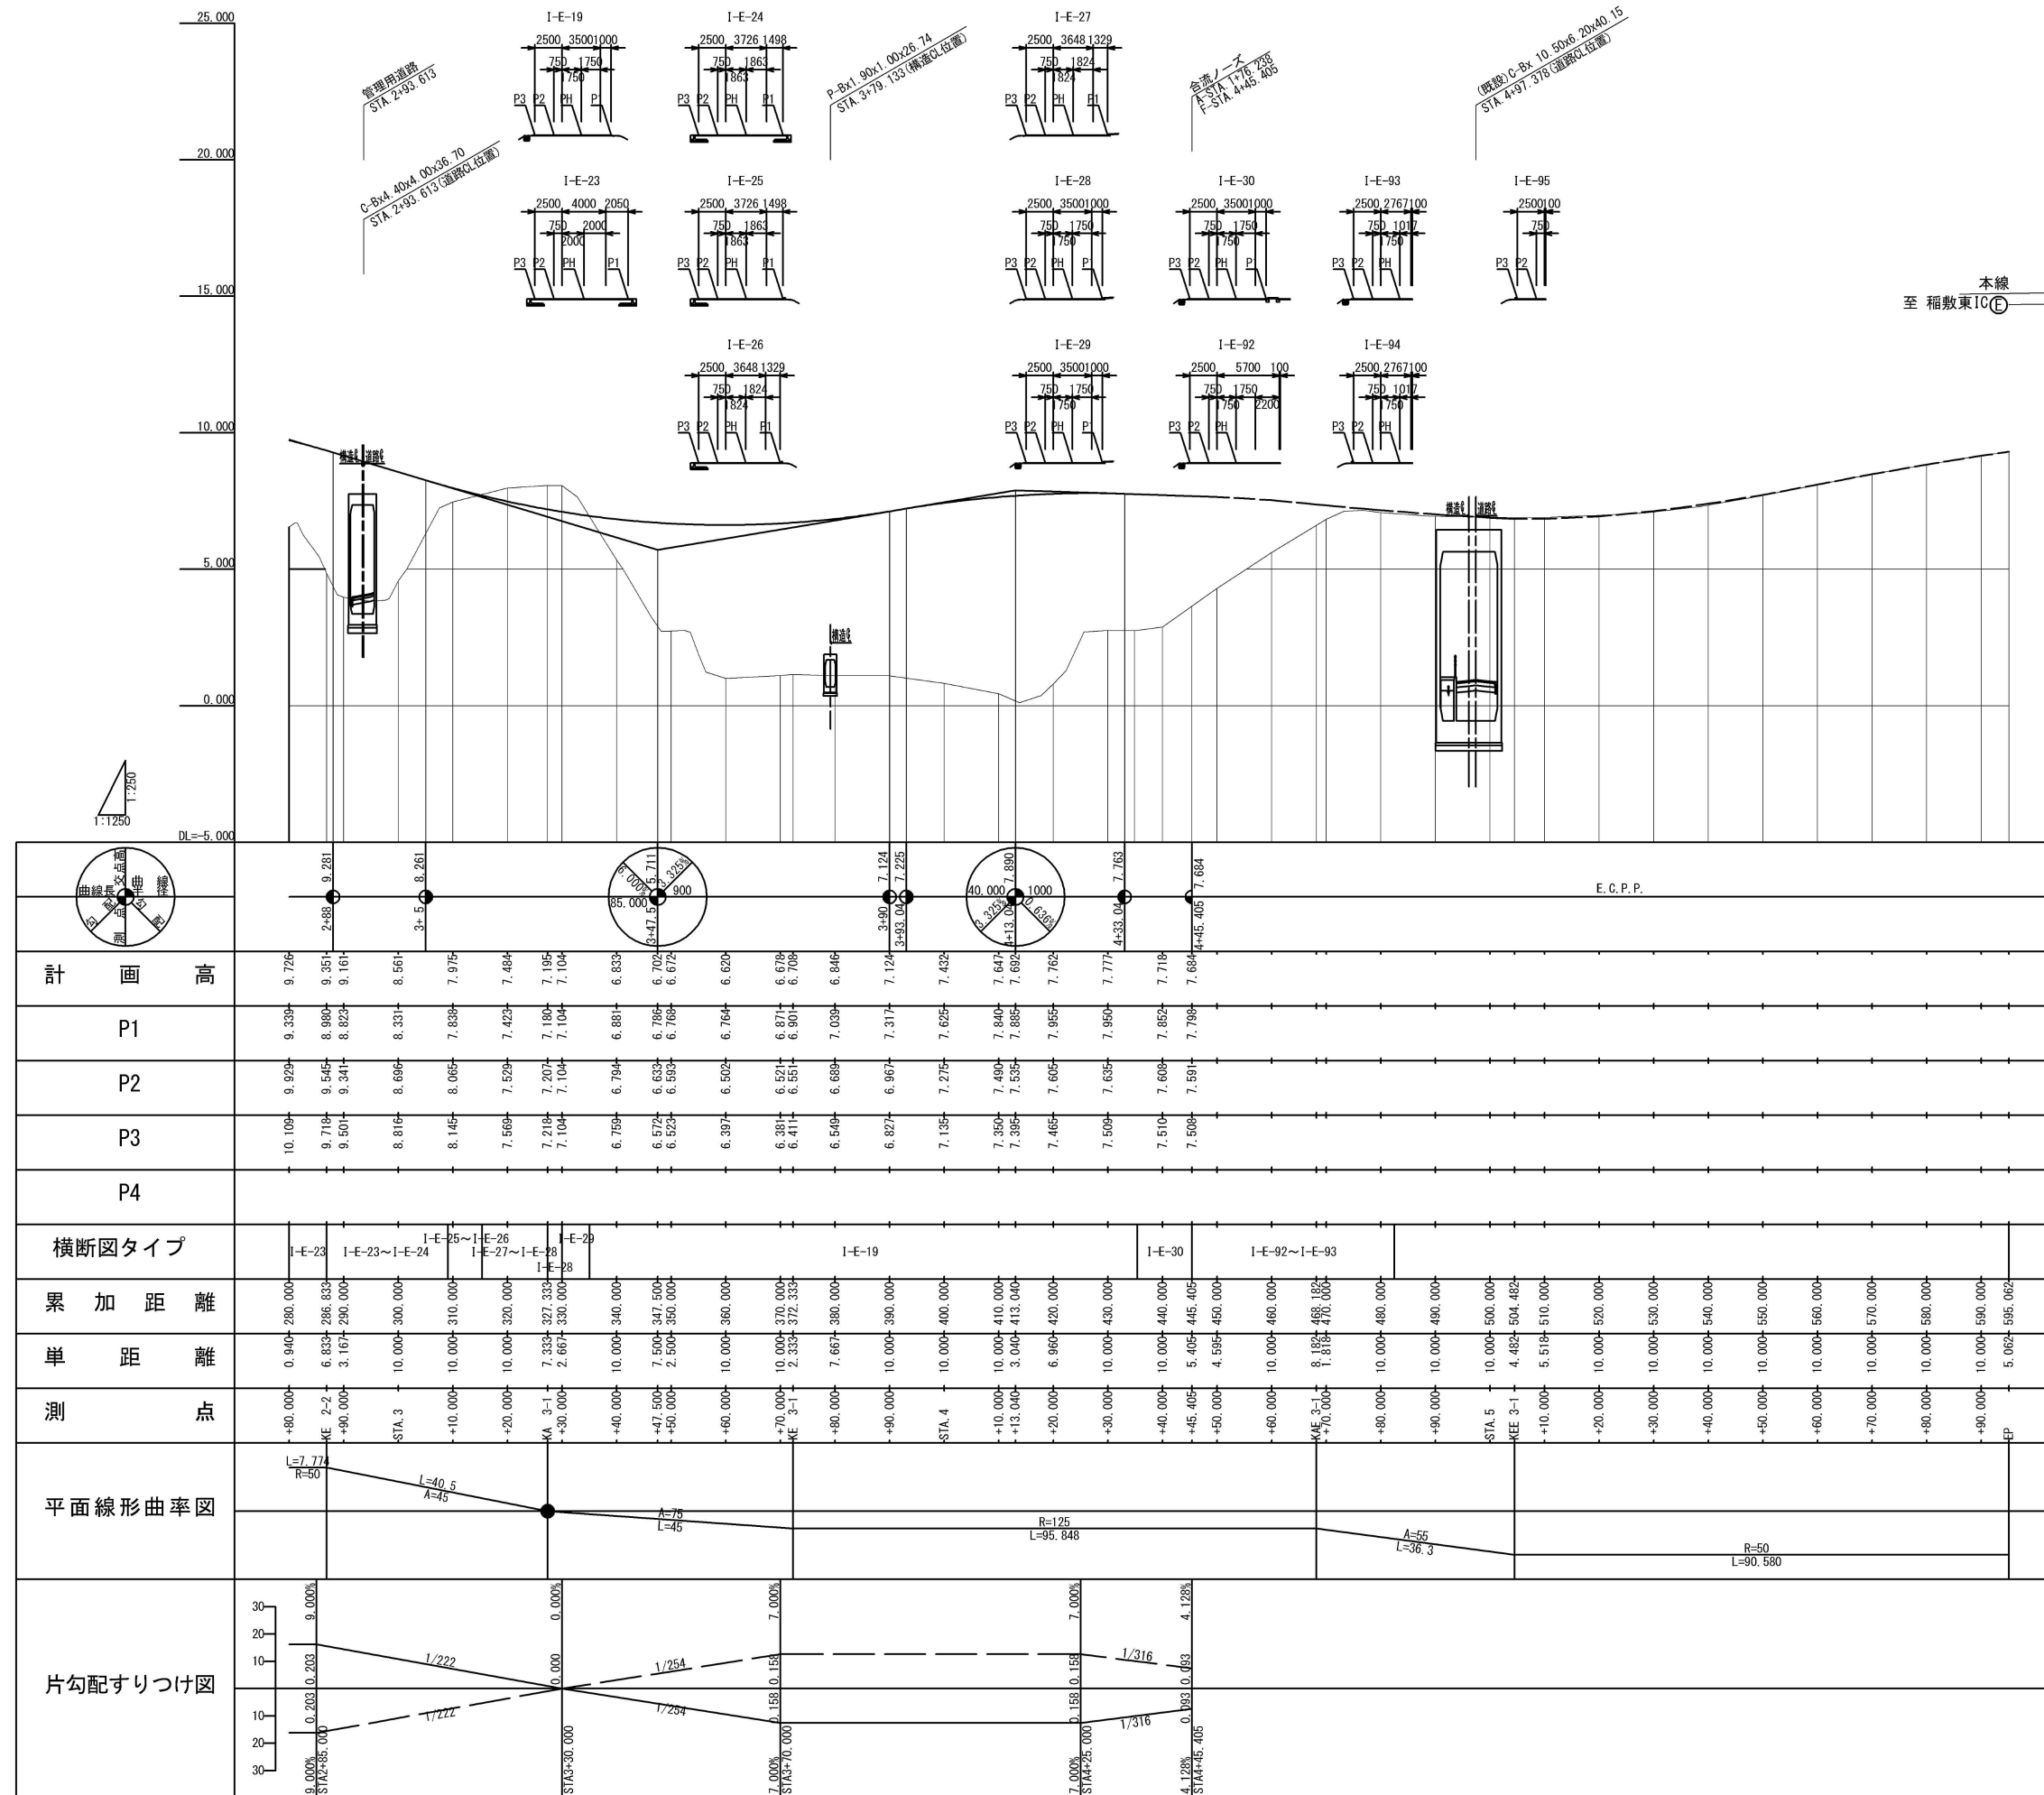





V=1: 250  
H=1:1250

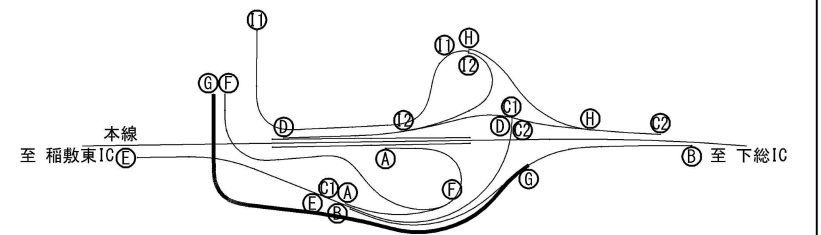

V=1: 250  
H=1:1250

首都圏中央連絡自動車道  
神崎大栄舗装工事

事務所名 東日本高速道路株式会社 関東支社  
つくば工事事務所








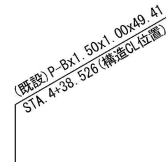
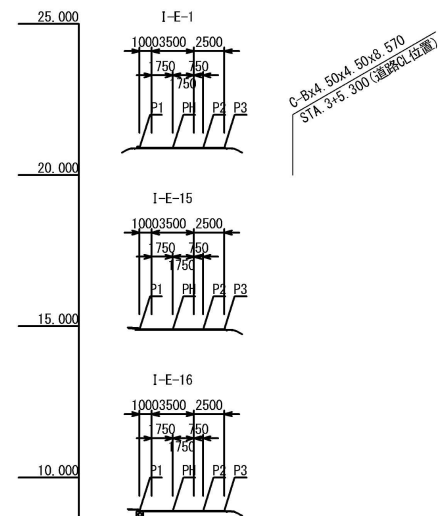



計	画	高
P1	P2	P3
P4	横断面図タイプ	
累 加 距 離	単 距 離	測 点
平面線形曲率図		片勾配すりつけ図


V=1: 250  
H=1:1250

図面の種類	Gランプ縦断図(3)
-------	------------

縮 尺	V=1:250 H=1:1250	図面番号	/
設計会社名	株式会社 CPC		
施工会社名			
事務所名	東日本高速道路株式会社 関東支社 つくば工事事務所		

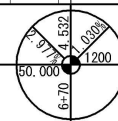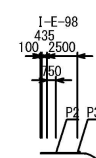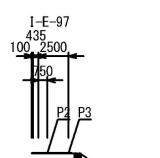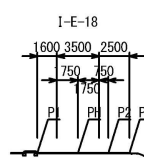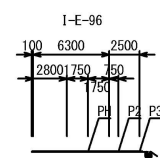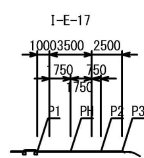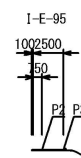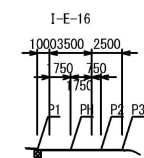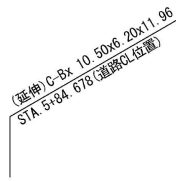



<div>DL=-5.000</div> <div></div>																			
計 画 高		<div><div><div><div>7.212</div><div>5.80</div></div><div><div>7.212</div><div>7.075</div></div><div><div>6.914</div><div>6.777</div></div><div><div>6.616</div><div>6.479</div></div><div><div>6.319</div><div>6.182</div></div><div><div>6.021</div><div>5.884</div></div><div><div>5.723</div><div>5.586</div></div><div><div>5.426</div><div>5.289</div></div><div><div>5.138</div><div>5.001</div></div><div><div>4.920</div><div>4.783</div></div><div><div>4.804</div><div>4.667</div></div><div><div>4.783</div><div>4.646</div></div><div><div>4.726</div><div>4.636</div></div><div><div>4.748</div><div>4.706</div></div><div><div>4.812</div><div>4.805</div></div><div><div>4.812</div><div>4.819</div></div><div><div>4.812</div><div>4.823</div></div><div><div>4.812</div><div>4.819</div></div><div><div>4.812</div><div>4.805</div></div><div><div>4.812</div><div>4.782</div></div><div><div>4.782</div><div>4.763</div></div><div><div>4.726</div><div>4.636</div></div><div><div>4.748</div><div>4.706</div></div><div><div>4.812</div><div>4.805</div></div><div><div>4.812</div><div>4.819</div></div><div><div>4.812</div><div>4.823</div></div><div><div>4.812</div><div>4.819</div></div><div><div>4.812</div><div>4.805</div></div><div><div>4.812</div><div>4.782</div></div><div><div>4.782</div><div>4.763</div></div><div><div>4.726</div><div>4.636</div></div><div><div>4.748</div><div>4.706</div></div><div><div>4.812</div><div>4.805</div></div><div><div>4.812</div><div>4.819</div></div><div><div>4.812</div><div>4.823</div></div><div><div>4.812</div><div>4.819</div></div><div><div>4.812</div><div>4.805</div></div><div><div>4.812</4.782</div><div>4.763</div></div><div><div>4.726</div><div>4.636</div></div><div><div>4.748</div><div>4.706</div></div><div><div>4.812</div><div>4.805</div></div><div><div>4.812</div></div></div></div>																	

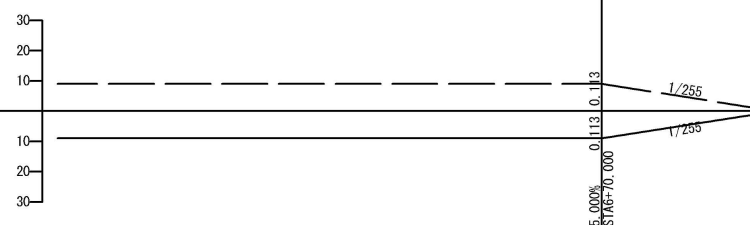

Hランプ縦断図

V=1：250  
H=1：1250



首都圏中央連絡自動車道 神崎大栄舗装工事			
図面の種類	Hランプ縦断図		
縮 尺	V=1:250 H=1:1250	図面番号	/
設計会社名	株式会社 C P C		
施工会社名			
事務所名	東日本高速道路株式会社 関東支社 つくば工 事 務 所		

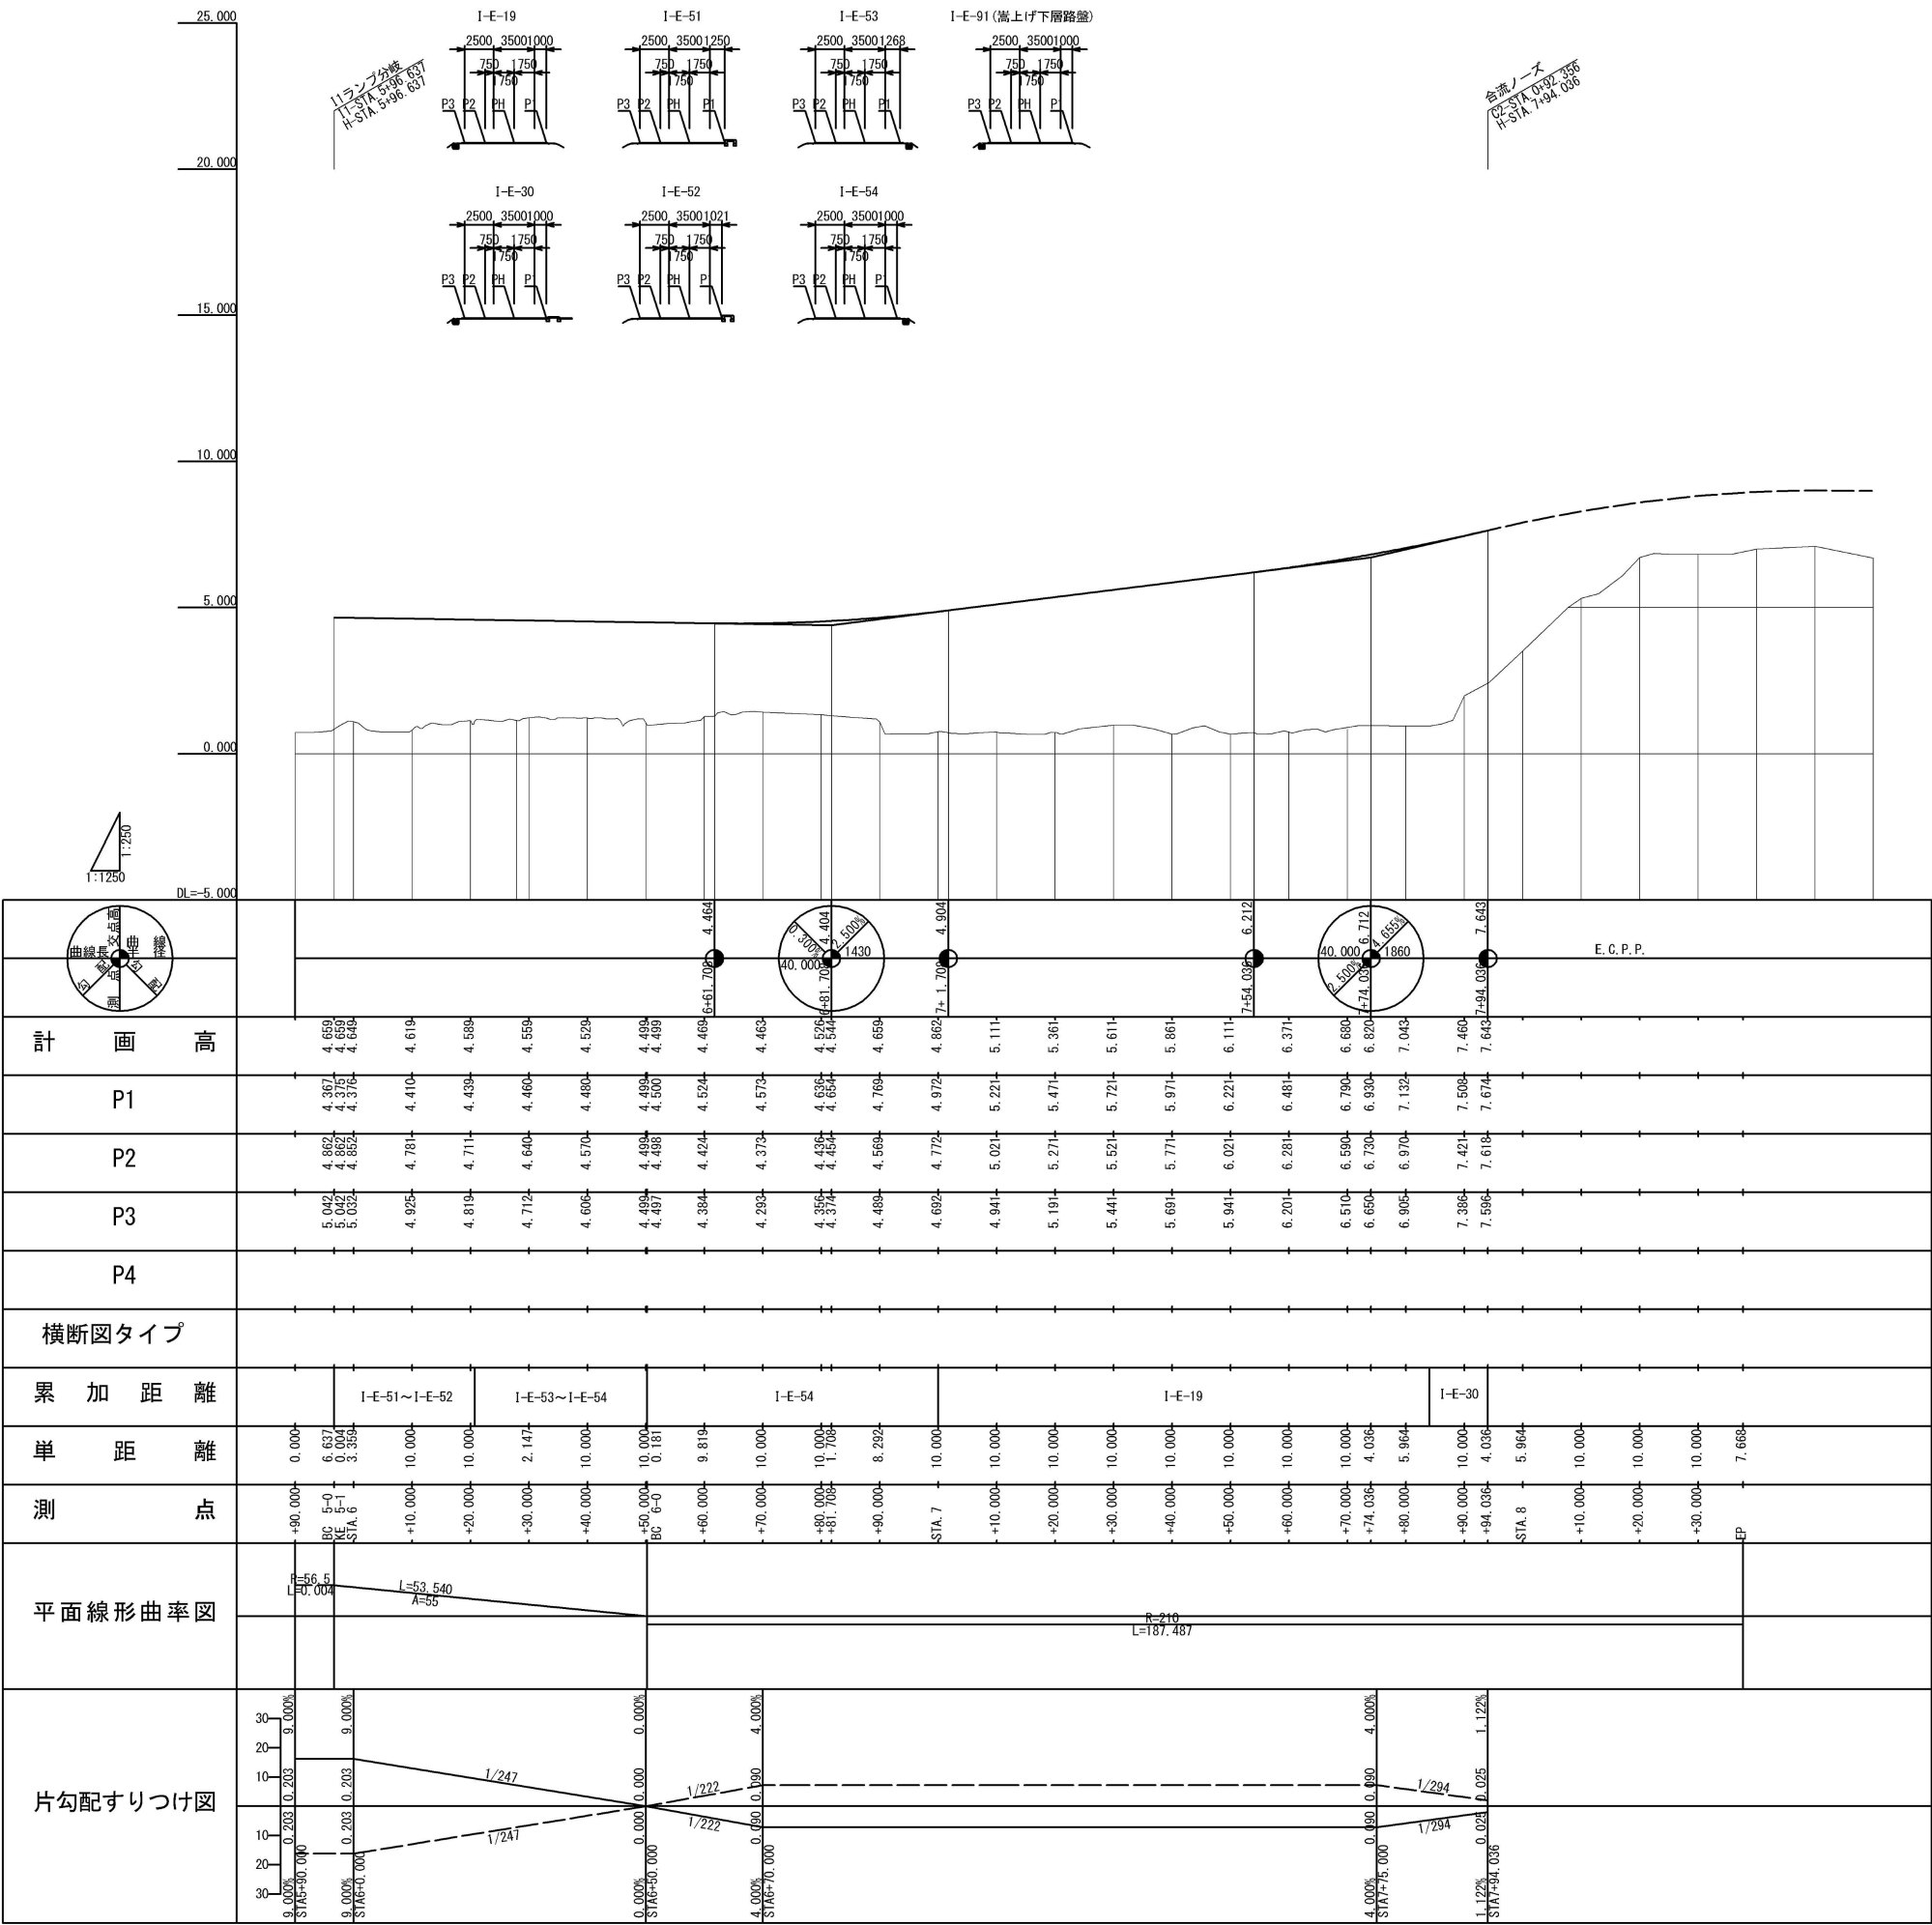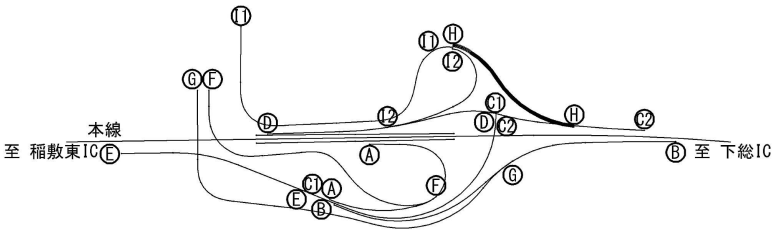

I1ランプ縦断図(1)

V=1: 250  
H=1:1250

首都圏中央連絡自動車道 神崎大栄舗装工事			
図面の種類	I1ランプ縦断図(1)		
縮 尺	V=1:250 H=1:1250	図面番号	/
設計会社名	株式会社 C P C		
施工会社名			
事務所名	東日本高速道路株式会社 関東支社 つくば工 事 務 所		

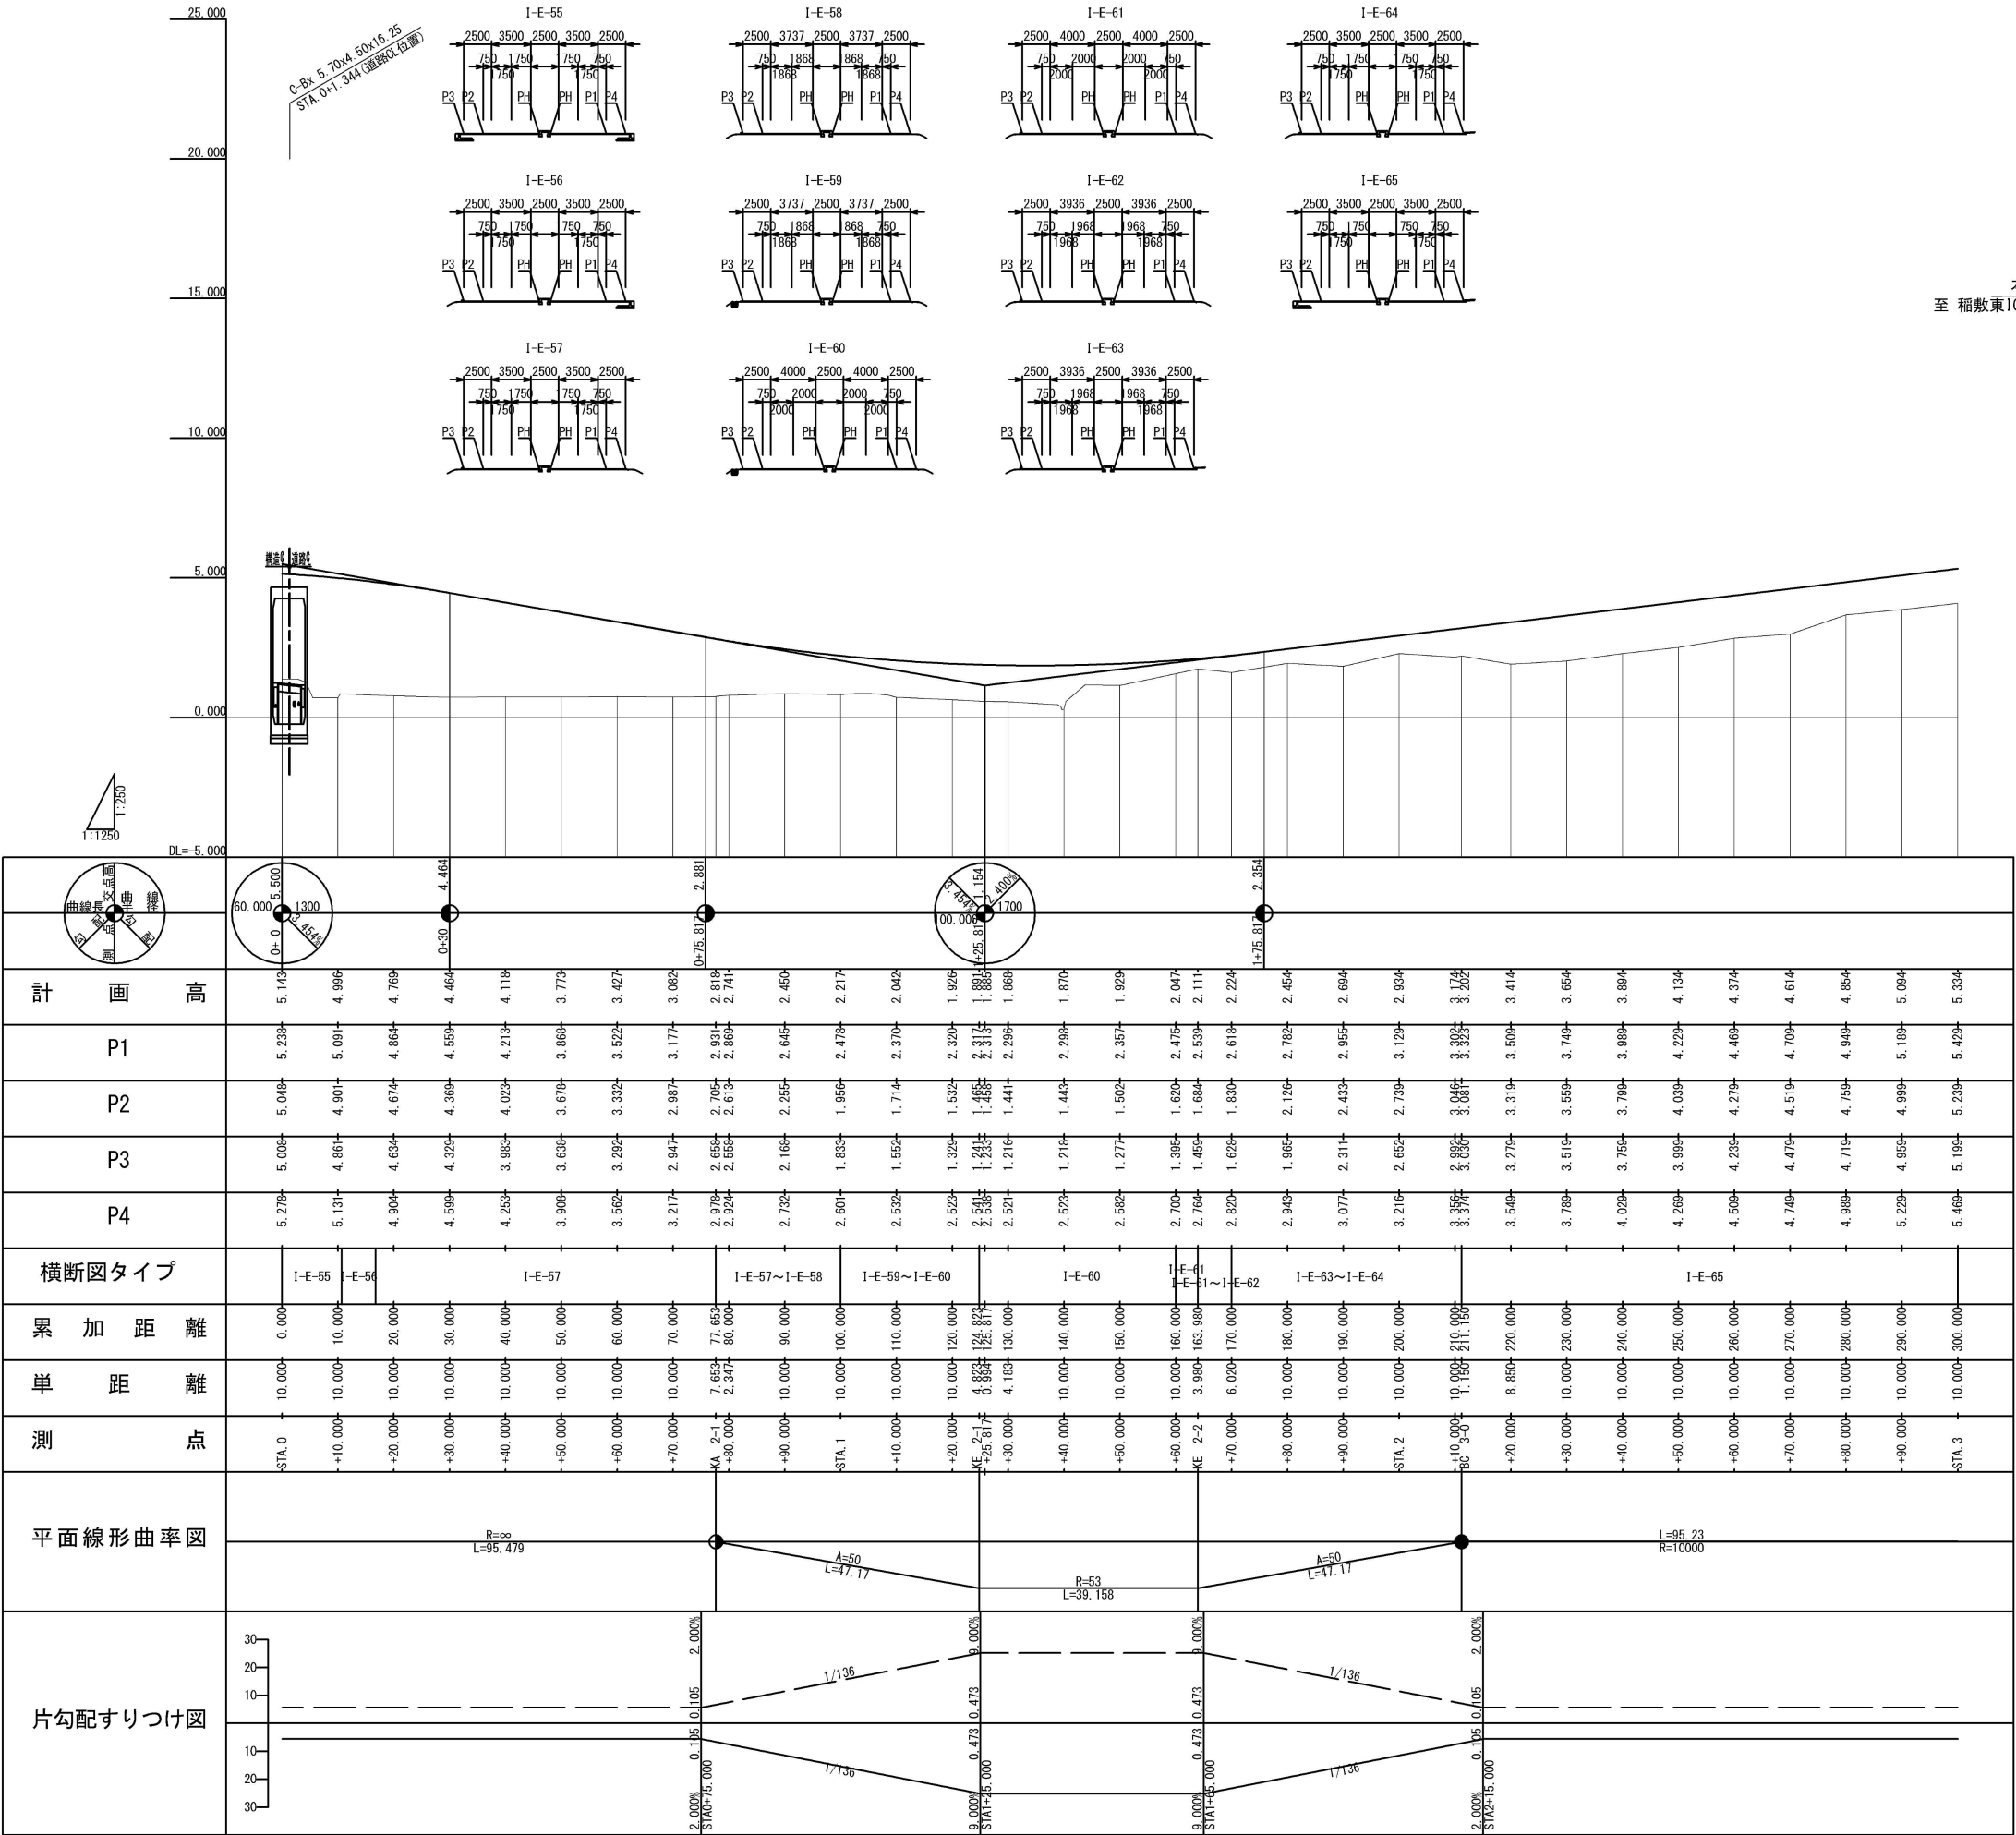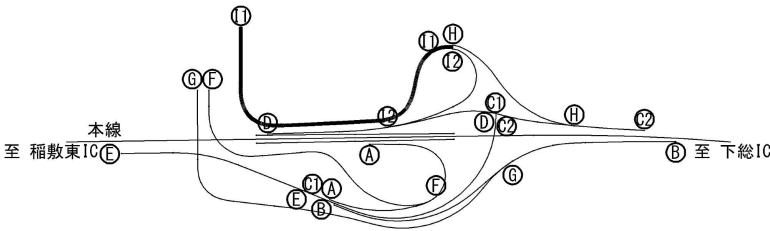



V=1: 250  
H=1:1250

I1ランプ縦断図(2)

図面番号

株式会社 CPC

日本高速道路株式会社

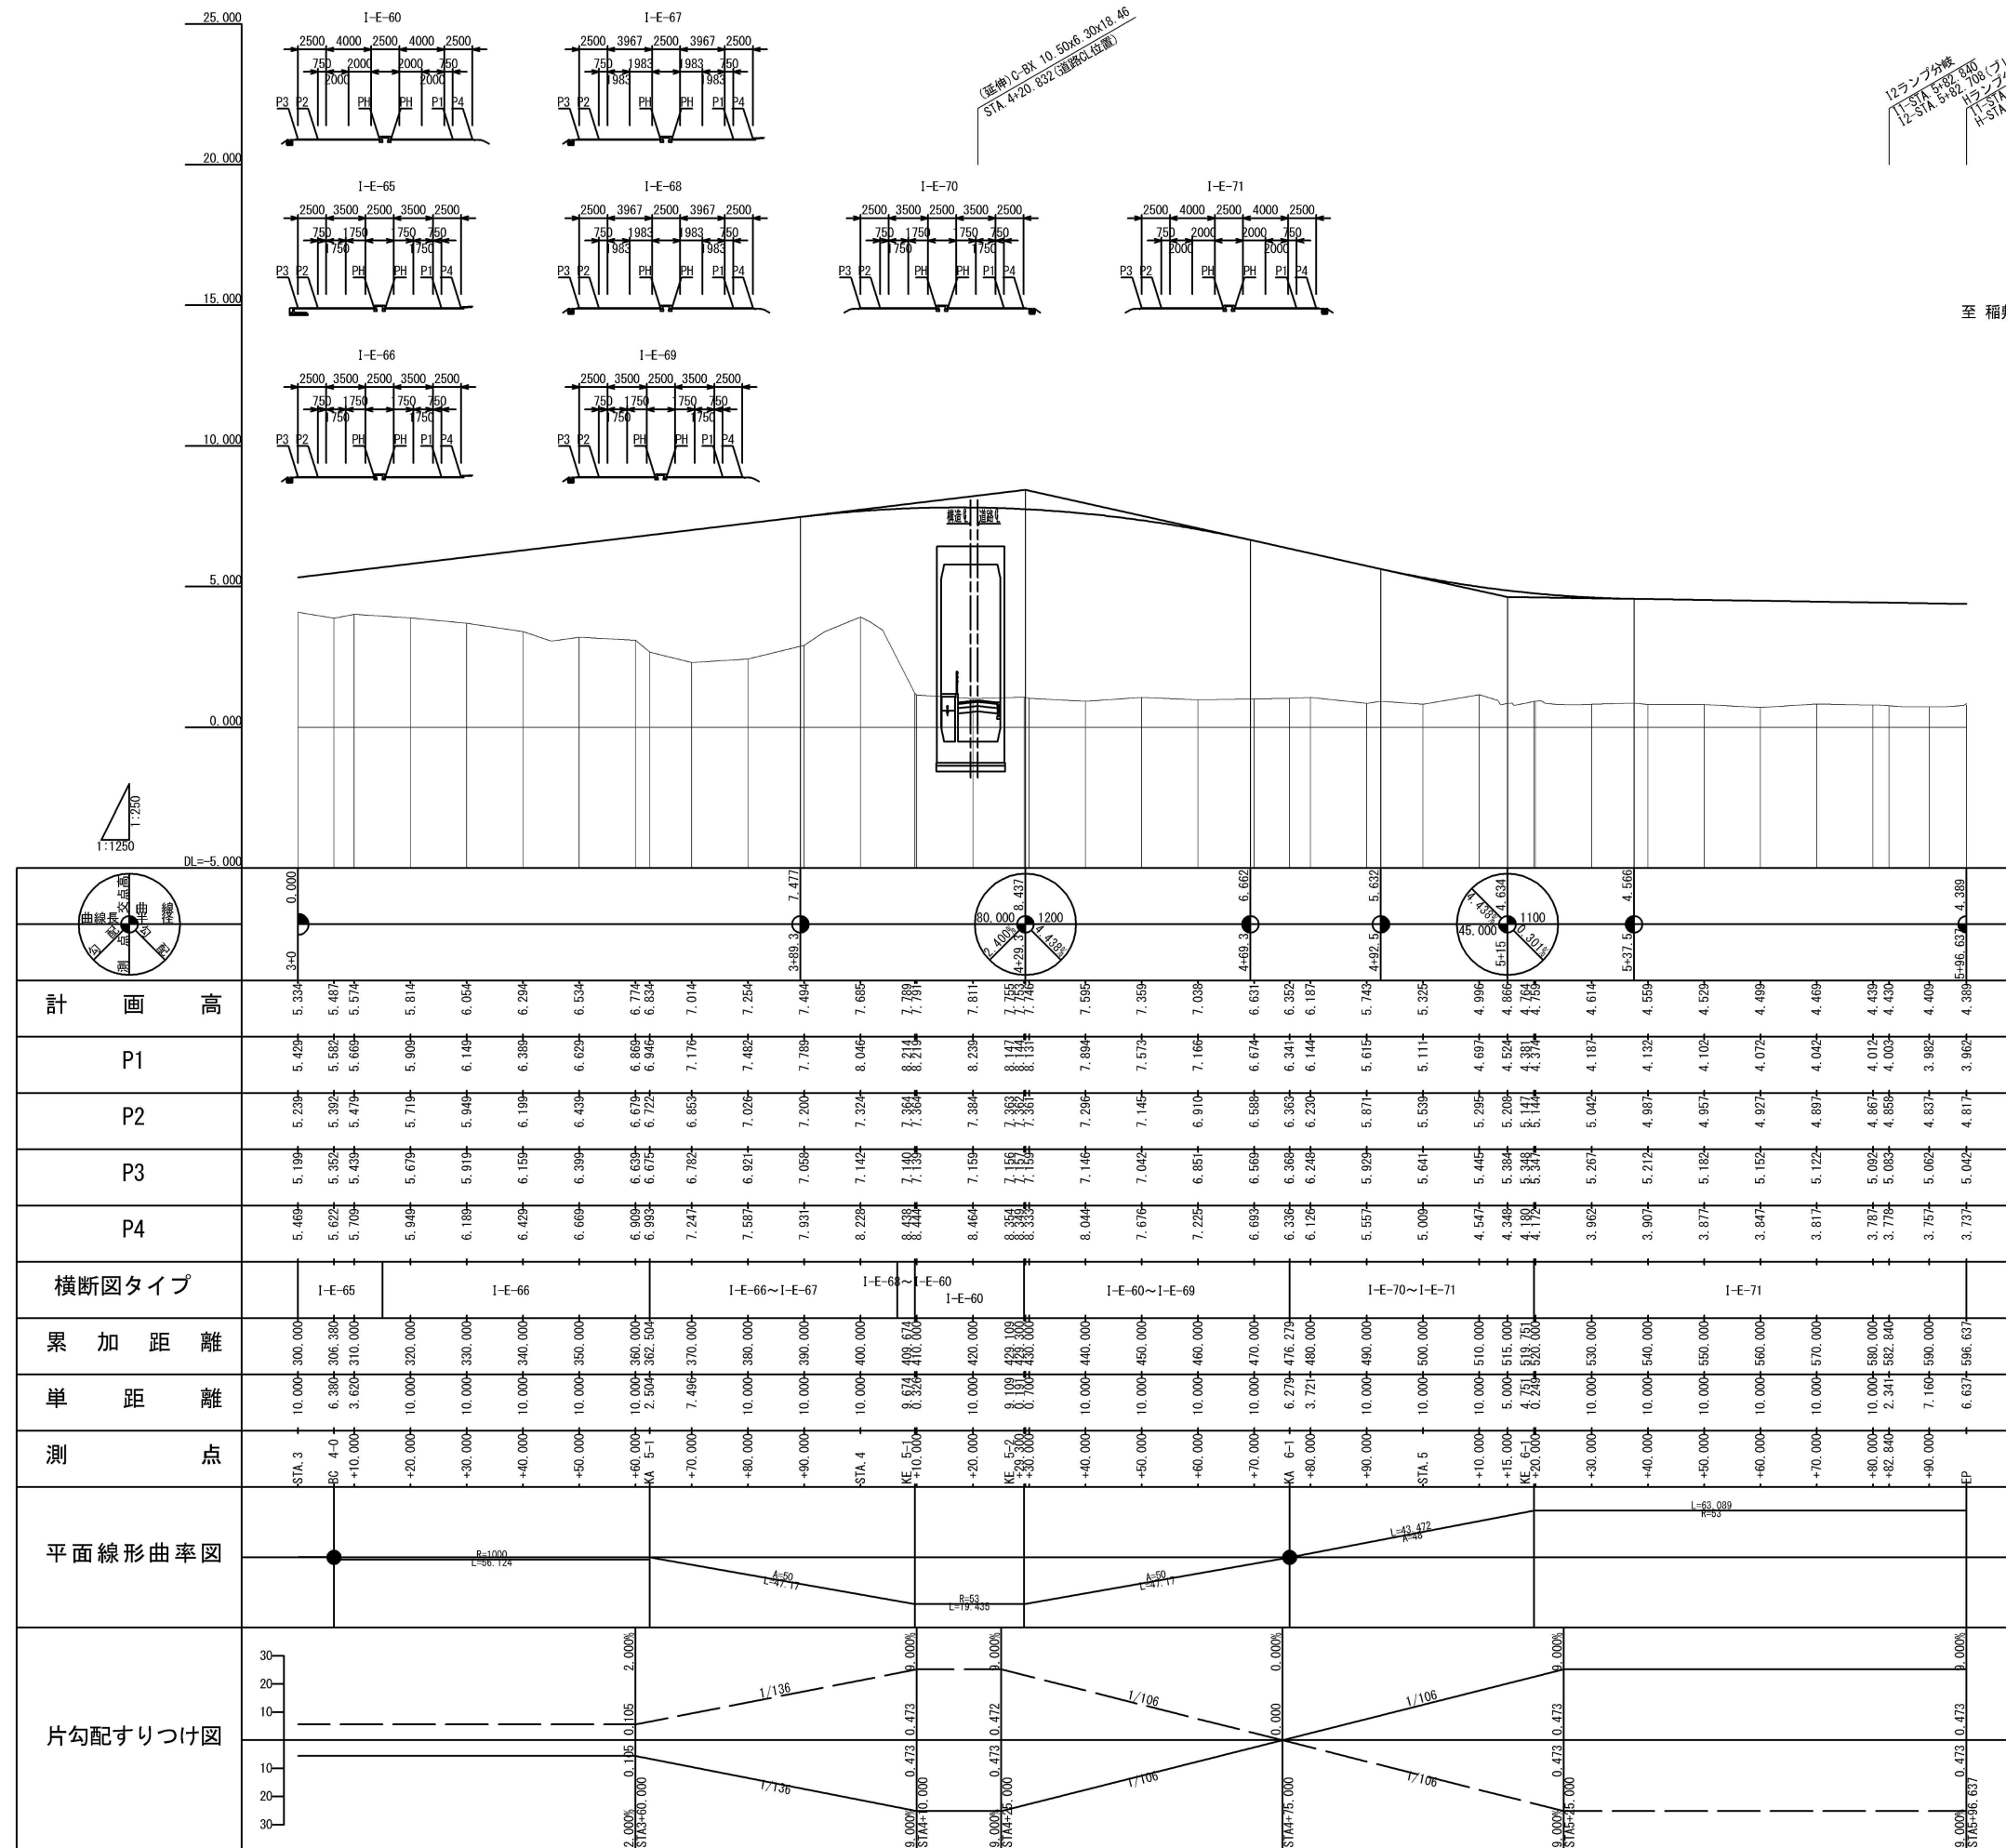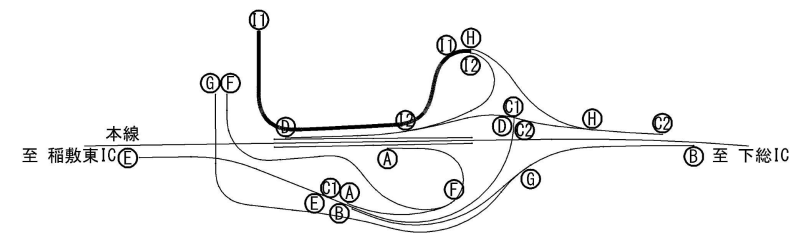

V=1: 250  
H=1:1250

V=1: 250  
H=1:1250

15 / 45

首都圏中央連絡自動車道  
神崎大栄舗装工事



図面の種類 I2ランプ縦断図

縮 尺	V=1:250 H=1:1250	図面番号	
-----	---------------------	------	--

設計会社名 株式会社 CPC

施工会社名	

事務所名	つくば工事事務所
------	----------

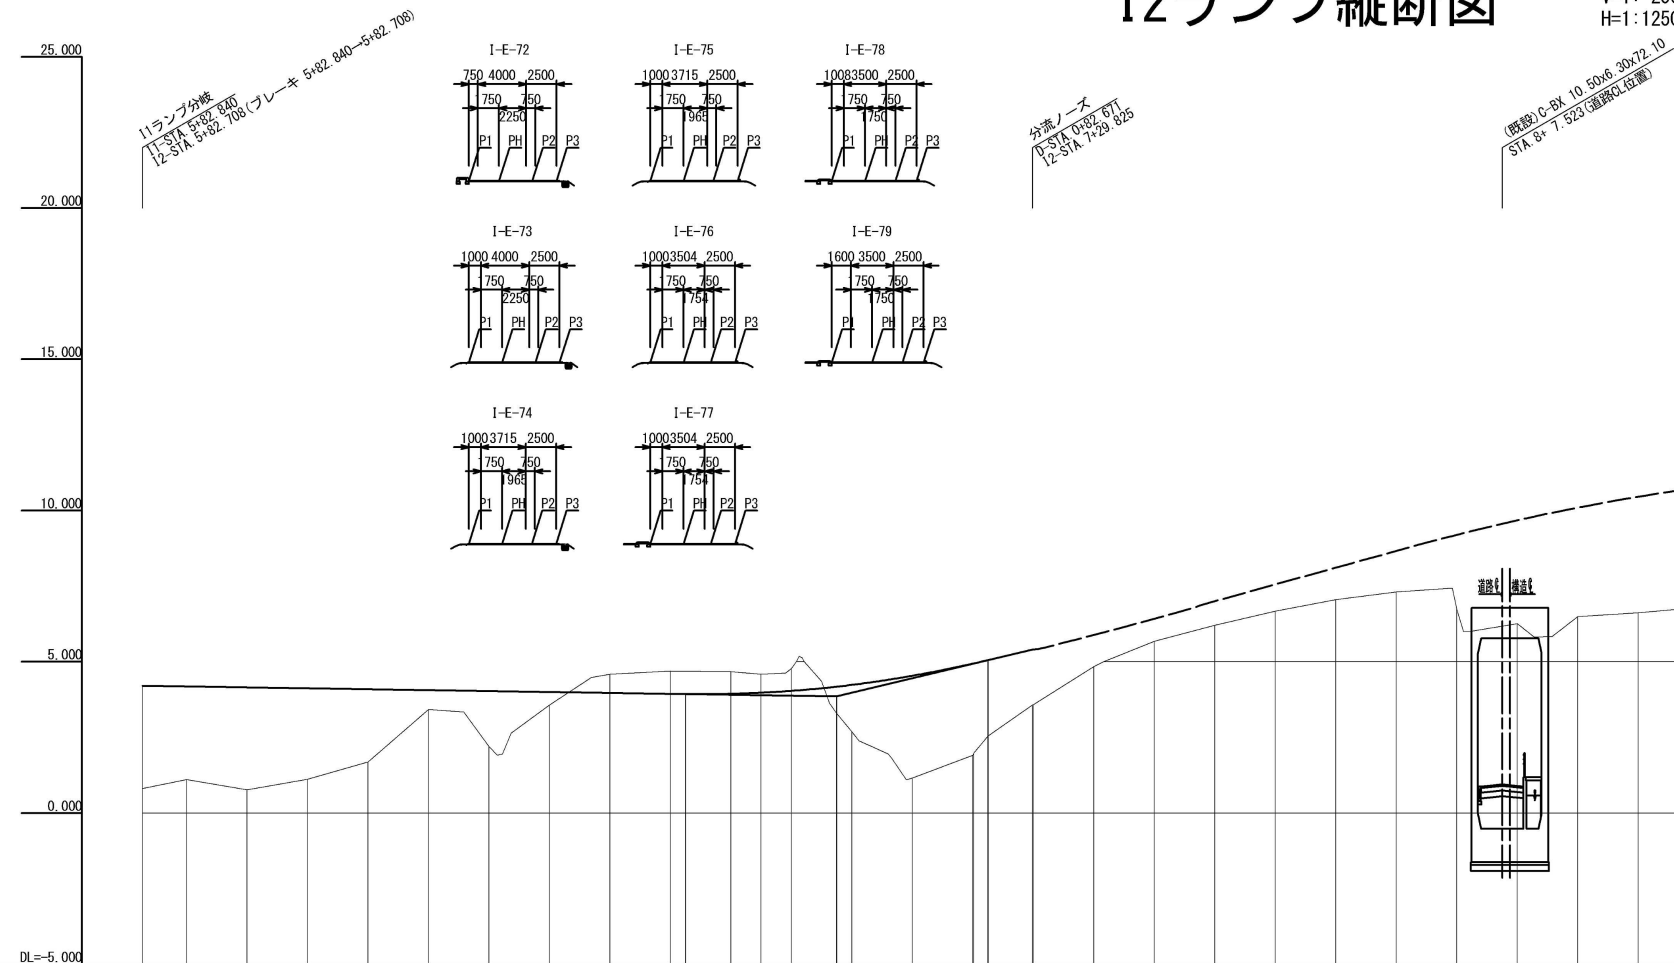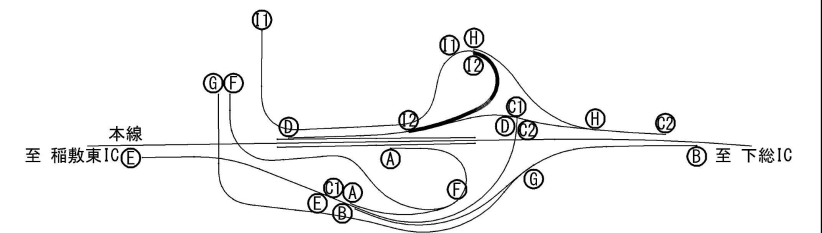



DL = -5.000



計 画 高		P1	P2	P3	P4	横断図タイプ	累 加 距 離	単 距 離	測 点	平面線形曲率図	片勾配すりつけ図
	4.205 5+82.708	4.453 4.182	4.003 3.981	3.778 3.756		I-E-72	0.000-582.708 7.292-590.000	10.000-600.000 10.000-610.000	B/C 5-0 +90.000	L=102.276 R=50	9.000% S165+82.708
	4.153 4.122	4.401 4.371	3.951 3.921	3.726 3.696		I-E-73	10.000-620.000 10.000-630.000	10.000-640.000 10.000-650.000	STA. 6 +10.000		9.000% S166+85.000
	4.093 4.063	4.341 4.311	3.891 3.861	3.666 3.636		I-E-73~I-E-74	10.000-660.000 10.000-670.000	10.000-680.000 4.984-684.884	+20.000 +30.000		9.000% S167+90.000
	4.033 4.003	4.281 4.251	3.831 3.801	3.606 3.576		I-E-75~I-E-76	10.000-690.000 10.000-700.000	5.016-690.000 7.469-697.469	+40.000 +50.000		9.000% S168+95.000
	3.973 3.943	4.221 4.191	3.771 3.741	3.546 3.516		I-E-76~I-E-77	10.000-710.000 10.000-720.000	2.531-700.000 0.195-720.195	+60.000 +70.000		9.000% S169+100.000
	3.978 3.948	4.190 4.160	3.740 3.710	3.515 3.485		I-E-77~I-E-78	10.000-730.000 10.000-740.000	8.670-730.670 10.000-750.000	STA. 7 +80.000	L=35.171 A=45	3.000% S170+105.000
	4.239 4.209	4.416 4.386	4.094 4.064	3.869 3.839		I-E-78~I-E-79	10.000-760.000 10.000-770.000	10.000-780.000 10.000-790.000	+90.000 +10.000		3.000% S171+110.000
	4.234 4.204	4.411 4.381	4.089 4.059	3.864 3.834			10.000-800.000 10.000-810.000	10.000-820.000 10.000-830.000	STA. 8 +20.000	L=117.614 R=300	3.000% S172+115.000
	4.540 4.510	5.023 5.003	5.342 5.322	5.282 5.262			10.000-840.000 10.000-850.000	10.000-860.000 10.000-870.000	+30.000 +40.000		3.000% S173+120.000
	4.949 4.919	5.082 5.062	5.342 5.322	5.282 5.262			10.000-880.000 10.000-890.000	10.000-900.000 10.000-910.000	EBC 5-1 +7.769-837.769		3.000% S174+125.000

V=1 : 100  
H=1 : 500

面の種類	外回りPA縦断面図		
縮 尺	V=1:100 H=1:500	図面番号	/
設計会社名	株式会社 CPC		
施工会社名			
事務所名	東日本高速道路株式会社 関東支社 つくば工事事務所		

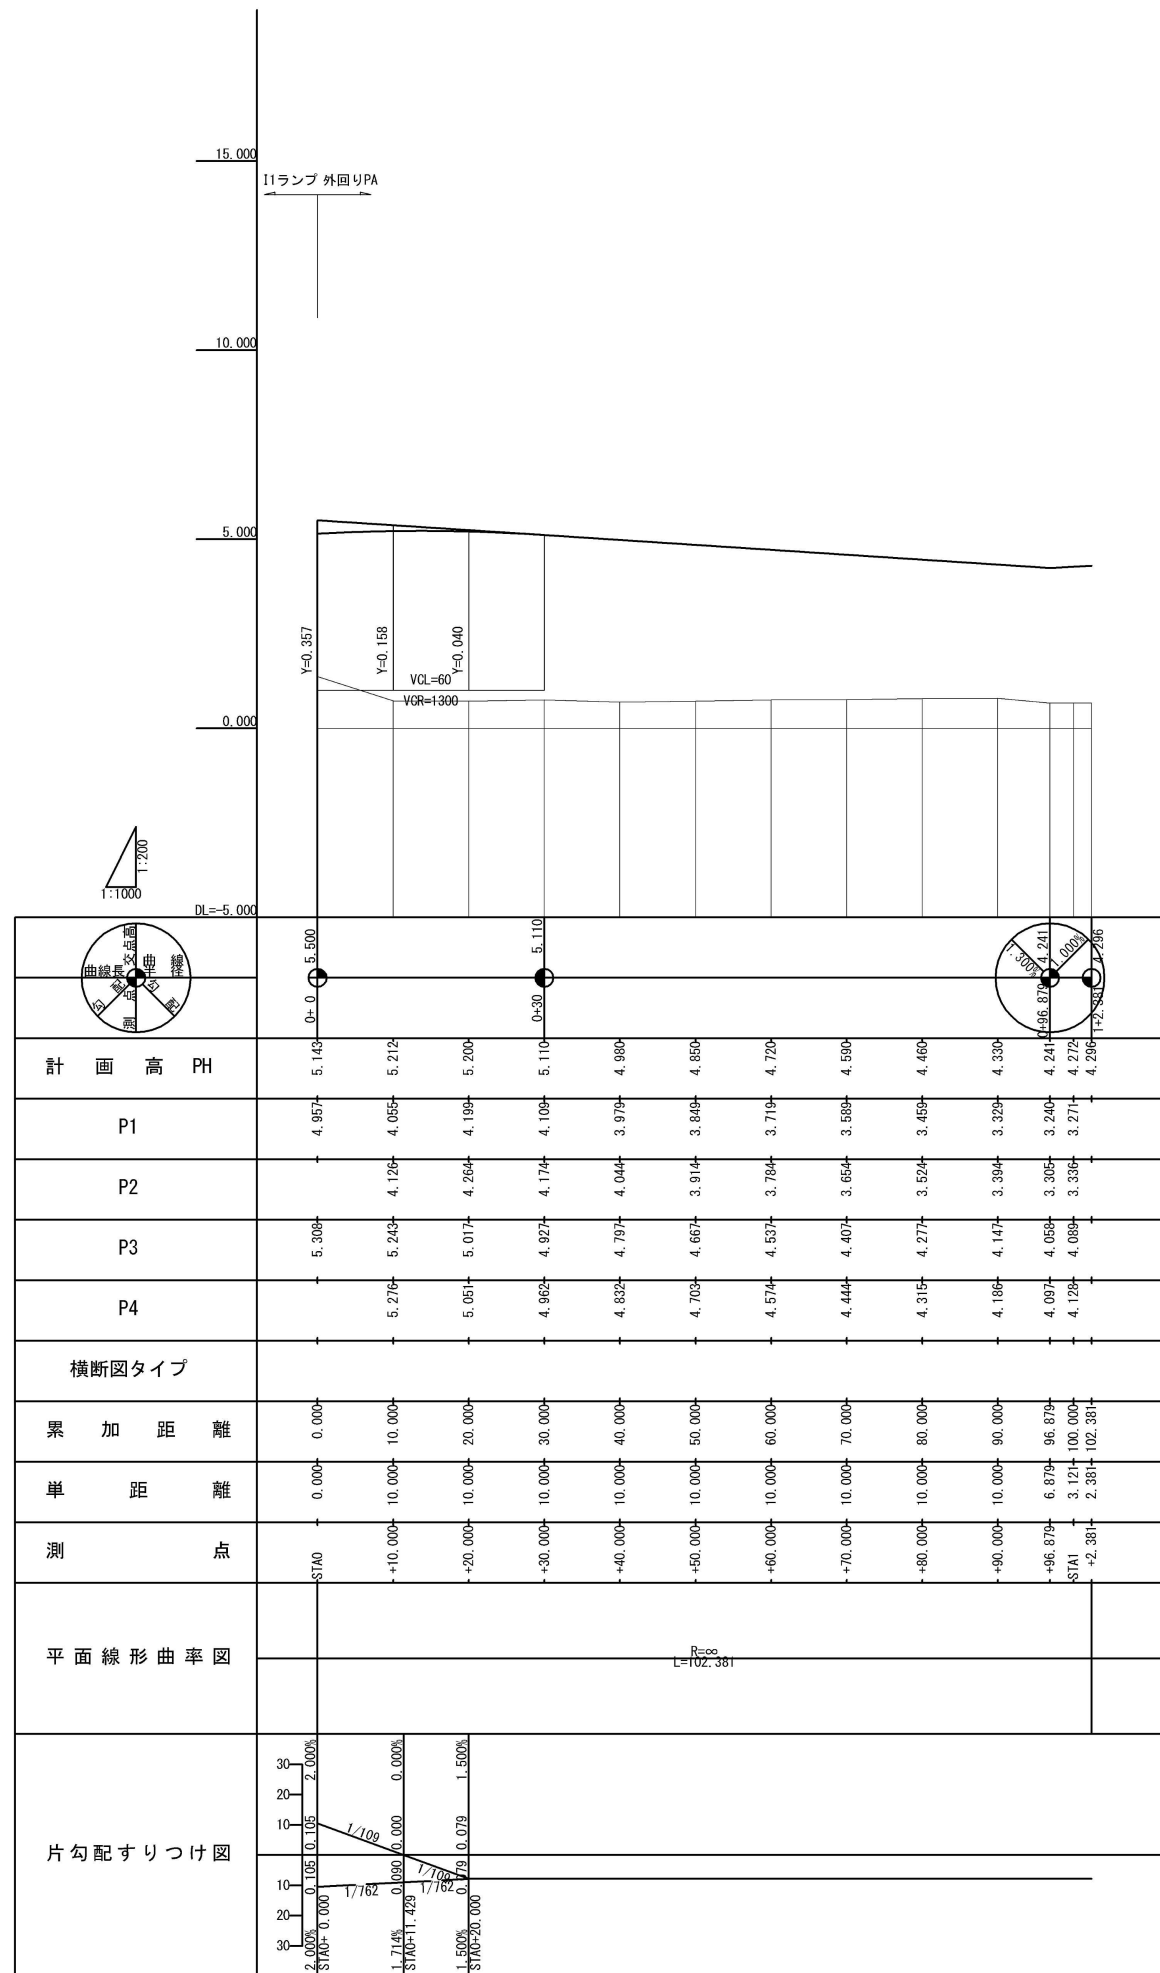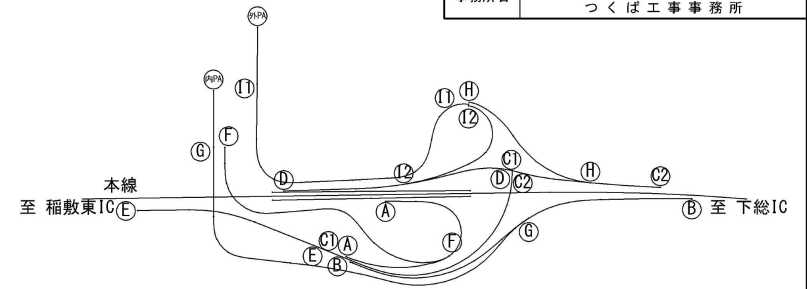



内回りPA縦断面図

V=1:100  
H=1:500

首都圏中央連絡自動車道 神崎大栄舗装工事			
図面の種類	内回りPA縦断面図		
縮 尺	V=1:100 H=1:500	図面番号	/
設計会社名	株式会社 C P C		
施工会社名			
事務所名	東日本高速道路株式会社 関東支社 つくば工 事 務 所		

