


# 首都圏中央連絡自動車道 山武地区休憩施設詳細設計

参考図

令和 6 年 7 月

東日本高速道路株式会社  
関東支社 千葉工事事務所




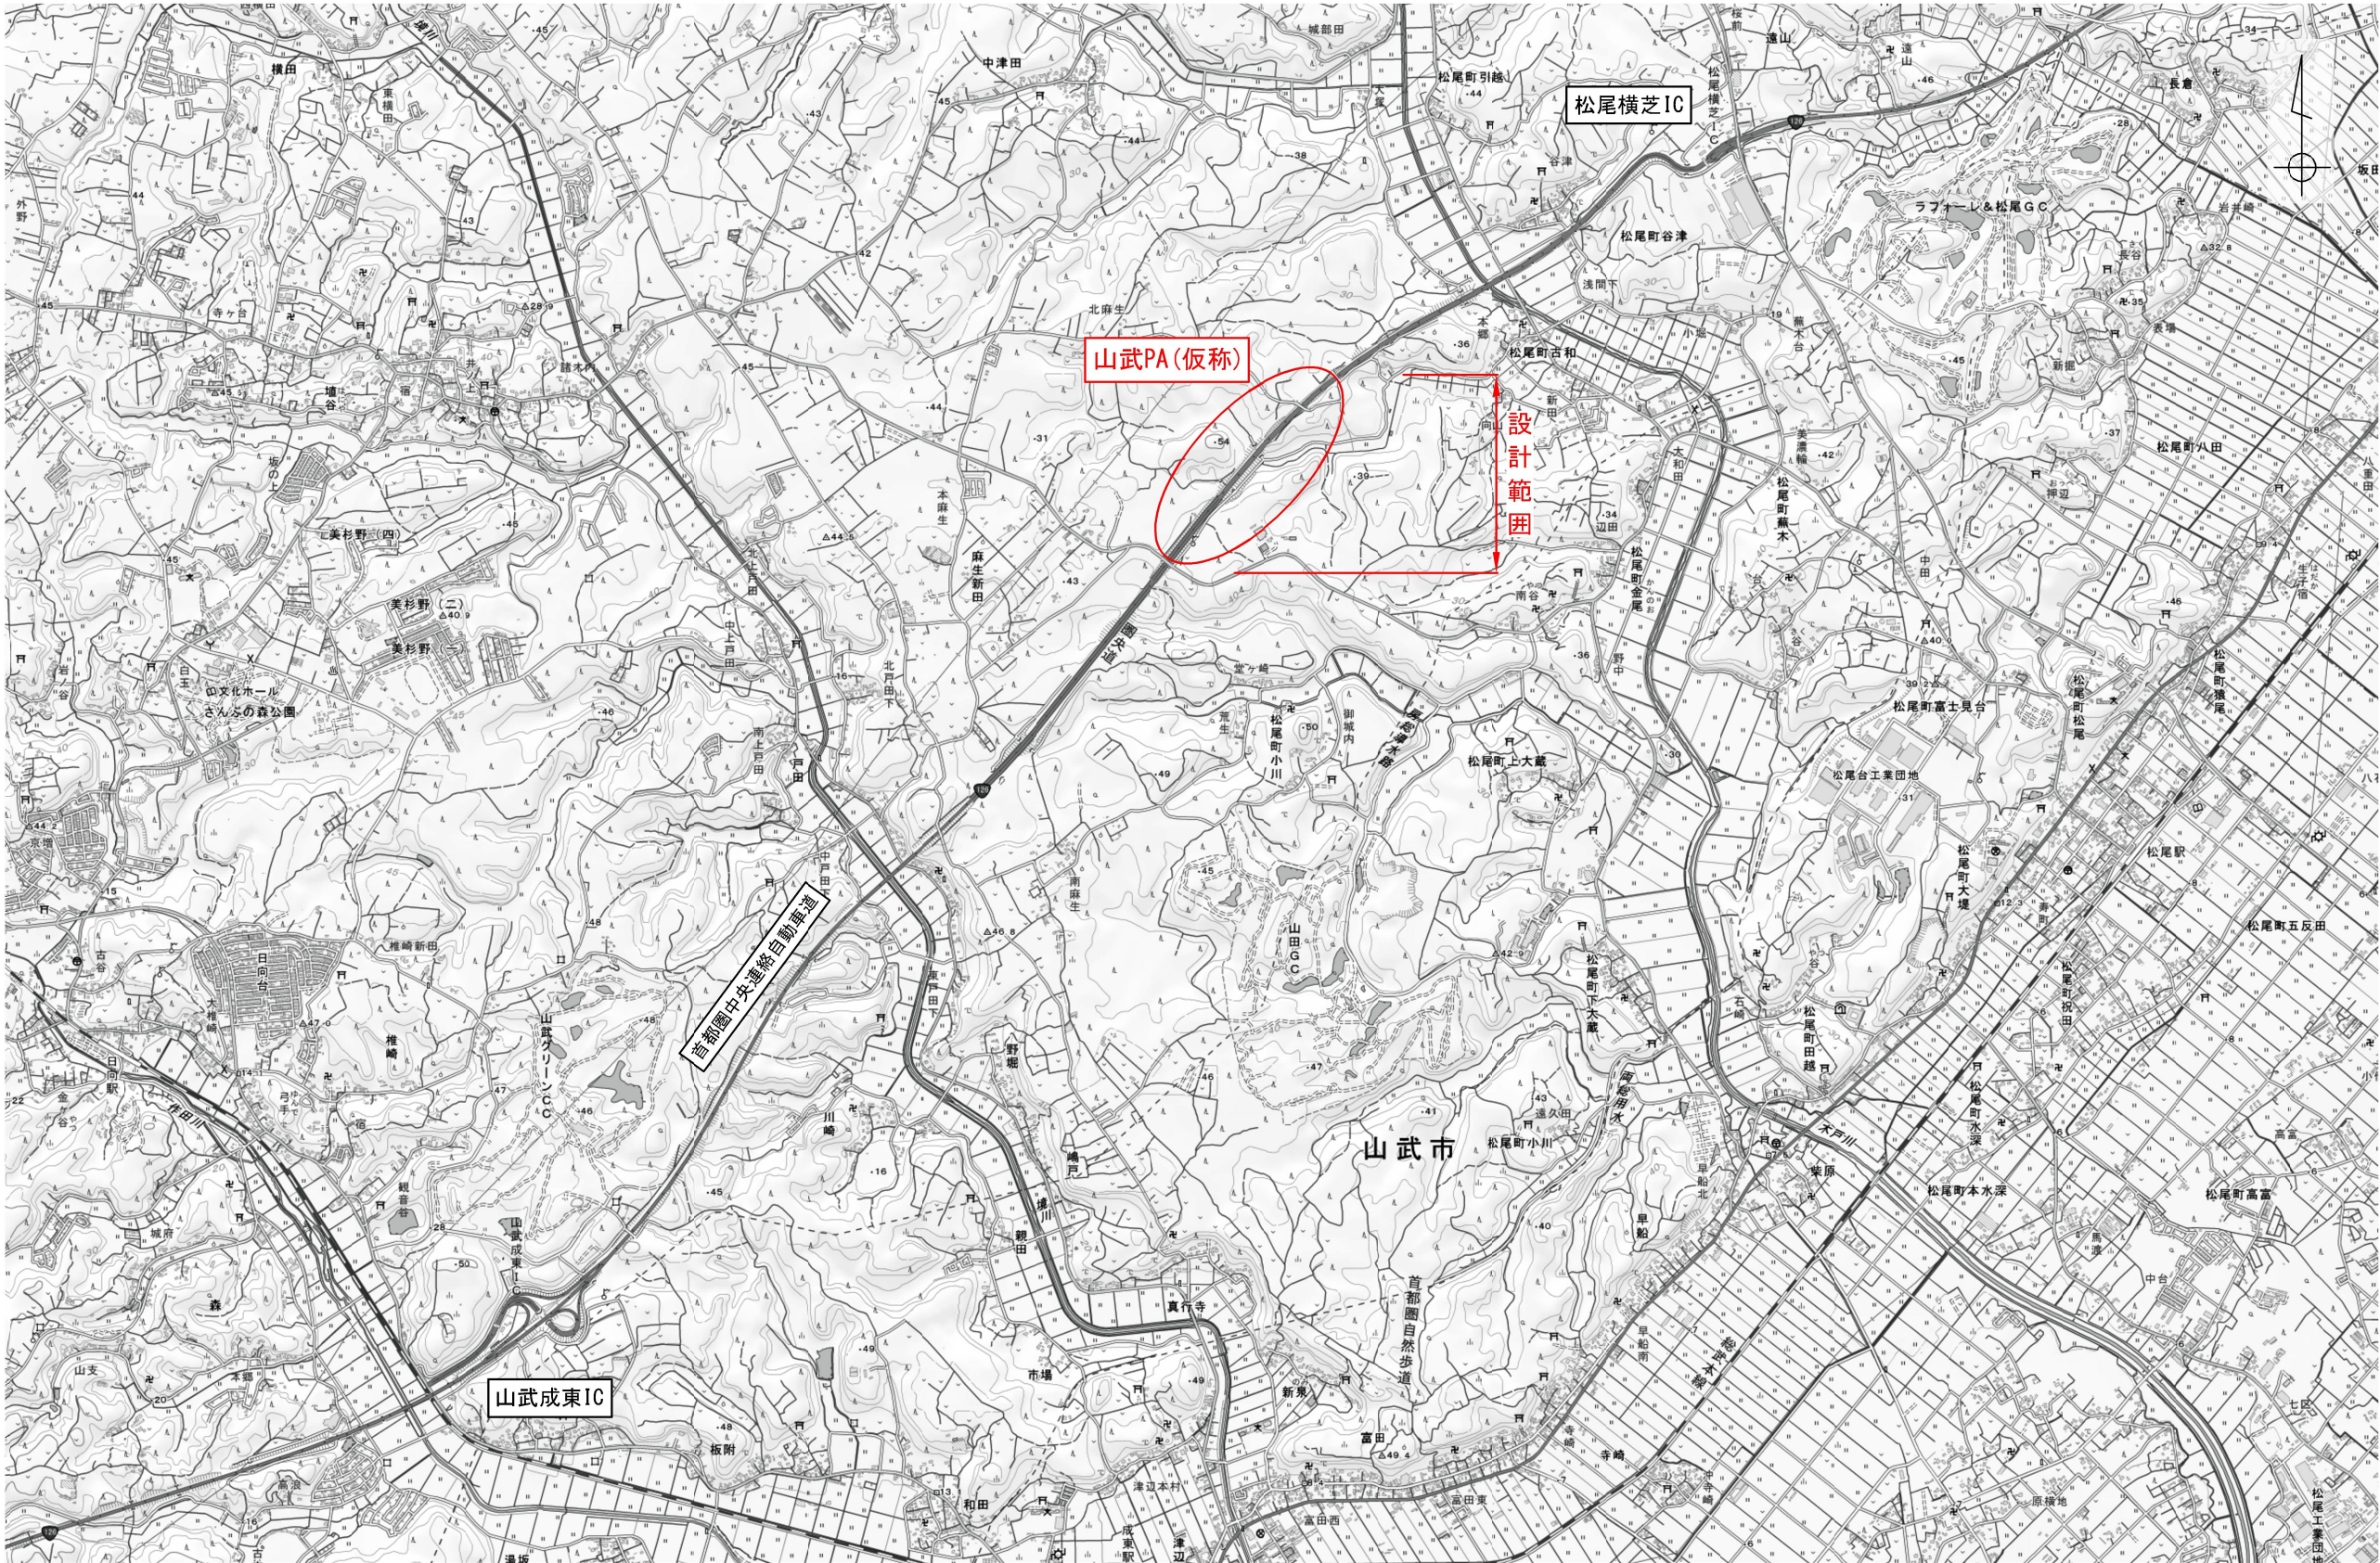

首都圏中央連絡自動車道 山武地区休憩施設詳細設計			
図面の種類	位置図		
縮尺	—	図面番号	1 / 4
設計会社名	—		
施工会社名	—		
事務所名	東日本高速道路株式会社 関東支社 千葉工事事務所		




項目	単位	数量	備考
1/500平面図作成	km	1.70	
平面線形図作成	km	1.70	
1/200詳細平面図作成	枚	4	
標準横断面図作成	枚	3	
横断面図作成	km	1.91	橋梁延長0.054kmを除く
数量計算	km	1.70	

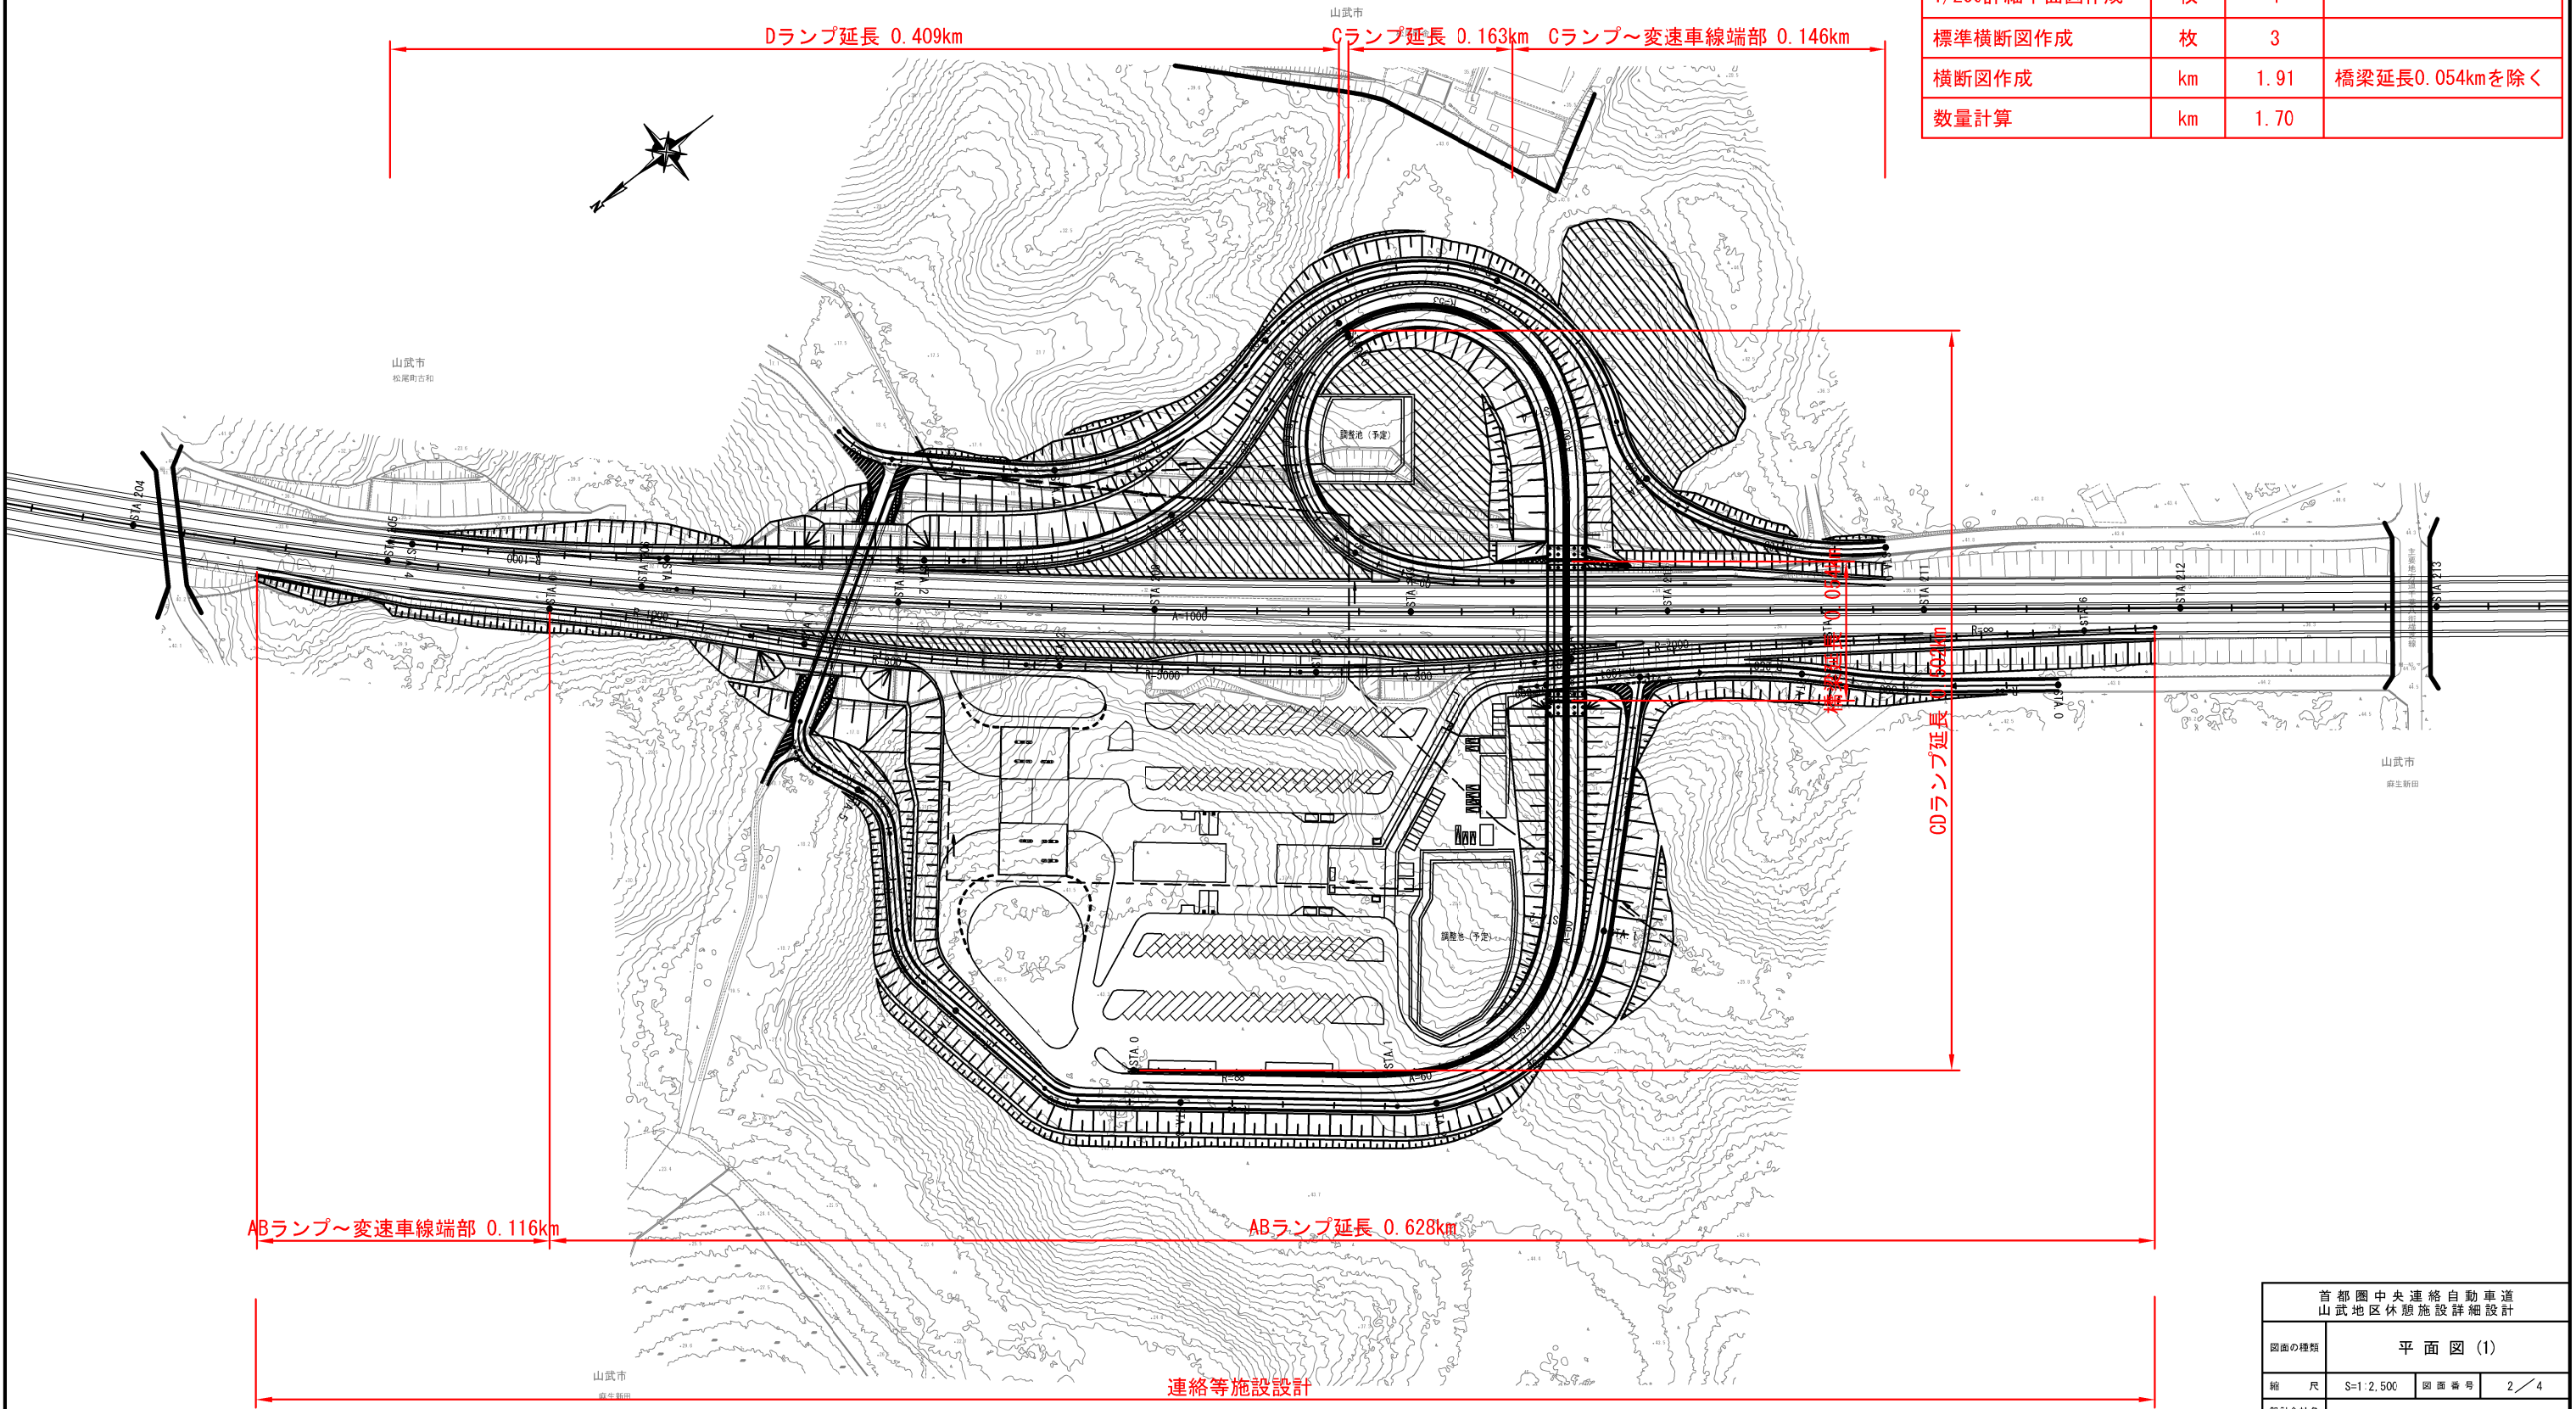

首都圏中央連絡自動車道 山武地区休憩施設詳細設計			
図面の種類	平面図 (1)		
縮尺	S=1:2,500	図面番号	2 / 4
設計会社名			
施工会社名	—		
事務所名	東日本高速道路株式会社 関東支社 千葉工事事務所		



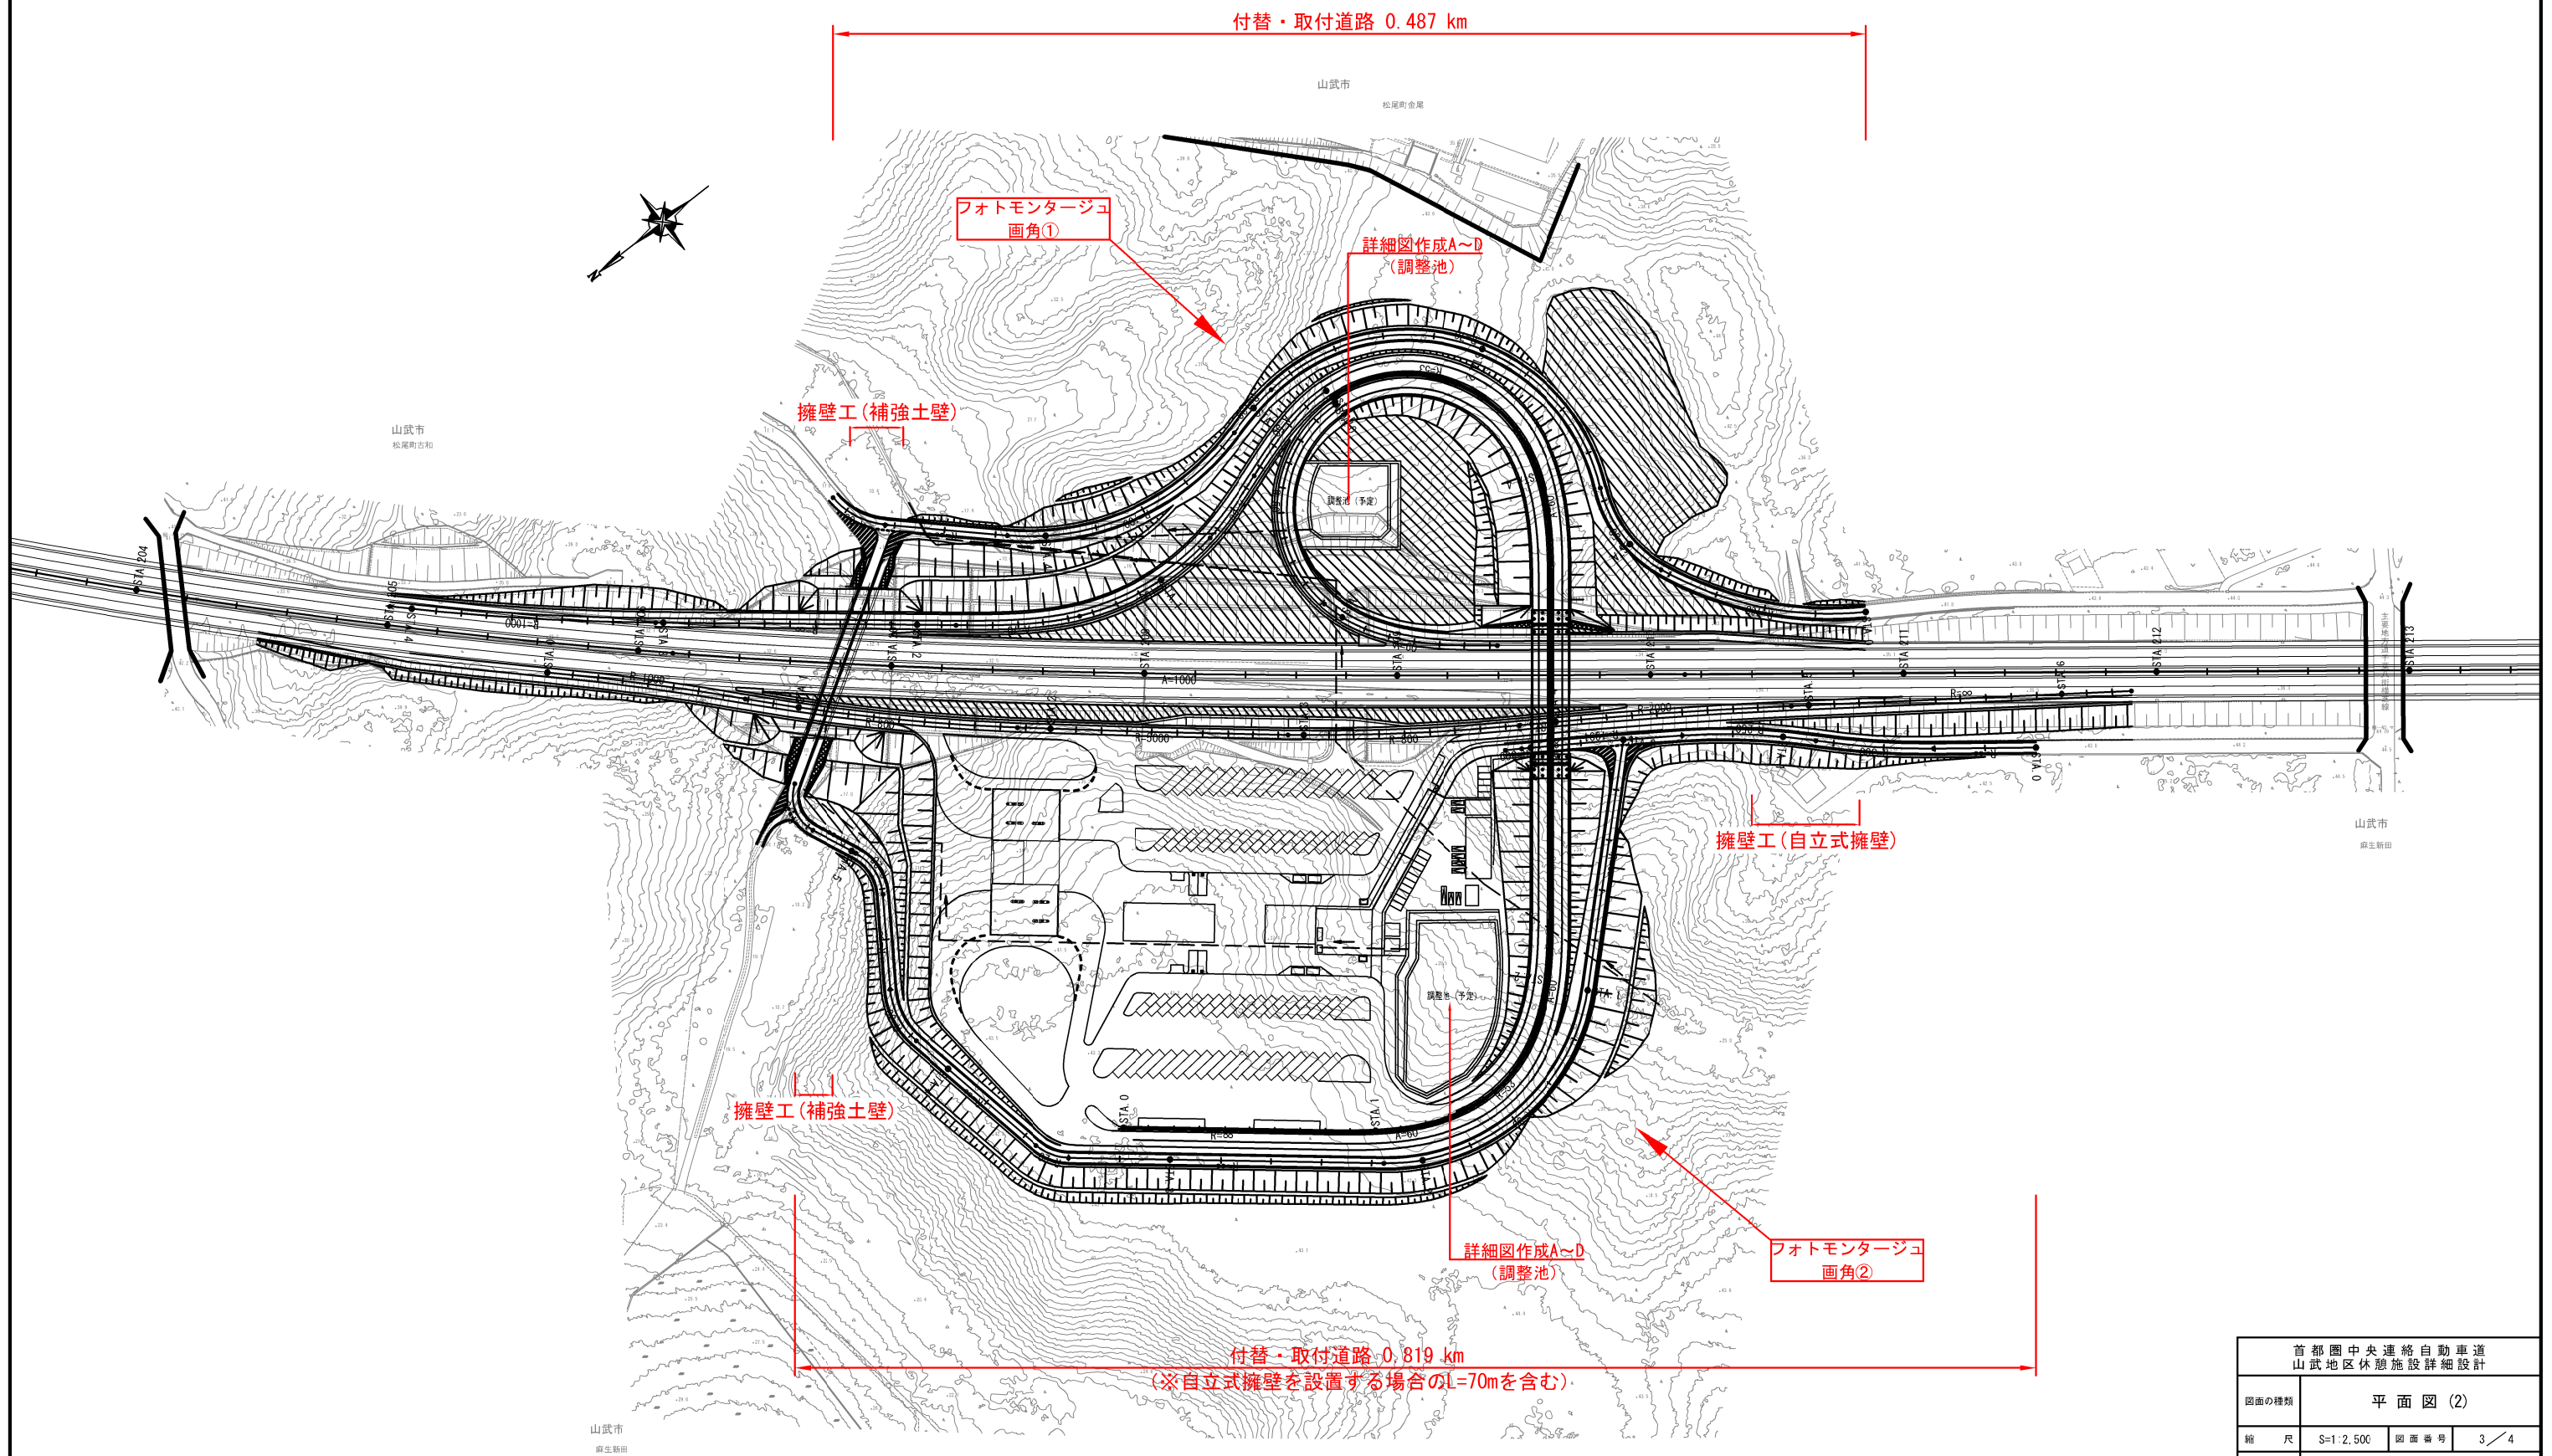

首都圏中央連絡自動車道 山武地区休憩施設詳細設計			
図面の種類	平面図 (2)		
縮 尺	S=1:2,500	図 面 番 号	3 / 4
設計会社名			
施工会社名	—		
事務所名	東日本高速道路株式会社 関東支社 千葉工事事務所		



1 設計業務

日 程 項 目	計画準備			R6年度												R7年度												R8年度		備考
				9月	10月	11月	12月	1月	2月	3月	4月	5月	6月	7月	8月	9月	10月	11月	12月	1月	2月	3月	4月	5月						
				10/20/30	10/20/31	10/20/30	10/20/31	10/20/31	10/20/28	10/20/31	10/20/30	10/20/31	10/20/30	10/20/31	10/20/31	10/20/30	10/20/31	10/20/30	10/20/31	10/20/31	10/20/30	10/20/28	10/20/31	10/20/30	10/20/31					
1. 準備期間																														
2. 設計計画																														
3. 既往資料の確認・整理	資料の有無 ①・無 ②・無 ③・無 ④・無 ⑤・無 ⑥・無	実施会社名等 第一航業(株) (株)グラフィック (株)CPC いであ(株) (株)オリエンタルコンサルタンツ	内容																											
①詳細測量 成果品																														
②土質調査 調査報告書																														
③道路設計 成果品																														
④概略設計 成果品																														
⑤橋梁設計検討業務																														
4. 現地調査																														
5. 設計条件の整理																														
6. 連絡等施設設計																														
①平面図作成																														
②平面線形図作成																														
③横断面図作成																														
7. 附帯工設計																														
①擁壁工設計(自立式擁壁)																														
②擁壁工設計(補強土壁)																														
③付替・取付道路設計																														
④詳細図作成A																														
⑤詳細図作成B																														
⑥詳細図作成C																														
⑦詳細図作成D																														
⑧透視図・鳥かん図作成(フォトモンタージュ図)																														
8. 工事発注用数量表作成																														
9. 施工への送り事項																														
10. 照査																														
11. 報告書作成																														
12. 追加照査期間																														
13. 電子納品成果作成																														
14. 設計打合せ																														
15. 業務検査																														
				業務内容確認検査 ● 業務完了検査 ●																										

2 関連業務資料

項 目	実施の有無	実施時期	実施会社名	9月	10月	11月	12月	1月	2月	3月	4月	5月	6月	7月	8月	9月	10月	11月	12月	1月	2月	3月	4月	5月	備考
1. 山武地区休憩施設幅杭設計	有 ・ 無	2024/6/6 ~ 2025/2/1	(株)片平新日本技研																						

3 関係機関協議

項 目	実施の有無	実施時期	実施会社名	9月	10月	11月	12月	1月	2月	3月	4月	5月	6月	7月	8月	9月	10月	11月	12月	1月	2月	3月	4月	5月	備考
	有 ・ 無	~																							

4 照査内容

照査時期、照査内容、照査結果	照査① ・照査時期:基本条件、設計条件検討時 ・照査内容:基本条件の照査 ・照査結果:	照査② ・照査時期:設計方針決定時 ・照査内容:細部条件の照査 ・照査結果:	照査③ ・照査時期:最終形式案決定時 ・照査内容:構造細目の照査 ・照査結果:	照査④ ・照査時期:成果品納入前 ・照査内容:成果品の照査 ・照査結果:
----------------	--	---	--	---

※作成時の留意事項  
①関係機関協議については該当事項をその都度記入のこと。  
②協議待ちによる遅延の場合工程上のクリティカルを明示すること。  
③工程計画に大幅な変更が生じた場合、協議時に発注者に提示し確認を行うこと。