


常磐自動車道
三郷 J C T A ランプ橋床版取替橋梁一般図作成

参 考 図

令和 6 年 7 月


東日本高速道路株式会社 関東支社
谷 和 原 管 理 事 務 所

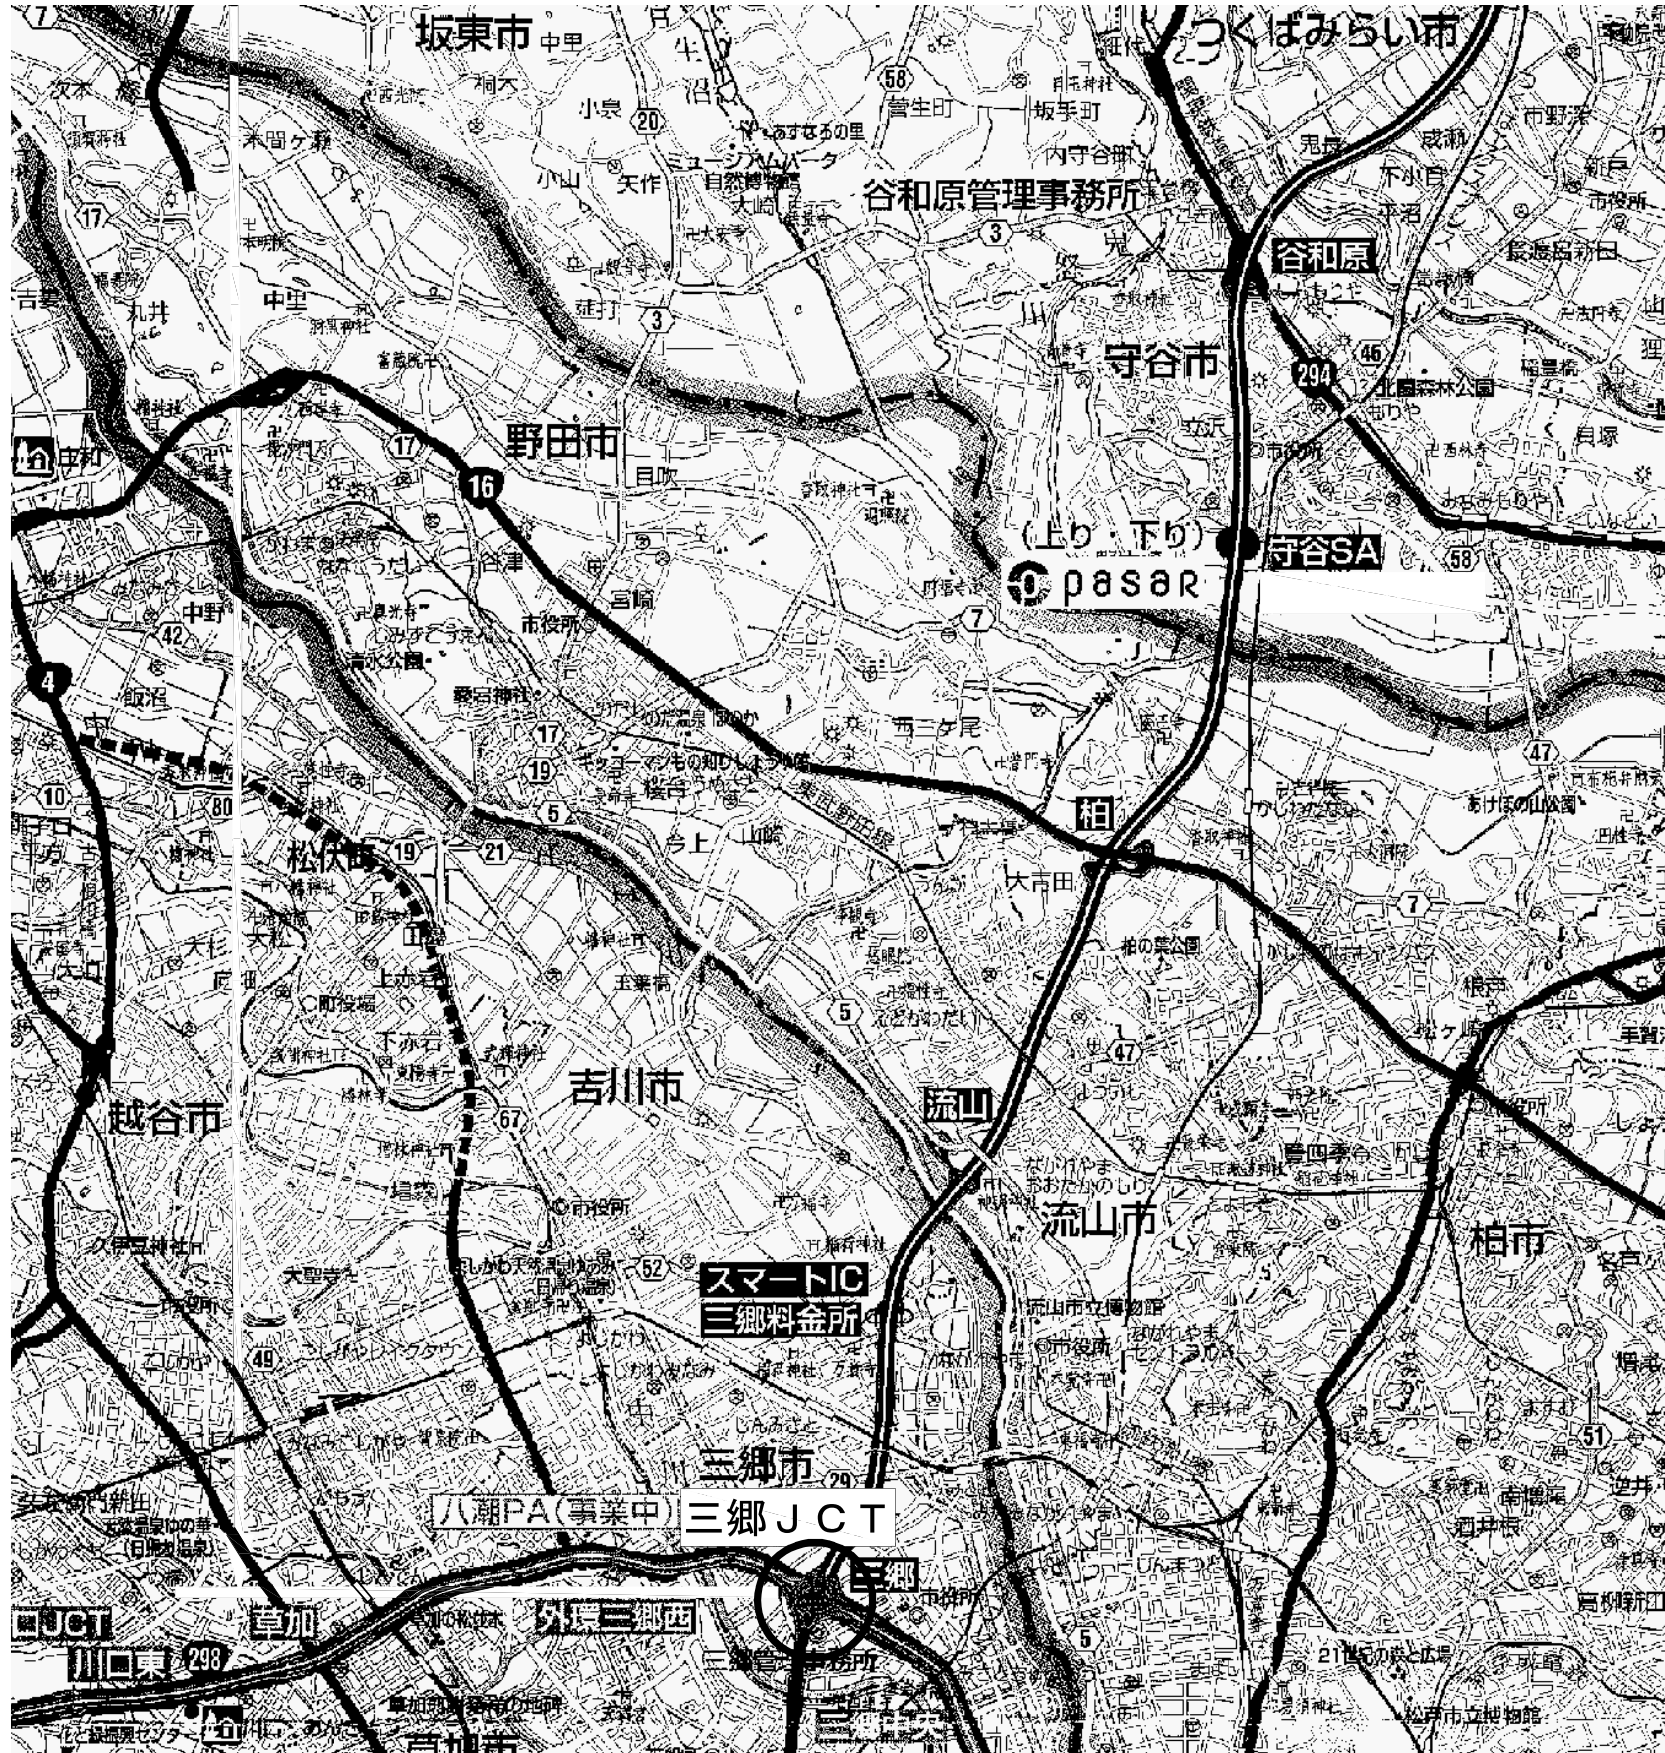

常盤自動車道				
三郷ＪＣＴＡランプ橋床版取替橋梁一般図作成				
三郷ＪＣＴ				
図面の種類	位置図			
縮 尺	図 示	図面番号	/	
設計会社名				
施工会社名				
事務所名	東日本高速道路株式会社 関東支社 谷 和 原 管 理 事 務 所			

三郷 J C T 全体平面図

平 面 図 縮尺 1:2,500

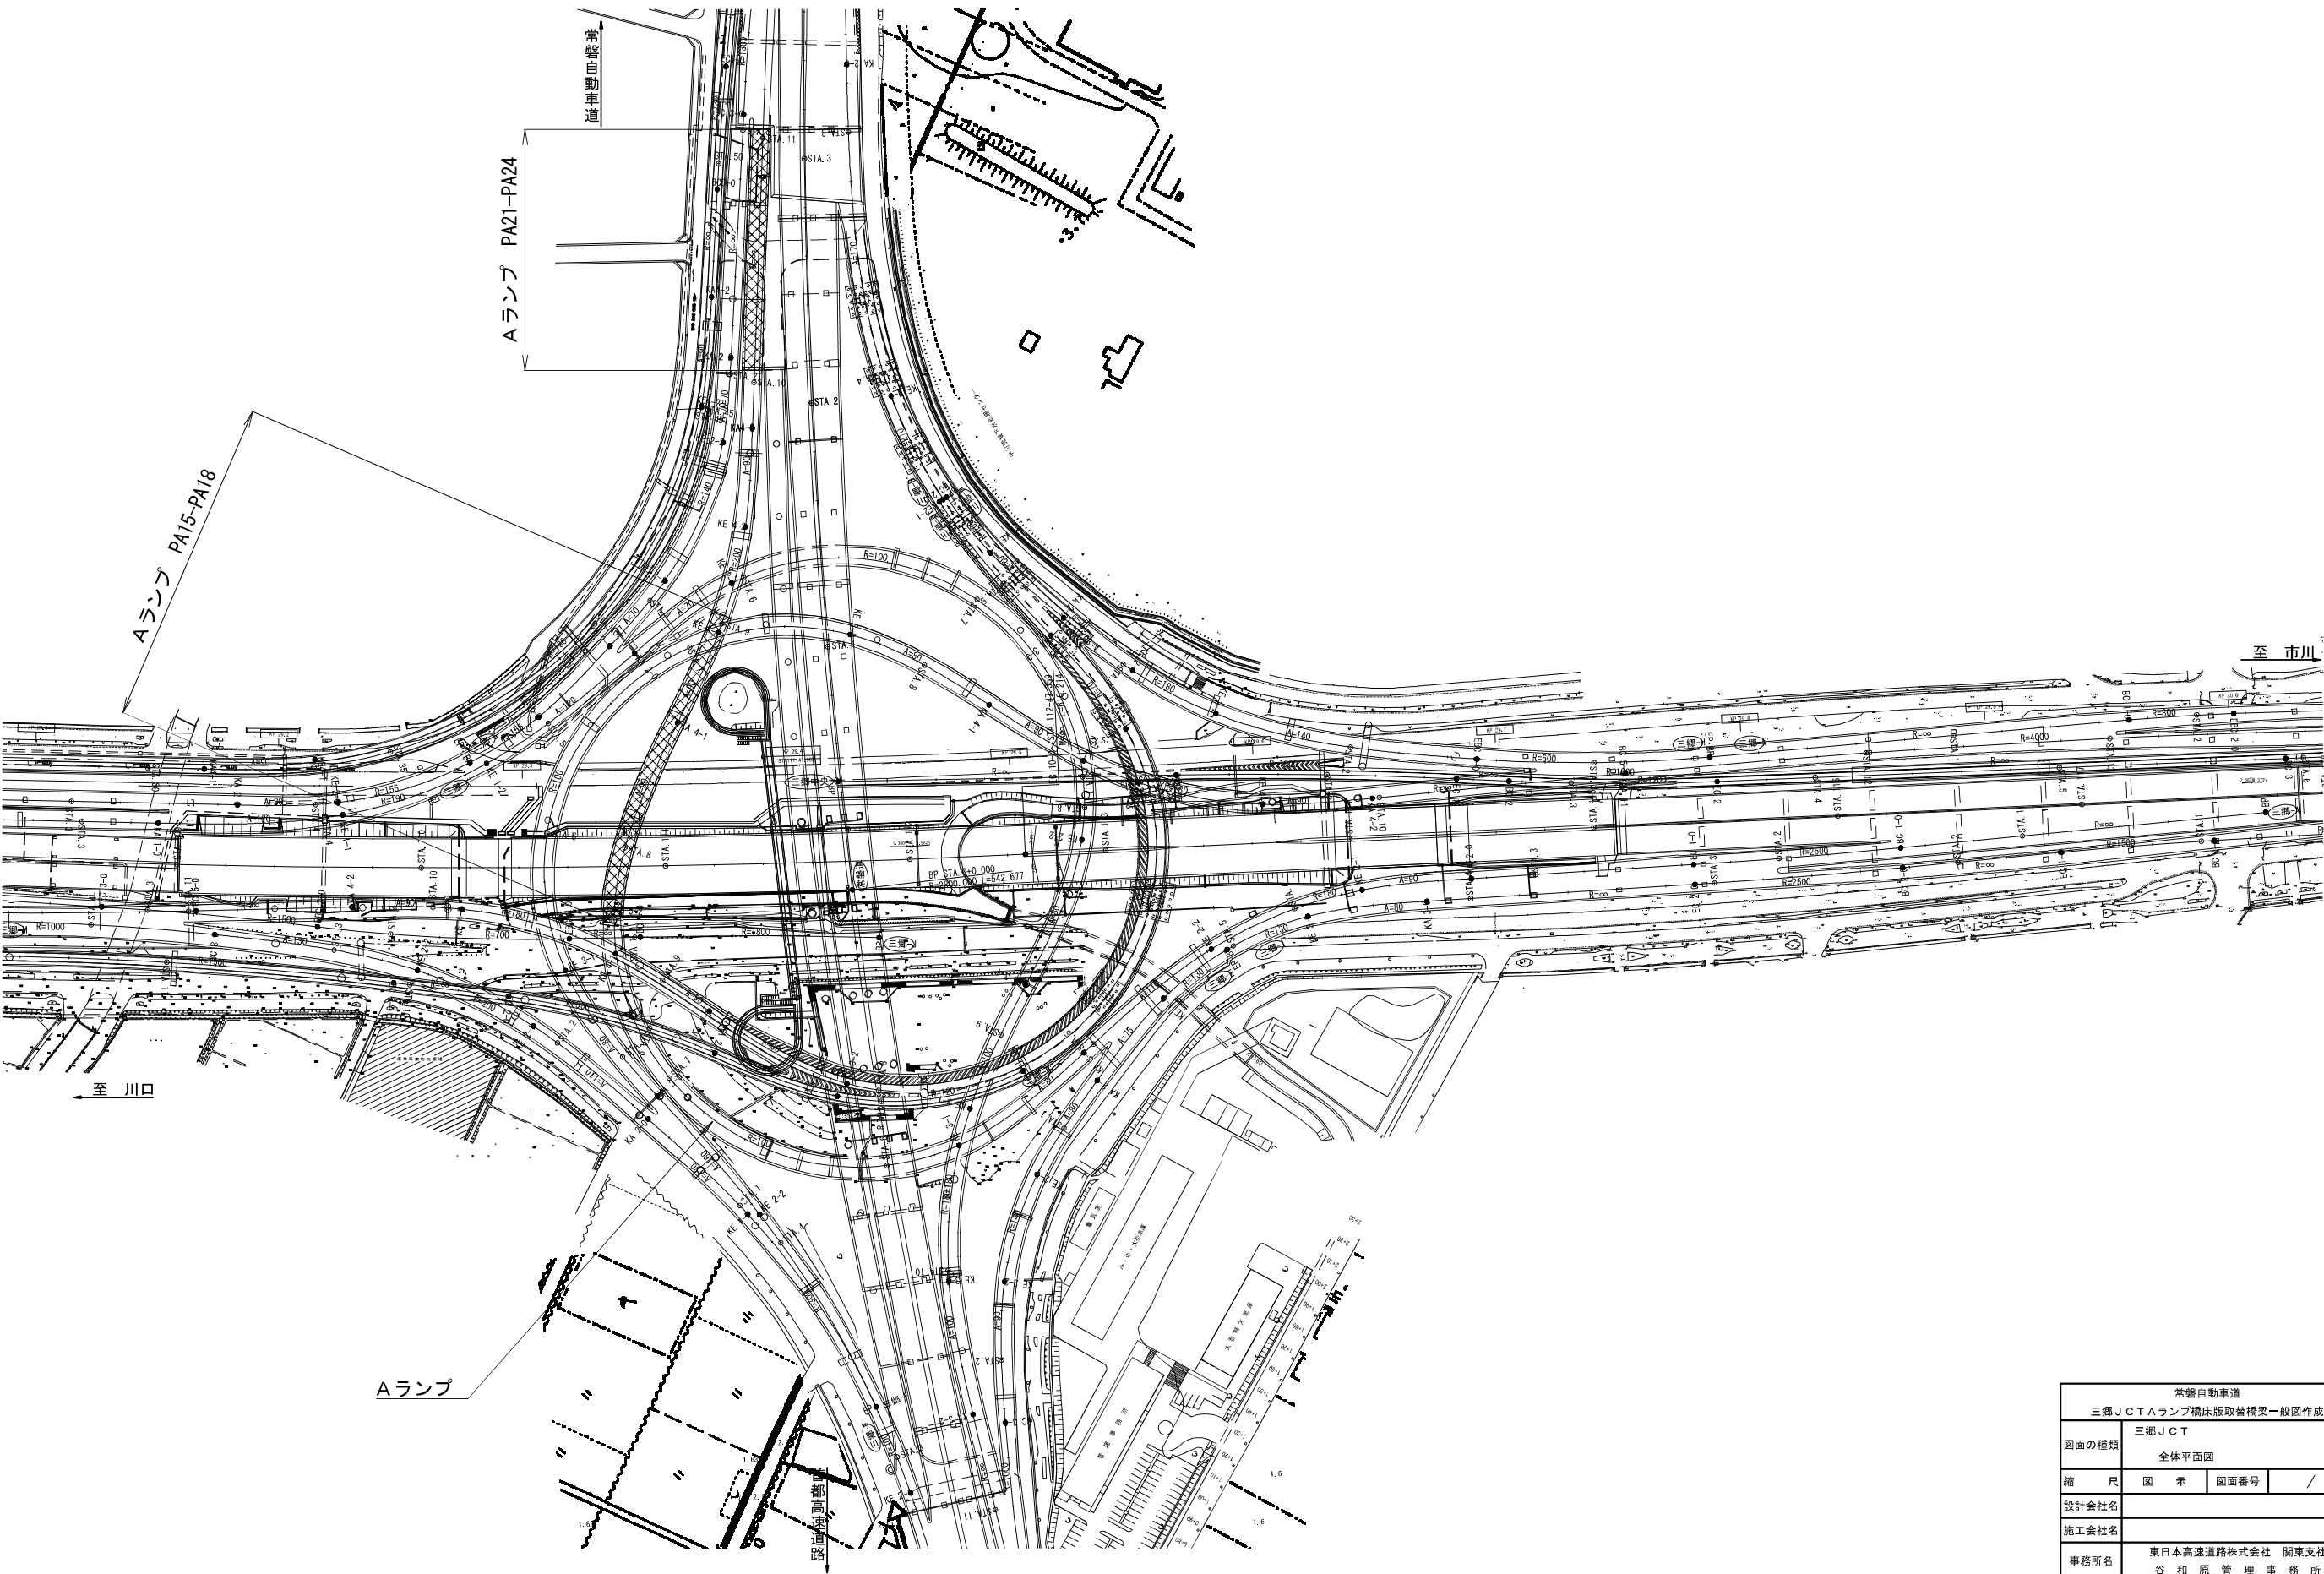


常磐自動車道 三郷 J C T Aランプ橋床版取替橋梁一般図作成			
図面の種類	三郷 J C T		
	全体平面図		
縮 尺	図 示	図面番号	/
設計会社名			
施工会社名			
事務所名	東日本高速道路株式会社 関東支社 谷 和 原 管 理 事 務 所		


三郷JCT Aランプ橋 橋梁一般図 (その1)

側面図 縮尺 1:1,250

PA15-PA18

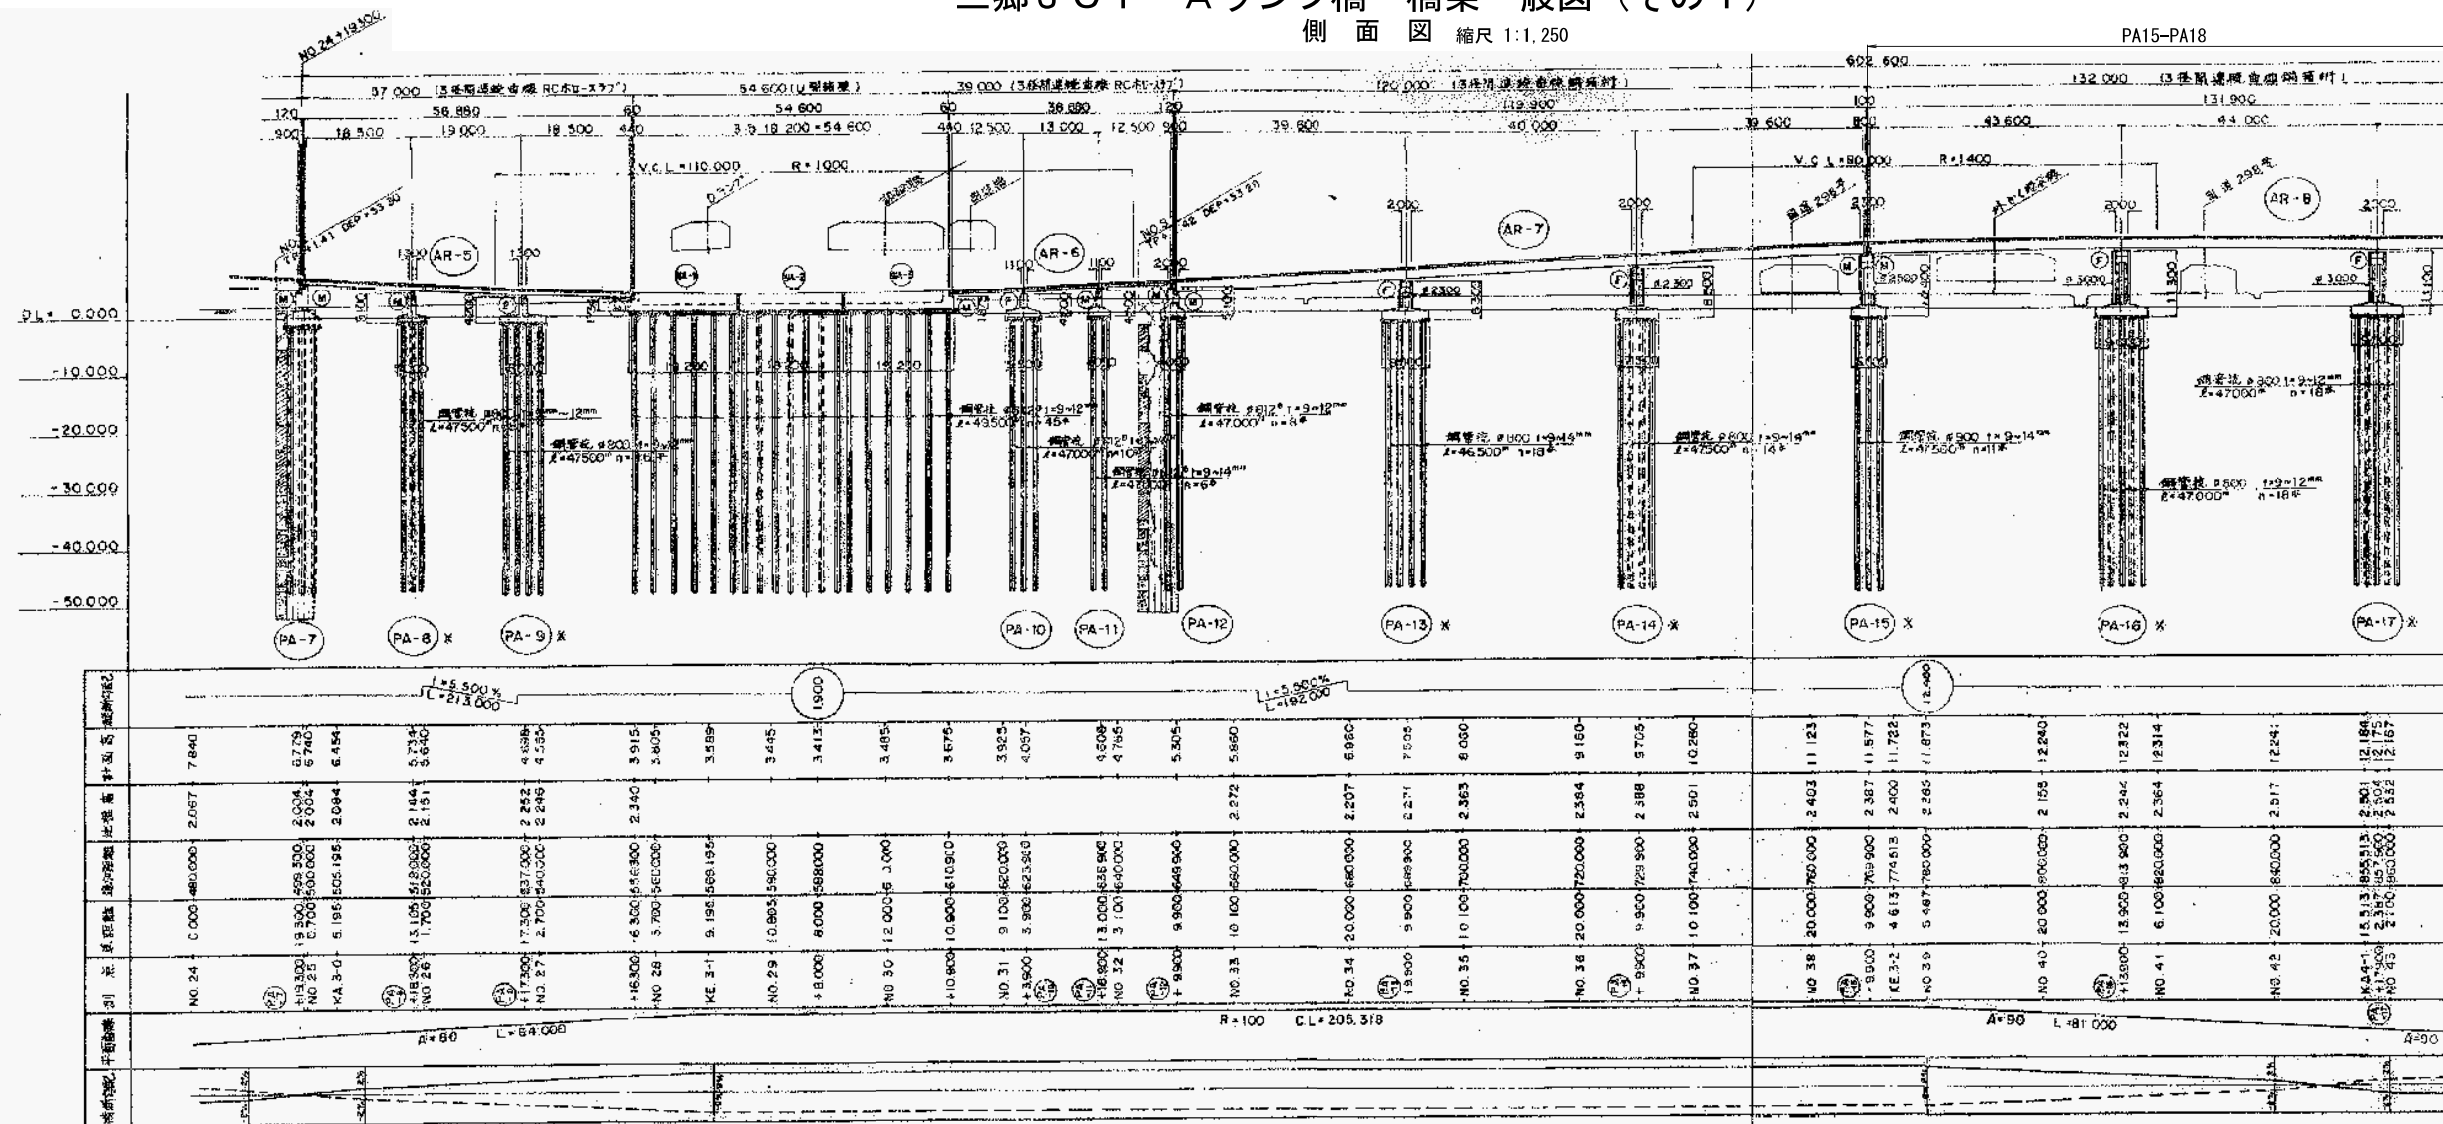

平面図 縮尺 1:1,250

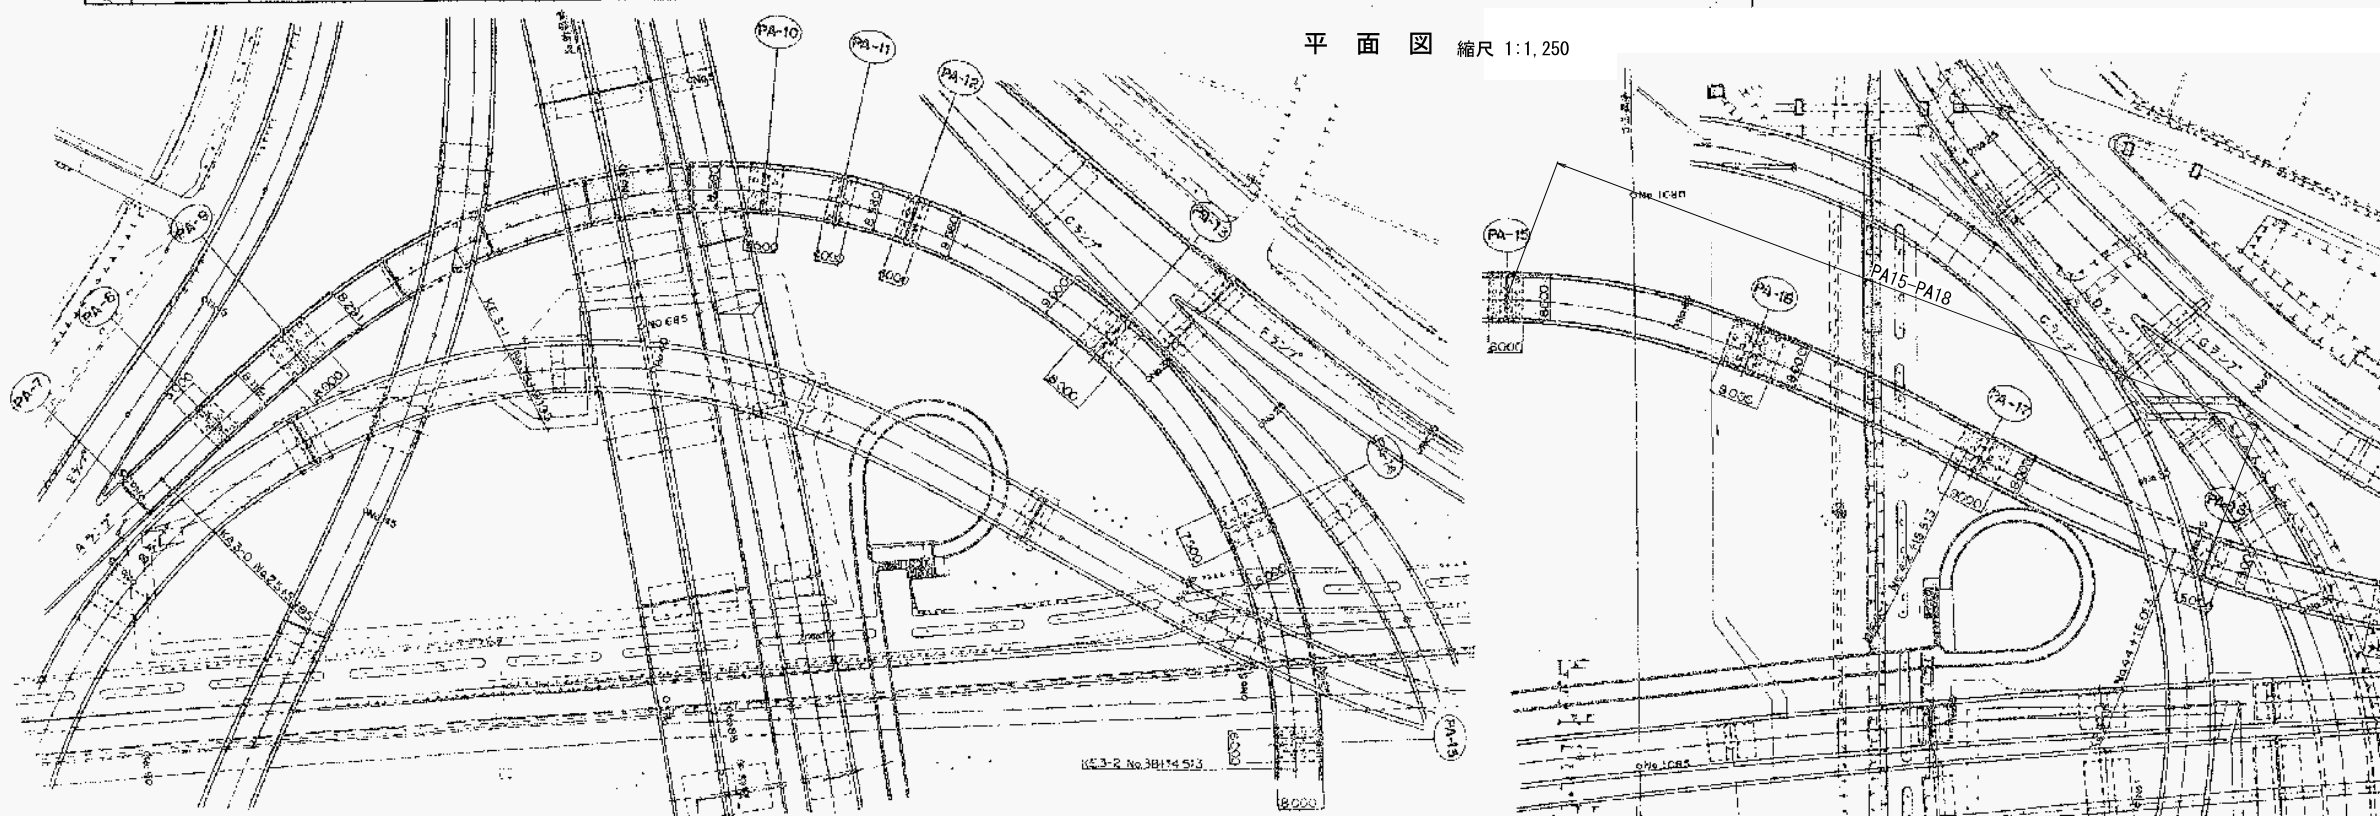


常磐自動車道			
三郷JCT Aランプ橋床版取替橋梁一般図作成			
図面の種類	三郷JCT Aランプ橋		
縮尺	図示	図面番号	/
設計会社名			
施工会社名			
事務所名	東日本高速道路株式会社 関東支社		
	谷和原管理事務所		

三郷JCT Aランプ橋 橋梁一般図 (その2)


側面図 縮尺 1:1,250

PA21-PA24

PA15-PA18

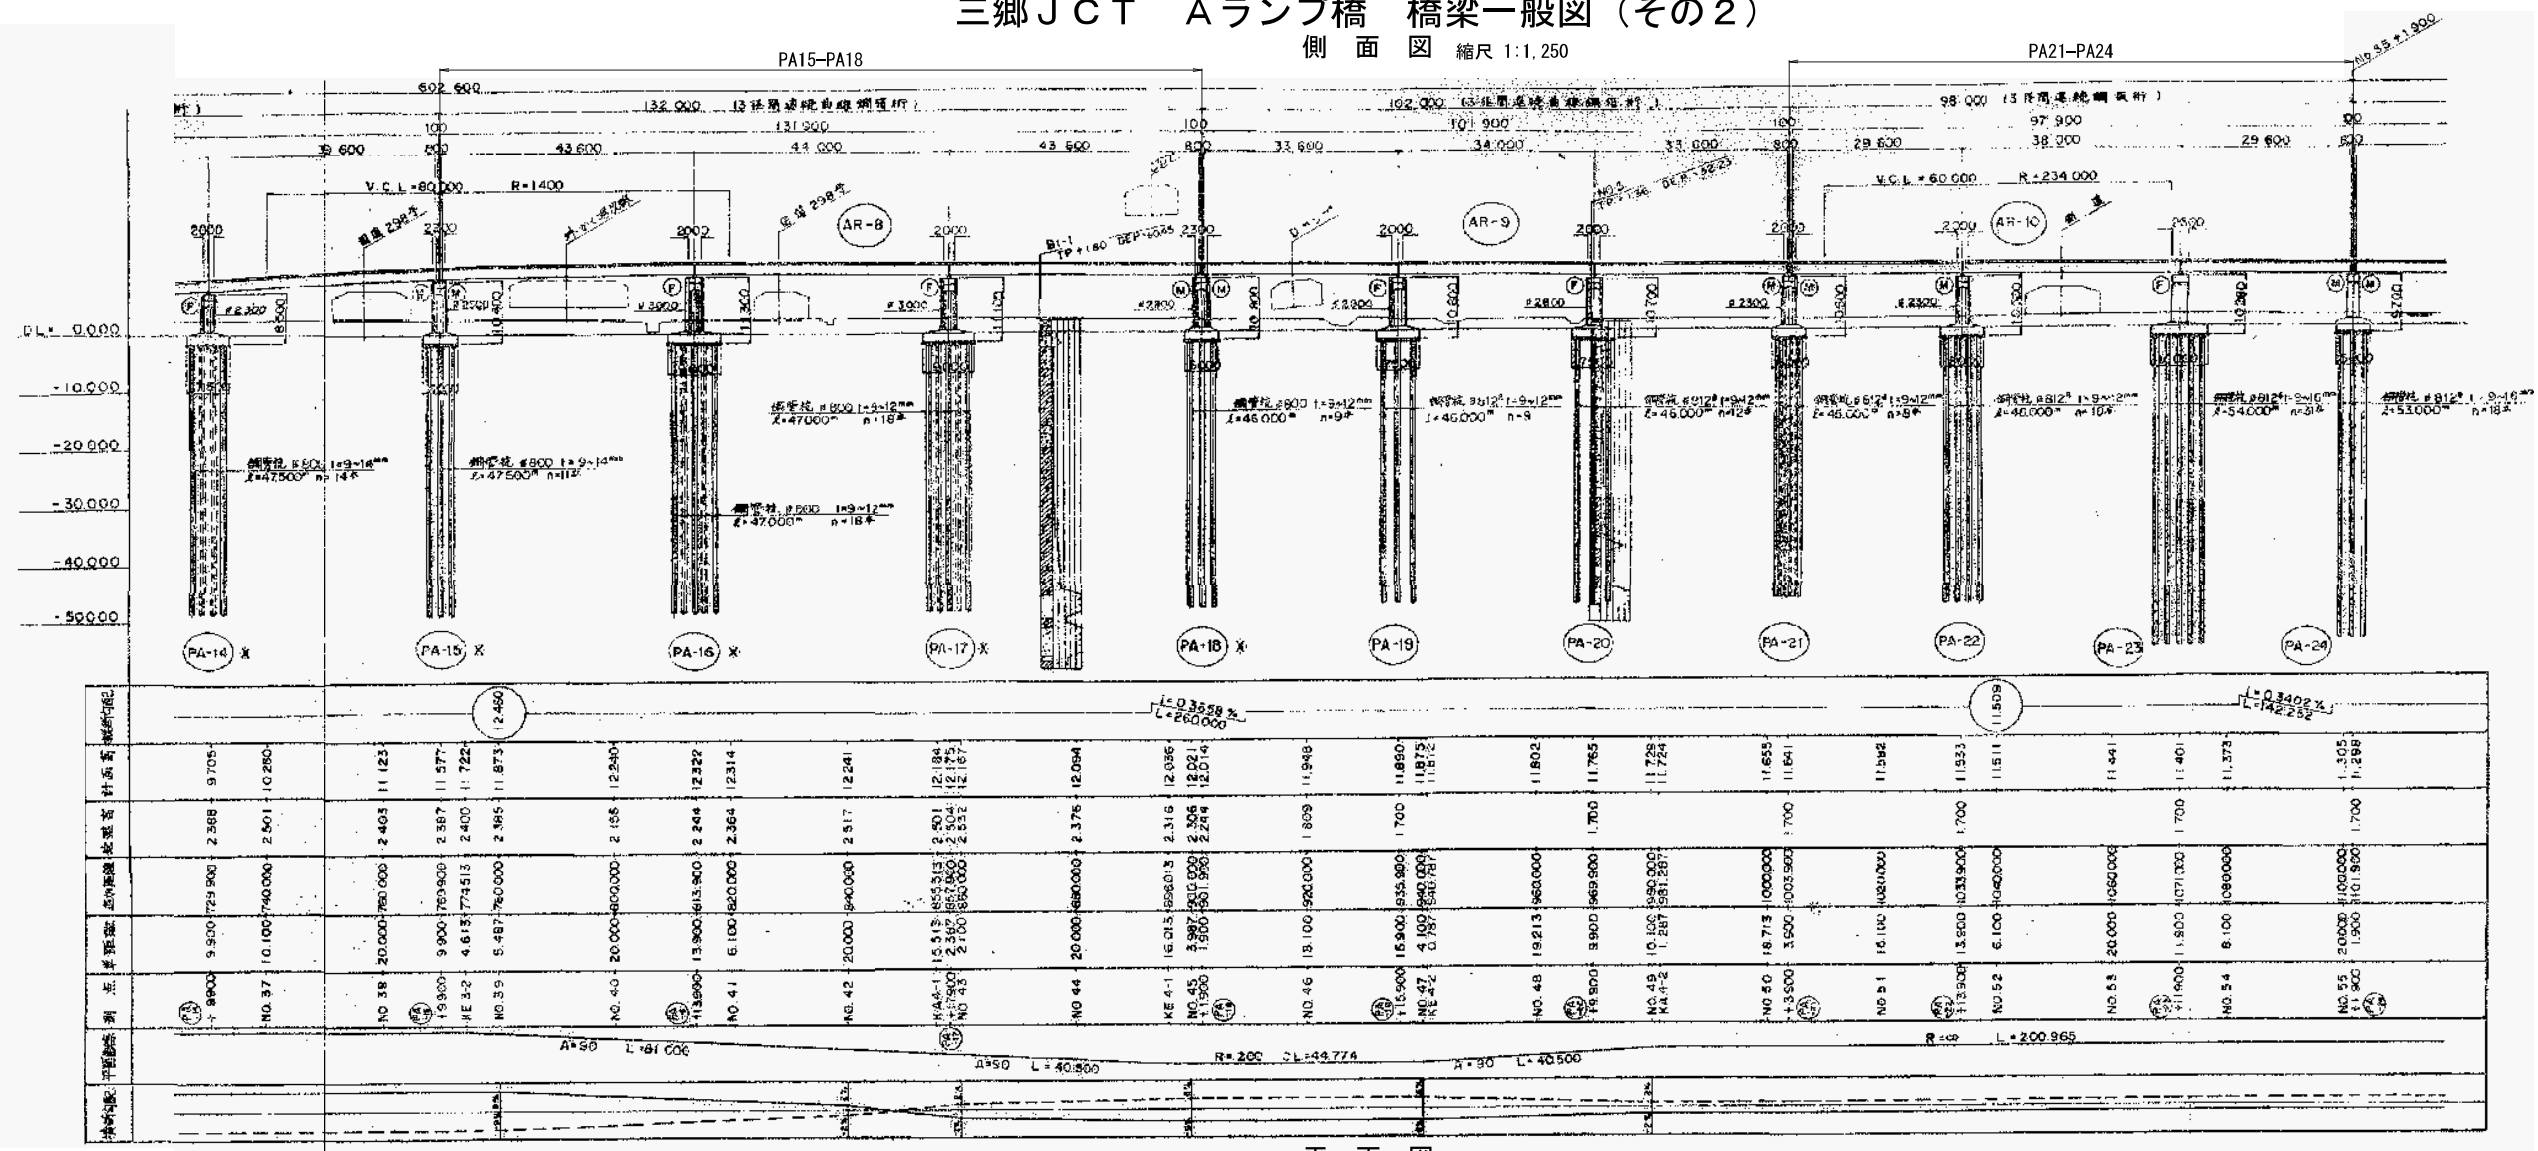


平面図 縮尺 1:1,250

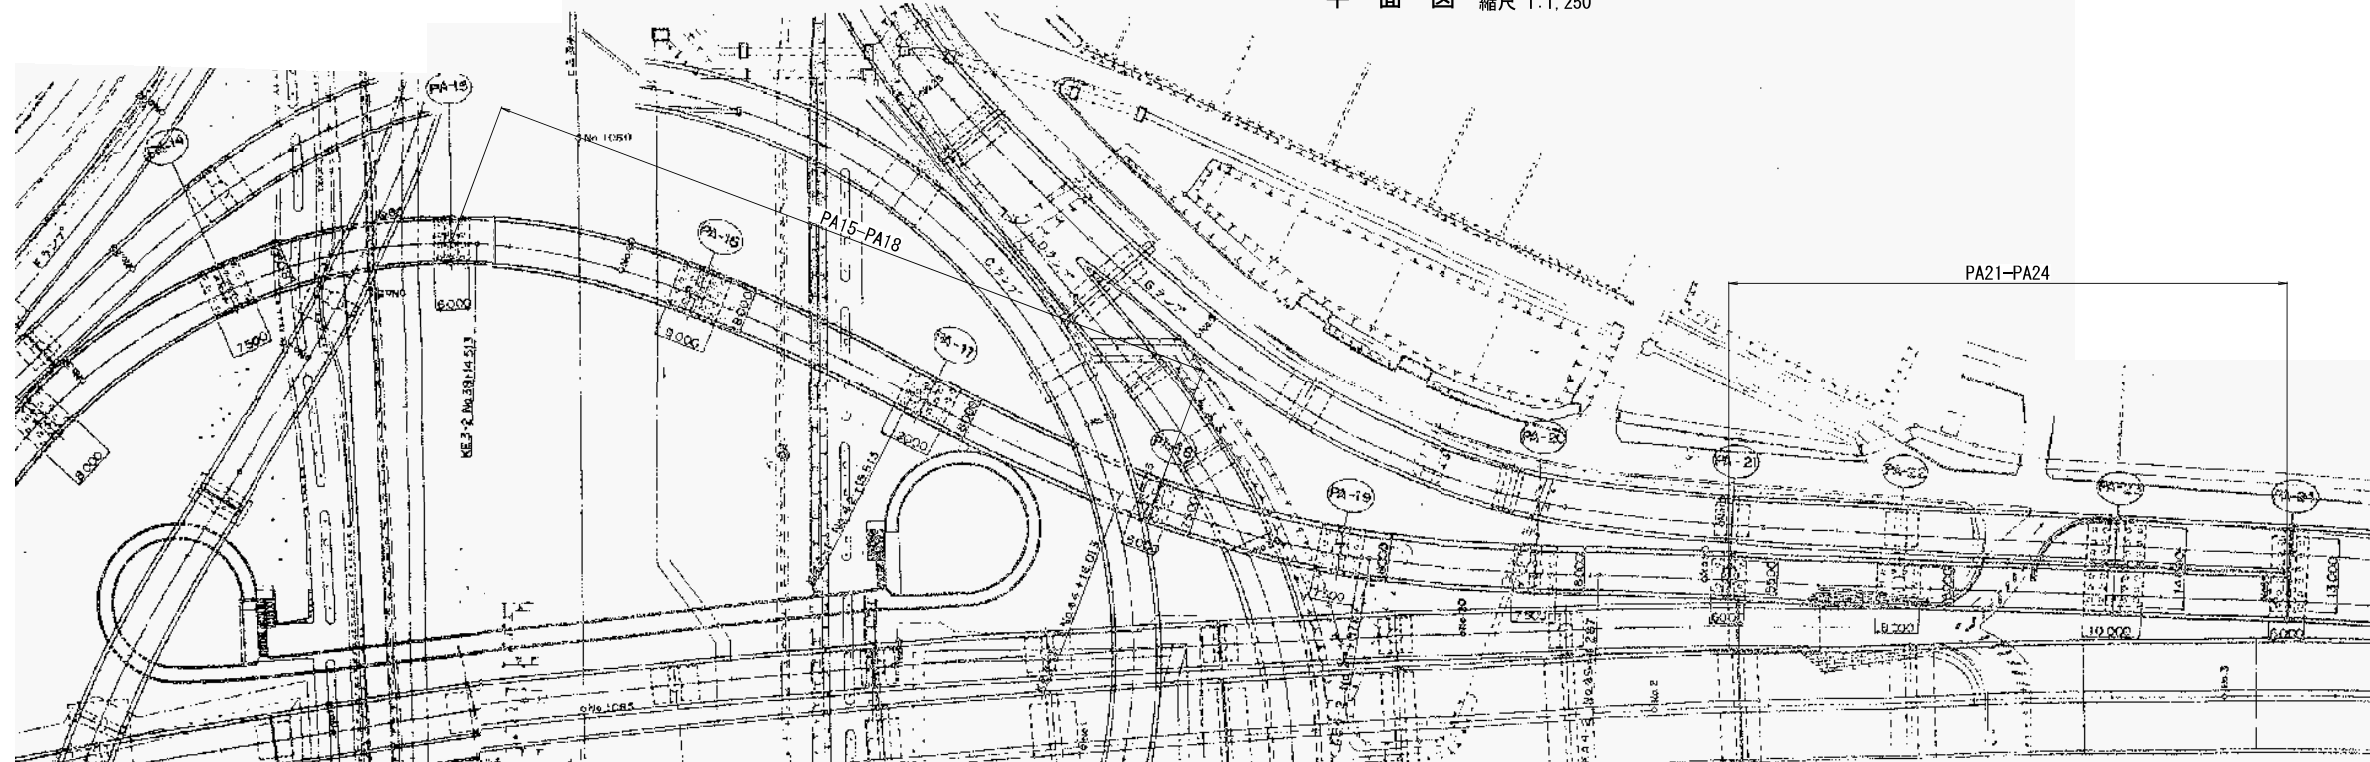


常磐自動車道			
三郷JCT Aランプ橋床版取替橋梁一般図作成			
図面の種類	三郷JCT Aランプ橋 橋梁一般図 (その2)		
施 尺	図 示	図面番号	/
設計会社名			
施工会社名			
事務所名	東日本高速道路株式会社 関東支社 谷 和 原 管 理 事 務 所		

三郷JCT Aランプ橋 橋梁一般図（その3）

標準横断面 縮尺 1:250

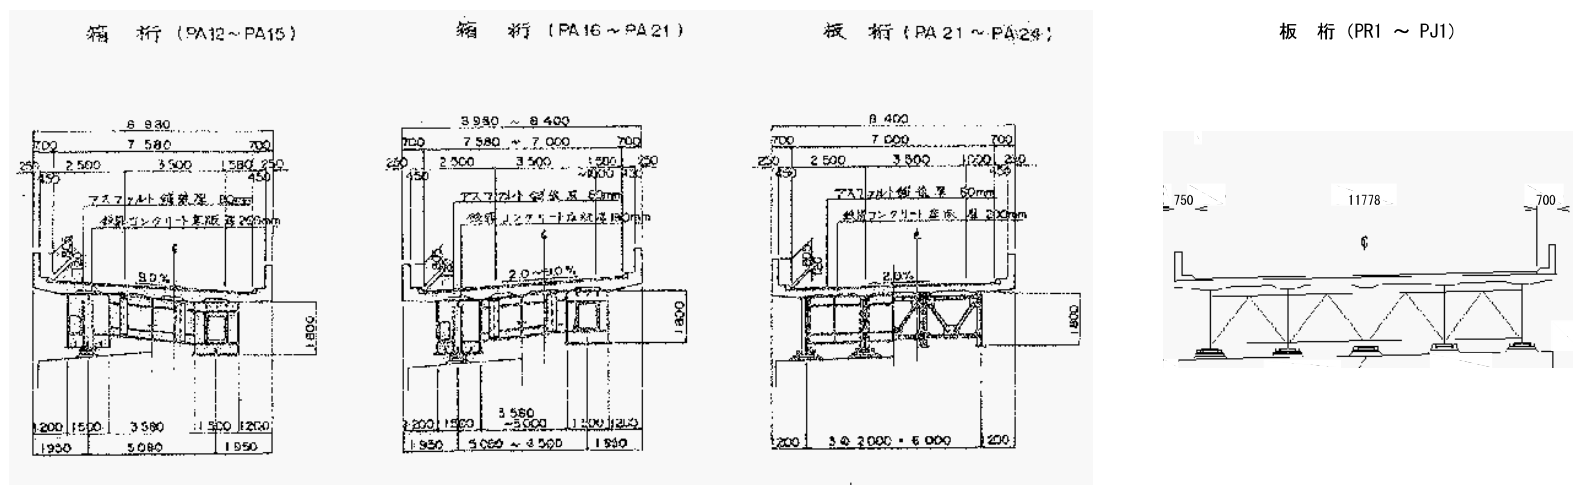

下部工正面図 縮尺 1:500

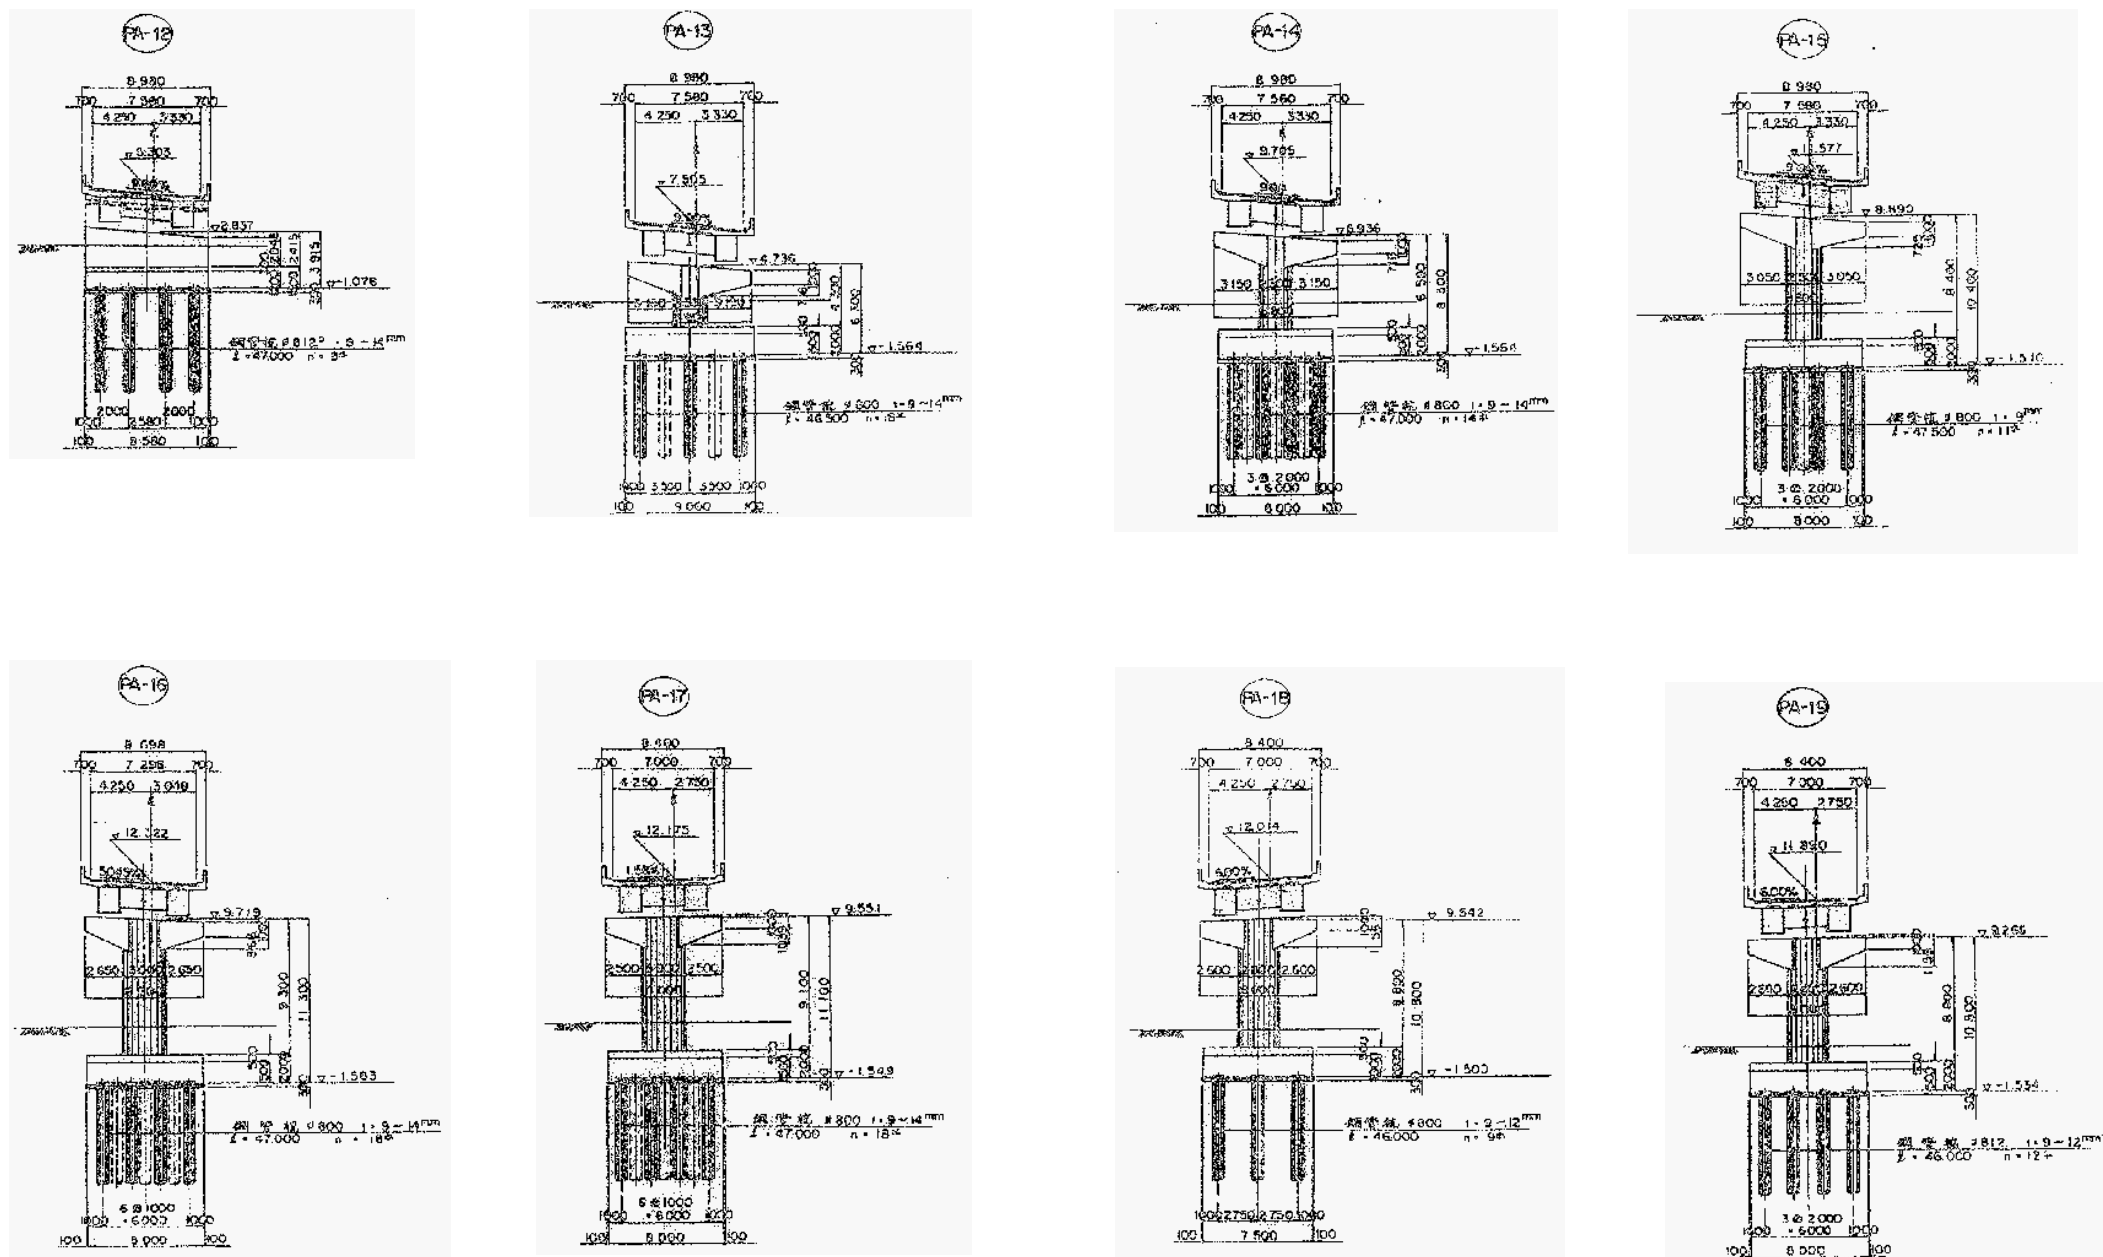

常磐自動車道			
三郷JCT Aランプ橋床版取替橋梁一般図作成			
図面の種類	三郷JCT Aランプ橋 橋梁一般図（その3）		
縮 尺	図 示	図面番号	/
設計会社名			
施工会社名			
事務所名	東日本高速道路株式会社 関東支社 谷 和 原 管 理 事 務 所		

