


【参考図】管更生補修工(1)

規制概念図(1)


路肩側柵と中分柵が上下線別方向
(上下線同時規制が必要な場合)

横断図 S=1:200


横断管設置パターン①

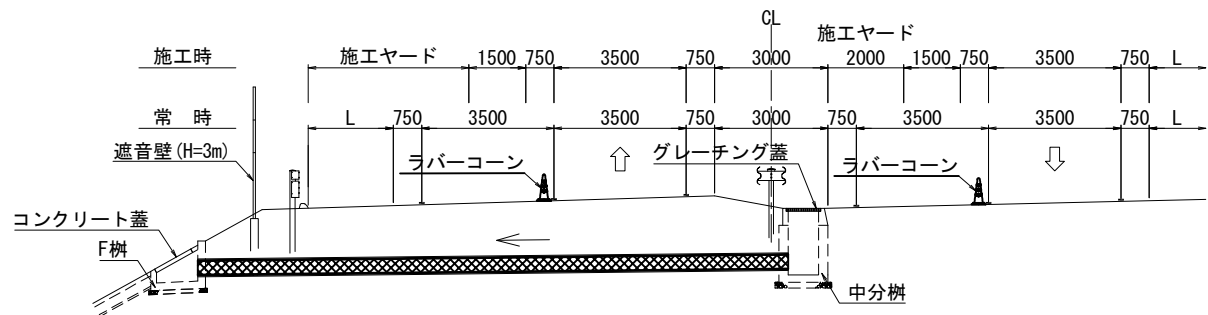

横断管設置パターン②

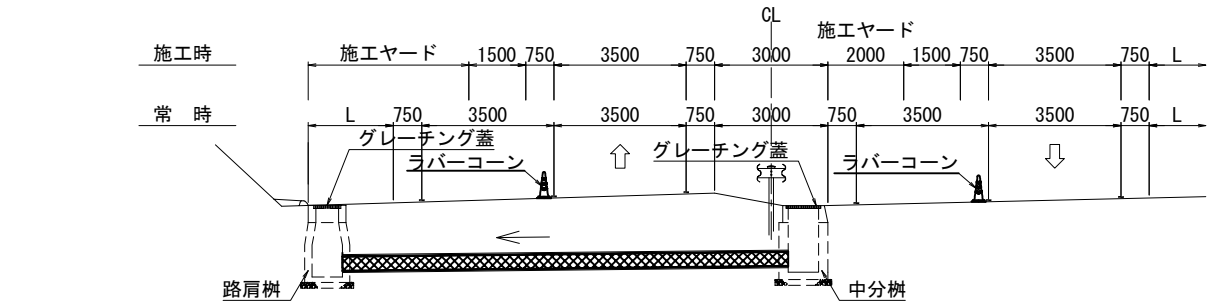


平面図 S=1:400

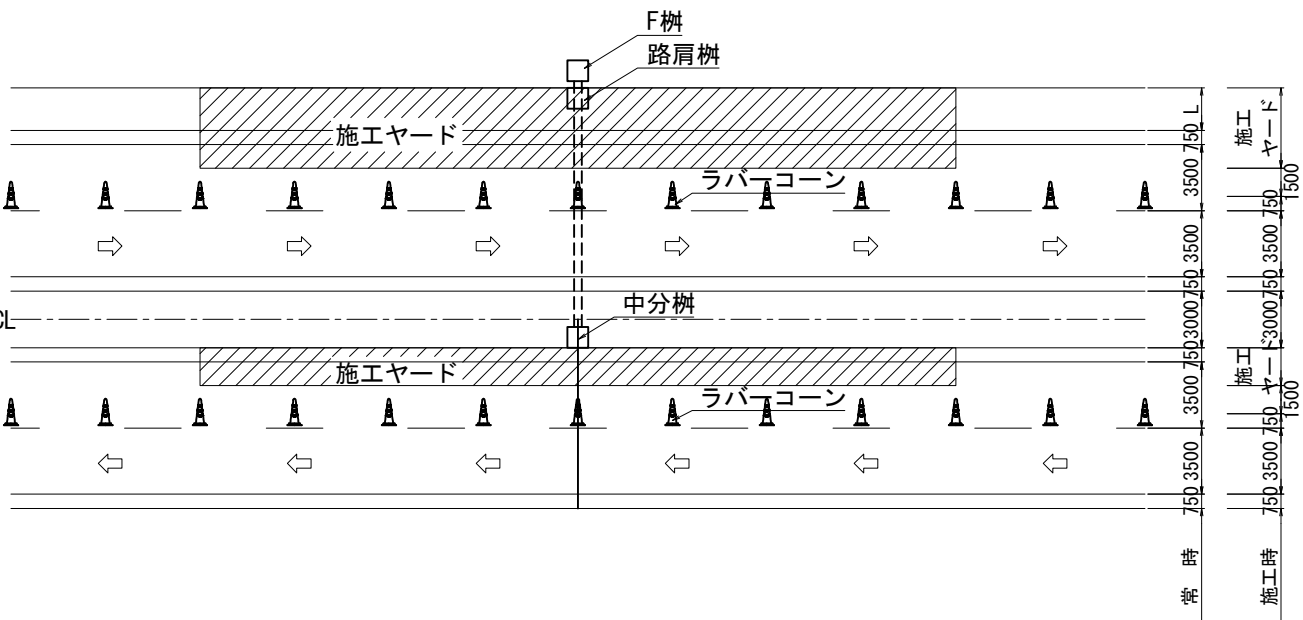


路肩側柵と中分柵が上下線同一方向
(追越車線・路肩同時規制が必要な場合)

横断図 S=1:200


横断管設置パターン③

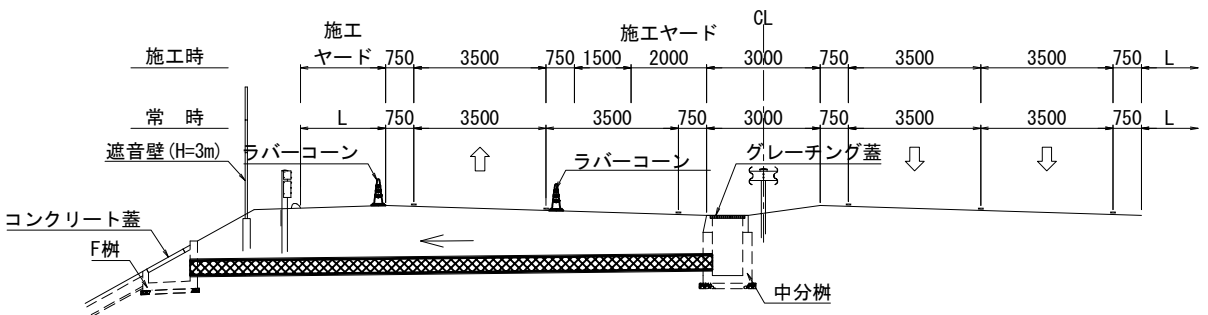

平面図 S=1:400

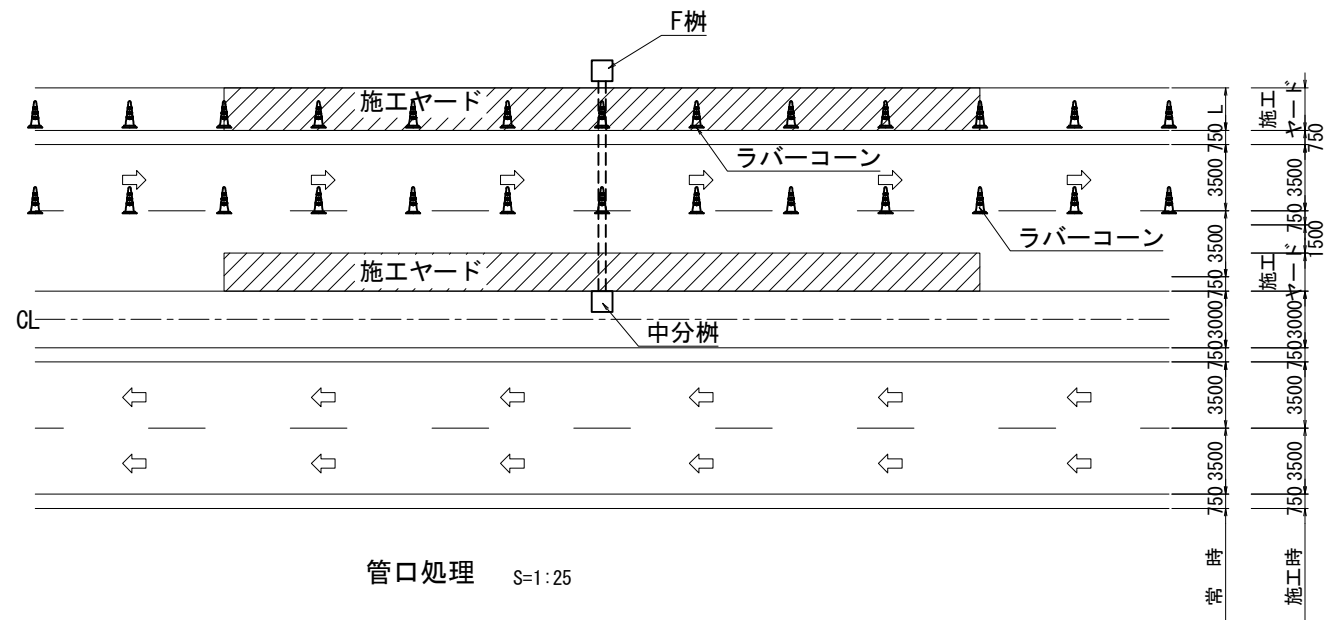

管口処理 S=1:25

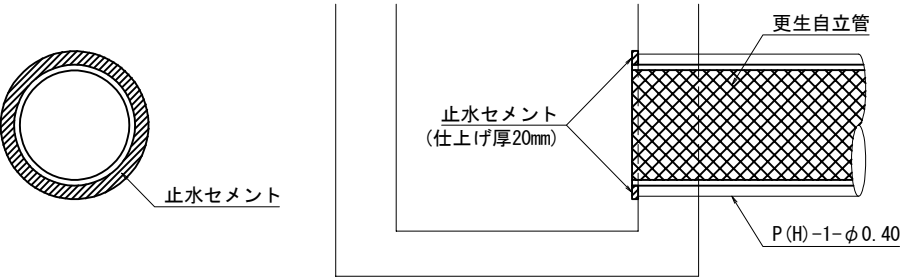

数量表		1箇所当り	
項目	細目	単位	数量
止水セメント	無収縮モルタル	m3	0.002

件名	東北自動車道 R6福島管内横断管補修工事		
図面の種類	【参考図】管更生補修工(1) 規制概念図(1)		
縮尺	図示	図面番号	51 / 56
設計会社名			
事務所名	東日本高速道路株式会社 東北支社 福島管理事務所		


【参考図】管更生補修工(2)

規制概念図(2)


路肩側柵と中分柵が上下線別方向
(路肩側を側道規制(片側交互通行)で行う場合)

横断図 S=1:200


横断管設置パターン①

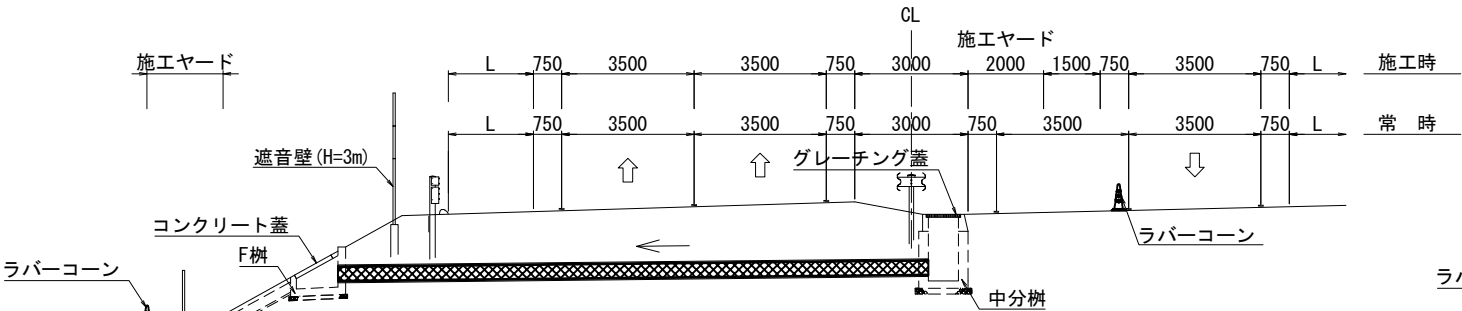

横断管設置パターン②

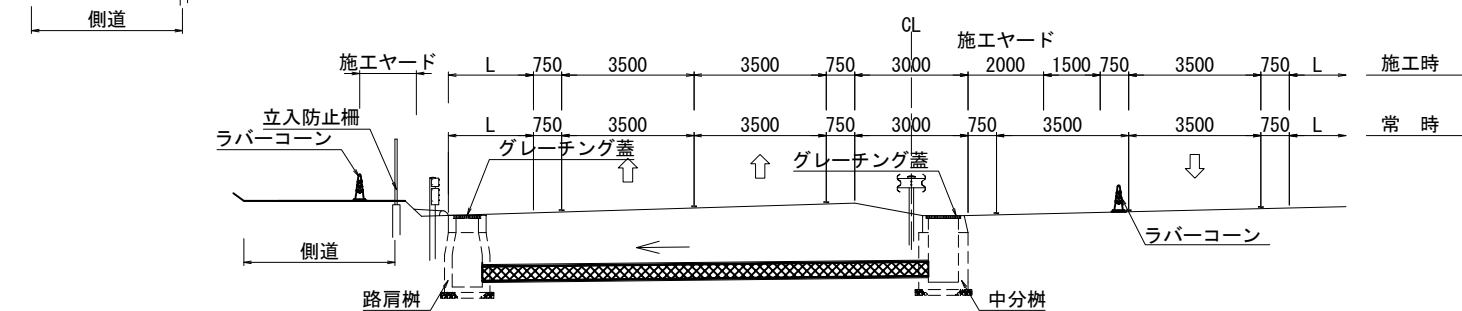


平面図 S=1:400

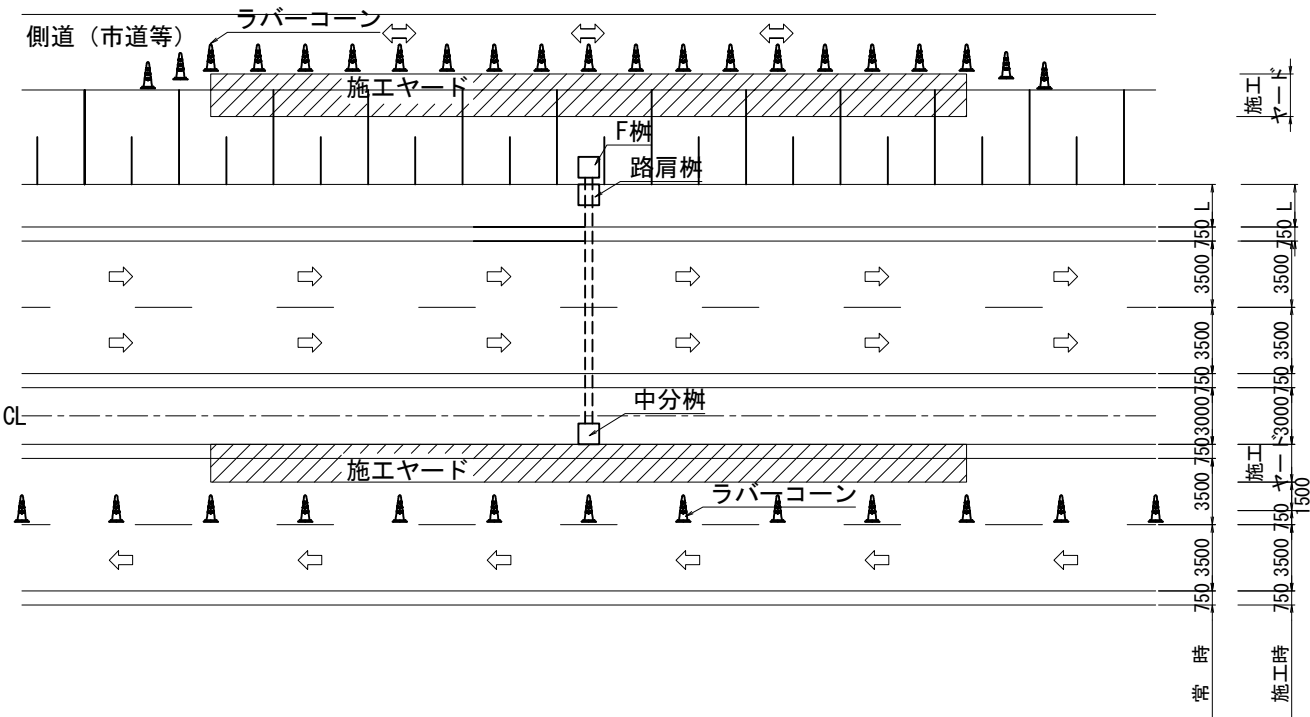


路肩側柵と中分柵が上下線同一方向
(路肩側を側道規制(片側交互通行)で行う場合)

横断図 S=1:200


横断管設置パターン③

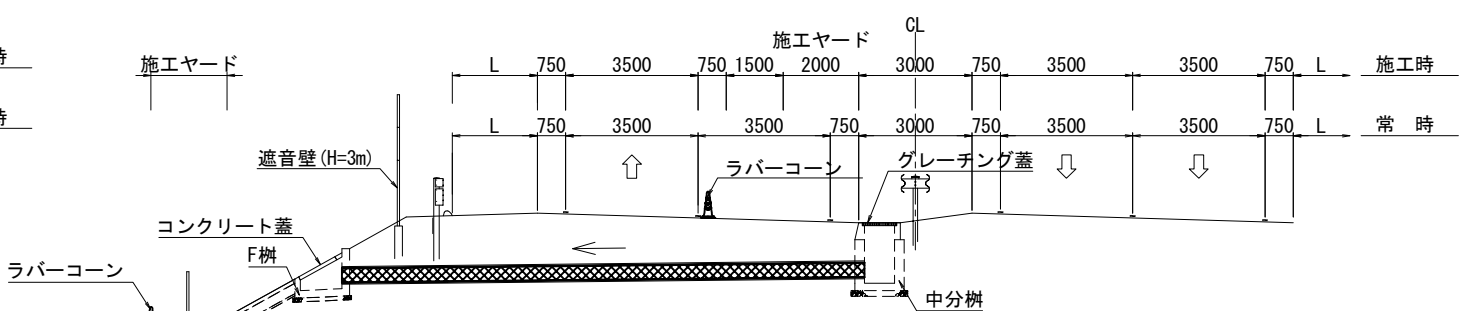

平面図 S=1:400

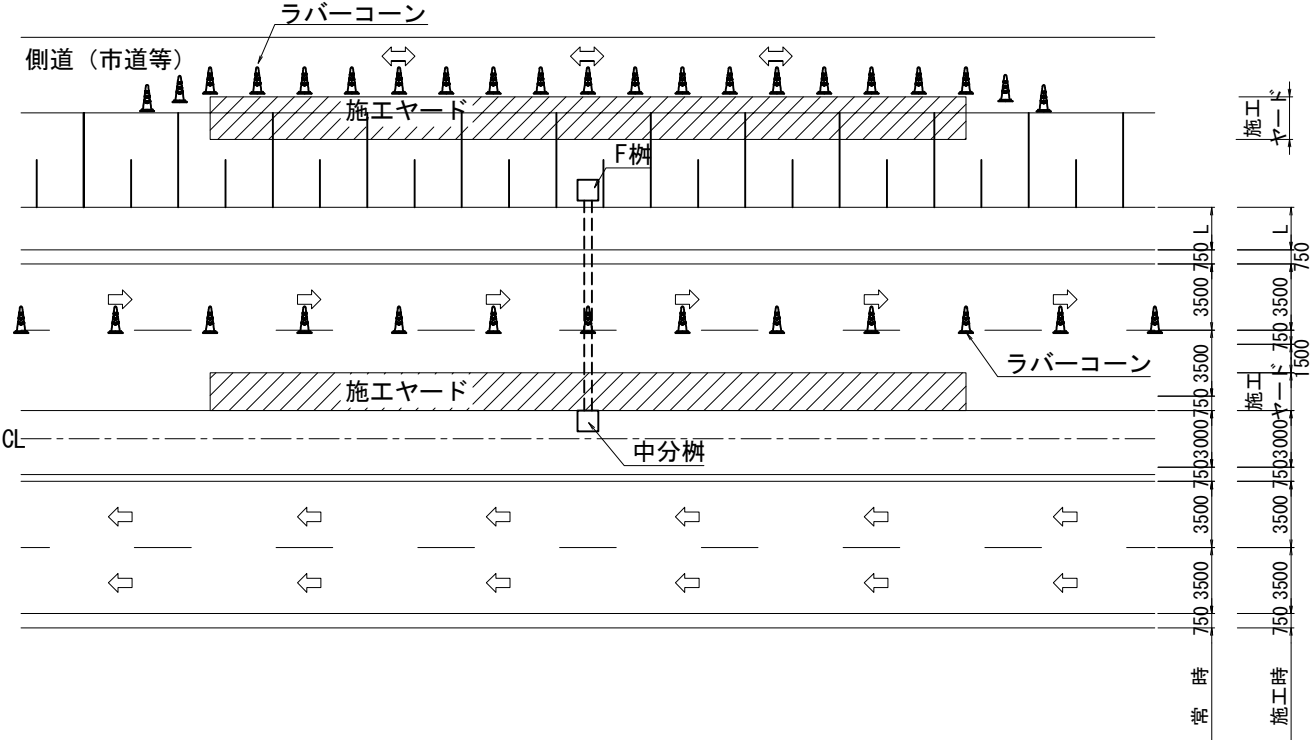

管口処理 S=1:25

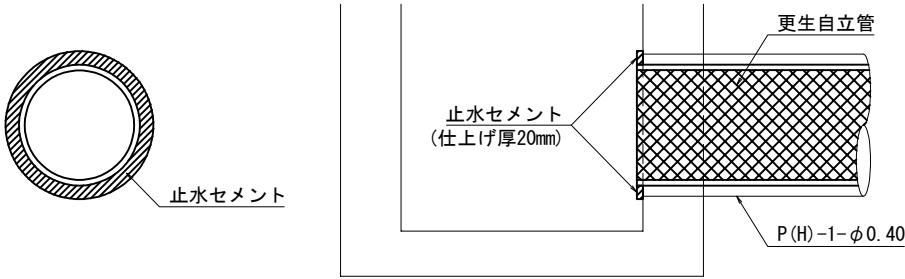

数量表		1箇所当り	
項目	細目	単位	数量
止水セメント	無収縮モルタル	m3	0.002


件名	東北自動車道 R6福島管内横断管補修工事		
図面の種類	【参考図】管更生補修工(2) 規制概念図(2)		
縮尺	図示	図面番号	52 / 56
設計会社名			
事務所名	東日本高速道路株式会社 東北支社 福島管理事務所		

規制概念図(3)


路肩側樹と中分樹が上下線別方向
(路肩側を側道規制(通行止)で行う場合)

横 断 図 S=1:200

横断管設置パターン①

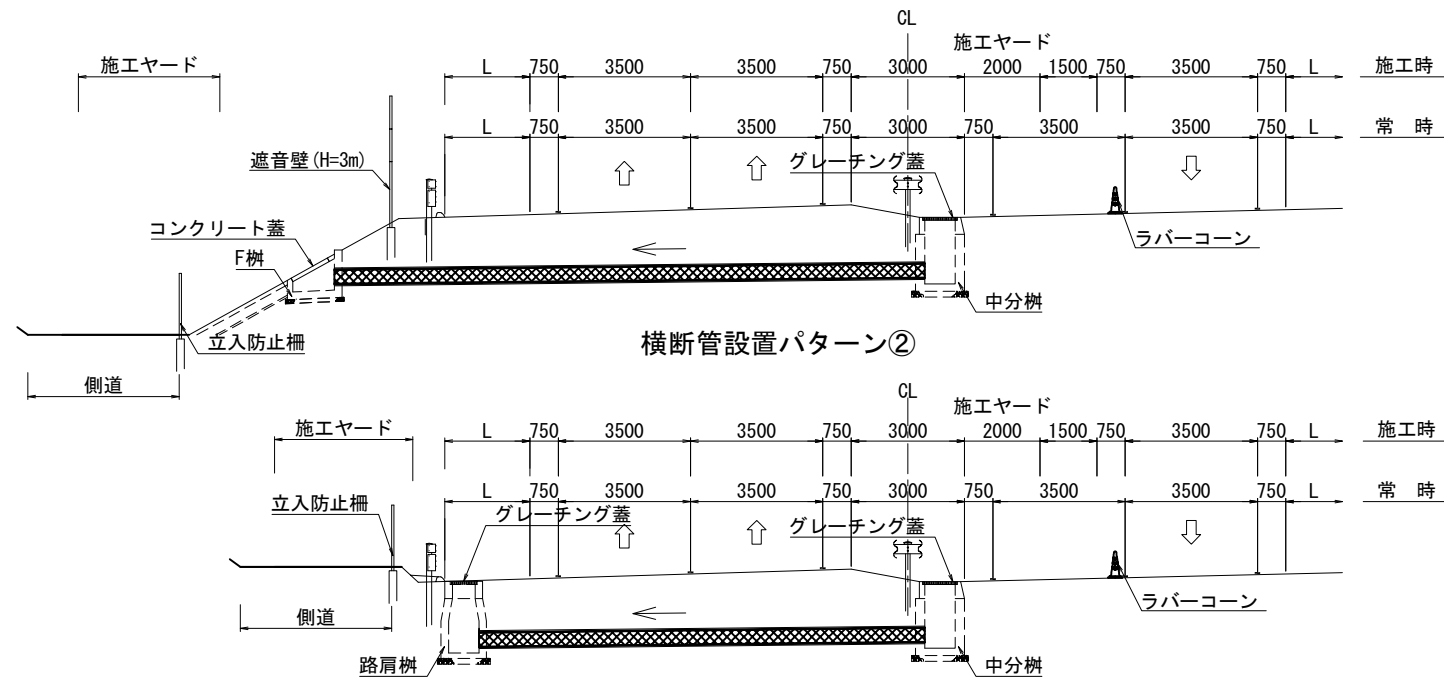


平面图 S=1:400

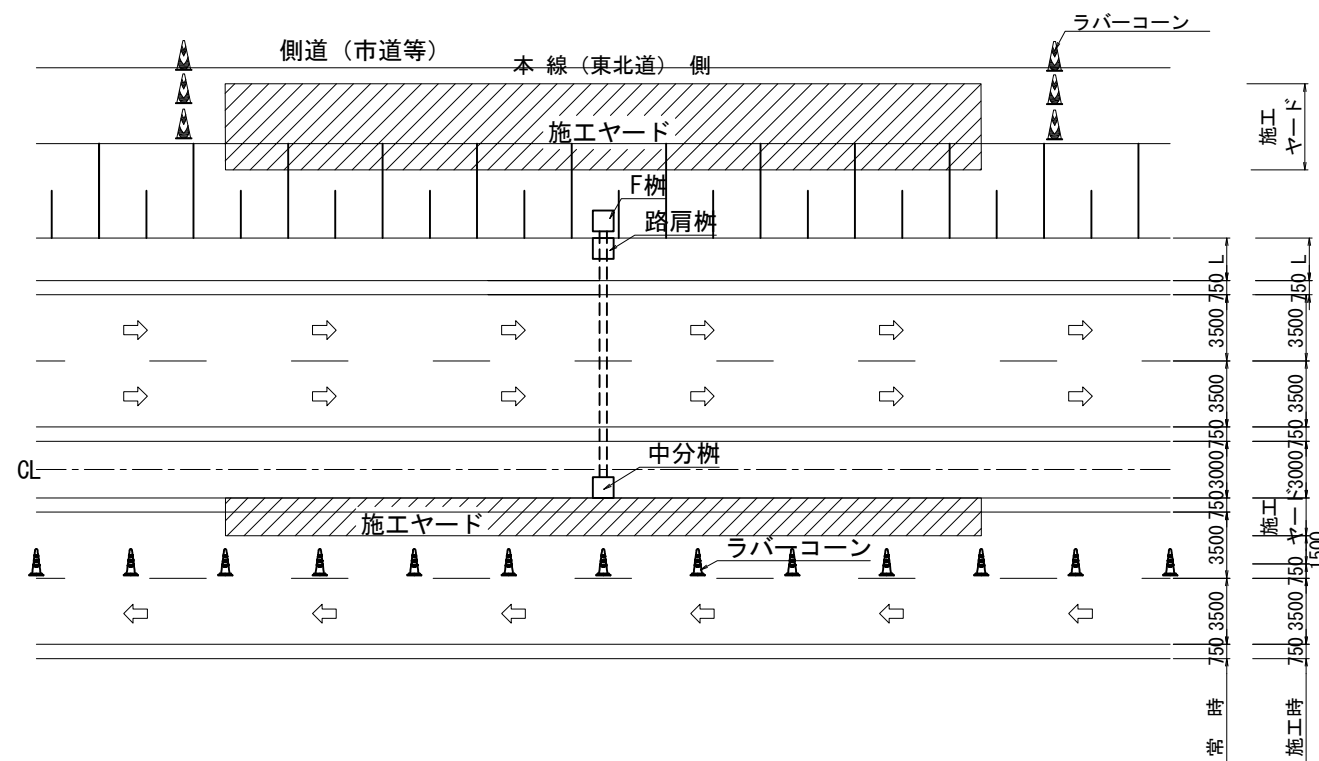


路肩側柵と中分柵が上下線同一方向
(路肩側を側道規制(通行止)で行う場合)

横断図 S=1:200


横断管設置パターン③

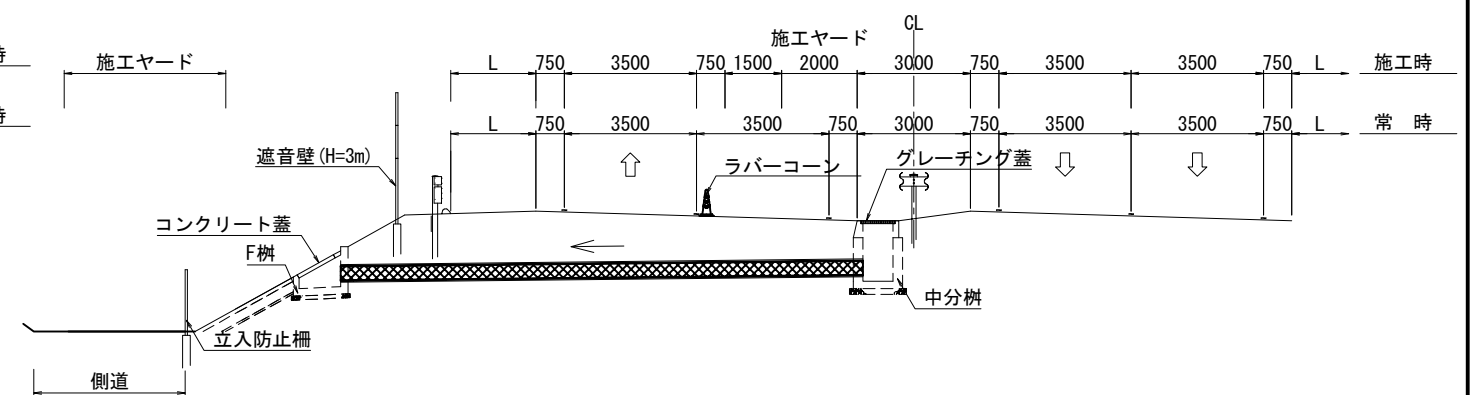

平面图 S=1:400

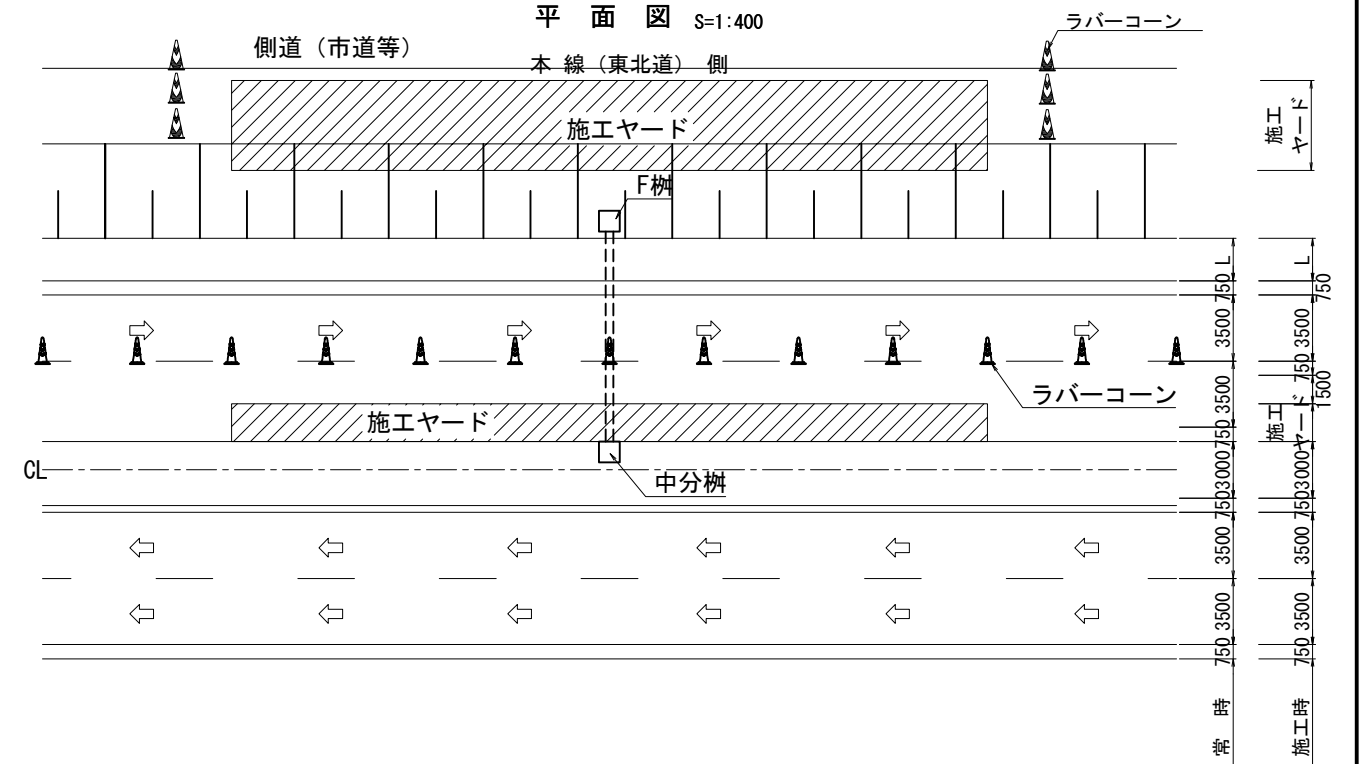

管口处理 S=1:25

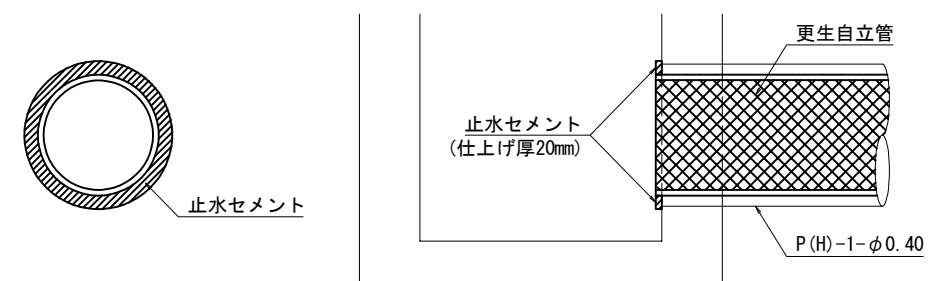


数 量 表			1箇所当り
項 目	細 目	単位	数量
止水セメント	無収縮モルタル	m ³	0.002

件 名	東北自動車道 R6福島管内横断管補修工事		
図面の種類	【参考図】管更生補修工(3) 規制概念図(3)		
縮 尺	図 示	図面番号	53 / 56
設計会社名			
事務所名	東日本高速道路株式会社 東北支社 福島管理事務所		

【参考図】管更生補修工(4)

施工概念図


事前処理

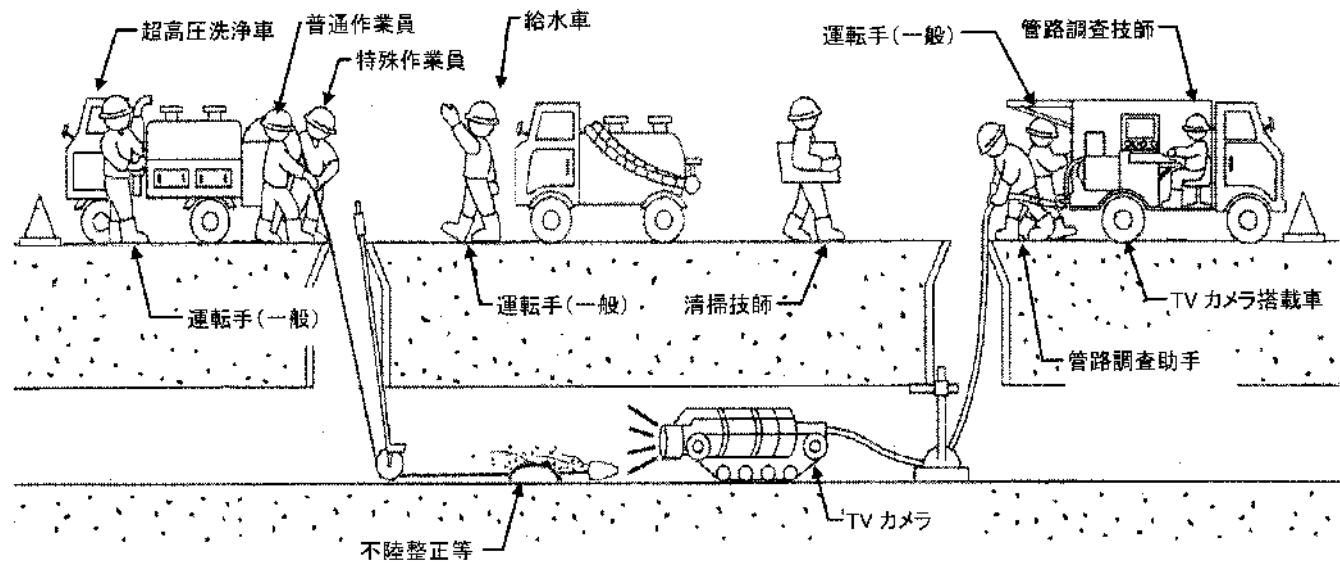

事前処理 機械編成

項 目	形 状
T Vカメラ搭載車運転	63kW 2t
超高圧洗浄車運転	143kW 4t
給水車運転	121kW 4t

管更生補修工

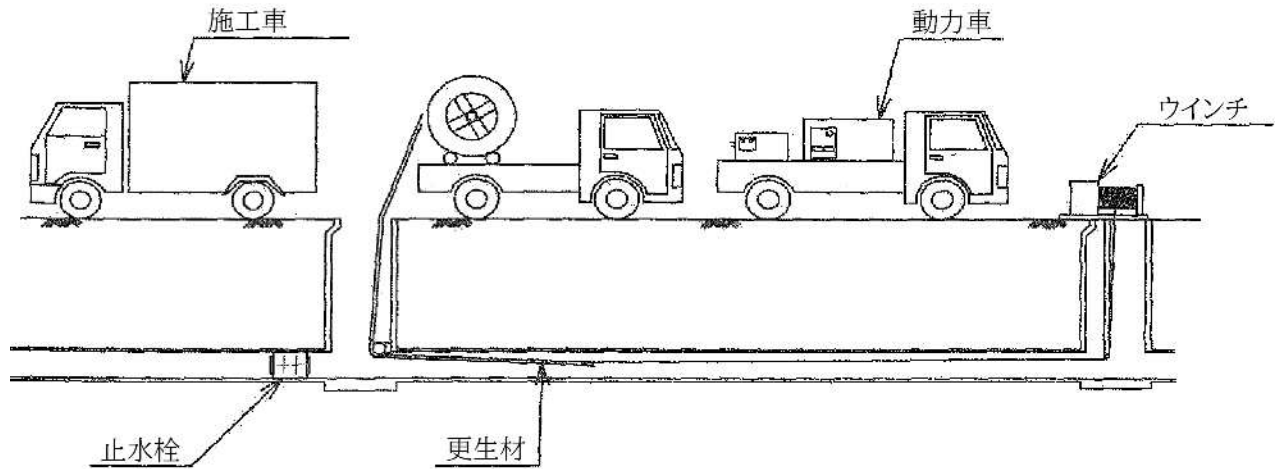


管更生補修工 機械編成

項 目	形 状
動力車 (クレーン装置付きトラック)	132kW 2.9t吊 4t
施工車	154kW 4t
空気圧縮機	排出ガス対策型 5.0m3/min
発動発電機	排出ガス対策型 45kVA


件 名	東北自動車道 R6福島管内横断管補修工事		
図面の種類	【参考図】管更生補修工(4) 施工概念図		
縮 尺	図 示	図面番号	54 / 56
設計会社名			
事務所名	東日本高速道路株式会社 東北支社 福島管理事務所		

【参考図】側道規制図(1)
片側交互通行

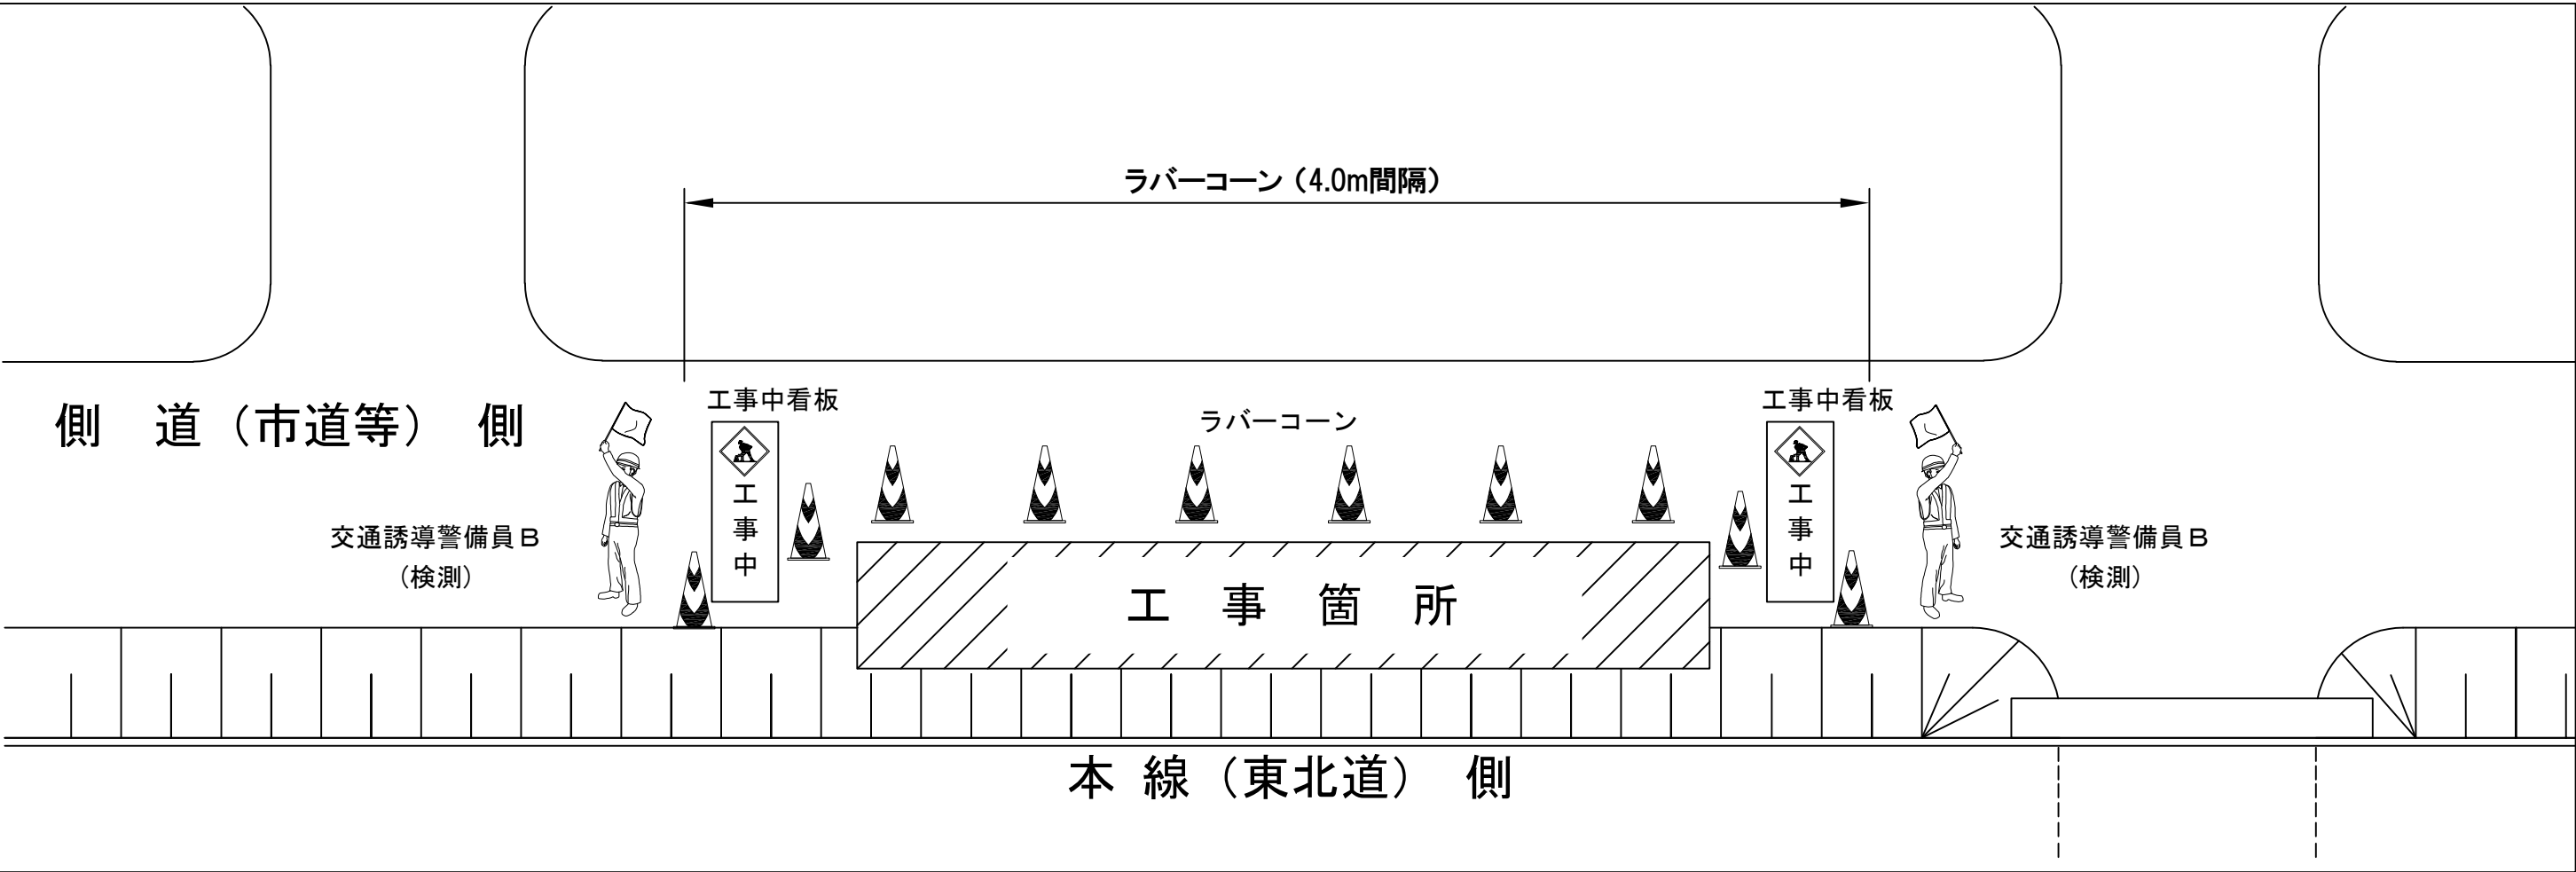

件名	東北自動車道 R6福島管内横断管補修工事		
図面の種類	【参考図】側道規制図(1) 片側交互通行		
縮尺	図示	図面番号	55 / 56
設計会社名			
事務所名	東日本高速道路株式会社 東北支社 福島管理事務所		

【参考図】側道規制図(2)
通行止

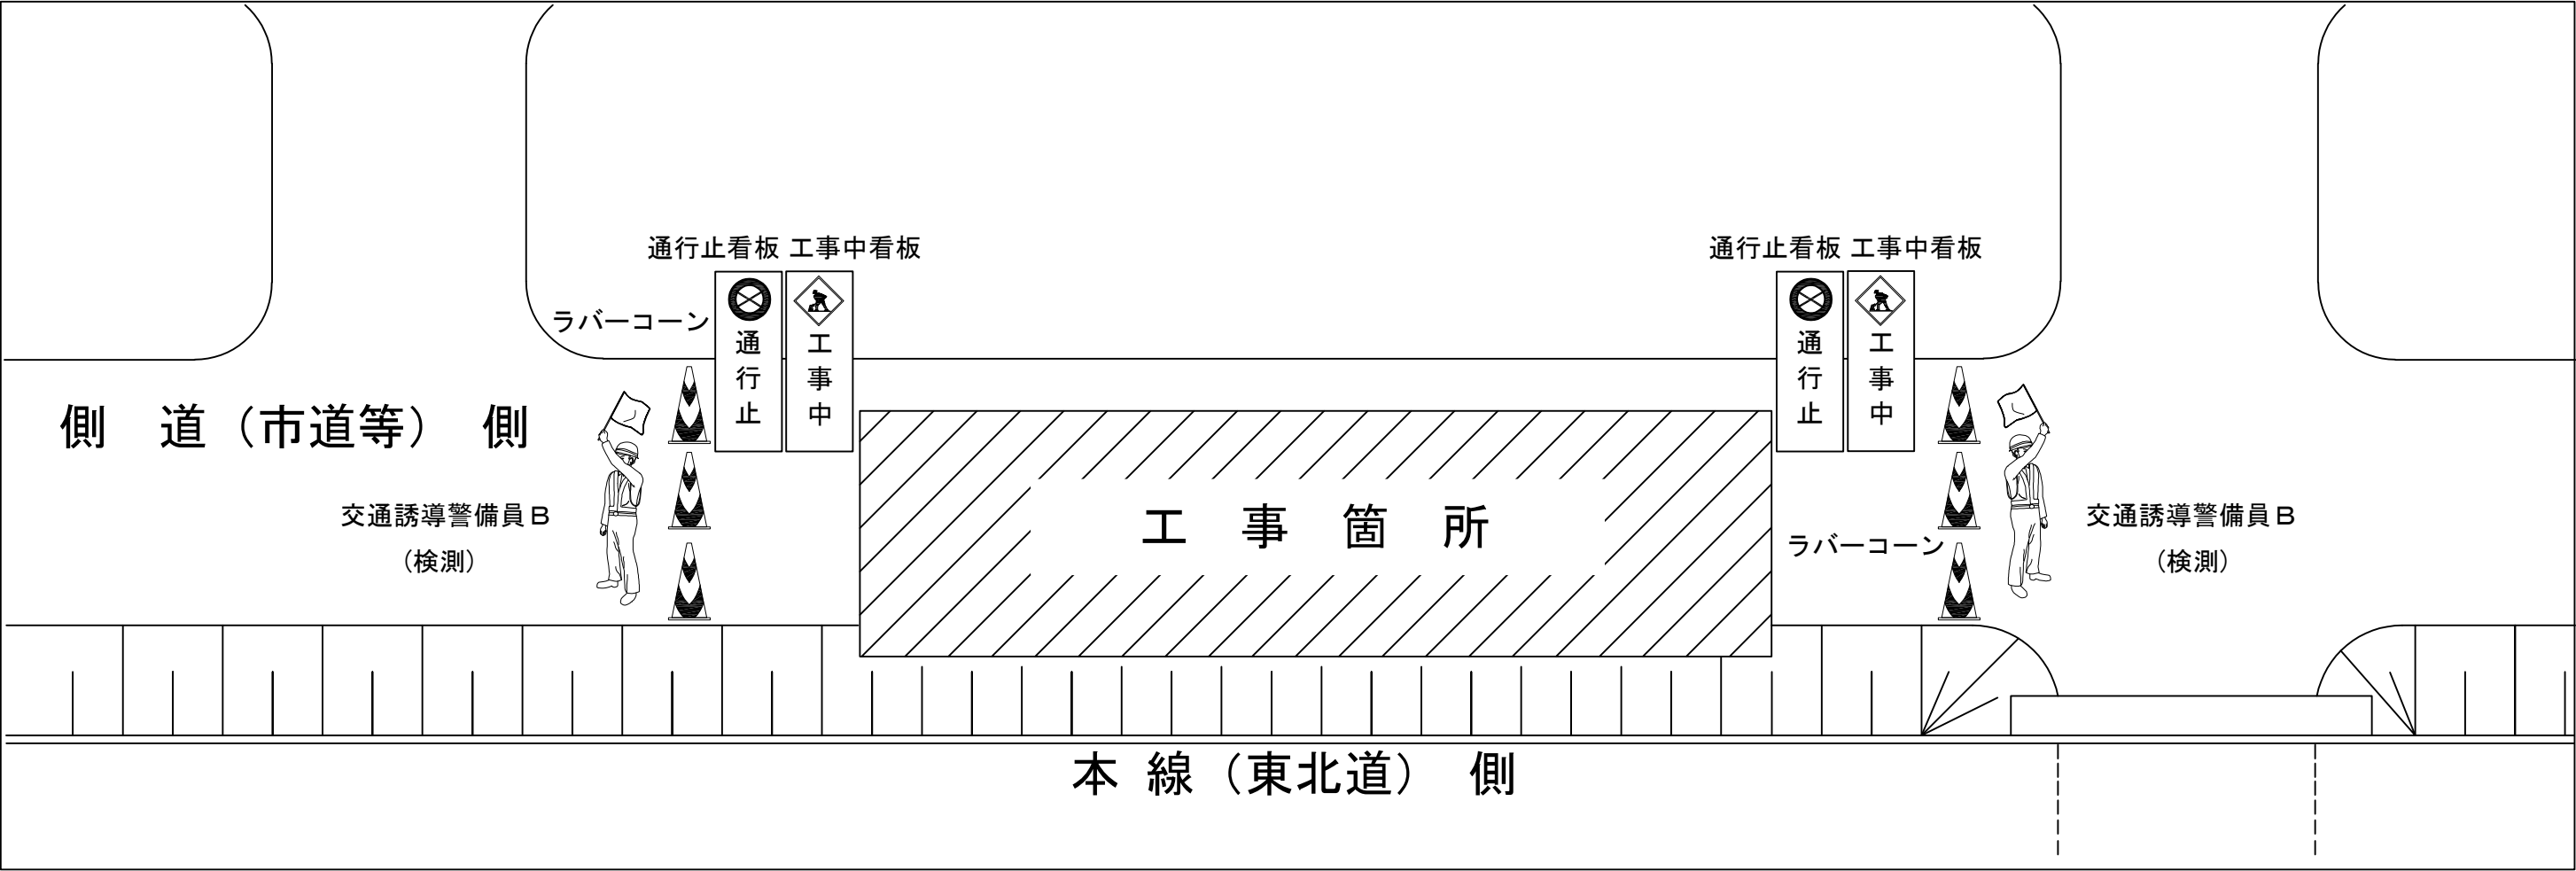

件名	東北自動車道 R6福島管内横断管補修工事		
図面の種類	【参考図】側道規制図(2) 通行止		
縮尺	図示	図面番号	56 / 56
設計会社名			
事務所名	東日本高速道路株式会社 東北支社 福島管理事務所		