



首都圏中央連絡自動車道 坂東常総舗装工事			
図面の種類	つくば中央IC 排水施設 施工STEP平面図 STEP1 (1)		
縮 尺	1:1250	図面番号	/
設計会社名	信和設計株式会社		
施工会社名	東日本高速道路株式会社 関東支社		
事務所名	つくば工事事務所		

つくば中央IC 排水施設施工 STEP平面図 STEP1 (2)

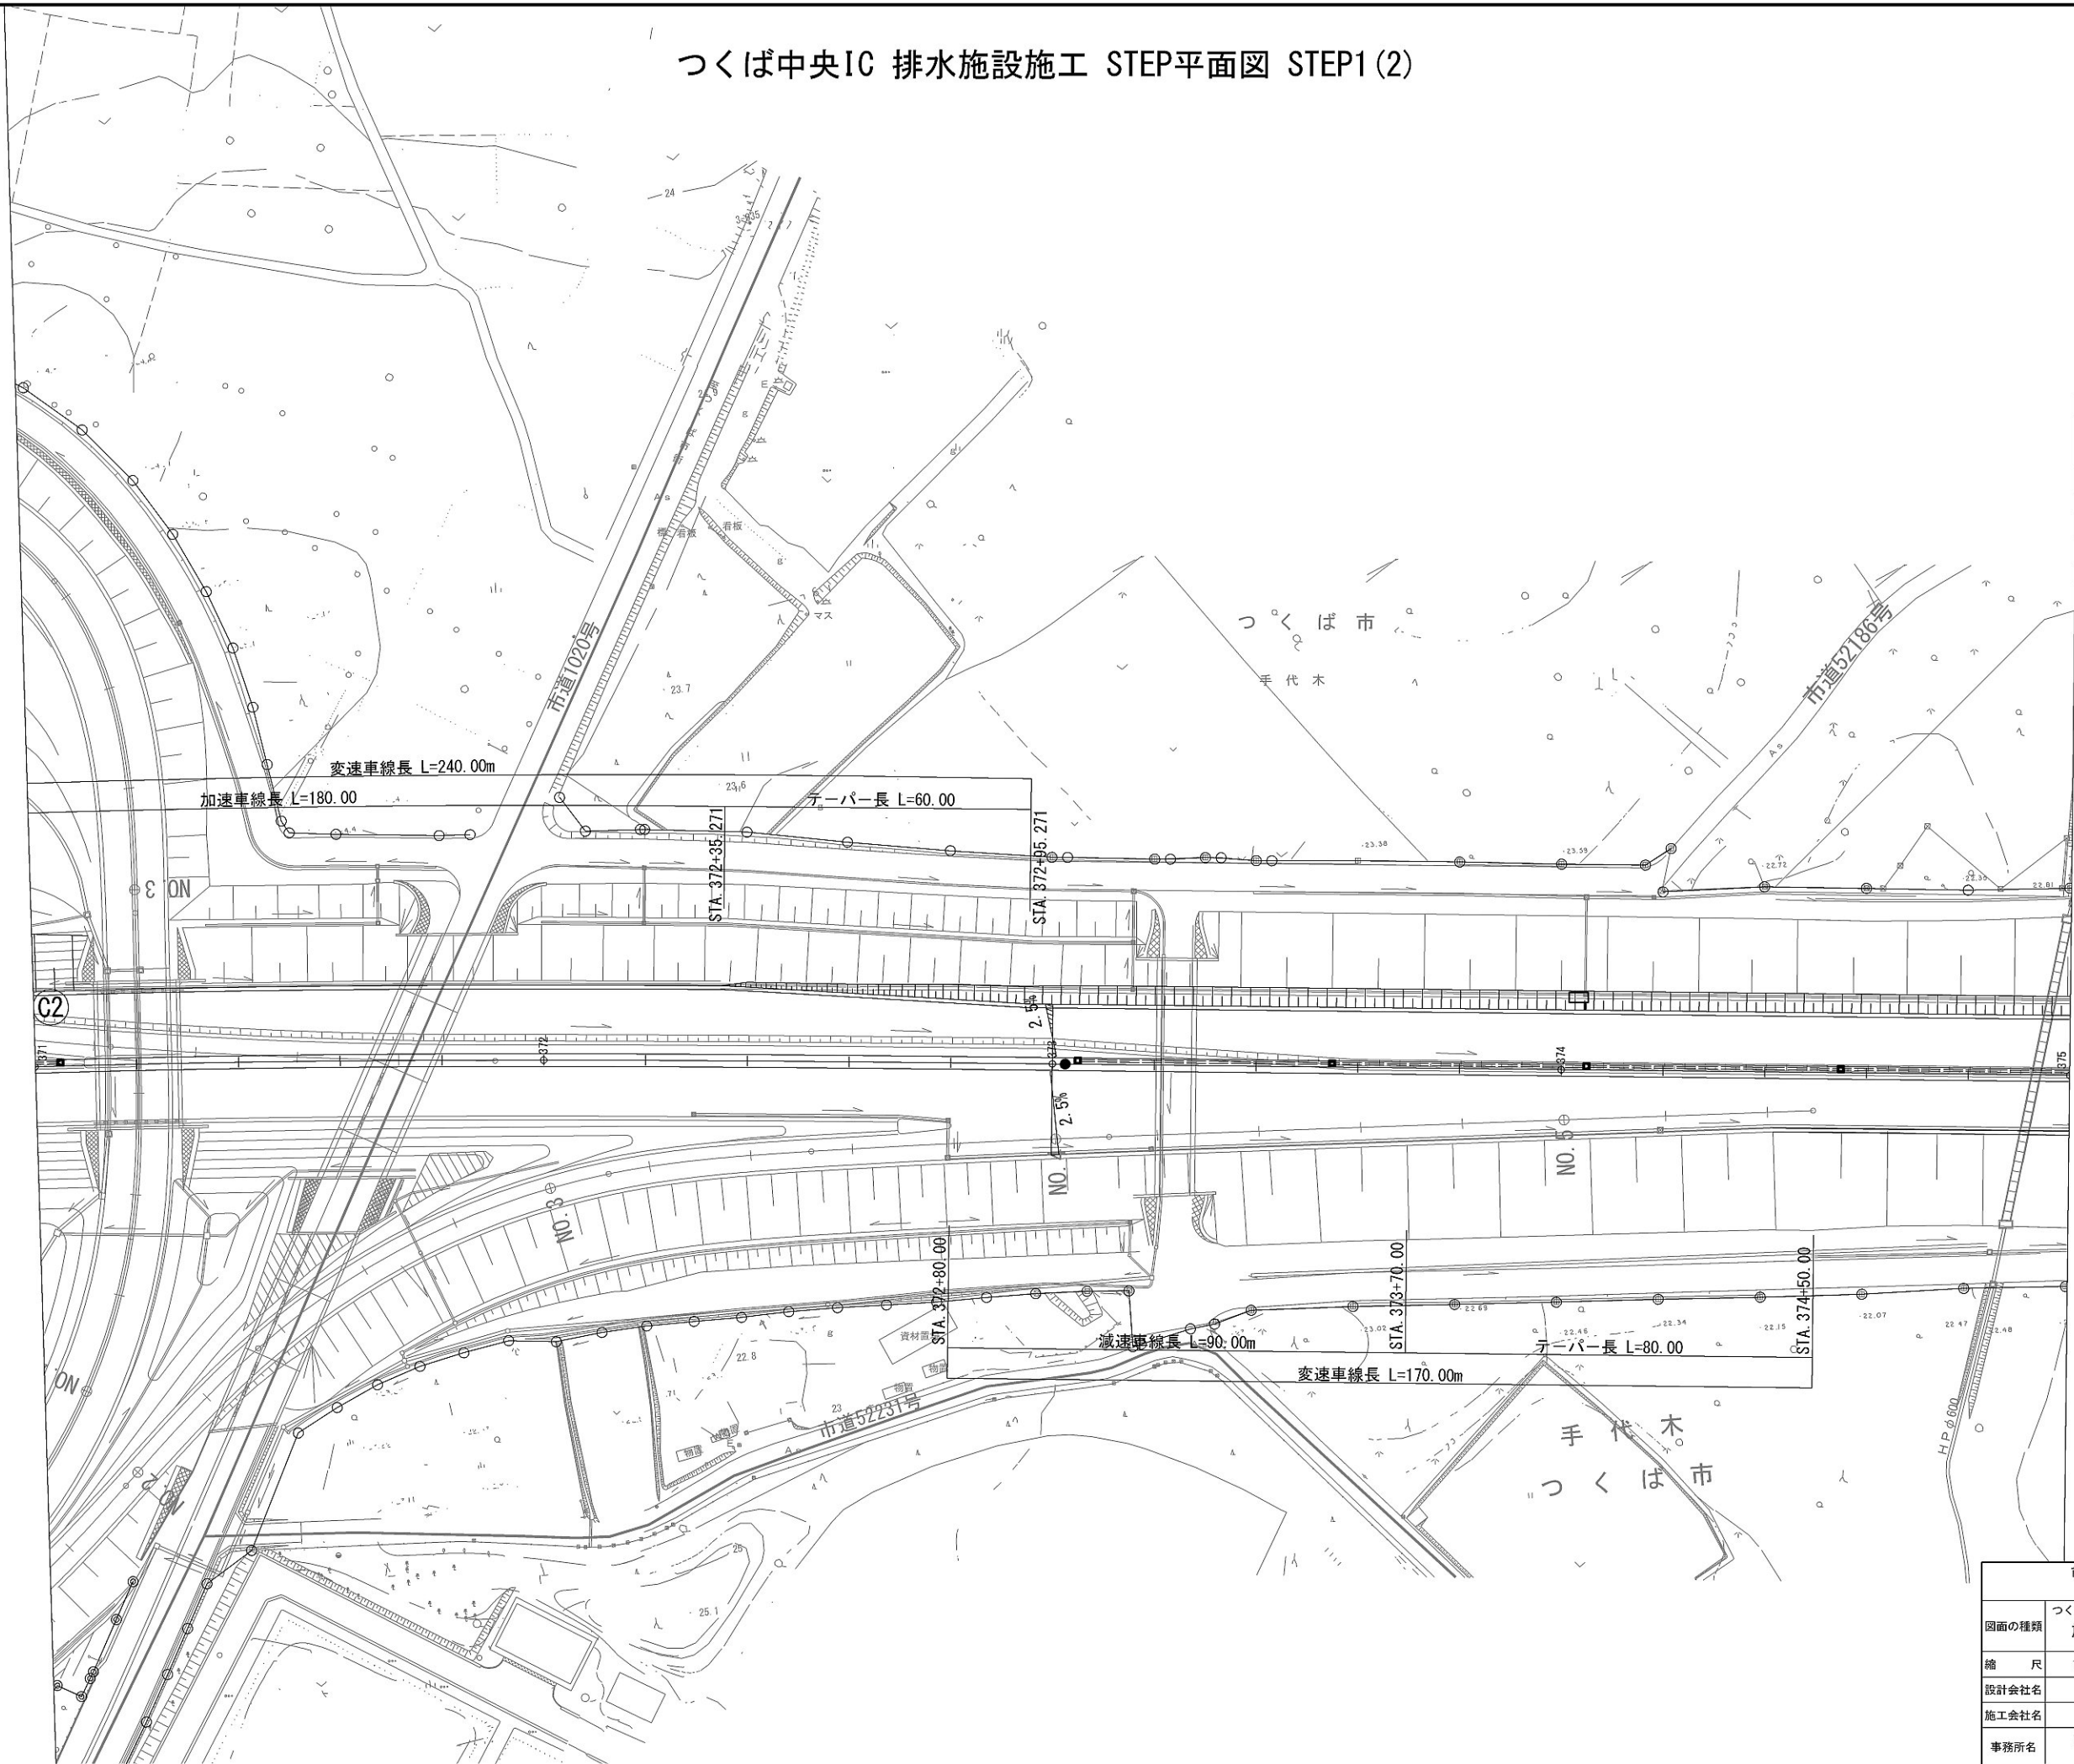


首都圏中央連絡自動車道 坂東常総舗装工事			
図面の種類	つくば中央IC 排水施設 施工STEP平面図 STEP1 (2)		
縮 尺	1:1250	図面番号	/
設計会社名	信和設計株式会社		
施工会社名			
事務所名	東日本高速道路株式会社 関東支社 つくば工事事務所		

つくば中央IC 排水施設施工 STEP平面図 STEP2(1)

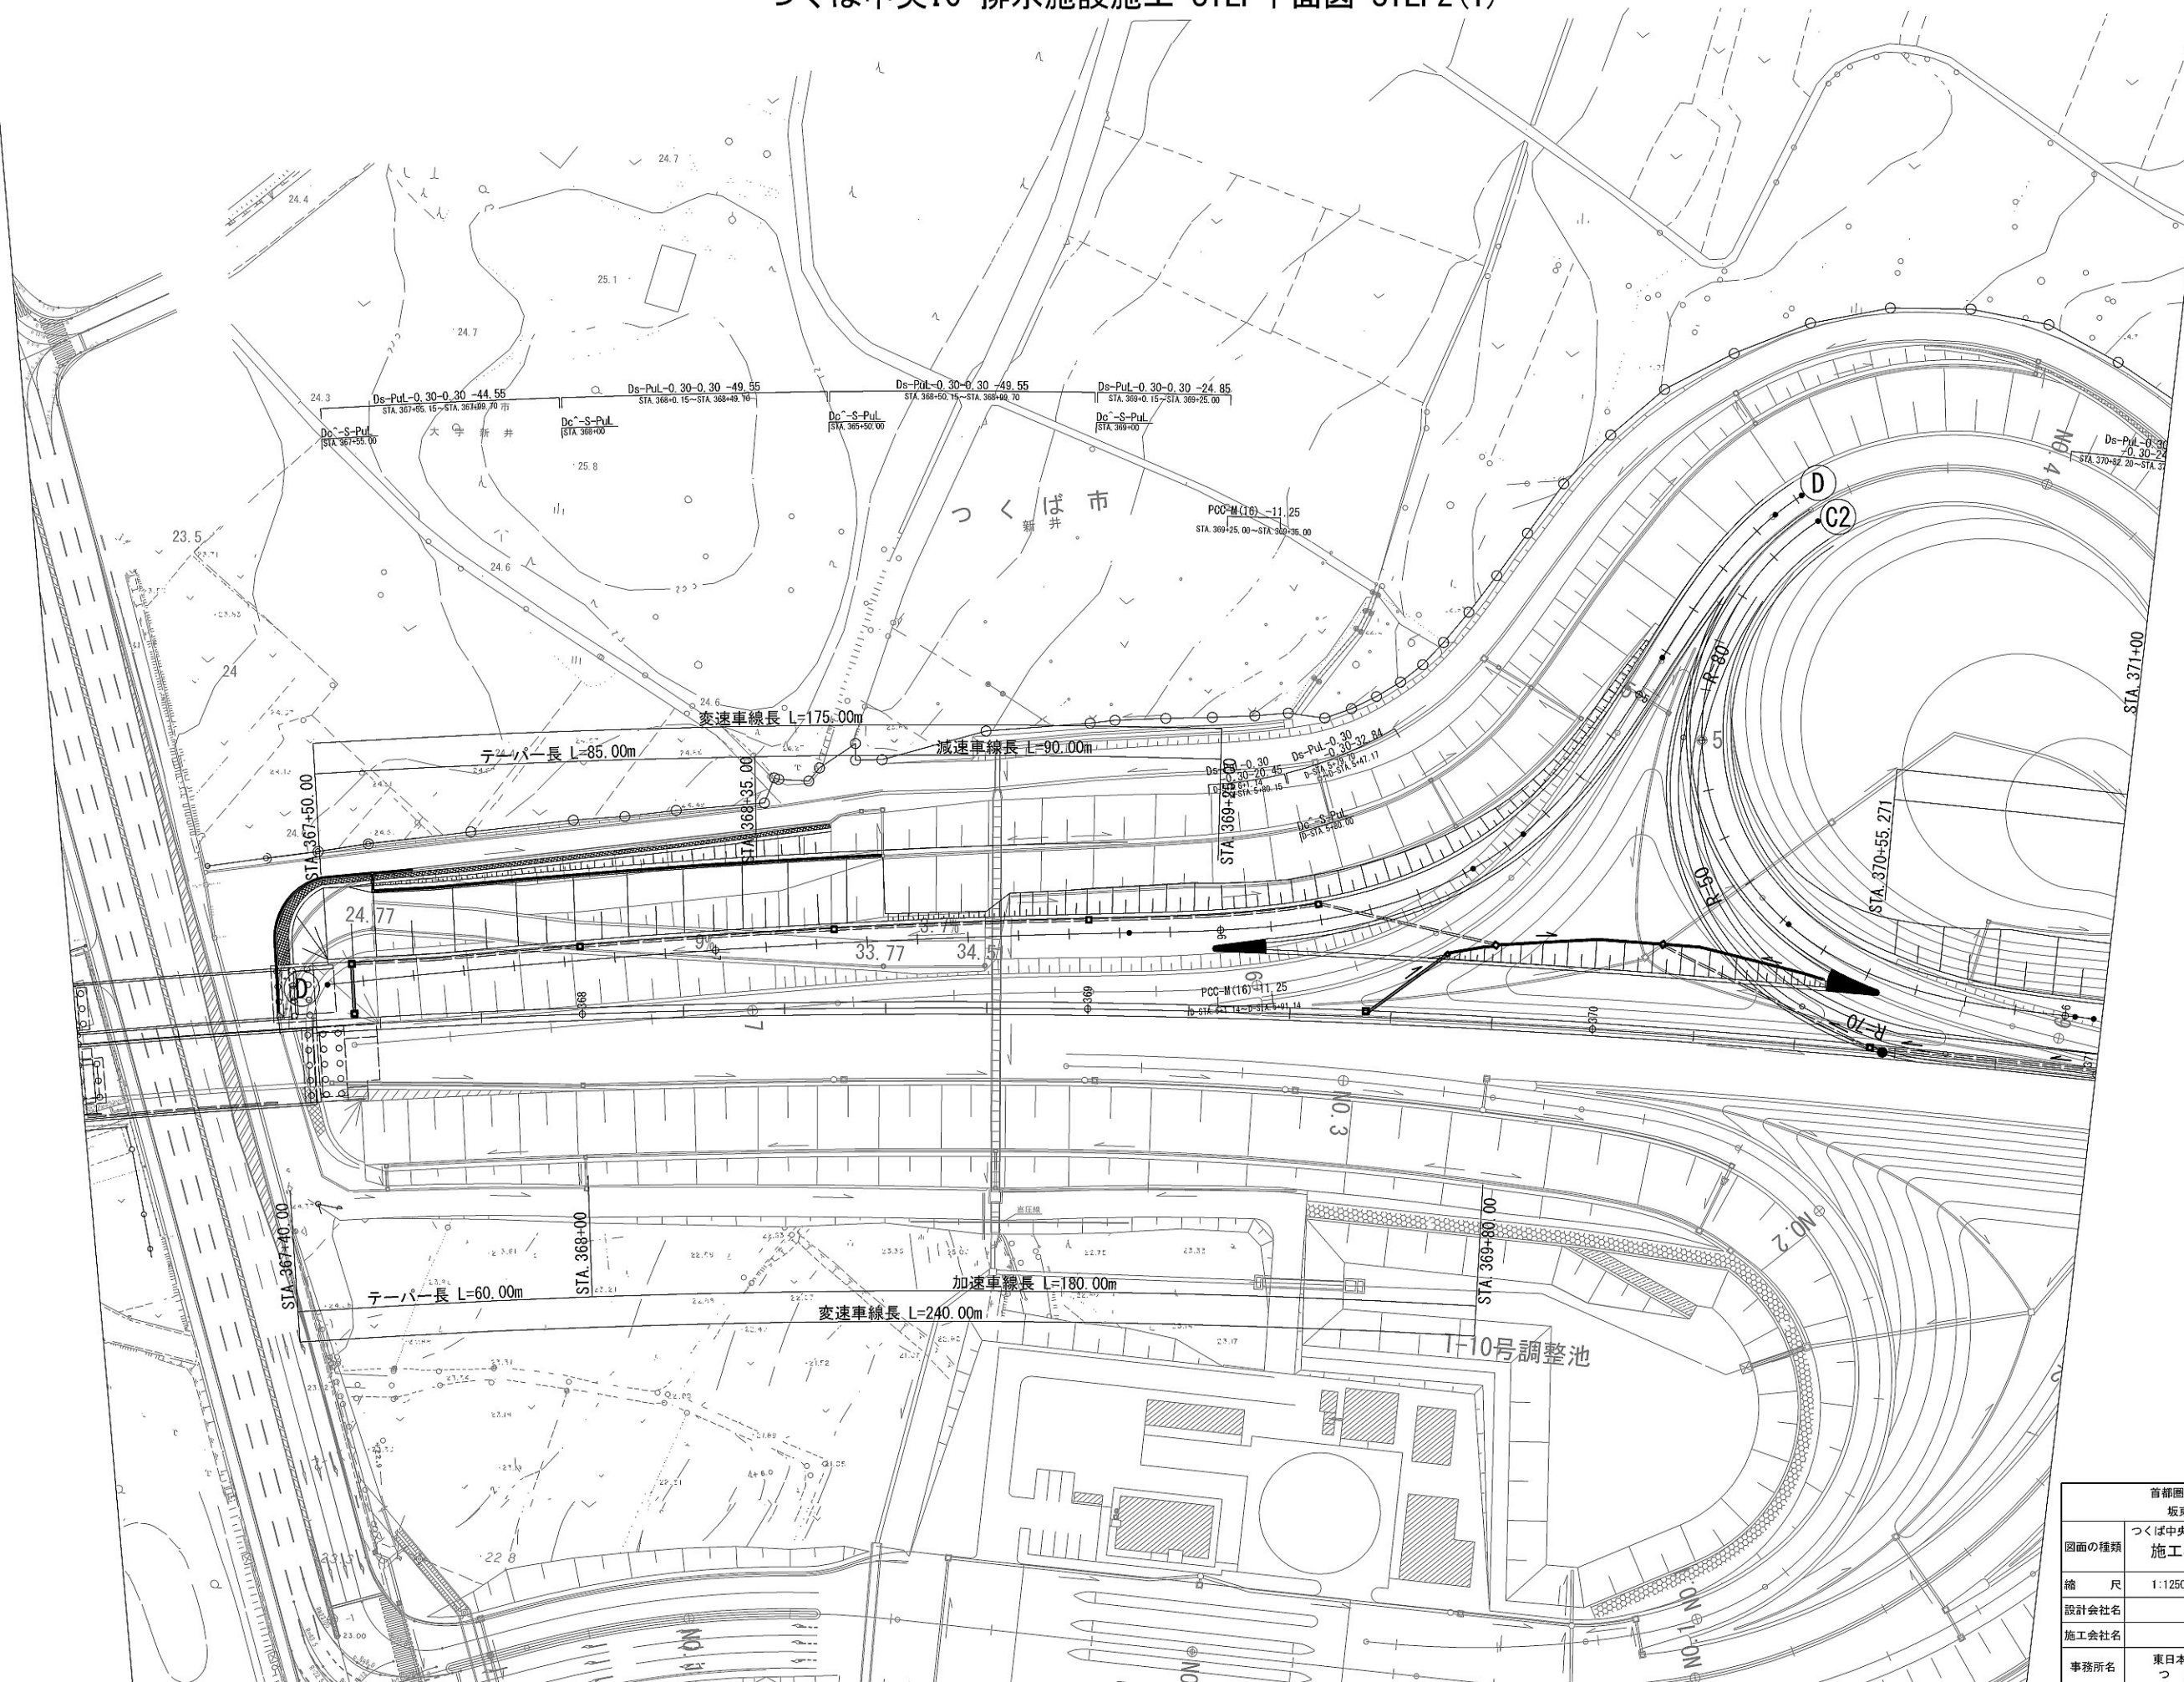


首都圏中央連絡自動車道 坂東常総線装工事			
図面の種類	つくば中央10 排水施設 施工STEP平面図 STEP2(1)		
縮 尺	1:1250	図面番号	/
設計会社名	信和設計株式会社		
施工会社名			
事務所名	東日本高速道路株式会社 関東支社 つくば工 事 所		

つくば中央IC 排水施設施工 STEP平面図 STEP2(2)

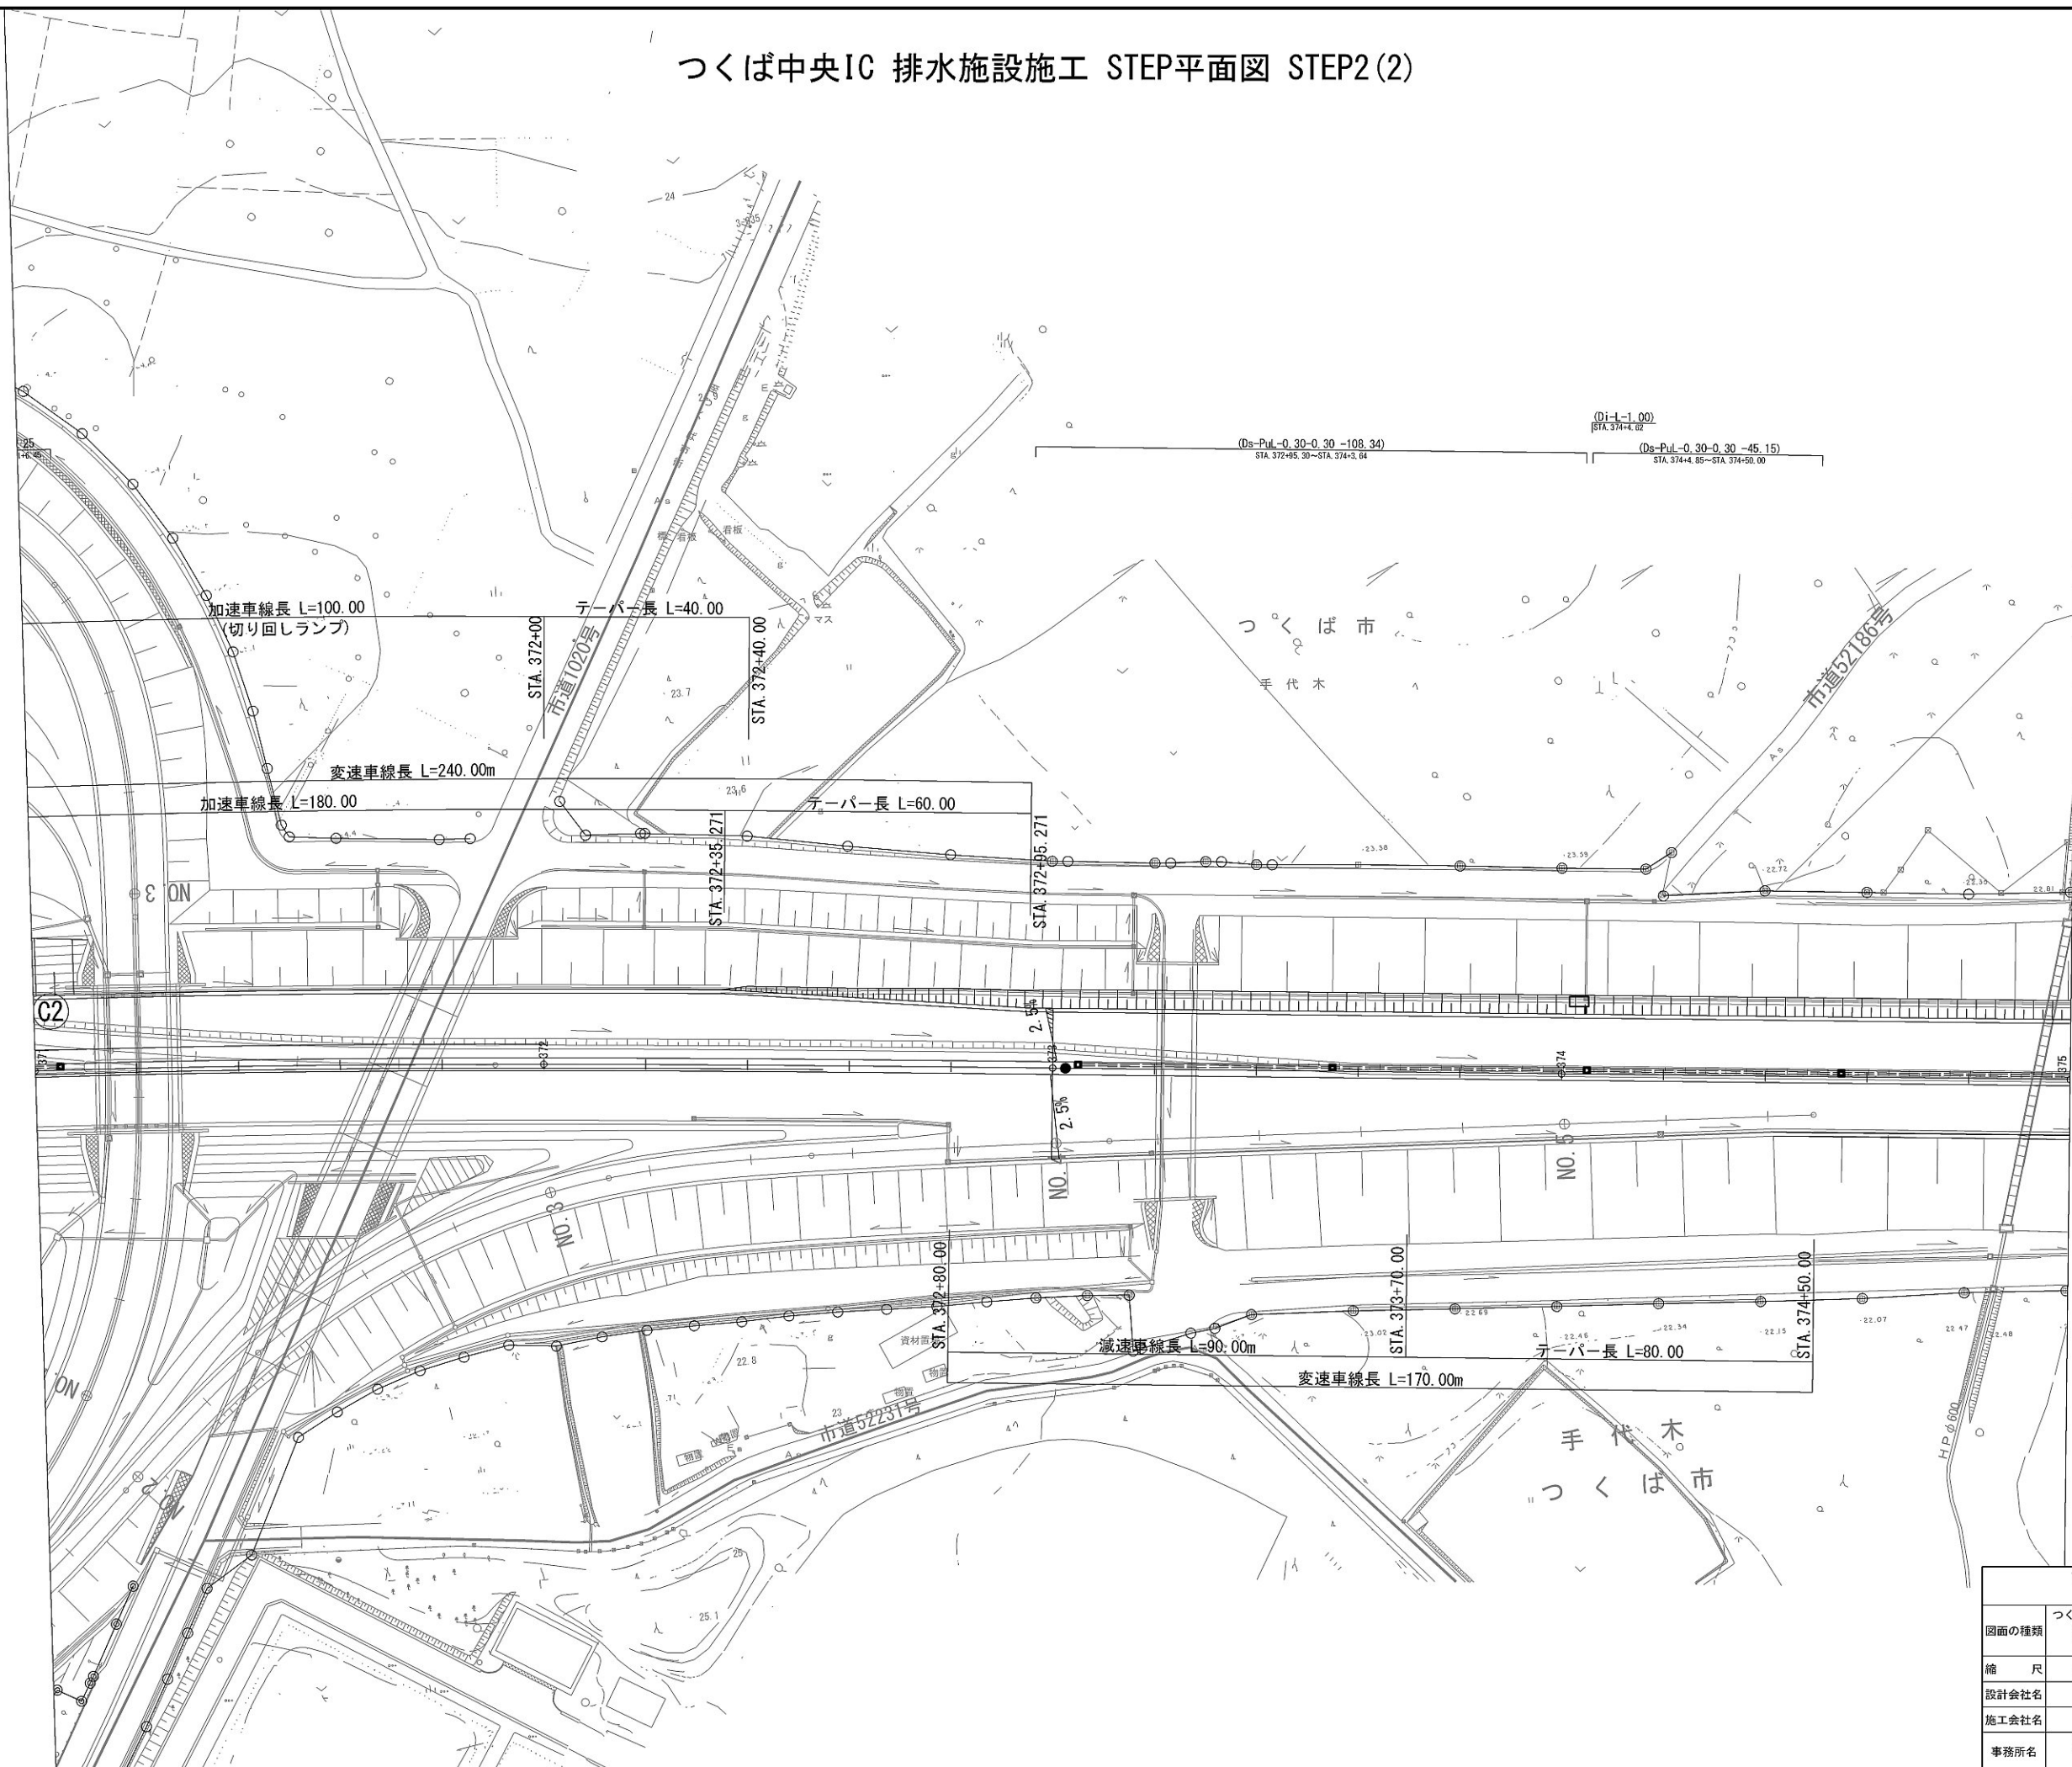


首都圏中央連絡自動車道 坂東常総舗装工事			
図面の種類	つくば中央IC 排水施設 施工STEP平面図 STEP2(2)		
縮 尺	1:1250	図面番号	/
設計会社名	信和設計株式会社		
施工会社名			
事務所名	東日本高速道路株式会社 関東支社 つくば工務事務所		

つくば中央IC 排水施設施工 STEP平面図 規制③(夜間施工)(1)

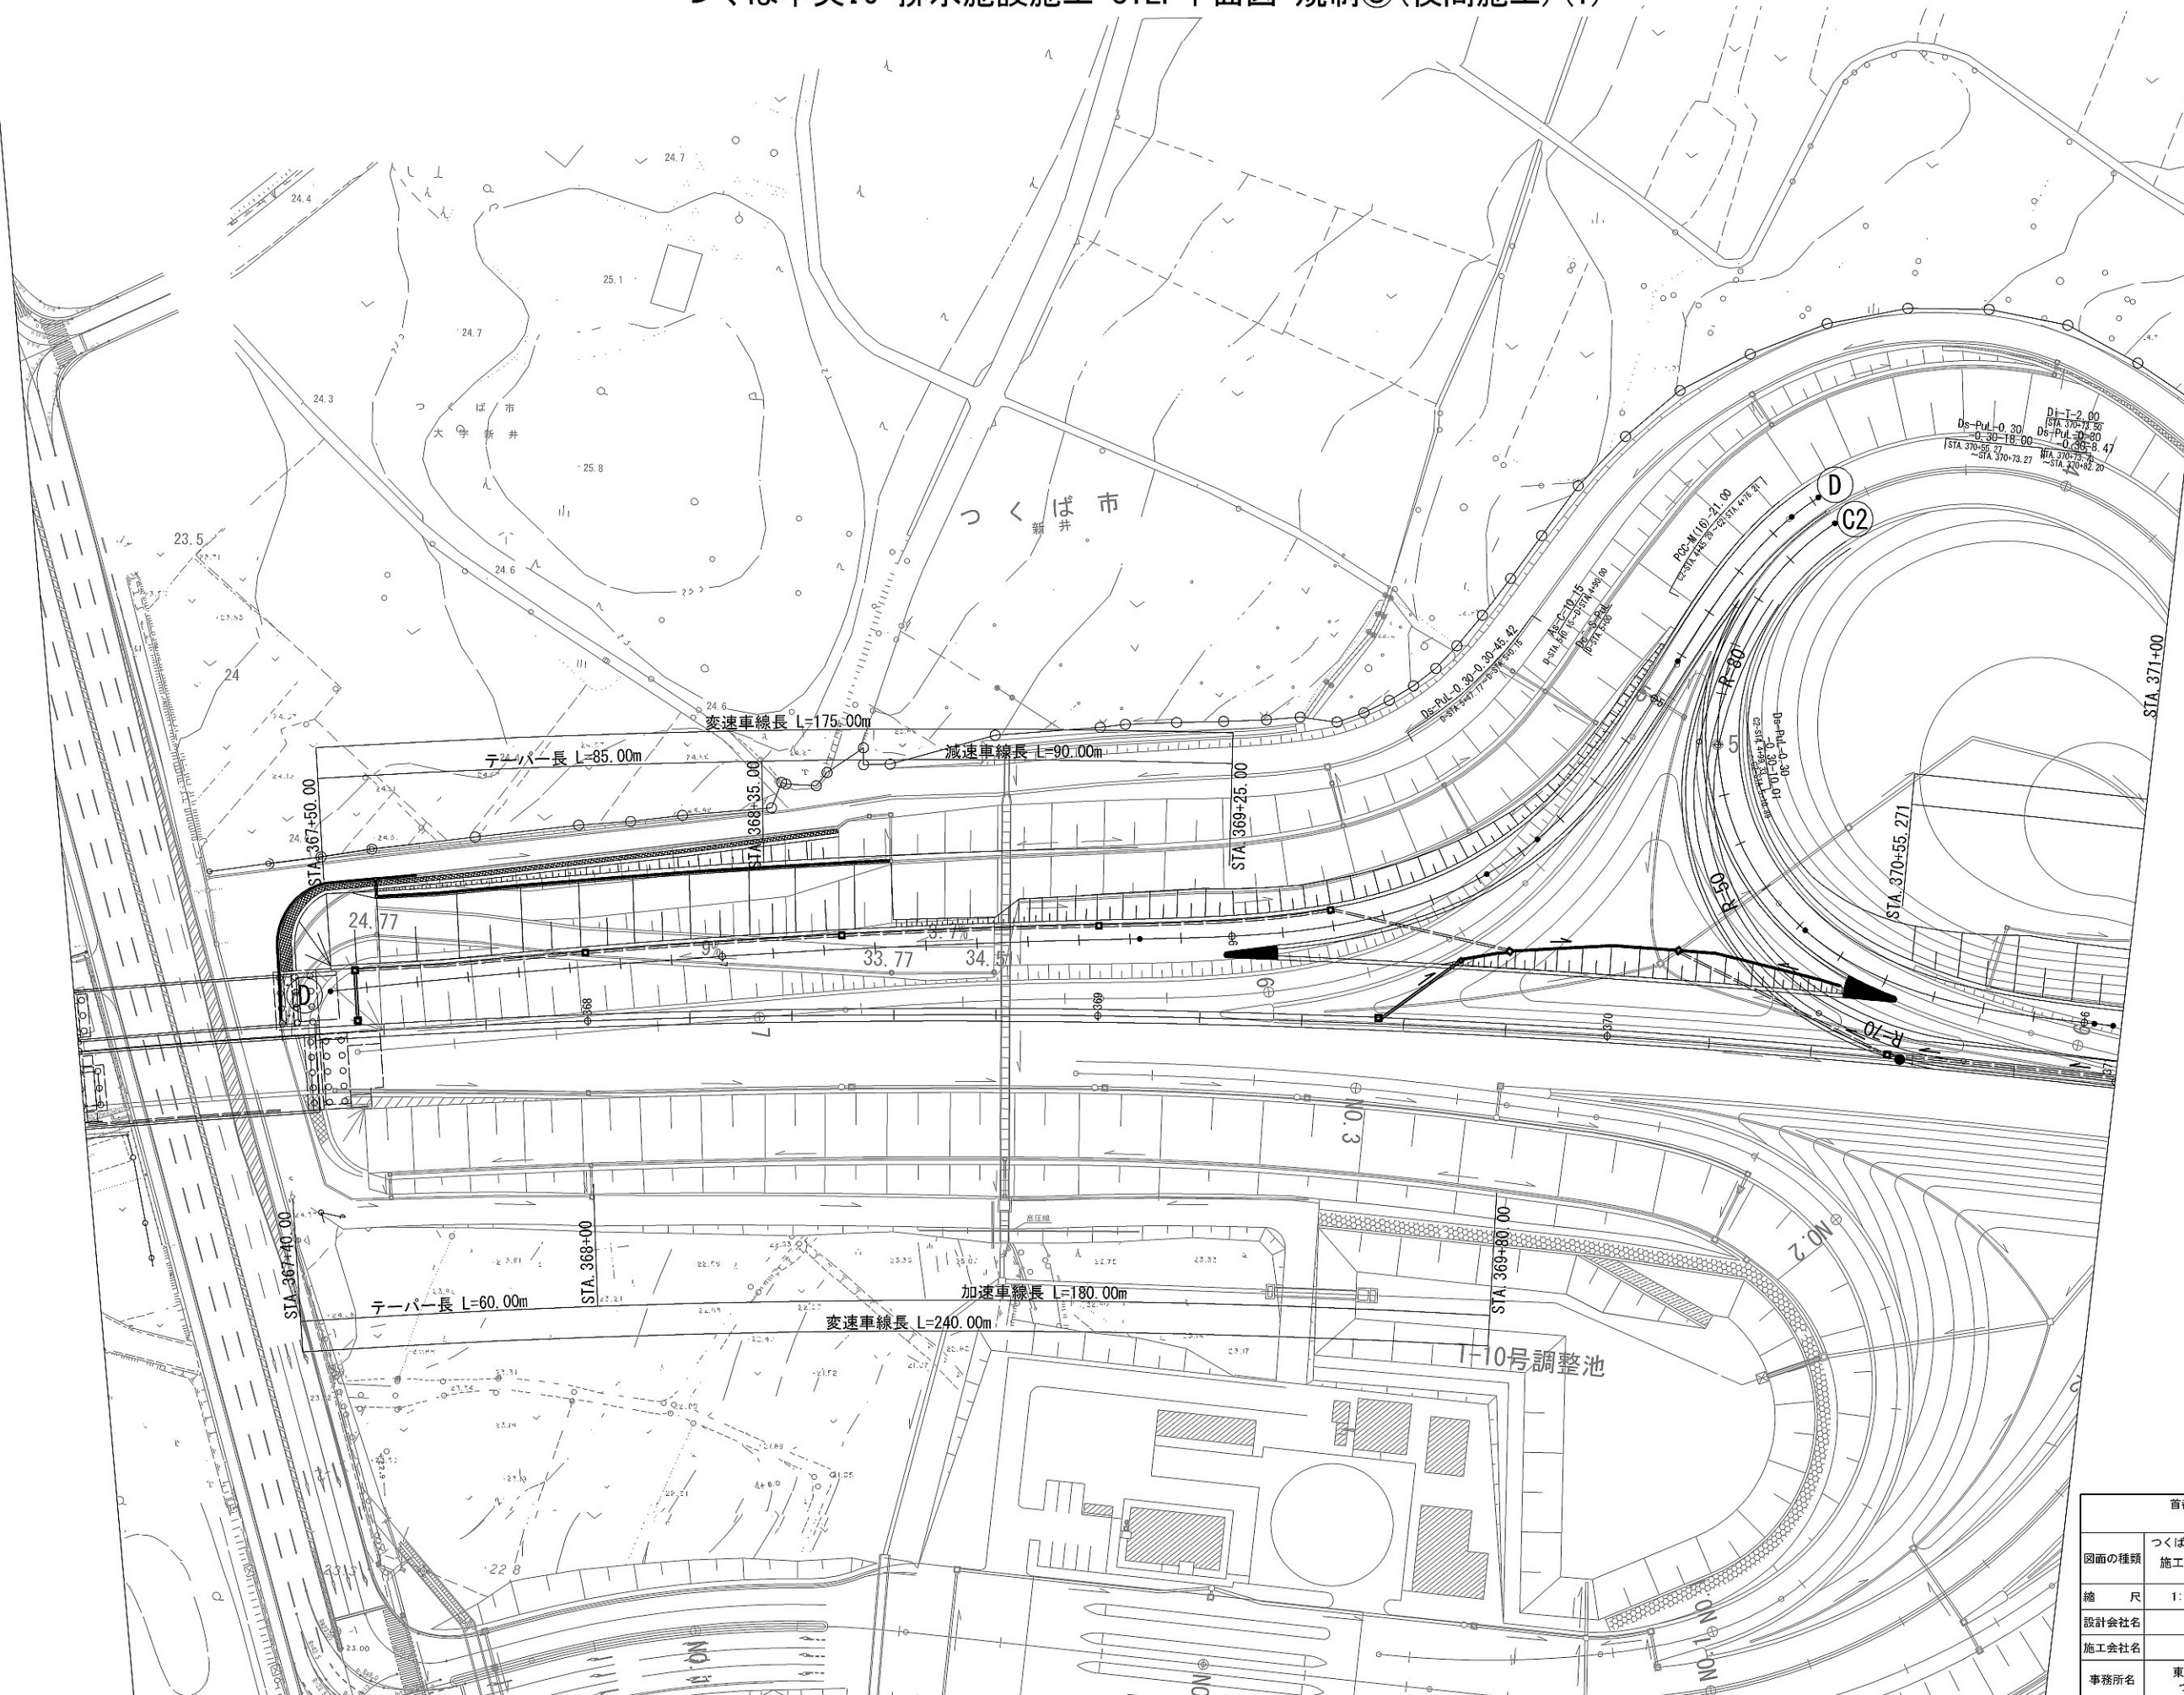


首都圏中央連絡自動車道 坂東常総線竣工工事			
図面の種類	つくば中央IC 排水施設 施工STEP平面図 規制③(夜間施工) (1)		
縮 尺	1:1250	図面番号	/
設計会社名	信和設計株式会社		
施工会社名			
事務所名	東日本高速道路株式会社 関東支社 つくば工務事務所		

つくば中央IC 排水施設施工 STEP平面図 規制③(夜間施工) (2)

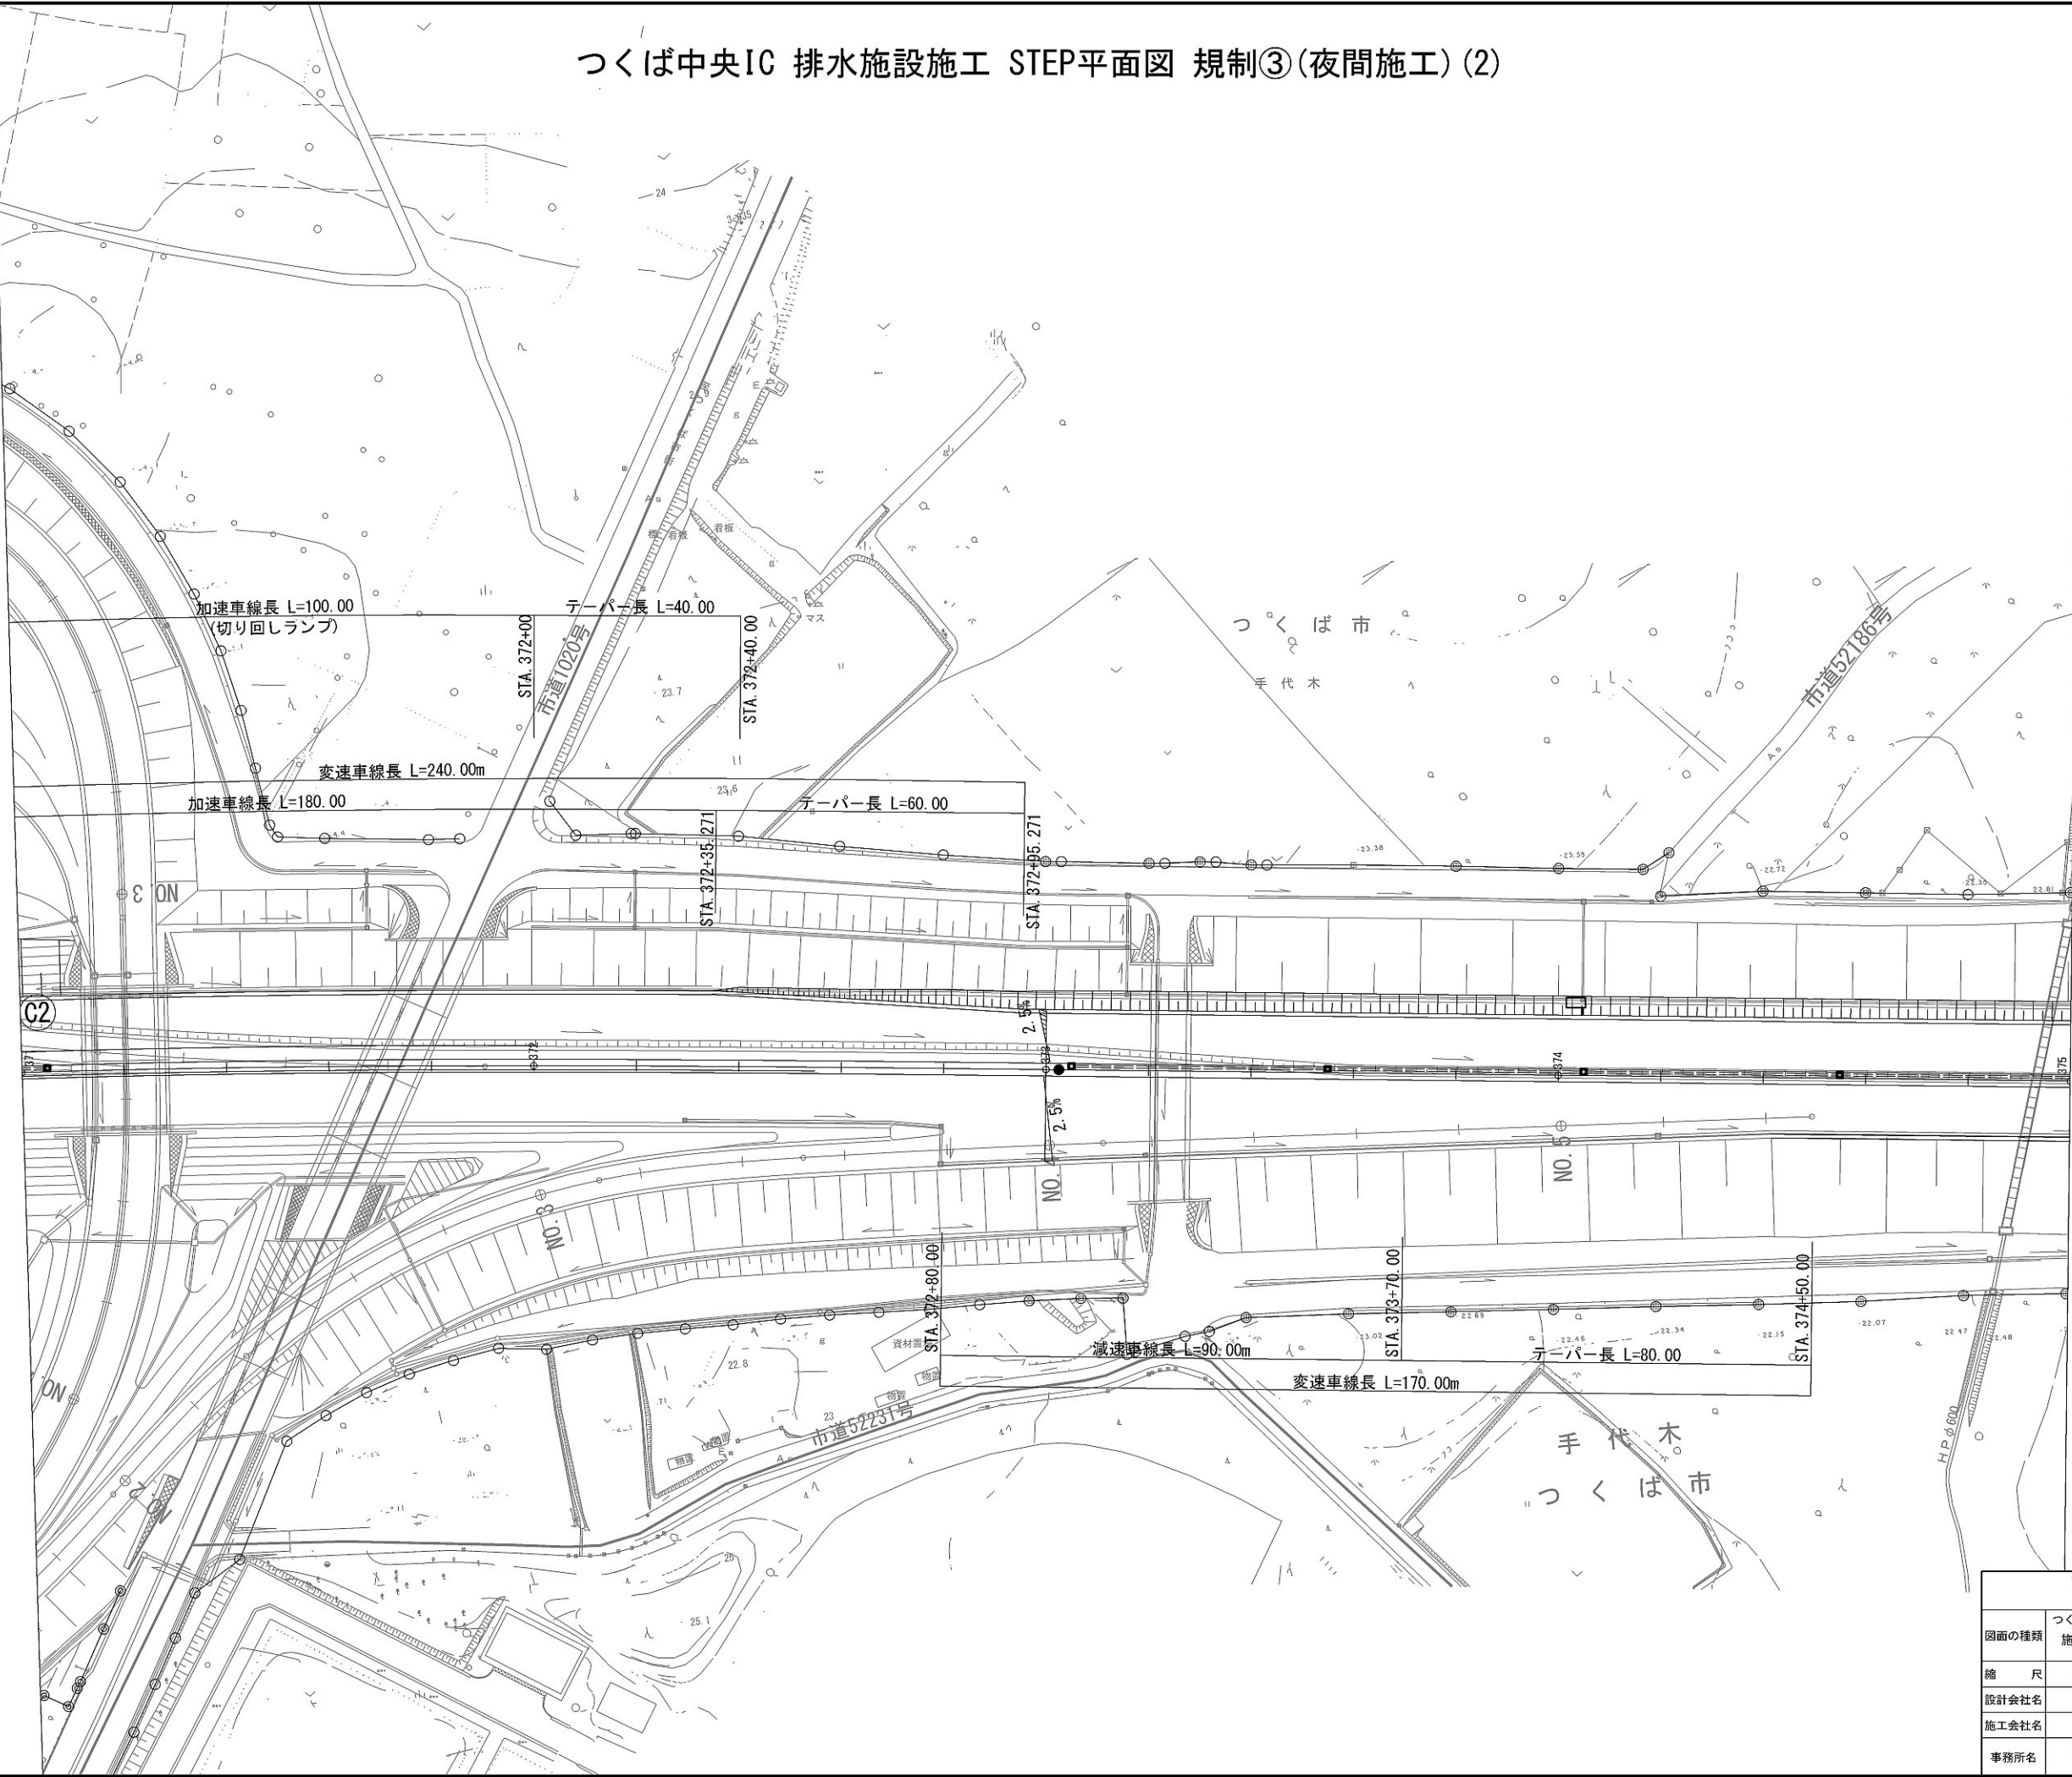


首都圏中央連絡自動車道 坂東常総舗装工事			
図面の種類	つくば中央IC 排水施設 施工STEP平面図 規制③(夜間施工) (2)		
縮 尺	1:1250	図面番号	/
設計会社名	信和設計株式会社		
施工会社名			
事務所名	東日本高速道路株式会社 関東支社 つくば工事事務所		

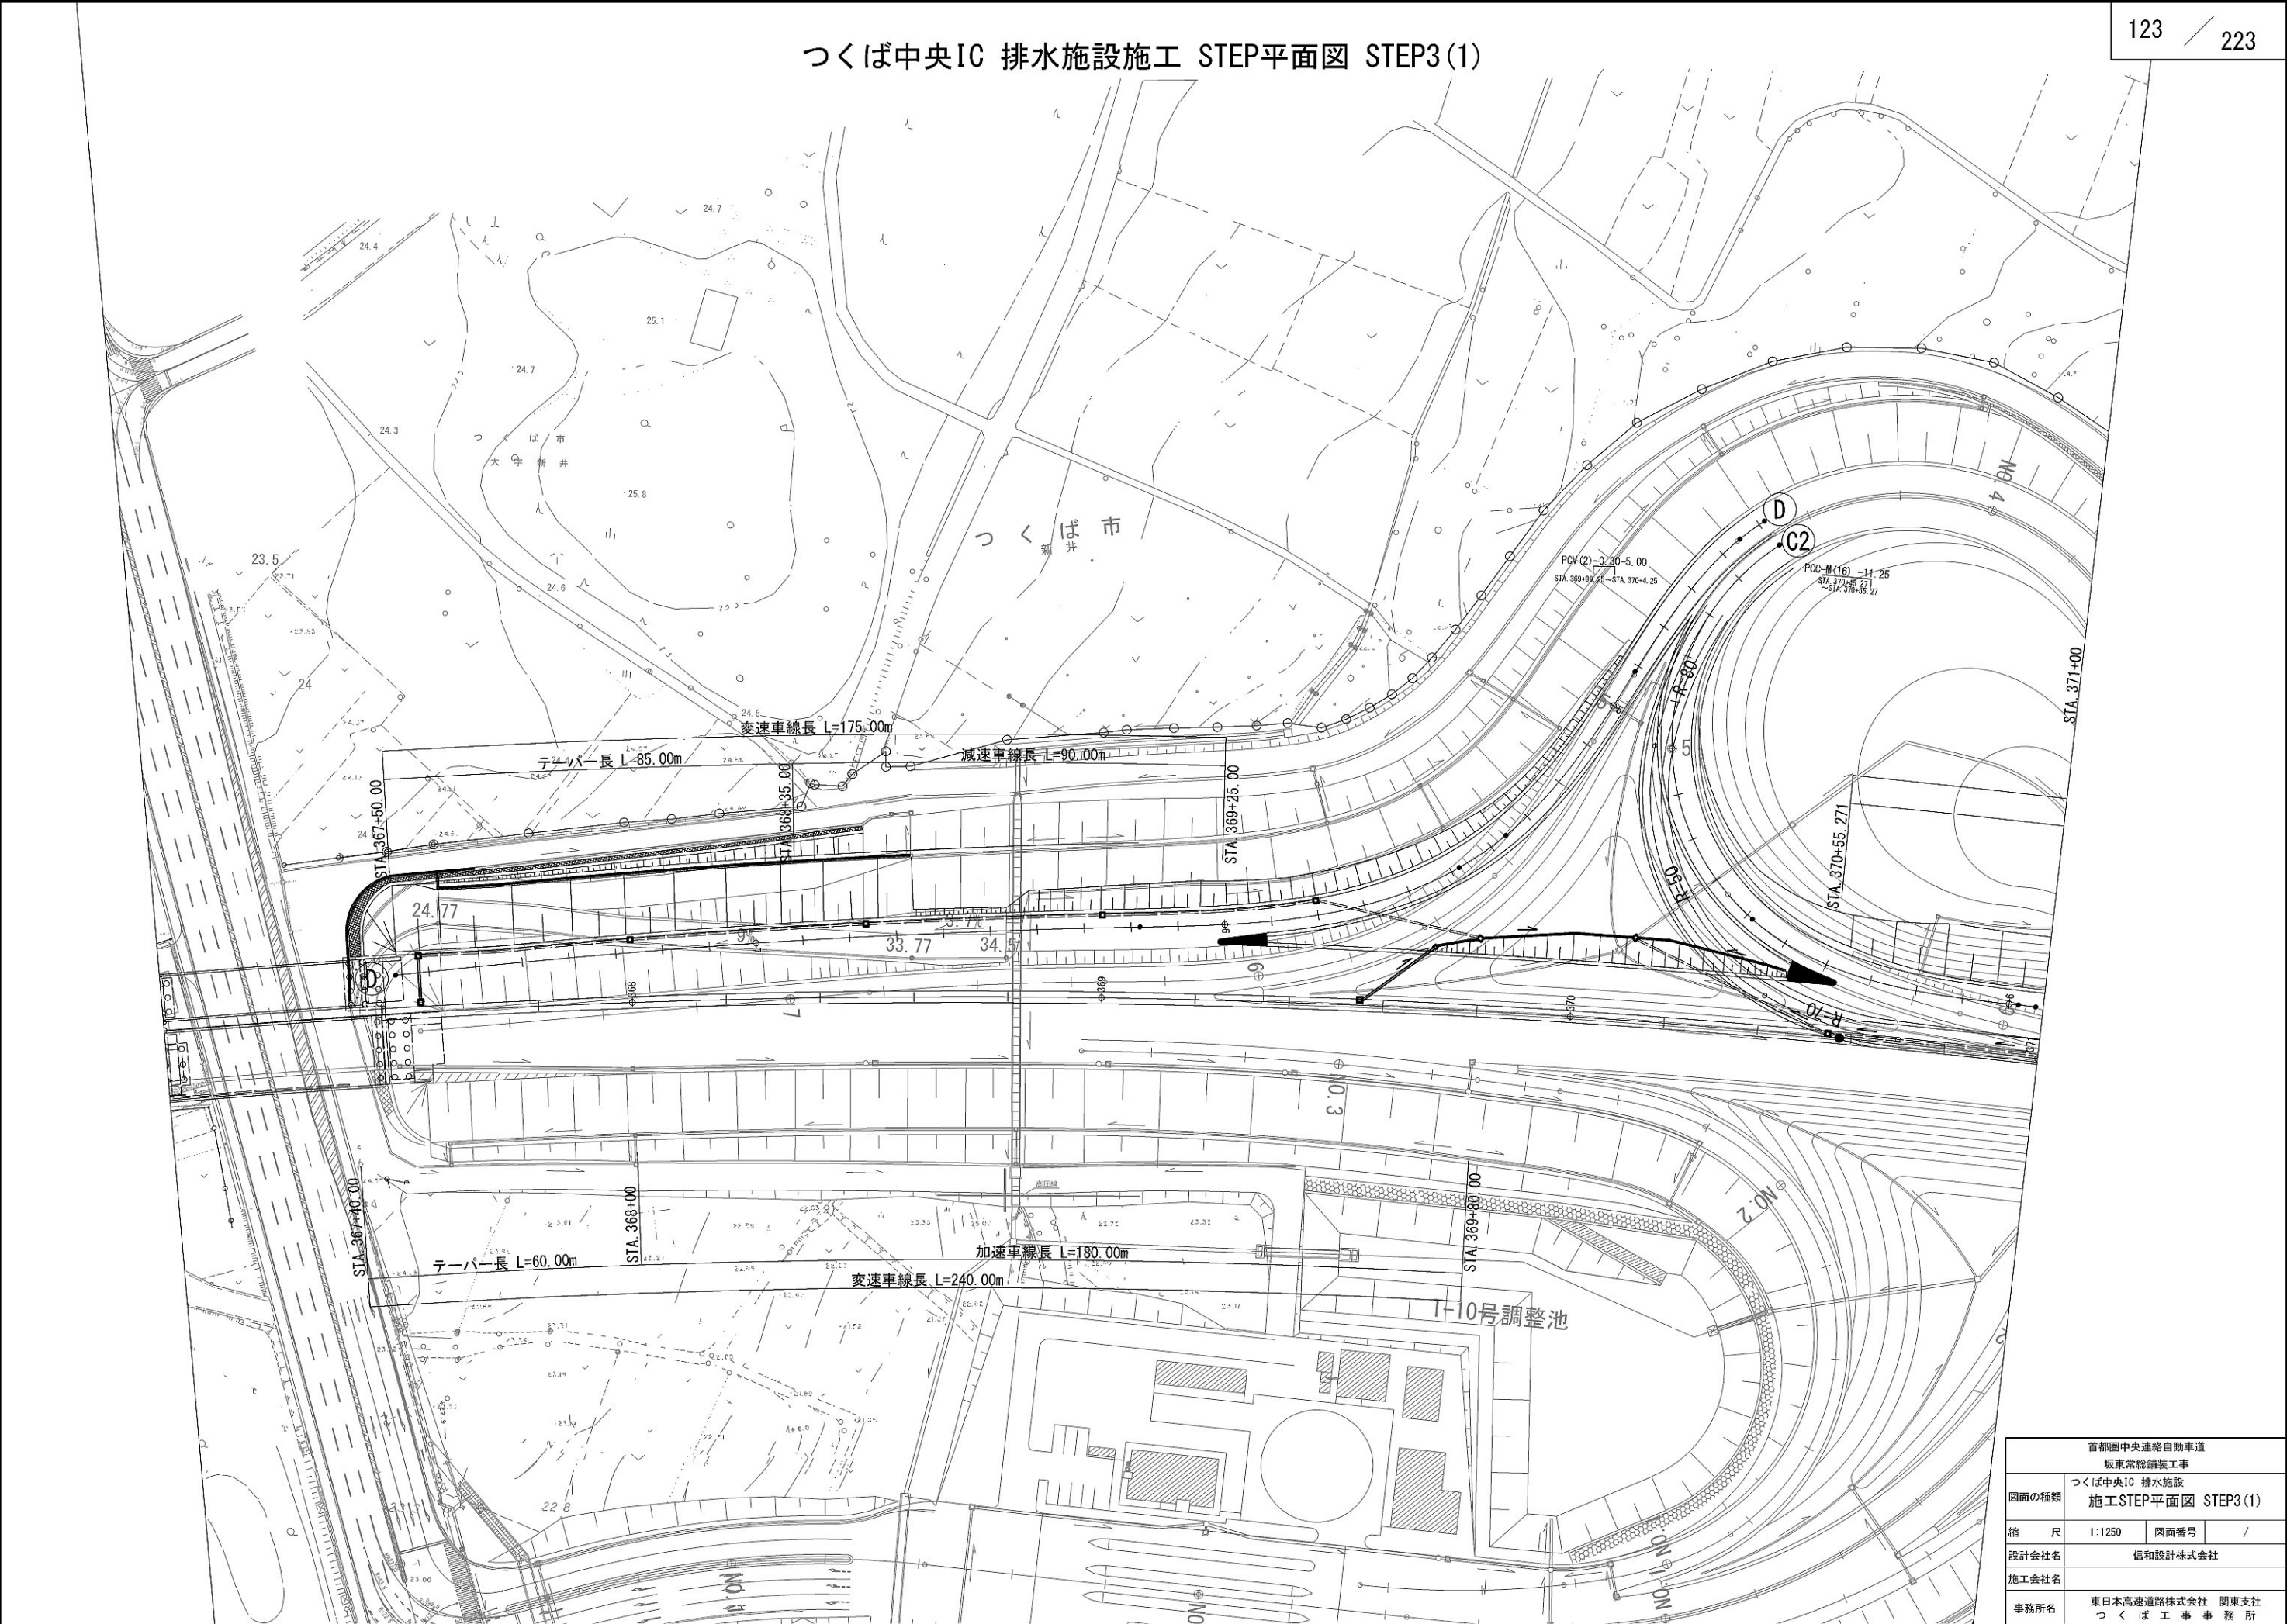


首都圏中央連絡自動車道 坂東常総舗装工事			
図面の種類	つくば中央IC 排水施設 施工STEP平面図 STEP3(1)		
縮 尺	1:1250	図面番号	/
設計会社名	信和設計株式会社		
施工会社名			
事務所名	東日本高速道路株式会社 関東支社 つくば工務事務所		

つくば中央IC 排水施設施工 STEP平面図 STEP3(2)

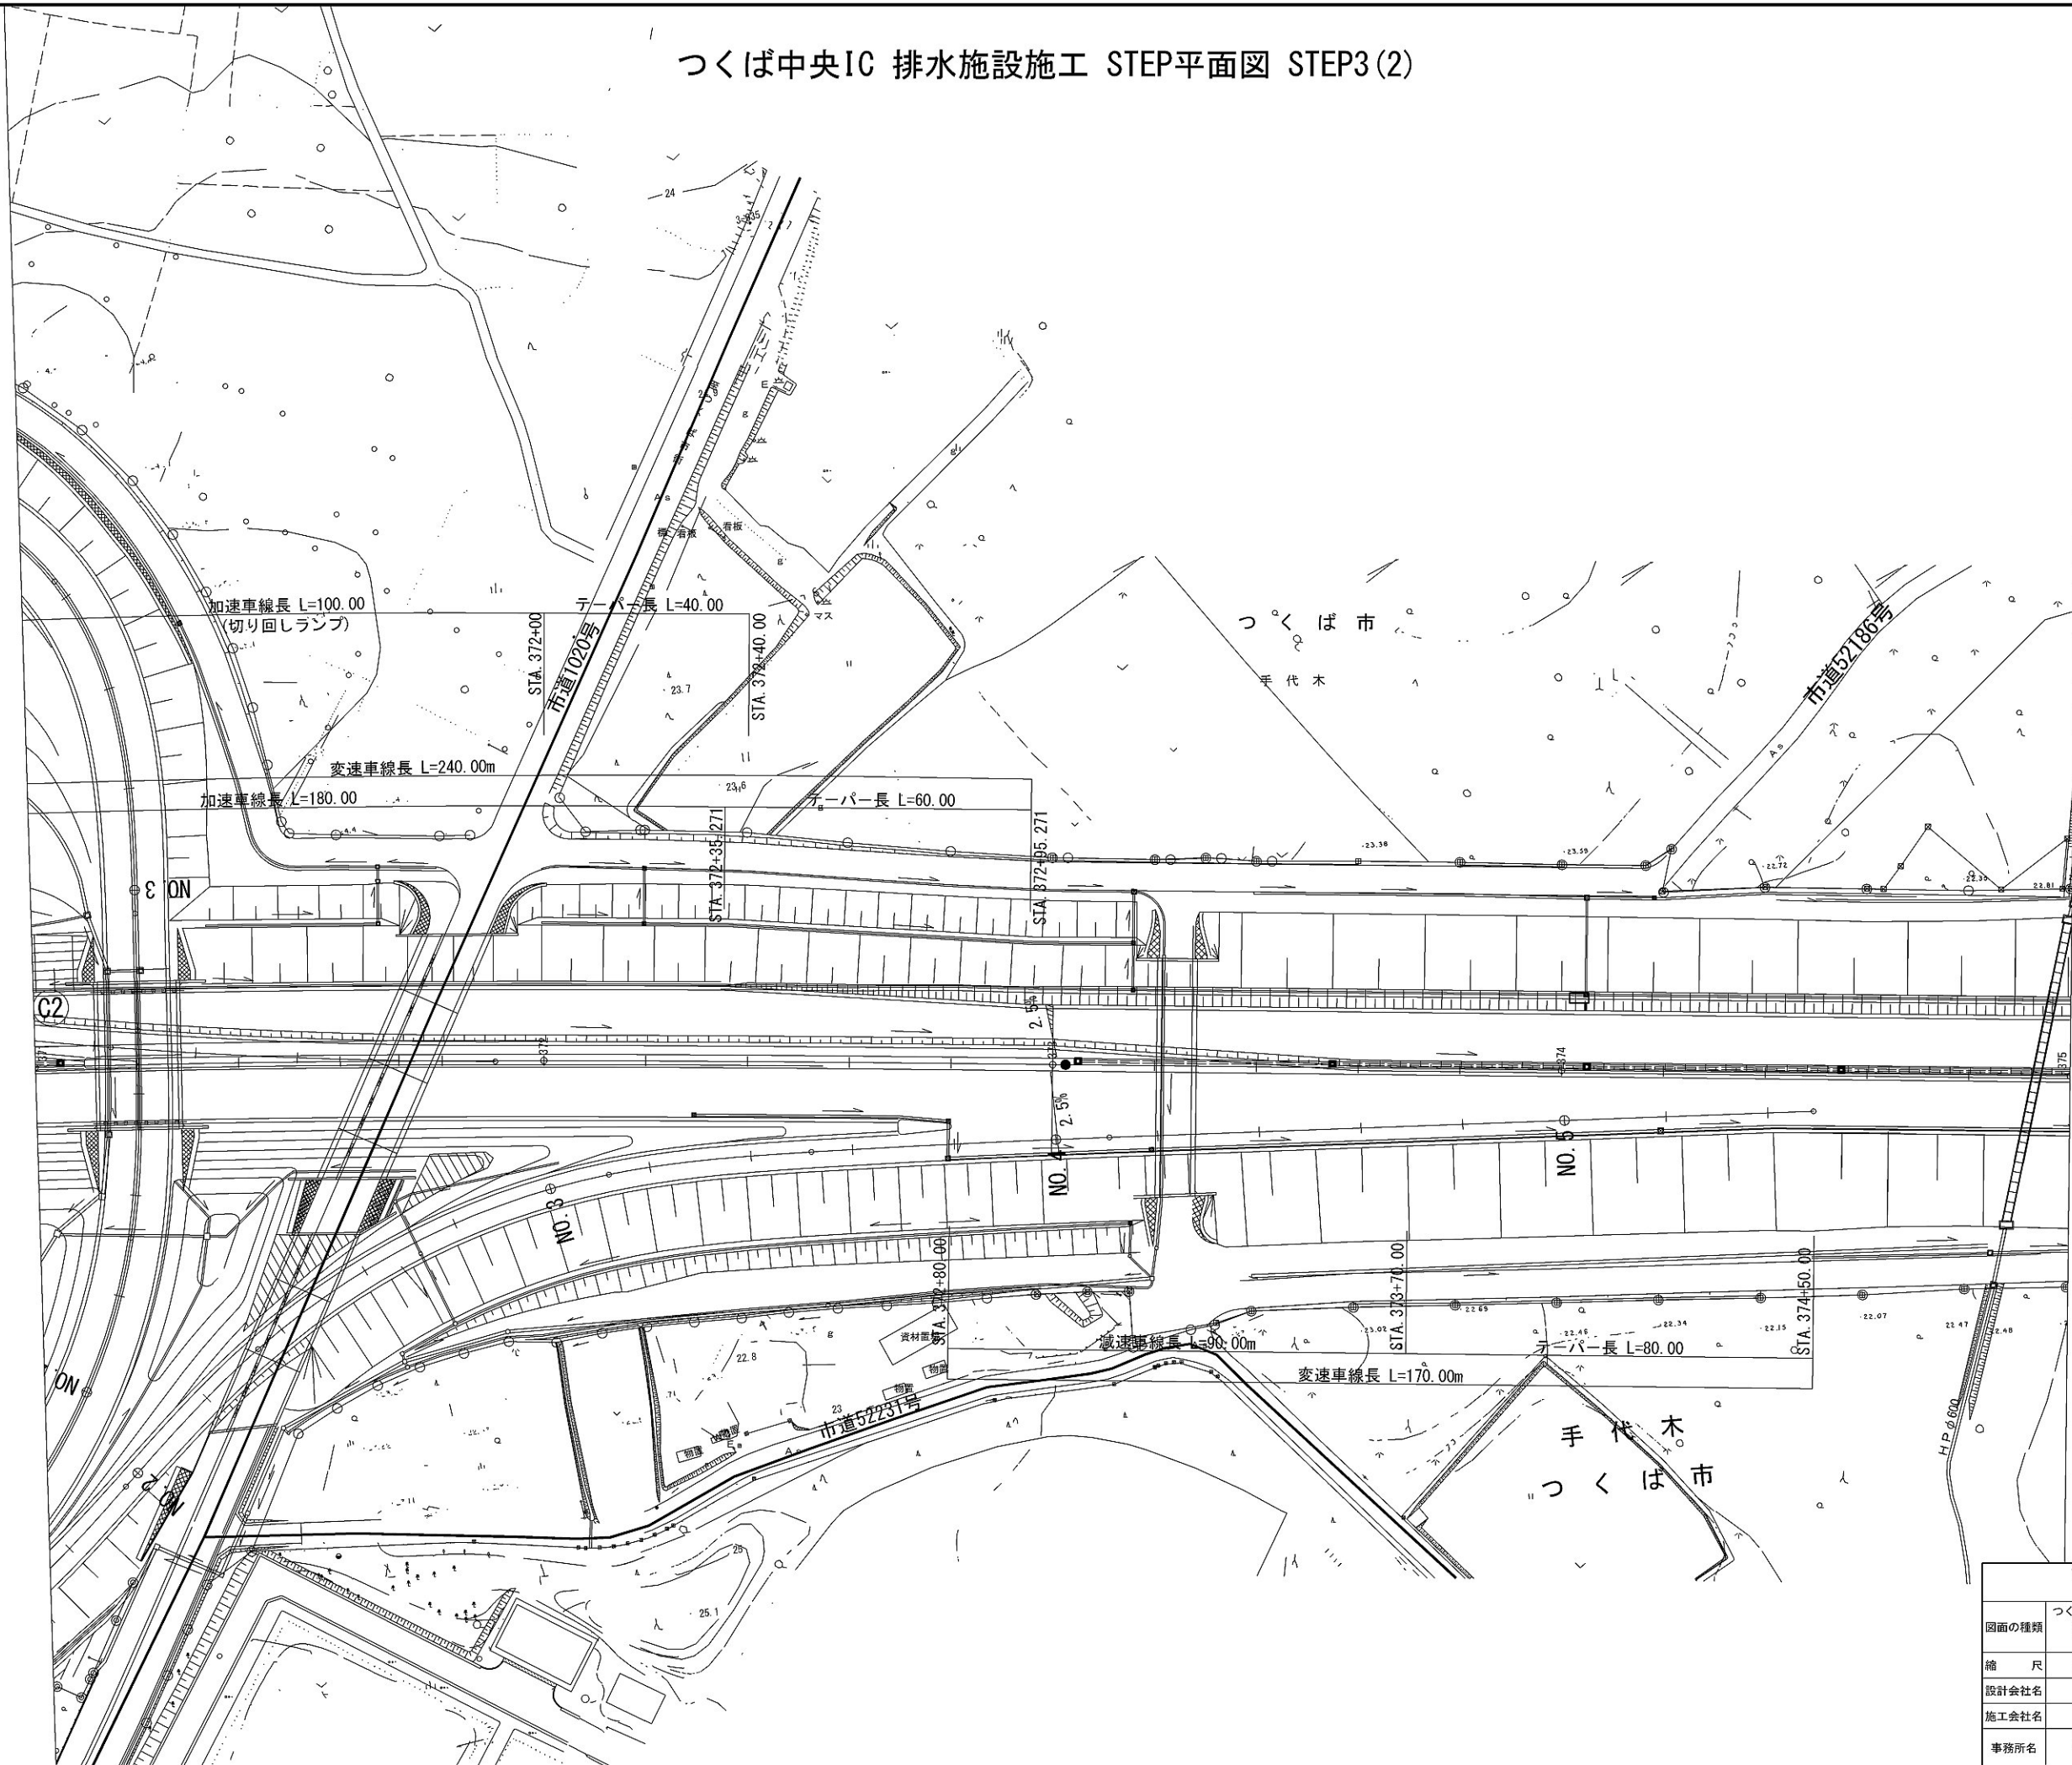


首都圏中央連絡自動車道 坂東常総舗装工事			
図面の種類	つくば中央IC 排水施設 施工STEP平面図 STEP3(2)		
縮 尺	1:1250	図面番号	/
設計会社名	信和設計株式会社		
施工会社名			
事務所名	東日本高速道路株式会社 関東支社 つくば工事事務所		

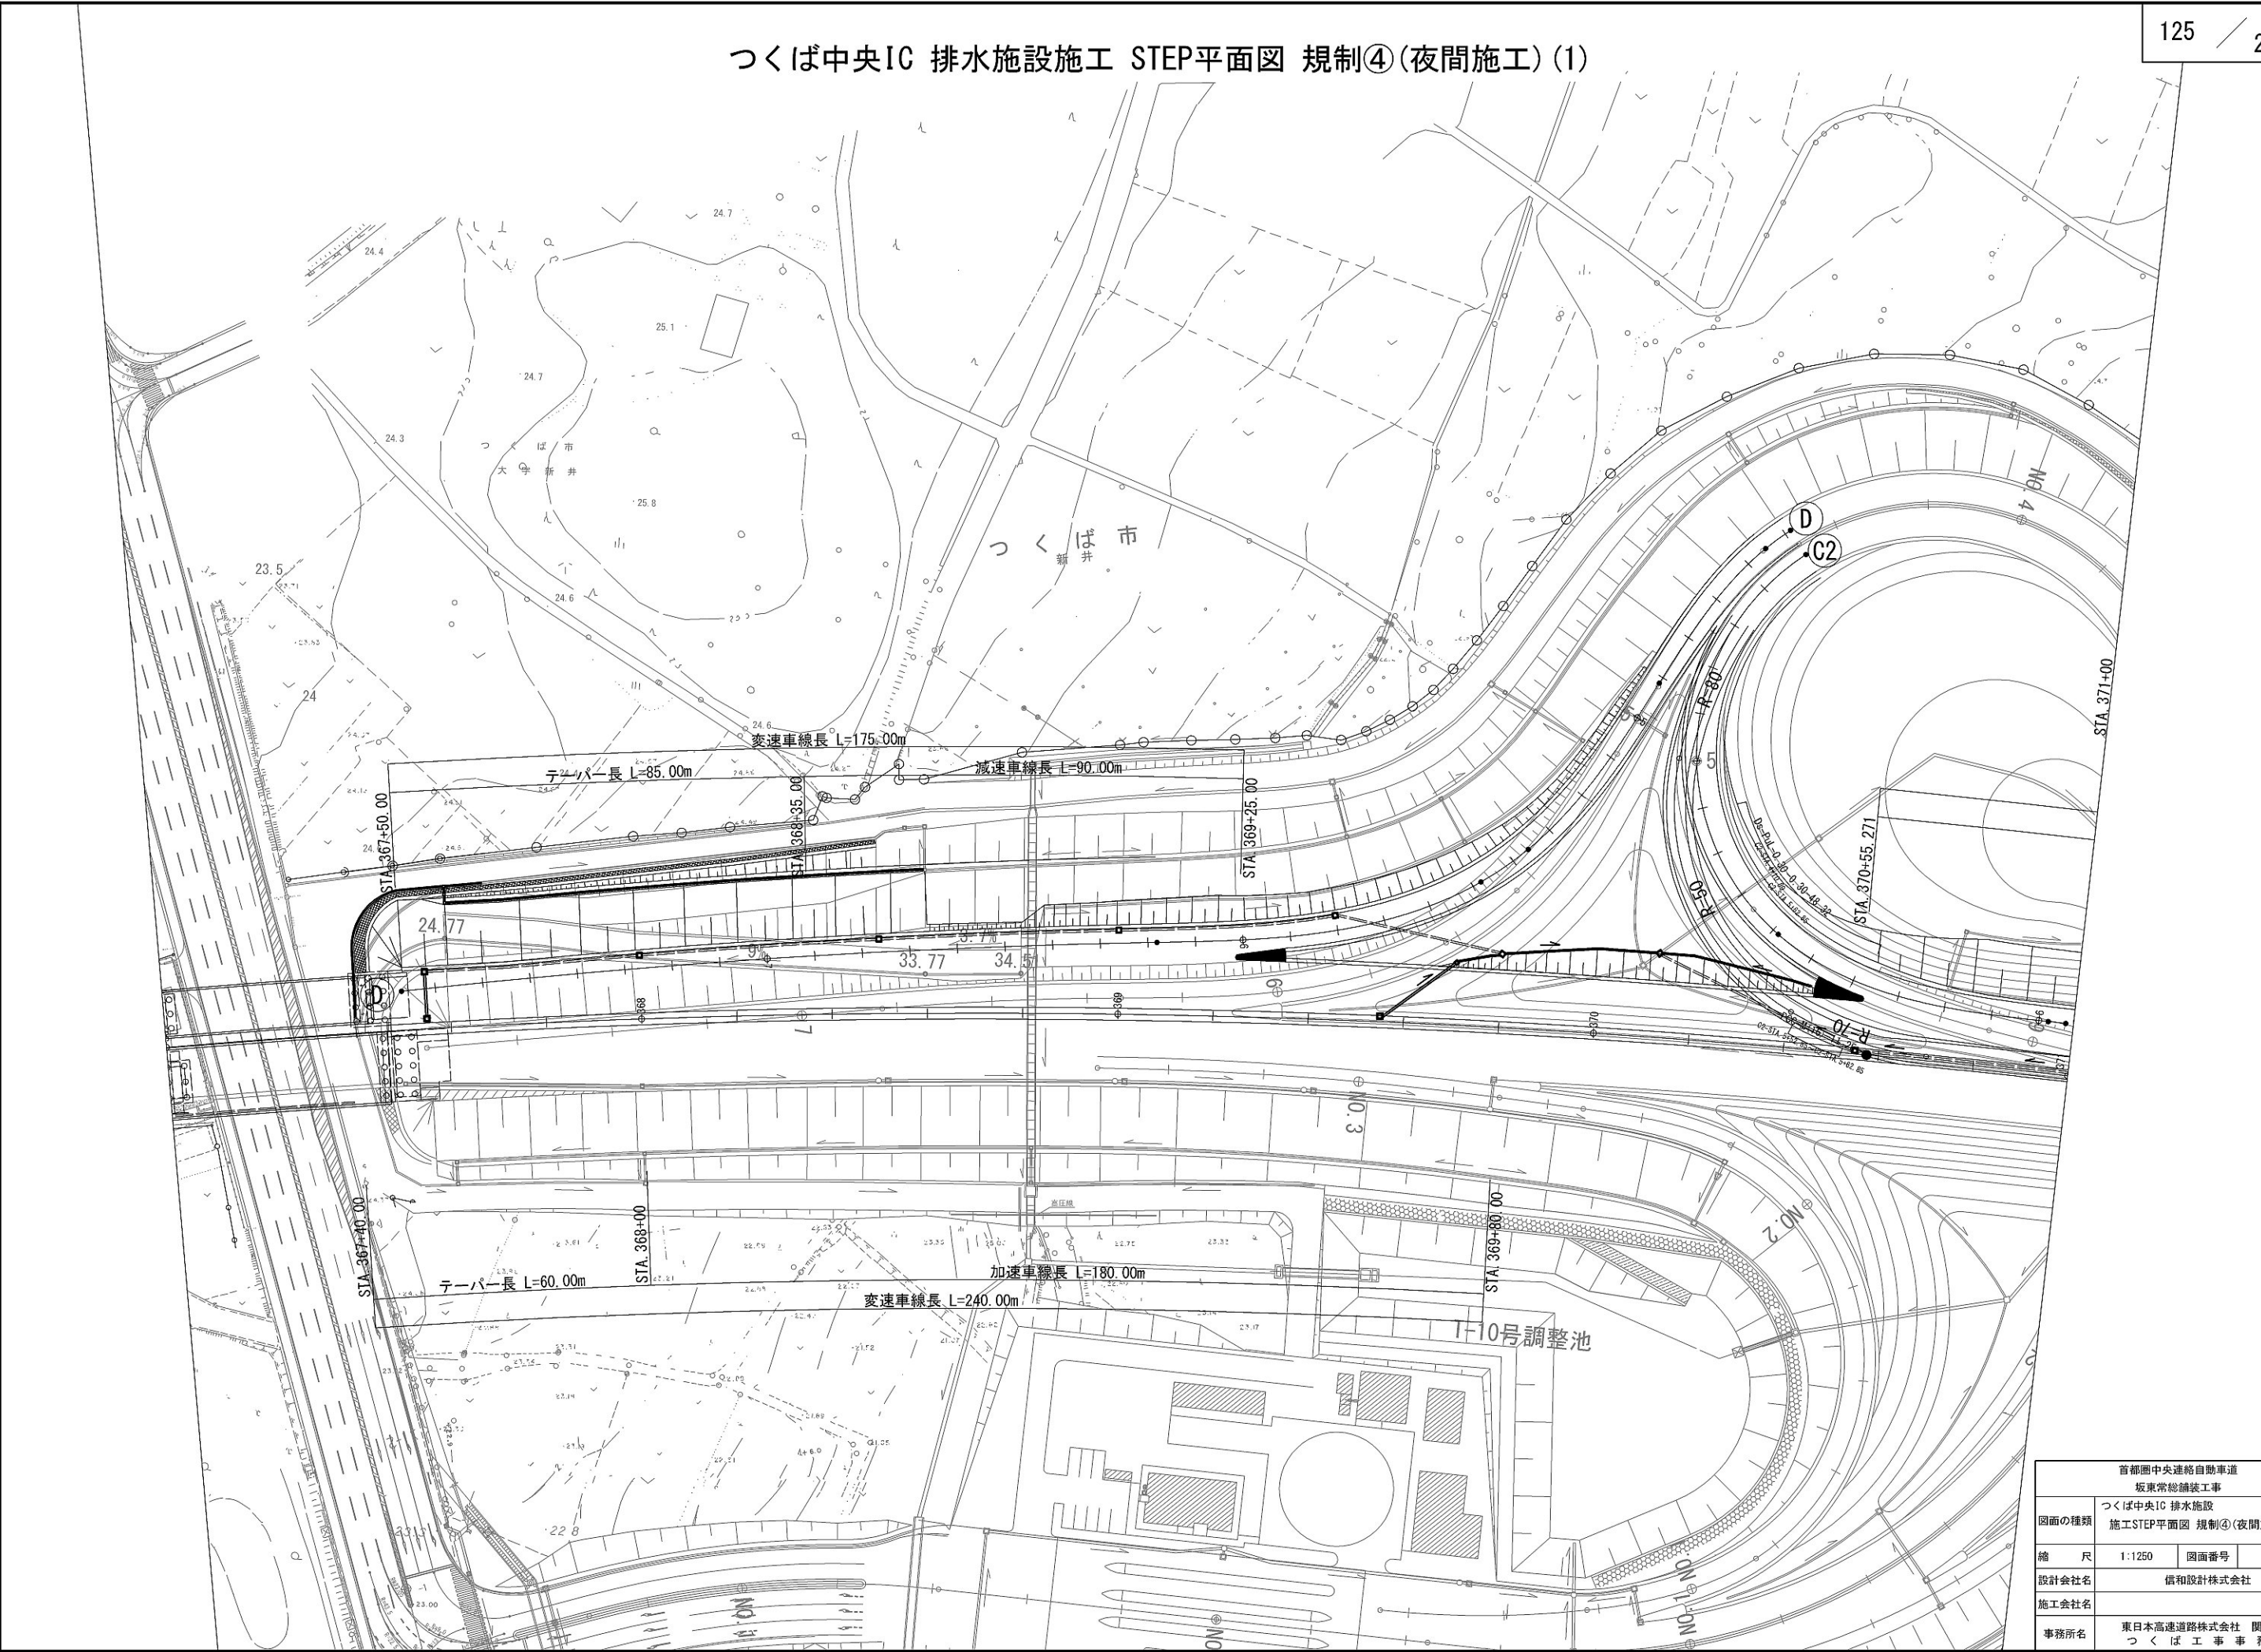


首都圏中央連絡自動車道 坂東常総舗装工事			
図面の種類	つくば中央IC 排水施設 施工STEP平面図 規制④(夜間施工) (1)		
縮 尺	1:1250	図面番号	/
設計会社名	信和設計株式会社		
施工会社名			
事務所名	東日本高速道路株式会社 関東支社 つくば工事事務所		

つくば中央IC 排水施設施工 STEP平面図 規制④(夜間施工) (2)

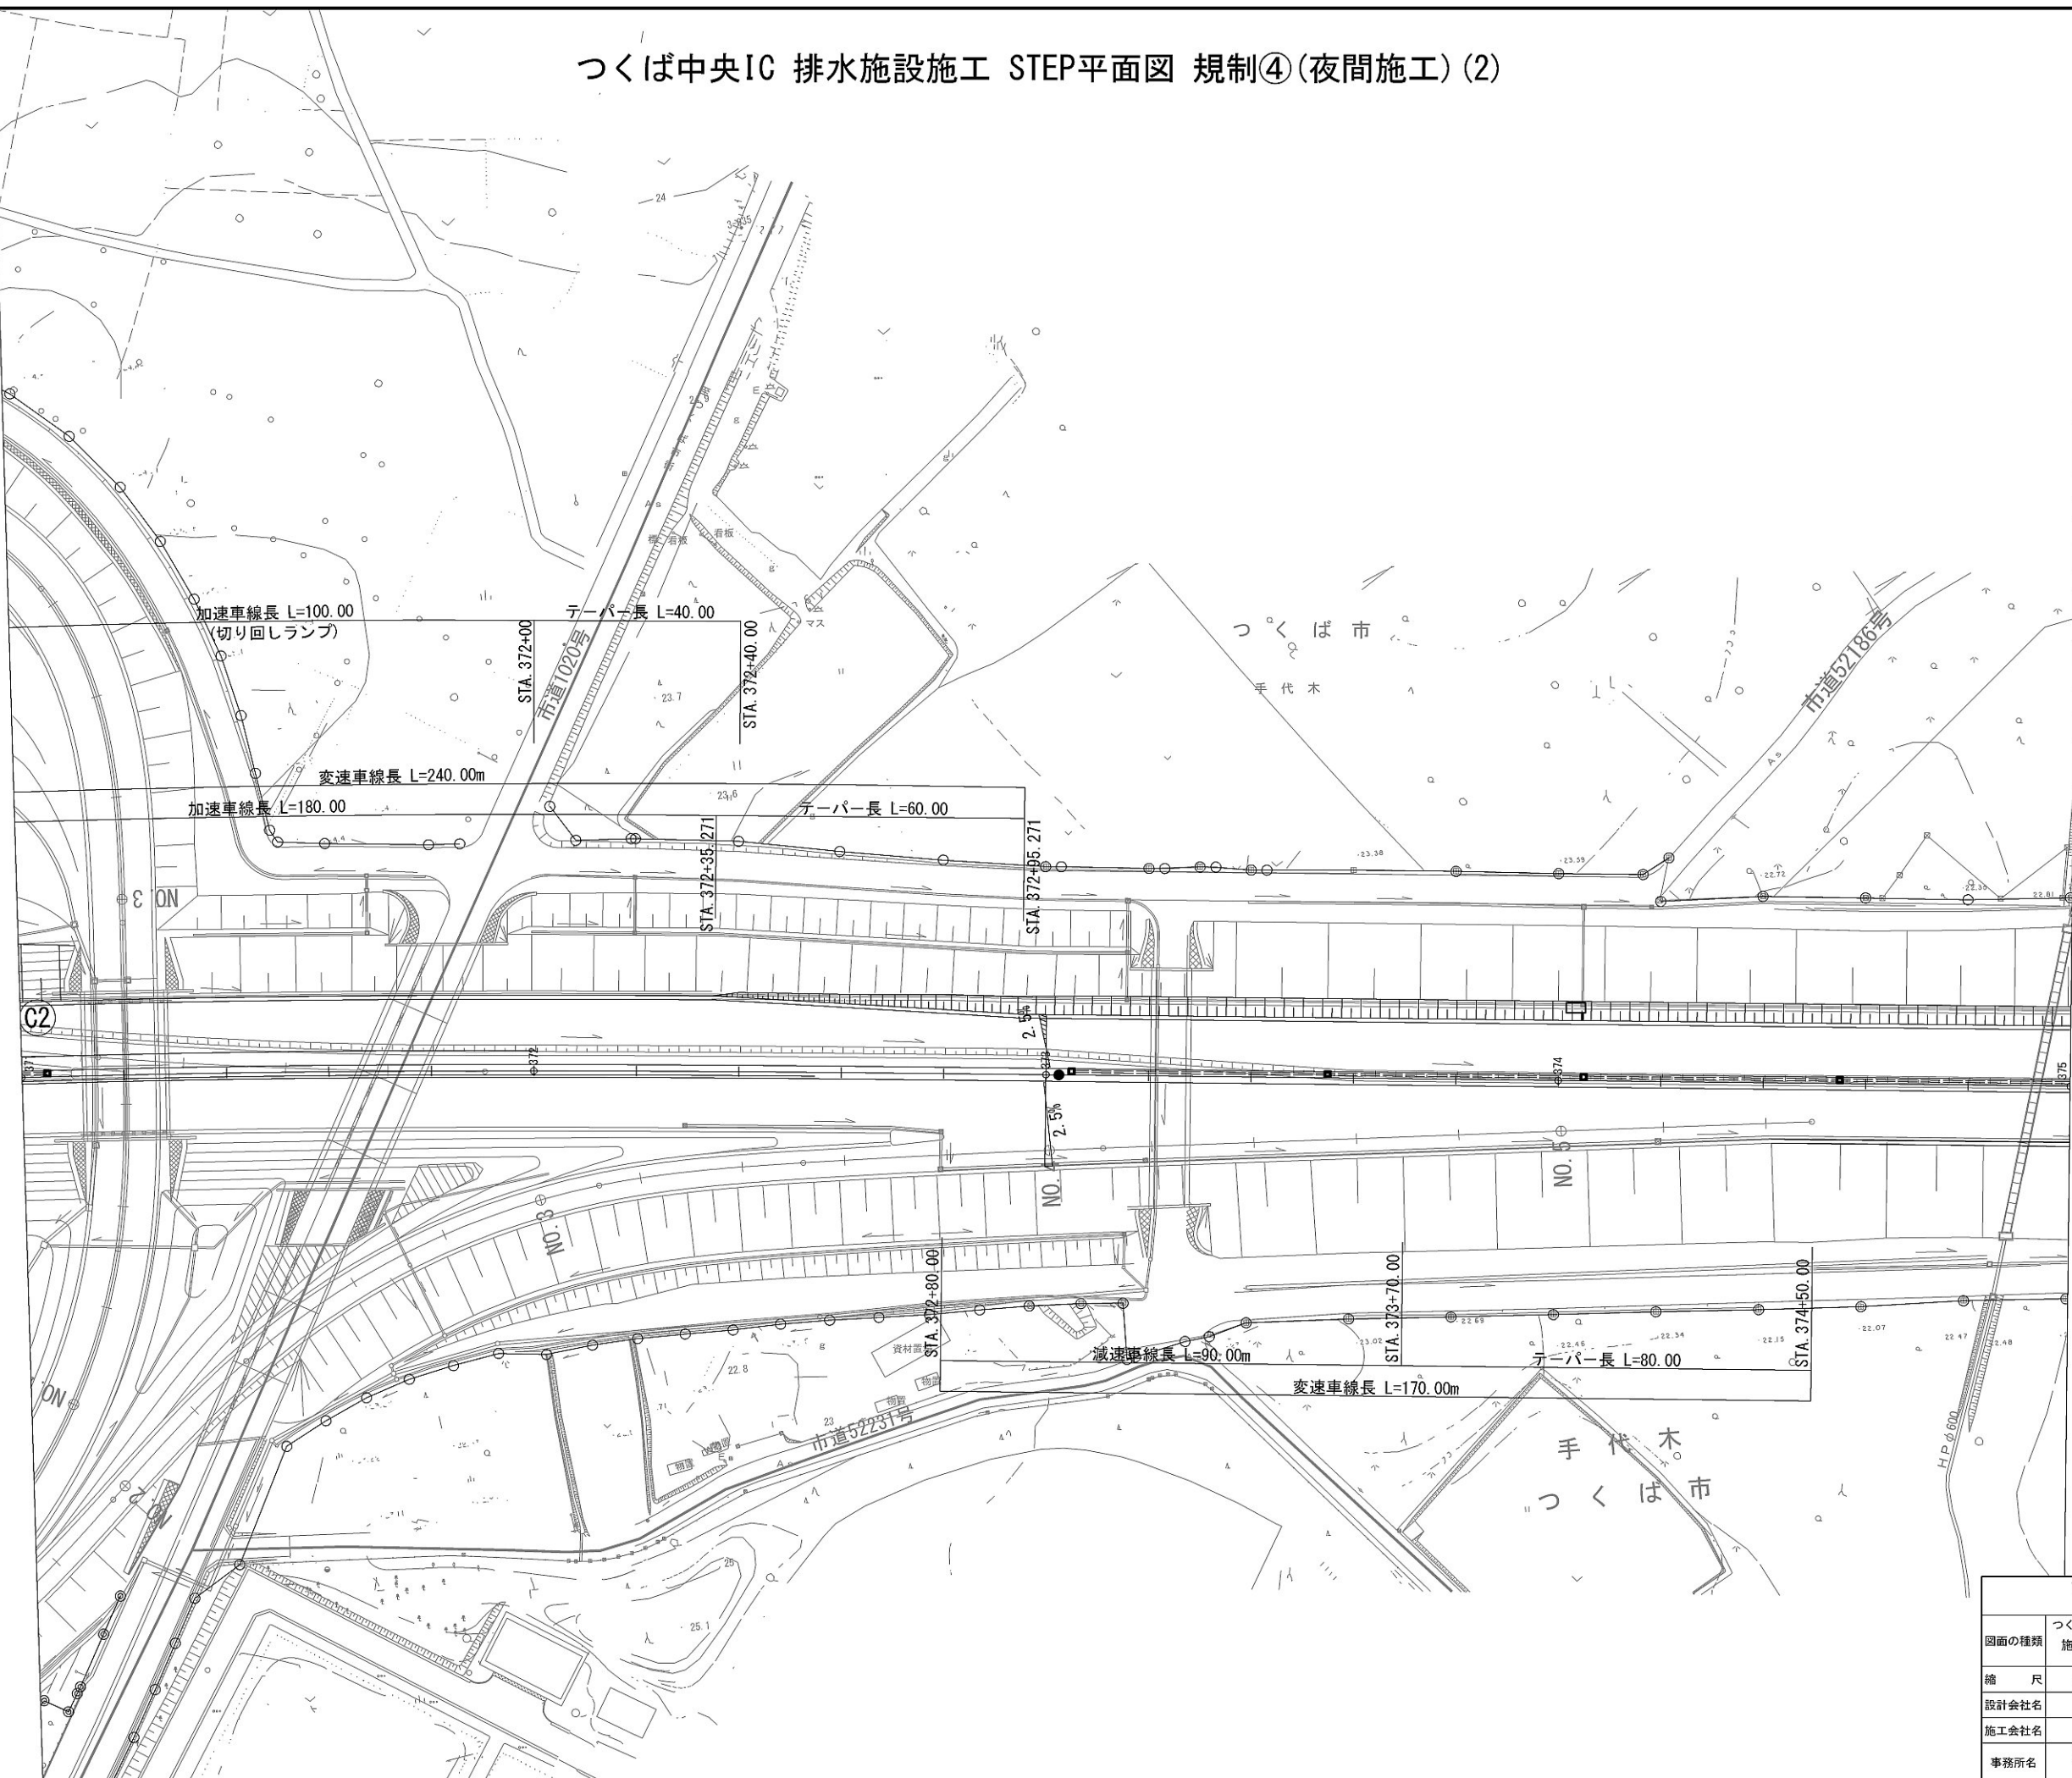


首都圏中央連絡自動車道 坂東常総舗装工事			
図面の種類	つくば中央IC 排水施設 施工STEP平面図 規制④(夜間施工) (2)		
縮 尺	1:1250	図面番号	/
設計会社名	信和設計株式会社		
施工会社名			
事務所名	東日本高速道路株式会社 関東支社 つくば工務事務所		

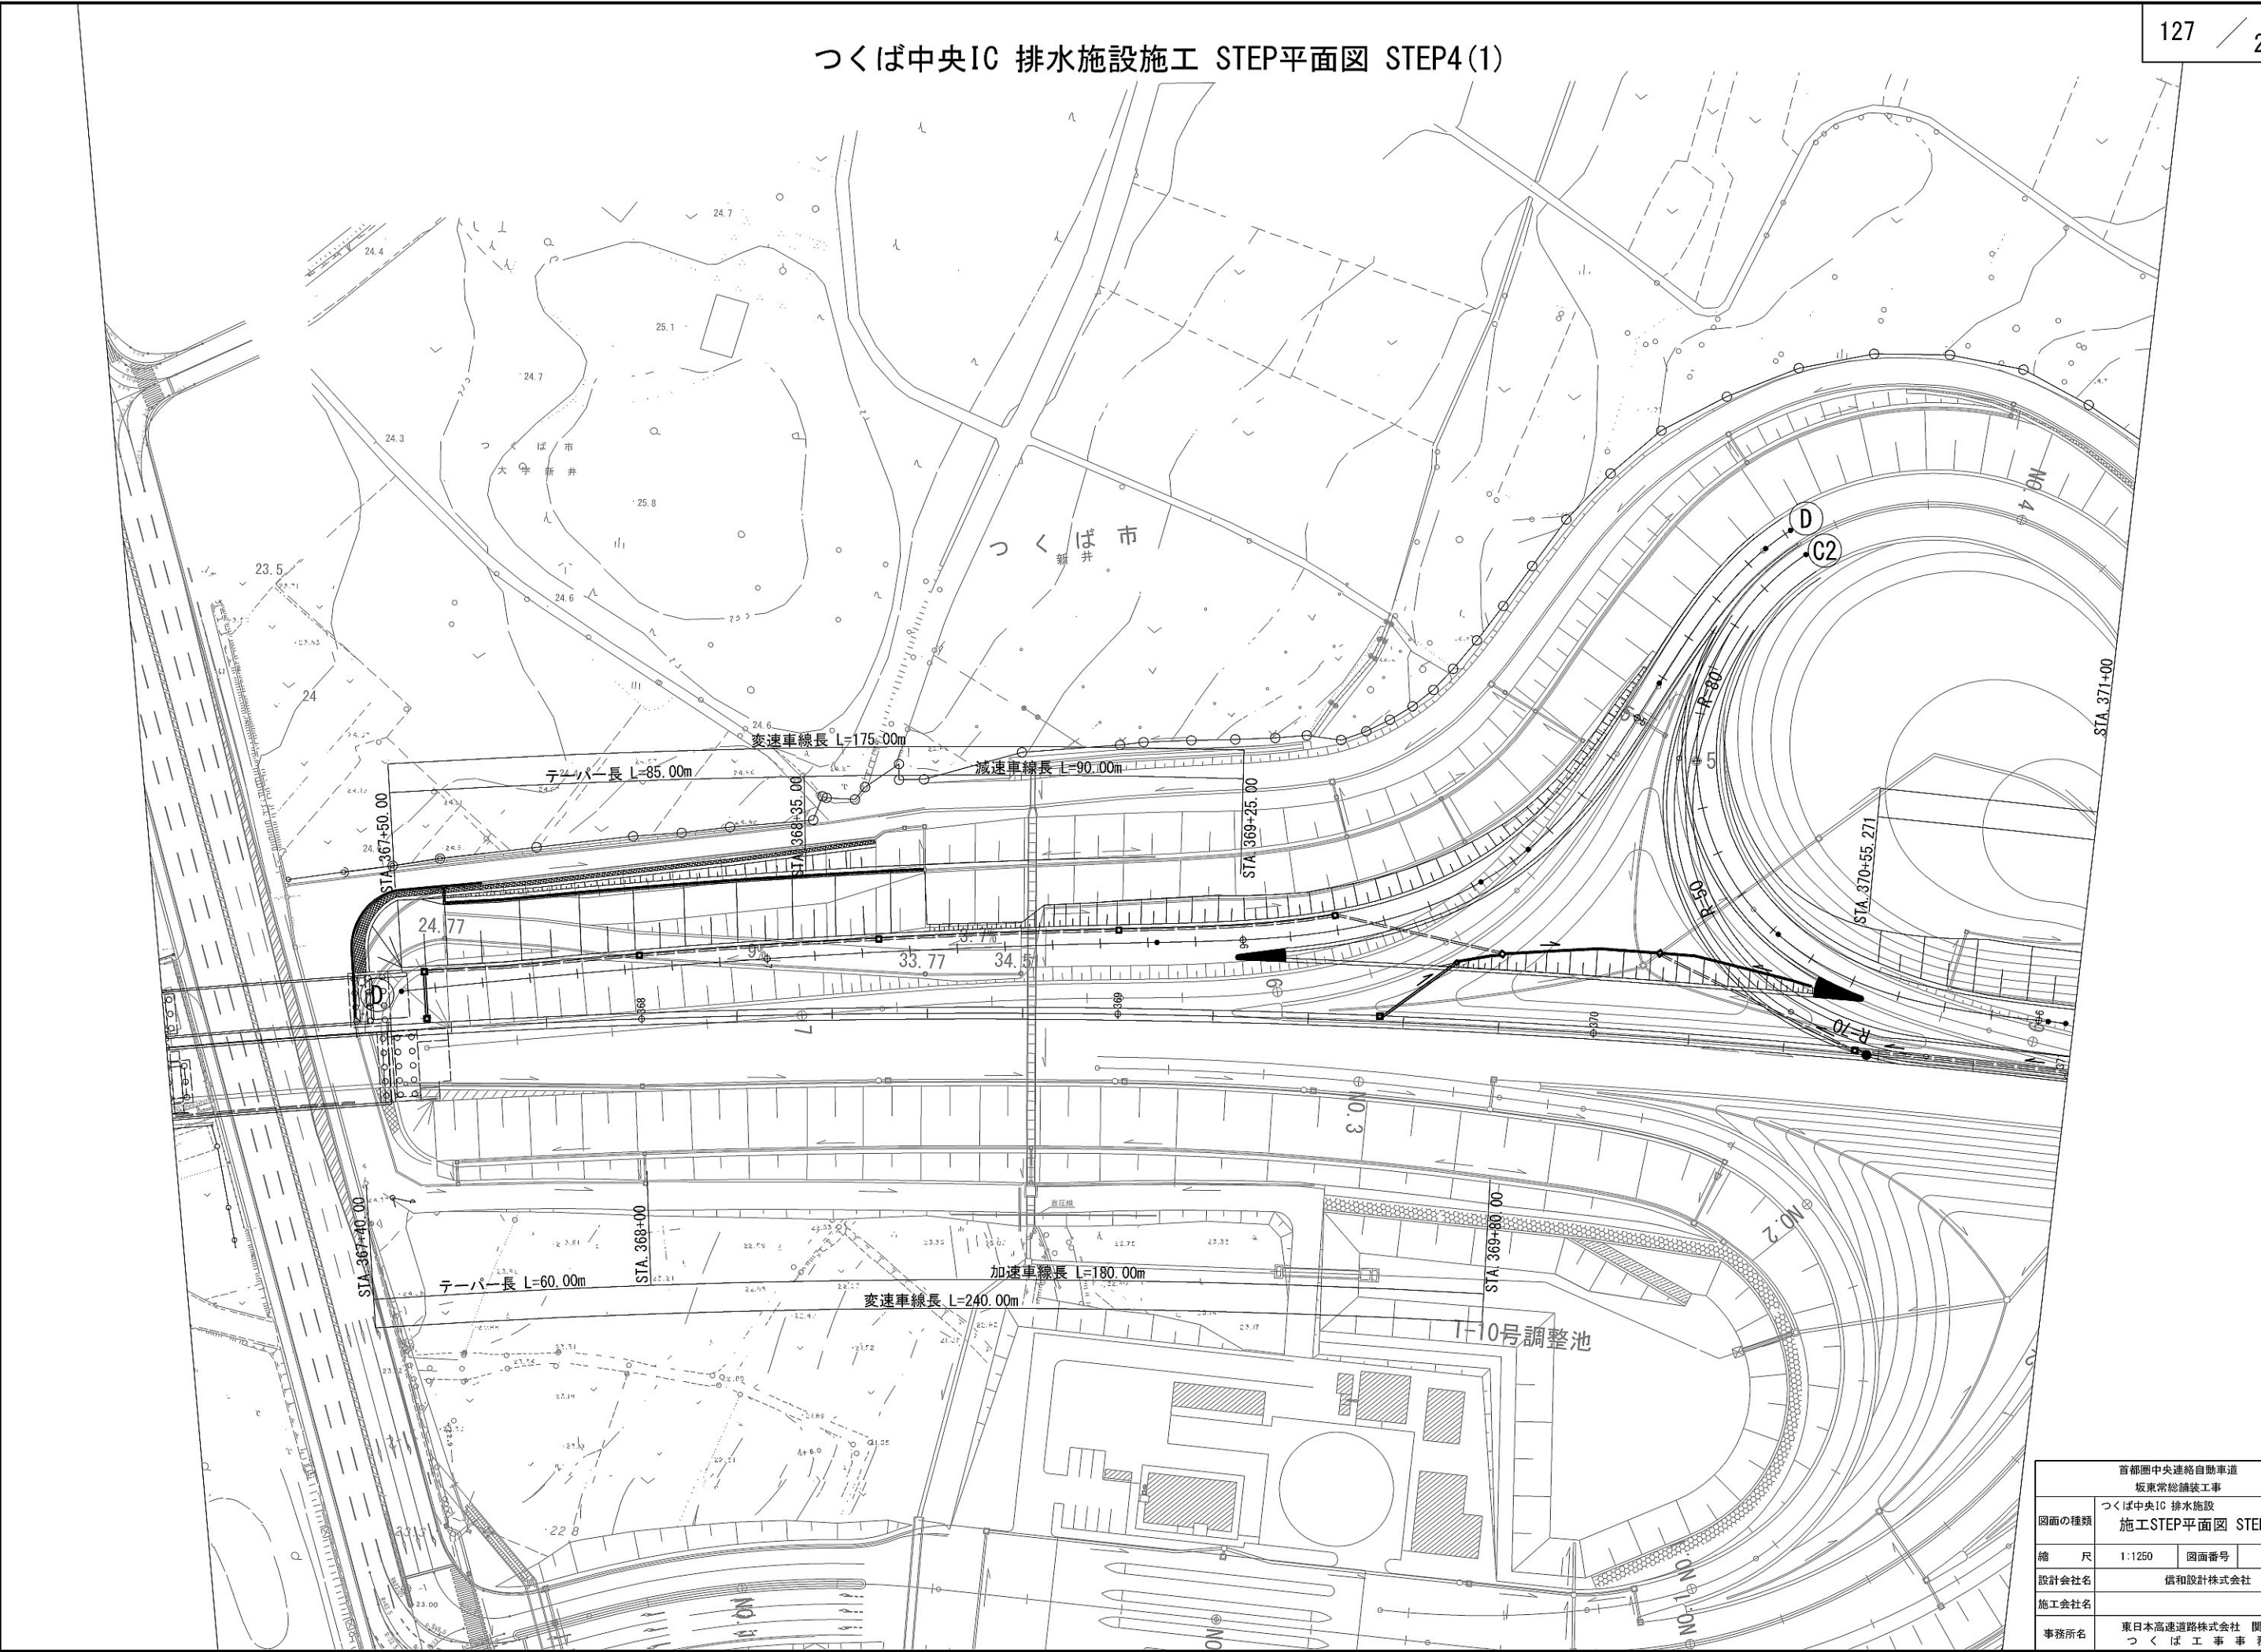


首都圏中央連絡自動車道 坂東常総舗装工事			
図面の種類	つくば中央IC 排水施設 施工STEP平面図 STEP4(1)		
縮 尺	1:1250	図面番号	/
設計会社名	信和設計株式会社		
施工会社名			
事務所名	東日本高速道路株式会社 関東支社 つくば工事事務所		

つくば中央IC 排水施設施工 STEP平面図 STEP4(2)

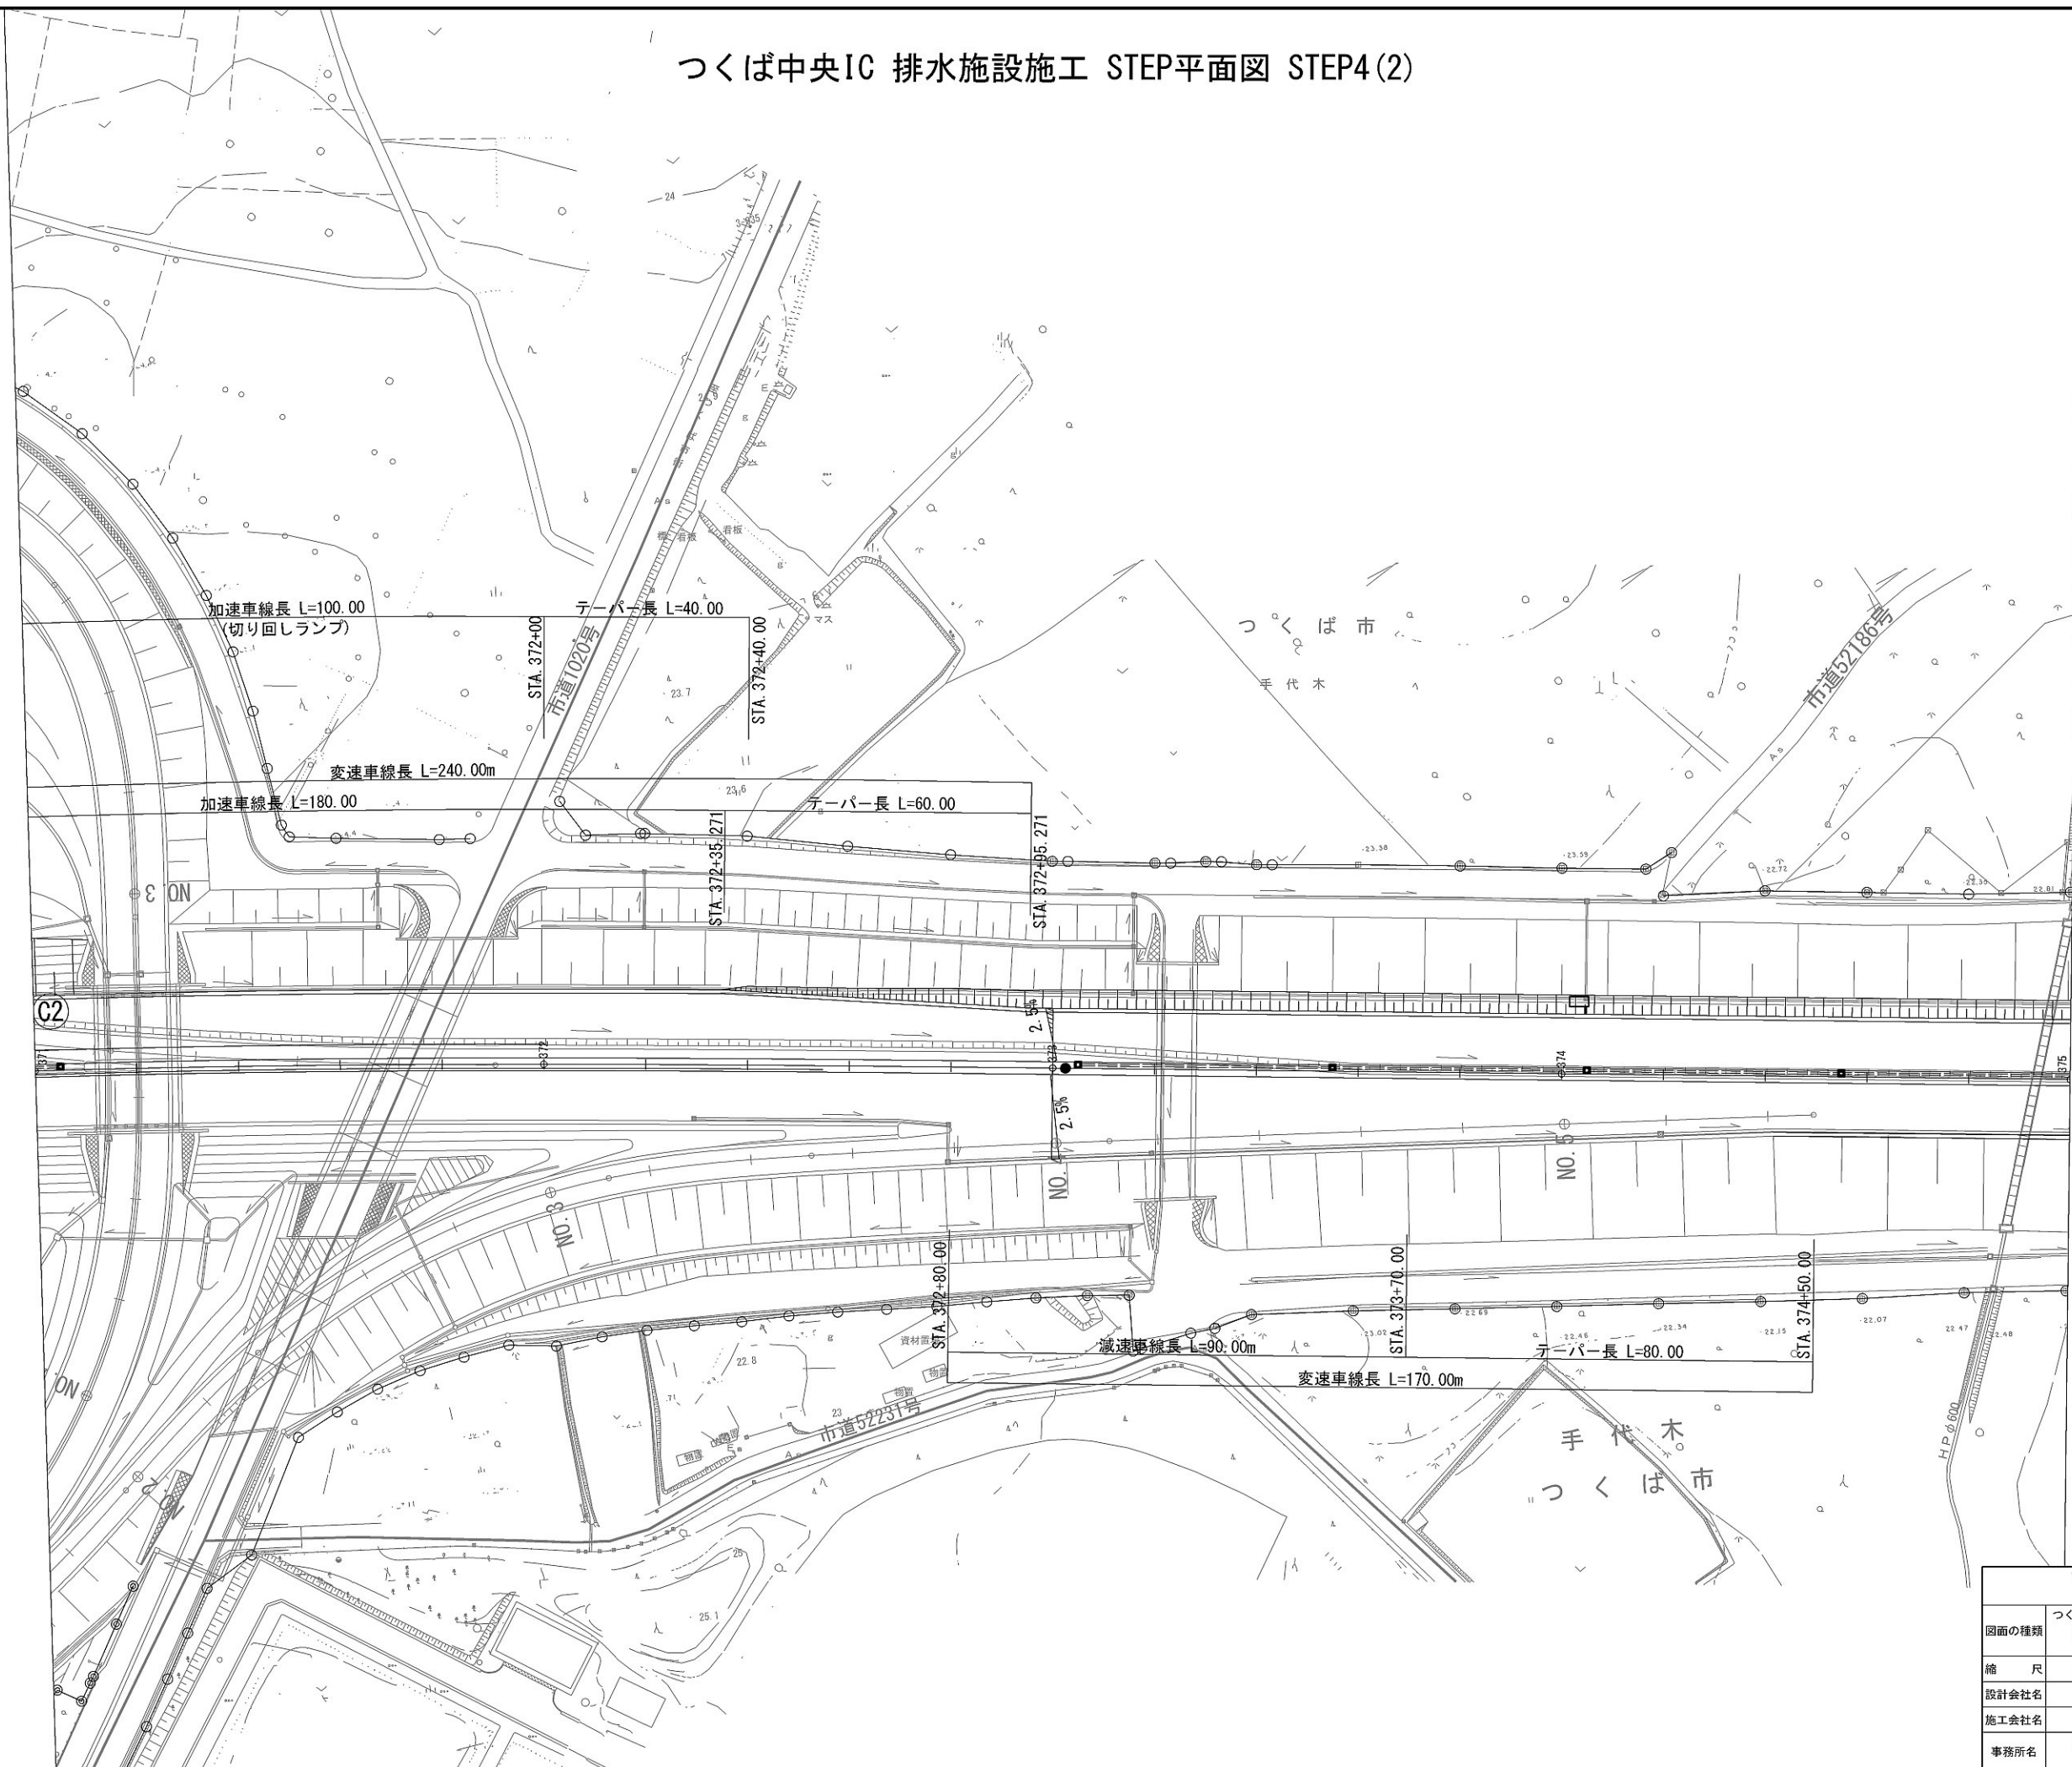


首都圏中央連絡自動車道 坂東常総舗装工事			
図面の種類	つくば中央IC 排水施設 施工STEP平面図 STEP4(2)		
縮 尺	1:1250	図面番号	/
設計会社名	信和設計株式会社		
施工会社名			
事務所名	東日本高速道路株式会社 関東支社 つくば工務事務所		

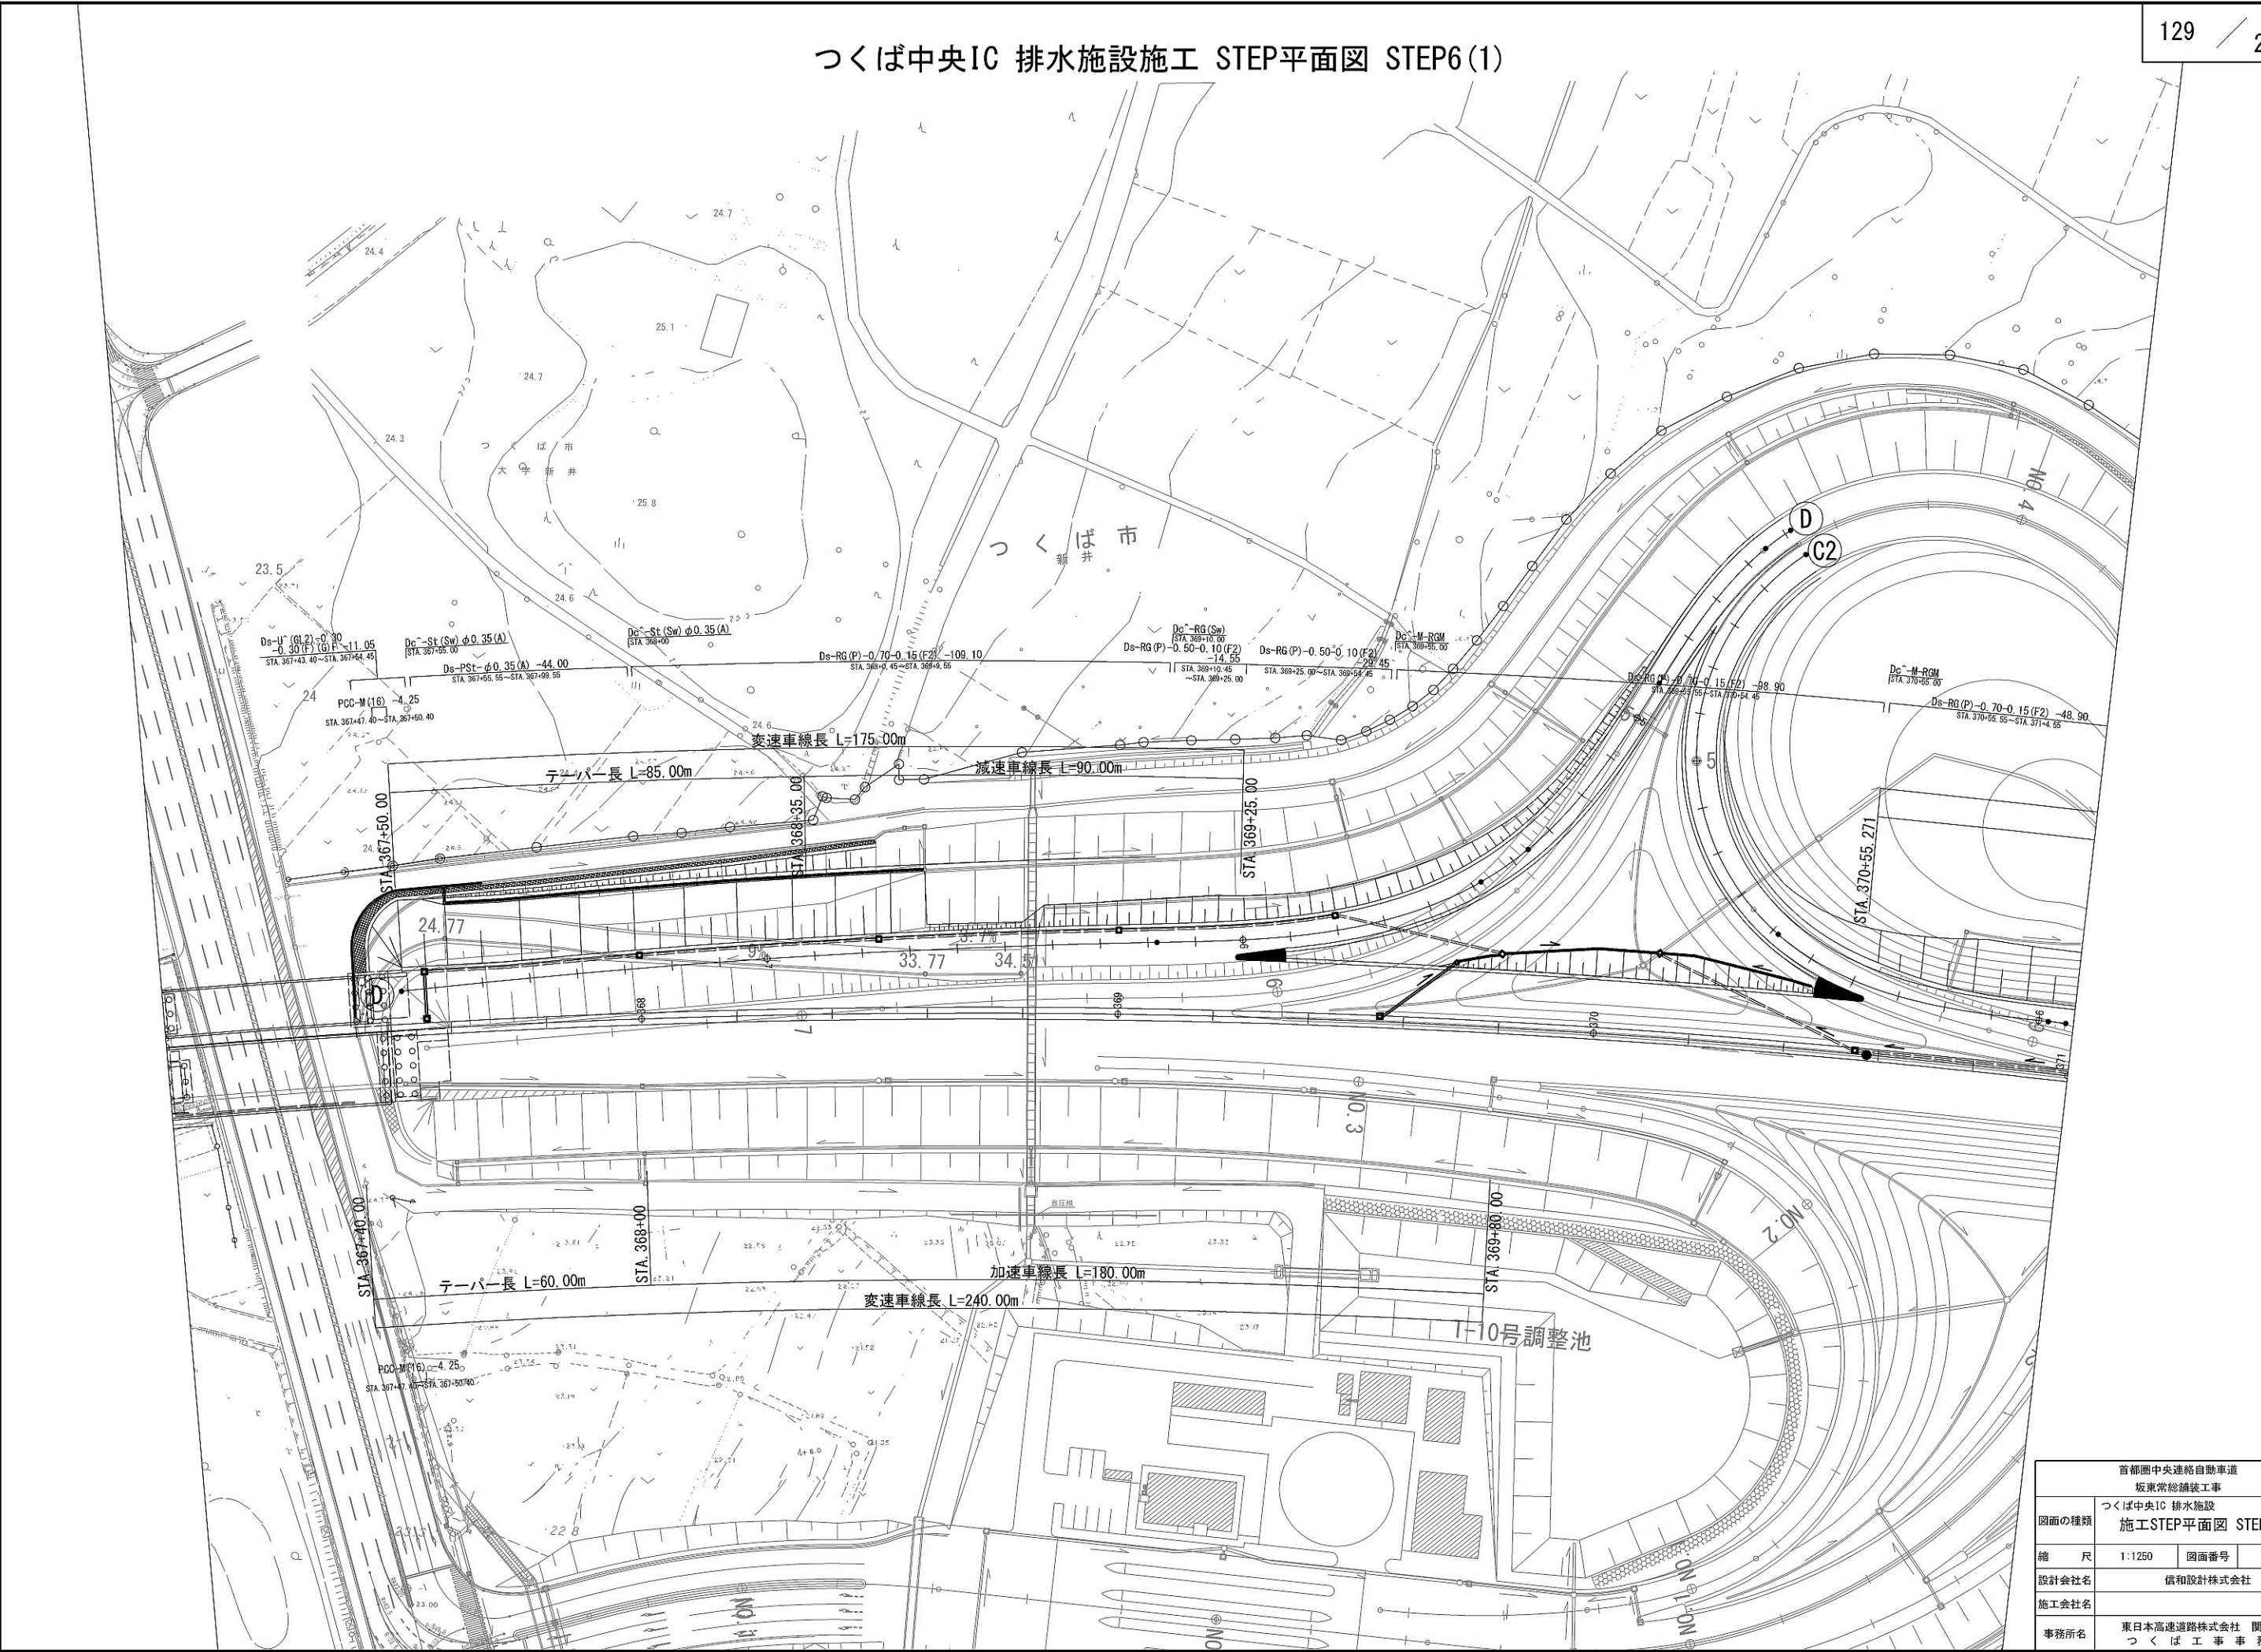


首都圏中央連絡自動車道 坂東常総舗装工事			
図面の種類	つくば中央IC 排水施設 施工STEP平面図 STEP6(1)		
縮 尺	1:1250	図面番号	/
設計会社名	信和設計株式会社		
施工会社名			
事務所名	東日本高速道路株式会社 関東支社 つくば工務事務所		

つくば中央IC 排水施設施工 STEP平面図 STEP6(2)

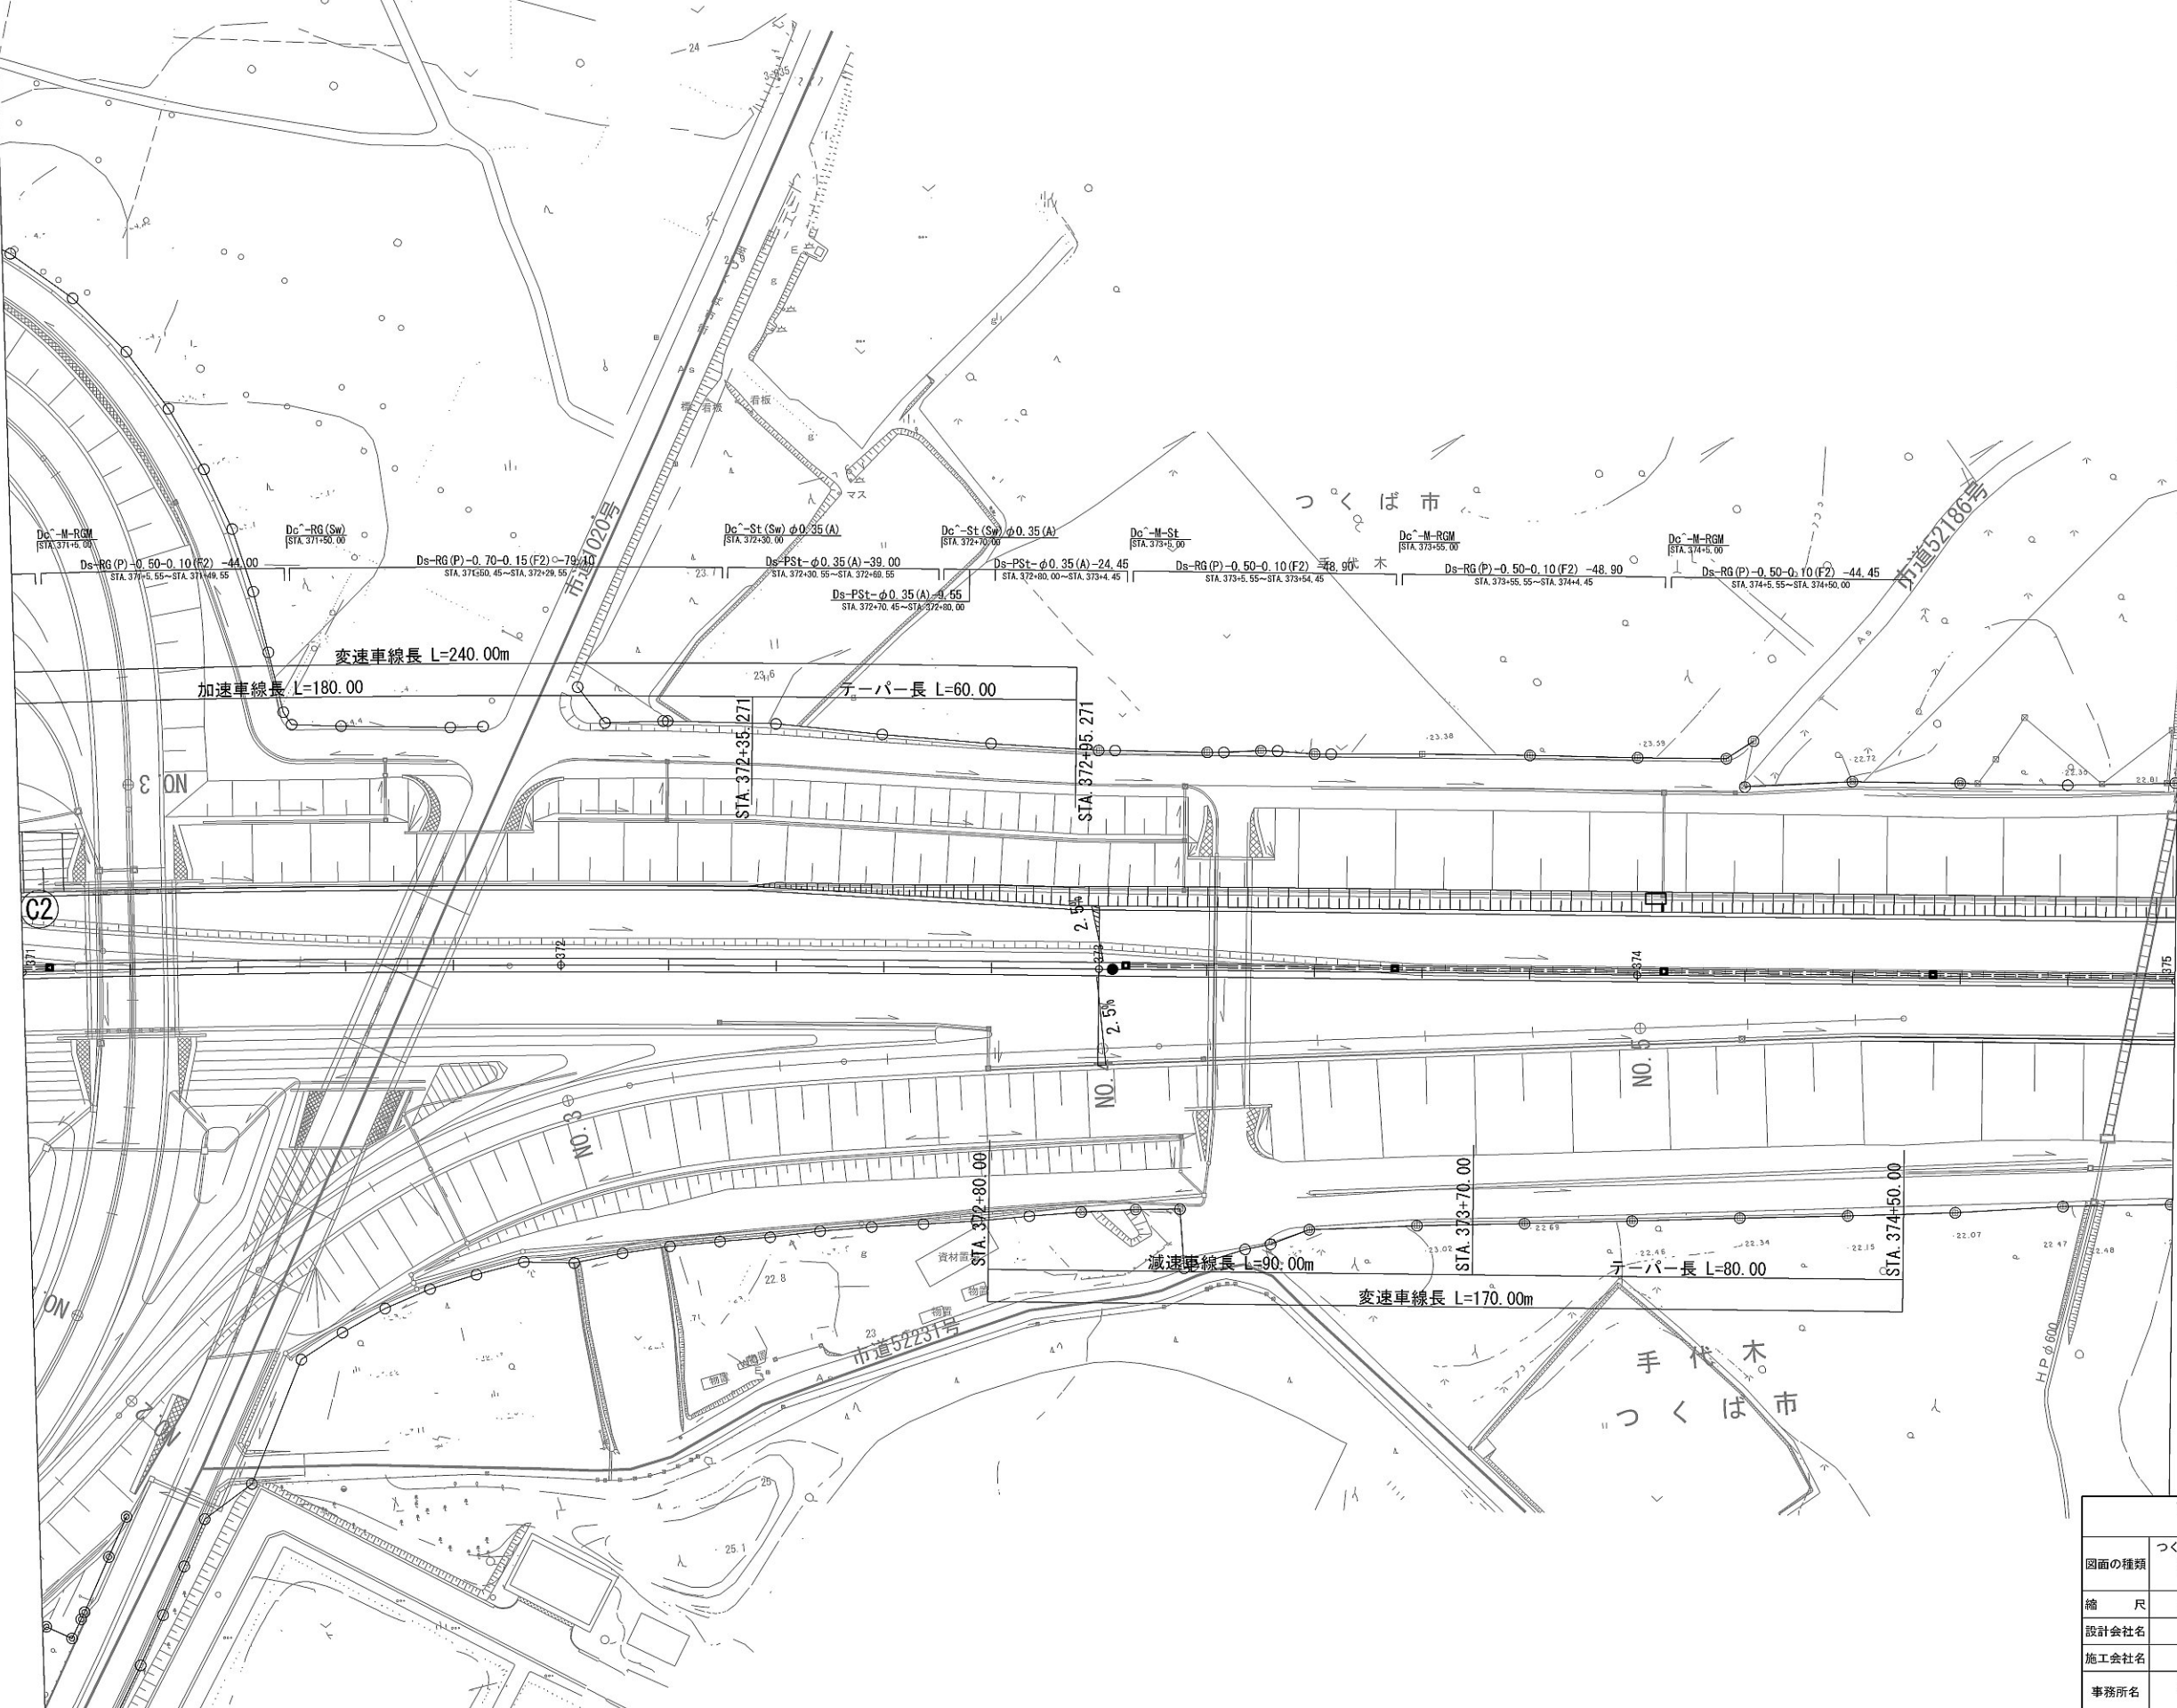


首都圏中央連絡自動車道 坂東常総舗装工事			
図面の種類	つくば中央IC 排水施設 施工STEP平面図 STEP6(2)		
縮尺	1:1250	図面番号	/
設計会社名	信和設計株式会社		
施工会社名	東日本高速道路株式会社 関東支社		
事務所名	つくば工事事務所		

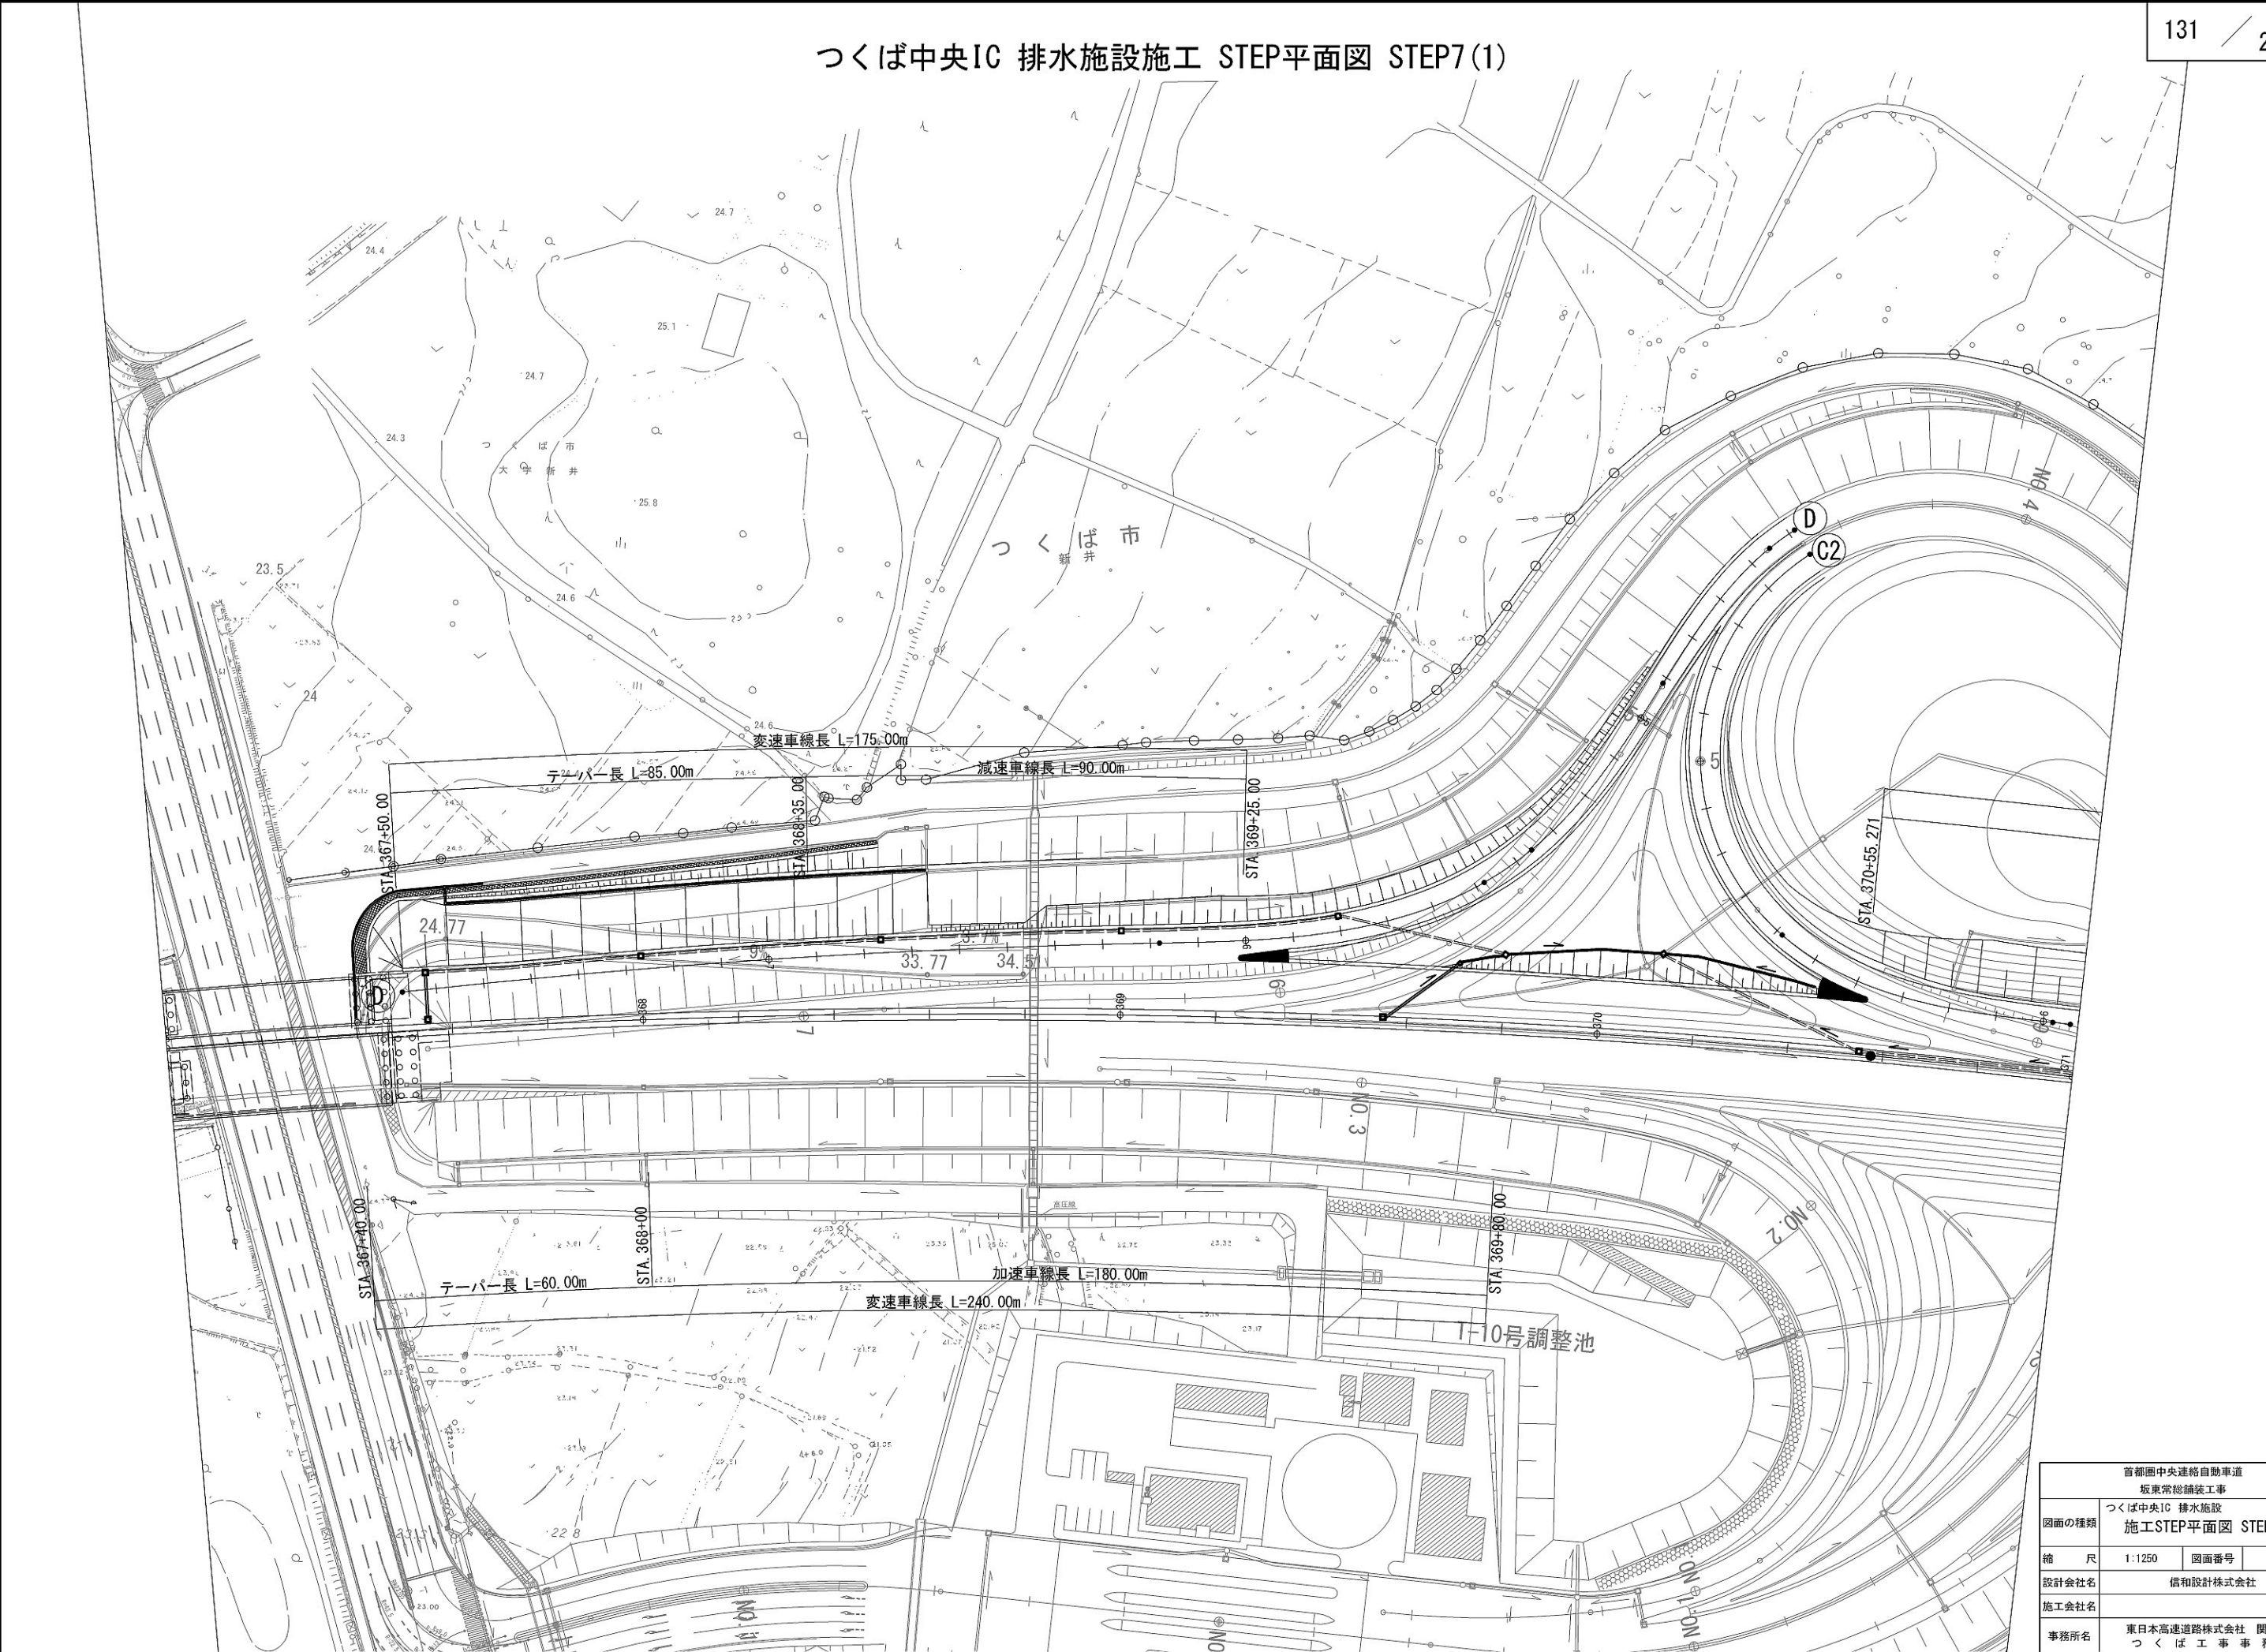


首都圏中央連絡自動車道 坂東常総舗装工事			
図面の種類	つくば中央IC 排水施設 施工STEP平面図 STEP7(1)		
縮 尺	1:1250	図面番号	/
設計会社名	信和設計株式会社		
施工会社名			
事務所名	東日本高速道路株式会社 関東支社 つくば工事事務所		

つくば中央IC 排水施設施工 STEP平面図 STEP7(2)

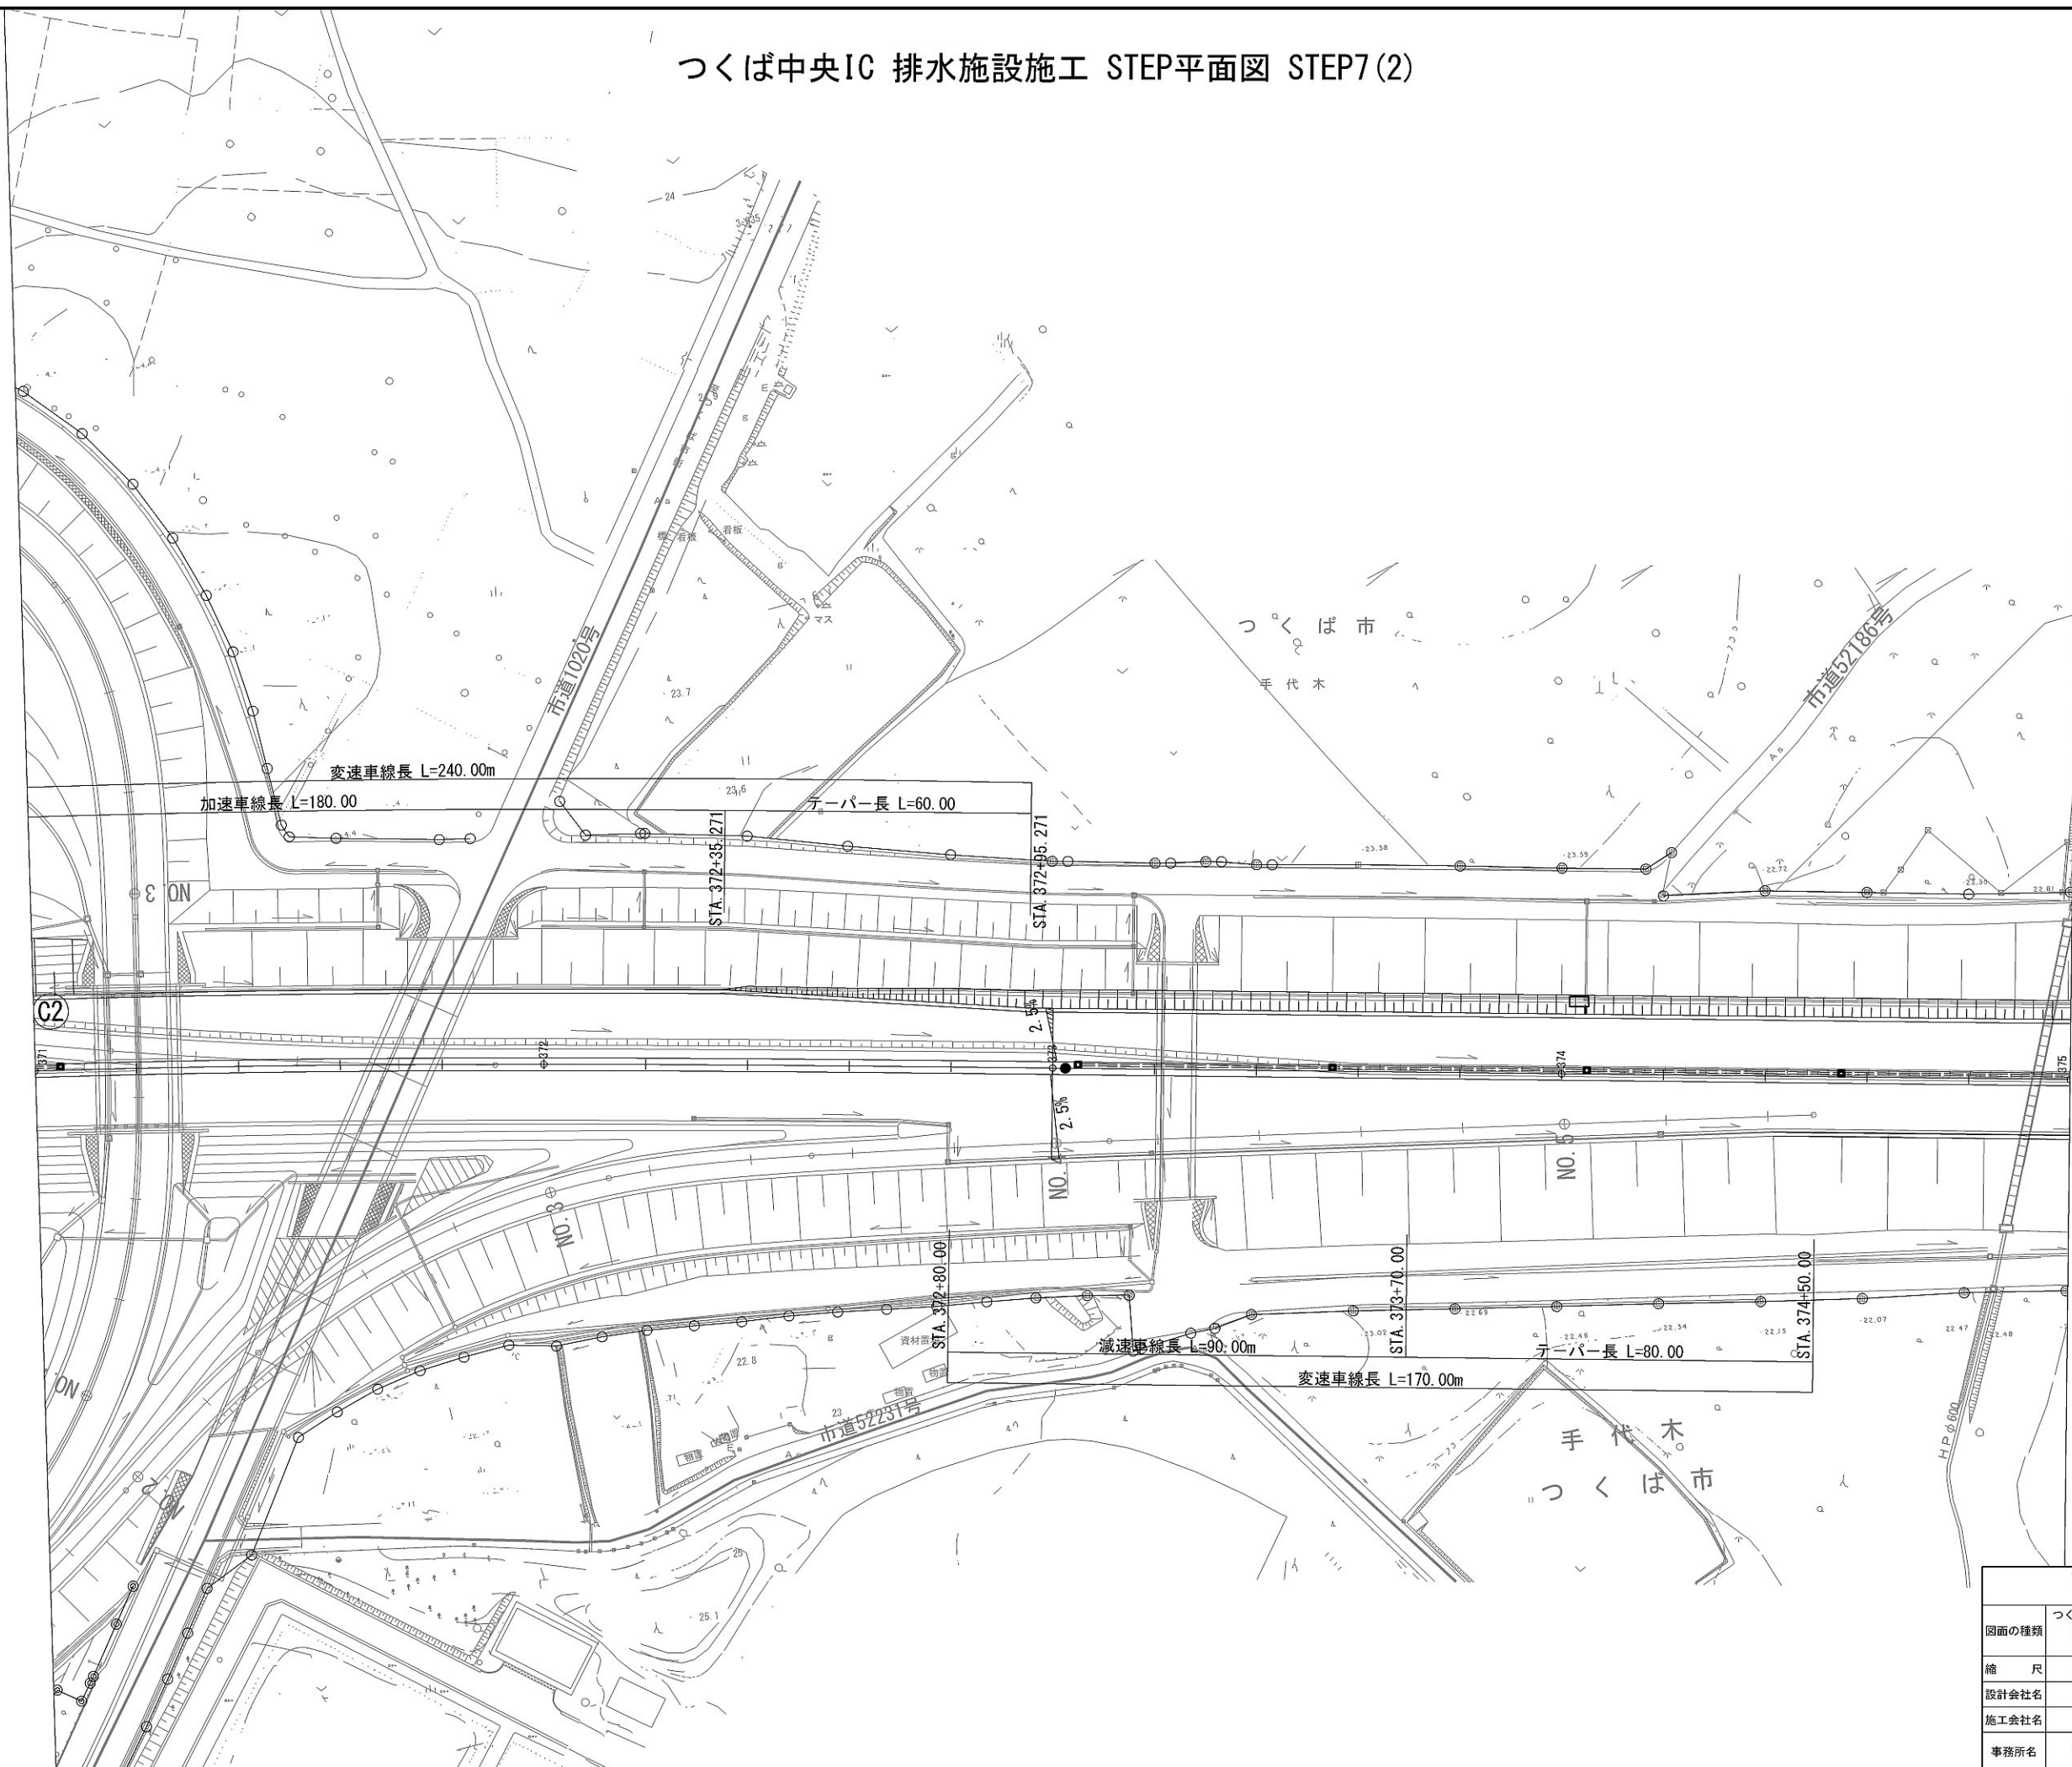


首都圏中央連絡自動車道 坂東常総舗装工事			
図面の種類	つくば中央IC 排水施設 施工STEP平面図 STEP7(2)		
縮 尺	1:1250	図面番号	/
設計会社名	信和設計株式会社		
施工会社名			
事務所名	東日本高速道路株式会社 関東支社 つくば工事事務所		

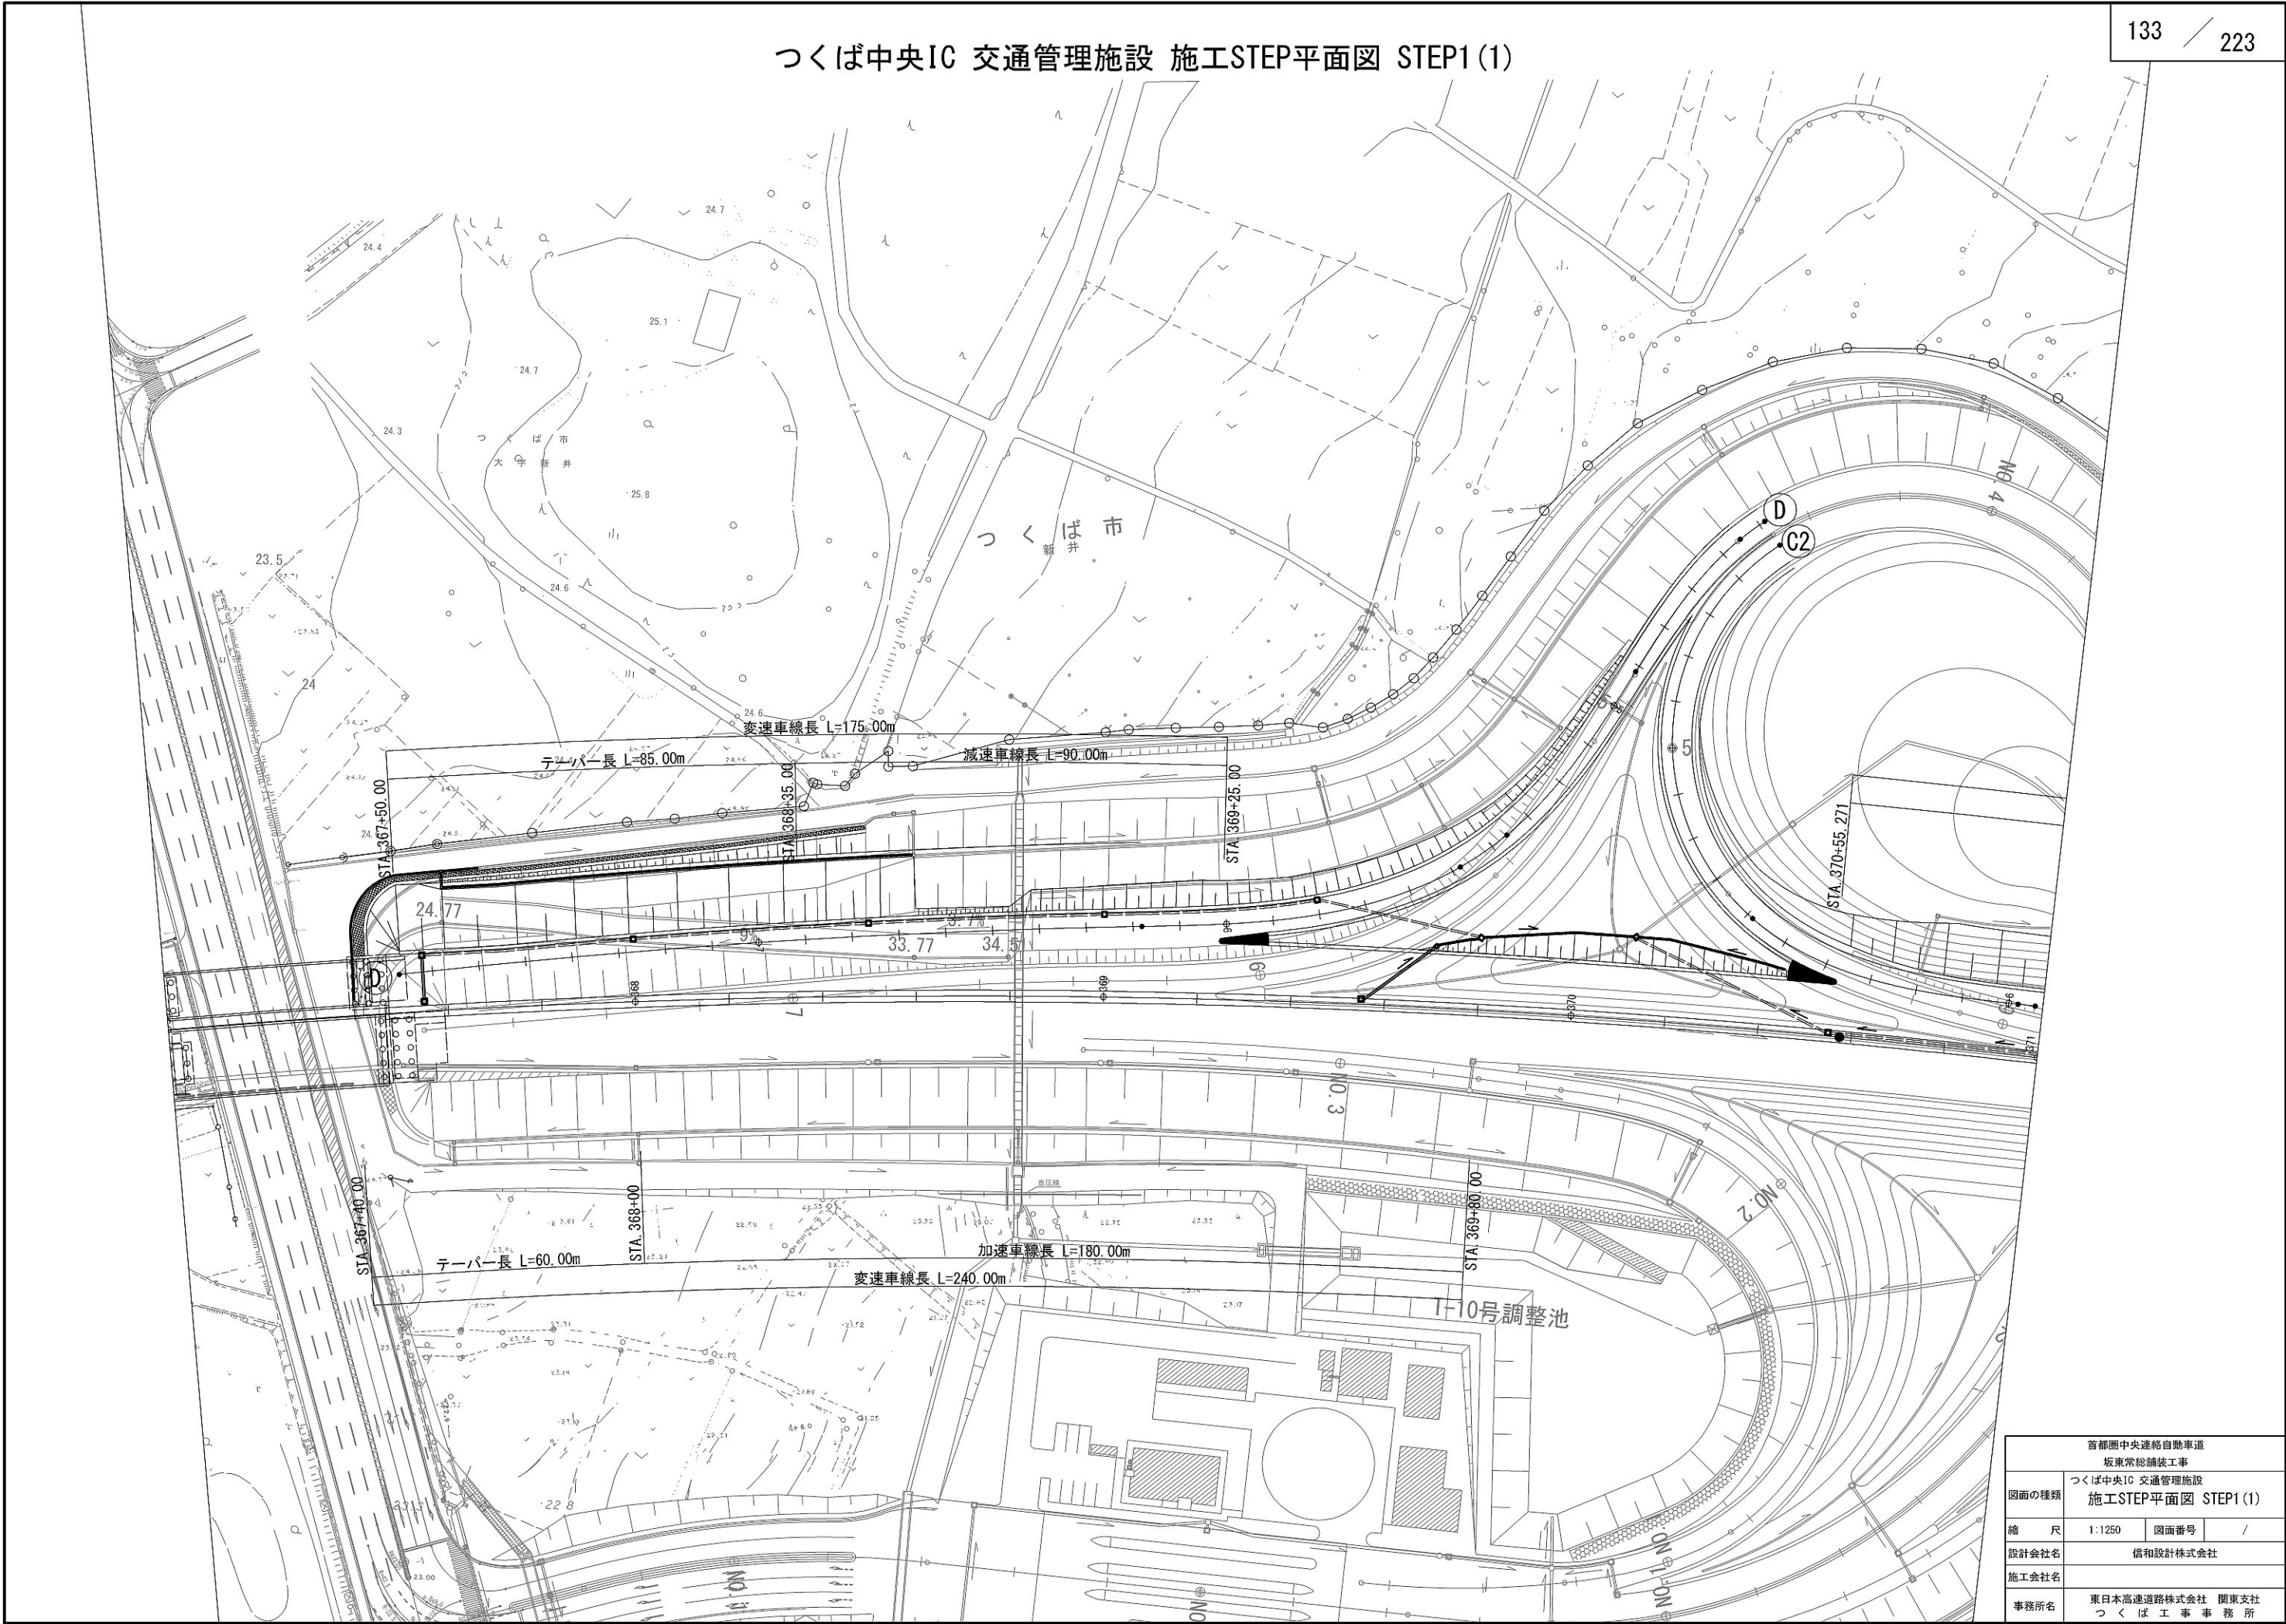


首都圏中央連絡自動車道 坂東常総舗装工事			
図面の種類	つくば中央IC 交通管理施設 施工STEP平面図 STEP1 (1)		
縮尺	1:1250	図面番号	/
設計会社名	信和設計株式会社		
施工会社名	東日本高速道路株式会社 関東支社		
事務所名	つくば工務事務所		

つくば中央IC 交通管理施設 施工STEP平面図 STEP1 (2)

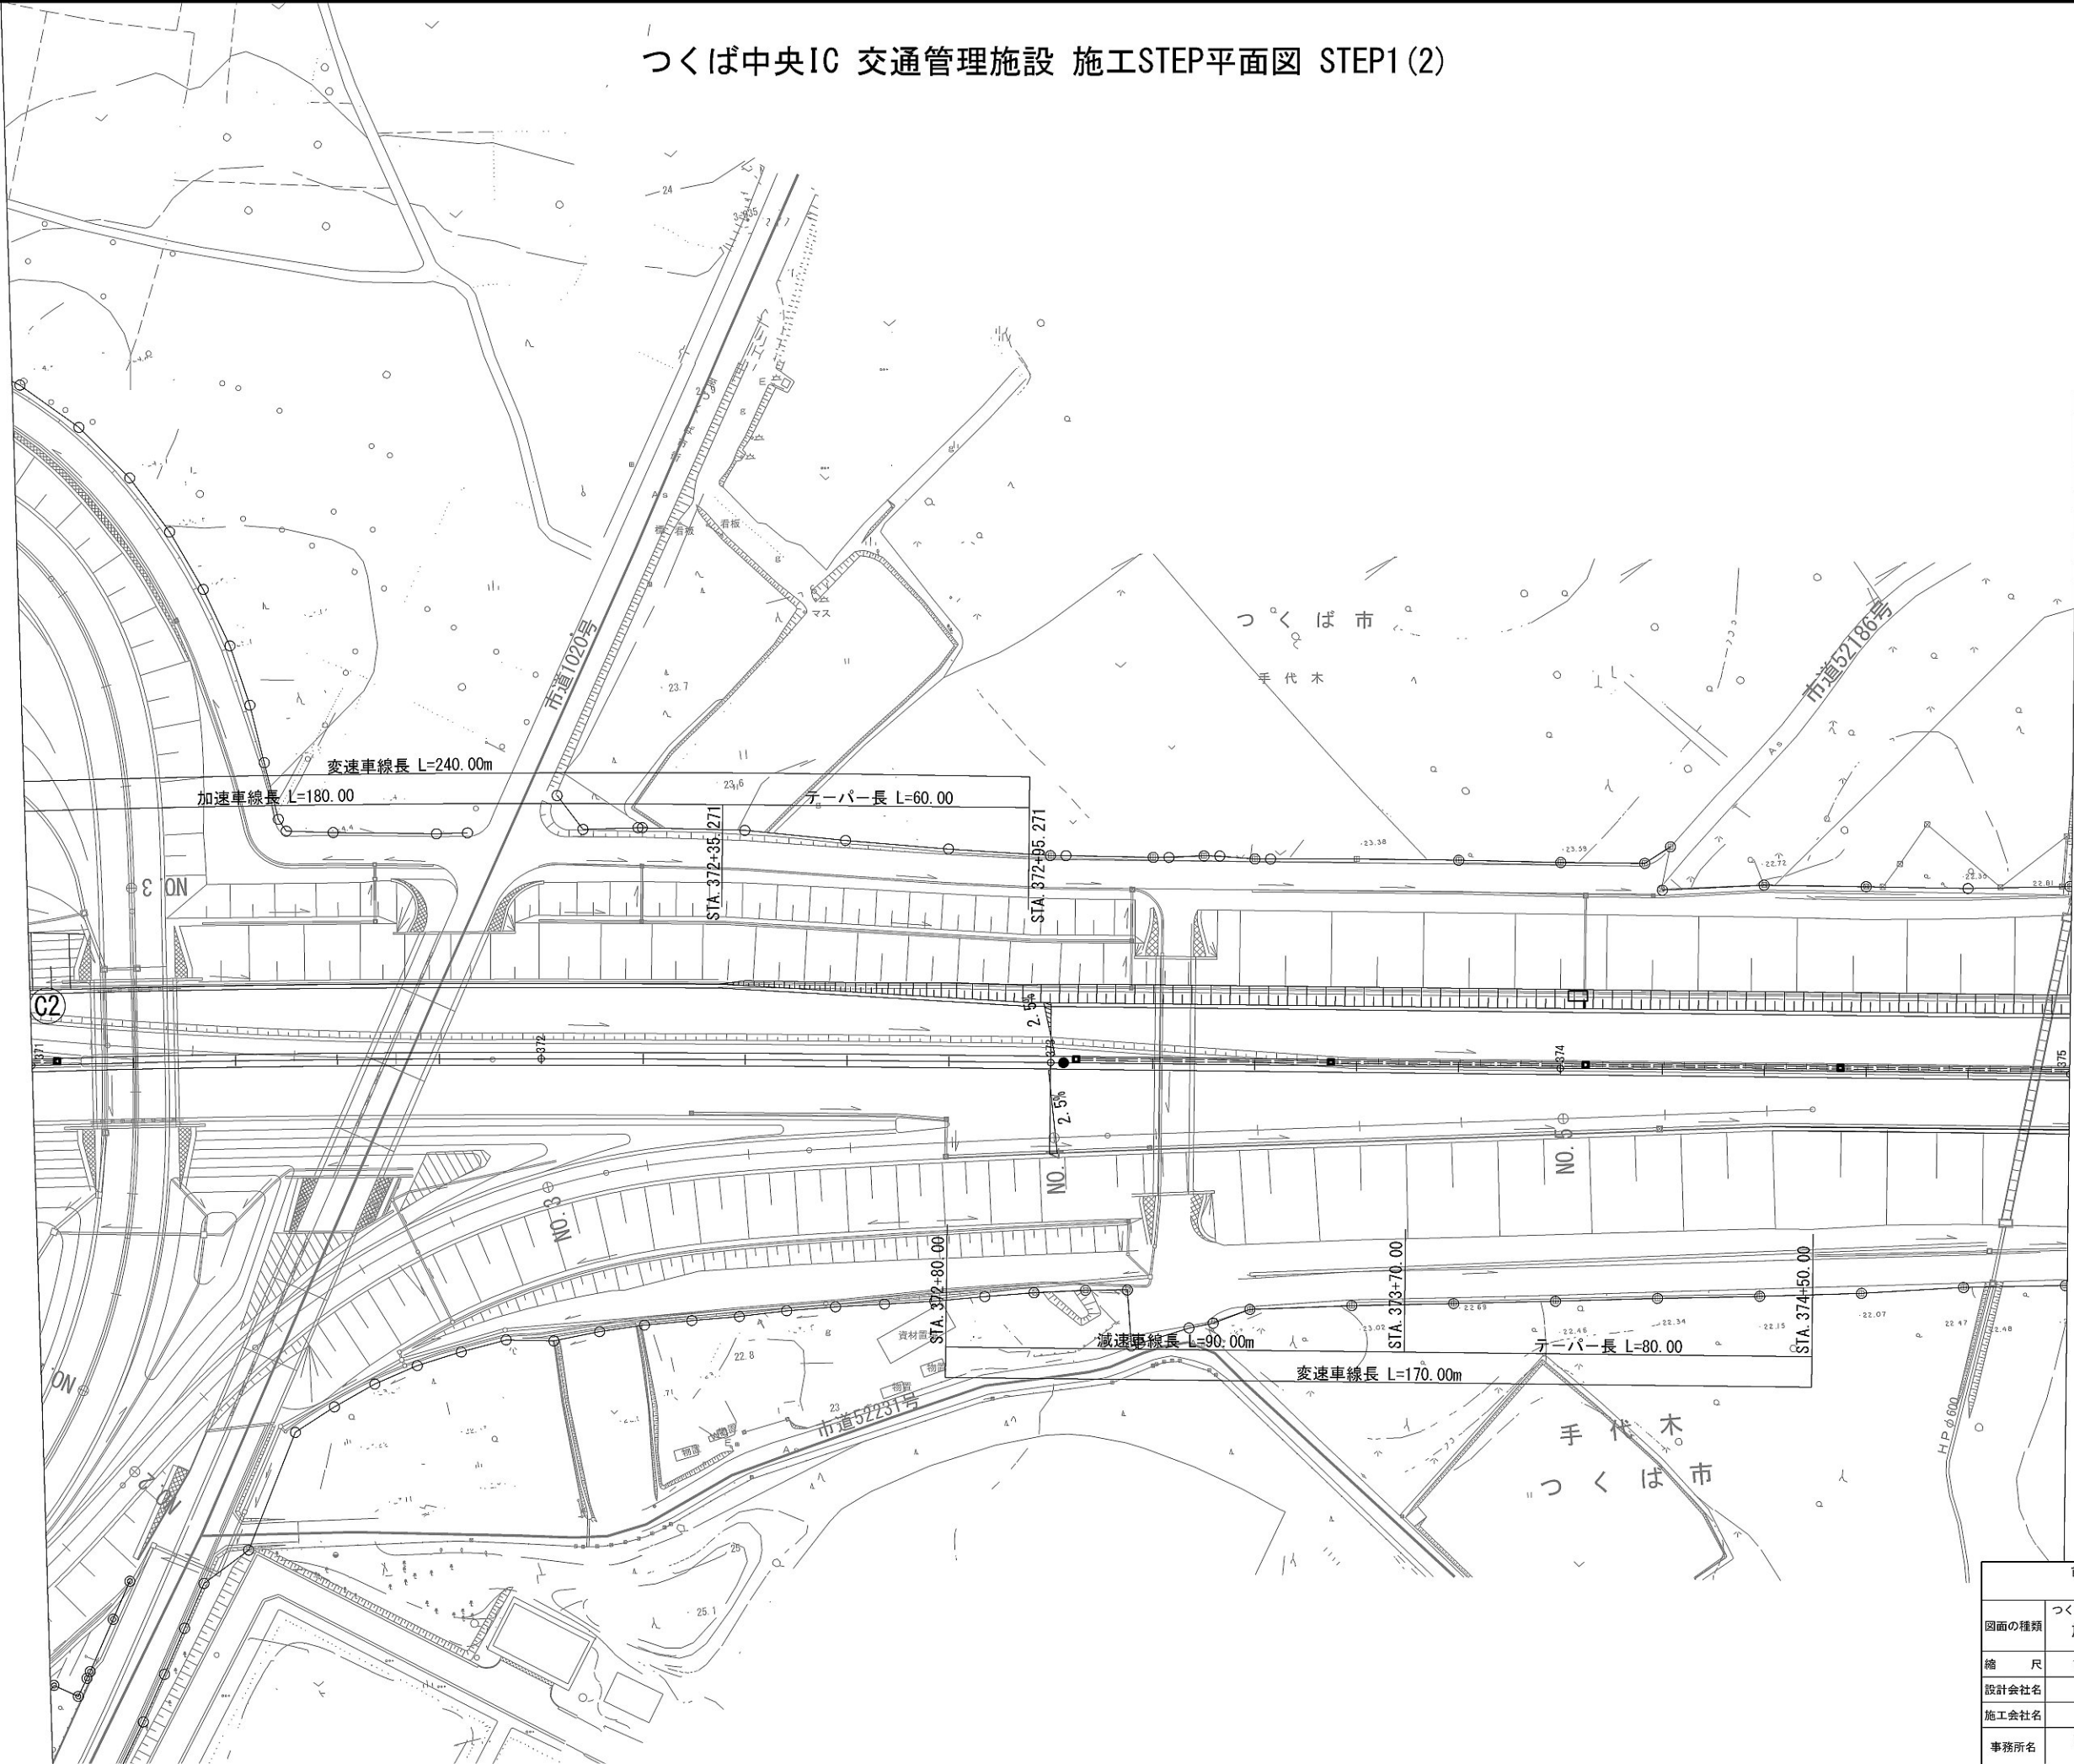


首都圏中央連絡自動車道 坂東常総舗装工事			
図面の種類	つくば中央IC 交通管理施設 施工STEP平面図 STEP1 (2)		
縮 尺	1:1250	図面番号	/
設計会社名	信和設計株式会社		
施工会社名			
事務所名	東日本高速道路株式会社 関東支社 つくば工事事務所		

つくば中央IC 交通管理施設 施工STEP平面図 STEP2(1)

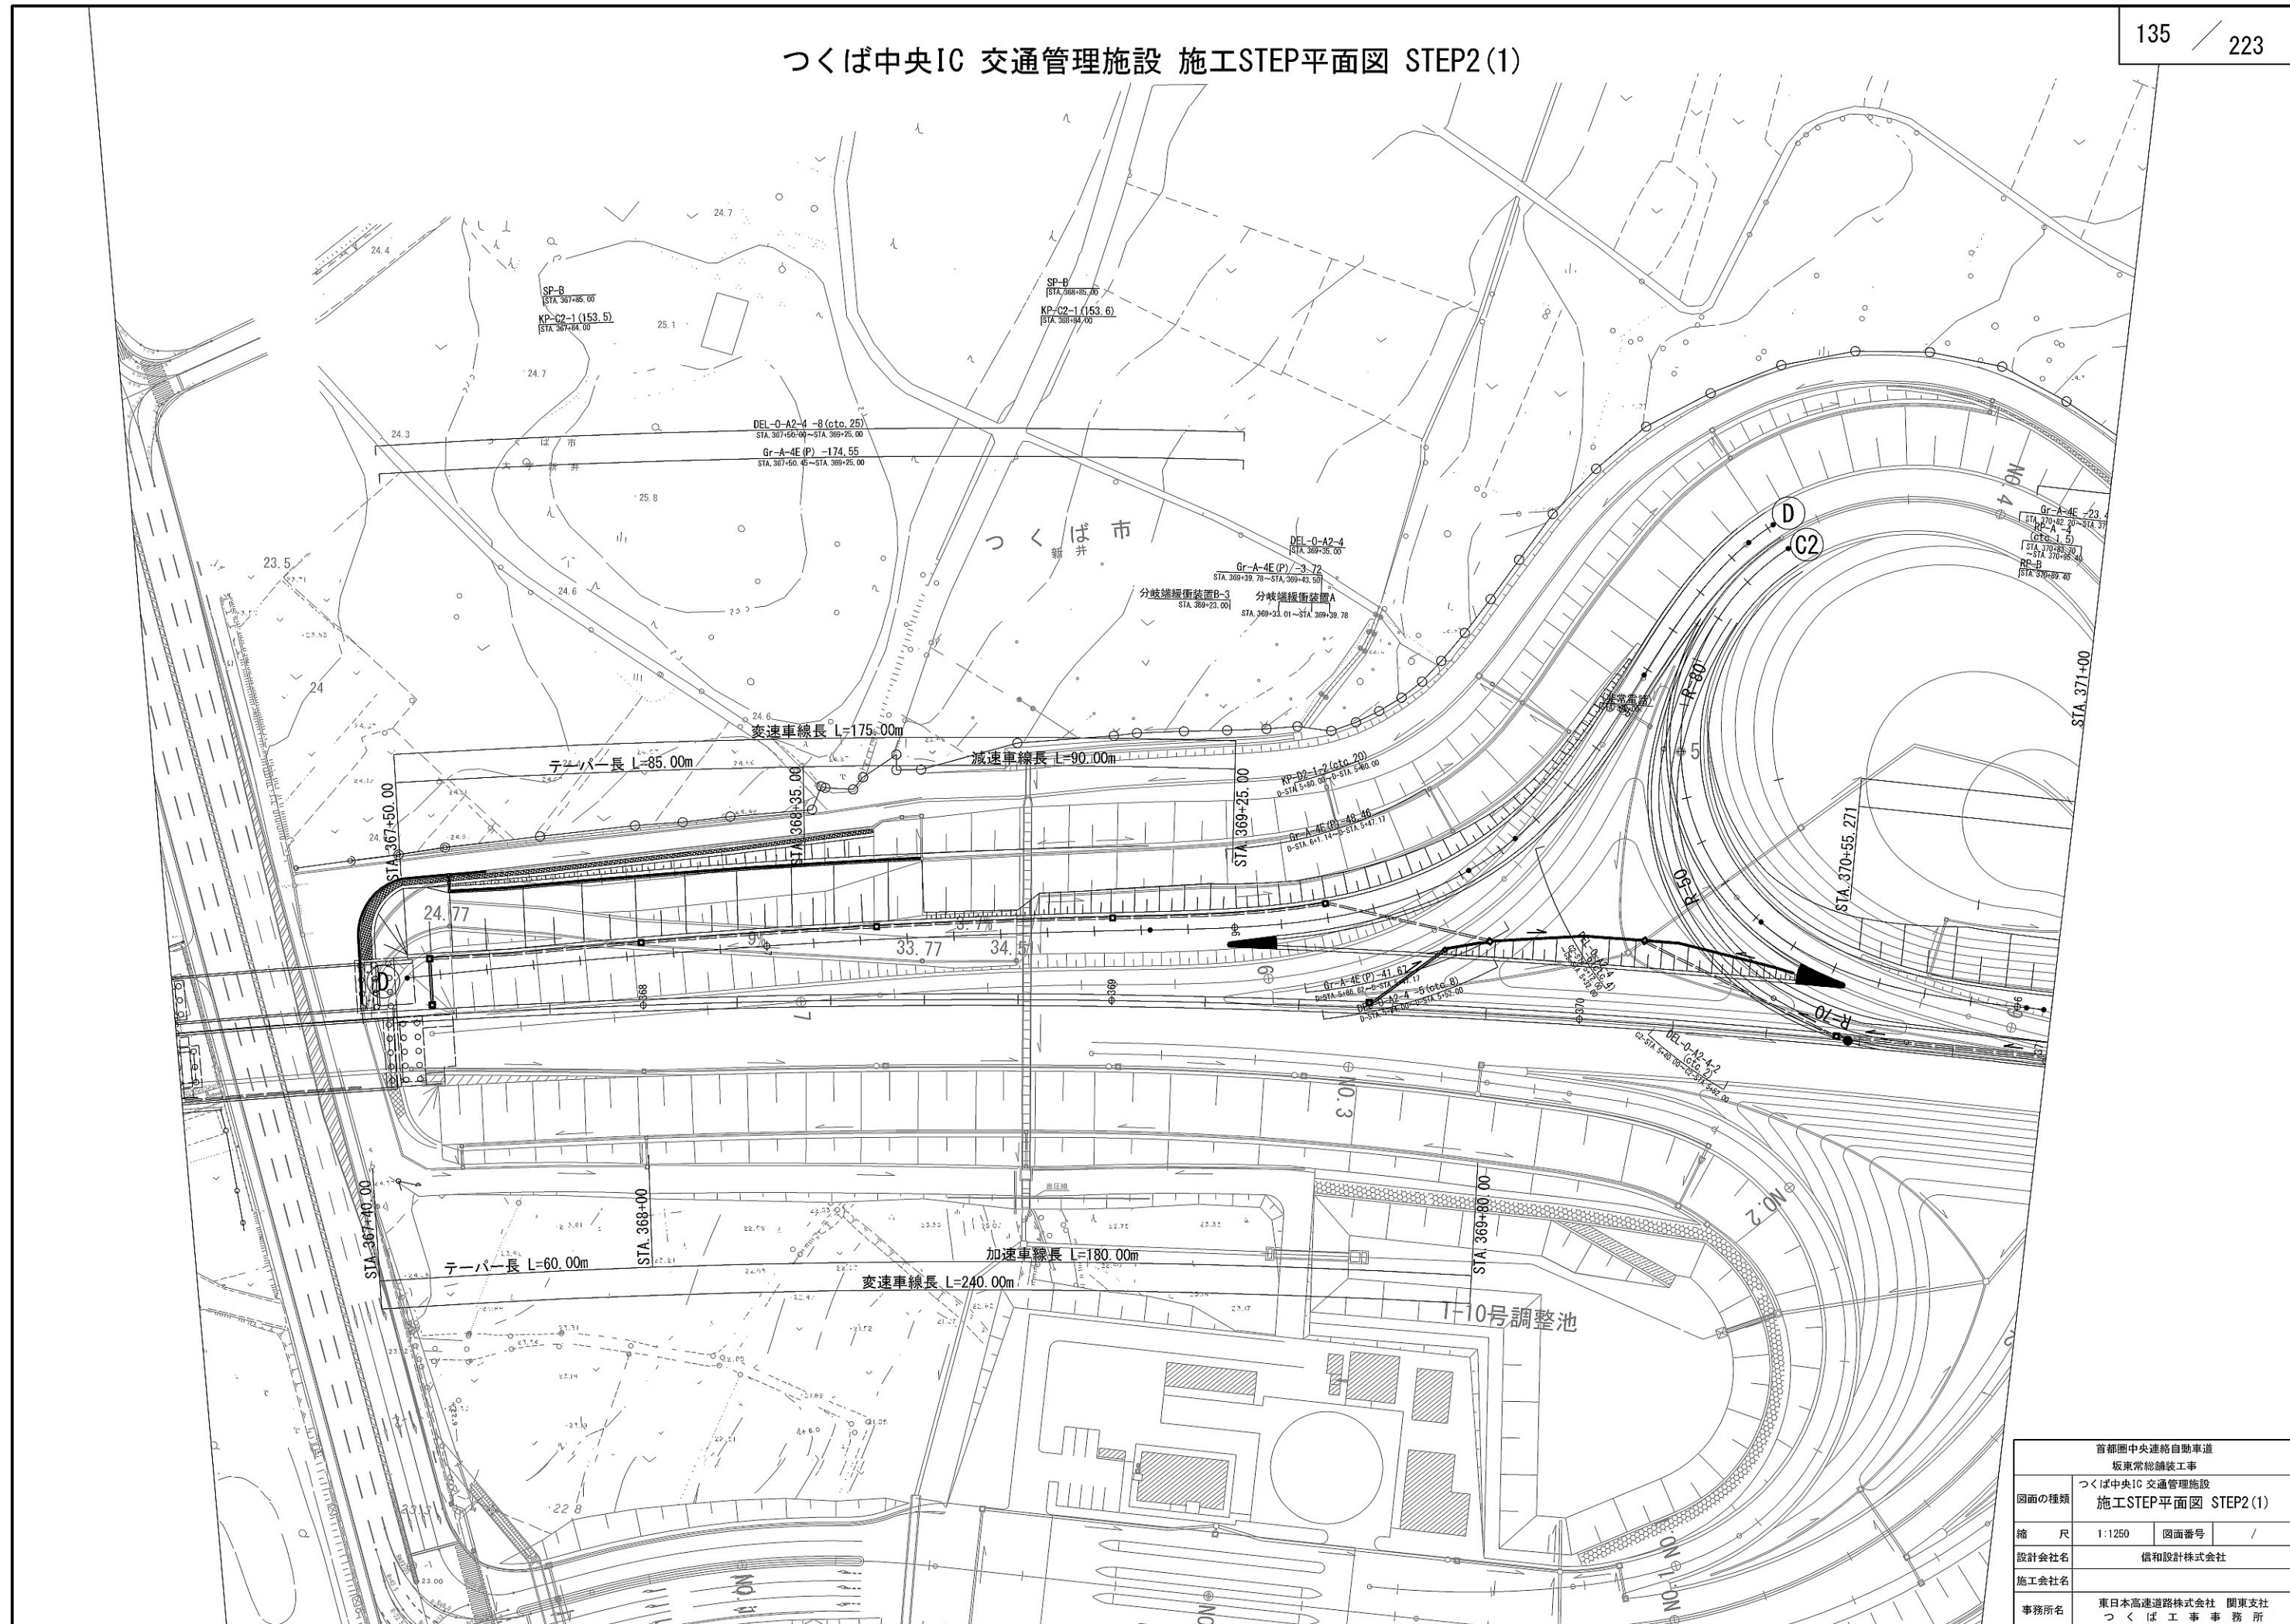


首都圏中央連絡自動車道 坂東常総線工事			
図面の種類	つくば中央IC 交通管理施設 施工STEP平面図 STEP2(1)		
縮尺	1:1250	図面番号	/
設計会社名	信和設計株式会社		
施工会社名			
事務所名	東日本高速道路株式会社 関東支社 つくば工事事務所		

つくば中央IC 交通管理施設 施工STEP平面図 STEP2 (2)

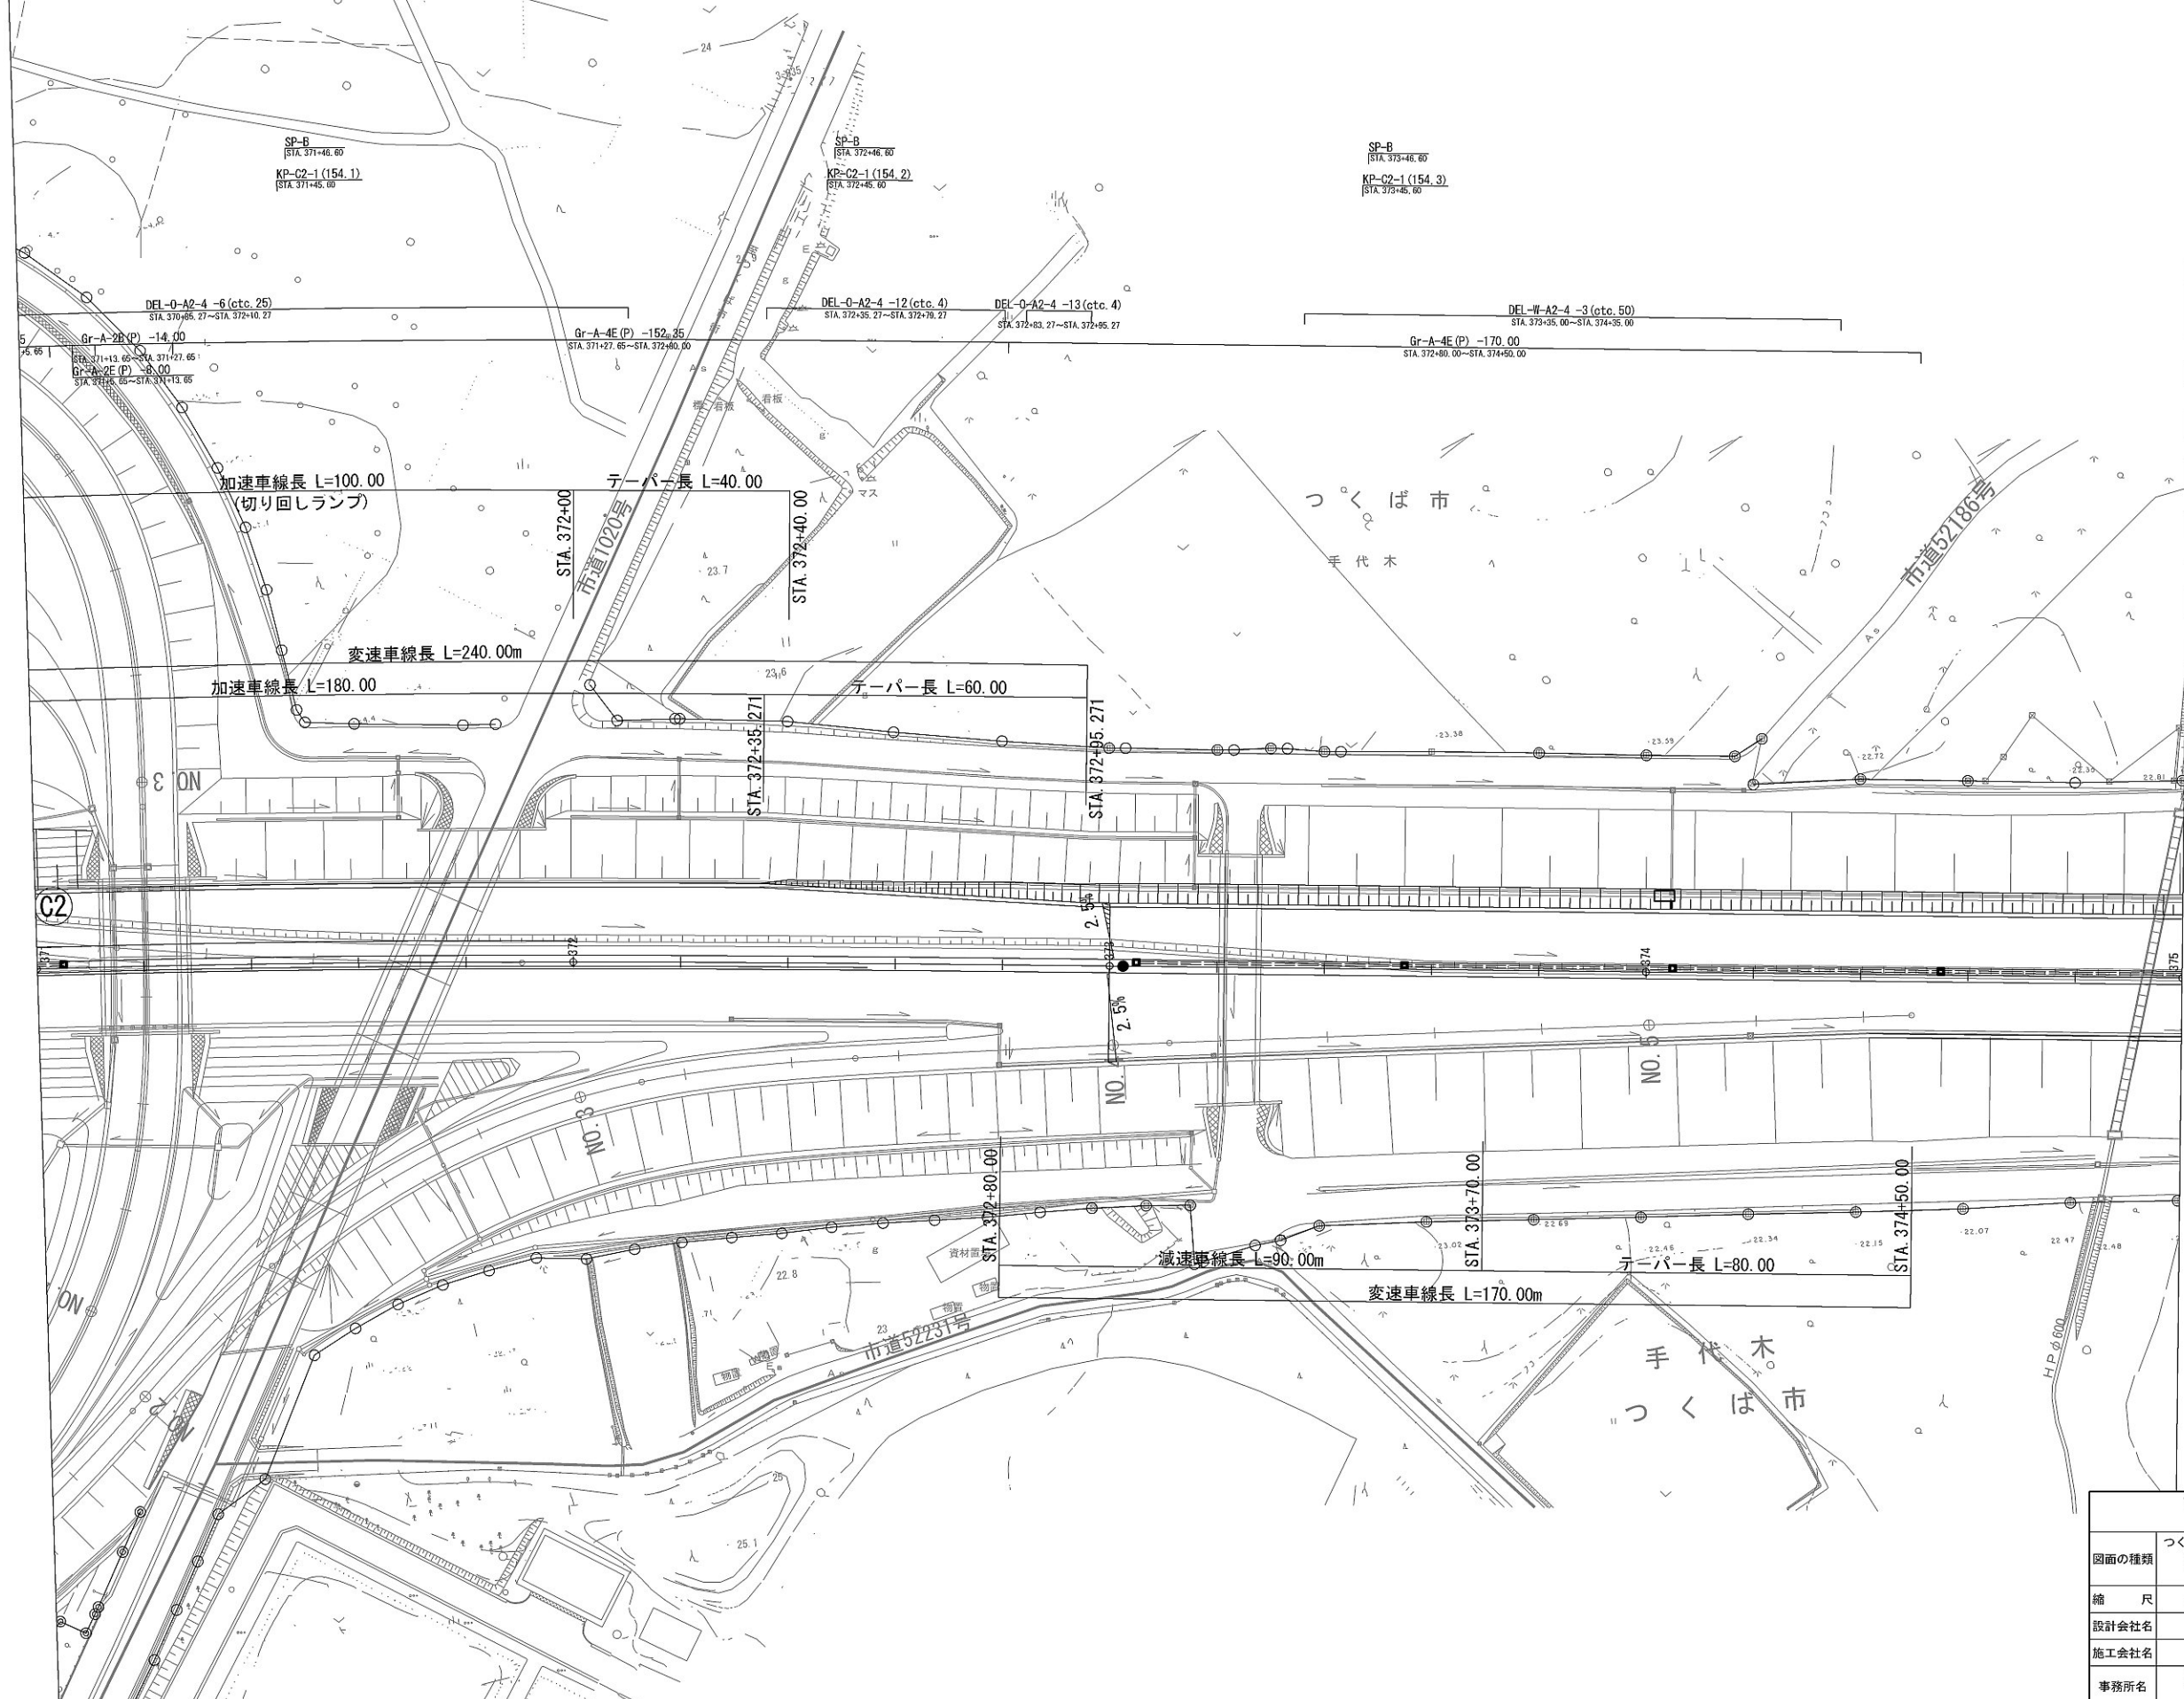


首都圏中央連絡自動車道 坂東常総舗装工事			
図面の種類	つくば中央IC 交通管理施設 施工STEP平面図 STEP2 (2)		
縮 尺	1:1250	図面番号	/
設計会社名	信和設計株式会社		
施工会社名			
事務所名	東日本高速道路株式会社 関東支社 つくば工務事務所		

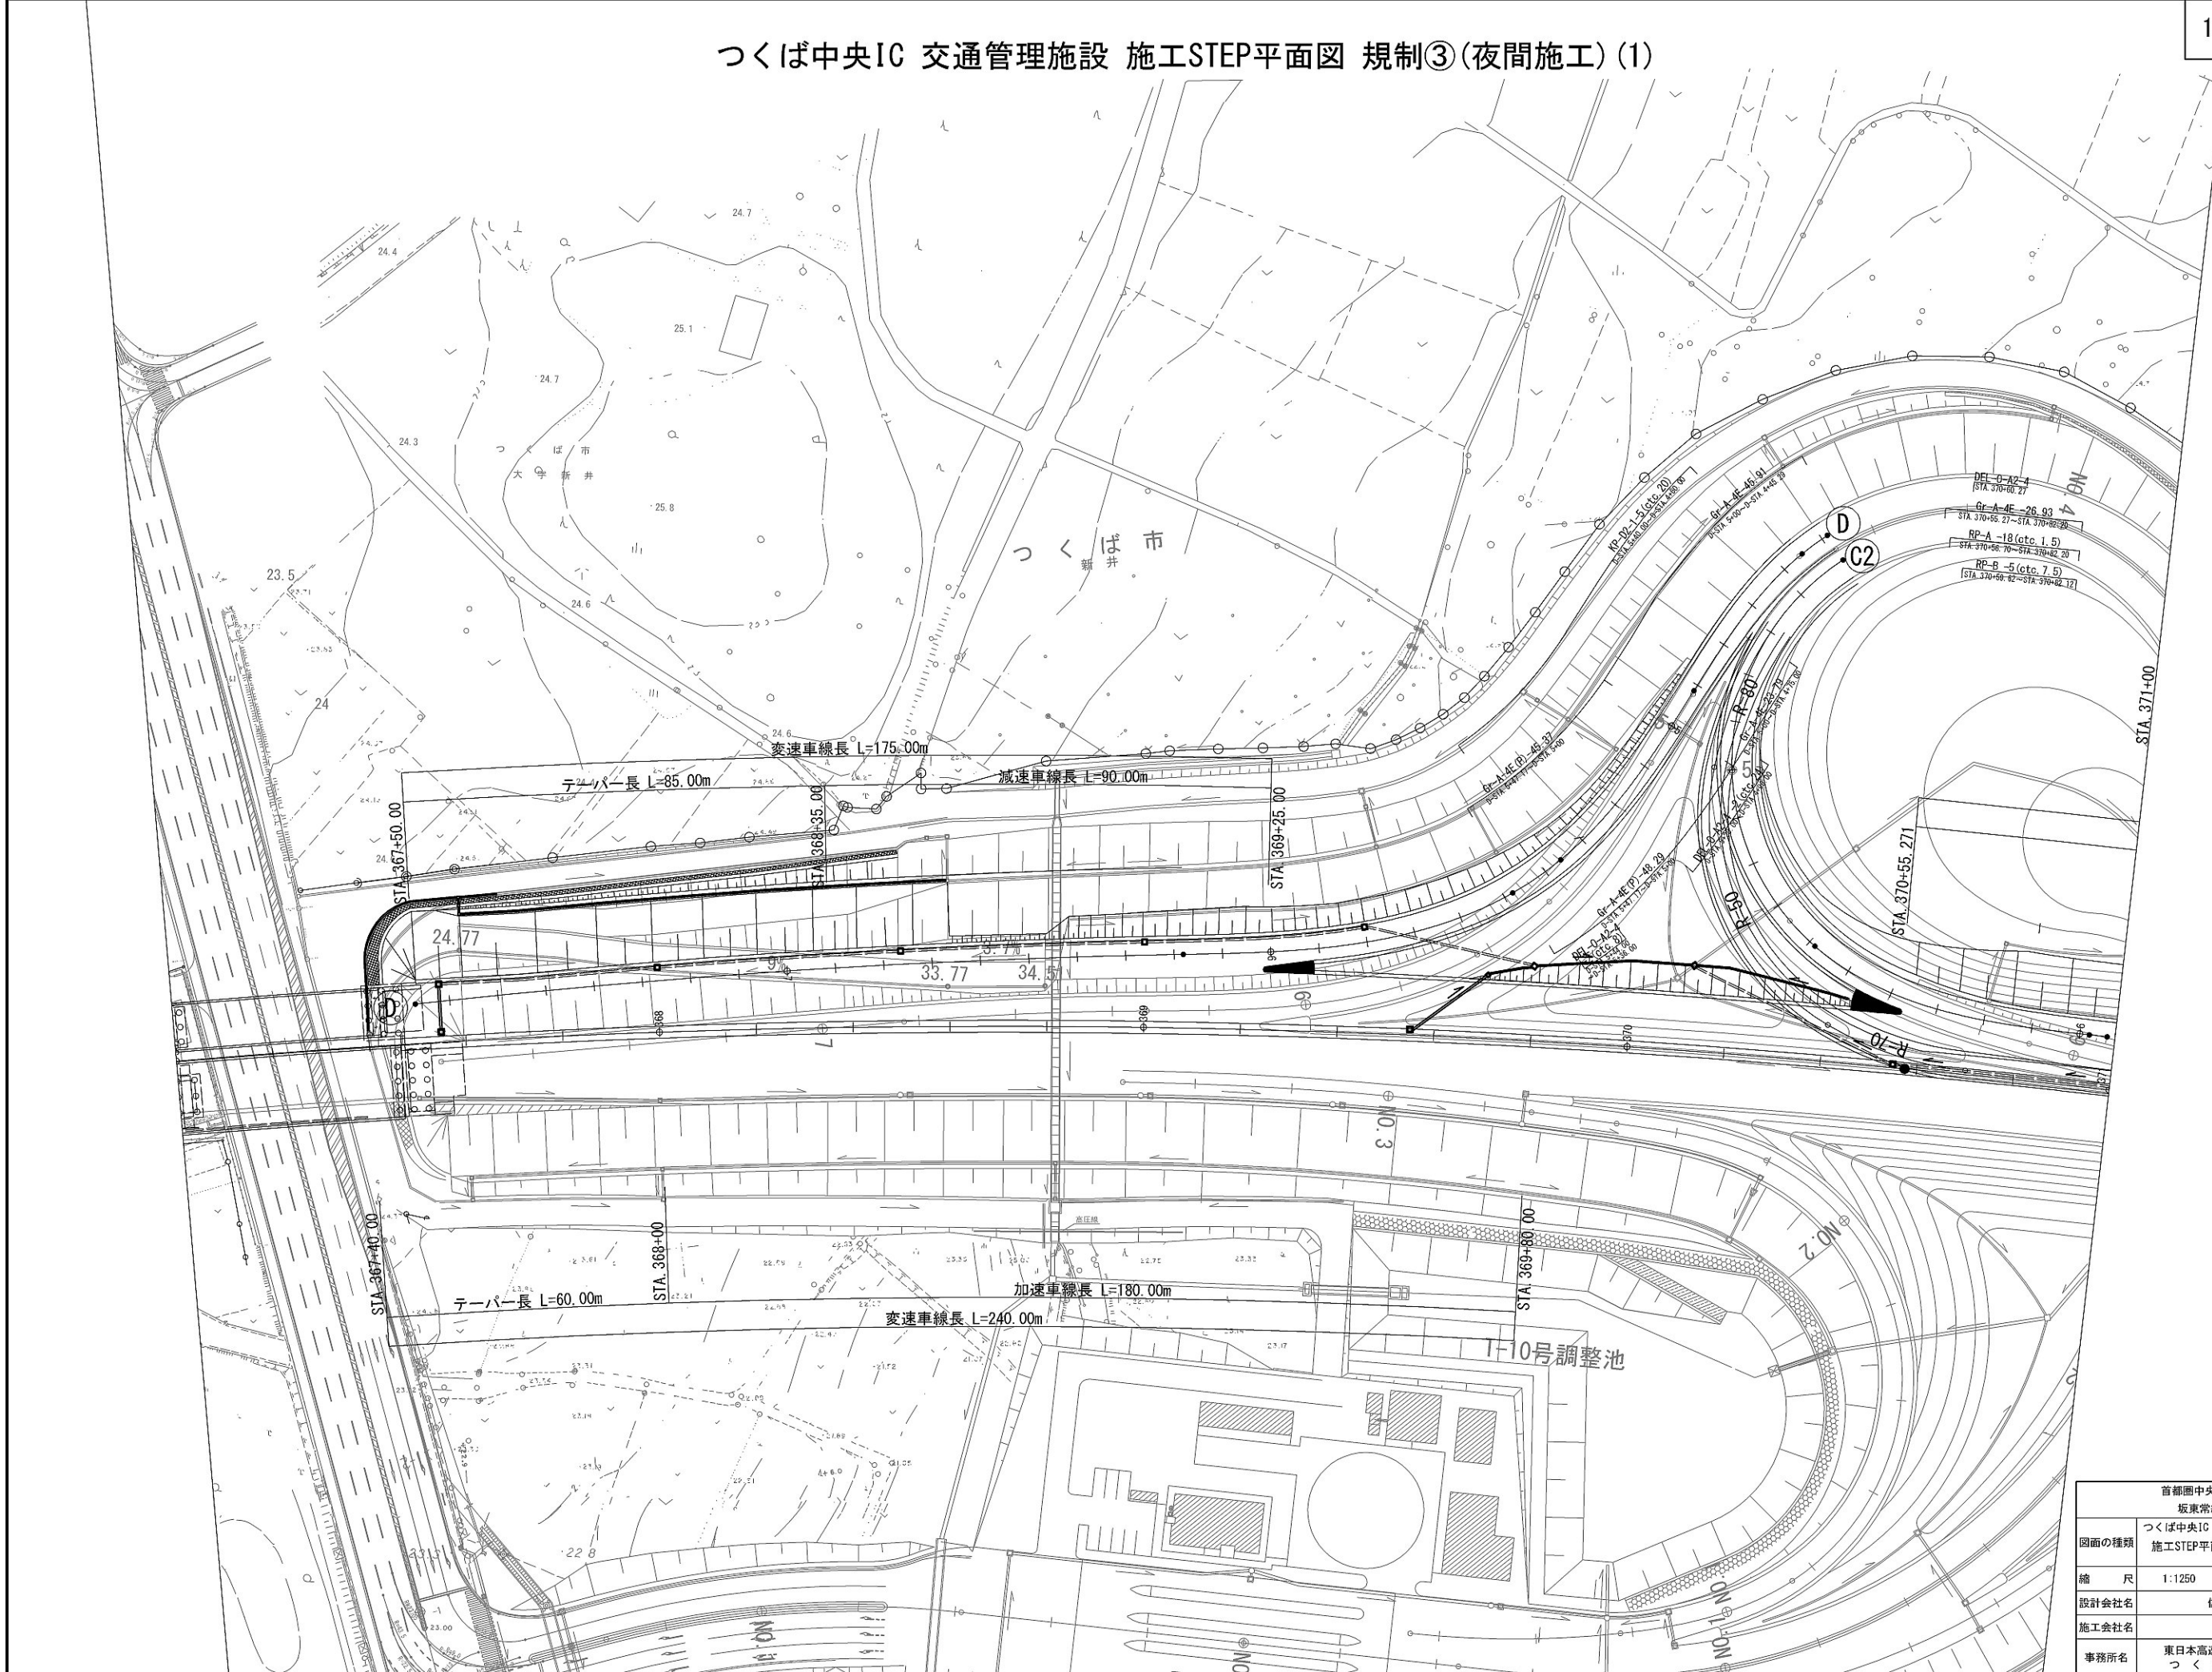


首都圏中央連絡自動車道 坂東常総舗装工事			
図面の種類	つくば中央IC 交通管理施設 施工STEP平面図 規制③(夜間施工) (1)		
縮 尺	1:1250	図面番号	/
設計会社名	信和設計株式会社		
施工会社名			
事務所名	東日本高速道路株式会社 関東支社 つくば工務事務所		

つくば中央IC 交通管理施設 施工STEP平面図 規制③(夜間施工) (2)

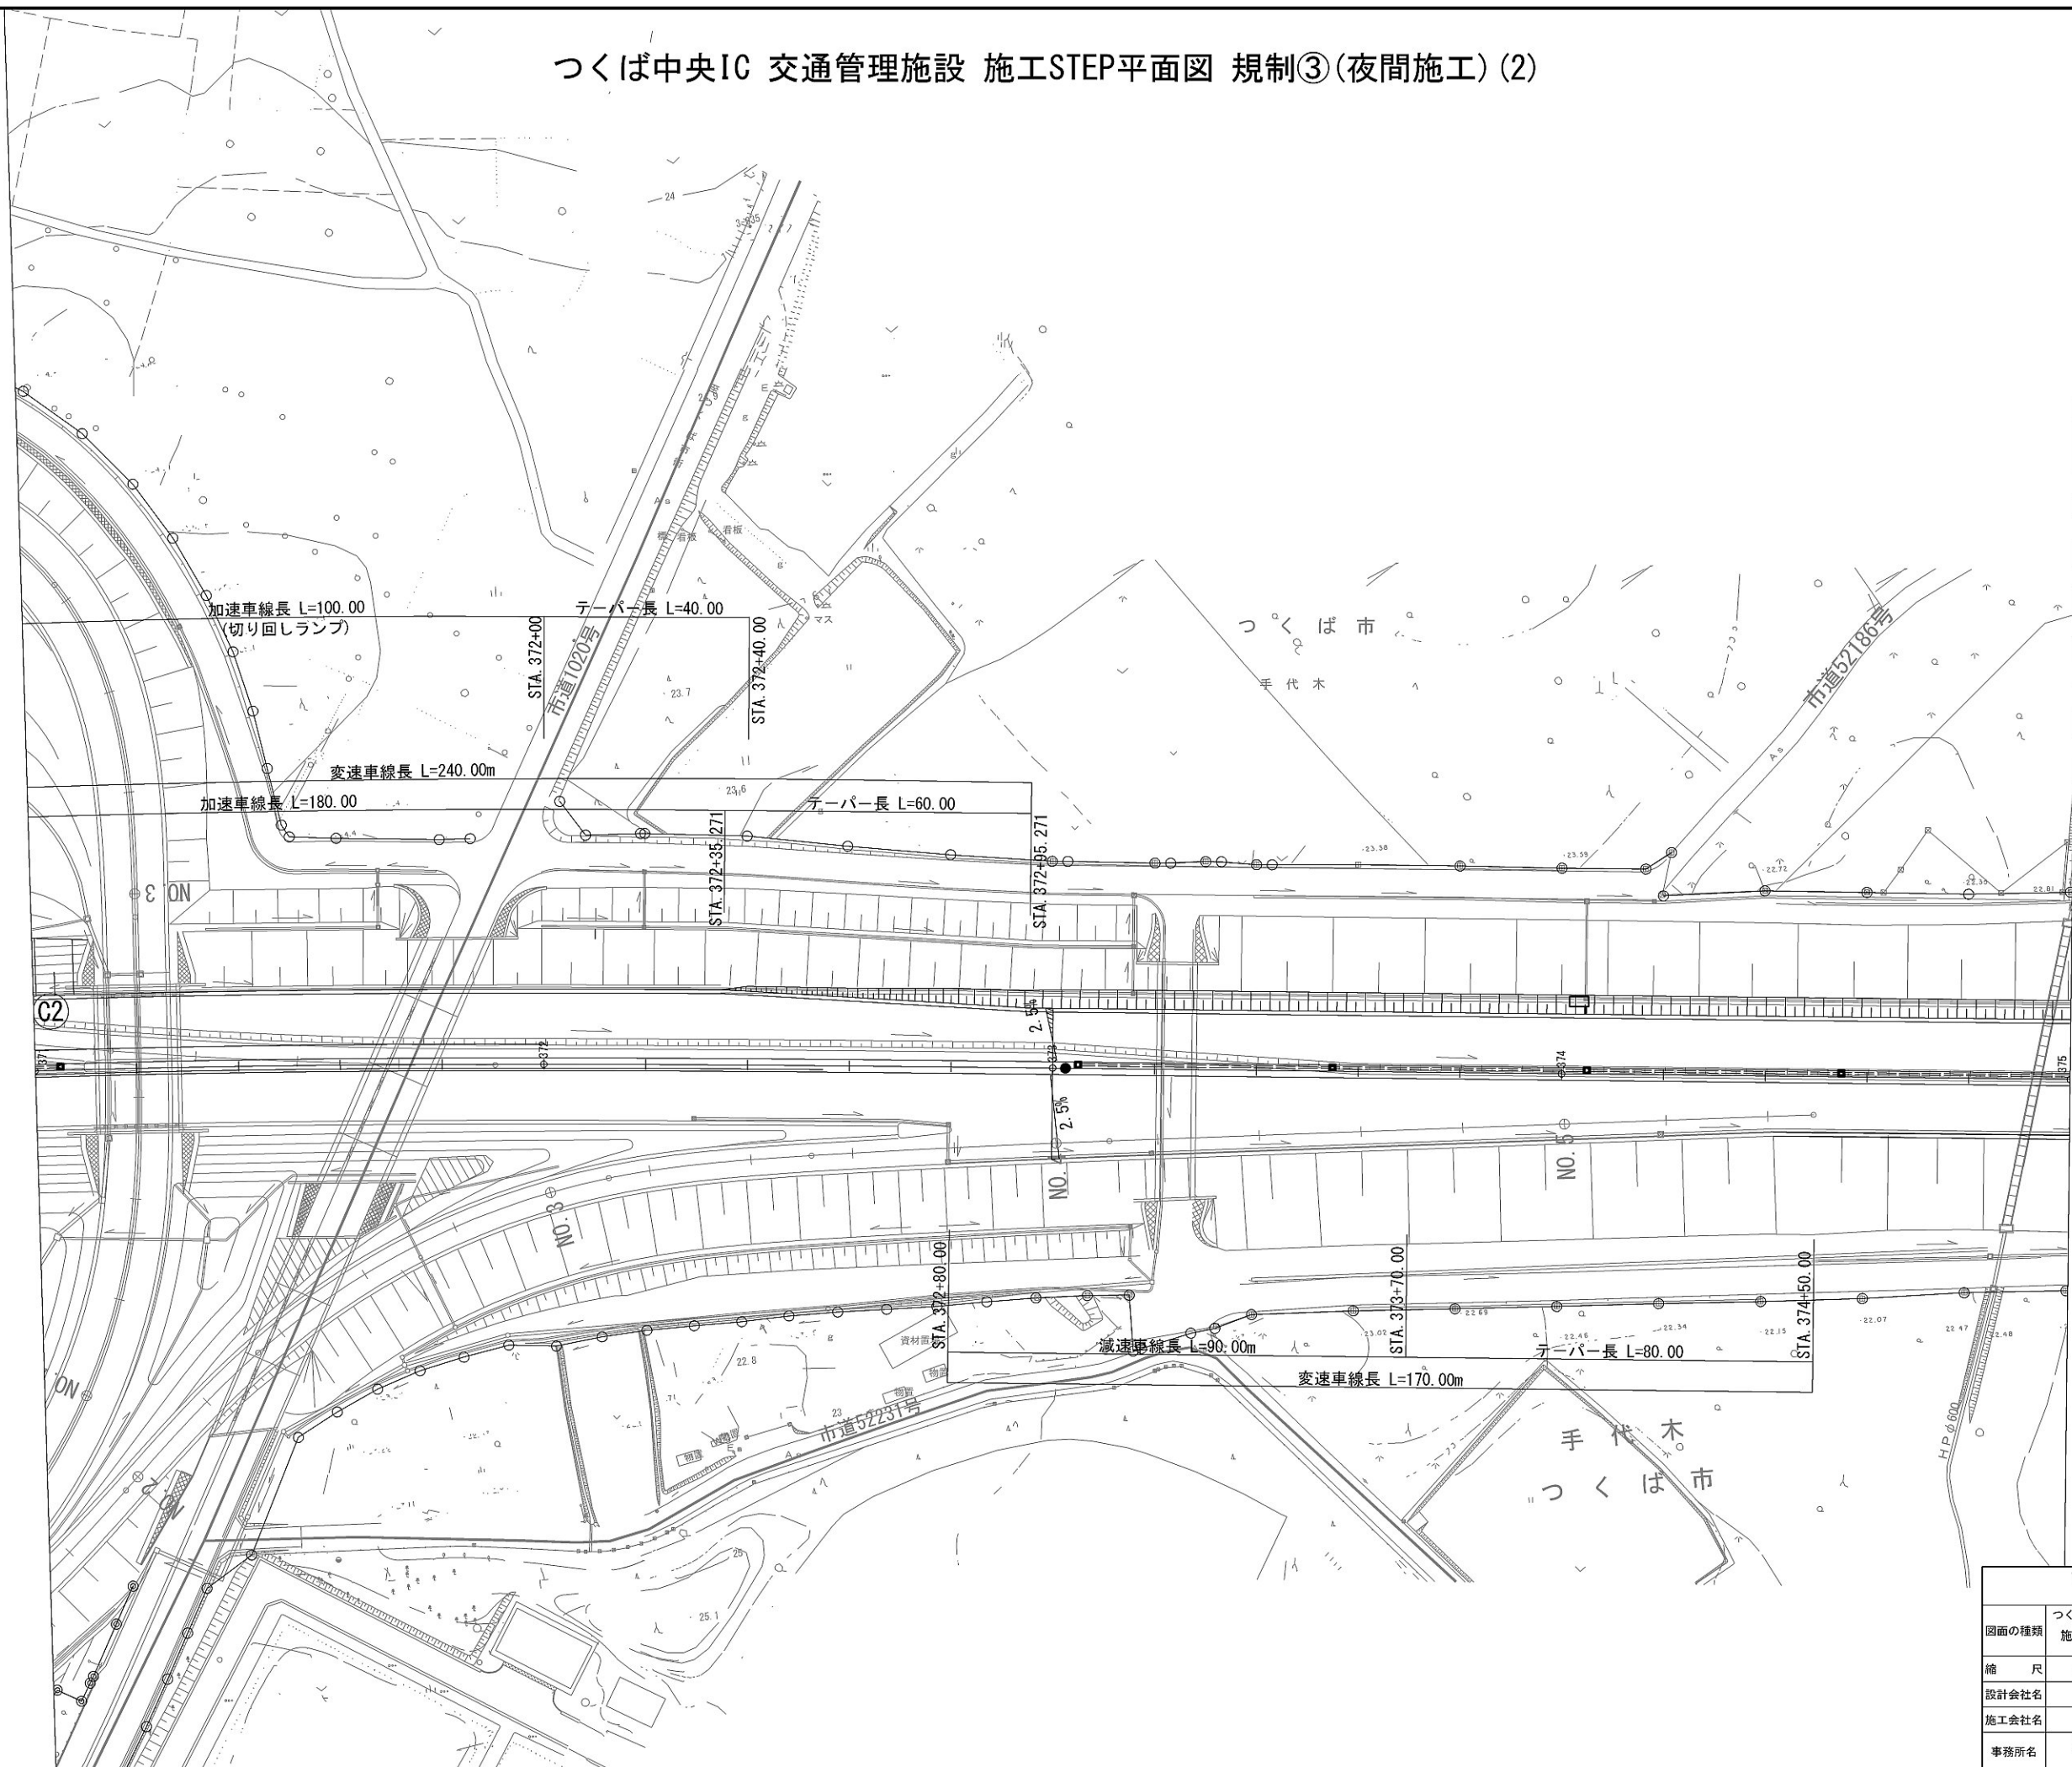


首都圏中央連絡自動車道 坂東常総舗装工事			
図面の種類	つくば中央IC 交通管理施設 施工STEP平面図 規制③(夜間施工) (2)		
縮 尺	1:1250	図面番号	/
設計会社名	信和設計株式会社		
施工会社名			
事務所名	東日本高速道路株式会社 関東支社 つくば工務事務所		

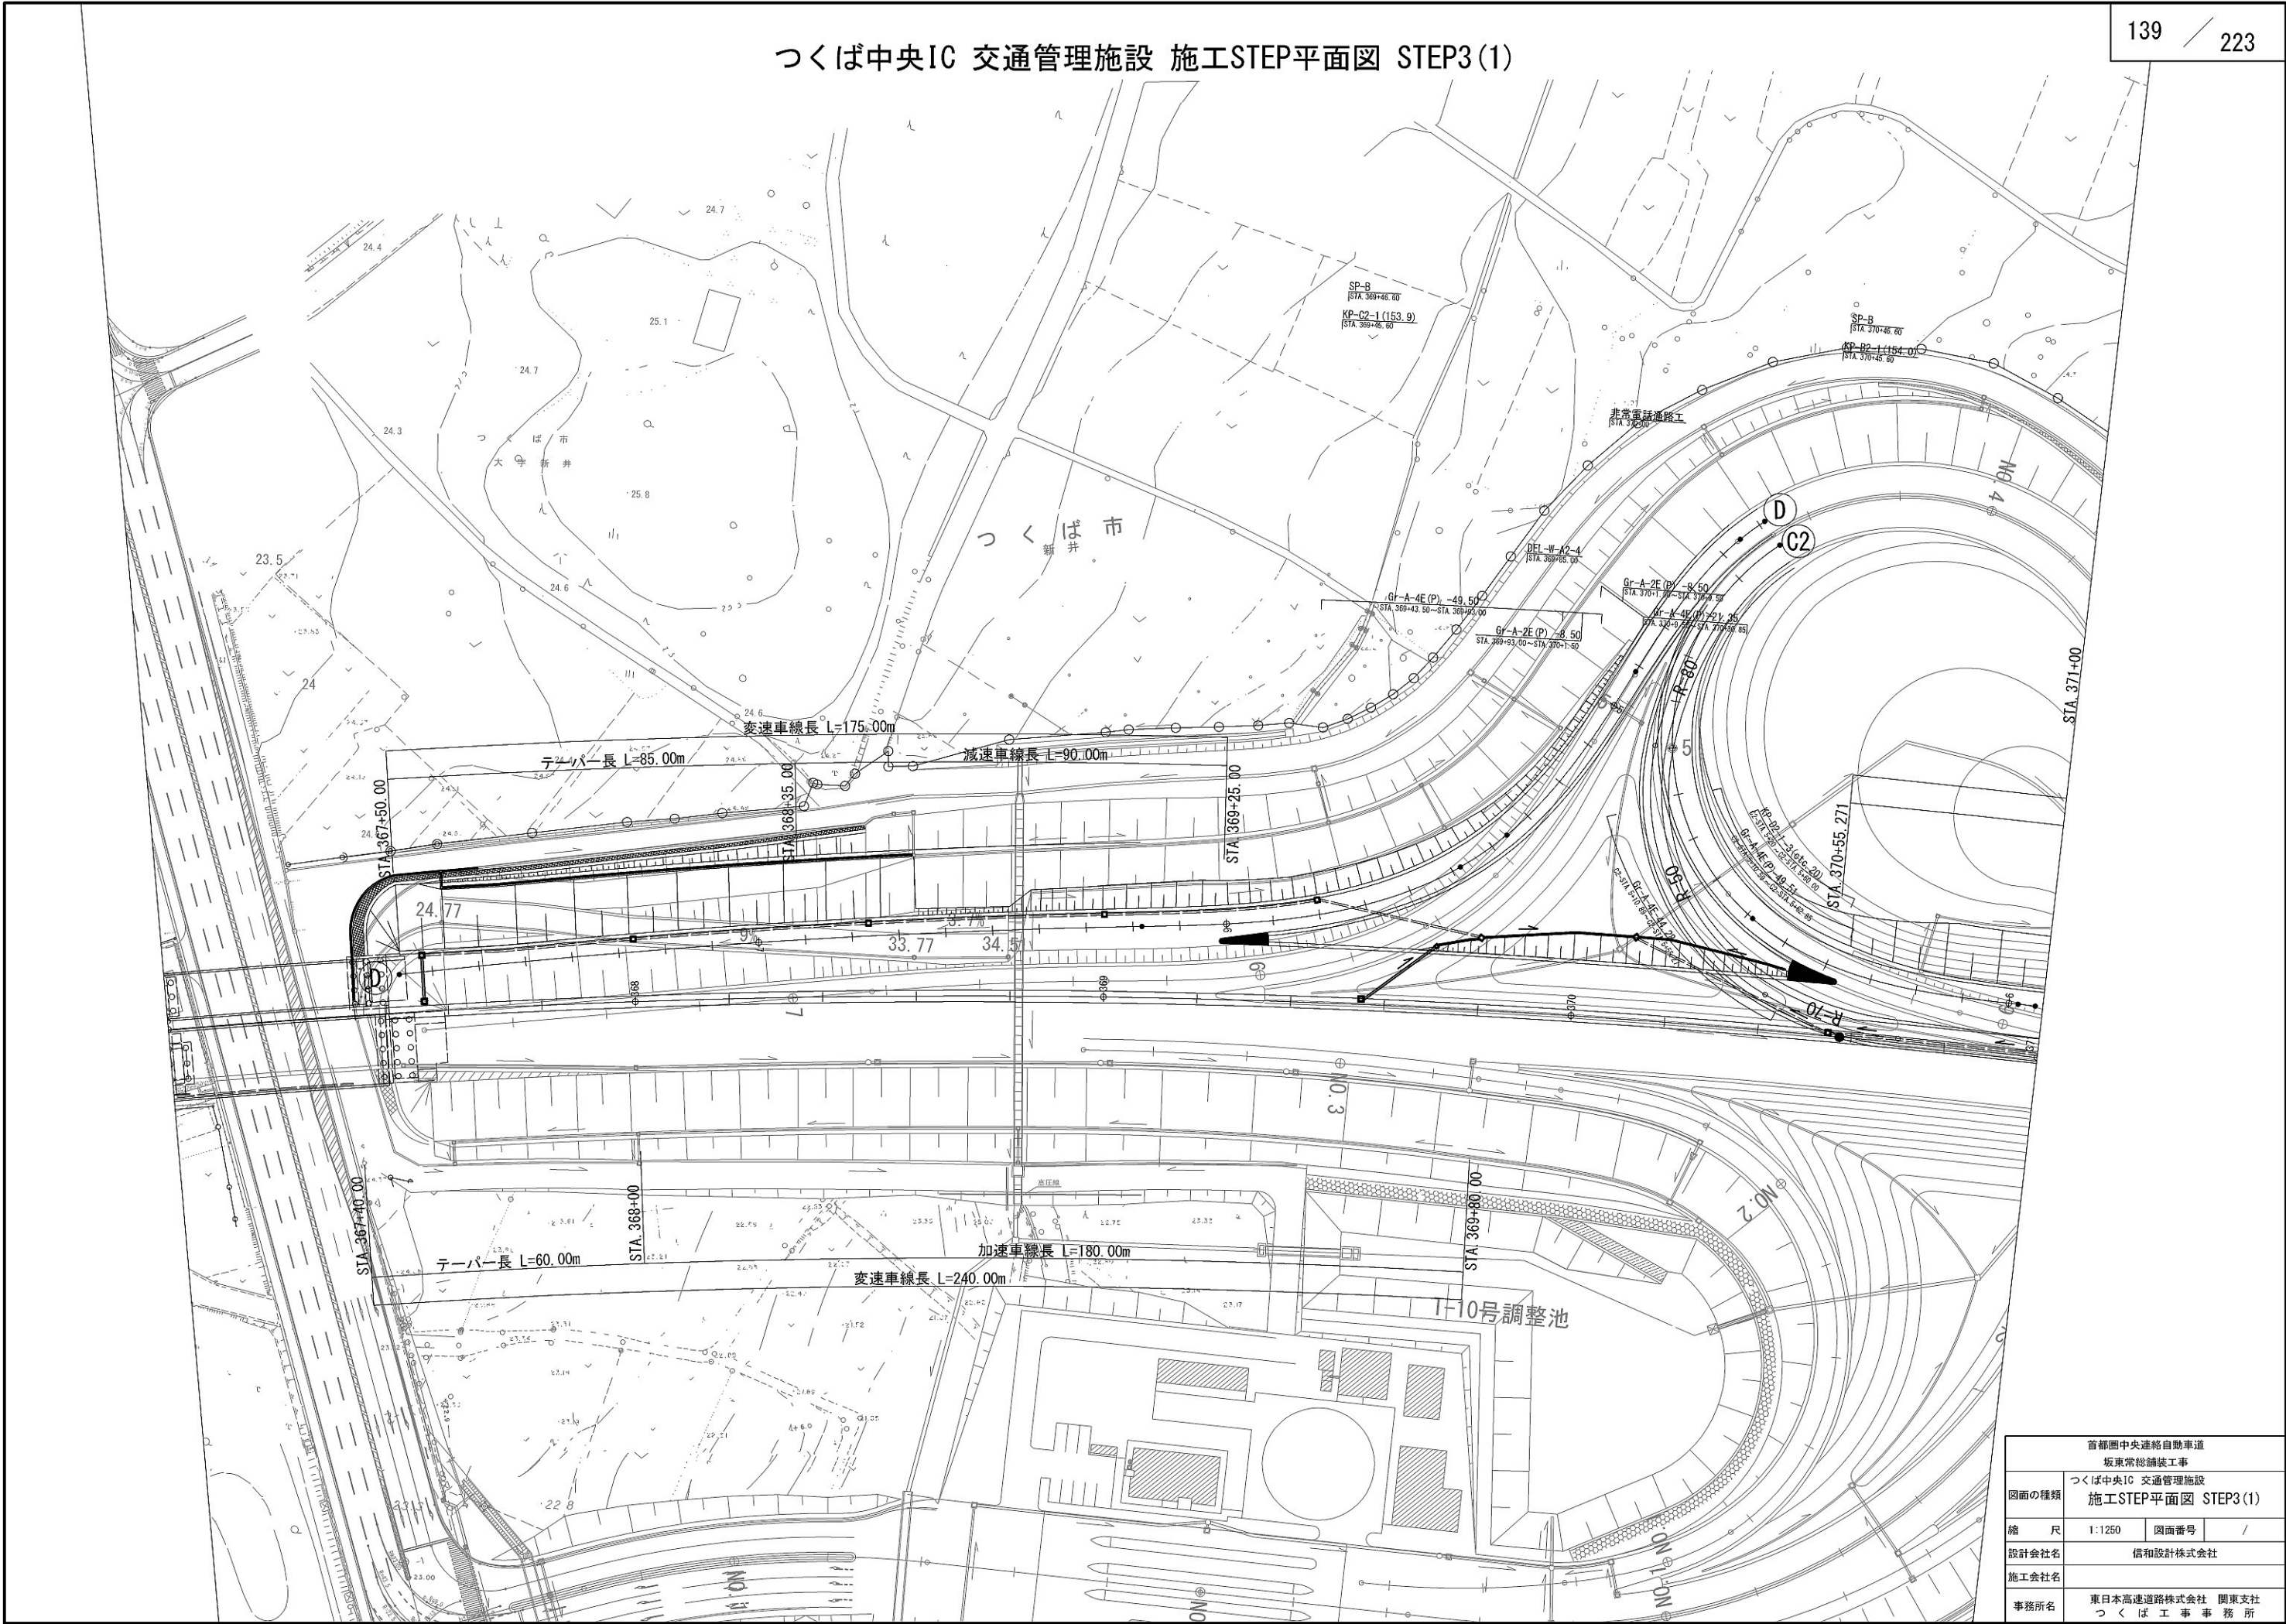


首都圏中央連絡自動車道 坂東常総舗装工事			
図面の種類	つくば中央IC 交通管理施設 施工STEP平面図 STEP3(1)		
縮尺	1:1250	図面番号	/
設計会社名	信和設計株式会社		
施工会社名			
事務所名	東日本高速道路株式会社 関東支社 つくば工事事務所		

つくば中央IC 交通管理施設 施工STEP平面図 STEP3 (2)

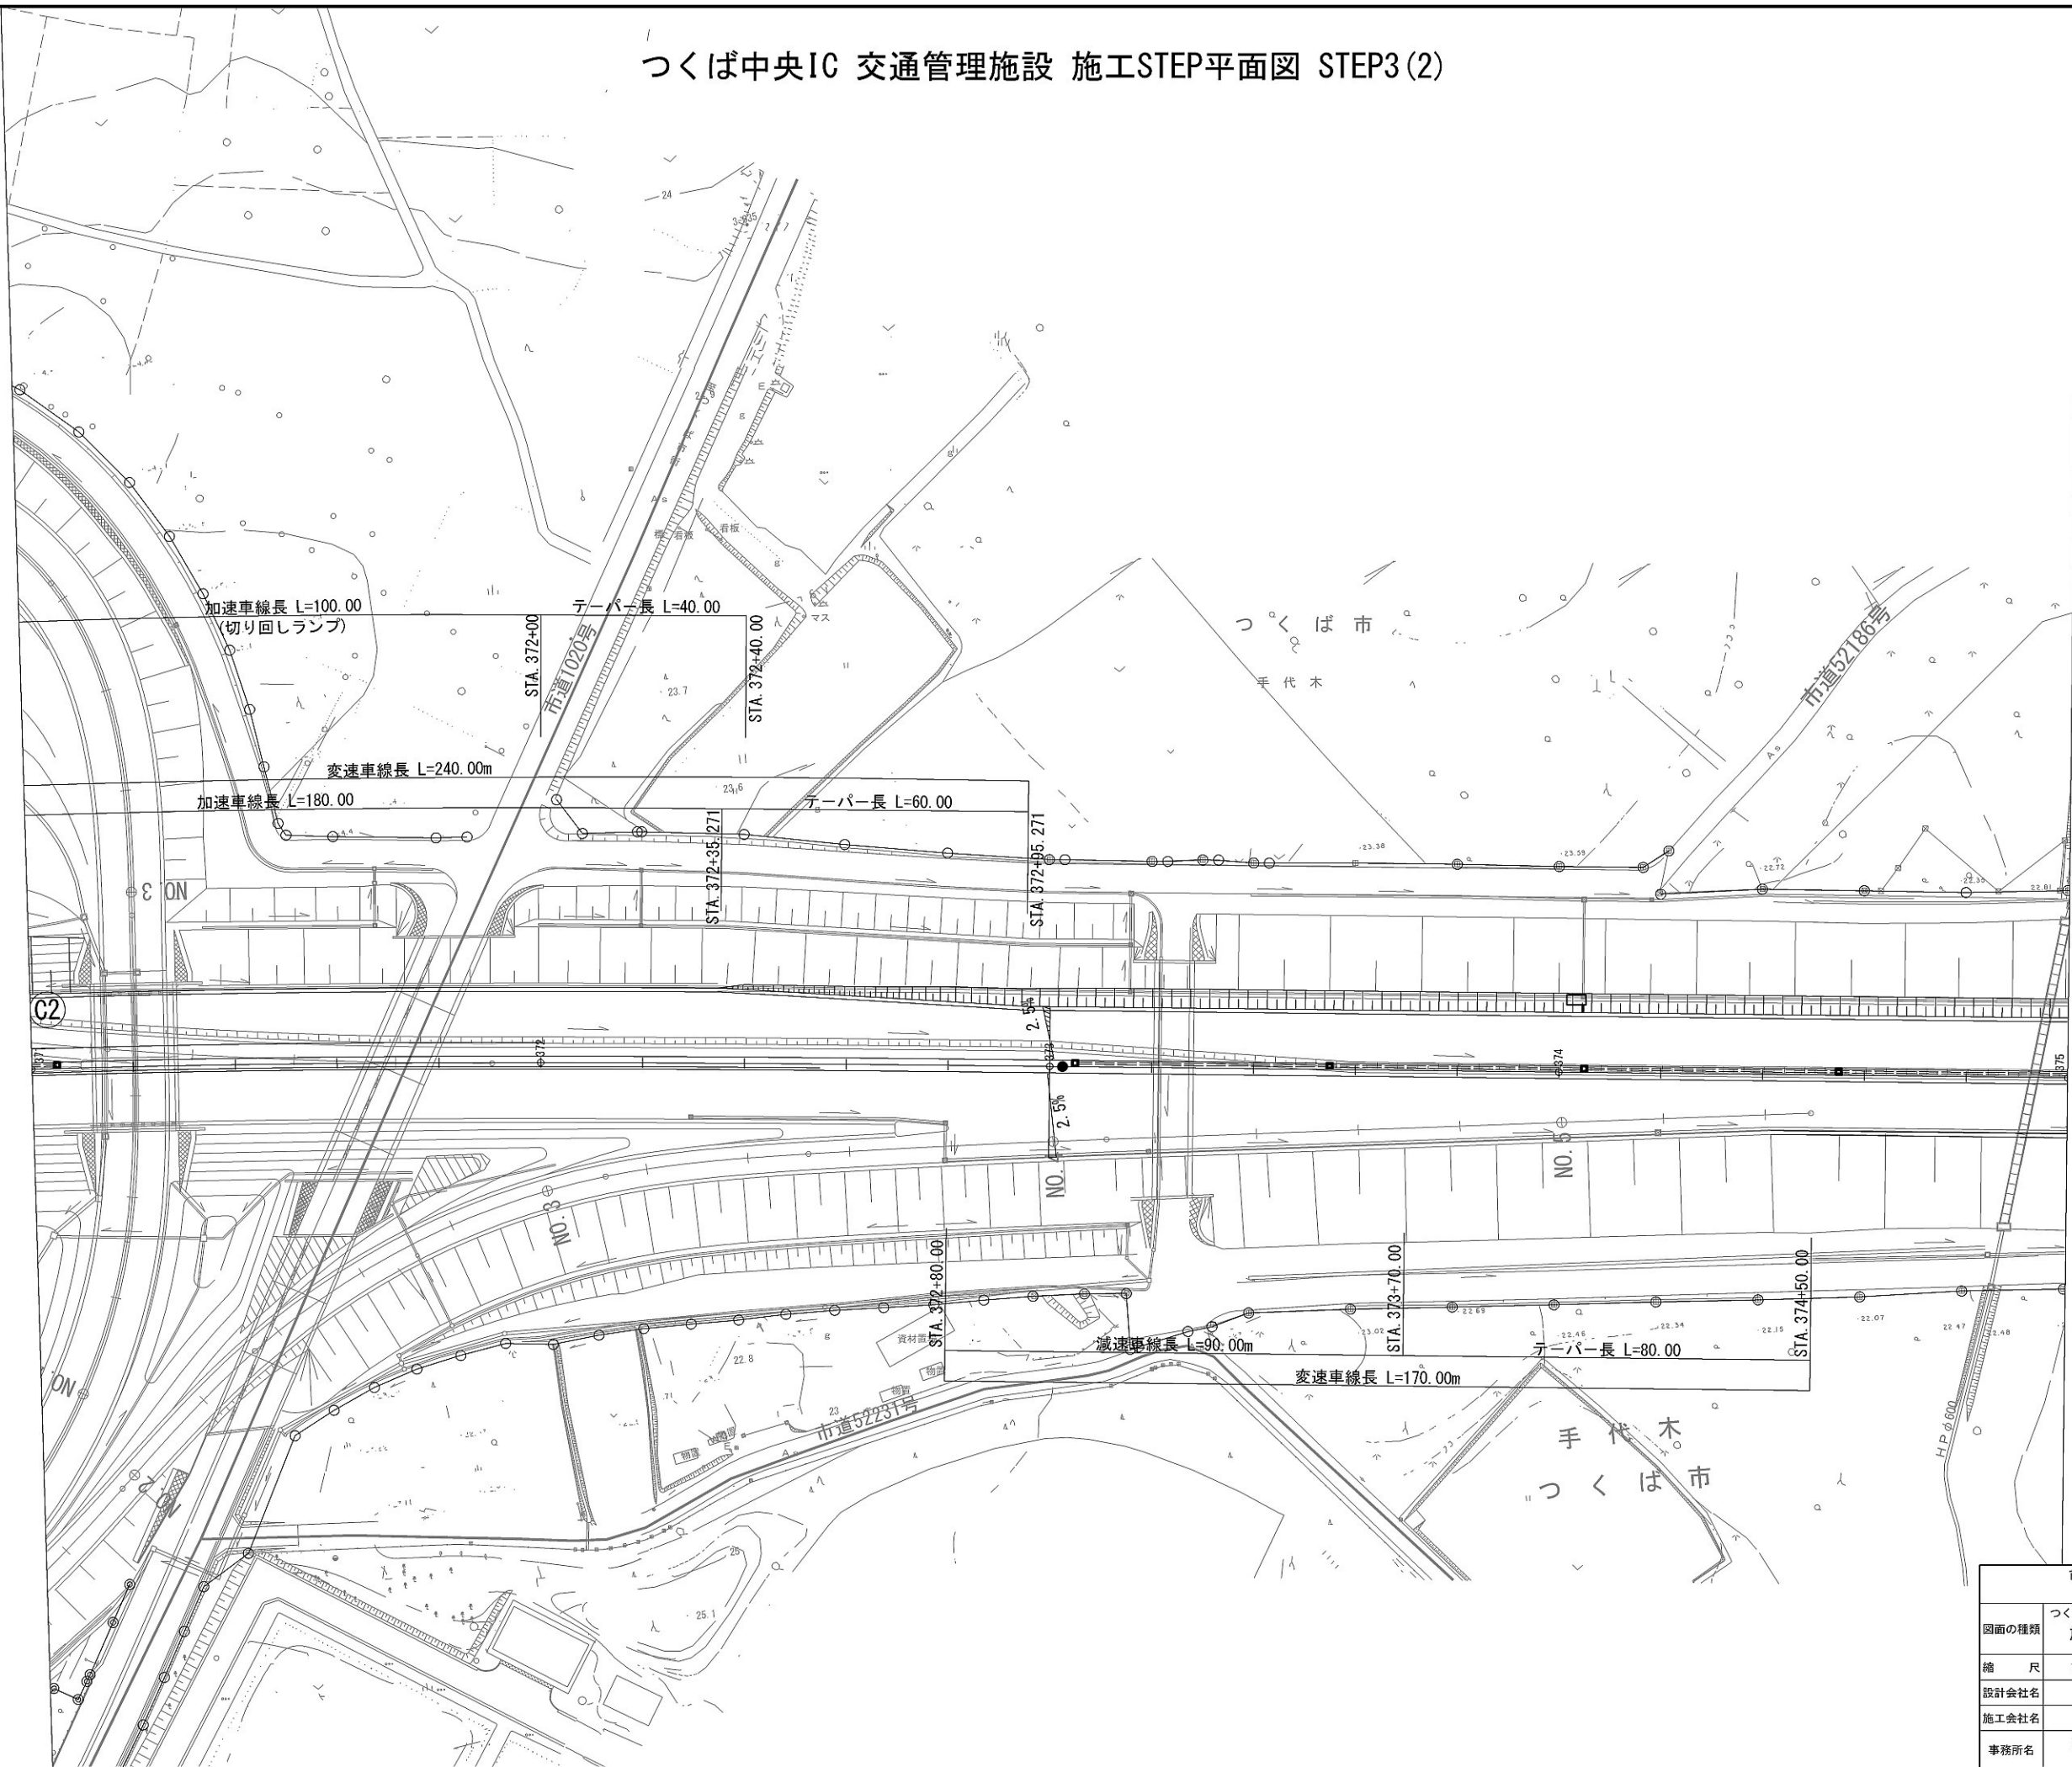



首都圏中央連絡自動車道 坂東常総舗装工事			
図面の種類	つくば中央IC 交通管理施設 施工STEP平面図 STEP3 (2)		
縮 尺	1:1250	図面番号	/
設計会社名	信和設計株式会社		
施工会社名			
事務所名	東日本高速道路株式会社 関東支社 つくば工事事務所		

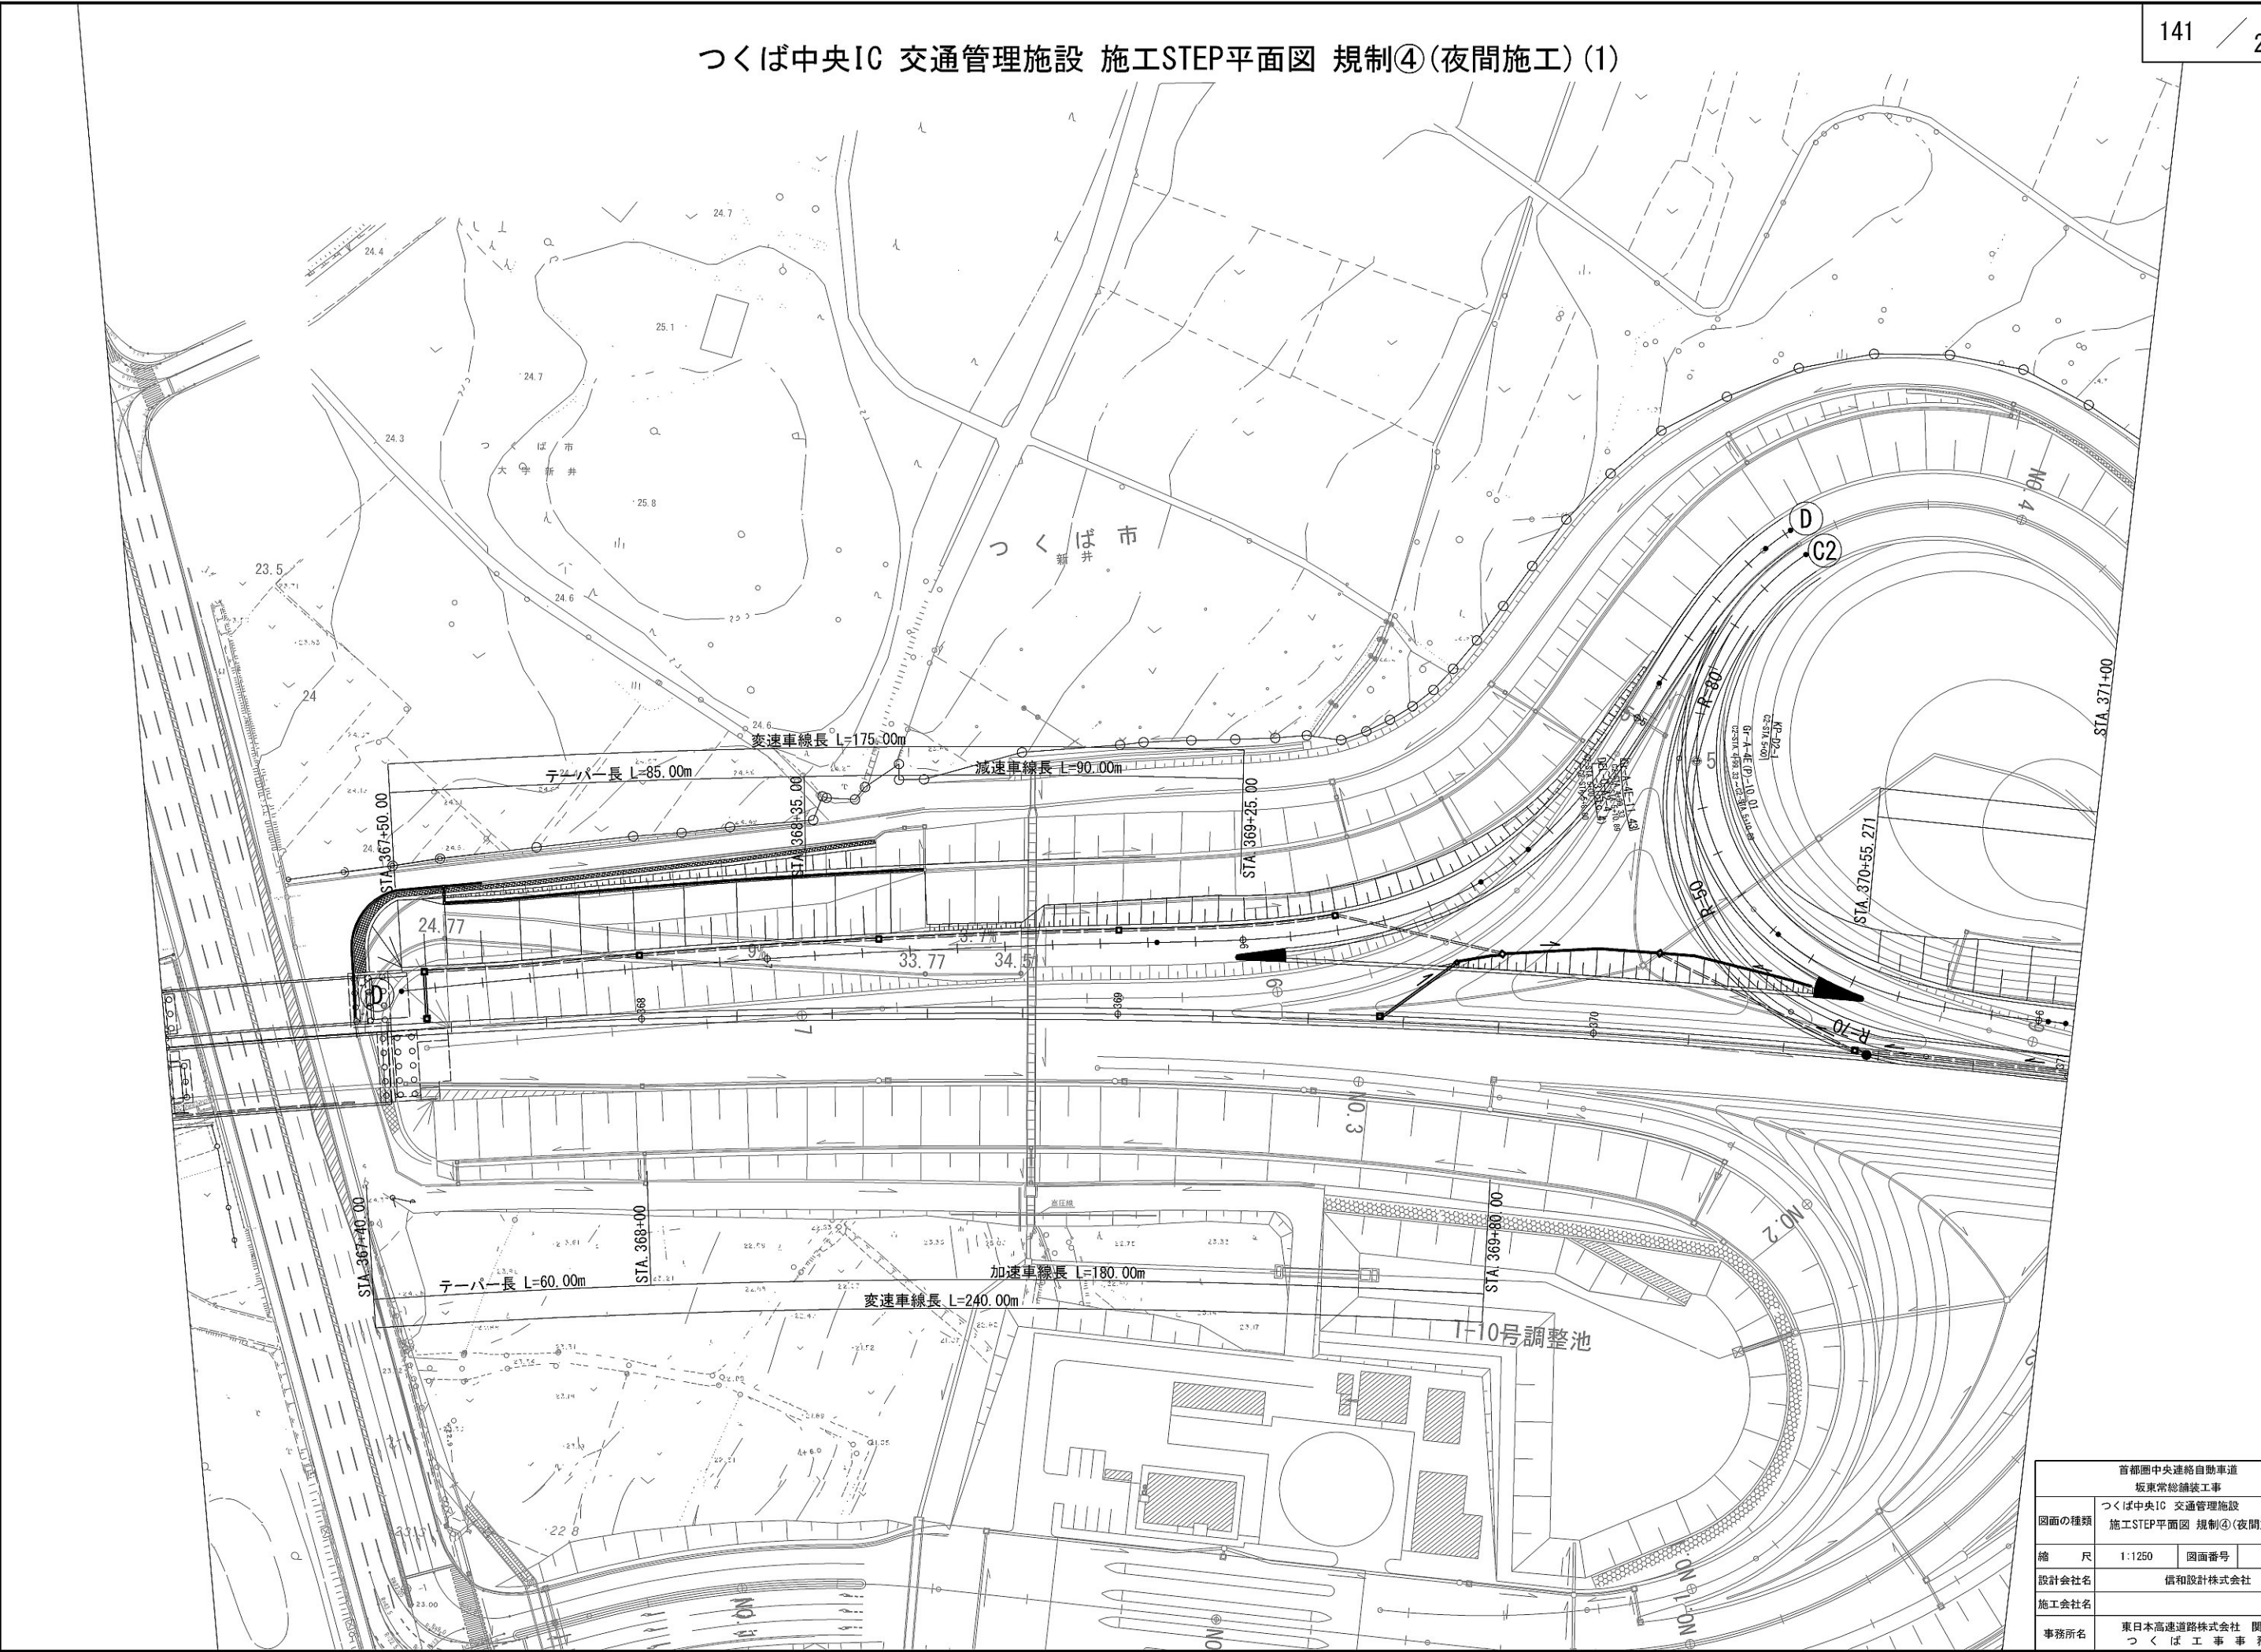

首都圏中央連絡自動車道 坂東常総舗装工事			
図面の種類	つくば中央IC 交通管理施設 施工STEP平面図 規制④(夜間施工) (1)		
縮 尺	1:1250	図面番号	/
設計会社名	信和設計株式会社		
施工会社名			
事務所名	東日本高速道路株式会社 関東支社 つくば工務事務所		


つくば中央IC 交通管理施設 施工STEP平面図 規制④(夜間施工) (2)

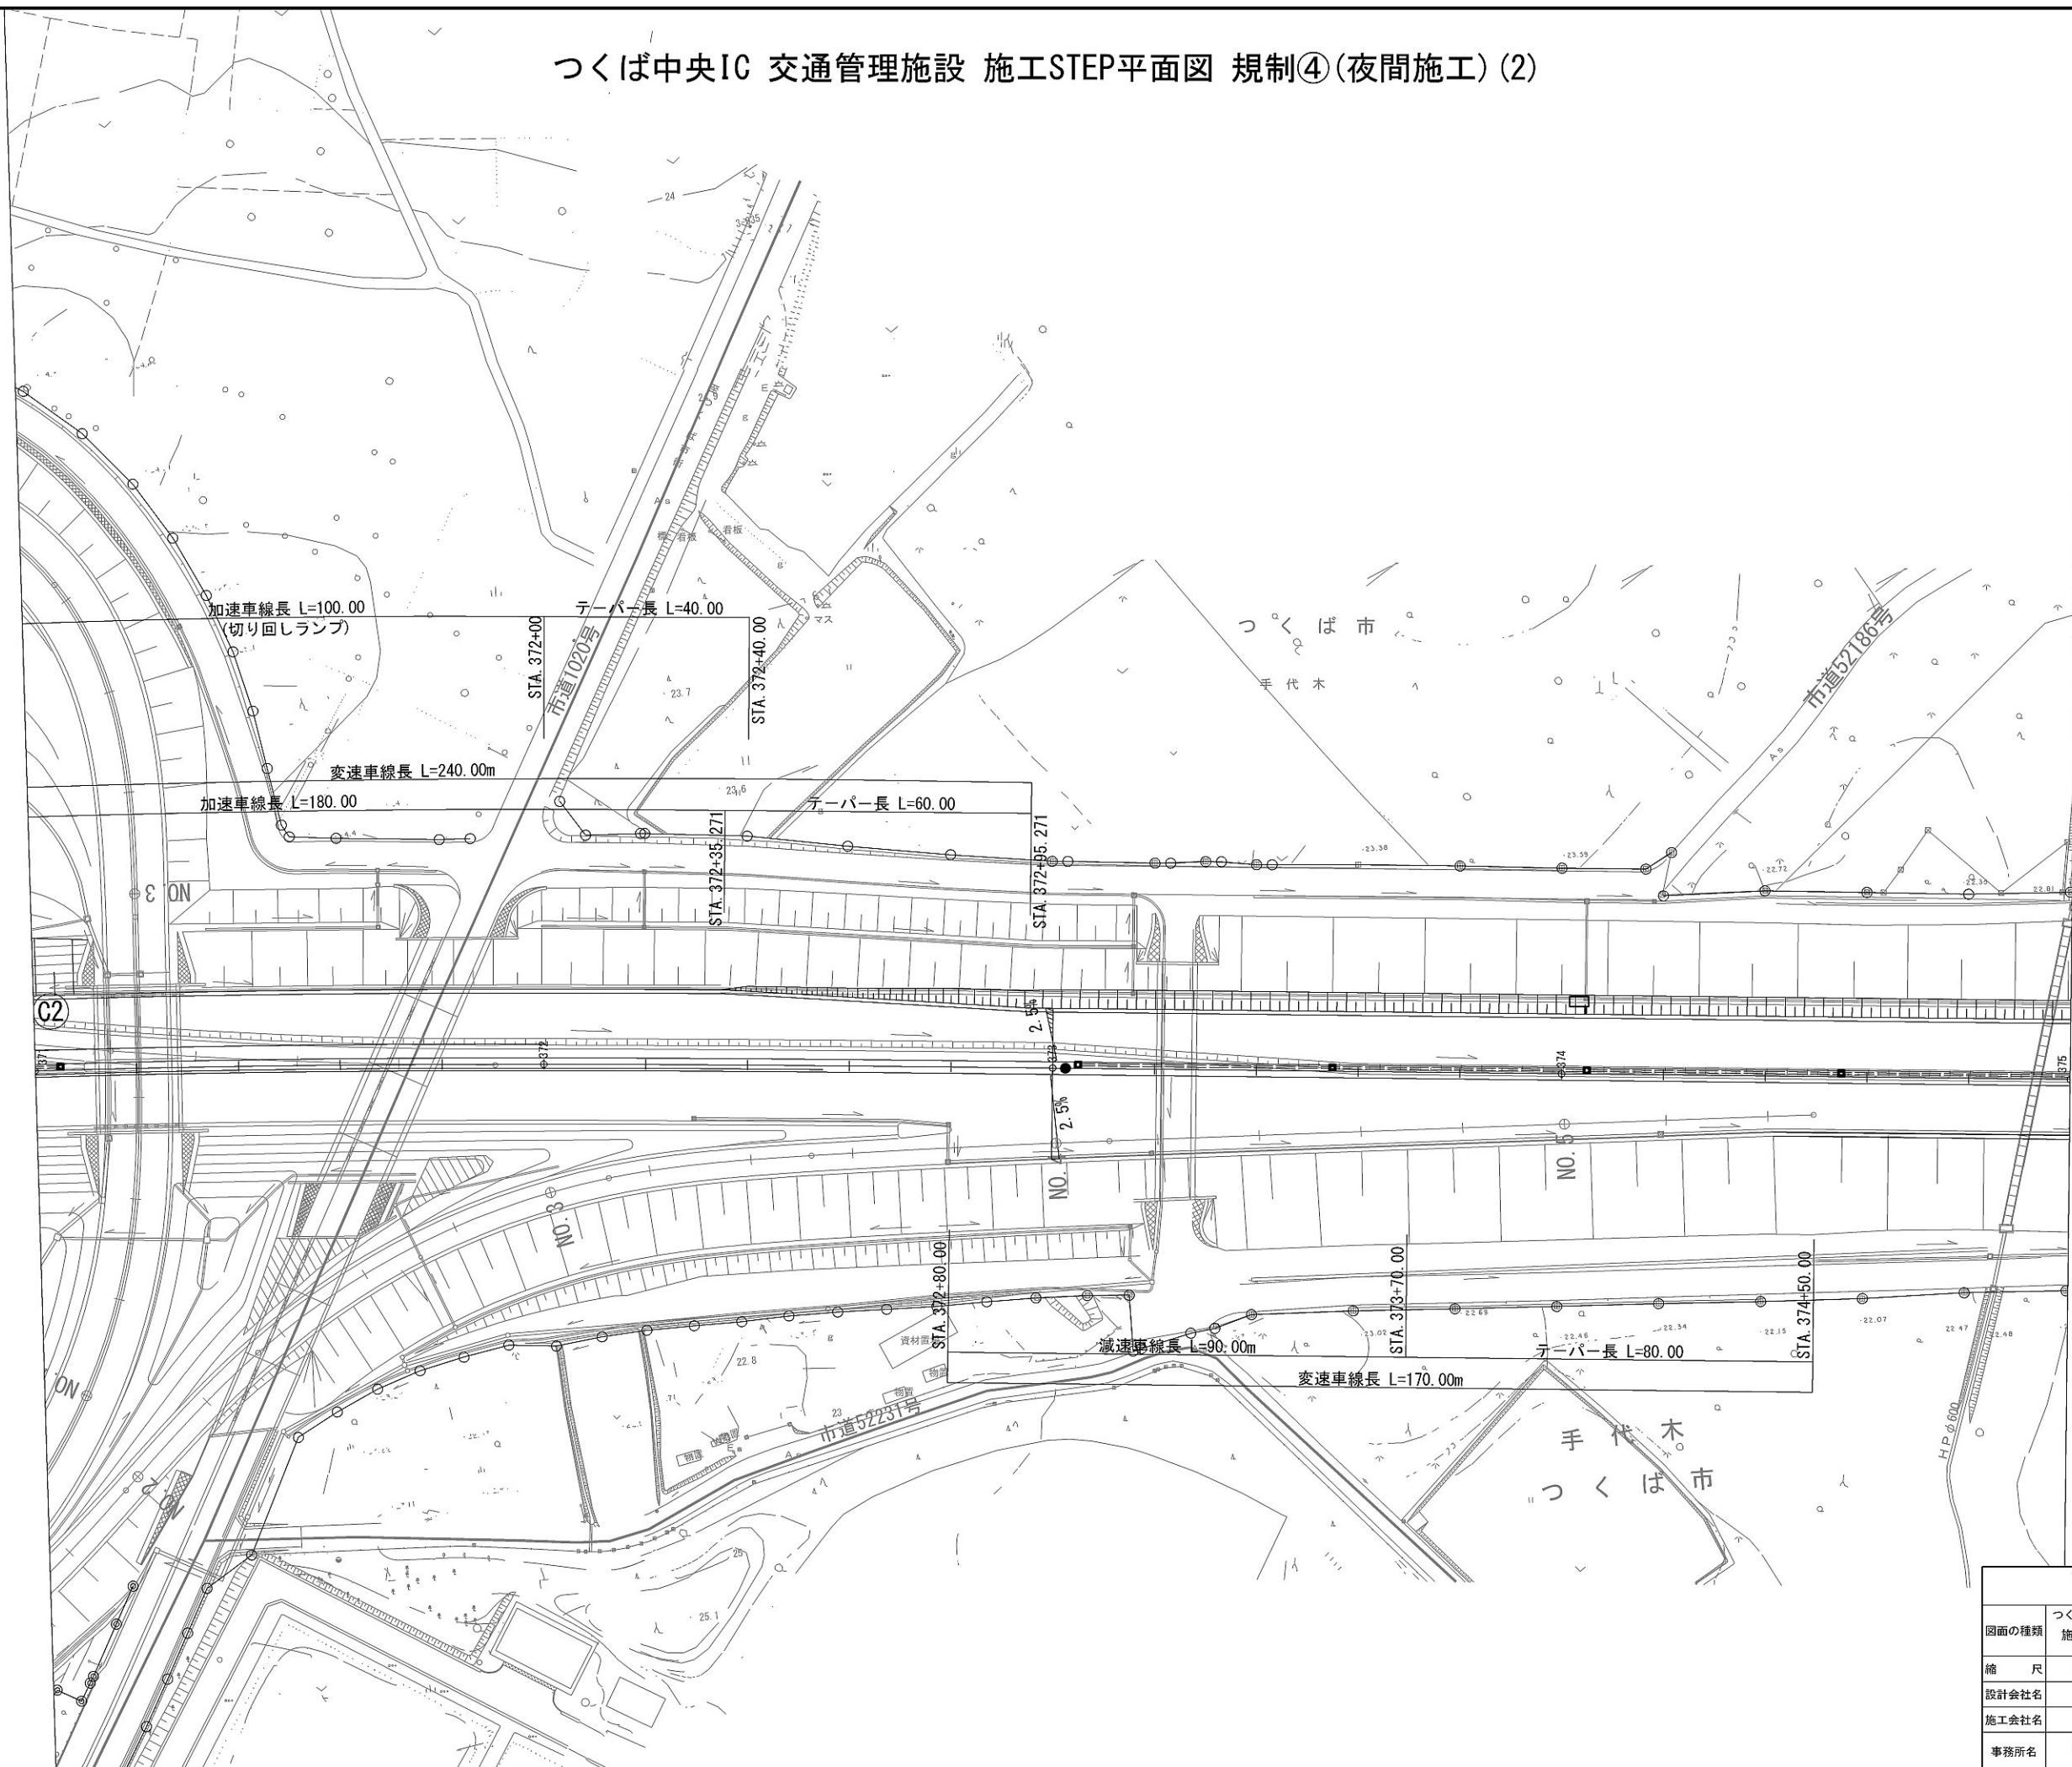

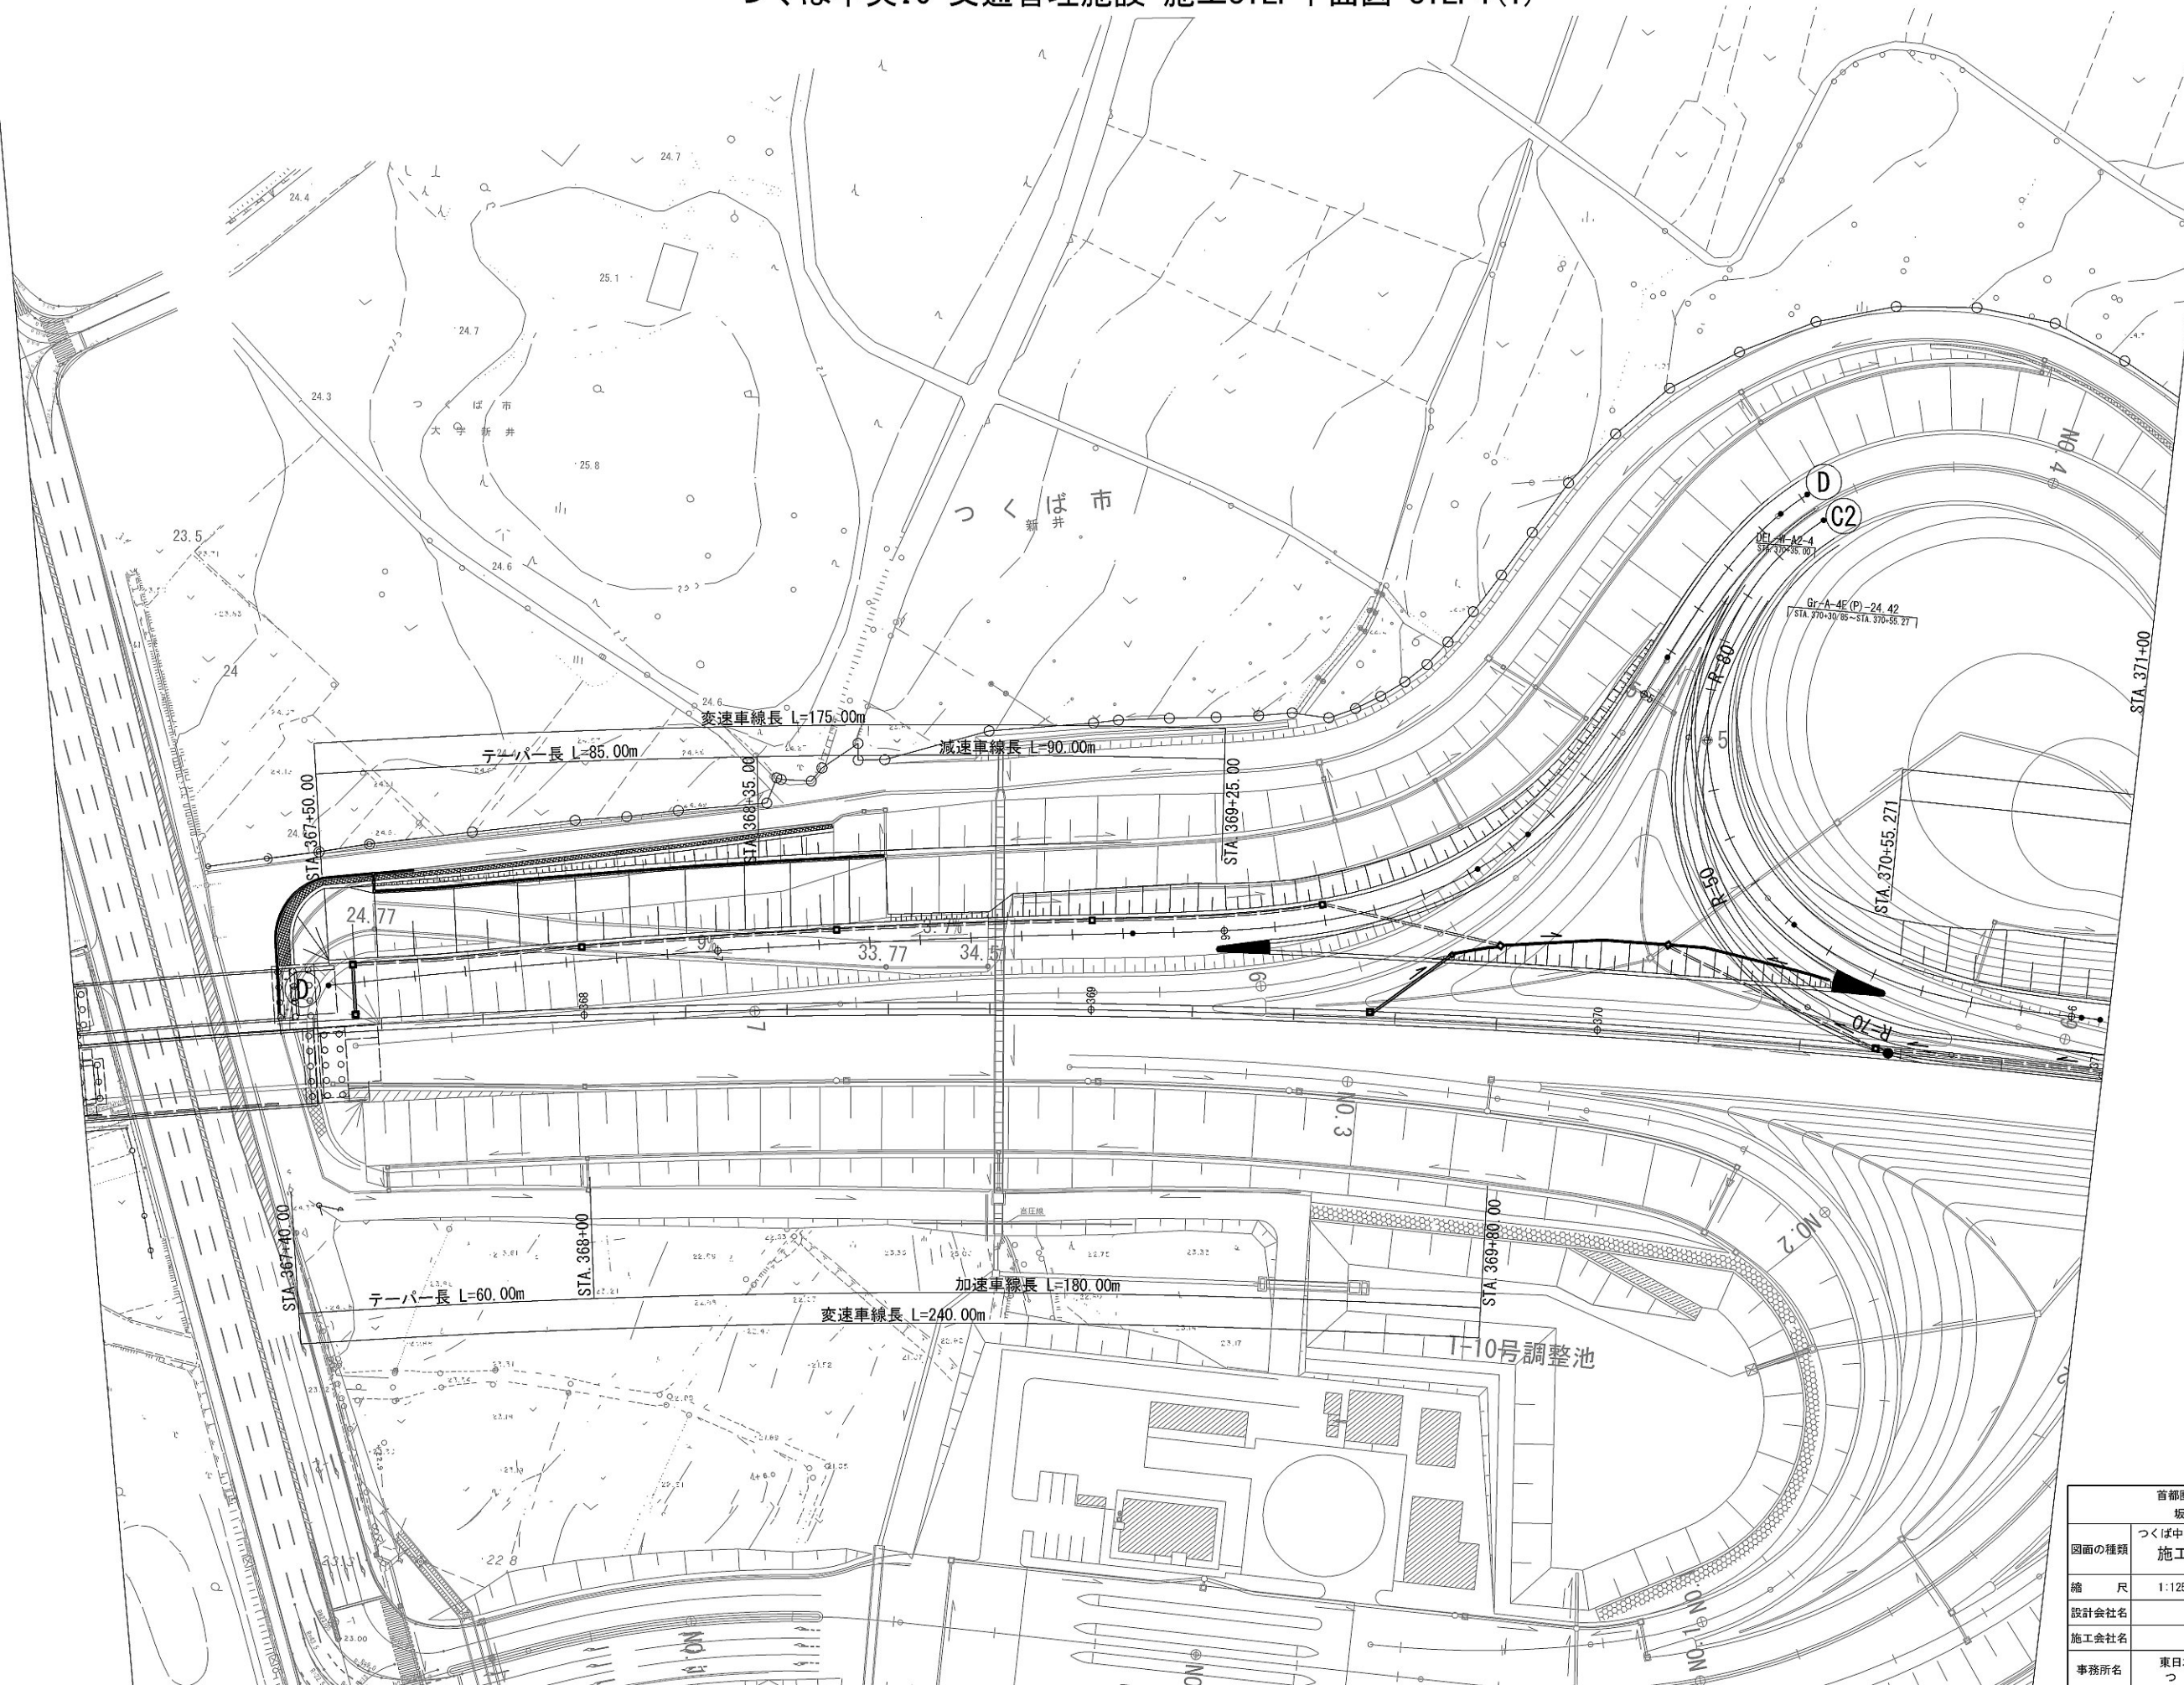


首都圏中央連絡自動車道 坂東常総舗装工事			
図面の種類	つくば中央IC 交通管理施設 施工STEP平面図 STEP4(1)		
縮 尺	1:1250	図面番号	/
設計会社名	信和設計株式会社		
施工会社名			
事務所名	東日本高速道路株式会社 関東支社 つくば工務事務所		

つくば中央IC 交通管理施設 施工STEP平面図 STEP4(2)

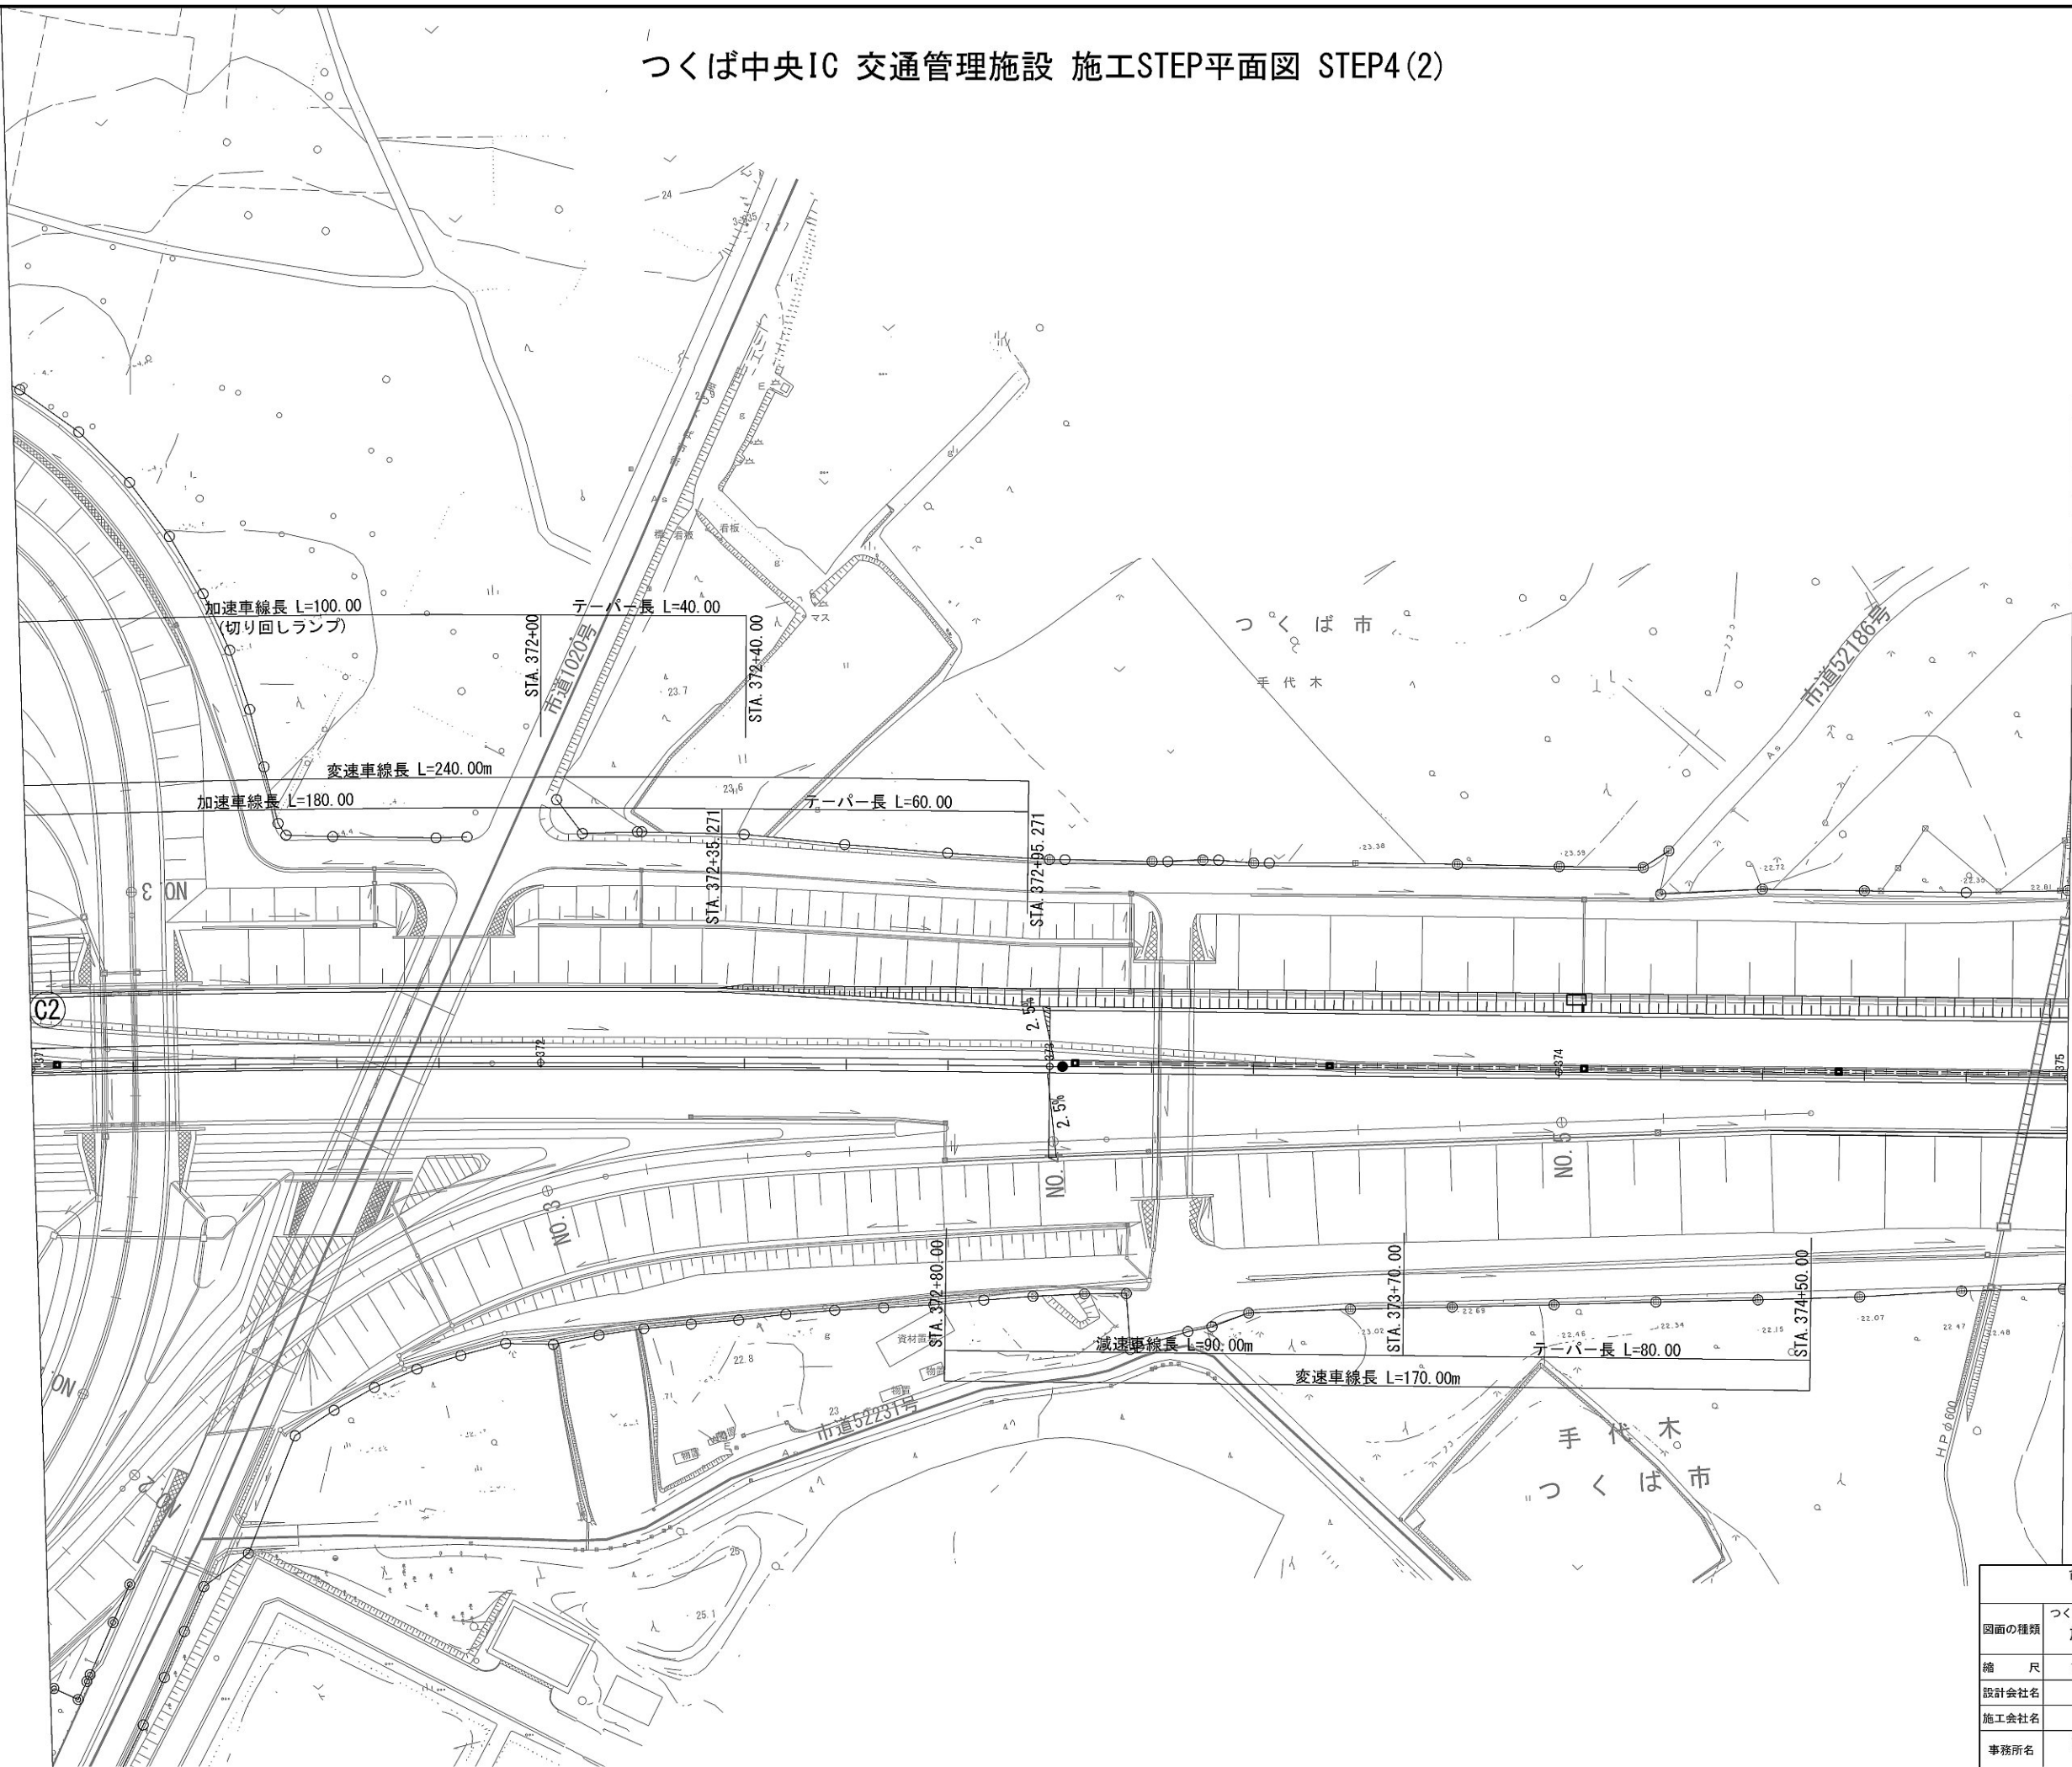


首都圏中央連絡自動車道 坂東常総舗装工事			
図面の種類	つくば中央IC 交通管理施設 施工STEP平面図 STEP4(2)		
縮 尺	1:1250	図面番号	/
設計会社名	信和設計株式会社		
施工会社名			
事務所名	東日本高速道路株式会社 関東支社 つくば工事事務所		

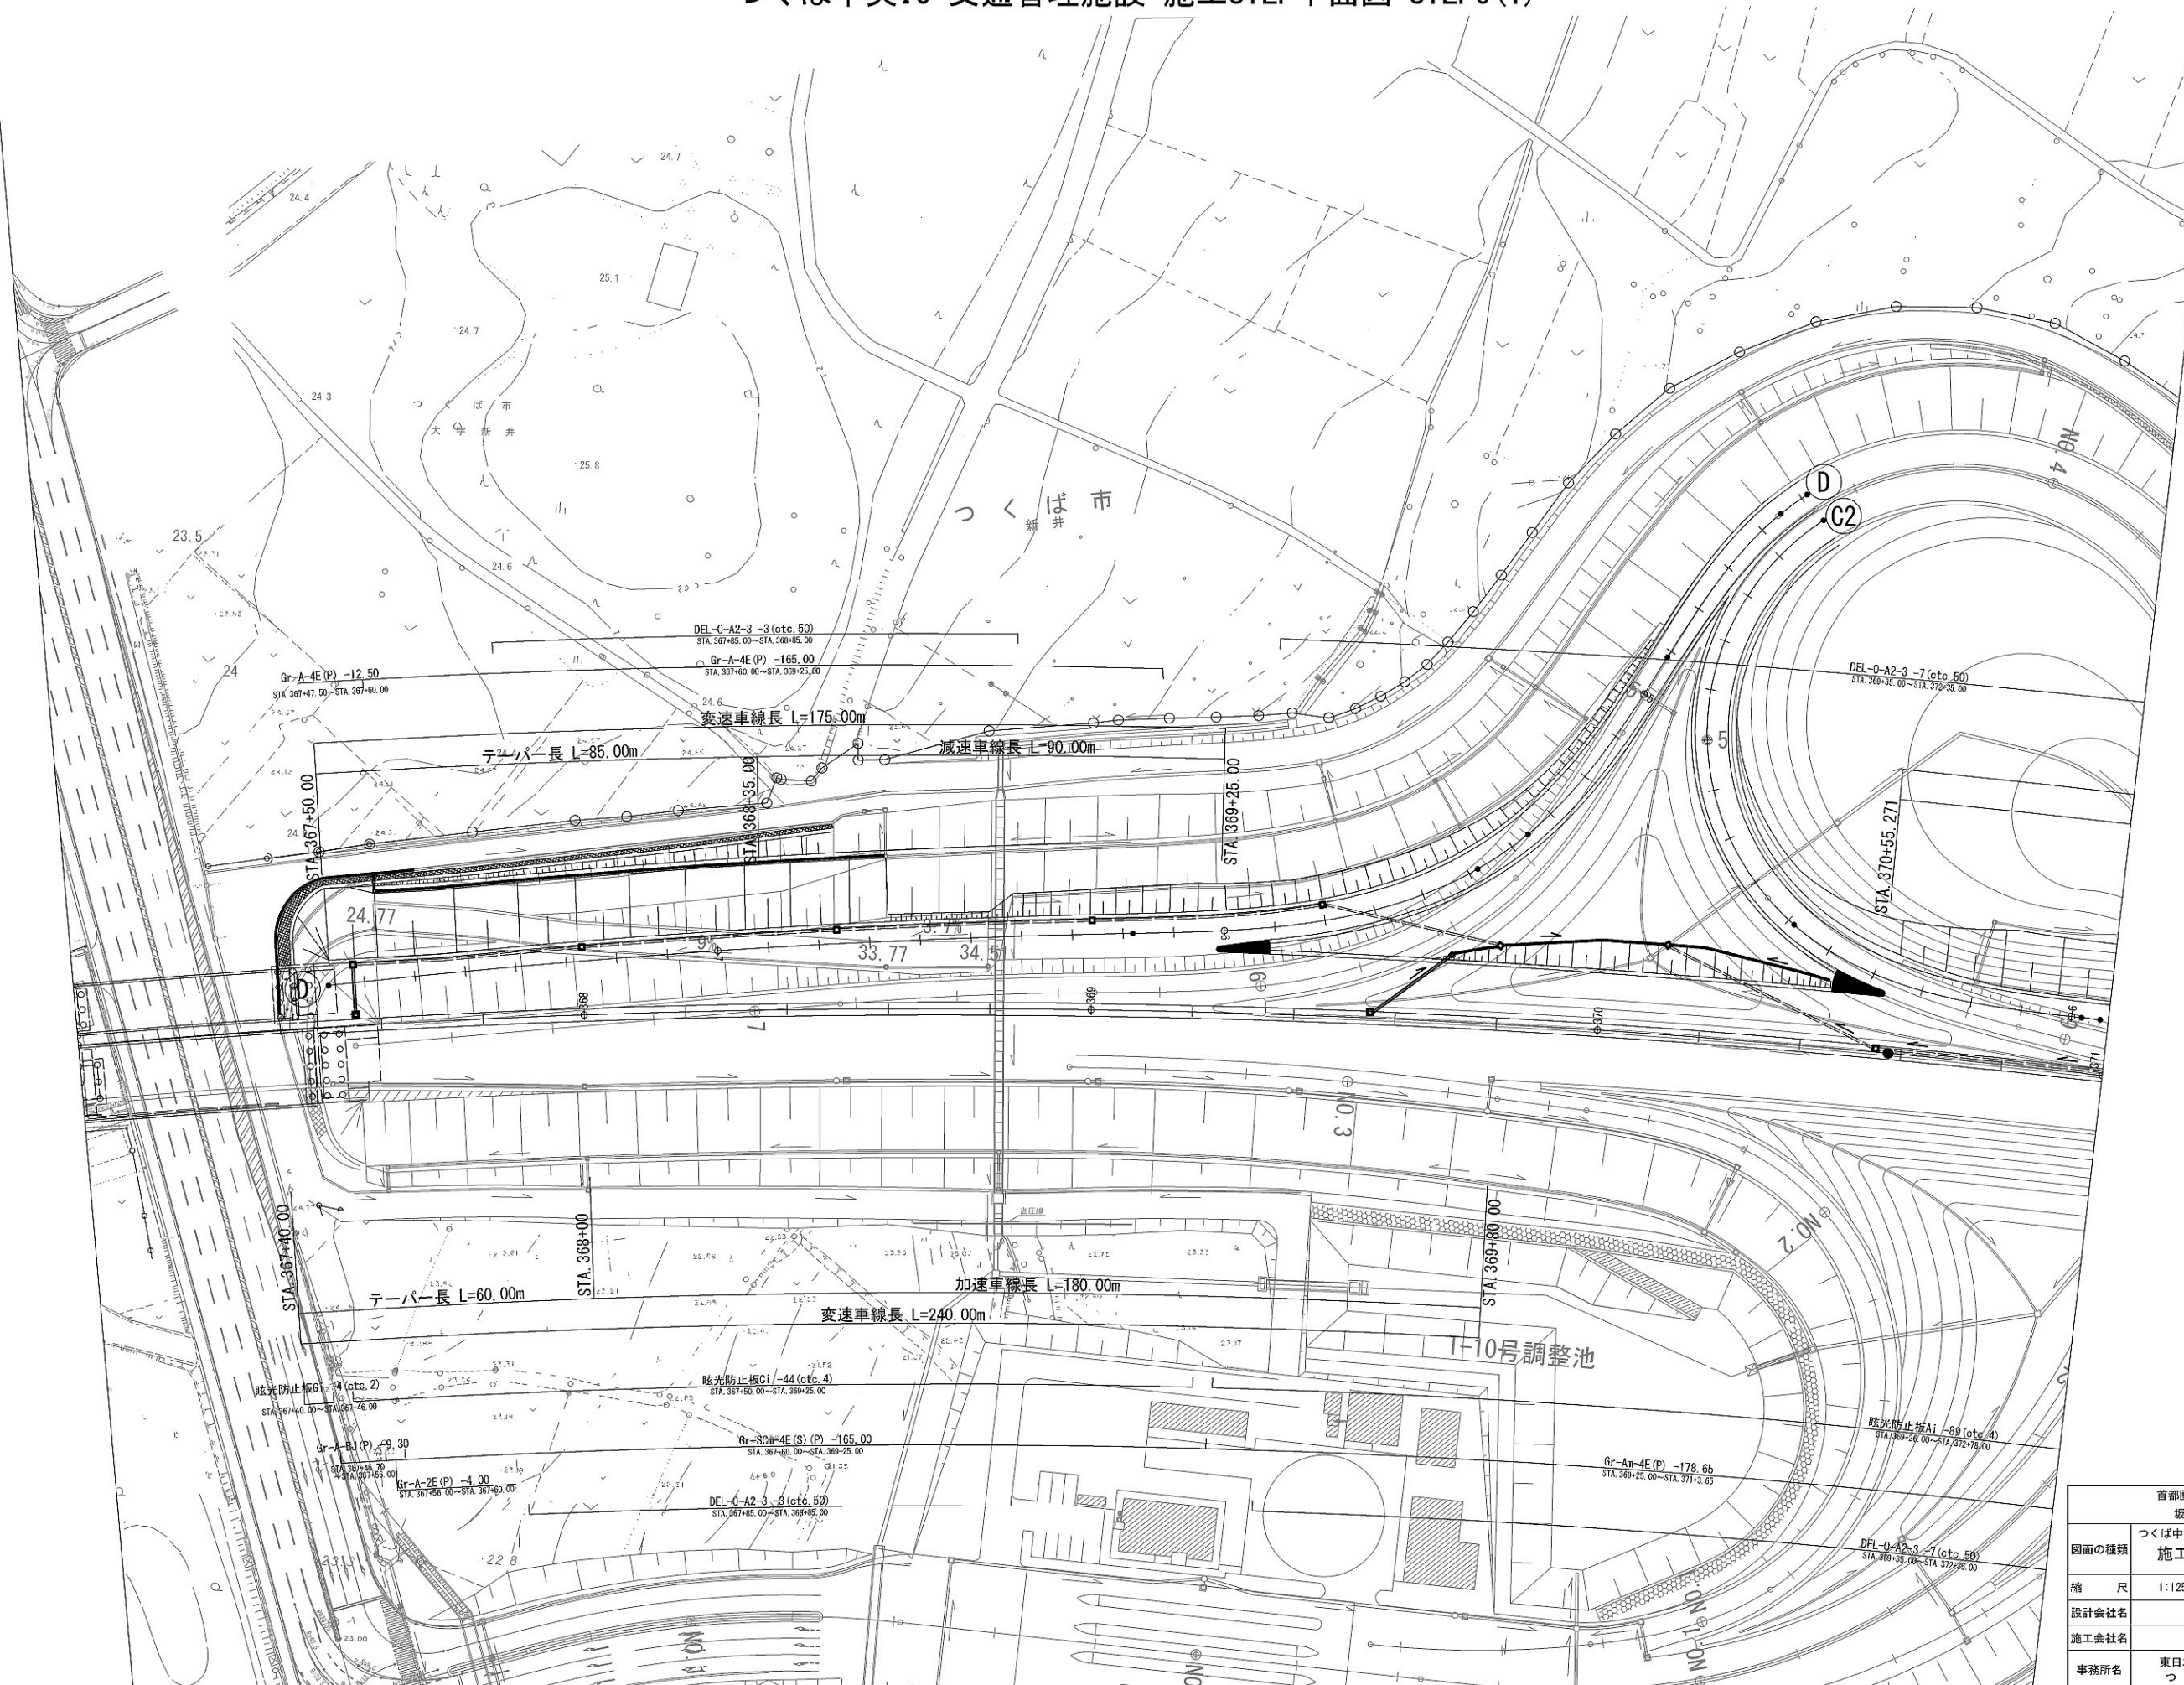


首都圏中央連絡自動車道 坂東常総舗装工事			
図面の種類	つくば中央IC 交通管理施設 施工STEP平面図 STEP6(1)		
縮尺	1:1250	図面番号	/
設計会社名	信和設計株式会社		
施工会社名			
事務所名	東日本高速道路株式会社 関東支社 つくば工務事務所		

つくば中央IC 交通管理施設 施工STEP平面図 STEP6 (2)

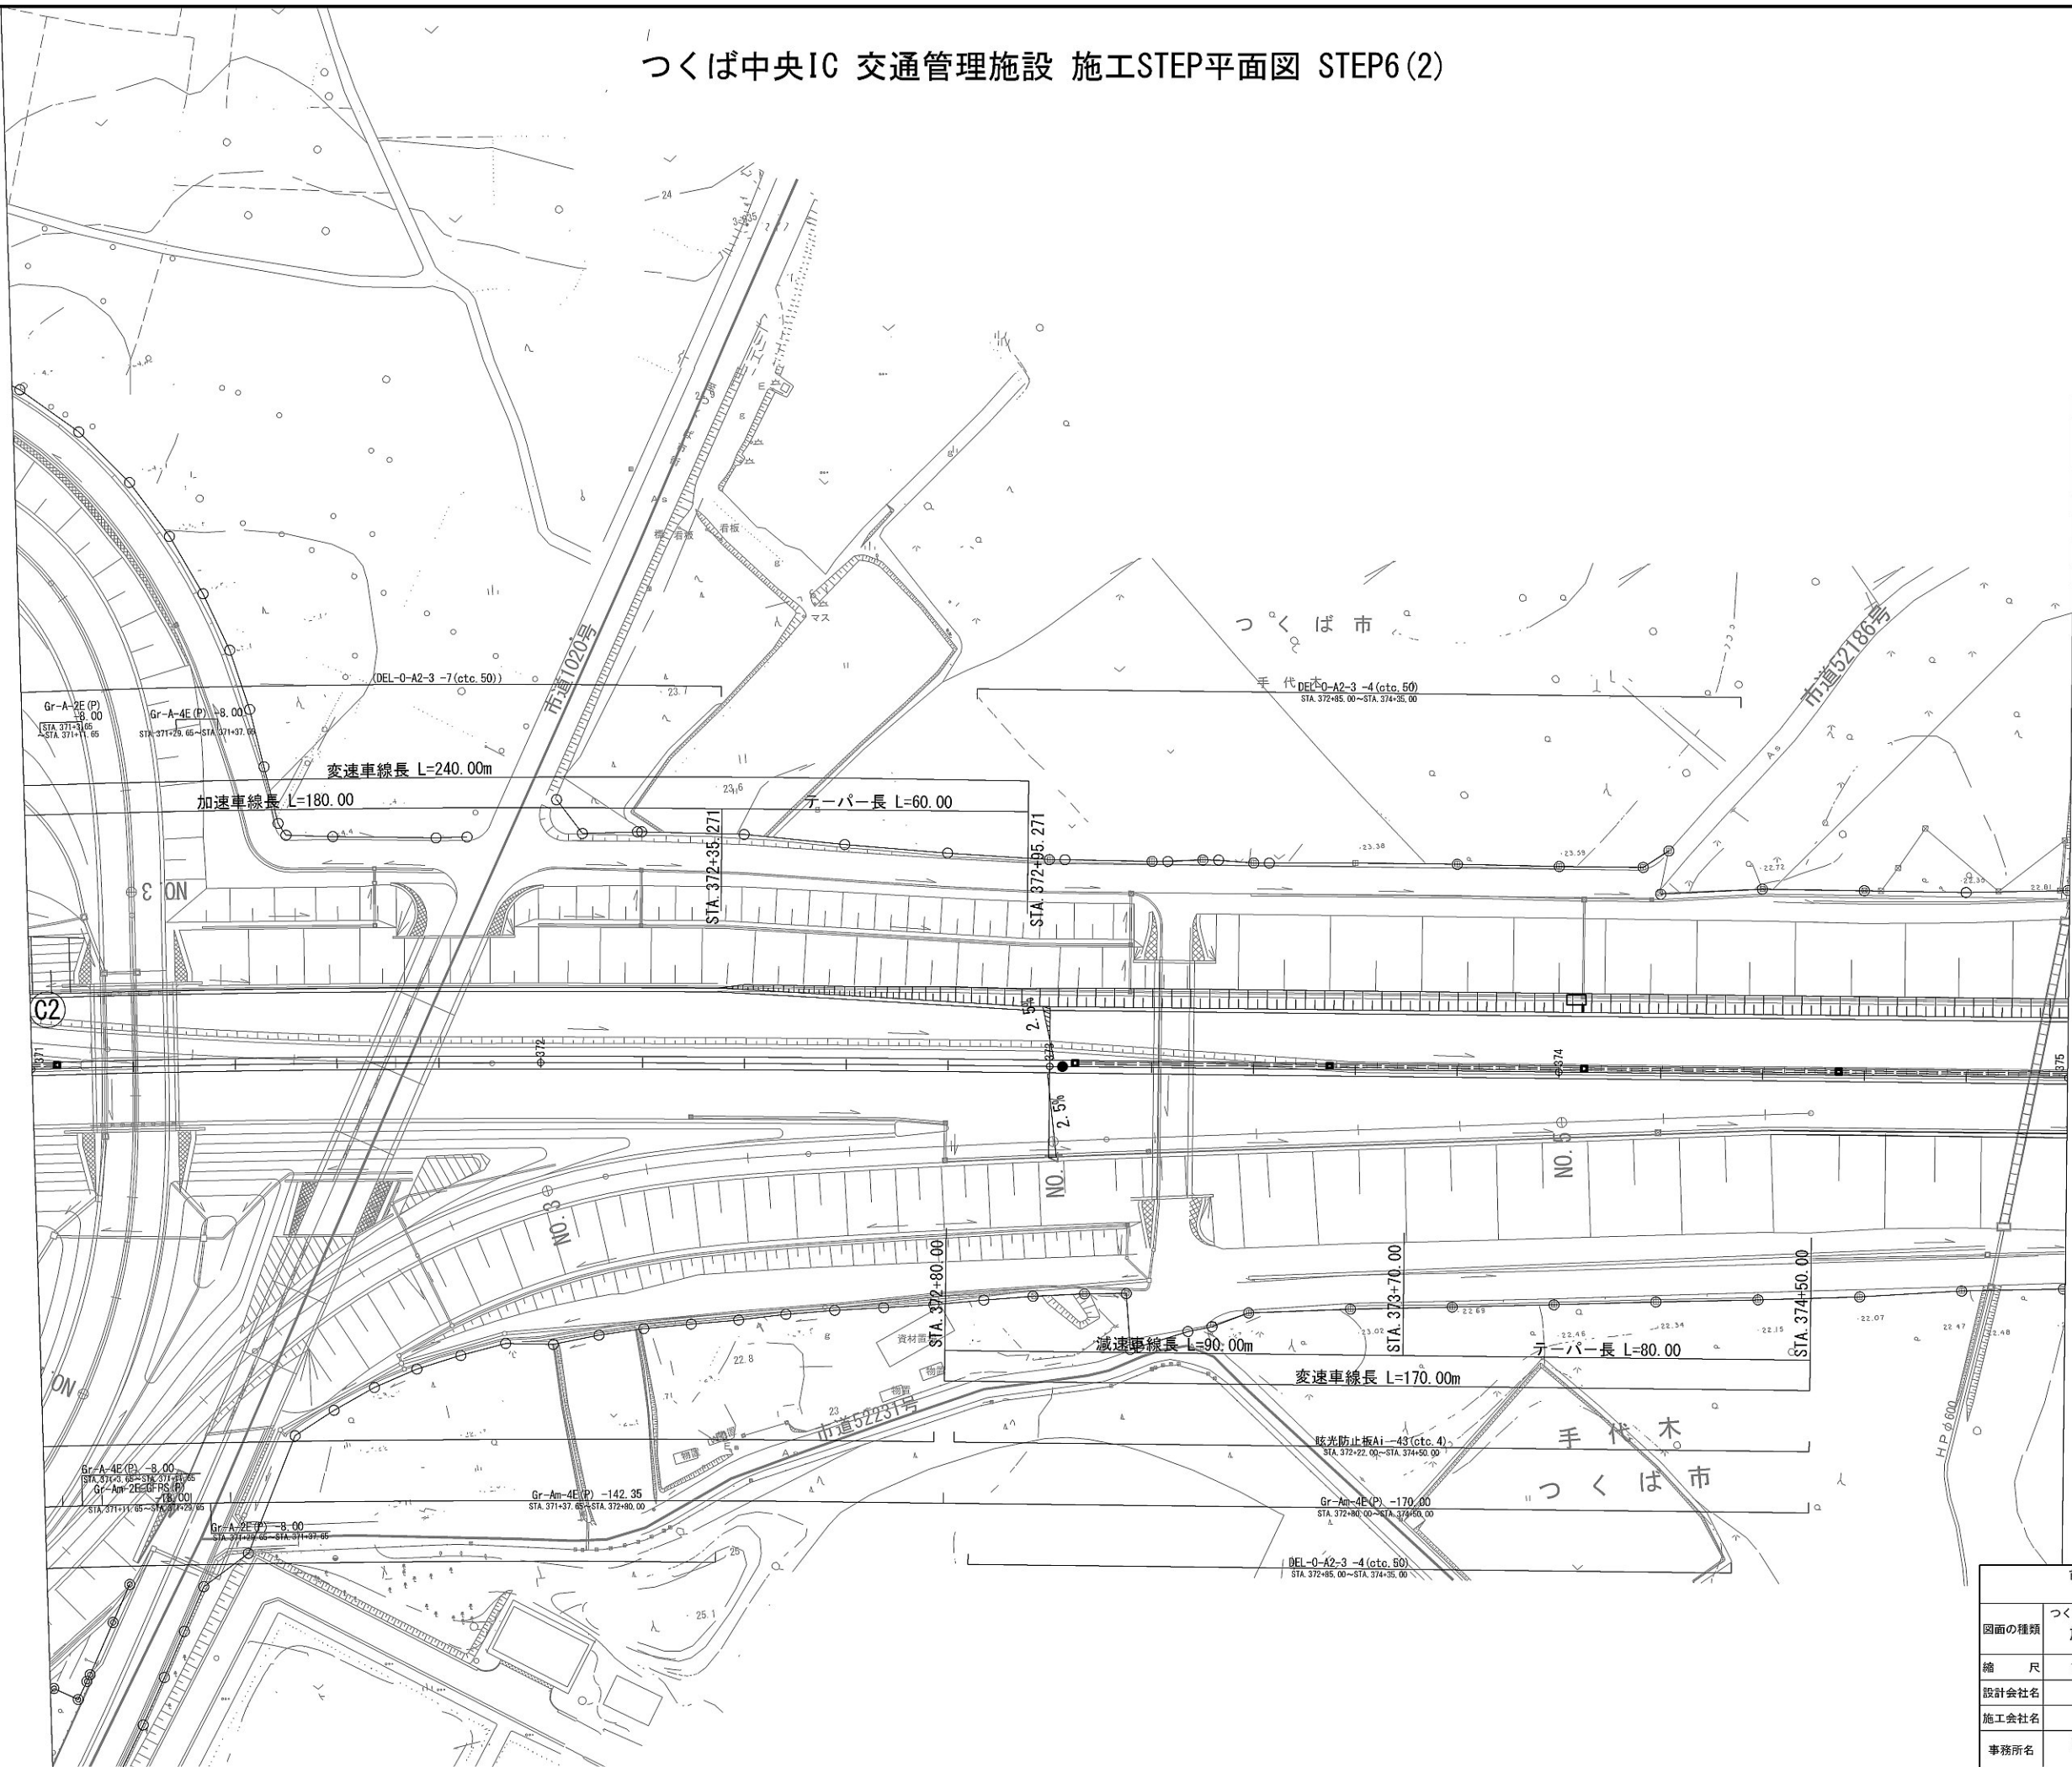


首都圏中央連絡自動車道 坂東常総舗装工事			
図面の種類	つくば中央IC 交通管理施設 施工STEP平面図 STEP6 (2)		
縮尺	1:1250	図面番号	/
設計会社名	信和設計株式会社		
施工会社名			
事務所名	東日本高速道路株式会社 関東支社 つくば工事事務所		

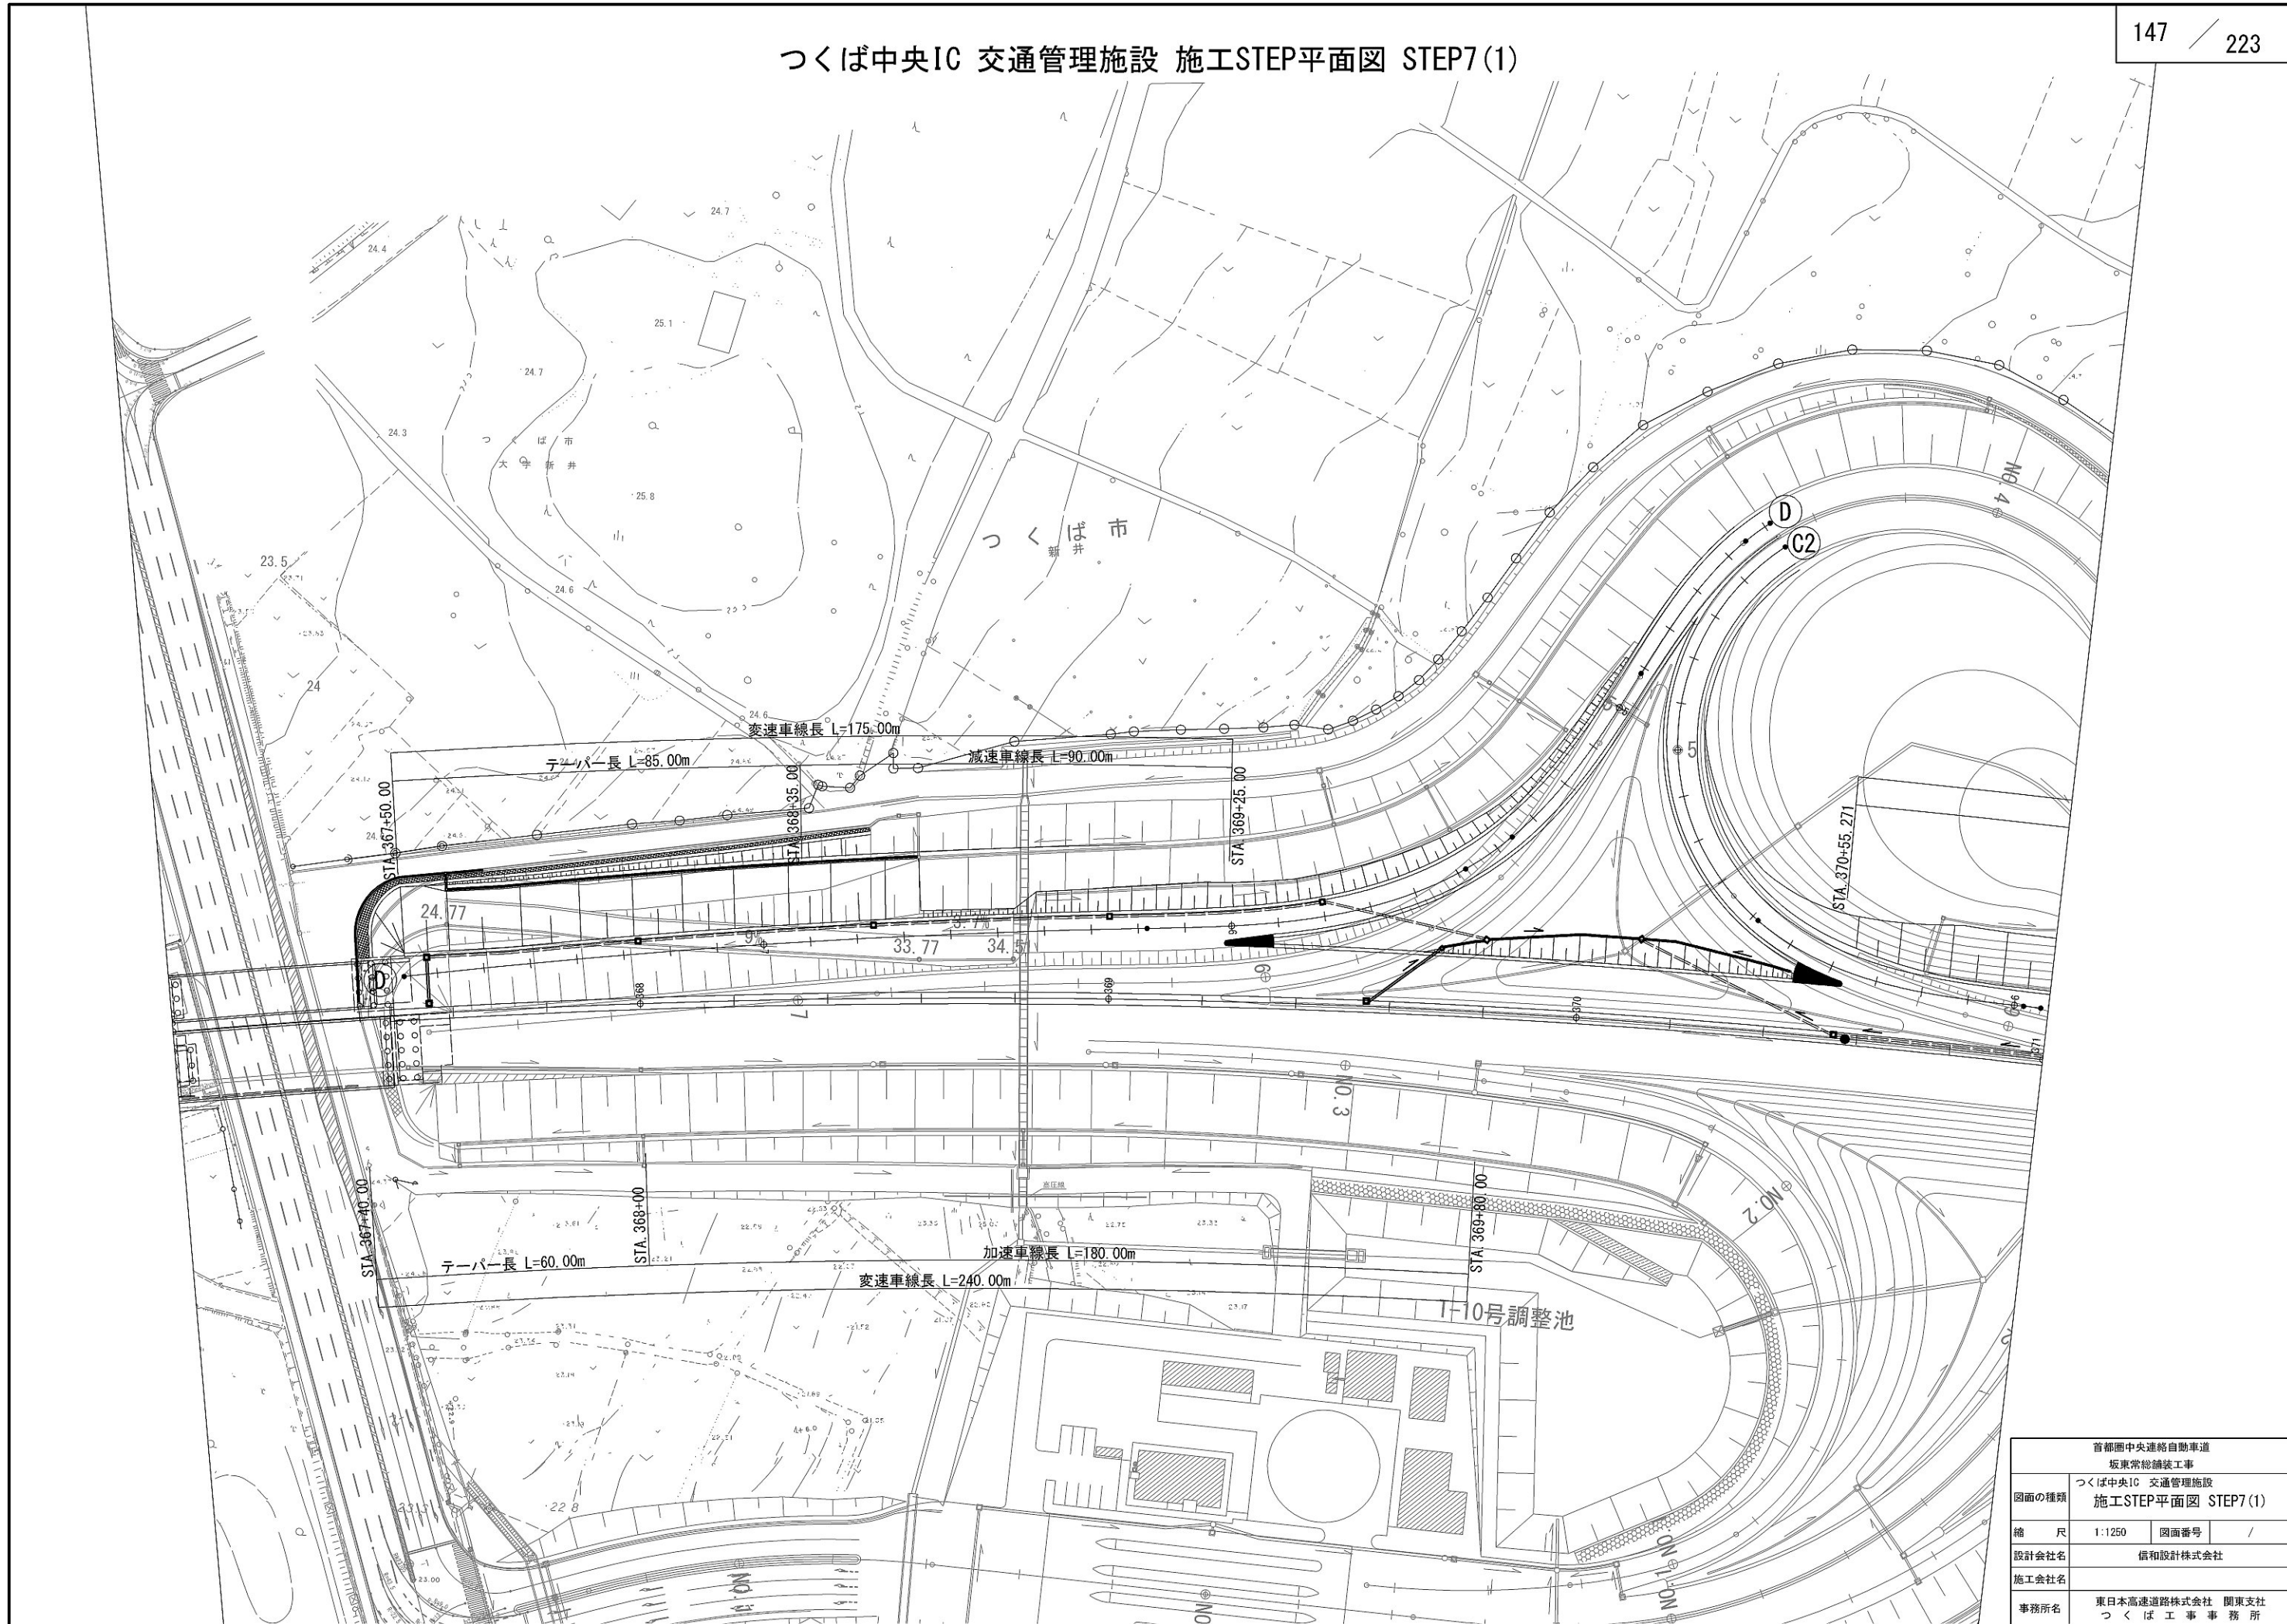

首都圏中央連絡自動車道 坂東常総舗装工事			
図面の種類	つくば中央IC 交通管理施設 施工STEP平面図 STEP7(1)		
縮 尺	1:1250	図面番号	/
設計会社名	信和設計株式会社		
施工会社名			
事務所名	東日本高速道路株式会社 関東支社 つくば工事事務所		

つくば中央IC 交通管理施設 施工STEP平面図 STEP7(2)

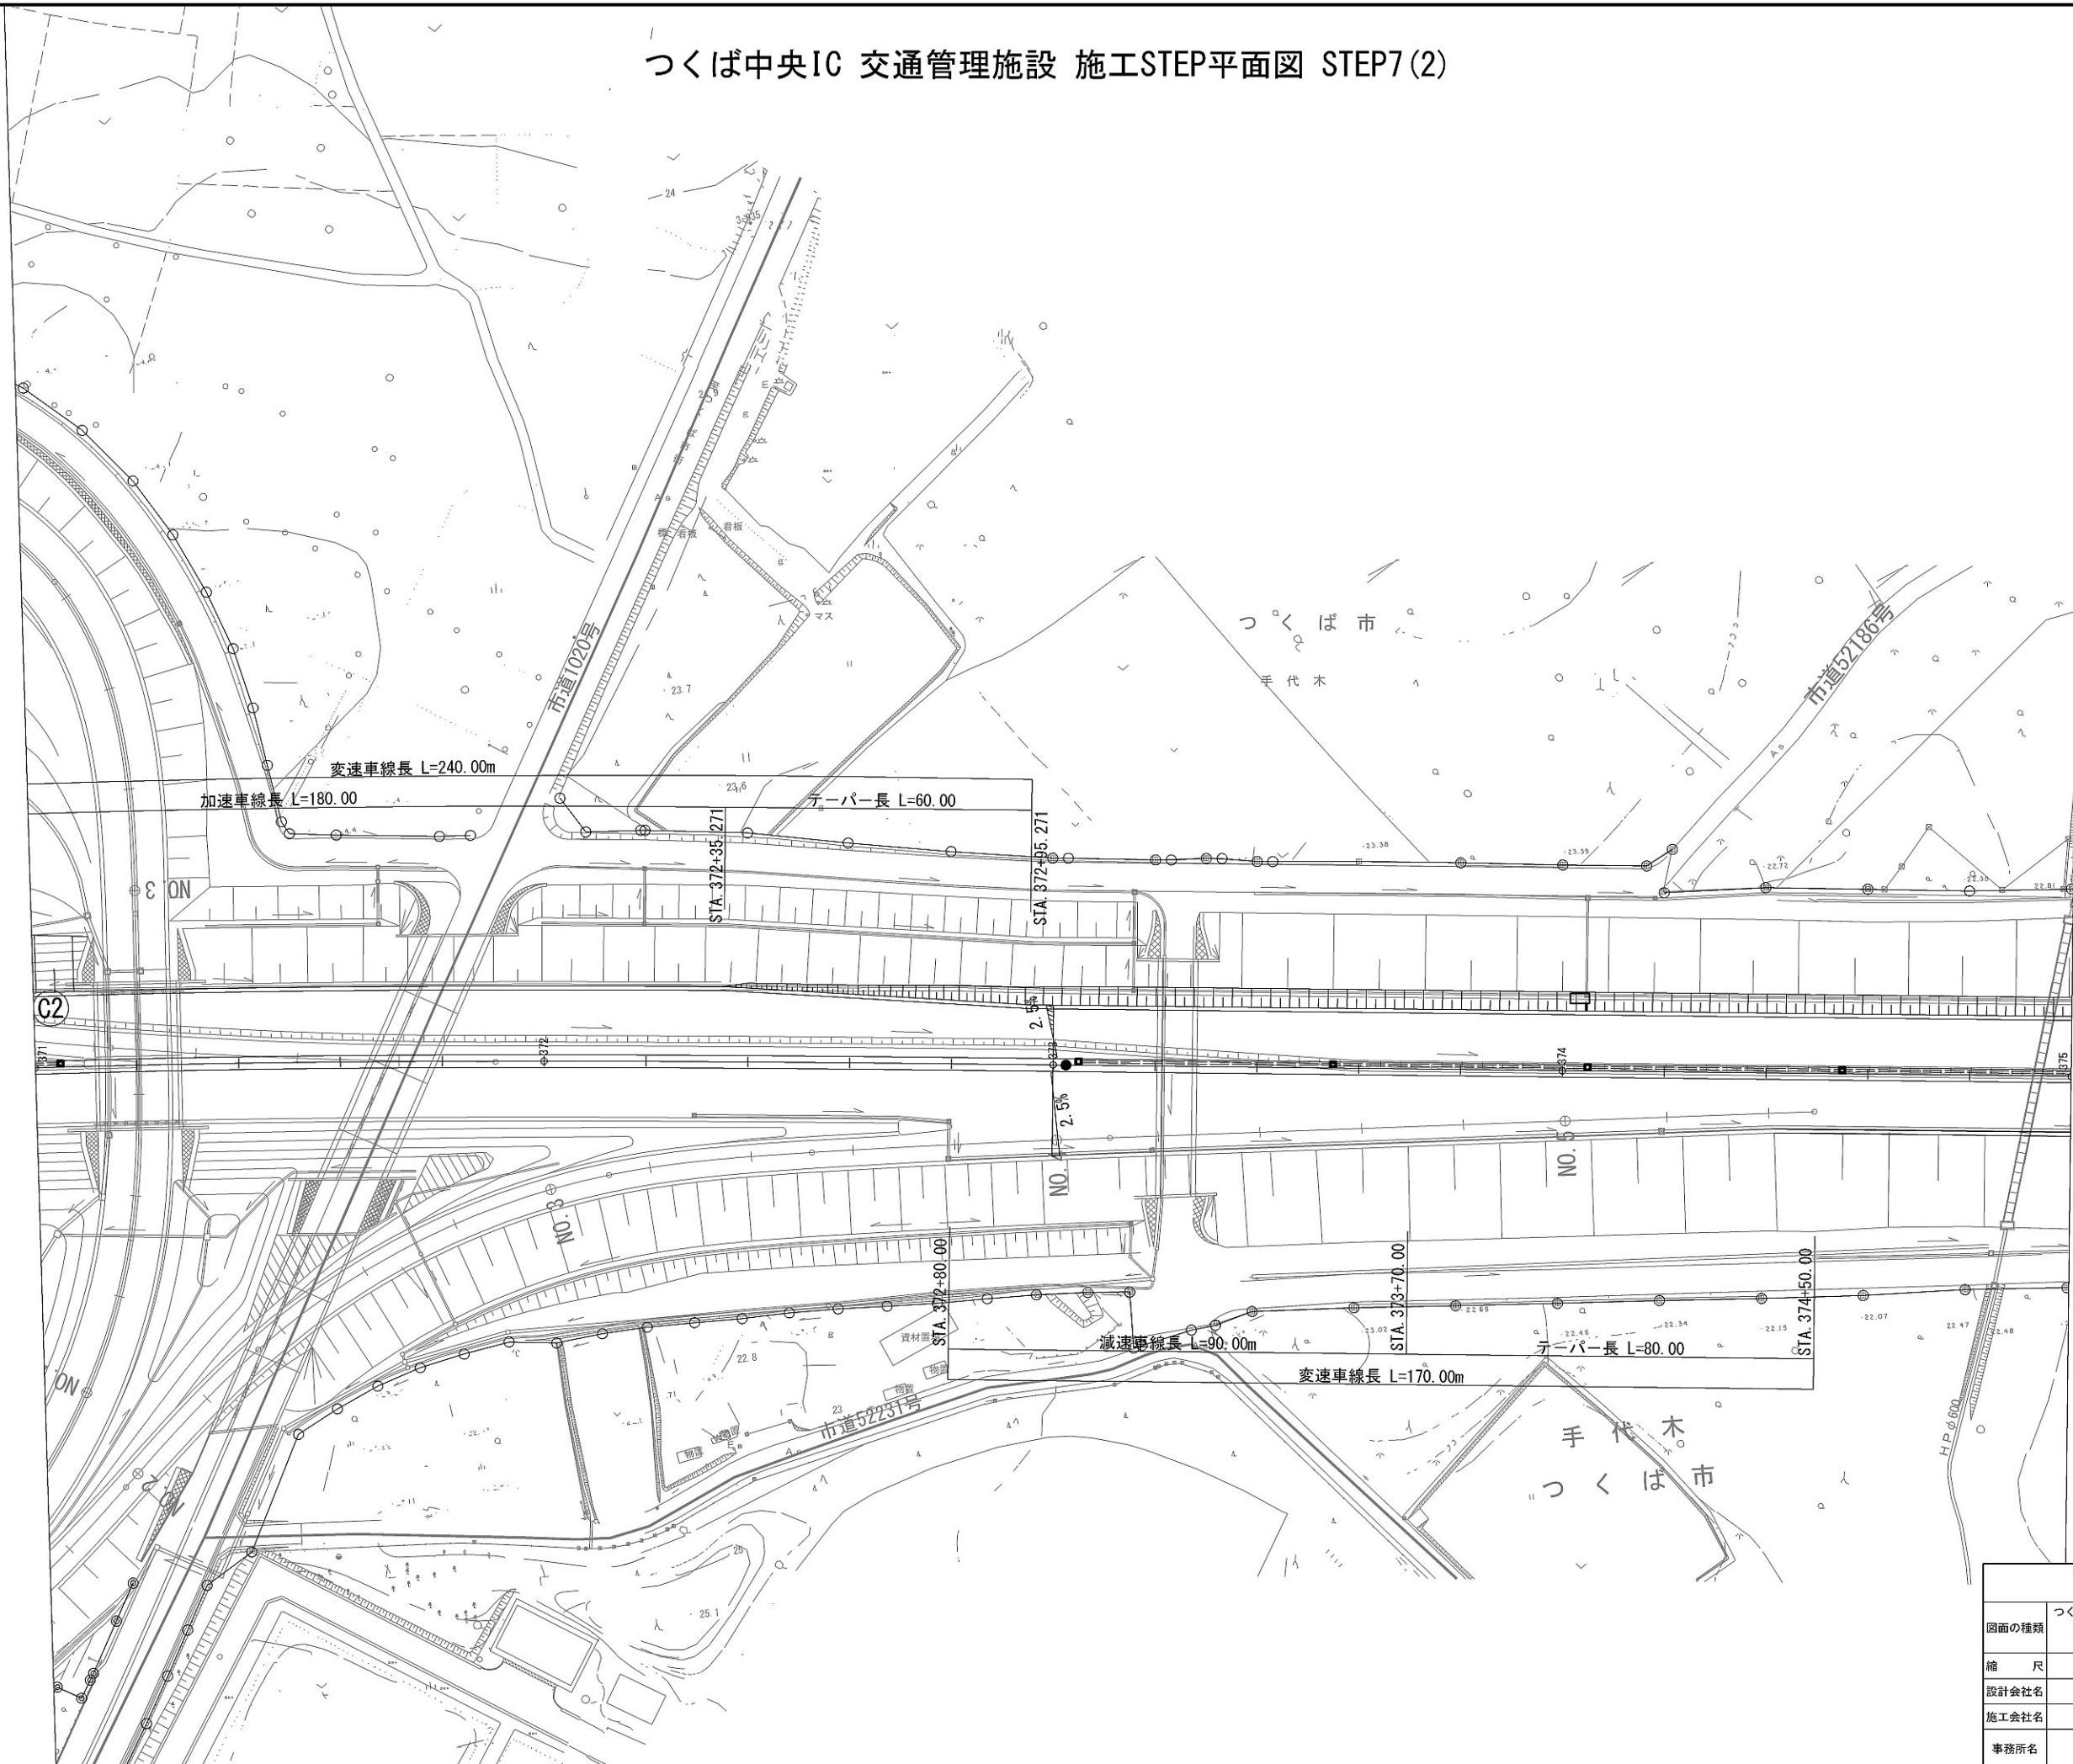

首都圏中央連絡自動車道 坂東常総舗装工事			
図面の種類	つくば中央IC 交通管理施設 施工STEP平面図 STEP7(2)		
縮 尺	1:1250	図面番号	/
設計会社名	信和設計株式会社		
施工会社名			
事務所名	東日本高速道路株式会社 関東支社 つくば工事事務所		