



舗装横断図(1) STA. 339+40～STA. 343+00区間 S=1:50

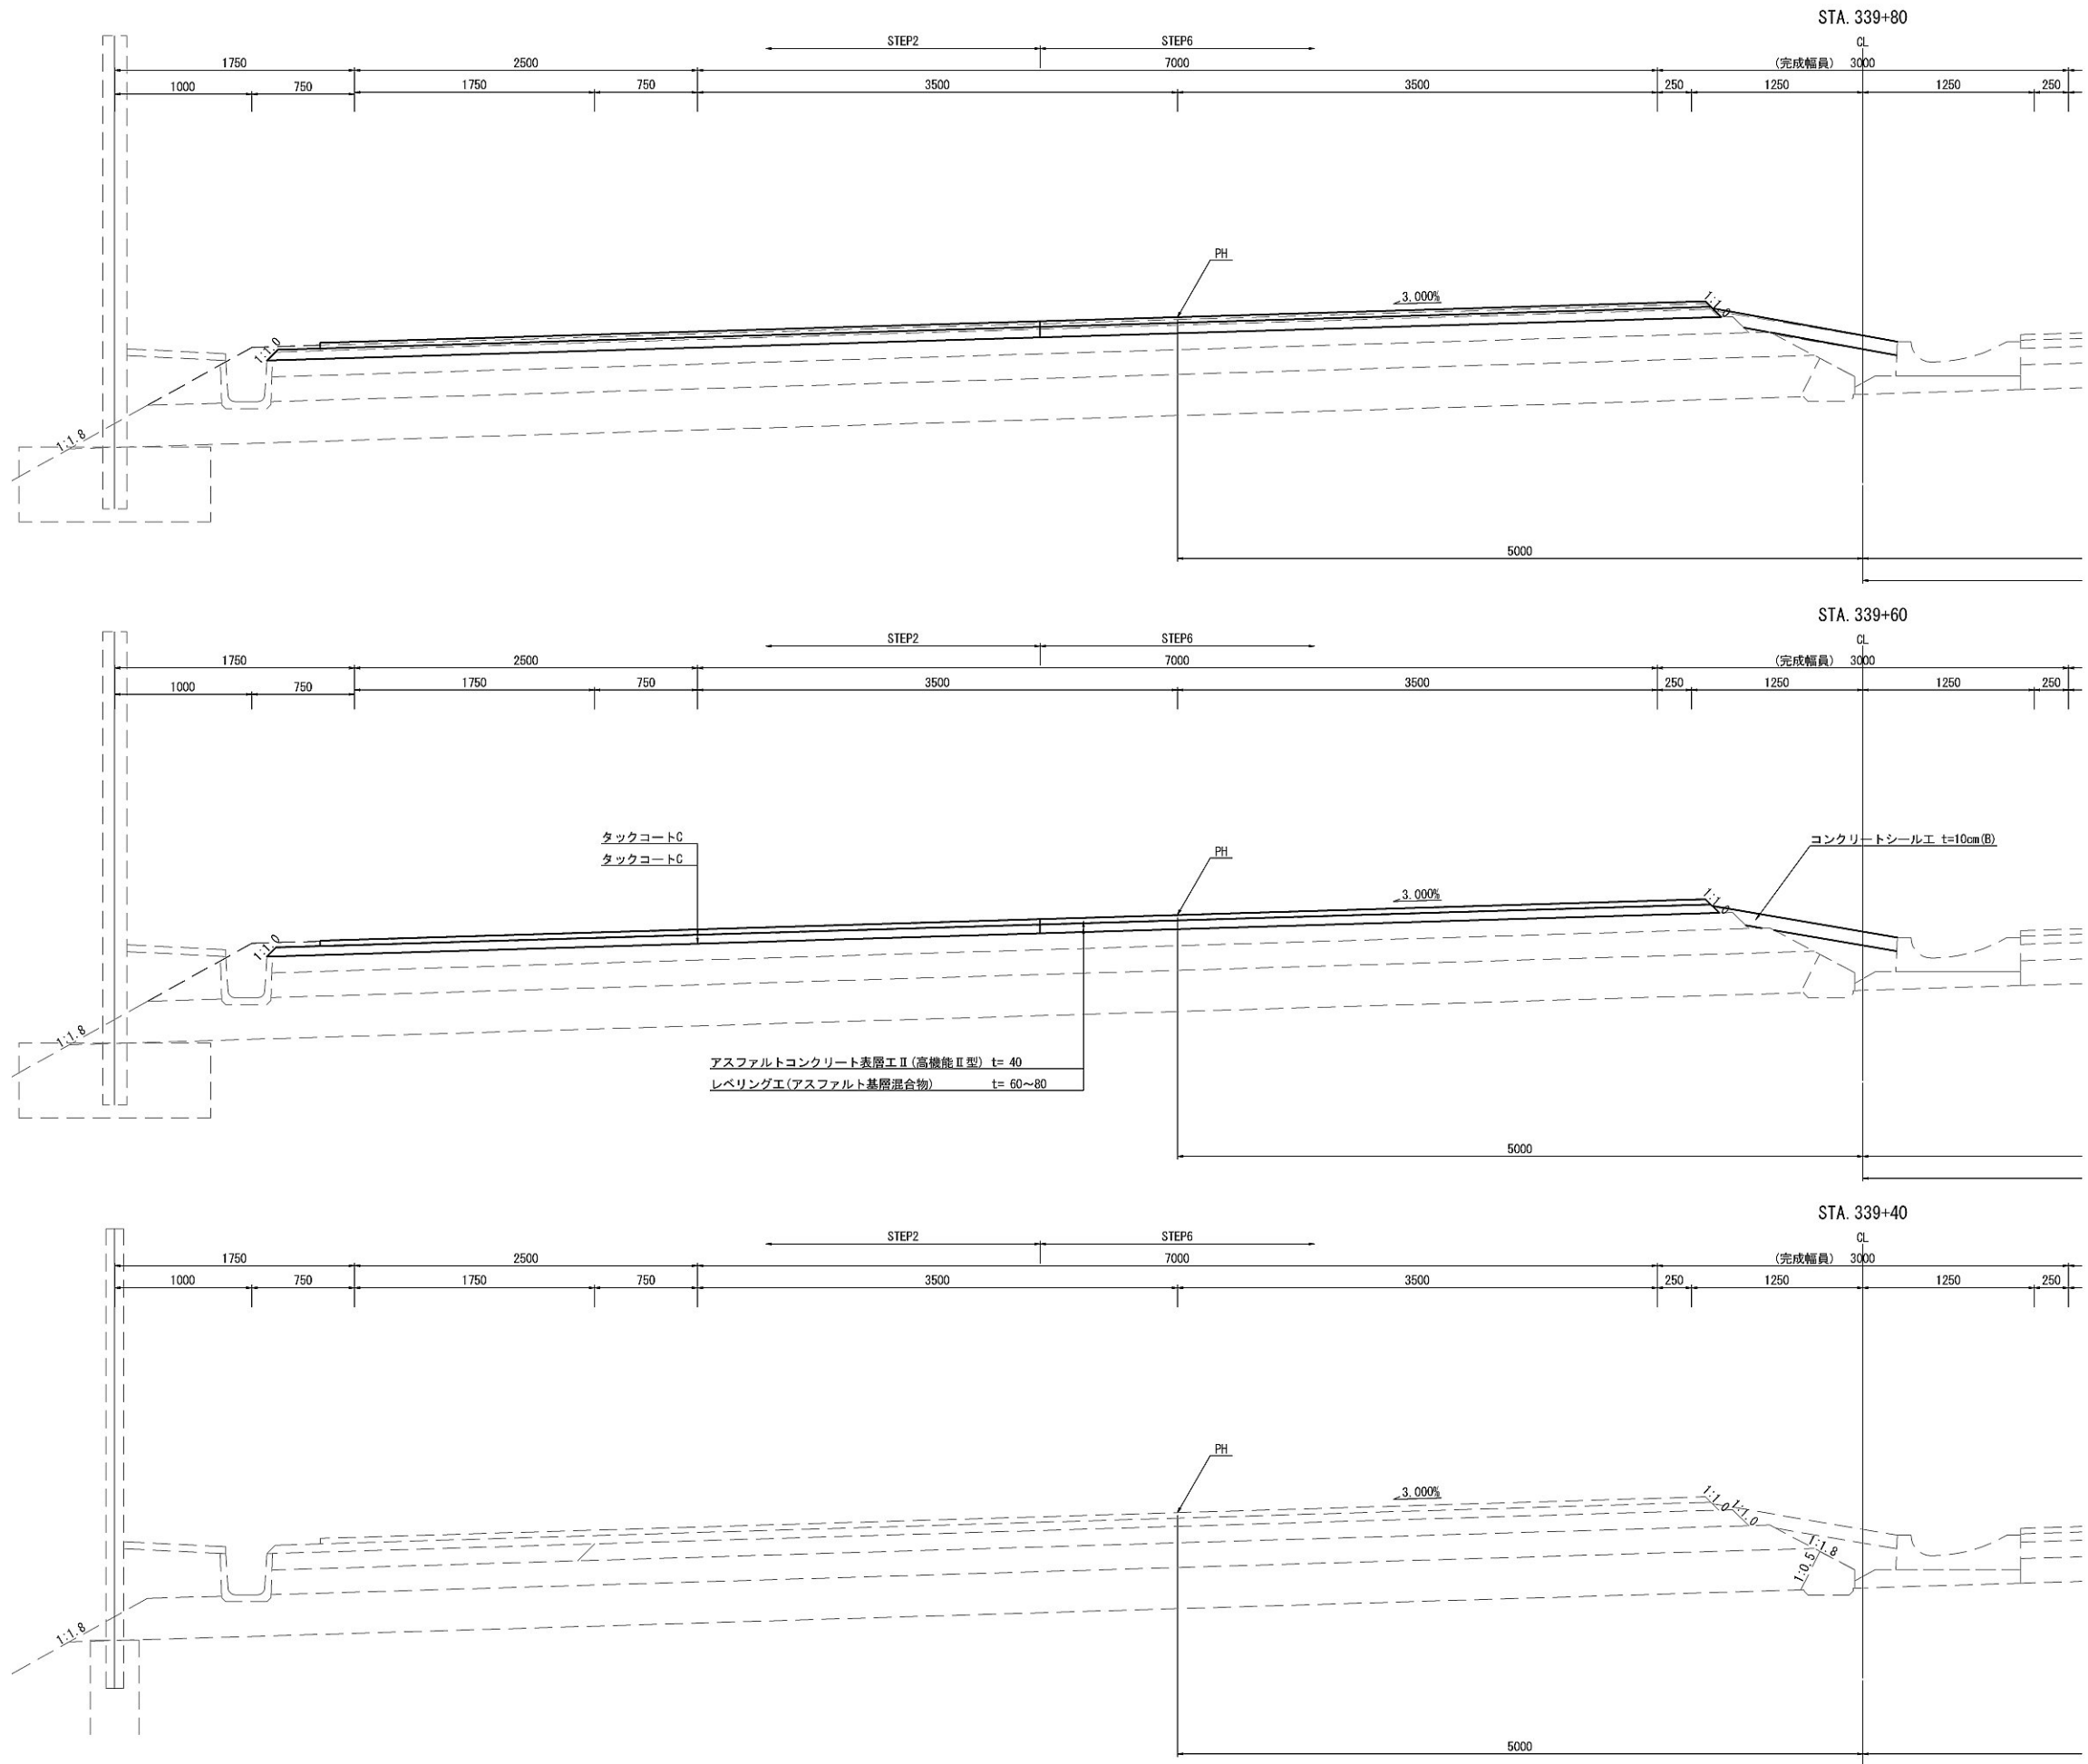


| | | | |
|-------------------------|---------------------------------------|------|---|
| ※率計上項目に関する事項 | | | |
| 首都圏中央連絡自動車道 坂東常総舗装工事 | | | |
| 図面の種類 | 舗装横断図(1) STA. 339+40～STA. 343+00区間 | | |
| 縮 尺 | 図示 | 図面番号 | / |
| 設計会社名 | 信和設計株式会社 | | |
| 施工会社名 | | | |
| 事務所名 | 東日本高速道路株式会社 関東支社 つくば工事事務所 | | |

舗装横断図(2) STA. 339+40～STA. 343+00区間 S=1:50

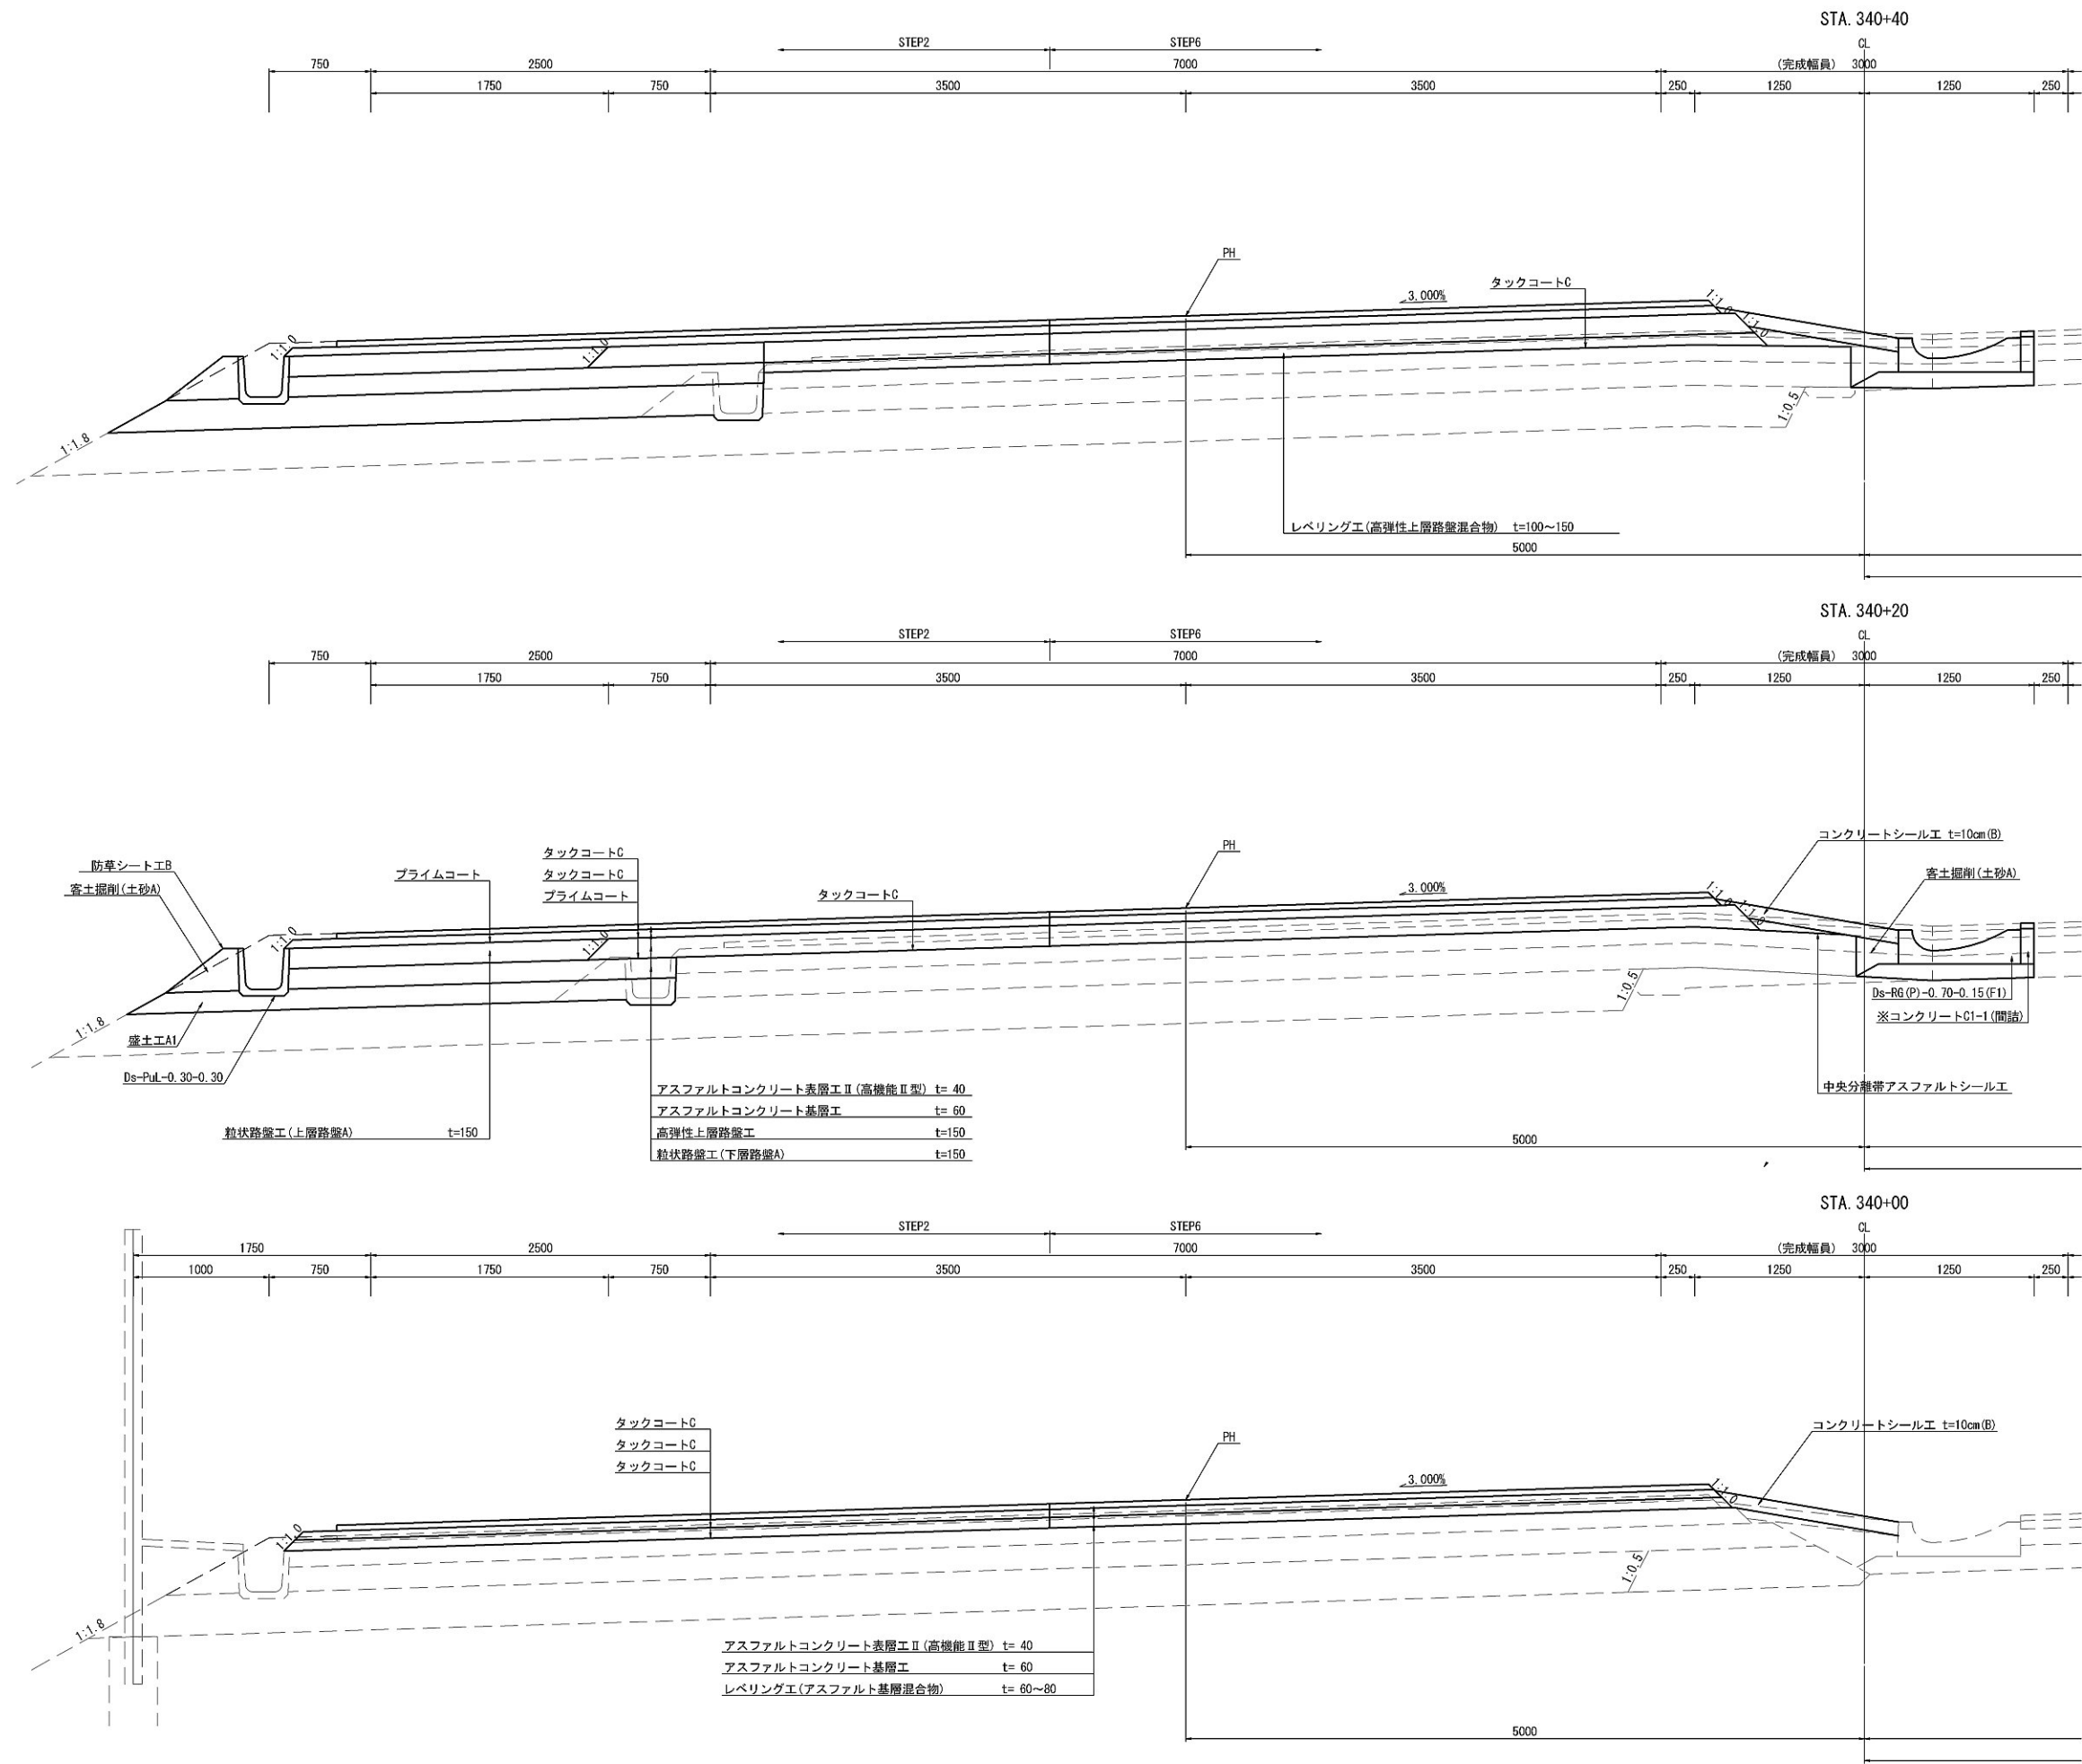


| | | | |
|-------------------------|---------------------------------------|------|---|
| ※率計上項目に関する事項 | | | |
| 首都圏中央連絡自動車道 坂東常総舗装工事 | | | |
| 図面の種類 | 舗装横断図(2) STA. 339+40～STA. 343+00区間 | | |
| 縮 尺 | 図示 | 図面番号 | / |
| 設計会社名 | 信和設計株式会社 | | |
| 施工会社名 | | | |
| 事務所名 | 東日本高速道路株式会社 関東支社 つくば工事事務所 | | |

舗装横断図(3) STA. 339+40~STA. 343+00区間 S=1:50

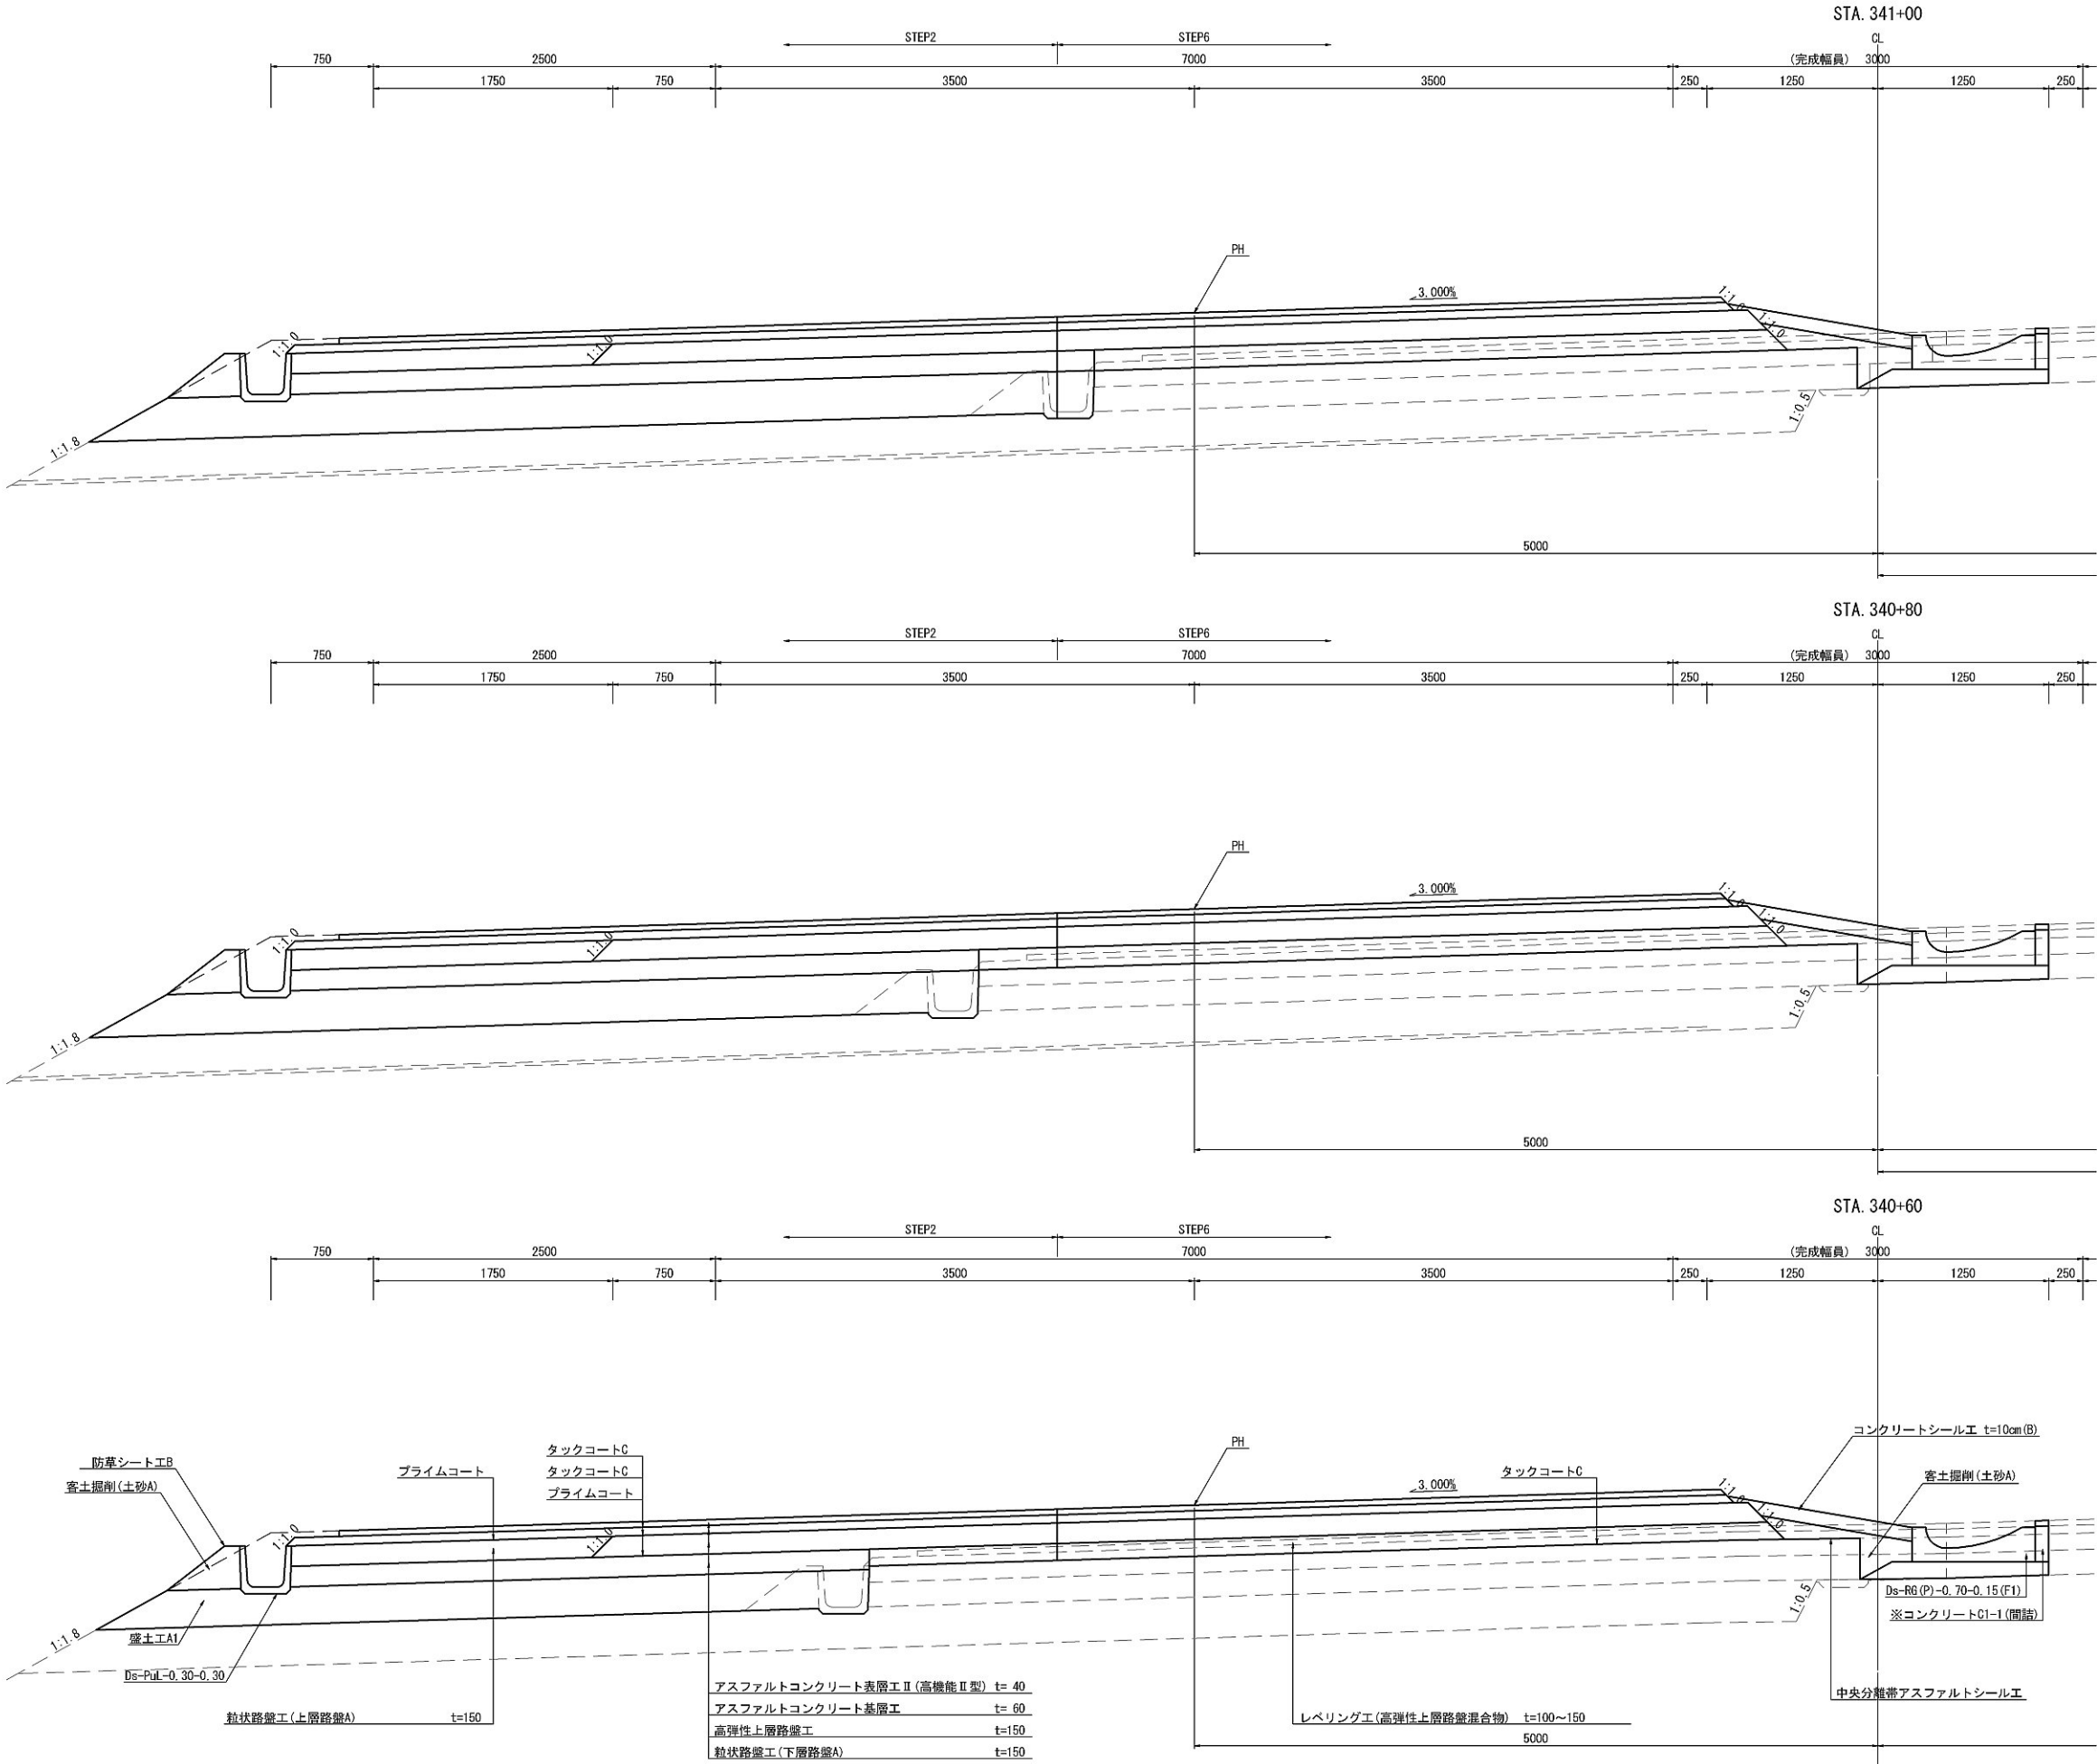


| | | | |
|-------------------------|---------------------------------------|------|---|
| ※率計上項目に関する事項 | | | |
| 首都圏中央連絡自動車道 坂東常総舗装工事 | | | |
| 図面の種類 | 舗装横断図(3) STA. 339+40~STA. 343+00区間 | | |
| 縮 尺 | 図示 | 図面番号 | / |
| 設計会社名 | 信和設計株式会社 | | |
| 施工会社名 | | | |
| 事務所名 | 東日本高速道路株式会社 関東支社 つくば工事事務所 | | |

舗装横断図(4) STA. 339+40~STA. 343+00区間 S=1:50

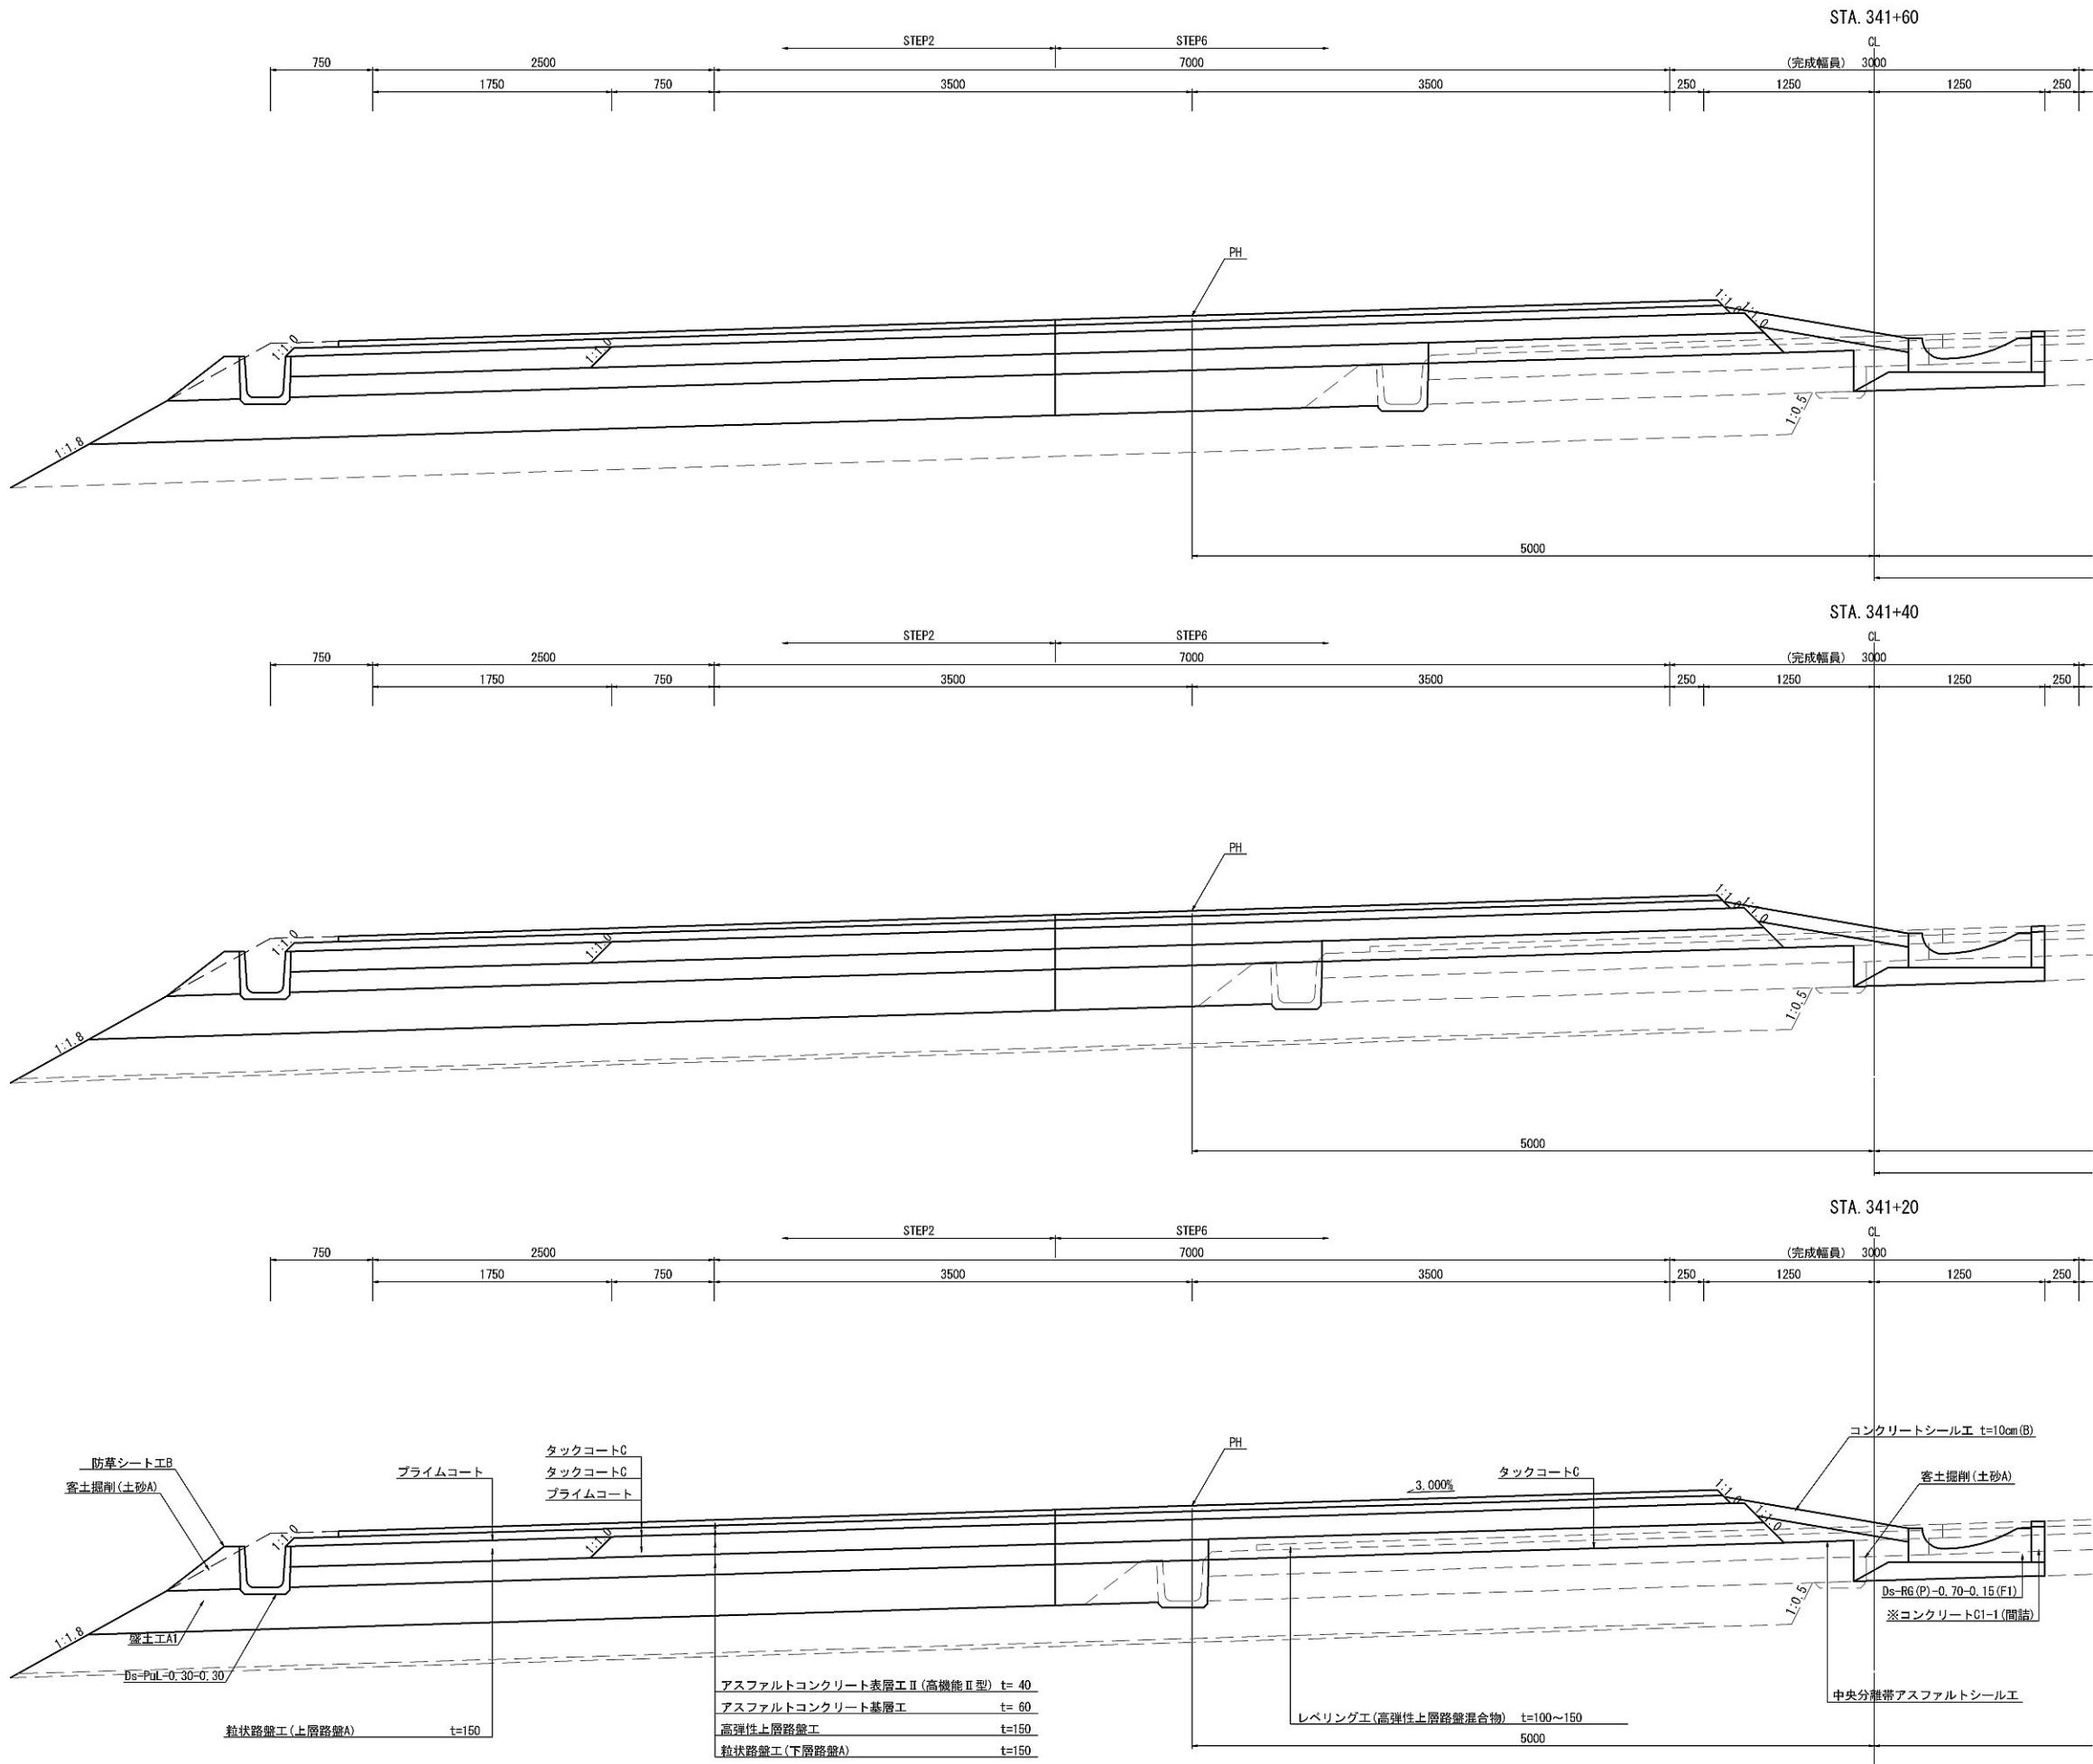


| | | | |
|-------------------------|---------------------------------------|------|---|
| ※率計上項目に関する事項 | | | |
| 首都圏中央連絡自動車道 坂東常総舗装工事 | | | |
| 図面の種類 | 舗装横断図(4) STA. 339+40~STA. 343+00区間 | | |
| 縮 尺 | 図示 | 図面番号 | / |
| 設計会社名 | 信和設計株式会社 | | |
| 施工会社名 | | | |
| 事務所名 | 東日本高速道路株式会社 関東支社 つくば工事事務所 | | |

舗装横断図(5) STA. 339+40~STA. 343+00区間 S=1:50

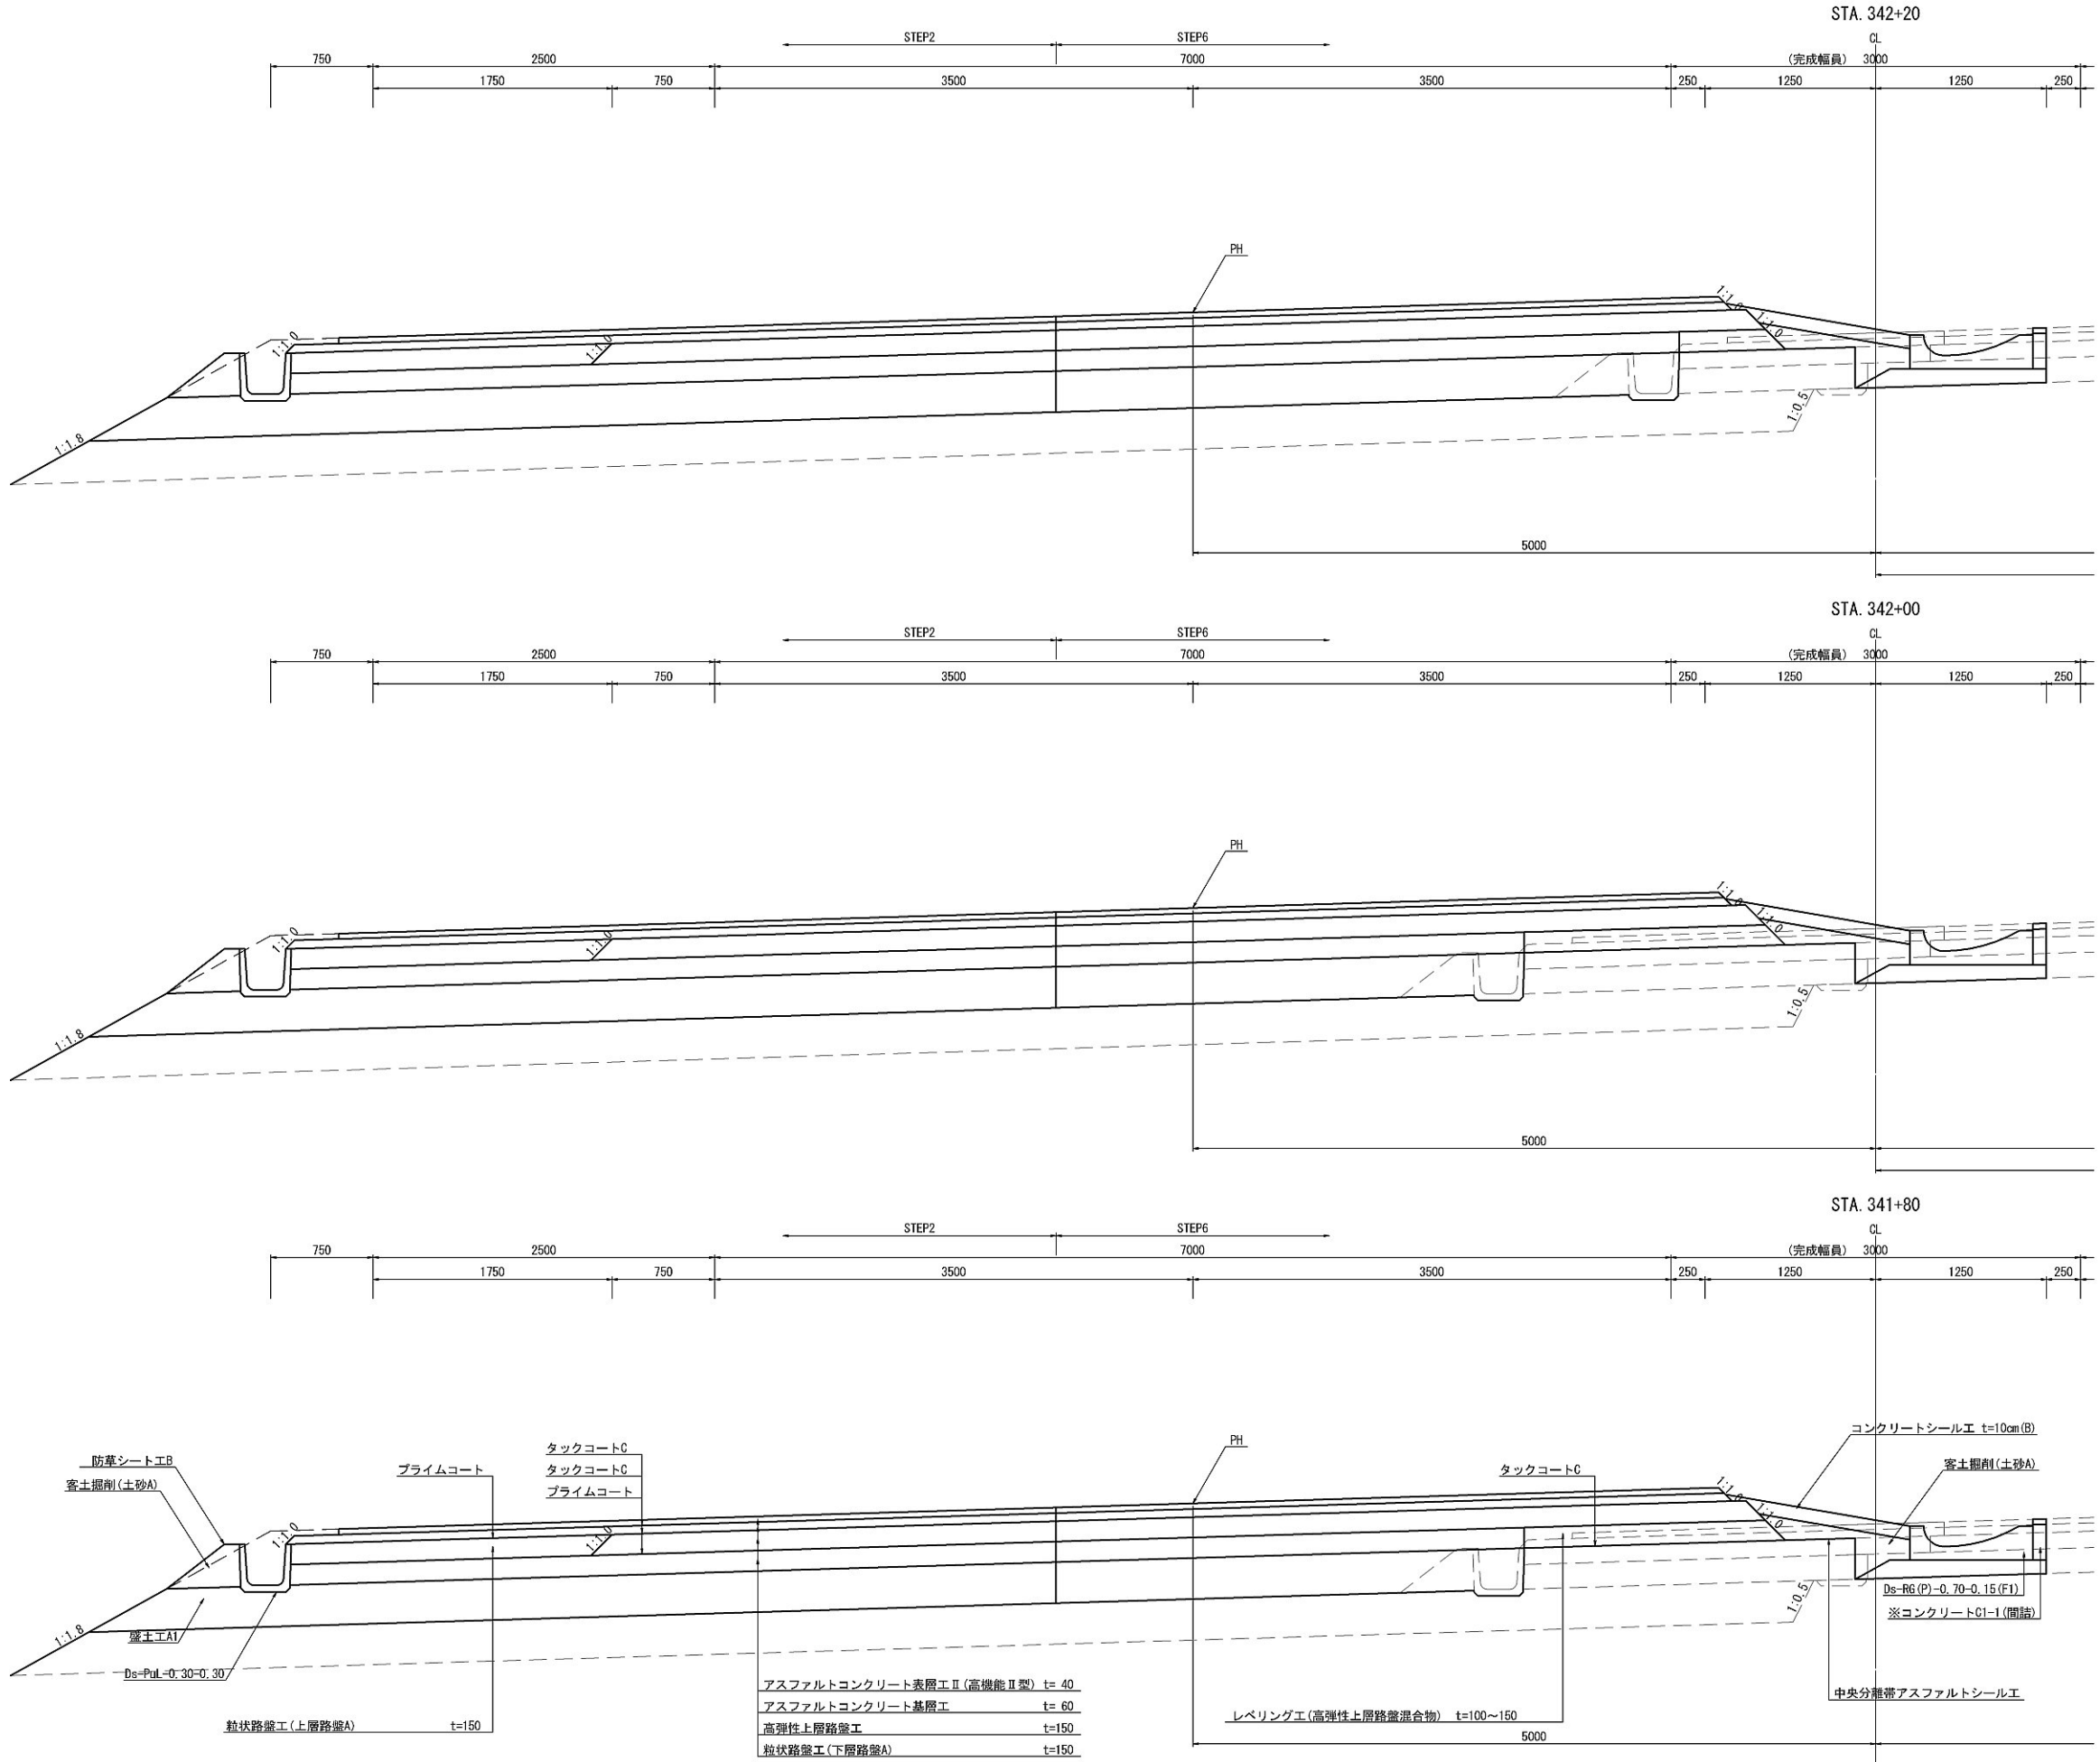


| | | | |
|-------------------------|---------------------------------------|------|---|
| ※率計上項目に関する事項 | | | |
| 首都圏中央連絡自動車道 坂東常総舗装工事 | | | |
| 図面の種類 | 舗装横断図(5) STA. 339+40~STA. 343+00区間 | | |
| 縮尺 | 図示 | 図面番号 | / |
| 設計会社名 | 信和設計株式会社 | | |
| 施工会社名 | | | |
| 事務所名 | 東日本高速道路株式会社 関東支社 つくば工務事務所 | | |

舗装横断図(6) STA. 339+40~STA. 343+00区間 S=1:50

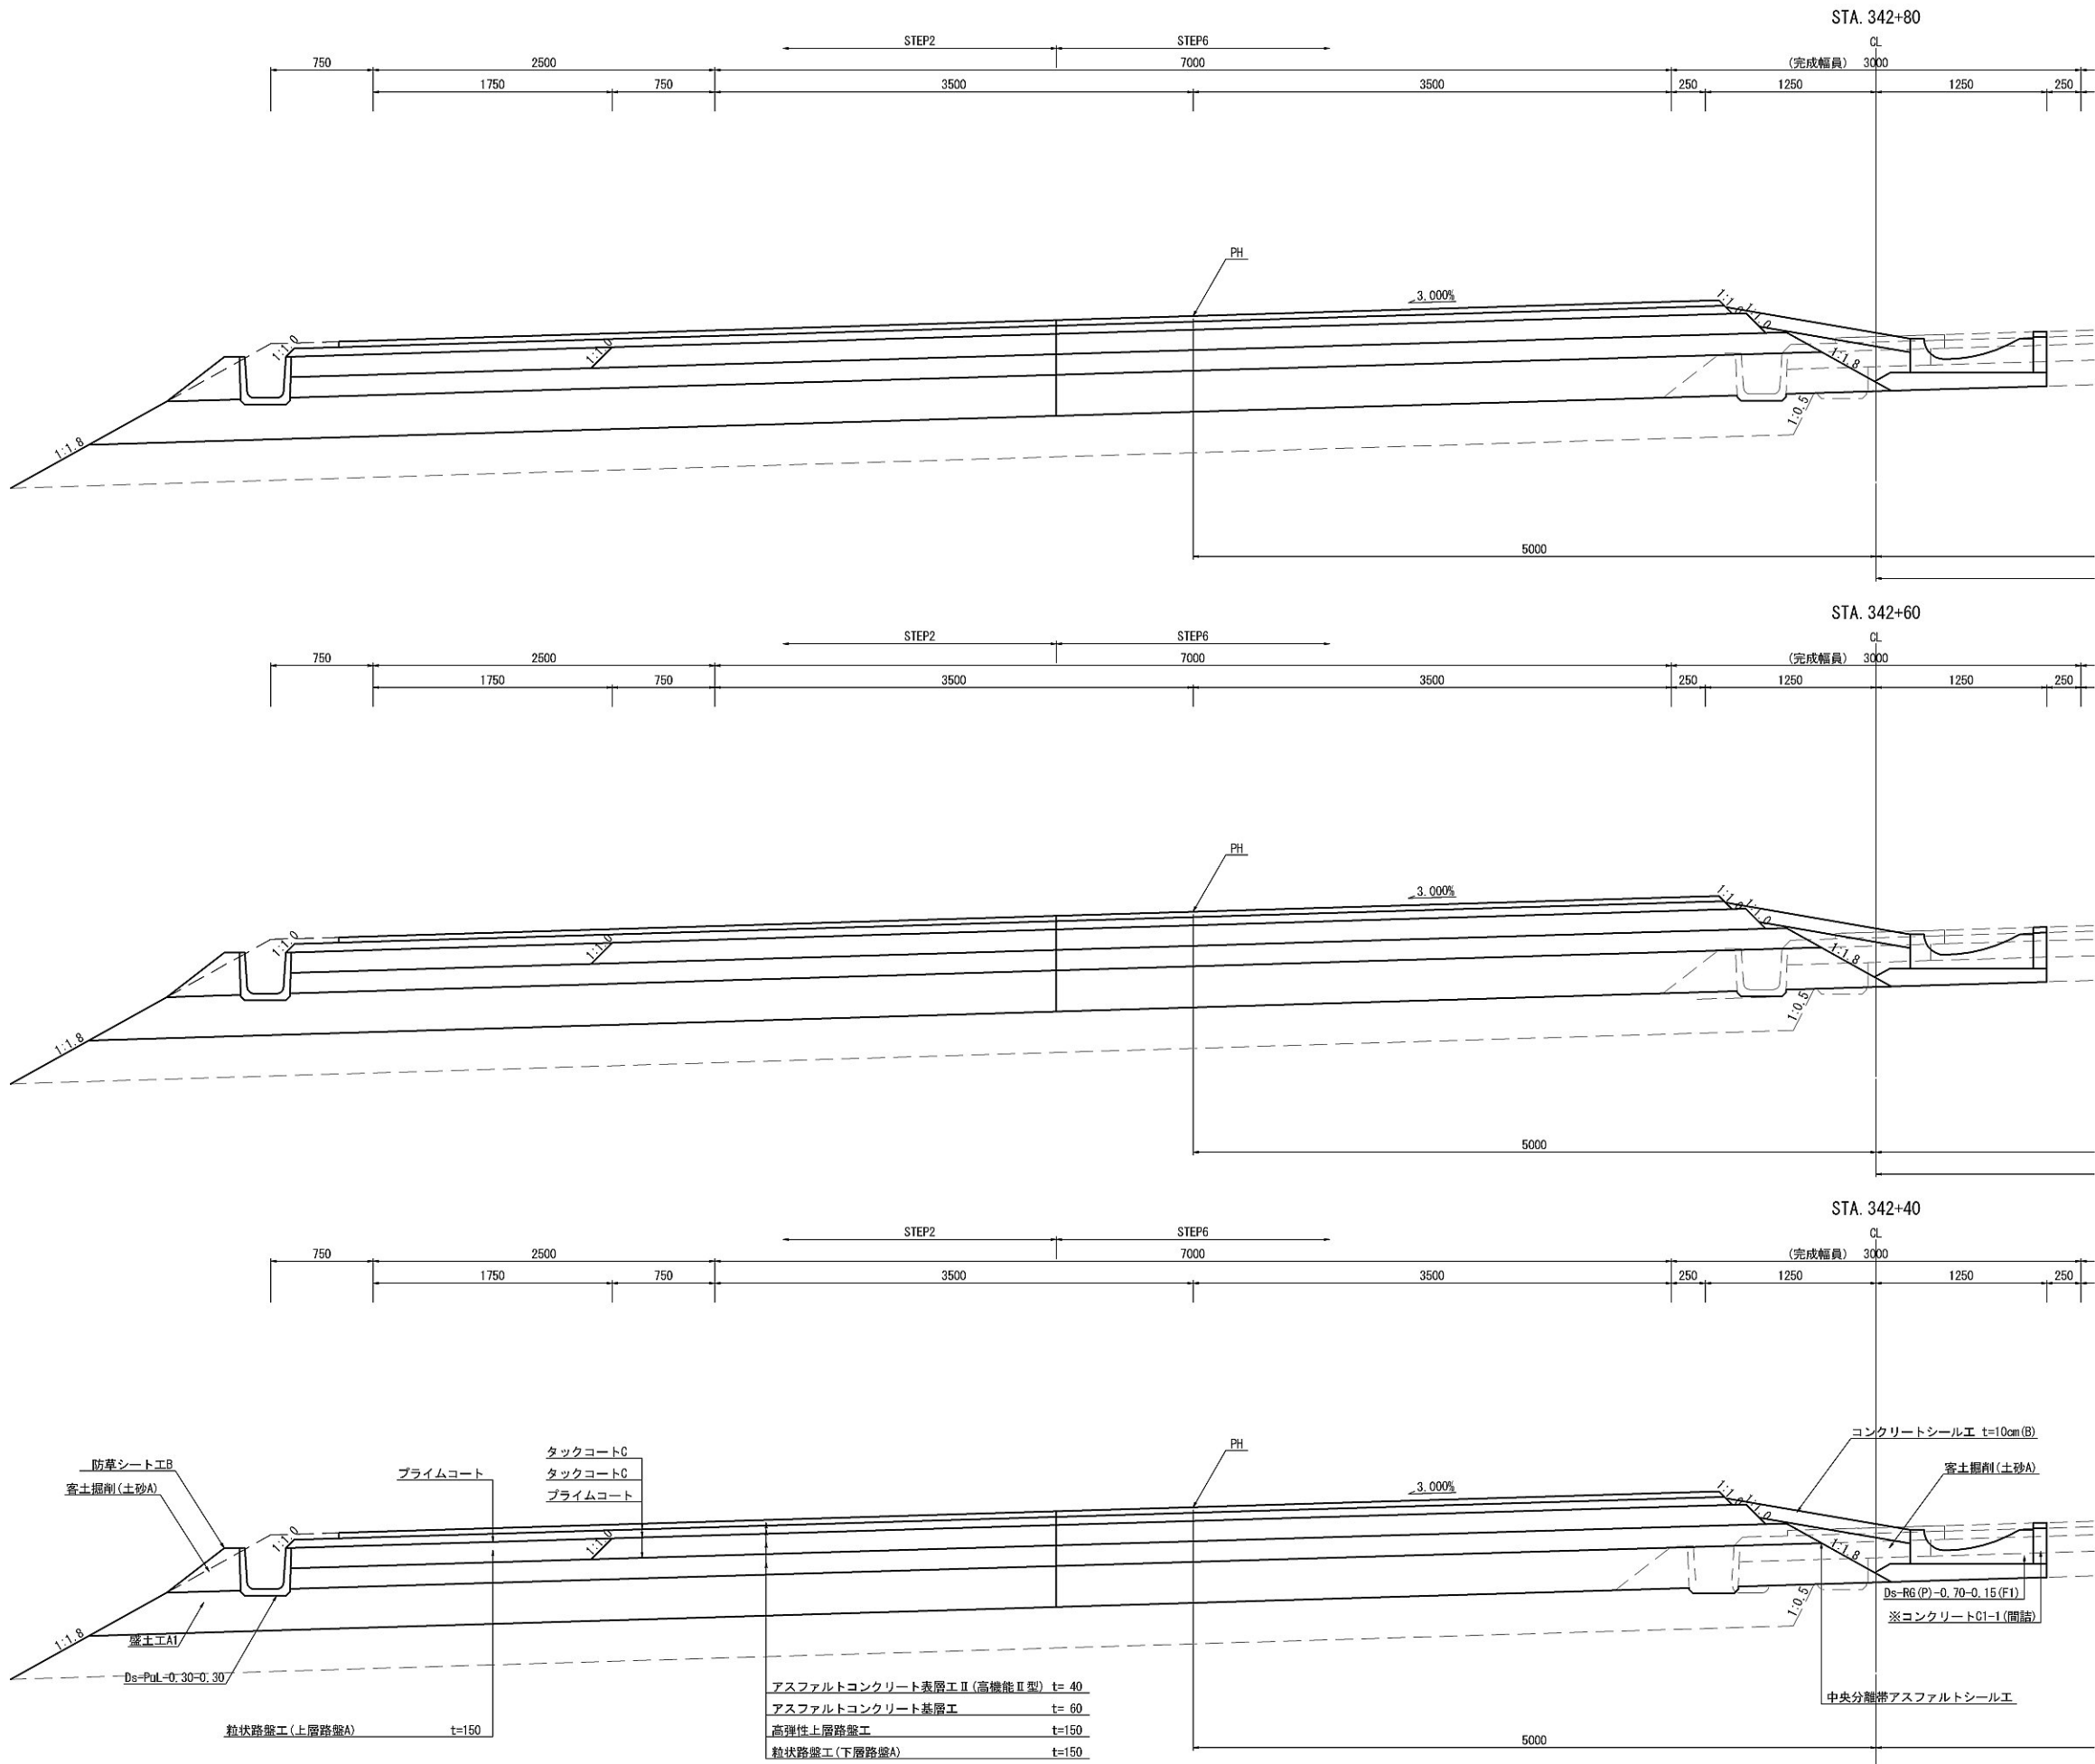

| | | | |
|-------------------------|---------------------------------------|------|---|
| ※率計上項目に関する事項 | | | |
| 首都圏中央連絡自動車道 坂東常総舗装工事 | | | |
| 図面の種類 | 舗装横断図(6) STA. 339+40~STA. 343+00区間 | | |
| 縮 尺 | 図示 | 図面番号 | / |
| 設計会社名 | 信和設計株式会社 | | |
| 施工会社名 | | | |
| 事務所名 | 東日本高速道路株式会社 関東支社 つくば工務事務所 | | |


舗装横断図(7) STA. 339+40~STA. 343+00区間 S=1:50

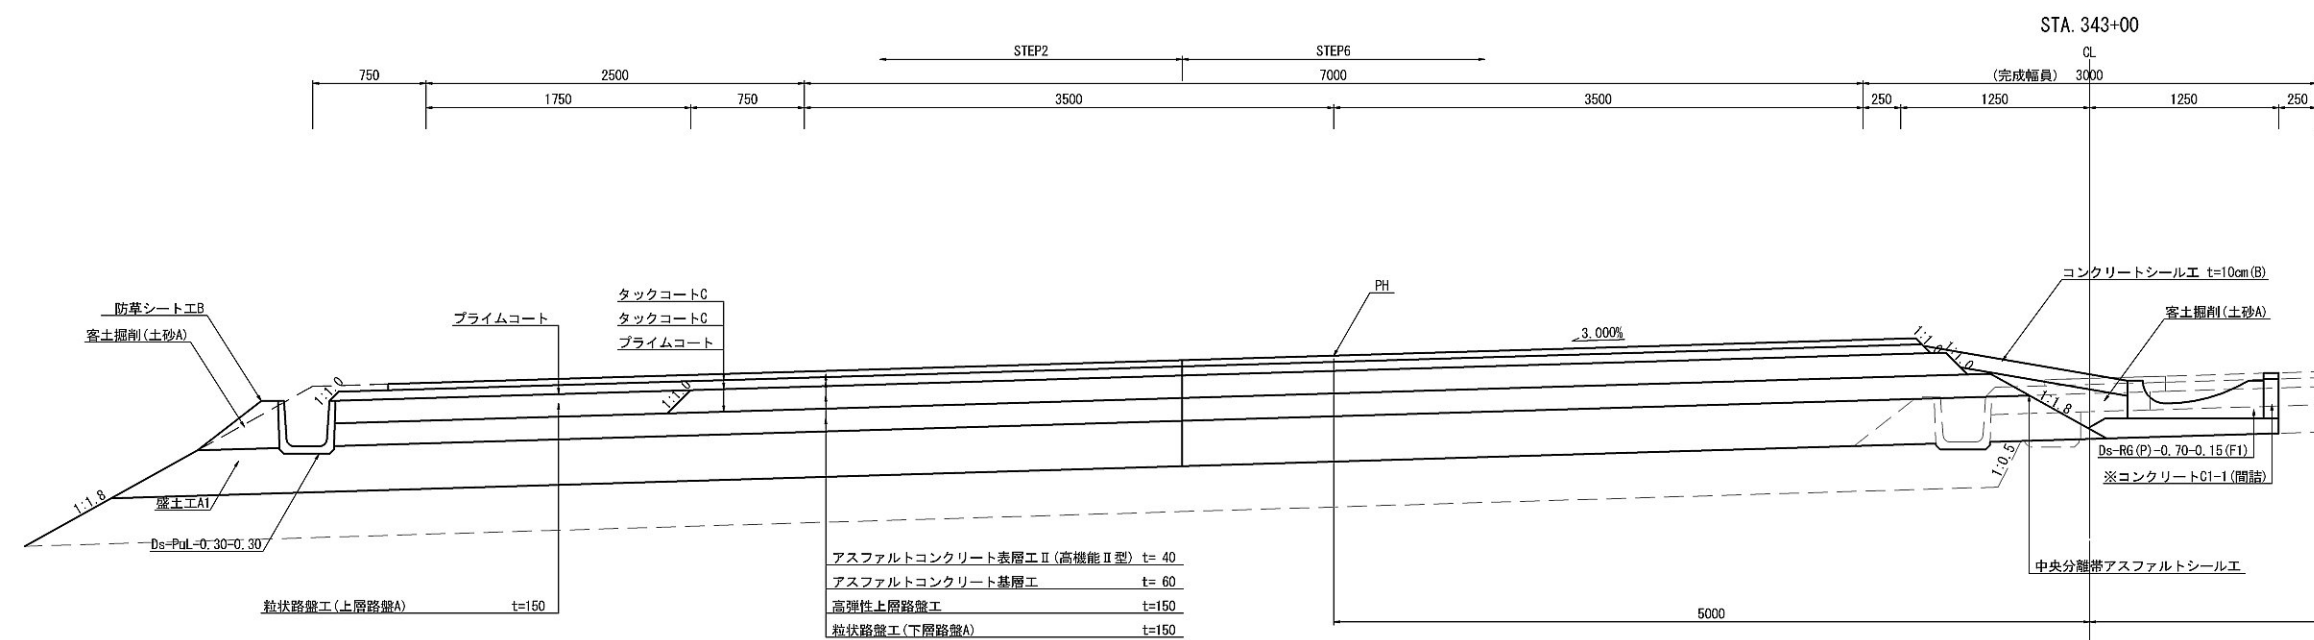


※率計上項目に関する事項

| | | | |
|-------------------------|--|------|---|
| 首都圏中央連絡自動車道 坂東常総装設工事 | | | |
| 図面の種類 | 舗装横断図 (7) STA. 339+40～STA. 343+00区間 | | |
| 縮 尺 | 図示 | 図面番号 | / |
| 設計会社名 | 信和設計株式会社 | | |
| 施工会社名 | | | |
| 事務所名 | 東日本高速道路株式会社 関東支社 つくば工務事務所 | | |


舗装横断図(1) STA. 367+60～STA. 375+60区間 S=1:50

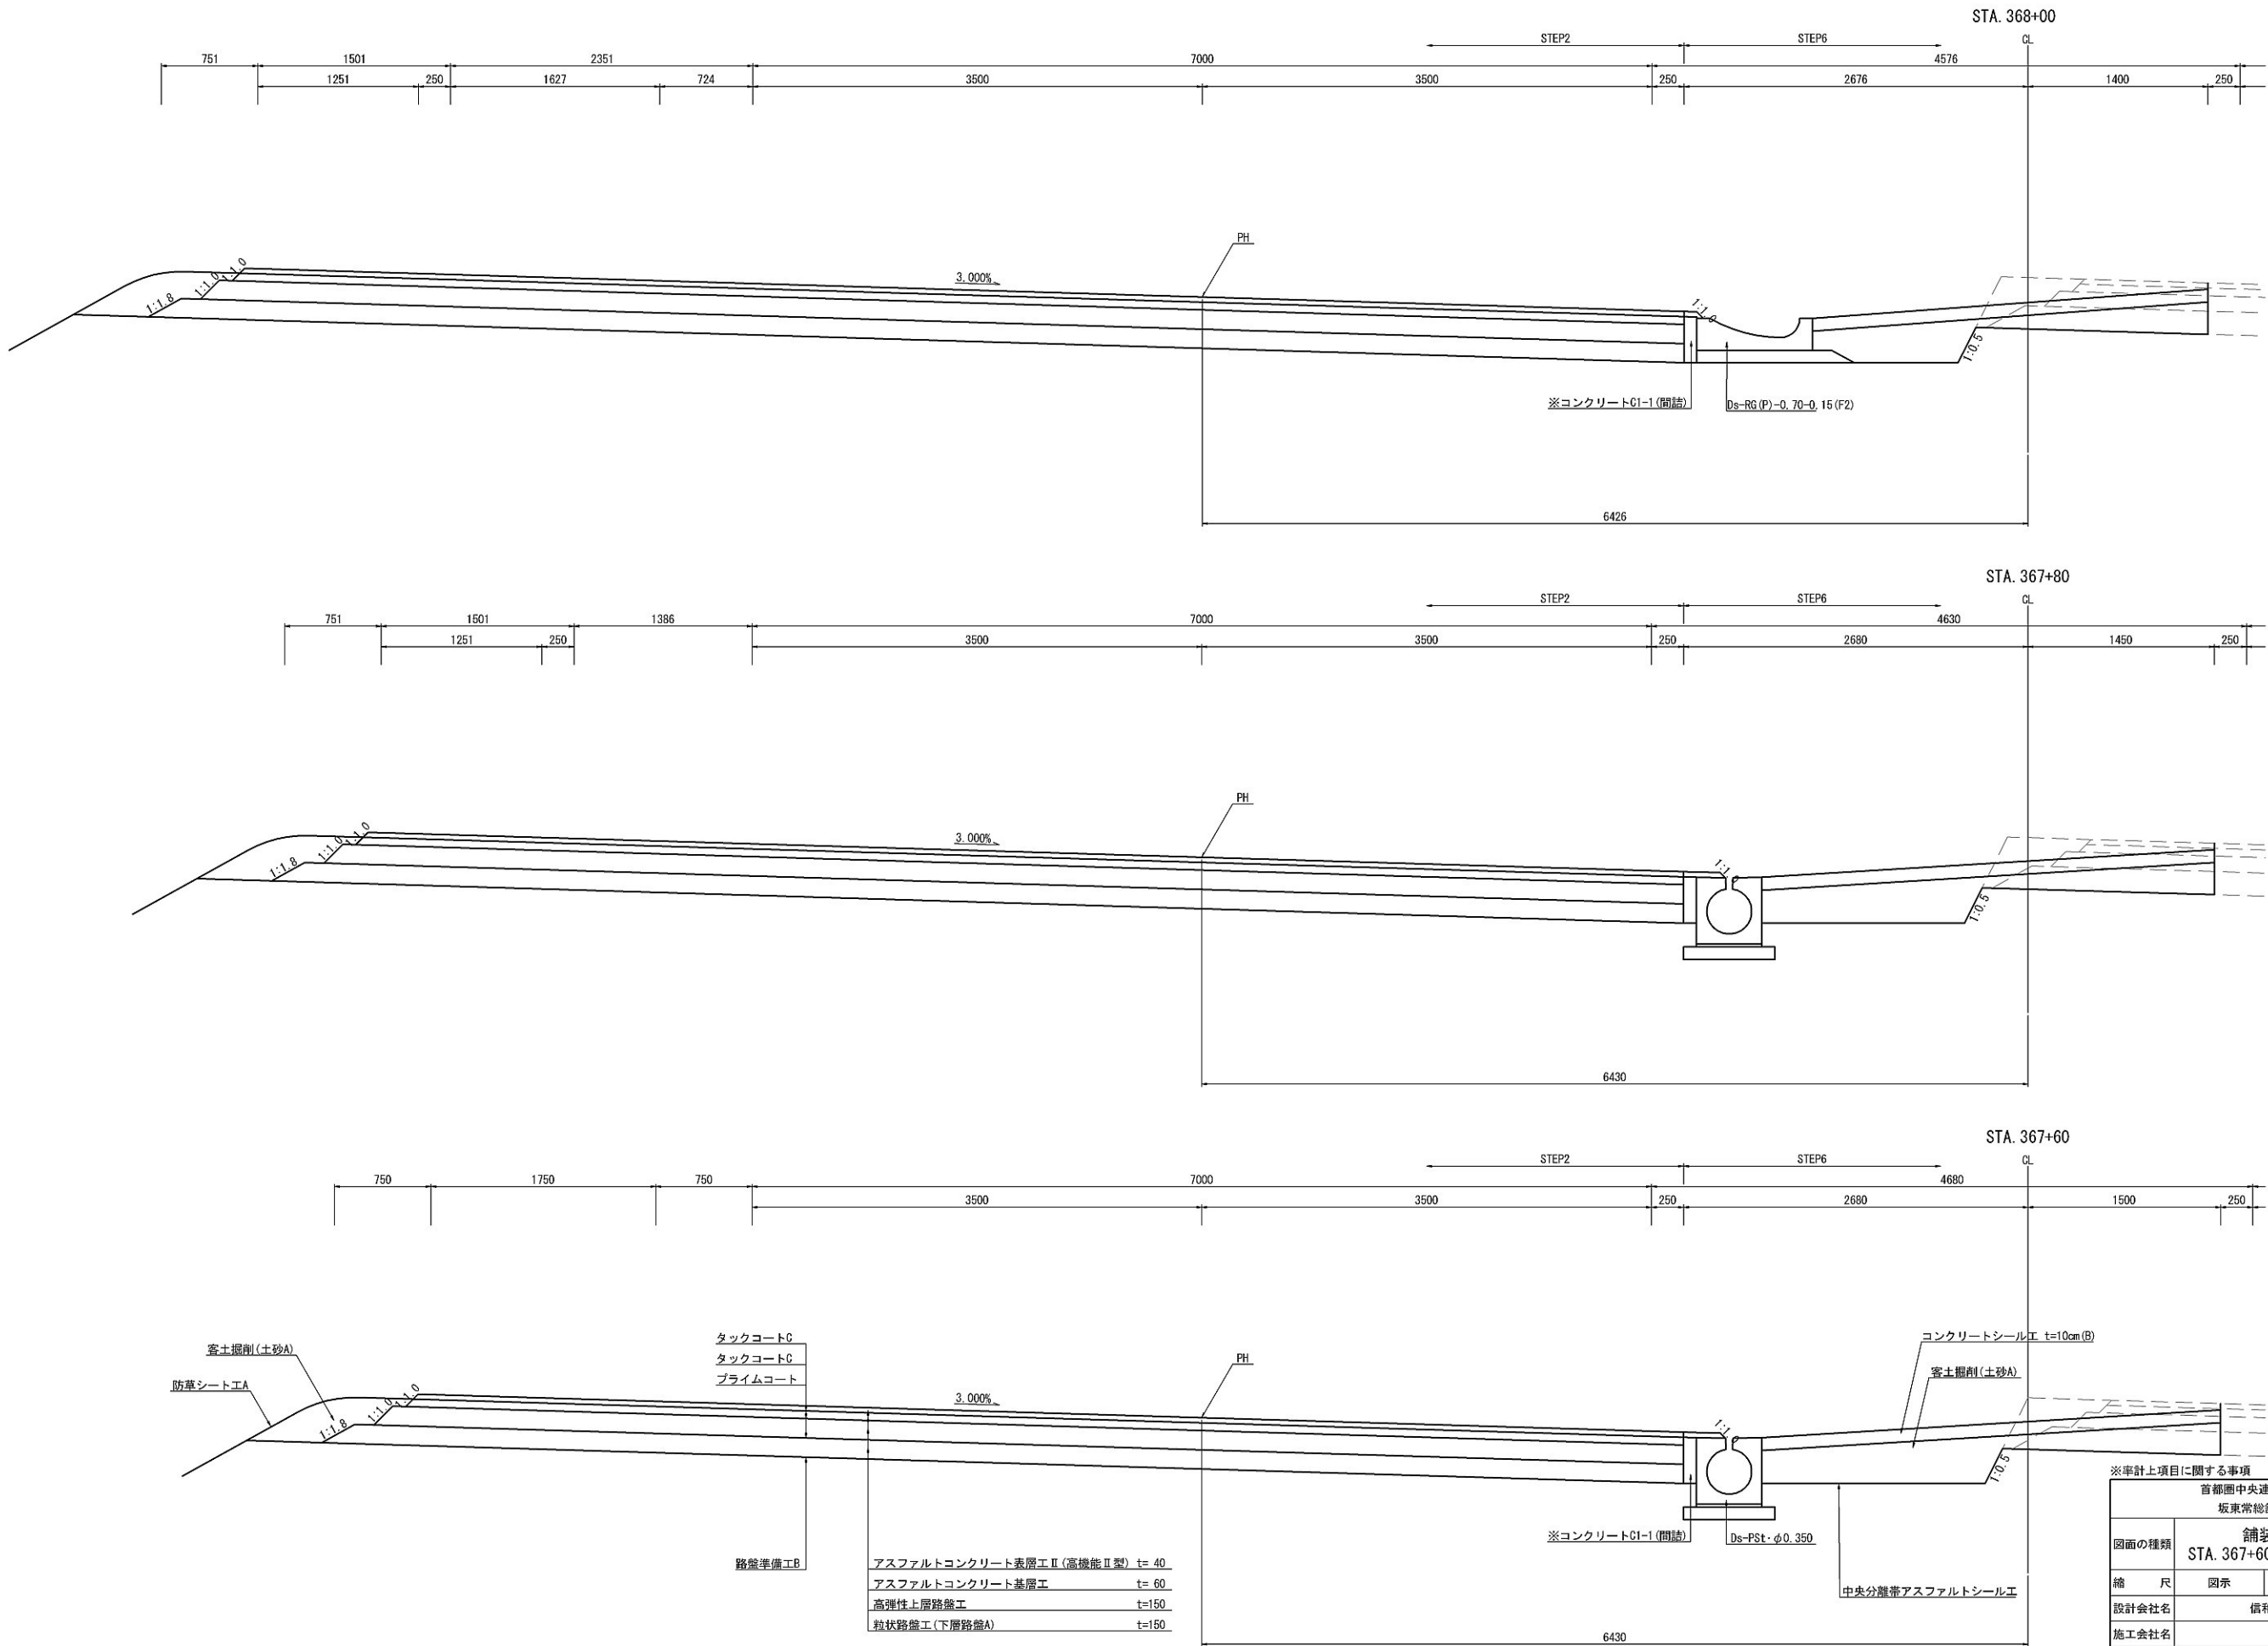

舗装横断図(2) STA. 367+60~STA. 375+60区間 S=1:50

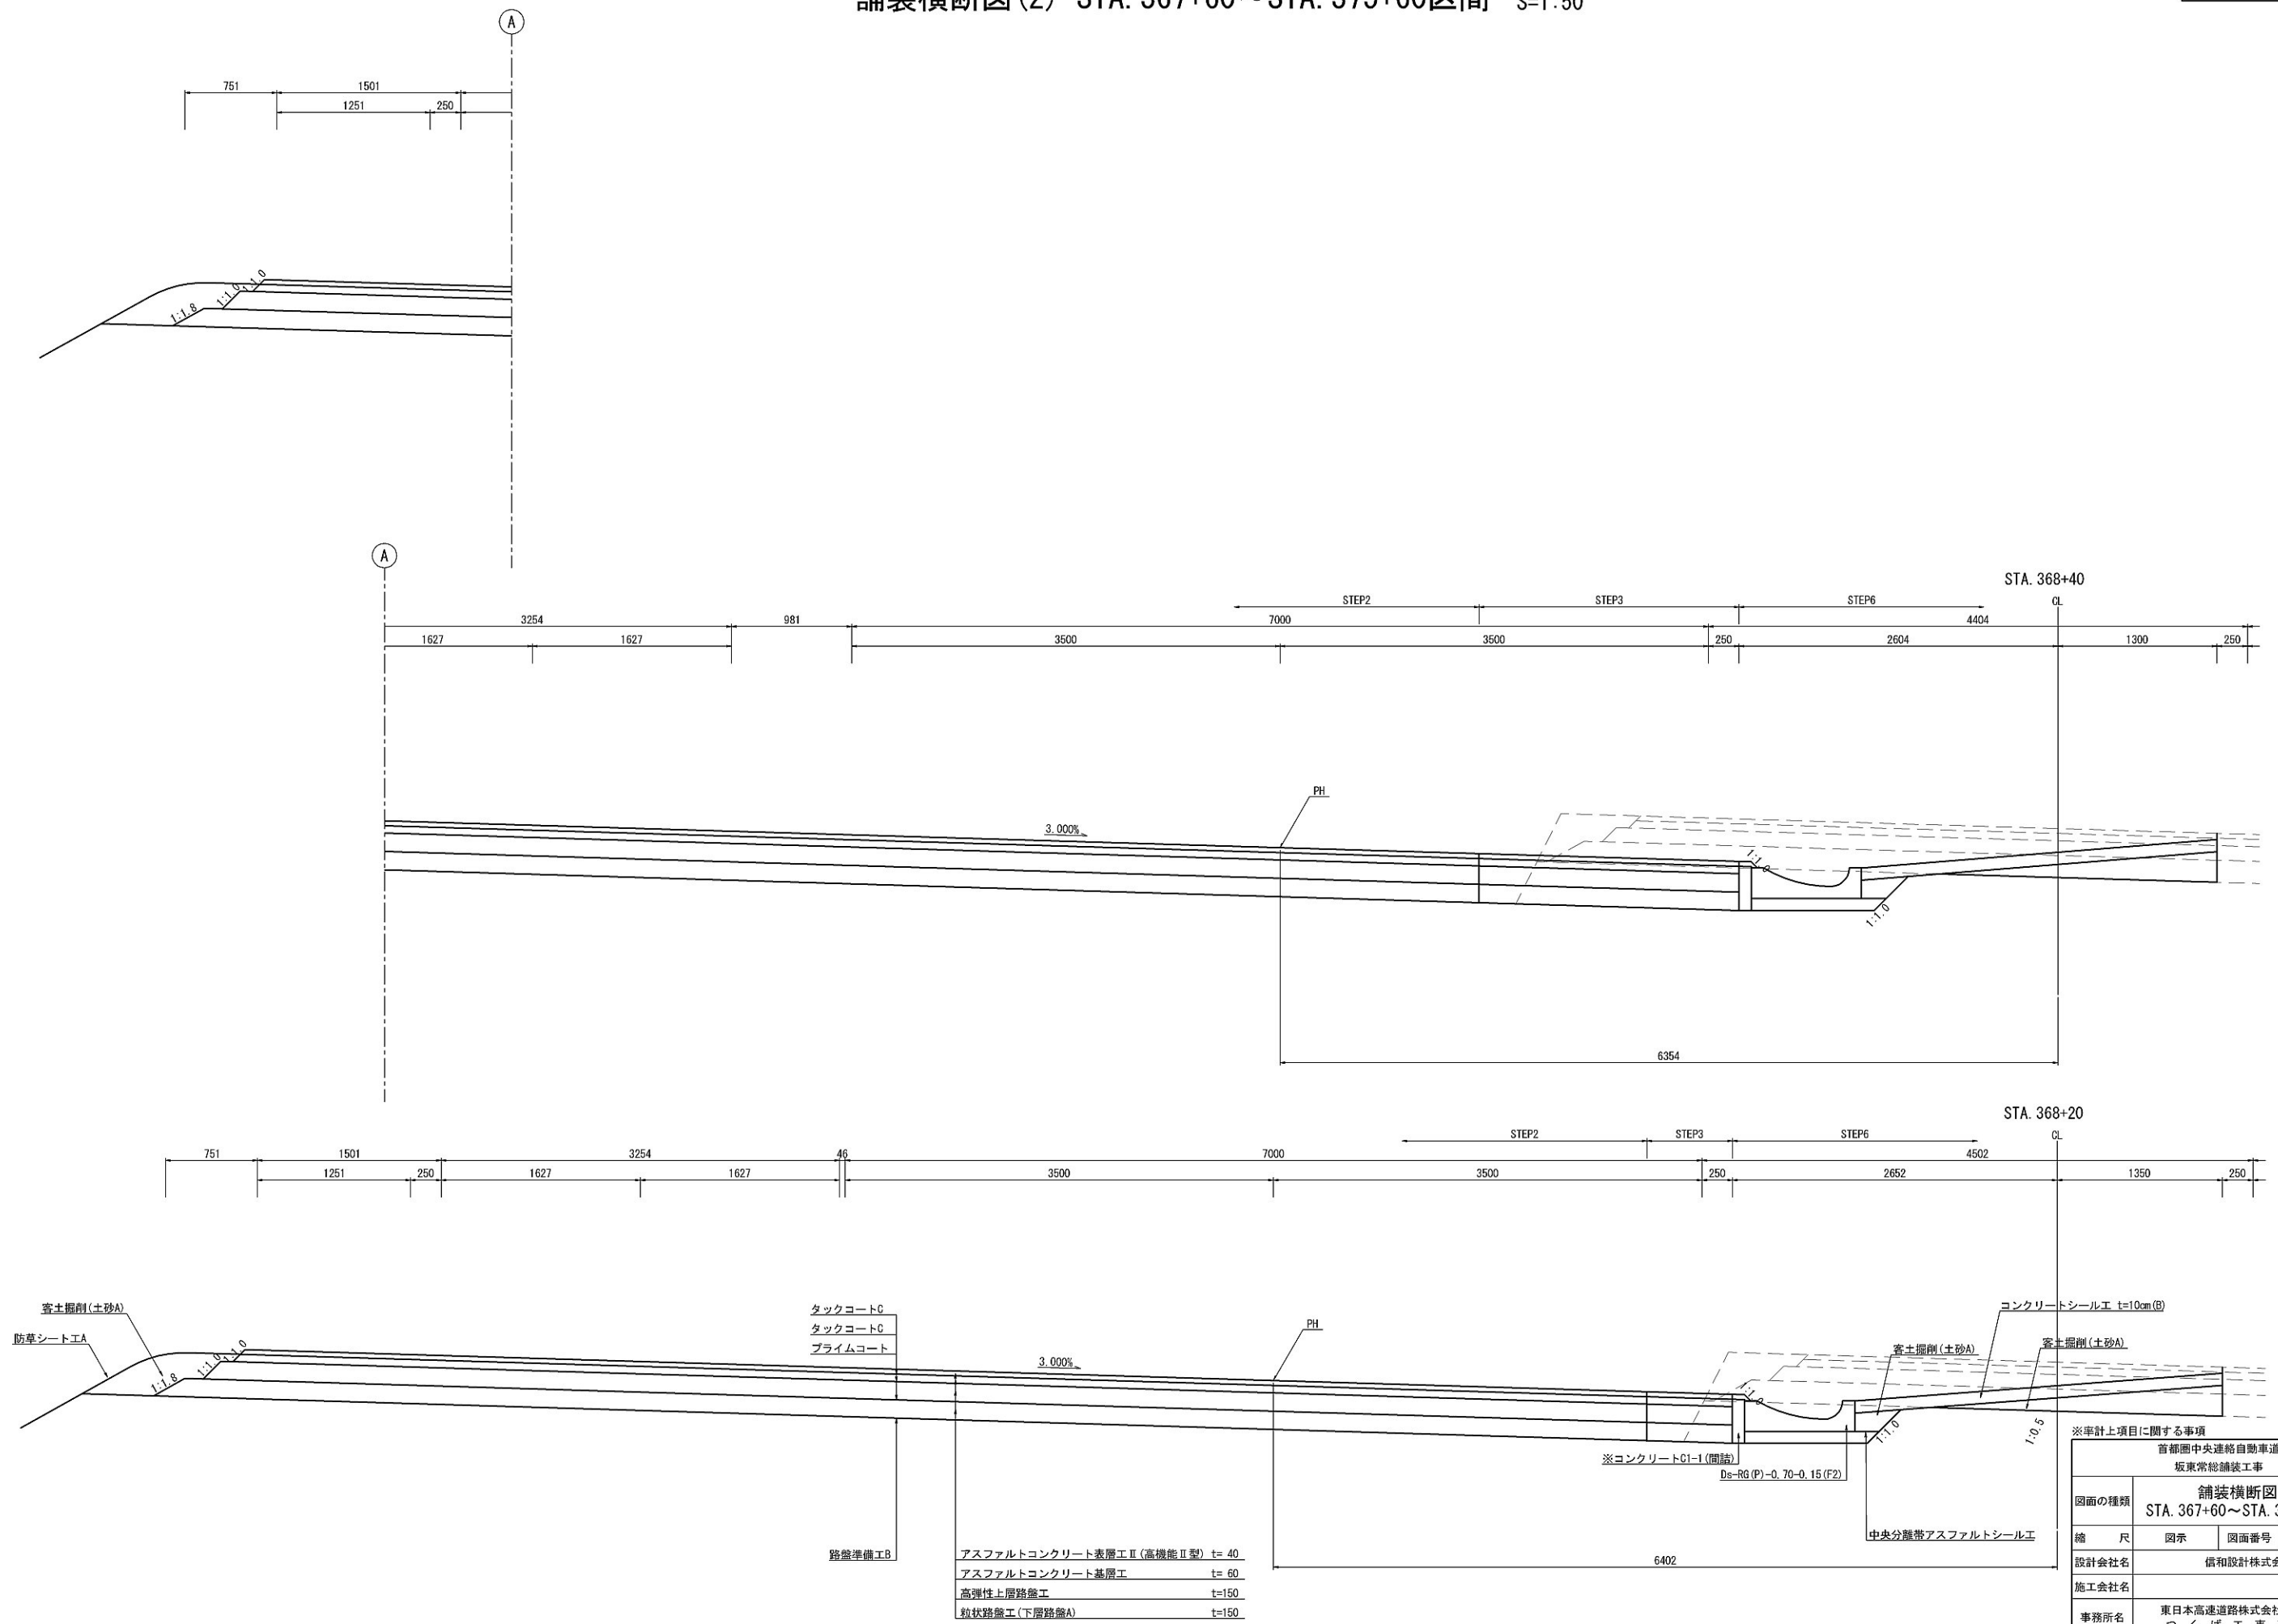

舗装横断図(3) STA. 367+60~STA. 375+60区間 S=1:50

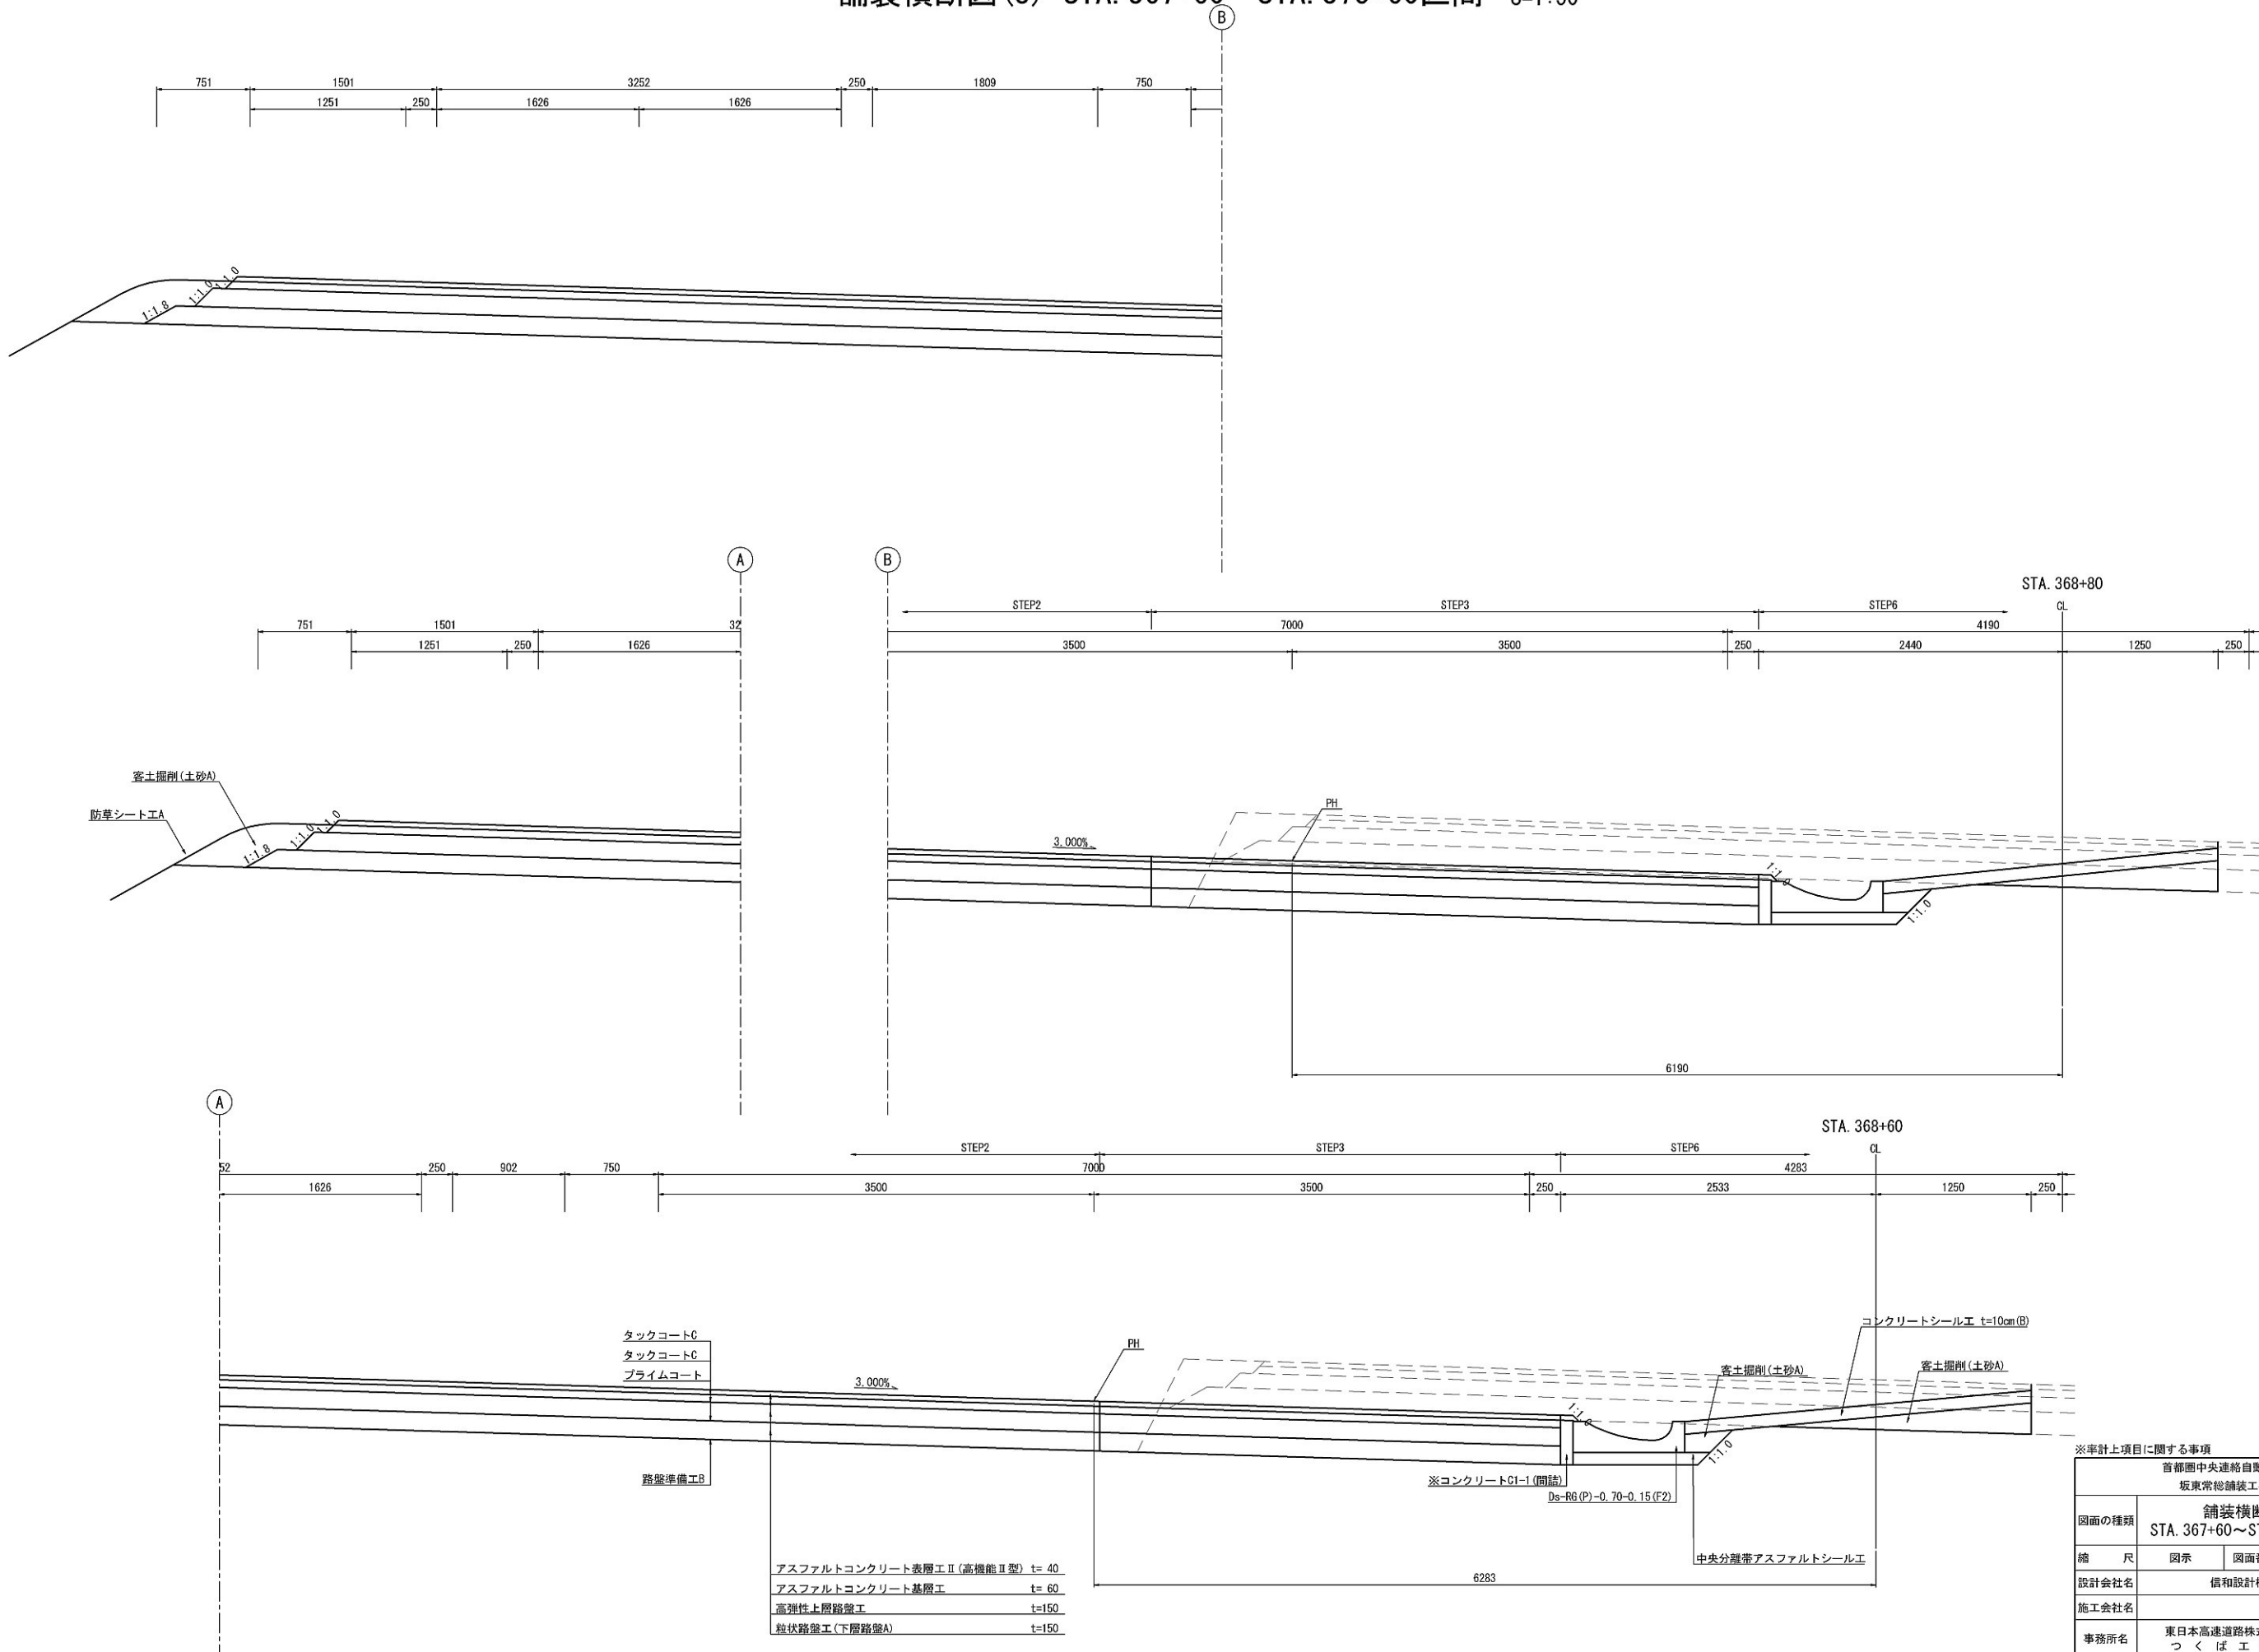


アスファルトコンクリート表層工Ⅱ(高機能Ⅱ型) t= 40
アスファルトコンクリート基層工 t= 60
高弾性上層路盤工 t=150
粒状路盤工(下層路盤A) t=150

| | | | |
|-------------------------|---------------------------------------|------|---|
| ※率計上項目に関する事項 | | | |
| 首都圏中央連絡自動車道 坂東常総舗装工事 | | | |
| 図面の種類 | 舗装横断図(3) STA. 367+60~STA. 375+60区間 | | |
| 縮 尺 | 図示 | 図面番号 | / |
| 設計会社名 | 信和設計株式会社 | | |
| 施工会社名 | | | |
| 事務所名 | 東日本高速道路株式会社 関東支社 つくば工務事務所 | | |




舗装横断図(5) STA. 367+60~STA. 375+60区間 S=1:50

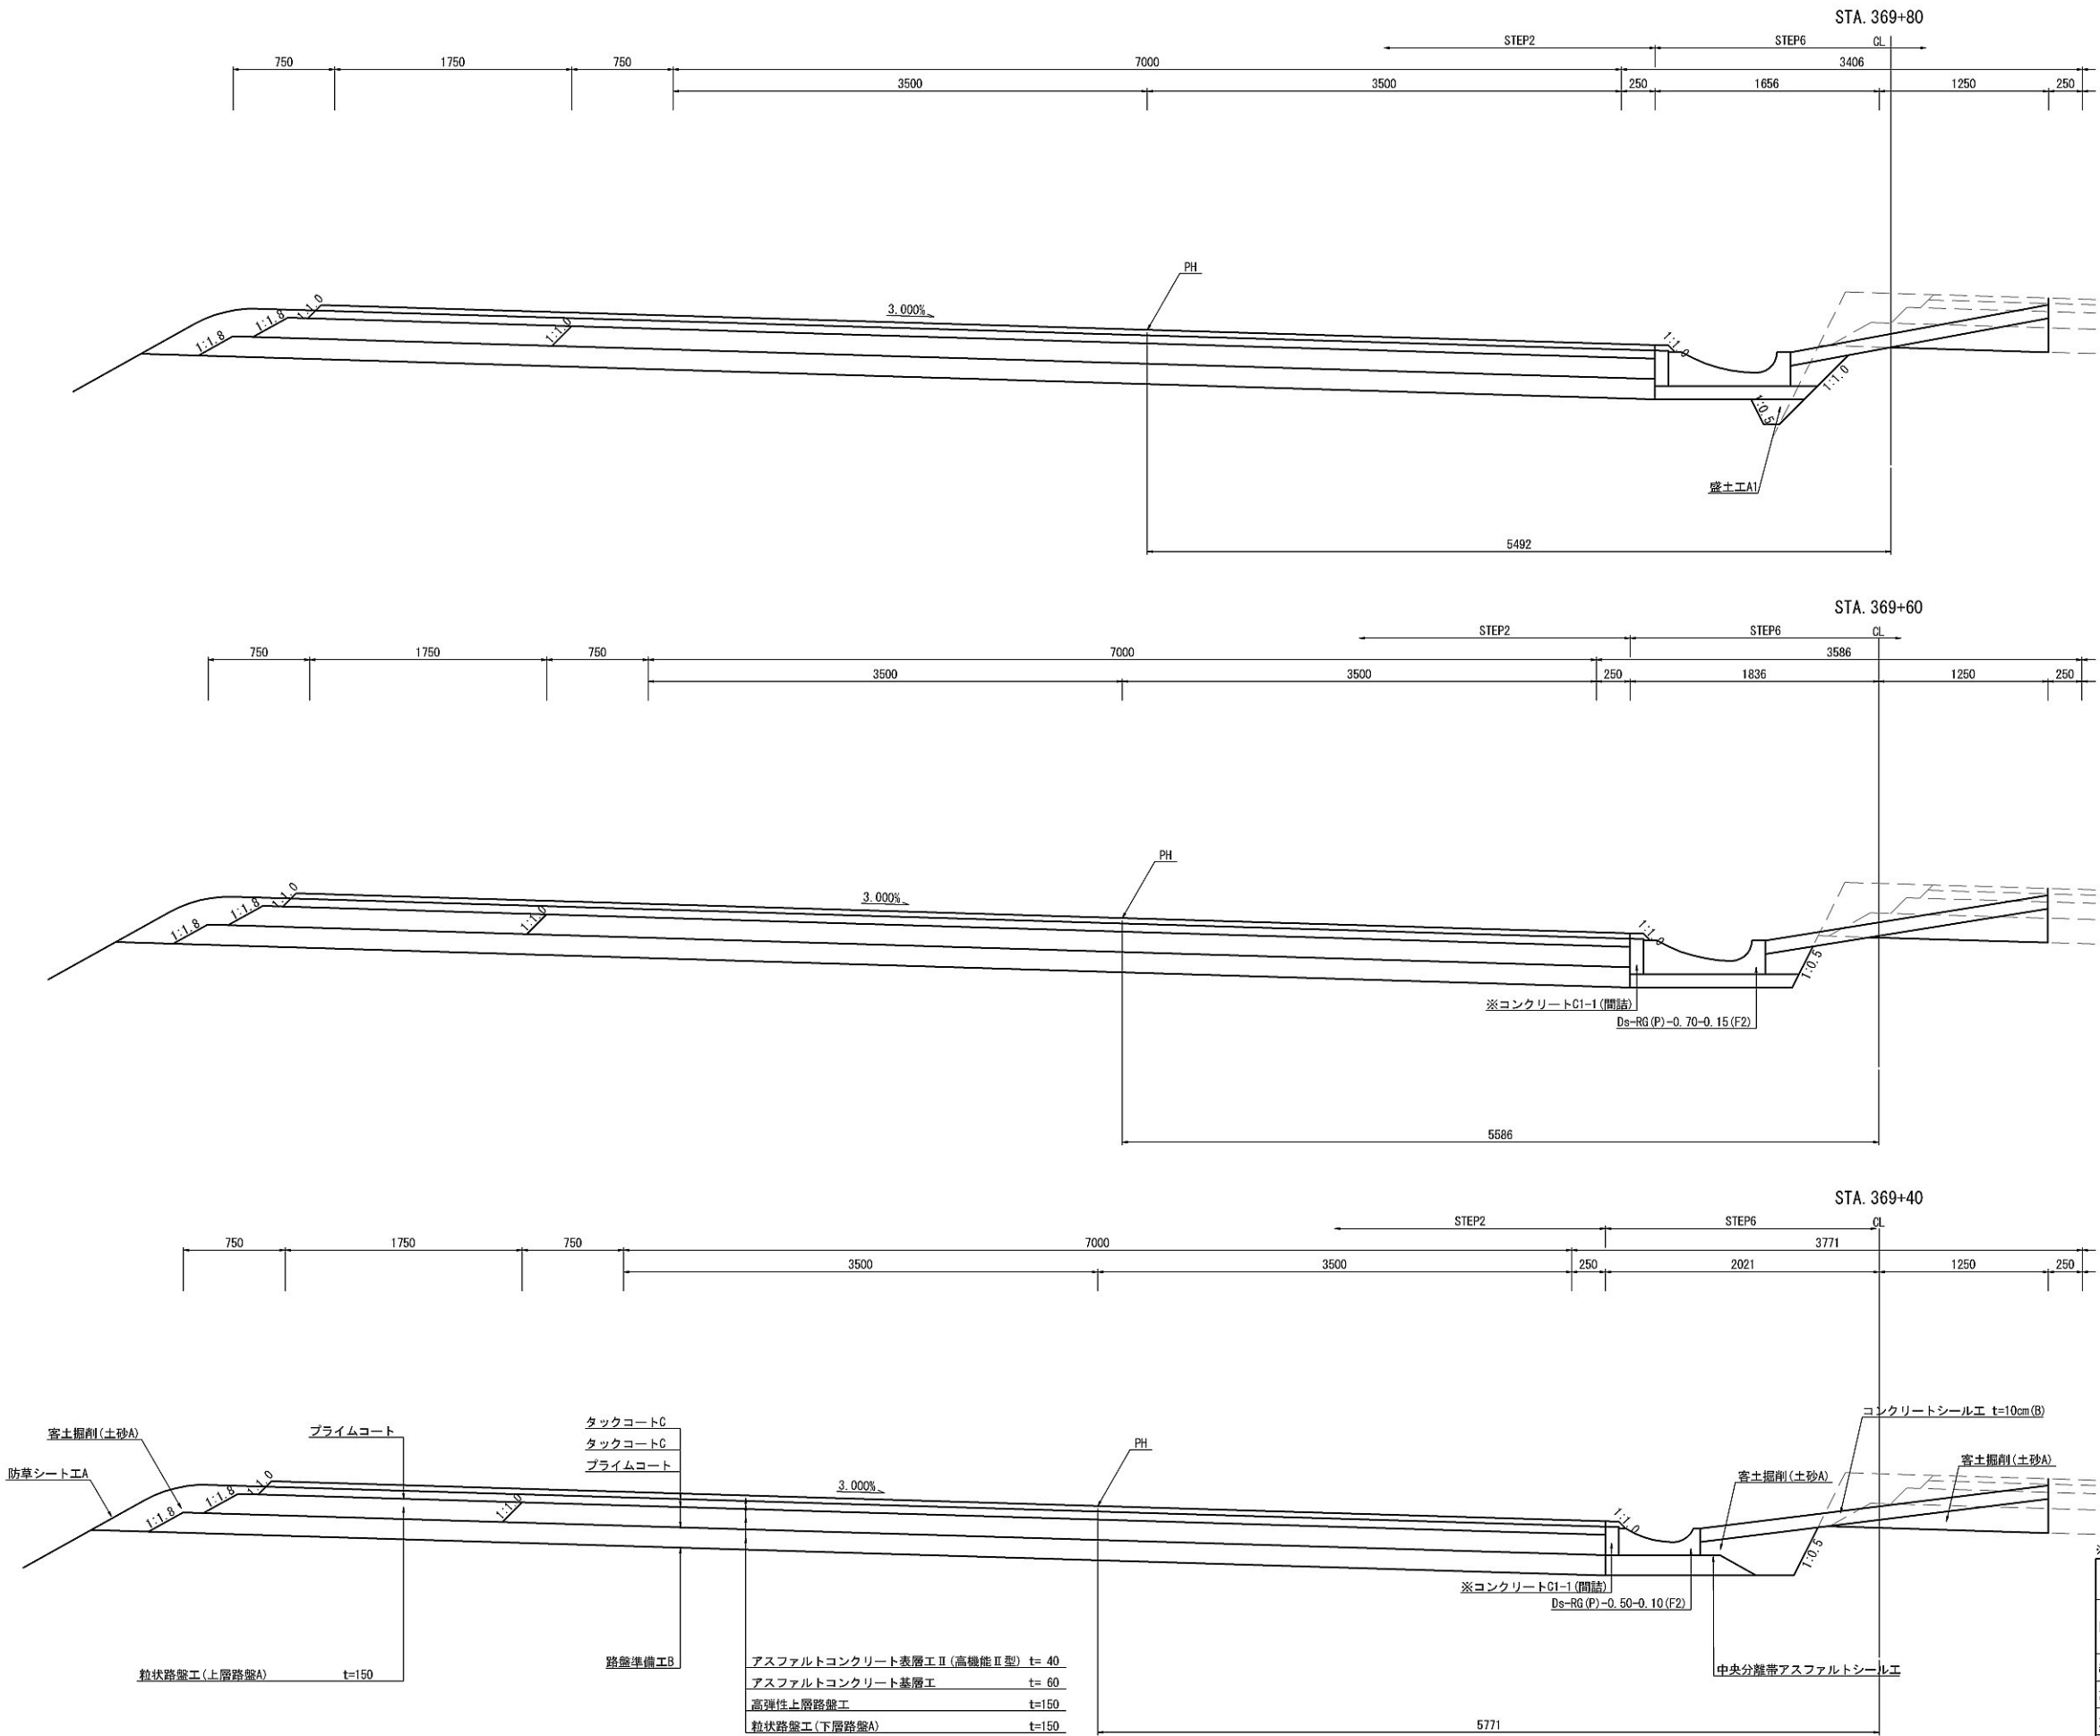

| | | | |
|-------------------------|---------------------------------------|------|---|
| ※率計上項目に関する事項 | | | |
| 首都圏中央連絡自動車道 坂東常総舗装工事 | | | |
| 図面の種類 | 舗装横断図(5) STA. 367+60~STA. 375+60区間 | | |
| 縮 尺 | 図示 | 図面番号 | / |
| 設計会社名 | 信和設計株式会社 | | |
| 施工会社名 | | | |
| 事務所名 | 東日本高速道路株式会社 関東支社 つくば工事事務所 | | |

舗装横断図(6) STA. 367+60~STA. 375+60区間 S=1:50

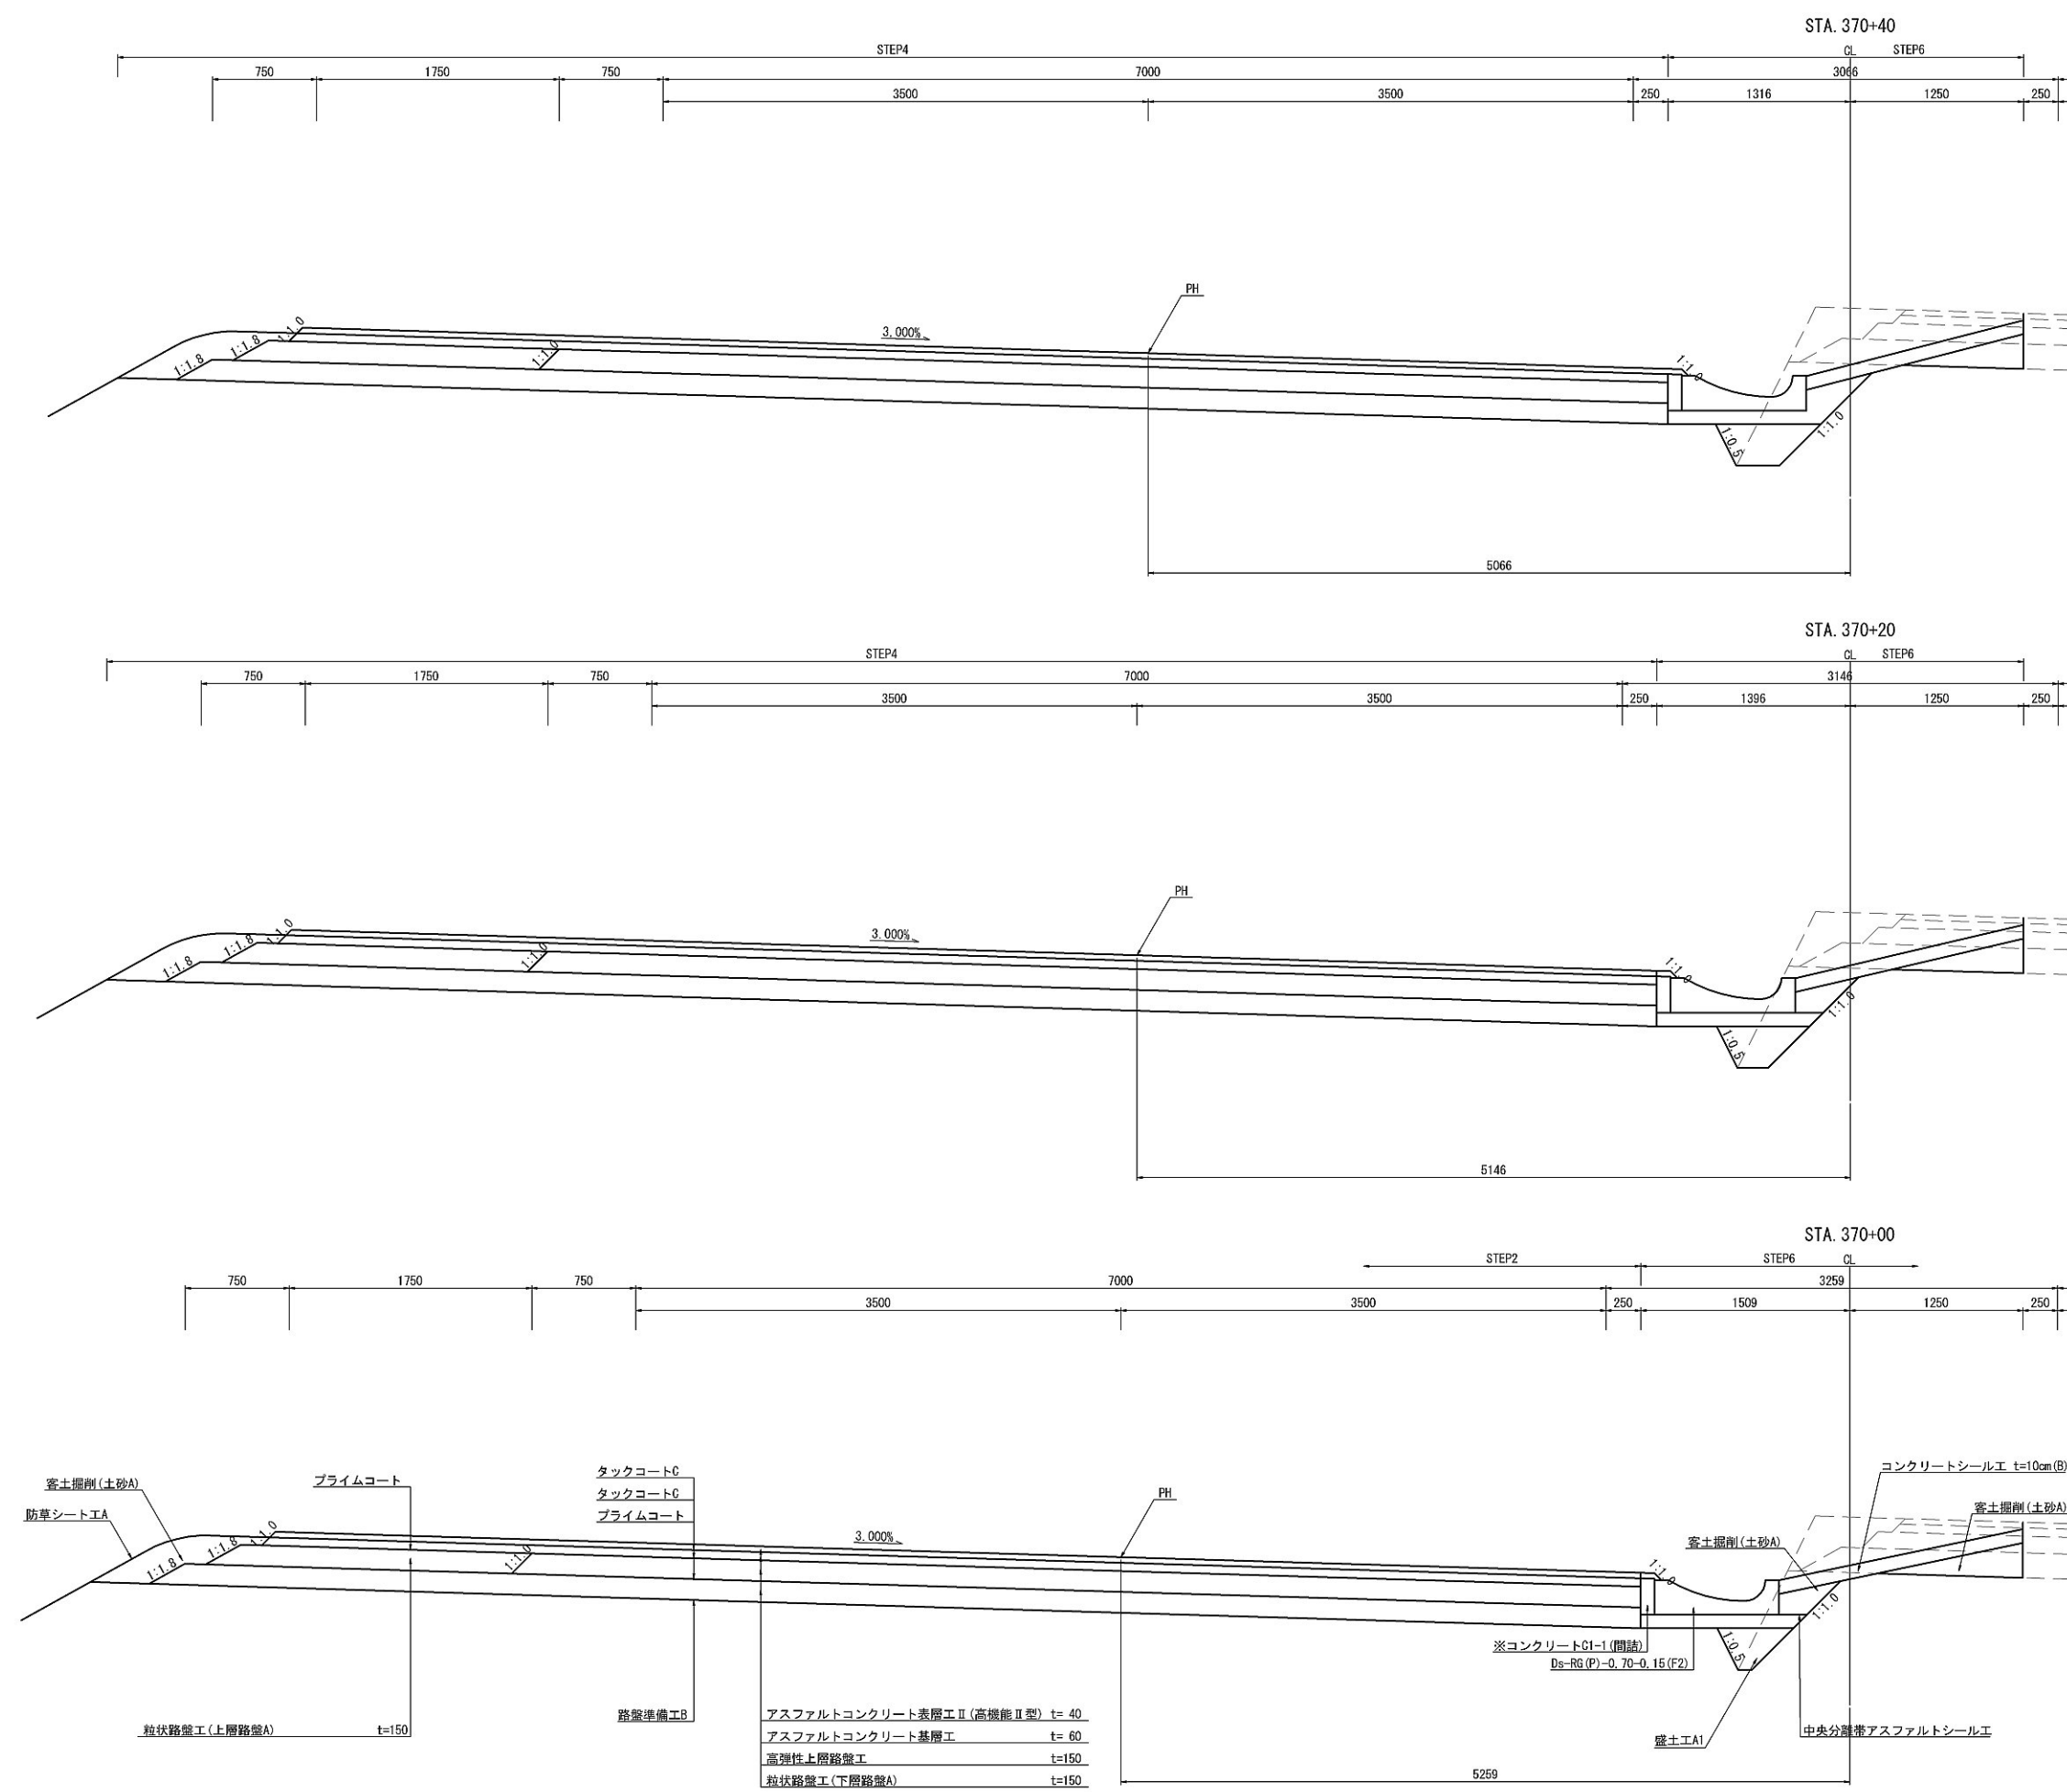


※率計上項目に関する事項

| | | | |
|-------------------------|---------------------------------------|------|---|
| 首都圏中央連絡自動車道 坂東常総舗装工事 | | | |
| 図面の種類 | 舗装横断図(6) STA. 367+60~STA. 375+60区間 | | |
| 縮 尺 | 図示 | 図面番号 | / |
| 設計会社名 | 信和設計株式会社 | | |
| 施工会社名 | | | |
| 事務所名 | 東日本高速道路株式会社 関東支社 つくば工 事 務 所 | | |




舗装横断図(8) STA. 367+60～STA. 375+60区間 S=1:50

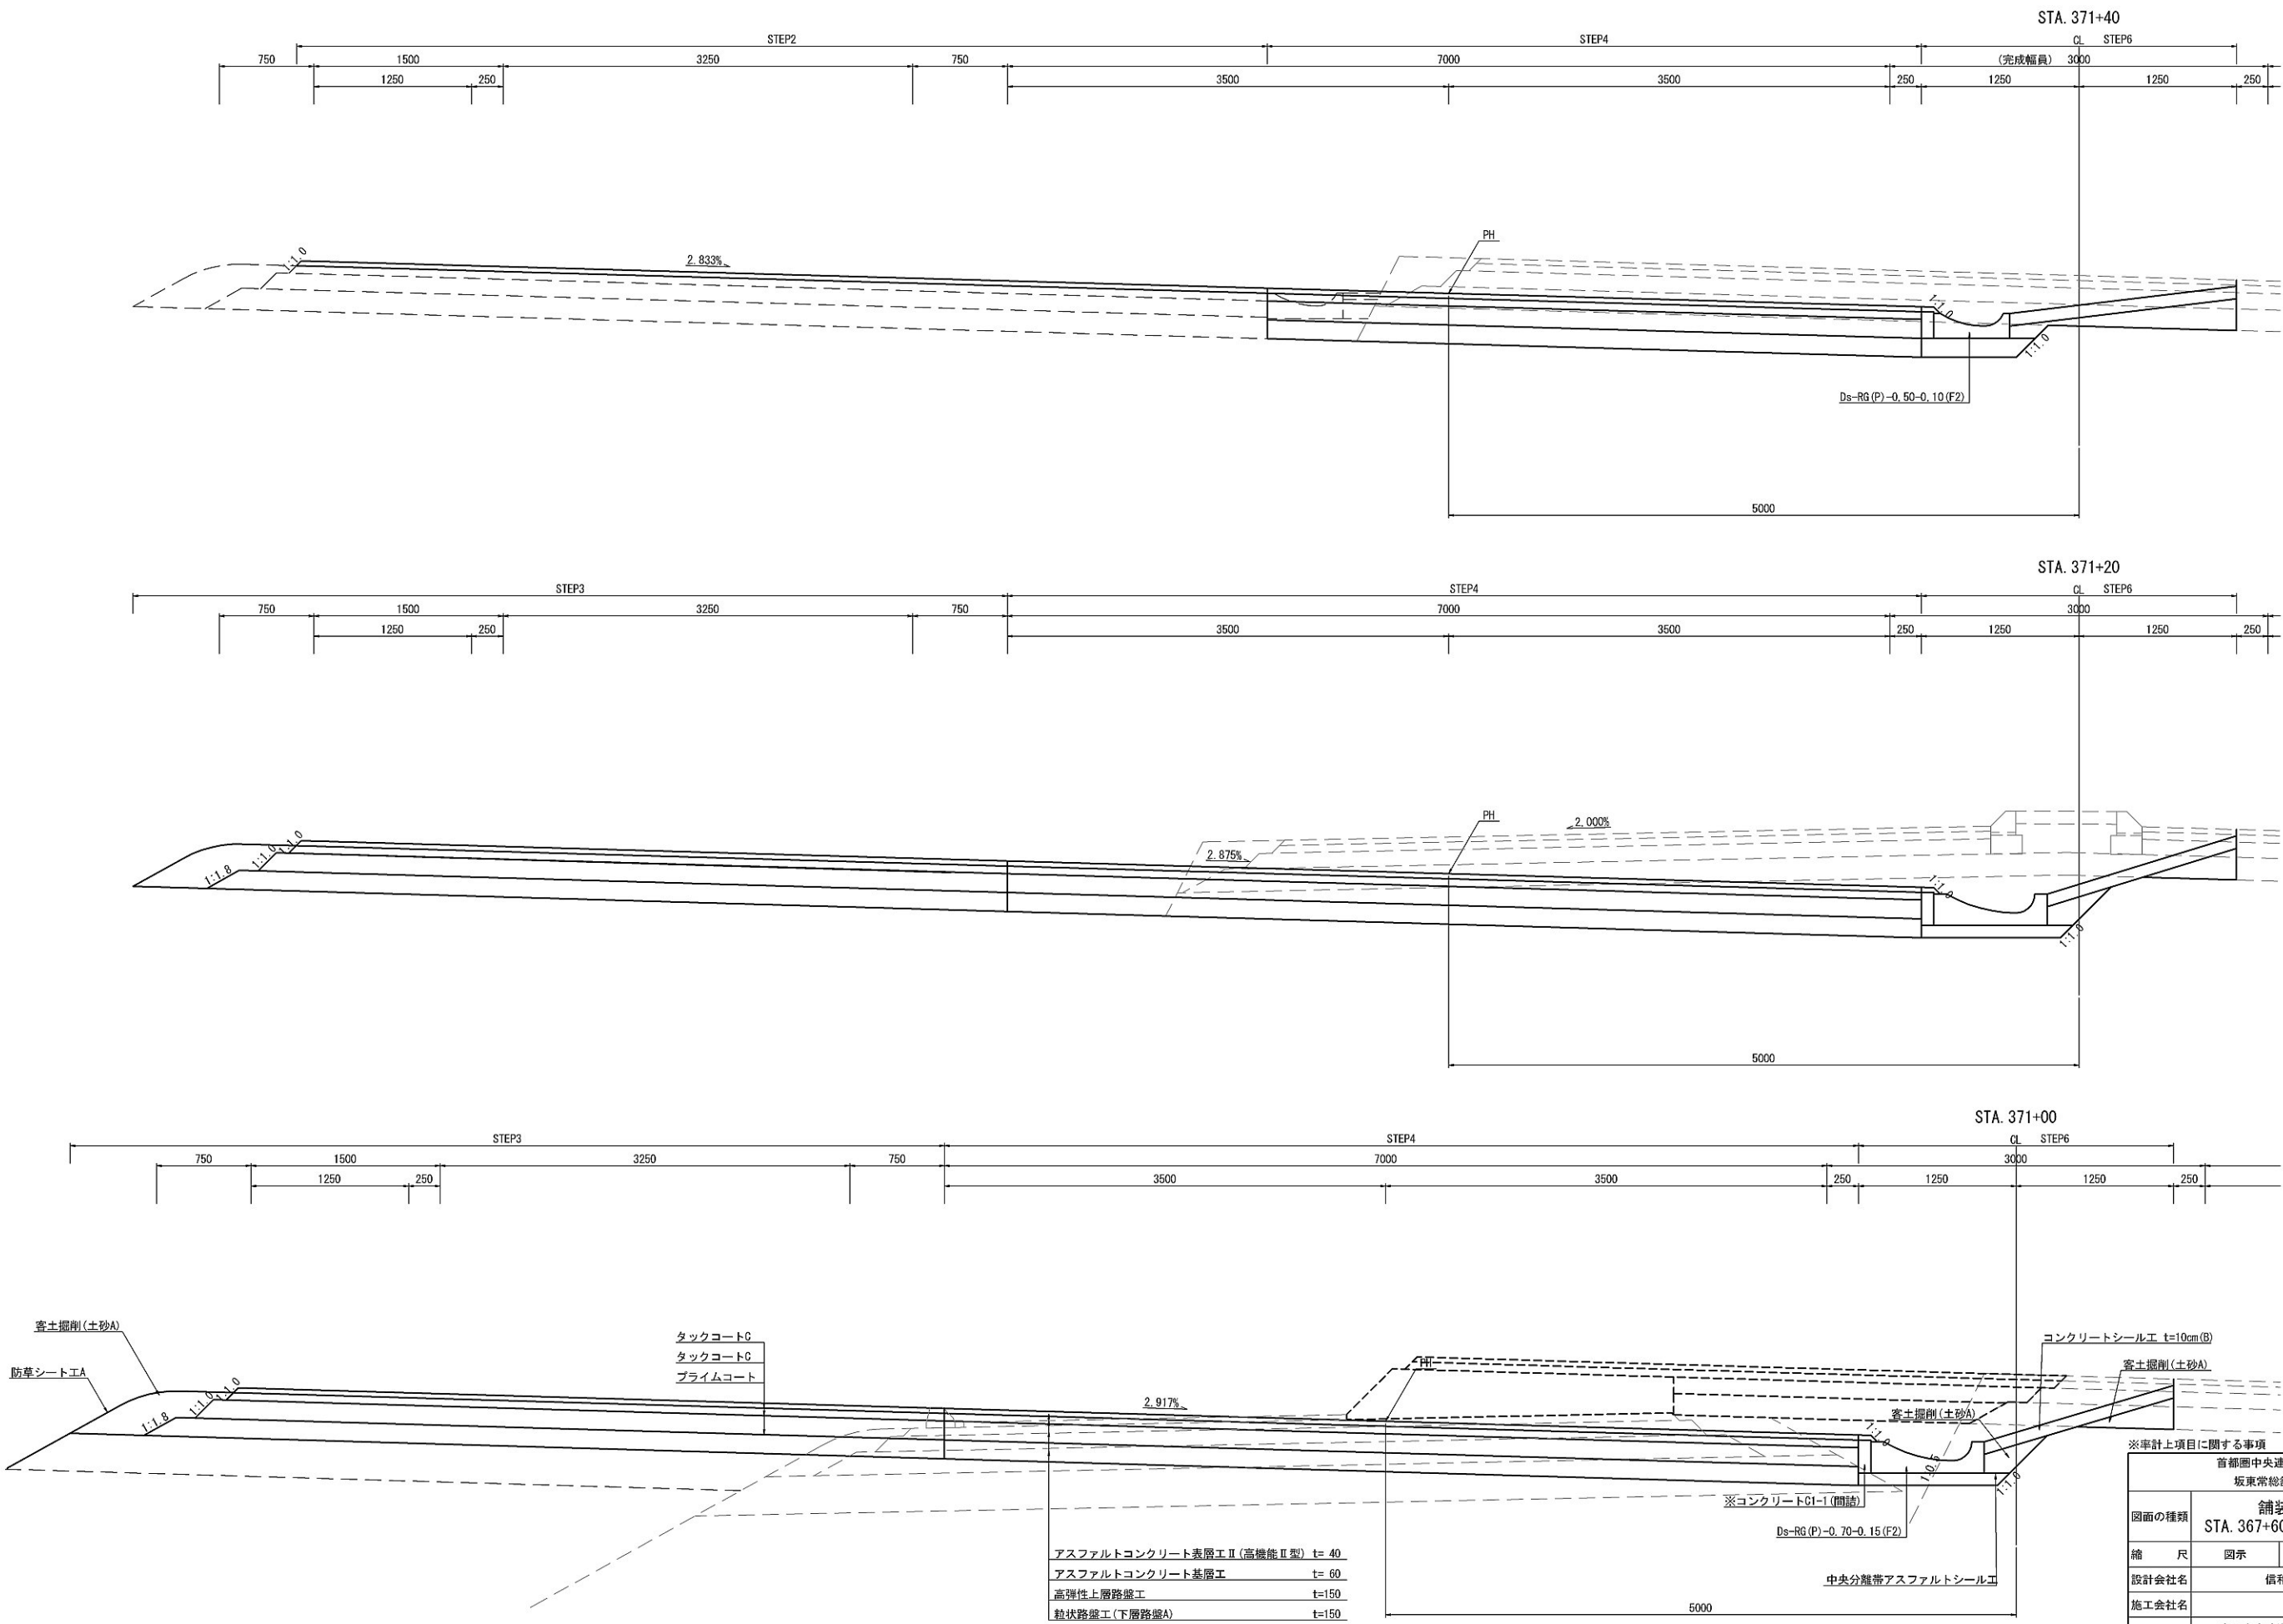


| | | | |
|-------------------------|---------------------------------------|------|---|
| ※率計上項目に関する事項 | | | |
| 首都圏中央連絡自動車道 坂東常総舗装工事 | | | |
| 図面の種類 | 舗装横断図(8) STA. 367+60～STA. 375+60区間 | | |
| 縮尺 | 図示 | 図面番号 | / |
| 設計会社名 | 信和設計株式会社 | | |
| 施工会社名 | | | |
| 事務所名 | 東日本高速道路株式会社 関東支社 つくば工務事務所 | | |

舗装横断図(9) STA. 367+60～STA. 375+60区間 S=1:50

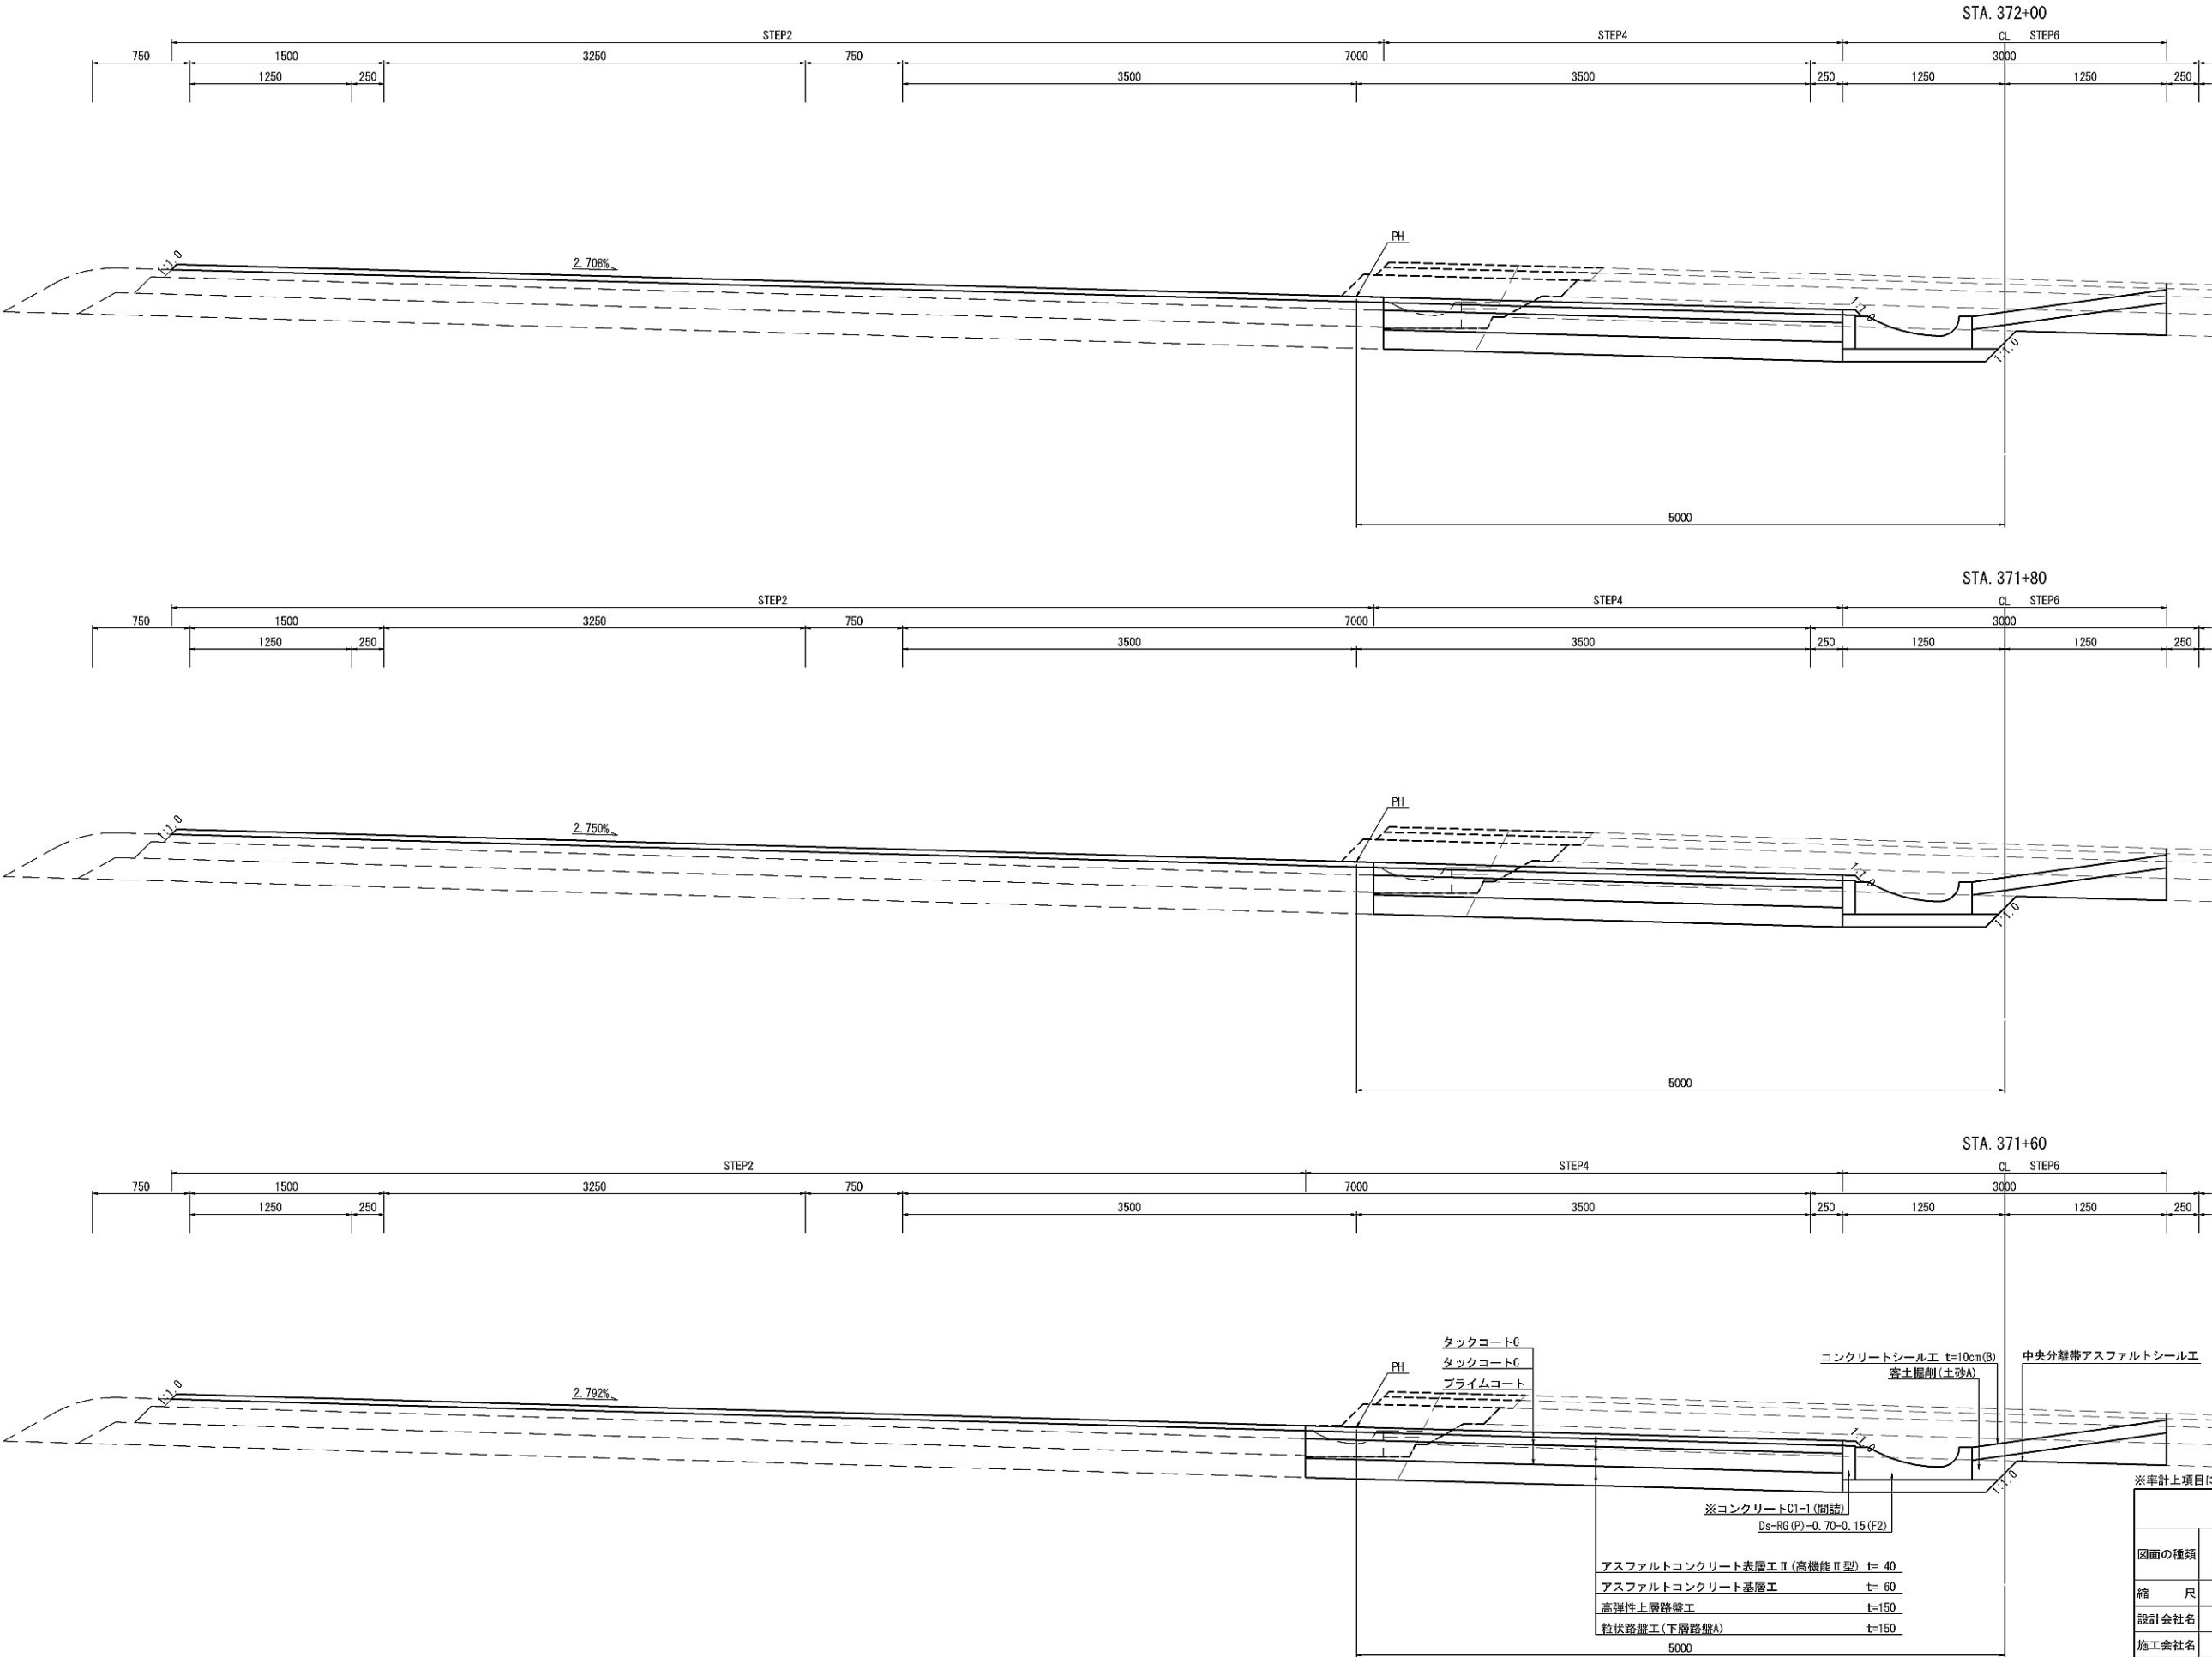


| | | | |
|-------------------------|---------------------------------------|------|---|
| ※率計上項目に関する事項 | | | |
| 首都圏中央連絡自動車道 坂東常総舗装工事 | | | |
| 図面の種類 | 舗装横断図(9) STA. 367+60～STA. 375+60区間 | | |
| 縮 尺 | 図示 | 図面番号 | / |
| 設計会社名 | 信和設計株式会社 | | |
| 施工会社名 | | | |
| 事務所名 | 東日本高速道路株式会社 関東支社 つくば工務事務所 | | |


舗装横断図(10) STA. 367+60~STA. 375+60区間 S=1:50

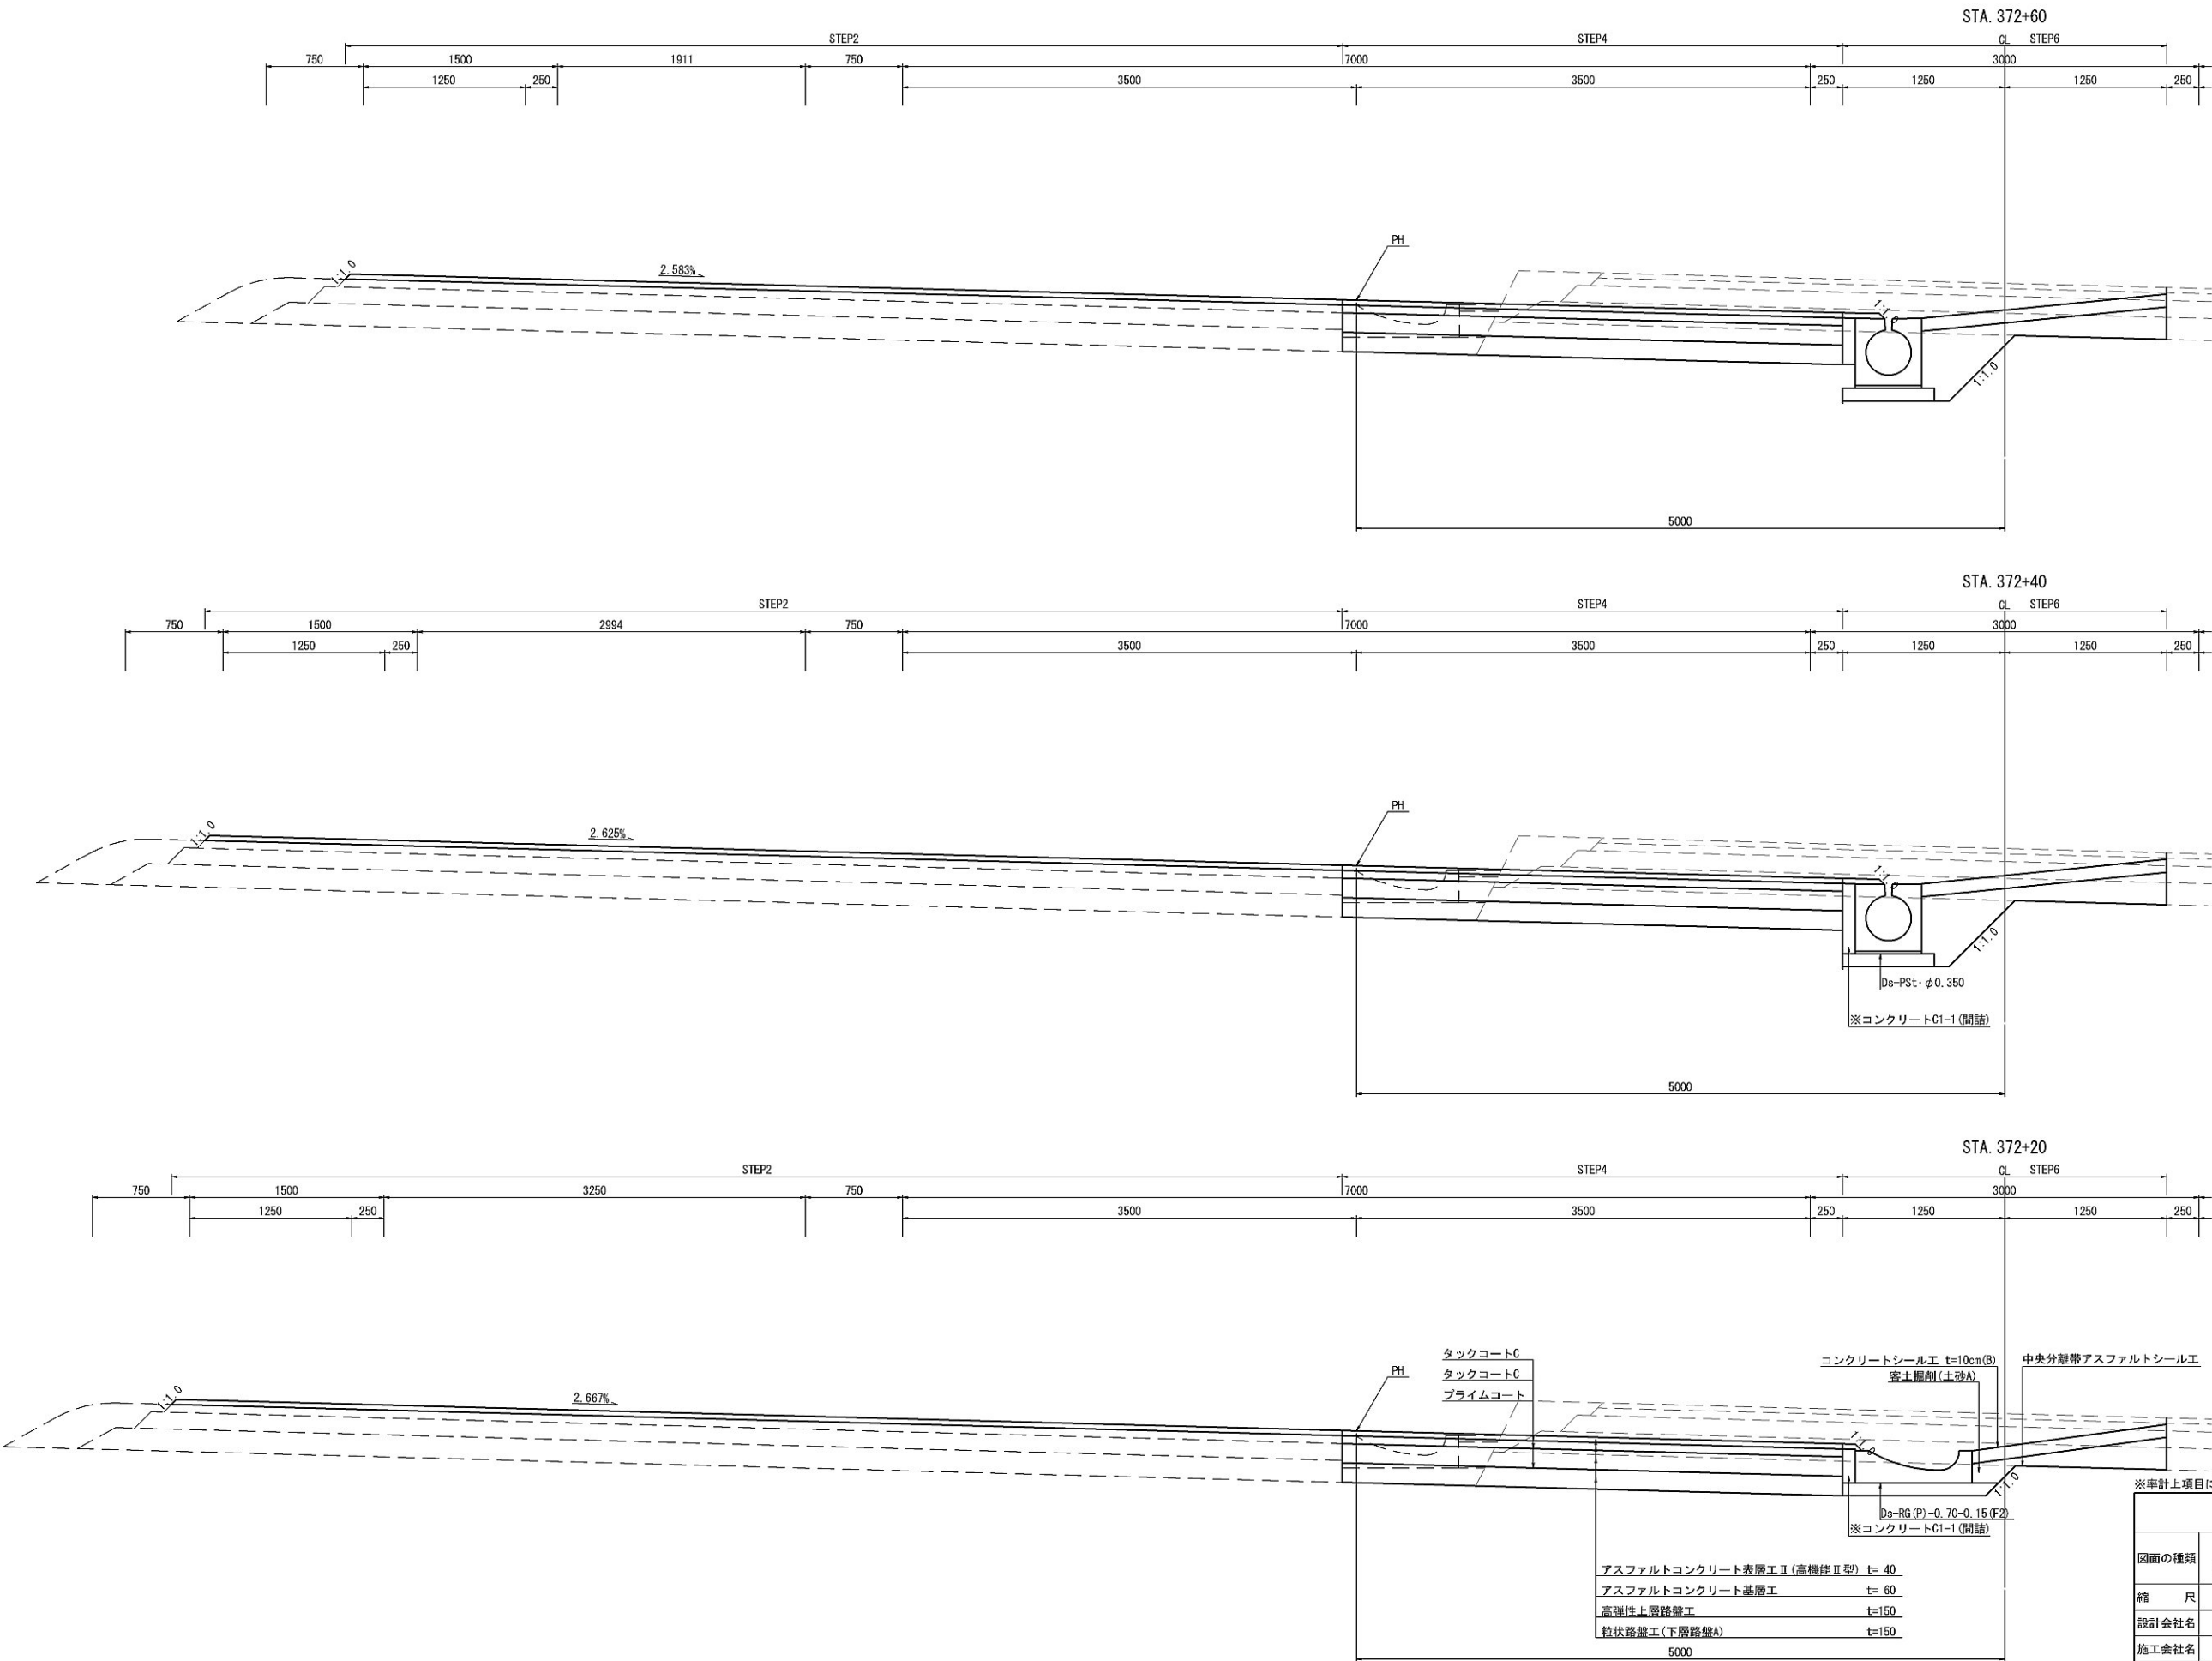

舗装横断図(11) STA. 367+60~STA. 375+60区間 S=1:50

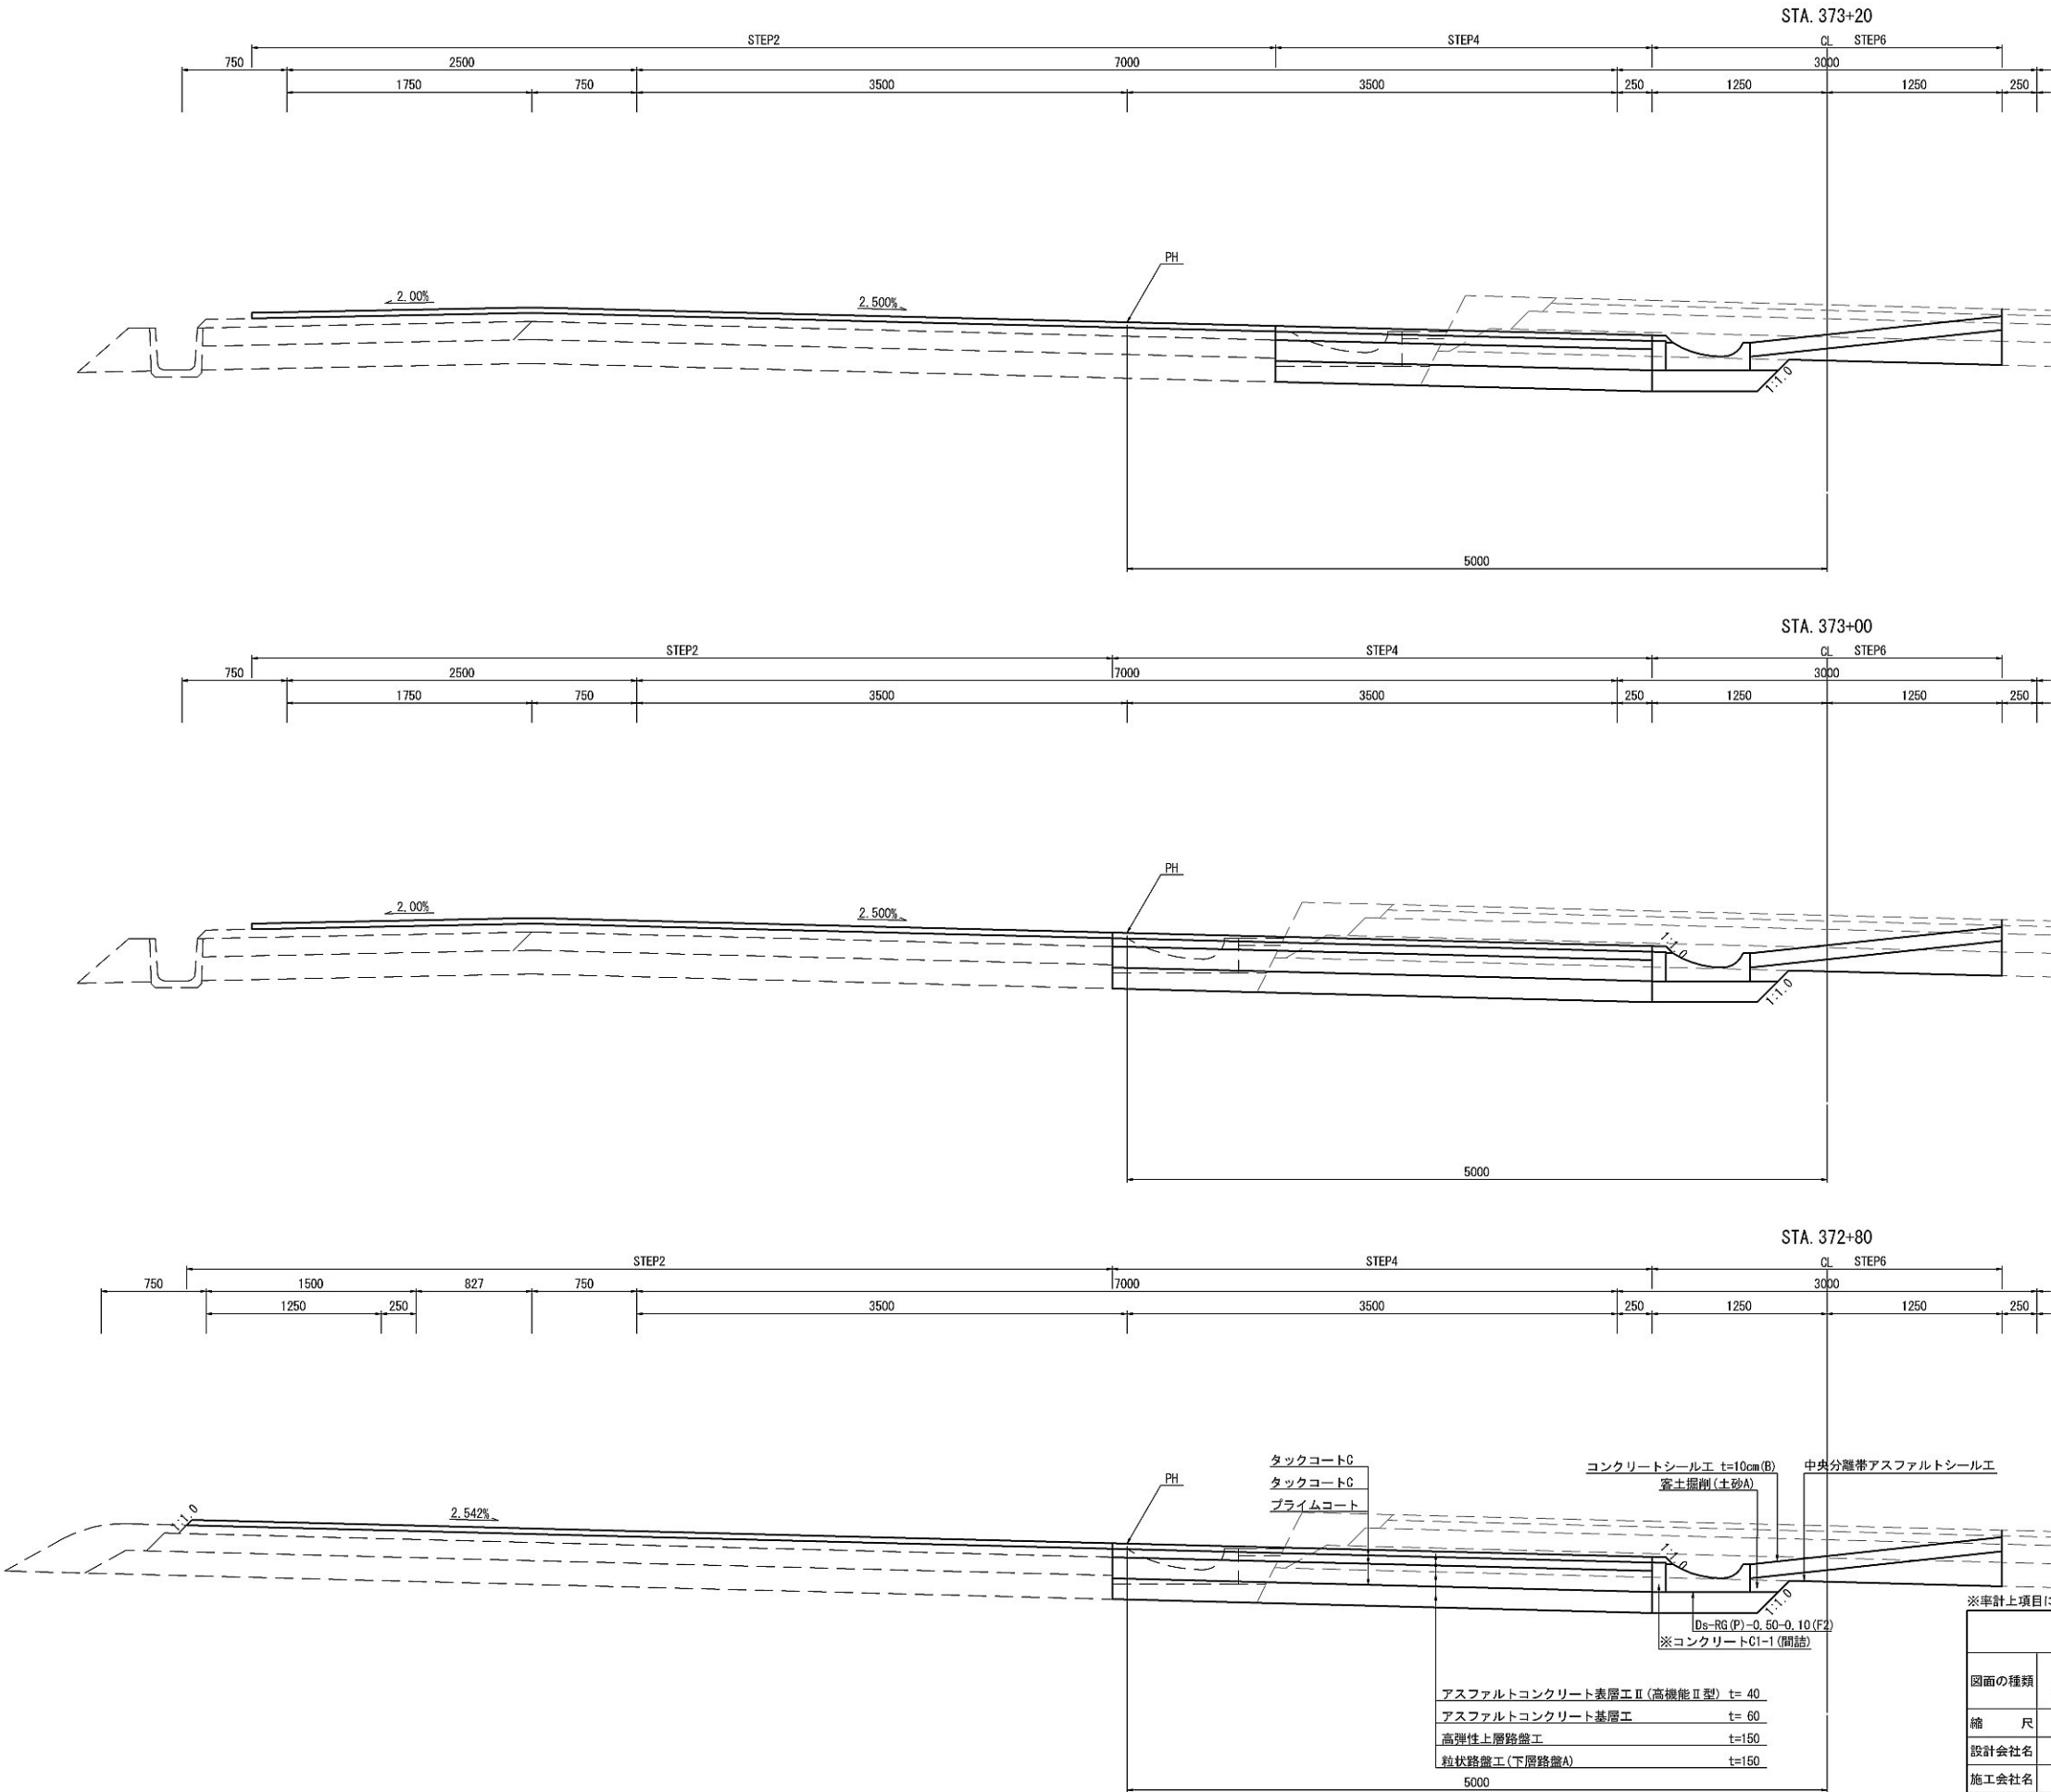


舗装横断図(12) STA. 367+60~STA. 375+60区間 S=1:50

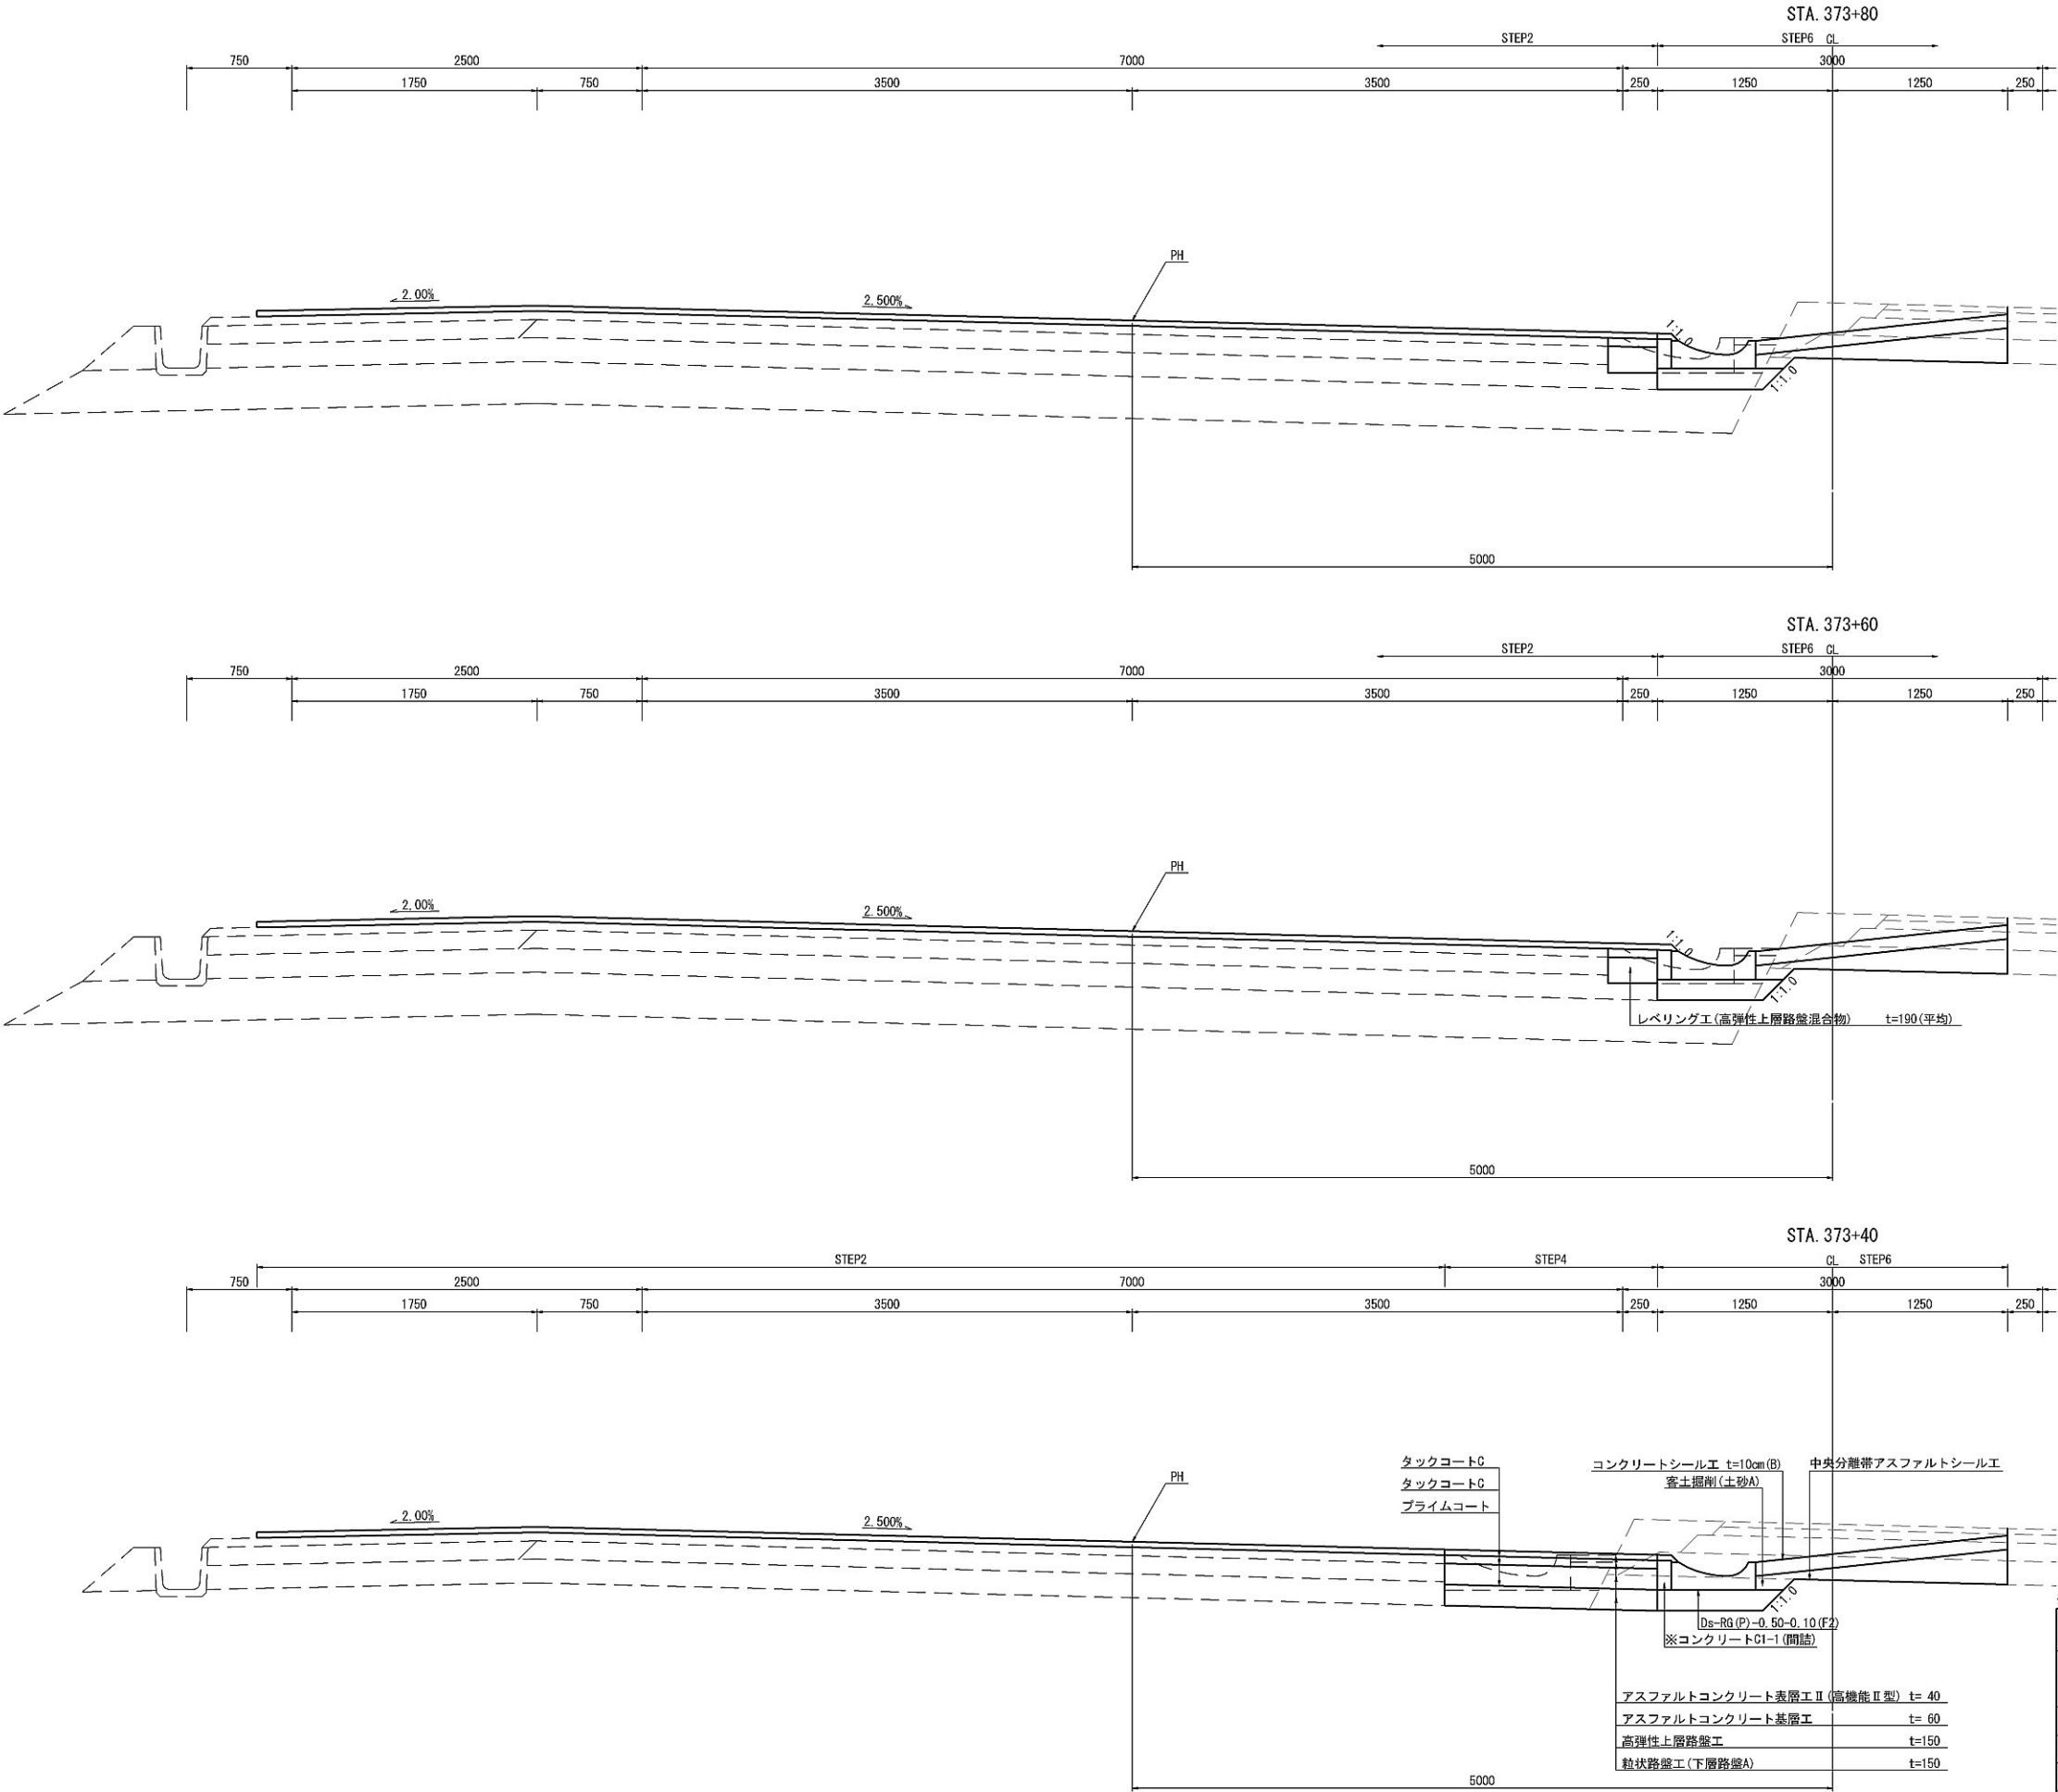


| | | | |
|-------------------------|--|------|---|
| ※率計上項目に関する事項 | | | |
| 首都圏中央連絡自動車道 坂東常総舗装工事 | | | |
| 図面の種類 | 舗装横断図(12) STA. 367+60~STA. 375+60区間 | | |
| 縮 尺 | 図示 | 図面番号 | / |
| 設計会社名 | 信和設計株式会社 | | |
| 施工会社名 | | | |
| 事務所名 | 東日本高速道路株式会社 関東支社 つくば工事事務所 | | |

舗装横断図(13) STA. 367+60~STA. 375+60区間 S=1:50

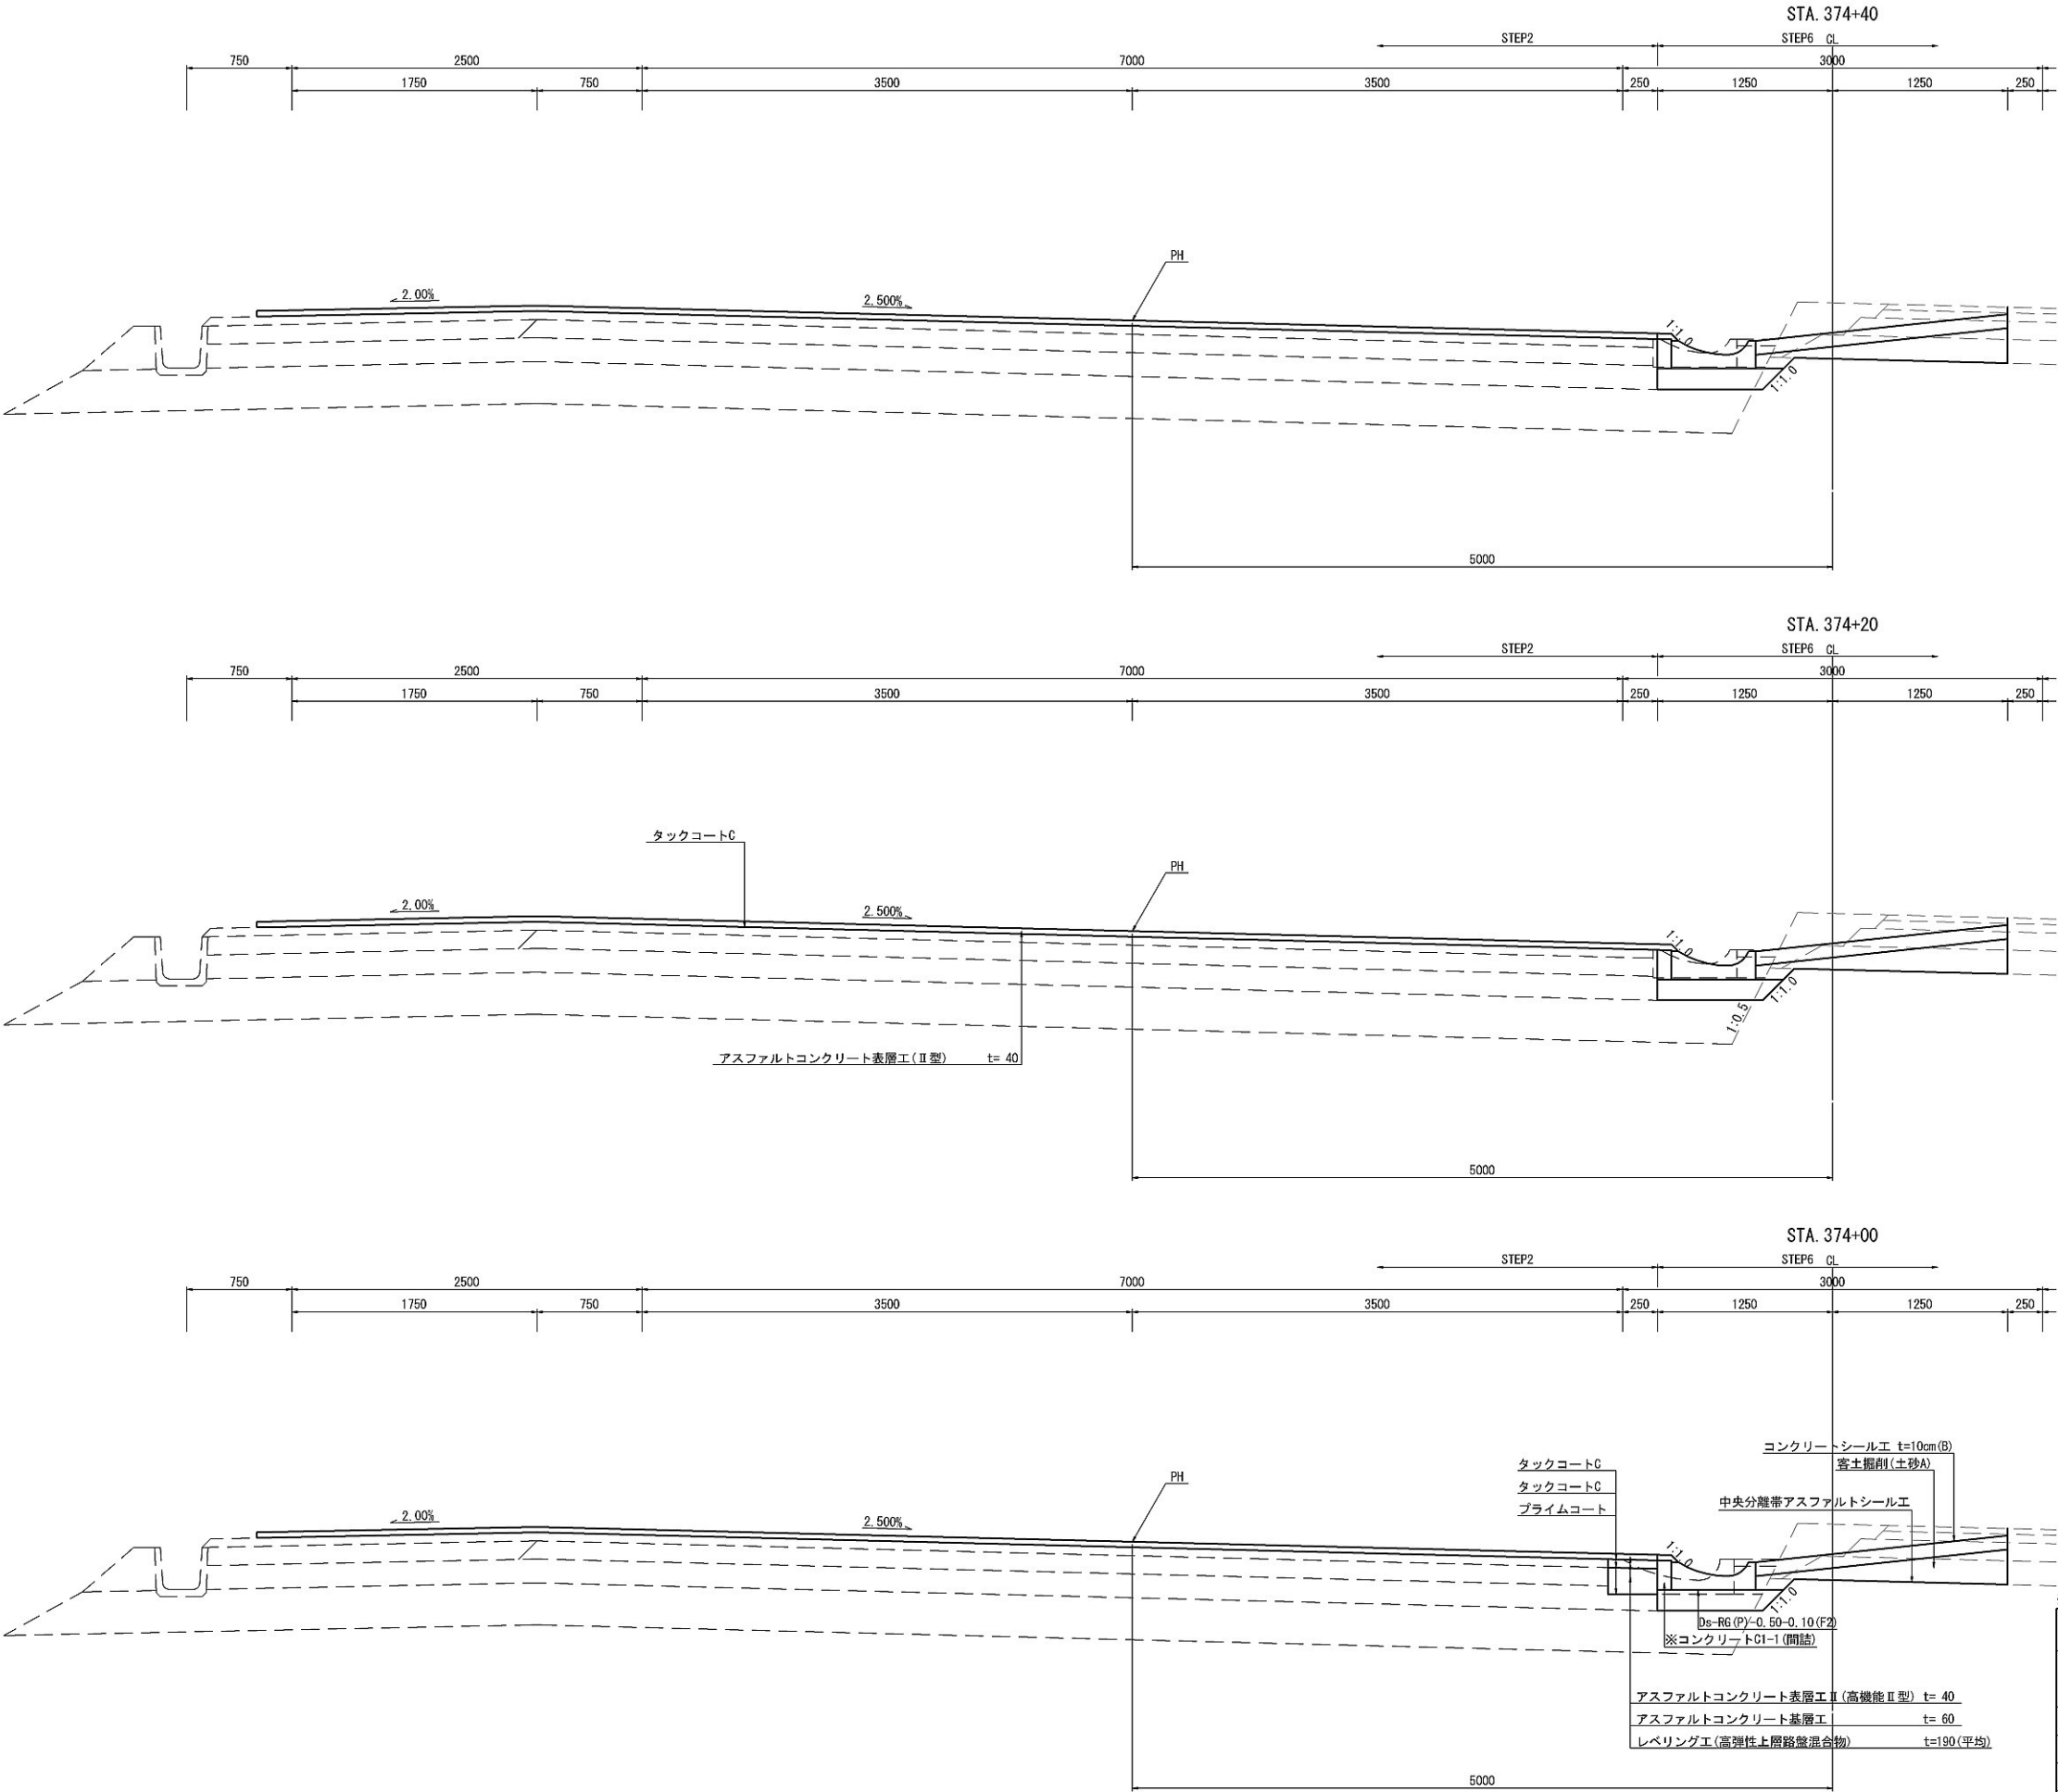


| | | | |
|-------------------------|--|------|---|
| ※率計上項目に関する事項 | | | |
| 首都圏中央連絡自動車道 坂東常総舗装工事 | | | |
| 図面の種類 | 舗装横断図(13) STA. 367+60~STA. 375+60区間 | | |
| 縮尺 | 図示 | 図面番号 | / |
| 設計会社名 | 信和設計株式会社 | | |
| 施工会社名 | | | |
| 事務所名 | 東日本高速道路株式会社 関東支社 つくば工務事務所 | | |

舗装横断図(14) STA. 367+60～STA. 375+60区間 S=1:50

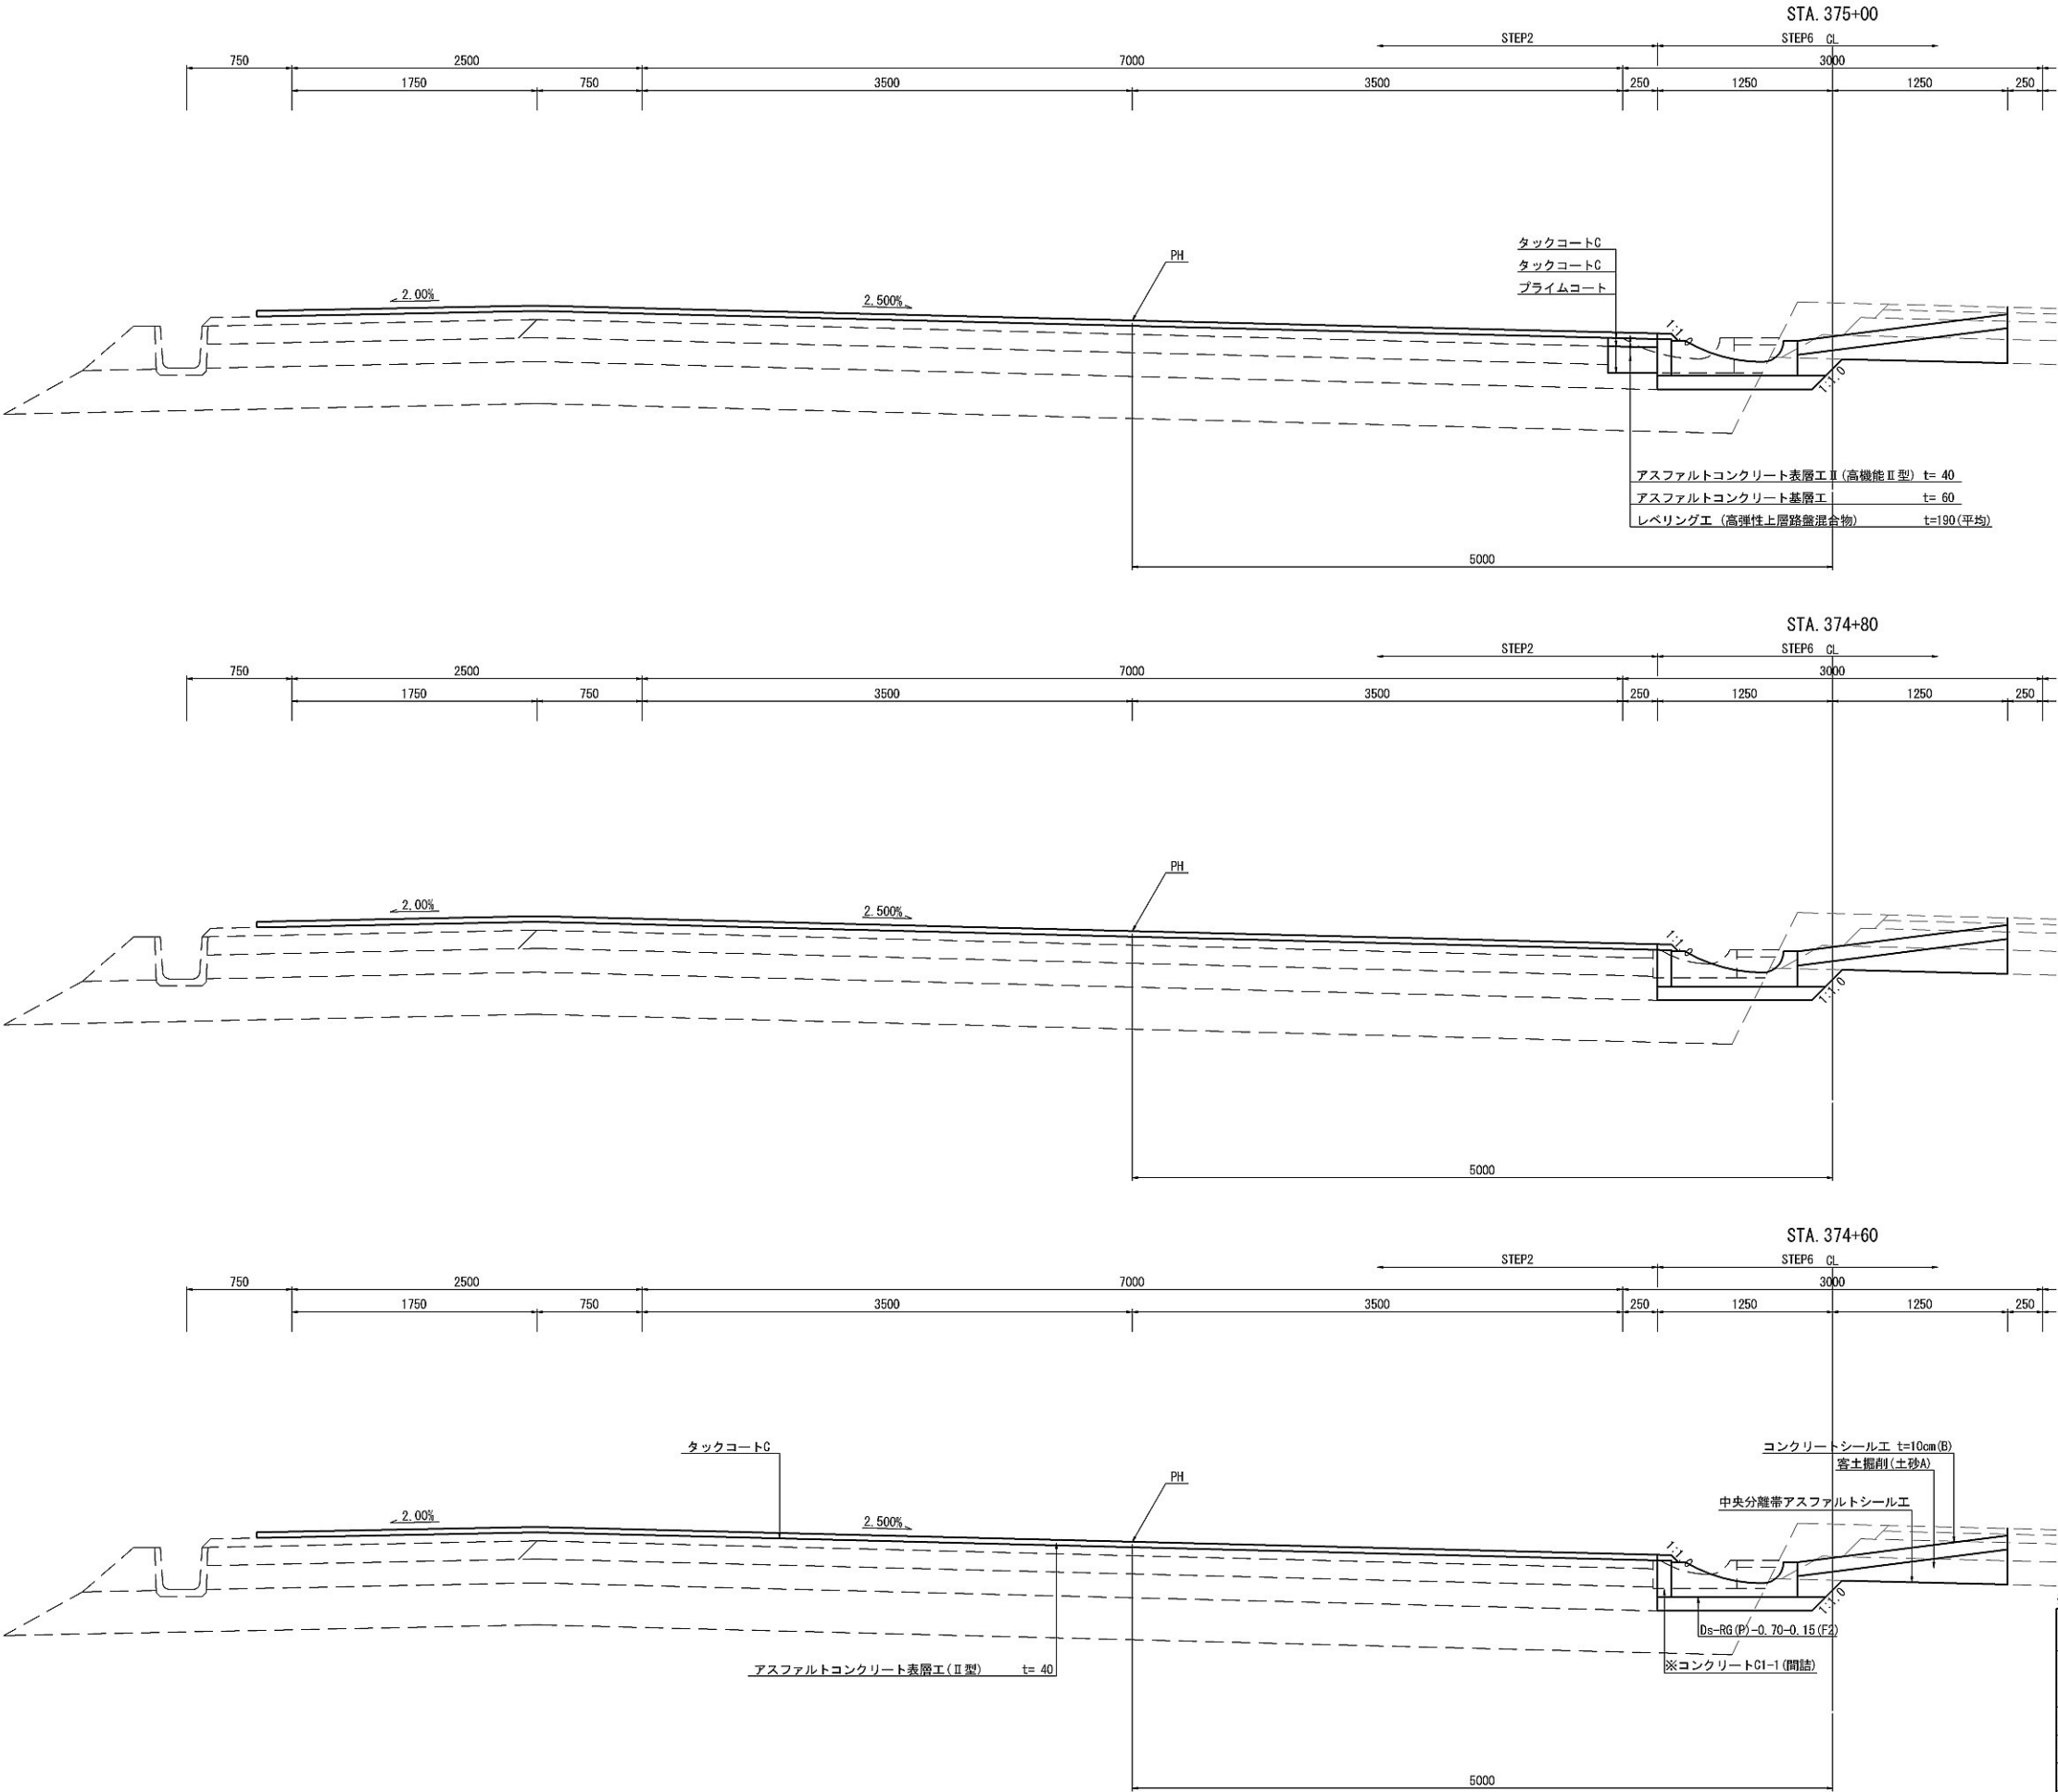

| | | | |
|-------------------------|--|------|---|
| ※率計上項目に関する事項 | | | |
| 首都圏中央連絡自動車道 坂東常総舗装工事 | | | |
| 図面の種類 | 舗装横断図(14) STA. 367+60～STA. 375+60区間 | | |
| 縮尺 | 図示 | 図面番号 | / |
| 設計会社名 | 信和設計株式会社 | | |
| 施工会社名 | | | |
| 事務所名 | 東日本高速道路株式会社 関東支社 つくば工務事務所 | | |


舗装横断図(15) STA. 367+60~STA. 375+60区間 S=1:50

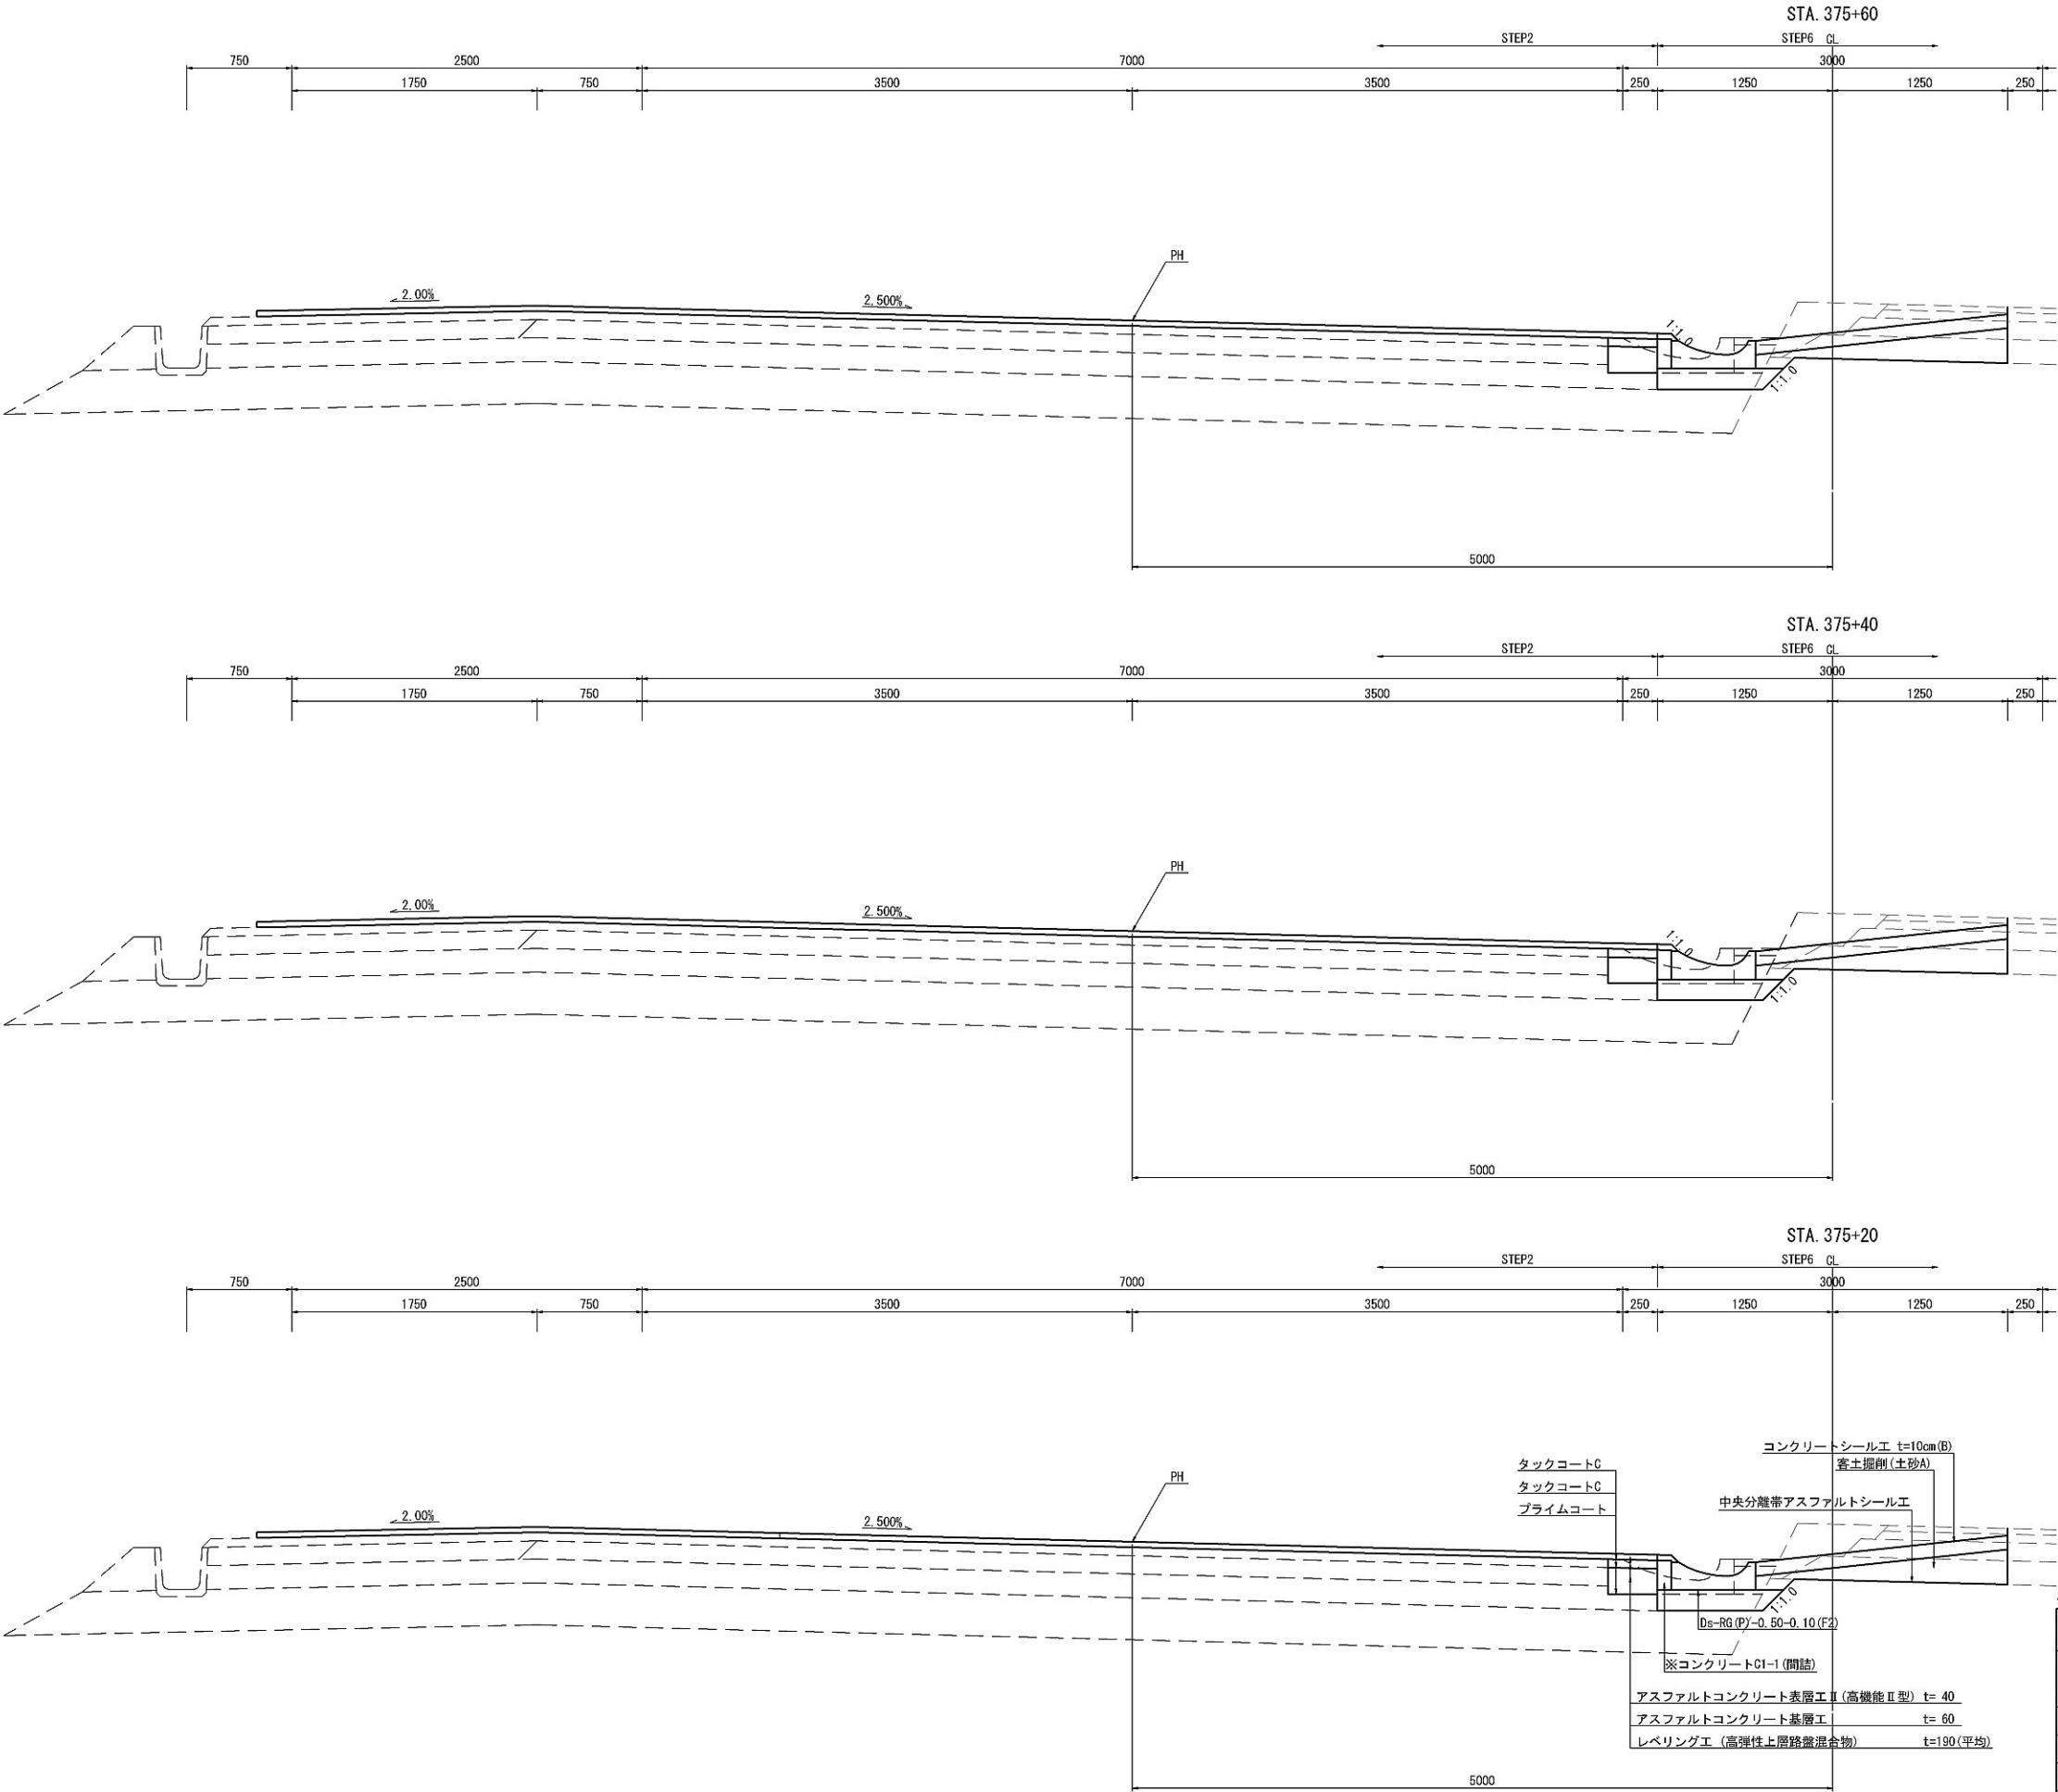

※率計上項目に関する事項


| | | | |
|-------------------------|--|------|---|
| 首都圏中央連絡自動車道 坂東常総舗装工事 | | | |
| 図面の種類 | 舗装横断図(15) STA. 367+60~STA. 375+60区間 | | |
| 縮 尺 | 図示 | 図面番号 | / |
| 設計会社名 | 信和設計株式会社 | | |
| 施工会社名 | | | |
| 事務所名 | 東日本高速道路株式会社 関東支社 つくば工事事務所 | | |

舗装横断図(1) STA. 375+80～STA. 380+00区間 S=1:50

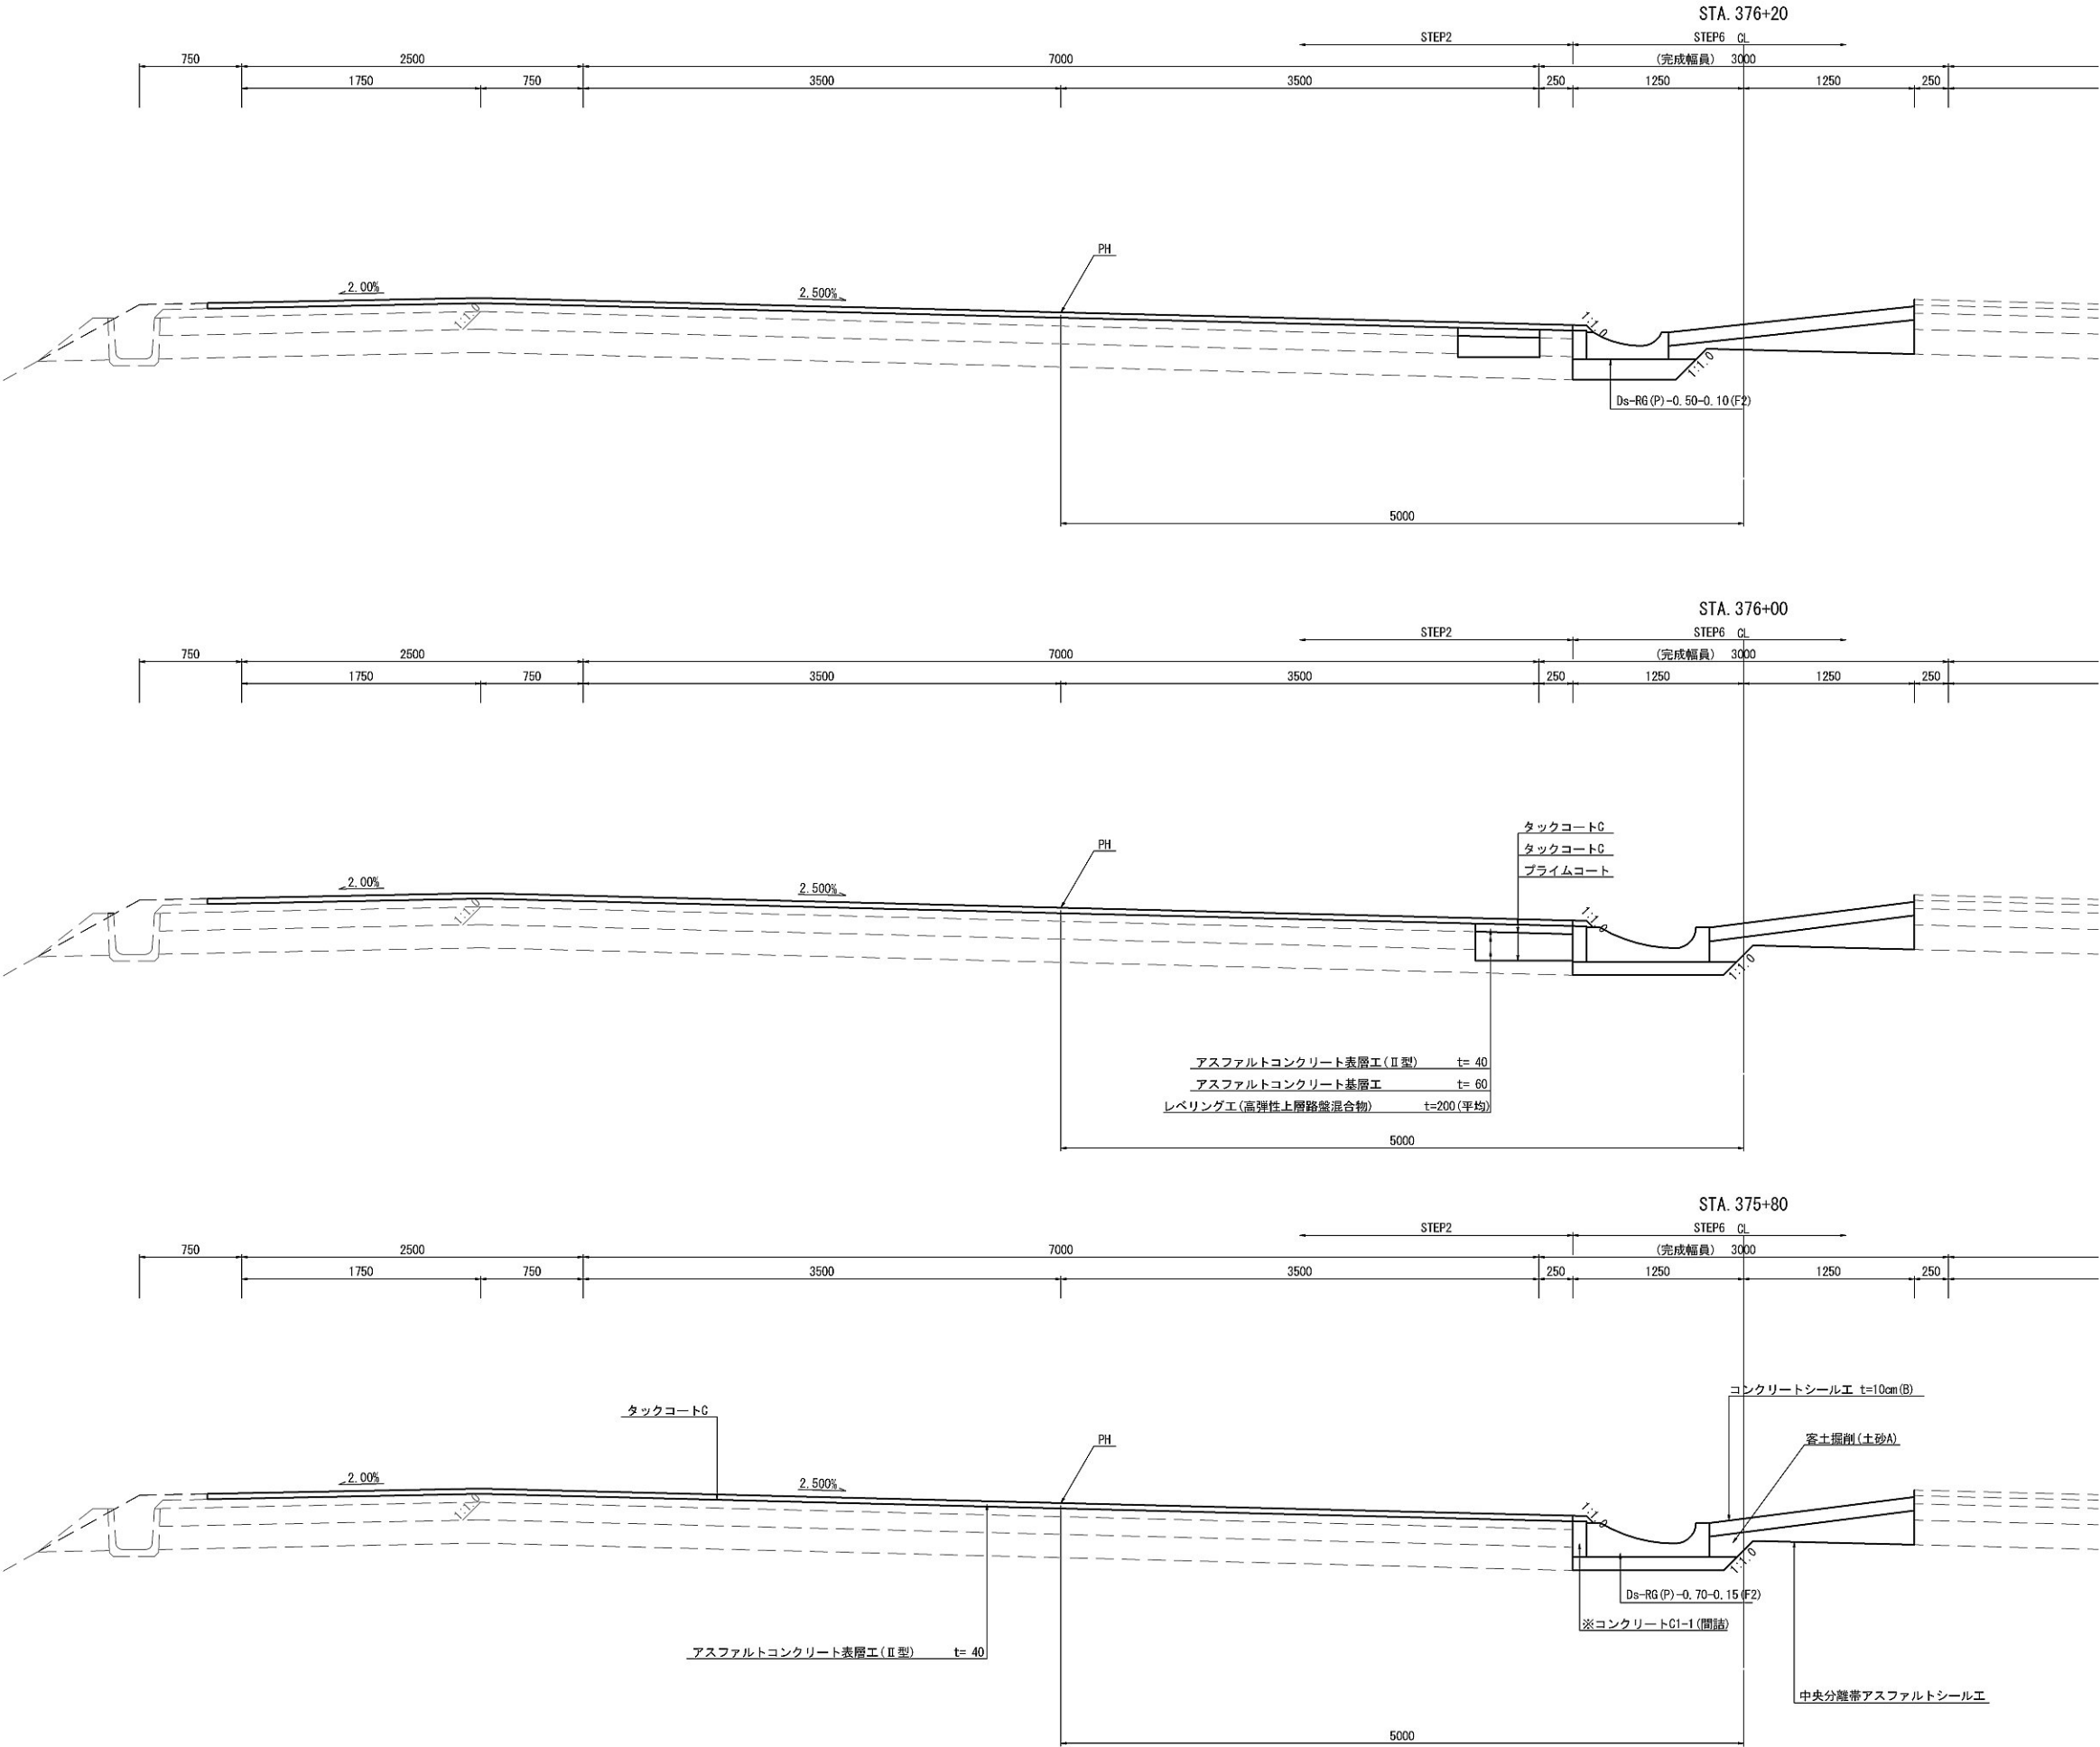


| | | | |
|-------------------------|---------------------------------------|------|---|
| ※率計上項目に関する事項 | | | |
| 首都圏中央連絡自動車道 坂東常総舗装工事 | | | |
| 図面の種類 | 舗装横断図(1) STA. 375+80～STA. 380+00区間 | | |
| 縮 尺 | 図示 | 図面番号 | / |
| 設計会社名 | 信和設計株式会社 | | |
| 施工会社名 | | | |
| 事務所名 | 東日本高速道路株式会社 関東支社 つくば工務事務所 | | |

舗装横断図(2) STA. 375+80～STA. 380+00区間 S=1:50

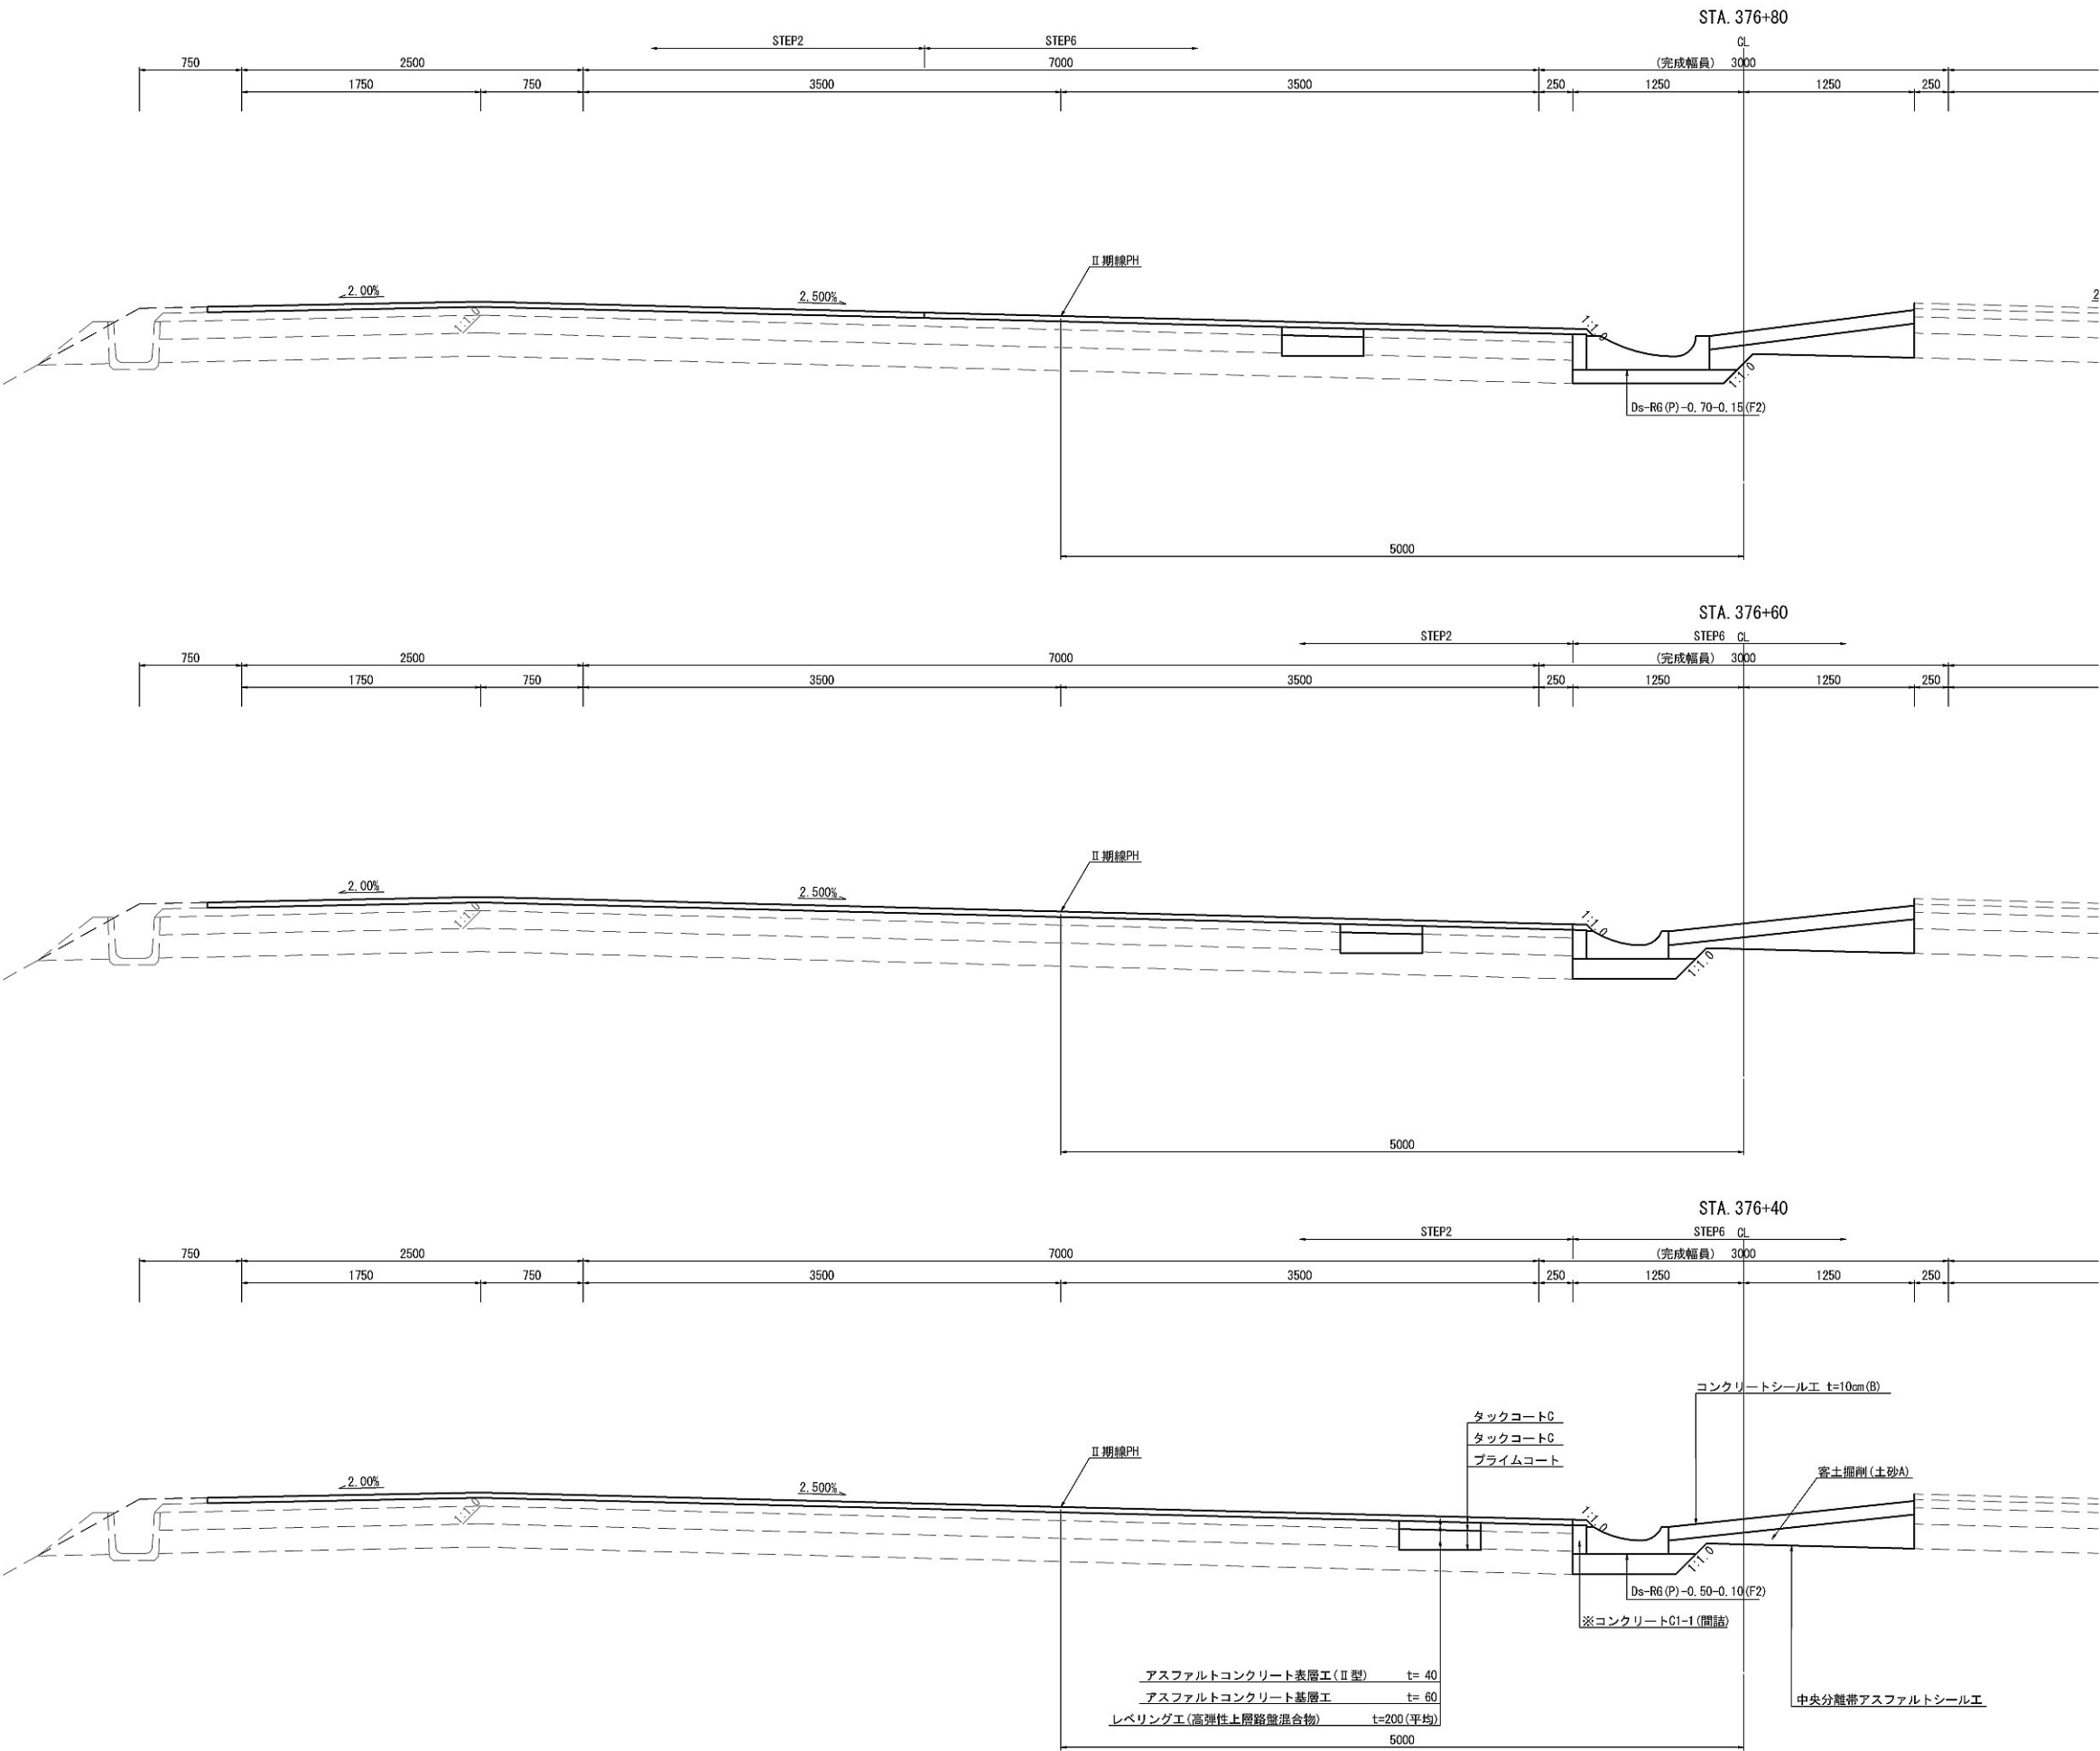


| | | | |
|-------------------------|---------------------------------------|------|---|
| ※率計上項目に関する事項 | | | |
| 首都圏中央連絡自動車道 坂東常総舗装工事 | | | |
| 図面の種類 | 舗装横断図(2) STA. 375+80～STA. 380+00区間 | | |
| 縮 尺 | 図示 | 図面番号 | / |
| 設計会社名 | 信和設計株式会社 | | |
| 施工会社名 | | | |
| 事務所名 | 東日本高速道路株式会社 関東支社 つくば工事事務所 | | |

舗装横断図(3) STA. 375+80~STA. 380+00区間 S=1:50

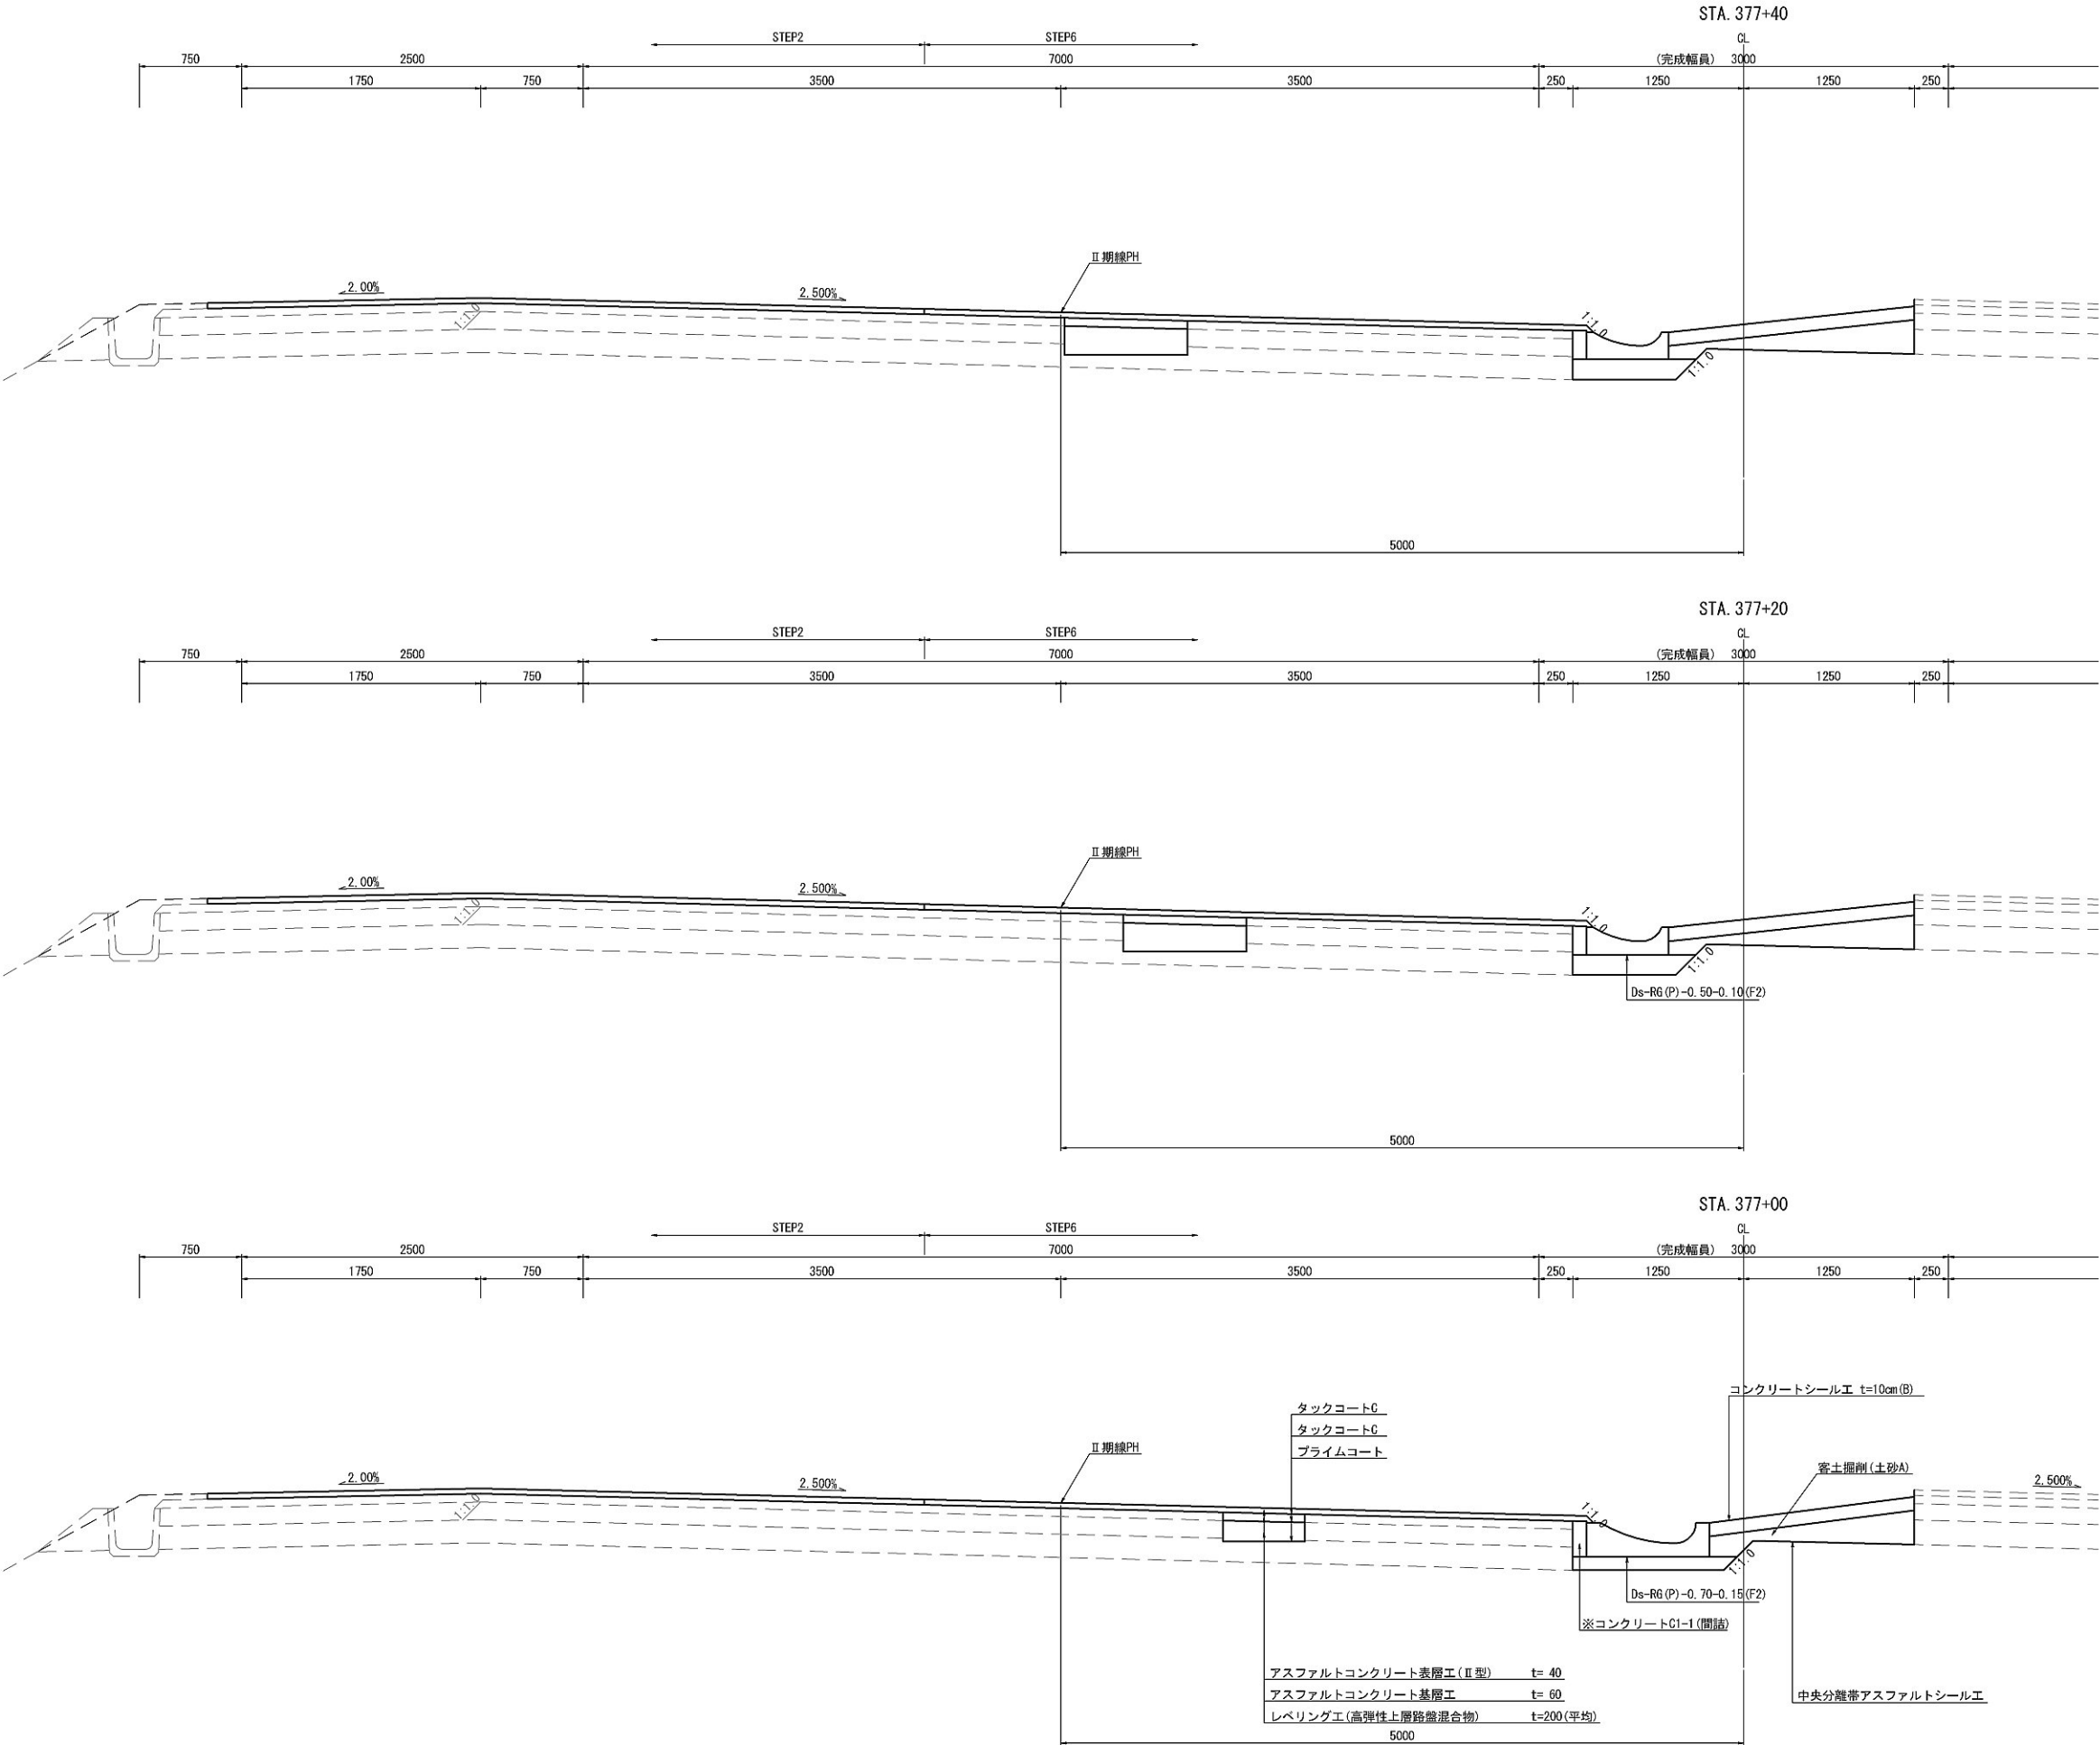


| | | | |
|-------------------------|---------------------------------------|------|---|
| ※率計上項目に関する事項 | | | |
| 首都圏中央連絡自動車道 坂東常総舗装工事 | | | |
| 図面の種類 | 舗装横断図(3) STA. 375+80~STA. 380+00区間 | | |
| 縮 尺 | 図示 | 図面番号 | / |
| 設計会社名 | 信和設計株式会社 | | |
| 施工会社名 | | | |
| 事務所名 | 東日本高速道路株式会社 関東支社 つくば工務事務所 | | |

舗装横断図(4) STA. 375+80~STA. 380+00区間 S=1:50

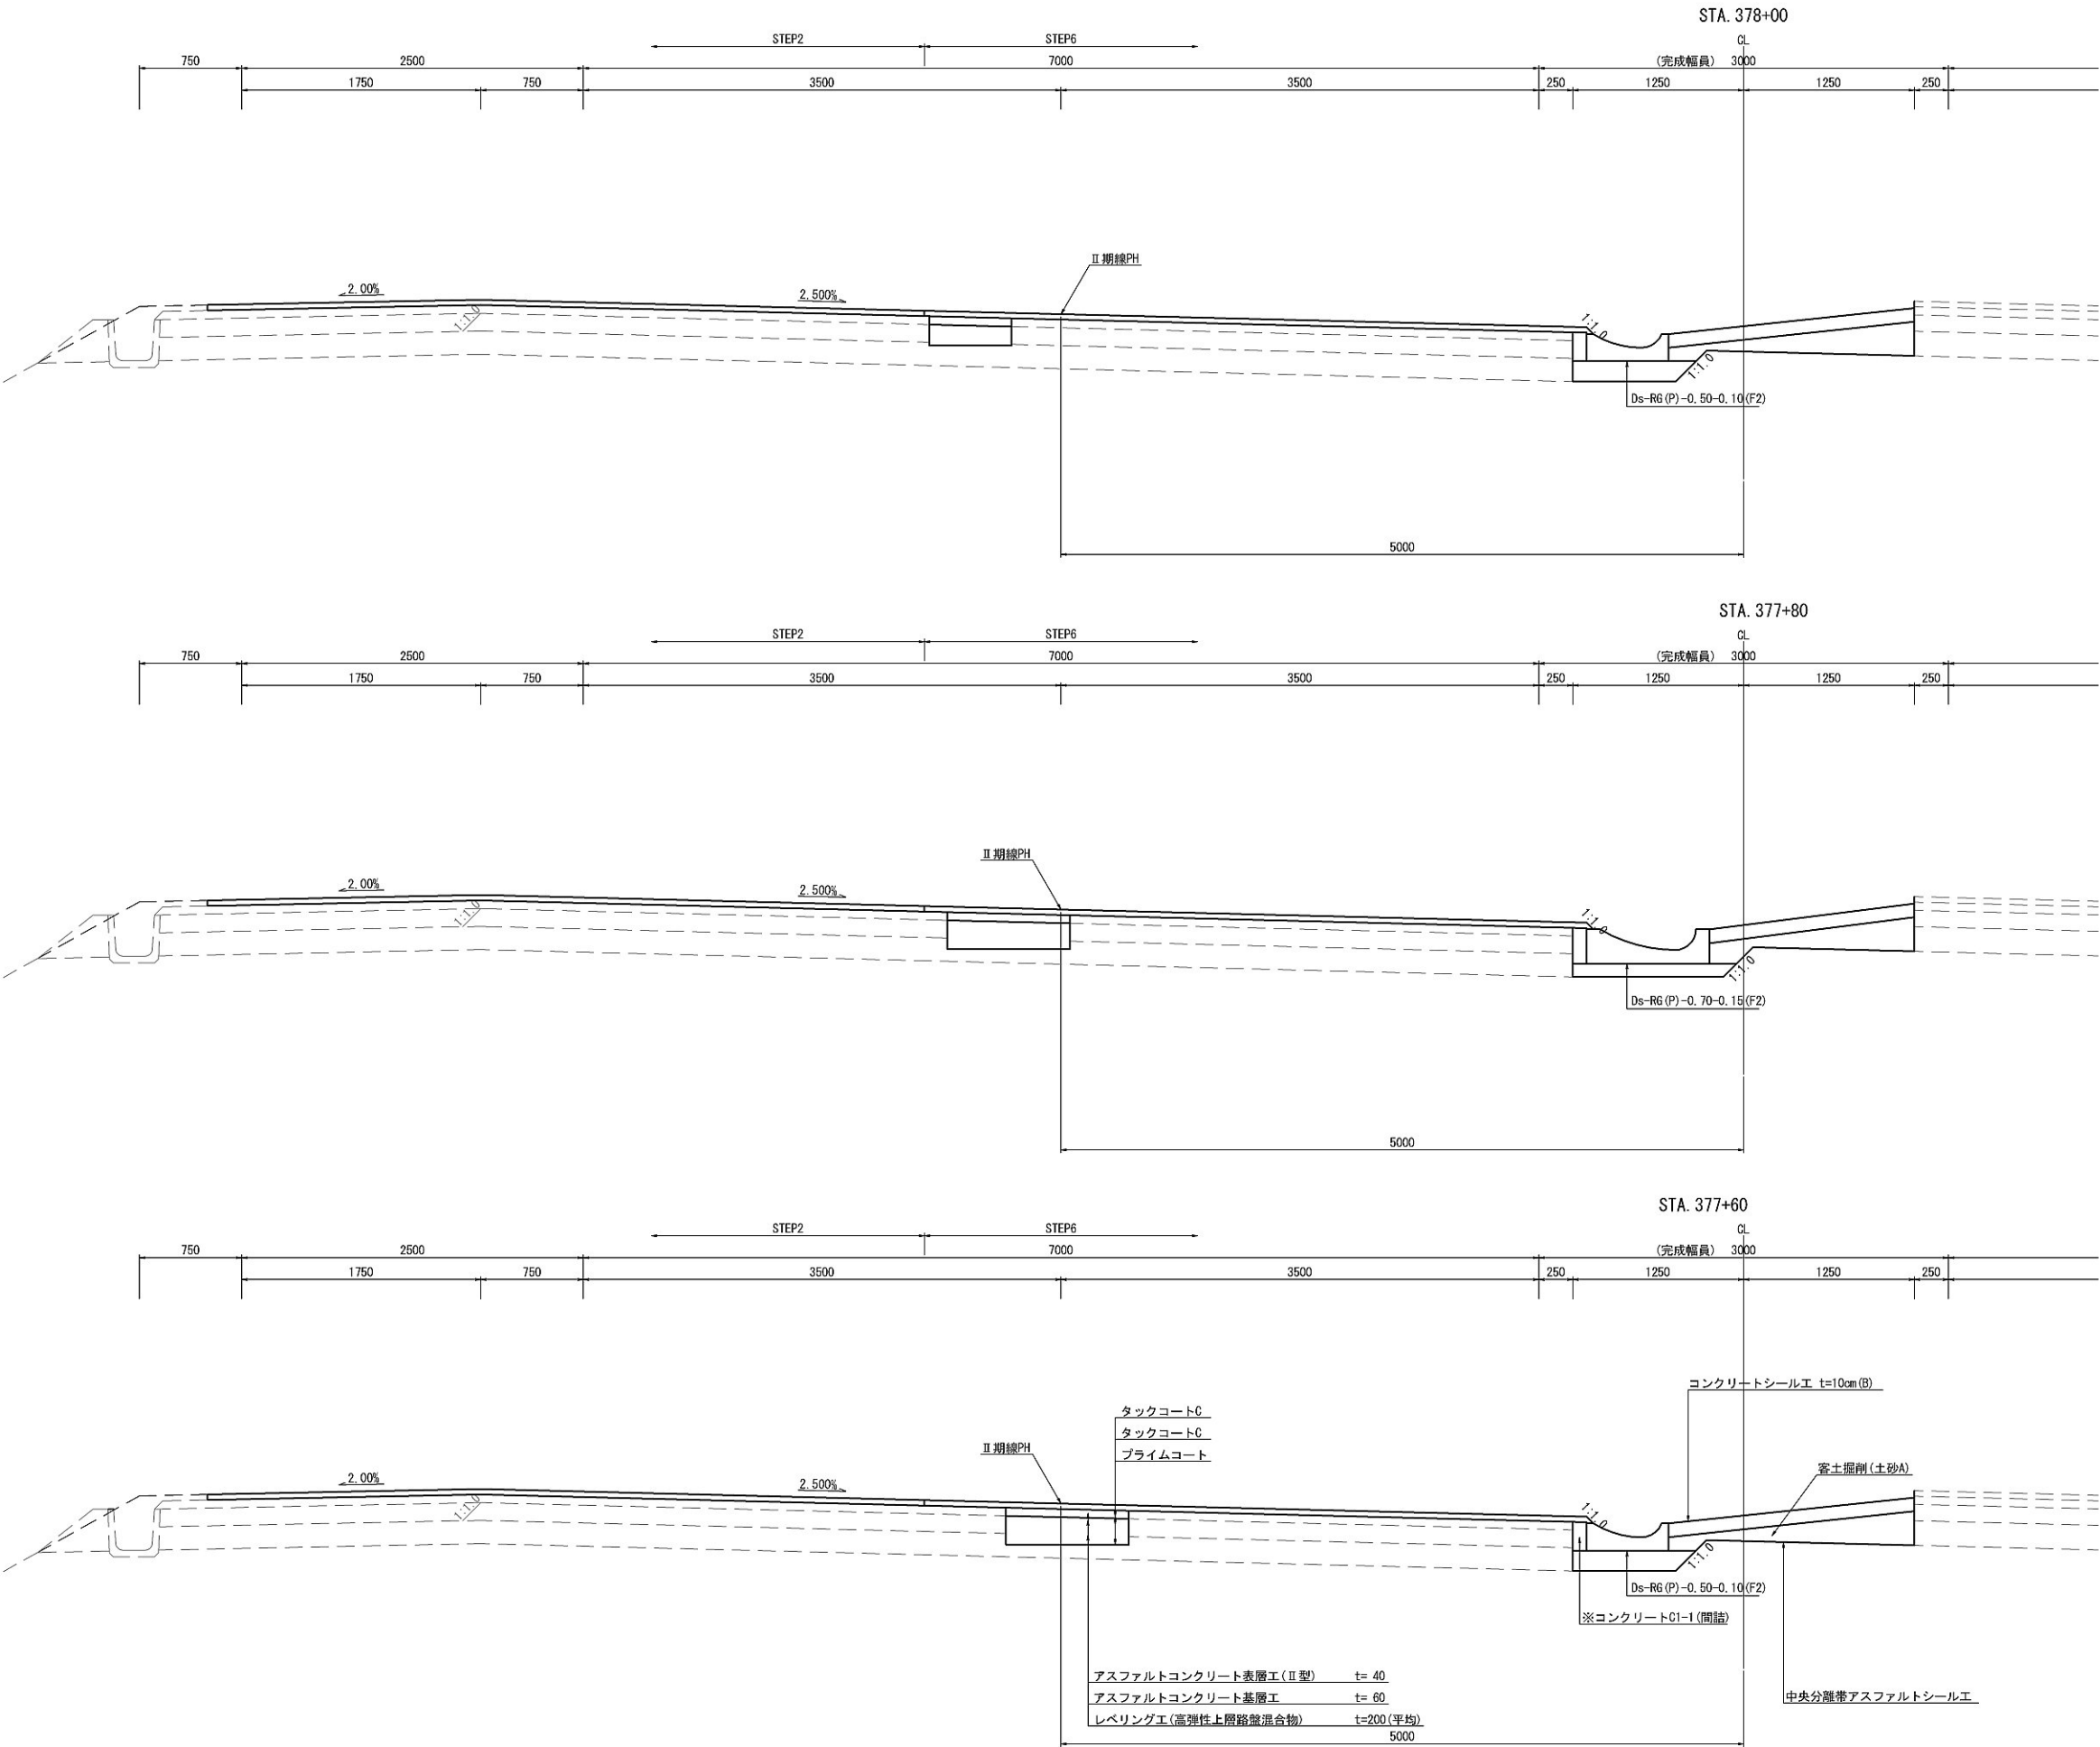


| | | | |
|-------------------------|---------------------------------------|------|---|
| ※率計上項目に関する事項 | | | |
| 首都圏中央連絡自動車道 坂東常総舗装工事 | | | |
| 図面の種類 | 舗装横断図(4) STA. 375+80~STA. 380+00区間 | | |
| 縮 尺 | 図示 | 図面番号 | / |
| 設計会社名 | 信和設計株式会社 | | |
| 施工会社名 | | | |
| 事務所名 | 東日本高速道路株式会社 関東支社 つくば工事事務所 | | |

舗装横断図(5) STA. 375+80~STA. 380+00区間 S=1:50

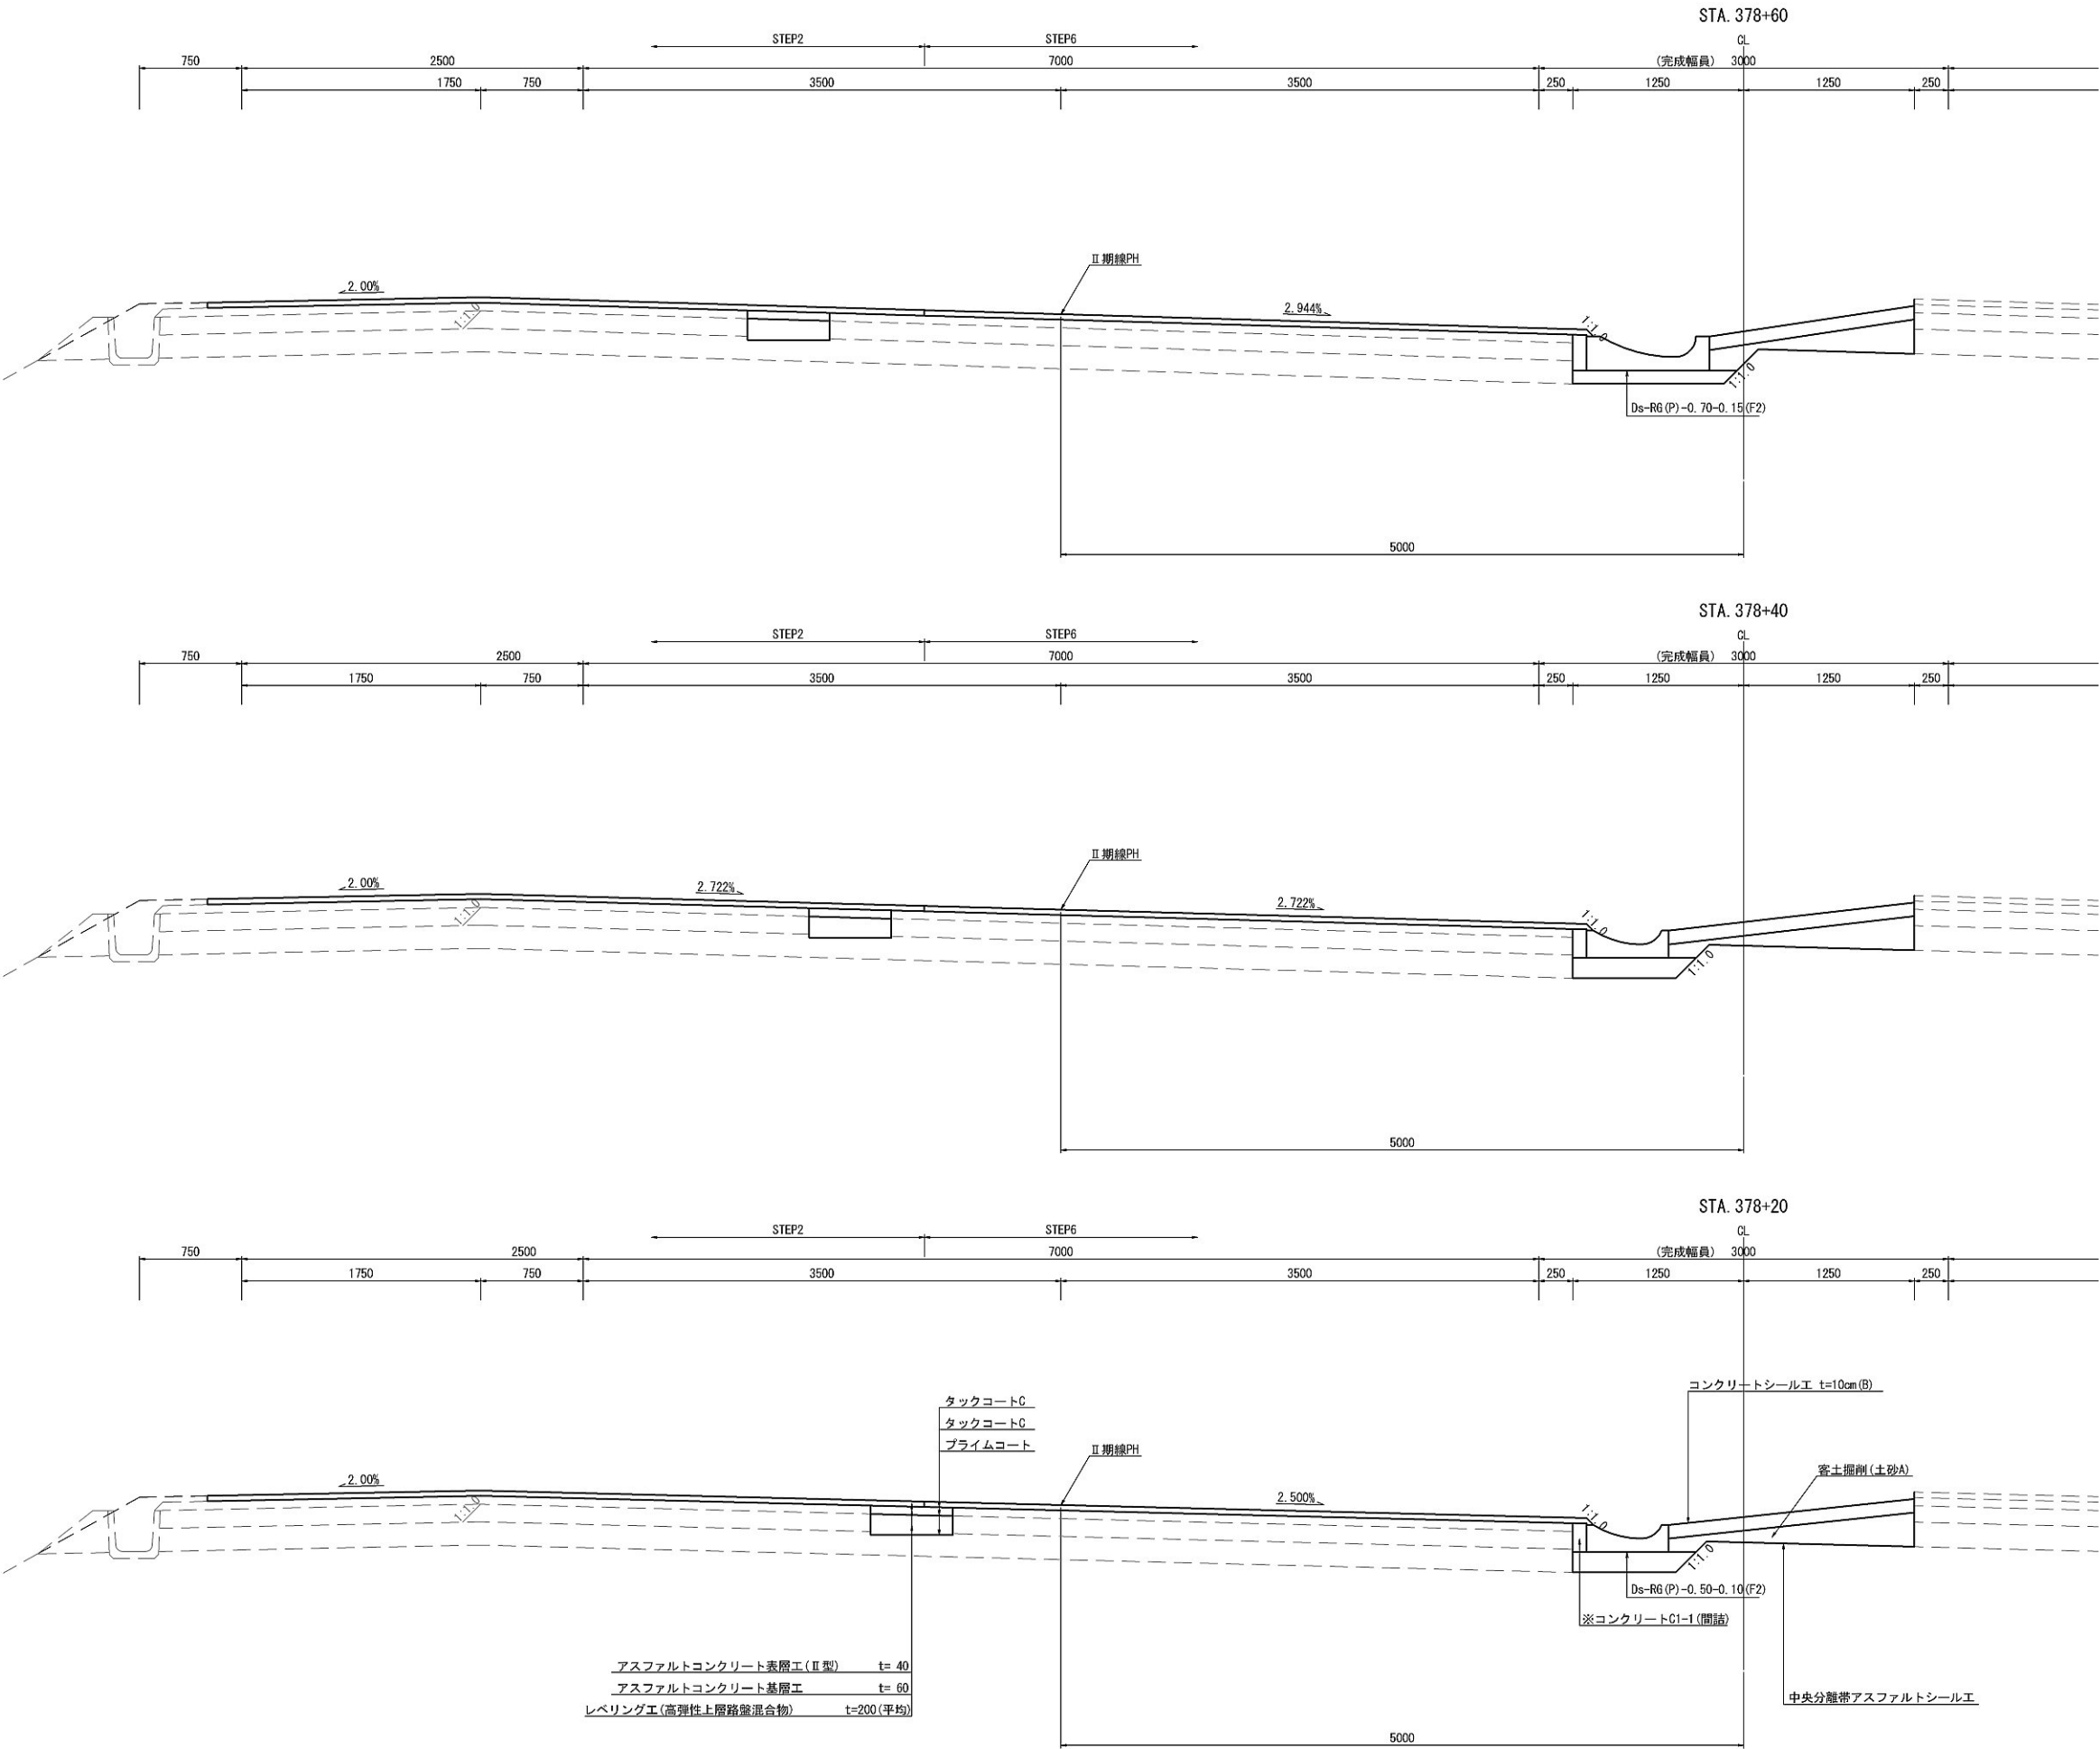


| | | | |
|-------------------------|---------------------------------------|------|---|
| ※率計上項目に関する事項 | | | |
| 首都圏中央連絡自動車道 坂東常総舗装工事 | | | |
| 図面の種類 | 舗装横断図(5) STA. 375+80~STA. 380+00区間 | | |
| 縮 尺 | 図示 | 図面番号 | / |
| 設計会社名 | 信和設計株式会社 | | |
| 施工会社名 | | | |
| 事務所名 | 東日本高速道路株式会社 関東支社 つくば工事事務所 | | |

舗装横断図(6) STA. 375+80~STA. 380+00区間 S=1:50

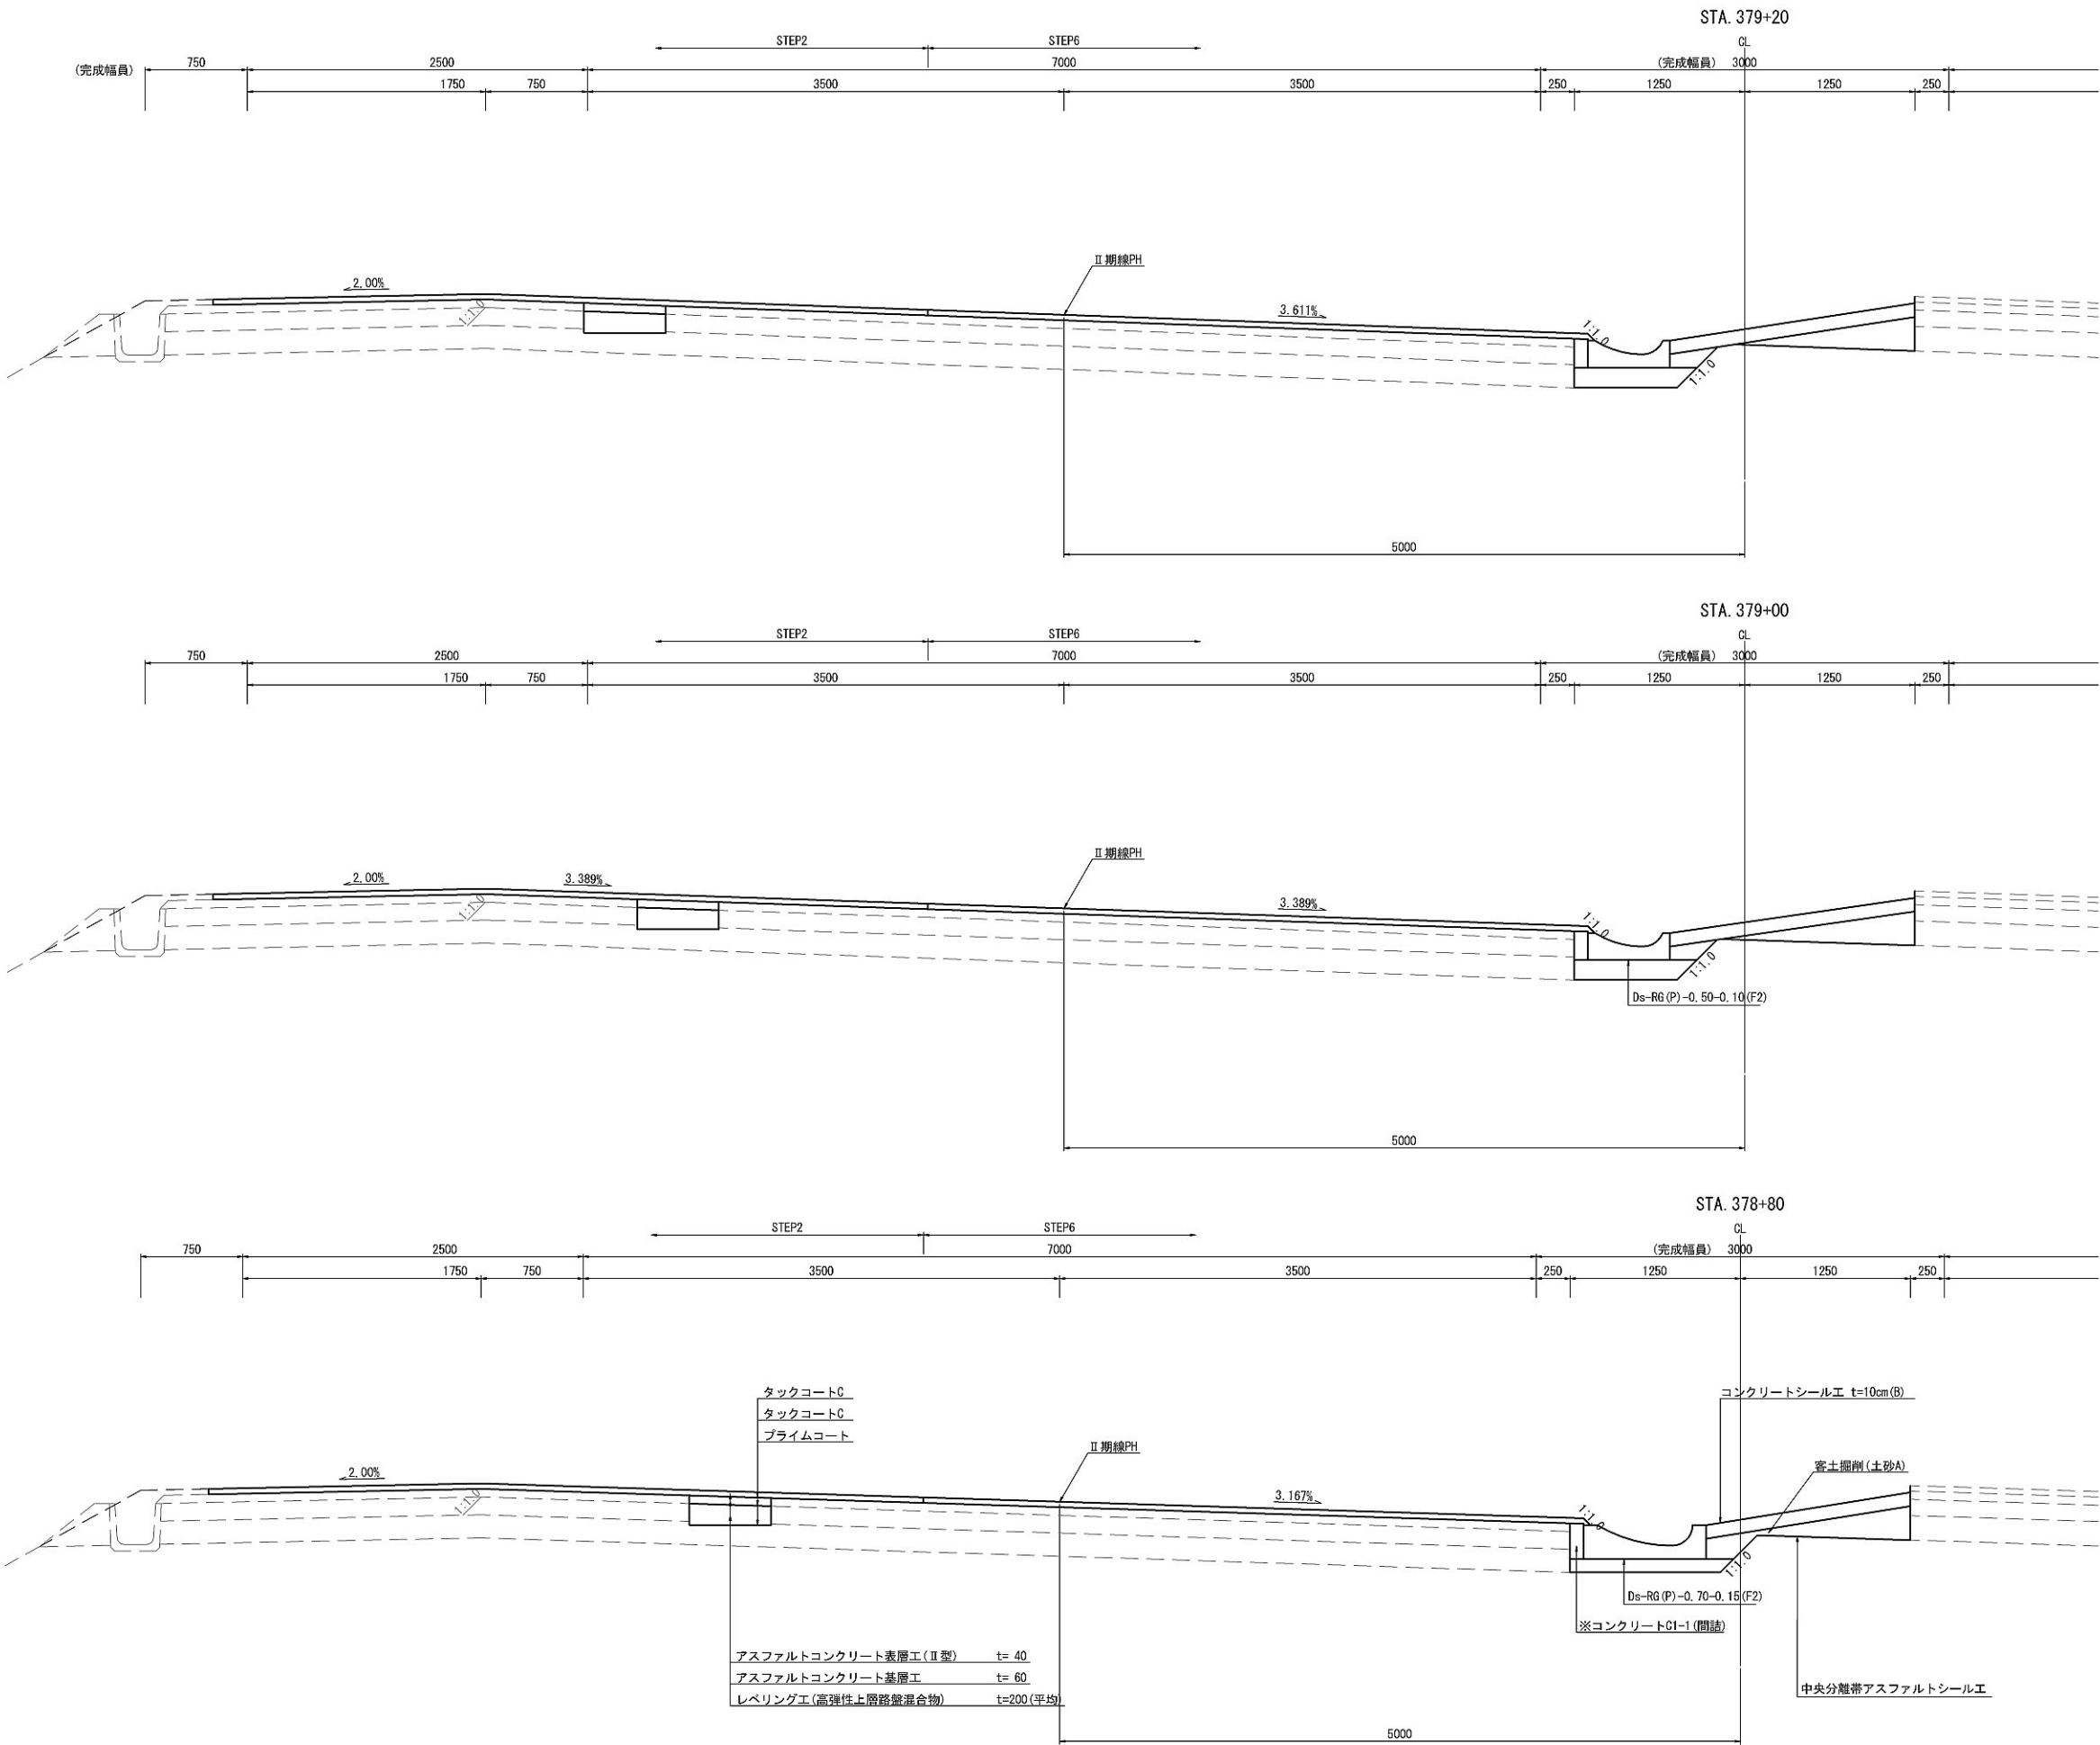


| | | | |
|-------------------------|---------------------------------------|------|---|
| ※率計上項目に関する事項 | | | |
| 首都圏中央連絡自動車道 坂東常総舗装工事 | | | |
| 図面の種類 | 舗装横断図(6) STA. 375+80~STA. 380+00区間 | | |
| 縮 尺 | 図示 | 図面番号 | / |
| 設計会社名 | 信和設計株式会社 | | |
| 施工会社名 | | | |
| 事務所名 | 東日本高速道路株式会社 関東支社 つくば工 事 務 所 | | |

舗装横断図(7) STA. 375+80~STA. 380+00区間 S=1:50

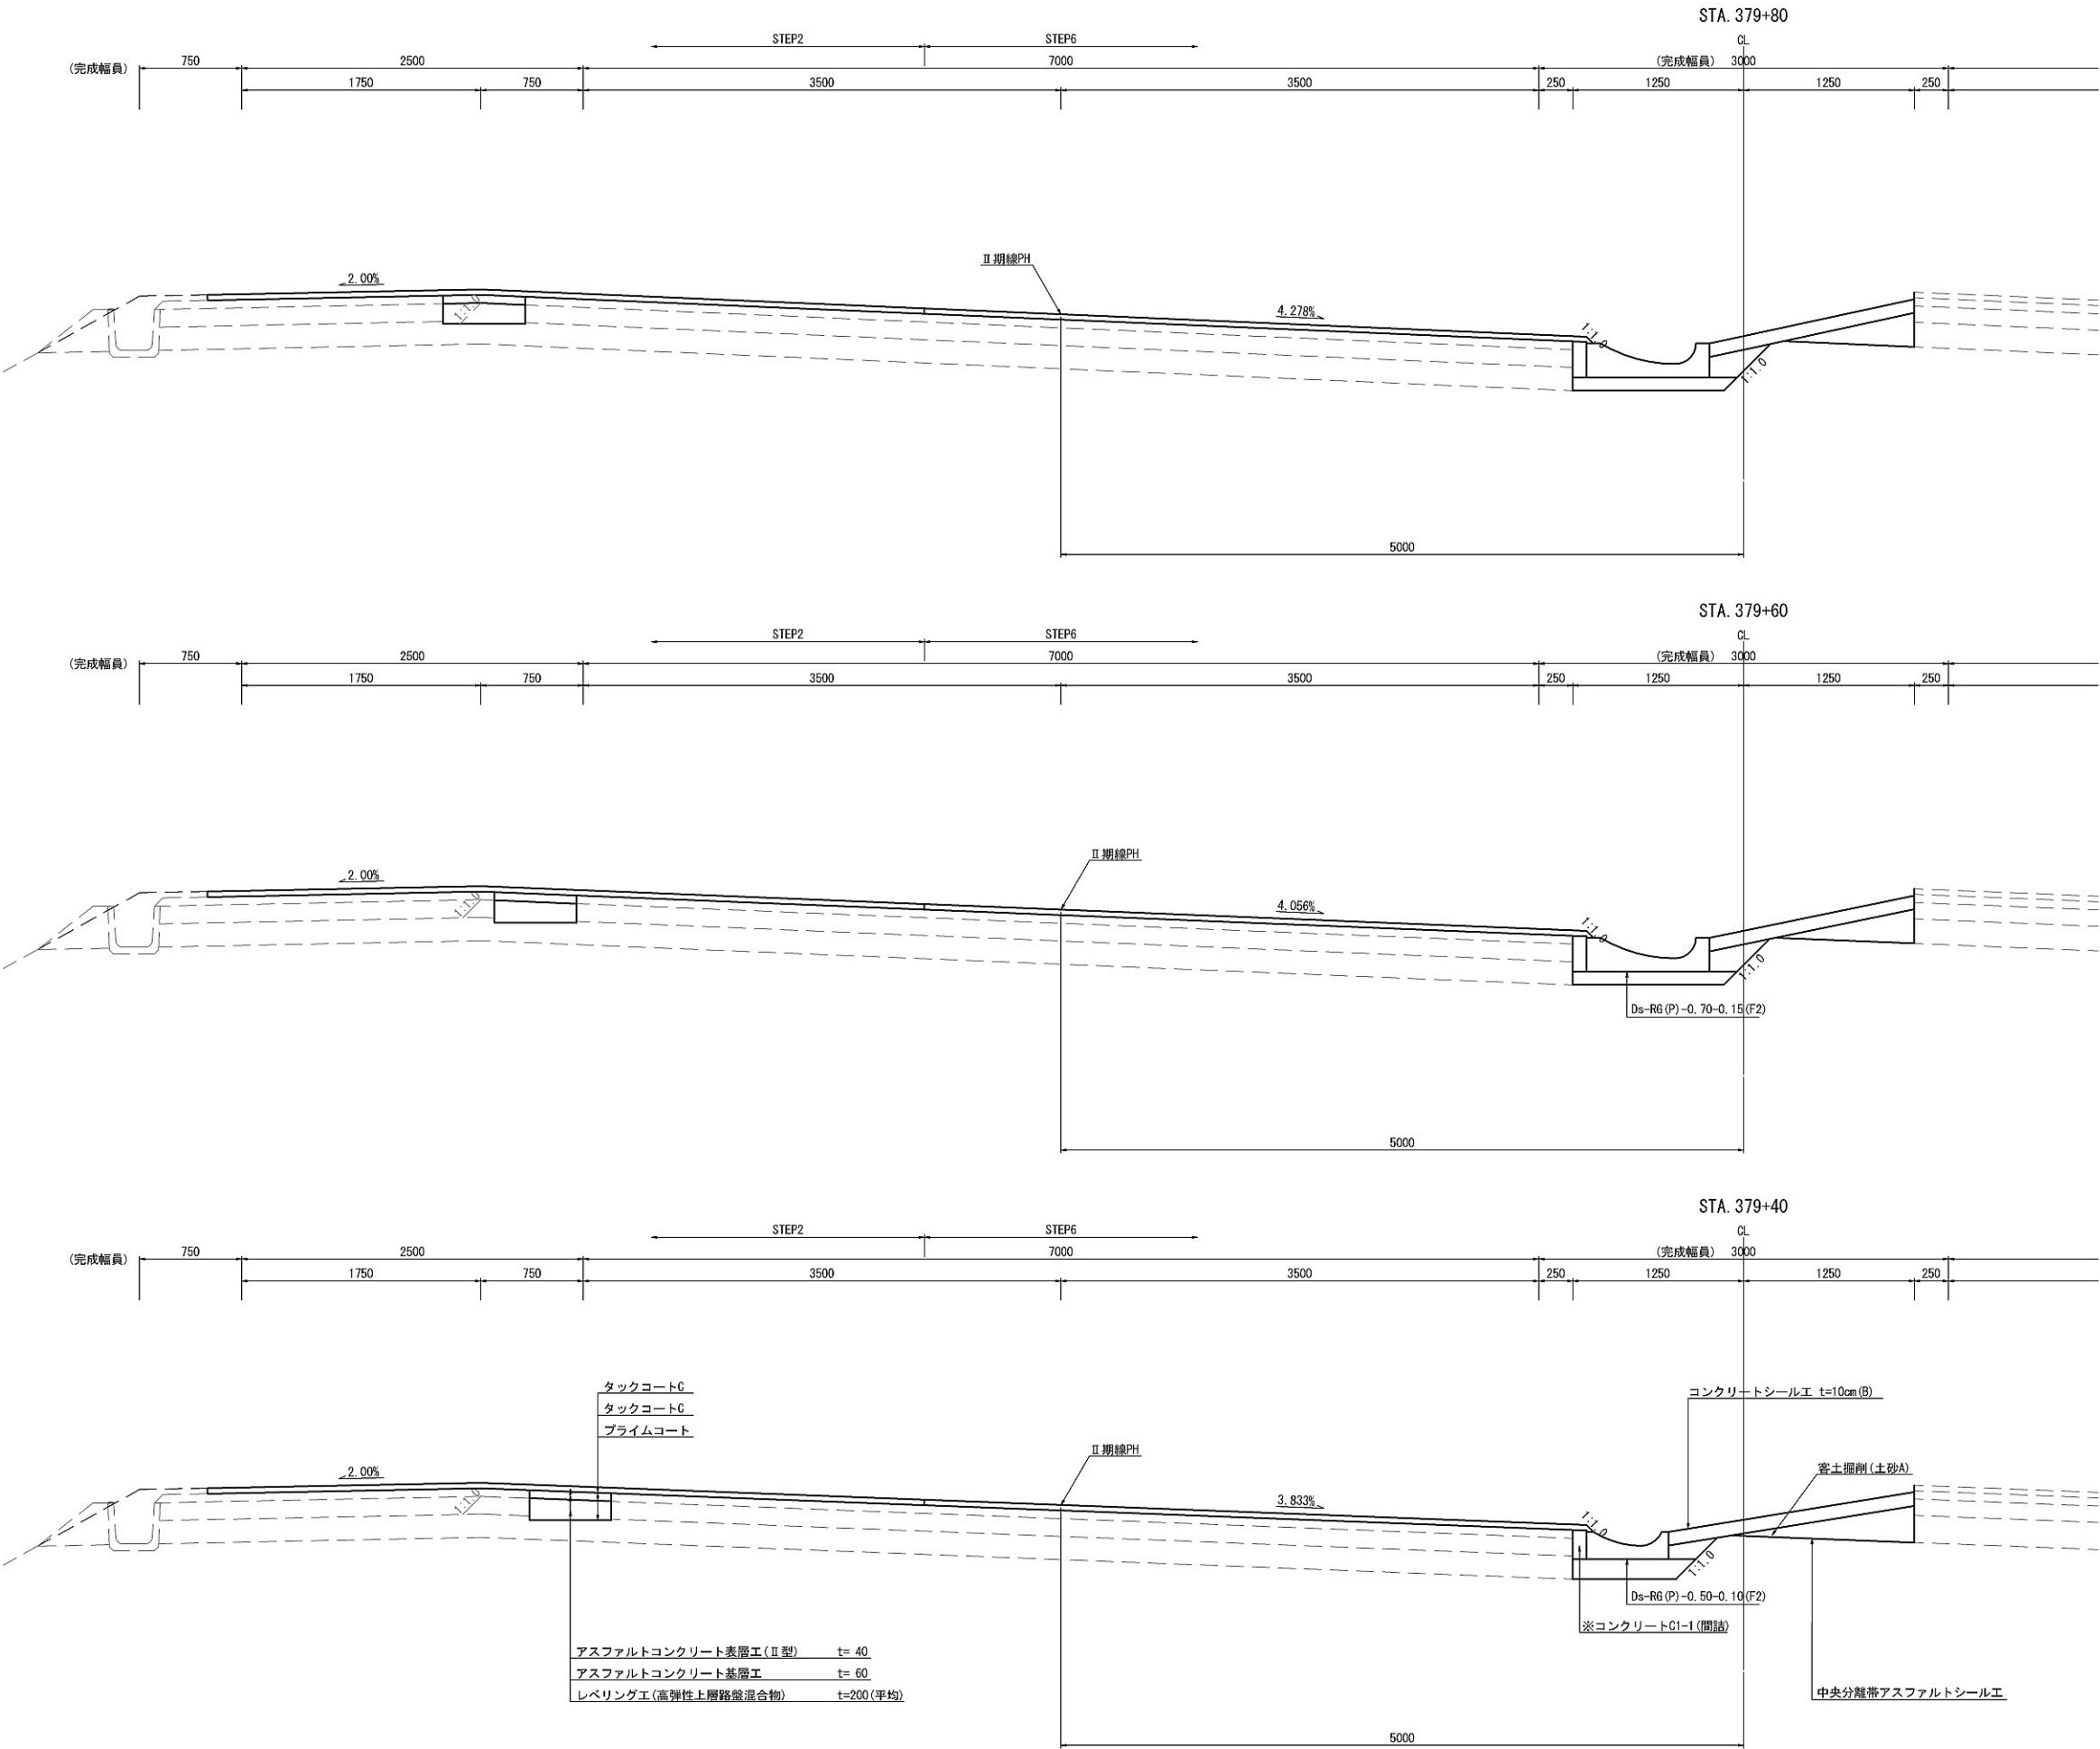


| | | | |
|-------------------------|---------------------------------------|------|---|
| ※率計上項目に関する事項 | | | |
| 首都圏中央連絡自動車道 坂東常総舗装工事 | | | |
| 図面の種類 | 舗装横断図(7) STA. 375+80~STA. 380+00区間 | | |
| 縮 尺 | 図示 | 図面番号 | / |
| 設計会社名 | 信和設計株式会社 | | |
| 施工会社名 | | | |
| 事務所名 | 東日本高速道路株式会社 関東支社 つくば工務事務所 | | |

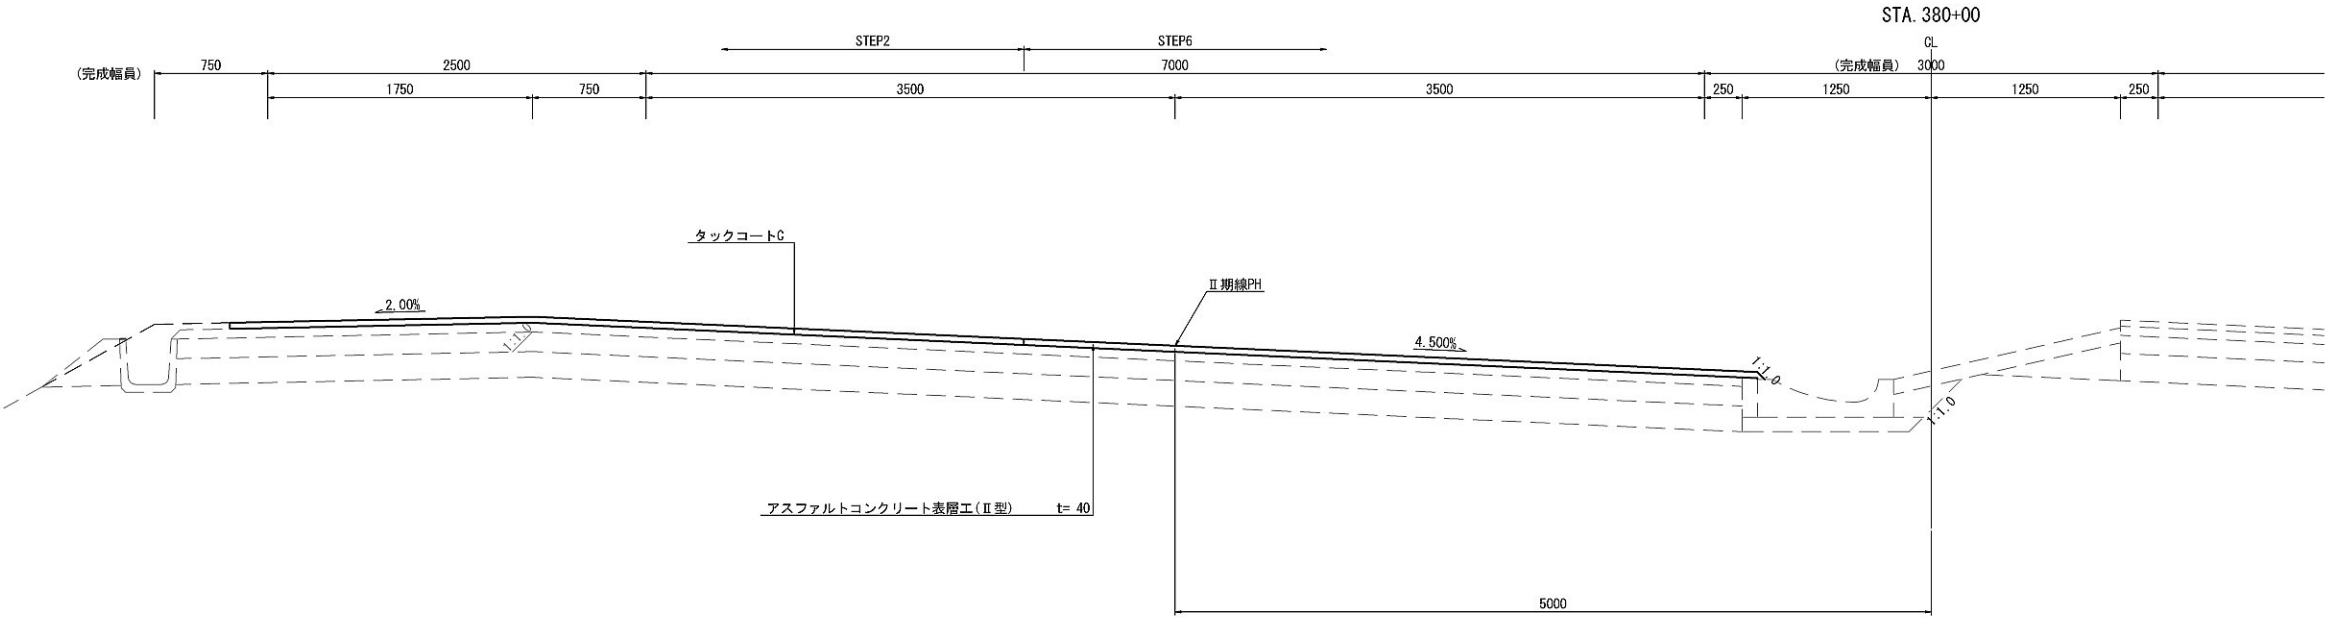


| | | | |
|-------------------------|---------------------------------------|------|---|
| 首都圏中央連絡自動車道 坂東常総舗装工事 | | | |
| 図面の種類 | 舗装横断図(8) STA. 375+80～STA. 380+00区間 | | |
| 縮 尺 | 図示 | 図面番号 | / |
| 設計会社名 | 信和設計株式会社 | | |
| 施工会社名 | | | |
| 事務所名 | 東日本高速道路株式会社 関東支社 つくば工事事務所 | | |

つくば中央IC C2ランプ切回し平面図

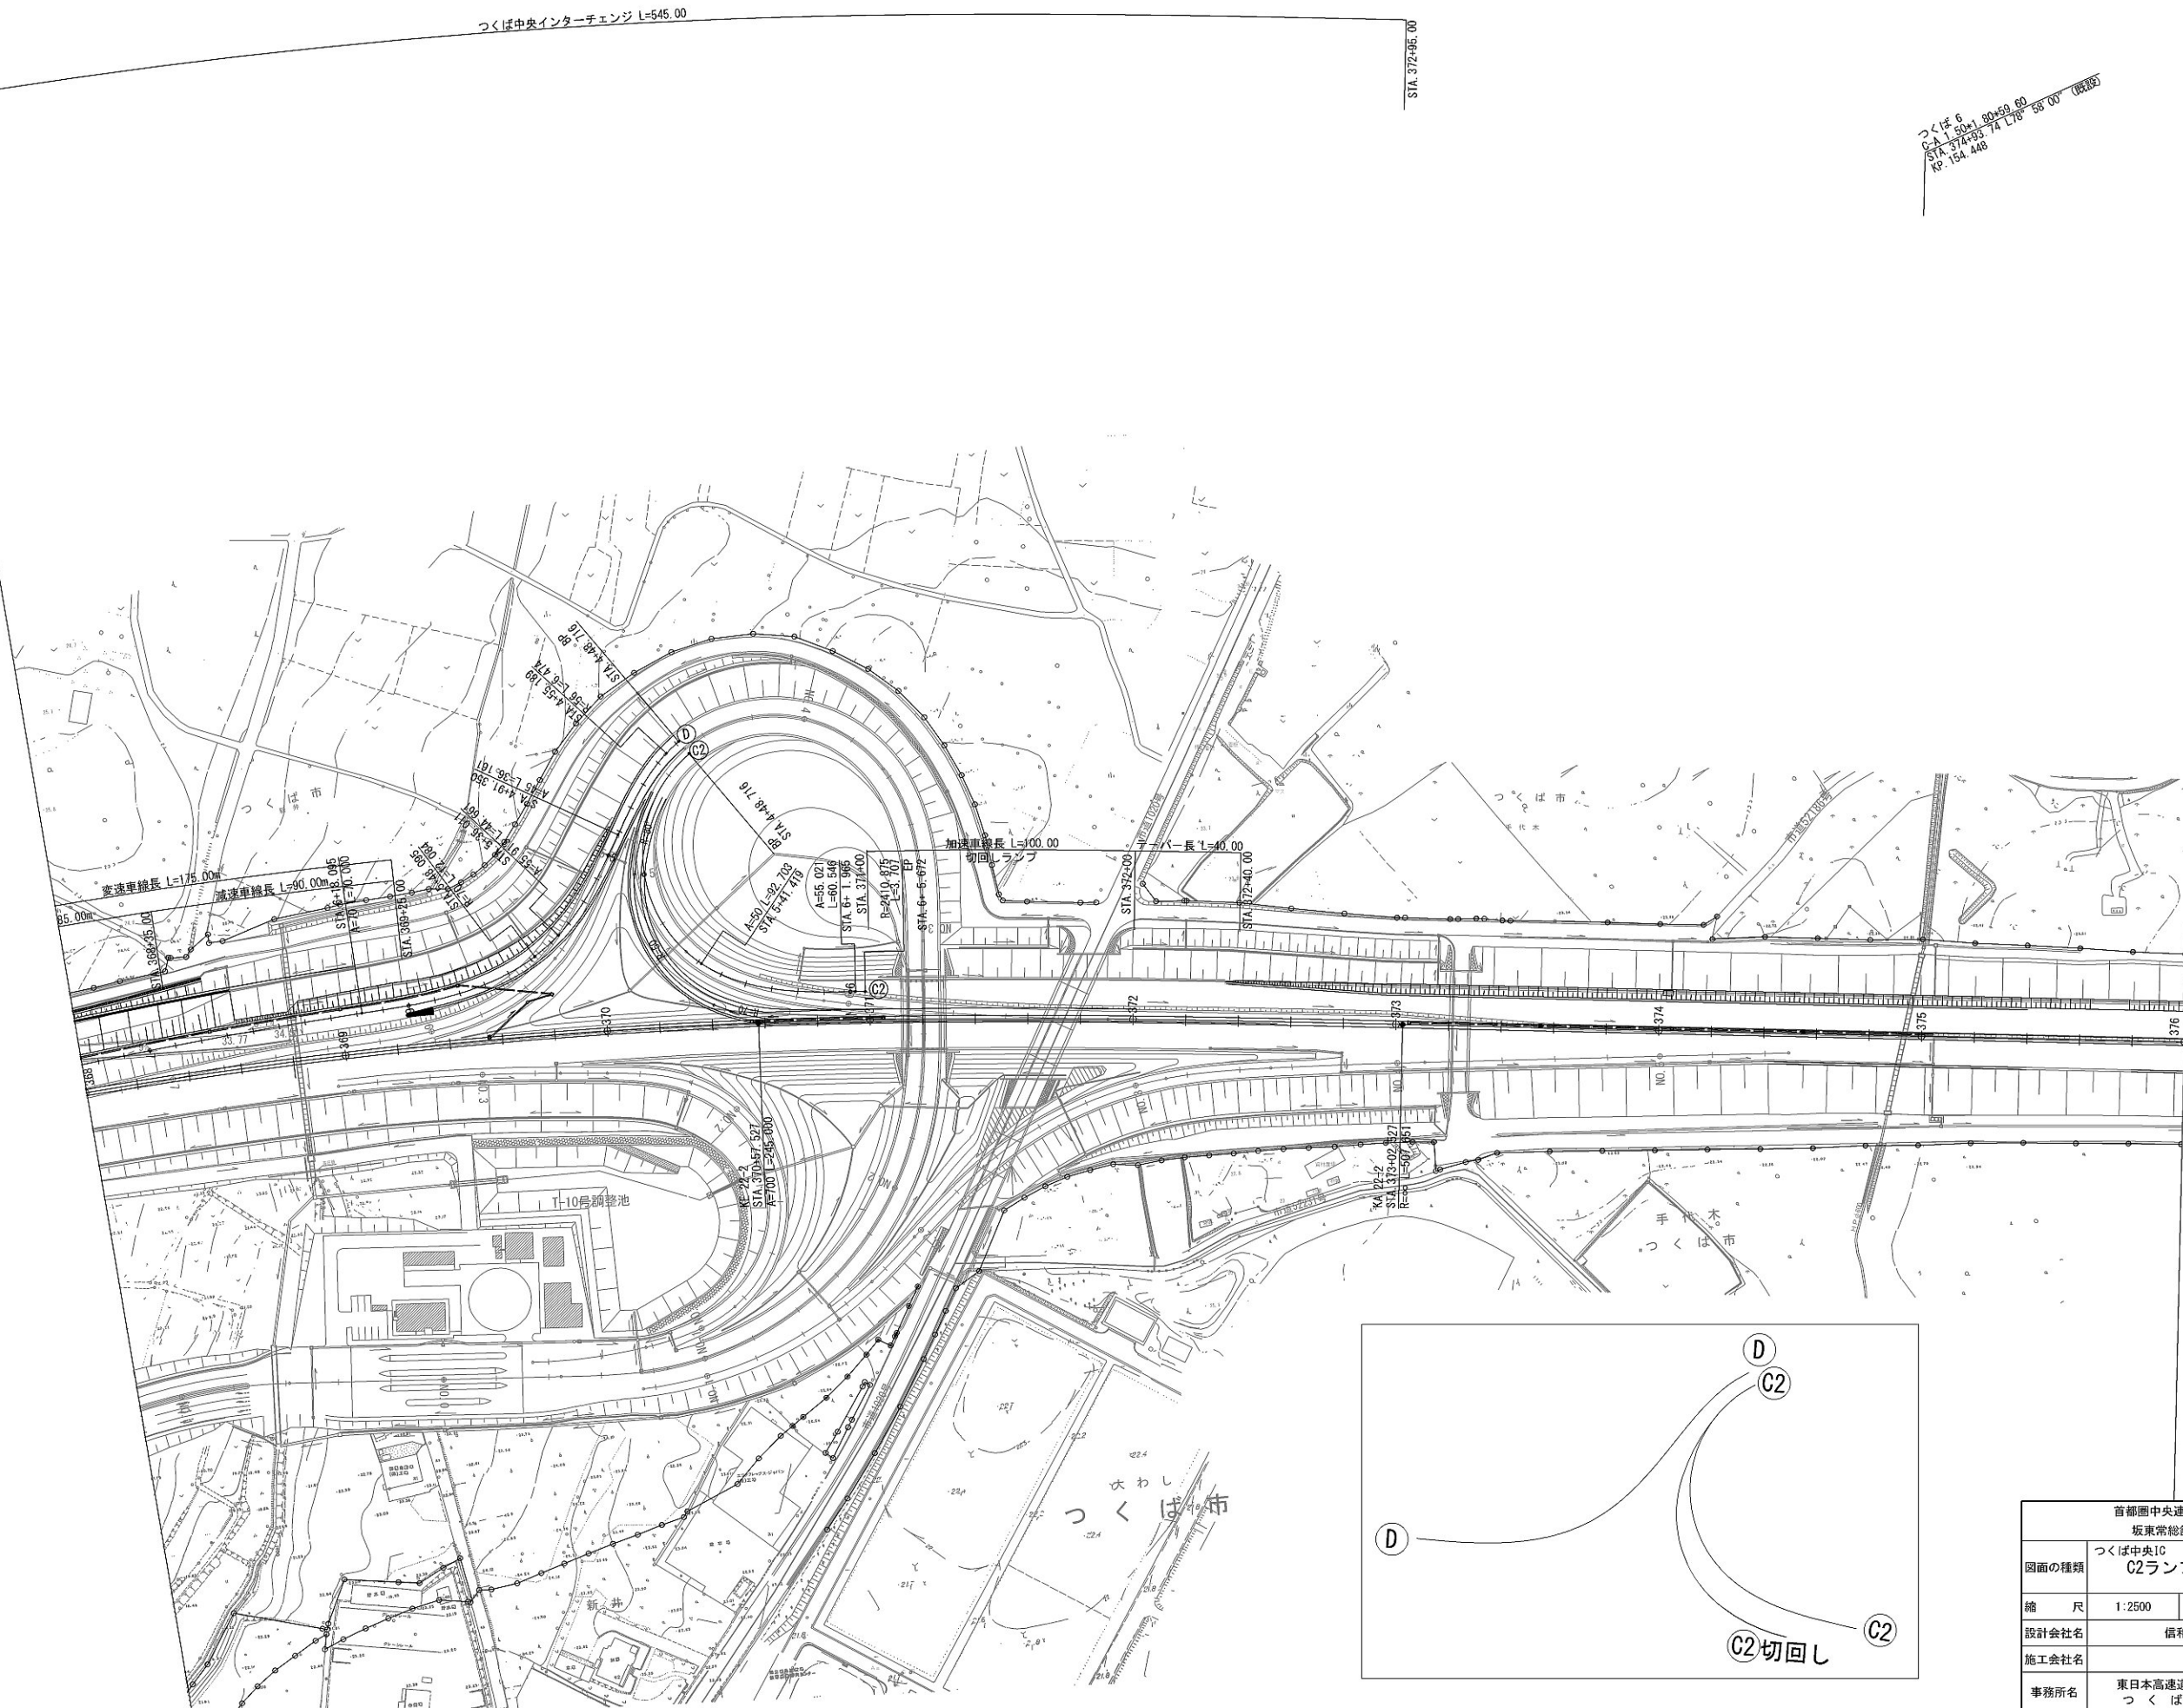


つくば 6
C-A 1.50m 80+50.00
STA. 374+33.74 L18°58'00" (既設)
Kp. 154.448

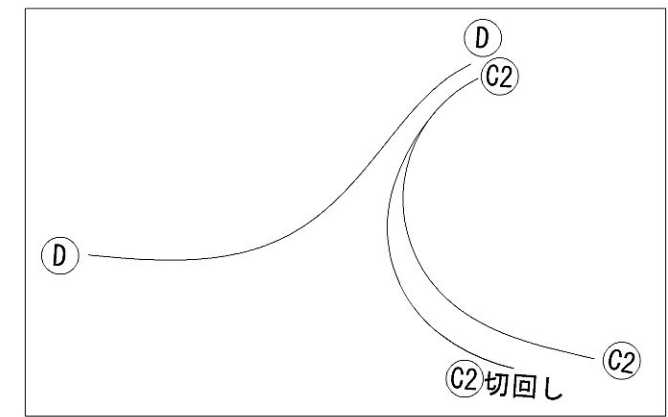


| | | | |
|-------------------------|------------------------------|------|---|
| 首都圏中央連絡自動車道 坂東常総舗装工事 | | | |
| 図面の種類 | つくば中央IC C2ランプ切回し平面図 | | |
| 縮尺 | 1:2500 | 図面番号 | / |
| 設計会社名 | 信和設計株式会社 | | |
| 施工会社名 | | | |
| 事務所名 | 東日本高速道路株式会社 関東支社 つくば工務事務所 | | |

つくば中央IC C2ランプ切回し縦断図

V=1: 250
H=1:1250

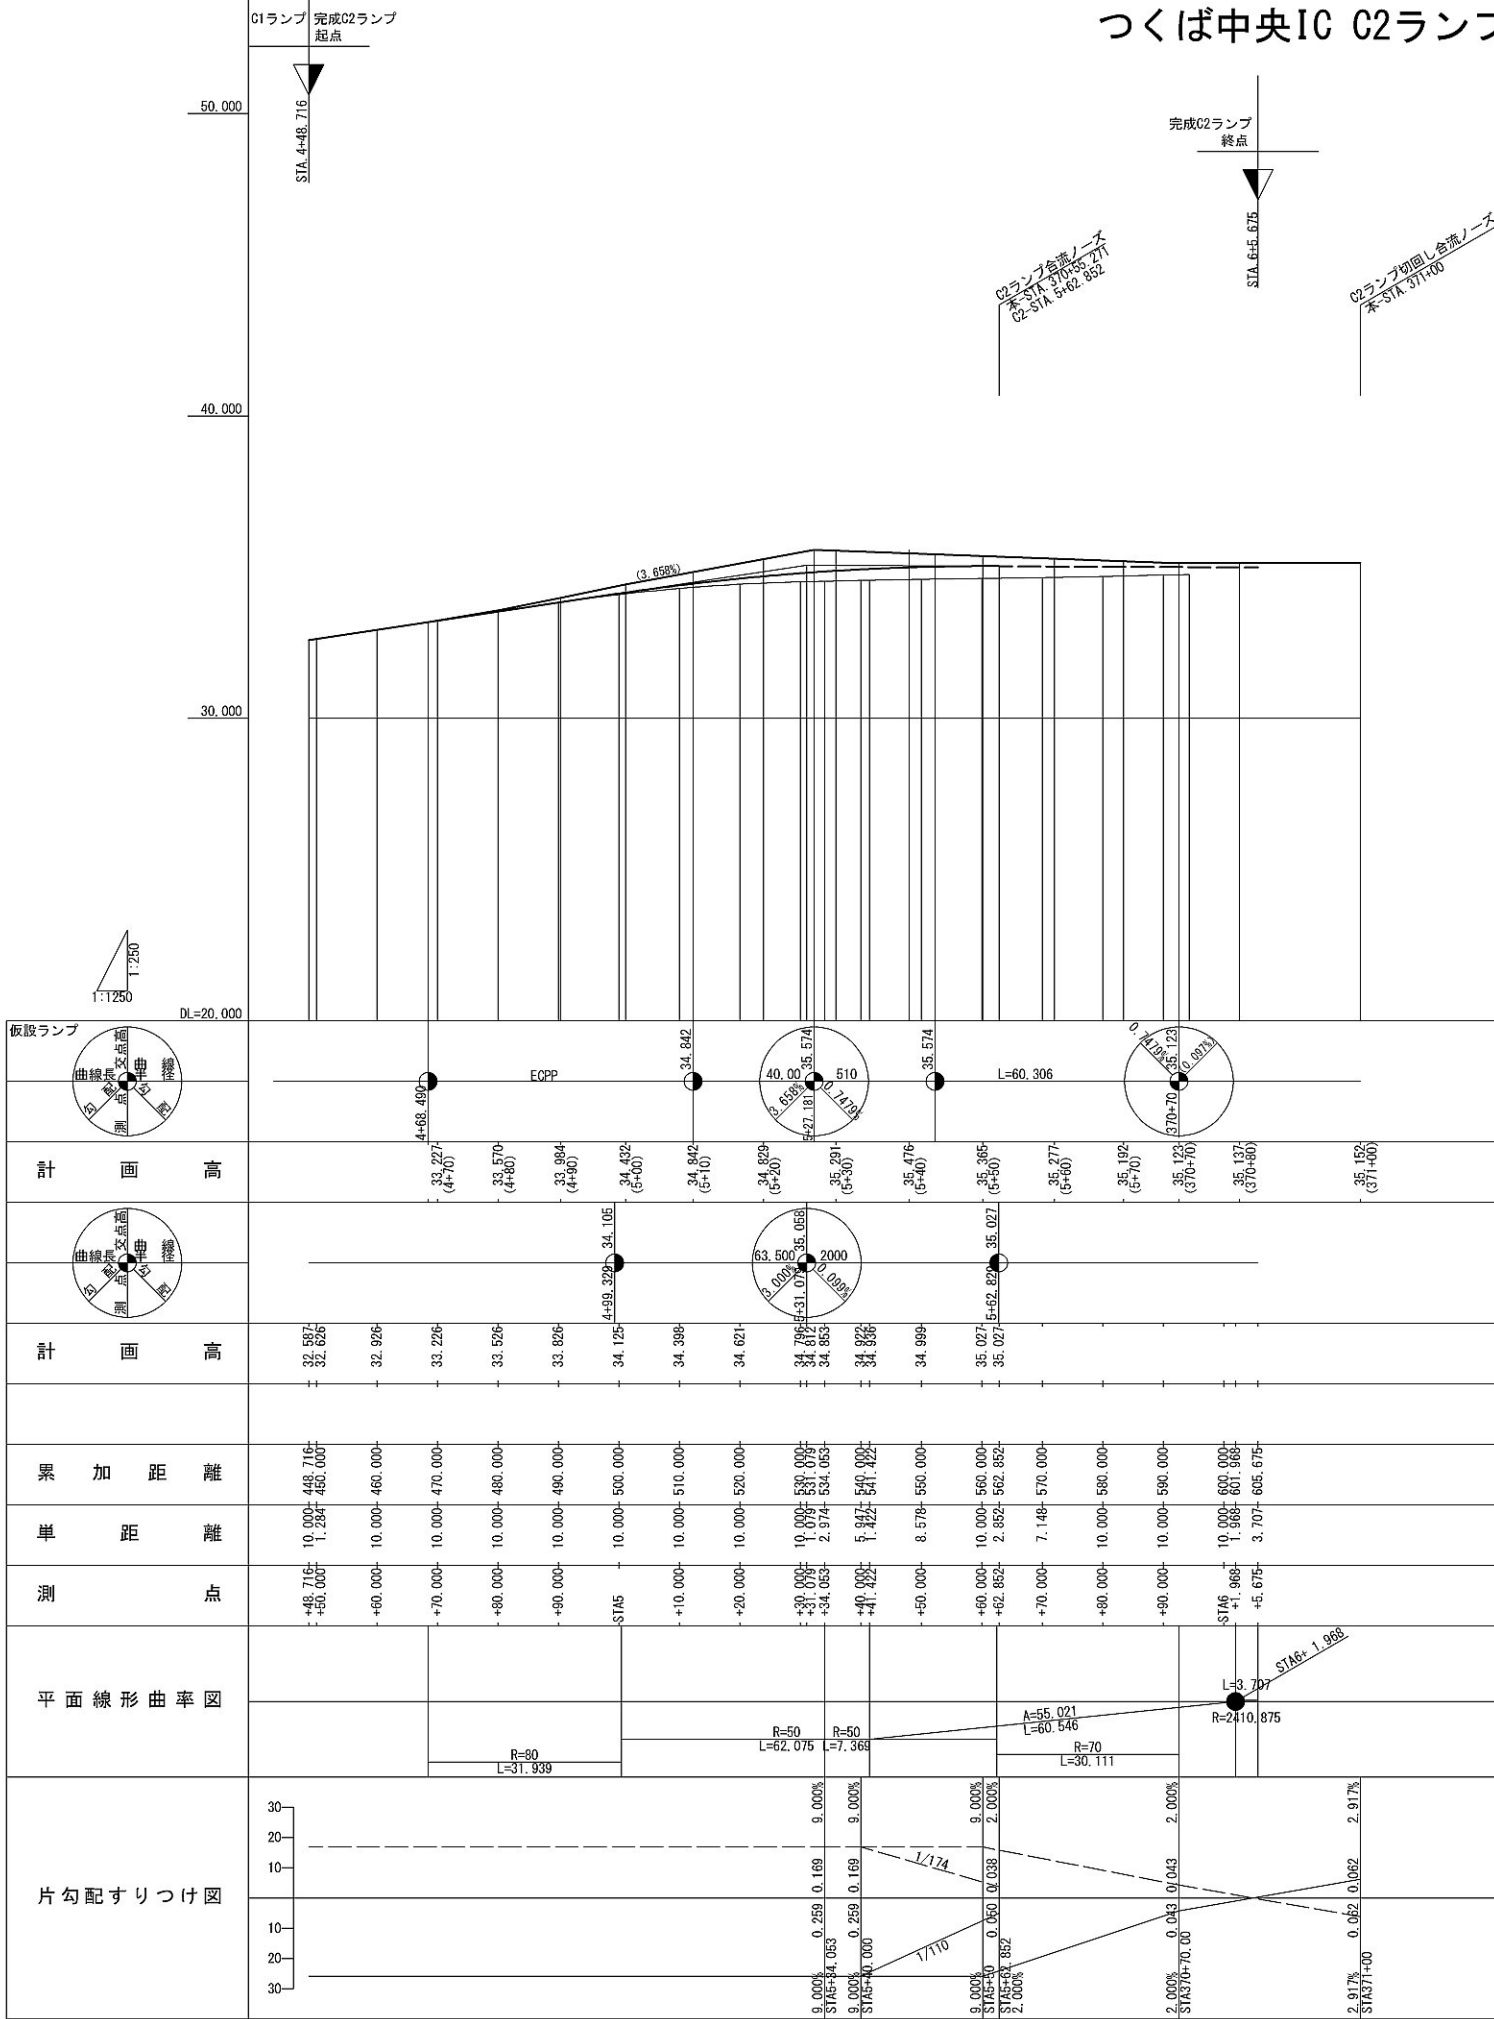


| | | |
|-------------------------|------------------------------|------|
| 首都圏中央連絡自動車道 坂東常陸線装工事 | | |
| 図面の種類 | つくば中央IC C2ランプ切回し縦断面 | |
| 縮尺 | V=1:250 H=1:250 | 図面番号 |
| 設計会社名 | 信和設計株式会社 | |
| 施工会社名 | | |
| 事務所名 | 東日本高速道路株式会社 関東支社 つくば工事事務所 | |

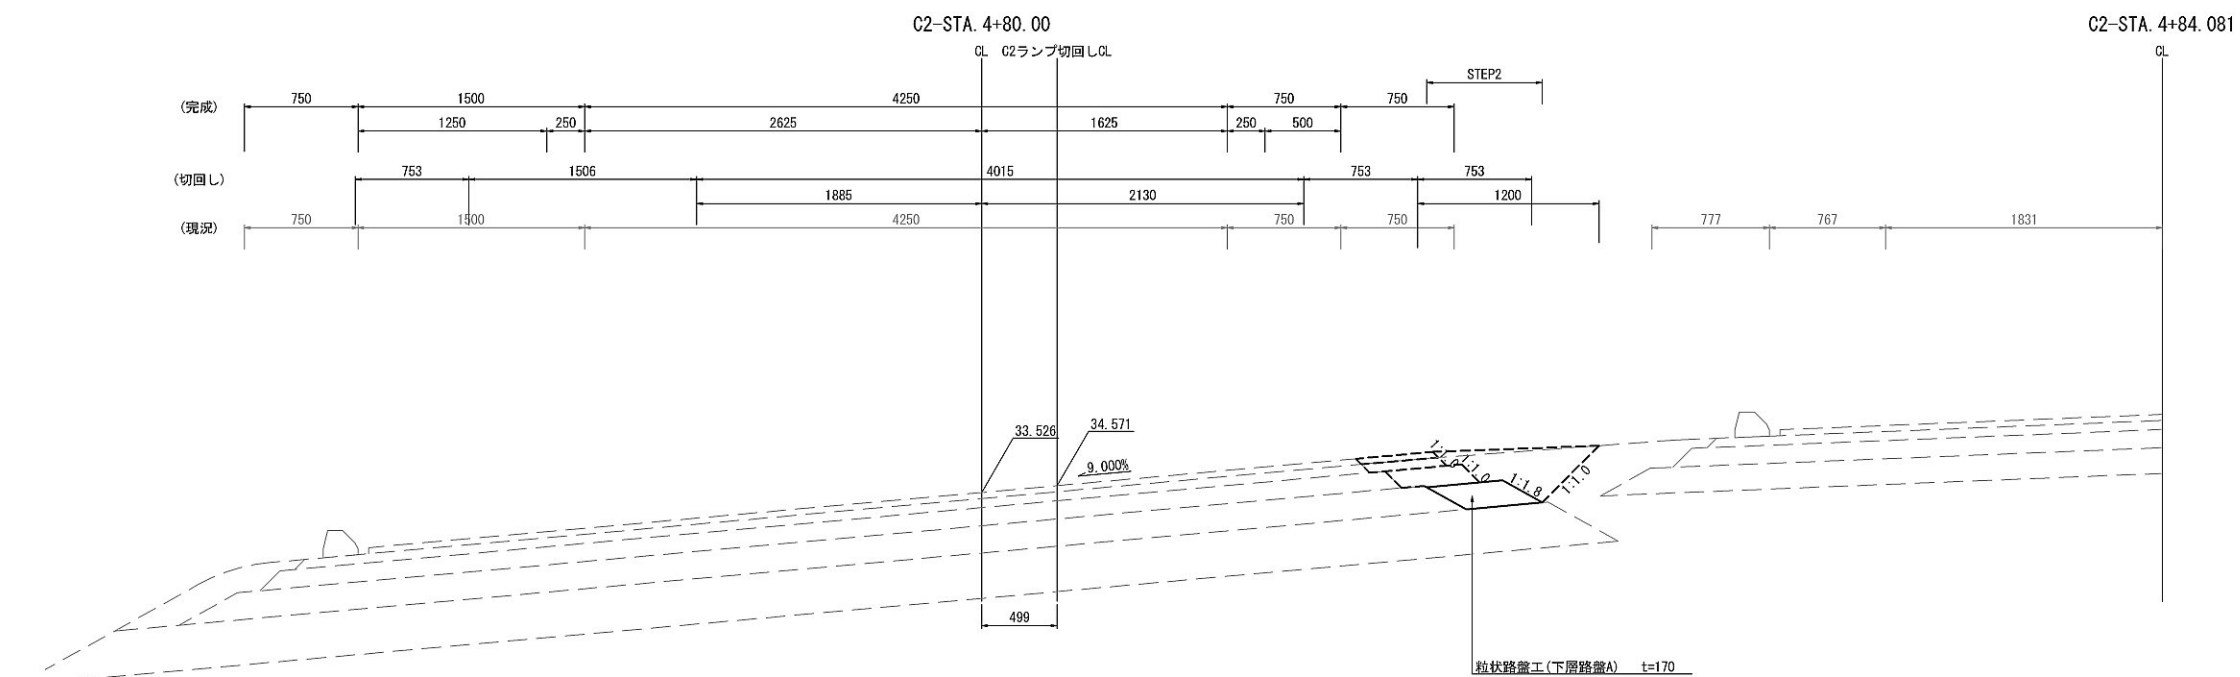

| | | | |
|-------------------------|------------------------------|------|-------------|
| 首都圏中央連絡自動車道 坂東常総舗装工事 | | | |
| 図面の種類 | つくば中央IC C2ランプ切回し 舗装横断図(1) | | |
| 縮 尺 | 図示 | 図面番号 | / |
| 設計会社名 | 信和設計株式会社 | | |
| 施工会社名 | | | |
| 事務所名 | 東日本高速道路株式会社 つくば工務所 | | 関東支社 事務所 |


つくば中央IC C2ランプ切回し舗装横断図(2) S=1:50
(STEP2)

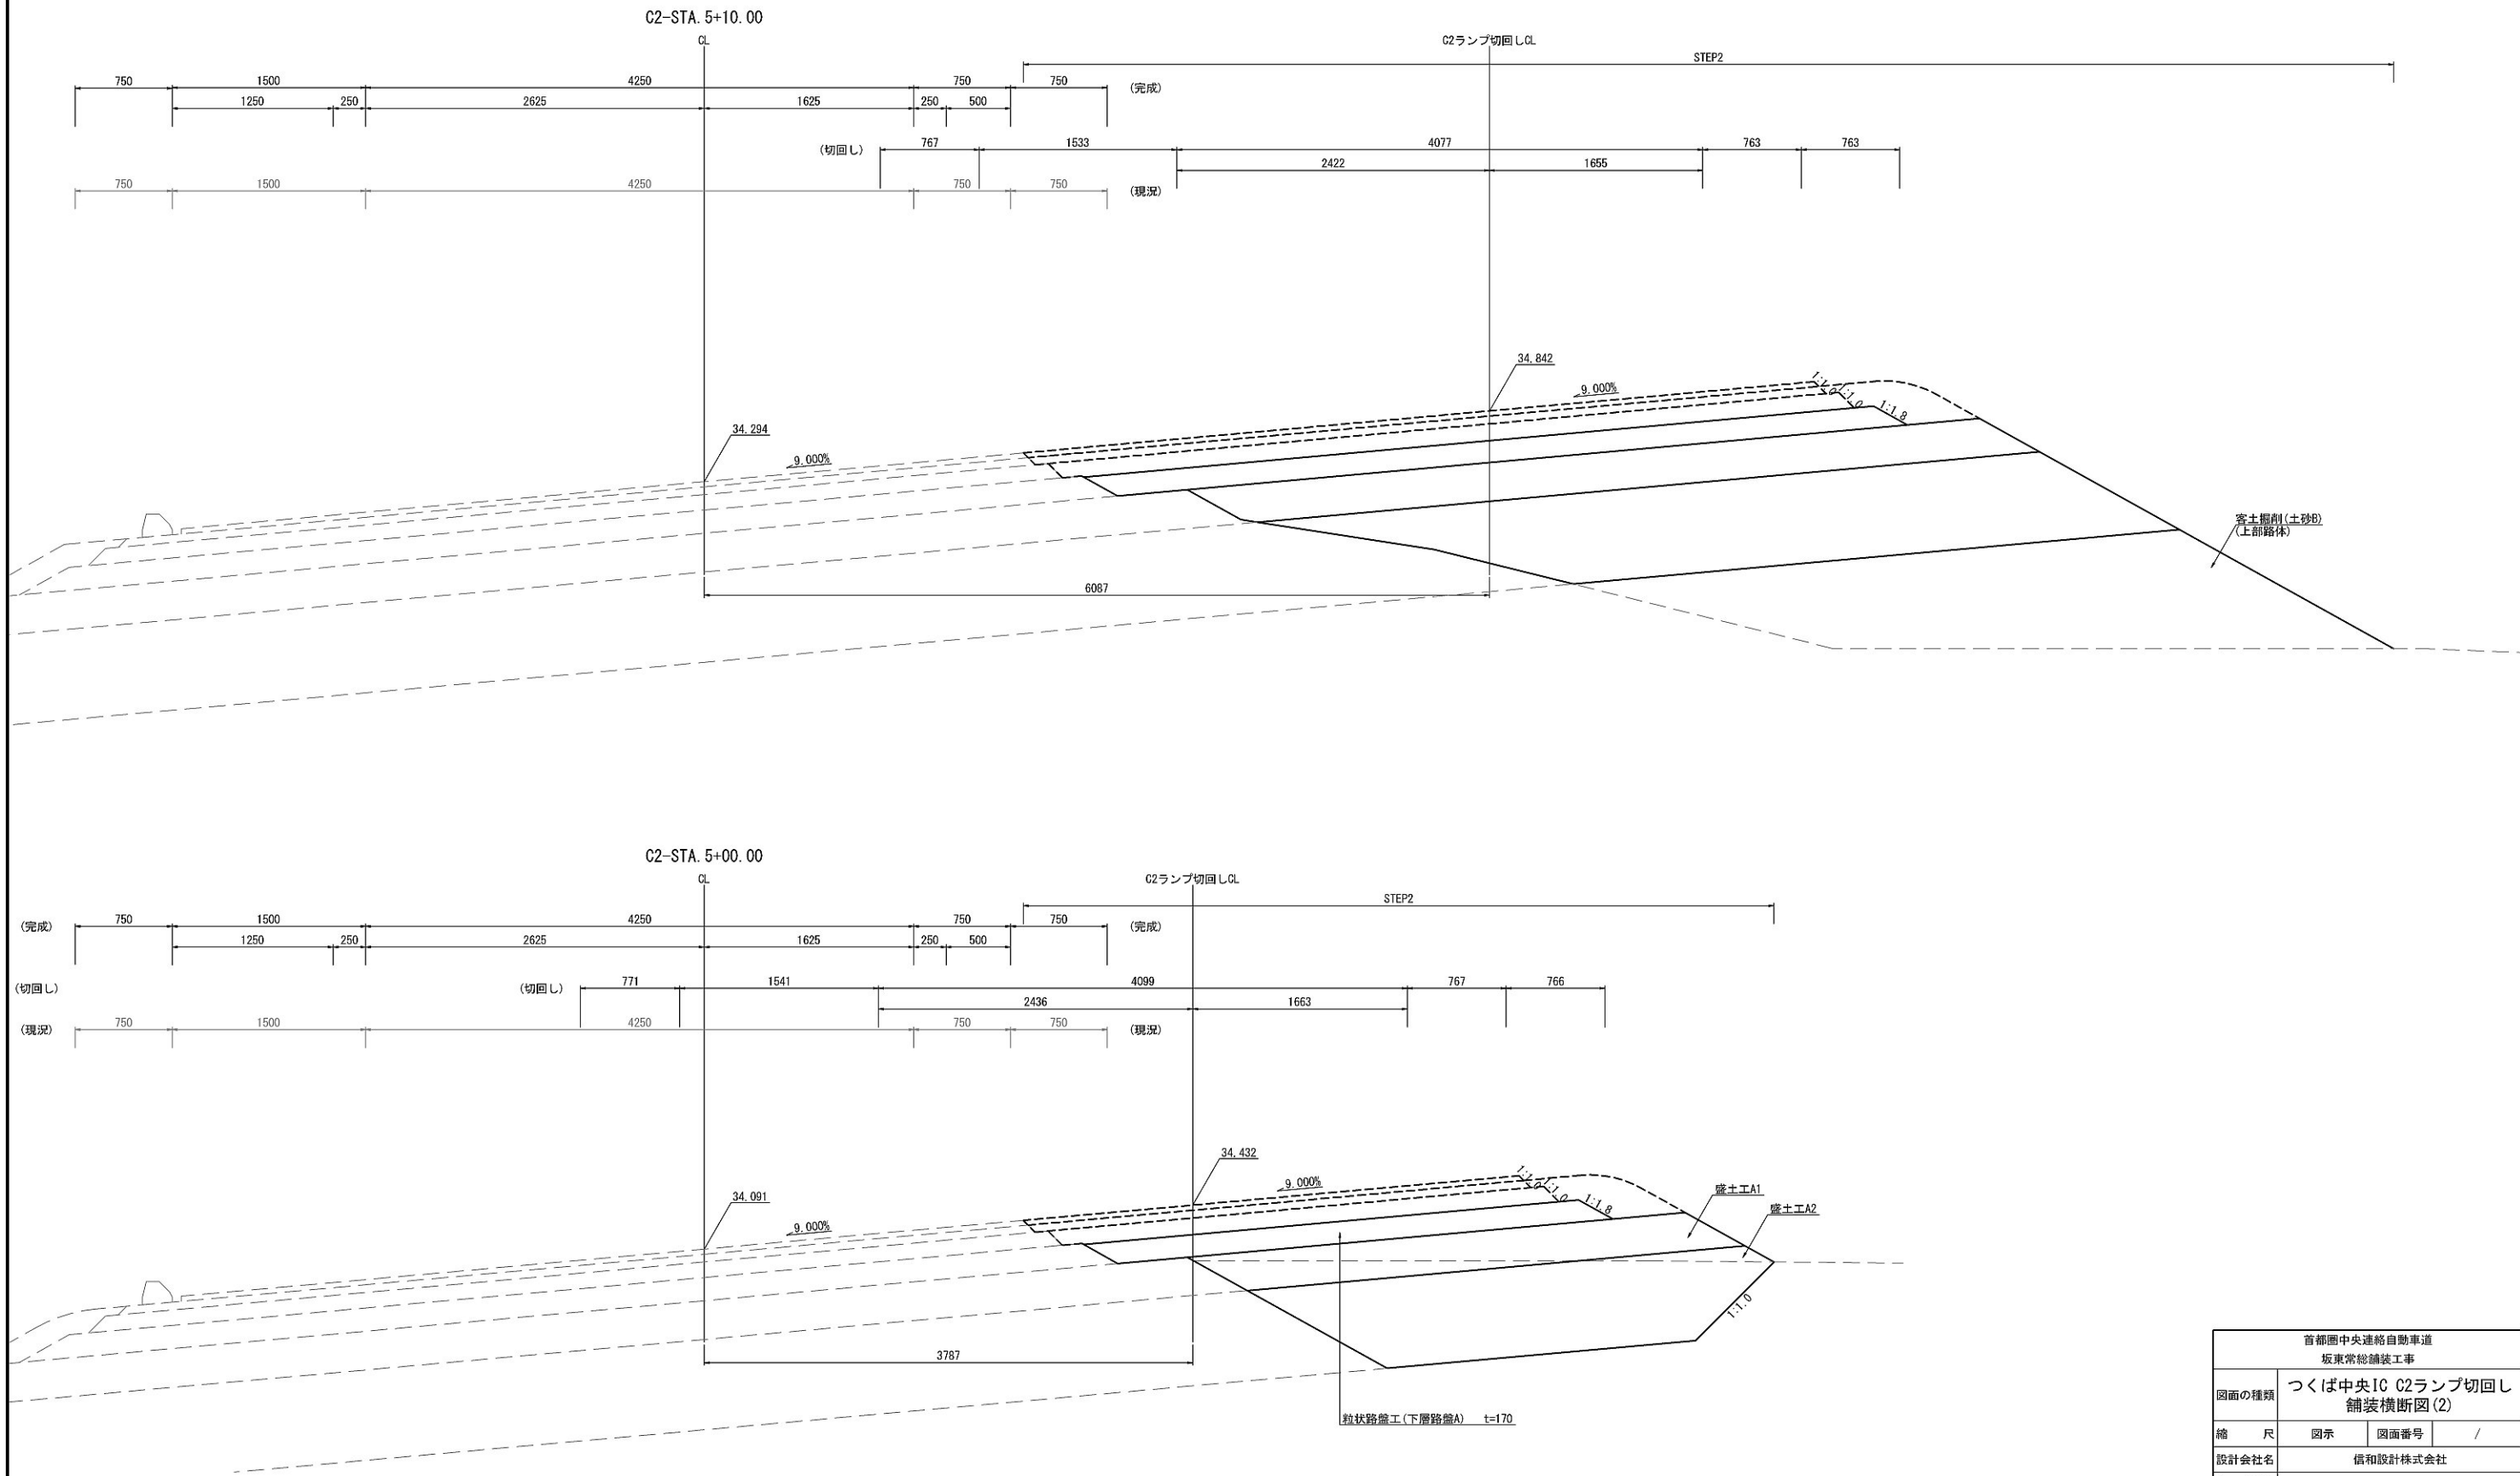


| | | | |
|-------------------------|------------------------------|------|---|
| 首都圏中央連絡自動車道 坂東常総舗装工事 | | | |
| 図面の種類 | つくば中央IC C2ランプ切回し 舗装横断図(2) | | |
| 縮 尺 | 図示 | 図面番号 | / |
| 設計会社名 | 信和設計株式会社 | | |
| 施工会社名 | | | |
| 事務所名 | 東日本高速道路株式会社 関東支社 つくば工事事務所 | | |

つくば中央IC C2ランプ切回し舗装横断図(3) S=1:50
(STEP2)

C2-STA. 5+30.00

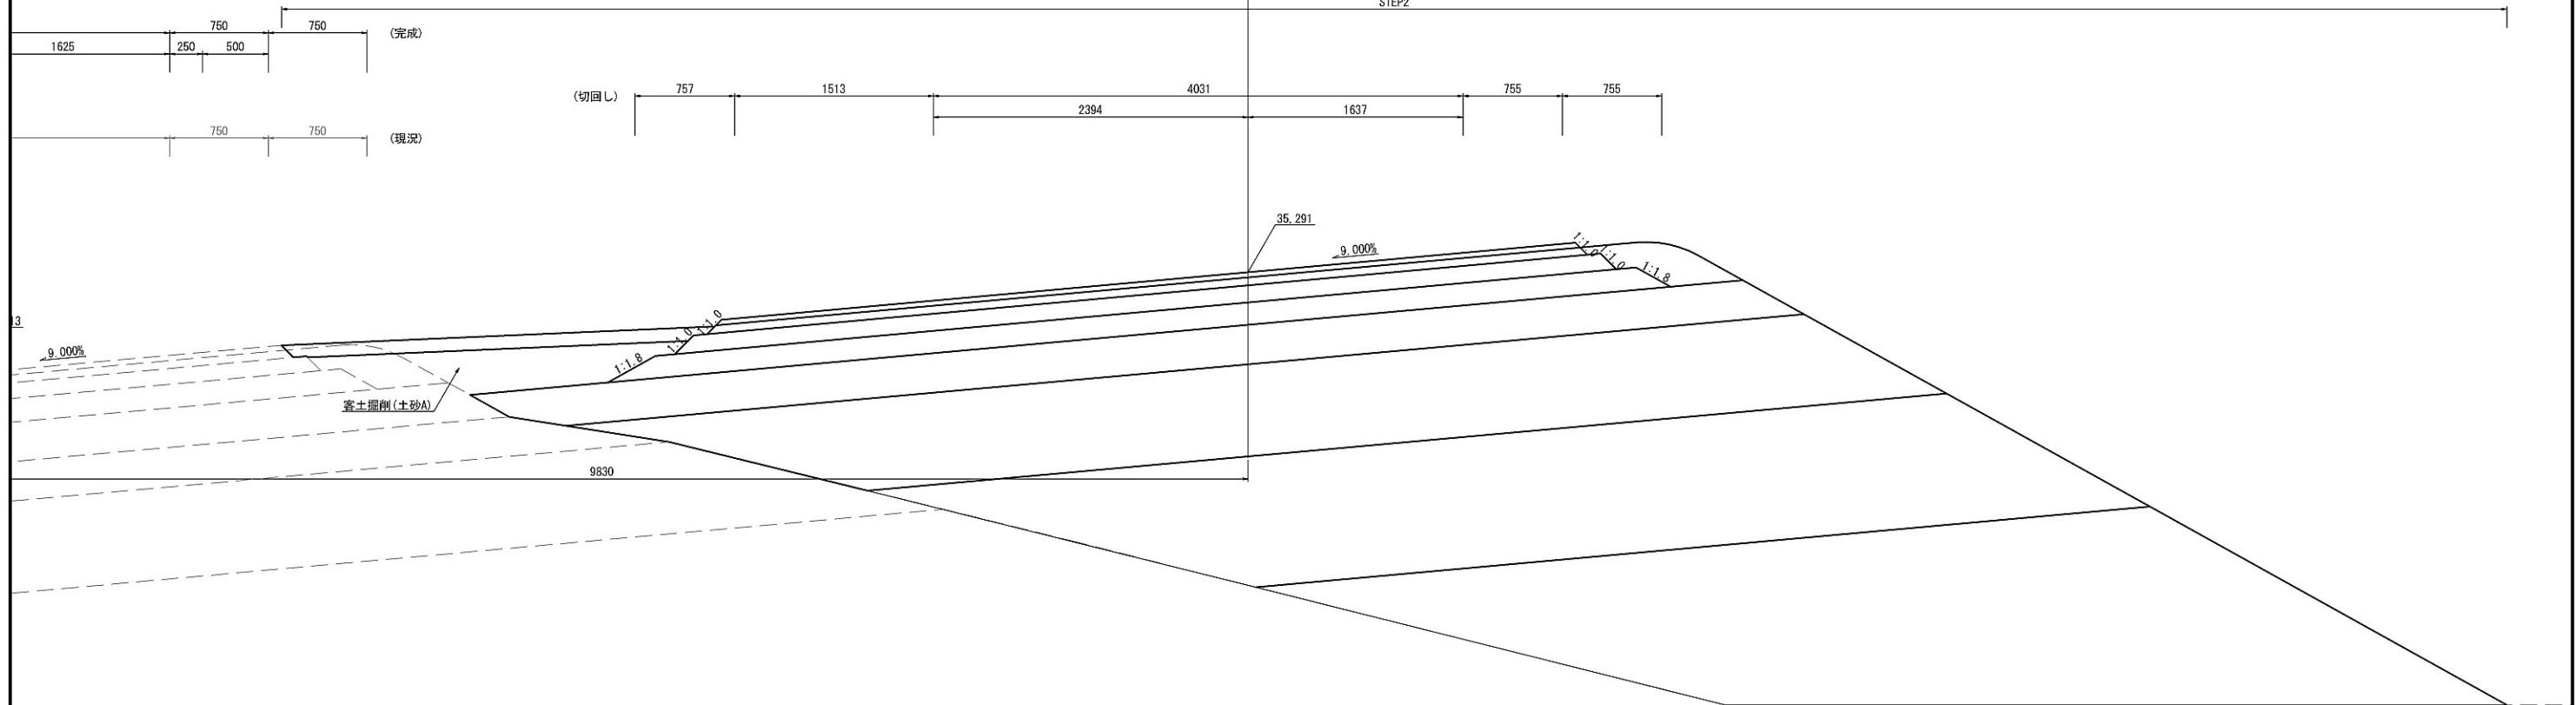



C2-STA. 5+20.00

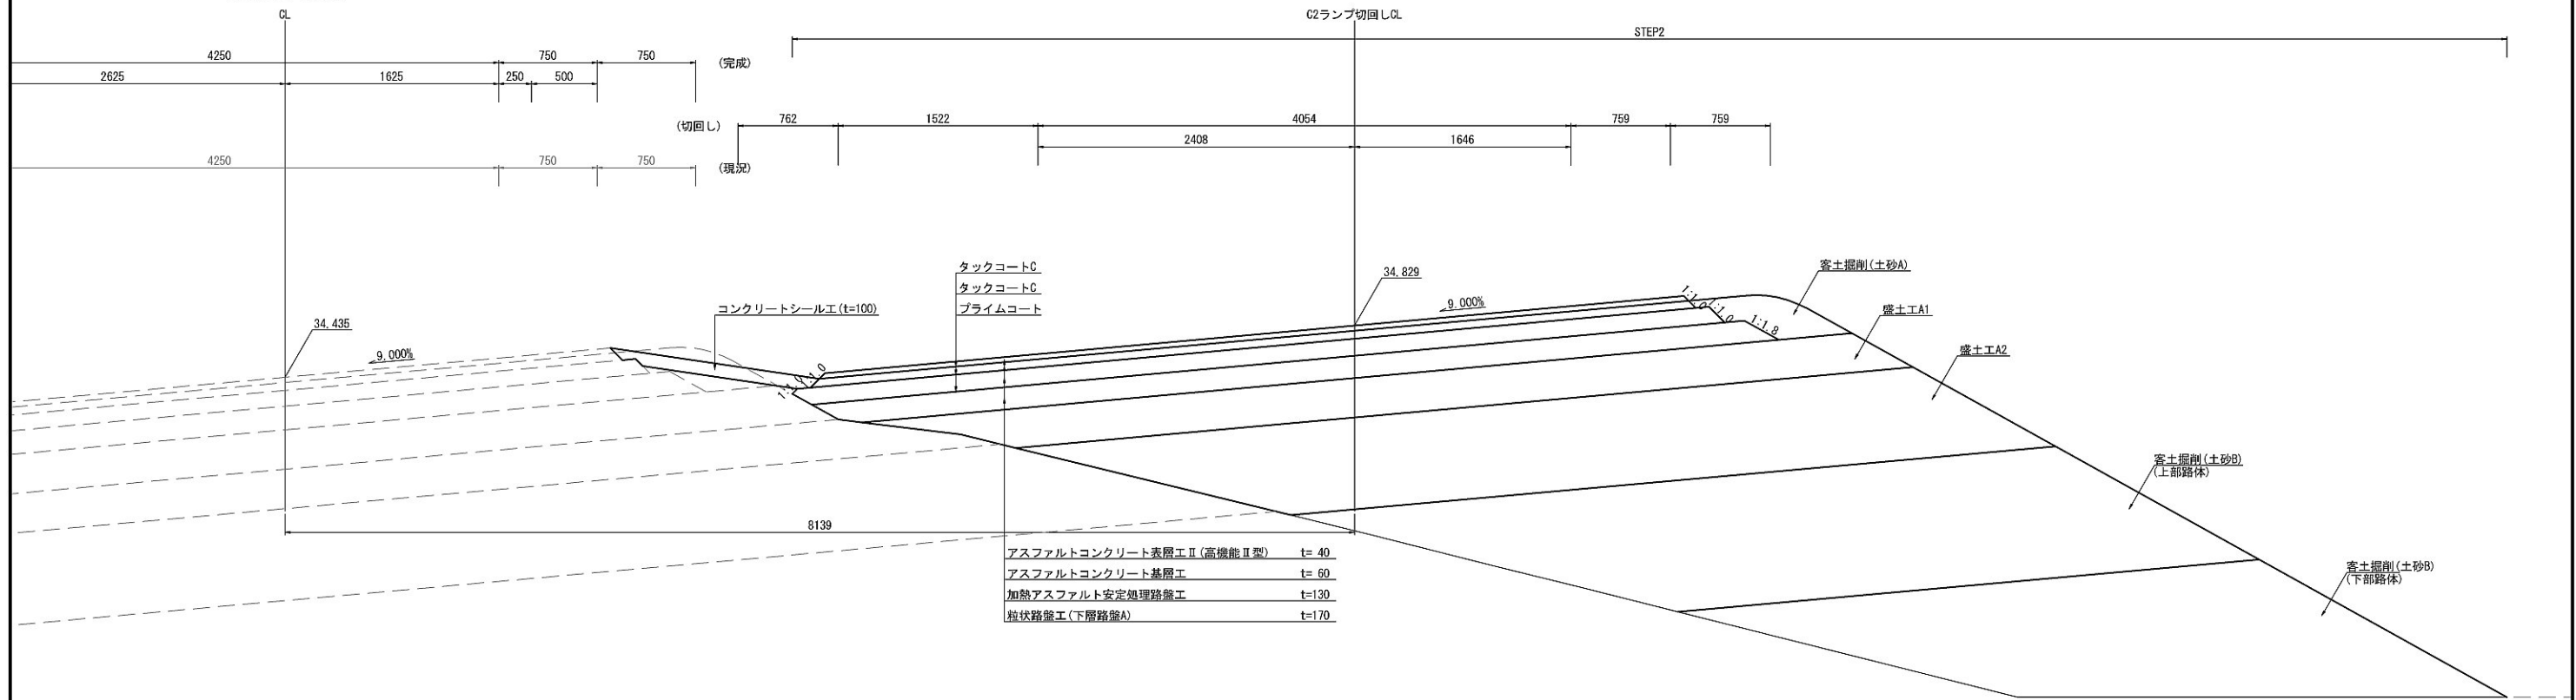

| | |
|-------------------------|-------|
| アスファルトコンクリート表層工Ⅱ(高機能Ⅱ型) | t= 40 |
| アスファルトコンクリート基層工 | t= 60 |
| 加熱アスファルト安定処理路盤工 | t=130 |
| 粒状路盤工(下層路盤A) | t=170 |



| | | | |
|-------------------------|------------------------------|------|------|
| 首都圏中央連絡自動車道 坂東常総舗装工事 | | | |
| 図面の種類 | つくば中央IC C2ランプ切回し 舗装横断図(3) | | |
| 縮 尺 | 図示 | 図面番号 | / |
| 設計会社名 | 信和設計株式会社 | | |
| 施工会社名 | | | |
| 事務所名 | 東日本高速道路株式会社 つくば工務事務所 | | 関東支社 |

つくば中央IC C2ランプ切回し舗装横断図(4) S=1:50
(STEP2)

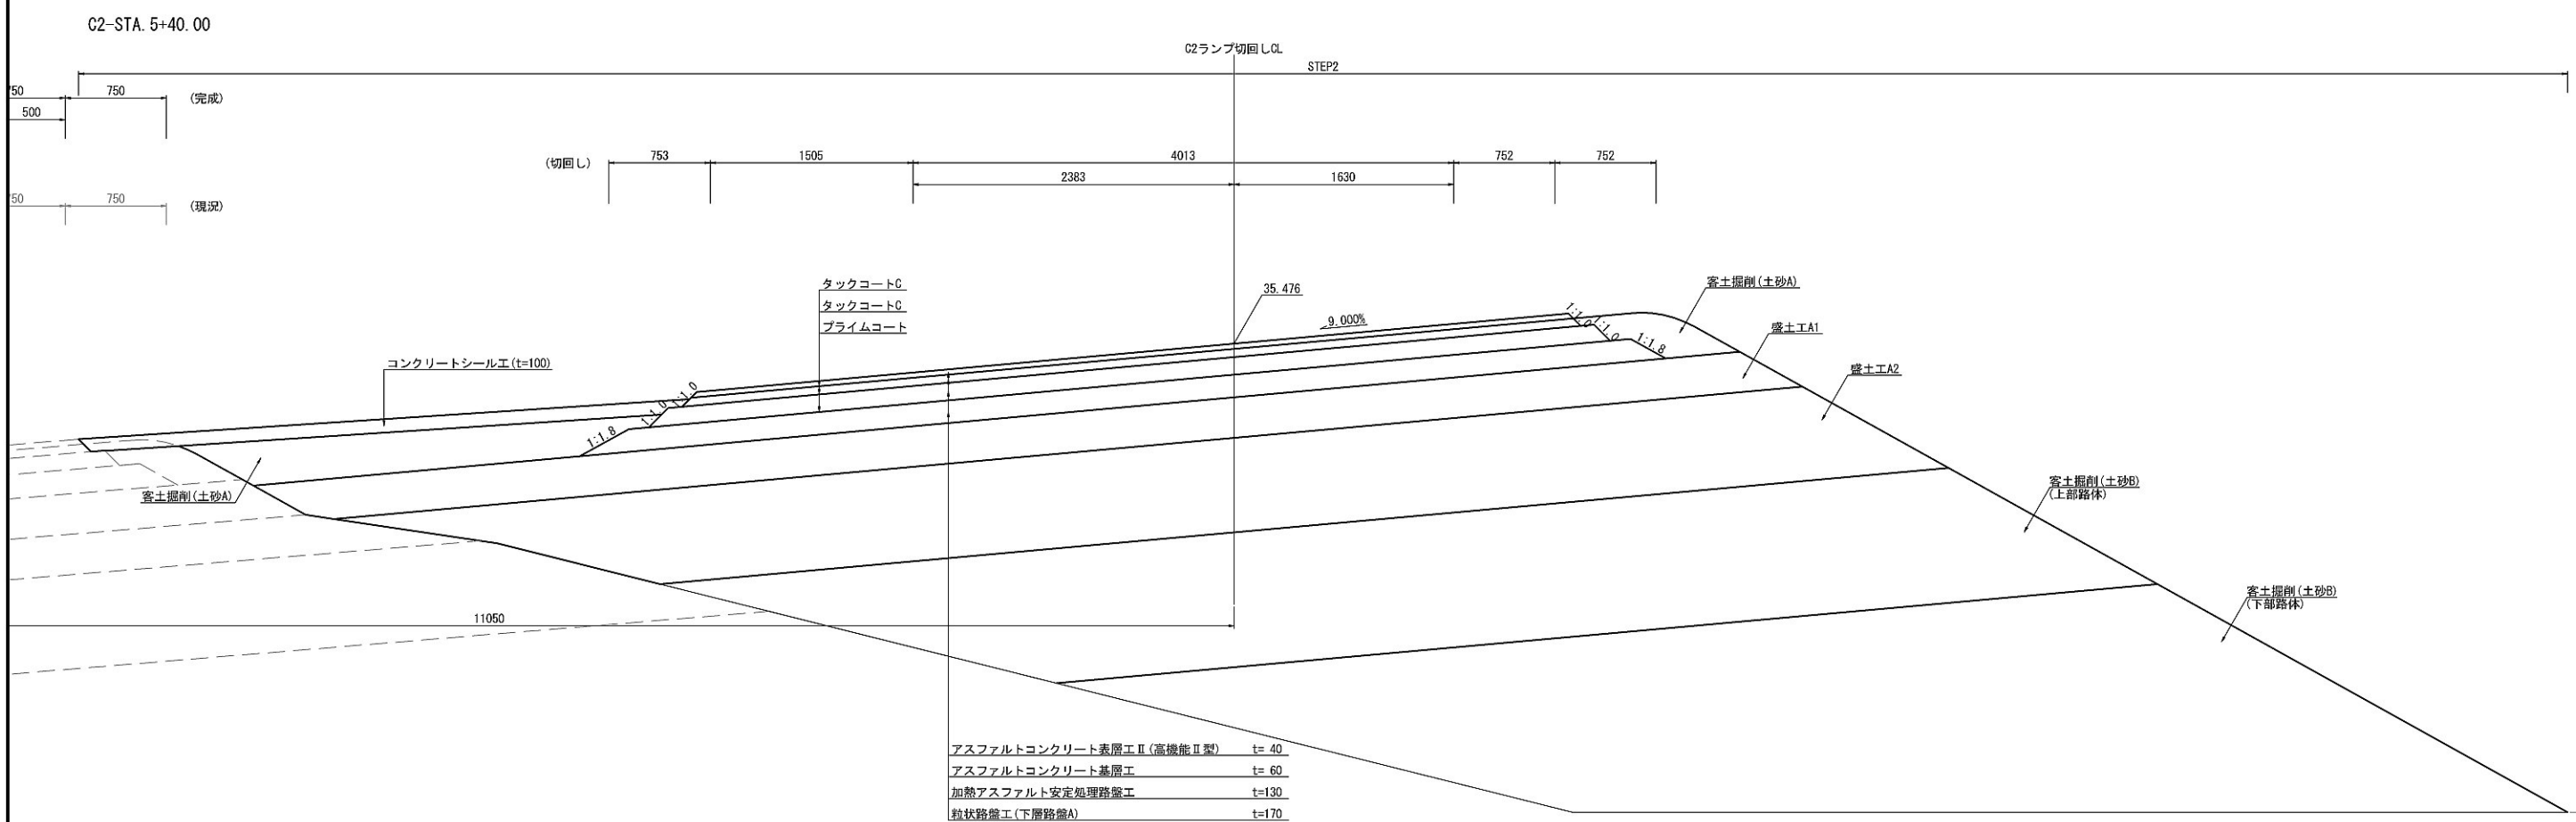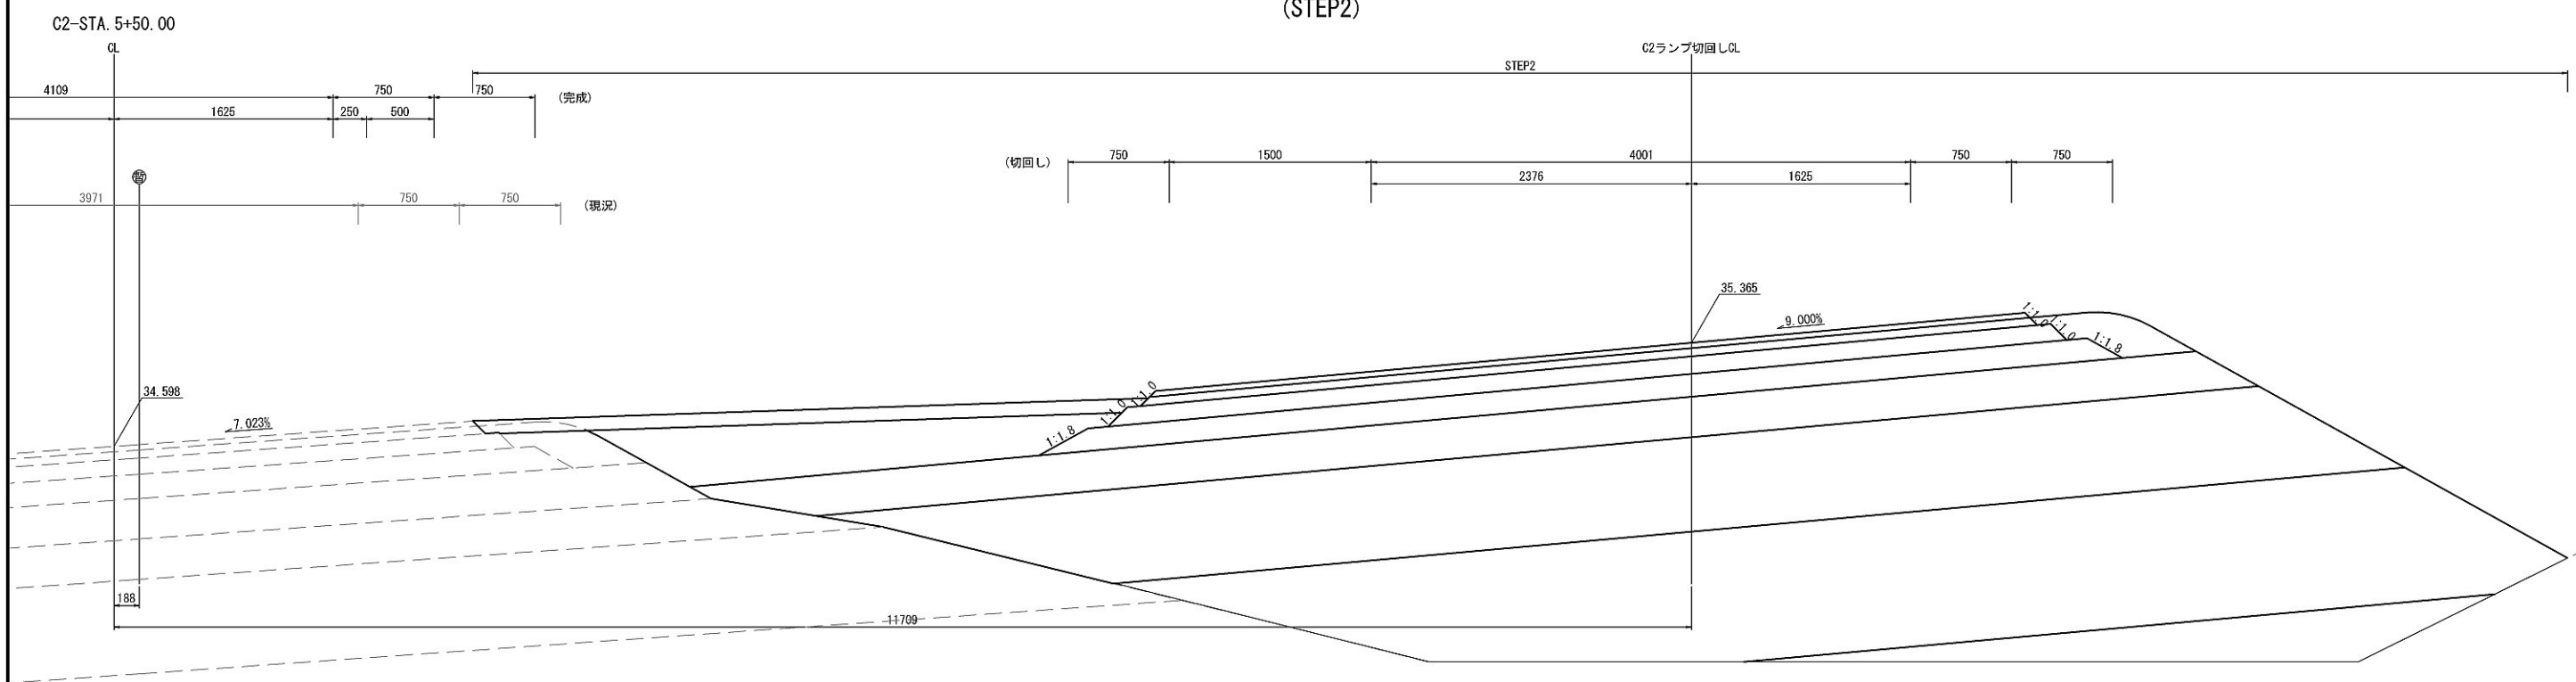


| | | | |
|-------------------------|------------------------------|------|---|
| 首都圏中央連絡自動車道 坂東常総舗装工事 | | | |
| 図面の種類 | つくば中央IC C2ランプ切回し 舗装横断図(4) | | |
| 縮 尺 | 図示 | 図面番号 | / |
| 設計会社名 | 信和設計株式会社 | | |
| 施工会社名 | | | |
| 事務所名 | 東日本高速道路株式会社 関東支社 つくば工事事務所 | | |

つくば中央IC C2ランプ切回し舗装横断図(5) S=1:50
(STEP2)

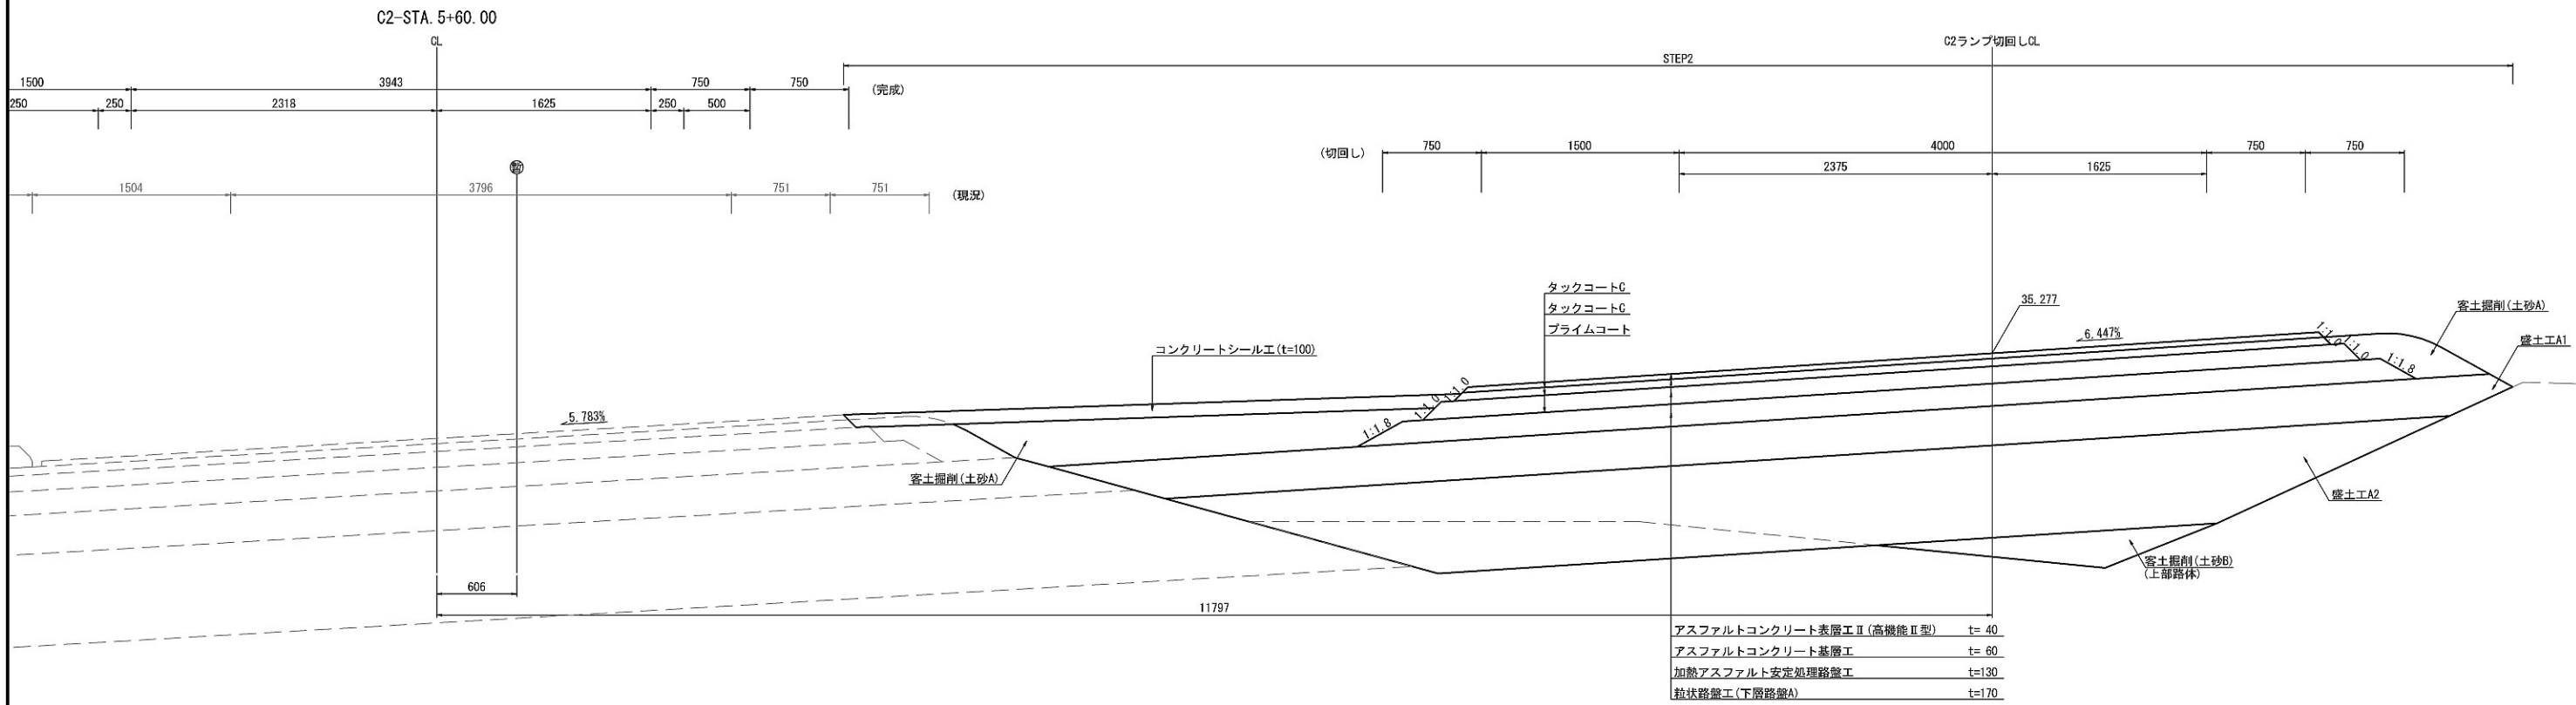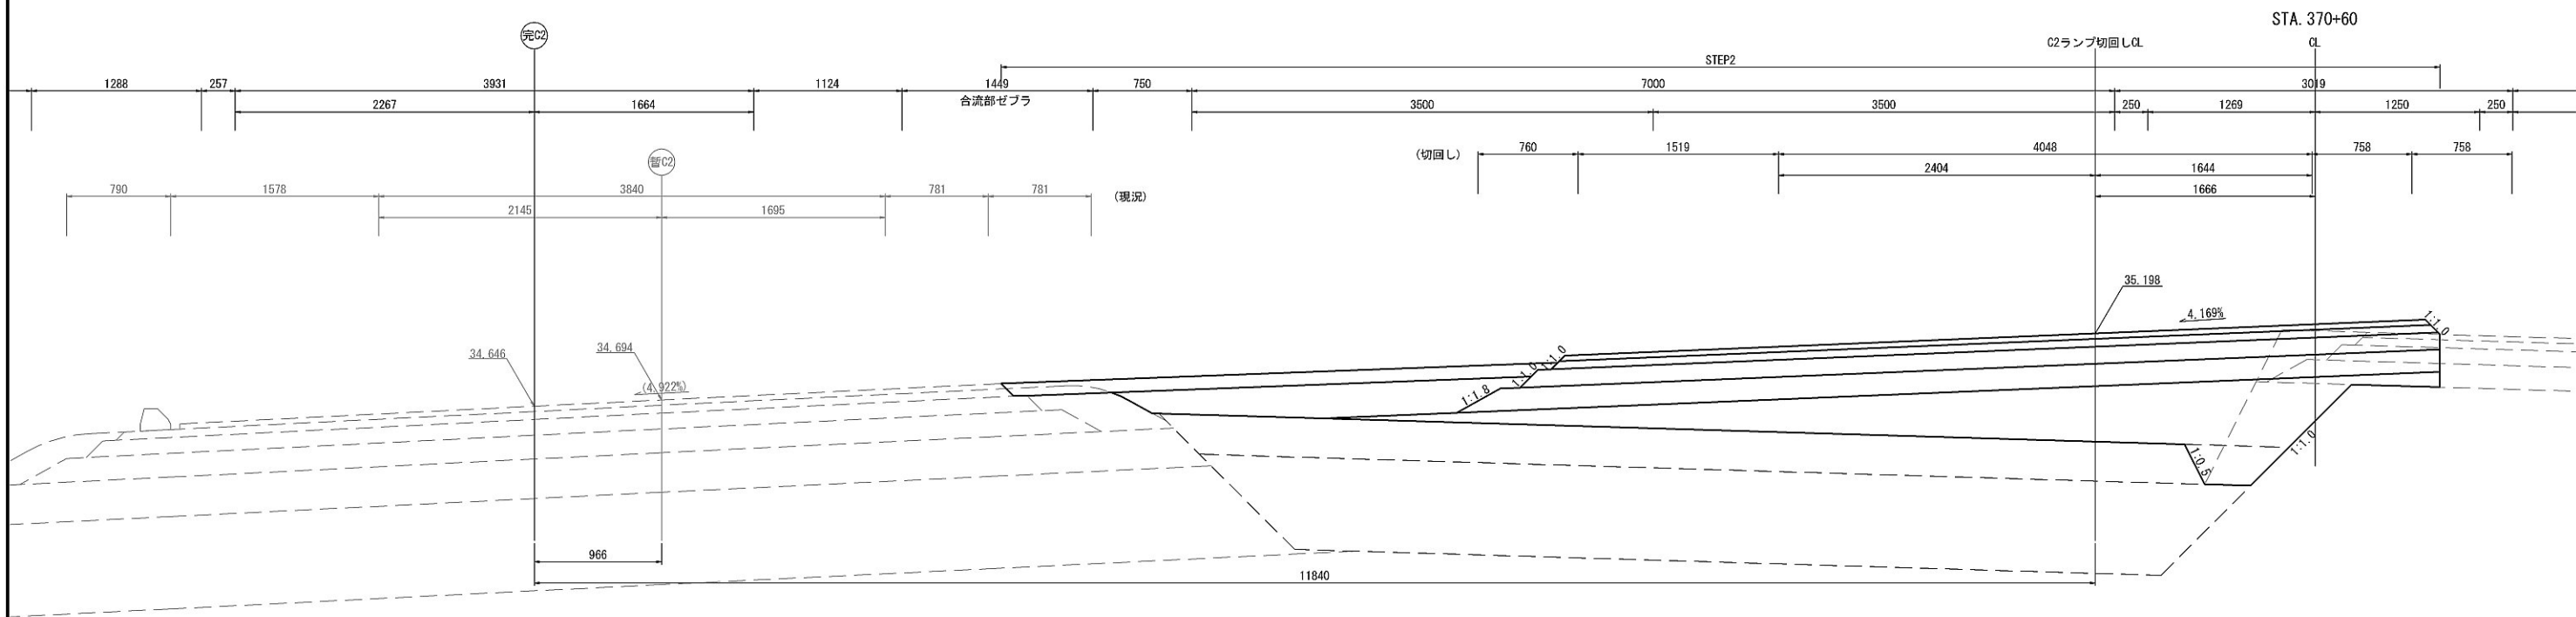


| | | | |
|-------------------------|------------------------------|------|---|
| 首都圏中央連絡自動車道 坂東常総舗装工事 | | | |
| 図面の種類 | つくば中央IC C2ランプ切回し 舗装横断図(5) | | |
| 縮 尺 | 図示 | 図面番号 | / |
| 設計会社名 | 信和設計株式会社 | | |
| 施工会社名 | | | |
| 事務所名 | 東日本高速道路株式会社 関東支社 つくば工事事務所 | | |

つくば中央IC C2ランプ切回し舗装横断図(6) S=1:50
(STEP2)

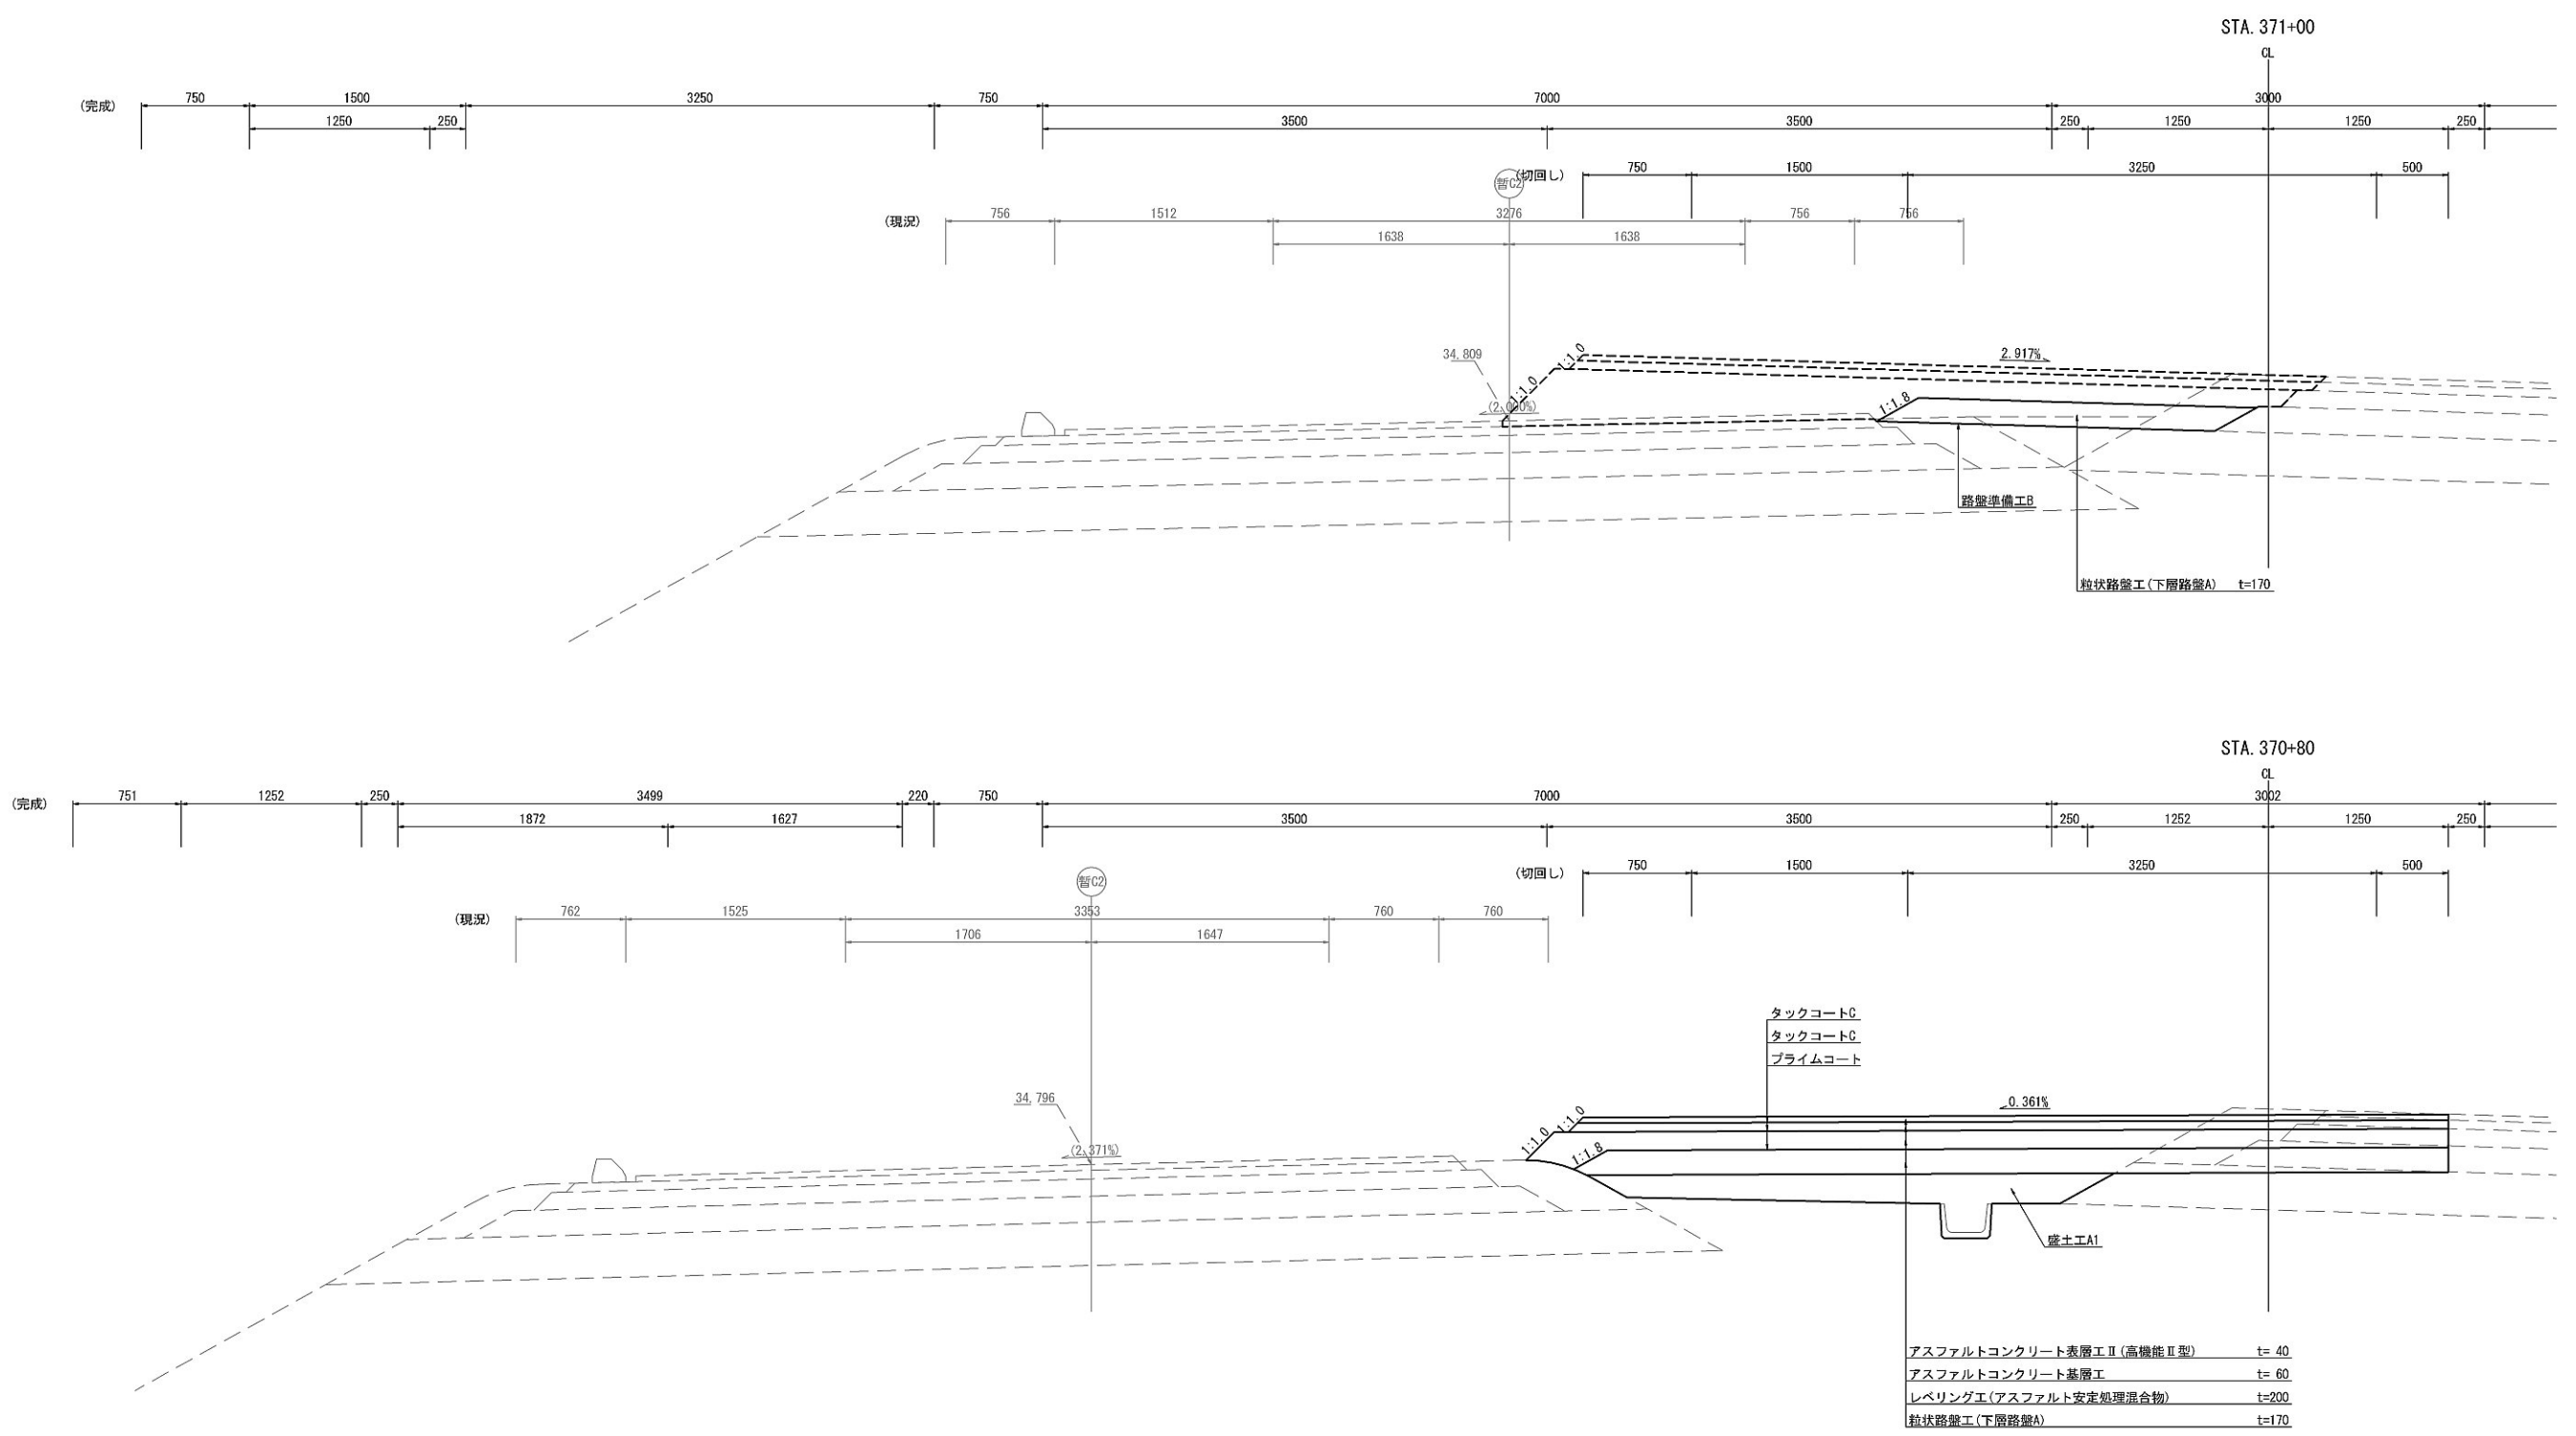



| | | | |
|-------------------------|------------------------------|------|---|
| 首都圏中央連絡自動車道 坂東常総舗装工事 | | | |
| 図面の種類 | つくば中央IC C2ランプ切回し 舗装横断図(6) | | |
| 縮 尺 | 図示 | 図面番号 | / |
| 設計会社名 | 信和設計株式会社 | | |
| 施工会社名 | | | |
| 事務所名 | 東日本高速道路株式会社 関東支社 つくば工事事務所 | | |

つくば中央IC C2ランプ切回し舗装横断図(7) S=1:50
(STEP2)

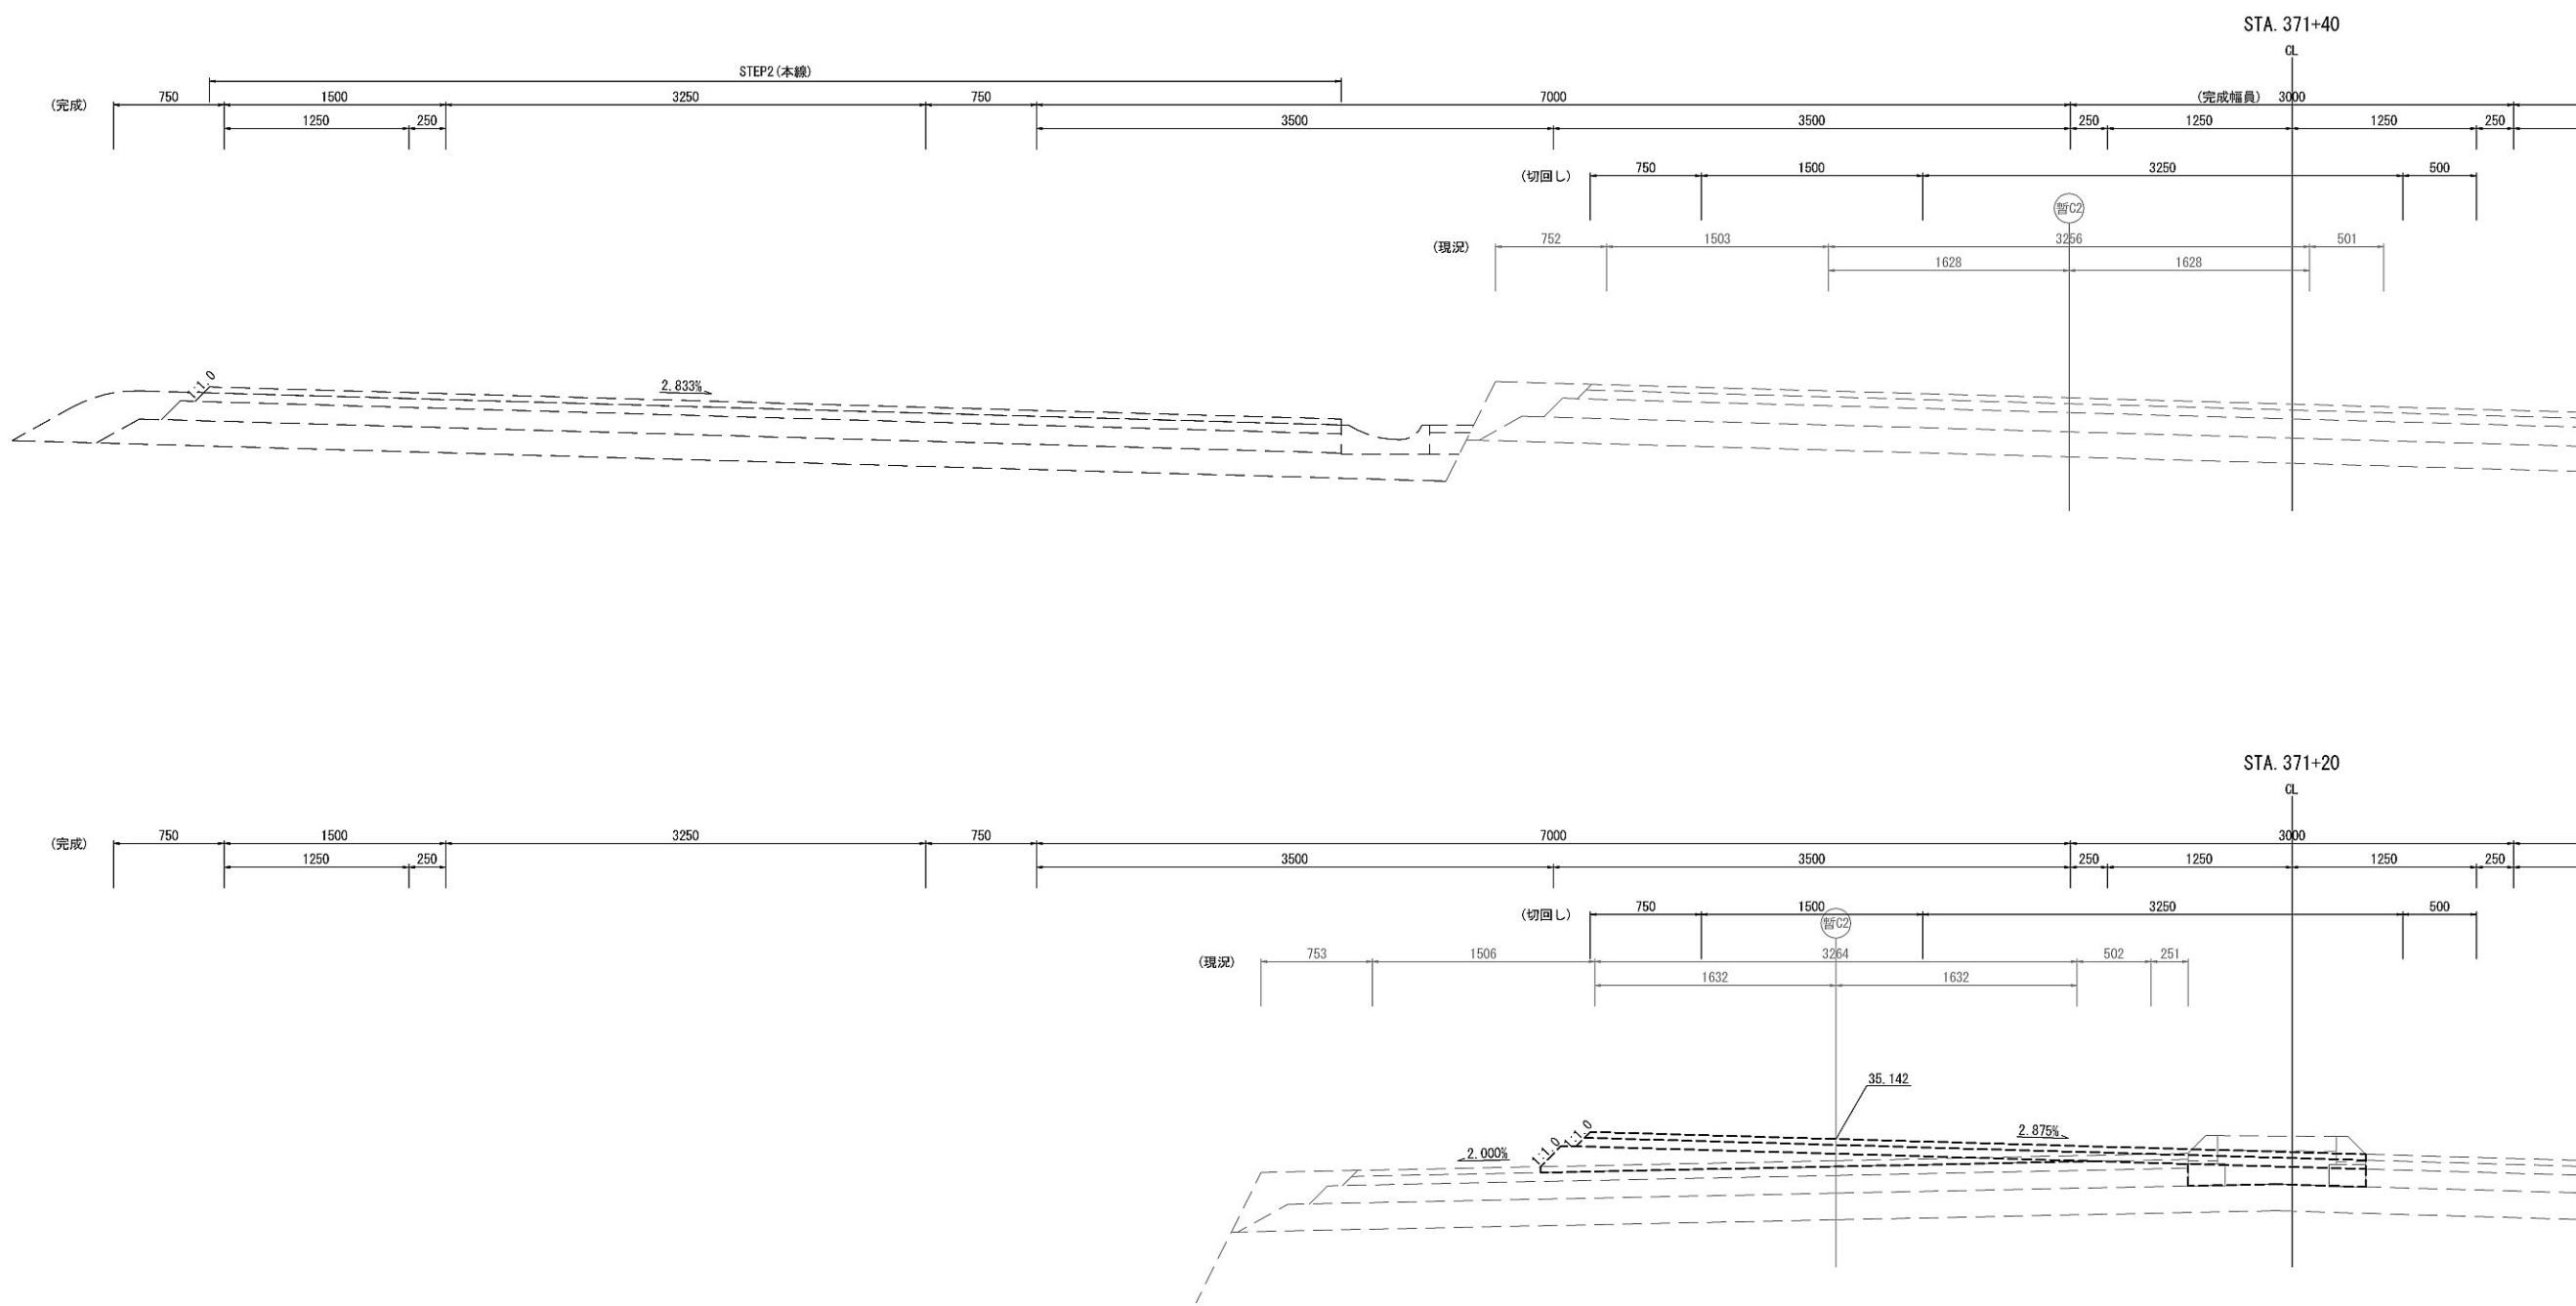

| | | | |
|-------------------------|------------------------------|------|---|
| 首都圏中央連絡自動車道 坂東常総舗装工事 | | | |
| 図面の種類 | つくば中央IC C2ランプ切回し 舗装横断図(7) | | |
| 縮 尺 | 図示 | 図面番号 | / |
| 設計会社名 | 信和設計株式会社 | | |
| 施工会社名 | | | |
| 事務所名 | 東日本高速道路株式会社 関東支社 つくば工務事務所 | | |


つくば中央IC C2ランプ切回し舗装横断図(8) S=1:50
(STEP2)

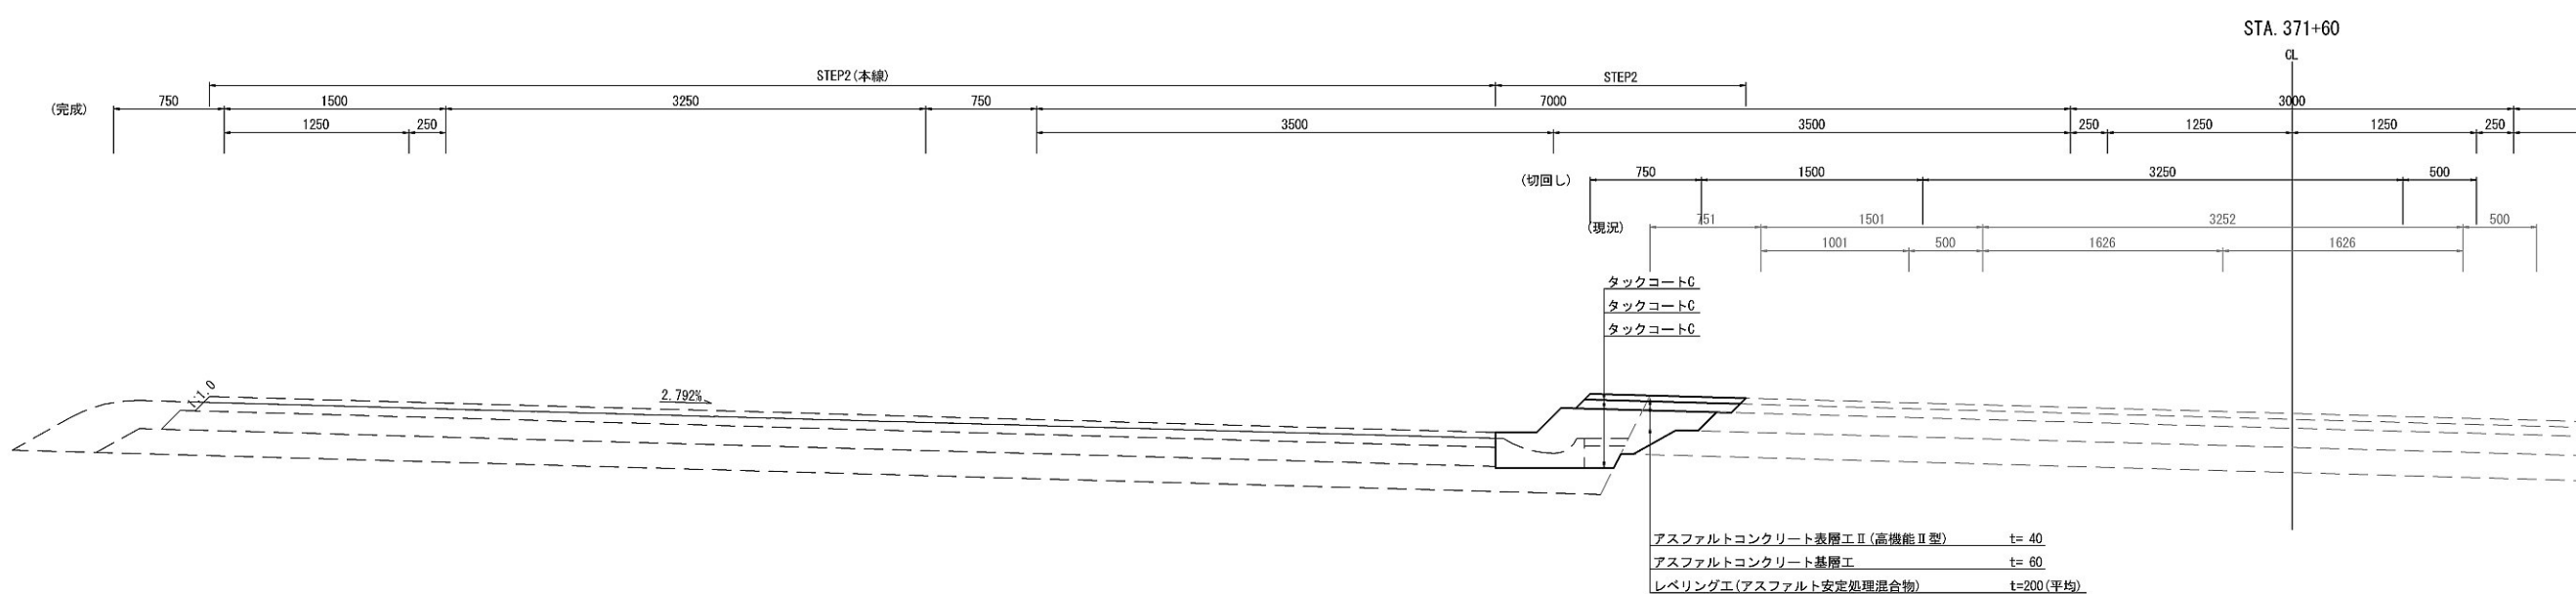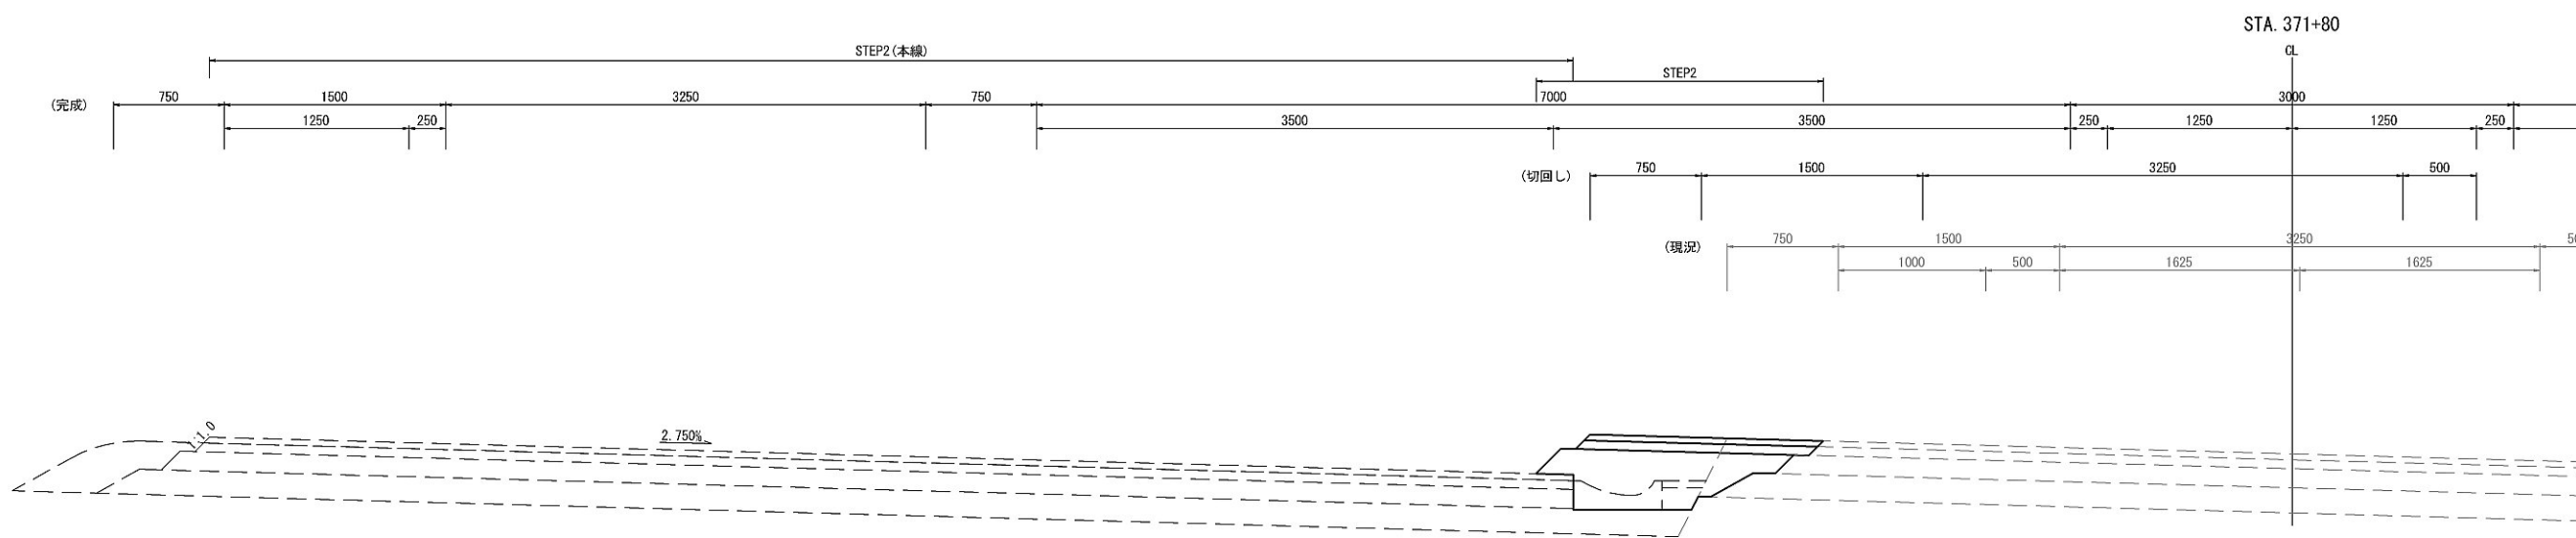

- タックコートC
- タックコートC
- タックコートC
- アスファルトコンクリート表層Ⅱ(高機能Ⅱ型) t= 40
- アスファルトコンクリート基層Ⅰ t= 60
- レベリングⅠ(アスファルト安定処理混合物) t=200(平均)


| | | | |
|-------------------------|------------------------------|------|---|
| 首都圏中央連絡自動車道 坂東常総舗装工事 | | | |
| 図面の種類 | つくば中央IC C2ランプ切回し 舗装横断図(8) | | |
| 縮 尺 | 図示 | 図面番号 | / |
| 設計会社名 | 信和設計株式会社 | | |
| 施工会社名 | | | |
| 事務所名 | 東日本高速道路株式会社 関東支社 つくば工務事務所 | | |

つくば中央IC C2ランプ切回し舗装横断図(9) S=1:50
(STEP2)

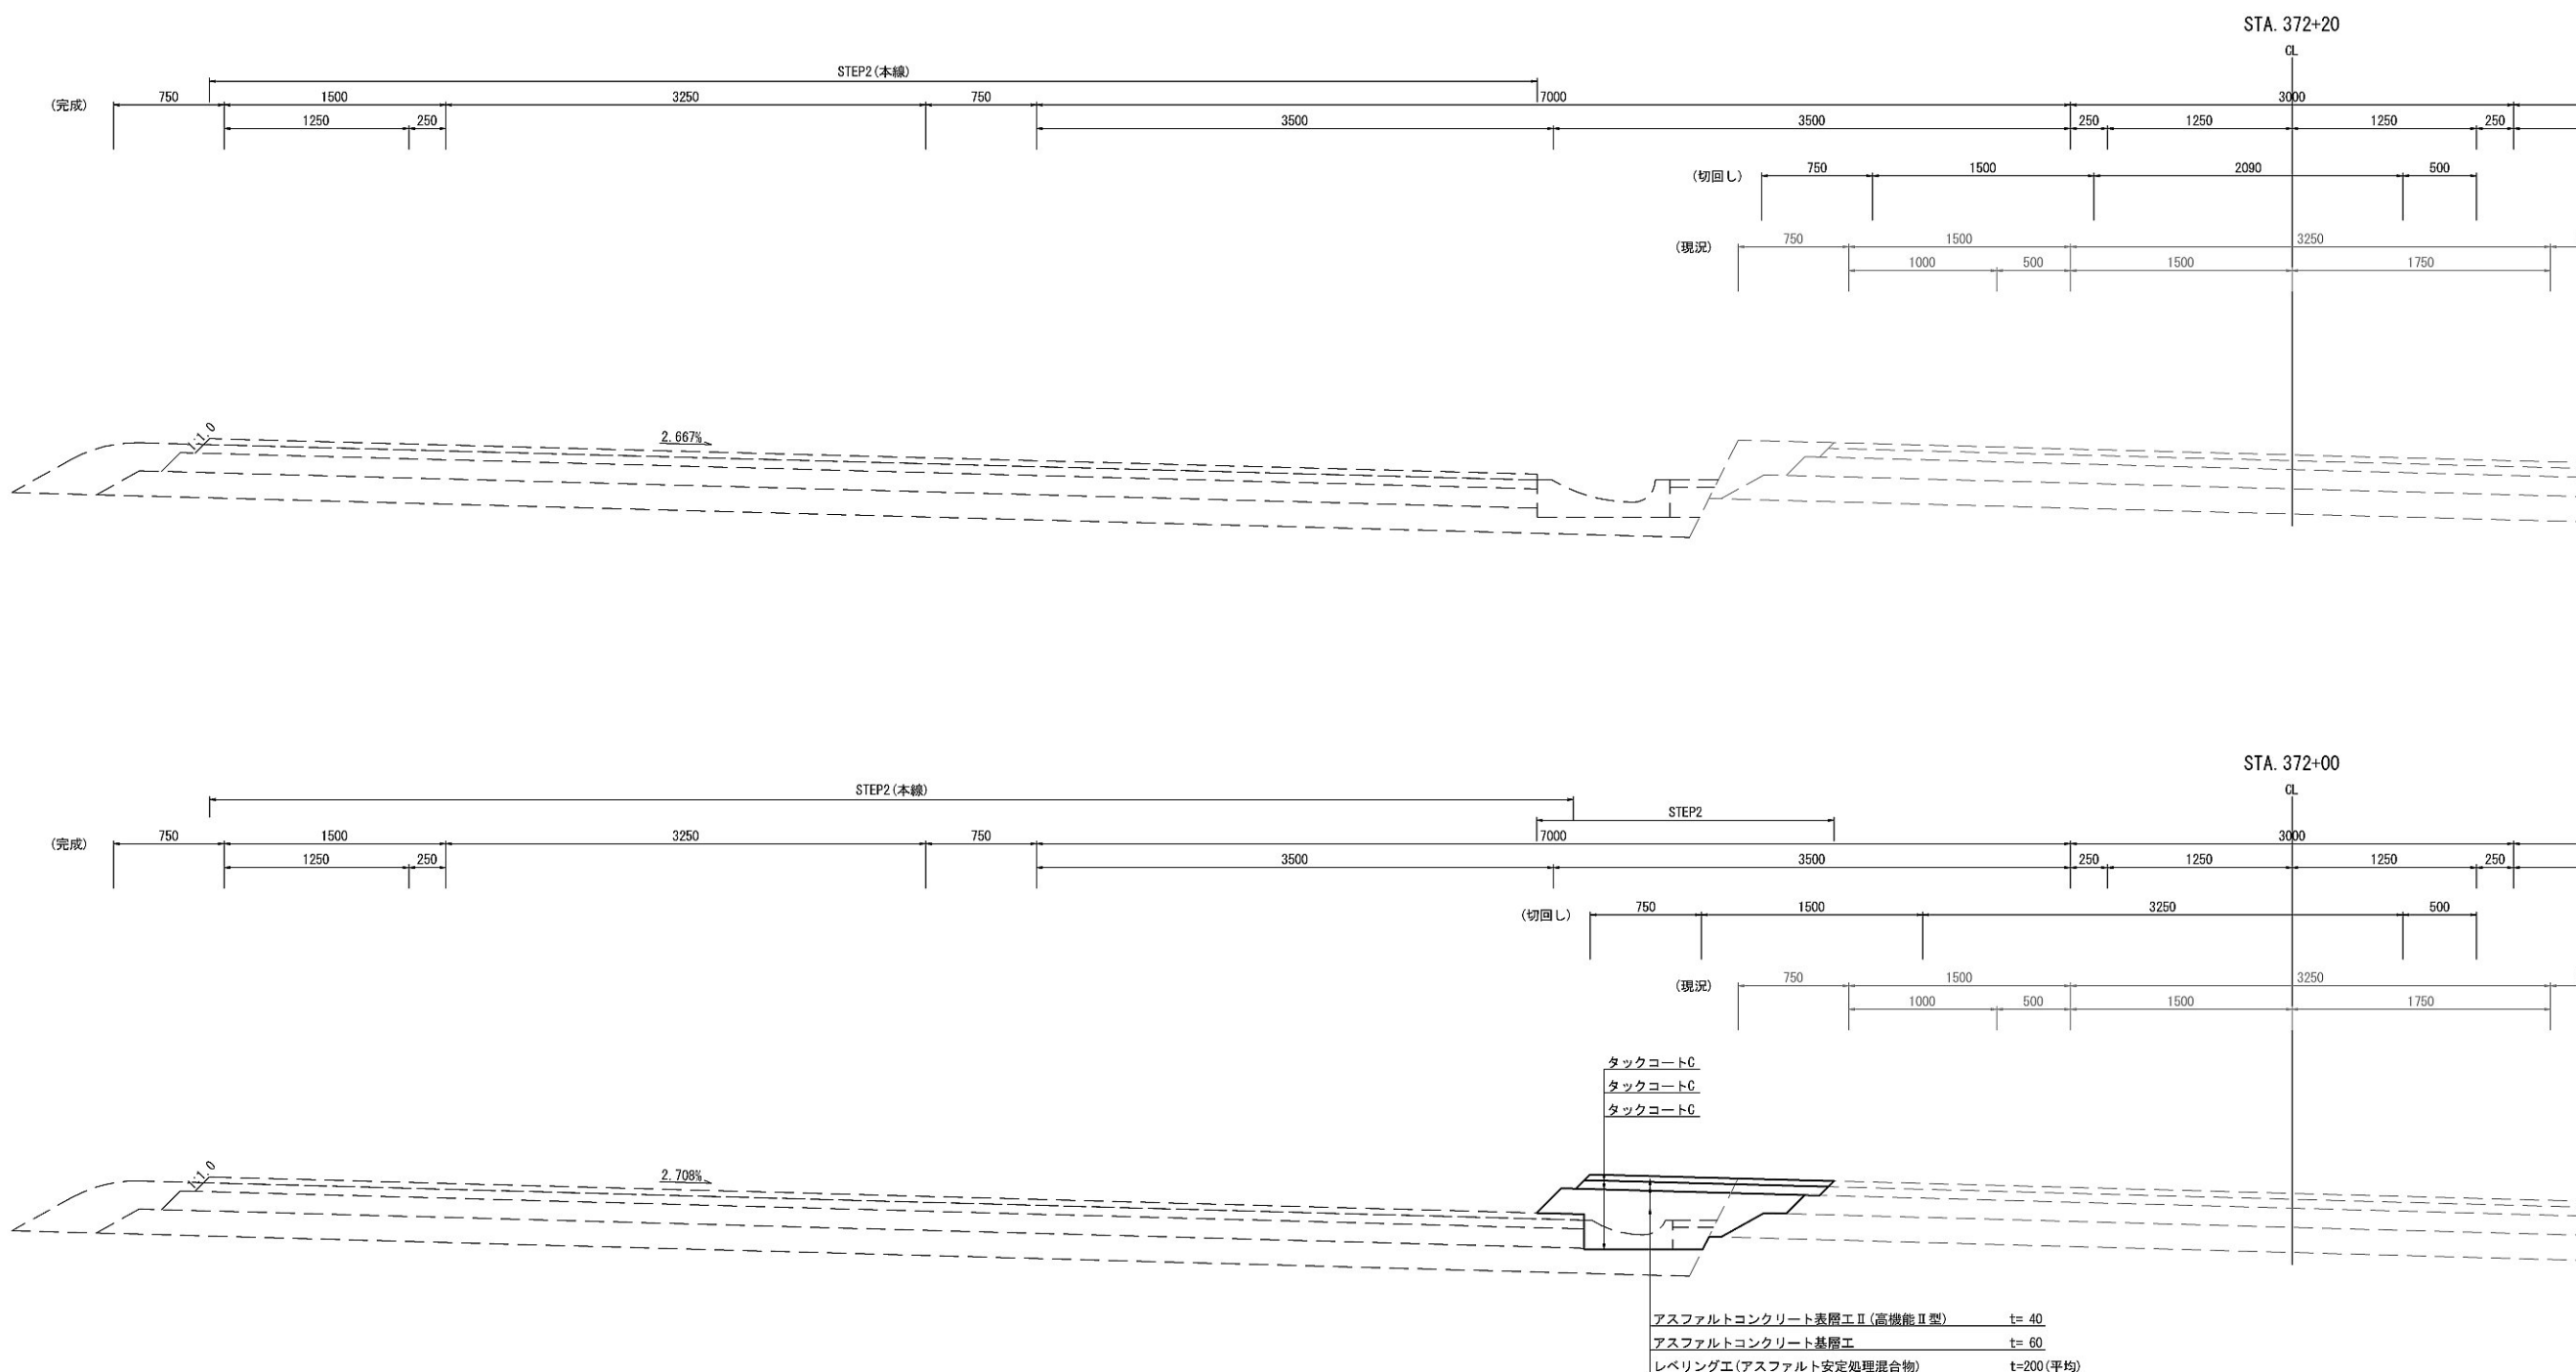



| | | | |
|-------------------------|------------------------------|------|---|
| 首都圏中央連絡自動車道 坂東常総舗装工事 | | | |
| 図面の種類 | つくば中央IC C2ランプ切回し 舗装横断図(9) | | |
| 縮 尺 | 図示 | 図面番号 | / |
| 設計会社名 | 信和設計株式会社 | | |
| 施工会社名 | | | |
| 事務所名 | 東日本高速道路株式会社 関東支社 つくば工務事務所 | | |

つくば中央IC C2ランプ切回し舗装横断図(10) S=1:50
(STEP2)

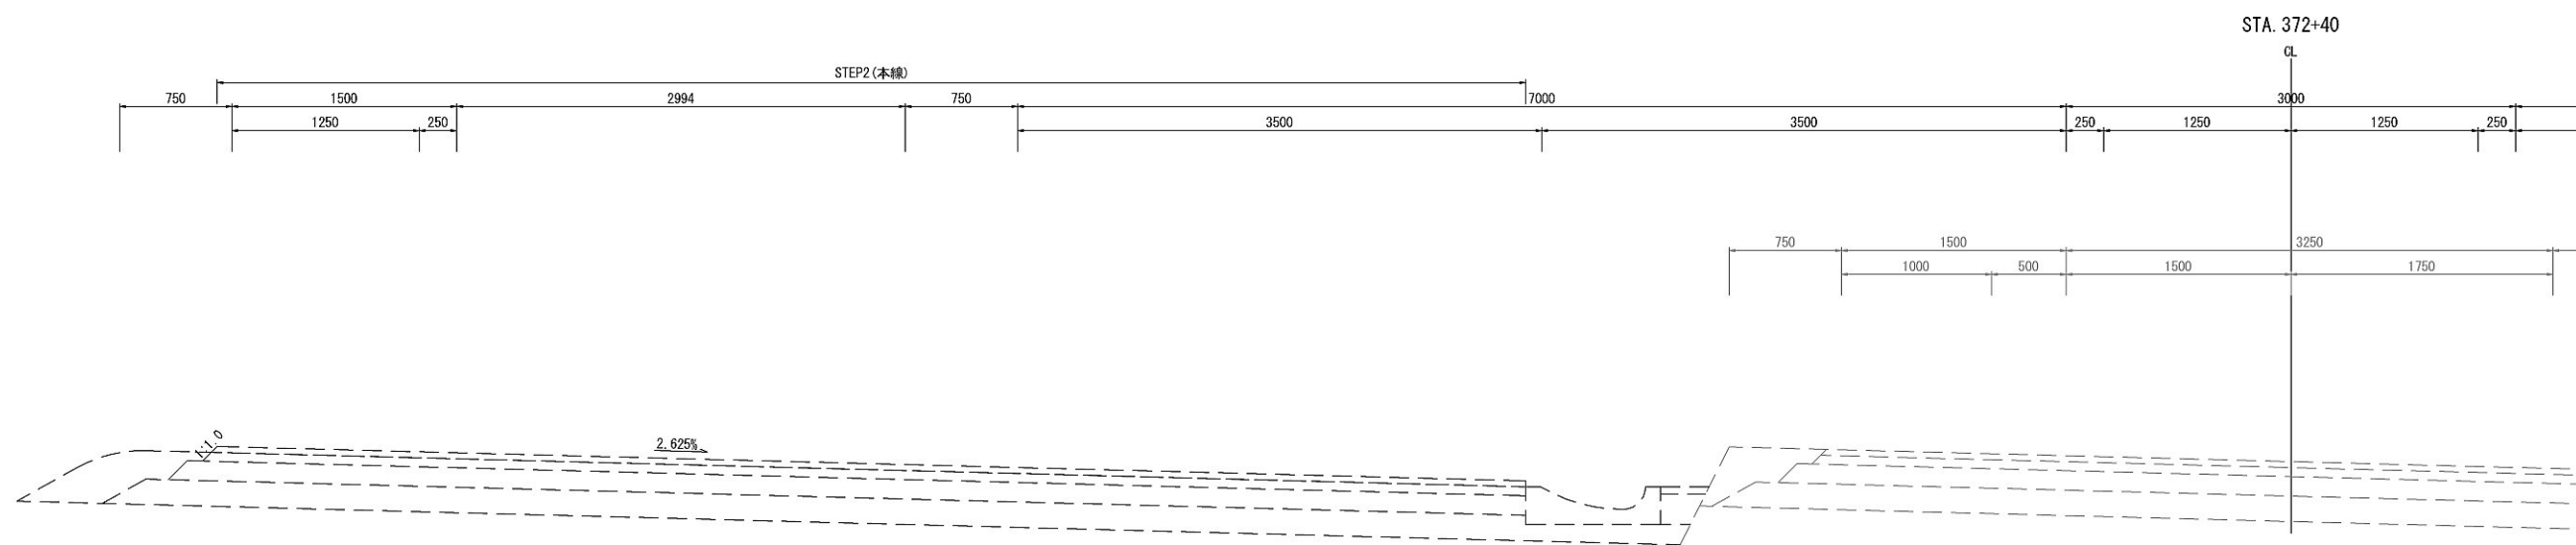



| | | | |
|-------------------------|-------------------------------|------|---|
| 首都圏中央連絡自動車道 坂東常総舗装工事 | | | |
| 図面の種類 | つくば中央IC C2ランプ切回し 舗装横断図(10) | | |
| 縮 尺 | 図示 | 図面番号 | / |
| 設計会社名 | 信和設計株式会社 | | |
| 施工会社名 | | | |
| 事務所名 | 東日本高速道路株式会社 関東支社 つくば工務所 | | |

つくば中央IC C2ランプ切回し舗装横断図(11) S=1:50
(規制③)

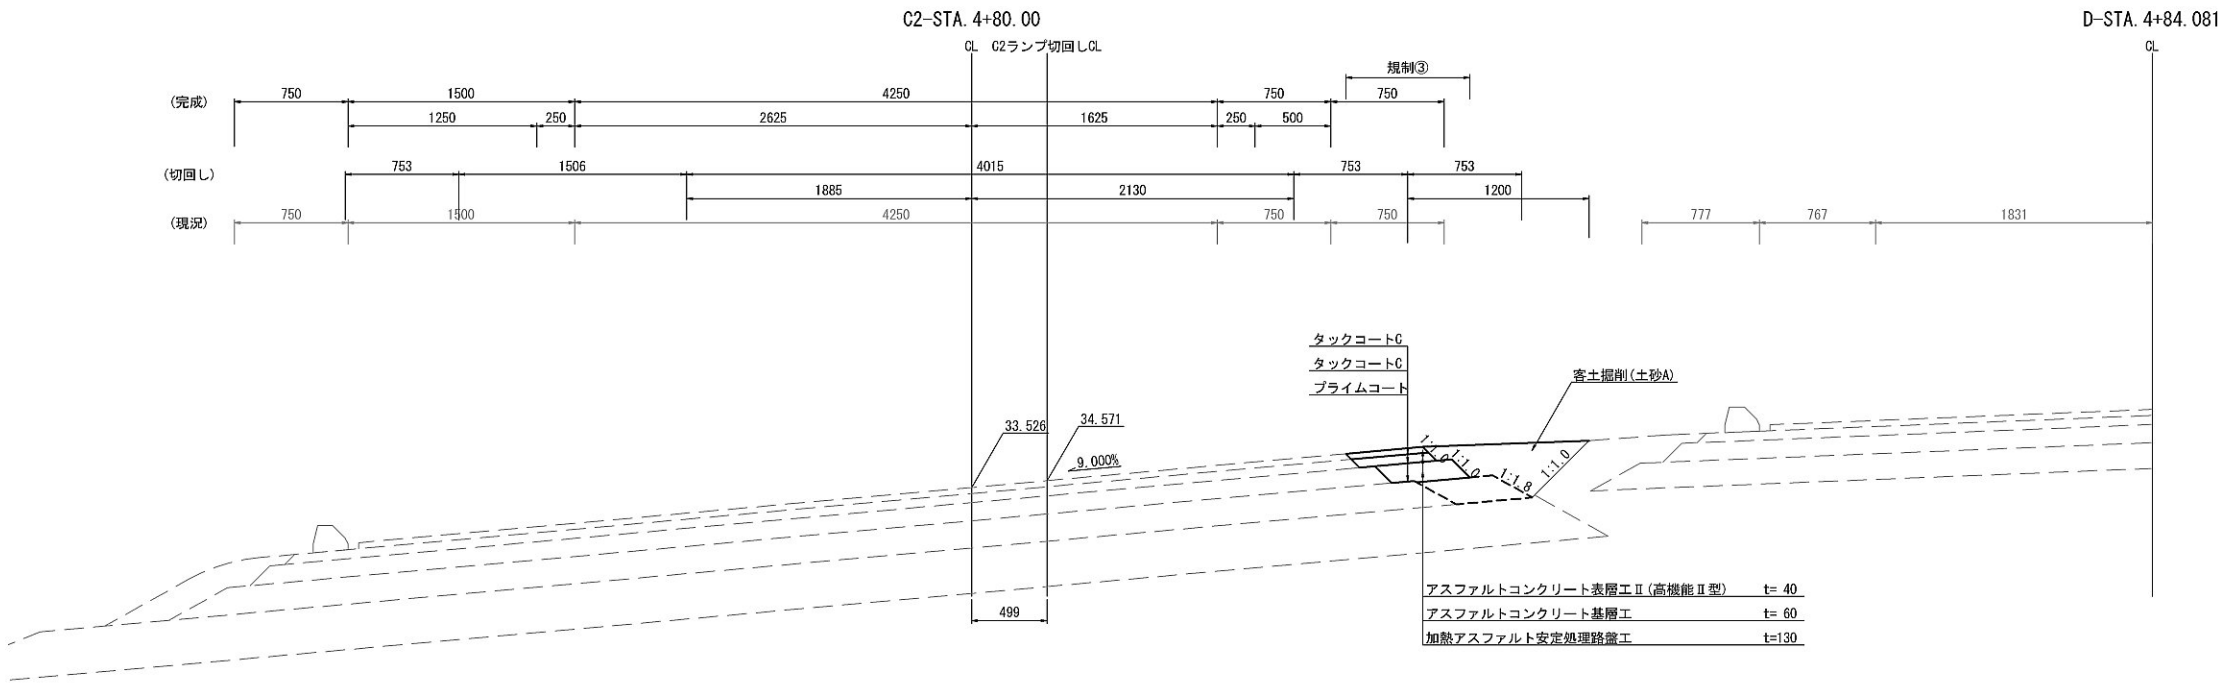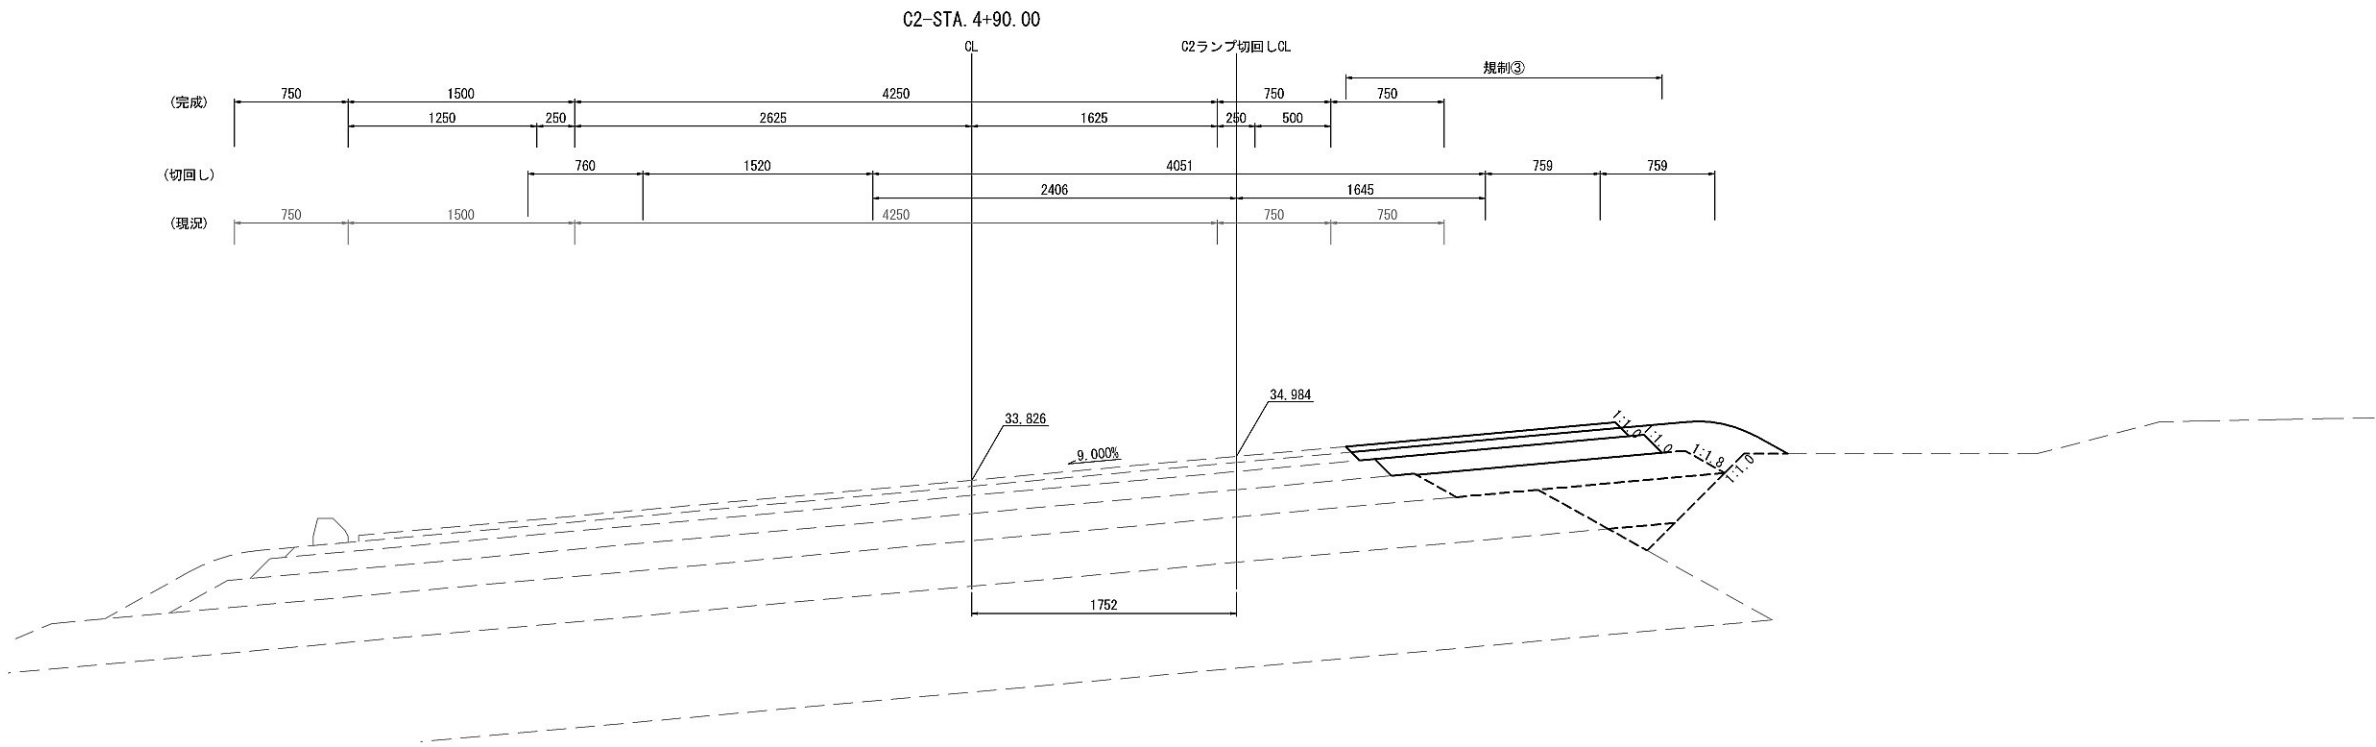


| | | | |
|-------------------------|-------------------------------|------|---|
| 首都圏中央連絡自動車道 坂東常総舗装工事 | | | |
| 図面の種類 | つくば中央IC C2ランプ切回し 舗装横断図(11) | | |
| 縮 尺 | 図示 | 図面番号 | / |
| 設計会社名 | 信和設計株式会社 | | |
| 施工会社名 | | | |
| 事務所名 | 東日本高速道路株式会社 関東支社 つくば工務所 | | |

つくば中央IC C2ランプ切回し舗装横断図(12) S=1:50
(規制③)

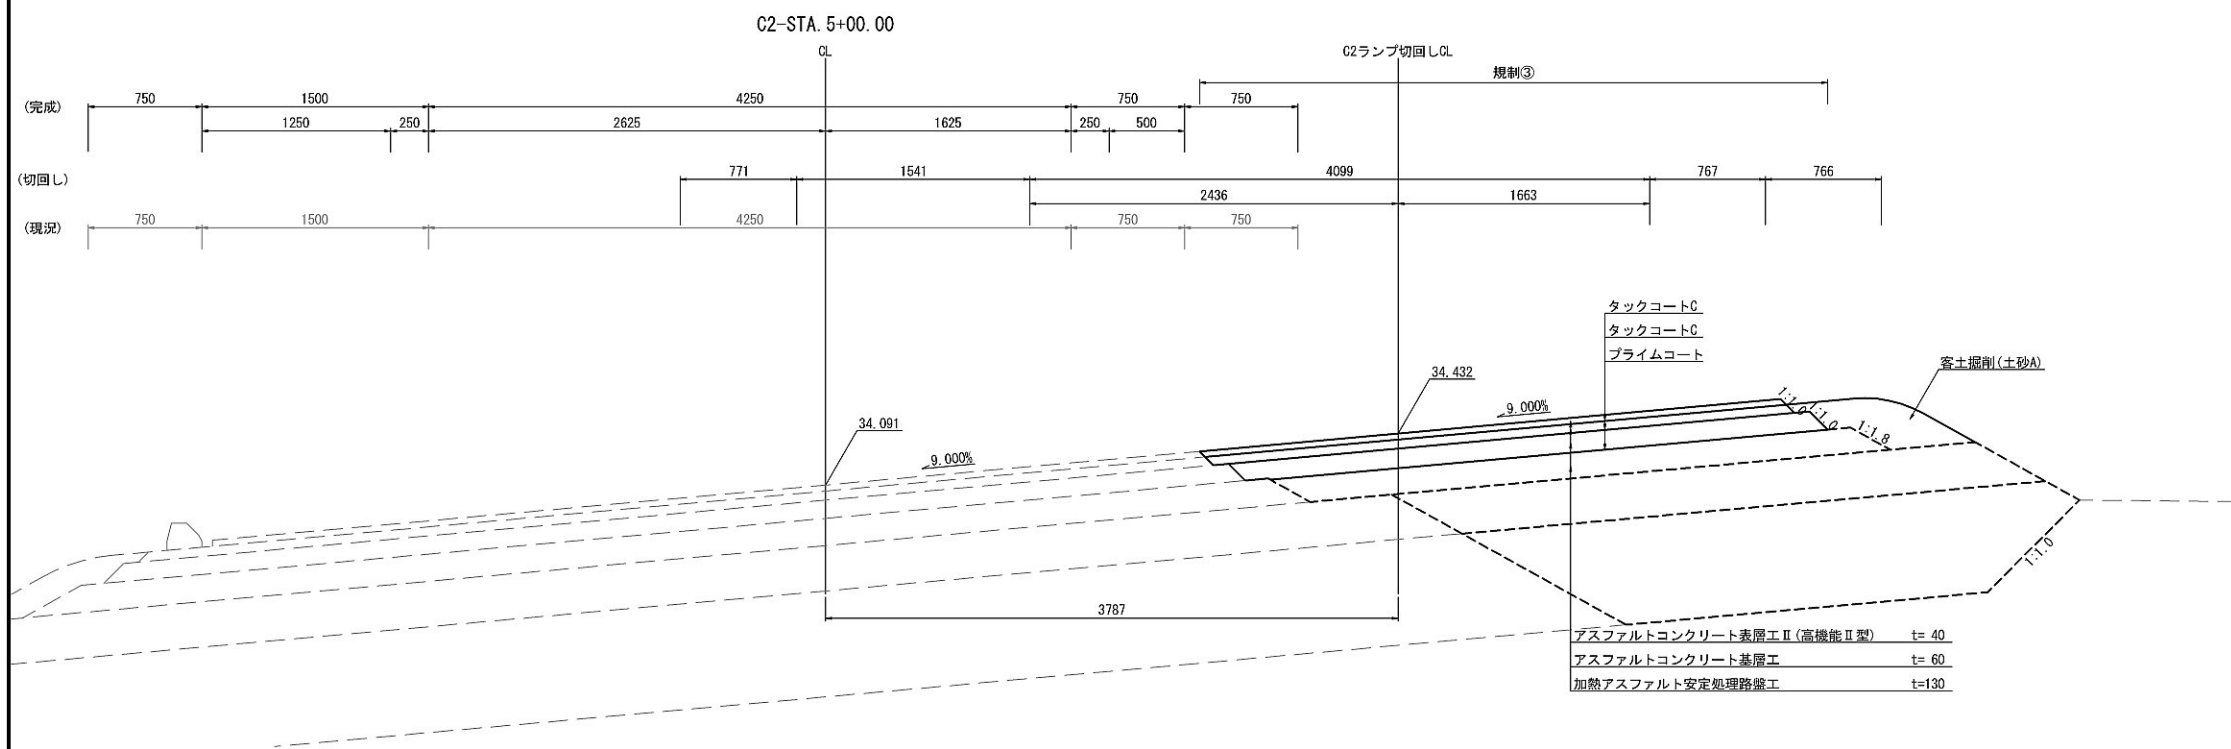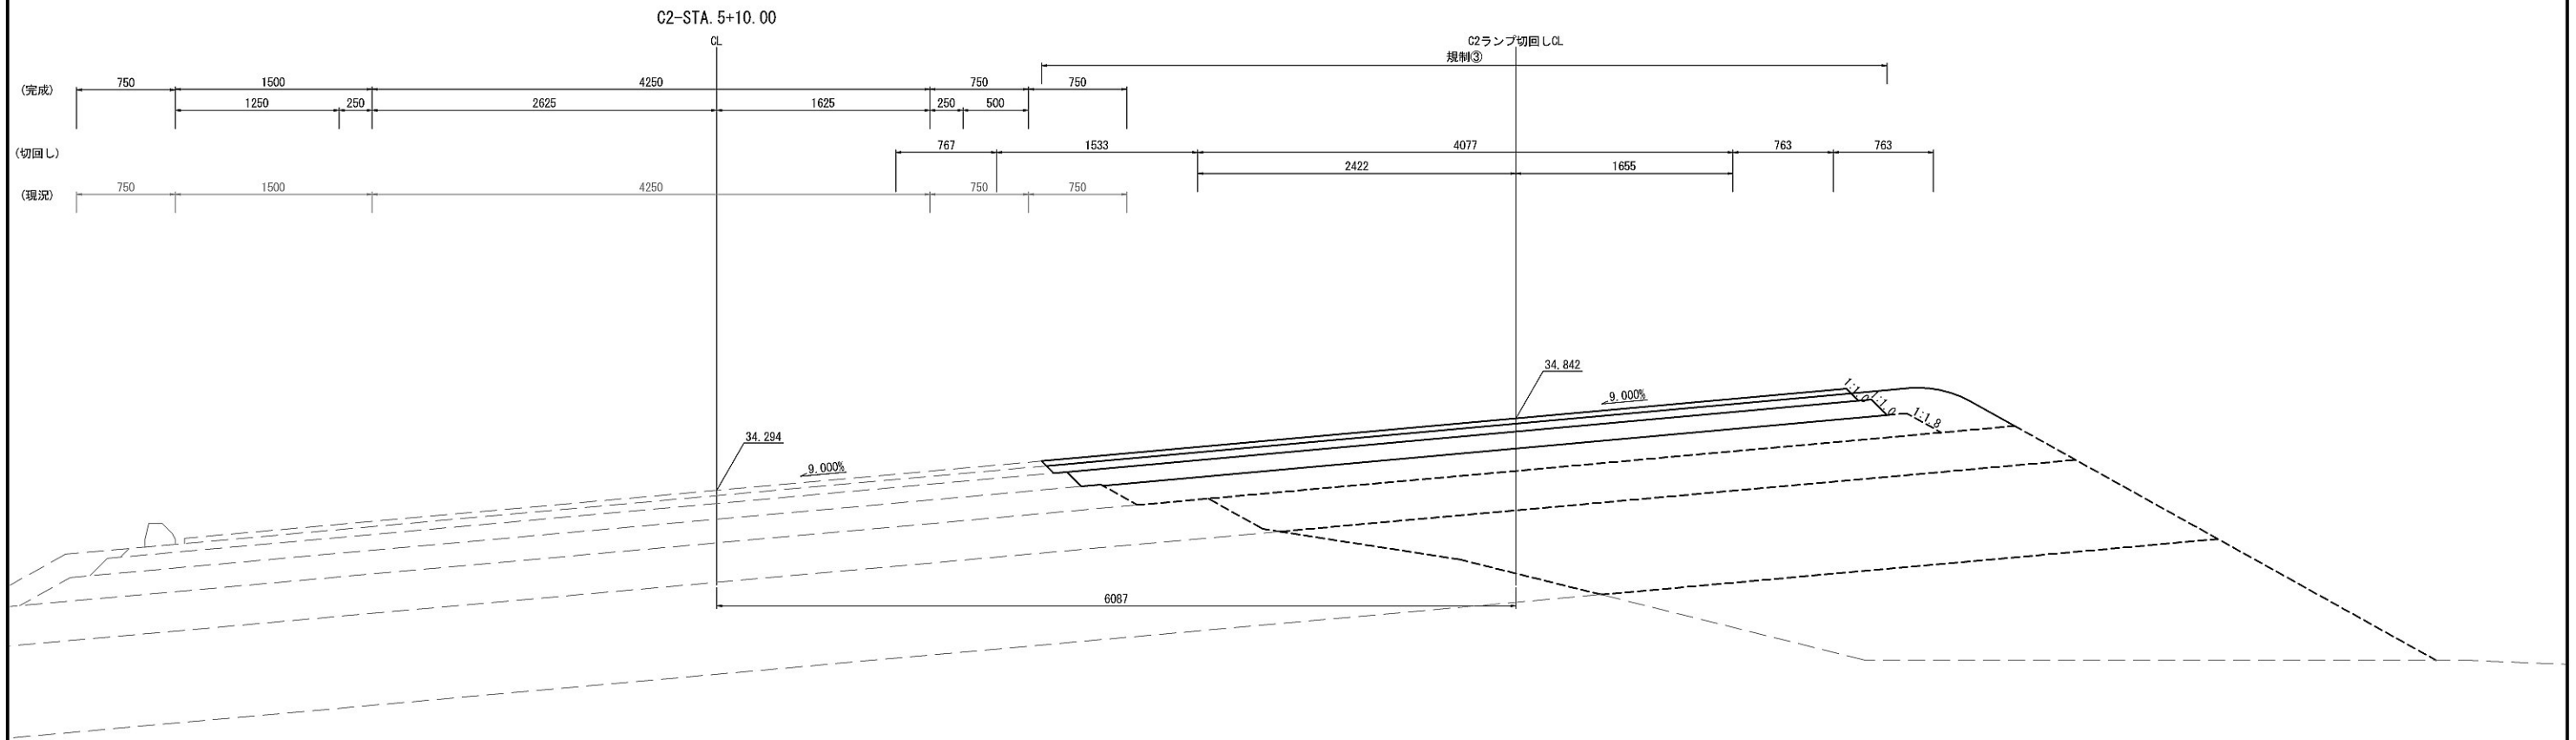


| | | | |
|-------------------------|-------------------------------|------|---|
| 首都圏中央連絡自動車道 坂東常総舗装工事 | | | |
| 図面の種類 | つくば中央IC C2ランプ切回し 舗装横断図(12) | | |
| 縮 尺 | 図示 | 図面番号 | / |
| 設計会社名 | 信和設計株式会社 | | |
| 施工会社名 | | | |
| 事務所名 | 東日本高速道路株式会社 関東支社 つくば工務所 | | |

つくば中央IC C2ランプ切回し舗装横断図(13) S=1:50
(規制③)

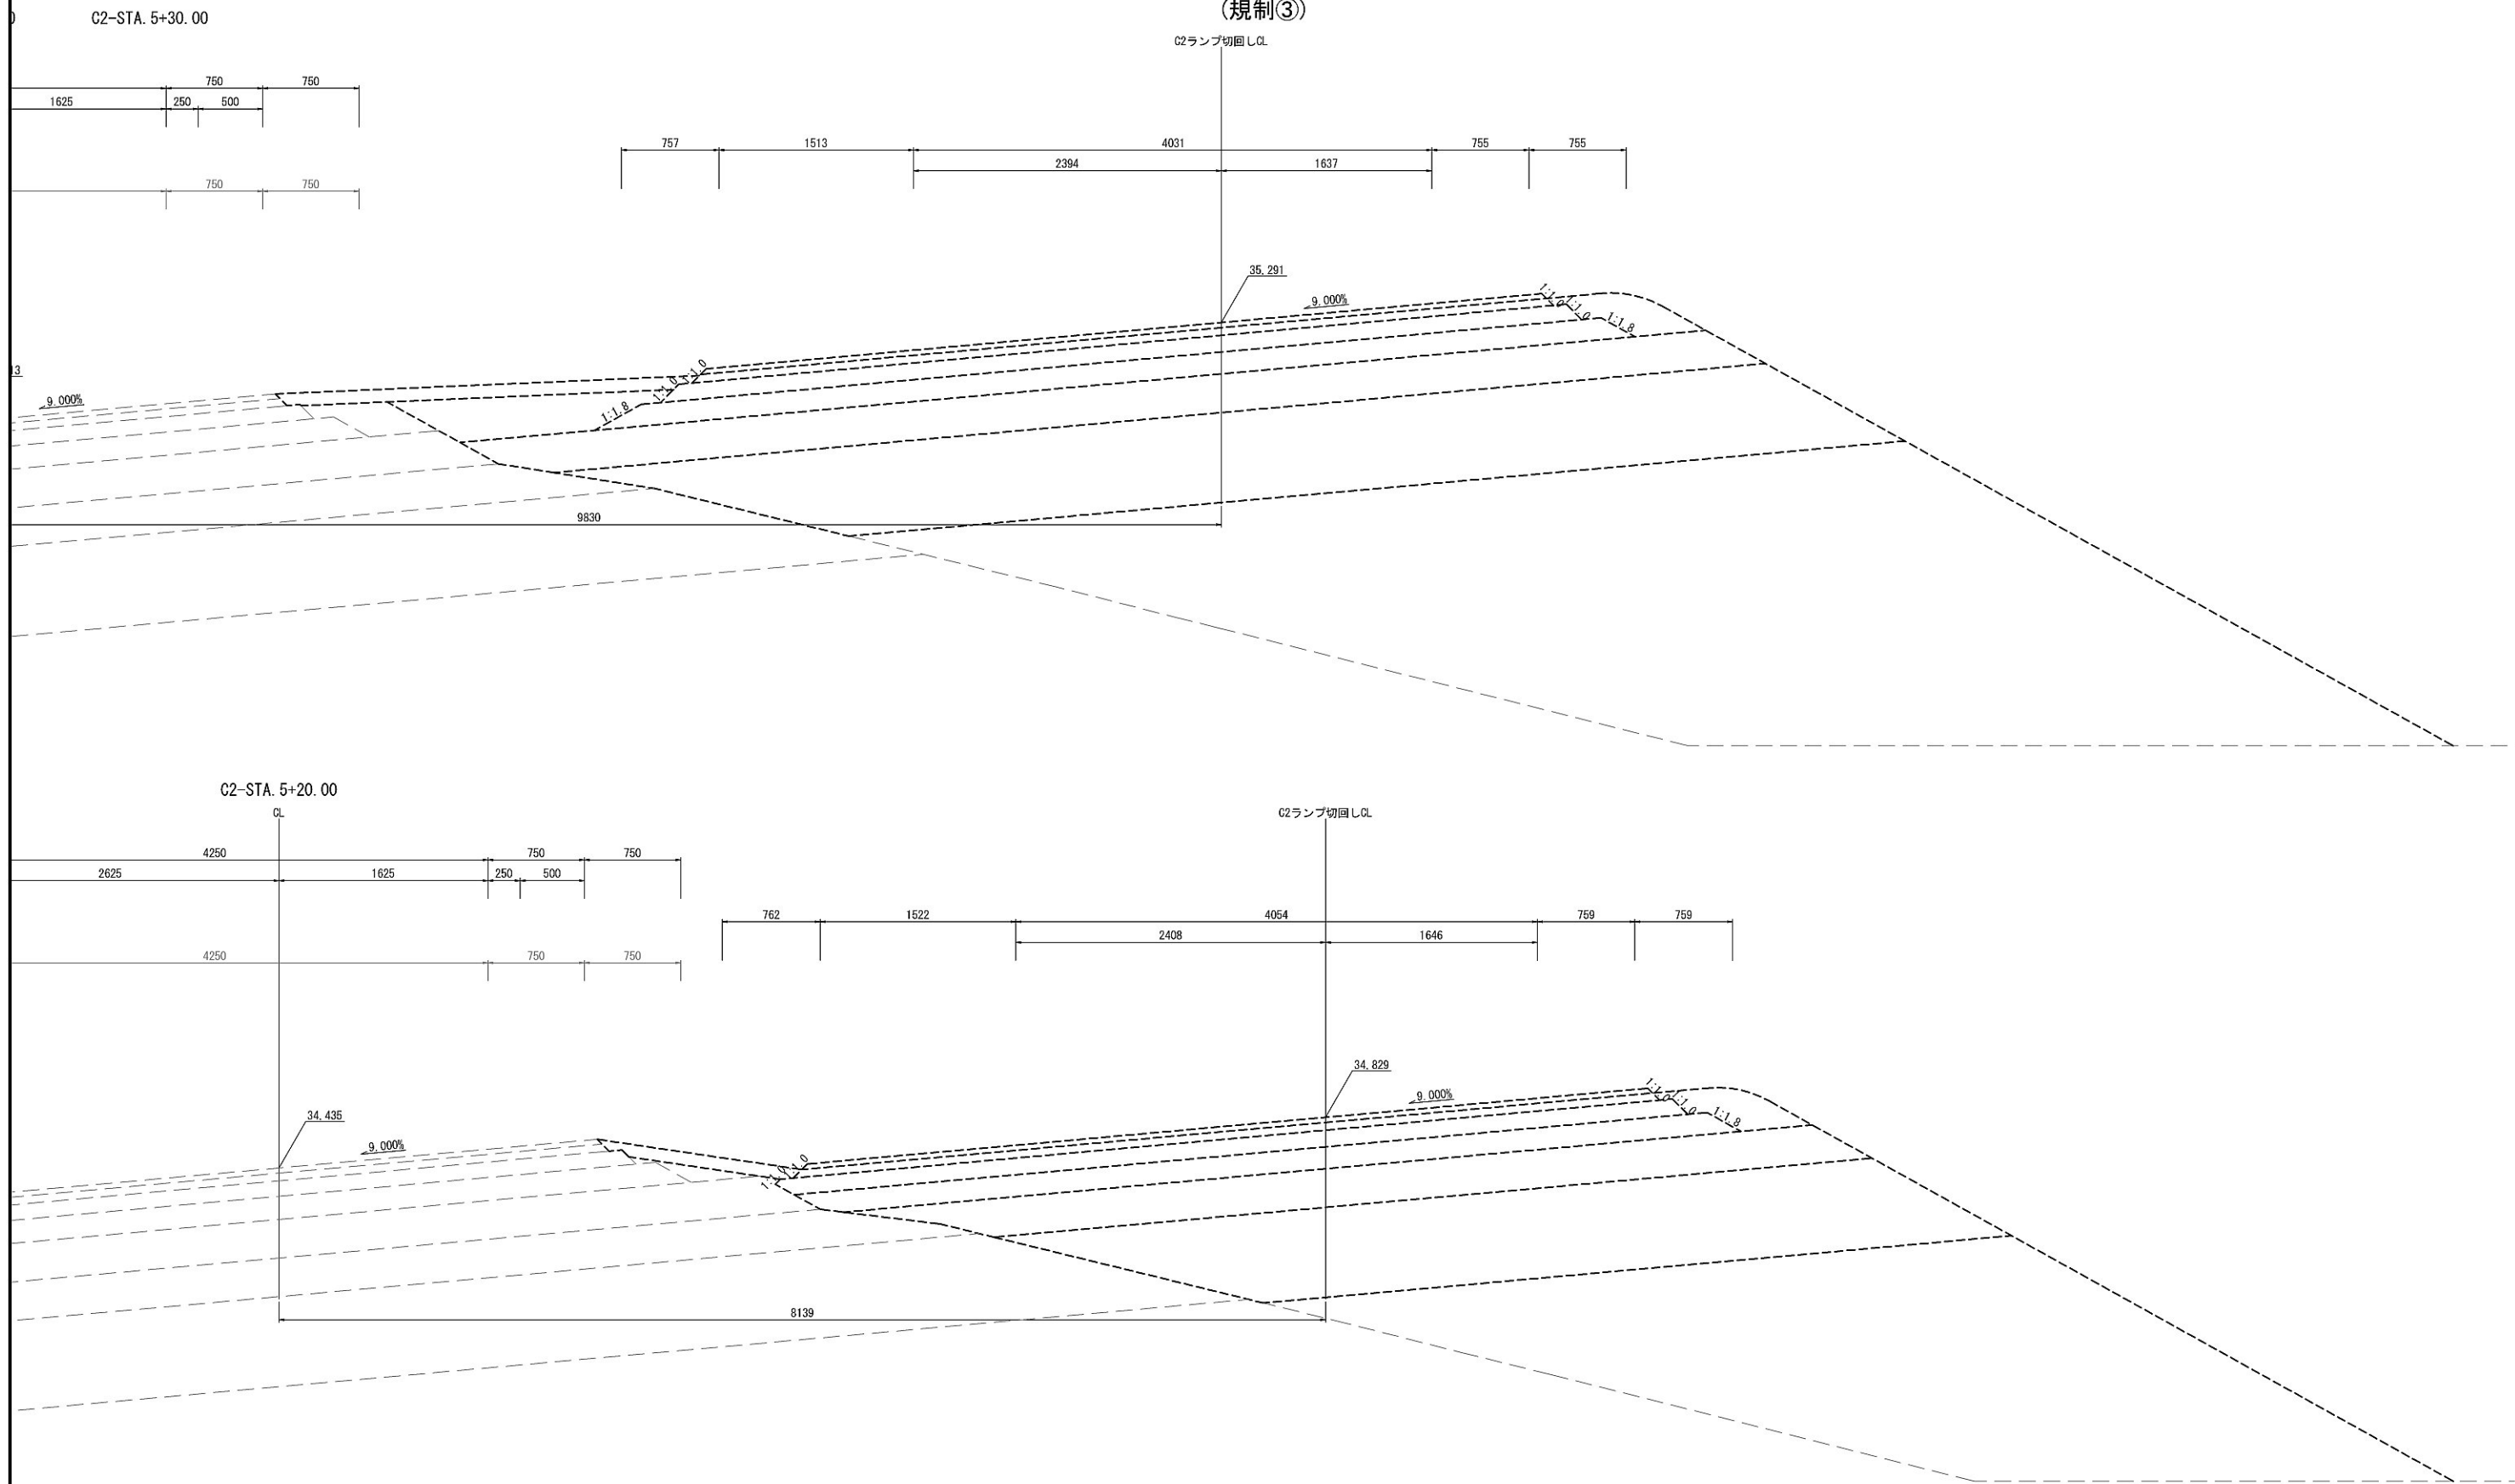



| | | | |
|-------------------------|-------------------------------|------|---|
| 首都圏中央連絡自動車道 坂東常総舗装工事 | | | |
| 図面の種類 | つくば中央IC C2ランプ切回し 舗装横断図(13) | | |
| 縮 尺 | 図示 | 図面番号 | / |
| 設計会社名 | 信和設計株式会社 | | |
| 施工会社名 | | | |
| 事務所名 | 東日本高速道路株式会社 関東支社 つくば工事事務所 | | |

つくば中央IC C2ランプ切回し舗装横断図(14) S=1:50
(規制③)

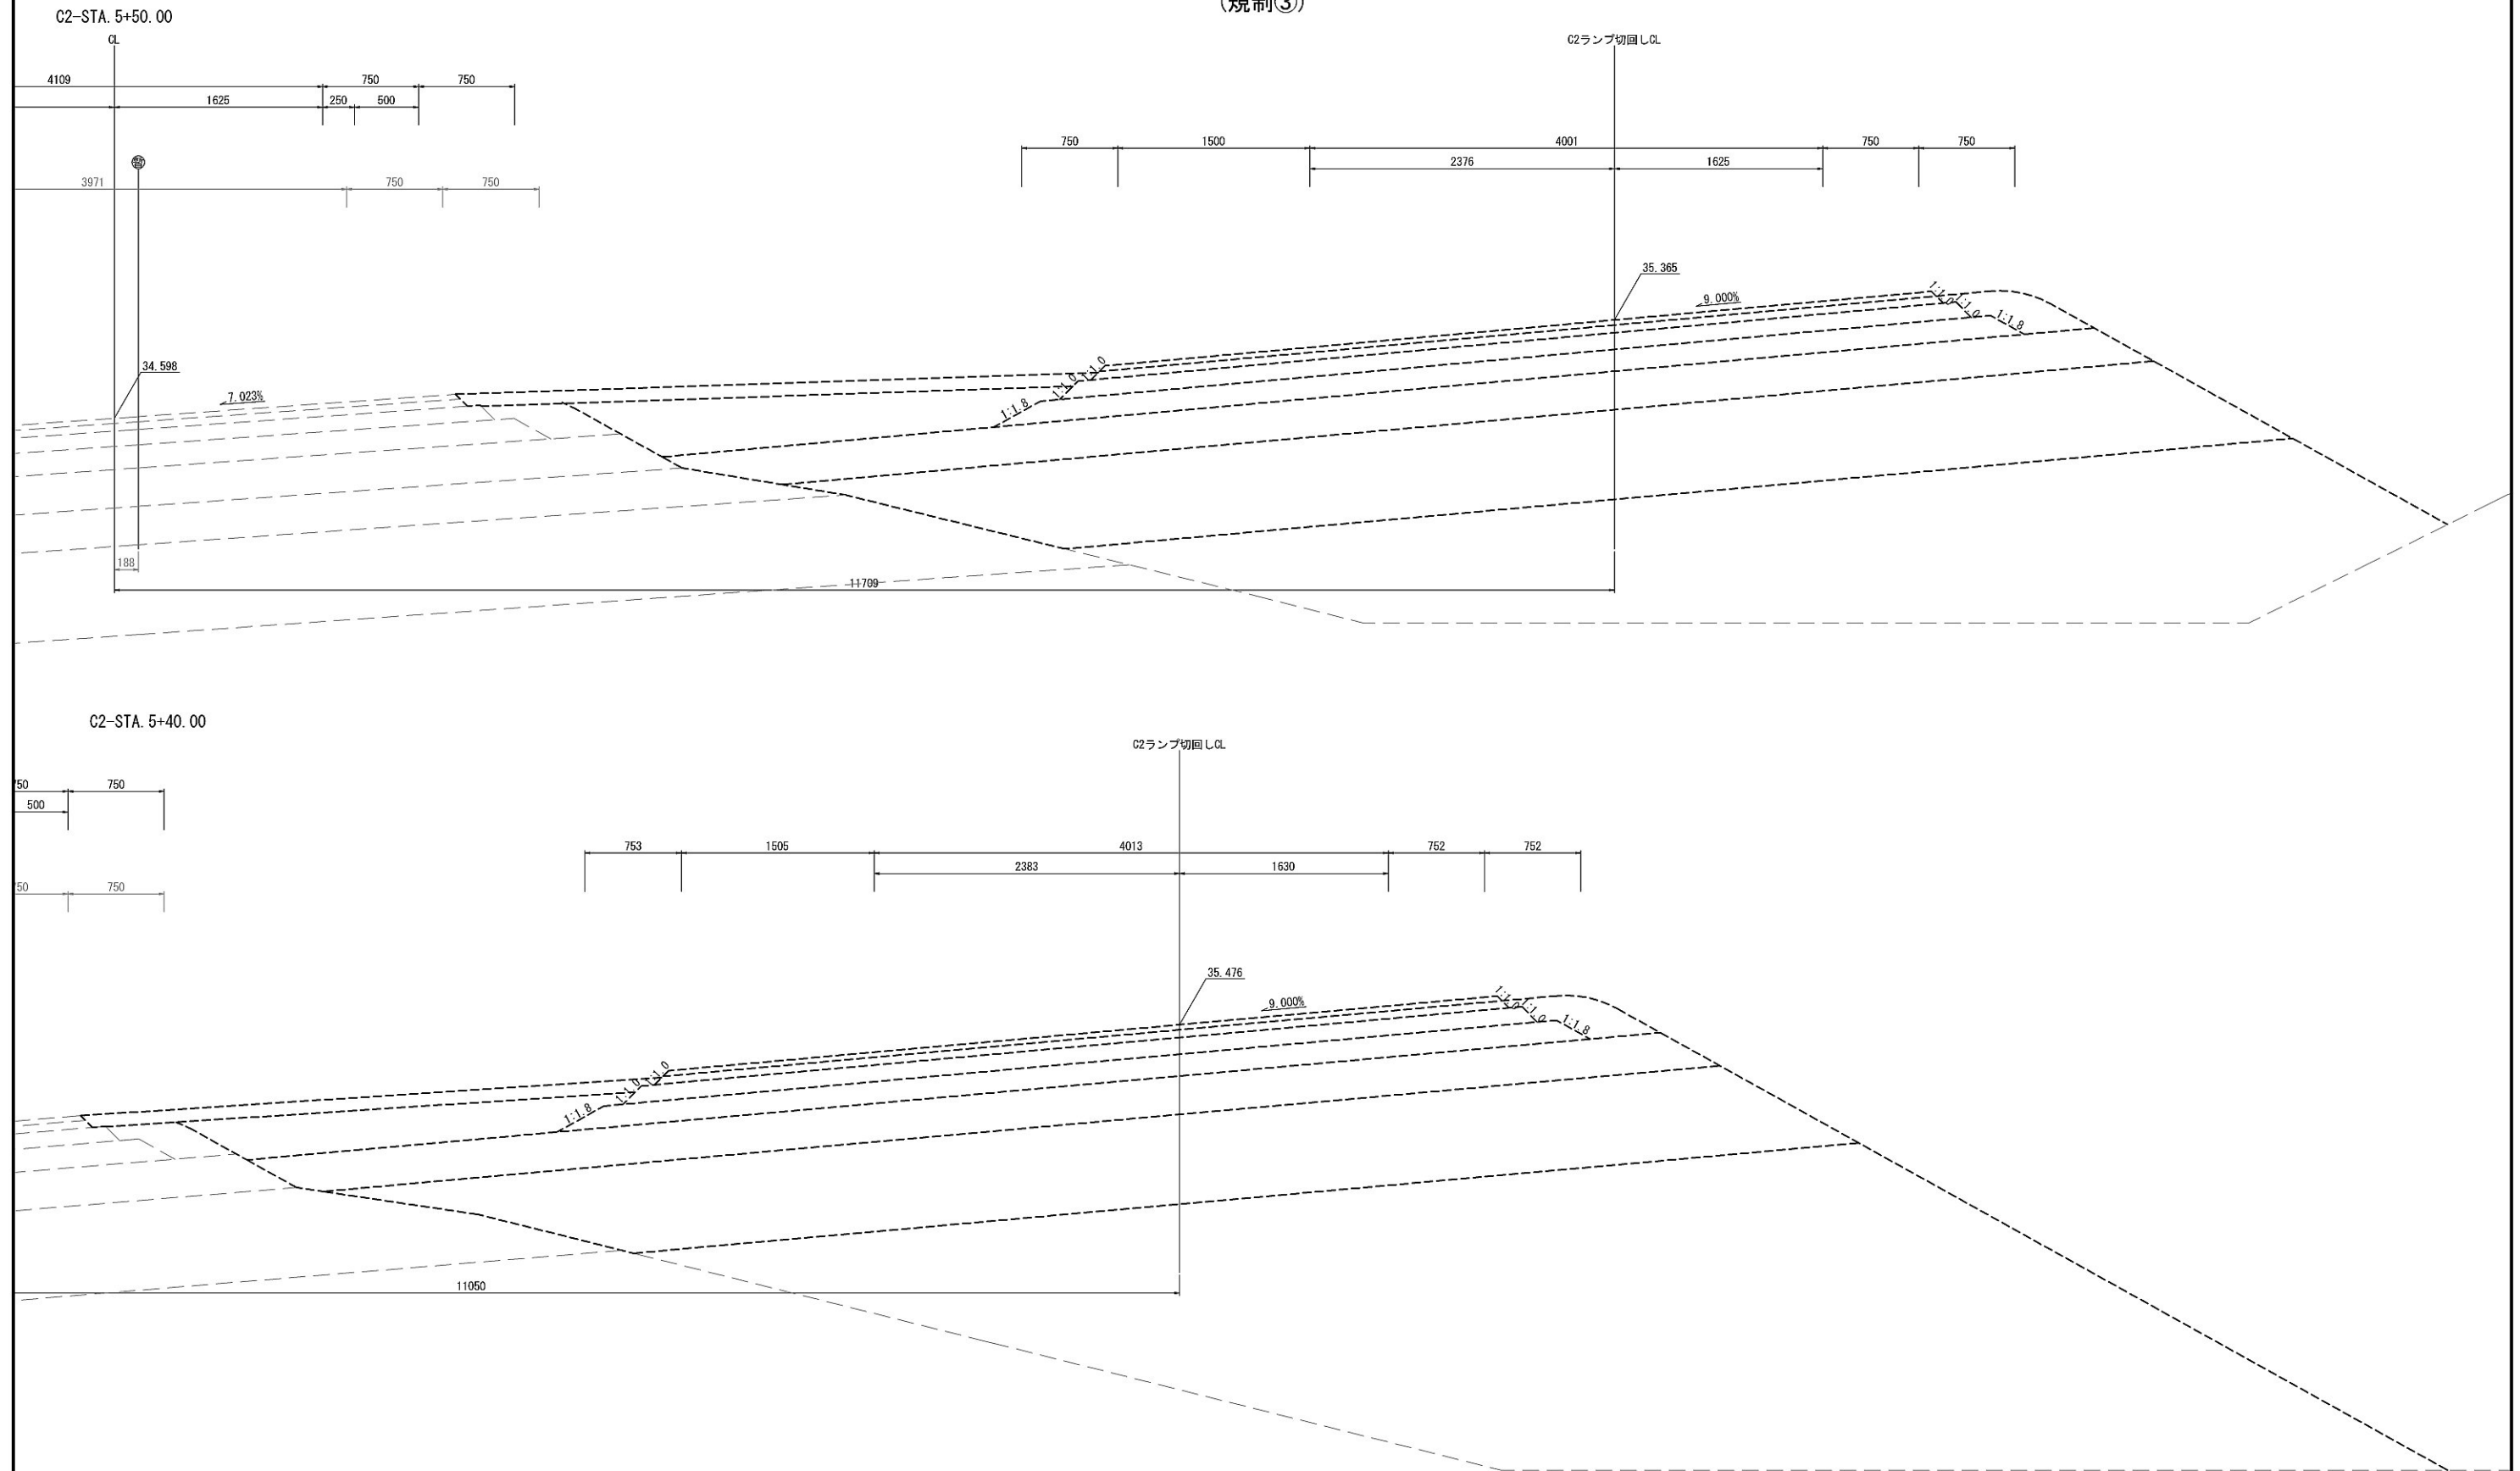


| | | | |
|--------------------------|---------------------------------|------|-----------------|
| 首都圏中央連絡自動車道 坂東常総線舗装工事 | | | |
| 図面の種類 | つくば中央IC C2ランプ切回し 舗装横断面図 (14) | | |
| 縮 尺 | 図示 | 図面番号 | / |
| 設計会社名 | 信和設計株式会社 | | |
| 施工会社名 | | | |
| 事務所名 | 東日本高速道路株式会社 つくば工 事 務 所 | | 関東支社 工 事 務 所 |

つくば中央IC C2ランプ切回し舗装横断図(15) S=1:50
(規制③)

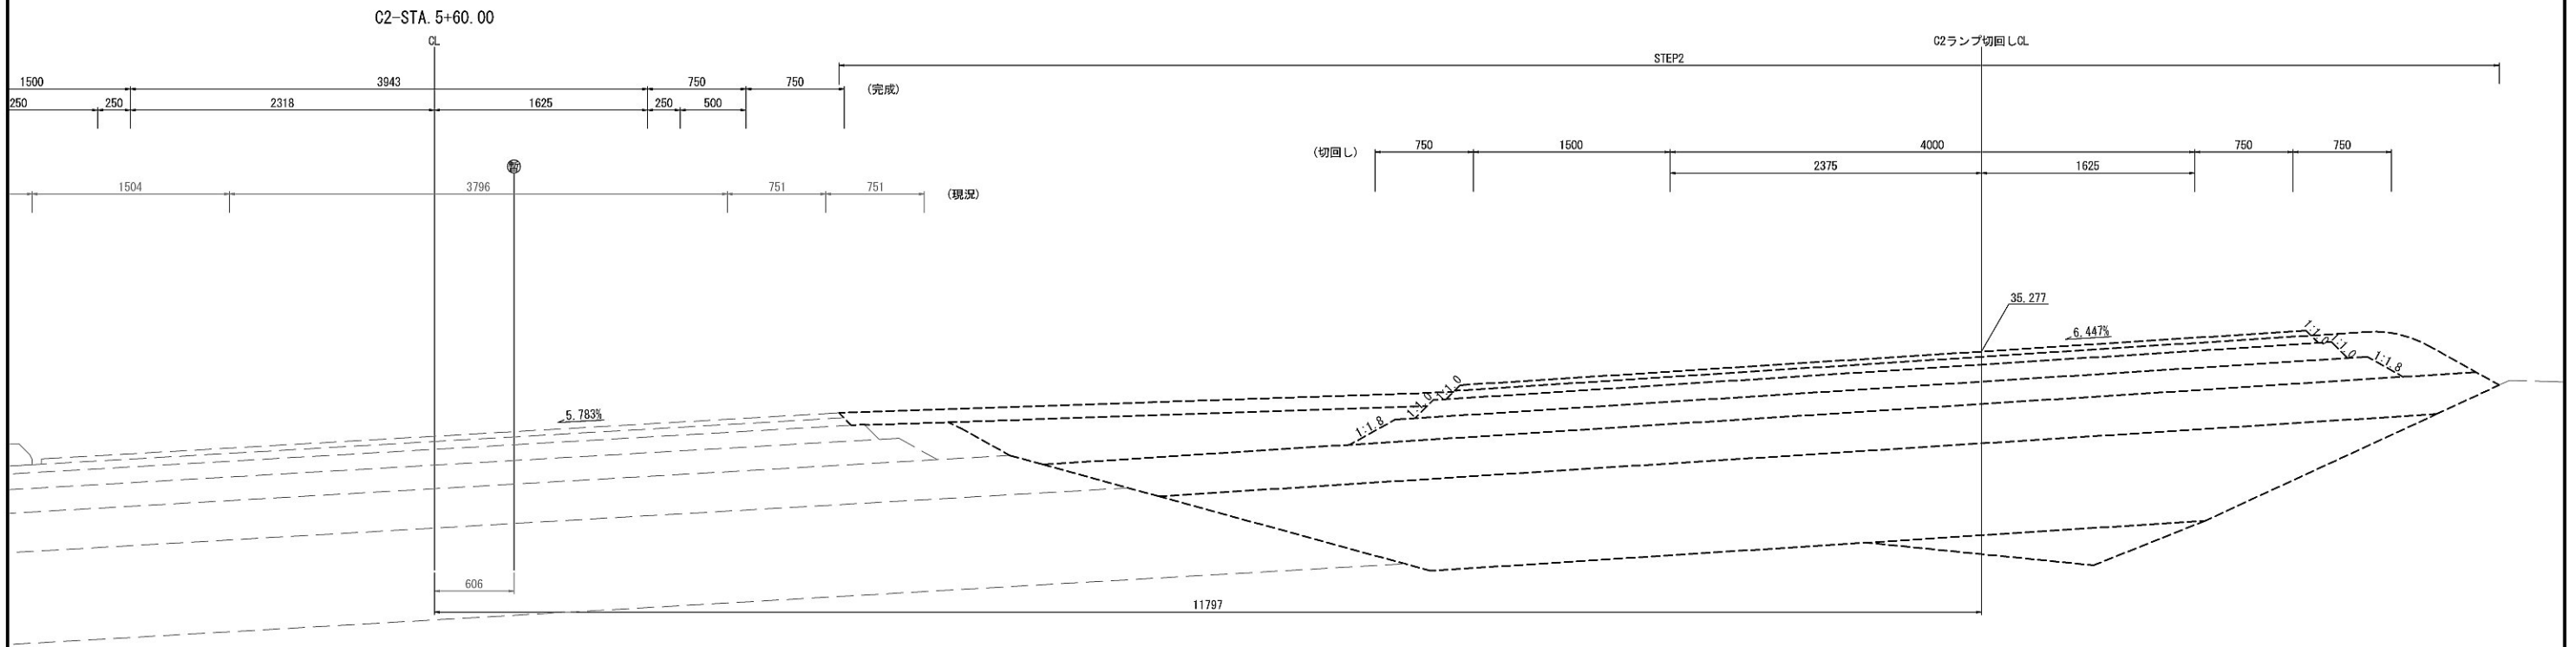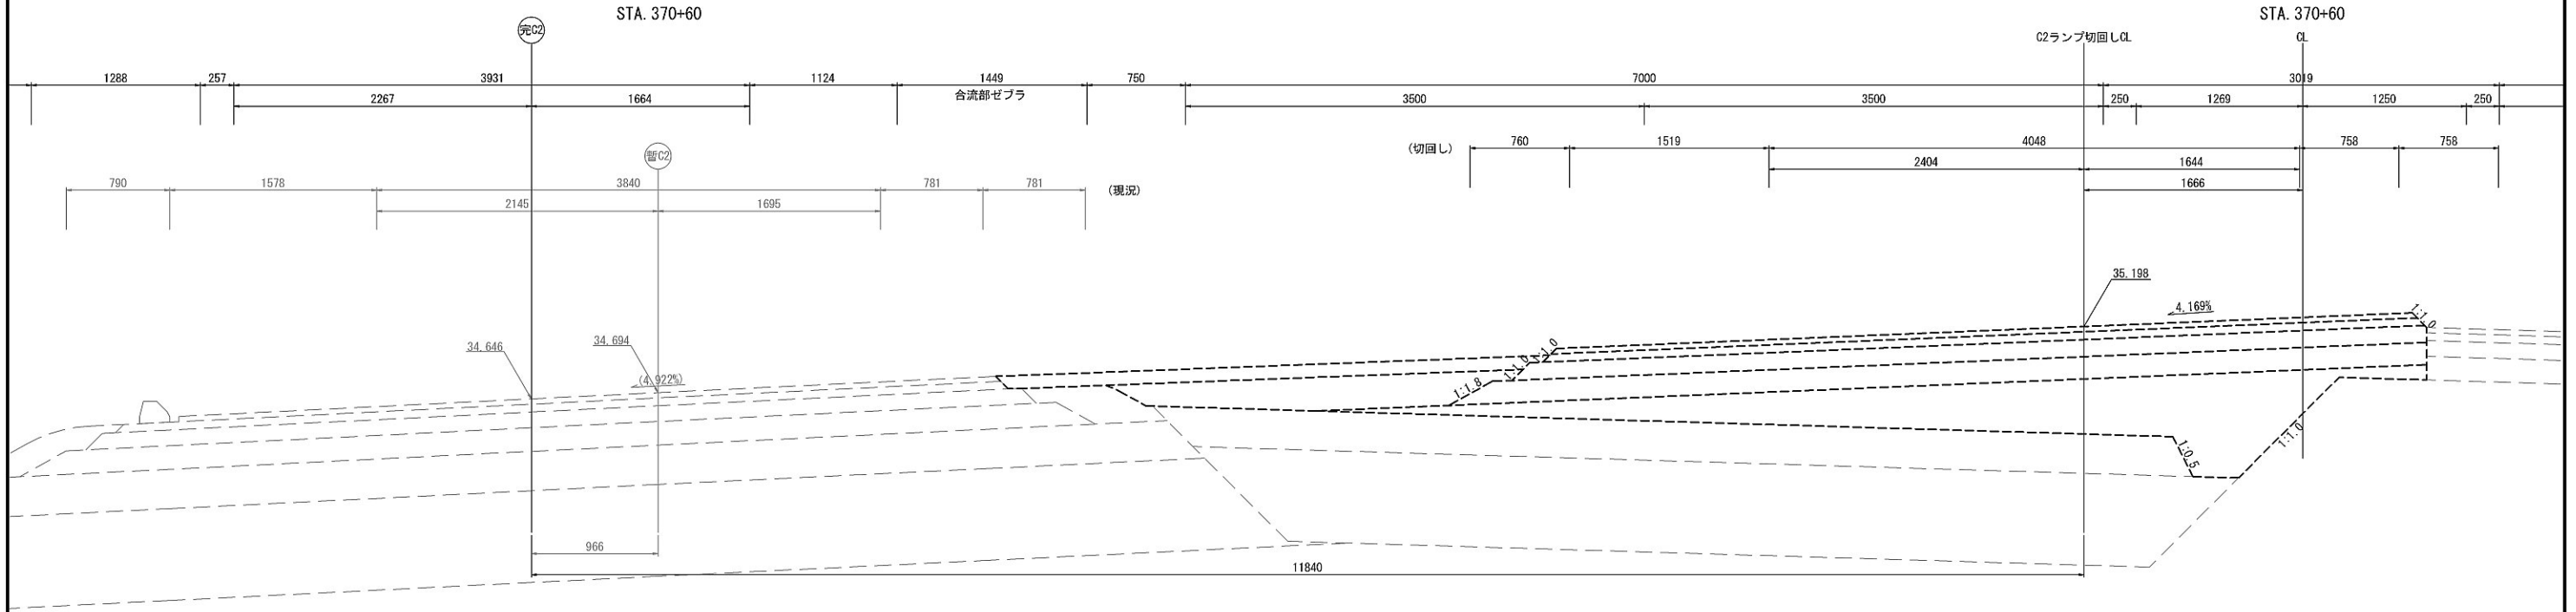


| | | | |
|-------------------------|--------------------------------|------|---|
| 首都圏中央連絡自動車道 坂東常総建設工事 | | | |
| 図面の種類 | つくば中央IC C2ランプ切回し 舗装横断図 (15) | | |
| 縮 尺 | 図示 | 図面番号 | / |
| 設計会社名 | 信和設計株式会社 | | |
| 施工会社名 | | | |
| 事務所名 | 東日本高速道路株式会社 関東支社 つくば工事事務所 | | |

つくば中央IC C2ランプ切回し舗装横断図(16) S=1:50
(規制③)

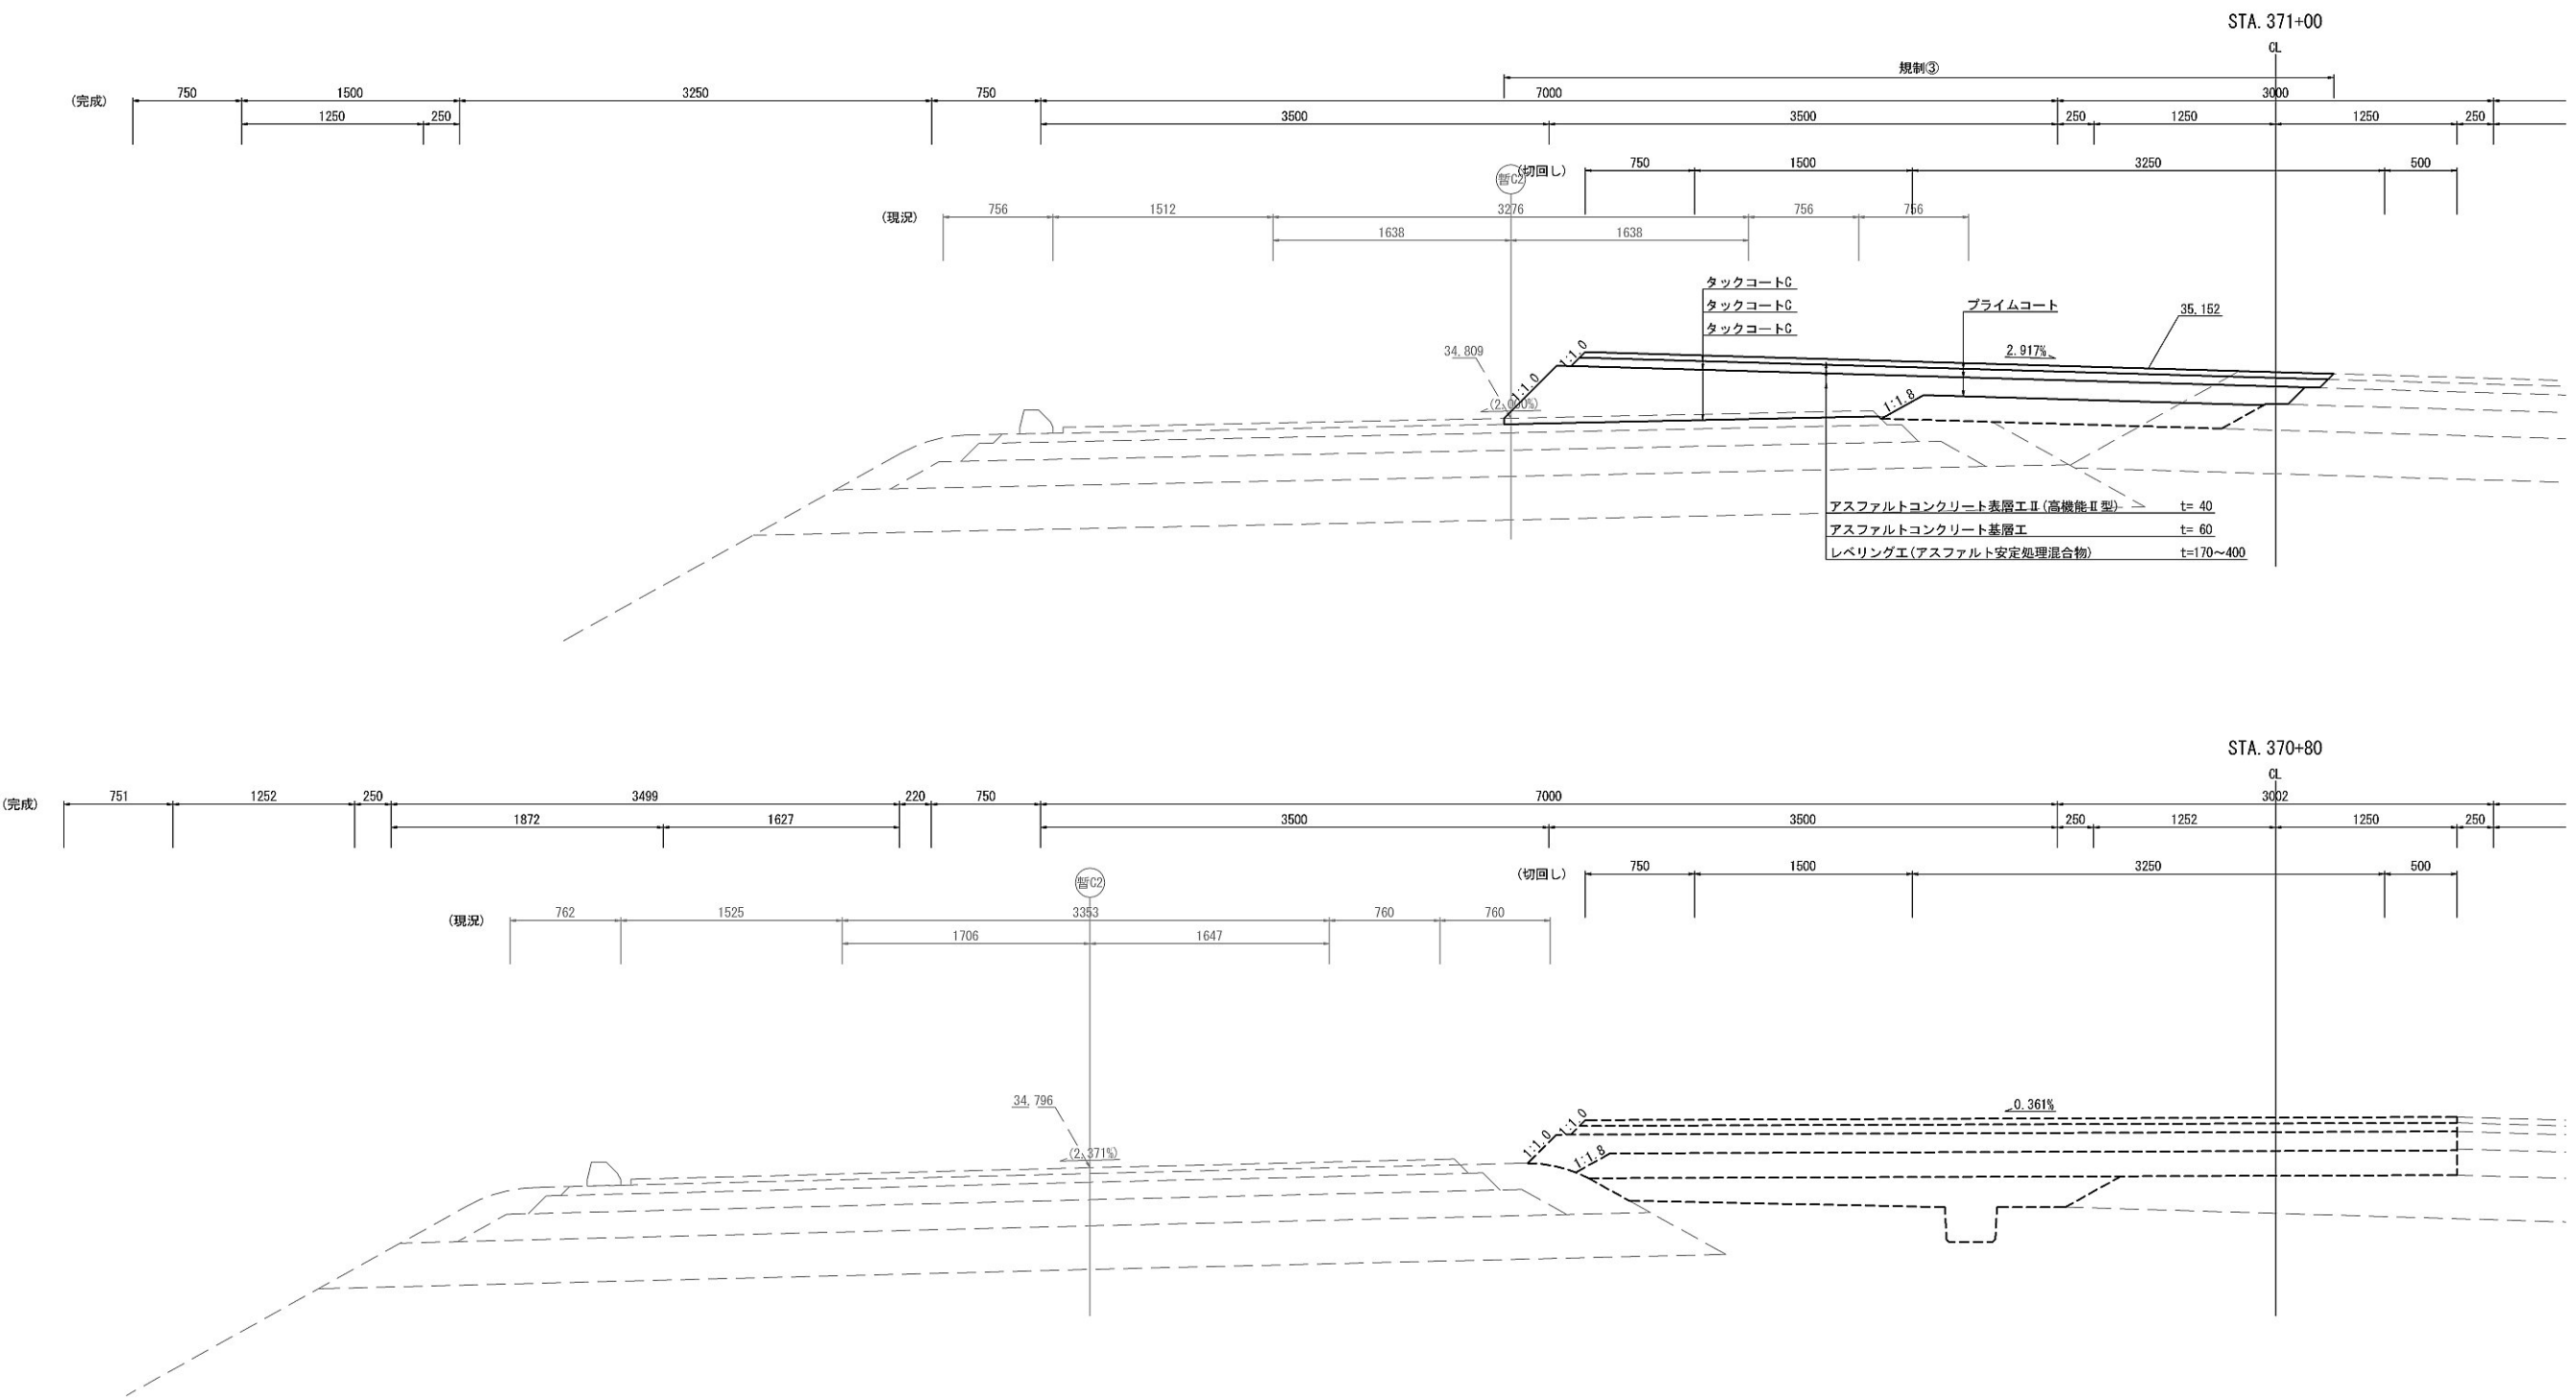


| | | | |
|-------------------------|-------------------------------|------|---|
| 首都圏中央連絡自動車道 坂東常総舗装工事 | | | |
| 図面の種類 | つくば中央IC C2ランプ切回し 舗装横断図(16) | | |
| 縮 尺 | 図示 | 図面番号 | / |
| 設計会社名 | 信和設計株式会社 | | |
| 施工会社名 | | | |
| 事務所名 | 東日本高速道路株式会社 関東支社 つくば工事事務所 | | |

つくば中央IC C2ランプ切回し舗装横断図(17) S=1:50
(規制③)

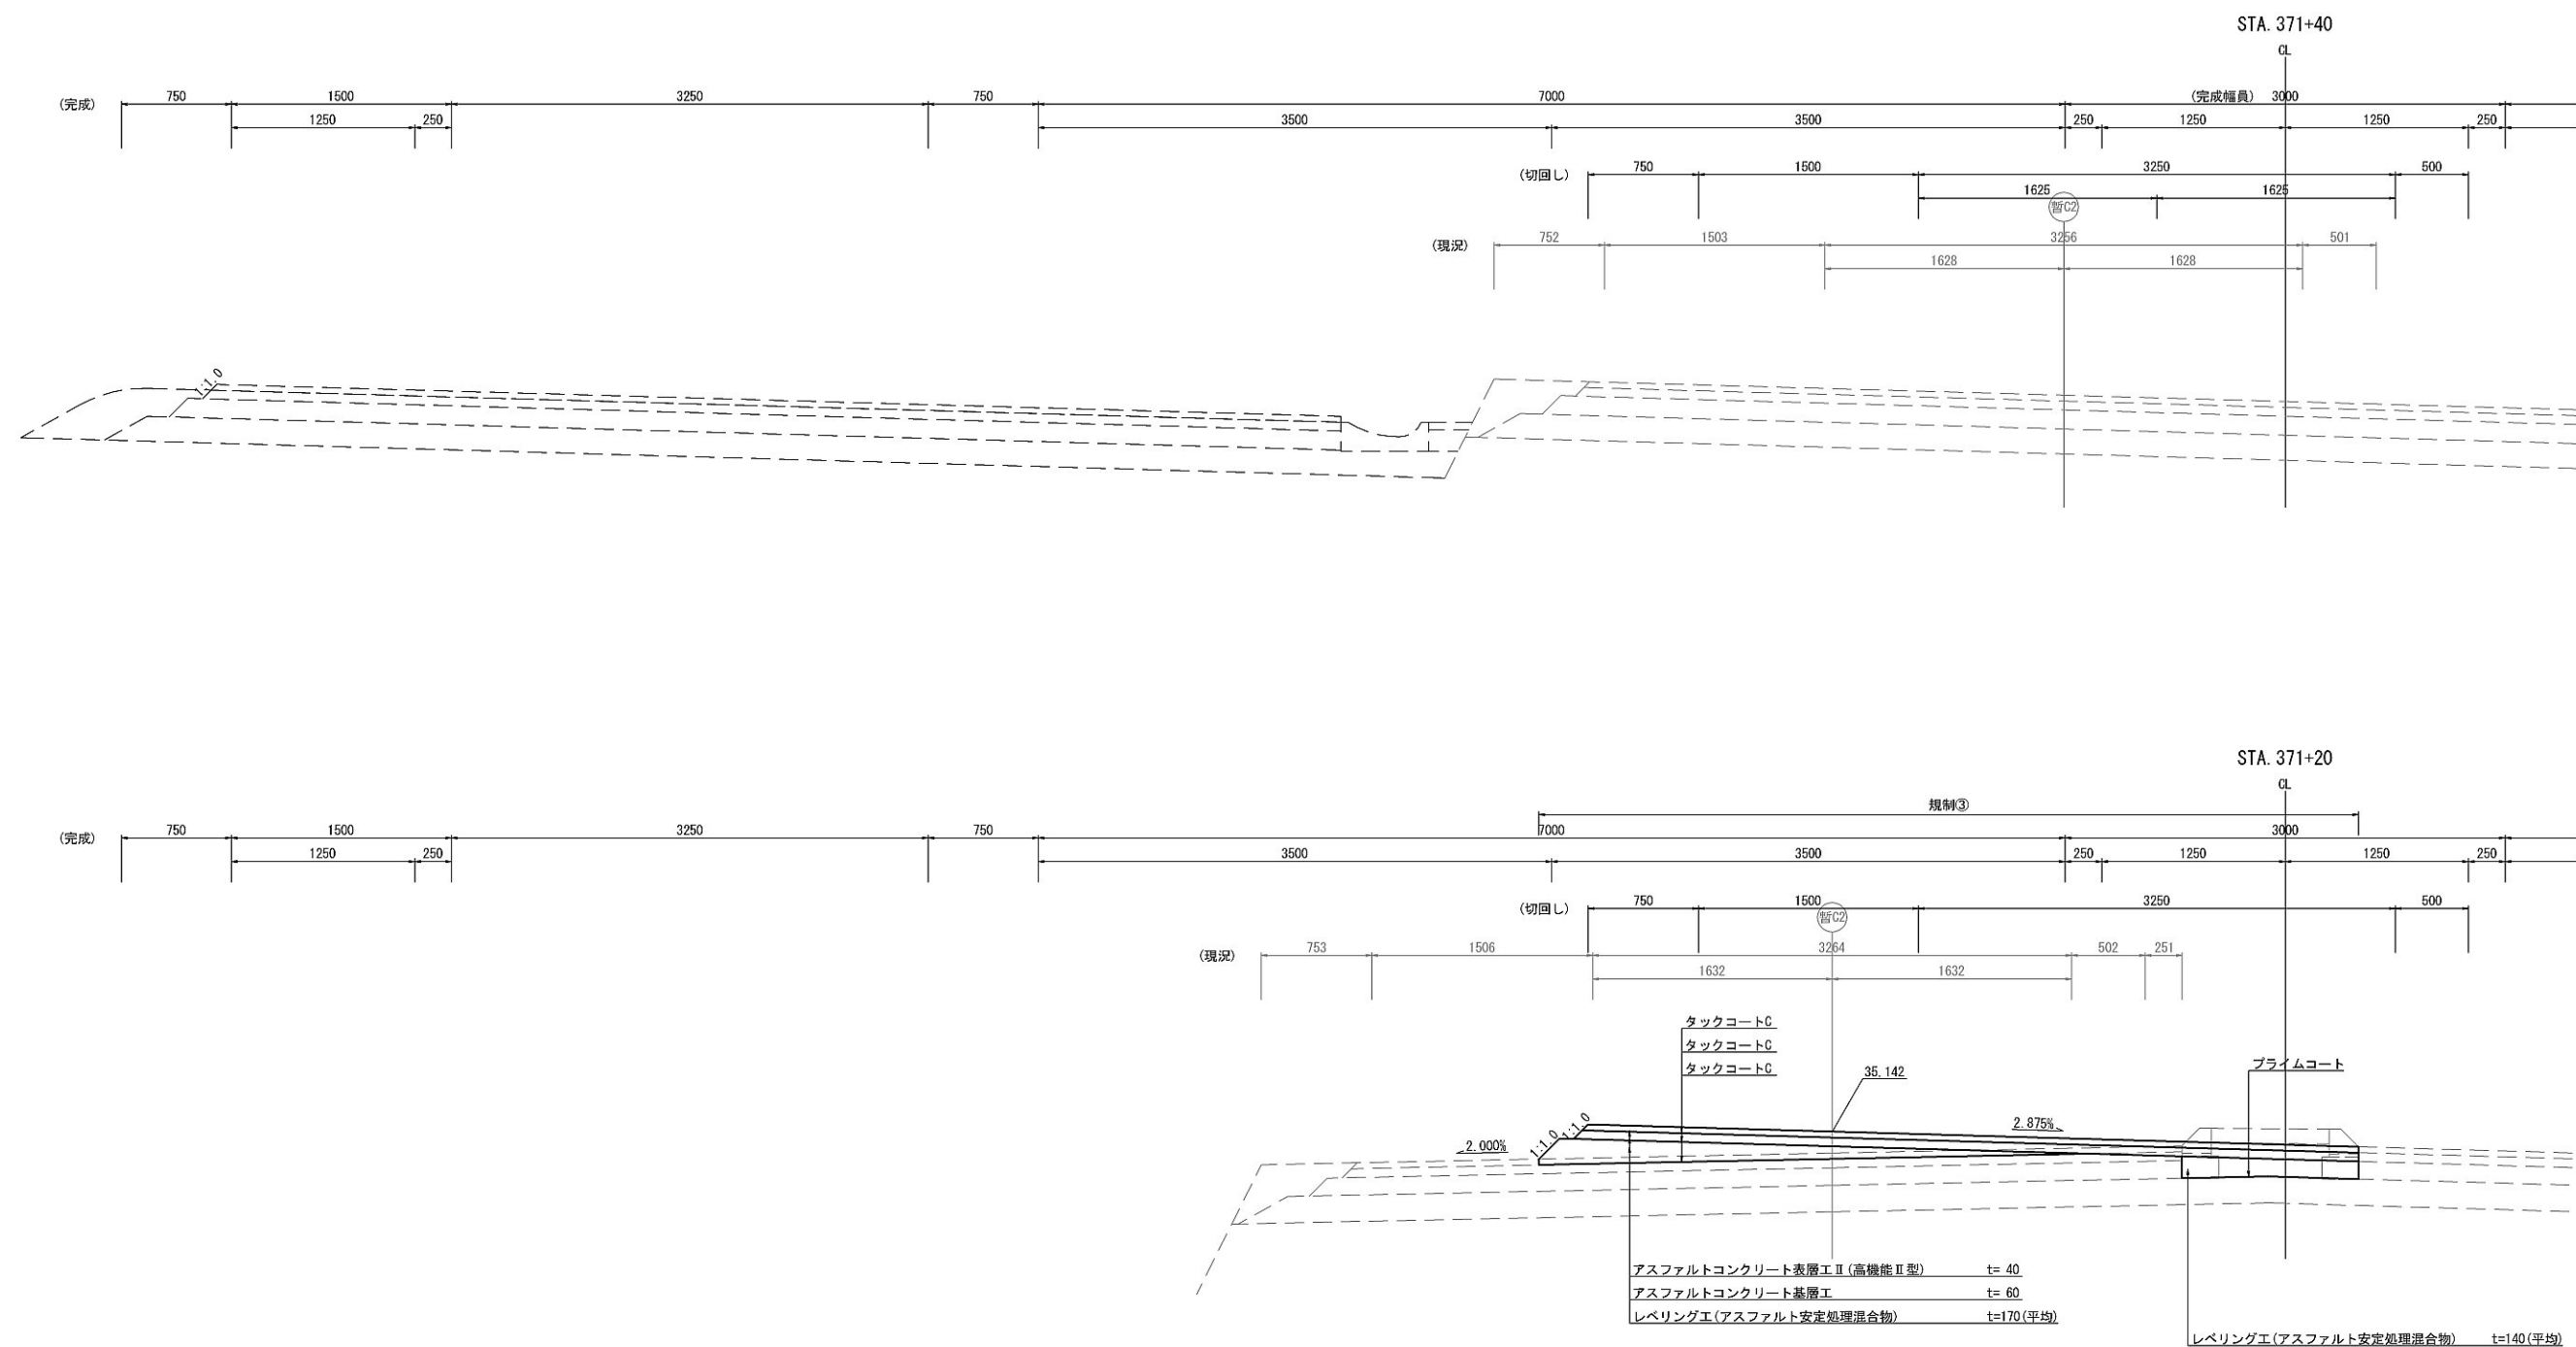


| | | | |
|-------------------------|-------------------------------|------|---|
| 首都圏中央連絡自動車道 坂東常総舗装工事 | | | |
| 図面の種類 | つくば中央IC C2ランプ切回し 舗装横断図(17) | | |
| 縮 尺 | 図示 | 図面番号 | / |
| 設計会社名 | 信和設計株式会社 | | |
| 施工会社名 | | | |
| 事務所名 | 東日本高速道路株式会社 関東支社 つくば工務事務所 | | |

つくば中央IC C2ランプ切回し舗装横断図(18) S=1:50
(規制③)

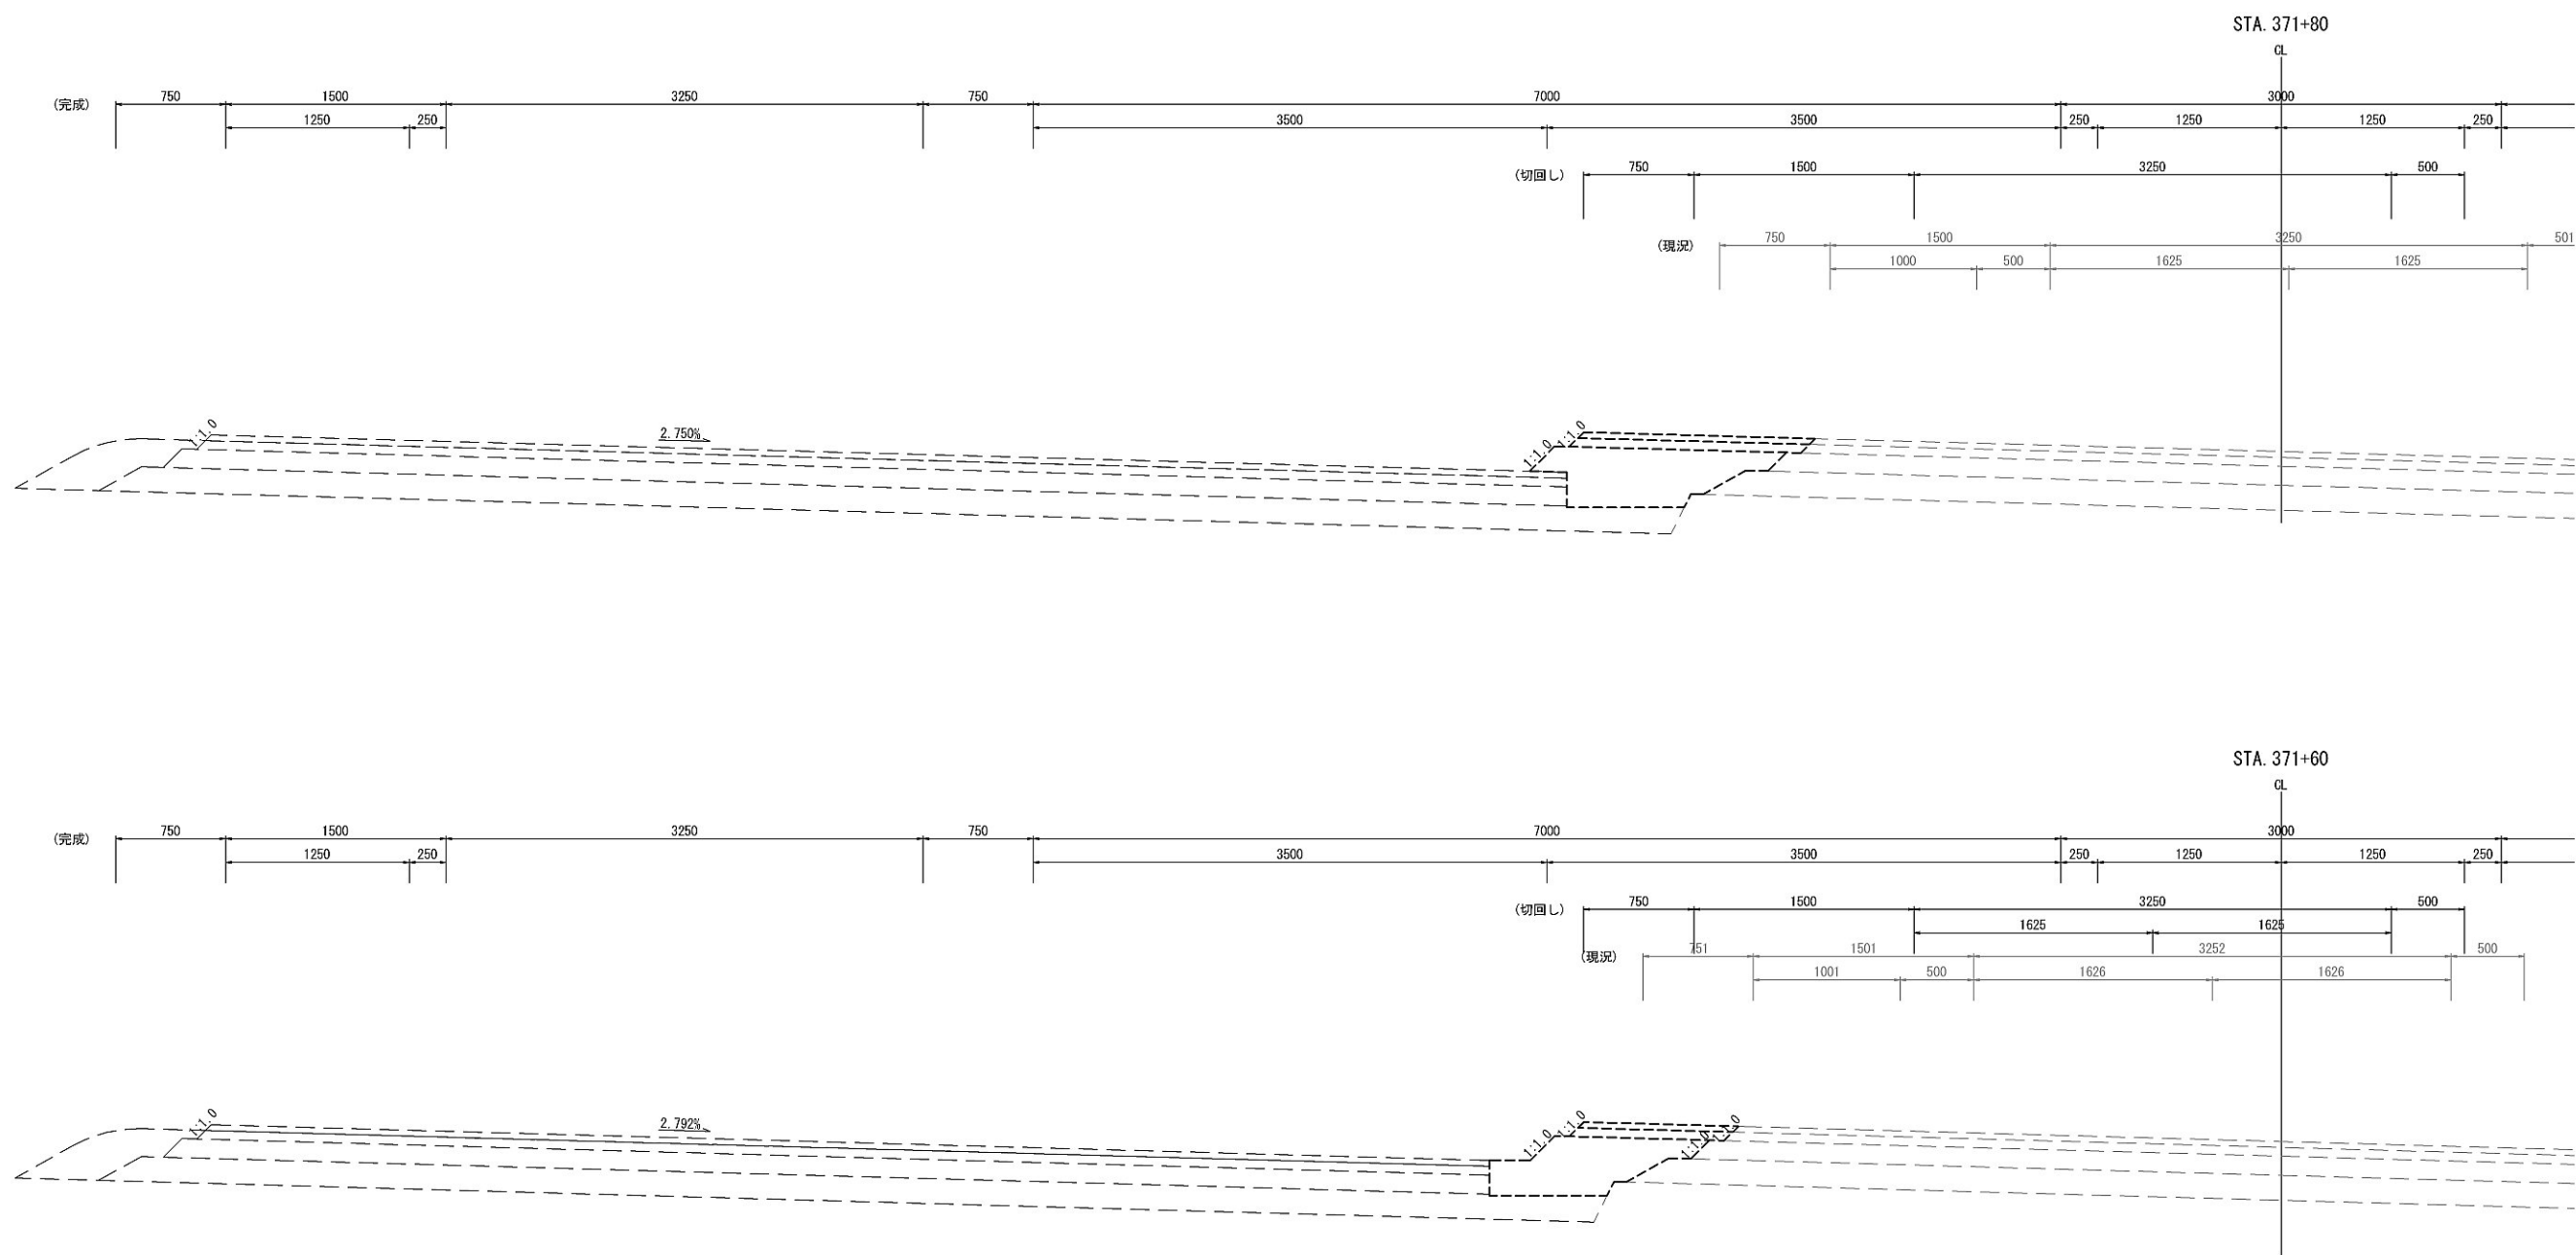


| | | | |
|-------------------------|-------------------------------|------|---|
| 首都圏中央連絡自動車道 坂東常総舗装工事 | | | |
| 図面の種類 | つくば中央IC C2ランプ切回し 舗装横断図(18) | | |
| 縮 尺 | 図示 | 図面番号 | / |
| 設計会社名 | 信和設計株式会社 | | |
| 施工会社名 | | | |
| 事務所名 | 東日本高速道路株式会社 関東支社 つくば工事事務所 | | |

つくば中央IC C2ランプ切回し舗装横断図(19) S=1:50
(規制③)

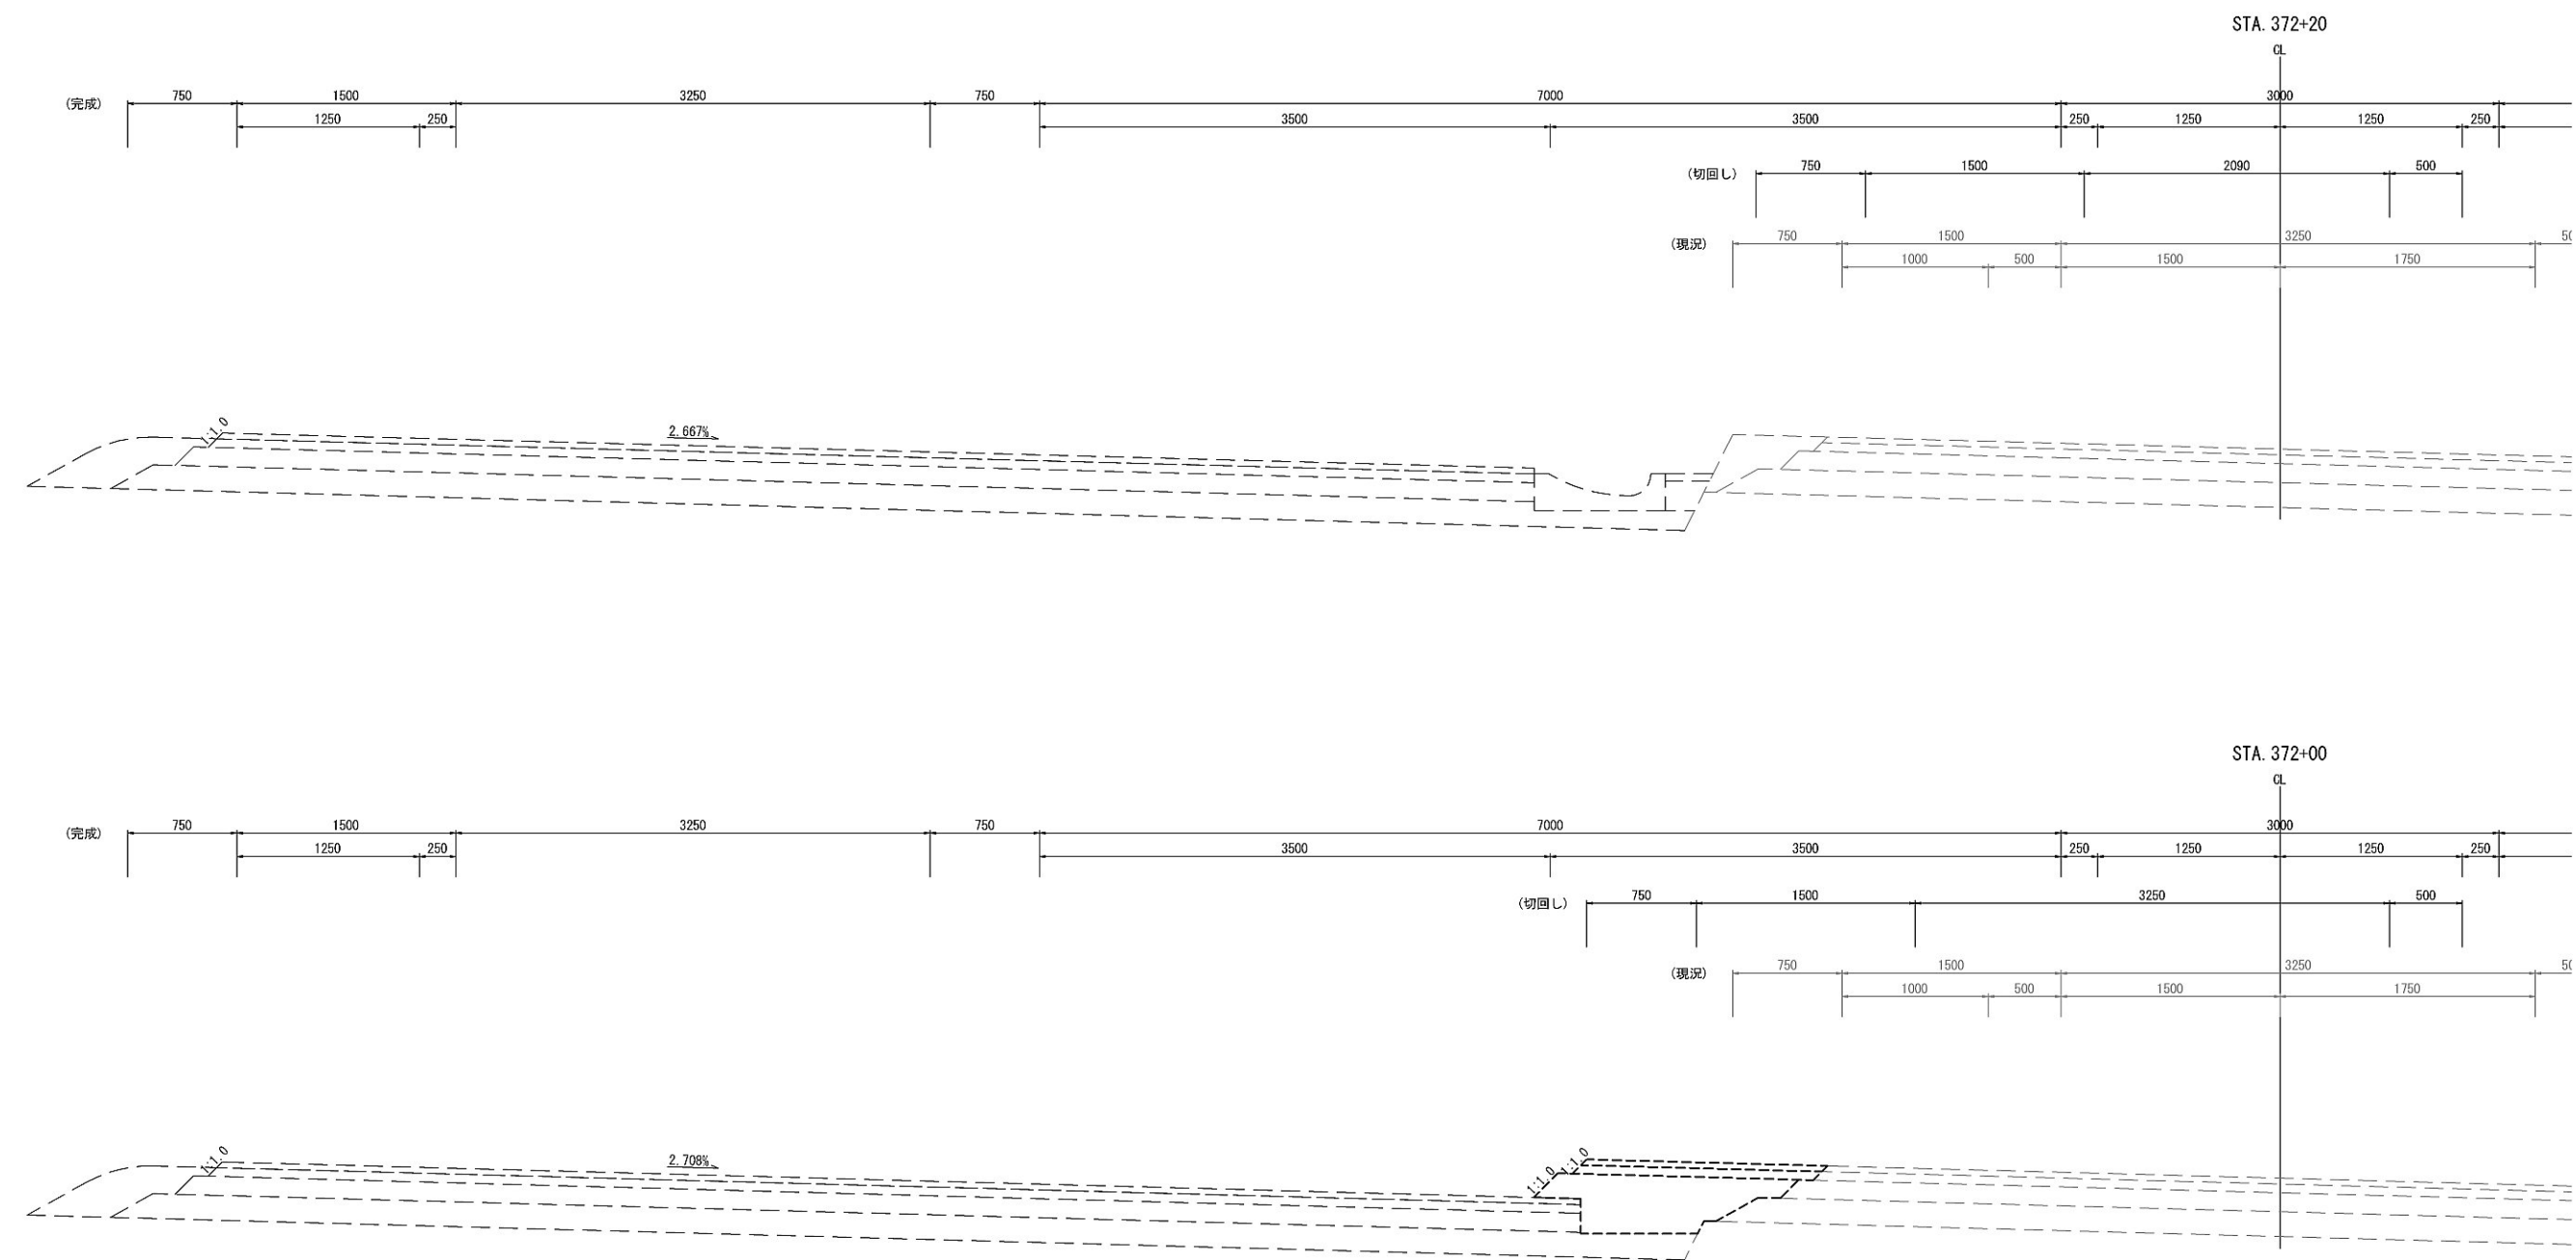

| | | | |
|-------------------------|-------------------------------|------|---|
| 首都圏中央連絡自動車道 坂東常総舗装工事 | | | |
| 図面の種類 | つくば中央IC C2ランプ切回し 舗装横断図(19) | | |
| 縮 尺 | 図示 | 図面番号 | / |
| 設計会社名 | 信和設計株式会社 | | |
| 施工会社名 | | | |
| 事務所名 | 東日本高速道路株式会社 関東支社 つくば工務所 | | |



つくば中央IC C2ランプ切回し舗装横断図(20) S=1:50
(規制③)

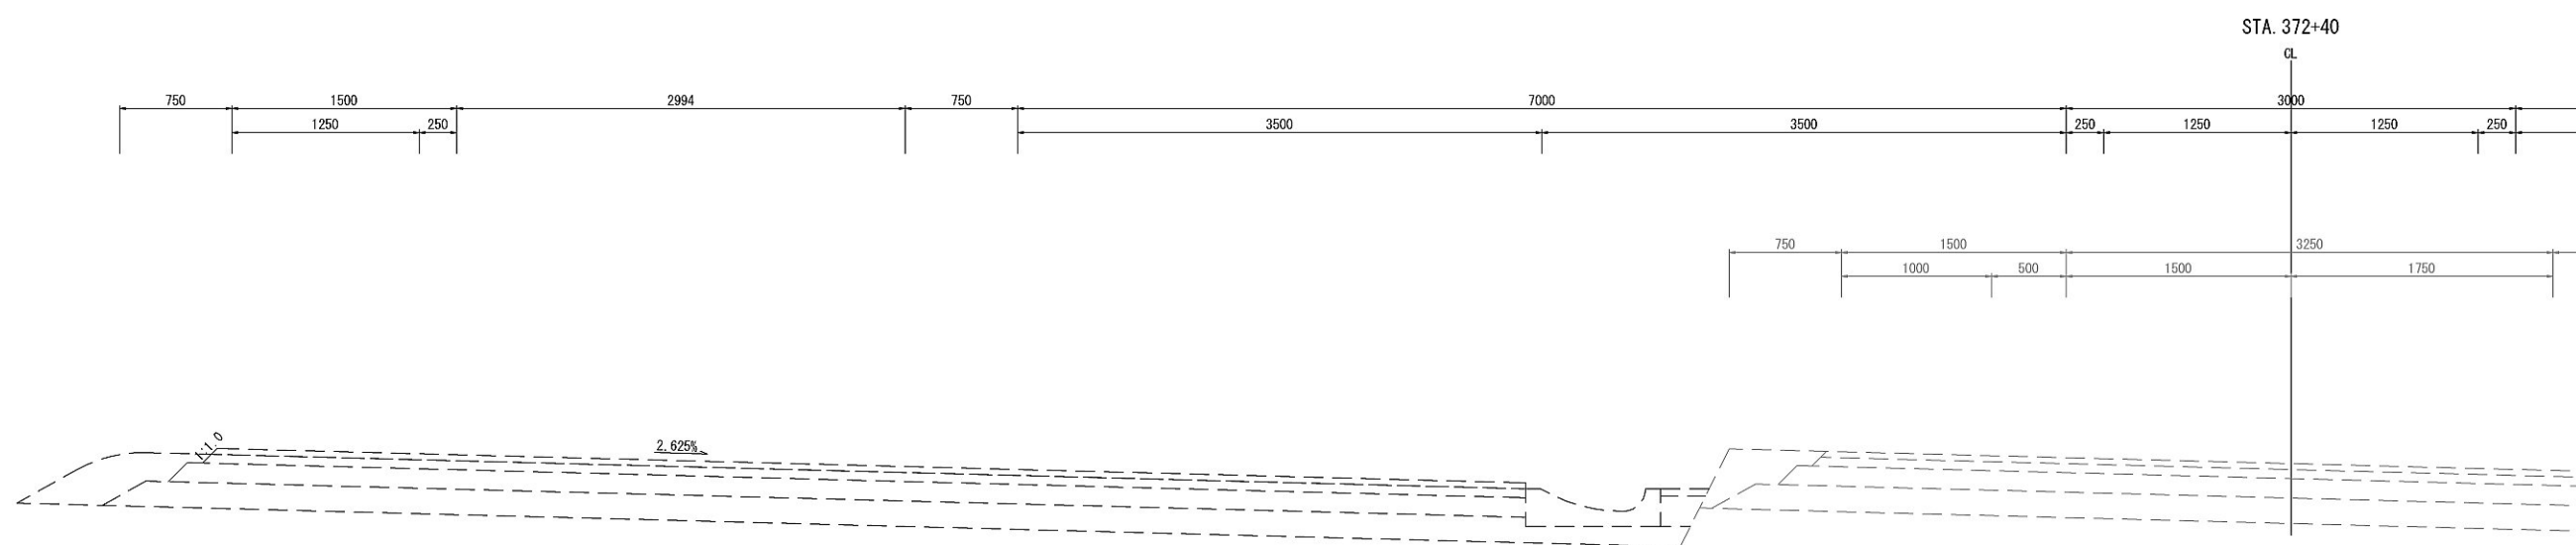

| | | | |
|-------------------------|-------------------------------|------|---|
| 首都圏中央連絡自動車道 坂東常総舗装工事 | | | |
| 図面の種類 | つくば中央IC C2ランプ切回し 舗装横断図(20) | | |
| 縮 尺 | 図示 | 図面番号 | / |
| 設計会社名 | 信和設計株式会社 | | |
| 施工会社名 | | | |
| 事務所名 | 東日本高速道路株式会社 関東支社 つくば工務所 | | |



つくば中央IC C2ランプ舗装横断図(1)
(STEP3)

S=1:50

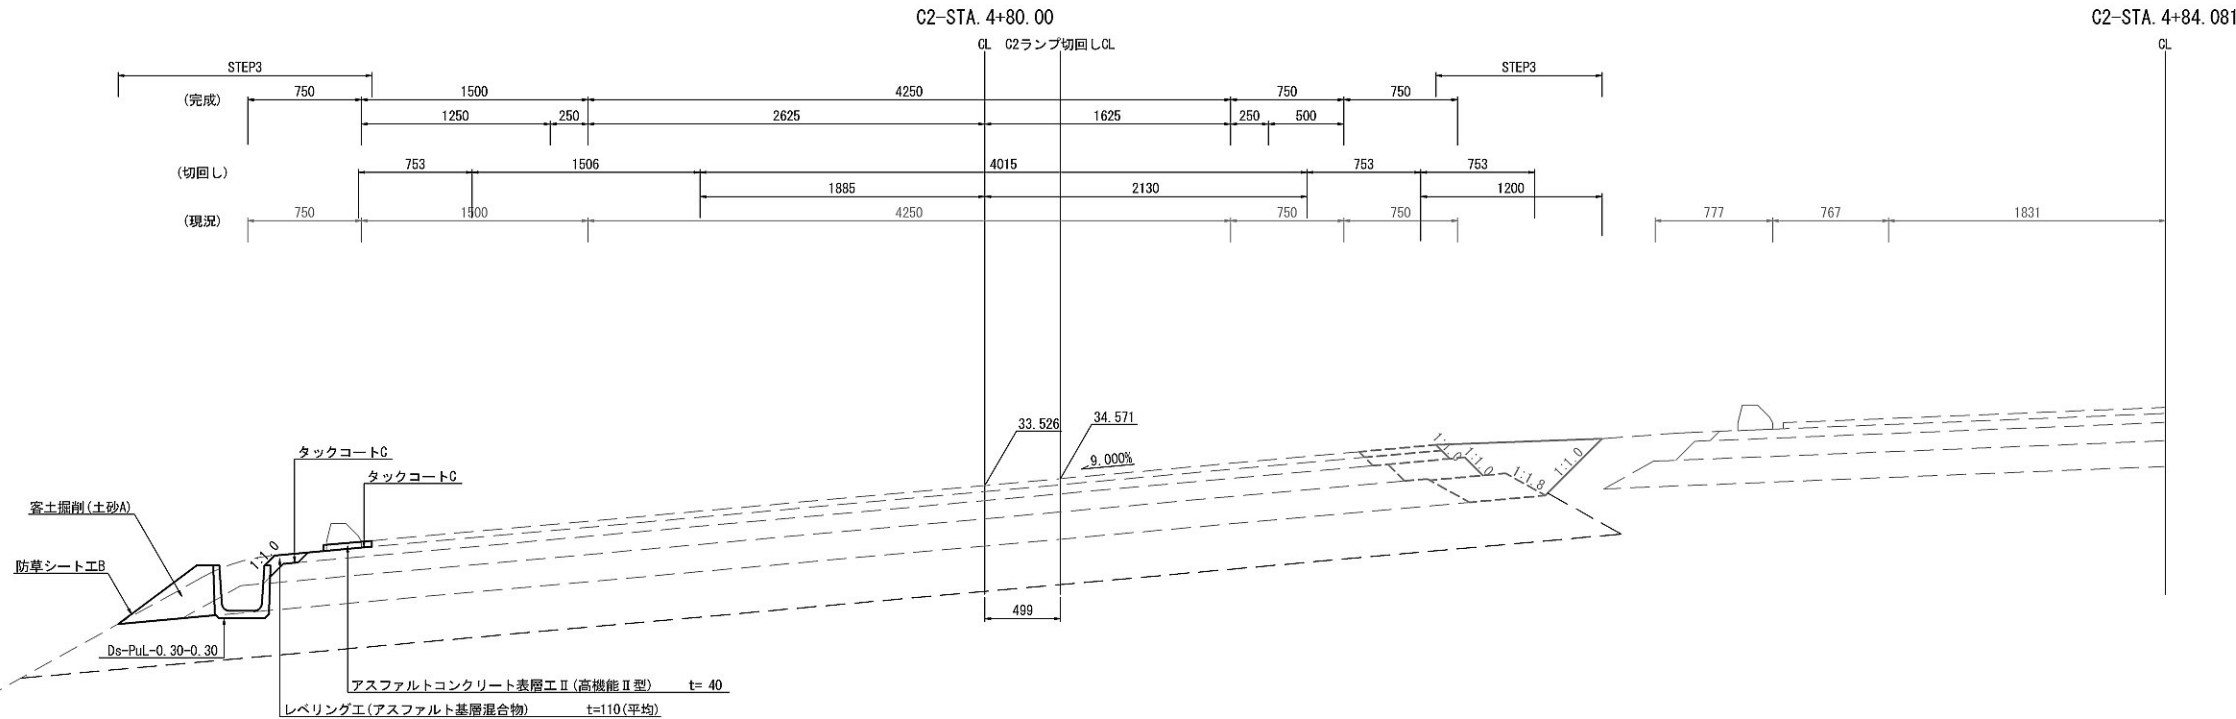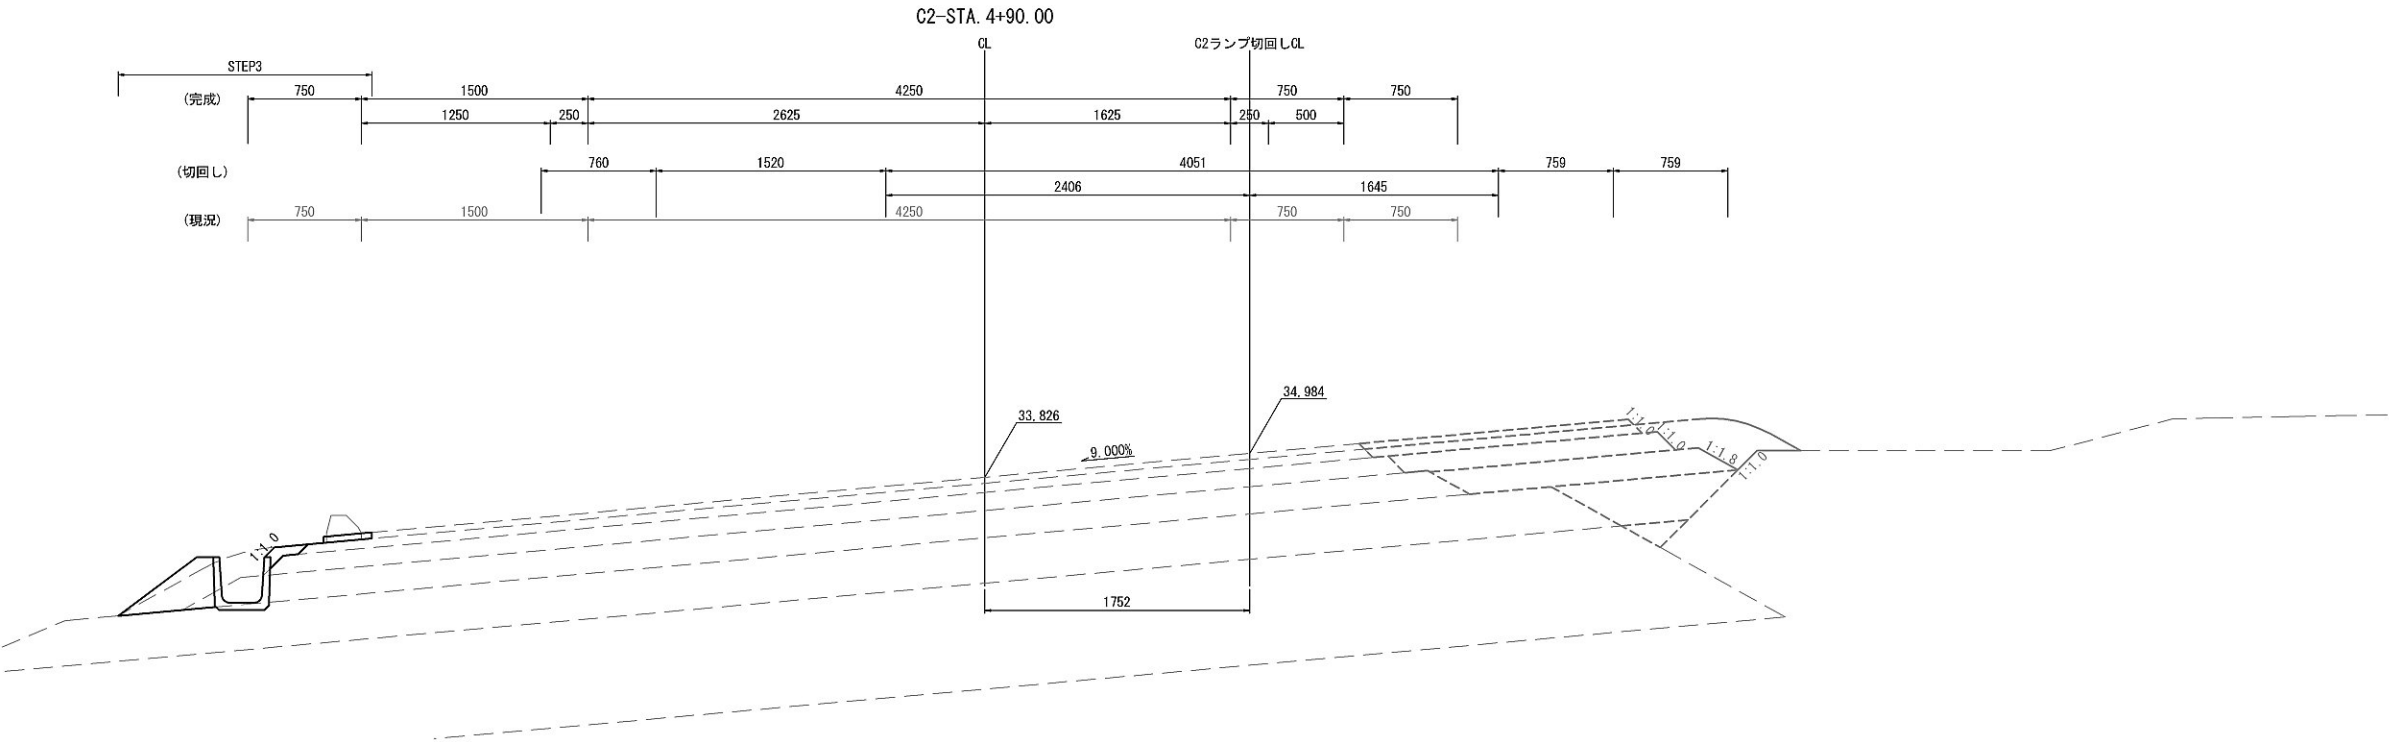

| | | | |
|-------------------------|------------------------------|------|---|
| 首都圏中央連絡自動車道 坂東常総舗装工事 | | | |
| 図面の種類 | つくば中央IC C2ランプ 舗装横断図(1) | | |
| 縮 尺 | 図示 | 図面番号 | / |
| 設計会社名 | 信和設計株式会社 | | |
| 施工会社名 | | | |
| 事務所名 | 東日本高速道路株式会社 関東支社 つくば工事事務所 | | |


つくば中央IC C2ランプ舗装横断図(2)
(STEP3) S=1:50

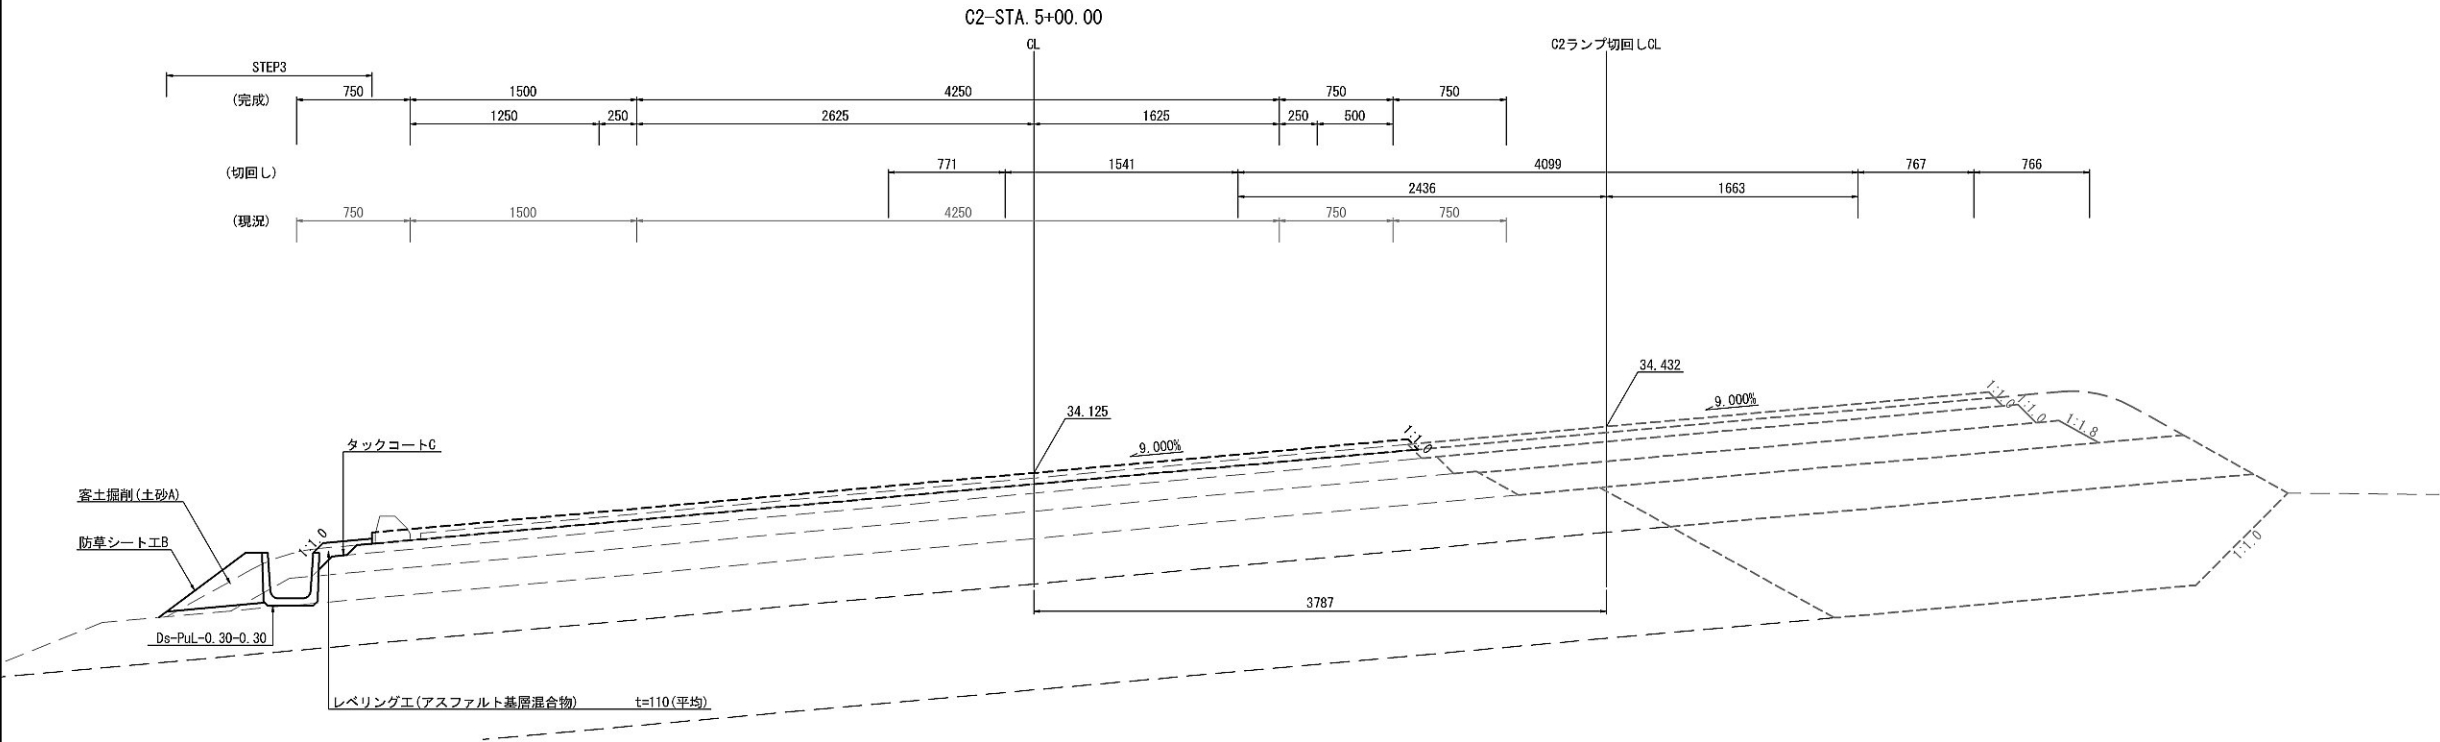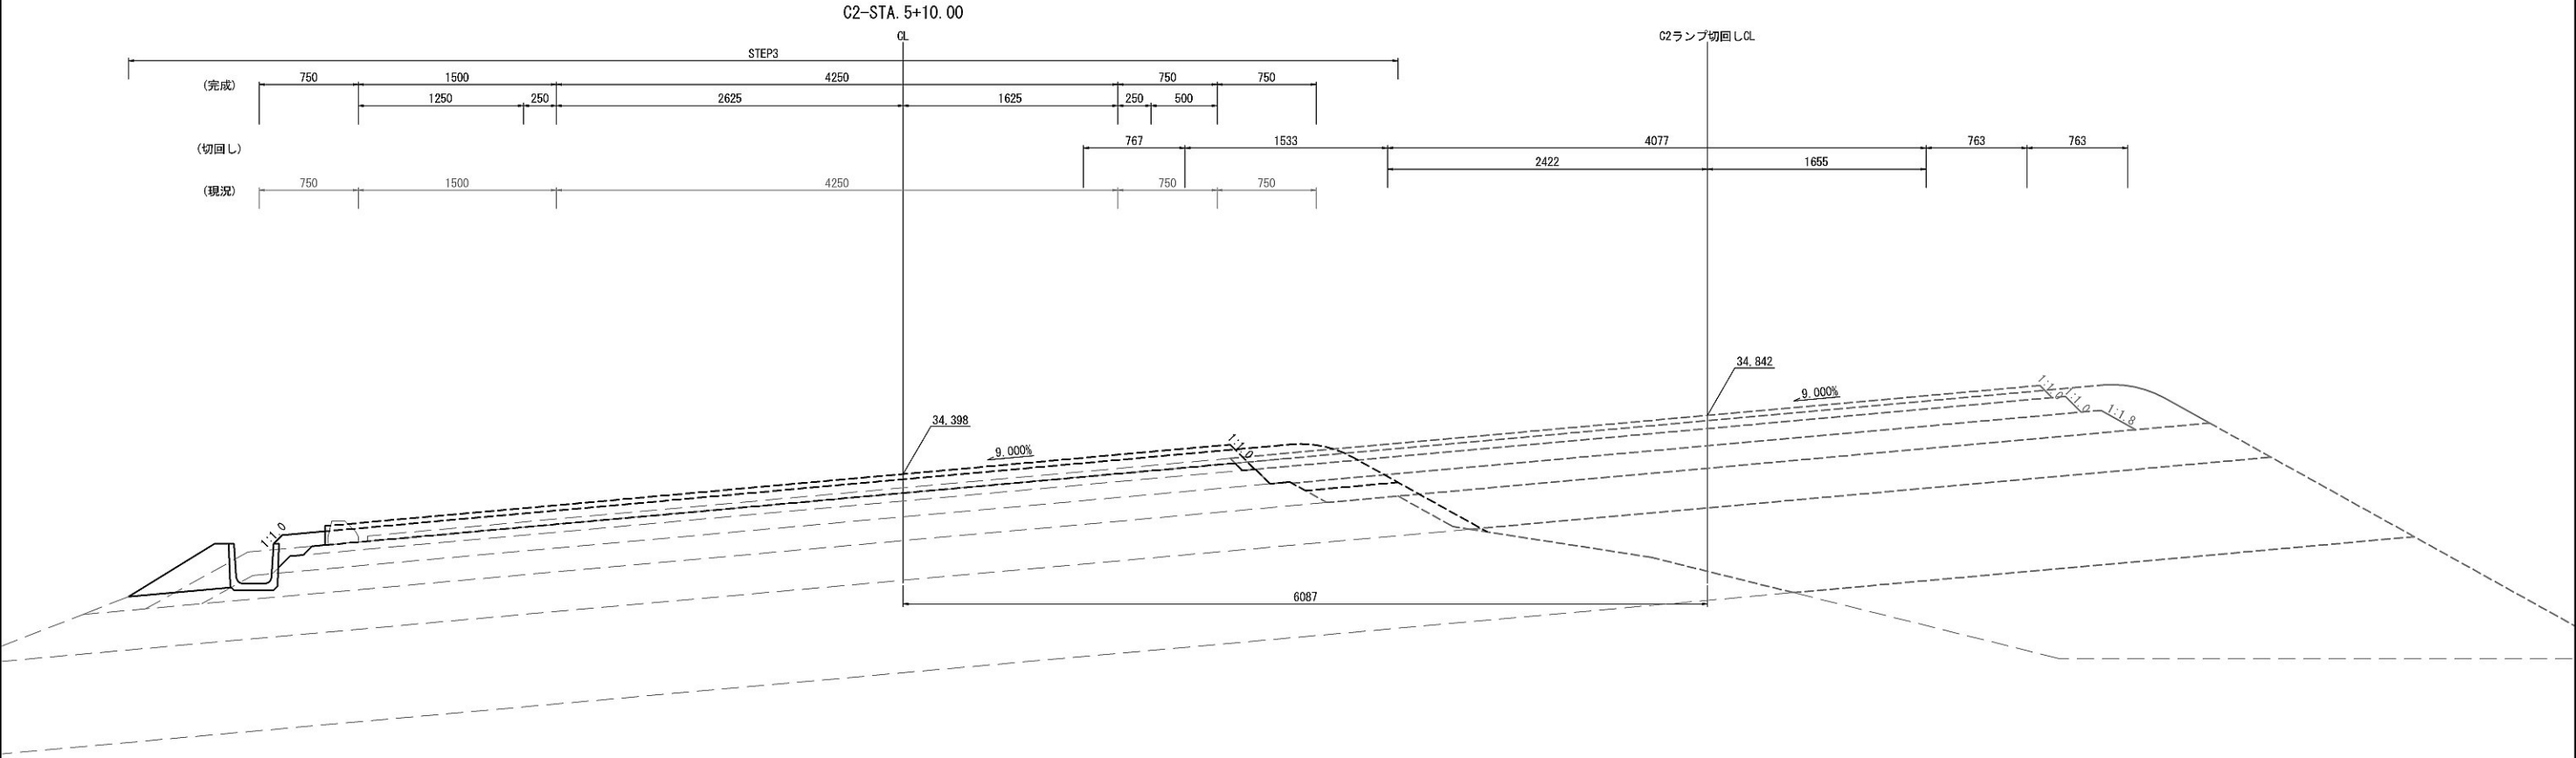

| | | | |
|-------------------------|------------------------------|------|---|
| 首都圏中央連絡自動車道 坂東常総舗装工事 | | | |
| 図面の種類 | つくば中央IC C2ランプ 舗装横断図(2) | | |
| 縮 尺 | 図示 | 図面番号 | / |
| 設計会社名 | 信和設計株式会社 | | |
| 施工会社名 | | | |
| 事務所名 | 東日本高速道路株式会社 関東支社 つくば工事事務所 | | |

つくば中央IC C2ランプ舗装横断図(3)
(STEP3)



S=1:50

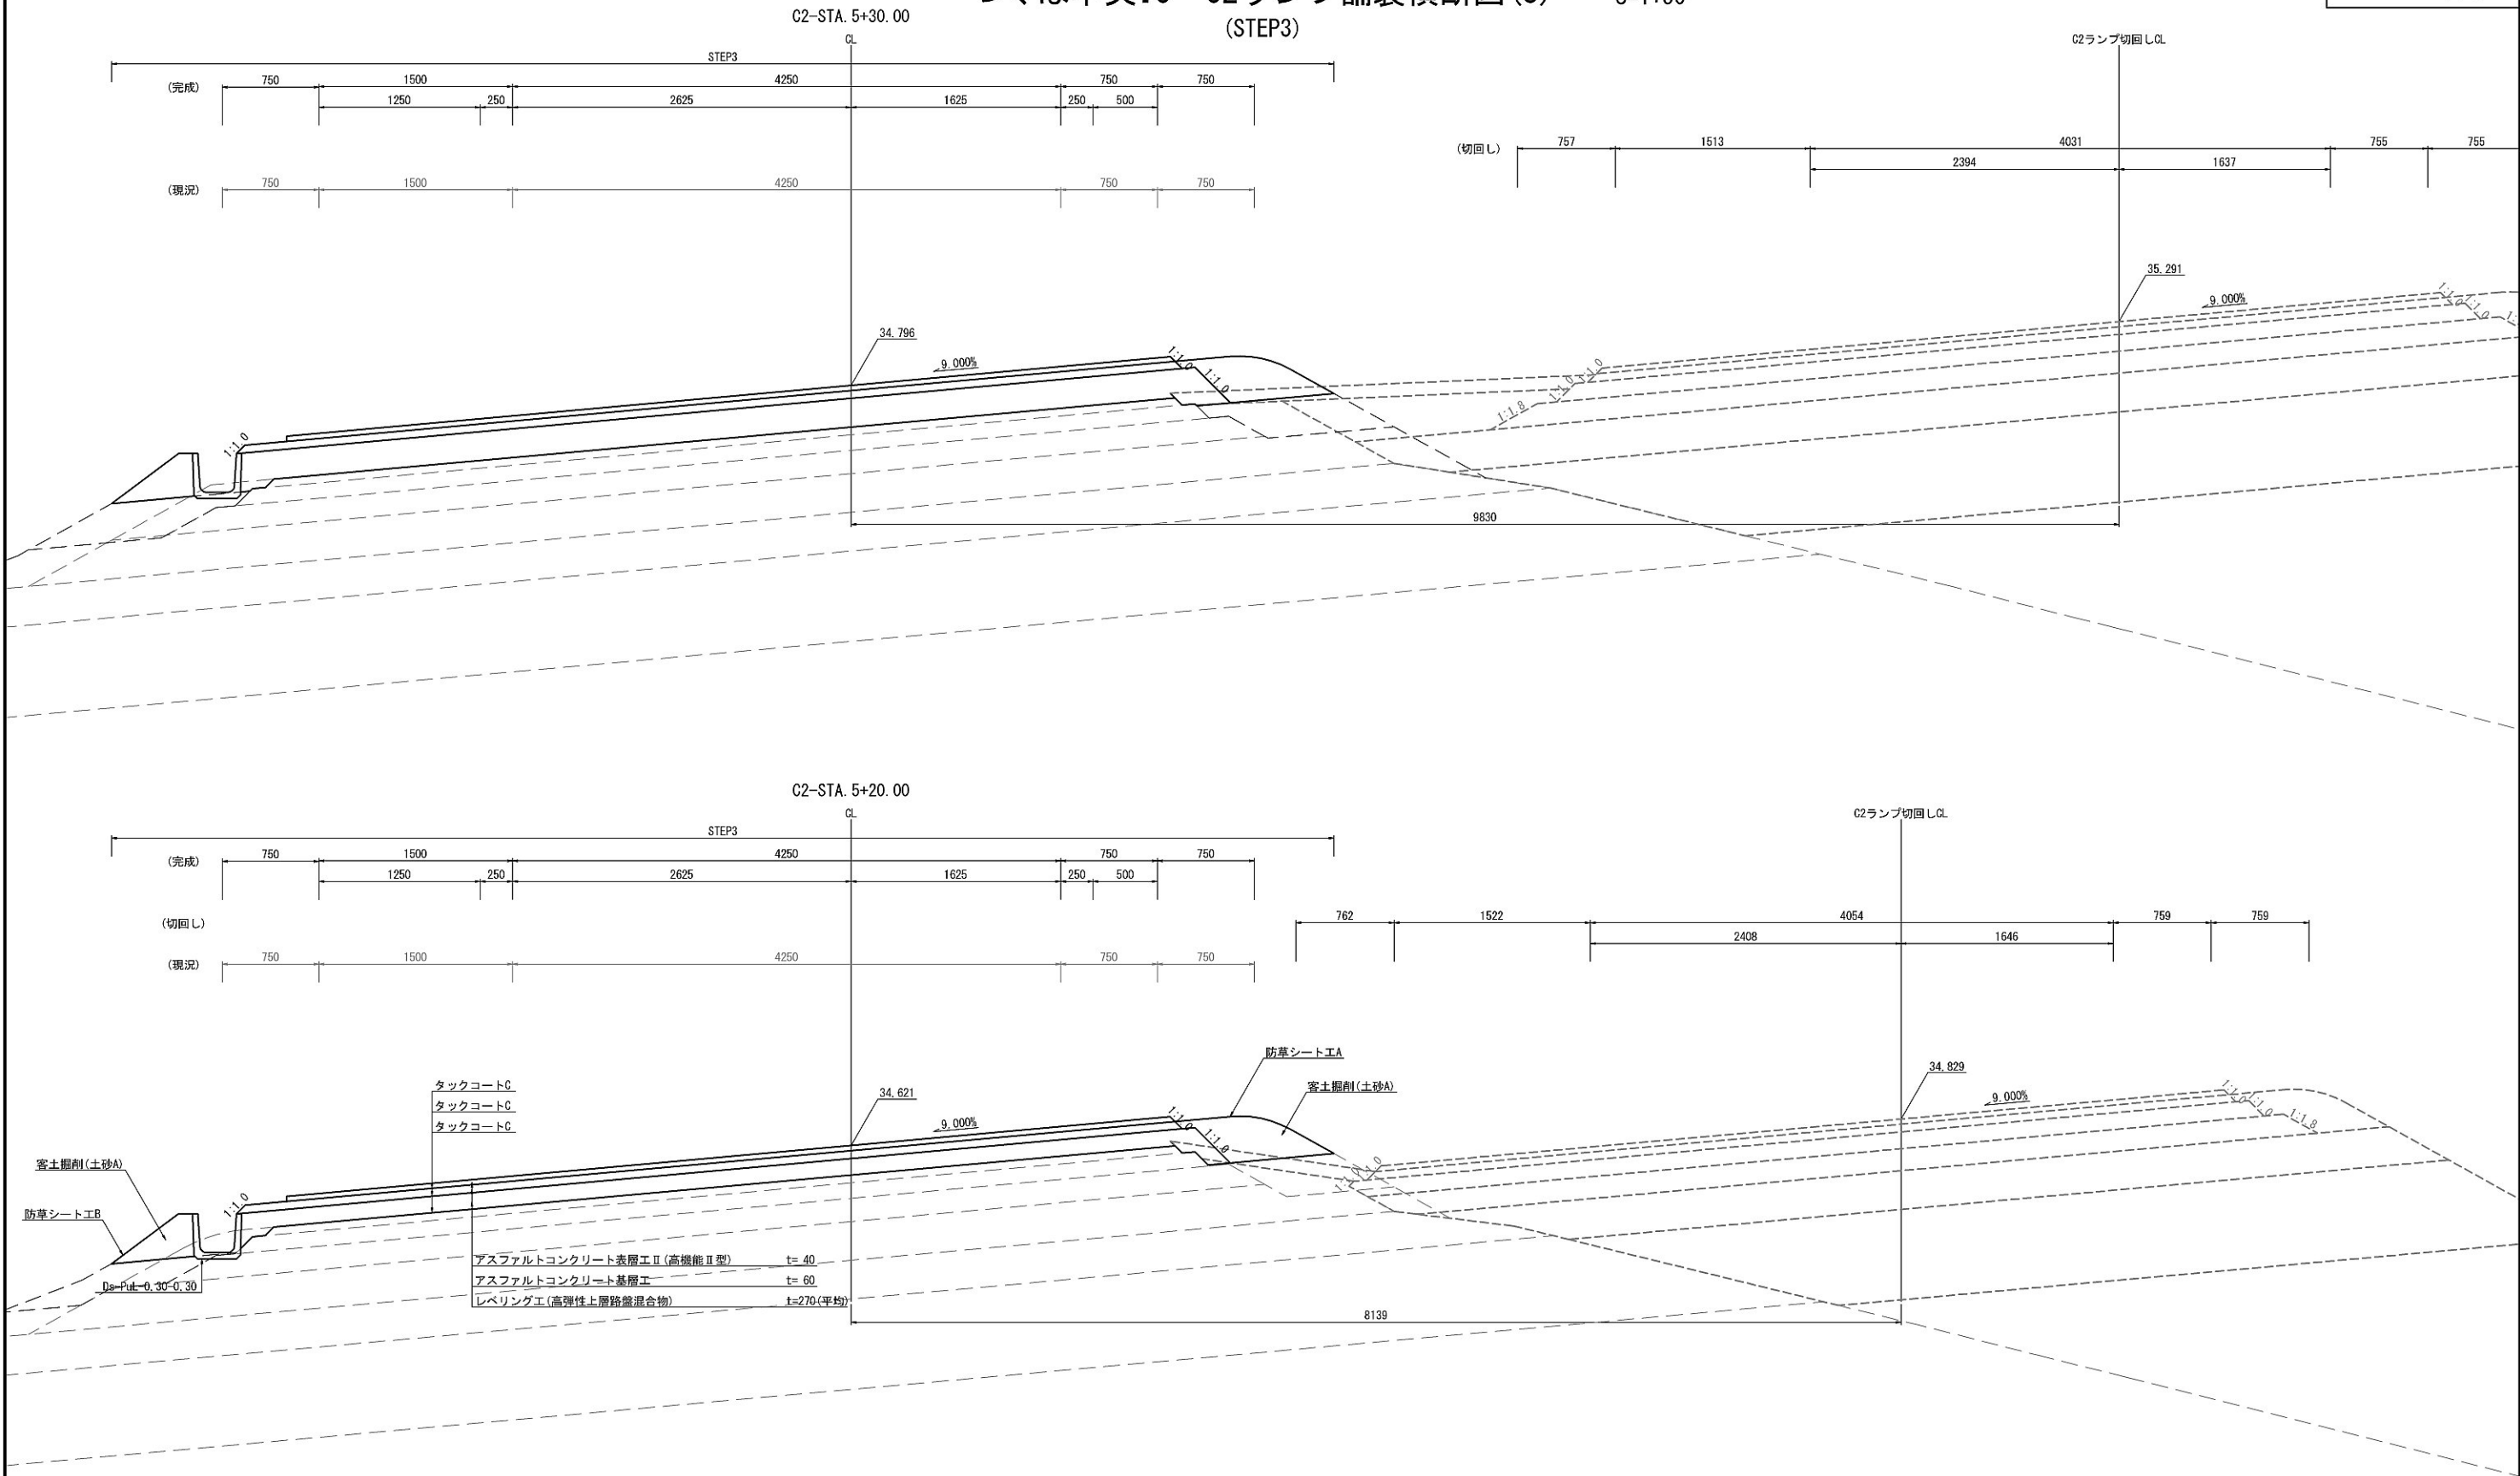


| | | | |
|-------------------------|----------------------------|------|---|
| 首都圏中央連絡自動車道 坂東常総舗装工事 | | | |
| 図面の種類 | つくば中央IC C2ランプ 舗装横断図(3) | | |
| 縮 尺 | 図示 | 図面番号 | / |
| 設計会社名 | 信和設計株式会社 | | |
| 施工会社名 | | | |
| 事務所名 | 東日本高速道路株式会社 関東支社 つくば工務所 | | |

つくば中央IC C2ランプ舗装横断図(4)
(STEP3)

S=1:50

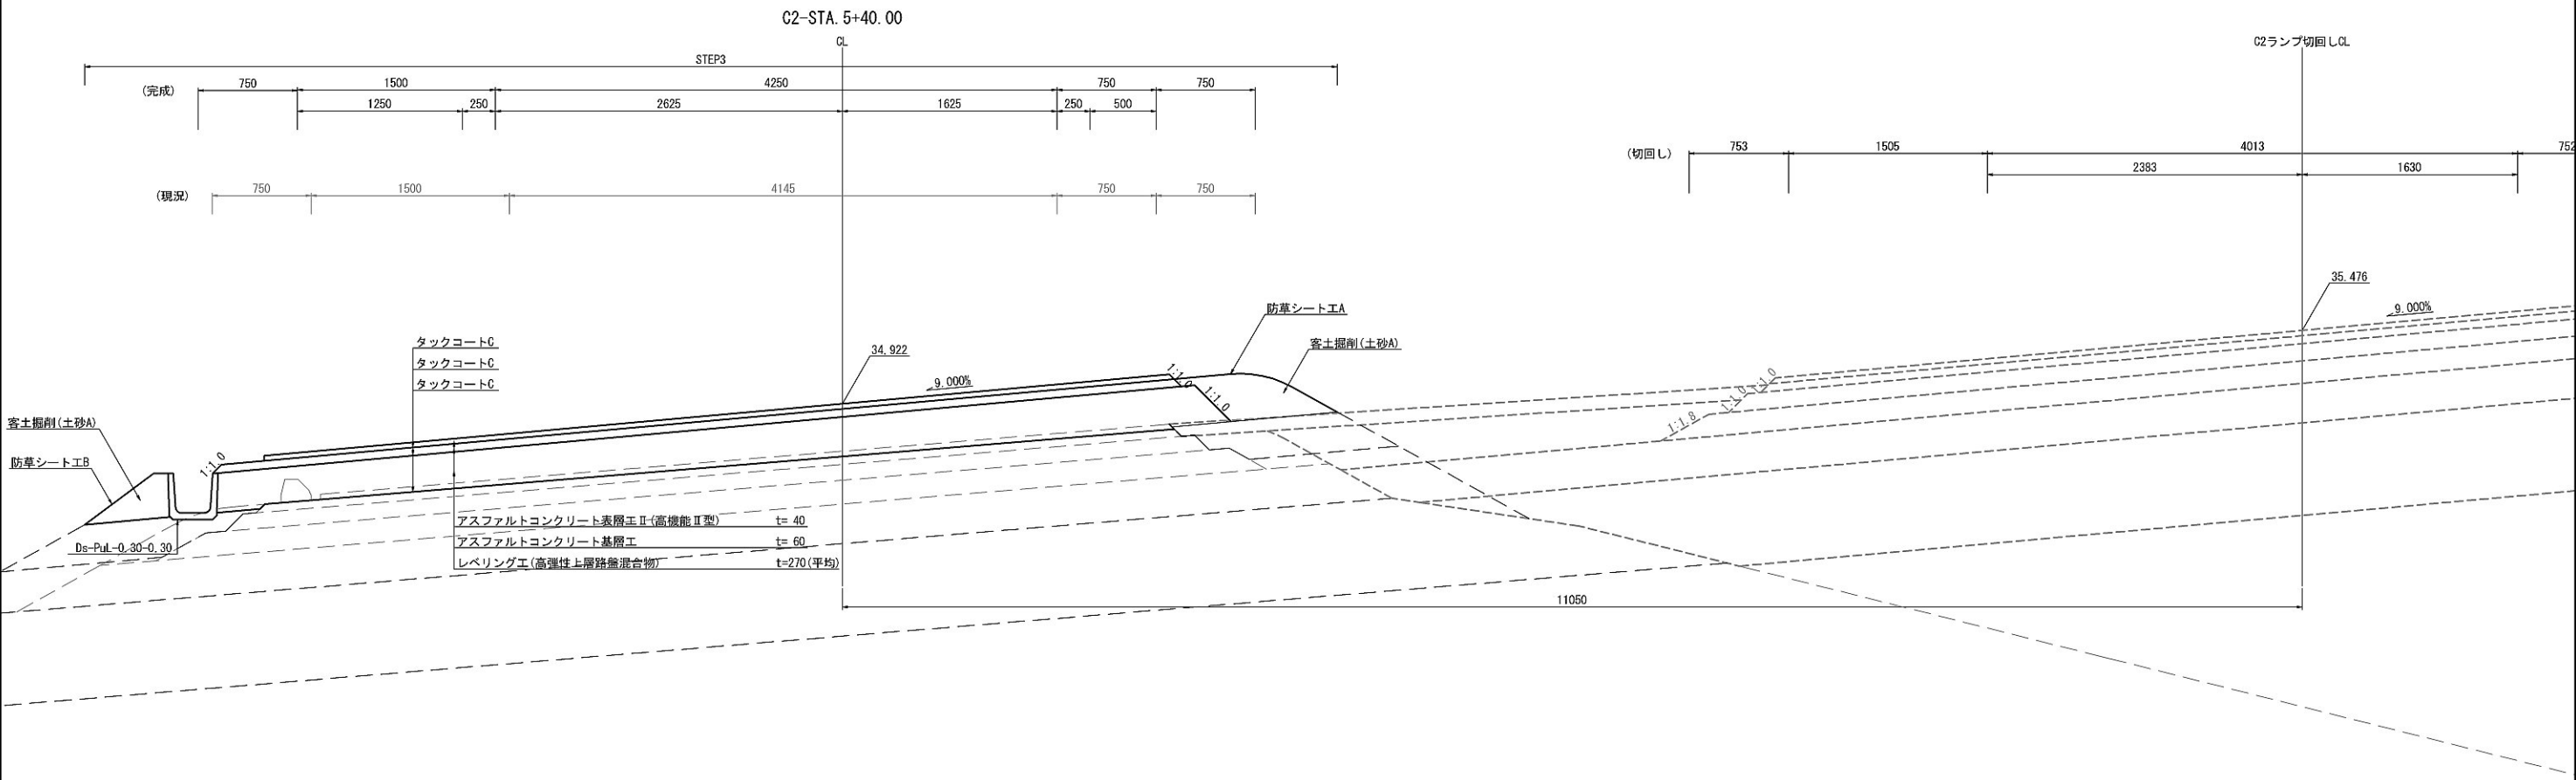
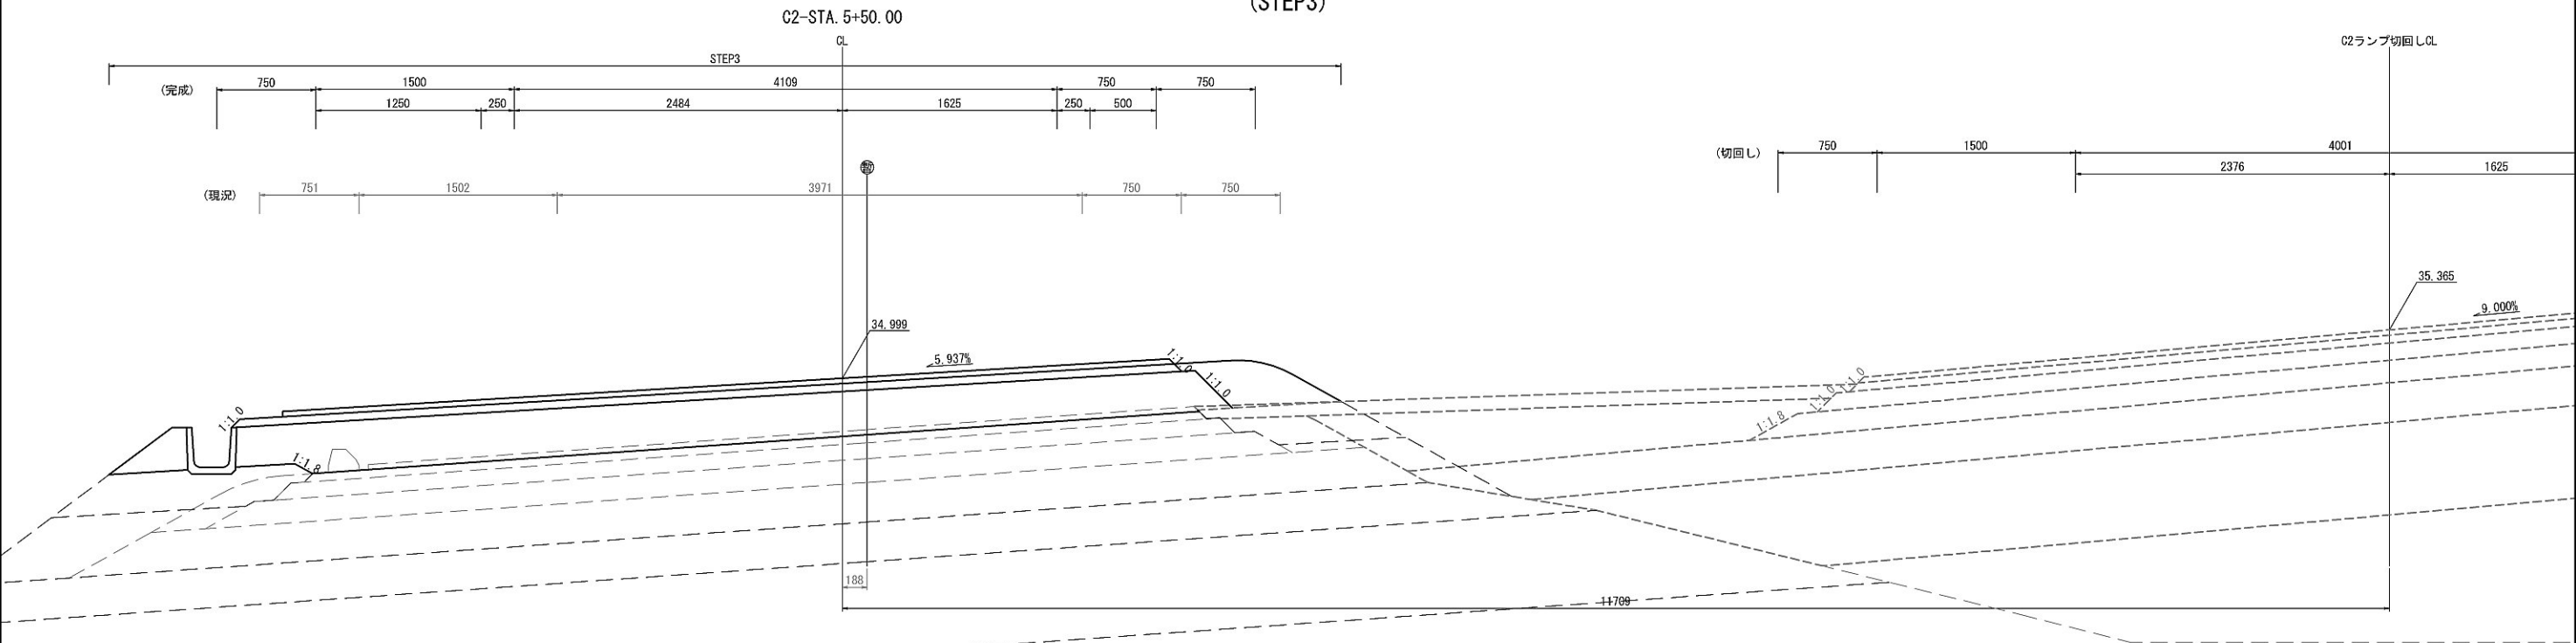


| 首都圏中央連絡自動車道 坂東常総舗装工事 | | | |
|-------------------------|------------------------------|------|---|
| 図面の種類 | つくば中央IC C2ランプ 舗装横断図(4) | | |
| 縮 尺 | 図示 | 図面番号 | / |
| 設計会社名 | 信和設計株式会社 | | |
| 施工会社名 | | | |
| 事務所名 | 東日本高速道路株式会社 関東支社 つくば工事事務所 | | |

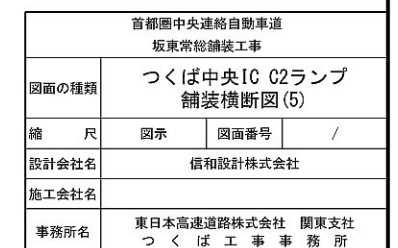

つくば中央IC C2ランプ舗装横断図(6)
(規制④)


S=1:50

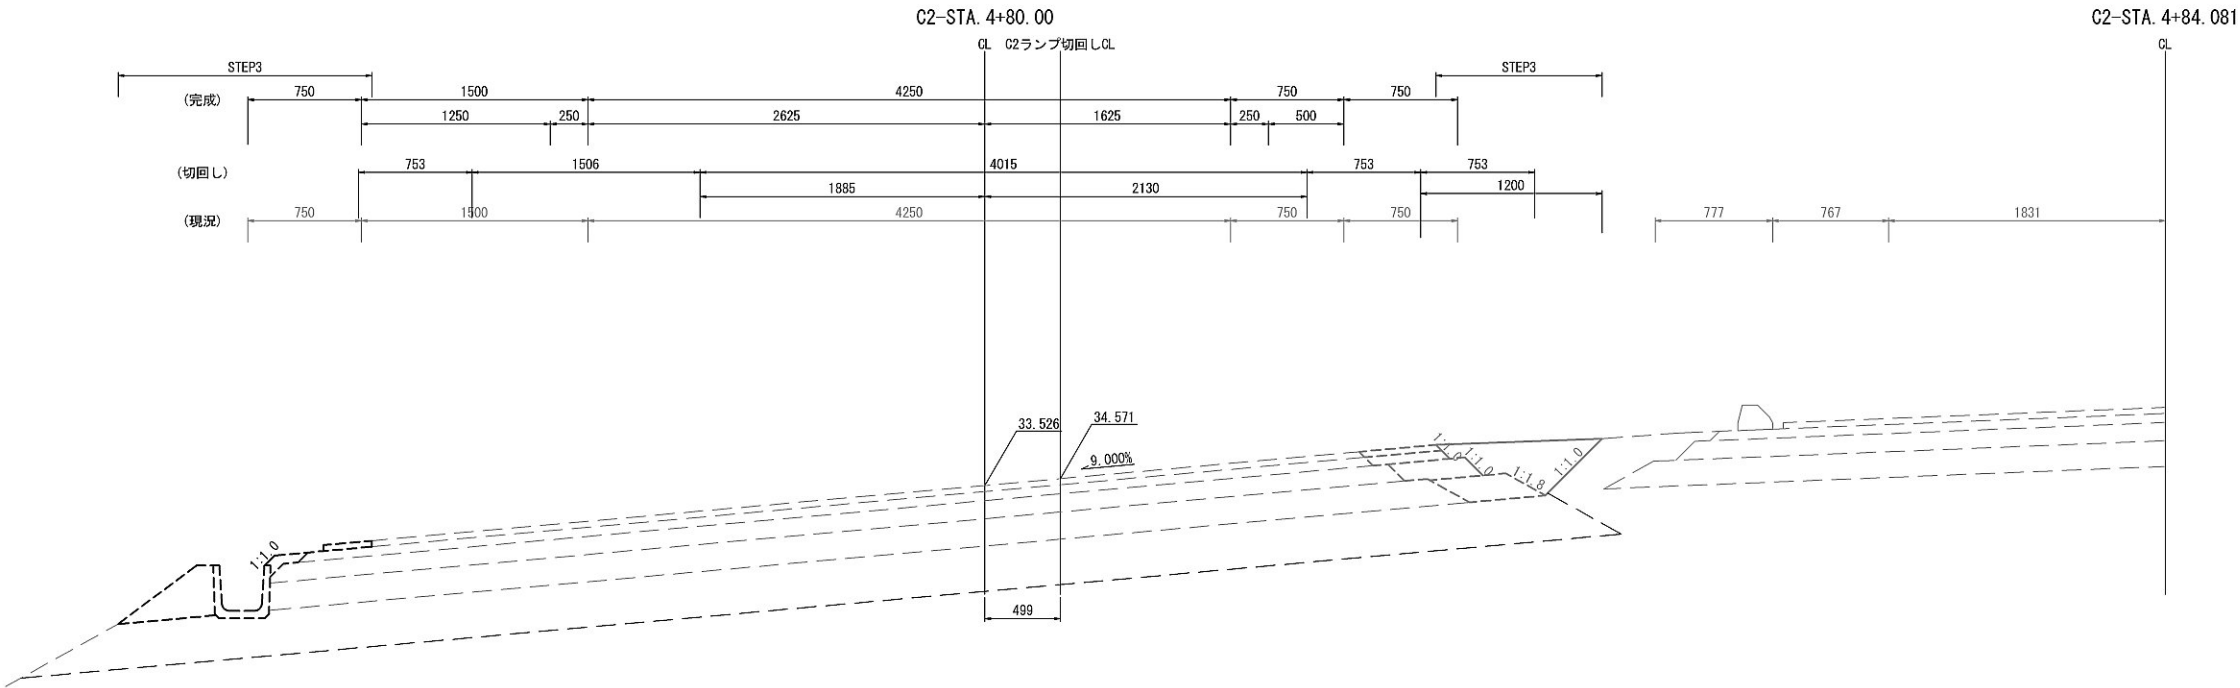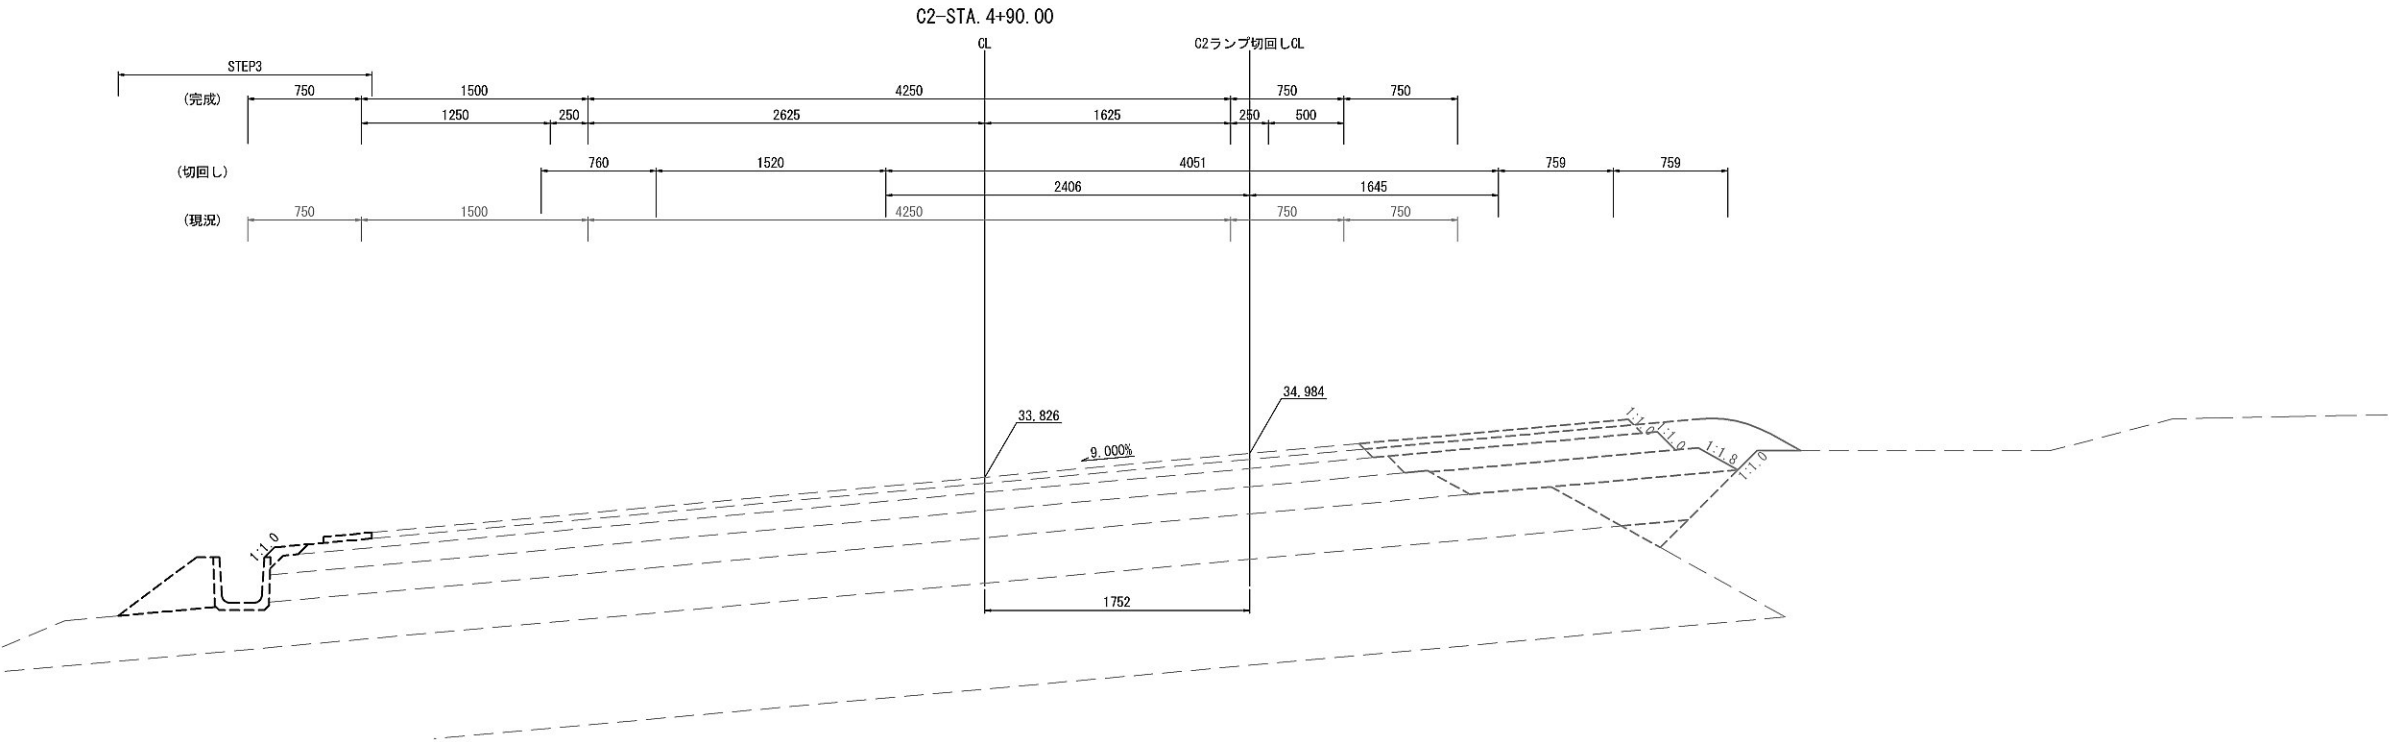

| | | | |
|-------------------------|------------------------------|------|---|
| 首都圏中央連絡自動車道 坂東常総舗装工事 | | | |
| 図面の種類 | つくば中央IC C2ランプ 舗装横断図(6) | | |
| 縮 尺 | 図示 | 図面番号 | / |
| 設計会社名 | 信和設計株式会社 | | |
| 施工会社名 | | | |
| 事務所名 | 東日本高速道路株式会社 関東支社 つくば工務事務所 | | |

つくば中央IC C2ランプ舗装横断図(7)
(規制④)



S=1:50

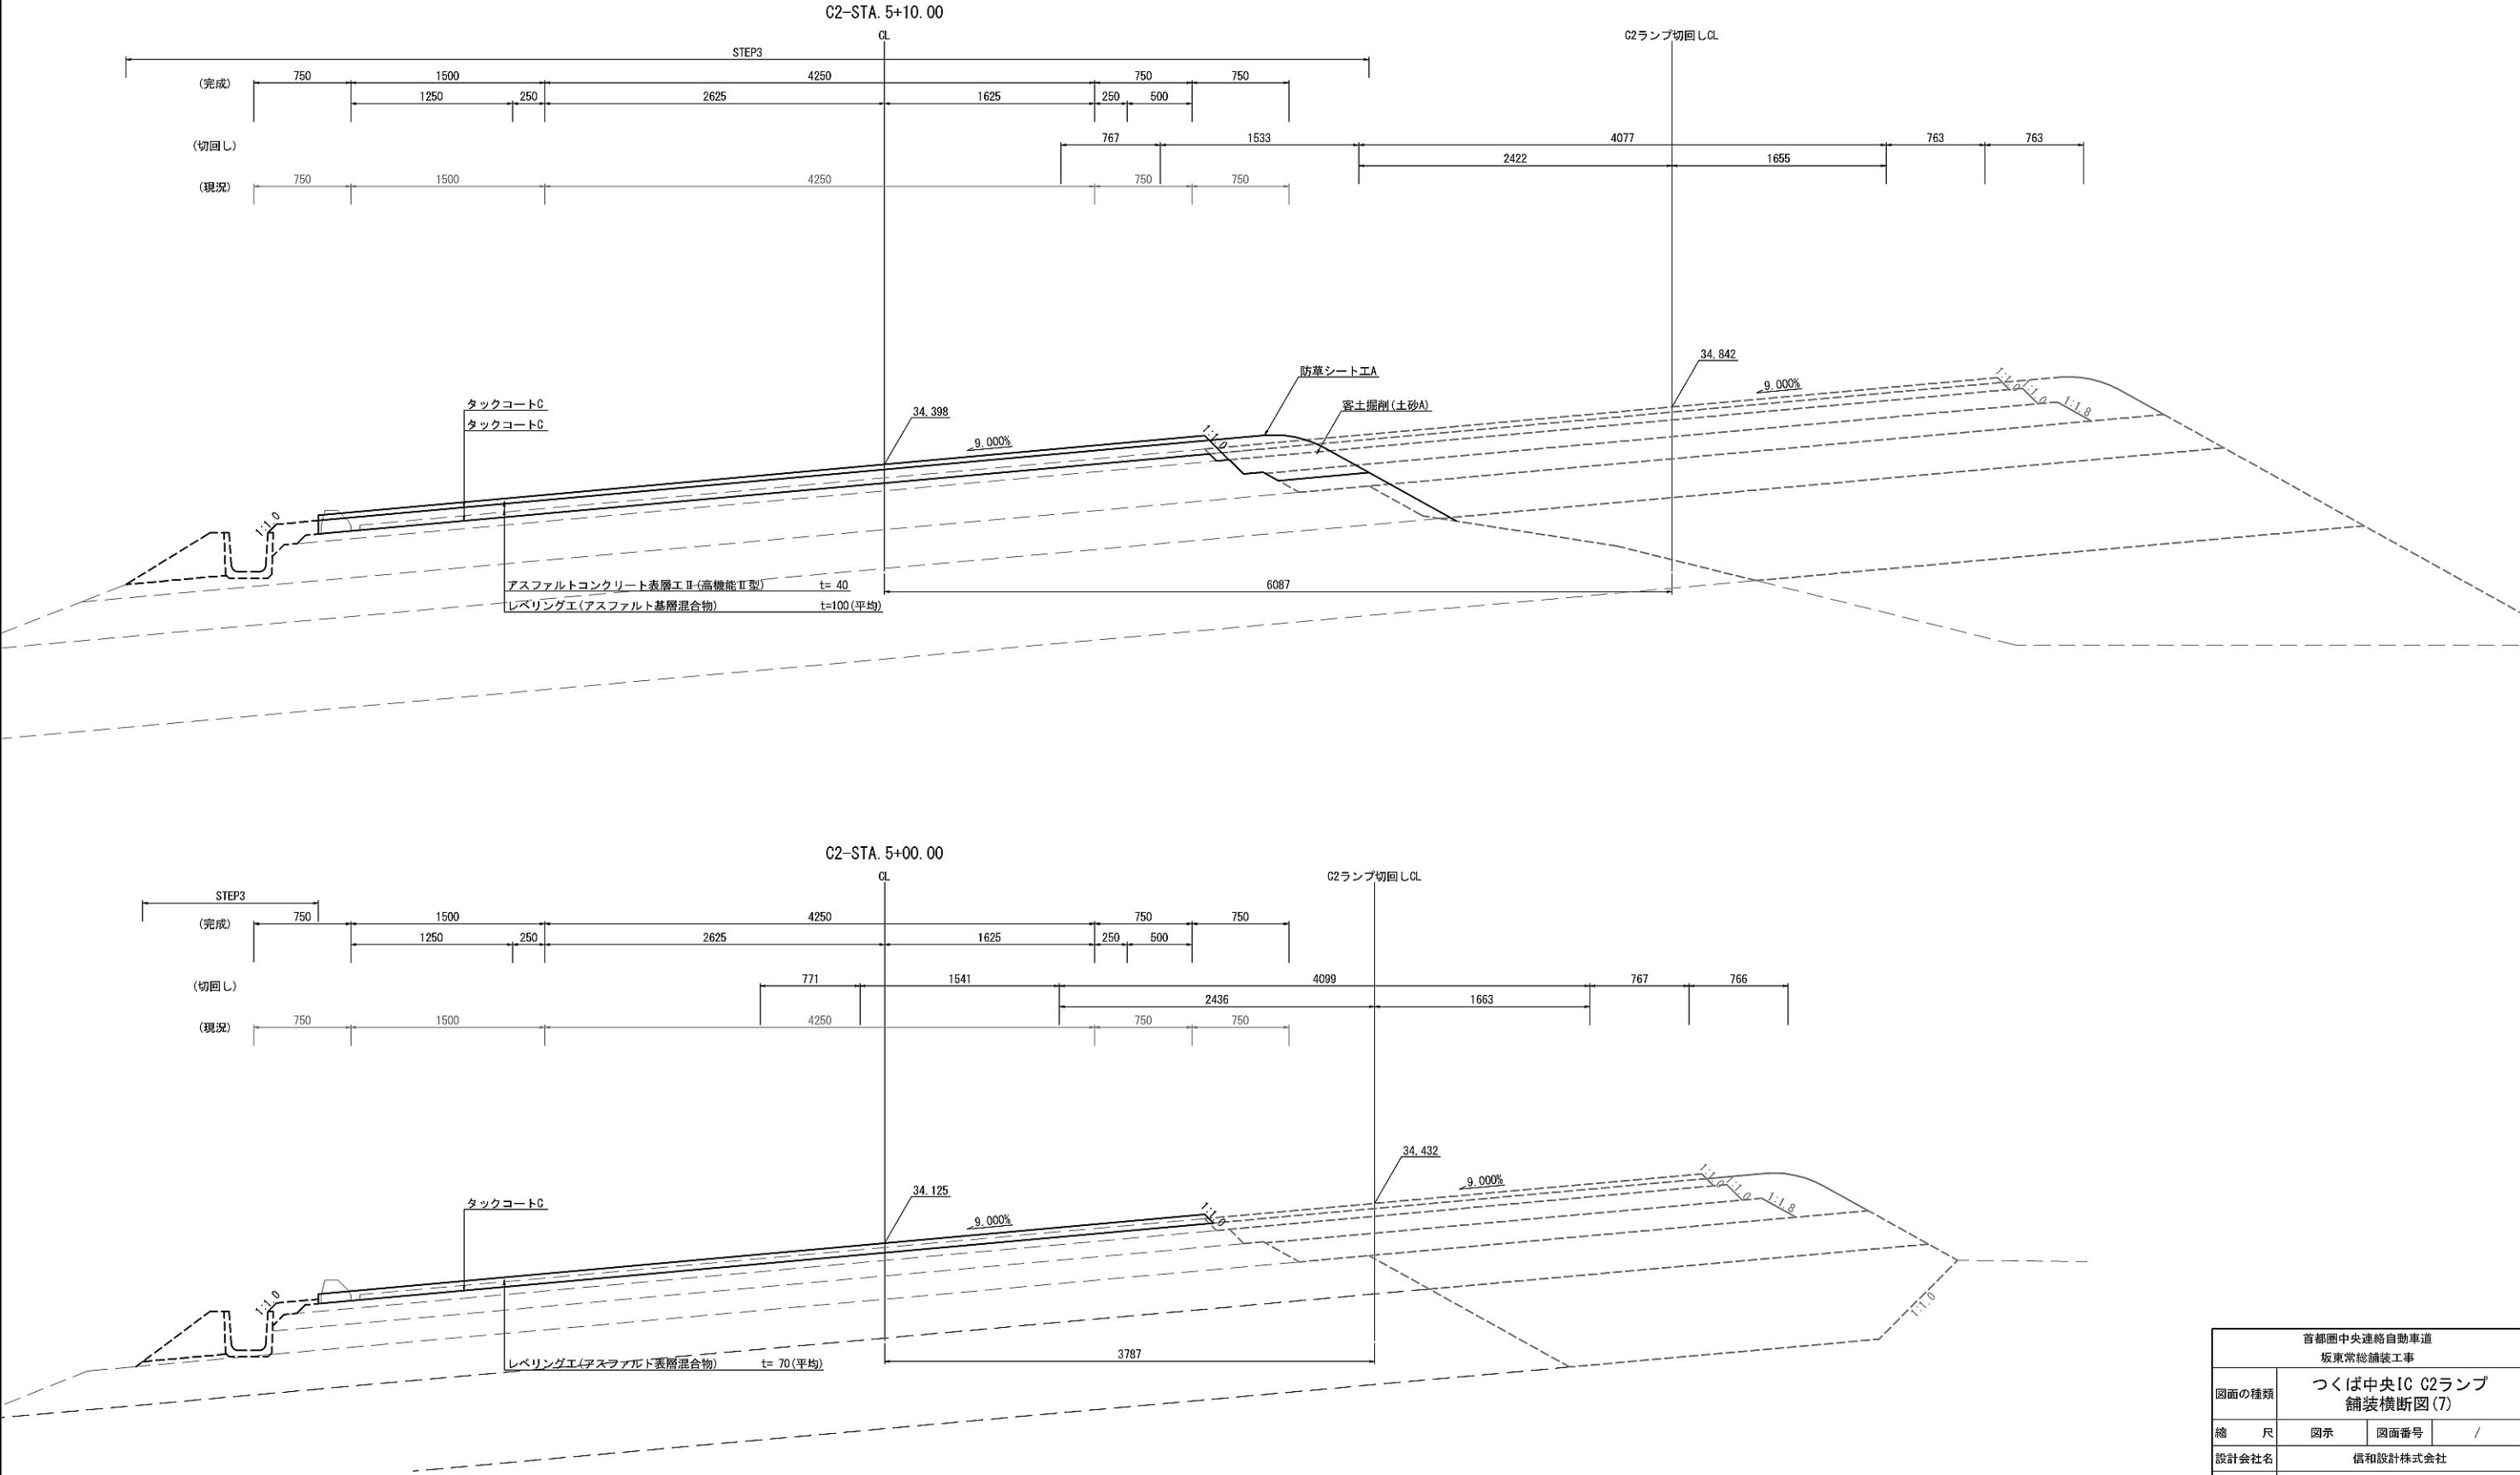

| | | | |
|-------------------------|----------------------------|------|---|
| 首都圏中央連絡自動車道 坂東常総舗装工事 | | | |
| 図面の種類 | つくば中央IC C2ランプ 舗装横断図(7) | | |
| 縮 尺 | 図示 | 図面番号 | / |
| 設計会社名 | 信和設計株式会社 | | |
| 施工会社名 | | | |
| 事務所名 | 東日本高速道路株式会社 関東支社 つくば工務所 | | |

つくば中央IC C2ランプ舗装横断図(8)
(規制④)



S=1 : 50

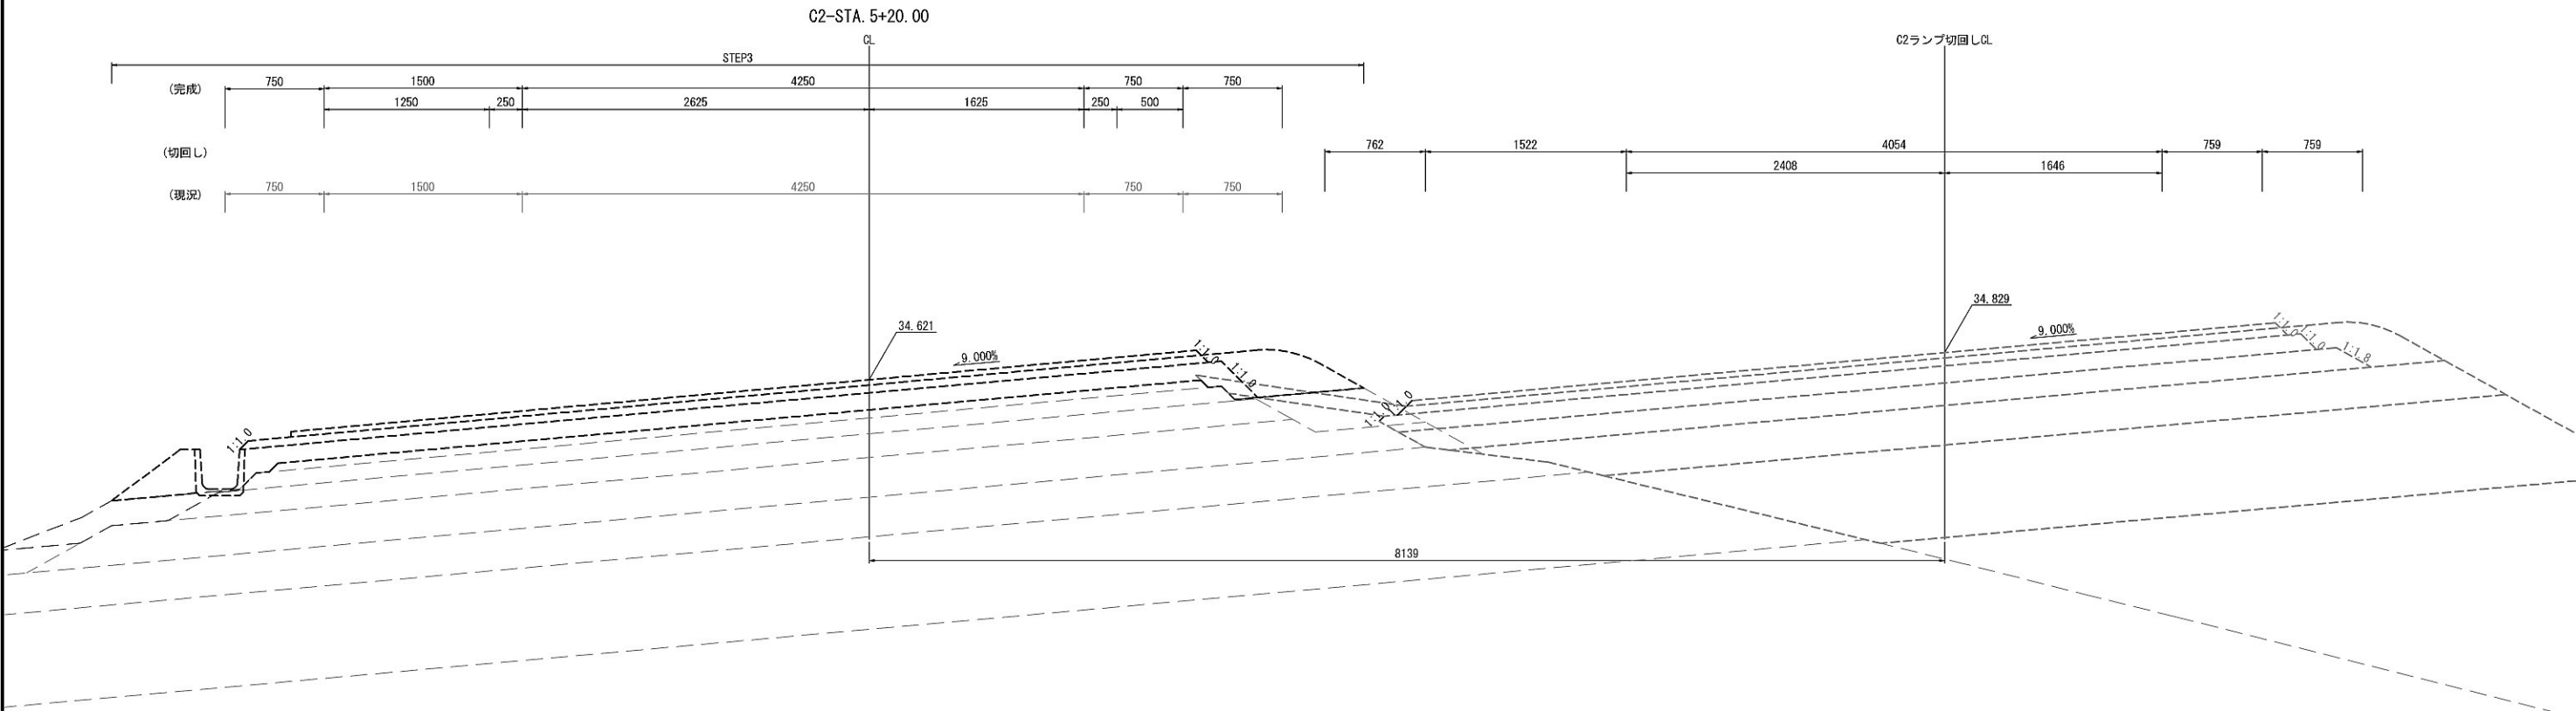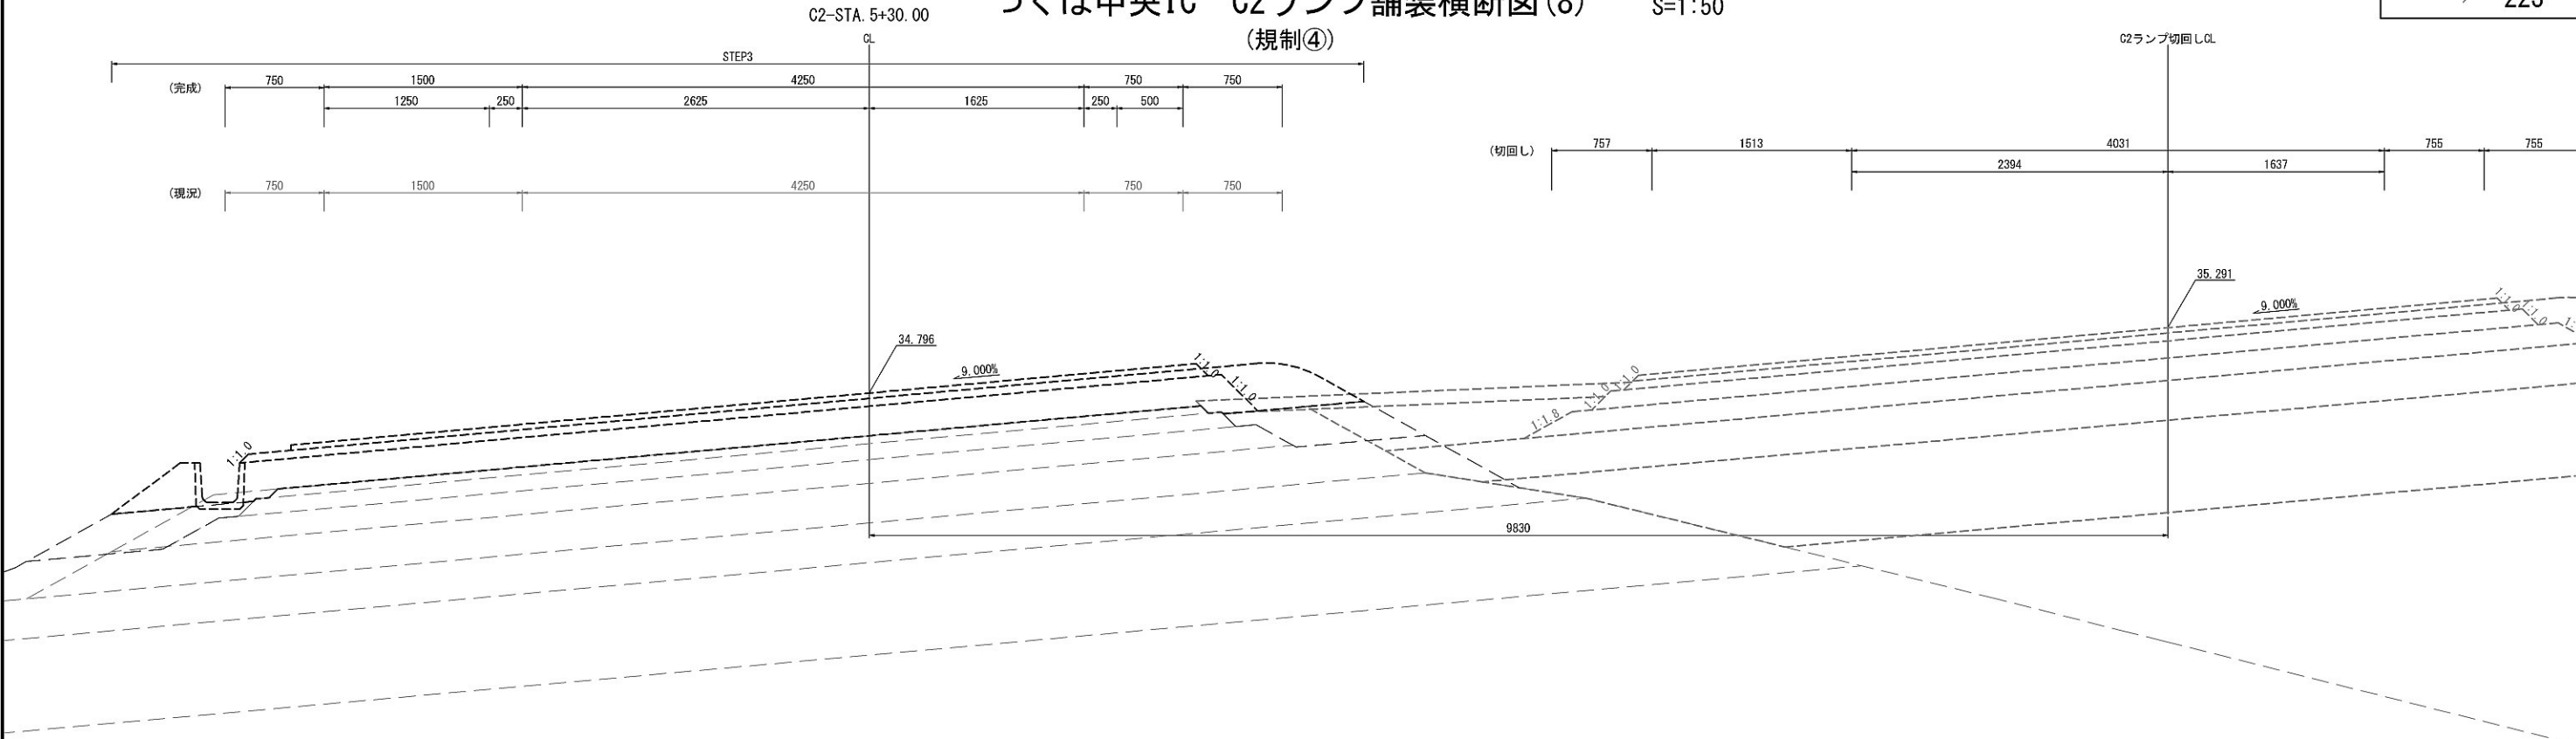

| | | | |
|-------------------------|------------------------------|------|---|
| 首都圏中央連絡自動車道 坂東常総舗装工事 | | | |
| 図面の種類 | つくば中央IC C2ランプ 舗装横断図(8) | | |
| 縮 尺 | 図示 | 図面番号 | / |
| 設計会社名 | 信和設計株式会社 | | |
| 施工会社名 | | | |
| 事務所名 | 東日本高速道路株式会社 関東支社 つくば工事事務所 | | |


つくば中央IC C2ランプ舗装横断図(9)
(規制④)

S=1:50

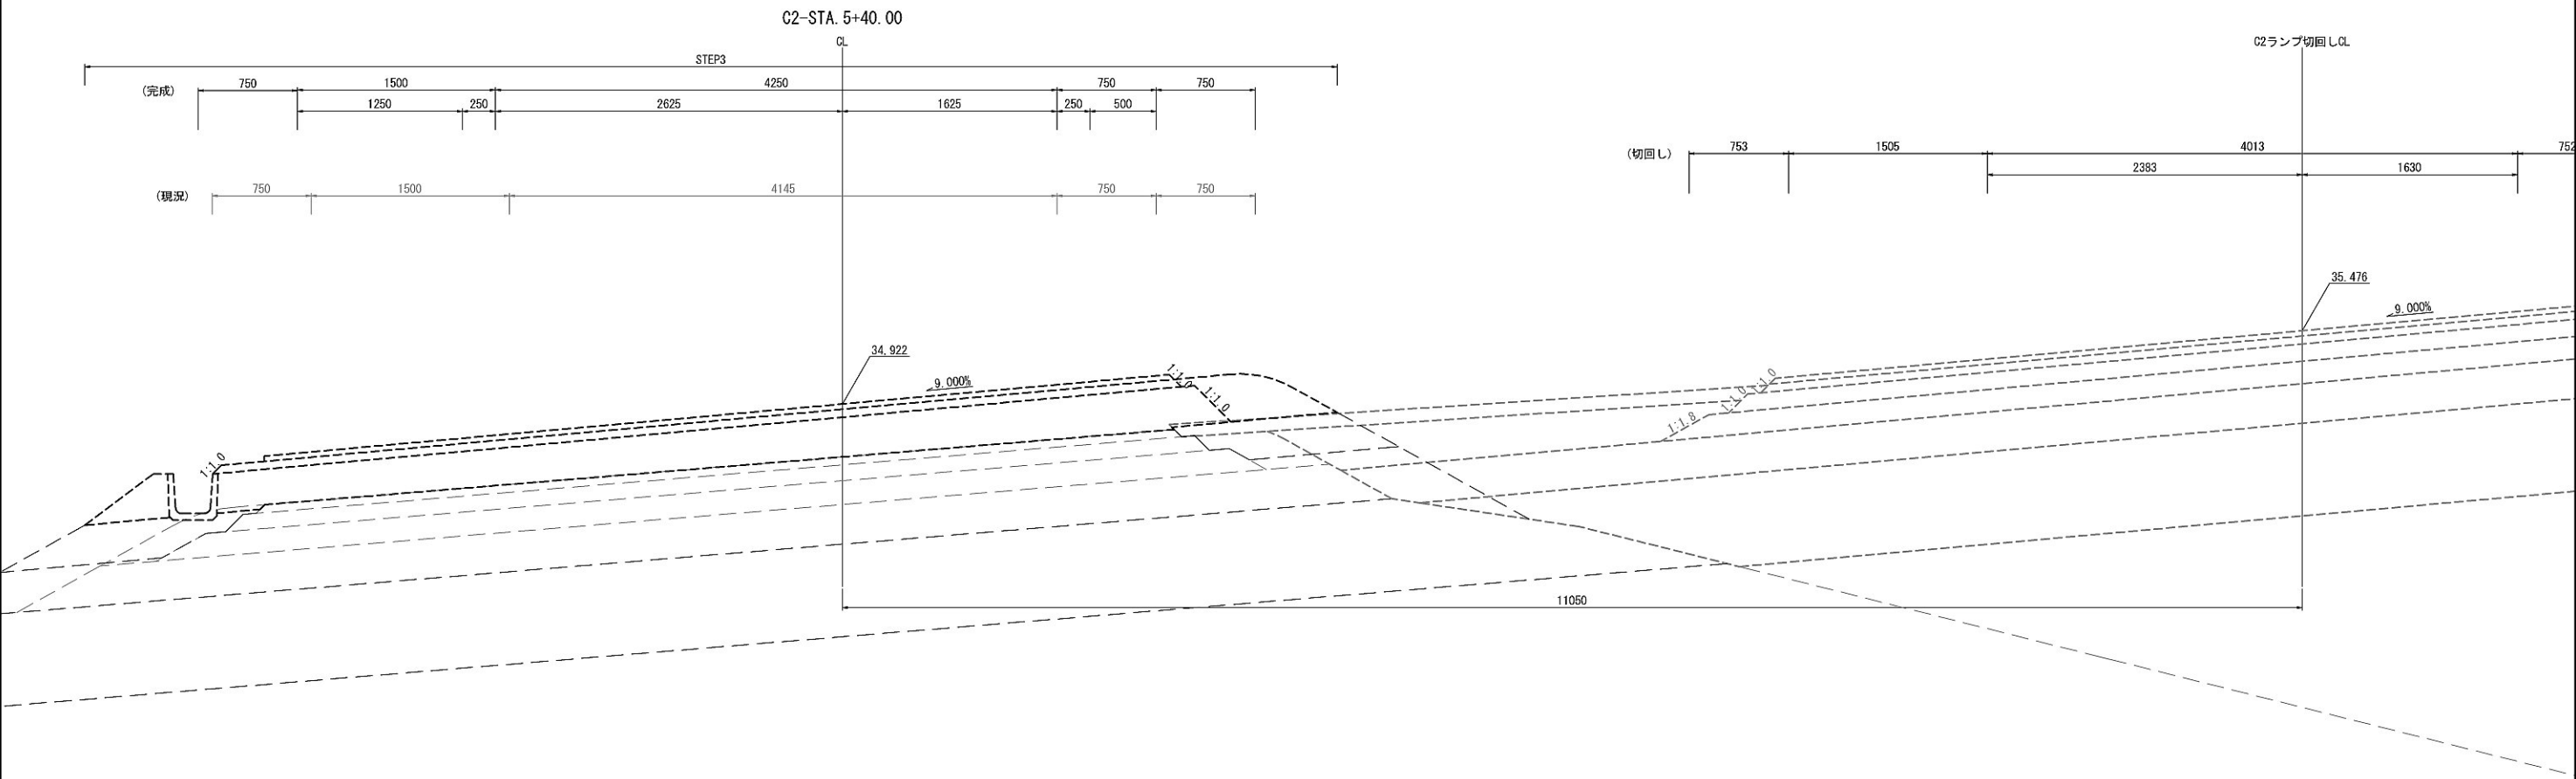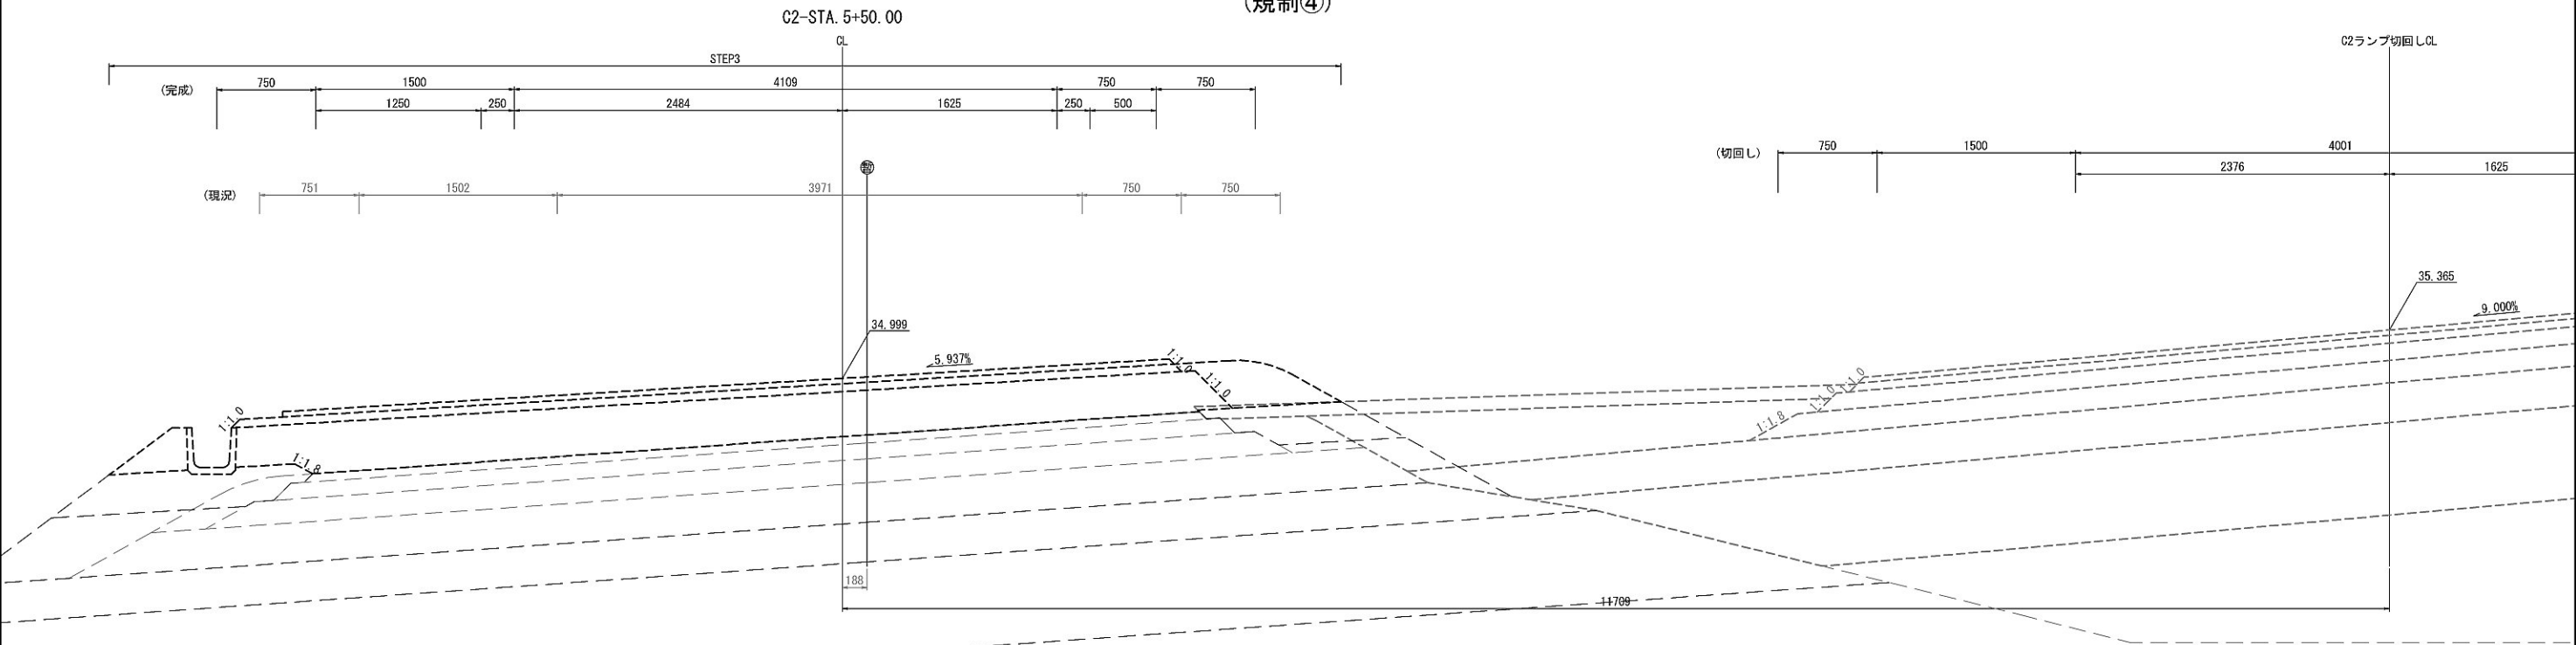

| | | | |
|-------------------------|------------------------------|------|---|
| 首都圏中央連絡自動車道 坂東常総舗装工事 | | | |
| 図面の種類 | つくば中央IC C2ランプ 舗装横断図(9) | | |
| 縮 尺 | 図示 | 図面番号 | / |
| 設計会社名 | 信和設計株式会社 | | |
| 施工会社名 | | | |
| 事務所名 | 東日本高速道路株式会社 関東支社 つくば工務事務所 | | |



つくば中央IC C2ランプ舗装横断面図(10)
(規制④) S=1:50

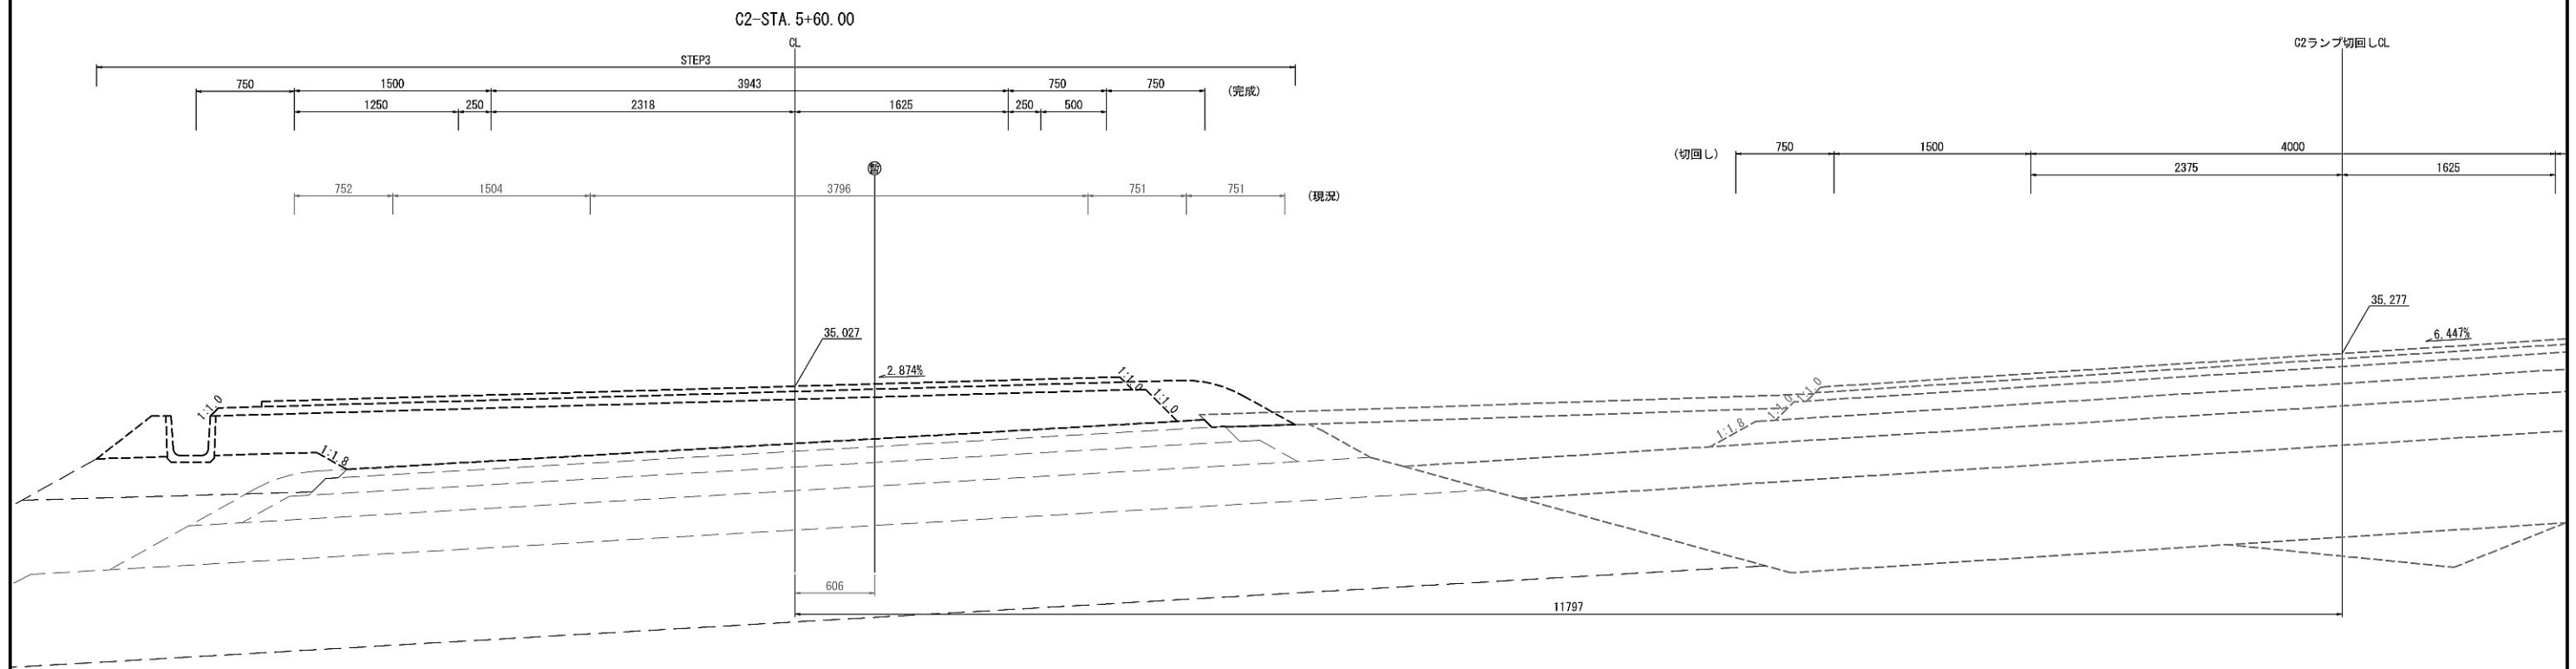

| 首都圏中央連絡自動車道 坂東常総舗装工事 | | | |
|-------------------------|-----------------------------|------|---|
| 図面の種類 | つくば中央IC C2ランプ 舗装横断面図(10) | | |
| 縮 尺 | 図示 | 図面番号 | / |
| 設計会社名 | 信和設計株式会社 | | |
| 施工会社名 | | | |
| 事務所名 | 東日本高速道路株式会社 関東支社 つくば工務所 | | |

つくば中央IC Dランプ舗装横断面図(1)
(STEP2)


S=1:50

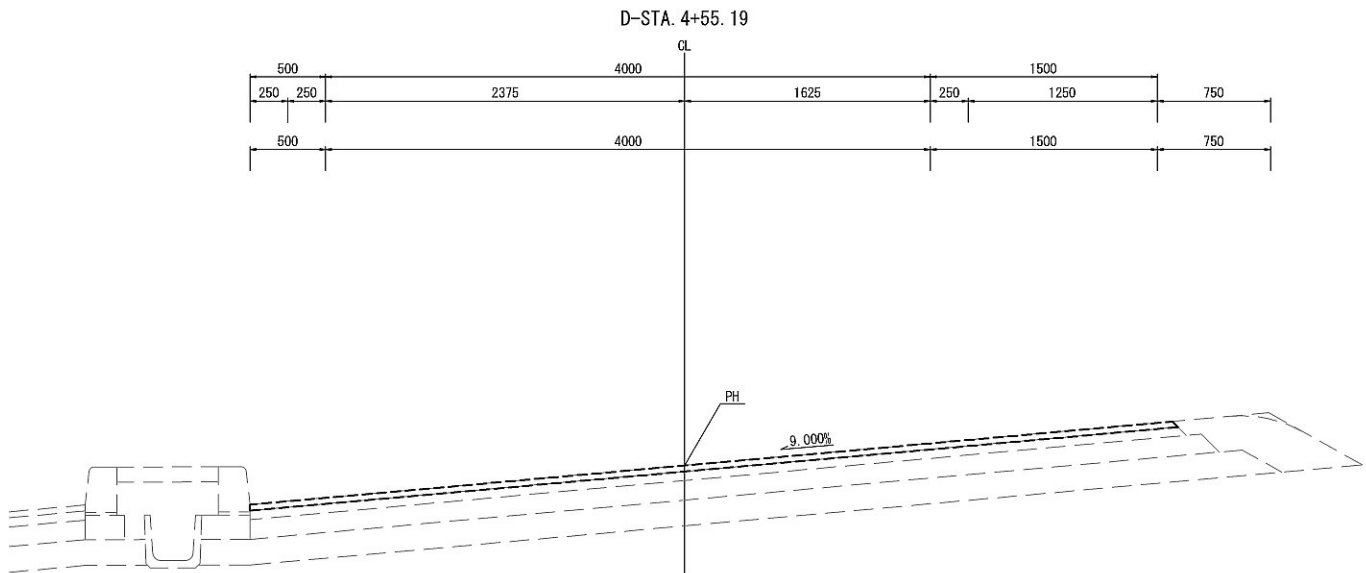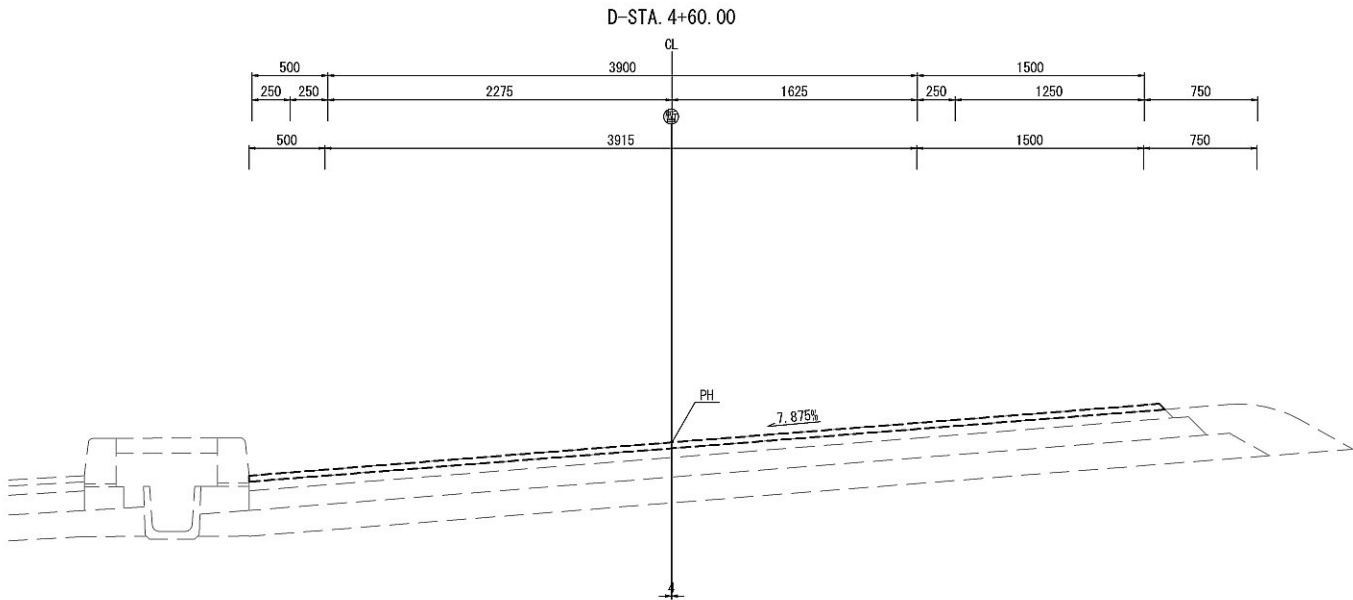

| | | | |
|-------------------------|------------------------------|------|---|
| 首都圏中央連絡自動車道 坂東常総舗装工事 | | | |
| 図面の種類 | つくば中央IC Dランプ 舗装横断面図(1) | | |
| 縮 尺 | 図示 | 図面番号 | / |
| 設計会社名 | 信和設計株式会社 | | |
| 施工会社名 | | | |
| 事務所名 | 東日本高速道路株式会社 関東支社 つくば工事事務所 | | |

つくば中央IC Dランプ舗装横断図(2)
(STEP2)


S=1:50

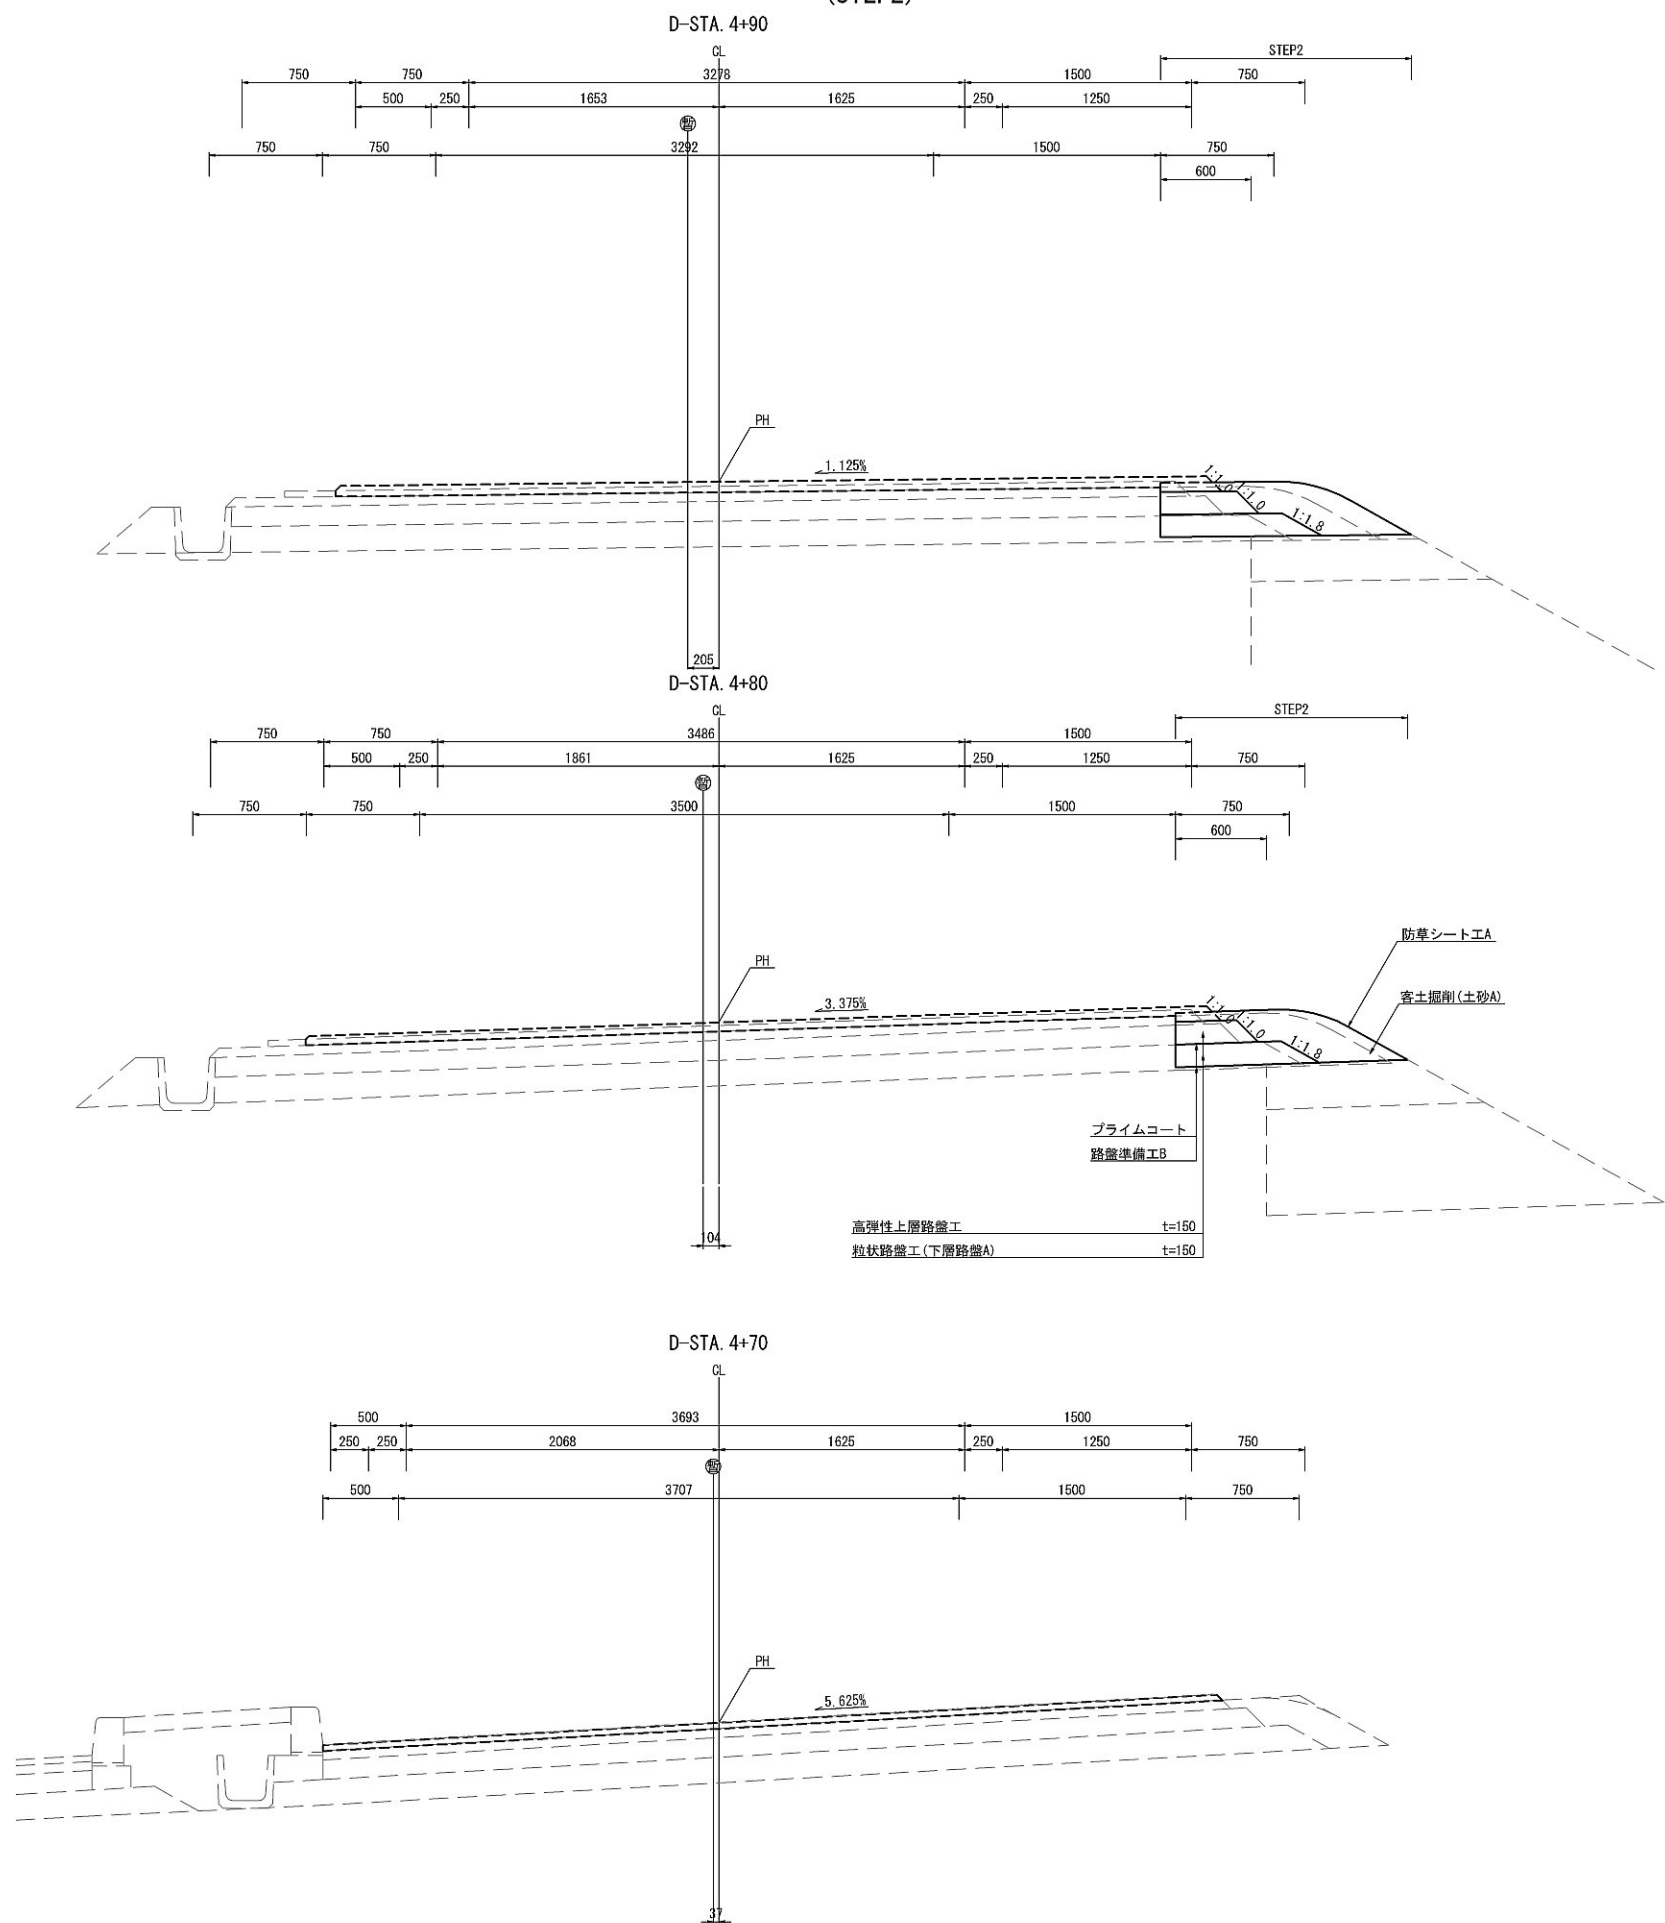

| | | | |
|-------------------------|----------------------------|------|---|
| 首都圏中央連絡自動車道 坂東常総舗装工事 | | | |
| 図面の種類 | つくば中央IC Dランプ 舗装横断図(2) | | |
| 縮 尺 | 図示 | 図面番号 | / |
| 設計会社名 | 信和設計株式会社 | | |
| 施工会社名 | | | |
| 事務所名 | 東日本高速道路株式会社 関東支社 つくば工務所 | | |

つくば中央IC Dランプ舗装横断図(3)
(STEP2)

S=1:50

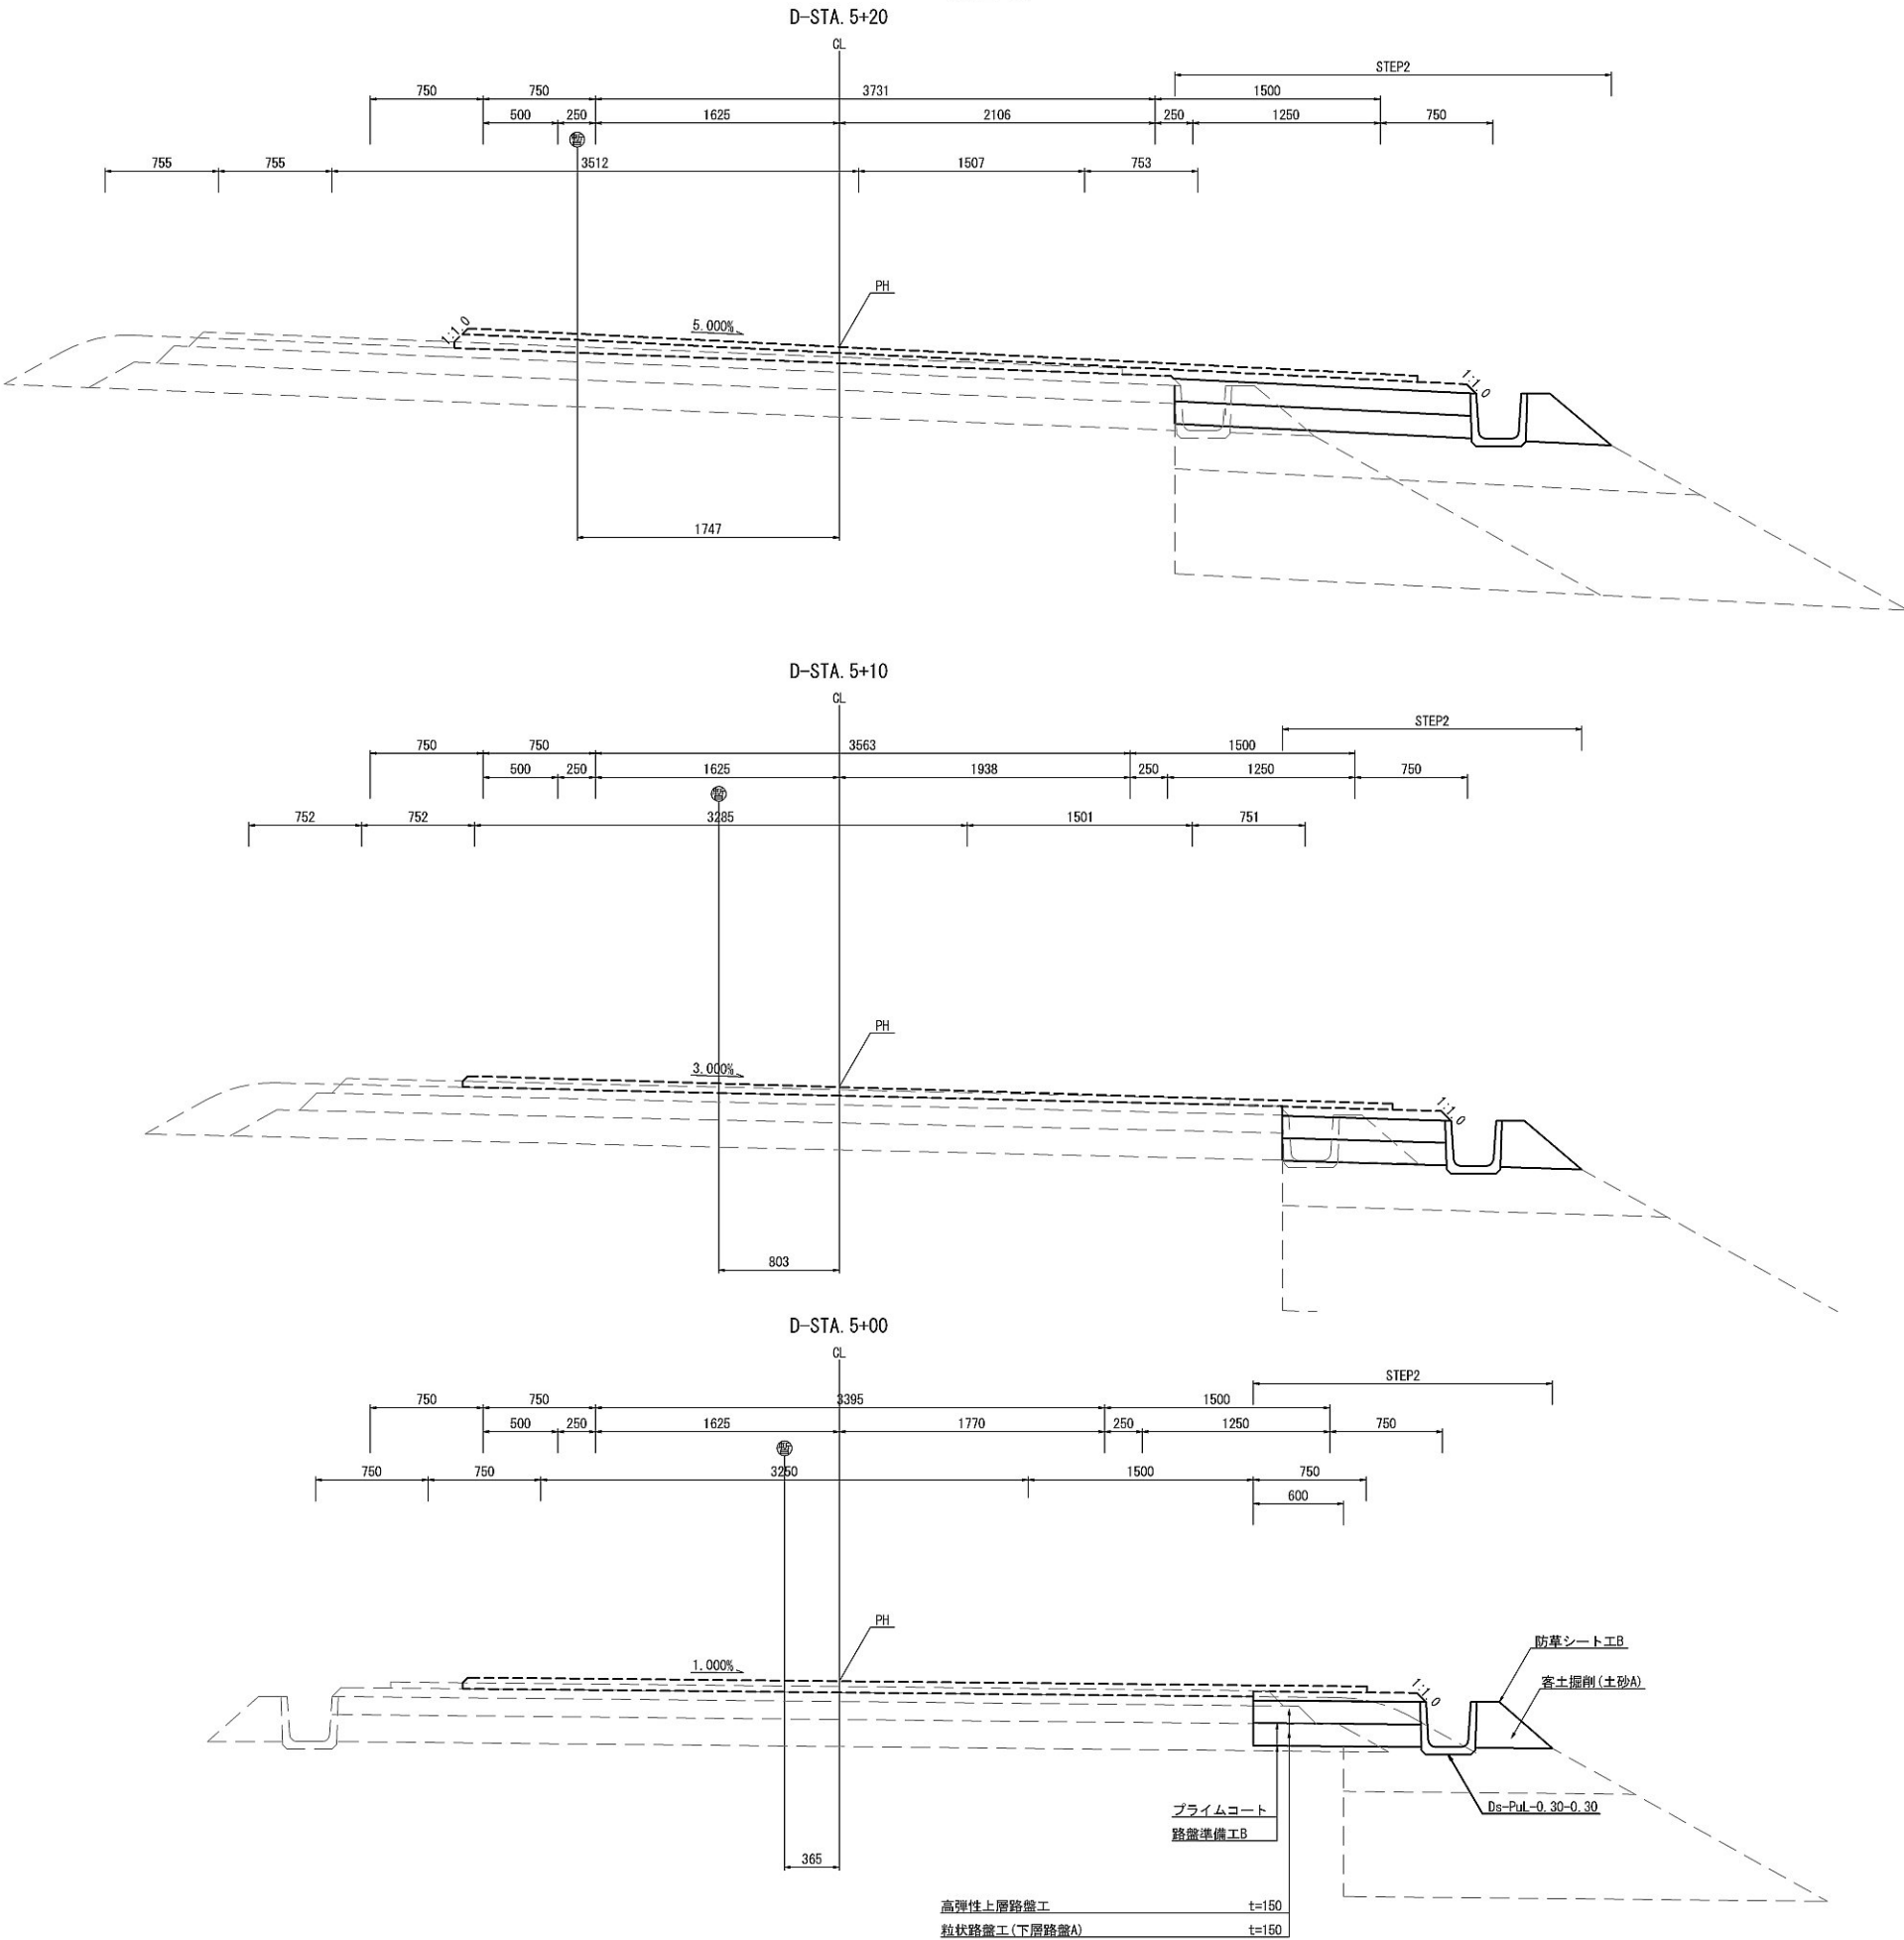


| | | | |
|-------------------------|------------------------------|------|---|
| 首都圏中央連絡自動車道 坂東常総舗装工事 | | | |
| 図面の種類 | つくば中央IC Dランプ 舗装横断図(3) | | |
| 縮 尺 | 図示 | 図面番号 | / |
| 設計会社名 | 信和設計株式会社 | | |
| 施工会社名 | | | |
| 事務所名 | 東日本高速道路株式会社 関東支社 つくば工務事務所 | | |


つくば中央IC Dランプ舗装横断図(4)
(STEP2)

S=1:50


D-STA. 5+50

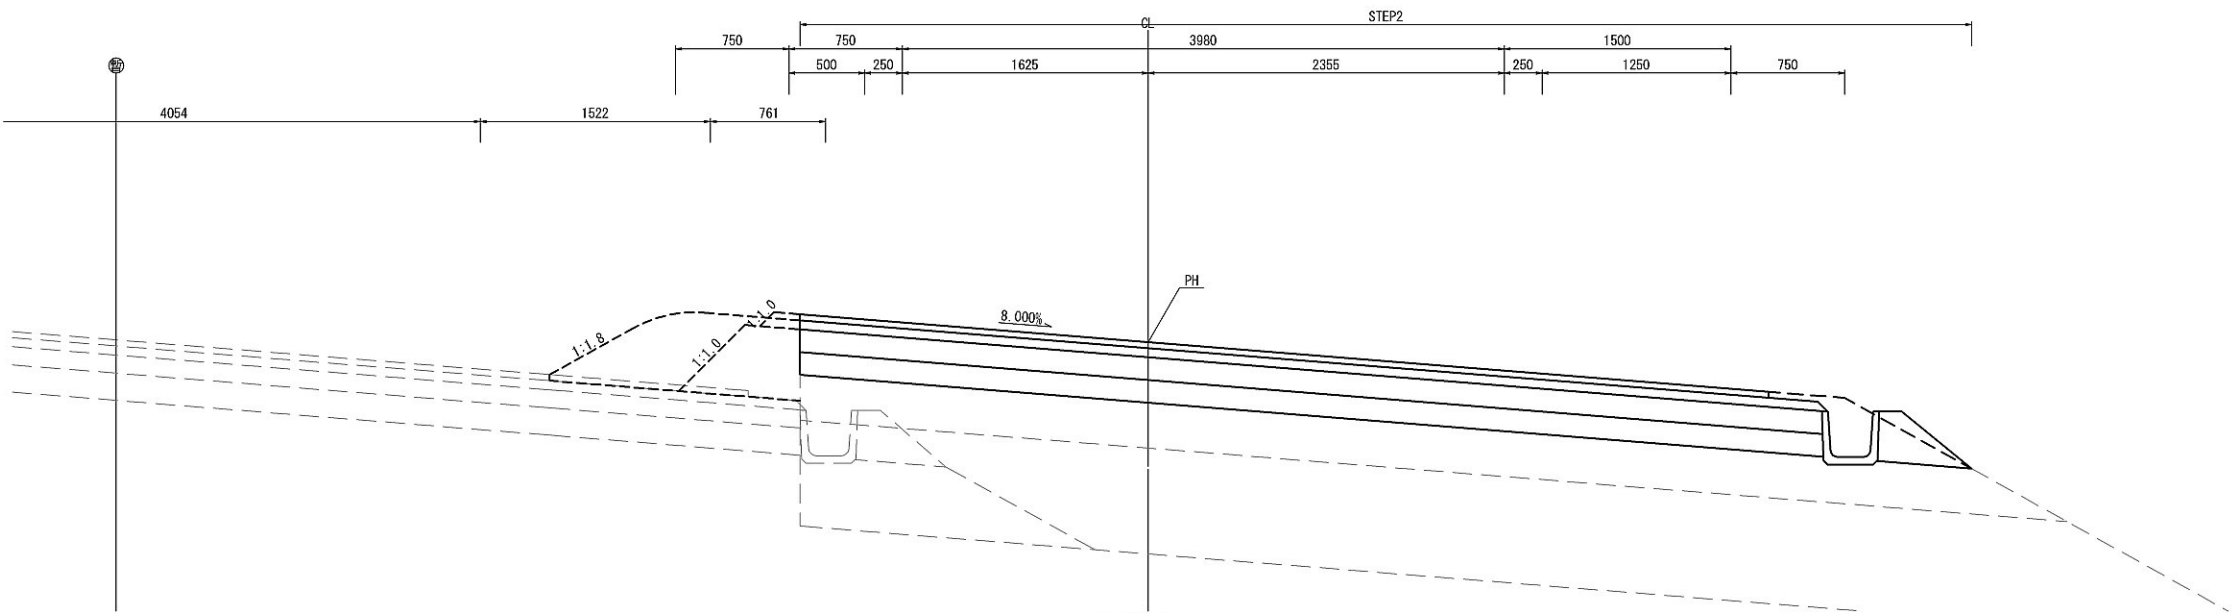

D-STA. 5+40

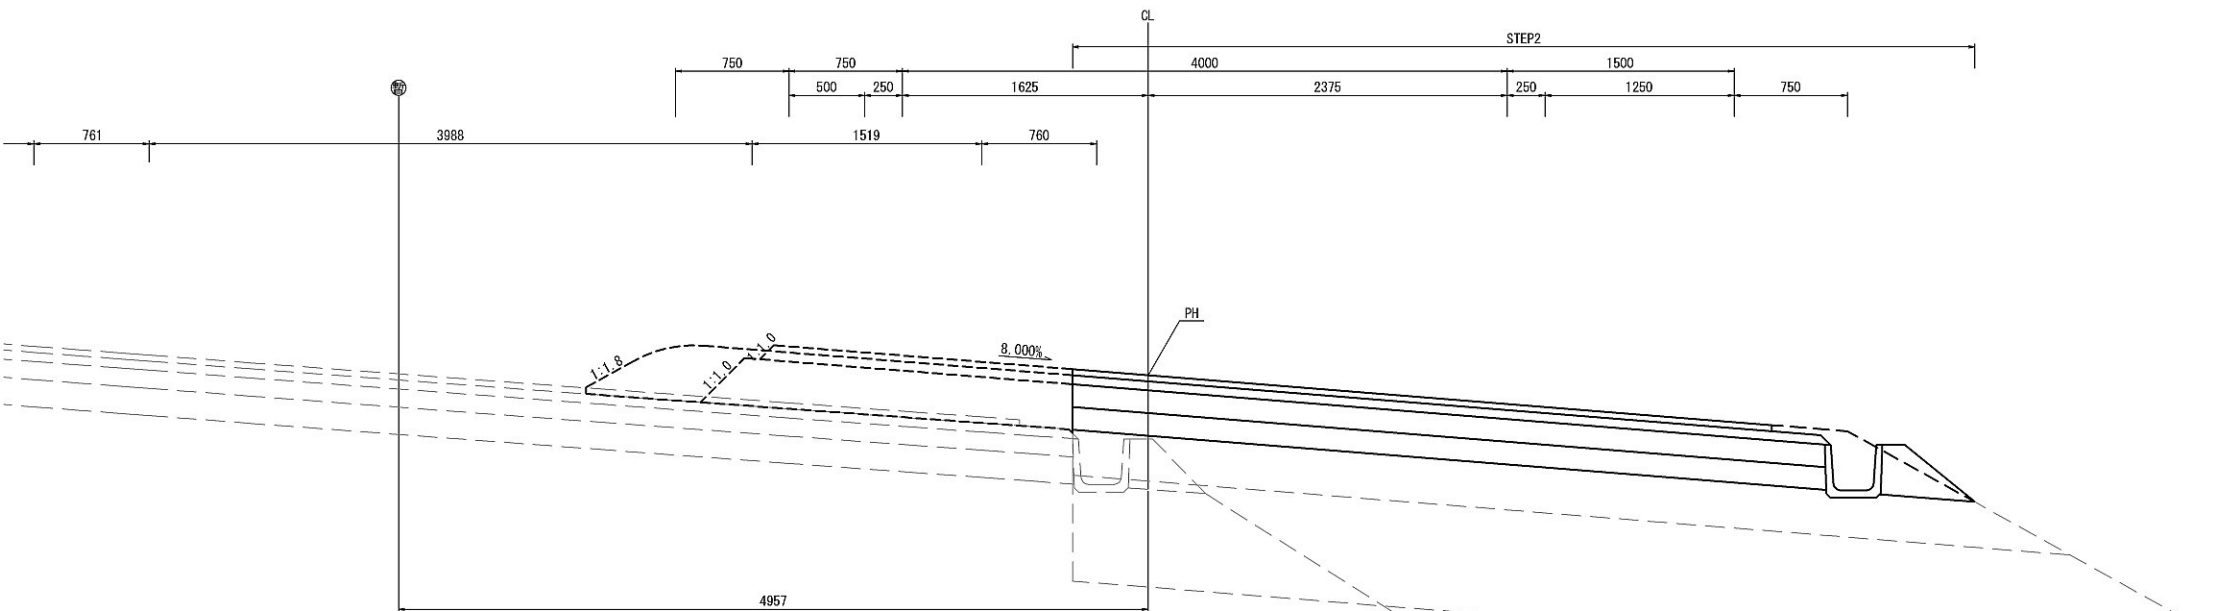


D-STA. 5+30

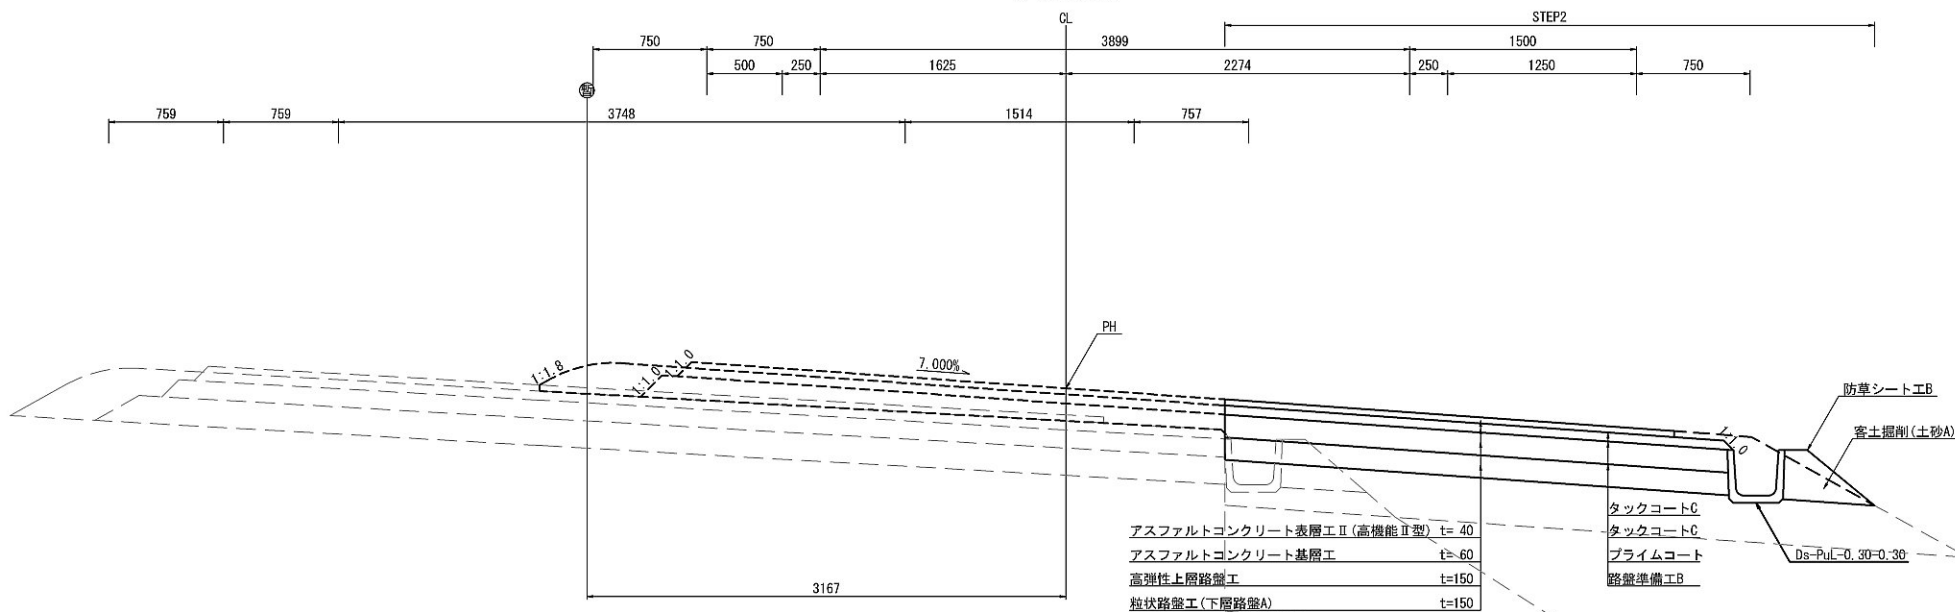

| | | | |
|-------------------------|------------------------------|------|---|
| 首都圏中央連絡自動車道 坂東常総舗装工事 | | | |
| 図面の種類 | つくば中央IC Dランプ 舗装横断図(4) | | |
| 縮 尺 | 図示 | 図面番号 | / |
| 設計会社名 | 信和設計株式会社 | | |
| 施工会社名 | | | |
| 事務所名 | 東日本高速道路株式会社 関東支社 つくば工務事務所 | | |

つくば中央IC Dランプ舗装横断図(5)
(STEP2)


S=1:50

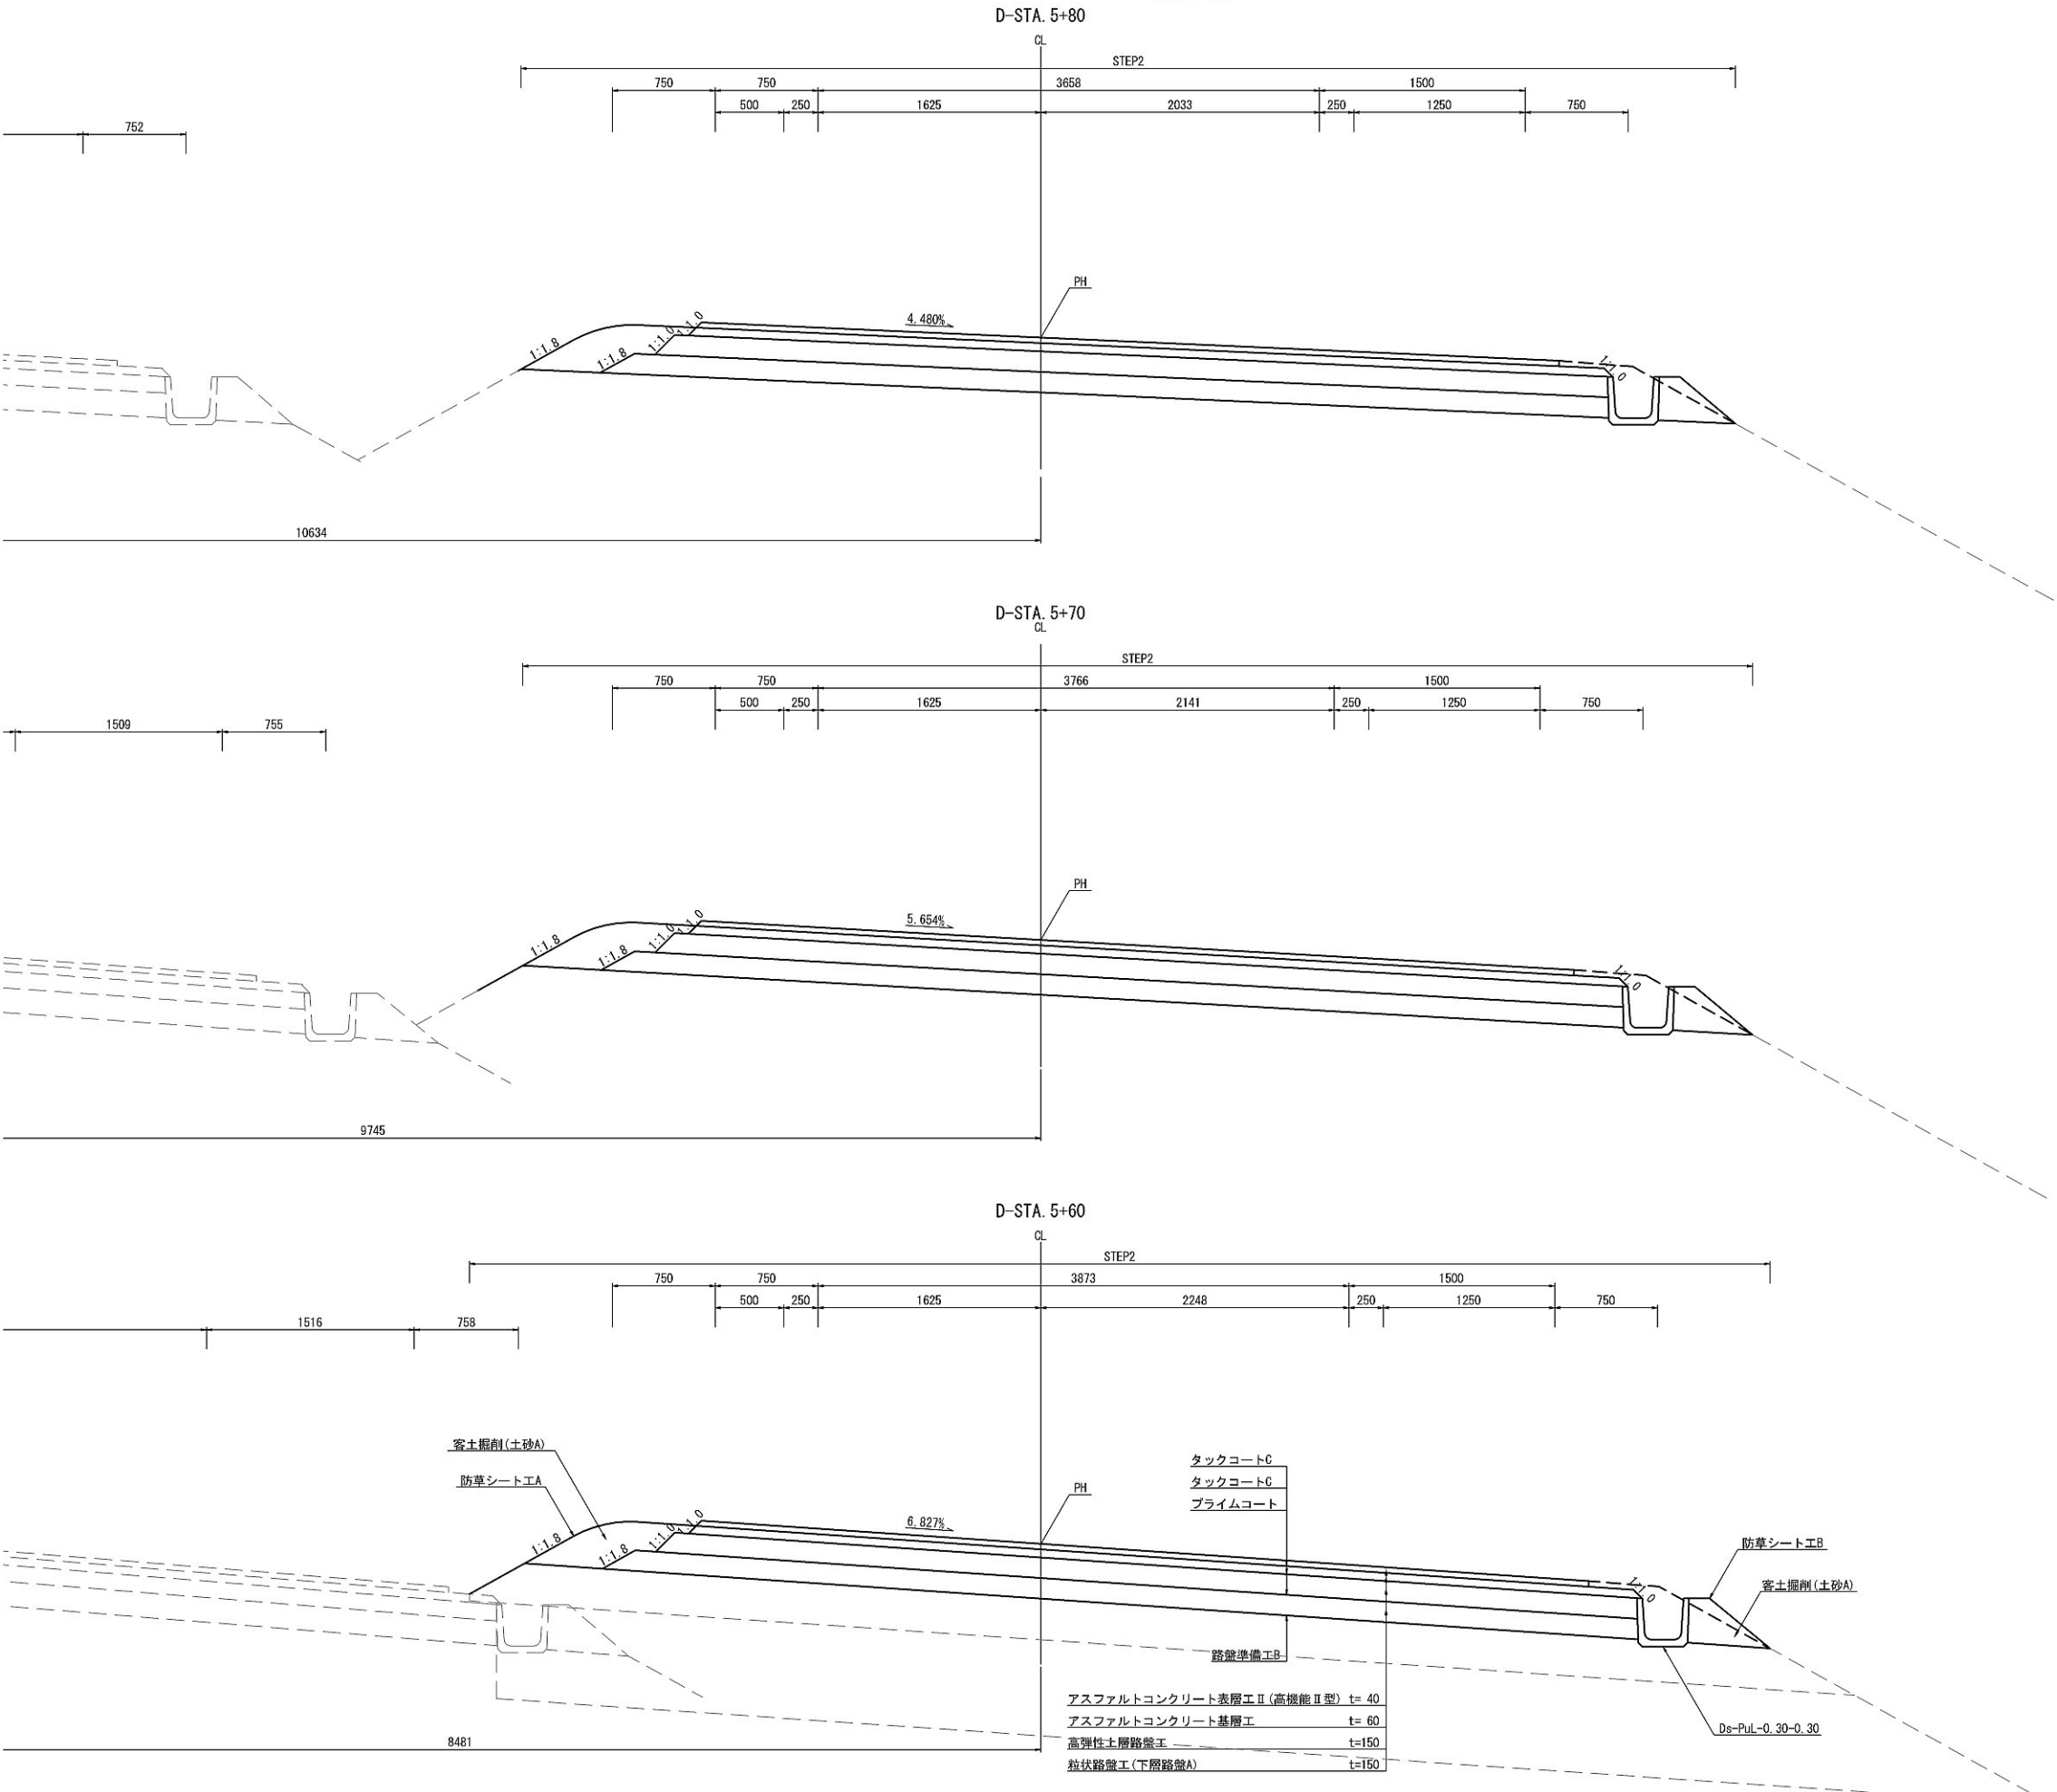

| | | | |
|-------------------------|--------------------------------|------|---|
| 首都圏中央連絡自動車道 坂東常総舗装工事 | | | |
| 図面の種類 | つくば中央IC Dランプ 舗装横断図(5) | | |
| 縮 尺 | 図示 | 図面番号 | / |
| 設計会社名 | 信和設計株式会社 | | |
| 施工会社名 | | | |
| 事務所名 | 東日本高速道路株式会社 関東支社 つくば工 事 務 所 | | |

つくば中央IC Dランプ舗装横断図(6)
(STEP2)



S=1:50

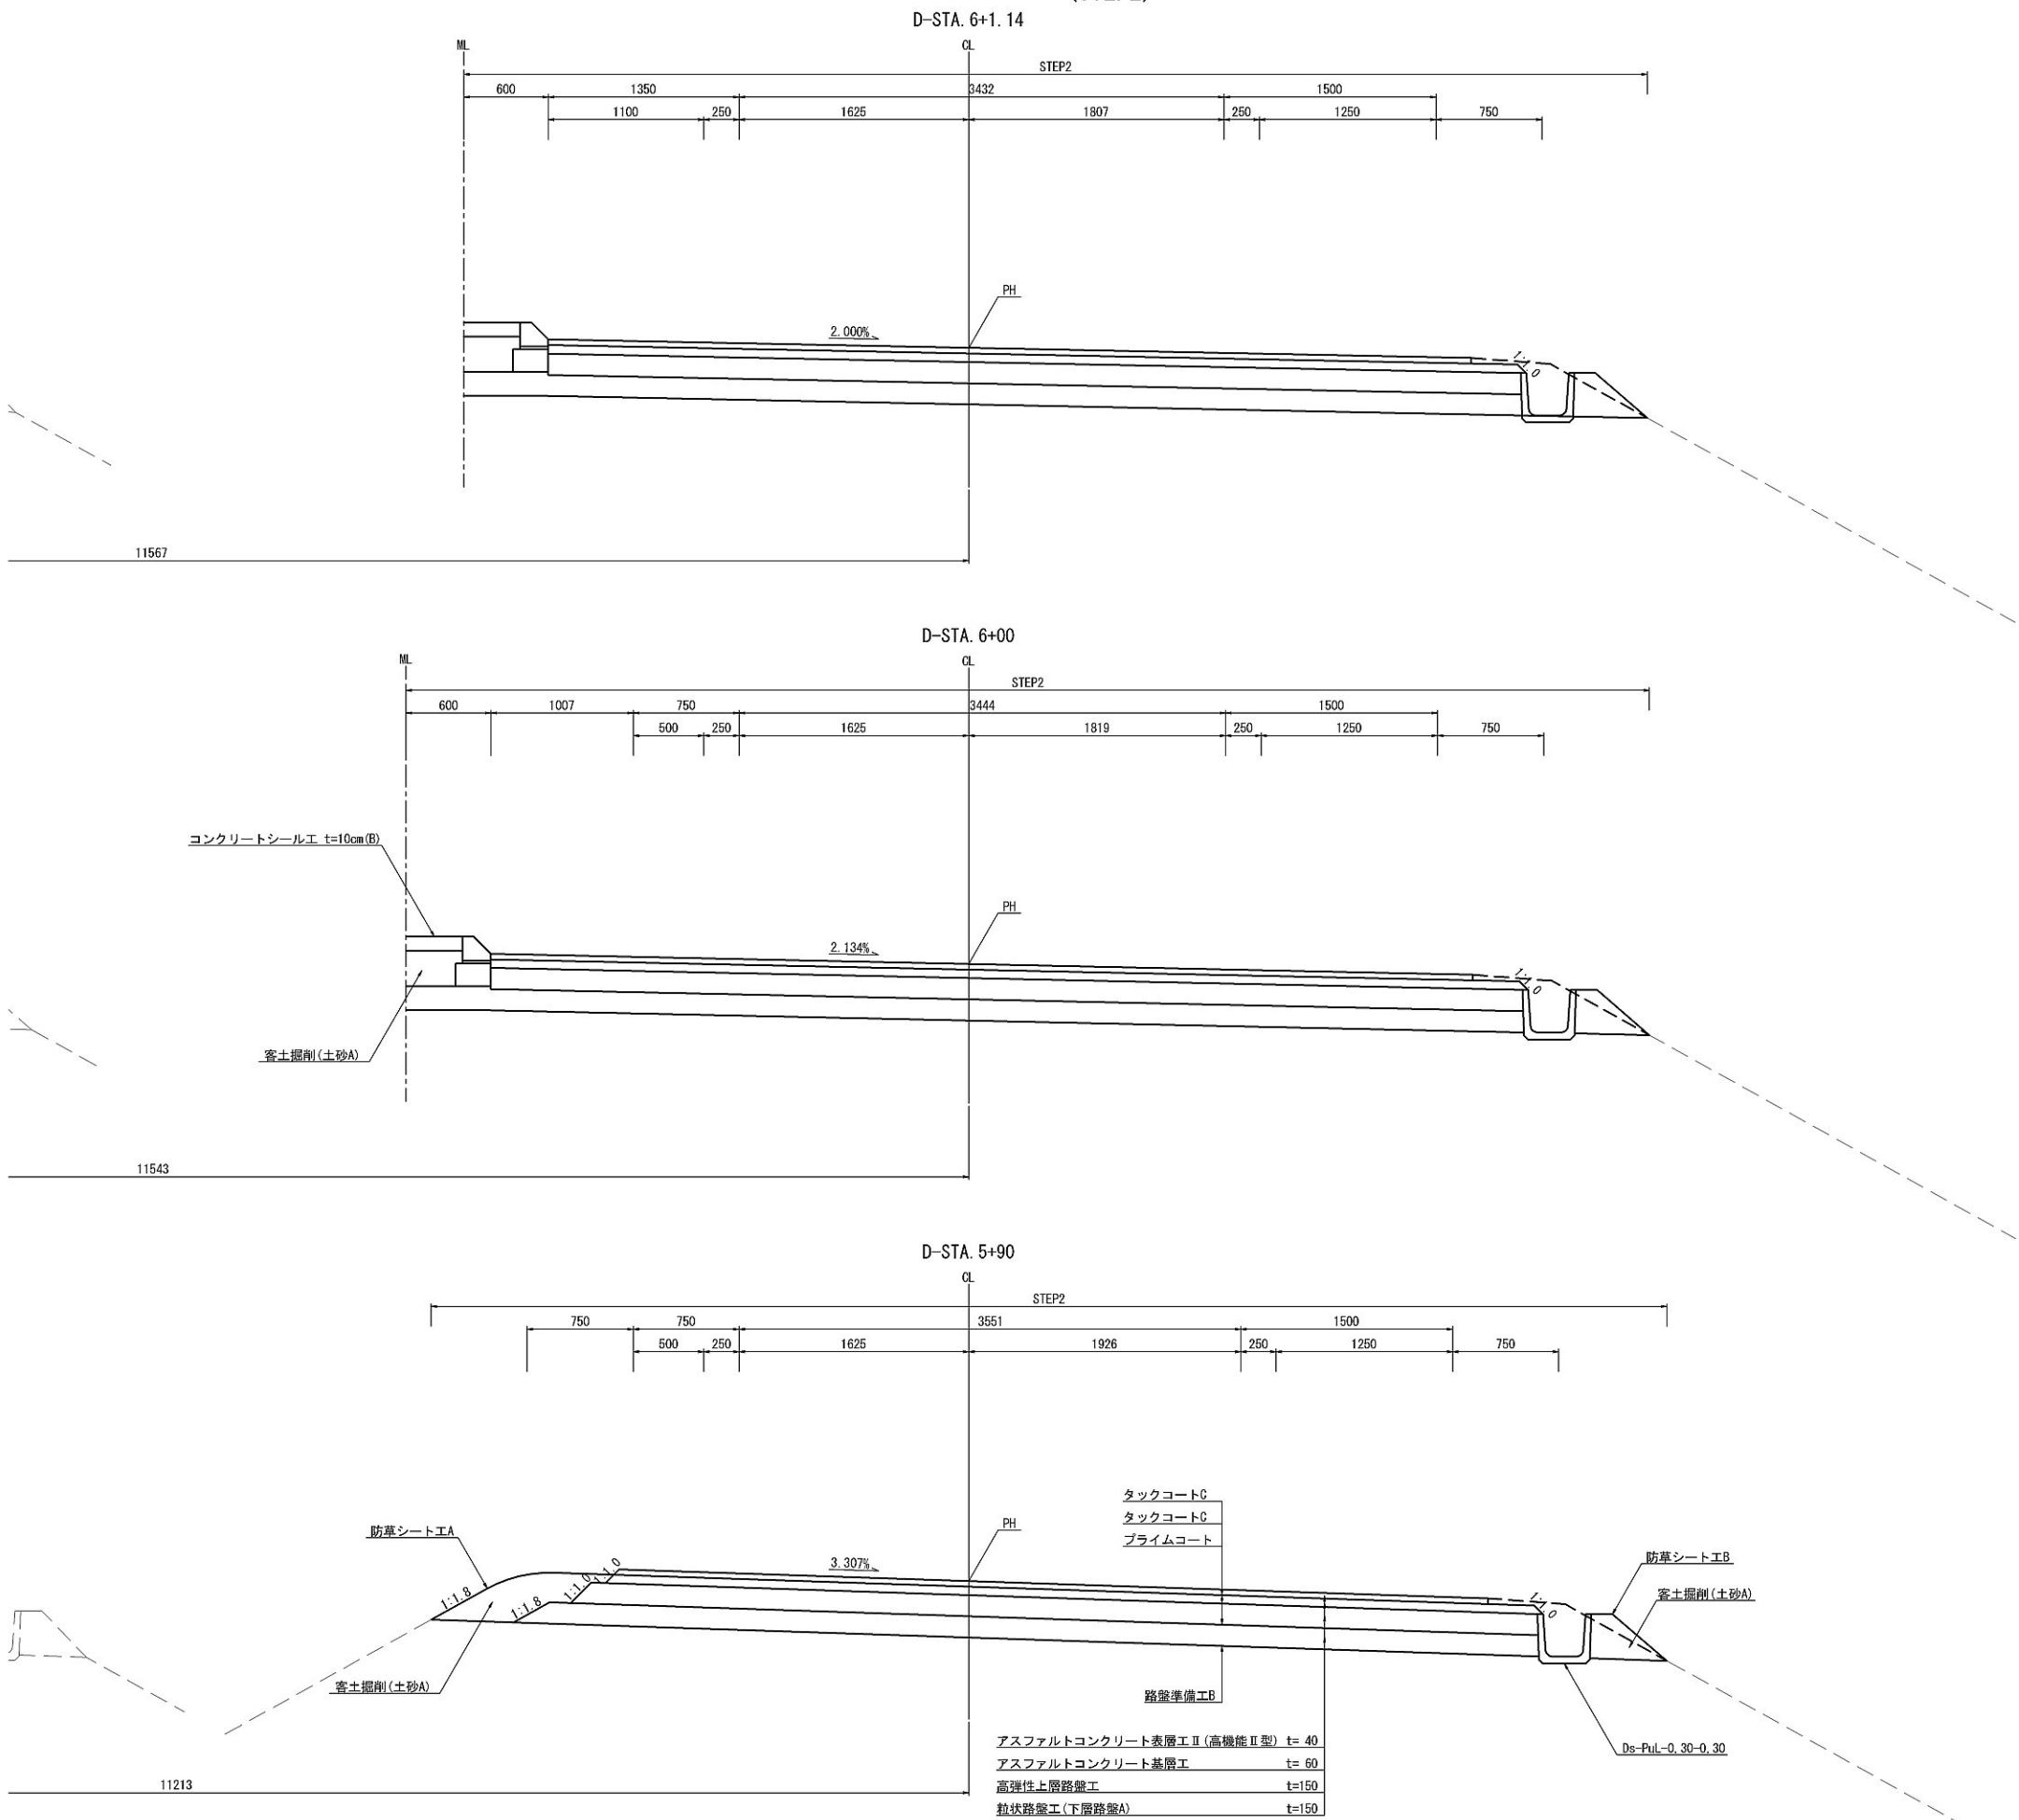

| | | | |
|-------------------------|----------------------------|------|---|
| 首都圏中央連絡自動車道 坂東常総舗装工事 | | | |
| 図面の種類 | つくば中央IC Dランプ 舗装横断図(6) | | |
| 縮 尺 | 図示 | 図面番号 | / |
| 設計会社名 | 信和設計株式会社 | | |
| 施工会社名 | | | |
| 事務所名 | 東日本高速道路株式会社 関東支社 つくば工務所 | | |

つくば中央IC Dランプ舗装横断図(7)
(規制③)


S=1:50

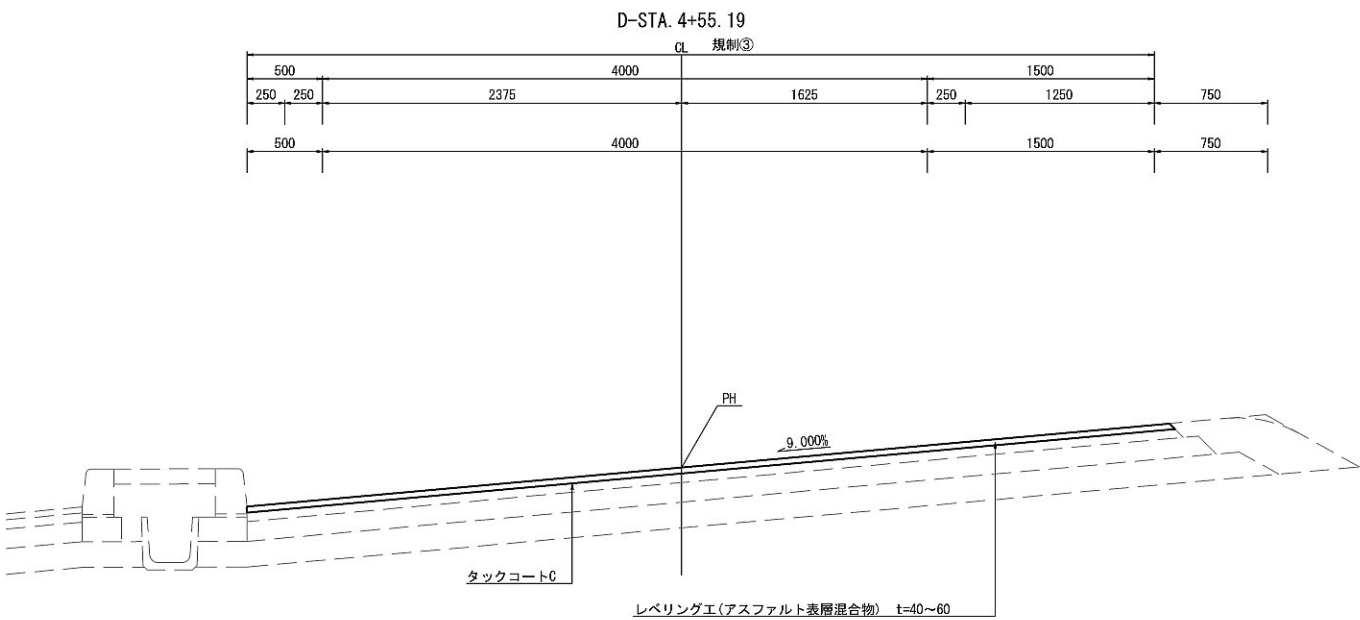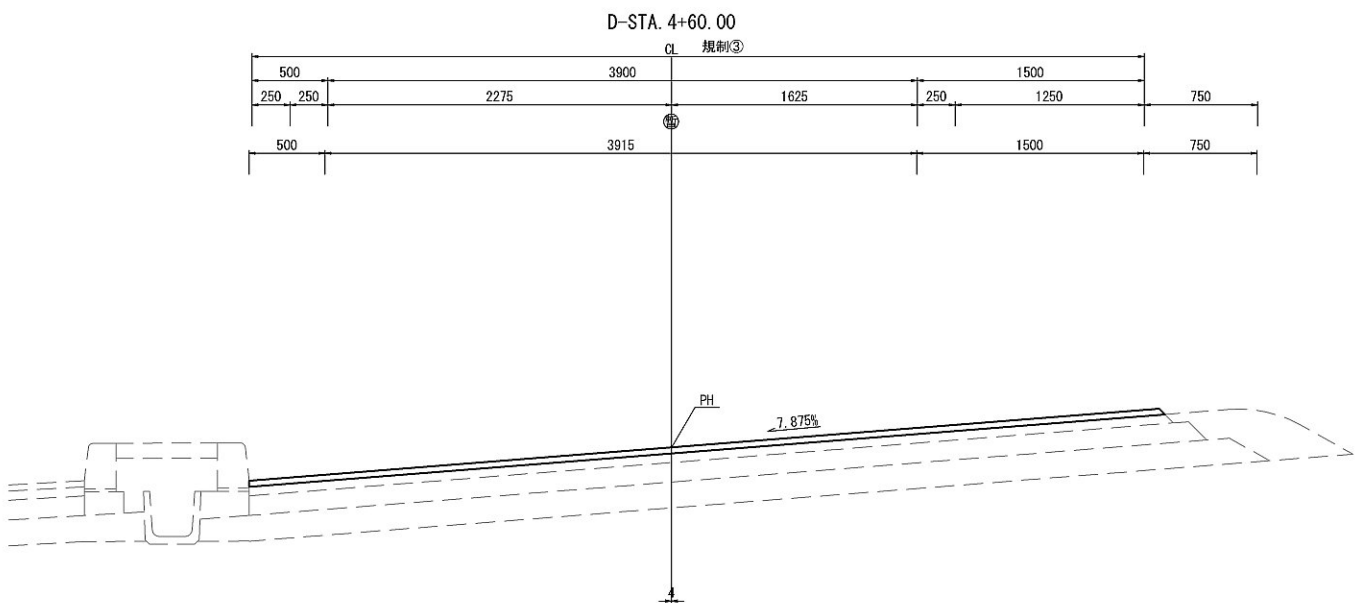

| | | | |
|-------------------------|----------------------------|------|---|
| 首都圏中央連絡自動車道 坂東常総舗装工事 | | | |
| 図面の種類 | つくば中央IC Dランプ 舗装横断図(7) | | |
| 縮 尺 | 図示 | 図面番号 | / |
| 設計会社名 | 信和設計株式会社 | | |
| 施工会社名 | | | |
| 事務所名 | 東日本高速道路株式会社 関東支社 つくば工務所 | | |

つくば中央IC Dランプ舗装横断図(8)
(規制③)




S=1:50

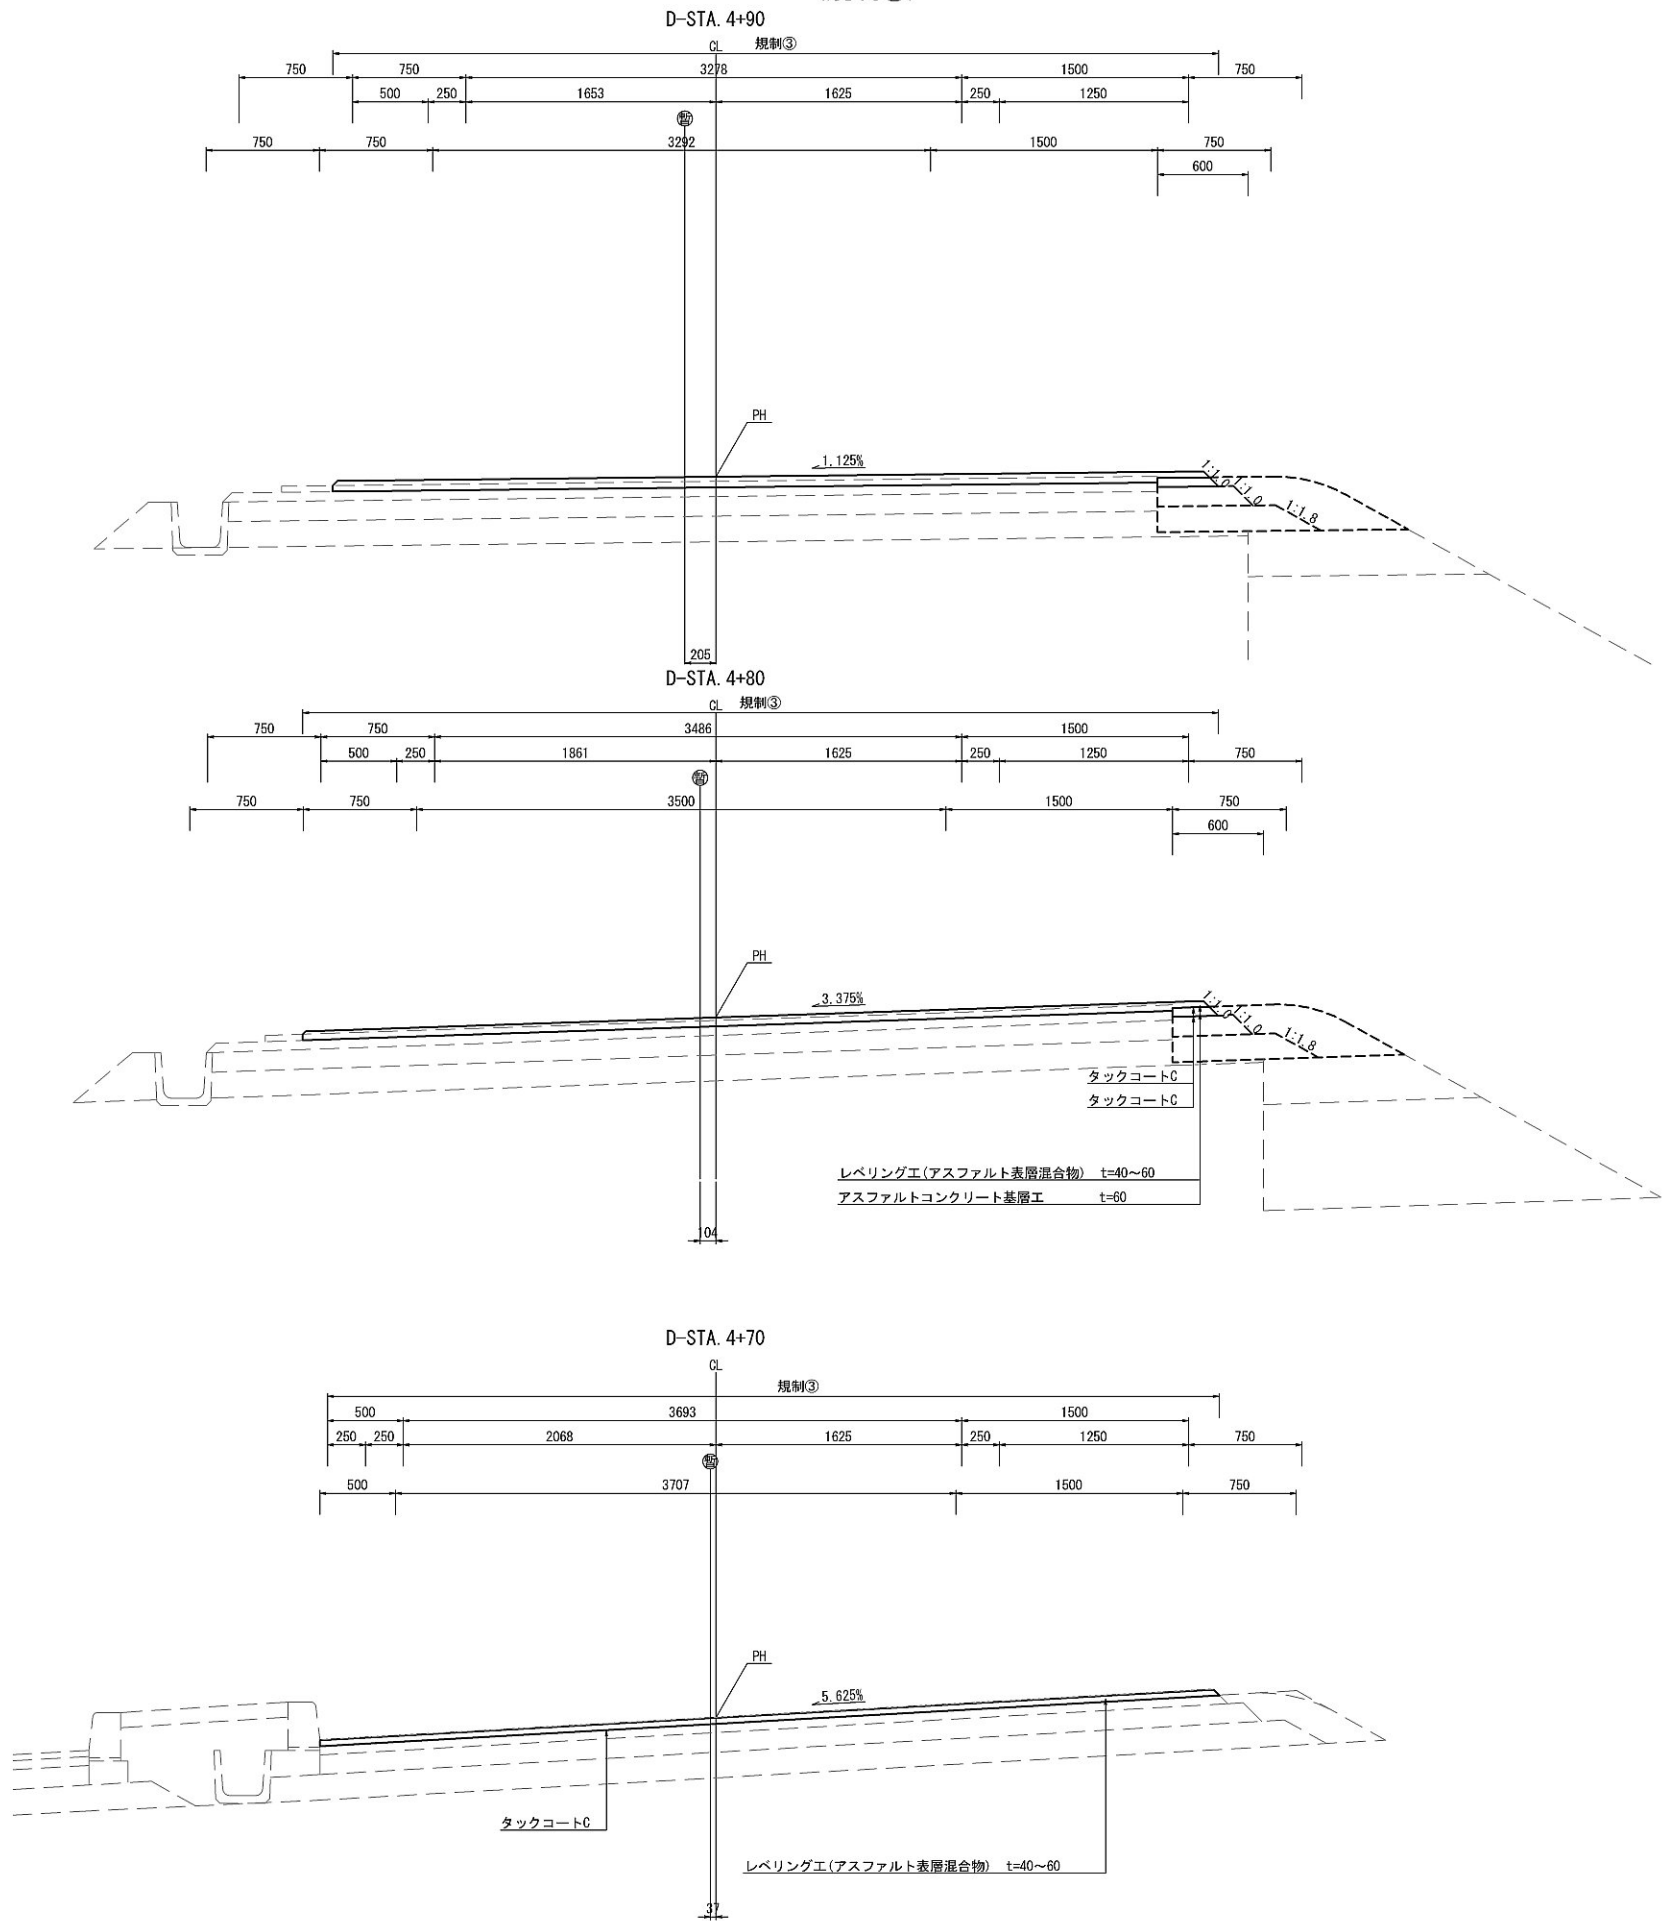

| | | | |
|-------------------------|----------------------------|------|---|
| 首都圏中央連絡自動車道 坂東常総舗装工事 | | | |
| 図面の種類 | つくば中央IC Dランプ 舗装横断図(8) | | |
| 縮 尺 | 図示 | 図面番号 | / |
| 設計会社名 | 信和設計株式会社 | | |
| 施工会社名 | | | |
| 事務所名 | 東日本高速道路株式会社 関東支社 つくば工務所 | | |


つくば中央IC Dランプ舗装横断図(9)
(規制③)

S=1:50

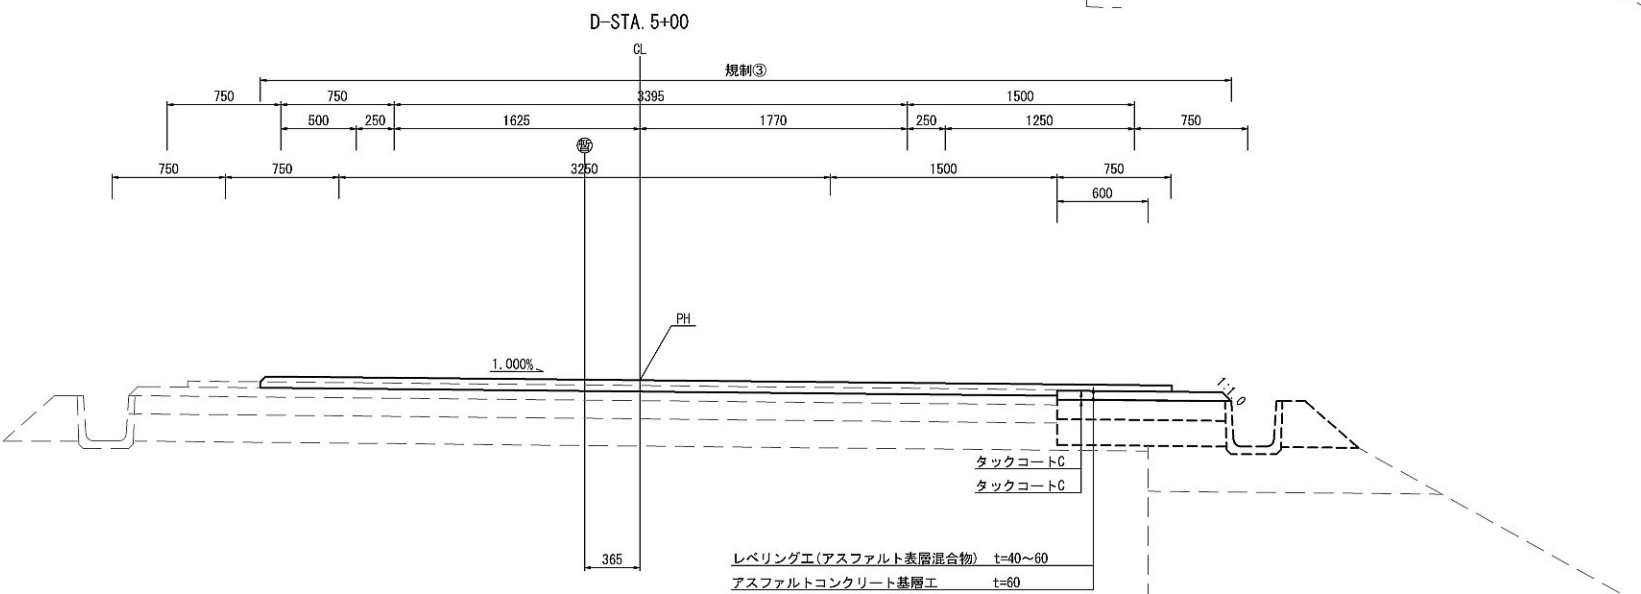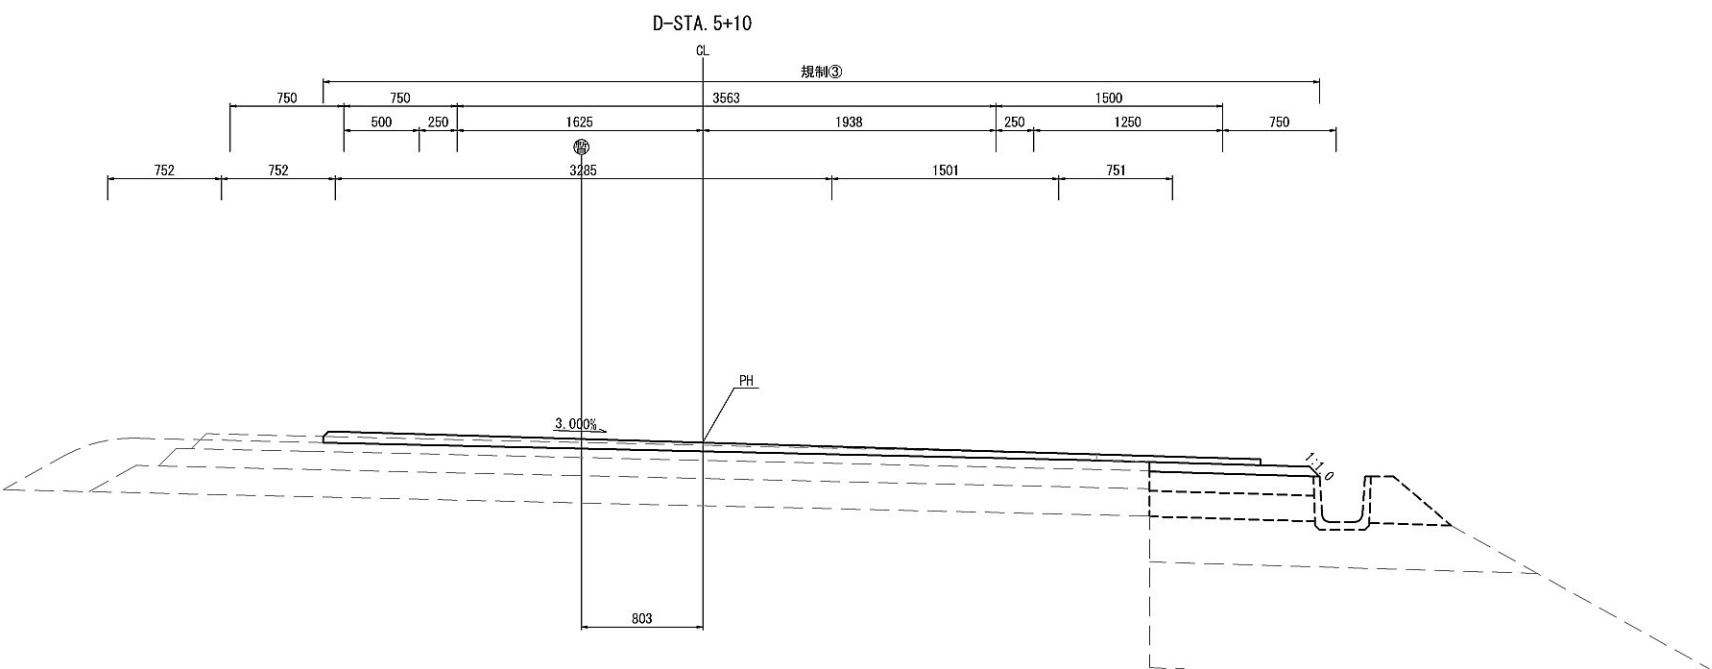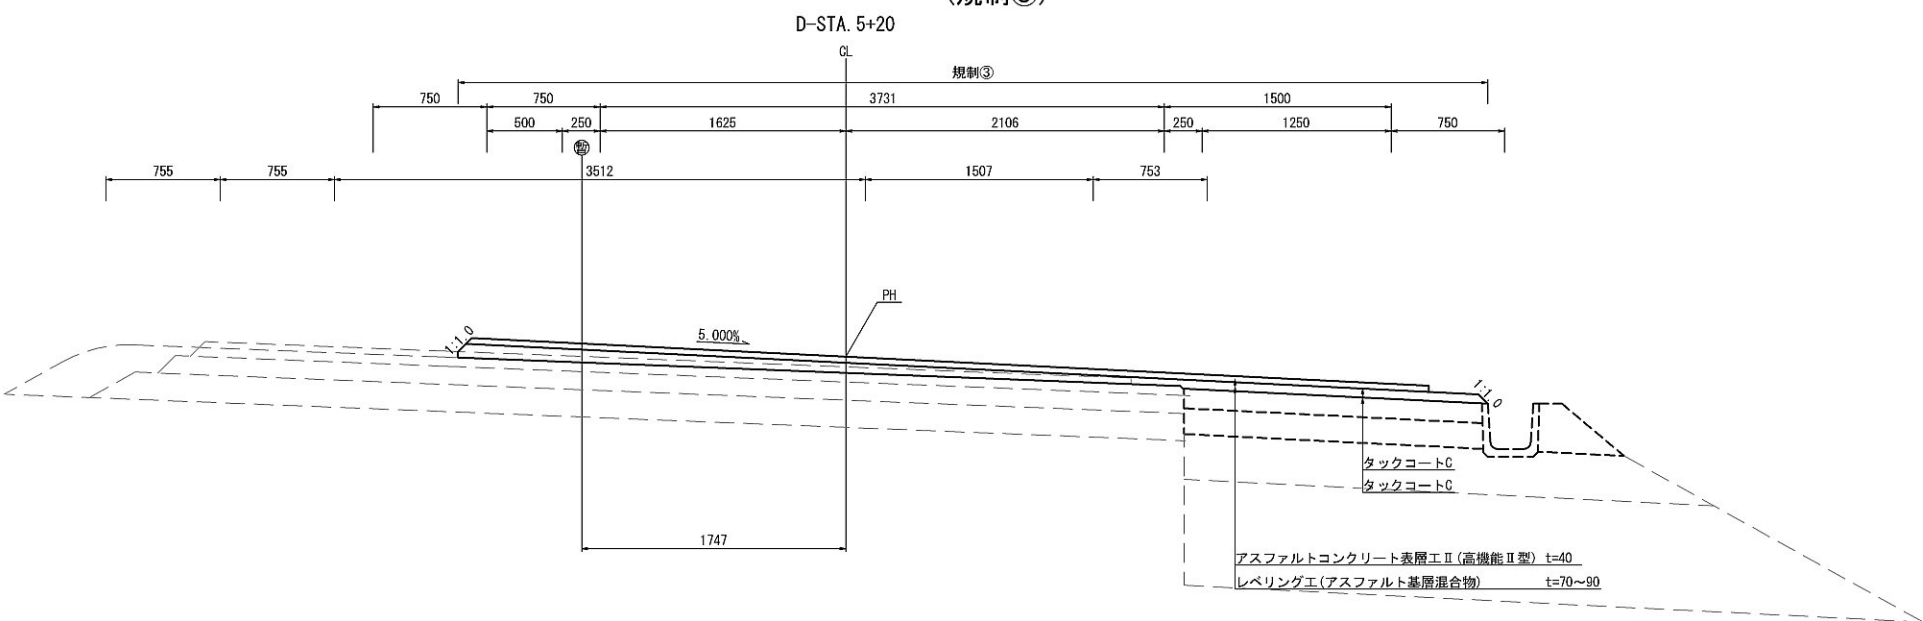


| | | | |
|-------------------------|------------------------------|------|---|
| 首都圏中央連絡自動車道 坂東常総舗装工事 | | | |
| 図面の種類 | つくば中央IC Dランプ 舗装横断図(9) | | |
| 縮 尺 | 図示 | 図面番号 | / |
| 設計会社名 | 信和設計株式会社 | | |
| 施工会社名 | | | |
| 事務所名 | 東日本高速道路株式会社 関東支社 つくば工事事務所 | | |

つくば中央IC Dランプ舗装横断図(10) S=1:50
(規制③)

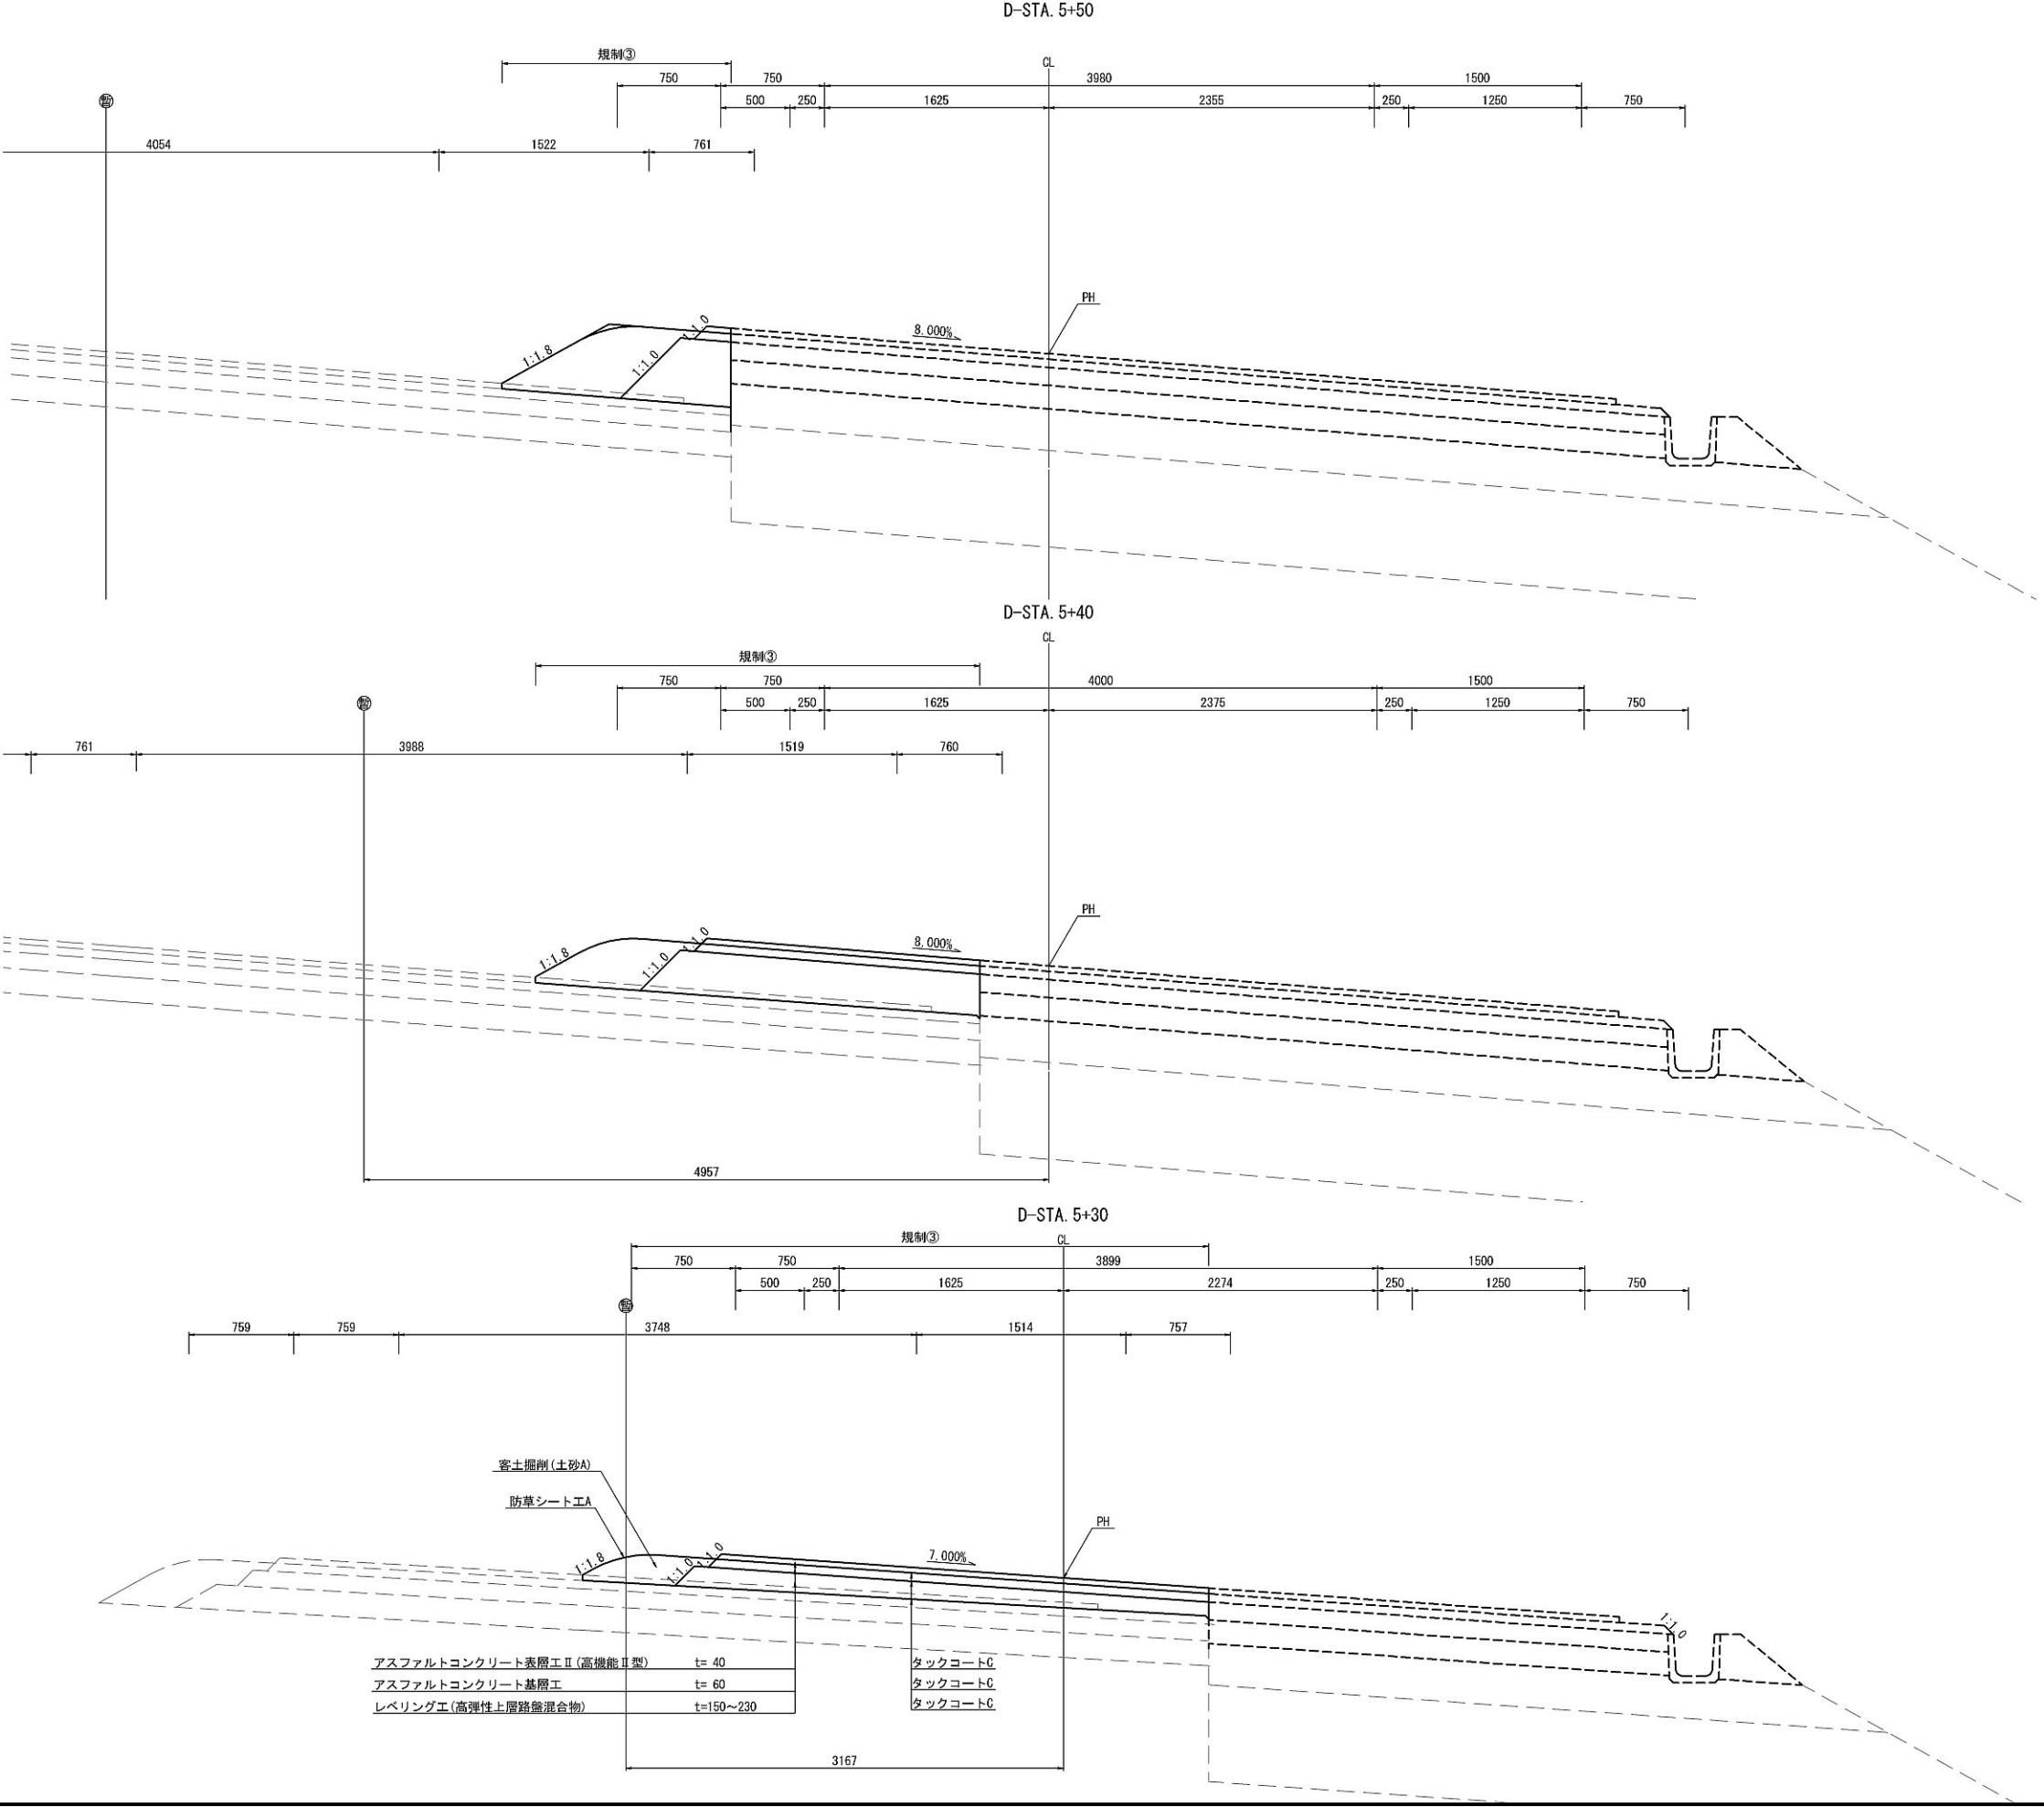


つくば中央IC Dランプ舗装横断図(11) S=1:50
(規制③)

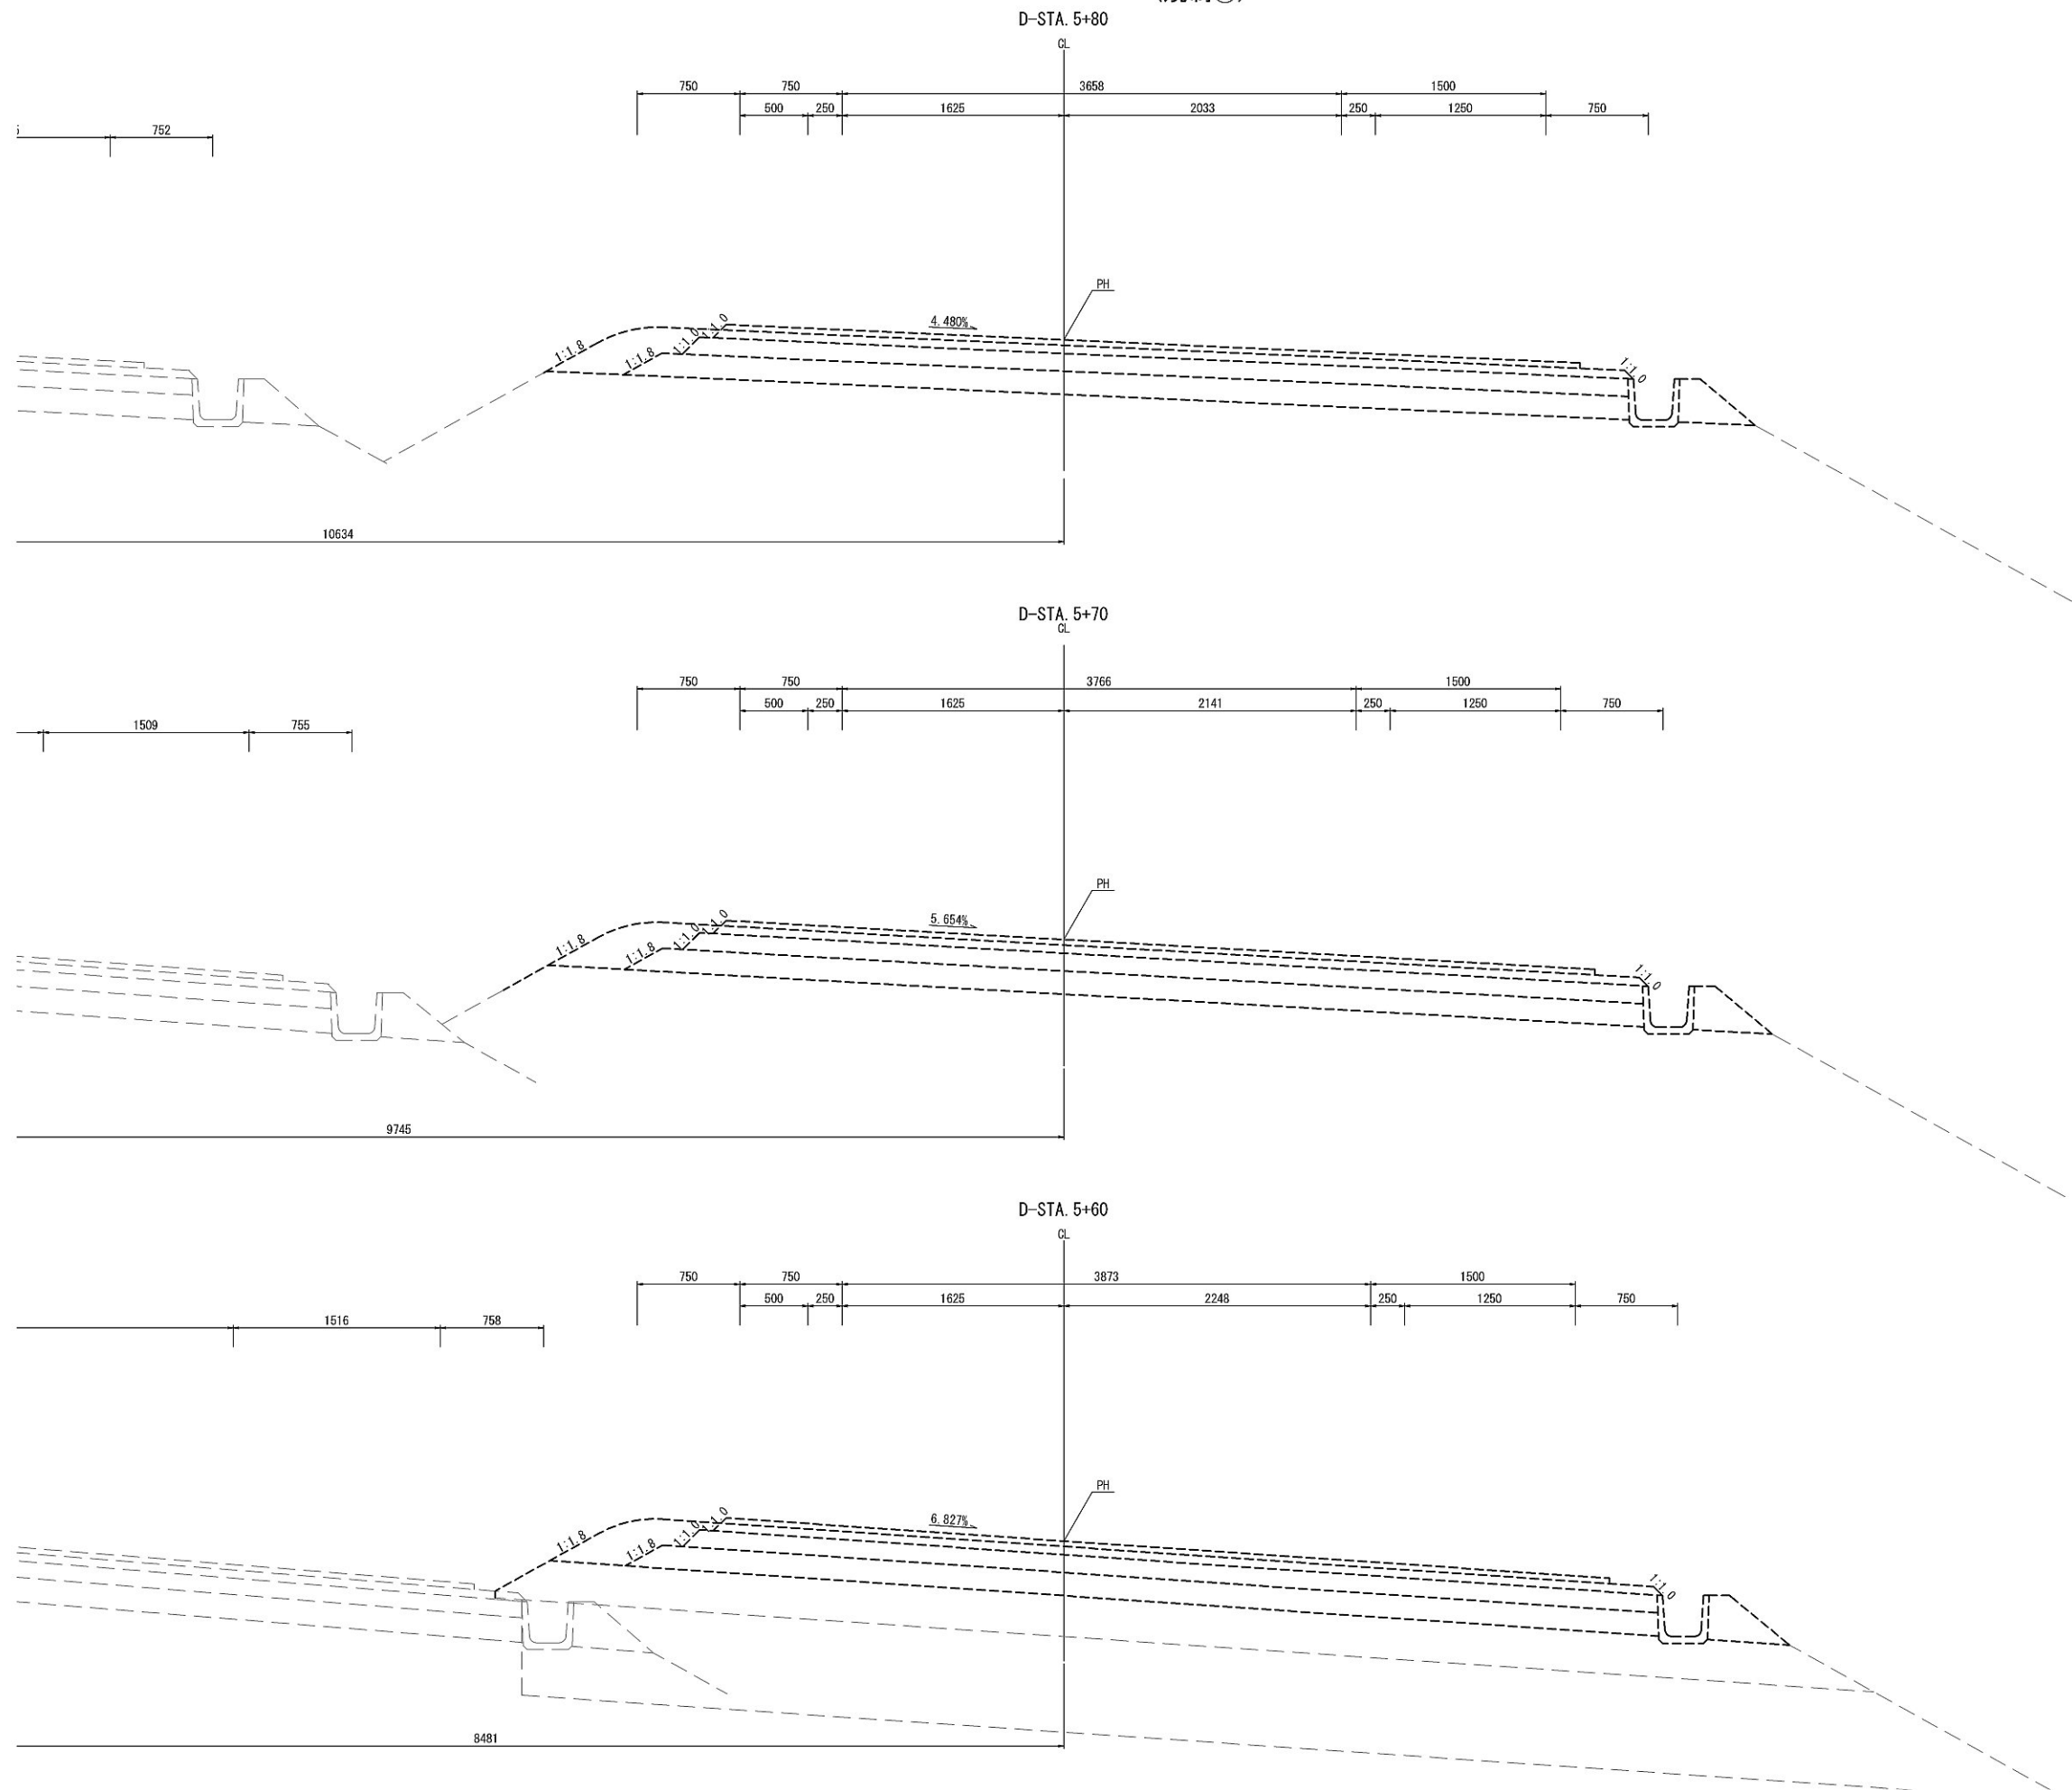

| | | | |
|-------------------------|------------------------------|------|---|
| 首都圏中央連絡自動車道 坂東常総舗装工事 | | | |
| 図面の種類 | つくば中央IC Dランプ 舗装横断図(11) | | |
| 縮 尺 | 図示 | 図面番号 | / |
| 設計会社名 | 信和設計株式会社 | | |
| 施工会社名 | | | |
| 事務所名 | 東日本高速道路株式会社 関東支社 つくば工事事務所 | | |

つくば中央IC Dランプ舗装横断面図(12)
(規制③) S=1:50

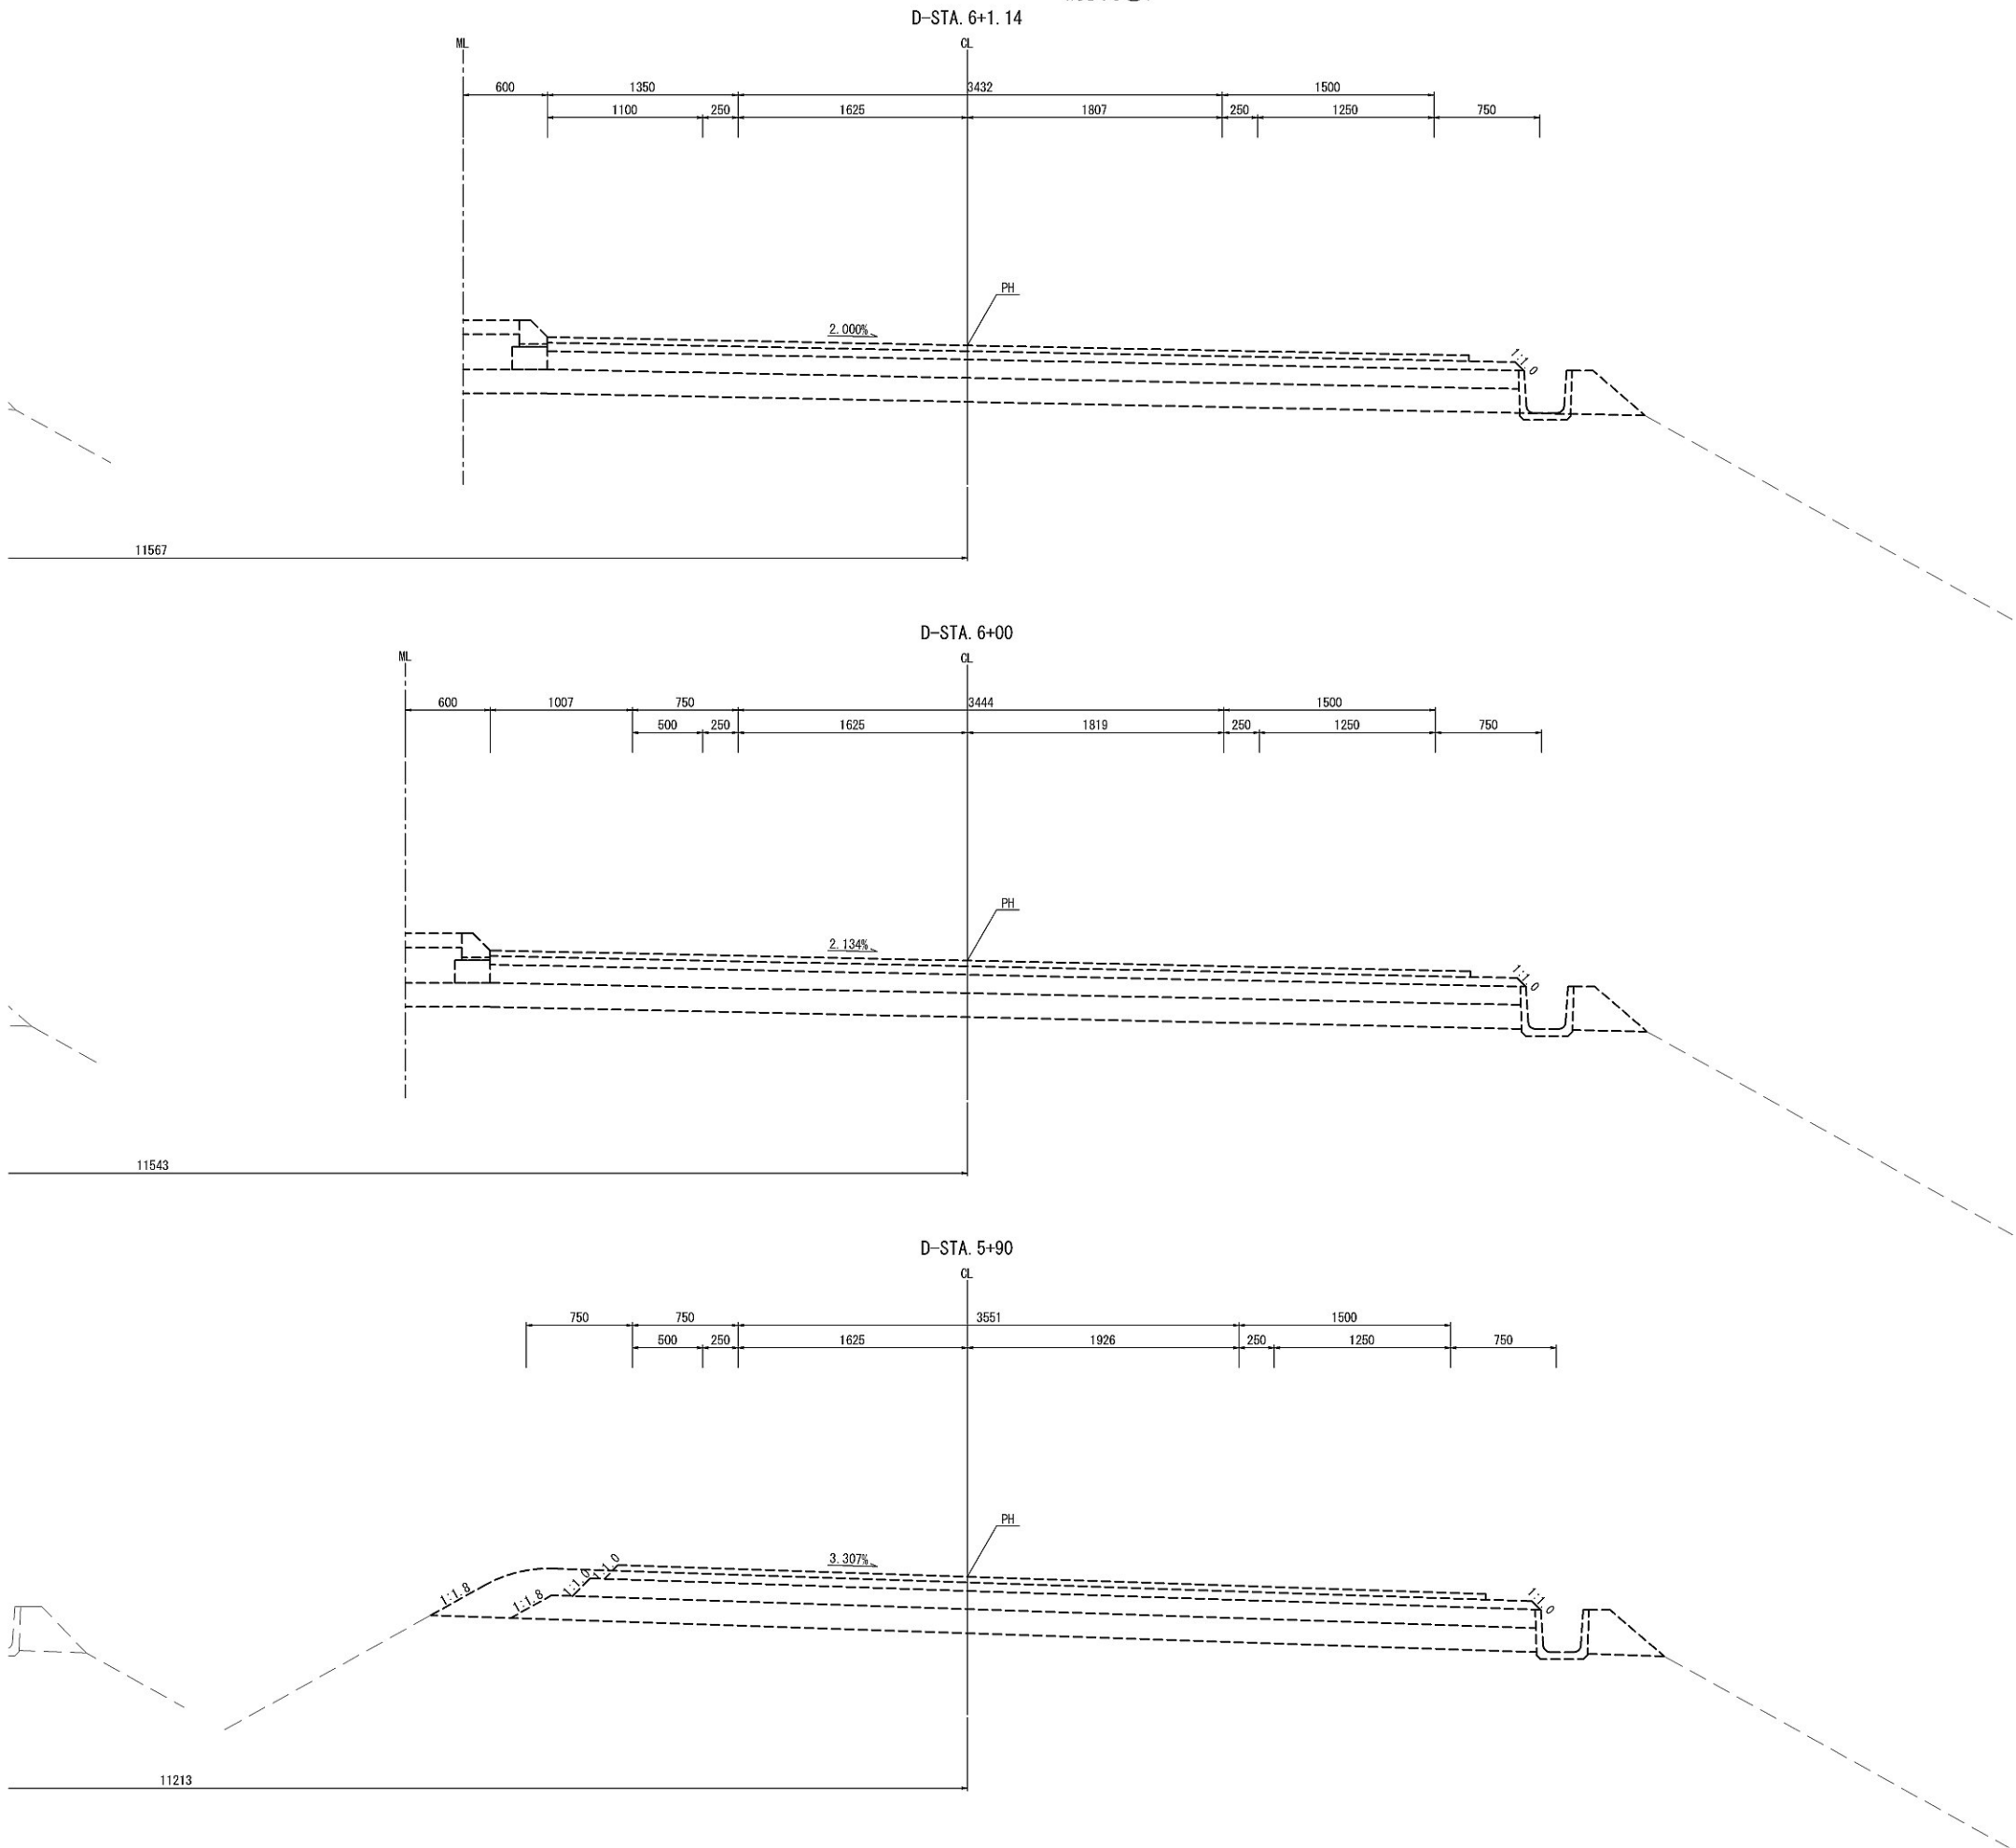

| | | | |
|-------------------------|------------------------------|------|---|
| 首都圏中央連絡自動車道 坂東常総舗装工事 | | | |
| 図面の種類 | つくば中央IC Dランプ 舗装横断面図(12) | | |
| 縮 尺 | 図示 | 図面番号 | / |
| 設計会社名 | 信和設計株式会社 | | |
| 施工会社名 | | | |
| 事務所名 | 東日本高速道路株式会社 関東支社 つくば工事事務所 | | |

工程表（谷田川地区）（参考）

首都圏中央連絡自動車道 坂東常総工事

