


谷田川地区

令和6年8月

目 次


1.	撤去工平面図・・・・・・・・・・・・・・・・・・・・・・・・・・・・・・・・	1	～	6
2.	撤去工詳細図・・・・・・・・・・・・・・・・・・・・・・・・・・・・・・・・	7	～	11
3.	土工・舗装版取壊し詳細図・・・・・・・・・・・・・・・・・・・・・・・・	12	～	74
4.	つくば中央IC C2ランプ 土工・舗装版取壊し詳細図・・・・・・・・	75	～	111
5.	つくば中央IC Dランプ 土工・舗装版取壊し詳細図・・・・・・・・	112	～	123

撤去工平面図(1)

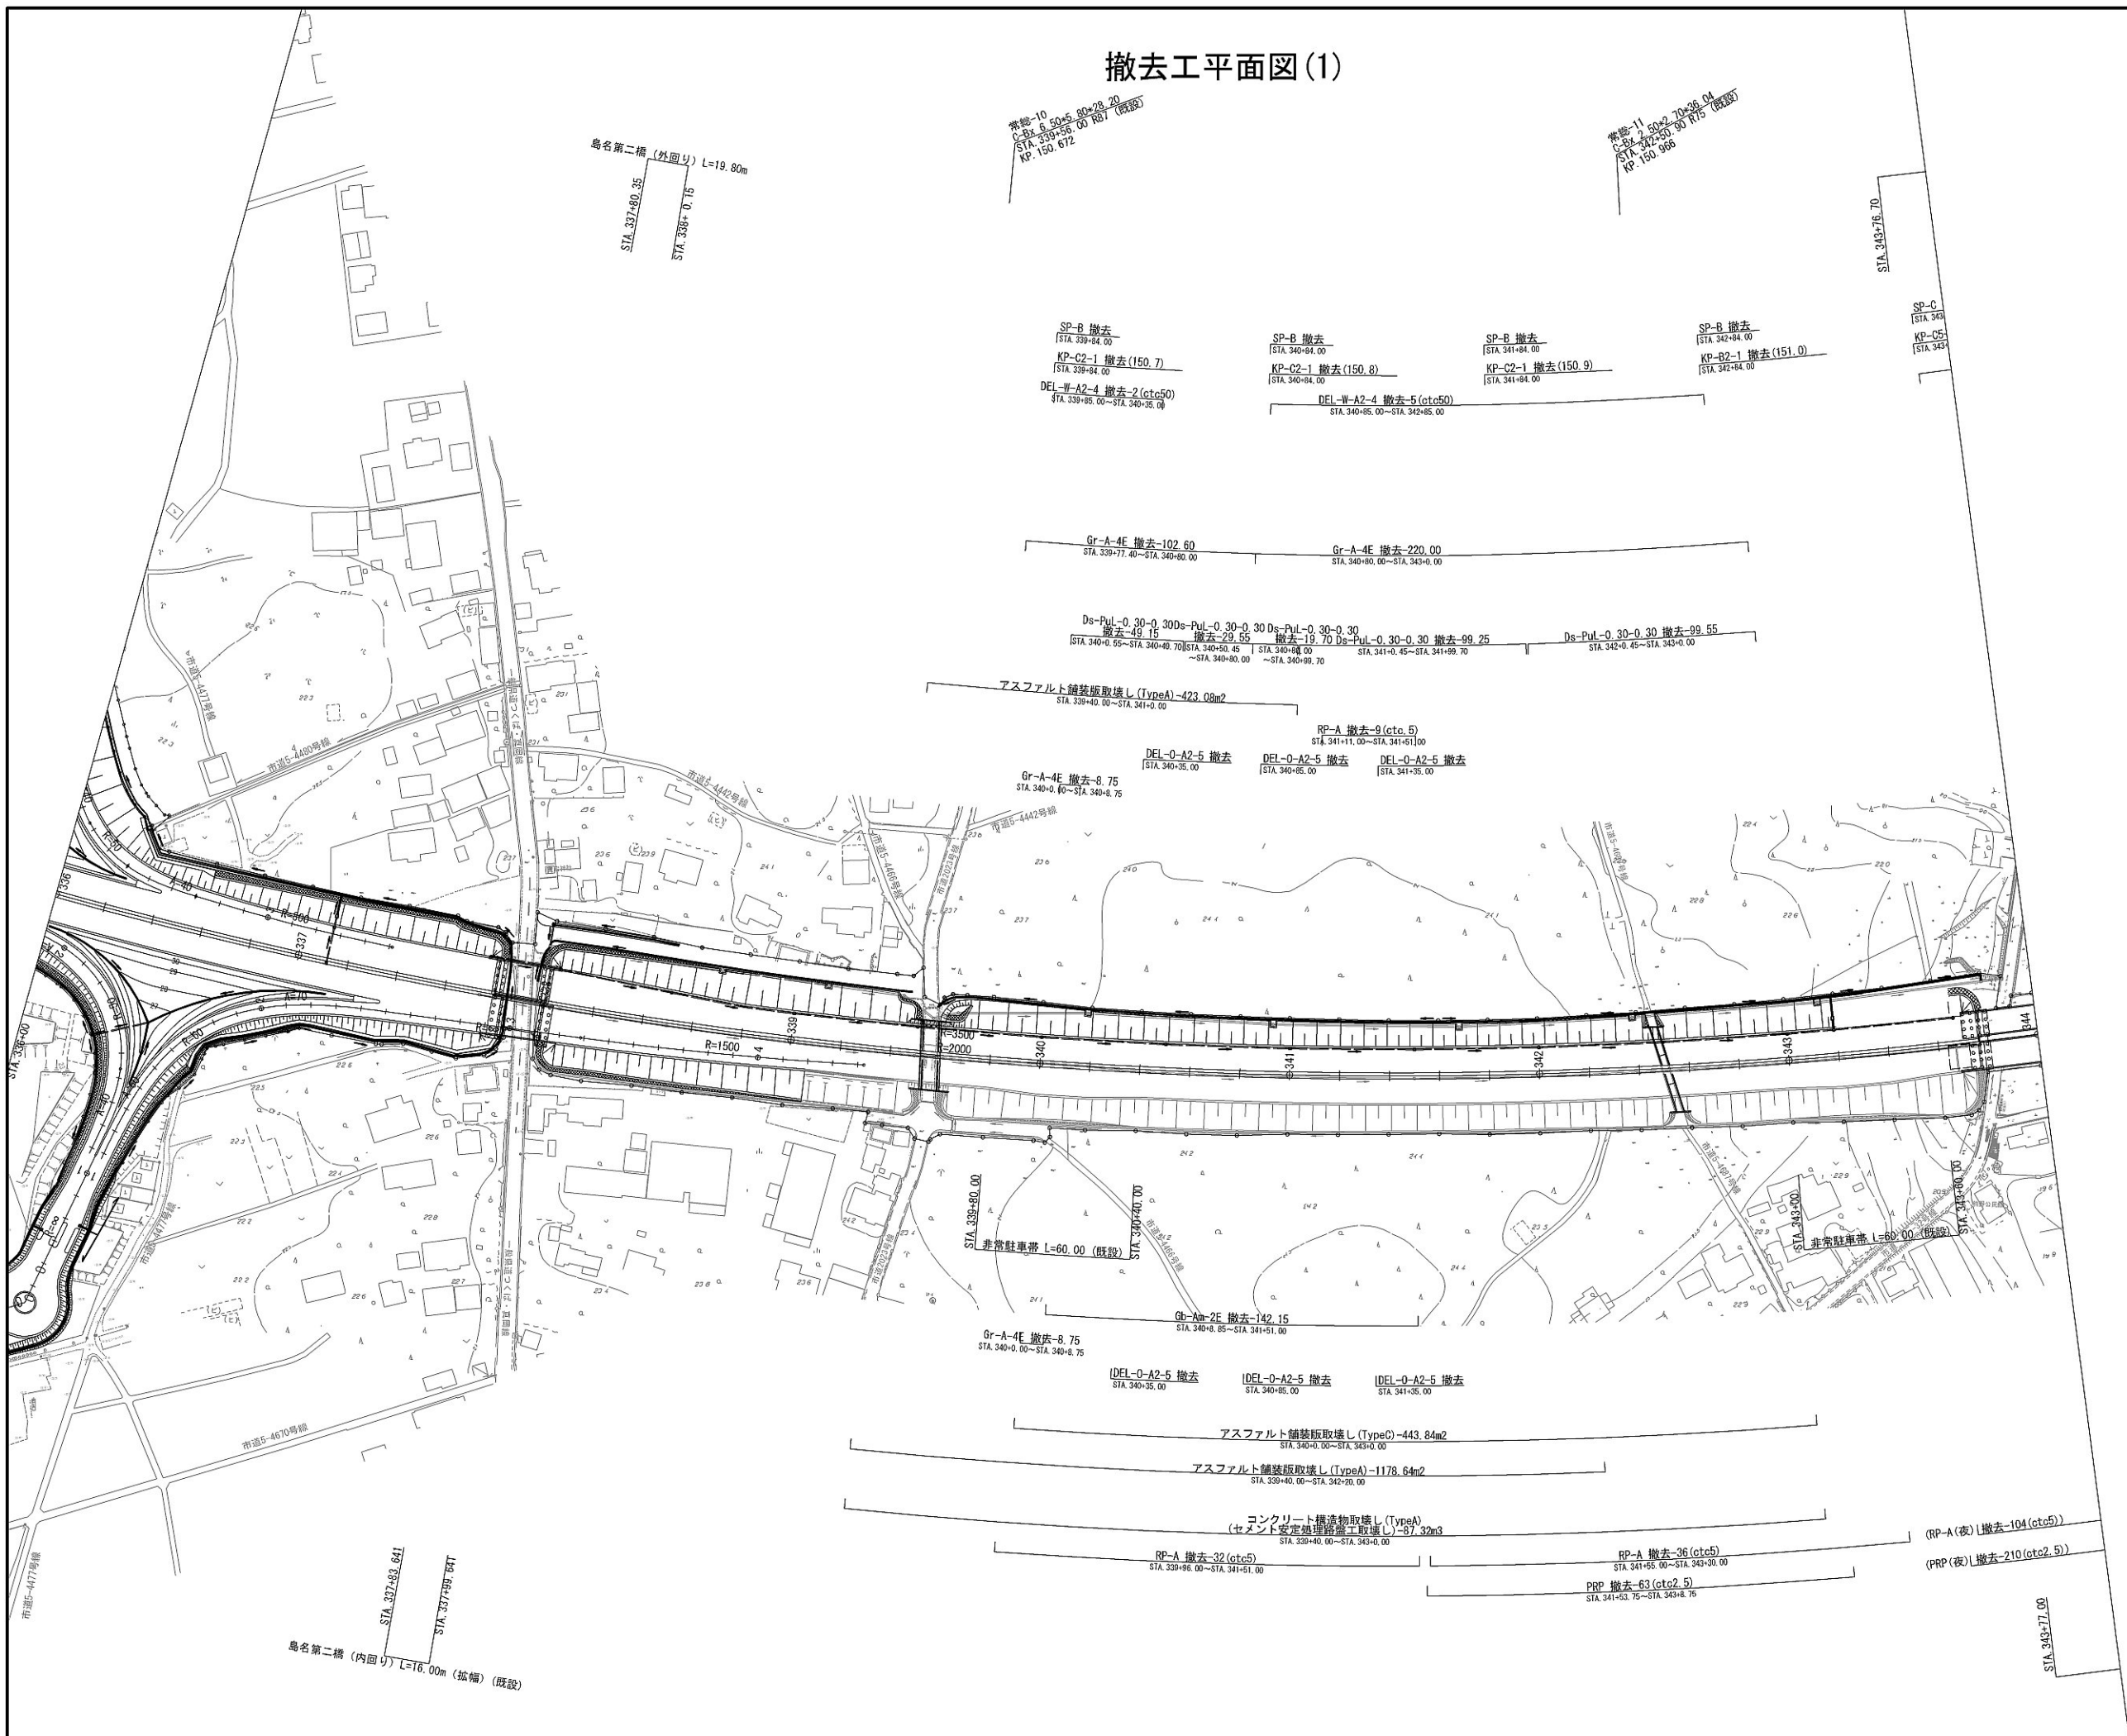


首都圏中央連絡自動車道 坂東常総舗装工事			
図面の種類	撤去工平面図(1)		
縮 尺	1:2500	図面番号	/
設計会社名	信和設計株式会社		
施工会社名			
事務所名	東日本高速道路株式会社 関東支社 つくば工事事務所		

撤去工平面図(2)

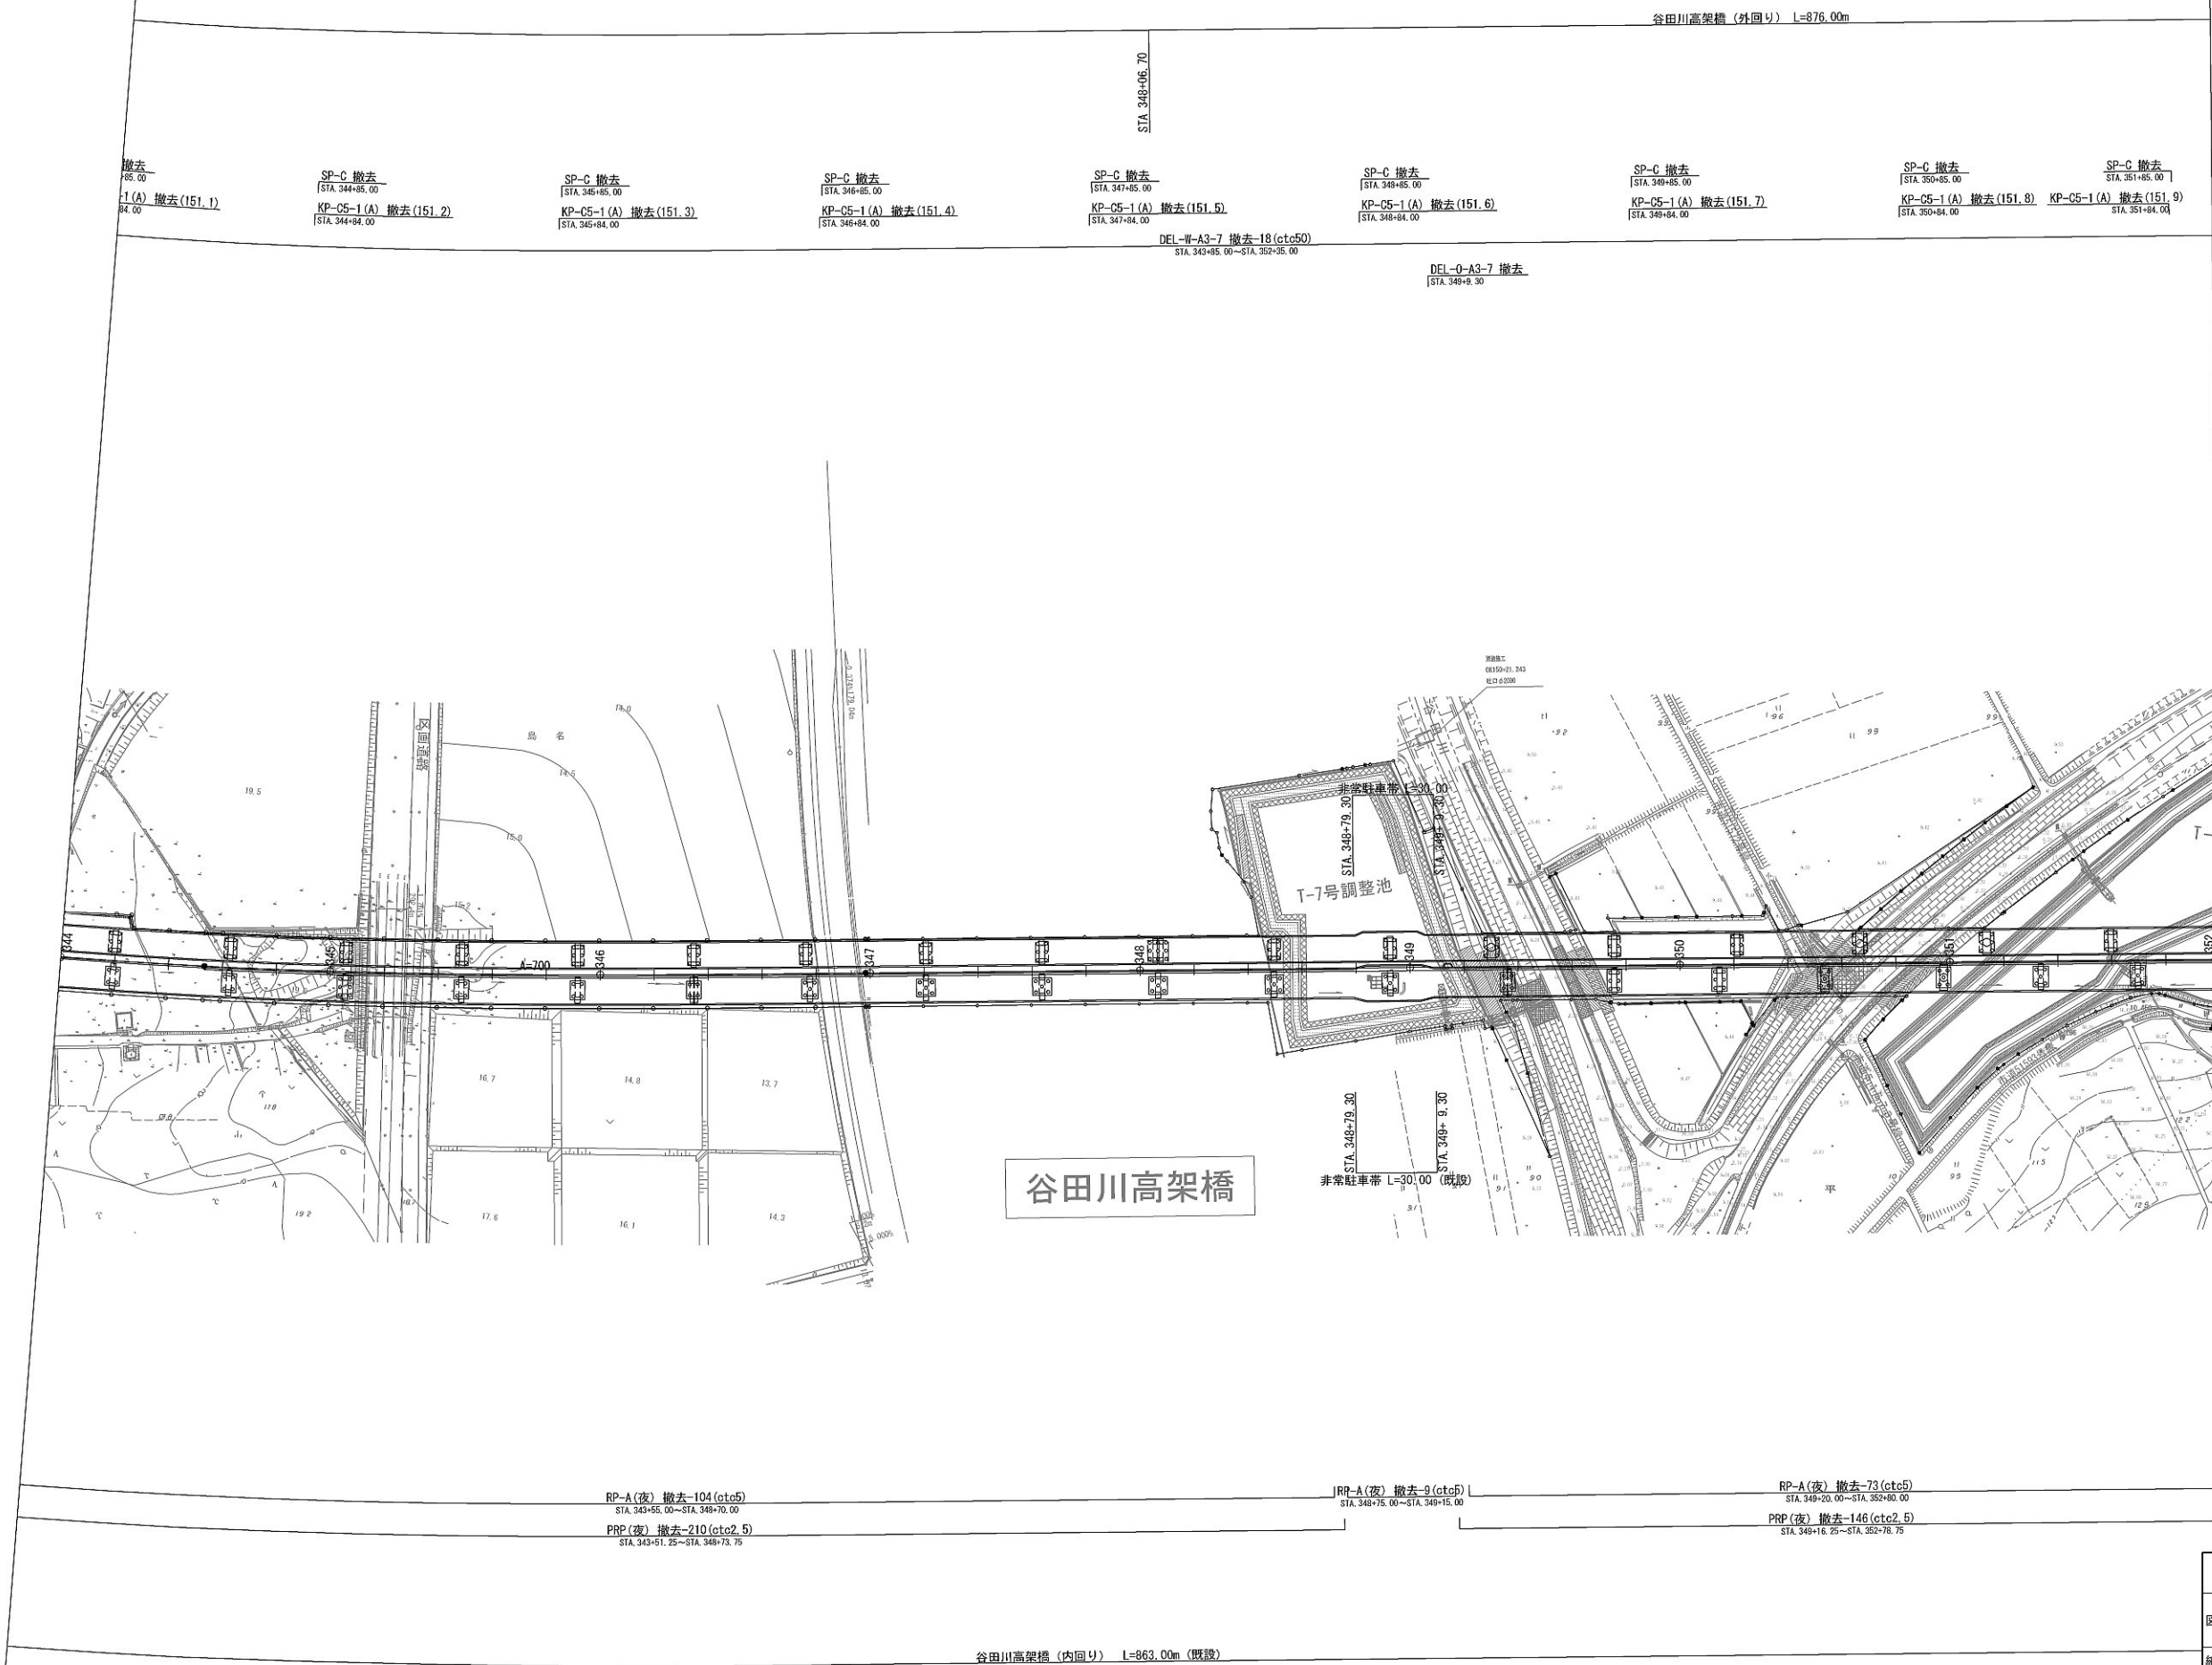


首都圏中央連絡自動車道 坂東常総舗装工事			
図面の種類	撤去工平面図(2)		
縮尺	1:2500	図面番号	/
設計会社名	信和設計株式会社		
施工会社名			
事務所名	東日本高速道路株式会社 関東支社 つくば工務事務所		

撤去工平面図(3)

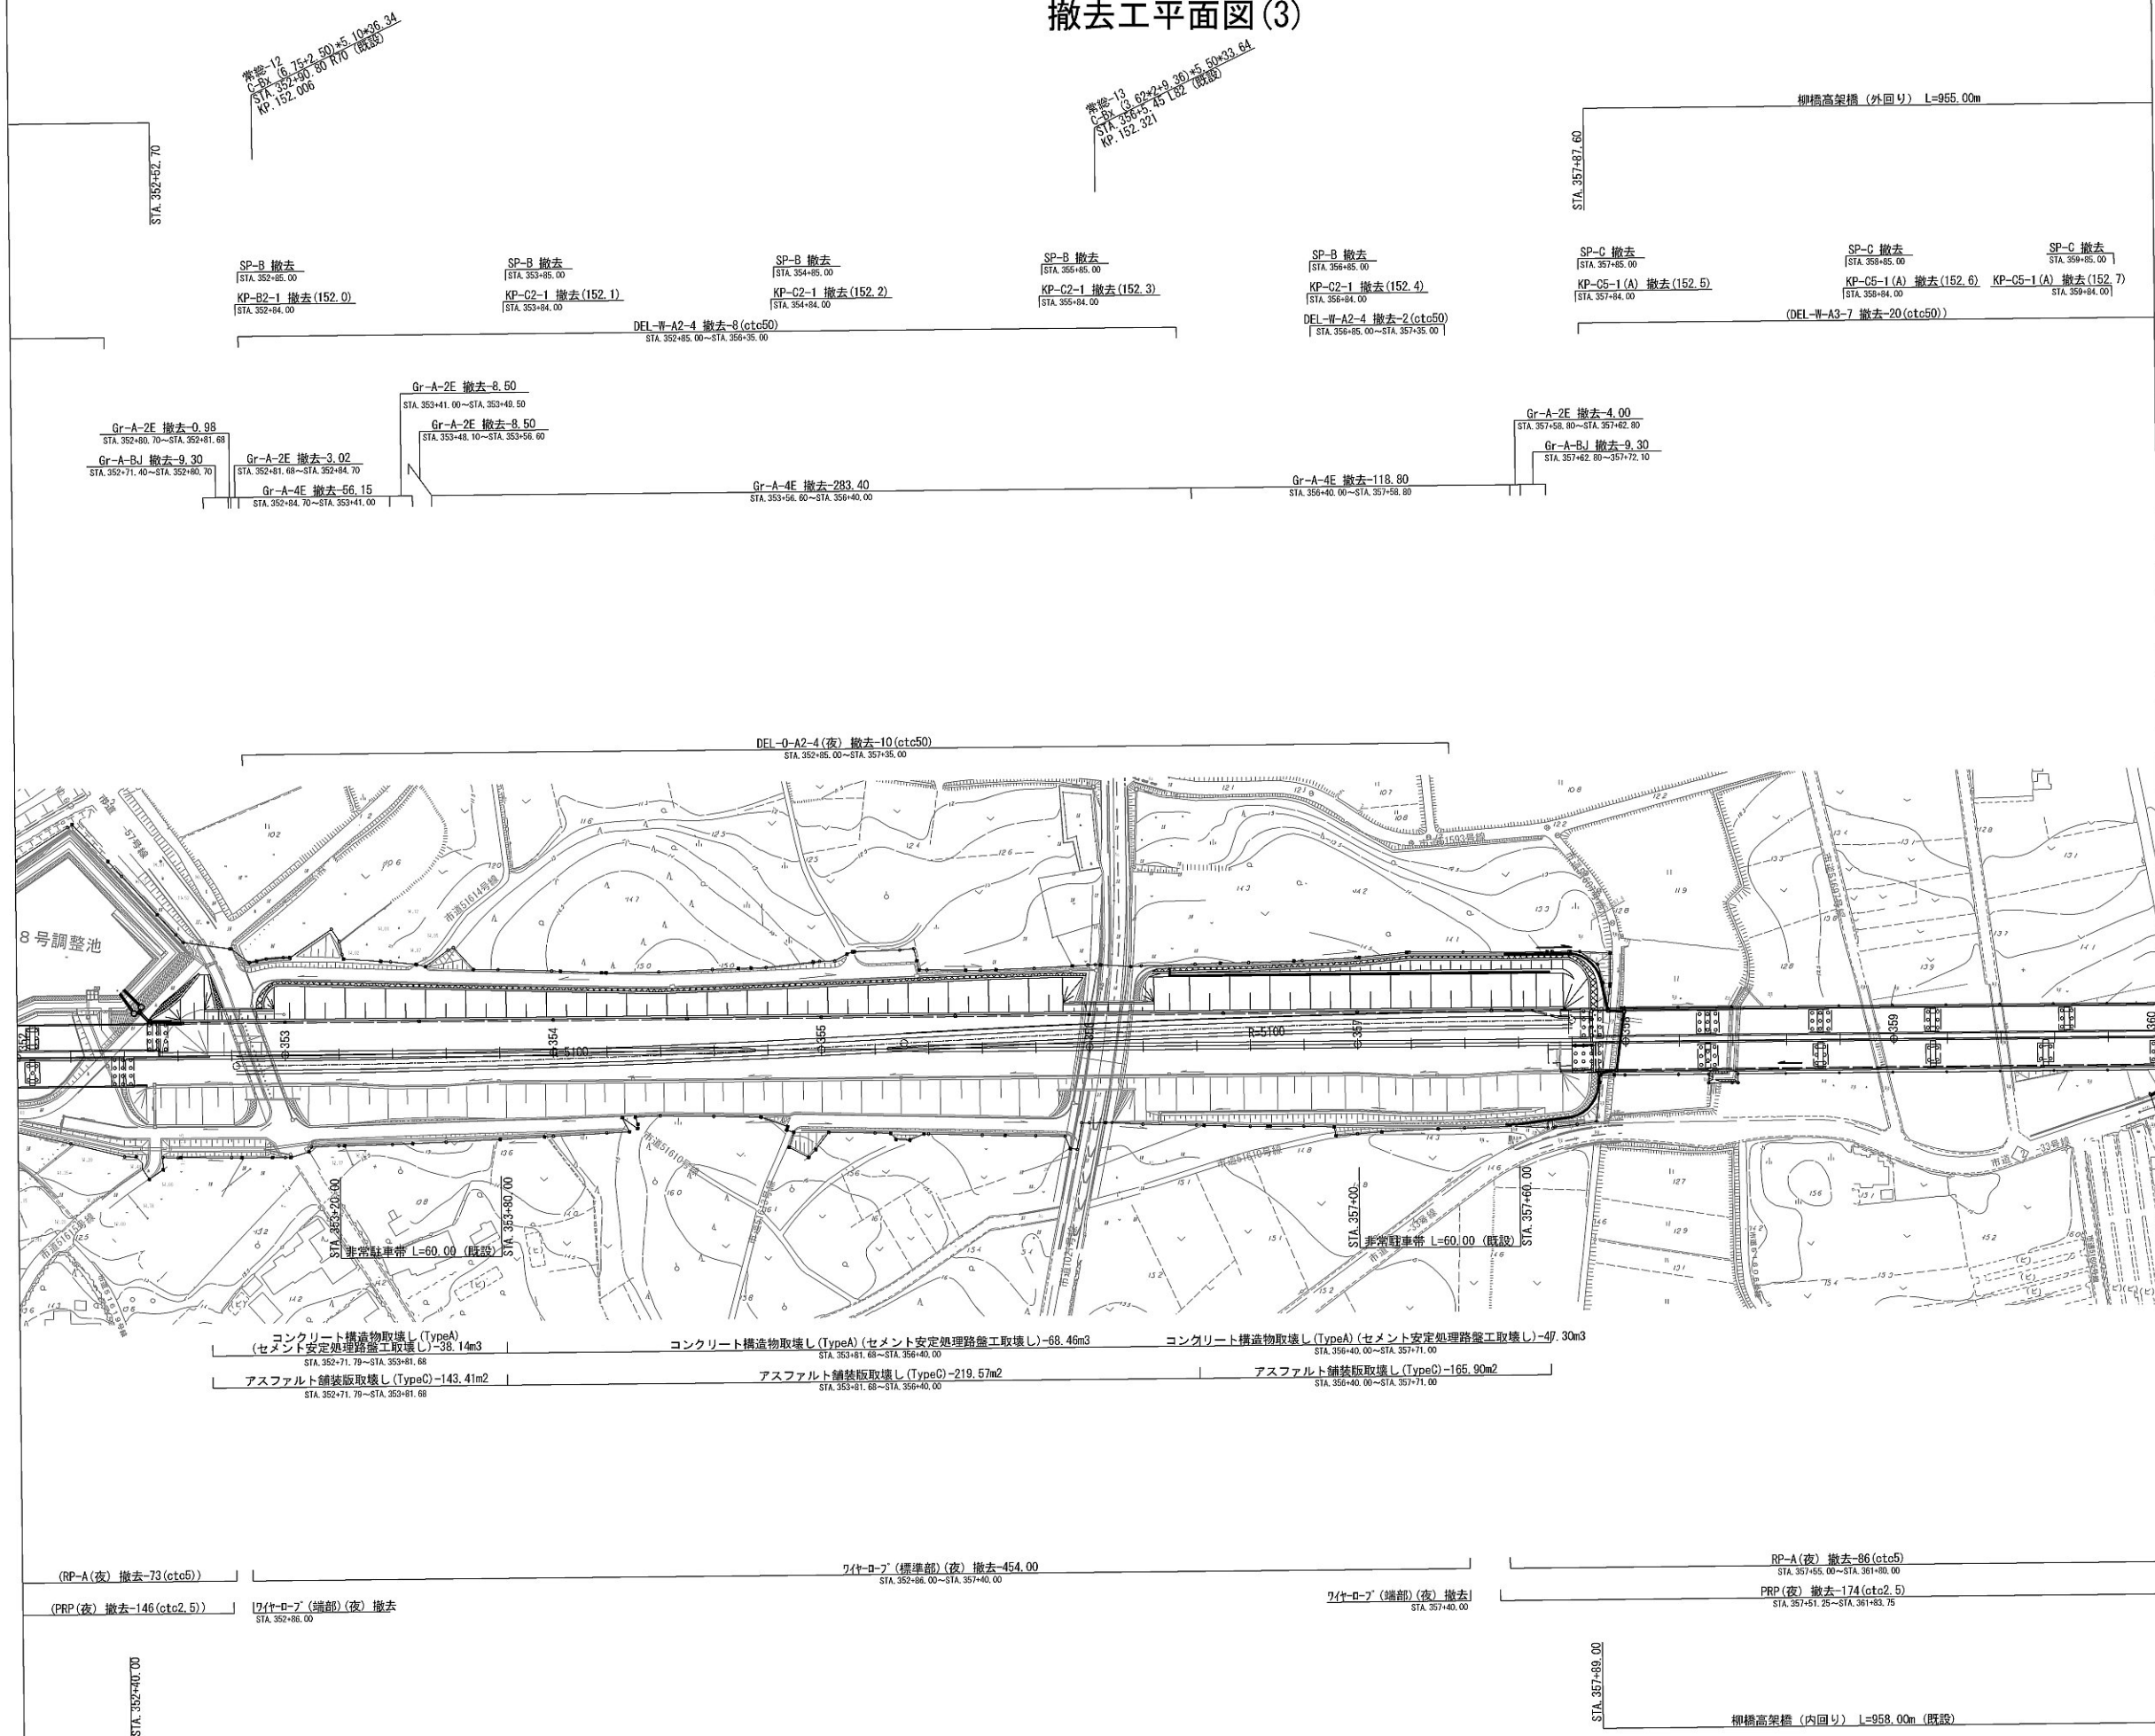


	首都圏中央連絡自動車道 坂東常総舗装工事		
図面の種類	撤去工平面図(3)		
縮 尺	1:2500	図面番号	/
設計会社名	信和設計株式会社		
施工会社名			
事務所名	東日本高速道路株式会社 関東支社 つくば工事事務所		

撤去工平面図(4)

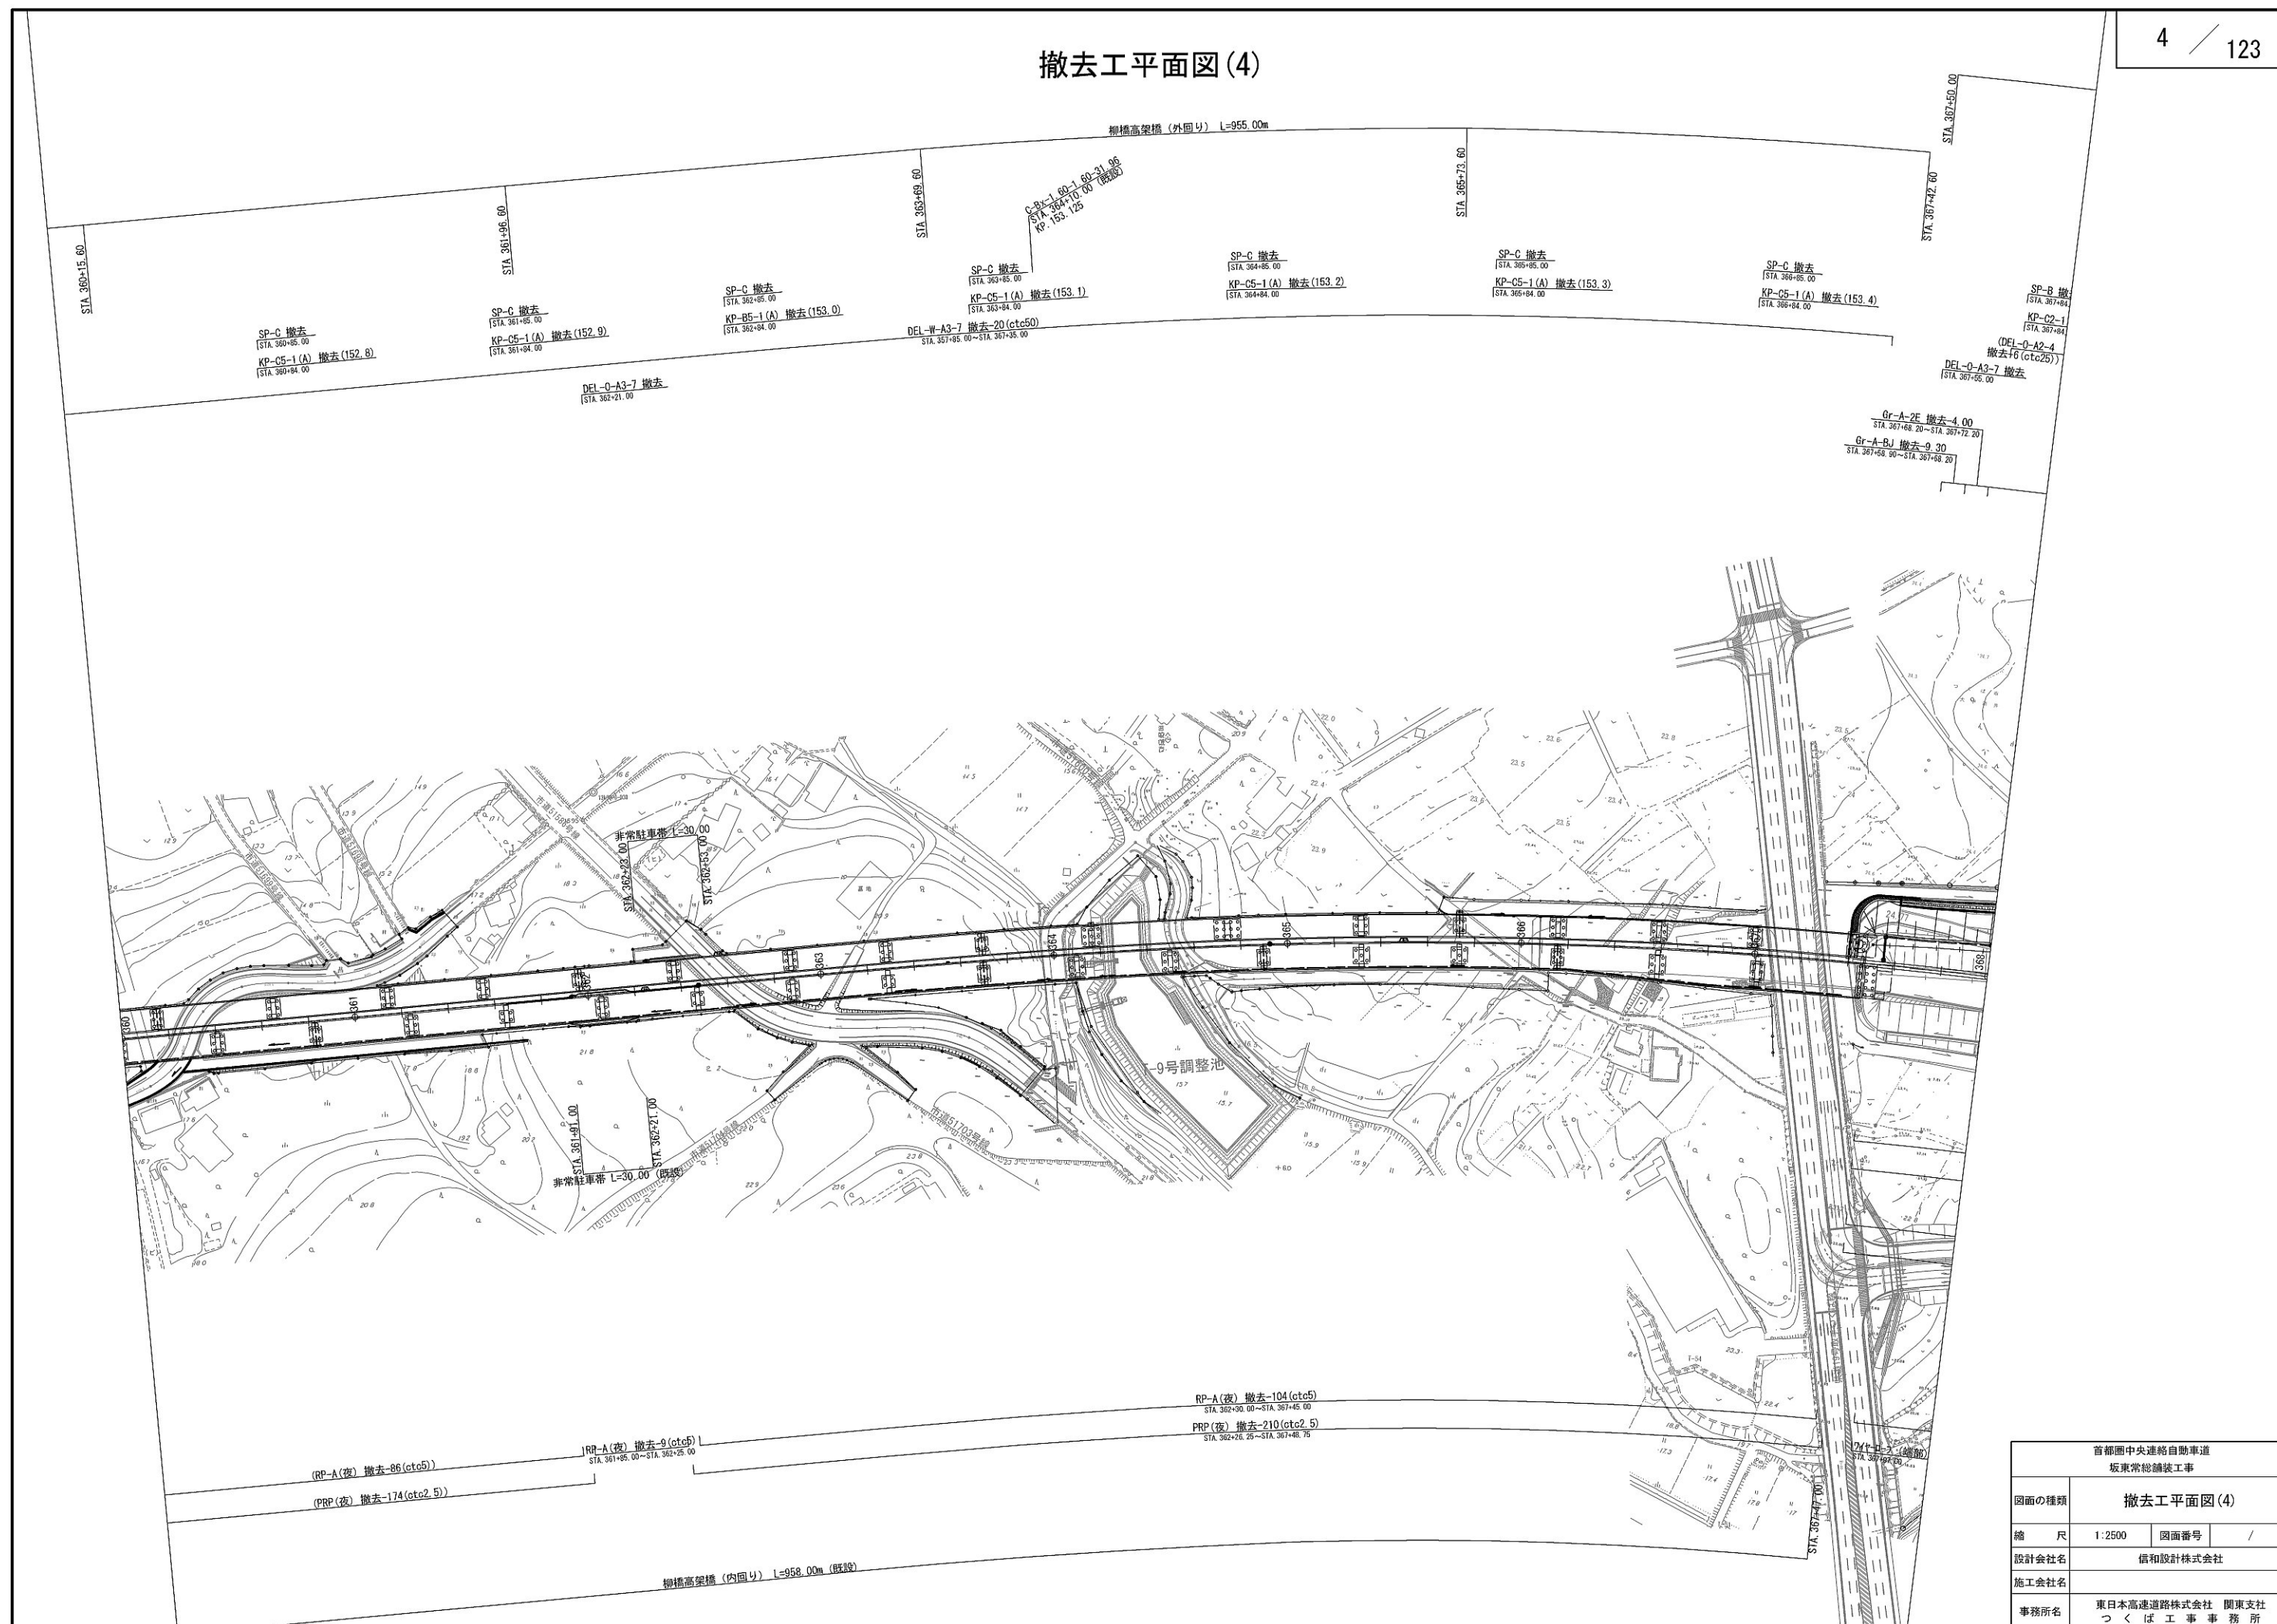

撤去工平面図(5)

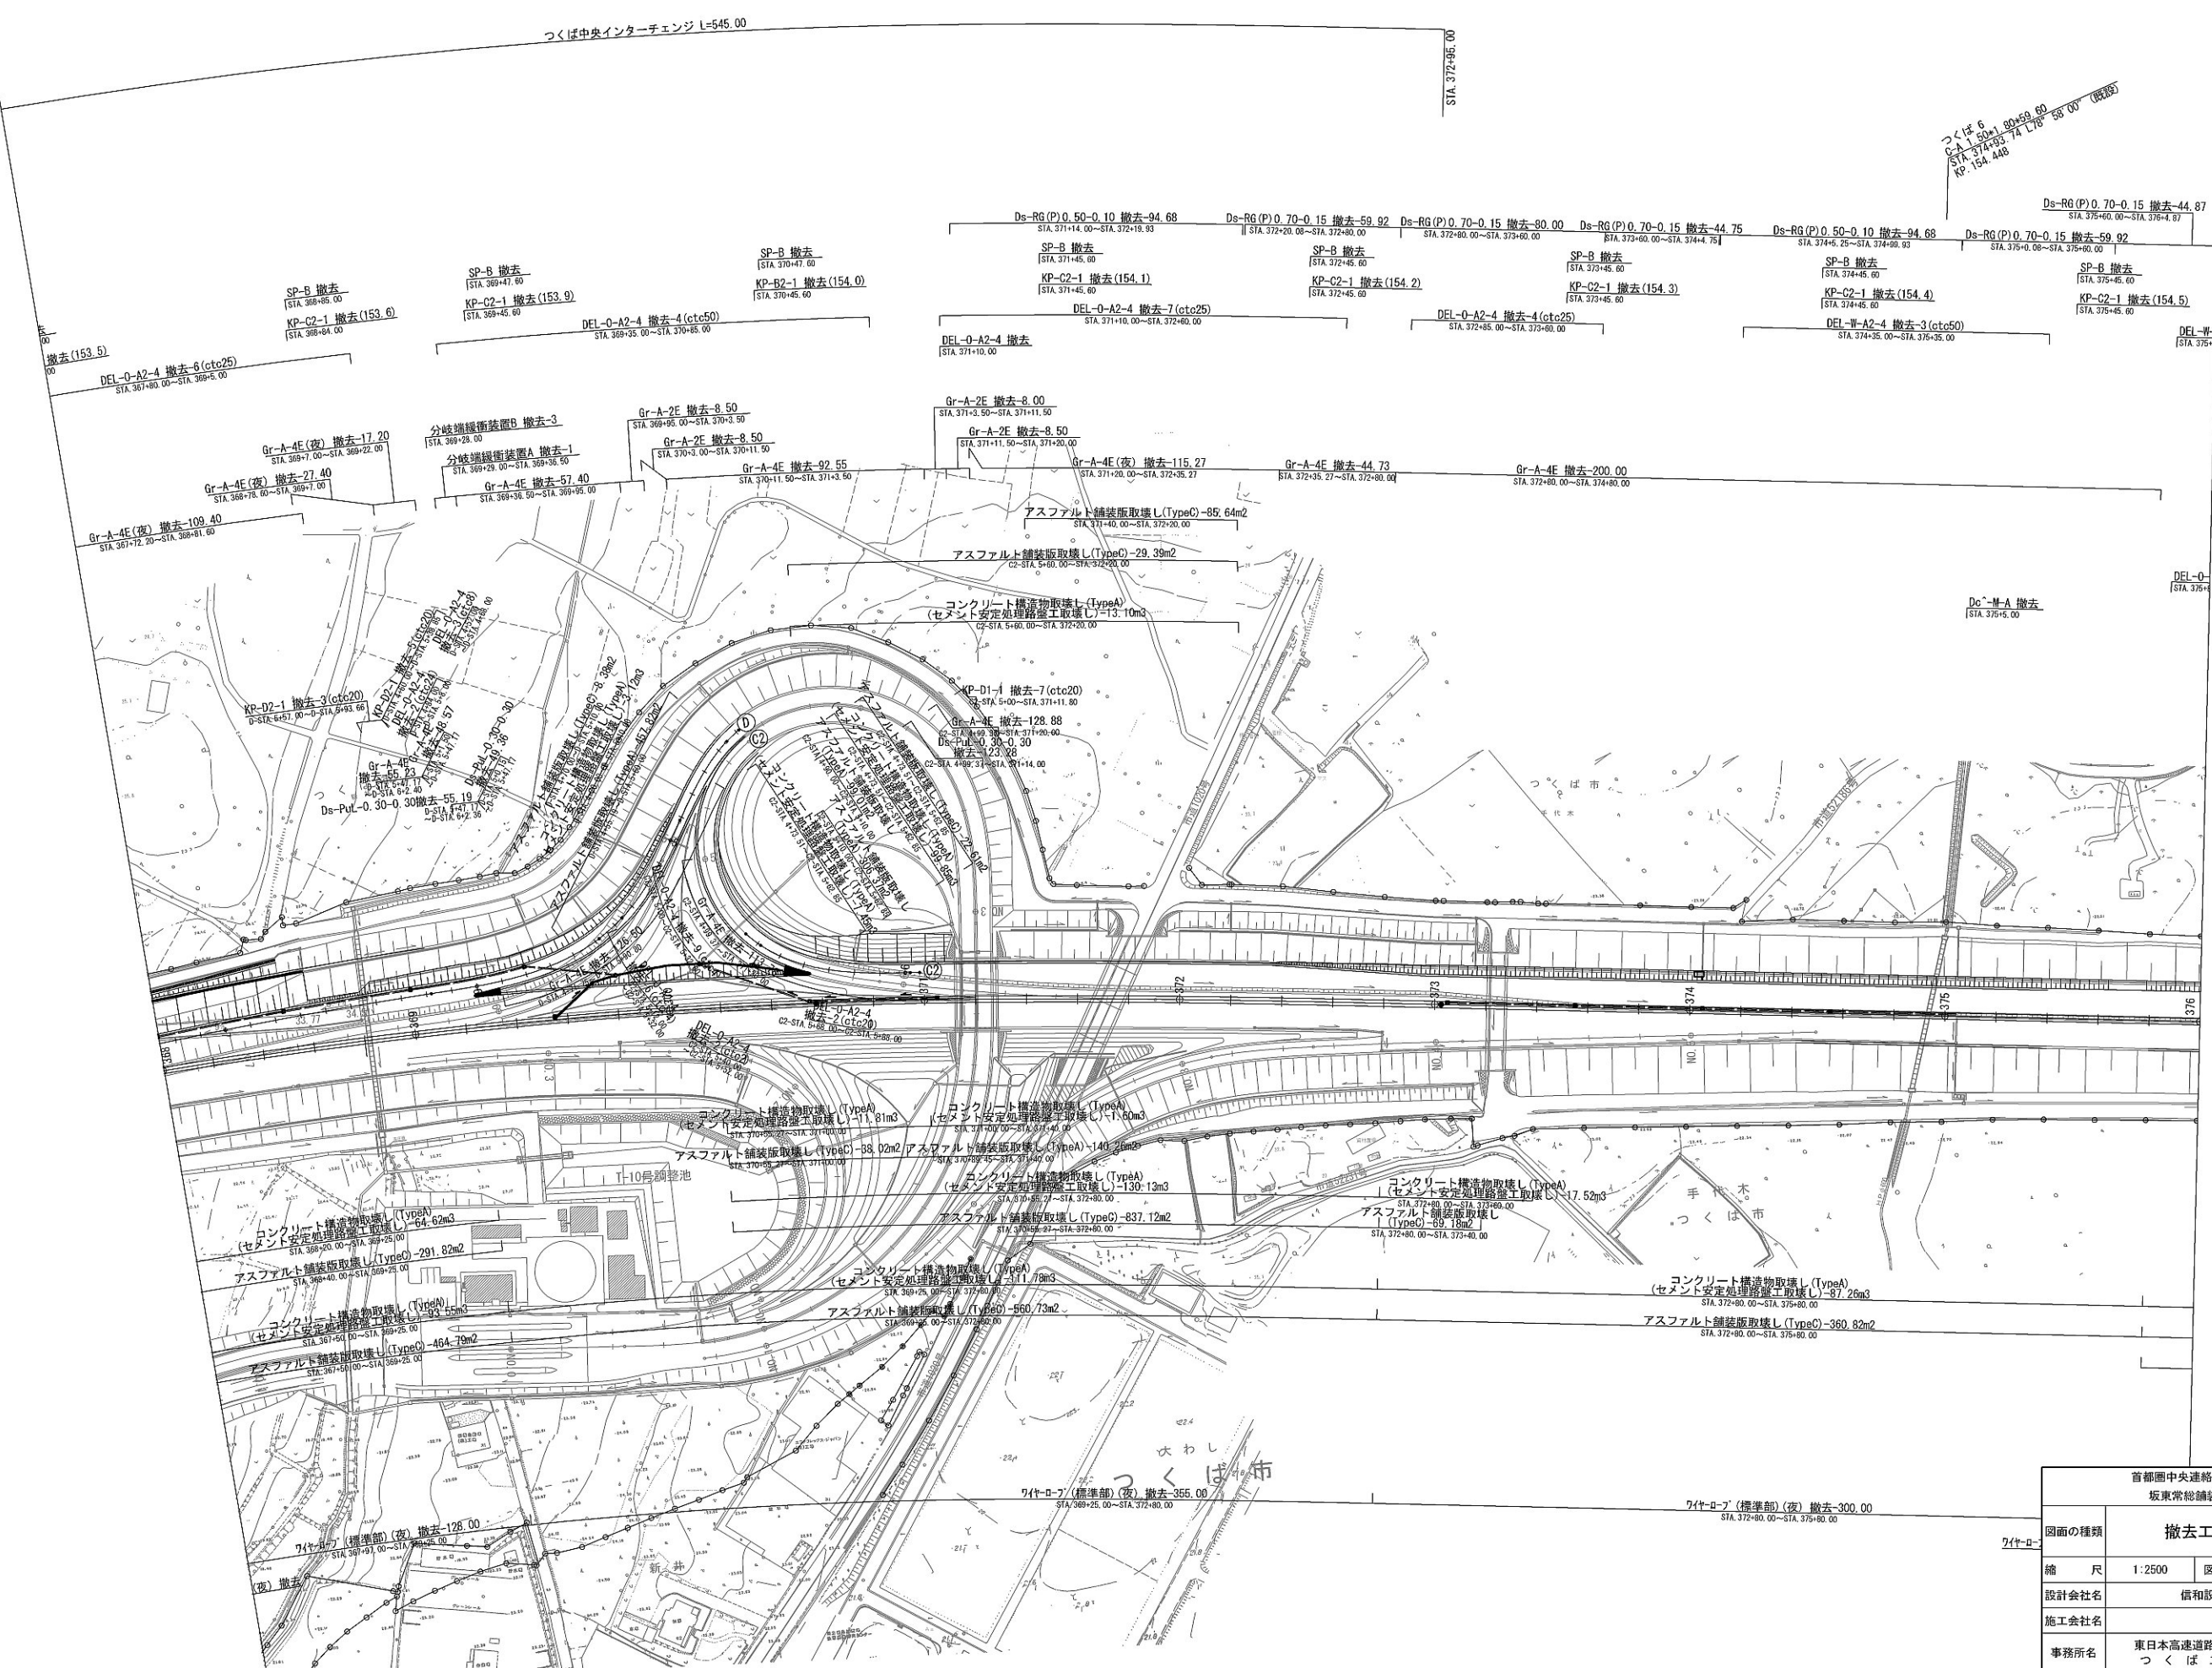

首都圏中央連絡自動車道 坂東常総舗装工事			
図面の種類	撤去工平面図(5)		
縮 尺	1:2500	図面番号	/
設計会社名	信和設計株式会社		
施工会社名	東日本高速道路株式会社 関東支社		
事務所名	つくば工務事務所		

撤去工平面図(6)

坂東常総舗装工事 終点

STA. 380+80.00

つくば 9
C-9-1 50+5.40+38.70
STA. 381+50.00 ZR
KP. 165.104

つくば 8
C-8-1 50+1.00+59.80
STA. 379+80.00 ZR
KP. 154.934

手代木橋 (外回り)
L=85.00m
STA. 383+64.50

Ds-U-0.30-(0.100~0.362) 撤去-2.41
[STA. 379+90.00]

SP-B 撤去
[STA. 380+46.60]
KP-B2-1 撤去(155.0)
[STA. 380+45.60]

DEL-W-A2-4 撤去-2(ctc.36)
[STA. 380+19.00~STA. 380+55.00]

SP-B 撤去
[STA. 379+46.60]
KP-C2-1 撤去(154.9)
[STA. 379+45.60]
DEL-W-A2-4 撤去-2(ctc.44)
[STA. 379+35.00~STA. 379+79.00]

アスファルト舗装版取壊し (TypeB) -98.10m2
[STA. 379+40.00~STA. 379+80.00]
アスファルト舗装版取壊し (TypeA) -61.34m2
[STA. 379+80.00~STA. 380+00.00]

アスファルト舗装版取壊し (TypeC) -90.40m2
[STA. 378+80.00~STA. 379+40.00]

RP-B 撤去-71(ctc.5)
[STA. 377+45.50~STA. 380+85.50]

DEL-O-A2-5 撤去-2(ctc.44)
[STA. 379+55.00~STA. 379+79.00]

DEL-O-A2-5 撤去-3(ctc.50)
[STA. 377+85.00~STA. 378+65.00]

撤去-44.87
[STA. 376+4.87]
Ds-RG(P)0.50-0.10 撤去-84.80
[STA. 376+15.13~STA. 376+99.93]
SP-B 撤去
[STA. 376+45.60]
KP-C2-1 撤去(154.6)
[STA. 376+45.60]

DEL-W-A2-4 撤去-6(ctc.50)
[STA. 376+35.00~STA. 378+65.00]
SP-B 撤去
[STA. 377+46.60]
KP-C2-1 撤去(154.7)
[STA. 377+45.60]

Ds-RG(P)0.70-0.15 撤去-99.77
[STA. 376+90.08~STA. 377+89.85]
Ds-RG(P)-0.50-0.10 撤去-49.85
[STA. 377+90.15~STA. 378+40.00]

DEL-W-A2-4 撤去
[STA. 375+85.00]

DEL-O-A2-3 撤去
[STA. 375+85.00]

コンクリート構造物取壊し (TypeA)
(セメント安定型舗装工取壊し) -140.56m3
[STA. 375+80.00~STA. 379+80.00]

アスファルト舗装版取壊し (TypeC) -2028.34m2
[STA. 375+80.00~STA. 380+0.00]

アスファルト舗装版取壊し (TypeC) -211.00m2
[STA. 375+80.00~STA. 378+60.00]

PRP (夜) 撤去-63(ctc.2.5)
[STA. 375+81.25~STA. 377+36.25]

RP-A (夜) 撤去-31(ctc.5)
[STA. 375+85.00~STA. 377+35.00]

ワイヤー (端部) (夜) 撤去
[STA. 375+80.00]

分岐端舗装装置B (夜) 撤去-3
[STA. 377+90.50]

Gb-Am-2E (夜) 撤去-249.00
[STA. 377+85.00~STA. 378+85.00]

DEL-O-A2-5 (夜) 撤去-2(ctc.44)
[STA. 379+35.00~STA. 379+79.00]


DEL-O-A2-5 (夜) 撤去-3(ctc.50)
[STA. 377+85.00~STA. 378+85.00]

RP-B (夜) 撤去-62(ctc.5)
[STA. 377+45.00~STA. 380+90.50]

首都圏中央連絡自動車道 坂東常総舗装工事			
図面の種類	撤去工平面図(6)		
縮 尺	1:2500	図面番号	/
設計会社名	信和設計株式会社		
施工会社名			
事務所名	東日本高速道路株式会社 関東支社 つくば工事事務所		


撤去工詳細図(1)

Ds-PuL-0.30-0.30 S=1:25

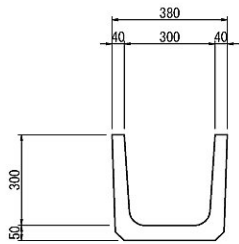


数量表		10m当り		
項目	区分	PuL		摘要
		個		
Ds-PuL-0.30-0.30		5.00	-	

Ds-RG(P)-0.50-0.10 S=1:25

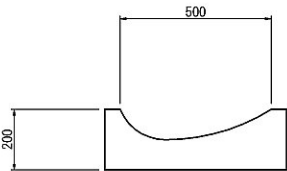

数量表		10m当り		
項目	区分	プレキャスト ロードアップター L=2.00m		摘要
		個		
Ds-RG(P)-0.50-0.10		5.00	-	


Ds-RG(P)-0.70-0.15 S=1:25

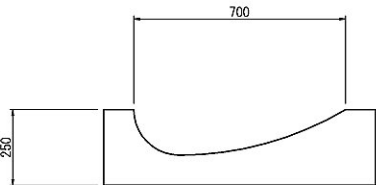


数量表		10m当り		
項目	区分	プレキャスト ロードアップター L=2.00m		摘要
		個		
Ds-RG(P)-0.70-0.15		5.00	-	

Dc ^-M-A S=1:50


平面図

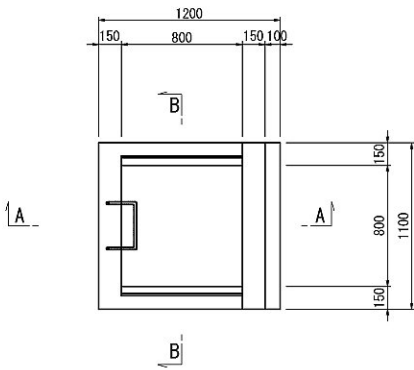

A - A

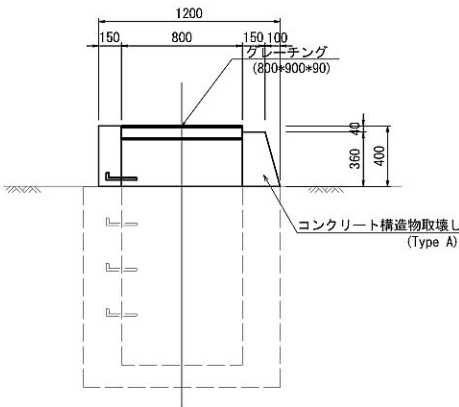

B - B

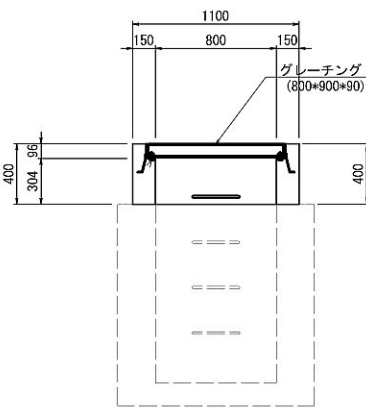

数量表		1箇所当り			
項目	区分	コンクリート構造物取壊し		グレーチング撤去	摘要
		Type A	Type B	800*900*90 枚	
Dc ^-M-A		0.23	-	1	


首都圏中央連絡自動車道 坂東常総舗装工事			
図面の種類	撤去工詳細図(1)		
縮尺	図示	図面番号	
設計会社名	信和設計株式会社		
施工会社名			
事務所名	東日本高速道路株式会社 関東支社 つくば工事事務所		

撤去工詳細図(2)


視線誘導標 S=1:25

車線分離標 S=1:25


DEL-W-A2-4

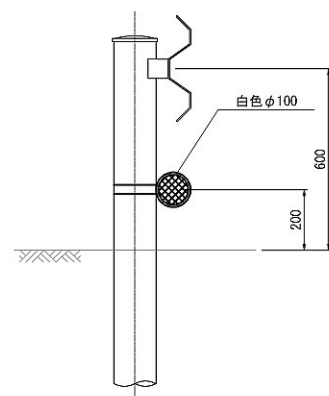


DEL-W-A3-7
(壁高欄H=0.60m)

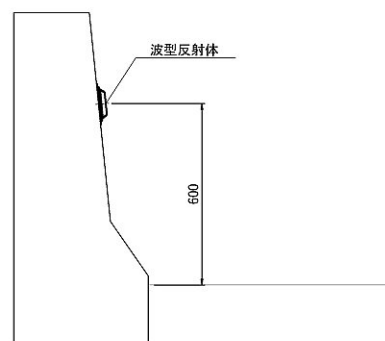


DEL-O-A2-5
(ボックスビーム部)

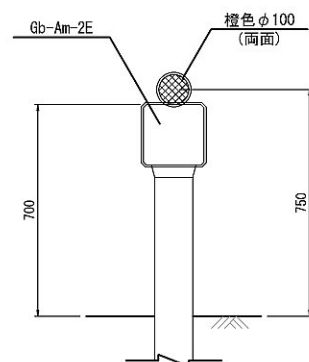


PRP S=1:10

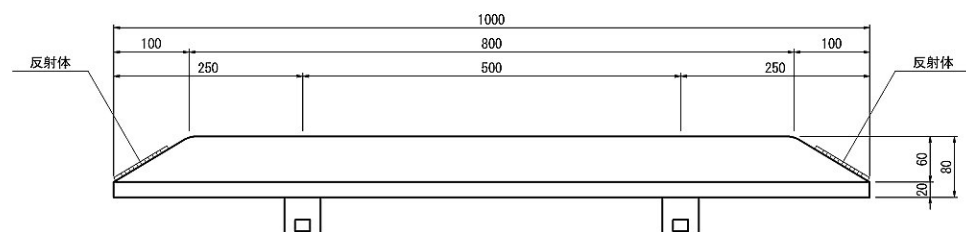


反射体詳細図 S=1:5

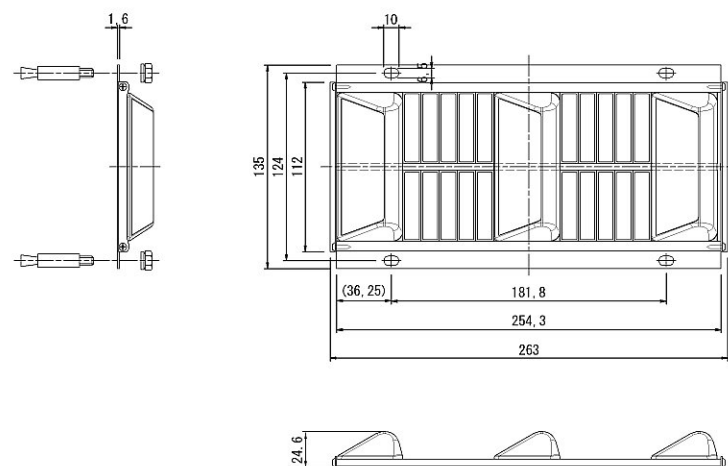


RP-A

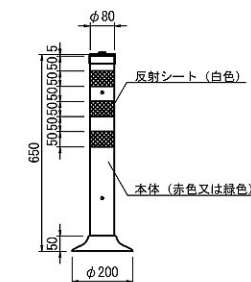


RP-B

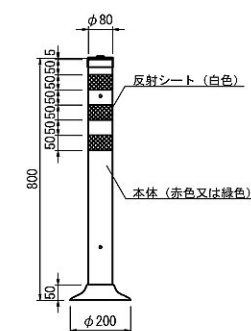


分岐端緩衝装置B S=1:25

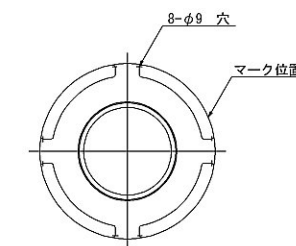


分岐端緩衝装置A

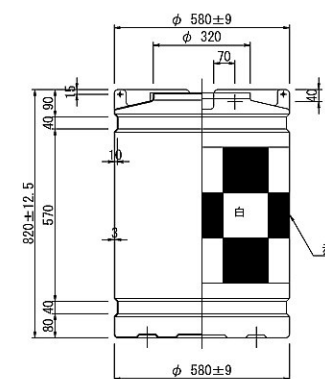


配置図 縮尺 1:125

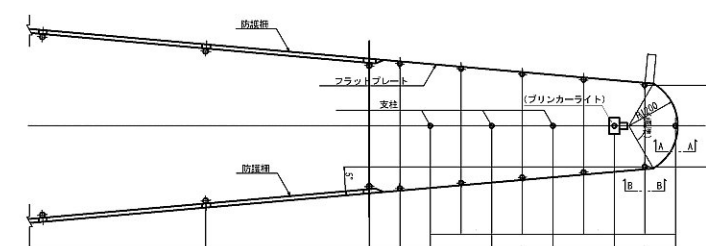

A-A断面図 縮尺 1:50

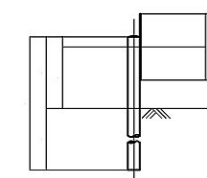





B-B断面図 縮尺 1:50

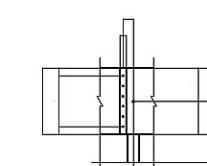

首都圏中央連絡自動車道 坂東常総舗装工事			
図面の種類	撤去工詳細図(2)		
縮尺	図示	図面番号	
設計会社名	信和設計株式会社		
施工会社名			
事務所名	東日本高速道路株式会社 関東支社 つくば工務事務所		



撤去工詳細図(3)

距離標 S=1:25

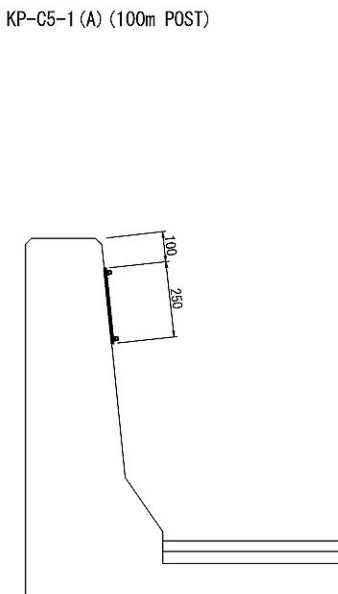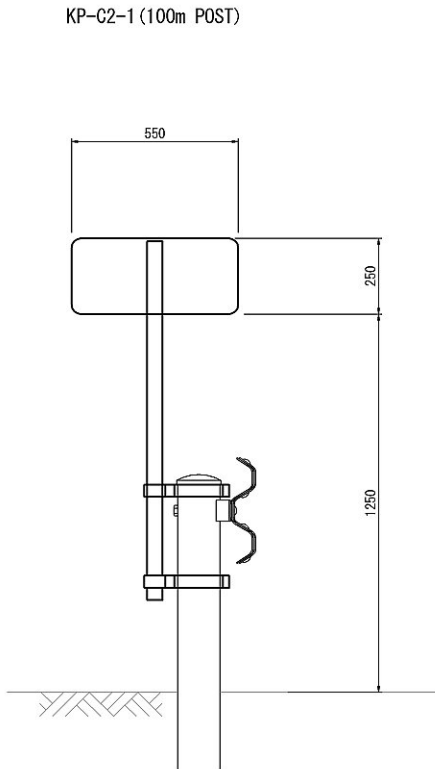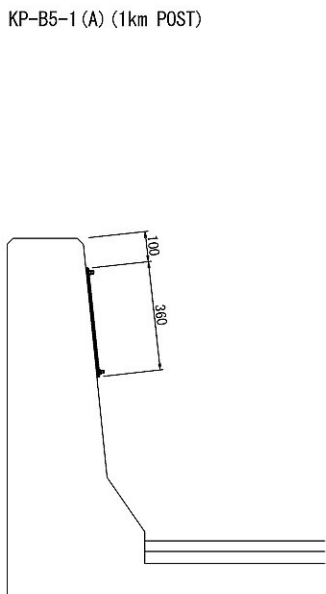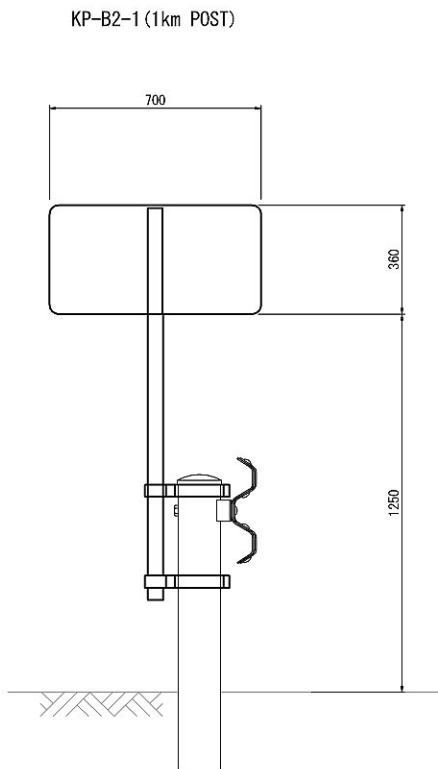


距離標 S=1:25


標識サポート工 S=1:25

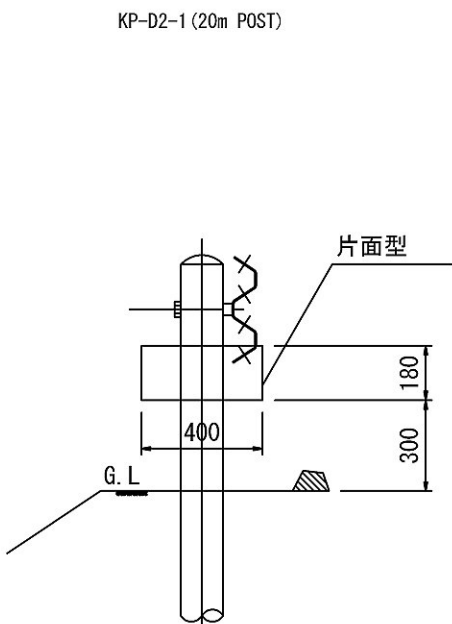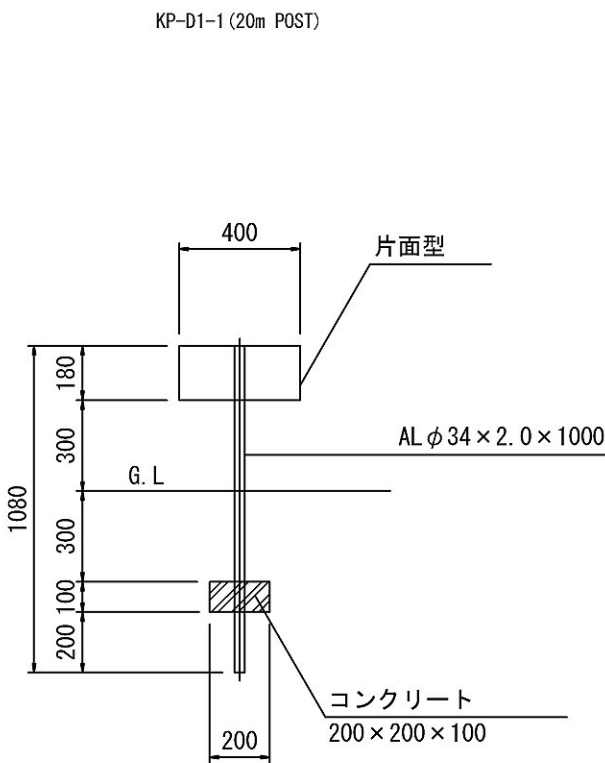

S P - B

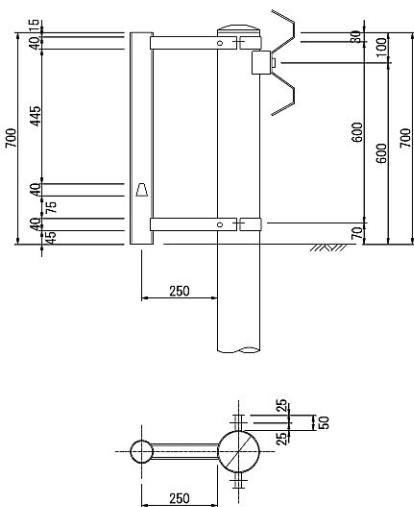

S P - C

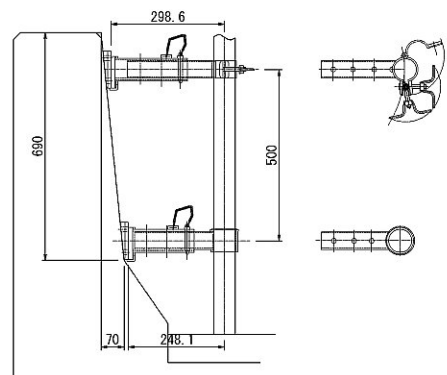


首都圏中央連絡自動車道 坂東常総舗装工事			
図面の種類	撤去工詳細図(3)		
縮尺	図示	図面番号	
設計会社名	信和設計株式会社		
施工会社名			
事務所名	東日本高速道路株式会社 関東支社 つくば工務事務所		

撤去工詳細図(4)


Gr-A-4E
Gr-A-4E(P)
S=1:50

平面図

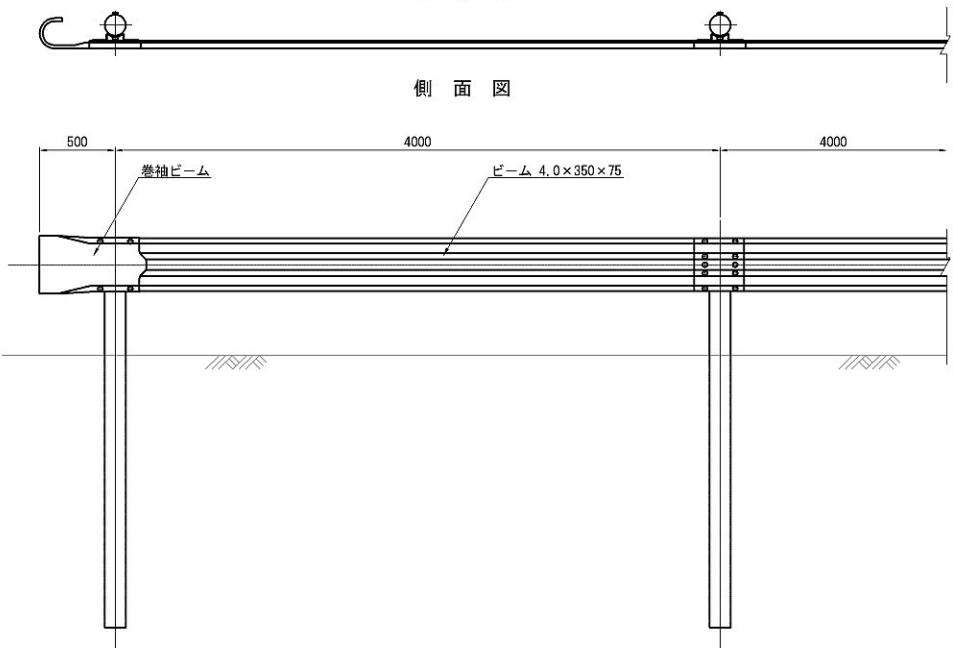


側面図

断面図

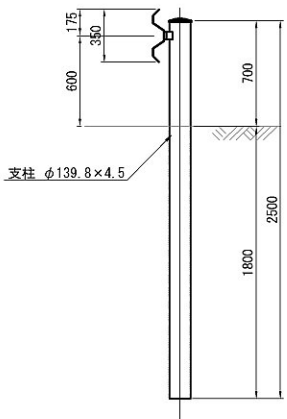


Gr-A-2E
Gr-A-2E(P)
S=1:50

平面図

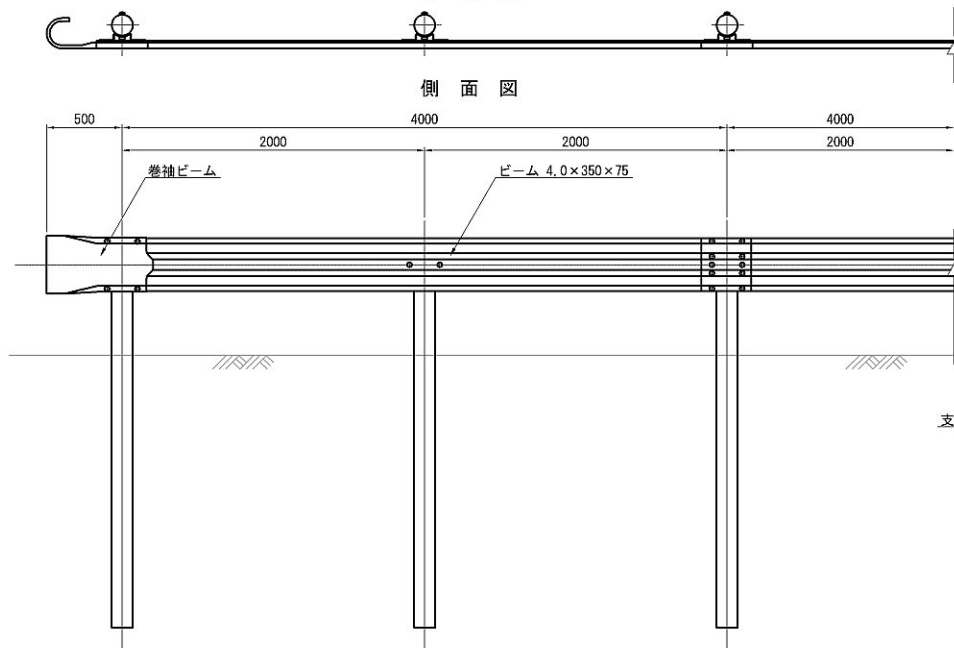


側面図

断面図

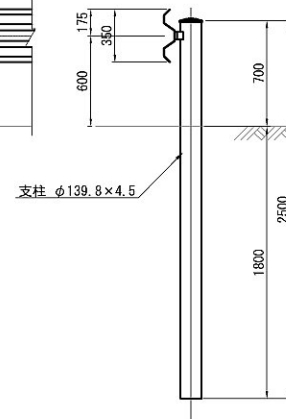


Gb-Am-2E
縮尺 1:50

平面図

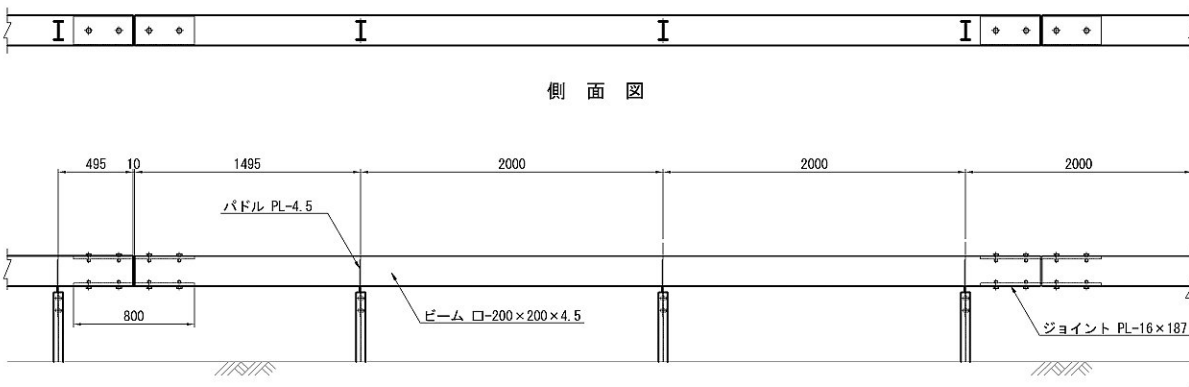


側面図

断面図

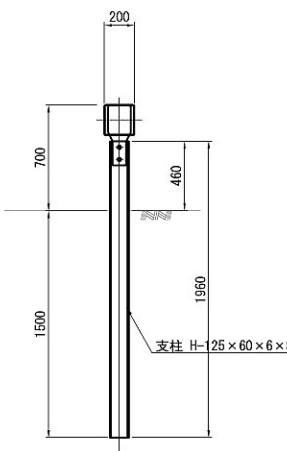


Gr-A-BJ
Gr-A-BJ(P)
S=1:50

組立図

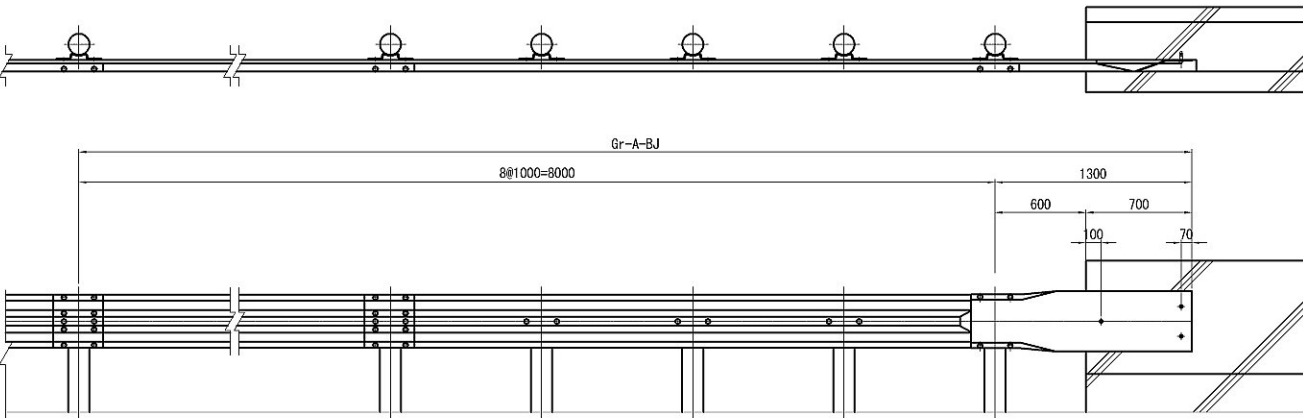

壁接続用平袖ビーム 縮尺 1:25

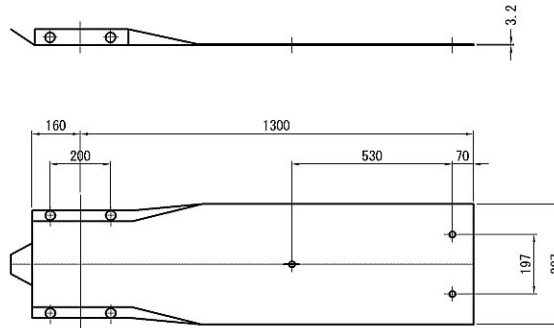

断面図

首都圏中央連絡自動車道 坂東常総舗装工事			
図面の種類	撤去工詳細図(4)		
縮尺	図示	図面番号	
設計会社名	信和設計株式会社		
施工会社名			
事務所名	東日本高速道路株式会社 関東支社 つくば工務事務所		


撤去工詳細図 (5)

ワイヤーロープ 縮尺 1:40


②表層・基層撤去

端部


⑥W=1200で表層切削オーバーレイ

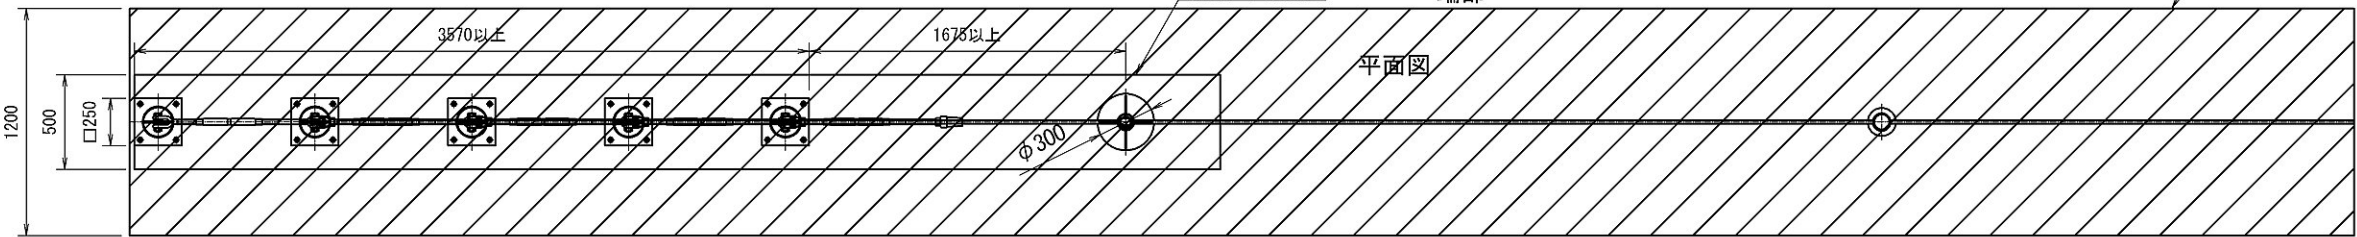


断面図

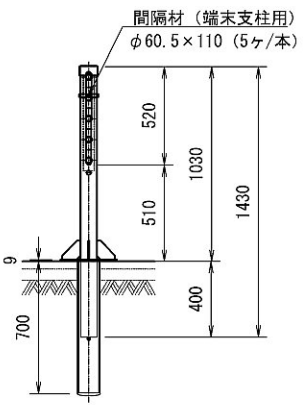

正面図

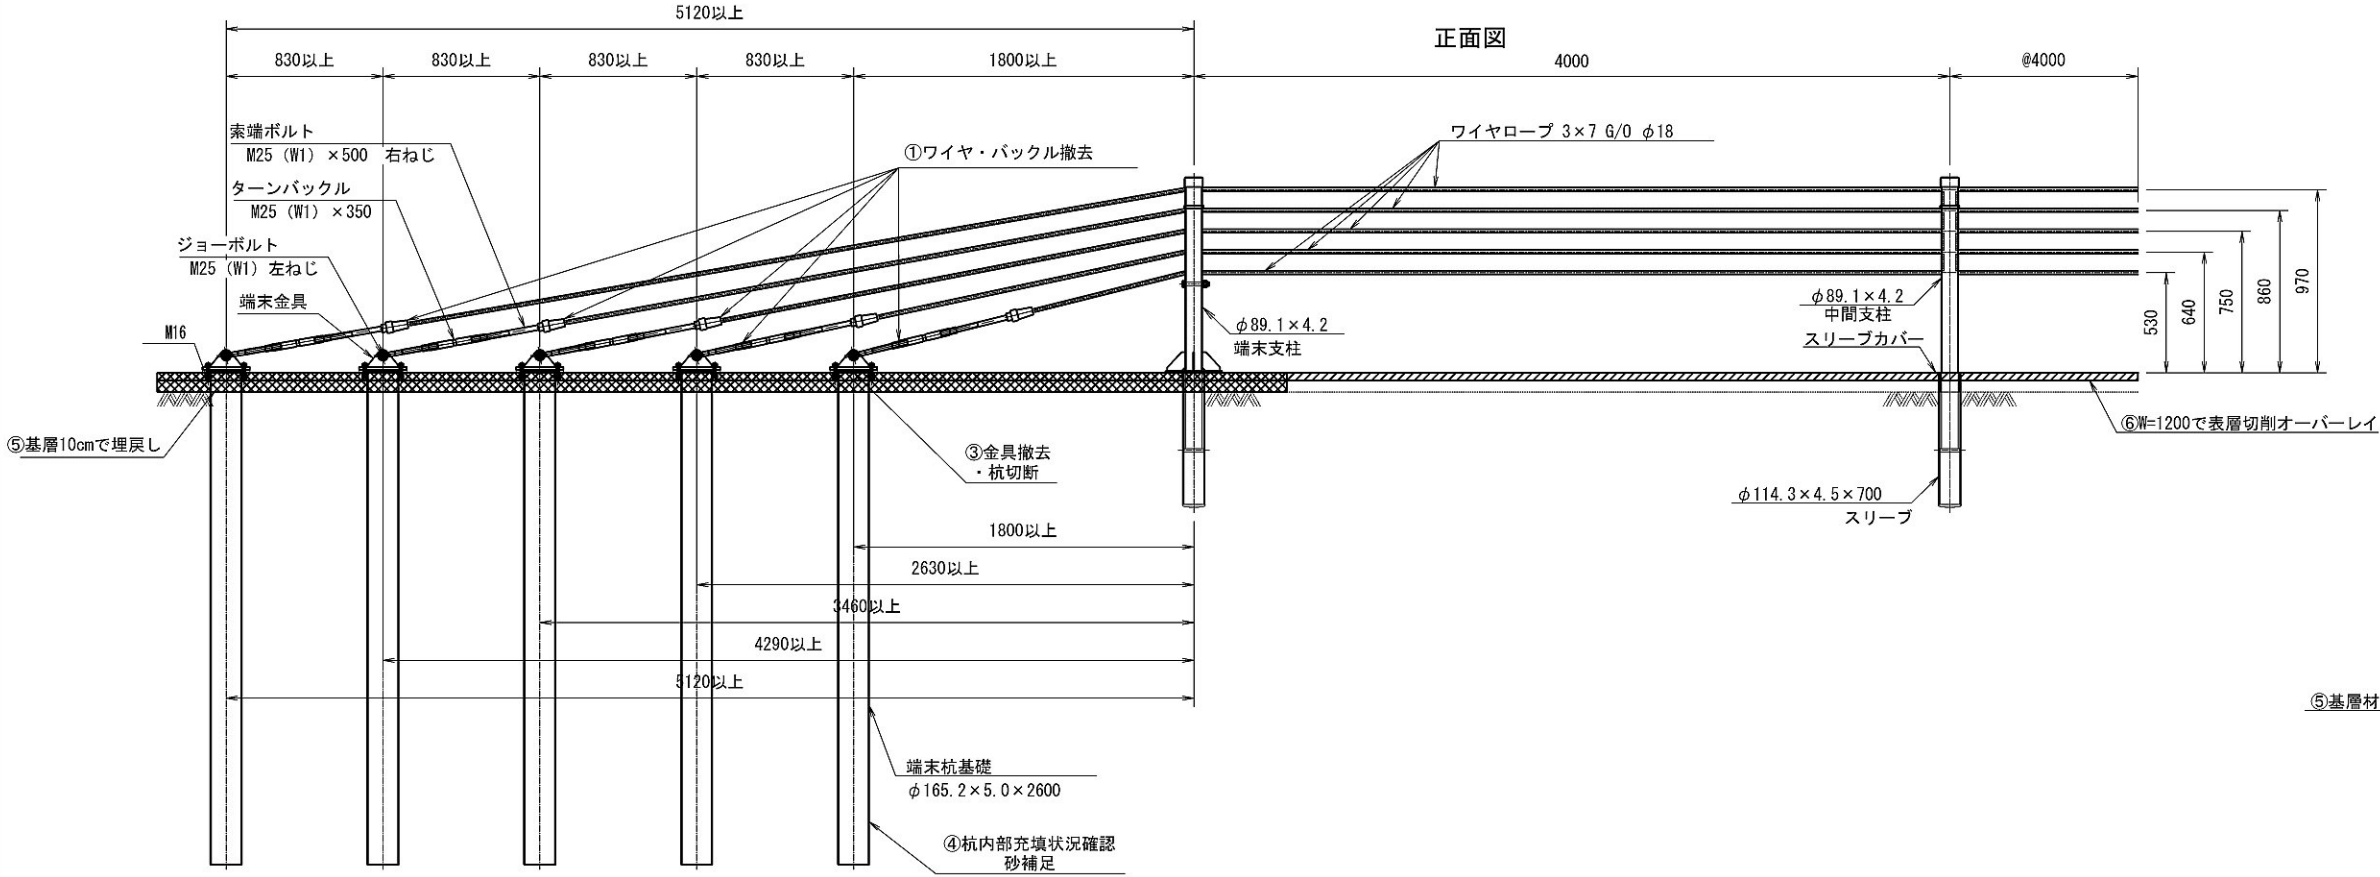


撤去手順図

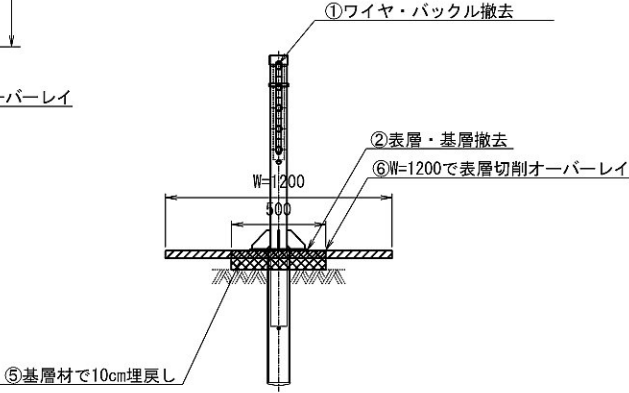


標準部

平面図

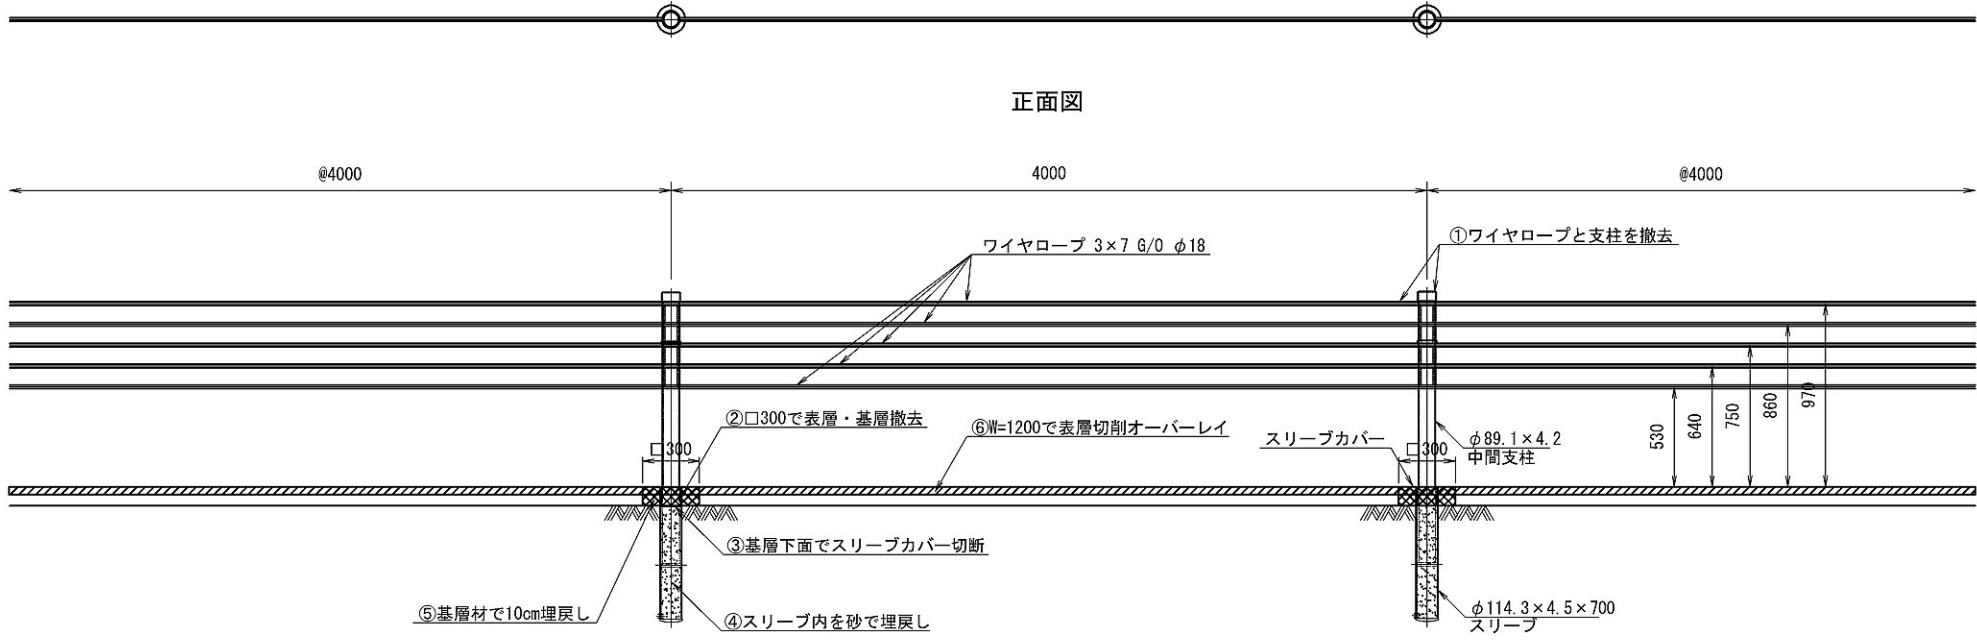


正面図

断面図



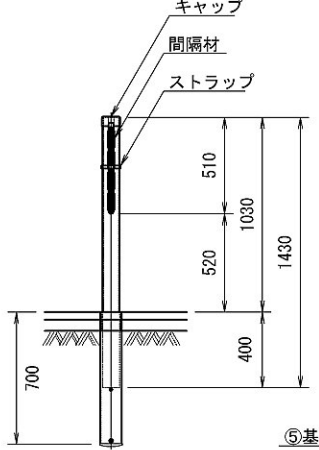


撤去手順図

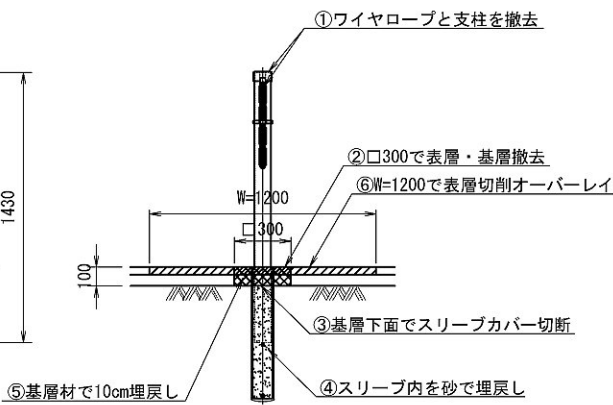




首都圏中央連絡自動車道 坂東常総舗装工事			
図面の種類	撤去工詳細図 (5)		
縮尺	図示	図面番号	
設計会社名			
施工会社名			
事務所名	東日本高速道路株式会社 関東支社 つくば工務事務所		

土工・舗装版取壊し詳細図(1)
STEP2 (旧4-2すり付け部)

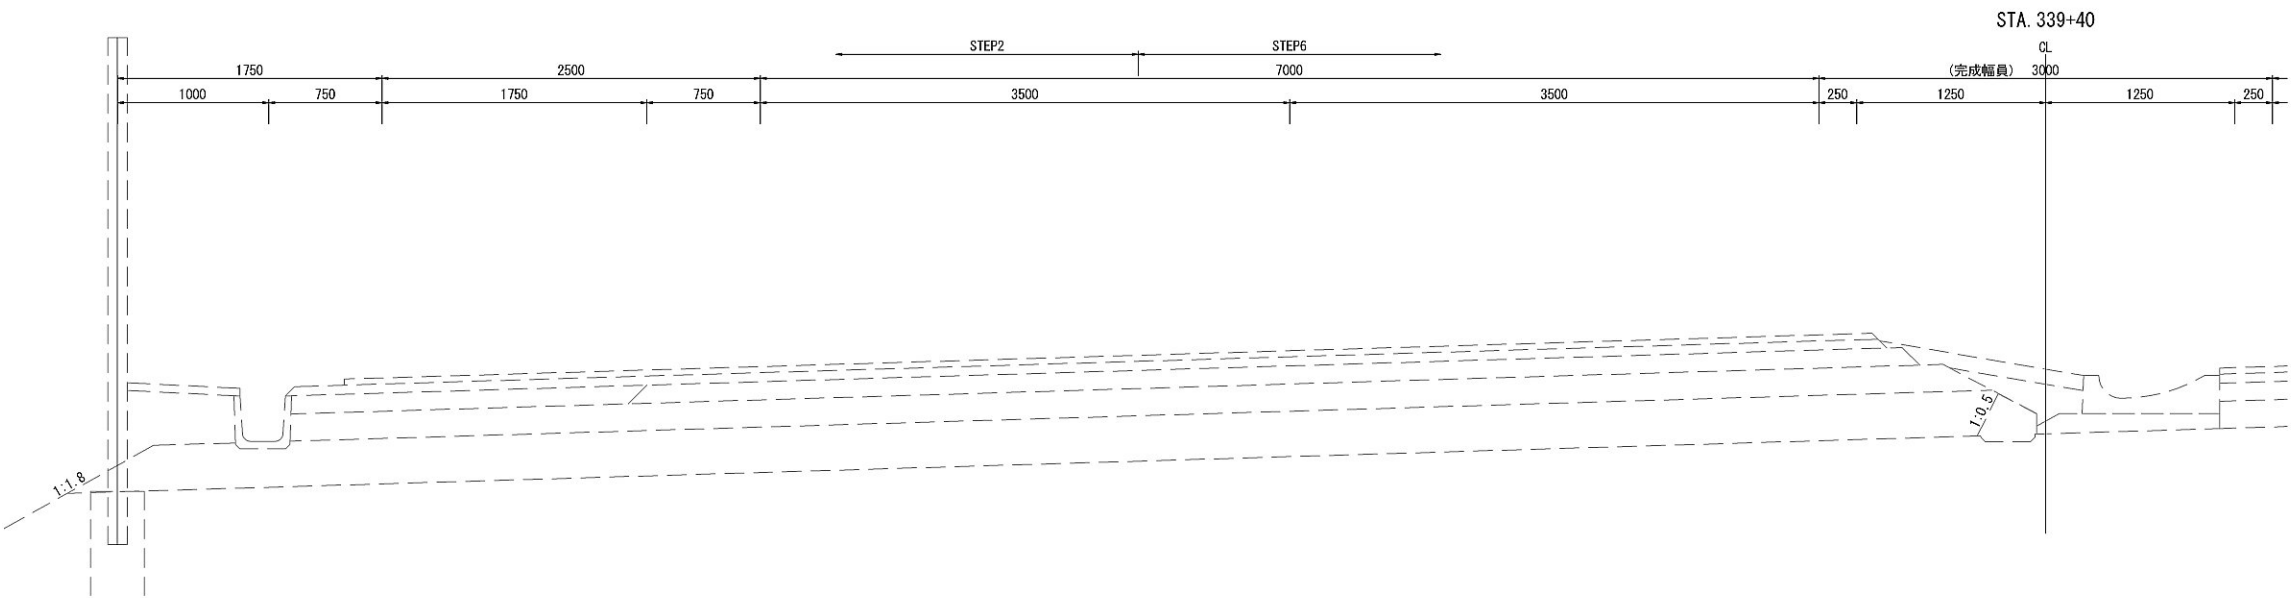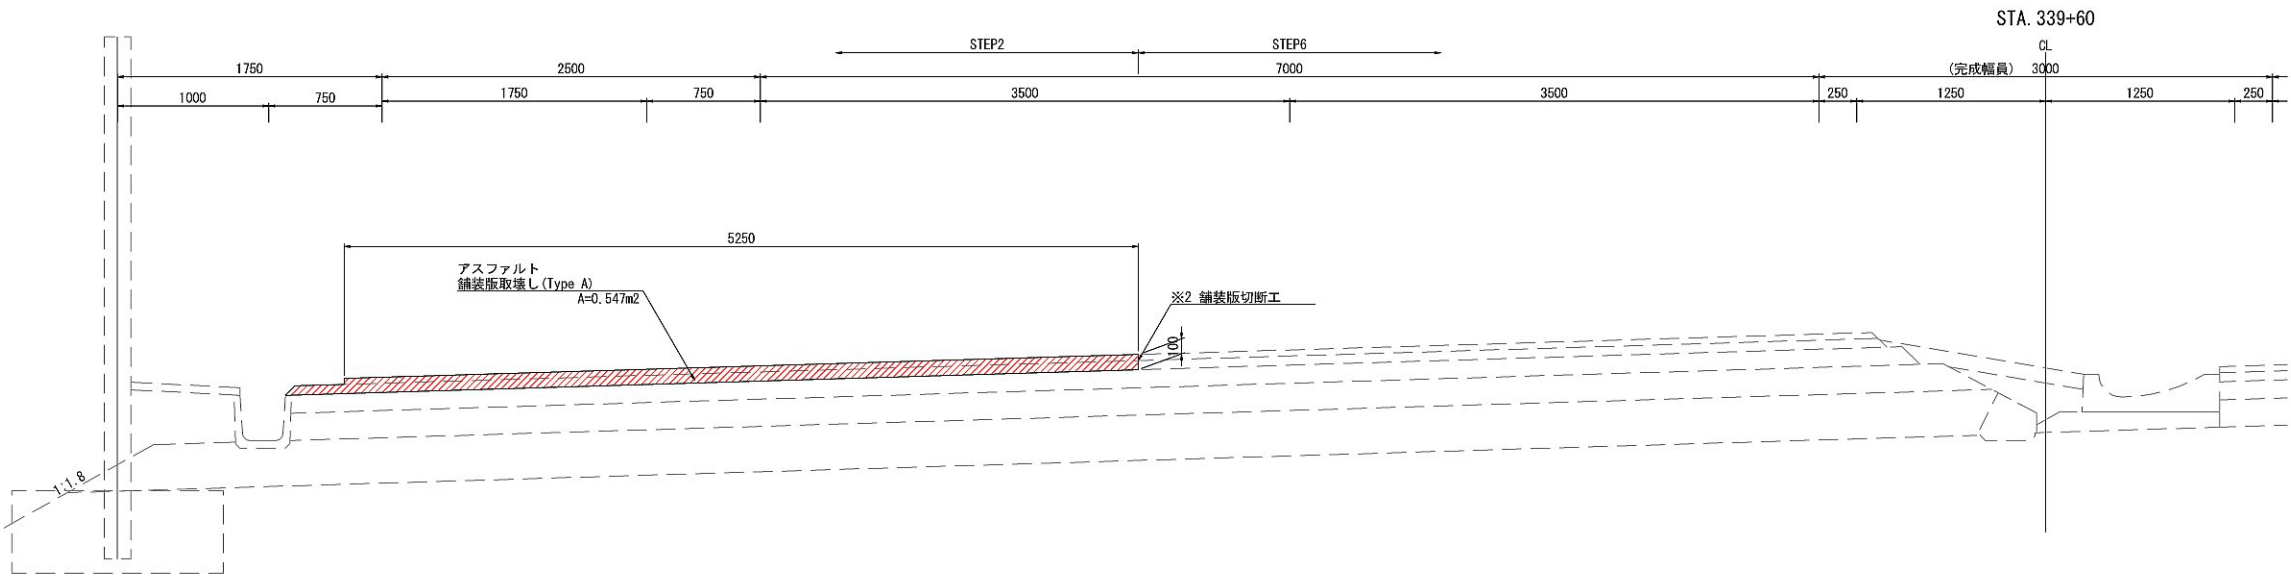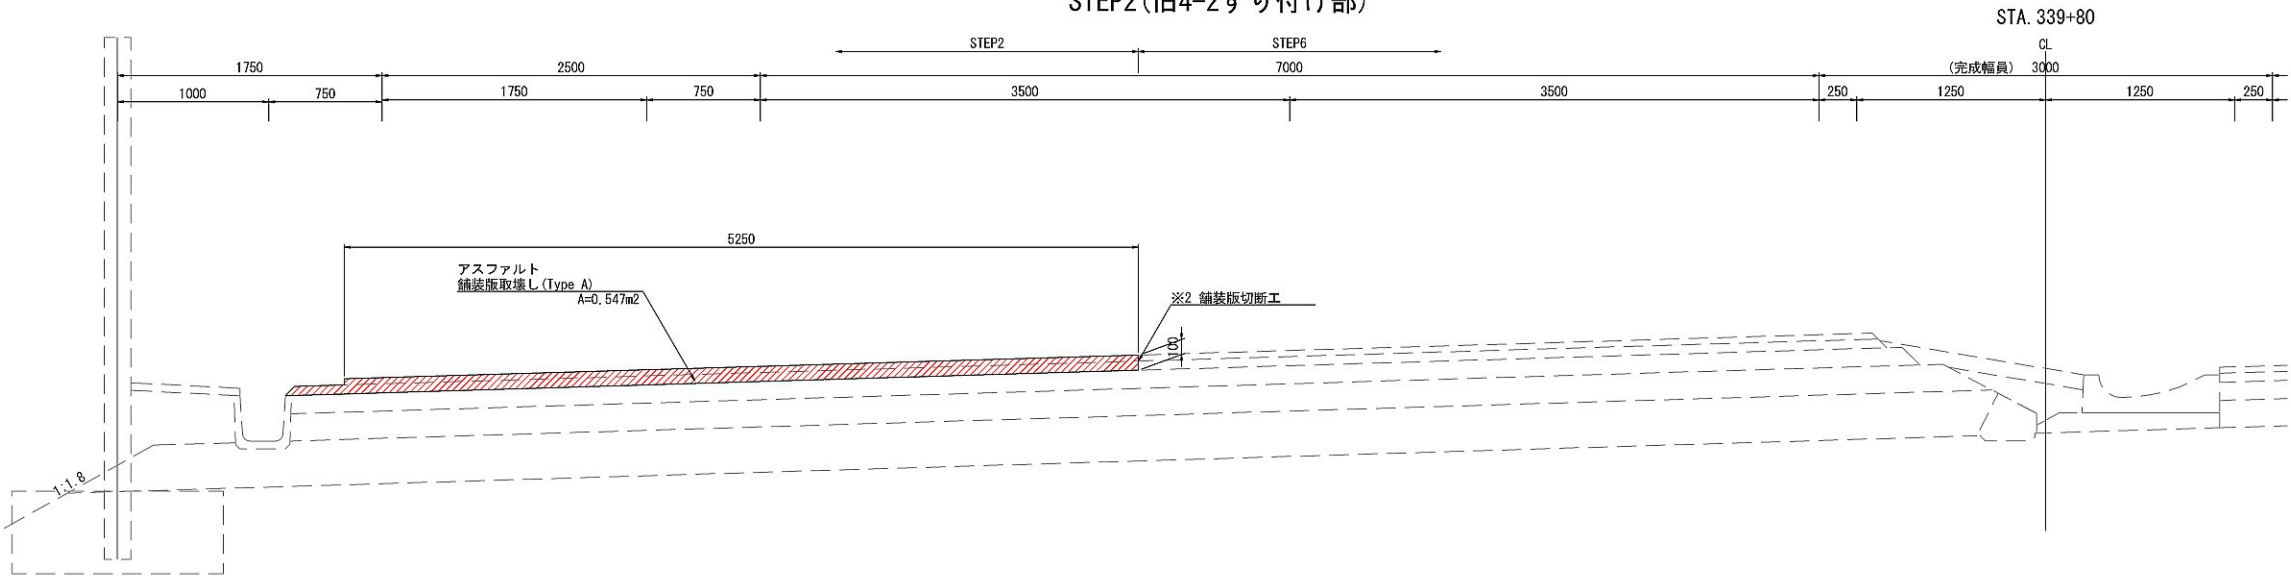


※1 契約項目 ※2 アスファルト舗装版取壊しに含む			
首都圏中央連絡自動車道 坂東常総舗装工事			
図面の種類	土工・舗装版取壊し詳細図(1)		
縮 尺	1:50	図面番号	/
設計会社名	信和設計株式会社		
施工会社名			
事務所名	東日本高速道路株式会社 関東支社 つくば工事事務所		

土工・舗装版取壊し詳細図(2)
STEP2(旧4-2すり付け部)

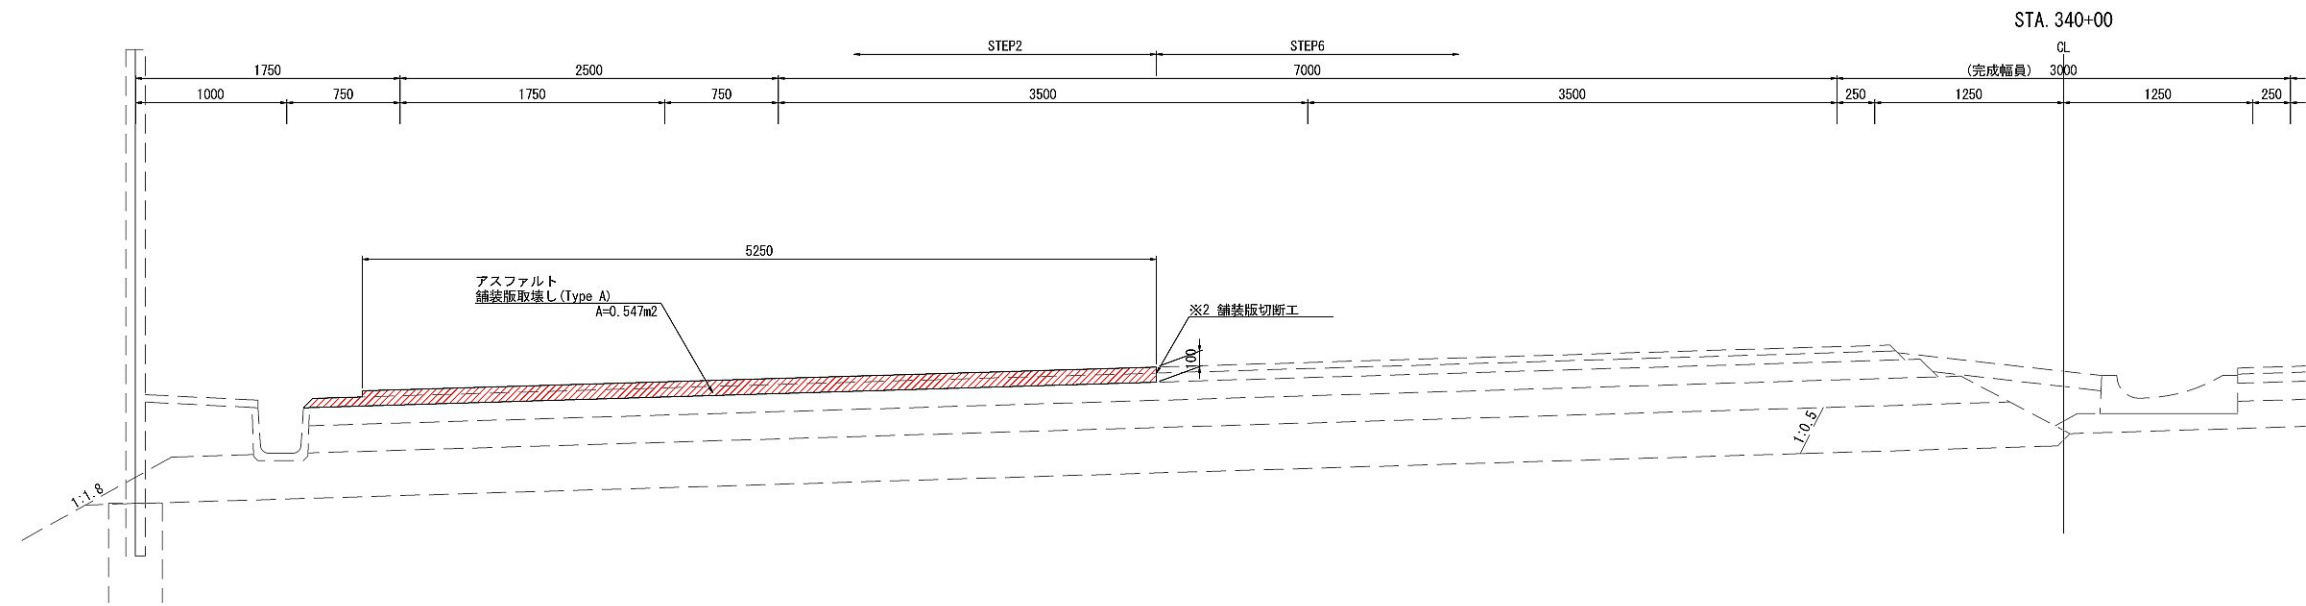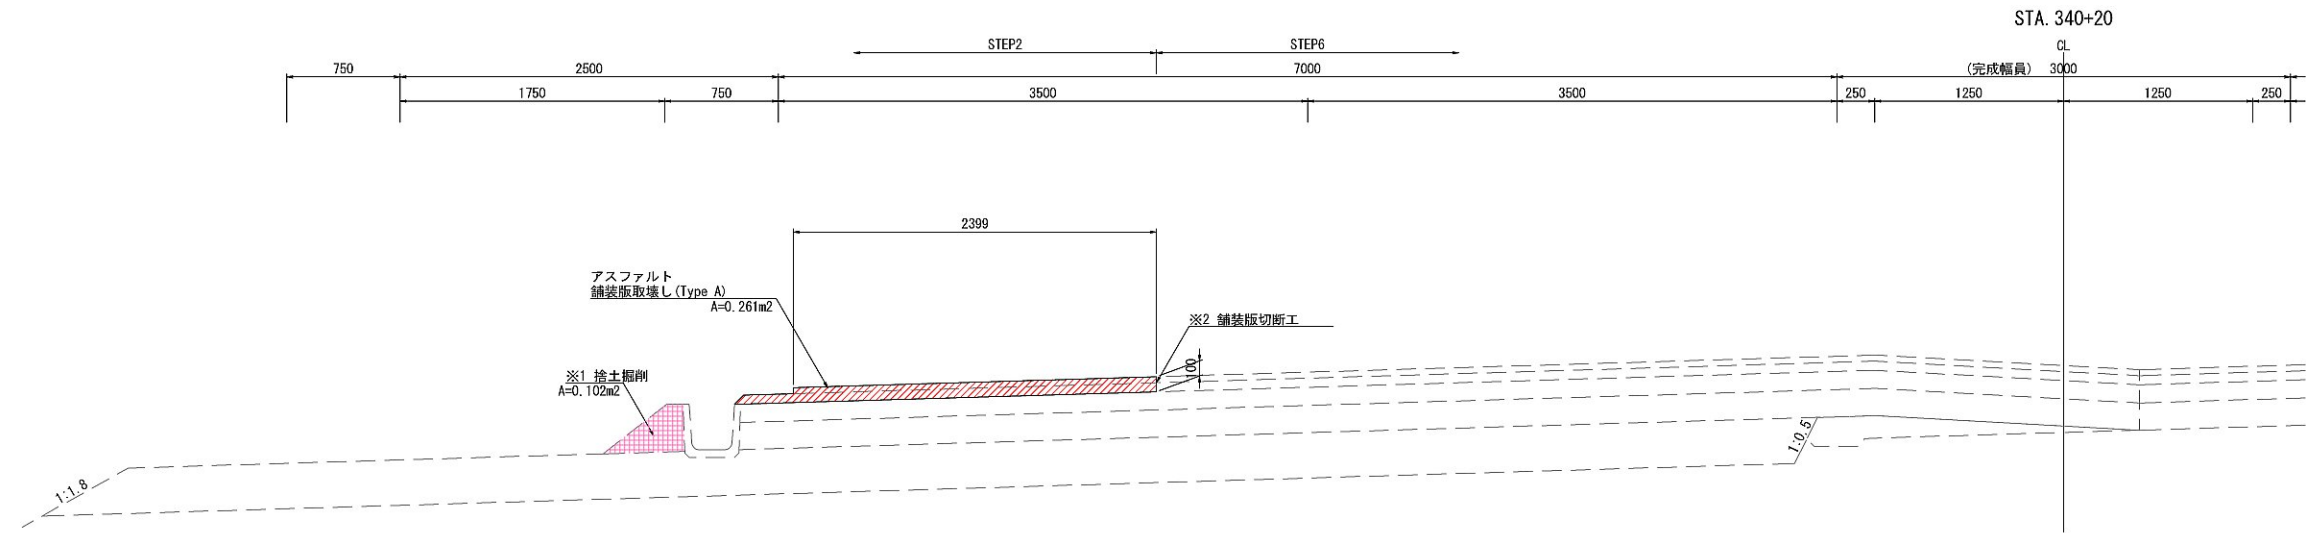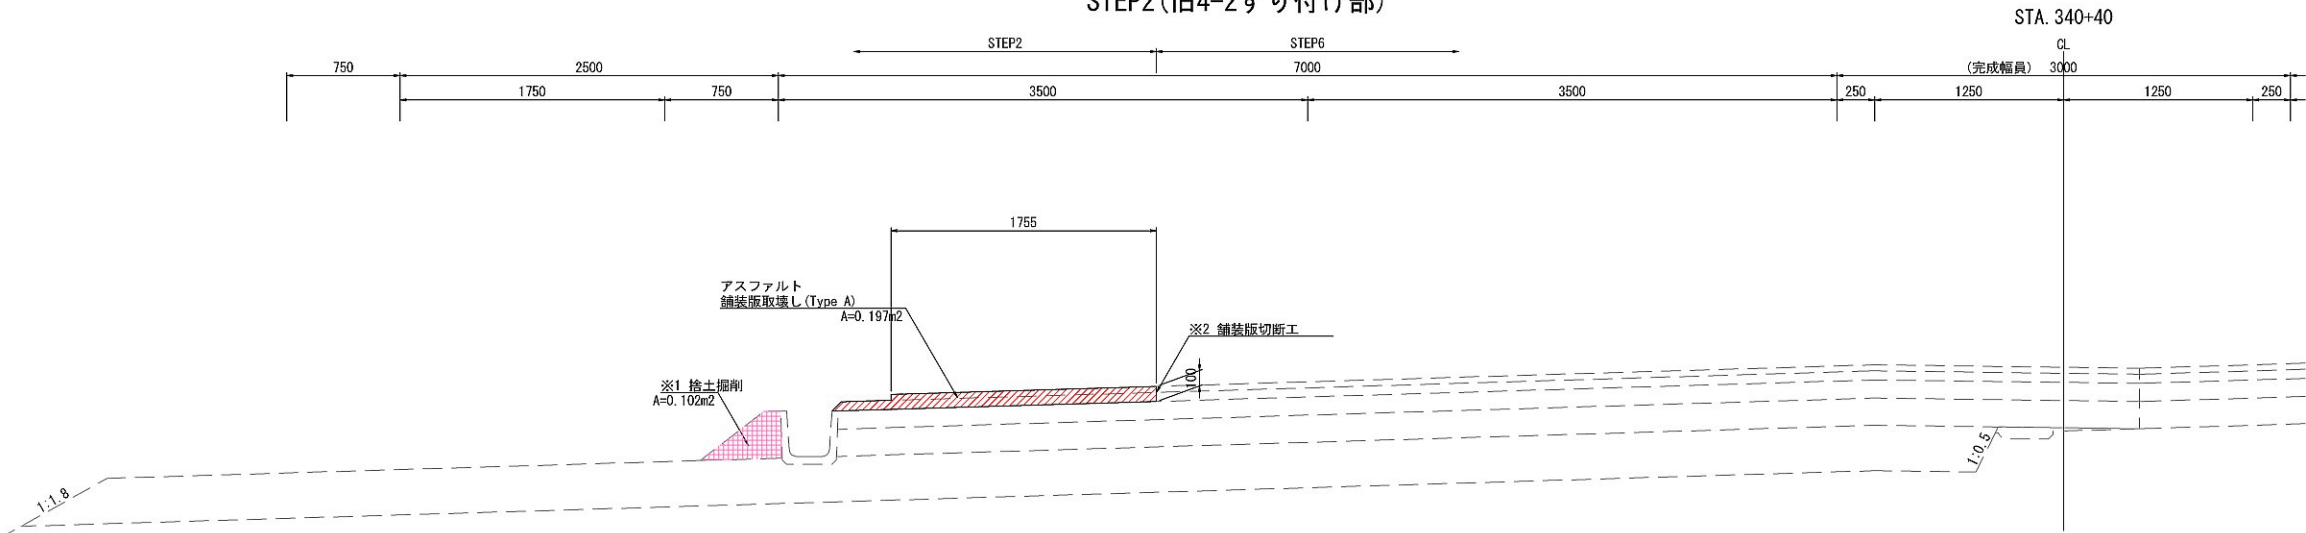


※1 契約項目 ※2 アスファルト舗装版取壊しに含む			
首都圏中央連絡自動車道 坂東常総舗装工事			
図面の種類	土工・舗装版取壊し詳細図(2)		
縮 尺	1:50	図面番号	/
設計会社名	信和設計株式会社		
施工会社名			
事務所名	東日本高速道路株式会社 関東支社 つくば工事事務所		

土工・舗装版取壊し詳細図(3)
STEP2(旧4-2すり付け部)

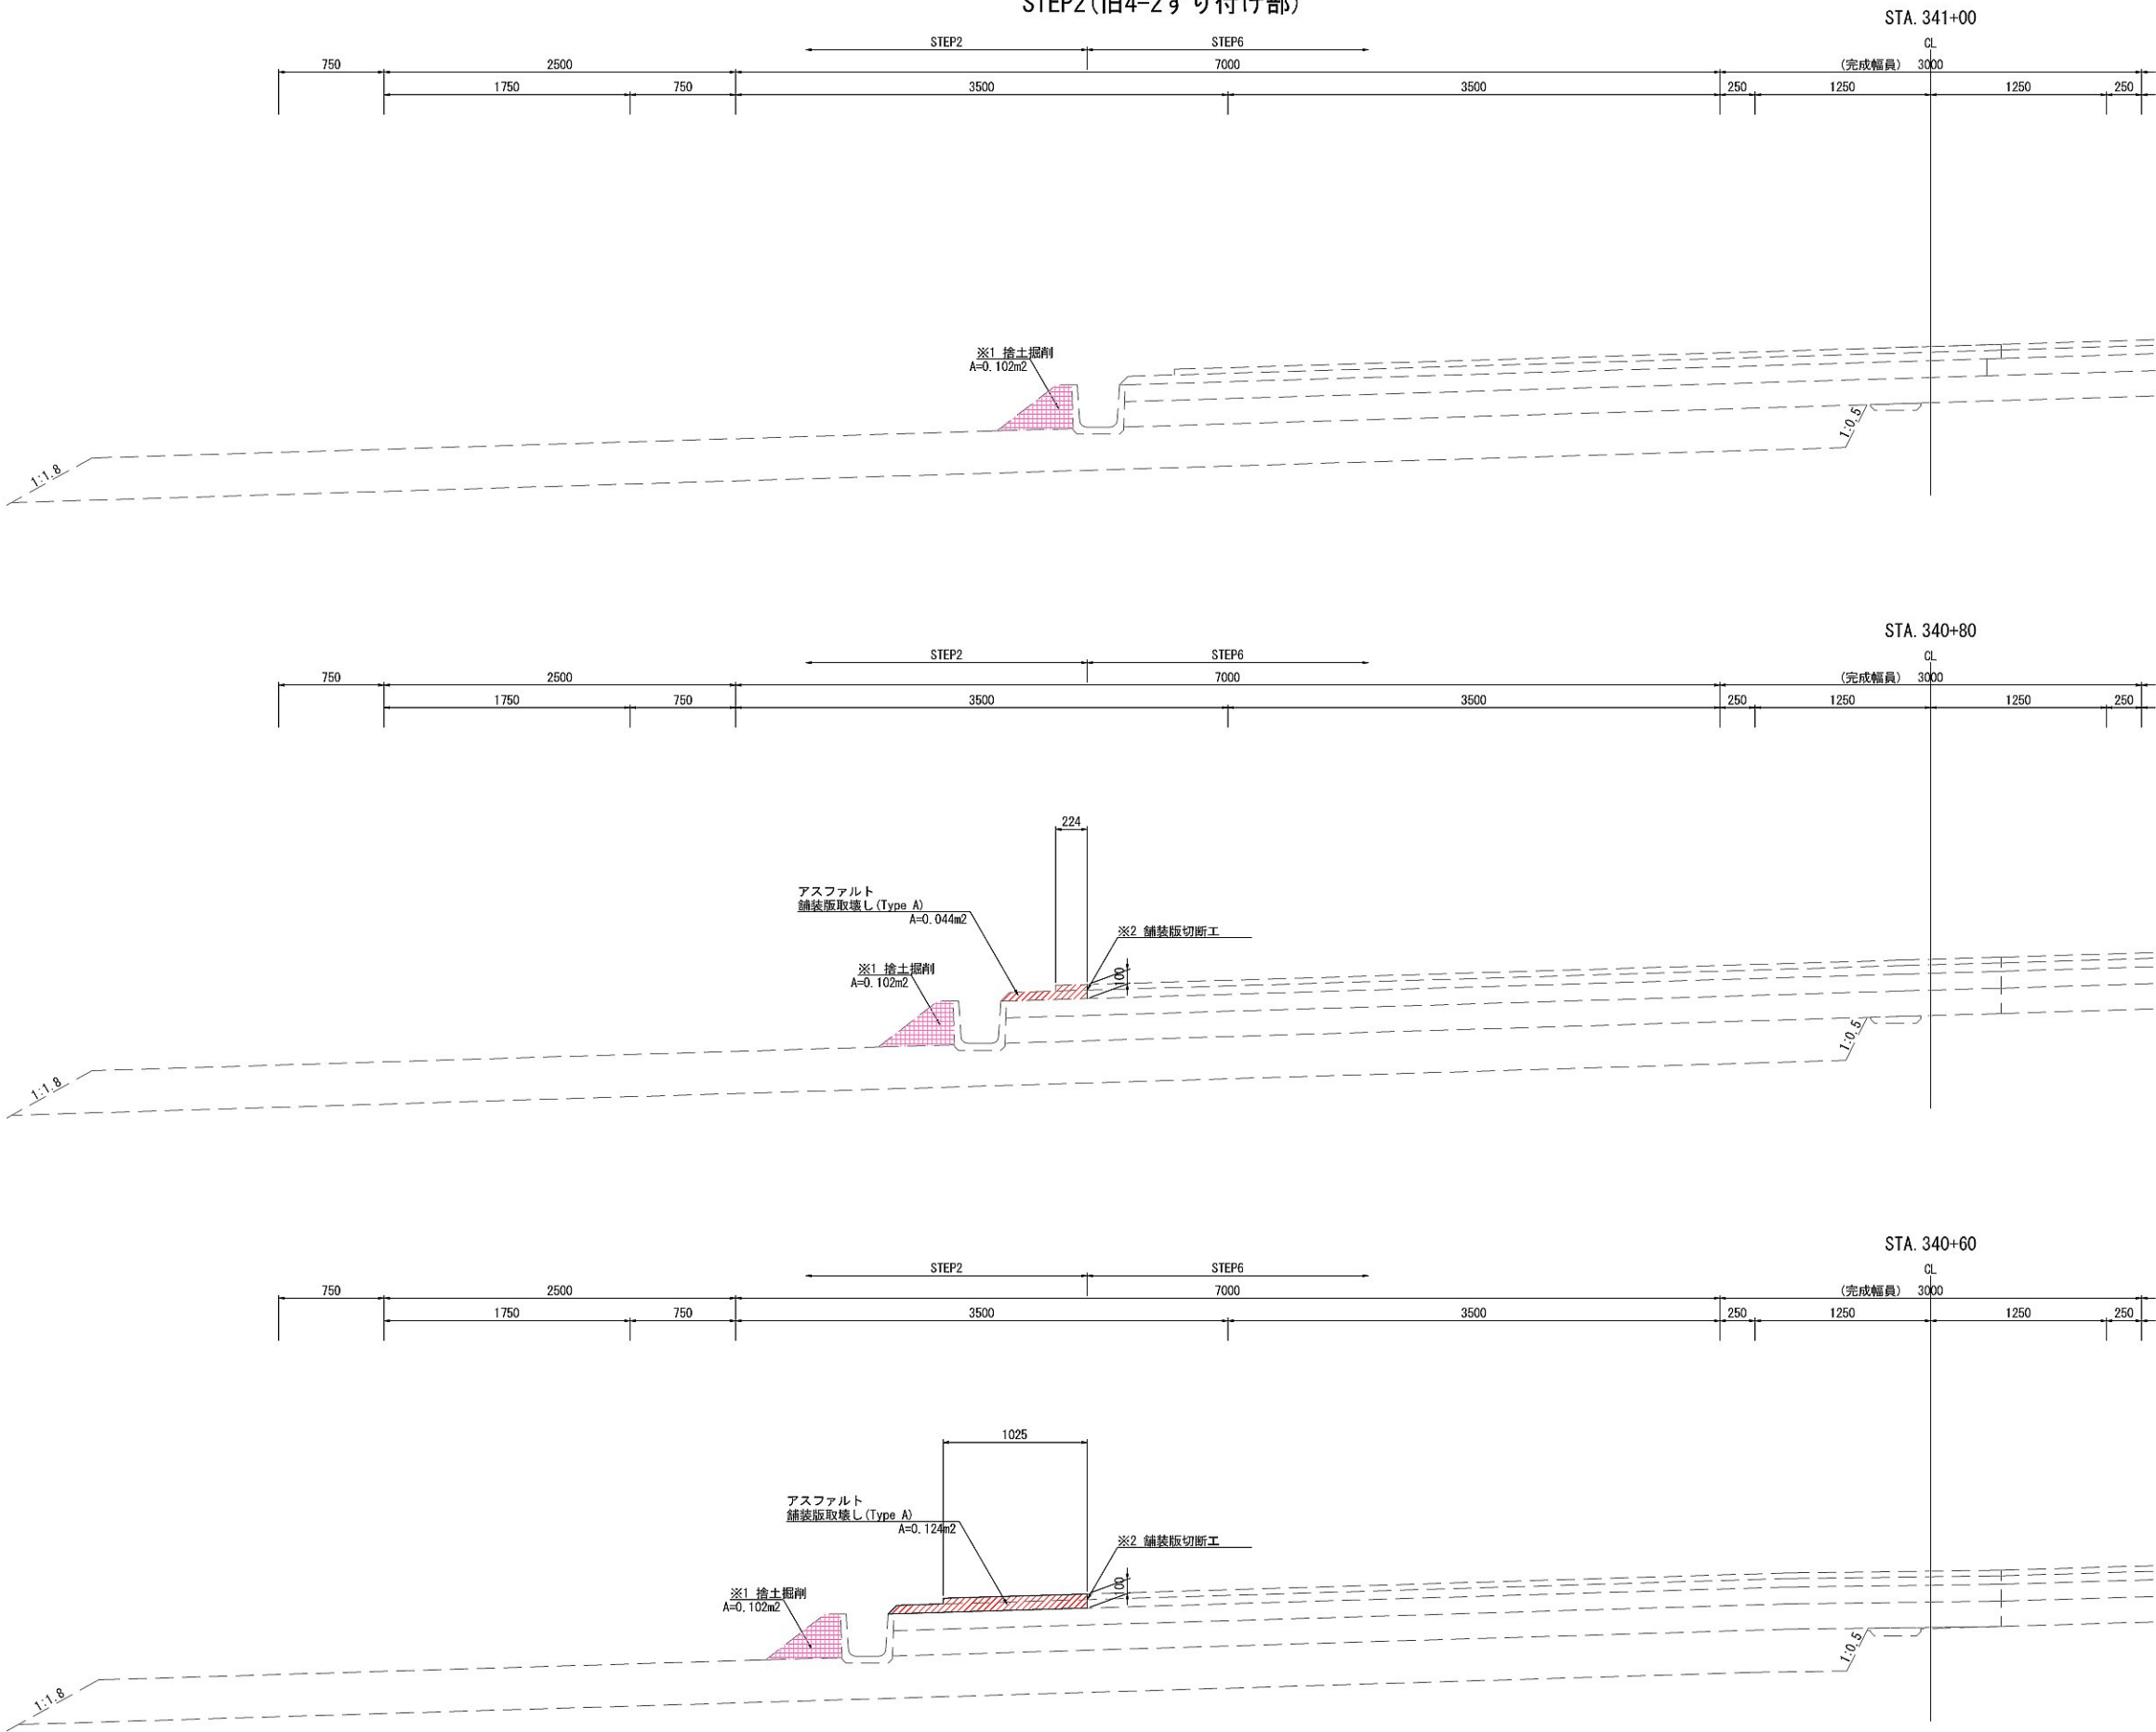


※1 契約項目 ※2 アスファルト舗装版取壊しに含む			
首都圏中央連絡自動車道 坂東常総舗装工事			
図面の種類	土工・舗装版取壊し詳細図(3)		
縮 尺	1:50	図面番号	/
設計会社名	信和設計株式会社		
施工会社名			
事務所名	東日本高速道路株式会社 関東支社 つくば工事事務所		

土工・舗装版取壊し詳細図(4)
STEP2(旧4-2すり付け部)

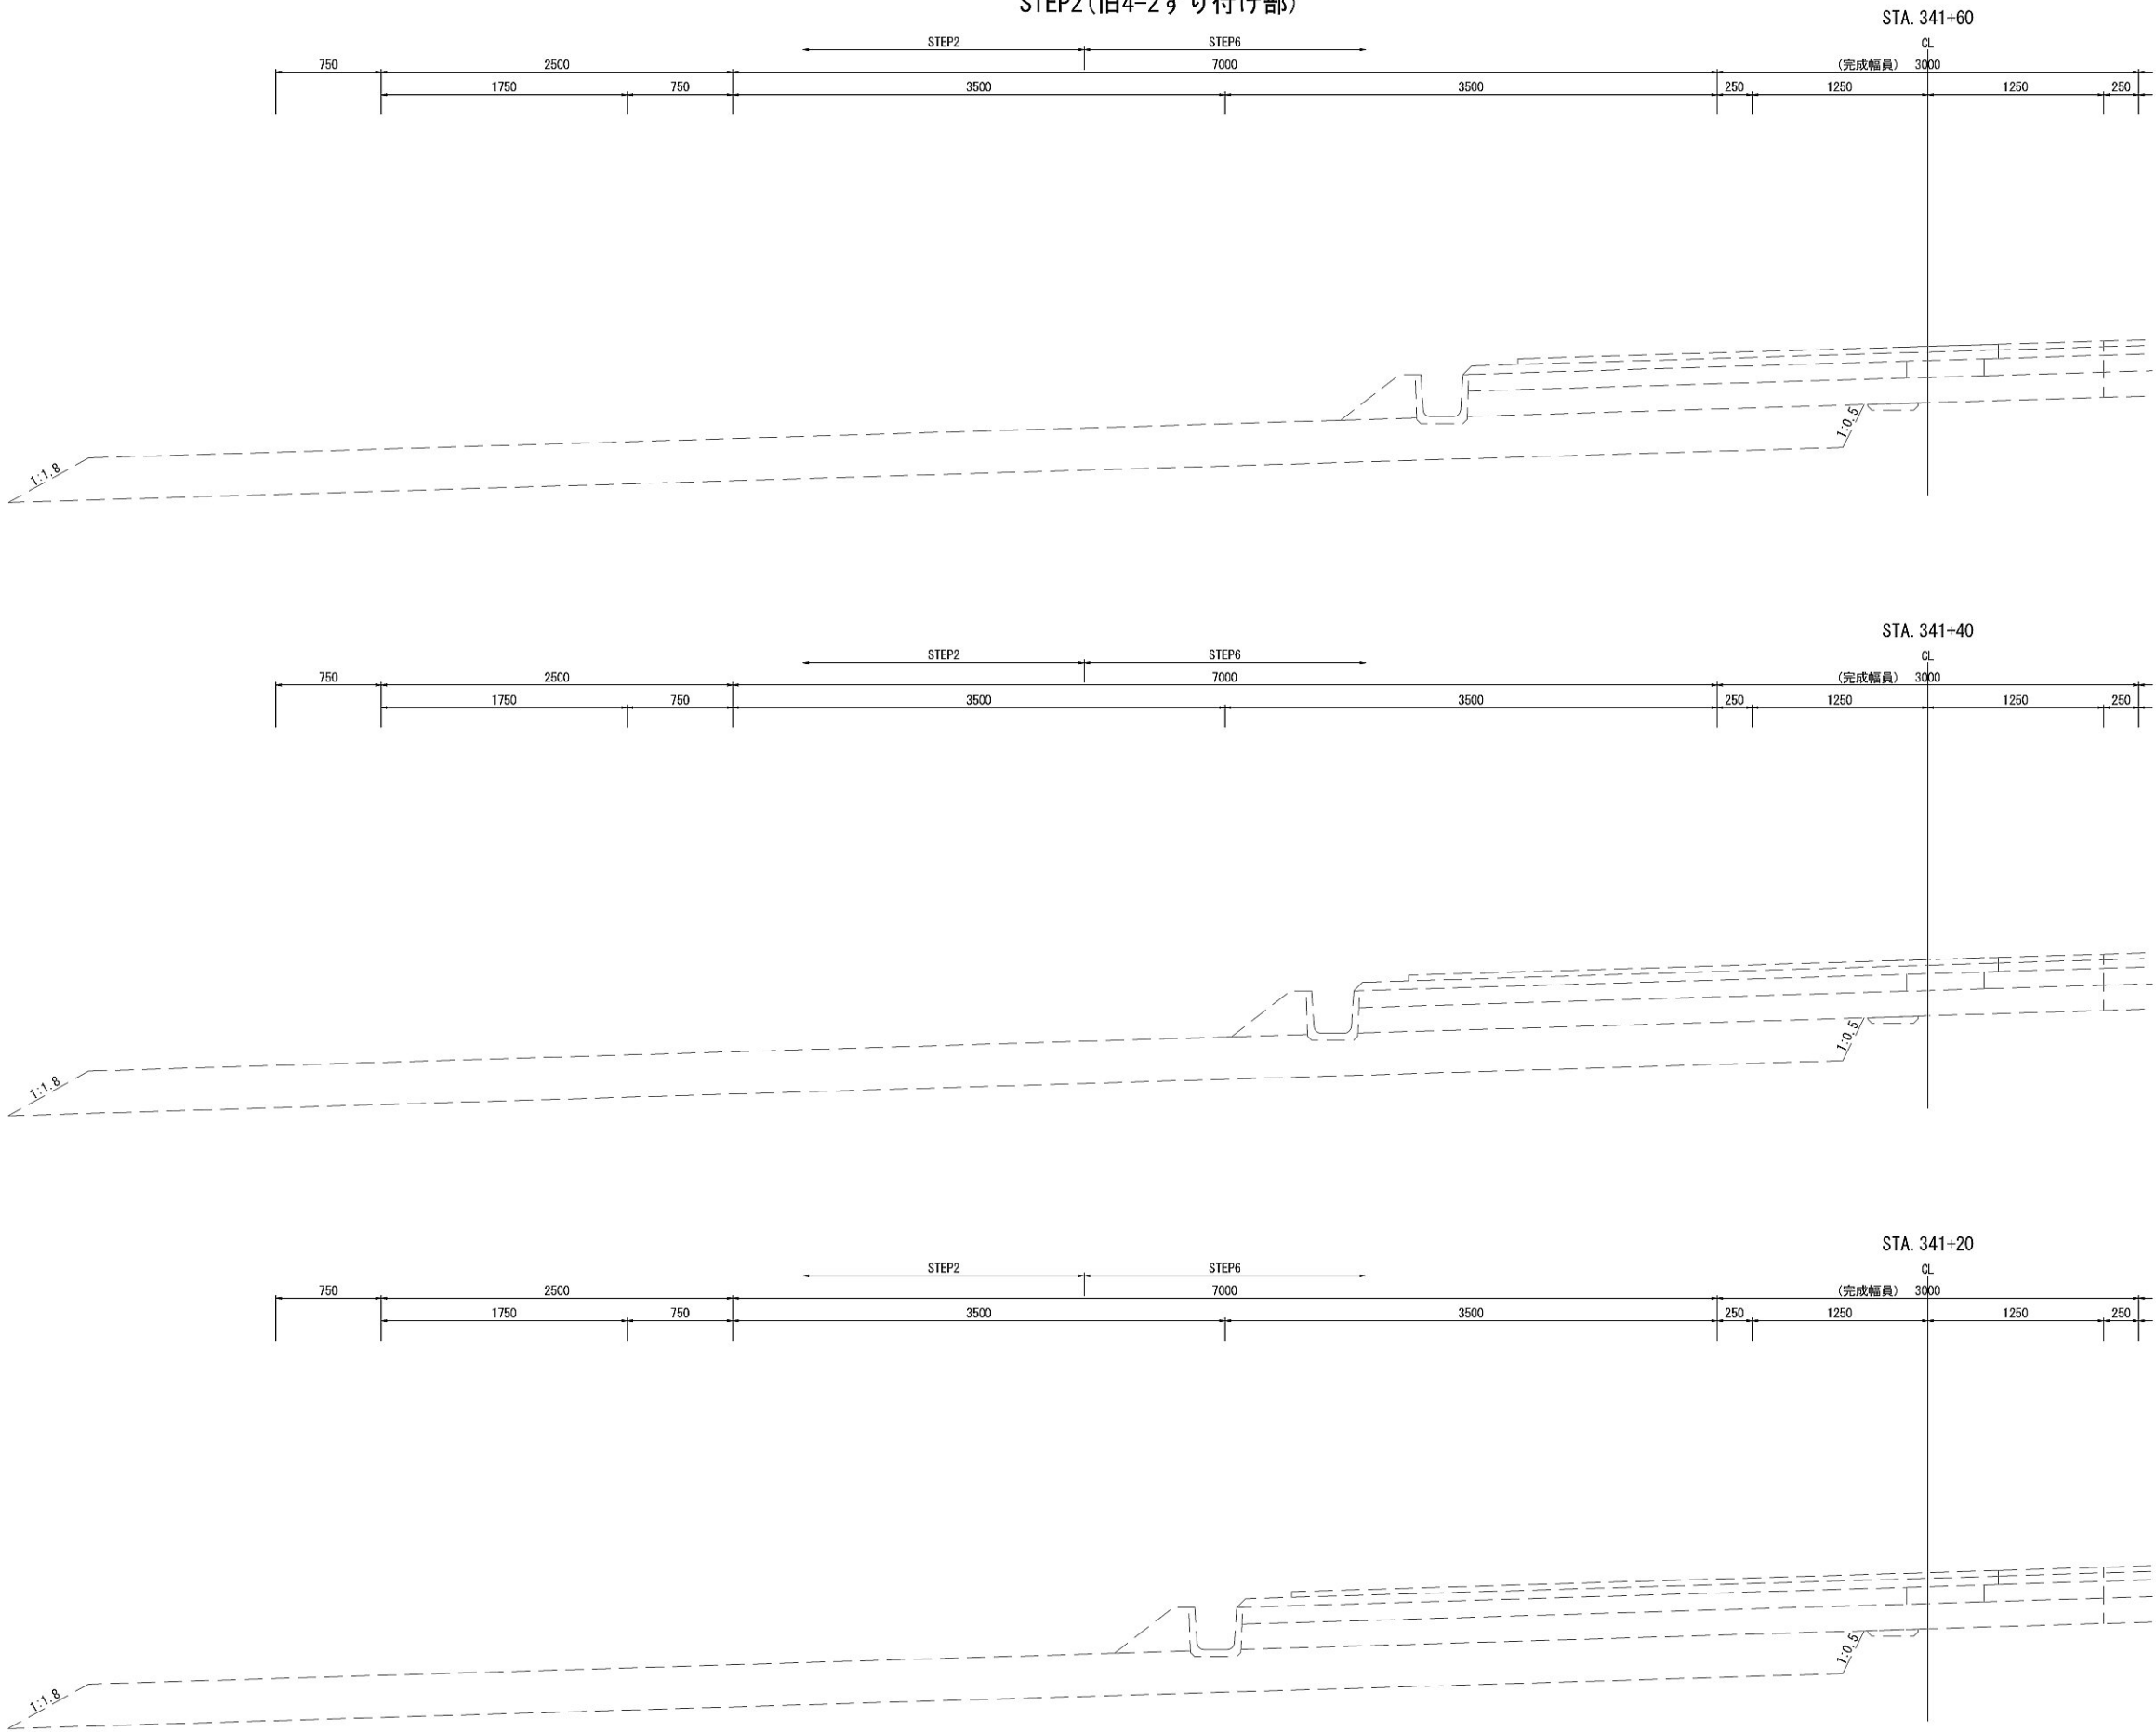


※1 契約項目 ※2 アスファルト舗装版取壊しに含む			
首都圏中央連絡自動車道 坂東常総舗装工事			
図面の種類	土工・舗装版取壊し詳細図(4)		
縮 尺	1:50	図面番号	/
設計会社名	信和設計株式会社		
施工会社名			
事務所名	東日本高速道路株式会社 関東支社 つくば工事事務所		

土工・舗装版取壊し詳細図(5)
STEP2(旧4-2すり付け部)

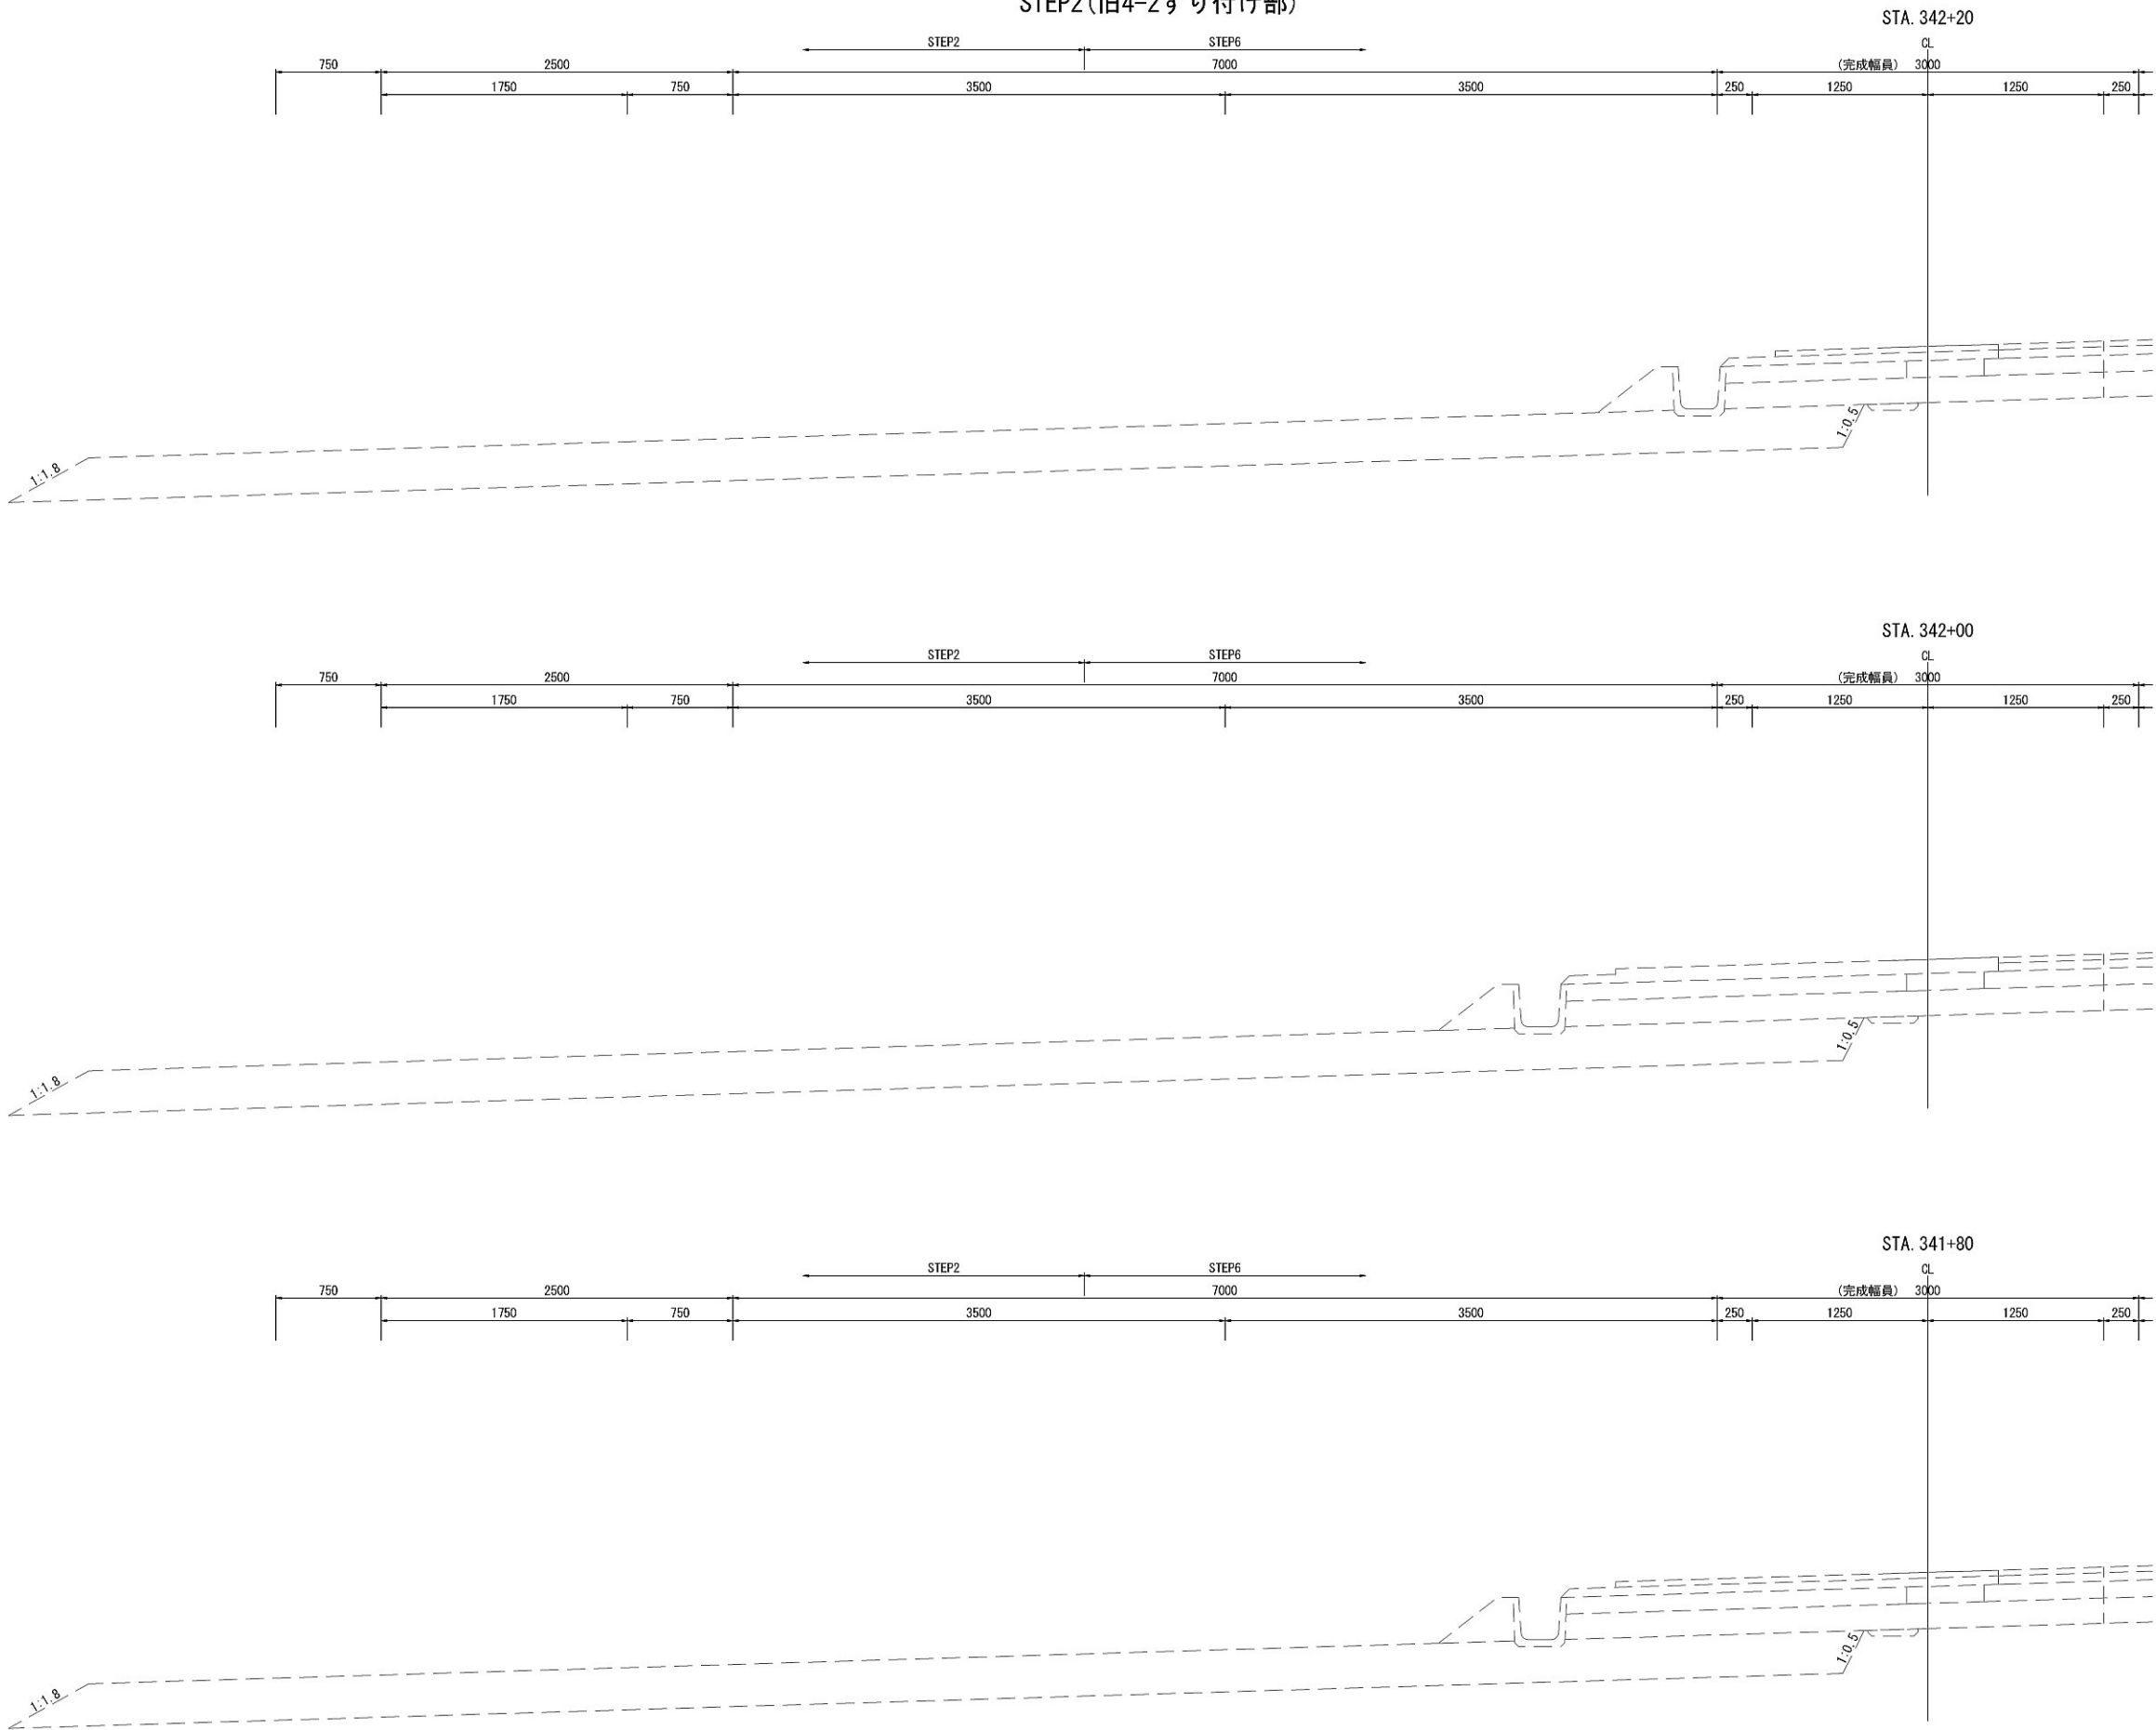


※1 契約項目 ※2 アスファルト舗装版取壊しに含む			
首都圏中央連絡自動車道 坂東常総舗装工事			
図面の種類	土工・舗装版取壊し詳細図(5)		
縮 尺	1:50	図面番号	/
設計会社名	信和設計株式会社		
施工会社名			
事務所名	東日本高速道路株式会社 関東支社 つくば工事事務所		

土工・舗装版取壊し詳細図(6)
STEP2(旧4-2すり付け部)

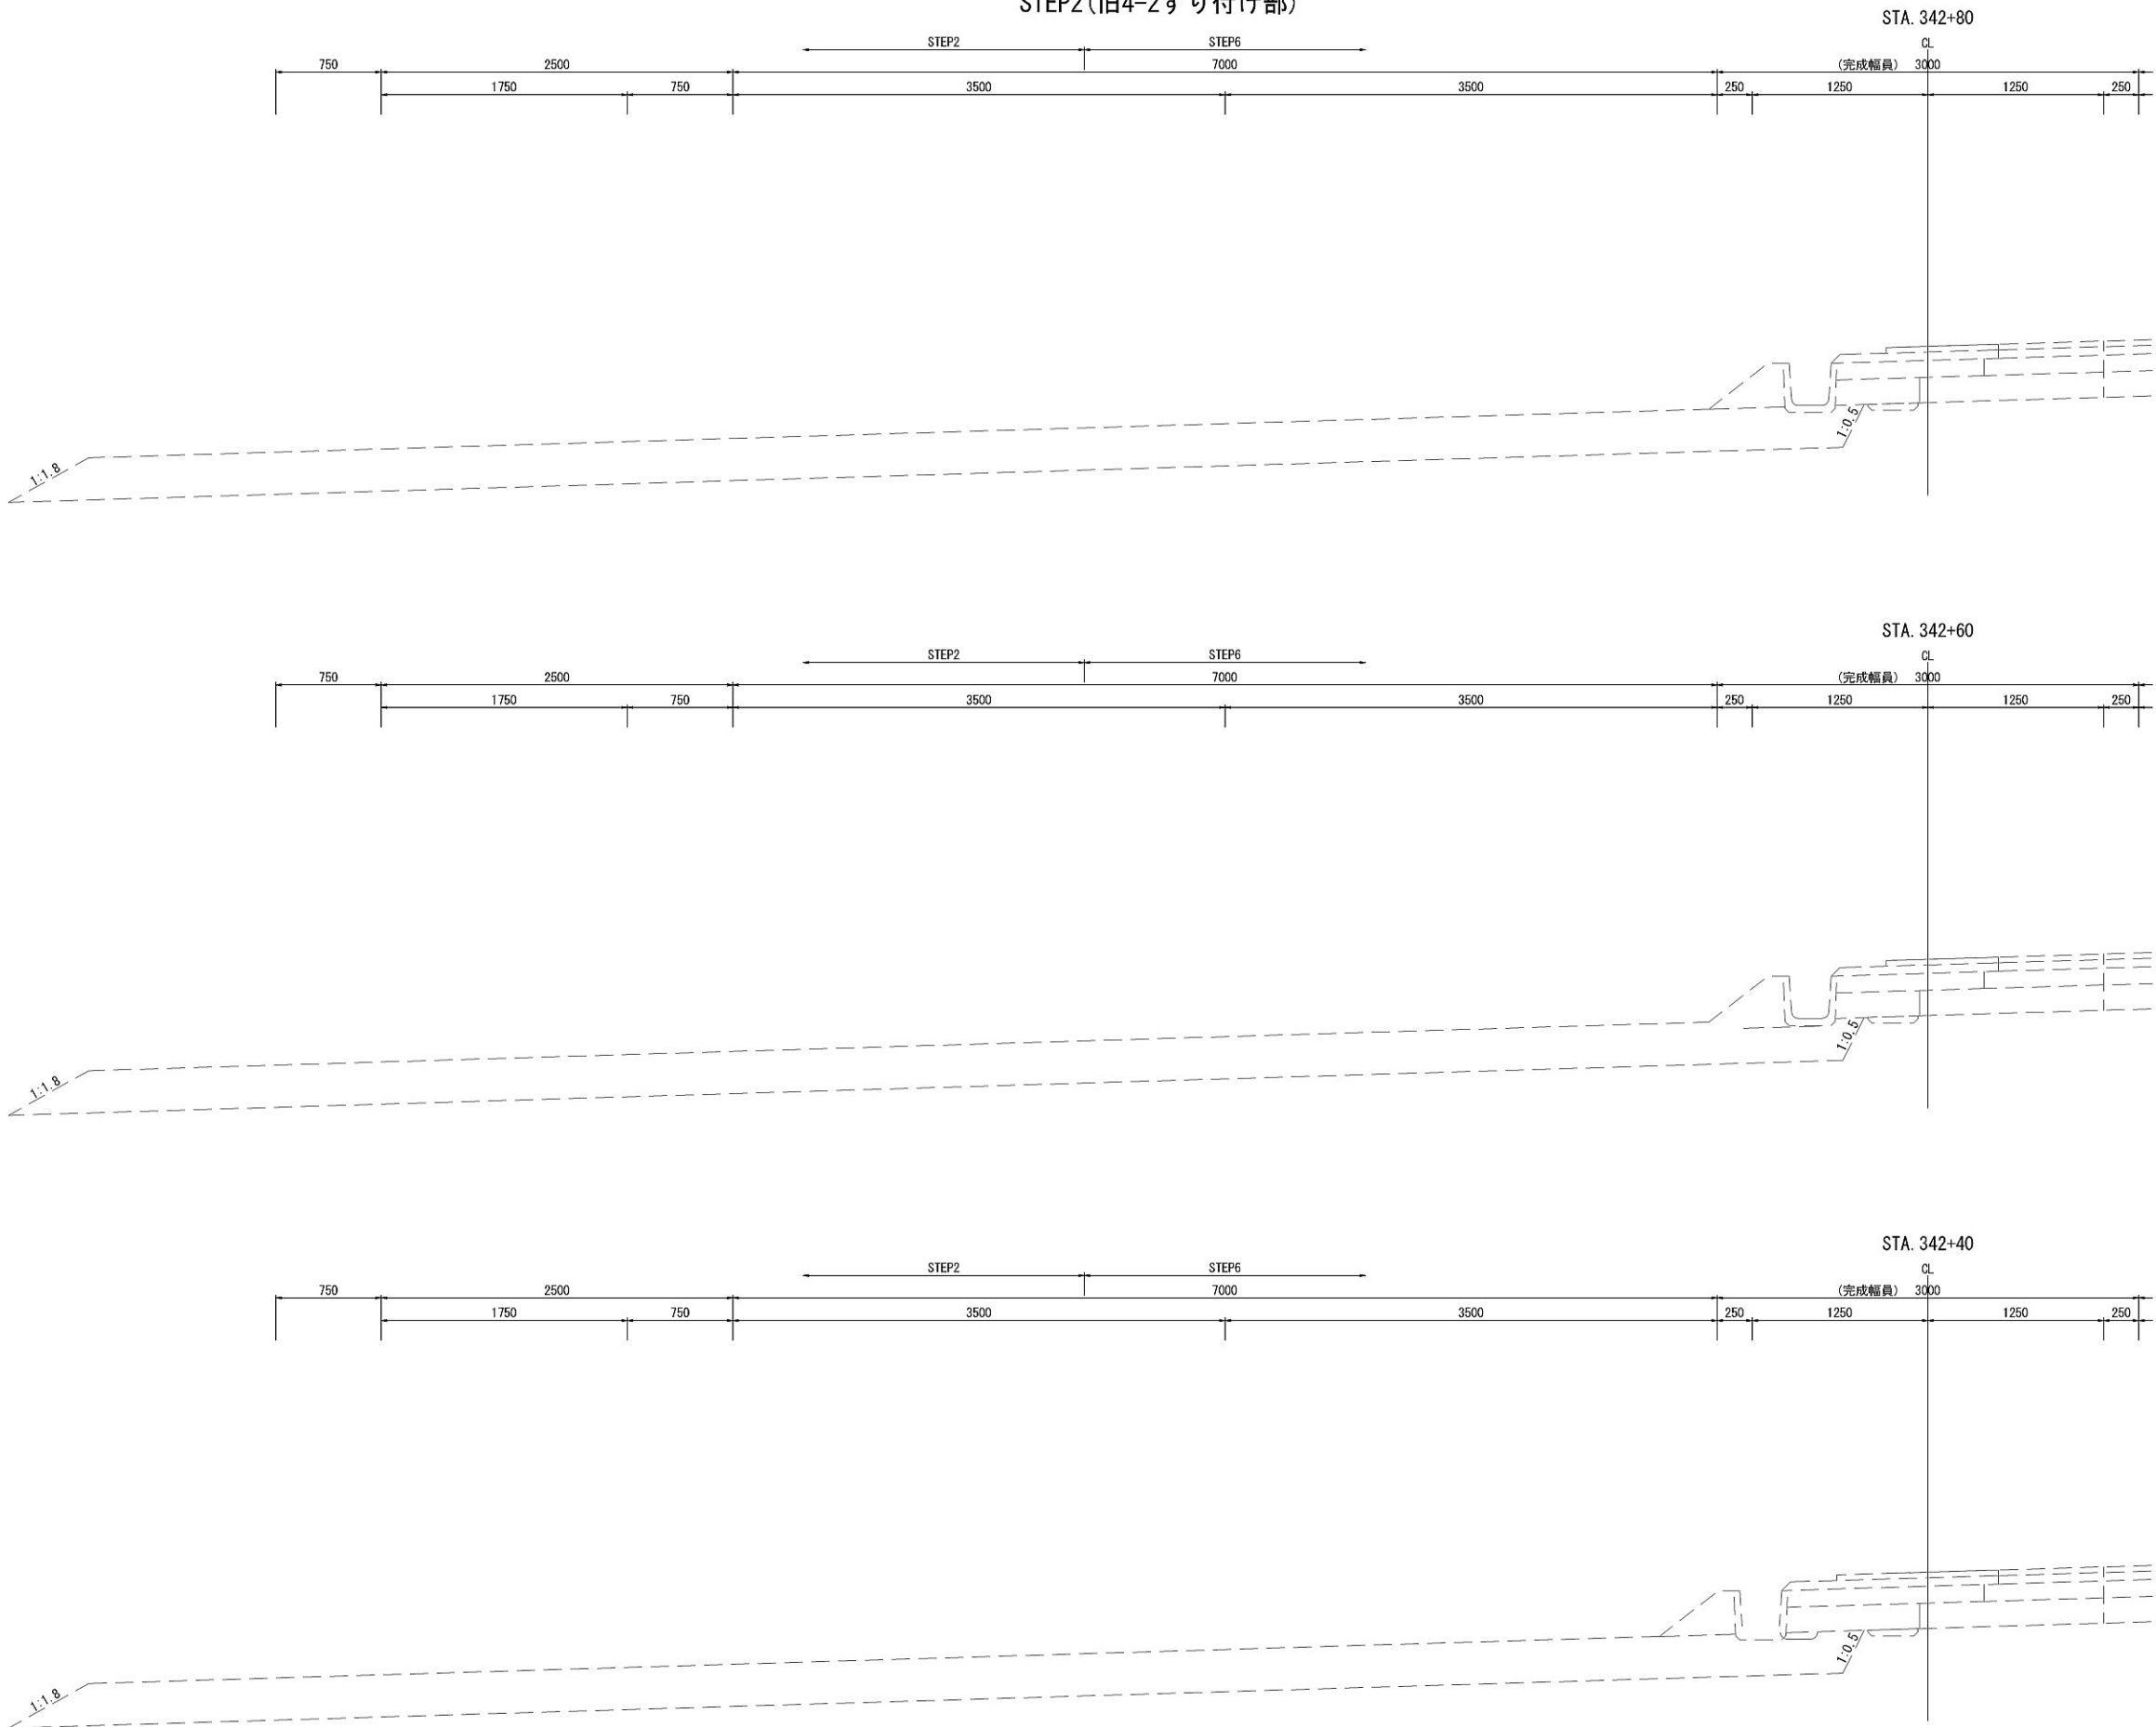




※1 契約項目 ※2 アスファルト舗装版取壊しに含む			
首都圏中央連絡自動車道 坂東常総舗装工事			
図面の種類	土工・舗装版取壊し詳細図(6)		
縮 尺	1:50	図面番号	/
設計会社名	信和設計株式会社		
施工会社名			
事務所名	東日本高速道路株式会社 関東支社 つくば工事事務所		

土工・舗装版取壊し詳細図(7)
STEP2(旧4-2すり付け部)

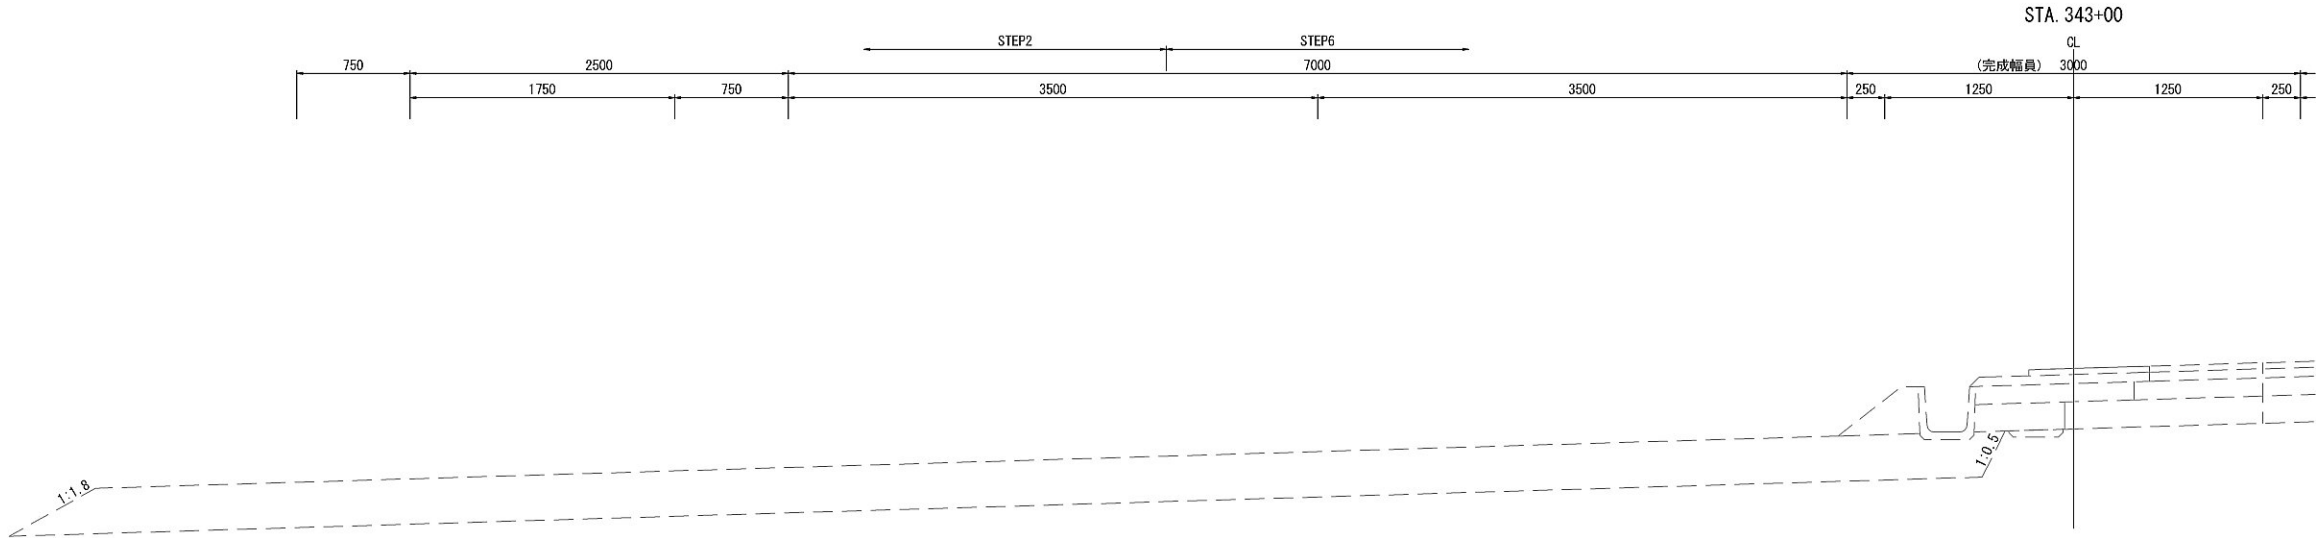


※1 契約項目			
※2 アスファルト舗装版取壊しに含む			
首都圏中央連絡自動車道 坂東常総舗装工事			
図面の種類	土工・舗装版取壊し詳細図(7)		
縮 尺	1:50	図面番号	/
設計会社名	信和設計株式会社		
施工会社名			
事務所名	東日本高速道路株式会社 関東支社 つくば工事事務所		

土工・舗装版取壊し詳細図(8)
STEP6(旧4-2すり付け部)

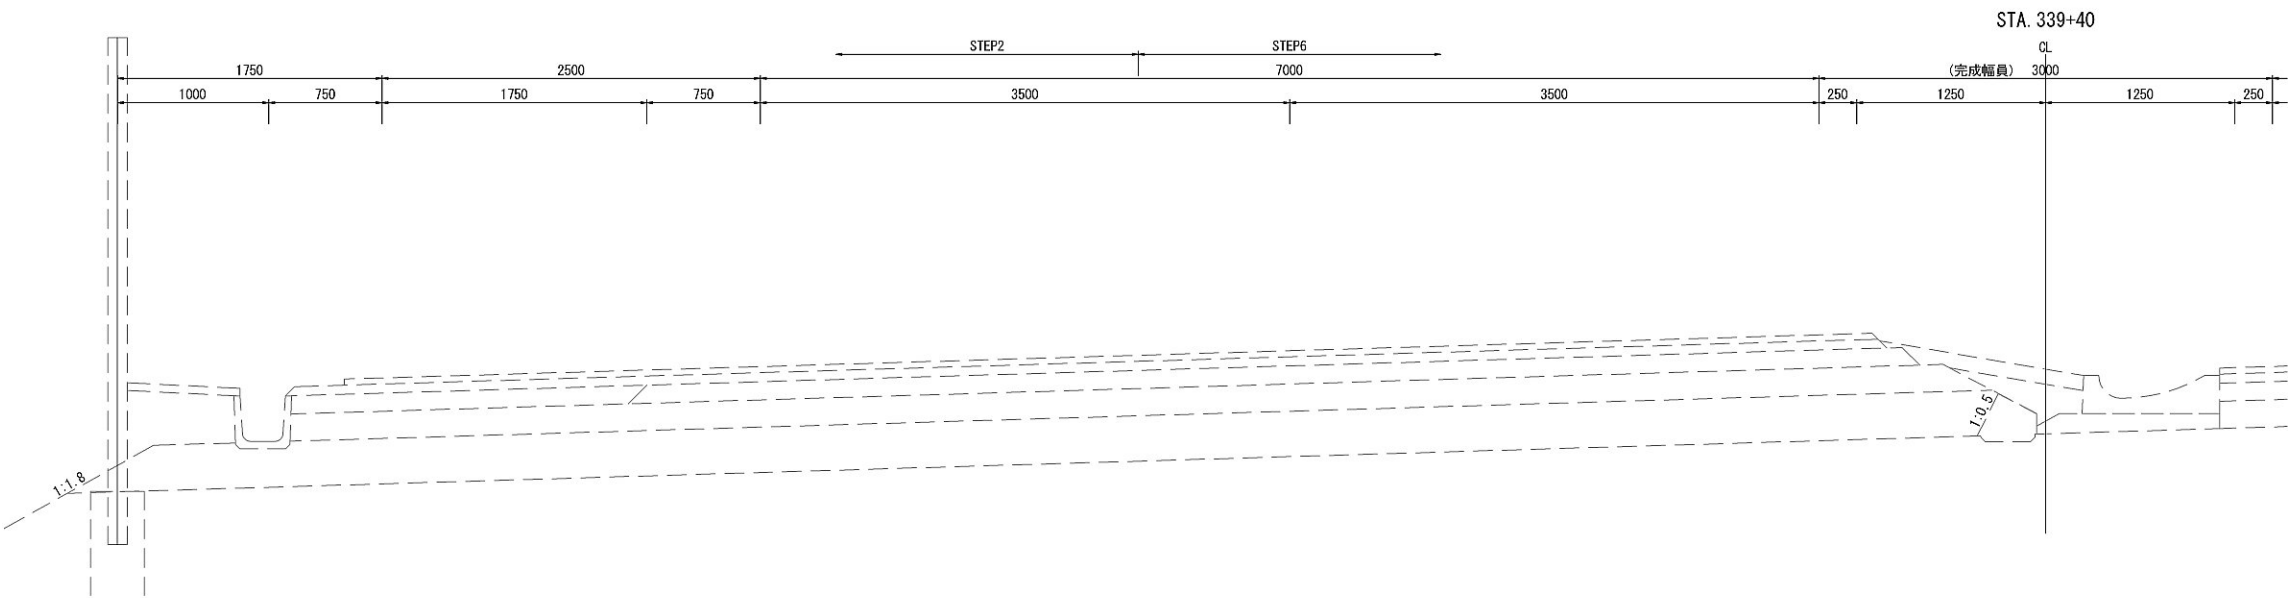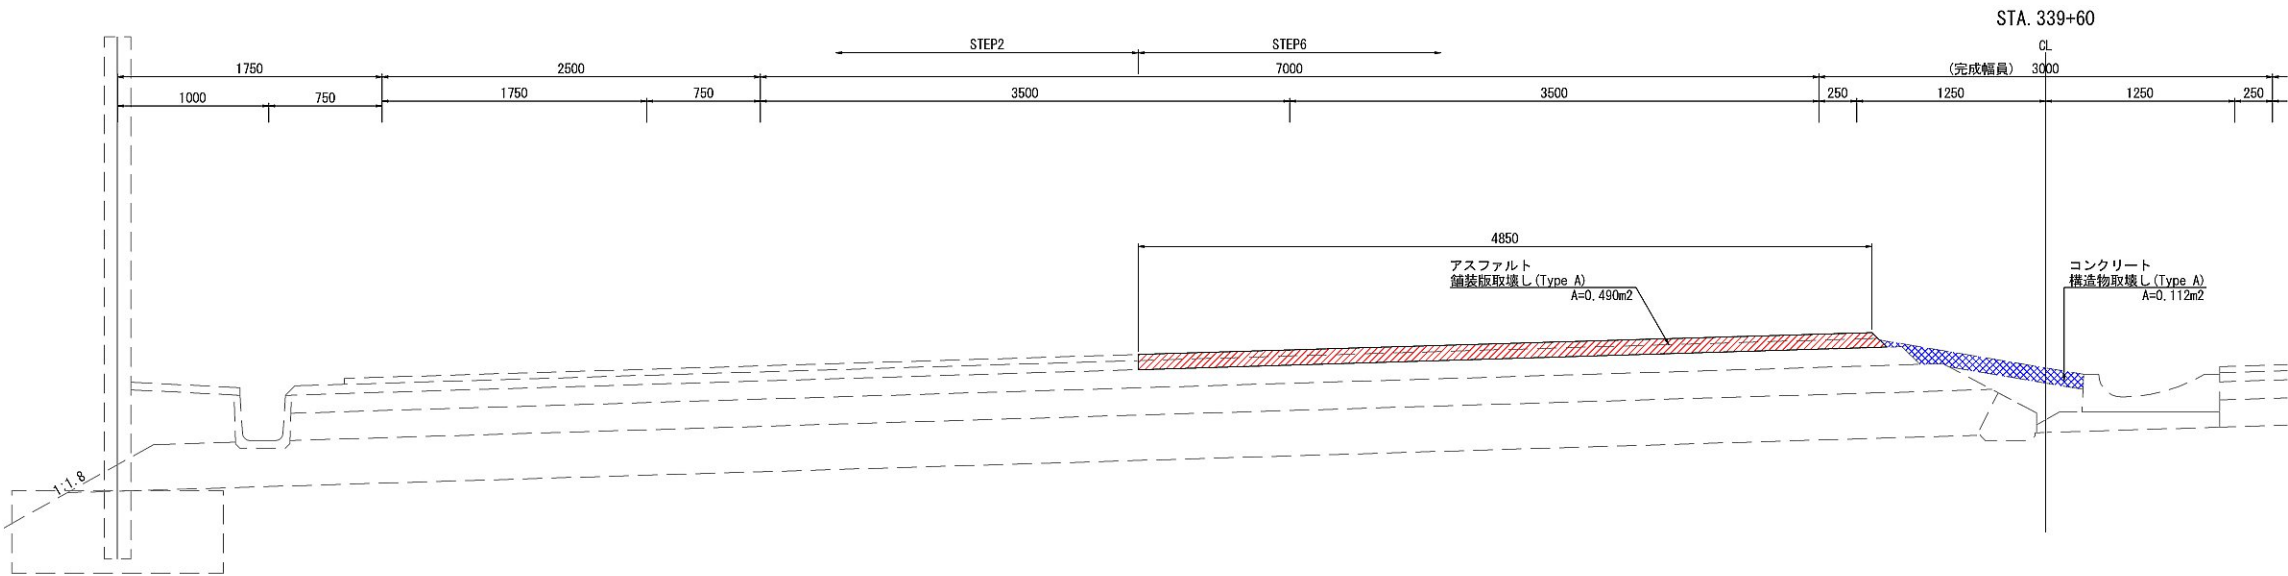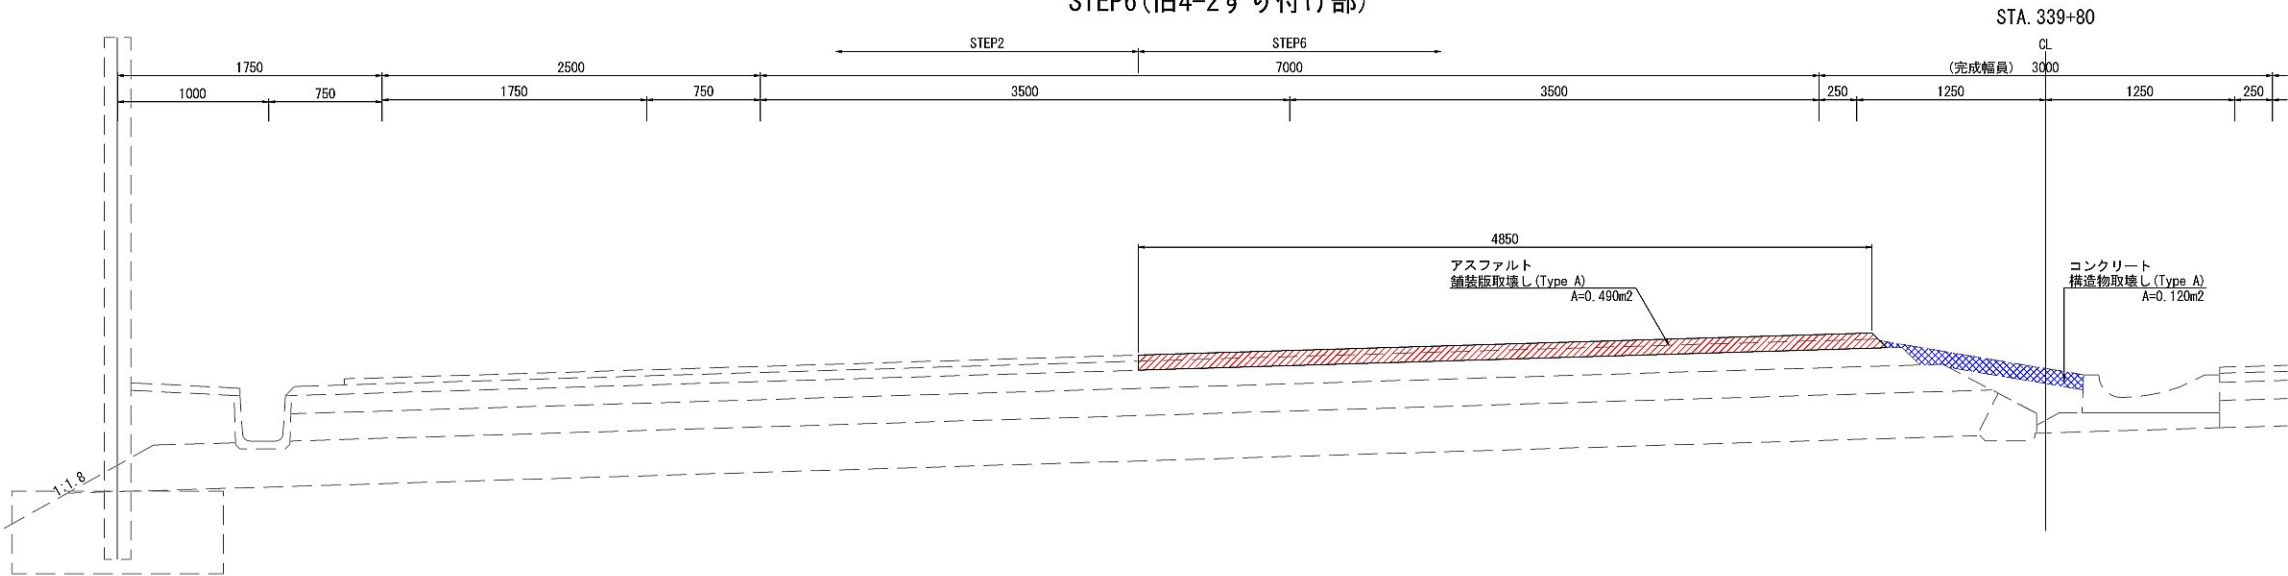

※1 契約項目 ※2 アスファルト舗装版取壊しに含む			
首都圏中央連絡自動車道 坂東常総舗装工事			
図面の種類	土工・舗装版取壊し詳細図(8)		
縮 尺	1:50	図面番号	/
設計会社名	信和設計株式会社		
施工会社名			
事務所名	東日本高速道路株式会社 関東支社 つくば工事事務所		


土工・舗装版取壊し詳細図(9)
STEP6(旧4-2すり付け部)

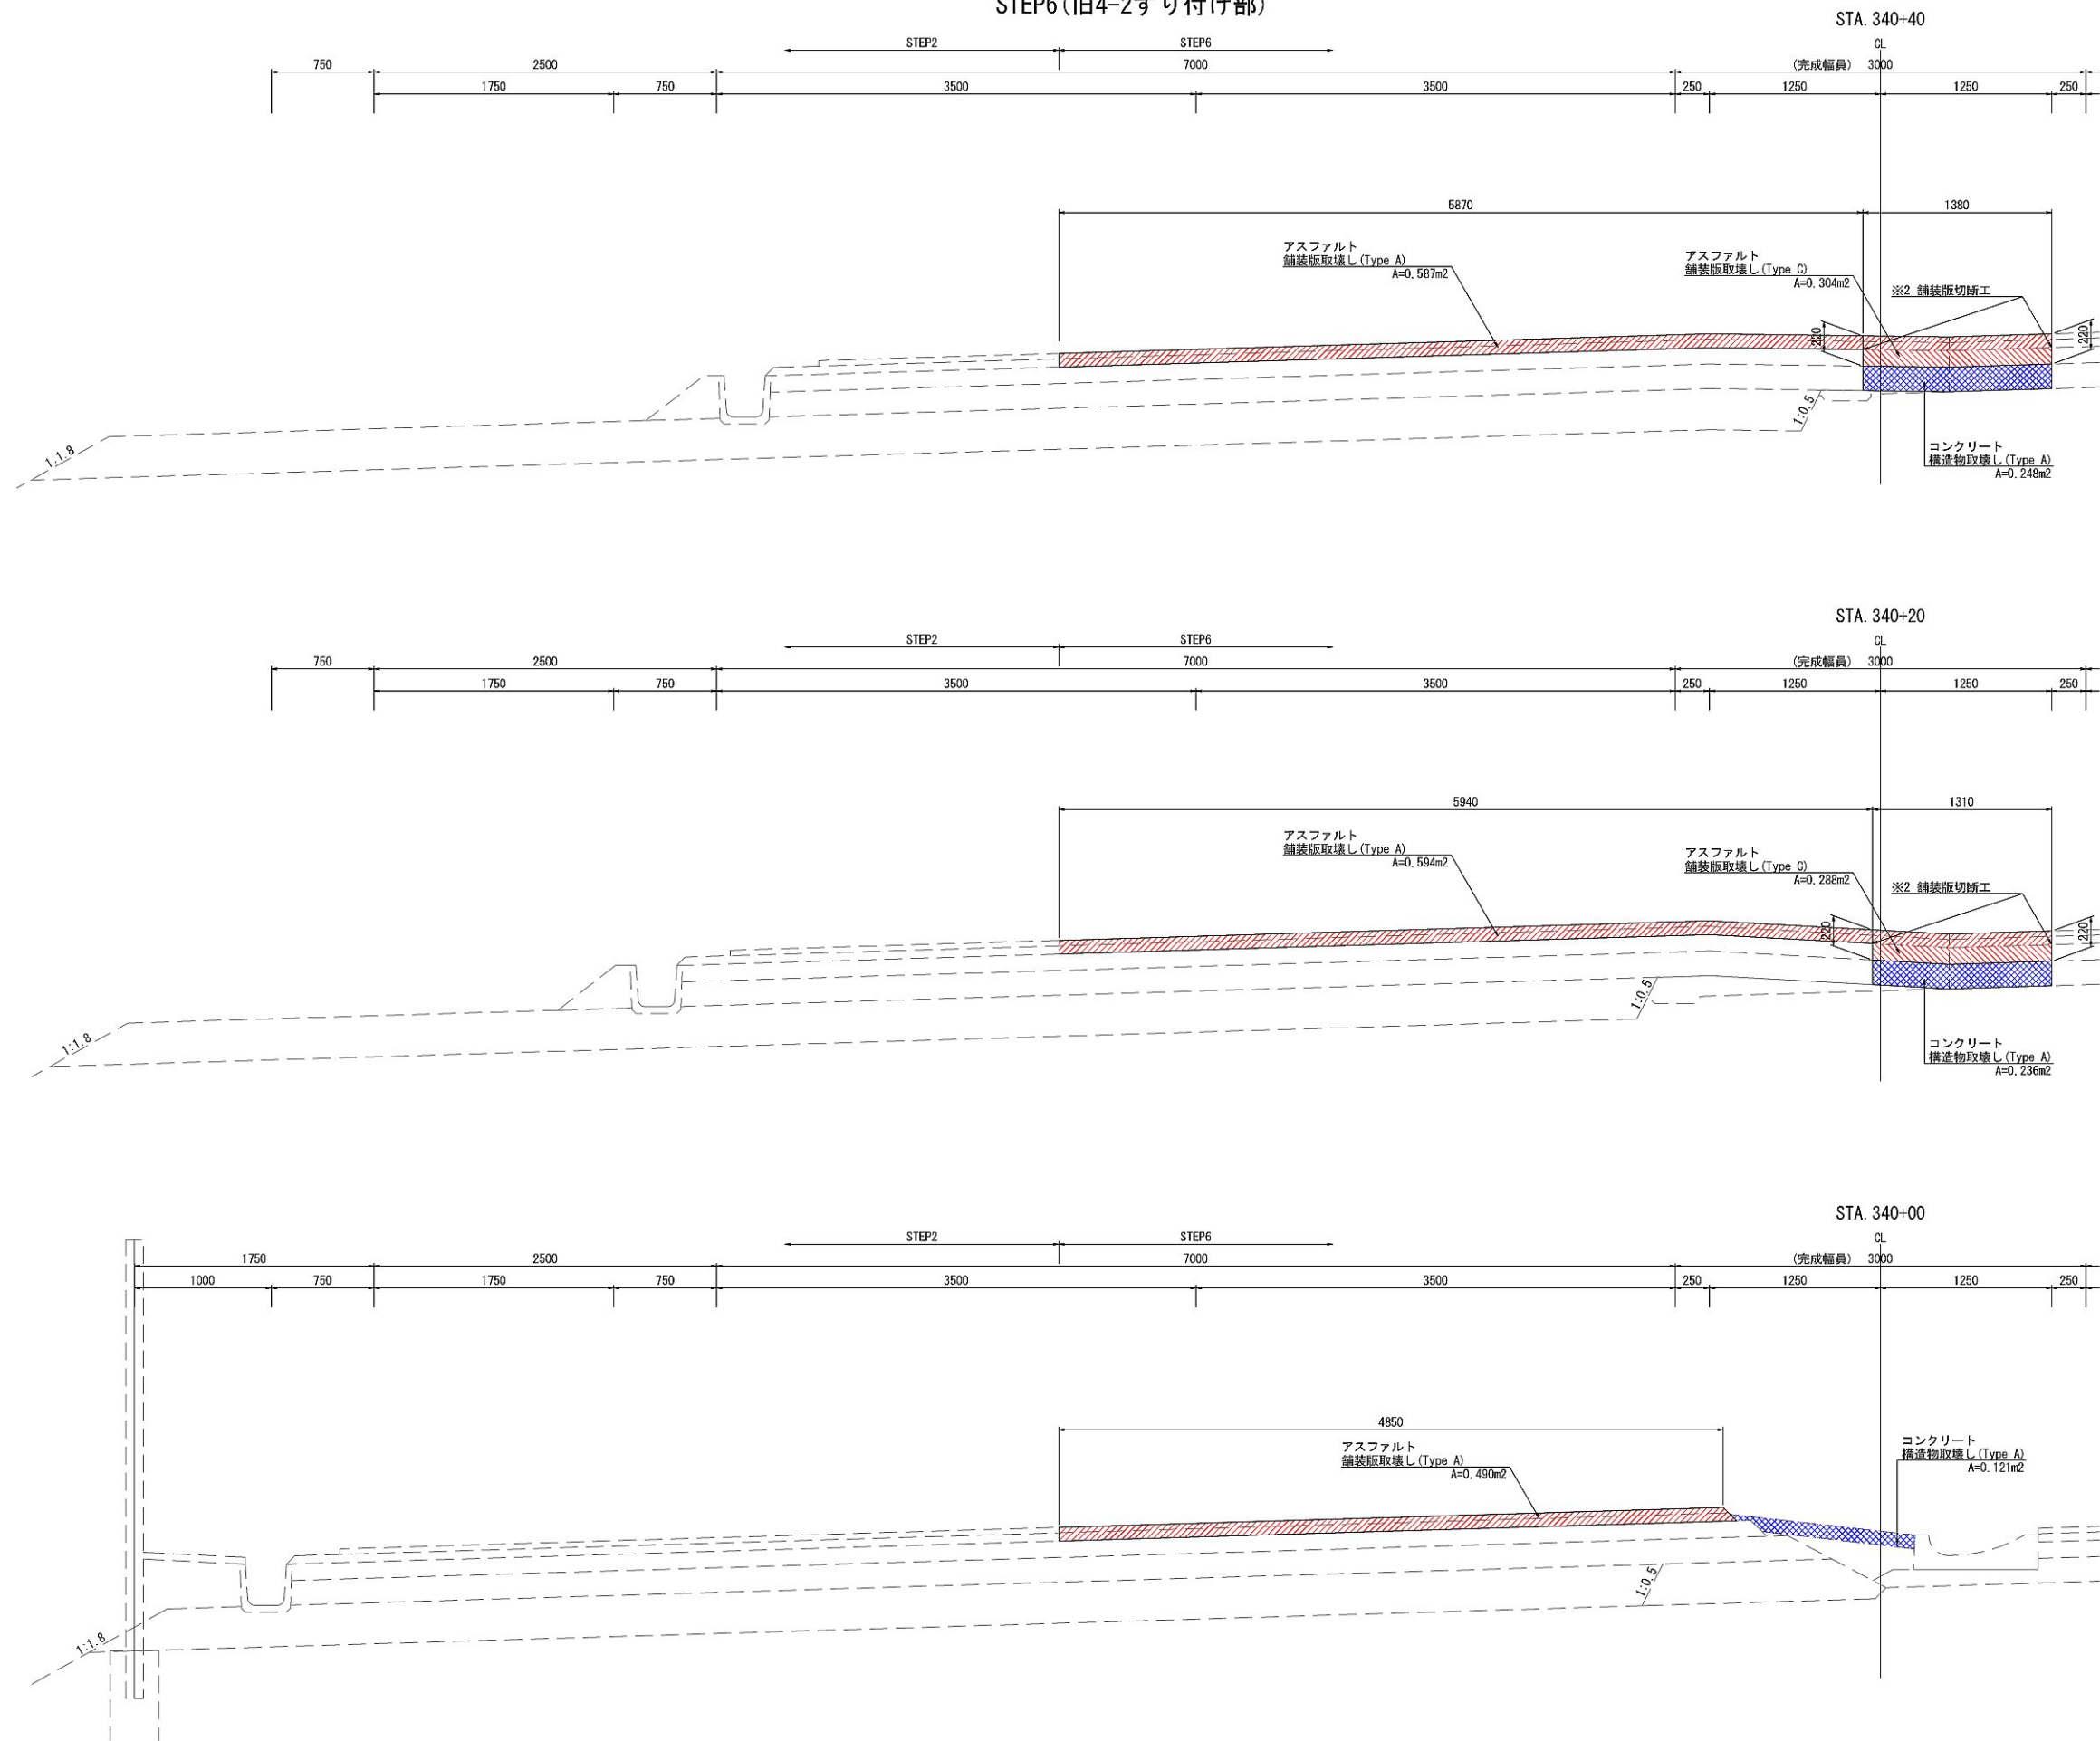

※1 契約項目 ※2 アスファルト舗装版取壊しを含む			
首都圏中央連絡自動車道 坂東常総舗装工事			
図面の種類	土工・舗装版取壊し詳細図(9)		
縮 尺	1:50	図面番号	/
設計会社名	信和設計株式会社		
施工会社名			
事務所名	東日本高速道路株式会社 関東支社 つくば工務事務所		

土工・舗装版取壊し詳細図(10)


STEP6(旧4-2すり付け部)

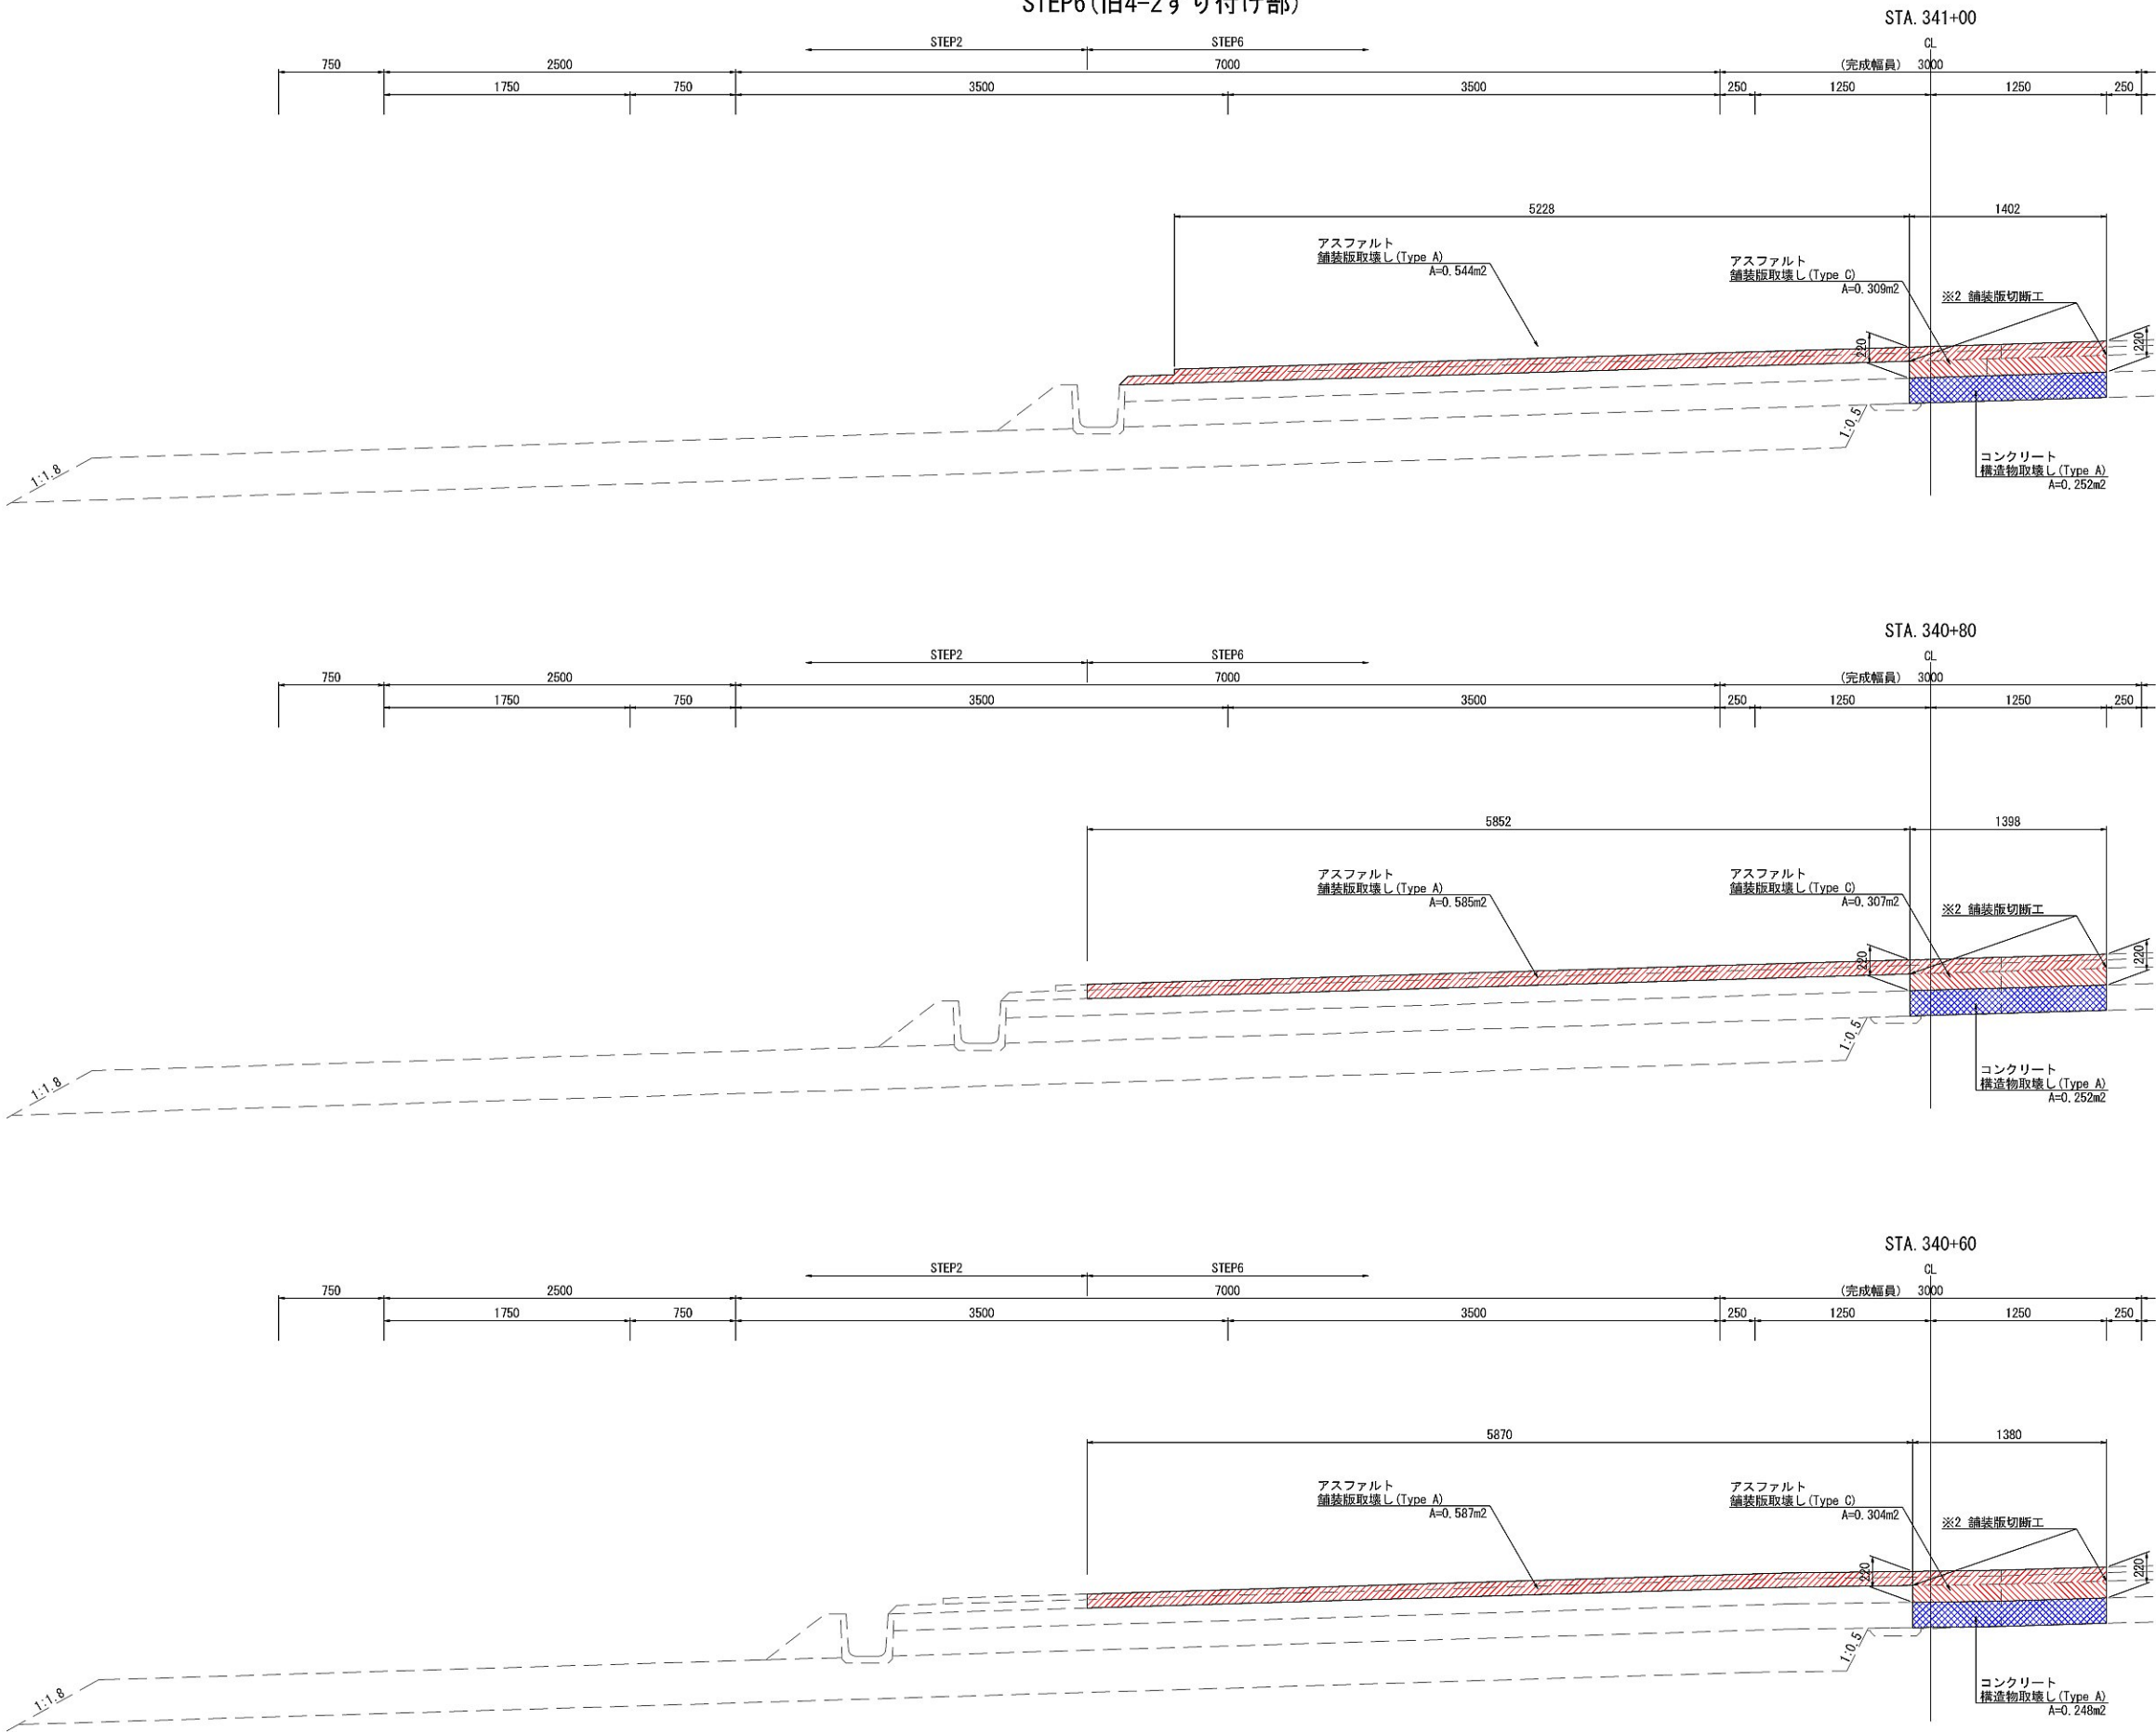

※1 契約項目 ※2 アスファルト舗装版取壊しを含む			
首都圏中央連絡自動車道 坂東常総舗装工事			
図面の種類	土工・舗装版取壊し詳細図(10)		
縮 尺	1:50	図面番号	/
設計会社名	信和設計株式会社		
施工会社名			
事務所名	東日本高速道路株式会社 関東支社 つくば工事事務所		

土工・舗装版取壊し詳細図(11)




STEP6(旧4-2すり付け部)

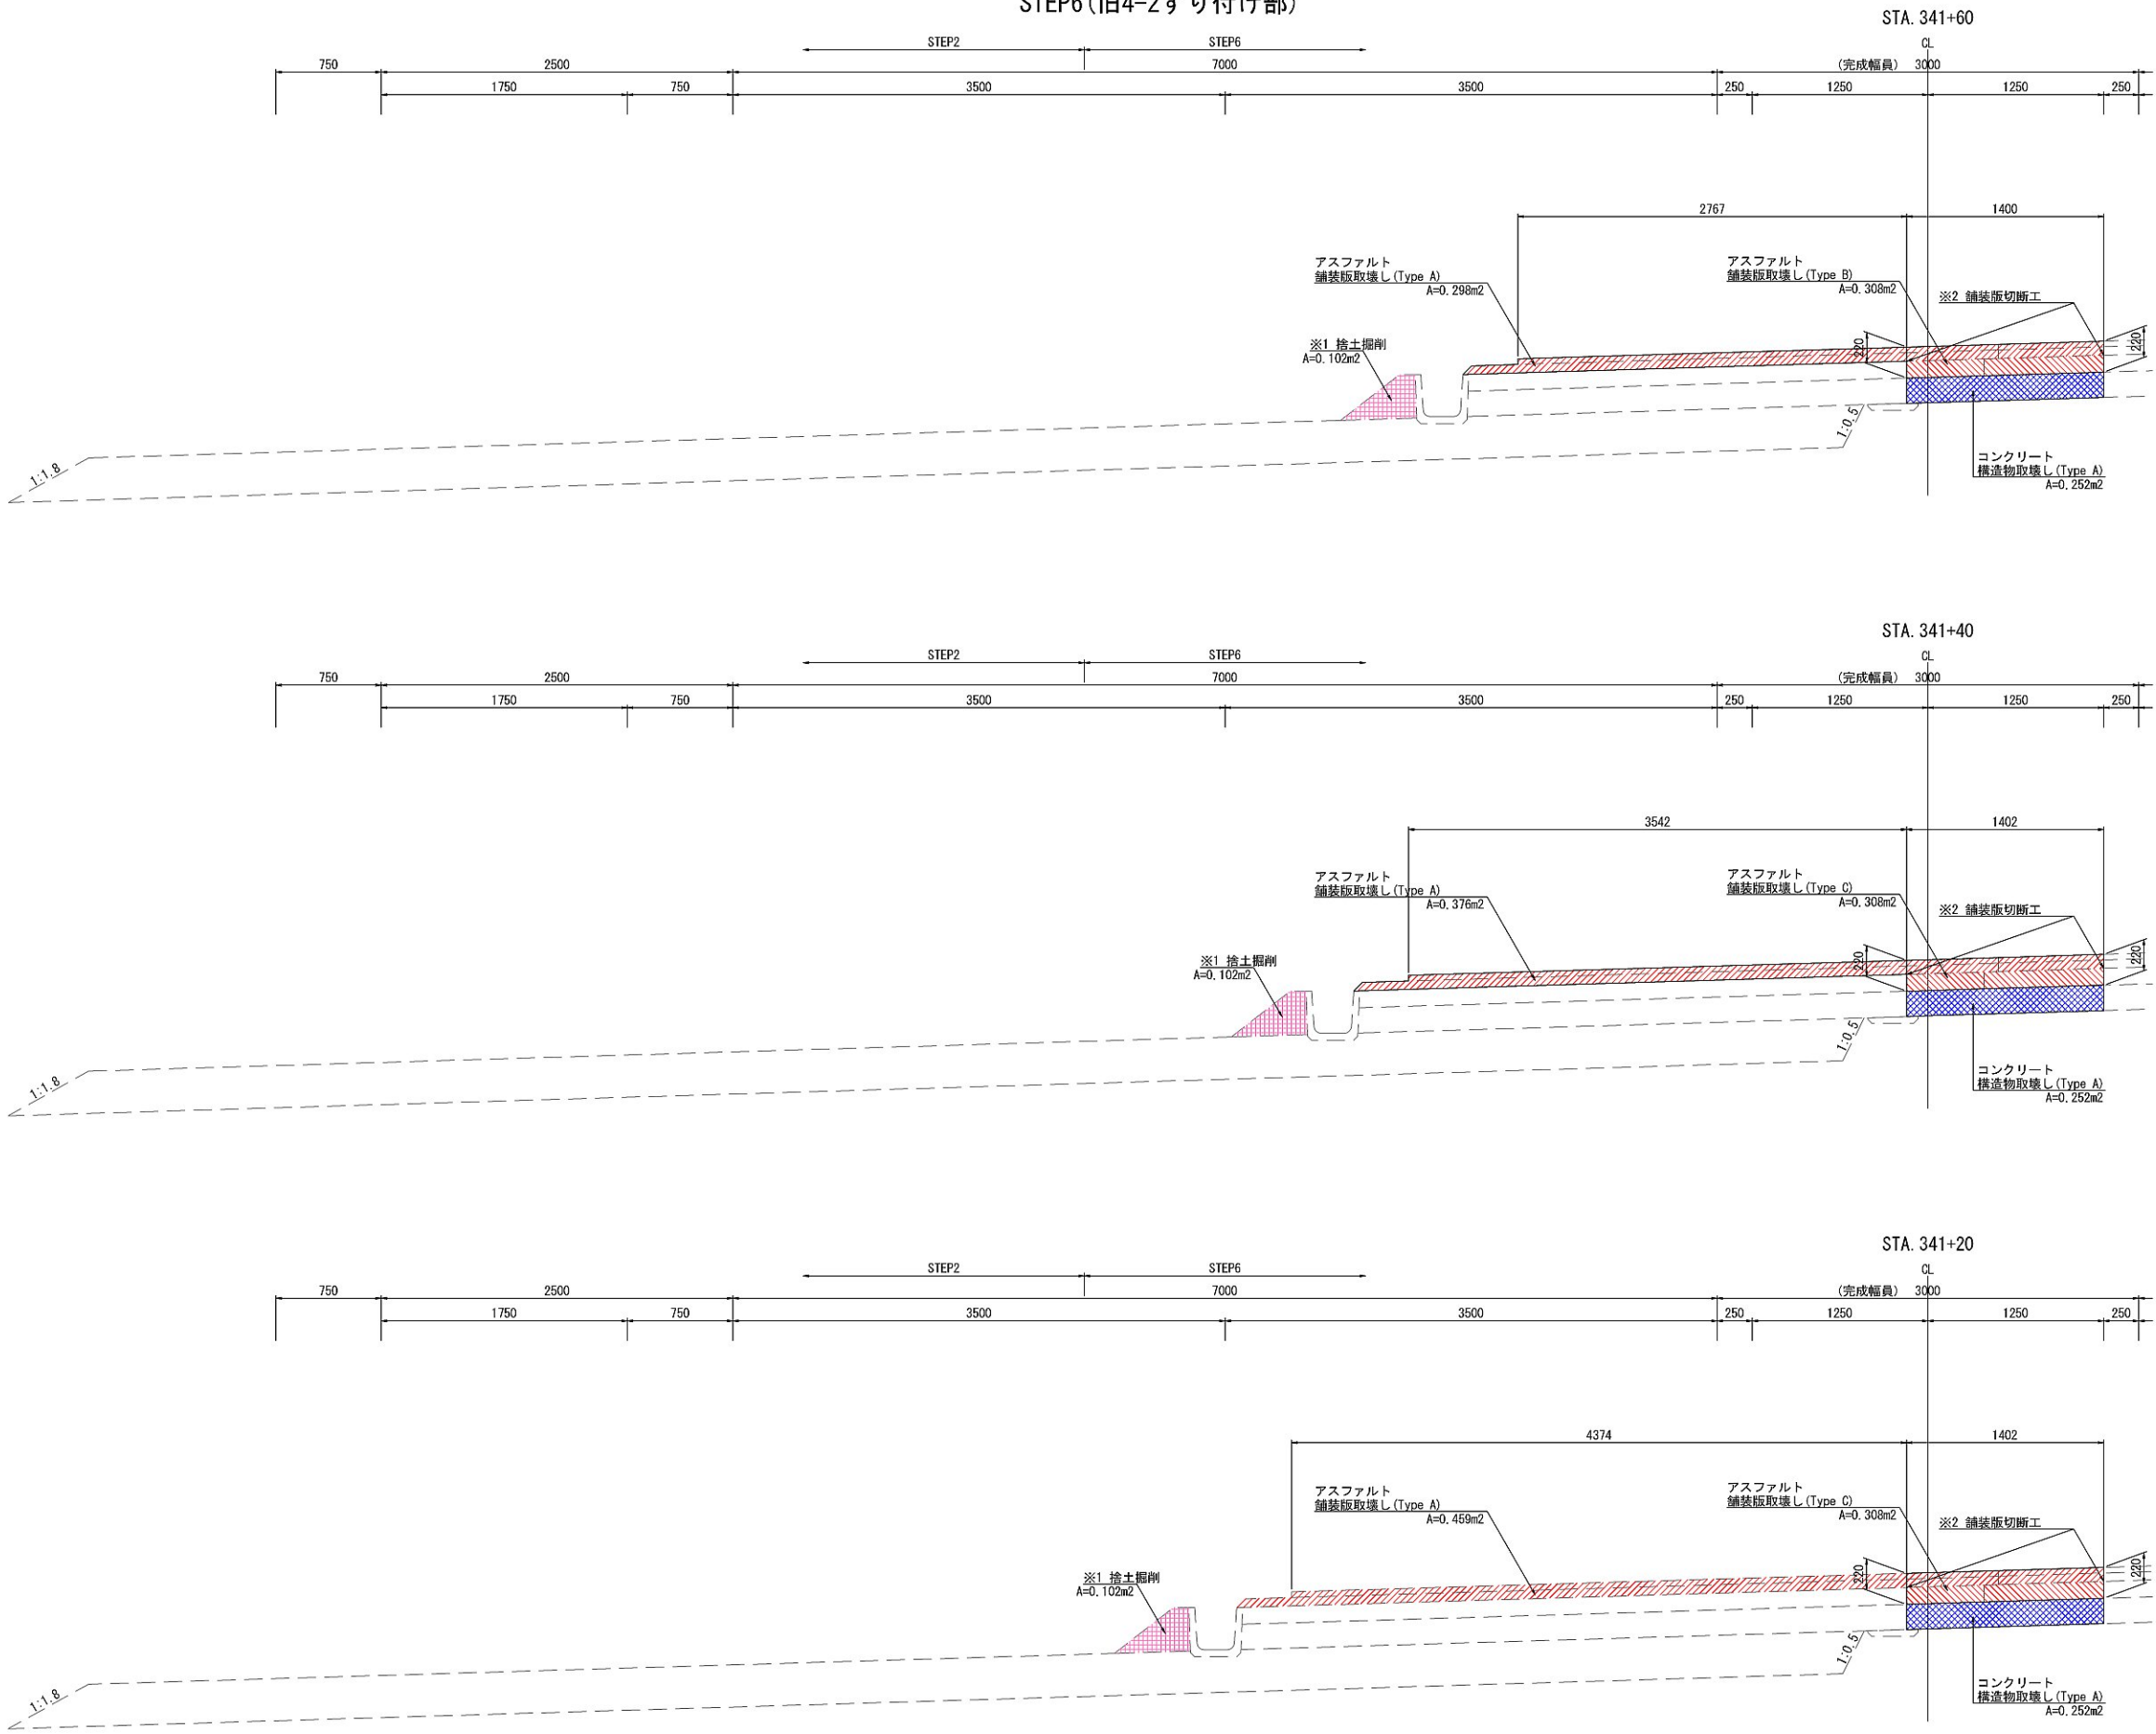

※1 契約項目 ※2 アスファルト舗装版取壊しに含む			
首都圏中央連絡自動車道 坂東常総舗装工事			
図面の種類	土工・舗装版取壊し詳細図(11)		
縮 尺	1:50	図面番号	/
設計会社名	信和設計株式会社		
施工会社名			
事務所名	東日本高速道路株式会社 関東支社 つくば工事事務所		

土工・舗装版取壊し詳細図(12)

STEP6 (旧4-2すり付け部)

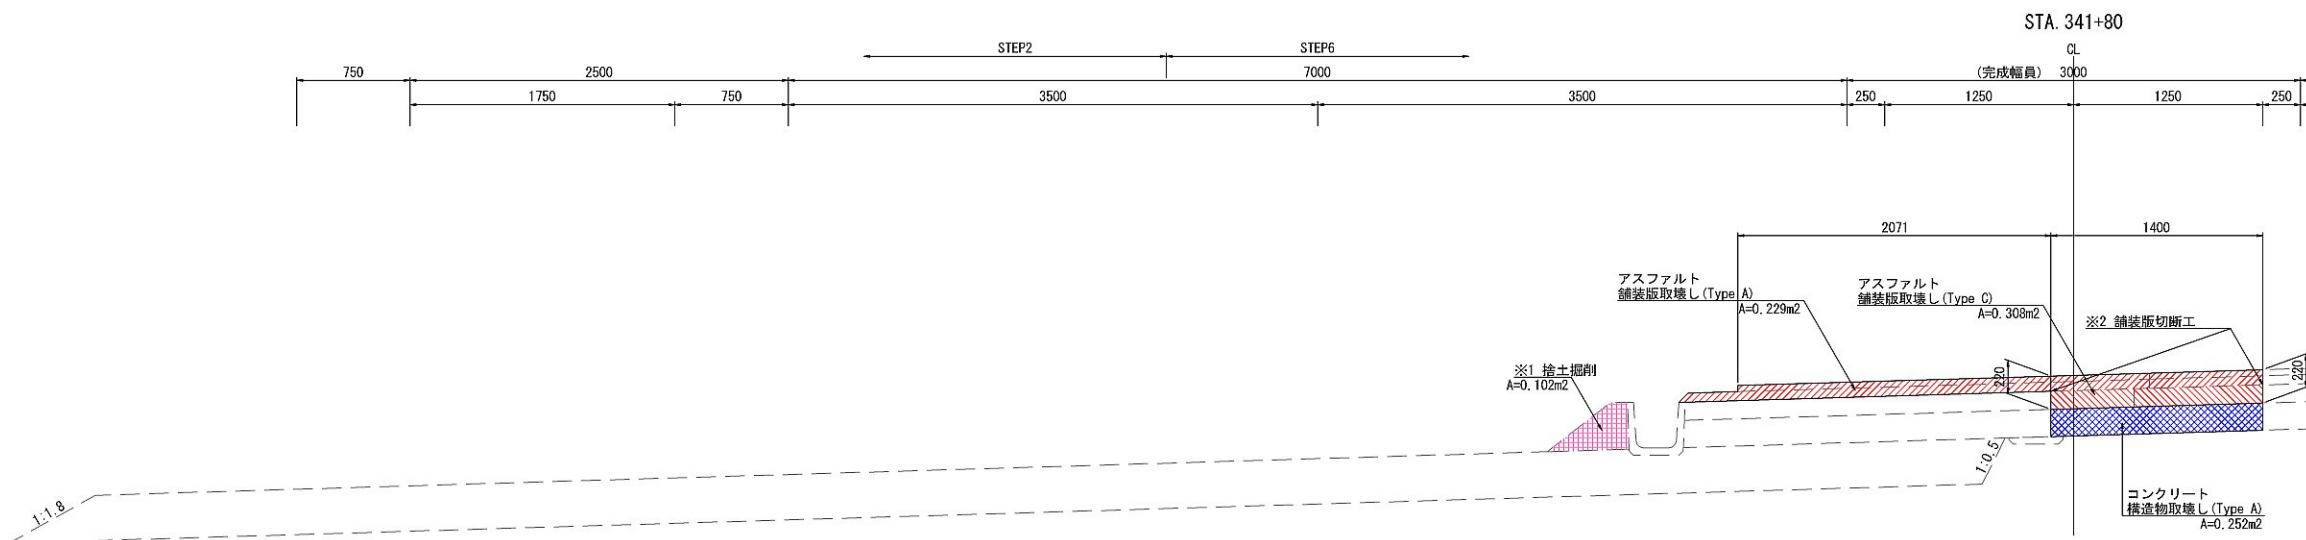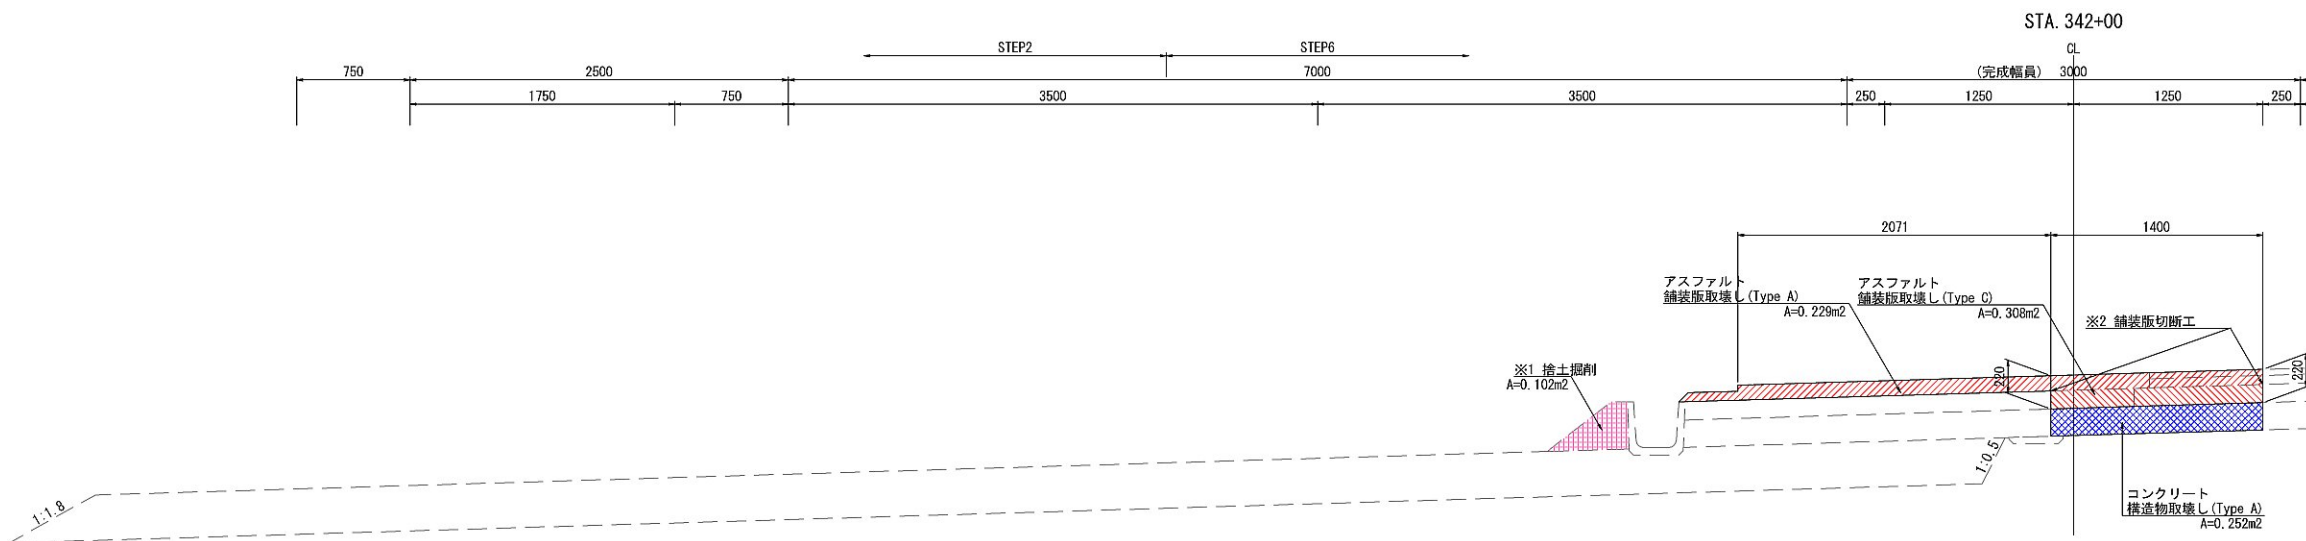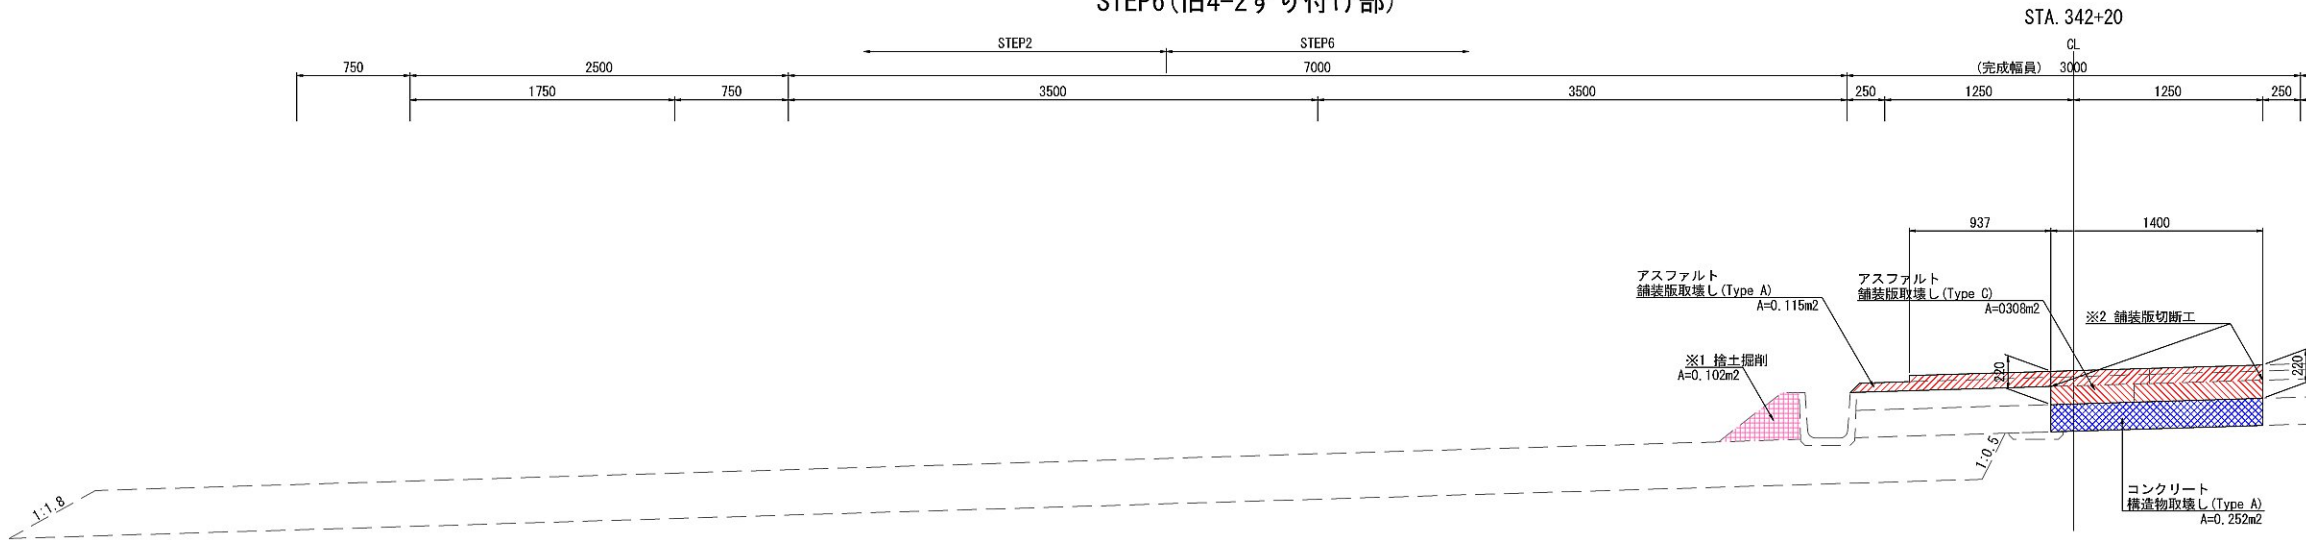

※1 契約項目

※2 アスファルト舗装版取壊しに含む

首都圏中央連絡自動車道

坂東常総舗装工事

図面の種類 土工・舗装版取壊し詳細図(12)

縮	尺	1:50	図面番号	/
---	---	------	------	---




設計会社名 信和設計株式会社

施工会社名

事務所名	東日本高速道路株式会社 関東支社 つくば工事事務所
------	------------------------------


土工・舗装版取壊し詳細図(13)

STEP6(旧4-2すり付け部)

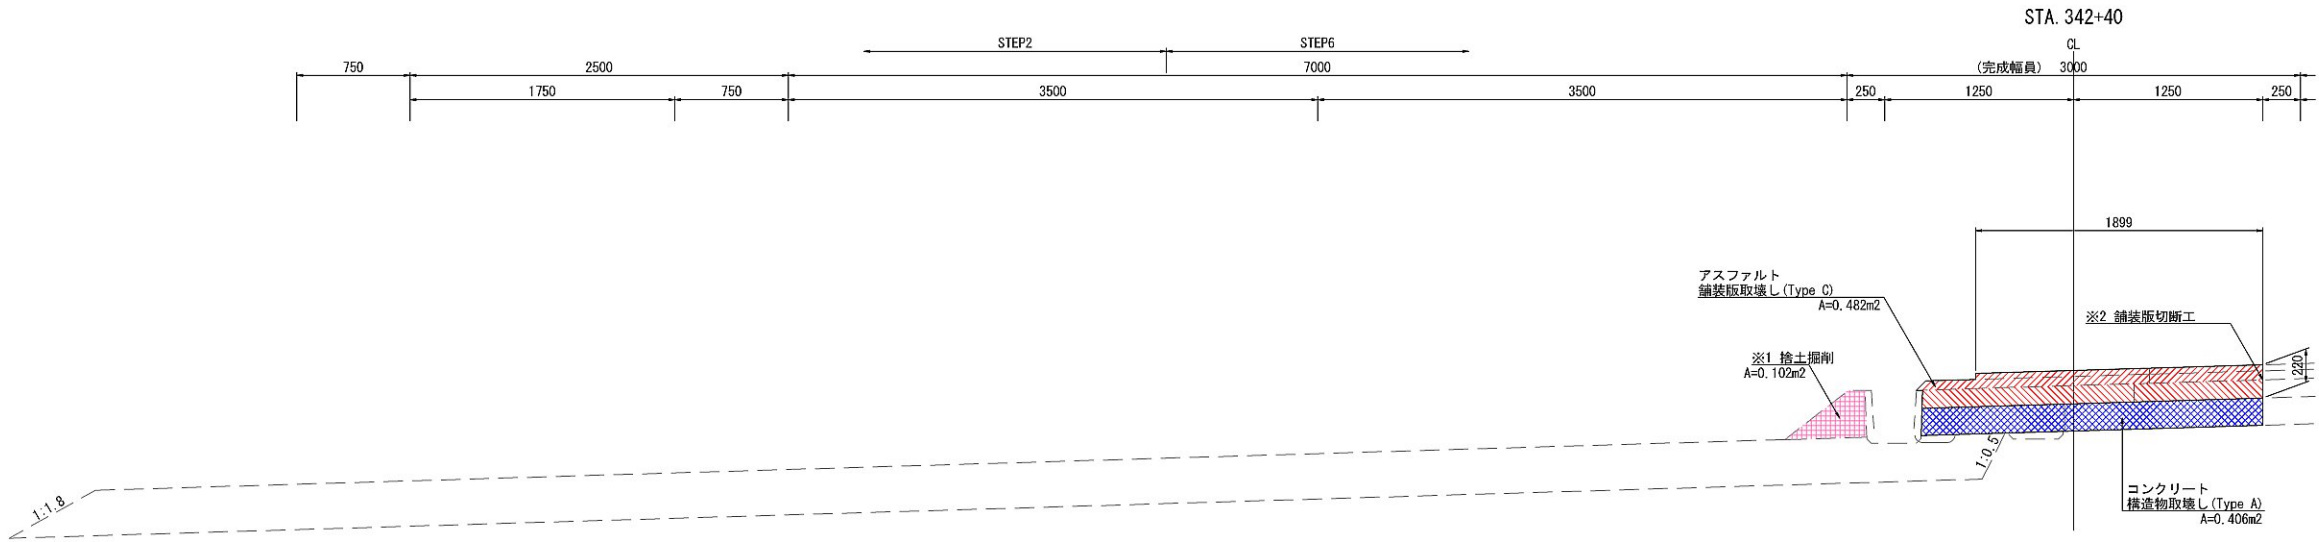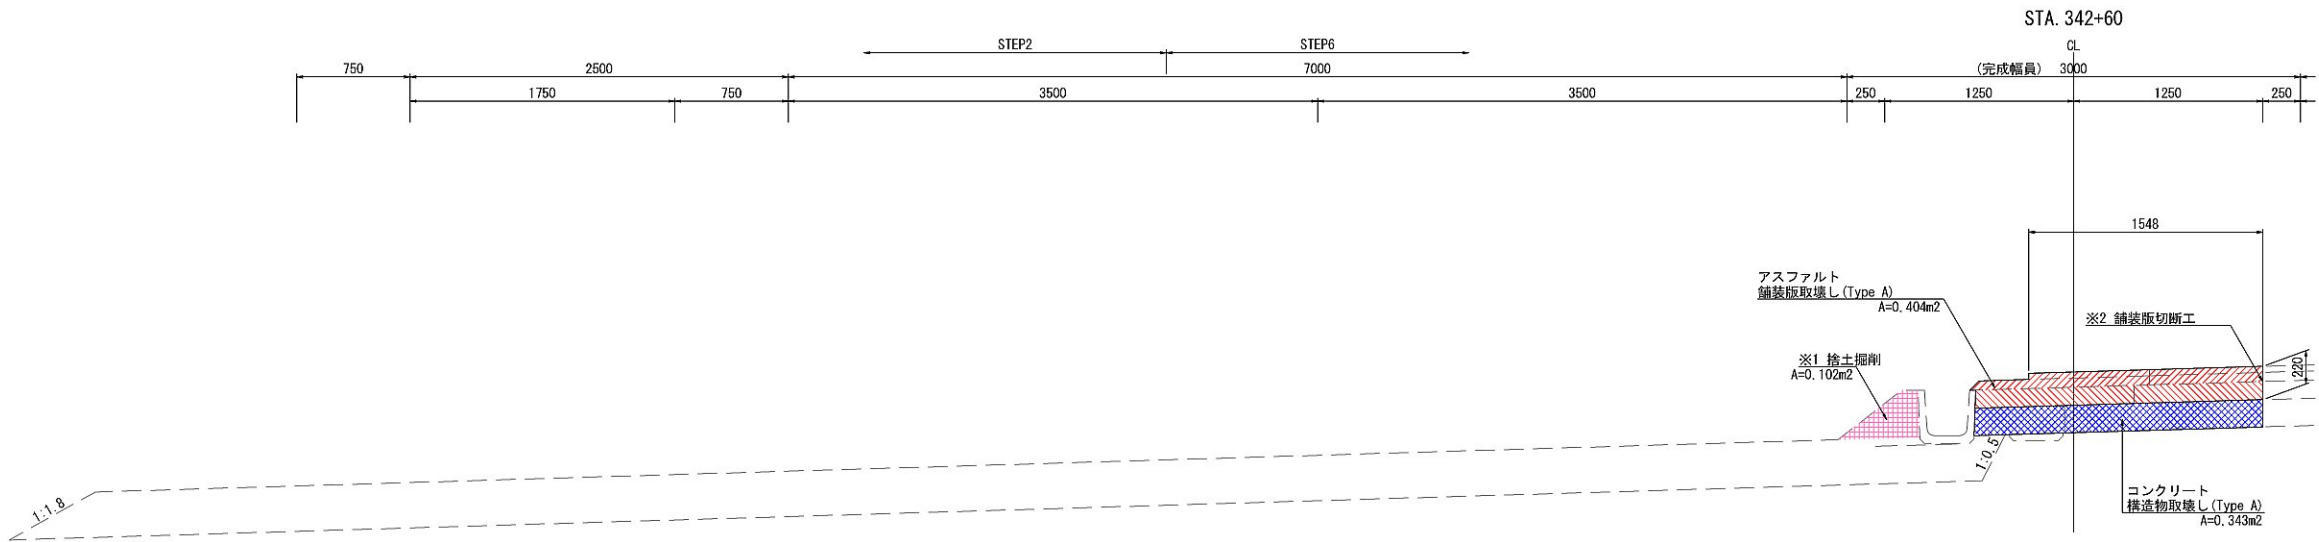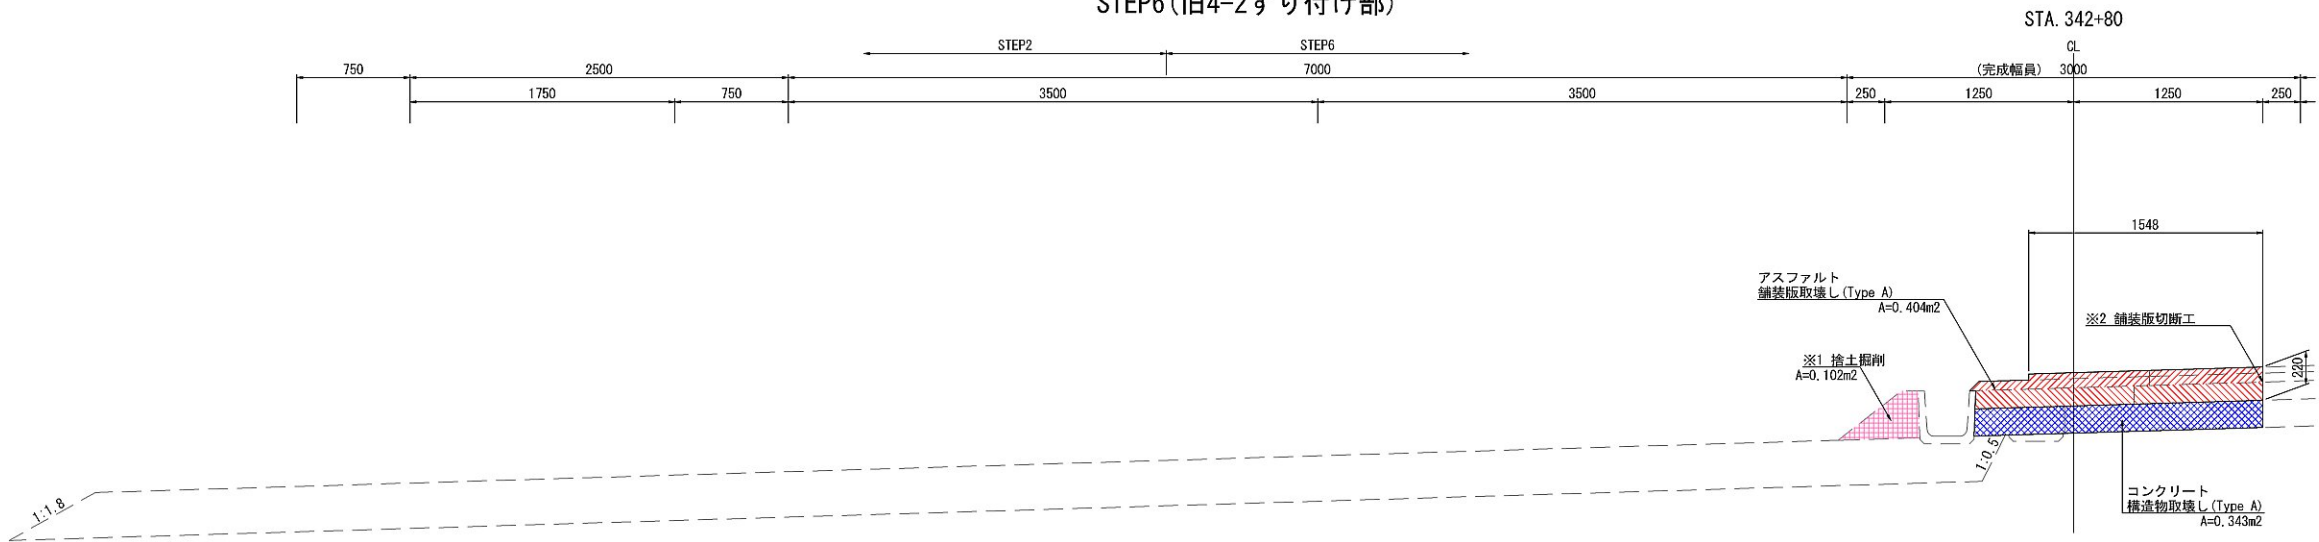


※1 契約項目 ※2 アスファルト舗装版取壊しに含む			
首都圏中央連絡自動車道 坂東常総舗装工事			
図面の種類	土工・舗装版取壊し詳細図(13)		
縮 尺	1:50	図面番号	/
設計会社名	信和設計株式会社		
施工会社名			
事務所名	東日本高速道路株式会社 関東支社 つくば工事事務所		

土工・舗装版取壊し詳細図(14)
STEP6(旧4-2すり付け部)

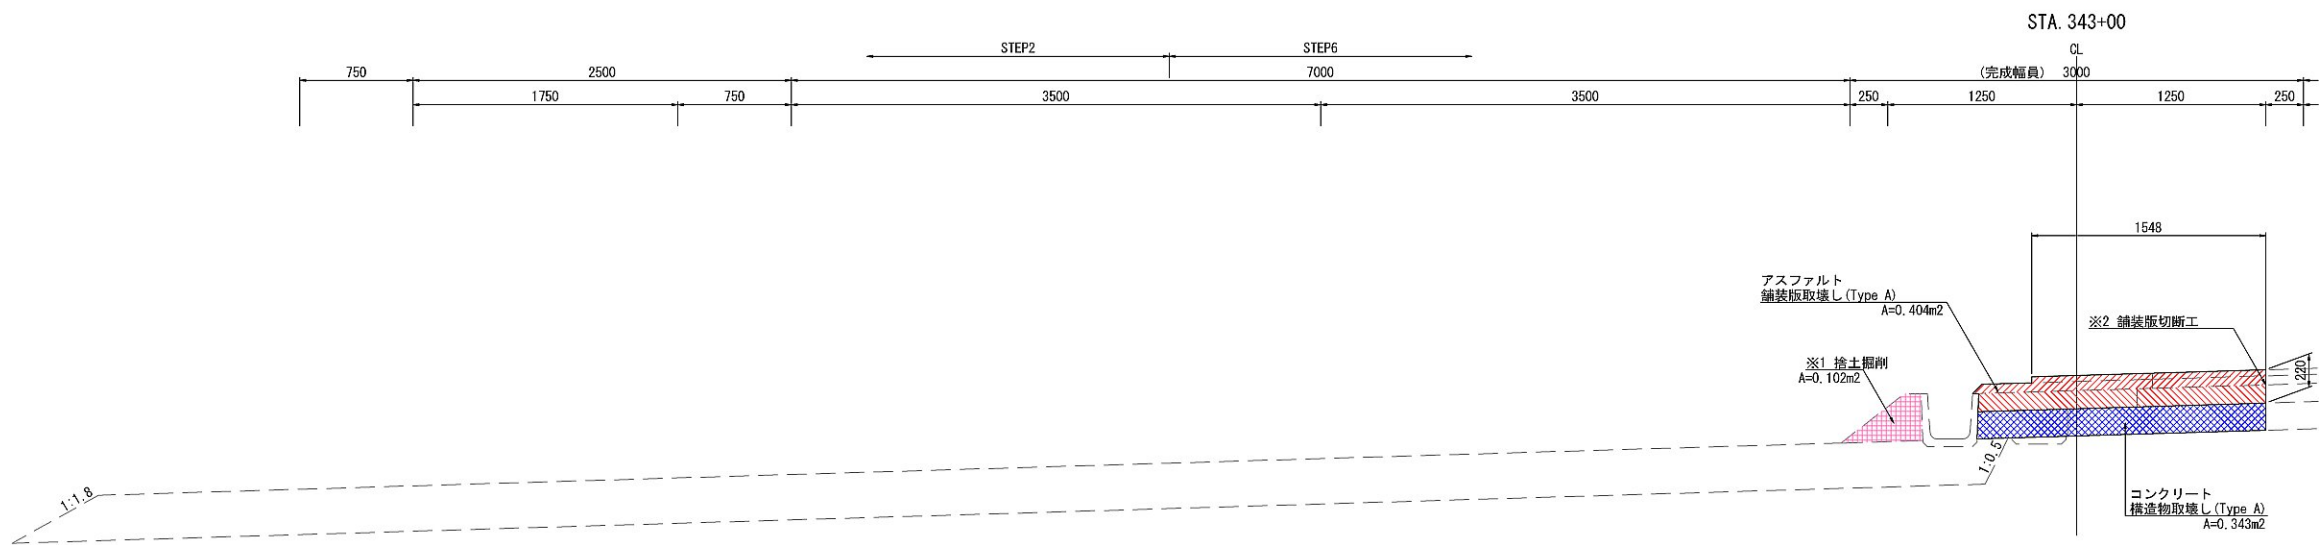


※1 契約項目 ※2 アスファルト舗装版取壊しに含む			
首都圏中央連絡自動車道 坂東常総舗装工事			
図面の種類	土工・舗装版取壊し詳細図(14)		
縮 尺	1:50	図面番号	/
設計会社名	信和設計株式会社		
施工会社名			
事務所名	東日本高速道路株式会社 関東支社 つくば工事事務所		

土工・舗装版取壊し詳細図(15)
STEP2, STEP6(中央分離帯部)

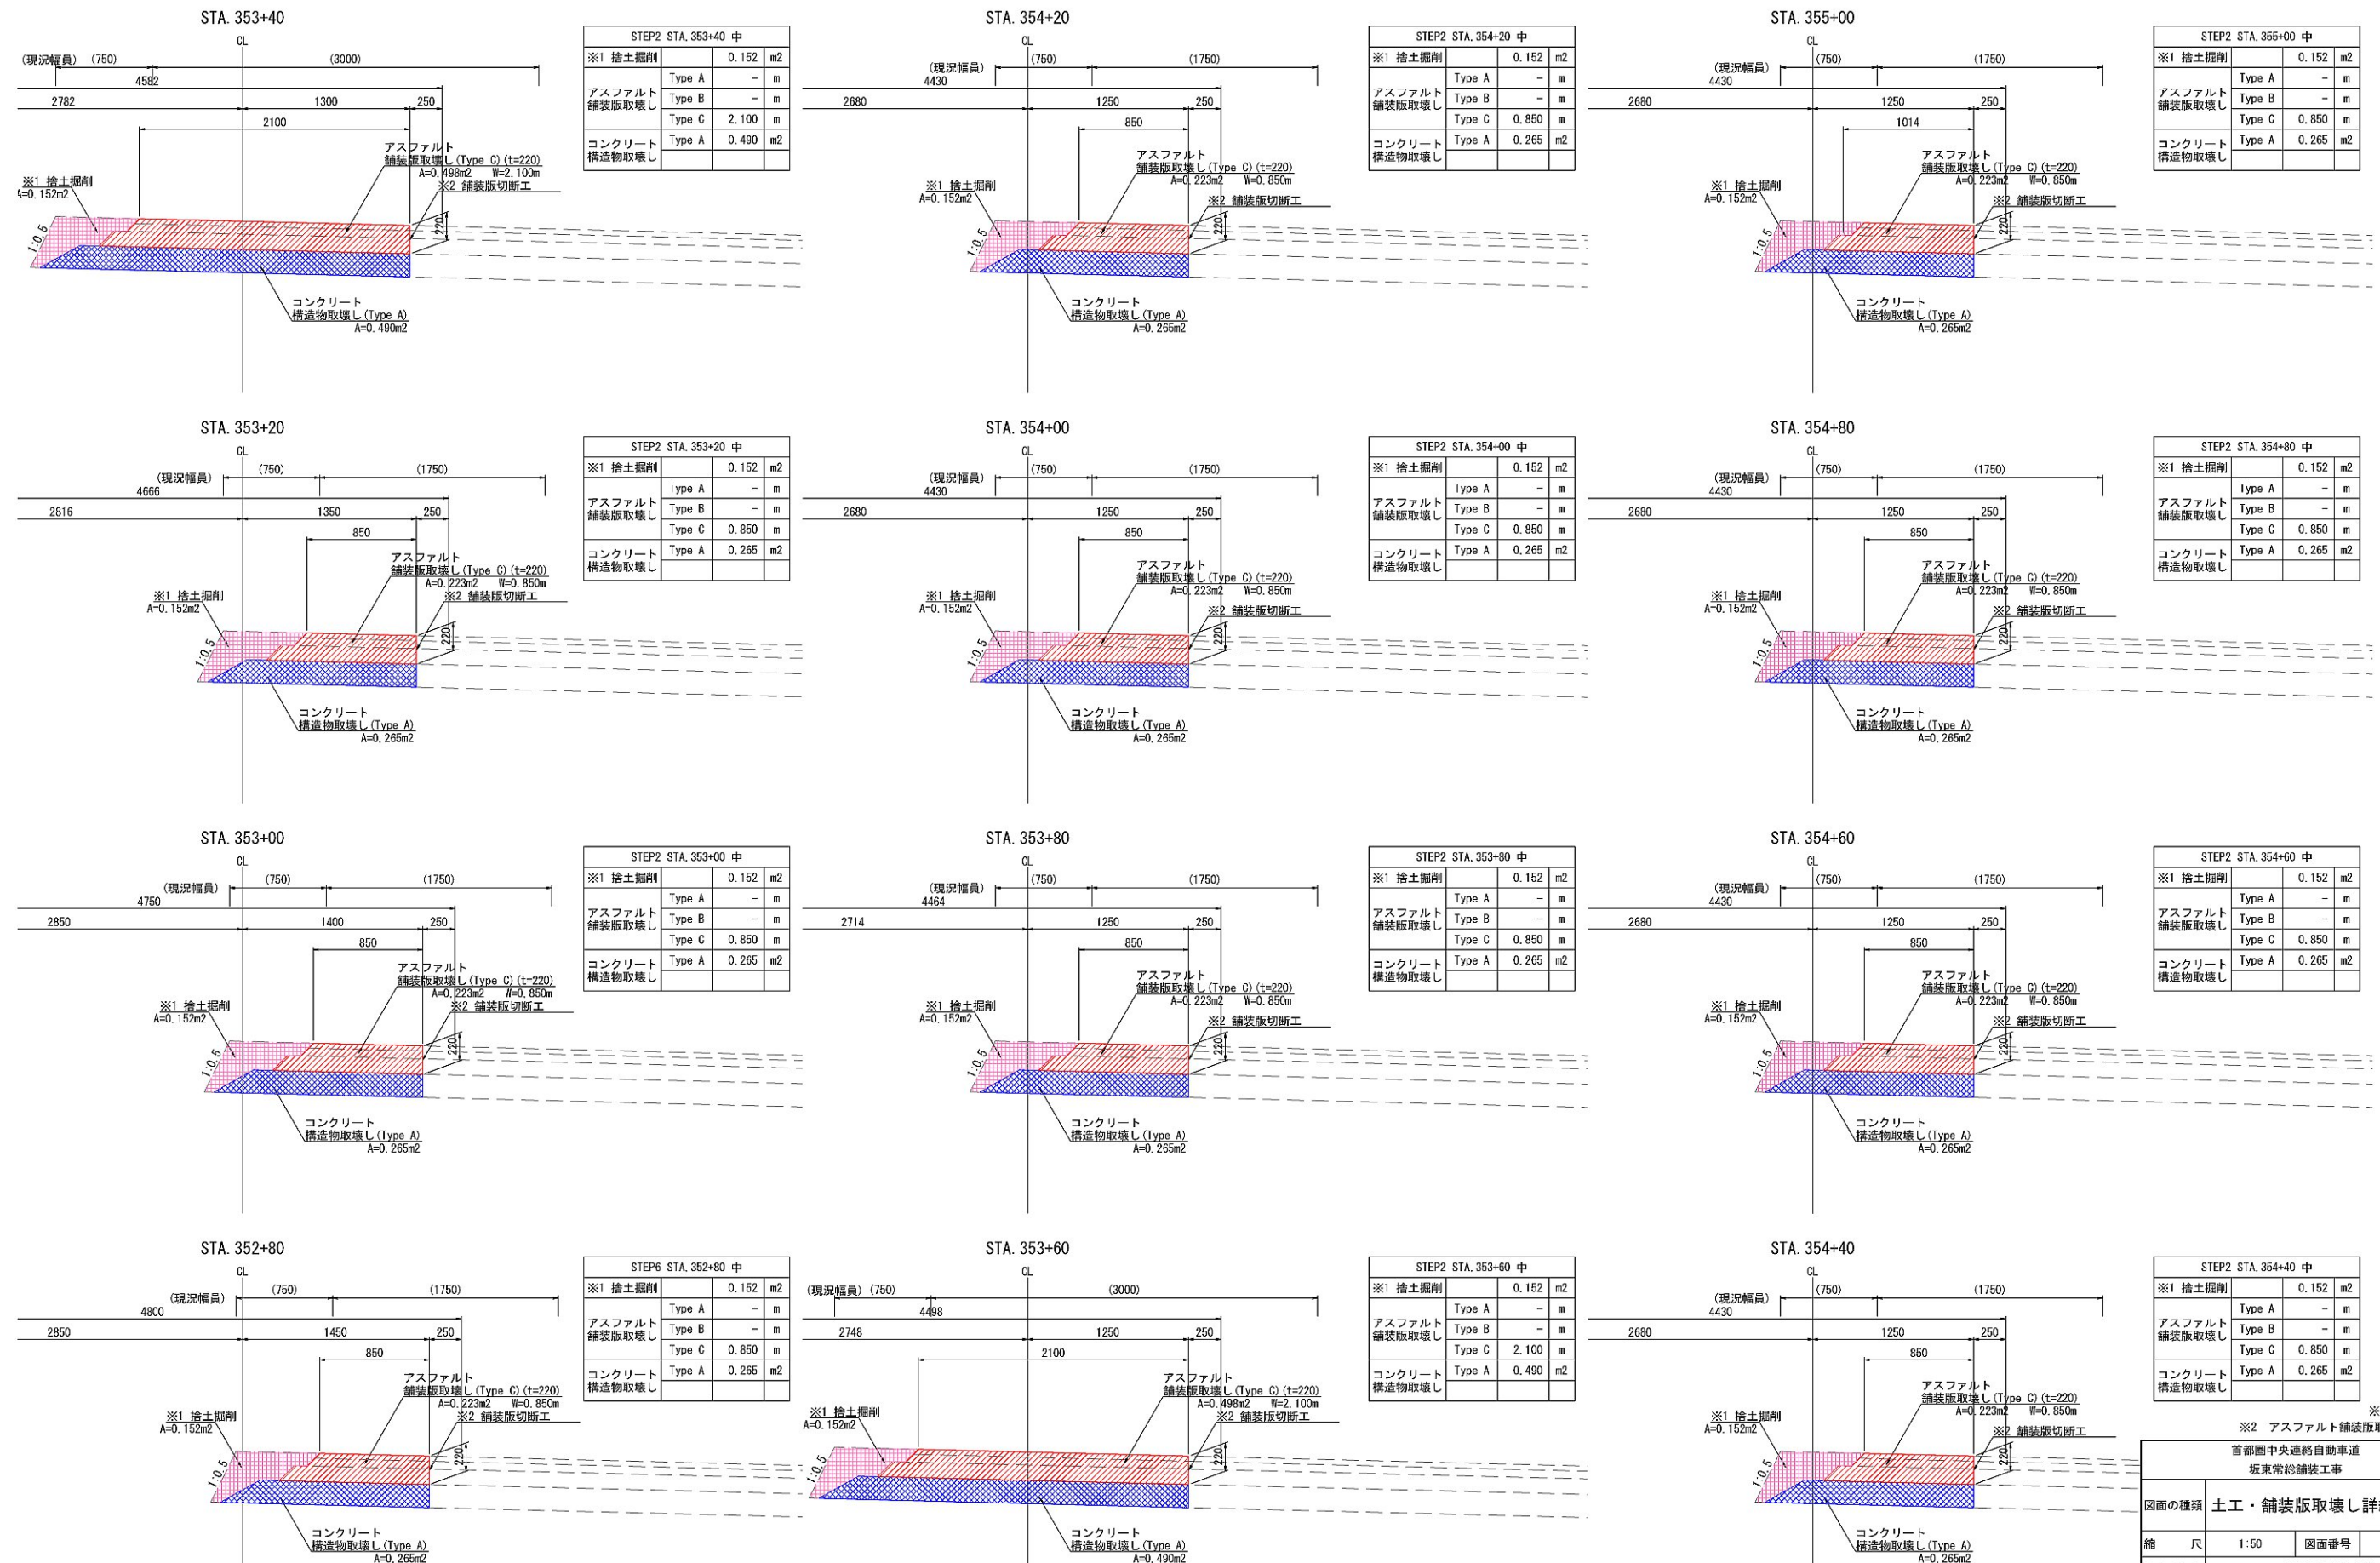

※1 契約項目	
※2 アスファルト舗装版取壊しを含む	
首都圏中央連絡自動車道 坂東常総舗装工事	
図面の種類	土工・舗装版取壊し詳細図(15)
縮 尺	1:50 図面番号 /
設計会社名	信和設計株式会社
施工会社名	
事務所名	東日本高速道路株式会社 関東支社 つくば工事事務所

土工・舗装版取壊し詳細図(16)
STEP2, STEP6(中央分離帯部)

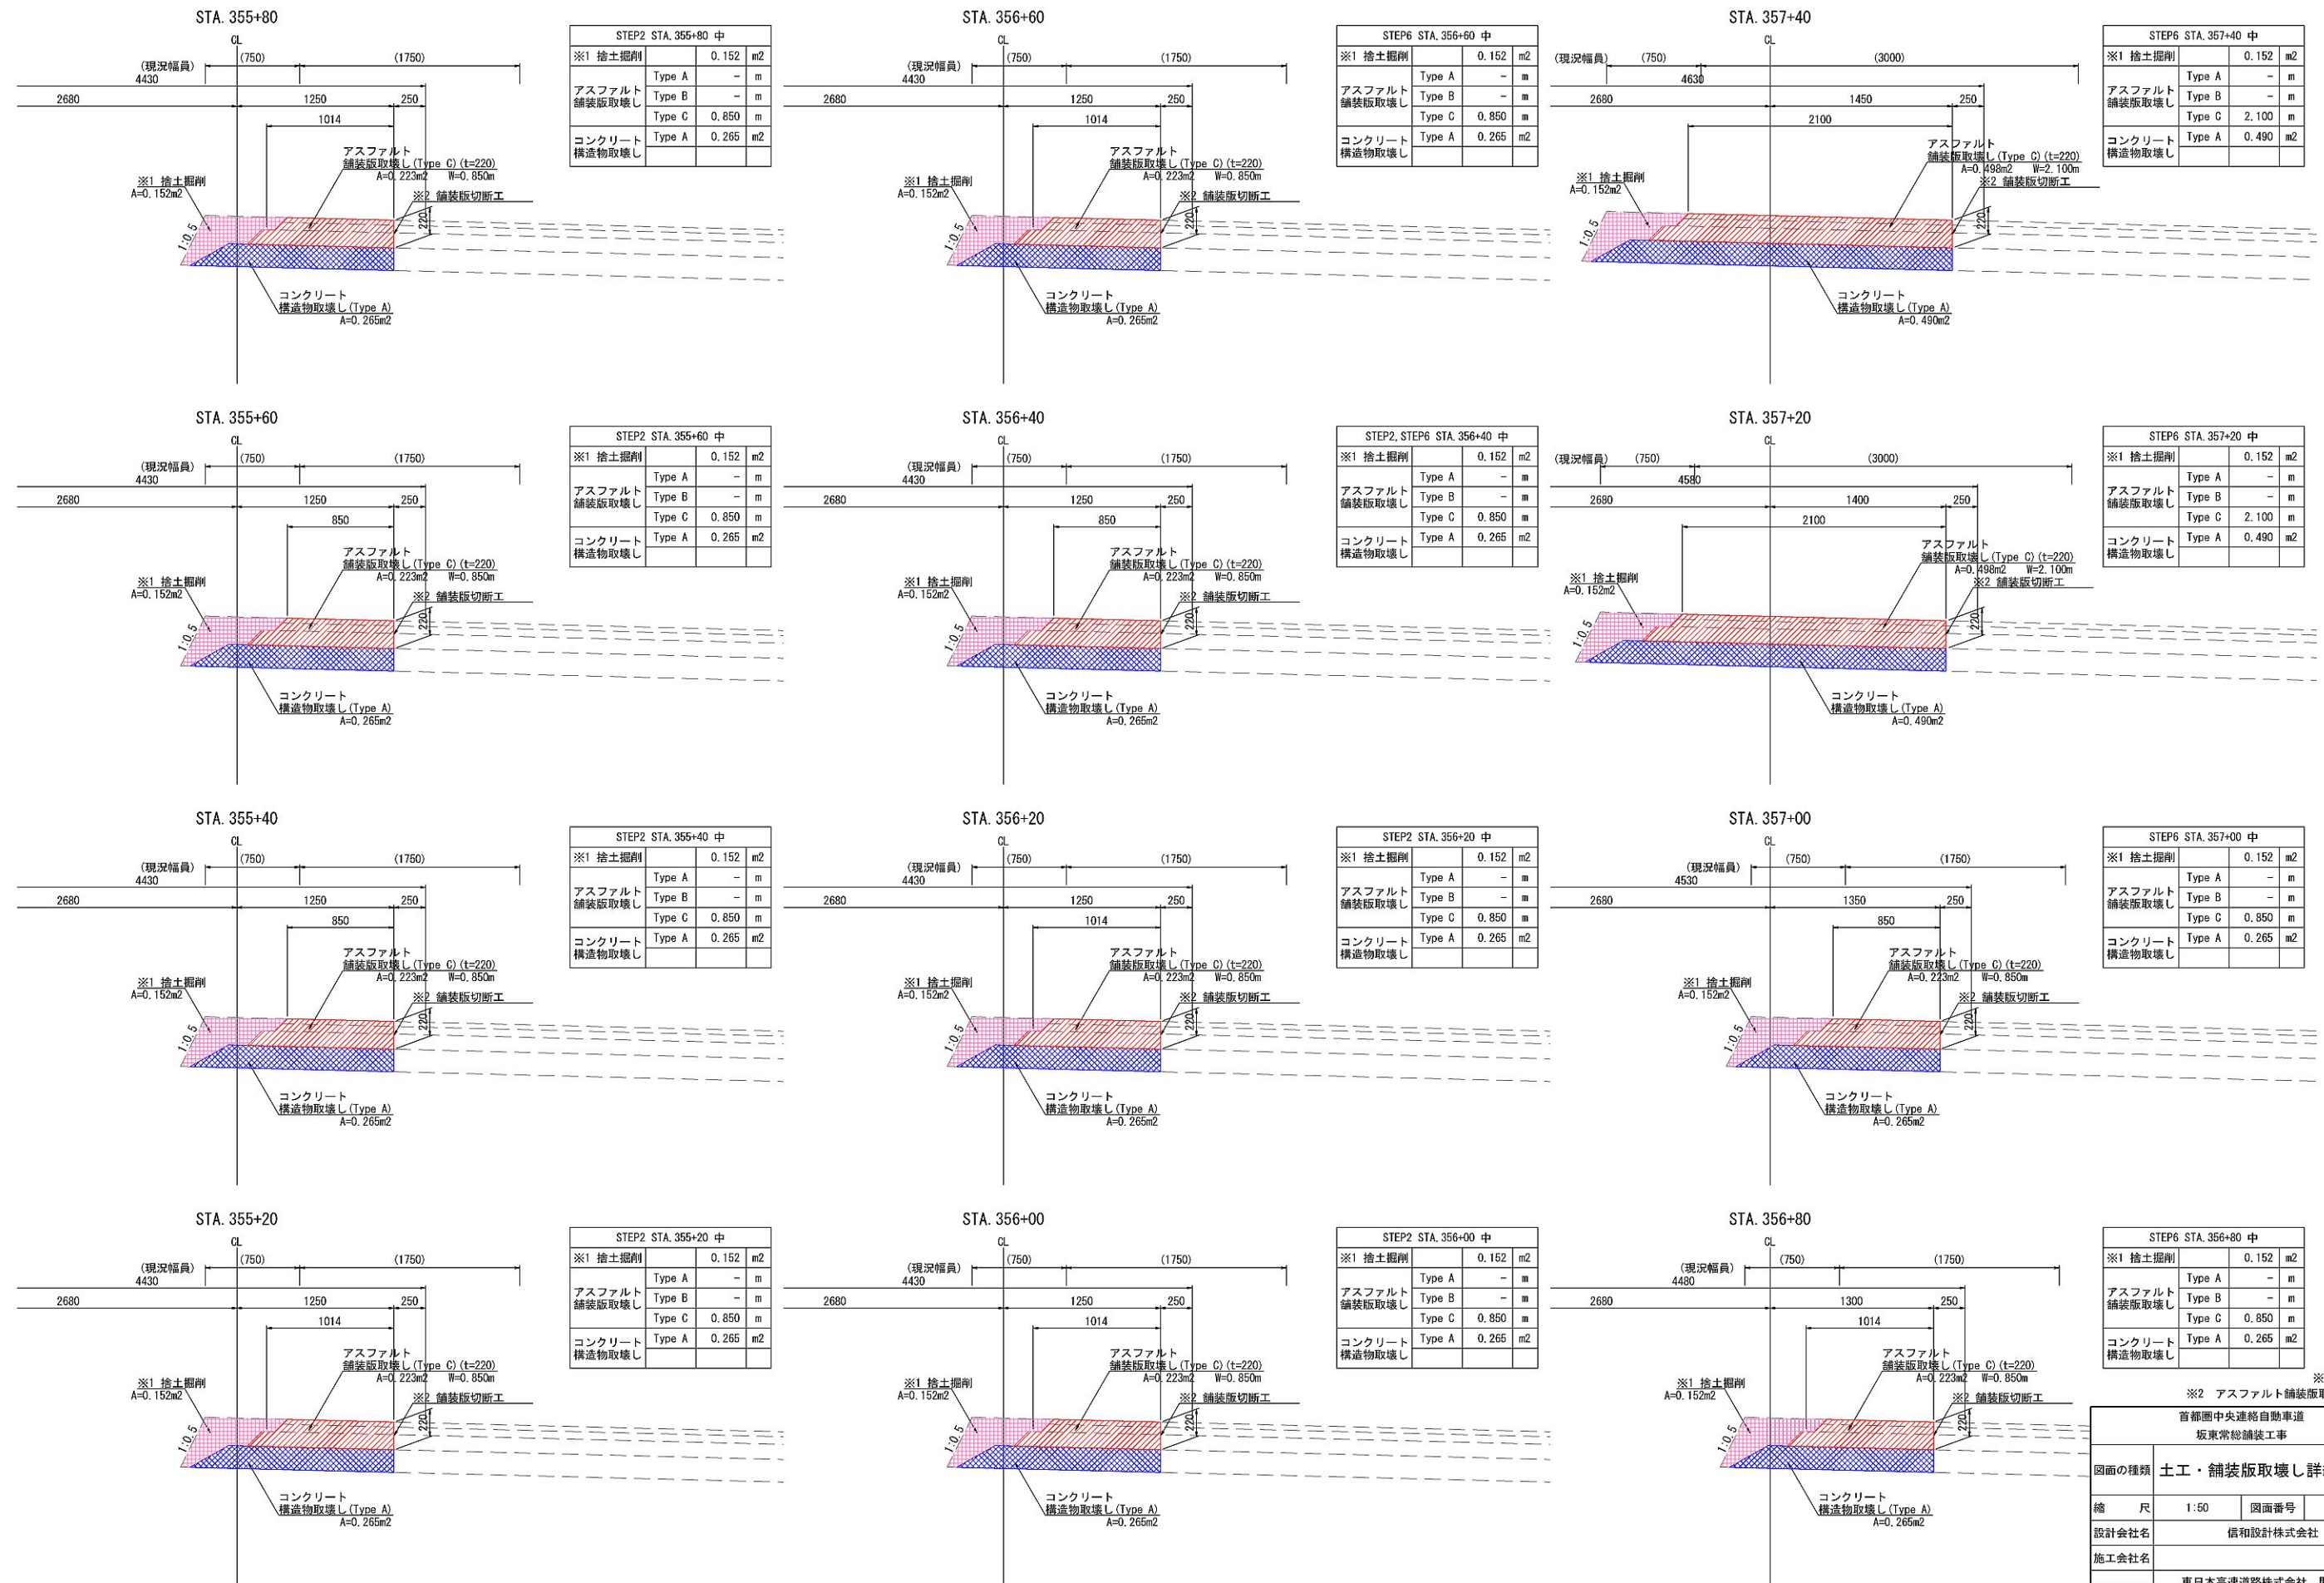


※1 契約項目
※2 アスファルト舗装版取壊しを含む

首都圏中央連絡自動車道 坂東常総舗装工事			
図面の種類	土工・舗装版取壊し詳細図(16)		
縮尺	1:50	図面番号	/
設計会社名	信和設計株式会社		
施工会社名	東日本高速道路株式会社 関東支社		
事務所名	つくば工務事務所		

土工・舗装版取壊し詳細図(17)


STEP2, STEP6(中央分離帯部)

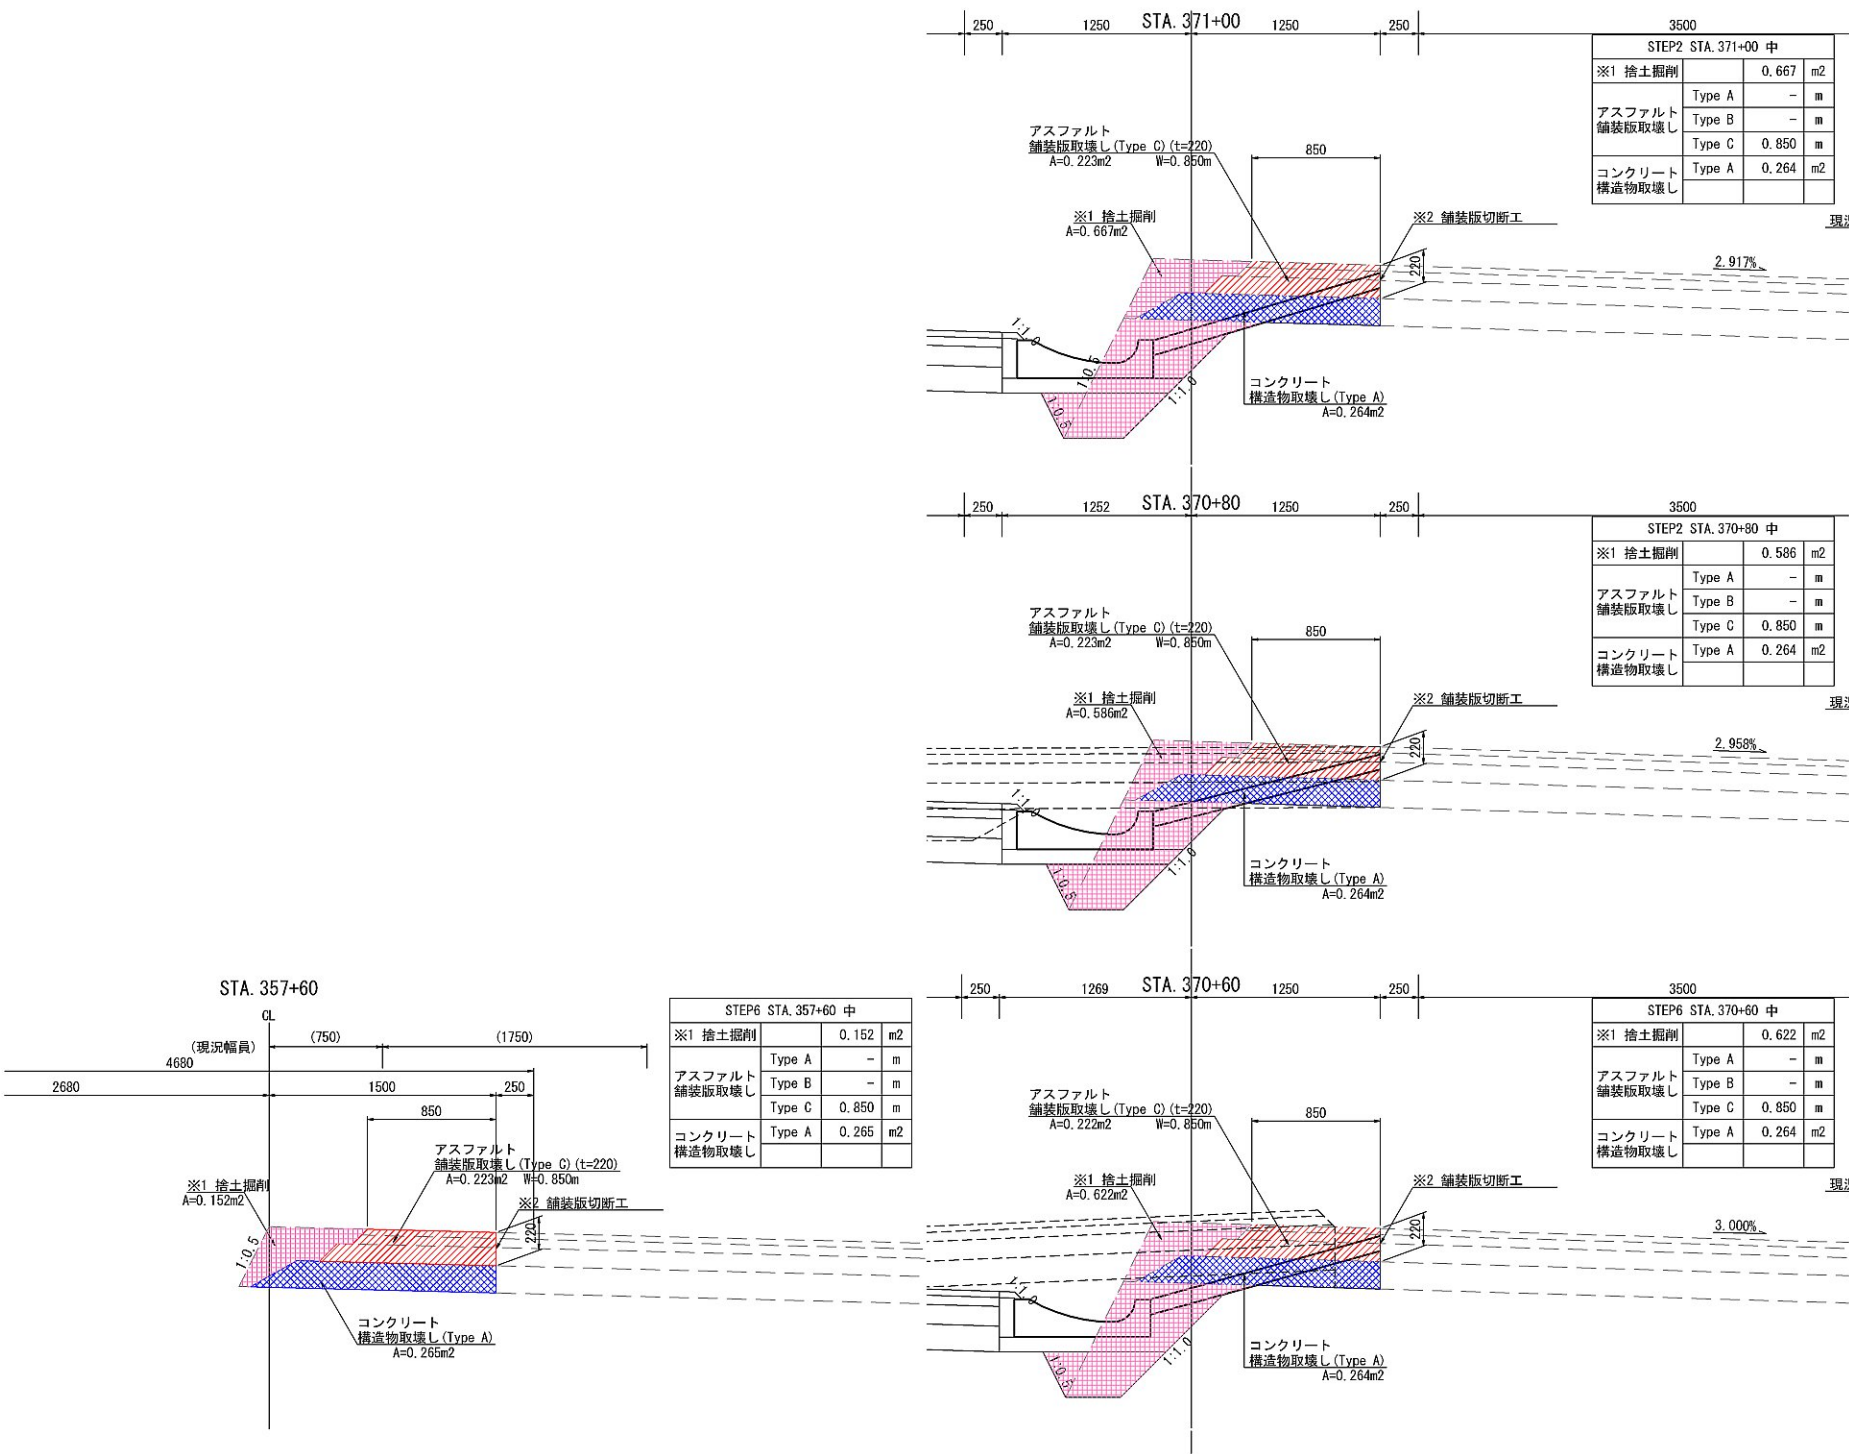

※1 契約項目			
※2 アスファルト舗装版取壊しに含む			
首都圏中央連絡自動車道 坂東常総舗装工事			
図面の種類	土工・舗装版取壊し詳細図(17)		
縮尺	1:50	図面番号	/
設計会社名	信和設計株式会社		
施工会社名			
事務所名	東日本高速道路株式会社 関東支社 つくば工務所		

土工・舗装版取壊し詳細図(18)




STEP3

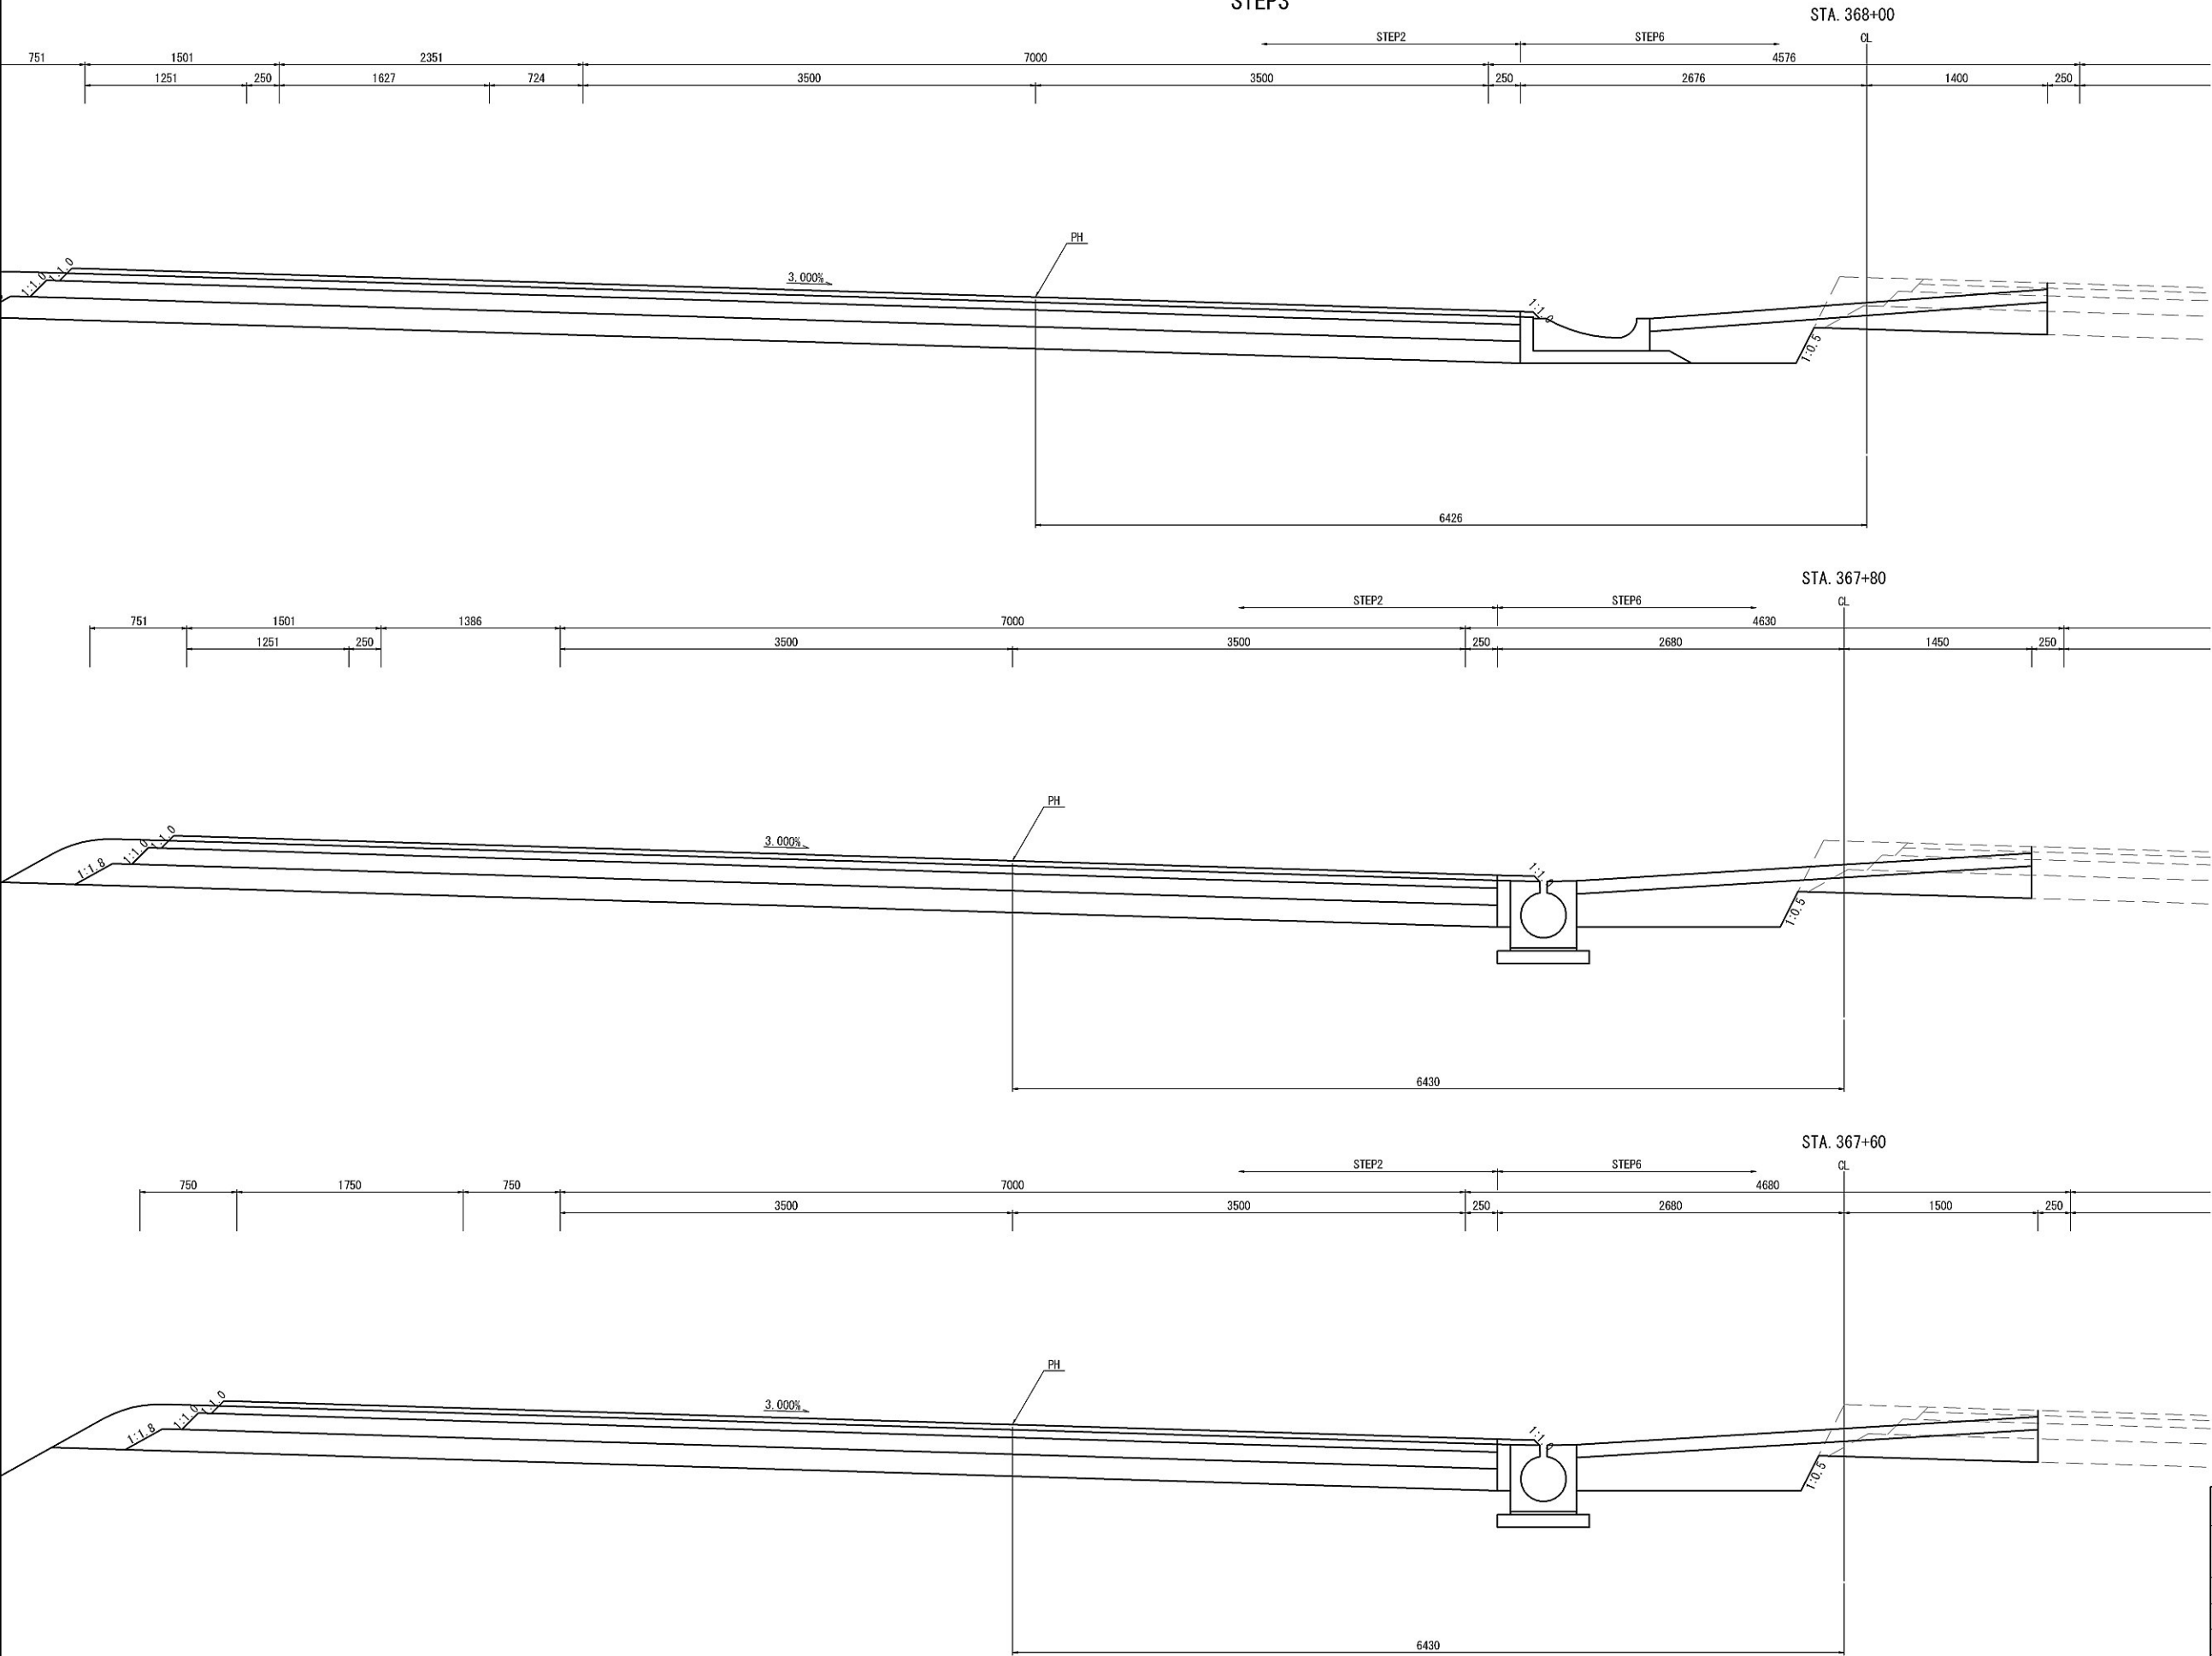

※1 契約項目 ※2 アスファルト舗装版取壊しを含む			
首都圏中央連絡自動車道 坂東常総舗装工事			
図面の種類	土工・舗装版取壊し詳細図(18)		
縮 尺	1:50	図面番号	/
設計会社名	信和設計株式会社		
施工会社名			
事務所名	東日本高速道路株式会社 関東支社 つくば工事事務所		

土工・舗装版取壊し詳細図(19)


STEP3

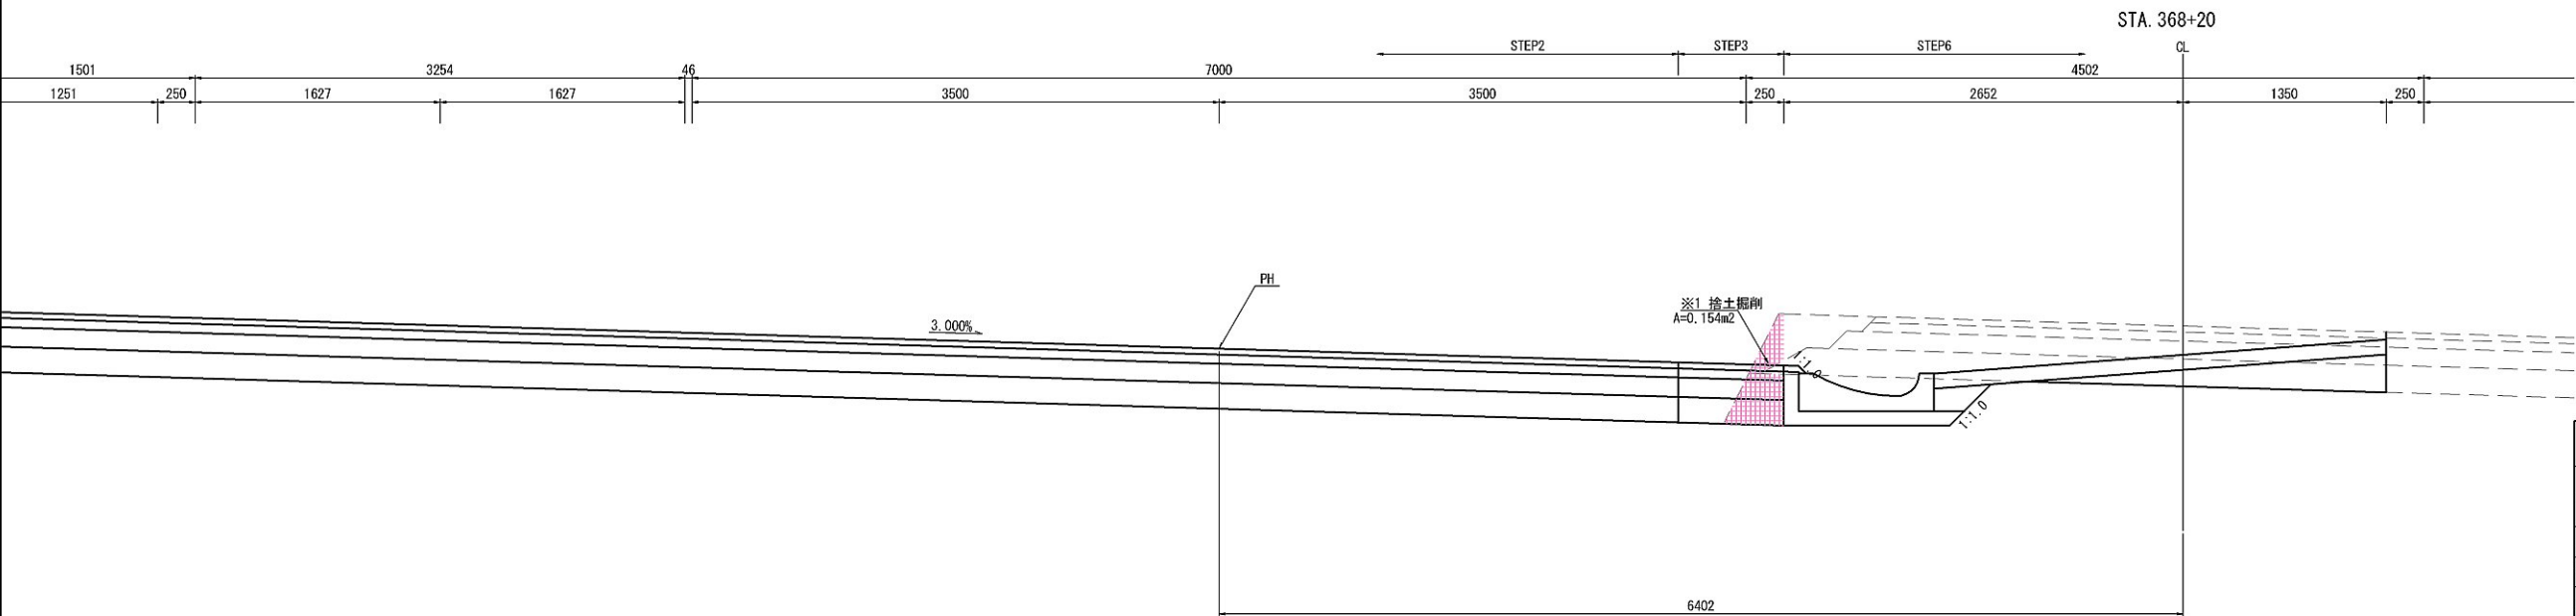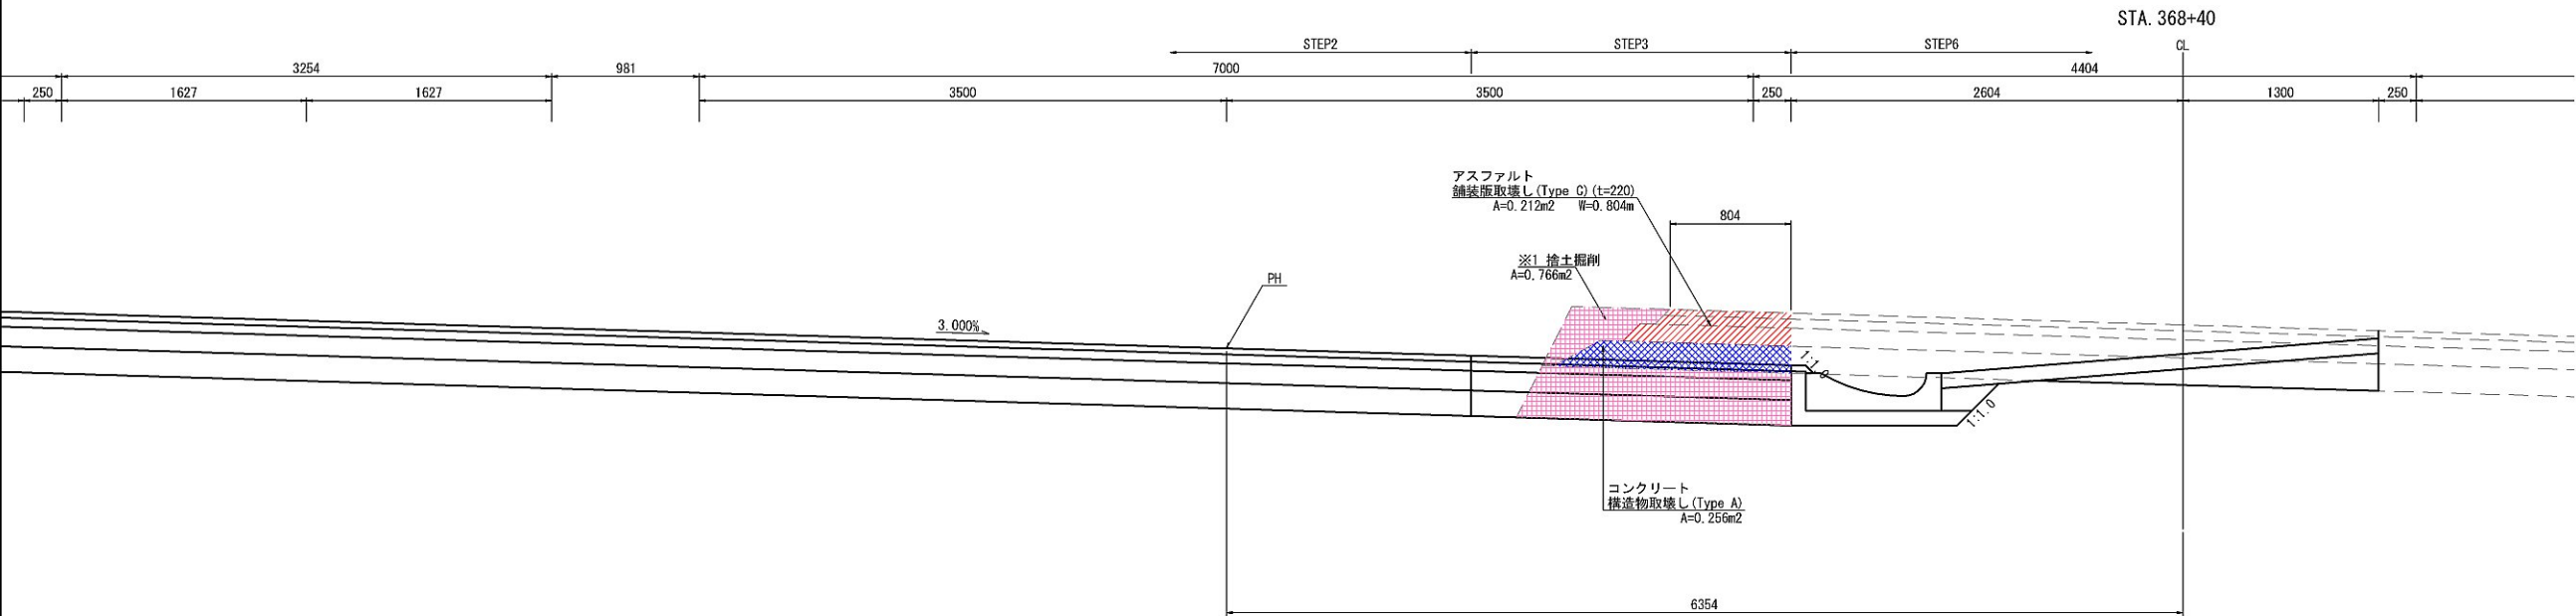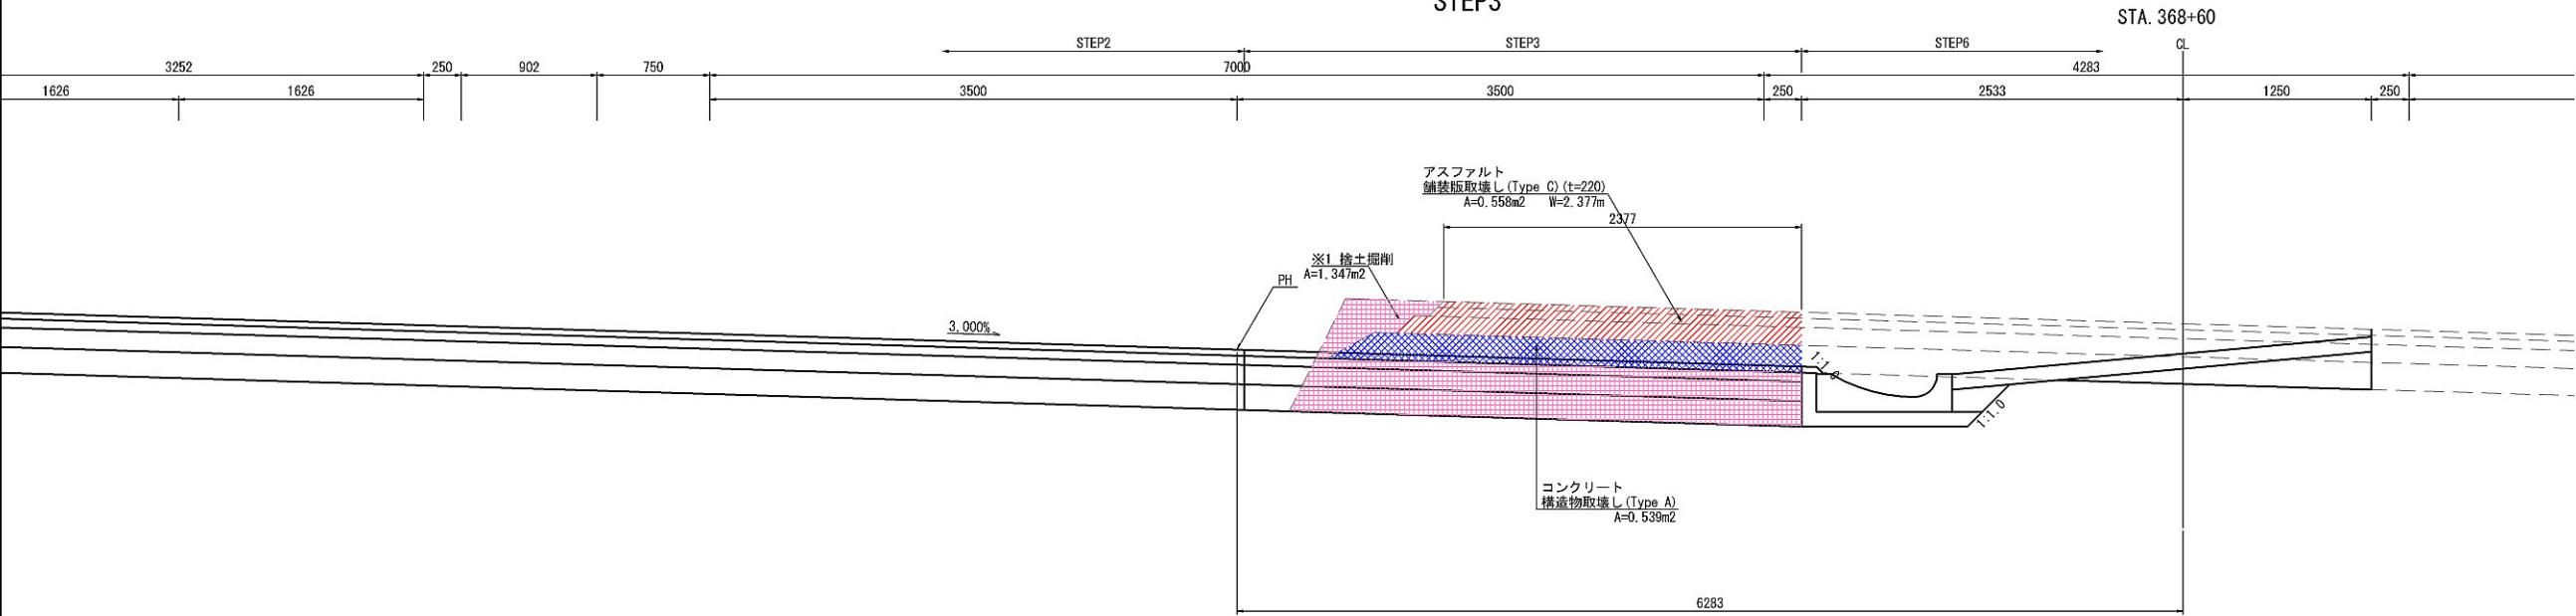

※1 契約項目 ※2 アスファルト舗装版取壊しに含む			
首都圏中央連絡自動車道 坂東常総舗装工事			
図面の種類	土工・舗装版取壊し詳細図(19)		
縮尺	1:50	図面番号	/
設計会社名	信和設計株式会社		
施工会社名			
事務所名	東日本高速道路株式会社 関東支社 つくば工務所		

土工・舗装版取壊し詳細図(20)


STEP3

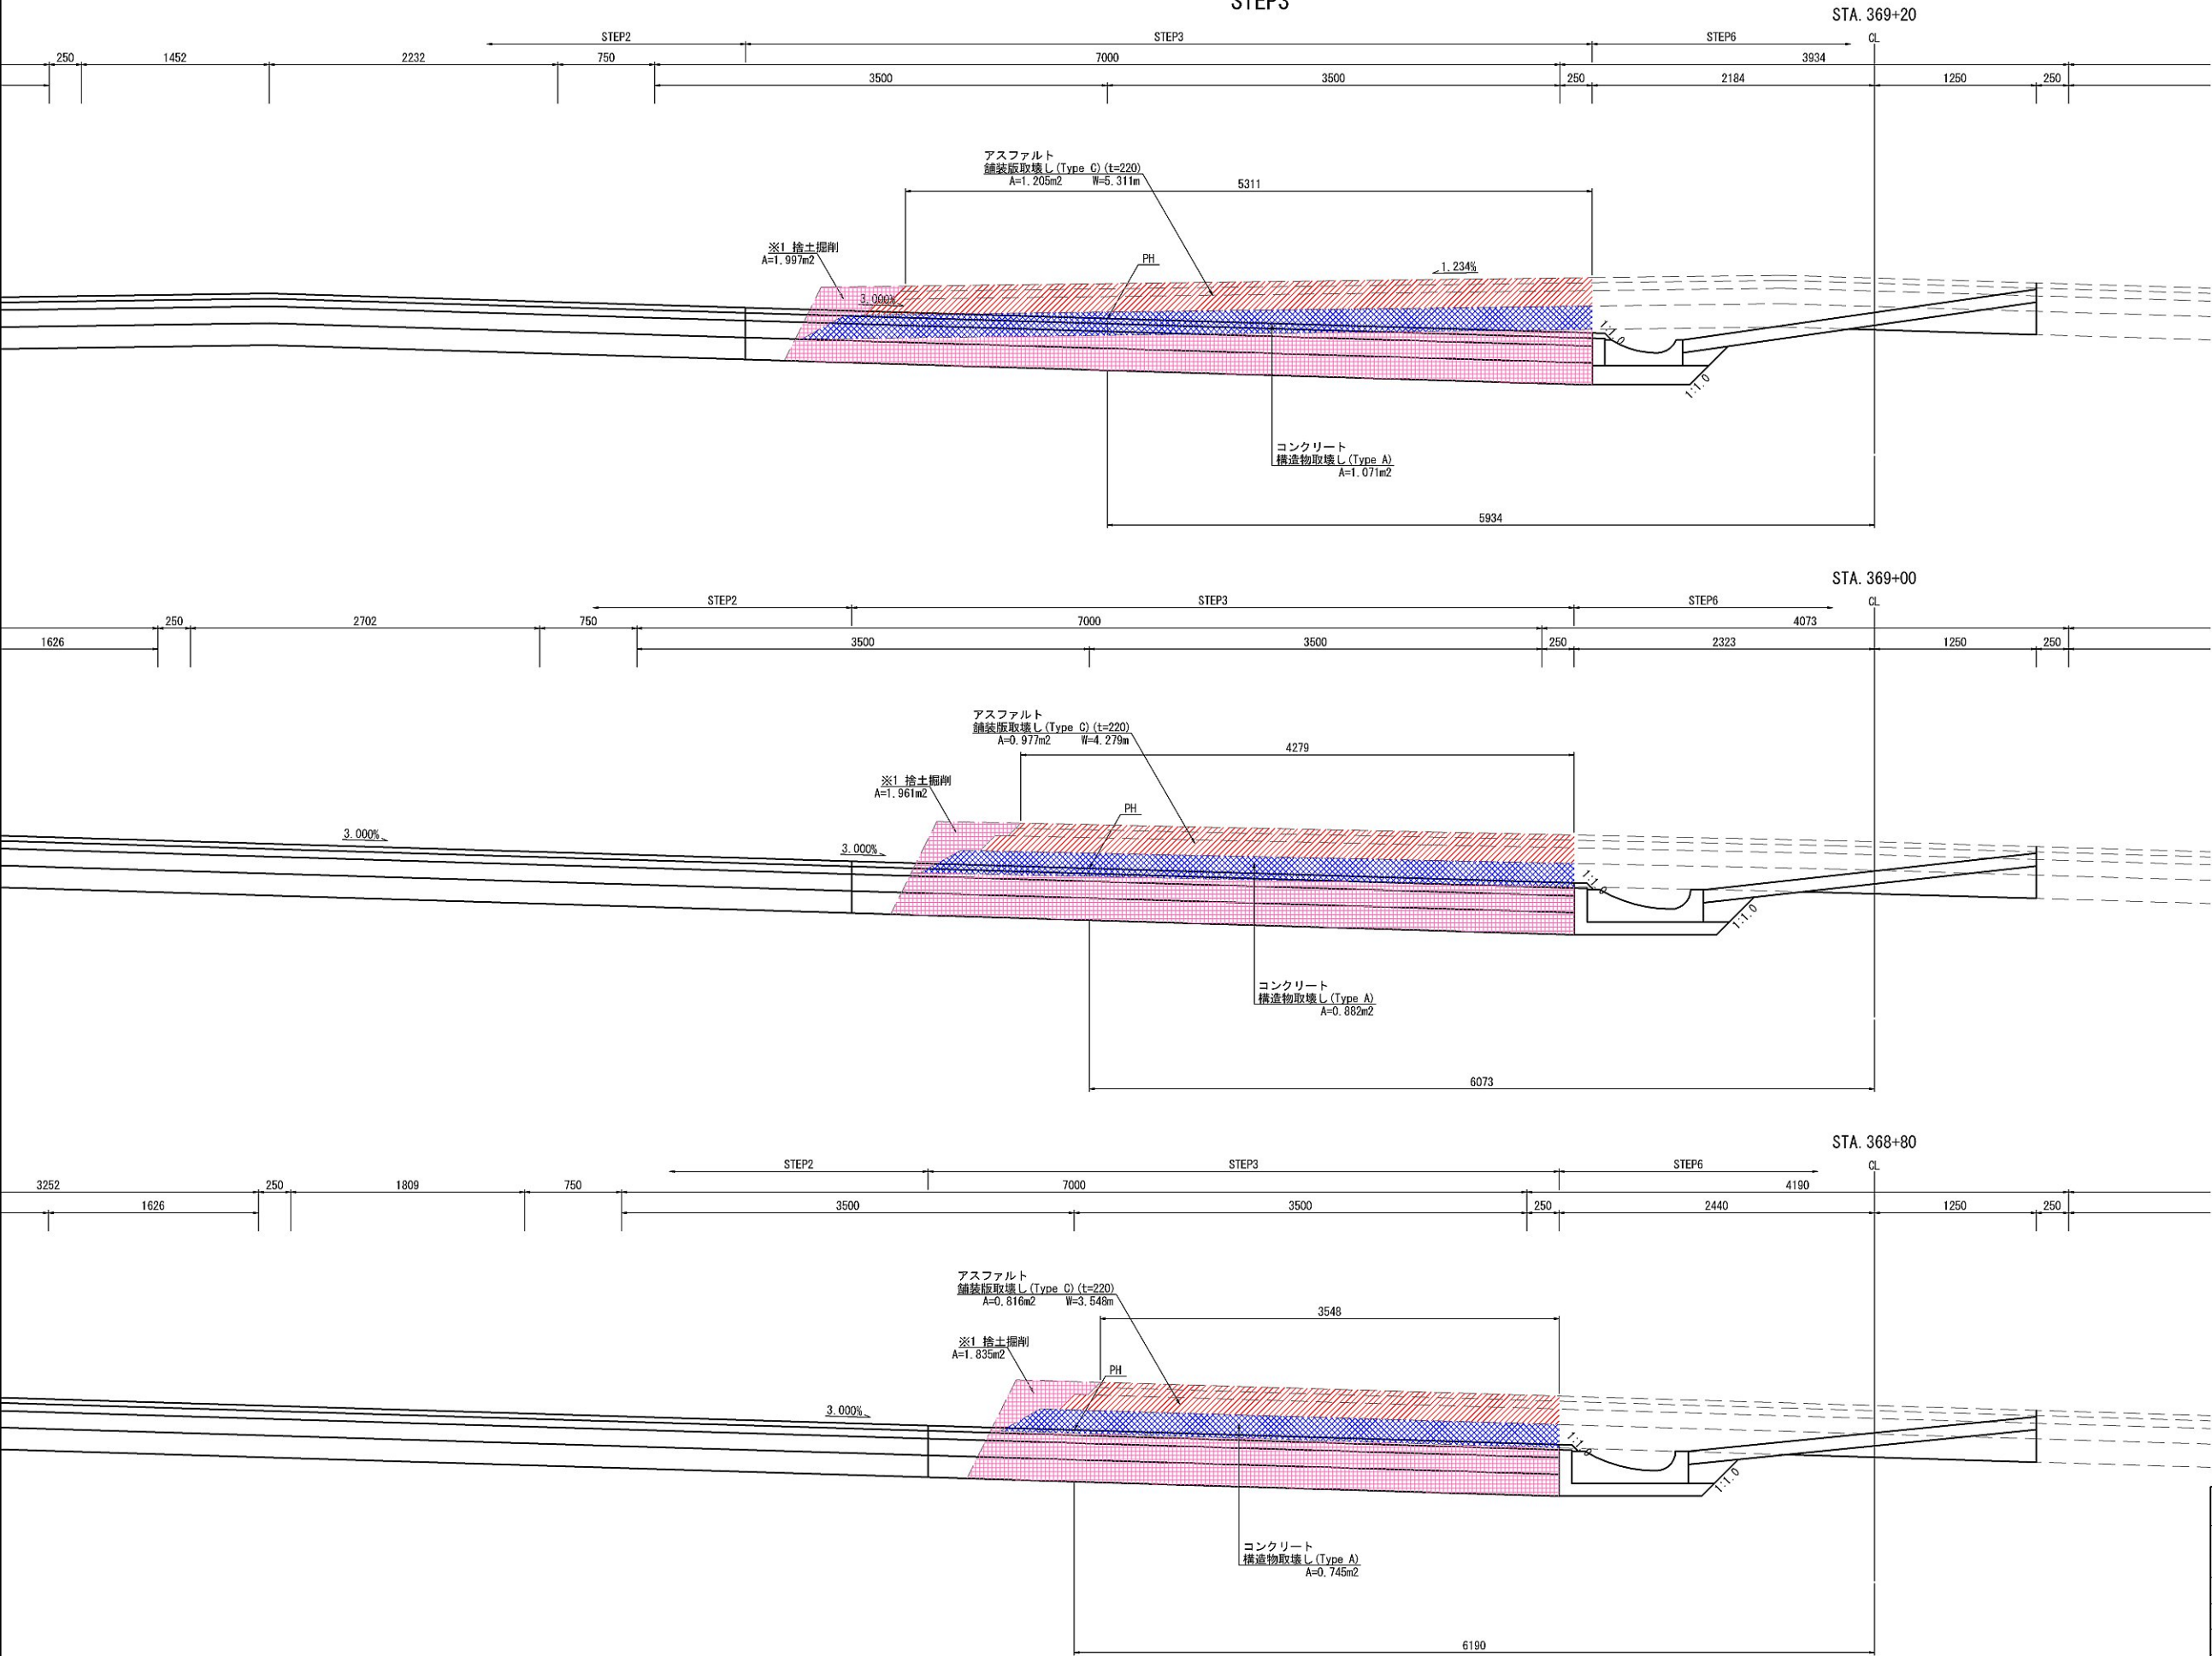

※1 契約項目 ※2 アスファルト舗装版取壊しを含む			
首都圏中央連絡自動車道 坂東常総舗装工事			
図面の種類	土工・舗装版取壊し詳細図(20)		
縮 尺	1:50	図面番号	/
設計会社名	信和設計株式会社		
施工会社名			
事務所名	東日本高速道路株式会社 関東支社 つくば工務所		

土工・舗装版取壊し詳細図(21)




STEP3

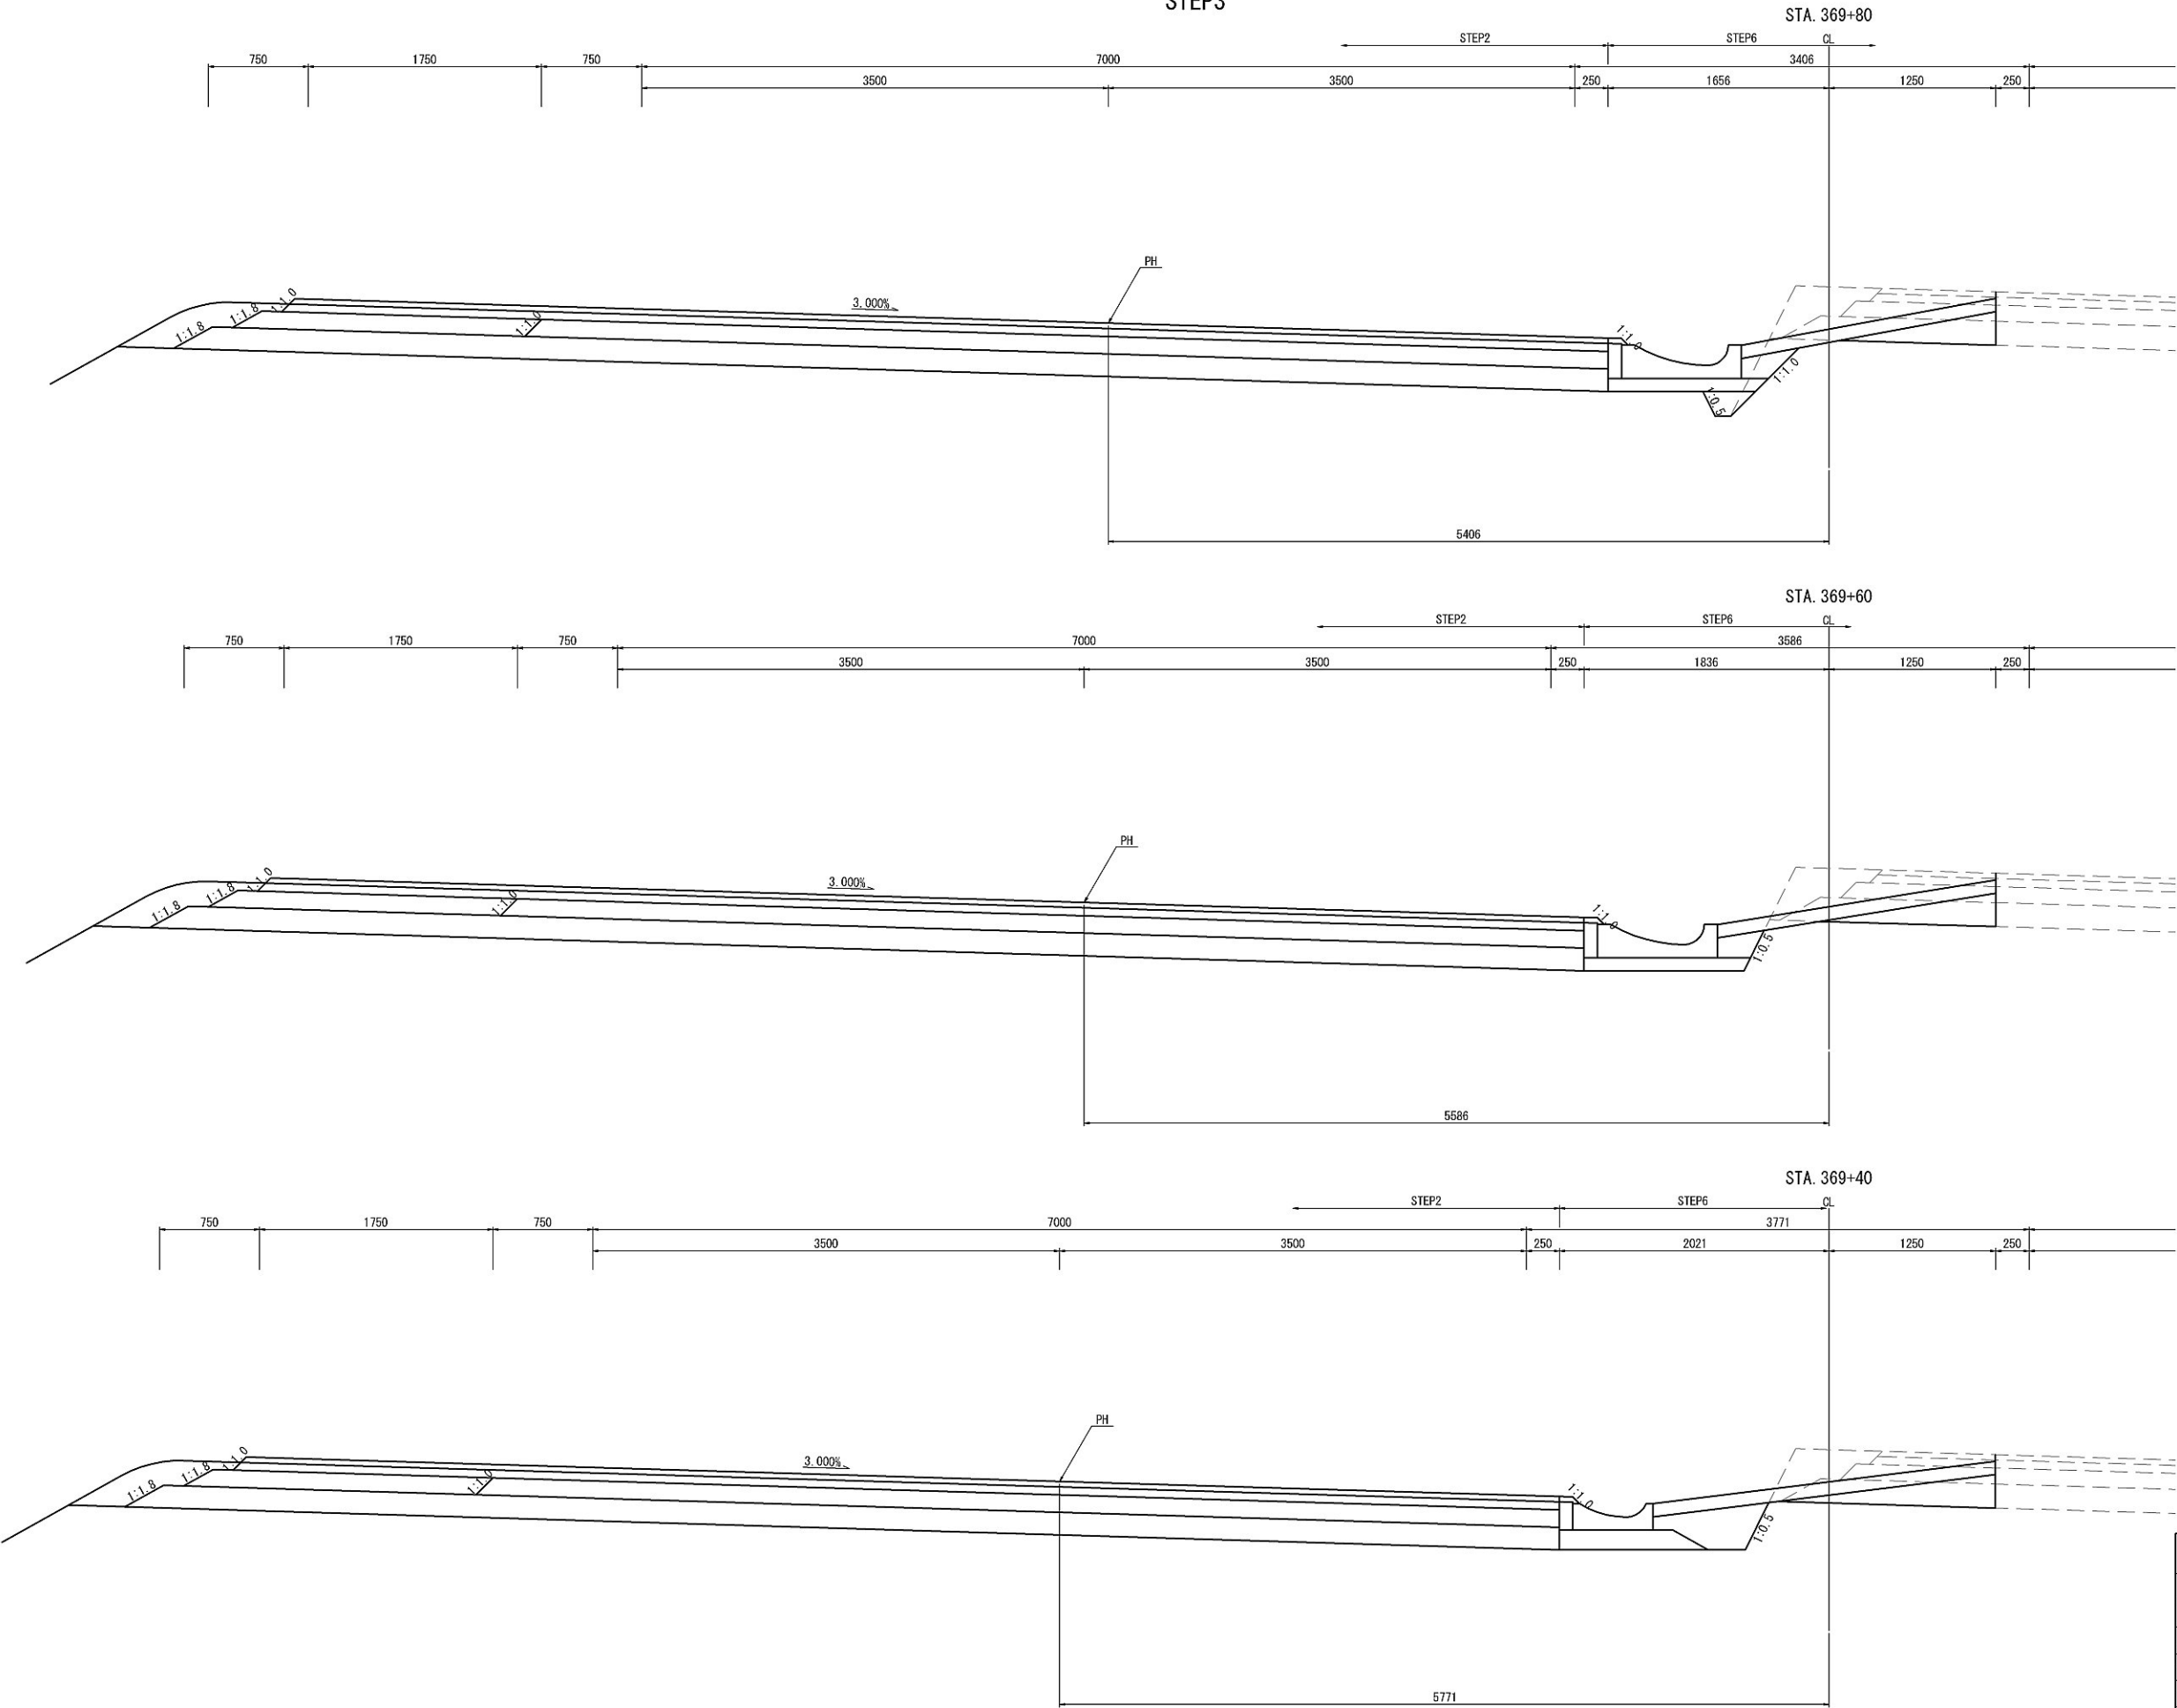

※1 契約項目 ※2 アスファルト舗装版取壊しを含む			
首都圏中央連絡自動車道 坂東常総舗装工事			
図面の種類	土工・舗装版取壊し詳細図(21)		
縮 尺	1:50	図面番号	/
設計会社名	信和設計株式会社		
施工会社名			
事務所名	東日本高速道路株式会社 関東支社 つくば工務事務所		

土工・舗装版取壊し詳細図(22)


STEP3

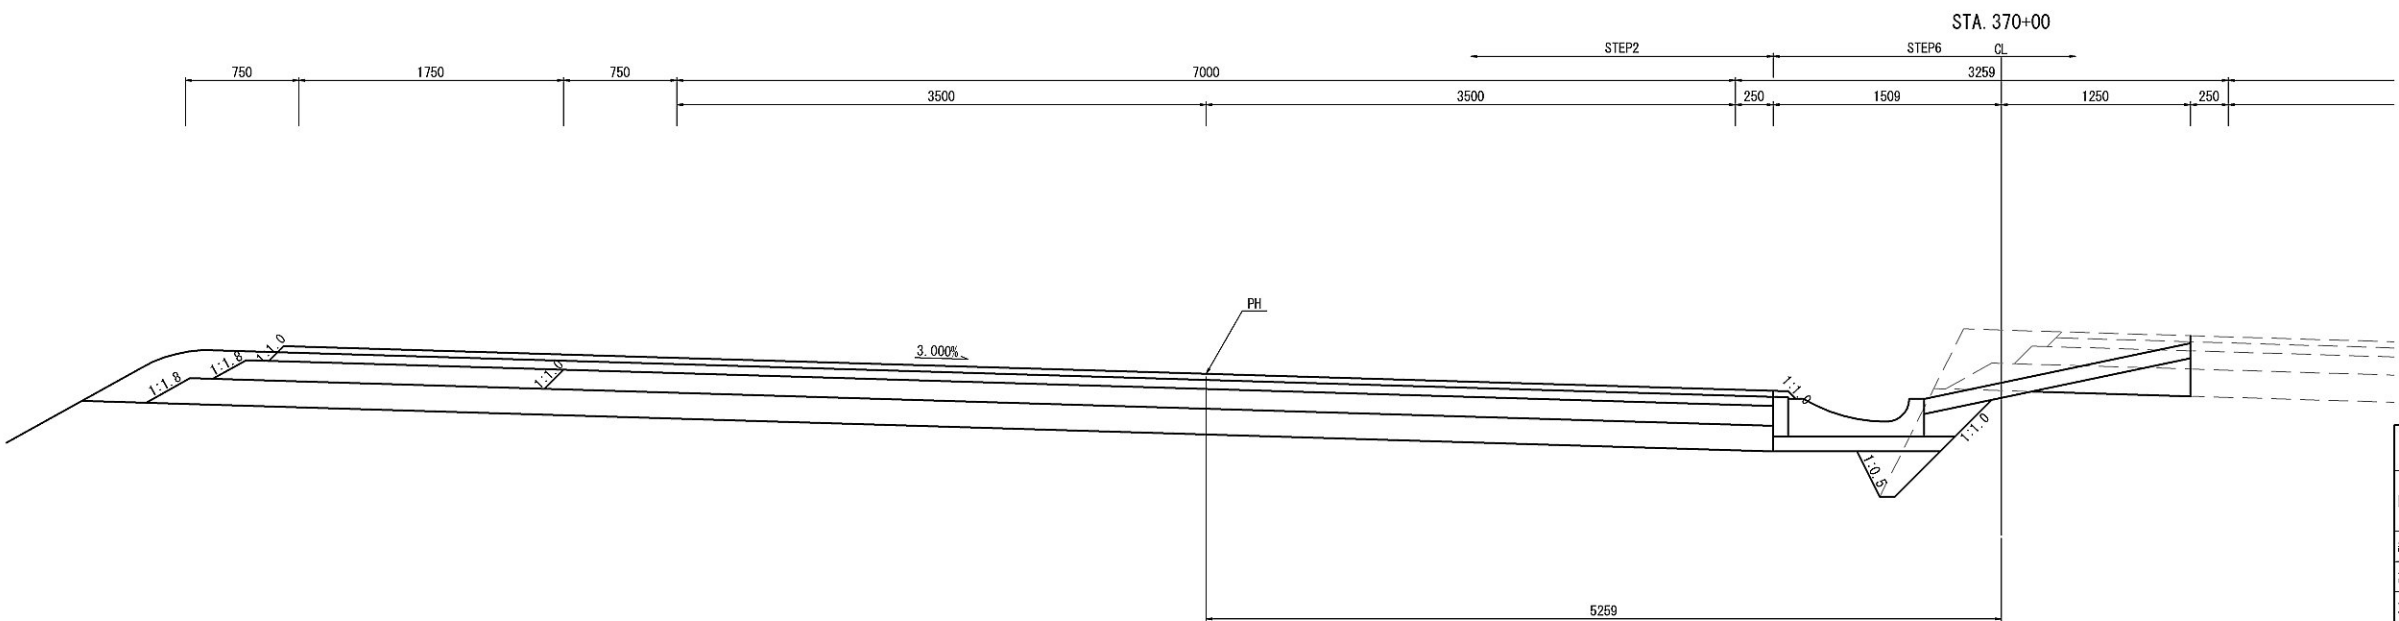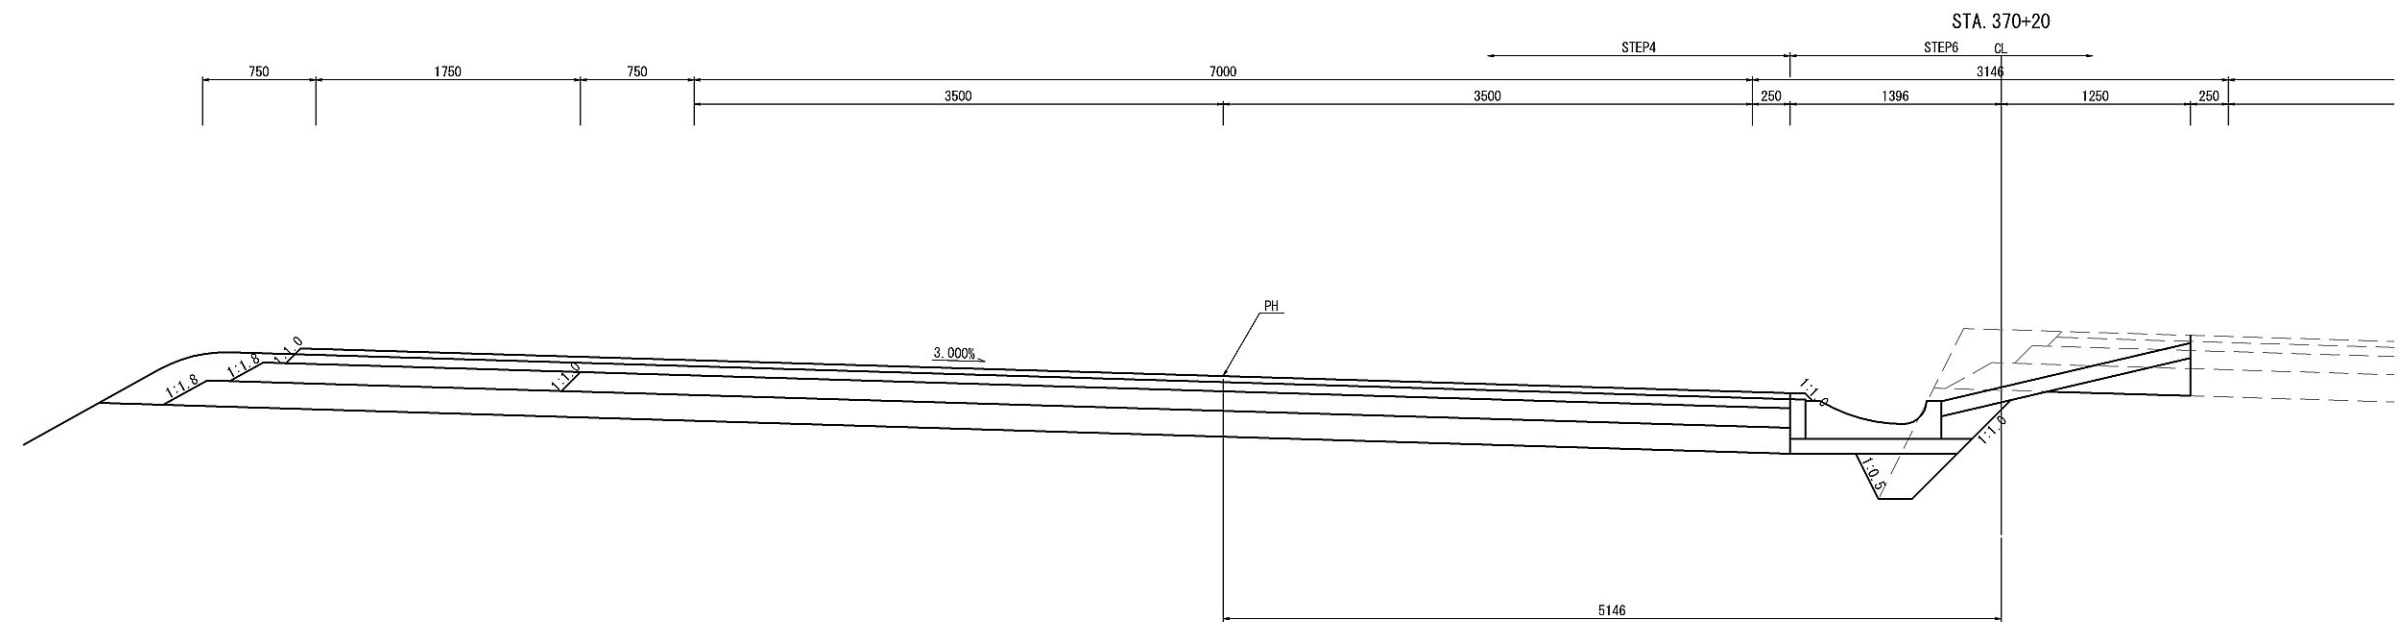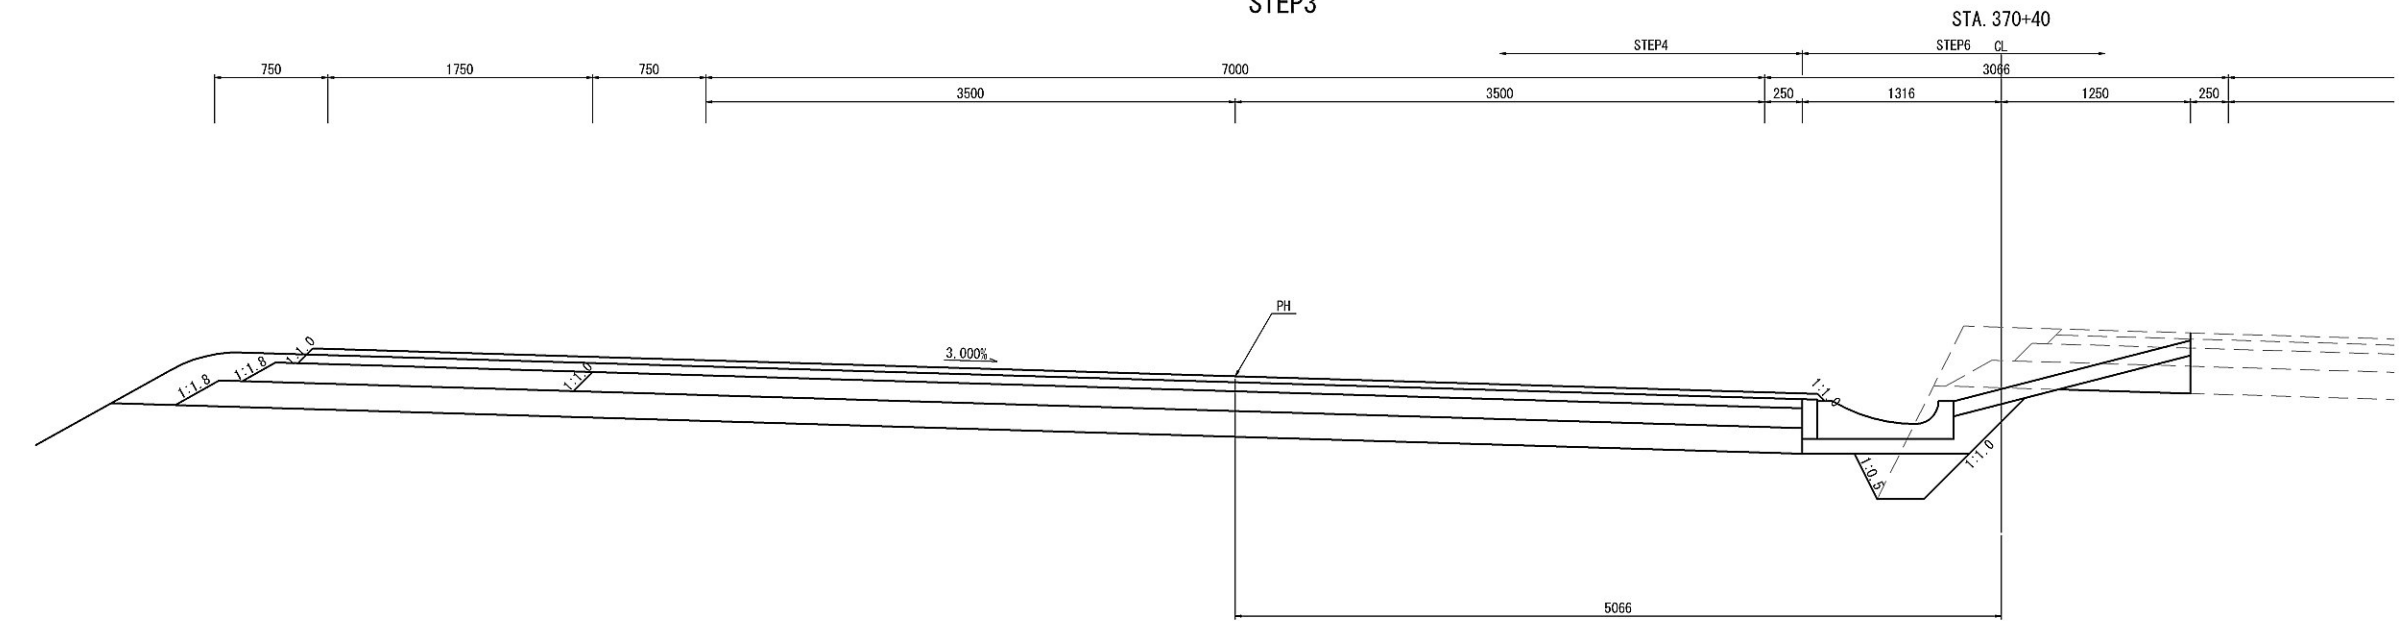

※1 契約項目 ※2 アスファルト舗装版取壊しを含む			
首都圏中央連絡自動車道 坂東常総舗装工事			
図面の種類	土工・舗装版取壊し詳細図(22)		
縮 尺	1:50	図面番号	/
設計会社名	信和設計株式会社		
施工会社名			
事務所名	東日本高速道路株式会社 関東支社 つくば工務事務所		

土工・舗装版取壊し詳細図(23)

STEP3

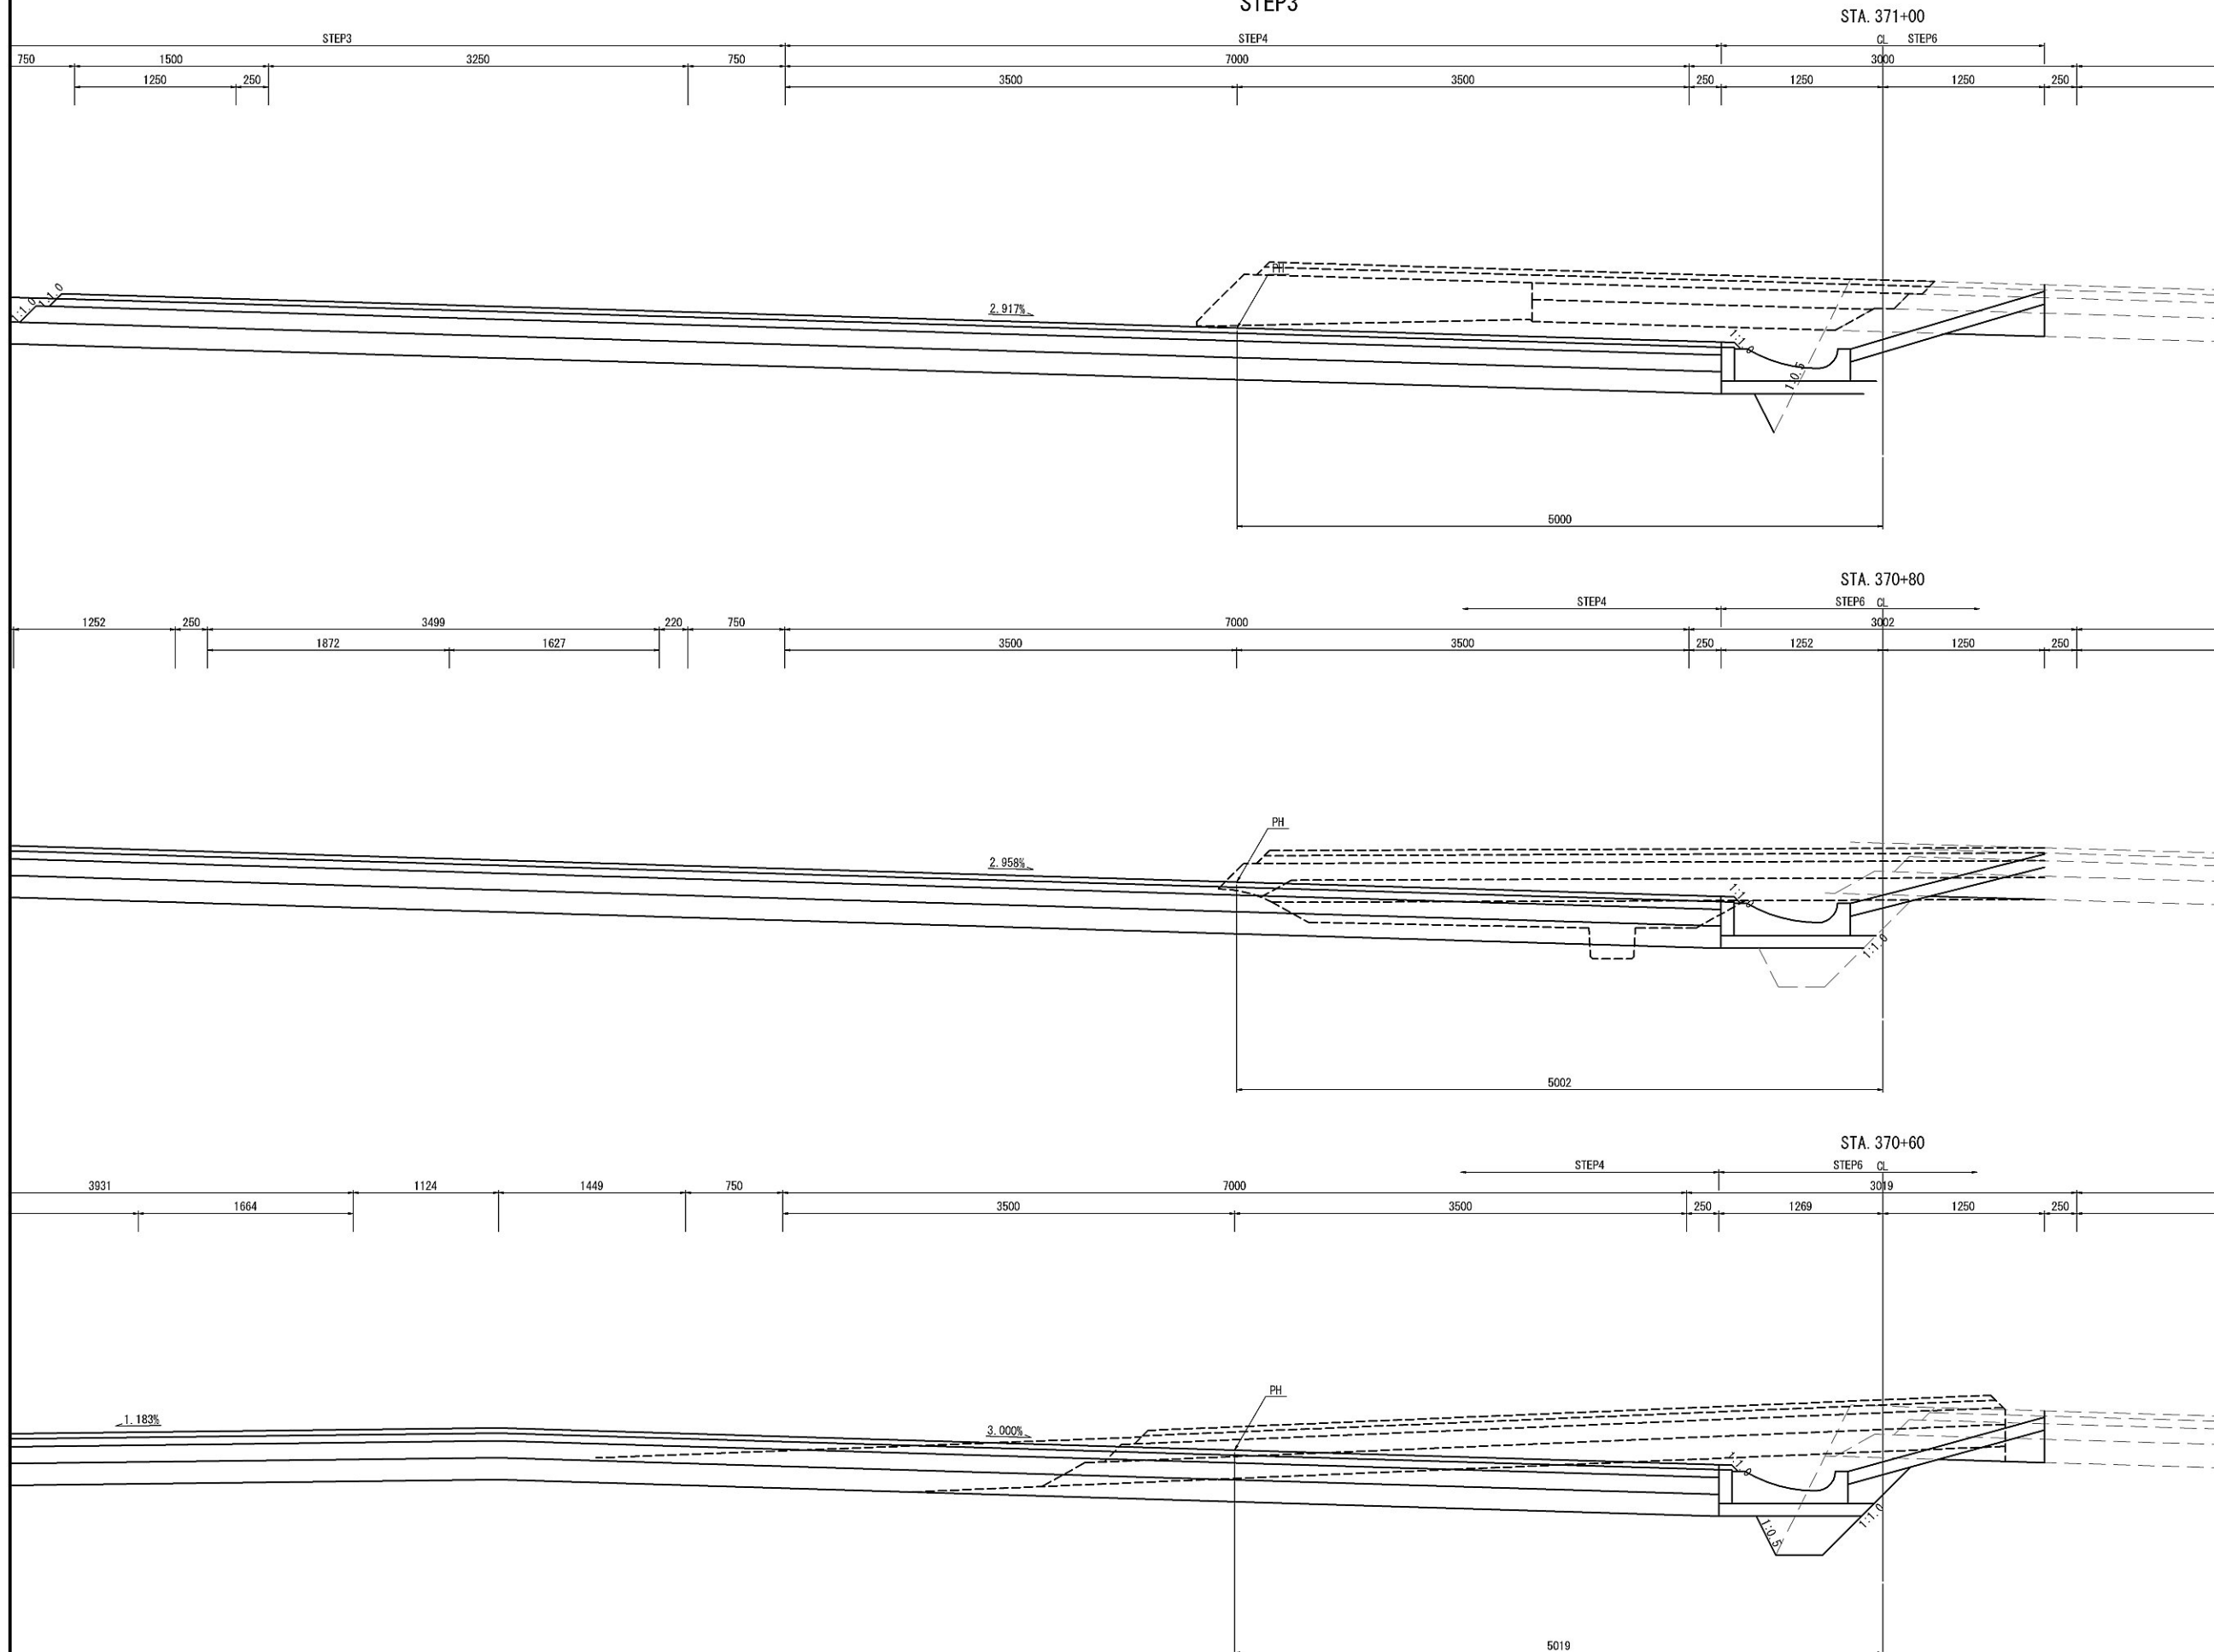

※1 契約項目

※2 アスファルト舗装版取壊しに含む

首都圏中央連絡自動車道


首都圏中央連絡自動車道 坂東常総舗装工事			
図面の種類	土工・舗装版取壊し詳細図(23)		
縮尺	1:50	図面番号	/
設計会社名	信和設計株式会社		
施工会社名			
事務所名	東日本高速道路株式会社 関東支社 つくば工事事務所		

土工・舗装版取壊し詳細図(24)



※1 契約項目 首都圏中央連絡自動車道 坂東常総舗装工事			
図面の種類	土工・舗装版取壊し詳細図(24)		
縮 尺	1:50	図面番号	/
設計会社名	信和設計株式会社		
施工会社名			
事務所名	東日本高速道路株式会社 関東支社 つくば工事事務所		




土工・舗装版取壊し詳細図(25)

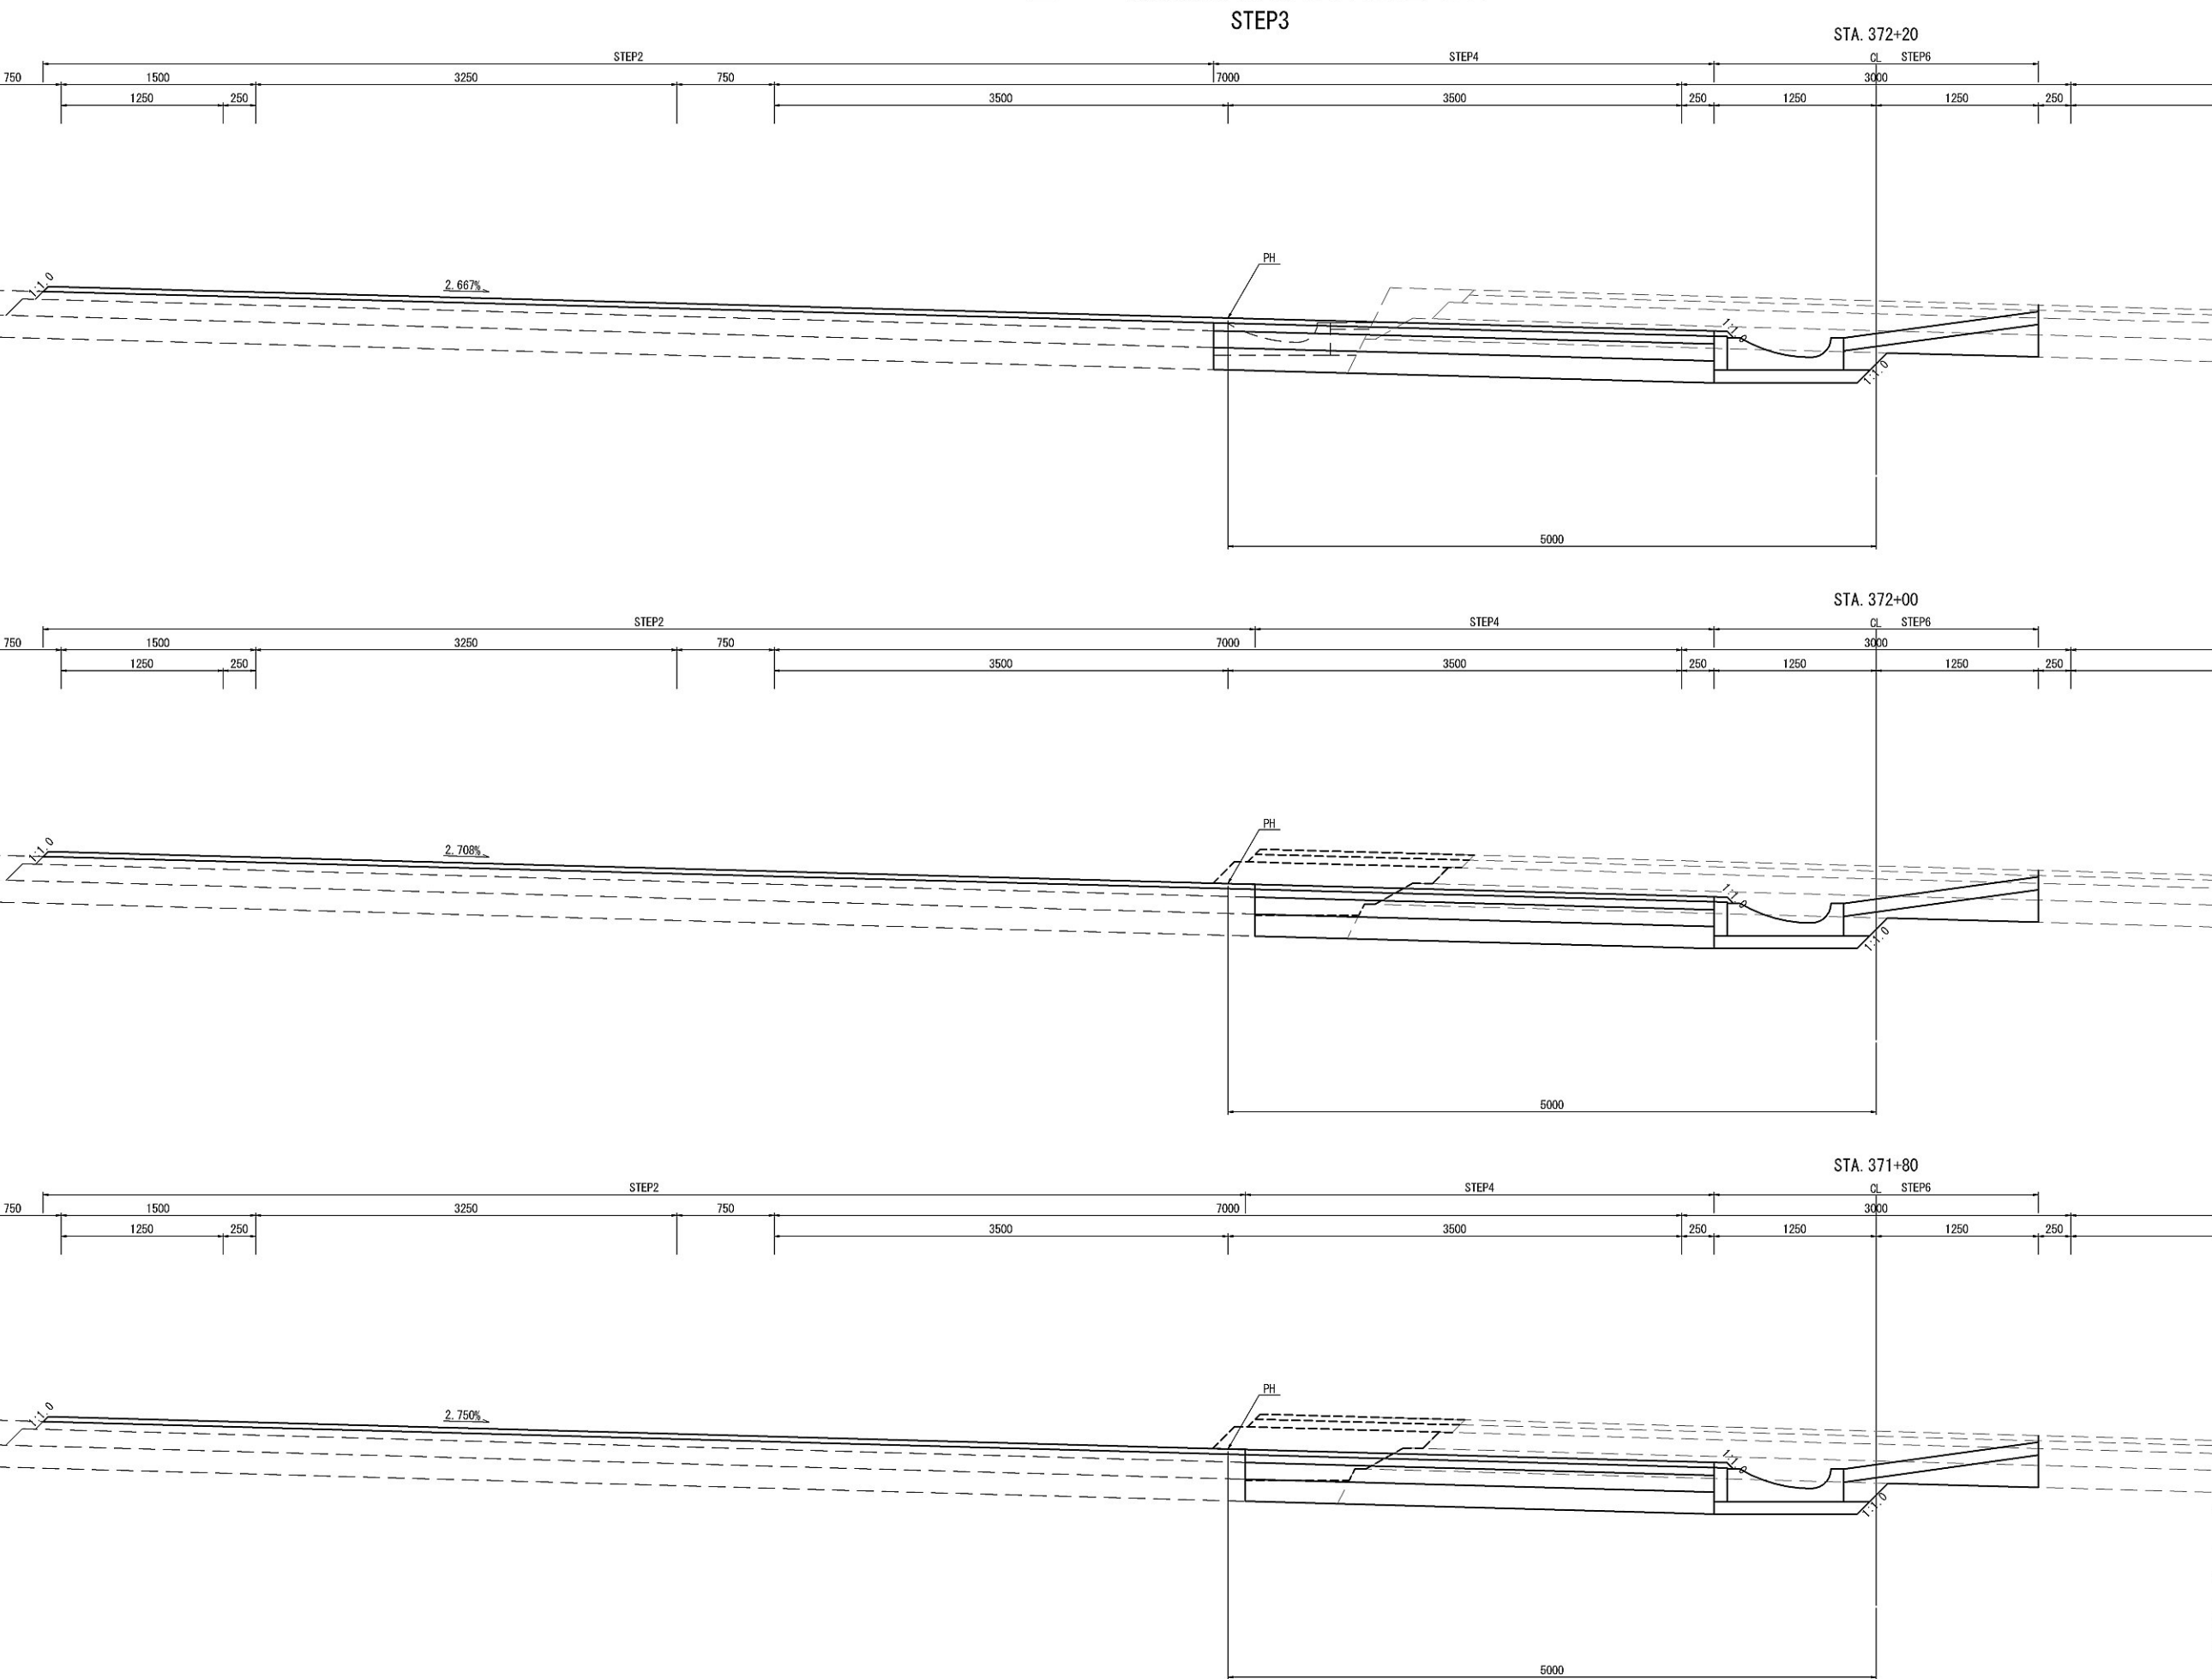

※1 契約項目 首都圏中央連絡自動車道 坂東常総舗装工事			
図面の種類	土工・舗装版取壊し詳細図(25)		
縮 尺	1:50	図面番号	/
設計会社名	信和設計株式会社		
施工会社名			
事務所名	東日本高速道路株式会社 関東支社 つくば工事事務所		




土工・舗装版取壊し詳細図(26)

STEP3

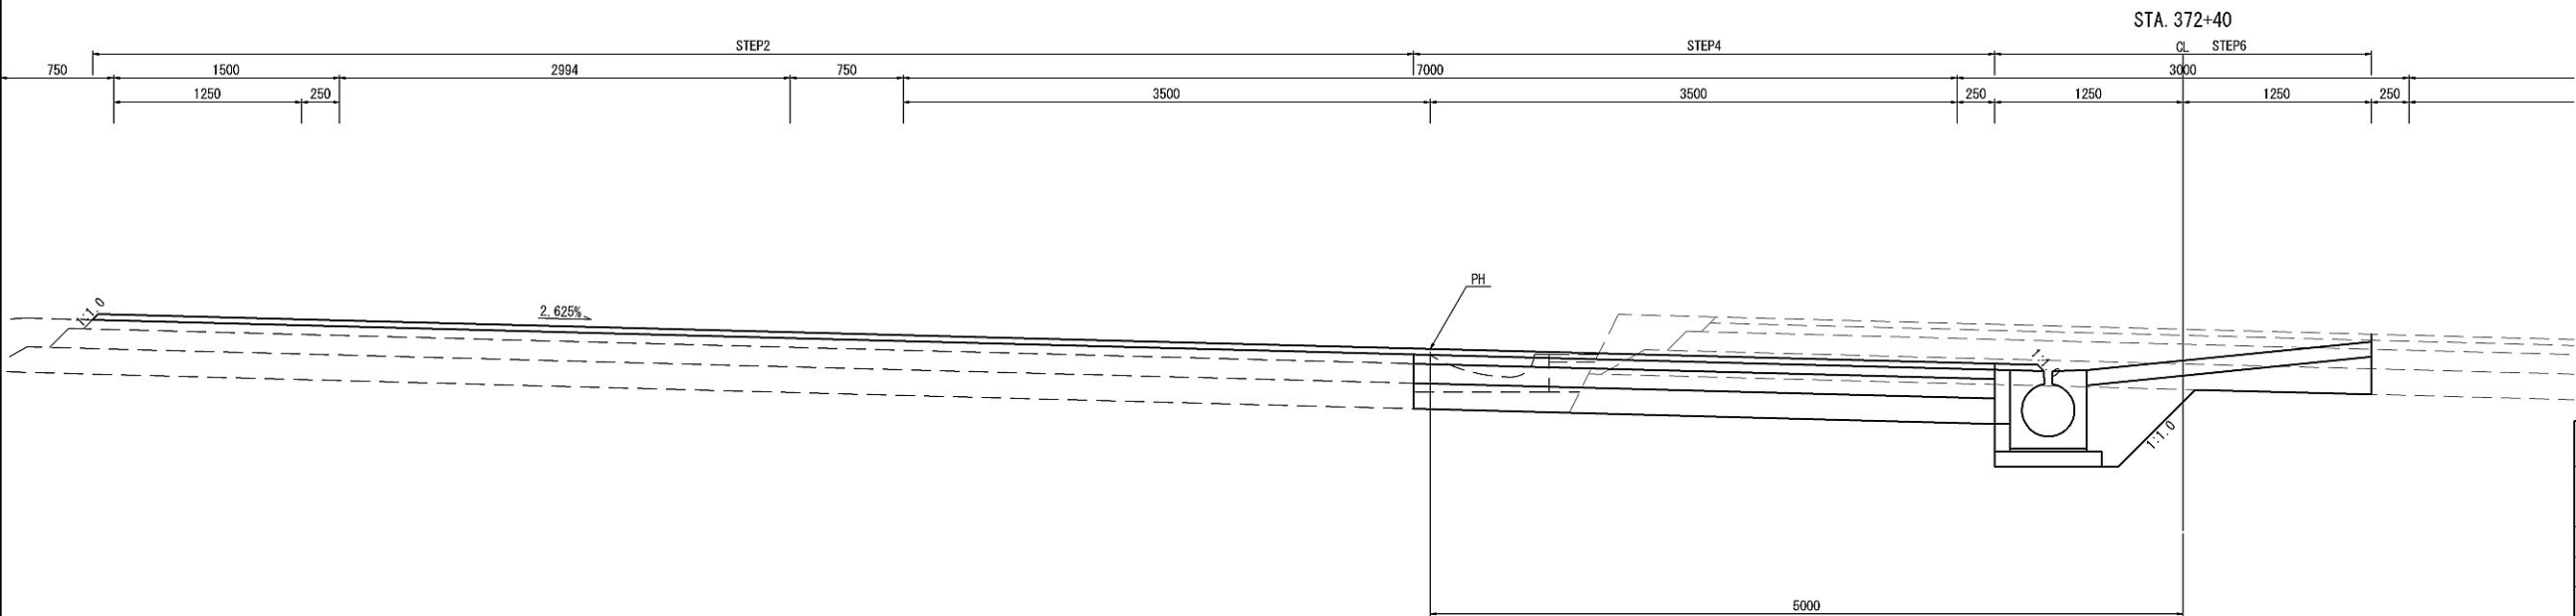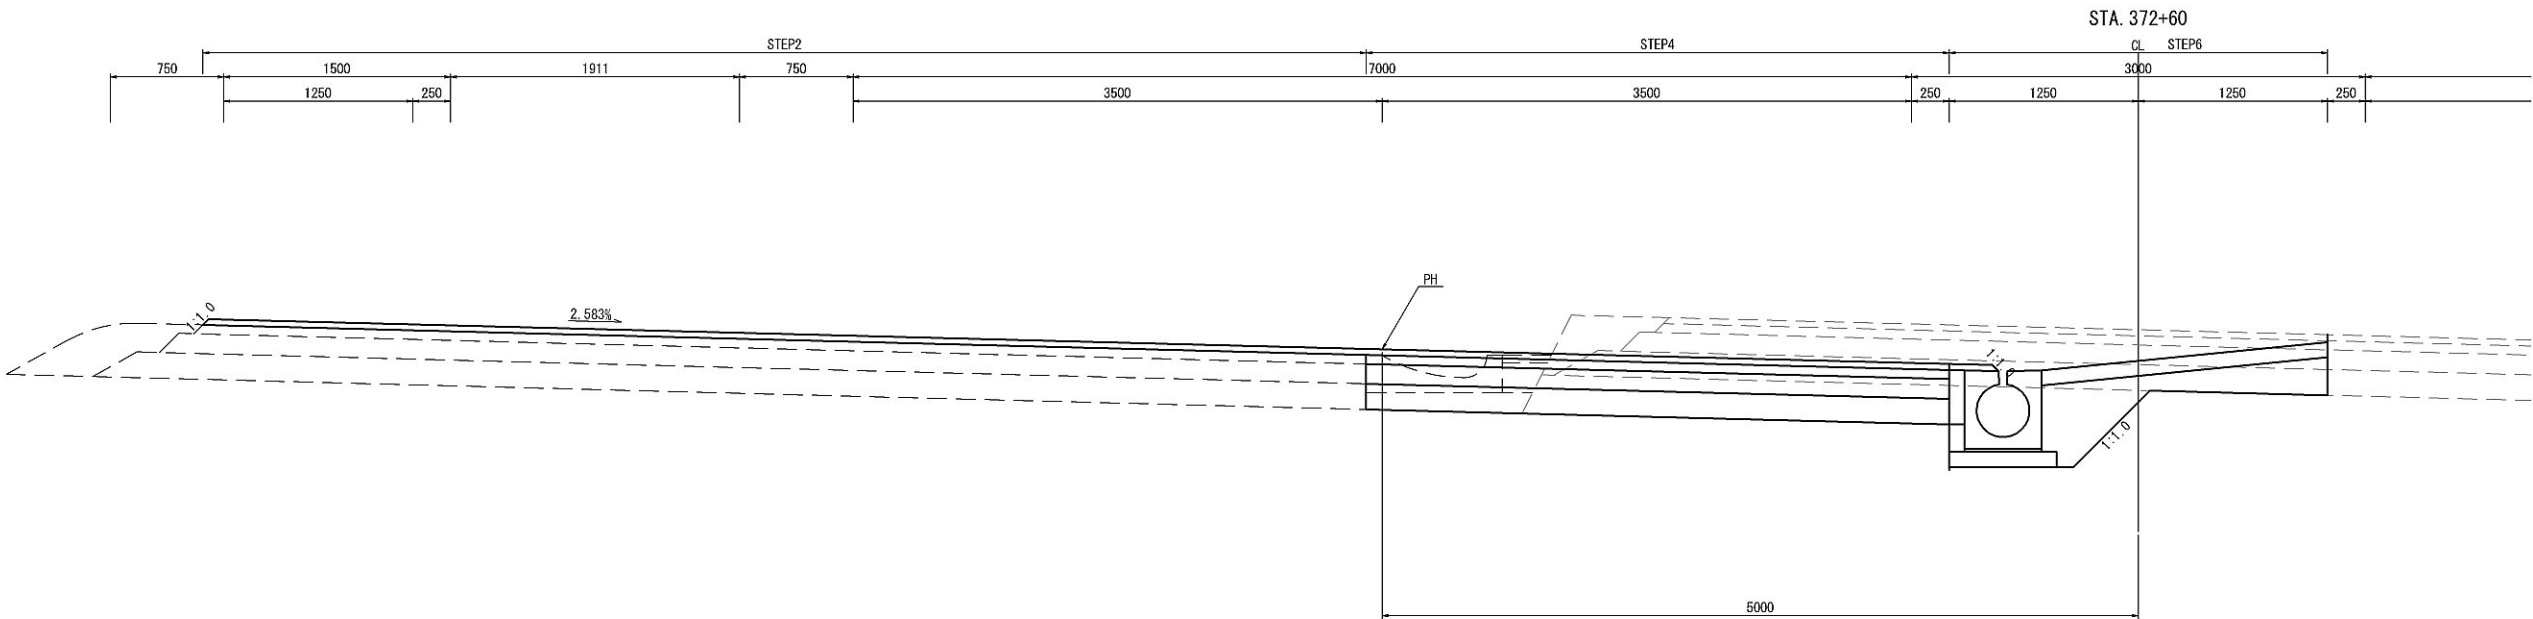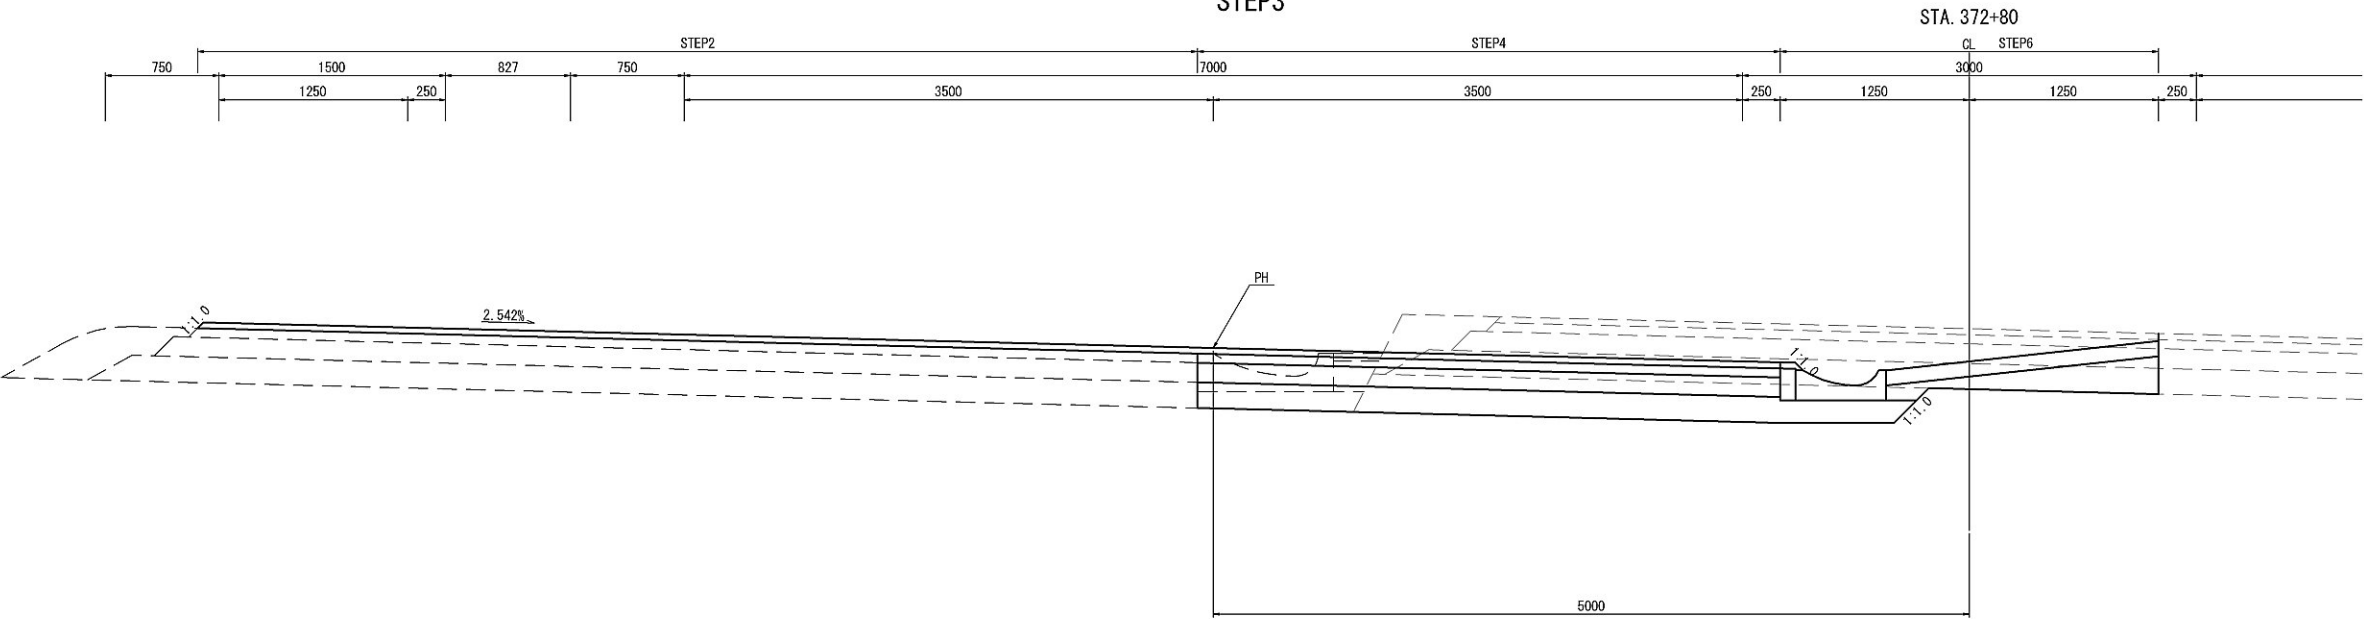

※1 契約項目 ※2 アスファルト舗装版取壊しに含む			
首都圏中央連絡自動車道 坂東常総舗装工事			
図面の種類	土工・舗装版取壊し詳細図(26)		
縮 尺	1:50	図面番号	/
設計会社名	信和設計株式会社		
施工会社名			
事務所名	東日本高速道路株式会社 関東支社 つくば工事事務所		


土工・舗装版取壊し詳細図(27)
STEP3

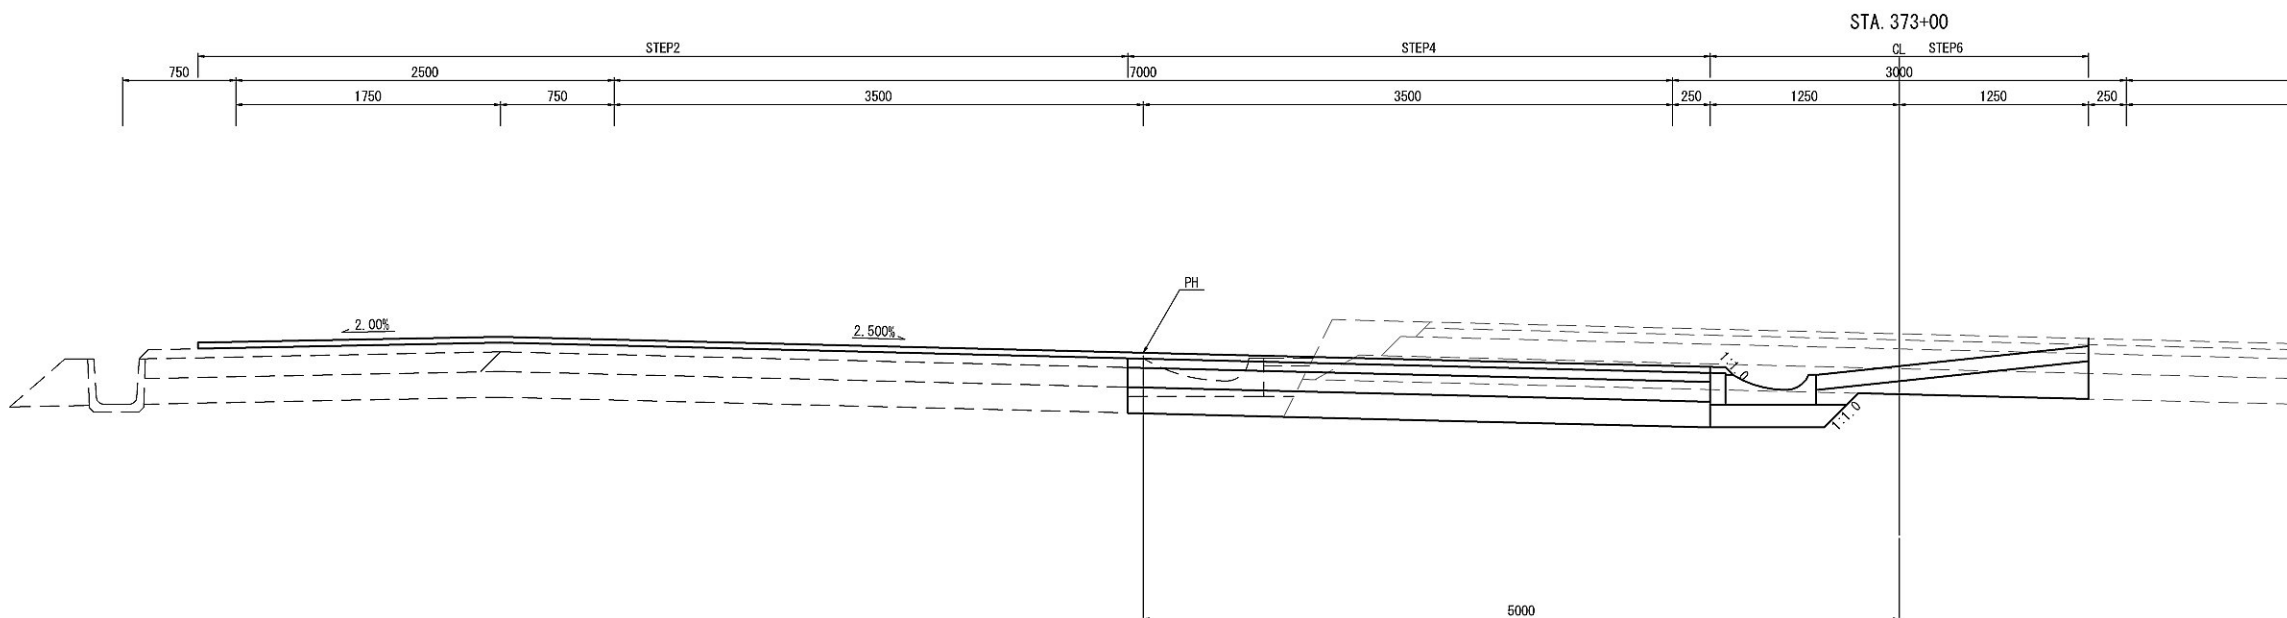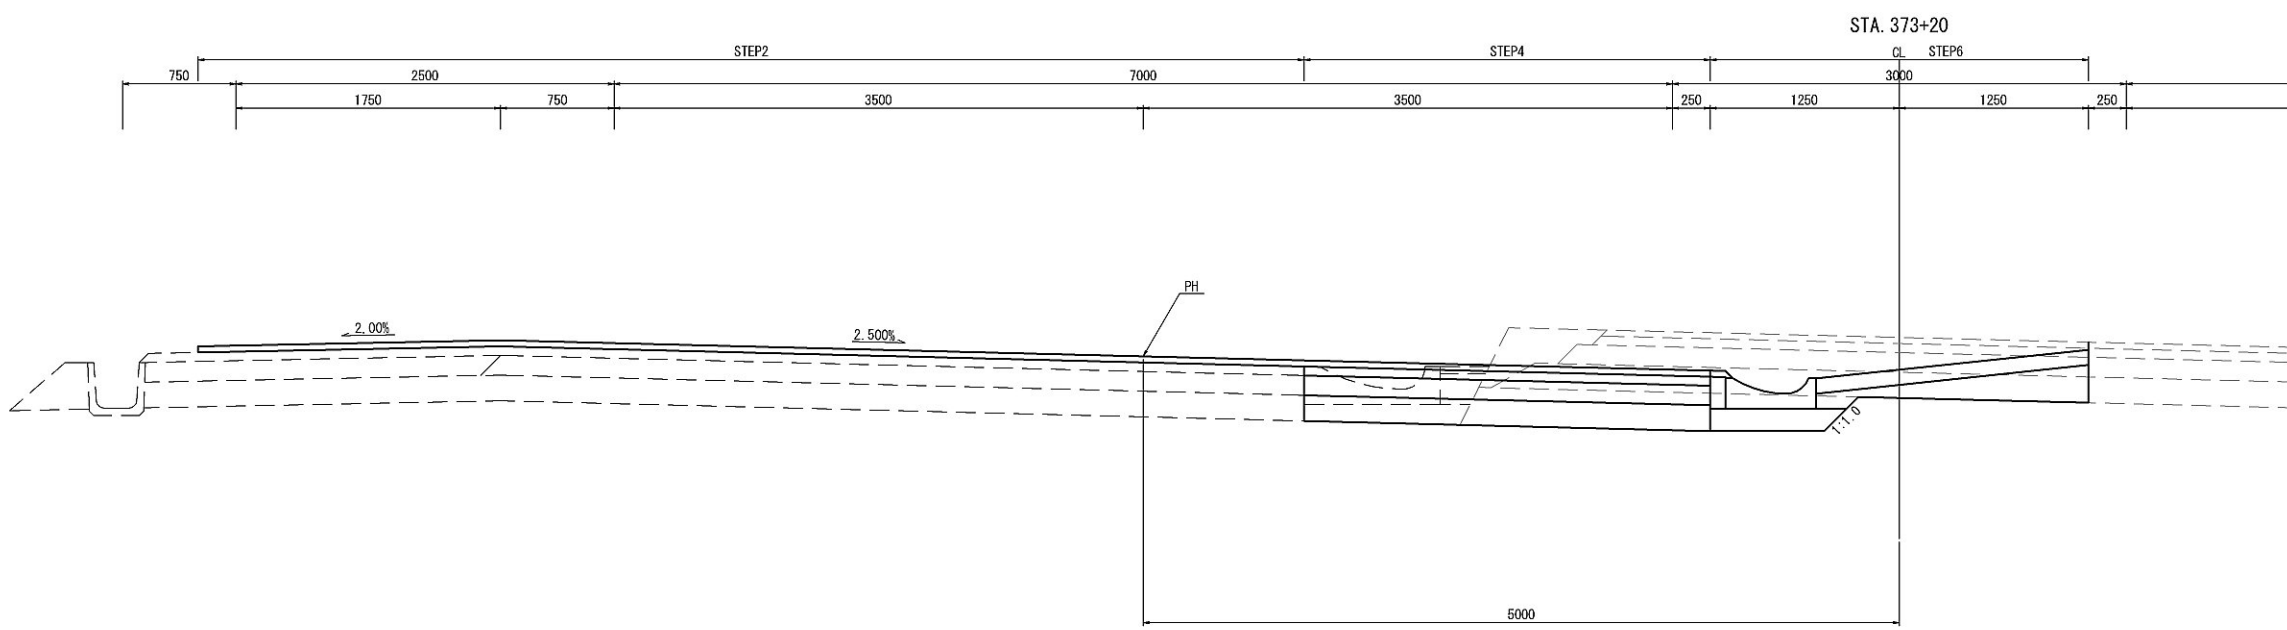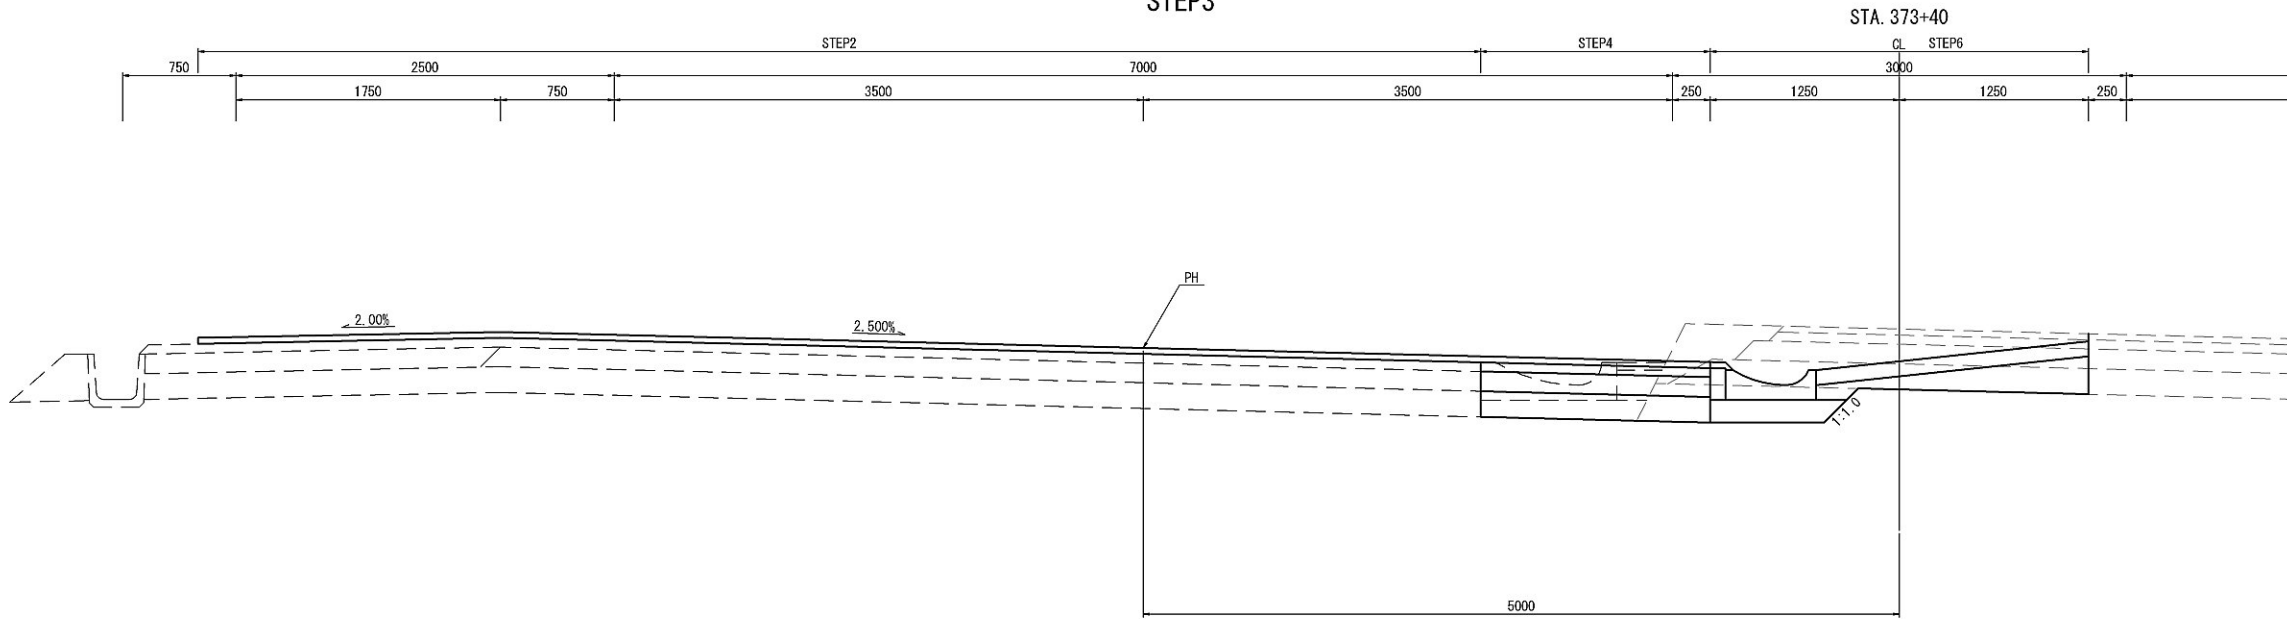

※1 契約項目 ※2 アスファルト舗装版取壊しを含む			
首都圏中央連絡自動車道 坂東常総舗装工事			
図面の種類	土工・舗装版取壊し詳細図(27)		
縮 尺	1:50	図面番号	/
設計会社名	信和設計株式会社		
施工会社名			
事務所名	東日本高速道路株式会社 関東支社 つくば工務事務所		

土工・舗装版取壊し詳細図(28)


STEP4

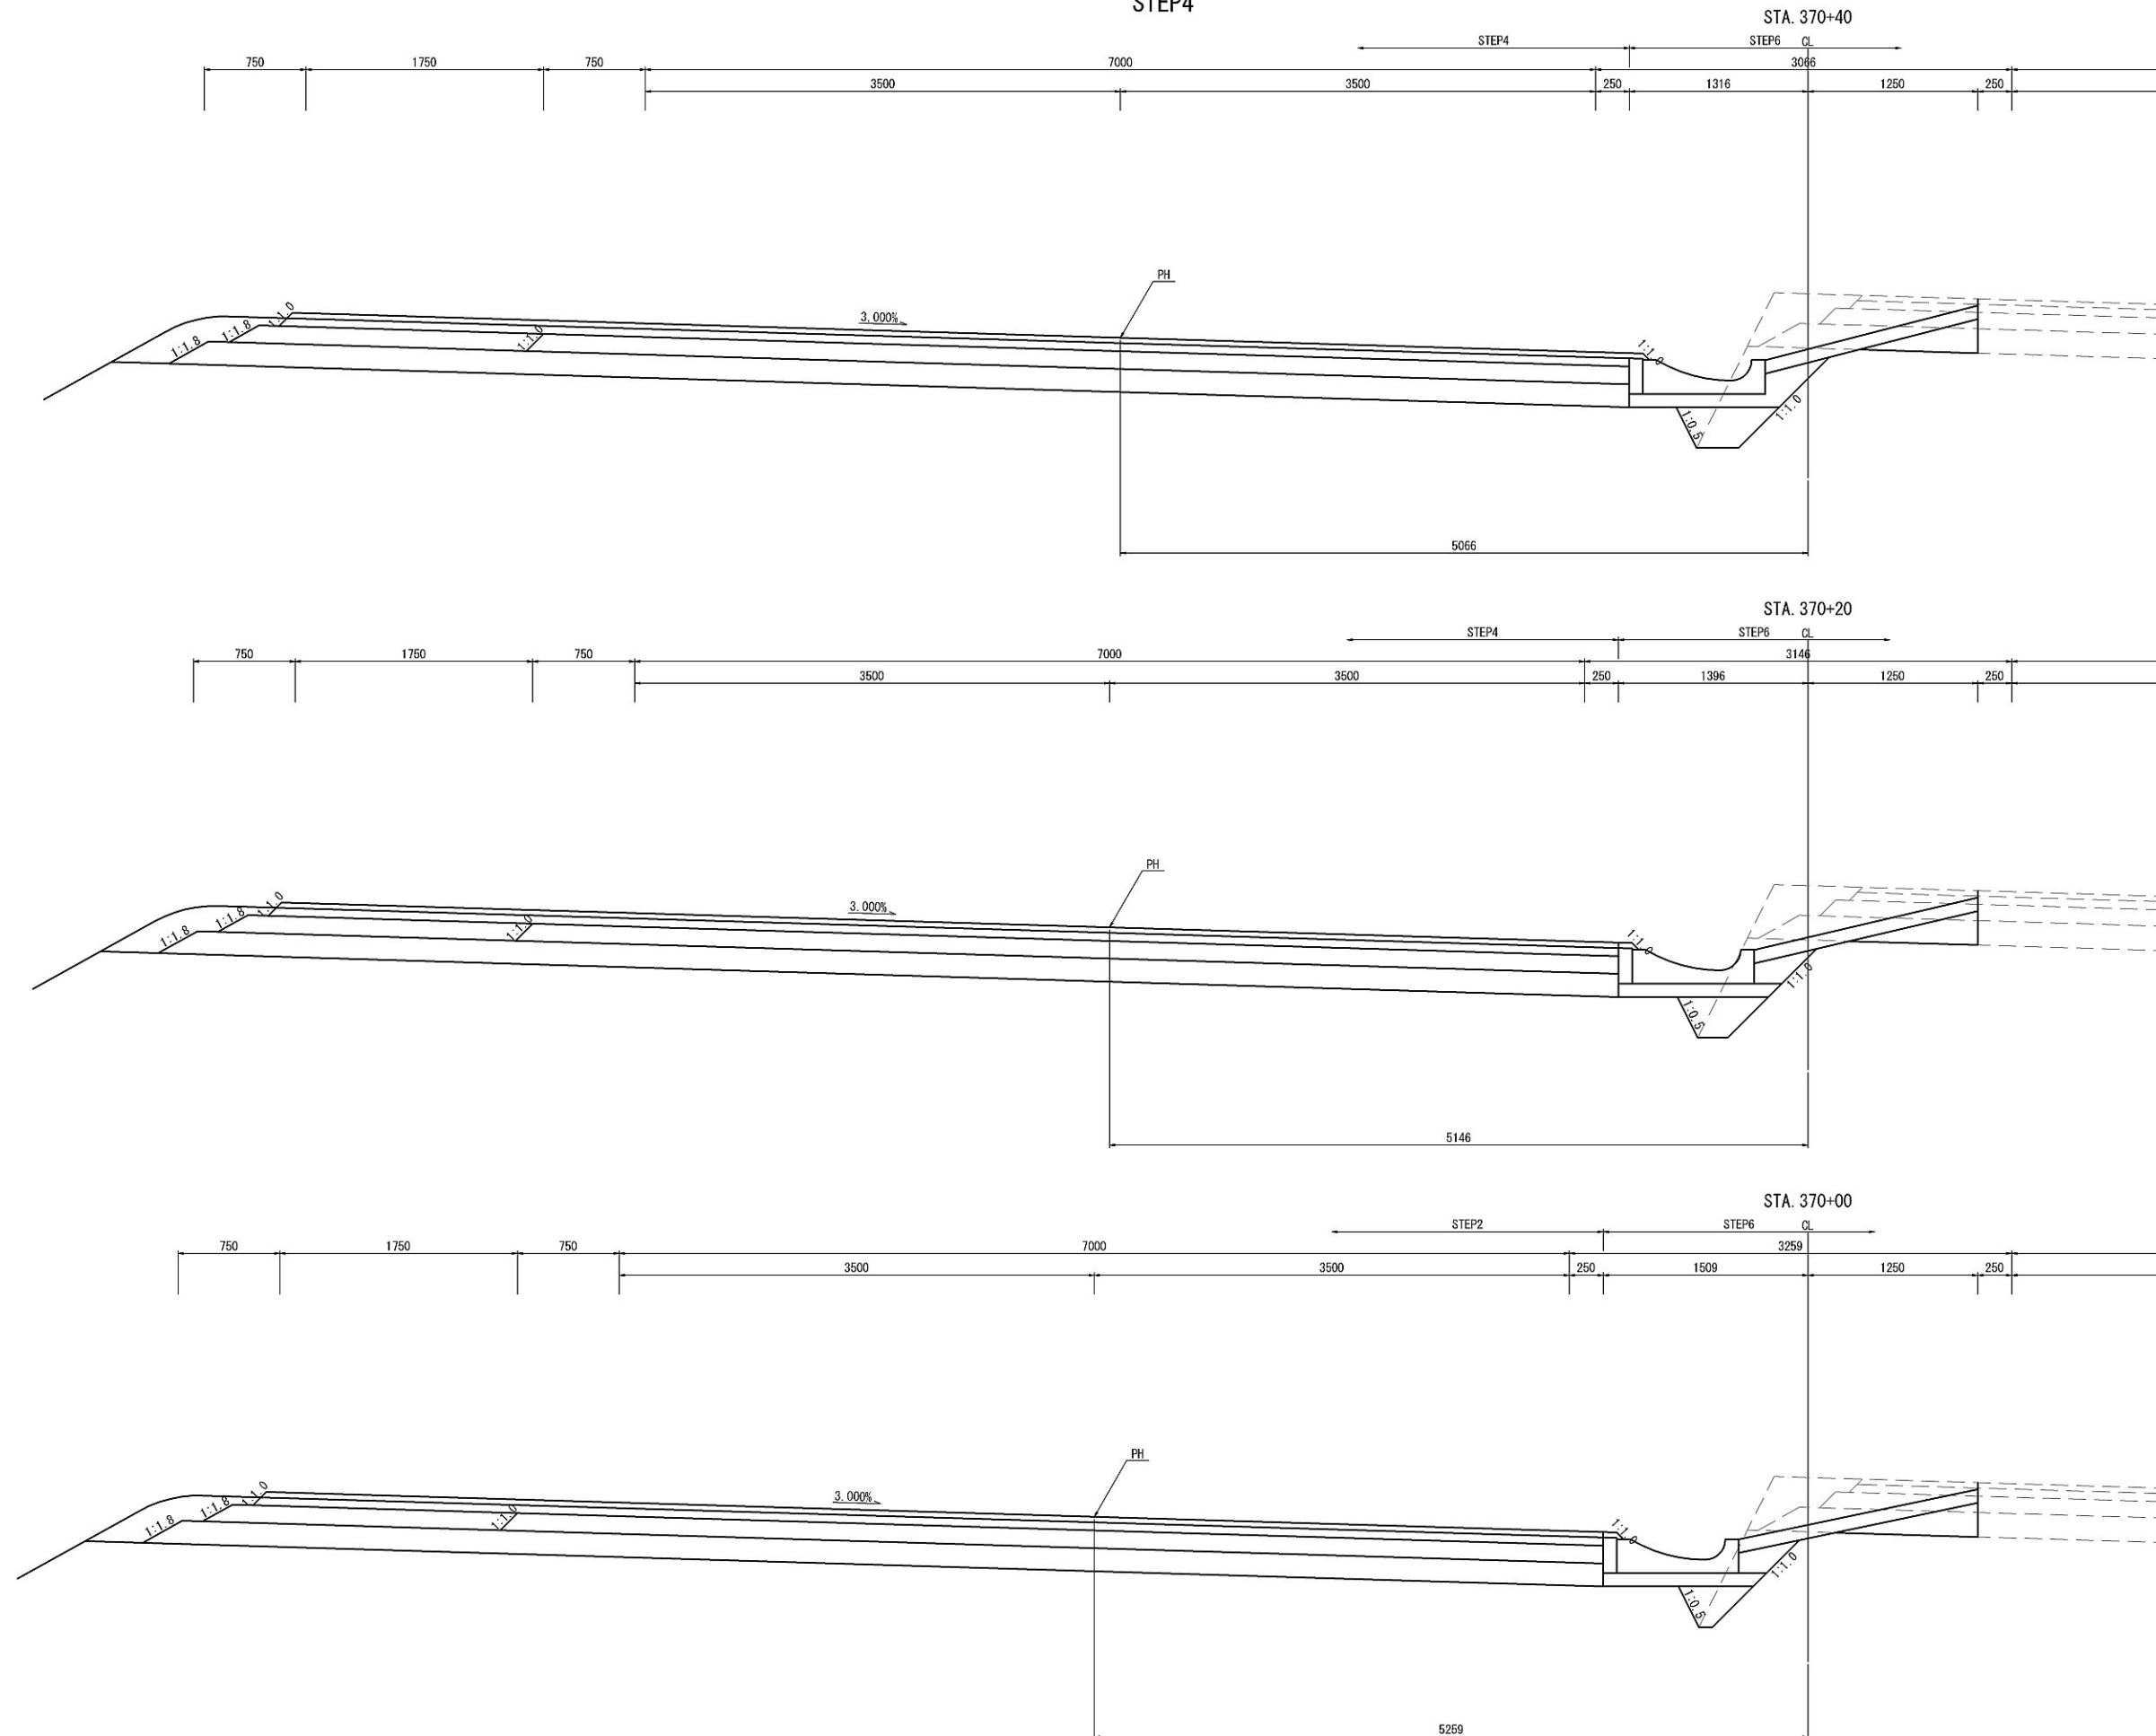

※1 契約項目
※2 アスファルト舗装版取壊しを含む

首都圏中央連絡自動車道 坂東常総舗装工事			
図面の種類	土工・舗装版取壊し詳細図(28)		
縮 尺	1:50	図面番号	/
設計会社名	信和設計株式会社		
施工会社名			
事務所名	東日本高速道路株式会社 関東支社 つくば工事事務所		




土工・舗装版取壊し詳細図(29)

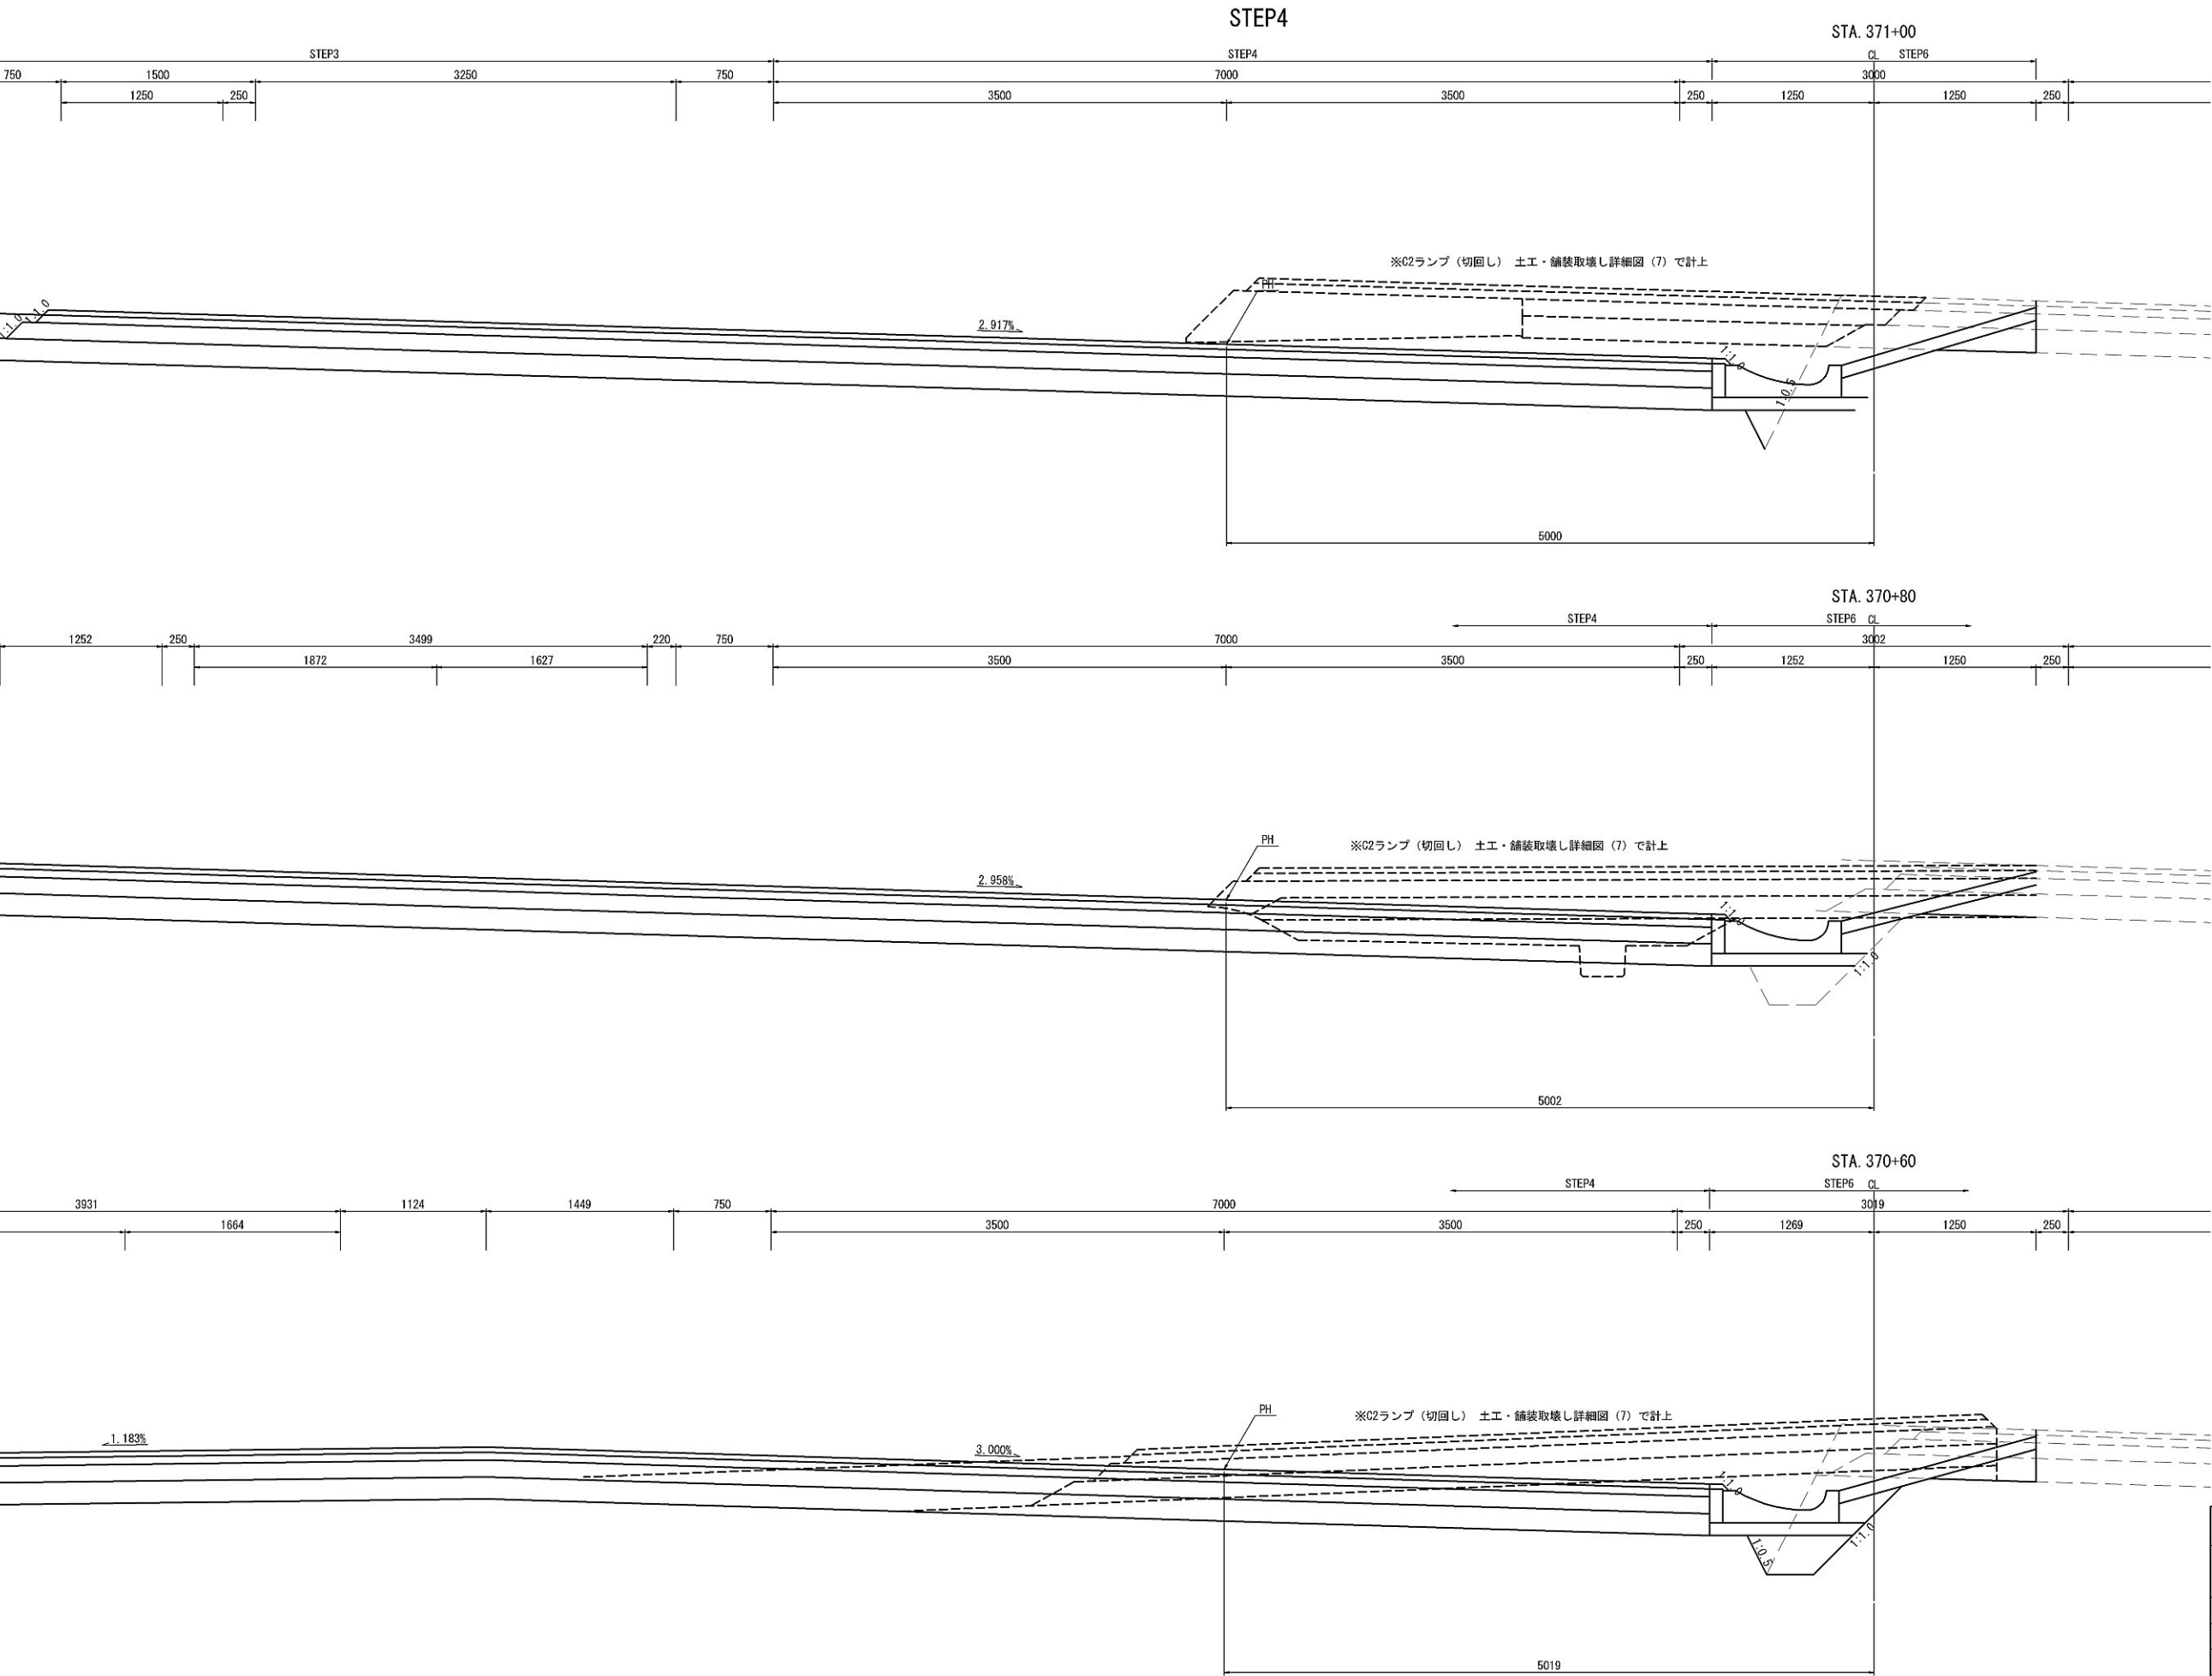

※1 契約項目 首都圏中央連絡自動車道 坂東常総舗装工事			
図面の種類	土工・舗装版取壊し詳細図(29)		
縮 尺	1:50	図面番号	/
設計会社名	信和設計株式会社		
施工会社名			
事務所名	東日本高速道路株式会社 関東支社 つくば工事事務所		

土工・舗装版取壊し詳細図(30)




STEP4

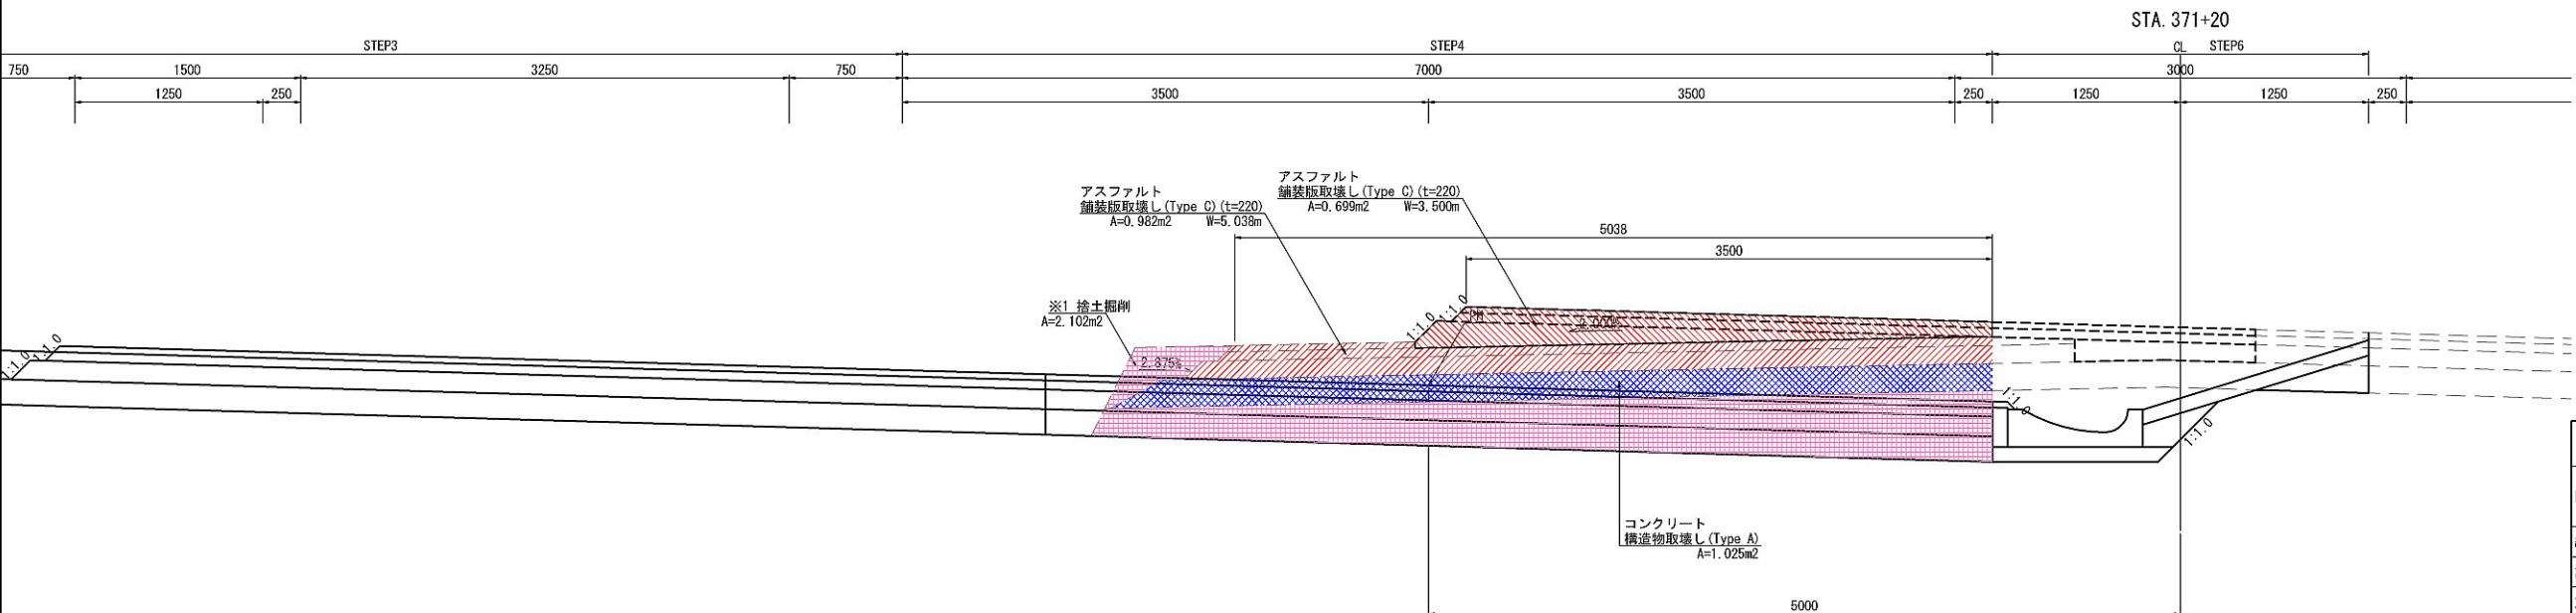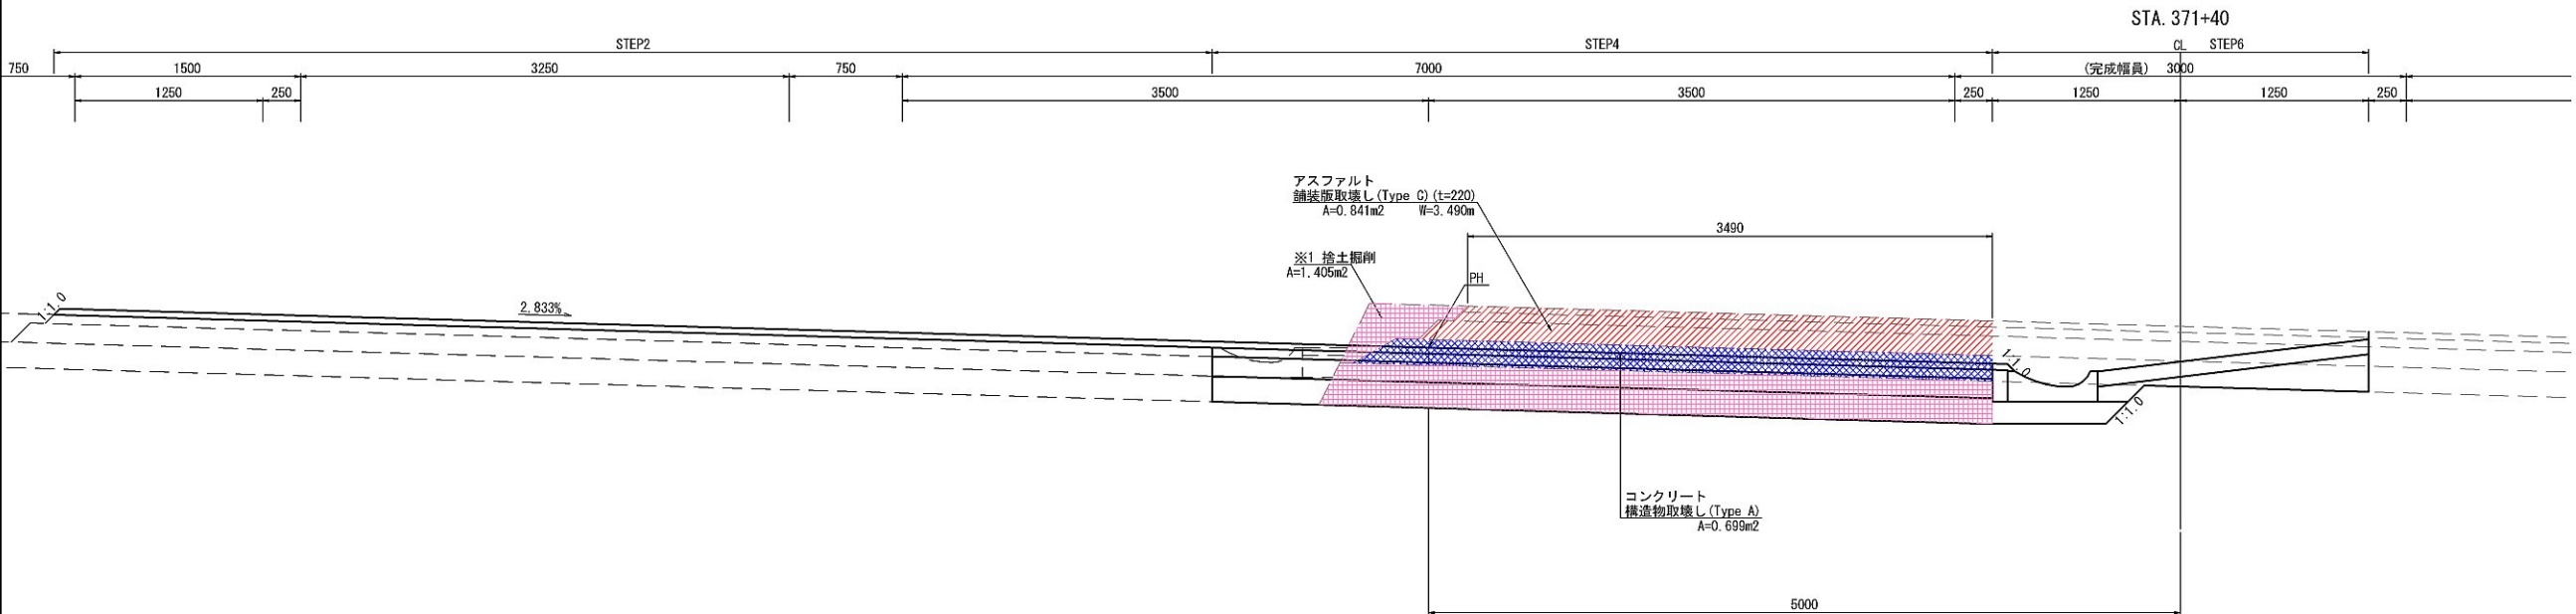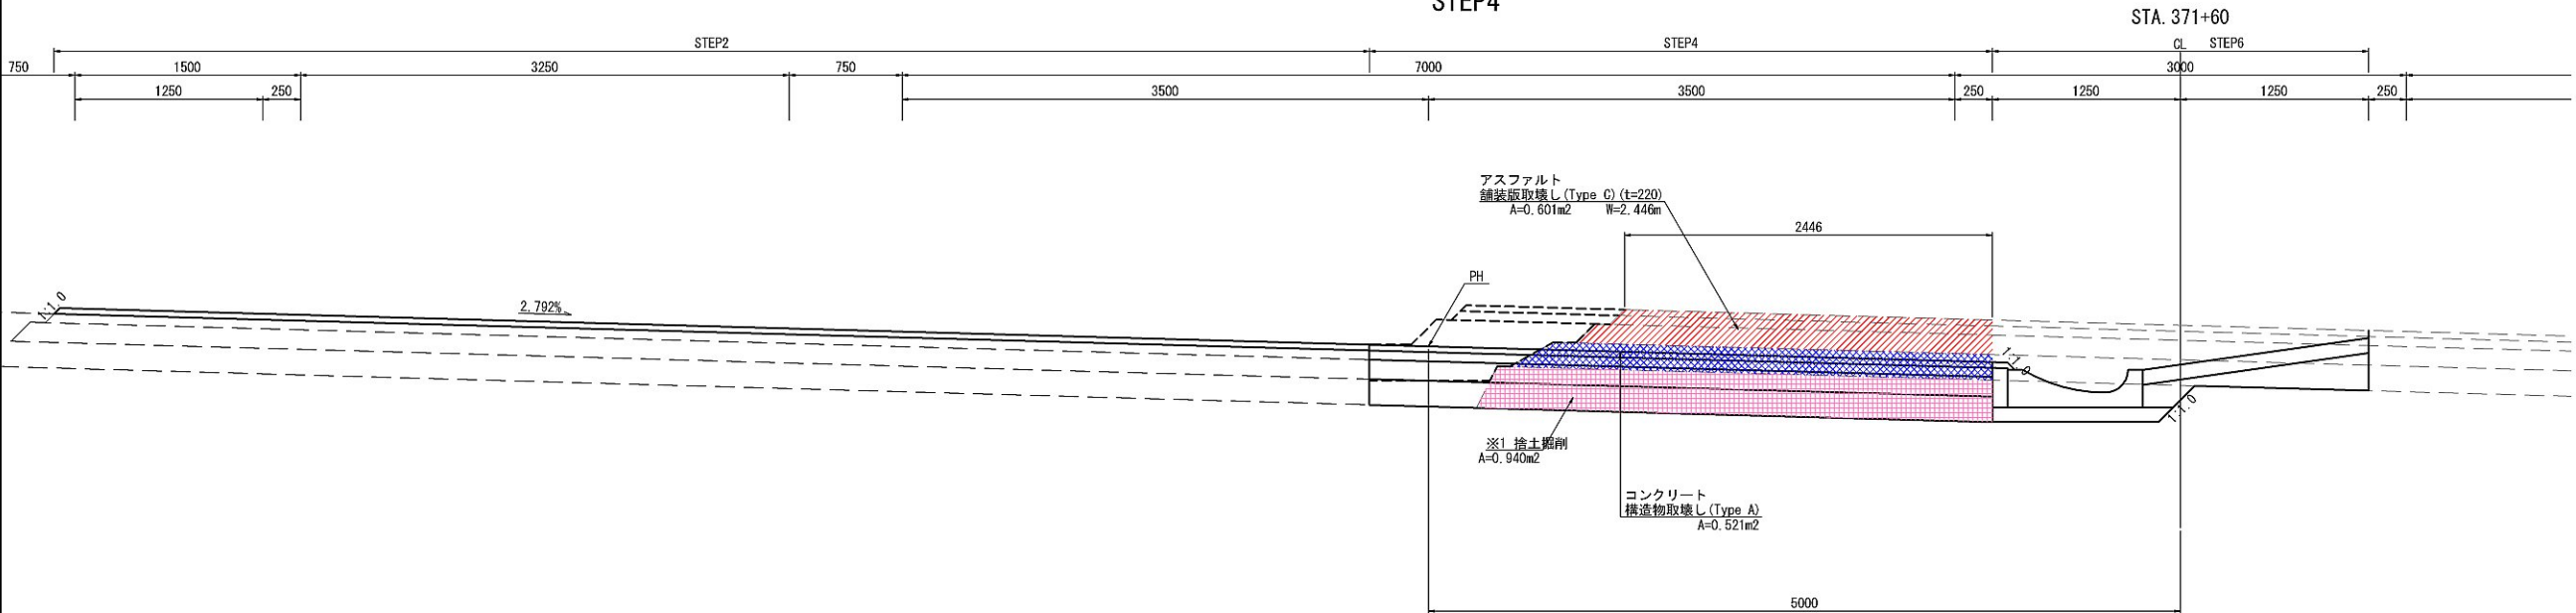

※1 契約項目 ※2 アスファルト舗装版取壊しに含む			
首都圏中央連絡自動車道 坂東常総舗装工事			
図面の種類	土工・舗装版取壊し詳細図(30)		
縮 尺	1:50	図面番号	/
設計会社名	信和設計株式会社		
施工会社名			
事務所名	東日本高速道路株式会社 関東支社 つくば工務事務所		

土工・舗装版取壊し詳細図(31)




STEP4

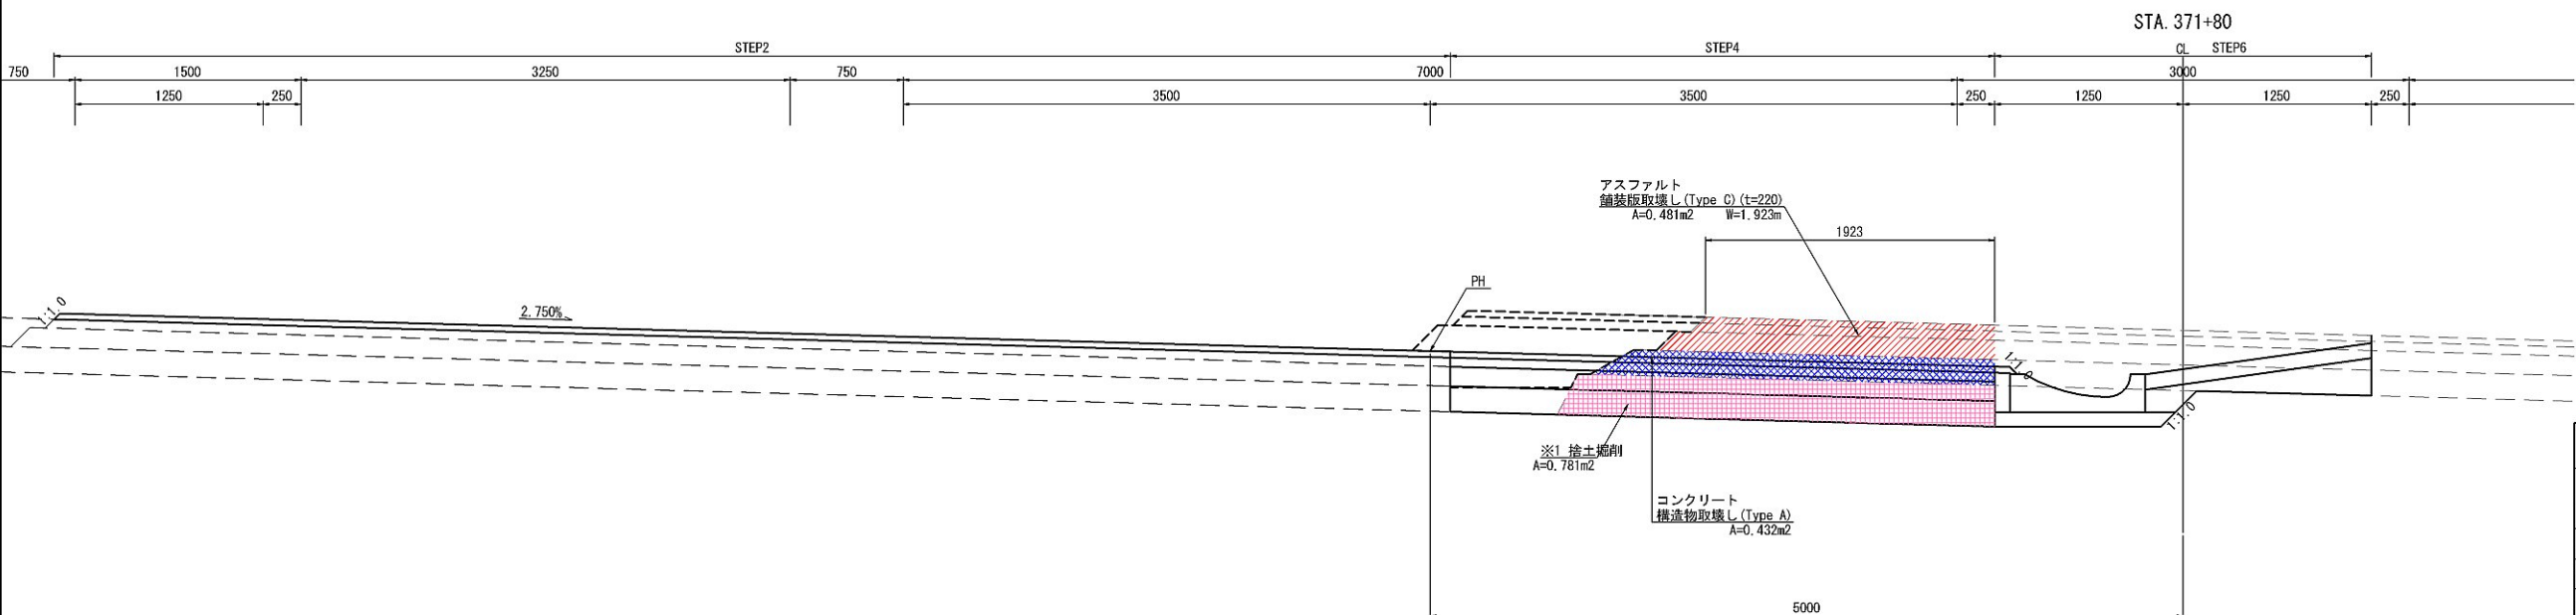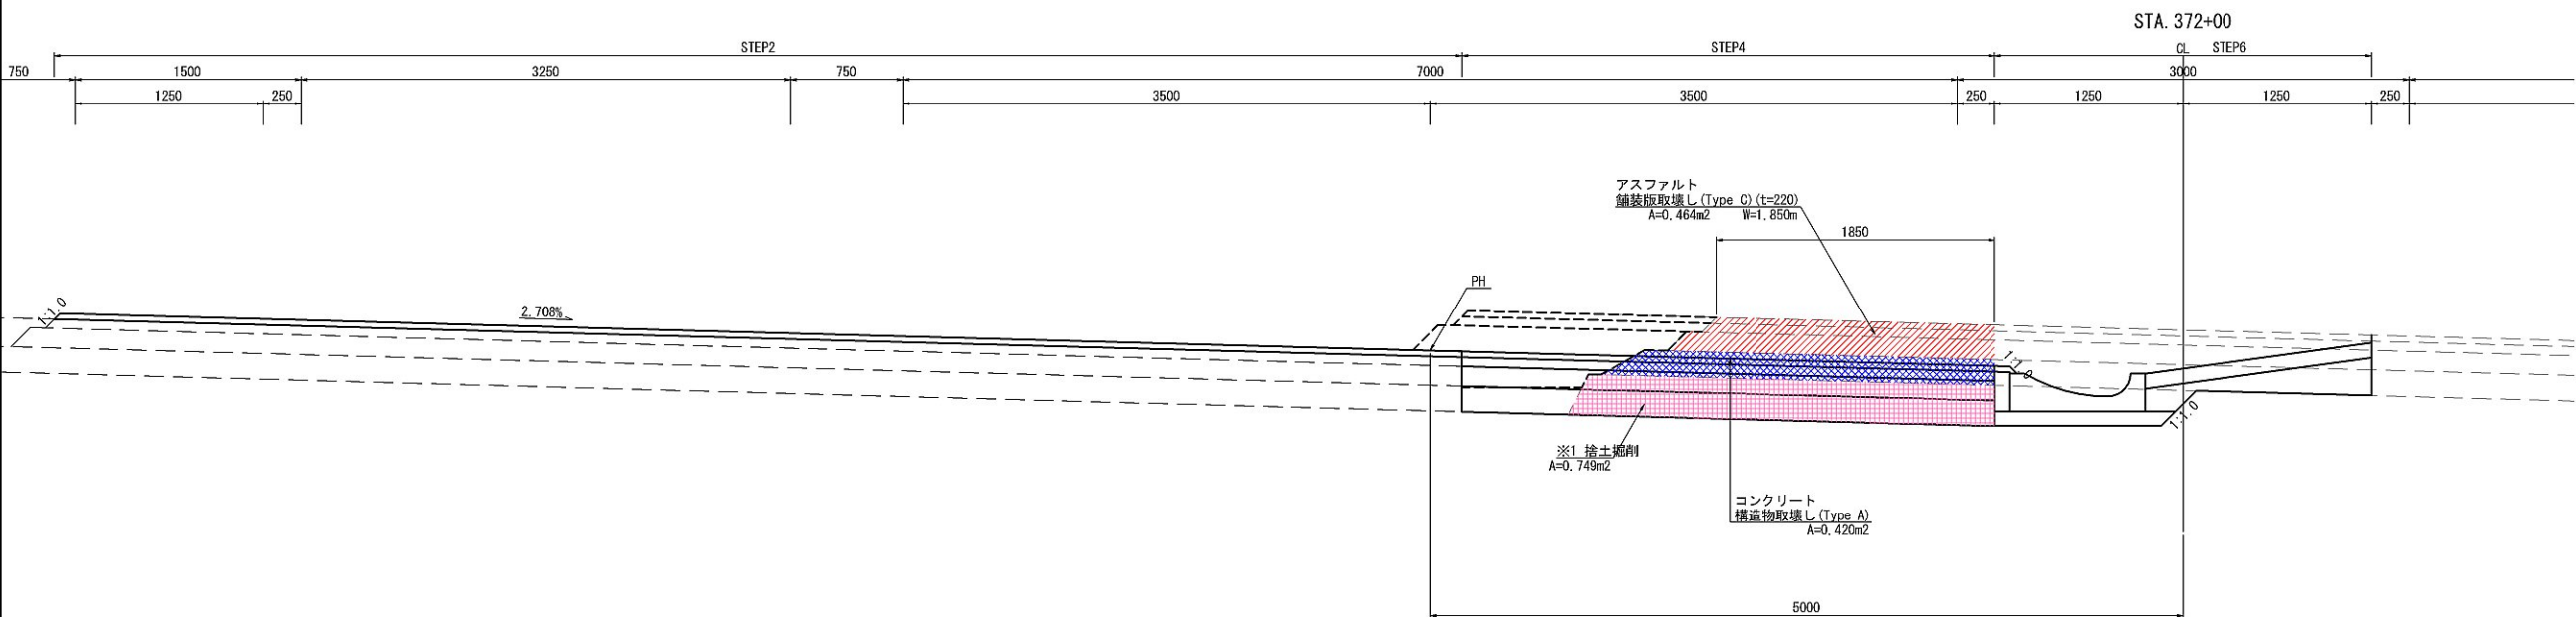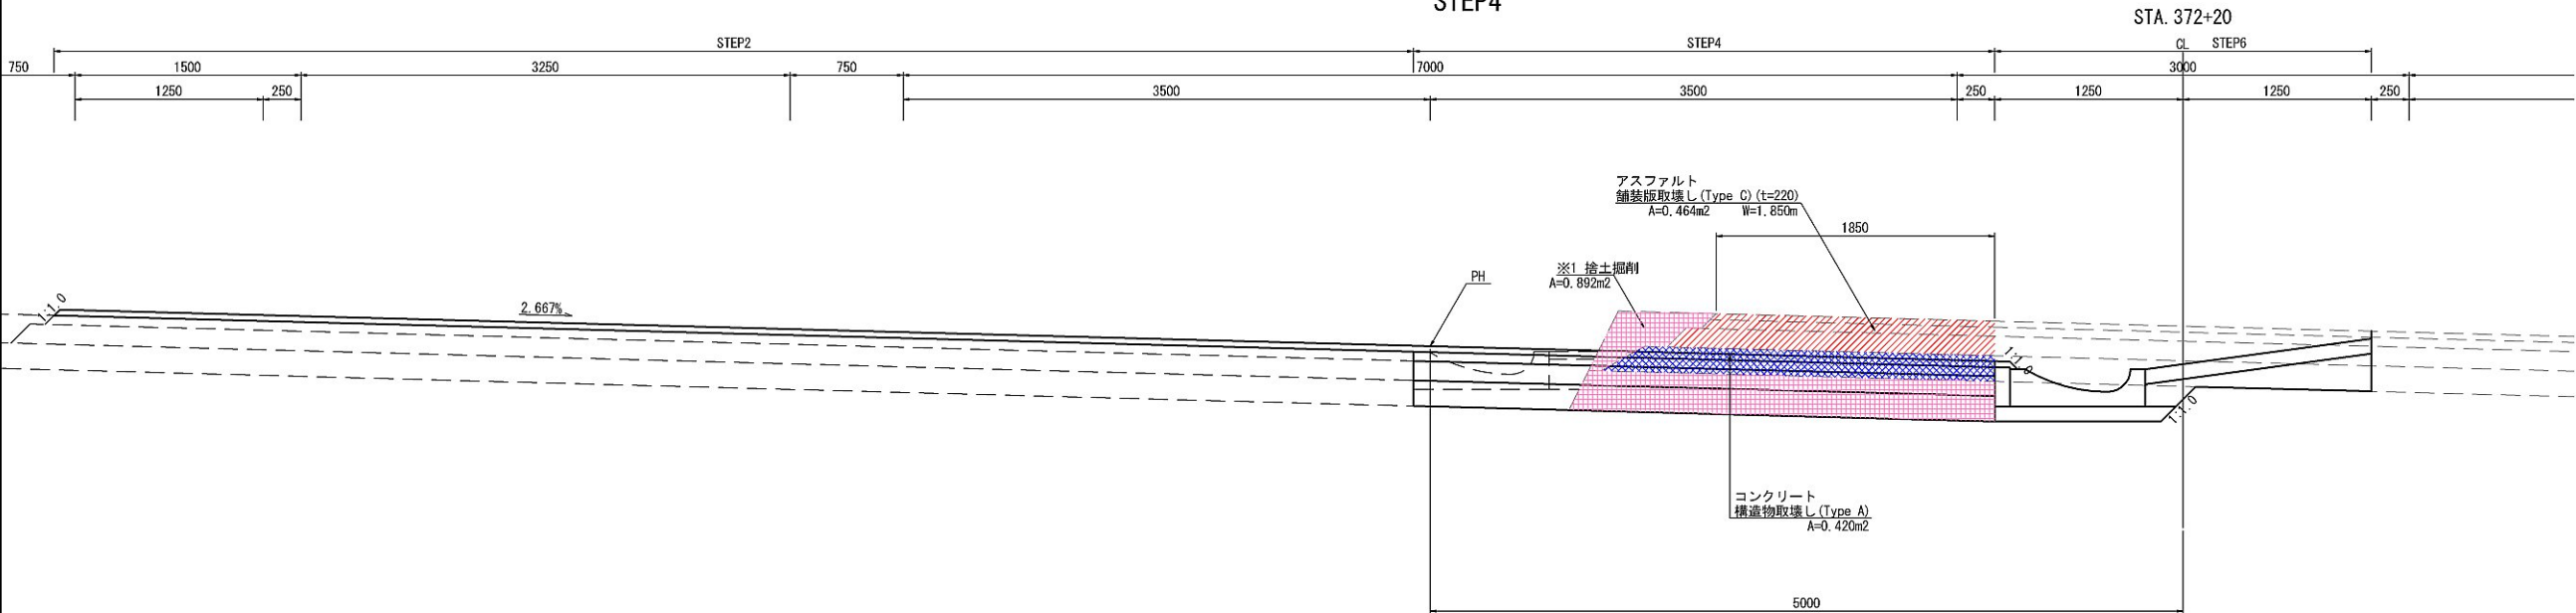

※1 契約項目 ※2 アスファルト舗装版取壊しに含む			
首都圏中央連絡自動車道 坂東常総舗装工事			
図面の種類	土工・舗装版取壊し詳細図(31)		
縮 尺	1:50	図面番号	/
設計会社名	信和設計株式会社		
施工会社名			
事務所名	東日本高速道路株式会社 関東支社 つくば工務事務所		

土工・舗装版取壊し詳細図(32)

STEP4

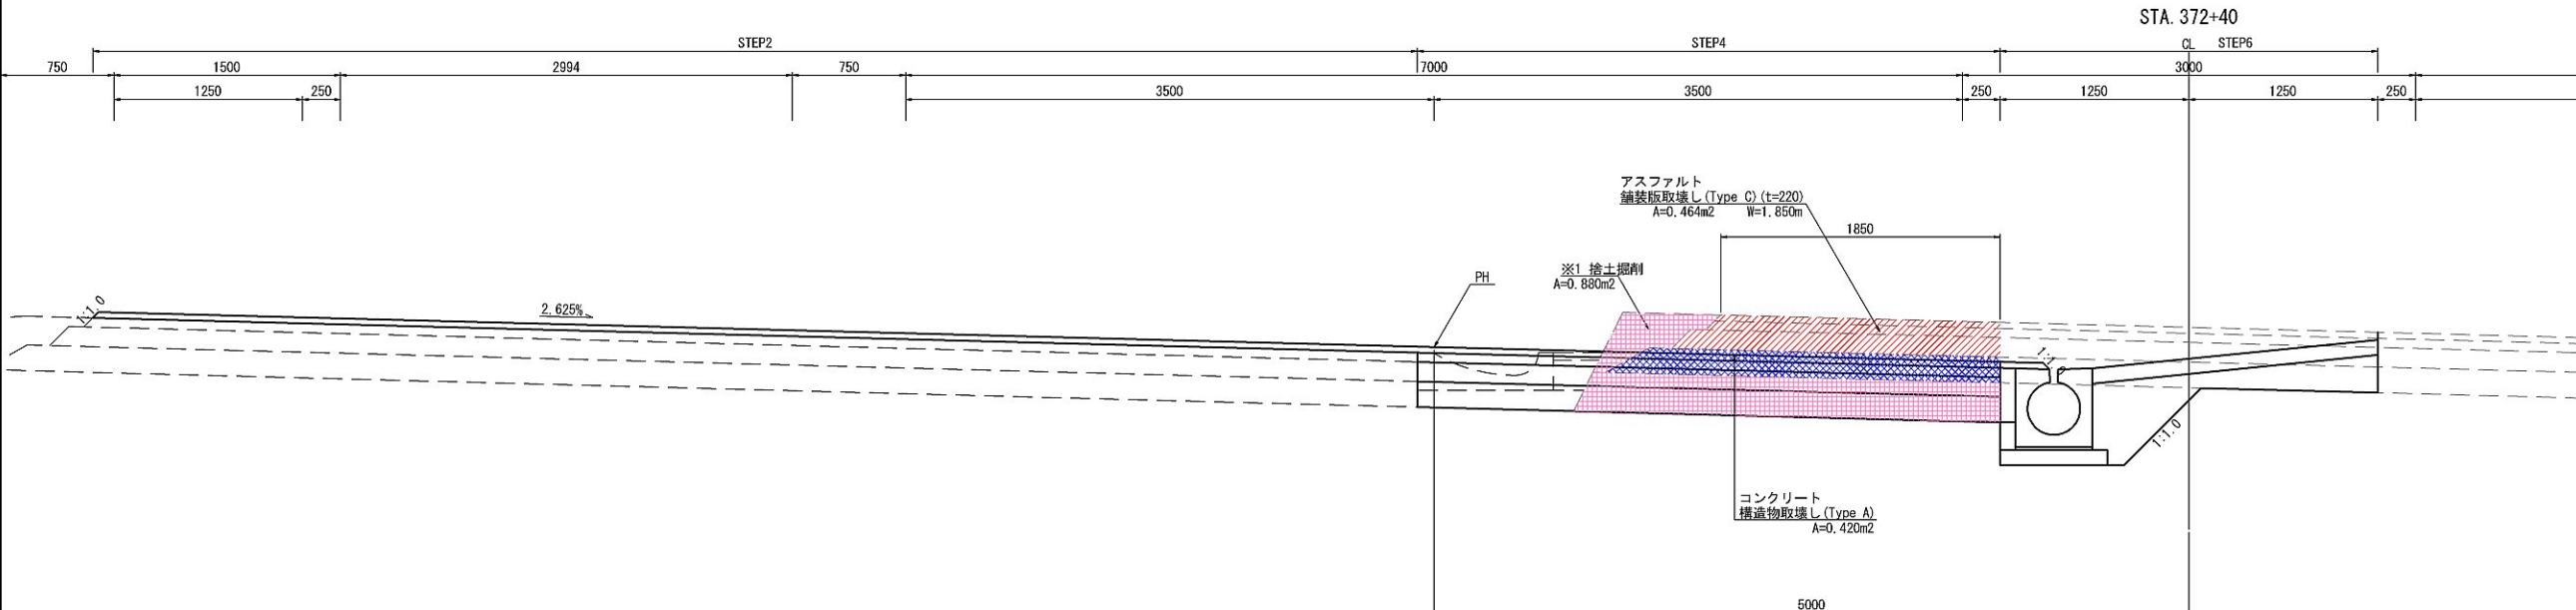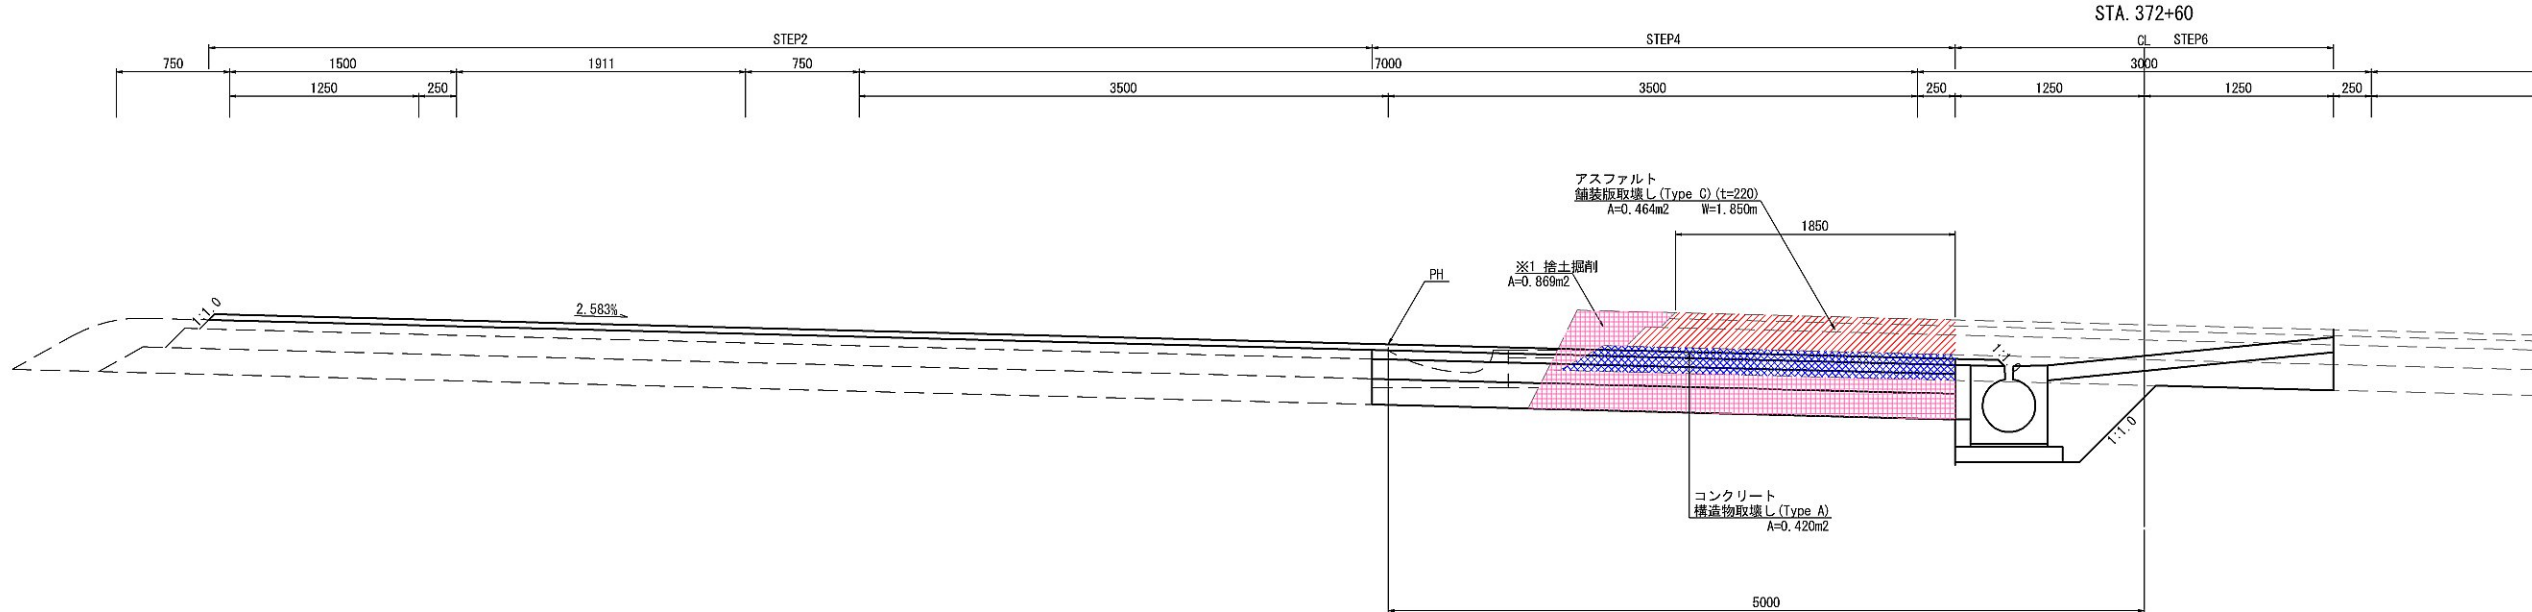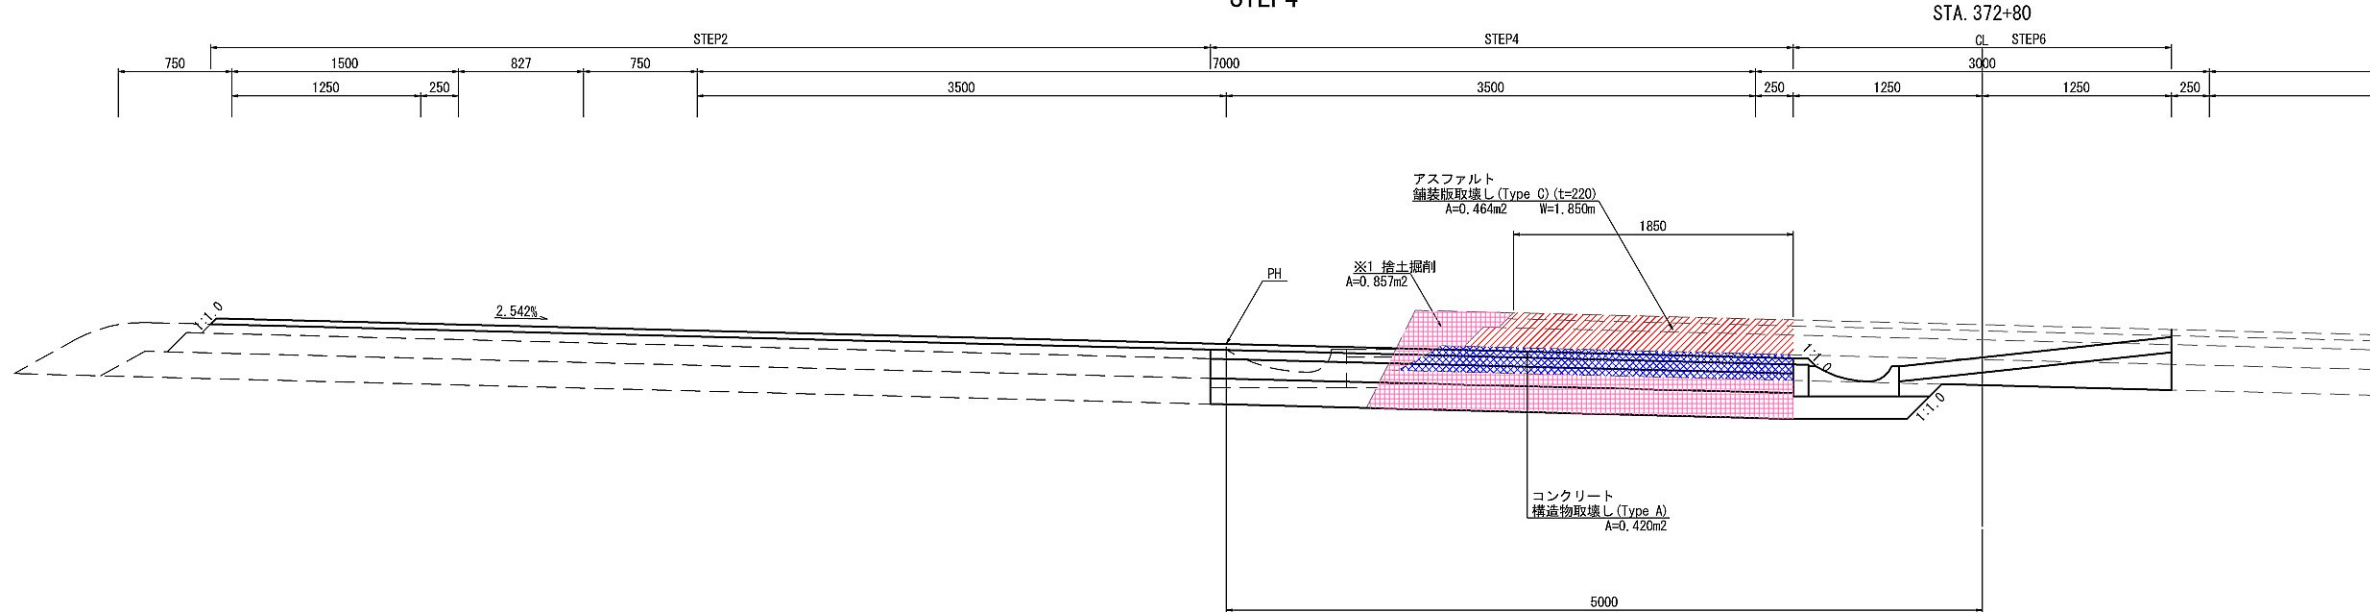


※1 契約項目
※2 アスファルト舗装版取壊しに含む

首都圏中央連絡自動車道 坂東常磐線装工事			
図面の種類	土工・舗装版取壊し詳細図(32)		
縮 尺	1:50	図面番号	/
設計会社名	信和設計株式会社		
施工会社名			
事務所名	東日本高速道路株式会社 関東支社 つくば工事事務所		

土工・舗装版取壊し詳細図(33)


STEP4

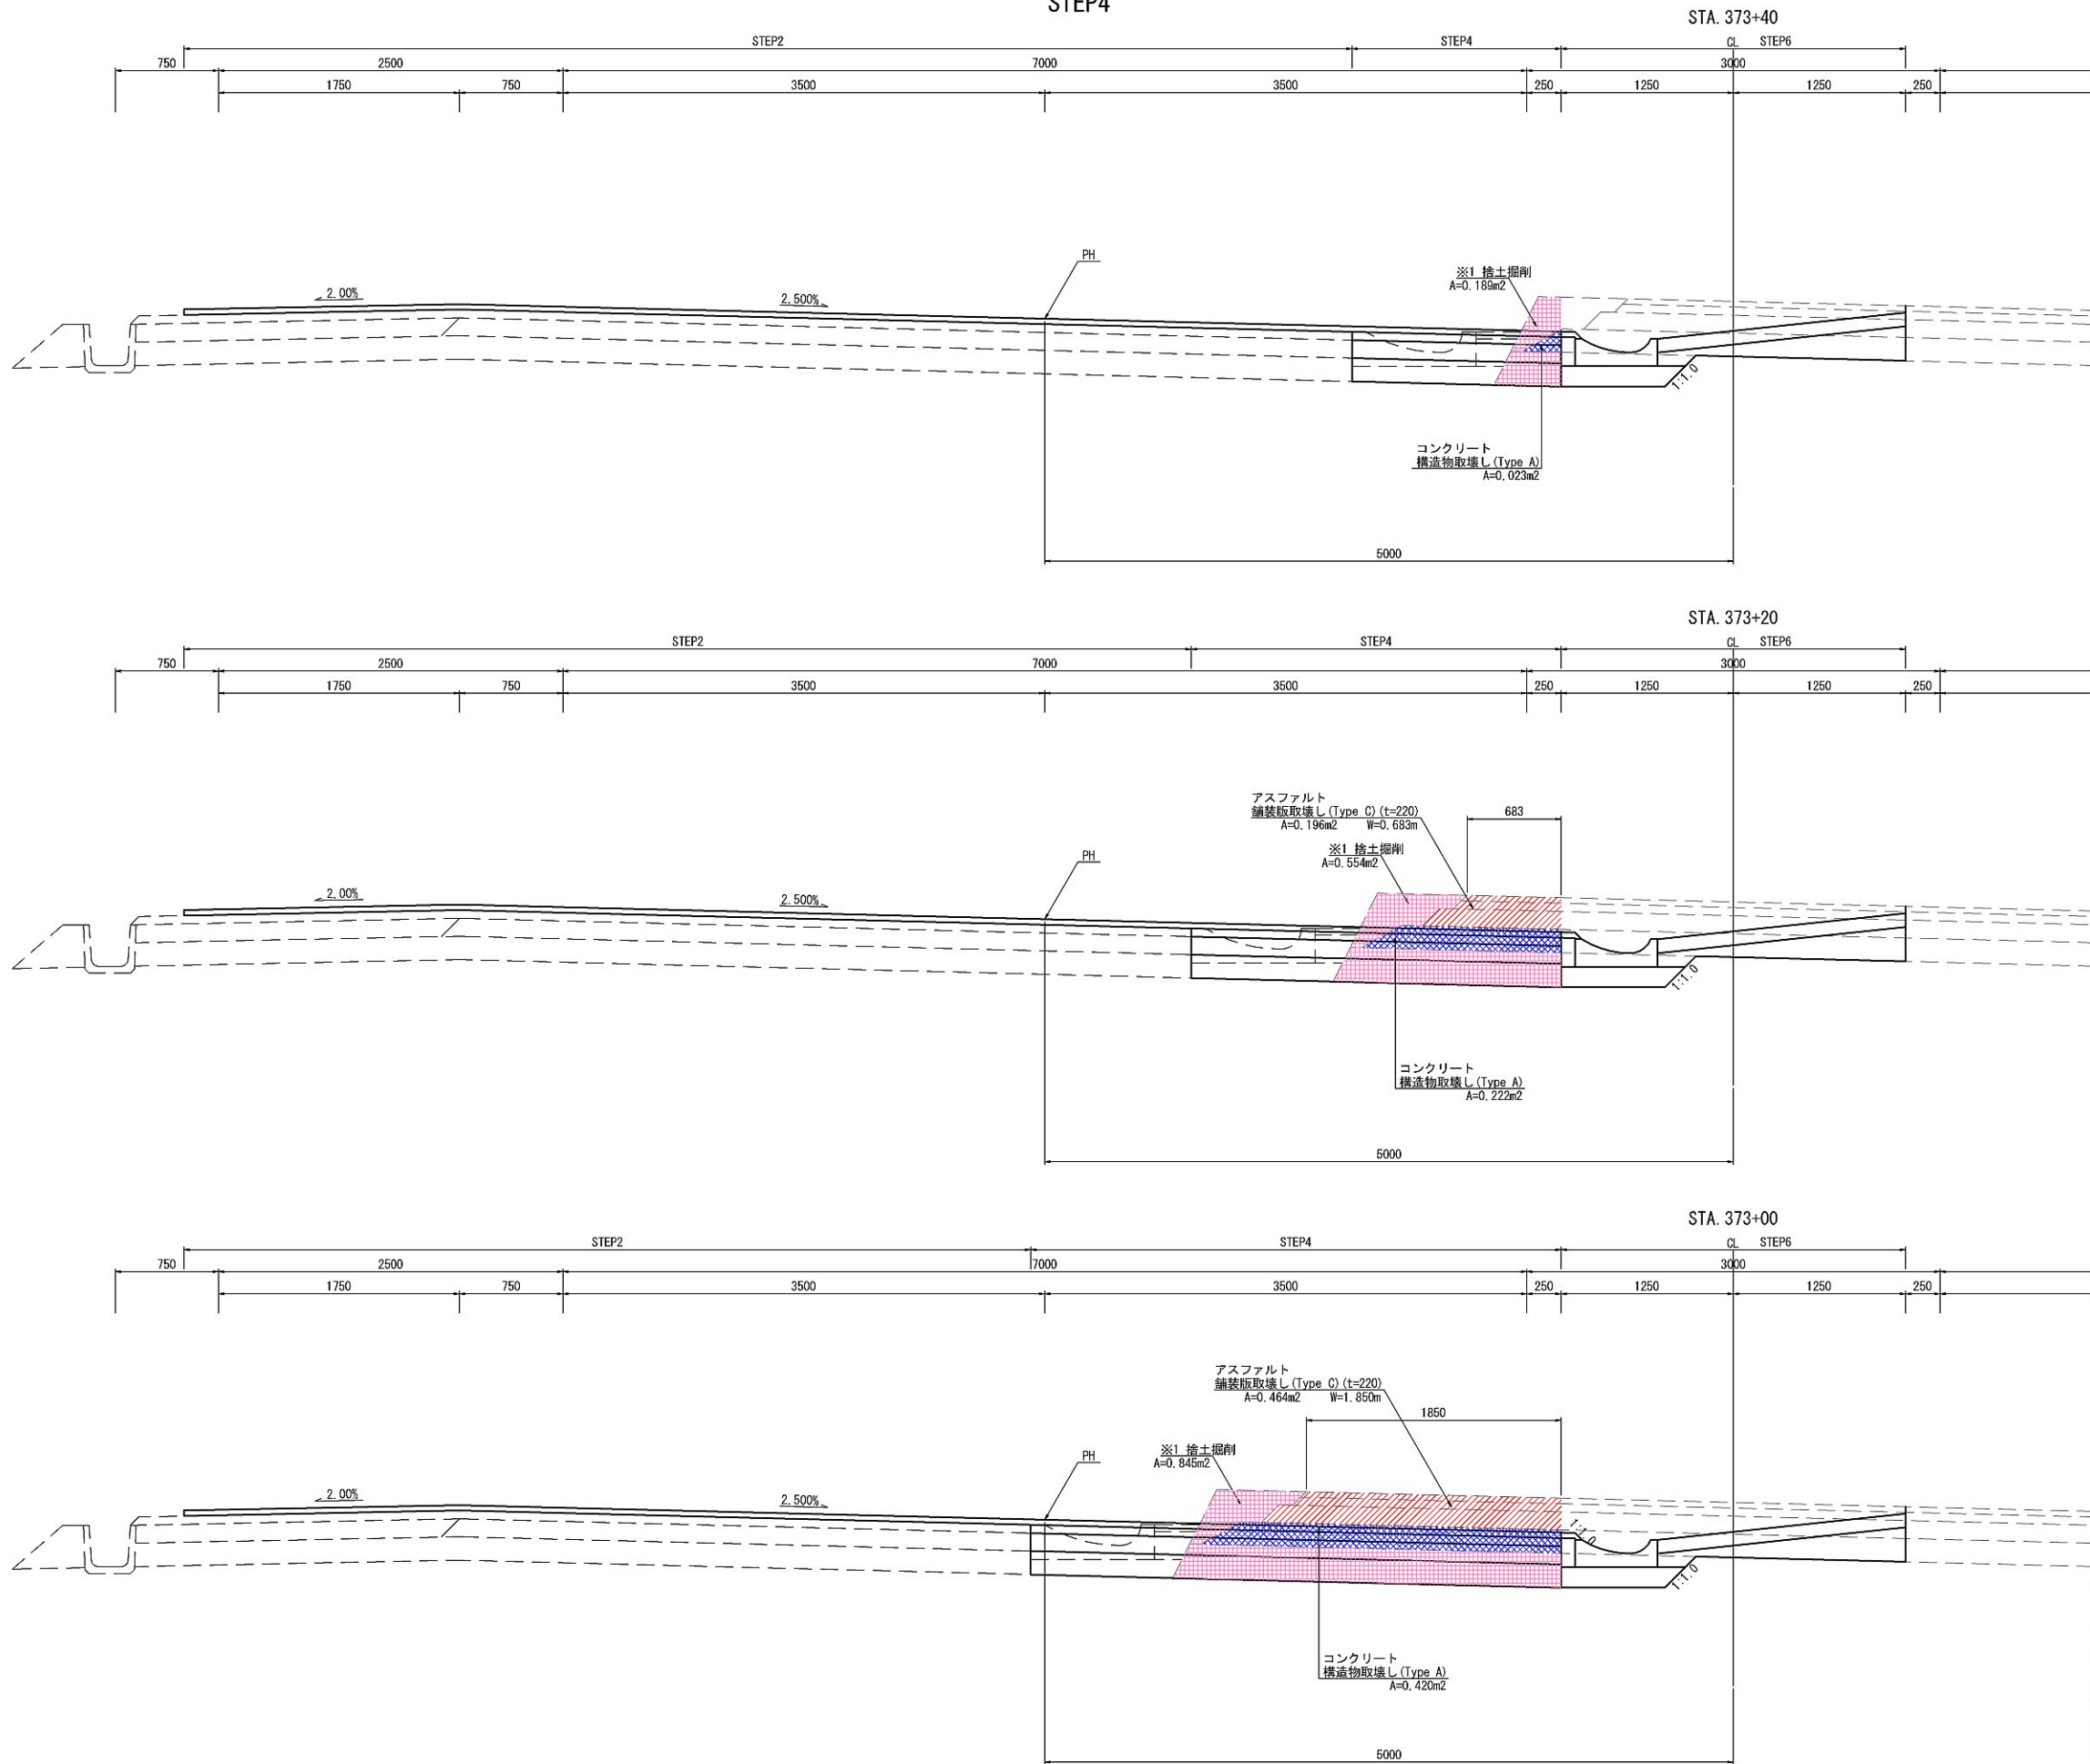

※1 契約項目 ※2 アスファルト舗装版取壊しに含む			
首都圏中央連絡自動車道 坂東常総舗装工事			
図面の種類	土工・舗装版取壊し詳細図(33)		
縮 尺	1:50	図面番号	/
設計会社名	信和設計株式会社		
施工会社名			
事務所名	東日本高速道路株式会社 関東支社 つくば工務事務所		

土工・舗装版取壊し詳細図(34)


STEP6

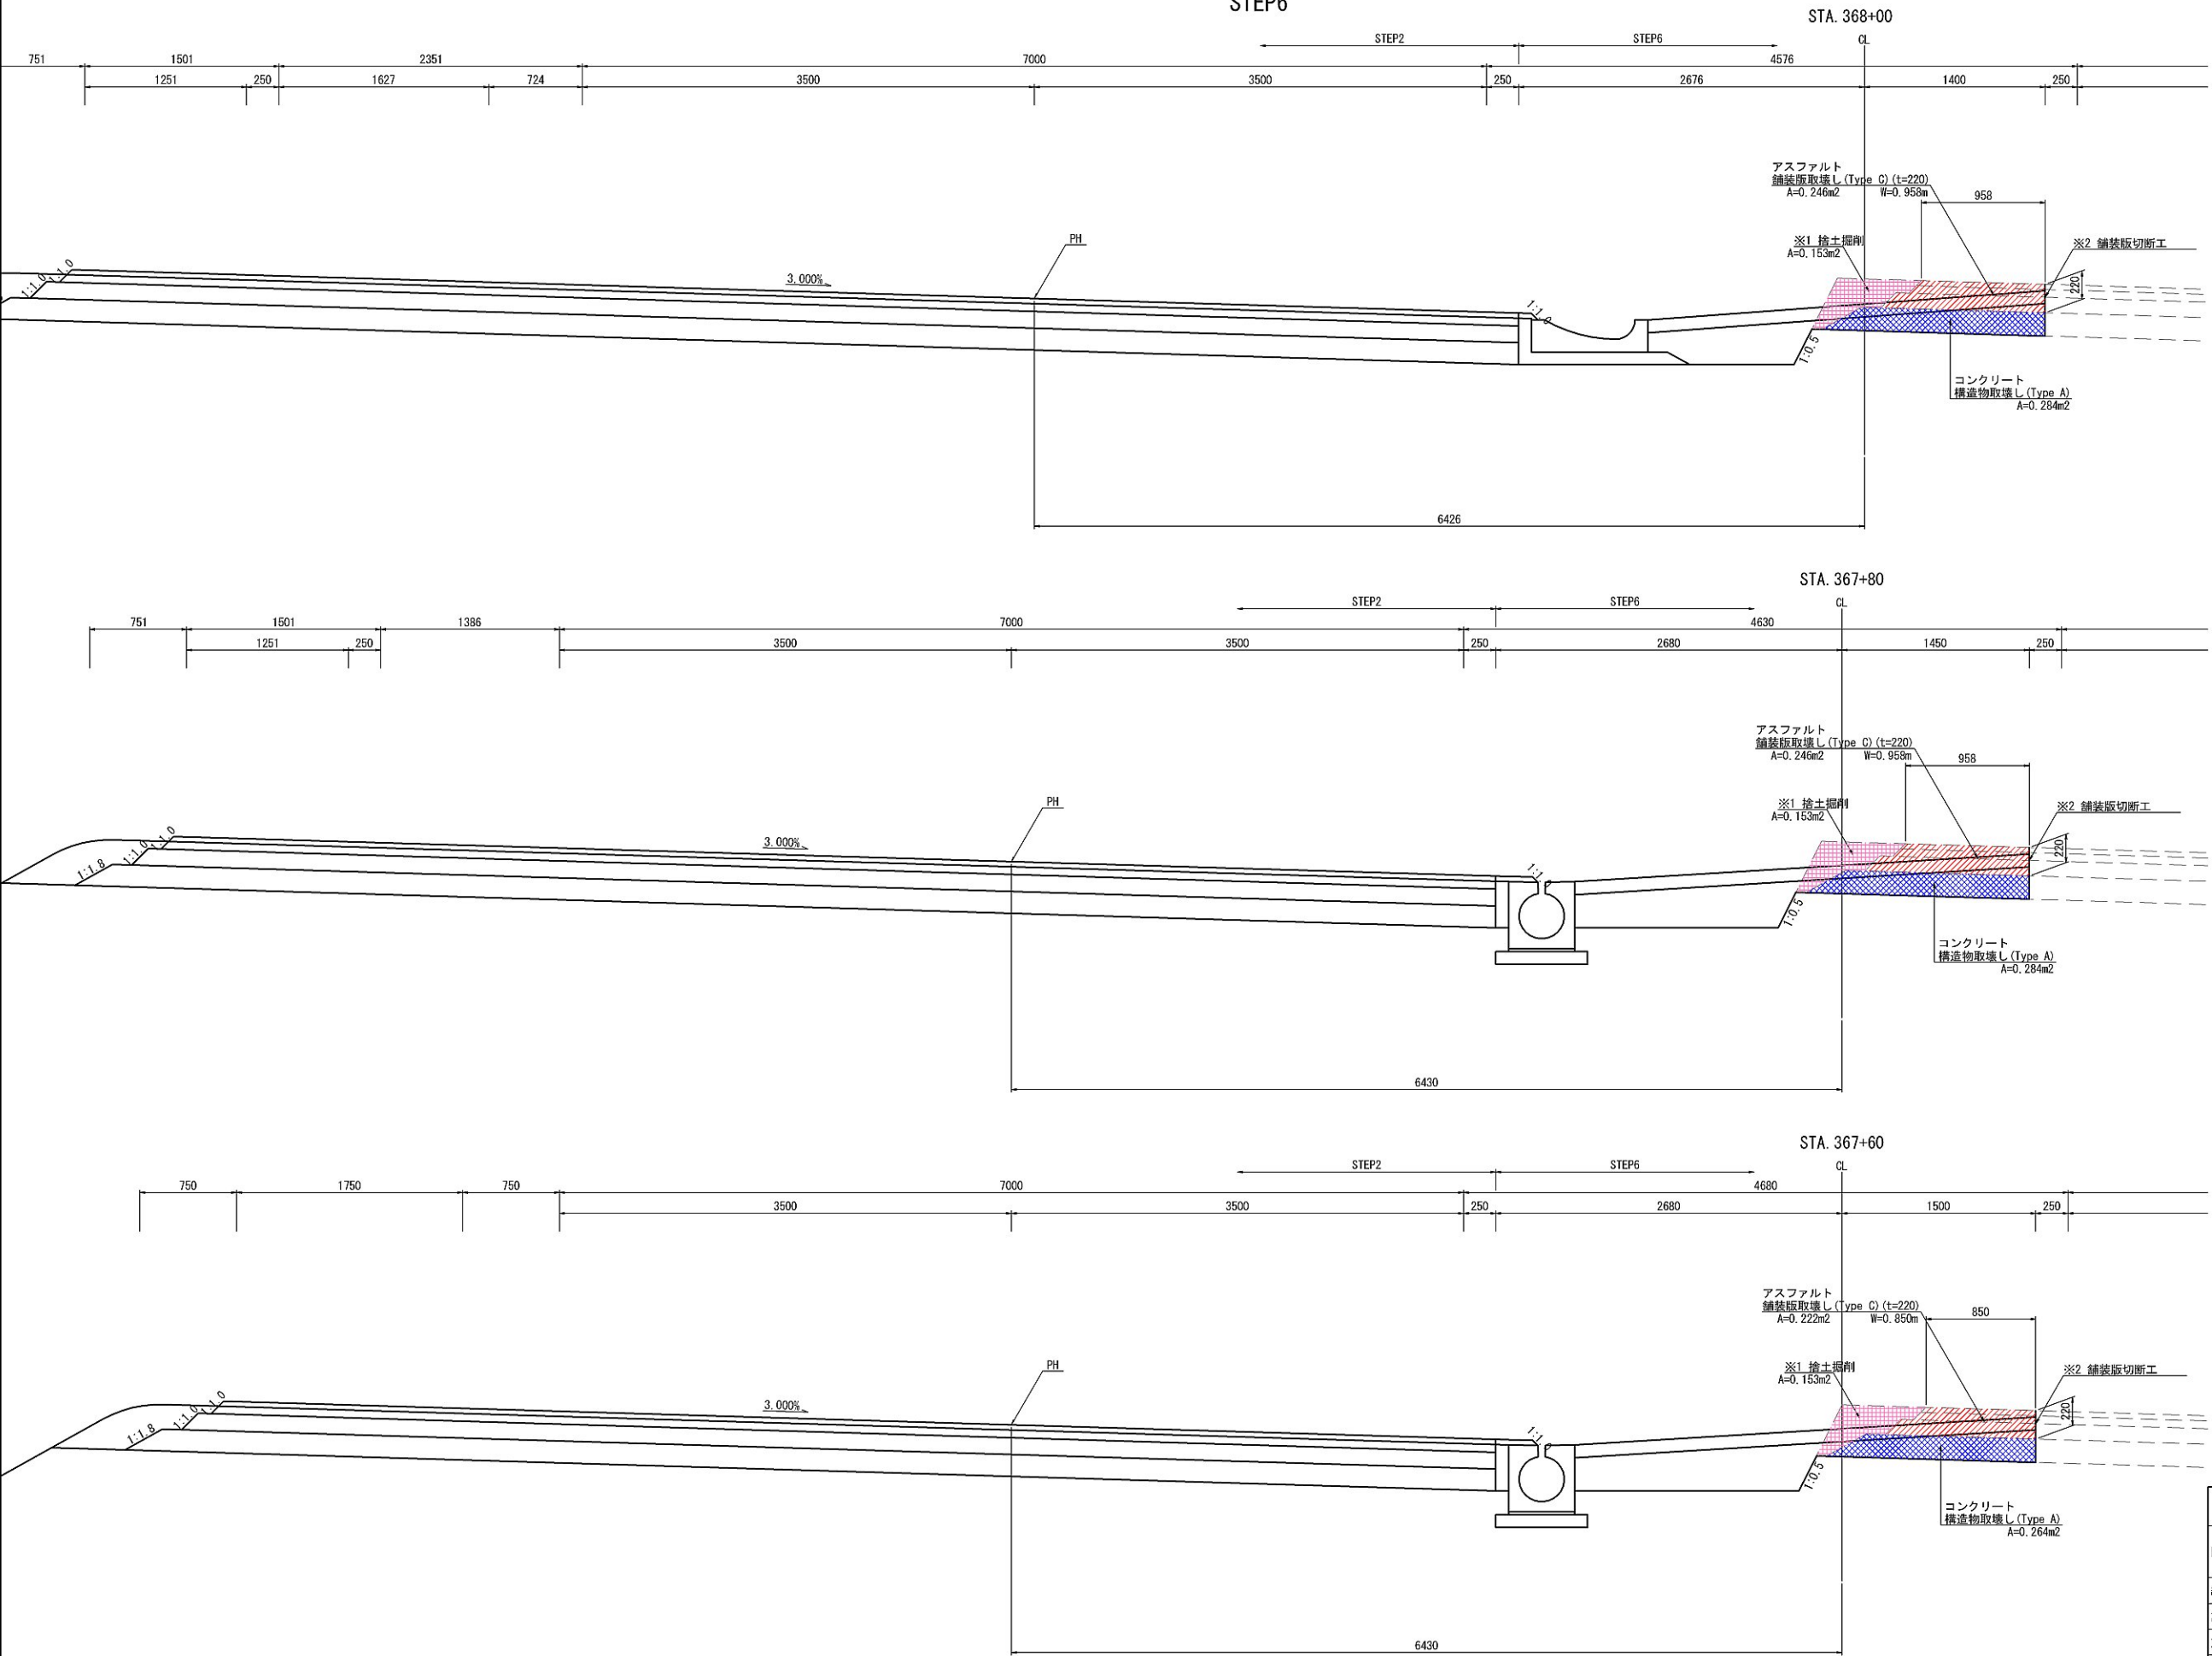

※1 契約項目 ※2 アスファルト舗装版取壊しに含む			
首都圏中央連絡自動車道 坂東常総舗装工事			
図面の種類	土工・舗装版取壊し詳細図(34)		
縮 尺	1:50	図面番号	/
設計会社名	信和設計株式会社		
施工会社名			
事務所名	東日本高速道路株式会社 関東支社 つくば工務事務所		


土工・舗装版取壊し詳細図(35)

STEP6

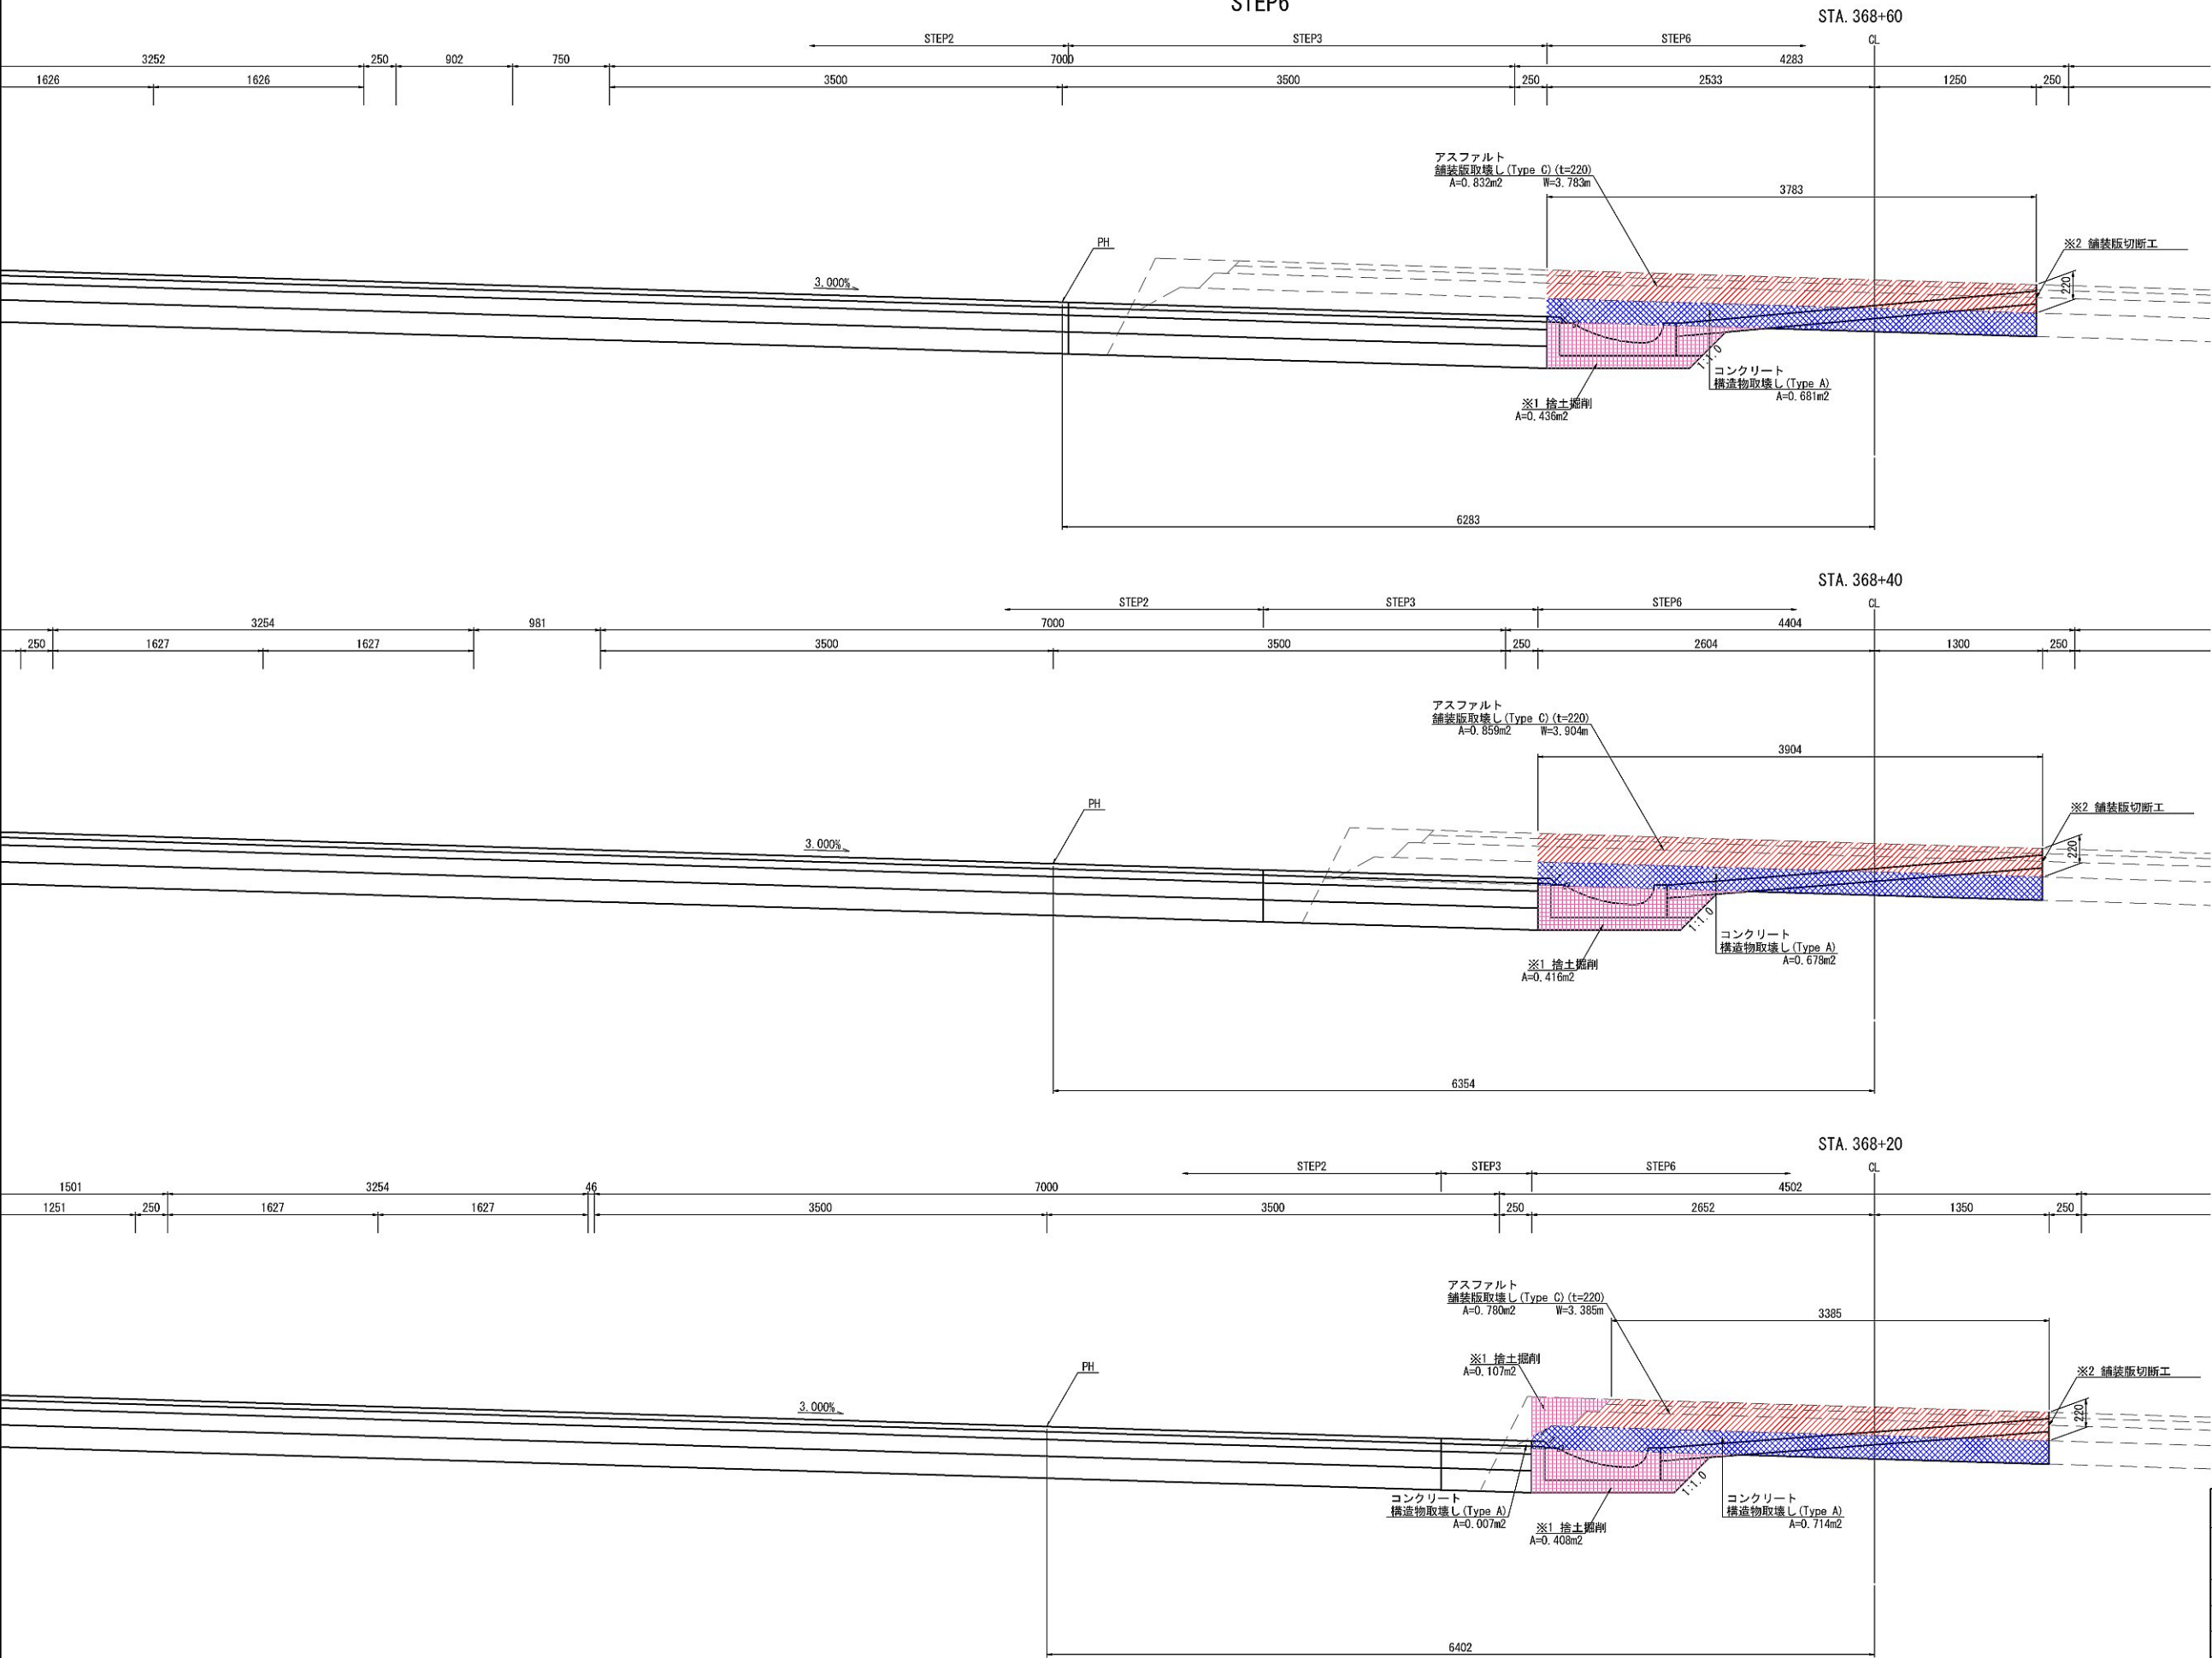

首都圏中央連絡自動車道 坂東常総舗装工事			
図面の種類	土工・舗装版取壊し詳細図(35)		
縮 尺	1:50	図面番号	/
設計会社名	信和設計株式会社		
施工会社名			
事務所名	東日本高速道路株式会社 関東支社 つくば工務所		

土工・舗装版取壊し詳細図(36)

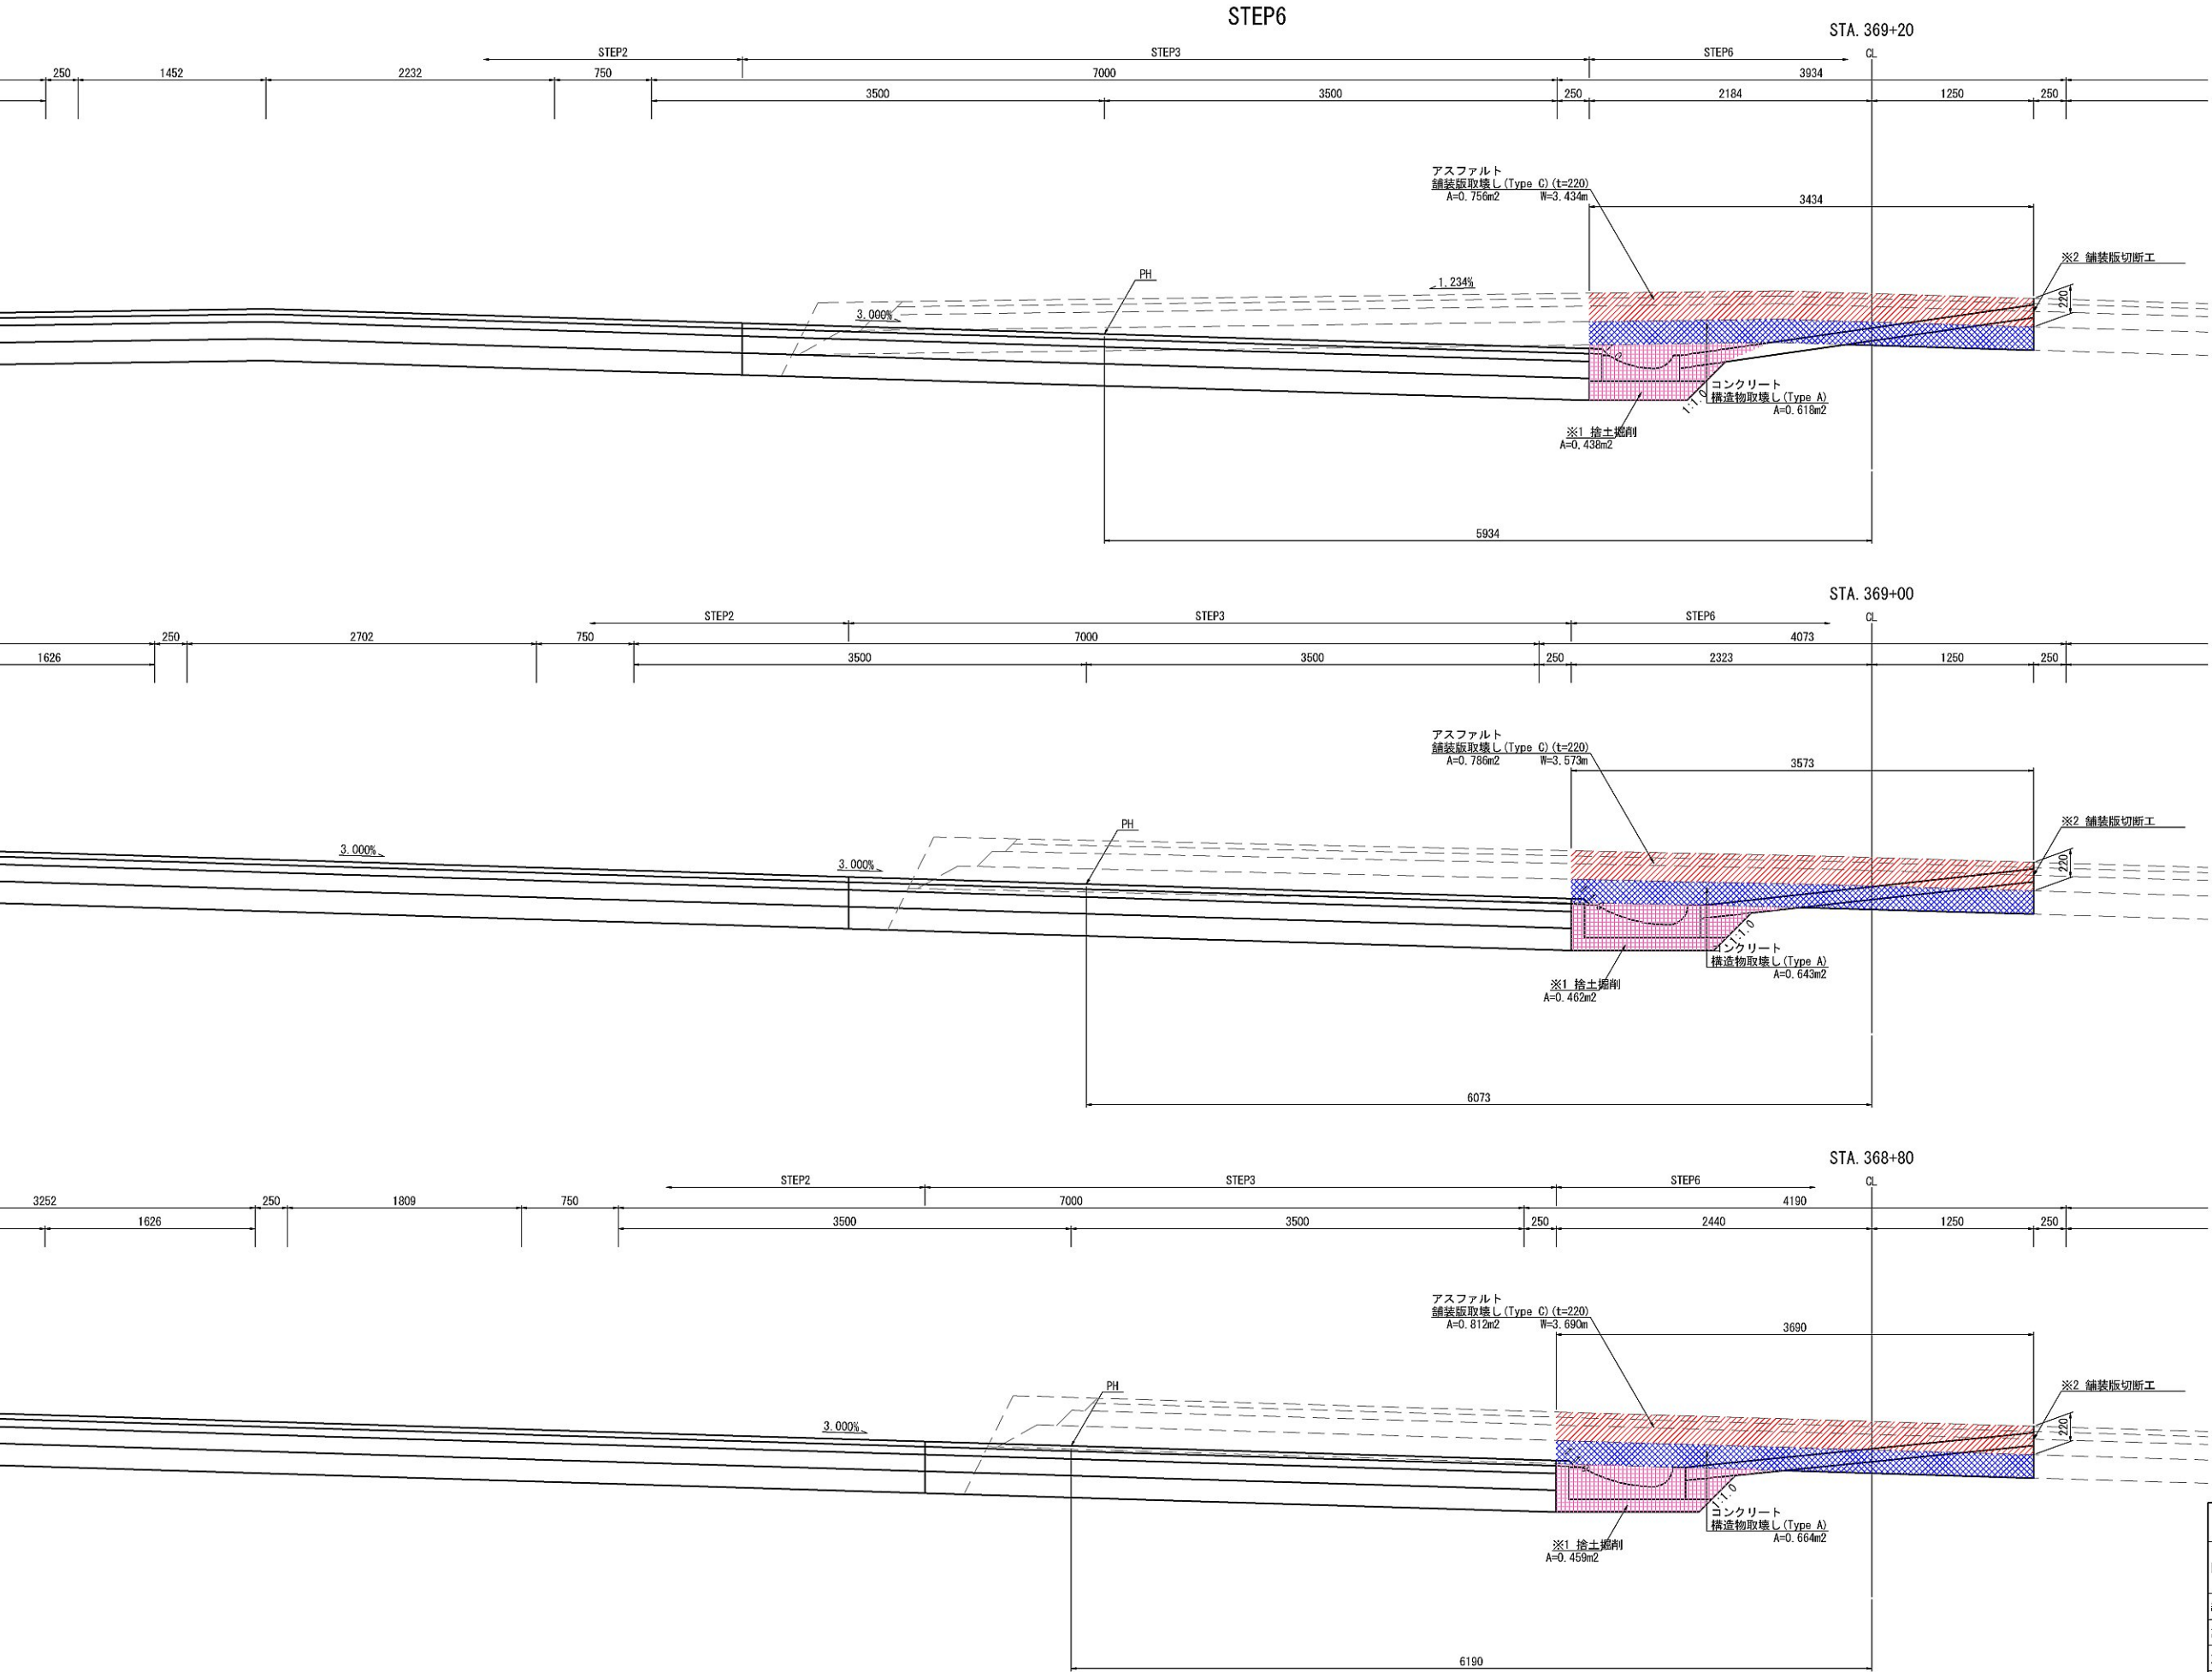

※1 契約項目 ※2 アスファルト舗装版取壊しに含む			
首都圏中央連絡自動車道 坂東常総舗装工事			
図面の種類	土工・舗装版取壊し詳細図(36)		
縮 尺	1:50	図面番号	/
設計会社名	信和設計株式会社		
施工会社名			
事務所名	東日本高速道路株式会社 関東支社 つくば工務事務所		

土工・舗装版取壊し詳細図(37)

STEP6

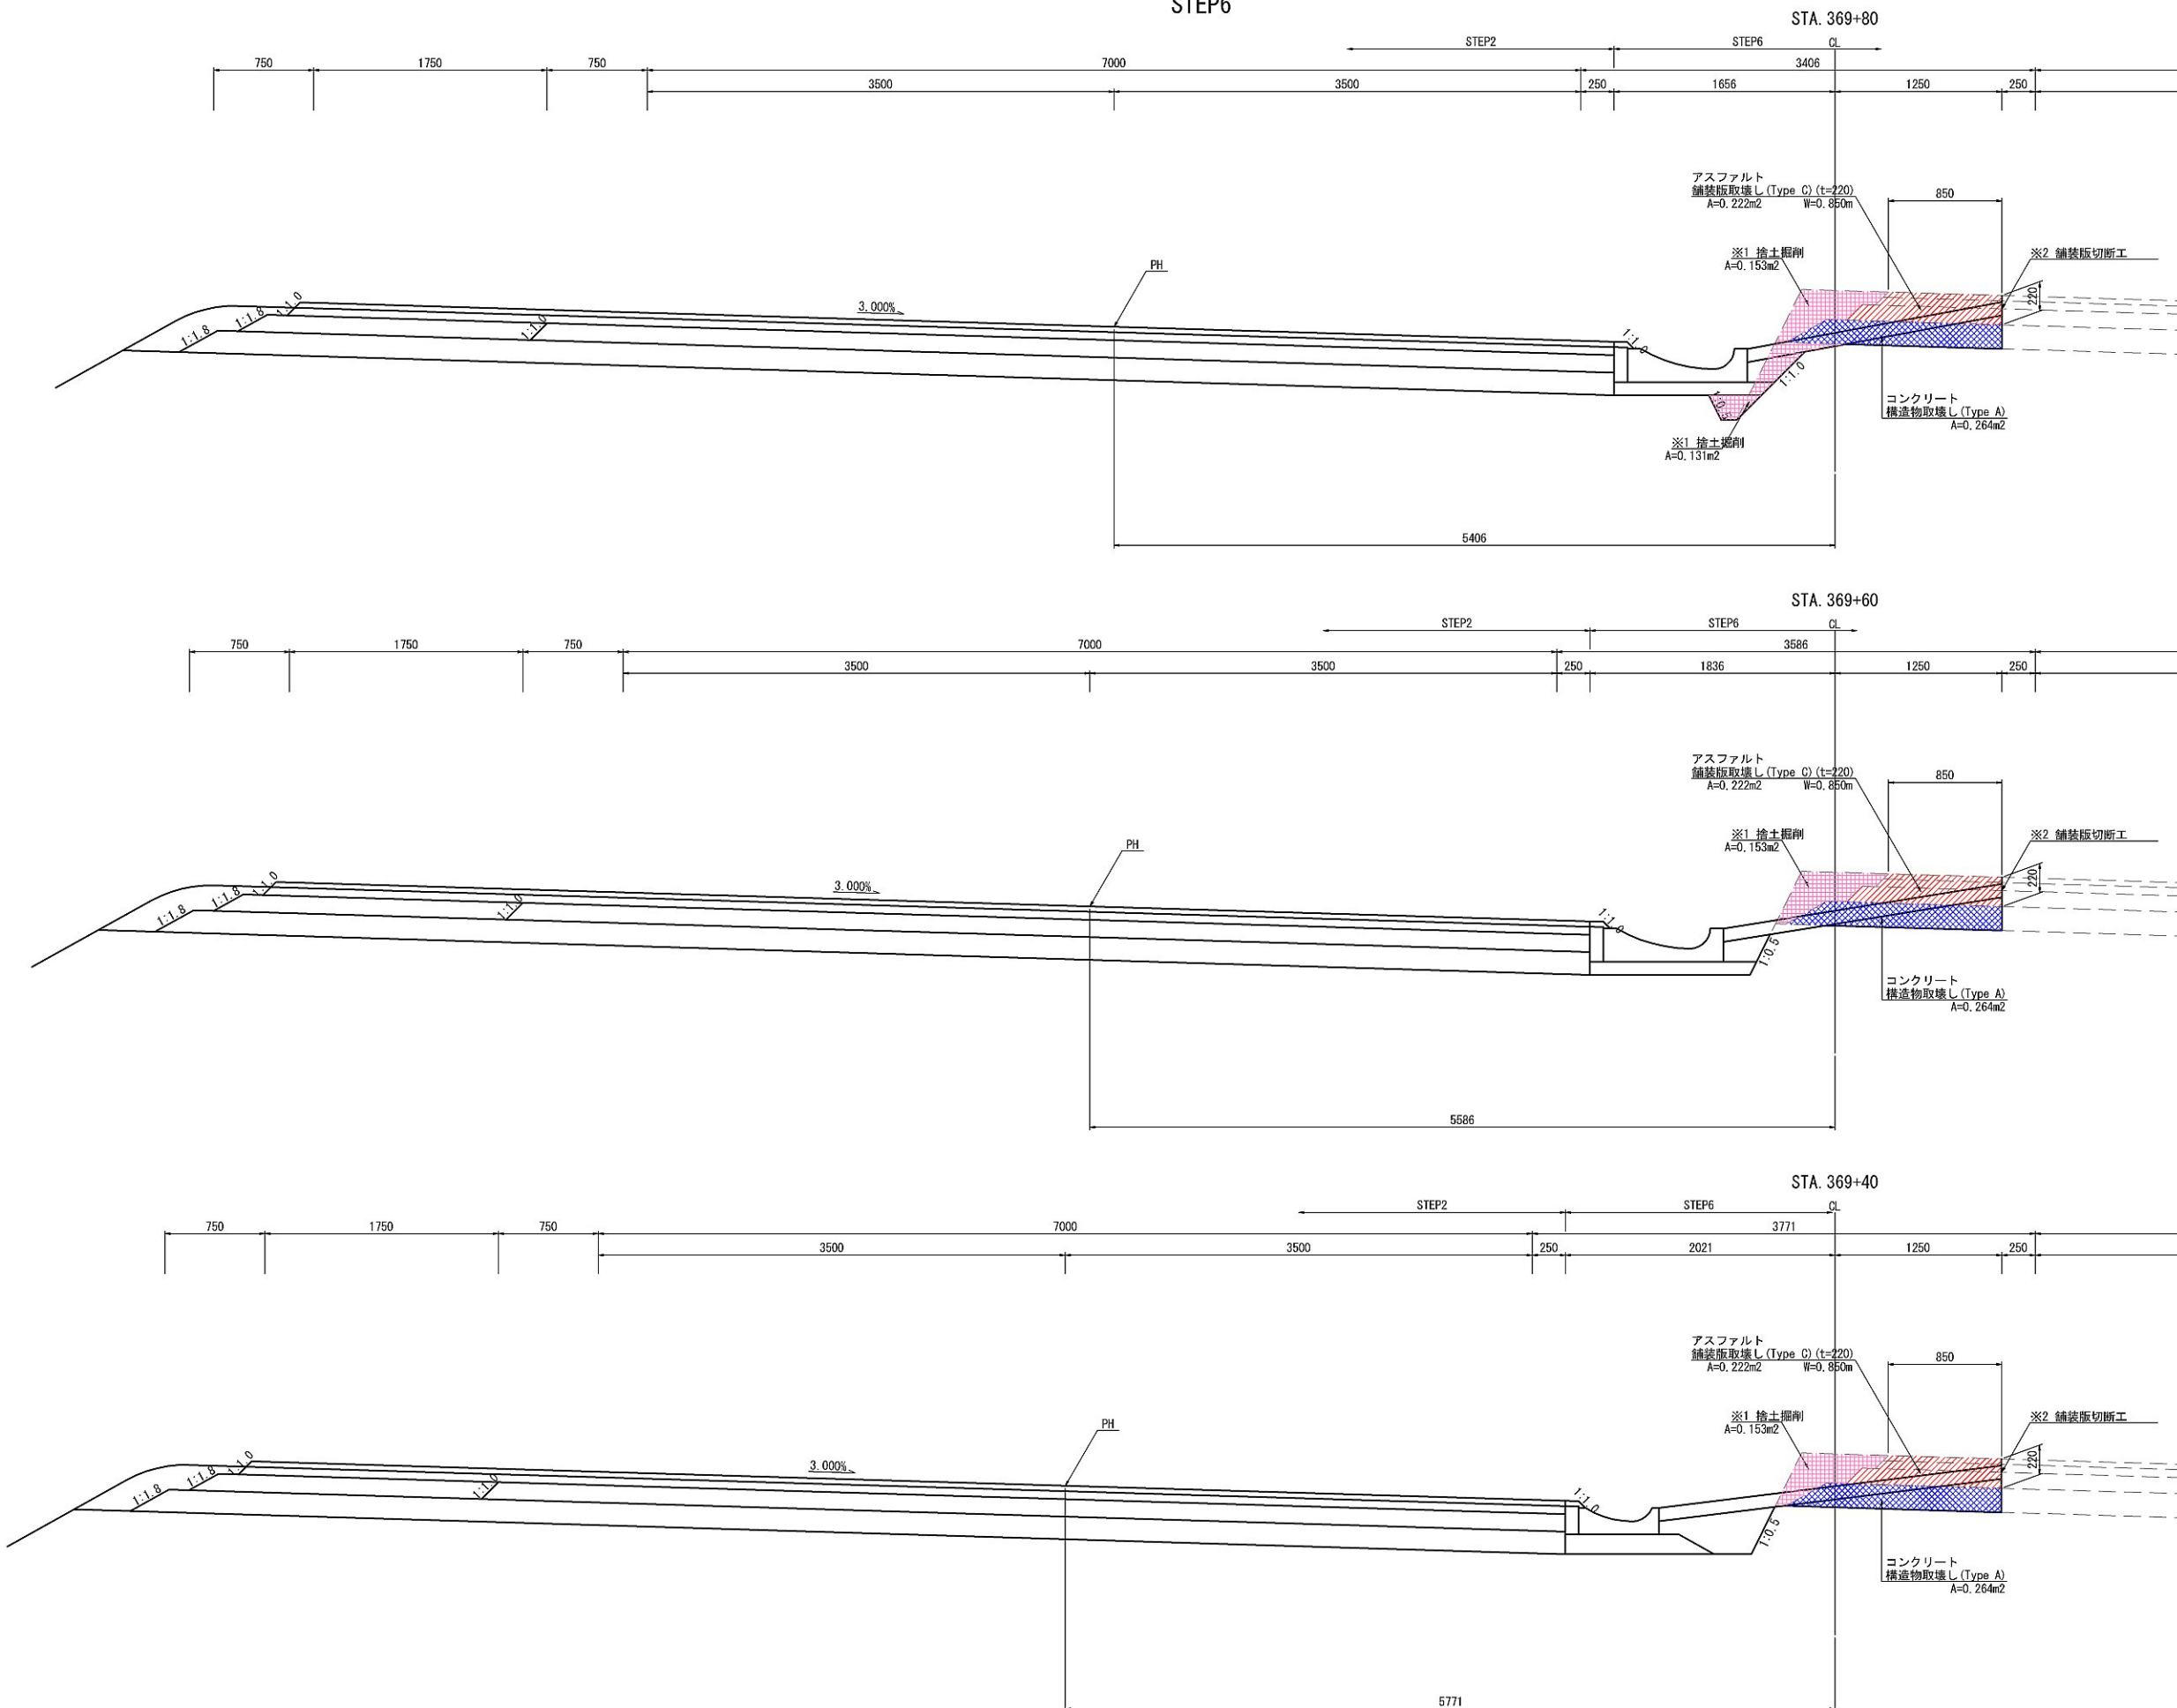


表1 契約項目

※2 アスファルト舗装版取壊しに含む

首都圏中央連絡自動車道

首都圏中央連絡自動車道 坂東常総線誘導工事			
図面の種類	土工・舗装版取壊し詳細図(37)		
縮 尺	1:50	図面番号	/
設計会社名	信和設計株式会社		
施工会社名			
事務所名	東日本高速道路株式会社 関東支社 つくば工事事務所		

土工・舗装版取壊し詳細図(38)

STEP6

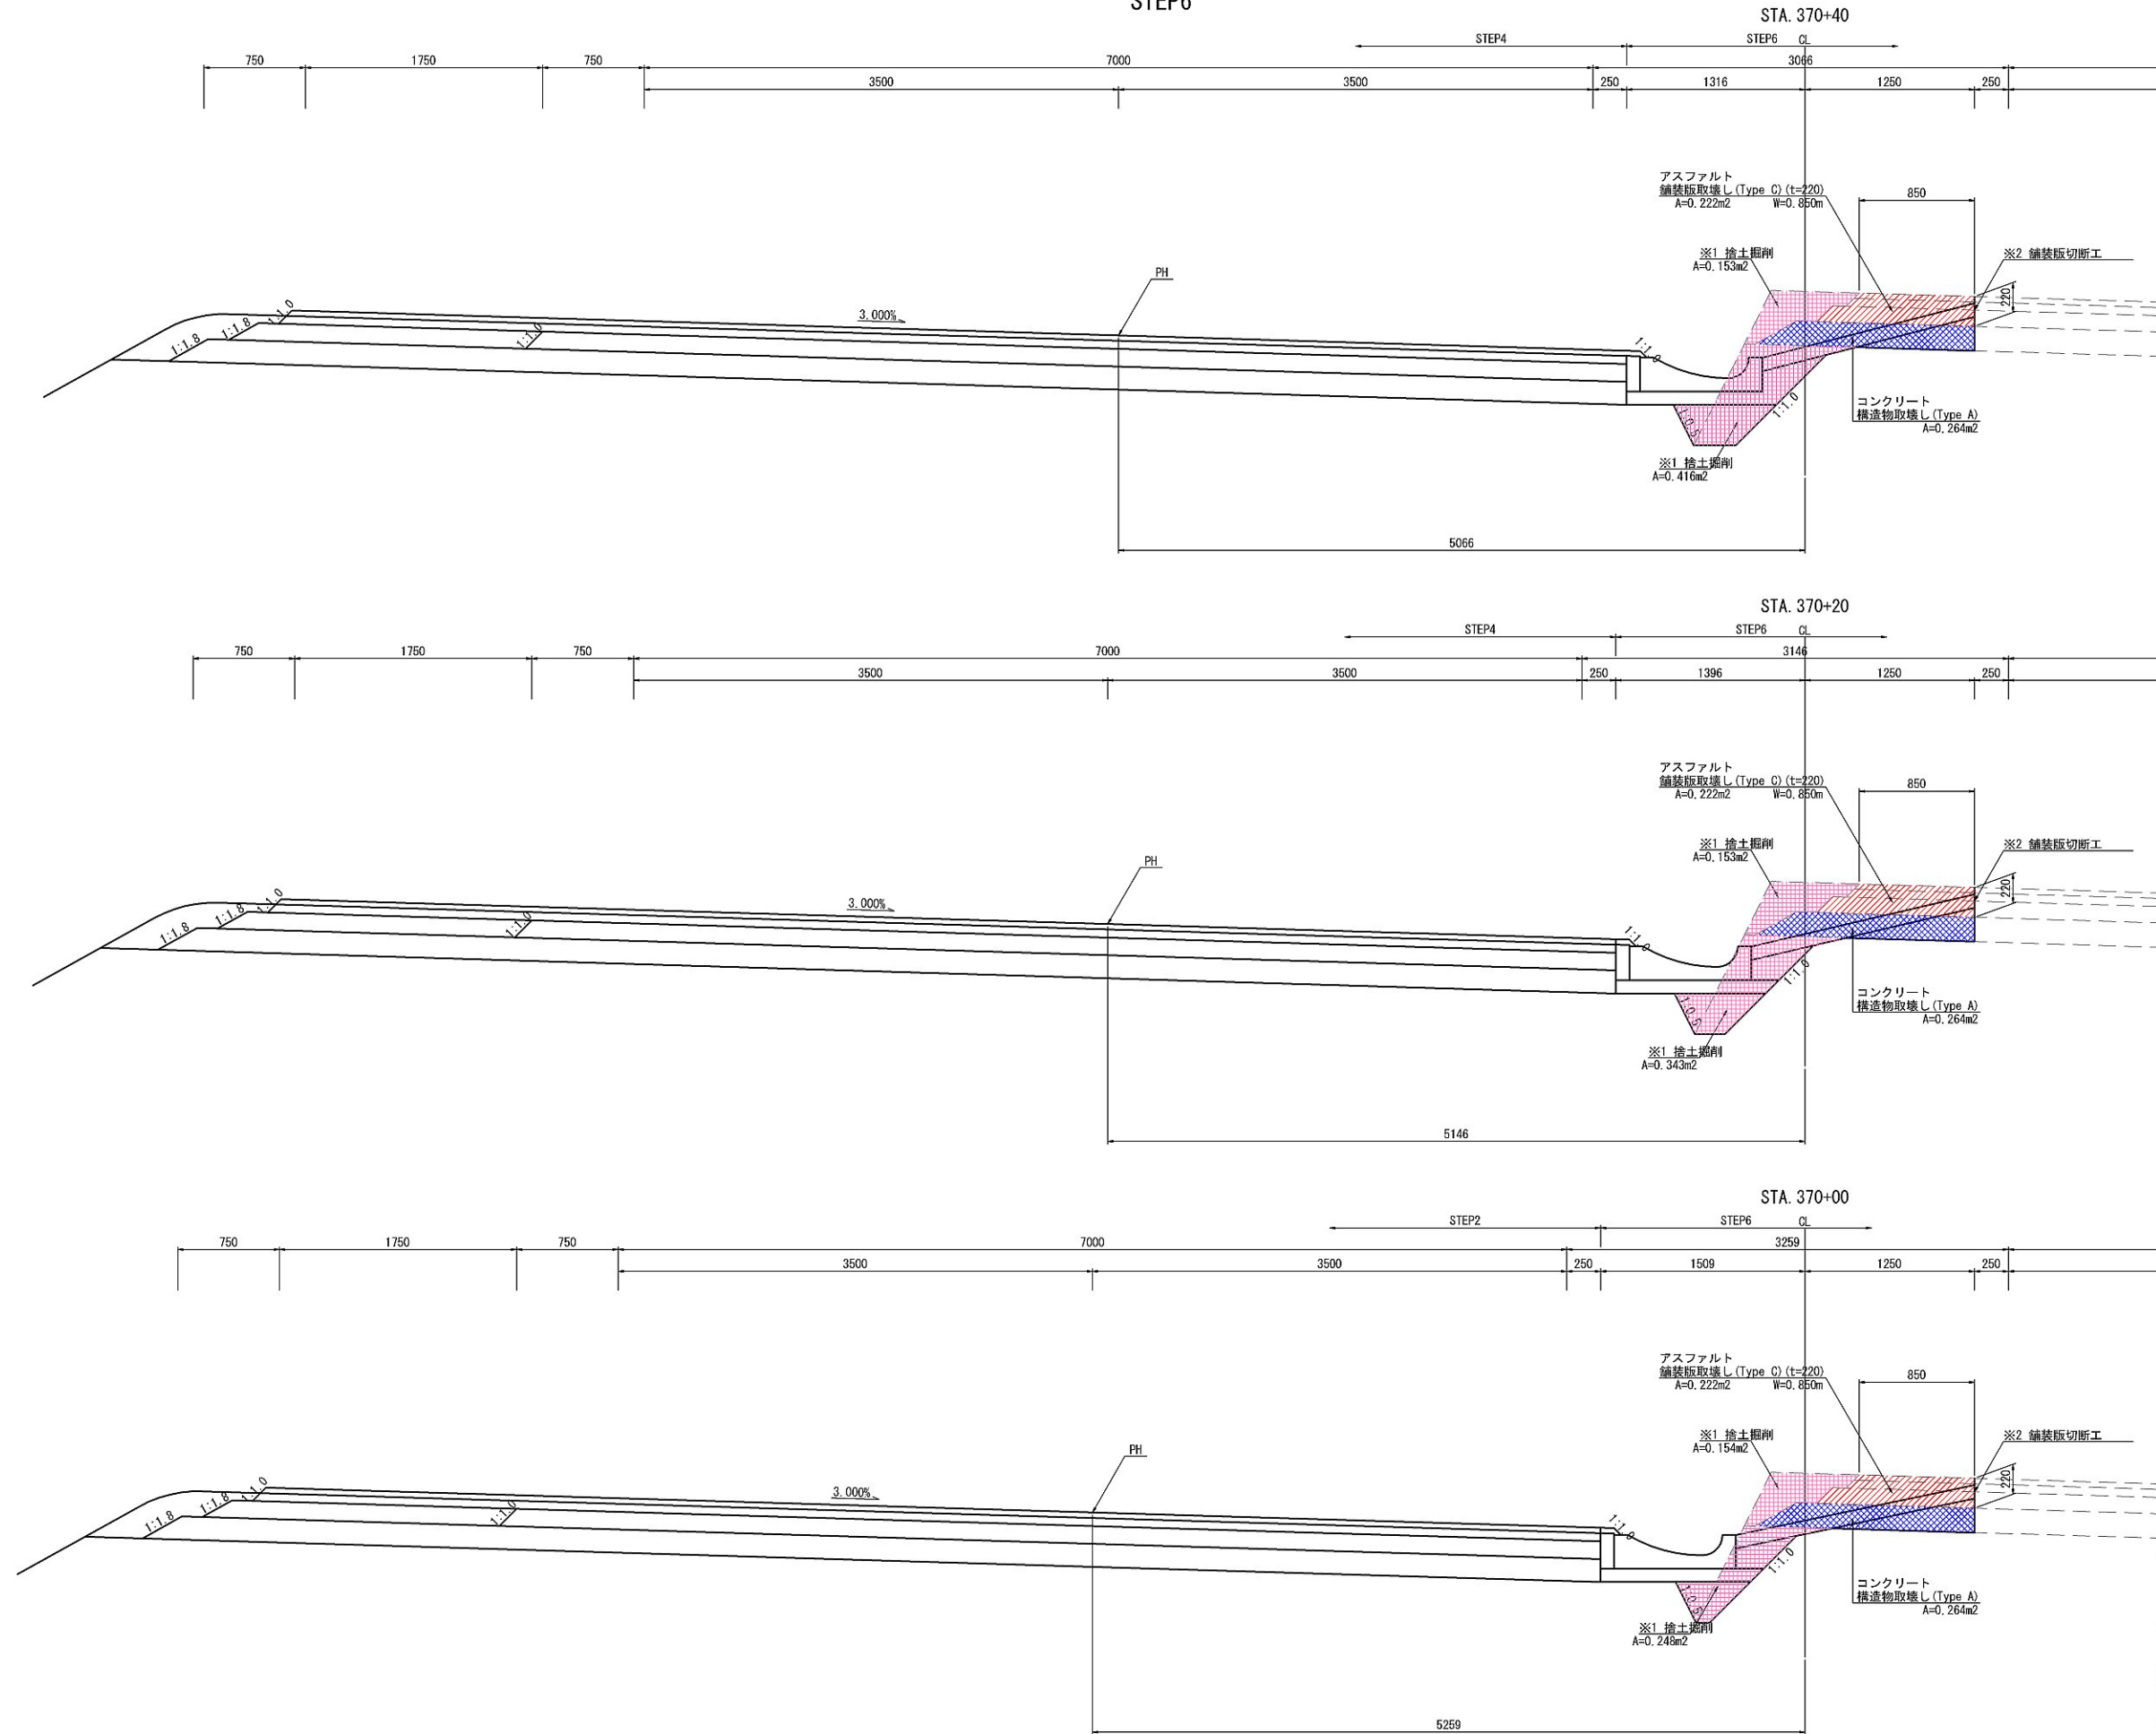


表1 契約項目

※2 アスファルト舗装版取壊しに含む

首都圏中央連絡自動車道

首都圏中央連絡自動車道
坂東常総舗装工事


図面の種類 土工・舗装版取壊し詳細図(38)

縮尺	1:50	図面番号	/
----	------	------	---

設計会社名	信和設計株式会社
施工会社名	

事務所名	東日本高速道路株式会社 関東支社 つくば工務事務所
------	------------------------------

土工・舗装版取壊し詳細図(39)



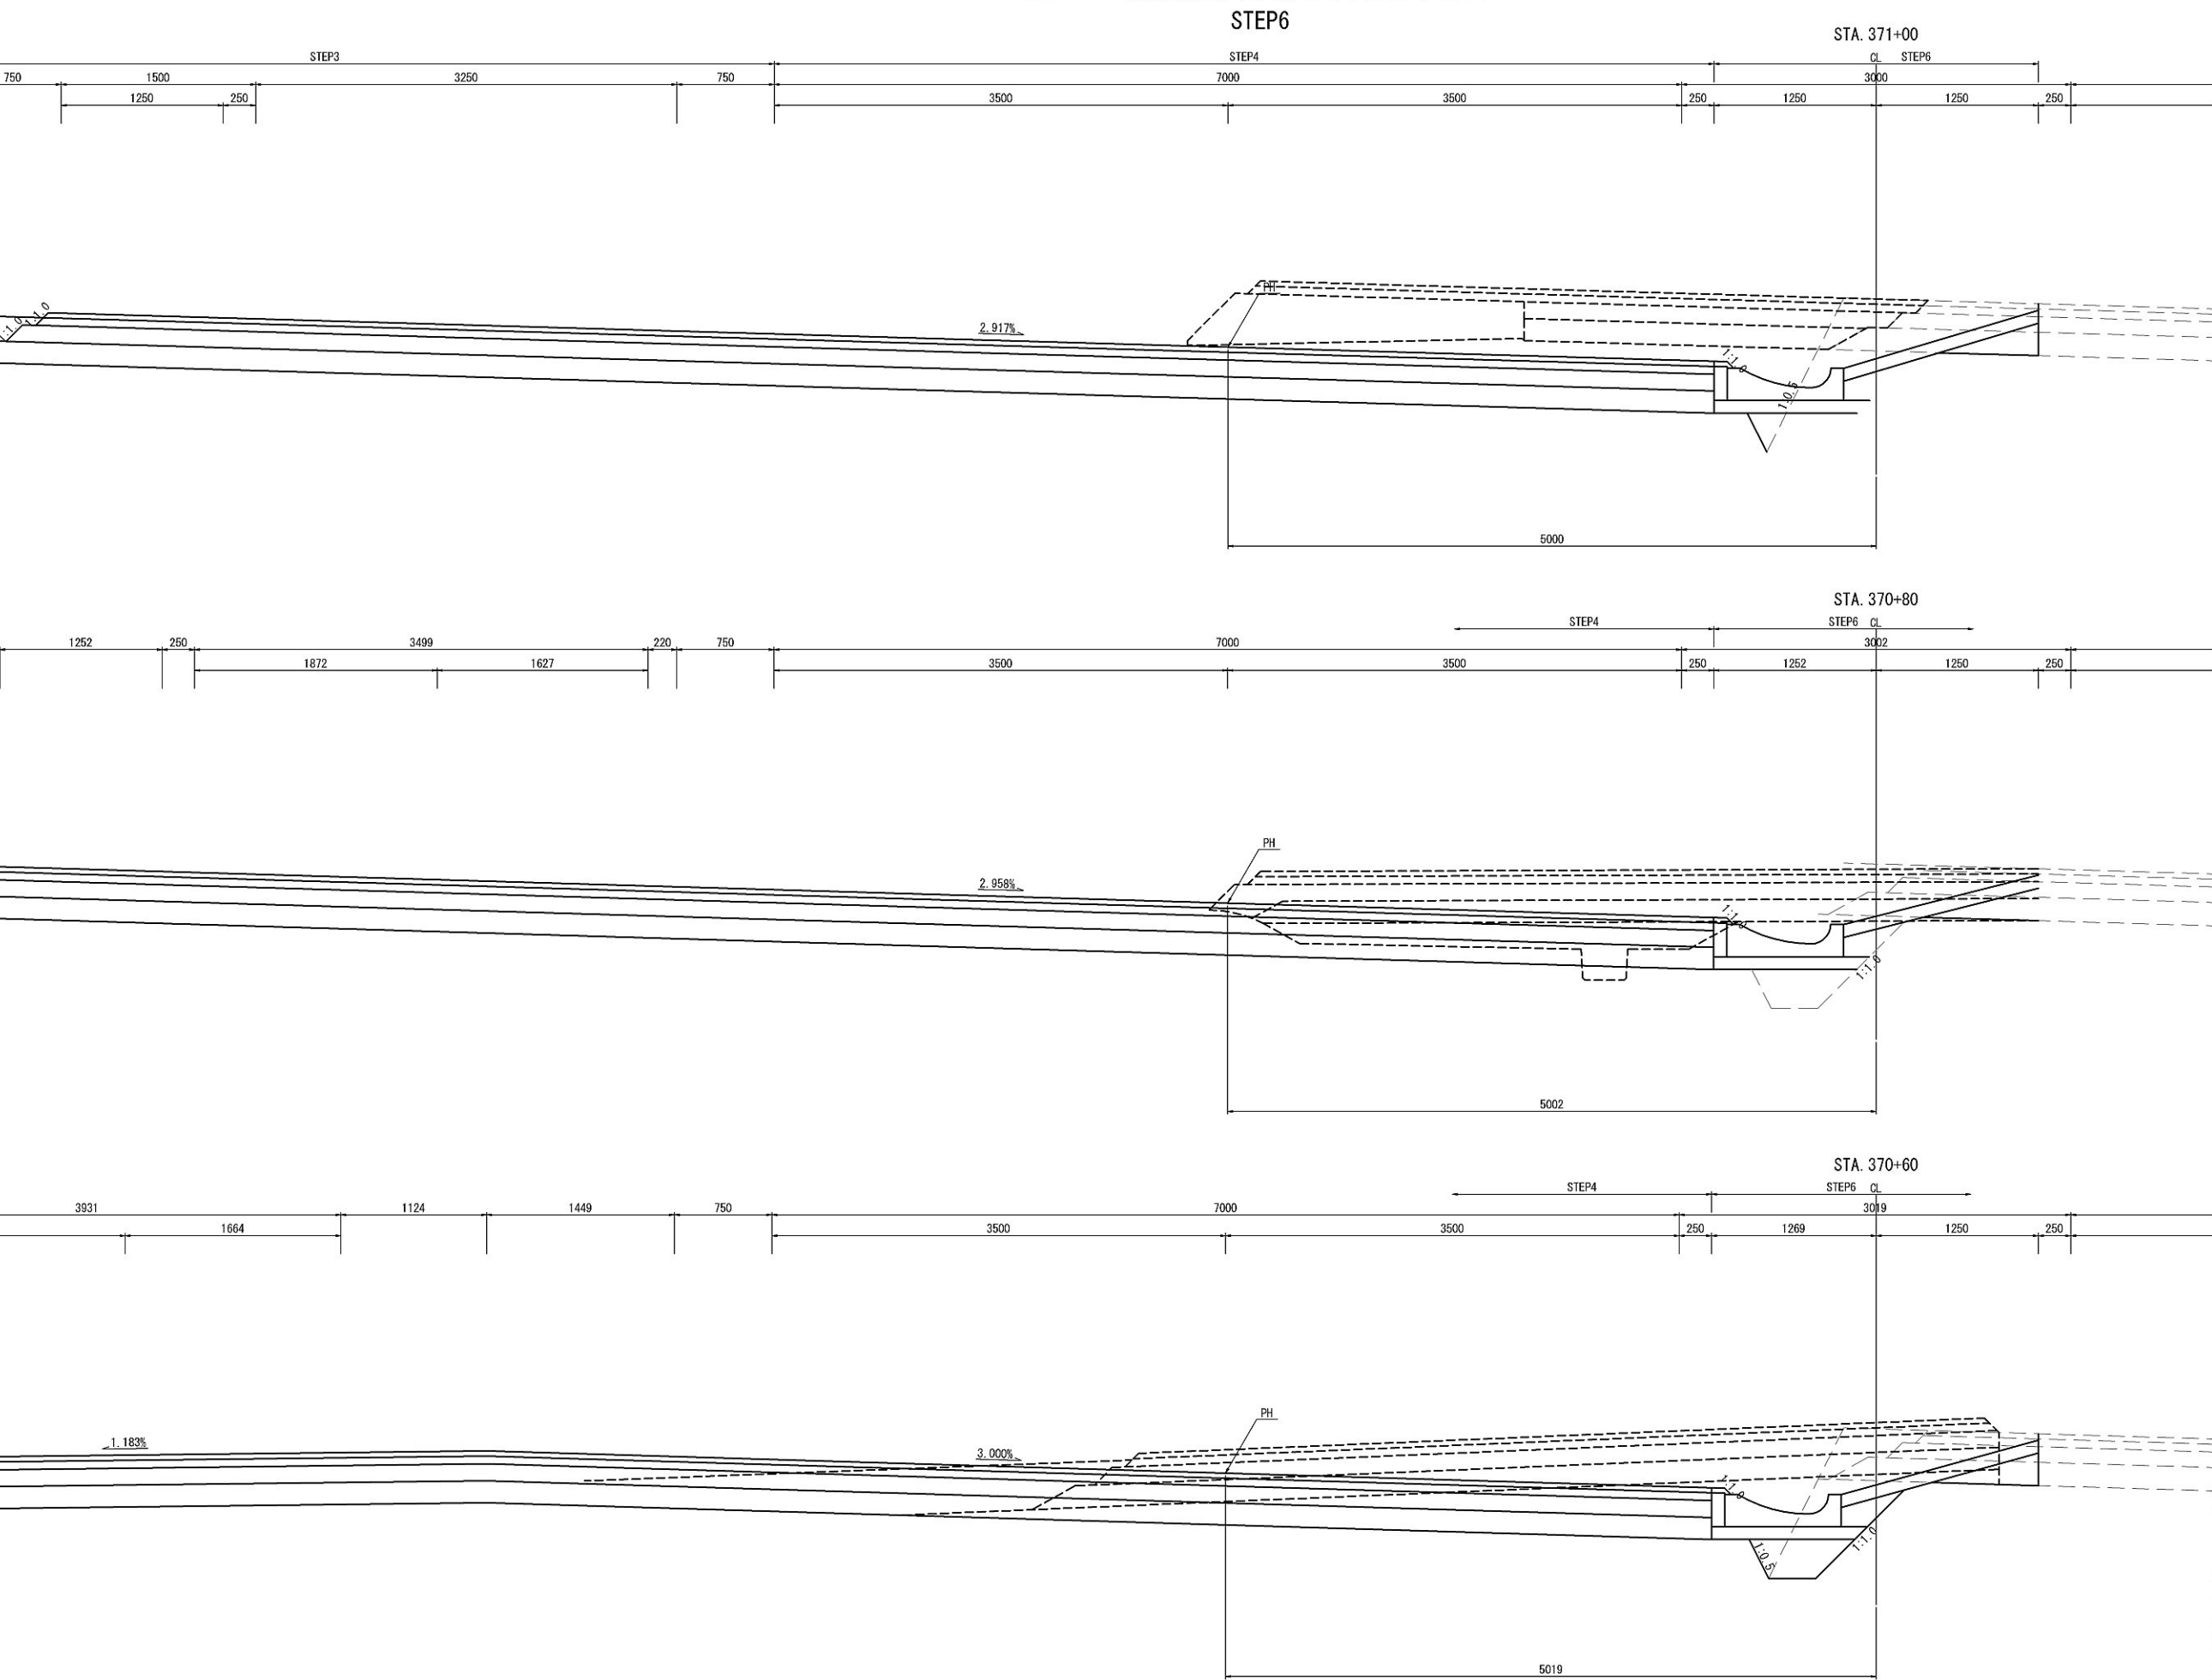


※1 契約項目 首都圏中央連絡自動車道 坂東常総舗装工事			
図面の種類	土工・舗装版取壊し詳細図(39)		
縮 尺	1:50	図面番号	/
設計会社名	信和設計株式会社		
施工会社名			
事務所名	東日本高速道路株式会社 関東支社 つくば工事事務所		

※2 アスファルト舗装版取壊しに含む

土工・舗装版取壊し詳細図(40)


STEP6

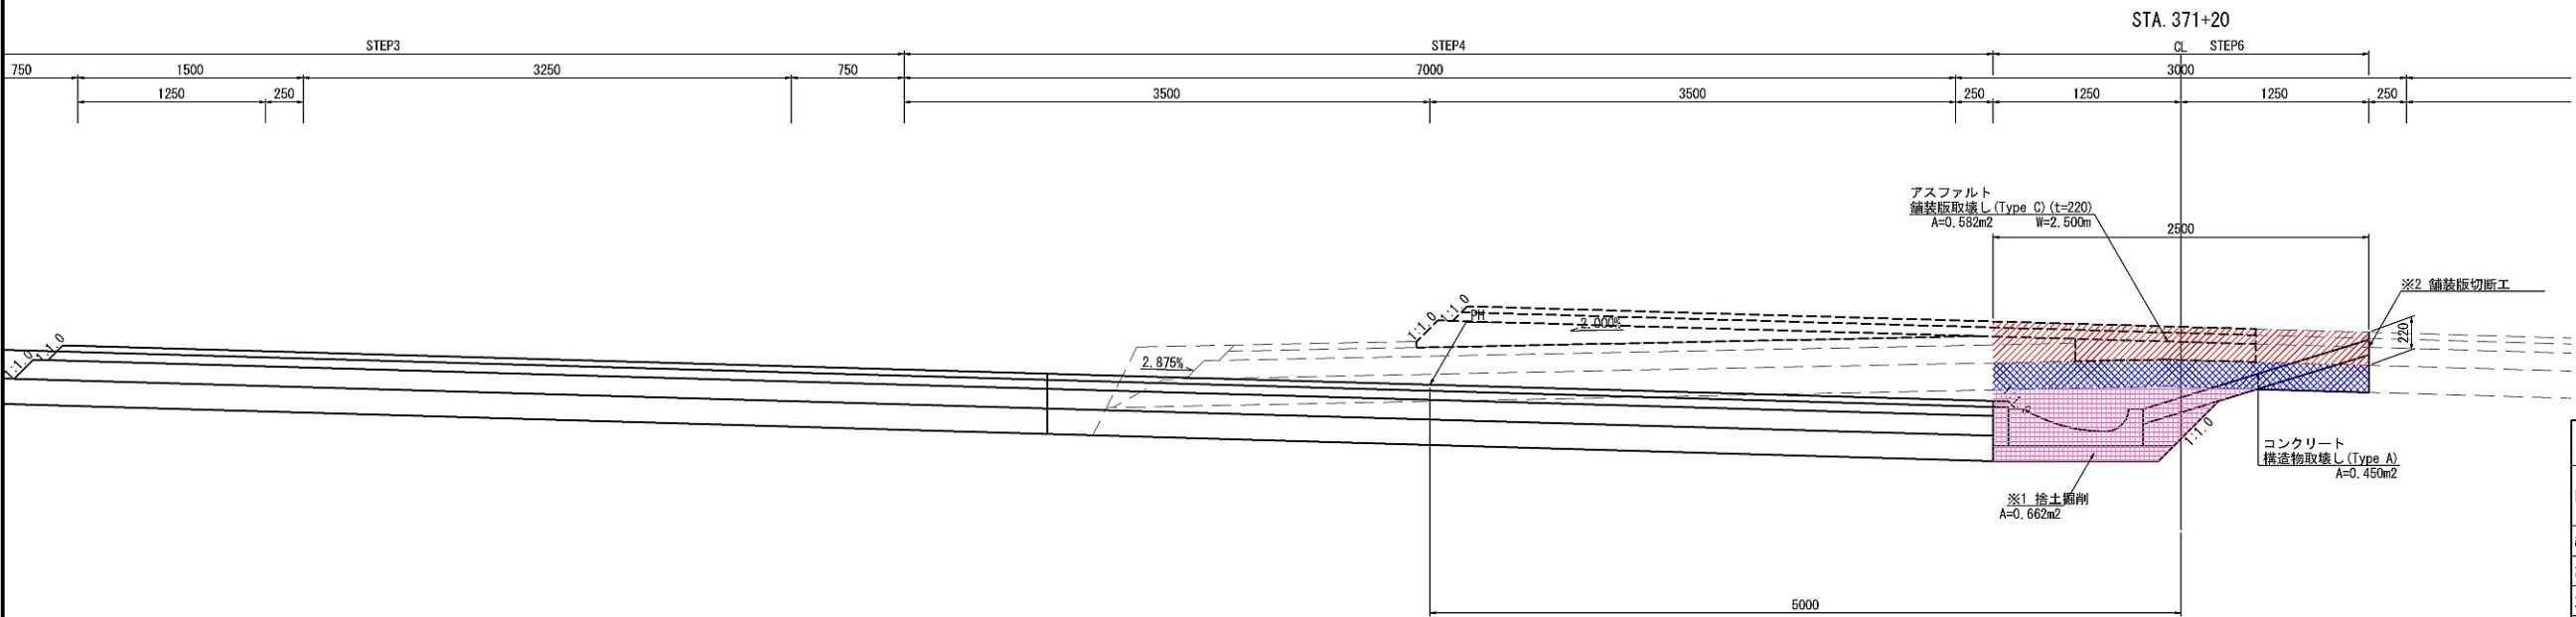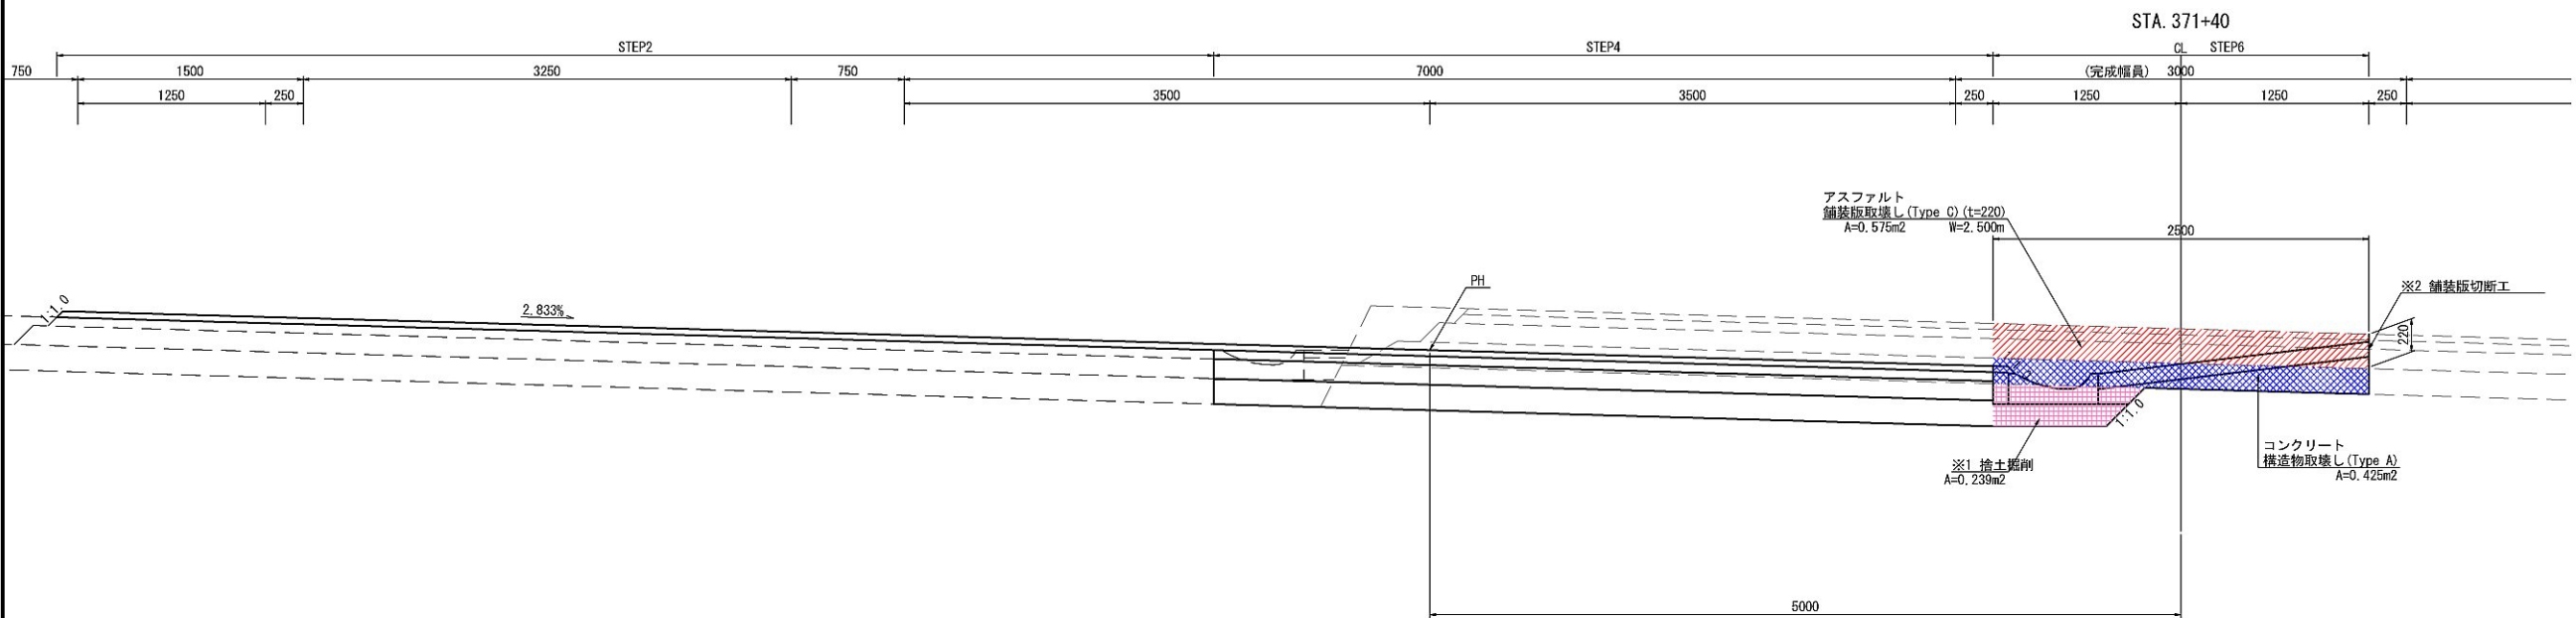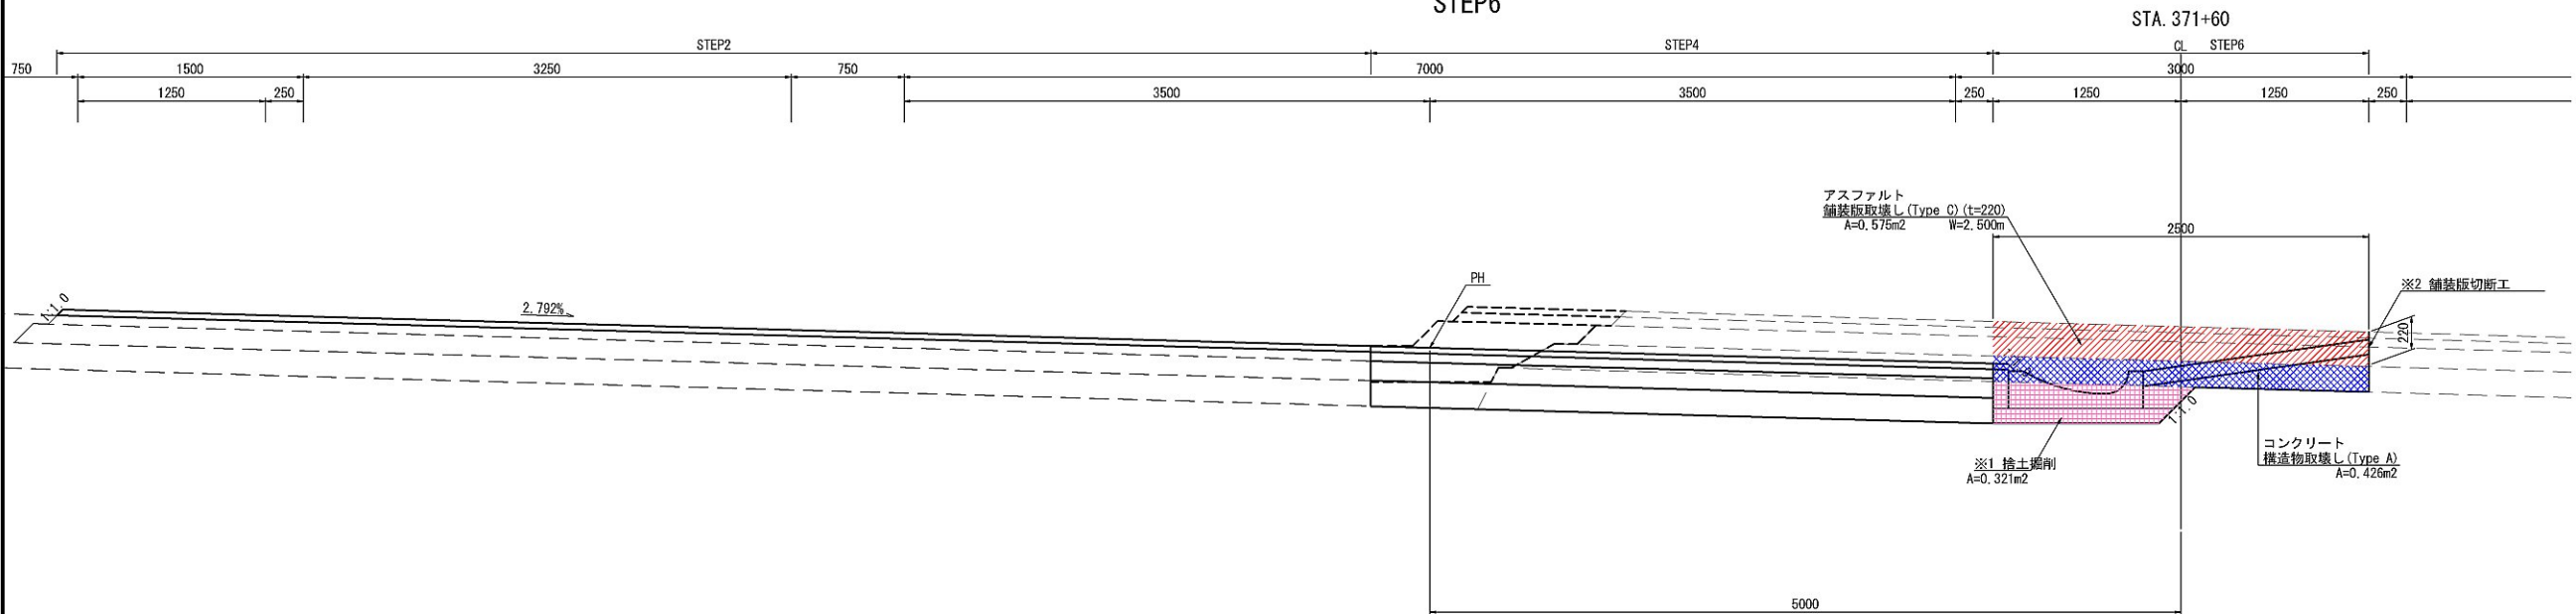

※1 契約項目 ※2 アスファルト舗装版取壊しに含む			
首都圏中央連絡自動車道 坂東常総舗装工事			
図面の種類	土工・舗装版取壊し詳細図(40)		
縮 尺	1:50	図面番号	/
設計会社名	信和設計株式会社		
施工会社名			
事務所名	東日本高速道路株式会社 関東支社 つくば工事事務所		


土工・舗装版取壊し詳細図(41)

STEP6

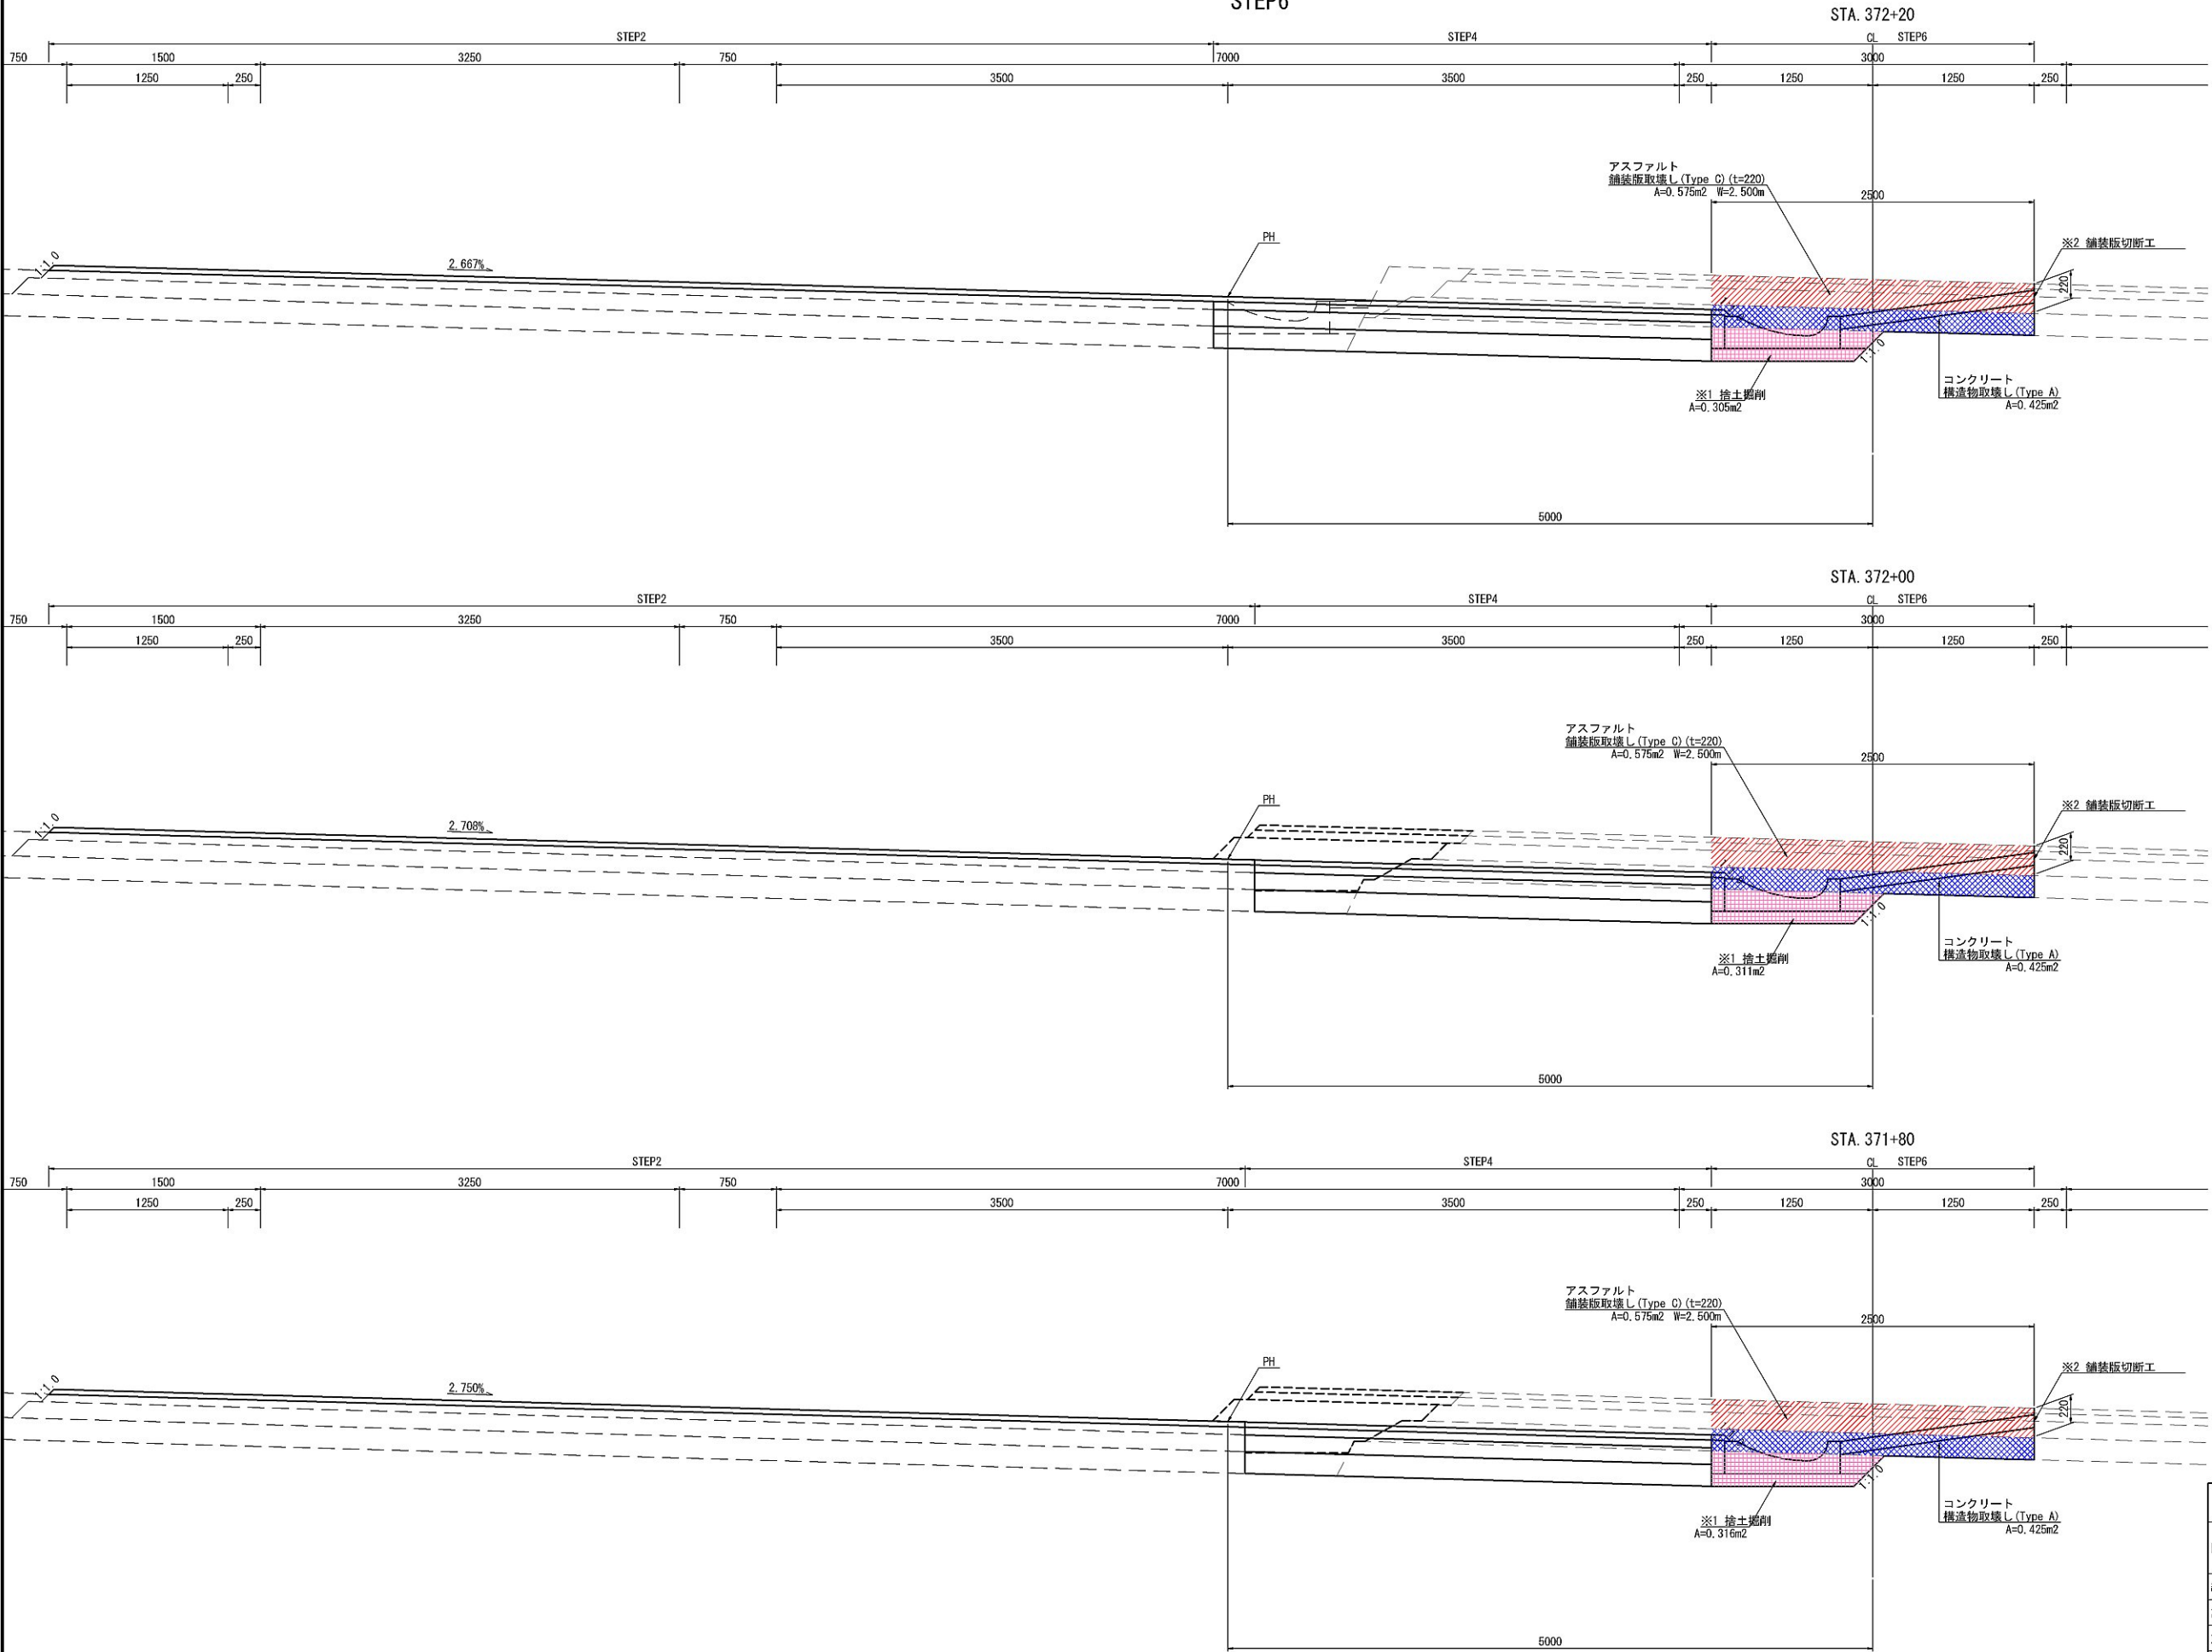


※1 契約項目 ※2 アスファルト舗装版取壊しに含む			
首都圏中央連絡自動車道 坂東常総舗装工事			
図面の種類	土工・舗装版取壊し詳細図(41)		
縮 尺	1:50	図面番号	/
設計会社名	信和設計株式会社		
施工会社名			
事務所名	東日本高速道路株式会社 関東支社 つくば工務事務所		

土工・舗装版取壊し詳細図(42)
STEP6

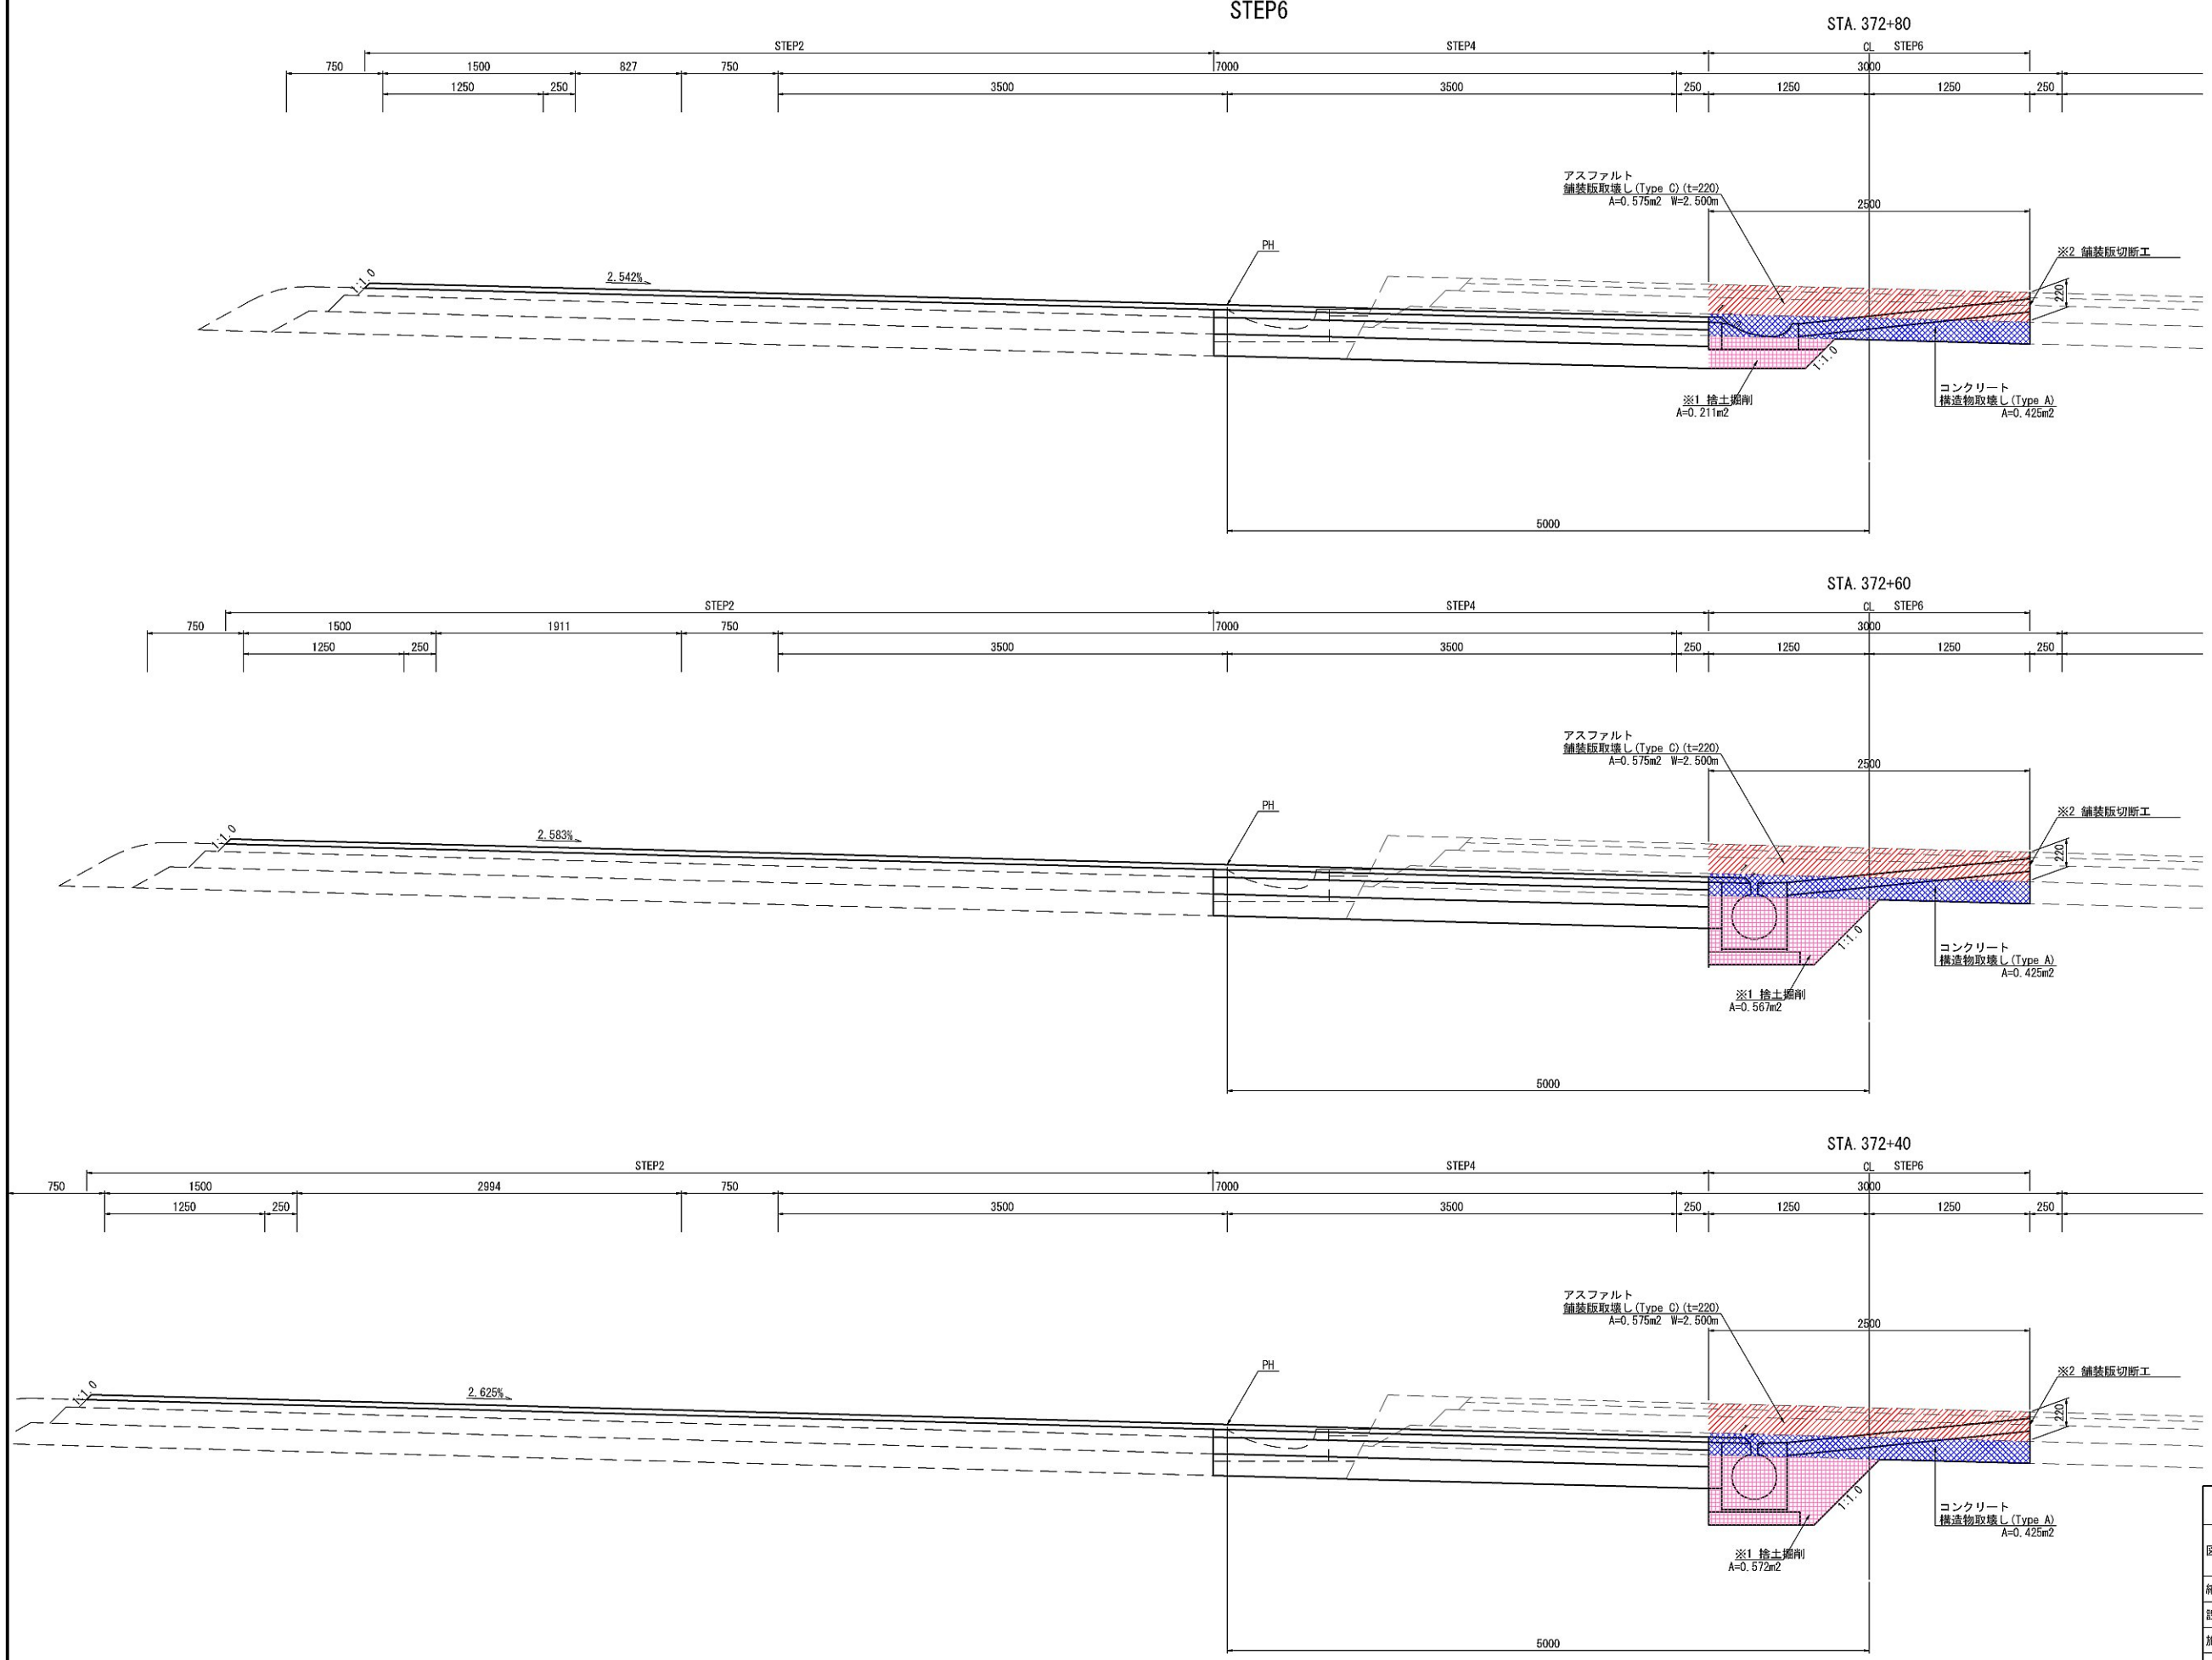

※1 契約項目 ※2 アスファルト舗装版取壊しに含む			
首都圏中央連絡自動車道 坂東常総舗装工事			
図面の種類	土工・舗装版取壊し詳細図(42)		
縮 尺	1:50	図面番号	/
設計会社名	信和設計株式会社		
施工会社名			
事務所名	東日本高速道路株式会社 関東支社 つくば工務所		

土工・舗装版取壊し詳細図(43)
STEP6

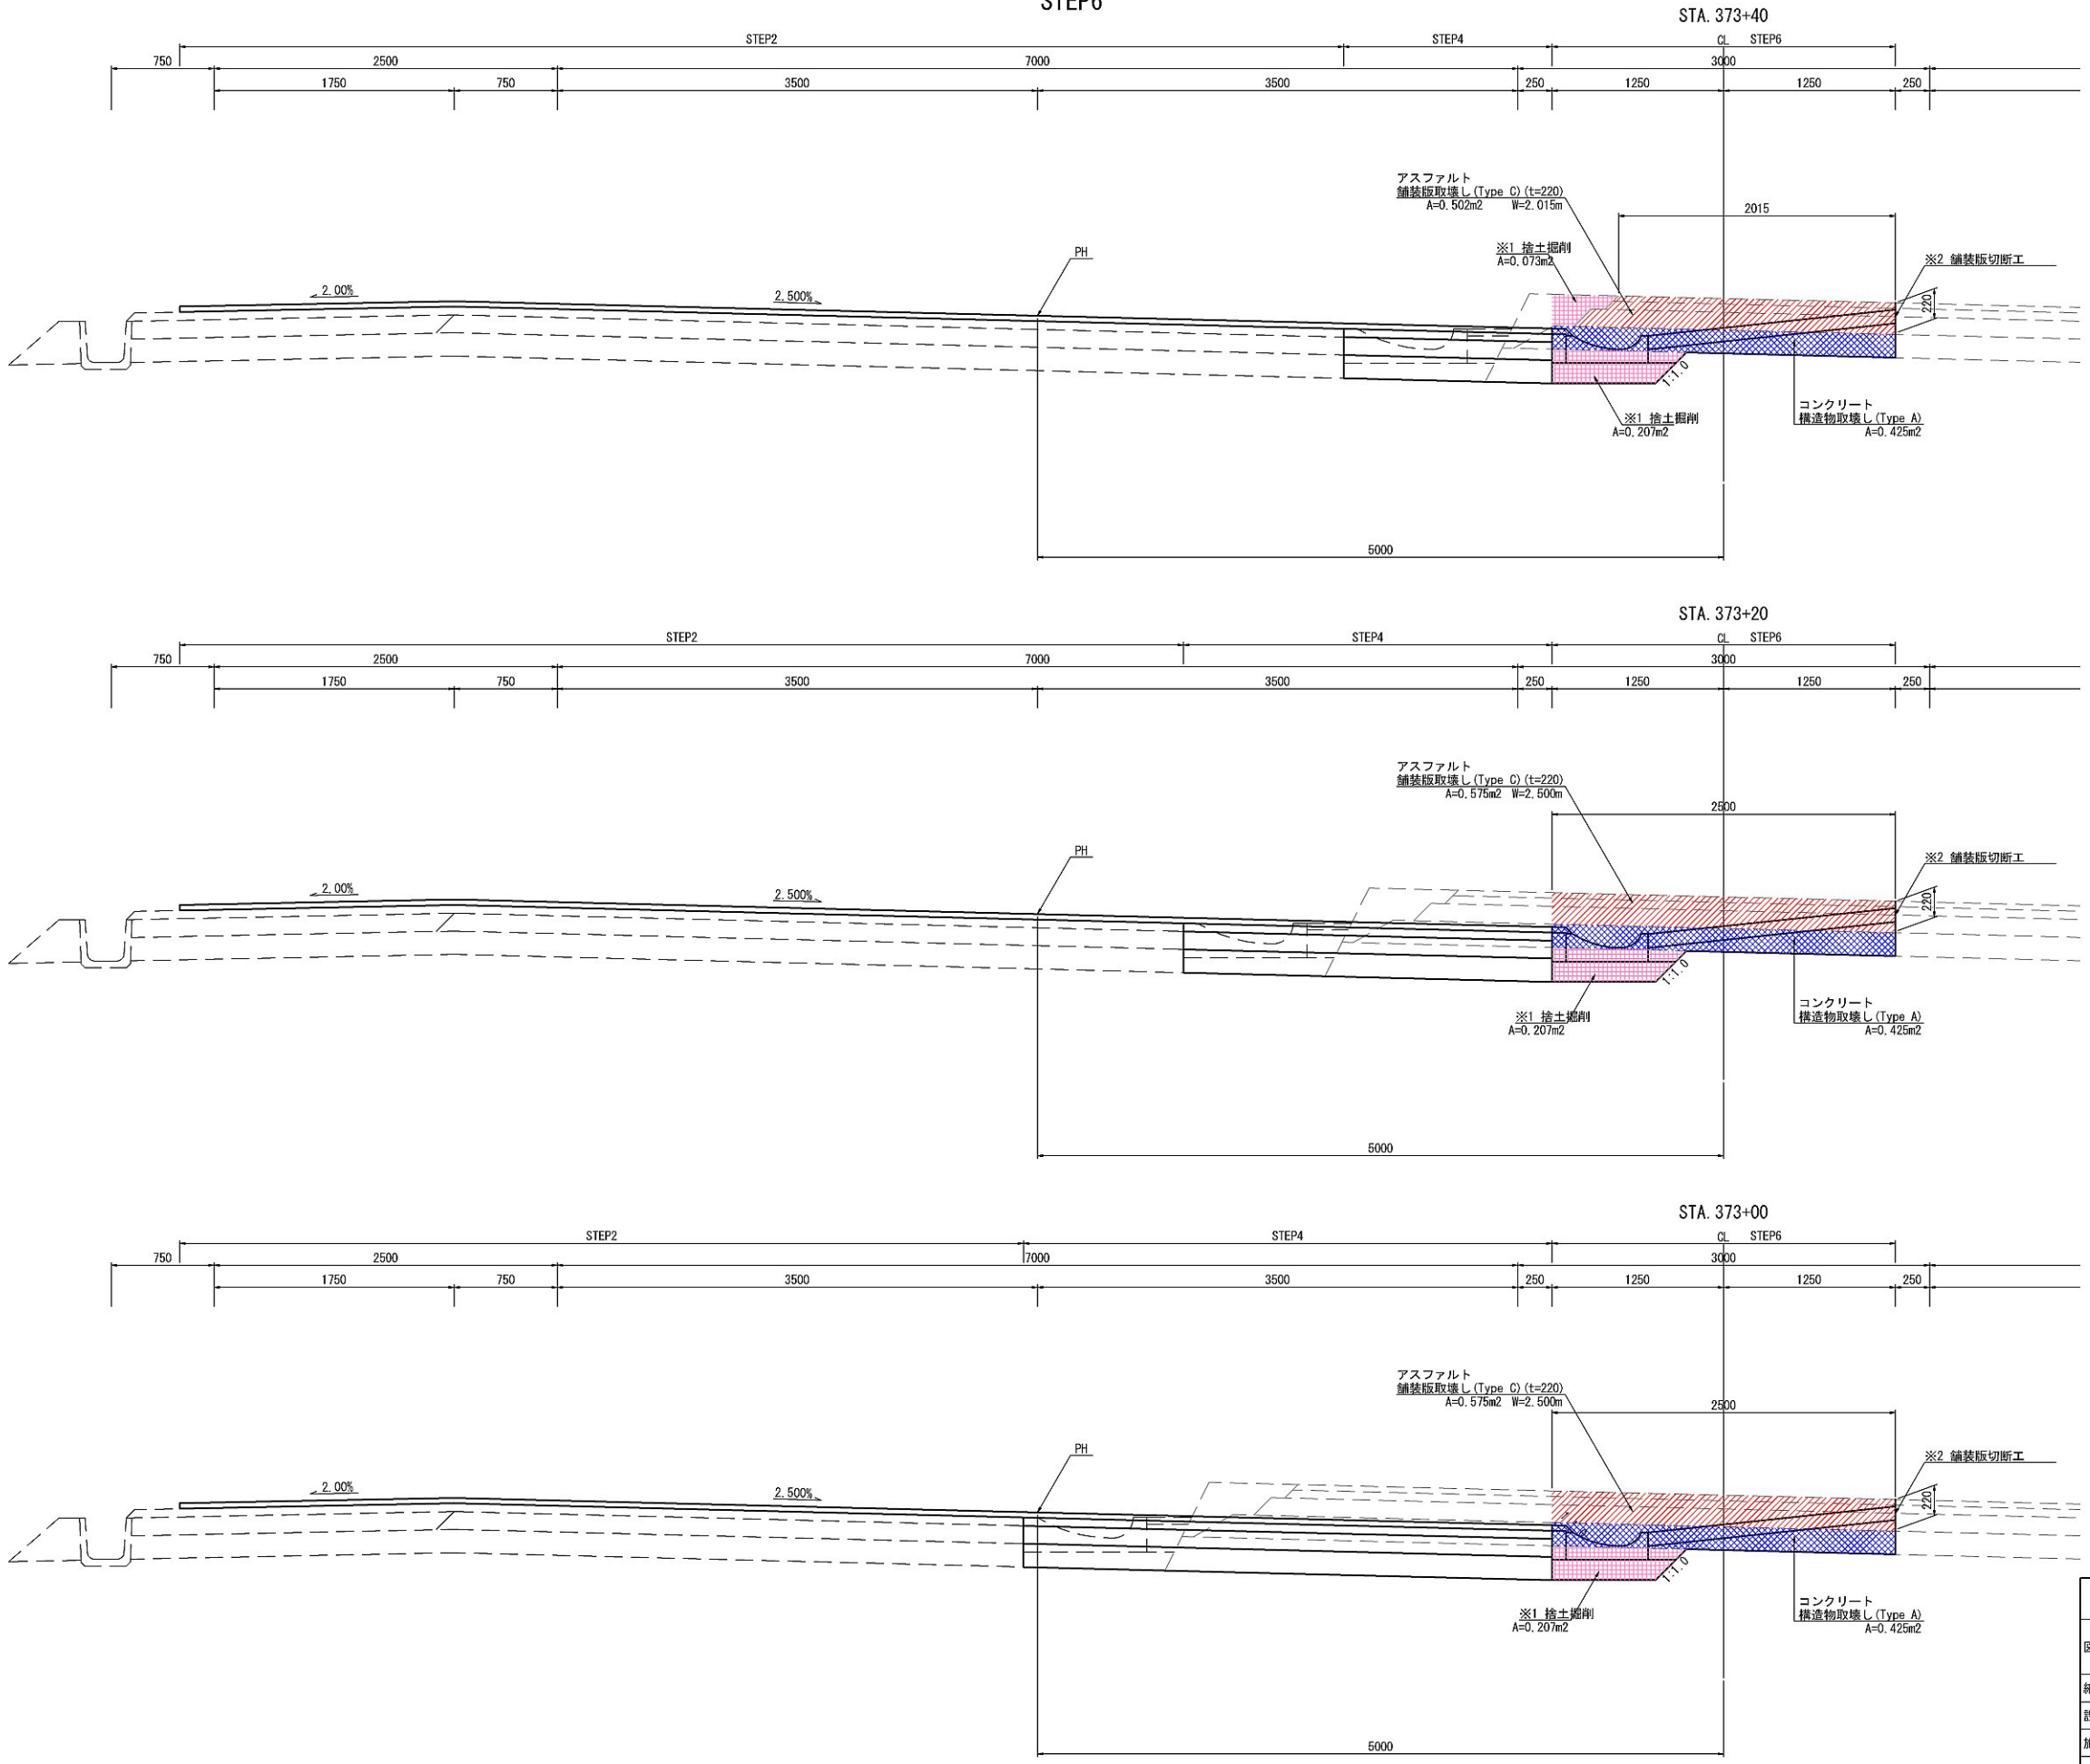

※1 契約項目 ※2 アスファルト舗装版取壊しに含む			
首都圏中央連絡自動車道 坂東常総舗装工事			
図面の種類	土工・舗装版取壊し詳細図(43)		
縮 尺	1:50	図面番号	/
設計会社名	信和設計株式会社		
施工会社名			
事務所名	東日本高速道路株式会社 関東支社 つくば工務事務所		

土工・舗装版取壊し詳細図(44)

STEP6

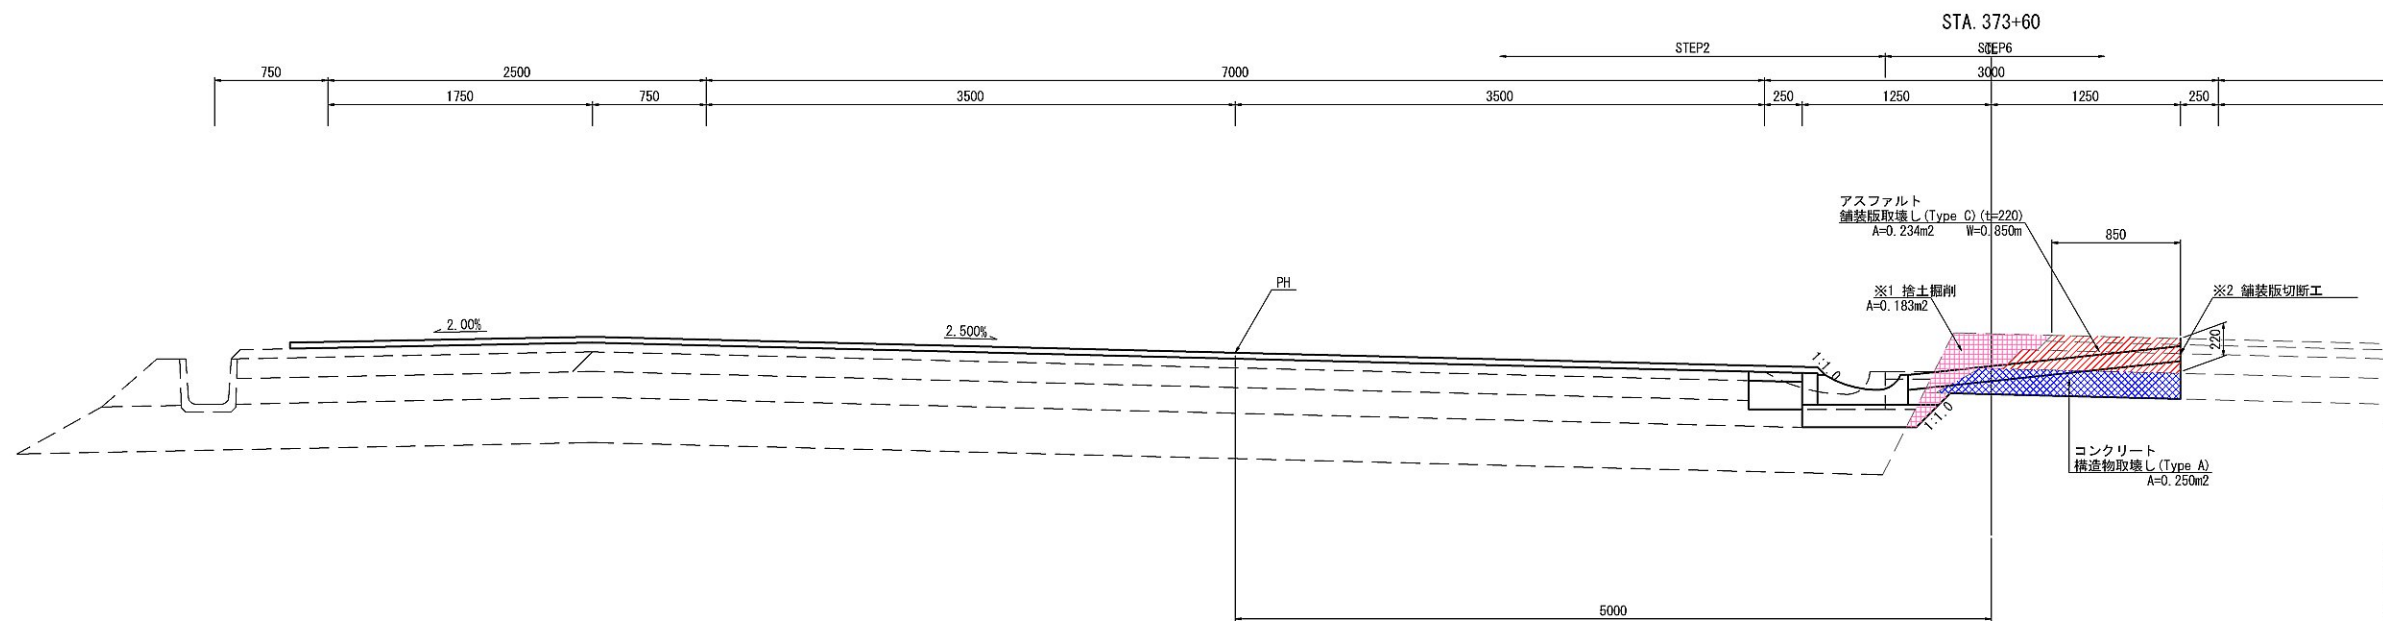
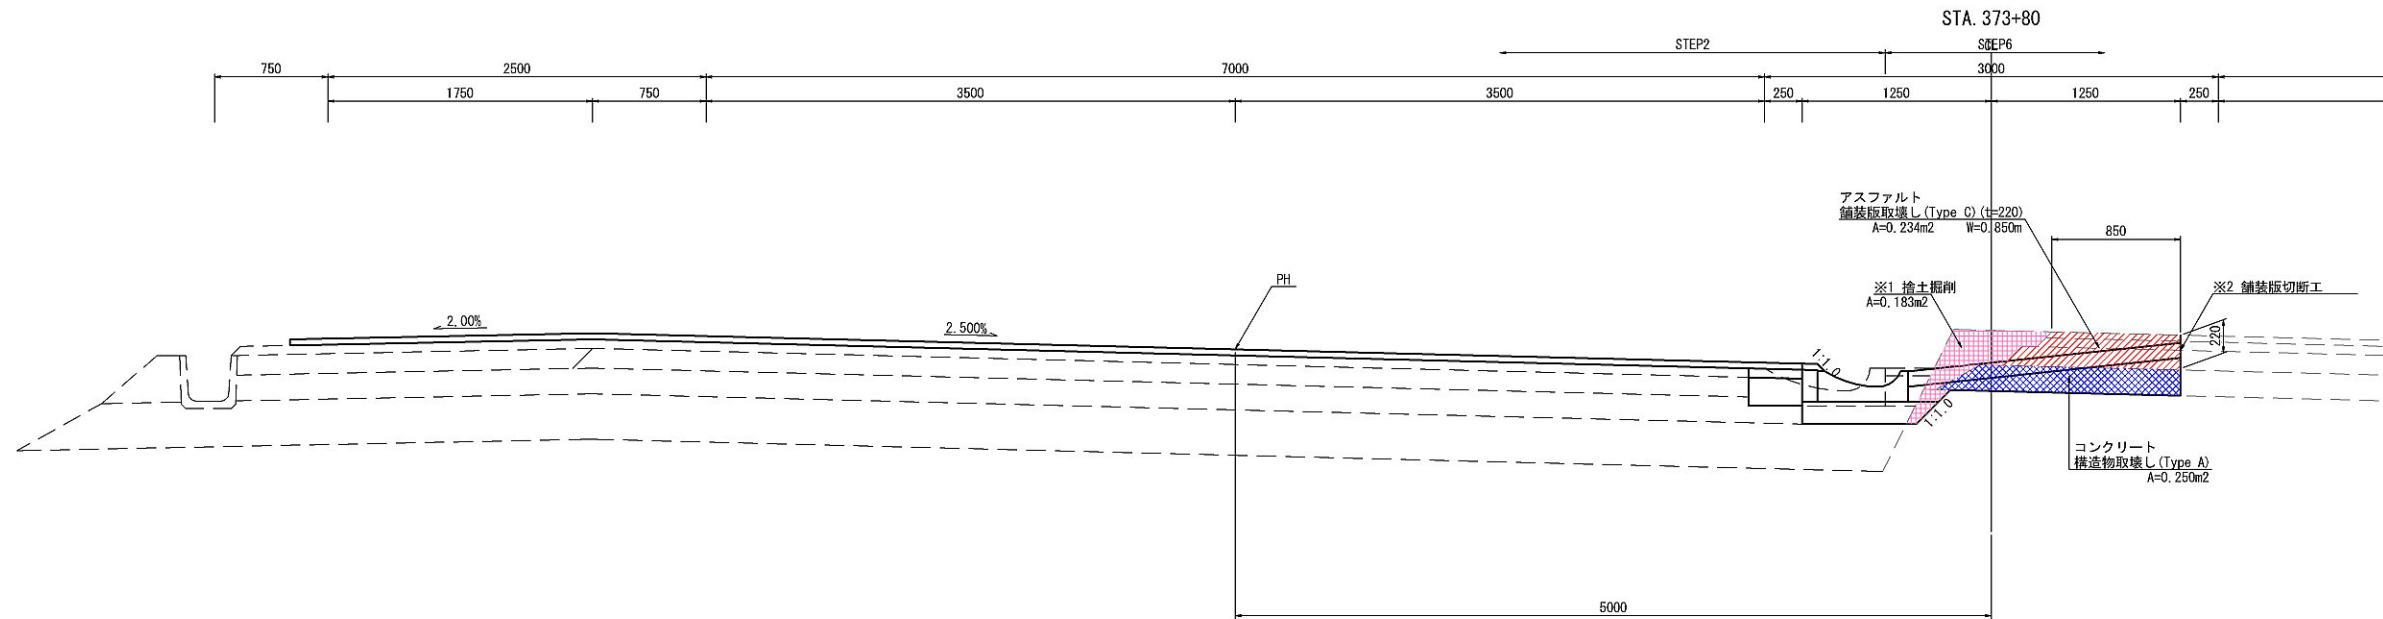
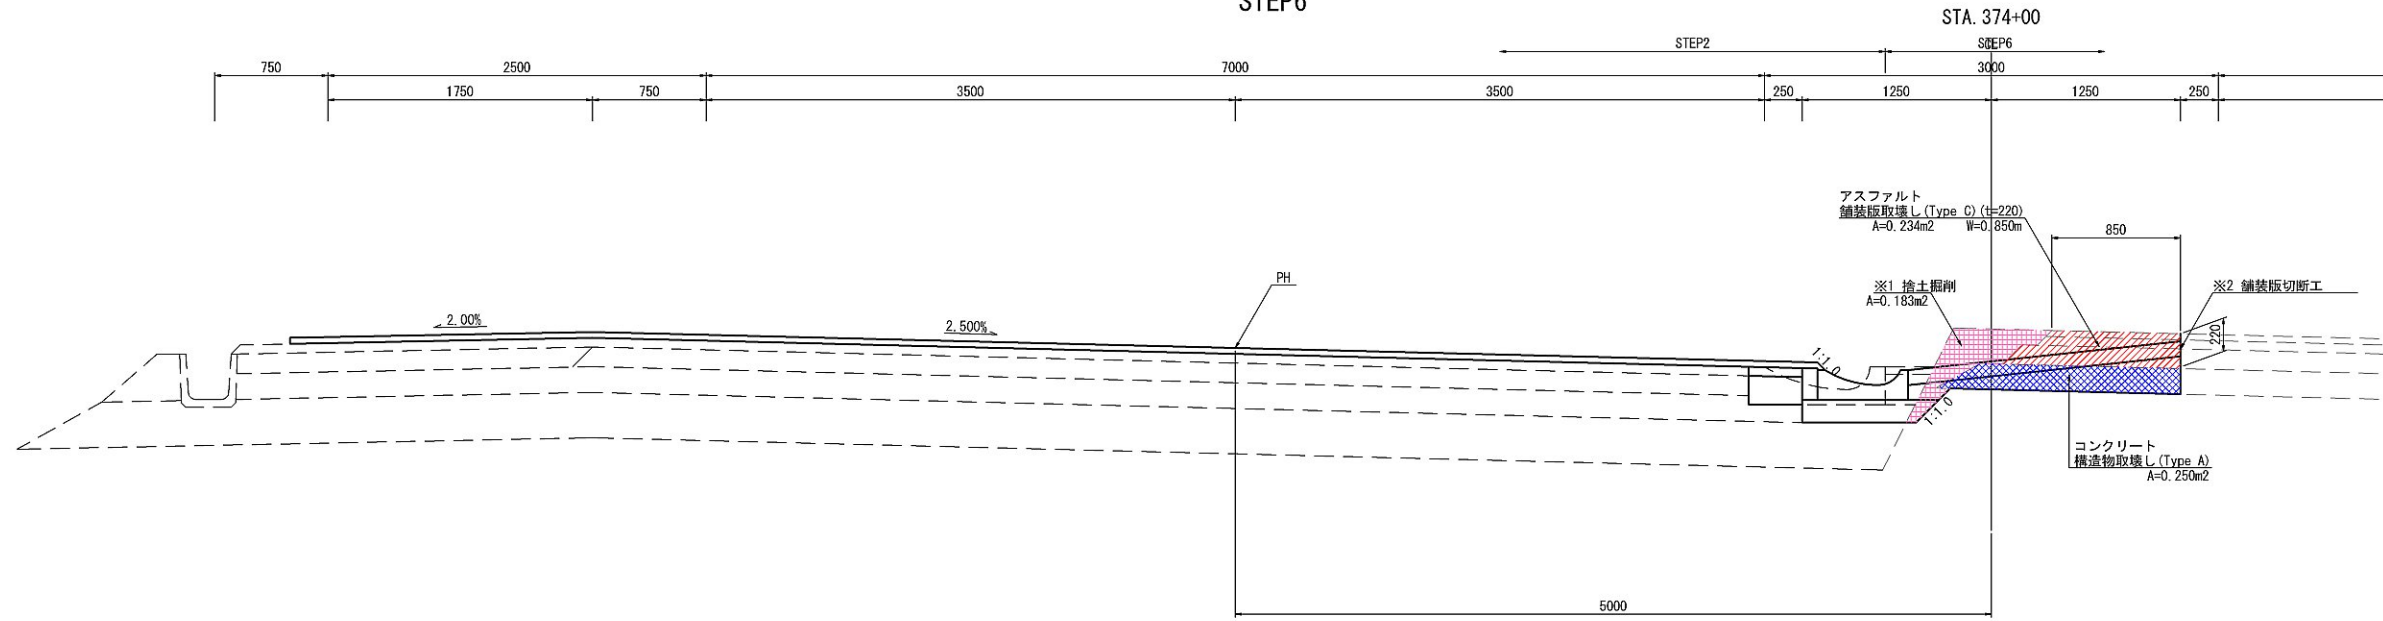


表1 契約項目

※2 アスファルト舗装版取壊しに含む

首都圏中央連絡自動車道

坂東常総舗装工事

首都圏中央連絡自動車道 坂東常総繞装工事			
図面の種類	土工・舗装版取壊し詳細図(44)		
縮 尺	1:50	図面番号	/
設計会社名	信和設計株式会社		
施工会社名			
事務所名	東日本高速道路株式会社 関東支社 つくば工事事務所		

図面の種類 土工・舗装版取壊し詳細図(44)


縮尺	1:50	図面番号	/
----	------	------	---

設計会社名	信和設計株式会社
-------	----------

施工会社名	
-------	--


事務所名	東日本高速道路株式会社 関東支社
------	------------------

土工・舗装版取壊し詳細図(45)
STEP6

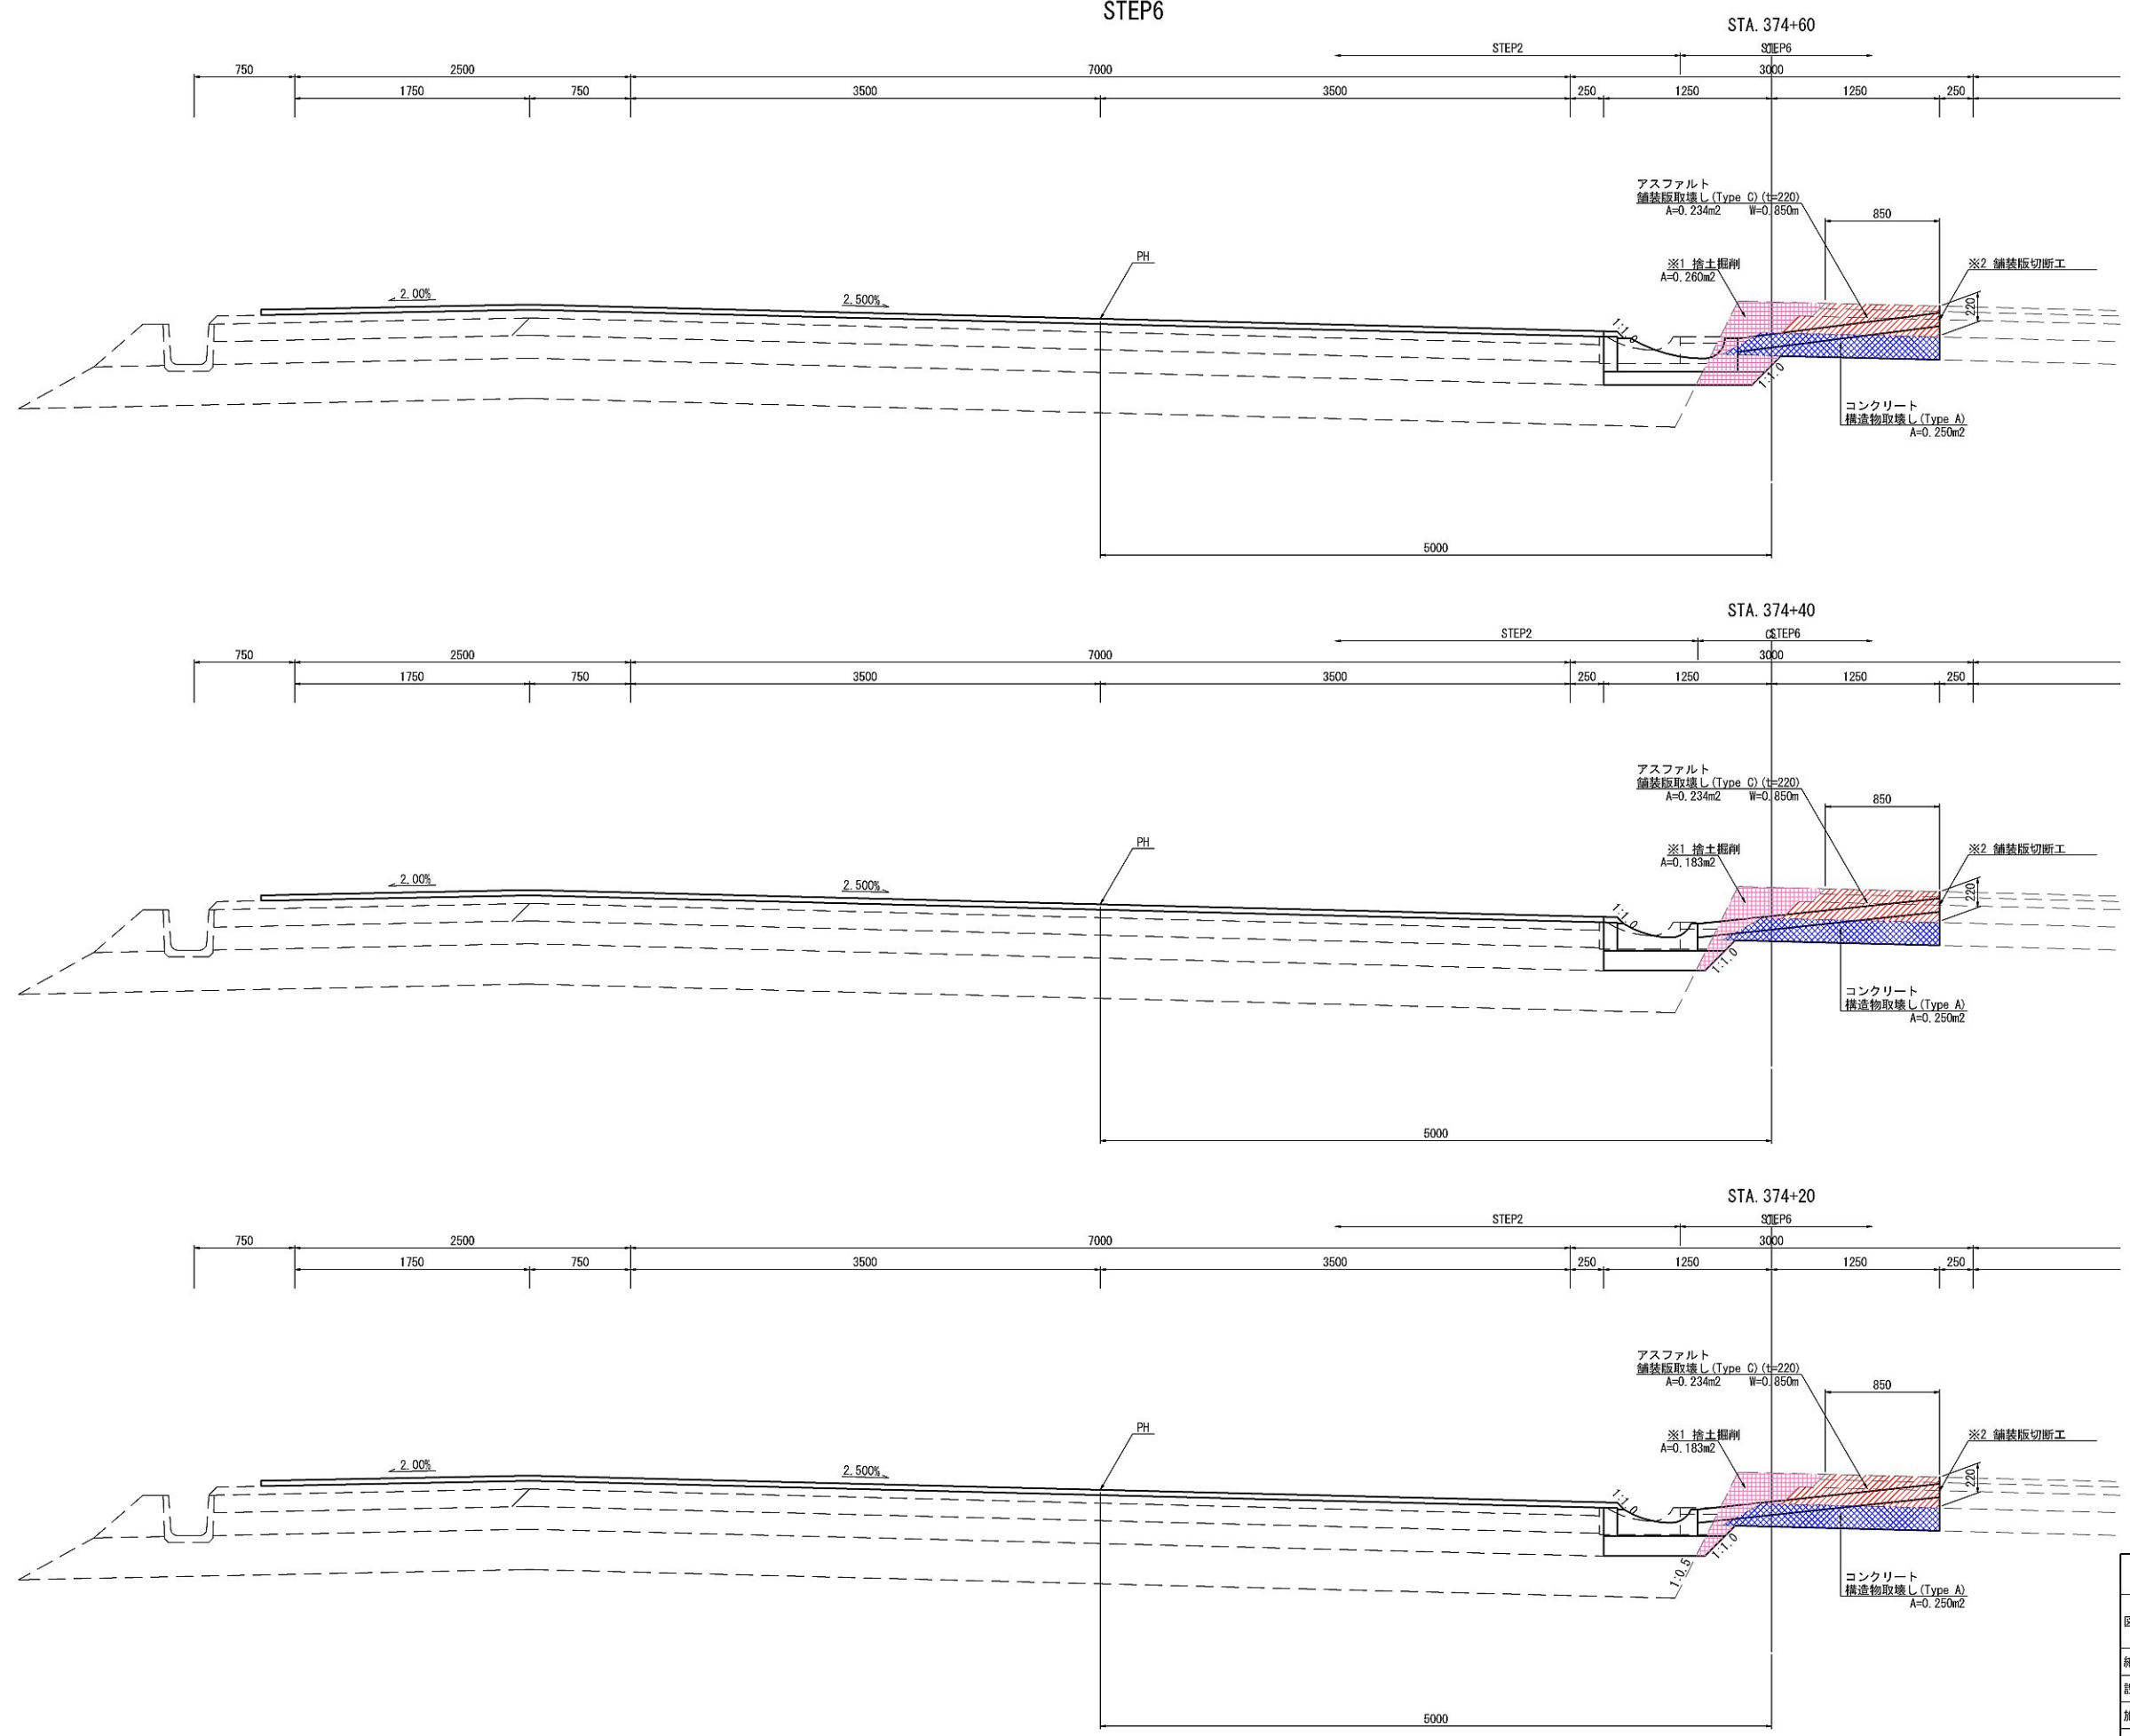


※1 契約項目 ※2 アスファルト舗装版取壊しに含む			
首都圏中央連絡自動車道 坂東常総舗装工事			
図面の種類	土工・舗装版取壊し詳細図(45)		
縮 尺	1:50	図面番号	/
設計会社名	信和設計株式会社		
施工会社名			
事務所名	東日本高速道路株式会社 関東支社 つくば工事事務所		

土工・舗装版取壊し詳細図(46)
STEP6

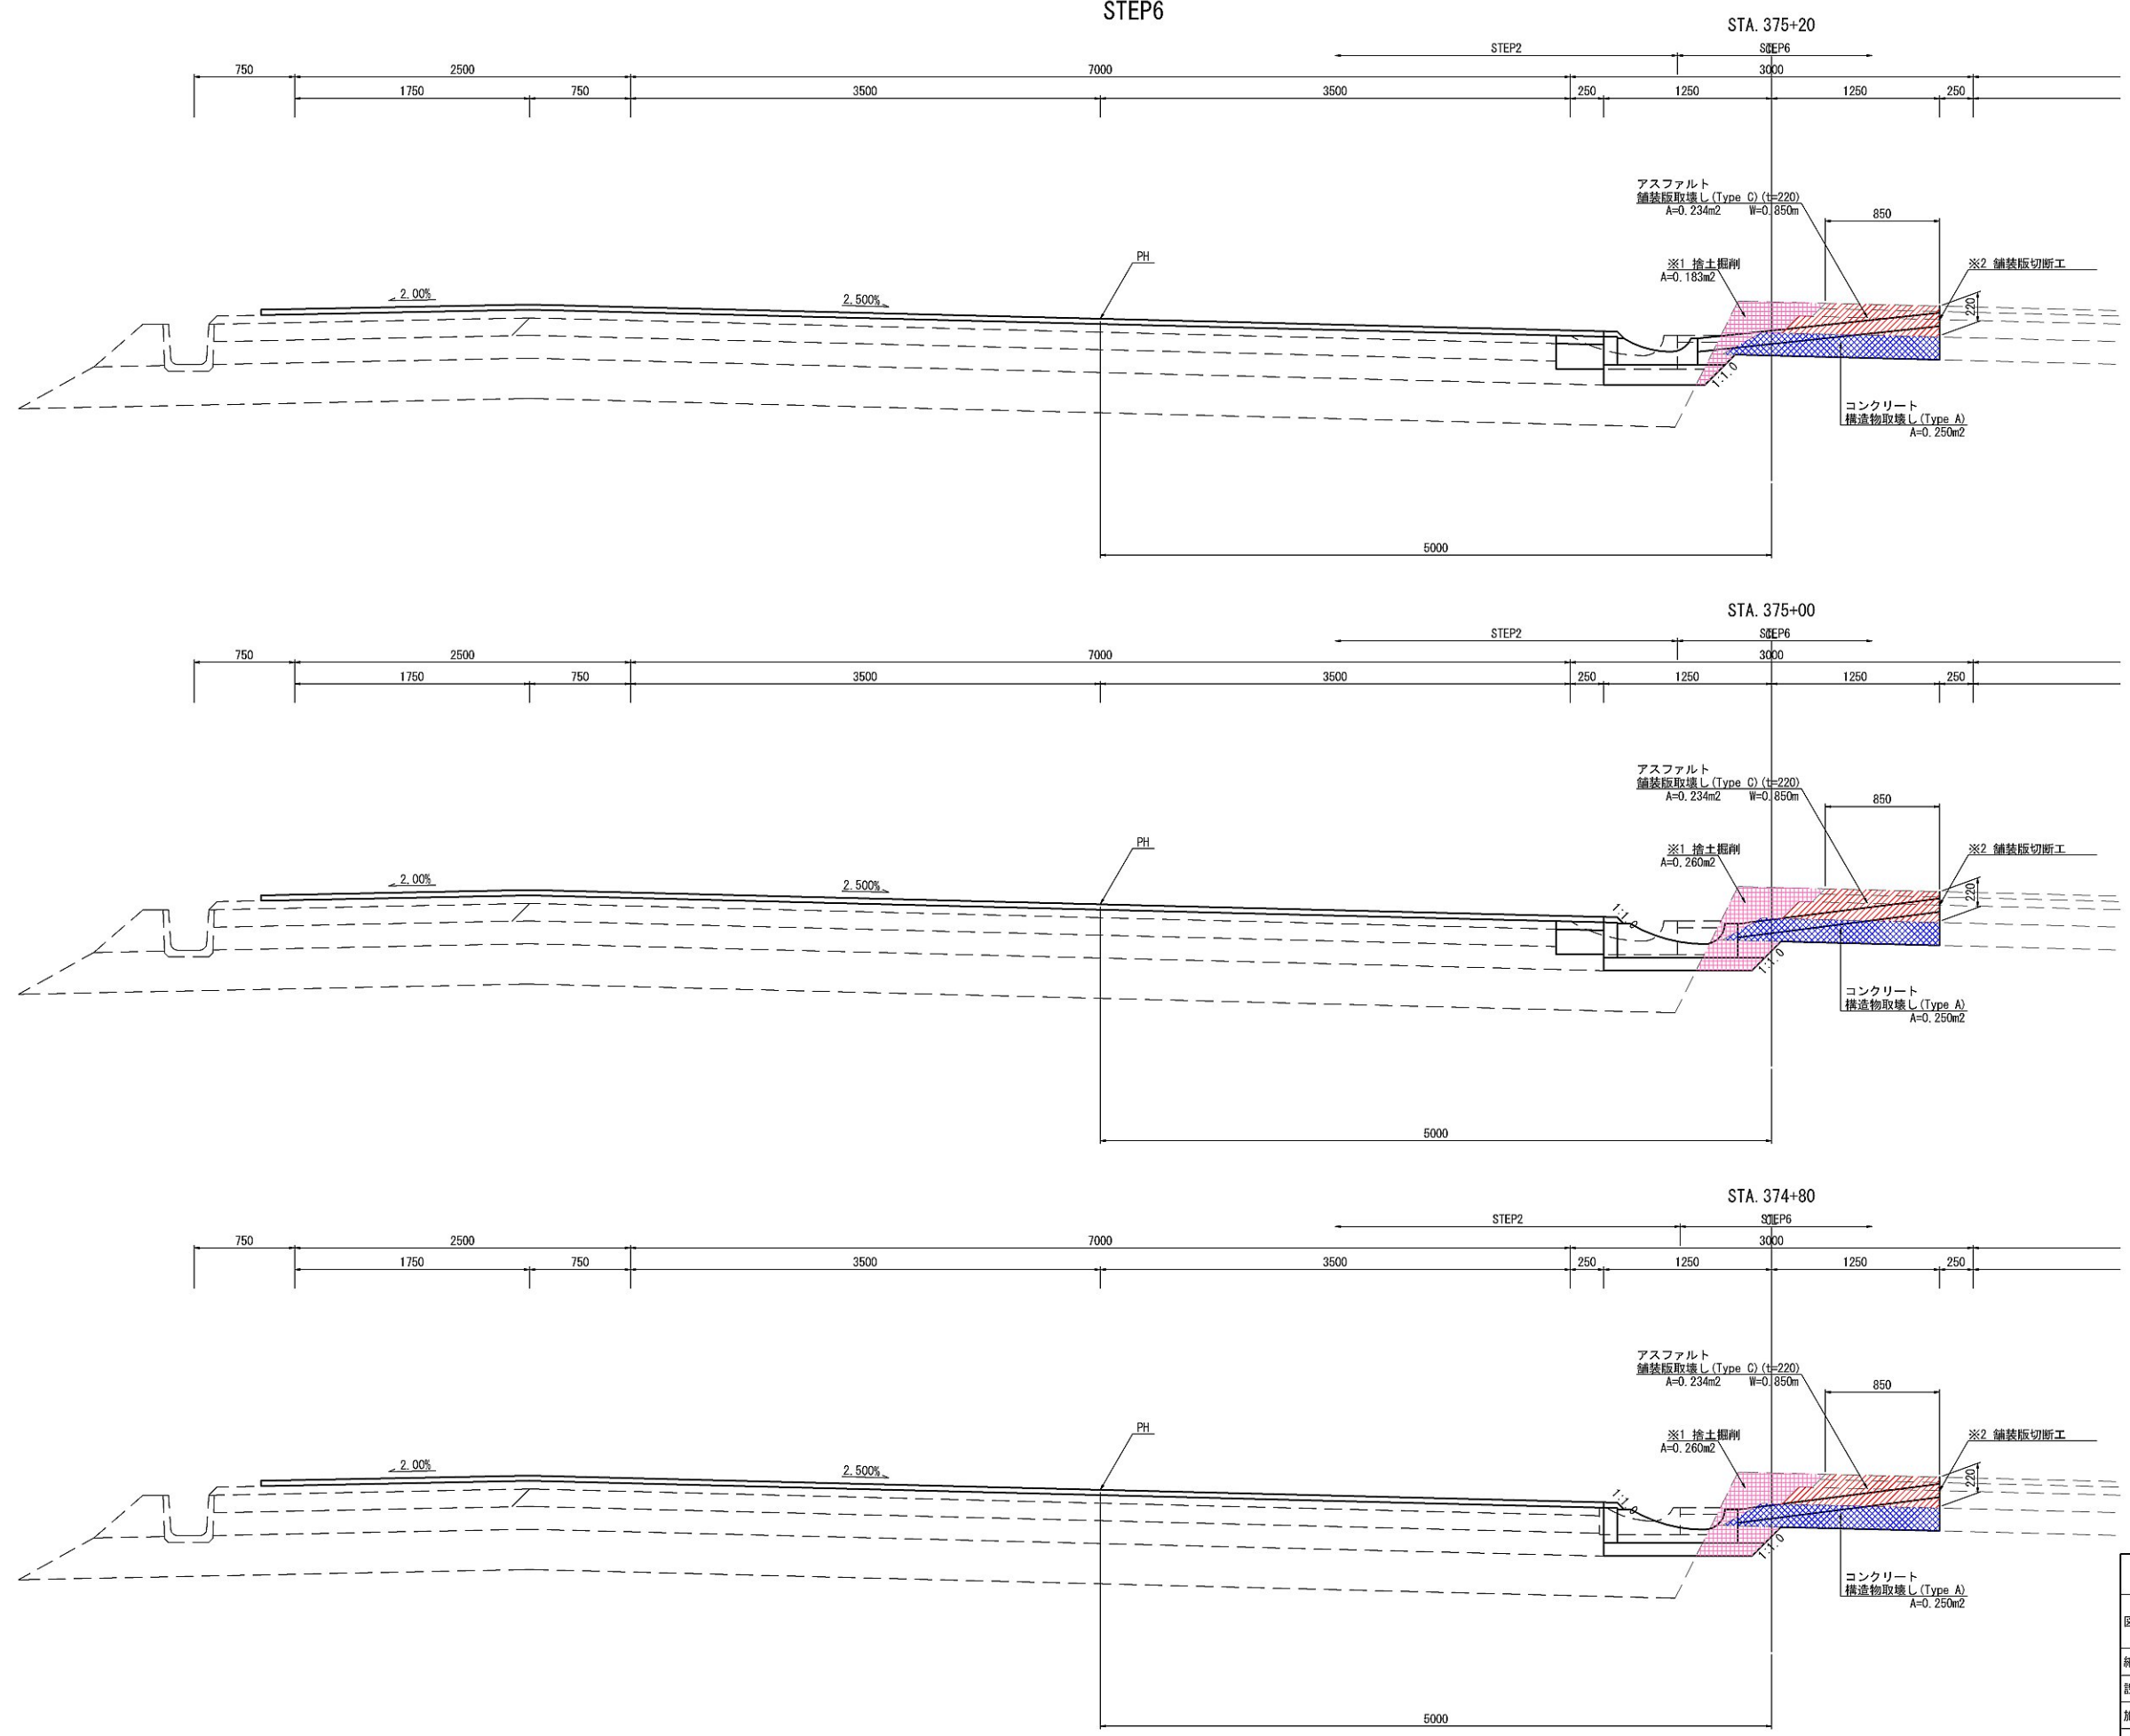

※1 契約項目 ※2 アスファルト舗装版取壊しに含む			
首都圏中央連絡自動車道 坂東常総舗装工事			
図面の種類	土工・舗装版取壊し詳細図(46)		
縮 尺	1:50	図面番号	/
設計会社名	信和設計株式会社		
施工会社名			
事務所名	東日本高速道路株式会社 関東支社 つくば工事事務所		




土工・舗装版取壊し詳細図(47)
STEP6

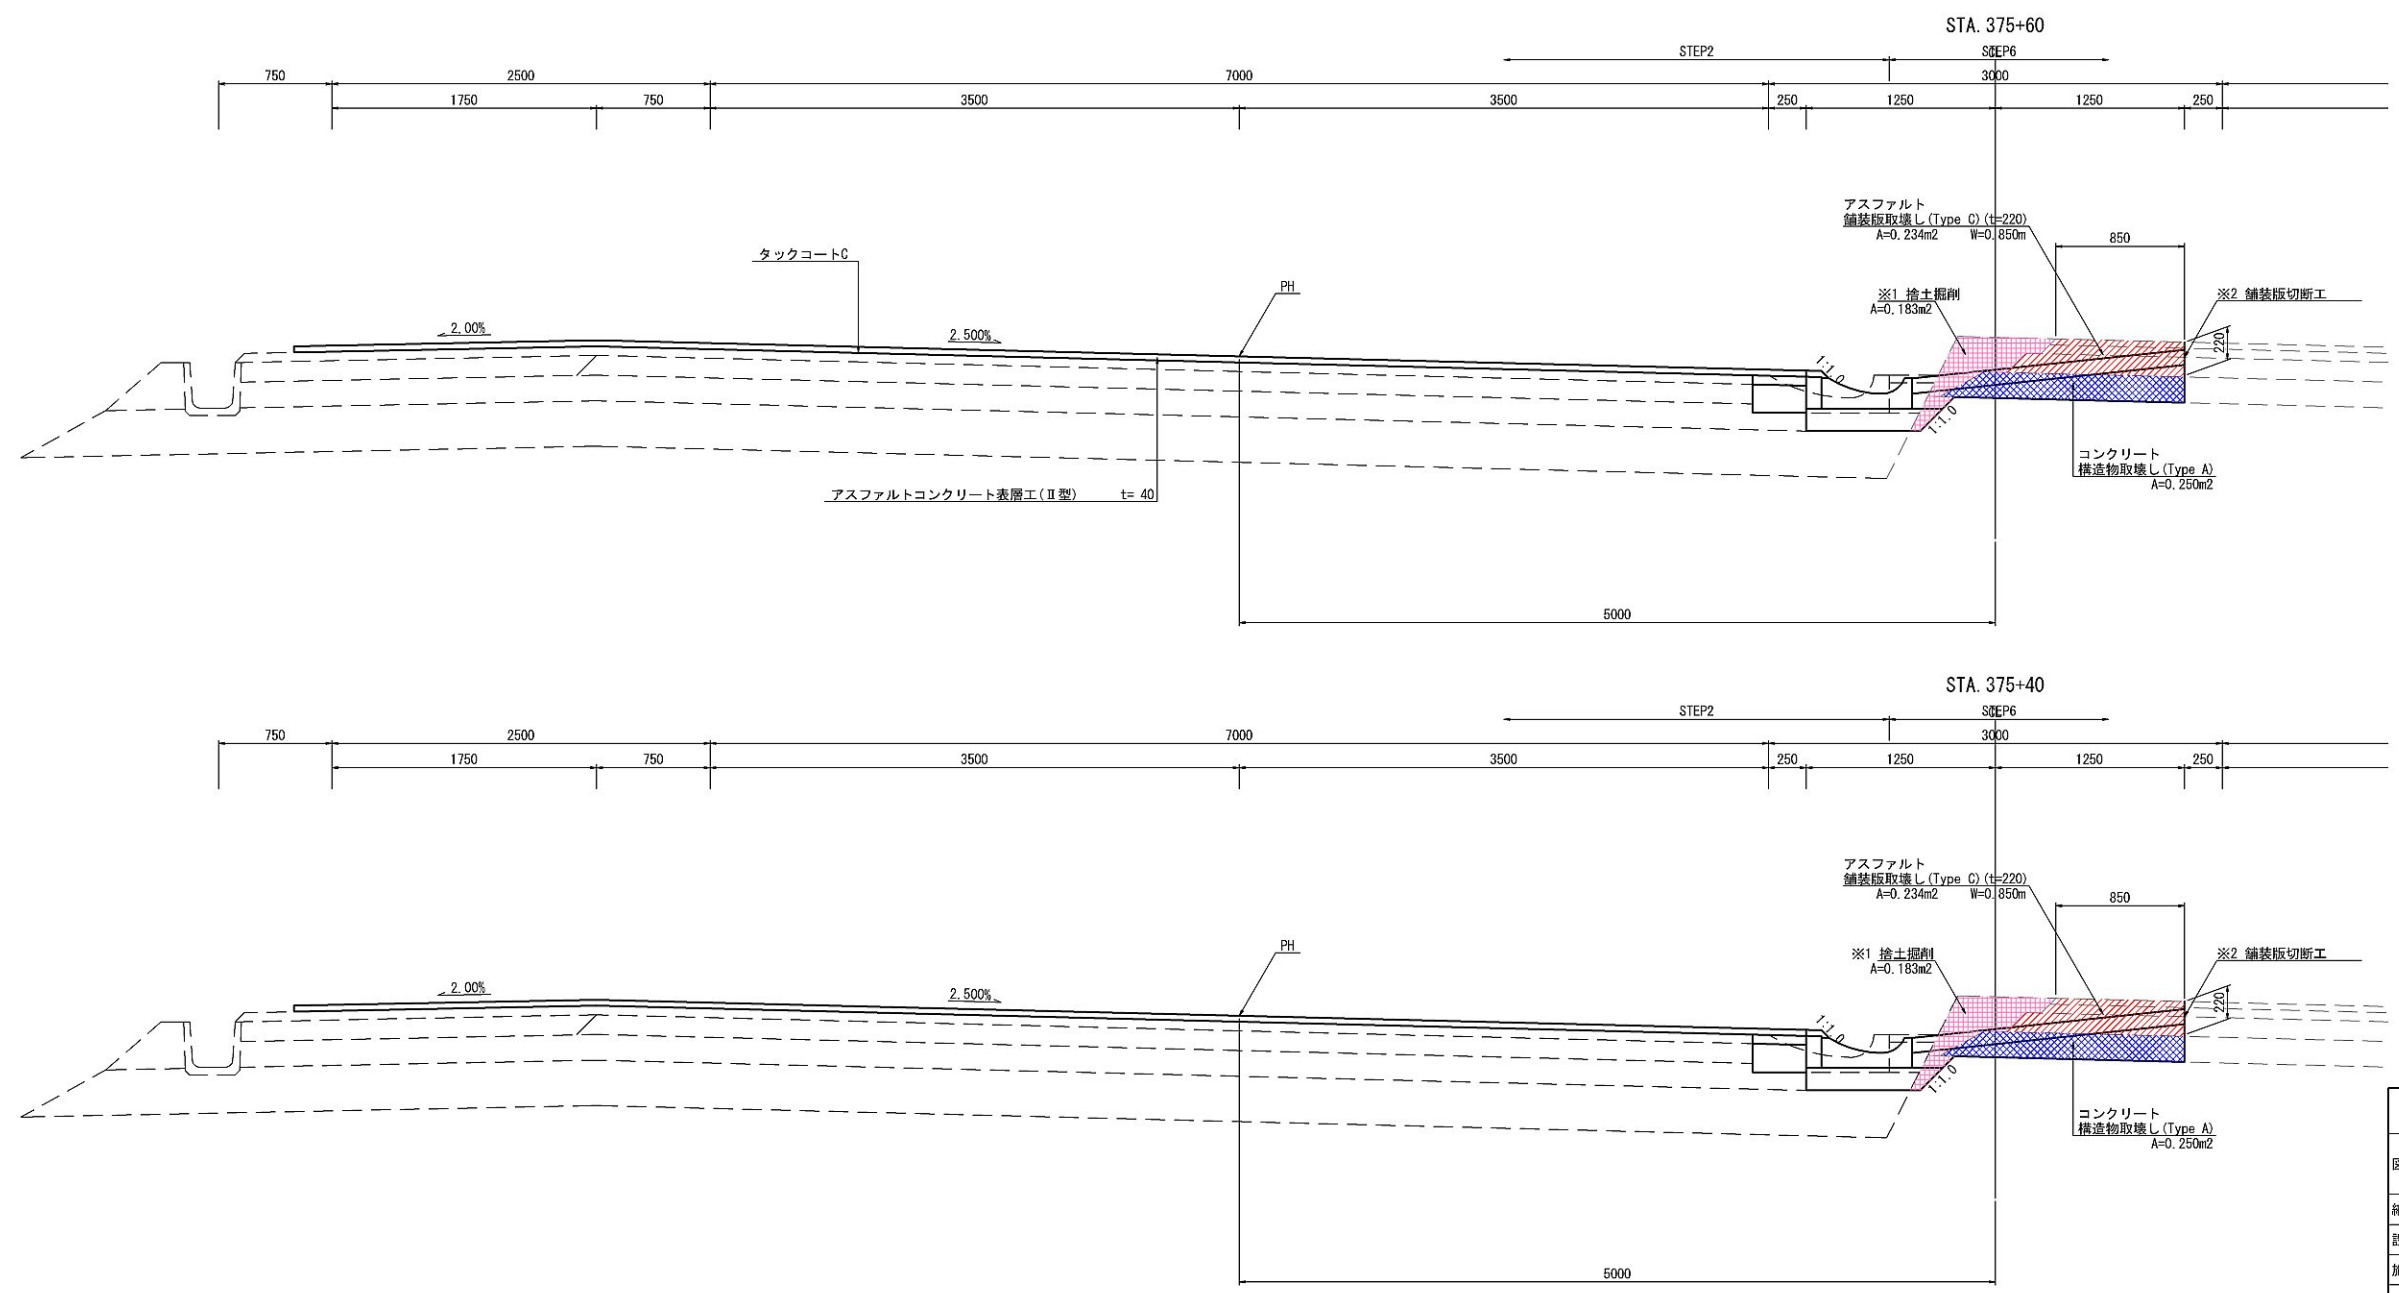

※1 契約項目 ※2 アスファルト舗装版取壊しに含む			
首都圏中央連絡自動車道 坂東常総舗装工事			
図面の種類	土工・舗装版取壊し詳細図(47)		
縮 尺	1:50	図面番号	/
設計会社名	信和設計株式会社		
施工会社名			
事務所名	東日本高速道路株式会社 関東支社 つくば工事事務所		

土工・舗装版取壊し詳細図(48)




STEP2

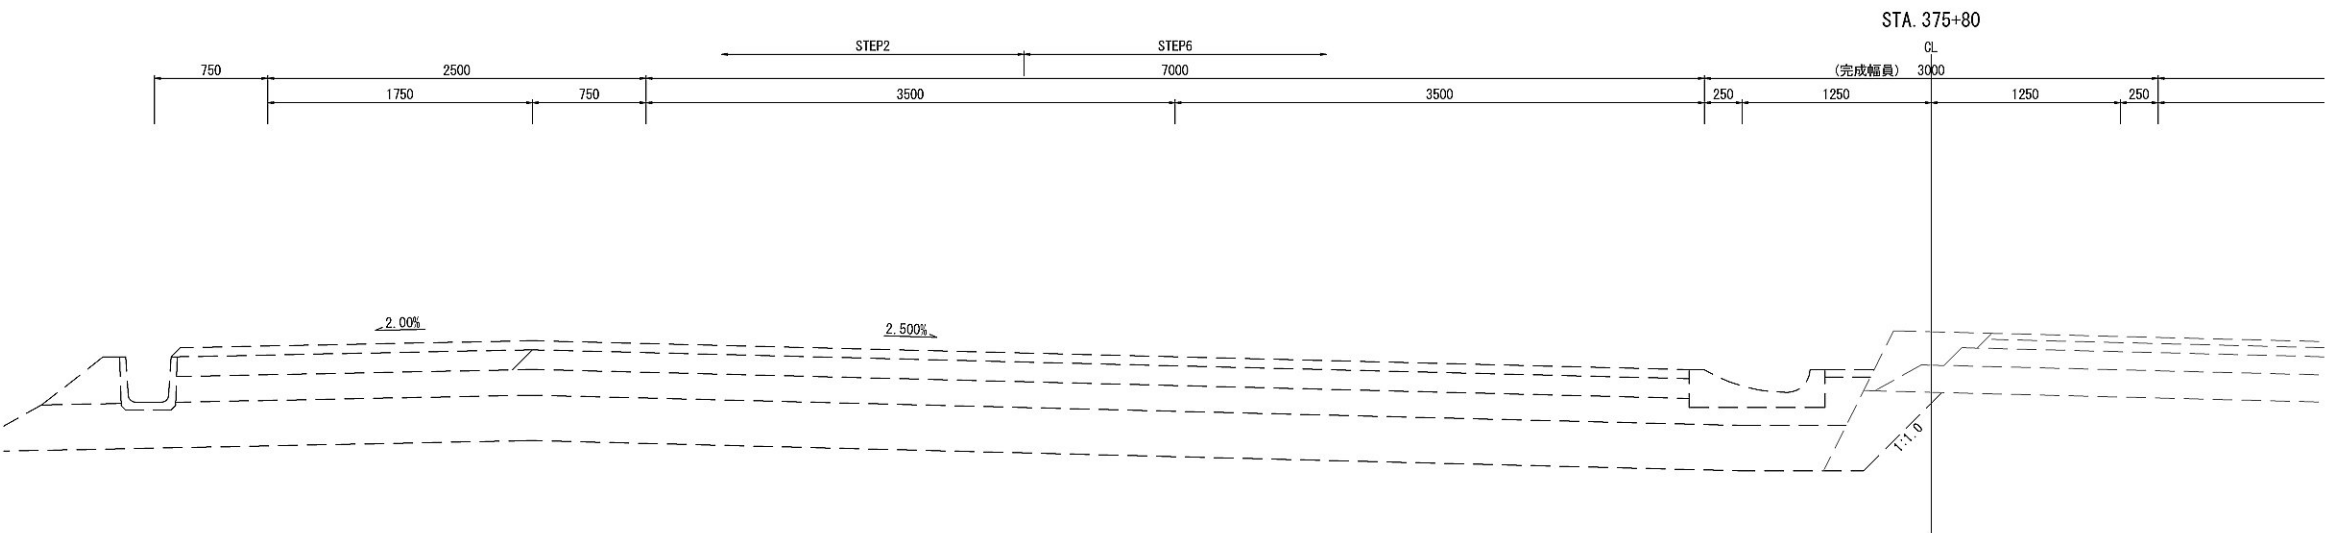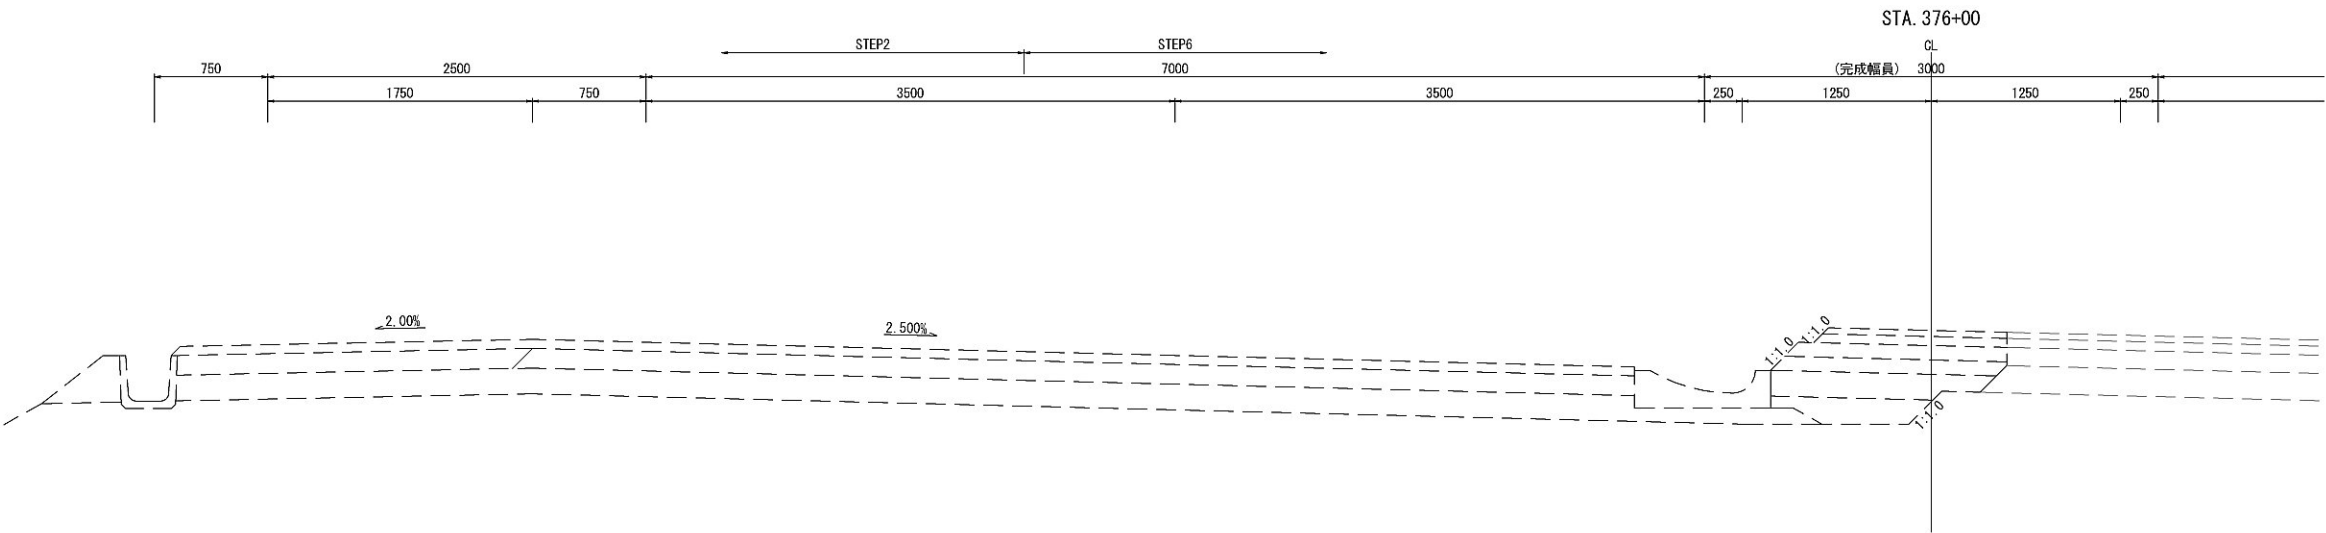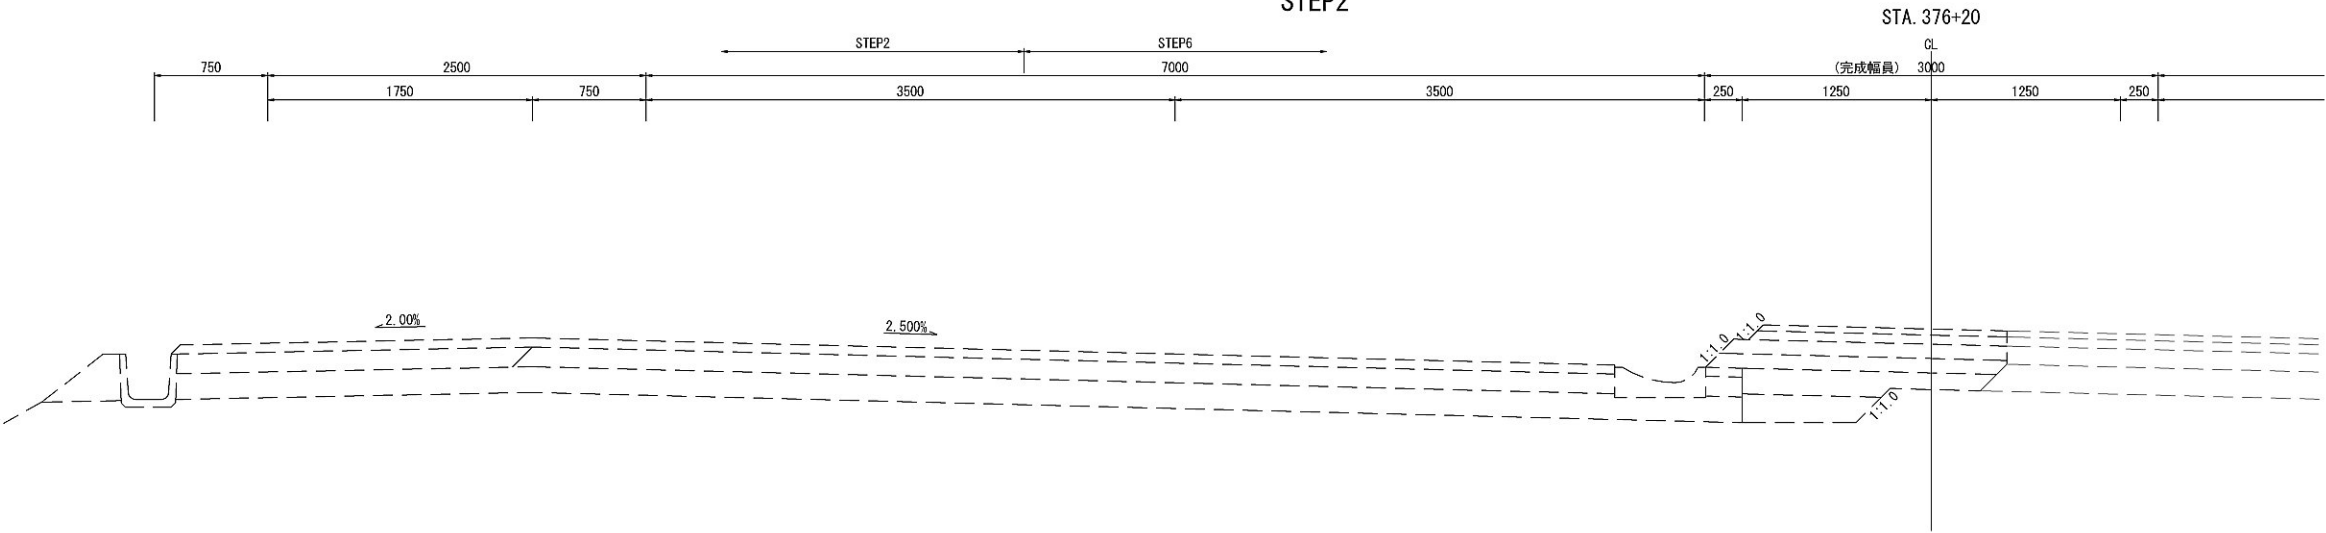

※1 契約項目 ※2 アスファルト舗装版取壊しに含む			
首都圏中央連絡自動車道 坂東常総舗装工事			
図面の種類	土工・舗装版取壊し詳細図(48)		
縮 尺	1:50	図面番号	/
設計会社名	信和設計株式会社		
施工会社名			
事務所名	東日本高速道路株式会社 関東支社 つくば工事事務所		

土工・舗装版取壊し詳細図(49)




STEP2

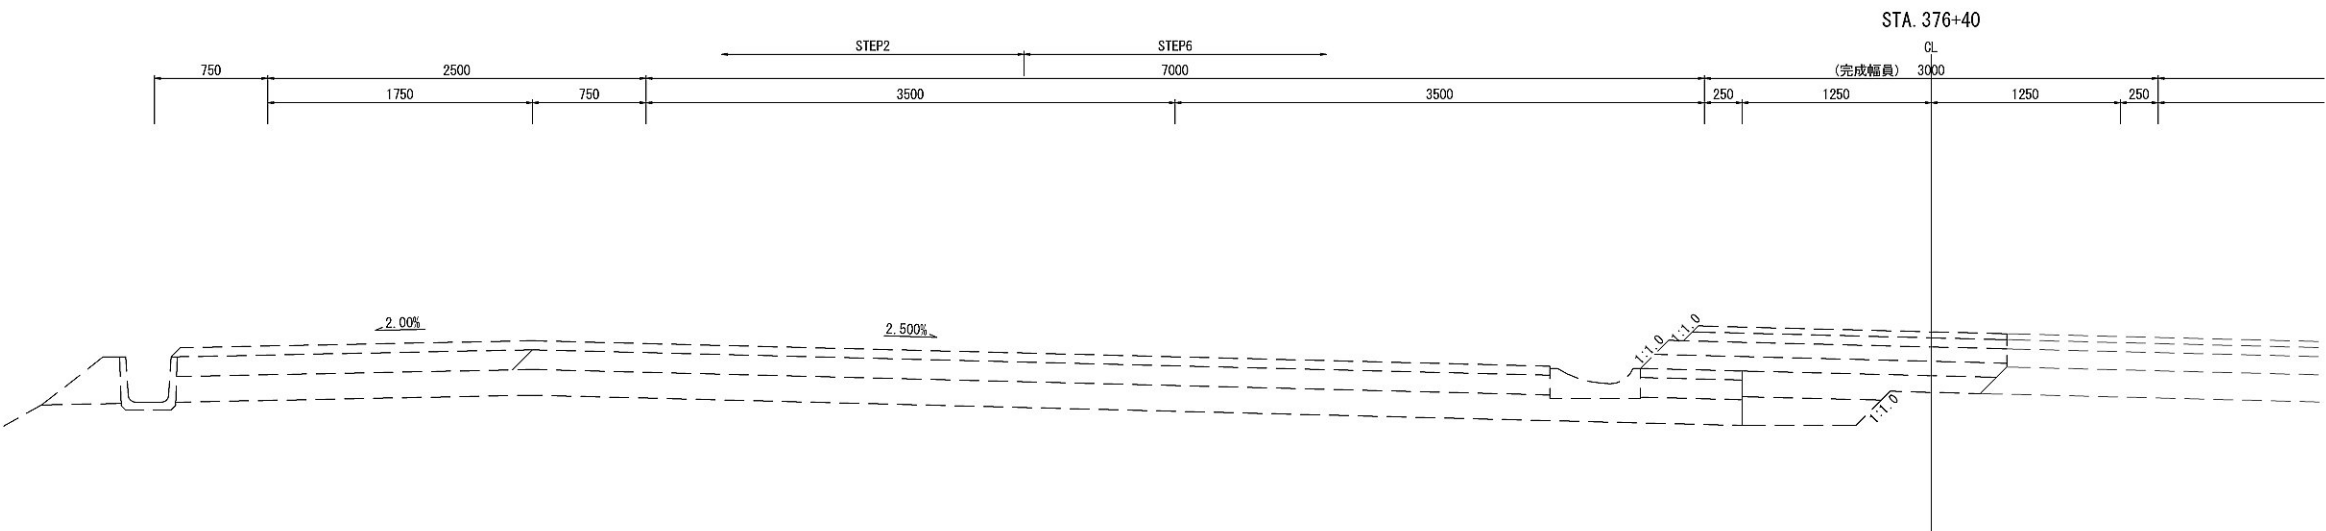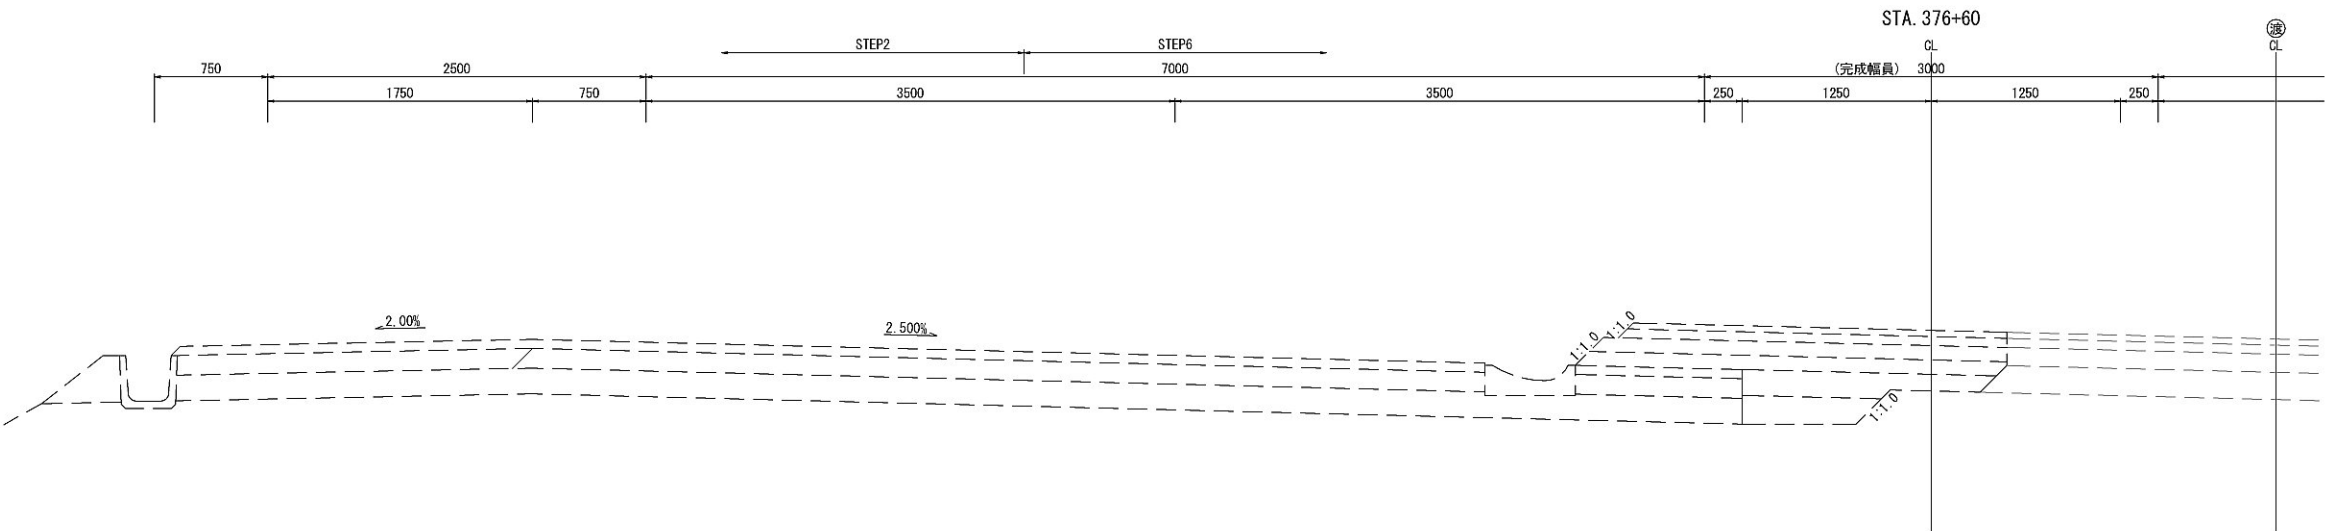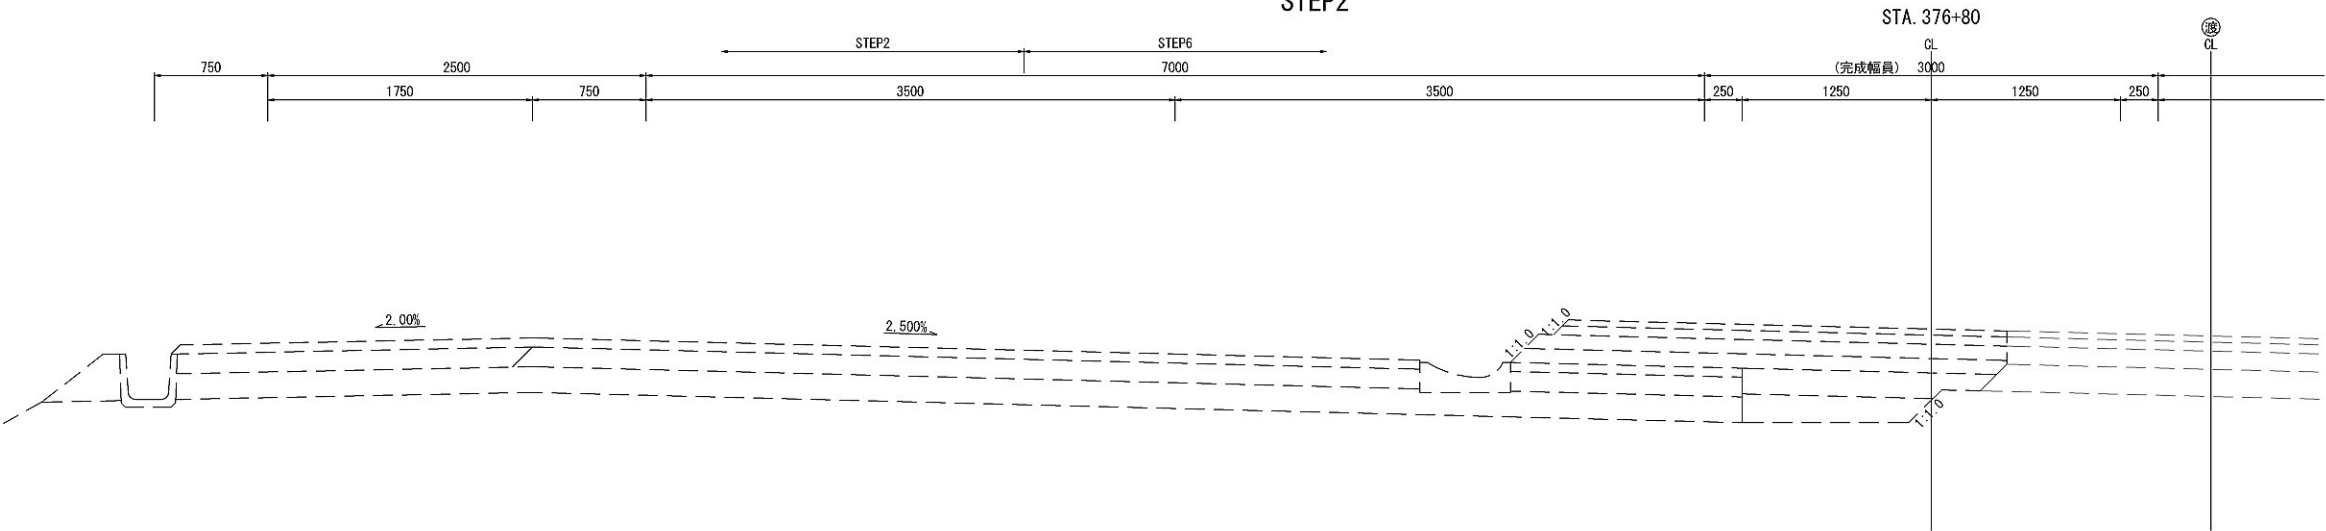

※1 契約項目 ※2 アスファルト舗装版取壊しに含む			
首都圏中央連絡自動車道 坂東常総舗装工事			
図面の種類	土工・舗装版取壊し詳細図(49)		
縮 尺	1:50	図面番号	/
設計会社名	信和設計株式会社		
施工会社名			
事務所名	東日本高速道路株式会社 関東支社 つくば工事事務所		

土工・舗装版取壊し詳細図(50)




STEP2

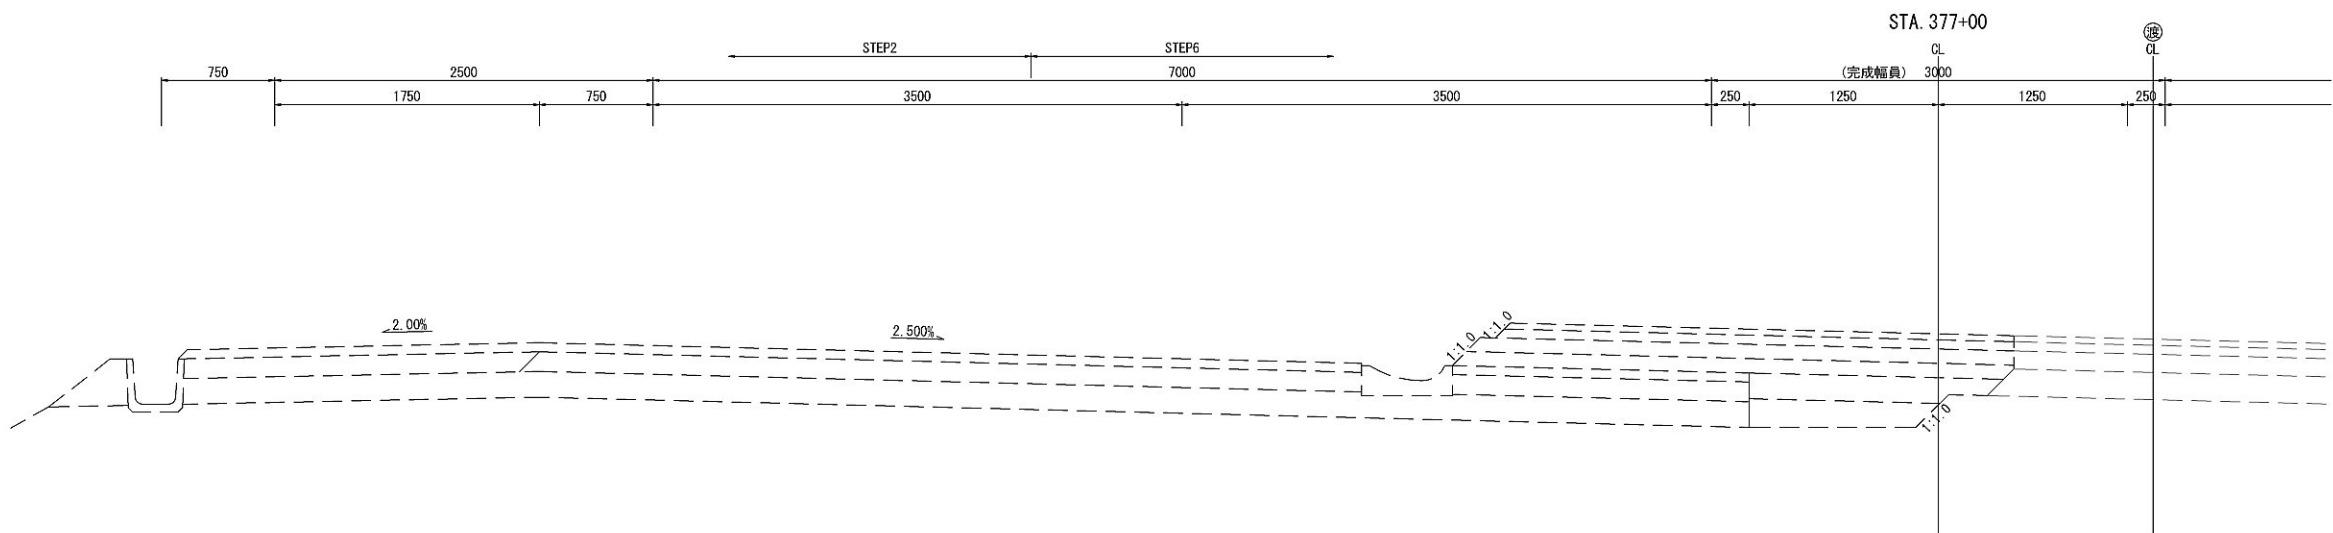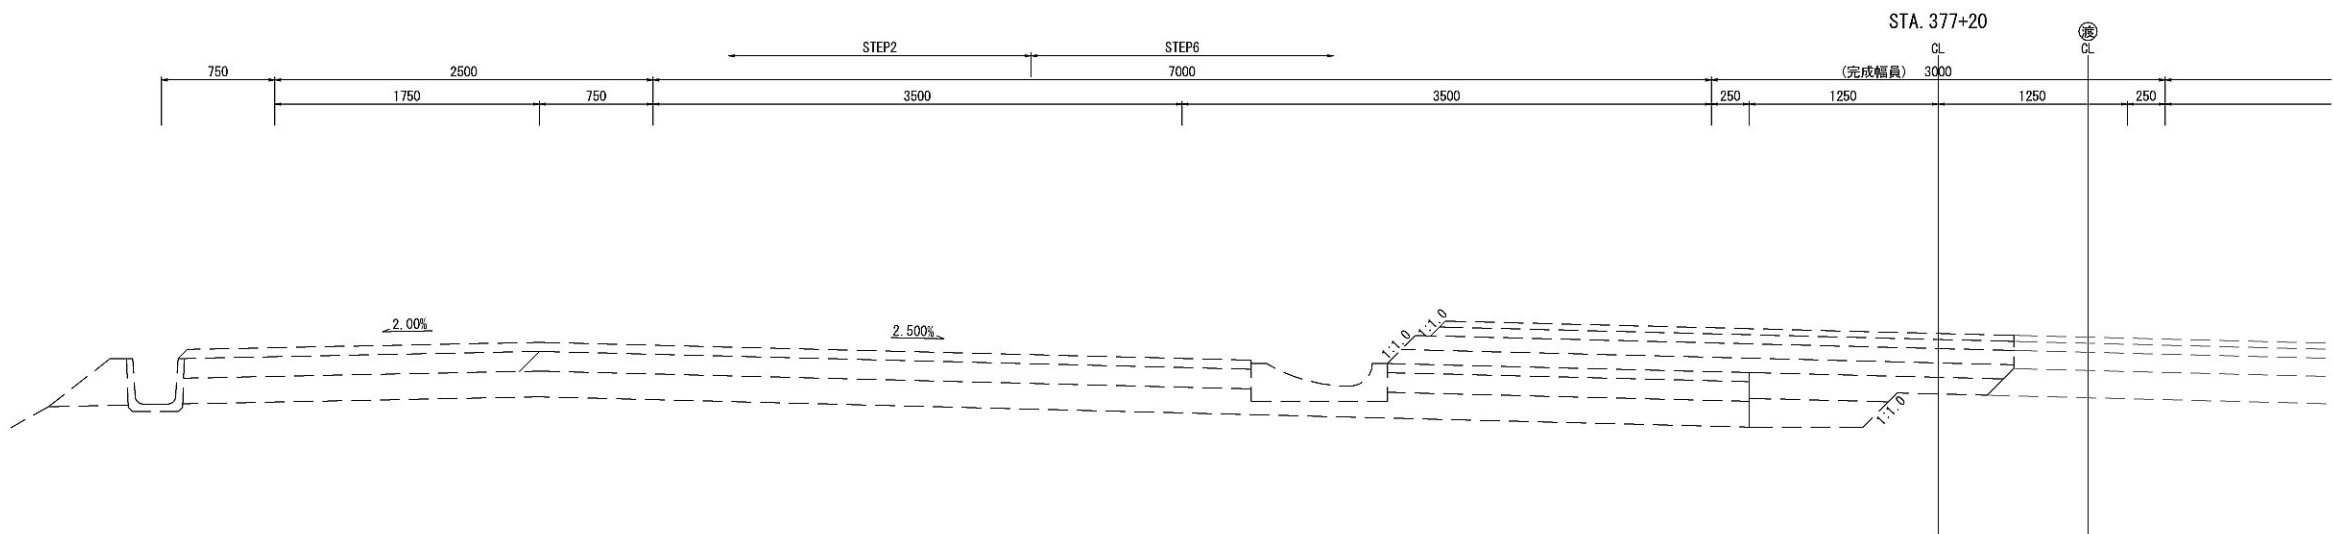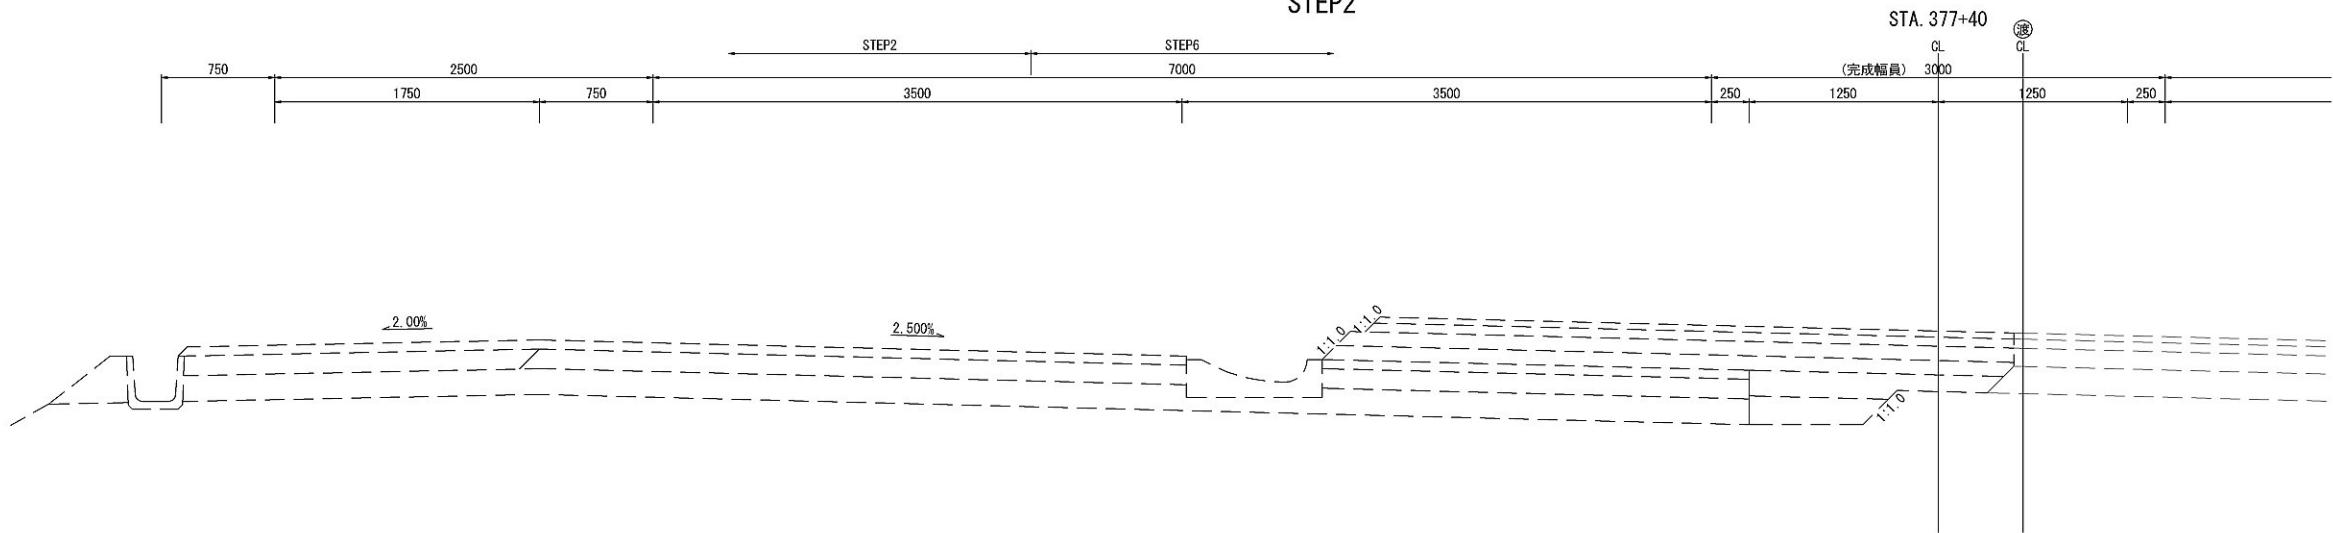

※1 契約項目 ※2 アスファルト舗装版取壊しに含む			
首都圏中央連絡自動車道 坂東常総舗装工事			
図面の種類	土工・舗装版取壊し詳細図(50)		
縮 尺	1:50	図面番号	/
設計会社名	信和設計株式会社		
施工会社名			
事務所名	東日本高速道路株式会社 関東支社 つくば工事事務所		

土工・舗装版取壊し詳細図(51)




STEP2

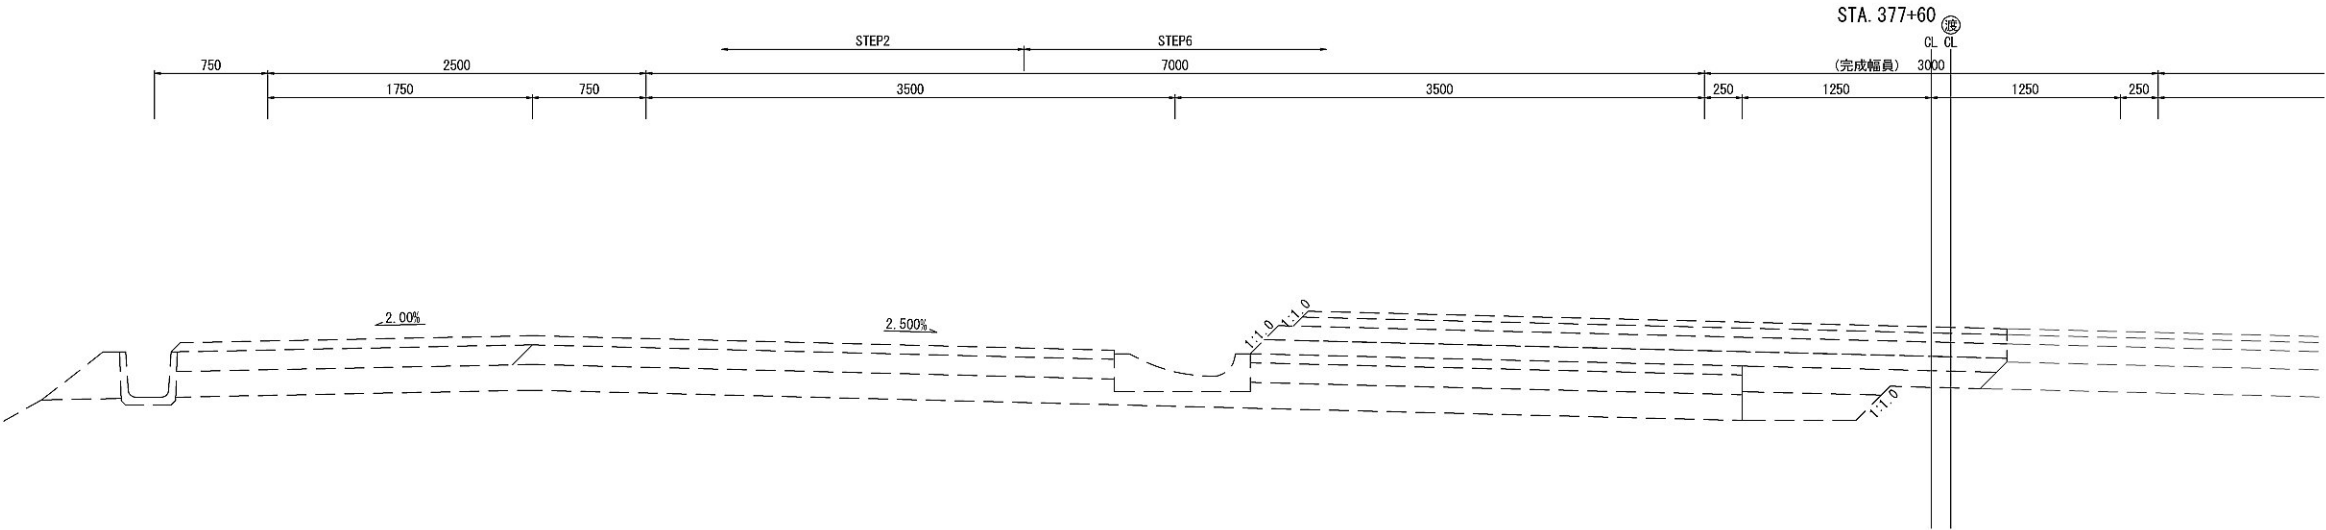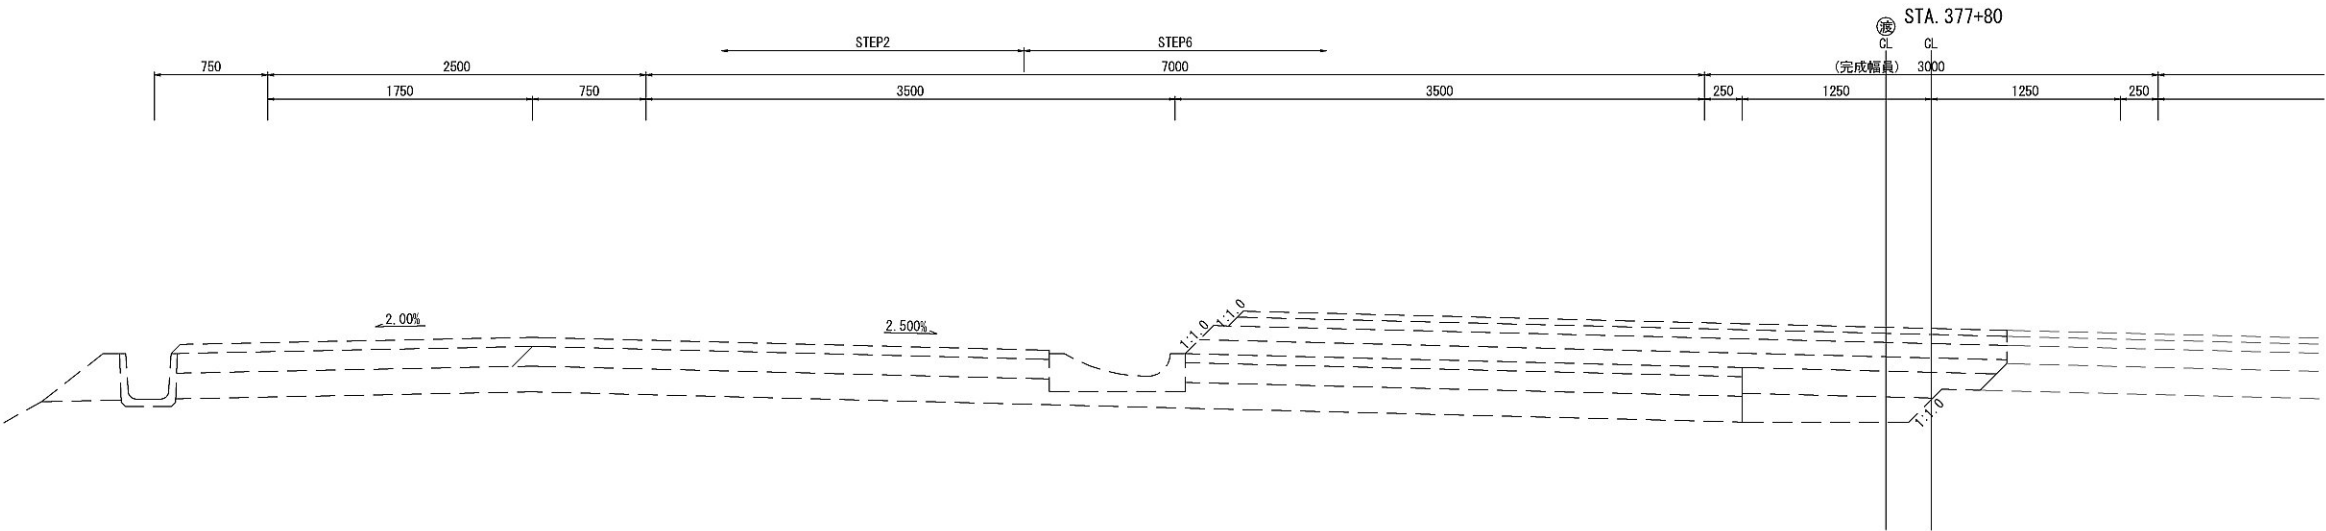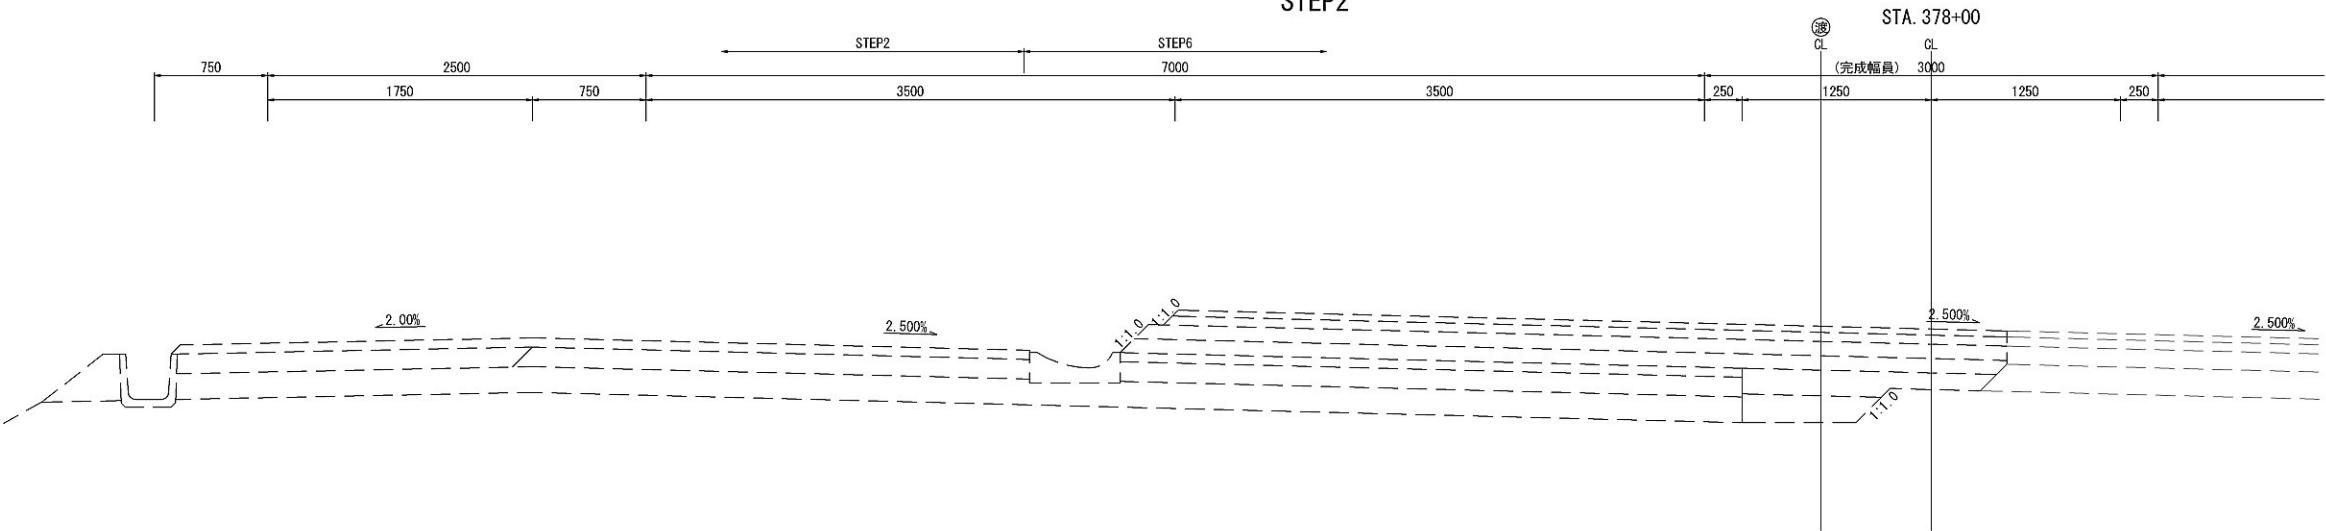

※1 契約項目 ※2 アスファルト舗装版取壊しに含む			
首都圏中央連絡自動車道 坂東常総舗装工事			
図面の種類	土工・舗装版取壊し詳細図(51)		
縮 尺	1:50	図面番号	/
設計会社名	信和設計株式会社		
施工会社名			
事務所名	東日本高速道路株式会社 関東支社 つくば工事事務所		

土工・舗装版取壊し詳細図(52)




STEP2

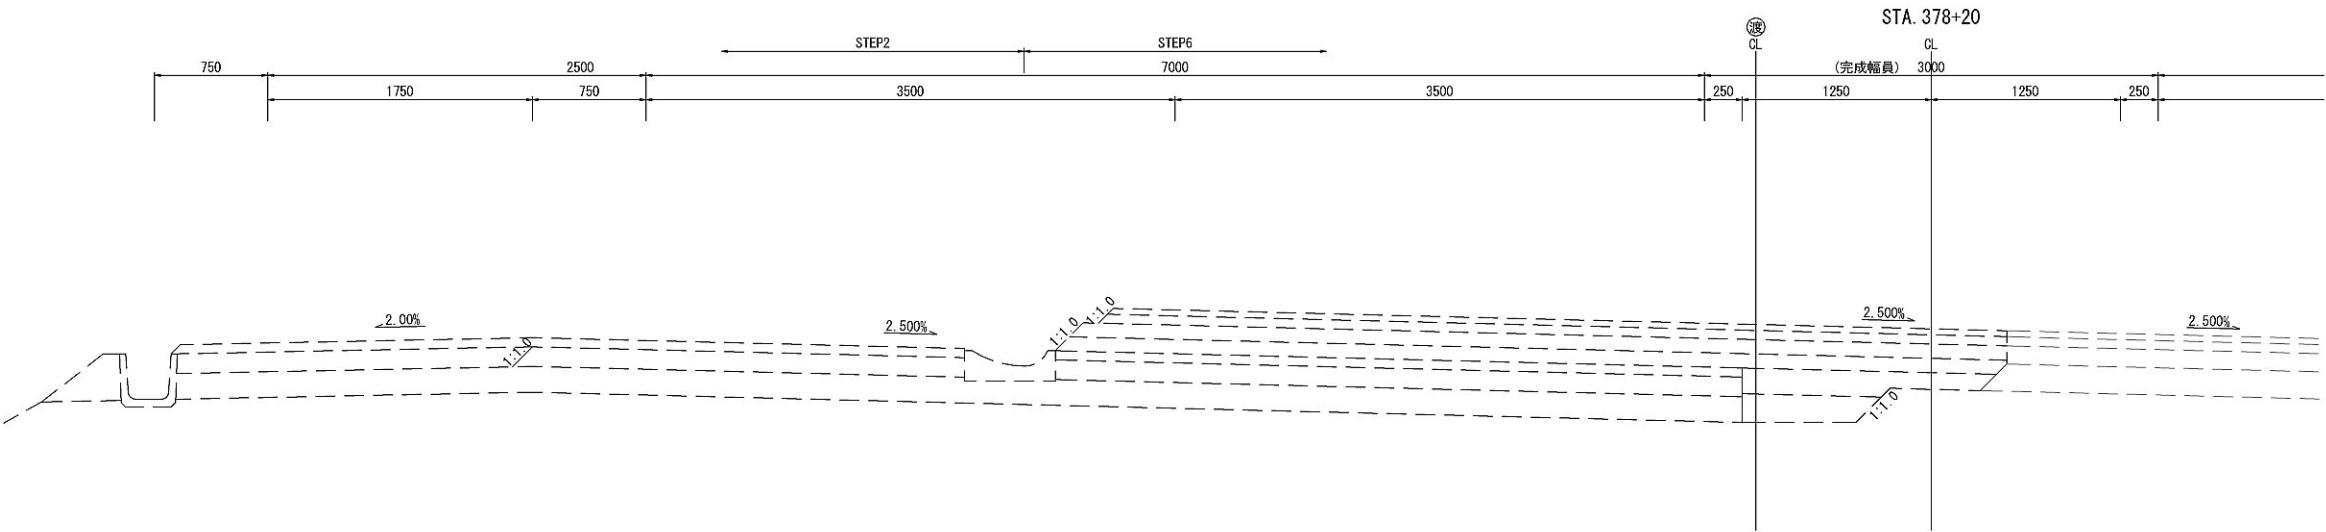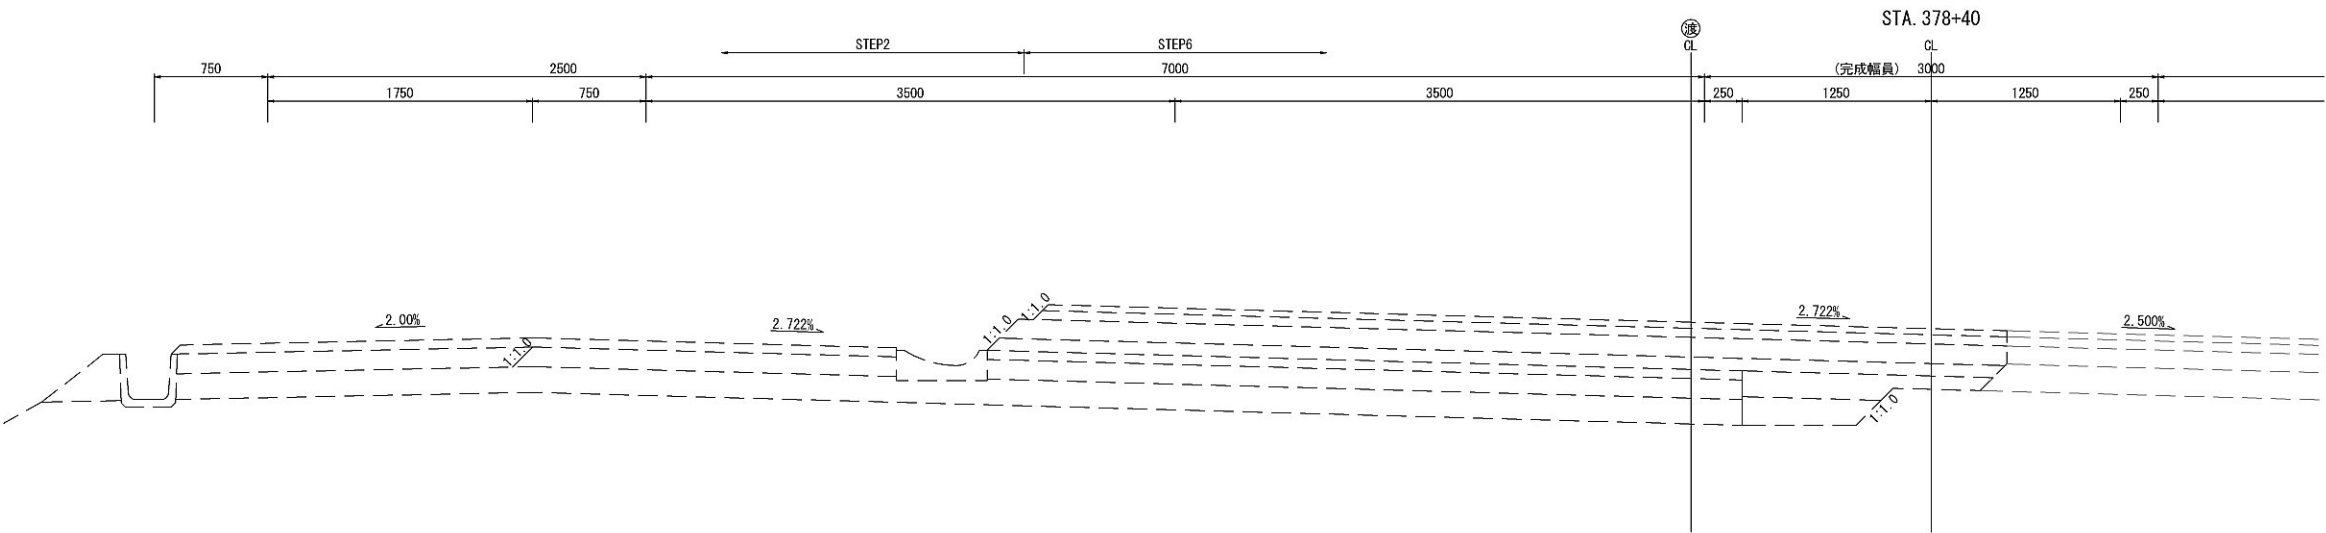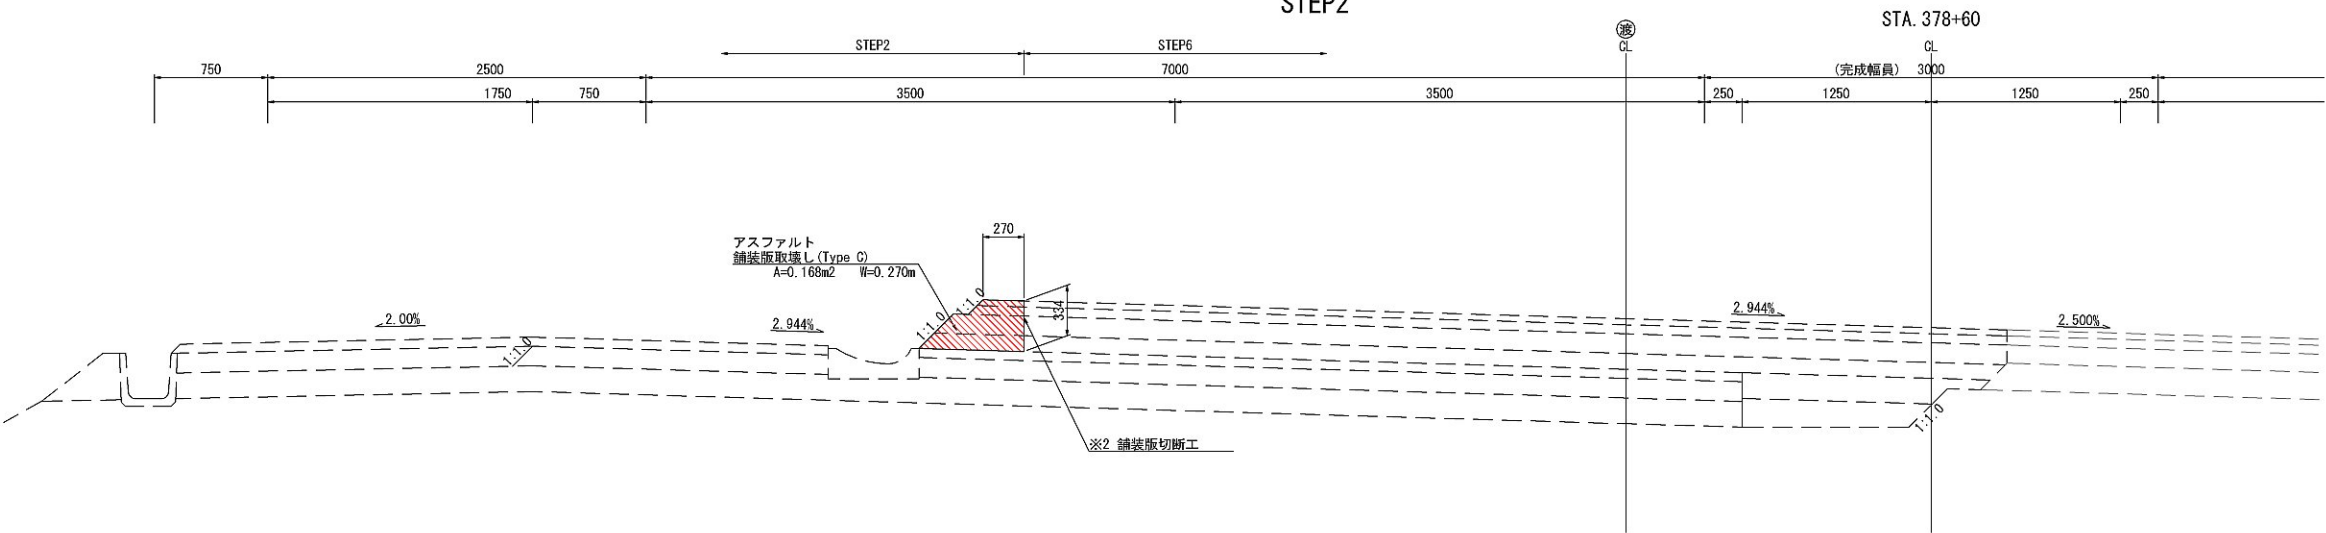

※1 契約項目 ※2 アスファルト舗装版取壊しを含む			
首都圏中央連絡自動車道 坂東常総舗装工事			
図面の種類	土工・舗装版取壊し詳細図(52)		
縮 尺	1:50	図面番号	/
設計会社名	信和設計株式会社		
施工会社名			
事務所名	東日本高速道路株式会社 関東支社 つくば工事事務所		




土工・舗装版取壊し詳細図(53)

STEP2

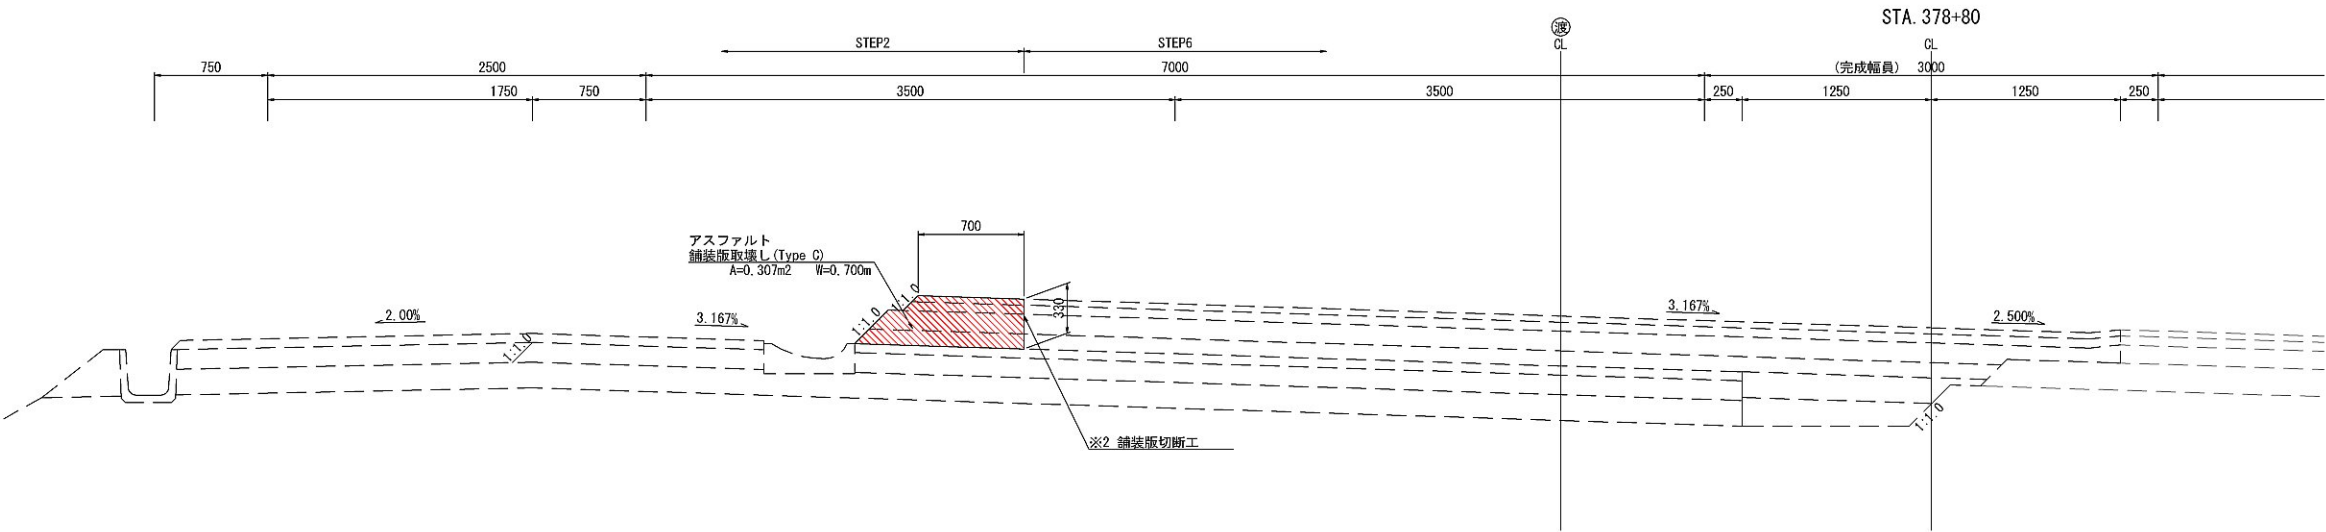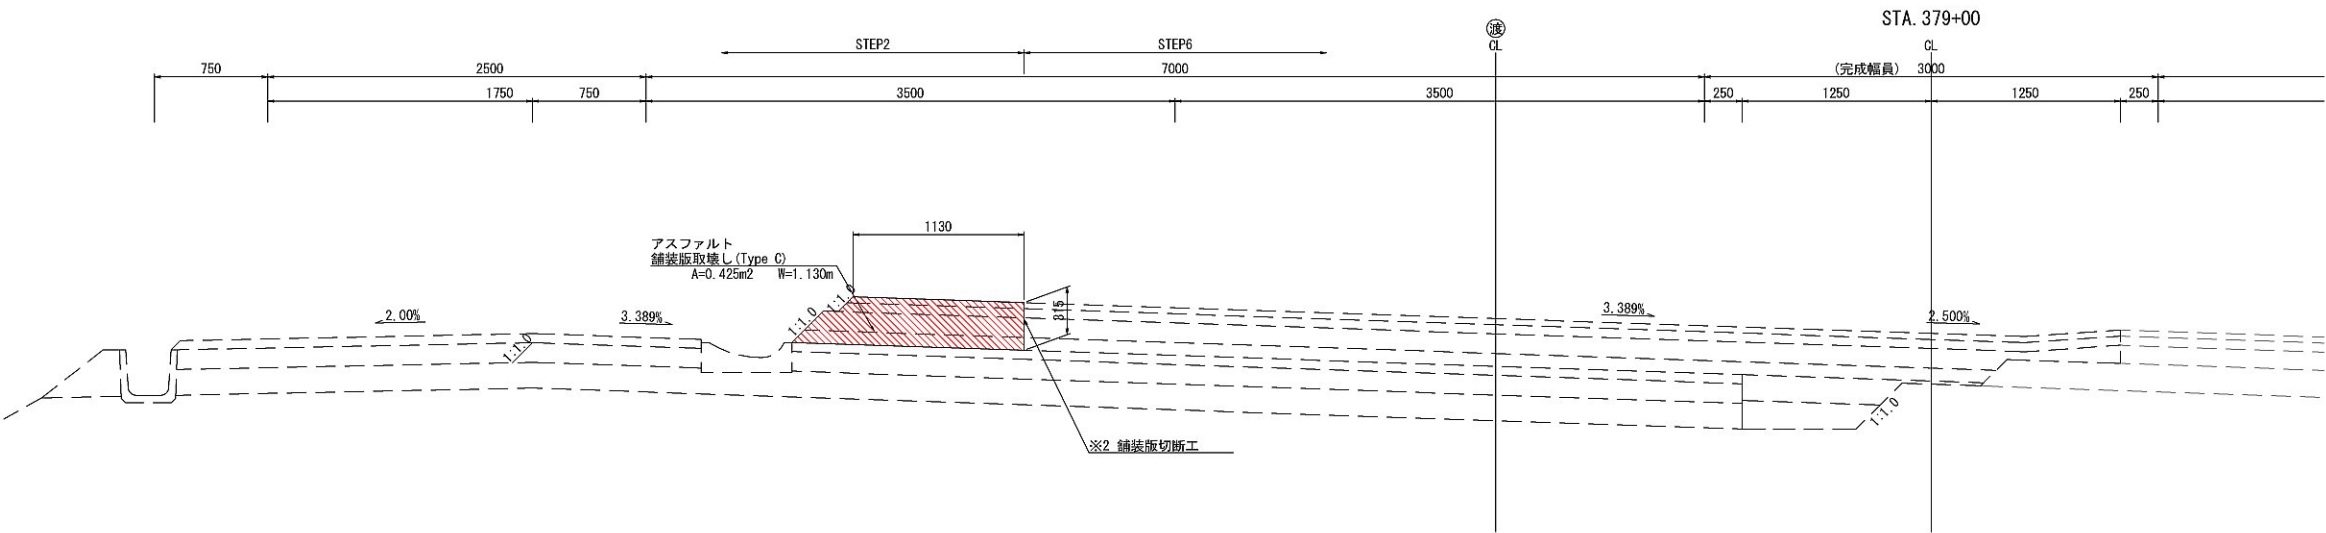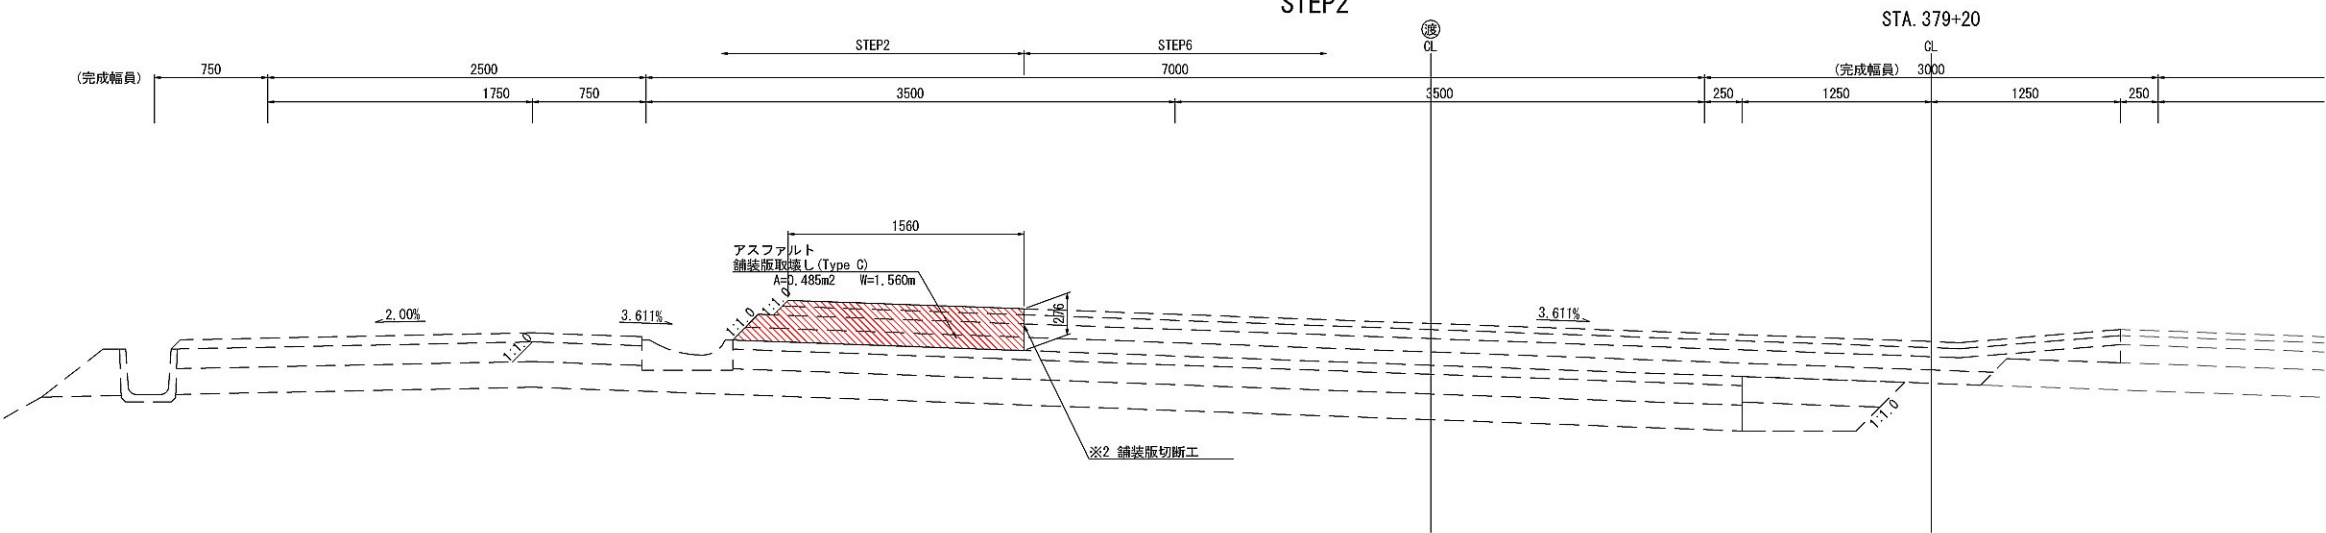


※1 契約項目 首都圏中央連絡自動車道 坂東常総舗装工事			
図面の種類	土工・舗装版取壊し詳細図(53)		
縮 尺	1:50	図面番号	/
設計会社名	信和設計株式会社		
施工会社名			
事務所名	東日本高速道路株式会社 関東支社 つくば工事事務所		

土工・舗装版取壊し詳細図(54)
STEP2

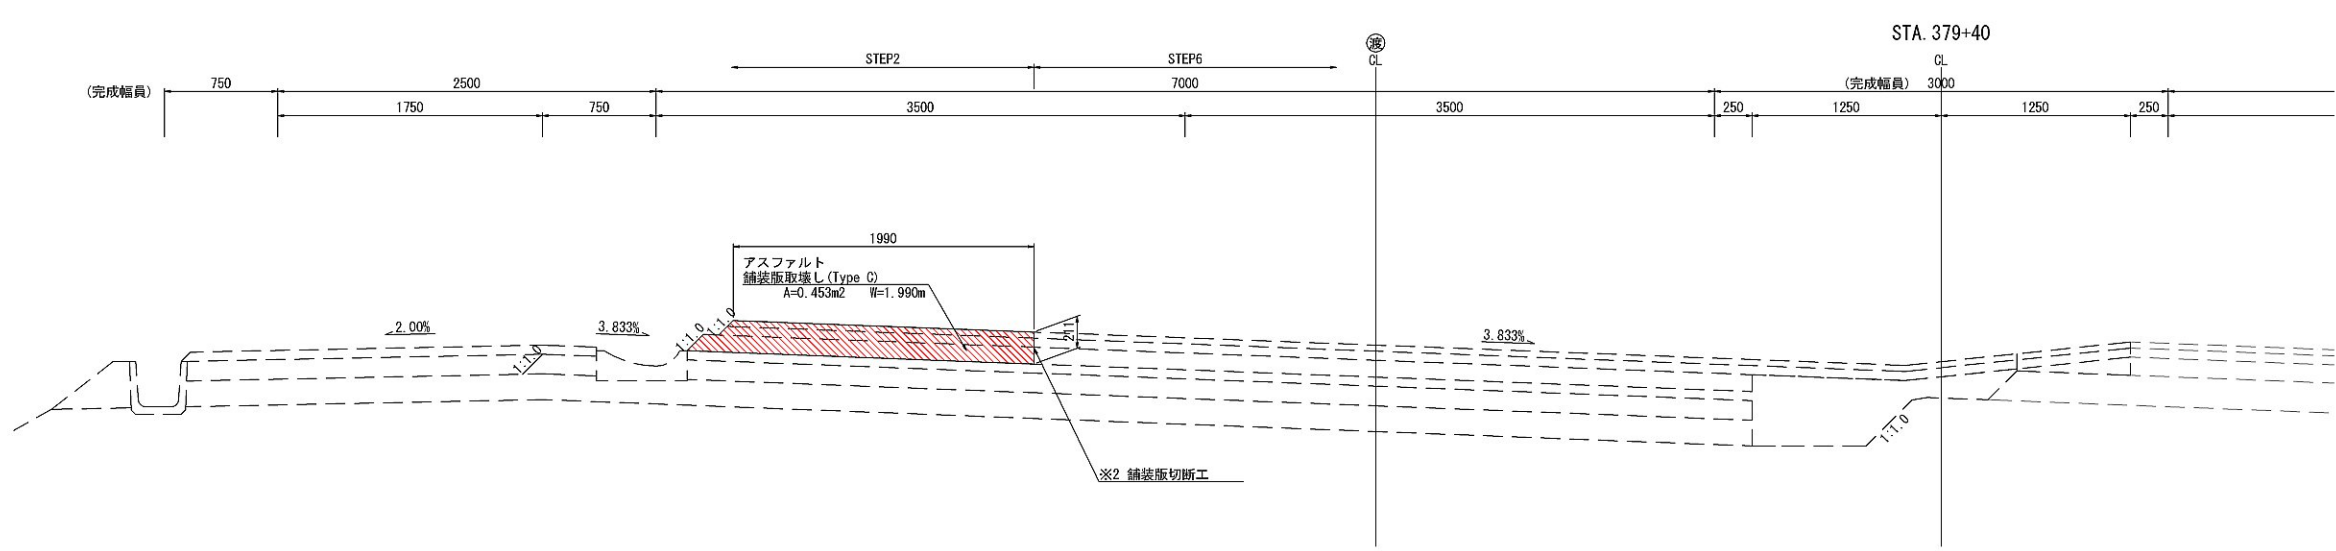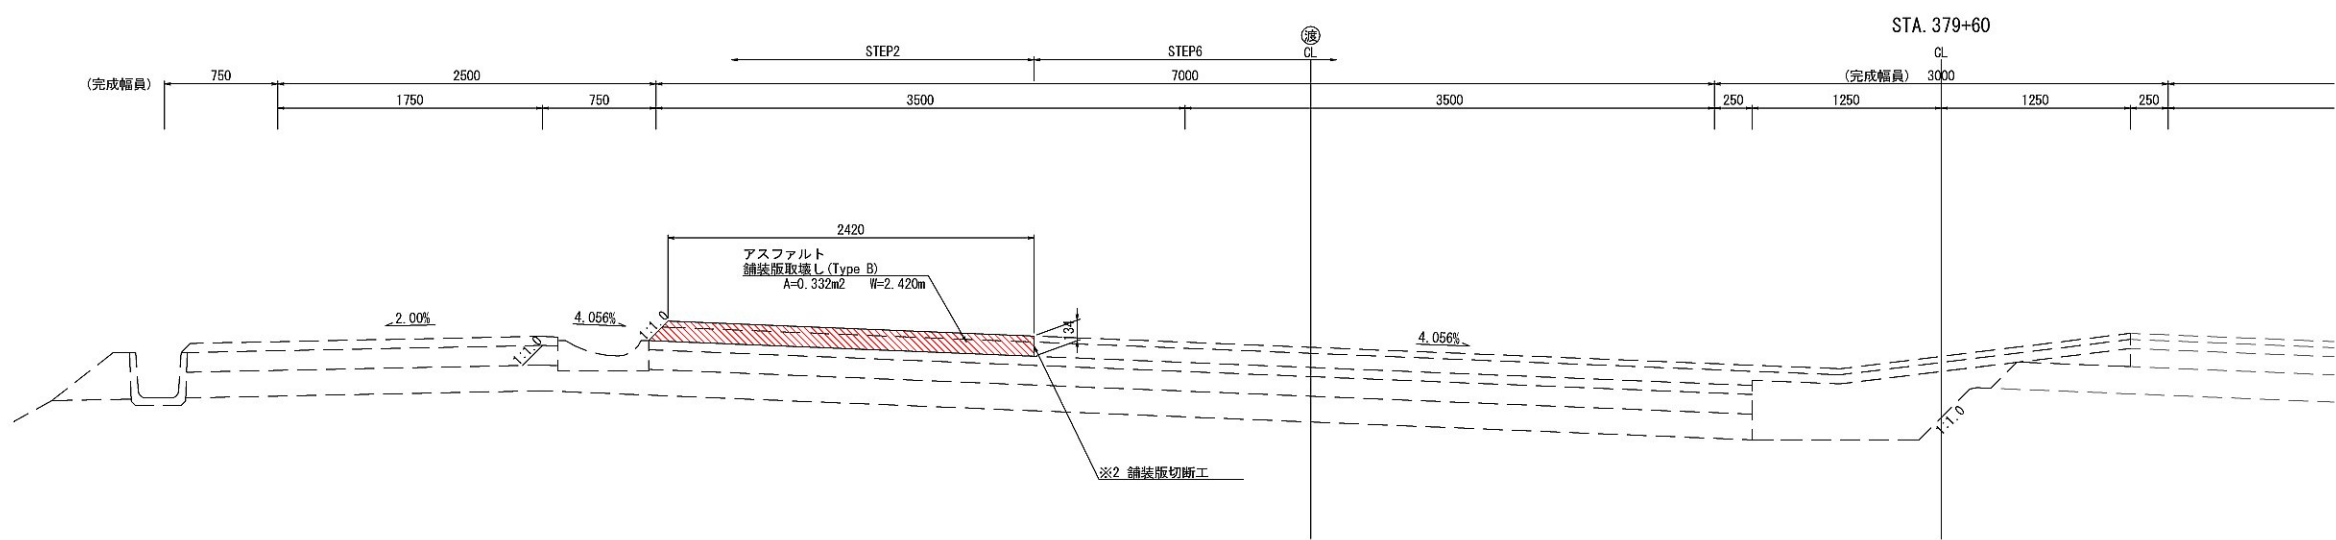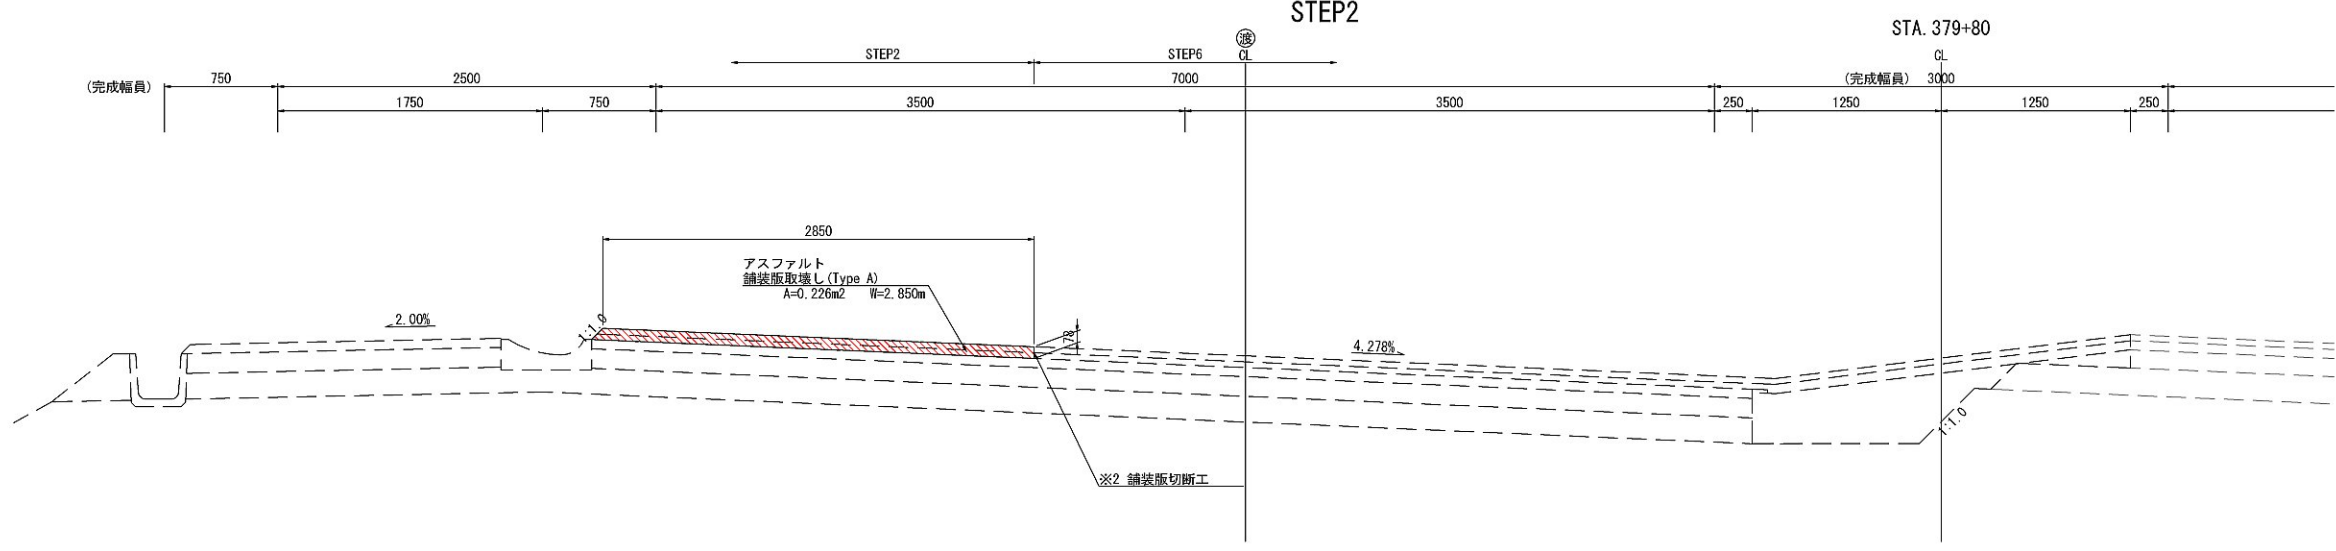

※1 契約項目 ※2 アスファルト舗装版取壊しに含む			
首都圏中央連絡自動車道 坂東常総舗装工事			
図面の種類	土工・舗装版取壊し詳細図(54)		
縮尺	1:50	図面番号	/
設計会社名	信和設計株式会社		
施工会社名			
事務所名	東日本高速道路株式会社 関東支社 つくば工務事務所		




土工・舗装版取壊し詳細図(55)
STEP2

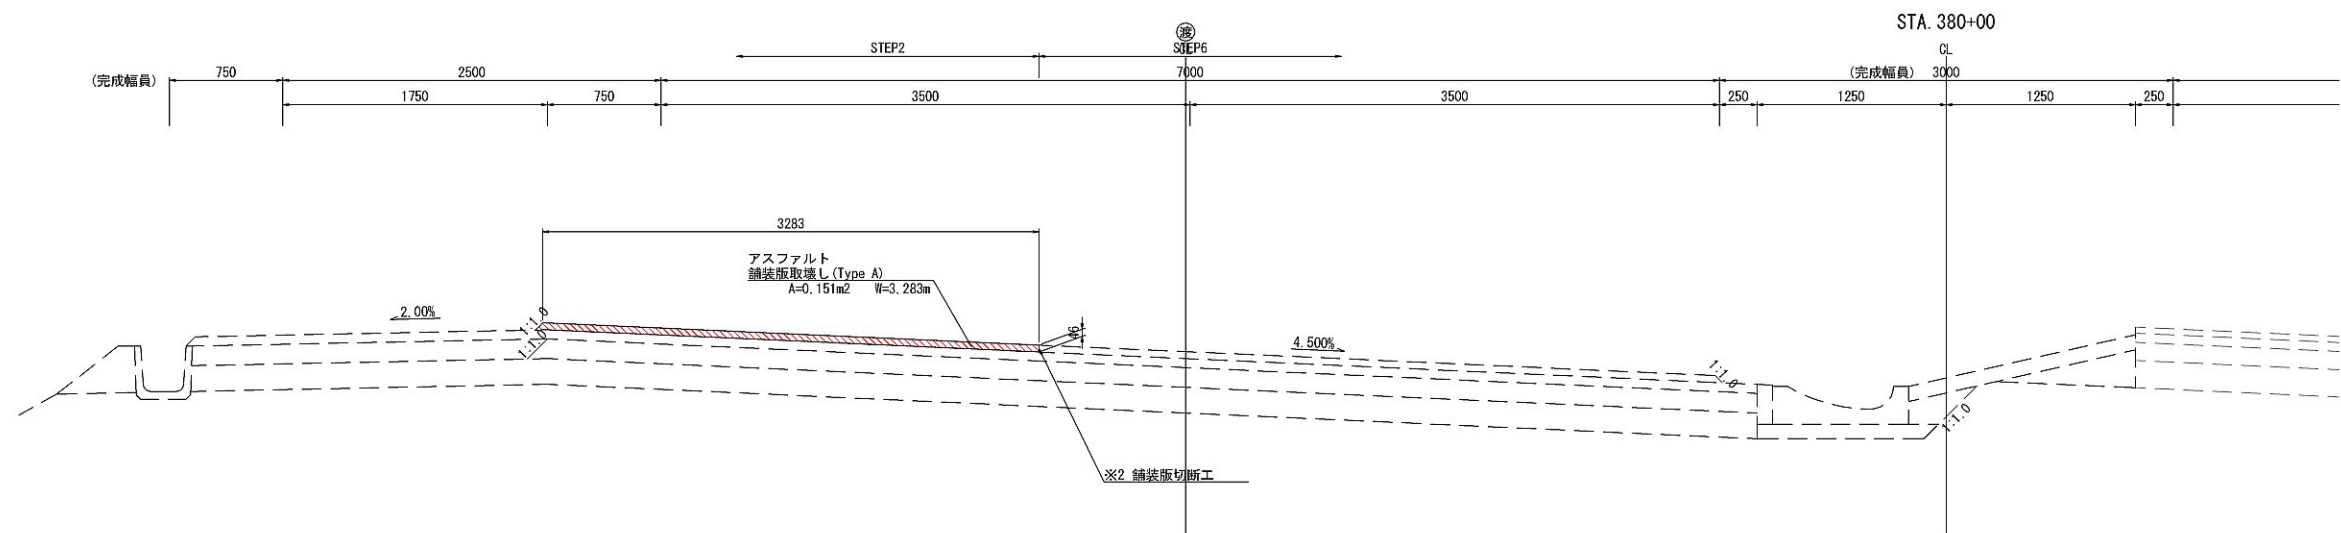

※1 契約項目 首都圏中央連絡自動車道 坂東常総舗装工事			
図面の種類	土工・舗装版取壊し詳細図(55)		
縮 尺	1:50	図面番号	/
設計会社名	信和設計株式会社		
施工会社名			
事務所名	東日本高速道路株式会社 関東支社 つくば工事事務所		

土工・舗装版取壊し詳細図(56)




STEP6

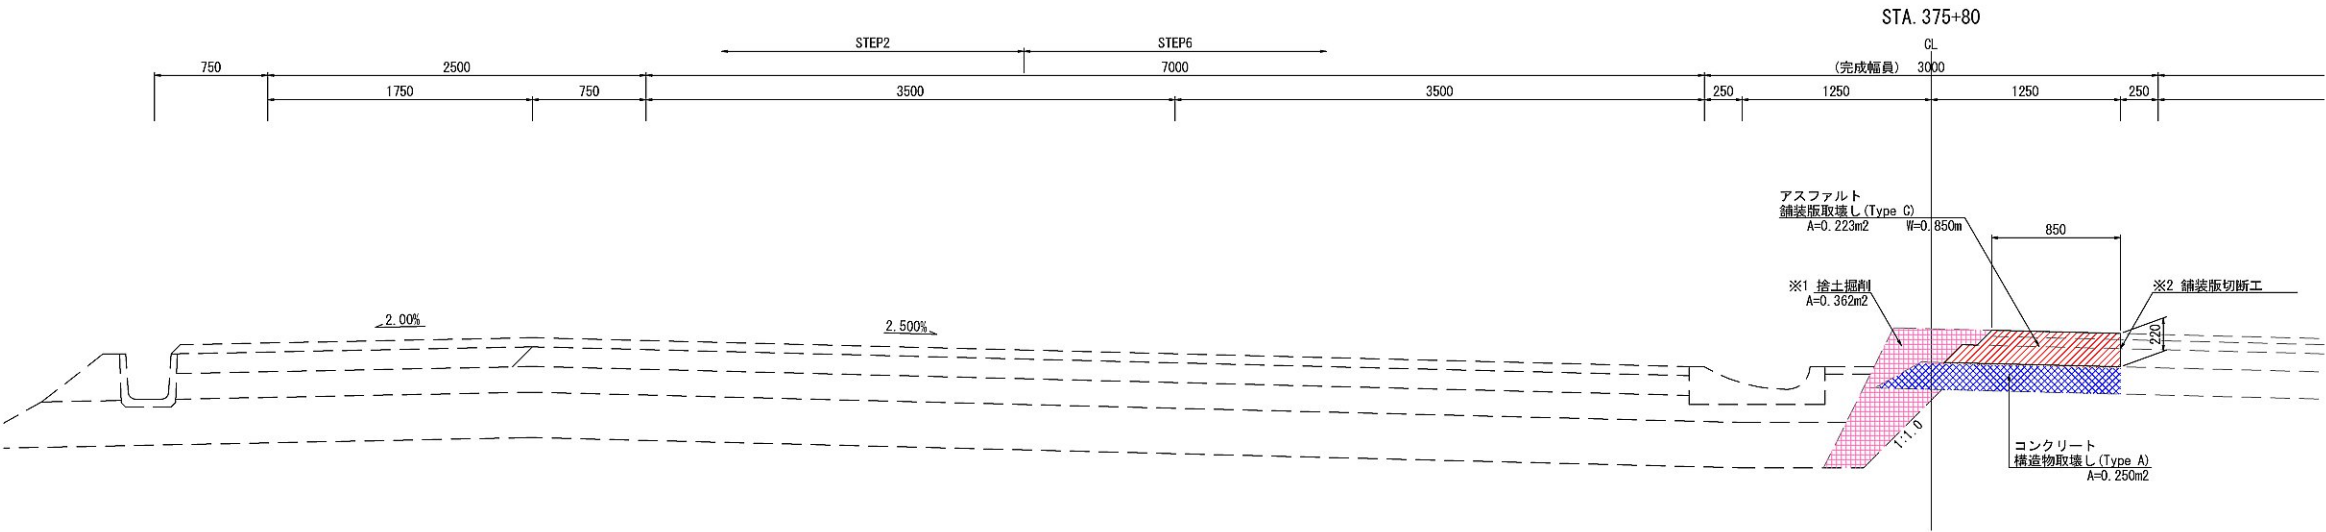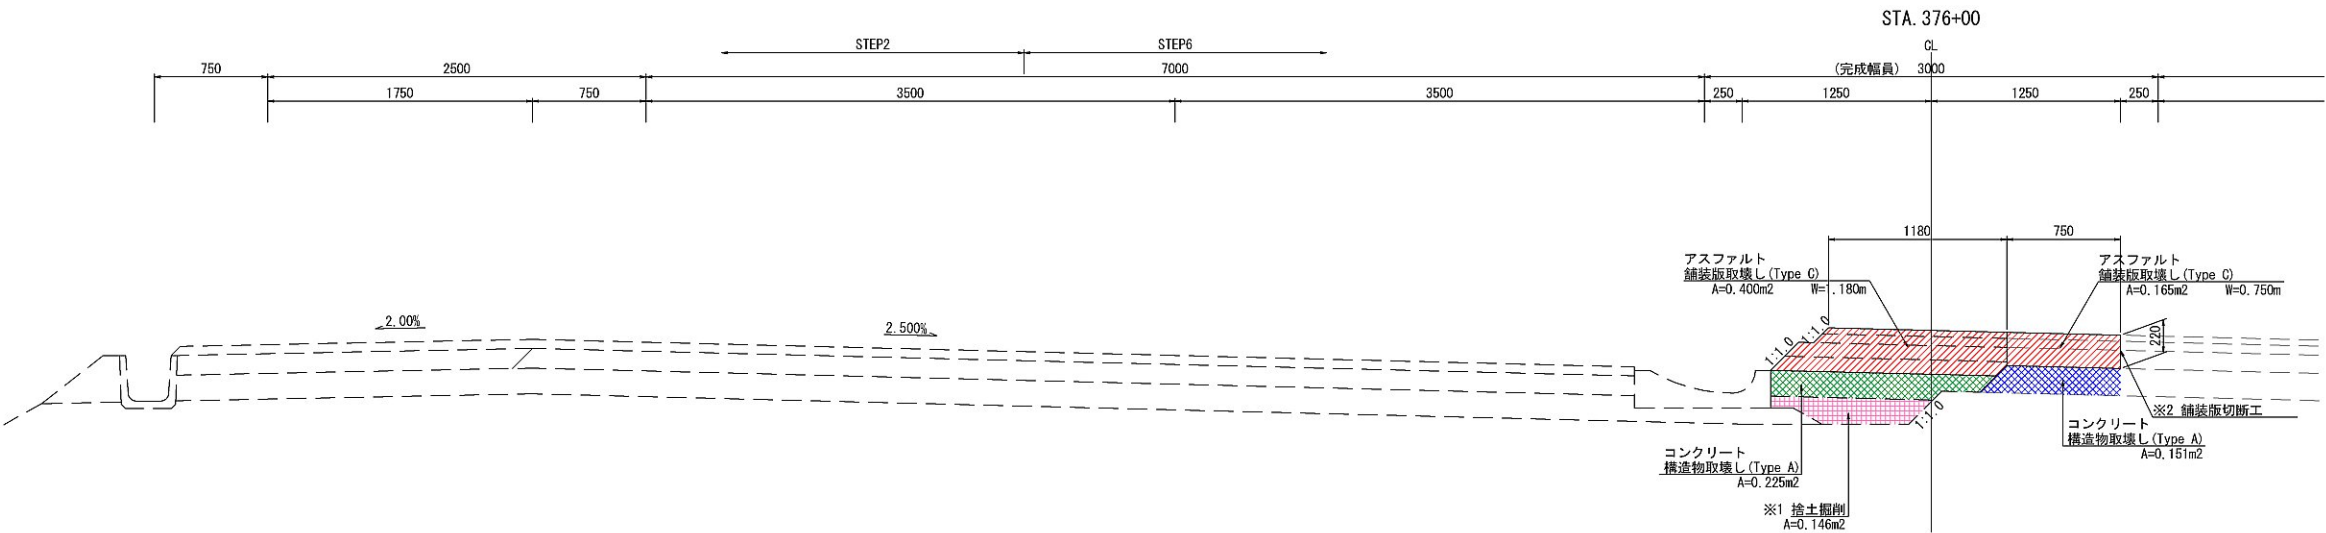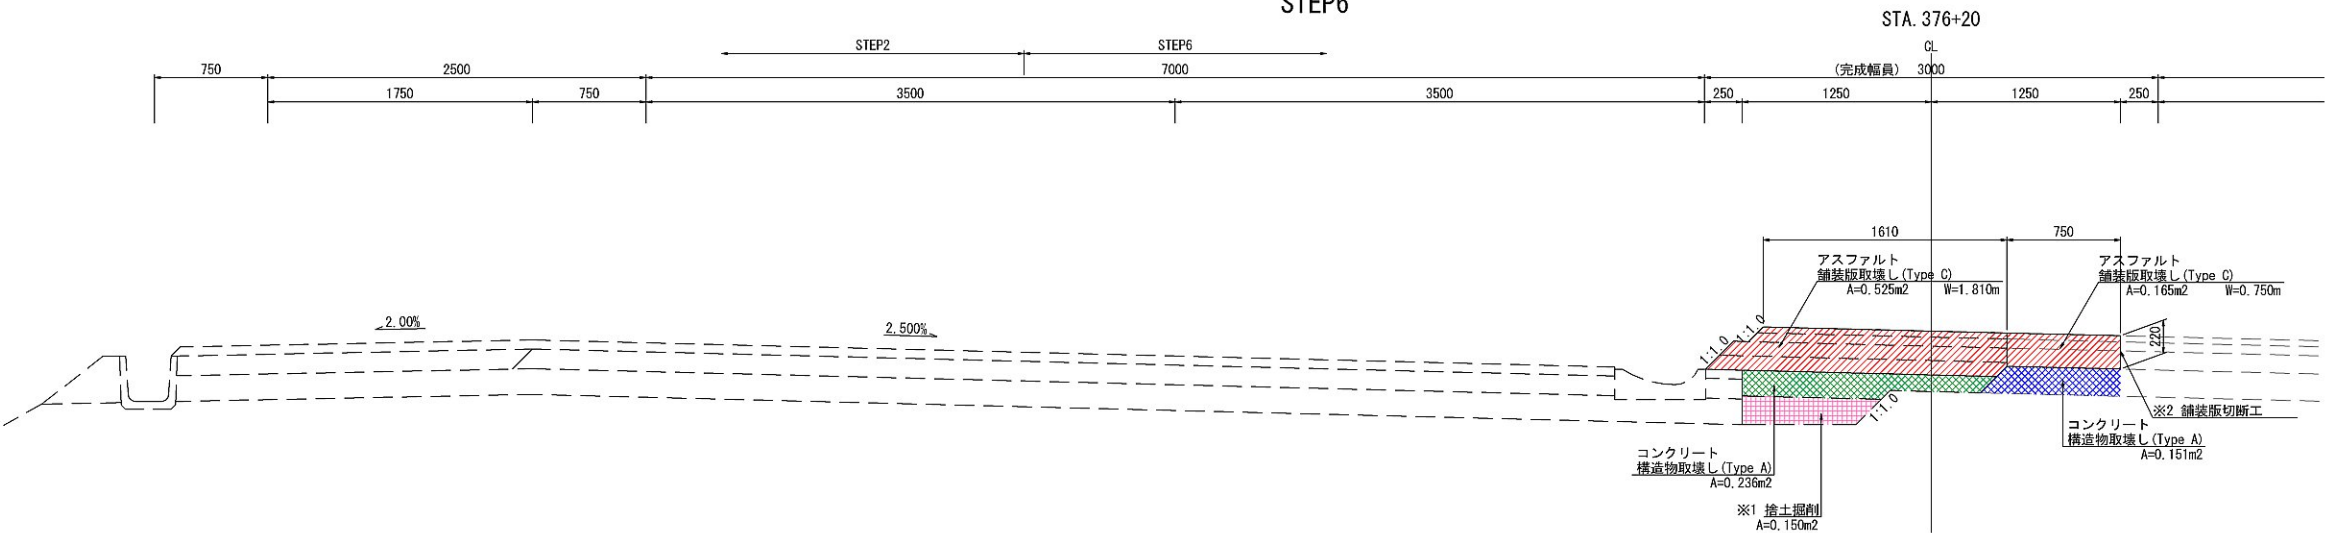

※1 契約項目 ※2 アスファルト舗装版取壊しに含む			
首都圏中央連絡自動車道 坂東常総舗装工事			
図面の種類	土工・舗装版取壊し詳細図(56)		
縮 尺	1:50	図面番号	/
設計会社名	信和設計株式会社		
施工会社名			
事務所名	東日本高速道路株式会社 関東支社 つくば工事事務所		


土工・舗装版取壊し詳細図(57)

STEP6

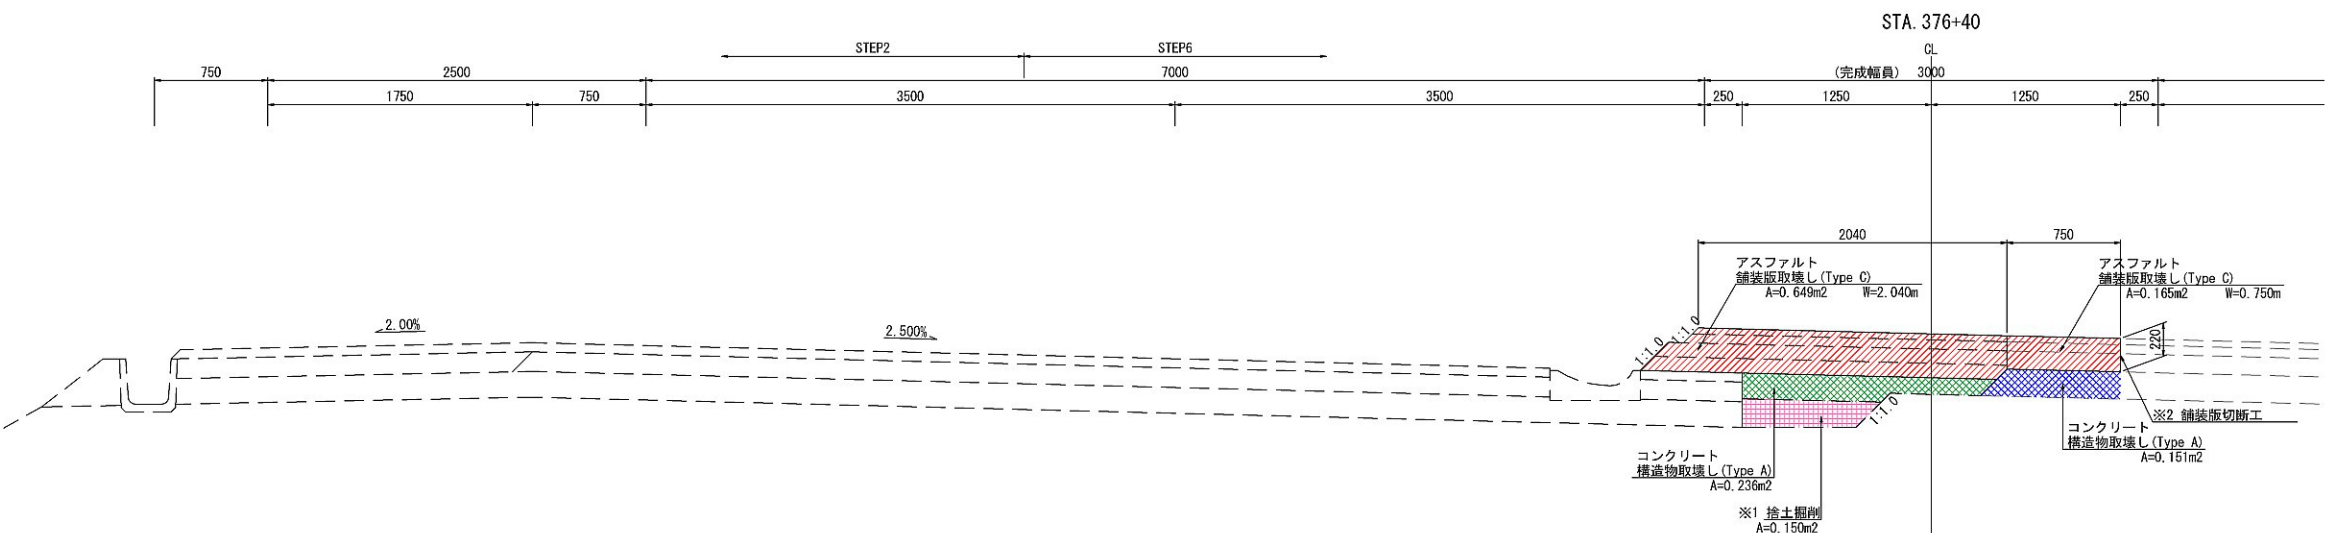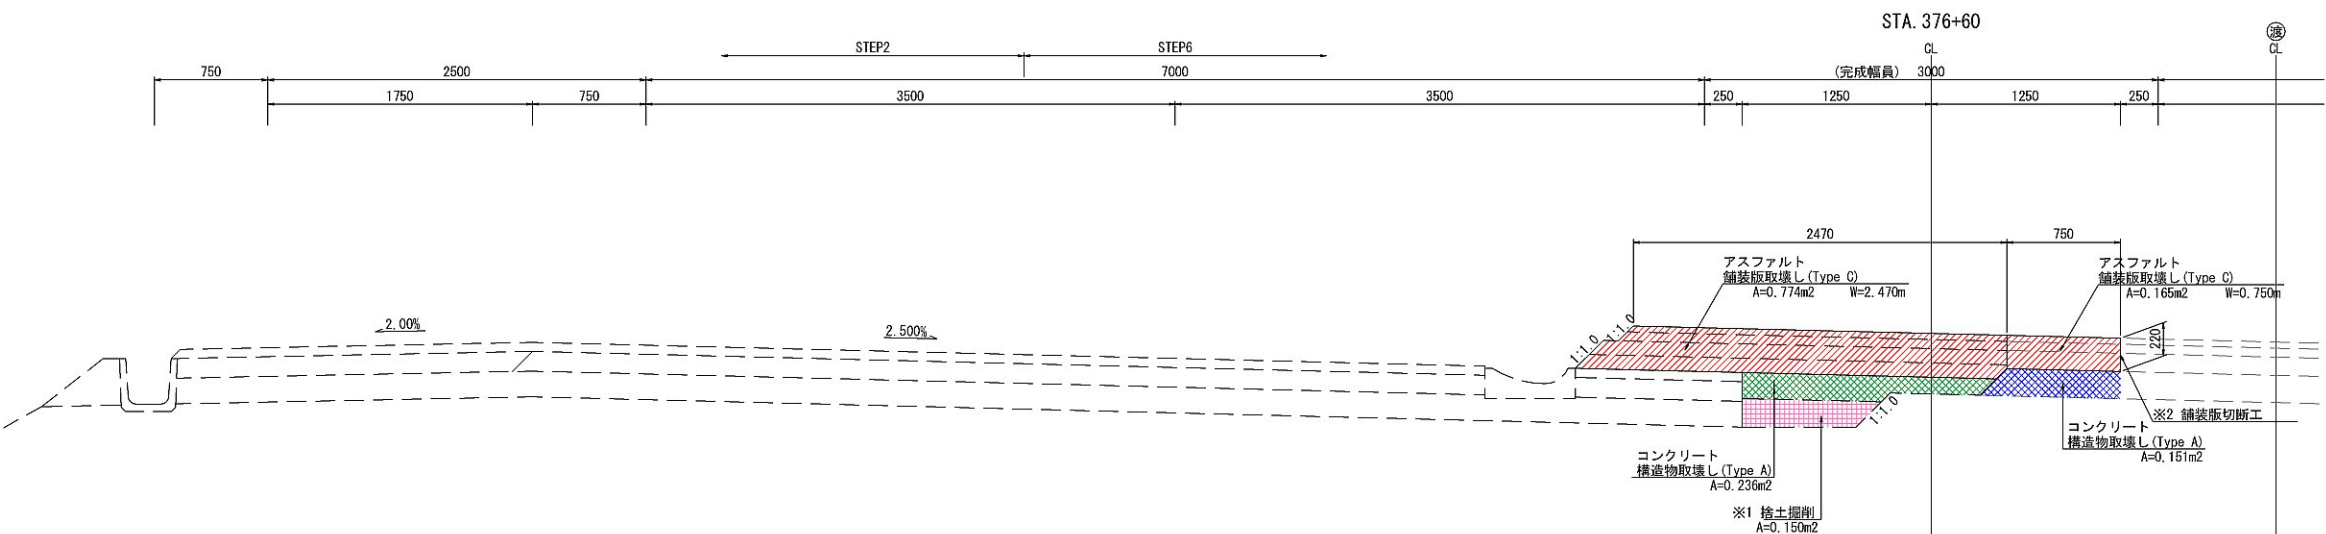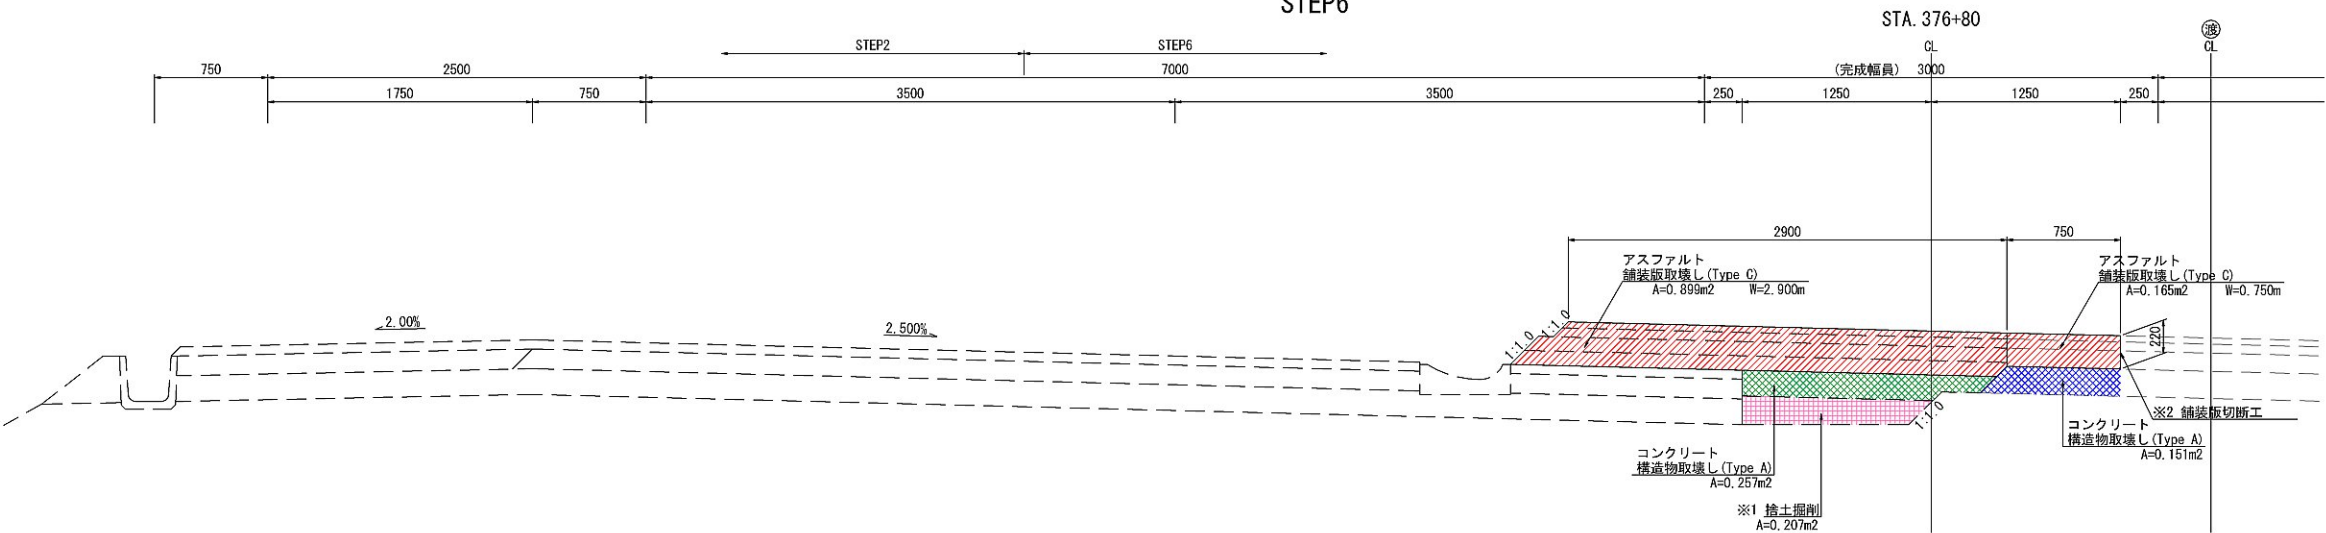

※1 契約項目 ※2 アスファルト舗装版取壊しに含む			
首都圏中央連絡自動車道 坂東常総舗装工事			
図面の種類	土工・舗装版取壊し詳細図(57)		
縮 尺	1:50	図面番号	/
設計会社名	信和設計株式会社		
施工会社名			
事務所名	東日本高速道路株式会社 関東支社 つくば工事事務所		


土工・舗装版取壊し詳細図(58)
STEP6

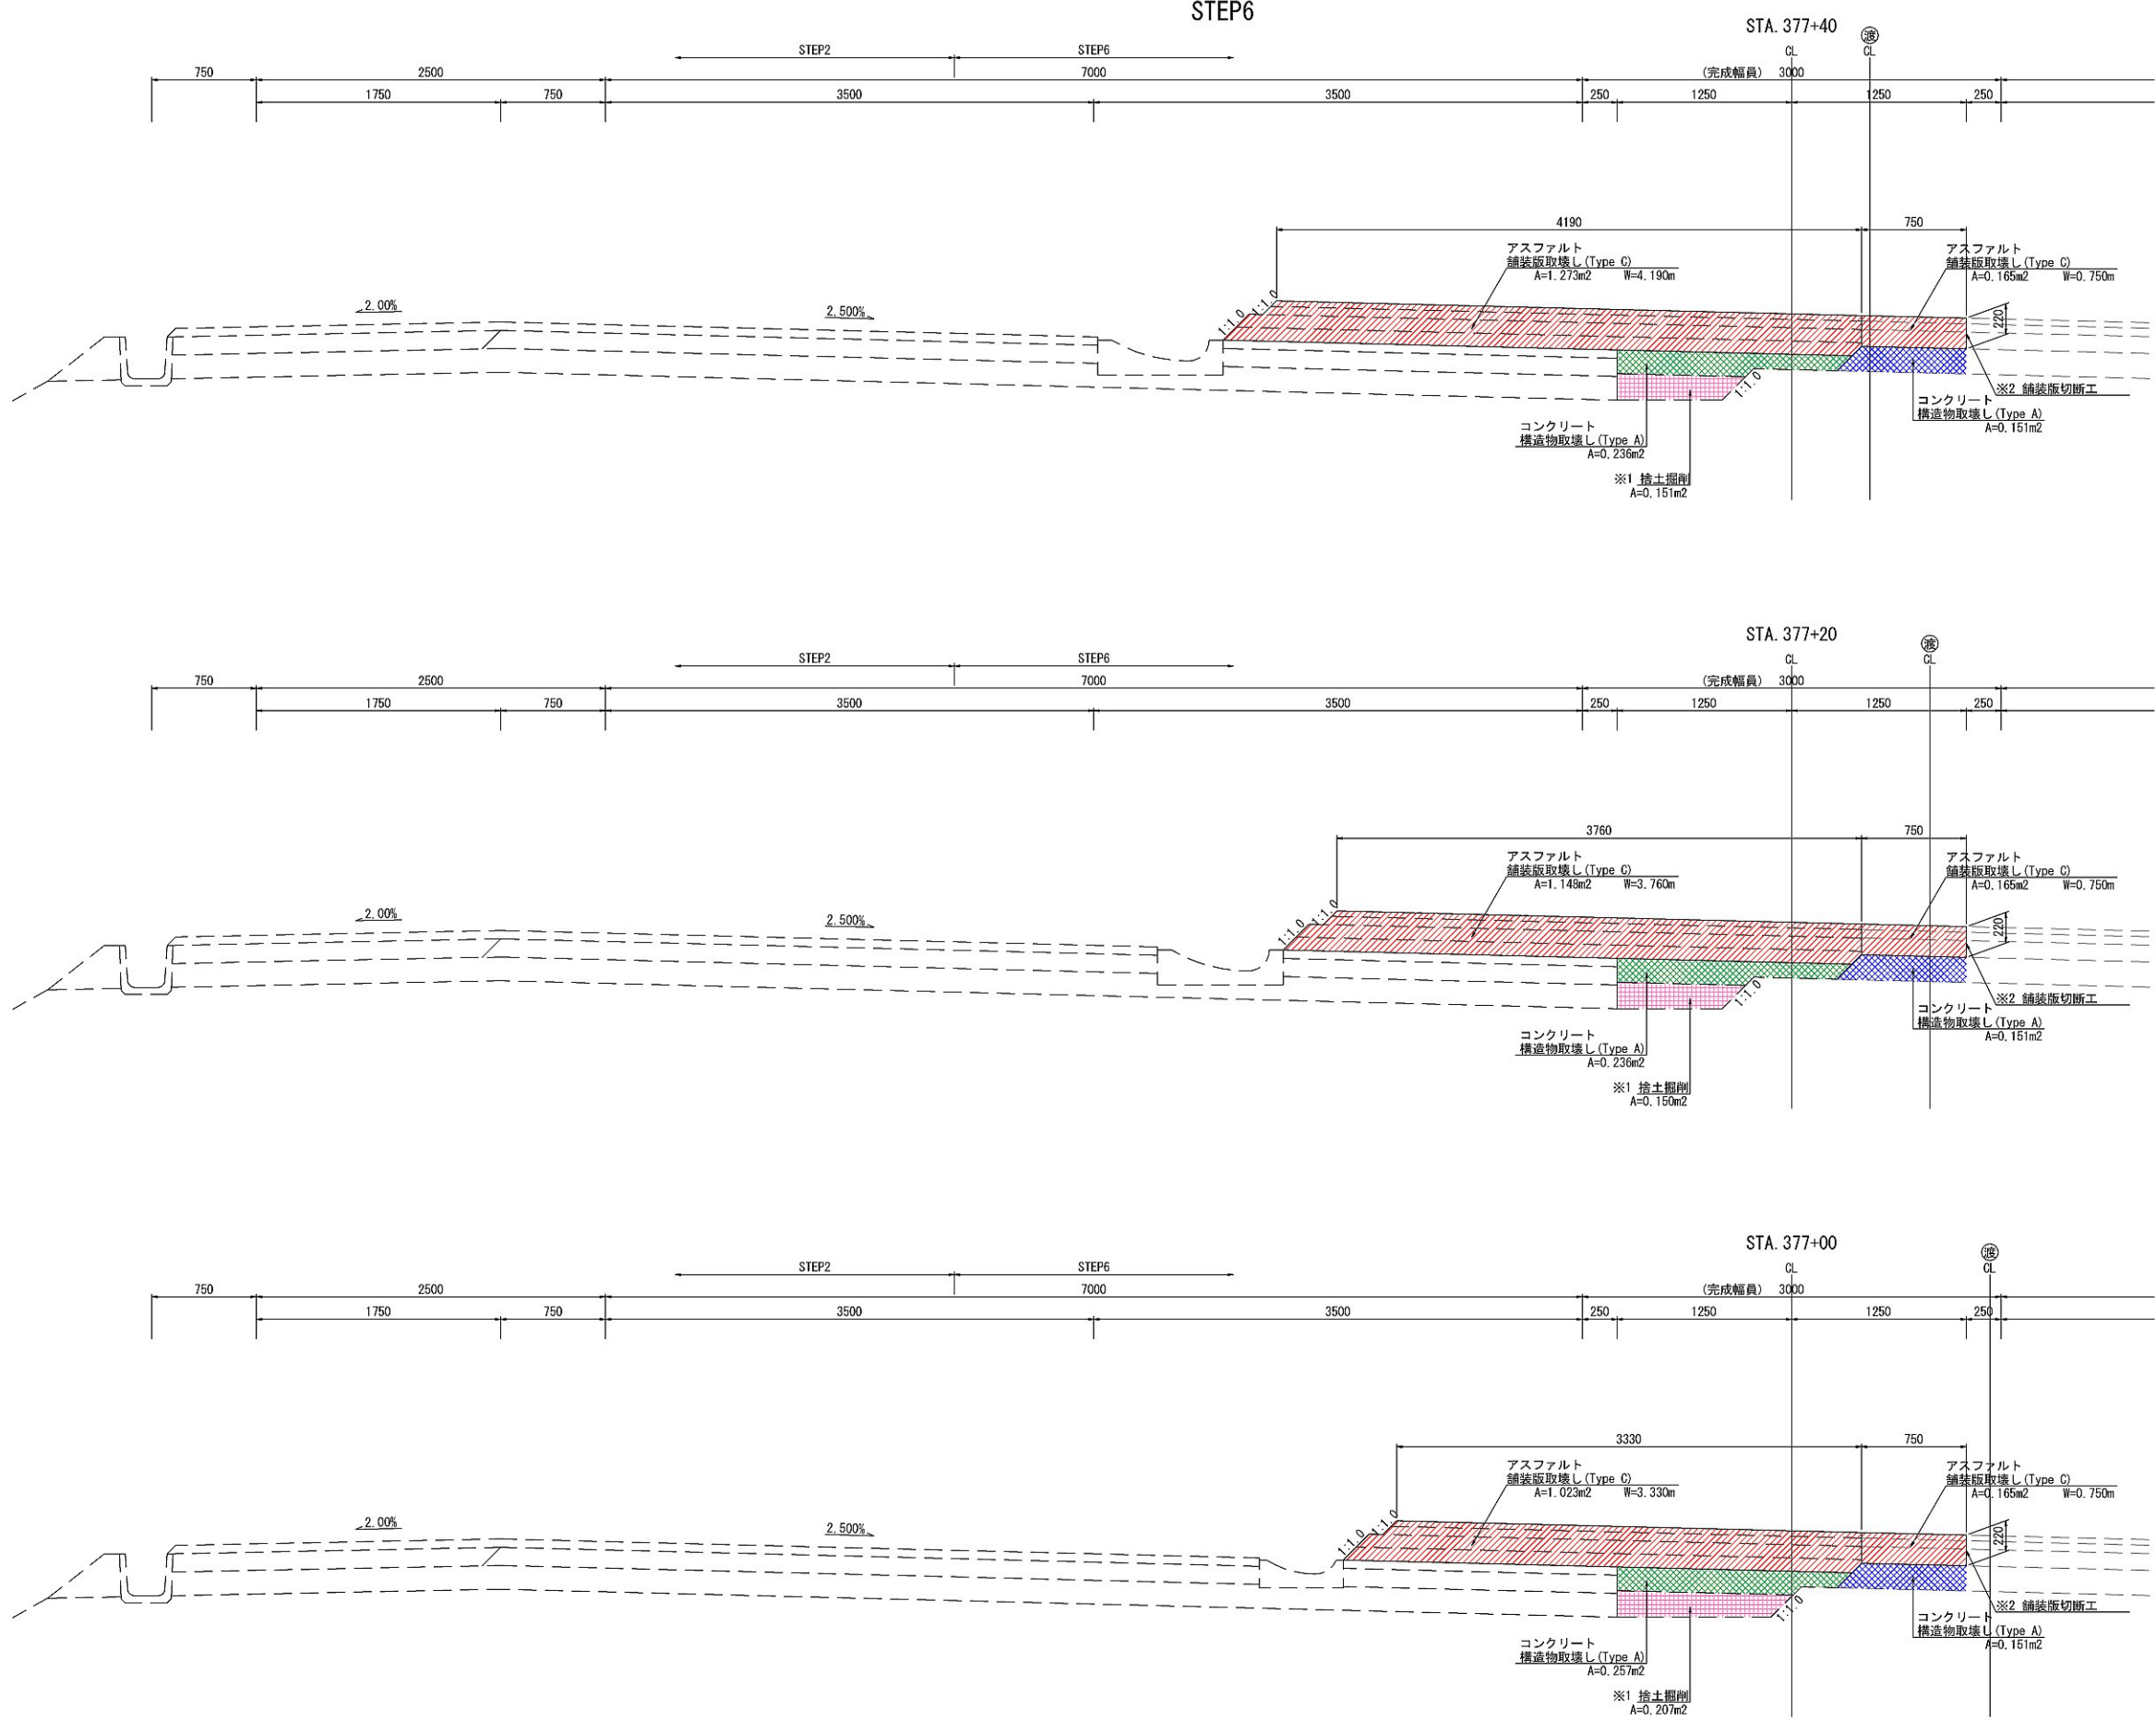

※1 契約項目 ※2 アスファルト舗装版取壊しに含む			
首都圏中央連絡自動車道 坂東常総舗装工事			
図面の種類	土工・舗装版取壊し詳細図(58)		
縮 尺	1:50	図面番号	/
設計会社名	信和設計株式会社		
施工会社名			
事務所名	東日本高速道路株式会社 関東支社 つくば工事事務所		

土工・舗装版取壊し詳細図(59)


STEP6

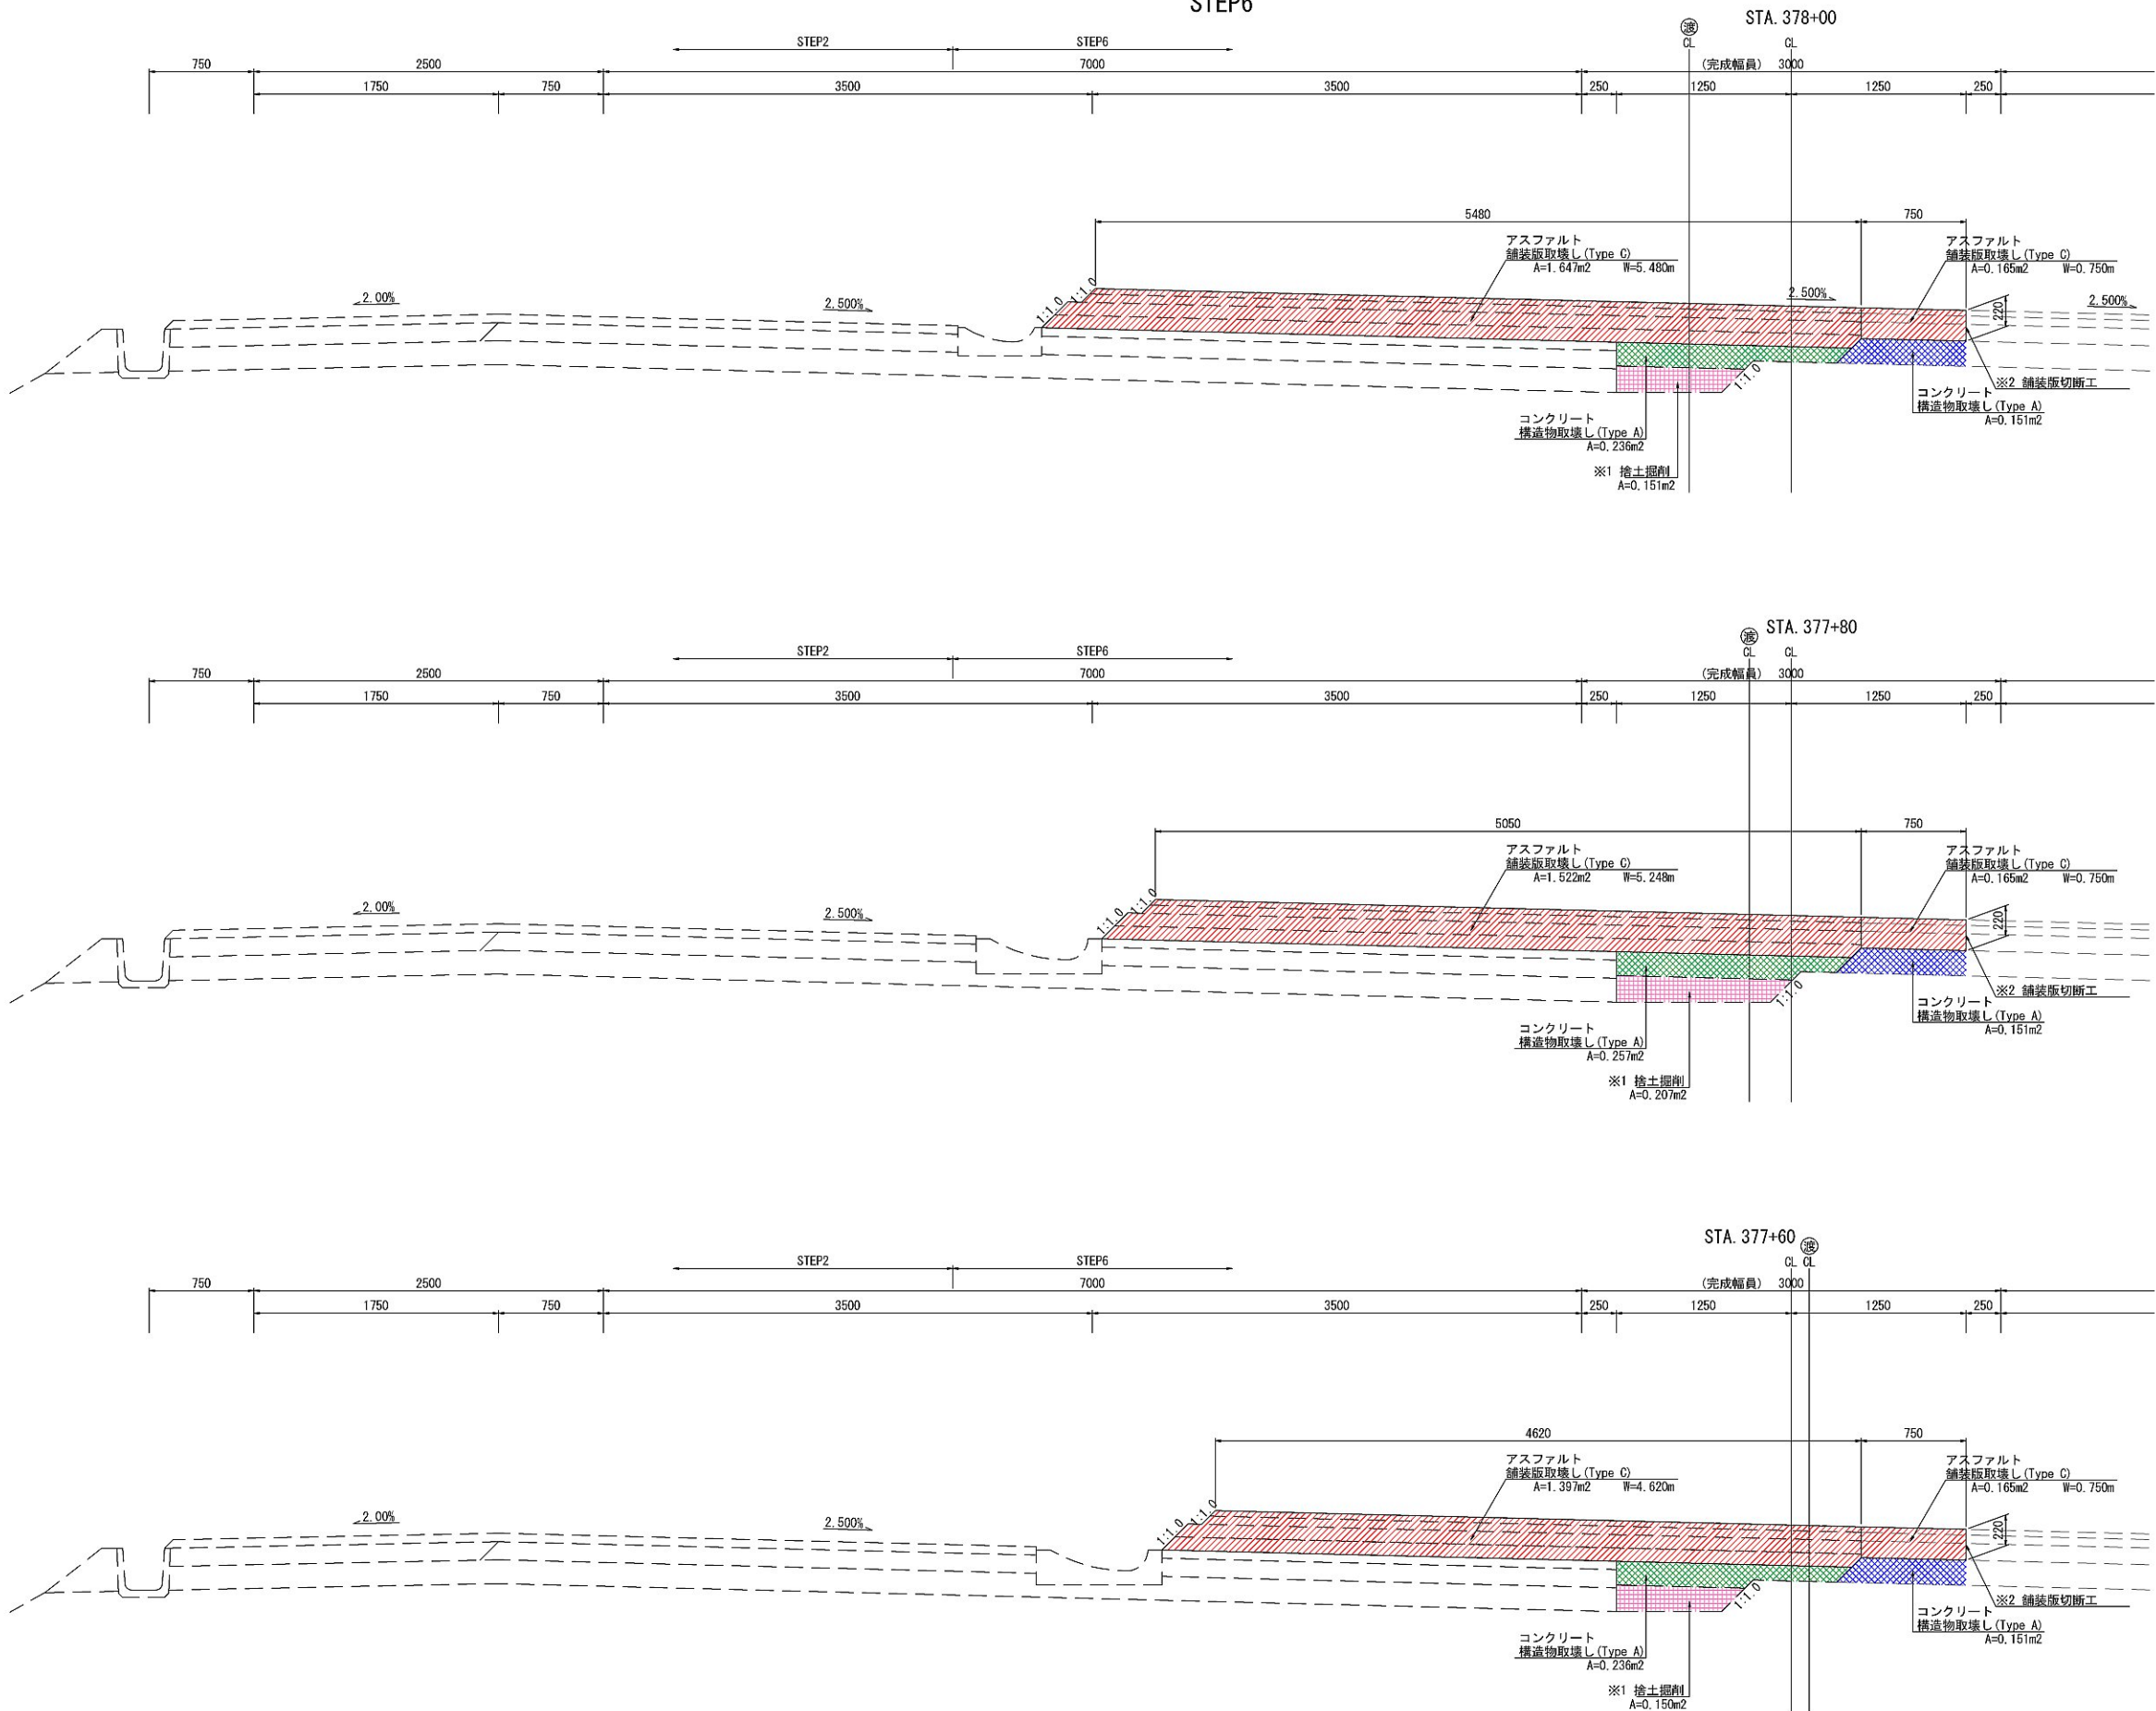

※1 契約項目			
※2 アスファルト舗装版取壊しに含む			
首都圏中央連絡自動車道 坂東常総舗装工事			
図面の種類	土工・舗装版取壊し詳細図(59)		
縮 尺	1:50	図面番号	/
設計会社名	信和設計株式会社		
施工会社名			
事務所名	東日本高速道路株式会社 関東支社 つくば工事事務所		

土工・舗装版取壊し詳細図(60)


STEP6

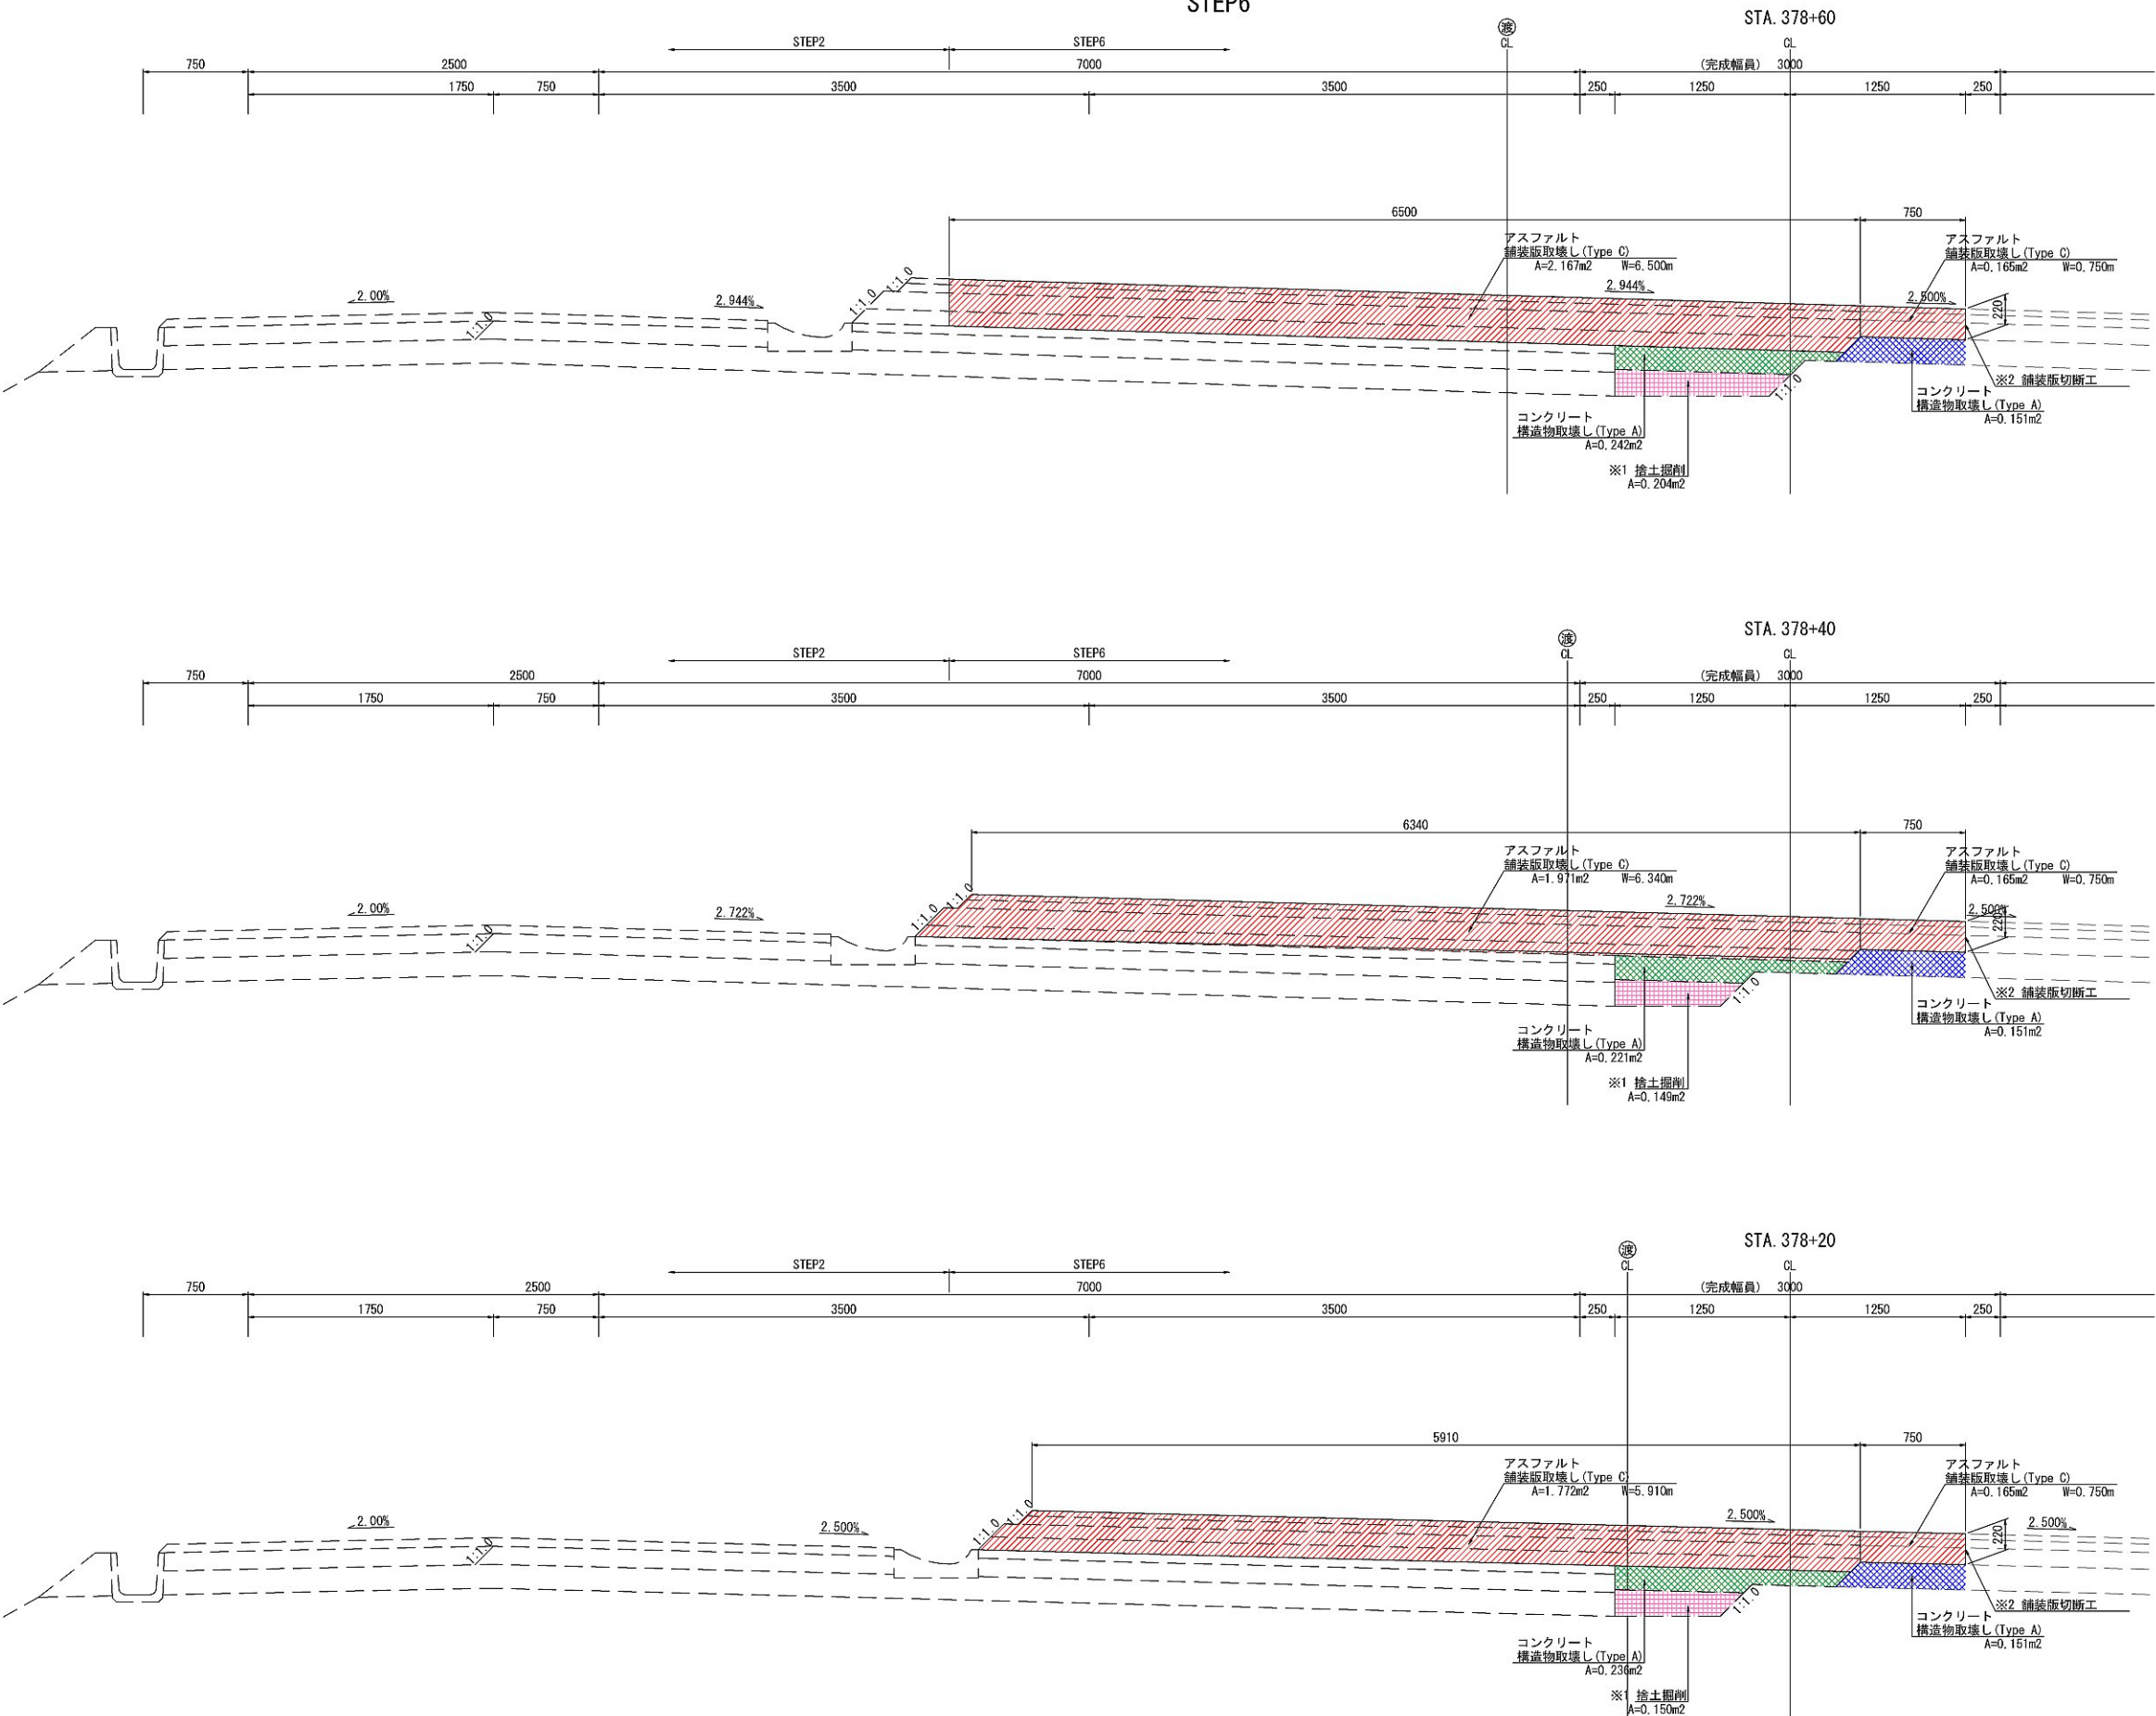

※1 契約項目 ※2 アスファルト舗装版取壊しに含む			
首都圏中央連絡自動車道 坂東常総舗装工事			
図面の種類	土工・舗装版取壊し詳細図(60)		
縮尺	1:50	図面番号	/
設計会社名	信和設計株式会社		
施工会社名			
事務所名	東日本高速道路株式会社 関東支社 つくば工務事務所		

土工・舗装版取壊し詳細図(61)




STEP6

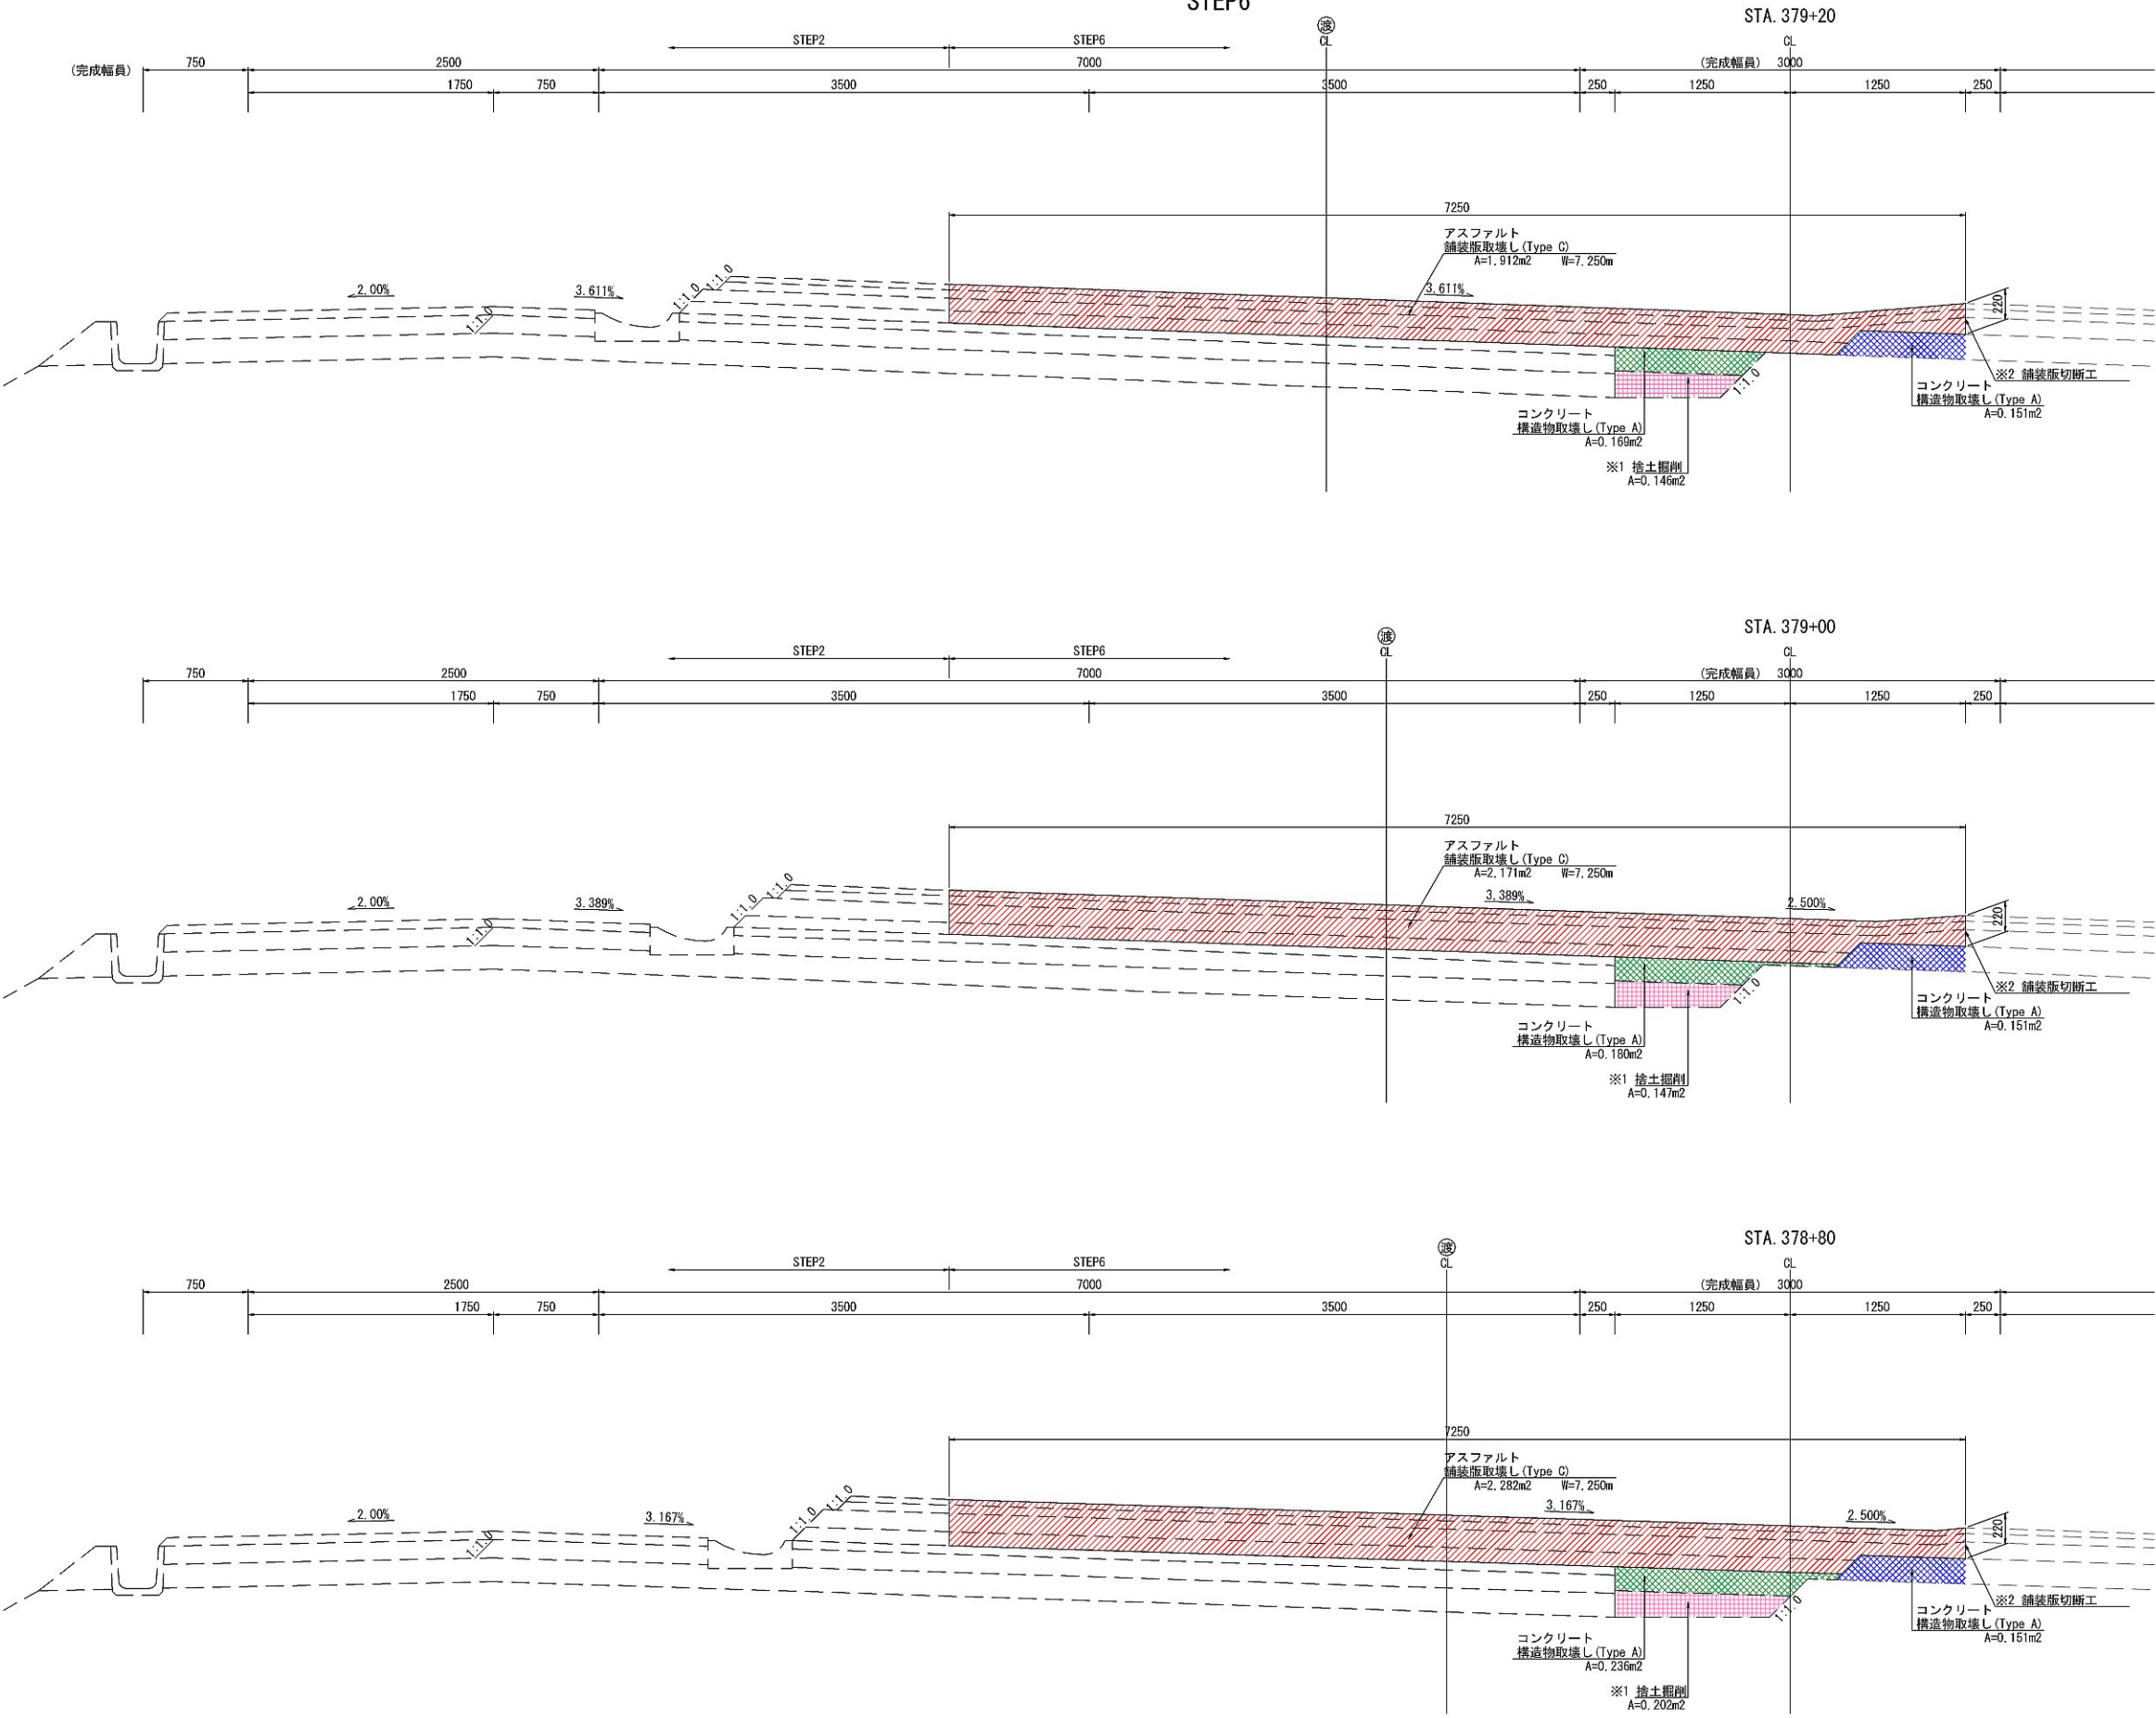

※1 契約項目			
※2 アスファルト舗装版取壊しに含む			
首都圏中央連絡自動車道 坂東常総舗装工事			
図面の種類	土工・舗装版取壊し詳細図(61)		
縮尺	1:50	図面番号	/
設計会社名	信和設計株式会社		
施工会社名			
事務所名	東日本高速道路株式会社 関東支社 つくば工務事務所		

土工・舗装版取壊し詳細図(62)


STEP6

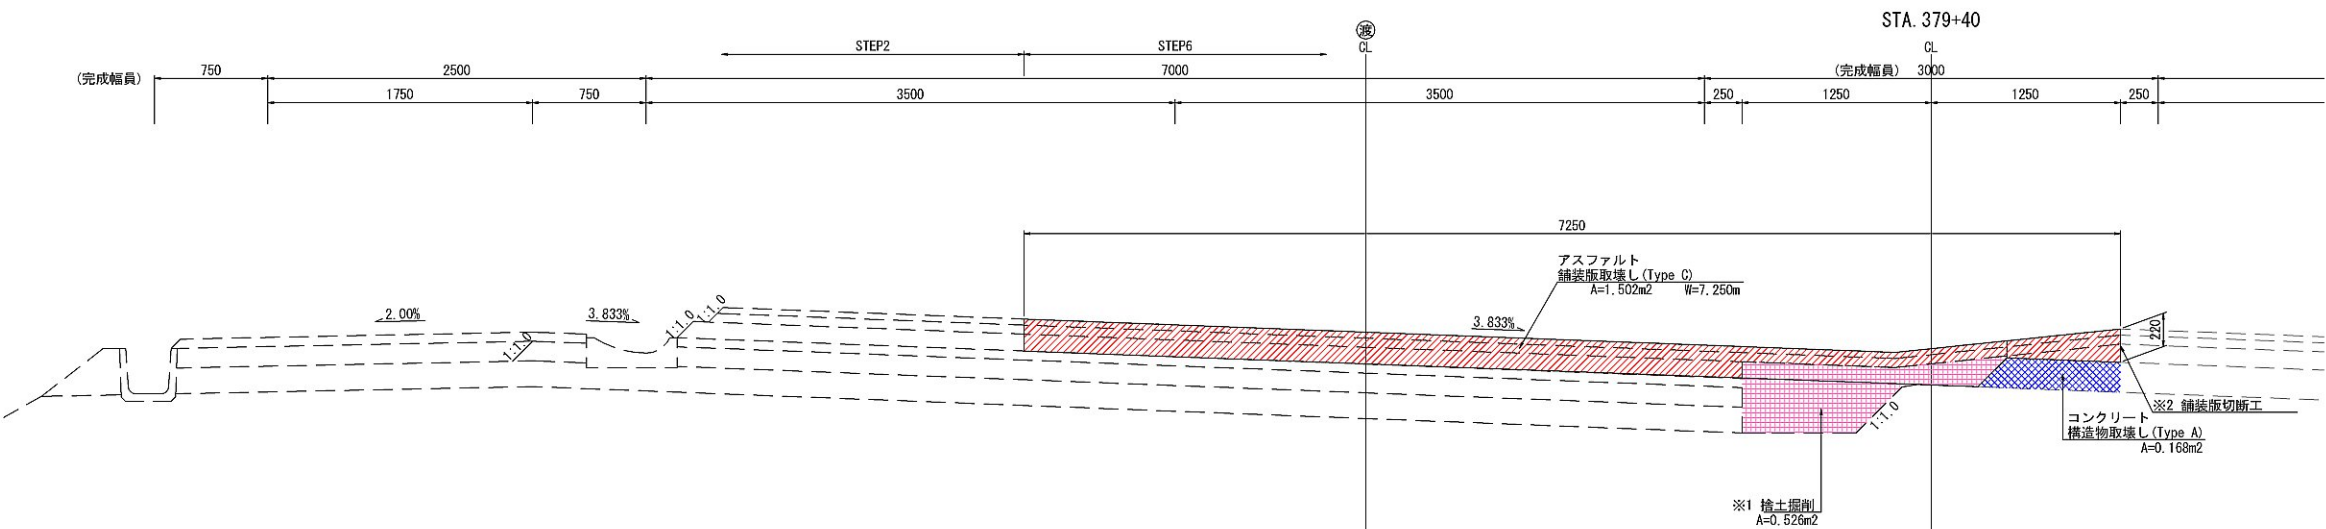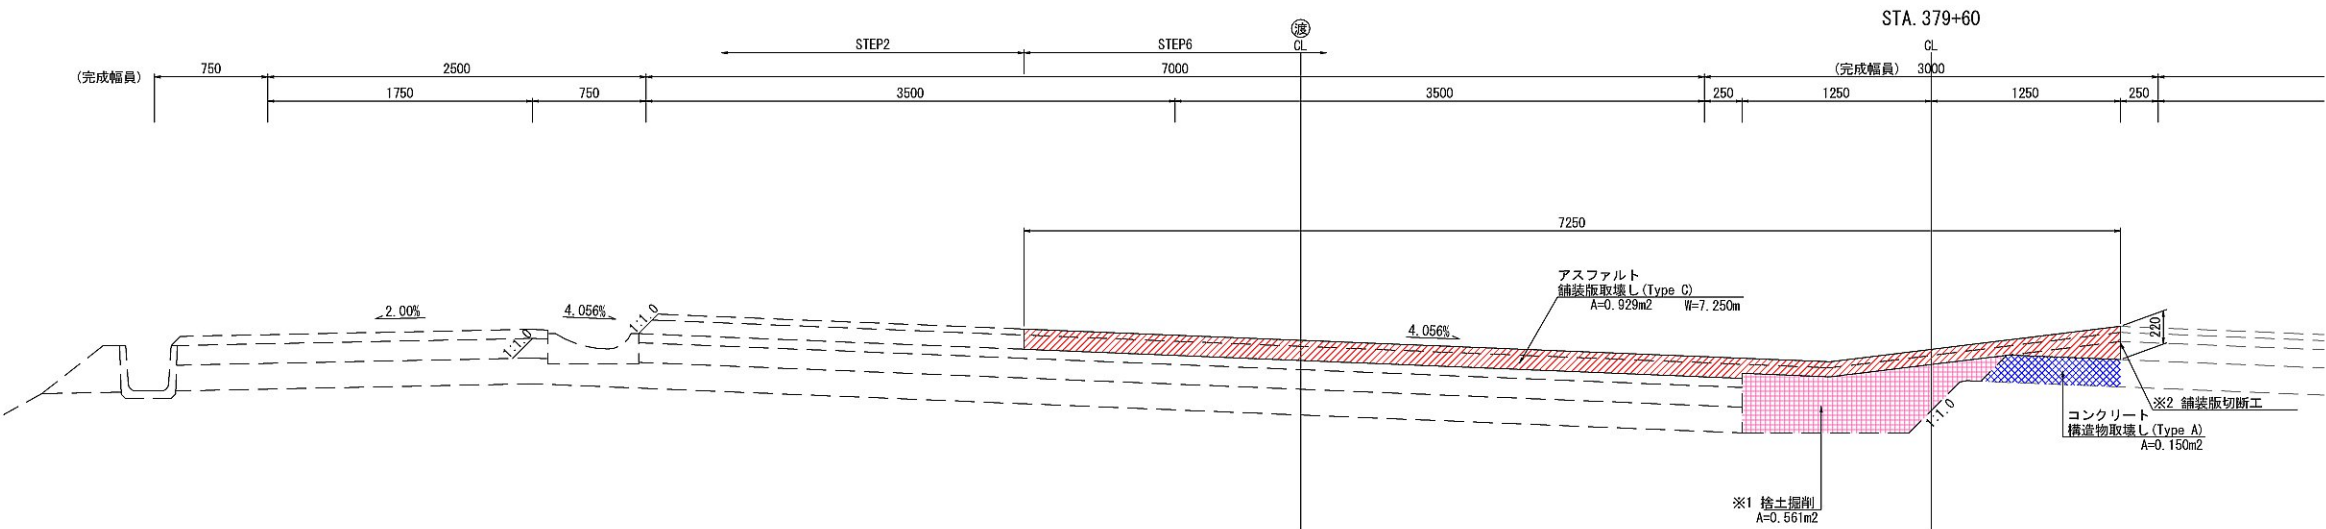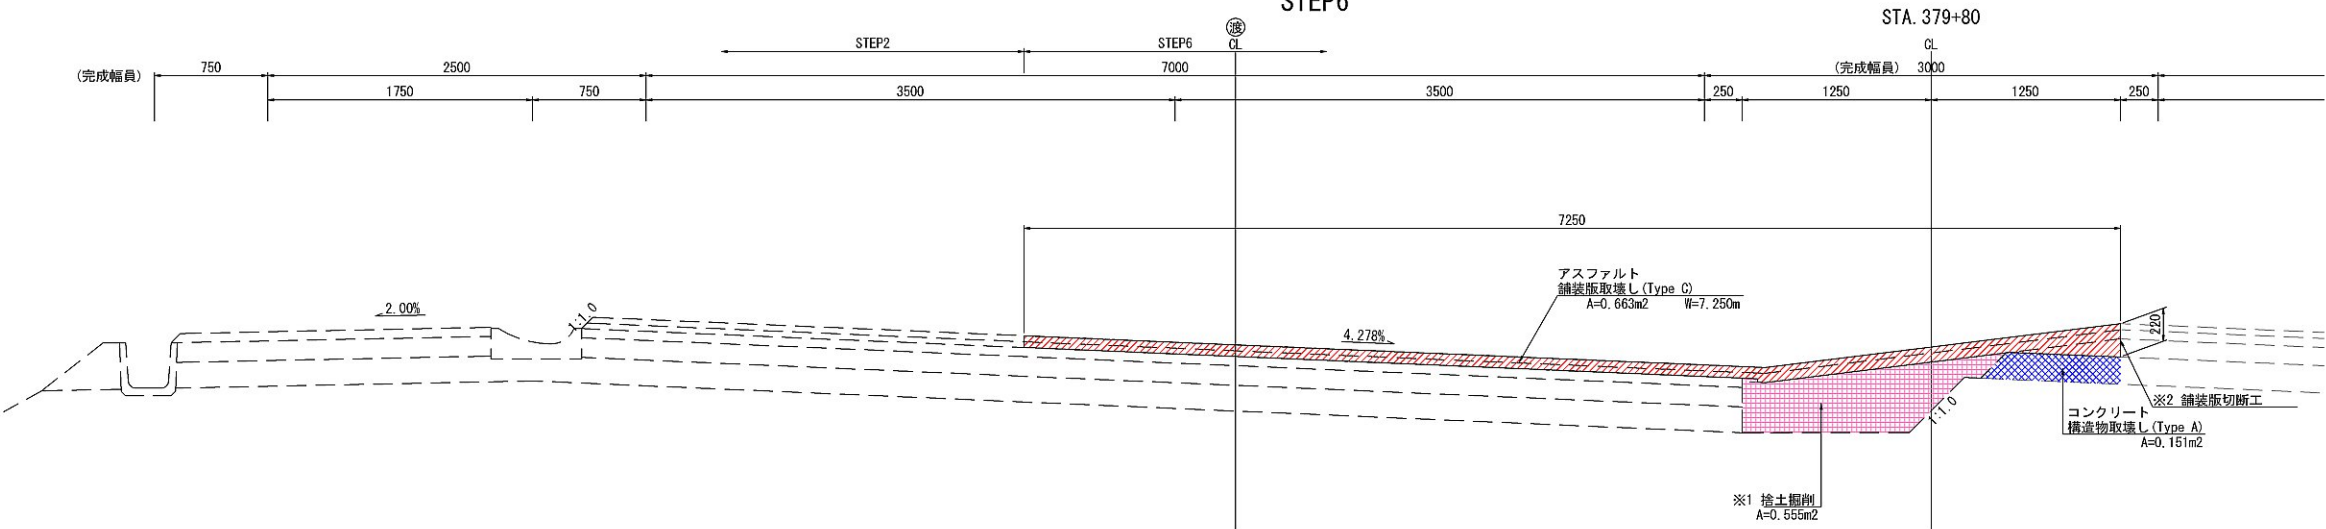

※1 契約項目			
※2 アスファルト舗装版取壊しに含む			
首都圏中央連絡自動車道 坂東常総舗装工事			
図面の種類	土工・舗装版取壊し詳細図(62)		
縮 尺	1:50	図面番号	/
設計会社名	信和設計株式会社		
施工会社名			
事務所名	東日本高速道路株式会社 関東支社 つくば工事事務所		

土工・舗装版取壊し詳細図(63)

STEP6

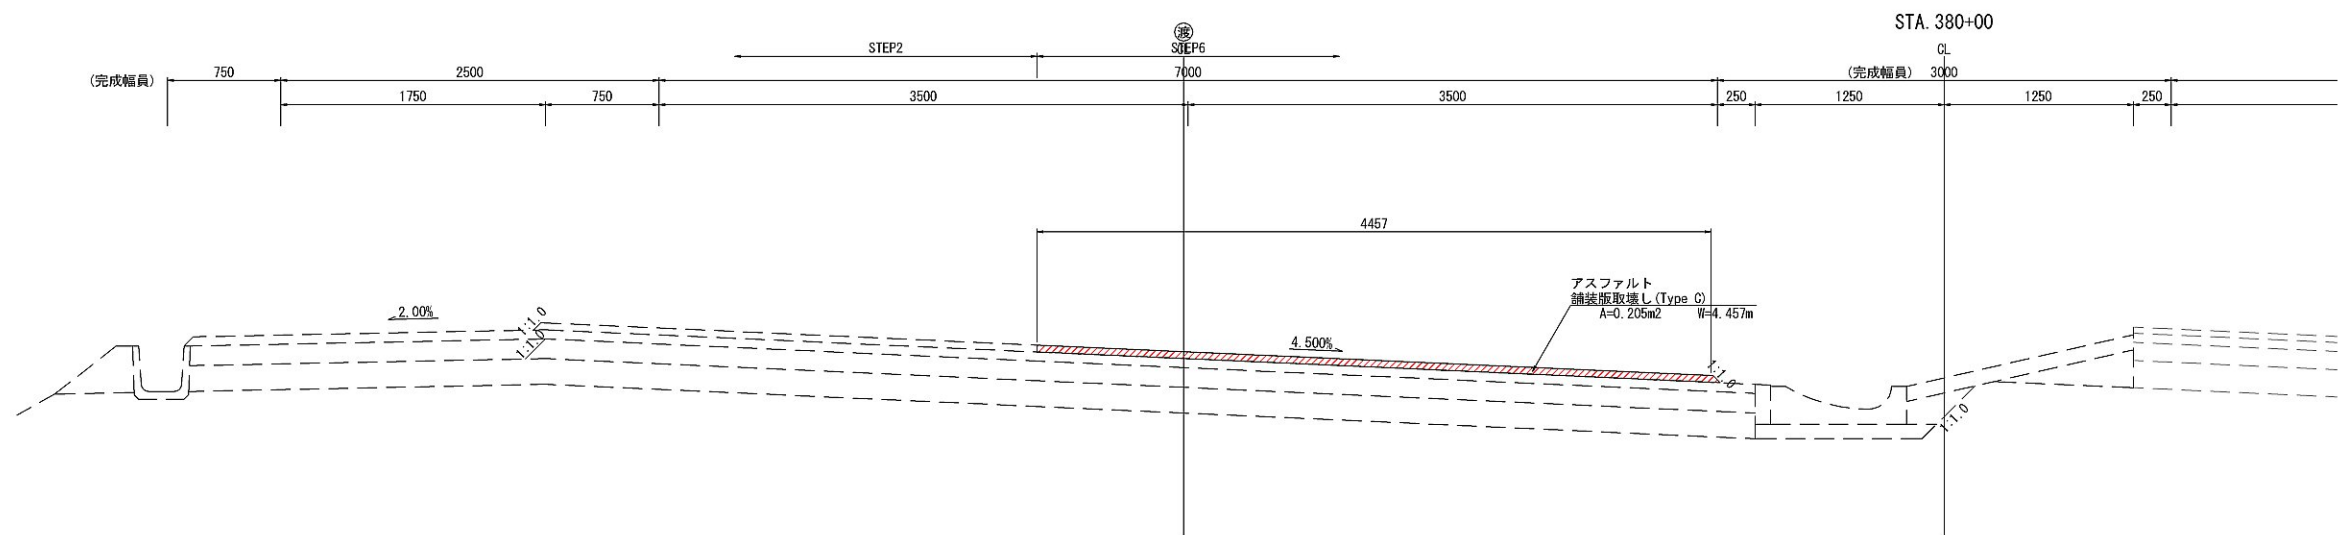

※1 契約項目			
※2 アスファルト舗装版取壊しに含む			
首都圏中央連絡自動車道			
坂東常総舗装工事			
図面の種類	土工・舗装版取壊し詳細図(63)		
縮 尺	1:50	図面番号	/
設計会社名	信和設計株式会社		
施工会社名			
事務所名	東日本高速道路株式会社 関東支社 つくば工事事務所		