

正誤表(41)

工事件名) 道東自動車道 トマム IC 工事

修正箇所	正誤区分
誤	<p>十三線の沢川橋（下り線）A1土留め工計画図（その8）縮尺 1:250 66 / 79</p> <p>This technical drawing shows the detailed engineering plan for the A1 soil retention work on the Notsukawa Bridge (downstream line). It includes multiple views such as the anchor head detail (S-1:10), anchor bolt detail (S-1:2), steel plate detail (S-1:2), and various cross-sections (A-A, B-B). The drawing is scaled at 1:250 and page 66 of 79.</p>
設計図 橋梁工 十三線の沢 川橋下部工 (66/79)	<p>十三線の沢川橋（下り線）A1土留め工計画図（その8）縮尺 1:250 66 / 79</p> <p>This technical drawing shows the detailed engineering plan for the A1 soil retention work on the Notsukawa Bridge (downstream line). It includes multiple views such as the anchor head detail (S-1:10), anchor bolt detail (S-1:2), steel plate detail (S-1:2), and various cross-sections (A-A, B-B). The drawing is scaled at 1:250 and page 66 of 79.</p>

正誤表(42)

工事件名) 道東自動車道 トマム I C 工事

修正箇所	正誤区分																																				
誤	<p>十三線の沢川橋（下り線）P1土留め工計画図（その1）縮尺 1:250</p> <p>67 / 79</p> <p>断面図 A-A</p> <p>展開図</p> <p>諸元表</p> <table border="1"> <tr><th>番号</th><th>寸法(㎜)</th><th>単位(㎜)</th></tr> <tr><td>1</td><td>10.0</td><td>10</td></tr> <tr><td>2</td><td>6.5</td><td>10</td></tr> <tr><td>3</td><td>6.0</td><td>6</td></tr> <tr><td>4</td><td>6.5</td><td>3</td></tr> <tr><td>5</td><td>8.0</td><td>37</td></tr> </table> <p>諸元表</p> <table border="1"> <tr><th>番号</th><th>寸法(㎜)</th><th>単位(㎜)</th></tr> <tr><td>1</td><td>10.0</td><td>10</td></tr> <tr><td>2</td><td>6.5</td><td>10</td></tr> <tr><td>3</td><td>6.0</td><td>6</td></tr> <tr><td>4</td><td>6.5</td><td>3</td></tr> <tr><td>5</td><td>8.0</td><td>37</td></tr> </table>	番号	寸法(㎜)	単位(㎜)	1	10.0	10	2	6.5	10	3	6.0	6	4	6.5	3	5	8.0	37	番号	寸法(㎜)	単位(㎜)	1	10.0	10	2	6.5	10	3	6.0	6	4	6.5	3	5	8.0	37
番号	寸法(㎜)	単位(㎜)																																			
1	10.0	10																																			
2	6.5	10																																			
3	6.0	6																																			
4	6.5	3																																			
5	8.0	37																																			
番号	寸法(㎜)	単位(㎜)																																			
1	10.0	10																																			
2	6.5	10																																			
3	6.0	6																																			
4	6.5	3																																			
5	8.0	37																																			
設計図 橋梁工 十三線の沢 川橋下部工 (67/79)	<p>十三線の沢川橋（下り線）P1土留め工計画図（その1）縮尺 1:250</p> <p>67 / 79</p> <p>断面図 A-A</p> <p>展開図</p> <p>諸元表</p> <table border="1"> <tr><th>番号</th><th>寸法(㎜)</th><th>単位(㎜)</th></tr> <tr><td>1</td><td>10.0</td><td>10</td></tr> <tr><td>2</td><td>6.5</td><td>10</td></tr> <tr><td>3</td><td>6.0</td><td>6</td></tr> <tr><td>4</td><td>6.5</td><td>3</td></tr> <tr><td>5</td><td>8.0</td><td>37</td></tr> </table> <p>諸元表</p> <table border="1"> <tr><th>番号</th><th>寸法(㎜)</th><th>単位(㎜)</th></tr> <tr><td>1</td><td>10.0</td><td>10</td></tr> <tr><td>2</td><td>6.5</td><td>10</td></tr> <tr><td>3</td><td>6.0</td><td>6</td></tr> <tr><td>4</td><td>6.5</td><td>3</td></tr> <tr><td>5</td><td>8.0</td><td>37</td></tr> </table>	番号	寸法(㎜)	単位(㎜)	1	10.0	10	2	6.5	10	3	6.0	6	4	6.5	3	5	8.0	37	番号	寸法(㎜)	単位(㎜)	1	10.0	10	2	6.5	10	3	6.0	6	4	6.5	3	5	8.0	37
番号	寸法(㎜)	単位(㎜)																																			
1	10.0	10																																			
2	6.5	10																																			
3	6.0	6																																			
4	6.5	3																																			
5	8.0	37																																			
番号	寸法(㎜)	単位(㎜)																																			
1	10.0	10																																			
2	6.5	10																																			
3	6.0	6																																			
4	6.5	3																																			
5	8.0	37																																			

正誤表(43)

工事件名) 道東自動車道 トマム I C 工事

正誤表(44)

工事件名) 道東自動車道 トマム I C工事

正誤表(45)

工事件名) 道東自動車道 トマム IC 工事

修正箇所	正誤区分
誤	<p>十三線の沢川橋（下り線）A2土留め工計画図（その7）縮尺 1:250</p> <p>76 / 79</p>
設計図 橋梁工 十三線の沢 川橋下部工 (76/79)	<p>十三線の沢川橋（下り線）A2土留め工計画図（その7）縮尺 1:250</p> <p>76 / 79</p>

正誤表(46)

工事件名) 道東自動車道 トマム I C 工事

修正箇所	正誤区分
誤	<p>十三線の沢川橋（下り線）A2土留め工計画図（その8）縮尺 1:250 77 / 79</p>
設計図 橋梁工 十三線の沢 川橋下部工 (77/79)	<p>十三線の沢川橋（下り線）A2土留め工計画図（その8）縮尺 1:250 77 / 79</p>

正誤表(47)

工事件名) 道東自動車道 トマム I C 工事

修正箇所	正誤区分
誤	<p>十三線の沢川橋（下り線）A2土留め工計画図（その9）縮尺 1:250</p> <p>78 / 79</p> <p>Technical drawing of the A2 soil retention wall for the Shirogane River Bridge (downstream line), showing various structural details like anchor plates, piles, and base plates. A yellow box highlights a specific area on the right side of the drawing.</p>
設計図 橋梁工 十三線の沢 川橋下部工 (78/79)	<p>十三線の沢川橋（下り線）A2土留め工計画図（その9）縮尺 1:250</p> <p>78 / 79</p> <p>Technical drawing of the A2 soil retention wall for the Shirogane River Bridge (downstream line), showing various structural details like anchor plates, piles, and base plates. A red box highlights a specific area on the right side of the drawing.</p>

正誤表(48)

工事件名) 道東自動車道 トマム I C 工事

修正箇所		正誤区分	
		久我の沢川橋 数量表	
		1 73	
誤		<table border="1"> <thead> <tr> <th>項目</th><th>種別</th><th>区分</th><th>単位</th><th>A積合</th><th>B積合</th><th>C積合</th><th>D積合</th><th>E積合</th><th>合計</th><th>積 合</th></tr> </thead> <tbody> <tr> <td>機械物販用</td><td>特殊部</td><td>G50</td><td>t</td><td>460.5</td><td>-</td><td>-</td><td>-</td><td>-</td><td>460.5</td><td>積 合</td></tr> <tr> <td></td><td></td><td>G2-1</td><td>t</td><td>-</td><td>460.5</td><td>-</td><td>-</td><td>-</td><td>460.5</td><td></td></tr> <tr> <td></td><td></td><td>G2-2</td><td>t</td><td>-</td><td>-</td><td>460.5</td><td>-</td><td>-</td><td>460.5</td><td></td></tr> <tr> <td></td><td></td><td>G2-3</td><td>t</td><td>-</td><td>-</td><td>-</td><td>460.5</td><td>-</td><td>460.5</td><td></td></tr> <tr> <td></td><td></td><td>G2-4</td><td>t</td><td>-</td><td>-</td><td>-</td><td>-</td><td>460.5</td><td>460.5</td><td></td></tr> <tr> <td></td><td></td><td>機械し</td><td>t</td><td>144.6</td><td>141.4</td><td>725.8</td><td>329.4</td><td>281.2</td><td>1100.0</td><td>機械し</td></tr> <tr> <td></td><td></td><td>器具A1A</td><td>t</td><td>346.5</td><td>-</td><td>-</td><td>-</td><td>-</td><td>346.5</td><td>器具A1A</td></tr> <tr> <td></td><td></td><td>合計</td><td>t</td><td>511.1</td><td>511.1</td><td>1064.1</td><td>715.2</td><td>560.7</td><td>2836.0</td><td>合計</td></tr> <tr> <td></td><td></td><td>器具B</td><td>t</td><td>111.5</td><td>101.2</td><td>107.7</td><td>12.2</td><td>34.1</td><td>263.0</td><td>器具B</td></tr> <tr> <td></td><td></td><td>器具C</td><td>t</td><td>327.6</td><td>301.5</td><td>291.5</td><td>246.7</td><td>610.6</td><td>1250.4</td><td>器具C</td></tr> <tr> <td></td><td></td><td>器具D</td><td>t</td><td>111.1</td><td>101.2</td><td>107.7</td><td>12.2</td><td>34.1</td><td>263.0</td><td>器具D</td></tr> <tr> <td></td><td></td><td>コンクリート</td><td>t</td><td>5.7</td><td>5.9</td><td>9.9</td><td>6.8</td><td>32.5</td><td>50.0</td><td>コンクリート</td></tr> <tr> <td></td><td></td><td>H1-1</td><td>t</td><td>-</td><td>-</td><td>-</td><td>-</td><td>-</td><td>-</td><td>H1-1</td></tr> <tr> <td></td><td></td><td>5</td><td>t</td><td>240.9</td><td>203.1</td><td>360.1</td><td>419.5</td><td>1196.1</td><td>1963.6</td><td>5</td></tr> <tr> <td></td><td></td><td>塑わく</td><td>t</td><td>-</td><td>-</td><td>-</td><td>-</td><td>-</td><td>-</td><td>塑わく</td></tr> <tr> <td></td><td></td><td>合計</td><td>t</td><td>621.5</td><td>520.1</td><td>1071.5</td><td>519.4</td><td>1196.1</td><td>3337.1</td><td>合計</td></tr> <tr> <td></td><td></td><td>器具E</td><td>t</td><td>0.201</td><td>-</td><td>-</td><td>-</td><td>0.213</td><td>0.414</td><td>器具E</td></tr> <tr> <td></td><td></td><td>114-005</td><td>t</td><td>4.186</td><td>7.149</td><td>8.360</td><td>8.808</td><td>29.514</td><td>41.531</td><td>114-005</td></tr> <tr> <td></td><td></td><td>114-006</td><td>t</td><td>4.730</td><td>5.000</td><td>5.773</td><td>5.773</td><td>21.276</td><td>21.276</td><td>114-006</td></tr> <tr> <td></td><td></td><td>115</td><td>t</td><td>-</td><td>-</td><td>-</td><td>-</td><td>-</td><td>-</td><td>115</td></tr> <tr> <td></td><td></td><td>116</td><td>t</td><td>-</td><td>-</td><td>-</td><td>-</td><td>-</td><td>-</td><td>116</td></tr> <tr> <td></td><td></td><td>117</td><td>t</td><td>-</td><td>-</td><td>-</td><td>-</td><td>-</td><td>-</td><td>117</td></tr> <tr> <td></td><td></td><td>118</td><td>t</td><td>0.117</td><td>20.247</td><td>25.425</td><td>14.420</td><td>76.411</td><td>120.593</td><td>118</td></tr> <tr> <td></td><td></td><td>119</td><td>t</td><td>0.582</td><td>-</td><td>-</td><td>-</td><td>0.591</td><td>1.173</td><td>119</td></tr> </td><td>-</td><td>-</td><td>-</td><td>-</td><td>248</td></tr> <tr> <td></td><td></td><td>249</td><td>t</td><td>-</td><td>-</td><td>-</td><td>-</td><td>-</td><td>-</td><td>249</td></tr> <tr> <td></td><td></td><td>250</td><td>t</td><td>-</td><td>-</td><td>-</td><td>-</td><td>-</td><td>-</td><td>250</td></tr> <tr> <td></td><td></td><td>251</td><td>t</td><td>-</td><td>-</td><td>-</td><td>-</td><td>-</td><td>-</td><td>251</td></tr> <tr> <td></td><td></td><td>252</td><td>t</td><td>-</td><td>-</td><td>-</td><td>-</td><td>-</td><td>-</td><td>252</td></tr> <tr> <td></td><td></td><td>253</td><td>t</td><td>-</td></tr></tbody></table>	項目	種別	区分	単位	A積合	B積合	C積合	D積合	E積合	合計	積 合	機械物販用	特殊部	G50	t	460.5	-	-	-	-	460.5	積 合			G2-1	t	-	460.5	-	-	-	460.5				G2-2	t	-	-	460.5	-	-	460.5				G2-3	t	-	-	-	460.5	-	460.5				G2-4	t	-	-	-	-	460.5	460.5				機械し	t	144.6	141.4	725.8	329.4	281.2	1100.0	機械し			器具A1A	t	346.5	-	-	-	-	346.5	器具A1A			合計	t	511.1	511.1	1064.1	715.2	560.7	2836.0	合計			器具B	t	111.5	101.2	107.7	12.2	34.1	263.0	器具B			器具C	t	327.6	301.5	291.5	246.7	610.6	1250.4	器具C			器具D	t	111.1	101.2	107.7	12.2	34.1	263.0	器具D			コンクリート	t	5.7	5.9	9.9	6.8	32.5	50.0	コンクリート			H1-1	t	-	-	-	-	-	-	H1-1			5	t	240.9	203.1	360.1	419.5	1196.1	1963.6	5			塑わく	t	-	-	-	-	-	-	塑わく			合計	t	621.5	520.1	1071.5	519.4	1196.1	3337.1	合計			器具E	t	0.201	-	-	-	0.213	0.414	器具E			114-005	t	4.186	7.149	8.360	8.808	29.514	41.531	114-005			114-006	t	4.730	5.000	5.773	5.773	21.276	21.276	114-006			115	t	-	-	-	-	-	-	115			116	t	-	-	-	-	-	-	116			117	t	-	-	-	-	-	-	117			118	t	0.117	20.247	25.425	14.420	76.411	120.593	118			119	t	0.582	-	-	-	0.591	1.173	119			120	t	-	-	-	-	-	-	120			121	t	-	-	-	-	-	-	252			253	t	-
項目	種別	区分	単位	A積合	B積合	C積合	D積合	E積合	合計	積 合	
機械物販用	特殊部	G50	t	460.5	-	-	-	-	460.5	積 合	
		G2-1	t	-	460.5	-	-	-	460.5	
		G2-2	t	-	-	460.5	-	-	460.5	
		G2-3	t	-	-	-	460.5	-	460.5	
		G2-4	t	-	-	-	-	460.5	460.5	
		機械し	t	144.6	141.4	725.8	329.4	281.2	1100.0	機械し	
		器具A1A	t	346.5	-	-	-	-	346.5	器具A1A	
		合計	t	511.1	511.1	1064.1	715.2	560.7	2836.0	合計	
		器具B	t	111.5	101.2	107.7	12.2	34.1	263.0	器具B	
		器具C	t	327.6	301.5	291.5	246.7	610.6	1250.4	器具C	
		器具D	t	111.1	101.2	107.7	12.2	34.1	263.0	器具D	
		コンクリート	t	5.7	5.9	9.9	6.8	32.5	50.0	コンクリート	
		H1-1	t	-	-	-	-	-	-	H1-1	
		5	t	240.9	203.1	360.1	419.5	1196.1	1963.6	5	
		塑わく	t	-	-	-	-	-	-	塑わく	
		合計	t	621.5	520.1	1071.5	519.4	1196.1	3337.1	合計	
		器具E	t	0.201	-	-	-	0.213	0.414	器具E	
		114-005	t	4.186	7.149	8.360	8.808	29.514	41.531	114-005	
		114-006	t	4.730	5.000	5.773	5.773	21.276	21.276	114-006	
		115	t	-	-	-	-	-	-	115	
		116	t	-	-	-	-	-	-	116	
		117	t	-	-	-	-	-	-	117	
		118	t	0.117	20.247	25.425	14.420	76.411	120.593	118	
		119	t	0.582	-	-	-	0.591	1.173	119	
		120	t	-	-	-	-	-	-	120	
		121	t	-	-	-	-	-	-	121	
		122	t	-	-	-	-	-	-	122	
		252	t	-	-	-	-	-	-	252	
		253	t	-	

正誤表(49)

工事件名) 道東自動車道 トマム I C 工事

修正箇所	正誤区分
誤	<p>久我の沢川橋（下り線）A1橋台構造図(その1) S=1:250</p> <p>正面図(1-1) 背面図(2-2) 断面図(3-3)</p> <p>平面図 供用線 柱配置図 支承配置図</p> <p>材料表</p>
設計図 橋梁工 久我の沢川 橋下部工 (6/73)	<p>久我の沢川橋（下り線）A1橋台構造図(その1) S=1:250</p> <p>正面図(1-1) 背面図(2-2) 断面図(3-3)</p> <p>平面図 供用線 柱配置図 支承配置図</p> <p>材料表</p>
正	<p>久我の沢川橋（下り線）A1橋台構造図(その1) S=1:250</p> <p>正面図(1-1) 背面図(2-2) 断面図(3-3)</p> <p>平面図 供用線 柱配置図 支承配置図</p> <p>材料表</p>

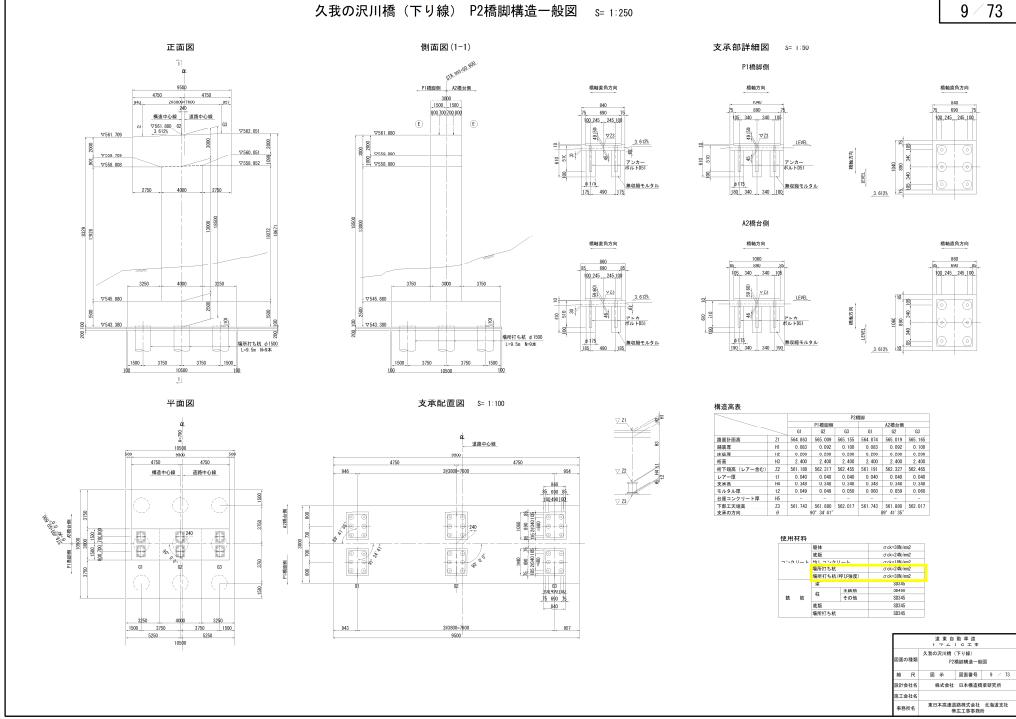
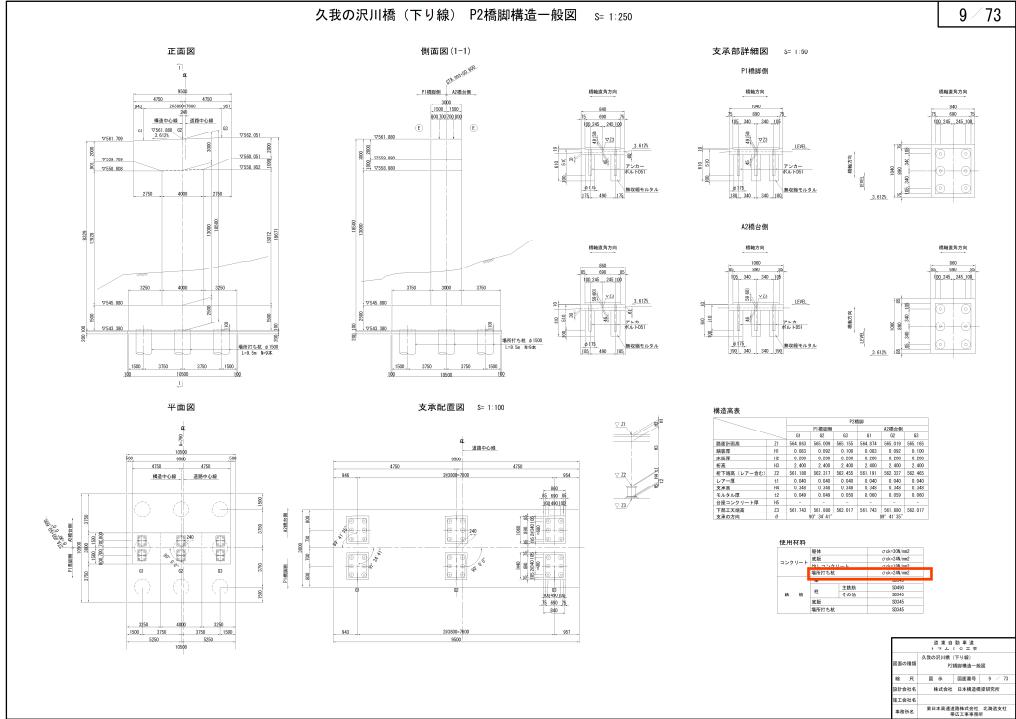
正誤表(50)

工事件名) 道東自動車道 トマム IC 工事

修正箇所	正誤区分
誤	<p>久我の沢川橋（下り線） P1橋脚構造一般図 S= 1:250</p> <p>正面図 側面図 (I-I) 支承部詳細図 S= 1:50 A1機合側 P2機合側 構造表 使用材料 規格表 正誤表(50) 8 / 73</p> <p>久我の沢川橋（下り線） P1橋脚構造一般図 S= 1:250</p> <p>正面図 側面図 (I-I) 支承部詳細図 S= 1:50 A1機合側 P2機合側 構造表 使用材料 規格表 正誤表(50) 8 / 73</p>
設計図 橋梁工 久我の沢川 橋下部工 (8/73)	<p>久我の沢川橋（下り線） P1橋脚構造一般図 S= 1:250</p> <p>正面図 側面図 (I-I) 支承部詳細図 S= 1:50 A1機合側 P2機合側 構造表 使用材料 規格表 正誤表(50) 8 / 73</p> <p>久我の沢川橋（下り線） P1橋脚構造一般図 S= 1:250</p> <p>正面図 側面図 (I-I) 支承部詳細図 S= 1:50 A1機合側 P2機合側 構造表 使用材料 規格表 正誤表(50) 8 / 73</p>

正誤表(51)

工事件名) 道東自動車道 トマム IC 工事

修正箇所	正誤区分
設計図 橋梁工 久我の沢川 橋下部工 (9/73)	
正	

正誤表(52)

工事件名) 道東自動車道 トマム I C 工事

修正箇所	正誤区分
誤	<p>久我の沢川橋（下り線） A2橋台構造図(その1) S=1:250 10 73</p>
設計図 橋梁工 久我の沢川 橋下部工 (10/73)	<p>久我の沢川橋（下り線） A2橋台構造図(その1) S=1:250 10 73</p>
正	<p>久我の沢川橋（下り線） A2橋台構造図(その1) S=1:250 10 73</p>

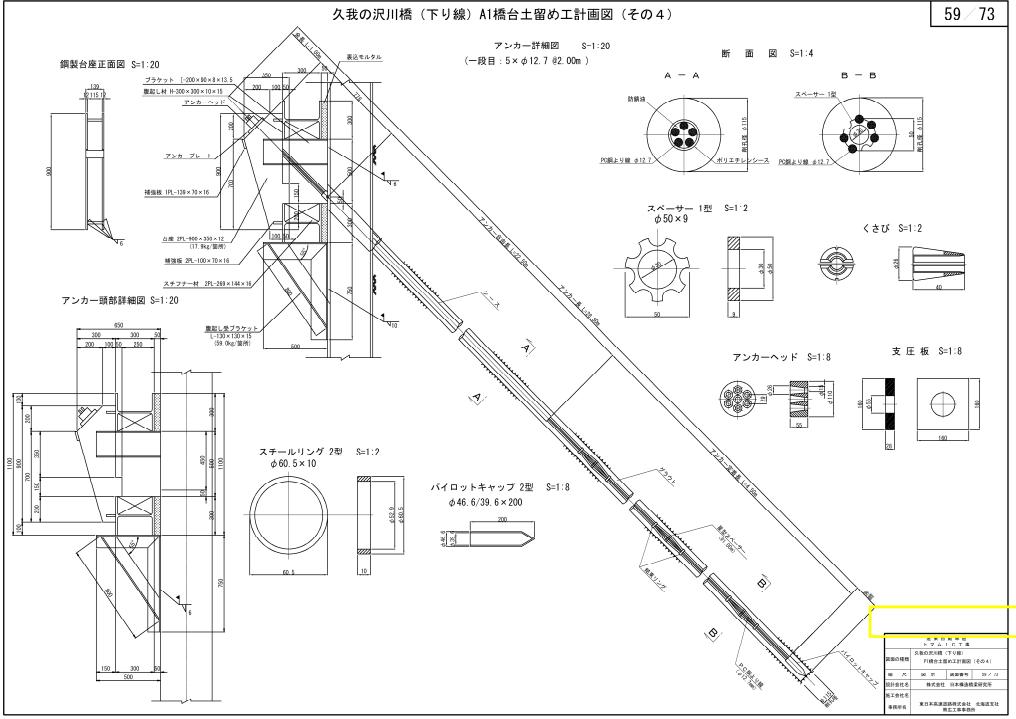
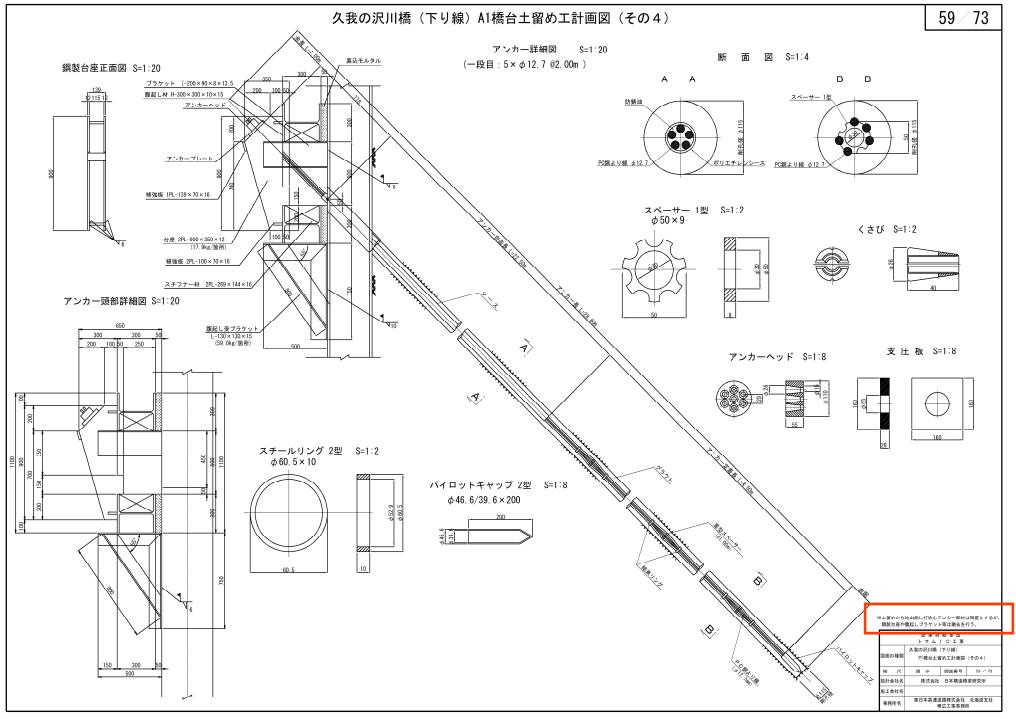
正誤表(53)

工事件名) 道東自動車道 トマム I C 工事

修正箇所	正誤区分
誤	<p>久我の沢川橋 (下り線) A1橋台土留め工計画図 (その3) S=1:200 58 / 73</p> <p>展開図</p> <p>断面図</p>
設計図 橋梁工 久我の沢川 橋下部工 (58/73)	<p>久我の沢川橋 (下り線) A1橋台土留め工計画図 (その3) S=1:200 58 / 73</p> <p>展開図</p> <p>断面図</p>

正誤表(54)

工事件名) 道東自動車道 トマム I C 工事

修正箇所	正誤区分
誤 設計図 橋梁工 久我の沢川 橋下部工 (59/73)	 <p>久我の沢川橋 (下り線) A1橋台土留め工計画図 (その4)</p> <p>59 / 73</p> <p>説明: この図は橋台の基礎構造を示す詳細図で、アーチアンカーと基礎板の接続部が中心に描かれています。各部品の寸法や構成要素が詳細に示されています。右側には断面図と各種部品の詳細図 (A-A, B-B, C-C) が並んでいます。</p>
正	 <p>久我の沢川橋 (下り線) A1橋台土留め工計画図 (その4)</p> <p>59 / 73</p> <p>説明: 同じ橋台の基礎構造を示す詳細図ですが、左側の説明文に誤りがある箇所に赤い枠で囲まれて示されています。右側の断面図と部品図は両方とも正確な表示です。</p>

正誤表(55)

工事件名) 道東自動車道 トマム I C 工事

修正箇所	正誤区分
誤 設計図 橋梁工 久我の沢川 橋下部工 (60/73)	
正	

正誤表(56)

工事件名) 道東自動車道 トマム IC 工事

修正箇所	正誤区分
誤	<p>久我の沢川橋 (下り線) A2橋台土留め工計画図 (その4) S=1:200 69 / 73</p> <p>展開図</p> <img alt="Technical drawing showing a cross-section of a bridge pier foundation support system. It includes dimensions like 11840-4400, 1330, 1334, 1338,8522

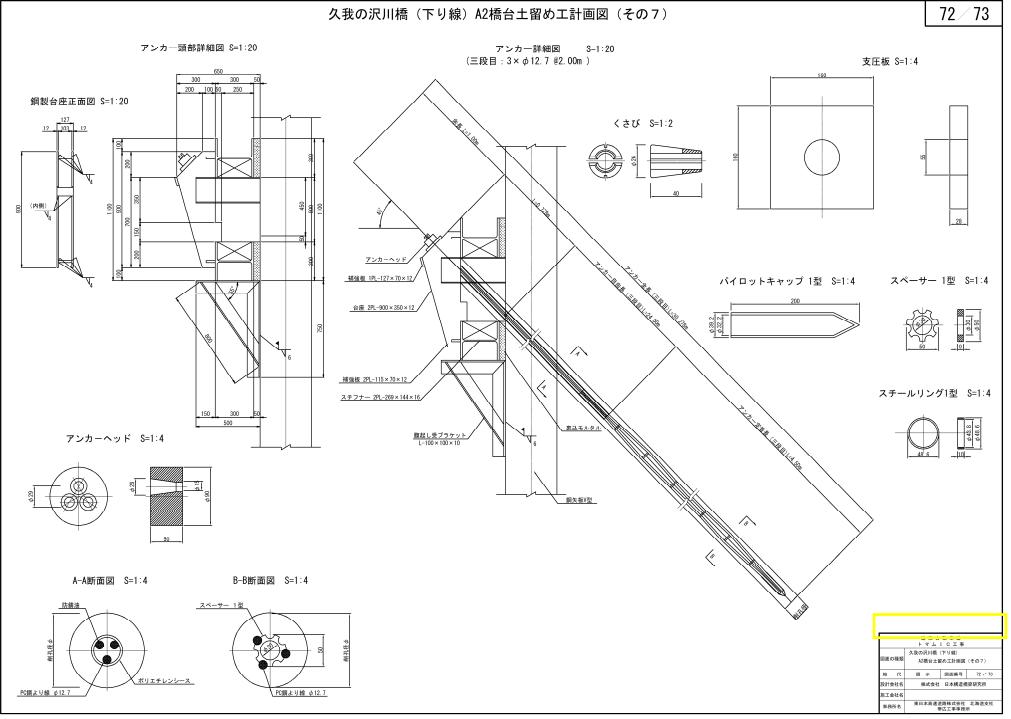
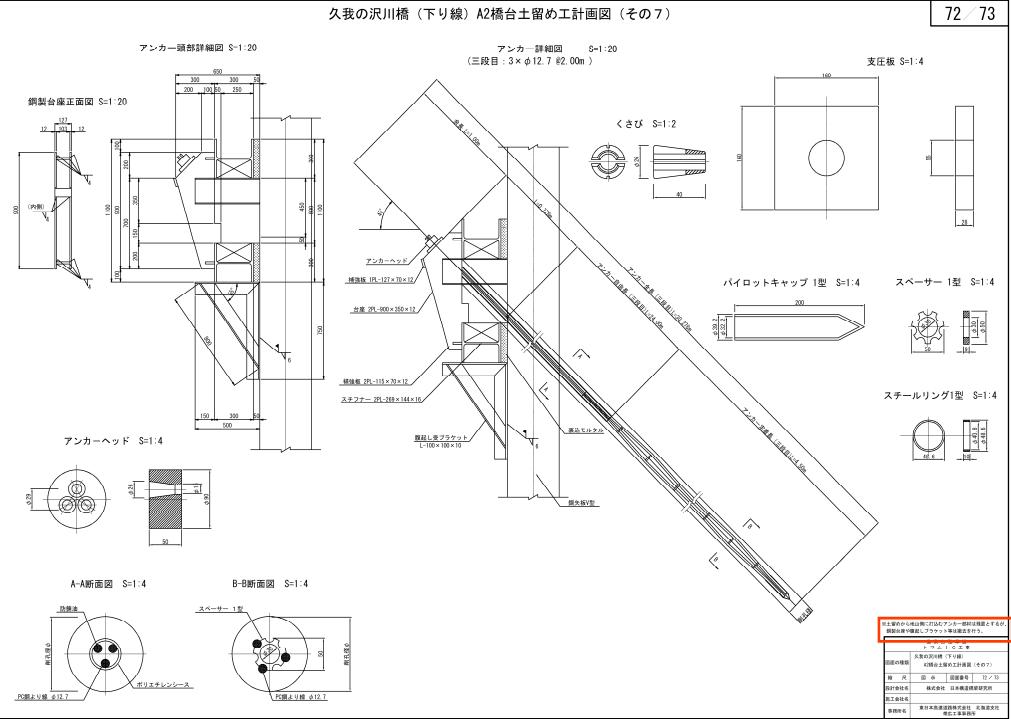
正誤表(57)

工事件名) 道東自動車道 トマム IC 工事

修正箇所	正誤区分
誤 設計図 橋梁工 久我の沢川 橋下部工 (71/73)	
正	

正誤表(58)

工事件名) 道東自動車道 トマム IC 工事

修正箇所	正誤区分
誤 設計図 橋梁工 久我の沢川 橋下部工 (72/73)	
正	

正誤表(59)

工事件名) 道東自動車道 トマム I C 工事

修正箇所	正誤区分	
誤	<table border="1"> <caption>両国川第一橋下部工 数量表</caption> <thead> <tr> <th>項目</th><th>種別</th><th>区分</th><th>単位</th><th>A1合計</th><th>A2合計</th><th>合計</th><th>備考</th></tr> </thead> <tbody> <tr> <td>構造物別</td><td>特殊部</td><td></td><td>m</td><td>100.0</td><td>100.0</td><td>100.0</td><td></td></tr> <tr> <td></td><td>AI-1</td><td></td><td>m</td><td>0.0</td><td>2154.3</td><td>2154.3</td><td></td></tr> <tr> <td></td><td>AI-2</td><td></td><td>m</td><td>2154.3</td><td>2154.3</td><td>2154.3</td><td></td></tr> <tr> <td>等工種別</td><td>基礎</td><td>kg</td><td>t</td><td>215.4</td><td>215.4</td><td>430.8</td><td></td></tr> <tr> <td></td><td>基礎上</td><td>kg</td><td>t</td><td>150.0</td><td>150.0</td><td>300.0</td><td></td></tr> <tr> <td></td><td>基礎下</td><td>kg</td><td>t</td><td>160.0</td><td>160.0</td><td>320.0</td><td></td></tr> <tr> <td></td><td>合計</td><td>kg</td><td>t</td><td>160.0</td><td>160.0</td><td>320.0</td><td></td></tr> <tr> <td>基礎材</td><td>AI</td><td>kg</td><td>t</td><td>15.4</td><td>15.4</td><td>30.8</td><td></td></tr> <tr> <td></td><td>AI-1</td><td>kg</td><td>t</td><td>15.4</td><td>15.4</td><td>30.8</td><td></td></tr> <tr> <td></td><td>AI-2</td><td>kg</td><td>t</td><td>15.4</td><td>15.4</td><td>30.8</td><td></td></tr> <tr> <td>コンクリート</td><td>AI-1</td><td>kg</td><td>t</td><td>215.4</td><td>215.4</td><td>430.8</td><td></td></tr> <tr> <td></td><td>AI-2</td><td>kg</td><td>t</td><td>215.4</td><td>215.4</td><td>430.8</td><td></td></tr> 100.0			AI-1		m	0.0	2154.3	2154.3			AI-2		m	2154.3	2154.3	2154.3		等工種別	基礎	kg	t	215.4	215.4	430.8			基礎上	kg	t	150.0	150.0	300.0			基礎下	kg	t	160.0	160.0	320.0			合計	kg	t	160.0	160.0	320.0		基礎材	AI	kg	t	15.4	15.4	30.8			AI-1	kg	t	15.4	15.4	30.8			AI-2	kg	t	15.4	15.4	30.8		コンクリート	AI-1	kg	t	215.4	215.4	430.8			AI-2	kg	t	215.4	215.4	430.8			C	kg	t	40.3	40.3	80.6		型枠	O	kg	t	4.2	4.2	8.4			313	kg	t	1.0	1.0	2.0			3245	kg	t	28.009	28.009	56.018			3245-002	kg	t	18.404	13.000	29.404			3245-003	kg	t	10.000	10.000	20.000			3245-010	kg	t	0.000	0.000	0.000			3245-011	kg	t	0.000	0.000	0.000			3245-012	kg	t	0.000	0.000	0.000			3245-155	kg	t	0.000	0.000	0.000			3245-156	kg</
項目	種別	区分	単位	A1合計	A2合計	合計	備考	
構造物別	特殊部		m	100.0	100.0	100.0	
	AI-1		m	0.0	2154.3	2154.3	
	AI-2		m	2154.3	2154.3	2154.3	
等工種別	基礎	kg	t	215.4	215.4	430.8	
	基礎上	kg	t	150.0	150.0	300.0	
	基礎下	kg	t	160.0	160.0	320.0	
	合計	kg	t	160.0	160.0	320.0	
基礎材	AI	kg	t	15.4	15.4	30.8	
	AI-1	kg	t	15.4	15.4	30.8	
	AI-2	kg	t	15.4	15.4	30.8	
コンクリート	AI-1	kg	t	215.4	215.4	430.8	
	AI-2	kg	t	215.4	215.4	430.8	
	C	kg	t	40.3	40.3	80.6	
型枠	O	kg	t	4.2	4.2	8.4	
	313	kg	t	1.0	1.0	2.0	
	3245	kg	t	28.009	28.009	56.018	
	3245-002	kg	t	18.404	13.000	29.404	
	3245-003	kg	t	10.000	10.000	20.000	
	3245-010	kg	t	0.000	0.000	0.000	
	3245-011	kg	t	0.000	0.000	0.000	
	3245-156	kg</	

正誤表(60)

工事件名) 道東自動車道 トマム I C 工事

正誤表(61)

工事件名) 道東自動車道 トマム I C 工事

正誤表(62)

工事件名) 道東自動車道 トマム IC 工事

修正箇所	正誤区分	
	<table border="1" style="width: 100%; border-collapse: collapse;"> <thead> <tr> <th colspan="10" style="text-align: center;">両国川第一橋上部工 数量表</th> </tr> <tr> <th rowspan="2">項目</th> <th rowspan="2">種別</th> <th rowspan="2">区分</th> <th rowspan="2">単位</th> <th colspan="3">上部工</th> <th colspan="2">下部工</th> <th rowspan="2">合計</th> <th rowspan="2">換算</th> </tr> <tr> <th>A1</th> <th>A2</th> <th>共通</th> <th>A1</th> <th>A2</th> </tr> </thead> <tbody> <tr> <td rowspan="3">コンクリート</td> <td>P3-2</td> <td></td> <td>m³</td> <td>340.9</td> <td>-</td> <td>-</td> <td>-</td> <td>-</td> <td>340.9</td> <td>$\sigma_{ck}=35N/mm^2$</td> </tr> <tr> <td>AI-1</td> <td></td> <td>m³</td> <td>28.7</td> <td>-</td> <td>-</td> <td>-</td> <td>-</td> <td>28.7</td> <td>$\sigma_{ck}=30N/mm^2$</td> </tr> <tr> <td>P1</td> <td></td> <td>m³</td> <td>771.6</td> <td>-</td> <td>-</td> <td>-</td> <td>-</td> <td>771.6</td> <td></td> </tr> <tr> <td rowspan="3">型わく</td> <td>D13</td> <td>t</td> <td>kg</td> <td>2,830</td> <td>-</td> <td>-</td> <td>-</td> <td>-</td> <td>2,830</td> <td></td> </tr> <tr> <td>P</td> <td>SD14G</td> <td>D14-D25</td> <td>t</td> <td>10,144</td> <td>-</td> <td>-</td> <td>-</td> <td>10,144</td> <td></td> </tr> <tr> <td></td> <td></td> <td></td> <td>t</td> <td>13,074</td> <td>-</td> <td>-</td> <td>-</td> <td>13,074</td> <td></td> </tr> <tr> <td rowspan="3">鉄筋</td> <td>D13</td> <td>t</td> <td>kg</td> <td>8,104</td> <td>-</td> <td>-</td> <td>-</td> <td>-</td> <td>8,104</td> <td>エボキシ樹脂被覆鉄筋</td> </tr> <tr> <td>P(E)</td> <td>SD14G</td> <td>D14-D25</td> <td>t</td> <td>11,804</td> <td>-</td> <td>-</td> <td>-</td> <td>11,804</td> <td>"</td> </tr> <tr> <td></td> <td></td> <td></td> <td>t</td> <td>20,308</td> <td>-</td> <td>-</td> <td>-</td> <td>20,308</td> <td>"</td> </tr> <tr> <td rowspan="3">PC鋼より繋</td> <td>7315.2H</td> <td>kg</td> <td>7776.2</td> <td>-</td> <td>-</td> <td>-</td> <td>-</td> <td>7776.2</td> <td>エクレーブル, SW907L, 片引き</td> </tr> <tr> <td>PC鋼材引張</td> <td></td> <td>kg</td> <td>1901.0</td> <td>-</td> <td>-</td> <td>-</td> <td>-</td> <td>1901.0</td> <td>繩締ケーブル, SW907L, 片引き</td> </tr> <tr> <td>梁底工</td> <td>7315.2H</td> <td>箇所</td> <td>64</td> <td>-</td> <td>-</td> <td>-</td> <td>-</td> <td>64</td> <td>エクレーブル, SW907L, 片引き</td> </tr> <tr> <td></td> <td>1529.65</td> <td>箇所</td> <td>40</td> <td>-</td> <td>-</td> <td>-</td> <td>-</td> <td>40</td> <td>繩締ケーブル, SW907L, 片引き</td> </tr> <tr> <td>横名板</td> <td></td> <td>箇所</td> <td>-</td> <td>-</td> <td>1</td> <td>-</td> <td>-</td> <td>1</td> <td>2</td> <td></td> </tr> <tr> <td>横隠板</td> <td></td> <td>箇所</td> <td>-</td> <td>-</td> <td>1</td> <td>-</td> <td>-</td> <td>1</td> <td>1</td> <td></td> </tr> </tbody> </table>	両国川第一橋上部工 数量表										項目	種別	区分	単位	上部工			下部工		合計	換算	A1	A2	共通	A1	A2	コンクリート	P3-2		m ³	340.9	-	-	-	-	340.9	$\sigma_{ck}=35N/mm^2$	AI-1		m ³	28.7	-	-	-	-	28.7	$\sigma_{ck}=30N/mm^2$	P1		m ³	771.6	-	-	-	-	771.6		型わく	D13	t	kg	2,830	-	-	-	-	2,830		P	SD14G	D14-D25	t	10,144	-	-	-	10,144					t	13,074	-	-	-	13,074		鉄筋	D13	t	kg	8,104	-	-	-	-	8,104	エボキシ樹脂被覆鉄筋	P(E)	SD14G	D14-D25	t	11,804	-	-	-	11,804	"				t	20,308	-	-	-	20,308	"	PC鋼より繋	7315.2H	kg	7776.2	-	-	-	-	7776.2	エクレーブル, SW907L, 片引き	PC鋼材引張		kg	1901.0	-	-	-	-	1901.0	繩締ケーブル, SW907L, 片引き	梁底工	7315.2H	箇所	64	-	-	-	-	64	エクレーブル, SW907L, 片引き		1529.65	箇所	40	-	-	-	-	40	繩締ケーブル, SW907L, 片引き	横名板		箇所	-	-	1	-	-	1	2		横隠板		箇所	-	-	1	-	-	1	1	
両国川第一橋上部工 数量表	
項目	種別	区分	単位	上部工			下部工		合計	換算	
				A1	A2	共通	A1	A2	
コンクリート	P3-2		m ³	340.9	-	-	-	-	340.9	$\sigma_{ck}=35N/mm^2$	
	AI-1		m ³	28.7	-	-	-	-	28.7	$\sigma_{ck}=30N/mm^2$	
	P1		m ³	771.6	-	-	-	-	771.6	
型わく	D13	t	kg	2,830	-	-	-	-	2,830	
	P	SD14G	D14-D25	t	10,144	-	-	-	10,144	
				t	13,074	-	-	-	13,074	
鉄筋	D13	t	kg	8,104	-	-	-	-	8,104	エボキシ樹脂被覆鉄筋	
	P(E)	SD14G	D14-D25	t	11,804	-	-	-	11,804	"	
				t	20,308	-	-	-	20,308	"	
PC鋼より繋	7315.2H	kg	7776.2	-	-	-	-	7776.2	エクレーブル, SW907L, 片引き	
	PC鋼材引張		kg	1901.0	-	-	-	-	1901.0	繩締ケーブル, SW907L, 片引き	
	梁底工	7315.2H	箇所	64	-	-	-	-	64	エクレーブル, SW907L, 片引き	
	1529.65	箇所	40	-	-	-	-	40	繩締ケーブル, SW907L, 片引き	
横名板		箇所	-	-	1	-	-	1	2	
横隠板		箇所	-	-	1	-	-	1	1	
誤	<table border="1" style="width: 100%; border-collapse: collapse;"> <thead> <tr> <th colspan="10" style="text-align: center;">両国川第一橋上部工 数量表</th> </tr> <tr> <th rowspan="2">項目</th> <th rowspan="2">種別</th> <th rowspan="2">区分</th> <th rowspan="2">単位</th> <th colspan="3">上部工</th> <th colspan="2">下部工</th> <th rowspan="2">合計</th> <th rowspan="2">換算</th> </tr> <tr> <th>A1</th> <th>A2</th> <th>共通</th> <th>A1</th> <th>A2</th> </tr> </thead> <tbody> <tr> <td rowspan="3">コンクリート</td> <td>P3-2</td> <td></td> <td>m³</td> <td>340.9</td> <td>-</td> <td>-</td> <td>-</td> <td>-</td> <td>340.9</td> <td>$\sigma_{ck}=35N/mm^2$</td> </tr> <tr> <td>AI-1</td> <td></td> <td>m³</td> <td>28.7</td> <td>-</td> <td>-</td> <td>-</td> <td>-</td> <td>28.7</td> <td>$\sigma_{ck}=30N/mm^2$</td> </tr> <tr> <td>P1</td> <td></td> <td>m³</td> <td>771.6</td> <td>-</td> <td>-</td> <td>-</td> <td>-</td> <td>771.6</td> <td></td> </tr> <tr> <td rowspan="3">型わく</td> <td>D13</td> <td>t</td> <td>kg</td> <td>2,830</td> <td>-</td> <td>-</td> <td>-</td> <td>-</td> <td>2,830</td> <td></td> </tr> <tr> <td>P</td> <td>SD14G</td> <td>D14-D25</td> <td>t</td> <td>10,144</td> <td>-</td> <td>-</td> <td>-</td> <td>10,144</td> <td></td> </tr> <tr> <td></td> <td></td> <td></td> <td>t</td> <td>13,074</td> <td>-</td> <td>-</td> <td>-</td> <td>13,074</td> <td></td> </tr> <tr> <td rowspan="3">鉄筋</td> <td>D13</td> <td>t</td> <td>kg</td> <td>8,104</td> <td>-</td> <td>-</td> <td>-</td> <td>-</td> <td>8,104</td> <td>エボキシ樹脂被覆鉄筋</td> </tr> <tr> <td>P(E)</td> <td>SD14G</td> <td>D14-D25</td> <td>t</td> <td>11,804</td> <td>-</td> <td>-</td> <td>-</td> <td>11,804</td> <td>"</td> </tr> <tr> <td></td> <td></td> <td></td> <td>t</td> <td>20,308</td> <td>-</td> <td>-</td> <td>-</td> <td>20,308</td> <td>"</td> </tr> <tr> <td rowspan="3">PC鋼より繋</td> <td>7315.2H</td> <td>kg</td> <td>7776.2</td> <td>-</td> <td>-</td> <td>-</td> <td>-</td> <td>7776.2</td> <td>エクレーブル, SW907L, 片引き</td> </tr> <tr> <td>PC鋼材引張</td> <td></td> <td>kg</td> <td>1901.0</td> <td>-</td> <td>-</td> <td>-</td> <td>-</td> <td>1901.0</td> <td>繩締ケーブル, SW907L, 片引き</td> </tr> <tr> <td>梁底工</td> <td>7315.2H</td> <td>箇所</td> <td>64</td> <td>-</td> <td>-</td> <td>-</td> <td>-</td> <td>64</td> <td>エクレーブル, SW907L, 片引き</td> </tr> <tr> <td></td> <td>1529.65</td> <td>箇所</td> <td>40</td> <td>-</td> <td>-</td> <td>-</td> <td>-</td> <td>40</td> <td>繩締ケーブル, SW907L, 片引き</td> </tr> <tr> <td>横名板</td> <td></td> <td>箇所</td> <td>-</td> <td>-</td> <td>1</td> <td>-</td> <td>-</td> <td>1</td> <td>2</td> <td></td> </tr> <tr> <td>横隠板</td> <td></td> <td>箇所</td> <td>-</td> <td>-</td> <td>1</td> <td>-</td> <td>-</td> <td>1</td> <td>1</td> <td></td> </tr> </tbody> </table>	両国川第一橋上部工 数量表										項目	種別	区分	単位	上部工			下部工		合計	換算	A1	A2	共通	A1	A2	コンクリート	P3-2		m ³	340.9	-	-	-	-	340.9	$\sigma_{ck}=35N/mm^2$	AI-1		m ³	28.7	-	-	-	-	28.7	$\sigma_{ck}=30N/mm^2$	P1		m ³	771.6	-	-	-	-	771.6		型わく	D13	t	kg	2,830	-	-	-	-	2,830		P	SD14G	D14-D25	t	10,144	-	-	-	10,144					t	13,074	-	-	-	13,074		鉄筋	D13	t	kg	8,104	-	-	-	-	8,104	エボキシ樹脂被覆鉄筋	P(E)	SD14G	D14-D25	t	11,804	-	-	-	11,804	"				t	20,308	-	-	-	20,308	"	PC鋼より繋	7315.2H	kg	7776.2	-	-	-	-	7776.2	エクレーブル, SW907L, 片引き	PC鋼材引張		kg	1901.0	-	-	-	-	1901.0	繩締ケーブル, SW907L, 片引き	梁底工	7315.2H	箇所	64	-	-	-	-	64	エクレーブル, SW907L, 片引き		1529.65	箇所	40	-	-	-	-	40	繩締ケーブル, SW907L, 片引き	横名板		箇所	-	-	1	-	-	1	2		横隠板		箇所	-	-	1	-	-	1	1	
両国川第一橋上部工 数量表	
項目	種別	区分	単位	上部工			下部工		合計	換算	
				A1	A2	共通	A1	A2	
コンクリート	P3-2		m ³	340.9	-	-	-	-	340.9	$\sigma_{ck}=35N/mm^2$	
	AI-1		m ³	28.7	-	-	-	-	28.7	$\sigma_{ck}=30N/mm^2$	
	P1		m ³	771.6	-	-	-	-	771.6	
型わく	D13	t	kg	2,830	-	-	-	-	2,830	
	P	SD14G	D14-D25	t	10,144	-	-	-	10,144	
				t	13,074	-	-	-	13,074	
鉄筋	D13	t	kg	8,104	-	-	-	-	8,104	エボキシ樹脂被覆鉄筋	
	P(E)	SD14G	D14-D25	t	11,804	-	-	-	11,804	"	
				t	20,308	-	-	-	20,308	"	
PC鋼より繋	7315.2H	kg	7776.2	-	-	-	-	7776.2	エクレーブル, SW907L, 片引き	
	PC鋼材引張		kg	1901.0	-	-	-	-	1901.0	繩締ケーブル, SW907L, 片引き	
	梁底工	7315.2H	箇所	64	-	-	-	-	64	エクレーブル, SW907L, 片引き	
	1529.65	箇所	40	-	-	-	-	40	繩締ケーブル, SW907L, 片引き	
横名板		箇所	-	-	1	-	-	1	2	
横隠板		箇所	-	-	1	-	-	1	1	
設計図	<table border="1" style="width: 100%; border-collapse: collapse;"> <thead> <tr> <th colspan="10" style="text-align: center;">両国川第一橋上部工 数量表</th> </tr> <tr> <th rowspan="2">項目</th> <th rowspan="2">種別</th> <th rowspan="2">区分</th> <th rowspan="2">単位</th> <th colspan="3">上部工</th> <th colspan="2">下部工</th> <th rowspan="2">合計</th> <th rowspan="2">換算</th> </tr> <tr> <th>A1</th> <th>A2</th> <th>共通</th> <th>A1</th> <th>A2</th> </tr> </thead> <tbody> <tr> <td rowspan="3">コンクリート</td> <td>P3-2</td> <td></td> <td>m³</td> <td>340.9</td> <td>-</td> <td>-</td> <td>-</td> <td>-</td> <td>340.9</td> <td>$\sigma_{ck}=35N/mm^2$</td> </tr> <tr> <td>AI-1</td> <td></td> <td>m³</td> <td>28.7</td> <td>-</td> <td>-</td> <td>-</td> <td>-</td> <td>28.7</td> <td>$\sigma_{ck}=30N/mm^2$</td> </tr> <tr> <td>P1</td> <td></td> <td>m³</td> <td>771.6</td> <td>-</td> <td>-</td> <td>-</td> <td>-</td> <td>771.6</td> <td></td> </tr> <tr> <td rowspan="3">型わく</td> <td>D13</td> <td>t</td> <td>kg</td> <td>2,830</td> <td>-</td> <td>-</td> <td>-</td> <td>-</td> <td>2,830</td> <td></td> </tr> <tr> <td>P</td> <td>SD14G</td> <td>D14-D25</td> <td>t</td> <td>10,144</td> <td>-</td> <td>-</td> <td>-</td> <td>10,144</td> <td></td> </tr> <tr> <td></td> <td></td> <td></td> <td>t</td> <td>13,074</td> <td>-</td> <td>-</td> <td>-</td> <td>13,074</td> <td></td> </tr> <tr> <td rowspan="3">鉄筋</td> <td>D13</td> <td>t</td> <td>kg</td> <td>8,104</td> <td>-</td> <td>-</td> <td>-</td> <td>-</td> <td>8,104</td> <td>エボキシ樹脂被覆鉄筋</td> </tr> <tr> <td>P(E)</td> <td>SD14G</td> <td>D14-D25</td> <td>t</td> <td>11,804</td> <td>-</td> <td>-</td> <td>-</td> <td>11,804</td> <td>"</td> </tr> <tr> <td></td> <td></td> <td></td> <td>t</td> <td>20,308</td> <td>-</td> <td>-</td> <td>-</td> <td>20,308</td> <td>"</td> </tr> <tr> <td rowspan="3">PC鋼より繋</td> <td>7315.2H</td> <td>kg</td> <td>7776.2</td> <td>-</td> <td>-</td> <td>-</td> <td>-</td> <td>7776.2</td> <td>エクレーブル, SW907L, 片引き</td> </tr> <tr> <td>PC鋼材引張</td> <td></td> <td>kg</td> <td>1901.0</td> <td>-</td> <td>-</td> <td>-</td> <td>-</td> <td>1901.0</td> <td>繩締ケーブル, SW907L, 片引き</td> </tr> <tr> <td>梁底工</td> <td>7315.2H</td> <td>箇所</td> <td>64</td> <td>-</td> <td>-</td> <td>-</td> <td>-</td> <td>64</td> <td>エクレーブル, SW907L, 片引き</td> </tr> <tr> <td></td> <td>1529.65</td> <td>箇所</td> <td>40</td> <td>-</td> <td>-</td> <td>-</td> <td>-</td> <td>40</td> <td>繩締ケーブル, SW907L, 片引き</td> </tr> <tr> <td>横名板</td> <td></td> <td>箇所</td> <td>-</td> <td>-</td> <td>1</td> <td>-</td> <td>-</td> <td>1</td> <td>2</td> <td></td> </tr> <tr> <td>横隠板</td> <td></td> <td>箇所</td> <td>-</td> <td>-</td> <td>1</td> <td>-</td> <td>-</td> <td>1</td> <td>1</td> <td></td> </tr> </tbody> </table>	両国川第一橋上部工 数量表										項目	種別	区分	単位	上部工			下部工		合計	換算	A1	A2	共通	A1	A2	コンクリート	P3-2		m ³	340.9	-	-	-	-	340.9	$\sigma_{ck}=35N/mm^2$	AI-1		m ³	28.7	-	-	-	-	28.7	$\sigma_{ck}=30N/mm^2$	P1		m ³	771.6	-	-	-	-	771.6		型わく	D13	t	kg	2,830	-	-	-	-	2,830		P	SD14G	D14-D25	t	10,144	-	-	-	10,144					t	13,074	-	-	-	13,074		鉄筋	D13	t	kg	8,104	-	-	-	-	8,104	エボキシ樹脂被覆鉄筋	P(E)	SD14G	D14-D25	t	11,804	-	-	-	11,804	"				t	20,308	-	-	-	20,308	"	PC鋼より繋	7315.2H	kg	7776.2	-	-	-	-	7776.2	エクレーブル, SW907L, 片引き	PC鋼材引張		kg	1901.0	-	-	-	-	1901.0	繩締ケーブル, SW907L, 片引き	梁底工	7315.2H	箇所	64	-	-	-	-	64	エクレーブル, SW907L, 片引き		1529.65	箇所	40	-	-	-	-	40	繩締ケーブル, SW907L, 片引き	横名板		箇所	-	-	1	-	-	1	2		横隠板		箇所	-	-	1	-	-	1	1	
両国川第一橋上部工 数量表	
項目	種別	区分	単位	上部工			下部工		合計	換算	
				A1	A2	共通	A1	A2	
コンクリート	P3-2		m ³	340.9	-	-	-	-	340.9	$\sigma_{ck}=35N/mm^2$	
	AI-1		m ³	28.7	-	-	-	-	28.7	$\sigma_{ck}=30N/mm^2$	
	P1		m ³	771.6	-	-	-	-	771.6	
型わく	D13	t	kg	2,830	-	-	-	-	2,830	
	P	SD14G	D14-D25	t	10,144	-	-	-	10,144	
				t	13,074	-	-	-	13,074	
鉄筋	D13	t	kg	8,104	-	-	-	-	8,104	エボキシ樹脂被覆鉄筋	
	P(E)	SD14G	D14-D25	t	11,804	-	-	-	11,804	"	
				t	20,308	-	-	-	20,308	"	
PC鋼より繋	7315.2H	kg	7776.2	-	-	-	-	7776.2	エクレーブル, SW907L, 片引き	
	PC鋼材引張		kg	1901.0	-	-	-	-	1901.0	繩締ケーブル, SW907L, 片引き	
	梁底工	7315.2H	箇所	64	-	-	-	-	64	エクレーブル, SW907L, 片引き	
	1529.65	箇所	40	-	-	-	-	40	繩締ケーブル, SW907L, 片引き	
横名板		箇所	-	-	1	-	-	1	2	
横隠板		箇所	-	-	1	-	-	1	1	
正	<table border="1" style="width: 100%; border-collapse: collapse;"> <thead> <tr> <th colspan="10" style="text-align: center;">両国川第一橋上部工 数量表</th> </tr> <tr> <th rowspan="2">項目</th> <th rowspan="2">種別</th> <th rowspan="2">区分</th> <th rowspan="2">単位</th> <th colspan="3">上部工</th> <th colspan="2">下部工</th> <th rowspan="2">合計</th> <th rowspan="2">換算</th> </tr> <tr> <th>A1</th> <th>A2</th> <th>共通</th> <th>A1</th> <th>A2</th> </tr> </thead> <tbody> <tr> <td rowspan="3">コンクリート</td> <td>P3-2</td> <td></td> <td>m³</td> <td>340.9</td> <td>-</td> <td>-</td> <td>-</td> <td>-</td> <td>340.9</td> <td>$\sigma_{ck}=35N/mm^2$</td> </tr> <tr> <td>AI-1</td> <td></td> <td>m³</td> <td>28.7</td> <td>-</td> <td>-</td> <td>-</td> <td>-</td> <td>28.7</td> <td>$\sigma_{ck}=30N/mm^2$</td> </tr> <tr> <td>P1</td> <td></td> <td>m³</td> <td>771.6</td> <td>-</td> <td>-</td> <td>-</td> <td>-</td> <td>771.6</td> <td></td> </tr> <tr> <td rowspan="3">型わく</td> <td>D13</td> <td>t</td> <td>kg</td> <td>2,830</td> <td>-</td> <td>-</td> <td>-</td> <td>-</td> <td>2,830</td> <td></td> </tr> <tr> <td>P</td> <td>SD14G</td> <td>D14-D25</td> <td>t</td> <td>10,144</td> <td>-</td> <td>-</td> <td>-</td> <td>10,144</td> <td></td> </tr> <tr> <td></td> <td></td> <td></td> <td>t</td> <td>13,074</td> <td>-</td> <td>-</td> <td>-</td> <td>13,074</td> <td></td> </tr> <tr> <td rowspan="3">鉄筋</td> <td>D13</td> <td>t</td> <td>kg</td> <td>8,104</td> <td>-</td> <td>-</td> <td>-</td> <td>-</td> <td>8,104</td> <td>エボキシ樹脂被覆鉄筋</td> </tr> <tr> <td>P(E)</td> <td>SD14G</td> <td>D14-D25</td> <td>t</td> <td>11,804</td> <td>-</td> <td>-</td> <td>-</td> <td>11,804</td> <td>"</td> </tr> <tr> <td></td> <td></td> <td></td> <td>t</td> <td>20,308</td> <td>-</td> <td>-</td> <td>-</td> <td>20,308</td> <td>"</td> </tr> <tr> <td rowspan="3">PC鋼より繋</td> <td>7315.2H</td> <td>kg</td> <td>7776.2</td> <td>-</td> <td>-</td> <td>-</td> <td>-</td> <td>7776.2</td> <td>エクレーブル, SW907L, 片引き</td> </tr> <tr> <td>PC鋼材引張</td> <td></td> <td>kg</td> <td>1901.0</td> <td>-</td> <td>-</td> <td>-</td> <td>-</td> <td>1901.0</td> <td>繩締ケーブル, SW907L, 片引き</td> </tr> <tr> <td>梁底工</td> <td>7315.2H</td> <td>箇所</td> <td>64</td> <td>-</td> <td>-</td> <td>-</td> <td>-</td> <td>64</td> <td>エクレーブル, SW907L, 片引き</td> </tr> <tr> <td></td> <td>1529.65</td> <td>箇所</td> <td>40</td> <td>-</td> <td>-</td> <td>-</td> <td>-</td> <td>40</td> <td>繩締ケーブル, SW907L, 片引き</td> </tr> <tr> <td>横名板</td> <td></td> <td>箇所</td> <td>-</td> <td>-</td> <td>1</td> <td>-</td> <td>-</td> <td>1</td> <td>2</td> <td></td> </tr> <tr> <td>横隠板</td> <td></td> <td>箇所</td> <td>-</td> <td>-</td> <td>1</td> <td>-</td> <td>-</td> <td>1</td> <td>1</td> <td></td> </tr> </tbody> </table>	両国川第一橋上部工 数量表										項目	種別	区分	単位	上部工			下部工		合計	換算	A1	A2	共通	A1	A2	コンクリート	P3-2		m ³	340.9	-	-	-	-	340.9	$\sigma_{ck}=35N/mm^2$	AI-1		m ³	28.7	-	-	-	-	28.7	$\sigma_{ck}=30N/mm^2$	P1		m ³	771.6	-	-	-	-	771.6		型わく	D13	t	kg	2,830	-	-	-	-	2,830		P	SD14G	D14-D25	t	10,144	-	-	-	10,144					t	13,074	-	-	-	13,074		鉄筋	D13	t	kg	8,104	-	-	-	-	8,104	エボキシ樹脂被覆鉄筋	P(E)	SD14G	D14-D25	t	11,804	-	-	-	11,804	"				t	20,308	-	-	-	20,308	"	PC鋼より繋	7315.2H	kg	7776.2	-	-	-	-	7776.2	エクレーブル, SW907L, 片引き	PC鋼材引張		kg	1901.0	-	-	-	-	1901.0	繩締ケーブル, SW907L, 片引き	梁底工	7315.2H	箇所	64	-	-	-	-	64	エクレーブル, SW907L, 片引き		1529.65	箇所	40	-	-	-	-	40	繩締ケーブル, SW907L, 片引き	横名板		箇所	-	-	1	-	-	1	2		横隠板		箇所	-	-	1	-	-	1	1	
両国川第一橋上部工 数量表	
項目	種別	区分	単位	上部工			下部工		合計	換算	
				A1	A2	共通	A1	A2	
コンクリート	P3-2		m ³	340.9	-	-	-	-	340.9	$\sigma_{ck}=35N/mm^2$	
	AI-1		m ³	28.7	-	-	-	-	28.7	$\sigma_{ck}=30N/mm^2$	
	P1		m ³	771.6	-	-	-	-	771.6	
型わく	D13	t	kg	2,830	-	-	-	-	2,830	
	P	SD14G	D14-D25	t	10,144	-	-	-	10,144	
				t	13,074	-	-	-	13,074	
鉄筋	D13	t	kg	8,104	-	-	-	-	8,104	エボキシ樹脂被覆鉄筋	
	P(E)	SD14G	D14-D25	t	11,804	-	-	-	11,804	"	
				t	20,308	-	-	-	20,308	"	
PC鋼より繋	7315.2H	kg	7776.2	-	-	-	-	7776.2	エクレーブル, SW907L, 片引き	
	PC鋼材引張		kg	1901.0	-	-	-	-	1901.0	繩締ケーブル, SW907L, 片引き	
	梁底工	7315.2H	箇所	64	-	-	-	-	64	エクレーブル, SW907L, 片引き	
	1529.65	箇所	40	-	-	-	-	40	繩締ケーブル, SW907L, 片引き	
横名板		箇所	-	-	1	-	-	1	2	
横隠板		箇所	-	-	1	-	-	1	1	

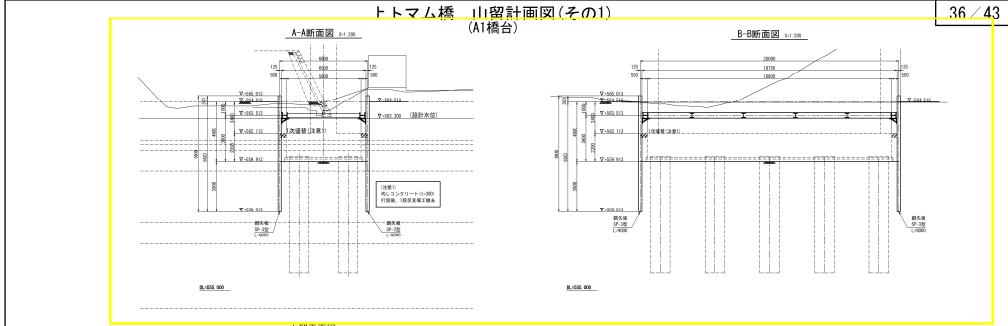
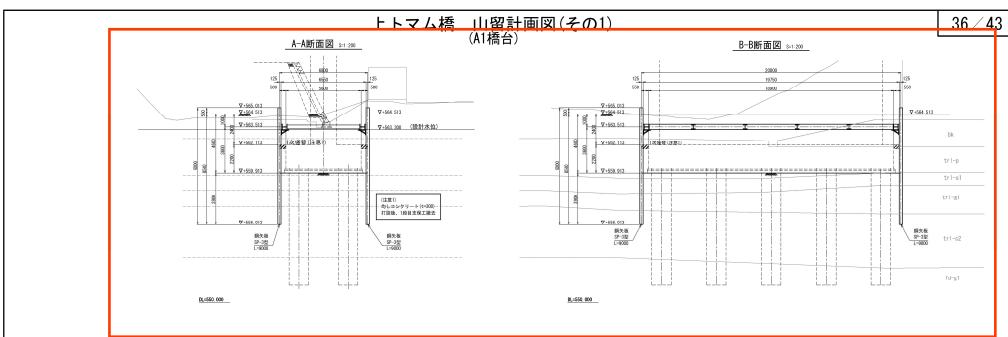
正誤表(63)

工事件名) 道東自動車道 トマム I C 工事

修正箇所	正誤区分	
誤	<table border="1"> <caption>上トマム橋下部工 数量表</caption> <thead> <tr> <th>品目</th><th>部位</th><th>寸法</th><th>単位</th><th>入庫量</th><th>貯蔵量</th><th>余り</th><th>備</th></tr> </thead> <tbody> <tr> <td>構造物用</td><td>外側面</td><td>(D1)</td><td>m²</td><td>598.9</td><td>598.9</td><td>0.0</td><td></td></tr> <tr> <td></td><td></td><td>(D2)</td><td>m²</td><td>1783.3</td><td>1783.3</td><td>0.0</td><td></td></tr> <tr> <td>基礎</td><td>土切り</td><td>a2</td><td>m²</td><td>180.3</td><td>180.3</td><td>0.0</td><td></td></tr> <tr> <td></td><td>基礎L</td><td>a2</td><td>m²</td><td>180.3</td><td>180.3</td><td>0.0</td><td></td></tr> <tr> <td></td><td>基礎R</td><td>a2</td><td>m²</td><td>180.3</td><td>180.3</td><td>0.0</td><td></td></tr> <tr> <td>基礎</td><td>R</td><td>a2</td><td>m²</td><td>383.5</td><td>383.5</td><td>0.0</td><td></td></tr> <tr> <td></td><td>L</td><td>a2</td><td>m²</td><td>383.5</td><td>383.5</td><td>0.0</td><td></td></tr> <tr> <td></td><td>C</td><td>a2</td><td>m²</td><td>59.8</td><td>59.8</td><td>0.0</td><td></td></tr> <tr> <td>コンクリート</td><td>D1-1</td><td>a2</td><td>m²</td><td>296.5</td><td>296.5</td><td>0.0</td><td>c=320(m²)</td></tr> <tr> <td></td><td>D1-2</td><td>a2</td><td>m²</td><td>296.5</td><td>296.5</td><td>0.0</td><td>c=320(m²)</td></tr> <tr> <td></td><td>D1-3</td><td>a2</td><td>m²</td><td>9.7</td><td>9.7</td><td>0.0</td><td>c=320(m²)</td></tr> <tr> <td></td><td>D1-4</td><td>a2</td><td>m²</td><td>40.0</td><td>40.0</td><td>0.0</td><td>c=320(m²)</td></tr> <tr> <td>壁かく</td><td>0</td><td>a2</td><td>m²</td><td>5.0</td><td>5.1</td><td>0.1</td><td></td></tr> <tr> <td></td><td></td><td>011</td><td>m²</td><td>1.0</td><td>1.0</td><td>0.0</td><td></td></tr> <tr> <td>A</td><td>SD45</td><td>t</td><td>m³</td><td>22.023</td><td>21.980</td><td>41.044</td><td></td></tr> <tr> <td></td><td>SD45</td><td>t</td><td>m³</td><td>1.729</td><td>1.719</td><td>0.000</td><td></td></tr> <tr> <td></td><td>SD45</td><td>t</td><td>m³</td><td>1.729</td><td>1.719</td><td>0.000</td><td></td></tr> <tr> <td></td><td>SD45</td><td>t</td><td>m³</td><td>7.462</td><td>6.514</td><td>14.385</td><td>壁面被覆</td></tr> <tr> <td>B</td><td>SD45</td><td>t</td><td>m³</td><td>20.63</td><td>20.63</td><td>0.0</td><td></td></tr> <tr> <td></td><td>SD45</td><td>t</td><td>m³</td><td>7.462</td><td>6.514</td><td>14.385</td><td>壁面被覆</td></tr> <tr> <td></td><td>018</td><td>m²</td><td></td><td>110</td><td>110</td><td>0.0</td><td></td></tr> <tr> <td></td><td>022</td><td>m²</td><td></td><td>110</td><td>110</td><td>0.0</td><td></td></tr> <tr> <td>壁面被覆</td><td>A</td><td>m²</td><td></td><td>110</td><td>110</td><td>0.0</td><td></td></tr> <tr> <td></td><td>B</td><td>m²</td><td></td><td>110</td><td>110</td><td>0.0</td><td></td></tr> <tr> <td></td><td>C</td><td>m²</td><td></td><td>254</td><td>254</td><td>0.0</td><td></td></tr> </tbody> </table>	品目	部位	寸法	単位	入庫量	貯蔵量	余り	備	構造物用	外側面	(D1)	m ²	598.9	598.9	0.0				(D2)	m ²	1783.3	1783.3	0.0		基礎	土切り	a2	m ²	180.3	180.3	0.0			基礎L	a2	m ²	180.3	180.3	0.0			基礎R	a2	m ²	180.3	180.3	0.0		基礎	R	a2	m ²	383.5	383.5	0.0			L	a2	m ²	383.5	383.5	0.0			C	a2	m ²	59.8	59.8	0.0		コンクリート	D1-1	a2	m ²	296.5	296.5	0.0	c=320(m ²)		D1-2	a2	m ²	296.5	296.5	0.0	c=320(m ²)		D1-3	a2	m ²	9.7	9.7	0.0	c=320(m ²)		D1-4	a2	m ²	40.0	40.0	0.0	c=320(m ²)	壁かく	0	a2	m ²	5.0	5.1	0.1				011	m ²	1.0	1.0	0.0		A	SD45	t	m ³	22.023	21.980	41.044			SD45	t	m ³	1.729	1.719	0.000			SD45	t	m ³	1.729	1.719	0.000			SD45	t	m ³	7.462	6.514	14.385	壁面被覆	B	SD45	t	m ³	20.63	20.63	0.0			SD45	t	m ³	7.462	6.514	14.385	壁面被覆		018	m ²		110	110	0.0			022	m ²		110	110	0.0		壁面被覆	A	m ²		110	110	0.0			B	m ²		110	110	0.0			C	m ²		254	254	0.0	
品目	部位	寸法	単位	入庫量	貯蔵量	余り	備	
構造物用	外側面	(D1)	m ²	598.9	598.9	0.0	
		(D2)	m ²	1783.3	1783.3	0.0	
基礎	土切り	a2	m ²	180.3	180.3	0.0	
	基礎L	a2	m ²	180.3	180.3	0.0	
	基礎R	a2	m ²	180.3	180.3	0.0	
基礎	R	a2	m ²	383.5	383.5	0.0	
	L	a2	m ²	383.5	383.5	0.0	
	C	a2	m ²	59.8	59.8	0.0	
コンクリート	D1-1	a2	m ²	296.5	296.5	0.0	c=320(m ²)	
	D1-2	a2	m ²	296.5	296.5	0.0	c=320(m ²)	
	D1-3	a2	m ²	9.7	9.7	0.0	c=320(m ²)	
	D1-4	a2	m ²	40.0	40.0	0.0	c=320(m ²)	
壁かく	0	a2	m ²	5.0	5.1	0.1	
		011	m ²	1.0	1.0	0.0	
A	SD45	t	m ³	22.023	21.980	41.044	
	SD45	t	m ³	1.729	1.719	0.000	
	SD45	t	m ³	1.729	1.719	0.000	
	SD45	t	m ³	7.462	6.514	14.385	壁面被覆	
B	SD45	t	m ³	20.63	20.63	0.0	
	SD45	t	m ³	7.462	6.514	14.385	壁面被覆	
	018	m ²		110	110	0.0	
	022	m ²		110	110	0.0	
壁面被覆	A	m ²		110	110	0.0	
	B	m ²		110	110	0.0	
	C	m ²		254	254	0.0	
設計図	<table border="1"> <caption>上トマム橋下部工 数量表</caption> <thead> <tr> <th>品目</th><th>部位</th><th>寸法</th><th>単位</th><th>入庫量</th><th>貯蔵量</th><th>余り</th><th>備</th></tr> </thead> <tbody> <tr> <td>基礎物用</td><td>外側面</td><td>a2</td><td>m²</td><td>96.5</td><td>111.0</td><td>208.0</td><td></td></tr> <tr> <td></td><td>基礎L</td><td>a2</td><td>m²</td><td>182.0</td><td>181.3</td><td>303.3</td><td></td></tr> <tr> <td></td><td>基礎R</td><td>a2</td><td>m²</td><td>182.0</td><td>181.3</td><td>303.3</td><td></td></tr> <tr> <td>基礎</td><td>R</td><td>a2</td><td>m²</td><td>323.0</td><td>301.3</td><td>508.0</td><td>基礎L</td></tr> <tr> <td></td><td>L</td><td>a2</td><td>m²</td><td>323.0</td><td>301.3</td><td>508.0</td><td>基礎R</td></tr> <tr> <td></td><td>C</td><td>a2</td><td>m²</td><td>59.4</td><td>59.8</td><td>0.0</td><td>基礎L</td></tr> <tr> <td>コンクリート</td><td>D1-2</td><td>a2</td><td>m²</td><td>246.0</td><td>246.0</td><td>0.0</td><td>c=320(m²)</td></tr> <tr> <td></td><td>D1-3</td><td>a2</td><td>m²</td><td>246.0</td><td>246.0</td><td>0.0</td><td>c=320(m²)</td></tr> <tr> <td></td><td>D1-4</td><td>a2</td><td>m²</td><td>1.0</td><td>1.0</td><td>0.0</td><td>c=320(m²)</td></tr> <tr> <td></td><td>D1-5</td><td>a2</td><td>m²</td><td>1.0</td><td>1.0</td><td>0.0</td><td>c=320(m²)</td></tr> <tr> <td></td><td>D1-6</td><td>a2</td><td>m²</td><td>1.0</td><td>1.0</td><td>0.0</td><td>c=320(m²)</td></tr> <tr> <td></td><td>D1-112</td><td>a2</td><td>m²</td><td>1.0</td><td>1.0</td><td>0.0</td><td>c=320(m²)</td></tr> <tr> <td></td><td>D1-113</td><td>a2</td><td>m²</td><td>1.0</td><td>1.0</td><td>0.0</td><td>c=320(m²)</td></tr> <tr> <td></td><td>D1-114</td><td>a2</td><td>m²</td><td>1.0</td><td>1.0</td><td>0.0</td><td>c=320(m²)</td></tr> <tr> <td></td><td>D1-115</td><td>a2</td><td>m²</td><td>1.0</td><td>1.0</td><td>0.0</td><td>c=320(m²)</td></tr> <tr> <td></td><td>D1-116</td><td>a2</td</td></tr></tbody></table>	品目	部位	寸法	単位	入庫量	貯蔵量	余り	備	基礎物用	外側面	a2	m ²	96.5	111.0	208.0			基礎L	a2	m ²	182.0	181.3	303.3			基礎R	a2	m ²	182.0	181.3	303.3		基礎	R	a2	m ²	323.0	301.3	508.0	基礎L		L	a2	m ²	323.0	301.3	508.0	基礎R		C	a2	m ²	59.4	59.8	0.0	基礎L	コンクリート	D1-2	a2	m ²	246.0	246.0	0.0	c=320(m ²)		D1-3	a2	m ²	246.0	246.0	0.0	c=320(m ²)		D1-4	a2	m ²	1.0	1.0	0.0	c=320(m ²)		D1-5	a2	m ²	1.0	1.0	0.0	c=320(m ²)		D1-6	a2	m ²	1.0	1.0	0.0	c=320(m ²)		D1-品目	部位	寸法	単位	入庫量	貯蔵量	余り	備	
基礎物用	外側面	a2	m ²	96.5	111.0	208.0	
	基礎L	a2	m ²	182.0	181.3	303.3	
	基礎R	a2	m ²	182.0	181.3	303.3	
基礎	R	a2	m ²	323.0	301.3	508.0	基礎L	
	L	a2	m ²	323.0	301.3	508.0	基礎R	
	C	a2	m ²	59.4	59.8	0.0	基礎L	
コンクリート	D1-2	a2	m ²	246.0	246.0	0.0	c=320(m ²)	
	D1-3	a2	m ²	246.0	246.0	0.0	c=320(m ²)	
	D1-4	a2	m ²	1.0	1.0	0.0	c=320(m ²)	
	D1-5	a2	m ²	1.0	1.0	0.0	c=320(m ²)	
	D1-116	a2</td	

正誤表(64)

工事件名) 道東自動車道 トマム IC 工事

修正箇所	正誤区分	
誤	 <p>トマム橋 山留計画図(その1) (A1橋台)</p> <p>A-A断面図 3-1-208 B-B断面図 3-1-209</p> <p>山留平面図 3-1-209</p> <p>A1橋台部 仮設土留工数量表</p> <table border="1"> <thead> <tr> <th>種別</th> <th>基材形式</th> <th>幅員 (m)</th> <th>高さ (m)</th> <th>単位面積 (kg/m²)</th> <th>一本あたり質量 (kg/m)</th> <th>質量 (kg)</th> <th>材質</th> </tr> </thead> <tbody> <tr> <td>鋼矢板</td> <td>H-400</td> <td>1.14</td> <td>60.0</td> <td>540.0</td> <td>72500</td> <td>72500</td> <td>ST295</td> </tr> <tr> <td>鋼板ヒン</td> <td>H-400×400×13×21</td> <td>6000</td> <td>4</td> <td>200.0</td> <td>1500.0</td> <td>48000</td> <td>SS400 32.5#H</td> </tr> <tr> <td>*</td> <td>H-400</td> <td>5000</td> <td>2</td> <td>200.0</td> <td>1000.0</td> <td>2000</td> <td>*</td> </tr> <tr> <td>*</td> <td>H-400</td> <td>4000</td> <td>2</td> <td>200.0</td> <td>1000.0</td> <td>2000</td> <td>*</td> </tr> <tr> <td>*</td> <td>H-400</td> <td>3500</td> <td>2</td> <td>200.0</td> <td>1000.0</td> <td>2000</td> <td>*</td> </tr> <tr> <td>柱足</td> <td>H-300×300×13×15</td> <td>4500</td> <td>4</td> <td>100.0</td> <td>410.0</td> <td>16400</td> <td>SS400 32.5#H</td> </tr> <tr> <td>鋼矢板ヒン</td> <td>H-300×300×13×15</td> <td>1500</td> <td>4</td> <td>100.0</td> <td>100.0</td> <td>1500</td> <td>*</td> </tr> <tr> <td>小計</td> <td></td> <td></td> <td></td> <td></td> <td></td> <td>172000 kg</td> <td></td> </tr> <tr> <td>モルタル</td> <td>H-400M</td> <td>4</td> <td></td> <td>100.0</td> <td>400</td> <td>1600</td> <td></td> </tr> <tr> <td>鋼板ヒン</td> <td>H-400M</td> <td>4</td> <td></td> <td>80.0</td> <td>320</td> <td>1280</td> <td></td> </tr> <tr> <td>大打撃ピース</td> <td>H-300M</td> <td>4</td> <td></td> <td>50.0</td> <td>200</td> <td>800</td> <td></td> </tr> <tr> <td>小計</td> <td></td> <td></td> <td></td> <td></td> <td></td> <td>2600</td> <td></td> </tr> <tr> <td>合計</td> <td></td> <td></td> <td></td> <td></td> <td></td> <td>180600 kg</td> <td></td> </tr> </tbody> </table> <p>道東自動車道 トマム IC 工事 設計監修 上トマム橋 山留計画図(その1) 監修者 桩木一郎 監修年月 2014/01 監修者登録番号 いわゆる監修者登録番号 監修者名 東日本高速道路株式会社 北海道支社 監修者登録番号</p>	種別	基材形式	幅員 (m)	高さ (m)	単位面積 (kg/m²)	一本あたり質量 (kg/m)	質量 (kg)	材質	鋼矢板	H-400	1.14	60.0	540.0	72500	72500	ST295	鋼板ヒン	H-400×400×13×21	6000	4	200.0	1500.0	48000	SS400 32.5#H	*	H-400	5000	2	200.0	1000.0	2000	*	*	H-400	4000	2	200.0	1000.0	2000	*	*	H-400	3500	2	200.0	1000.0	2000	*	柱足	H-300×300×13×15	4500	4	100.0	410.0	16400	SS400 32.5#H	鋼矢板ヒン	H-300×300×13×15	1500	4	100.0	100.0	1500	*	小計						172000 kg		モルタル	H-400M	4		100.0	400	1600		鋼板ヒン	H-400M	4		80.0	320	1280		大打撃ピース	H-300M	4		50.0	200	800		小計						2600		合計						180600 kg	
種別	基材形式	幅員 (m)	高さ (m)	単位面積 (kg/m²)	一本あたり質量 (kg/m)	質量 (kg)	材質	
鋼矢板	H-400	1.14	60.0	540.0	72500	72500	ST295	
鋼板ヒン	H-400×400×13×21	6000	4	200.0	1500.0	48000	SS400 32.5#H	
*	H-400	5000	2	200.0	1000.0	2000	*	
*	H-400	4000	2	200.0	1000.0	2000	*	
*	H-400	3500	2	200.0	1000.0	2000	*	
柱足	H-300×300×13×15	4500	4	100.0	410.0	16400	SS400 32.5#H	
鋼矢板ヒン	H-300×300×13×15	1500	4	100.0	100.0	1500	*	
小計						172000 kg	
モルタル	H-400M	4		100.0	400	1600	
鋼板ヒン	H-400M	4		80.0	320	1280	
大打撃ピース	H-300M	4		50.0	200	800	
小計						2600	
合計						180600 kg	
設計図 橋梁工 上トマム橋 下部工 (36/43)	 <p>トマム橋 山留計画図(その1) (A1橋台)</p> <p>A-A断面図 3-1-208 B-B断面図 3-1-209</p> <p>山留平面図 3-1-209</p> <p>A1橋台部 仮設土留工数量表</p> <table border="1"> <thead> <tr> <th>種別</th> <th>基材形式</th> <th>幅員 (m)</th> <th>高さ (m)</th> <th>単位面積 (kg/m²)</th> <th>一本あたり質量 (kg/m)</th> <th>質量 (kg)</th> <th>材質</th> </tr> </thead> <tbody> <tr> <td>鋼矢板</td> <td>H-400</td> <td>1.14</td> <td>60.0</td> <td>540.0</td> <td>72500</td> <td>72500</td> <td>ST295</td> </tr> <tr> <td>鋼板ヒン</td> <td>H-400×400×13×21</td> <td>6000</td> <td>4</td> <td>200.0</td> <td>1500.0</td> <td>48000</td> <td>SS400 32.5#H</td> </tr> <tr> <td>*</td> <td>H-400</td> <td>5000</td> <td>2</td> <td>200.0</td> <td>1000.0</td> <td>2000</td> <td>*</td> </tr> <tr> <td>*</td> <td>H-400</td> <td>4000</td> <td>2</td> <td>200.0</td> <td>1000.0</td> <td>2000</td> <td>*</td> </tr> <tr> <td>*</td> <td>H-400</td> <td>3500</td> <td>2</td> <td>200.0</td> <td>1000.0</td> <td>2000</td> <td>*</td> </tr> <tr> <td>柱足</td> <td>H-300×300×13×15</td> <td>4500</td> <td>4</td> <td>100.0</td> <td>410.0</td> <td>16400</td> <td>SS400 32.5#H</td> </tr> <tr> <td>鋼矢板ヒン</td> <td>H-300×300×13×15</td> <td>1500</td> <td>4</td> <td>100.0</td> <td>100.0</td> <td>1500</td> <td>*</td> </tr> <tr> <td>小計</td> <td></td> <td></td> <td></td> <td></td> <td></td> <td>172000 kg</td> <td></td> </tr> <tr> <td>モルタル</td> <td>H-400M</td> <td>4</td> <td></td> <td>100.0</td> <td>400</td> <td>1600</td> <td></td> </tr> <tr> <td>鋼板ヒン</td> <td>H-400M</td> <td>4</td> <td></td> <td>80.0</td> <td>320</td> <td>1280</td> <td></td> </tr> <tr> <td>大打撃ピース</td> <td>H-300M</td> <td>4</td> <td></td> <td>50.0</td> <td>200</td> <td>800</td> <td></td> </tr> <tr> <td>小計</td> <td></td> <td></td> <td></td> <td></td> <td></td> <td>2600</td> <td></td> </tr> <tr> <td>合計</td> <td></td> <td></td> <td></td> <td></td> <td></td> <td>180600 kg</td> <td></td> </tr> </tbody> </table> <p>道東自動車道 トマム IC 工事 設計監修 上トマム橋 山留計画図(その1) 監修者 桩木一郎 監修年月 2014/01 監修者登録番号 いわゆる監修者登録番号 監修者名 東日本高速道路株式会社 北海道支社 監修者登録番号</p>	種別	基材形式	幅員 (m)	高さ (m)	単位面積 (kg/m²)	一本あたり質量 (kg/m)	質量 (kg)	材質	鋼矢板	H-400	1.14	60.0	540.0	72500	72500	ST295	鋼板ヒン	H-400×400×13×21	6000	4	200.0	1500.0	48000	SS400 32.5#H	*	H-400	5000	2	200.0	1000.0	2000	*	*	H-400	4000	2	200.0	1000.0	2000	*	*	H-400	3500	2	200.0	1000.0	2000	*	柱足	H-300×300×13×15	4500	4	100.0	410.0	16400	SS400 32.5#H	鋼矢板ヒン	H-300×300×13×15	1500	4	100.0	100.0	1500	*	小計						172000 kg		モルタル	H-400M	4		100.0	400	1600		鋼板ヒン	H-400M	4		80.0	320	1280		大打撃ピース	H-300M	4		50.0	200	800		小計						2600		合計						180600 kg	
種別	基材形式	幅員 (m)	高さ (m)	単位面積 (kg/m²)	一本あたり質量 (kg/m)	質量 (kg)	材質	
鋼矢板	H-400	1.14	60.0	540.0	72500	72500	ST295	
鋼板ヒン	H-400×400×13×21	6000	4	200.0	1500.0	48000	SS400 32.5#H	
*	H-400	5000	2	200.0	1000.0	2000	*	
*	H-400	4000	2	200.0	1000.0	2000	*	
*	H-400	3500	2	200.0	1000.0	2000	*	
柱足	H-300×300×13×15	4500	4	100.0	410.0	16400	SS400 32.5#H	
鋼矢板ヒン	H-300×300×13×15	1500	4	100.0	100.0	1500	*	
小計						172000 kg	
モルタル	H-400M	4		100.0	400	1600	
鋼板ヒン	H-400M	4		80.0	320	1280	
大打撃ピース	H-300M	4		50.0	200	800	
小計						2600	
合計						180600 kg	

正誤表(65)

工事件名) 道東自動車道 トマム I C 工事

正誤表(66)

工事件名) 道東自動車道 トマム I C 工事

修正箇所	正誤区分	
	<table border="1"> <caption>上トマム橋上部工 数量表</caption> <thead> <tr> <th rowspan="2">項目</th> <th rowspan="2">種別</th> <th rowspan="2">区分</th> <th rowspan="2">単位</th> <th colspan="3">上部工</th> <th rowspan="2">合計</th> <th rowspan="2">摘要</th> </tr> <tr> <th>A1</th> <th>A2</th> <th>共通</th> </tr> </thead> <tbody> <tr> <td>コンクリート</td> <td>P2-2</td> <td></td> <td>m²</td> <td>695.6</td> <td>-</td> <td>-</td> <td>695.6</td> <td>σ ck=30N/mm²</td> </tr> <tr> <td>鉄筋</td> <td>A1-1</td> <td></td> <td>m³</td> <td>25.3</td> <td>-</td> <td>-</td> <td>25.3</td> <td>σ ck=30N/mm²</td> </tr> <tr> <td>はしご</td> <td>P1</td> <td></td> <td>m²</td> <td>1147.3</td> <td>-</td> <td>-</td> <td>1147.3</td> <td></td> </tr> <tr> <td rowspan="4">上部工</td> <td rowspan="3">P</td> <td>D13</td> <td>t</td> <td>5.492</td> <td>-</td> <td>-</td> <td>5.492</td> <td></td> </tr> <tr> <td>D16~D25</td> <td>t</td> <td>21.695</td> <td>-</td> <td>-</td> <td>21.695</td> <td></td> </tr> <tr> <td>小計</td> <td>t</td> <td>27.297</td> <td>-</td> <td>-</td> <td>27.297</td> <td></td> </tr> <tr> <td>P(E)</td> <td>D13</td> <td>t</td> <td>14.423</td> <td>-</td> <td>-</td> <td>14.423</td> <td>エボキシ樹脂塗装鉄筋</td> </tr> <tr> <td rowspan="4">PC鋼材引張</td> <td rowspan="3">鋼板工</td> <td>D16~H25</td> <td>t</td> <td>24.240</td> <td>-</td> <td>-</td> <td>24.240</td> <td></td> </tr> <tr> <td>小計</td> <td>t</td> <td>38.668</td> <td>-</td> <td>-</td> <td>38.668</td> <td></td> </tr> <tr> <td>PC鋼より繋</td> <td>kg</td> <td>17992.2</td> <td>-</td> <td>-</td> <td>17992.2</td> <td>主ケーブル、SMR97L、両引き</td> </tr> <tr> <td></td> <td>1525.65</td> <td>kg</td> <td>38.668</td> <td>-</td> <td>-</td> <td>38.668</td> <td>横補ケーブル、SMR97L、両引き</td> </tr> <tr> <td rowspan="2">構名板</td> <td>鋼板工</td> <td>7515.26</td> <td>面積</td> <td>128</td> <td>-</td> <td>-</td> <td>128</td> <td>主ケーブル、SMR97L、片引き</td> </tr> <tr> <td></td> <td>1528.65</td> <td>面積</td> <td>48</td> <td>-</td> <td>-</td> <td>48</td> <td>横補ケーブル、SMR97L、片引き</td> </tr> <tr> <td rowspan="2">構造板</td> <td>鋼板工</td> <td>-</td> <td>面積</td> <td>-</td> <td>1</td> <td>1</td> <td>2</td> <td></td> </tr> <tr> <td></td> <td>はく床</td> <td>面積</td> <td>-</td> <td>1</td> <td>-</td> <td>1</td> <td></td> </tr> <tr> <td>はく床防止対策工</td> <td>A</td> <td></td> <td>m²</td> <td>588.9</td> <td>-</td> <td>-</td> <td>2.4</td> <td>601.3</td> </tr> </tbody> </table> <p style="text-align: right;">1 / 29</p>	項目	種別	区分	単位	上部工			合計	摘要	A1	A2	共通	コンクリート	P2-2		m ²	695.6	-	-	695.6	σ ck=30N/mm ²	鉄筋	A1-1		m ³	25.3	-	-	25.3	σ ck=30N/mm ²	はしご	P1		m ²	1147.3	-	-	1147.3		上部工	P	D13	t	5.492	-	-	5.492		D16~D25	t	21.695	-	-	21.695		小計	t	27.297	-	-	27.297		P(E)	D13	t	14.423	-	-	14.423	エボキシ樹脂塗装鉄筋	PC鋼材引張	鋼板工	D16~H25	t	24.240	-	-	24.240		小計	t	38.668	-	-	38.668		PC鋼より繋	kg	17992.2	-	-	17992.2	主ケーブル、SMR97L、両引き		1525.65	kg	38.668	-	-	38.668	横補ケーブル、SMR97L、両引き	構名板	鋼板工	7515.26	面積	128	-	-	128	主ケーブル、SMR97L、片引き		1528.65	面積	48	-	-	48	横補ケーブル、SMR97L、片引き	構造板	鋼板工	-	面積	-	1	1	2			はく床	面積	-	1	-	1		はく床防止対策工	A		m ²	588.9	-	-	2.4	601.3									
項目	種別					区分	単位	上部工			合計	摘要	
		A1	A2	共通	
コンクリート	P2-2		m ²	695.6	-	-	695.6	σ ck=30N/mm ²	
鉄筋	A1-1		m ³	25.3	-	-	25.3	σ ck=30N/mm ²	
はしご	P1		m ²	1147.3	-	-	1147.3	
上部工	P	D13	t	5.492	-	-	5.492	
		D16~D25	t	21.695	-	-	21.695	
		小計	t	27.297	-	-	27.297	
	P(E)	D13	t	14.423	-	-	14.423	エボキシ樹脂塗装鉄筋	
PC鋼材引張	鋼板工	D16~H25	t	24.240	-	-	24.240	
		小計	t	38.668	-	-	38.668	
		PC鋼より繋	kg	17992.2	-	-	17992.2	主ケーブル、SMR97L、両引き	
		1525.65	kg	38.668	-	-	38.668	横補ケーブル、SMR97L、両引き	
構名板	鋼板工	7515.26	面積	128	-	-	128	主ケーブル、SMR97L、片引き	
		1528.65	面積	48	-	-	48	横補ケーブル、SMR97L、片引き	
構造板	鋼板工	-	面積	-	1	1	2	
		はく床	面積	-	1	-	1	
はく床防止対策工	A		m ²	588.9	-	-	2.4	601.3	
誤	
設計図	
橋梁工	
上トマム橋	
上部工	
(1/29)	<table border="1"> <caption>上トマム橋上部工 数量表</caption> <thead> <tr> <th rowspan="2">項目</th> <th rowspan="2">種別</th> <th rowspan="2">区分</th> <th rowspan="2">単位</th> <th colspan="3">上部工</th> <th rowspan="2">合計</th> <th rowspan="2">摘要</th> </tr> <tr> <th>A1</th> <th>A2</th> <th>共通</th> </tr> </thead> <tbody> <tr> <td>コンクリート</td> <td>P2-2</td> <td></td> <td>m²</td> <td>695.6</td> <td>-</td> <td>-</td> <td>695.6</td> <td>σ ck=30N/mm²</td> </tr> <tr> <td>鉄筋</td> <td>A1-1</td> <td></td> <td>m³</td> <td>25.3</td> <td>-</td> <td>-</td> <td>25.3</td> <td>σ ck=30N/mm²</td> </tr> <tr> <td>はしご</td> <td>P1</td> <td></td> <td>m²</td> <td>1147.3</td> <td>-</td> <td>-</td> <td>1147.3</td> <td></td> </tr> <tr> <td rowspan="4">上部工</td> <td rowspan="3">P</td> <td>D13</td> <td>t</td> <td>5.492</td> <td>-</td> <td>-</td> <td>5.492</td> <td></td> </tr> <tr> <td>D16~D25</td> <td>t</td> <td>21.695</td> <td>-</td> <td>-</td> <td>21.695</td> <td></td> </tr> <tr> <td>小計</td> <td>t</td> <td>27.297</td> <td>-</td> <td>-</td> <td>27.297</td> <td></td> </tr> <tr> <td>P(E)</td> <td>D13</td> <td>t</td> <td>14.423</td> <td>-</td> <td>-</td> <td>14.423</td> <td>エボキシ樹脂塗装鉄筋</td> </tr> <tr> <td rowspan="4">PC鋼材引張</td> <td rowspan="3">鋼板工</td> <td>D16~D25</td> <td>t</td> <td>24.240</td> <td>-</td> <td>-</td> <td>24.240</td> <td></td> </tr> <tr> <td>小計</td> <td>t</td> <td>38.668</td> <td>-</td> <td>-</td> <td>38.668</td> <td></td> </tr> <tr> <td>7515.26</td> <td>kg</td> <td>17992.2</td> <td>-</td> <td>-</td> <td>17992.2</td> <td>主ケーブル、SMR97L、両引き</td> </tr> <tr> <td></td> <td>1525.65</td> <td>kg</td> <td>38.668</td> <td>-</td> <td>-</td> <td>38.668</td> <td>横補ケーブル、SMR97L、片引き</td> </tr> <tr> <td rowspan="2">構名板</td> <td>鋼板工</td> <td>7515.26</td> <td>面積</td> <td>128</td> <td>-</td> <td>-</td> <td>128</td> <td>主ケーブル、SMR97L、片引き</td> </tr> <tr> <td></td> <td>1528.65</td> <td>面積</td> <td>48</td> <td>-</td> <td>-</td> <td>48</td> <td>横補ケーブル、SMR97L、片引き</td> </tr> <tr> <td rowspan="2">構造板</td> <td>鋼板工</td> <td>-</td> <td>面積</td> <td>-</td> <td>1</td> <td>1</td> <td>2</td> <td></td> </tr> <tr> <td></td> <td>はく床</td> <td>面積</td> <td>-</td> <td>1</td> <td>-</td> <td>1</td> <td></td> </tr> <tr> <td>はく床防止対策工</td> <td>A</td> <td></td> <td>t</td> <td>167.768</td> <td>-</td> <td>-</td> <td>167.768</td> <td></td> </tr> <tr> <td>はく床</td> <td></td> <td></td> <td>m²</td> <td>1601.3</td> <td>-</td> <td>-</td> <td>1601.3</td> <td></td> </tr> </tbody> </table> <p style="text-align: right;">1 / 29</p>	項目	種別	区分	単位	上部工			合計	摘要	A1	A2	共通	コンクリート	P2-2		m ²	695.6	-	-	695.6	σ ck=30N/mm ²	鉄筋	A1-1		m ³	25.3	-	-	25.3	σ ck=30N/mm ²	はしご	P1		m ²	1147.3	-	-	1147.3		上部工	P	D13	t	5.492	-	-	5.492		D16~D25	t	21.695	-	-	21.695		小計	t	27.297	-	-	27.297		P(E)	D13	t	14.423	-	-	14.423	エボキシ樹脂塗装鉄筋	PC鋼材引張	鋼板工	D16~D25	t	24.240	-	-	24.240		小計	t	38.668	-	-	38.668		7515.26	kg	17992.2	-	-	17992.2	主ケーブル、SMR97L、両引き		1525.65	kg	38.668	-	-	38.668	横補ケーブル、SMR97L、片引き	構名板	鋼板工	7515.26	面積	128	-	-	128	主ケーブル、SMR97L、片引き		1528.65	面積	48	-	-	48	横補ケーブル、SMR97L、片引き	構造板	鋼板工	-	面積	-	1	1	2			はく床	面積	-	1	-	1		はく床防止対策工	A		t	167.768	-	-	167.768		はく床			m ²	1601.3	-	-	1601.3	
項目	種別					区分	単位	上部工			合計	摘要	
		A1	A2	共通	
コンクリート	P2-2		m ²	695.6	-	-	695.6	σ ck=30N/mm ²	
鉄筋	A1-1		m ³	25.3	-	-	25.3	σ ck=30N/mm ²	
はしご	P1		m ²	1147.3	-	-	1147.3	
上部工	P	D13	t	5.492	-	-	5.492	
		D16~D25	t	21.695	-	-	21.695	
		小計	t	27.297	-	-	27.297	
	P(E)	D13	t	14.423	-	-	14.423	エボキシ樹脂塗装鉄筋	
PC鋼材引張	鋼板工	D16~D25	t	24.240	-	-	24.240	
		小計	t	38.668	-	-	38.668	
		7515.26	kg	17992.2	-	-	17992.2	主ケーブル、SMR97L、両引き	
		1525.65	kg	38.668	-	-	38.668	横補ケーブル、SMR97L、片引き	
構名板	鋼板工	7515.26	面積	128	-	-	128	主ケーブル、SMR97L、片引き	
		1528.65	面積	48	-	-	48	横補ケーブル、SMR97L、片引き	
構造板	鋼板工	-	面積	-	1	1	2	
		はく床	面積	-	1	-	1	
はく床防止対策工	A		t	167.768	-	-	167.768	
はく床			m ²	1601.3	-	-	1601.3	
正	

正誤表(67)

事件名) 道東自動車道 トマム I C 工事

修正箇所

正誤区分

1 / 43

両国川第二橋下部工 数量表

項目	種別	既定	実況	△実況	△既定	合計	備考
構造物別	柱						
	D1-1	a5	915.6	-	-	915.6	
	D1-2	a5	932.2	-	-	932.2	
柱上部別	柱上部						
	A1-1	a5	83.2	-	-	83.2	
	A1-2	a5	106.5	-	-	106.5	
	A1-3	a5	106.5	-	-	106.5	
	合計	a5	1725.4	1168.3	242.2	1725.4	
基礎材	D1						
	A1-2	a5	171.9	165.1	308.4	308.4	c×c=200mm
コンクリート	B2-1	a5	180.1	158.1	308.2	308.2	c×c=200mm
	C	a5	180.1	158.1	308.2	308.2	c×c=100mm
壁面	D						
	D1-2	a5	367.3	352.7	721.9	721.9	
	合計	a5	367.3	352.7	721.9	721.9	
		(D1)					
			0.000	0.000	0.000	0.000	
		D1-2-25	t	14.965	10.098	35.863	
		合計	a5	14.965	10.098	35.863	
		(E1)					
			1	21.468	17.464	38.172	
		E1-2	a5	1168.1	1168.3	2232.4	
		E1-3	a5	171.9	165.1	308.4	c×c=200mm
		E1-4	a5	180.1	158.1	308.2	c×c=200mm
		E1-5	a5	8.844	7.353	14.265	*
		合計	a5	171.9	165.1	308.4	
		(E1-4-5)					
			114	114	308	308	
		合計	a5	114	114	308	

項目	既定	既定	既定	既定	既定	既定	既定
構造物別	柱						
	D1-1	a5	108.1	108.3	242.2	242.2	
	D1-2	a5	204.3	204.1	412.4	412.4	
柱上部別	柱上部						
	A1-1	a5	205.3	205.3	410.6	410.6	
	A1-2	a5	204.3	204.1	412.4	412.4	
	合計	a5	204.3	204.1	412.4	412.4	
基礎材	コンクリート						
	B2-1	a5	211.9	211.1	423.4	423.4	c×c=200mm
	C	a5	211.9	211.1	423.4	423.4	c×c=100mm
	壁面						
	D						
	D1-2	a5	314.3	314.1	628.4	628.4	
	合計	a5	314.3	314.1	628.4	628.4	
		(D1-2)					
			113	113	226	226	
		合計	a5	113	113	226	
		(B2-1)					
			113	113	226	226	
		合計	a5	113	113	226	
		(C)					
			113	113	226	226	
		合計	a5	113	113	226	
		(D)					
			113	113	226	226	
		合計	a5	113	113	226	
		(D1-2)					
			113	113	226	226	
		合計	a5	113	113	226	
		(B2-1)					
			113	113	226	226	
		合計	a5	113	113	226	
		(C)					
			113	113	226	226	
		合計	a5	113	113	226	
		(D)					
			113	113	226	226	
		合計	a5	113	113	226	
		(D1-2)					
			113	113	226	226	
		合計	a5	113	113	226	
		(B2-1)					
			113	113	226	226	
</td							

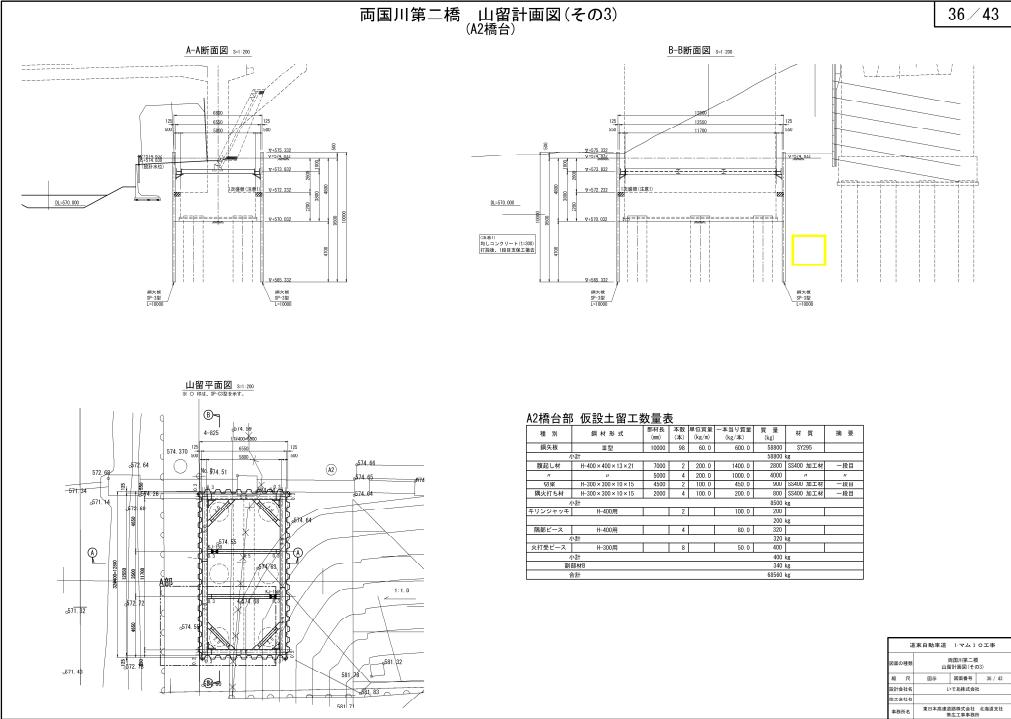
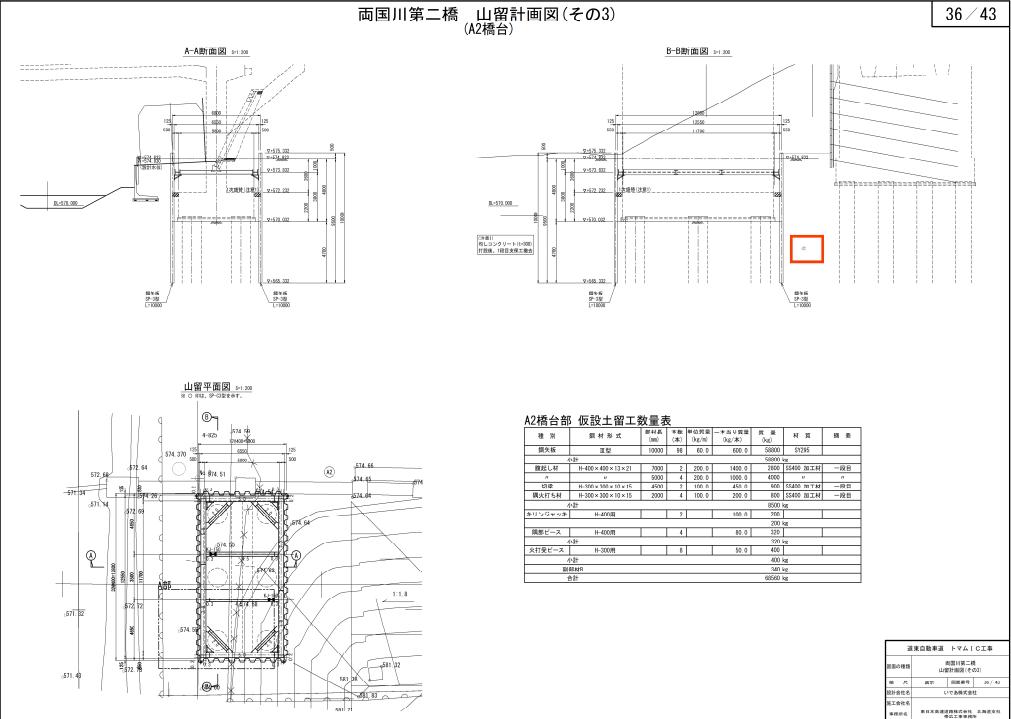
正誤表(68)

事件名) 道東自動車道 トマム I C 工事

修正箇所	正誤区分
設計図 橋梁工 両国川第二 橋下部工 (34/43)	<p>正</p> <p>誤</p>

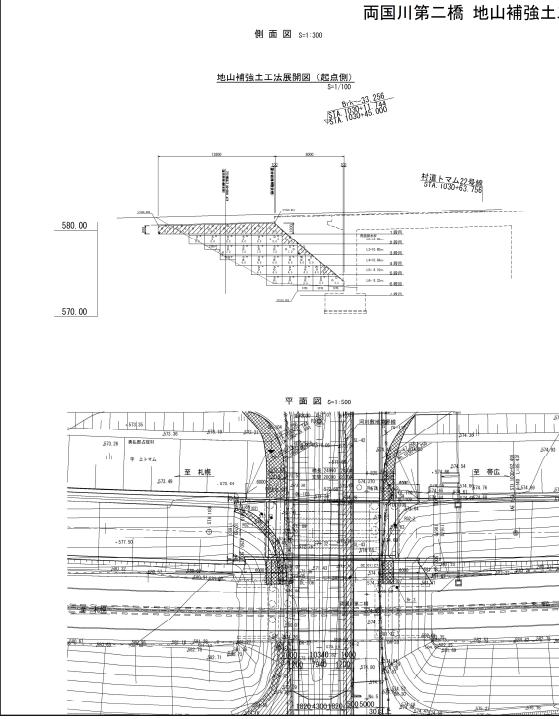
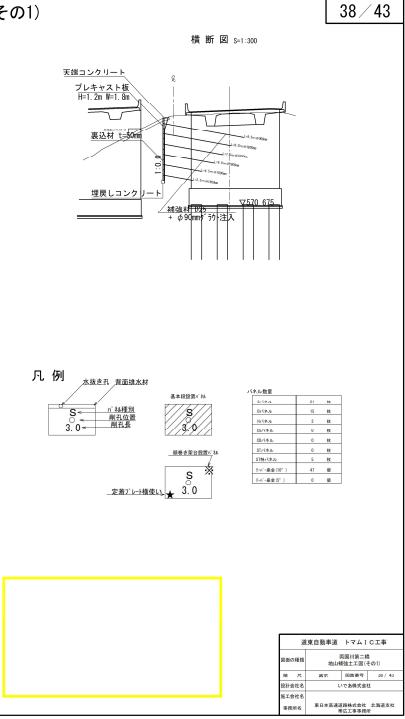
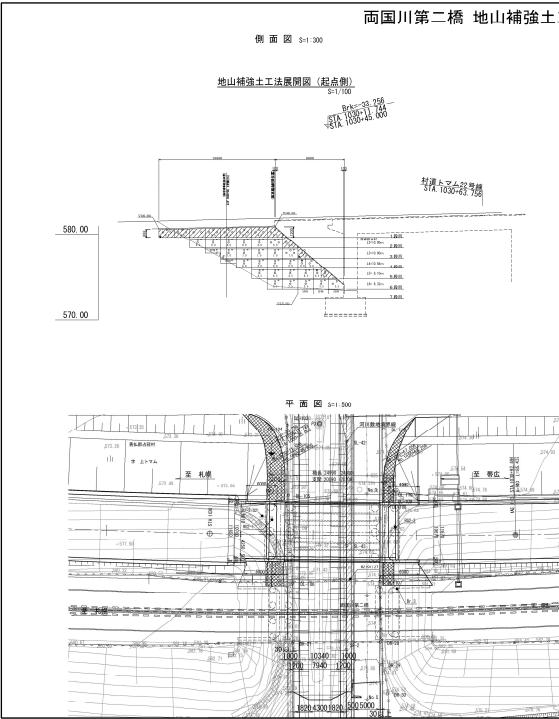
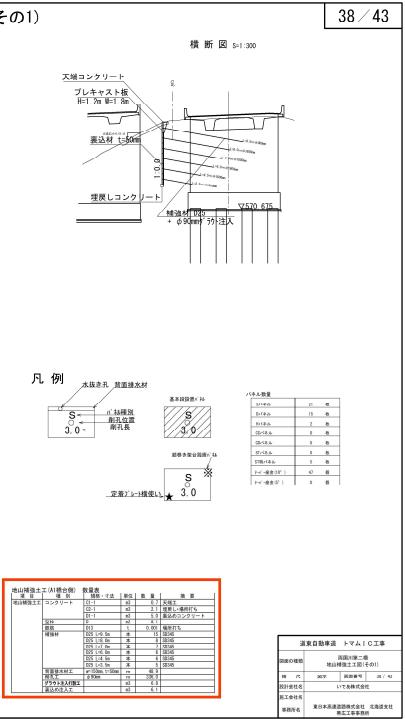
正誤表(69)

事件名) 道東自動車道 トマム I C 工事

修正箇所	正誤区分	
誤	 <table border="1" data-bbox="928 774 1269 954"> <caption>A2橋台部 板設土留工数量表</caption> <thead> <tr> <th>種別</th> <th>材質</th> <th>断面尺寸 (mm)</th> <th>厚さ (mm)</th> <th>面積 (m²)</th> <th>単位面積 (kg/m²)</th> <th>一塊り重量 (kg)</th> <th>材質</th> <th>備考</th> </tr> </thead> <tbody> <tr> <td>鋼板</td> <td>薄板</td> <td>1000×1000</td> <td>60</td> <td>600.0</td> <td>600.0</td> <td>360000</td> <td>SUS304 M2.5#</td> <td>一塊目</td> </tr> <tr> <td>鋼</td> <td>H-400</td> <td>400×400×13×21</td> <td>21</td> <td>200.0</td> <td>1400.0</td> <td>280000</td> <td>SUS304 M2.5#</td> <td>一塊目</td> </tr> <tr> <td>柱脚</td> <td>H-400</td> <td>400×400×13×21</td> <td>21</td> <td>200.0</td> <td>1000.0</td> <td>200000</td> <td>450#</td> <td>一塊目</td> </tr> <tr> <td>柱脚</td> <td>H-300×300×13×15</td> <td>15</td> <td>100.0</td> <td>450.0</td> <td>450.0</td> <td>202500</td> <td>SUS304 M2.5#</td> <td>一塊目</td> </tr> <tr> <td>鋼板</td> <td>H-300×300×13×15</td> <td>15</td> <td>100.0</td> <td>200.0</td> <td>200.0</td> <td>40000</td> <td>SUS304 M2.5#</td> <td>一塊目</td> </tr> <tr> <td>小計</td> <td></td> <td></td> <td></td> <td>1050.0</td> <td></td> <td>1050000</td> <td></td> <td></td> </tr> <tr> <td>セメントブロック</td> <td>H-400W</td> <td></td> <td></td> <td>2</td> <td>100.0</td> <td>200</td> <td></td> <td></td> </tr> <tr> <td>鋼筋</td> <td>H-400W</td> <td></td> <td></td> <td>4</td> <td>80.0</td> <td>320</td> <td></td> <td></td> </tr> <tr> <td>支柱ビーム</td> <td>H-300W</td> <td></td> <td></td> <td>0</td> <td>50.0</td> <td>0</td> <td></td> <td></td> </tr> <tr> <td>支柱</td> <td>H-300W</td> <td></td> <td></td> <td>0</td> <td>50.0</td> <td>0</td> <td></td> <td></td> </tr> <tr> <td>新規M#</td> <td></td> <td></td> <td></td> <td></td> <td></td> <td>0</td> <td></td> <td></td> </tr> <tr> <td>合計</td> <td></td> <td></td> <td></td> <td></td> <td></td> <td>61500</td> <td></td> <td></td> </tr> </tbody> </table> <p style="text-align: right;">36 / 43</p>	種別	材質	断面尺寸 (mm)	厚さ (mm)	面積 (m²)	単位面積 (kg/m²)	一塊り重量 (kg)	材質	備考	鋼板	薄板	1000×1000	60	600.0	600.0	360000	SUS304 M2.5#	一塊目	鋼	H-400	400×400×13×21	21	200.0	1400.0	280000	SUS304 M2.5#	一塊目	柱脚	H-400	400×400×13×21	21	200.0	1000.0	200000	450#	一塊目	柱脚	H-300×300×13×15	15	100.0	450.0	450.0	202500	SUS304 M2.5#	一塊目	鋼板	H-300×300×13×15	15	100.0	200.0	200.0	40000	SUS304 M2.5#	一塊目	小計				1050.0		1050000			セメントブロック	H-400W			2	100.0	200			鋼筋	H-400W			4	80.0	320			支柱ビーム	H-300W			0	50.0	0			支柱	H-300W			0	50.0	0			新規M#						0			合計						61500		
種別	材質	断面尺寸 (mm)	厚さ (mm)	面積 (m²)	単位面積 (kg/m²)	一塊り重量 (kg)	材質	備考	
鋼板	薄板	1000×1000	60	600.0	600.0	360000	SUS304 M2.5#	一塊目	
鋼	H-400	400×400×13×21	21	200.0	1400.0	280000	SUS304 M2.5#	一塊目	
柱脚	H-400	400×400×13×21	21	200.0	1000.0	200000	450#	一塊目	
柱脚	H-300×300×13×15	15	100.0	450.0	450.0	202500	SUS304 M2.5#	一塊目	
鋼板	H-300×300×13×15	15	100.0	200.0	200.0	40000	SUS304 M2.5#	一塊目	
小計				1050.0		1050000	
セメントブロック	H-400W			2	100.0	200	
鋼筋	H-400W			4	80.0	320	
支柱ビーム	H-300W			0	50.0	0	
支柱	H-300W			0	50.0	0	
新規M#						0	
合計						61500	
設計図 橋梁工 両国川第二 橋下部工 (36/43)	 <table border="1" data-bbox="928 1650 1269 1830"> <caption>A2橋台部 板設土留工数量表</caption> <thead> <tr> <th>種別</th> <th>材質</th> <th>断面尺寸 (mm)</th> <th>厚さ (mm)</th> <th>面積 (m²)</th> <th>単位面積 (kg/m²)</th> <th>一塊り重量 (kg)</th> <th>材質</th> <th>備考</th> </tr> </thead> <tbody> <tr> <td>鋼板</td> <td>薄板</td> <td>1000×1000</td> <td>60</td> <td>600.0</td> <td>600.0</td> <td>360000</td> <td>SUS304</td> <td></td> </tr> <tr> <td>鋼</td> <td>H-400</td> <td>400×400×13×21</td> <td>21</td> <td>200.0</td> <td>1400.0</td> <td>280000</td> <td>SUS304 M2.5#</td> <td>一塊目</td> </tr> <tr> <td>柱脚</td> <td>H-400</td> <td>400×400×13×21</td> <td>21</td> <td>200.0</td> <td>1000.0</td> <td>200000</td> <td>450#</td> <td>一塊目</td> </tr> <tr> <td>柱脚</td> <td>H-300×300×13×15</td> <td>15</td> <td>100.0</td> <td>450.0</td> <td>450.0</td> <td>202500</td> <td>SUS304 M2.5#</td> <td>一塊目</td> </tr> <tr> <td>鋼板</td> <td>H-300×300×13×15</td> <td>15</td> <td>100.0</td> <td>200.0</td> <td>200.0</td> <td>40000</td> <td>SUS304 M2.5#</td> <td>一塊目</td> </tr> <tr> <td>小計</td> <td></td> <td></td> <td></td> <td>1050.0</td> <td></td> <td>1050000</td> <td></td> <td></td> </tr> <tr> <td>セメントブロック</td> <td>H-400W</td> <td></td> <td></td> <td>2</td> <td>100.0</td> <td>200</td> <td></td> <td></td> </tr> <tr> <td>鋼筋</td> <td>H-400W</td> <td></td> <td></td> <td>4</td> <td>80.0</td> <td>320</td> <td></td> <td></td> </tr> <tr> <td>支柱ビーム</td> <td>H-300W</td> <td></td> <td></td> <td>0</td> <td>50.0</td> <td>0</td> <td></td> <td></td> </tr> <tr> <td>支柱</td> <td>H-300W</td> <td></td> <td></td> <td>0</td> <td>50.0</td> <td>0</td> <td></td> <td></td> </tr> <tr> <td>新規M#</td> <td></td> <td></td> <td></td> <td></td> <td></td> <td>0</td> <td></td> <td></td> </tr> <tr> <td>合計</td> <td></td> <td></td> <td></td> <td></td> <td></td> <td>61500</td> <td></td> <td></td> </tr> </tbody> </table> <p style="text-align: right;">36 / 43</p>	種別	材質	断面尺寸 (mm)	厚さ (mm)	面積 (m²)	単位面積 (kg/m²)	一塊り重量 (kg)	材質	備考	鋼板	薄板	1000×1000	60	600.0	600.0	360000	SUS304		鋼	H-400	400×400×13×21	21	200.0	1400.0	280000	SUS304 M2.5#	一塊目	柱脚	H-400	400×400×13×21	21	200.0	1000.0	200000	450#	一塊目	柱脚	H-300×300×13×15	15	100.0	450.0	450.0	202500	SUS304 M2.5#	一塊目	鋼板	H-300×300×13×15	15	100.0	200.0	200.0	40000	SUS304 M2.5#	一塊目	小計				1050.0		1050000			セメントブロック	H-400W			2	100.0	200			鋼筋	H-400W			4	80.0	320			支柱ビーム	H-300W			0	50.0	0			支柱	H-300W			0	50.0	0			新規M#						0			合計						61500		
種別	材質	断面尺寸 (mm)	厚さ (mm)	面積 (m²)	単位面積 (kg/m²)	一塊り重量 (kg)	材質	備考	
鋼板	薄板	1000×1000	60	600.0	600.0	360000	SUS304	
鋼	H-400	400×400×13×21	21	200.0	1400.0	280000	SUS304 M2.5#	一塊目	
柱脚	H-400	400×400×13×21	21	200.0	1000.0	200000	450#	一塊目	
柱脚	H-300×300×13×15	15	100.0	450.0	450.0	202500	SUS304 M2.5#	一塊目	
鋼板	H-300×300×13×15	15	100.0	200.0	200.0	40000	SUS304 M2.5#	一塊目	
小計				1050.0		1050000	
セメントブロック	H-400W			2	100.0	200	
鋼筋	H-400W			4	80.0	320	
支柱ビーム	H-300W			0	50.0	0	
支柱	H-300W			0	50.0	0	
新規M#						0	
合計						61500	

正誤表(70)

工事件名) 道東自動車道 トマム IC 工事

修正箇所	正誤区分
誤	<div style="display: flex; justify-content: space-between;"> <div style="flex: 1;">  </div> <div style="flex: 1;">  </div> </div> <p style="text-align: center;">両国川第二橋 地山補強土工図(その1)</p> <p style="text-align: right;">38 / 43</p>
設計図 橋梁工 両国川第二 橋下部工 (38/43)	<div style="display: flex; justify-content: space-between;"> <div style="flex: 1;">  </div> <div style="flex: 1;">  </div> </div> <p style="text-align: center;">両国川第二橋 地山補強土工図(その1)</p> <p style="text-align: right;">38 / 43</p>