

宇都宮管理事務所管内マルチング工事

設 計 図

令和 6 年 9 月


東日本高速道路株式会社 関東支社

宇 都 宮 管 理 事 務 所

目 次

名称	項
1. 位置図	1
2. 数量総括表	2
3. 東北自動車道(佐野藤岡IC～宇都宮IC)	3 - 34
4. 北関東自動車道(太田桐生IC～岩舟JCT)	35 - 49
5. 北関東自動車道(栃木都賀JCT～桜川筑西IC)	50 - 87
6. 施工標準図	88 - 89
7. 交通規制図	90

位置図

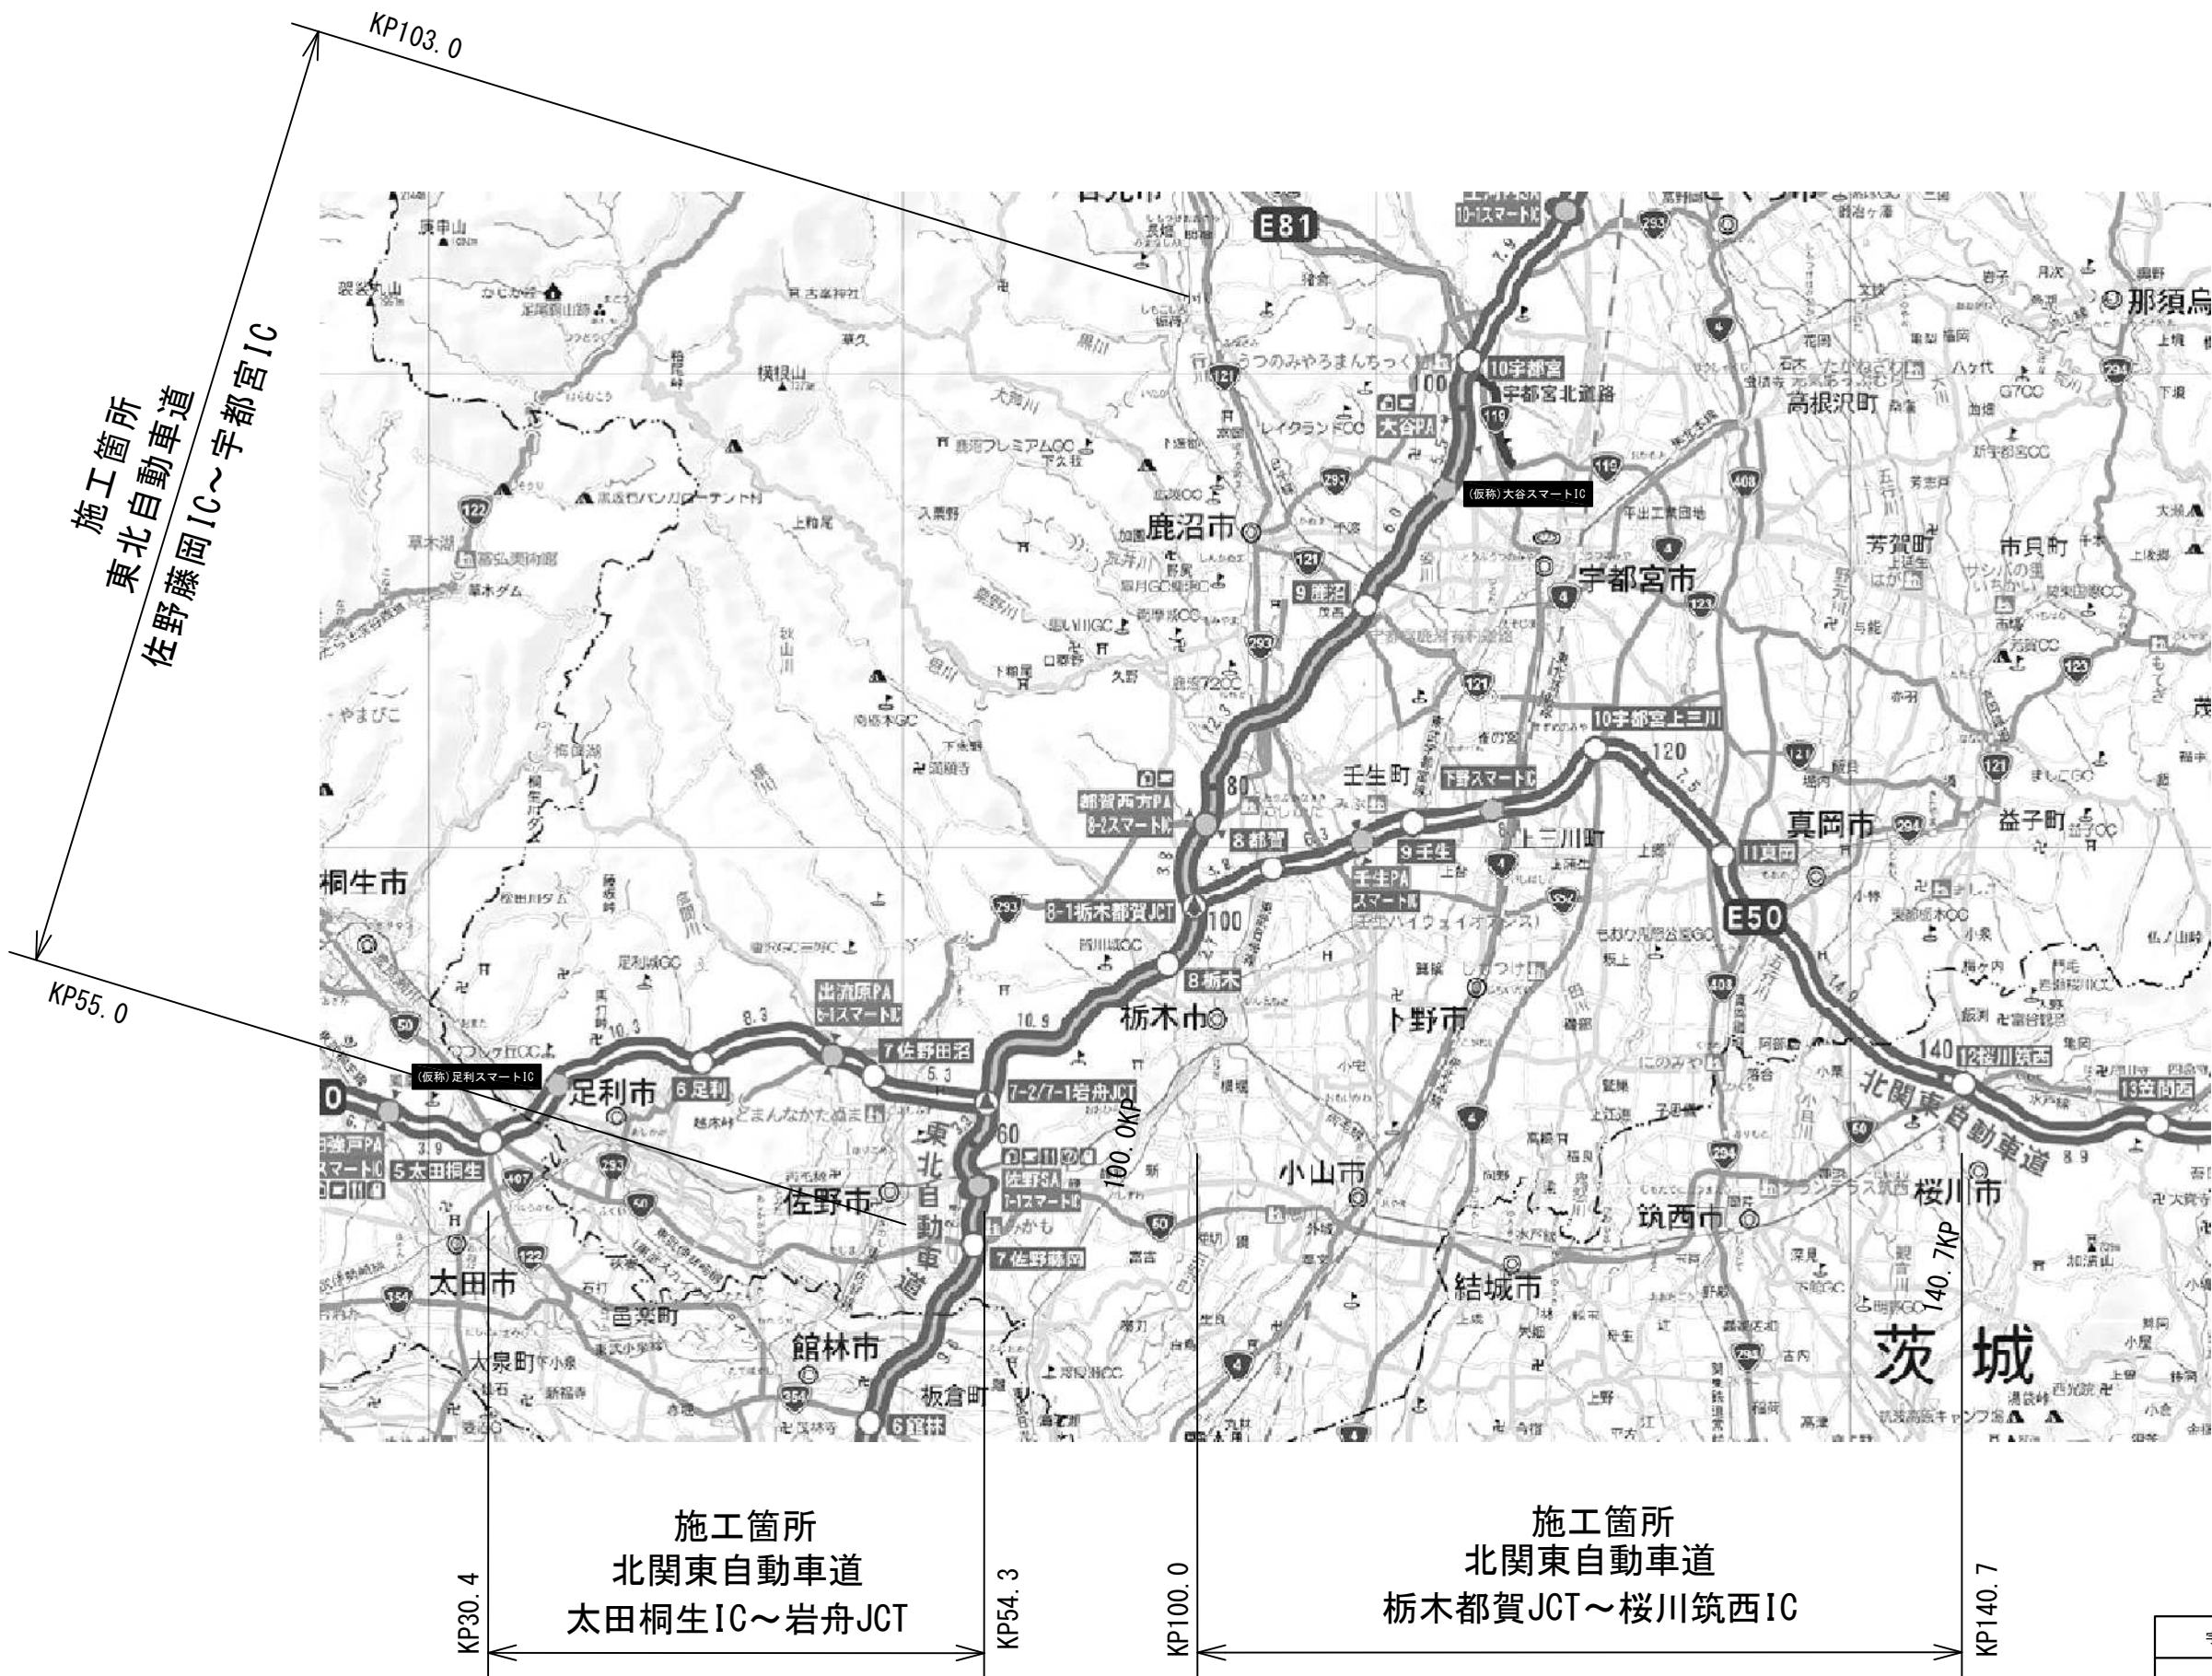


宇都宮管理事務所管内マルチング工事			
図面の種類	位置図		
縮 尺	図示	図面番号	1/90
設計会社名			
施工会社名			
事務所名	東日本高速道路株式会社 関東支社 宇都宮管理事務所		

数量総括表

路 線 名 項 目	単 価 項 目									
	項目番号	14 - (9)	14 - (9)	19 - (2)	特 - (1)	特 - (1)	特 - (1)	特 - (1)	特 - (1)	特 - (1)
	項 目 名	マルチング工	マルチング工	交通保安要員	支障木撤去工	支障木撤去工	支障木撤去工	支障木撤去工	支障木撤去工	支障木撤去工
		シートマルチング (ロール) TypeC	シートマルチング (ロール) TypeD	交通誘導 警備員B	支障木撤去 A1	支障木撤去 A2	支障木撤去 A3	支障木撤去 A4	支障木撤去 A5	支障木撤去 A
	単 位	m ²	m ²	人・日	本	本	本	本	本	m ³
東北自動車道 (佐野藤岡IC～宇都宮IC)	数 量	23,657.2	8,289.6	362.0	46.0	151.0	251.0	60.0	16.0	45.9
北関東自動車道 (太田桐生IC～岩舟JCT)		9,385.5	1,482.6	129.0	13.0	－	3.0	－	－	0.3
北関東自動車道 (栃木都賀JCT～桜川筑西IC)		38,545.0	13,113.1	572.0	31.0	78.0	51.0	37.0	3.0	17.4
合計		71,587.7	22,885.3	1,063.0	90.0	229.0	305.0	97.0	19.0	63.6

平面図 (1) S=1:1500


東北自動車道 56.0~56.4KP

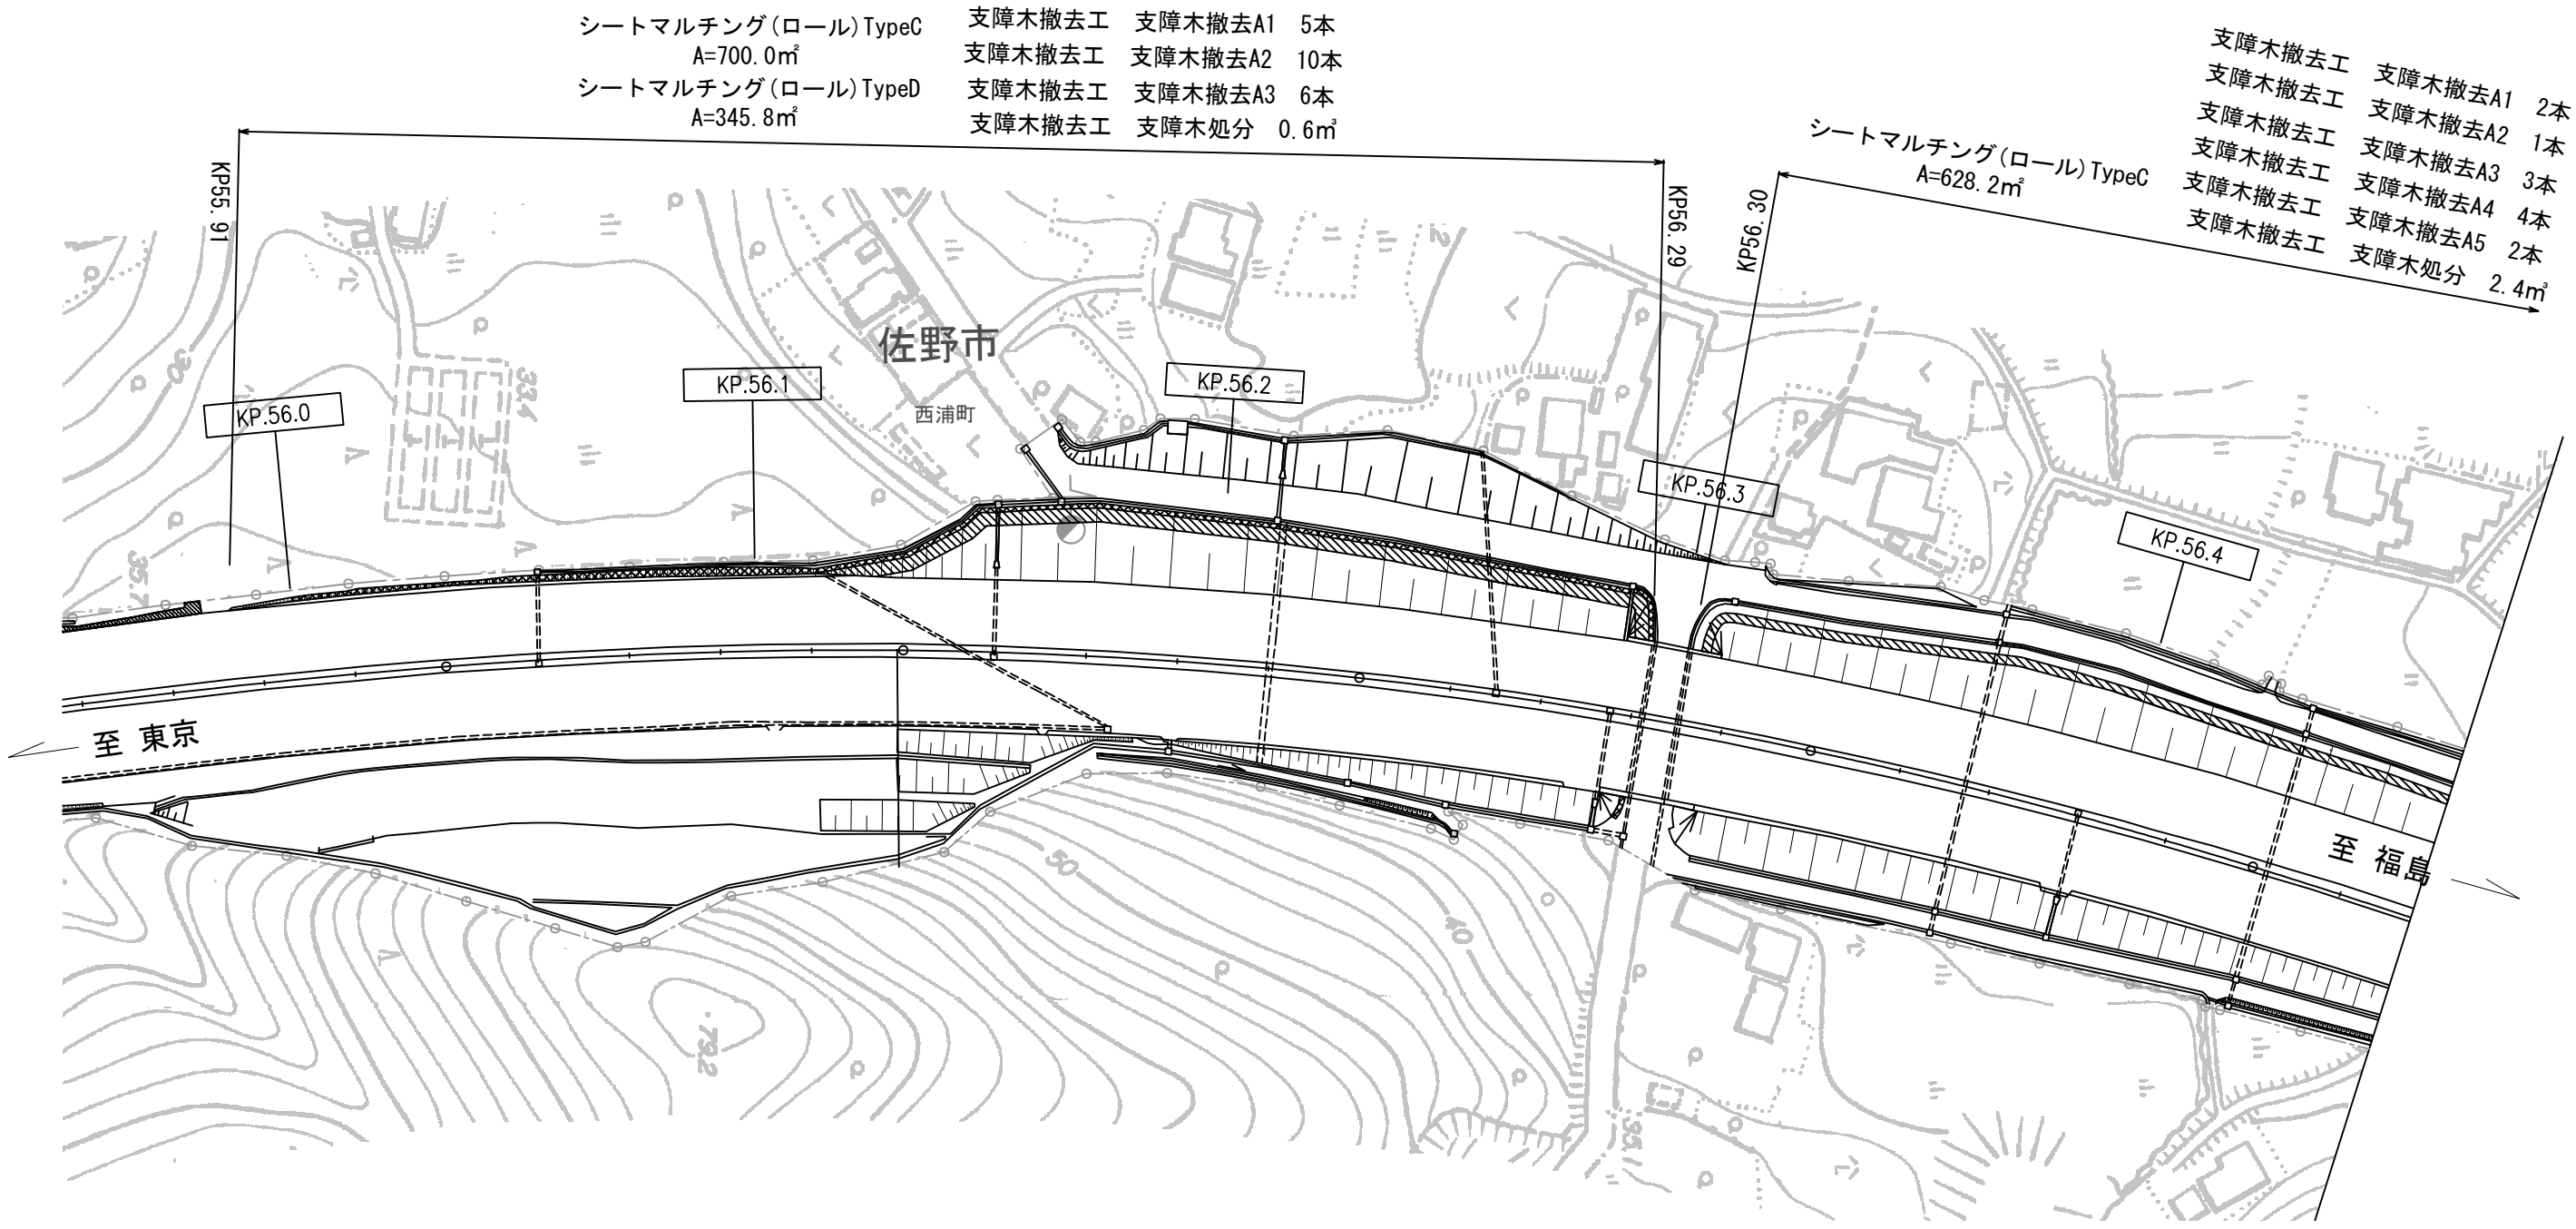

凡例



シートマルチング(ロール)TypeC

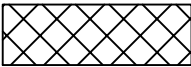


シートマルチング(ロール)TypeD

宇都宮管理事務所管内マルチング工事				
図面の種類	平面図 (1)			
	東北自動車道 56.0～56.4KP			
縮 尺	図示	図面 番 号	3/90	
設計会社名				
施工会社名				
事 務 所 名	東日本高速道路株式会社 関東支社 宇都宮管理事務所			

平面図 (2) S=1:1500

東北自動車道 56.5~56.9KP

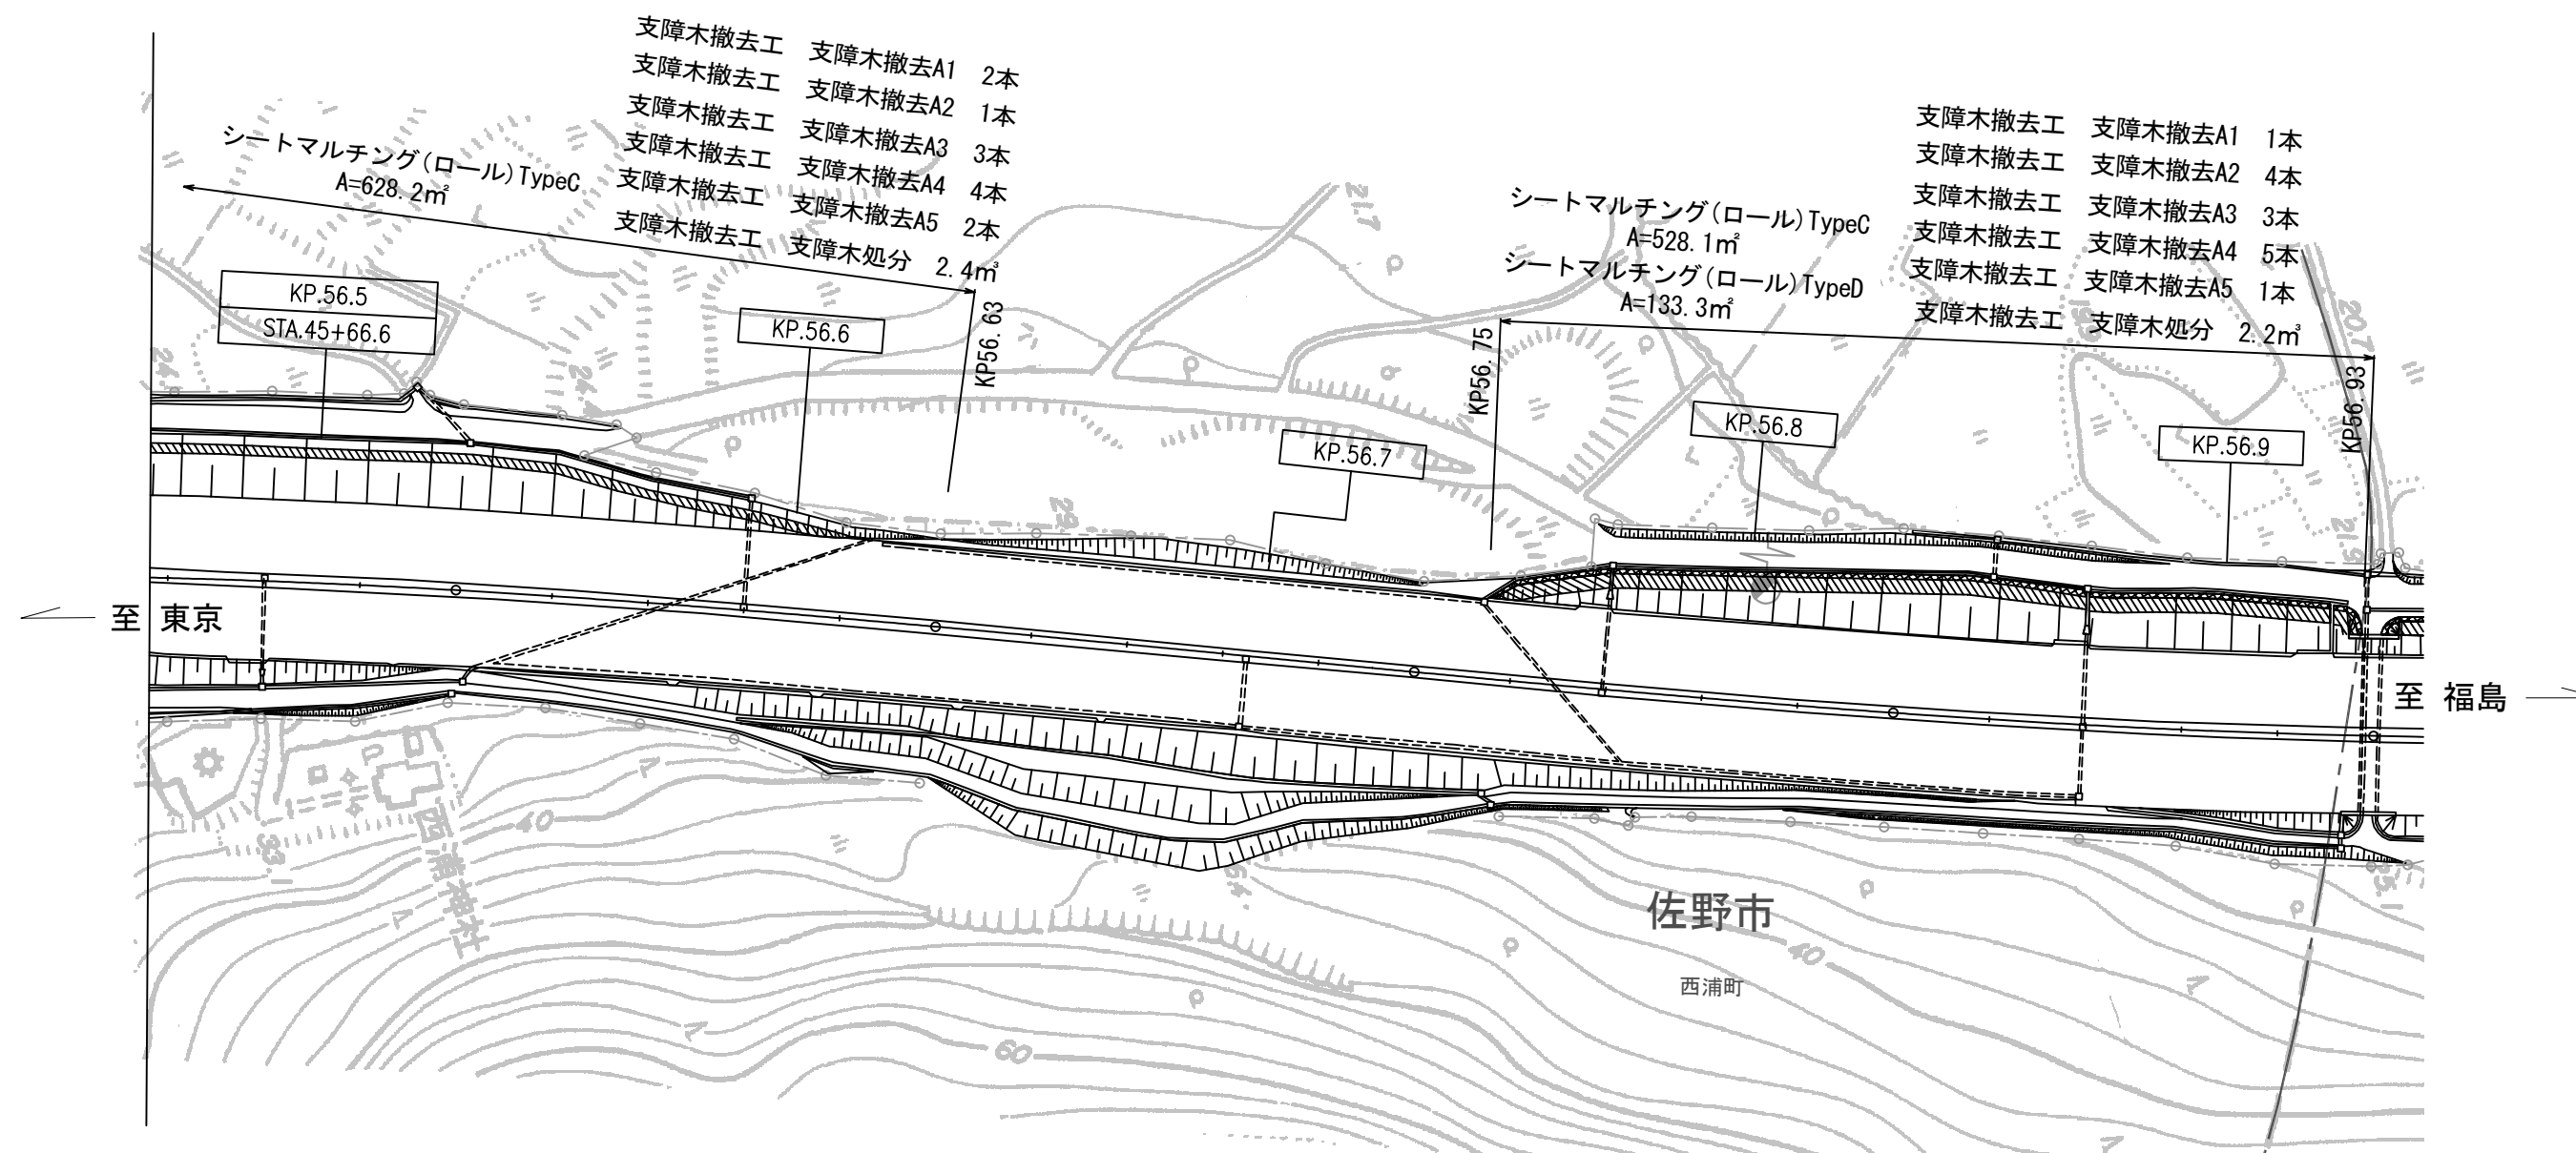

凡例



シートマルチング(ロール) TypeC




シートマルチング(ロール) TypeD

宇都宮管理事務所管内マルチング工事				
図面の種類		平面図 (2)		
		東北自動車道 56.5～56.9KP		
縮	尺	図示	図面番号	4/90
設計会社名				
施工会社名				
事務所名		東日本高速道路株式会社 関東支社		
		宇都宮管理事務所		

平面図 (3) S=1:1500


東北自動車道 56.9~57.3KP

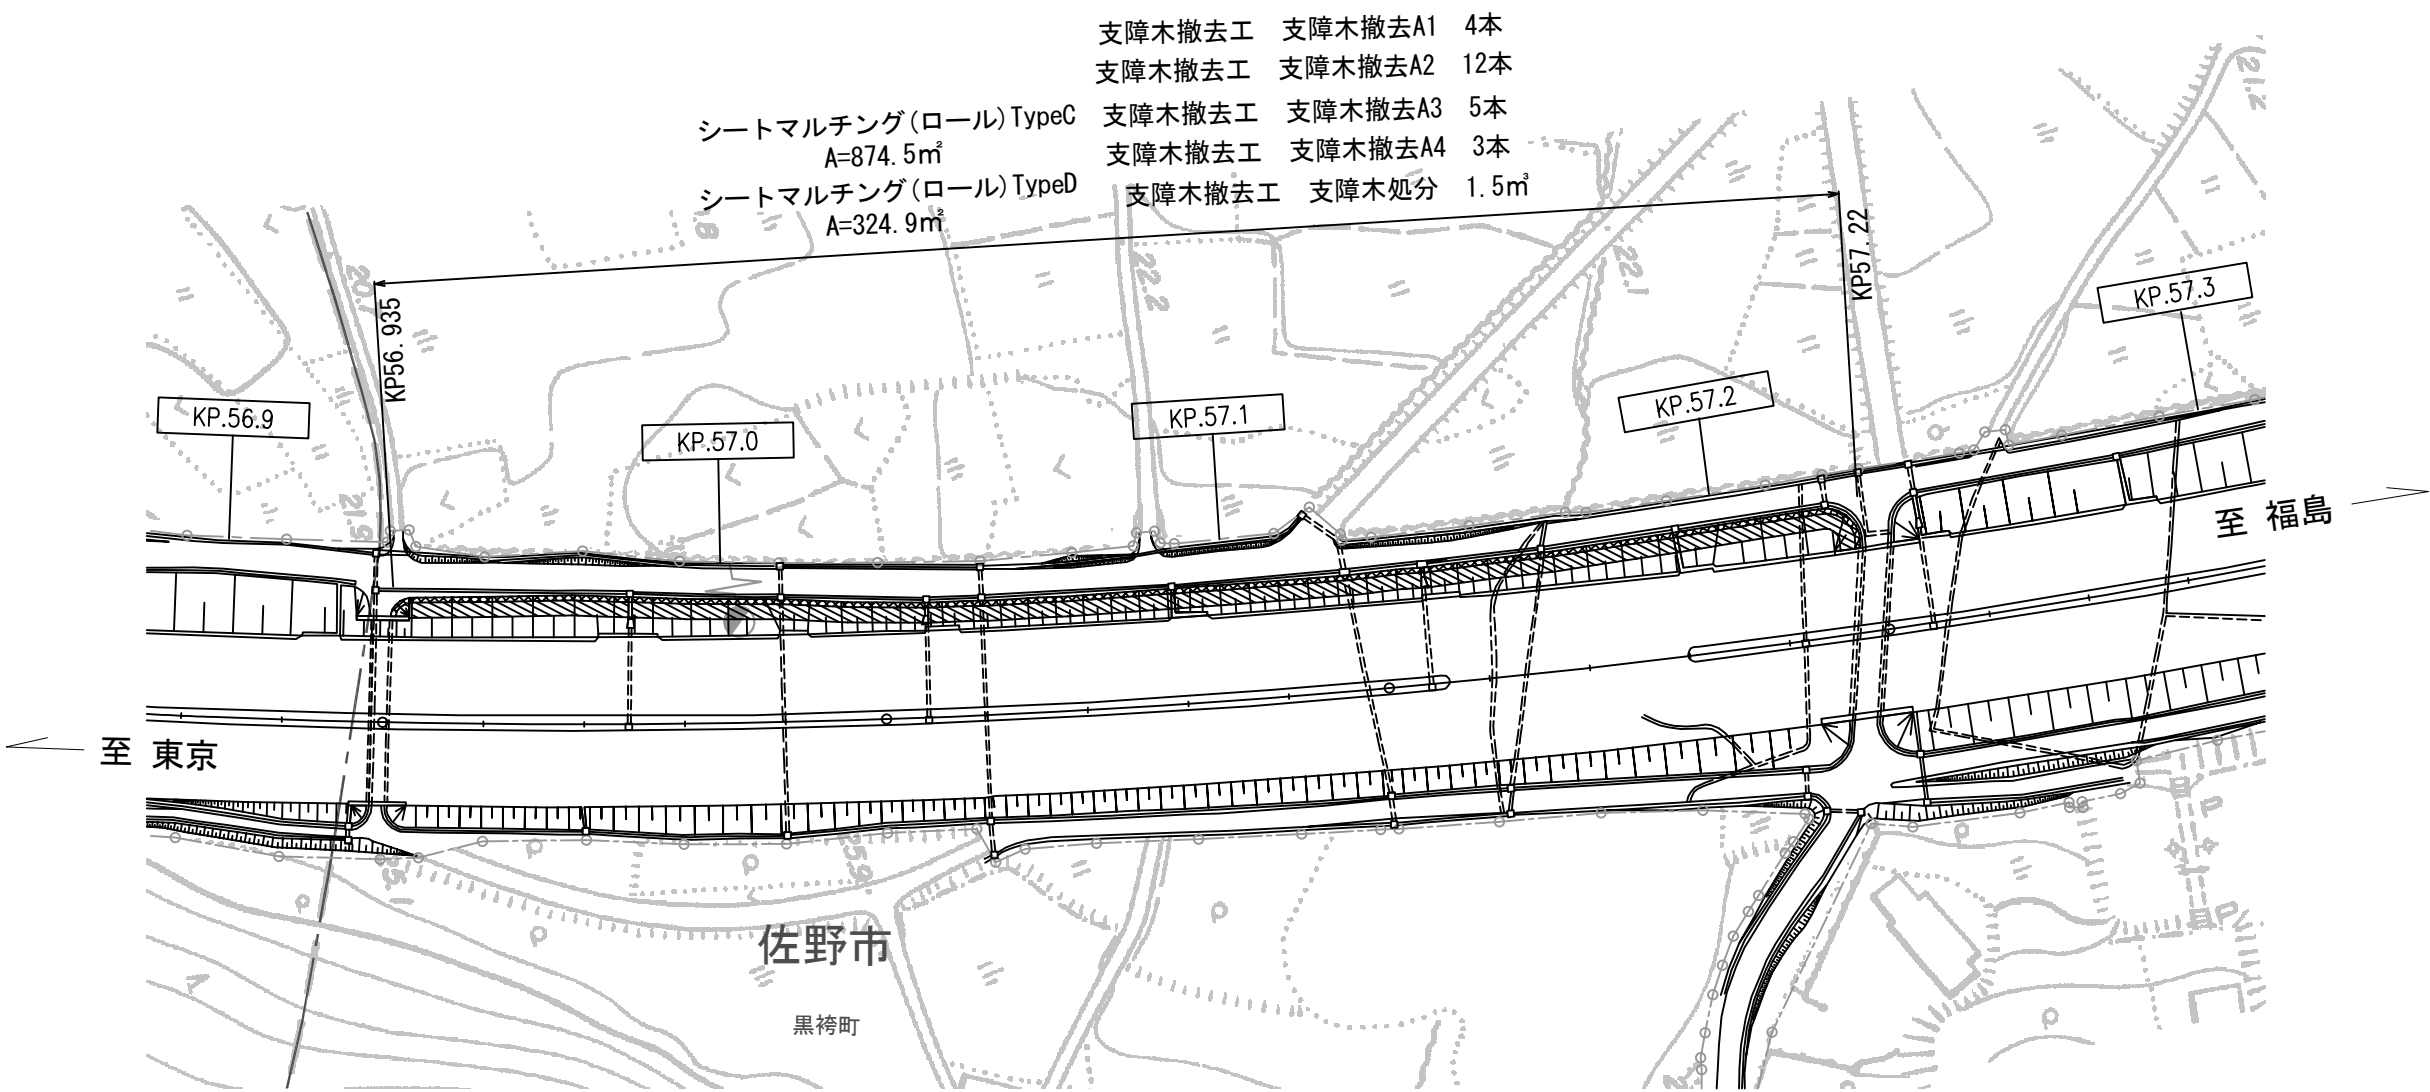

凡例



シートマルチング(ロール) TypeC

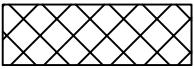


シートマルチング(ロール) TypeD

宇都宮管理事務所管内マルチング工事				
図面の種類	平面図 (3)			
	東北自動車道 56.9～57.3KP			
縮 尺	図示	図 面 番 号	5/90	
設計会社名				
施工会社名				
事 務 所 名	東日本高速道路株式会社 関東支社 宇都宮管理事務所			

平面図 (4) S=1:1500


東北自動車道 58.1~58.4KP

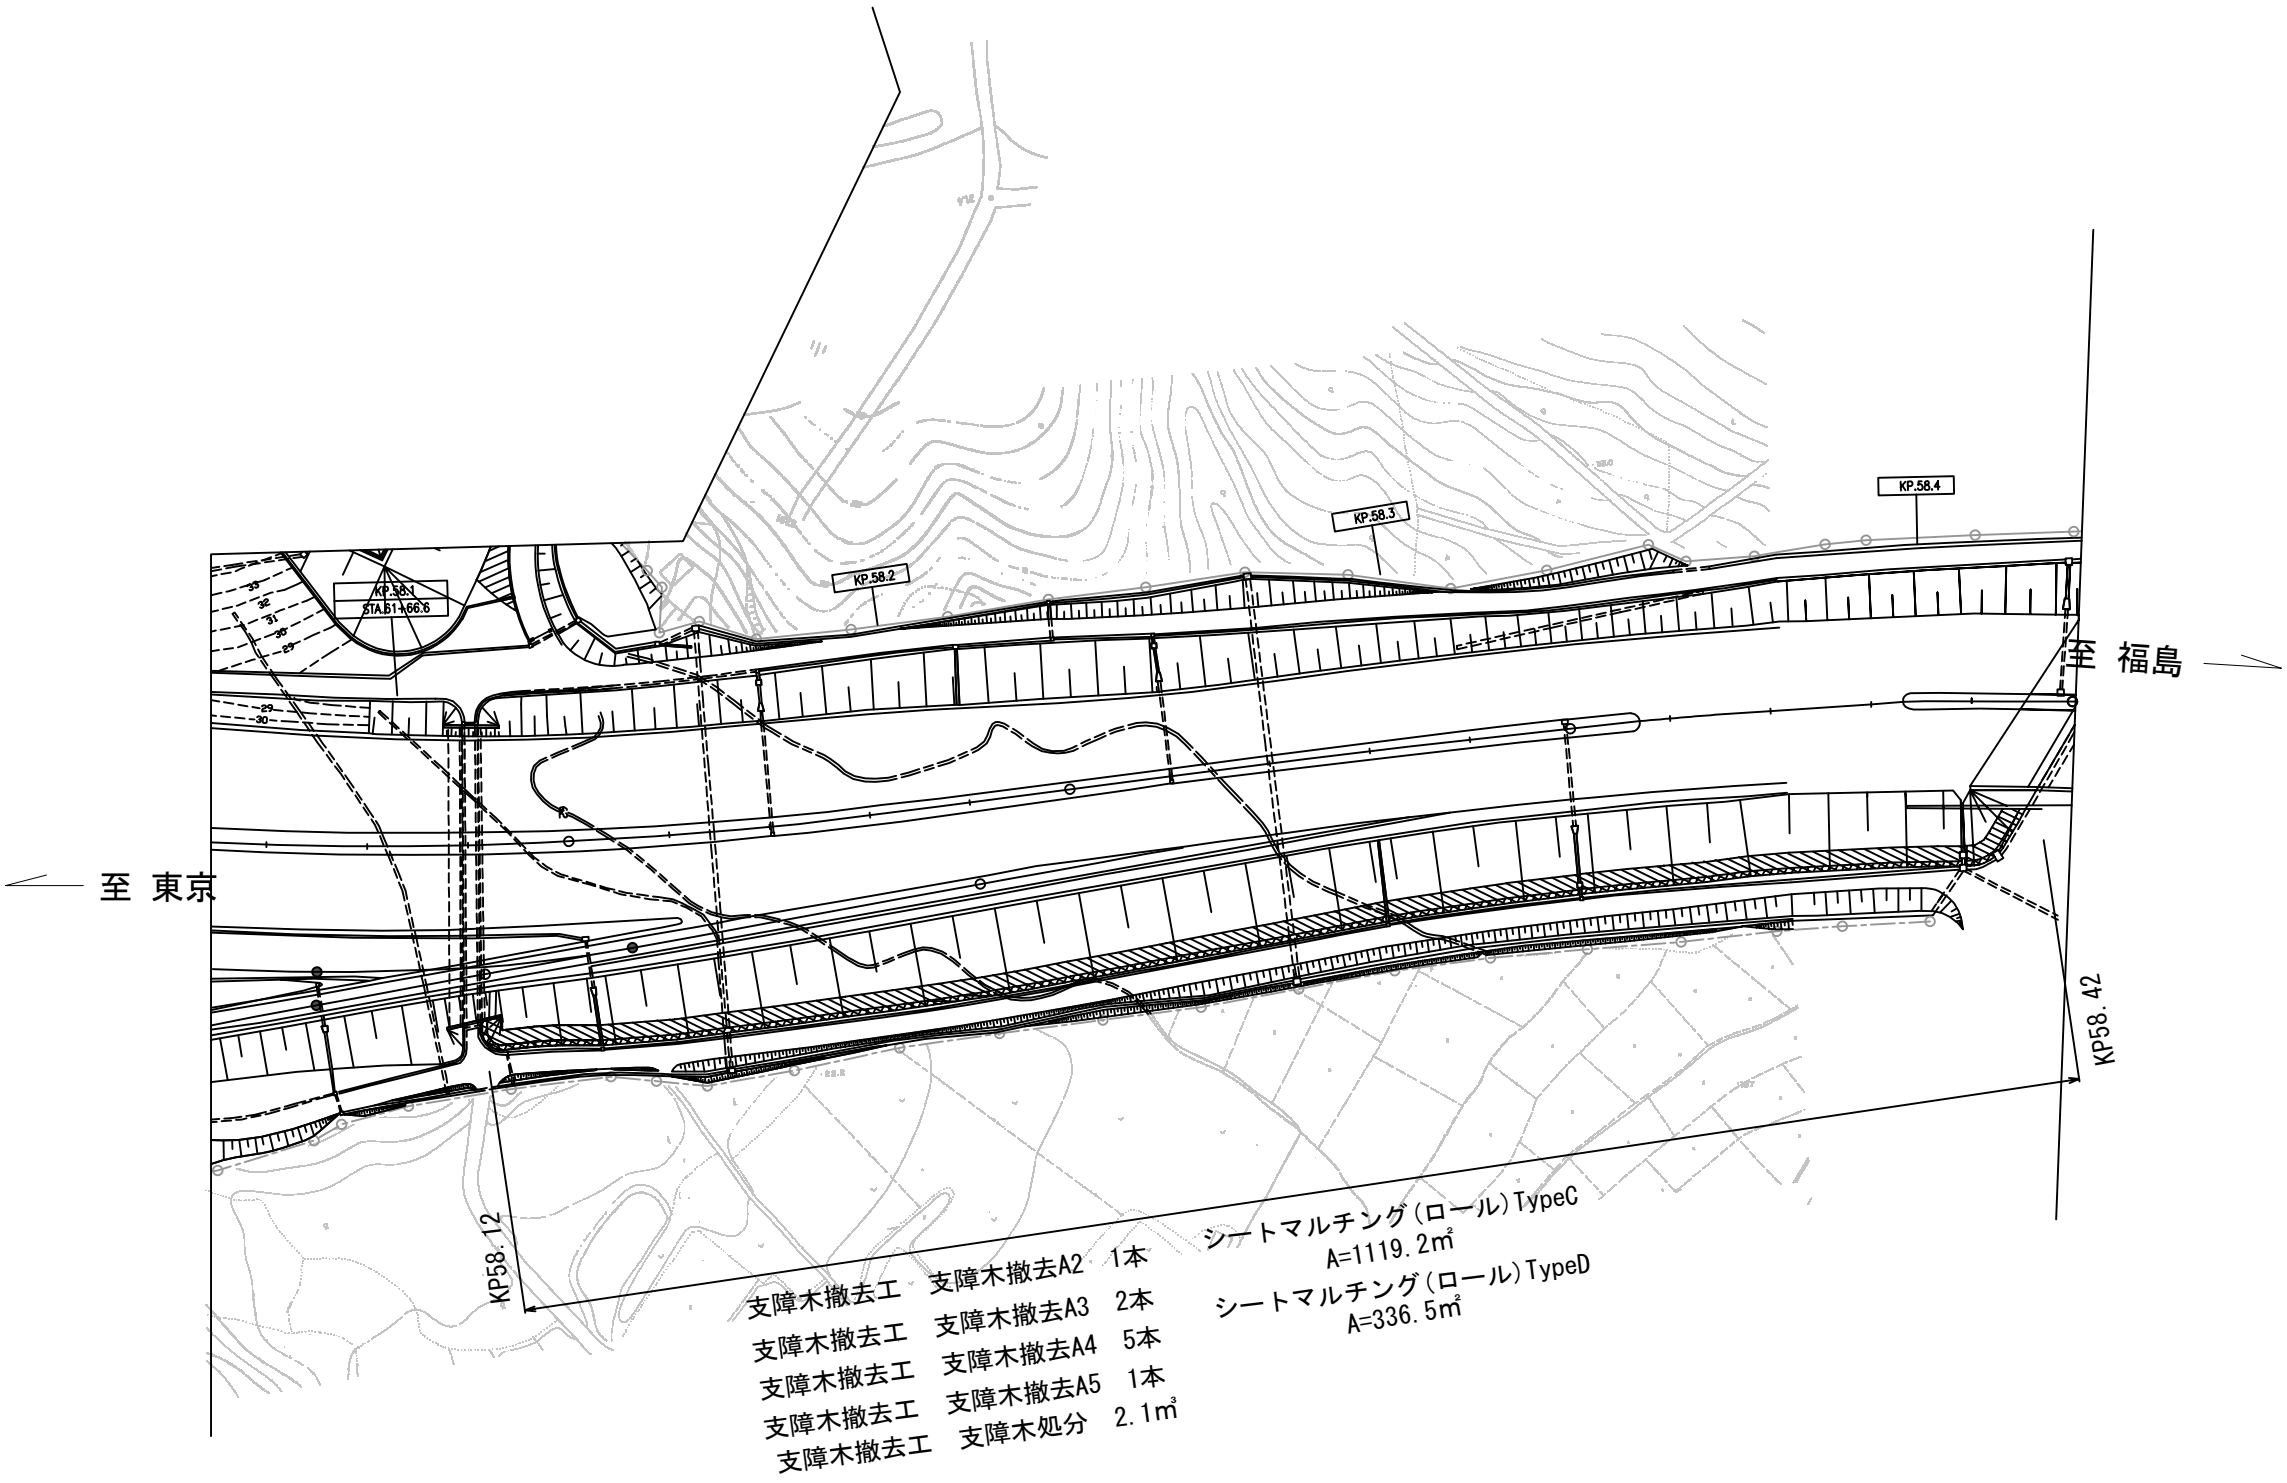

凡例



シートマルチング (ロール) TypeC

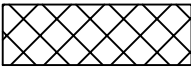


シートマルチング (ロール) TypeD

宇都宮管理事務所管内マルチング工事			
図面の種類	平面図 (4)		
	東北自動車道 58.1~58.4KP		
縮 尺	図示	図 面 番 号	6/90
設計会社名			
施工会社名			
事 務 所 名	東日本高速道路株式会社 関東支社 宇都宮管理事務所		

平面図 (5) S=1:1500


東北自動車道 62.6~63.0KP

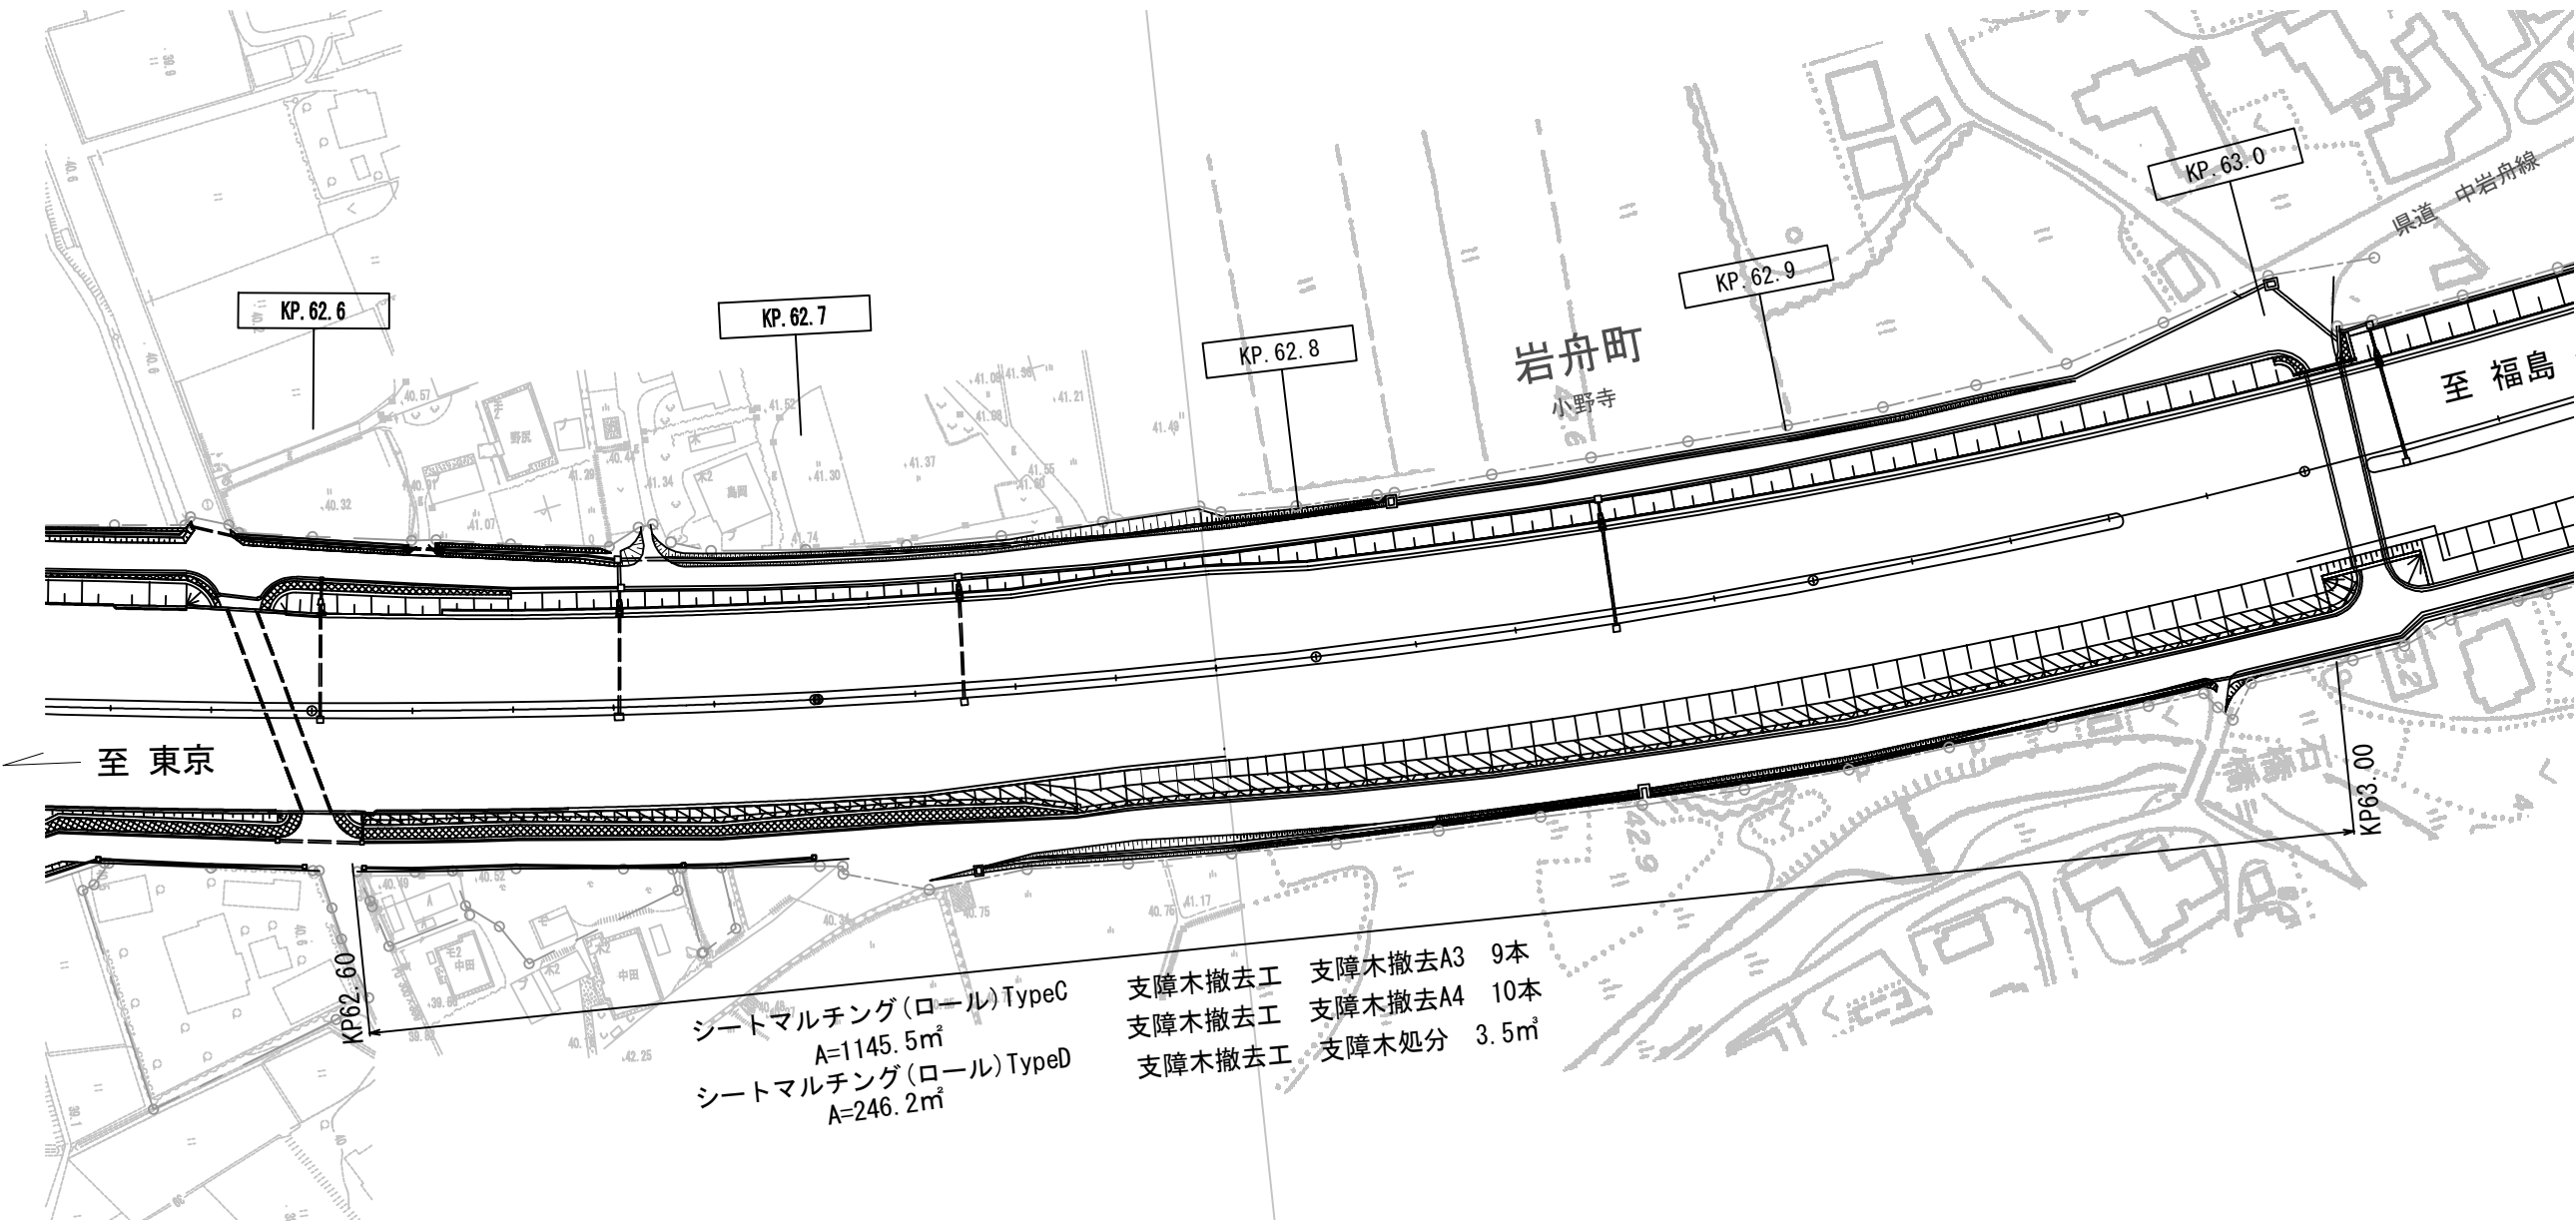

凡例



シートマルチング(ロール)TypeC

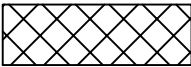

シートマルチング(ロール)TypeD

宇都宮管理事務所管内マルチング工事				
図面の種類	平面図 (5)			
	東北自動車道 62.6～63.0KP			
縮 尺	図示	図 面 番 号	7/90	
設計会社名				
施工会社名				
事 務 所 名	東日本高速道路株式会社 関東支社 宇都宮管理事務所			

平面図 (6) S=1:1500


東北自動車道 67.3~67.7KP

シートマルチング(ロール)TypeC

A=519.3m²

支障木撤去工 支障木撤去A3 20本

シートマルチング(ロール)TypeD

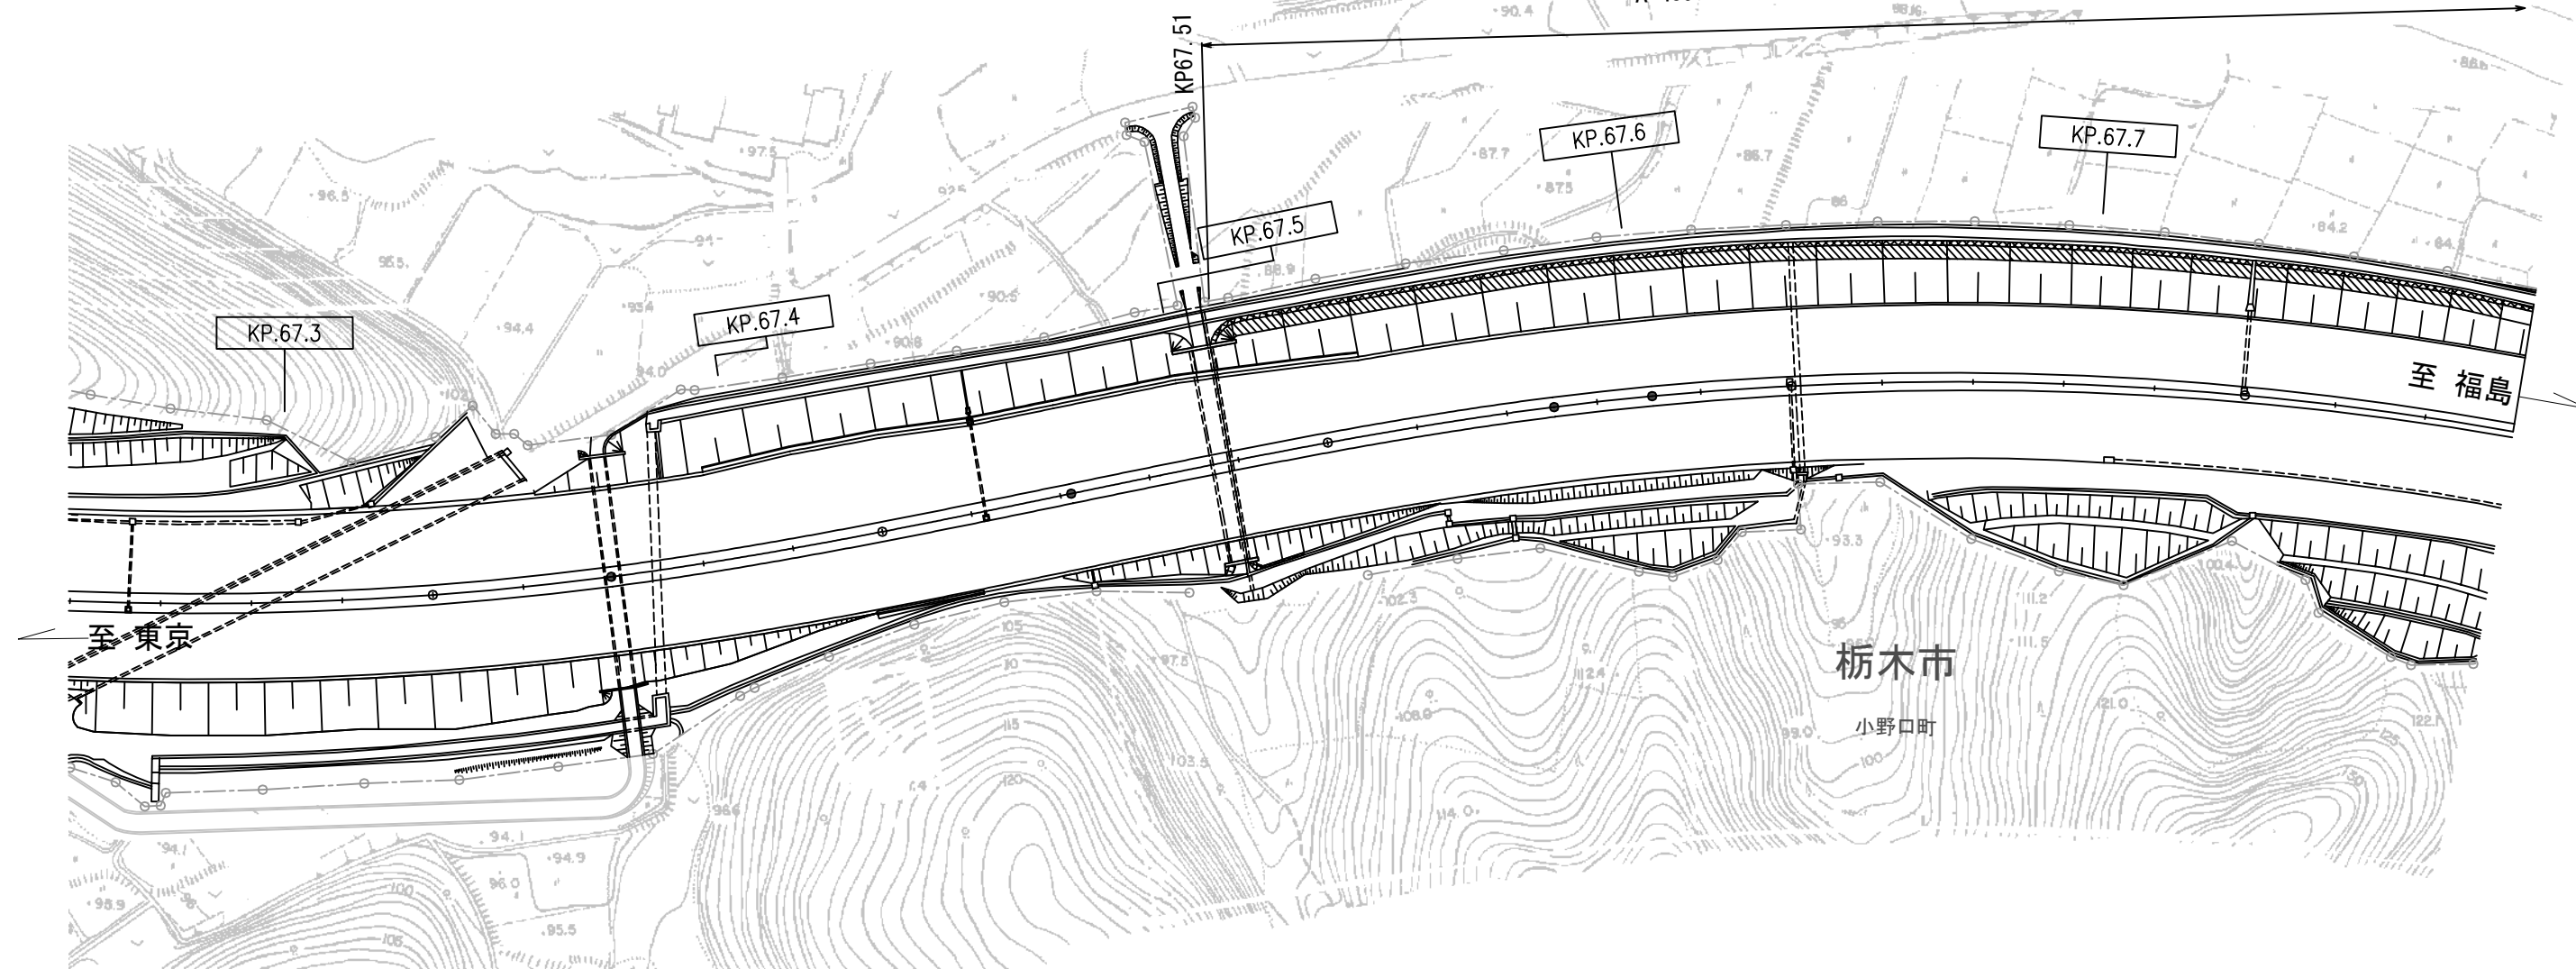A=459.8m²支障木撤去工 支障木処分 1.4m³

凡例



シートマルチング(ロール)TypeC




シートマルチング(ロール)TypeD

宇都宮管理事務所管内マルチング工事				
図面の種類		平面図 (6) 東北自動車道 67.3～67.7KP		
縮 尺	図示	図面番号		8/90
設計会社名				
施工会社名				
事務所名		東日本高速道路株式会社 関東支社 宇都宮管理事務所		

平面図 (7) S=1:1500

東北自動車道 67.8~68.3KP

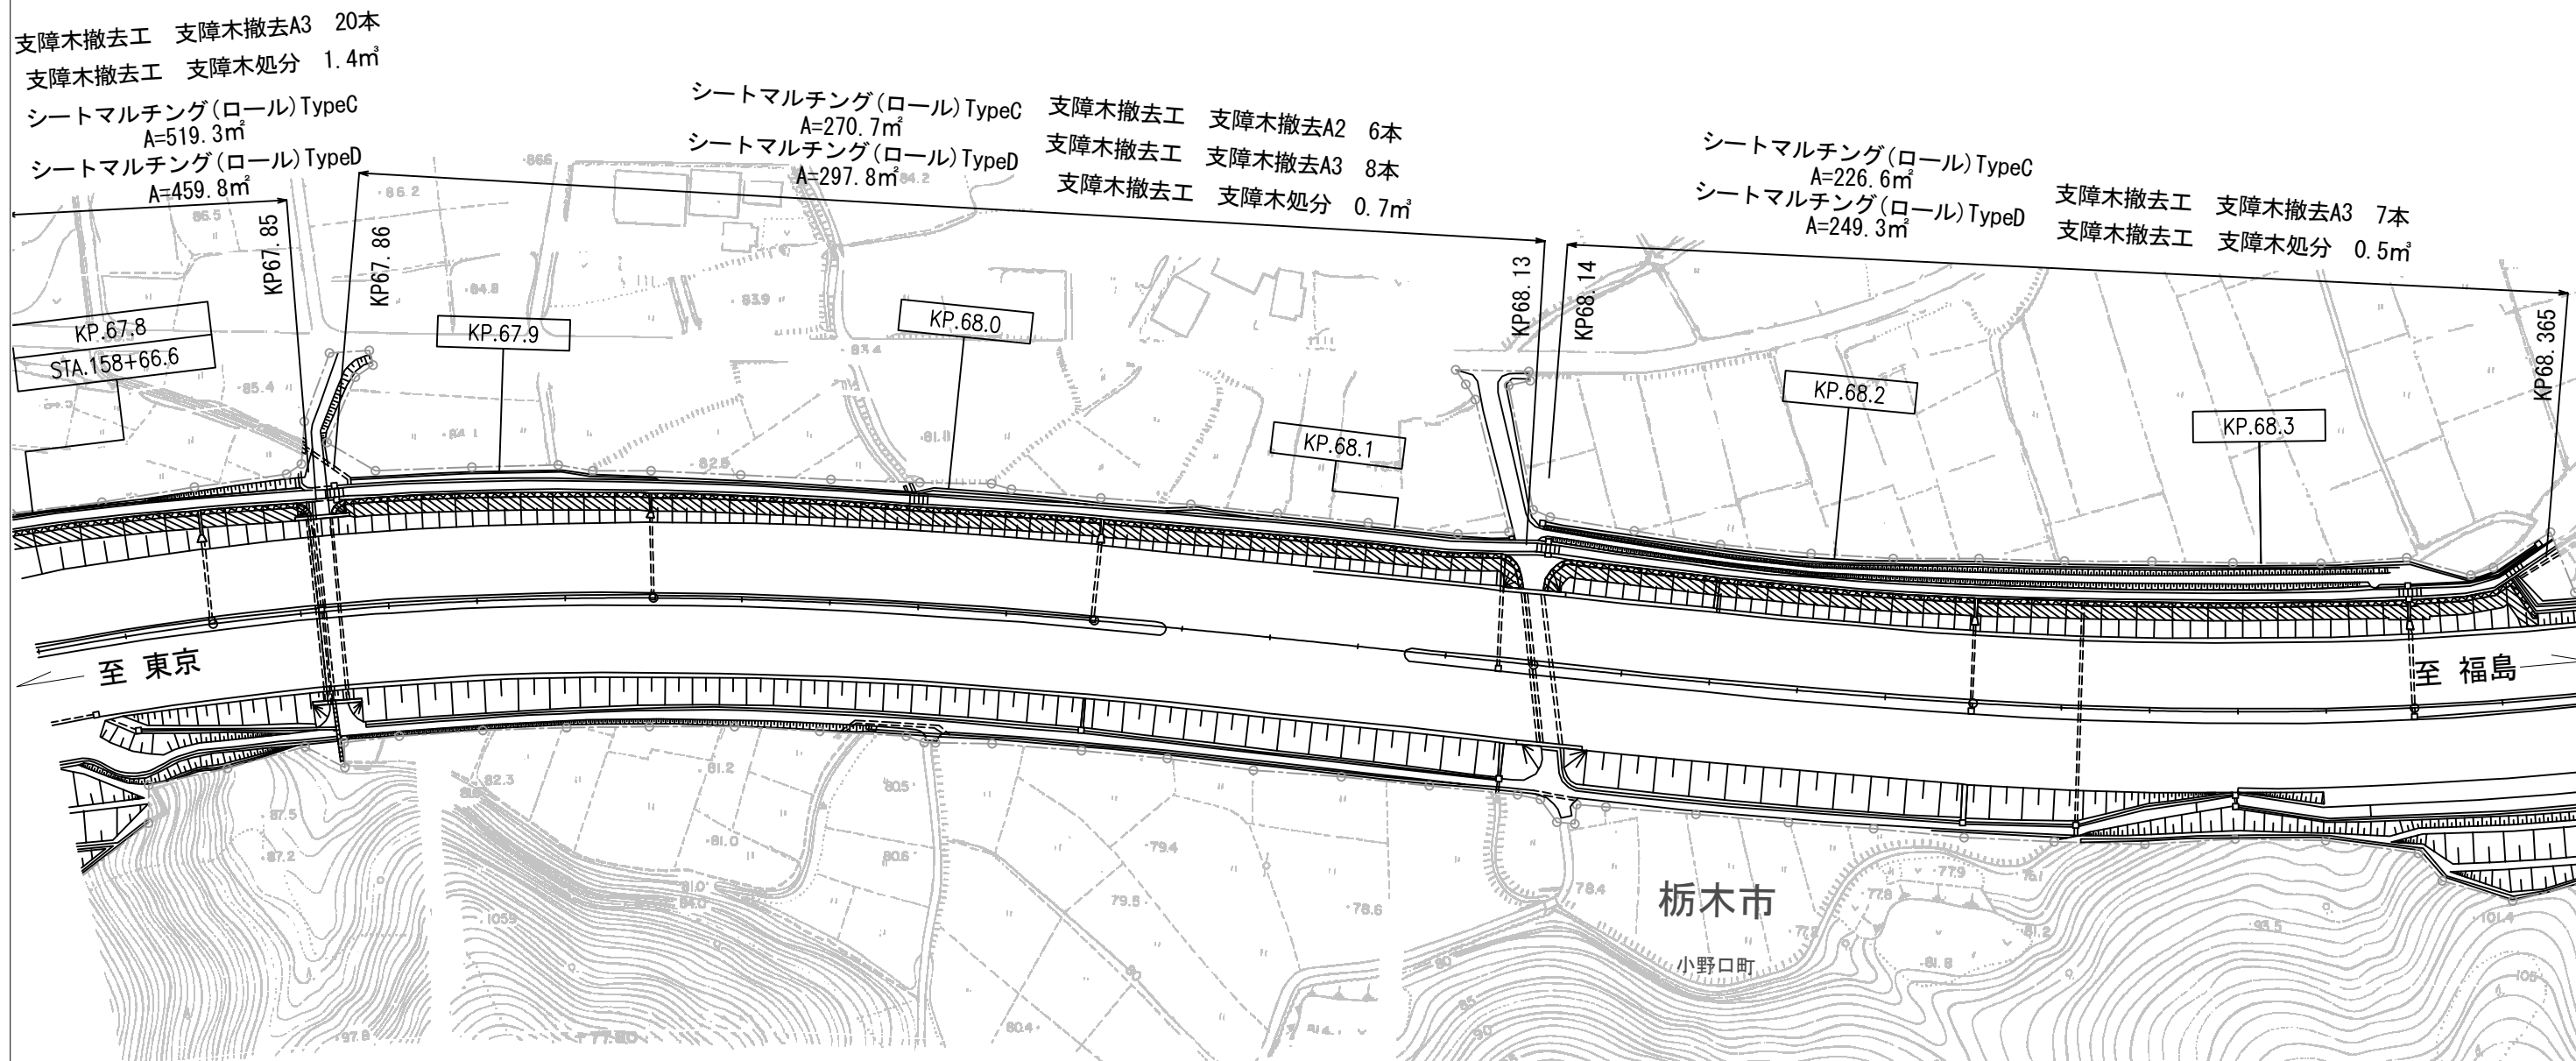

凡例



シートマルチング(ロール)TypeC




シートマルチング(ロール)TypeD

宇都宮管理事務所管内マルチング工事			
図面の種類	平面図 (7) 東北自動車道 67.8~68.3KP		
縮尺	図示	図面番号	9/90
設計会社名			
施工会社名			
事務所名	東日本高速道路株式会社 関東支社 宇都宮管理事務所		

平面図 (8) S=1:1500

東北自動車道 69.7~70.0KP

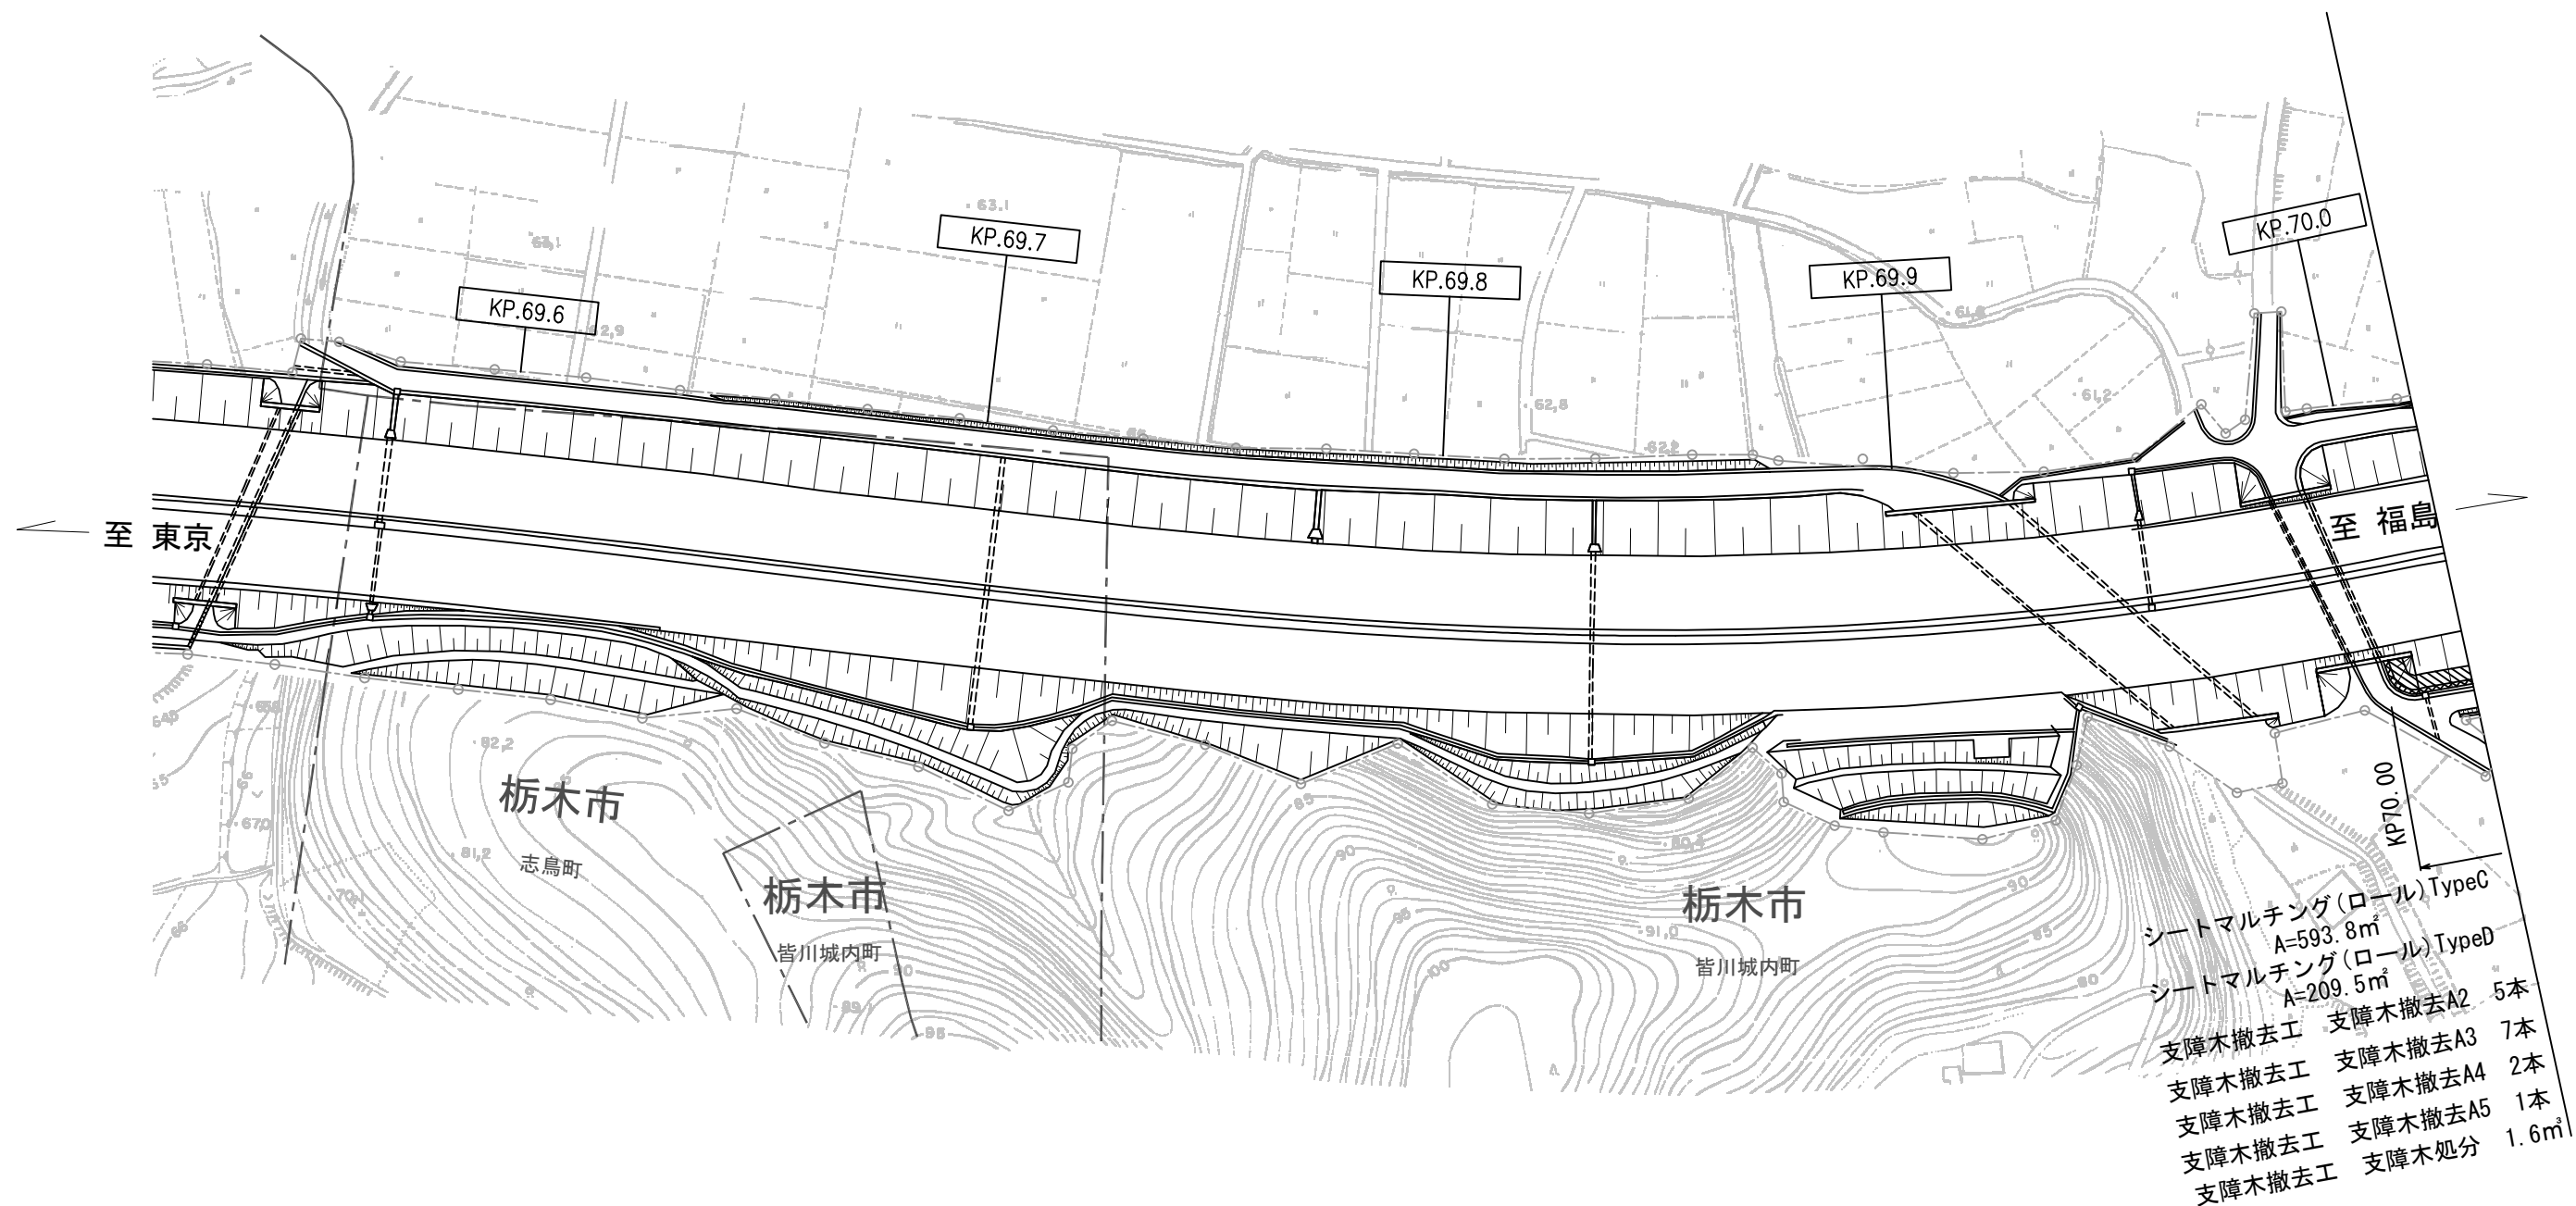

凡例



シートマルチング(ロール)TypeC




シートマルチング(ロール)TypeD

宇都宮管理事務所管内マルチング工事				
図面の種類		平面図 (8)		
		東北自動車道 69.7~70.0KP		
縮 尺	図示	図面番号	10/90	
設計会社名				
施工会社名				
事務所名		東日本高速道路株式会社 関東支社		
		宇都宮管理事務所		

平面図 (9) S=1:1500

東北自動車道 70.1~70.4KP

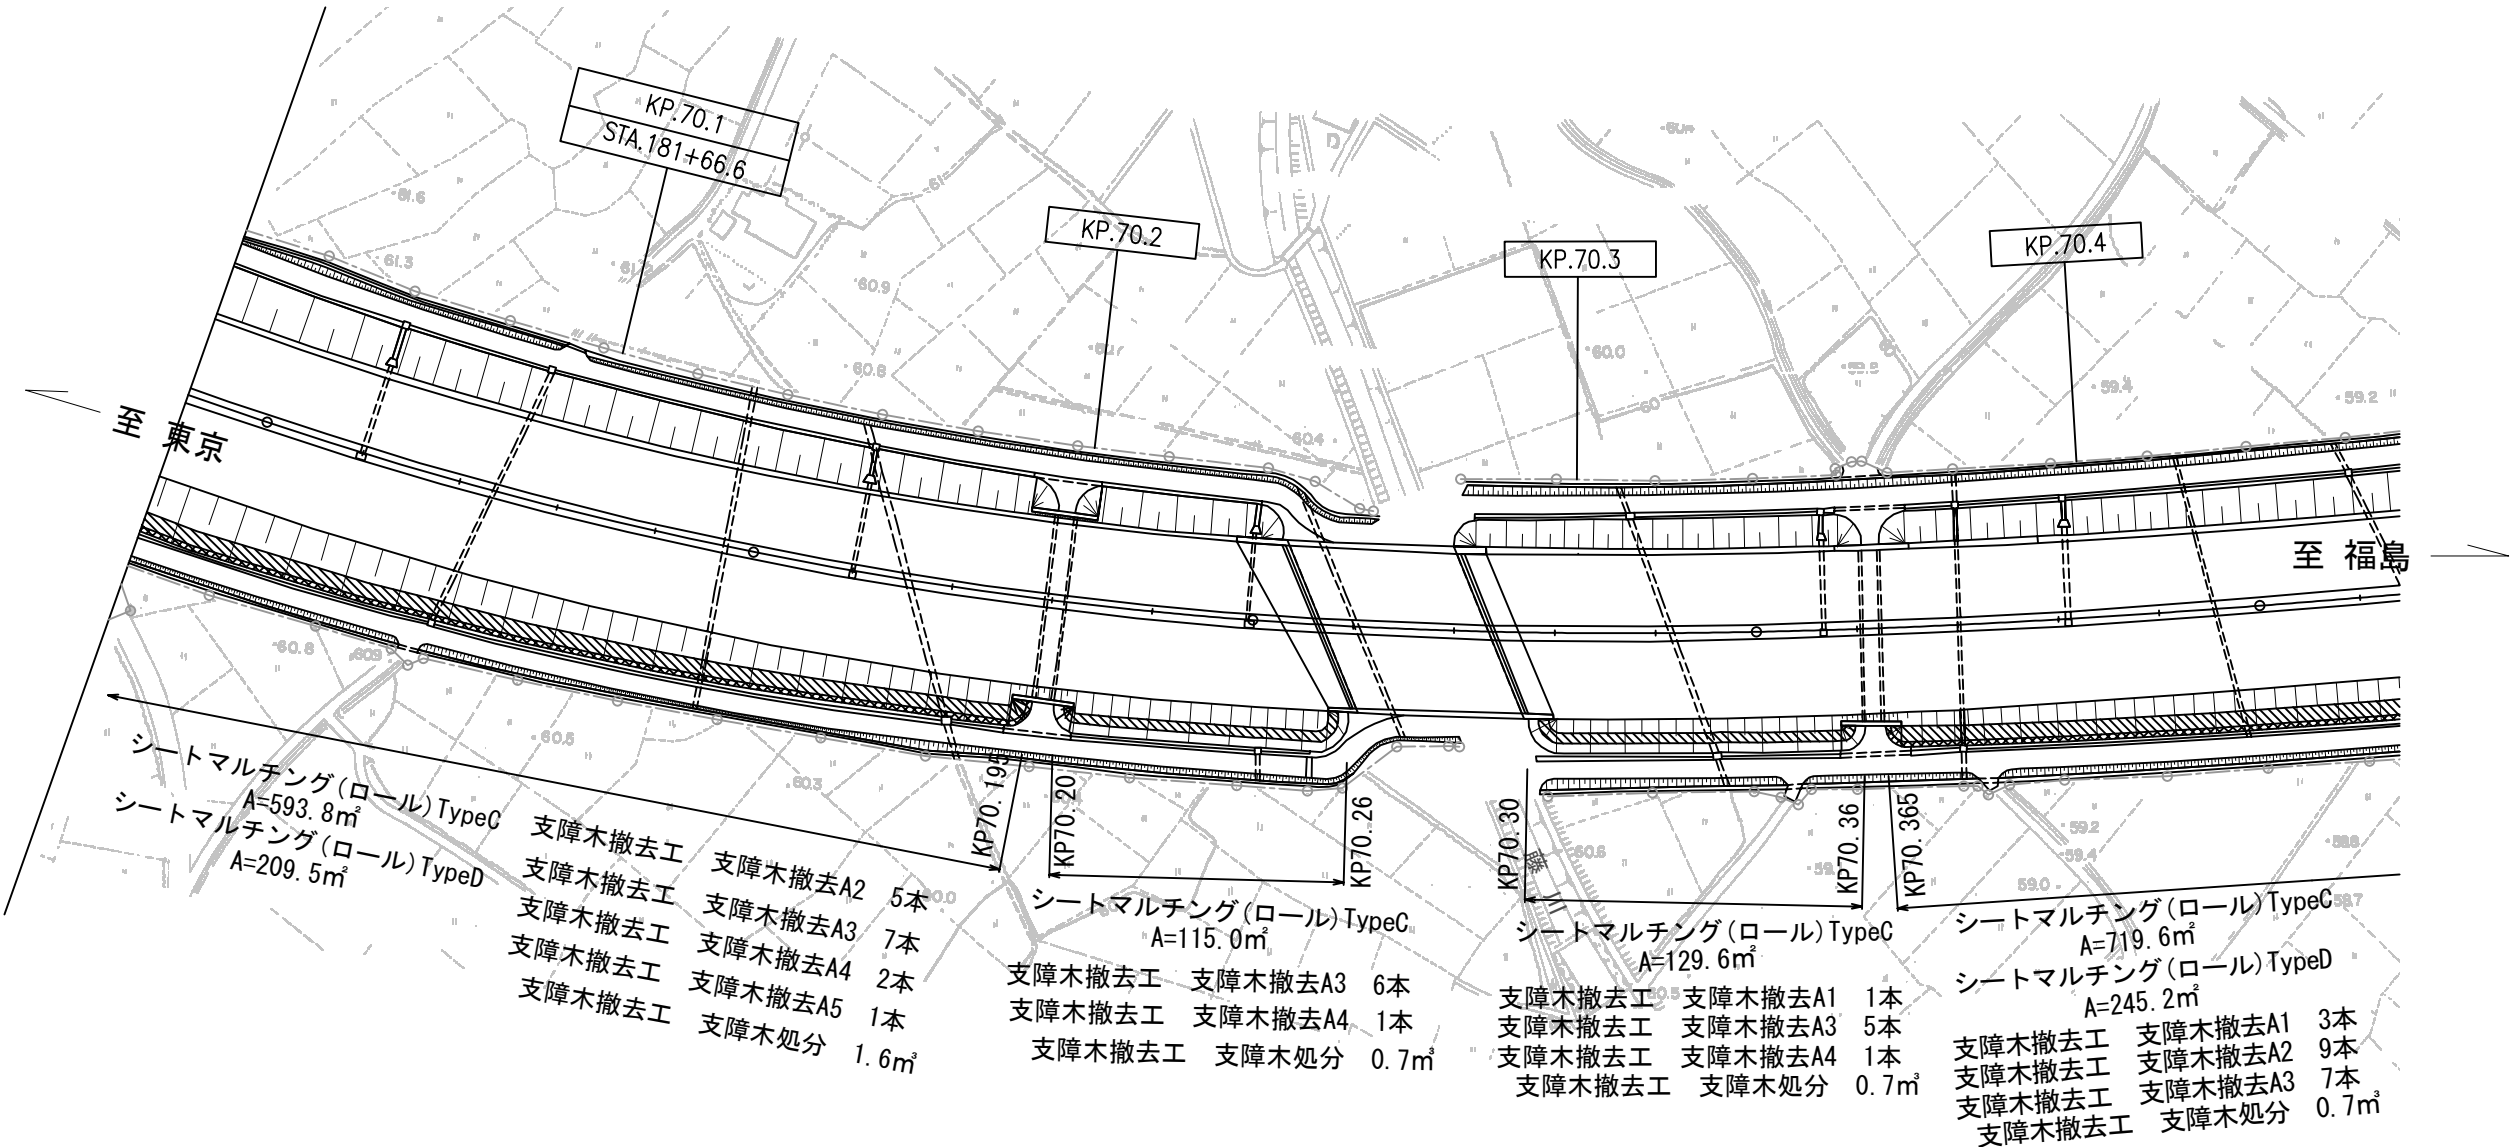

凡例



シートマルチング(ロール)TypeC




シートマルチング(ロール)TypeD

宇都宮管理事務所管内マルチング工事				
図面の種類	平面図 (9)			
	東北自動車道 70.1~70.4KP			
縮 尺	図示	図面番号	11/90	
設計会社名				
施工会社名				
事務所名	東日本高速道路株式会社 関東支社 宇都宮管理事務所			

平面図 (10) S=1:1500

東北自動車道 70.4~70.8KP

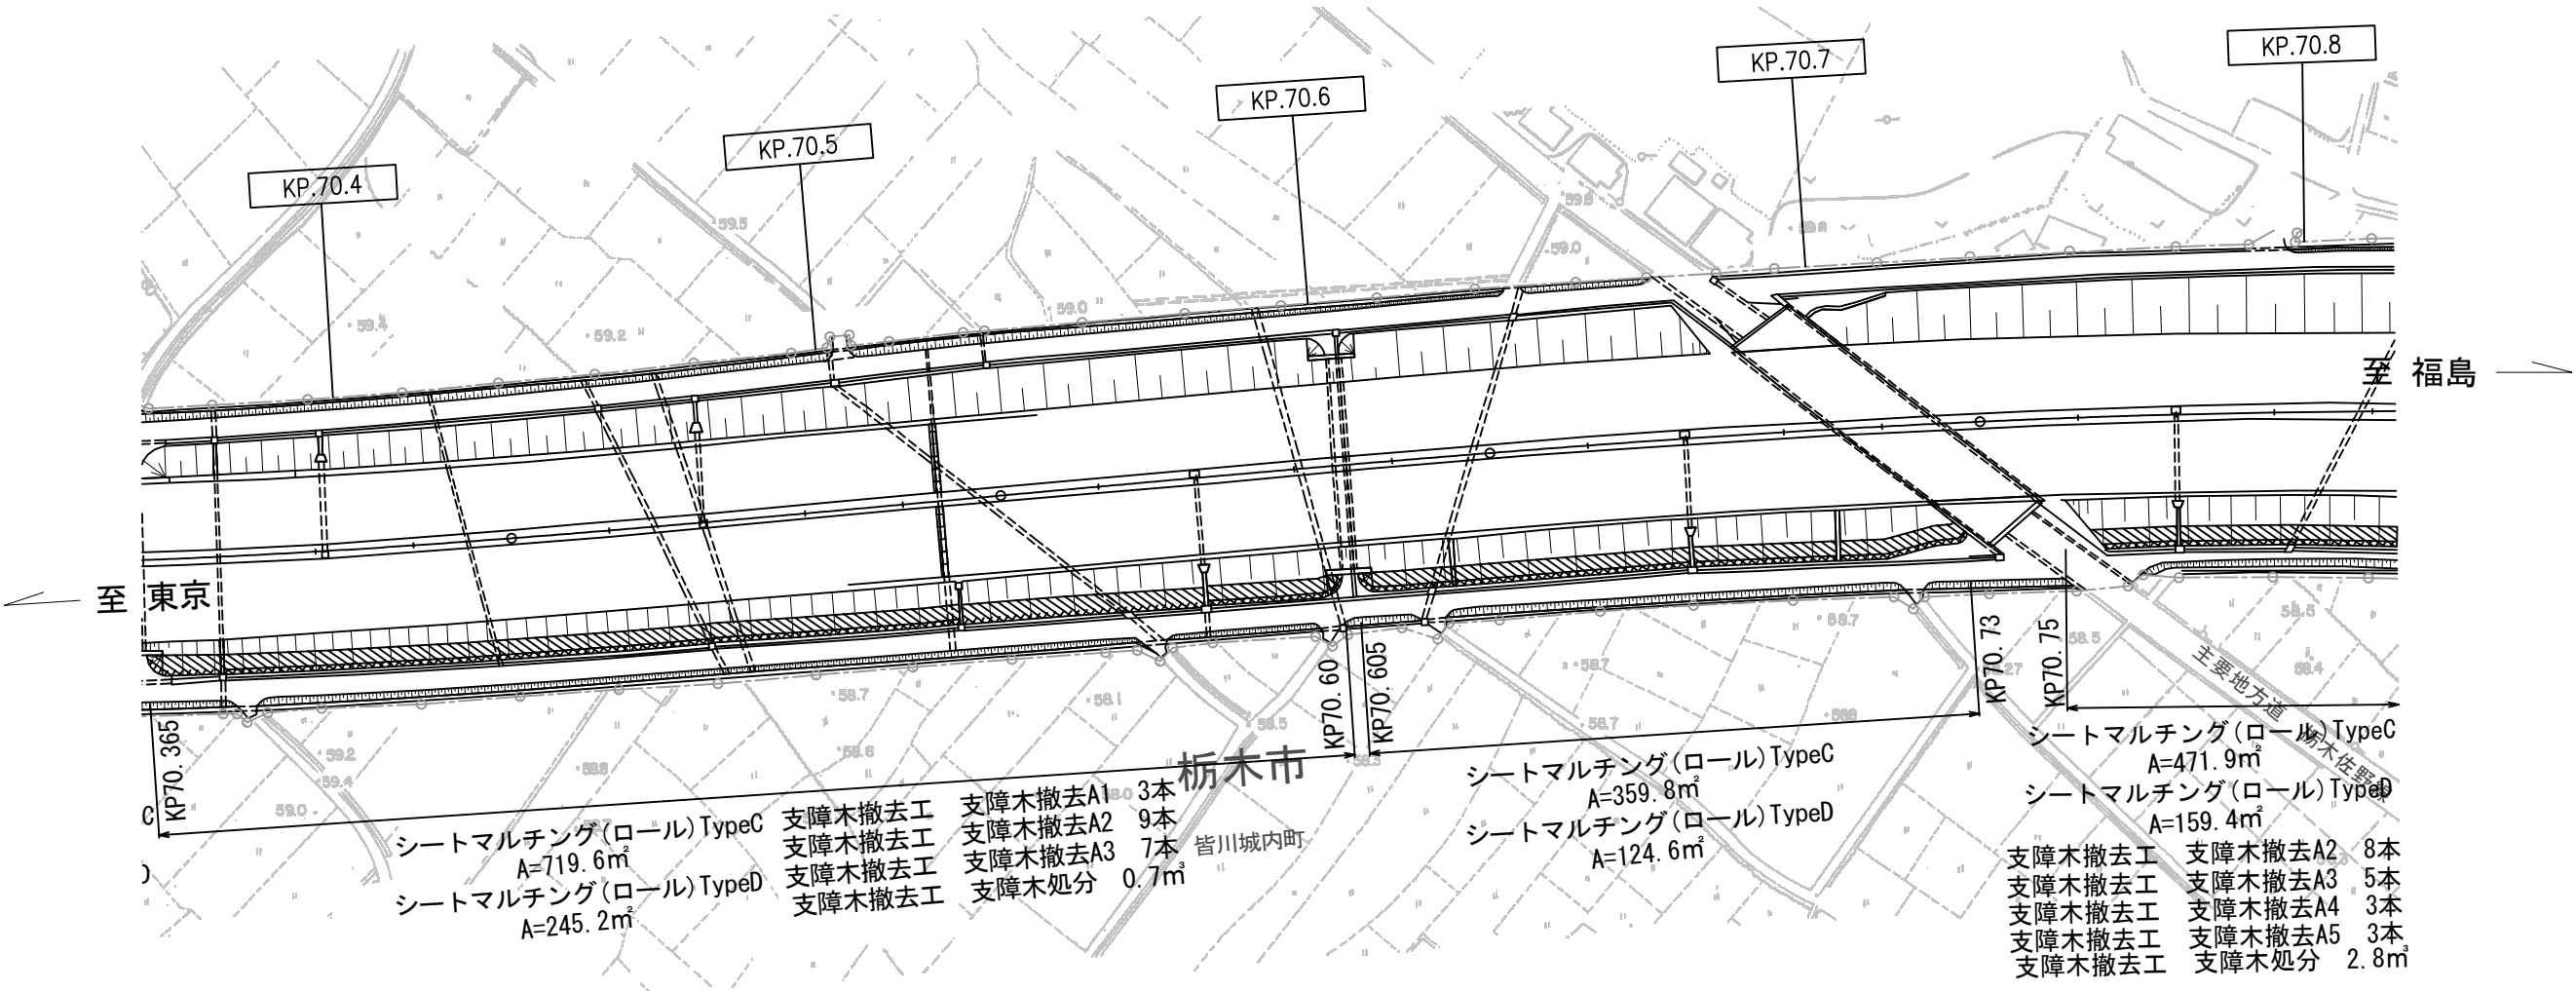

凡例



シートマルチング(ロール)TypeC




シートマルチング(ロール)TypeD

宇都宮管理事務所管内マルチング工事				
図面の種類	平面図 (10)			
	東北自動車道 70.4~70.8KP			
縮 尺	図示	図面 番 号	12/90	
設計会社名				
施工会社名				
事 務 所 名	東日本高速道路株式会社 関東支社 宇都宮管理事務所			

平面図 (11) S=1:1500


東北自動車道 70.9~71.1KP

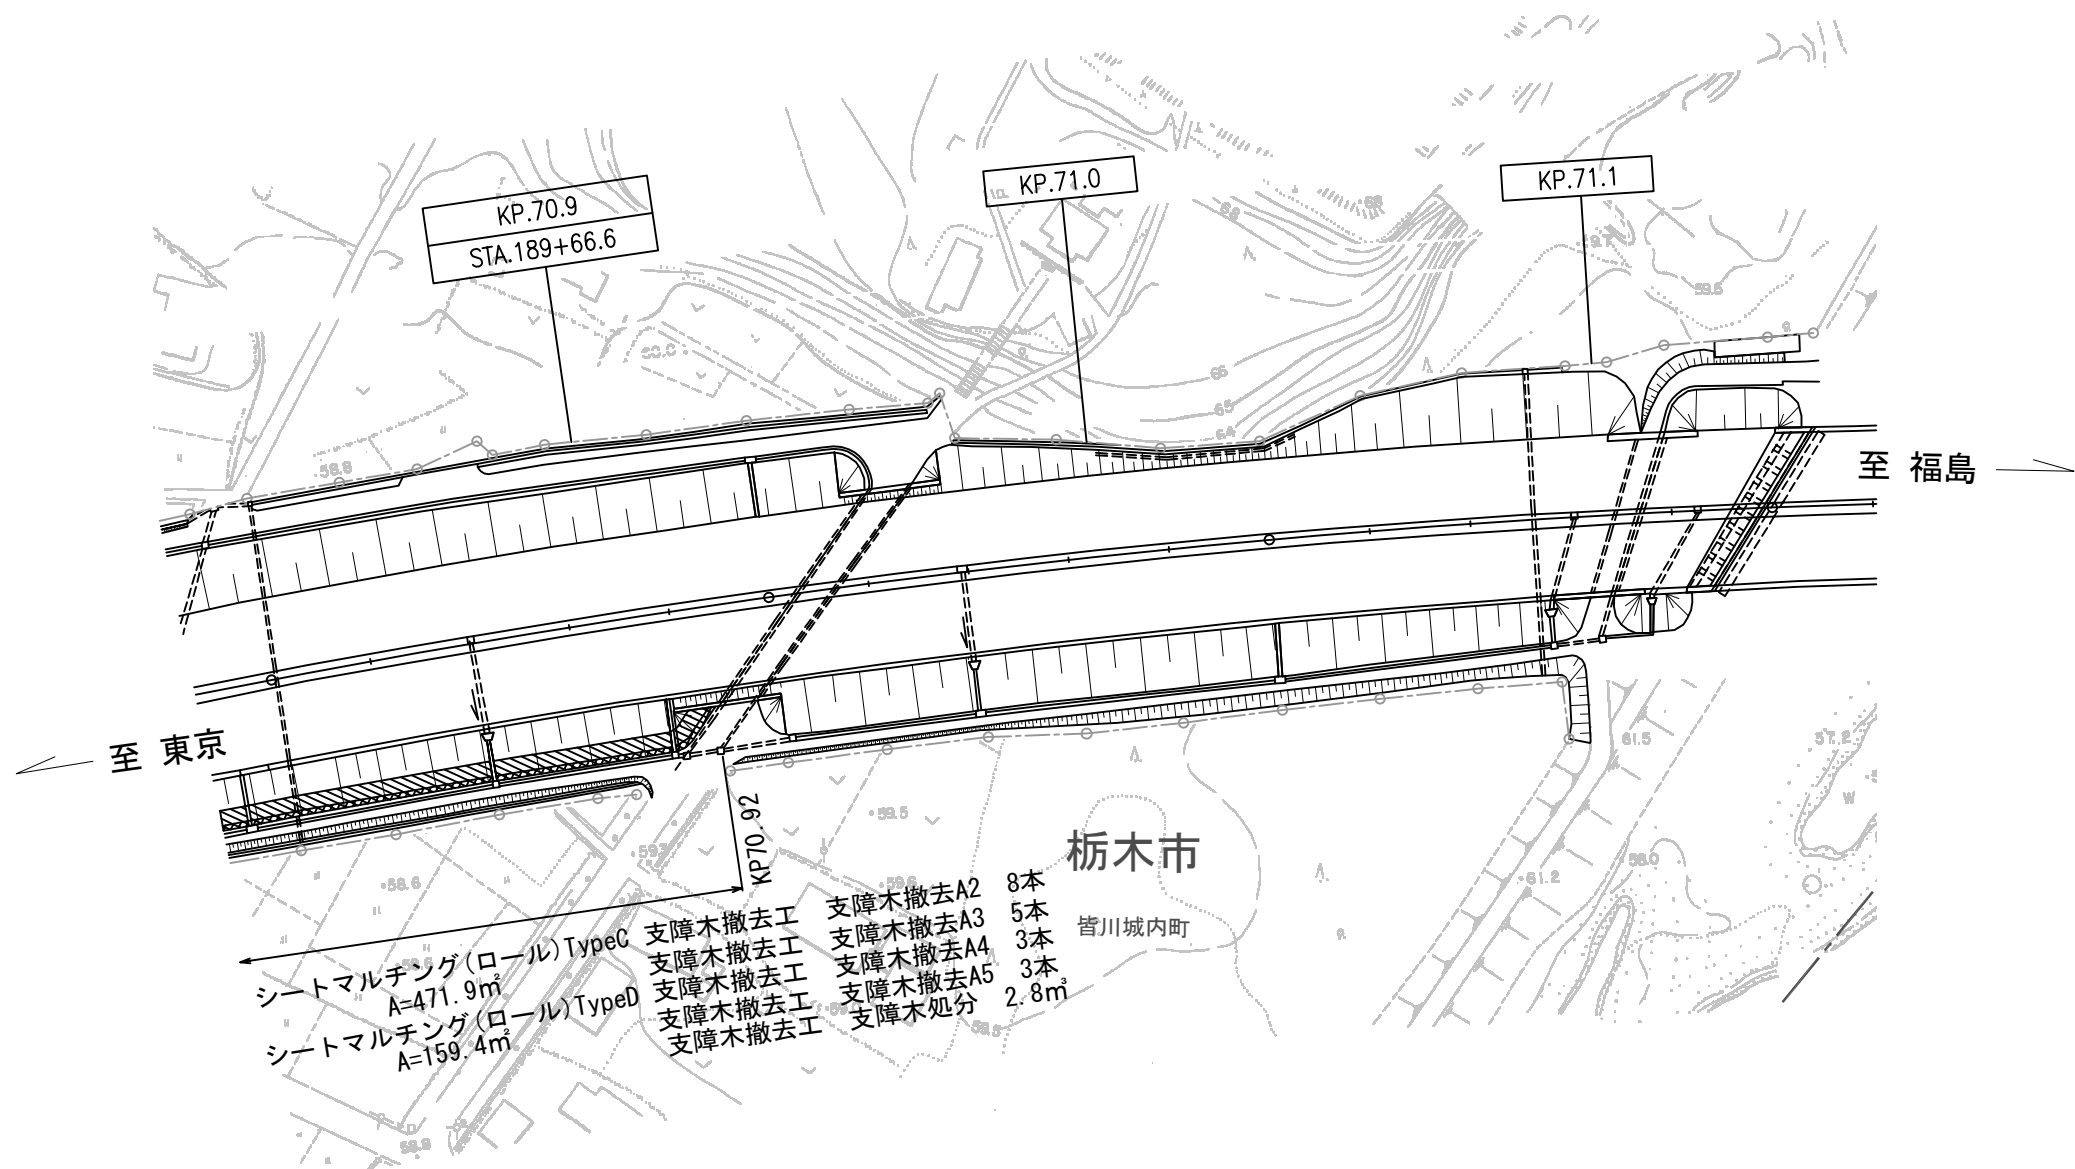

凡例



シートマルチング(ロール)TypeC

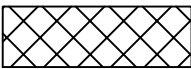


シートマルチング(ロール)TypeD

宇都宮管理事務所管内マルチング工事				
図面の種類	平面図 (11)			
	東北自動車道 70.9～71.1KP			
縮 尺	図示	図面番号	13/90	
設計会社名				
施工会社名				
事務所名	東日本高速道路株式会社 関東支社 宇都宮管理事務所			

平面図 (12) S=1:1500

東北自動車道 77.3~77.6KP

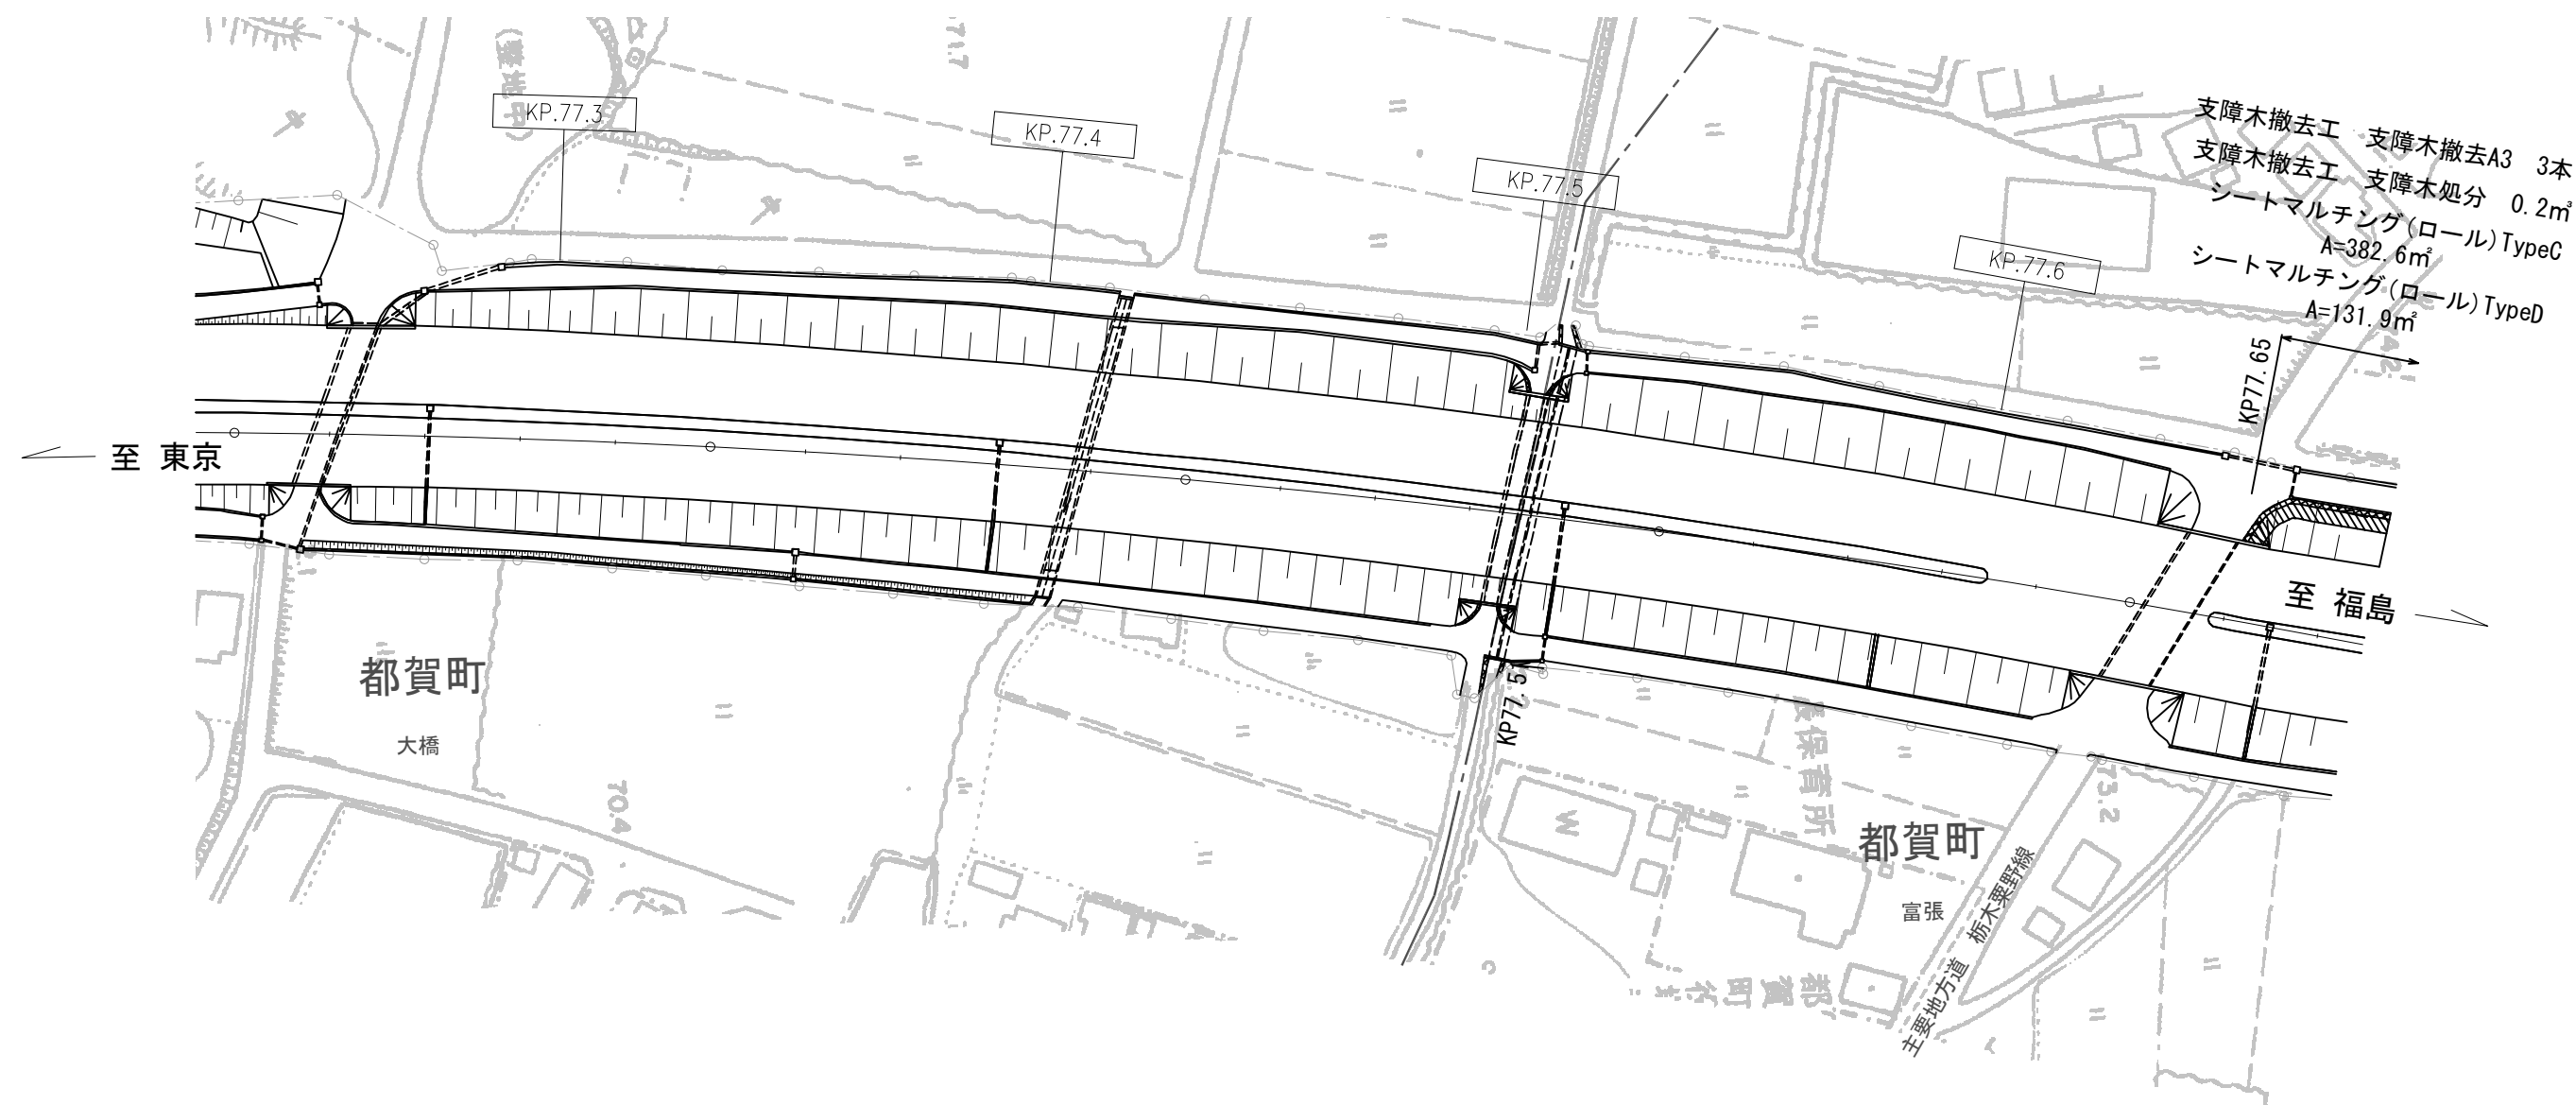

凡例



シートマルチング(ロール)TypeC




シートマルチング(ロール)TypeD

宇都宮管理事務所管内マルチング工事				
図面の種類		平面図 (12) 東北自動車道 77.3~77.6KP		
縮	尺	図示	図面番号	14/90
設計会社名				
施工会社名				
事務所名		東日本高速道路株式会社 関東支社 宇都宮管理事務所		

平面図 (13) S=1:1500


東北自動車道 77.7~78.0KP

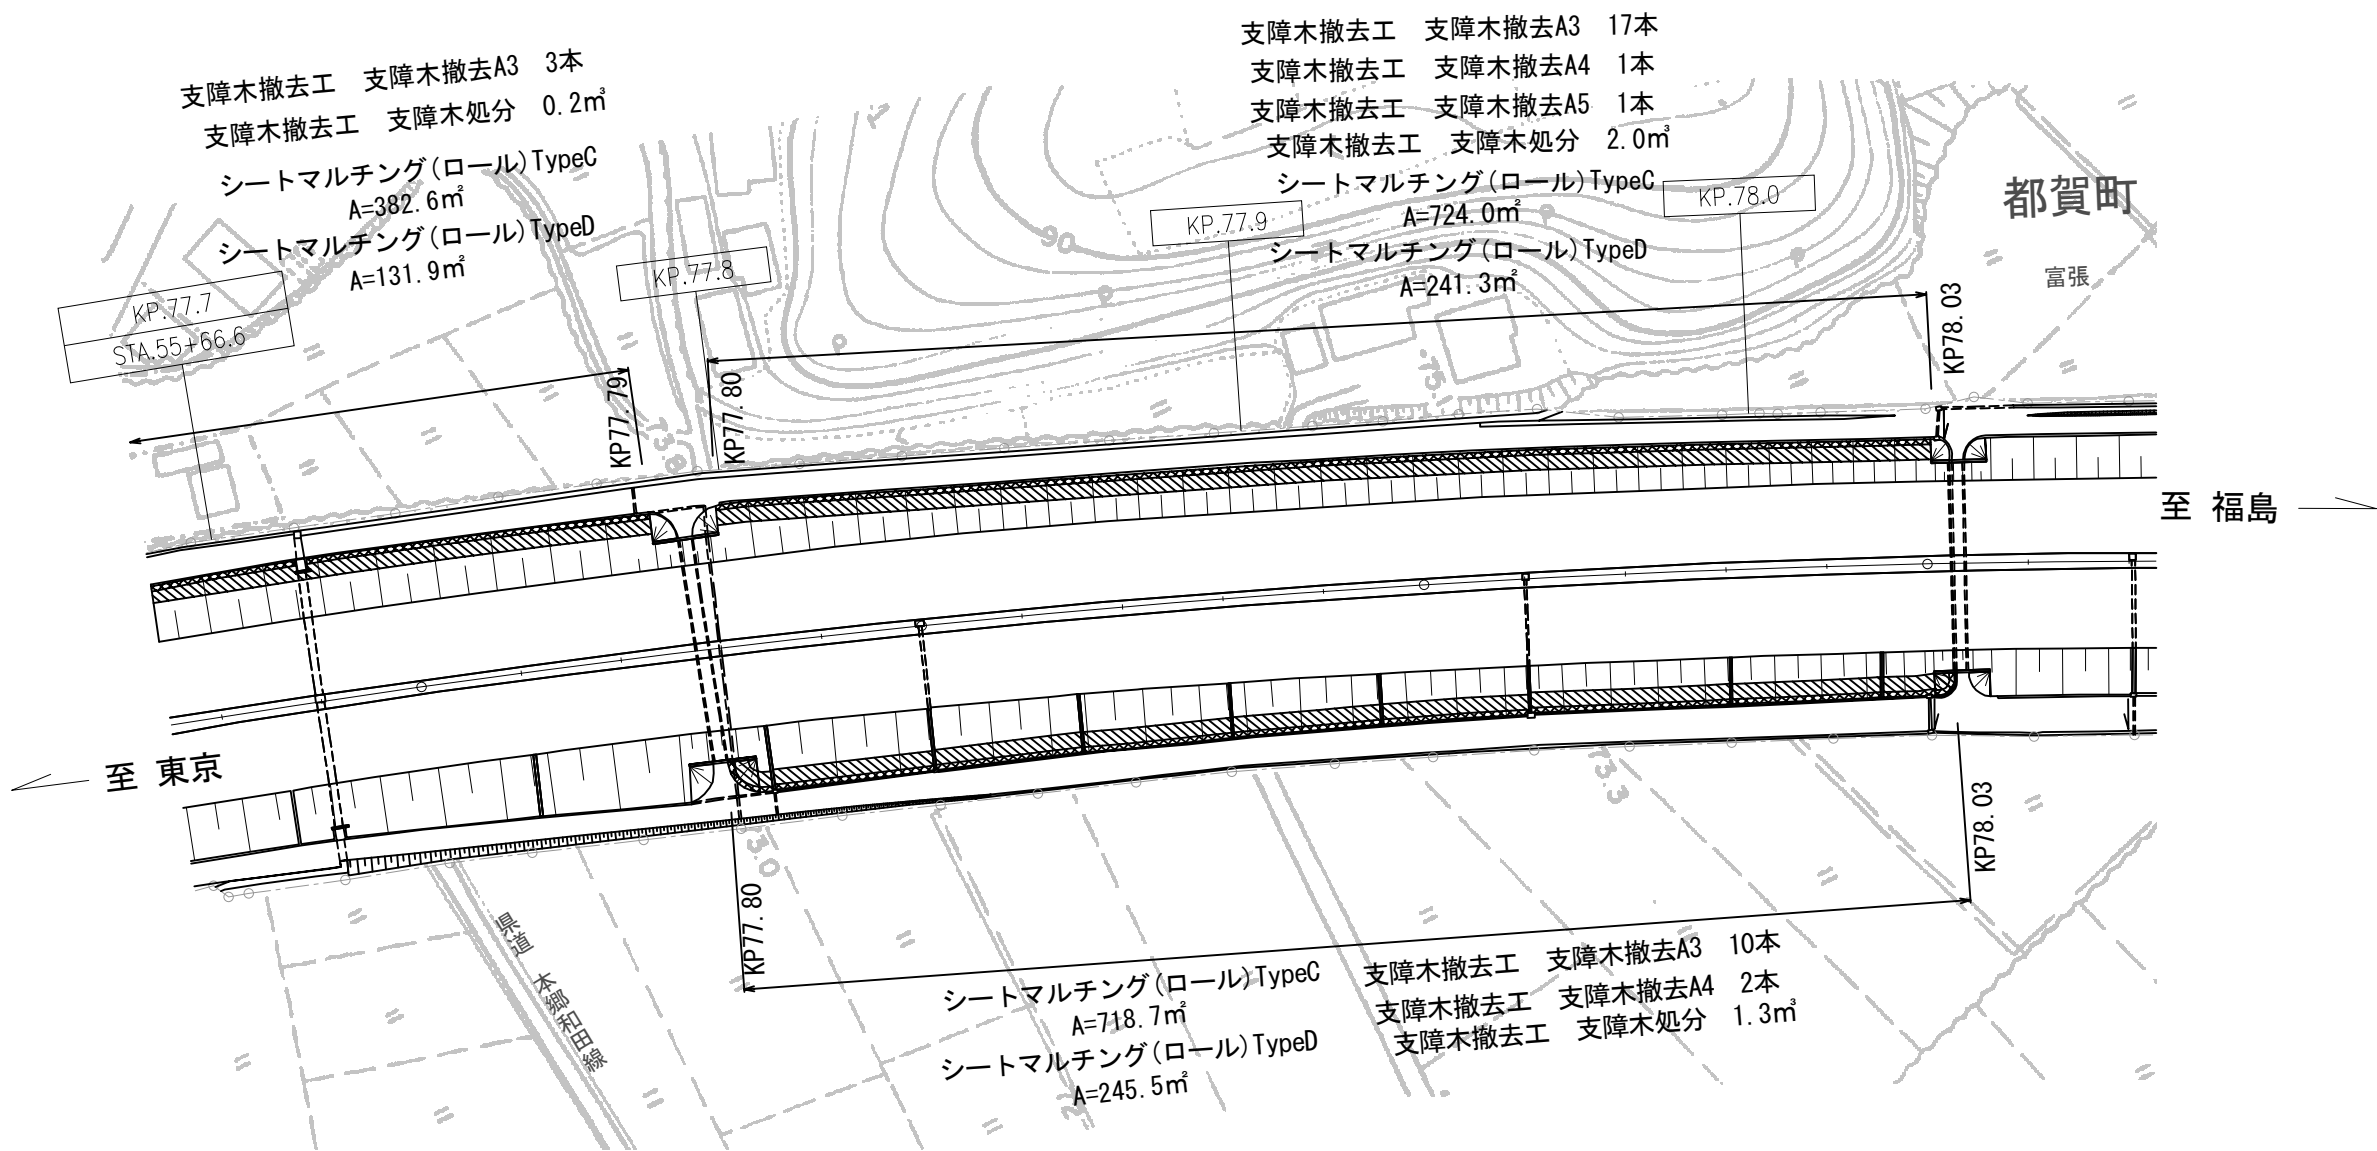

凡例



シートマルチング(ロール)TypeC

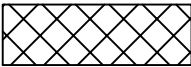


シートマルチング(ロール)TypeD

宇都宮管理事務所管内マルチング工事			
図面の種類	平面図 (13)		
	東北自動車道 77.7~78.0KP		
縮 尺	図示	図 面 番 号	15/90
設計会社名			
施工会社名			
事 務 所 名	東日本高速道路株式会社 関東支社 宇都宮管理事務所		

平面図 (14) S=1:1500


東北自動車道 78.1~78.4KP

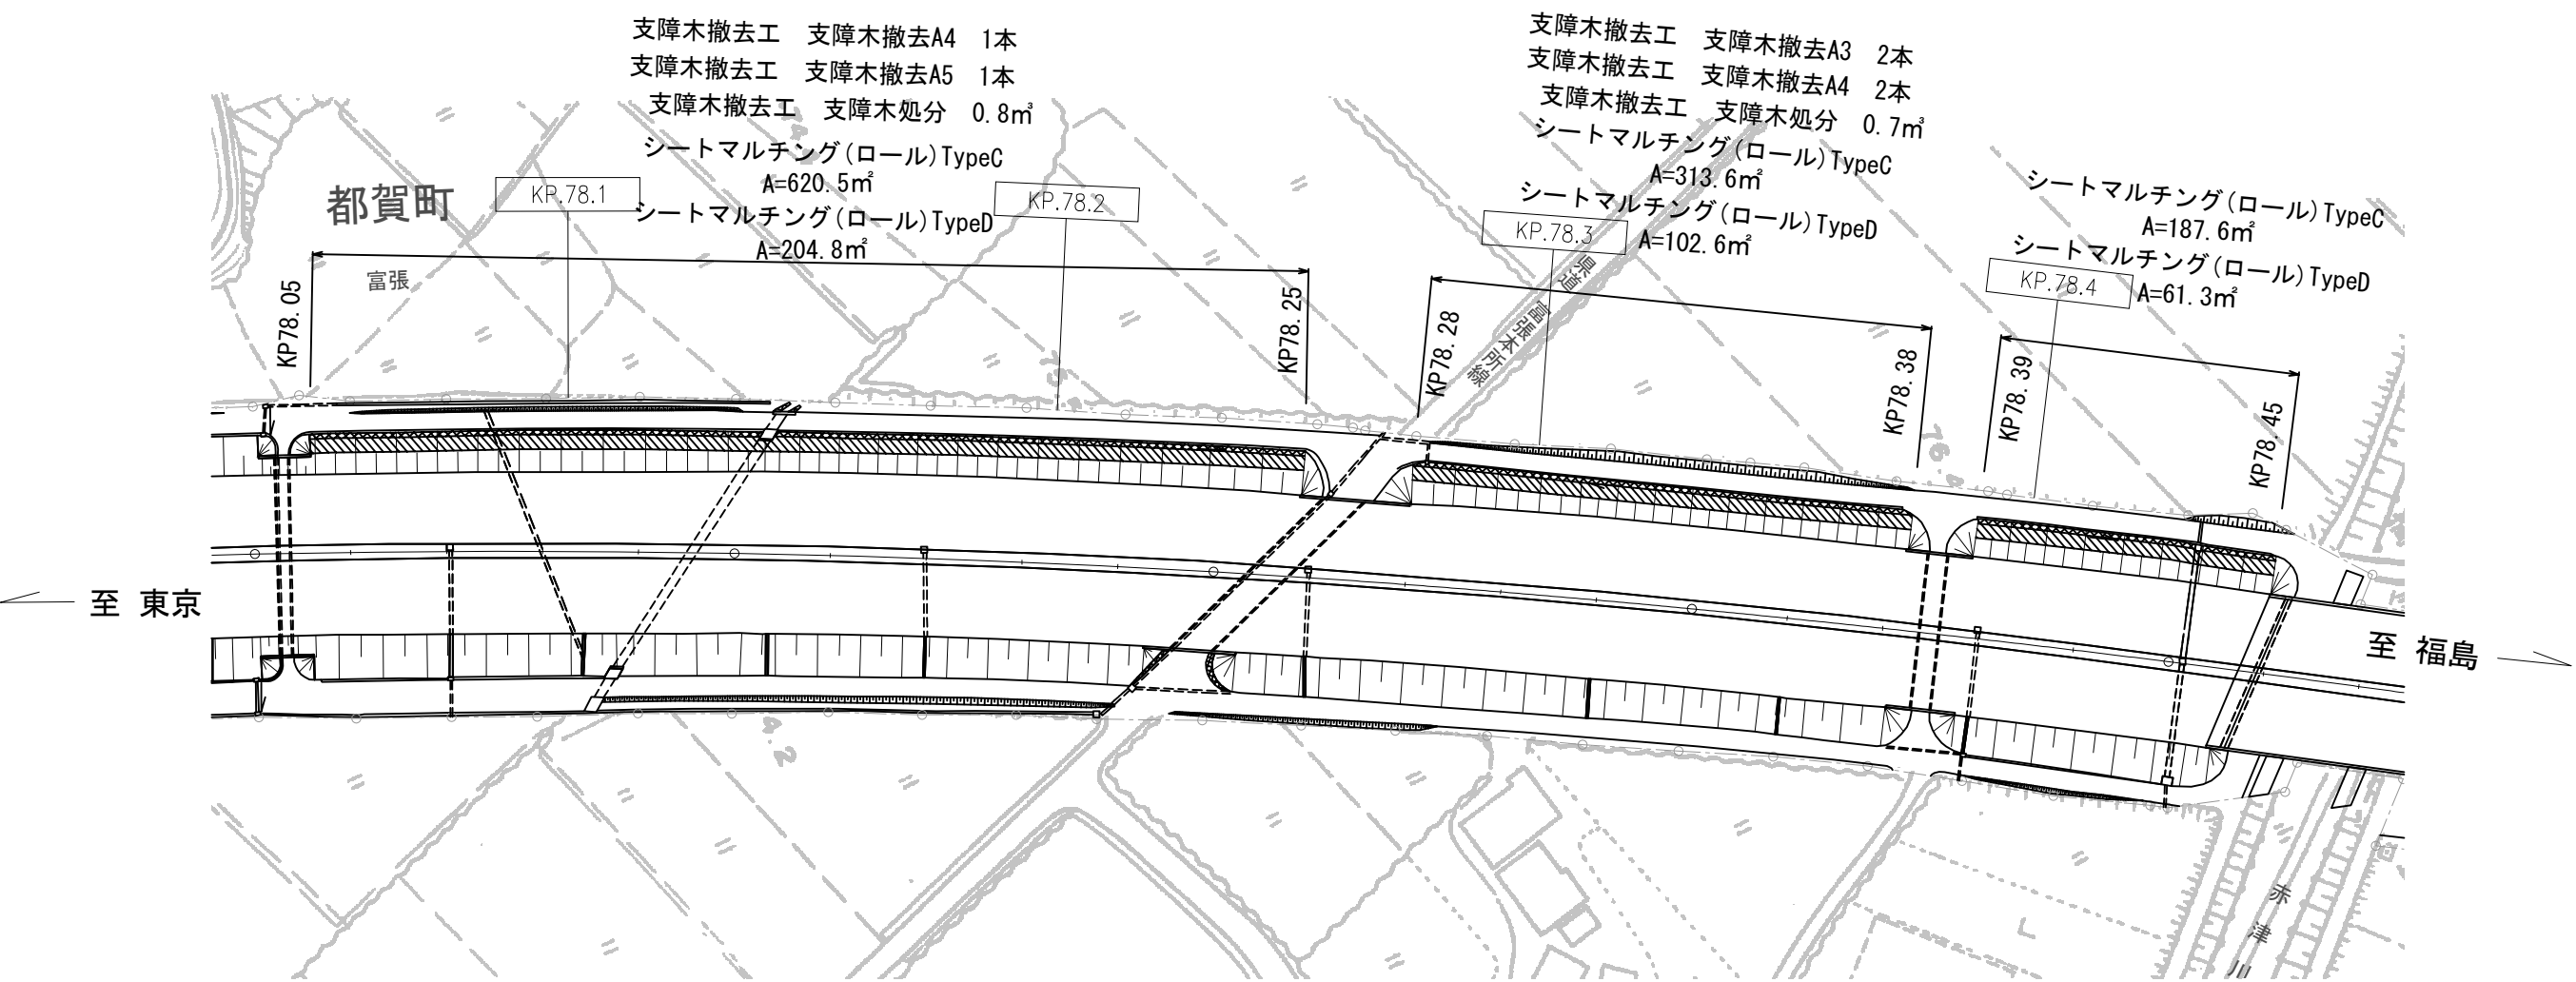

凡例



シートマルチング(ロール)TypeC

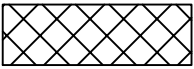


シートマルチング(ロール)TypeD

宇都宮管理事務所管内マルチング工事				
図面の種類	平面図 (14)			
	東北自動車道 78.1～78.4KP			
縮 尺	図示	図面番号	16/90	
設計会社名				
施工会社名				
事務所名	東日本高速道路株式会社 関東支社 宇都宮管理事務所			

平面図 (15) S=1:1500


東北自動車道 78.6~79.0KP

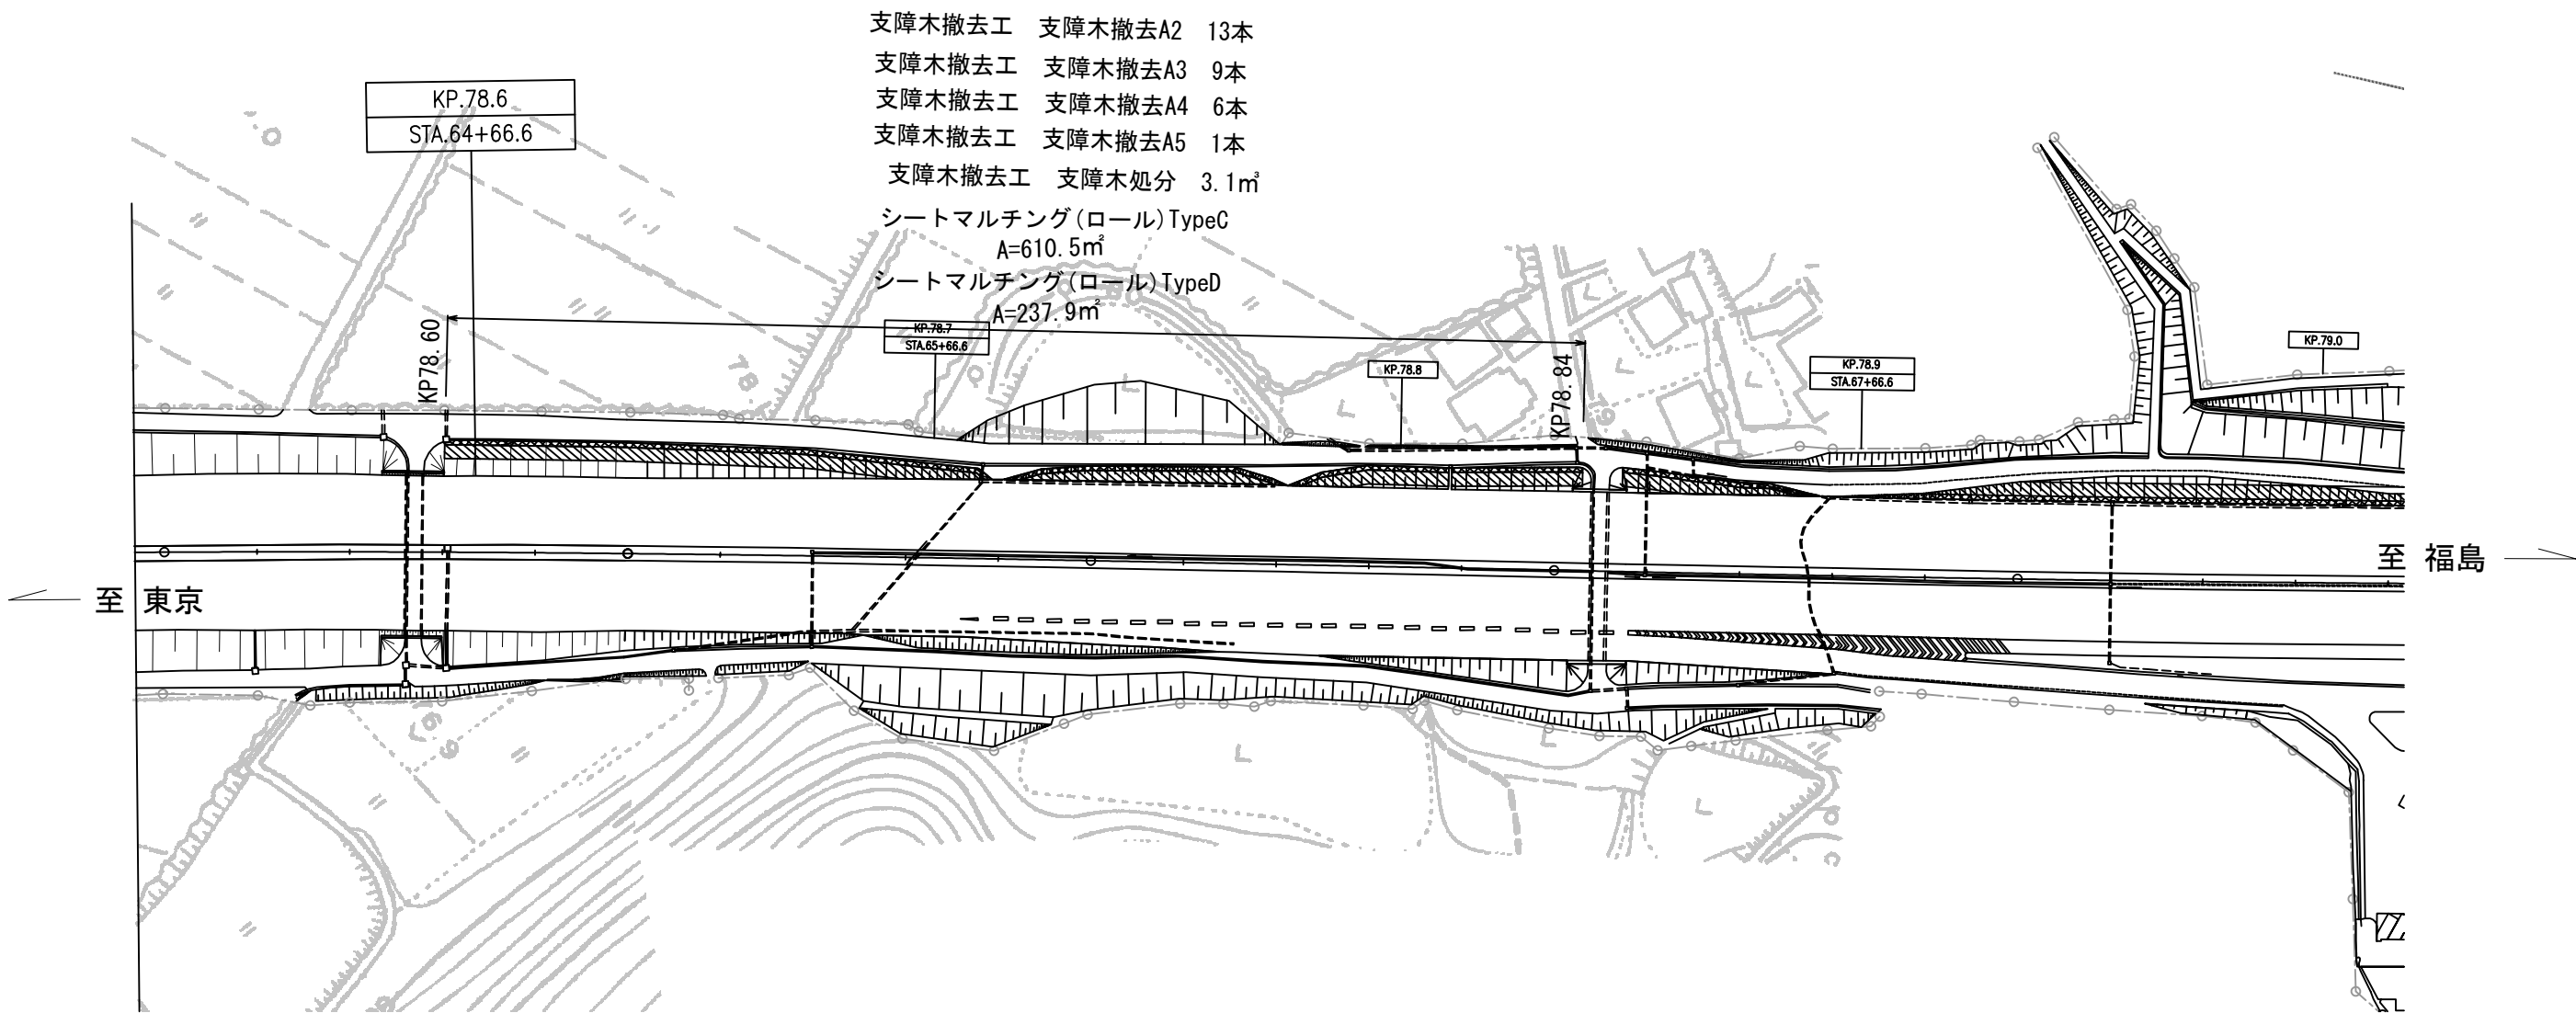

凡例



シートマルチング(ロール)TypeC

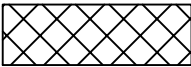


シートマルチング(ロール)TypeD

宇都宮管理事務所管内マルチング工事				
図面の種類	平面図 (15)			
	東北自動車道 78.6~79.0KP			
縮 尺	図示	図面番号	17/90	
設計会社名				
施工会社名				
事務所名	東日本高速道路株式会社 関東支社 宇都宮管理事務所			

平面図 (16) S=1:1500

東北自動車道 83.2~83.5KP

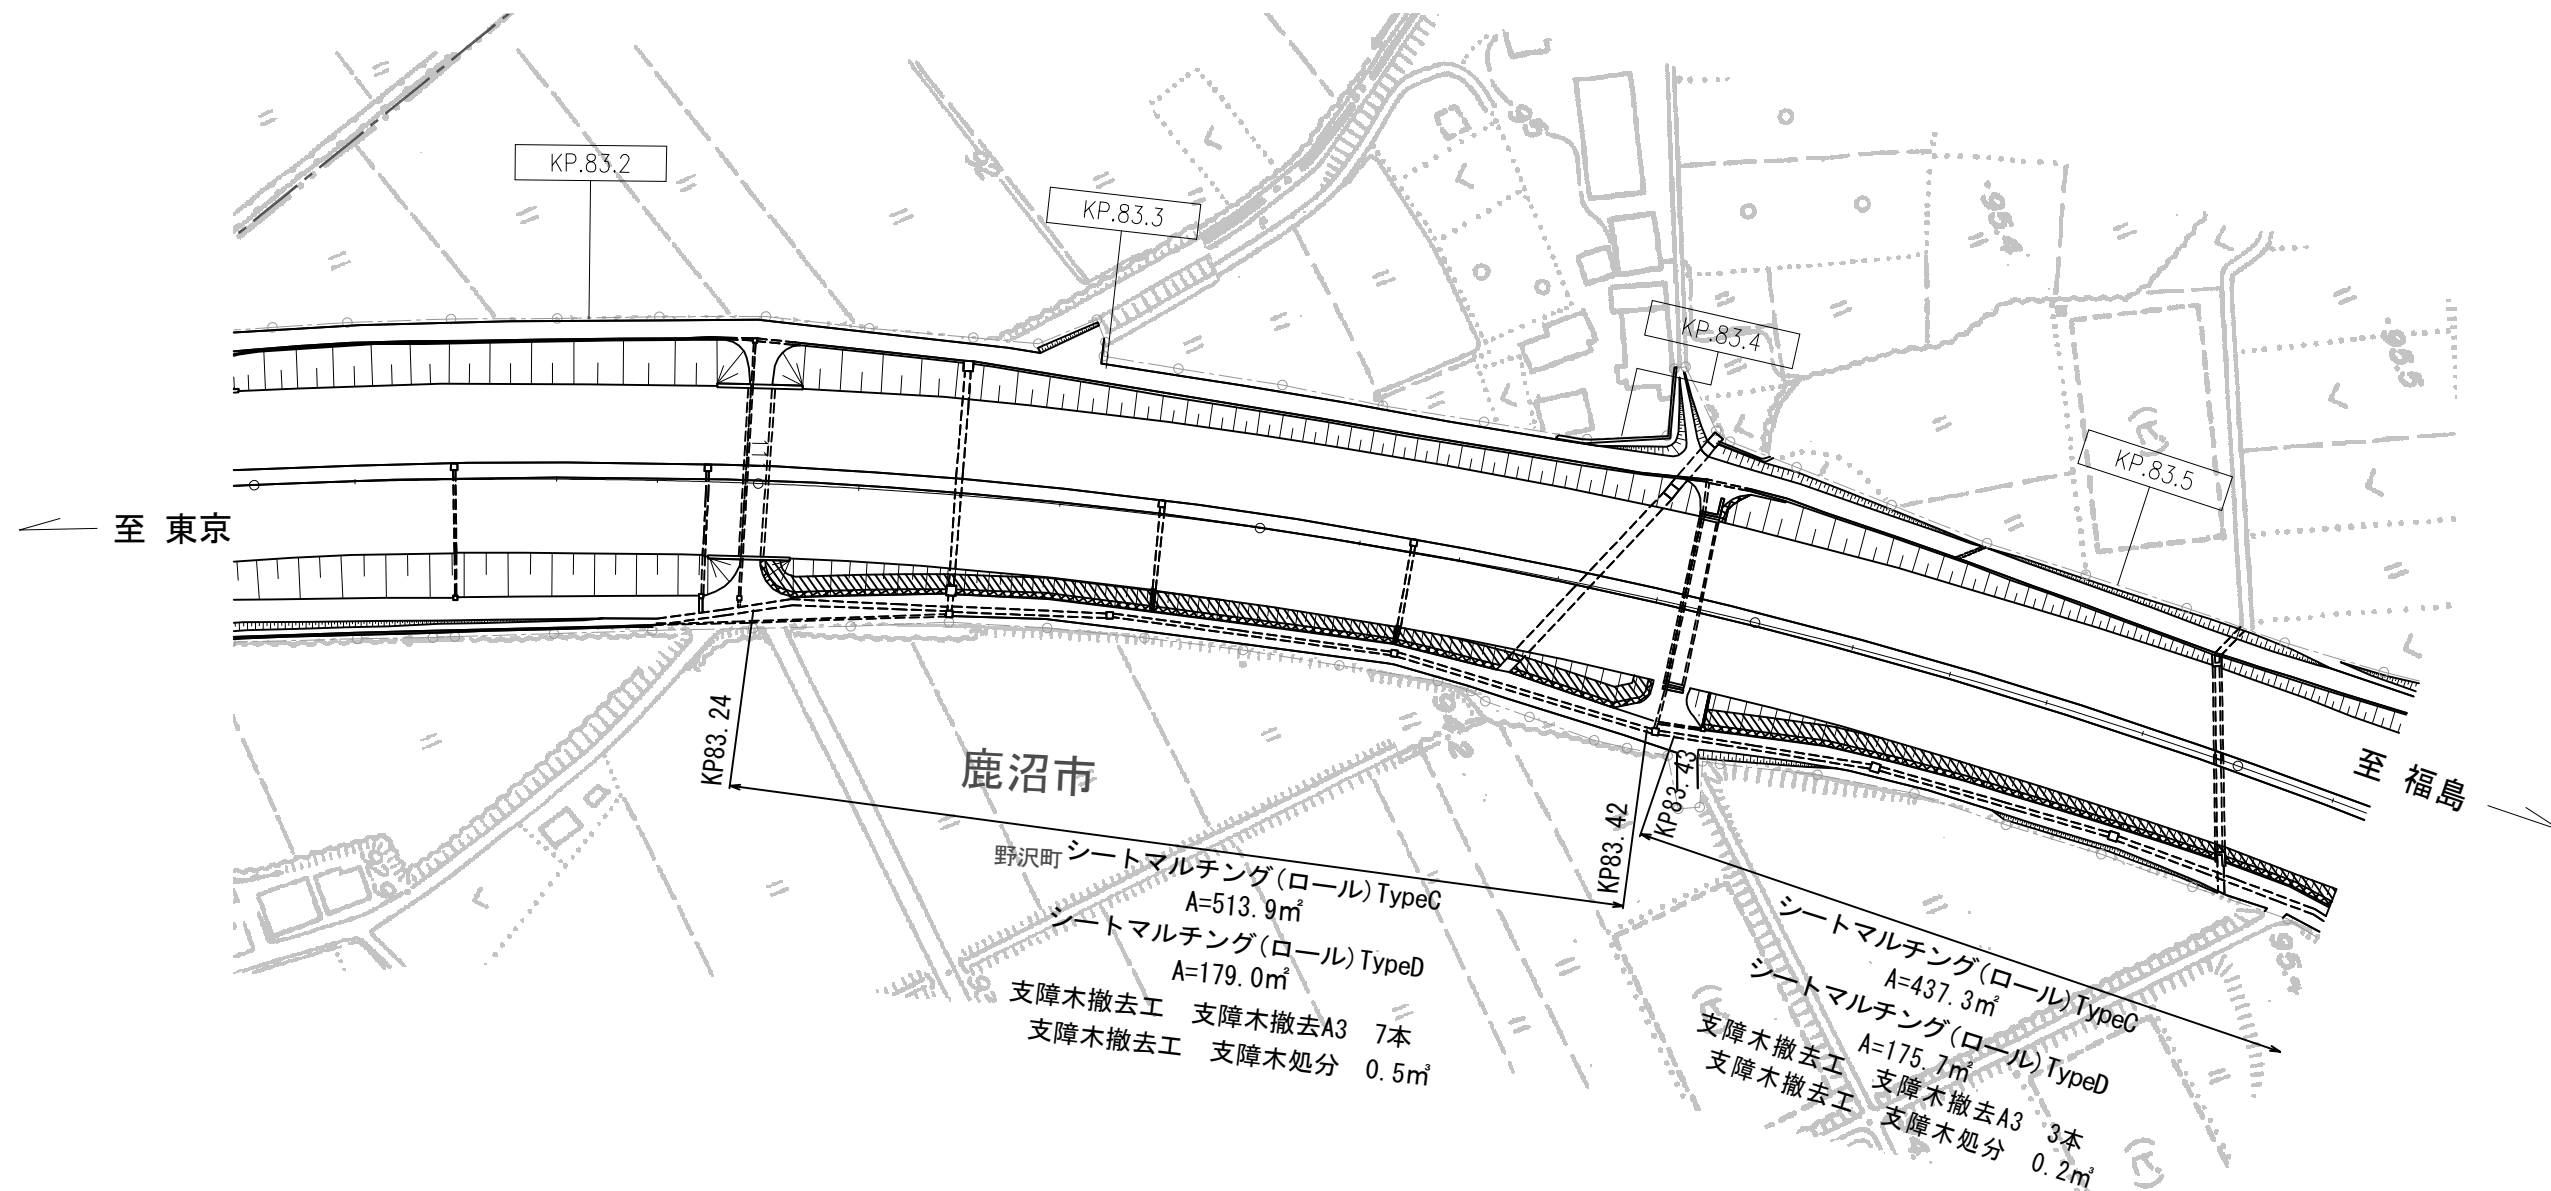

凡例



シートマルチング(ロール) TypeC




シートマルチング(ロール) TypeD


宇都宮管理事務所管内マルチング工事				
図面の種類		平面図（16）		
		東北自動車道 83.2～83.5KP		
縮	尺	図示	図面番号	18/90
設計会社名				
施工会社名				
事務所名		東日本高速道路株式会社 関東支社		
		宇都宮管理事務所		

平面図 (17) S=1:1500

東北自動車道 83.6~83.9KP

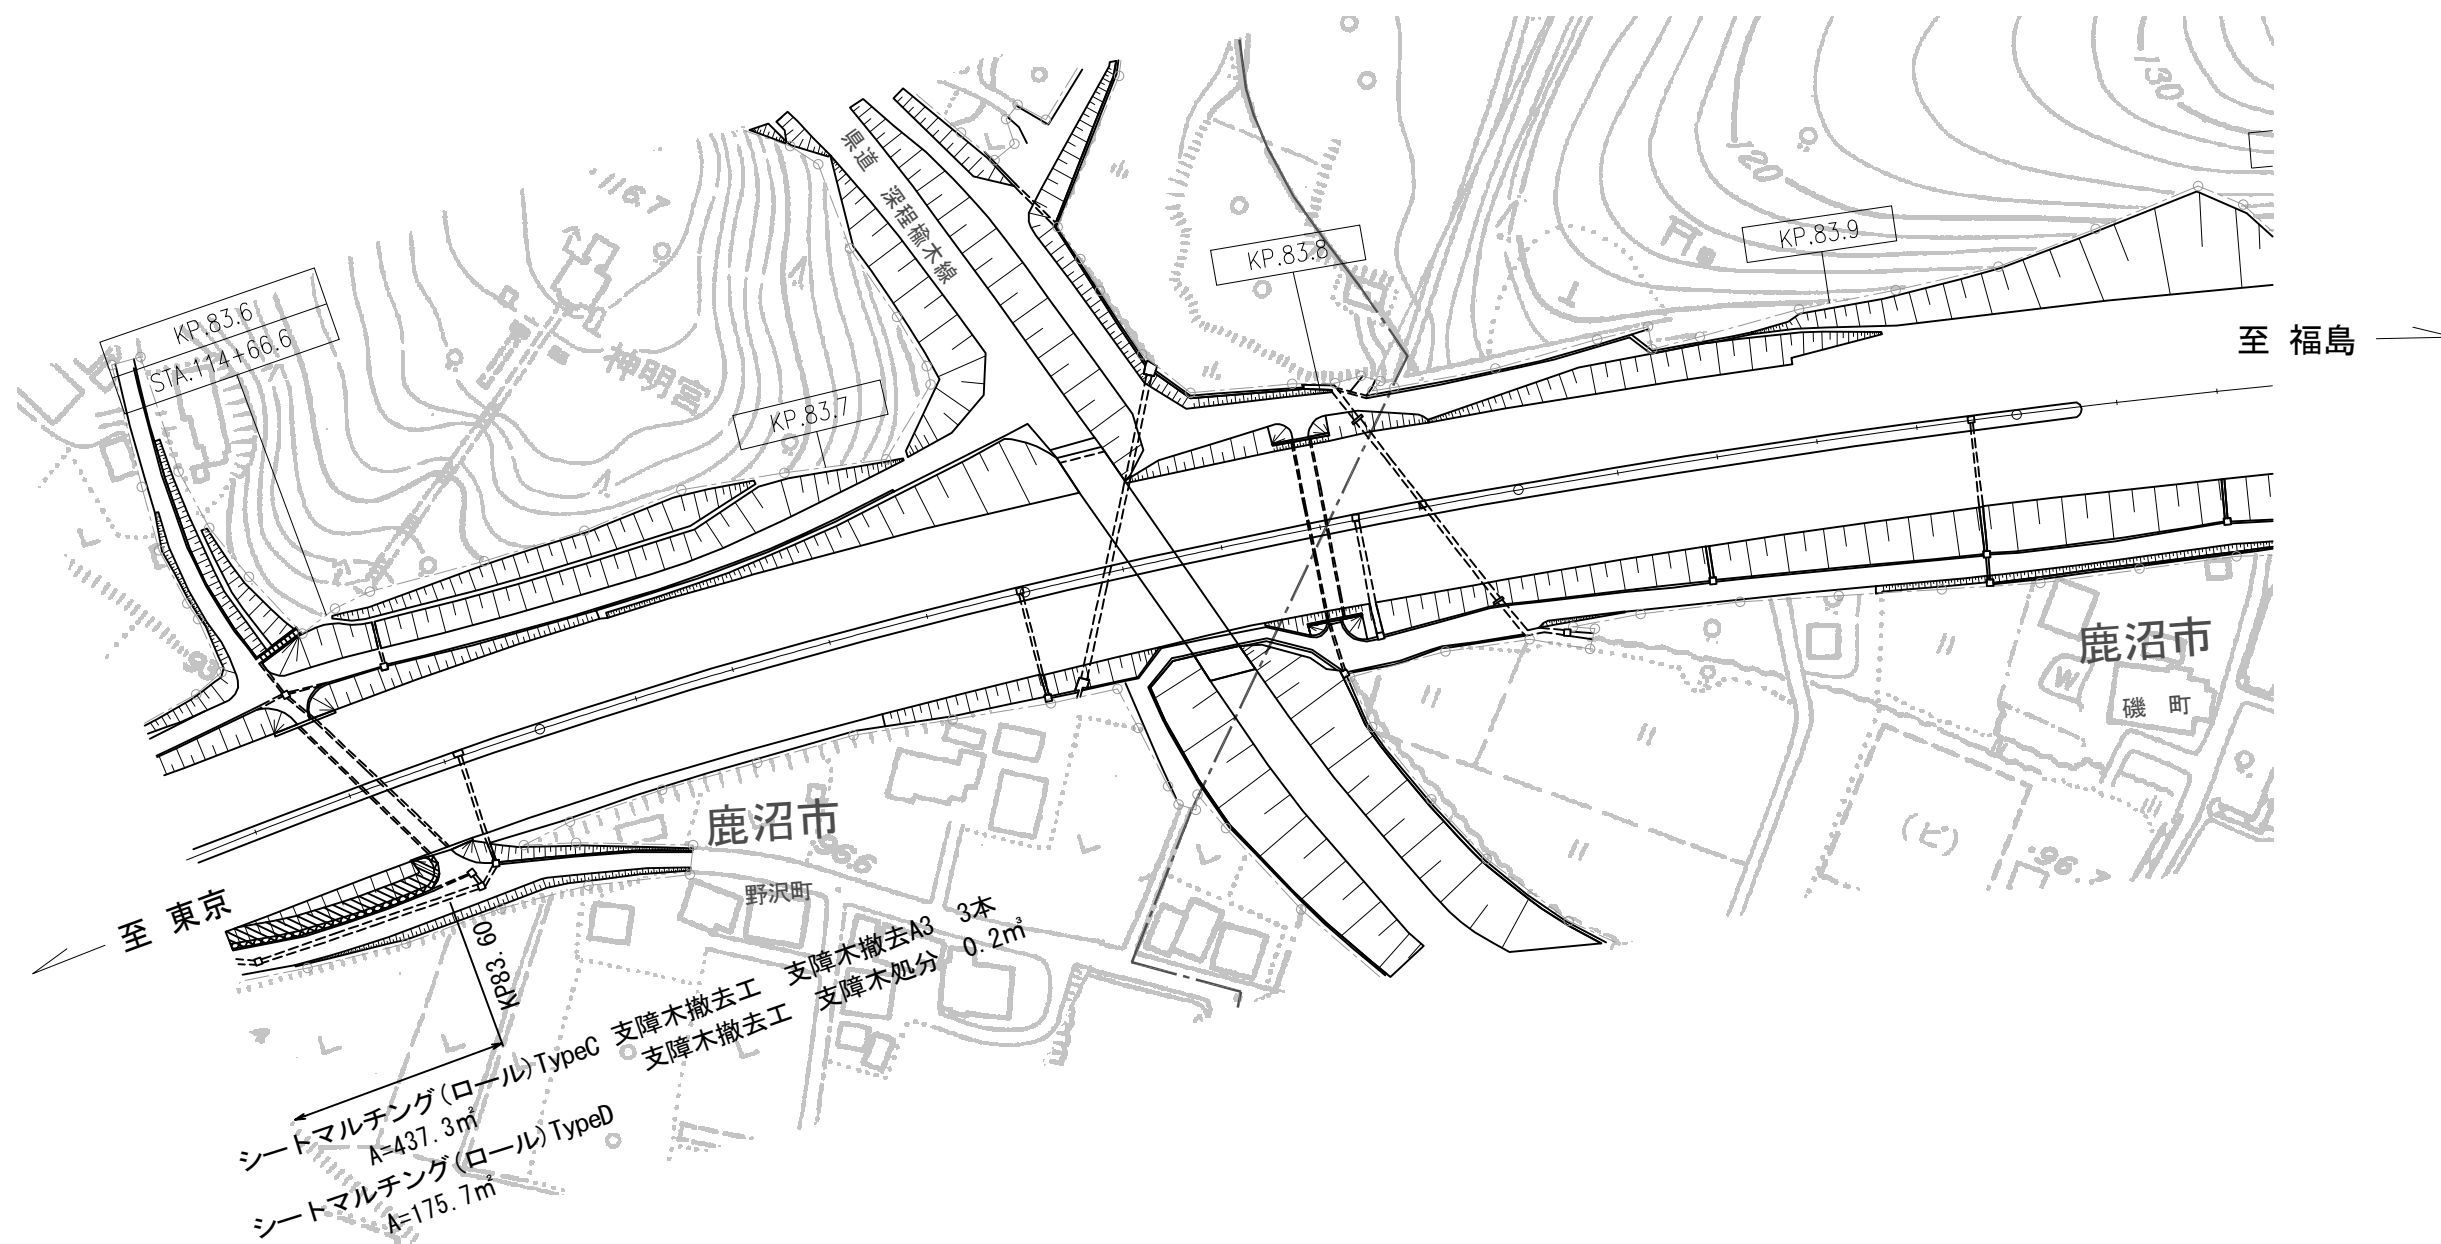

凡例

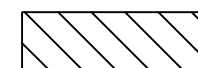

シートマルチング(ロール)TypeC




シートマルチング(ロール)TypeD

宇都宮管理事務所管内マルチング工事				
図面の種類		平面図 (17) 東北自動車道 83.6~83.9KP		
縮 尺	図示	図面 番号	19/90	
設計会社名				
施工会社名				
事務所名		東日本高速道路株式会社 関東支社 宇都宮管理事務所		

平面図 (18) S=1:1500


東北自動車道 86.0~86.5KP

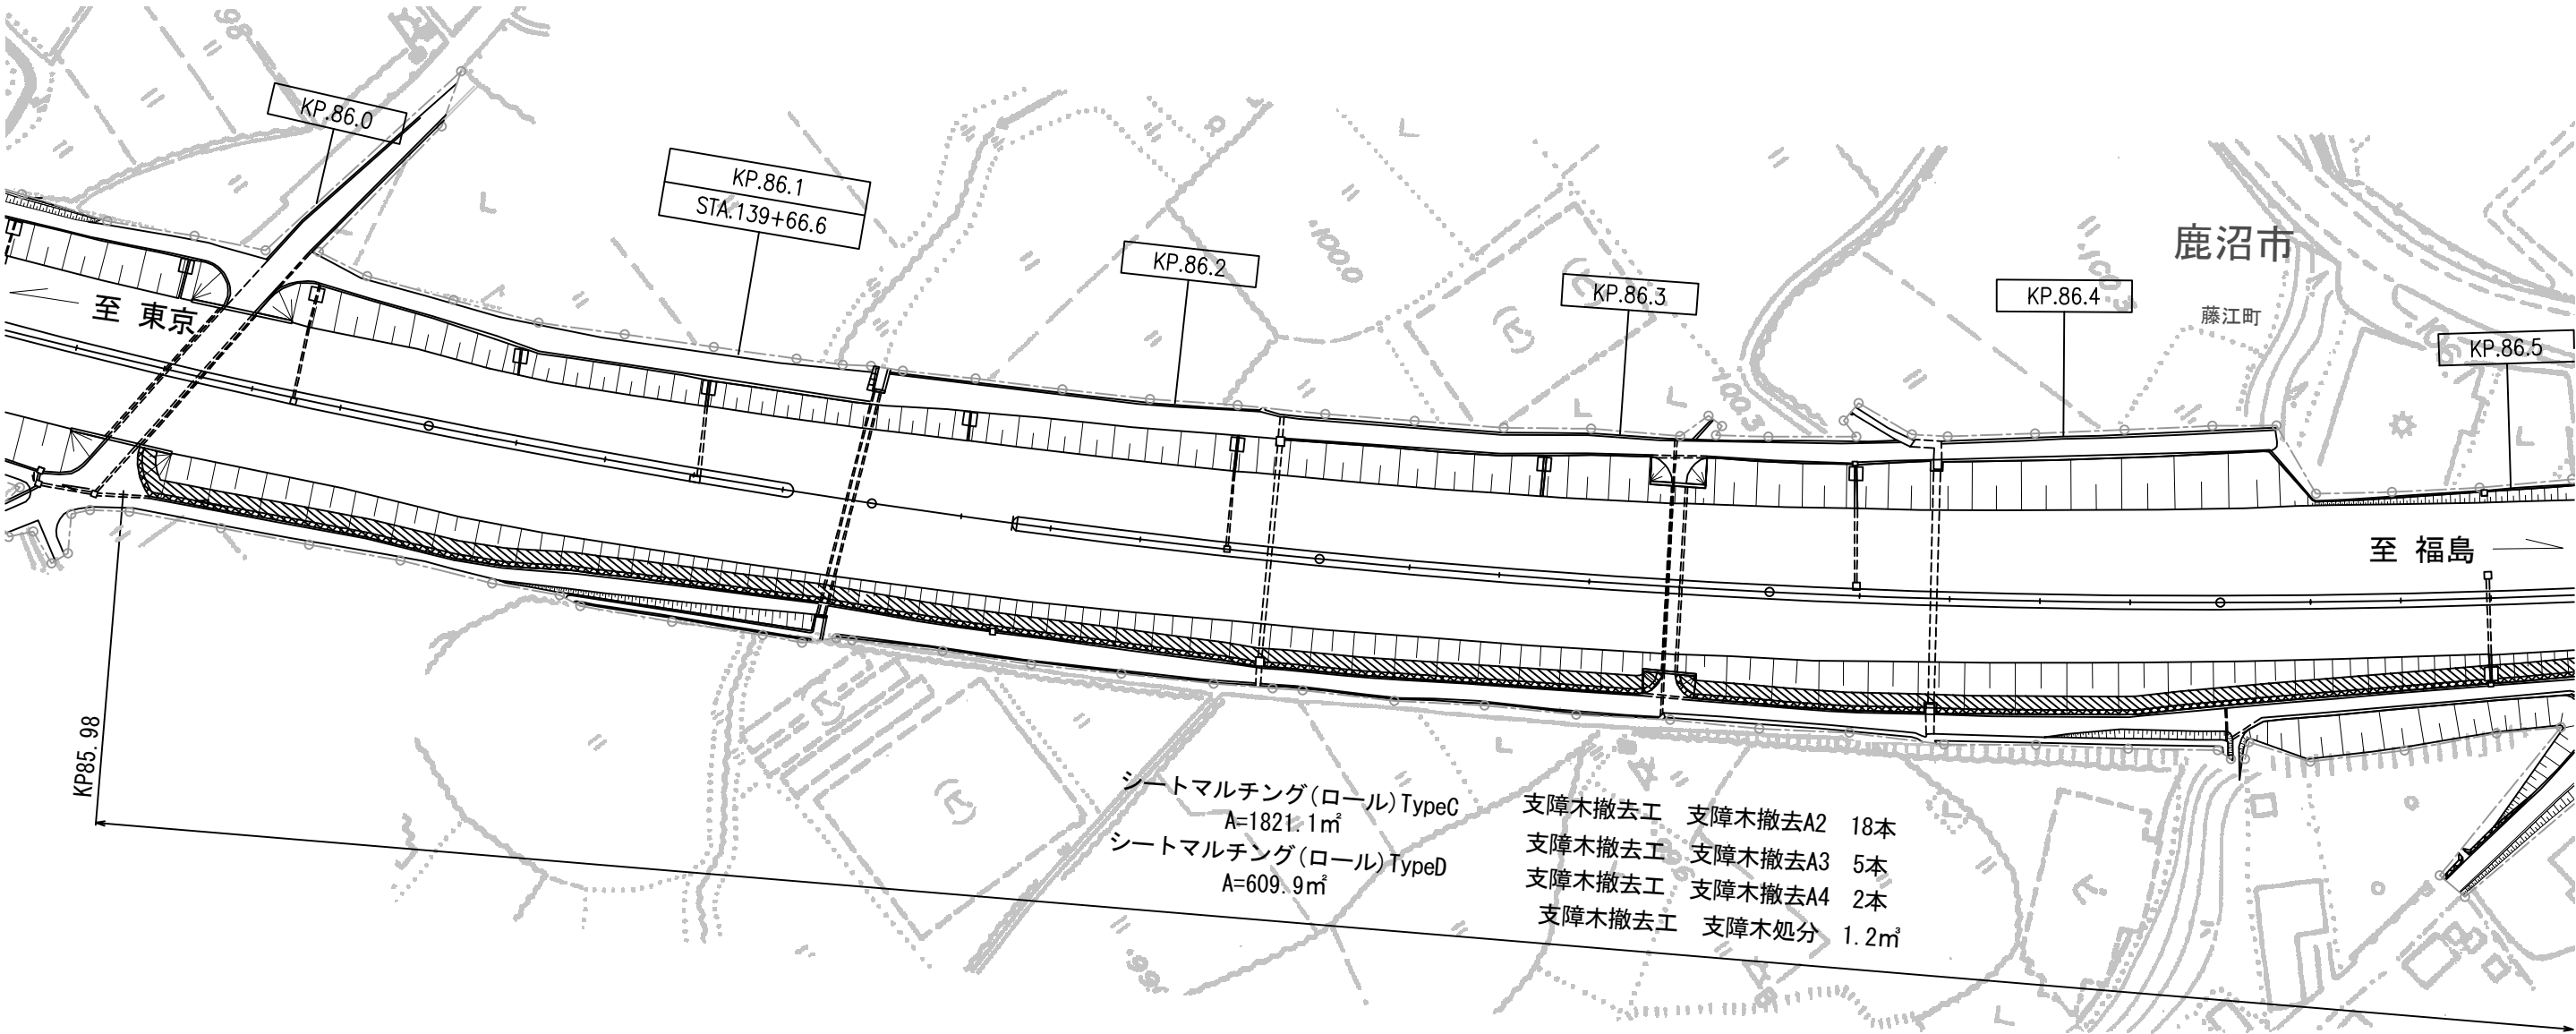

凡例



シートマルチング(ロール)TypeC

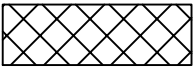


シートマルチング(ロール)TypeD

宇都宮管理事務所管内マルチング工事				
図面の種類	平面図 (18)			
	東北自動車道 86.0～86.5KP			
縮 尺	図示	図 面 番 号	20/90	
設計会社名				
施工会社名				
事 務 所 名	東日本高速道路株式会社 関東支社 宇都宮管理事務所			

平面図 (19) S=1:1500

東北自動車道 86.5~86.8KP

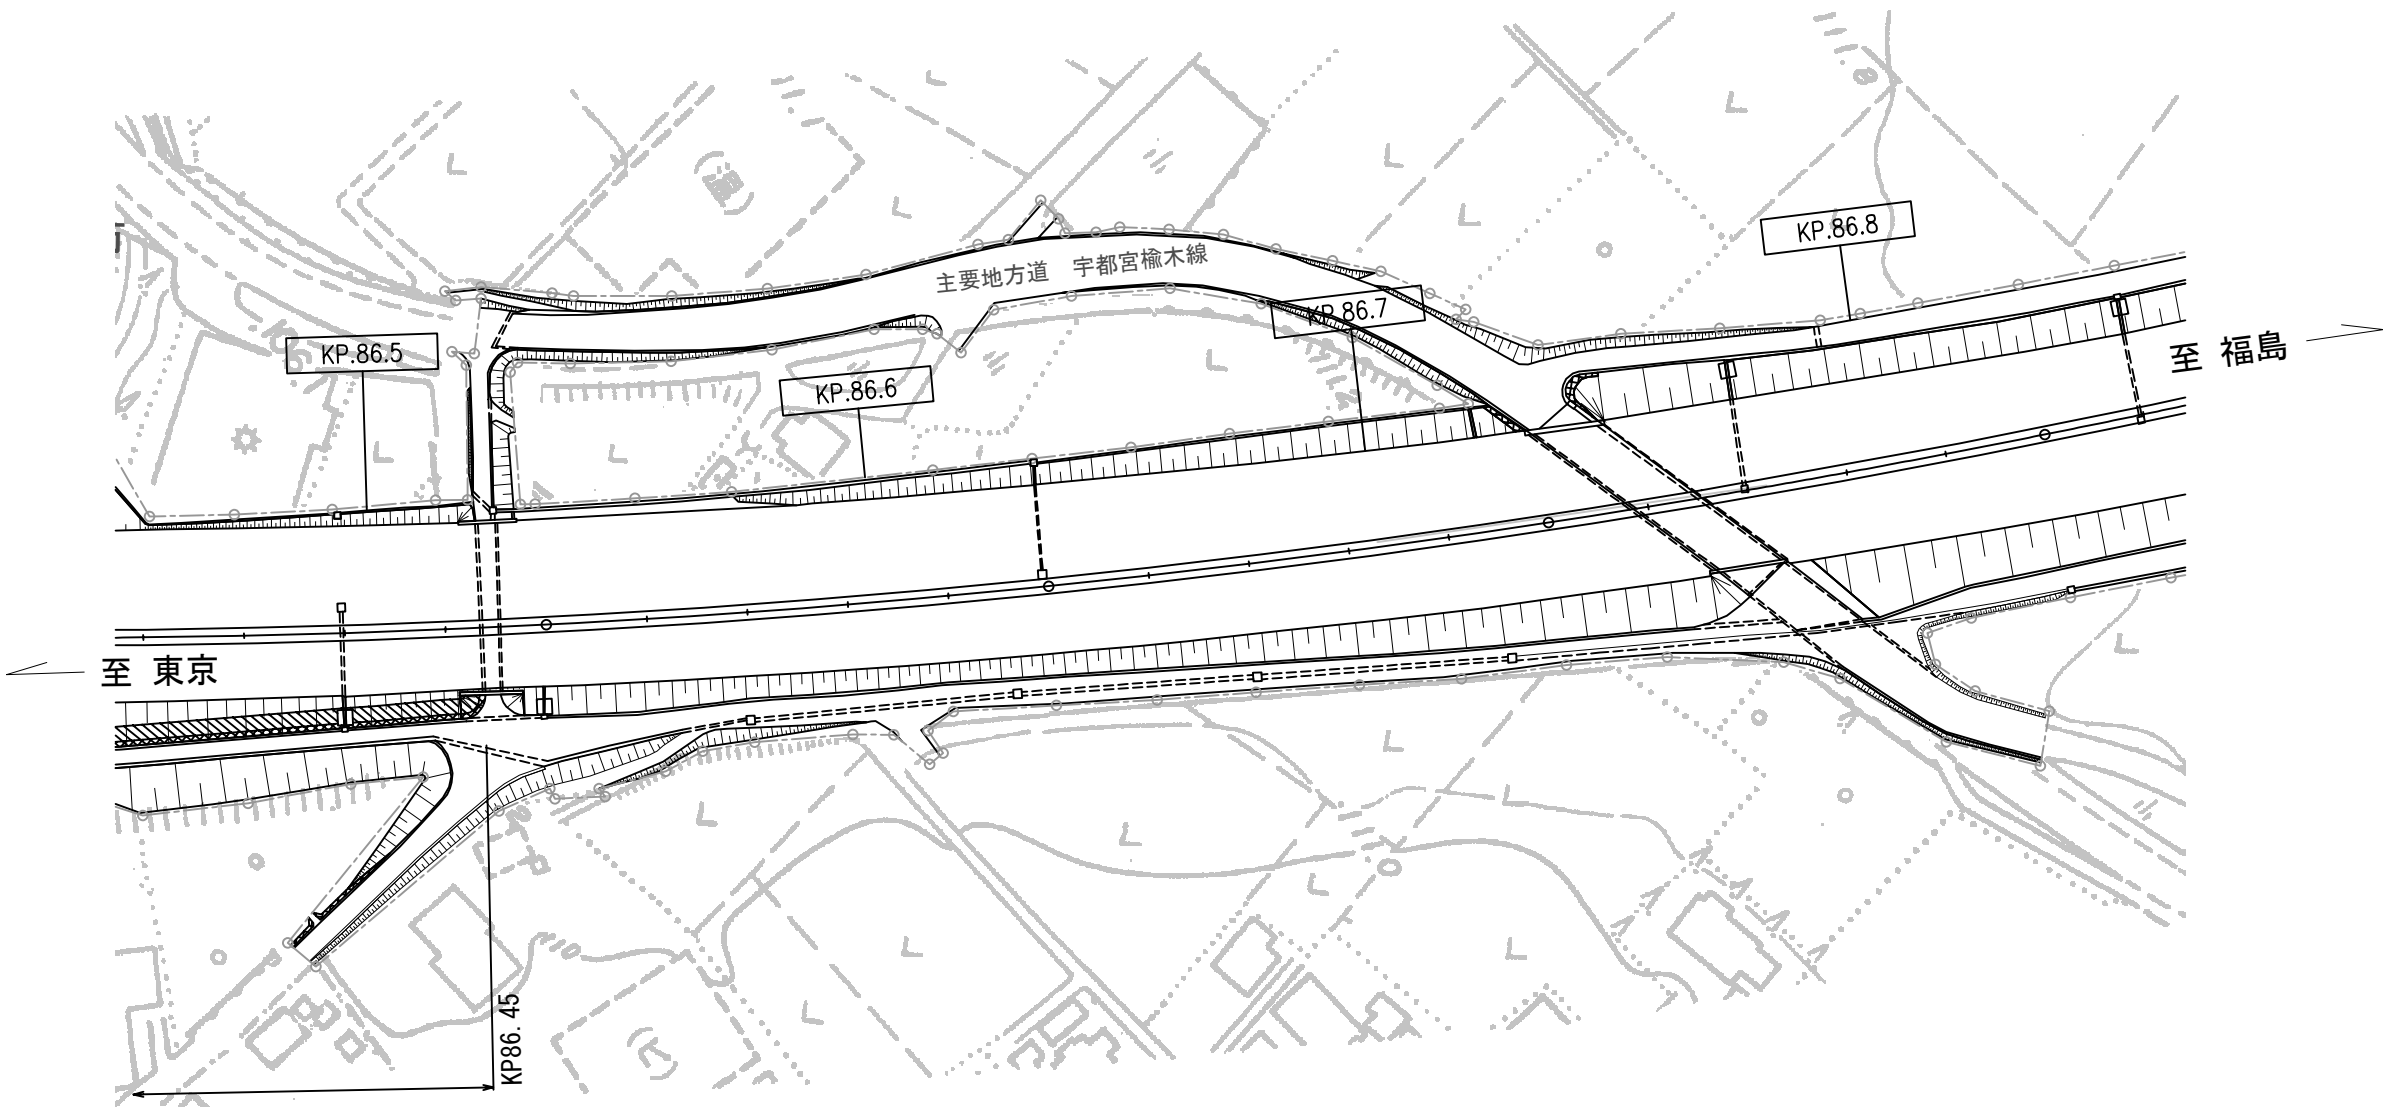


- シートマルチング(ロール) TypeC
A=1821.1㎡
- シートマルチング(ロール) TypeD
A=609.9㎡
- 支障木撤去工 支障木撤去A2 18本
- 支障木撤去工 支障木撤去A3 5本
- 支障木撤去工 支障木撤去A4 2本
- 支障木撤去工 支障木処分 1.2㎡

凡例



シートマルチング(ロール) TypeC

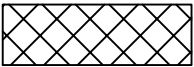


シートマルチング(ロール) TypeD

宇都宮管理事務所管内マルチング工事				
図面の種類	平面図 (19)			
	東北自動車道 86.5~86.8KP			
縮 尺	図示	図面番号	21/90	
設計会社名				
施工会社名				
事務所名	東日本高速道路株式会社 関東支社 宇都宮管理事務所			

平面図 (20) S=1:1500


東北自動車道 87.8~88.2KP

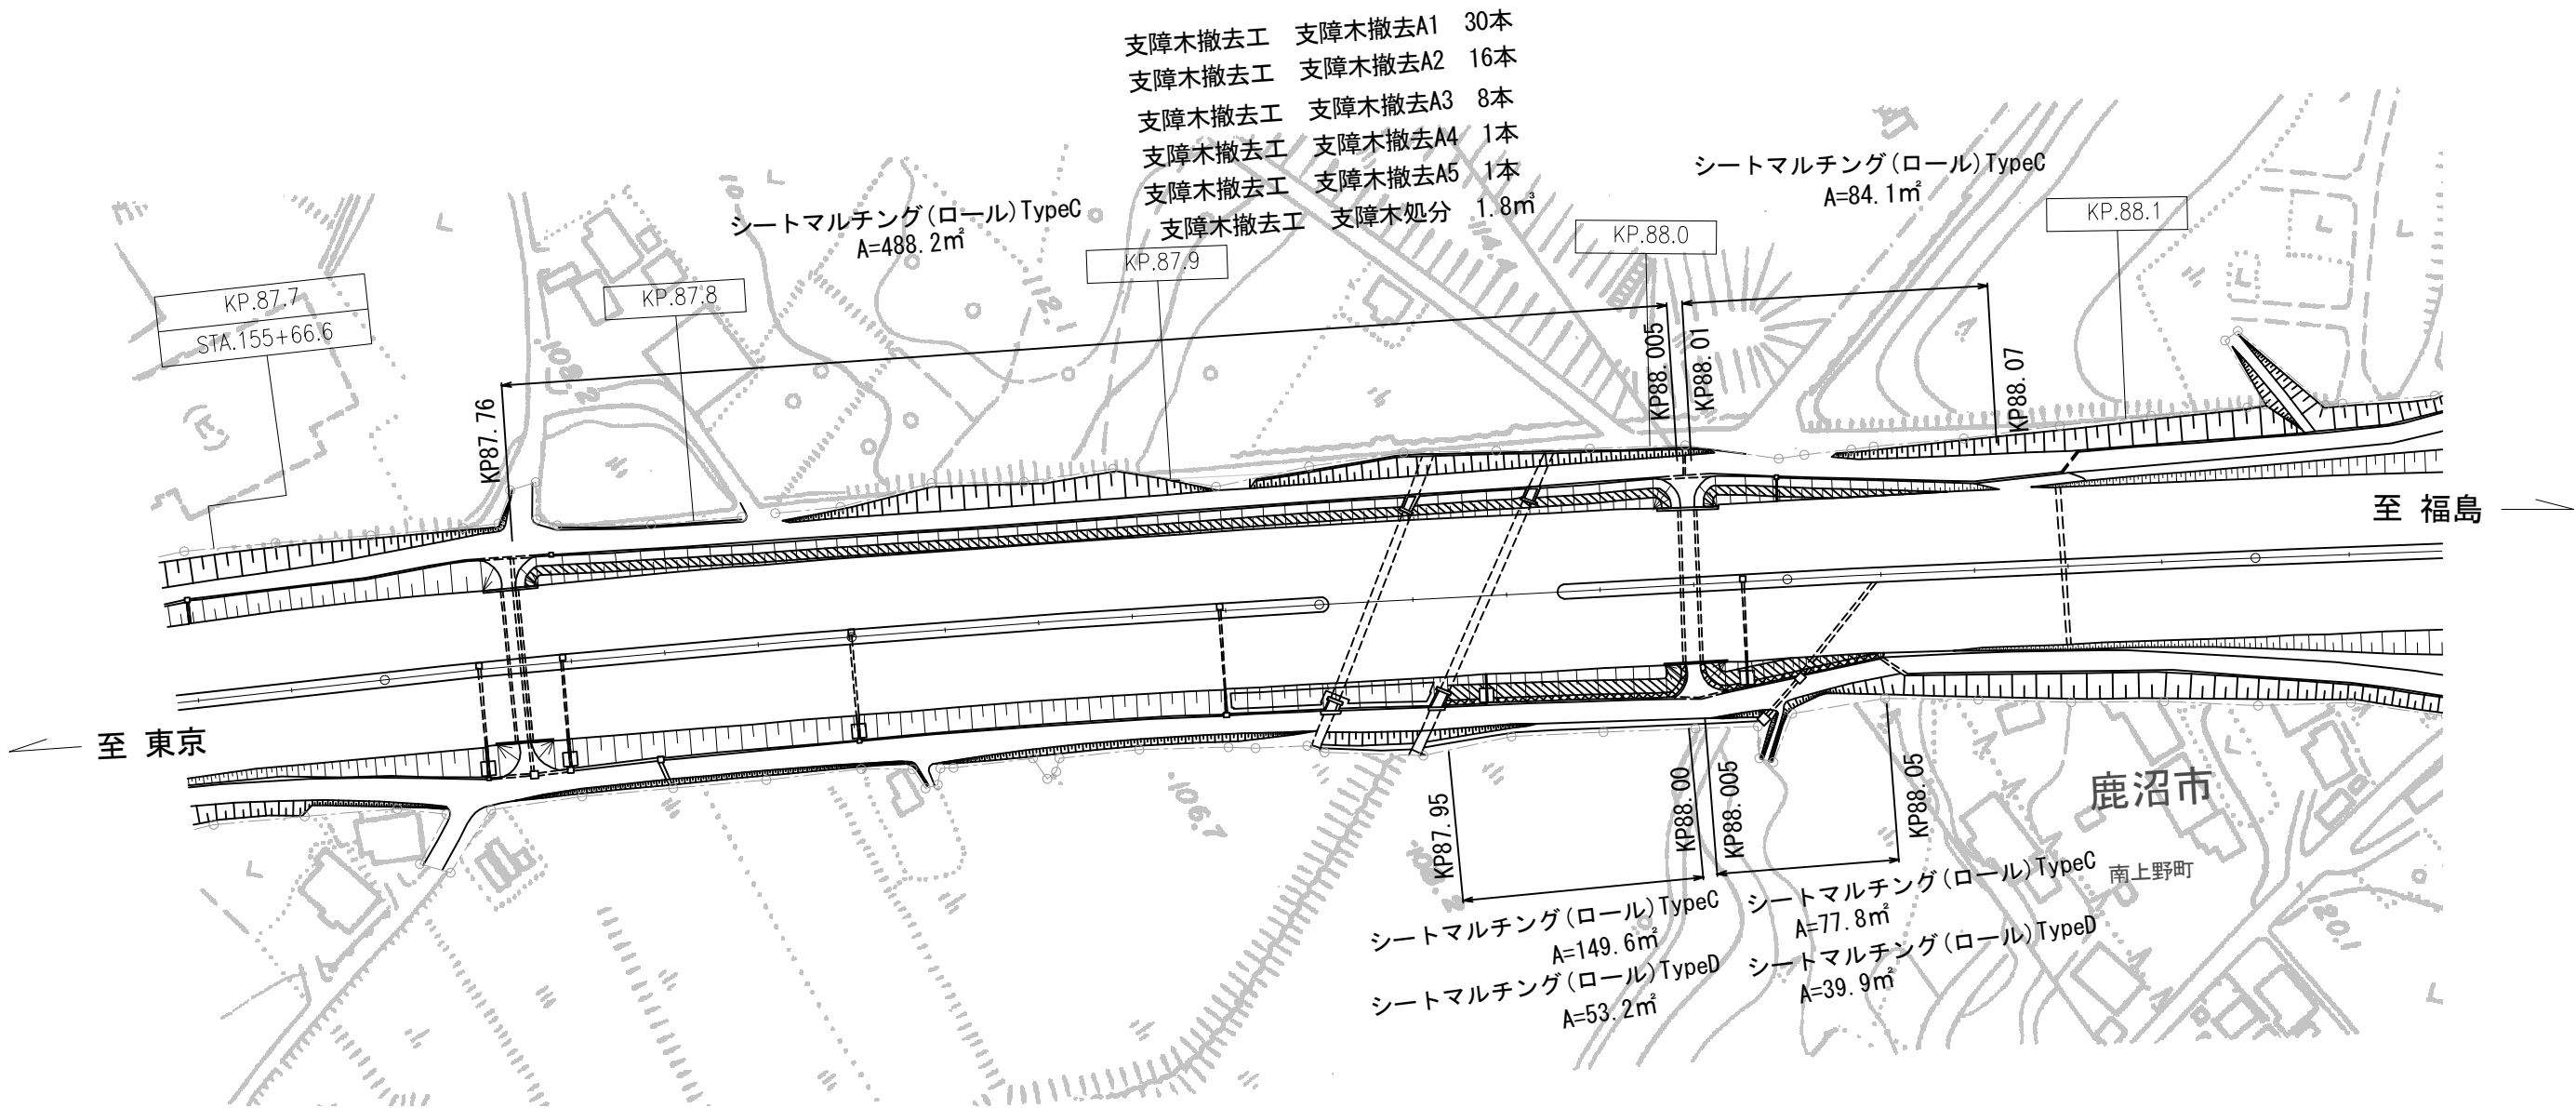

凡例



シートマルチング (ロール) TypeC

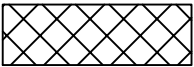


シートマルチング (ロール) TypeD

宇都宮管理事務所管内マルチング工事				
図面の種類	平面図 (20)			
	東北自動車道 87.8～88.2KP			
縮 尺	図示	図面番号	22/90	
設計会社名				
施工会社名				
事務所名	東日本高速道路株式会社 関東支社 宇都宮管理事務所			

平面図 (21) S=1:1500

東北自動車道 88.2~88.5KP

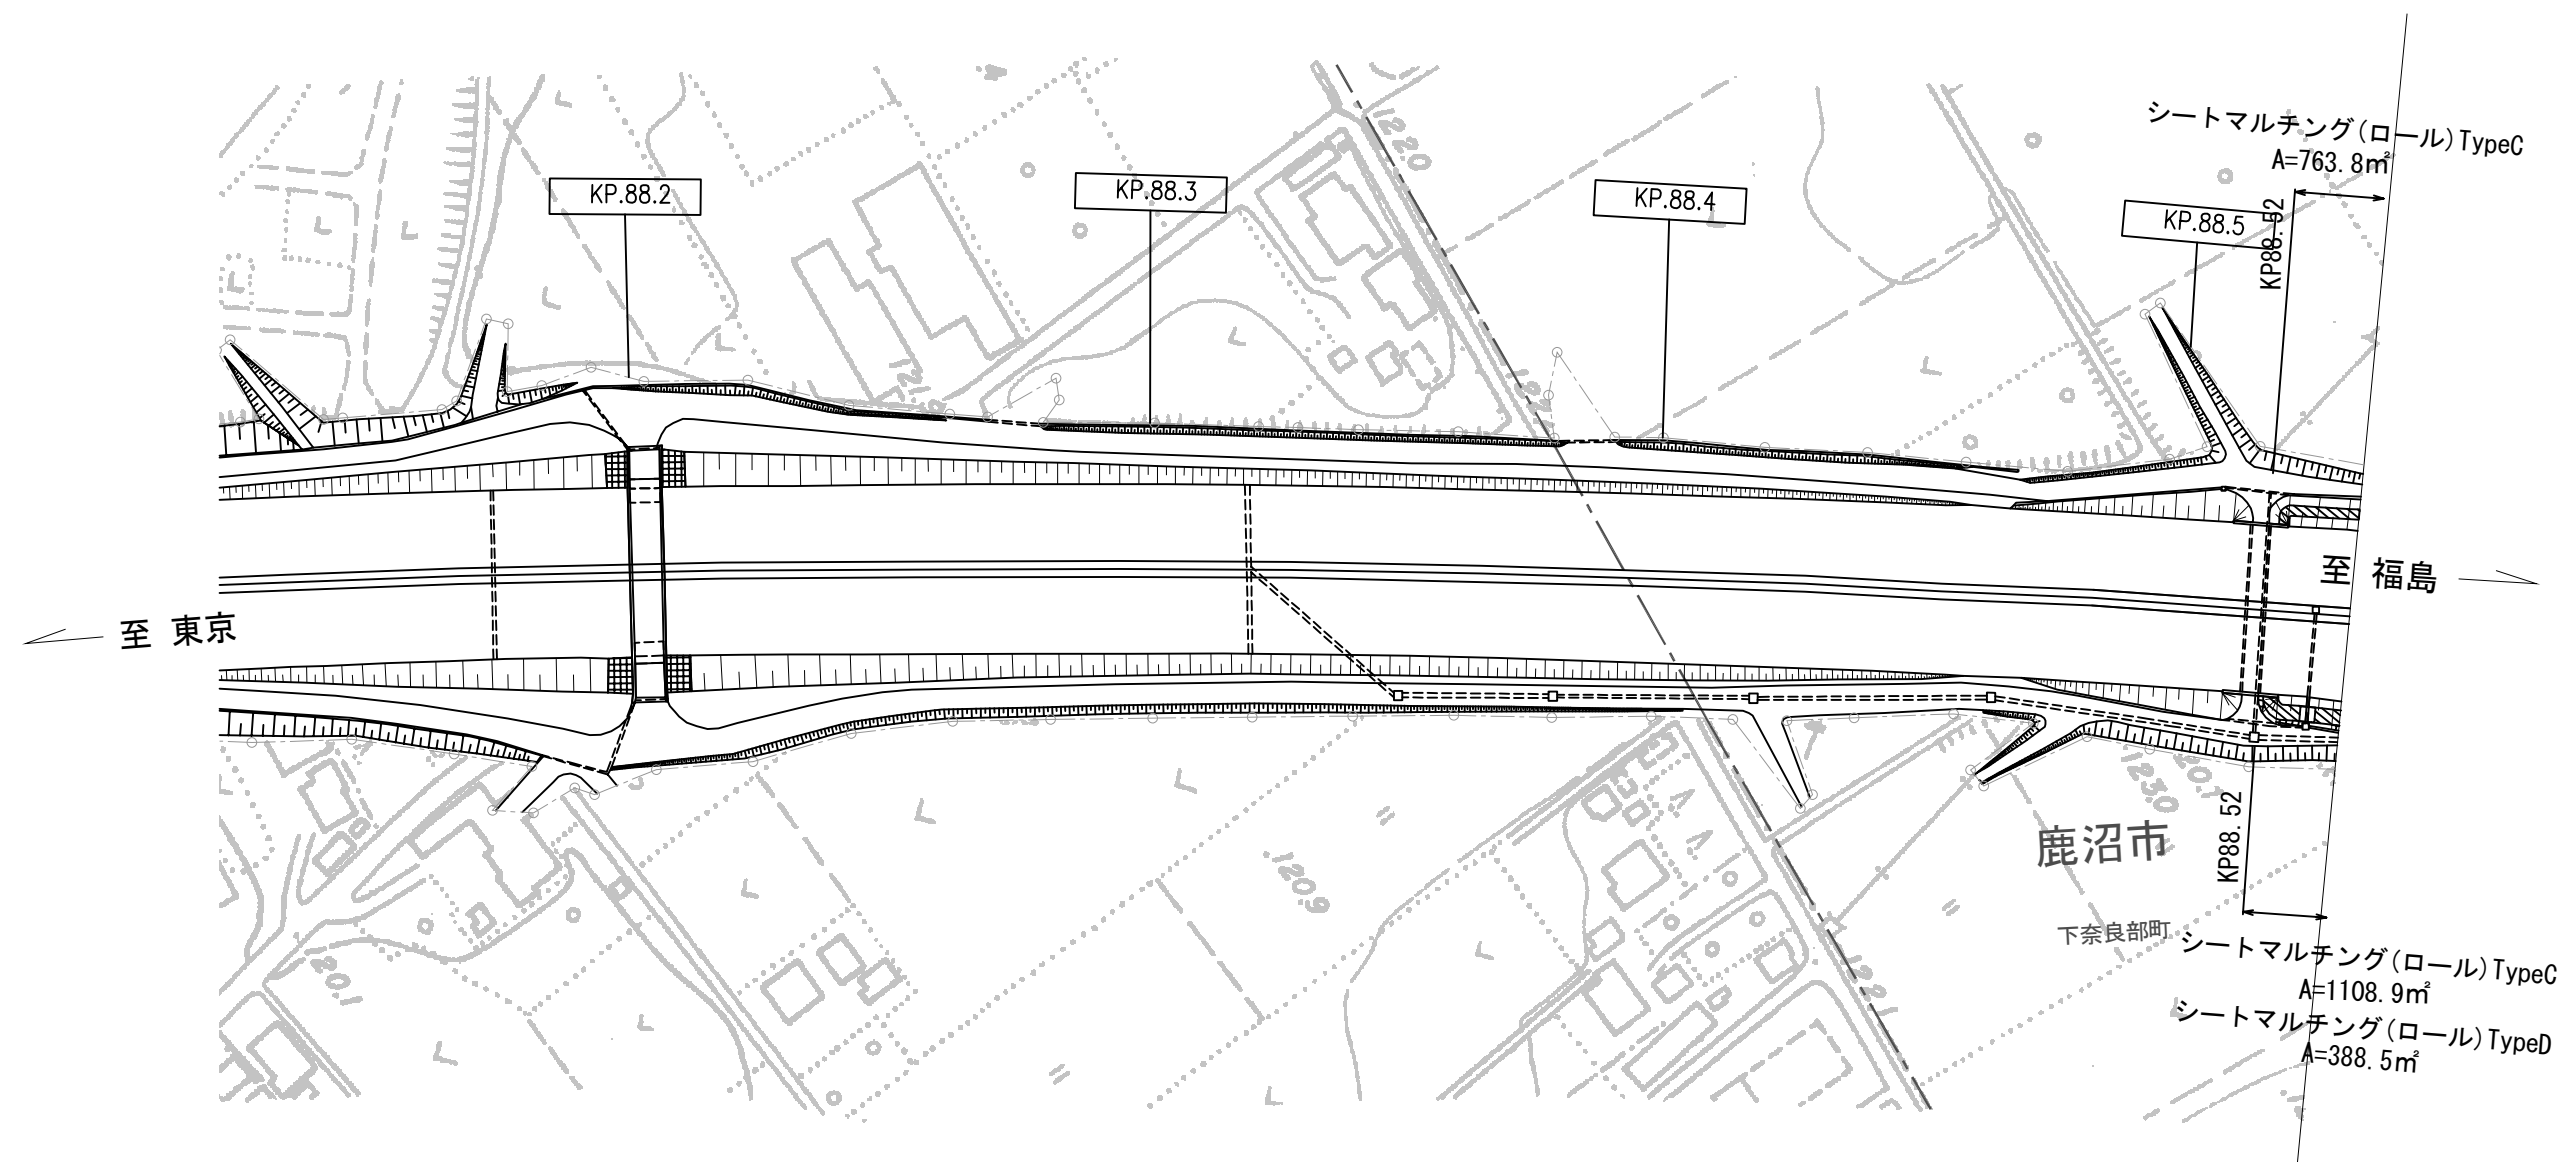

凡例



シートマルチング(ロール)TypeC




シートマルチング(ロール)TypeD

宇都宮管理事務所管内マルチング工事				
図面の種類		平面図 (21)		
		東北自動車道 88.2~88.5KP		
縮 尺	図示	図 面 番 号	23/90	
設計会社名				
施工会社名				
事務所名		東日本高速道路株式会社 関東支社 宇都宮管理事務所		

平面図 (22) S=1:1500

東北自動車道 88.6~88.9KP

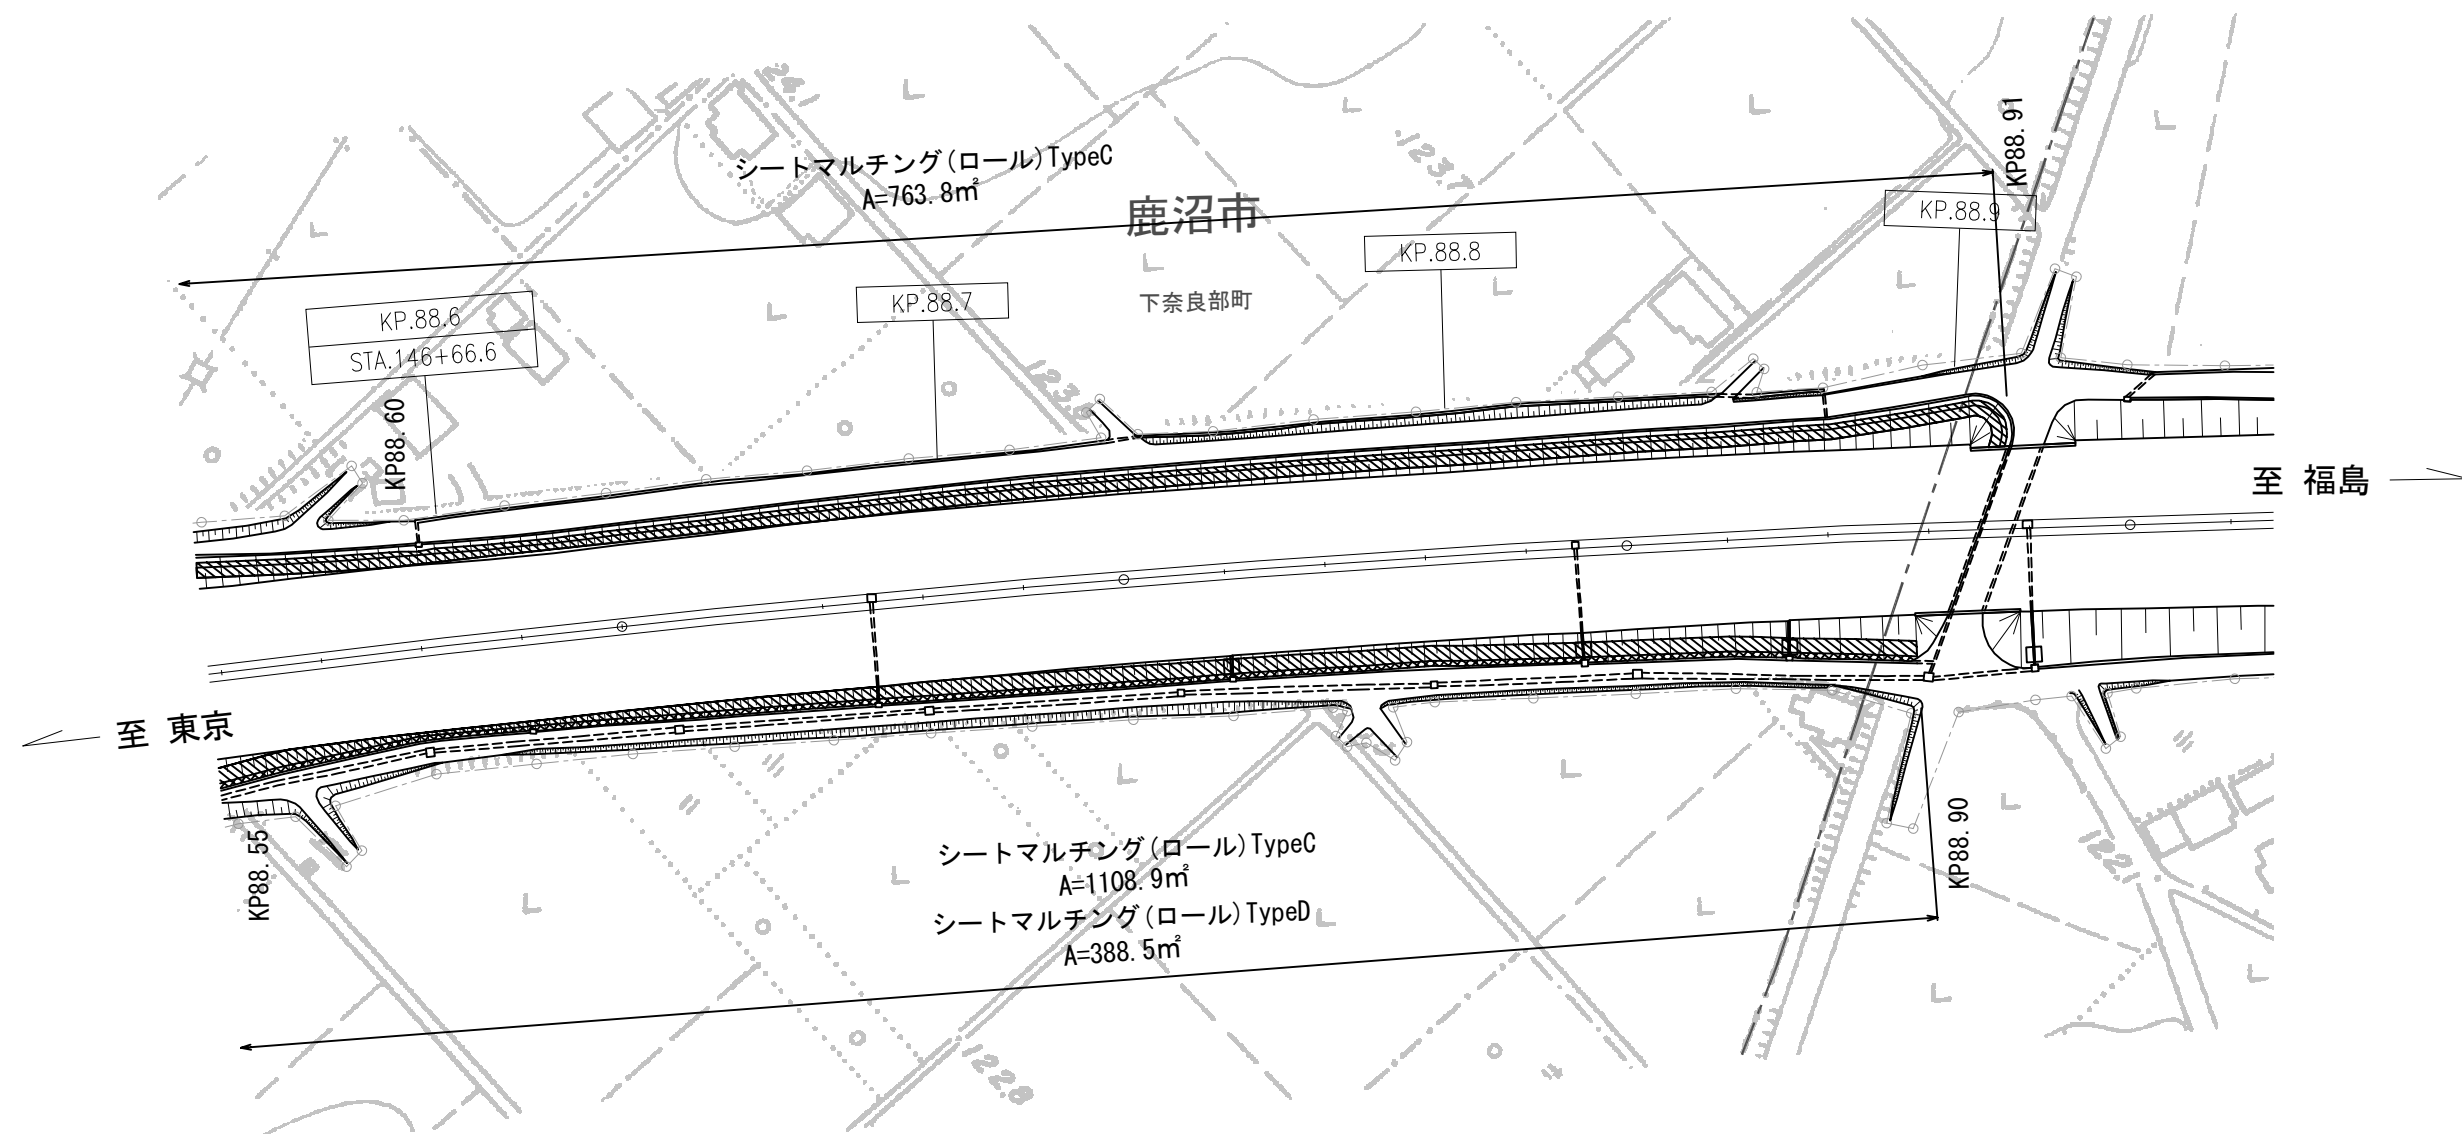

凡例



シートマルチング(ロール)TypeC




シートマルチング(ロール)TypeD

宇都宮管理事務所管内マルチング工事			
図面の種類	平面図 (22)		
	東北自動車道 88.6~88.9KP		
縮 尺	図示	図 面 番 号	24/90
設計会社名			
施工会社名			
事 務 所 名	東日本高速道路株式会社 関東支社 宇都宮管理事務所		

平面図 (23) S=1:1500

東北自動車道 91.5 鹿沼IC ABCDランプ

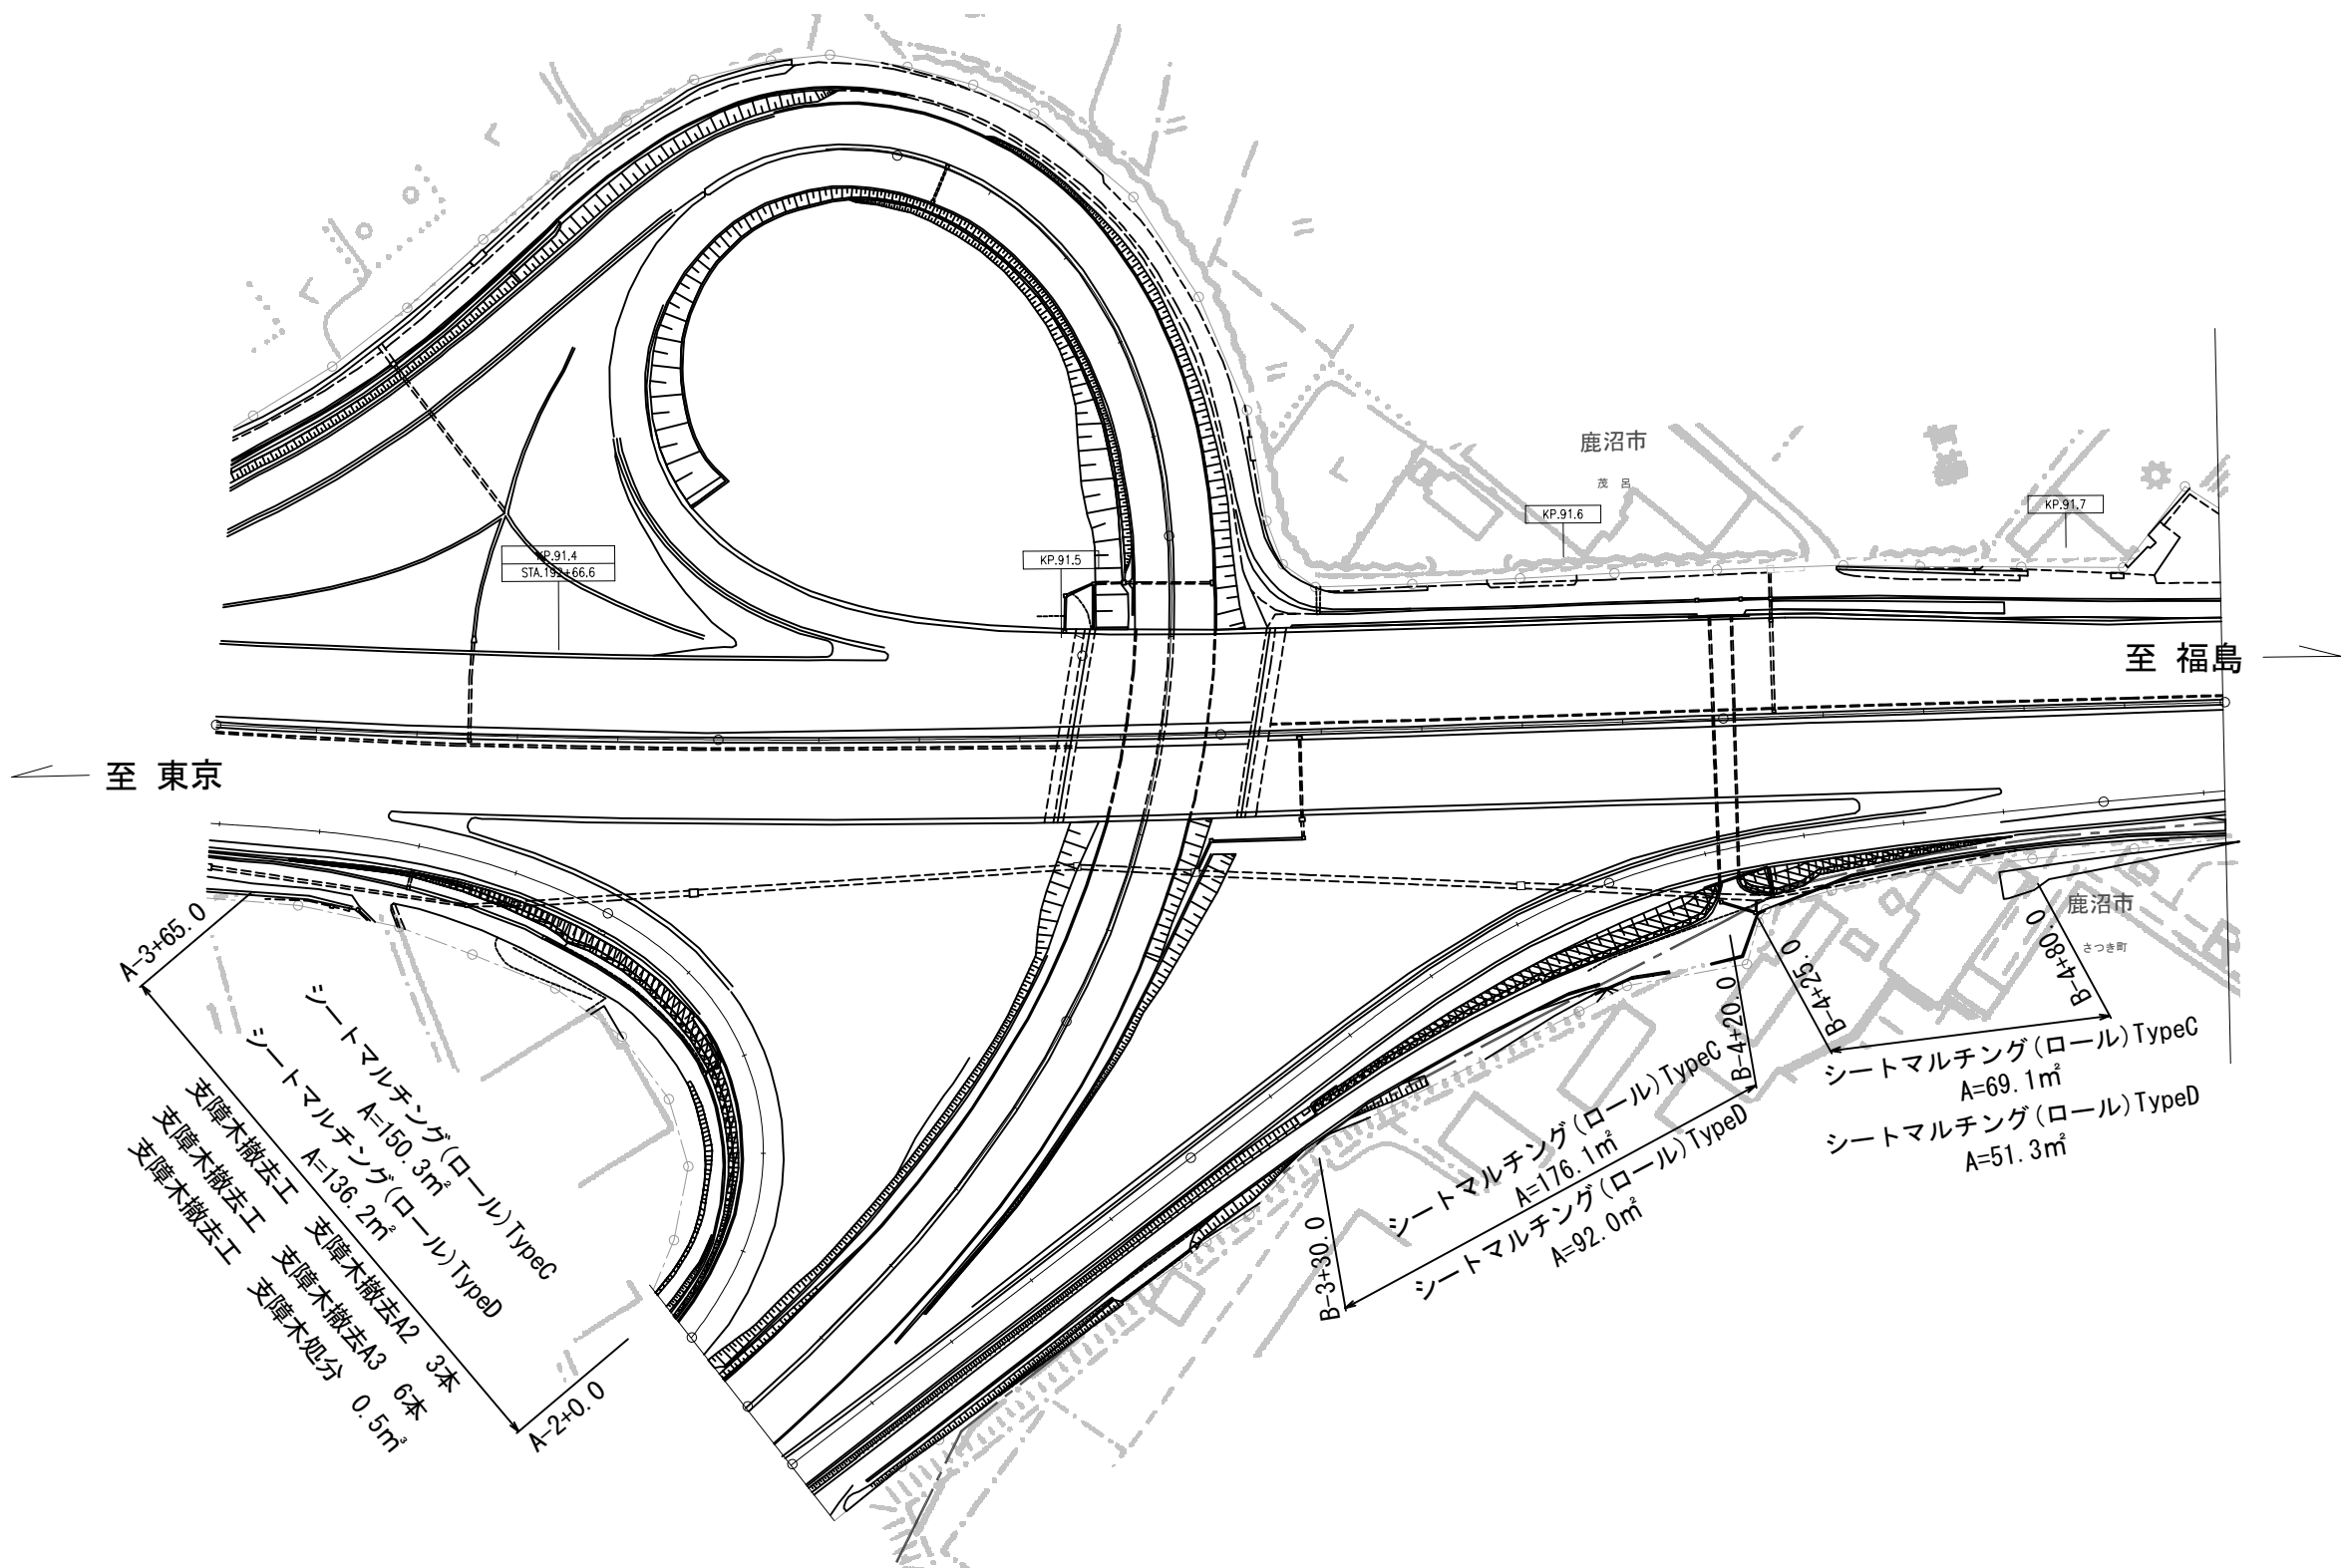

凡例



シートマルチング(ロール)TypeC




シートマルチング(ロール)TypeD

宇都宮管理事務所管内マルチング工事				
図面の種類	平面図 (23)			
	東北自動車道 91.5KP 鹿沼IC ABCDランプ			
縮 尺	図示	図 面 番 号	25/90	
設計会社名				
施工会社名				
事 務 所 名	東日本高速道路株式会社 関東支社 宇都宮管理事務所			

平面図 (24) S=1:1500


東北自動車道 92.2~92.5KP

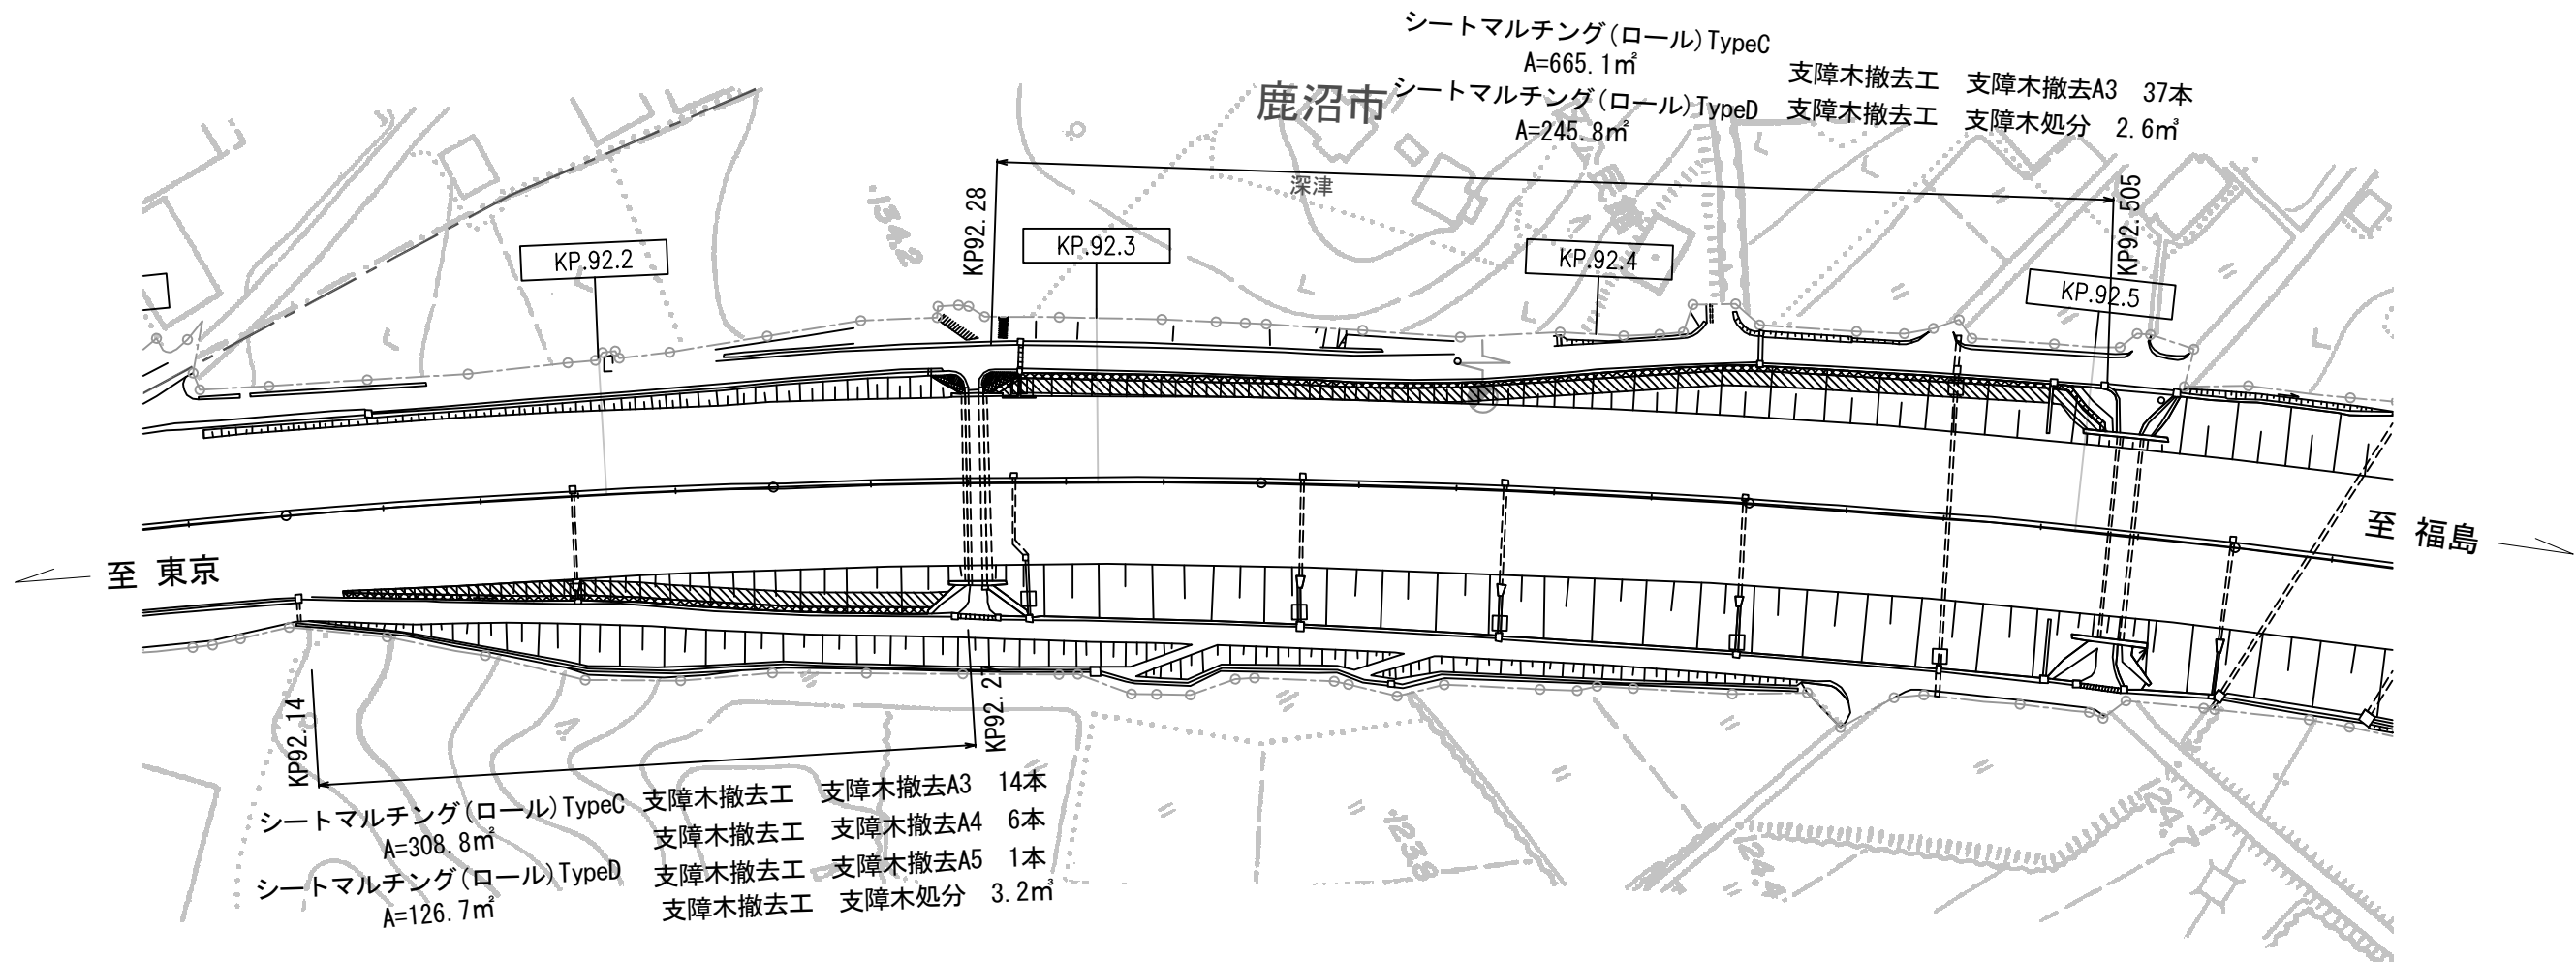

凡例



シートマルチング(ロール)TypeC

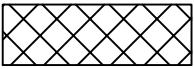


シートマルチング(ロール)TypeD

宇都宮管理事務所管内マルチング工事				
図面の種類	平面図 (24)			
	東北自動車道 92.2～92.5KP			
縮 尺	図示	図面番号	26/90	
設計会社名				
施工会社名				
事務所名	東日本高速道路株式会社 関東支社 宇都宮管理事務所			

平面図 (25) S=1:1500

東北自動車道 96.2~96.6KP

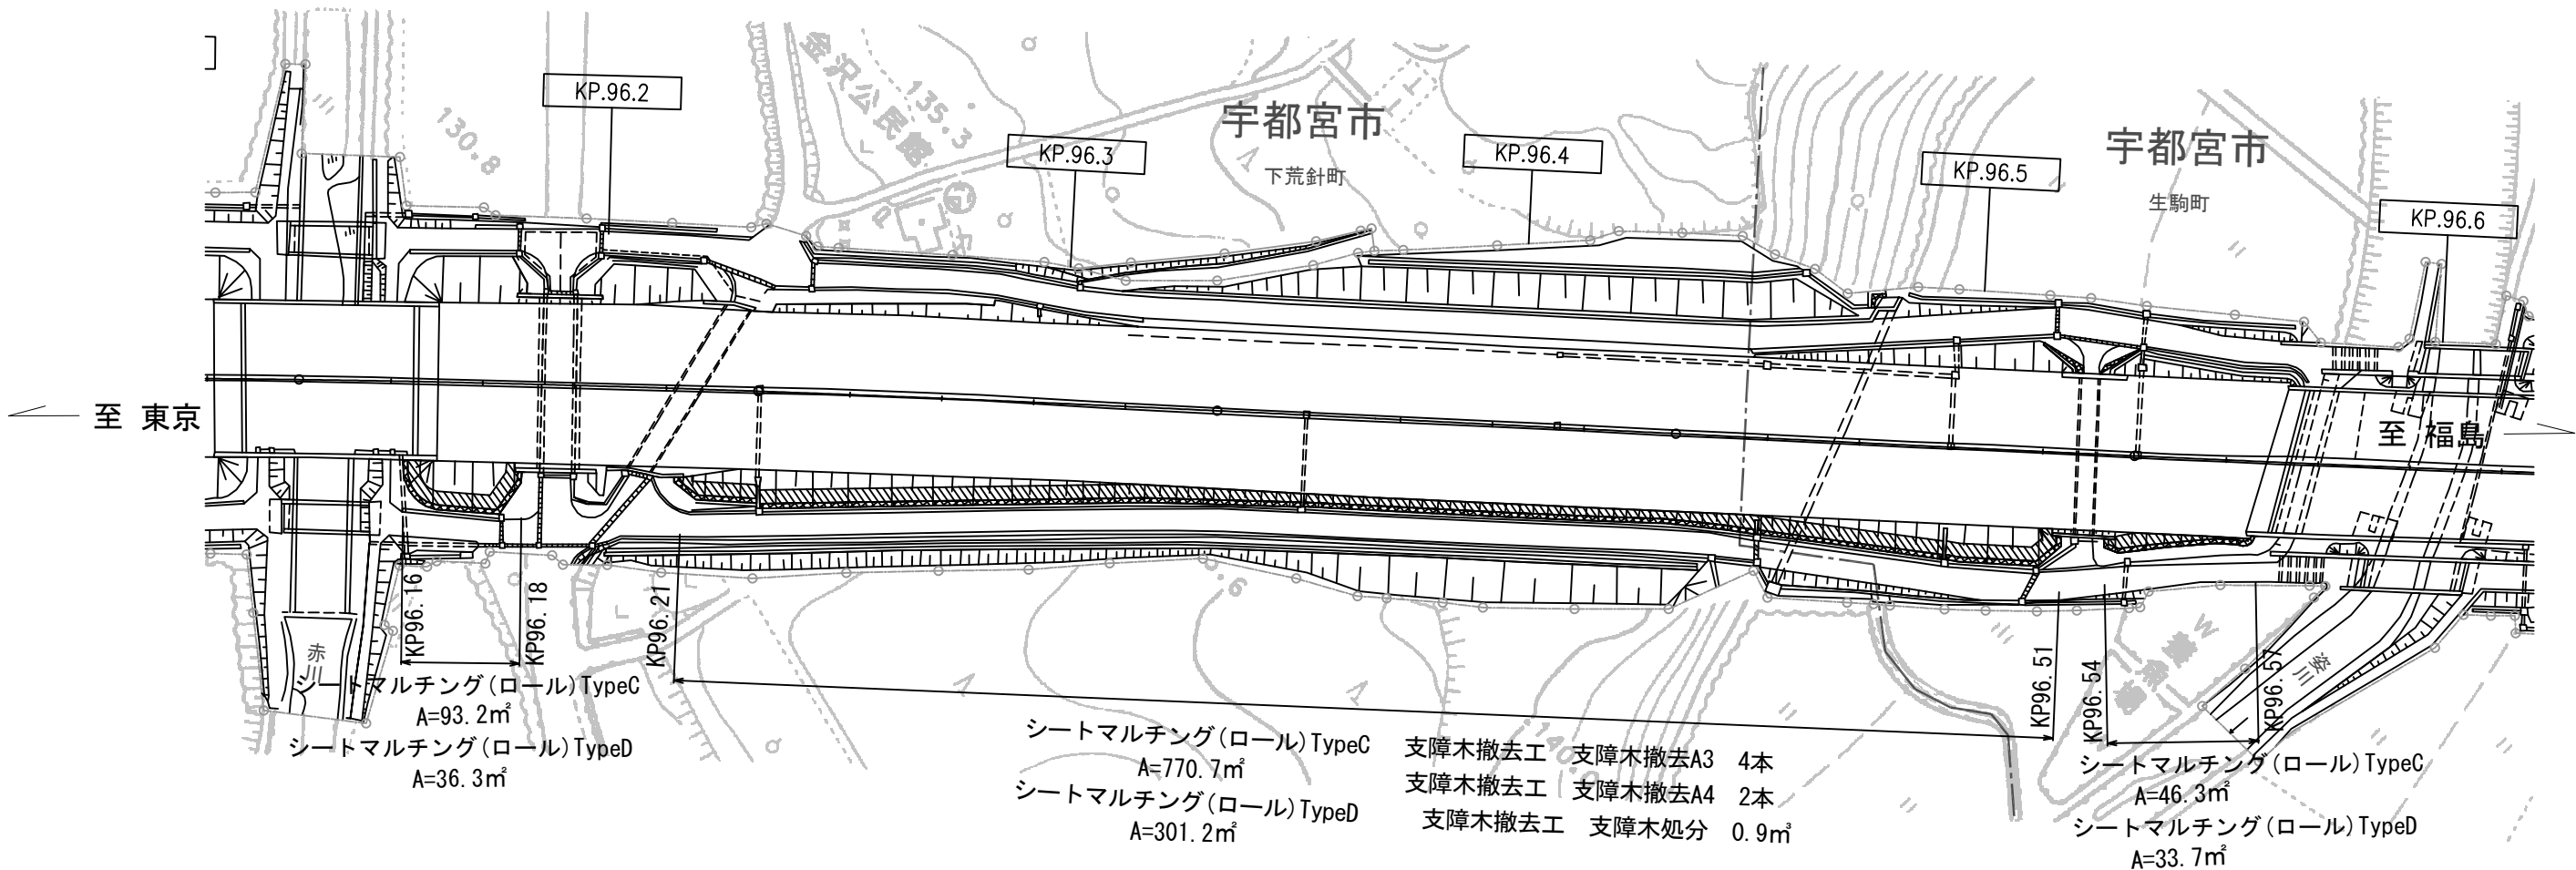

凡例



シートマルチング(ロール)TypeC




シートマルチング(ロール)TypeD

宇都宮管理事務所管内マルチング工事				
図面の種類	平面図 (25)			
	東北自動車道 96.2~96.6KP			
縮 尺	図示	図面番号	27/90	
設計会社名				
施工会社名				
事務所名	東日本高速道路株式会社 関東支社 宇都宮管理事務所			

平面図 (26) S=1:1500

東北自動車道 96.8~97.1KP

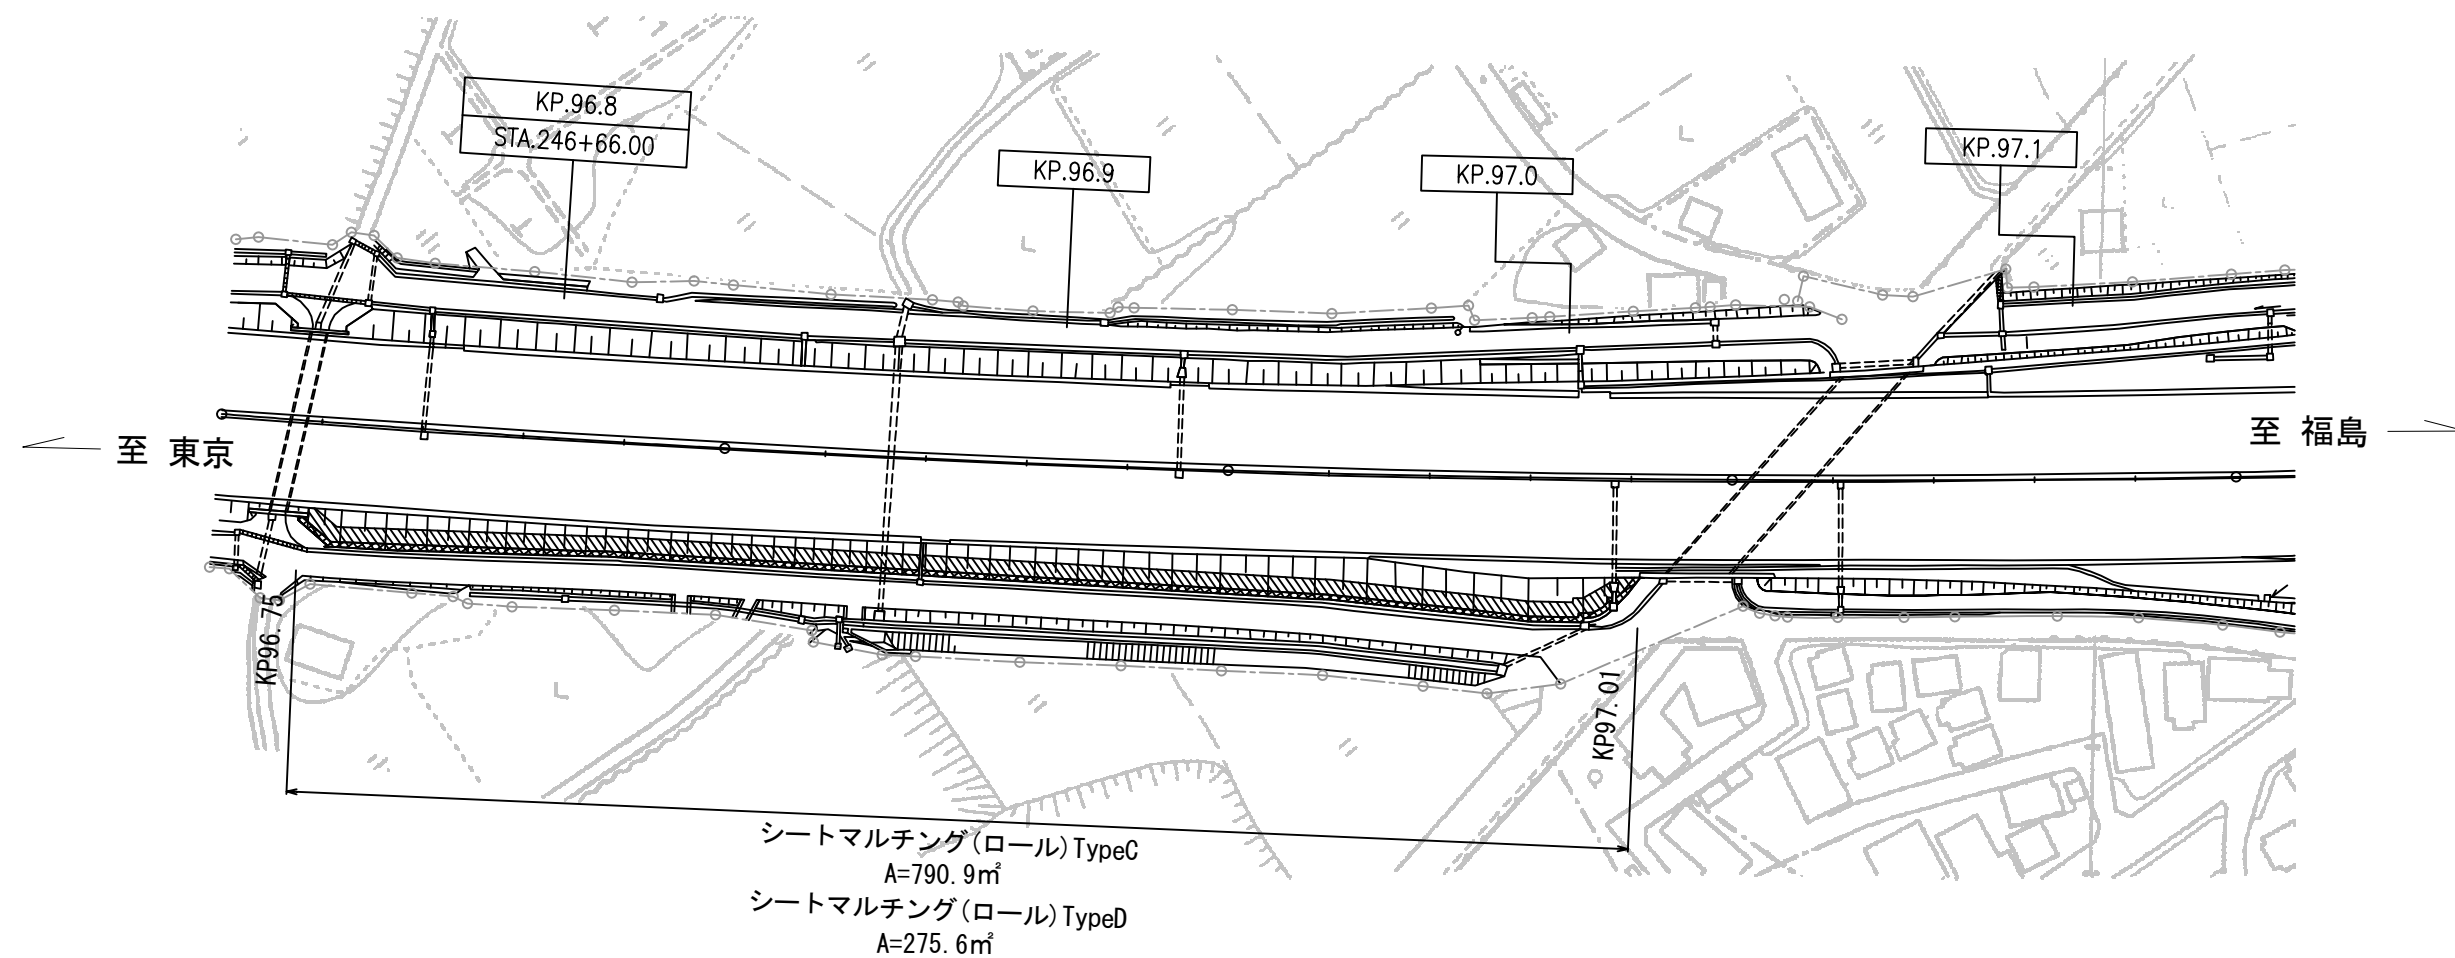

凡例



シートマルチング(ロール) TypeC




シートマルチング(ロール) TypeD

宇都宮管理事務所管内マルチング工事			
図面の種類	平面図 (26)		
	東北自動車道 96.8~97.1KP		
縮 尺	図示	図 面 番 号	28/90
設計会社名			
施工会社名			
事 務 所 名	東日本高速道路株式会社 関東支社 宇都宮管理事務所		

平面図 (27) S=1:1500


東北自動車道 97.1~97.5KP

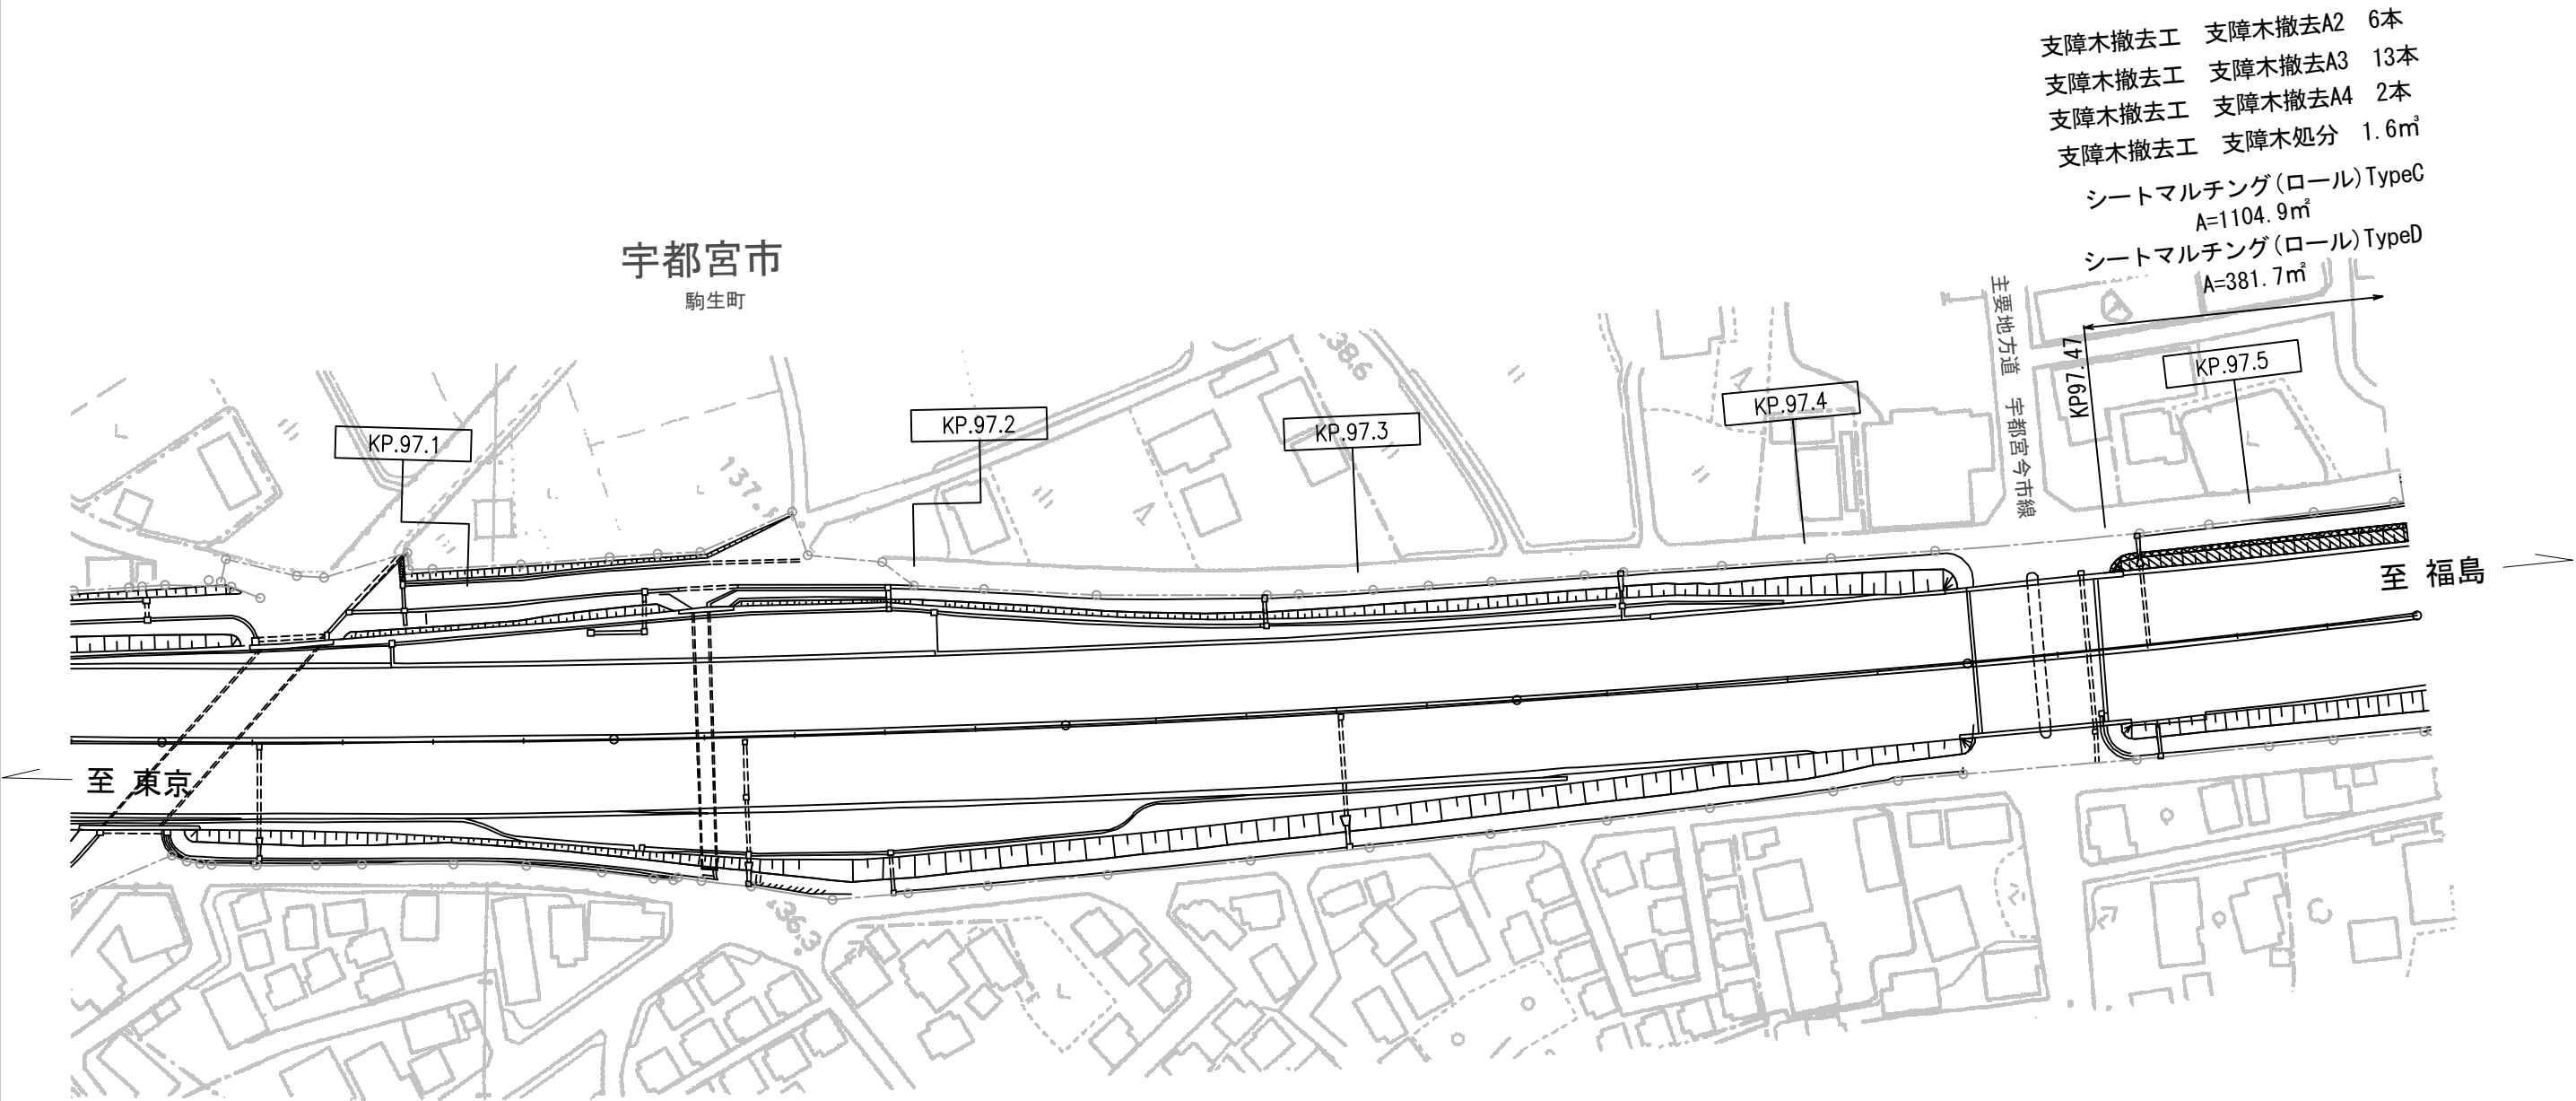

凡例



シートマルチング(ロール)TypeC

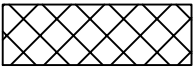


シートマルチング(ロール)TypeD

宇都宮管理事務所管内マルチング工事				
図面の種類	平面図 (27)			
	東北自動車道 97.1~97.5KP			
縮 尺	図示	図 面 番 号	29/90	
設計会社名				
施工会社名				
事 務 所 名	東日本高速道路株式会社 関東支社 宇都宮管理事務所			

平面図 (28) S=1:1500


東北自動車道 97.6~98.1KP

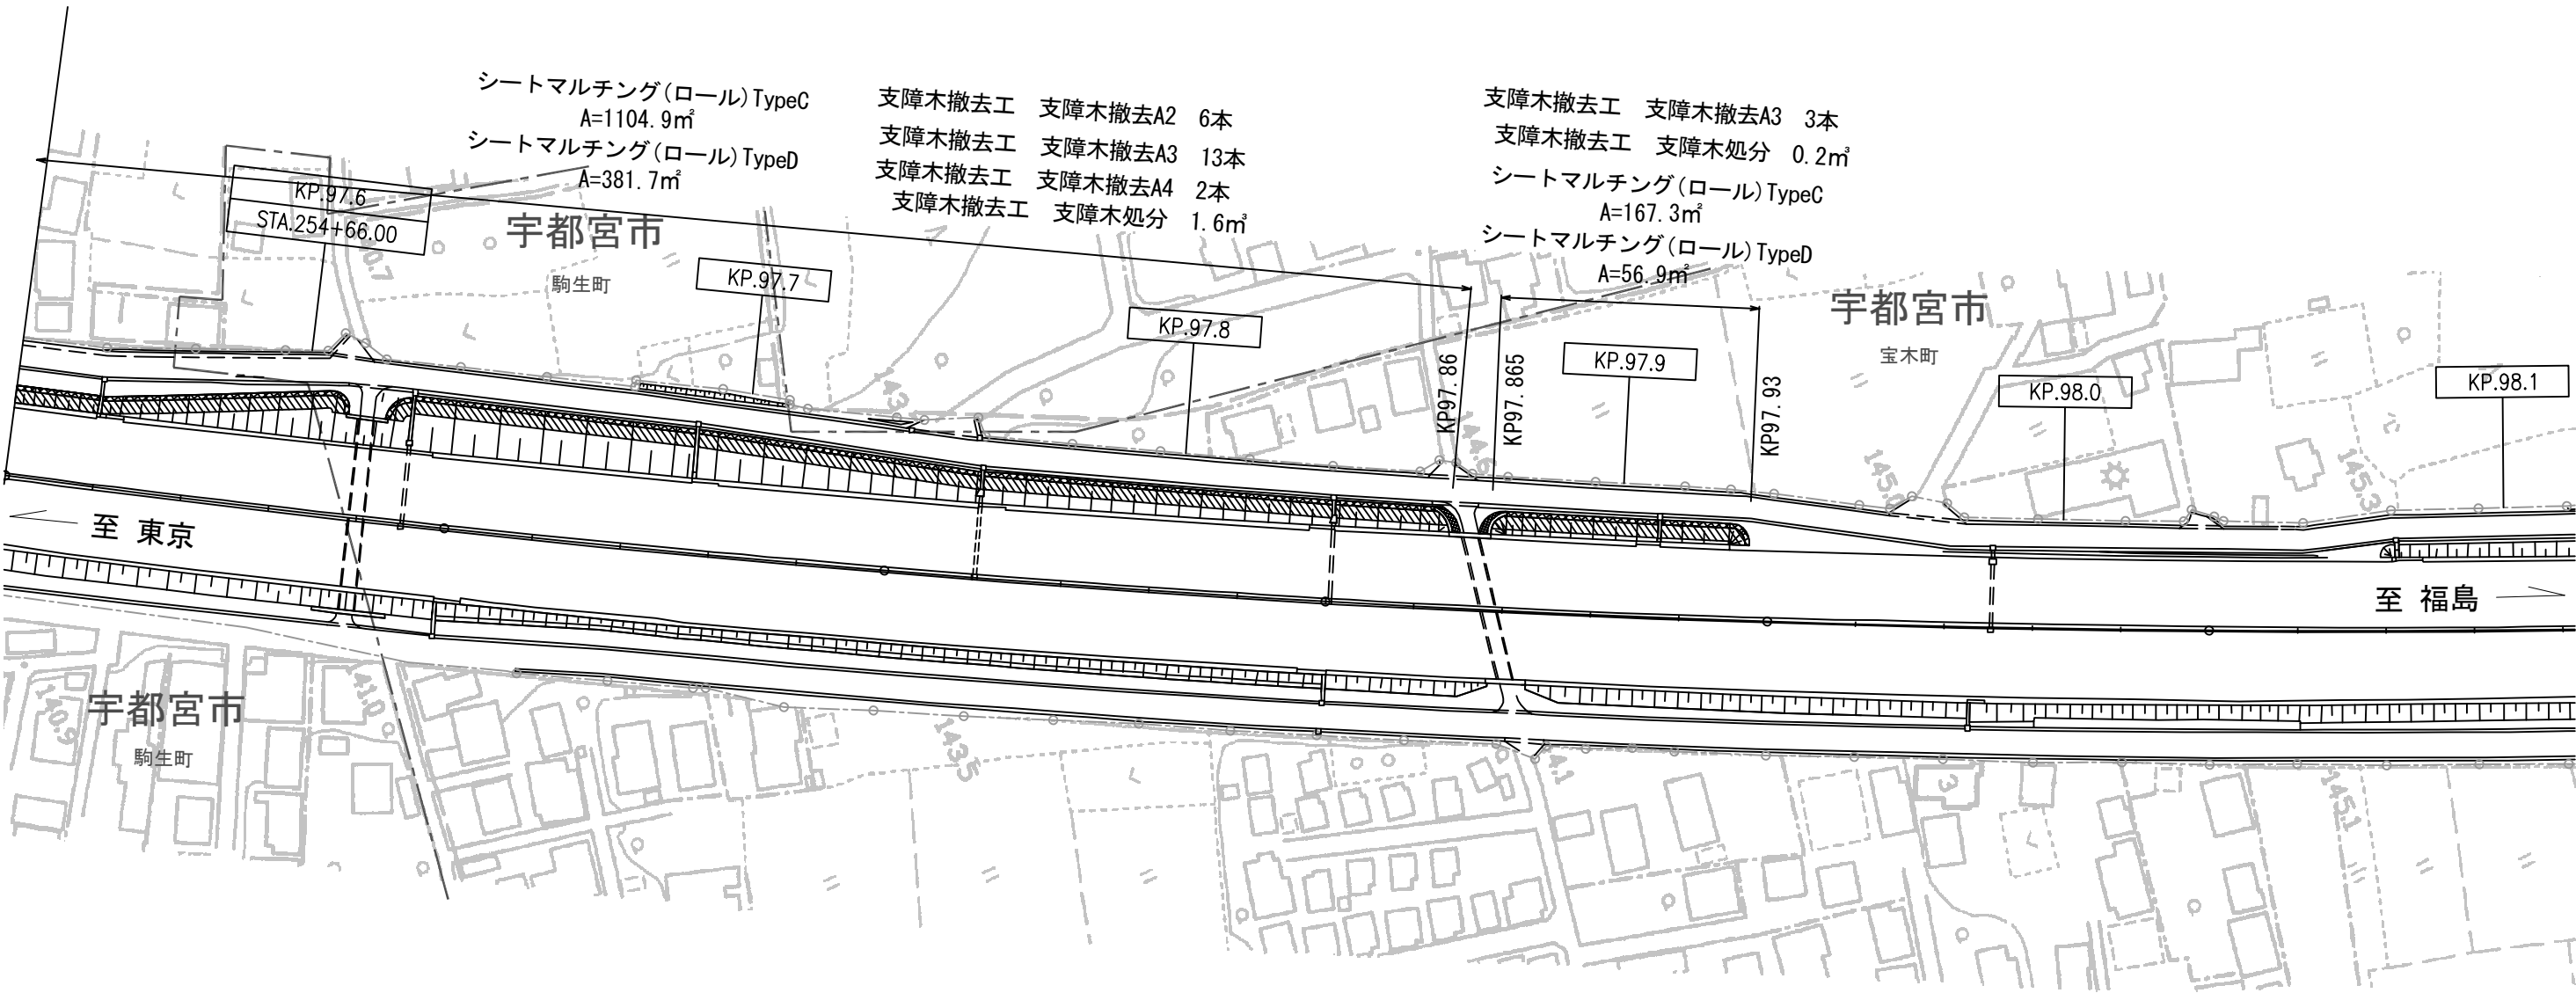

凡例



シートマルチング(ロール) TypeC

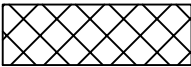


シートマルチング(ロール) TypeD

宇都宮管理事務所管内マルチング工事				
図面の種類	平面図 (28)			
	東北自動車道 97.6~98.1KP			
縮 尺	図示	図 面 番 号	30/90	
設計会社名				
施工会社名				
事 務 所 名	東日本高速道路株式会社 関東支社 宇都宮管理事務所			

平面図 (29) S=1:1500


東北自動車道 99.5~99.9KP

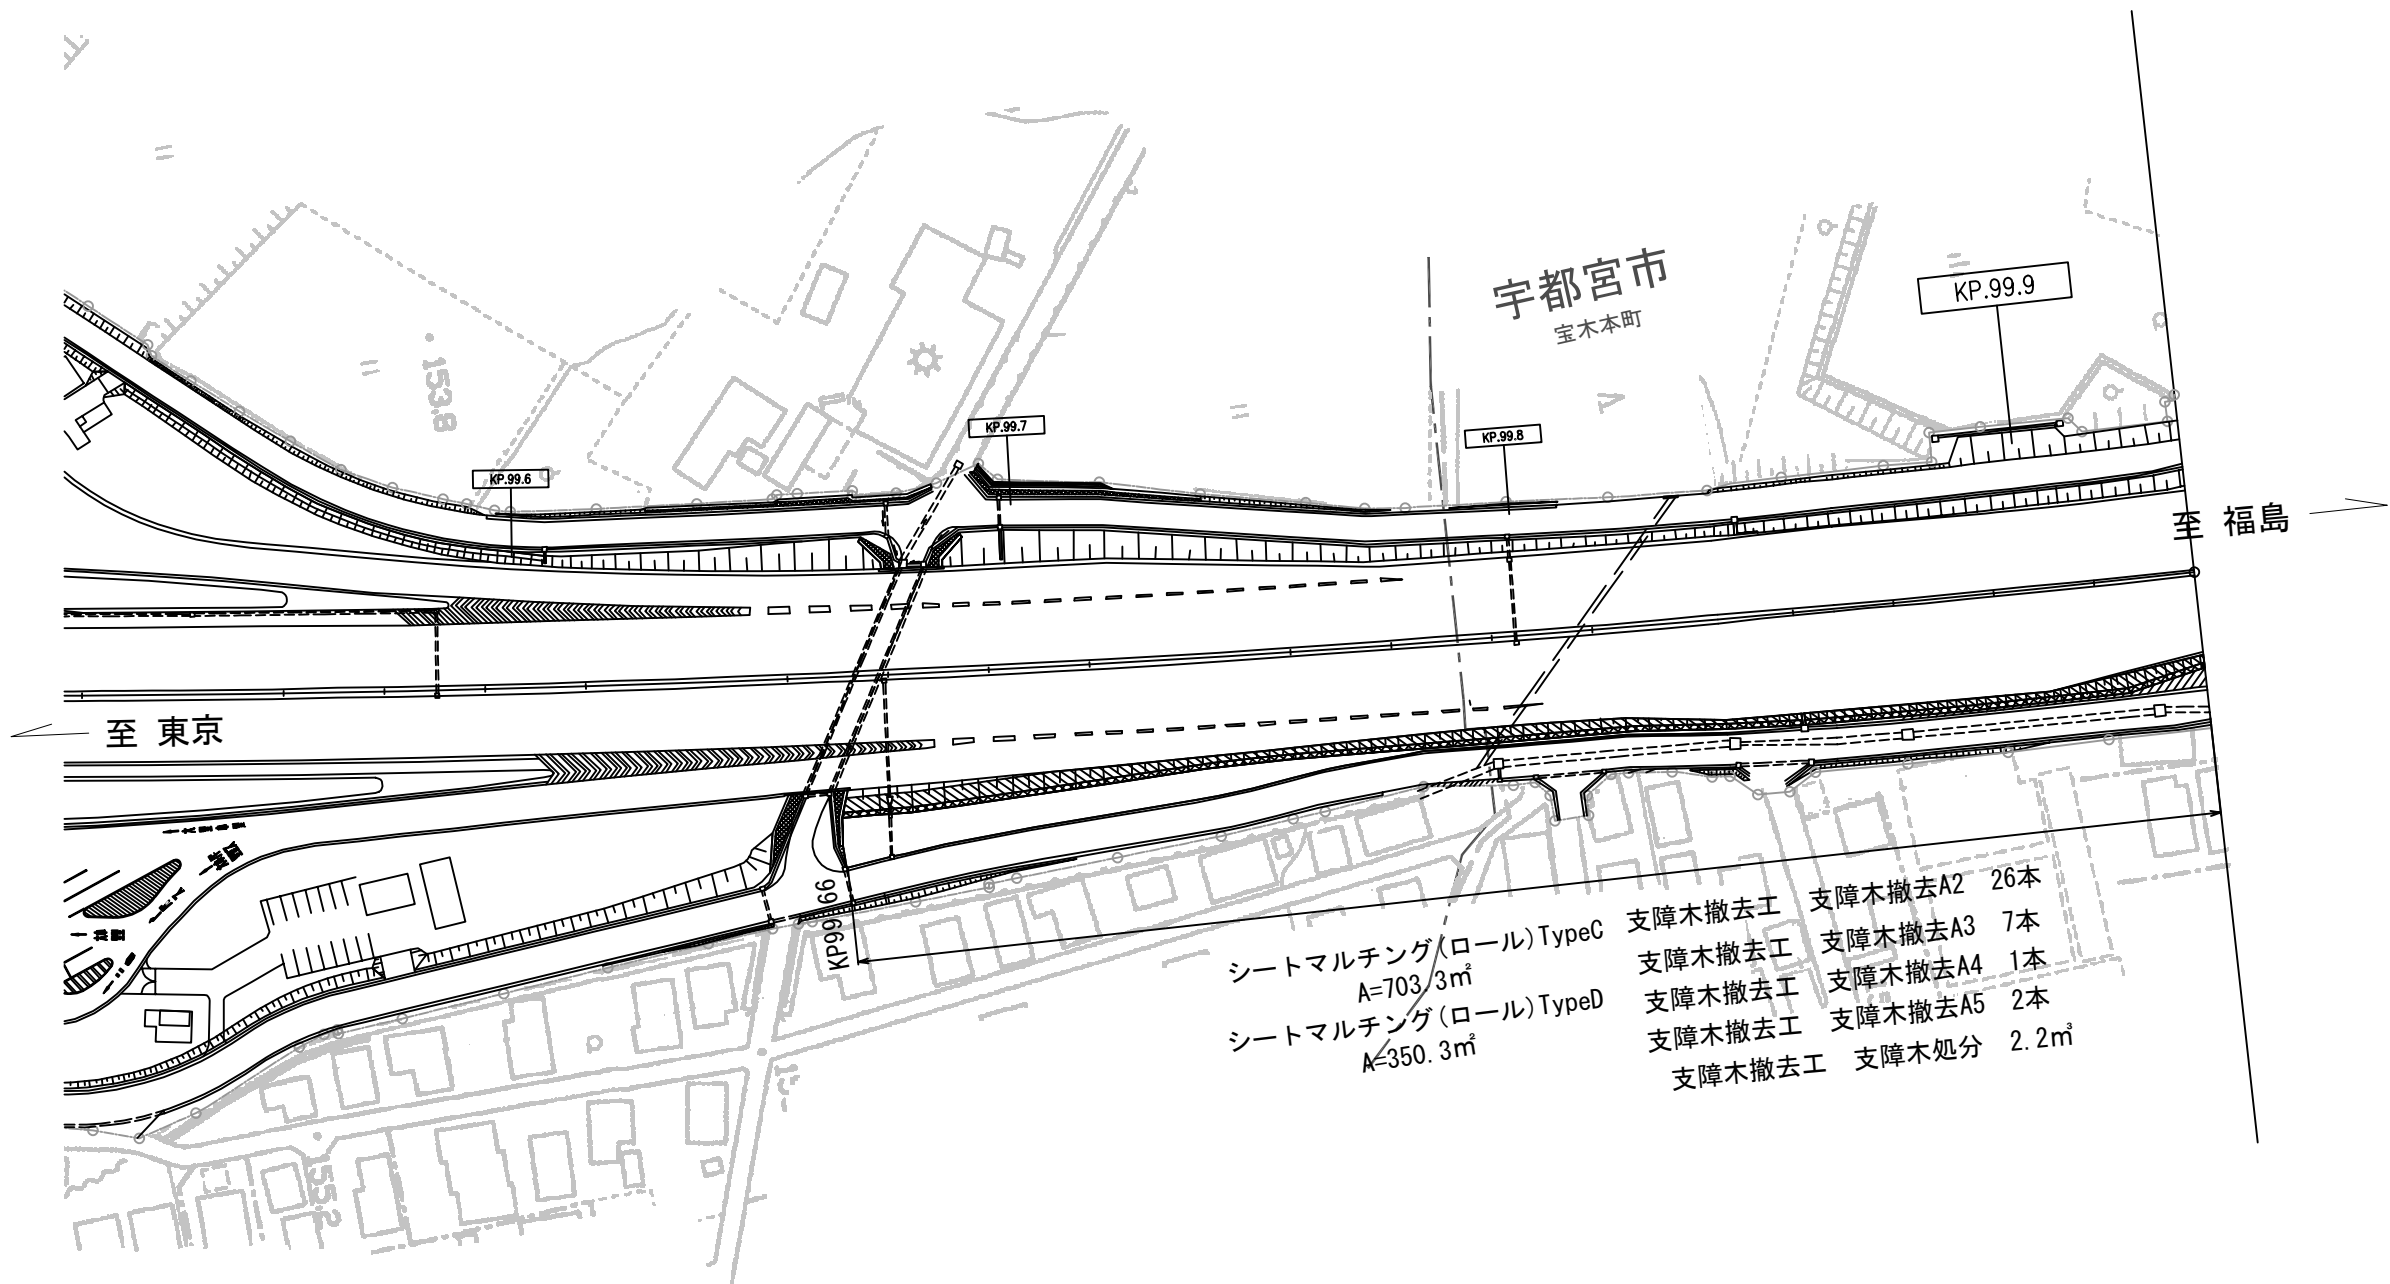

凡例



シートマルチング(ロール)TypeC

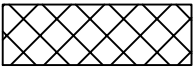


シートマルチング(ロール)TypeD

宇都宮管理事務所管内マルチング工事				
図面の種類	平面図 (29)			
	東北自動車道 99.5~99.9KP			
縮 尺	図示	図面番号	31/90	
設計会社名				
施工会社名				
事務所名	東日本高速道路株式会社 関東支社 宇都宮管理事務所			

平面図 (30) S=1:1500


東北自動車道 100.0~100.4KP

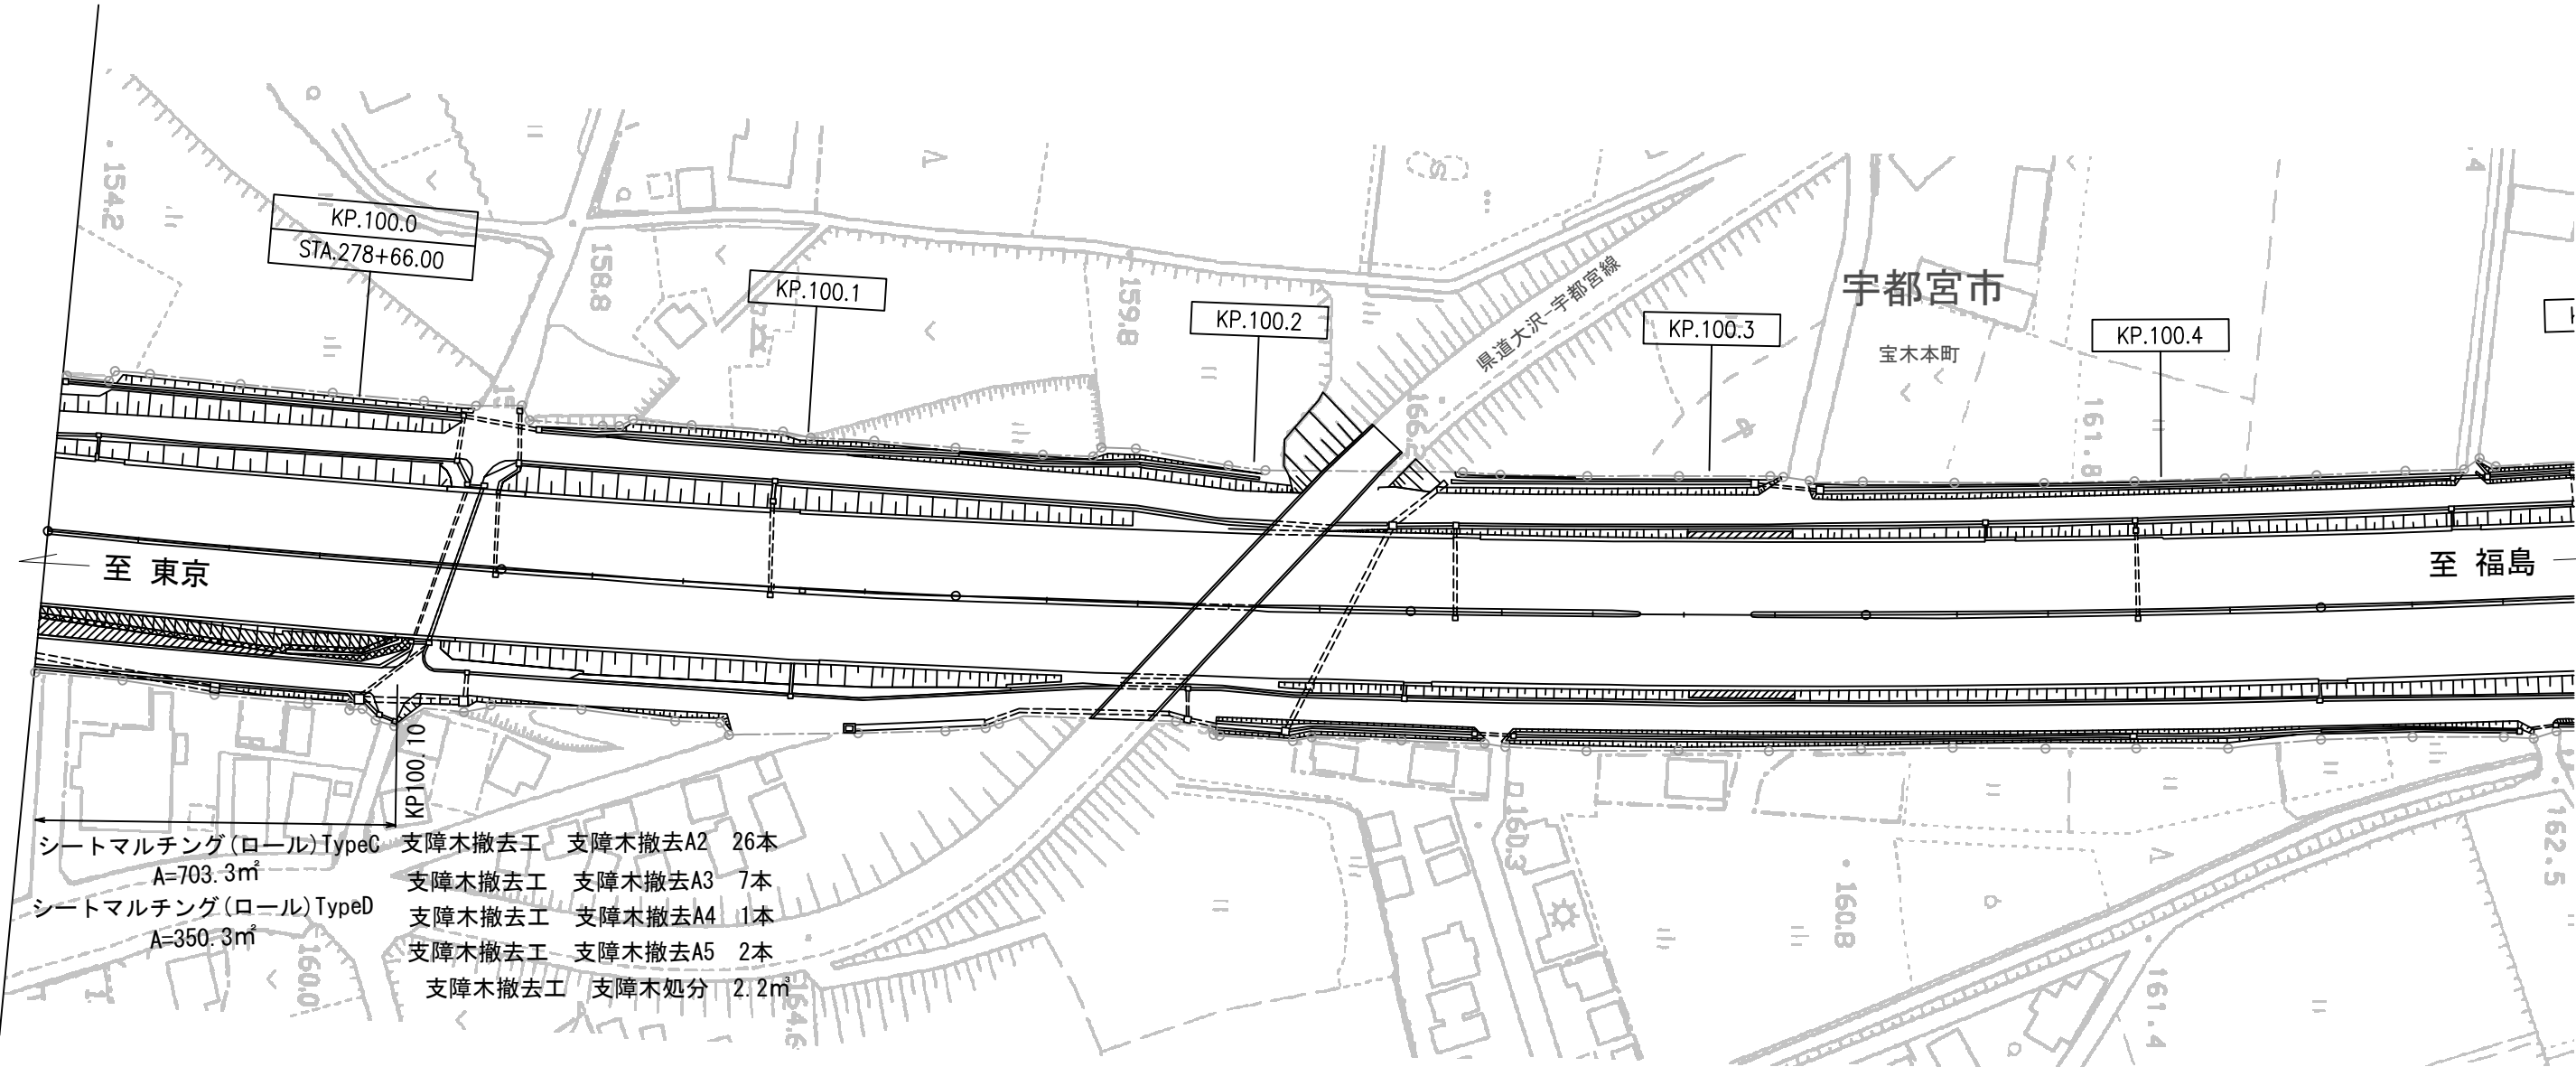

凡例



シートマルチング(ロール)TypeC

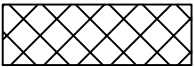


シートマルチング(ロール)TypeD

宇都宮管理事務所管内マルチング工事			
図面の種類	平面図 (30)		
	東北自動車道 100.0~100.4KP		
縮 尺	図示	図 面 番 号	32/90
設計会社名			
施工会社名			
事 務 所 名	東日本高速道路株式会社 関東支社 宇都宮管理事務所		


平面図 (32) S=1:1500

北関東自動車道 31.0~31.5KP

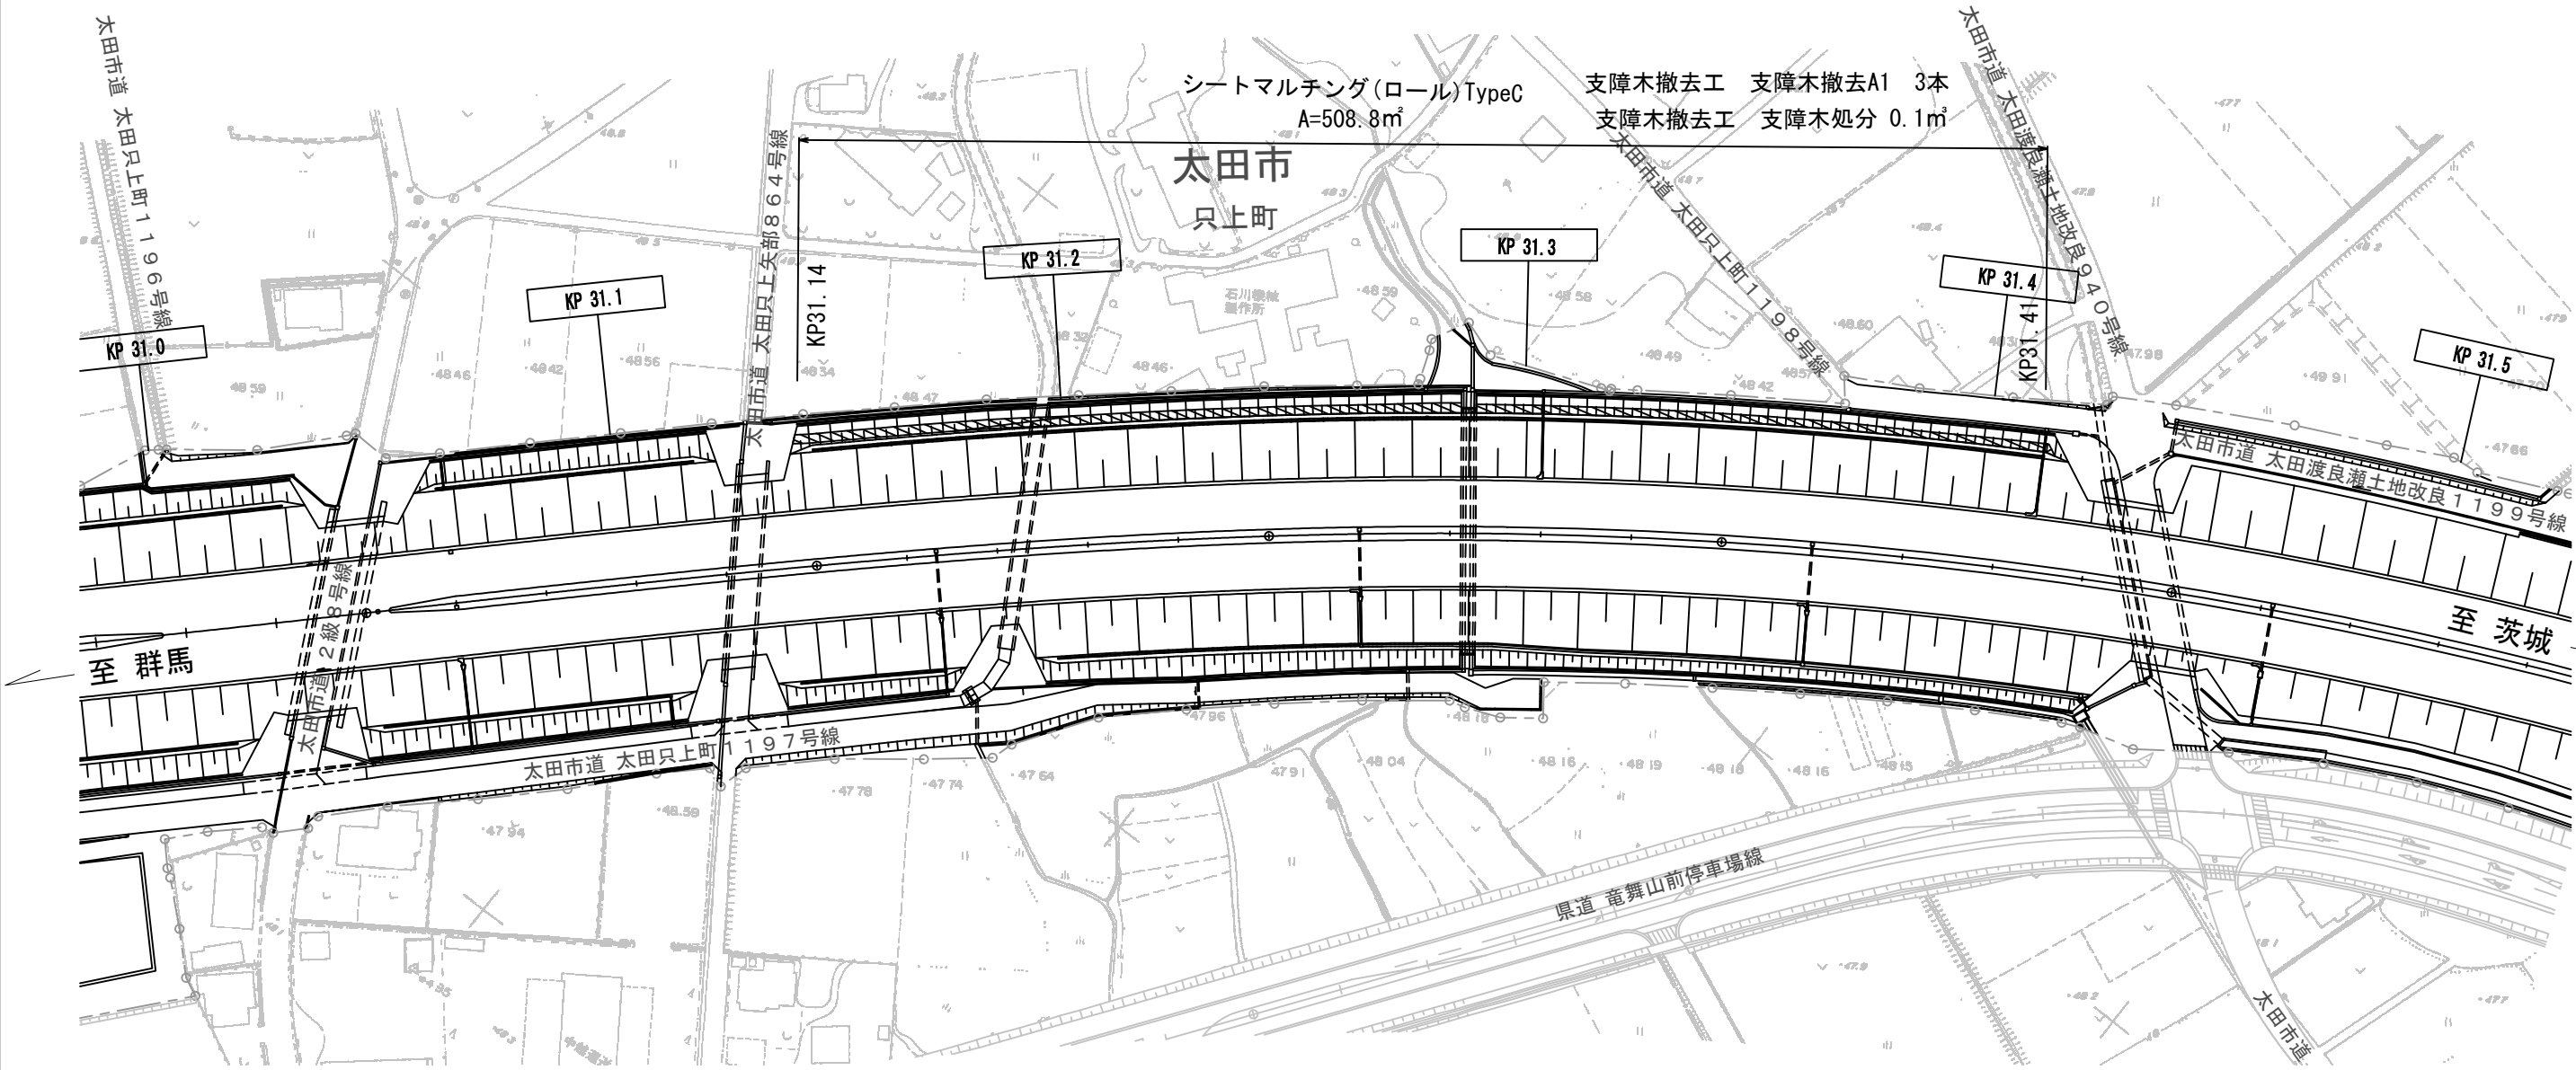

平面図 (33) S=1:1500

北関東自動車道 32.0~32.3KP

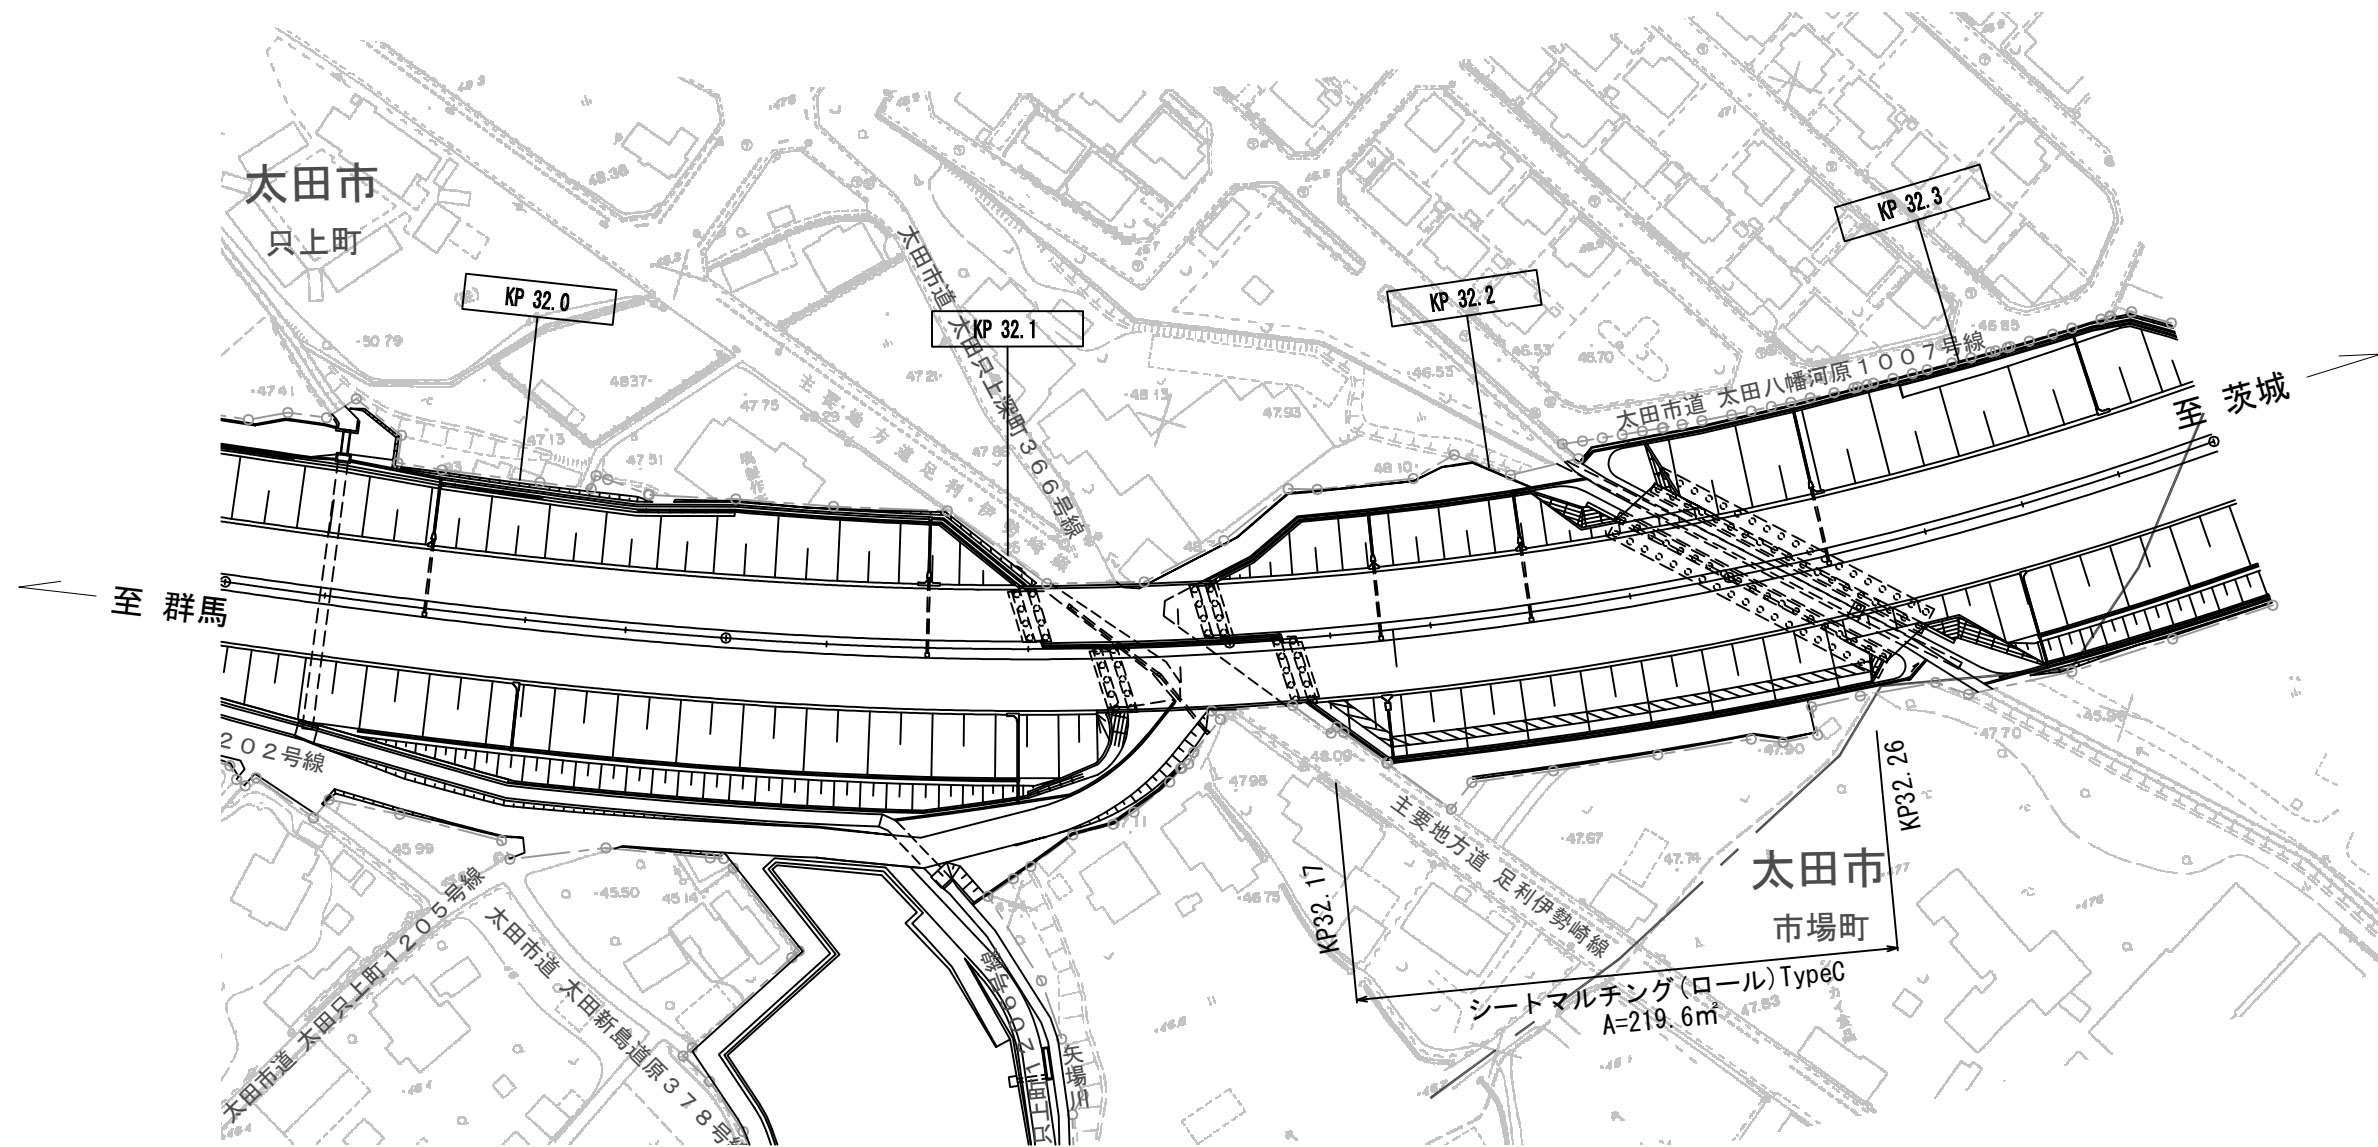

凡例



シートマルチング(ロール)TypeC




シートマルチング(ロール)TypeD

宇都宮管理事務所管内マルチング工事				
図面の種類		平面図 (33)		
		北関東自動車道 32.0～32.3KP		
縮 尺	図示	図 面 番 号	35/90	
設計会社名				
施工会社名				
事務所名	東日本高速道路株式会社 関東支社			
	宇都宮管理事務所			

平面図（34）S=1:1500

北関東自動車道 37.5～37.8KP

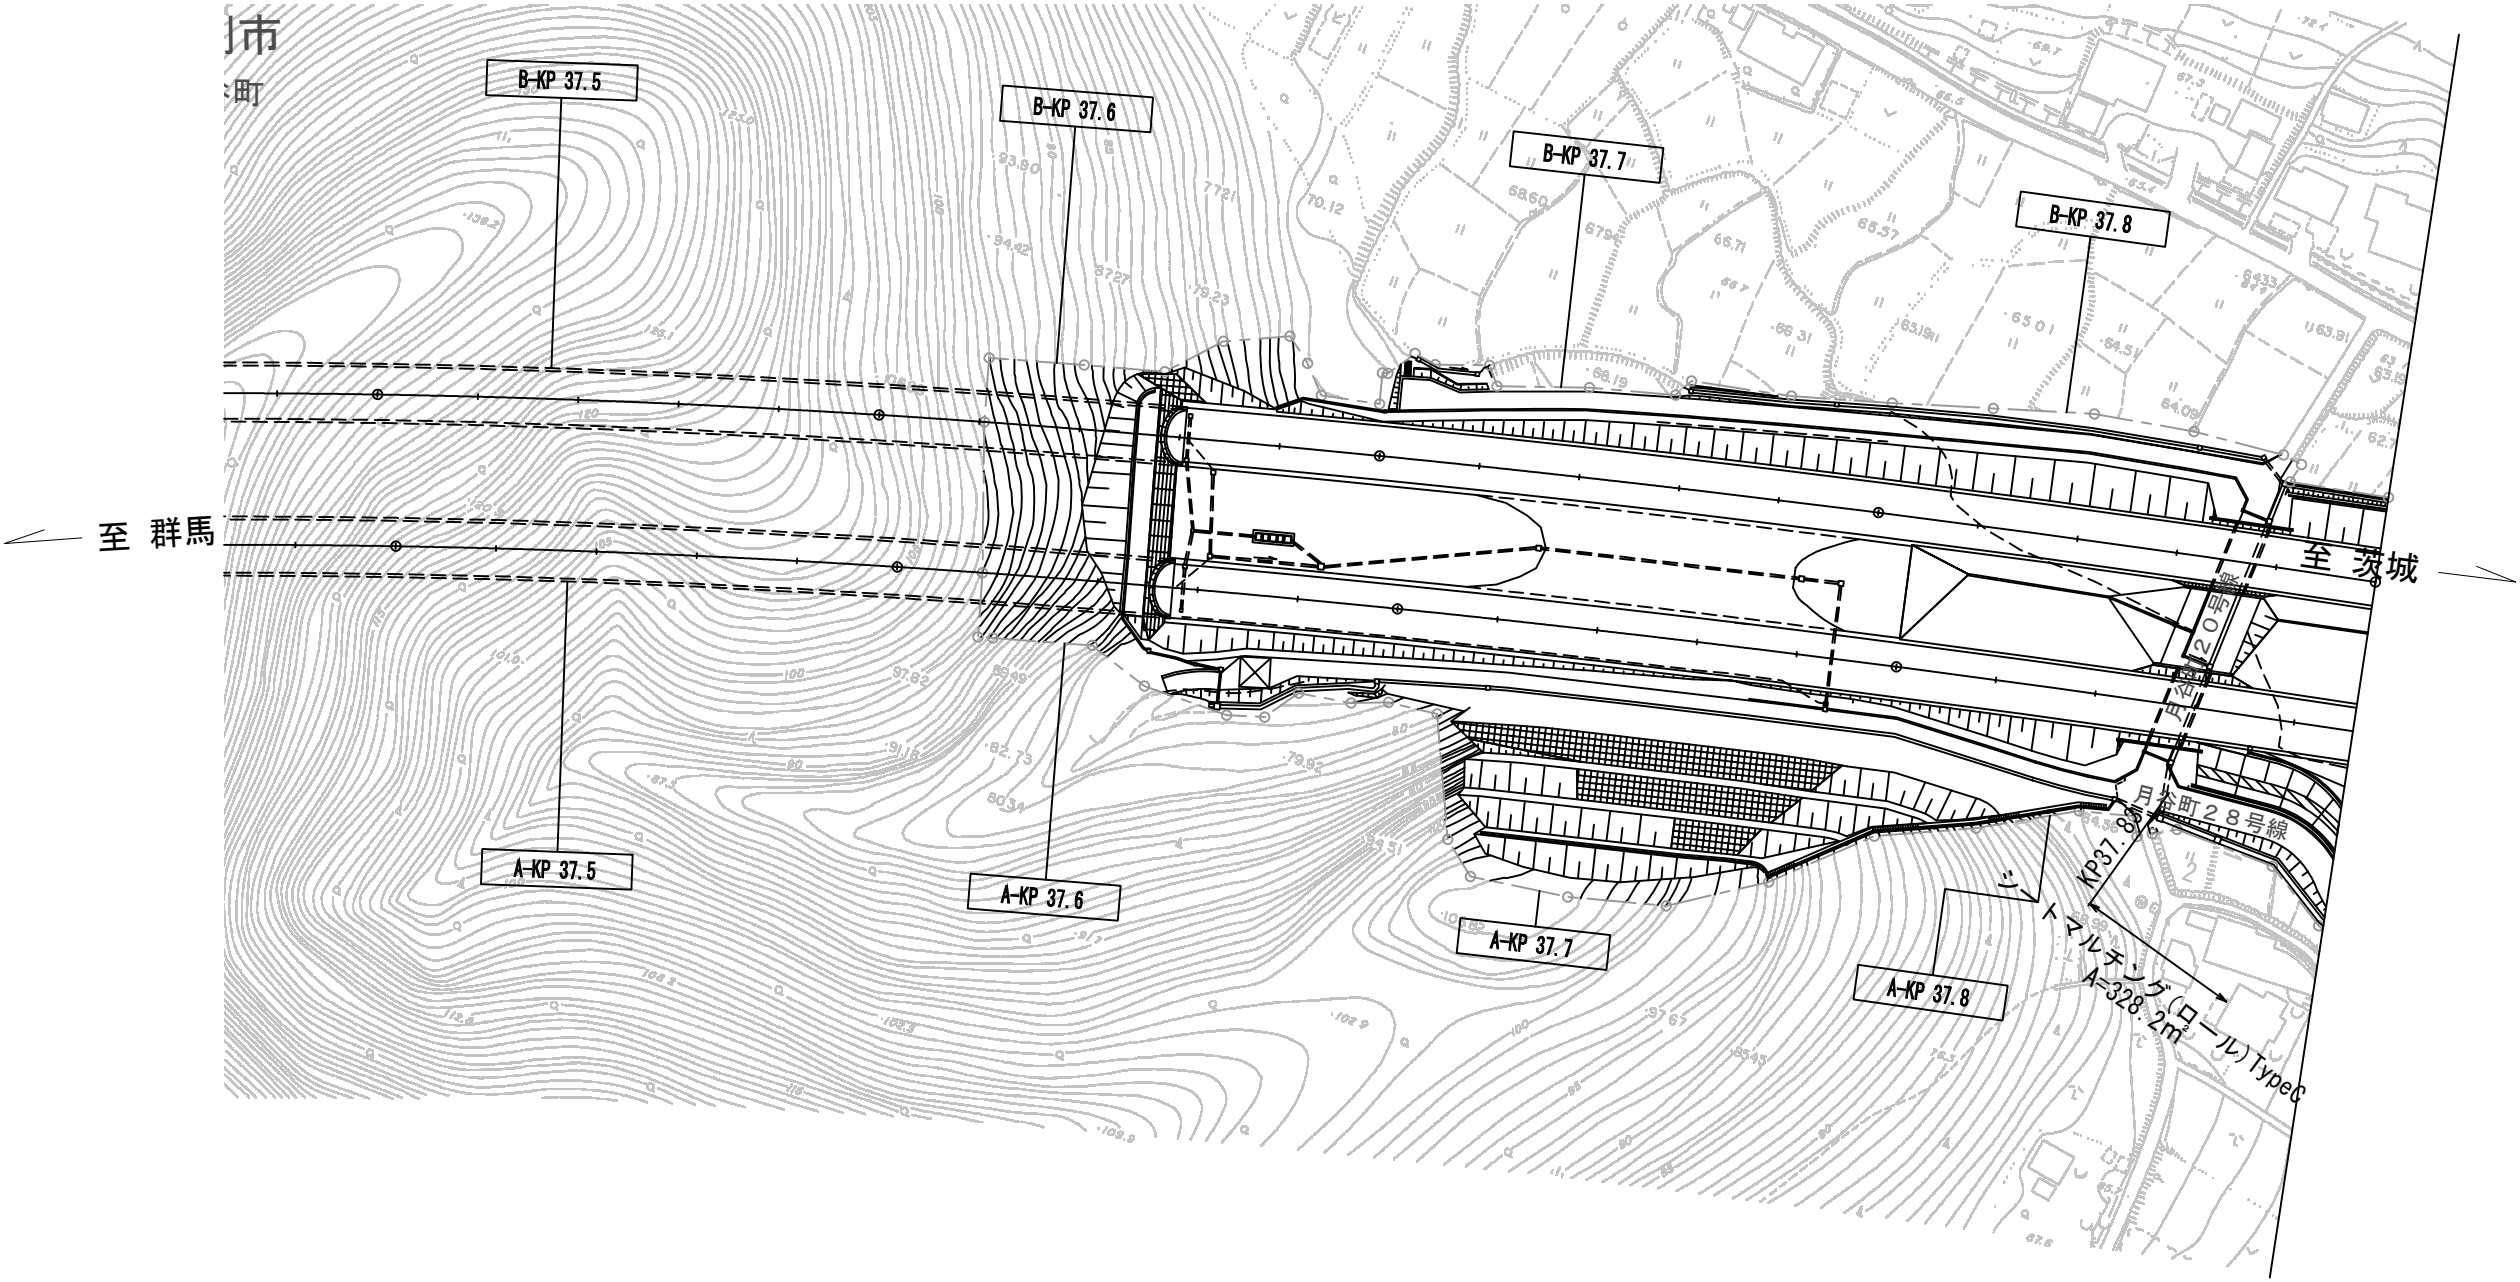

凡例



シートマルチング(ロール)TypeC




シートマルチング(ロール)TypeD


宇都宮管理事務所管内マルチング工事			
図面の種類	平面図 (34)		
	北関東自動車道 37.5～37.8KP		
縮 尺	図示	図面番号	36/90
設計会社名			
施工会社名			
事務所名	東日本高速道路株式会社 関東支社 宇都宮管理事務所		

平面図 (36) S=1:1500


北関東自動車道 40.2~40.5KP

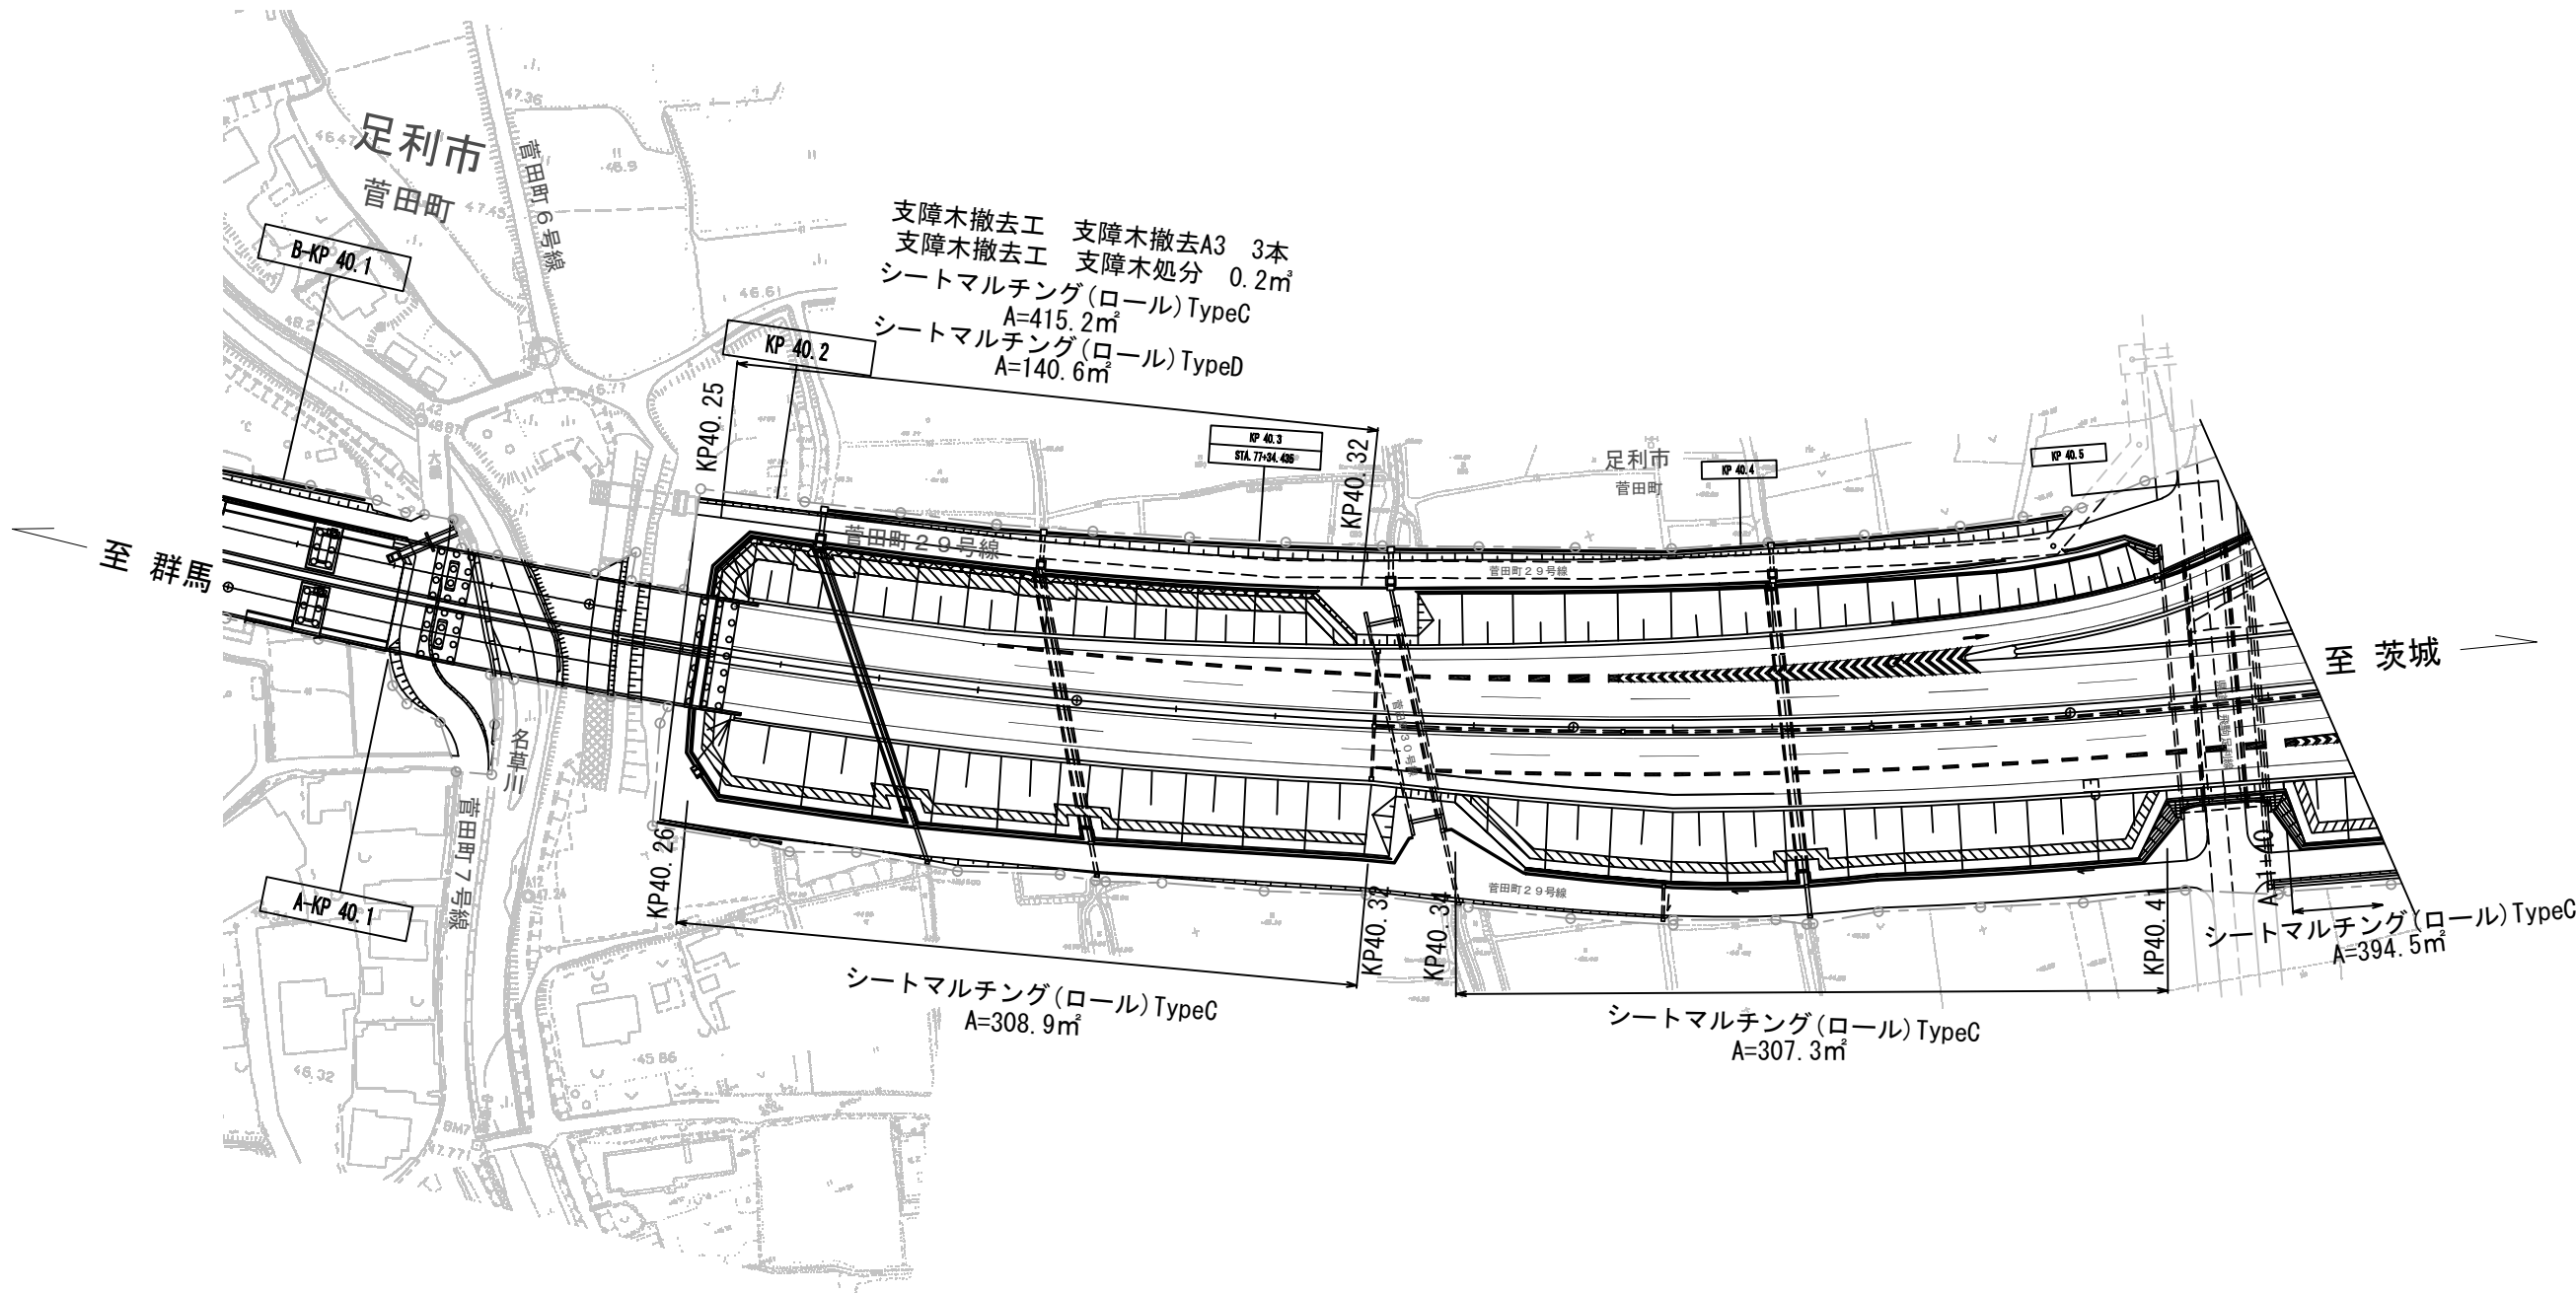

凡例

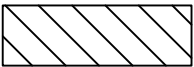

シートマルチング(ロール)TypeC

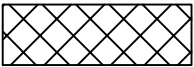


シートマルチング(ロール)TypeD

宇都宮管理事務所管内マルチング工事				
図面の種類	平面図 (36)			
	北関東自動車道 40.2~40.5KP			
縮 尺	図示	図面番号	38/90	
設計会社名				
施工会社名				
事務所名	東日本高速道路株式会社 関東支社 宇都宮管理事務所			

平面图 (37) S=1:1500

北関東自動車道 40.6~40.8KP

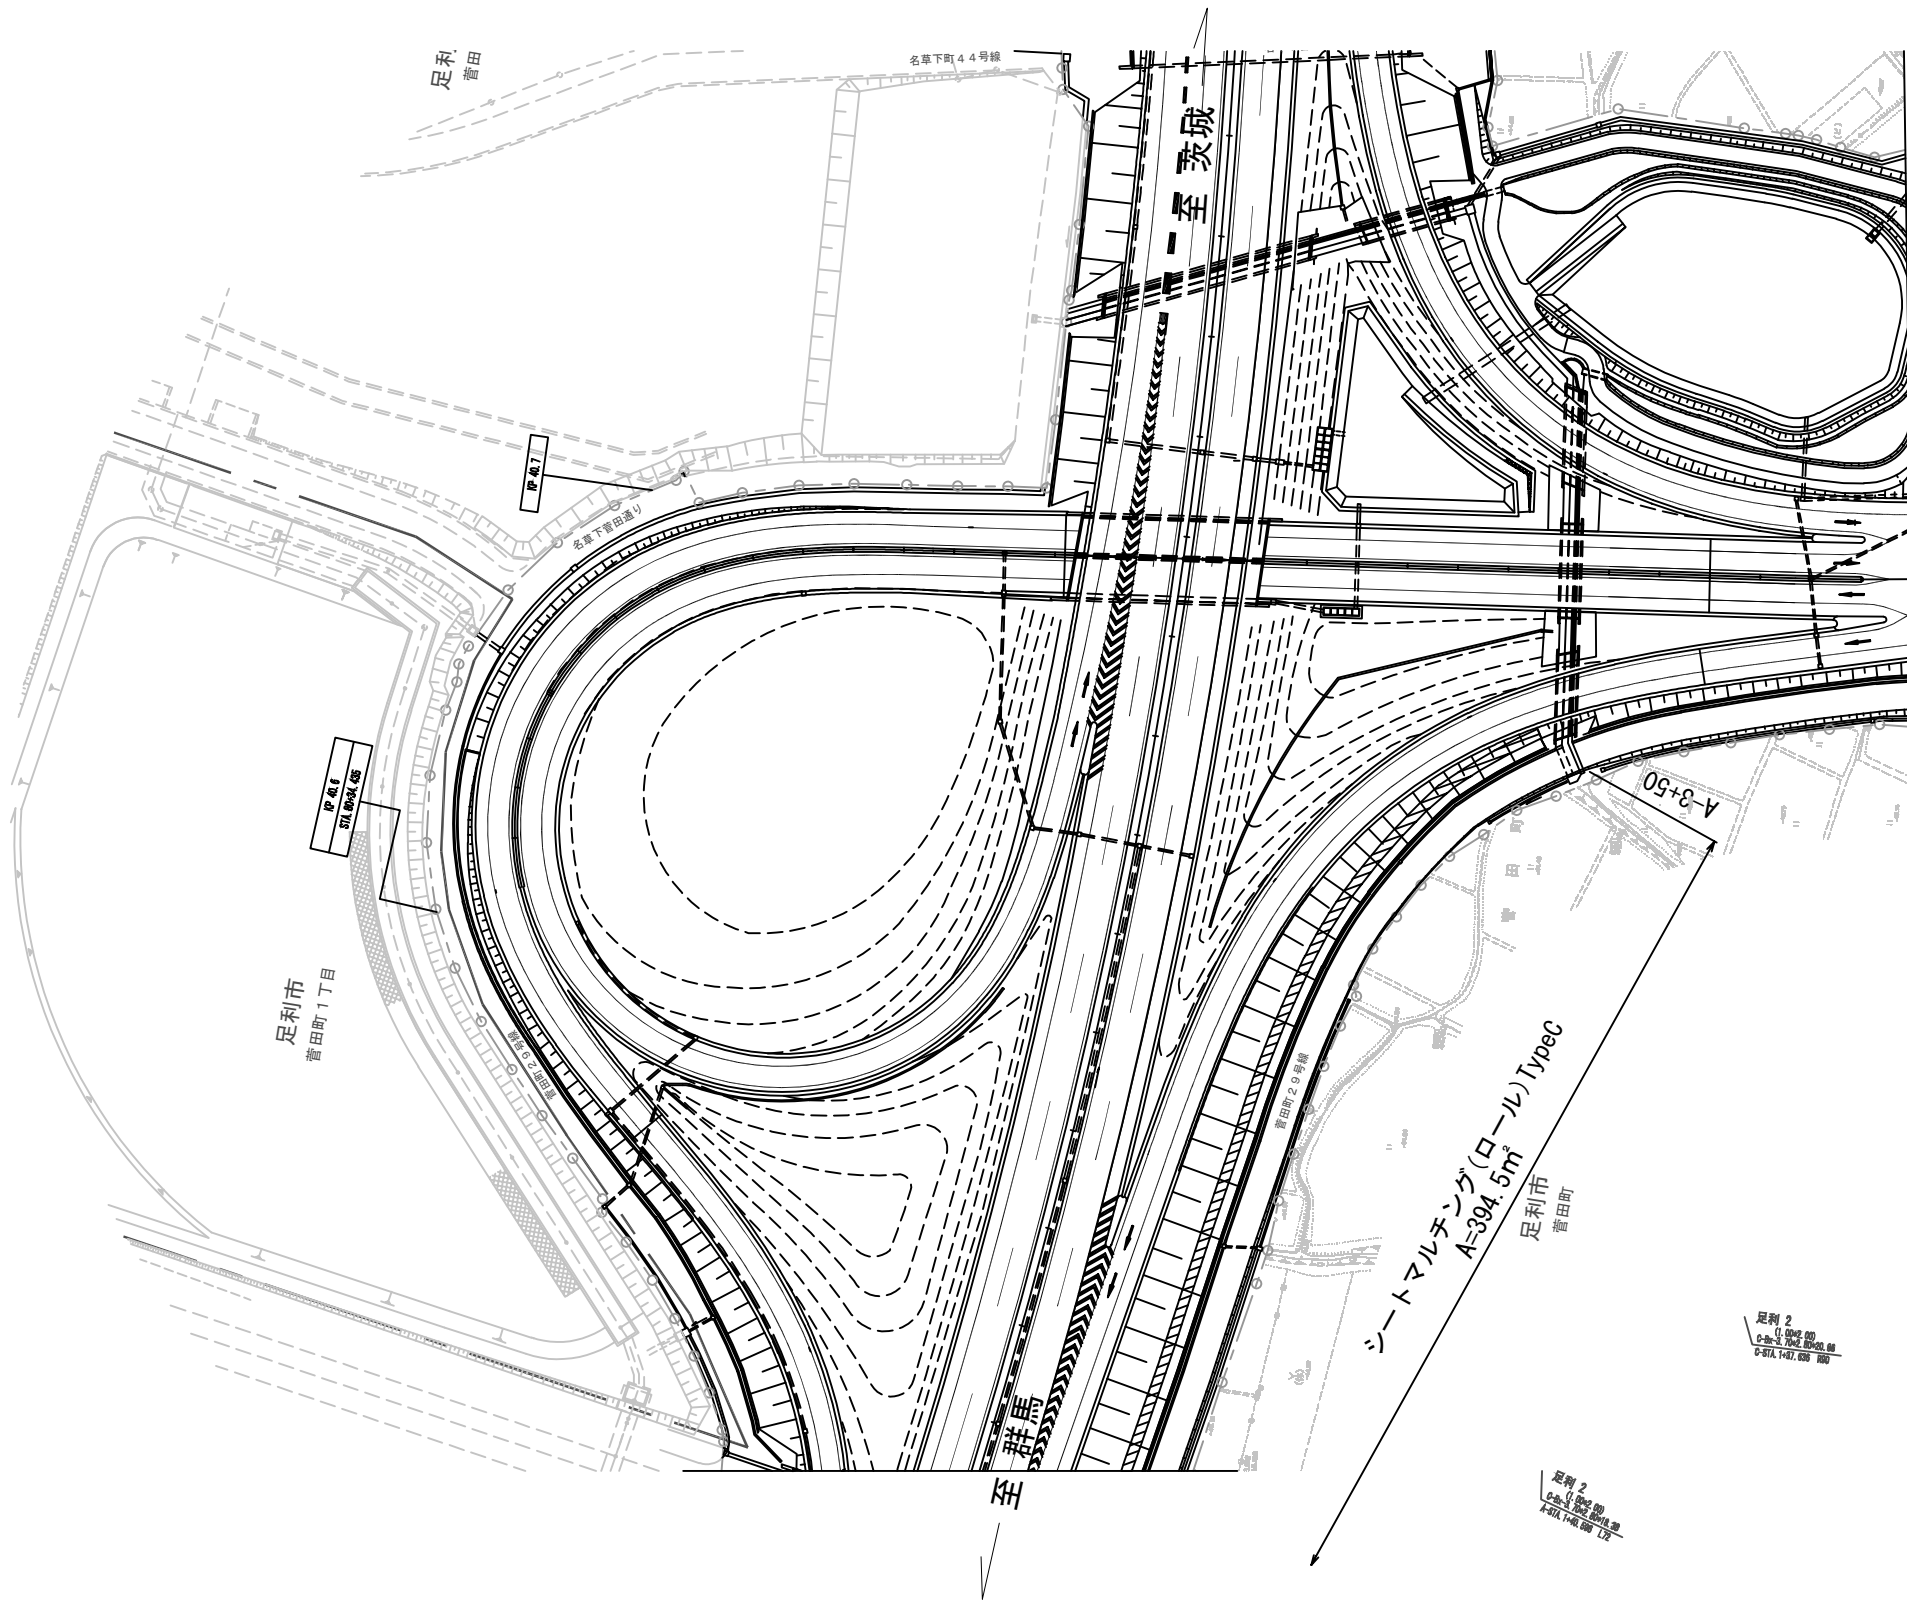

凡例



シートマルチング(ロール) TypeC



シートマルチング(ロール) TypeD

宇都宮管理事務所管内マルチング工事			
図面の種類	平面図 (37) 北関東自動車道 40.6~40.8KP		
縮 尺	図示	図面 番 号	39/90
設計会社名			
施工会社名			
事 務 所 名	東日本高速道路株式会社 関東支社 宇都宮管理事務所		

凡例



シートマルチング(ロール) TypeC




シートマルチング(ロール) TypeD

平面図 (38) S=1:1500

北関東自動車道 40.6KP


40 / 90

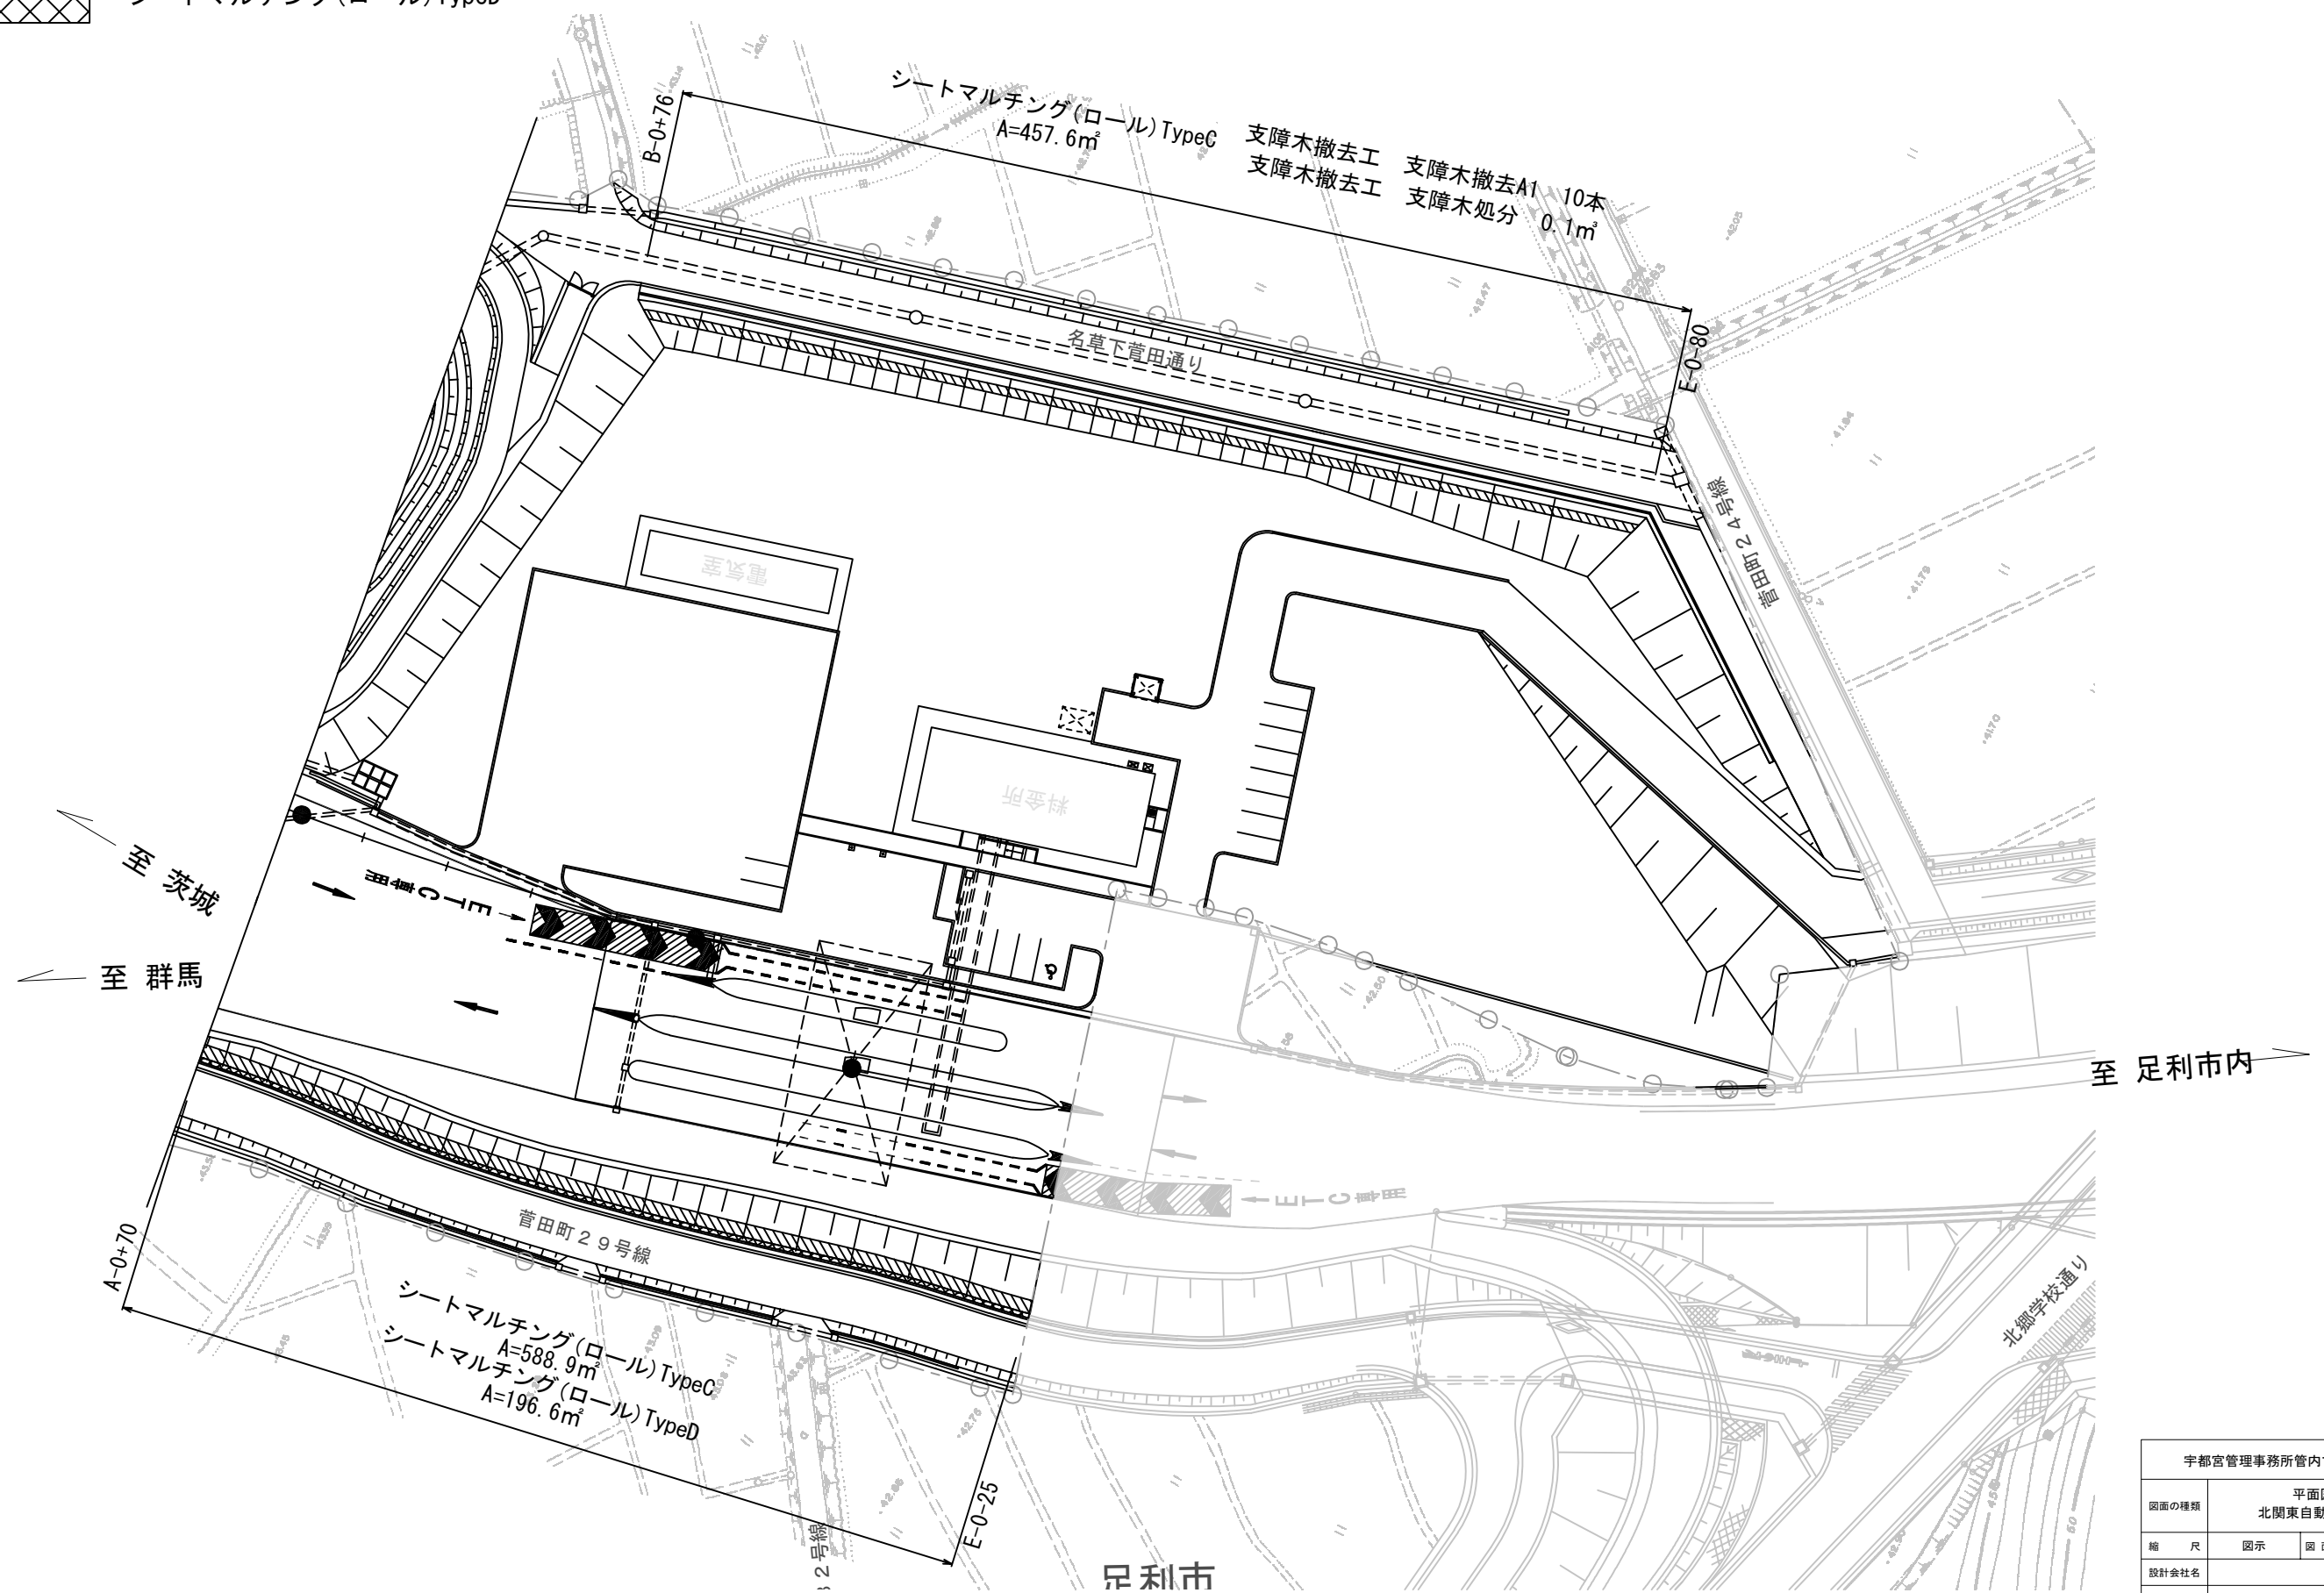

宇都宮管理事務所管内マルチング工事			
図面の種類	平面図 (38)		
	北関東自動車道 40.6KP		
縮 尺	図示	図面番号	40/90
設計会社名			
施工会社名			
事務所名	東日本高速道路株式会社 関東支社 宇都宮管理事務所		

平面図 (39) S=1:1500


北関東自動車道 46.9~47.2KP

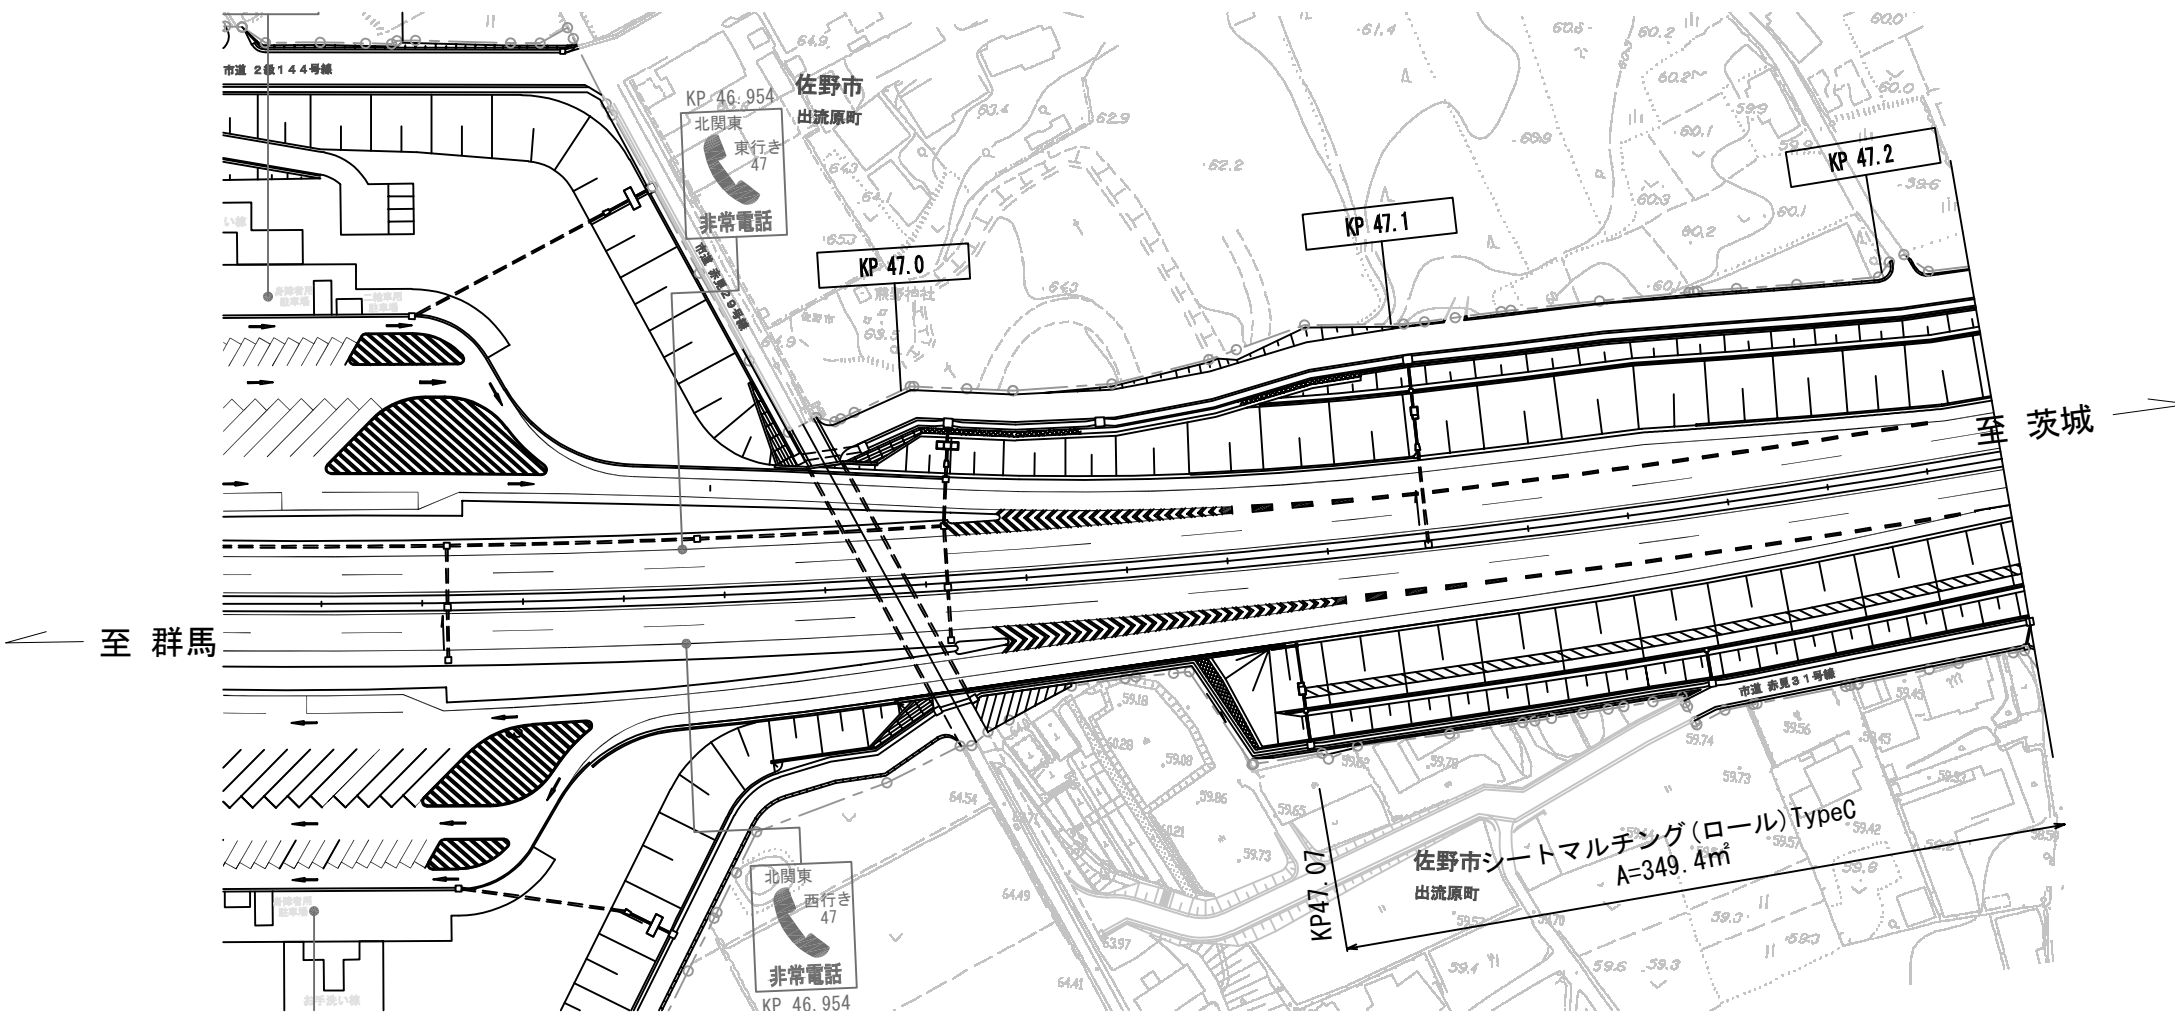

凡例



シートマルチング(ロール)TypeC

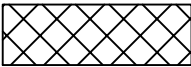


シートマルチング(ロール)TypeD

宇都宮管理事務所管内マルチング工事			
図面の種類	平面図 (39)		
	北関東自動車道 46.9～47.2KP		
縮 尺	図示	図面番号	41/90
設計会社名			
施工会社名			
事務所名	東日本高速道路株式会社 関東支社 宇都宮管理事務所		

平面図 (40) S=1:1500


北関東自動車道 47.3~47.6KP

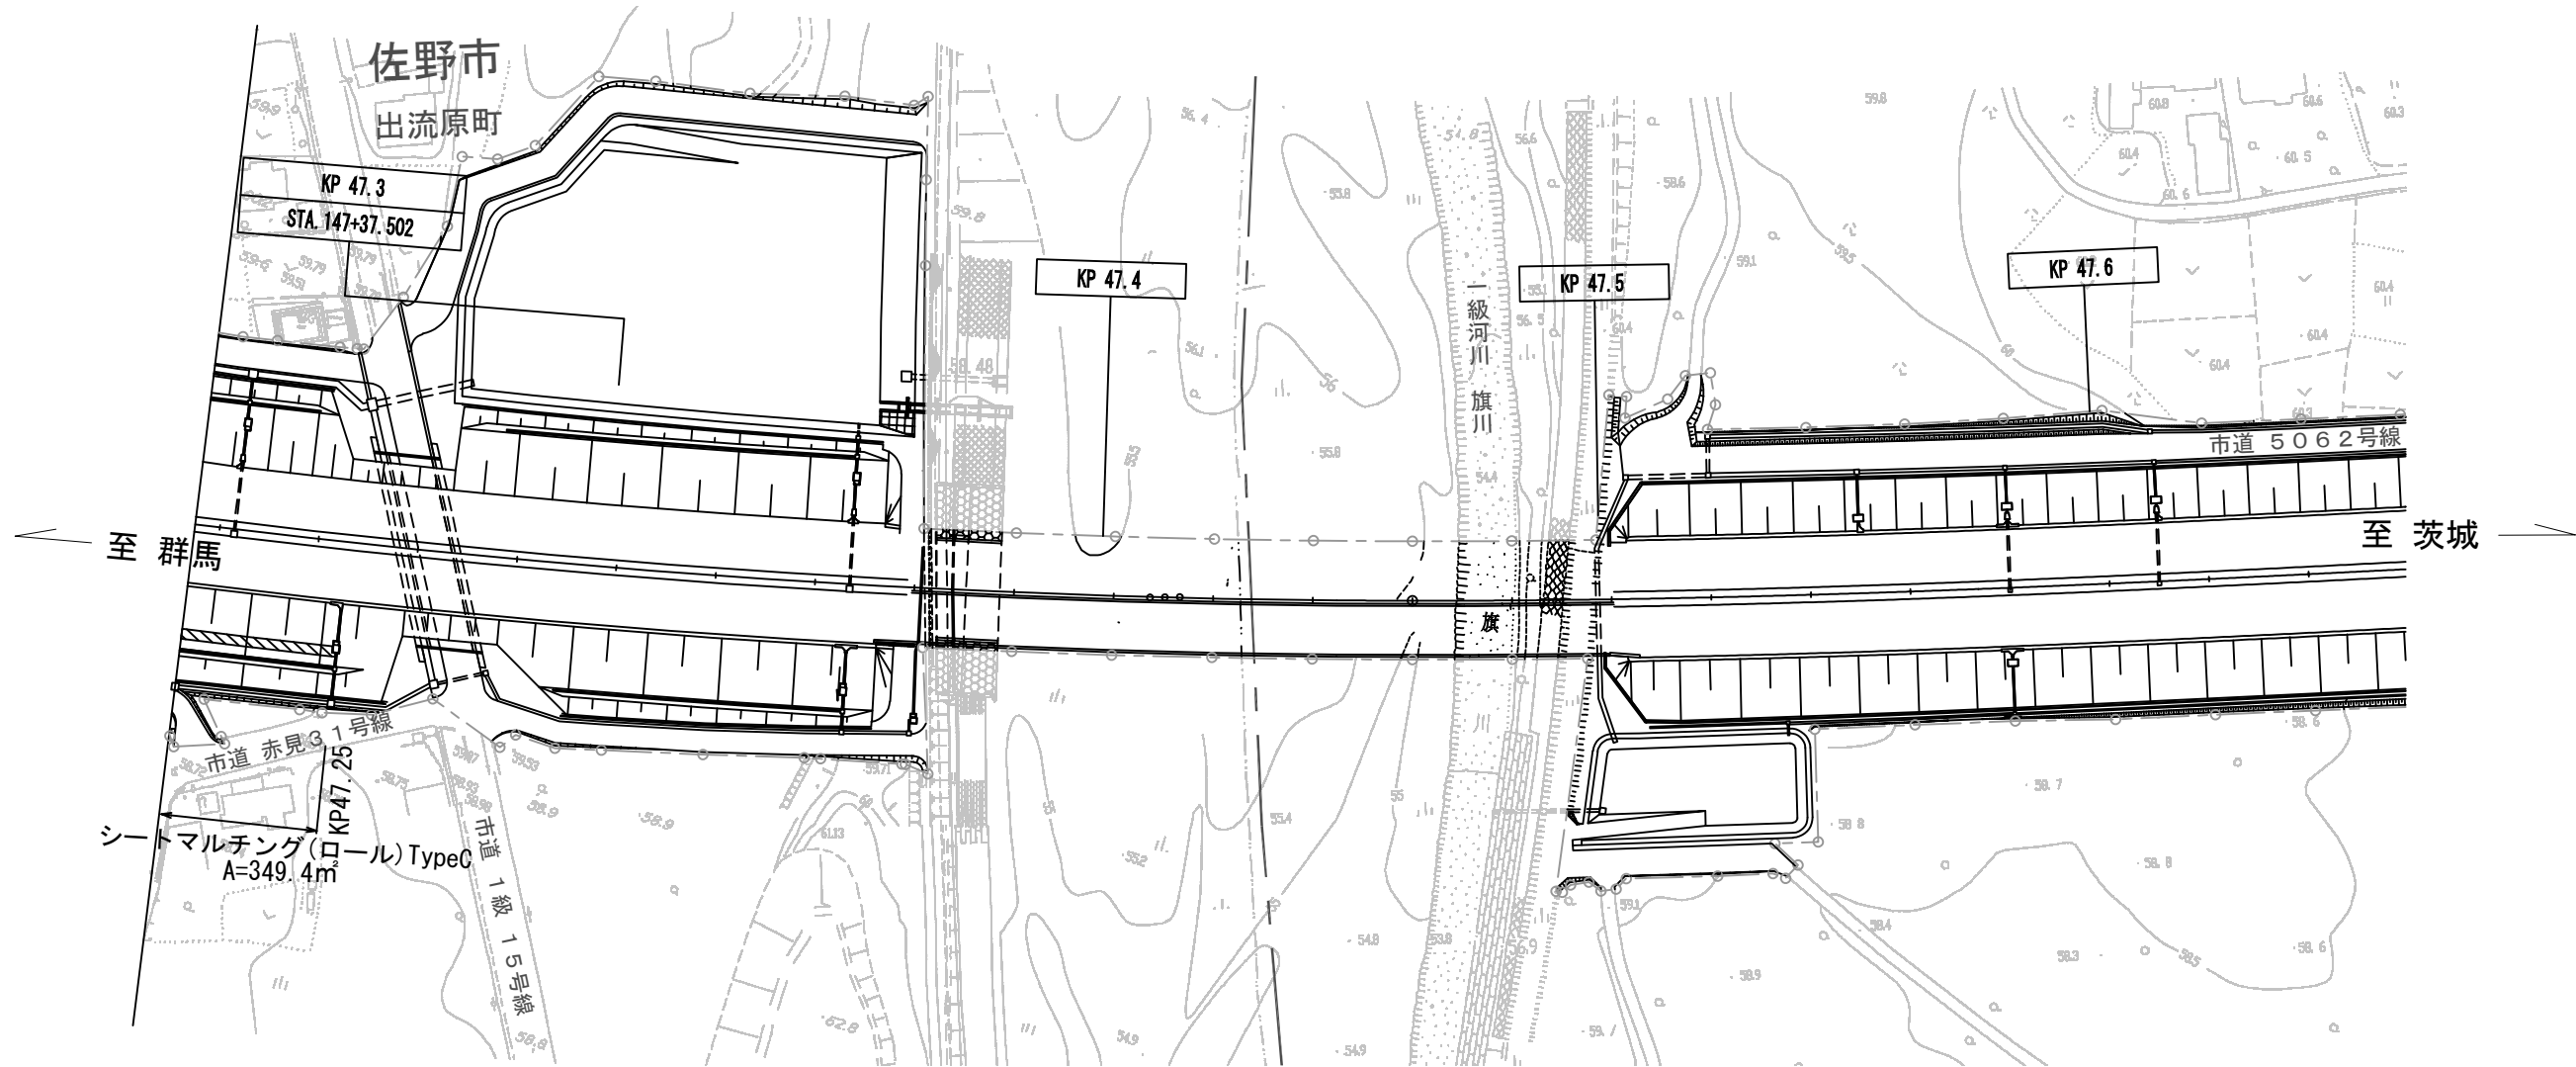

凡例



シートマルチング(ロール) TypeC

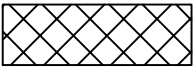


シートマルチング(ロール) TypeD

宇都宮管理事務所管内マルチング工事			
図面の種類	平面図 (40)		
	北関東自動車道 47.3～47.6KP		
縮 尺	図示	図面番号	42/90
設計会社名			
施工会社名			
事務所名	東日本高速道路株式会社 関東支社 宇都宮管理事務所		

平面図 (41) S=1:1500

北関東自動車道 48.0~48.4KP

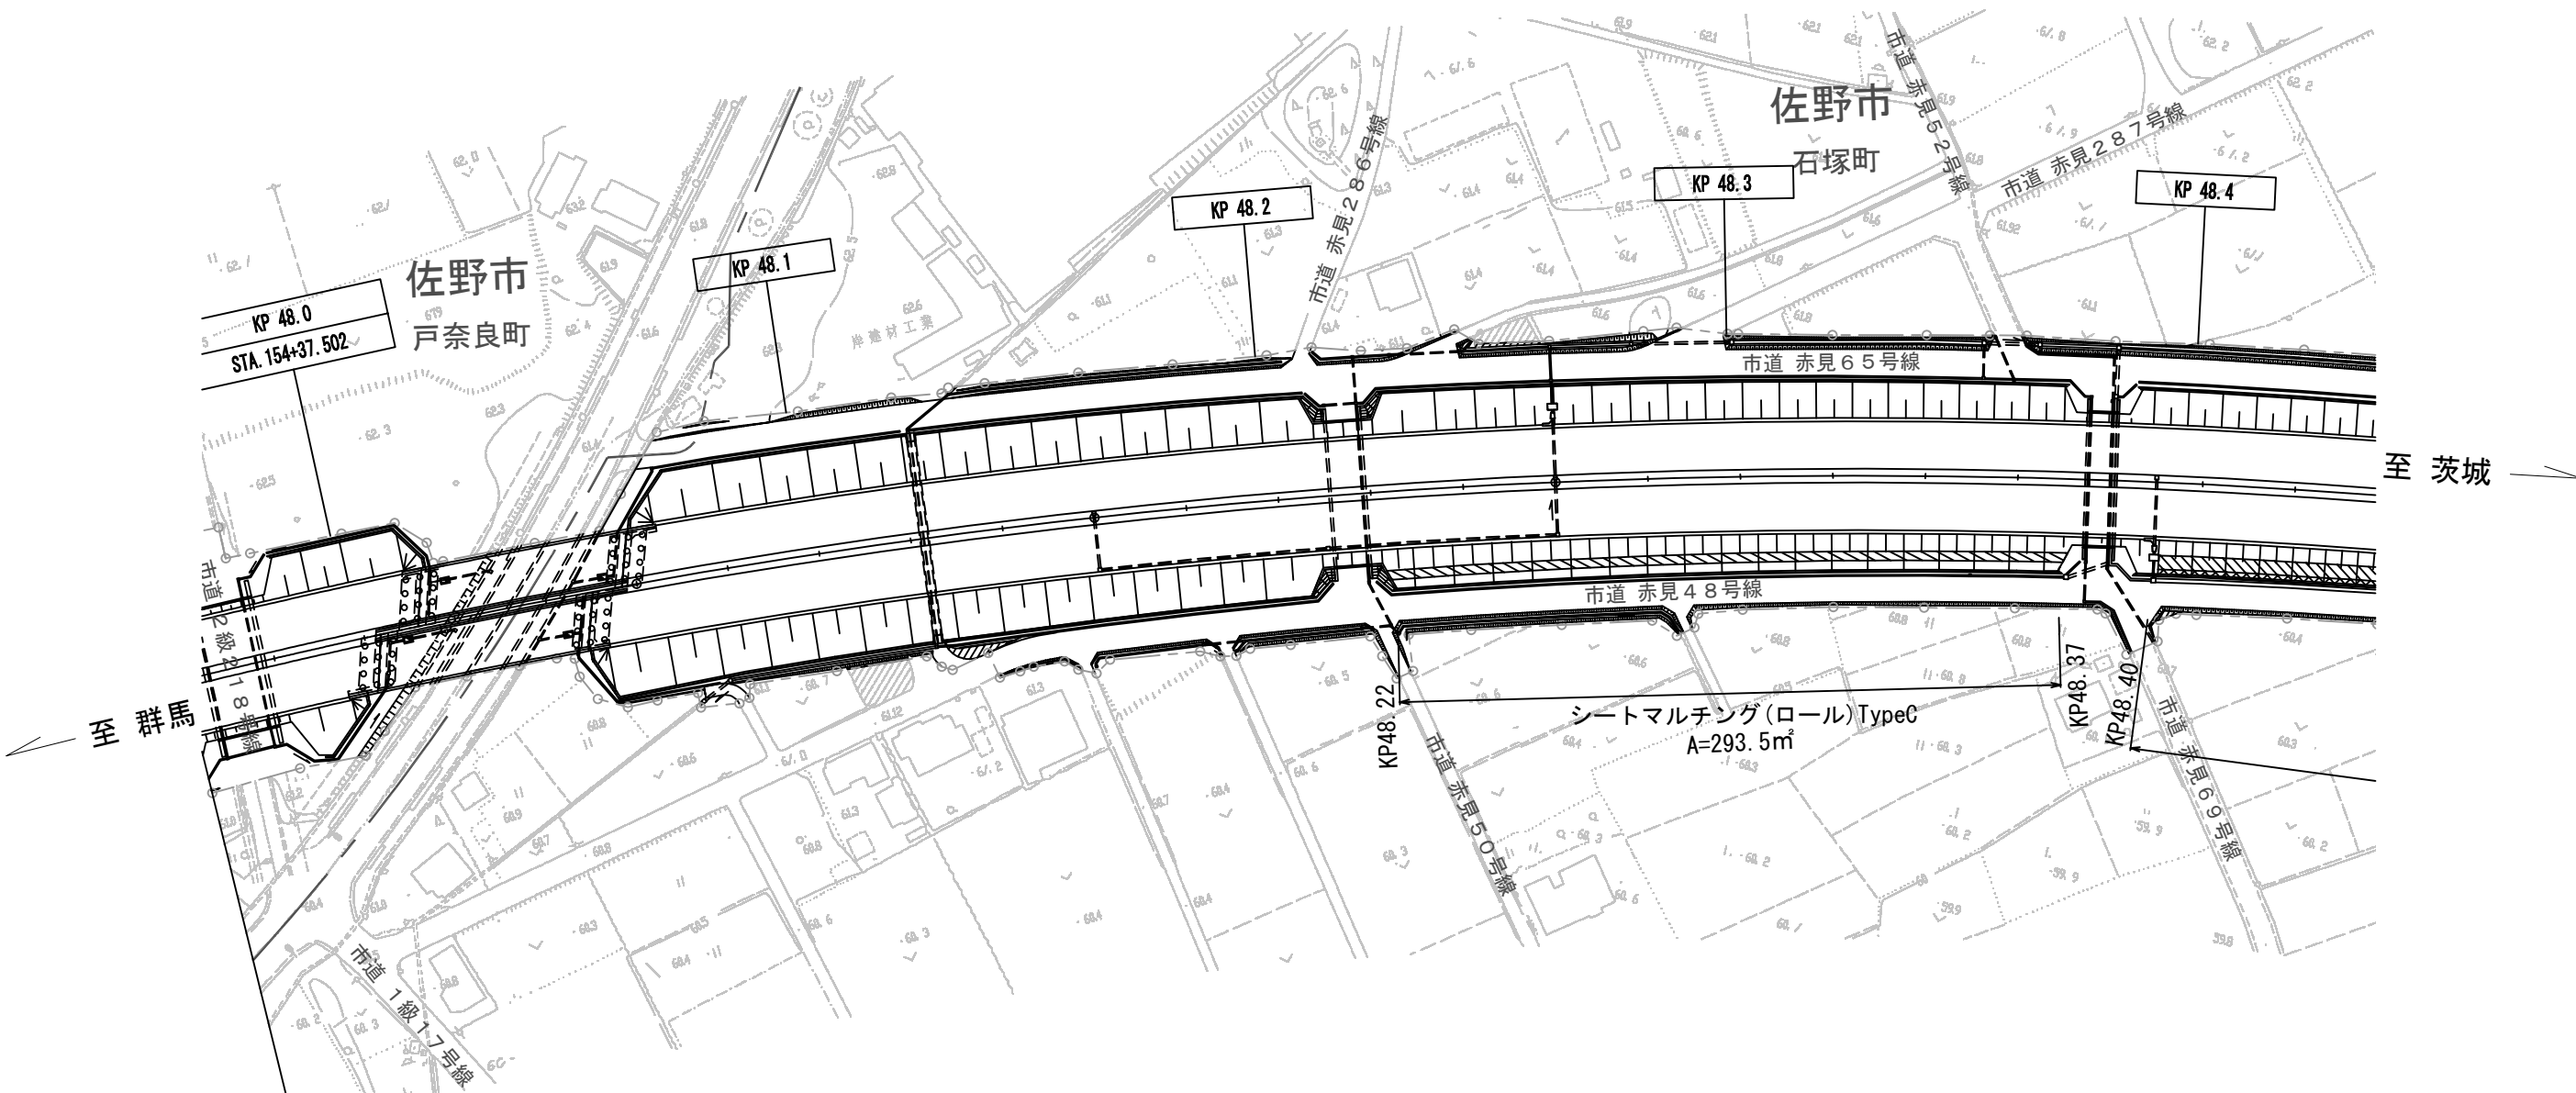

凡例



シートマルチング(ロール)TypeC




シートマルチング(ロール)TypeD

宇都宮管理事務所管内マルチング工事				
図面の種類	平面図 (41)			
	北関東自動車道 48.0～48.4KP			
縮 尺	図示	図面番号	43/90	
設計会社名				
施工会社名				
事務所名	東日本高速道路株式会社 関東支社 宇都宮管理事務所			

平面図 (42) S=1:1500


北関東自動車道 48.4~48.6KP

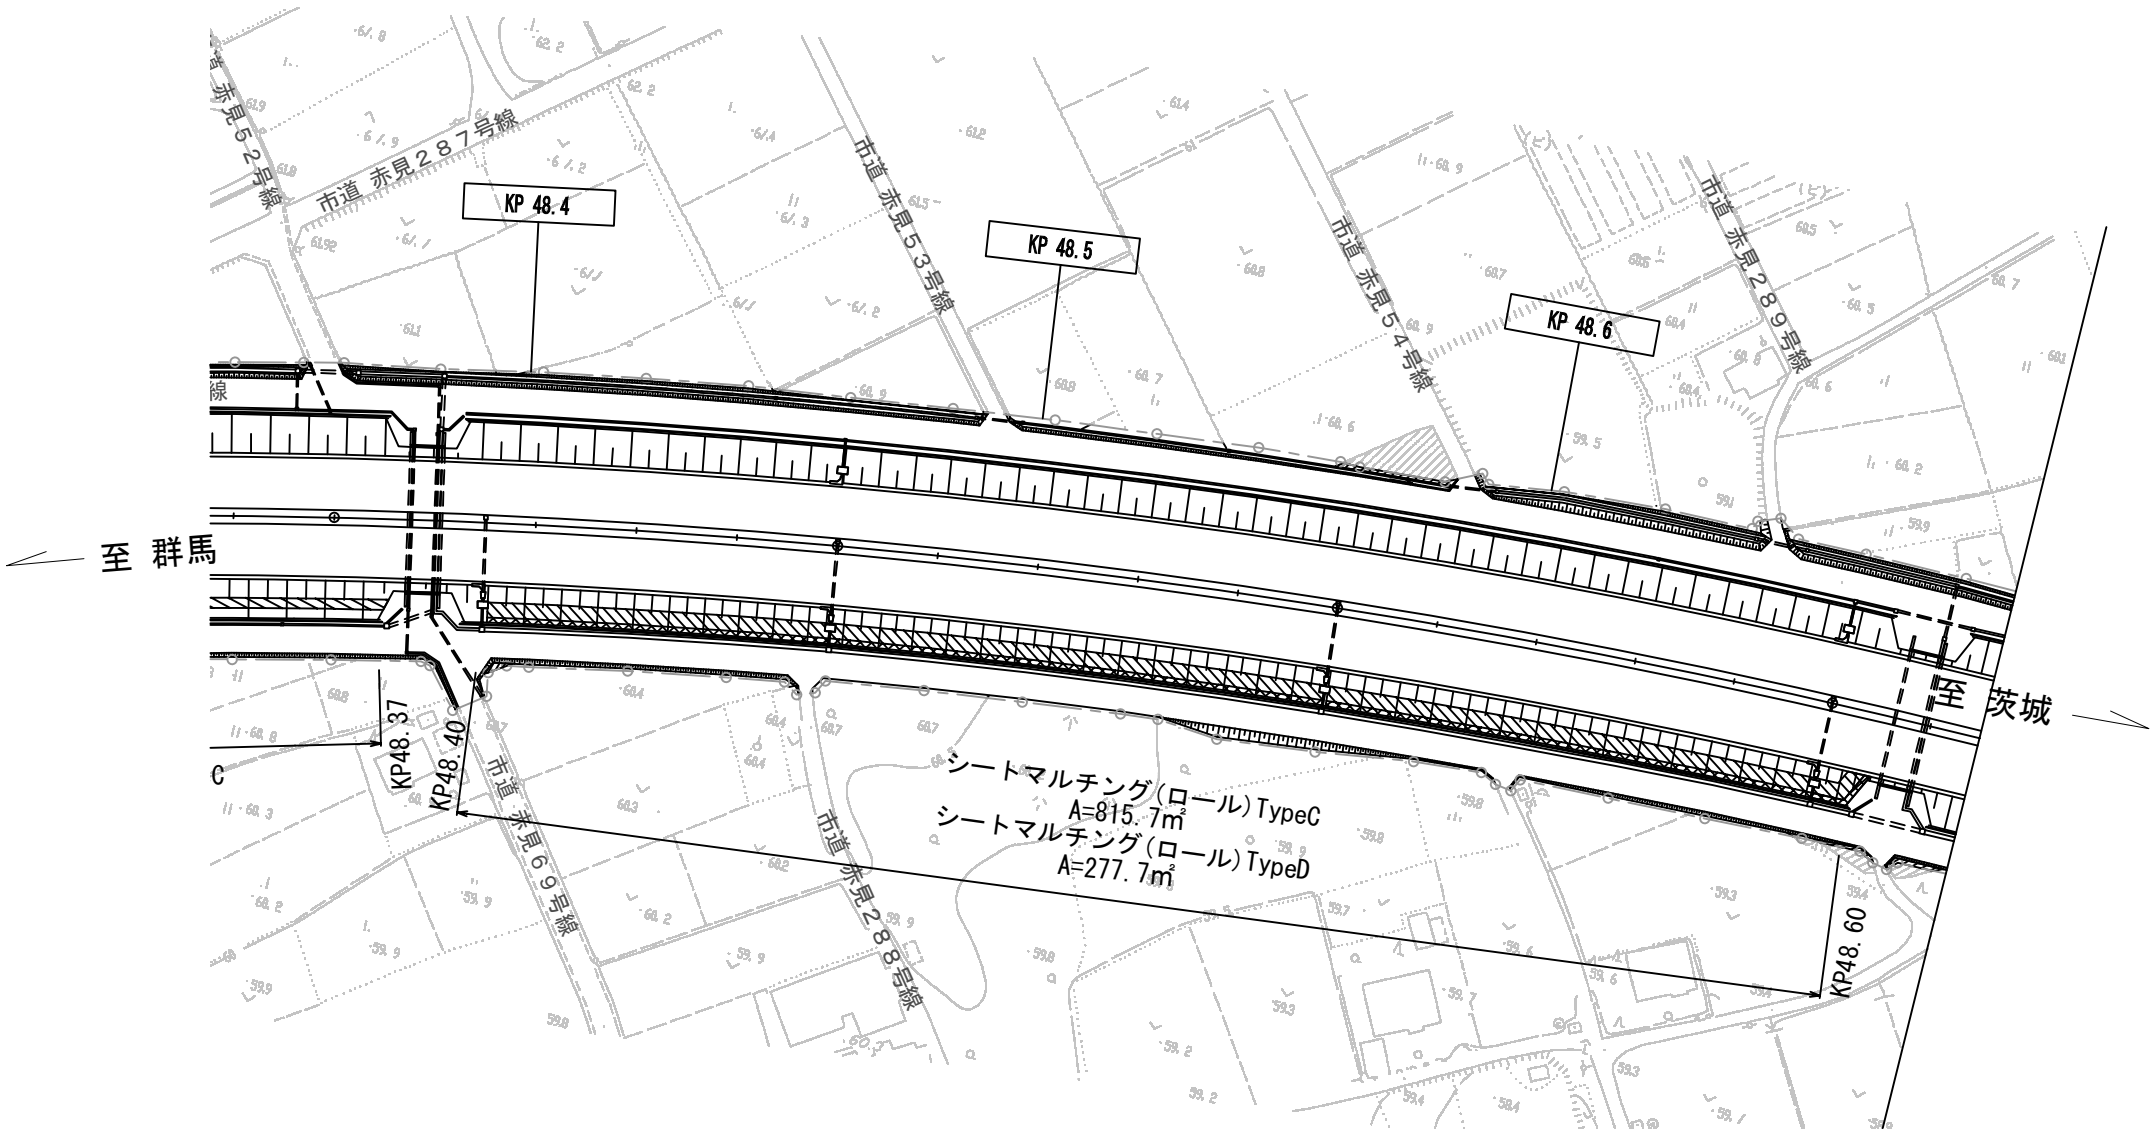

凡例



シートマルチング(ロール)TypeC

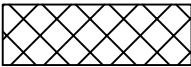


シートマルチング(ロール)TypeD

宇都宮管理事務所管内マルチング工事			
図面の種類	平面図 (42)		
	北関東自動車道 48.4~48.6KP		
縮 尺	図示	図 面 番 号	44/90
設計会社名			
施工会社名			
事 務 所 名	東日本高速道路株式会社 関東支社 宇都宮管理事務所		

平面図 (43) S=1:1500


北関東自動車道 48.9~49.4KP

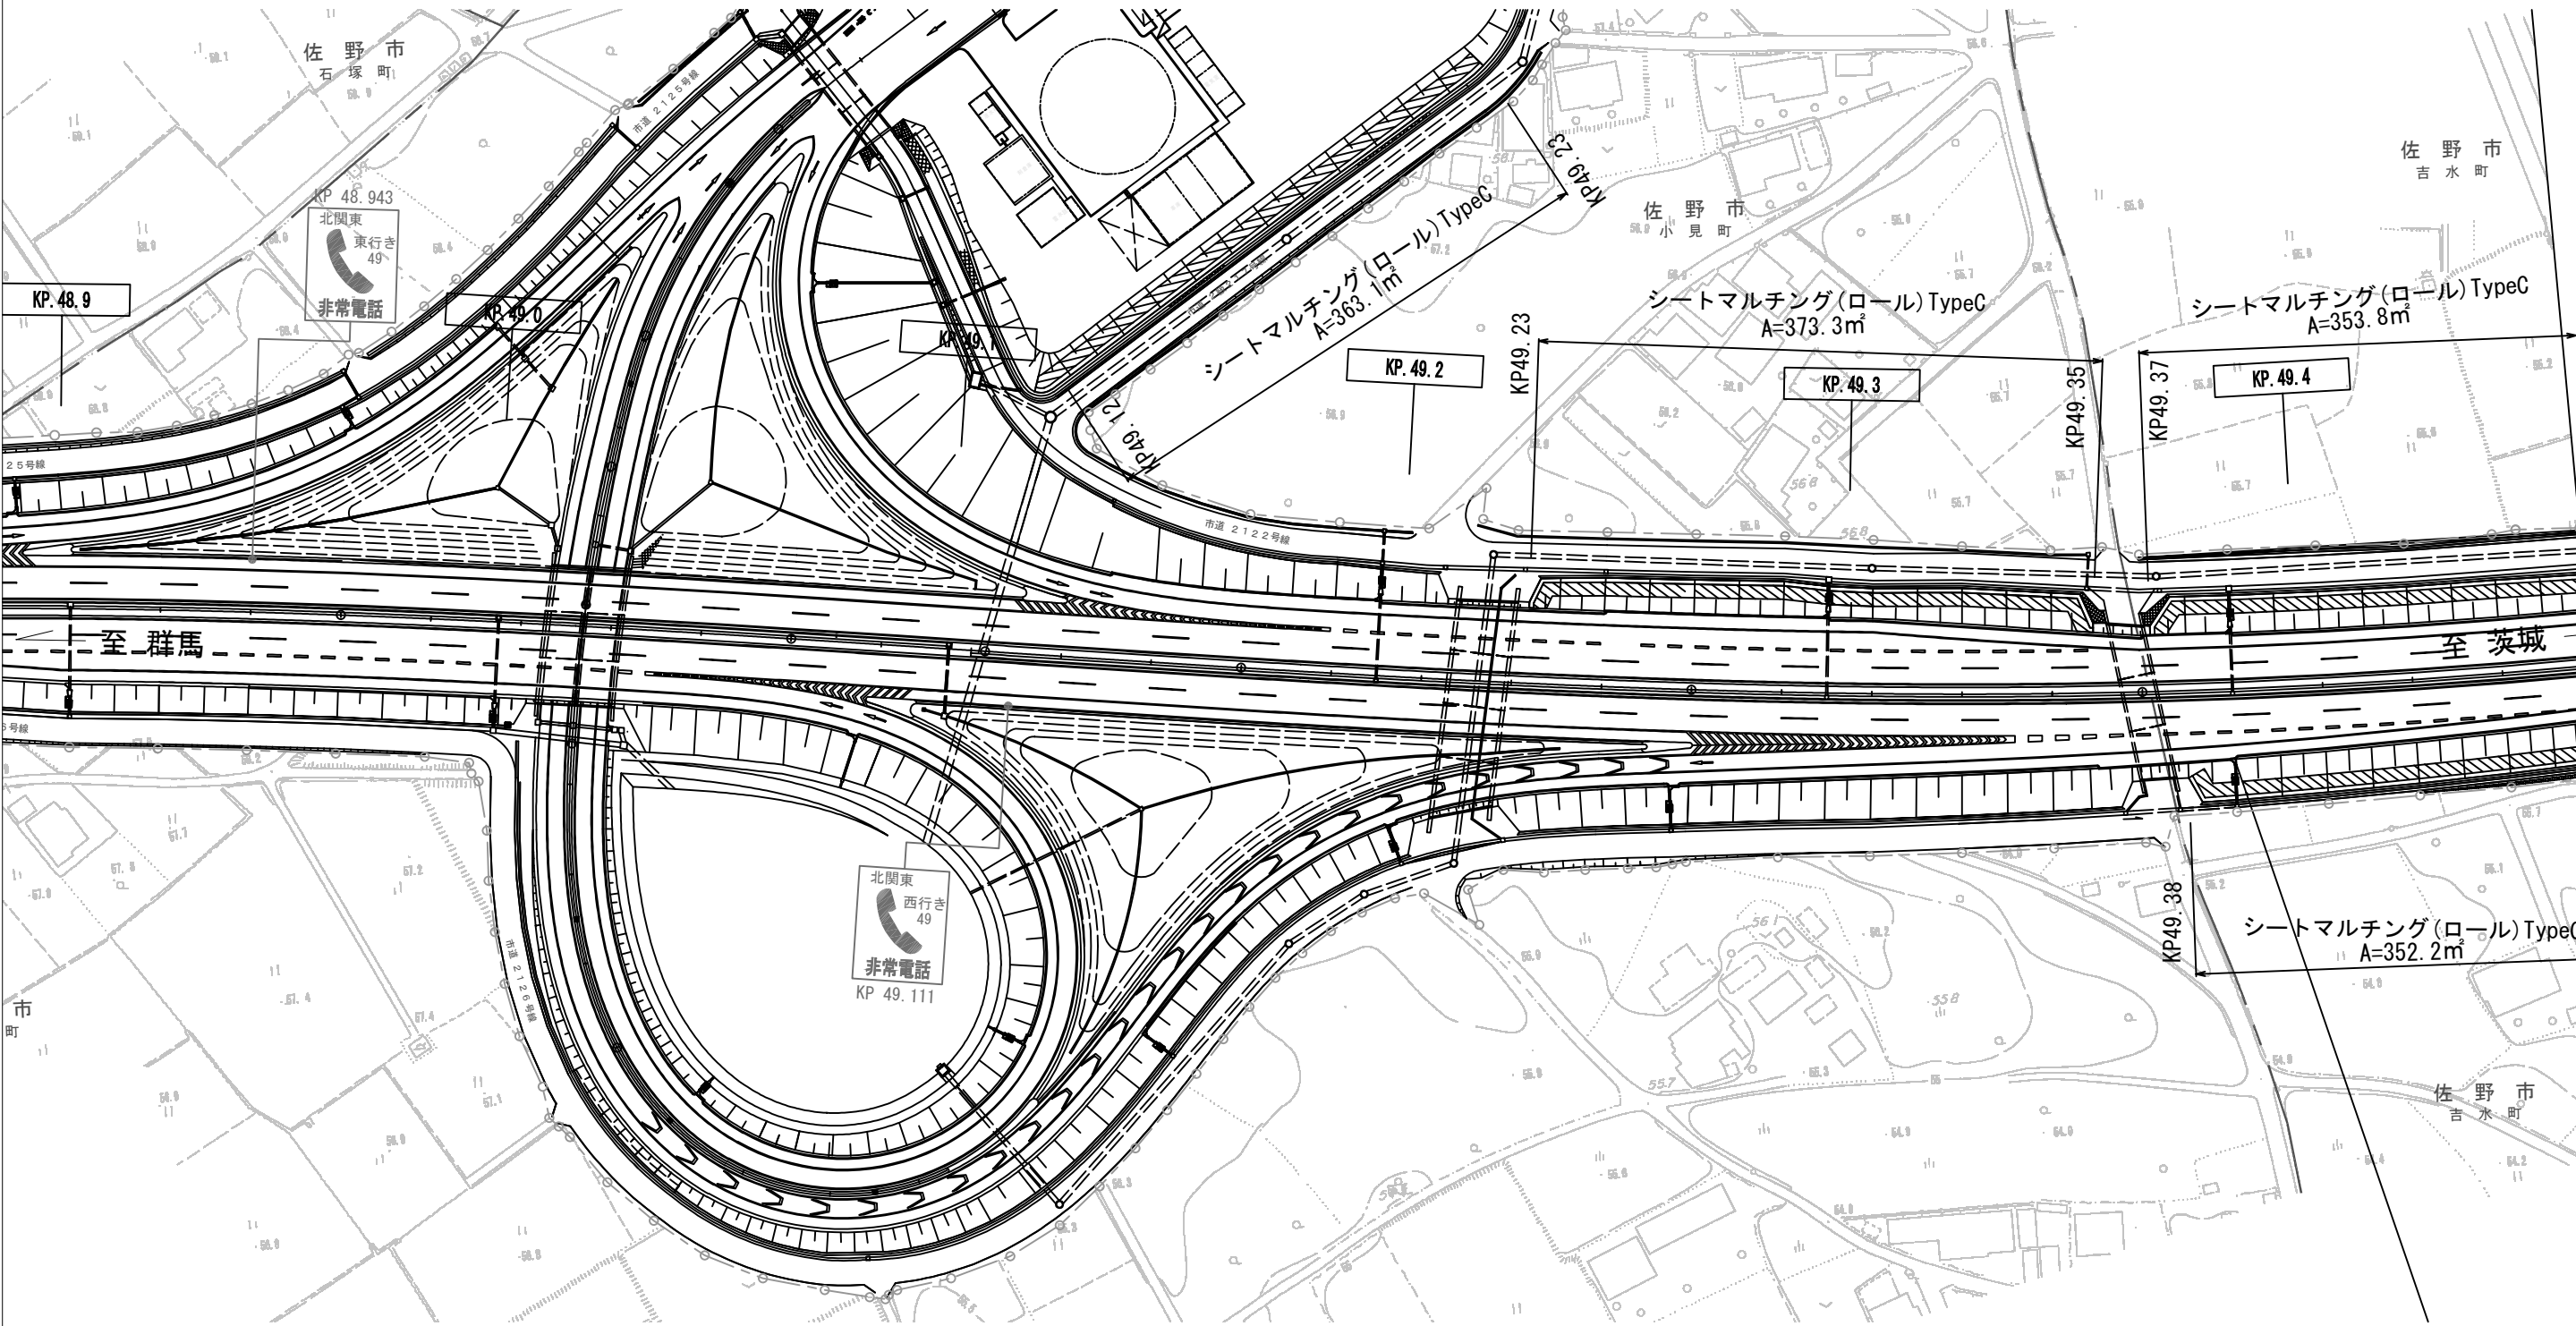

凡例



シートマルチング(ロール)TypeC

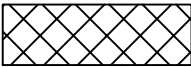


シートマルチング(ロール)TypeD

宇都宮管理事務所管内マルチング工事			
図面の種類	平面図 (43)		
	北関東自動車道 48.9~49.4KP		
縮 尺	図示	図面番号	45/90
設計会社名			
施工会社名			
事務所名	東日本高速道路株式会社 関東支社 宇都宮管理事務所		

北関東自動車道 49.5~49.9KP

北関東自動車道 49.5~49.9KP

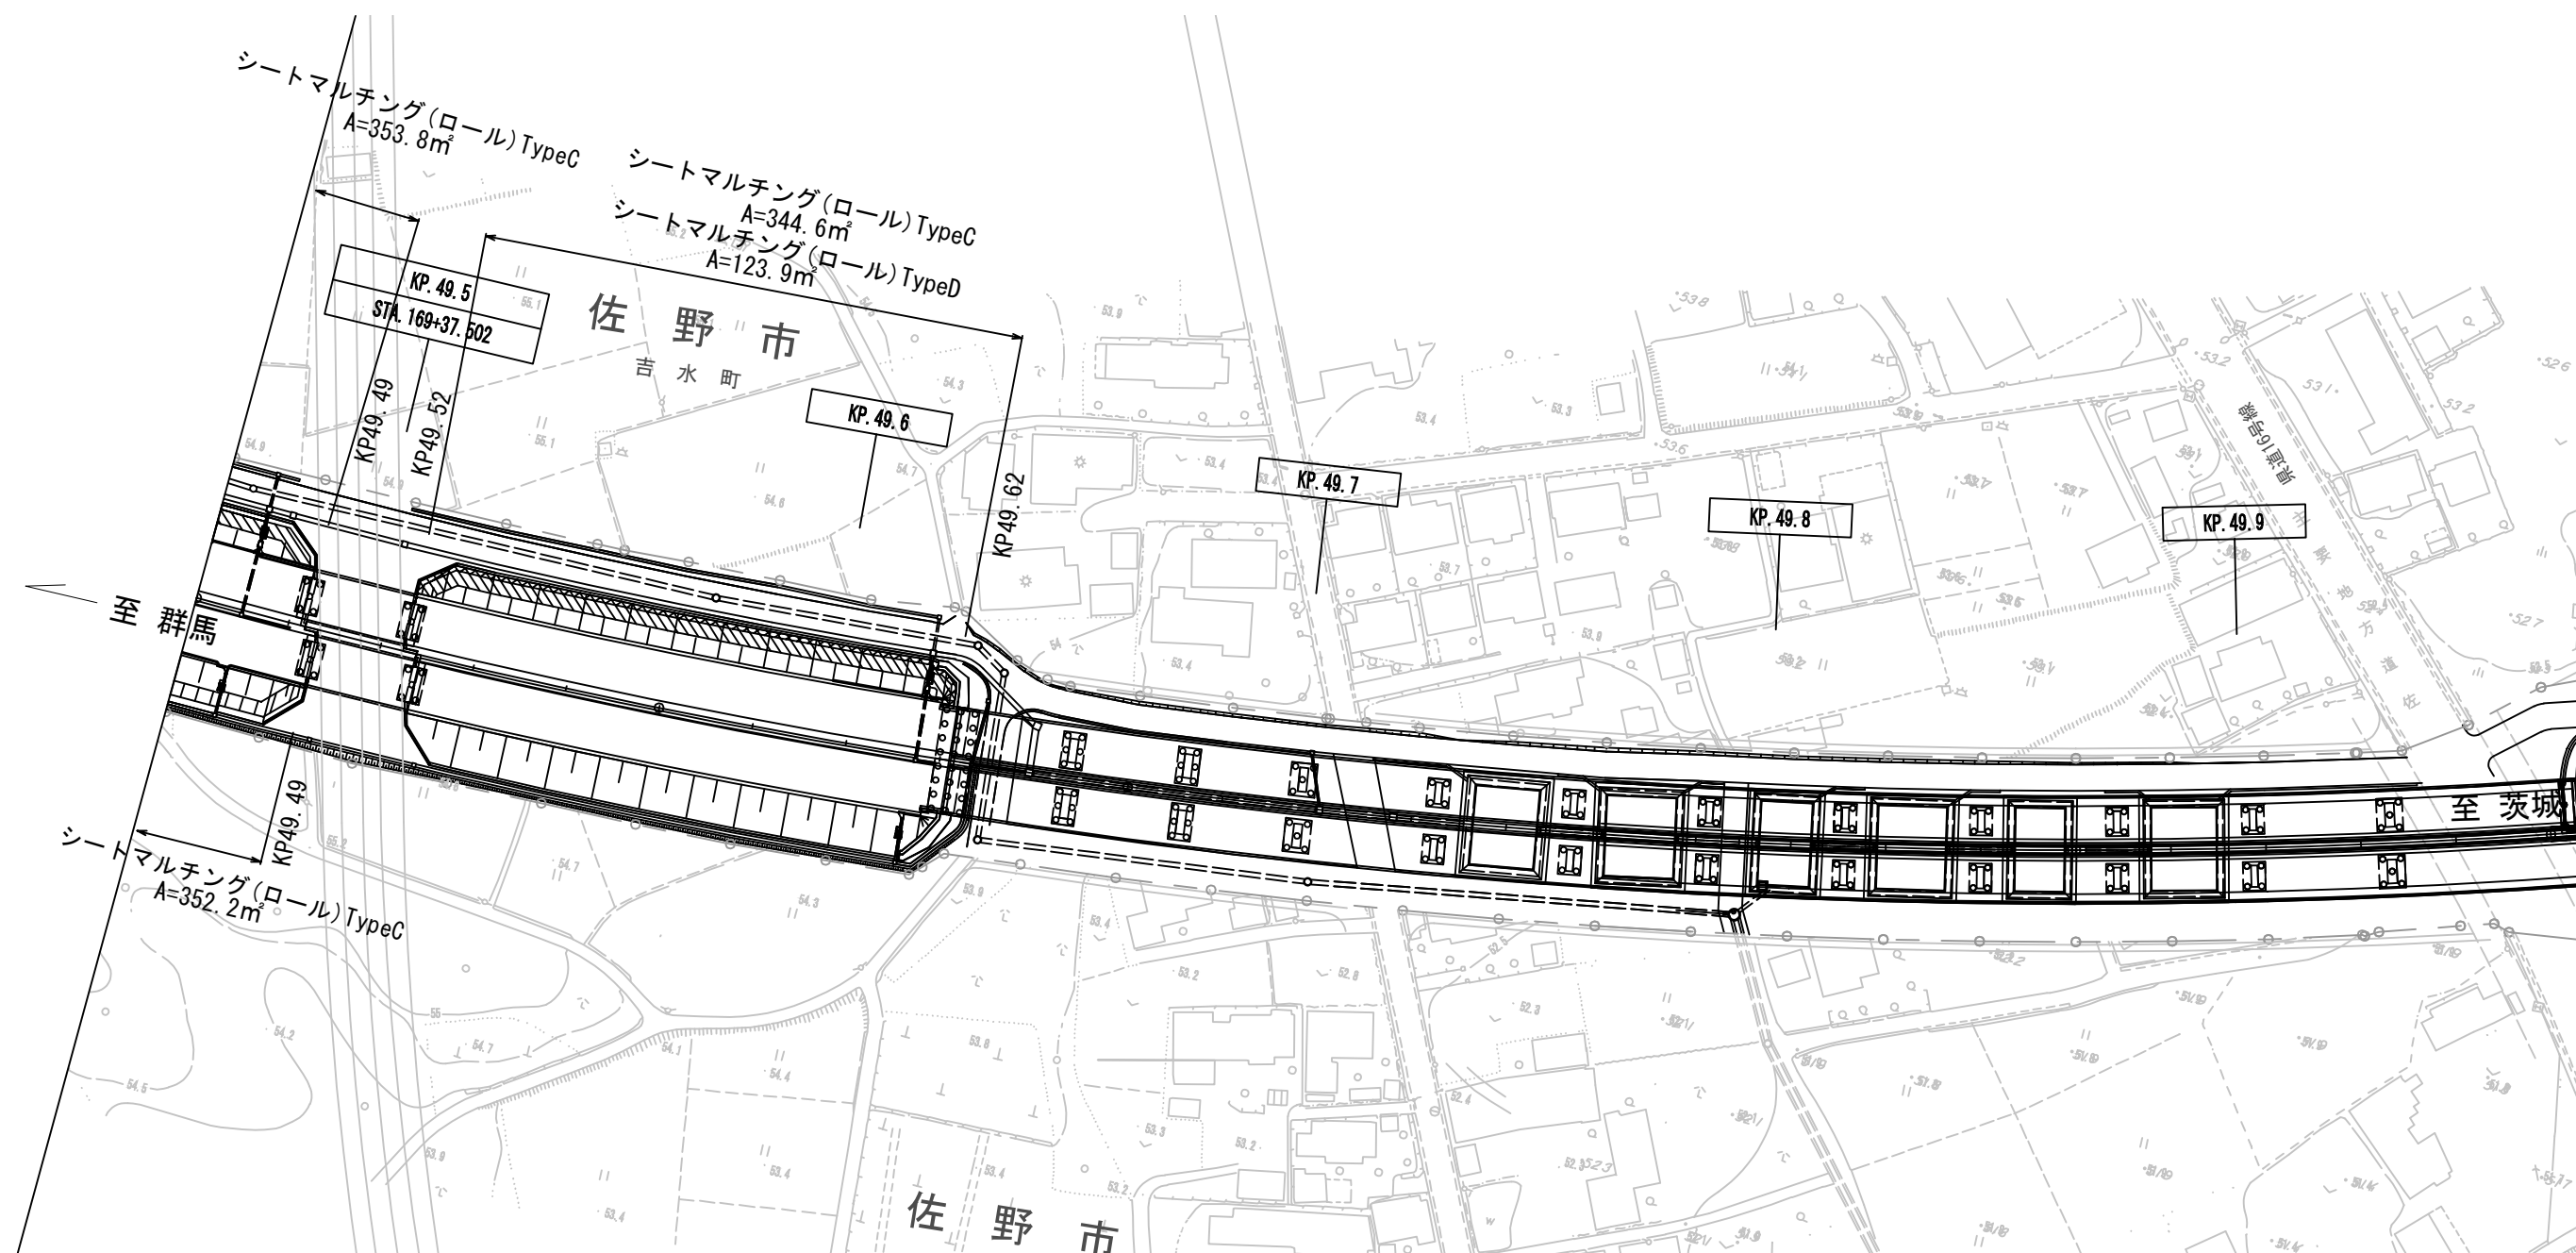


凡例



宇都宮管理事務所管内マルチング工事			
図面の種類	平面図 (44) 北関東自動車道 49.5～49.9KP		
縮 尺	図示	図 面 番 号	46/90
設計会社名			
施工会社名			
事務所名	東日本高速道路株式会社 関東支社 宇都宮管理事務所		

平面図 (45) S=1:1500


北関東自動車道 50.0~50.2KP

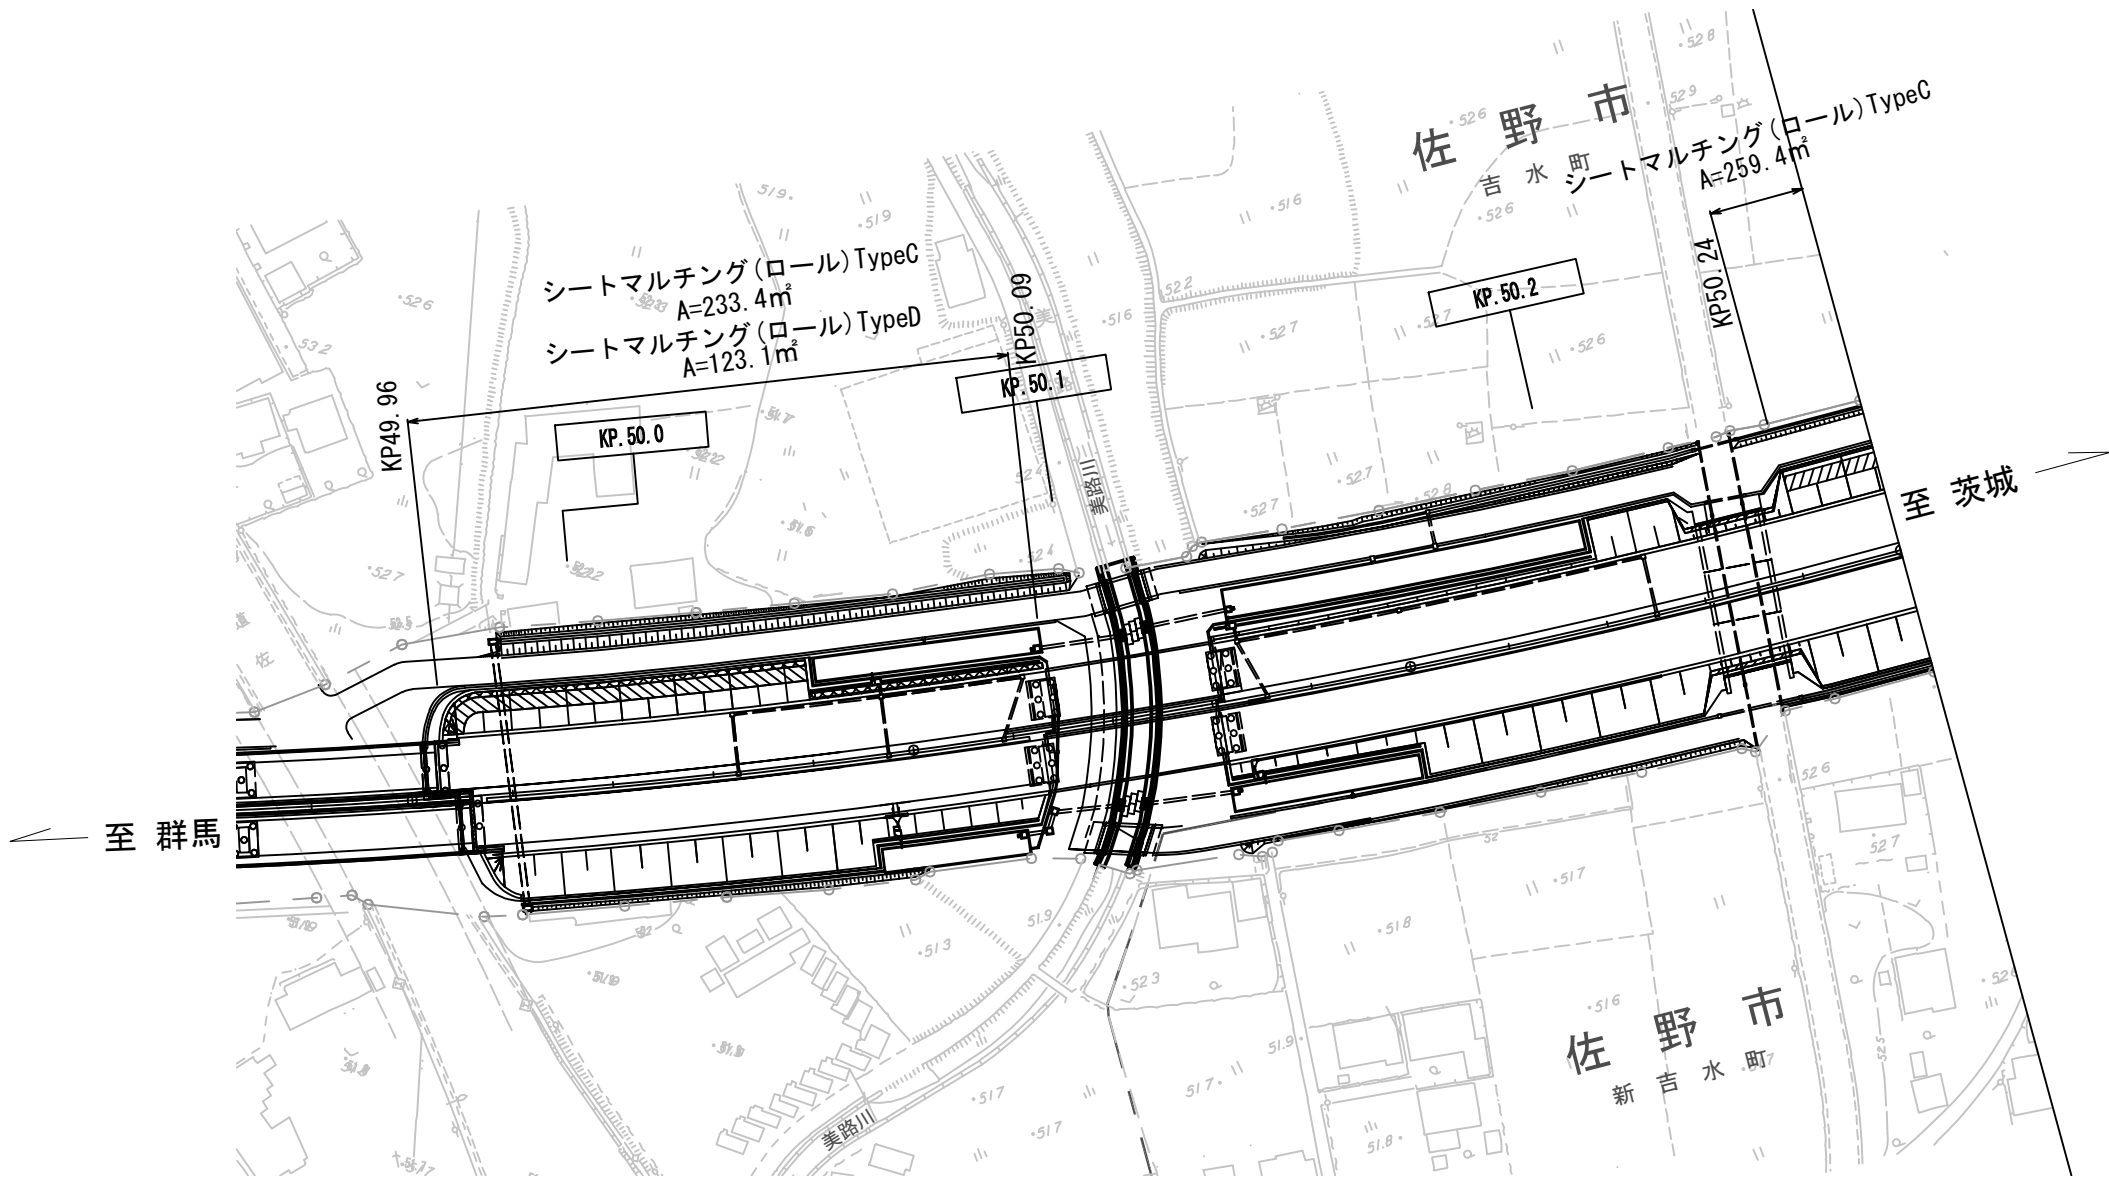

凡例



シートマルチング(ロール)TypeC

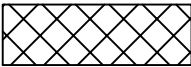


シートマルチング(ロール)TypeD

宇都宮管理事務所管内マルチング工事			
図面の種類	平面図 (45)		
	北関東自動車道 50.0～50.2KP		
縮 尺	図示	図面番号	47/90
設計会社名			
施工会社名			
事務所名	東日本高速道路株式会社 関東支社 宇都宮管理事務所		

平面图 (46) S=1:1500

北関東自動車道 50.3~50.6KP

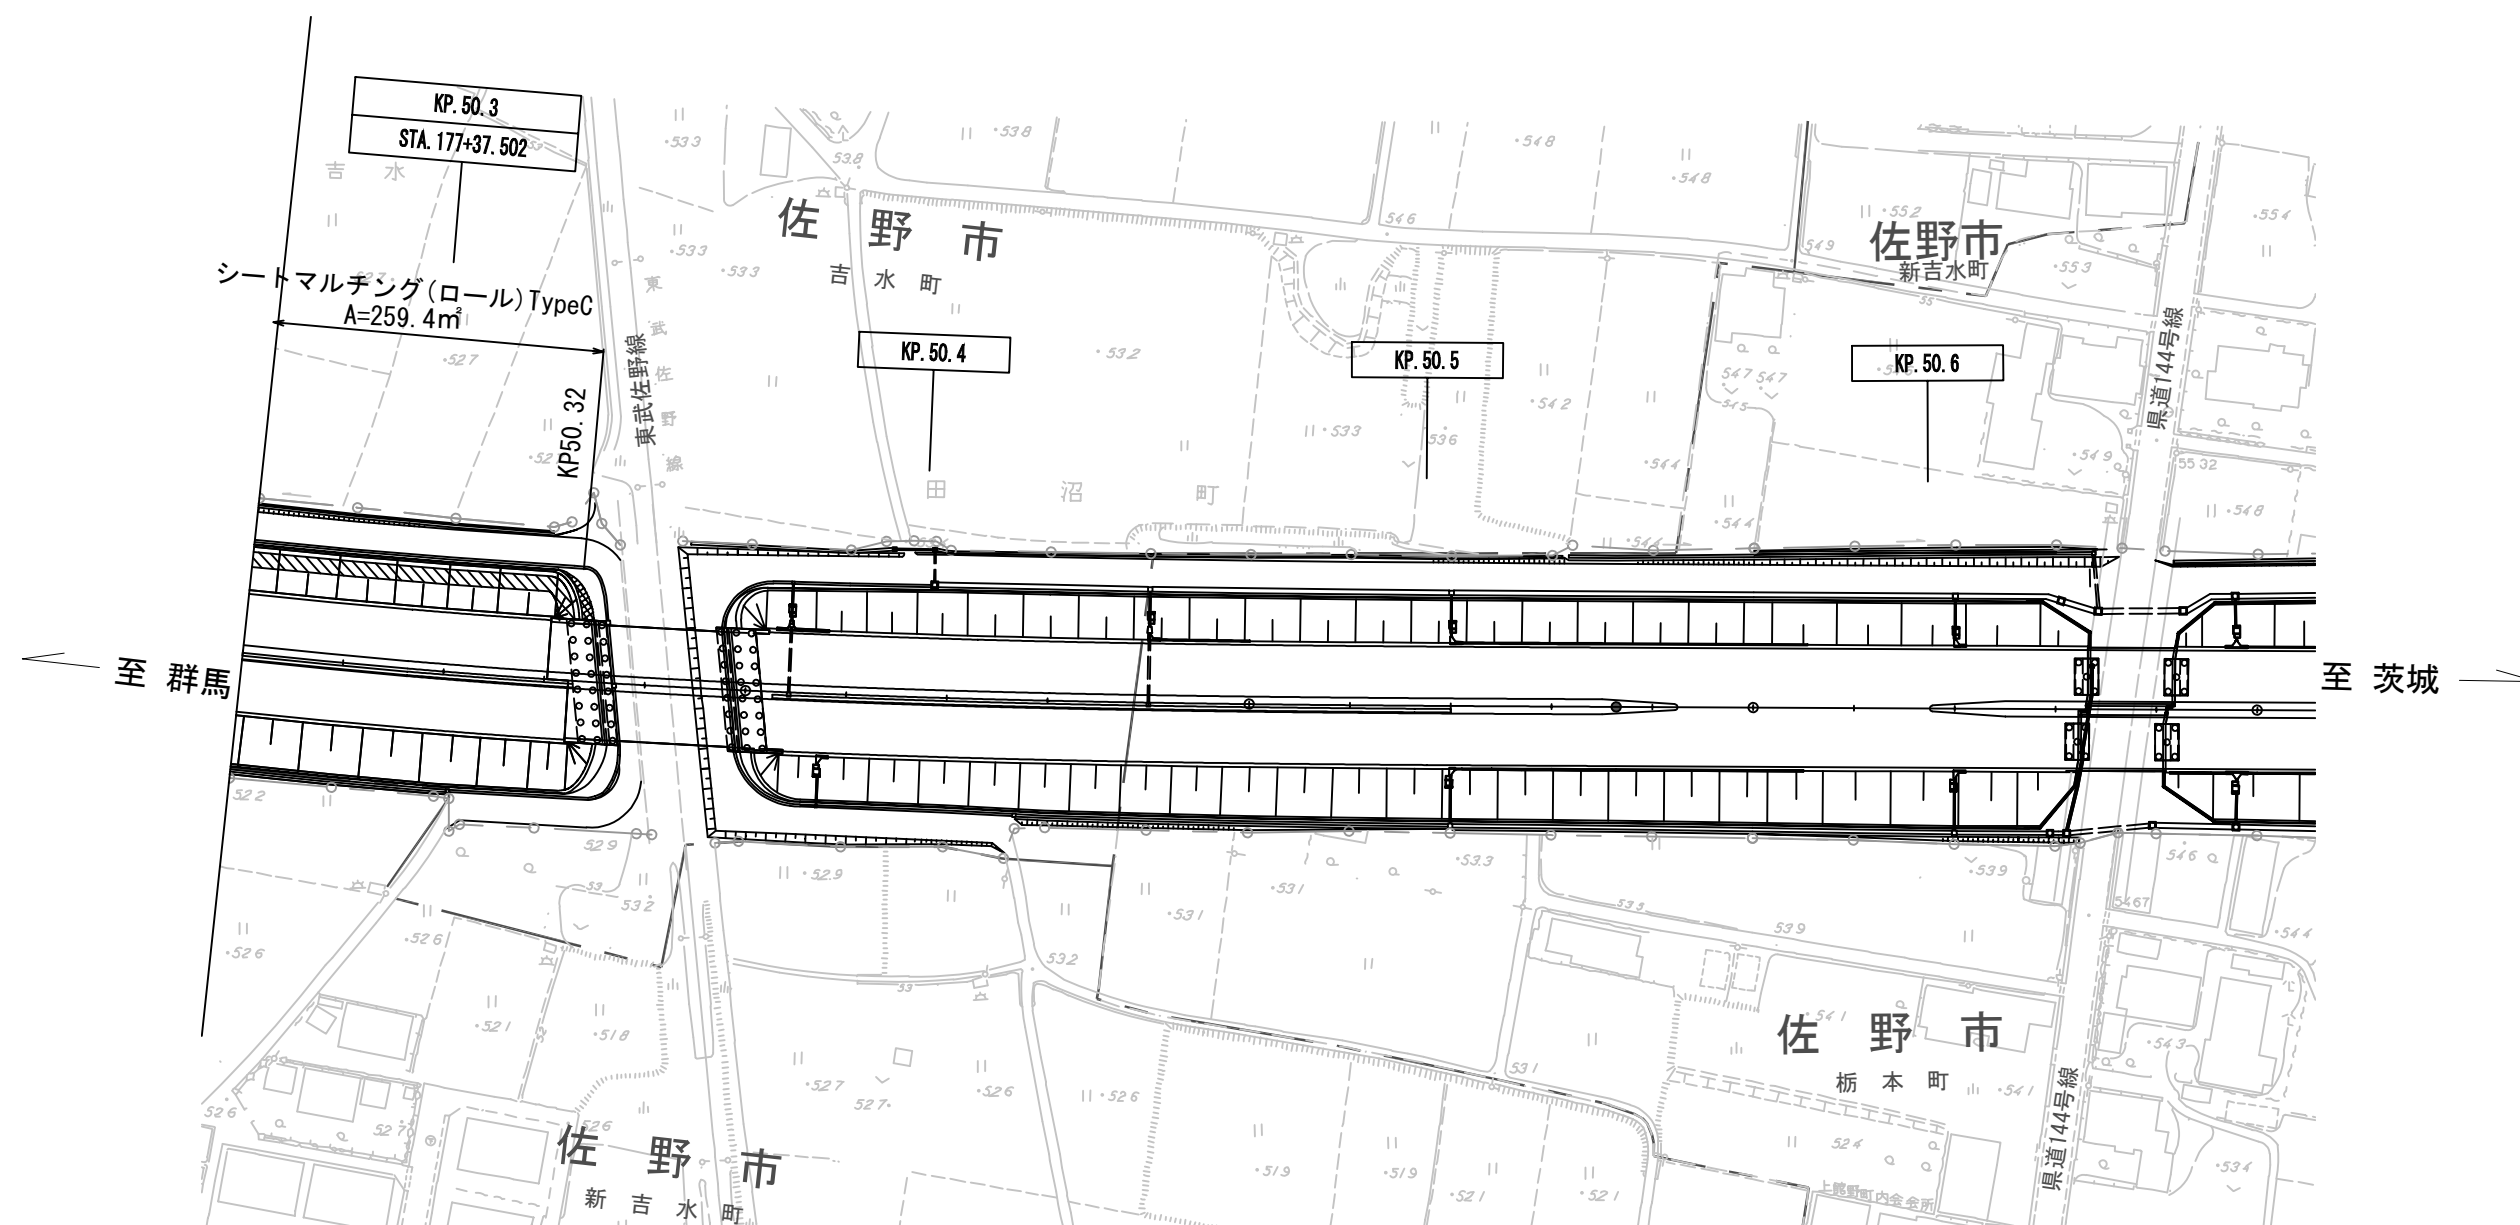

凡例



シートマルチング(ロール)TypeC




シートマルチング(ロール)TypeD

宇都宮管理事務所管内マルチング工事			
図面の種類	平面図 (46) 北関東自動車道 50.3~50.6KP		
縮 尺	図示	図 面 番 号	48/90
設計会社名			
施工会社名			
事 務 所 名	東日本高速道路株式会社 関東支社 宇都宮管理事務所		

平面図 (47) S=1:1500


北関東自動車道 53.6~53.9KP

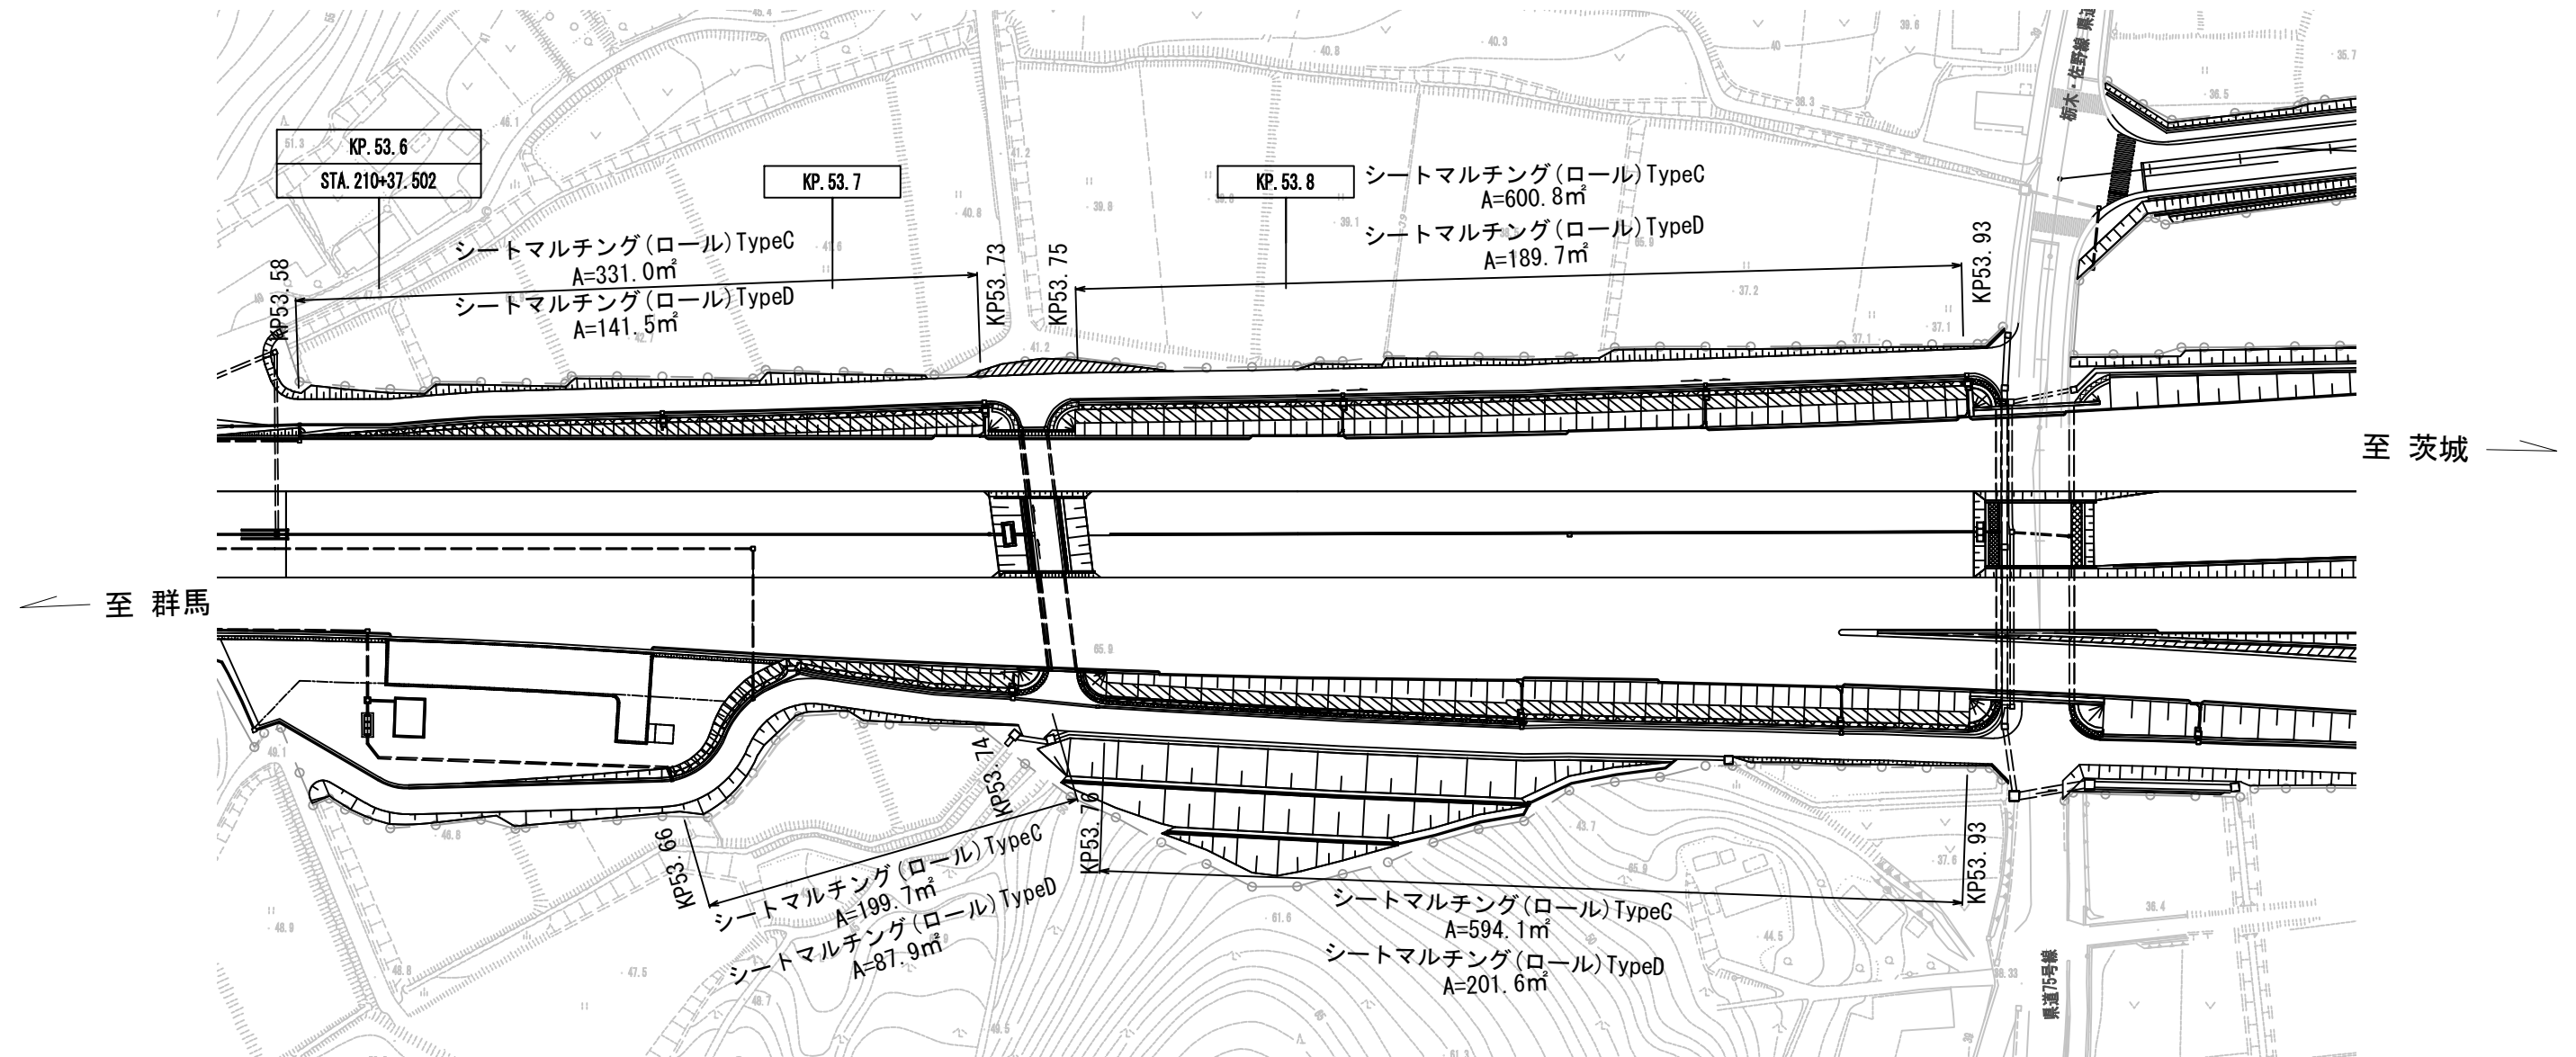

宇都宮管理事務所管内マルチング工事			
図面の種類	平面図 (47)		
	北関東自動車道 53.6～53.9KP		
縮 尺	図示	図面番号	49/90
設計会社名			
施工会社名			
事務所名	東日本高速道路株式会社 関東支社 宇都宮管理事務所		

平面図 (48) S=1:1500


北関東自動車道 100.4~100.8KP

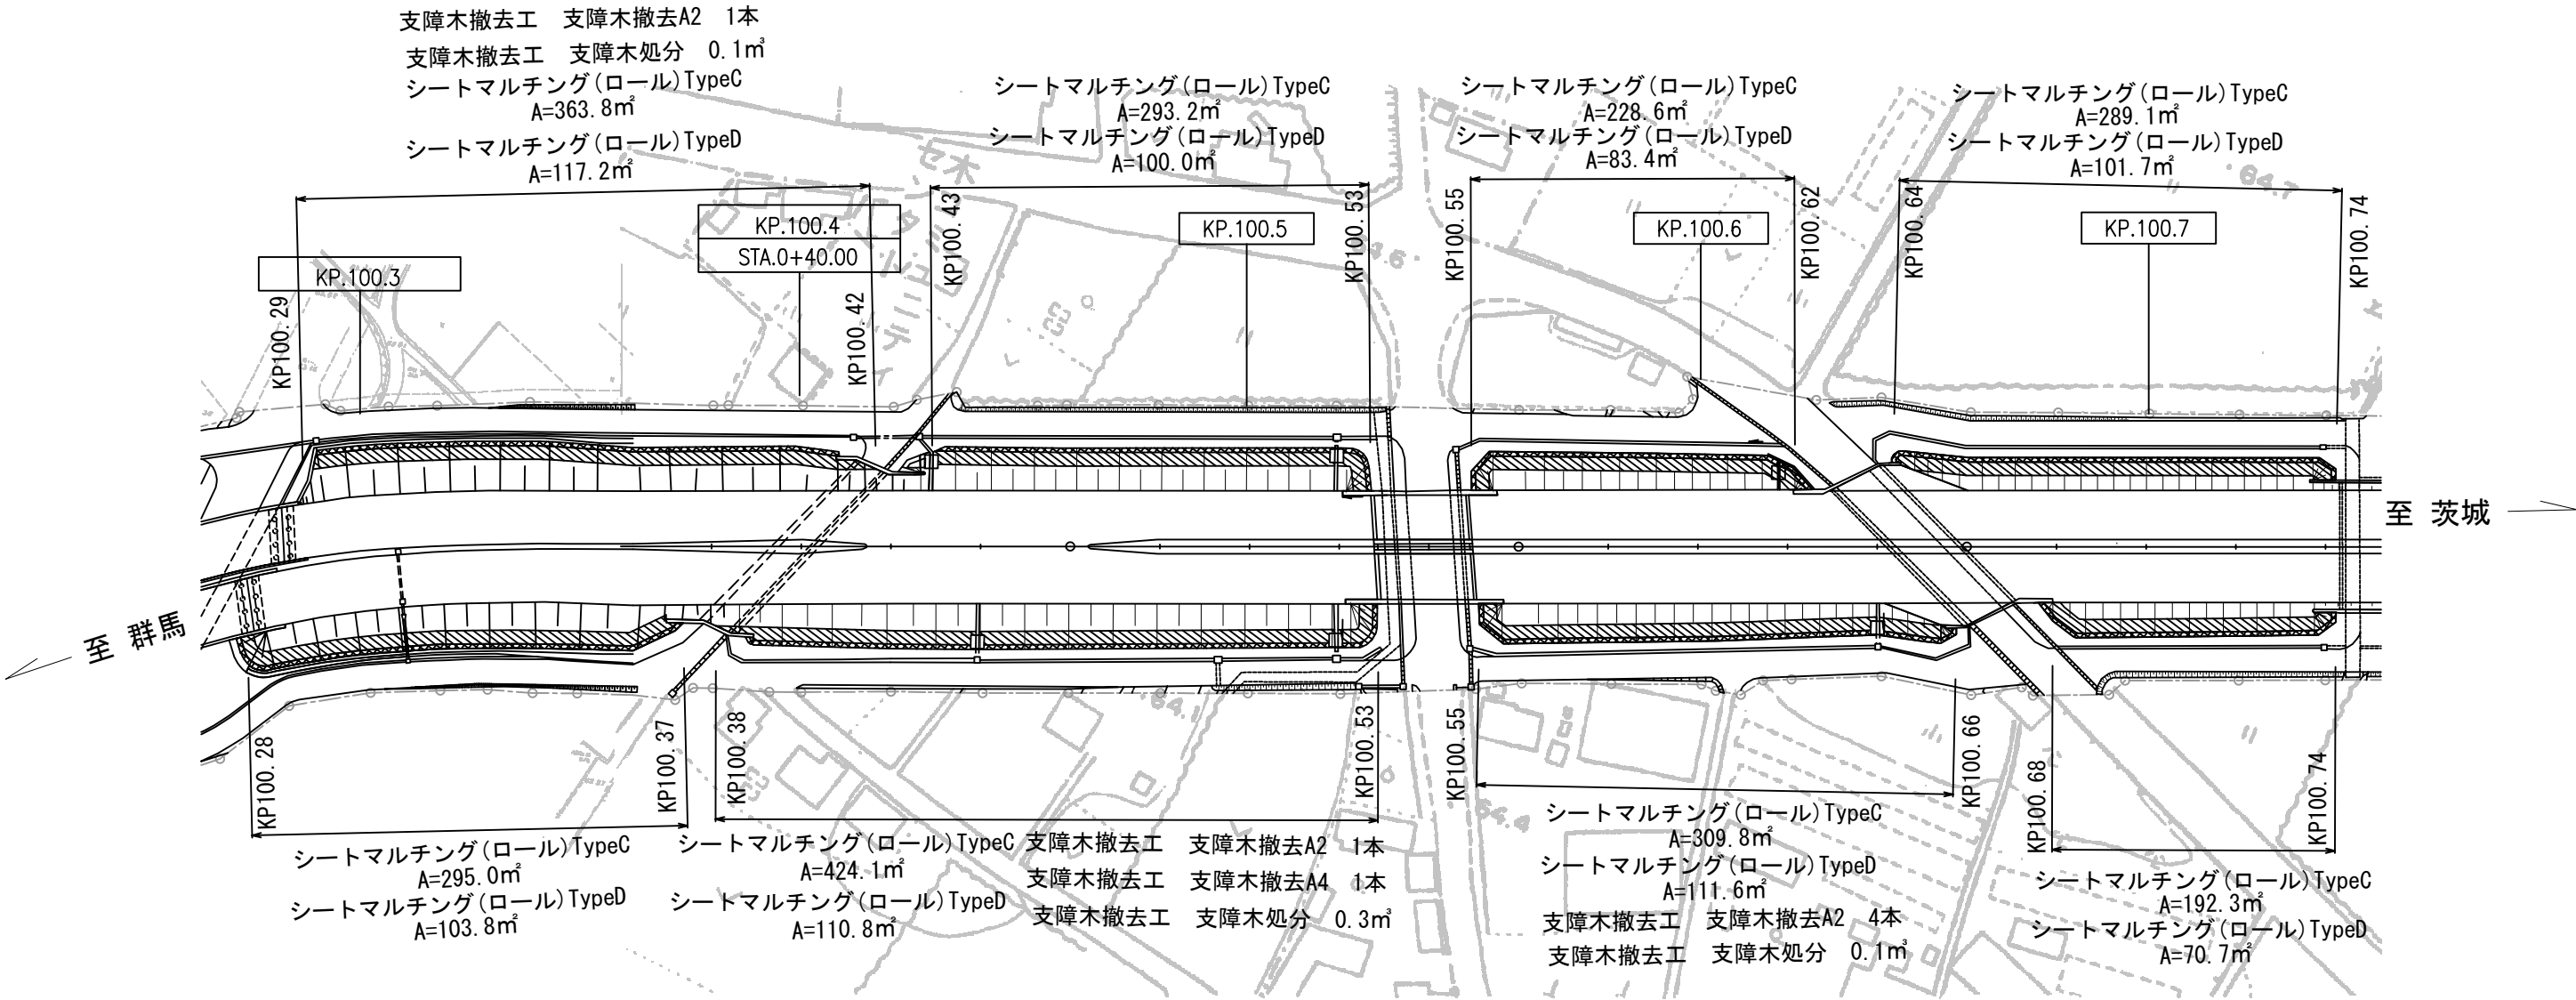

凡例



シートマルチング (ロール) TypeC

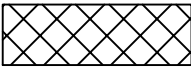


シートマルチング (ロール) TypeD

宇都宮管理事務所管内マルチング工事				
図面の種類	平面図 (48)			
	北関東自動車道 100.4～100.8KP			
縮 尺	図示	図面番号	50/90	
設計会社名				
施工会社名				
事務所名	東日本高速道路株式会社 関東支社 宇都宮管理事務所			

平面図 (49) S=1:1500

北関東自動車道 100.8~101.1KP

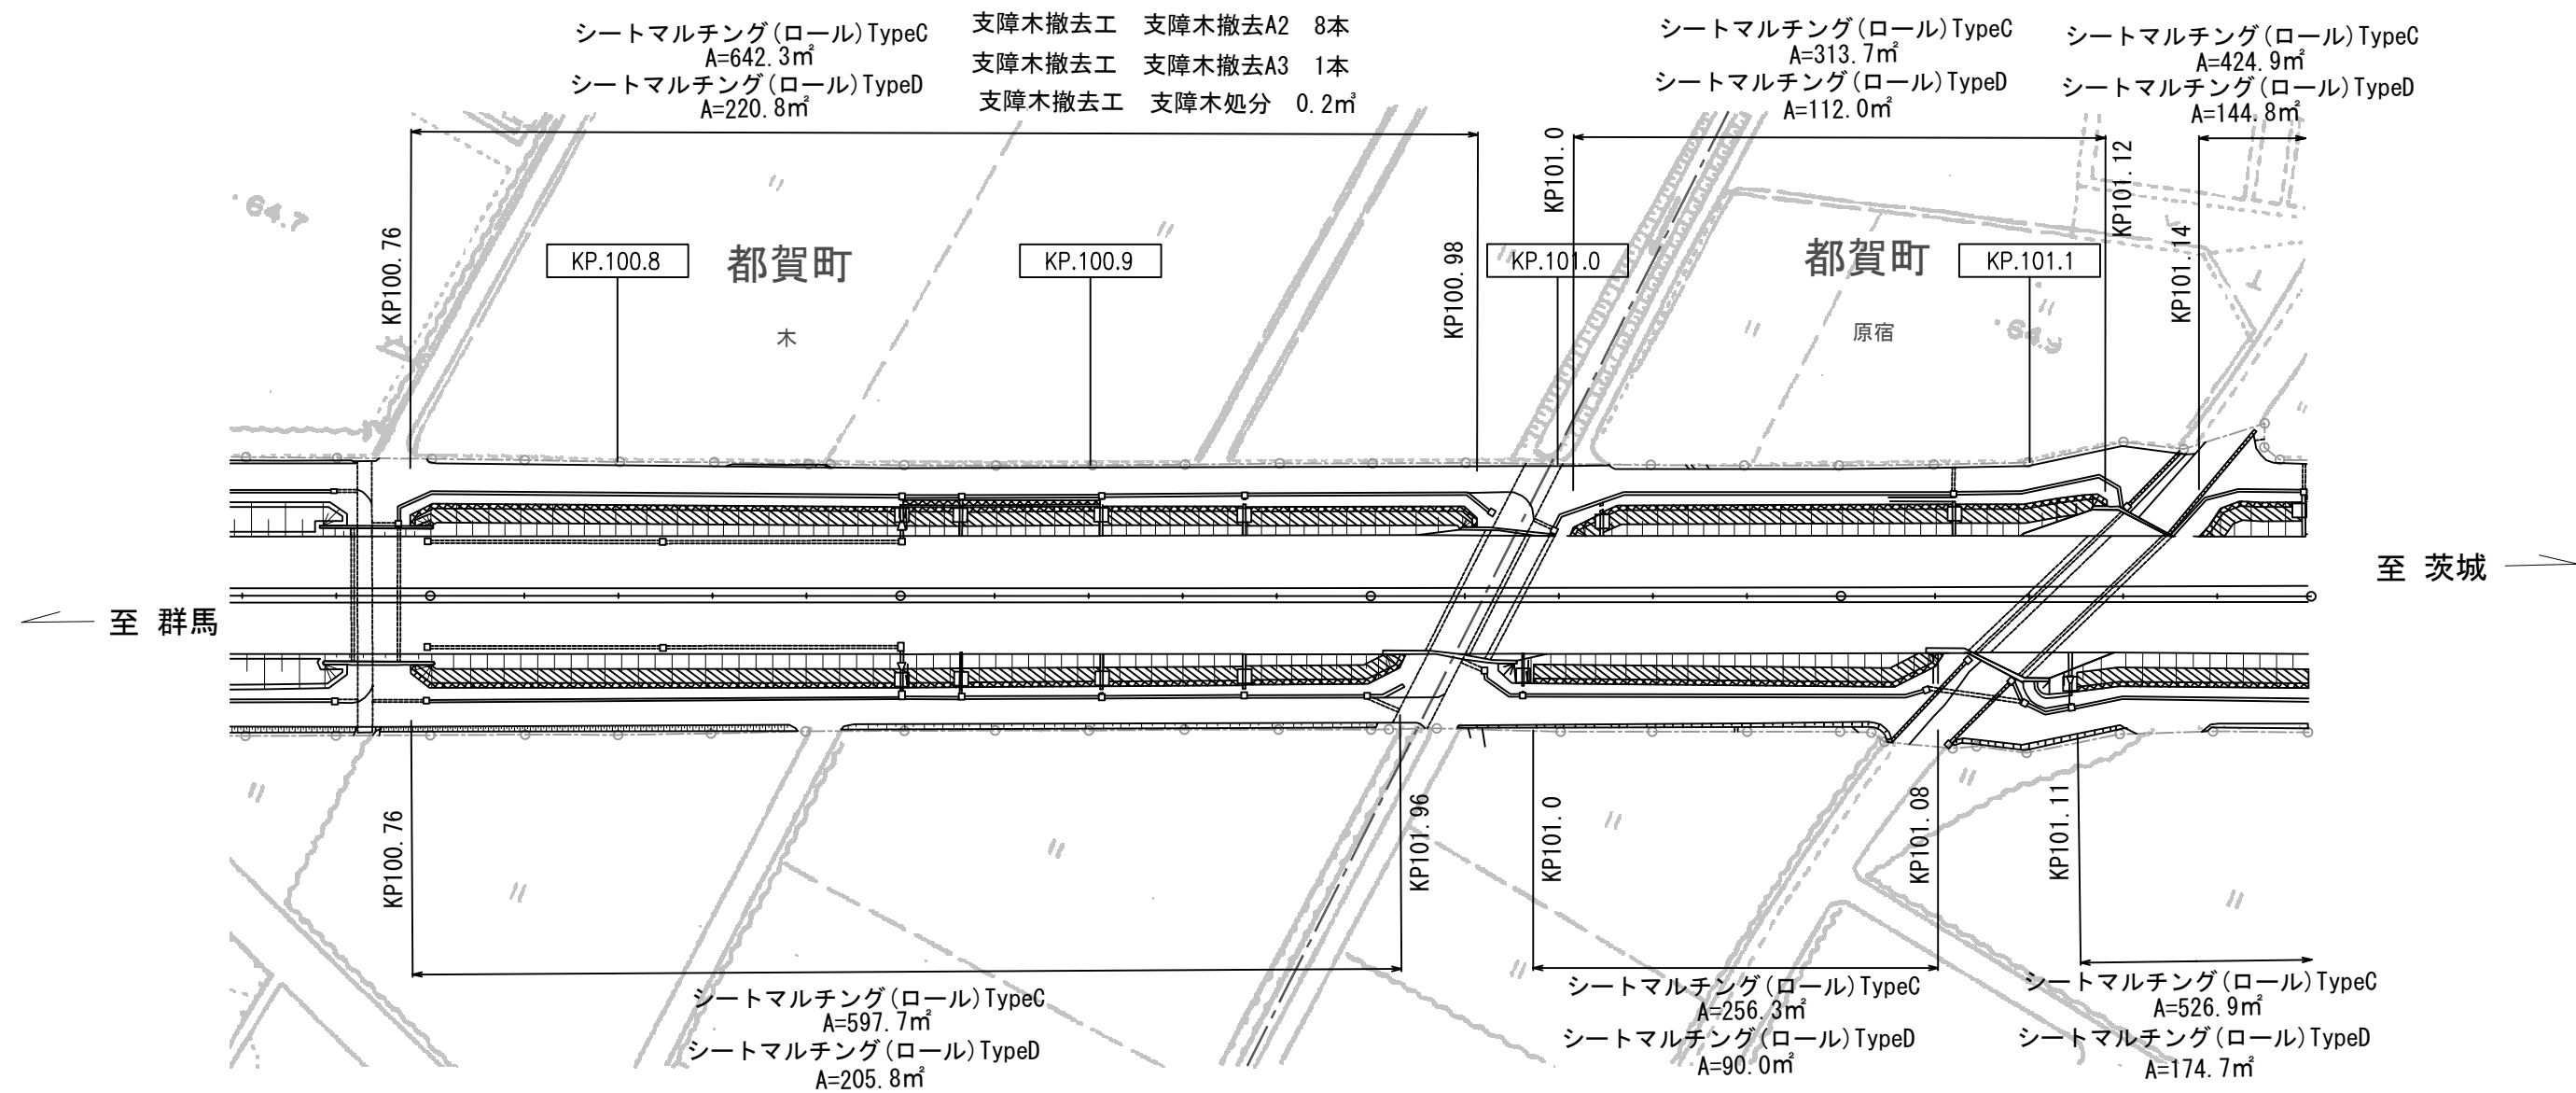

凡例



シートマルチング(ロール) TypeC




シートマルチング(ロール) TypeD

宇都宮管理事務所管内マルチング工事			
図面の種類	平面図 (49)		
	北関東自動車道 100.8～101.1KP		
縮 尺	図示	図 面 番 号	51/90
設計会社名			
施工会社名			
事 務 所 名	東日本高速道路株式会社 関東支社 宇都宮管理事務所		

平面図 (50) S=1:1500

北関東自動車道 101.2~101.6KP

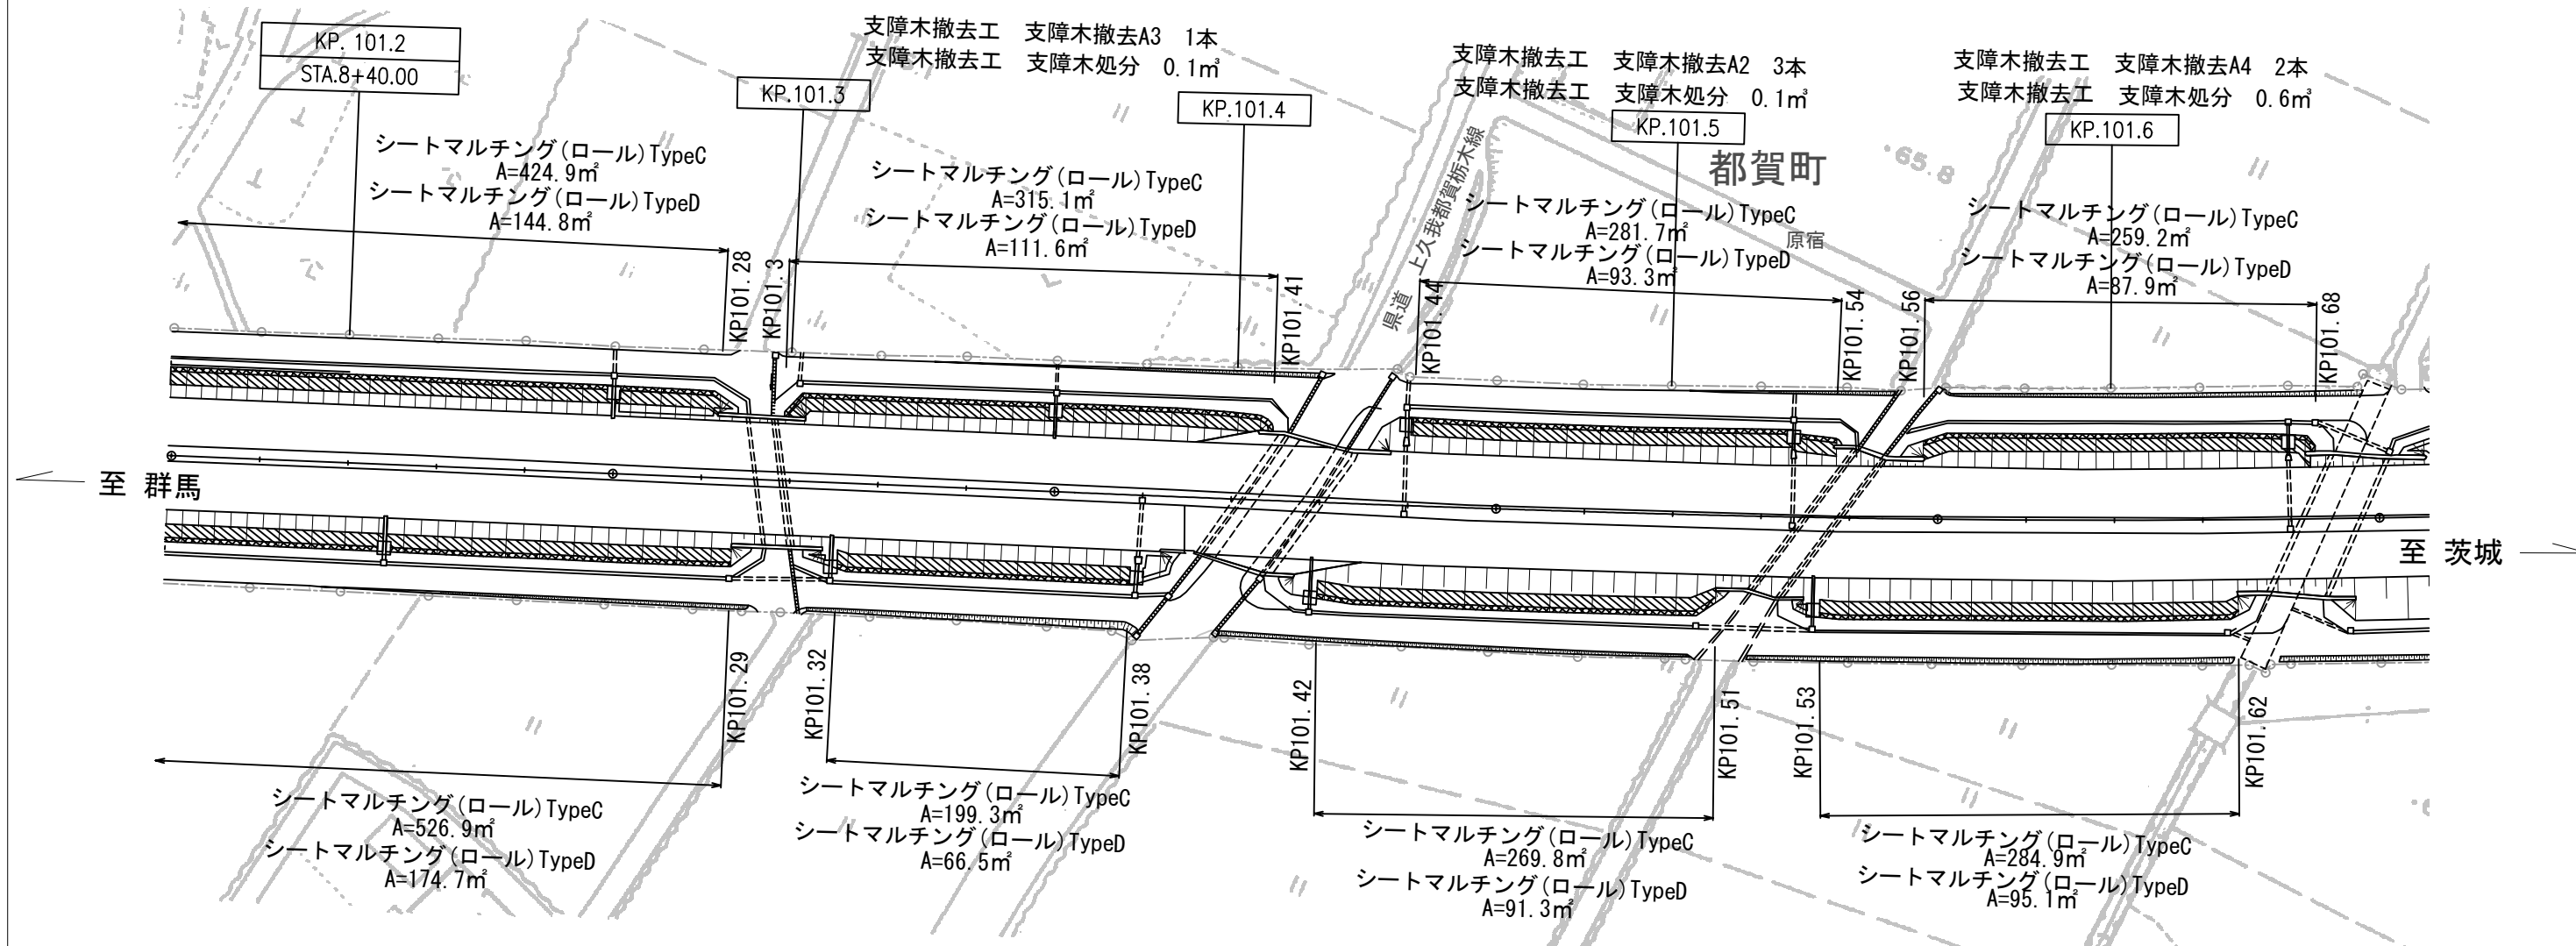

凡例



シートマルチング(ロール) TypeC




シートマルチング(ロール) TypeD

宇都宮管理事務所管内マルチング工事				
図面の種類		平面図 (50)		
		北関東自動車道 101.2～101.6KP		
縮	尺	図示	図面番号	52/90
設計会社名				
施工会社名				
事務所名		東日本高速道路株式会社 関東支社		
		宇都宮管理事務所		

平面図 (51) S=1:1500


北関東自動車 101.5~101.9KP

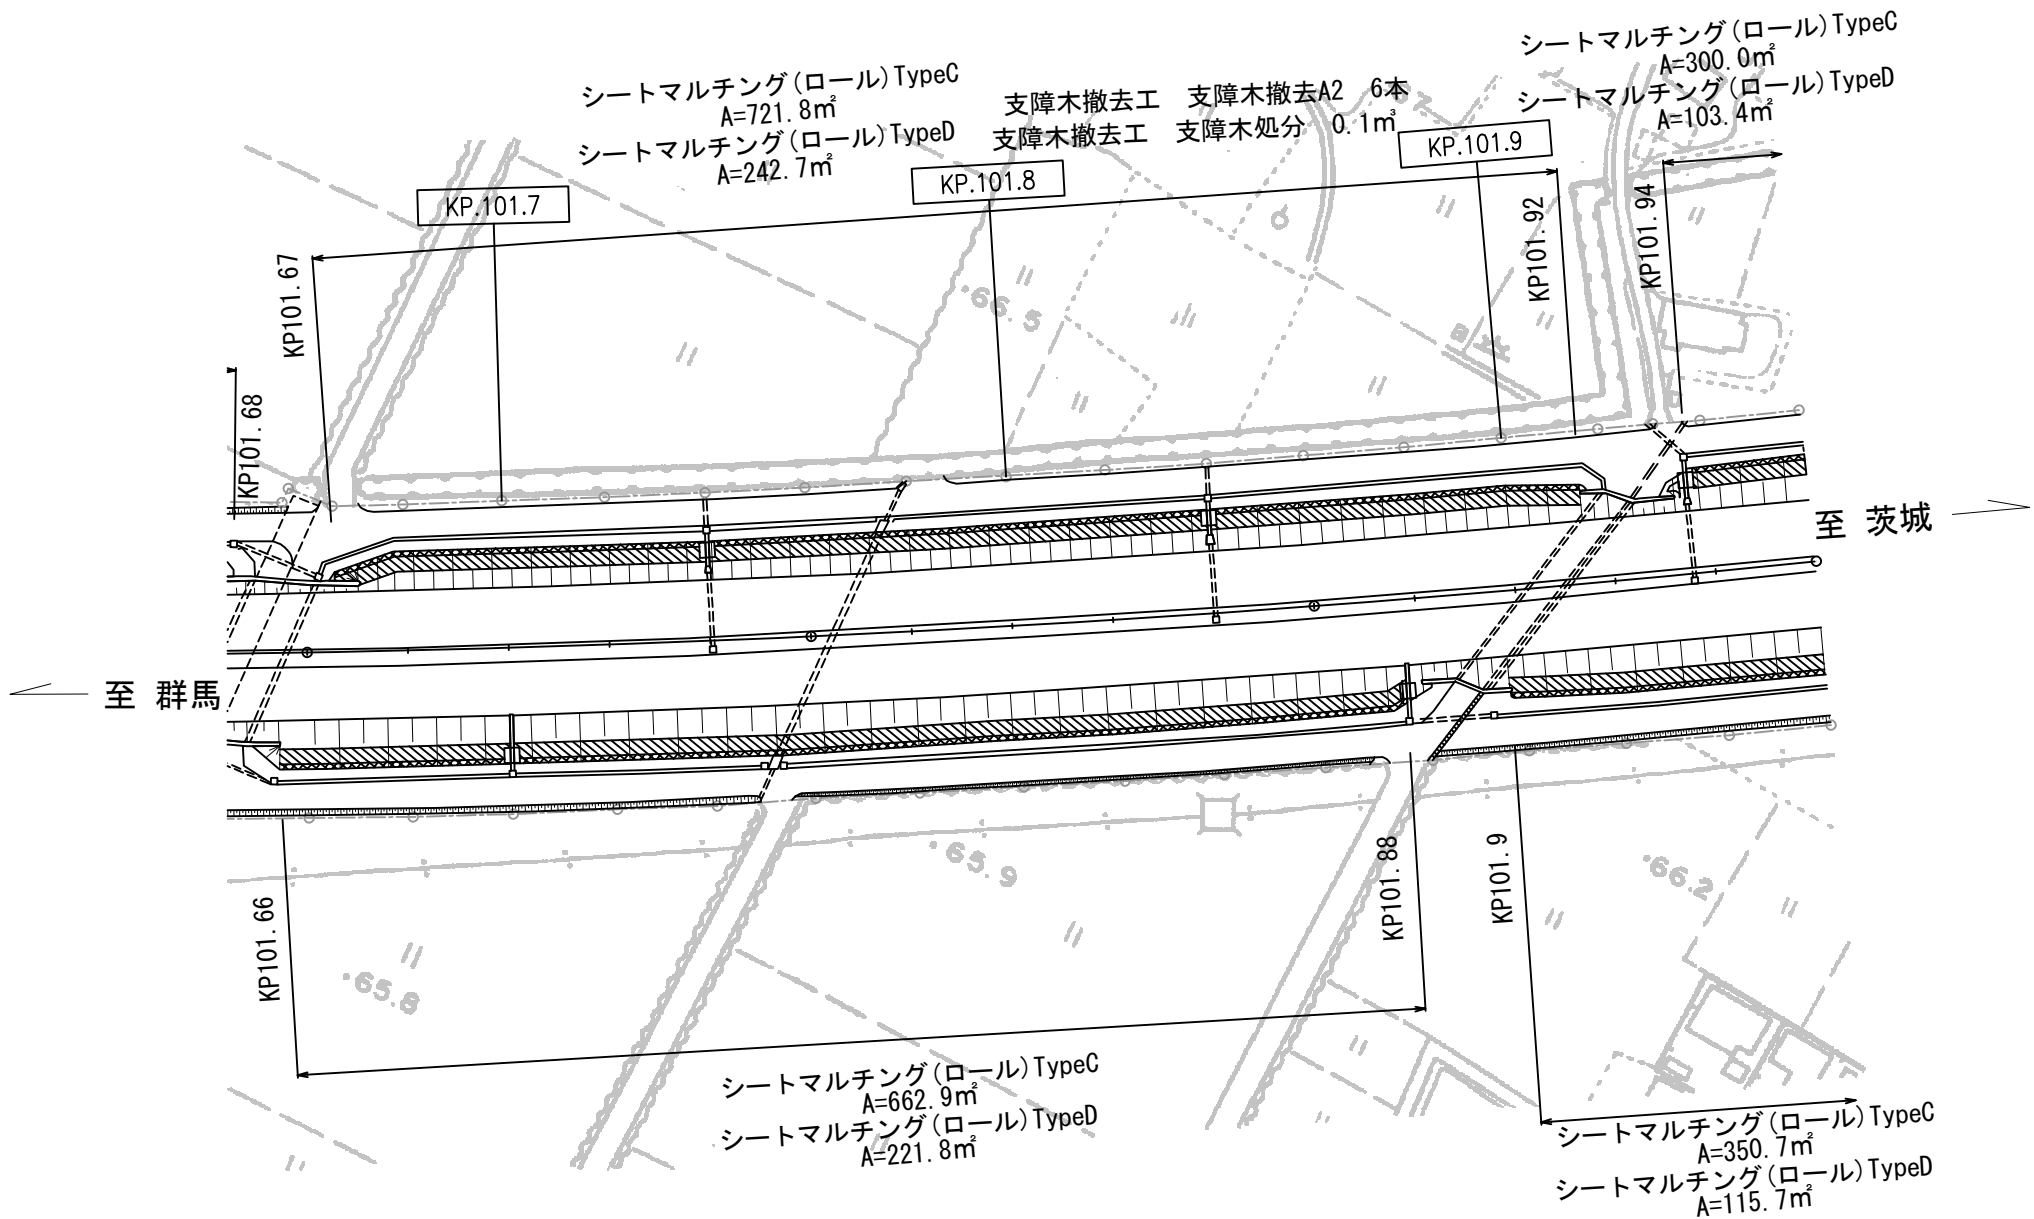

凡例



シートマルチング(ロール) TypeC

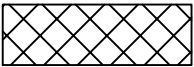


シートマルチング(ロール) TypeD

宇都宮管理事務所管内マルチング工事			
図面の種類	平面図 (51)		
	北関東自動車 101.5～101.9KP		
縮 尺	図示	図面番号	53/90
設計会社名			
施工会社名			
事務所名	東日本高速道路株式会社 関東支社 宇都宮管理事務所		

平面図 (52) S=1:1500


北関東自動車 102.0~102.4KP

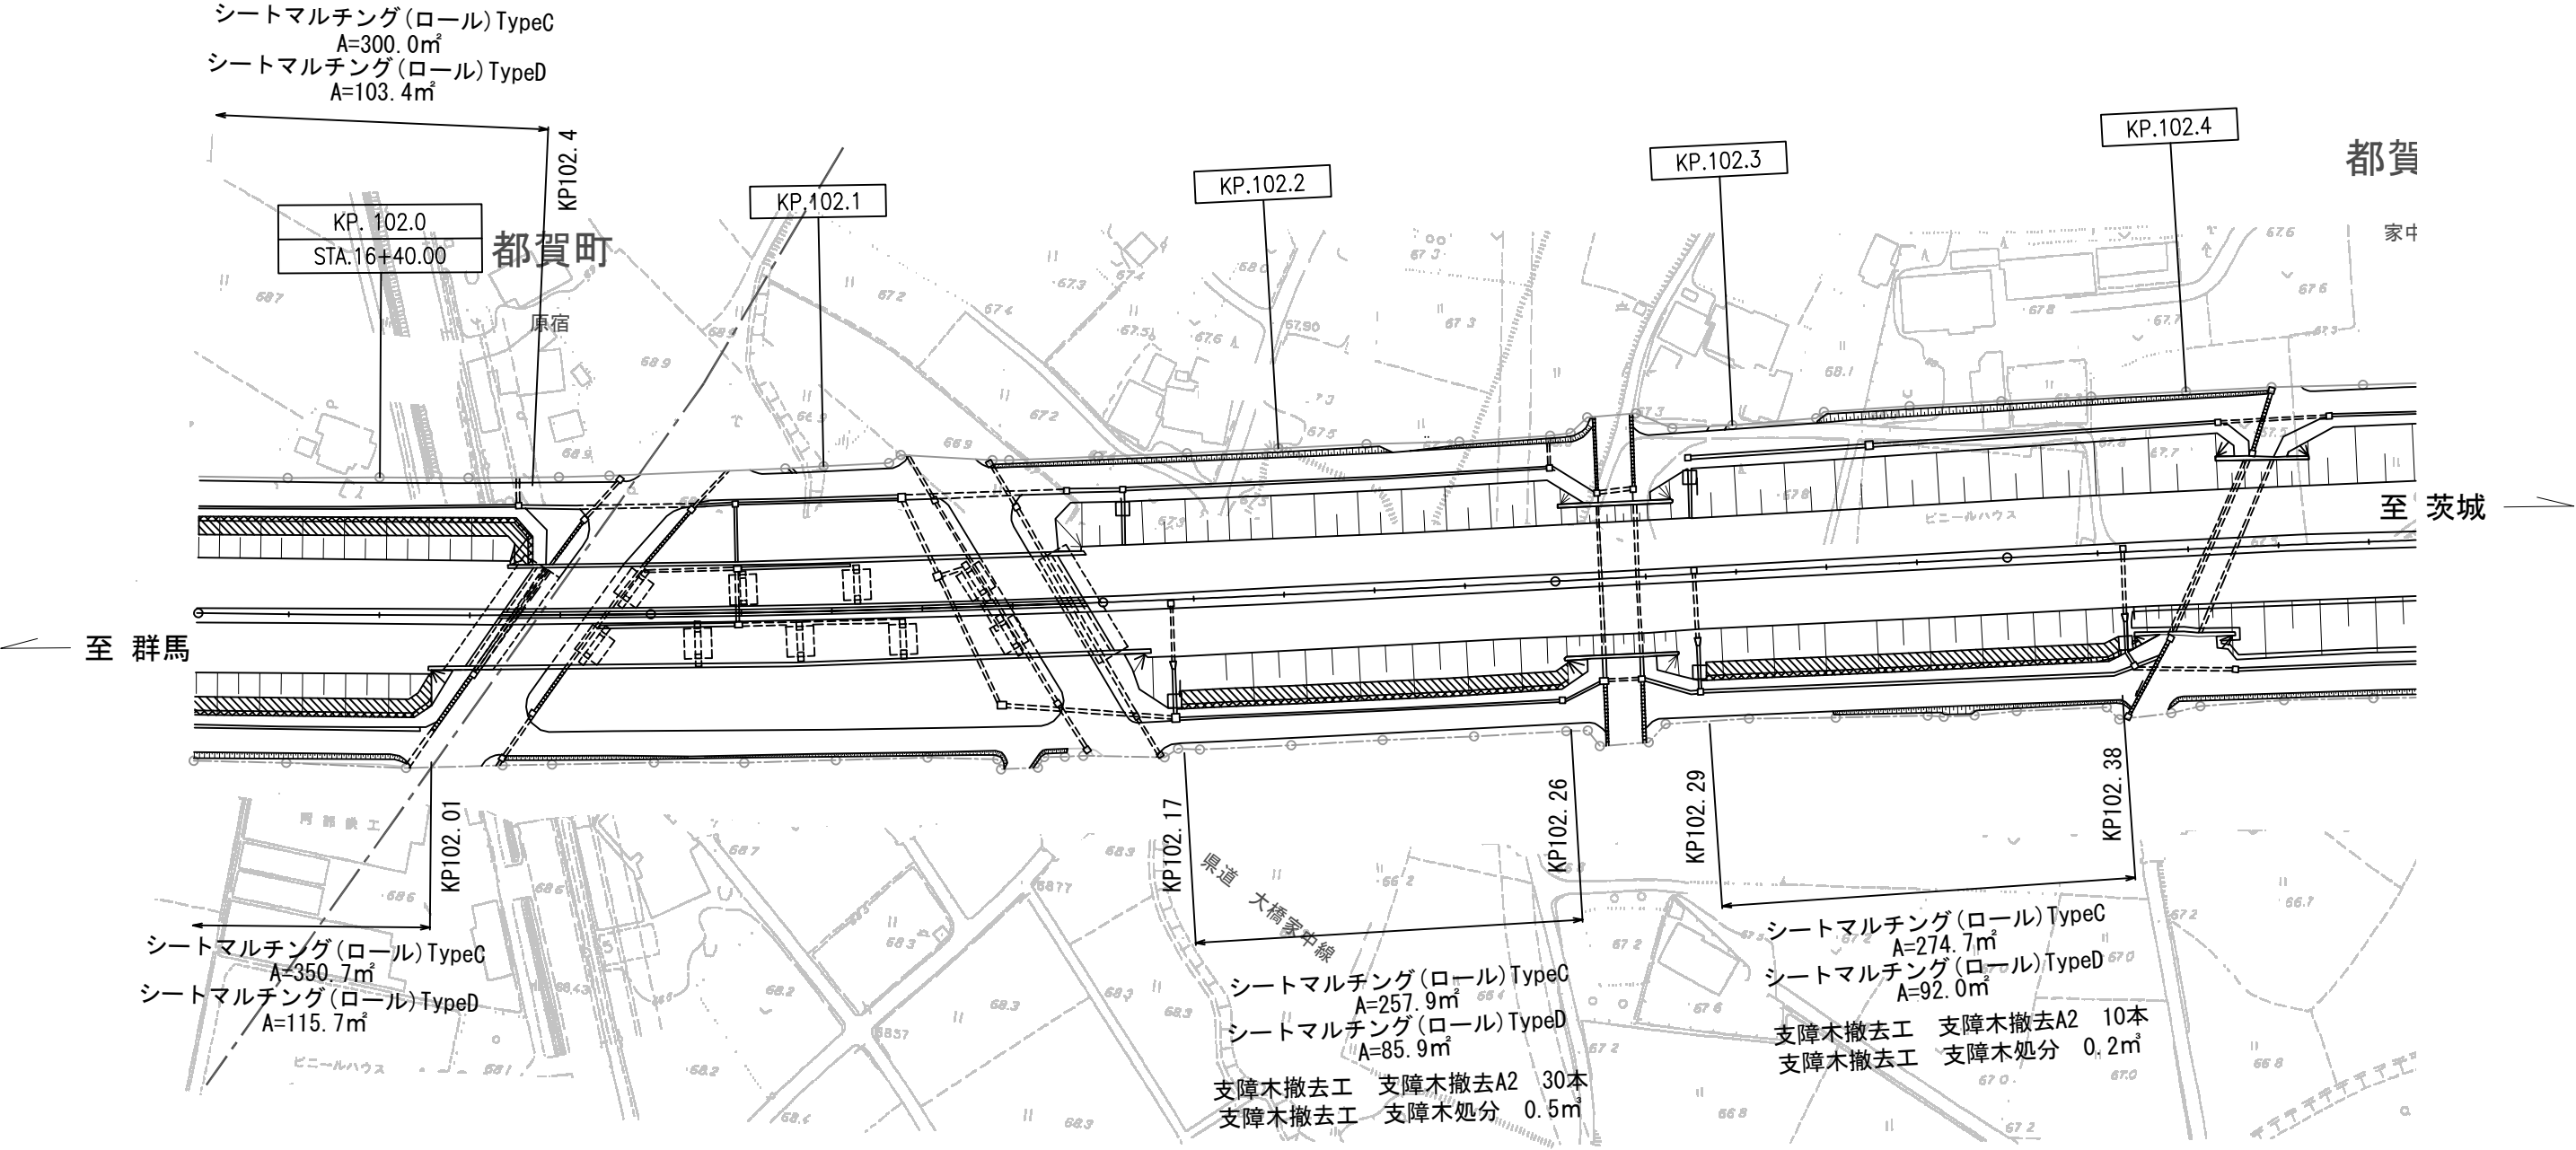

凡例



シートマルチング(ロール) TypeC

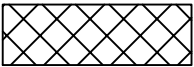


シートマルチング(ロール) TypeD

宇都宮管理事務所管内マルチング工事				
図面の種類	平面図 (52)			
	北関東自動車 102.0~102.4KP			
縮 尺	図示	図面番号	54/90	
設計会社名				
施工会社名				
事務所名	東日本高速道路株式会社 関東支社 宇都宮管理事務所			

平面図 (53) S=1:1500

北関東自動車道 102.8~103.2KP

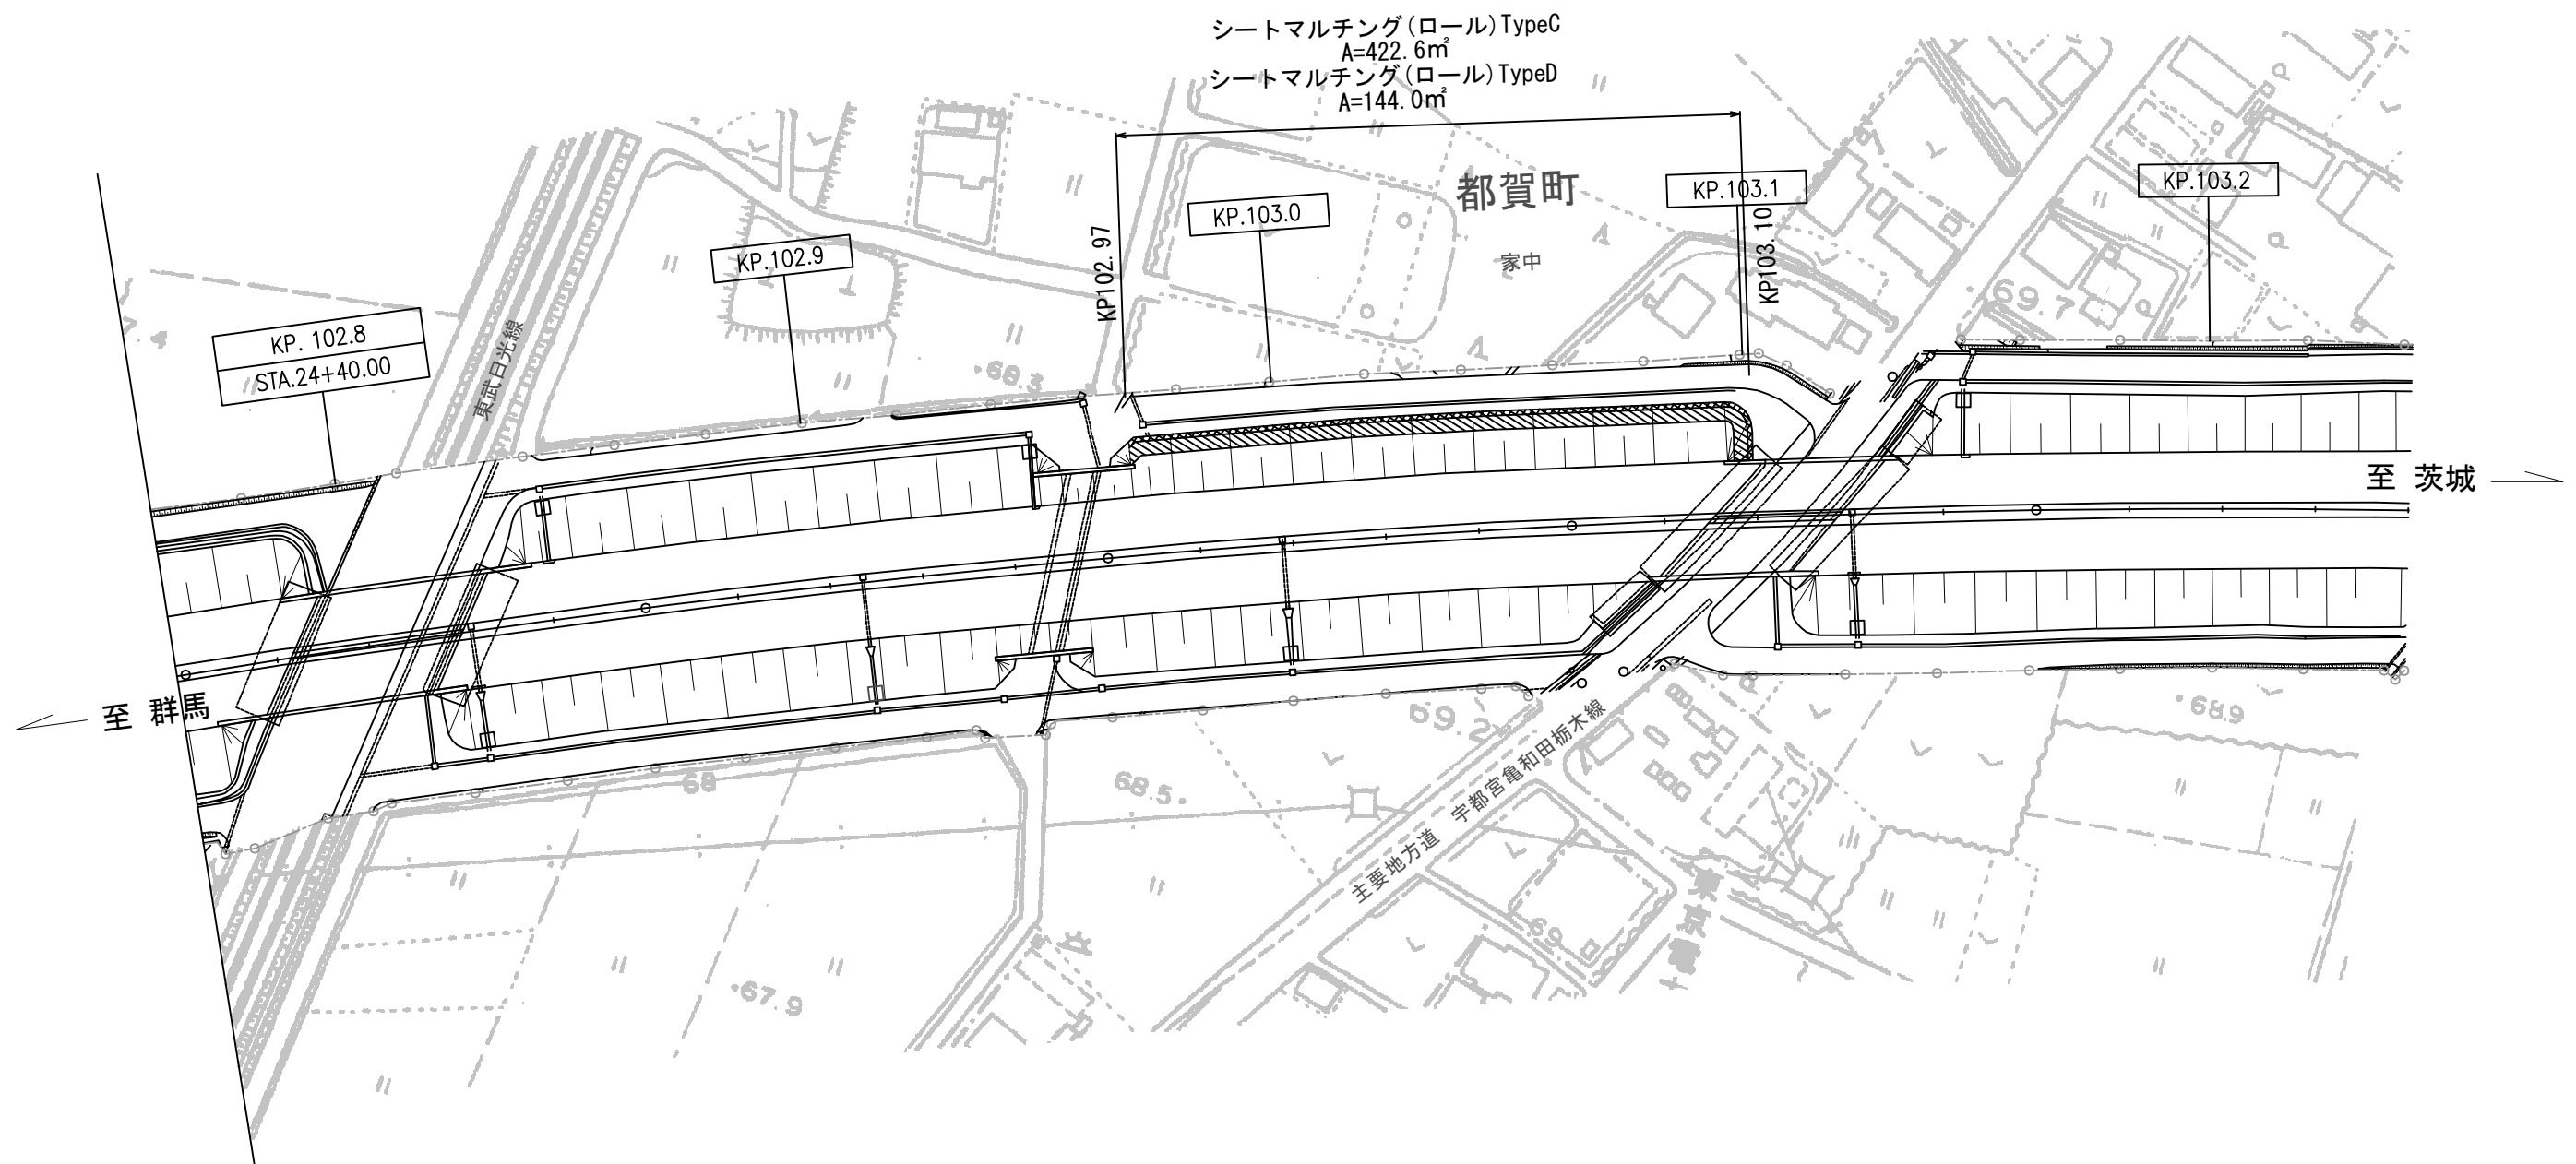

凡例



シートマルチング(ロール)TypeC




シートマルチング(ロール)TypeD

宇都宮管理事務所管内マルチング工事				
図面の種類	平面図 (53)			
	北関東自動車道 102.8～103.2KP			
縮 尺	図示	図 面 番 号	55/90	
設計会社名				
施工会社名				
事 務 所 名	東日本高速道路株式会社 関東支社 宇都宮管理事務所			

平面図 (54) S=1:1500


北関東自動車道 104.7~105.1KP

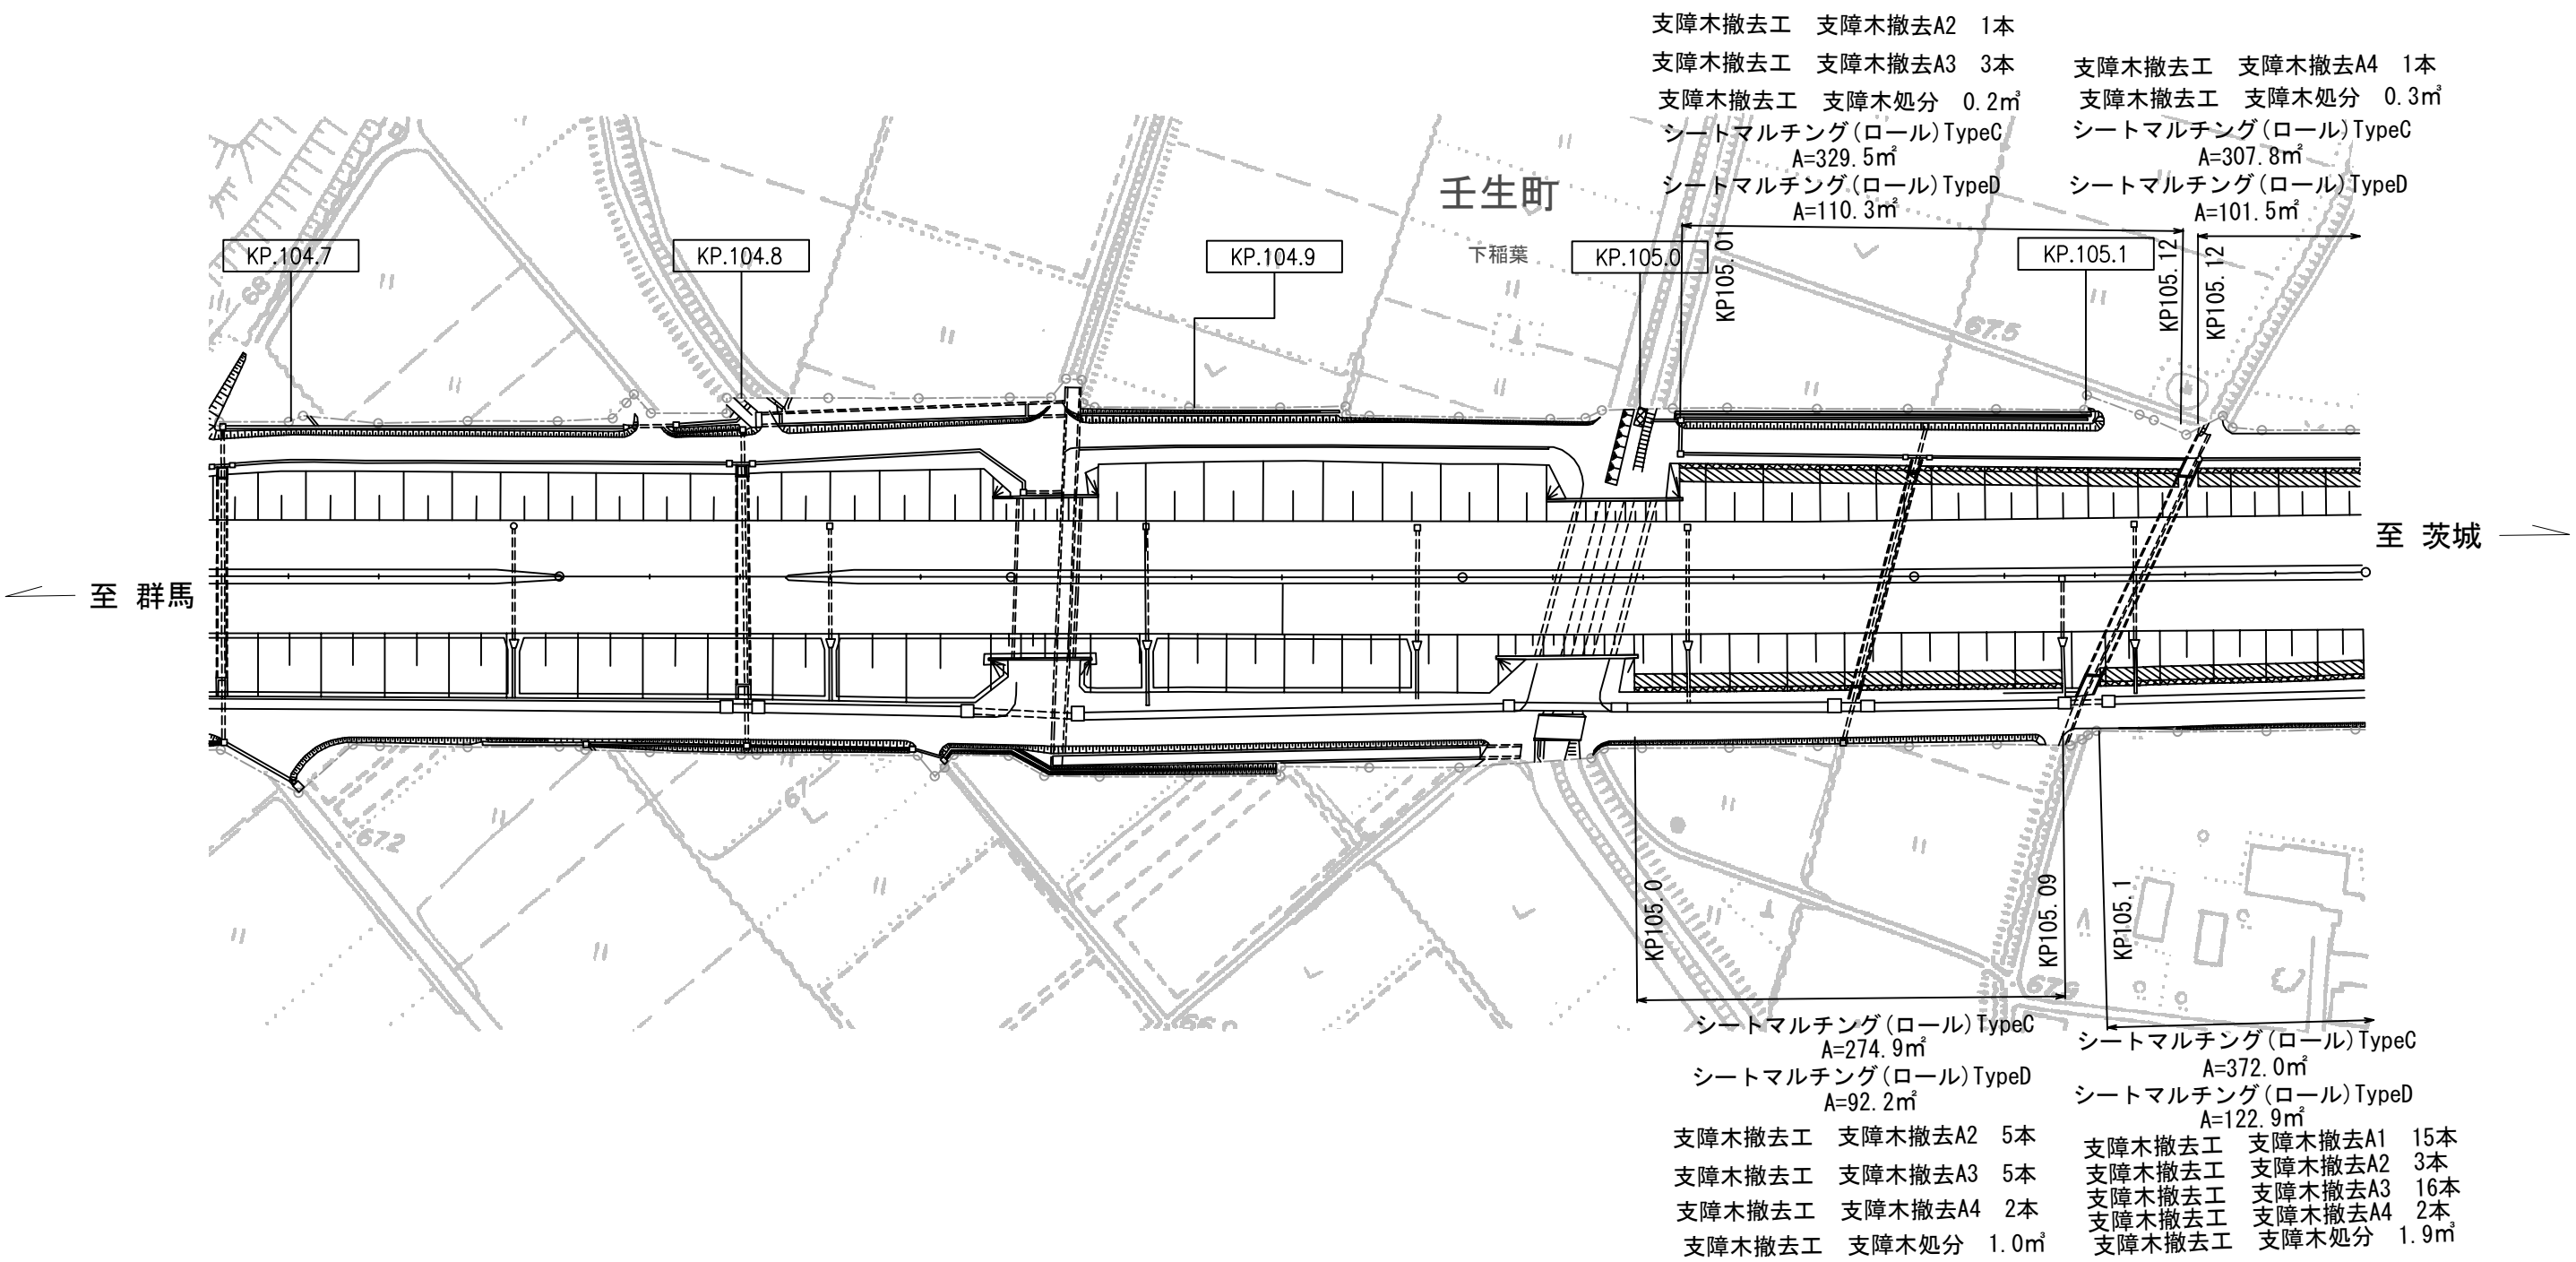

凡例



シートマルチング(ロール) TypeC

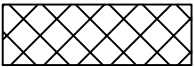


シートマルチング(ロール) TypeD

宇都宮管理事務所管内マルチング工事				
図面の種類	平面図 (54)			
	北関東自動車道 104.7～105.1KP			
縮 尺	図示	図面番号	56/90	
設計会社名				
施工会社名				
事務所名	東日本高速道路株式会社 関東支社 宇都宮管理事務所			

平面図 (55) S=1:1500


北関東自動車道 105.2~105.7KP

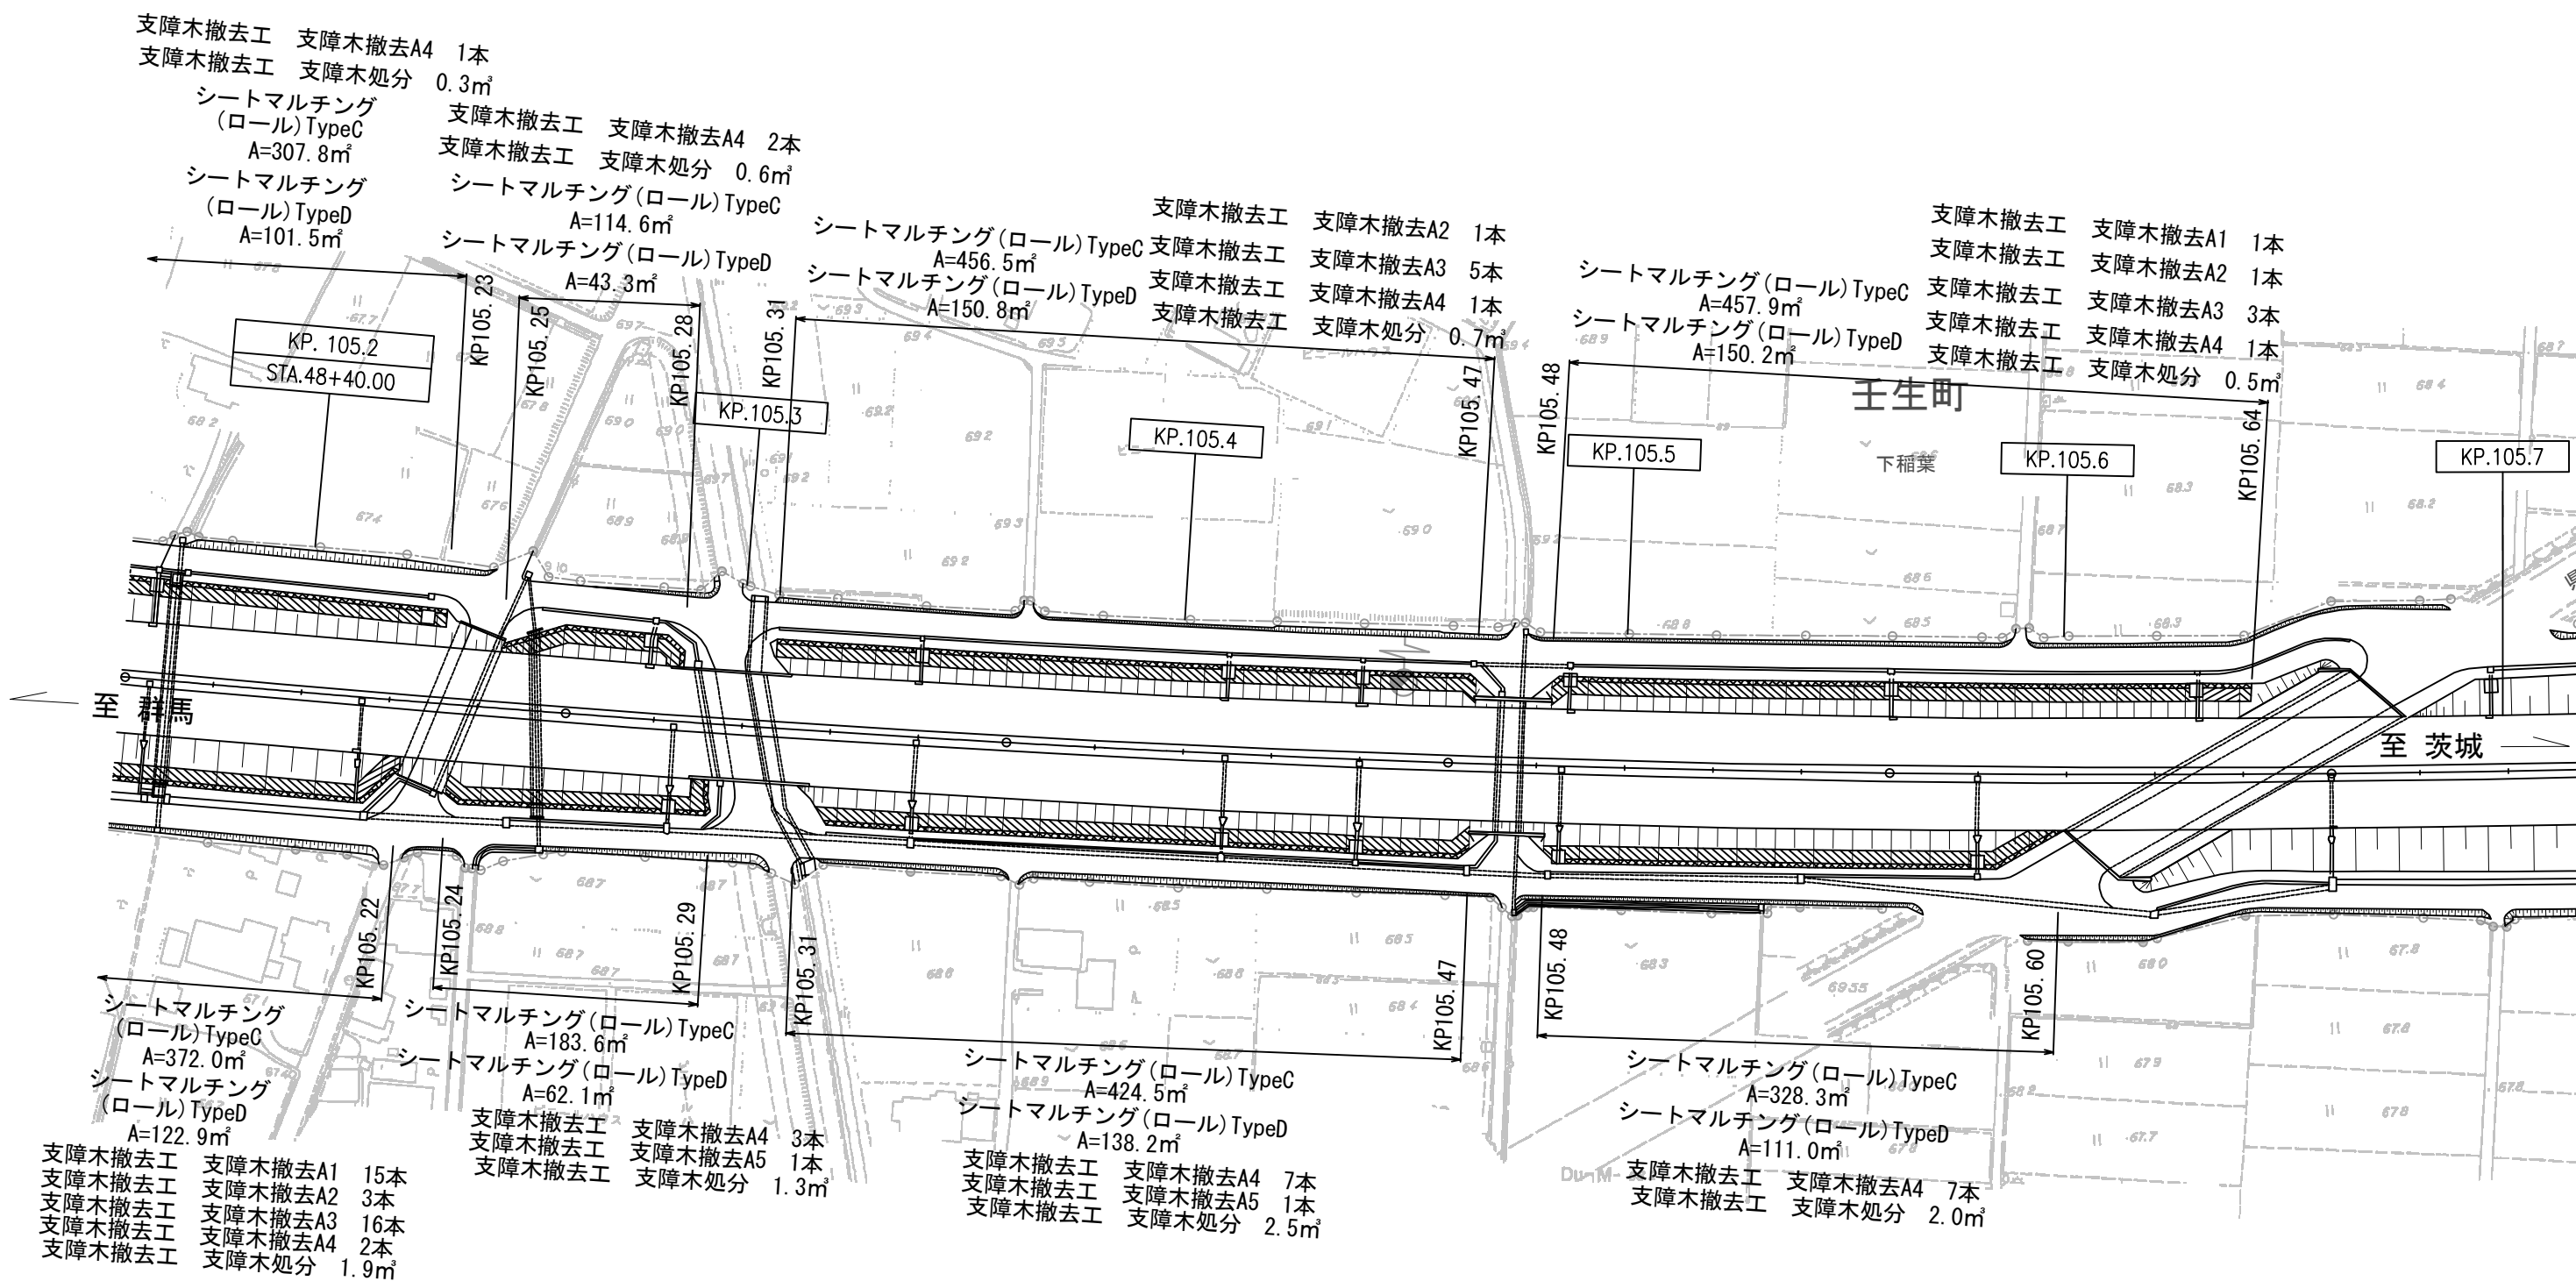

凡例



シートマルチング (ロール) TypeC

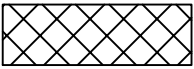

シートマルチング (ロール) TypeD

宇都宮管理事務所管内マルチング工事			
図面の種類	平面図 (55)		
	北関東自動車道 105.2~105.7KP		
縮 尺	図示	図面番号	57/90
設計会社名			
施工会社名			
事務所名	東日本高速道路株式会社 関東支社 宇都宮管理事務所		




シートマルチング(ロール)TypeC

シートマルチング(ロール) TypeD

宇都宮管理事務所管内マルチング工事			
図面の種類	平面図 (56) 北関東自動車道105.5～105.9KP		
縮 尺	図示	図面番 号	58/90
設計会社名			
施工会社名			
事務所名	東日本高速道路株式会社 関東支社 宇都宮管理事務所		

平面図 (58) S=1:1500


北関東自動車道 107.2~107.5KP

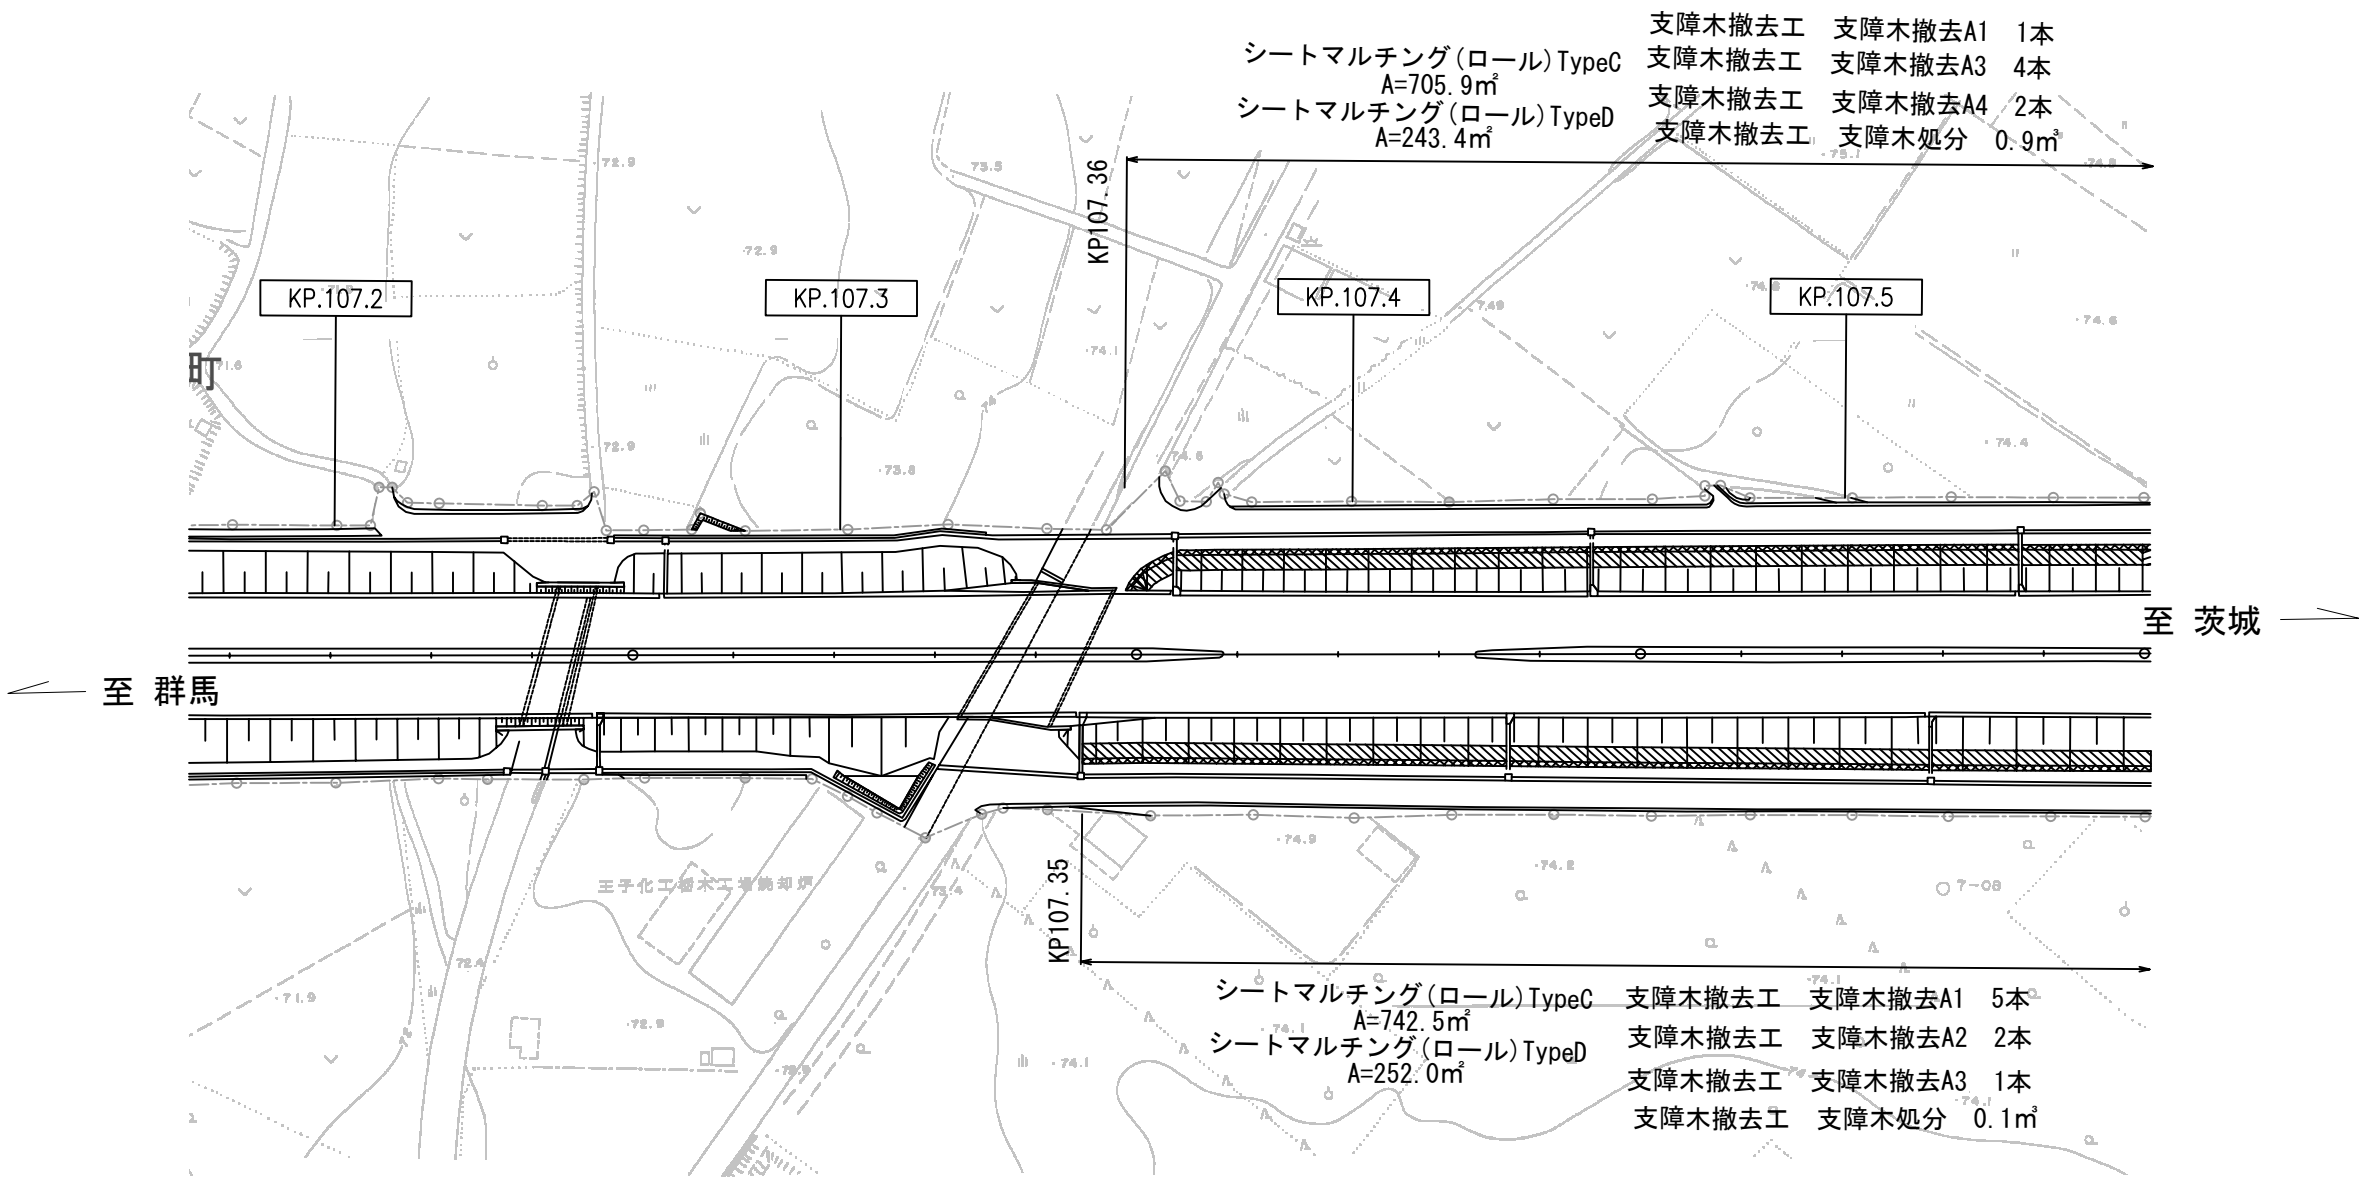

凡例



シートマルチング(ロール)TypeC

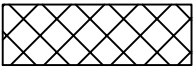


シートマルチング(ロール)TypeD

宇都宮管理事務所管内マルチング工事			
図面の種類	平面図 (58)		
	北関東自動車道 107.2~107.5KP		
縮 尺	図示	図面番号	60/90
設計会社名			
施工会社名			
事務所名	東日本高速道路株式会社 関東支社 宇都宮管理事務所		


平面図 (59) S=1:1500

北関東自動車道 107.6~107.8KP

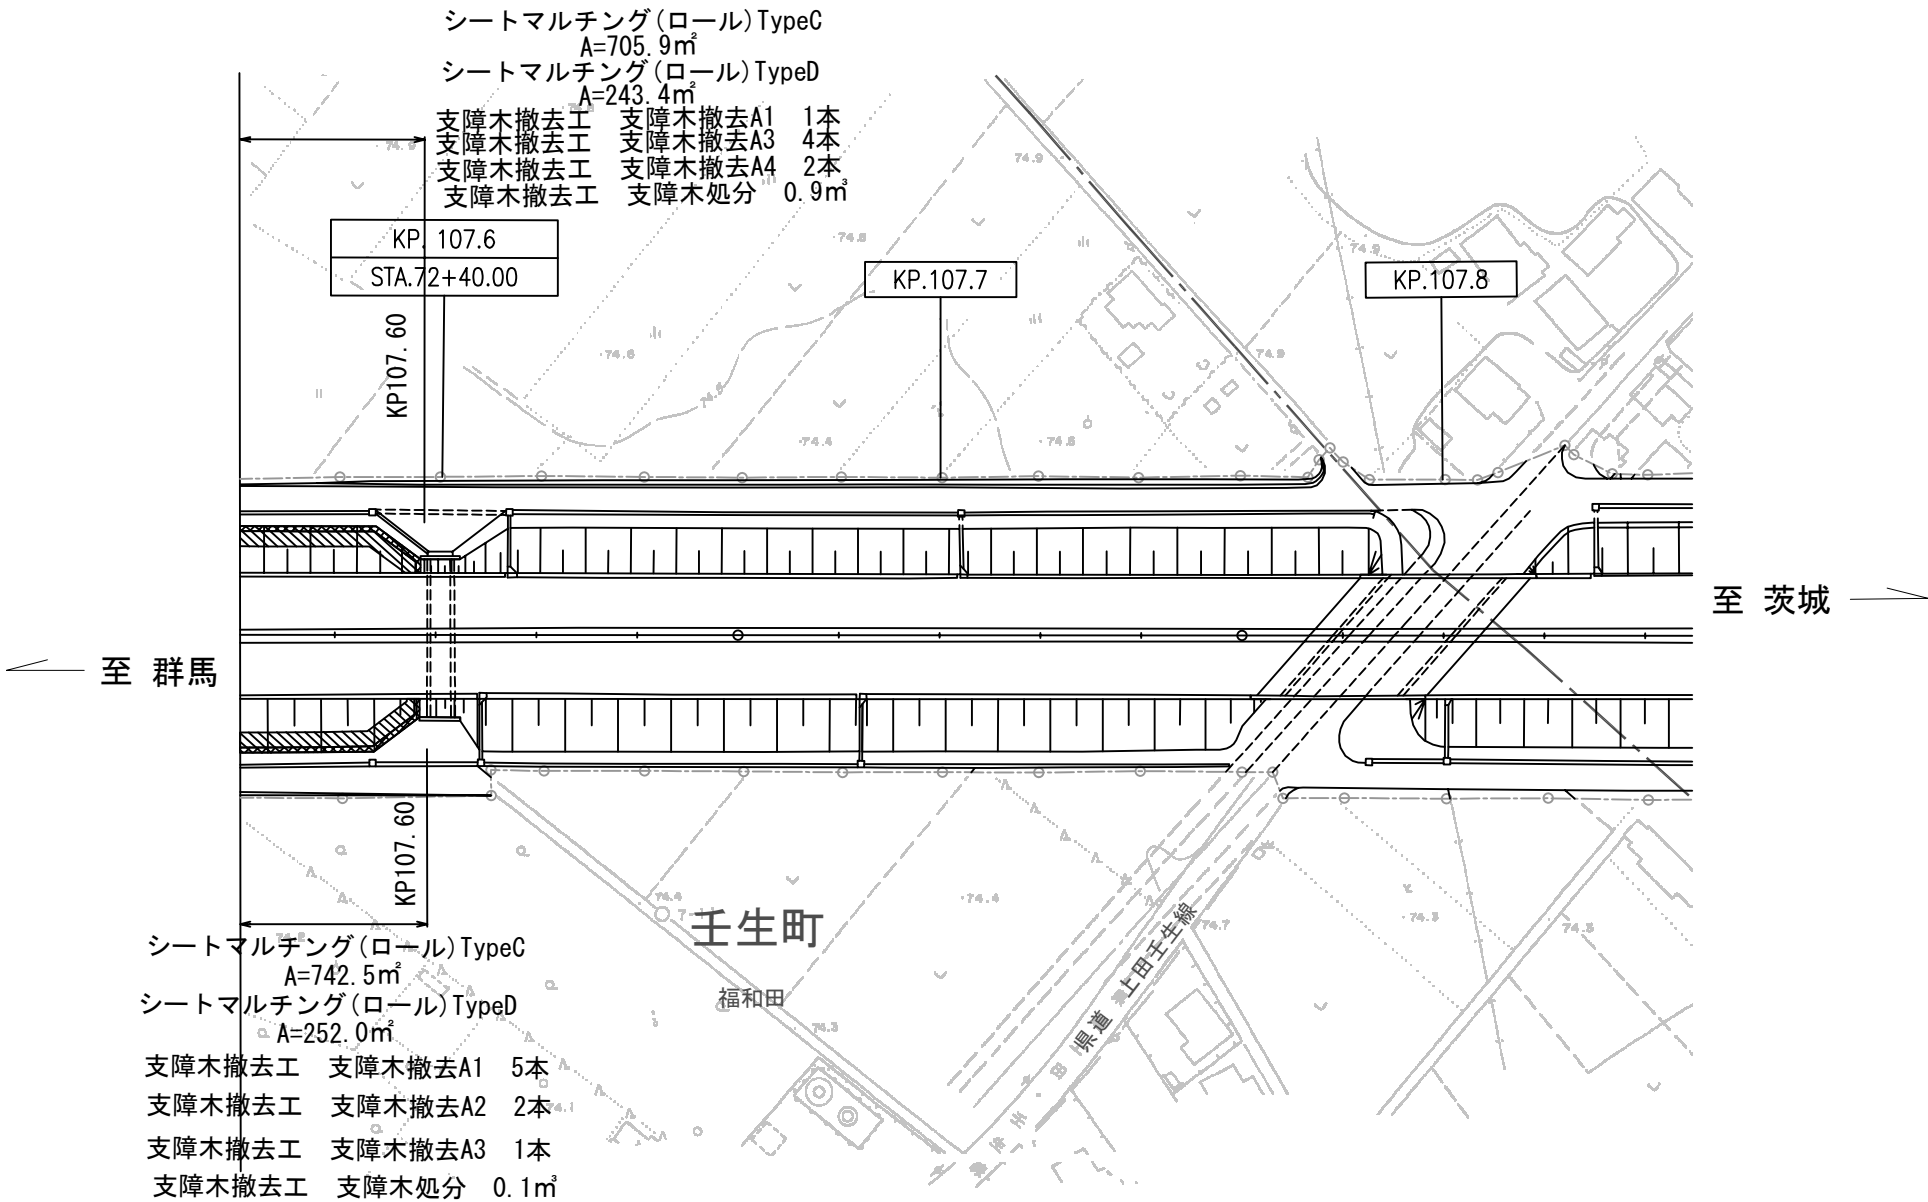

平面図 (60) S=1:1500


北関東自動車道 109.2~109.5KP

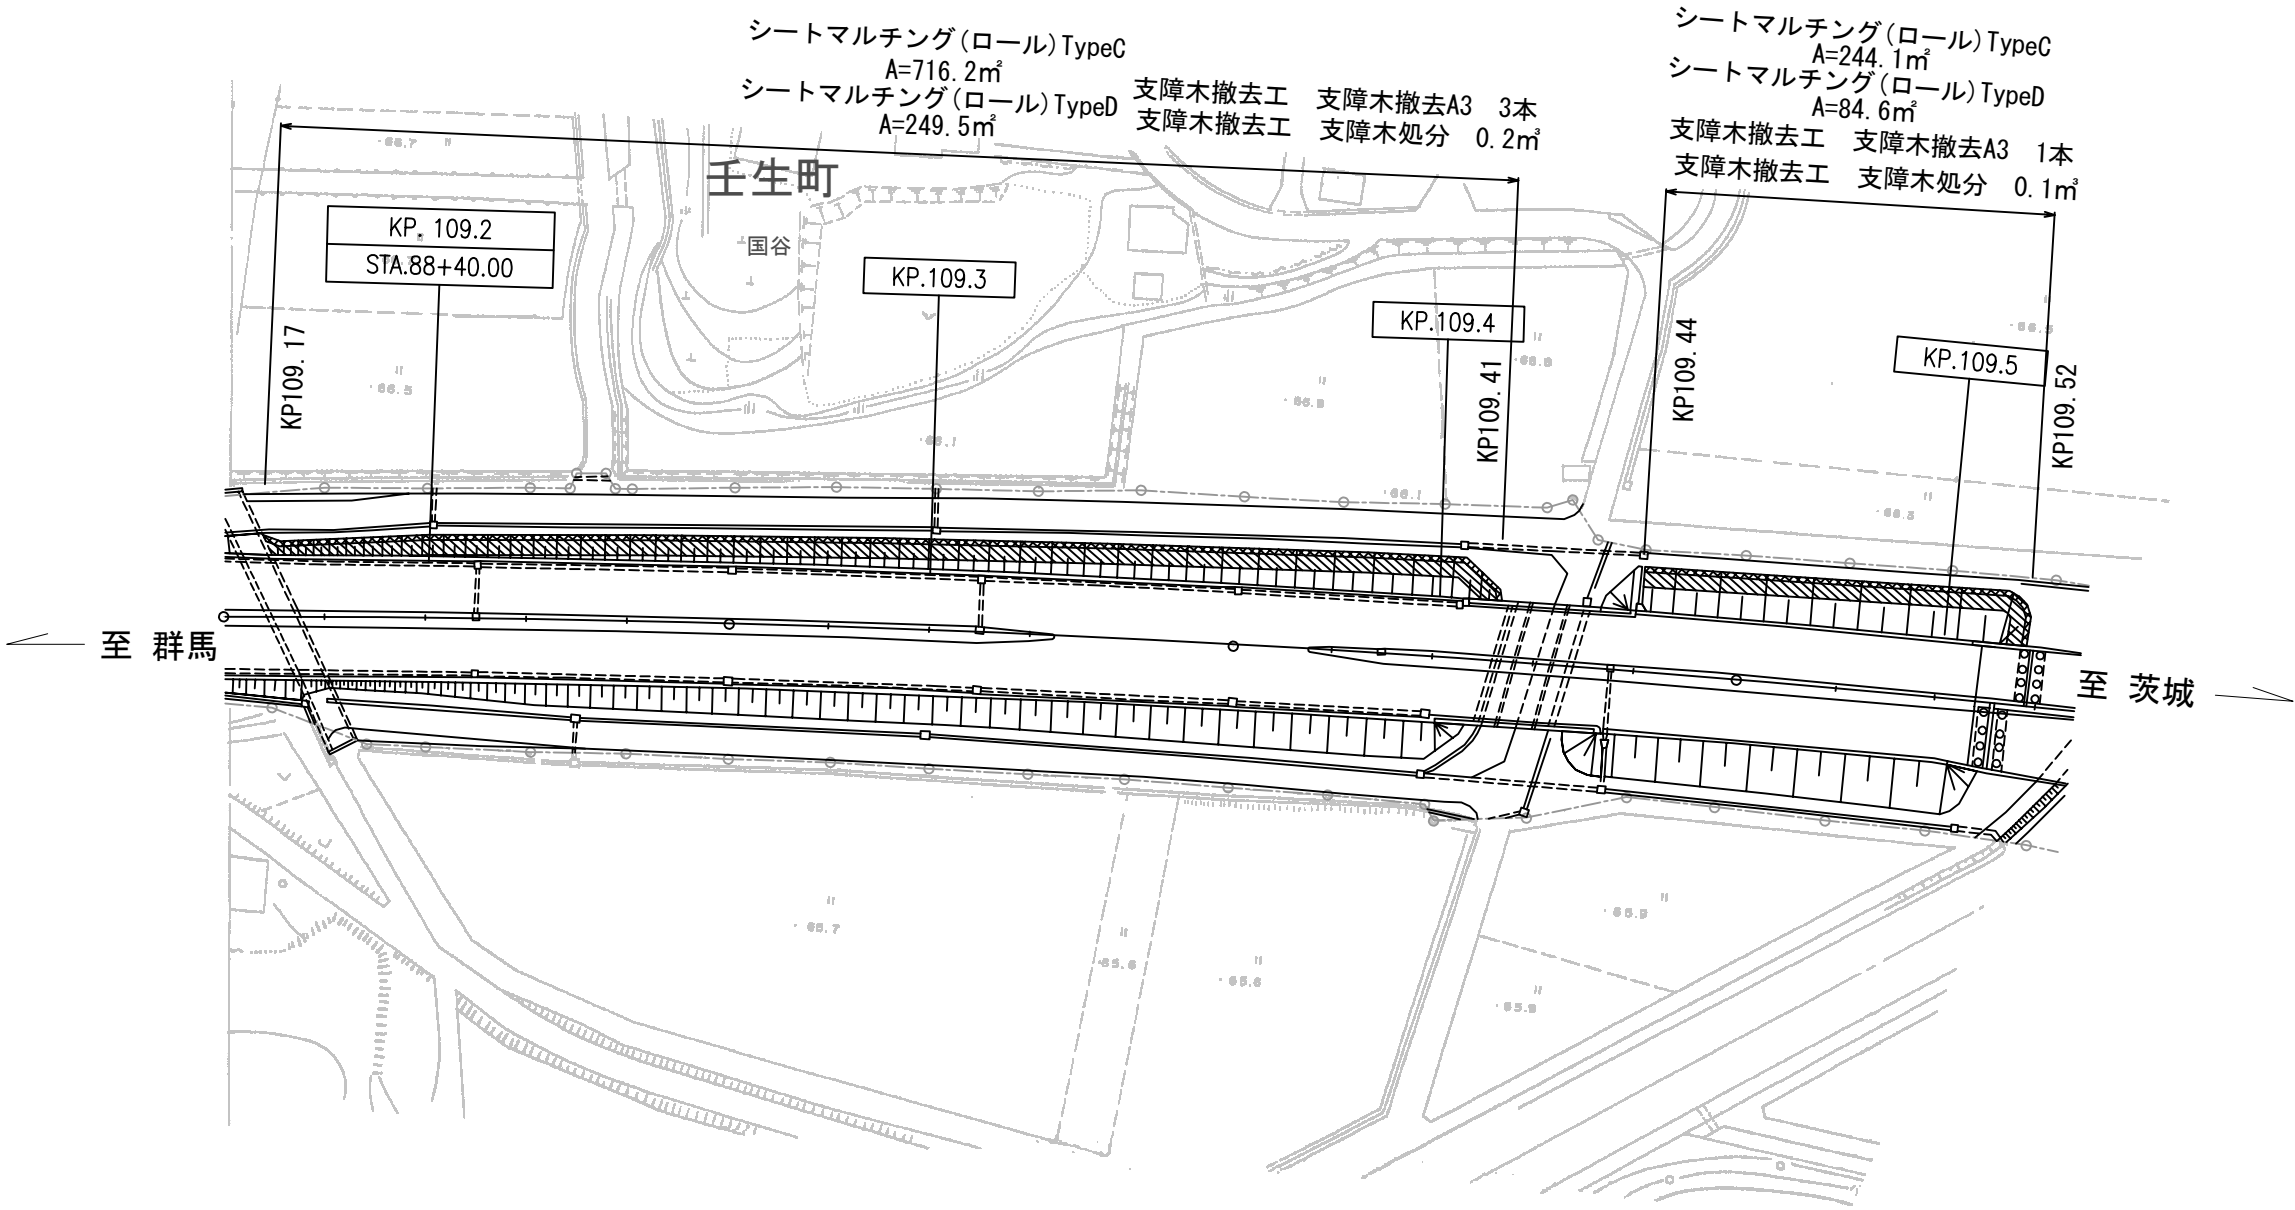

凡例



シートマルチング(ロール)TypeC

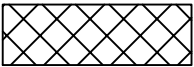


シートマルチング(ロール)TypeD

宇都宮管理事務所管内マルチング工事			
図面の種類	平面図 (60)		
	北関東自動車道 109.2～109.5KP		
縮 尺	図示	図面番号	62/90
設計会社名			
施工会社名			
事務所名	東日本高速道路株式会社 関東支社 宇都宮管理事務所		

平面图 (61) S=1:1500

北関東自動車道 109.9KP

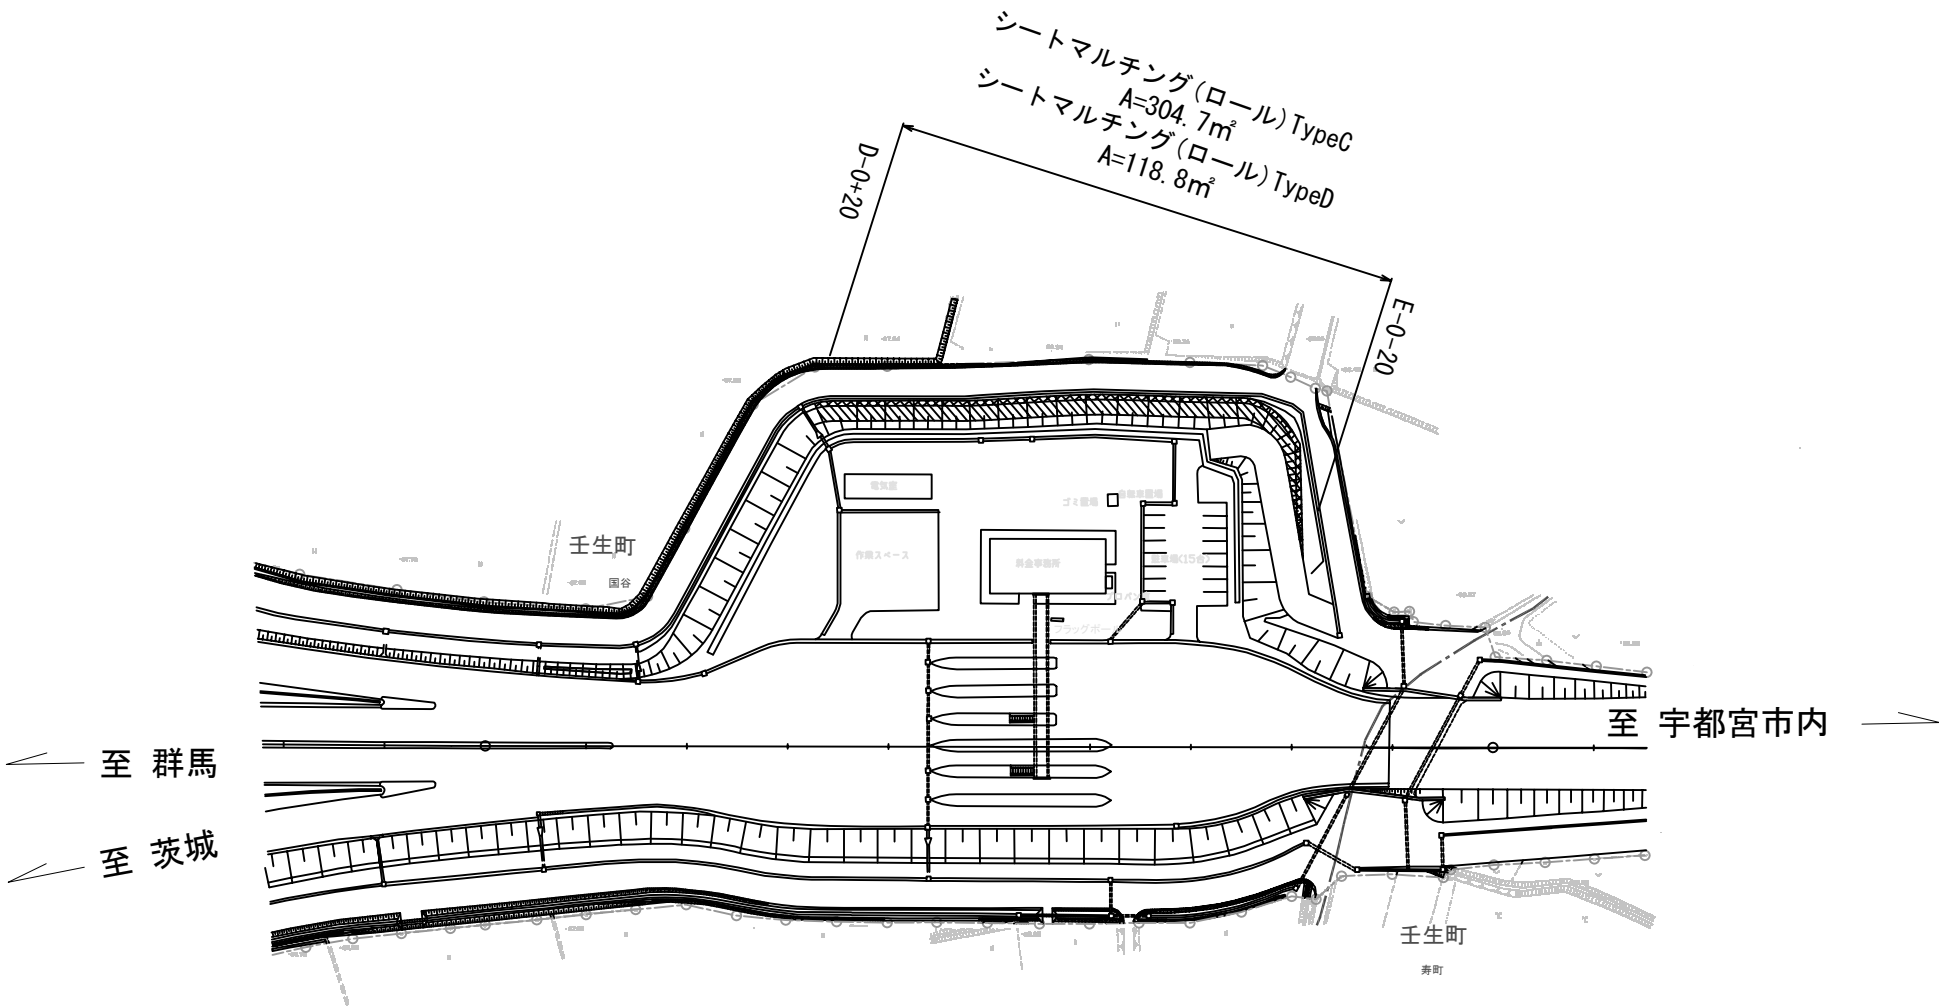

凡例



シートマルチング(ロール) TypeC




シートマルチング(ロール) TypeD

宇都宮管理事務所管内マルチング工事			
図面の種類	平面図 (61) 北関東自動車道 109.9KP		
縮 尺	図示	図面 番号	63/90
設計会社名			
施工会社名			
事 務 所 名	東日本高速道路株式会社 関東支社 宇都宮管理事務所		

平面図 (62) S=1:1500

北関東自動車道 121.3~121.7KP

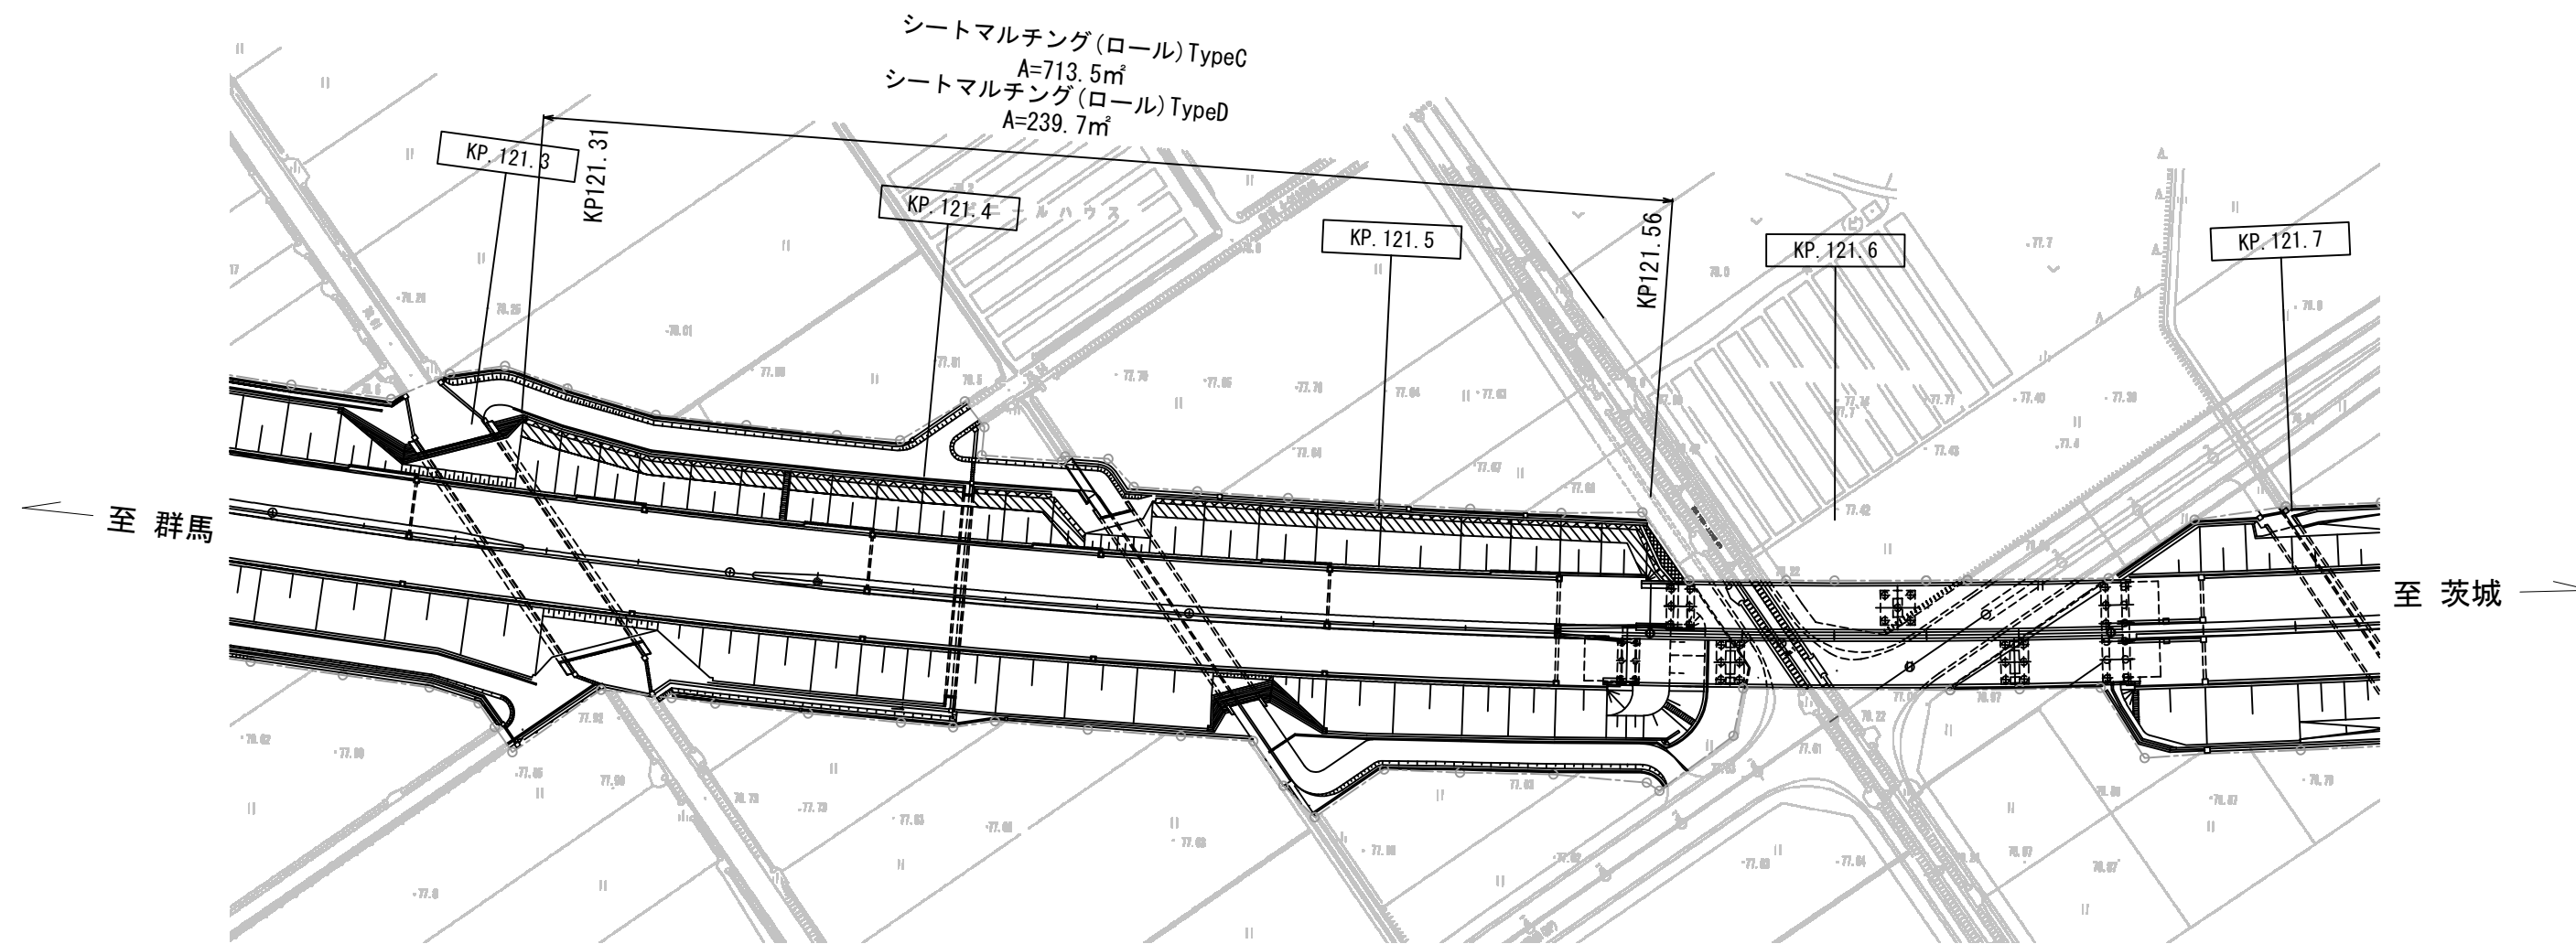

凡例



シートマルチング(ロール) TypeC




シートマルチング(ロール) TypeD

宇都宮管理事務所管内マルチング工事			
図面の種類	平面図 (62)		
	北関東自動車道 121.3~121.7KP		
縮 尺	図示	図面番号	64/90
設計会社名			
施工会社名			
事務所名	東日本高速道路株式会社 関東支社 宇都宮管理事務所		

平面図 (63) S=1:1500


北関東自動車道 123.8~124.2KP

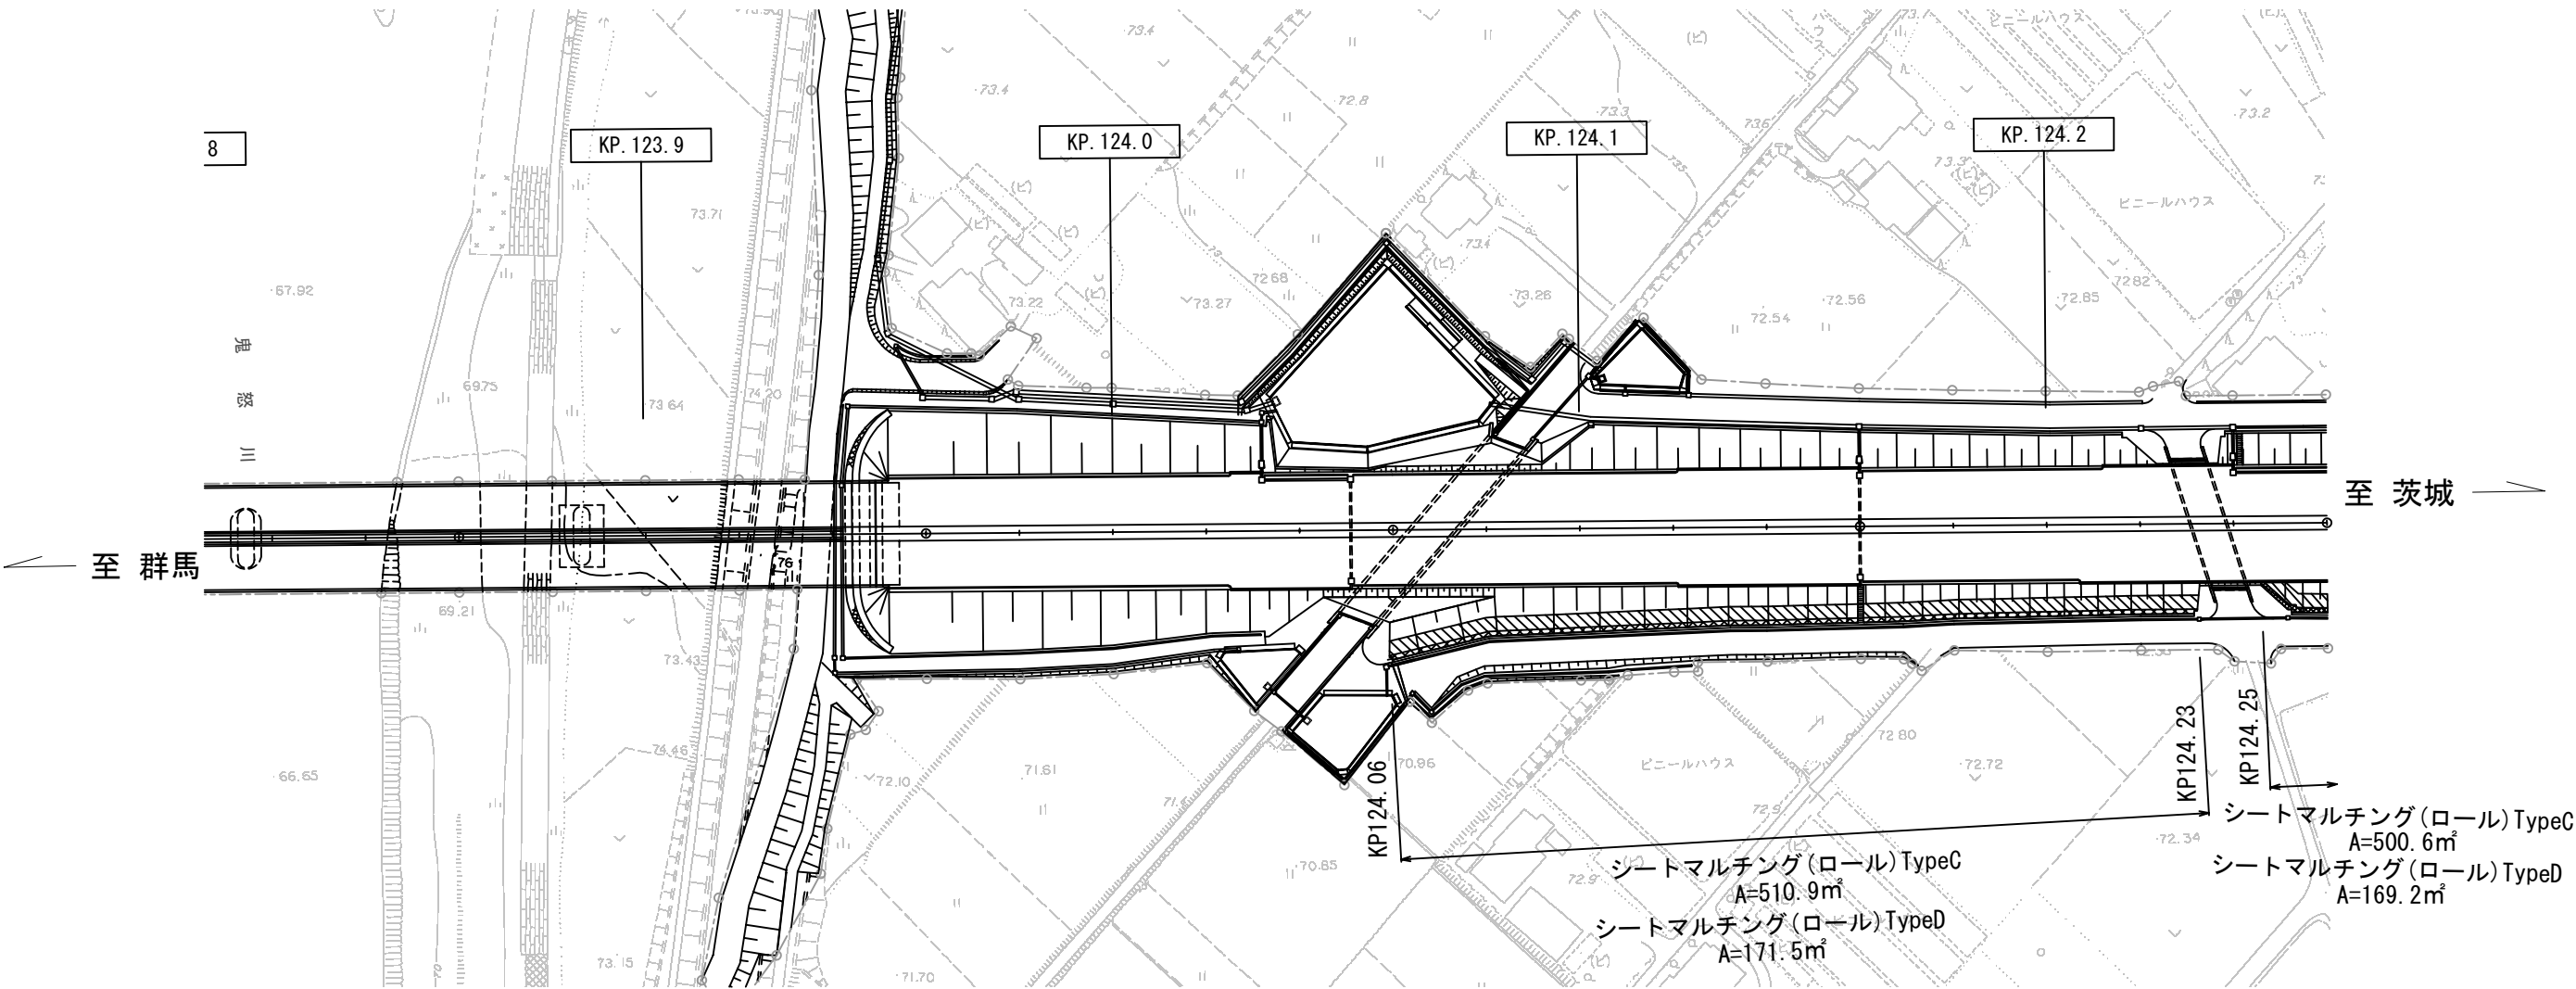

凡例



シートマルチング(ロール)TypeC

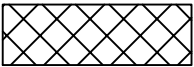


シートマルチング(ロール)TypeD

宇都宮管理事務所管内マルチング工事			
図面の種類	平面図 (63)		
	北関東自動車道 123.8～124.2KP		
縮 尺	図示	図面番号	65/90
設計会社名			
施工会社名			
事務所名	東日本高速道路株式会社 関東支社 宇都宮管理事務所		

平面図 (64) S=1:1500

北関東自動車道 124.3~124.7KP

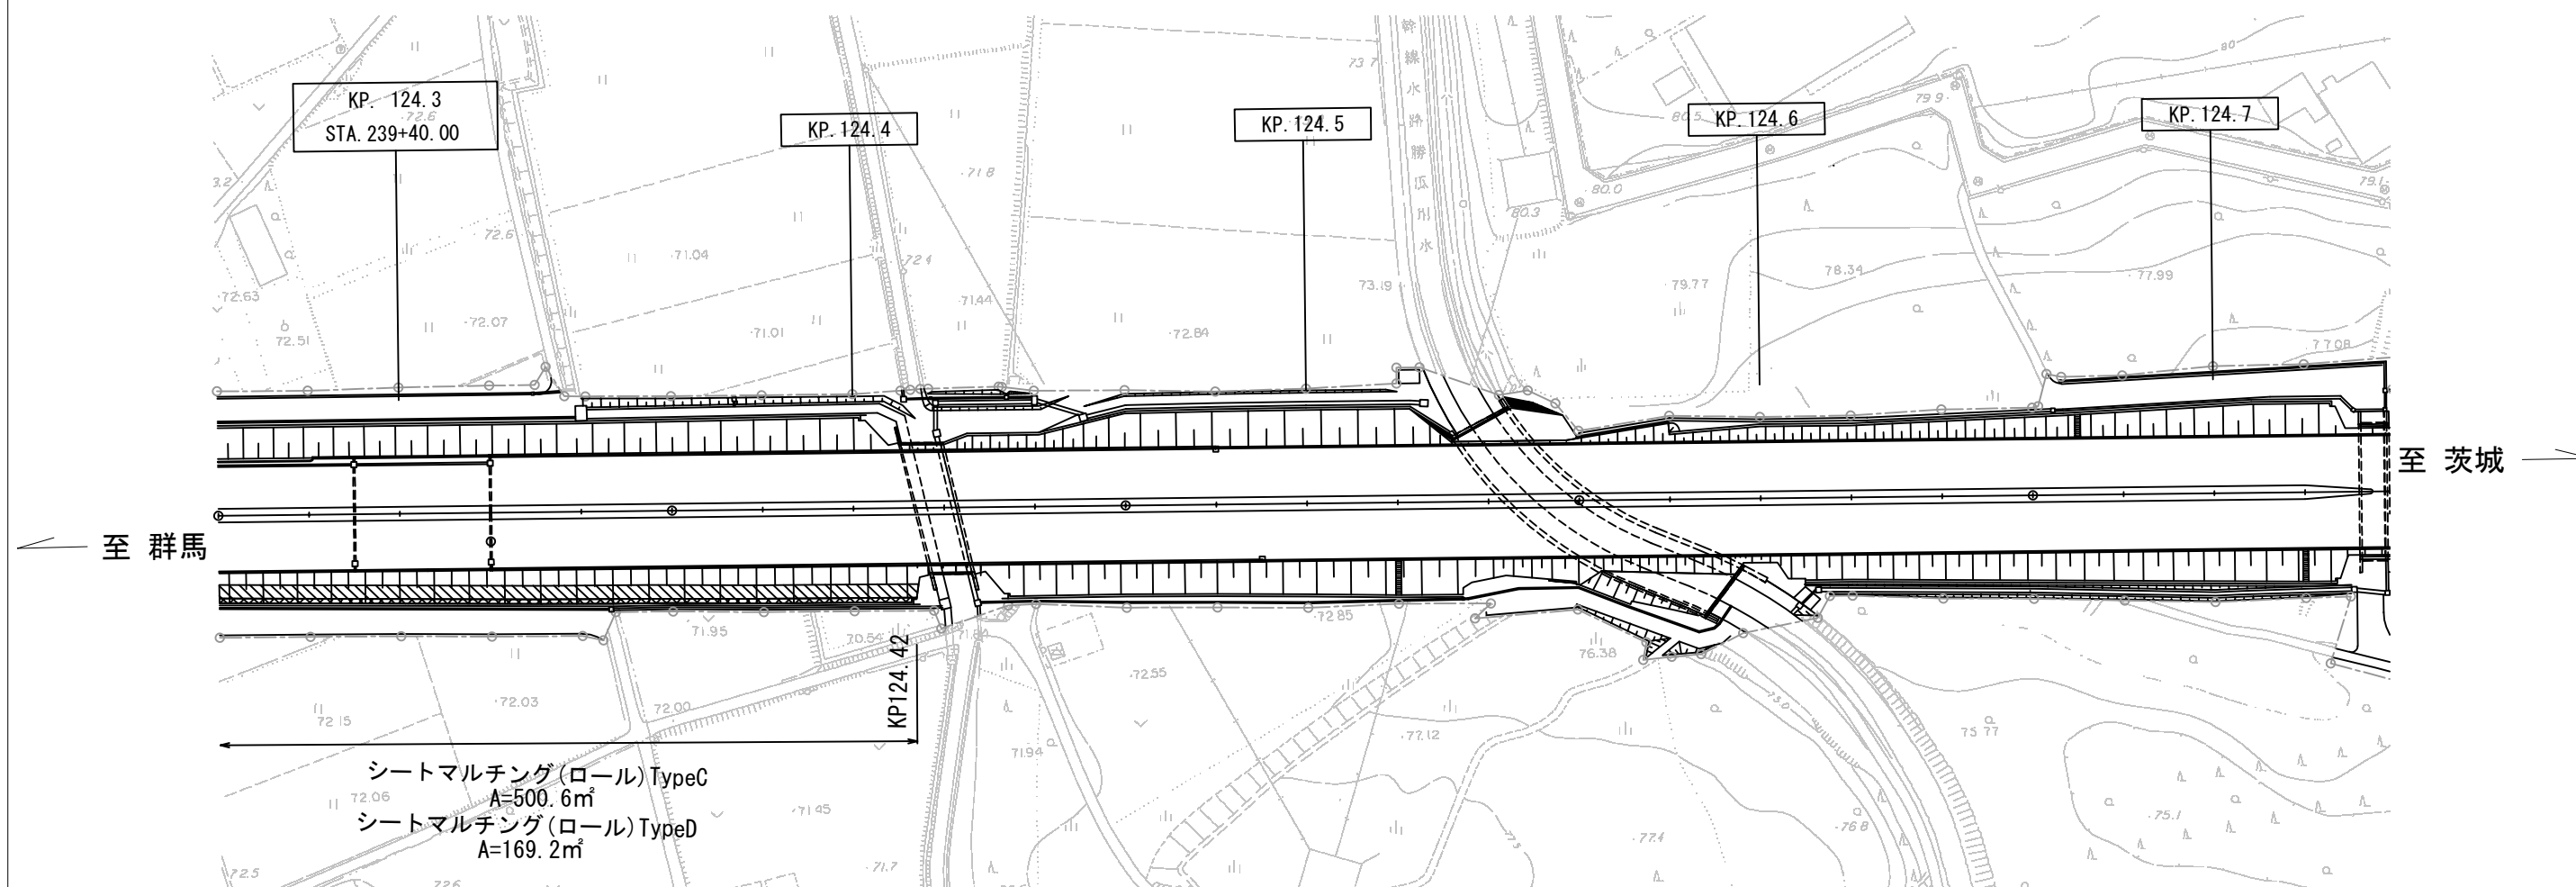

凡例



シートマルチング(ロール)TypeC




シートマルチング(ロール)TypeD

宇都宮管理事務所管内マルチング工事				
図面の種類		平面図 (64)		
		北関東自動車道 124.3～124.7KP		
縮	尺	図示	図面番号	66/90
設計会社名				
施工会社名				
事務所名		東日本高速道路株式会社 関東支社 宇都宮管理事務所		

平面図 (65) S=1:1500


北関東自動車道 125.8~126.0KP

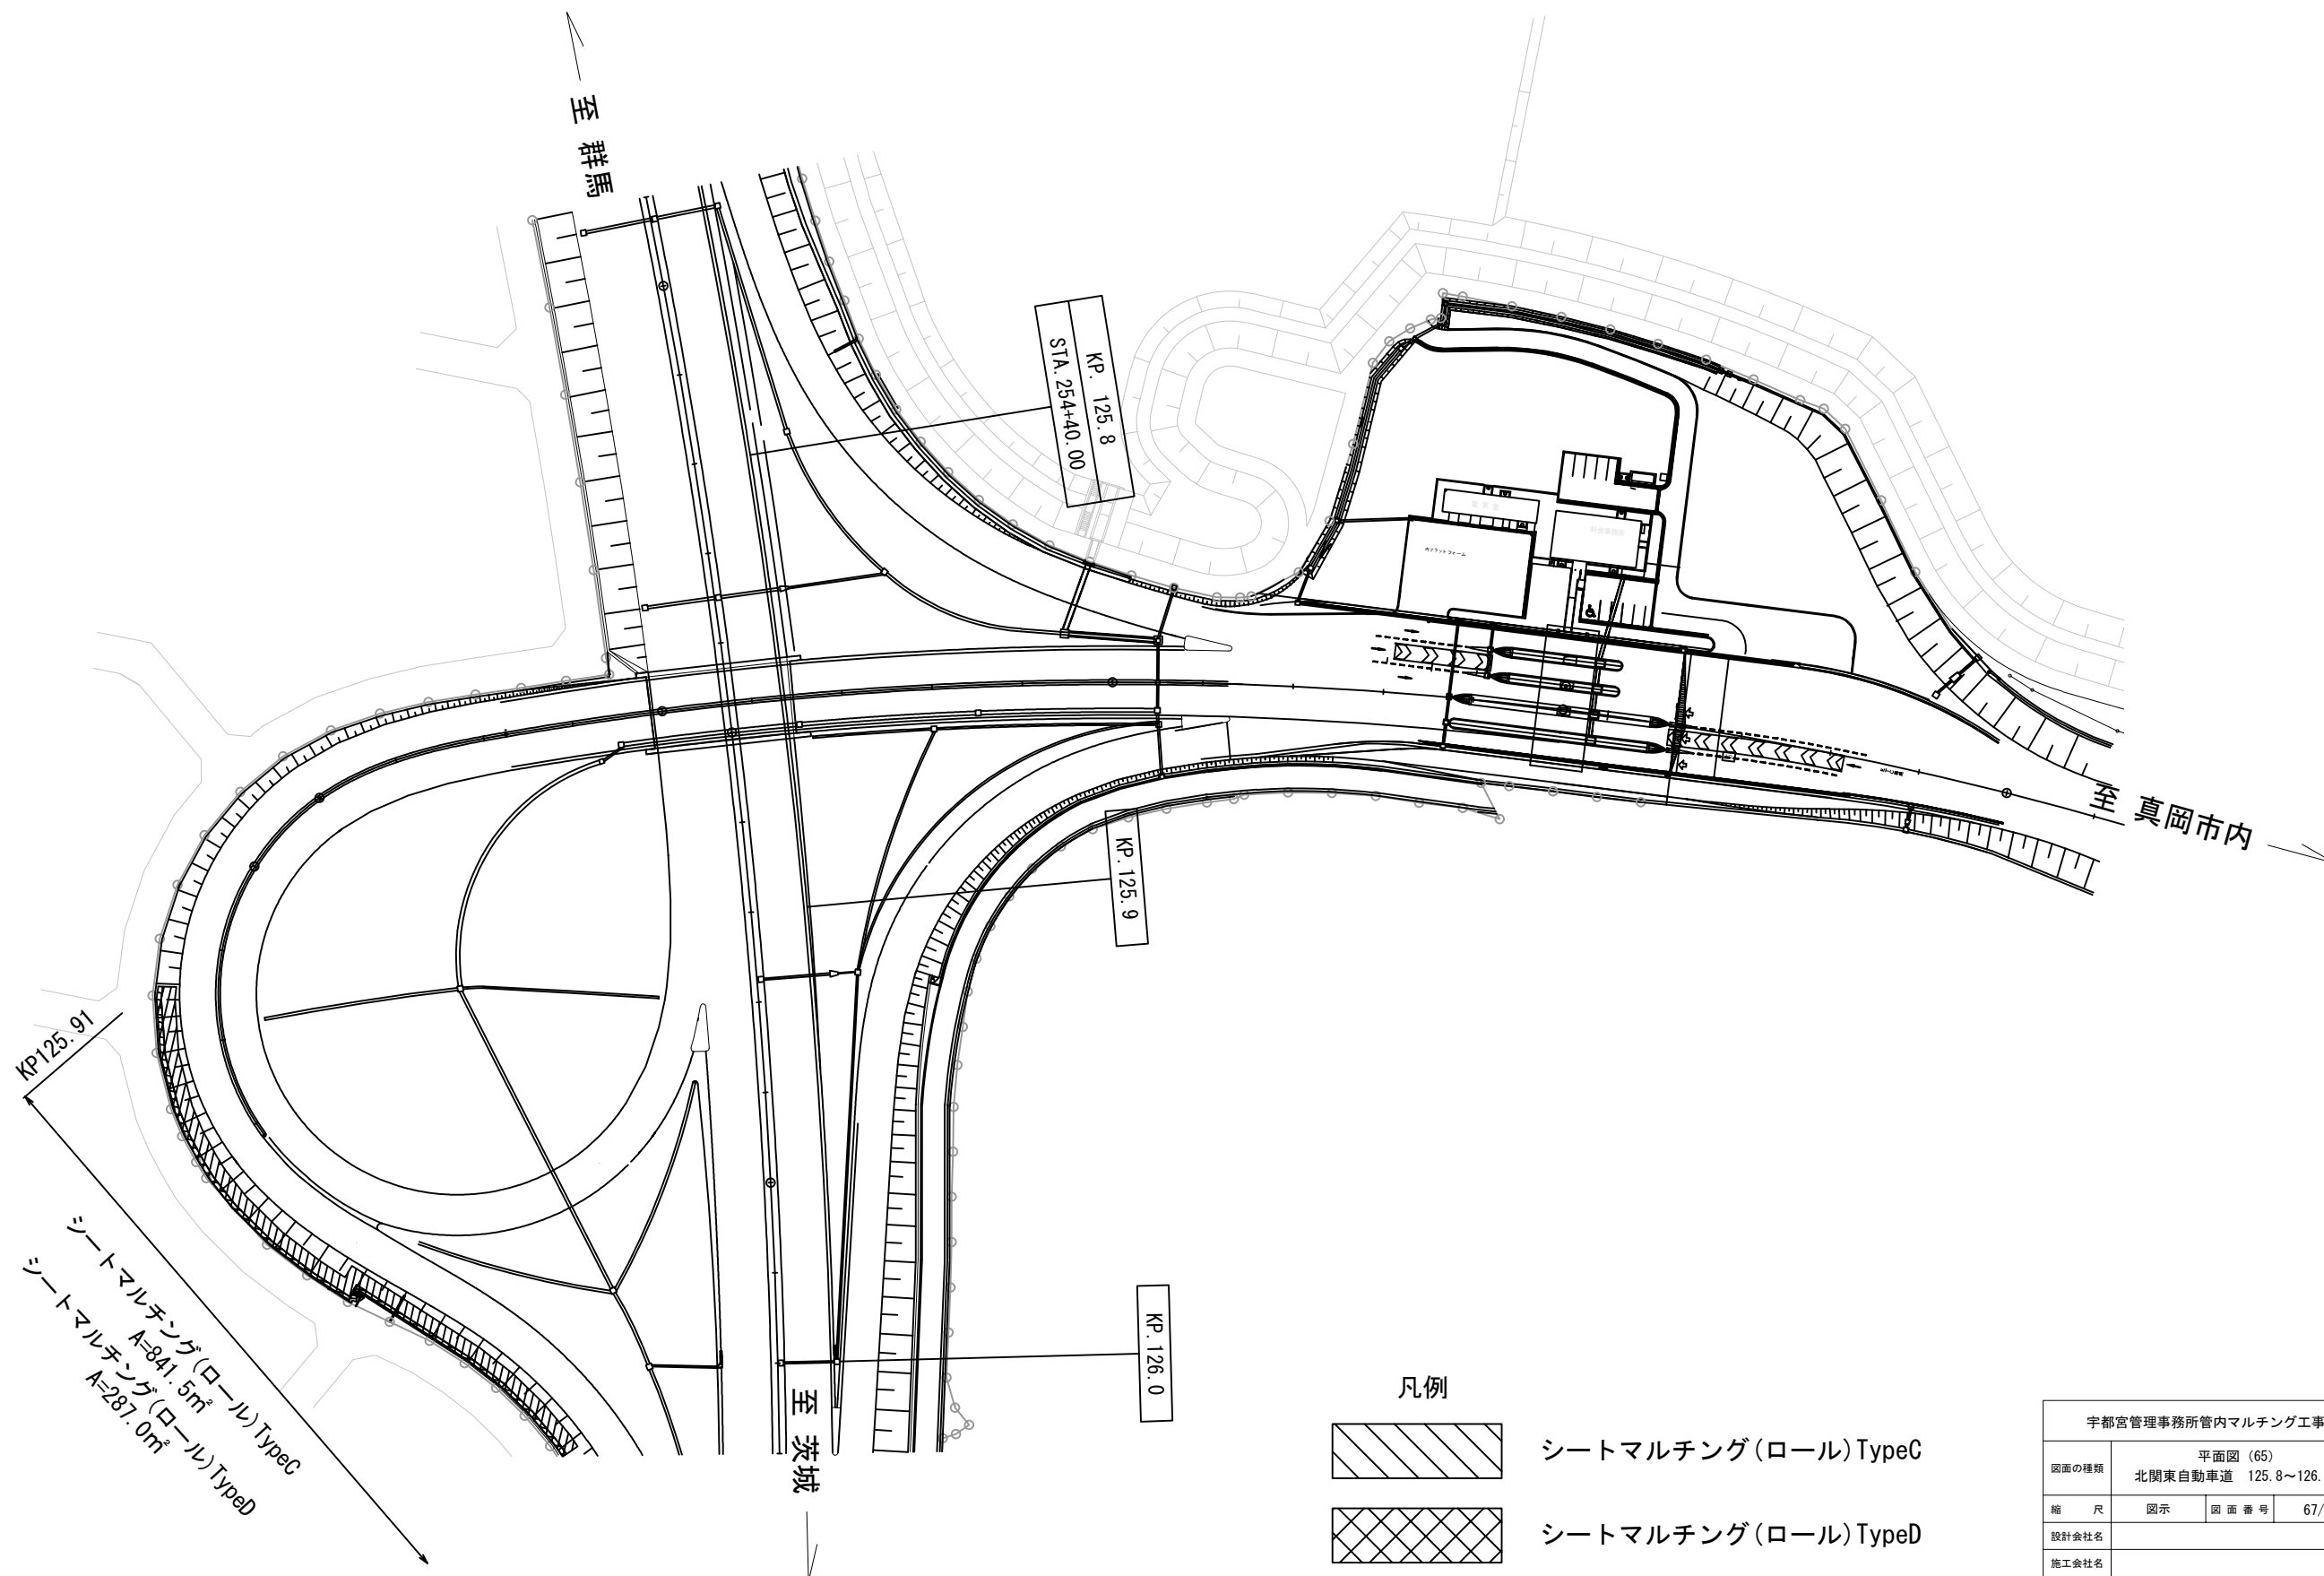



宇都宮管理事務所管内マルチング工事				
図面の種類		平面図 (65)		
		北関東自動車道 125.8～126.0KP		
縮 尺	図示	図面 番号	67/90	
設計会社名				
施工会社名				
事務所名	東日本高速道路株式会社 関東支社 宇都宮管理事務所			

平面図 (66) S=1:1500

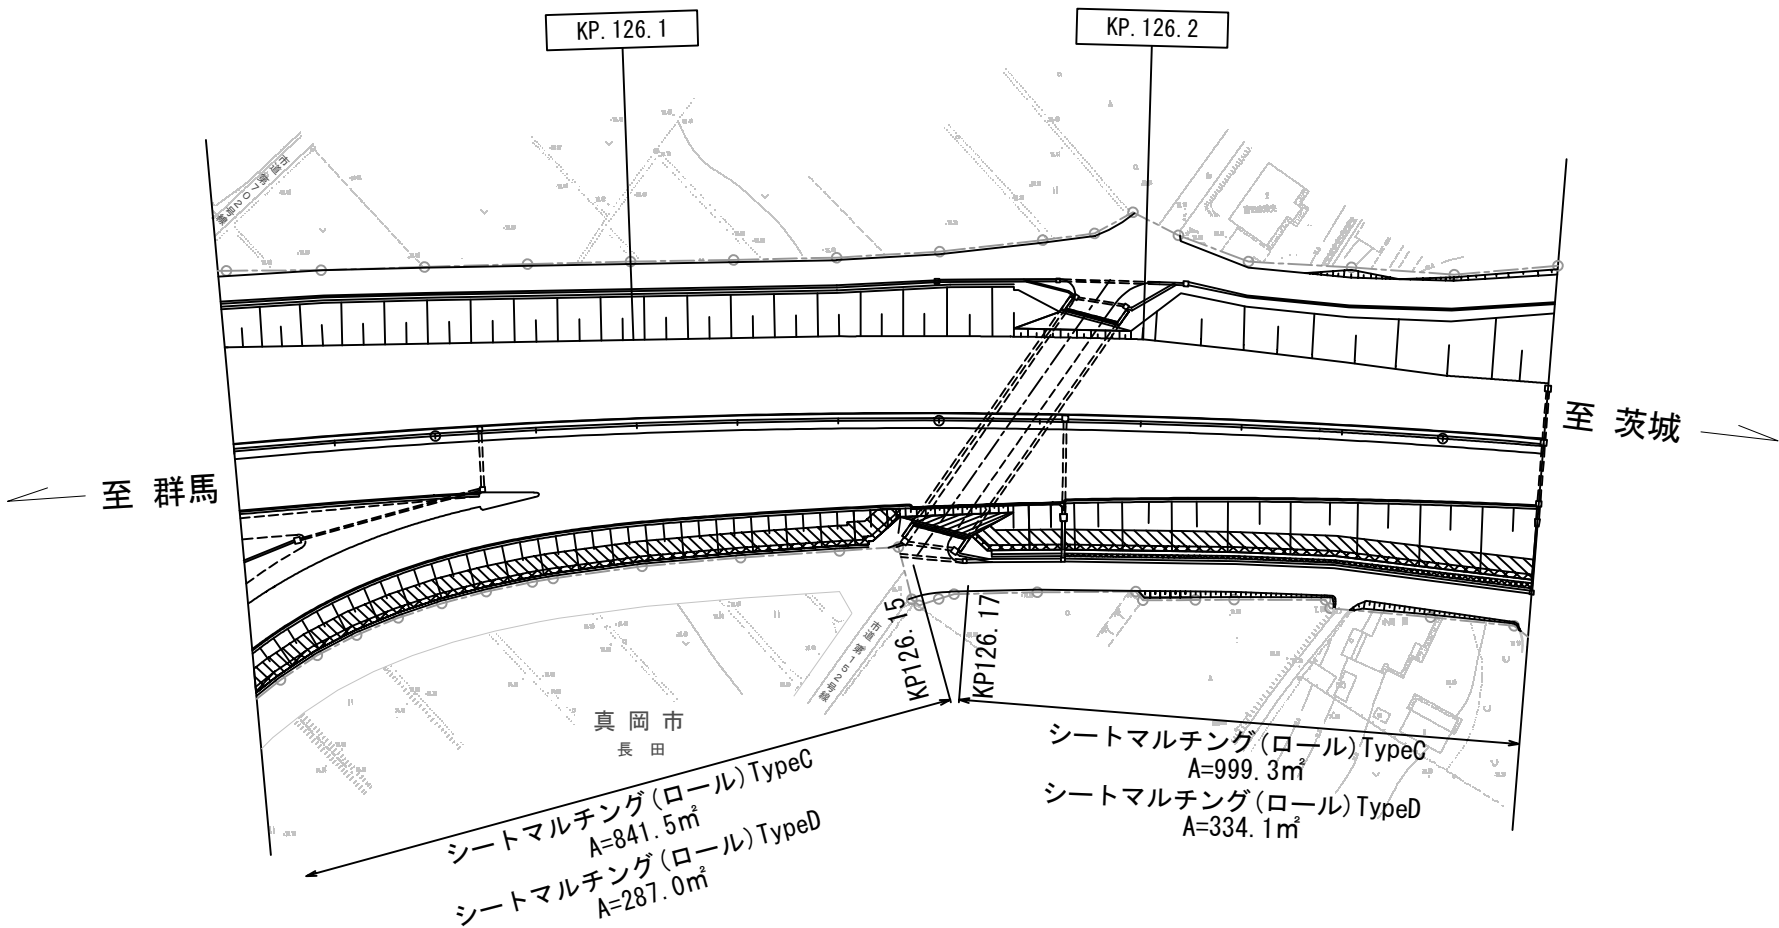北関東自動車道 126.1~126.2KP




凡例

-  シートマルチング(ロール)TypeC
-  シートマルチング(ロール)TypeD

宇都宮管理事務所管内マルチング工事			
図面の種類	平面図 (66)		
	北関東自動車道 126.1~126.2KP		
縮 尺	図示	図 面 番 号	68/90
設計会社名			
施工会社名			
事 務 所 名	東日本高速道路株式会社 関東支社 宇都宮管理事務所		

平面図 (67) S=1:1500

北関東自動車道 126.3~126.8KP

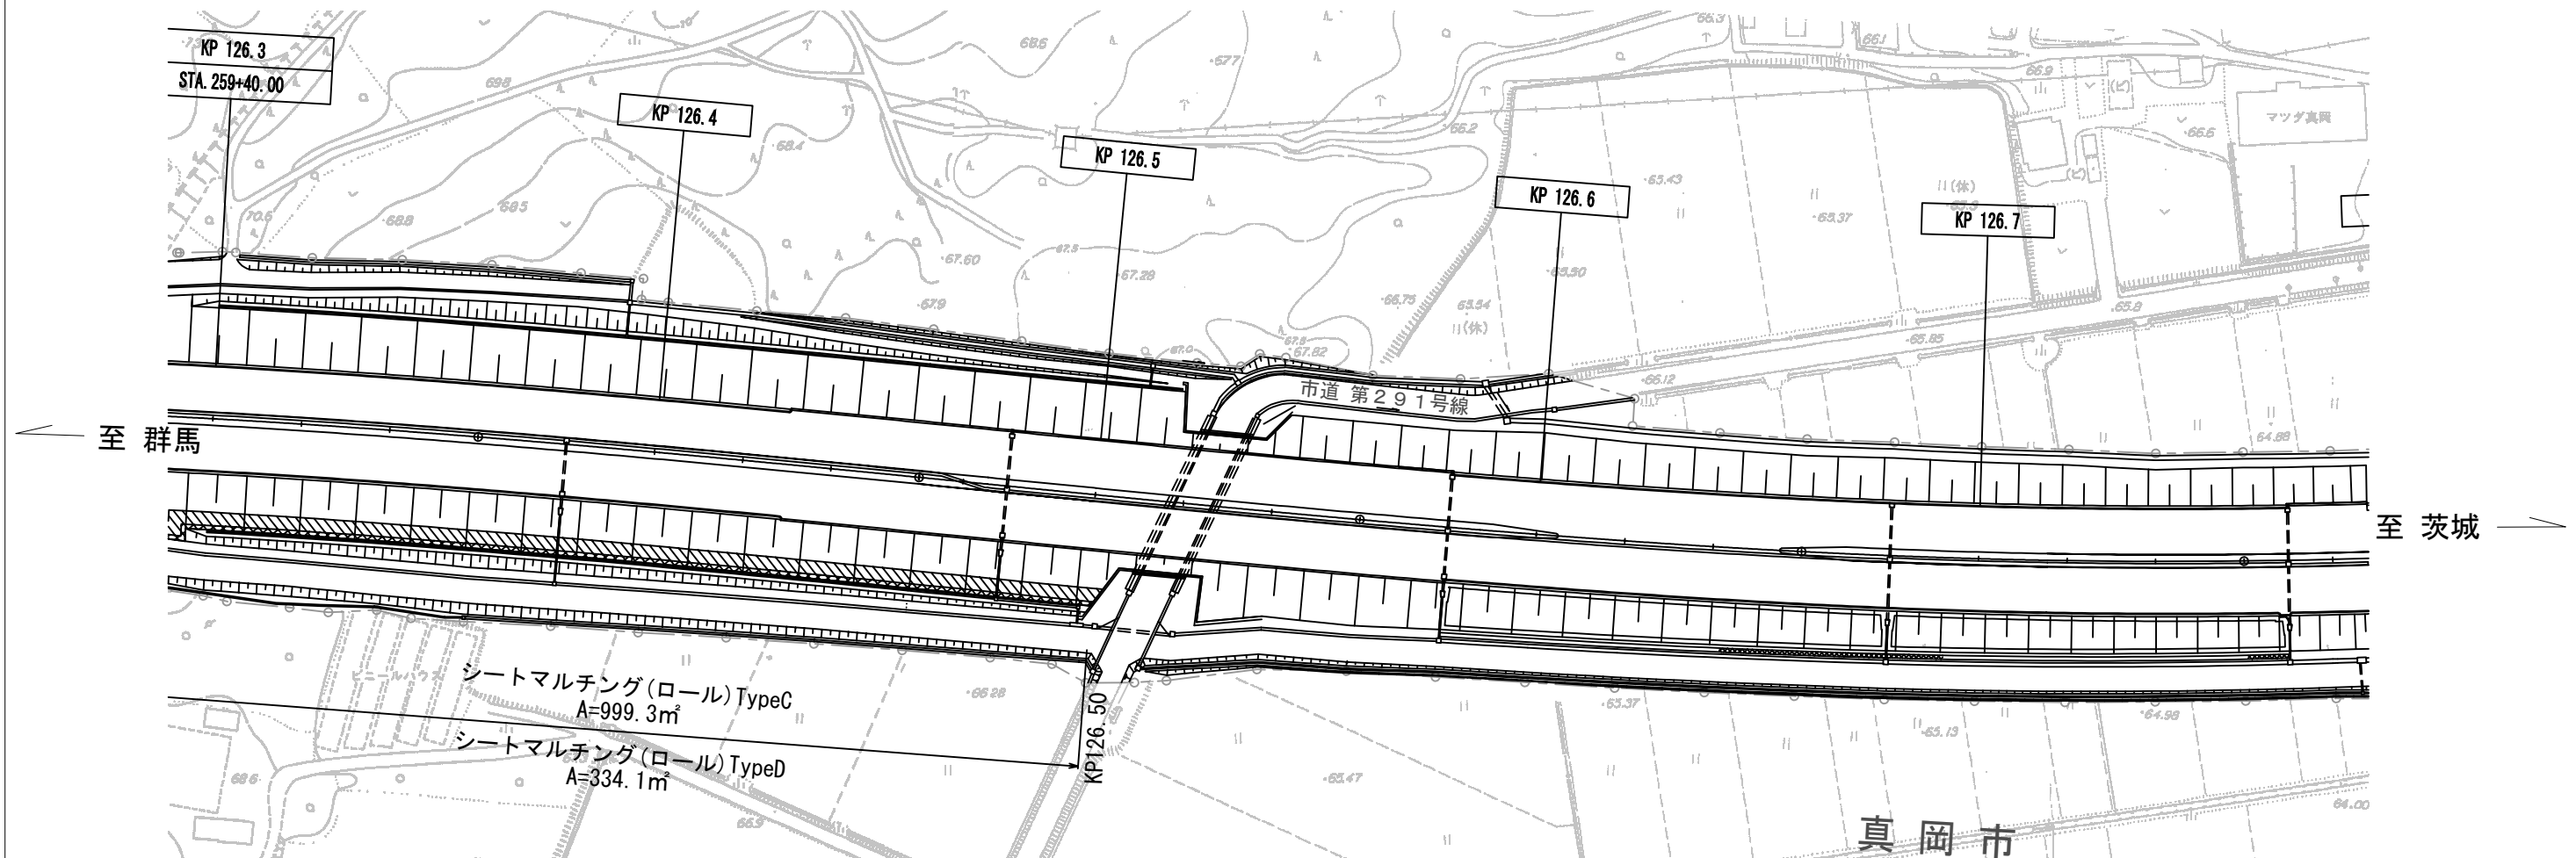

凡例



シートマルチング(ロール)TypeC





シートマルチング(ロール)TypeD

宇都宮管理事務所管内マルチング工事				
図面の種類	平面図 (67)			
	北関東自動車道 126.3～126.8KP			
縮 尺	図示	図 面 番 号	69/90	
設計会社名				
施工会社名				
事務所名	東日本高速道路株式会社 関東支社 宇都宮管理事務所			

平面図 (68) S=1:1500

北関東自動車道 126.6~127.0KP

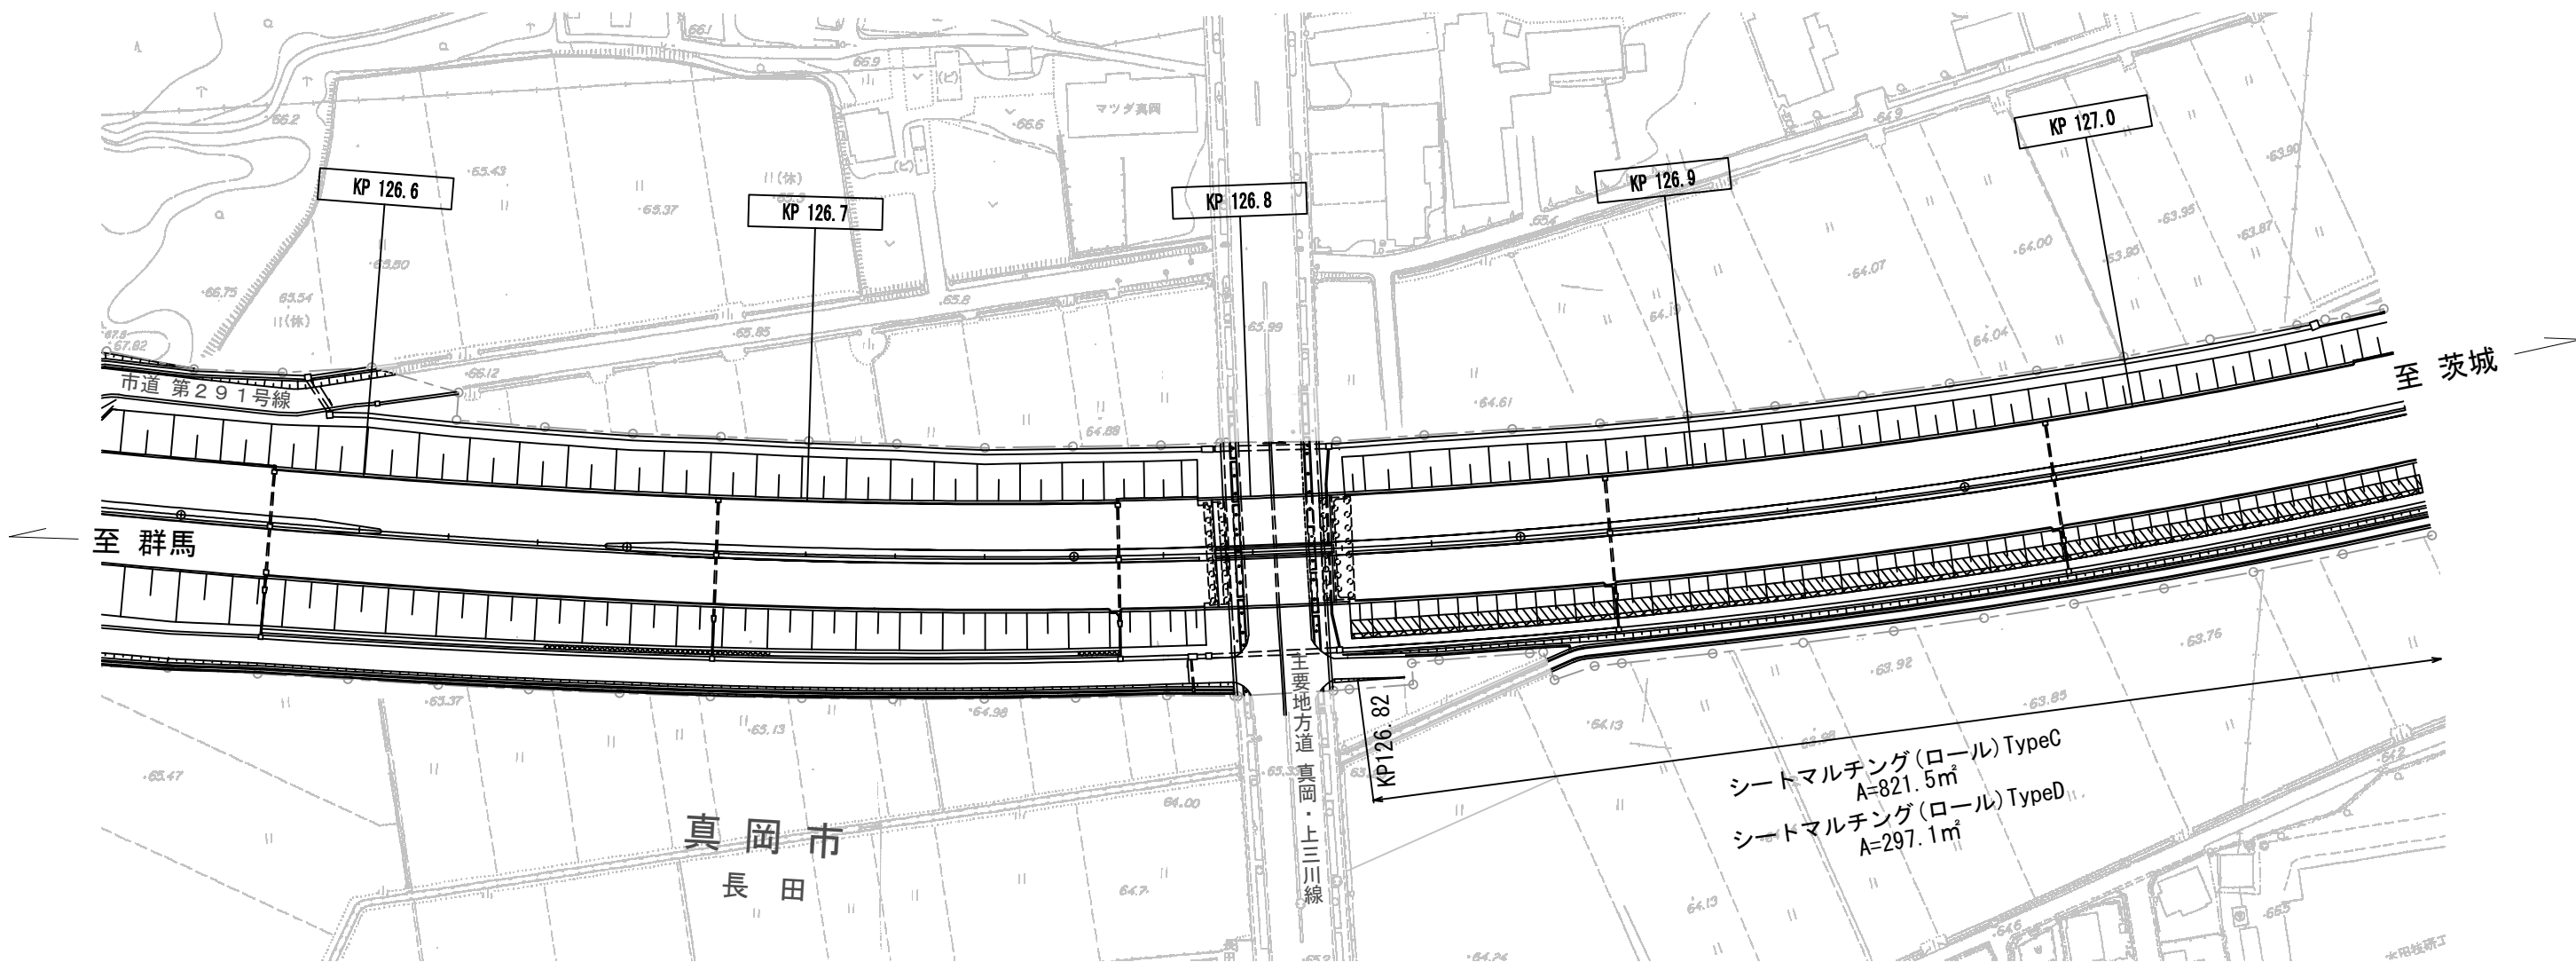


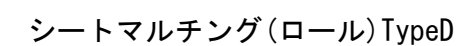

宇都宮管理事務所管内マルチング工事				
図面の種類		平面図 (69) 北関東自動車道 127.1~127.6KP		
縮	尺	図示	図面番号	71/90
設計会社名				
施工会社名				
事務所名		東日本高速道路株式会社 関東支社 宇都宮管理事務所		

平面図 (70) S=1:1500

北関東自動車道 129.9~130.2KP

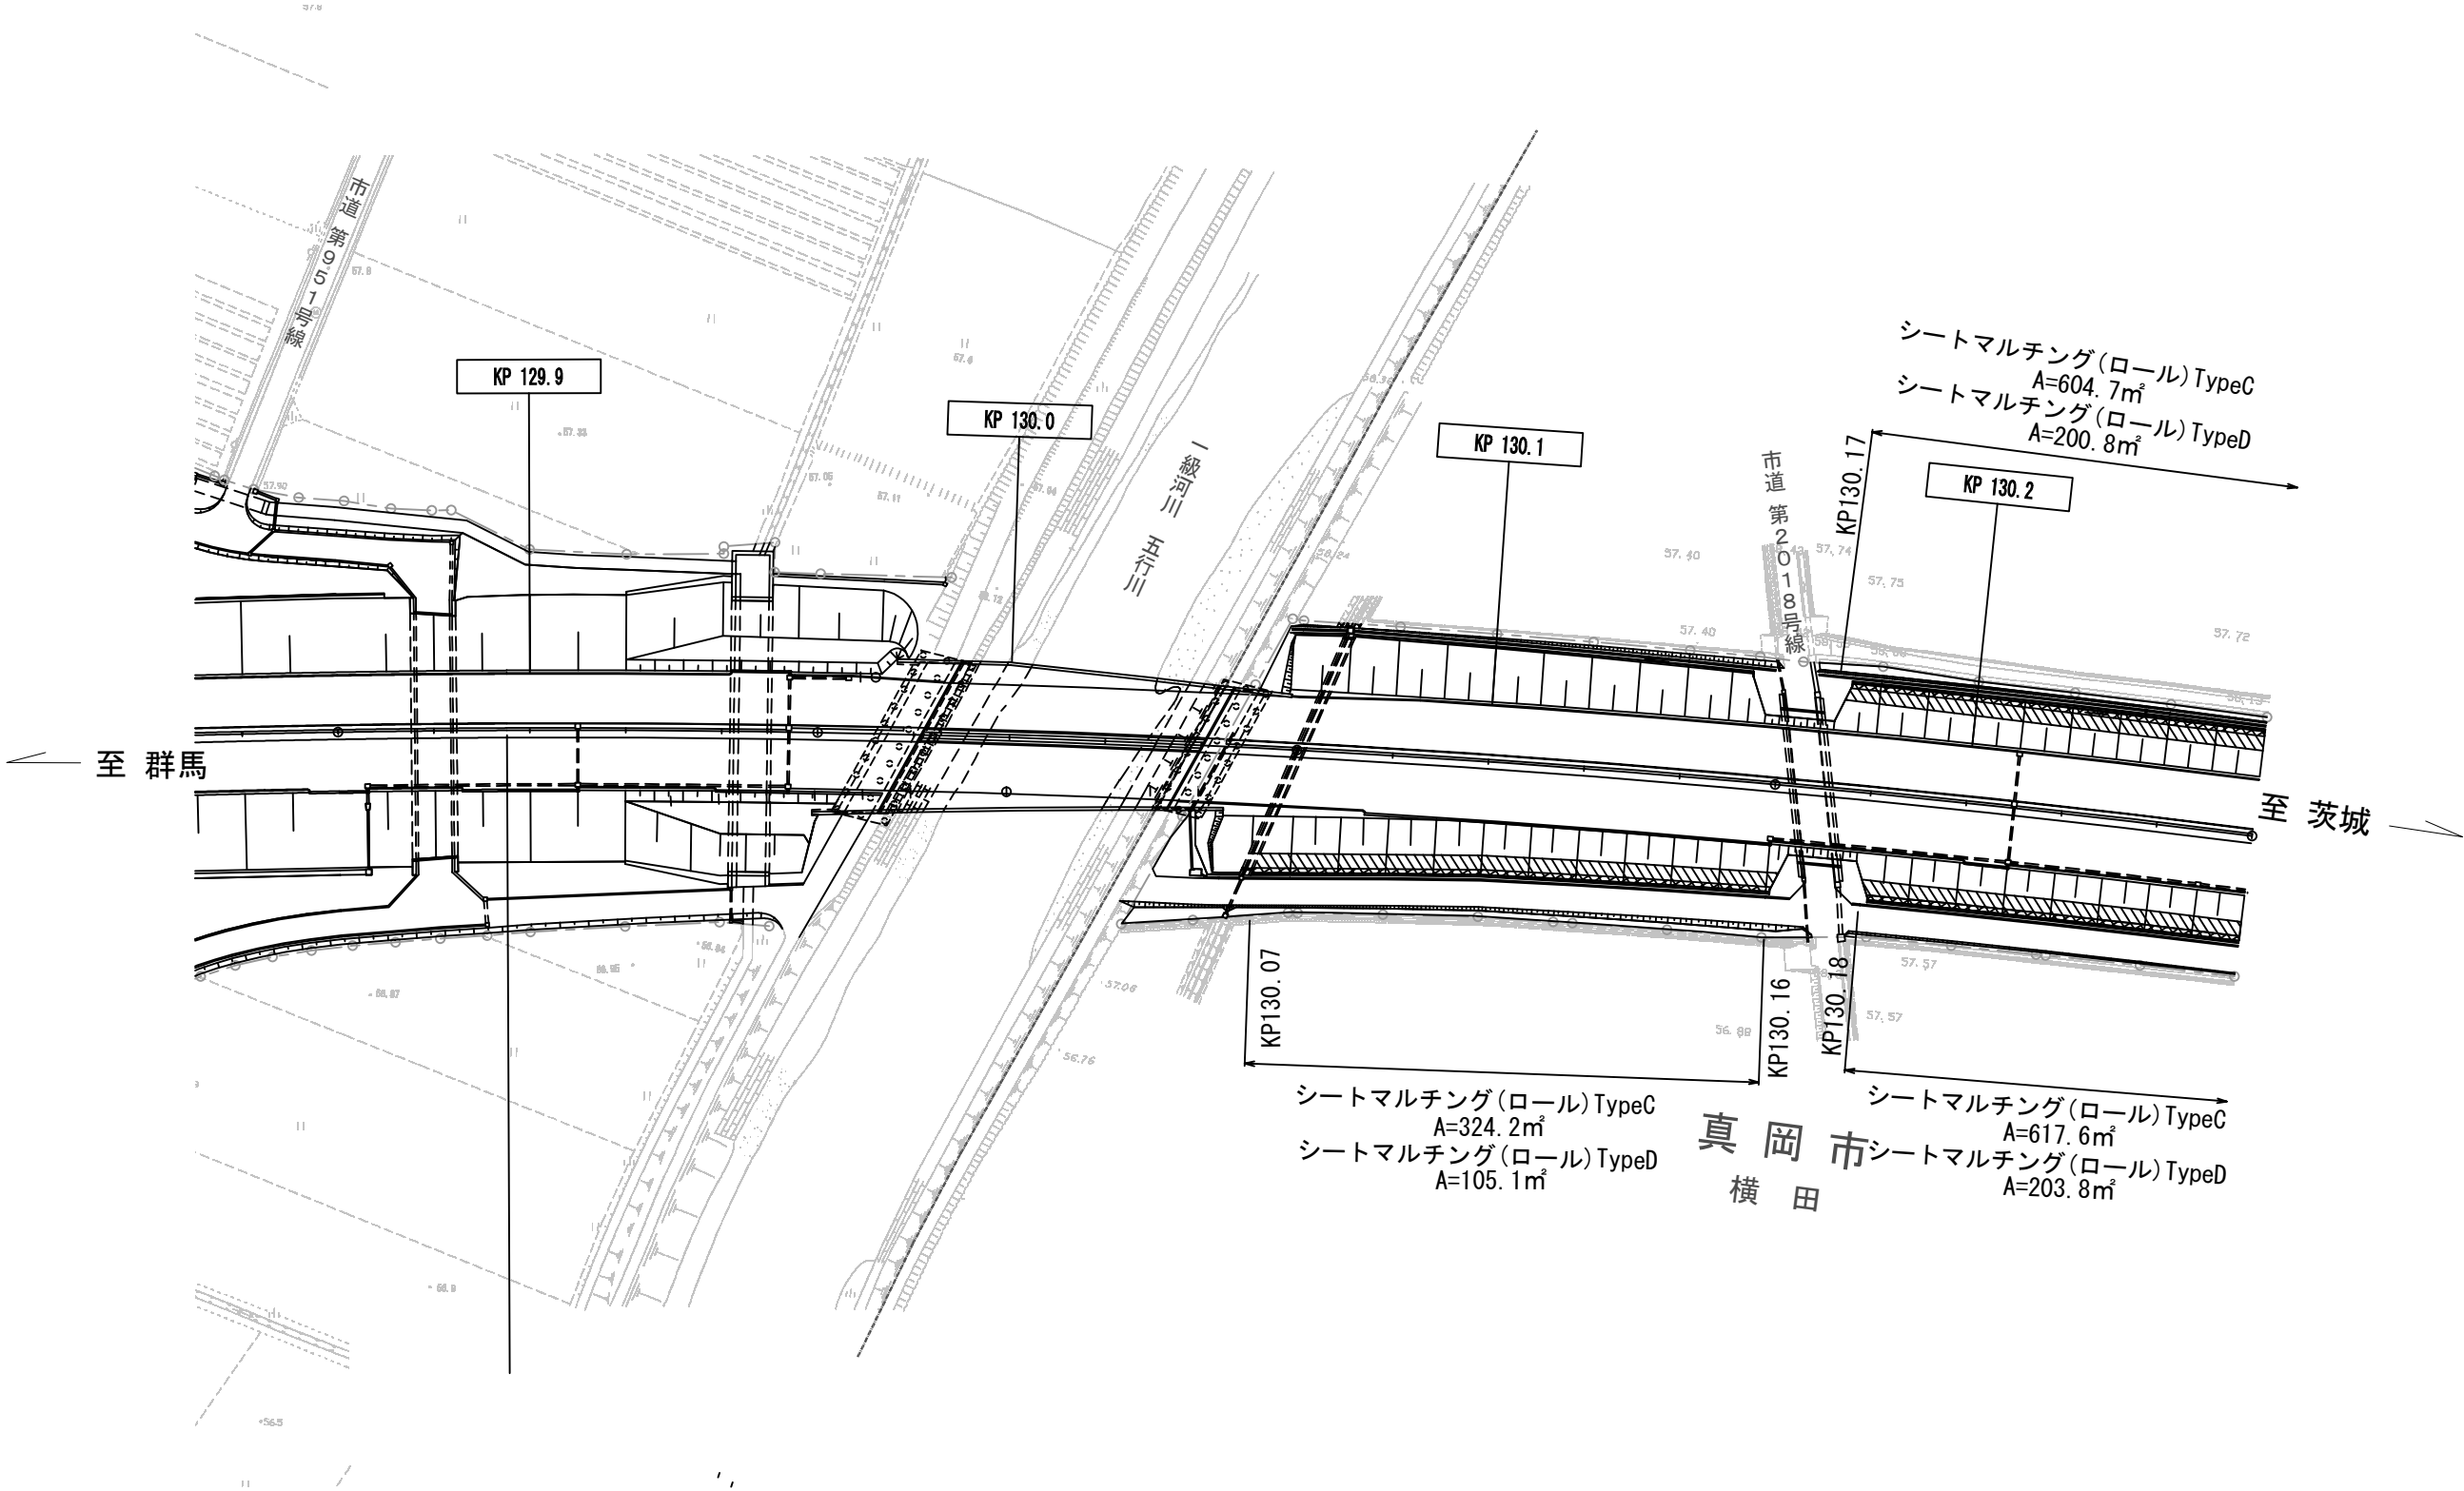

凡例



シートマルチング(ロール) TypeC




シートマルチング(ロール) TypeD

宇都宮管理事務所管内マルチング工事			
図面の種類	平面図 (70)		
	北関東自動車道 129.9~130.2KP		
縮 尺	図示	図面番号	72/90
設計会社名			
施工会社名			
事務所名	東日本高速道路株式会社 関東支社 宇都宮管理事務所		

平面図 (71) S=1:1500

北関東自動車道 130.3~130.7KP

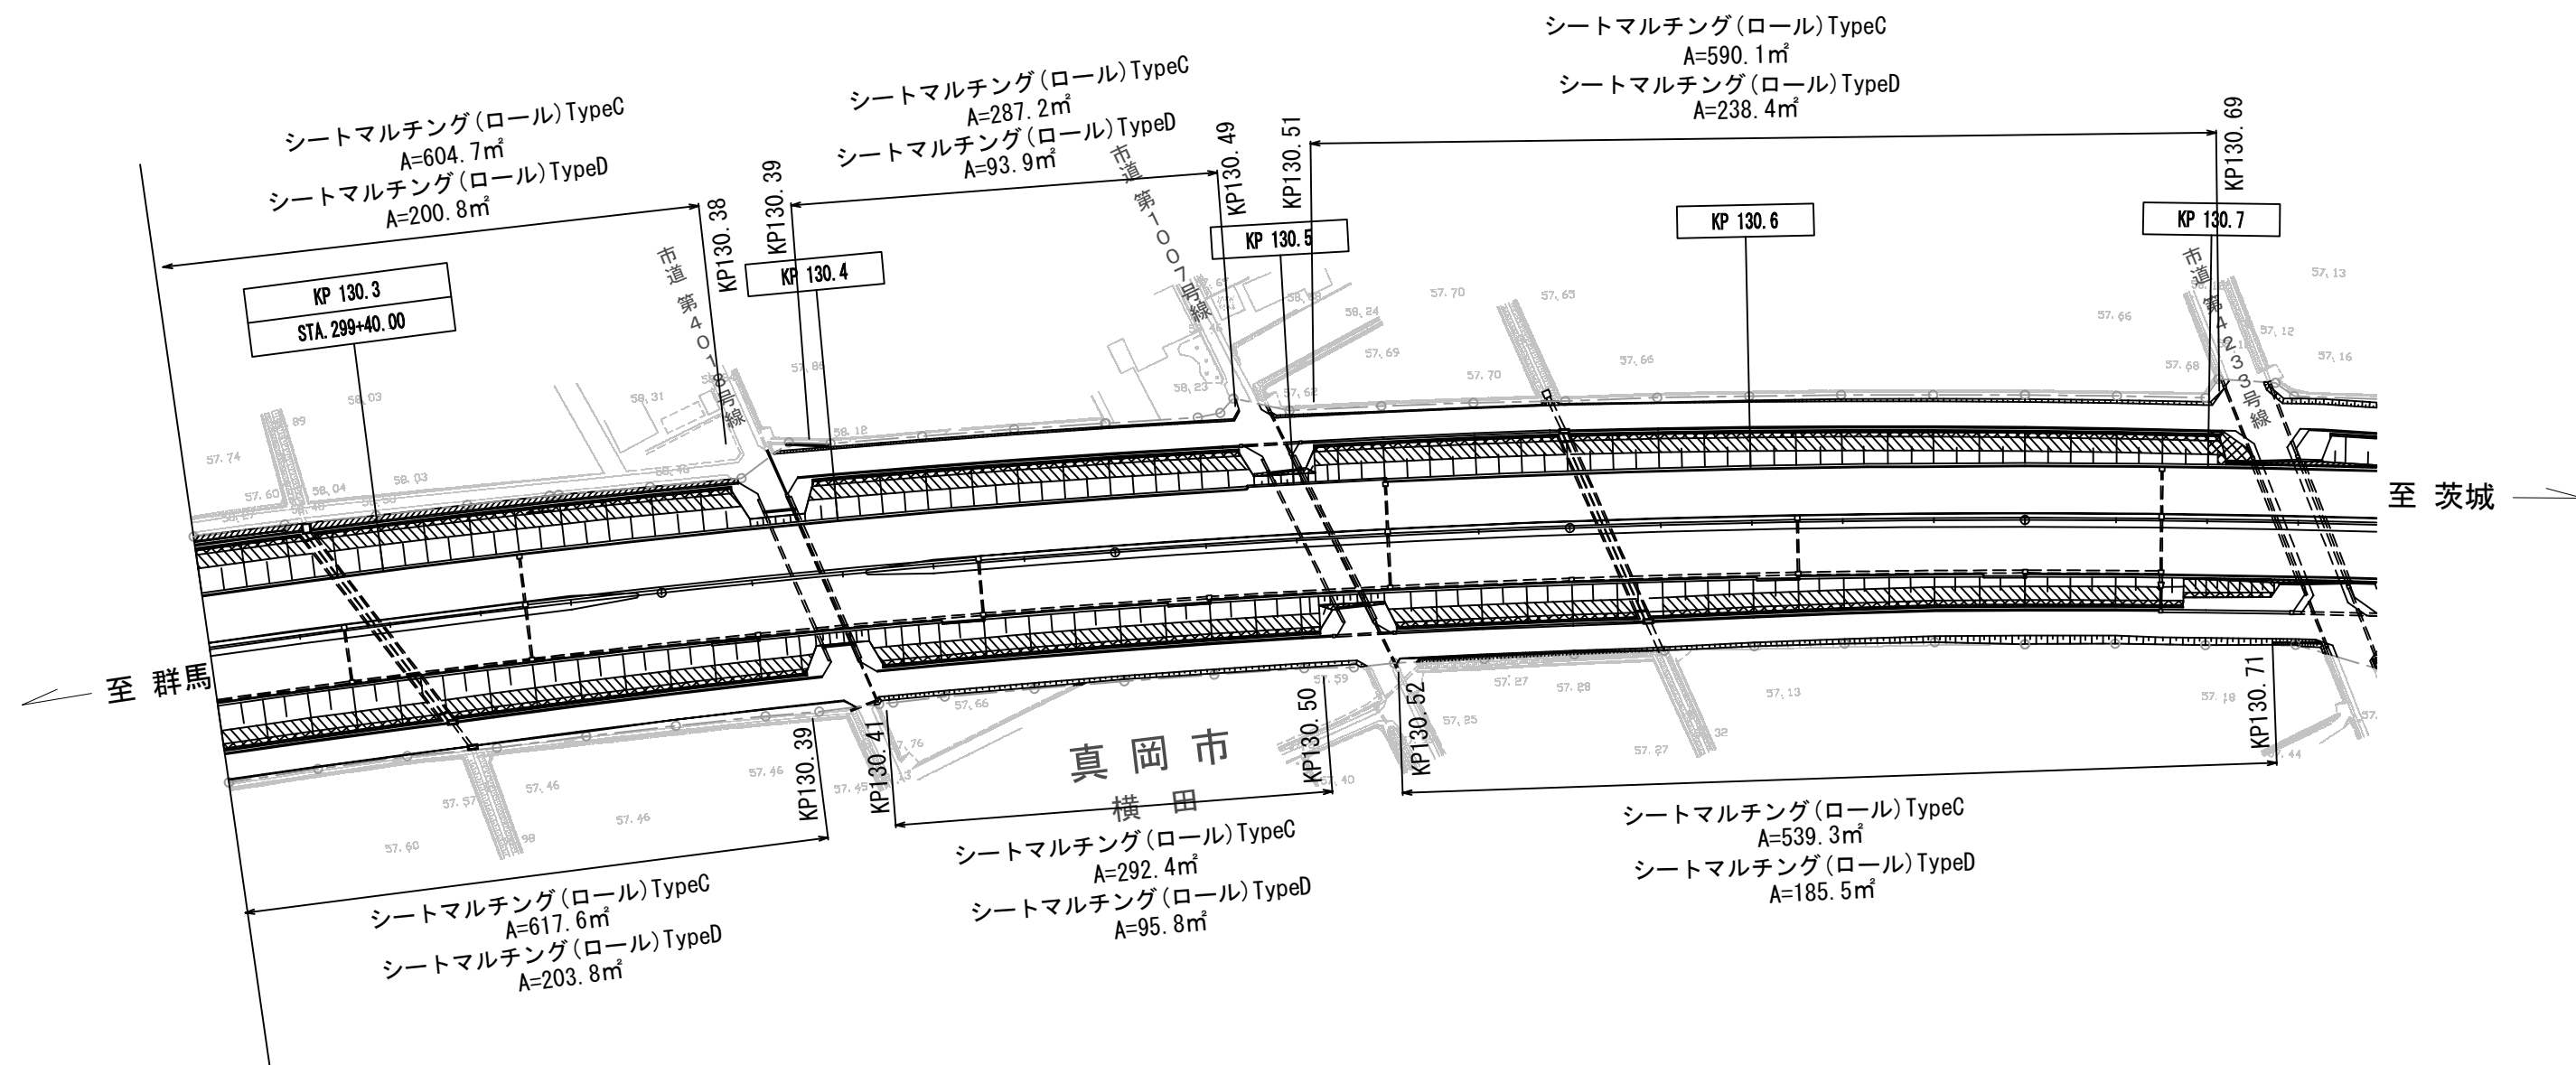

凡例



シートマルチング(ロール)TypeC




シートマルチング(ロール)TypeD

宇都宮管理事務所管内マルチング工事				
図面の種類		平面図 (71)		
		北関東自動車道 130.3～130.7KP		
縮	尺	図示	図面番号	73/90
設計会社名				
施工会社名				
事務所名		東日本高速道路株式会社 関東支社		
		宇都宮管理事務所		

平面図 (72) S=1:1500

北関東自動車道 130.7~131.0KP

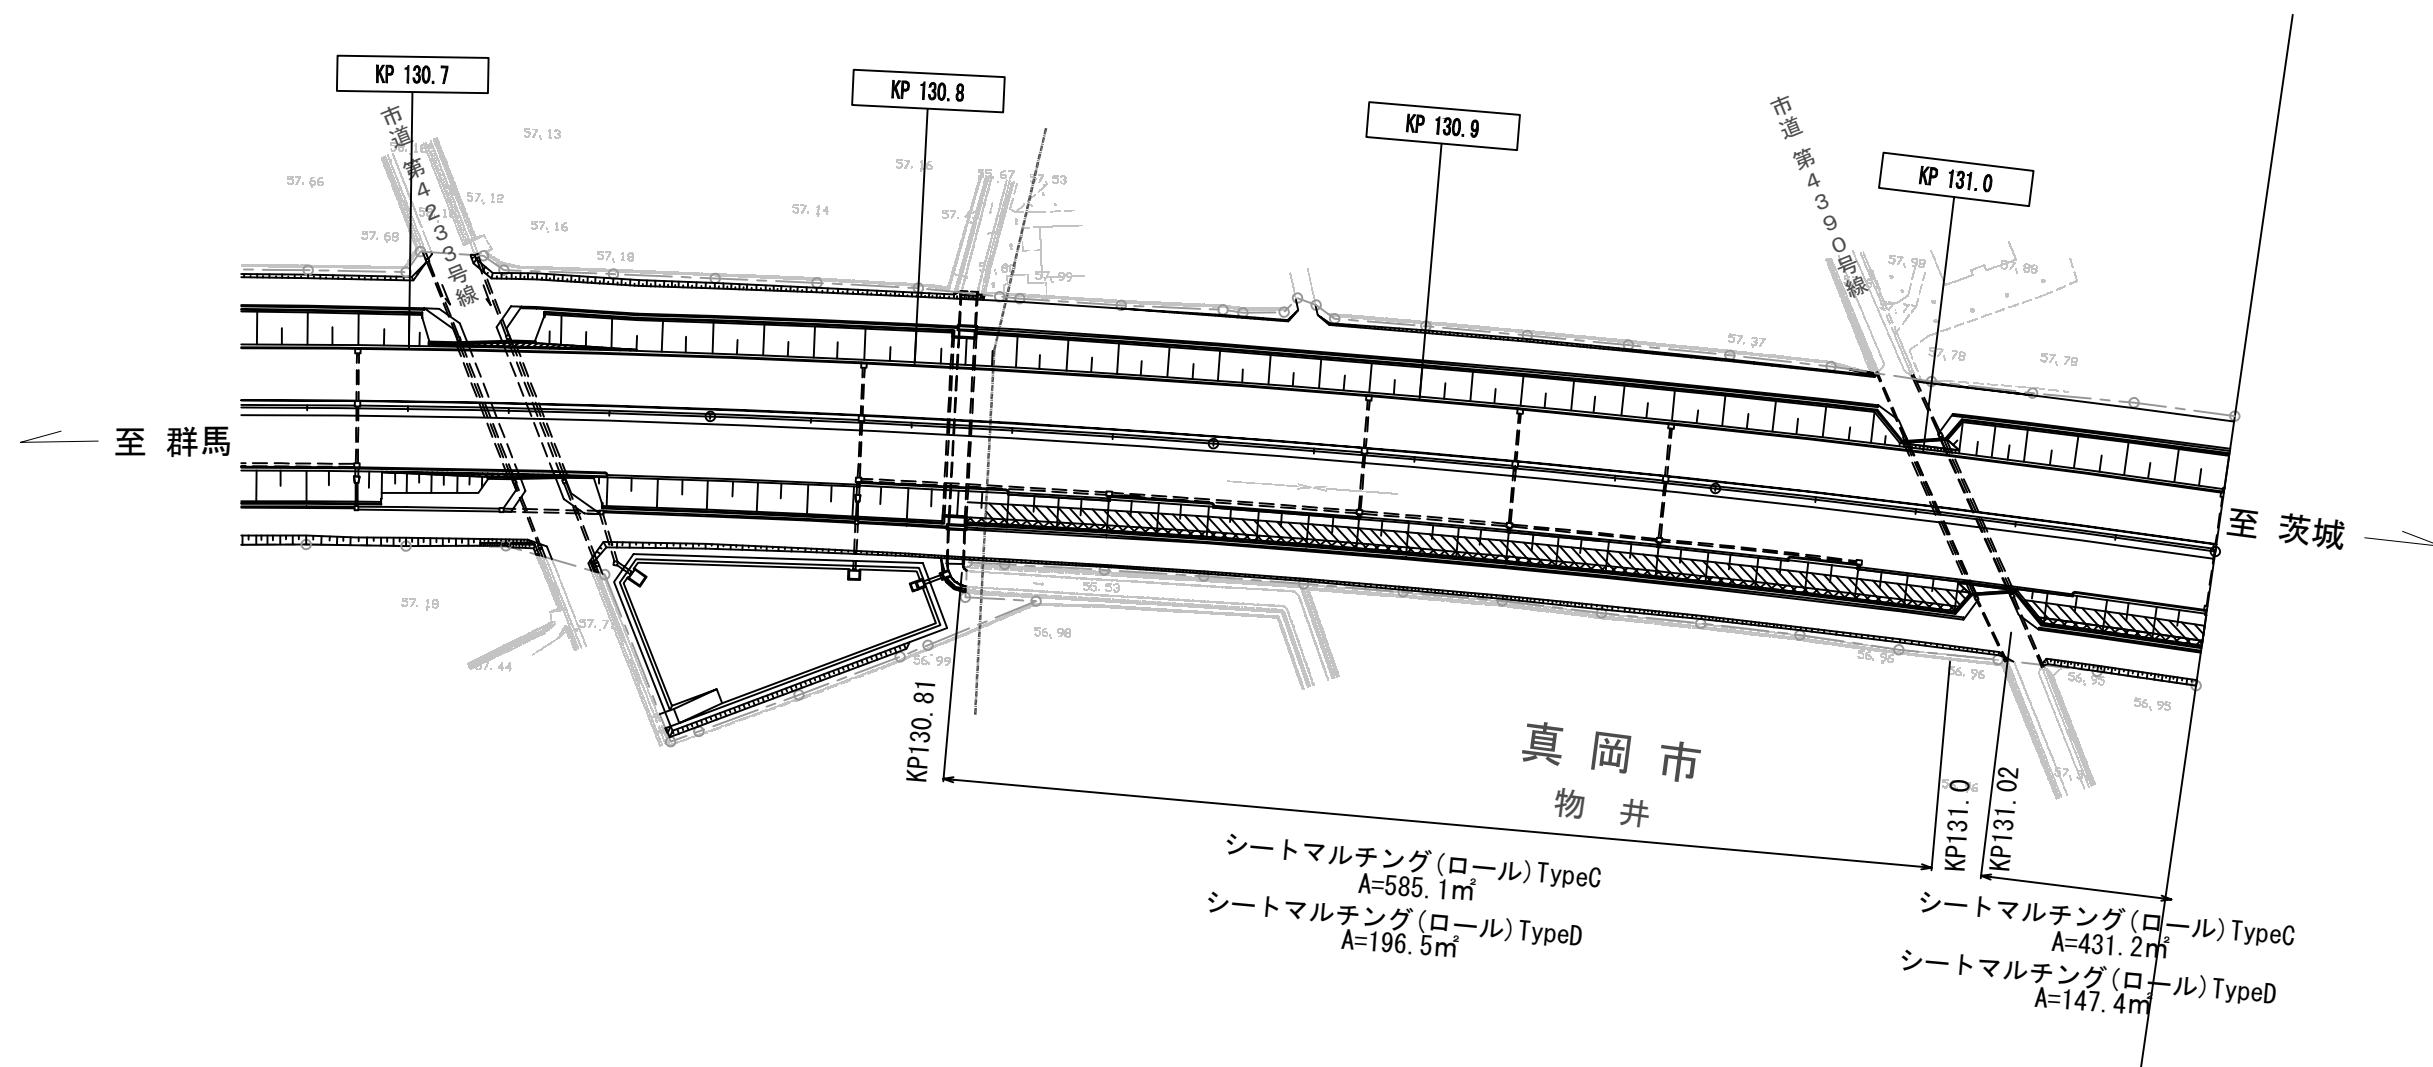

凡例



シートマルチング(ロール) TypeC




シートマルチング(ロール) TypeD

宇都宮管理事務所管内マルチング工事				
図面の種類		平面図 (72)		
		北関東自動車道 130.7～131.0KP		
縮	尺	図示	図面番号	74/90
設計会社名				
施工会社名				
事務所名		東日本高速道路株式会社 関東支社		
		宇都宮管理事務所		

平面図 (73) S=1:1500

北関東自動車道 131.1~131.5KP

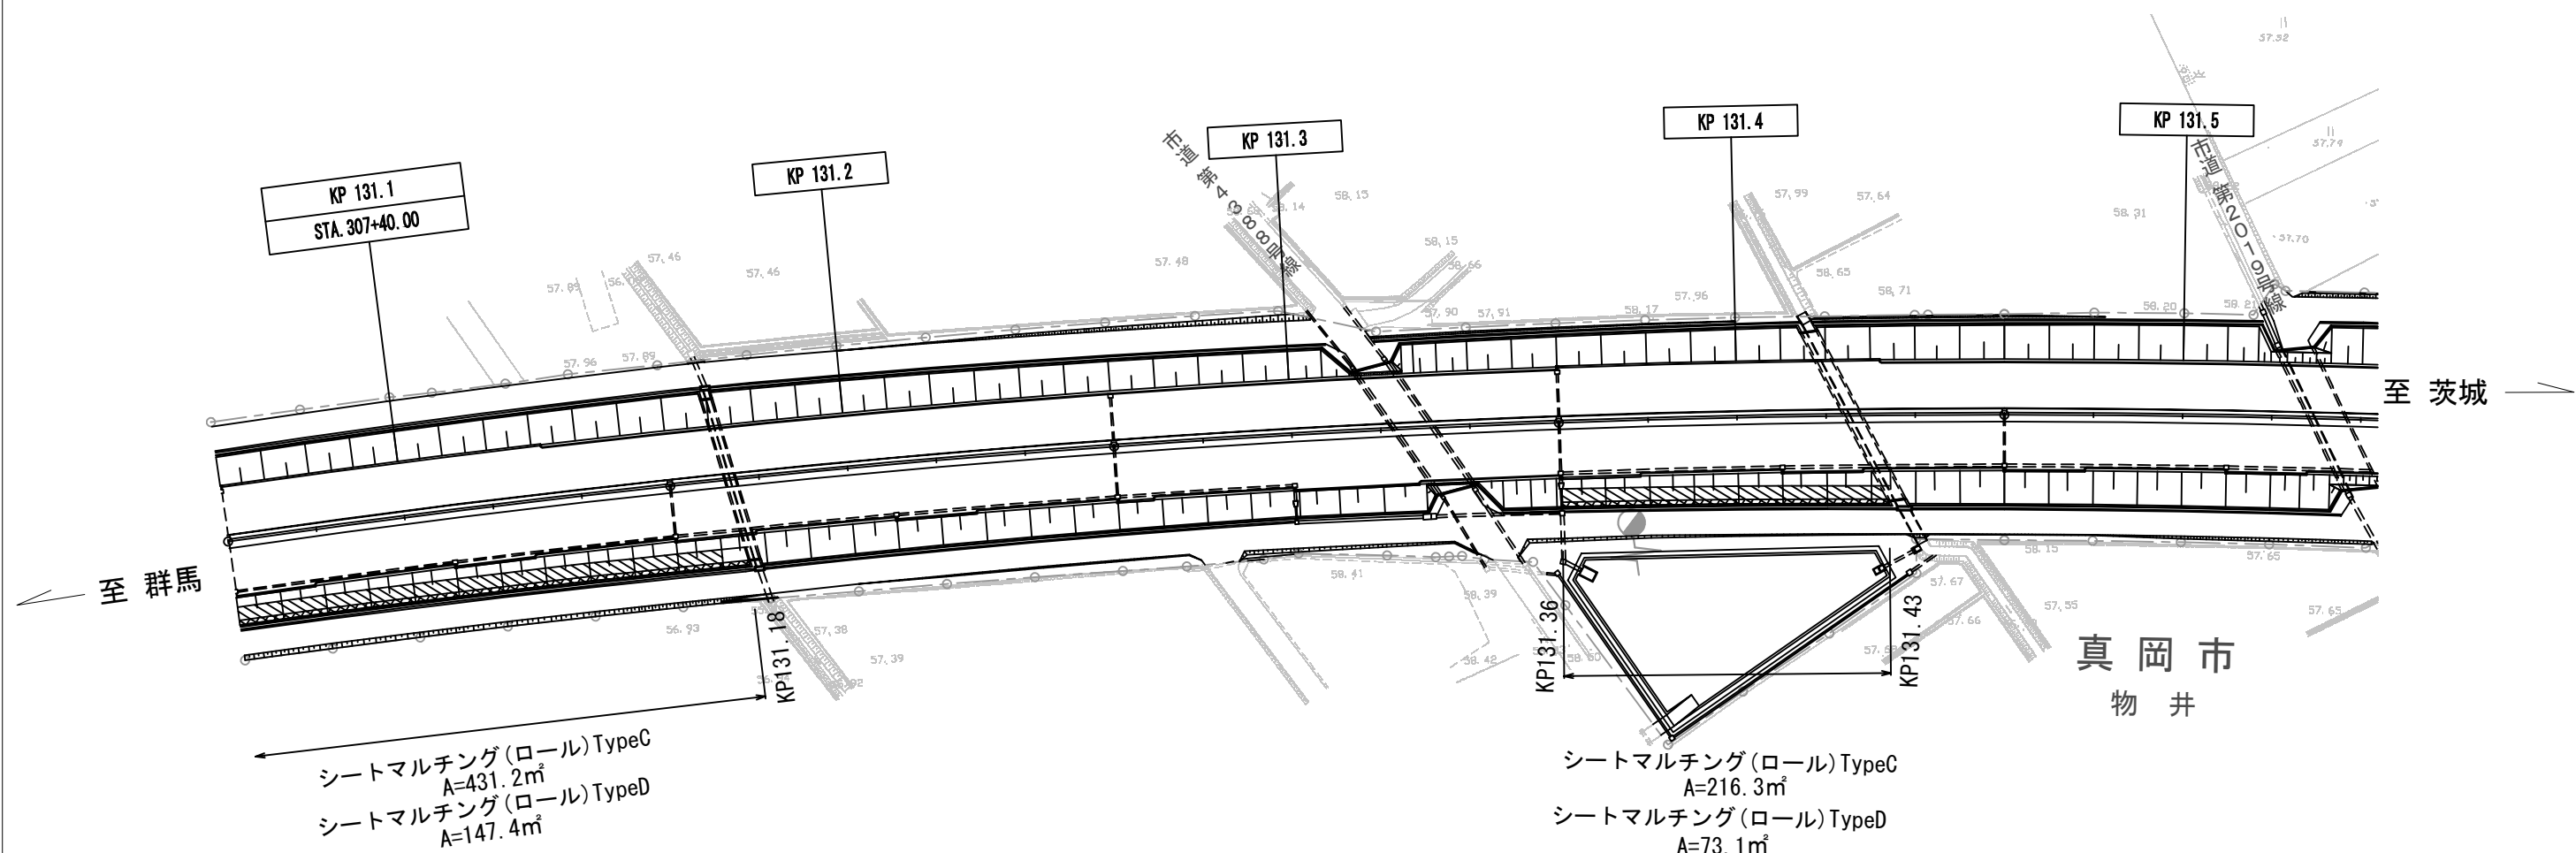

凡例



シートマルチング(ロール)TypeC




シートマルチング(ロール)TypeD

宇都宮管理事務所管内マルチング工事			
図面の種類	平面図 (73)		
	北関東自動車道 131.1～131.5KP		
縮 尺	図示	図 面 番 号	75/90
設計会社名			
施工会社名			
事務所名	東日本高速道路株式会社 関東支社		
	宇都宮管理事務所		

平面図 (74) S=1:1500


北関東自動車道 132.2~132.6KP

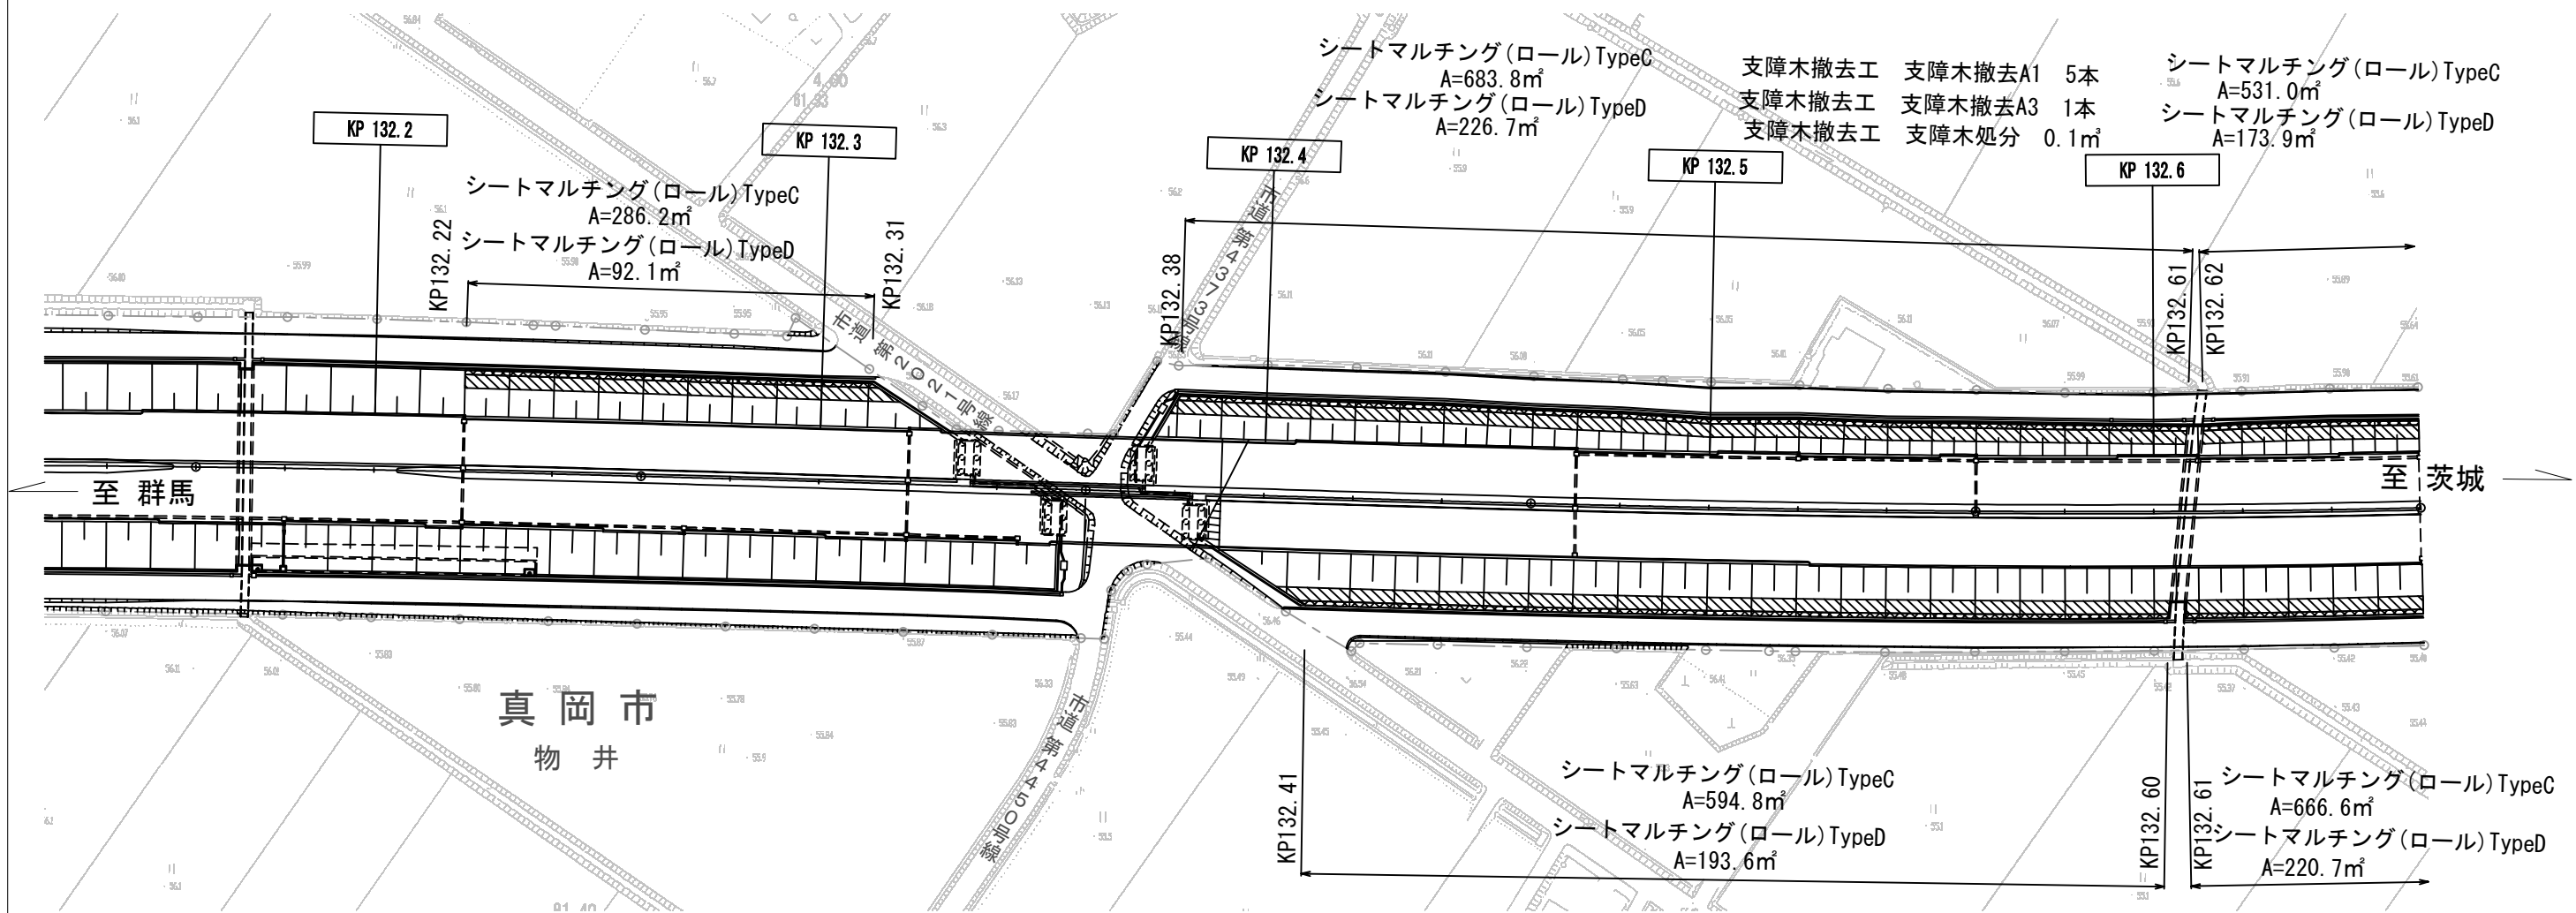

凡例



シートマルチング(ロール)TypeC

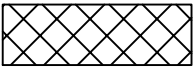


シートマルチング(ロール)TypeD

宇都宮管理事務所管内マルチング工事				
図面の種類	平面図 (74)			
	北関東自動車道 132.2～132.6KP			
縮 尺	図示	図面番号	76/90	
設計会社名				
施工会社名				
事務所名	東日本高速道路株式会社 関東支社 宇都宮管理事務所			

平面図 (75) S=1:1500


北関東自動車道 132.7~138.1KP

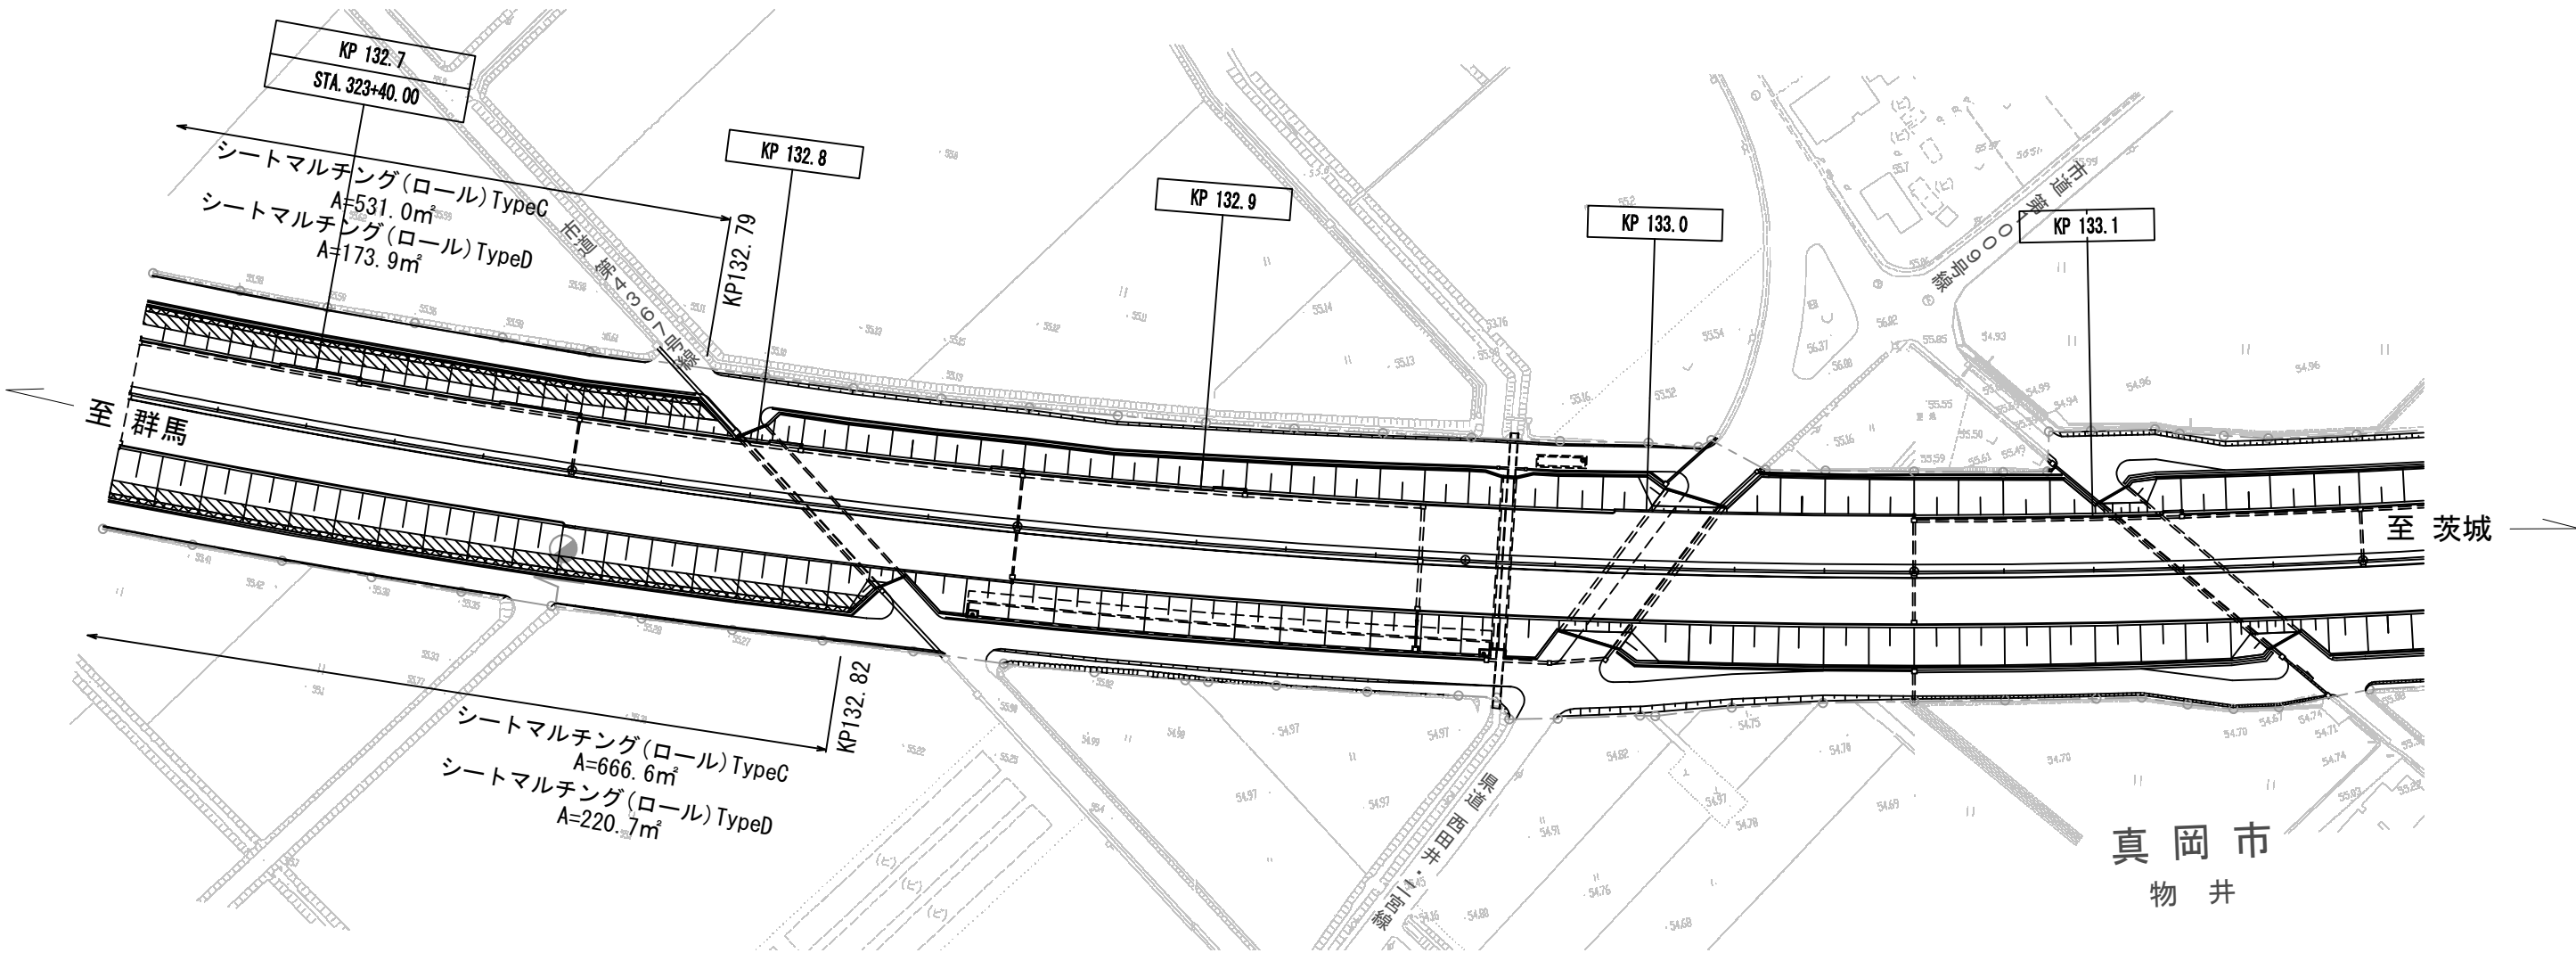

凡例



シートマルチング(ロール)TypeC

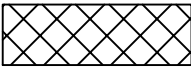


シートマルチング(ロール)TypeD

宇都宮管理事務所管内マルチング工事				
図面の種類	平面図 (75)			
	北関東自動車道 132.7～138.1KP			
縮 尺	図示	図面番号	77/90	
設計会社名				
施工会社名				
事務所名	東日本高速道路株式会社 関東支社 宇都宮管理事務所			

平面図 (77) S=1:1500


北関東自動車道 133.5~133.9KP

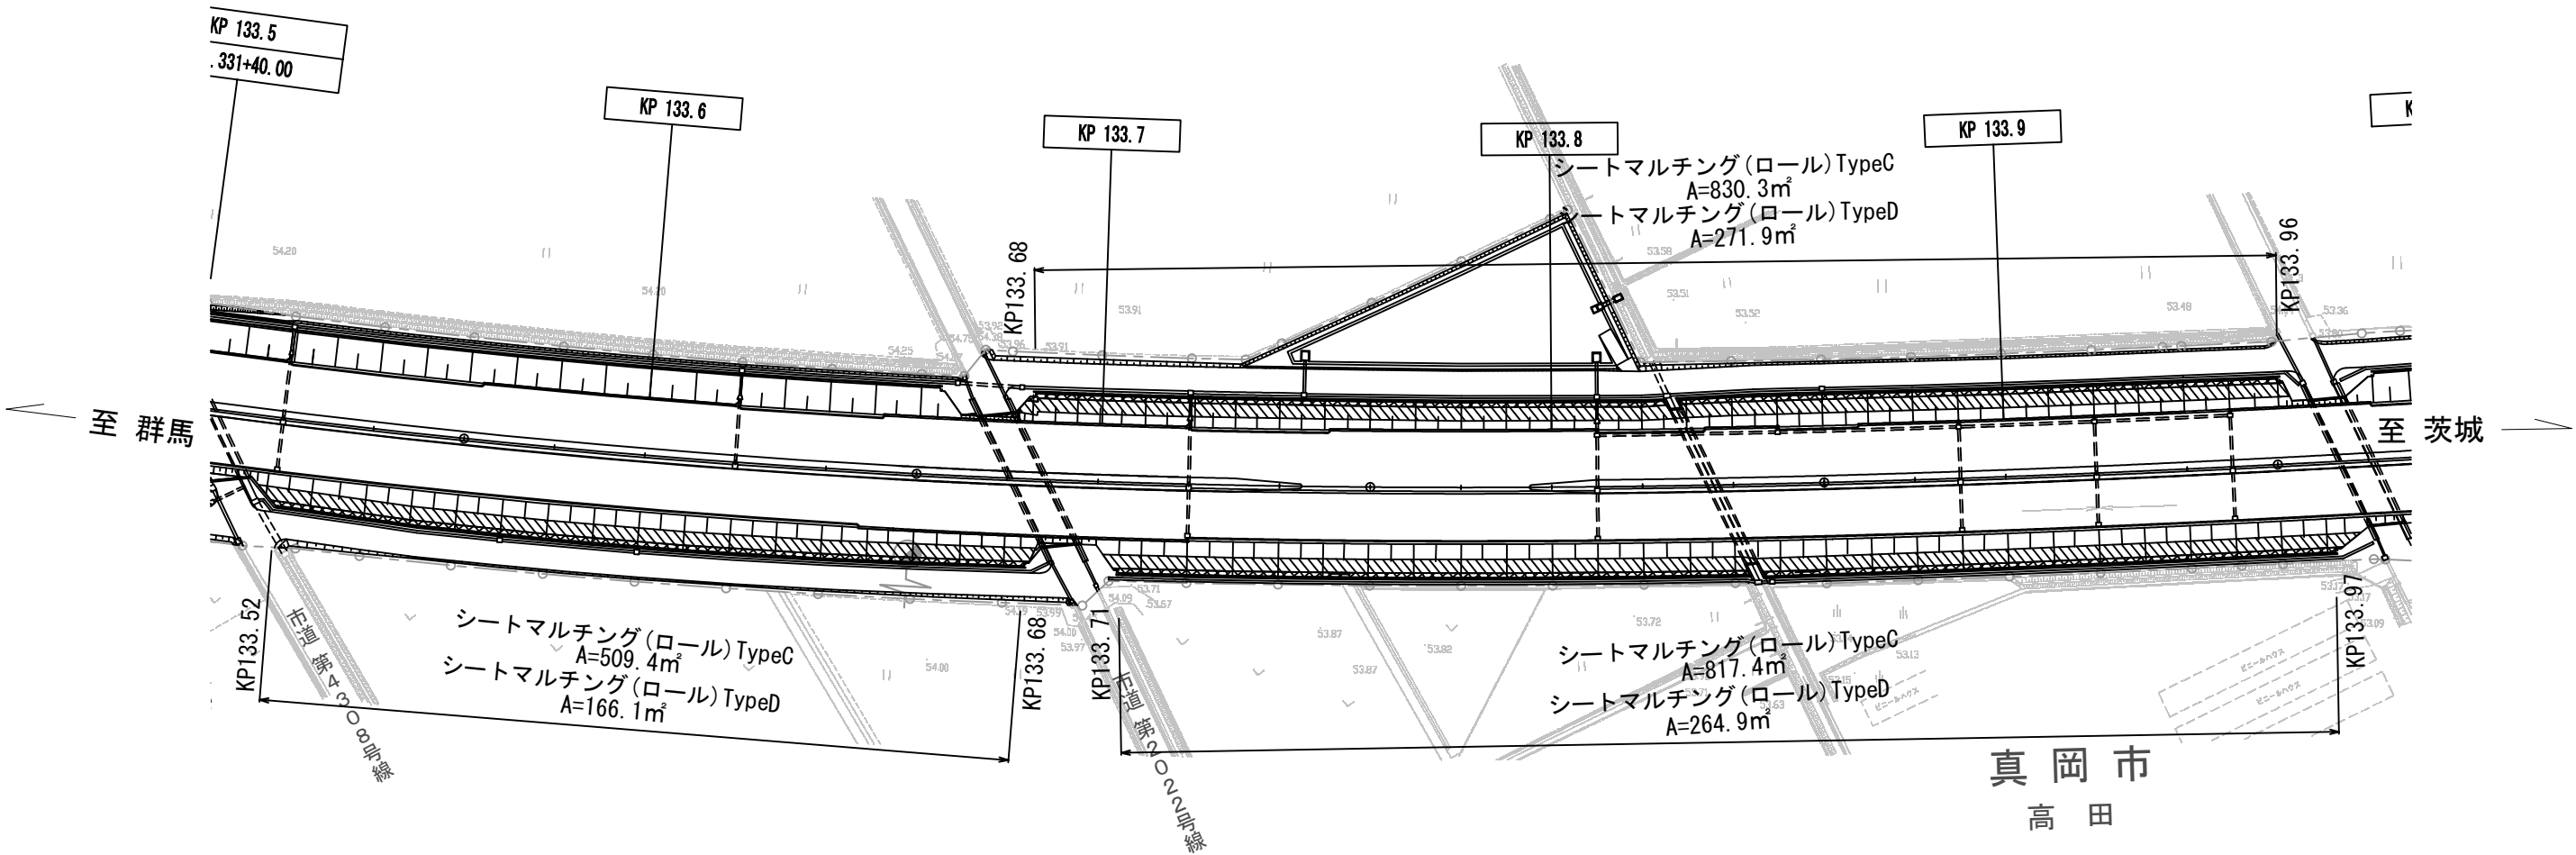

凡例



シートマルチング(ロール)TypeC

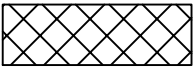


シートマルチング(ロール)TypeD

宇都宮管理事務所管内マルチング工事				
図面の種類	平面図 (77)			
	北関東自動車道 133.5～133.9KP			
縮 尺	図示	図面 番 号	79/90	
設計会社名				
施工会社名				
事 務 所 名	東日本高速道路株式会社 関東支社 宇都宮管理事務所			

平面図 (78) S=1:1500


北関東自動車道 133.7~134.2KP

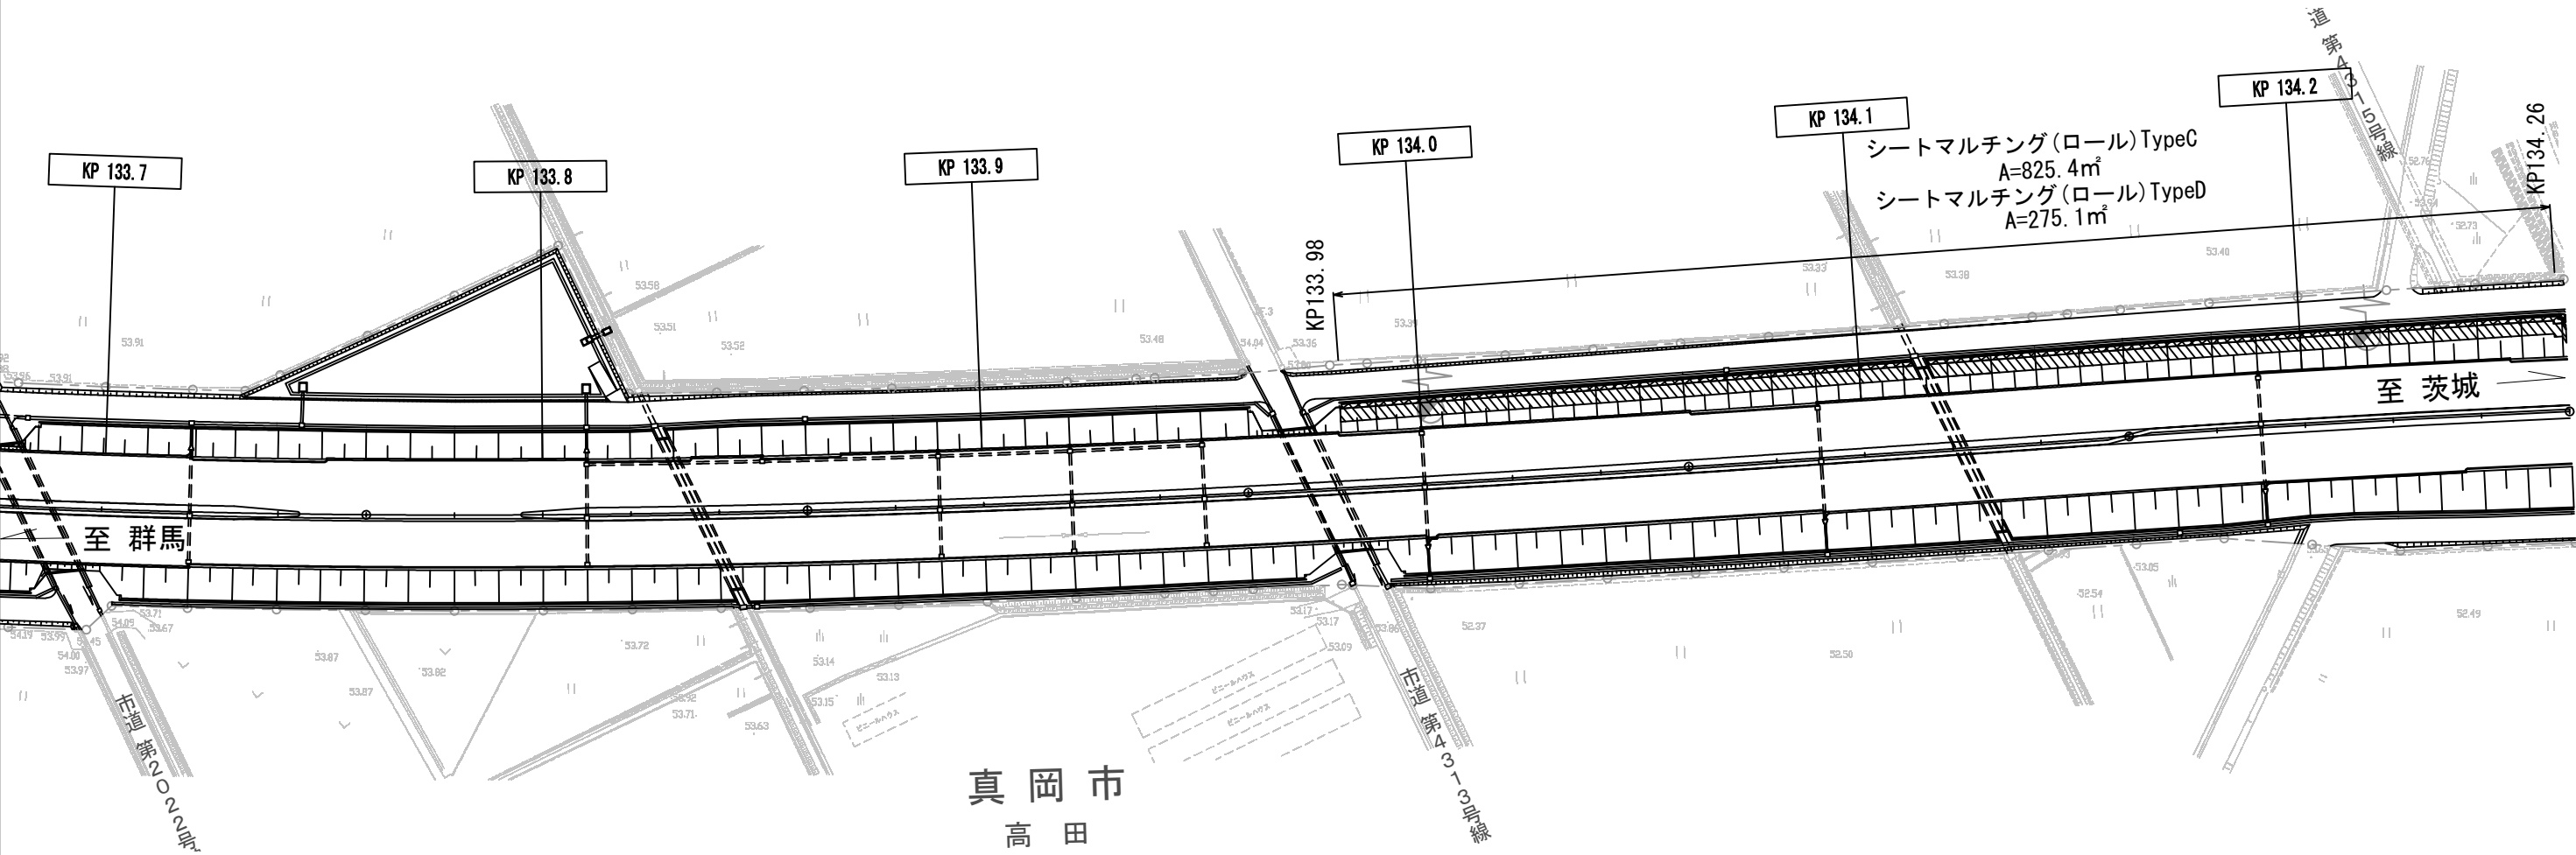

凡例



シートマルチング(ロール)TypeC

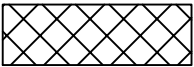


シートマルチング(ロール)TypeD

宇都宮管理事務所管内マルチング工事			
図面の種類	平面図 (78)		
	北関東自動車道 133.7~134.2KP		
縮 尺	図示	図 面 番 号	80/90
設計会社名			
施工会社名			
事 務 所 名	東日本高速道路株式会社 関東支社 宇都宮管理事務所		

平面図 (79) S=1:1500


北関東自動車道 134.3~134.7KP

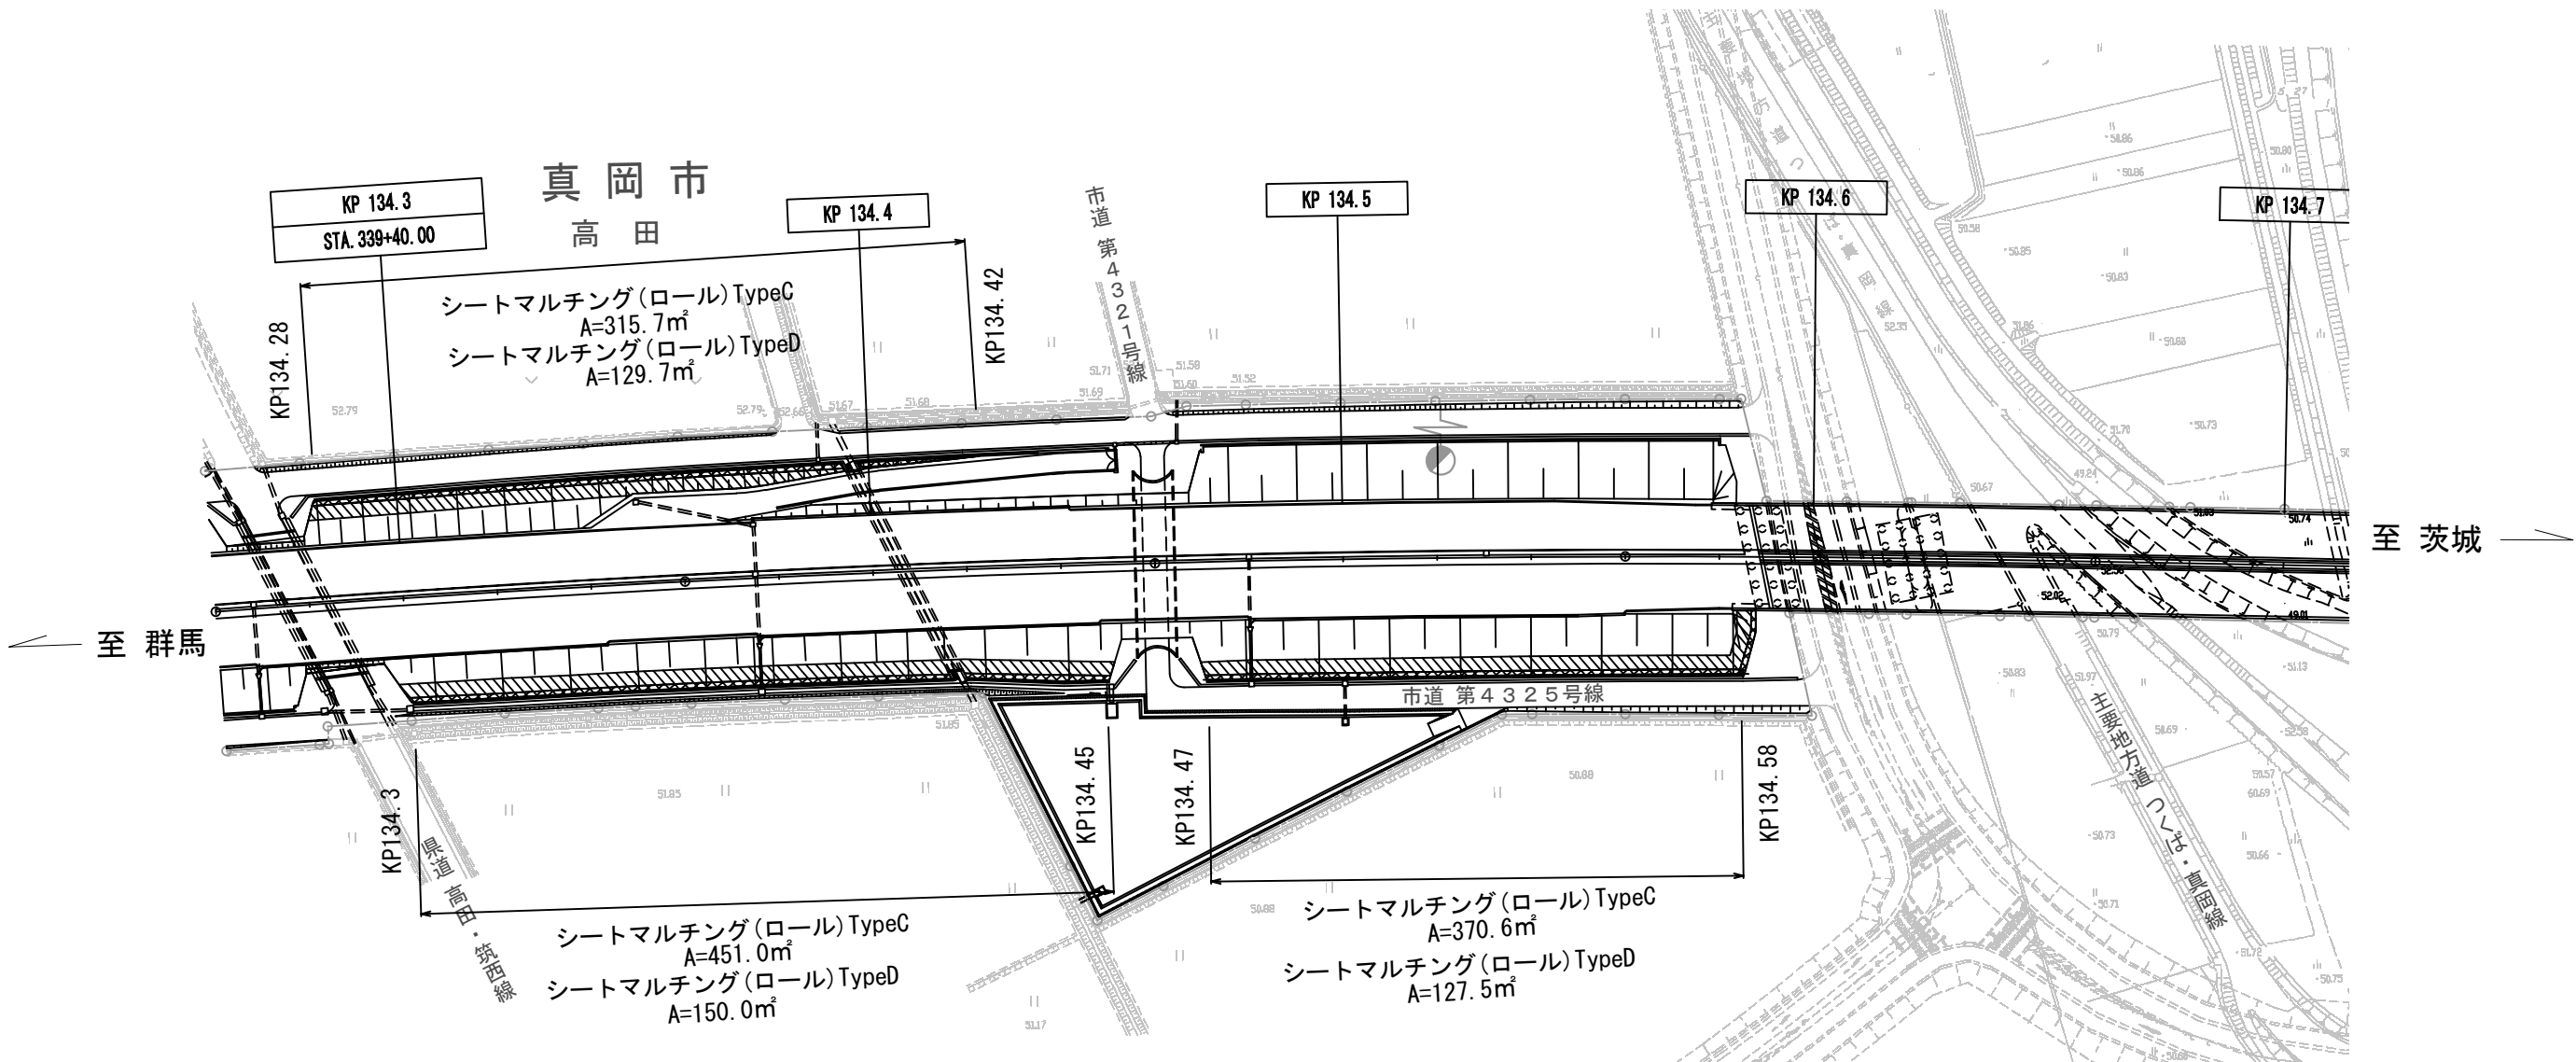

凡例



シートマルチング(ロール) TypeC

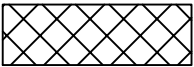


シートマルチング(ロール) TypeD

宇都宮管理事務所管内マルチング工事			
図面の種類	平面図 (79)		
	北関東自動車道 134.3～134.7KP		
縮 尺	図示	図面番号	81/90
設計会社名			
施工会社名			
事務所名	東日本高速道路株式会社 関東支社 宇都宮管理事務所		

平面図 (80) S=1:1500

北関東自動車道 134.8~135.1KP

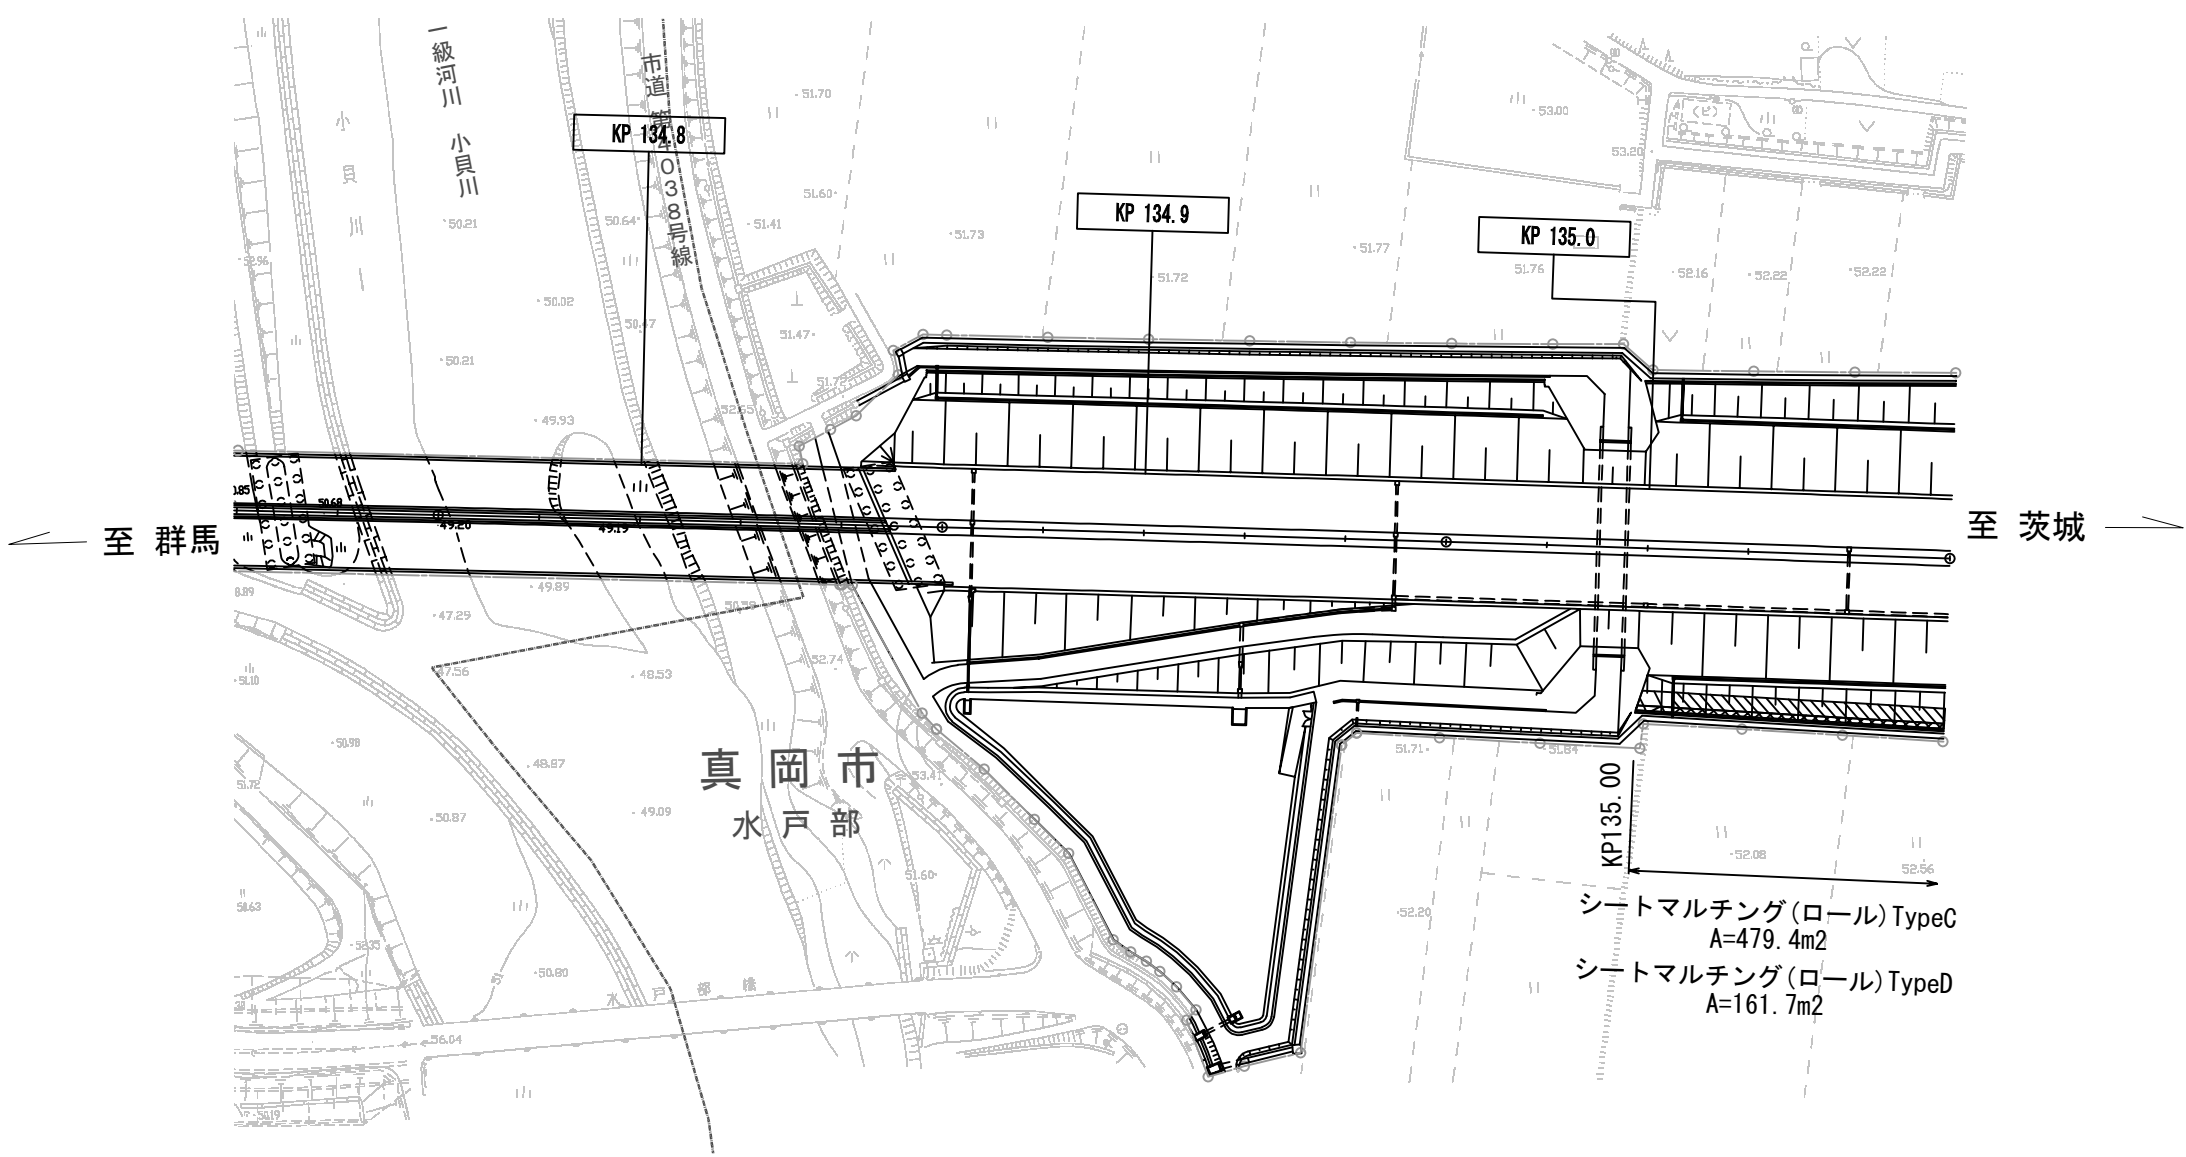


シートマルチング(ロール) TypeC
A=479.4m²
シートマルチング(ロール) TypeD
A=161.7m²

凡例



シートマルチング(ロール) TypeC

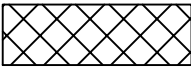


シートマルチング(ロール) TypeD

宇都宮管理事務所管内マルチング工事			
図面の種類	平面図 (80)		
	北関東自動車道 134.8～135.1KP		
縮 尺	図示	図面番号	82/90
設計会社名			
施工会社名			
事務所名	東日本高速道路株式会社 関東支社 宇都宮管理事務所		

平面図 (81) S=1:1500

北関東自動車道 135.1~135.5KP

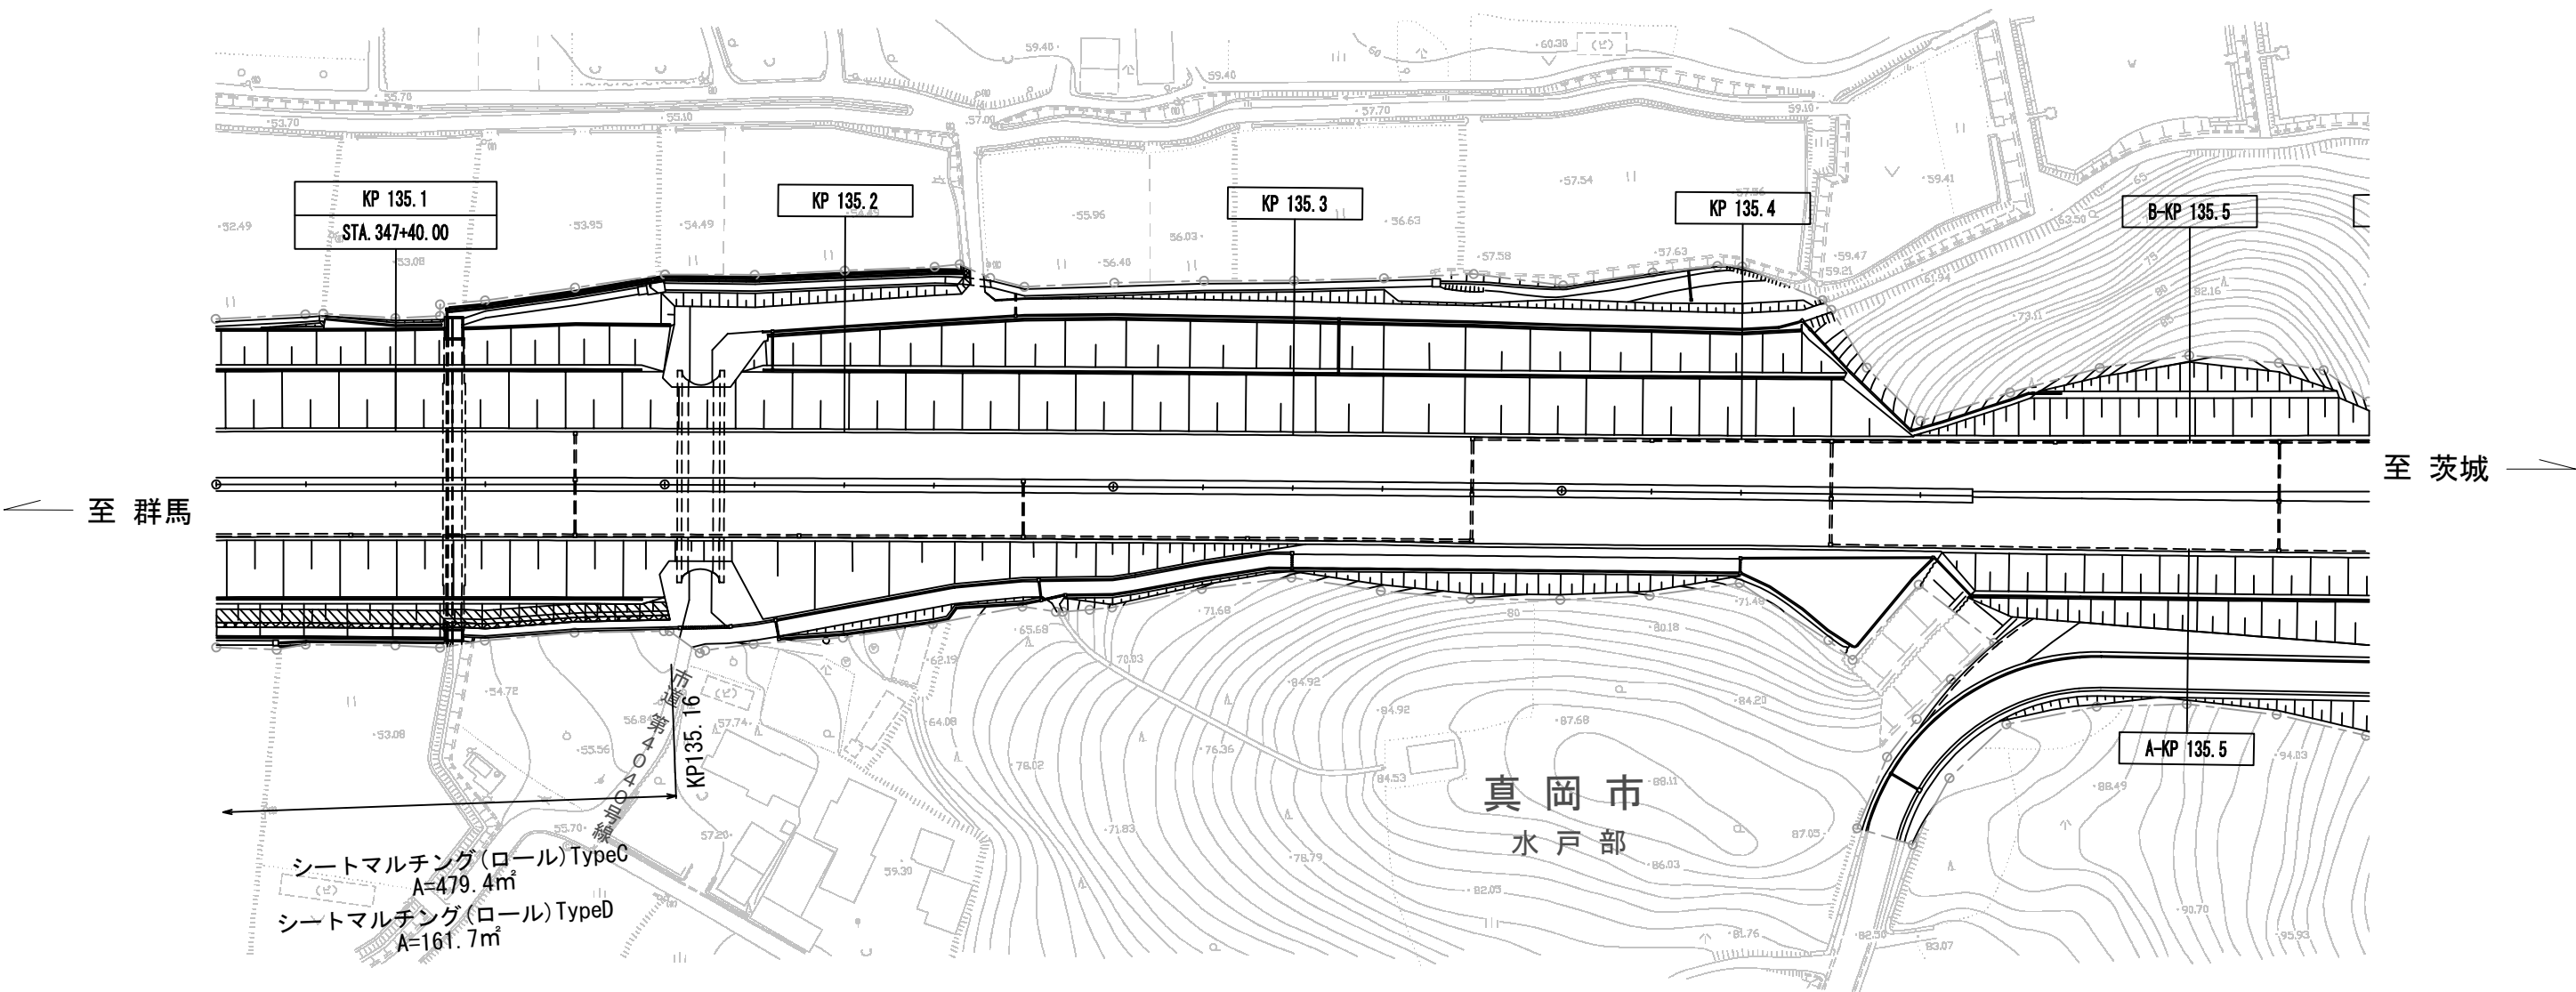

凡例



シートマルチング(ロール)TypeC




シートマルチング(ロール)TypeD

宇都宮管理事務所管内マルチング工事			
図面の種類	平面図 (81)		
	北関東自動車道 135.1~135.5KP		
縮 尺	図示	図面番号	83/90
設計会社名			
施工会社名			
事務所名	東日本高速道路株式会社 関東支社 宇都宮管理事務所		

平面図 (82) S=1:1500


北関東自動車道 137.9~138.2KP

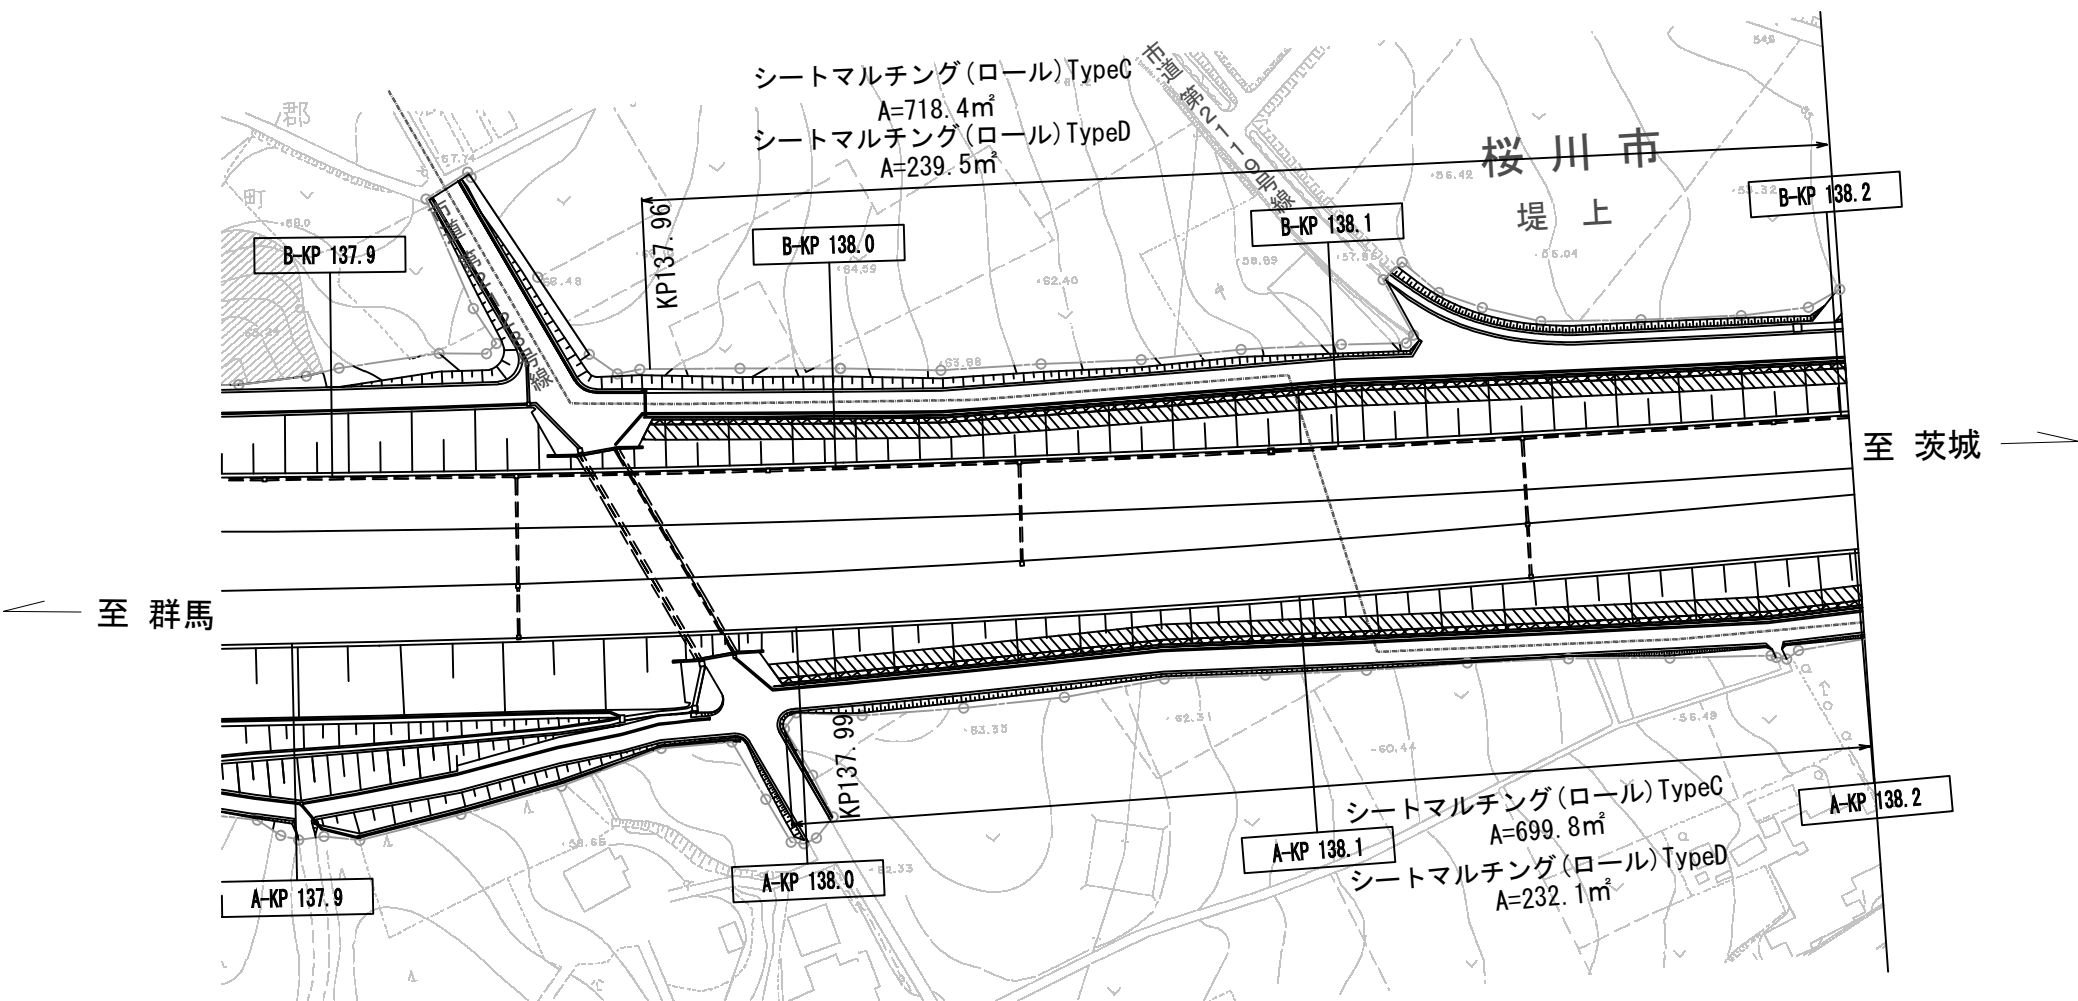

凡例



シートマルチング(ロール)TypeC

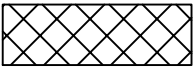


シートマルチング(ロール)TypeD

宇都宮管理事務所管内マルチング工事			
図面の種類	平面図 (82)		
	北関東自動車道 137.9~138.2KP		
縮 尺	図示	図 面 番 号	84/90
設計会社名			
施工会社名			
事 務 所 名	東日本高速道路株式会社 関東支社 宇都宮管理事務所		

平面図 (83) S=1:1500


北関東自動車道 138.2~138.6KP

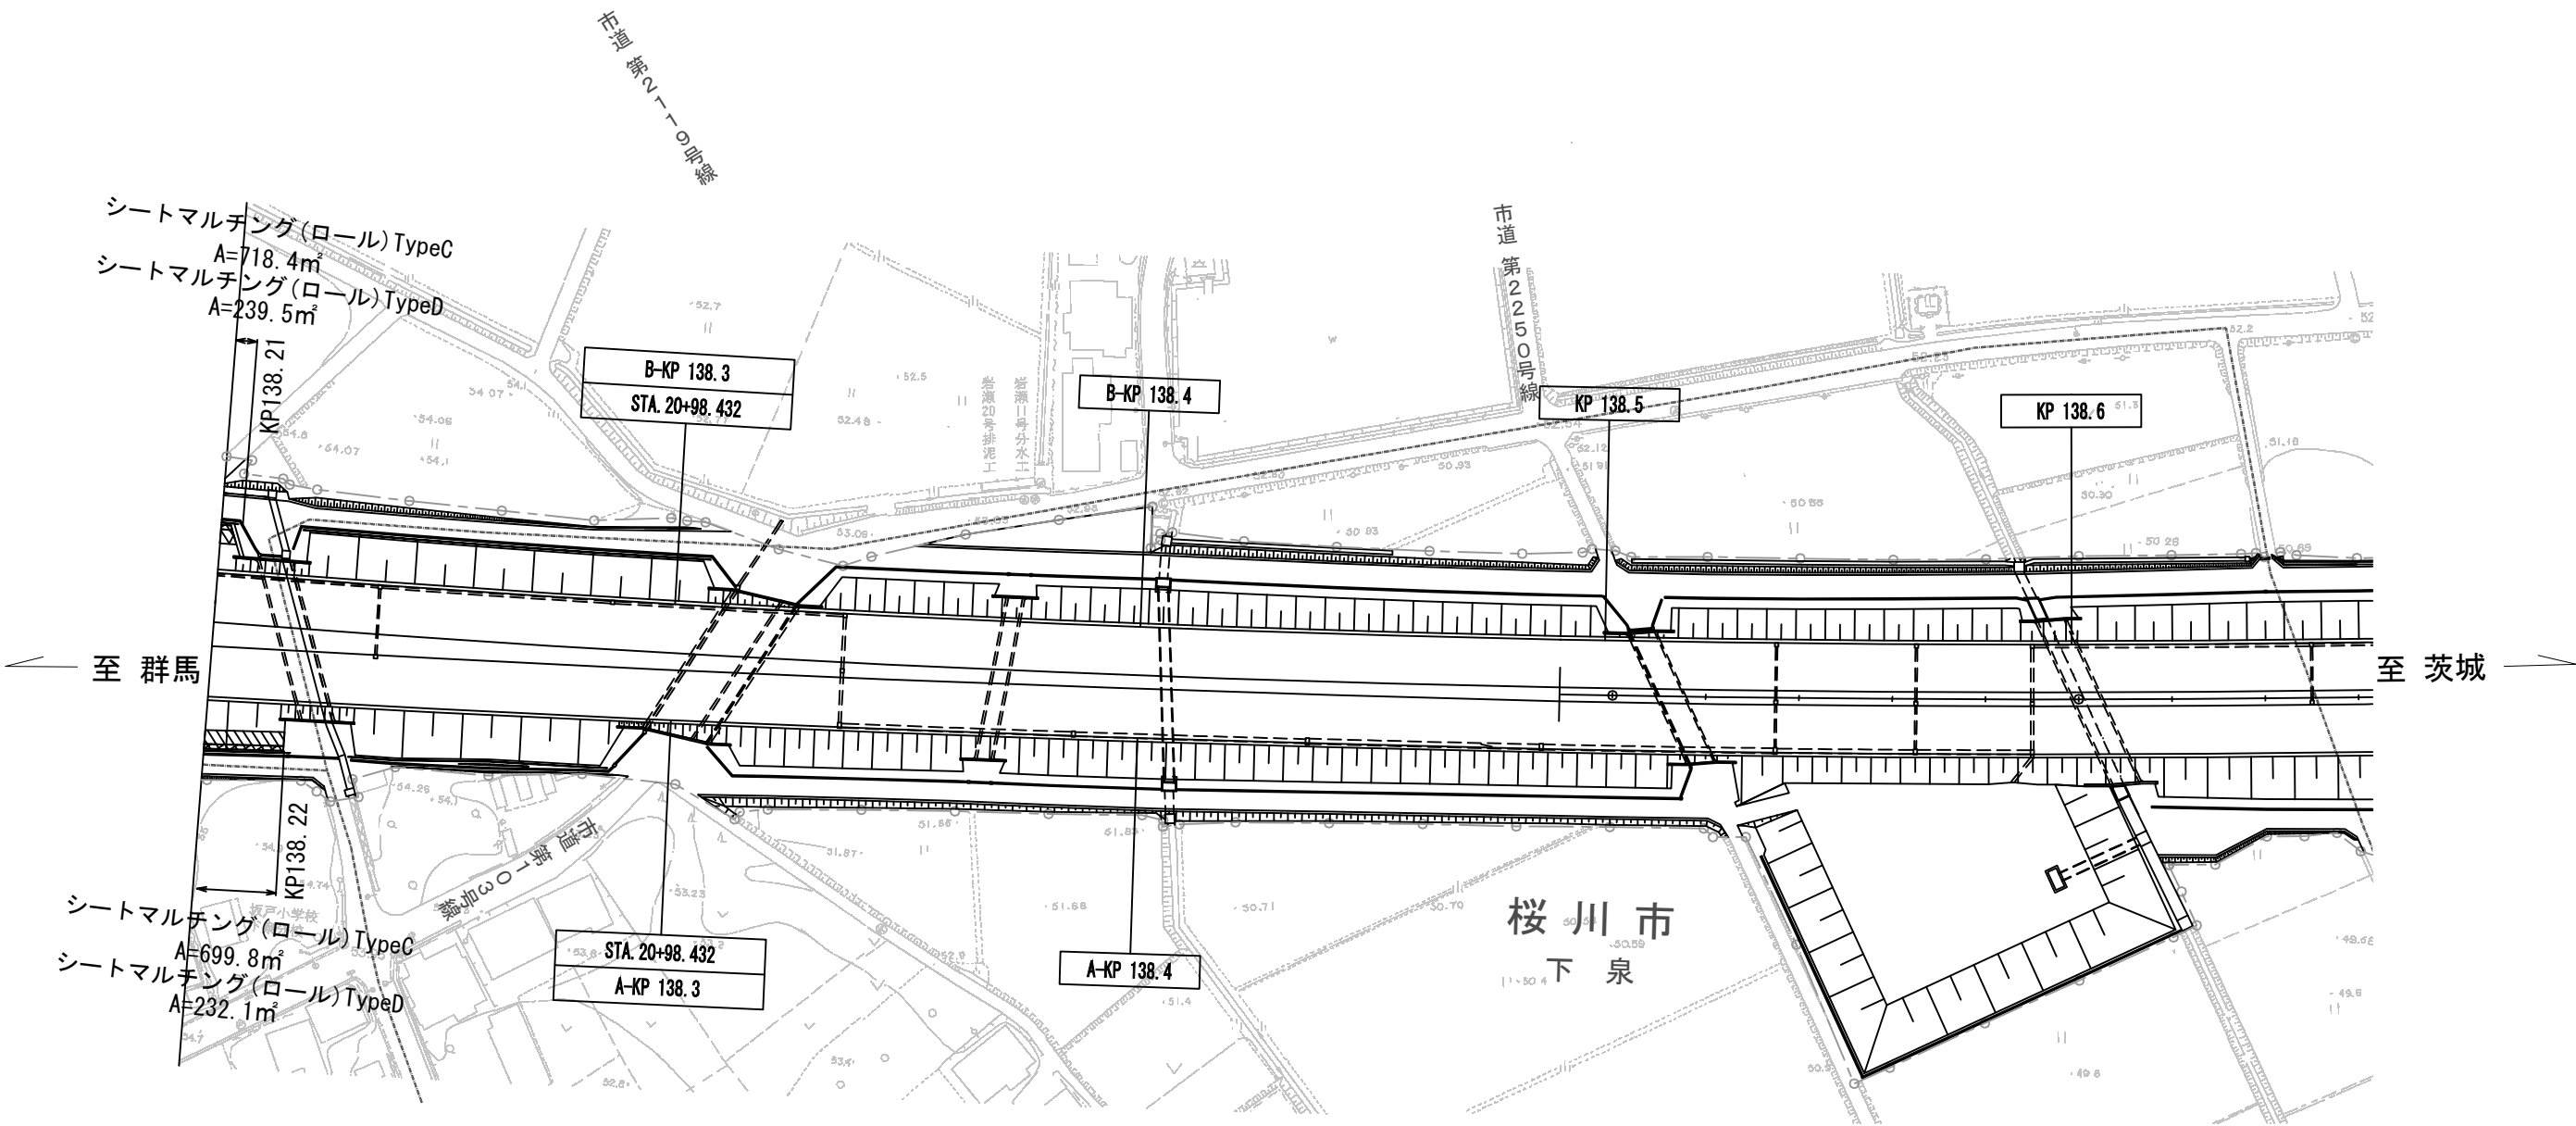

凡例



シートマルチング(ロール)TypeC

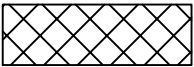


シートマルチング(ロール)TypeD

宇都宮管理事務所管内マルチング工事			
図面の種類	平面図 (83)		
	北関東自動車道 138.2~138.6KP		
縮 尺	図示	図面番号	85/90
設計会社名			
施工会社名			
事務所名	東日本高速道路株式会社 関東支社 宇都宮管理事務所		

平面図 (84) S=1:1500


北関東自動車道 139.9~140.3KP

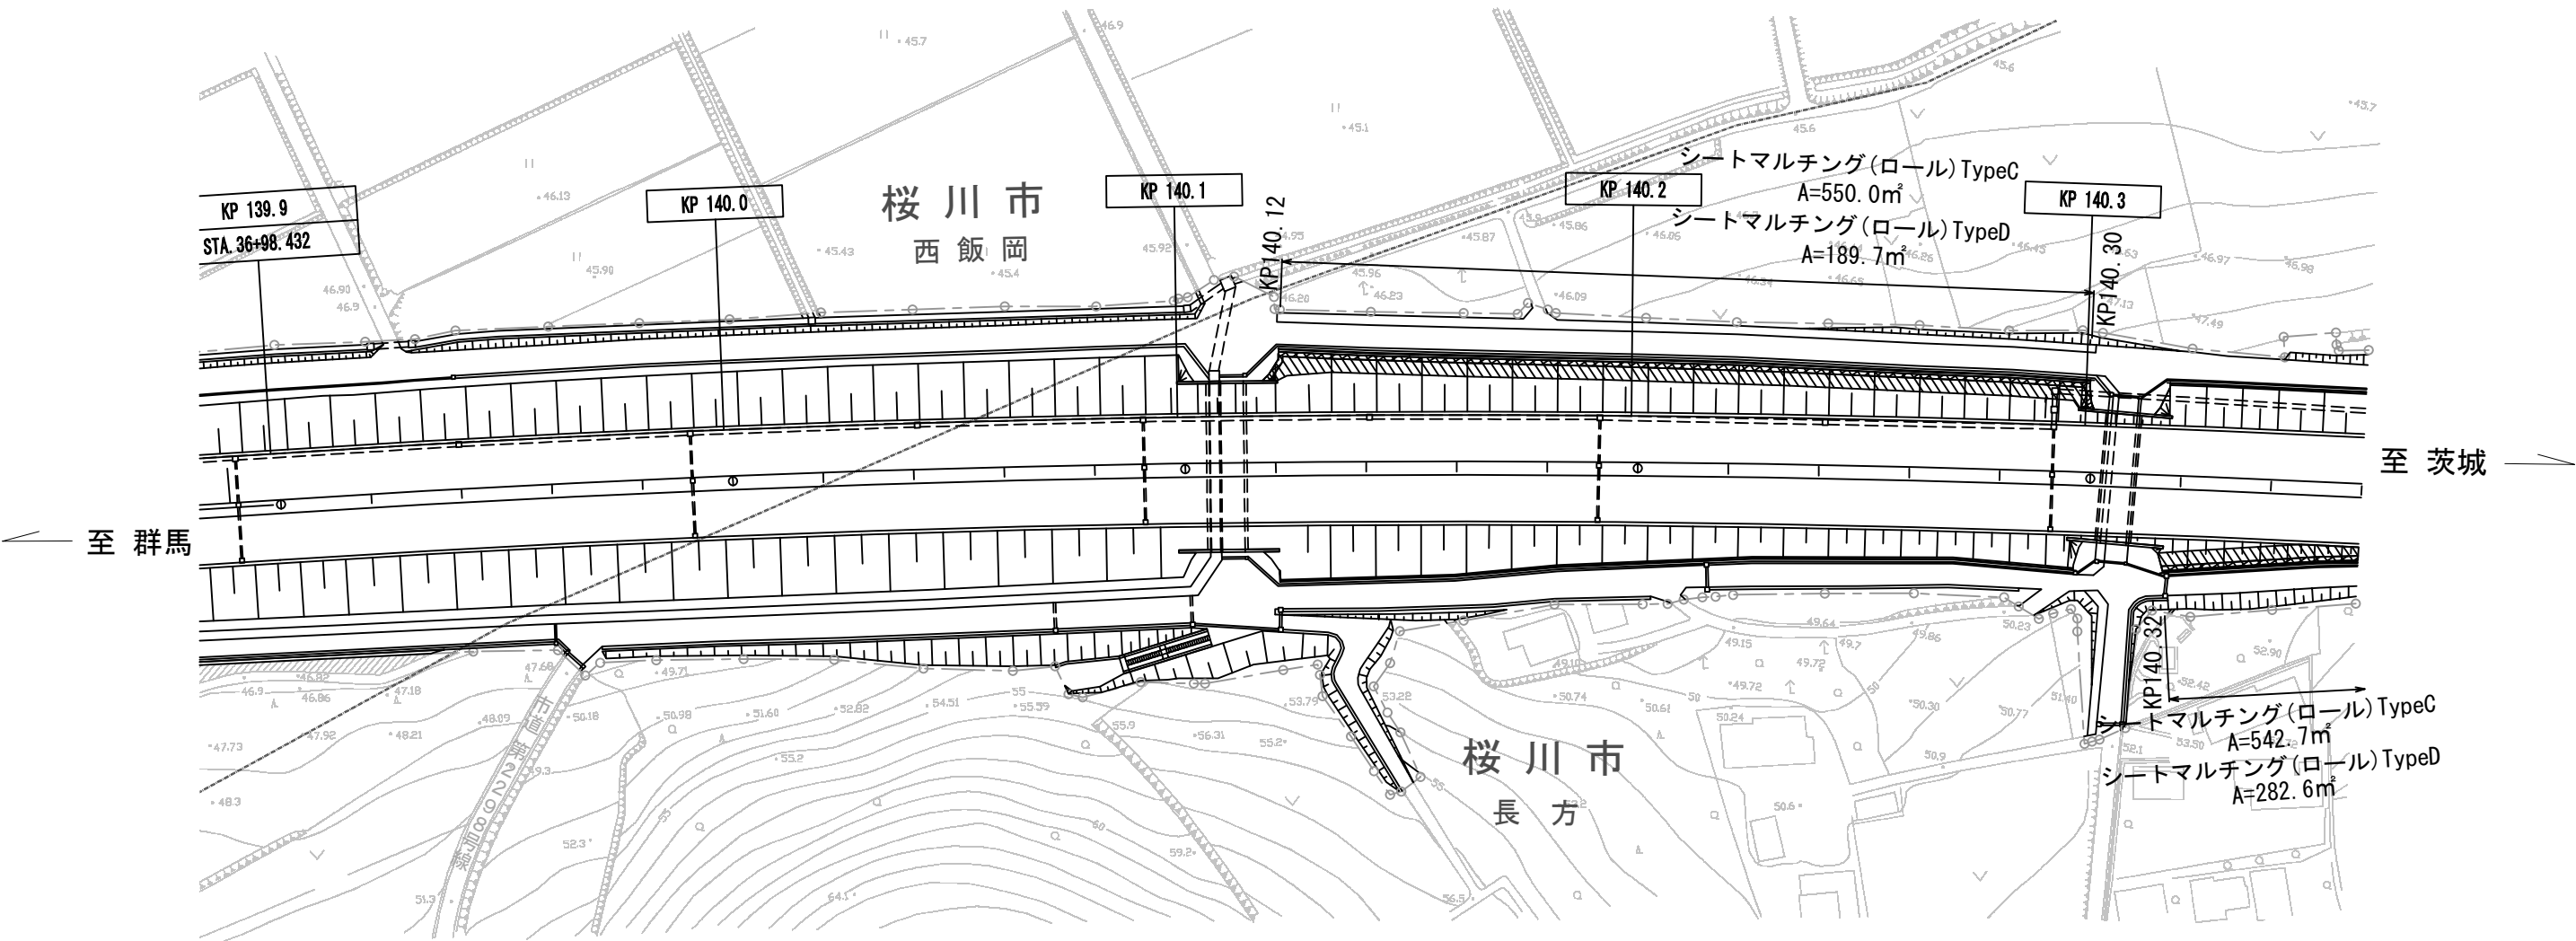

凡例



シートマルチング(ロール)TypeC

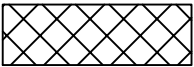


シートマルチング(ロール)TypeD

宇都宮管理事務所管内マルチング工事			
図面の種類	平面図 (84)		
	北関東自動車道 139.9~140.3KP		
縮 尺	図示	図面番号	86/90
設計会社名			
施工会社名			
事務所名	東日本高速道路株式会社 関東支社 宇都宮管理事務所		

平面図 (85) S=1:1500


北関東自動車道 140.4~140.6KP

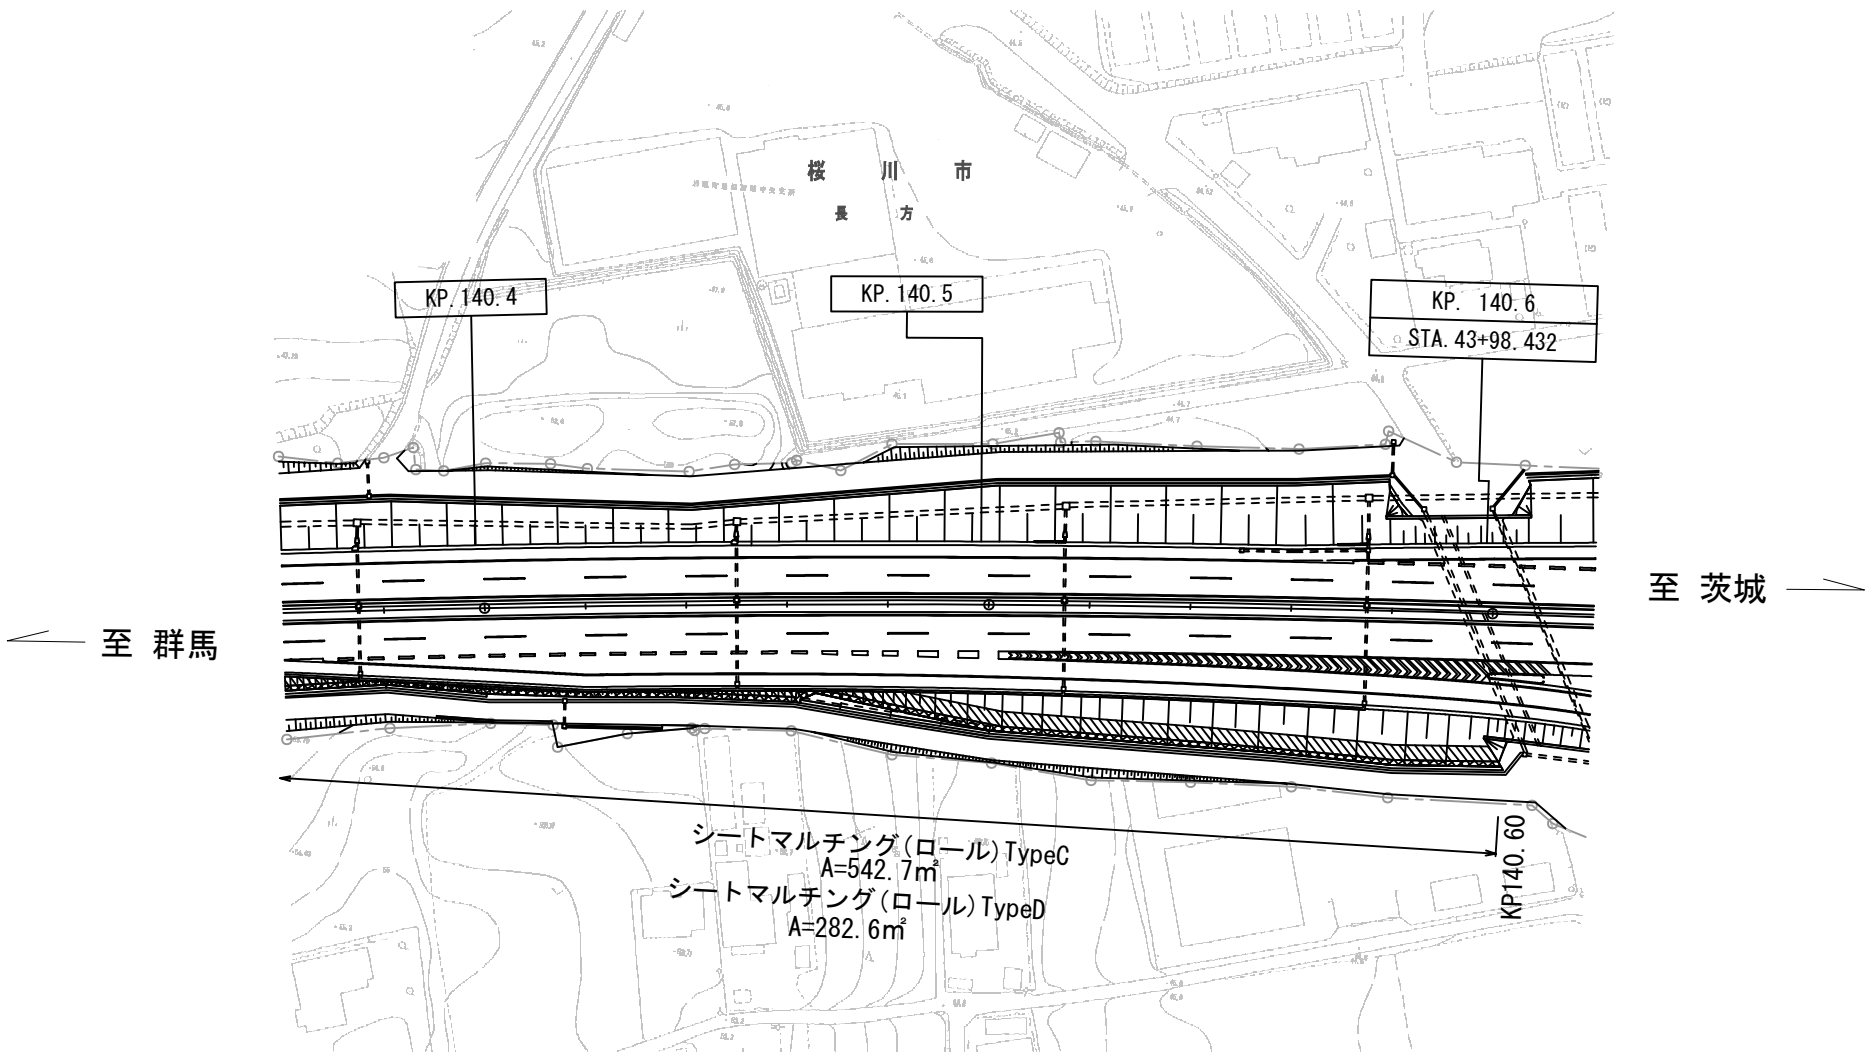

凡例



シートマルチング(ロール) TypeC

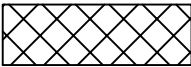


シートマルチング(ロール) TypeD


宇都宮管理事務所管内マルチング工事			
図面の種類	平面図 (85)		
	北関東自動車道 140.4~140.6KP		
縮 尺	図示	図 面 番 号	87/90
設計会社名			
施工会社名			
事 務 所 名	東日本高速道路株式会社 関東支社 宇都宮管理事務所		

施工標準図(1)

標準断面図
S=1:30

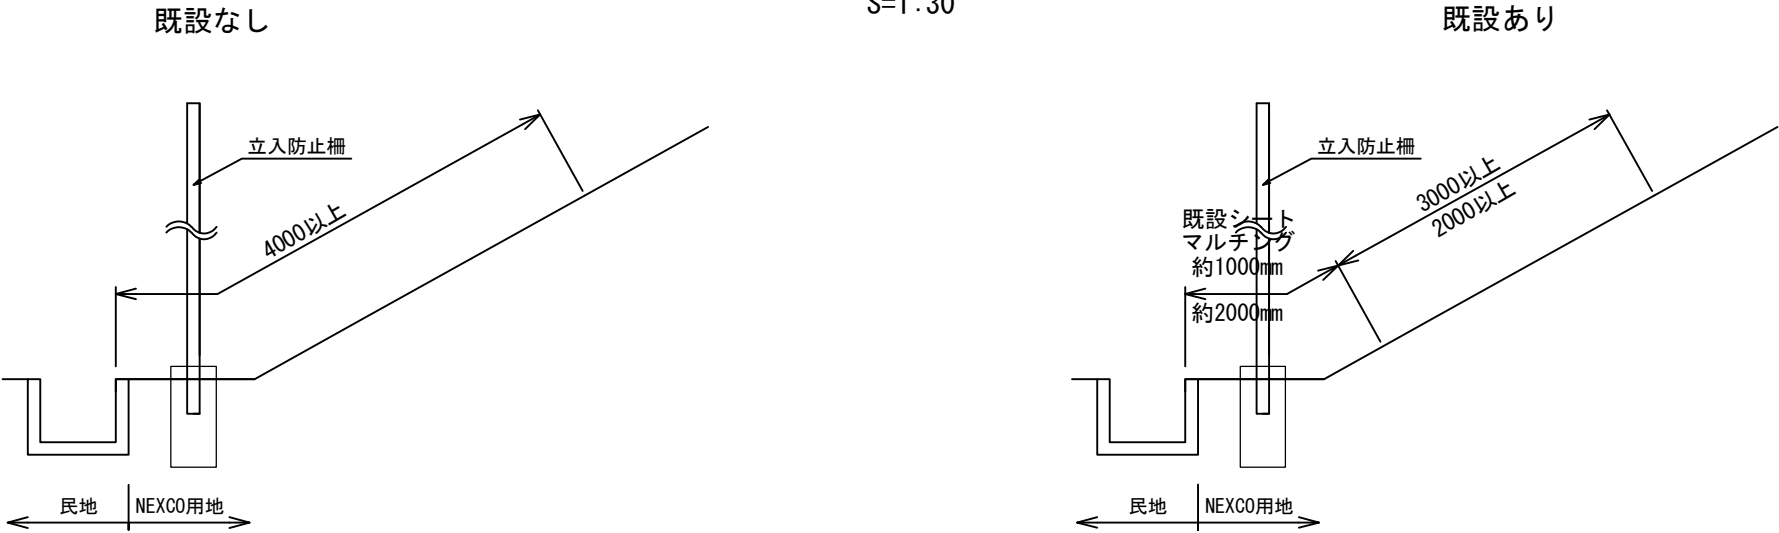


平面図
S=1:40

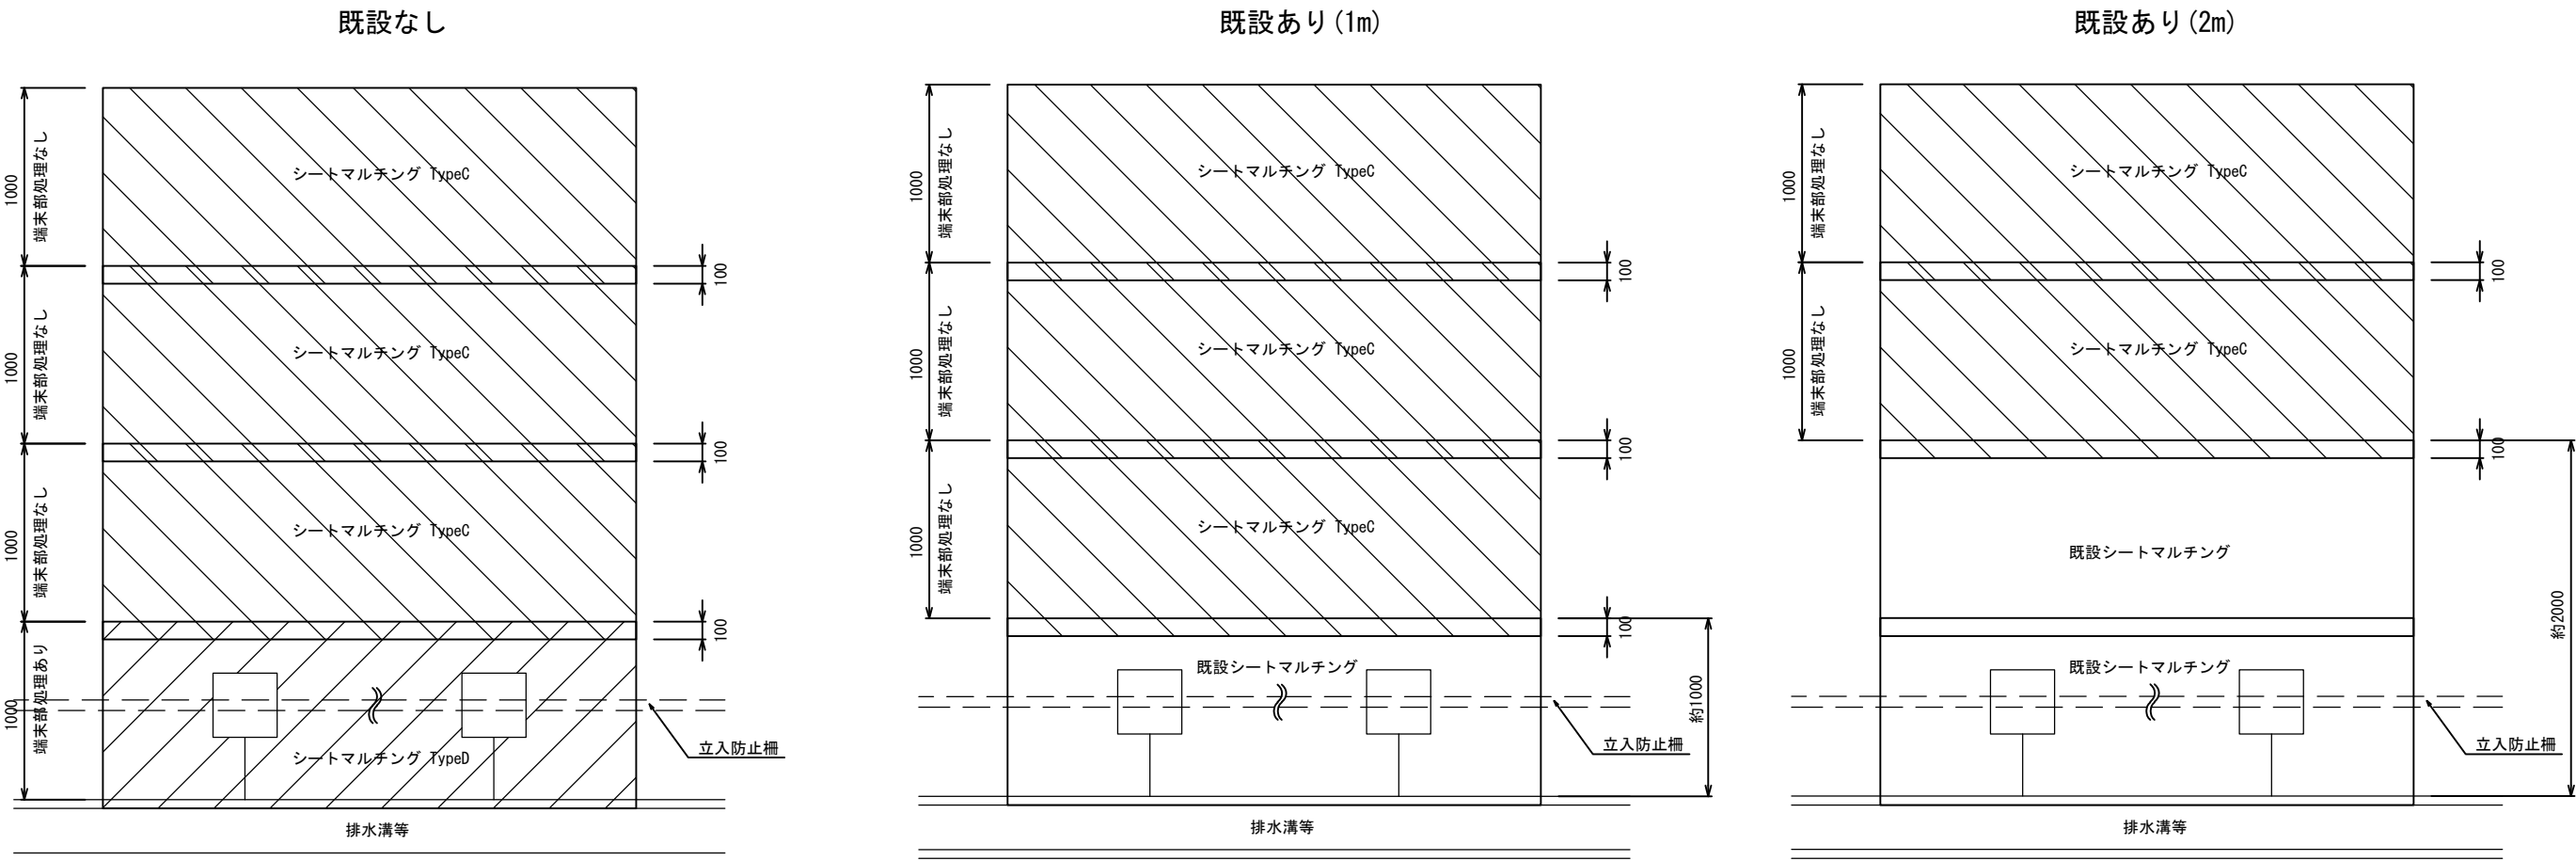

宇都宮管理事務所管内マルチング工事			
図面の種類	施工標準図 (1)		
縮 尺	図示	図 面 番 号	88/90
設計会社名			
施工会社名			
事 務 所 名	東日本高速道路株式会社 関東支社 宇都宮管理事務所		


施工標準図(2)

標準断面図
S=1:20

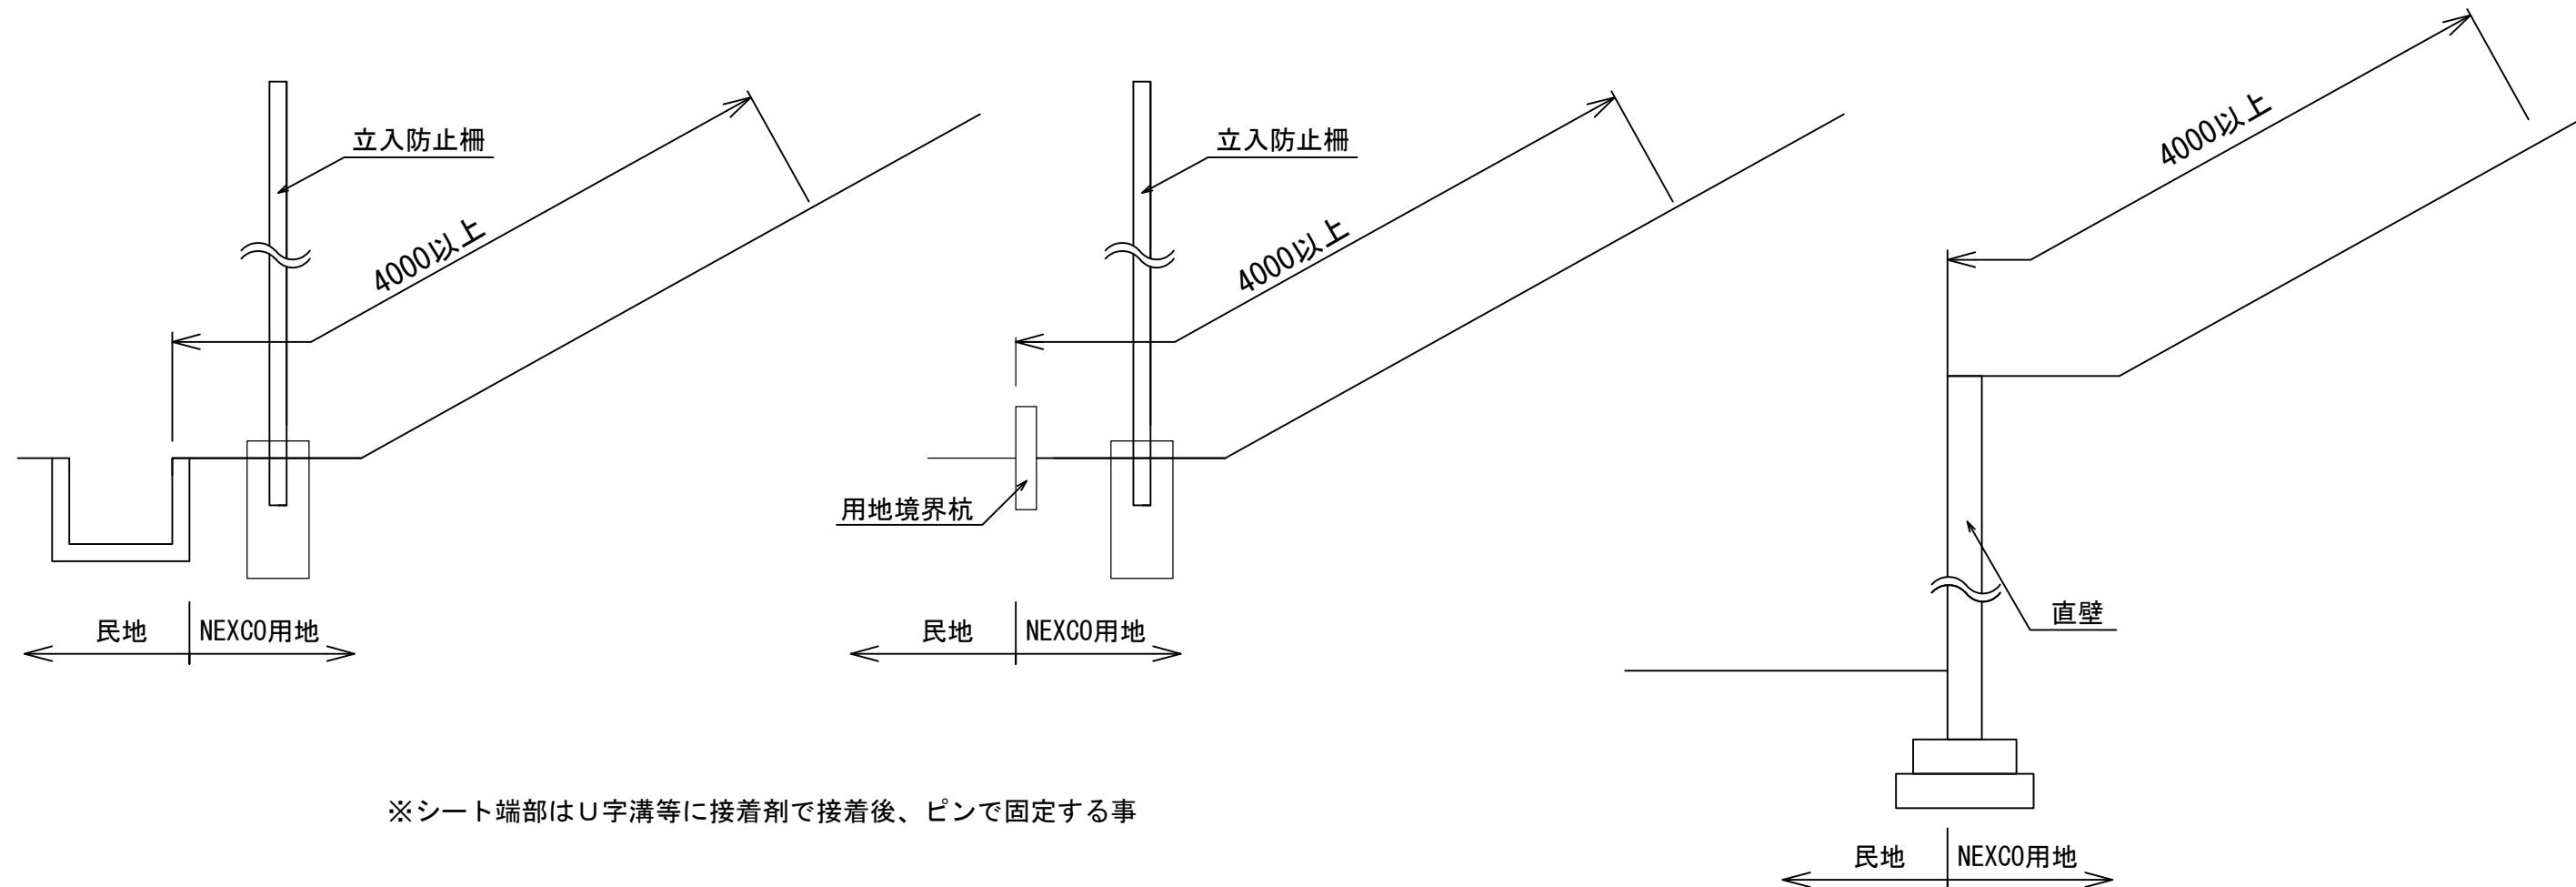


端部詳細

平面図
S=1:30

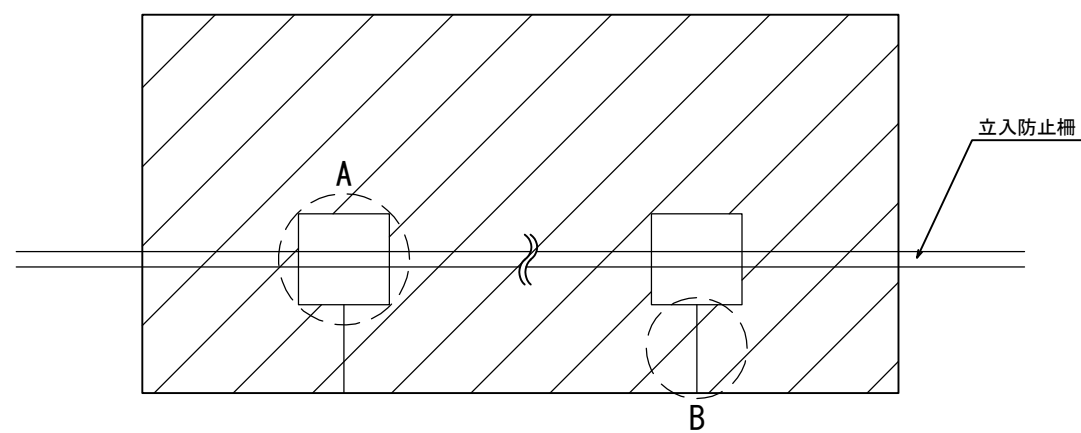


A部詳細
S=1:15

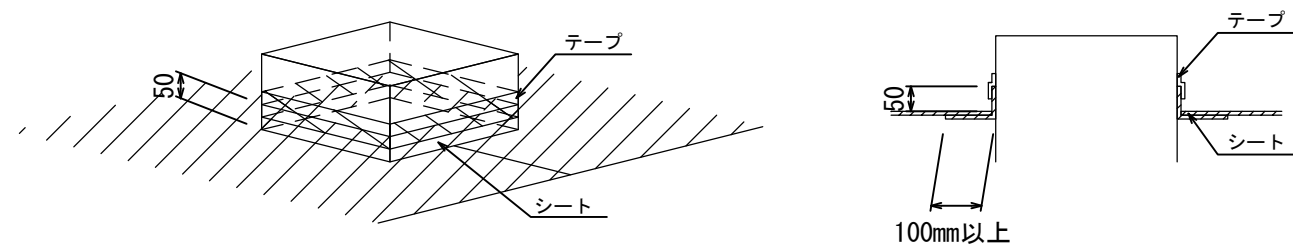

※立入防止柵及び用地境界杭等の処理は、シートを50mm上部に折り曲げる、もしくはシートを2枚重ねにし上部に50mm折り曲げる等したのち、接着剤で接着し、テープで接着する事

B部詳細
S=1:15

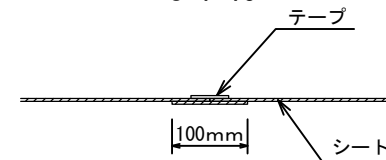


※立入防止柵、用地境界杭等で防草シートを切った箇所の切り目の処理は、シートを2枚重ねにし、接着剤、テープにより処理する事


宇都宮管理事務所管内マルチング工事			
図面の種類	施工標準図(2)		
縮尺	図示	図面番号	89/90
設計会社名			
施工会社名			
事務所名	東日本高速道路株式会社 関東支社 宇都宮管理事務所		

交通規制図


片側交互通行

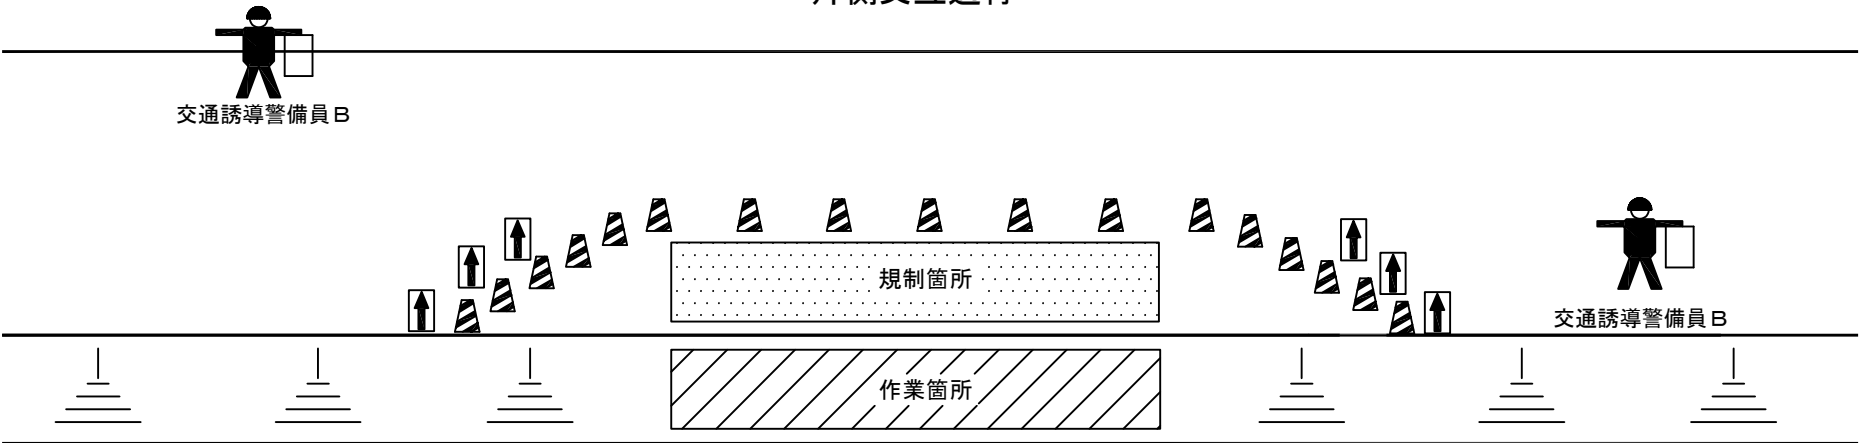

通行止め(幅員狭小部)

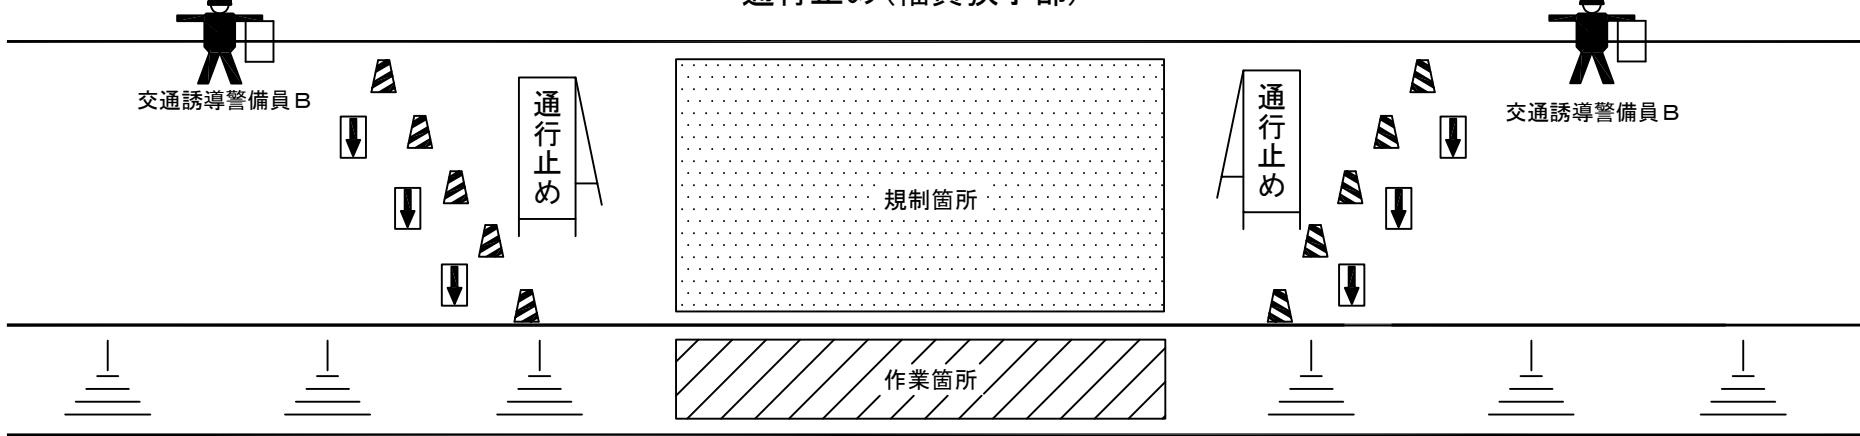

通行止め(行き止まり部)

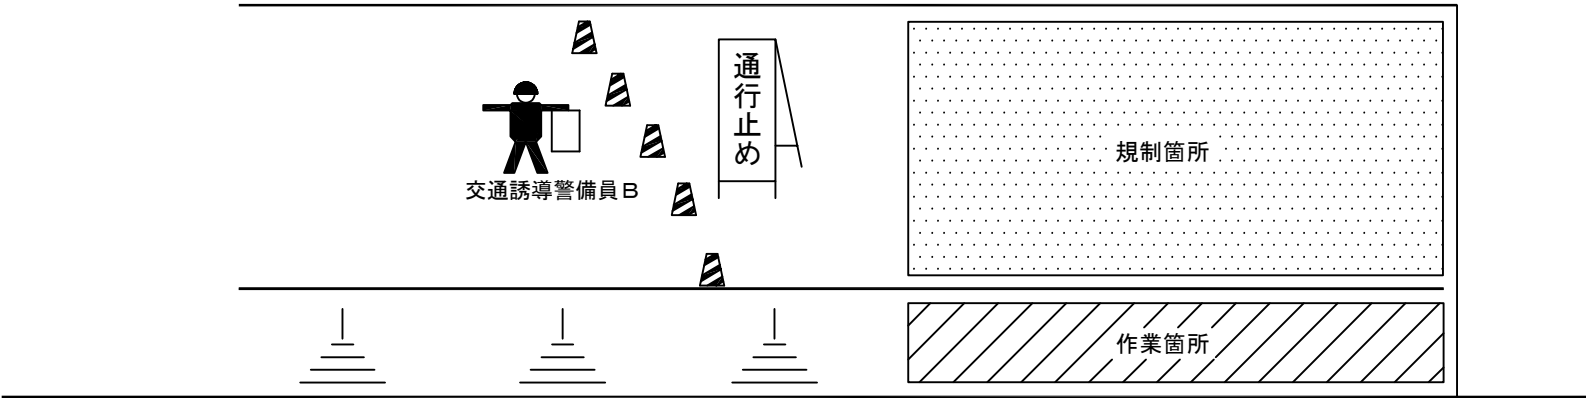

数量表

項 目	種 別	単 位	数 量	備 考
交通保安要員	交通誘導警備員 B	人・日	1063.0	

宇都宮管理事務所管内マルチング工事			
図面の種類	交通規制図		
縮 尺	図示	図 面 番 号	90/90
設計会社名			
施工会社名			
事 務 所 名	東日本高速道路株式会社 関東支社 宇都宮管理事務所		