

令和6年度 東北自動車道
白石地区家屋事前調査


参 考 図

令和6年 10月

東日本高速道路株式会社 東北支社
仙 台 工 事 事 務 所


| | | | |
|----------------------------|-----------------------------|------|---|
| 令和6年度 東北自動車道 白石地区家屋事前調査 | | | |
| 図面の種類 | 表紙 | | |
| 縮尺 | - | 図面番号 | - |
| 事務所名 | 東日本高速道路株式会社 東北支社 仙台工事事務所 | | |

位置図

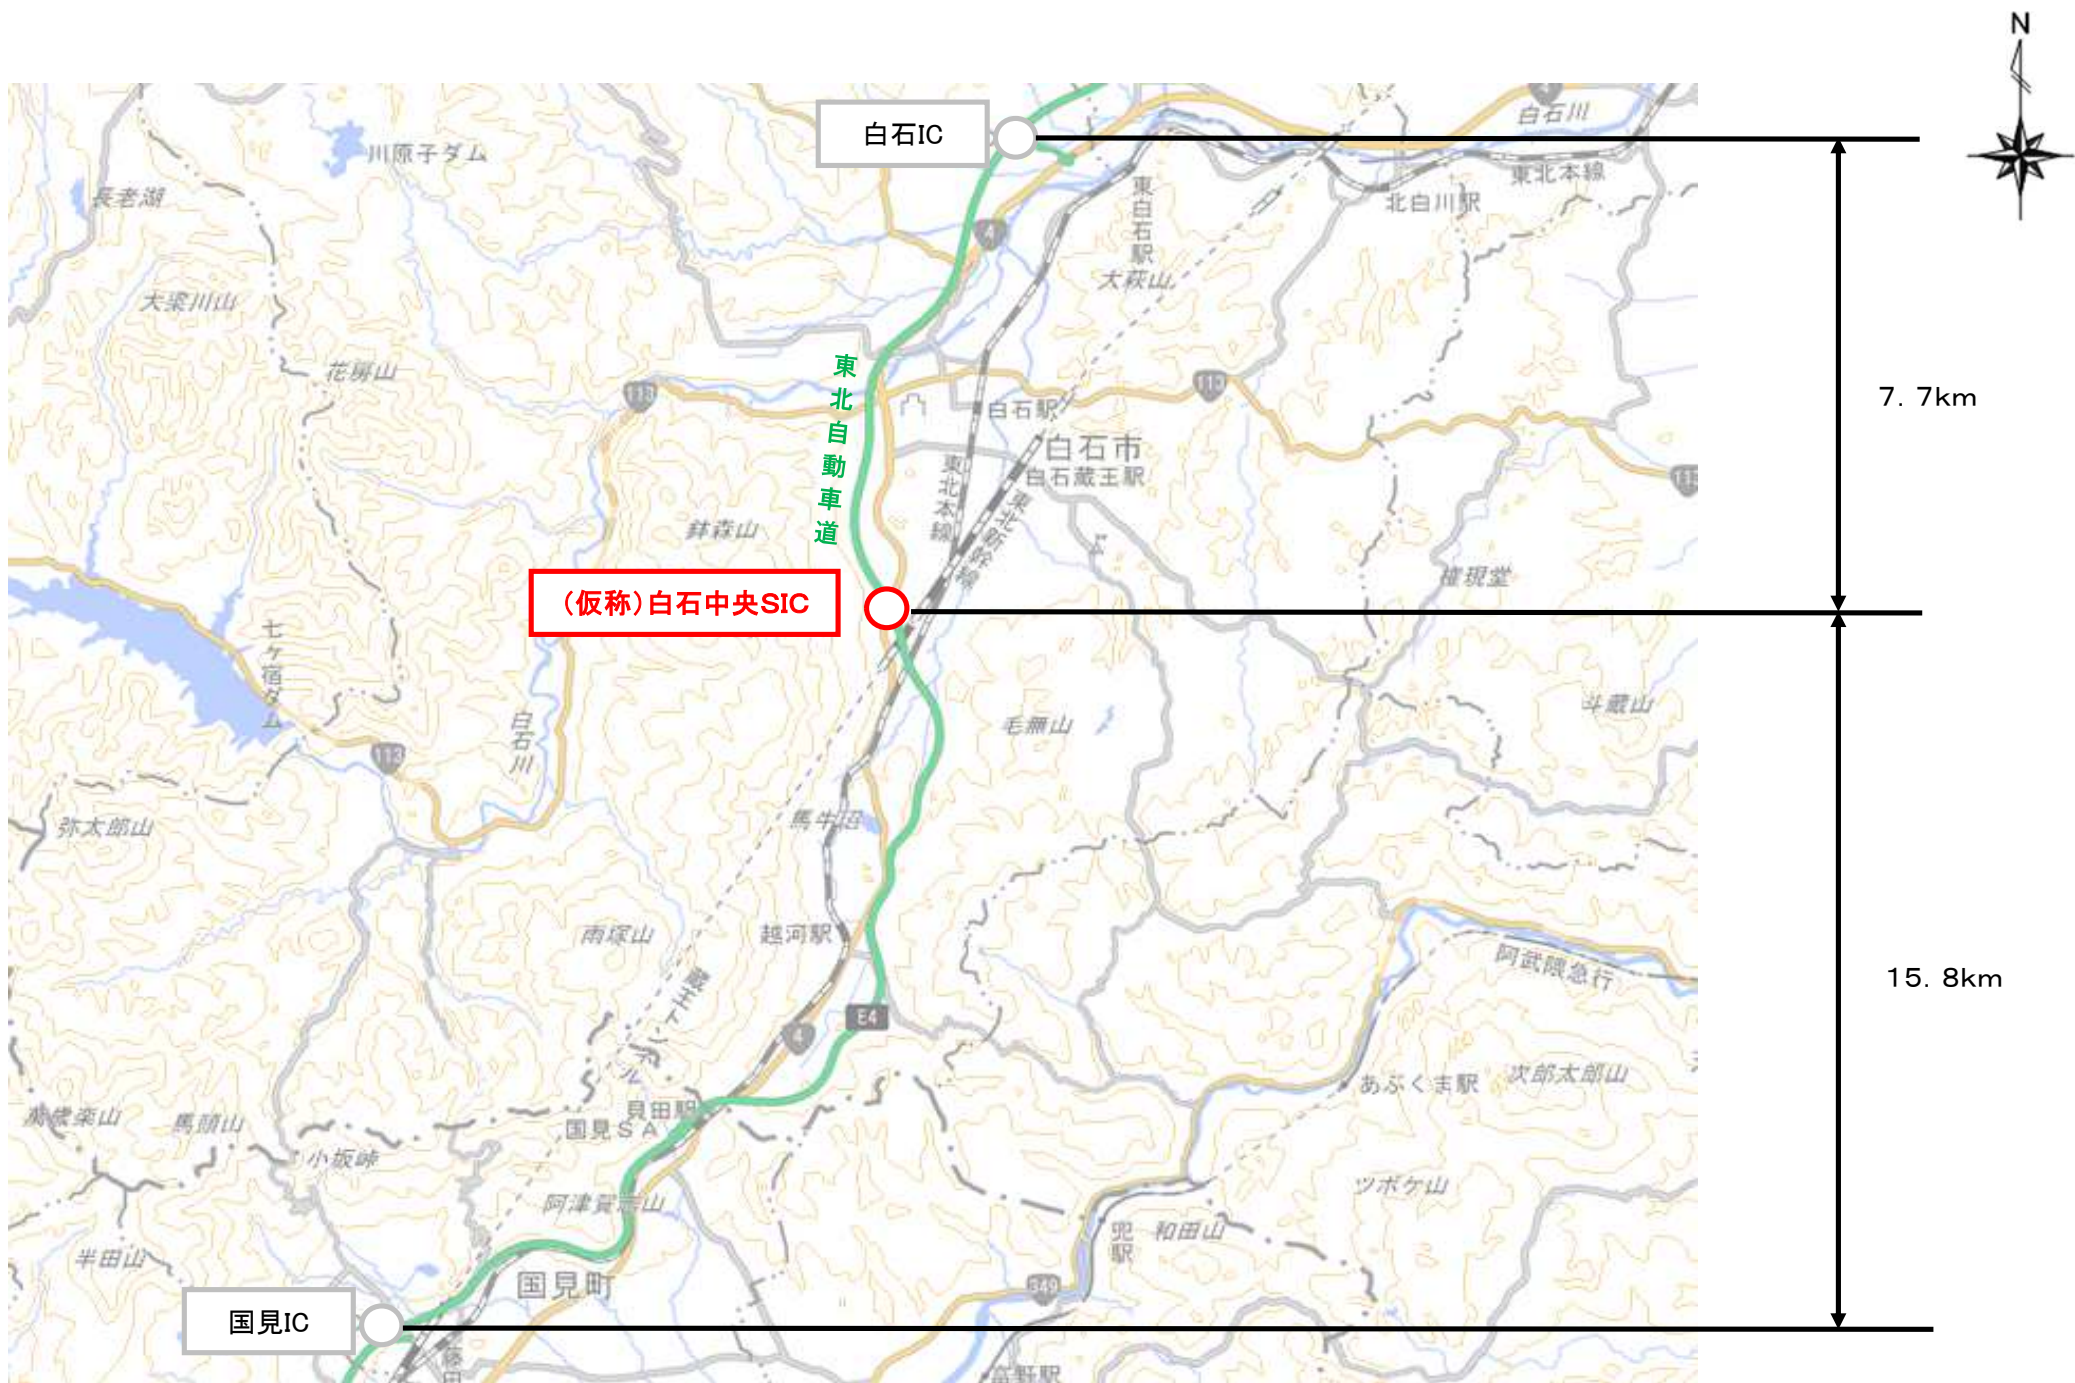

| 令和6年度 東北自動車道 白石地区家屋事前調査 | | | |
|----------------------------|-----------------------------|------|-----|
| 図面の種類 | 位置図 | | |
| 縮尺 | - | 図面番号 | 1/2 |
| 事務所名 | 東日本高速道路株式会社 東北支社 仙台工事事務所 | | |

平面図

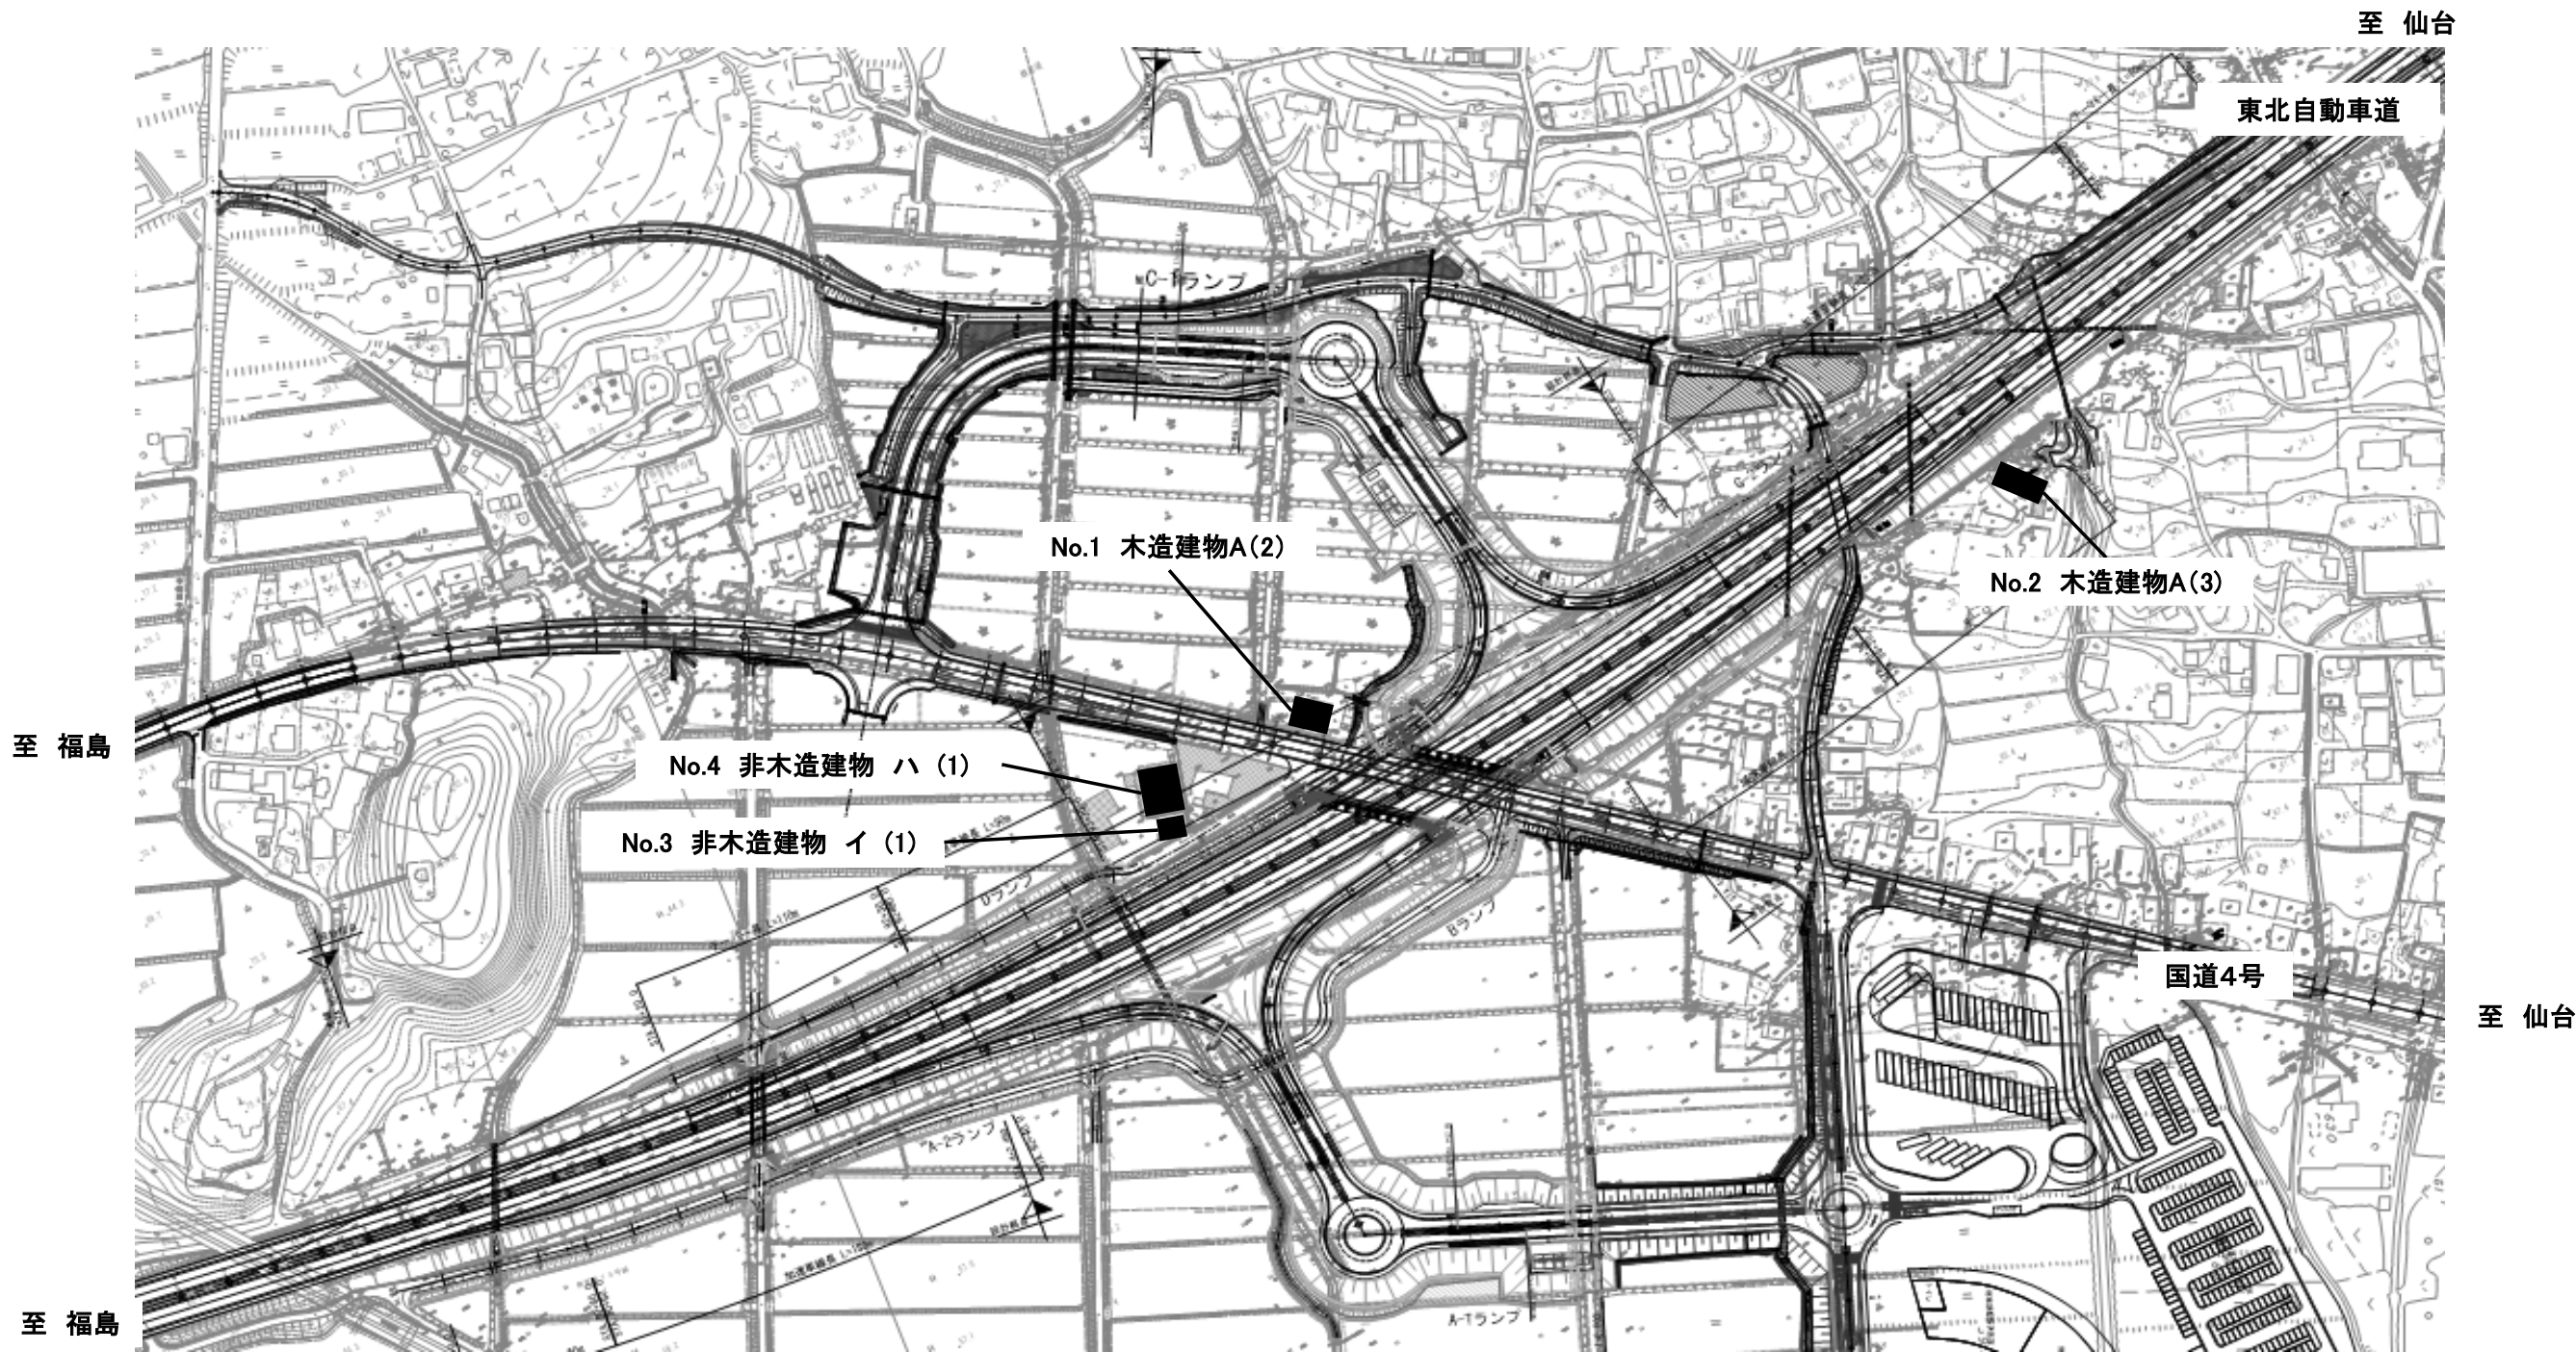

数量表

| 項目 | 種別 | 単位 | 数量 |
|--------|--------|-----|----|
| 家屋事前調査 | 木造建物A | (2) | 棟 |
| | 木造建物A | (3) | 棟 |
| | 非木造建物イ | (1) | 棟 |
| | 非木造建物ハ | (1) | 棟 |

| | | | |
|----------------------------|-----------------------------|------|-----|
| 令和6年度 東北自動車道 白石地区家屋事前調査 | | | |
| 図面の種類 | 平面図 | | |
| 縮尺 | - | 図面番号 | 2/2 |
| 事務所名 | 東日本高速道路株式会社 東北支社 仙台工事事務所 | | |