


令和6年度
東北自動車道
耳取川橋塗替塗装工事

参 考 図


令和6年 10月

東日本高速道路株式会社 東北支社
盛岡管理事務所


側面図

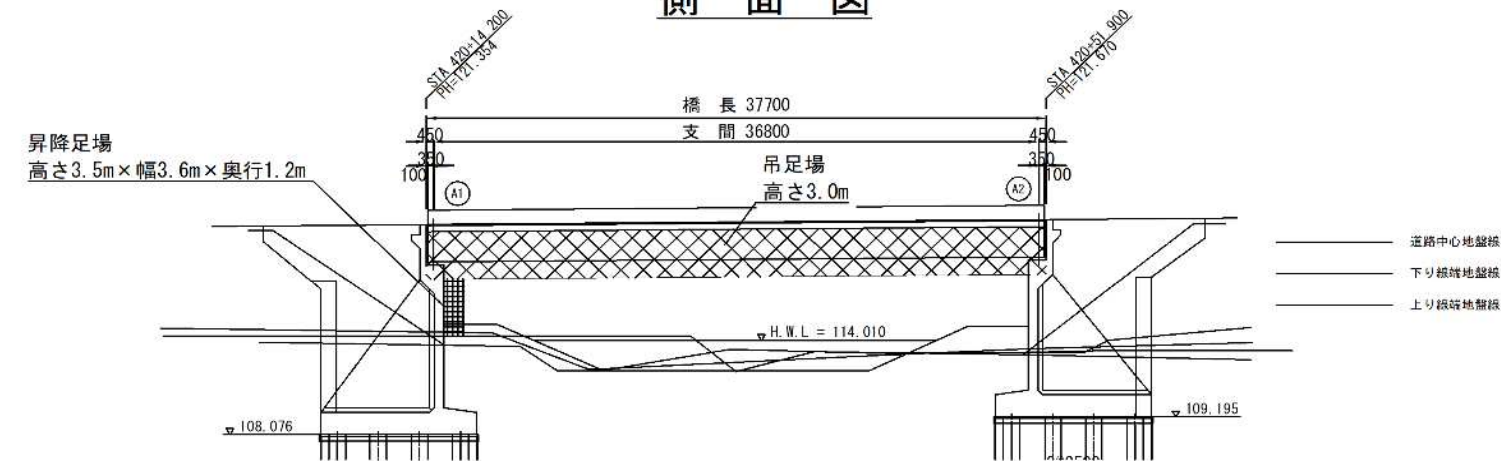

平面図

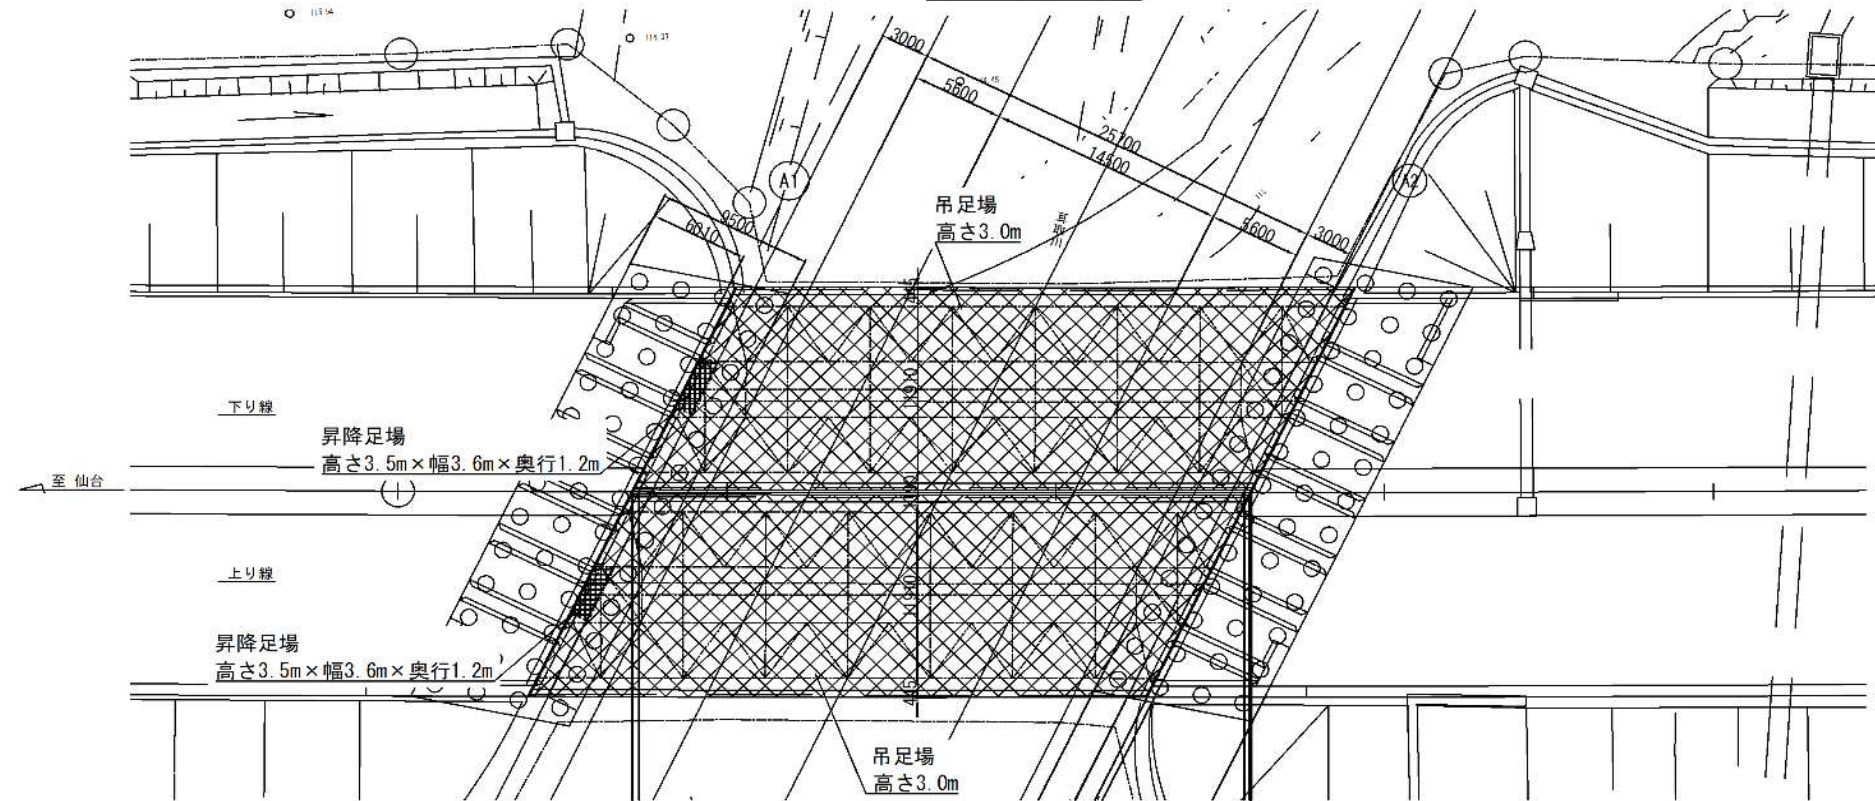

詳細図

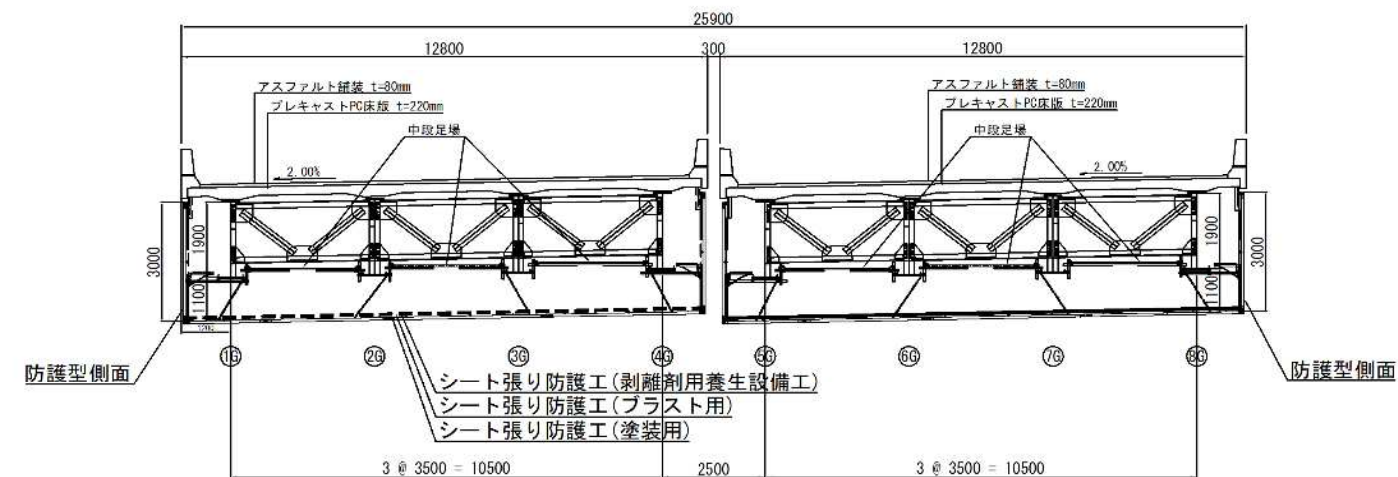


橋梁補修用足場計算書 (吊足場) 単位: (m2)			
箇所	L	W	数量
上り線	37.700	12.800	482.6
下り線	37.700	12.800	482.6
計			965.2


昇降足場計算書				単位：(空m3)
箇 所	H	L	W	数量
上り線	3.500	3.600	1.200	15.1
下り線	3.500	3.600	1.200	15.1
				30.2

東北自動車道 耳取川橋塗替塗装工事			
図面の種類	【耳取川橋】足場工(参考図)		
縮尺	—	図面番号	/
事務所名	東日本高速道路株式会社 東北支社 盛岡管理事務所		

側面図

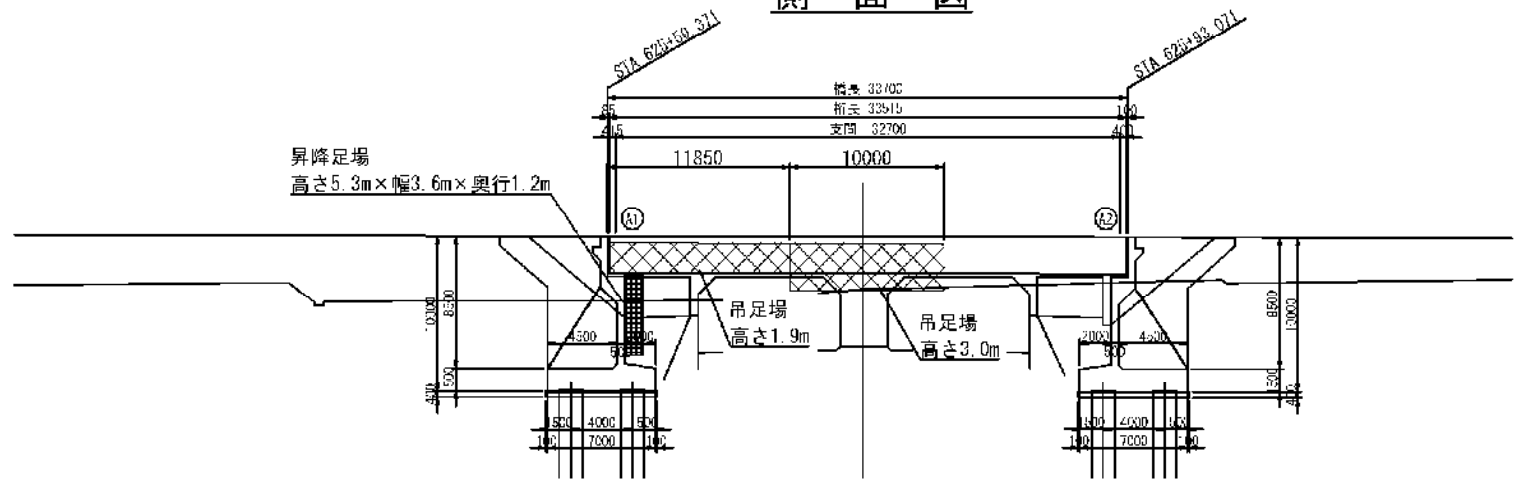

平面図

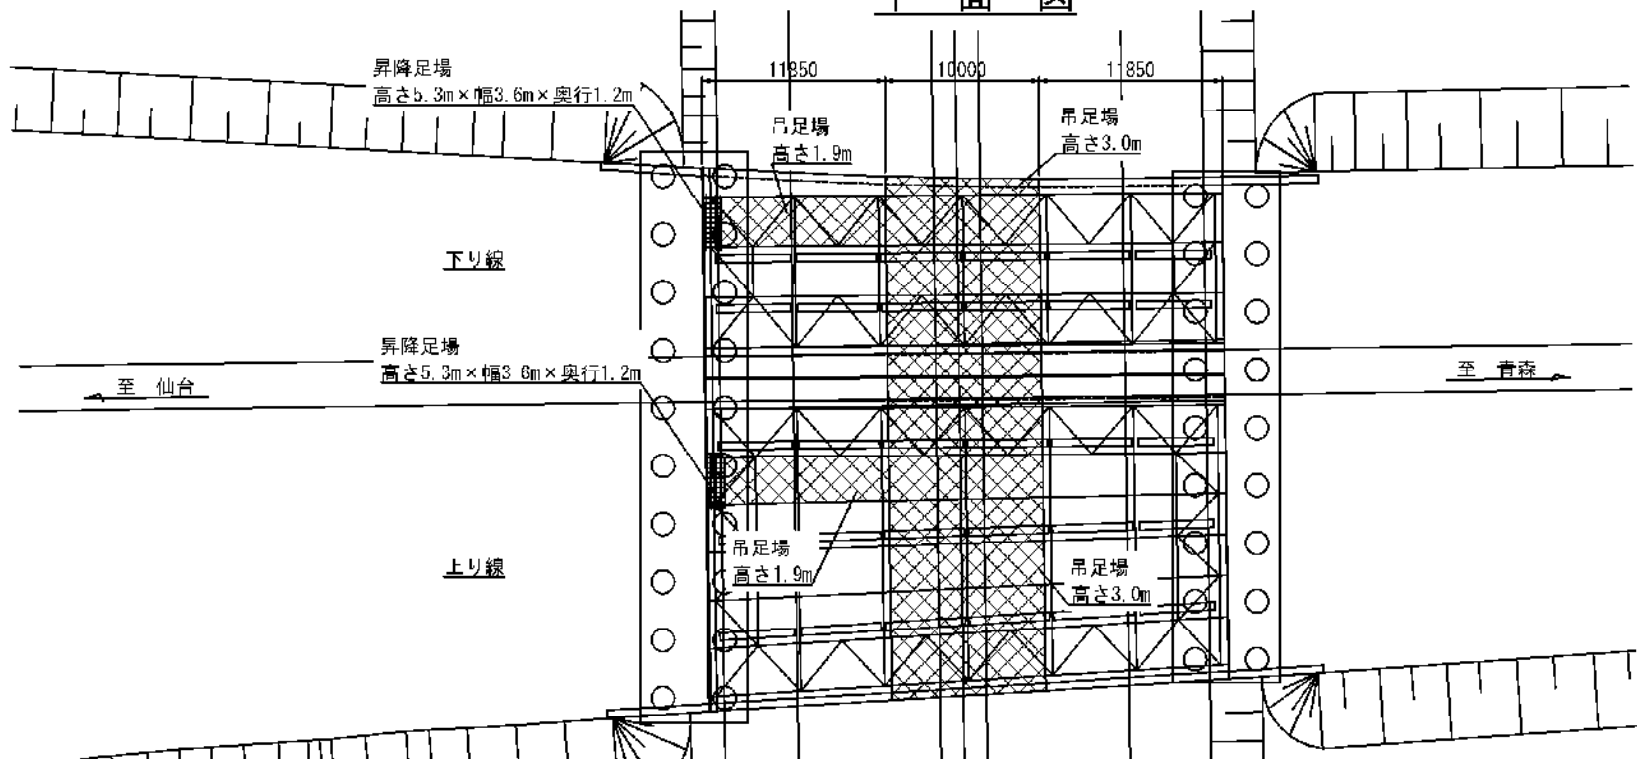

詳細図



橋梁補修用足場計算書 (吊足場) 単位: (m2)			
箇所	L	W	数量
上り線	10,000	20.562 (平均幅)	205.6
下り線	10,000	12.820 (平均幅)	128.2
計			333.8

橋梁補修用足場計算書 (吊足場) 単位: (m2)			
箇所	L	W	数量
上り線	11,850	3.100 (平均幅)	36.7
下り線	11,850	3.250	38.5
計			75.2

昇降足場計算書				単位：(空m3)
箇 所	H	L	W	数量
上り線	5.300	3.600	1.200	22.9
下り線	5.300	3.600	1.200	22.9
				45.8


吊足場詳細図

吊足場詳細図

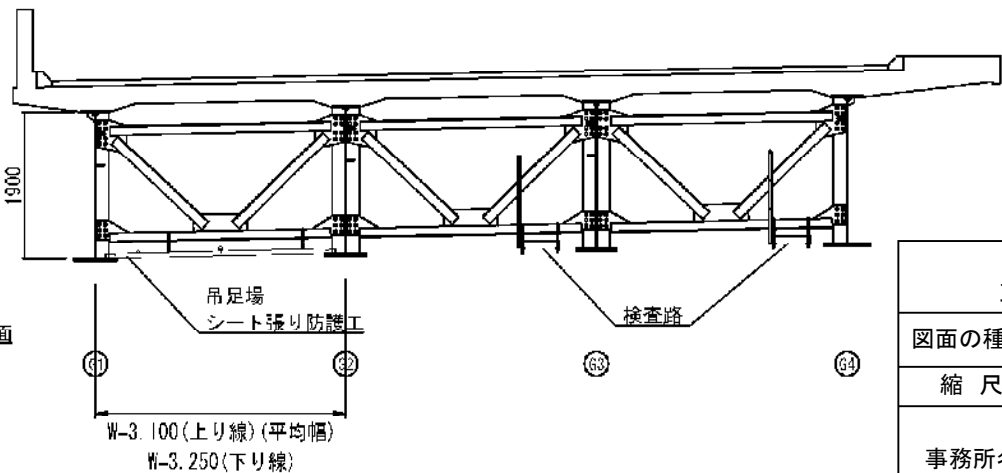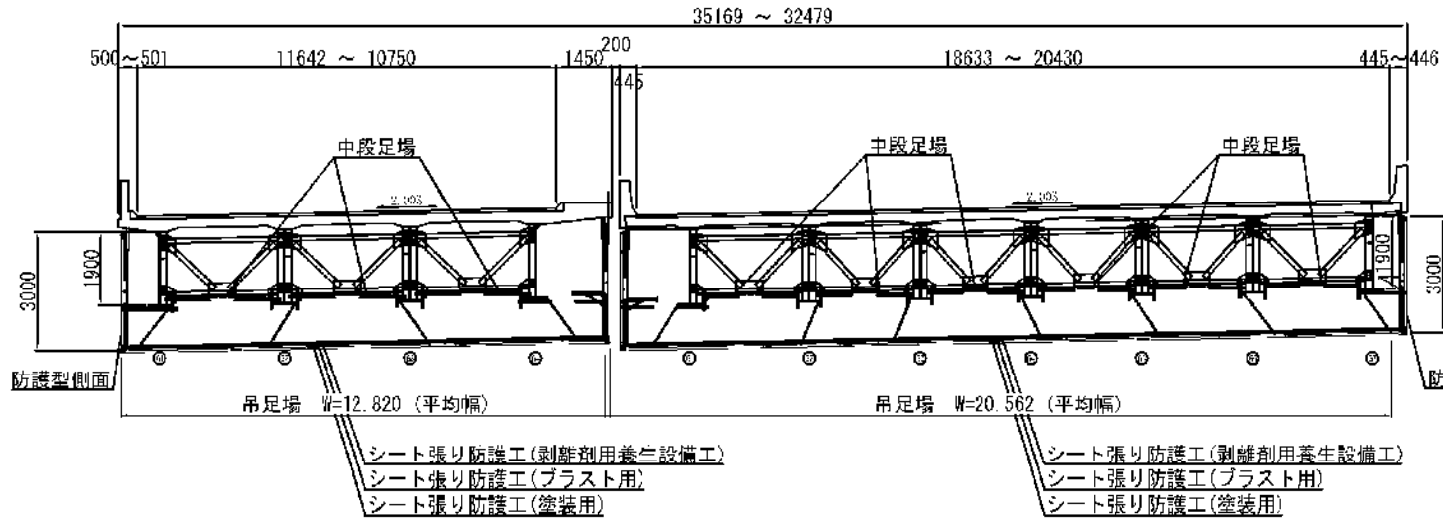


東北自動車道 耳取川橋塗替装工事			
図面の種類	【仲田橋】足場工(区間1) (参考図)		
縮尺	—	図面番号	/
事務所名	東日本高速道路株式会社 東北支社 盛岡管理事務所		


側面図

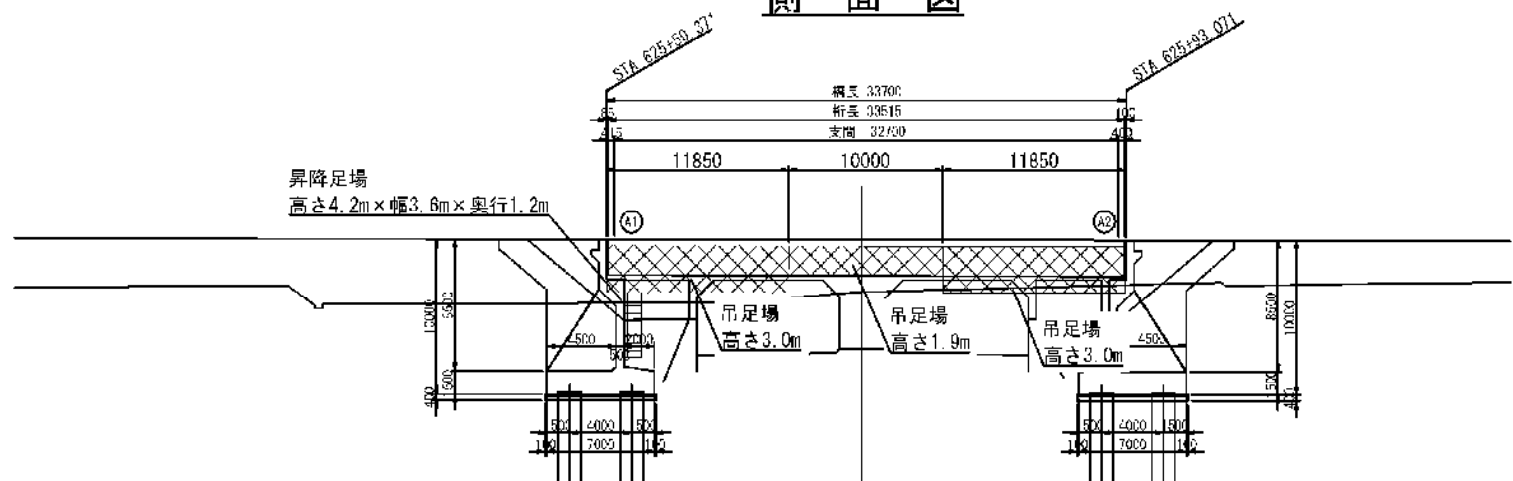


平面図

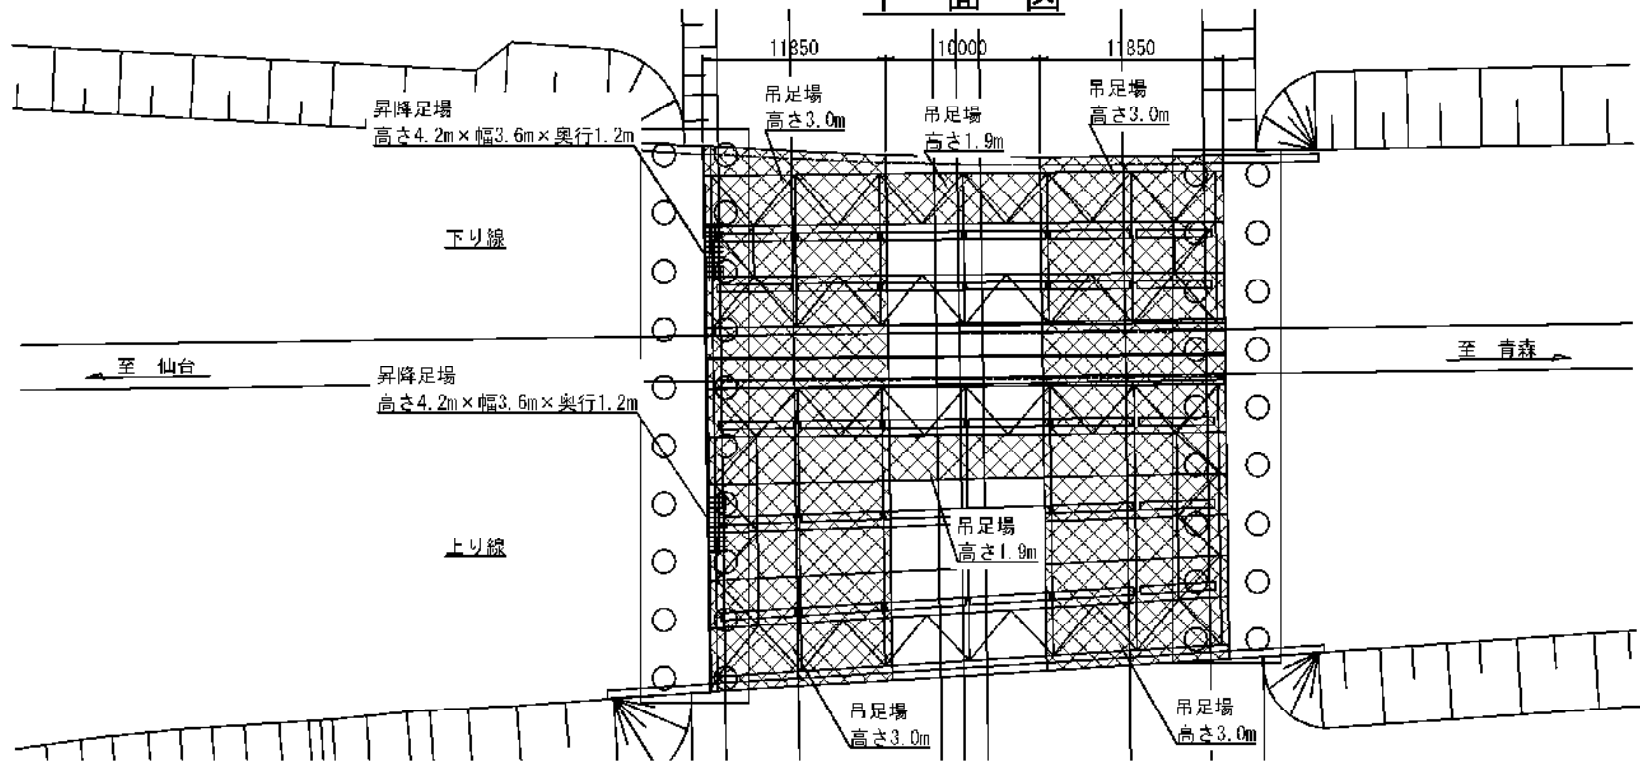

吊足場詳細図

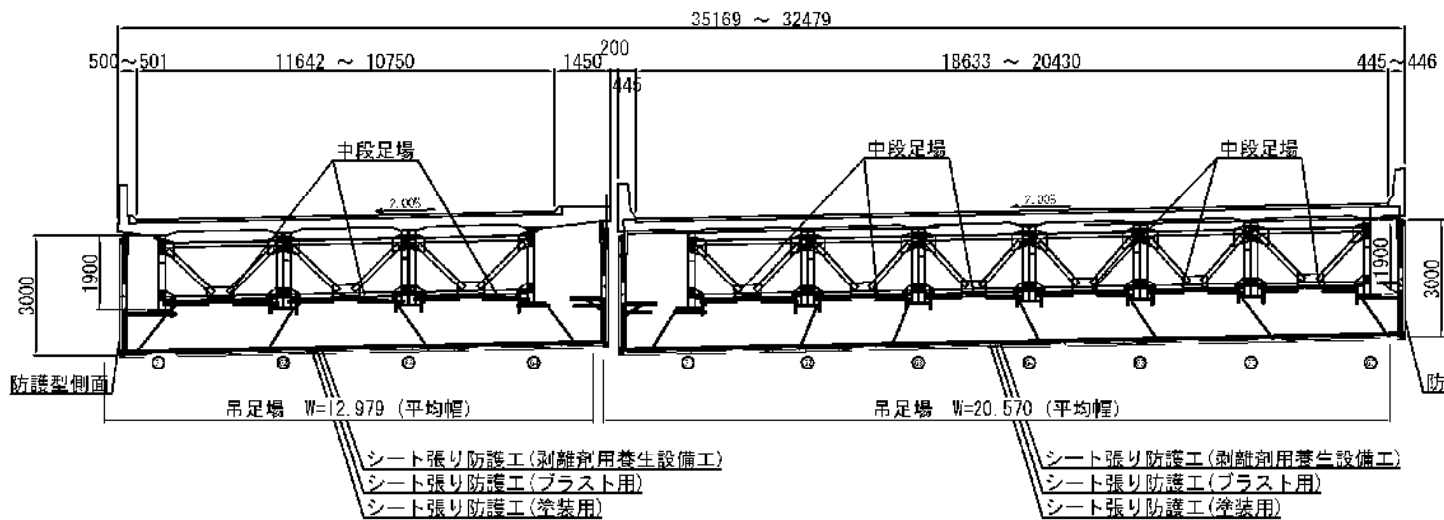

詳細図

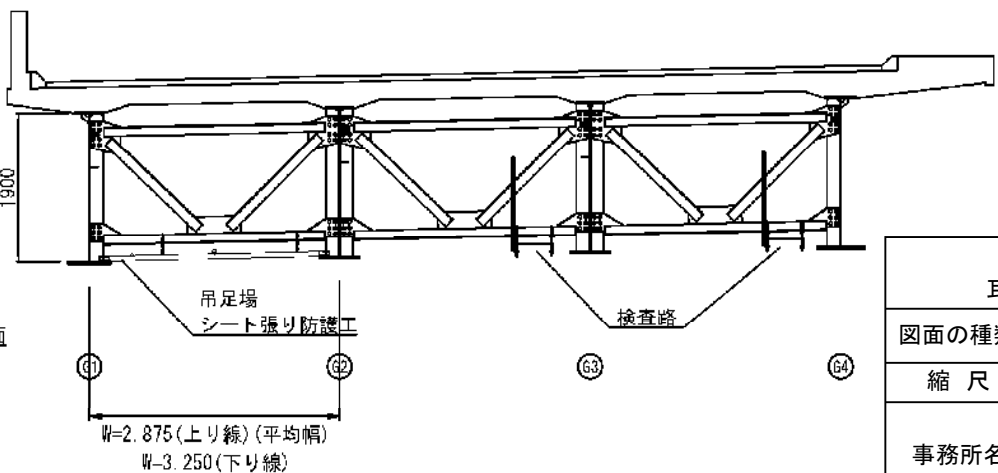


橋梁補修用足場計算書 (吊足場) 単位: (m2)			
箇所	L	W	数量
上り線	23,700	20.570 (平均幅)	487.5
下り線	23,700	12.979 (平均幅)	307.6
計			795.1

橋梁補修用足場計算書 (吊足場) 単位: (m2)			
箇所	L	W	数量
上り線	10,000	2.875 (平均幅)	28.8
下り線	10,000	3.250	32.5
計			61.3

昇降足場計算書				単位：(空m3)
箇所	H	L	W	数量
上り線	4.200	3.600	1.200	18.1
下り線	4.200	3.600	1.200	18.1
				36.2

東北自動車道 耳取川橋替塗装工事			
図面の種類	【仲田橋】足場工(区間2) (参考図)		
縮尺	—	図面番号	/
事務所名	東日本高速道路株式会社 東北支社 盛岡管理事務所		

県道36号(路肩側)

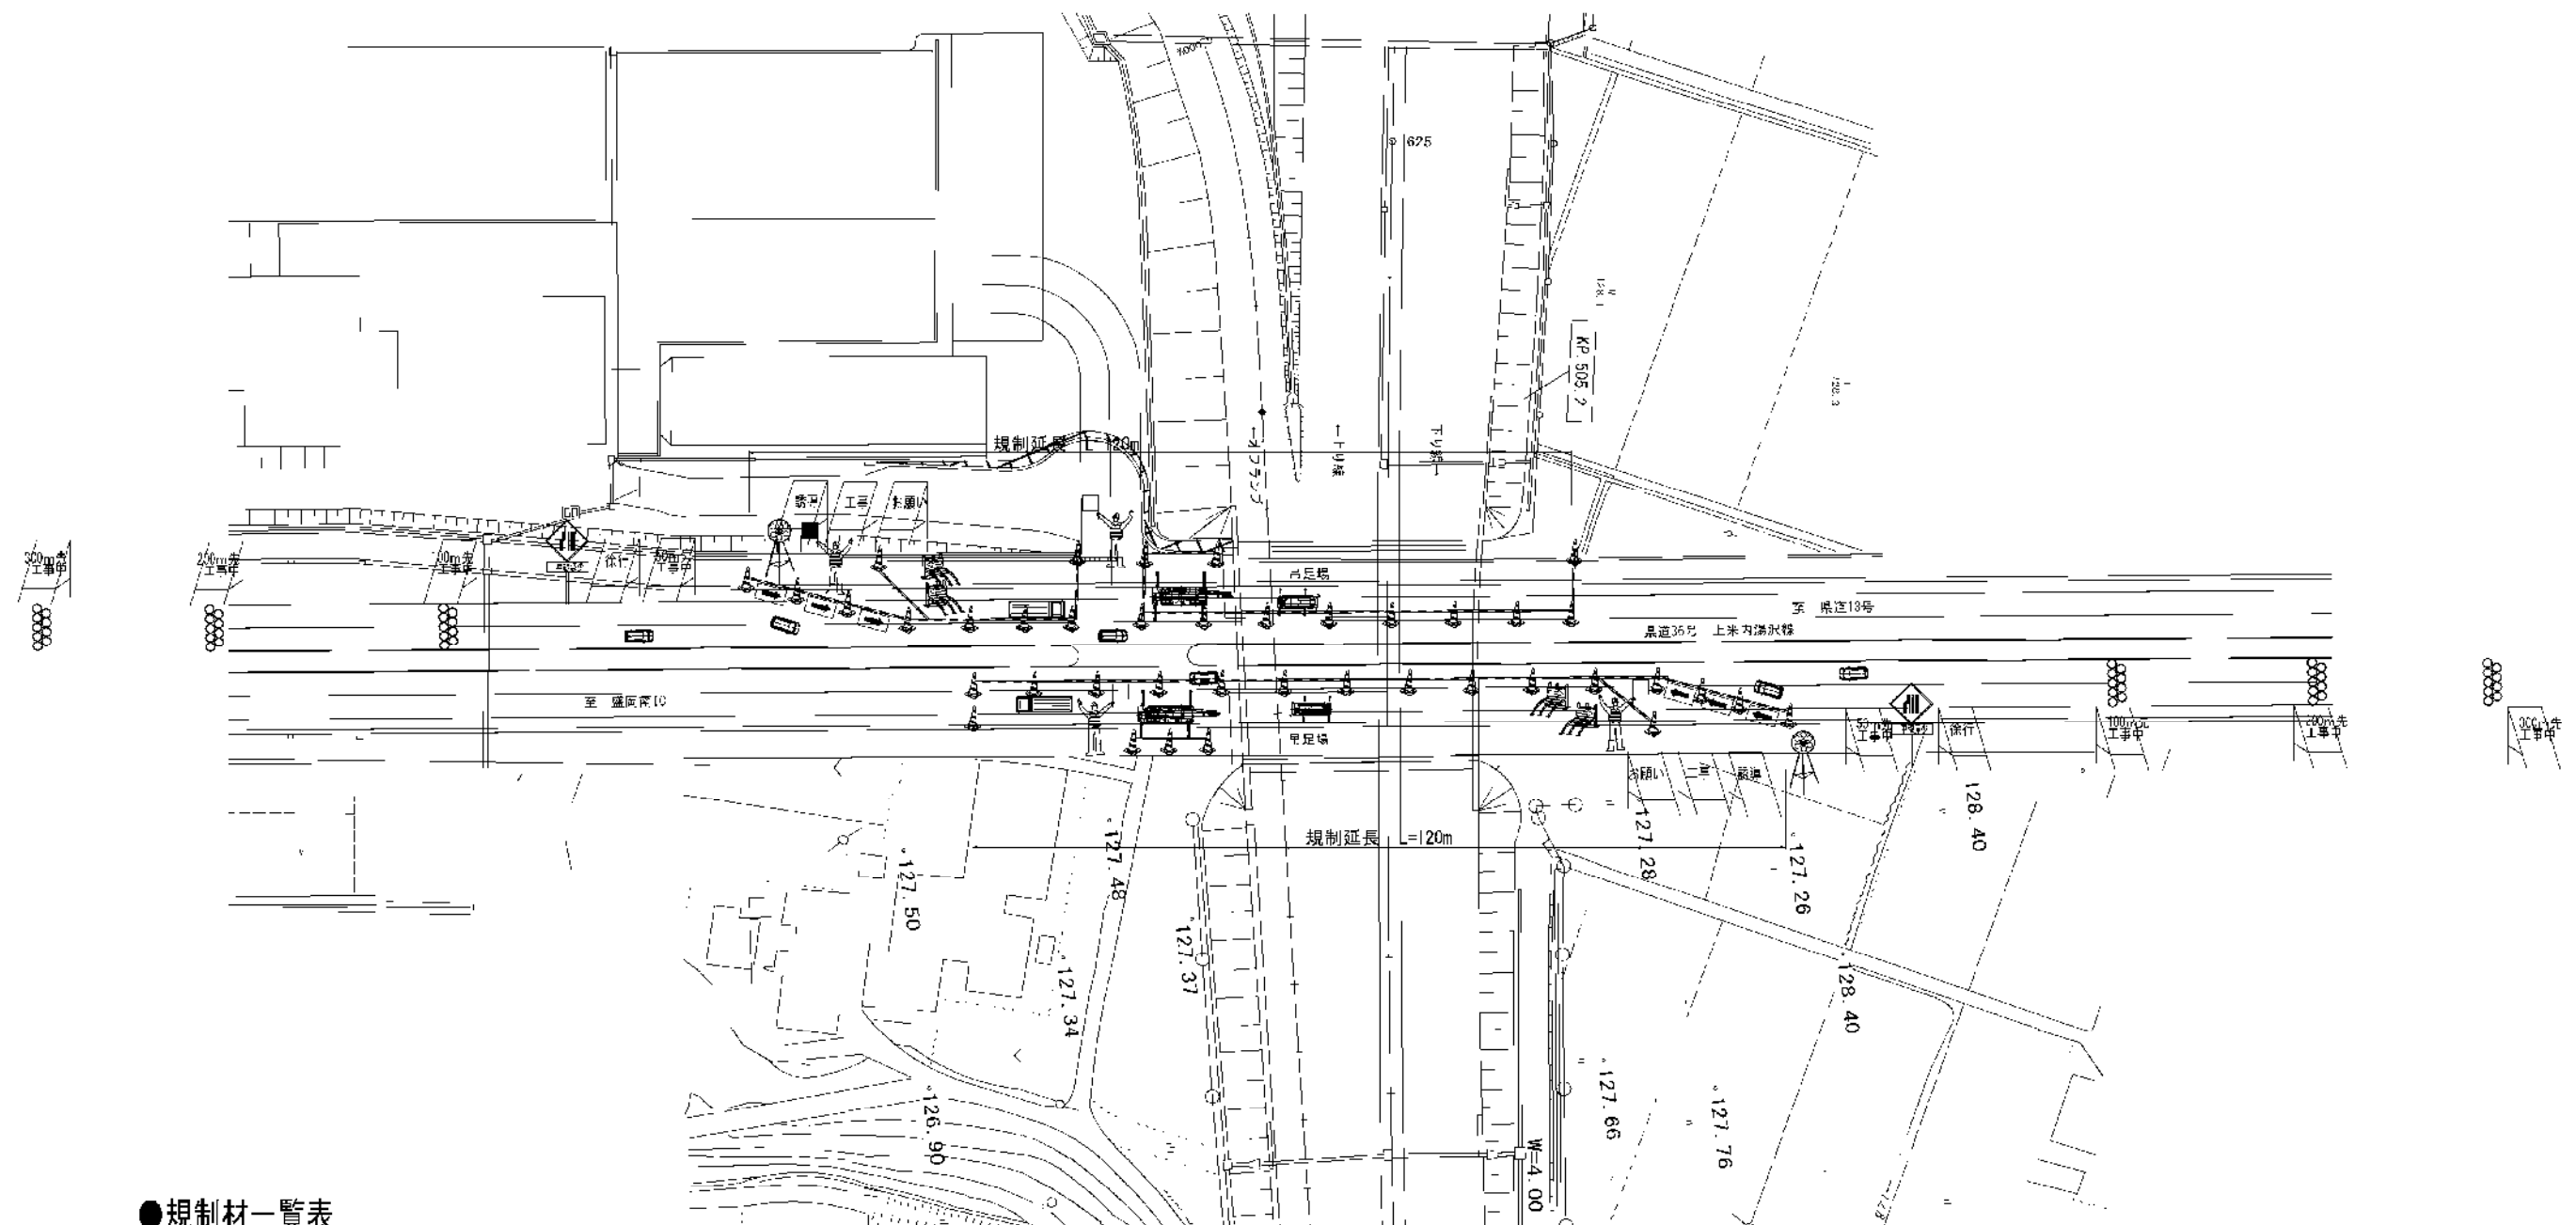

●規制材一覧表

①工事予告標識
各4枚(計8組)



⑨誘導表示板
2台



②体感マット
6個



⑩回転灯
2台




③車線減少標識
2枚



⑪交通誘導警備員 A
1名(検測対象)



④矢印板
6枚

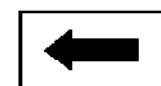

⑫交通誘導警備員 B
3名(交代要員1名)
(検測対象)



⑤徐行看板
2枚



ラバーコーン又は
単管バリケード




⑥お願い看板
2枚



⑦工事看板
2枚




⑧とまるくん
4台

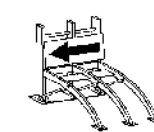

東北自動車道 耳取川橋替塗装工事			
図面の種類	【仲田橋】(区間1)交通規制図 (参考図)		
縮尺	—	図面番号	/
事務所名	東日本高速道路株式会社 東北支社 盛岡管理事務所		

県道36号(中分側)

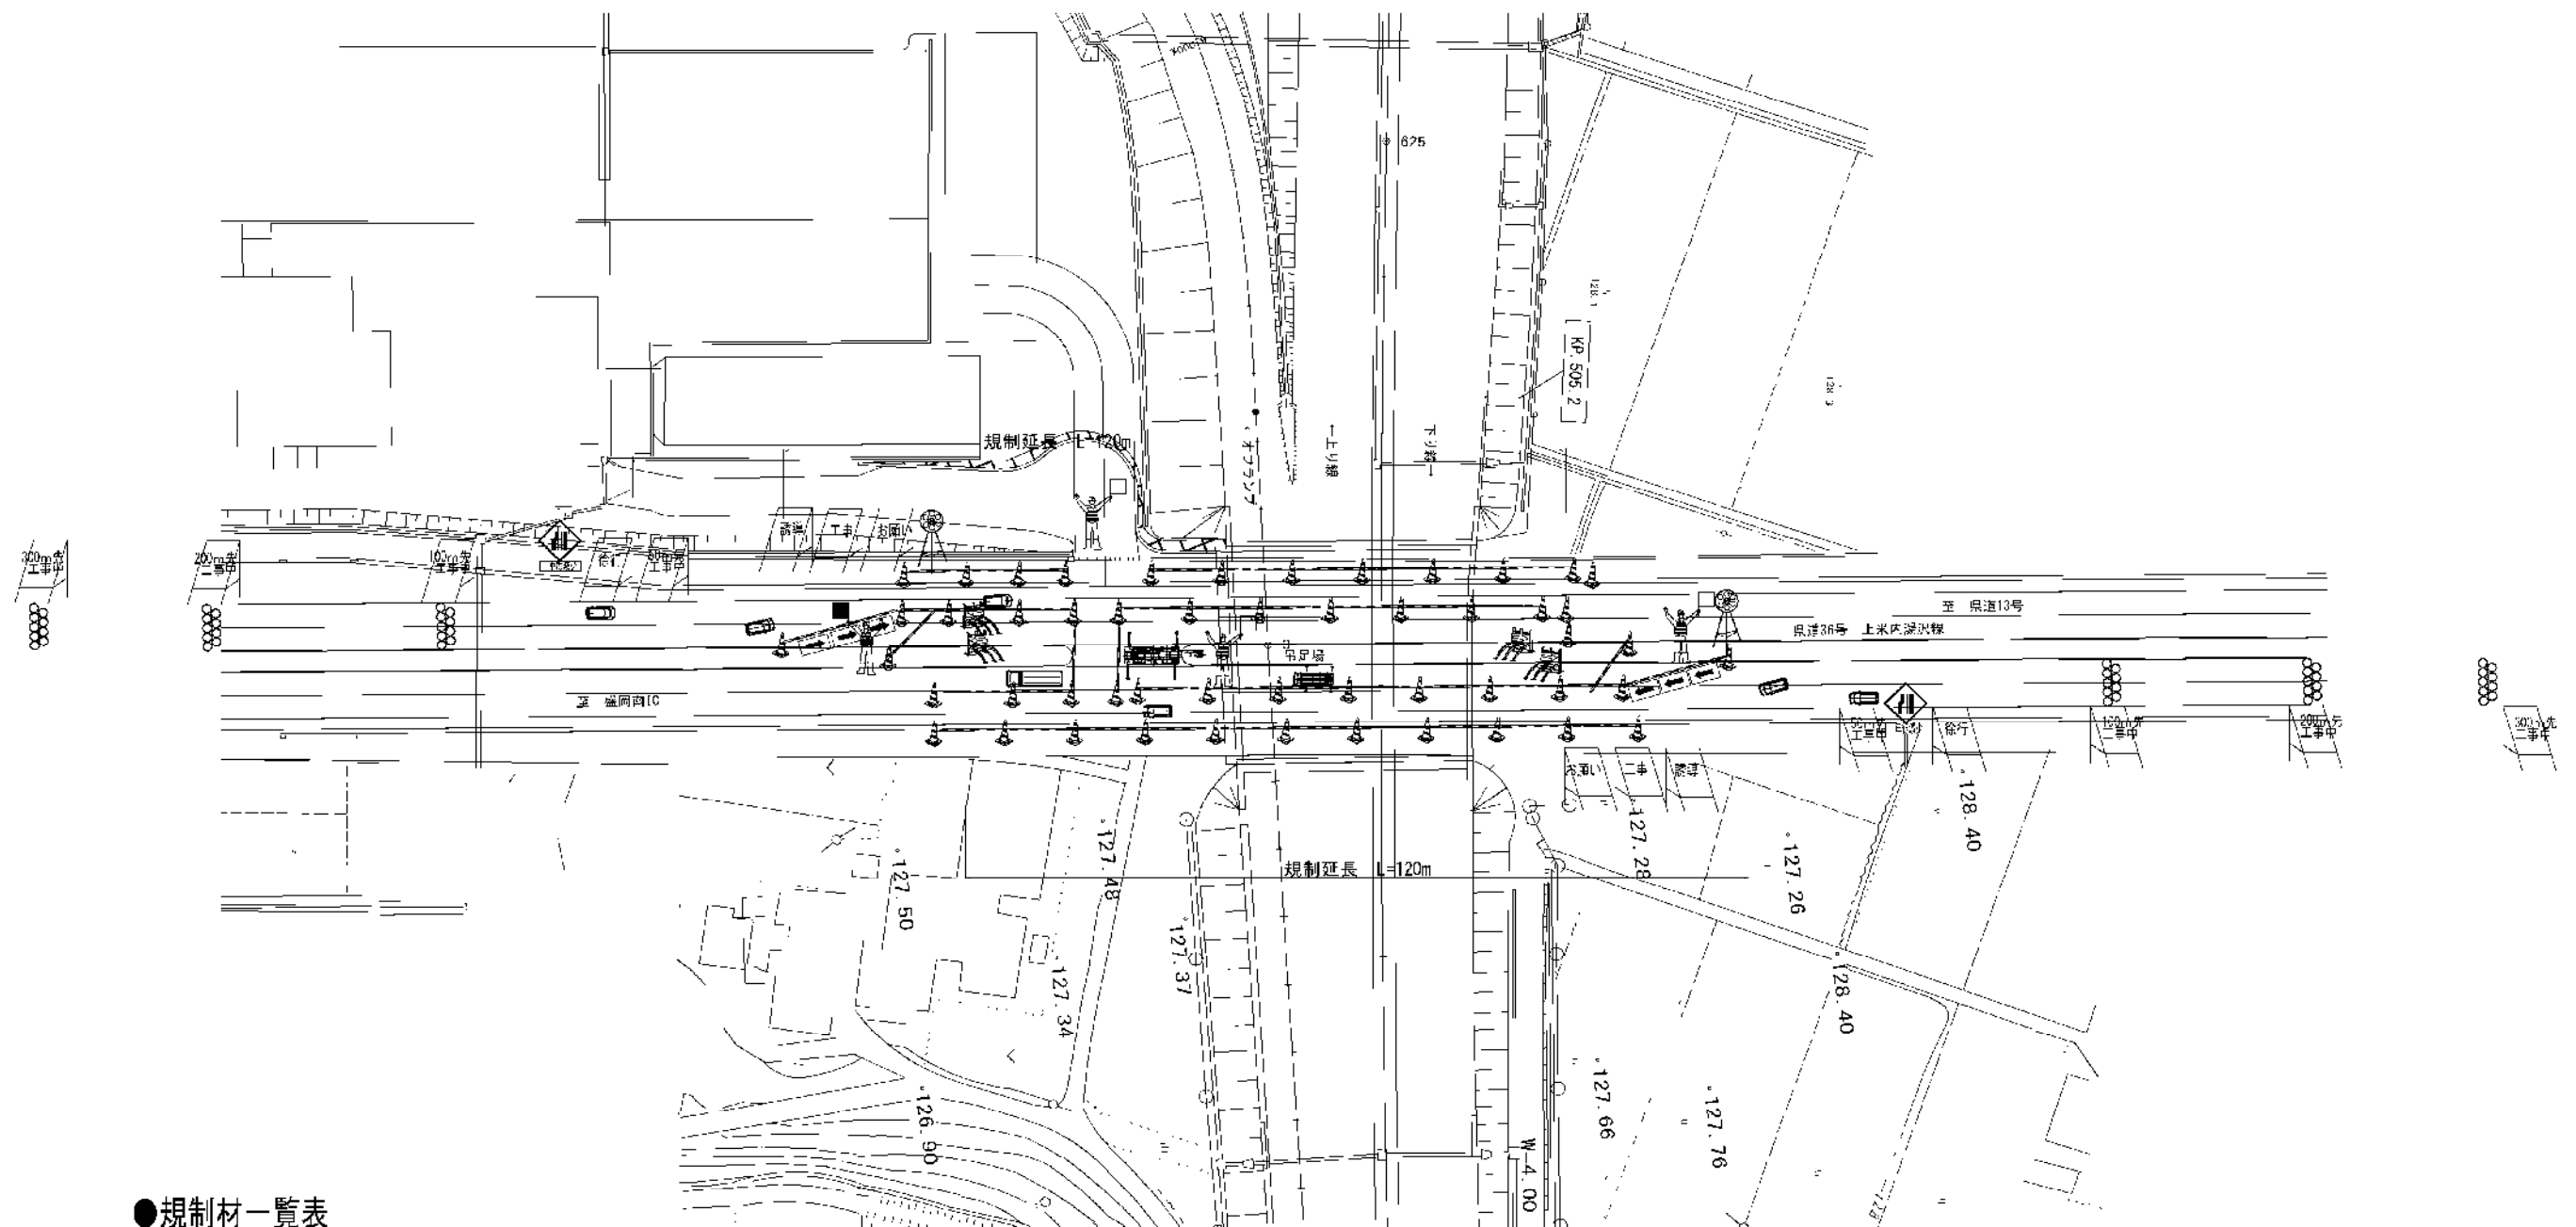

●規制材一覧表

①工事予告標識
各4枚(計8組)



⑨誘導表示板
2台



②体感マット
6個



⑩回転灯
2台




③車線減少標識
2枚



⑪交通誘導警備員A
1名(検測対象)



④矢印板
6枚

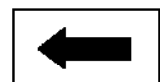


⑫交通誘導警備員B
3名(交代要員1名)
(検測対象)




⑤徐行看板
3枚




ラバーコーン又は
単管バリケード

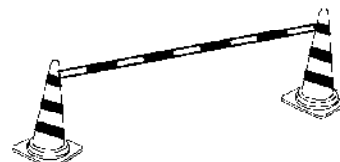


⑥お願い看板
2枚

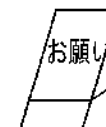

⑦工事看板
2枚

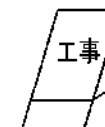


⑧とまるくん
4台

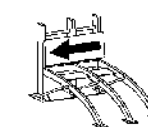


東北自動車道 耳取川橋替塗装工事			
図面の種類	【仲田橋】(区間2)交通規制図 (参考図)		
縮尺	—	図面番号	/
事務所名	東日本高速道路株式会社 東北支社 盛岡管理事務所		

平面図

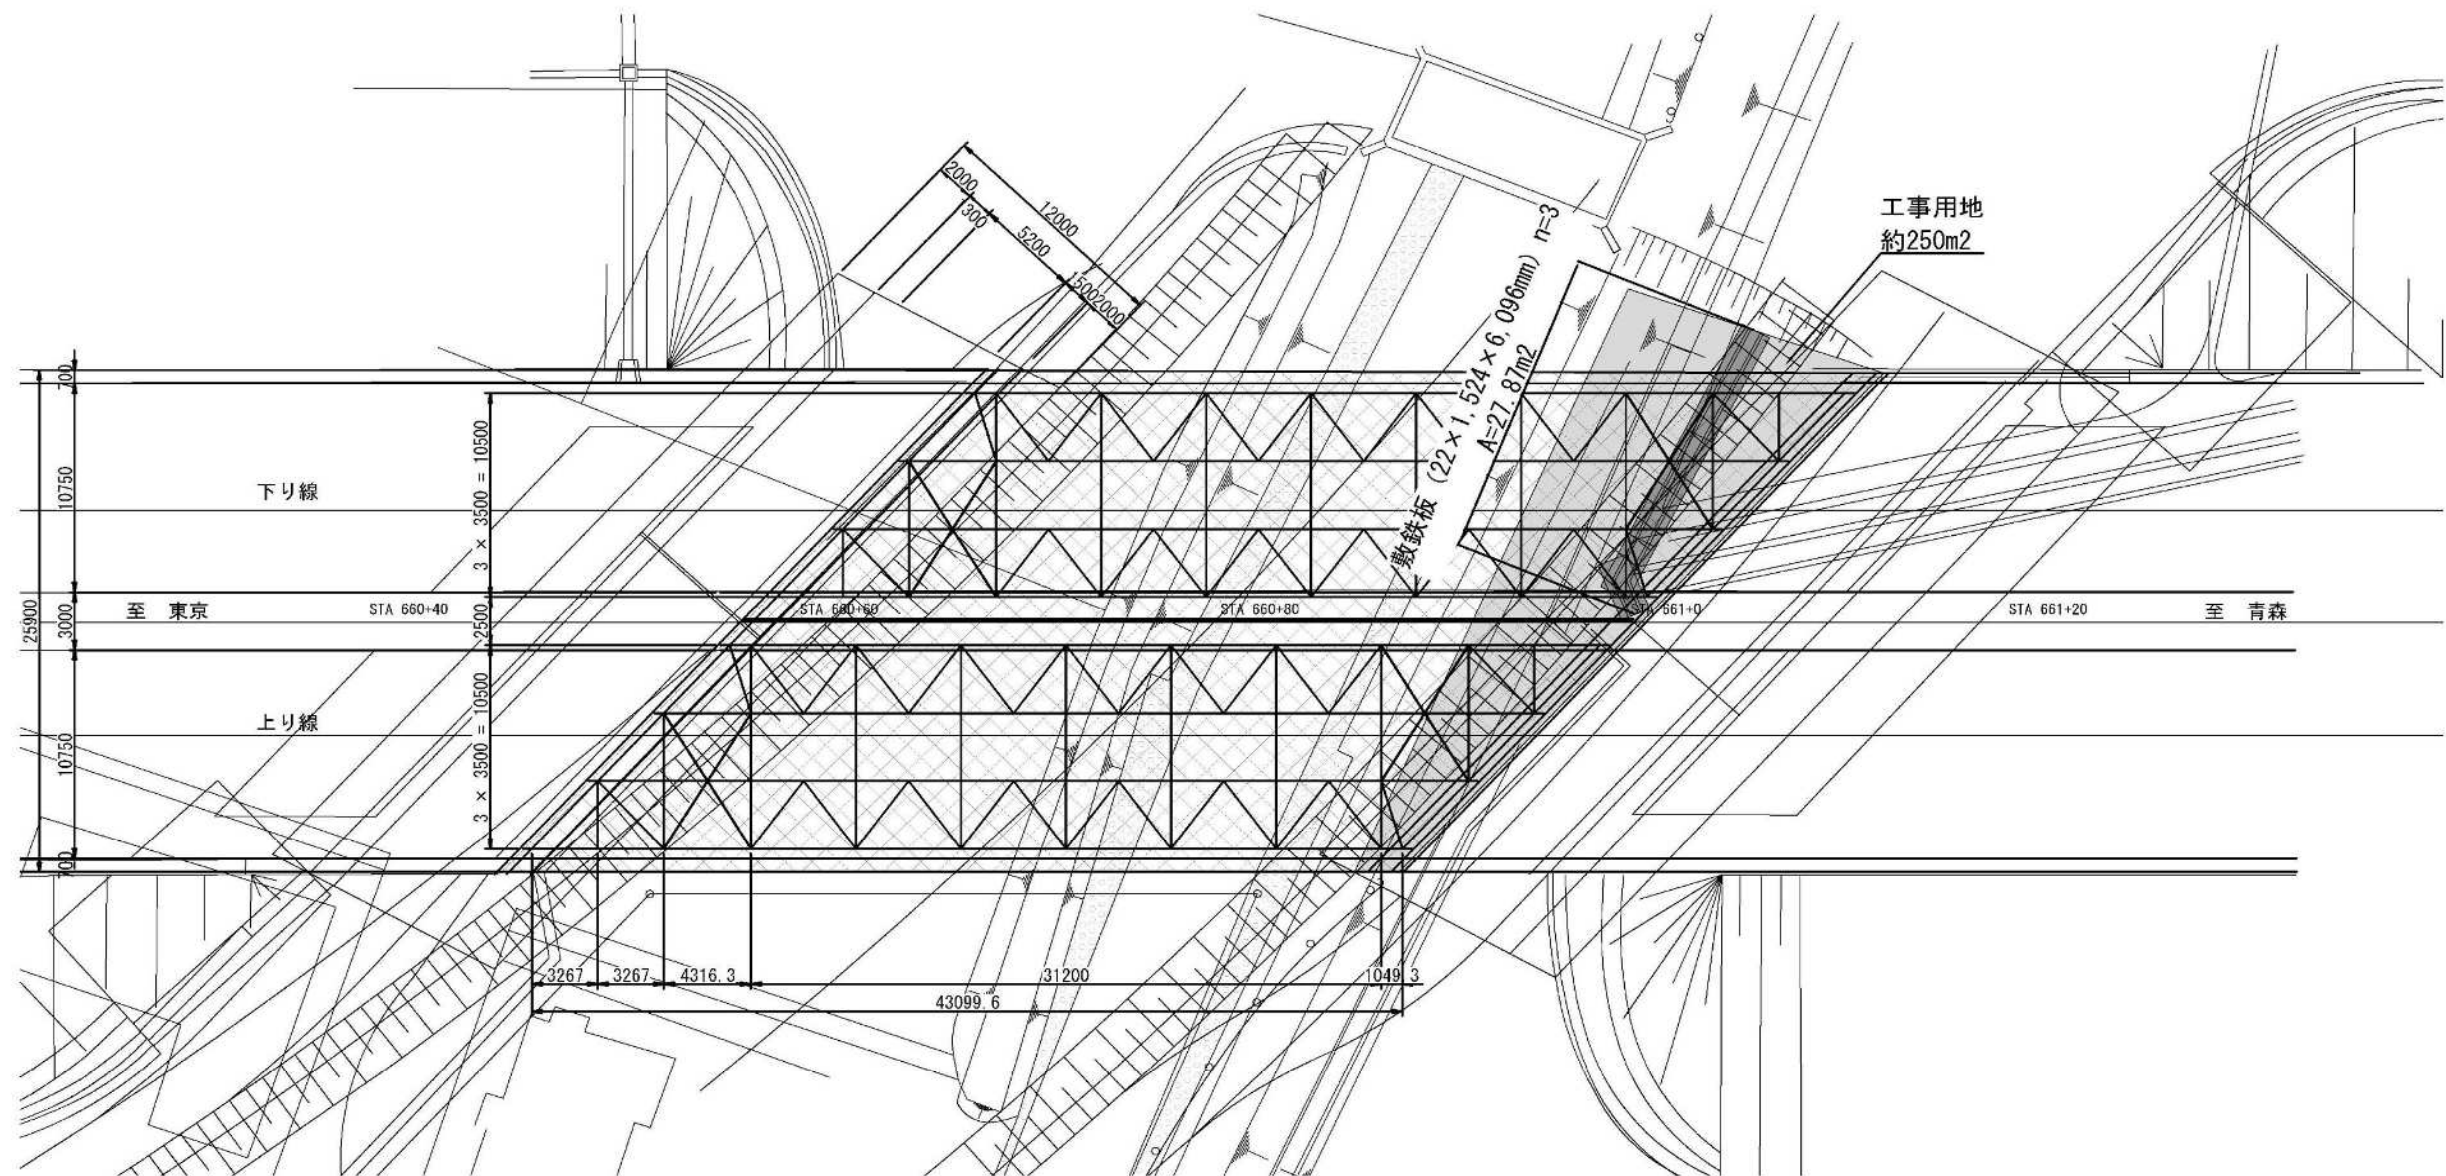

詳細図

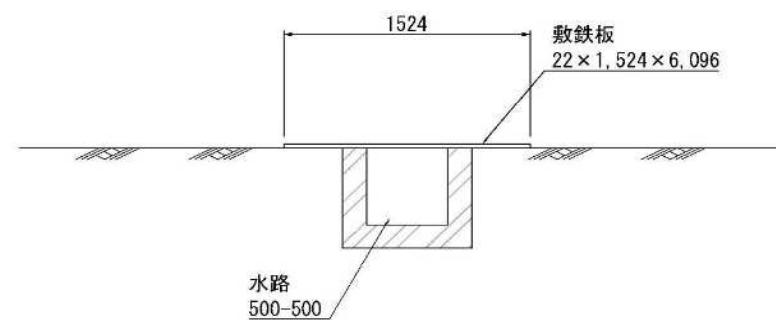


東北自動車道 耳取川橋塗替塗装工事			
図面の種類	【鹿妻堰橋】 敷鉄板設置撤去図(参考図)		
縮尺	—	図面番号	/
事務所名	東日本高速道路株式会社 東北支社 盛岡管理事務所		

【耳取川橋】通信ケーブル配管図(参考図)




参考図 - 8

※括弧書きの距離については、図面上から拾った距離です

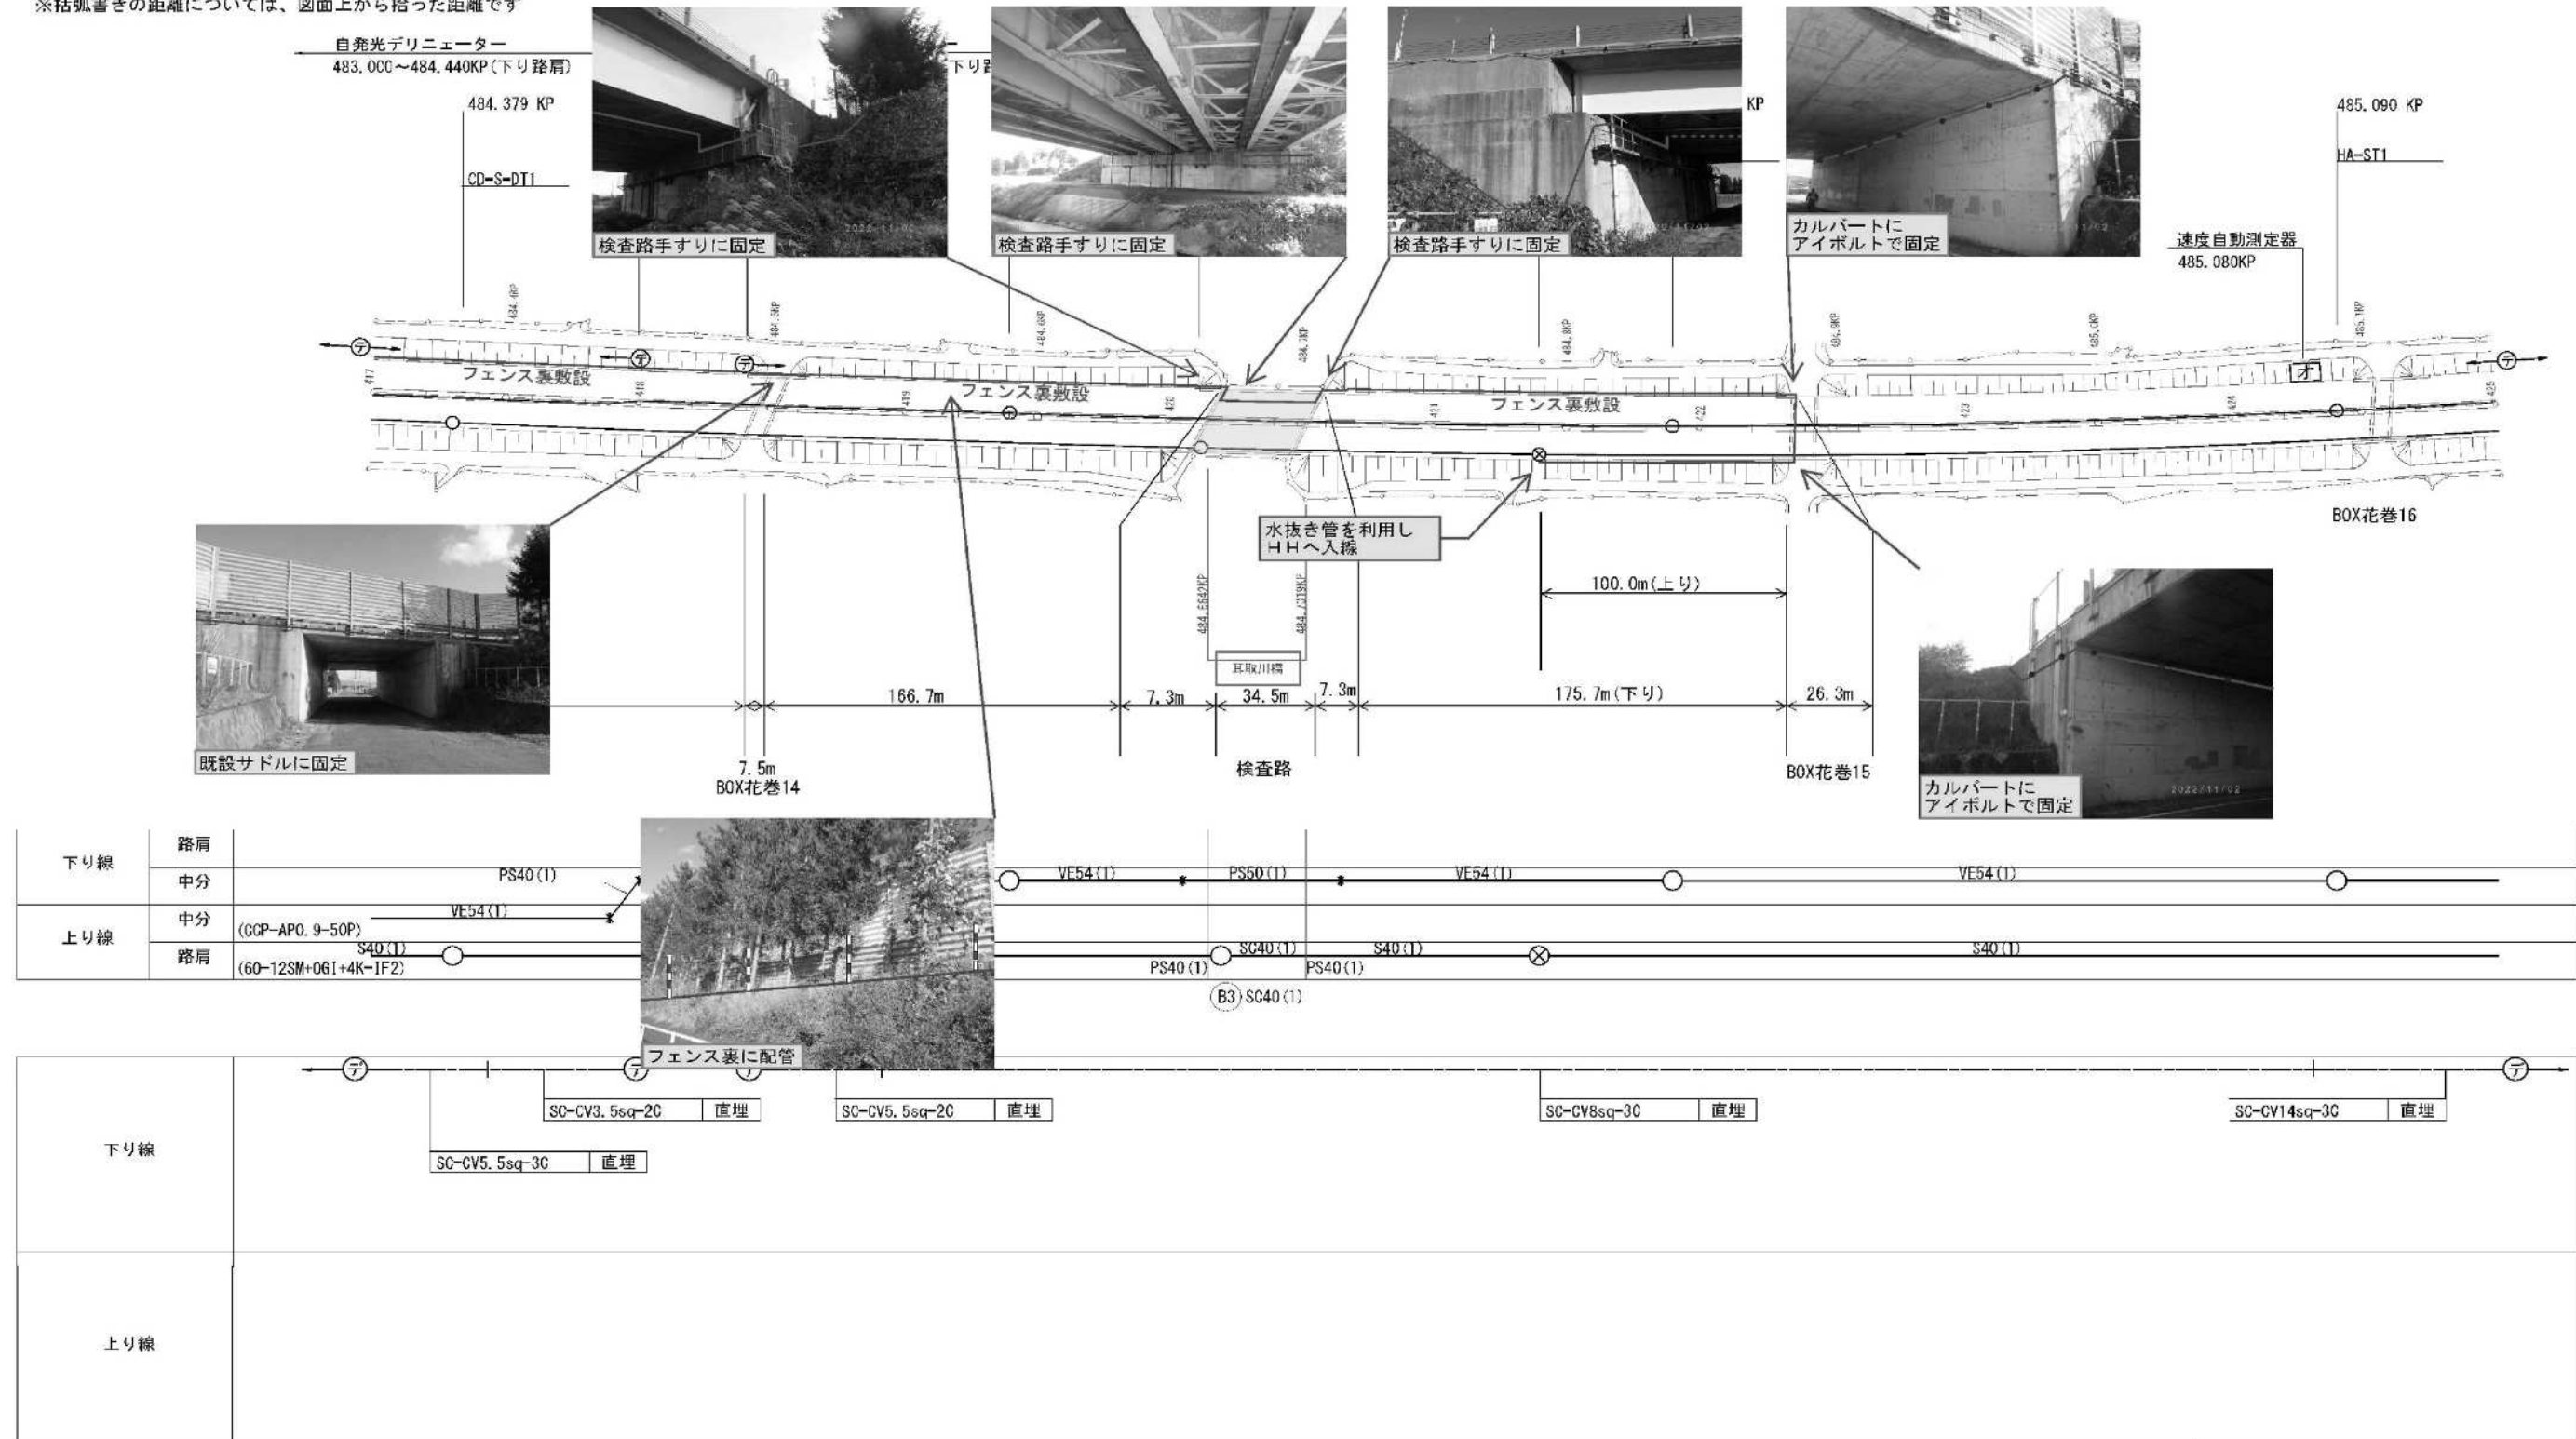

図面更新年月				
15・3		・		・
17・9		・		・
31・2		・		・

東北自動車道 耳取川橋塗替塗装工事		
図面の種類	【耳取川橋】 通信ケーブル配管図(参考図)	
縮尺	—	図面番号 /
事務所名	東日本高速道路株式会社 東北支社 盛岡管理事務所	

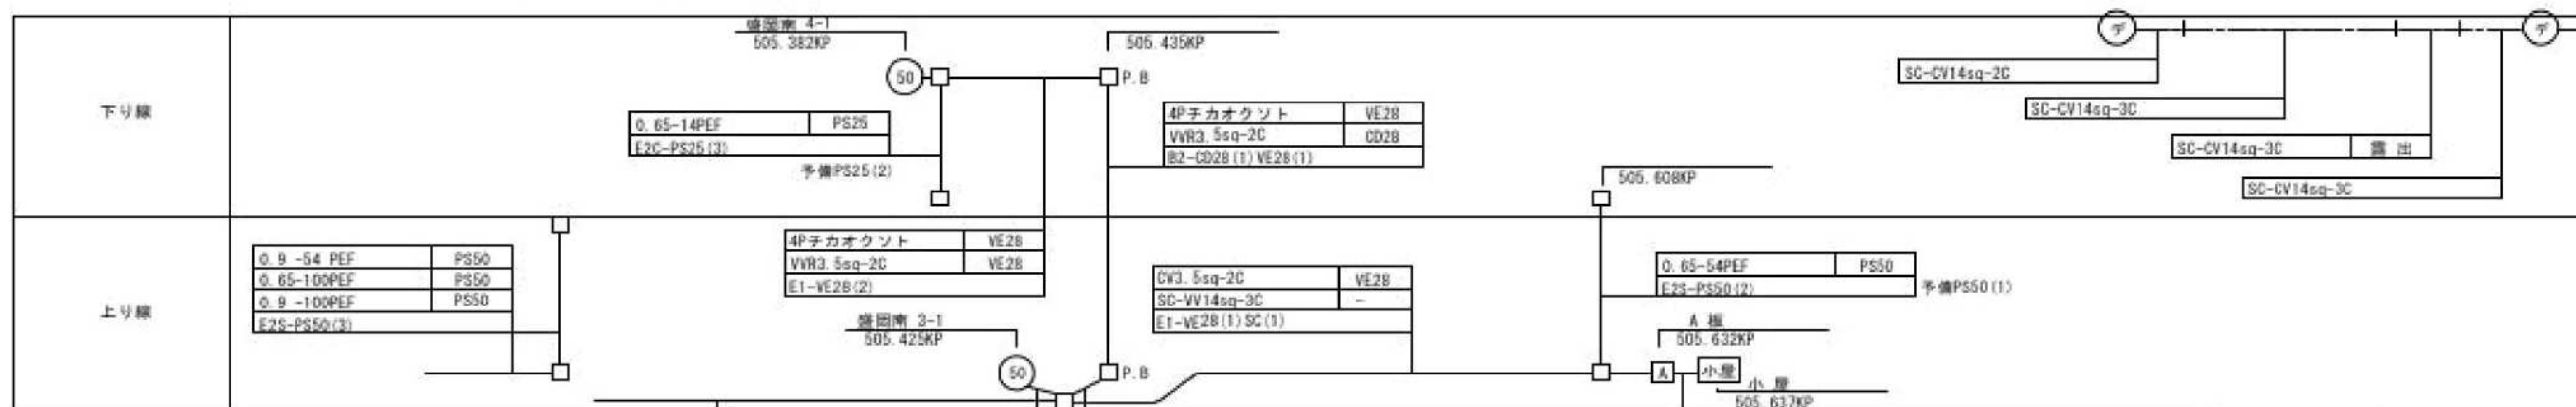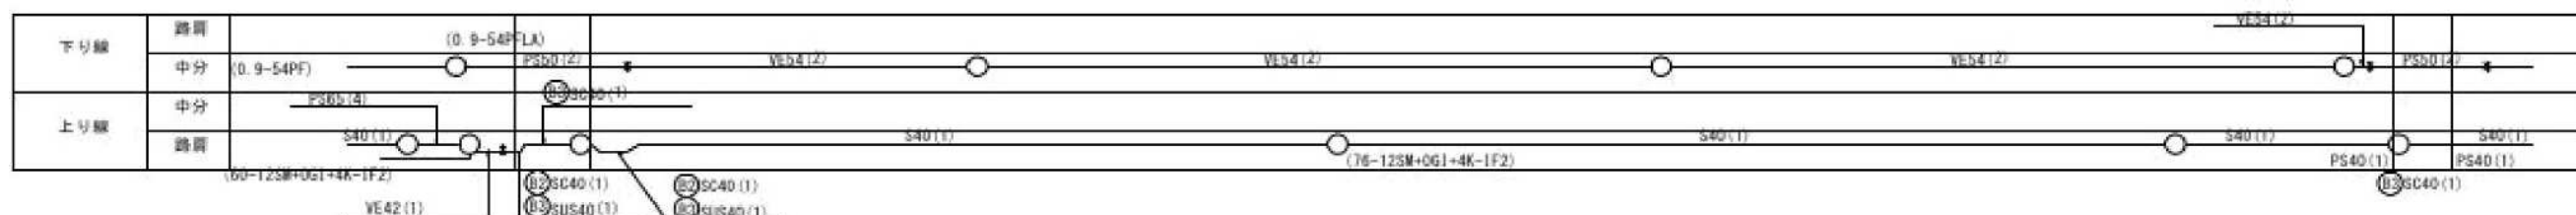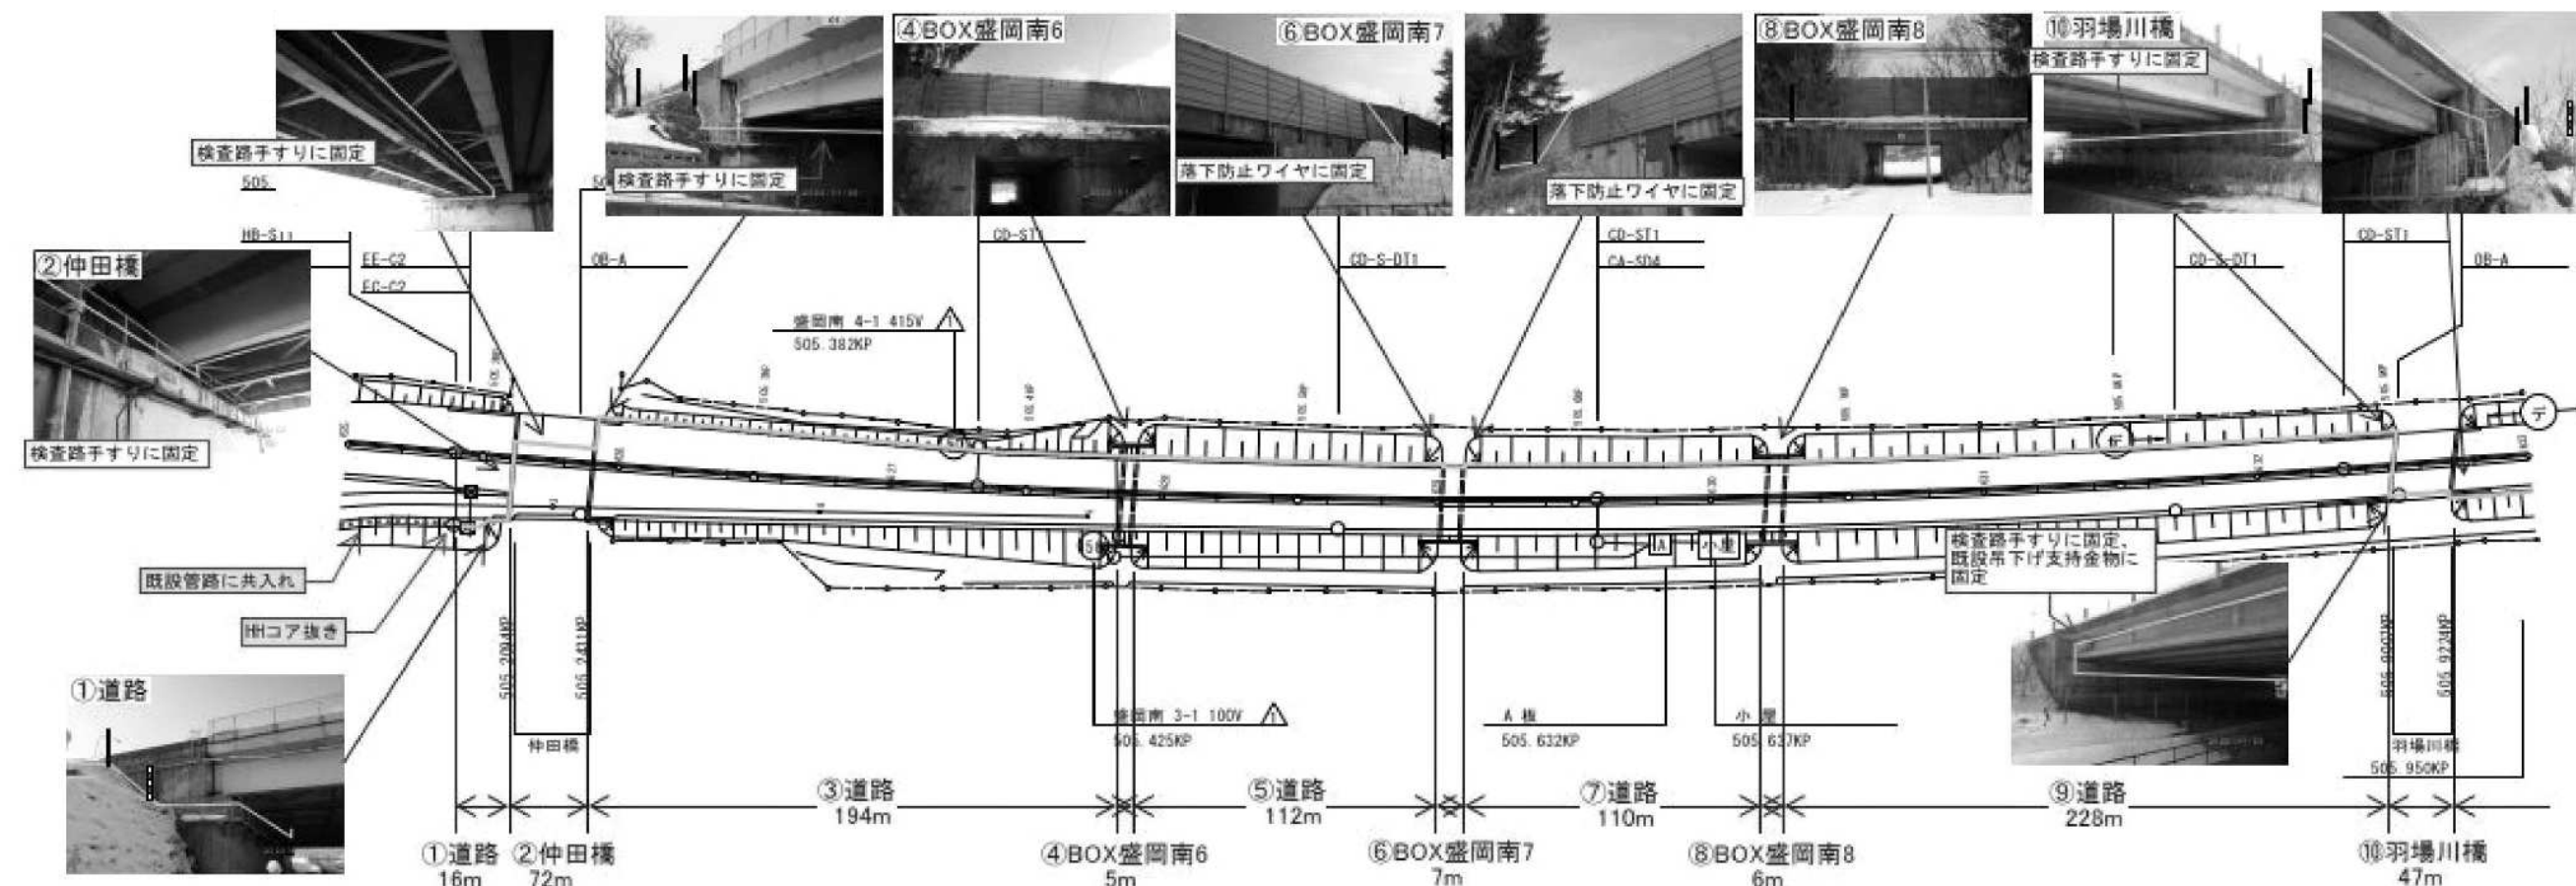

～凡例～

接続点HH (KDDI) : ⊗
 仮設配管ルート (FEP) : ———
 仮設配管ルート (強化FEP) : ———
 既設配管共入れルート :

図面更新年月



15・3	△	-	-	-
17・9	-	-	-	-
-	-	-	-	-

東北自動車道
 耳取川橋塗替塗装工事

図面の種類	【仲田橋】 通信ケーブル配管図(参考図)
縮尺	- 図面番号 /
事務所名	東日本高速道路株式会社 東北支社 盛岡管理事務所

【鹿妻堰橋】通信ケーブル配管図(参考図)

参考図 - 10

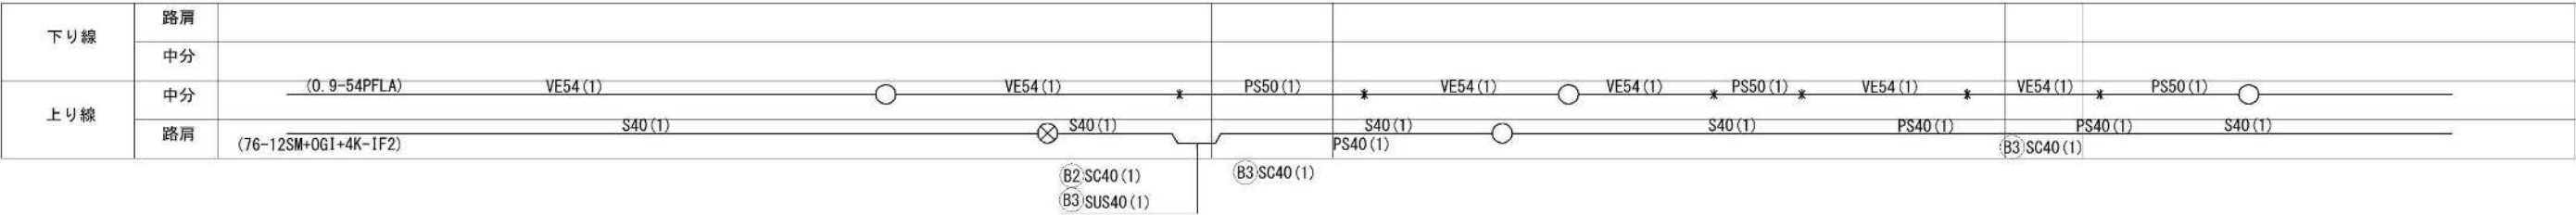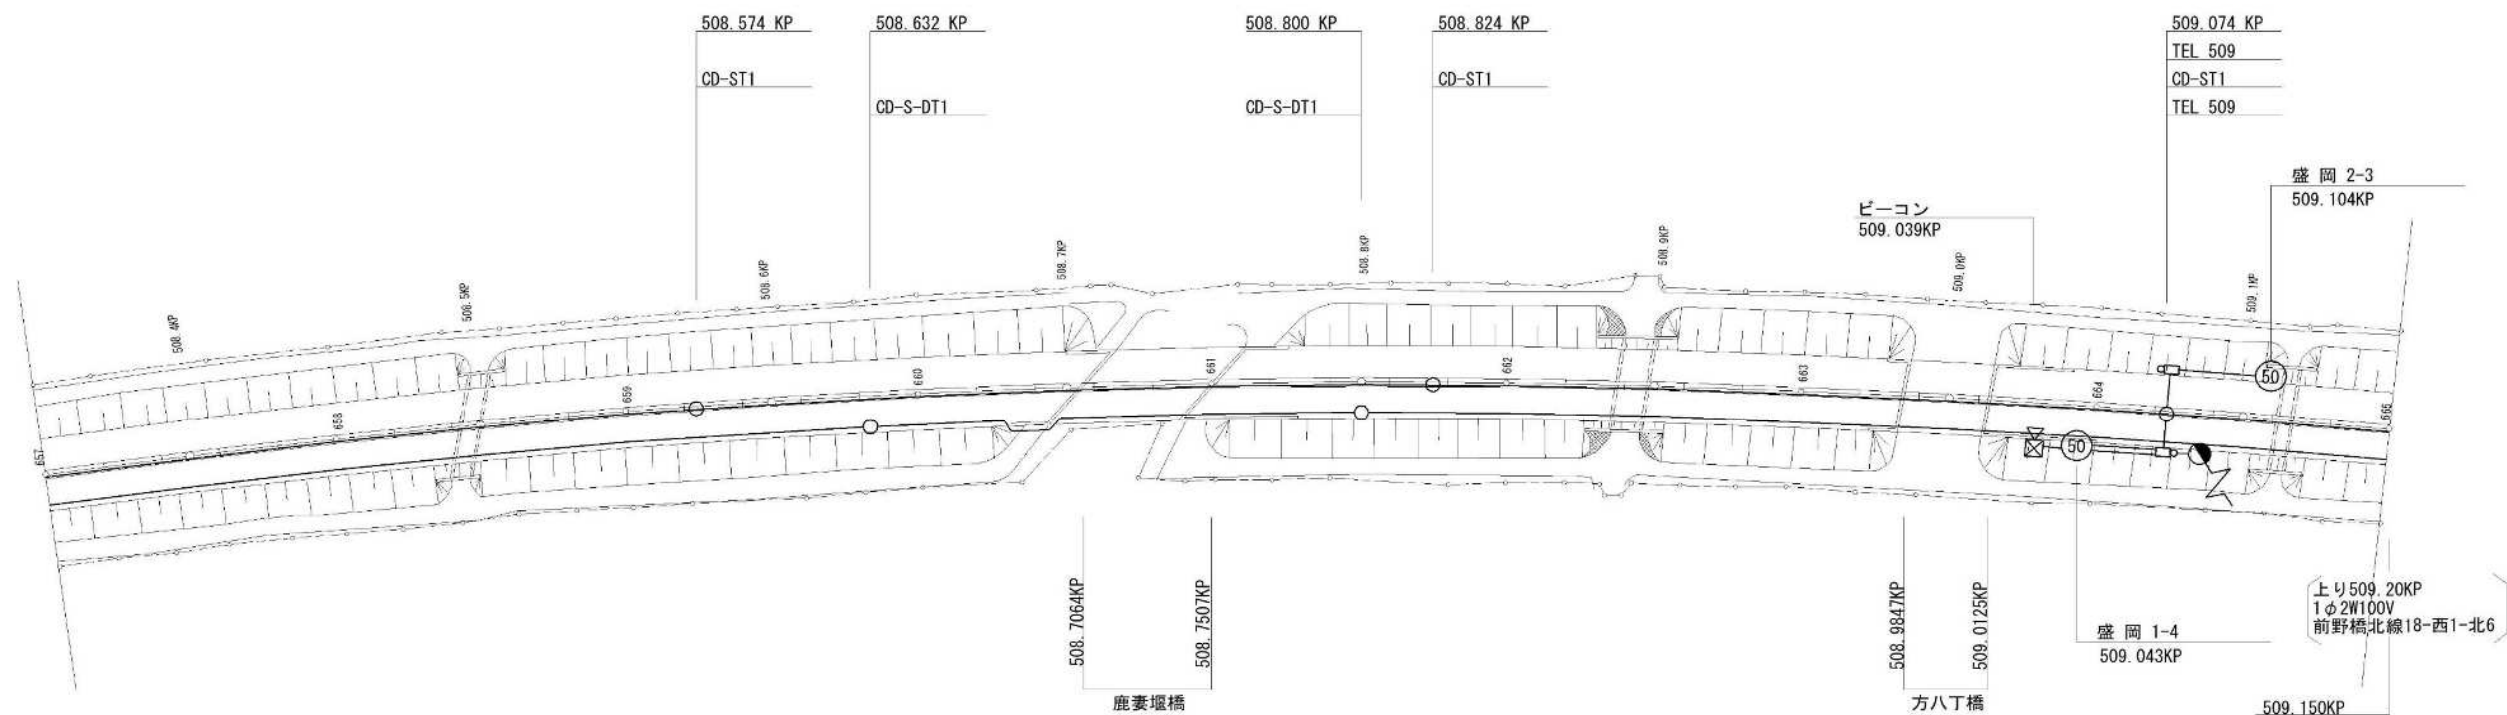

図面更新年月					
15・3	△	・	・	・	・
17・9		・	・	・	・
・		・	・	・	・

東北自動車道 耳取川橋塗替塗装工事			
図面の種類	【鹿妻堰橋】 通信ケーブル配管図(参考図)		
縮尺	—	図面番号	/
事務所名	東日本高速道路株式会社 東北支社 盛岡管理事務所		