


# 東北自動車道 楡木バイパス函渠工詳細設計業務

設 計 図

令和6年10月


東日本高速道路株式会社  
関東支社 宇都宮管理事務所

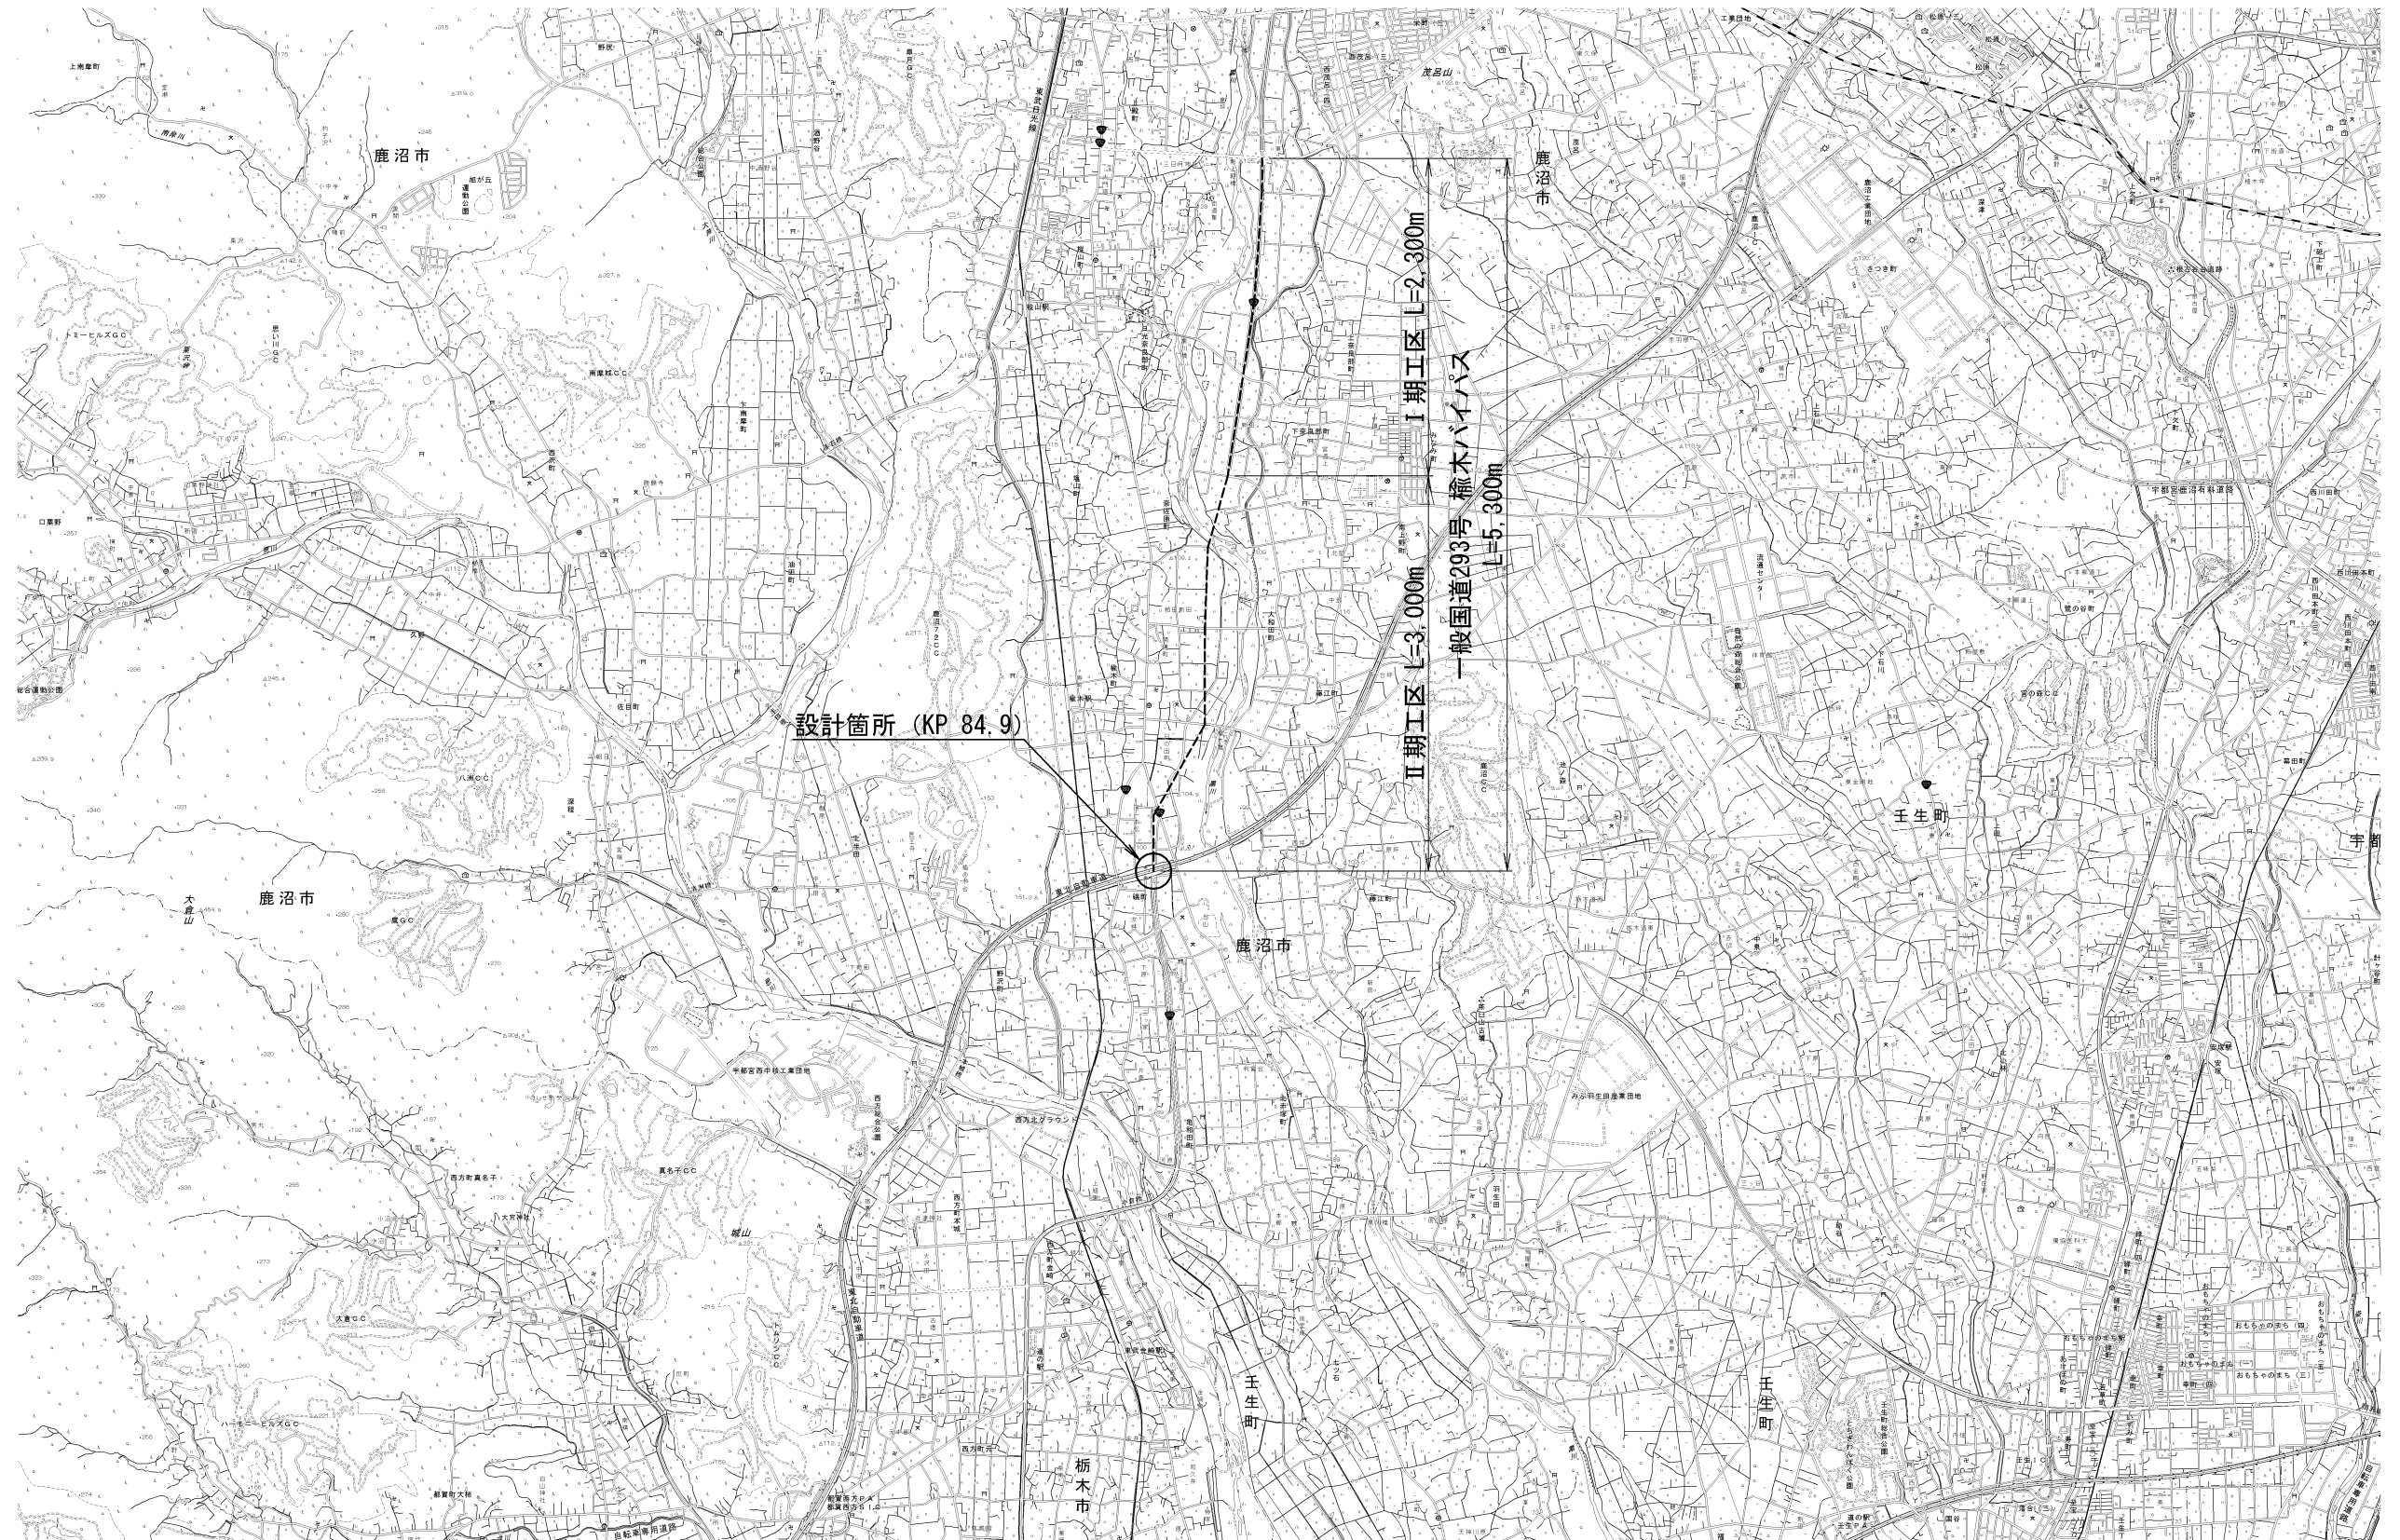


東北自動車道 橋本バイパス図案工詳細設計業務			
図面の種類	位置図		
縮尺	1:50000 (A3)	図面番号	／
設計会社名			
施工会社名			
事務所名	東日本高速道路株式会社 関東支社 宇都宮管理事務所		

## 全体一般図


側面図 S=1:600 (A3)

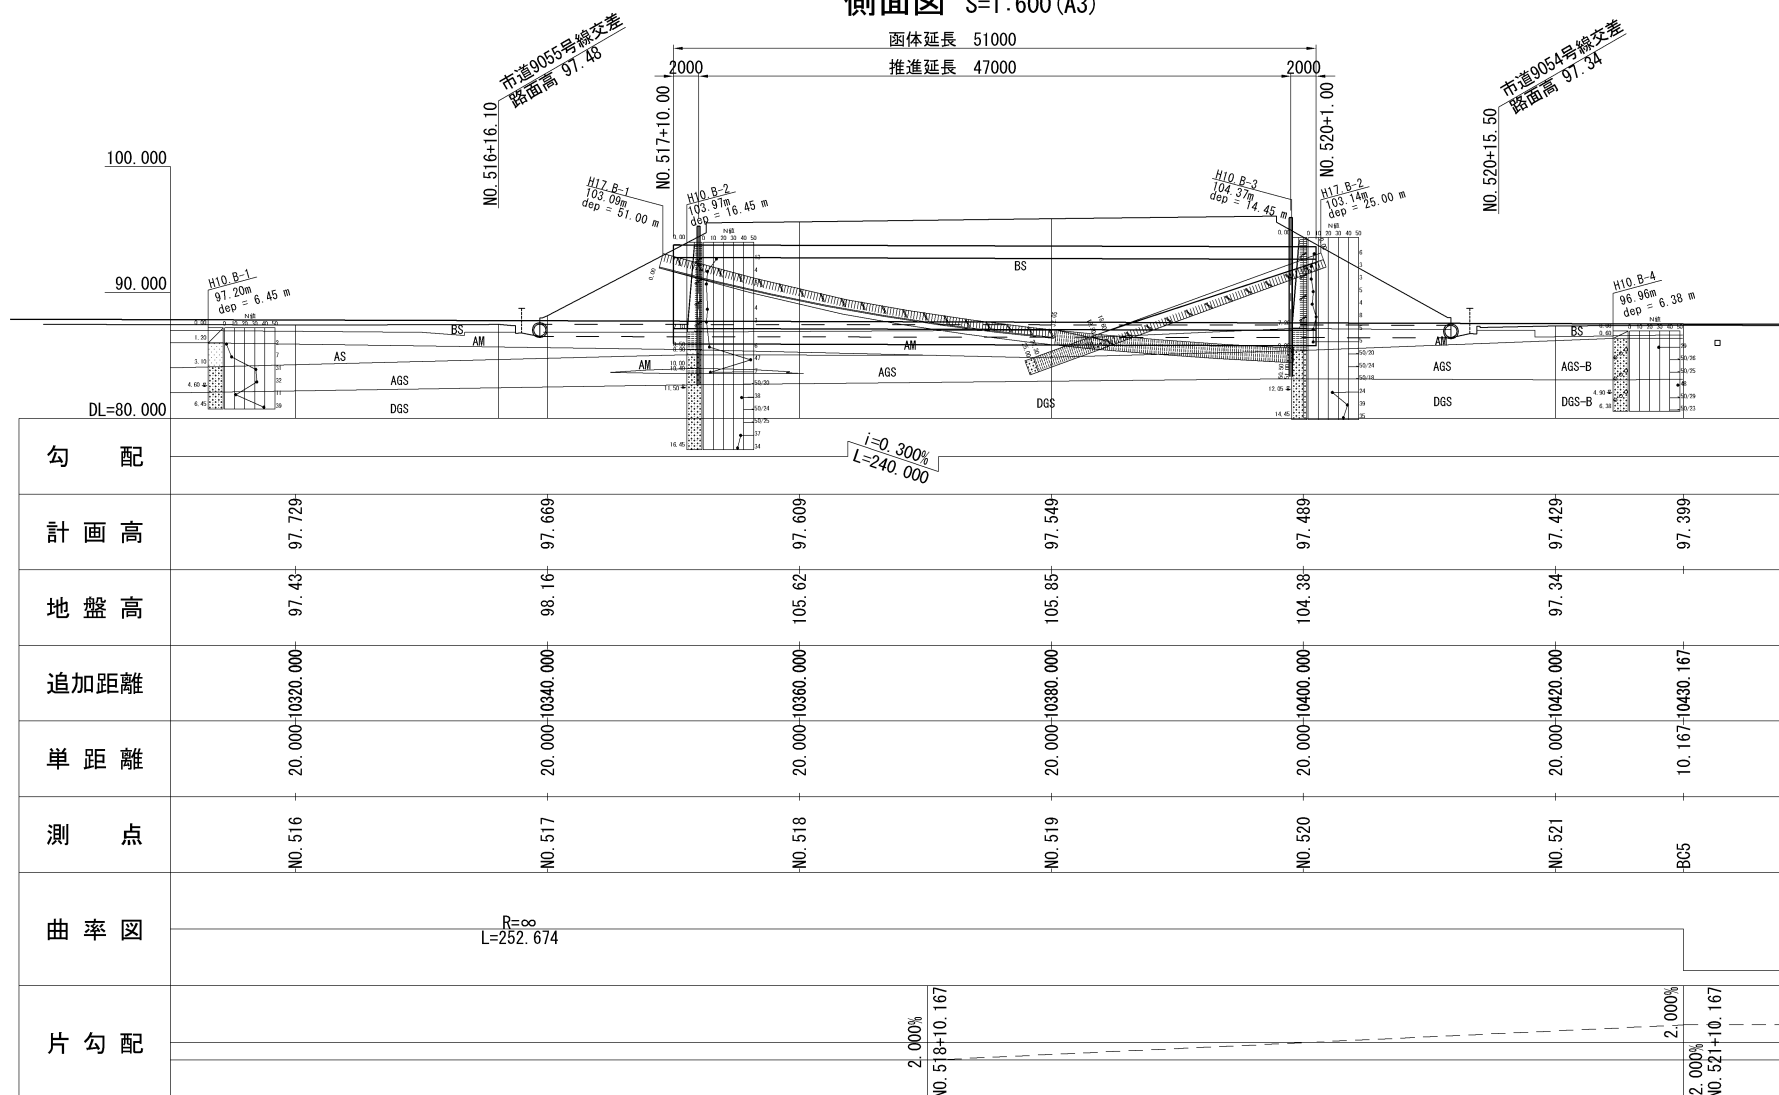

参考標準断面図 S=1:300 (A3)

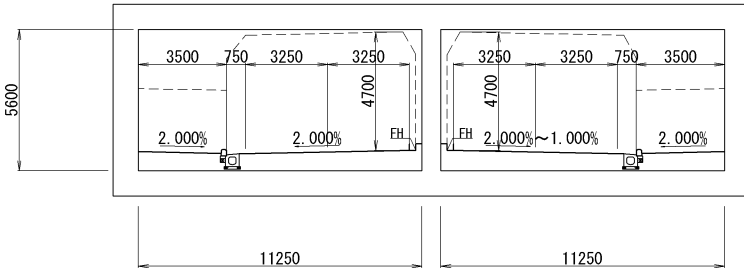

平面图 S=1:600 (A3)

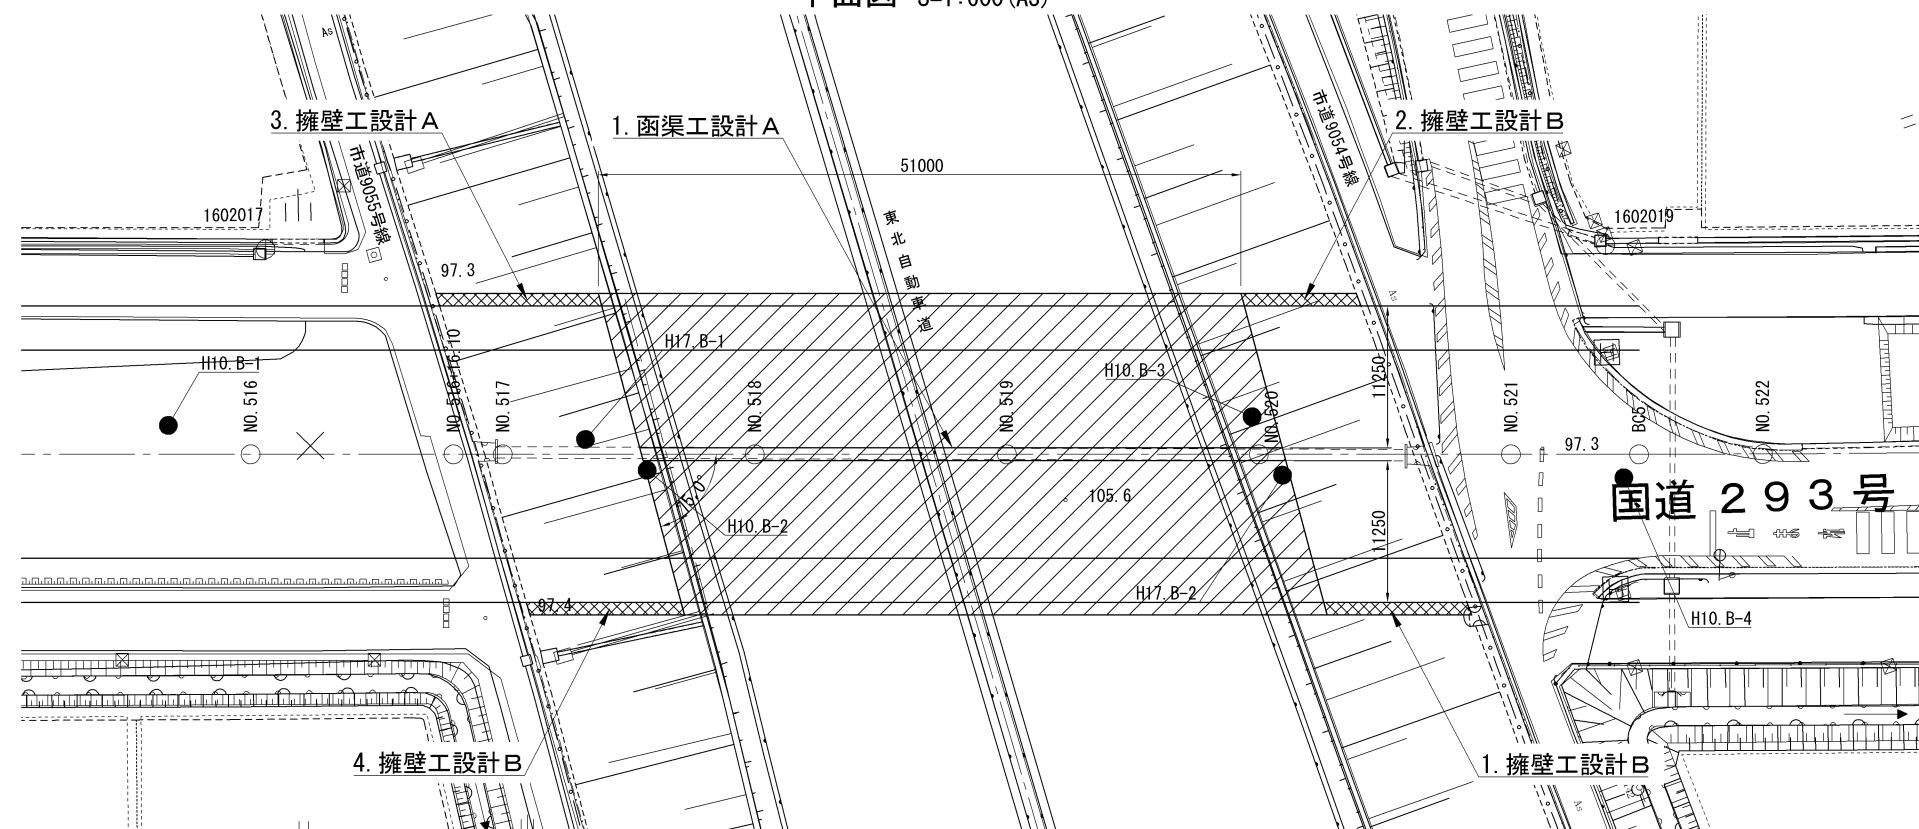

## 凡 例

函渠工設計：

擁壁工設計：

東北自動車道 楡木バイパス図集工詳細設計業務			
図面の種類	全体一般図		
縮 尺	図 示	図面番号	/
設計会社名			
施工会社名			
事務所名	東日本高速道路株式会社 関東支社 宇都宮管理事務所		