

常磐自動車道  
相馬工事

大野台希望の橋(下部工)

設計図

令和6年11月

1	本線土工
2	相馬IC土工
3	函渠工
4	宇多川橋(下部工)
5	馬藩沢橋(下部工)
6-1	信田橋(下部工)
6-2	信田橋(上部工)
7-1	黒木橋(下部工)
7-2	黒木橋(上部工)
8	かやぐらばし(下部工)
9	大野台希望の橋(下部工)
10	附帯工
11	詳細図
12	参考図
13	契約参考図書

東日本高速道路株式会社 東北支社  
いわき工事事務所



図面目次（大野台希望の橋(下部工)）

図面番号	図 面 名	図面番号	図 面 名
1 ～ 2	大野台希望の橋 数量総括表(1)～(2)	78 ～ 90	大野台希望の橋 A2橋台 配筋図(1)～(13)
3	大野台希望の橋 橋梁一般図	91	大野台希望の橋 A2橋台 踏掛版配筋図
4 ～ 5	大野台希望の橋 下部工座標図(1)～(2)	92	大野台希望の橋 A2橋台 場所打ち杭配筋図
6 ～ 7	大野台希望の橋 A1橋台 構造一般図(1)～(2)	93 ～ 94	大野台希望の橋 A2橋台 裏込め排水工図(1)～(2)
8 ～ 20	大野台希望の橋 A1橋台 配筋図(1)～(13)	95	大野台希望の橋 擁壁工 構造一般図
21	大野台希望の橋 A1橋台 踏掛版配筋図	96 ～ 99	大野台希望の橋 ①ブロック擁壁工 配筋図(1)～(4)
22 ～ 23	大野台希望の橋 A1橋台 深礎杭配筋図(1)～(2)	100 ～ 103	大野台希望の橋 ②ブロック擁壁工 配筋図(1)～(4)
24	大野台希望の橋 A1橋台 深礎杭土留工図	104 ～ 107	大野台希望の橋 ③ブロック擁壁工 配筋図(1)～(4)
25	大野台希望の橋 A1橋台 裏込め排水工図	108 ～ 110	大野台希望の橋 ①ブロック擁壁場所打ち杭配筋図(1)～(3)
26	大野台希望の橋 P1橋脚 構造一般図	111 ～ 113	大野台希望の橋 A1橋台 土留工構造図(1)～(3)
27 ～ 33	大野台希望の橋 P1橋脚 配筋図(1)～(7)	114 ～ 116	大野台希望の橋 P1橋脚 土留工構造図(1)～(3)
34	大野台希望の橋 P2橋脚 構造一般図	117 ～ 119	大野台希望の橋 P2橋脚 土留工構造図(1)～(3)
35 ～ 41	大野台希望の橋 P2橋脚 配筋図(1)～(7)	120 ～ 123	大野台希望の橋 P5橋脚 土留工構造図(1)～(4)
42	大野台希望の橋 P3橋脚 構造一般図	124	大野台希望の橋 P6橋脚 土留工構造図
43 ～ 49	大野台希望の橋 P3橋脚 配筋図(1)～(7)	125 ～ 127	大野台希望の橋 A2橋台 土留工構造図(1)～(3)
50	大野台希望の橋 P4橋脚 構造一般図	128 ～ 129	大野台希望の橋 仮栈橋一般図(1)～(2)
51 ～ 57	大野台希望の橋 P4橋脚 配筋図(1)～(7)	130 ～ 133	大野台希望の橋 仮栈橋上部工詳細図(1)～(4)
58	大野台希望の橋 P5橋脚 構造一般図	134 ～ 140	大野台希望の橋 仮栈橋下部工詳細図(1)～(7)
59 ～ 65	大野台希望の橋 P5橋脚 配筋図(1)～(7)	141	大野台希望の橋 A1橋台既設補強土壁撤去図
66	大野台希望の橋 P6橋脚 構造一般図	142	大野台希望の橋 A2橋台既設補強土壁撤去図
67 ～ 71	大野台希望の橋 P6橋脚 配筋図(1)～(5)		
72 ～ 73	大野台希望の橋 P6橋脚 深礎杭配筋図(1)～(2)		
74	大野台希望の橋 P6橋脚 深礎杭土留め工図		
75 ～ 77	大野台希望の橋 A2橋台 構造一般図(1)～(3)		



大野台希望の橋 数量総括表(1)

下部工施工																	
項 目	細 目		規格寸法	単位	大野台希望の橋											摘 要	
					A1	P1	P2	P3	P4	P5	P6	A2	擁壁1	擁壁2	擁壁3		合計
構造物掘削	構造物掘削	普通部		m <sup>3</sup>	-	-	-	2567.9	2022.7	-	-	-	-	-	-	4,590.6	埋め戻しP3=2007.0 埋め戻しP4=1449.8
	構造物掘削 (特殊部)	特殊部 A11		m <sup>3</sup>	1843.3	-	-	-	-	-	-	-	-	-	-	1,843.3	埋め戻し=732.0
		特殊部 A12		m <sup>3</sup>	-	2188.6	-	-	-	-	-	-	-	-	-	2,188.6	埋め戻し=1611.0
		特殊部 A13		m <sup>3</sup>	-	-	1737.4	-	-	-	-	-	-	-	-	1,737.4	埋め戻し=1203.1
		特殊部 A14		m <sup>3</sup>	-	-	-	-	-	1933.7	-	-	-	-	-	1,933.7	埋め戻し=1283.3
		特殊部 A15		m <sup>3</sup>	-	-	-	-	-	-	1897.9	-	-	-	-	1,897.9	埋め戻し=1183.0
		特殊部 A16		m <sup>3</sup>	-	-	-	-	-	-	-	4232.7	-	-	-	4,232.7	埋め戻し=891.6
構造物裏込め工	裏込め工A			m <sup>3</sup>	-	-	-	-	-	-	-	1663.4	-	-	-	1,663.4	
裏込め材(土工)	裏込め工B			m <sup>3</sup>	600.1	-	-	-	-	-	-	-	-	-	-	600.1	
基礎材	B		RC-40 t=200mm	m <sup>3</sup>	49.9	-	-	-	-	-	65.8	102.8	52.5	49.1	49.2	369.3	
地下排水工	Du-P-φ0.15・0.50・0.50			m	7.9	-	-	-	-	-	-	7.9	-	-	-	15.8	
コンクリート吹付工	コンクリート吹付	(t=10cm)		m <sup>2</sup>	-	-	-	-	-	495.0	98.5	-	-	-	-	593.5	
基礎杭	場所打ちコンクリート杭	(機械掘削、φ1.500)		m	-	-	-	-	-	-	-	-	44.0	36.0	28.0	108.0	
		(機械掘削、φ1.800)		m	-	-	-	-	-	-	-	81	-	-	-	81.0	
		(人力掘削、φ2.500)		m	48.0	-	-	-	-	-	-	-	-	-	-	48.0	
		(人力掘削、φ3.000)		m	-	-	-	-	-	-	44	-	-	-	-	44.0	
		(φ2.500、t2.7)		m	42.0	-	-	-	-	-	-	-	-	-	-	42.0	
	埋設ライナープレートφ	(φ3.000、t2.7)		m	-	-	-	-	-	-	-	-	-	-	-	15.5	
		裏込めグラウト		m <sup>3</sup>	32.8	-	-	-	-	-	-	13.1	-	-	-	-	45.9
	モルタルライニング	(t100)		m <sup>2</sup>	-	-	-	-	-	-	212.1	-	-	-	-	212.1	
	コンクリート	A1-3	下部工・擁壁	σck=30N/mm <sup>2</sup>	m <sup>3</sup>	234.6	318.5	339.9	462.0	463.7	473.6	266.0	424.7	65.2	26.3	13.5	3,088.0
B2-1		下部工・擁壁	σck=24N/mm <sup>2</sup>	m <sup>3</sup>	198.6	-	-	-	-	-	-	385.7	107.9	74.7	74.8	841.7	
		基礎杭	σck=24N/mm <sup>2</sup>	m <sup>3</sup>	235.6	-	-	-	-	-	-	-	-	-	-	235.6	
		合計		m <sup>3</sup>	434.2	-	-	-	-	-	-	385.7	107.9	74.7	74.8	1077.3	
B2-1(1)		下部工	σck=30N/mm <sup>2</sup>	m <sup>3</sup>	-	425.3	483.0	414.0	630.0	504.0	287.9	-	-	-	-	2,744.2	
		基礎杭	σck=30N/mm <sup>2</sup>	m <sup>3</sup>	-	-	-	-	-	-	311.0	-	-	-	-	311.0	
		合計		m <sup>3</sup>	-	425.3	483.0	414.0	630.0	504.0	598.9	-	-	-	-	3055.2	
C2-1		置換コンクリート	σck=18N/mm <sup>2</sup>	m <sup>3</sup>	-	-	-	-	-	-	-	19.8	-	-	-	19.8	
D1-1	下部工・擁壁	σck=18N/mm <sup>2</sup>	m <sup>3</sup>	5.0	66.5	71.9	14.3	18.5	64.3	8.5	10.3	5.2	4.9	4.9	274.3		
型わく	C	下部工・擁壁		m <sup>2</sup>	496.5	431.6	461.2	617.0	666.7	523.9	407.0	616.9	196.9	137.0	96.2	4,650.9	
	R	下部工		m <sup>2</sup>	-	40.5	42.0	-	-	120.0	18.1	-	-	-	-	220.6	
	D	下部工・擁壁		m <sup>2</sup>	3.0	-	-	4.8	5.5	-	3.9	4.5	3.0	2.9	2.9	30.5	

常磐自動車道 相馬工事			
図面の種類	大野台希望の橋 数量総括表(1)		
縮 尺	図 示	図面番号	/
設計会社名	株式会社 建設技術研究所		
施工会社名			
事務所名	東日本高速道路株式会社 東北支社 いわき工事事務所		



下部工施工																		
項 目	細 目		規格寸法	単位	大野台希望の橋												摘 要	
					A1	P1	P2	P3	P4	P5	P6	A2	擁壁1	擁壁2	擁壁3	合計		
鉄筋工	A	下部工	D13	t	-	-	-	-	-	-	-	-	-	-	0.161	0.133	0.294	SD345
			D16～D25	t	2.605	29.574	29.117	38.334	38.821	37.968	16.288	5.306	-	4.632	2.612	205.257		
			D29～D32	t	2.135	-	-	-	-	-	3.778	1.119	-	2.300	-	9.332		
			D35	t	1.891	-	-	-	-	-	2.238	8.063	-	-	-	12.192		
			D38	t	-	-	-	-	-	-	3.414	-	-	-	-	3.414		
			小計	t	6.631	29.574	29.117	38.334	38.821	37.968	25.718	14.488	-	7.093	2.745	230.489		
		基礎杭	D16～D25	t	9.282	-	-	-	-	-	17.702	-	-	-	-	26.984		
			小計	t	9.282	-	-	-	-	-	17.702	-	-	-	-	26.984		
		合計	t	15.913	29.574	29.117	38.334	38.821	37.968	43.420	14.488	-	7.093	2.745	257.473			
	B	下部工	D16～D25	t	-	-	-	-	-	4.841	-	-	-	-	-	4.841	SD345	
			D29～D32	t	-	6.937	16.440	-	7.605	-	8.375	-	-	-	-	39.357		
			D35	t	-	-	-	19.381	13.292	-	7.801	-	-	-	-	40.474		
			D38	t	-	-	-	-	-	14.031	-	-	-	-	-	14.031		
			D41	t	-	13.131	-	-	-	15.430	-	-	-	-	-	28.561		
			D51	t	-	-	22.656	-	25.708	-	-	-	-	-	-	48.364		
			小計	t	-	20.068	39.096	19.381	46.605	34.302	16.176	-	-	-	-	175.628		
		基礎杭	D16～D25	t	8.336	-	-	-	-	-	-	-	-	-	-	8.336		
			小計	t	8.336	-	-	-	-	-	-	-	-	-	-	8.336		
		合計	t	8.336	20.068	39.096	19.381	46.605	34.302	16.176	-	-	-	-	-	183.964		
	機械式継手	合計	箇所	168	156	244	154	254	262	188	-	-	-	-	-	1426		
	C	下部工	D16～D25	t	0.253	15.435	16.584	21.608	24.843	23.343	11.098	0.670	-	0.569	0.124	114.527		
			小計	t	0.253	15.435	16.584	21.608	24.843	23.343	11.098	0.670	-	0.569	0.124	114.527		
		機械式定着加工	合計	箇所	67	1232	1351	1625	1734	1736	967	94	-	275	60	9141		
	合 計				t	24.502	65.077	84.797	79.323	110.269	95.613	70.694	15.158	-	7.662	2.869	555.964	
	A	基礎杭	D29～D32	t	-	-	-	-	-	-	-	11.900	-	-	-	-	11.900	
			合計	t	-	-	-	-	-	-	-	11.900	-	-	-	-	11.900	
	B	一般構造物	D35	t	-	10.928	-	14.759	-	-	-	-	-	-	-	-	25.687	
			D38	t	-	30.386	13.559	41.039	-	-	-	-	-	-	-	-	84.984	
			D41	t	-	-	37.118	-	48.878	15.349	-	-	-	-	-	150.223		
			D51	t	-	-	-	-	24.154	13.255	-	-	-	-	-	61.563		
			小計	t	-	41.314	50.677	55.798	73.032	73.032	28.604	-	-	-	-	322.457		
		基礎杭	D29～D32	t	-	-	-	-	-	-	14.802	-	-	-	-	14.802		
			小計	t	-	-	-	-	-	-	14.802	-	-	-	-	14.802		
		機械式継手	合計	箇所	-	400	400	400	372	372	302	-	-	-	-	-	2246	
	合 計				t	-	41.314	50.677	55.798	73.032	73.032	43.406	-	-	-	-	337.259	
	合 計				t	-	41.314	50.677	55.798	73.032	73.032	55.306	-	-	-	-	349.159	
A（E）	一般構造物	D13	t	0.286	-	-	-	-	-	-	-	0.476	0.224	-	-	0.986		
		D16～D25	t	7.136	-	-	-	-	-	-	5.056	5.110	-	-	-	17.302		
		D29～D32	t	10.228	-	-	-	-	-	-	3.591	4.695	-	-	-	18.514		
		D38	t	5.349	-	-	-	-	-	-	25.522	-	-	-	-	30.871		
		小計	t	22.999	-	-	-	-	-	-	34.645	10.029	-	-	-	67.673		
B（E）	一般構造物	D16～D25	t	-	-	-	-	-	-	-	0.189	-	-	-	-	0.189		
		D29～D32	t	-	-	-	-	-	-	-	3.335	-	-	-	-	3.335		
		D38	t	-	-	-	-	-	-	-	7.145	-	-	-	-	7.145		
		小計	t	-	-	-	-	-	-	-	10.669	-	-	-	-	10.669		
C（E）	一般構造物	D16～D25	t	1.662	-	-	-	-	-	-	1.554	1.120	-	-	-	4.336		
		小計	t	1.662	-	-	-	-	-	-	1.554	1.120	-	-	-	4.336		
機械式定着加工	合計	箇所	506	-	-	-	-	-	-	-	154	266	-	-	-	926		
合 計				t	24.661	-	-	-	-	-	-	46.868	11.149	-	-	-	82.678	
Y	場所打ち杭	D16～D25	t	-	-	-	-	-	-	-	-	11.529	2.964	5.928	4.124	24.545		
		D29～D32	t	-	-	-	-	-	-	-	-	-	12.556	-	-	-	12.556	
		D35	t	-	-	-	-	-	-	-	-	20.034	-	-	-	-	20.034	
		小計	t	-	-	-	-	-	-	-	-	31.563	15.520	5.928	4.124	57.135		
裏面排水工	透水マットA	b=400mm	m <sup>2</sup>	-	-	-	-	-	-	-	-	-	25.9	15.1	6.4	47.4		

数量集計表  
撤去工

項 目	細 目	規格寸法	単位	大野台希望の橋												摘 要
				A1	P1	P2	P3	P4	P5	P6	A2	擁壁1	擁壁2	擁壁3	合計	
構造物等取壊し工	帯補強土壁撤去工		m <sup>2</sup>	173.5	-	-	-	-	-	-	134.9	-	-	-	308.4	

仮設工


項 目	種 別		単位	P3-P4間	摘 要
工事用仮栈橋	大野台希望の橋	設置	t	156.461	

常磐自動車道 相馬工事			
図面の種類	大野台希望の橋 数量総括表（2）		
縮 尺	図示	図面番号	/
設計会社名	株式会社 建設技術研究所		
施工会社名			
事務所名	東日本高速道路株式会社 東北支社 いわき工事事務所		




大野台希望の橋 橋梁一般図

側 面 図 S=1:1000

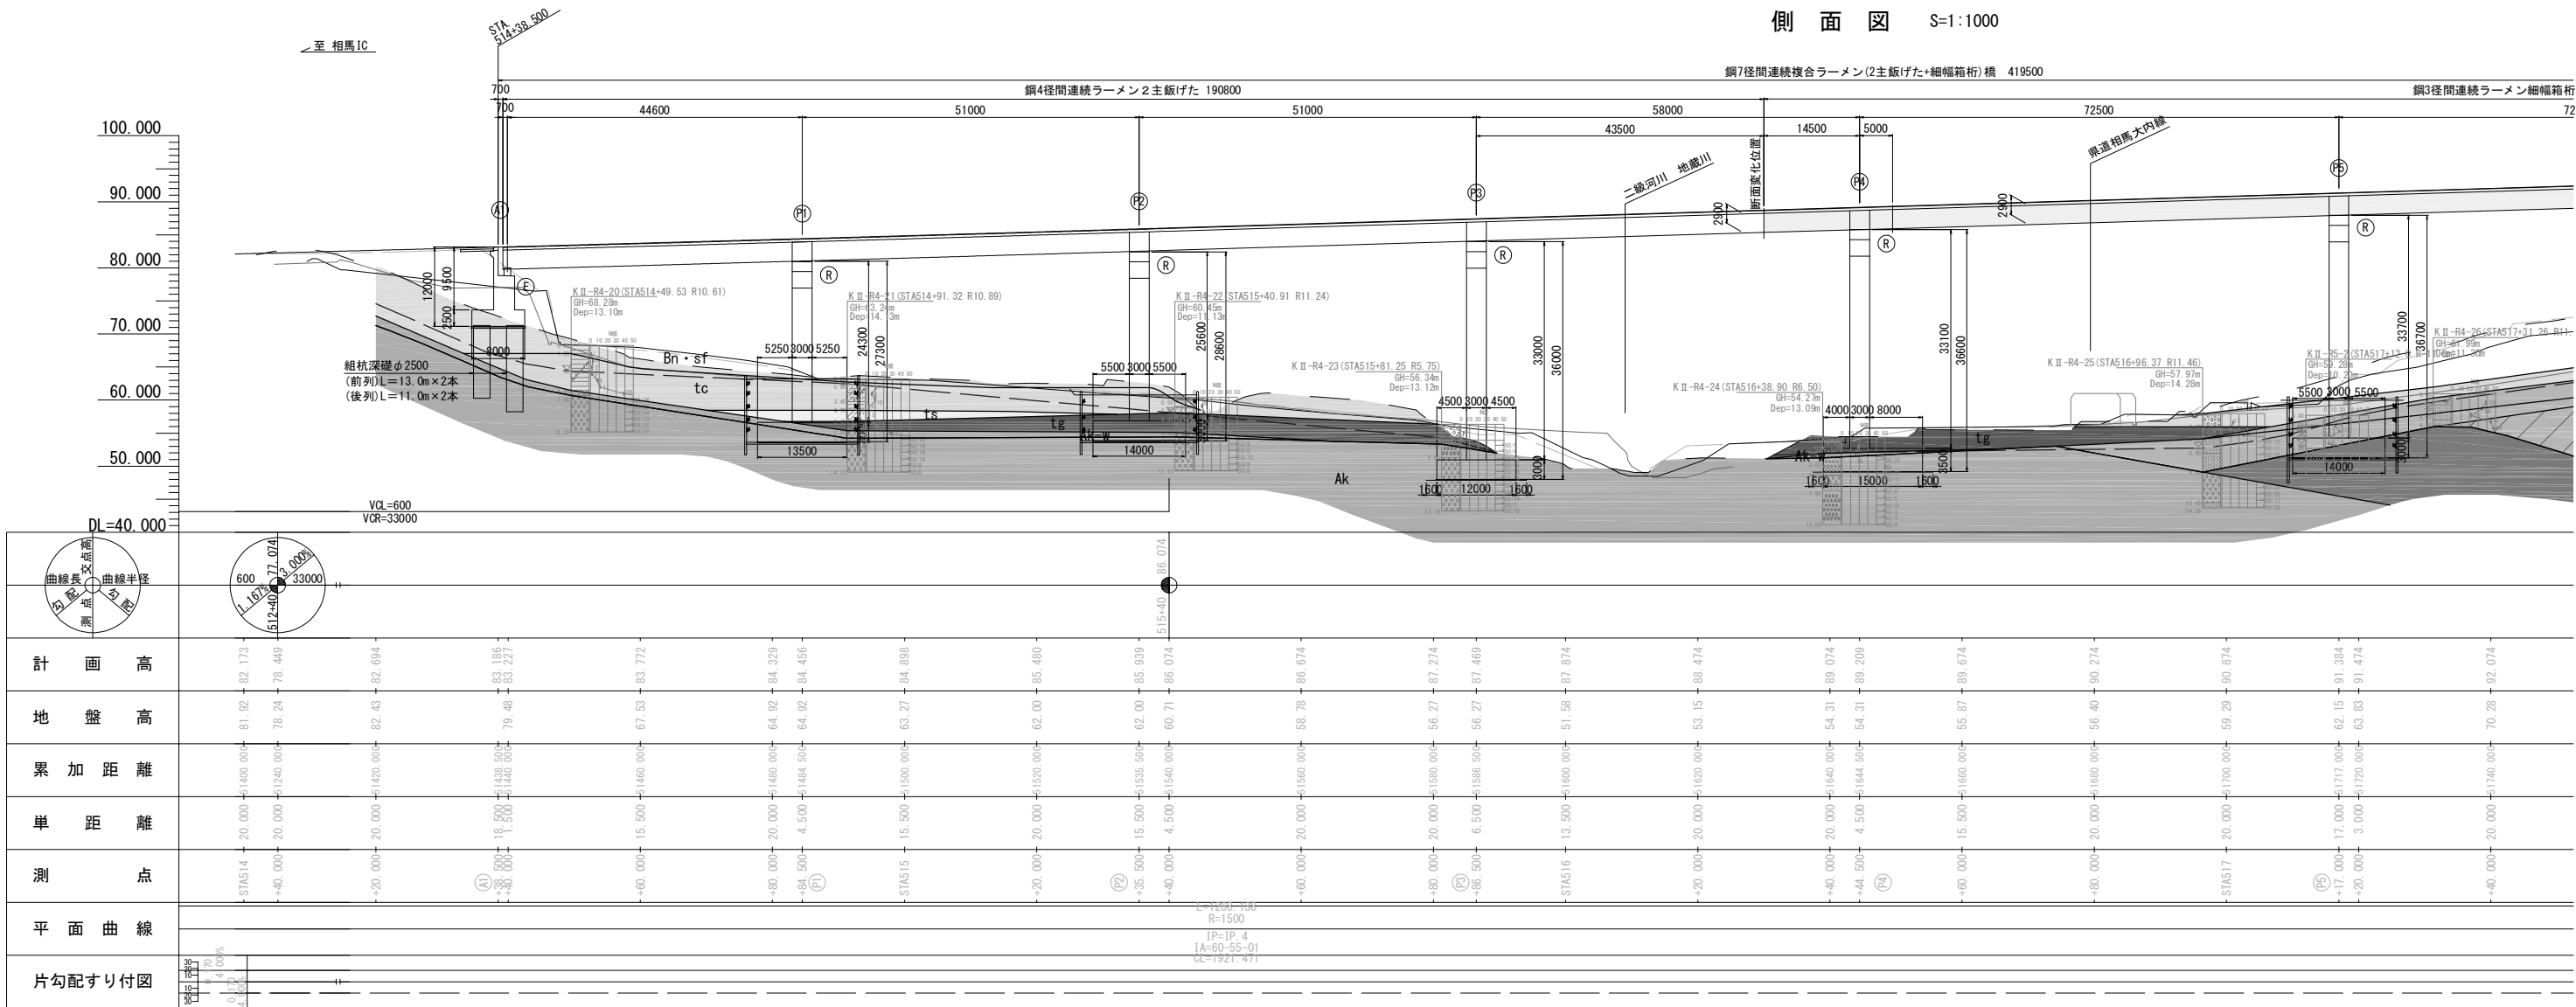


平 面 図 S=1:1000

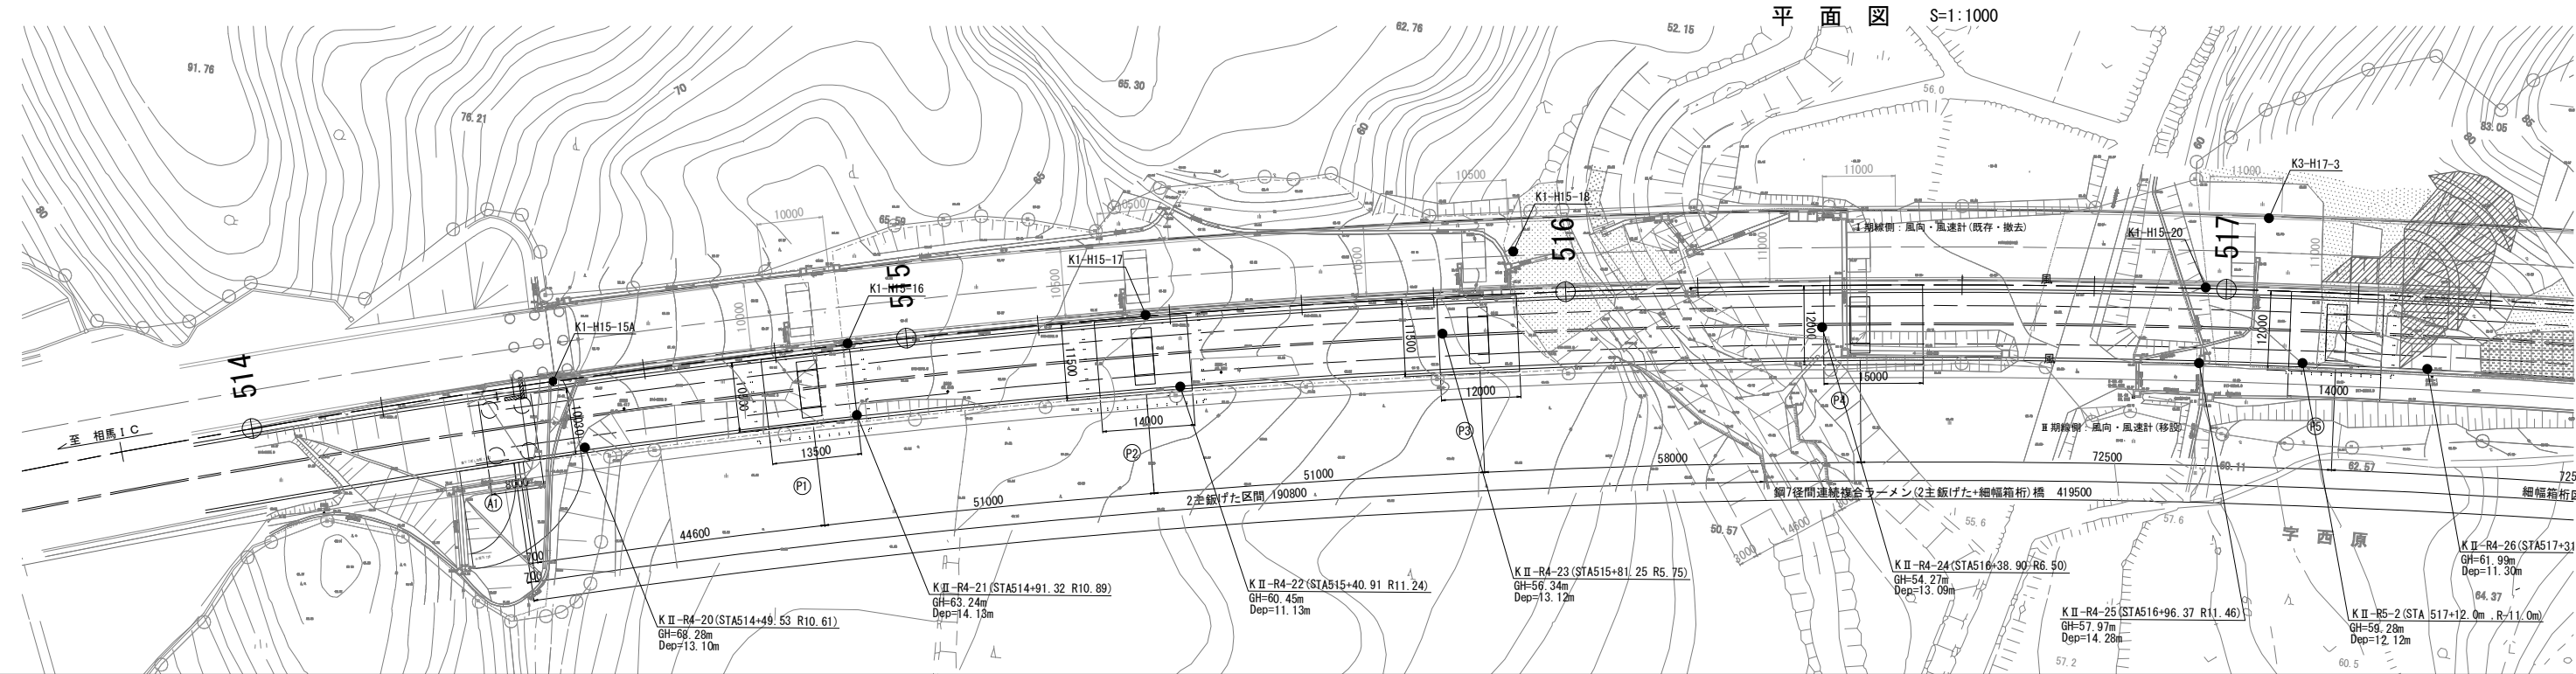




大野台希望の橋 橋梁一般図

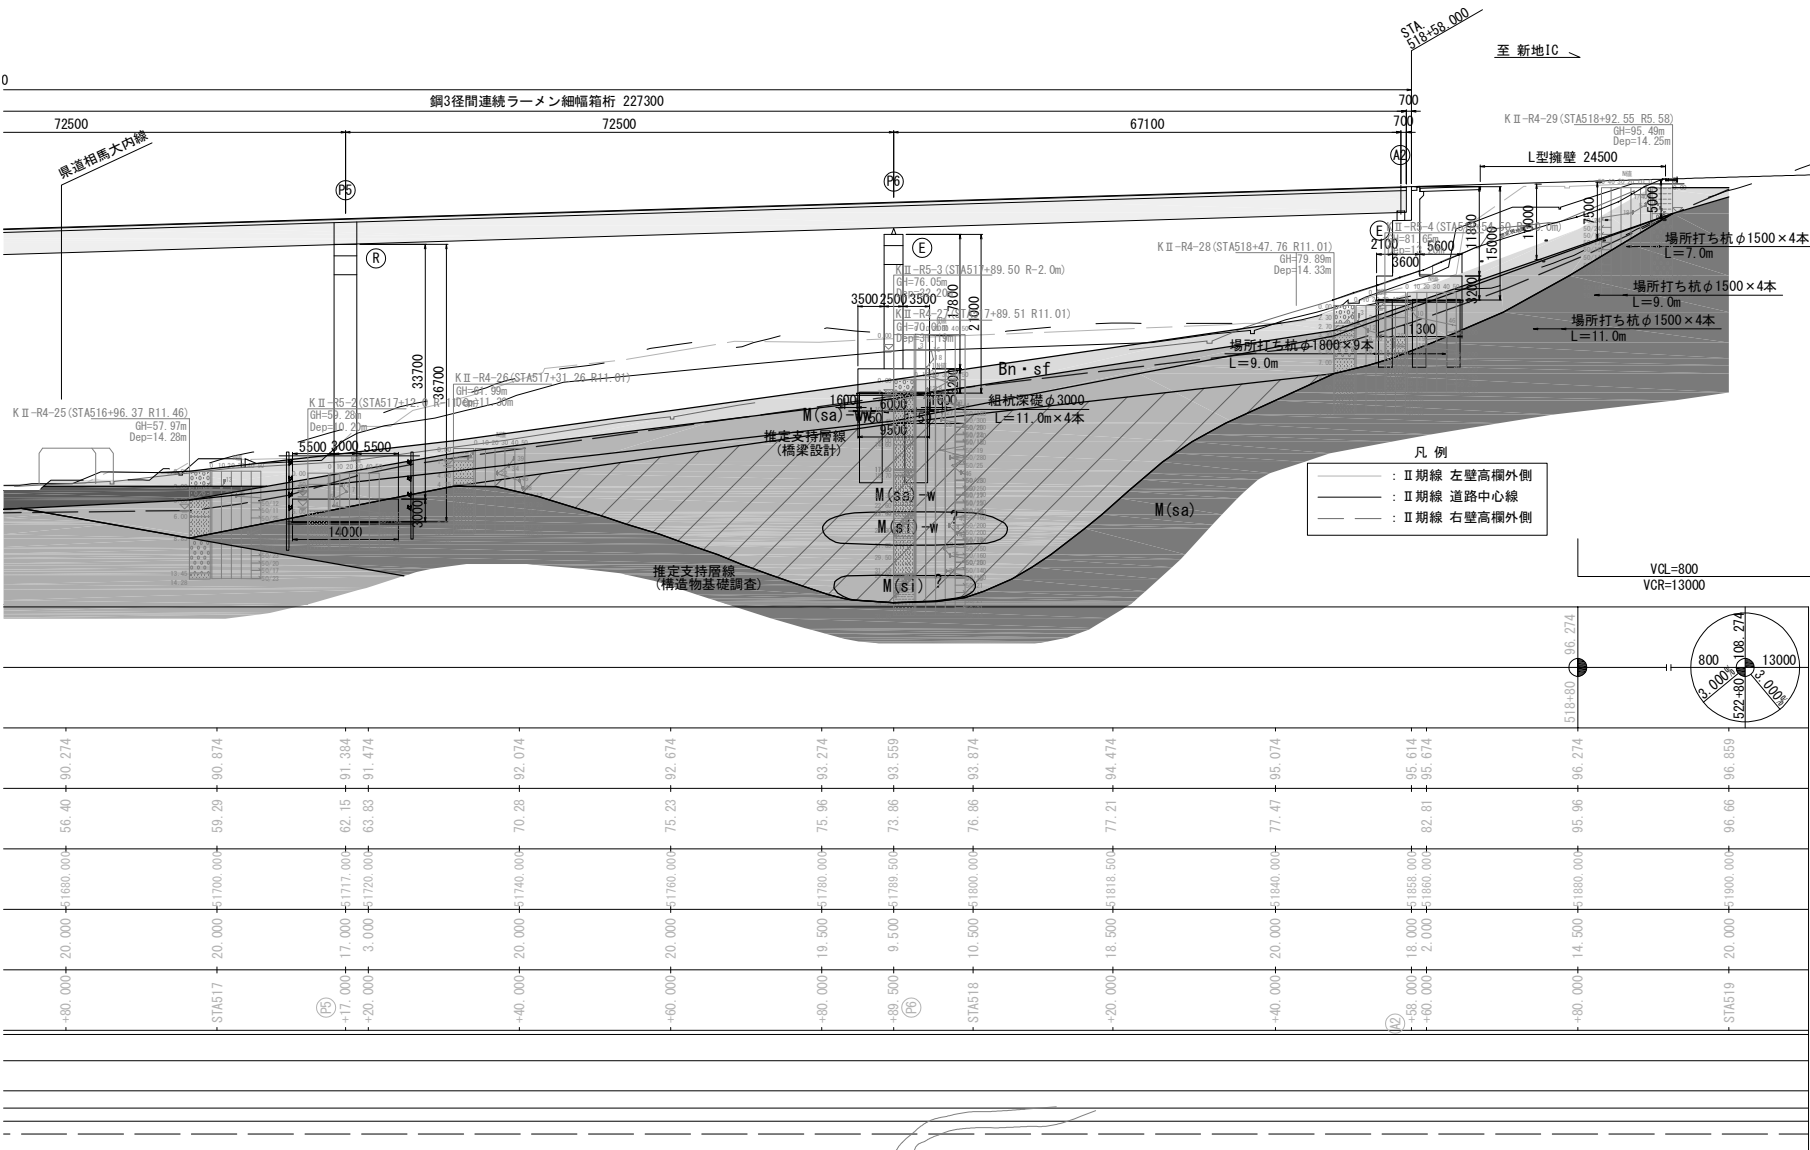


上部工標準断面図  
S=1:200

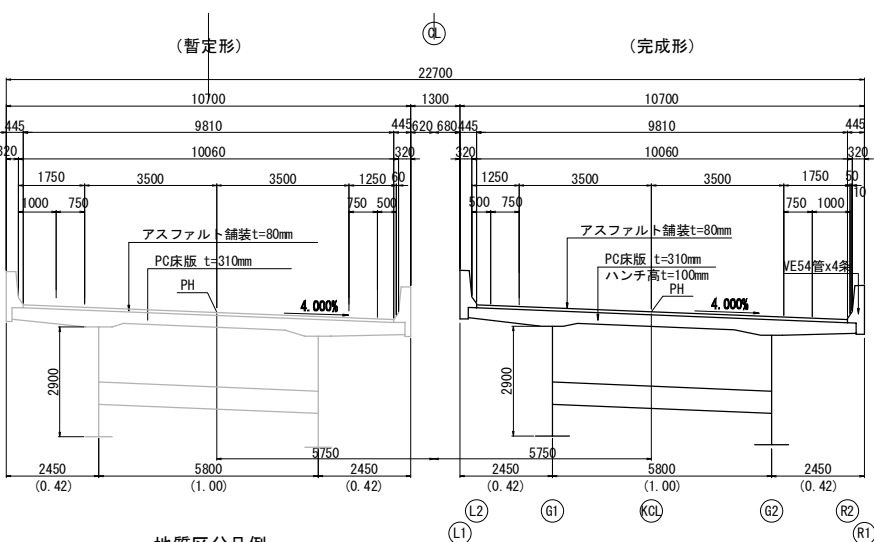


地質区分凡例

地質時代	地質名	記号	主な土質・岩石名	N値範囲
第四紀 更新世	盛土・表土	Bn, sf	礫混じり粘性土、礫混じり砂質粘土、礫、粘土混じり砂礫シルト、シルト質砂	1~39
	段丘堆積物	tc	礫混じり粘性土、礫混じり砂質粘土シルト、砂質シルト	1~11
		ts	シルト質砂	3
		tg	粘土混じり砂礫	1~33
新第三紀 上新世	向山層	M(sa)-ww	凝灰質細粒砂岩	15~44
		M(sa)-w	凝灰質中粒砂岩	29~136
		M(si)-w	有機質シルト岩	34~75
		M(si)	有機質シルト岩	60~88
		M(sa)	凝灰質中粒砂岩、極細粒砂岩	50~150
	赤柴層	Ak-w, Ak	風化中礫岩、細粒砂岩、中礫岩、大礫岩	21~48, 50~300

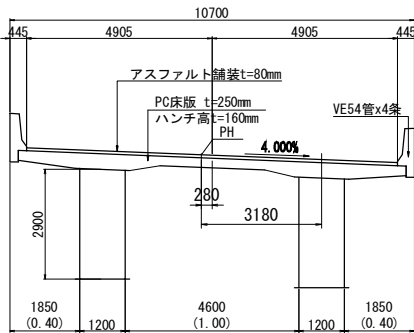


I 期線P1橋脚

II 期線

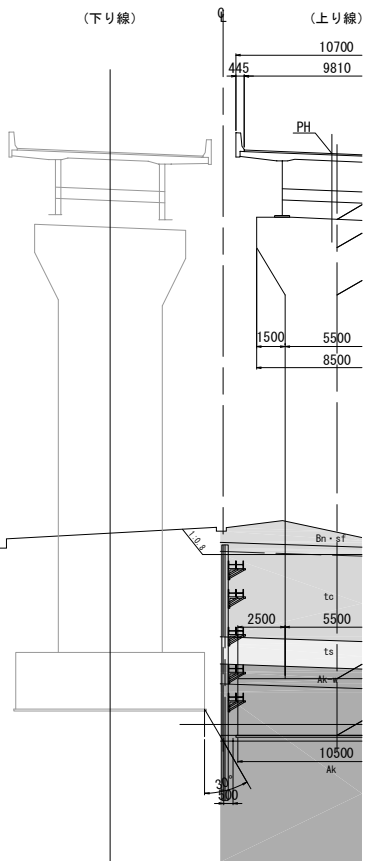


I 期線P2橋脚

II 期線

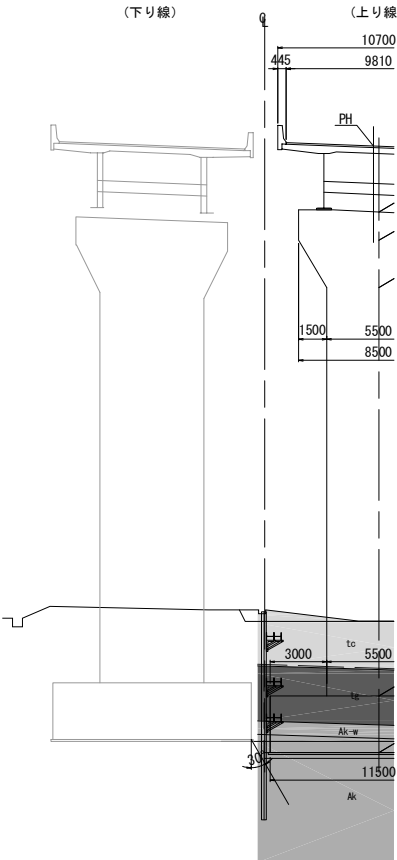

I 期線A1橋台

II 期線A1橋台

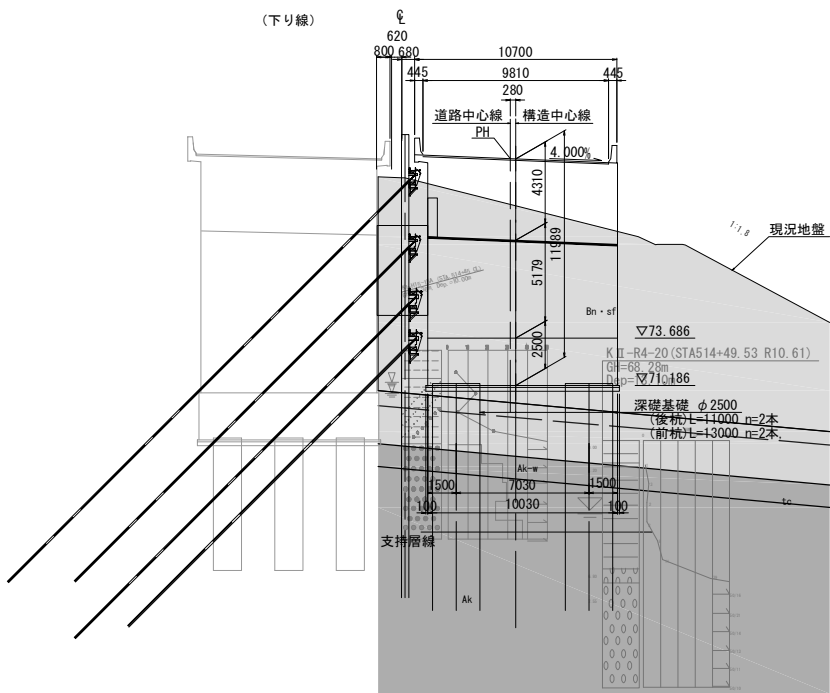



下部工断面図 S=1:400

I 期線P3橋脚

II 期線P3橋脚


I 期線  
(下り線)

II 期線P5橋脚  
(上り線)

設計条件表

基本条件	道路規格	第1種 第2級 B規格	設計速度	V=100km/h
	計画交通量	大型車3,067台 2方向・台/日		
	活荷重	B活荷重	雪荷重	考慮しない
	橋 長	L=419.5m (道路中心線上)	桁 長	L=418.1m
	支間長	L=44.6m+2@51.0m+58.0m+2@72.5m+67.1m (道路中心線上)		
	有効幅員	9.810m		
	縦断勾配	i=3.000%		
	平面線形	R=1500m (左曲線)		
	横断勾配	i=4.0%		
	斜角	90°		
上部工	重要度区分	B種の橋		
	地域区分	A2地域 (福島県相馬市)		
	設計水平変度	橋軸方向: Kh=0.20、橋軸直角方向: Kh=0.20		
	地盤種別	I 種地盤		
	支持層	Ak層 (赤柴層), M(sa)層 (向山層)		
	上部工形式	鋼7径間連続複合ラーメン (2主桁げた+細幅箱桁) 橋		
	架設工法	トラッククレーンベント架設工法+送出し架設工法		
	舗装	アスファルト舗装t=80mm		
	支承形式	端支点【分散】+中間支点P1~P5【剛結】+中間支点P6【分散】		
	高欄形式	フロリダ型壁高欄SB種		
材 料	主要鋼材	SM570、SM520、SM490Y、SM400、SS400、S10T		
	コンクリート	$\sigma_{ck}=40\text{N/mm}^2$ (場所打ちPC床版) $\sigma_{ck}=30\text{N/mm}^2$ (壁高欄)		
	鉄 筋	SD345、SD490		
下部工	形 式	橋台 逆T式橋台		
	材 料	橋脚 張出し式橋脚		
	材 料	橋台・橋脚躯体 $\sigma_{ck}=30\text{N/mm}^2$ 、SD345、SD490		
基礎工	形 式	橋台 深礎基礎、場所打ち杭、橋脚 直接基礎、深礎基礎		
	材 料	橋台 底版・深礎基礎・場所打ち杭基礎: $\sigma_{ck}=24\text{N/mm}^2$ 、SD345		
	材 料	橋脚 P1~P5: 底版 $\sigma_{ck}=30\text{N/mm}^2$ 、SD345 P6: 底版 $\sigma_{ck}=30\text{N/mm}^2$ 、SD345 深礎基礎 $\sigma_{ck}=30\text{N/mm}^2$ 、SD345、SD490		
適用示方書		道路橋示方書 (H29.11)、設計要領第二集 (H28.8)		

交差条件 S=1:400

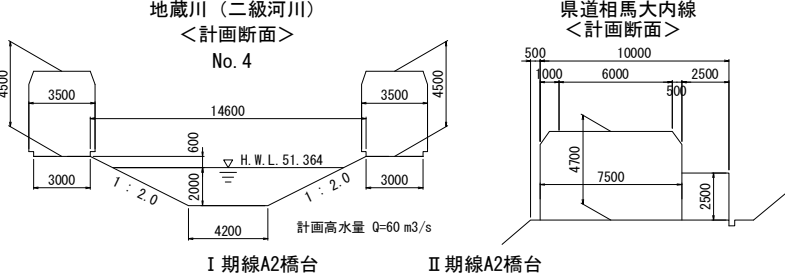

I 期線P4橋脚  
(下り線)

II 期線P4橋脚  
(上り線)

I 期線  
(下り線)




II 期線P6橋脚  
(上り線)

(下り線)

(上り線)

I 期線P2橋脚  
(下り線)

II 期線P2橋脚  
(上り線)

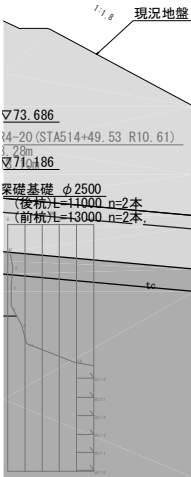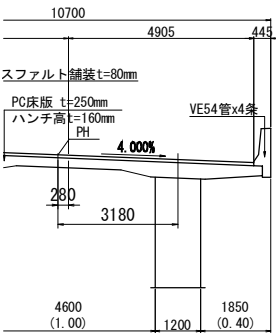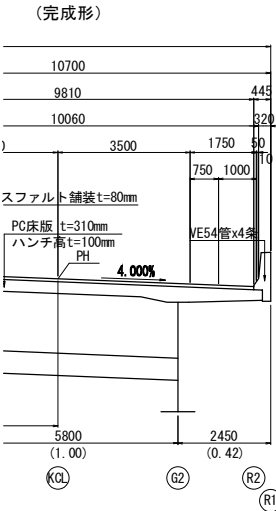


<注記>  
・平成23年の東日本大震災の影響で対象地域の地盤は移動しているため、既設のI期線構造物およびI期線設計時のボーリング柱状図の標高は、当初の標高から路線測量成果をもとに一律で366mmの沈下を考慮している。

常磐自動車道 相馬工事			
図面の種類	大野台希望の橋 橋梁一般図		
縮 尺	図 示	図面番号	/
設計会社名	株式会社 建設技術研究所		
施工会社名			
事務所名	東日本高速道路株式会社 東北支社 いわき工務事務所		











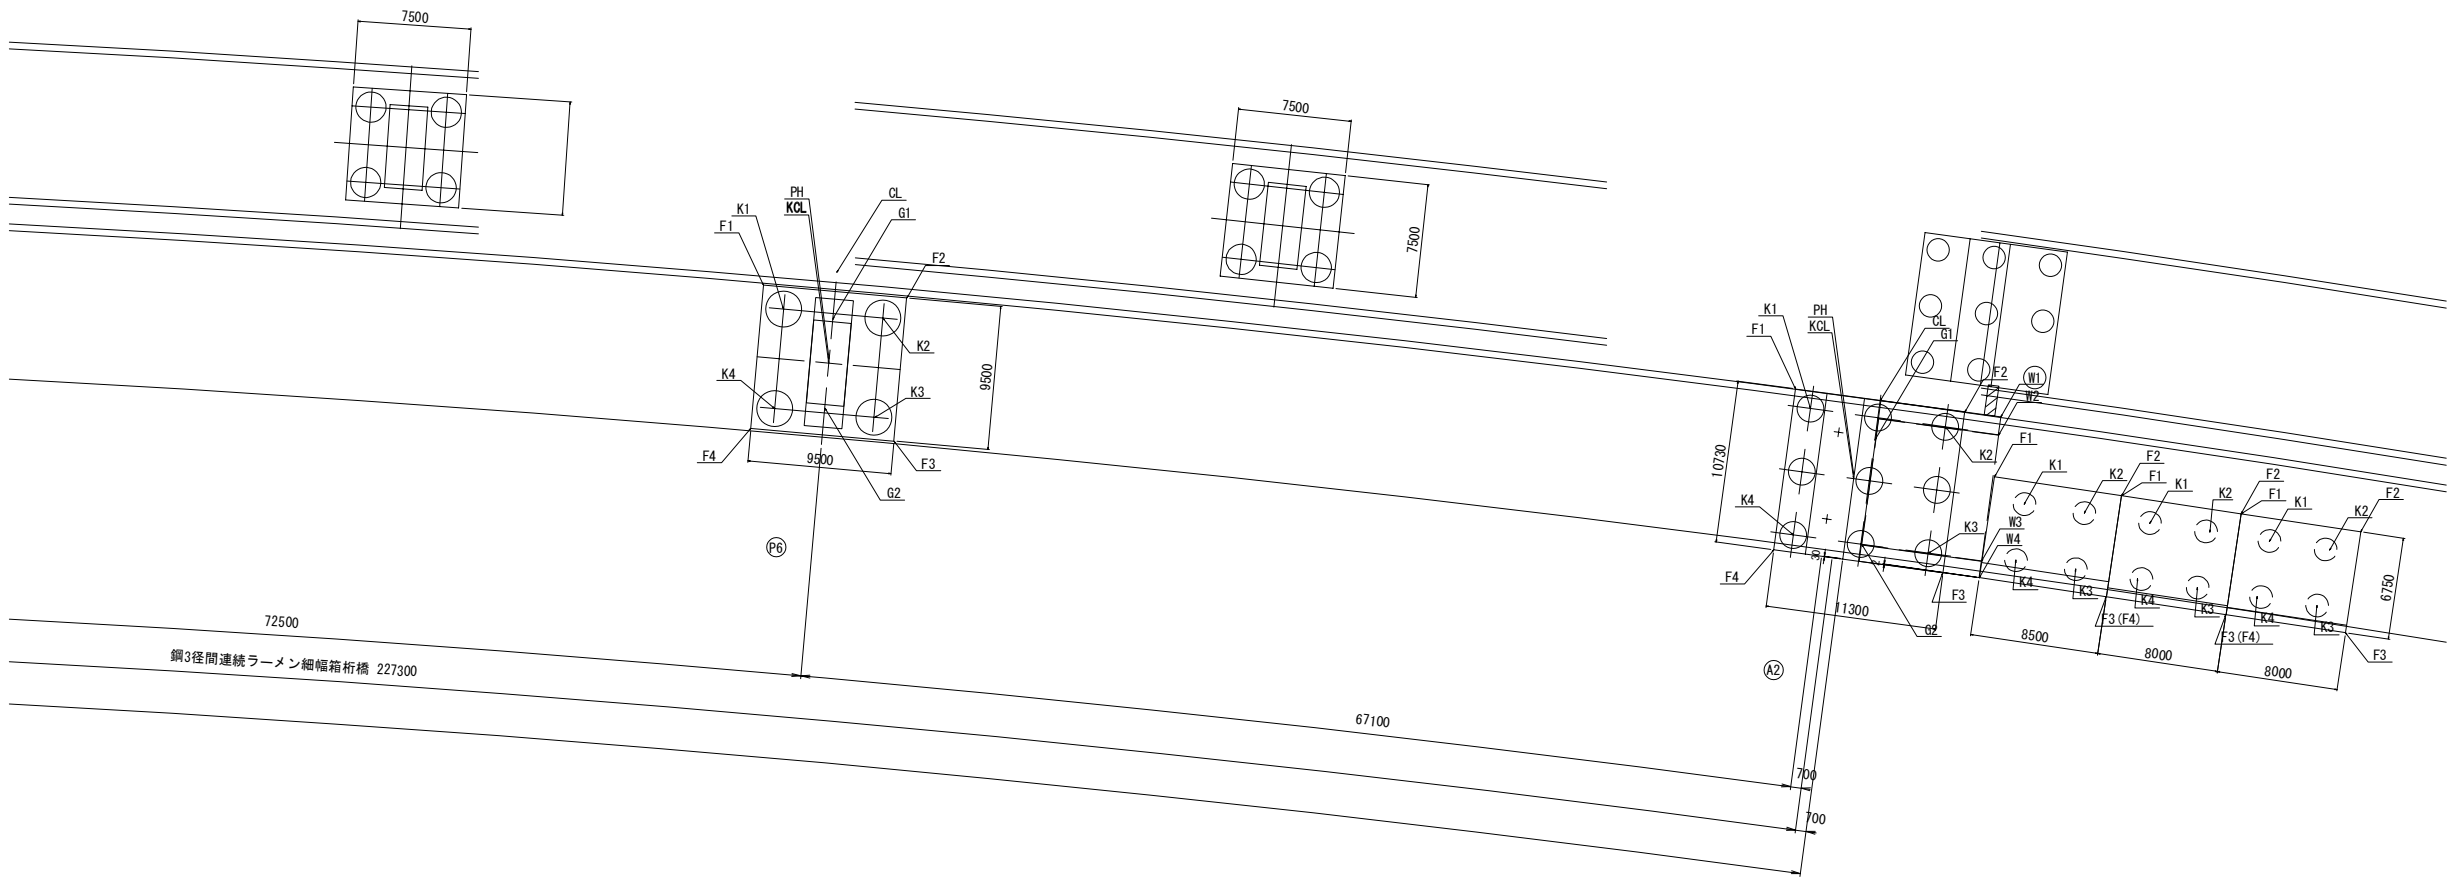


		A1		P1		P2		P3		P4		P5		P6		A2		A2擁壁-1		A2擁壁-2		A2擁壁-3	
		X	Y	X	Y	X	Y	X	Y	X	Y	X	Y	X	Y	X	Y	X	Y	X	Y	X	Y
道路中心線	CL	202747.309	91680.248	202793.266	91678.306	202844.261	91677.801	202895.244	91679.030	202953.134	91682.533	203025.236	91690.054	203096.890	91701.050	203164.029	91714.609	X	Y	X	Y	X	Y
道路中心線（下り線）	PH	202747.639	91685.988	202793.420	91684.054	202844.220	91683.551	202895.007	91684.775	202952.676	91688.265	203024.501	91695.757	203095.881	91706.711	203162.762	91720.218	-	-	-	-	-	-
構造中心線	KCL	202747.656	91686.268	202793.428	91684.334	202844.218	91683.831	202894.996	91685.055	202952.654	91688.544	203024.465	91696.035	203095.832	91706.987	203162.700	91720.491	-	-	-	-	-	-
支 承	S1	202748.886	91683.293	-	-	-	-	-	-	-	-	-	-	-	-	203161.973	91717.354	-	-	-	-	-	-
	S2	202749.220	91689.083	-	-	-	-	-	-	-	-	-	-	-	-	203160.696	91723.012	-	-	-	-	-	-
底 版	F1	202743.395	91681.856	202786.533	91679.017	202837.259	91678.031	202889.237	91679.063	202947.649	91682.125	203018.289	91689.190	203091.989	91701.477	203159.392	91714.259	203171.992	91721.186	203180.246	91723.174	203188.023	91725.047
	F2	202751.381	91681.395	202800.028	91678.654	202851.259	91678.131	202901.227	91679.557	202962.602	91683.320	203032.175	91690.978	203101.342	91703.144	203170.414	91716.748	203180.226	91723.169	203188.004	91725.042	203195.791	91726.918
	F3	202751.958	91691.409	202800.323	91689.650	202851.177	91689.631	202900.754	91691.047	202961.645	91695.282	203030.642	91702.880	203099.674	91712.497	203168.051	91727.214	203178.646	91729.731	203186.423	91731.605	203194.211	91733.480
	F4	202743.972	91691.869	202786.828	91690.013	202837.177	91689.531	202888.765	91690.554	202946.693	91694.087	203016.756	91701.091	203090.322	91710.829	203157.028	91724.725	203170.411	91727.748	203178.665	91729.736	203186.443	91731.609
杭	K1	202744.978	91683.267	-	-	-	-	-	-	-	-	-	-	203093.405	91703.507	203160.260	91715.634	203173.813	91723.167	203181.951	91725.127	203189.728	91727.000
	K2	202749.970	91682.979	-	-	-	-	-	-	-	-	-	-	203099.312	91717.616	203169.039	91717.616	203177.702	91724.104	203185.596	91726.005	203193.374	91727.879
	K3	202750.375	91689.998	-	-	-	-	-	-	-	-	-	-	203098.258	91710.467	203167.182	91725.839	203176.824	91727.750	203184.718	91729.651	203192.496	91731.524
	K4	202745.383	91690.285	-	-	-	-	-	-	-	-	-	-	203092.352	91709.413	203158.403	91723.857	203172.935	91726.813	203181.073	91728.773	203188.850	91730.646
ウイング	W1	202739.279	91692.139	-	-	-	-	-	-	-	-	-	-	-	-	203172.755	91717.277	-	-	-	-	-	-
	W2	202739.245	91691.540	-	-	-	-	-	-	-	-	-	-	-	-	203172.513	91718.350	-	-	-	-	-	-
	W3	202744.379	91681.547	-	-	-	-	-	-	-	-	-	-	-	-	203170.634	91726.670	-	-	-	-	-	-
	W4	202744.422	91682.297	-	-	-	-	-	-	-	-	-	-	-	-	203170.392	91727.743	-	-	-	-	-	-

常磐自動車道 相馬工事			
図面の種類	大野台希望の橋 下部工座標図(2)		
縮尺	図示	図面番号	/
設計会社名	株式会社 建設技術研究所		
施工会社名			
事務所名	東日本高速道路株式会社 東北支社 いわき工事事務所		



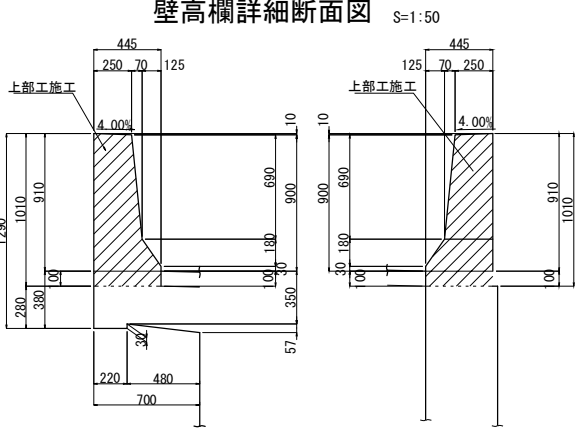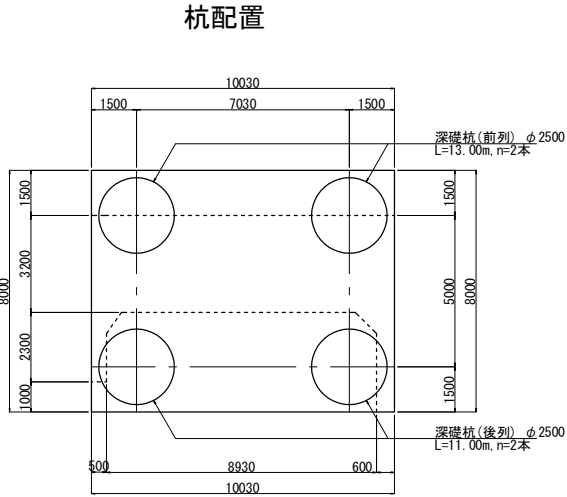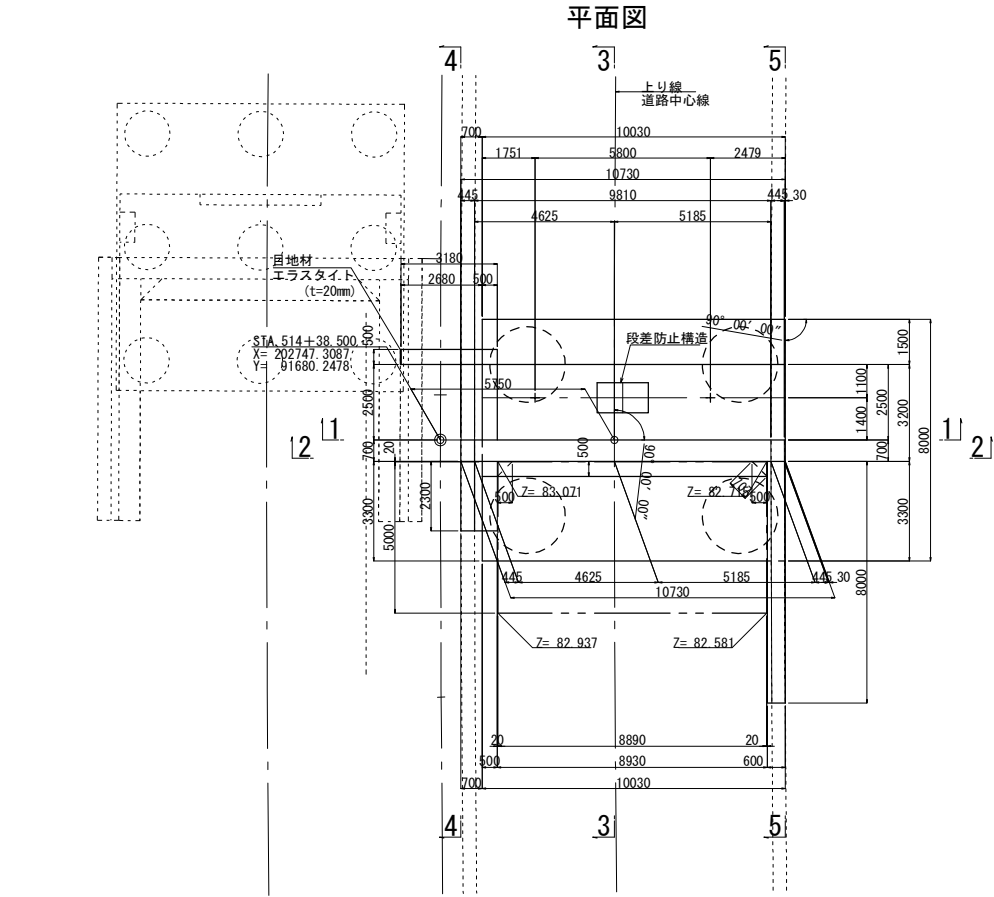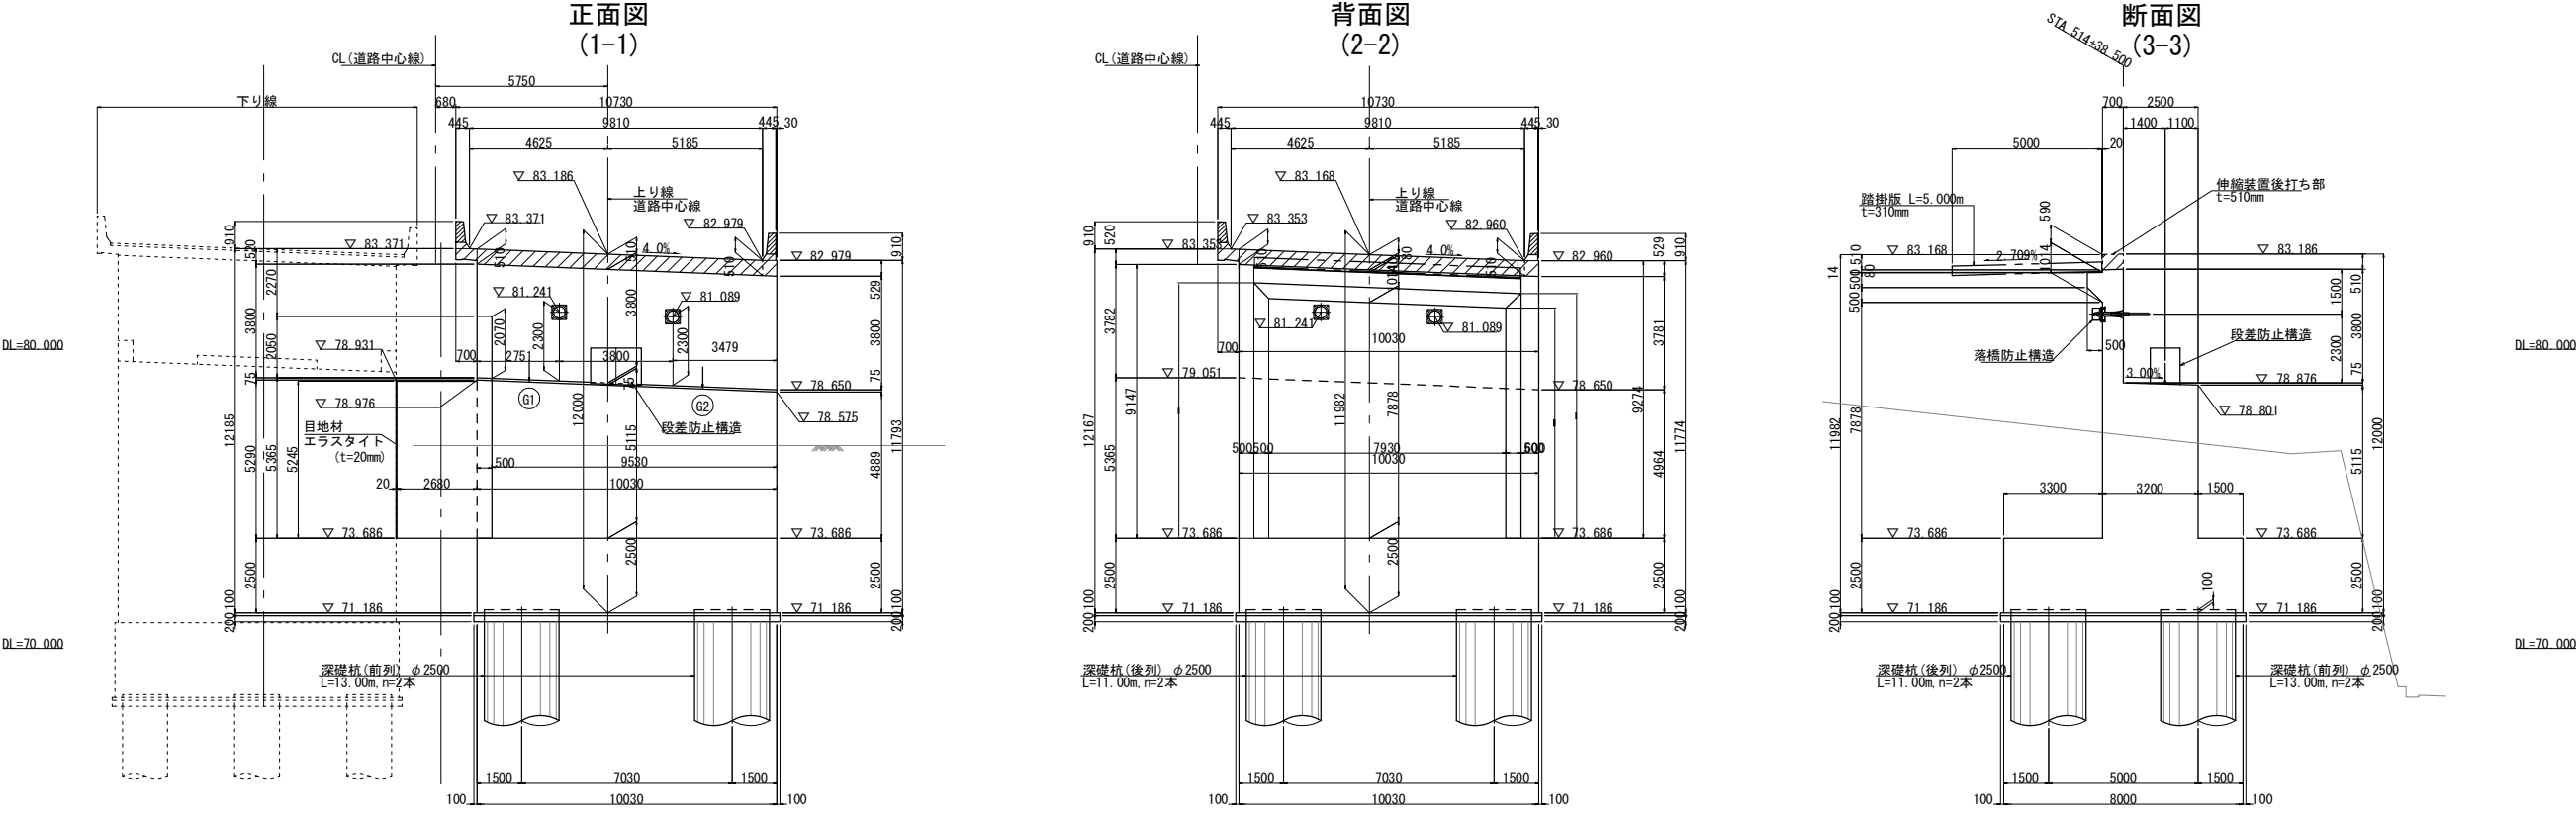

落橋防止装置取付部詳細図 S=1:20

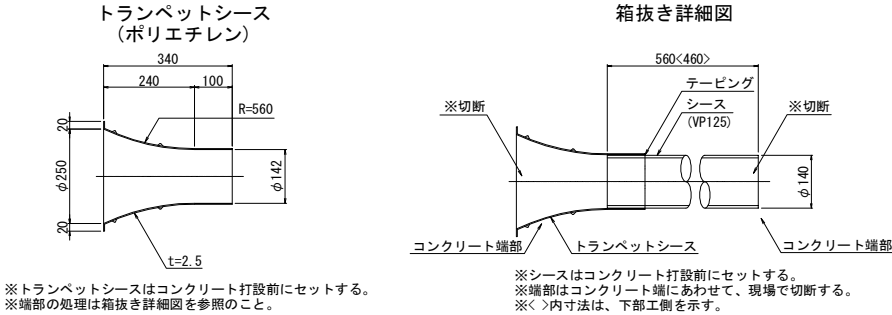

使用材料

	コンクリート	鉄 筋
軀 体	$\sigma_{ck}=30\text{N/mm}^2$	SD345
フーチング	$\sigma_{ck}=24\text{N/mm}^2$	SD345
均しコンクリート	$\sigma_{ck}=18\text{N/mm}^2$	
深礎杭	$\sigma_{ck}=24\text{N/mm}^2$	SD345




注1) 壁高欄は上部工施工とする。  
注2) 平面図の“Z”は、踏掛版の標高を示す。  
注3) 軀体にはエポキシ樹脂塗装鉄筋を使用する。(ウイング、妻壁、土留壁、壁高欄を含む)  
注4) 底版は土被りがある埋戻しとなることを前提に、普通鉄筋としている。  
橋台施工後の埋戻し時に留意すること。

落橋防止構造 材料表(1本当たり)

名 称	規 格	単 位	数 量	摘 要
トランペットシース	TR142	個	1	ポリエチレン
シース	VP125 L=560	本	1	


常磐自動車道 相馬工事			
図面の種類	大野台希望の橋 A1橋台構造一般図(1)		
縮 尺	図 示	図面番号	/
設計会社名	株式会社 建設技術研究所		
施工会社名			
事務所名	東日本高速道路株式会社 東北支社 いわき工事事務所		



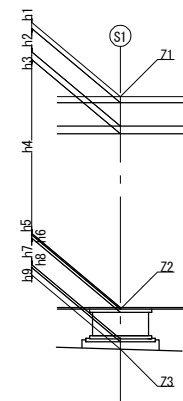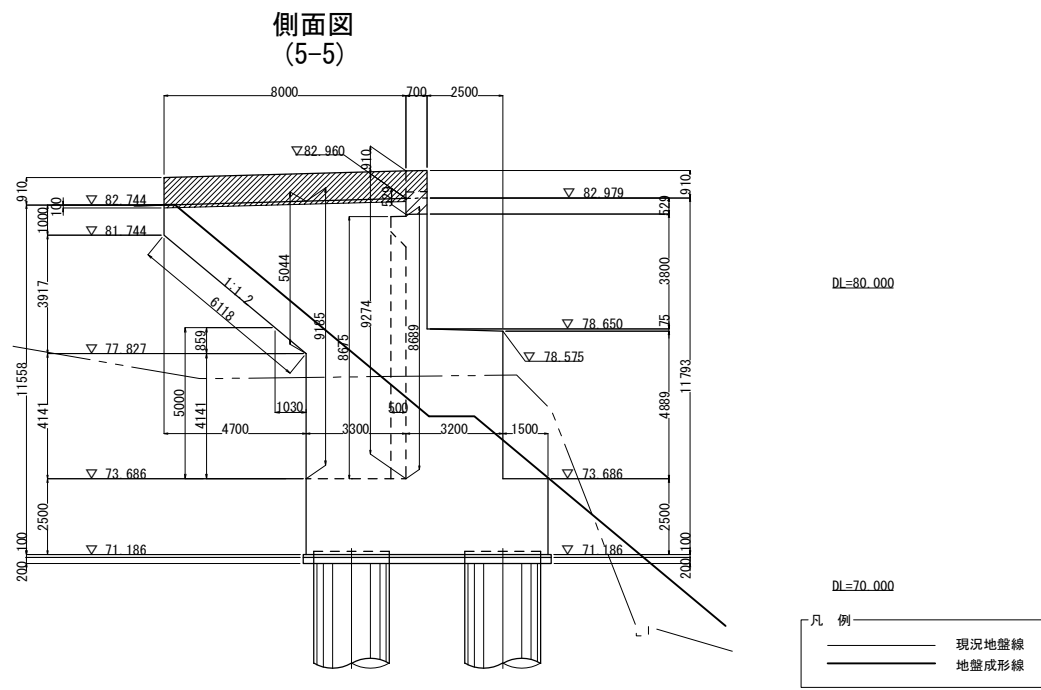
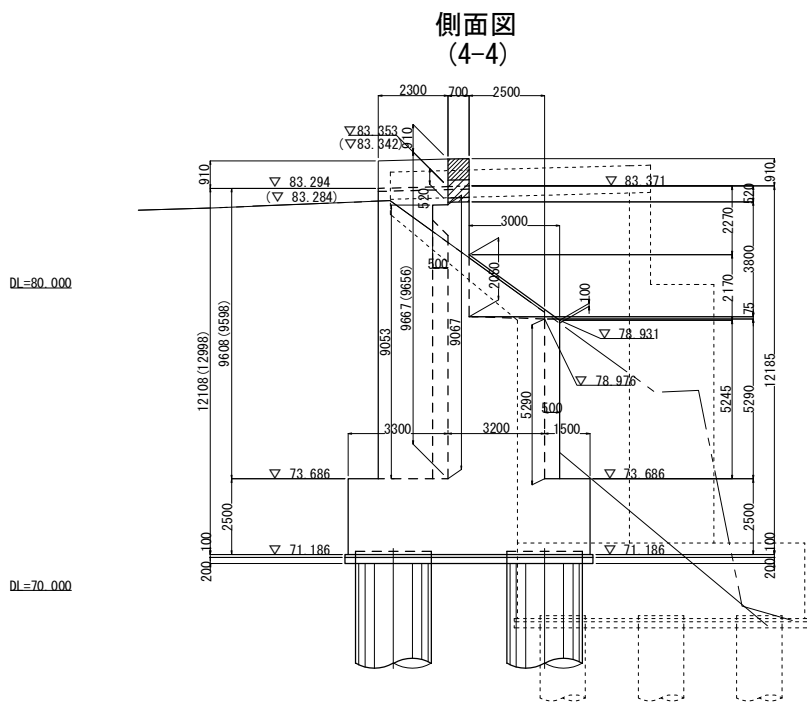


構造高表


		S1 (STA. 514+39.900)	
		G1	G2
路面計画高	Z1	▽ 83.329	▽ 83.097
舗装厚	h1	0.080	0.080
床版厚	h2	0.310	0.310
ハンチ厚 (打下し)	h3	0.100	0.100
桁 高	h4	2.900	2.900
下フランジ	h5	0.025	0.025
桁下端高	Z2	▽ 79.914	▽ 79.682
ソールプレート厚	h6	0.052	0.052
支承高	h7	0.791	0.791
モルタル厚	h8	0.030	0.030
台座コンクリート高	h9	0.102	0.102
下部工天端高	Z3	▽ 78.939	▽ 78.707

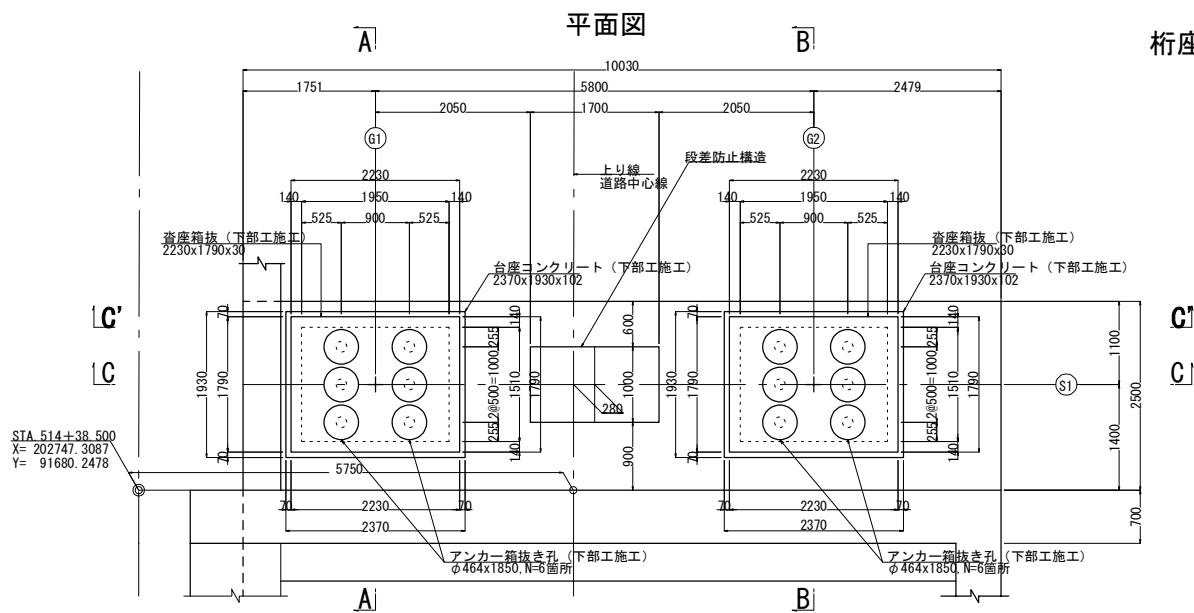

桁座詳細図 S=1:100






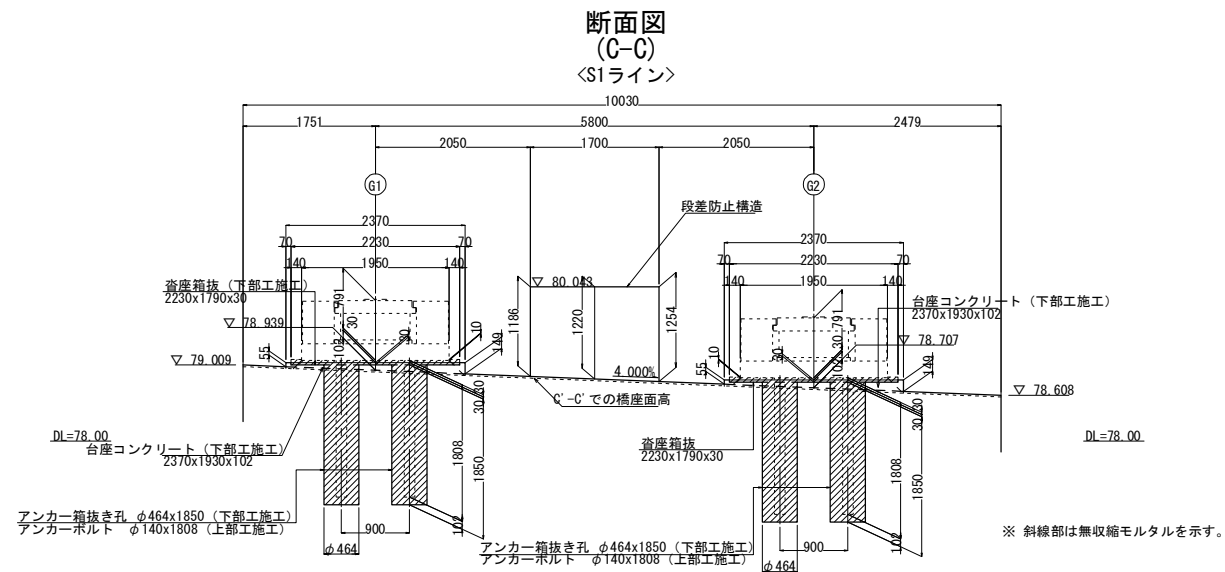
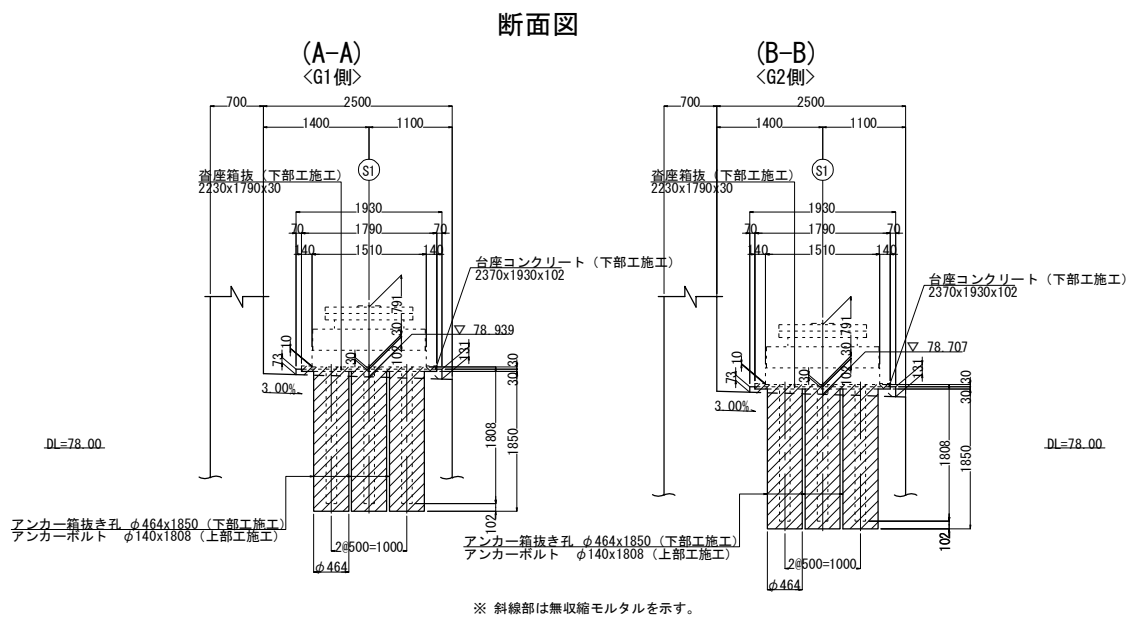


(段差防止構造)

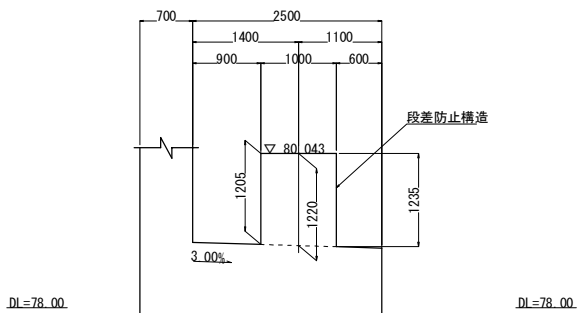

常磐自動車道 相馬工事			
図面の種類	大野台希望の橋 A1橋台構造一般図(2)		
縮 尺	図 示	図面番号	/
設計会社名	株式会社 建設技術研究所		
施工会社名			
事務所名	東日本高速道路株式会社 東北支社 いわき工事事務所		



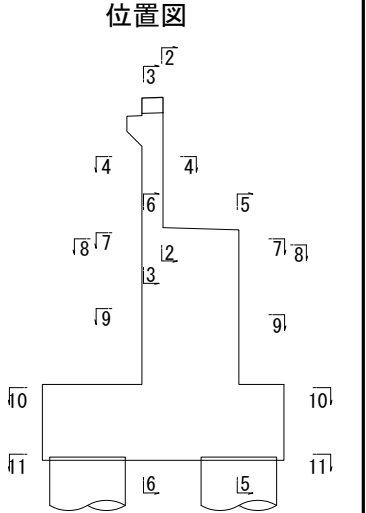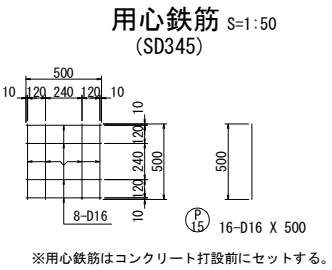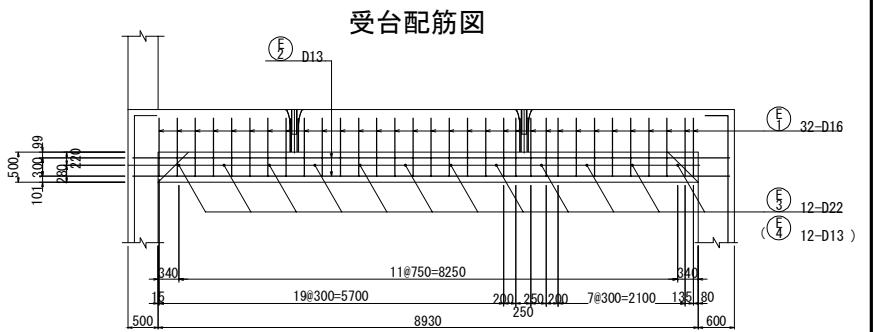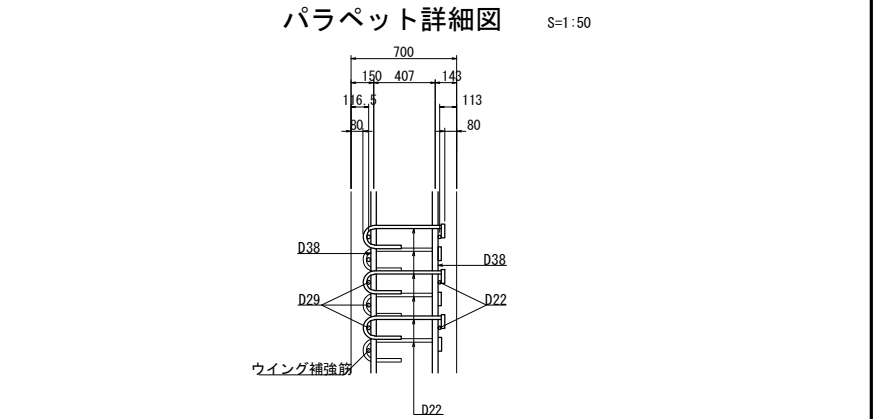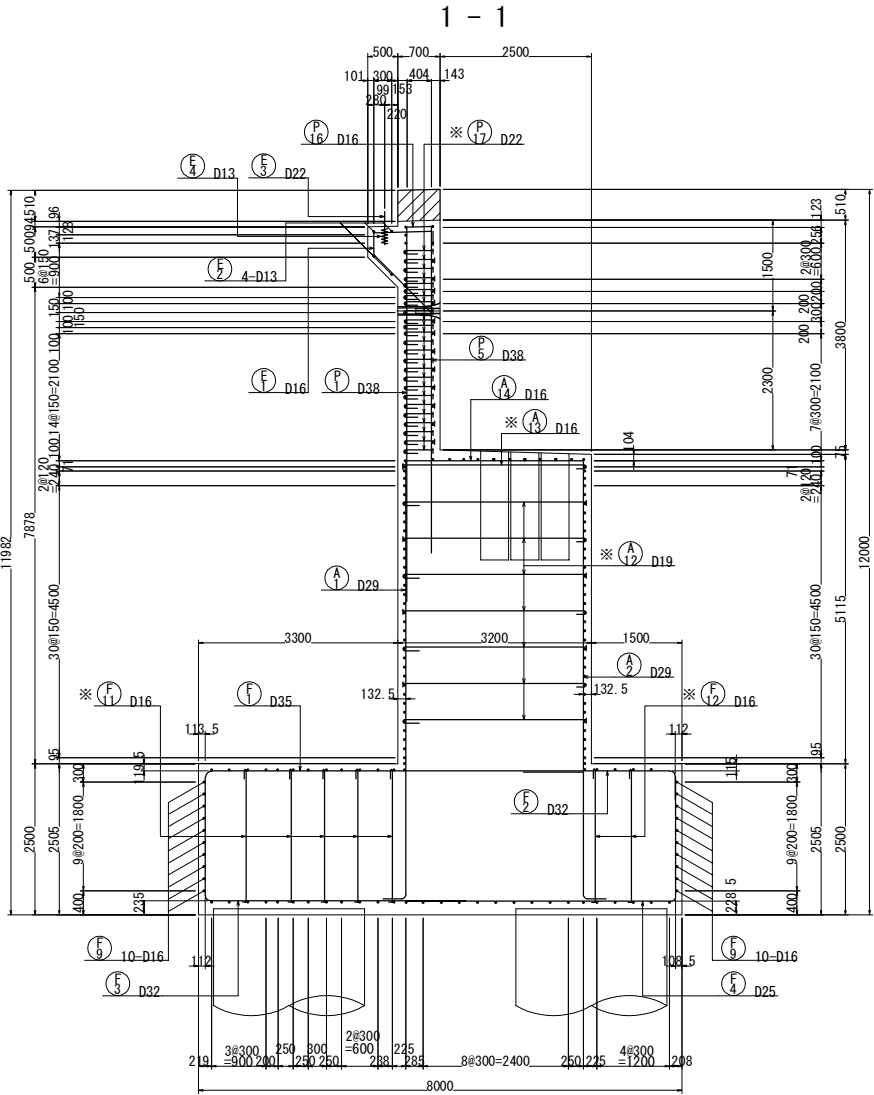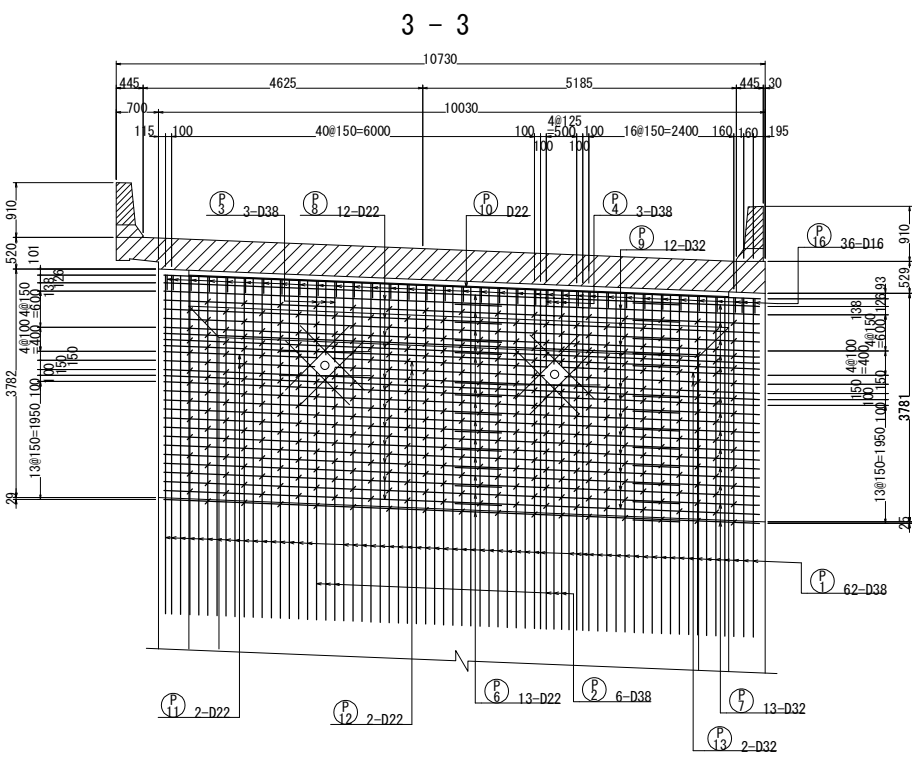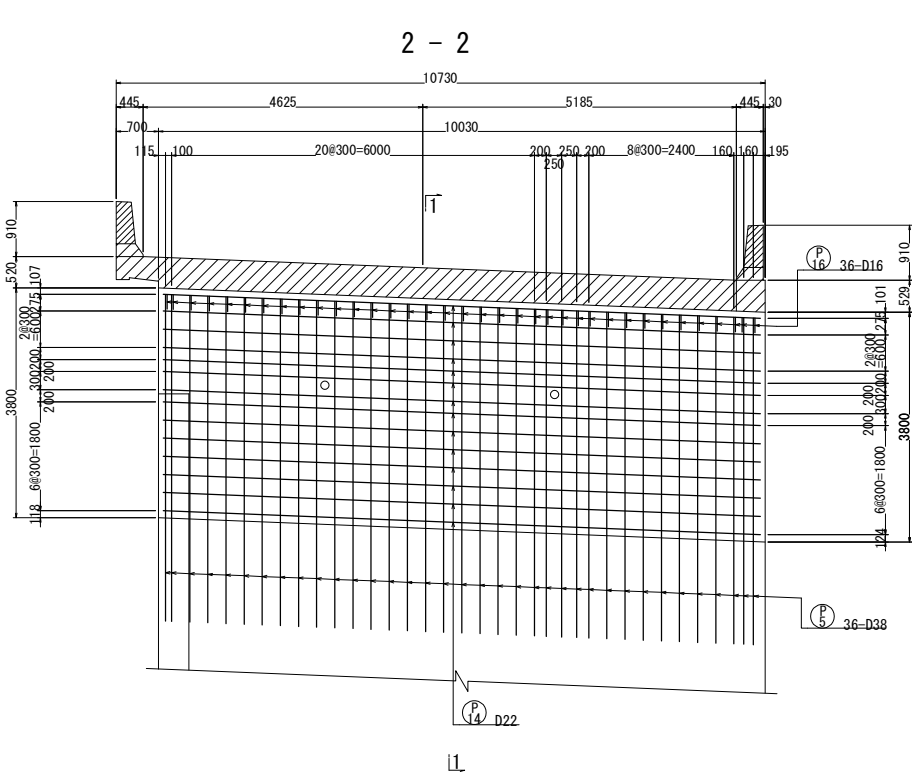


注1) ※印表記は機械式鉄筋定着工法を示すものであり、下記の基準等を満足すること。  
①道路橋示方書・同解説 (H29.11 日本道路協会)  
②機械式鉄筋定着工法の配筋設計ガイドライン (H28.7 機械式鉄筋定着工法技術検討委員会)  
なお、定着体の設置方向は、施工条件に応じて定着体と半円形フックの設置方向を変更してもよい。  
注2) この図面の機械式鉄筋定着工法は参考図であり製品を指定するものではない。  
注3) フーチング以外の鉄筋は、すべてエポキシ被覆塗装鉄筋とする。

常磐自動車道 相馬工事			
図面の種類	大野台希望の橋 A1橋台配筋図(1)		
縮 尺	図 示	図面番号	/
設計会社名	株式会社 建設技術研究所		
施工会社名			
事務所名	東日本高速道路株式会社 東北支社 いわき工事事務所		








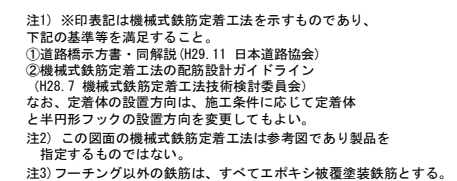




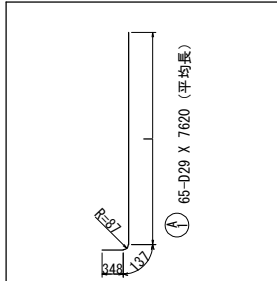






種別	径	本数	I	L
A 1-1	D29	1	6938	7430
-2	D29	1	6945	7430
-3	D29	1	6953	7440
-4	D29	1	6959	7450
-5	D29	1	6965	7450
-6	D29	1	6971	7460
-7	D29	1	6977	7470
-8	D29	1	6983	7470
-9	D29	1	6989	7480
-10	D29	1	6995	7480
-11	D29	1	7001	7490
-12	D29	1	7007	7500
-13	D29	1	7013	7500
-14	D29	1	7019	7510
-15	D29	1	7025	7510
-16	D29	1	7031	7520
-17	D29	1	7037	7530
-18	D29	1	7043	7530
-19	D29	1	7049	7540
-20	D29	1	7055	7540
-21	D29	1	7061	7550
-22	D29	1	7067	7560
-23	D29	1	7073	7560
-24	D29	1	7079	7570
-25	D29	1	7085	7570
-26	D29	1	7091	7580

種別	径	本数	I	L
A 1-27	D29	1	7097	7590
-28	D29	1	7103	7590
-29	D29	1	7109	7600
-30	D29	1	7115	7600
-31	D29	1	7121	7610
-32	D29	1	7127	7620
-33	D29	1	7133	7620
-34	D29	1	7139	7630
-35	D29	1	7145	7630
-36	D29	1	7151	7640
-37	D29	1	7157	7650
-38	D29	1	7163	7650
-39	D29	1	7169	7660
-40	D29	1	7175	7660
-41	D29	1	7181	7670
-42	D29	1	7187	7680
-43	D29	1	7193	7680
-44	D29	1	7199	7690
-45	D29	1	7205	7690
-46	D29	1	7211	7700
-47	D29	1	7217	7710
-48	D29	1	7223	7710
-49	D29	1	7229	7720
-50	D29	1	7235	7720
-51	D29	1	7241	7730
-52	D29	1	7247	7740
-53	D29	1	7253	7740
-54	D29	1	7259	7750
-55	D29	1	7265	7750
-56	D29	1	7271	7760
-57	D29	1	7277	7770
-58	D29	1	7283	7770
-59	D29	1	7289	7780
-60	D29	1	7295	7780
-61	D29	1	7301	7790
-62	D29	1	7307	7800
-63	D29	1	7313	7800
-64	D29	1	7320	7810
-65	D29	1	7327	7820
平均長		65		7620





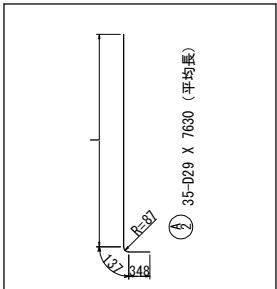


種別	径	本数	I	L
A 2-1	D29	1	6947	7440
-2	D29	1	6955	7440
-3	D29	1	6963	7450
-4	D29	1	6975	7460
-5	D29	1	6987	7480
-6	D29	1	6999	7490
-7	D29	1	7011	7500
-8	D29	1	7023	7510
-9	D29	1	7035	7520
-10	D29	1	7047	7540
-11	D29	1	7059	7550
-12	D29	1	7071	7560
-13	D29	1	7083	7570
-14	D29	1	7095	7580
-15	D29	1	7107	7600
-16	D29	1	7119	7610
-17	D29	1	7131	7620
-18	D29	1	7143	7630
-19	D29	1	7155	7640
-20	D29	1	7167	7660
-21	D29	1	7179	7670
-22	D29	1	7191	7680
-23	D29	1	7203	7690
-24	D29	1	7215	7700
-25	D29	1	7227	7720
-26	D29	1	7239	7730





種別	径	本数	I	L
A 2-27	D29	1	7251	7740
-28	D29	1	7263	7750
-29	D29	1	7275	7760
-30	D29	1	7287	7780
-31	D29	1	7299	7790
-32	D29	1	7311	7800
-33	D29	1	7323	7810
-34	D29	1	7330	7820
-35	D29	1	7338	7830
平均長		35		7630

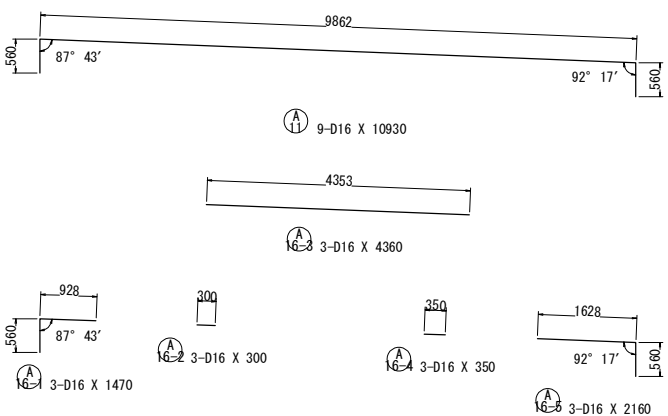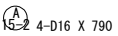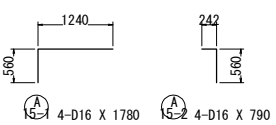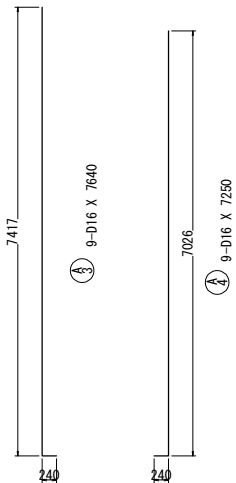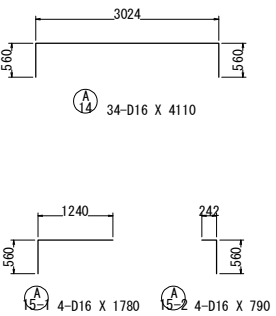






段差防止工配筋図

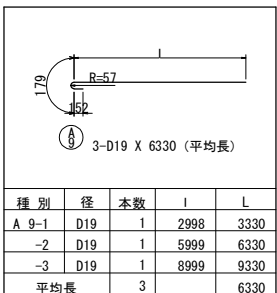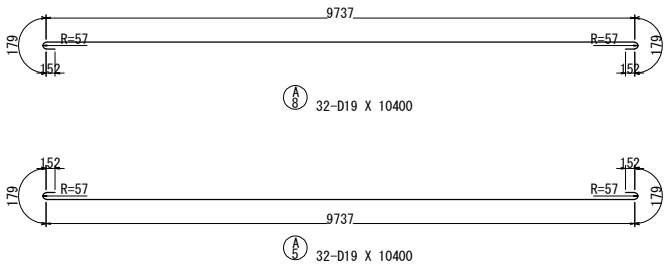 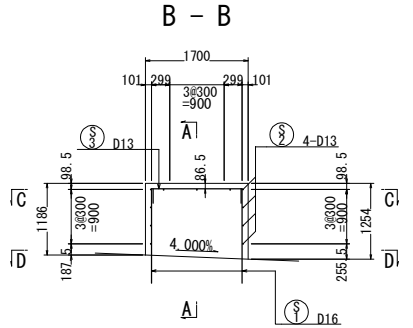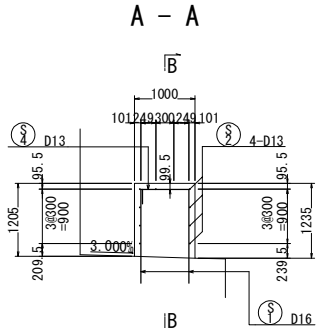

種別	径	本数	I	L
A 9-1	D19	1	2998	3330
-2	D19	1	5999	6330
-3	D19	1	8999	9330
平均長		3		6330

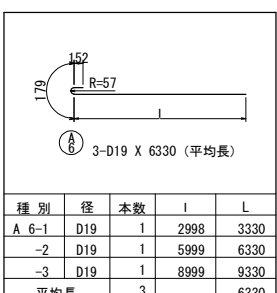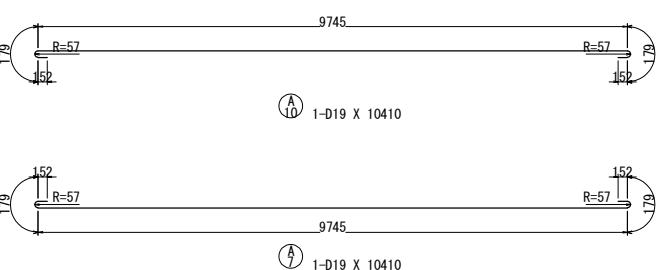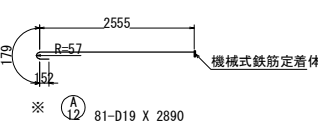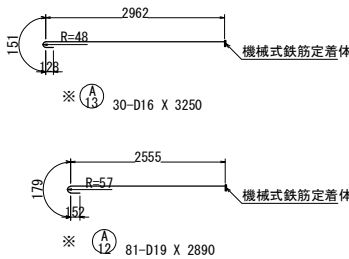


種別	径	本数	I	L
A 6-1	D19	1	2998	3330
-2	D19	1	5999	6330
-3	D19	1	8999	9330
平均長		3		6330

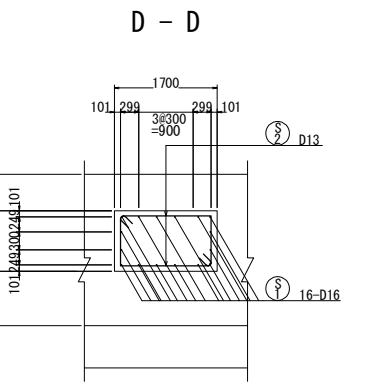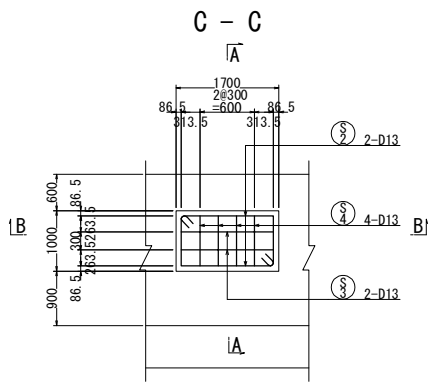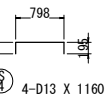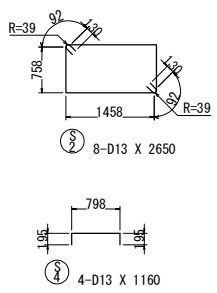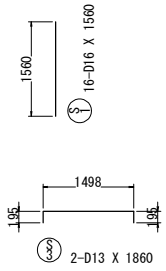


注1) ※印表記は機械式鉄筋定着工法を示すものであり、下記の基準等を満足すること。  
①道路橋示方書・同解説 (H29.11 日本道路協会)  
②機械式鉄筋定着工法の配筋設計ガイドライン (H28.7 機械式鉄筋定着工法技術検討委員会)  
なお、定着体の設置方向は、施工条件に応じて定着体と半円形フックの設置方向を変更してもよい。  
注2) この図面の機械式鉄筋定着工法は参考図であり製品を指定するものではない。  
注3) フーチング以外の鉄筋は、すべてエポキシ被覆塗装鉄筋とする。

常磐自動車道 相馬工事			
図面の種類	大野台希望の橋 A1橋台配筋図(4)		
縮尺	図示	図面番号	/
設計会社名	株式会社 建設技術研究所		
施工会社名			
事務所名	東日本高速道路株式会社 東北支社 いわき工事事務所		







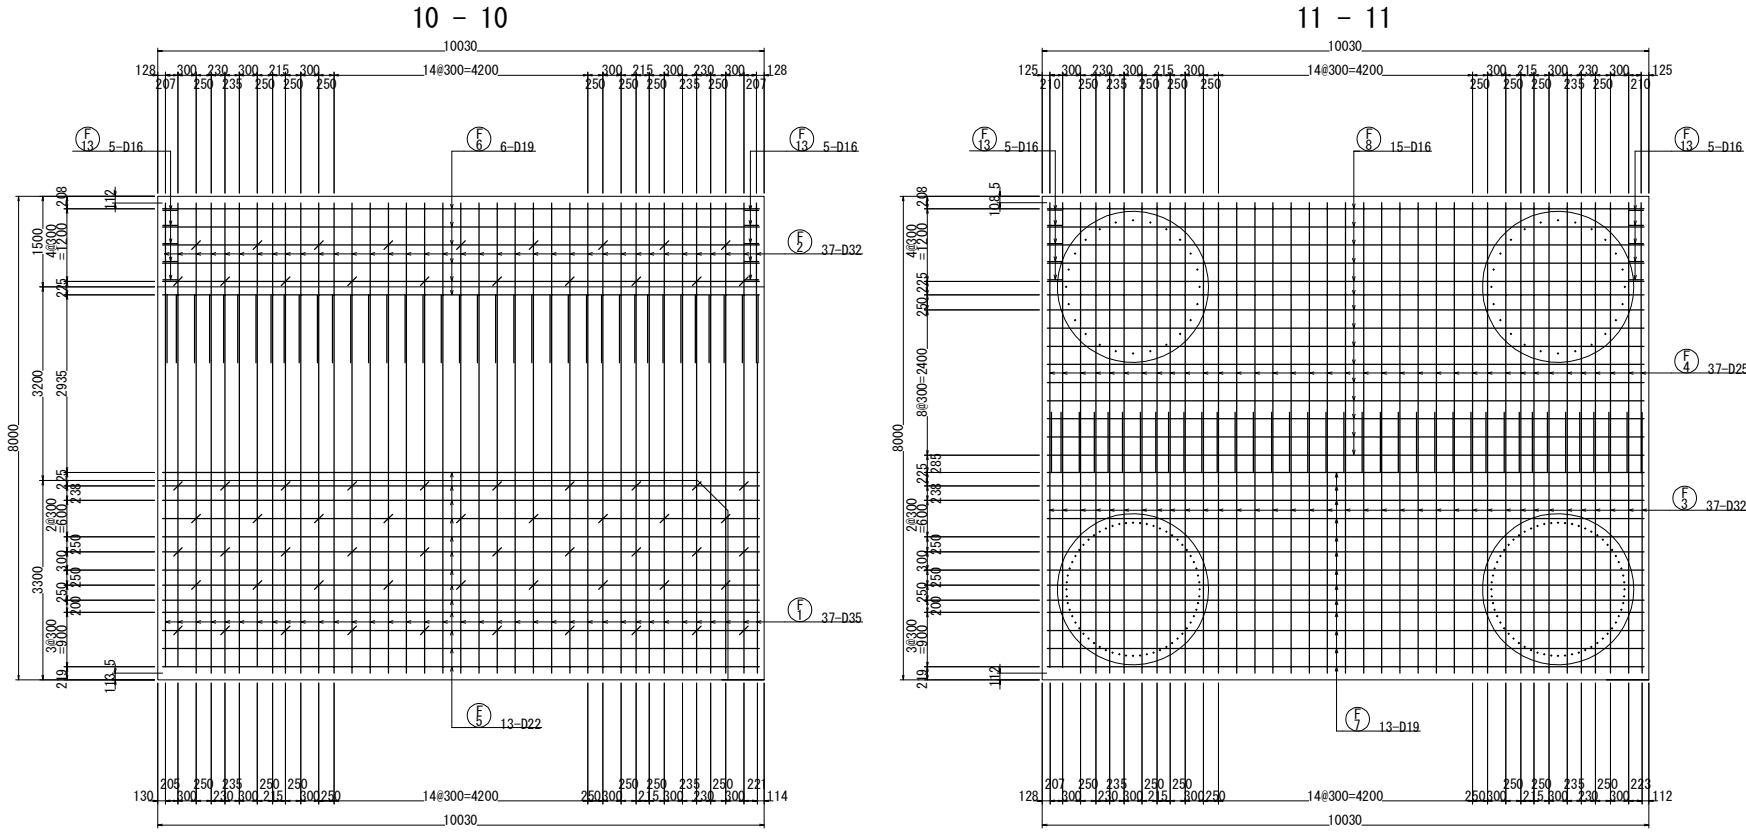


後フーチング詳細図 S=1:50

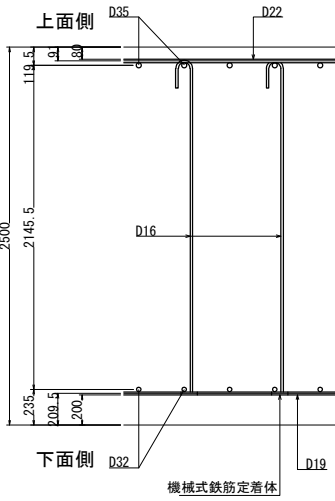

前フーチング詳細図 S=1:50

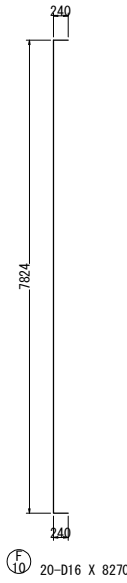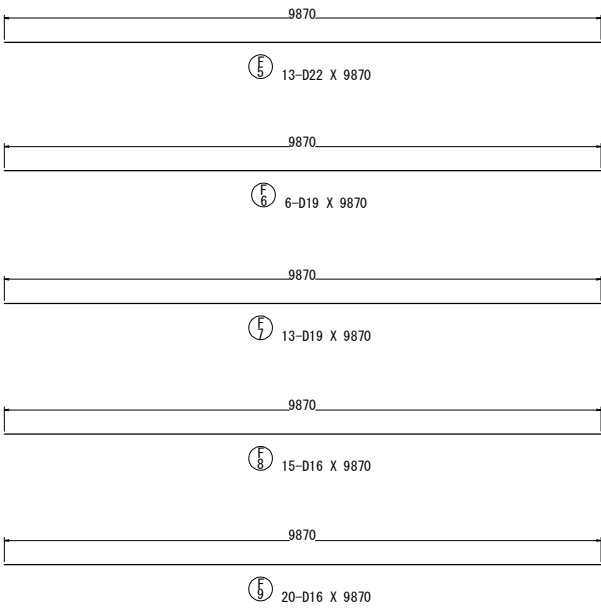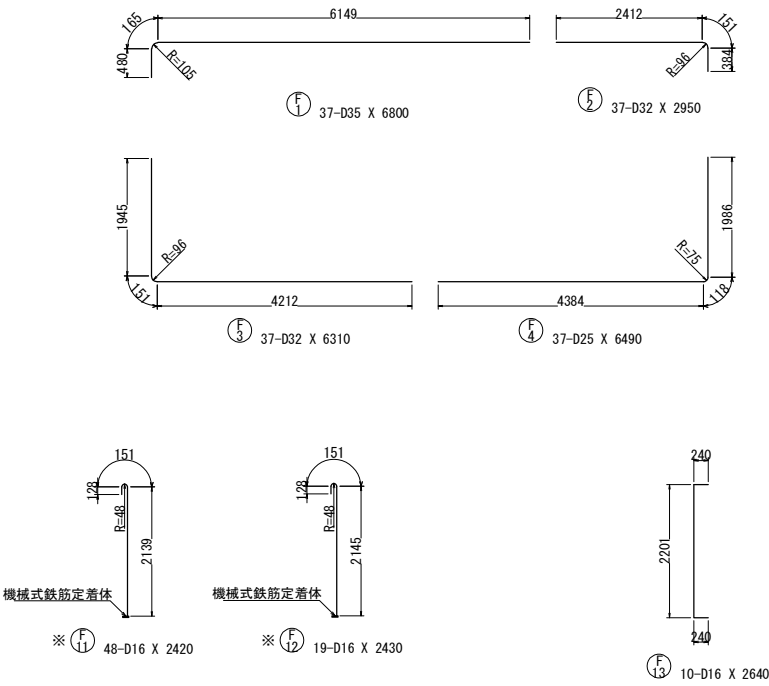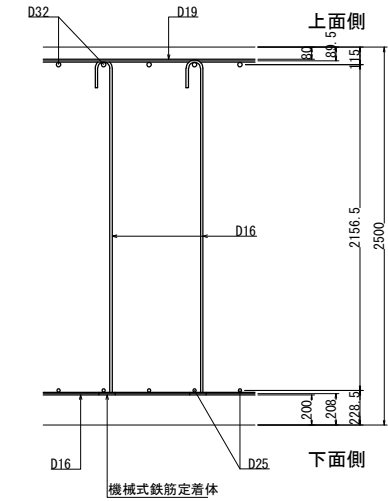





位置図

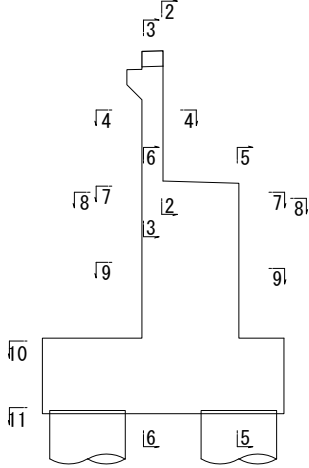

注1) ※印表記は機械式鉄筋定着工法を示すものであり、下記の基準等を満足すること。  
①道路橋示方書・同解説 (H29.11 日本道路協会)  
②機械式鉄筋定着工法の配筋設計ガイドライン (H28.7 機械式鉄筋定着工法技術検討委員会)  
なお、定着体の設置方向は、施工条件に応じて定着体と半円形フックの設置方向を変更してもよい。  
注2) この図面の機械式鉄筋定着工法は参考図であり製品を指定するものではない。  
注3) フーチング以外の鉄筋は、すべてエポキシ被覆塗装鉄筋とする。

常磐自動車道 相馬工事			
図面の種類	大野台希望の橋 A1橋台配筋図(5)		
縮 尺	図 示	図面番号	/
設計会社名	株式会社 建設技術研究所		
施工会社名			
事務所名	東日本高速道路株式会社 東北支社 いわき工事事務所		




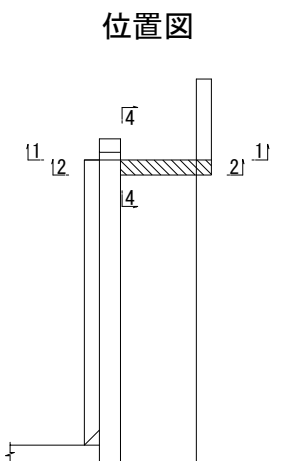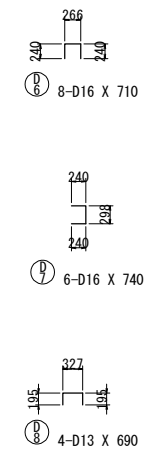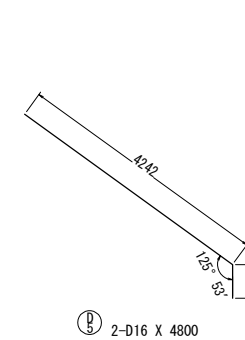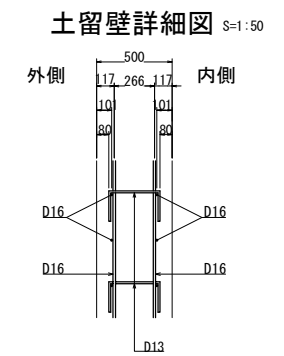




常磐自動車道 相馬工事			
図面の種類	大野台希望の橋 A1橋台配筋図 (6)		
縮 尺	図 示	図面番号	/
設計会社名	株式会社 建設技術研究所		
施工会社名			
事務所名	東日本高速道路株式会社 東北支社 いわき工事事務所		




＜妻壁配筋図＞

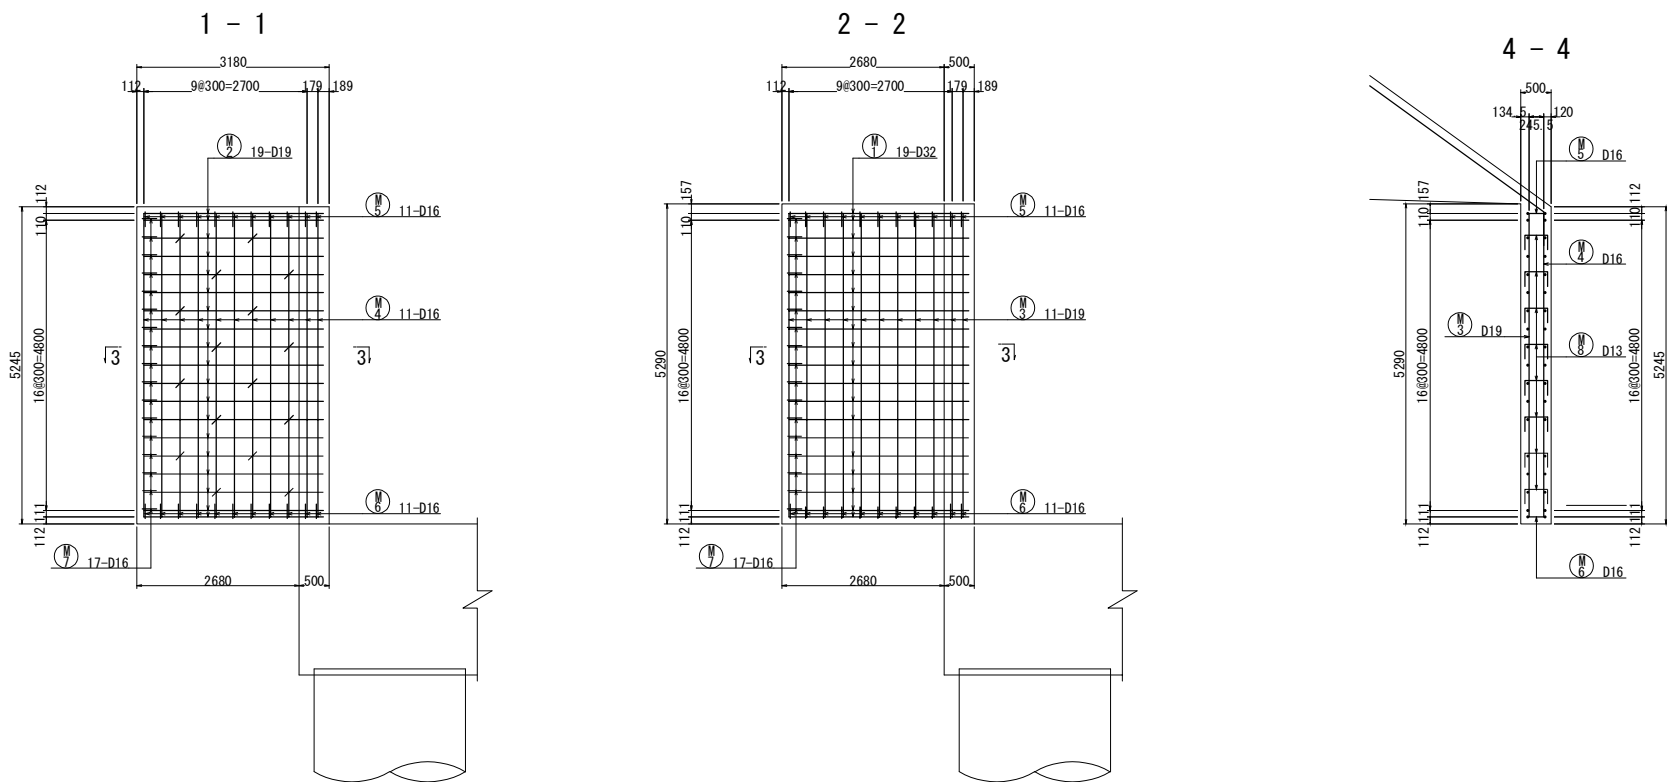

妻壁詳細図 S=1:50

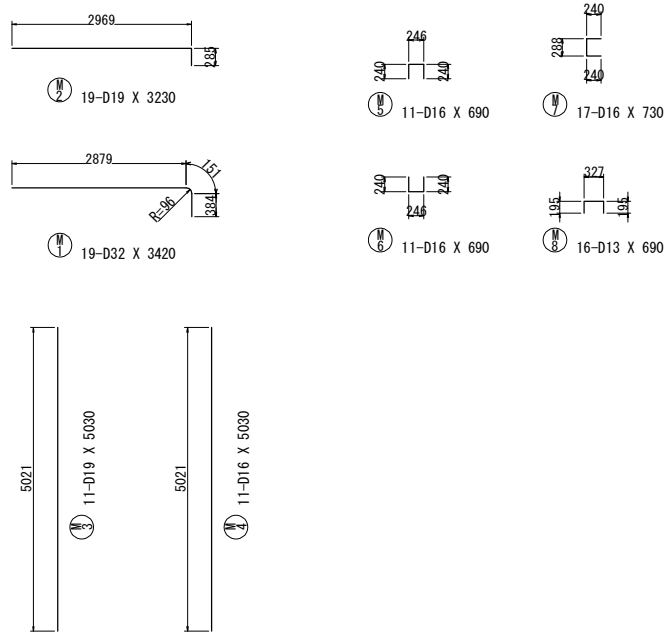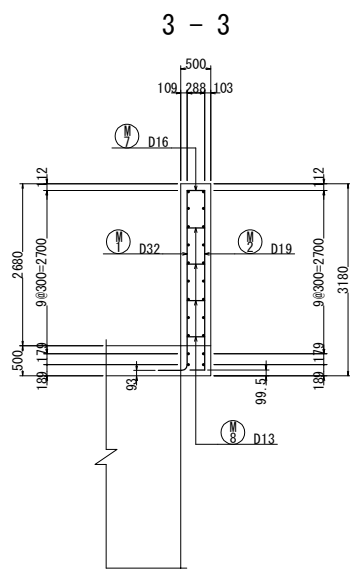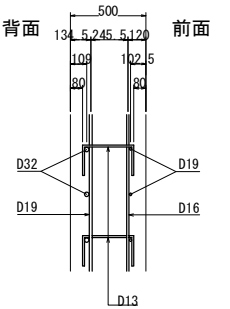

位置図



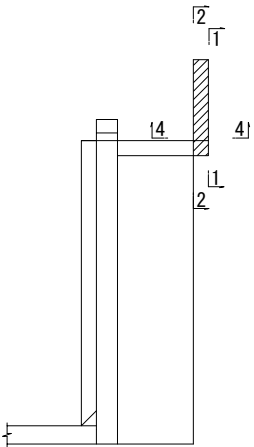


注) 妻壁の鉄筋は、すべてエポキシ被覆塗装鉄筋とする。




常磐自動車道 相馬工事			
図面の種類	大野台希望の橋 A1橋台配筋図(7)		
縮 尺	図 示	図面番号	/
設計会社名	株式会社 建設技術研究所		
施工会社名			
事務所名	東日本高速道路株式会社 東北支社 いわき工事事務所		




大野台希望の橋 A1橋台配筋図(8) S=1:125  
<Lライン側ウイング配筋図>

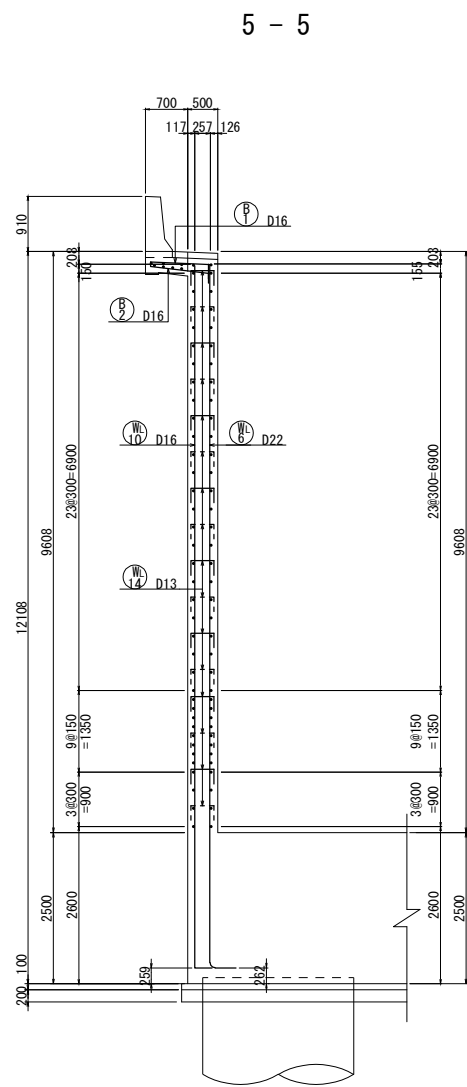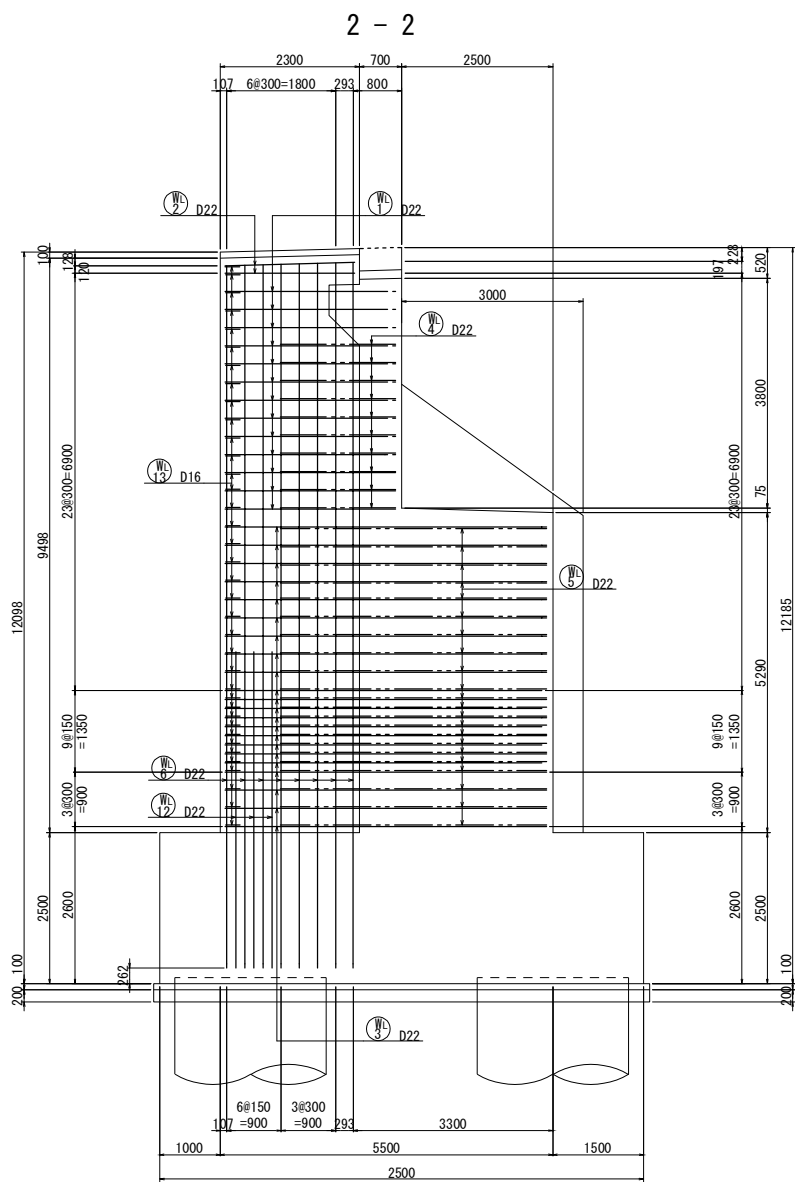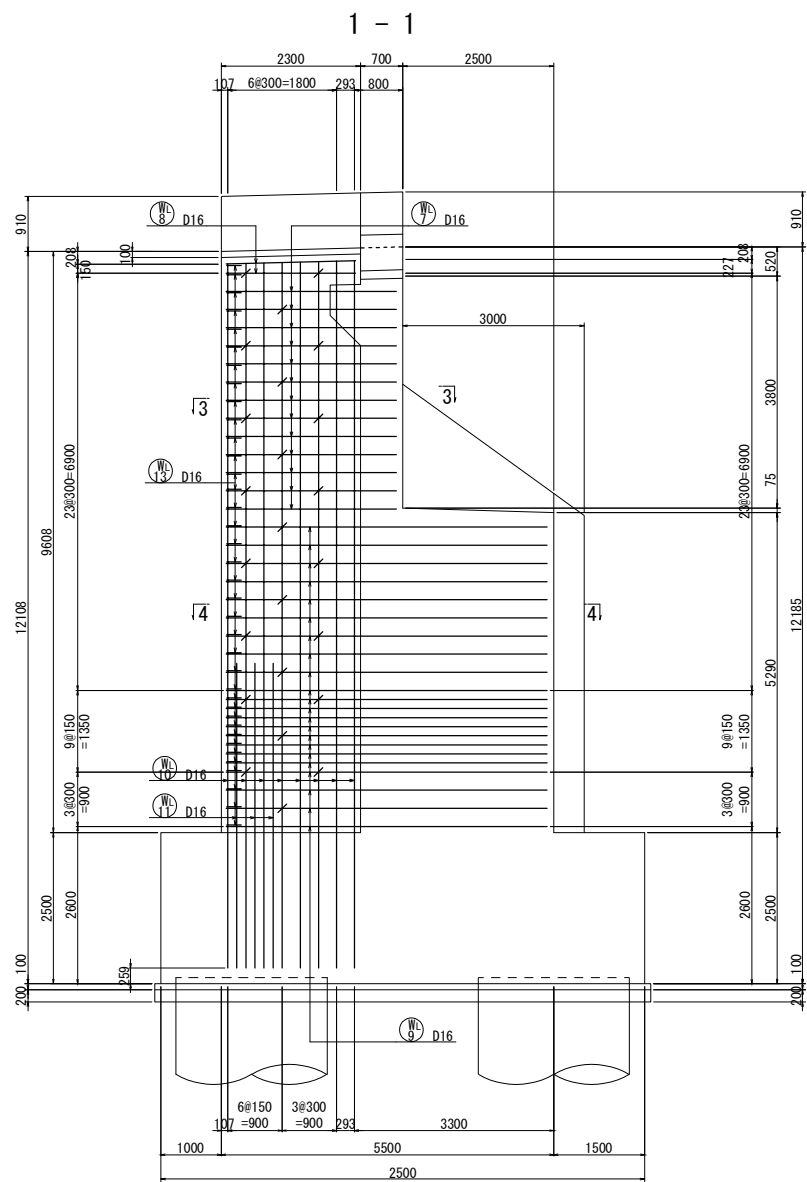


ウイング詳細図 S=1:50

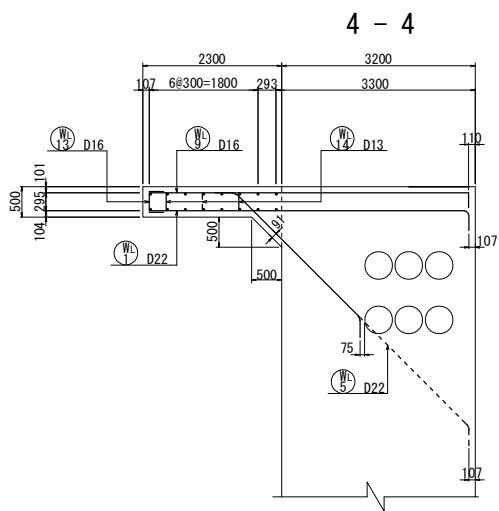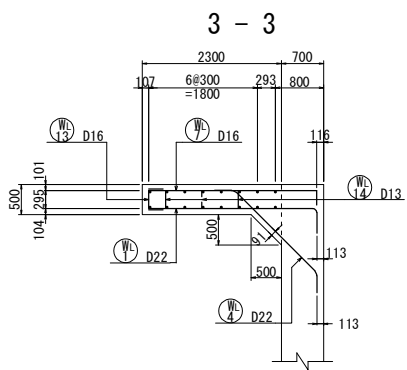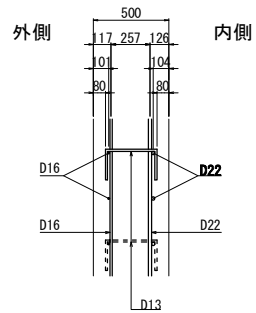


張出部詳細図

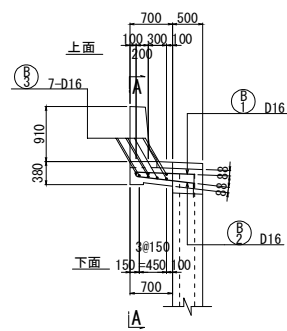

A - A

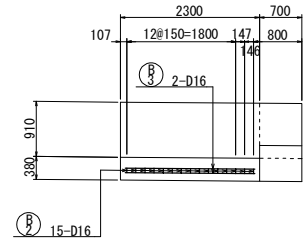

位置図

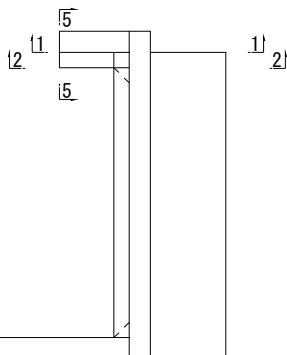


注) ウイングの鉄筋は、すべてエポキシ被覆塗装鉄筋とする。

常磐自動車道 相馬工事			
図面の種類	大野台希望の橋 A1橋台配筋図(8)		
縮 尺	図 示	図面番号	/
設計会社名	株式会社 建設技術研究所		
施工会社名			
事務所名	東日本高速道路株式会社 東北支社 いわき工務事務所		




＜Lライン側ウイング配筋図＞

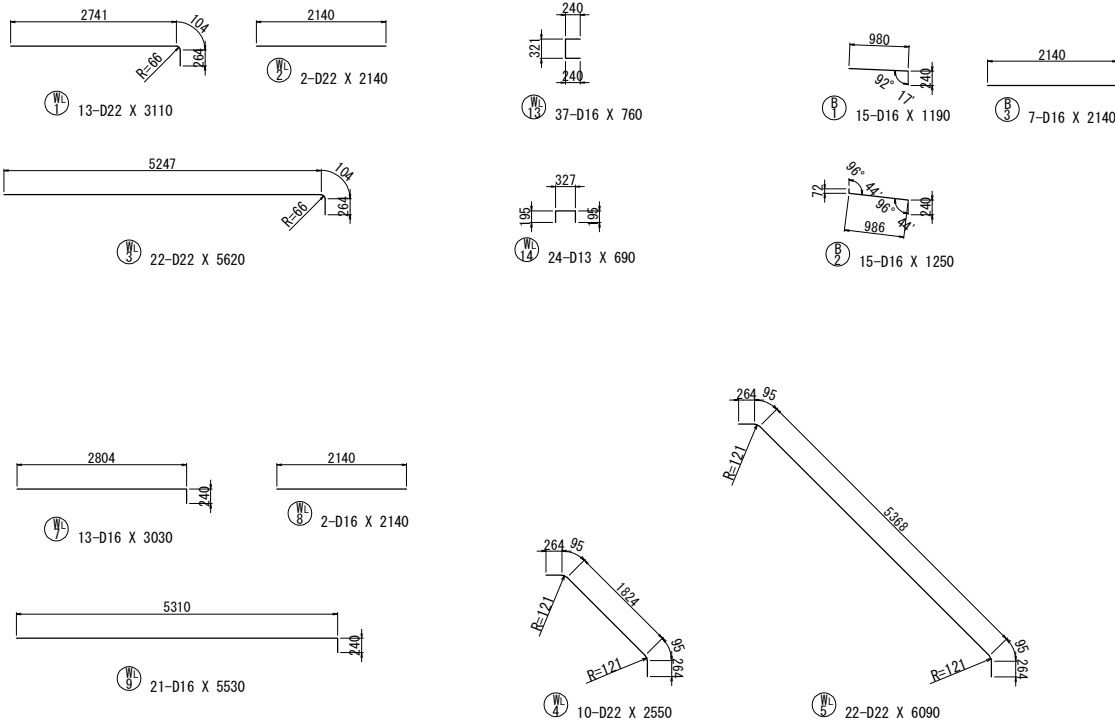

種 別	径	本数	I	L
W-6-1	D22	1	11545	11920
-2	D22	1	11552	11920
-3	D22	1	11560	11930
-4	D22	1	11568	11940
-5	D22	1	11576	11950
-6	D22	1	11583	11960
-7	D22	1	11591	11960
-8	D22	1	11598	11970
平均長		8		11950

種 別	径	本数	I	L
W-10-1	D16	1	11643	11870
-2	D16	1	11651	11870
-3	D16	1	11659	11880
-4	D16	1	11667	11890
-5	D16	1	11674	11900
-6	D16	1	11682	11910
-7	D16	1	11690	11910
-8	D16	1	11697	11920
平均長		8		11900





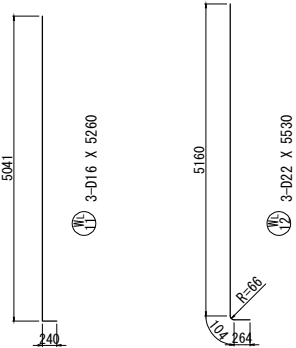


注) ウイングの鉄筋は、すべてエポキシ被覆塗装鉄筋とする。


常磐自動車道 相馬工事			
図面の種類	大野台希望の橋 A1橋台配筋図(9)		
縮 尺	図 示	図面番号	/
設計会社名	株式会社 建設技術研究所		
施工会社名			
事務所名	東日本高速道路株式会社 東北支社 いわき工事事務所		




＜Rライン側ウイング配筋図＞

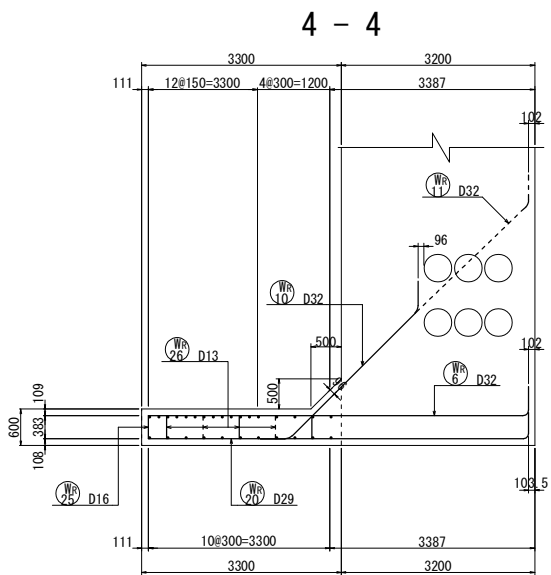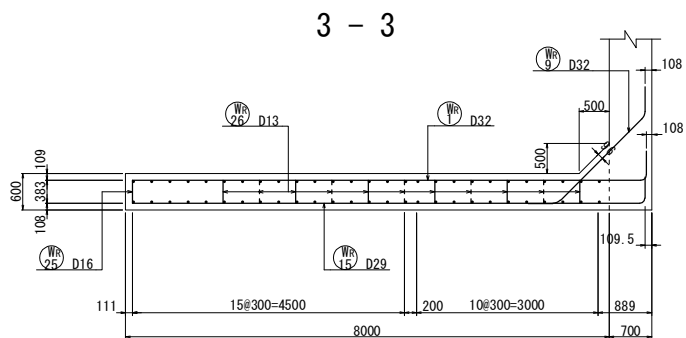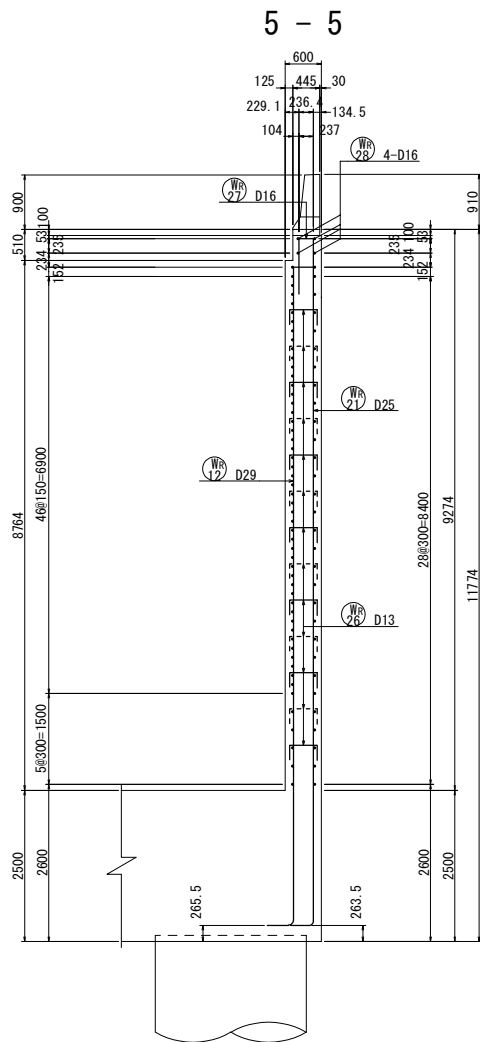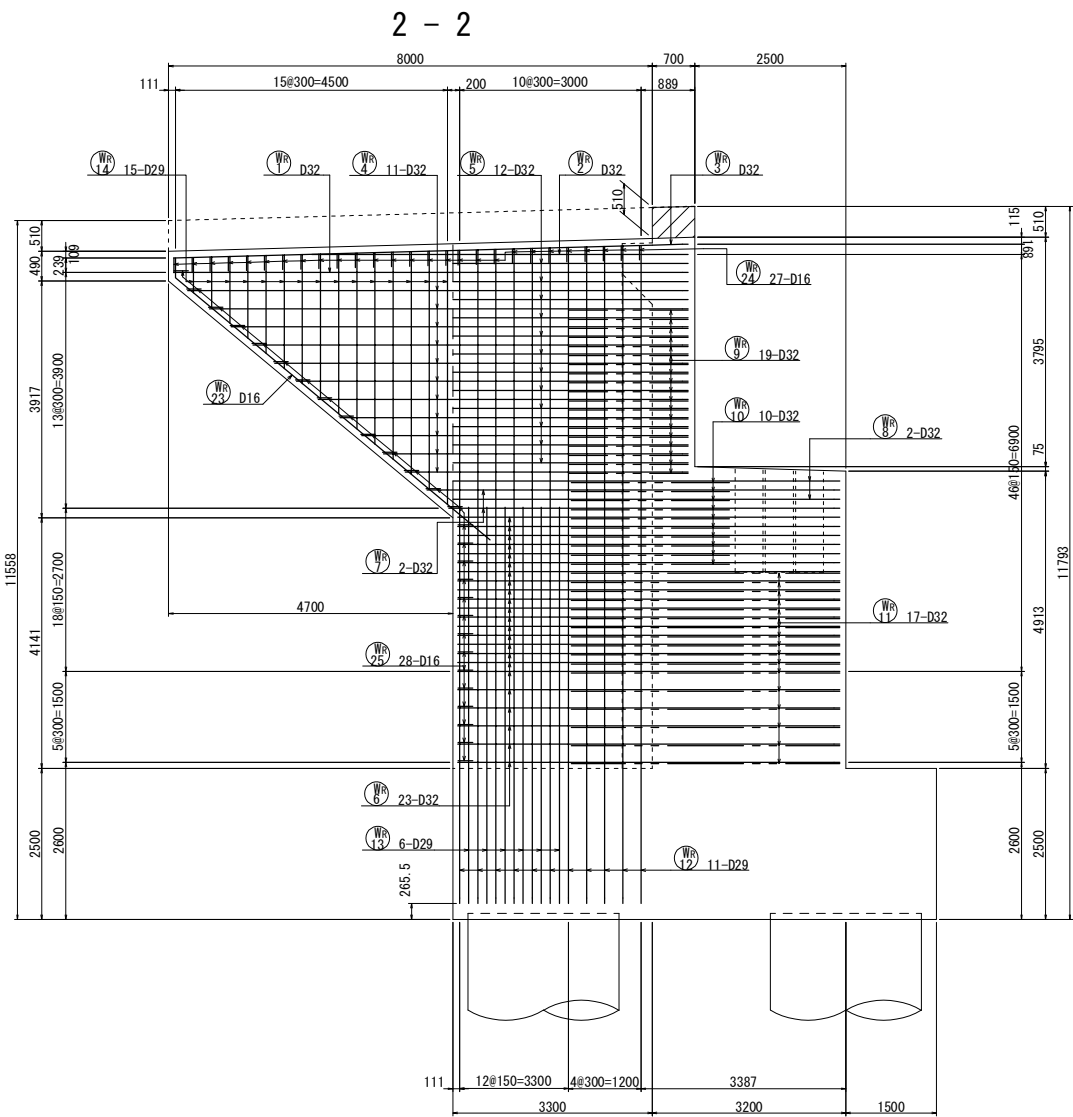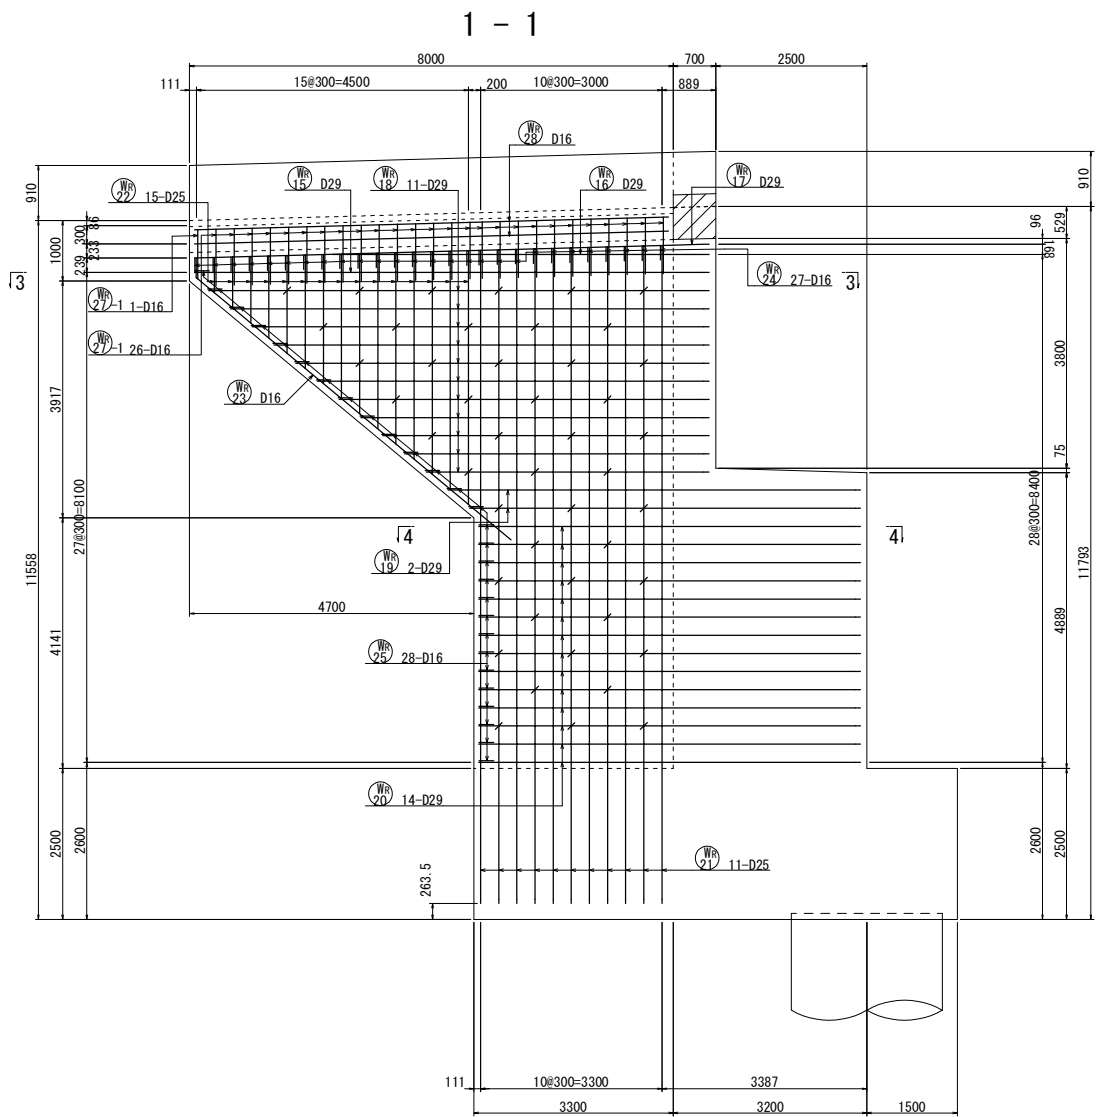

ウイング詳細図 S=1:50

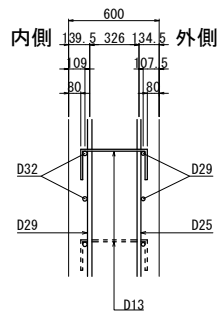

位置図


























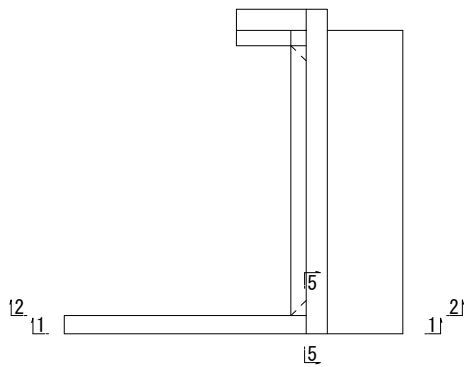


注) ウイングの鉄筋は、すべてエポキシ被覆塗装鉄筋とする。

常磐自動車道 相馬工事			
図面の種類	大野台希望の橋 A1橋台配筋図(10)		
縮 尺	図 示	図面番号	/
設計会社名	株式会社 建設技術研究所		
施工会社名			
事務所名	東日本高速道路株式会社 東北支社 いわき工事事務所		



＜Rライン側ウイング配筋図＞

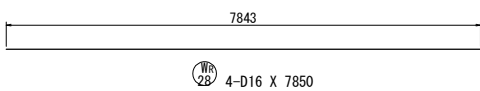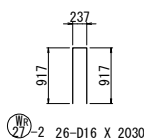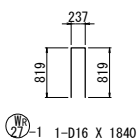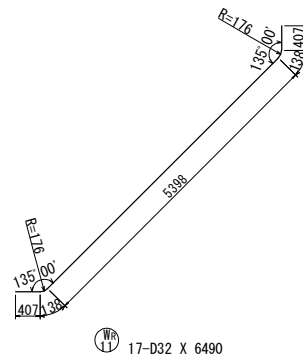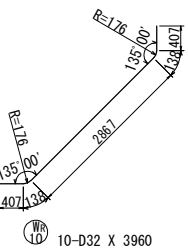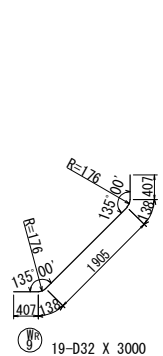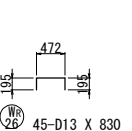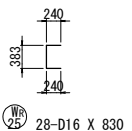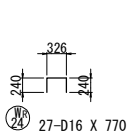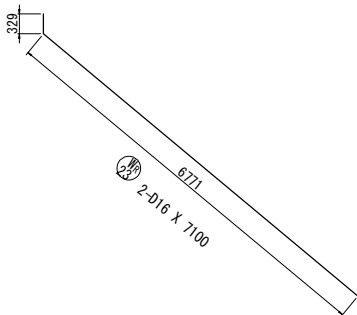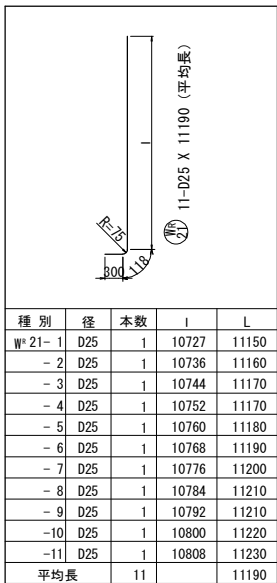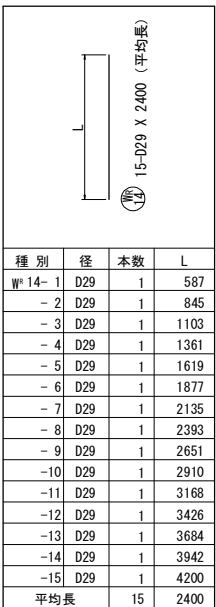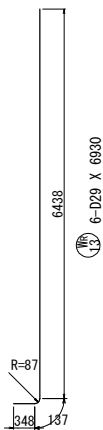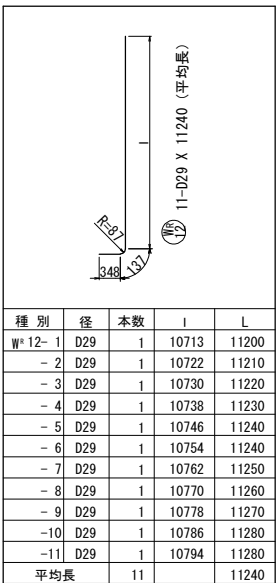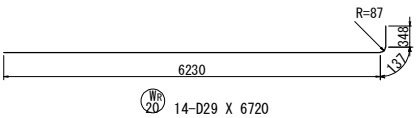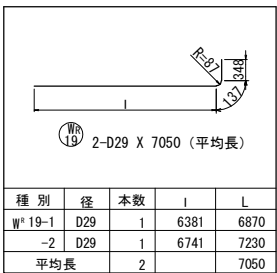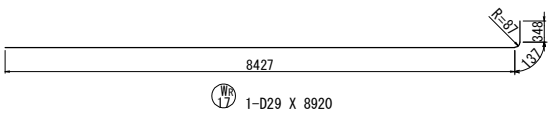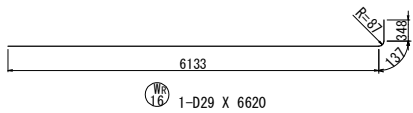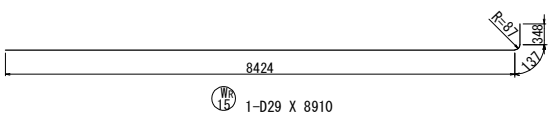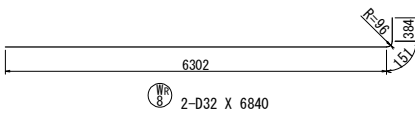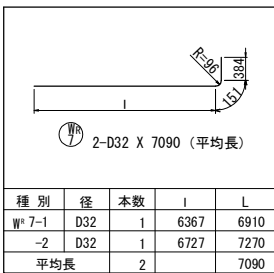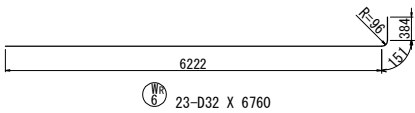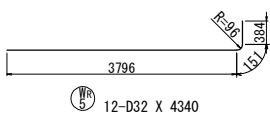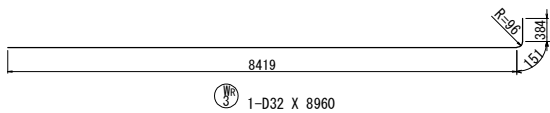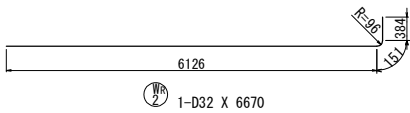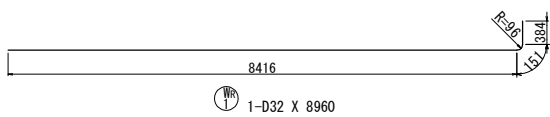


注) ウイングの鉄筋は、すべてエポキシ被覆塗装鉄筋とする。

常磐自動車道 相馬工事			
図面の種類	大野台希望の橋 A1橋台配筋図(11)		
縮 尺	図 示	図面番号	/
設計会社名	株式会社 建設技術研究所		
施工会社名			
事務所名	東日本高速道路株式会社 東北支社 いわき工事事務所		







＜壁高欄配筋図＞

左側壁高欄

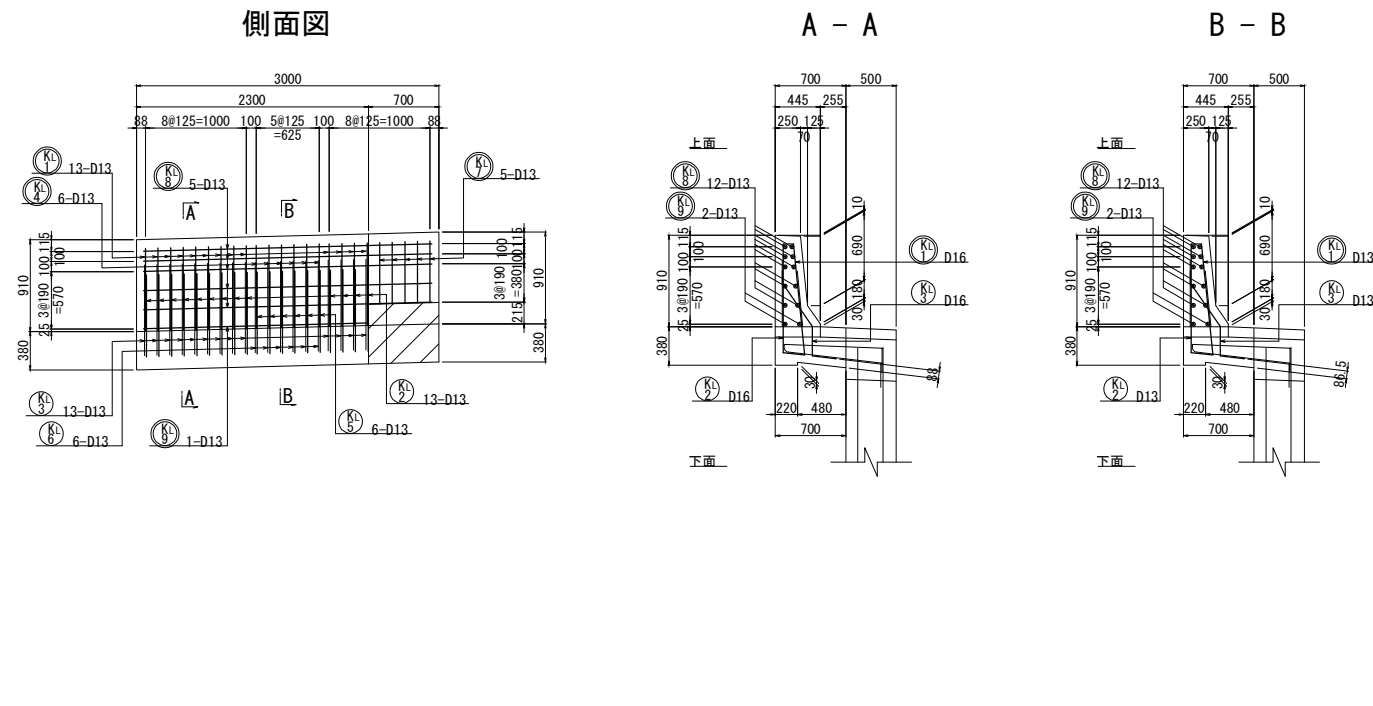

右側壁高欄

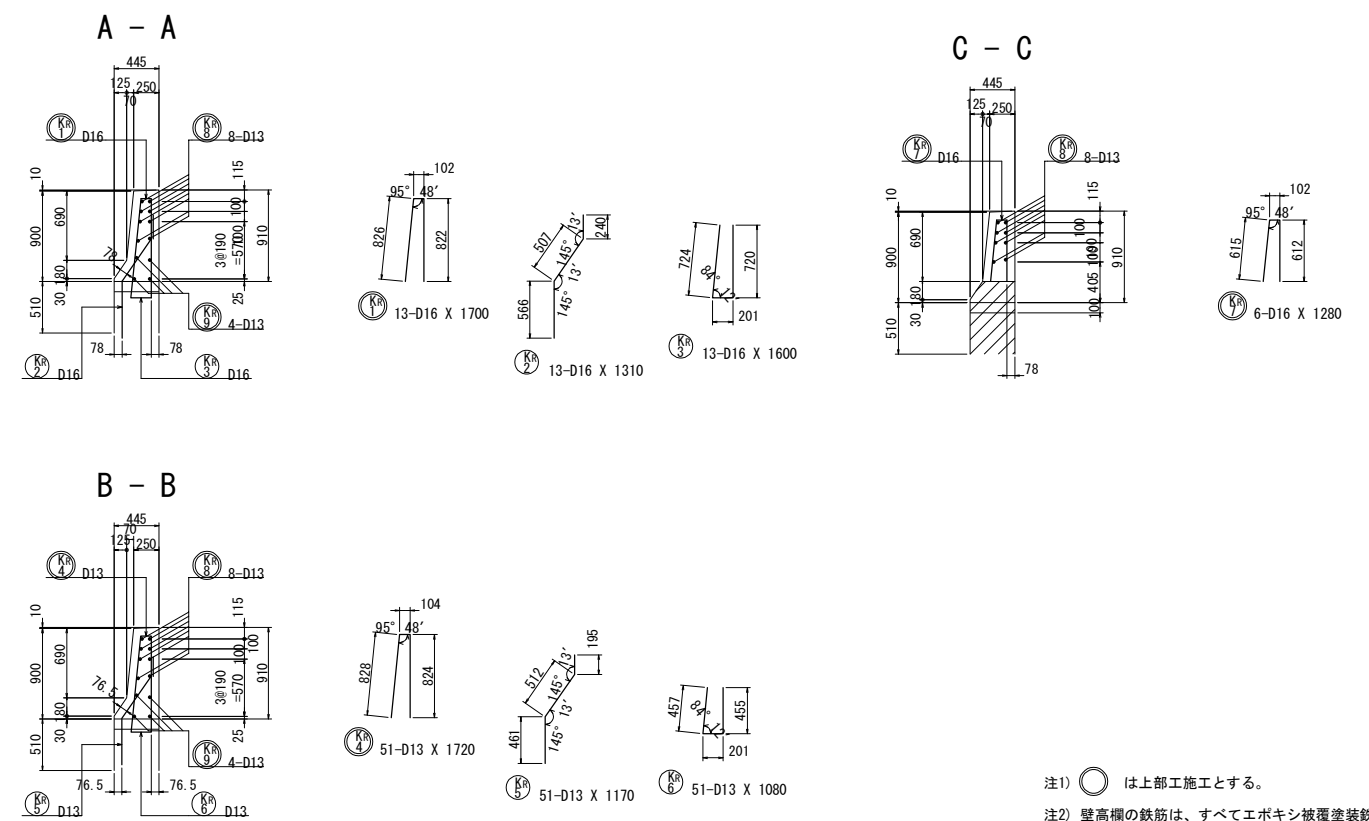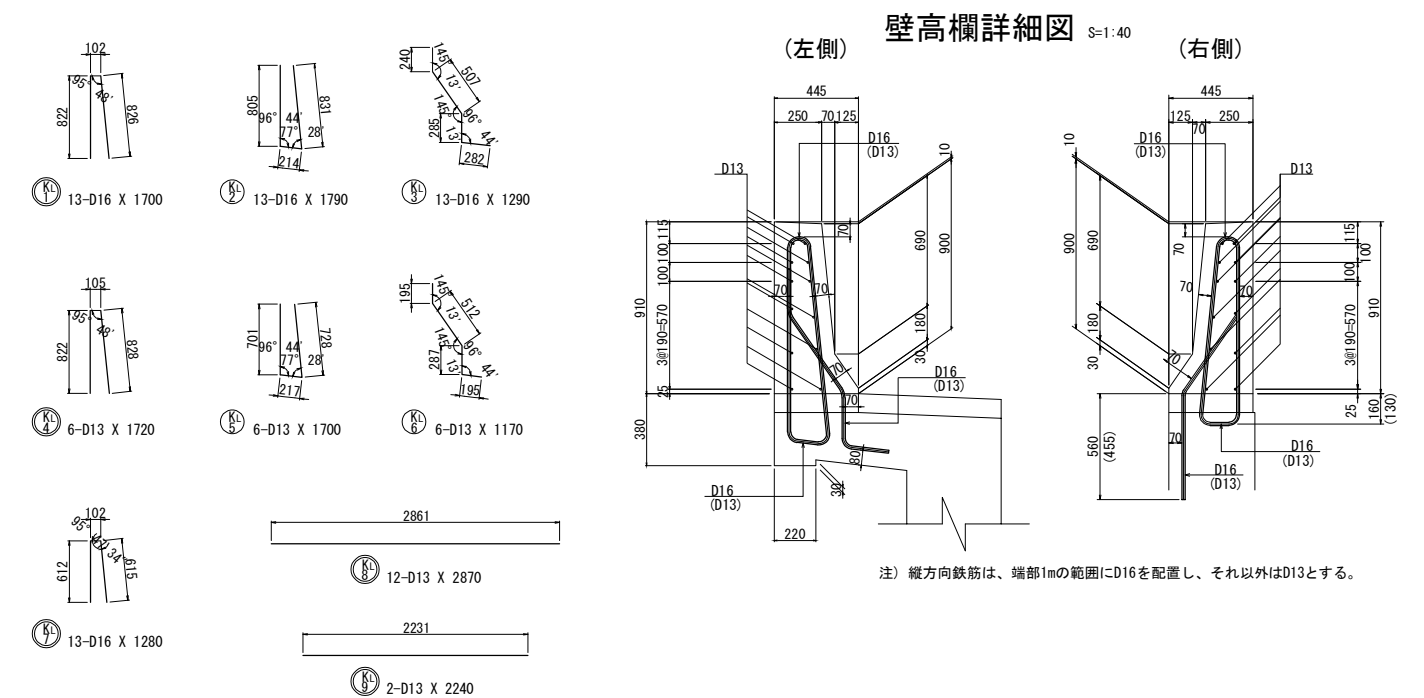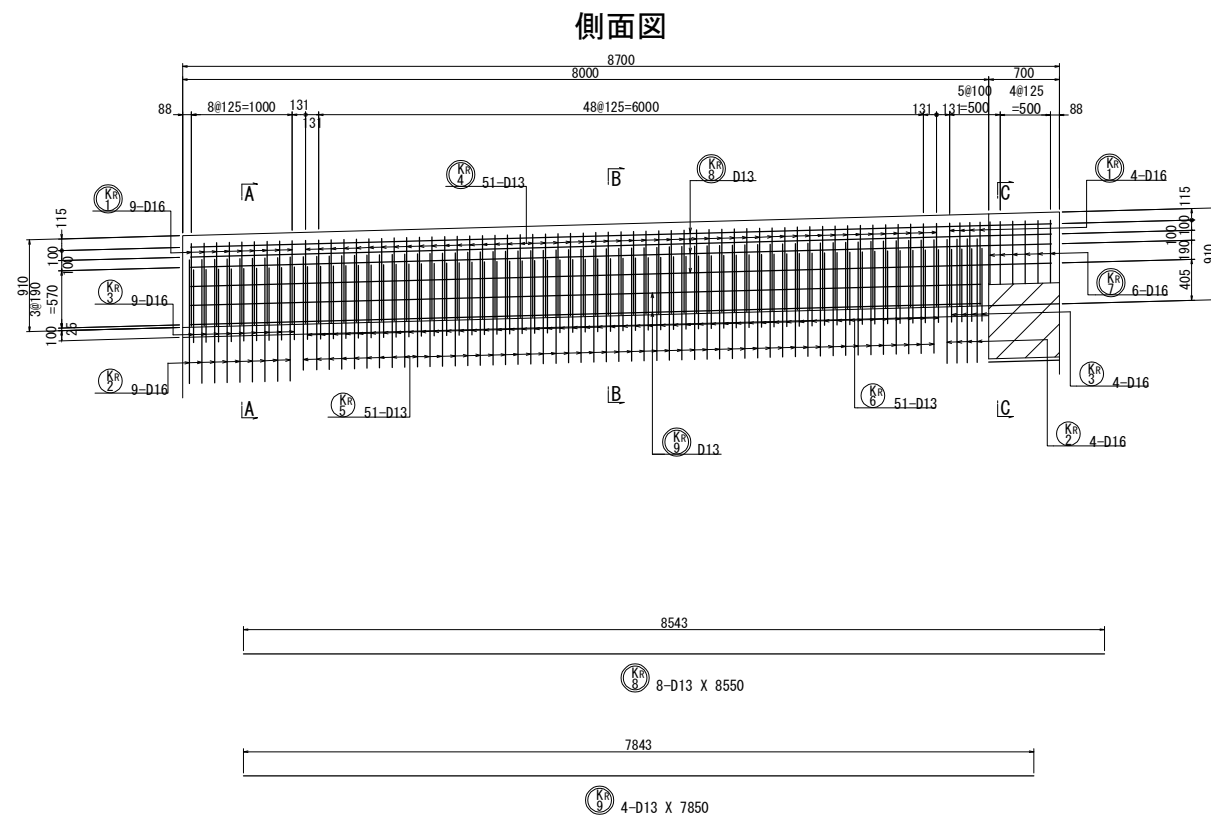

注1)  は上部工施工とする。

注2) 壁高欄の鉄筋は、すべてエポキシ被覆塗装鉄筋とする。

<div style="text-align: center;"> <b>常磐自動車道 相馬工事</b> </div>			
図面の種類	大野台希望の橋 A1橋台配筋図(12)		
縮 尺	図 示	図面番号	/
設計会社名	株式会社 建設技術研究所		
施工会社名			
事務所名	東日本高速道路株式会社 東北支社 いわき工事事務所		



大野台希望の橋 A1橋台配筋図(13)

鉄筋表(下部工施工)

[普通鉄筋(SD345)]

記号	径	長さ	本数	単位質量	一本当り質量	質量	摘要
F 1	D35	6800	37	7.51	51.1	1891	┐
F 2	D32	2950	37	6.23	18.4	681	┐
F 3	〃	6310	37	〃	39.3	1454	┐
F 4	D25	6490	37	3.98	25.8	955	┐
F 5	D22	9870	13	3.04	30.0	390	┐
F 6	D19	9870	6	2.25	22.2	133	┐
F 7	〃	9870	13	〃	22.2	289	┐
F 8	D16	9870	15	1.56	15.4	231	┐
F 9	〃	9870	20	〃	15.4	308	┐
F 10	〃	8270	20	〃	12.9	258	┐
※ F 11	〃	2420	48	〃	3.78	181	┐ [48]
※ F 12	〃	2430	19	〃	3.79	72	┐ [19]
F 13	〃	2640	10	〃	4.12	41	┐
6884 kg							
A				B	C	合計	
合 計 D35				1891 kg	—	—	1891 kg
D32				2135 kg	—	—	2135 kg
D25				955 kg	—	—	955 kg
D22				390 kg	—	—	390 kg
D19				422 kg	—	—	422 kg
D16				838 kg	—	253 kg [67]	1091 kg
総質量				6631 kg	—	253 kg [67]	6884 kg

注) 摘要欄“B”は、鉄筋 B を示す。  
欄外の ※印は、鉄筋 C を示す。  
その他は、鉄筋 A を示す。  
摘要欄の [ ] は機械式鉄筋定着工法の箇所数を示す。

機械式鉄筋定着工法数量表(下部工施工)

[普通鉄筋(SD345)]

鉄筋径	箇所数				
	0<L≤1m	1m<L≤2m	2m<L≤3m	3m<L≤4m	4<L≤5m
D22	—	—	—	—	—
D19	—	—	—	—	—
D16	—	—	67	—	—
D13	—	—	—	—	—
小 計	—	—	67	—	—
合計					67箇所

鉄筋表(下部工施工)

[エポキシ被覆塗装鉄筋(SD345)]

記号	径	長さ	本数	単位質量	一本当り質量	質量	摘要
P 1	D38	5600	62	8.95	50.1	3106	┐
P 2	〃	4090	6	〃	36.6	220	┐ (平均長)
P 3	〃	1280	3	〃	11.5	35	┐ (平均長)
P 4	〃	1250	3	〃	11.2	34	┐ (平均長)
P 5	〃	5400	36	〃	48.3	1739	┐
P 6	D22	8760	13	3.04	26.6	346	┐
P 7	D29	2490	13	5.04	12.5	163	┐
P 8	D22	5800	12	3.04	17.6	211	┐
P 9	D29	5490	12	5.04	27.7	332	┐
P 10	D22	9870	1	3.04	30.0	30	┐
P 11	〃	2520	2	〃	7.66	15	┐ (平均長)
P 12	〃	3510	2	〃	10.7	21	┐ (平均長)
P 13	D29	3640	2	5.04	18.3	37	┐ (平均長)
P 14	D22	9880	14	3.04	30.0	420	┐
P 15	D16	560	16	1.56	0.78	12	┐
P 16	〃	850	36	〃	1.33	48	┐
P 17-1	D22	830	189	3.04	2.52	476	┐ [189]
P 17-2	〃	810	206	〃	2.46	507	┐ [206]
P 18	D38	1500	4	8.95	13.4	54	┐
P 19	〃	1500	4	〃	13.4	54	┐
P 20	〃	1500	8	〃	13.4	107	┐
7967kg							

E 1	D16	2850	32	1.56	4.45	142	┐
E 2	D13	9880	4	0.995	9.83	39	┐
E 3	D22	550	12	3.04	1.67	20	┐
E 4	D13	1580	12	0.995	1.57	19	┐
220kg							

A 1	D29	7620	65	5.04	38.4	2496	┐ (平均長)
A 2	〃	7630	35	〃	38.5	1348	┐ (平均長)
A 3	D16	7640	9	1.56	11.9	107	┐
A 4	〃	7250	9	〃	11.3	102	┐
A 5	D19	10400	32	2.25	23.4	749	┐
A 6	〃	6330	3	〃	14.2	43	┐ (平均長)
A 7	〃	10410	1	〃	23.4	23	┐
A 8	〃	10400	32	〃	23.4	749	┐
A 9	〃	6330	3	〃	14.2	43	┐ (平均長)
A 10	〃	10410	1	〃	23.4	23	┐
A 11	D16	10930	9	1.56	17.1	154	┐
A 12	D19	2890	81	2.25	6.50	527	┐ [81]
A 13	D16	3250	30	1.56	5.07	152	┐ [30]
A 14	〃	4110	34	〃	6.41	218	┐
A 15-1	〃	1780	4	〃	2.78	11	┐
A 15-2	〃	790	4	〃	1.23	5	┐
A 16-1	〃	1470	3	〃	2.29	7	┐
A 16-2	〃	300	3	〃	0.468	1	┐
A 16-3	〃	4360	3	〃	6.80	20	┐
A 16-4	〃	350	3	〃	0.546	2	┐
A 16-5	〃	2160	3	〃	3.37	10	┐
6790kg							

H 1	D16	2770	12	1.56	4.32	52	┐
H 2	〃	2330	30	〃	3.63	109	┐
H 3	〃	4480	4	〃	6.99	28	┐
189kg							

S 1	D16	1560	16	1.56	2.43	39	┐
S 2	D13	2650	8	0.995	2.64	21	┐
S 3	〃	1860	2	〃	1.85	4	┐
S 4	〃	1160	4	〃	1.15	5	┐
69kg							

D 1	D16	2330	6	1.56	3.63	22	┐ (平均長)
D 2	〃	2330	6	〃	3.63	22	┐ (平均長)
D 3	〃	1790	8	〃	2.79	22	┐ (平均長)
D 4	〃	1790	8	〃	2.79	22	┐ (平均長)
D 5	〃	4800	2	〃	7.49	15	┐
D 6	〃	710	8	〃	1.11	9	┐
D 7	〃	740	6	〃	1.15	7	┐
D 8	D13	690	4	0.995	0.687	3	┐
122kg							

M 1	D32	3420	19	6.23	21.3	405	┐
M 2	D19	3230	19	2.25	7.27	138	┐
M 3	〃	5030	11	〃	11.3	124	┐
M 4	D16	5030	11	1.56	7.85	86	┐
M 5	〃	690	8	〃	1.08	9	┐
M 6	〃	690	8	〃	1.08	9	┐
M 7	〃	730	17	〃	1.14	19	┐
M 8	D13	690	16	0.995	0.687	11	┐
801kg							

記号	径	長さ	本数	単位質量	一本当り質量	質量	摘要
W 1	D22	3110	13	3.04	9.45	123	┐
W 2	〃	2140	2	〃	6.51	13	┐
W 3	〃	5620	22	〃	17.1	376	┐
W 4	〃	2550	10	〃	7.75	78	┐
W 5	〃	6090	22	〃	18.5	407	┐
W 6	〃	11950	8	〃	36.3	290	┐ (平均長)
W 7	D16	3030	13	1.56	4.73	61	┐
W 8	〃	2140	2	〃	3.34	7	┐
W 9	〃	5530	22	〃	8.63	190	┐
W 10	〃	11900	8	〃	18.6	149	┐ (平均長)
W 11	〃	5260	3	〃	8.21	25	┐
W 12	D22	5530	3	3.04	16.8	50	┐
W 13	D16	760	37	1.56	1.19	44	┐
W 14	D13	690	24	0.995	0.687	16	┐
1829kg							

B 1	D16	1190	15	1.56	1.86	28	┐
B 2	〃	1250	15	〃	1.95	29	┐
B 3	〃	2140	7	〃	3.34	23	┐
80kg							


W 1	D32	8960	1	6.23	55.8	56	┐
W 2	〃	6670	1	〃	41.6	42	┐
W 3	〃	8960	1	〃	55.8	56	┐
W 4	〃	6920	11	〃	43.1	474	┐ (平均長)
W 5	〃	4340	12	〃	27.0	324	┐
W 6	〃	6760	23	〃	42.1	968	┐
W 7	〃	7090	2	〃	44.2	88	┐ (平均長)
W 8	〃	6840	2	〃	42.6	85	┐
W 9	〃	3000	19	〃	18.7	355	┐
W 10	〃	3960	10	〃	24.7	247	┐
W 11	〃	6490	17	〃	40.4	687	┐
W 12	D29	11240	11	5.04	56.6	623	┐ (平均長)
W 13	〃	6930	6	〃	34.9	209	┐
W 14	〃	2400	15	〃	12.1	182	┐ (平均長)
W 15	〃	8910	1	〃	44.9	45	┐
W 16	〃	6620	1	〃	33.4	33	┐
W 17	〃	8920	1	〃	45.0	45	┐
W 18	〃	6880	11	〃	34.7	382	┐ (平均長)
W 19	〃	7050	2	〃	35.5	71	┐ (平均長)
W 20	〃	6720	14	〃	33.9	475	┐
W 21	D25	11190	11	3.98	44.5	490	┐ (平均長)
W 22	〃	2400	15	〃	9.55	143	┐ (平均長)
W 23	D16	7100	2	1.56	11.1	22	┐
W 24	〃	770	27	〃	1.20	32	┐
W 25	〃	830	28	〃	1.29	36	┐
W 26	D13	830	45	0.995	0.826	37	┐
W 27-1	D16	1840	1	1.56	2.87	3	┐
W 27-1	〃	2030	26	〃	3.17	82	┐
W 28	〃	7850	4	〃	12.2	49	┐
6341kg							

K 1	D16	1790	13	1.56	2.79	36	┐
K 3	〃	1290	13	〃	2.01	26	┐
K 5	D13	1700	6	0.995	1.69	10	┐
K 6	〃	1170	6	〃	1.16	7	┐
79kg							



K 2	D16	1310	13	1.56	2.04	27	┐
K 3	〃	1600	13	〃	2.50	33	┐
K 5	D13	1170	51	0.995	1.16	59	┐
K 6	〃	1080	51	〃	1.07	55	┐
174kg							

	A	B	C	合計
合 計 D38	5349 kg	-	-	5349 kg
D32	3787 kg	-	-	3787 kg
D29	6441 kg	-	-	6441 kg
D25	633 kg	-	-	633 kg
D22	2400 kg	-	983 kg [395]	3383 kg
D19	1892 kg	-	527 kg [81]	2419 kg
D16	2211 kg	-	152 kg [30]	2363 kg
D13	286 kg	-	-	286 kg
総質量	22999 kg	-	1662 kg [506]	24661 kg



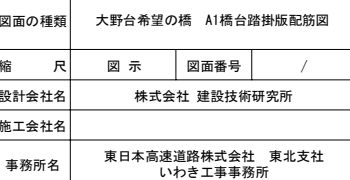



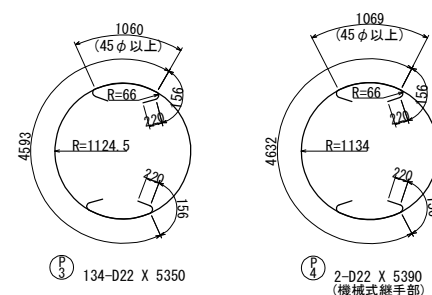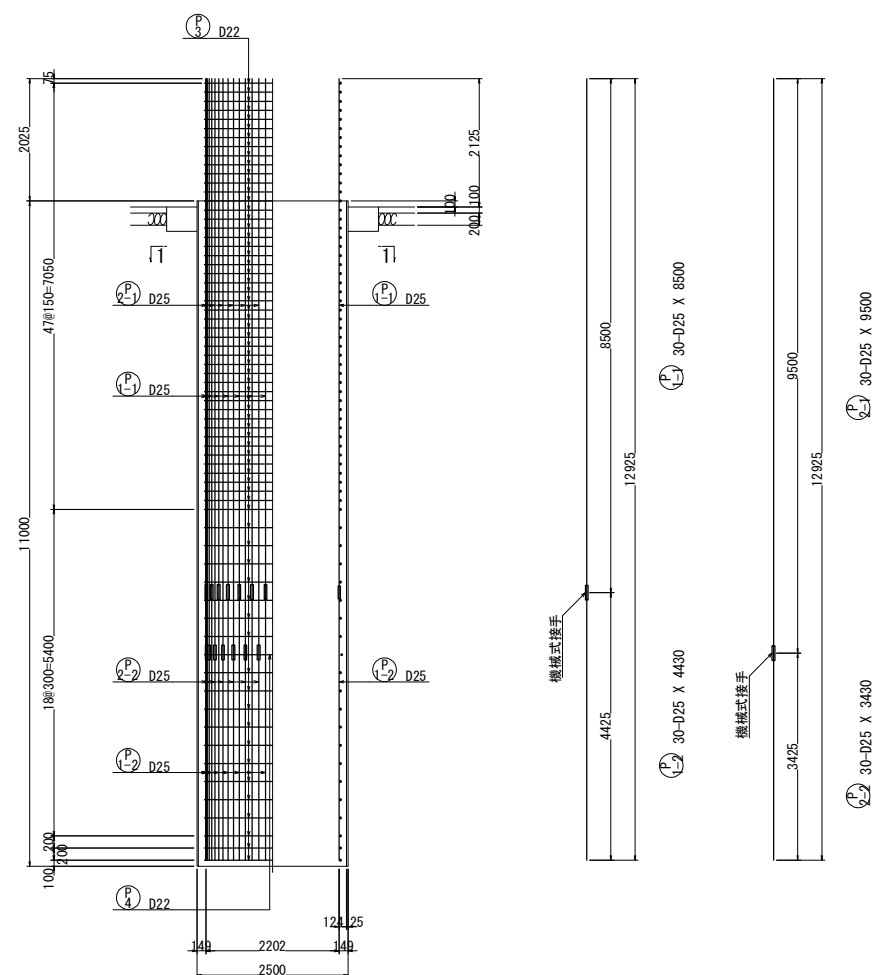

※ 帯鉄筋の重ね継手部は  
上下同じ場所を避けずらすこと


(杭1本当り)

記号	径	長さ	本数	単位質量	一本当り質量	質量	摘要
P 1-1	D25	8500	30	3.98	33.8	1014	1 (30) B
P 1-2	"	4430	30	"	17.6	528	1 B
P 2-1	"	9500	30	"	37.8	1134	1 (30) B
P 2-2	"	3430	30	"	13.7	411	1 B
P 3	D22	5350	134	3.04	16.3	2184	C
P 4	"	5390	2	"	16.4	33	C
						5304 kg	
A				B	(機械継手箇所)	A+B	
合 計 D25		-	3087 kg	(60)	3087 kg		
D22		2217 kg	-	2217 kg			
総質量		2217 kg	3087 kg	(60)	5304 kg		


注) B: 機械継手を示す

### 使用材料


コンクリート	$\sigma_{ck}=24\text{N/mm}^2$
鉄 筋	SD345

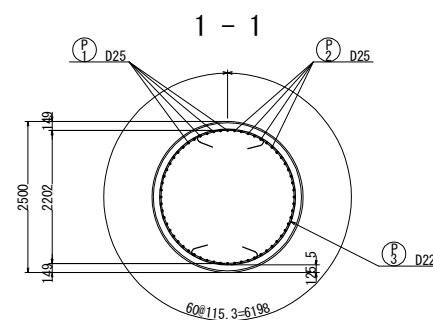

かぶり詳細図 S=1:50


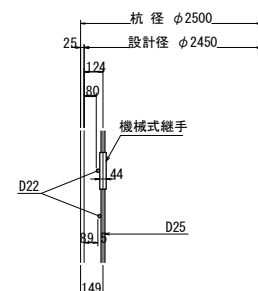


杭配置図 S=1:250

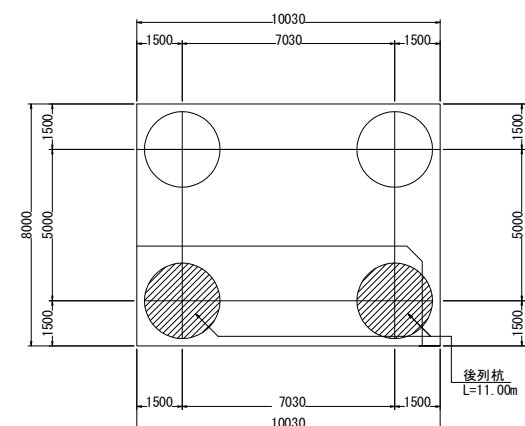

常磐自動車道 相馬工事				
図面の種類	大野台希望の橋 深礎杭配筋図 (1)			
縮 尺	図 示	図面番号	/	
設計会社名	株式会社 建設技術研究所			
施工会社名				
事務所名	東日本高速道路株式会社 東北支社 いわき工事事務所			



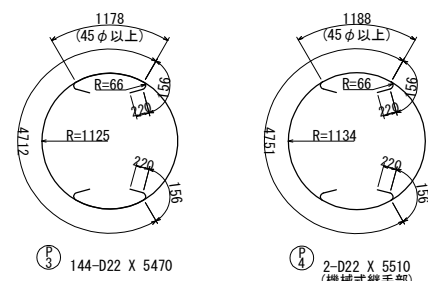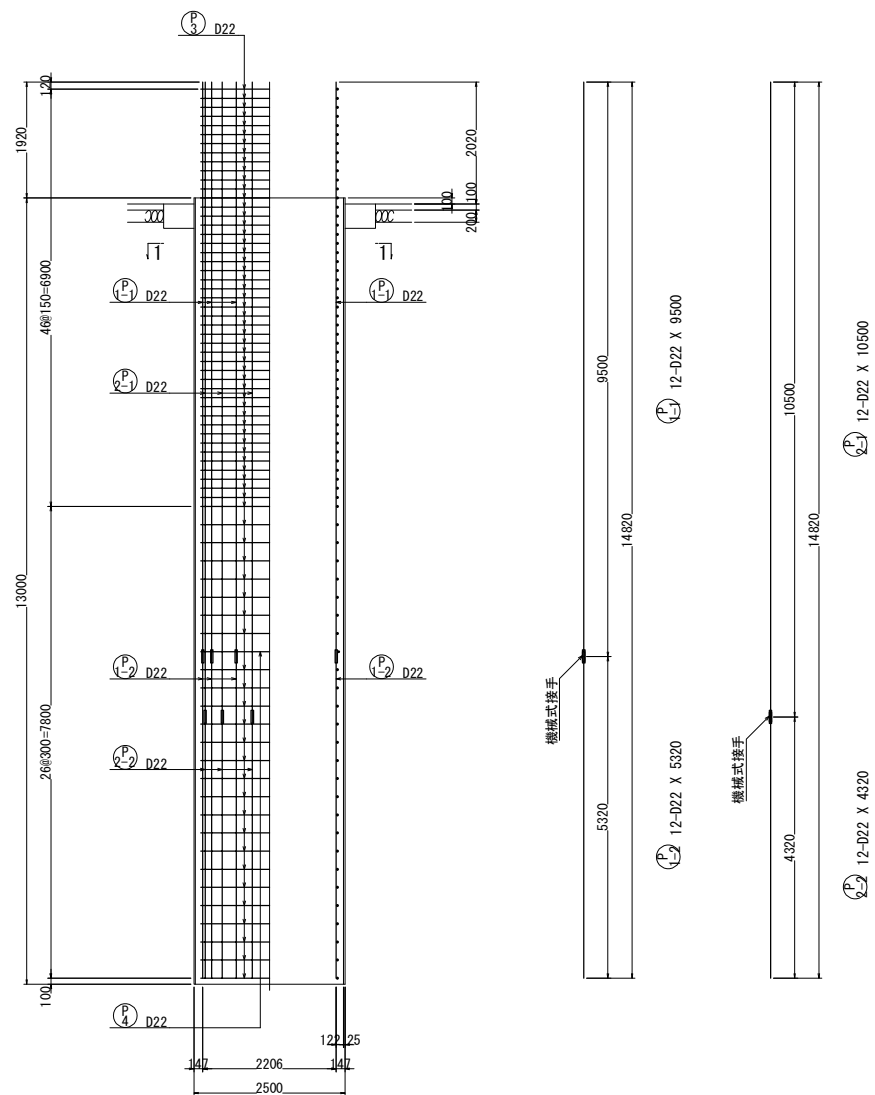

※ 帯鉄筋の重ね継手部は  
上下同じ場所を避けずらすこと



鉄筋表

(杭1本当り)							
記号	径	長さ	本数	単位質量	一本当り質量	質量	摘要
P 1-1	D22	9500	12	3.04	28.9	347	I (12) B
P 1-2	"	5320	12	"	16.2	194	I B
P 2-1	"	10500	12	"	31.9	383	I (12) B
P 2-2	"	4320	12	"	13.1	157	I B
P 3	"	5470	144	"	16.6	2390	C
P 4	"	5510	2	"	16.8	34	C
3505 kg							
				A	B	(機械継手箇所)	A+B
合 計 D22				2424 kg	1081 kg	(24)	3505 kg
総質量				2424 kg	1081 kg	(24)	3505 kg


注) B : 機械継手を示す

使用材料

コンクリート	σck=24N/mm²
鉄 筋	SD345

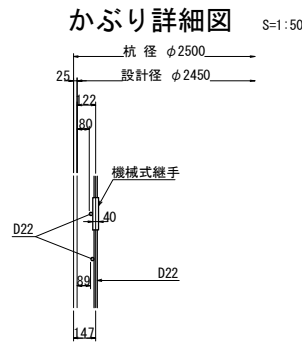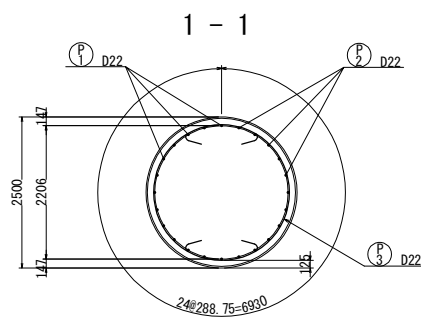


杭配置図 S=1:250

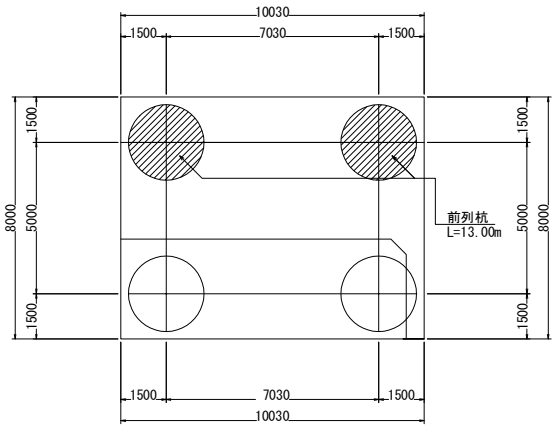

常磐自動車道 相馬工事			
図面の種類	大野台希望の橋 深礎杭配筋図(2)		
縮 尺	図 示	図面番号	/
設計会社名	株式会社 建設技術研究所		
施工会社名			
事務所名	東日本高速道路株式会社 東北支社 いわき工事事務所		




側面図

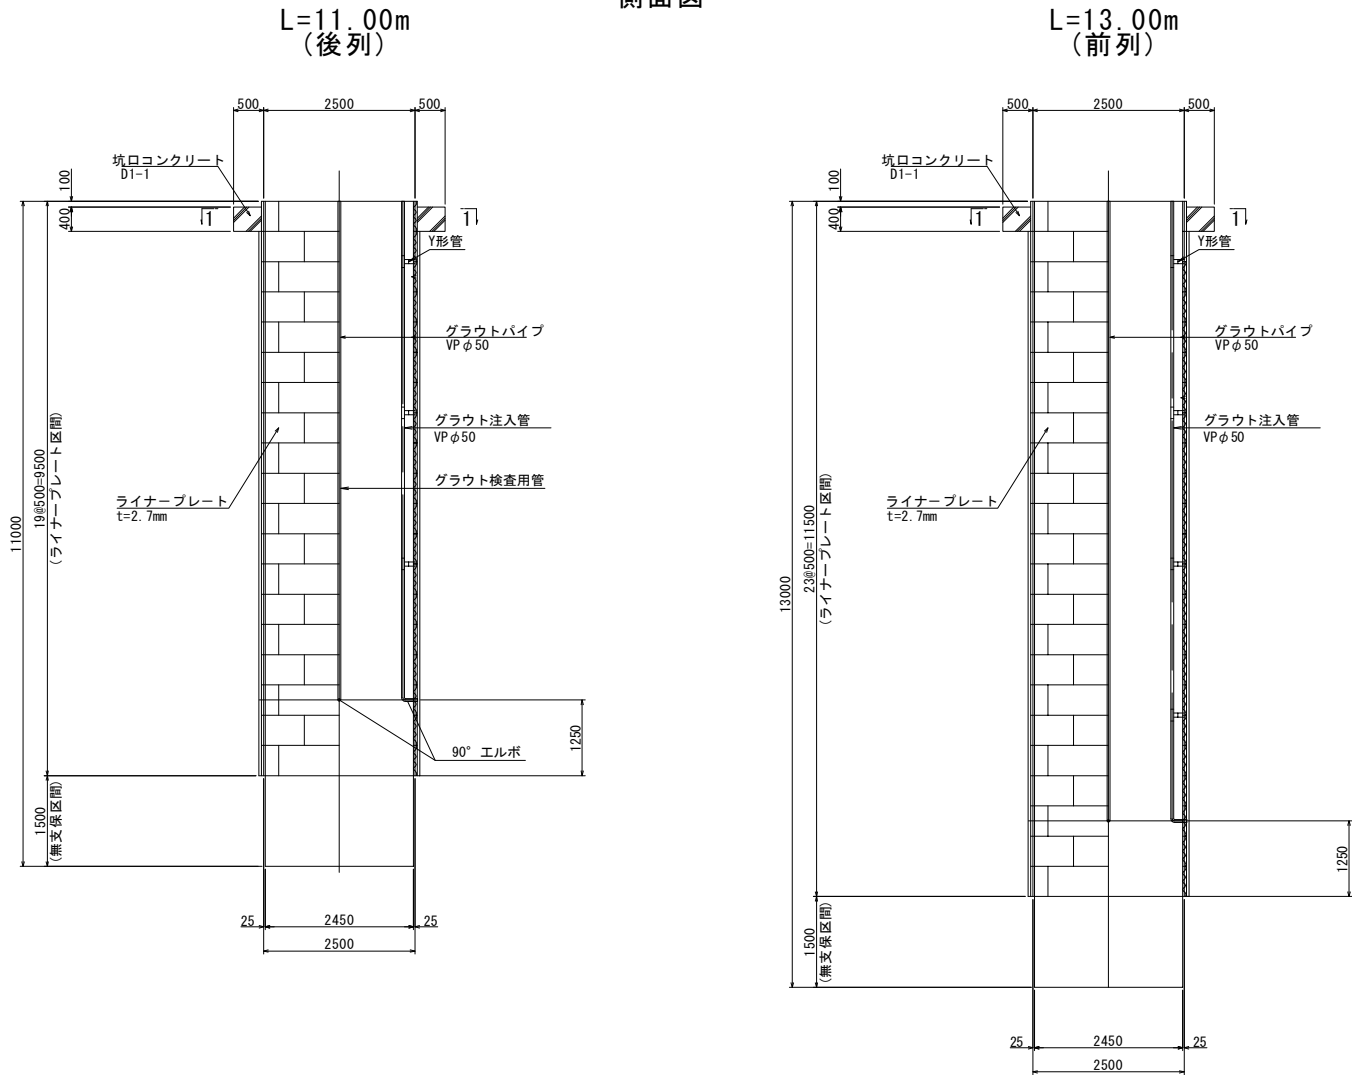


数量表

名 称	単位	後杭		前杭		合計	備 考
		1本	1箇所	1本	1箇所		
ライナープレート	m	9.500	19.000	11.500	23.000	42.000	SS330, t=2.7mm
グラウトパイプ	直 管	33.00	66.00	41.00	82.00	148.00	VP φ50 (参考)
	エルボ管	4	8	4	8	16	VP φ50用 (参考)
	Y 形管	12	24	16	32	56	VP φ50用 (参考)
坑口コンクリート	m <sup>3</sup>	1.9	3.8	1.9	3.8	7.6	D1-1 (参考)
坑口型枠	m <sup>2</sup>	4.4	8.8	4.4	8.8	17.6	D (参考)


ライナープレート構成図

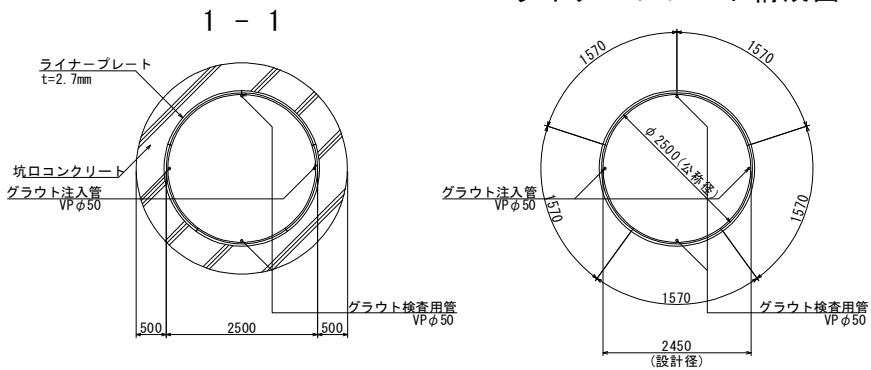

ライナープレート詳細図 S=1:25

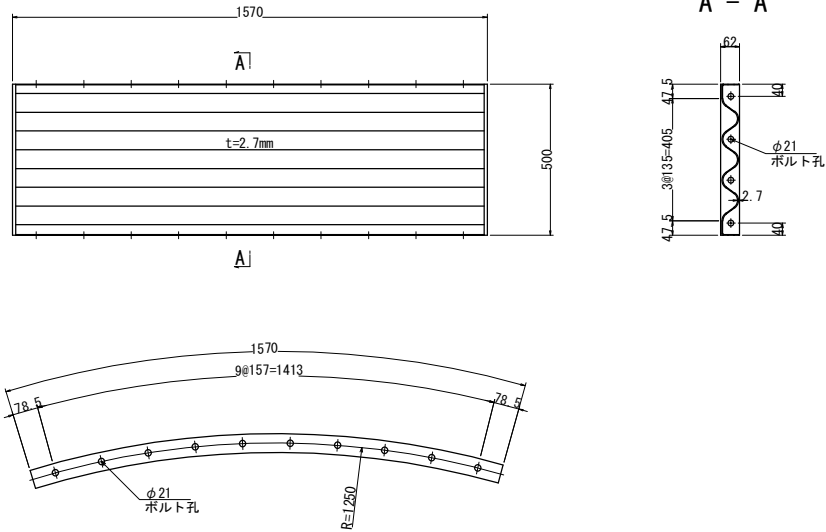


杭配置図 S=1:250

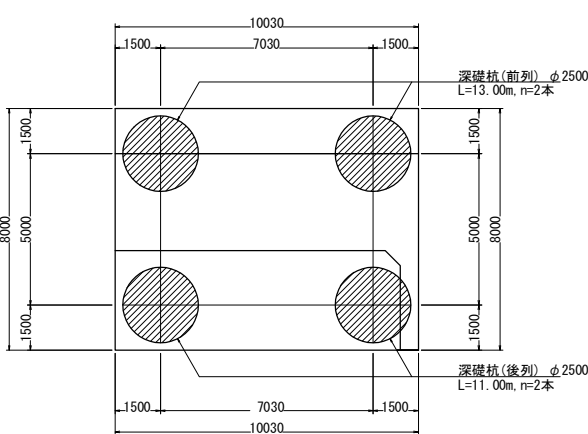


常磐自動車道 相馬工事			
図面の種類	大野台希望の橋 A1橋台深礎杭土留工図		
縮 尺	図 示	図面番号	/
設計会社名	株式会社 建設技術研究所		
施工会社名			
事務所名	東日本高速道路株式会社 東北支社 いわき工事事務所		




背面図

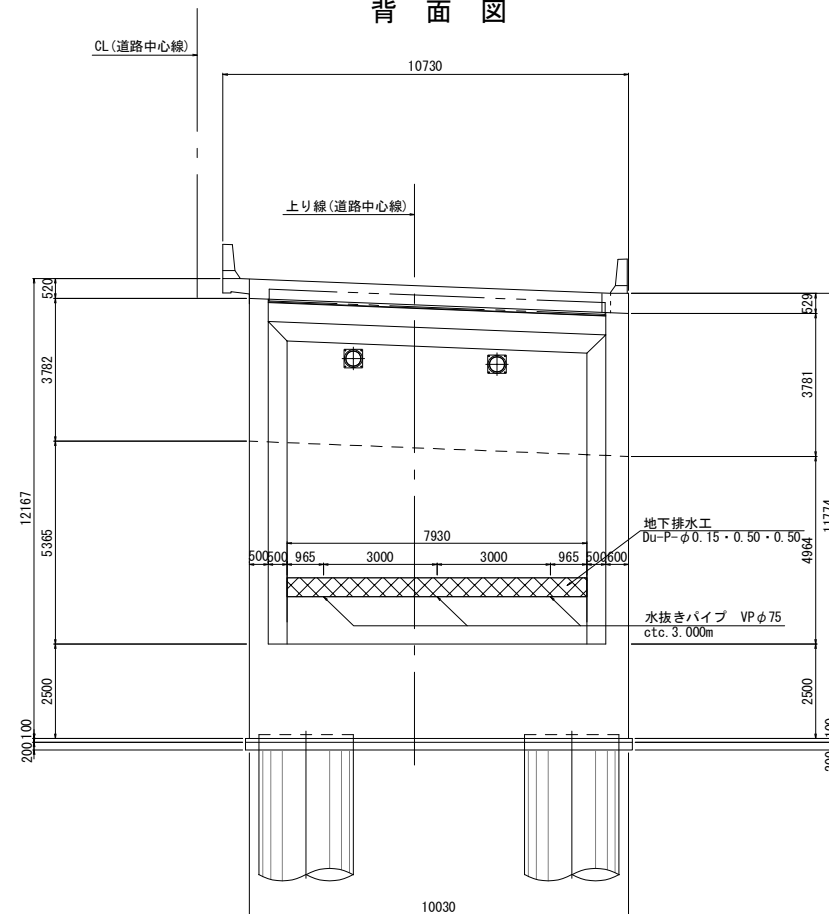

平面図

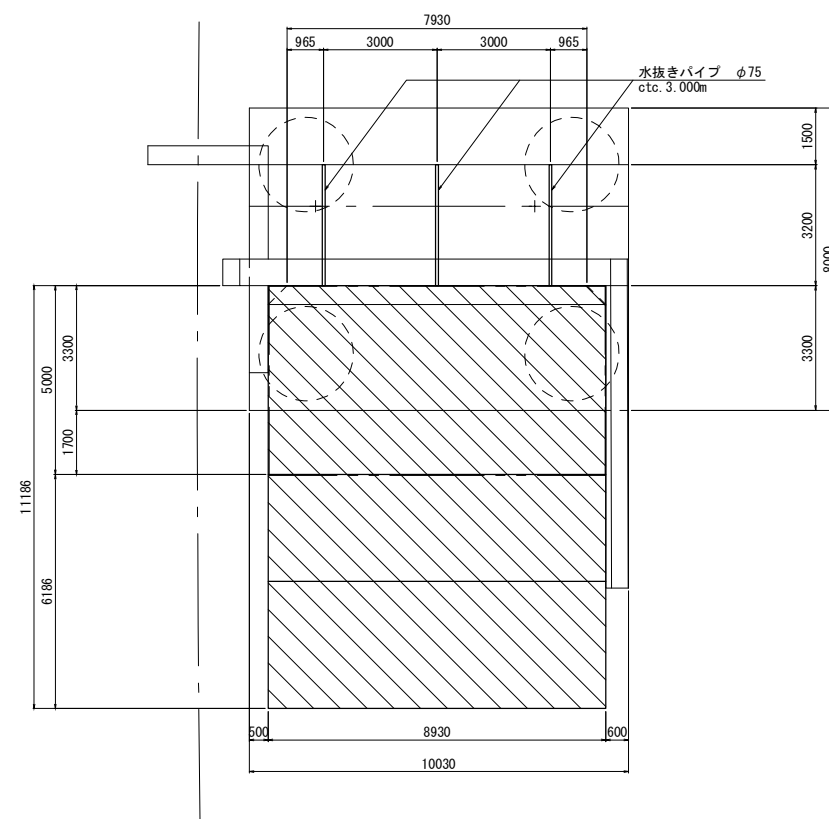


側 面 図

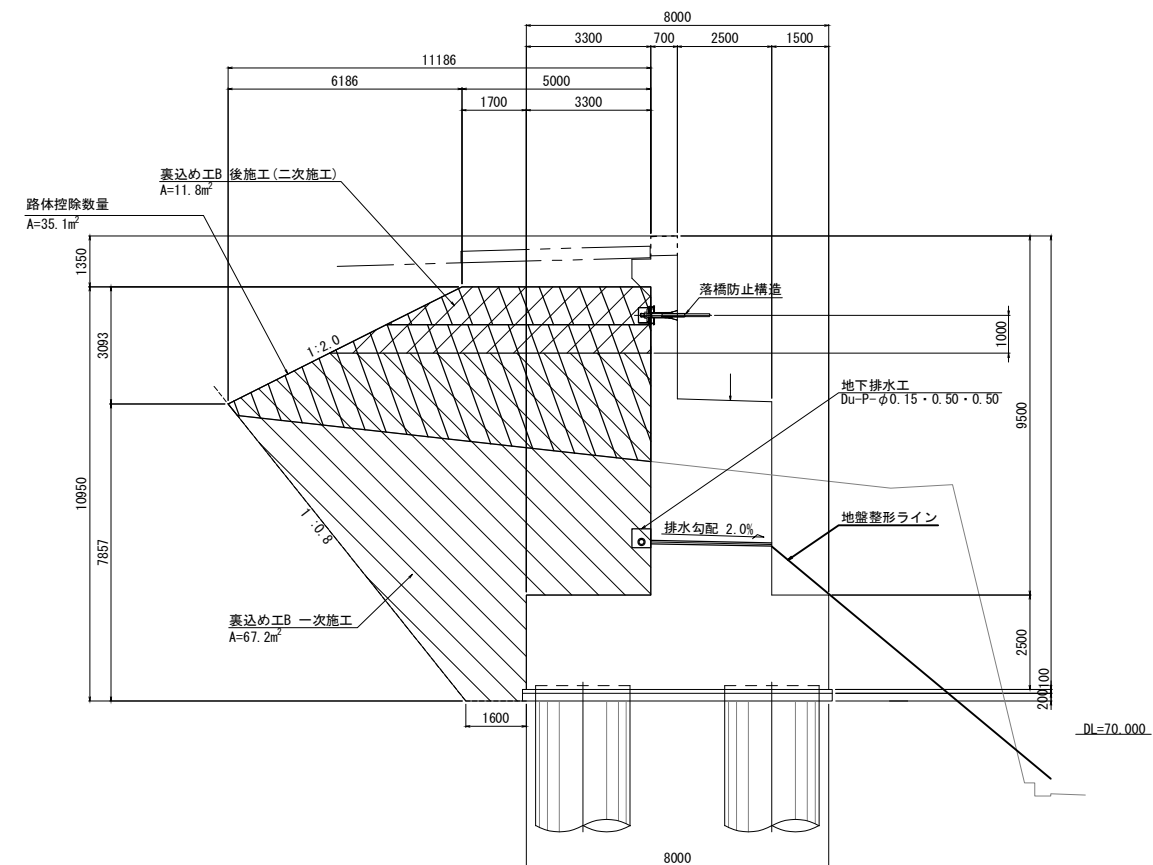

地下排水工断面图 S=1:20

Du-P- $\phi$  0.15 • 0.50 • 0.50

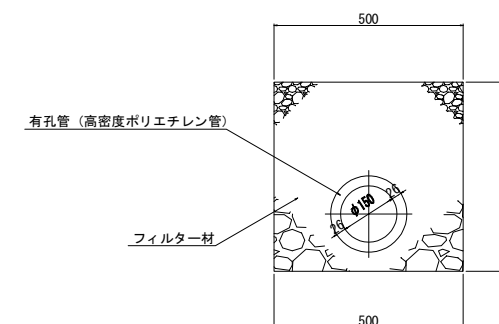


数量表

項 目	種 別	単位	数量	備 考
裏込め材	裏込め工B 一次施工	m <sup>2</sup>	600.1	二次施工
	裏込め工B (舗装工事施工)	m <sup>2</sup>	105.4	
地下排水工	Du-P-φ0.15×0.50×0.50	m	7.9	
裏込め材	路体控除数量	m <sup>3</sup>	313.4	


常磐自動車道 相馬工事			
図面の種類	大野台希望の橋 A1橋台裏込排水工図		
縮 尺	図 示	図面番号	/
設計会社名	株式会社 建設技術研究所		
施工会社名			
事務所名	東日本高速道路株式会社 東北支社 いわき工事事務所		




正面図 S=1:200

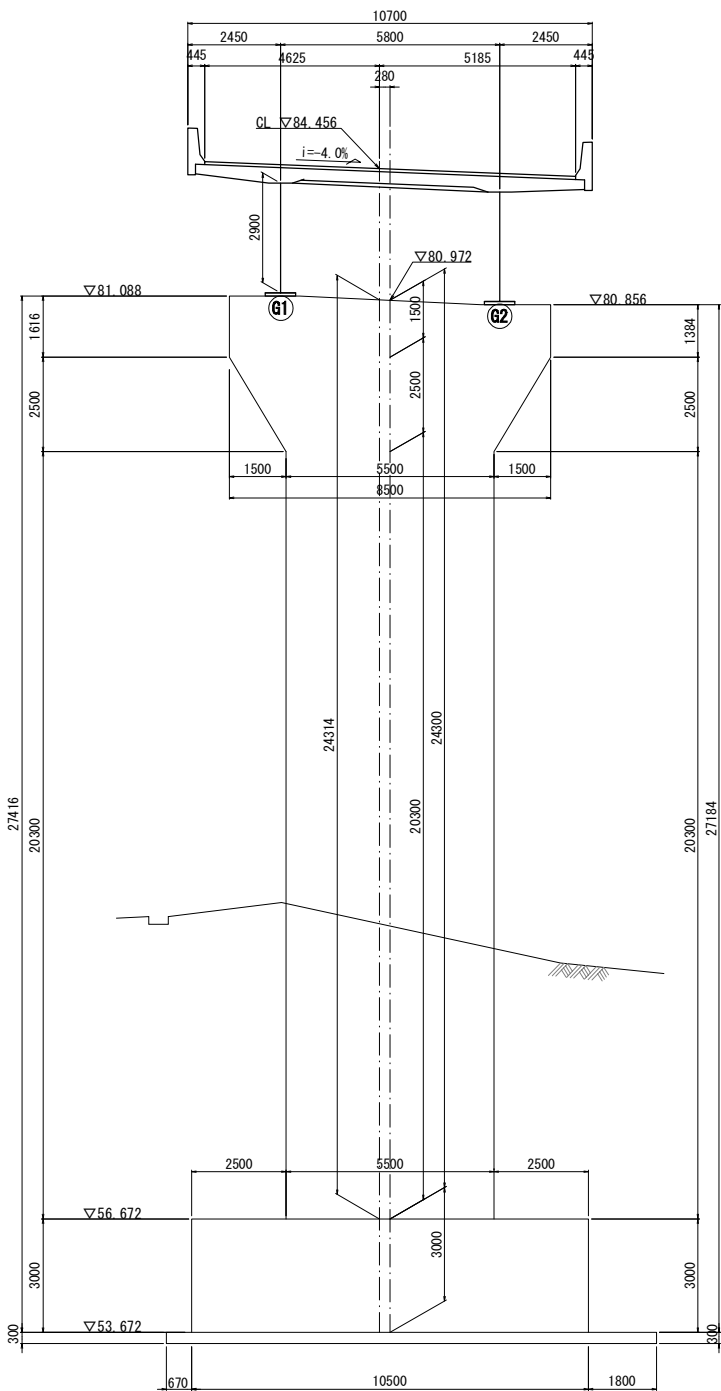


側面図 S=1:200

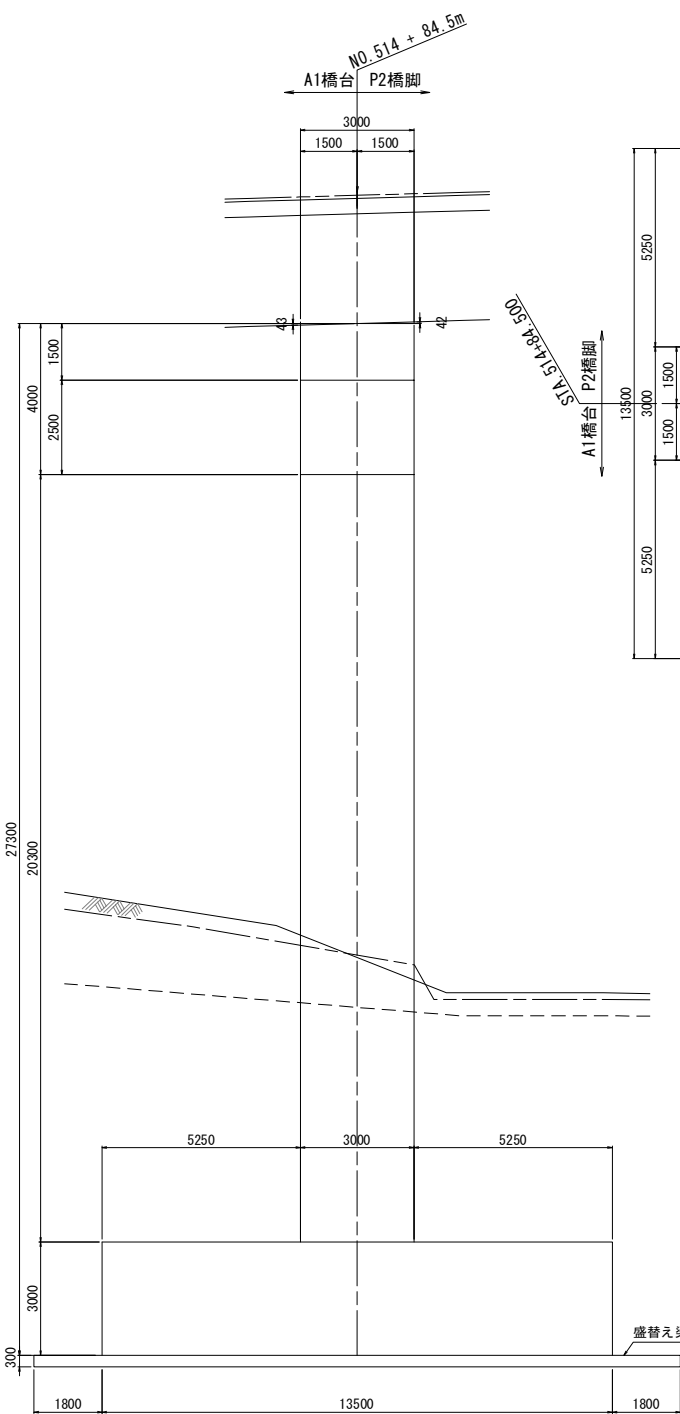

平面図 S=1:200

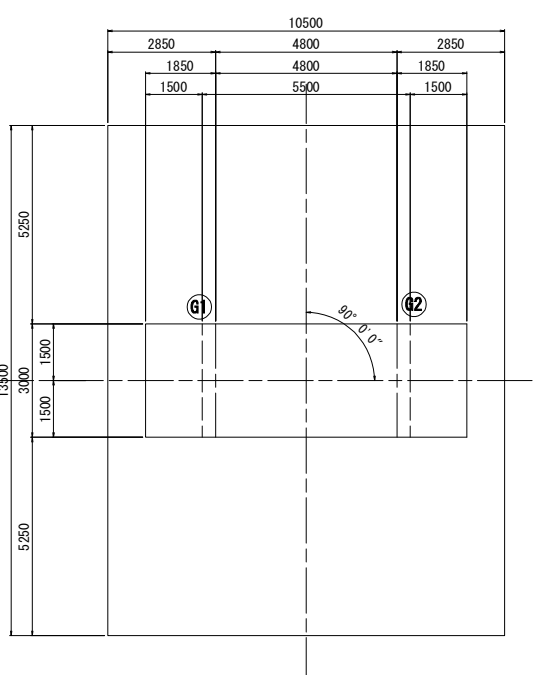


橋脚頭部詳細図 S=1:150

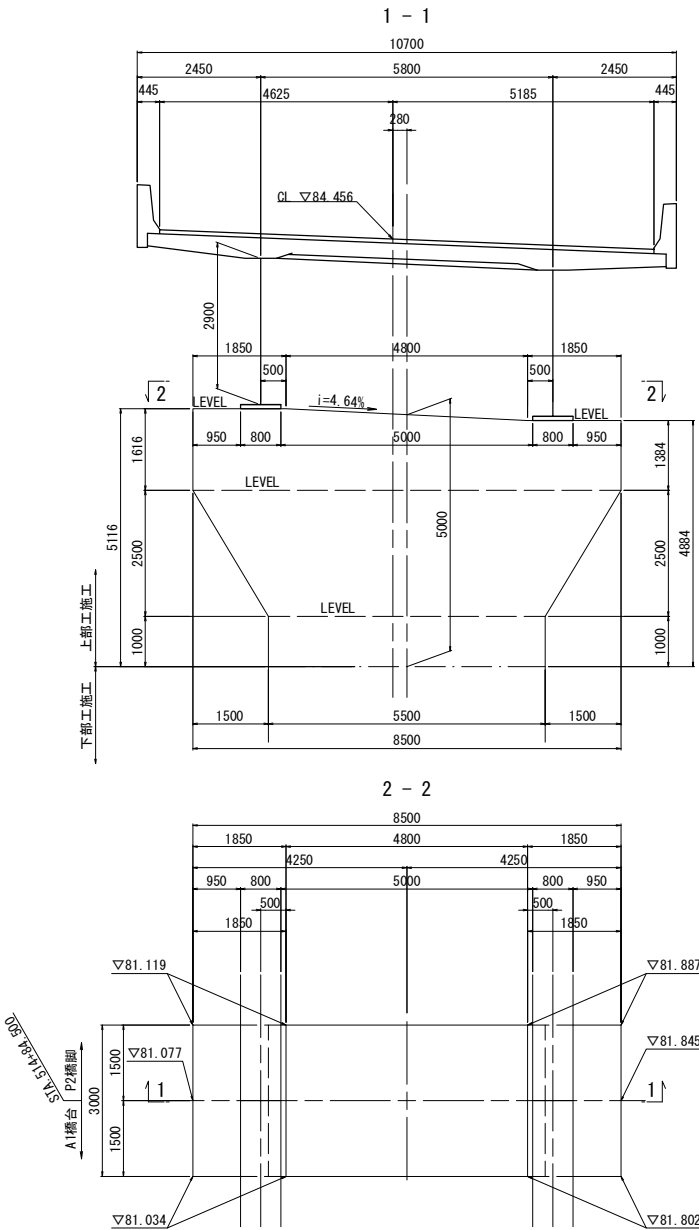

- 凡 例
- Ⅱ 期線 左壁高欄外側
  - Ⅱ 期線 道路中心線
  - Ⅱ 期線 右壁高欄外側

盛替え梁 (t=0.300m)

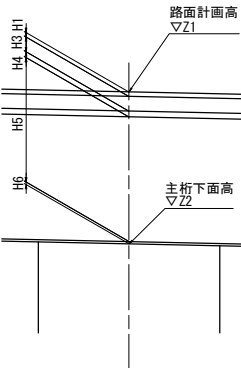

路面計画高

			G1	PH (柱中心)	KCL (中心)	G2
路面計画高	Z1	▽m	84.561	84.456	84.445	84.329
舗装厚	H1	m	0.080			0.080
調整コンクリート	H2	m	0.000			0.000
床版厚	H3	m	0.310			0.310
ハンチ厚	H4	m	0.100			0.100
主桁高	H5	m	2.900			2.900
下フランジ厚	H6	m	0.083			0.083
構造高合計	ΣH	m	3.473			3.473
主桁下面高	Z2	▽m	81.088			80.856
下部工天端高		▽m		80.972		

使用材料



コンクリート	躯体 (はり・柱)	$\sigma_{ck}=30\text{N/mm}^2$
	フーチング	$\sigma_{ck}=30\text{N/mm}^2$
	均しコンクリート	$\sigma_{ck}=18\text{N/mm}^2$
鉄 筋	はり	SD345
	柱 主鉄筋	SD490
	柱 帯鉄筋	SD345
	フーチング	SD345

常磐自動車道 相馬工事			
図面の種類	大野台希望の橋 P1橋脚構造一般図		
縮 尺	図 示	図面番号	/
設計会社名	株式会社 建設技術研究所		
施工会社名			
事務所名	東日本高速道路株式会社 東北支社 いわき工事事務所		








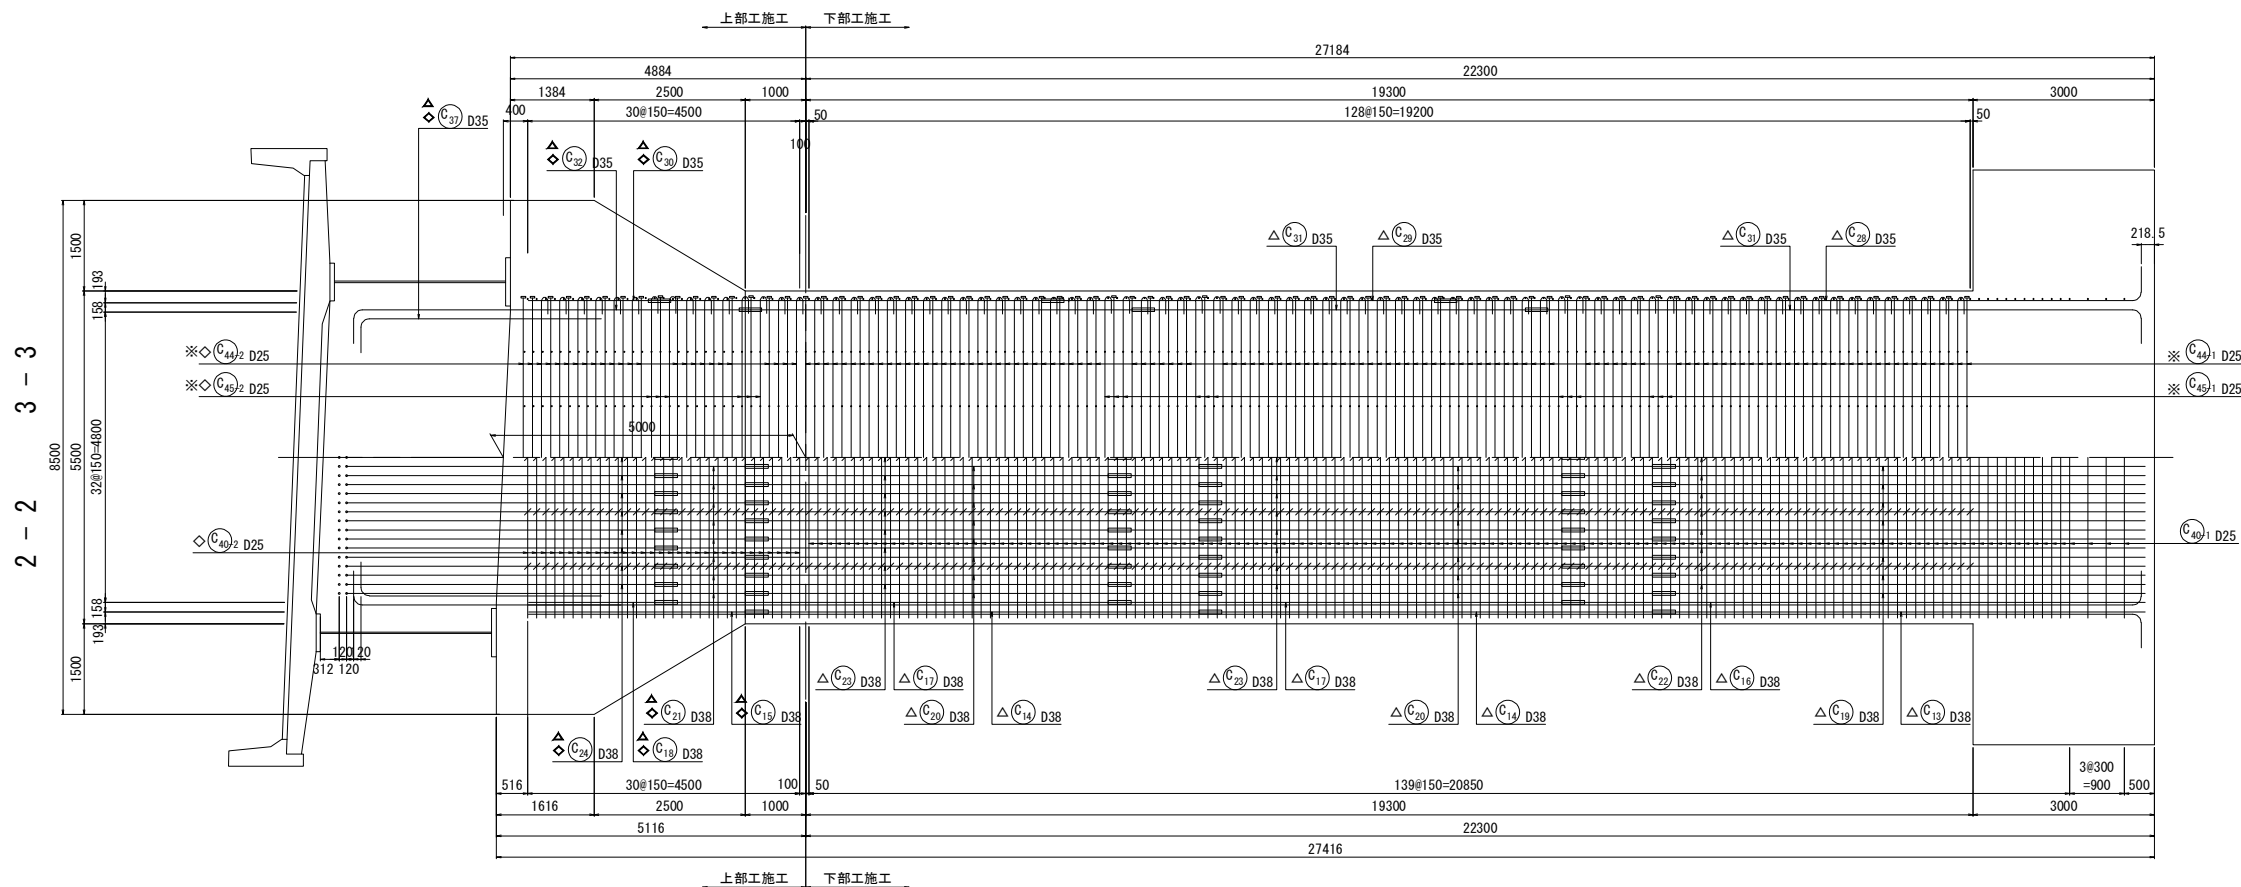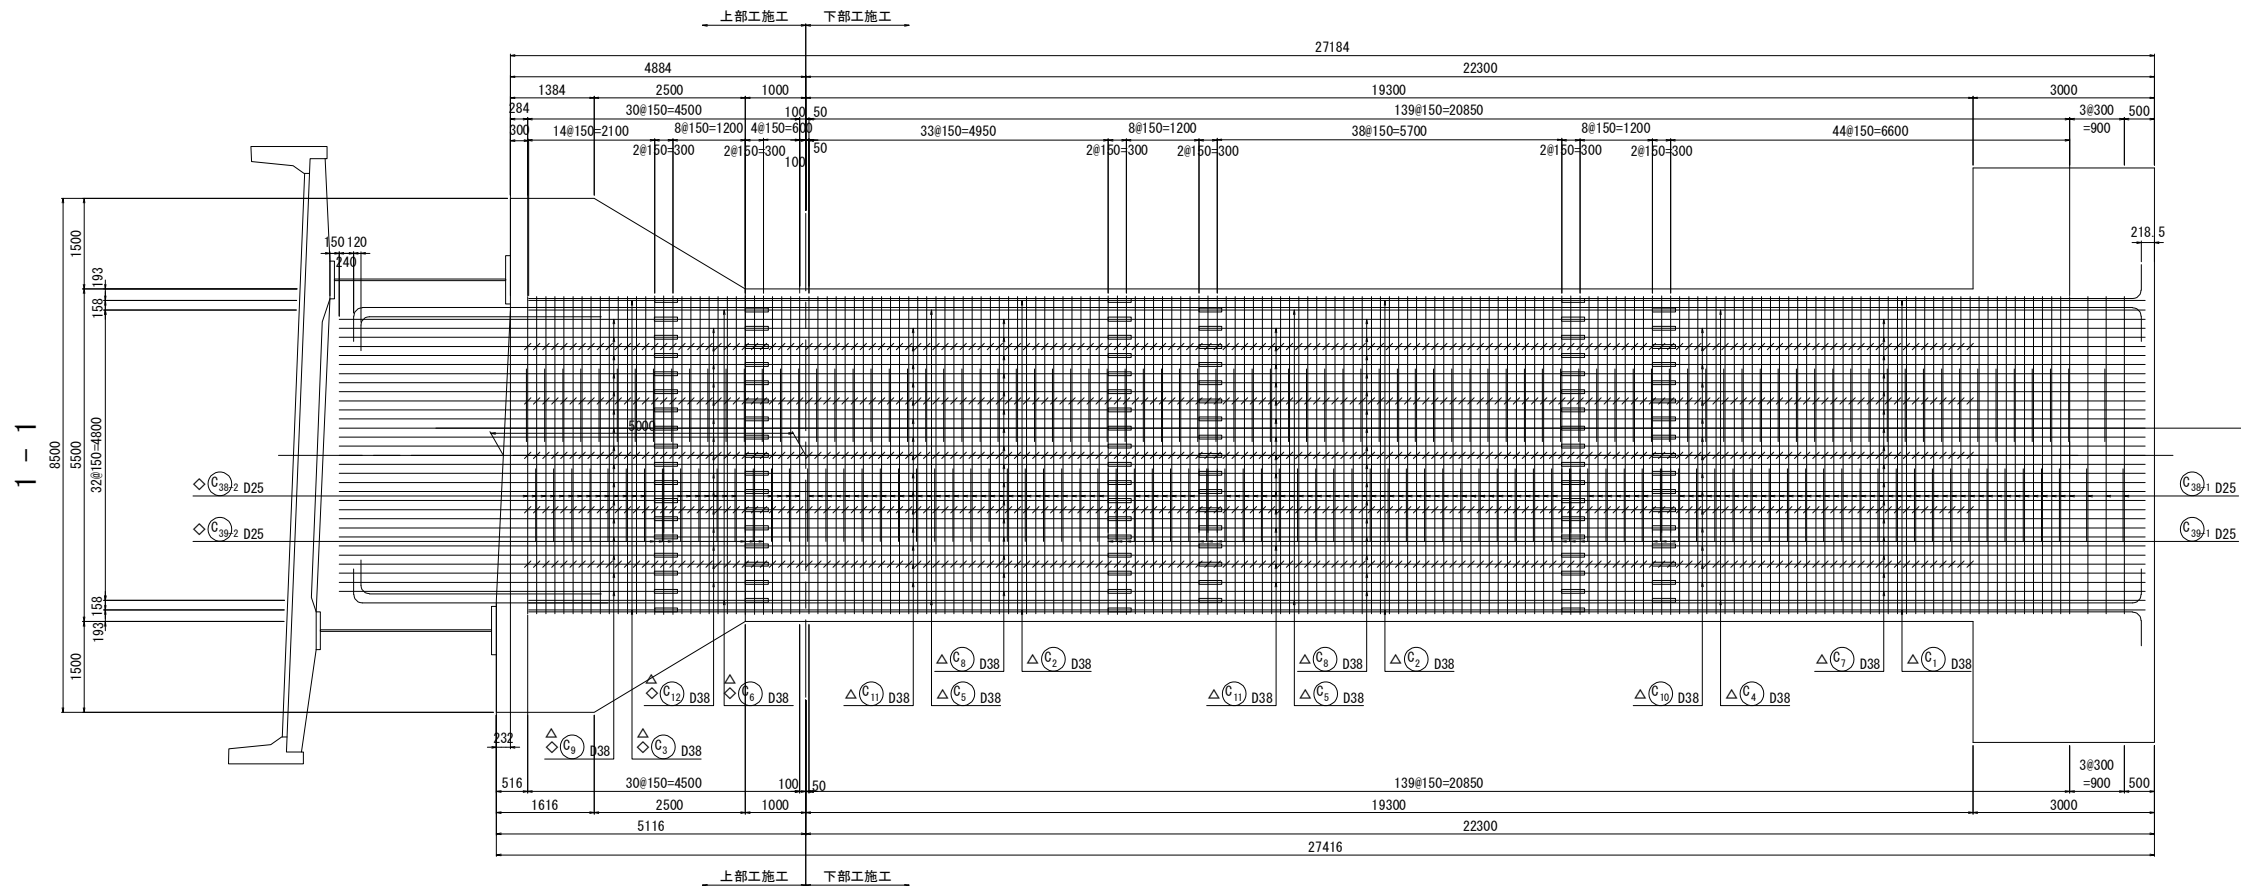


位置図

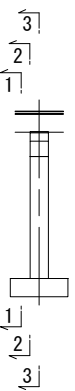


注) 鉄筋長は、切上げによる10mm丸めとする。  
※ 印表記は機械式鉄筋定着工法を示す。  
◇ 印の鉄筋は上部工施工鉄筋を表す。  
△ 印の鉄筋はSD490鉄筋を表す。

常磐自動車道 相馬工事				
図面の種類	大野台希望の橋 P1橋脚配筋図(2)			
縮 尺	図 示	図面番号	/	
設計会社名	株式会社 建設技術研究所			
施工会社名				
事務所名	東日本高速道路株式会社 東北支社 いわき工事事務所			




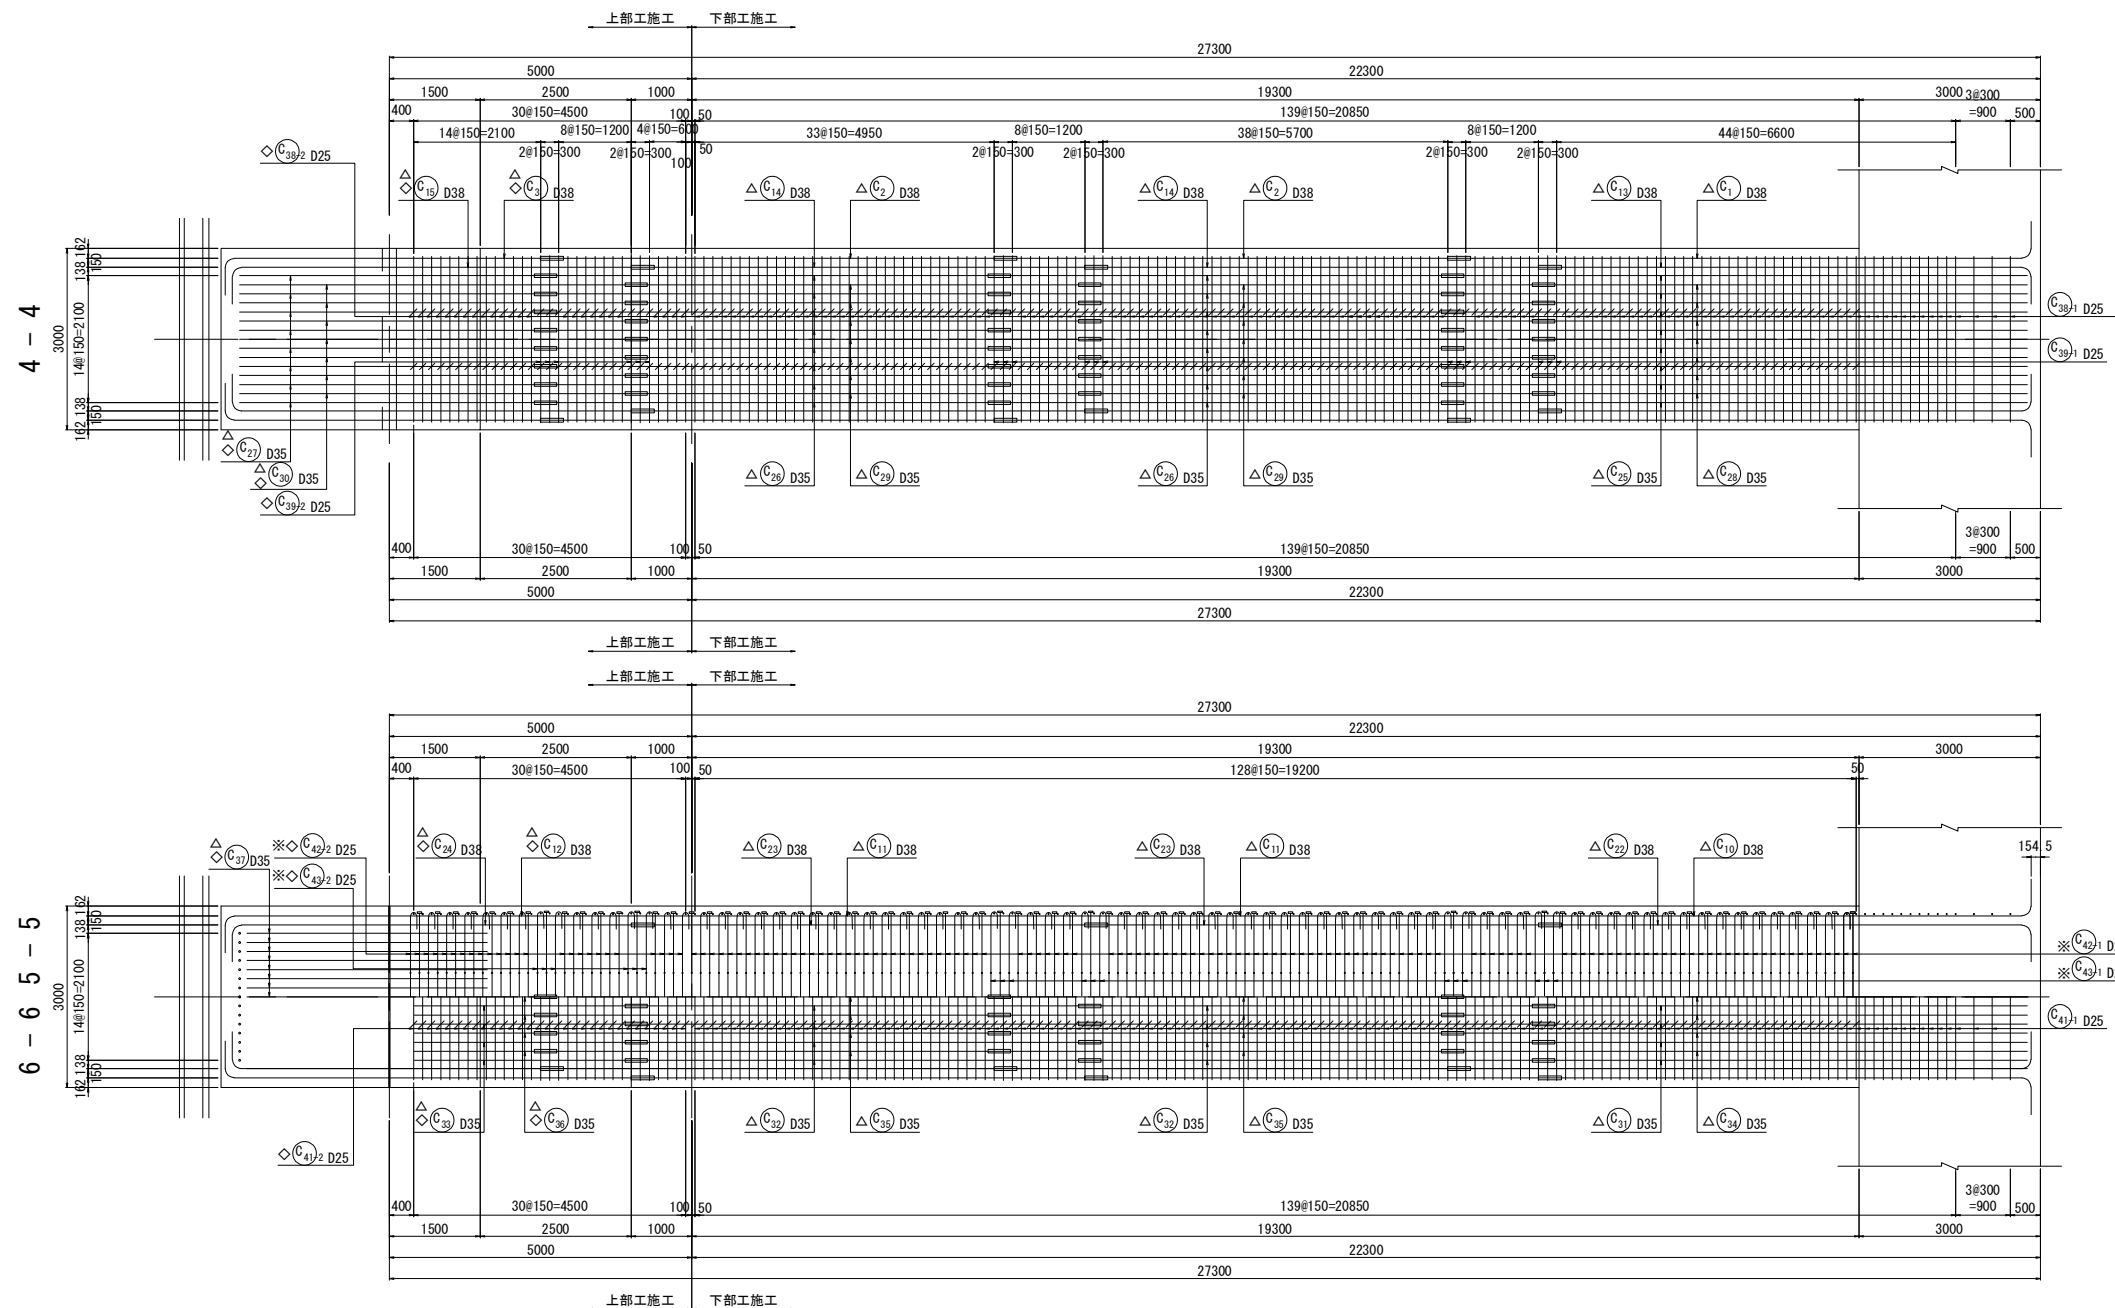

かぶり詳細図 S=1:50

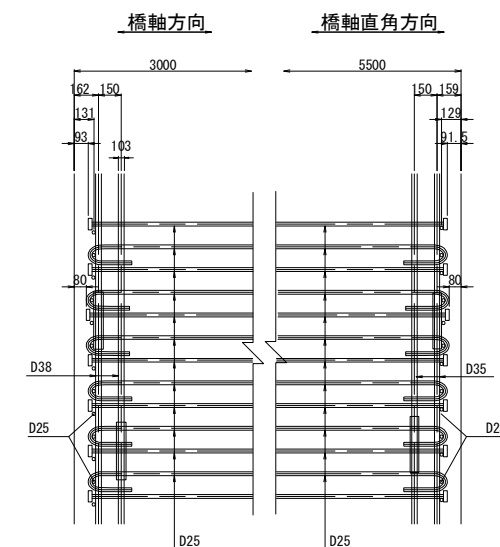

位置図

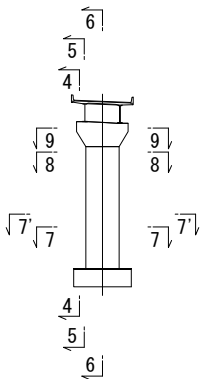

注) 鉄筋長は、切上げによる10mm丸めとする。  
※ 印表記は機械式鉄筋定着工法を示す。  
◇ 印の鉄筋は上部施工鉄筋を表す。  
△ 印の鉄筋はSD490鉄筋を示す。


常磐自動車道 相馬工事			
図面の種類	大野台希望の橋 P1橋脚配筋図 (3)		
縮 尺	図 示	図面番号	/
設計会社名	株式会社 建設技術研究所		
施工会社名			
事務所名	東日本高速道路株式会社 東北支社 いわき工事事務所		




### 剛結部詳細図

7 - 7


(標準部)

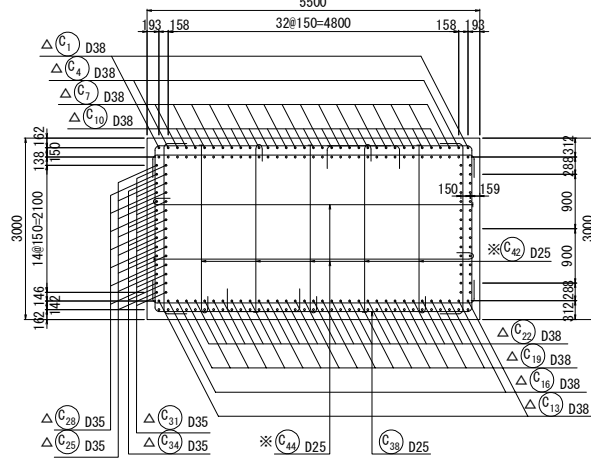

帯鉄筋組立図

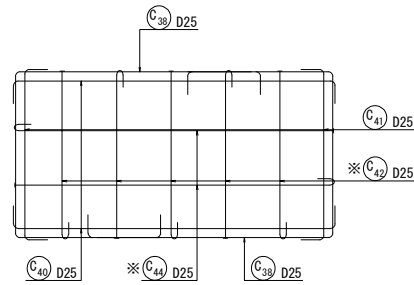


1 - 1

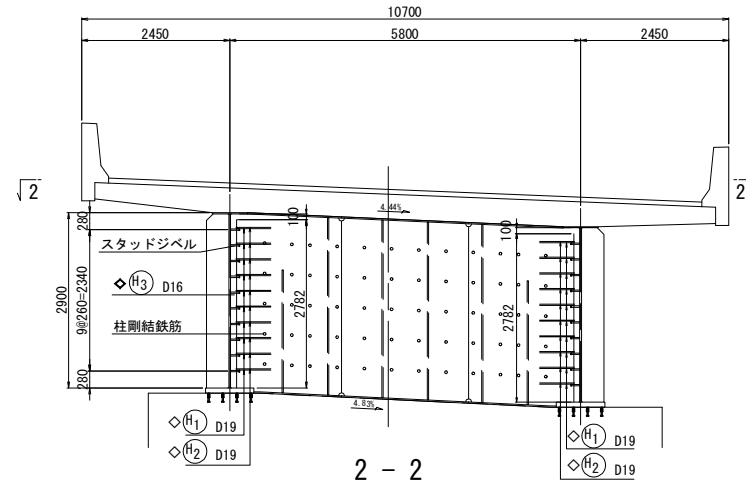


主鉄筋配置図

S=1:50


9 - 9

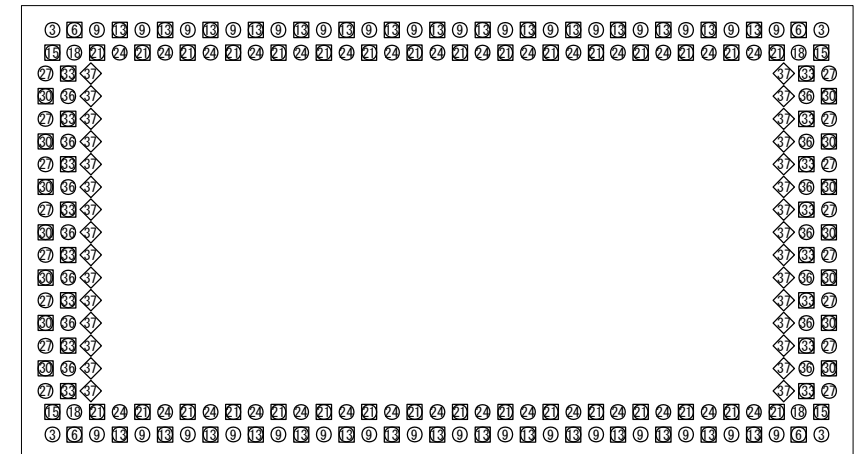
$$7' - 7'$$


(繼手部)

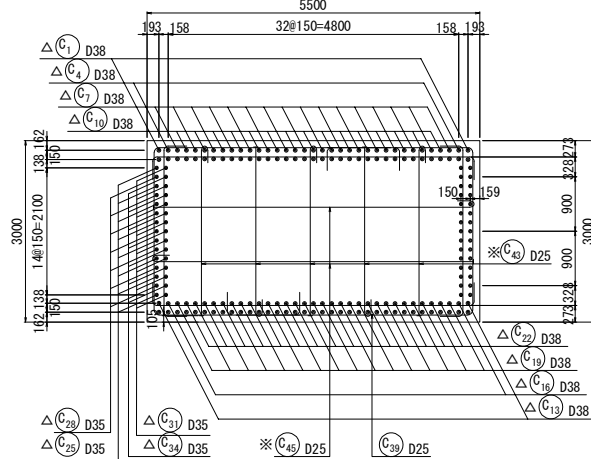









帯鉄筋組立図

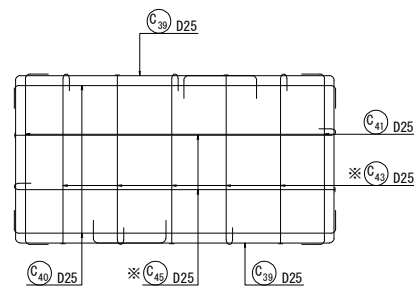


2 - 2

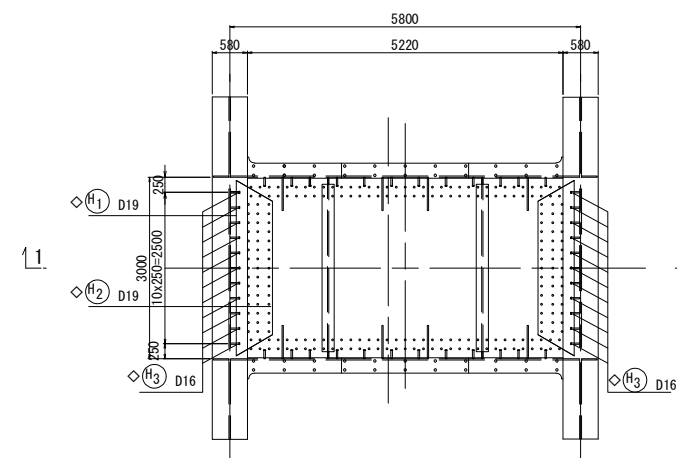

8 - 8

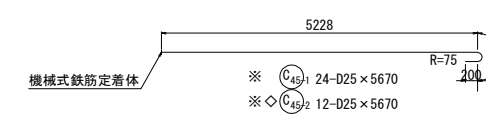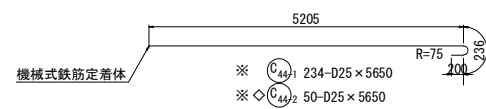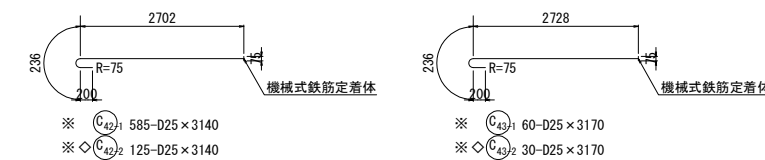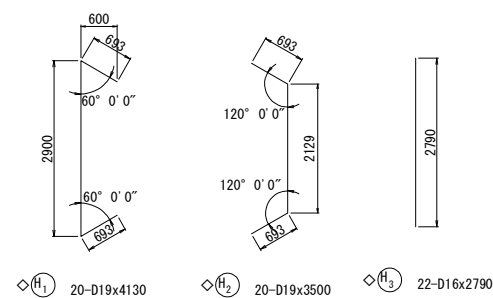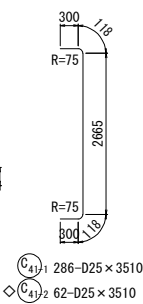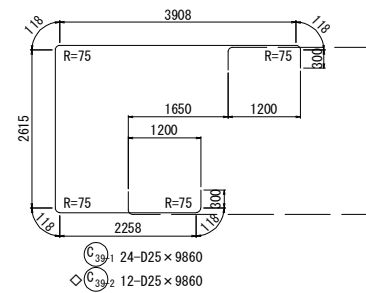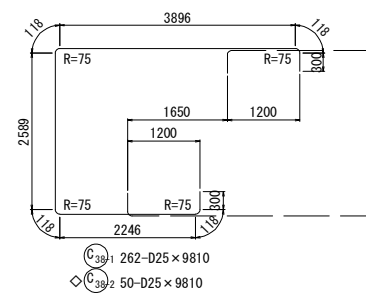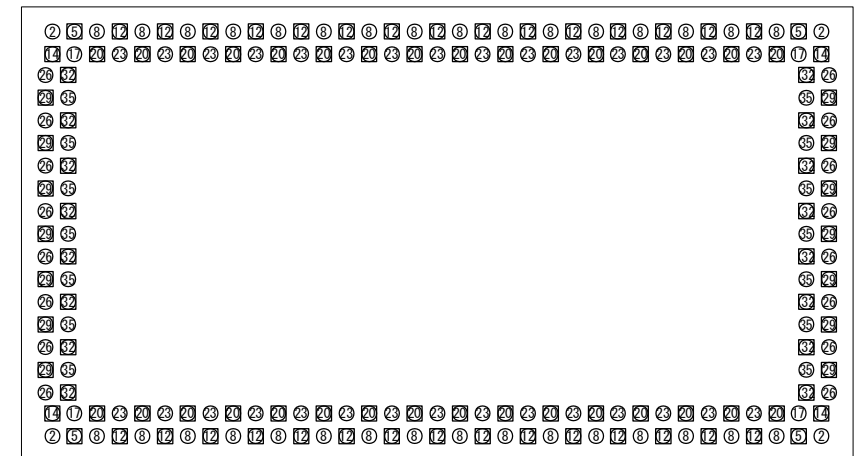

7 - 7

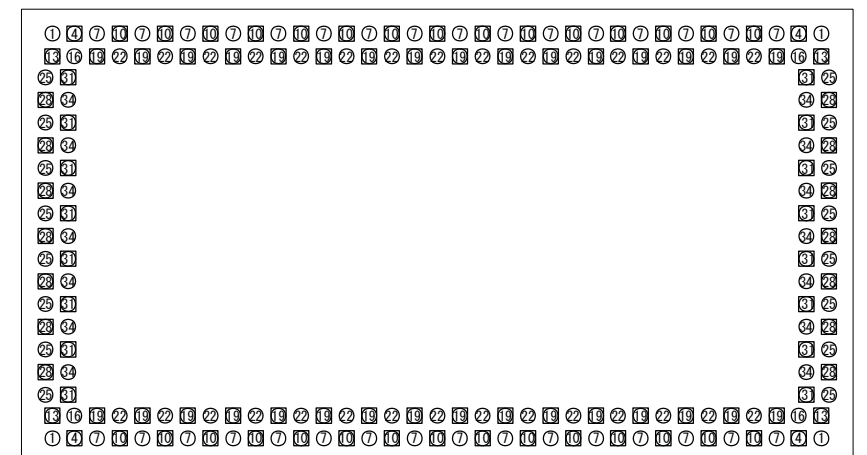


凡例

橋軸方向		橋軸直角方向	
記号	本数	記号	本数
① ② ③	4	25 26 27	16
④ ⑤ ⑥	4	28 29 30	14
⑦ ⑧ ⑨	32	31 32 33	16
⑩ ⑪ ⑫	30	34 35 36	14
⑬ ⑭ ⑮	4	37	(30)
⑯ ⑰ ⑱	4		
20 21 22	32		
23 24 25	30		
合計(1断面)	140	合計(1断面)	60(30)

注) 鉄筋長は、切上げによる10mm丸めとする。  
※ 印表記は機械式鉄筋定着工法を示す。  
◇ 印の鉄筋は上部施工鉄筋を表す。  
△ 印の鉄筋はSD490鉄筋を示す。

常磐自動車道 相馬工事			
図面の種類	大野台希望の橋 P1橋脚配図(4)		
縮 尺	図 示	図面番号	/
設計会社名	株式会社 建設技術研究所		
施工会社名			
事務所名	東日本高速道路株式会社 東北支社 いわき工務事務所		



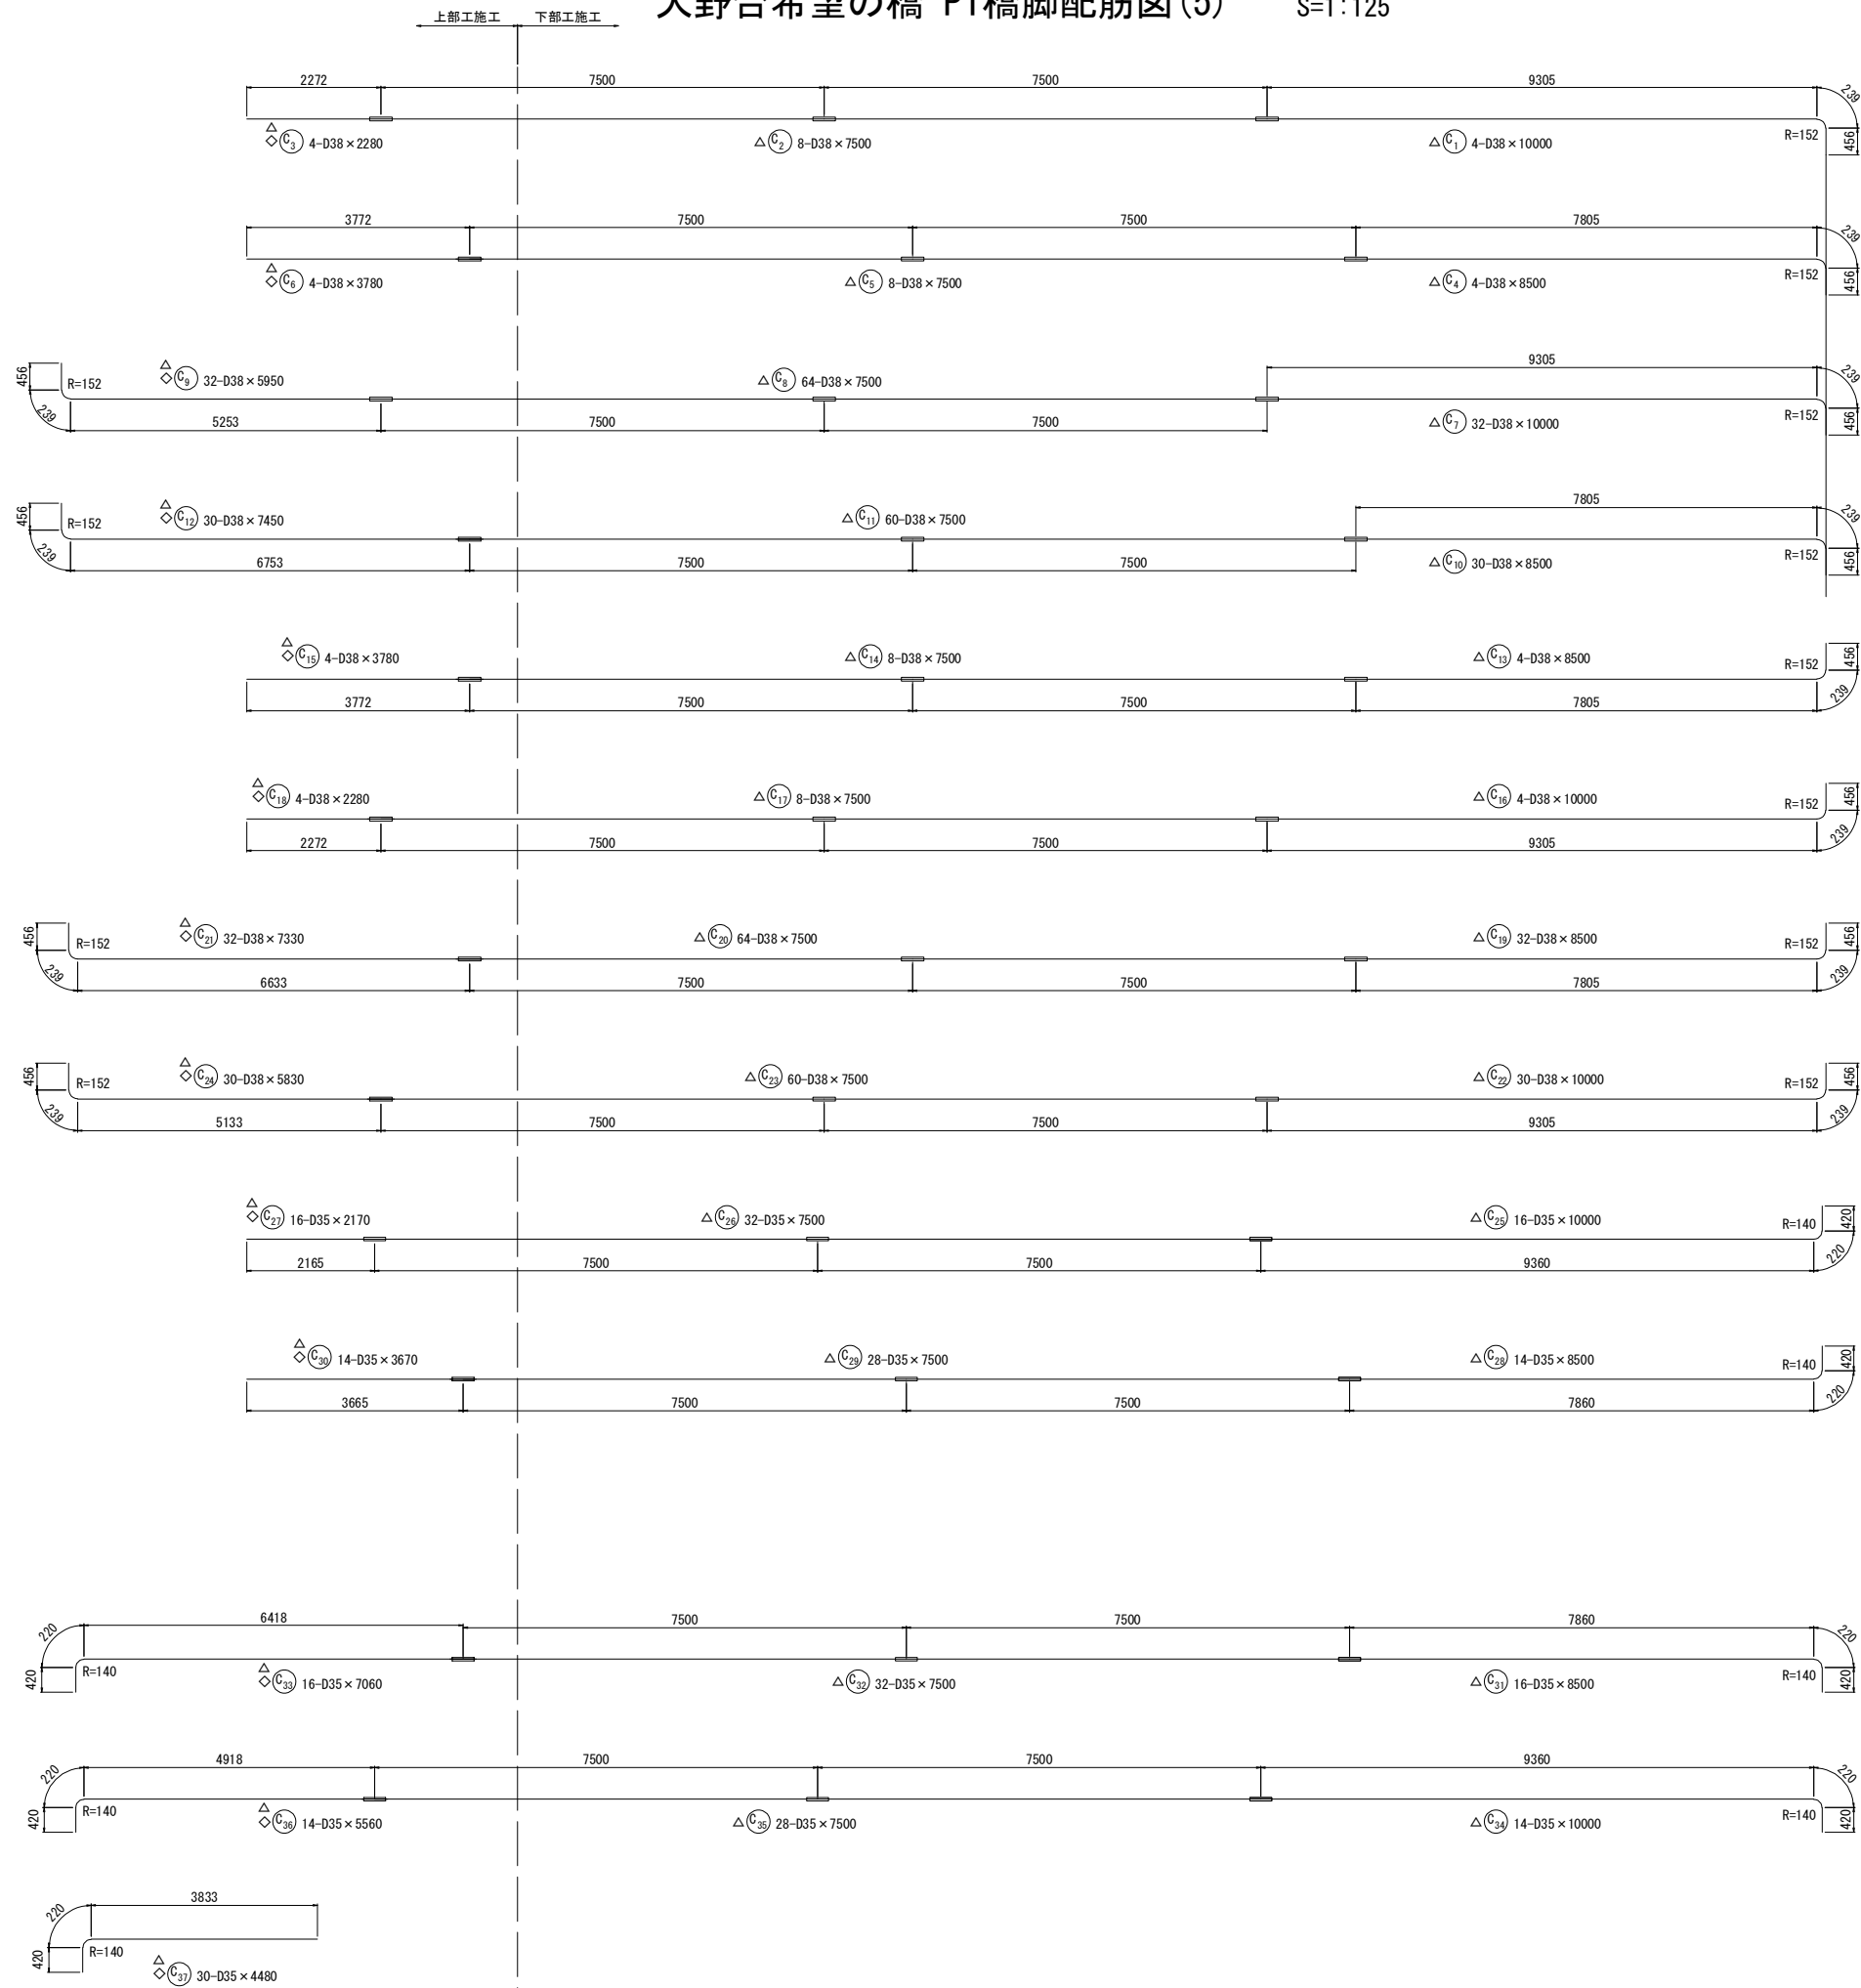

注) 鉄筋長は、切上げによる10mm丸めとする。  
※ 印表記は機械式鉄筋定着工法を示す。  
◇ 印の鉄筋は上部工施工鉄筋を表す。  
△ 印の鉄筋はSD490鉄筋を示す。

常磐自動車道 相馬工事			
図面の種類	大野台希望の橋 P1橋脚配筋図(5)		
縮尺	図示	図面番号	/
設計会社名	株式会社 建設技術研究所		
施工会社名			
事務所名	東日本高速道路株式会社 東北支社 いわき工事事務所		







鉄筋質量表

種別	径	長  さ (mm)	本数	単位質量 (kg/m)	1本当り質量 (kg)	質  量 (kg)	摘  要
下部施工鉄筋 (SD345)							
F1	D25	9 000	68	3.98	35.82	2 436	┐
F2	D25	5 720	68	3.98	22.77	1 548	┐
F3	D19	10 820	88	2.25	24.35	2 143	┐
F4	D41	12 000	68	10.5	126.0	8 568	┐ K
F5	D41	6 390	68	10.5	67.10	4 563	┐ (68)K
F6	D29	9 000	88	5.04	45.36	3 992	┐ K
F7	D29	6 640	88	5.04	33.47	2 945	┐ (88)K
F8	D19	10 210	26	2.25	22.97	597	┐
F9	D19	9 000	26	2.25	20.25	527	┐
F10	D19	5 420	26	2.25	12.20	317	┐
※ F11	D16	3 040	329	1.56	4.742	1 560	┐ C
29 196 kg							
C38-1	D25	9 810	262	3.98	39.04	10 228	┐
C39-1	D25	9 860	24	3.98	39.24	942	┐
C40-1	D25	6 010	286	3.98	23.92	6 841	┐
C41-1	D25	3 510	286	3.98	13.97	3 995	┐
※ C42-1	D25	3 140	585	3.98	12.50	7 313	┐ C
※ C43-1	D25	3 170	60	3.98	12.62	757	┐ C
※ C44-1	D25	5 650	234	3.98	22.49	5 263	┐ C
※ C45-1	D25	5 670	24	3.98	22.57	542	┐ C
35 881 kg							
下部施工鉄筋							
鉄筋質量集計 (SD345)							
	鉄筋A	鉄筋B	鉄筋C	合計	(機械式継手箇所数)		
	D51	-	-	-			
	D41	-	13131 kg	-	13131 kg	(68)	
	D38	-	-	-			
	D35	-	-	-			
	D32	-	-	-			
	D29	-	6937 kg	-	6937 kg	(88)	
	D25	25990 kg	-	13875 kg	39865 kg		
	D22	-	-	-			
	D19	3584 kg	-	-	3584 kg		
	D16	-	-	1560 kg	1560 kg		
	D13	-	-	-			
	合 計	29 574 kg	20 068 kg	15 435 kg	65 077 kg	(156)	
注：( )内は、機械式継手箇所数							

種別	径	長  さ (mm)	本数	単位質量 (kg/m)	1本当り質量 (kg)	質  量 (kg)	摘  要
下部施工鉄筋 (SD490)							
△ C1	D38	10 000	4	8.95	89.50	358	┐ K
△ C2	D38	7 500	8	8.95	67.13	537	┐ (8)K
△ C4	D38	8 500	4	8.95	76.08	304	┐ K
△ C5	D38	7 500	8	8.95	67.13	537	┐ (8)K
△ C7	D38	10 000	32	8.95	89.50	2 864	┐ K
△ C8	D38	7 500	64	8.95	67.13	4 296	┐ (64)K
△ C10	D38	8 500	30	8.95	76.08	2 282	┐ K
△ C11	D38	7 500	60	8.95	67.13	4 028	┐ (60)K
△ C13	D38	8 500	4	8.95	76.08	304	┐ K
△ C14	D38	7 500	8	8.95	67.13	537	┐ (8)K
△ C16	D38	10 000	4	8.95	89.50	358	┐ K
△ C17	D38	7 500	8	8.95	67.13	537	┐ (8)K
△ C19	D38	8 500	32	8.95	76.08	2 435	┐ K
△ C20	D38	7 500	64	8.95	67.13	4 296	┐ (64)K
△ C22	D38	10 000	30	8.95	89.50	2 685	┐ K
△ C23	D38	7 500	60	8.95	67.13	4 028	┐ (60)K
△ C25	D35	10 000	16	7.51	75.10	1 202	┐ K
△ C26	D35	7 500	32	7.51	56.33	1 803	┐ (32)K
△ C28	D35	8 500	14	7.51	63.84	894	┐ K
△ C29	D35	7 500	28	7.51	56.33	1 577	┐ (28)K
△ C31	D35	8 500	16	7.51	63.84	1 021	┐ K
△ C32	D35	7 500	32	7.51	56.33	1 803	┐ (32)K
△ C34	D35	10 000	14	7.51	75.10	1 051	┐ K
△ C35	D35	7 500	28	7.51	56.33	1 577	┐ (28)K
41 314 kg							
下部施工鉄筋							
鉄筋質量集計 (SD490)							
	鉄筋A	鉄筋B	鉄筋C	合計	(機械式継手箇所数)		
	D51	-	-	-			
	D41	-	-	-			
	D38	-	30386 kg	-	30386 kg	(280)	
	D35	-	10928 kg	-	10928 kg	(120)	
	D32	-	-	-			
	D29	-	-	-			
	D25	-	-	-			
	D22	-	-	-			
	D19	-	-	-			
	D16	-	-	-			
	D13	-	-	-			
	合 計	-	41 314 kg	-	41 314 kg	(400)	
注：( )内は、機械式継手箇所数							






種別	径	長  さ (mm)	本数	単位質量 (kg/m)	1本当り質量 (kg)	質  量 (kg)	摘  要
上部施工鉄筋 (SD345)							
◇ B1	D19	10 910	18	2.25	24.55	442	┐
◇ B2	D19	5 060	18	2.25	11.39	205	┐
◇ B3	D19	5 060	18	2.25	11.39	205	┐
◇ B4	D19	10 940	18	2.25	24.62	443	┐
◇ B5	D19	9 480	30	2.25	21.33	640	┐ (平均長)
◇ B6	D19	4 310	24	2.25	9.698	233	┐
◇ B7	D19	10 940	26	2.25	24.62	640	┐ (平均長)
◇ B8	D19	9 000	9	2.25	20.25	182	┐ (平均長)
◇ B9	D19	8 520	9	2.25	19.17	173	┐ (平均長)
◇ B10	D19	9 050	26	2.25	20.36	529	┐ (平均長)
◇ B11	D19	7 100	9	2.25	15.98	144	┐ (平均長)
◇ B12	D19	6 630	9	2.25	14.92	134	┐ (平均長)
◇ B13	D19	4 100	10	2.25	9.225	92	┐
◇ B14	D19	3 430	44	2.25	7.718	340	┐
4 402 kg							
◇ S1	D16	2 800	10	1.560	4.37	44	┐
◇ S2	D16	800	30	1.560	1.25	38	┐
82 kg							
◇ H1	D19	4 130	20	2.250	9.29	186	┐
◇ H2	D19	3 500	20	2.250	7.88	158	┐
◇ H3	D16	2 790	22	1.560	4.35	96	┐
440 kg							
◇ C38-2	D25	9 810	50	3.98	39.04	1 952	┐
◇ C39-2	D25	9 860	12	3.98	39.24	471	┐
◇ C40-2	D25	6 010	62	3.98	23.92	1 483	┐
◇ C41-2	D25	3 510	62	3.98	13.97	866	┐
◇※ C42-2	D25	3 140	125	3.98	12.50	1 563	┐ C
◇※ C43-2	D25	3 170	30	3.98	12.62	379	┐ C
◇※ C44-2	D25	5 650	50	3.98	22.49	1 125	┐ C
◇※ C45-2	D25	5 670	12	3.98	22.57	271	┐ C
8 110 kg							
上部施工鉄筋							
鉄筋質量集計 (SD345)							
	鉄筋A	鉄筋B	鉄筋C	合計	(機械式継手箇所数)		
	D51	-	-	-			
	D41	-	-	-			
	D38	-	-	-			
	D35	-	-	-			
	D32	-	-	-			
	D29	-	-	-			
	D25	4772 kg	-	3338 kg	8110 kg		
	D22	-	-	-			
	D19	4746 kg	-	-	4746 kg		
	D16	178 kg	-	-	178 kg		
	D13	-	-	-			
	合 計	9 696 kg	-	3 338 kg	13 034 kg		
注：( )内は、機械式継手箇所数							

種別	径	長  さ (mm)	本数	単位質量 (kg/m)	1本当り質量 (kg)	質  量 (kg)	摘  要
上部施工鉄筋 (SD490)							
◇△ C3	D38	2 280	4	8.95	20.41	82	┐ (4)K
◇△ C6	D38	3 780	4	8.95	33.83	135	┐ (4)K
◇△ C9	D38	5 950	32	8.95	53.25	1 704	┐ (32)K
◇△ C12	D38	7 450	30	8.95	66.68	2 000	┐ (30)K
◇△ C15	D38	3 780	4	8.95	33.83	135	┐ (4)K
◇△ C18	D38	2 280	4	8.95	20.41	82	┐ (4)K
◇△ C21	D38	7 330	32	8.95	65.60	2 099	┐ (32)K
◇△ C24	D38	5 830	30	8.95	52.18	1 565	┐ (30)K
◇△ C27	D35	2 170	16	7.51	16.30	261	┐ (16)K
◇△ C30	D35	3 670	14	7.51	27.56	386	┐ (14)K
◇△ C33	D35	7 060	16	7.51	53.02	848	┐ (16)K
◇△ C36	D35	5 560	14	7.51	41.76	585	┐ (14)K
◇△ C37	D35	4 480	30	7.51	33.64	1 009	┐
10 891 kg							
上部施工鉄筋							
鉄筋質量集計 (SD490)							
	鉄筋A	鉄筋B	鉄筋C	合計	(機械式継手箇所数)		
	D51	-	-	-			
	D41	-	-	-			
	D38	-	7802 kg	-	7802 kg	(140)	
	D35	1009 kg	2080 kg	-	3089 kg	(60)	
	D32	-	-	-			
	D29	-	-	-			
	D25	-	-	-			
	D22	-	-	-			
	D19	-	-	-			
	D16	-	-	-			
	D13	-	-	-			
	合 計	1 009 kg	9 882 kg	-	10 891 kg	(200)	
注：( )内は、機械式継手箇所数							

鉄筋加工寸法表 (SD345)

		主 筋		半円径フック 8φ以上で 12φ以上		中間帯鉄筋	
--	--	-----	--	--------------------------	--	-------	--




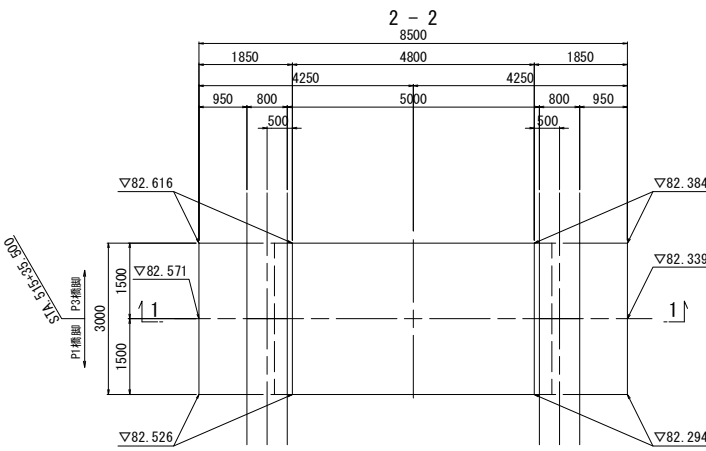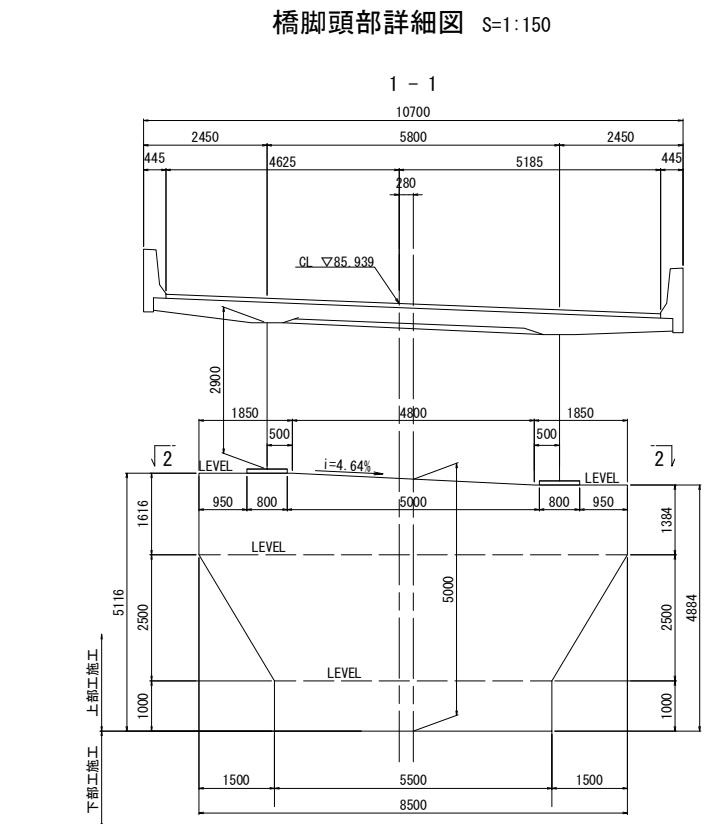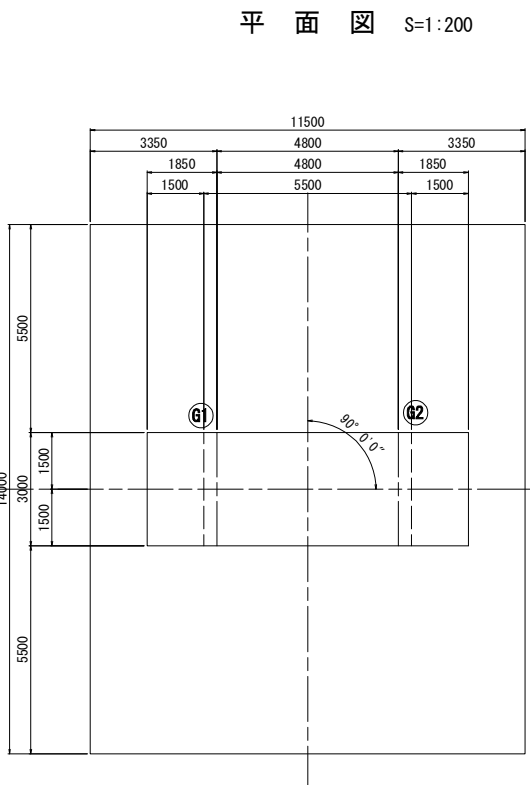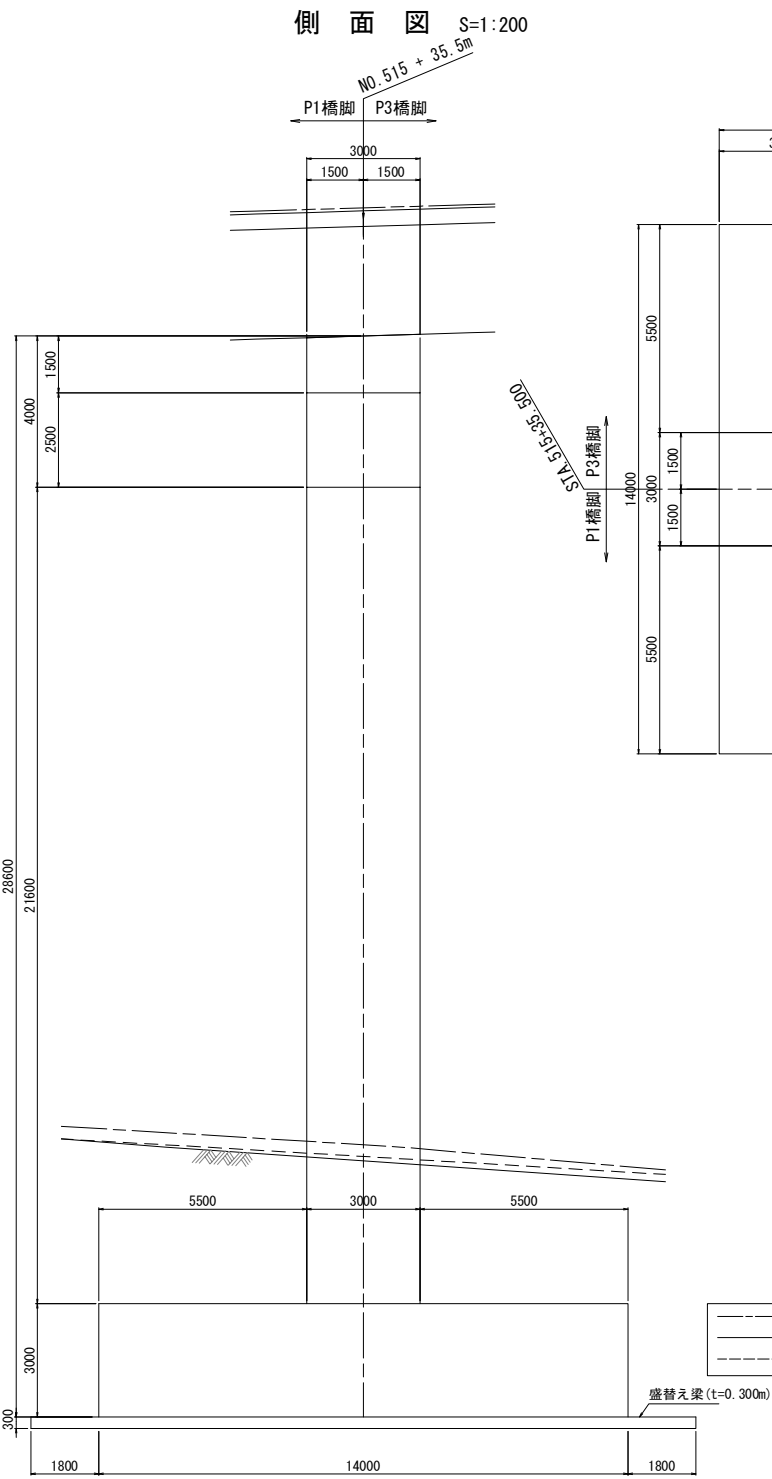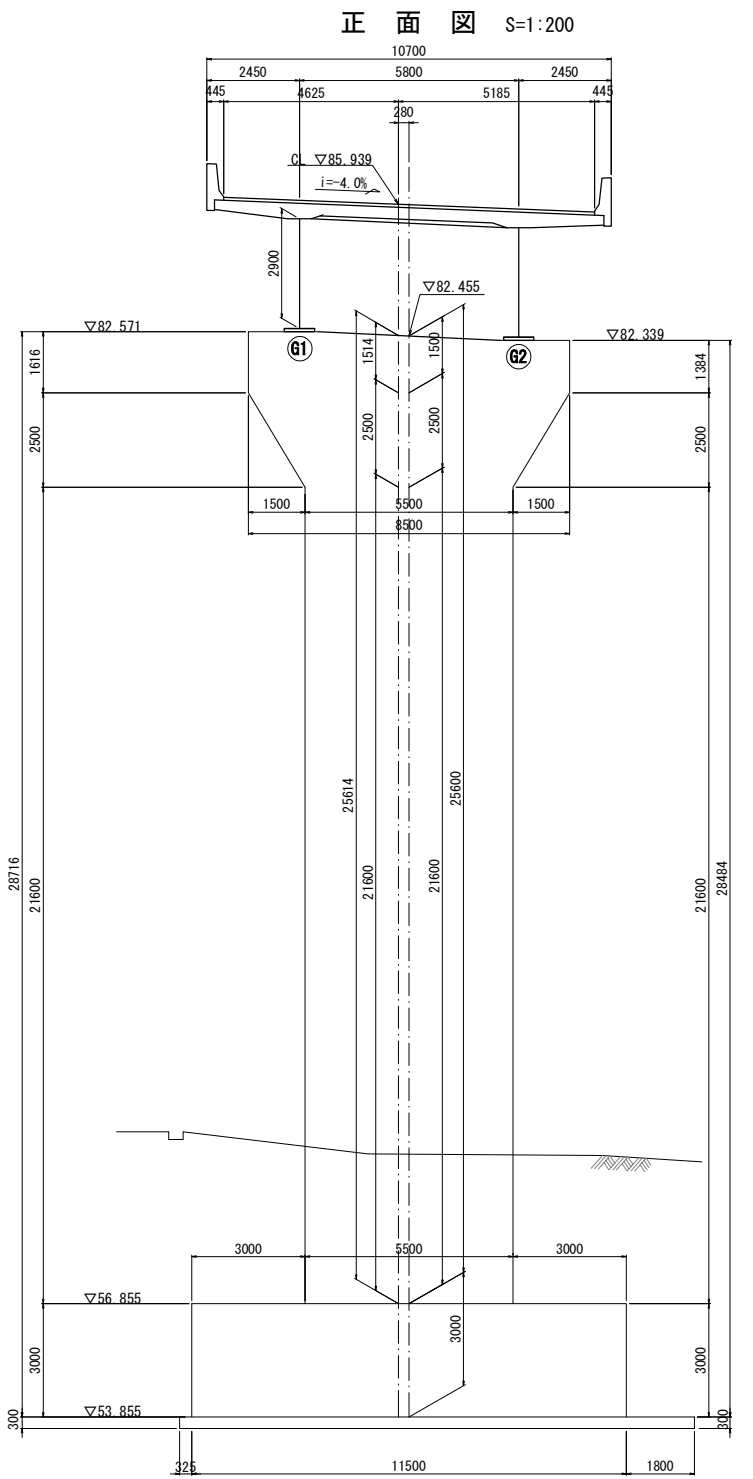

凡例

- Ⅱ期線 左壁高欄外側
- Ⅱ期線 道路中心線
- Ⅱ期線 右壁高欄外側

盛替え梁 (t=0.300m)

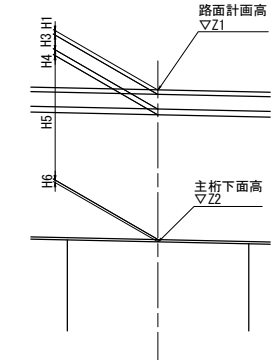

路面計画高


		G1	PH (柱中心)	KCL (中心)	G2
路面計画高	Z1	▽m	86.044	85.939	85.928
舗装厚	H1	m	0.080		0.080
調整コンクリート	H2	m	0.000		0.000
床版厚	H3	m	0.310		0.310
ハンチ厚	H4	m	0.100		0.100
主桁高	H5	m	2.900		2.900
下フランジ厚	H6	m	0.083		0.083
構造高合計	ΣH	m	3.473		3.473
主桁下面高	Z2	▽m	82.571		82.339
下部工天端高		▽m		82.455	

使用材料



コンクリート	躯体 (はり・柱)	σ <sub>ck</sub> =30N/mm <sup>2</sup>
	フーチング	σ <sub>ck</sub> =30N/mm <sup>2</sup>
	均しコンクリート	σ <sub>ck</sub> =18N/mm <sup>2</sup>
鉄筋	はり	SD345
	柱	主鉄筋 SD490 帯鉄筋 SD345
	フーチング	SD345

常磐自動車道 相馬工事			
図面の種類	大野台希望の橋 P2橋脚構造一般図		
縮尺	図示	図面番号	/
設計会社名	株式会社 建設技術研究所		
施工会社名			
事務所名	東日本高速道路株式会社 東北支社 いわき工務事務所		




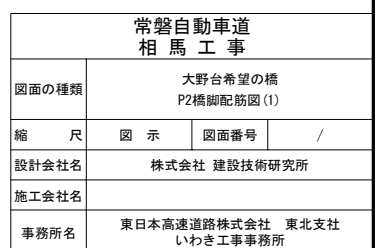



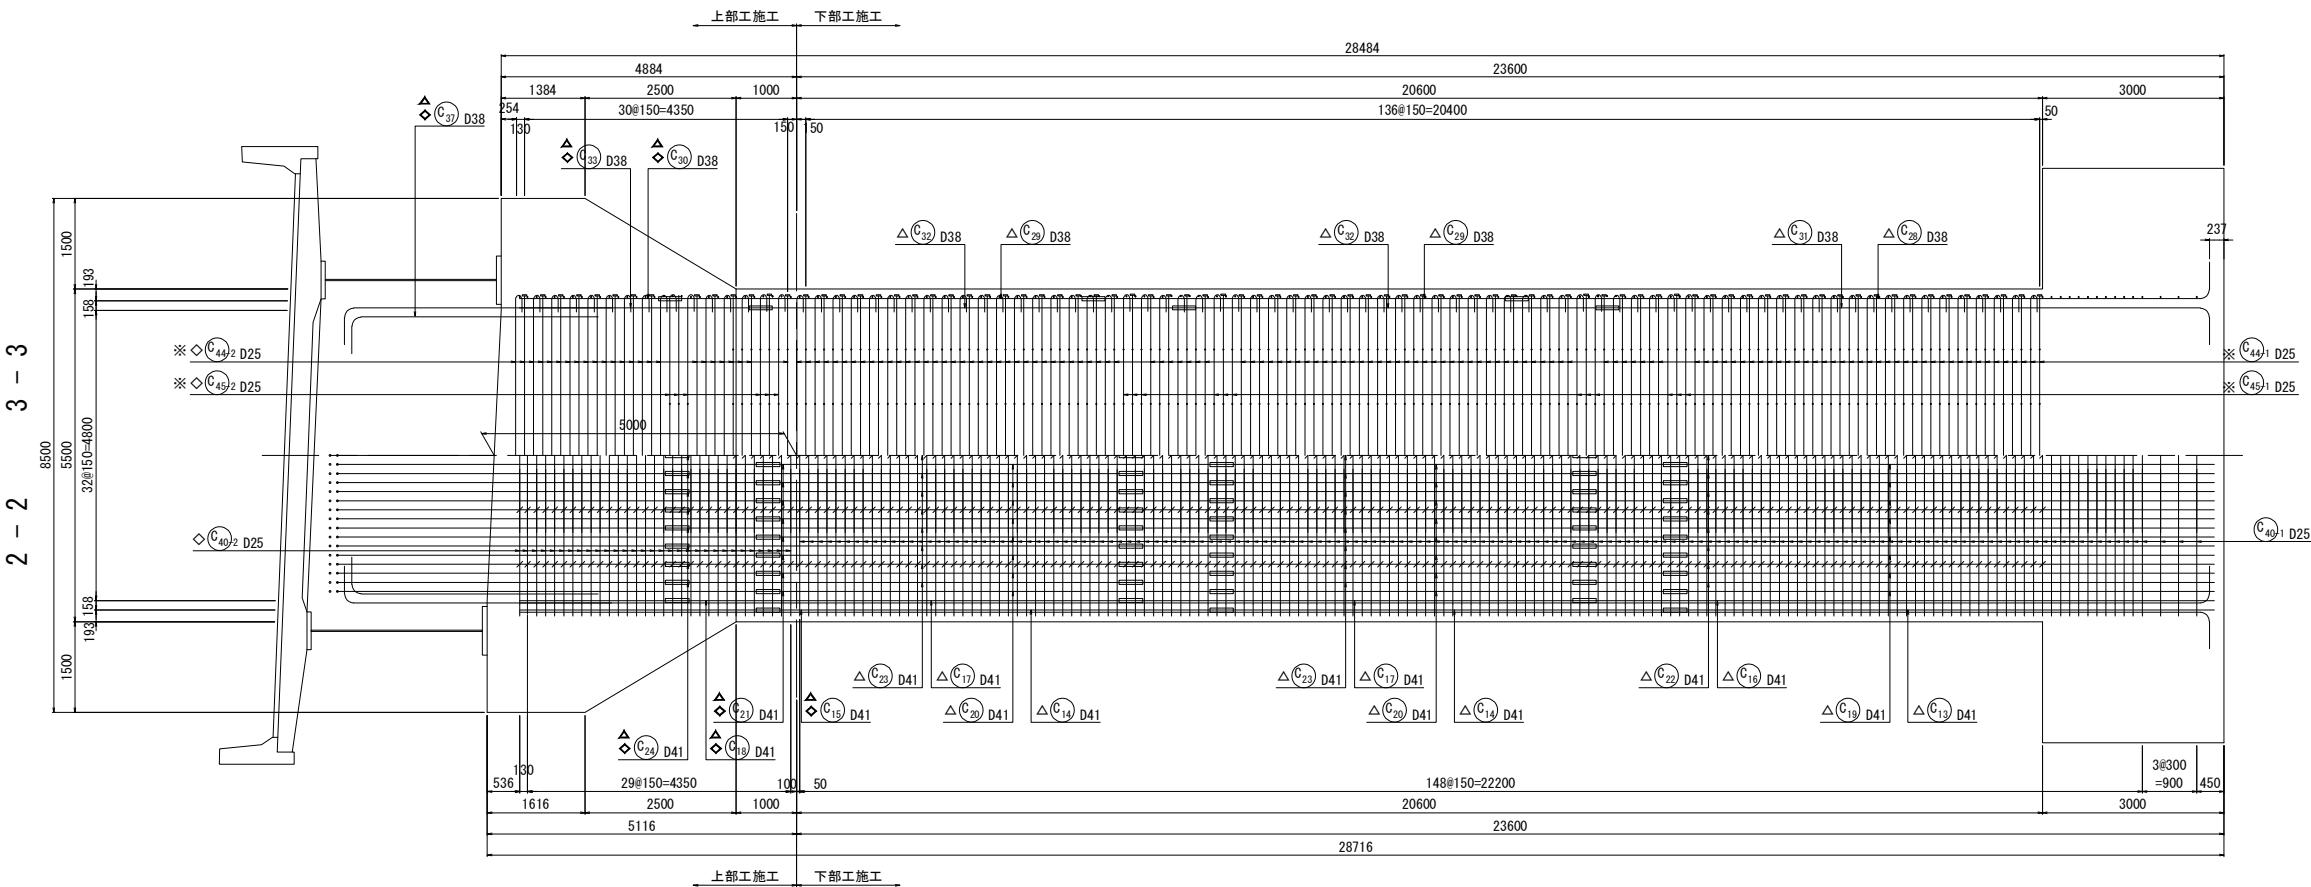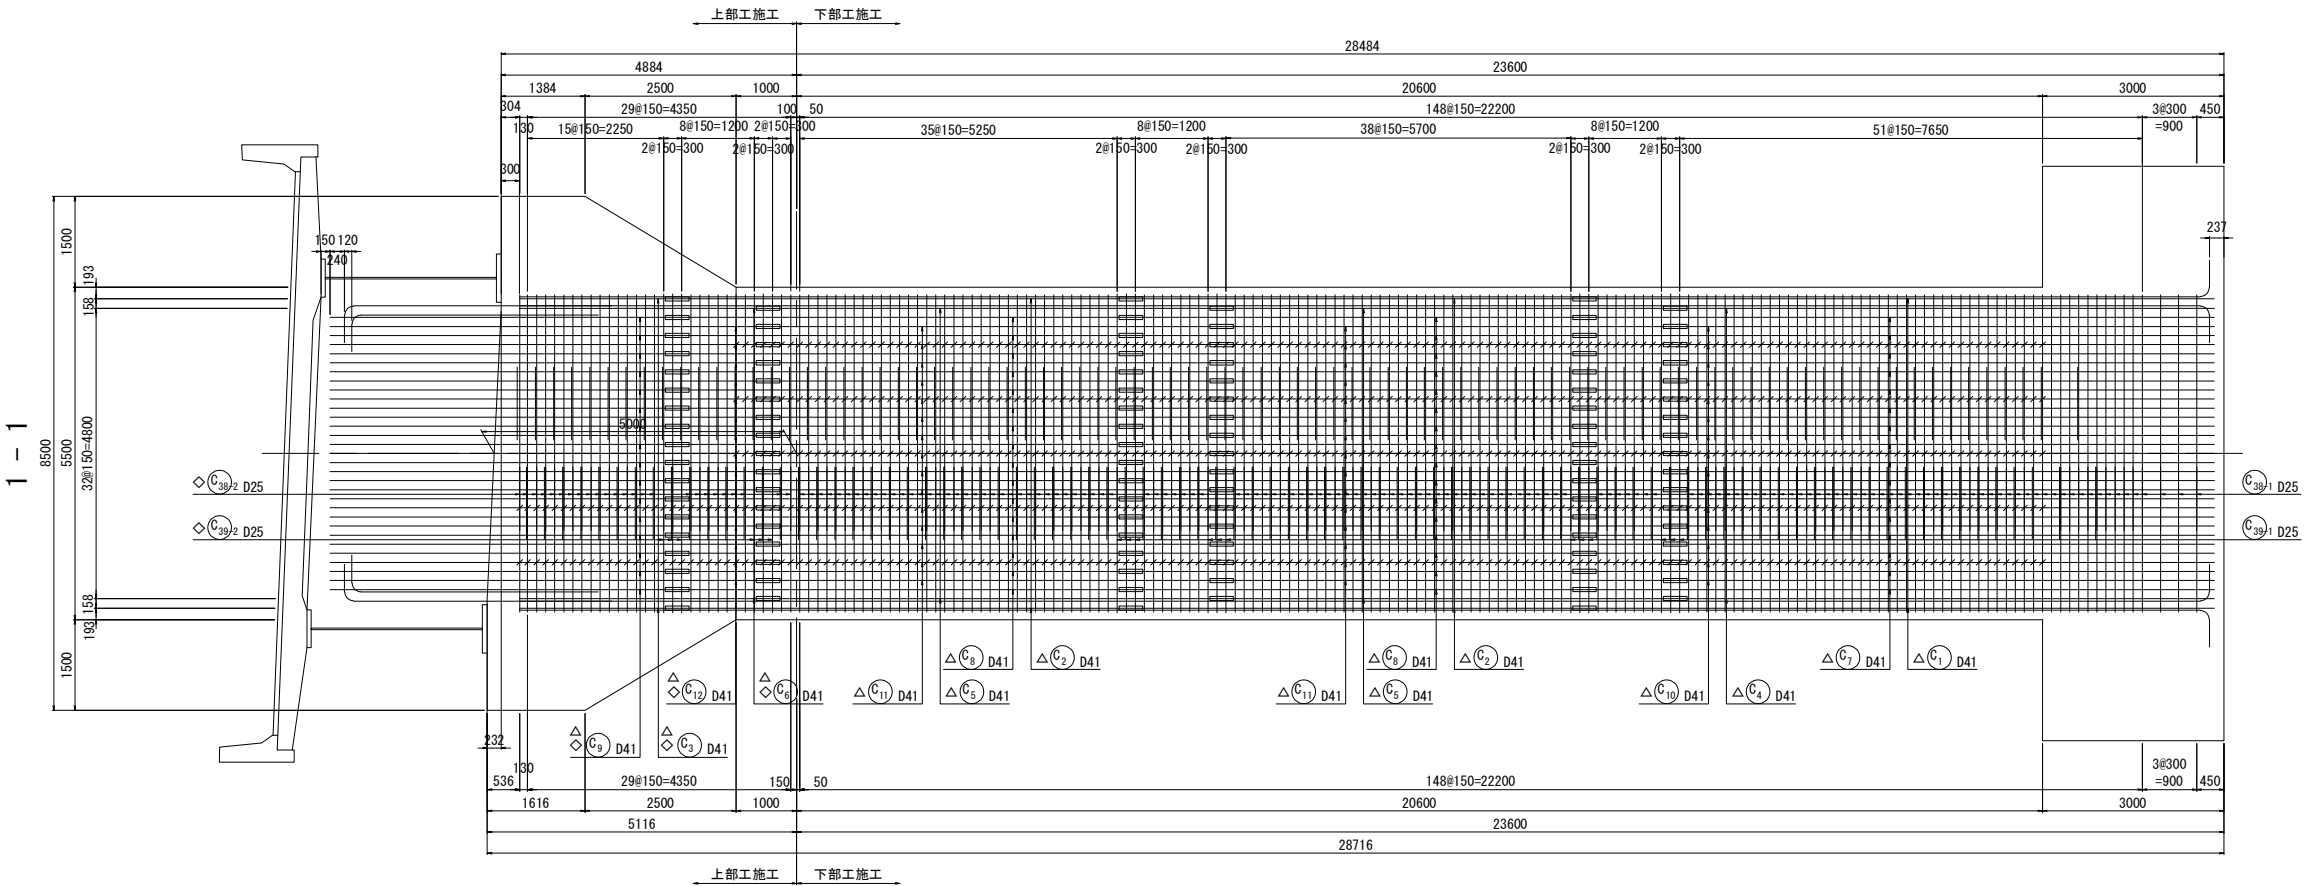


位置図

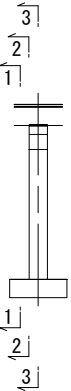


注) 鉄筋長は、切上げによる10mm丸めとする。  
※ 印表記は機械式鉄筋定着工法を示す。  
◇ 印の鉄筋は上部工施工鉄筋を表す。  
△ 印の鉄筋はSD490鉄筋を示す。

常磐自動車道 相馬工事			
図面の種類	大野台希望の橋 P2橋脚配筋図(2)		
縮 尺	図 示	図面番号	/
設計会社名	株式会社 建設技術研究所		
施工会社名			
事務所名	東日本高速道路株式会社 東北支社 いわき工務事務所		




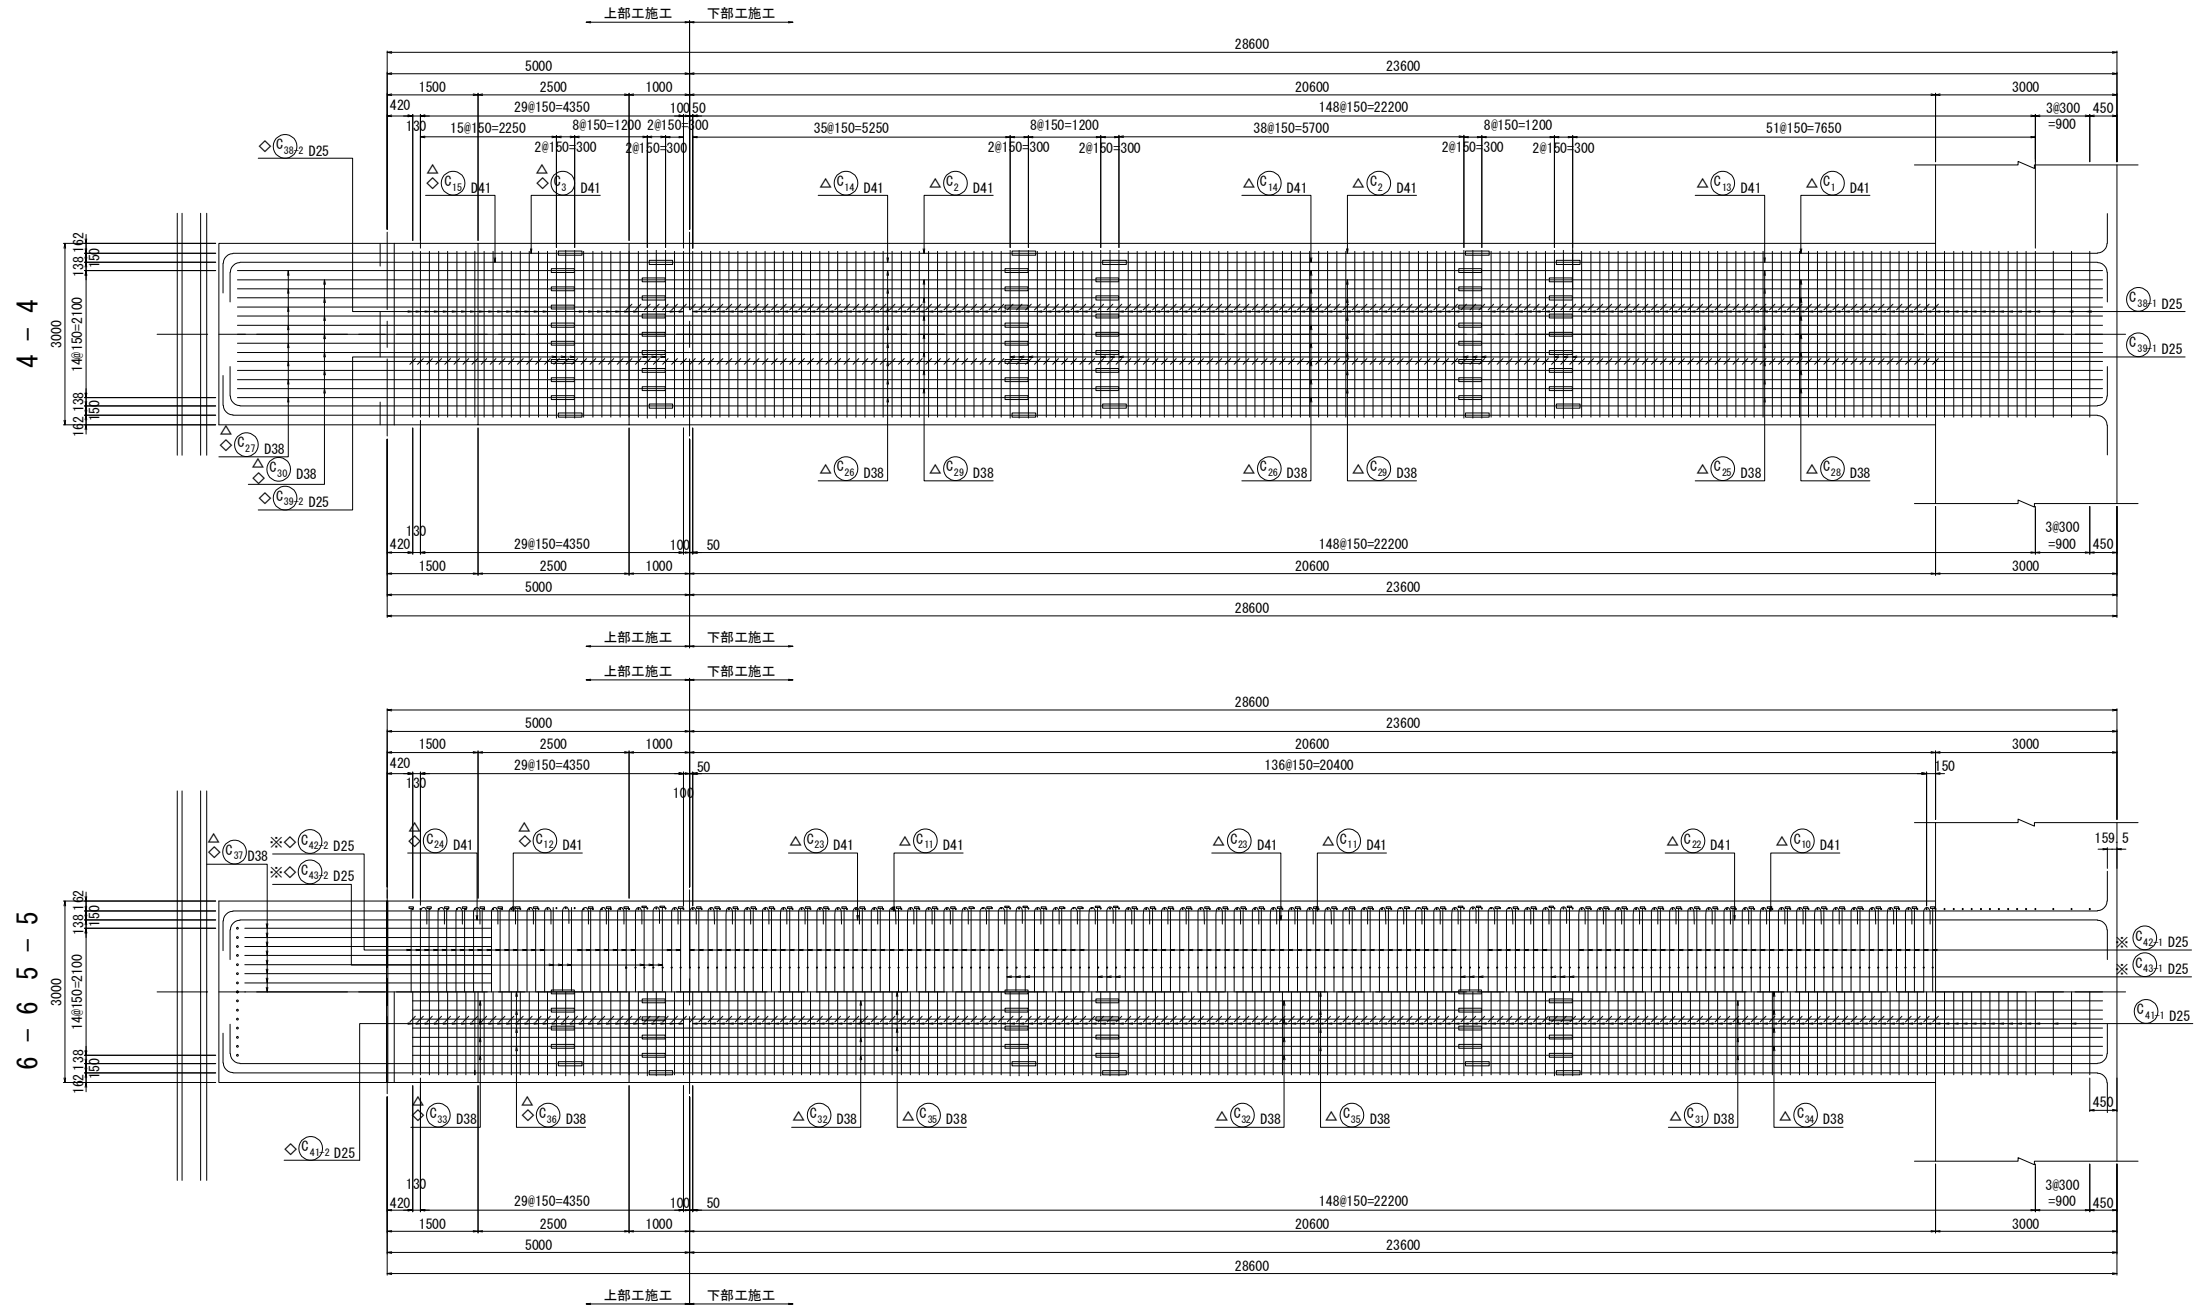

かぶり詳細図 S=1:50

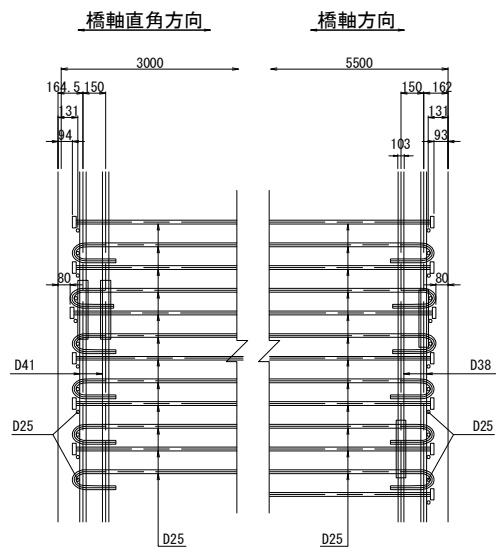

位置図

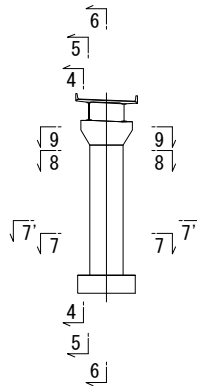


注) 鉄筋長は、切上げによる10mm丸めとする。  
※ 印表記は機械式鉄筋定着工法を示す。  
◇ 印の鉄筋は上部工施工鉄筋を表す。  
△ 印の鉄筋はSD490鉄筋を示す。


常磐自動車道 相馬工事				
図面の種類		大野台希望の橋 P2橋脚配筋図 (3)		
縮 尺	図 示	図面番号	/	
設計会社名		株式会社 建設技術研究所		
施工会社名				
事務所名		東日本高速道路株式会社 東北支社 いわき工務事務所		









7 - 7  
(標準部)

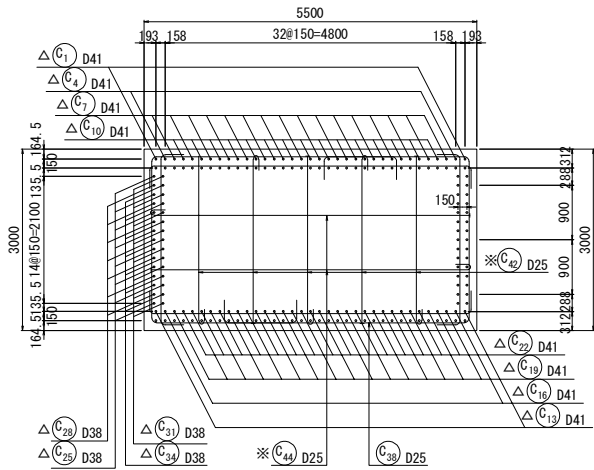

7' - 7'  
(継手部)

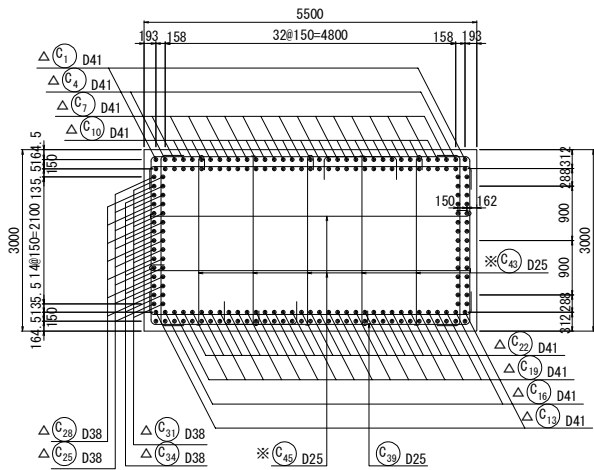


帯鉄筋組立図

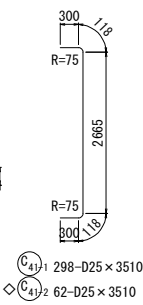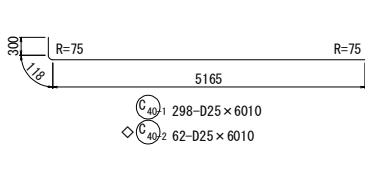
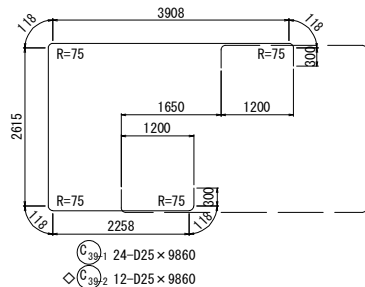
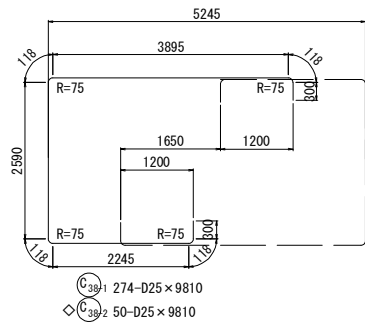
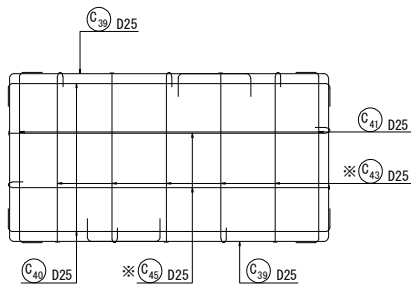
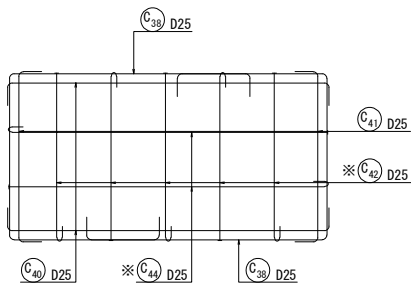


剛結部詳細図


1 - 1

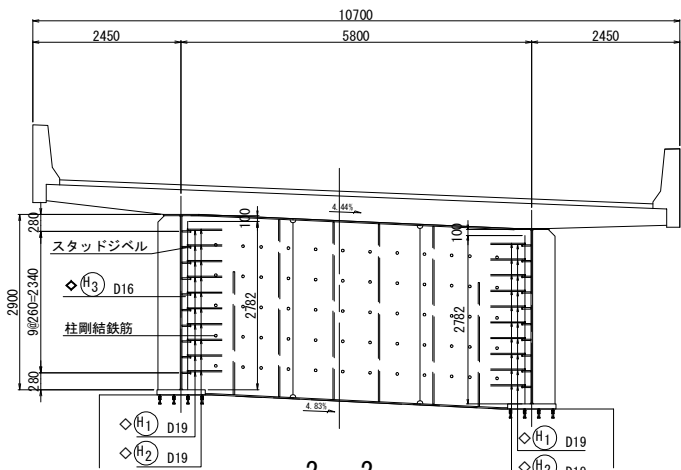


2 - 2

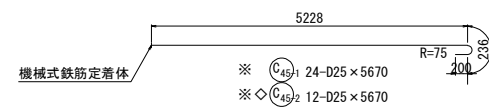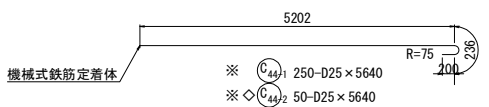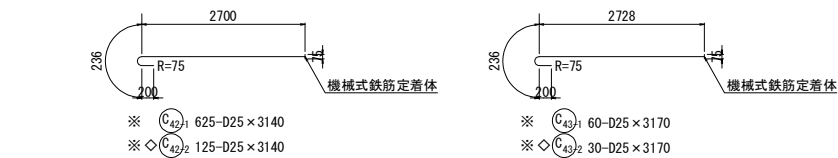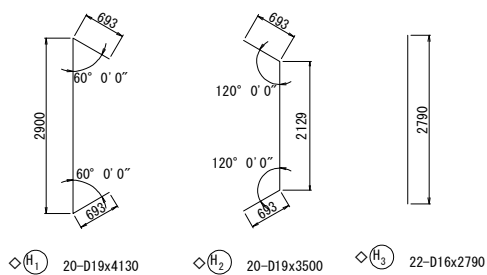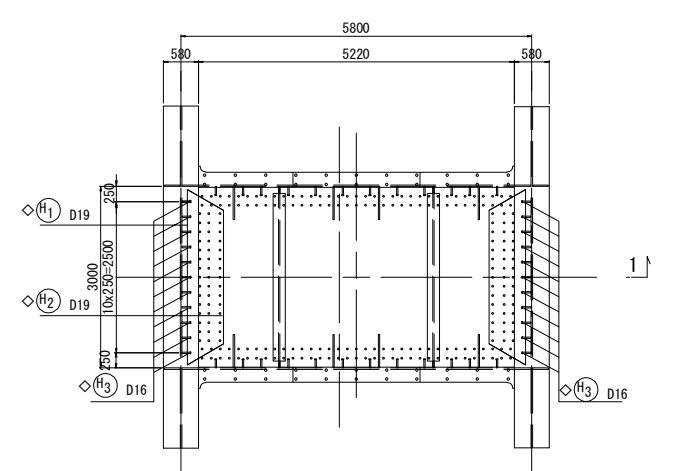


主鉄筋配置図 S=1:50  
9 - 9

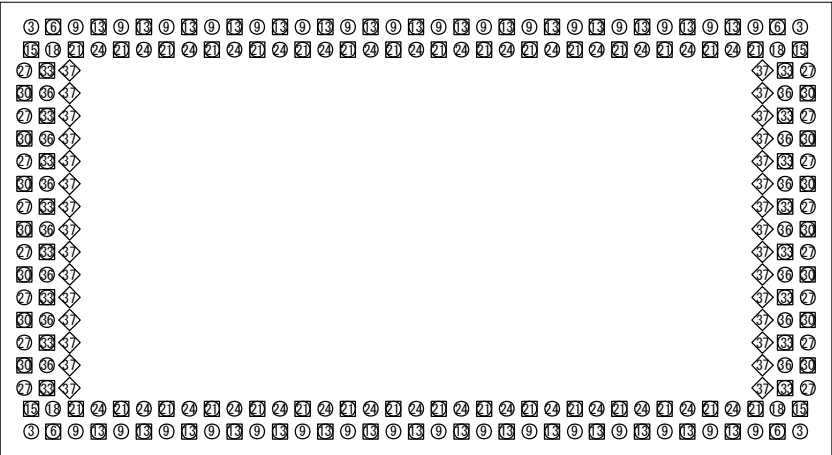

8 - 8

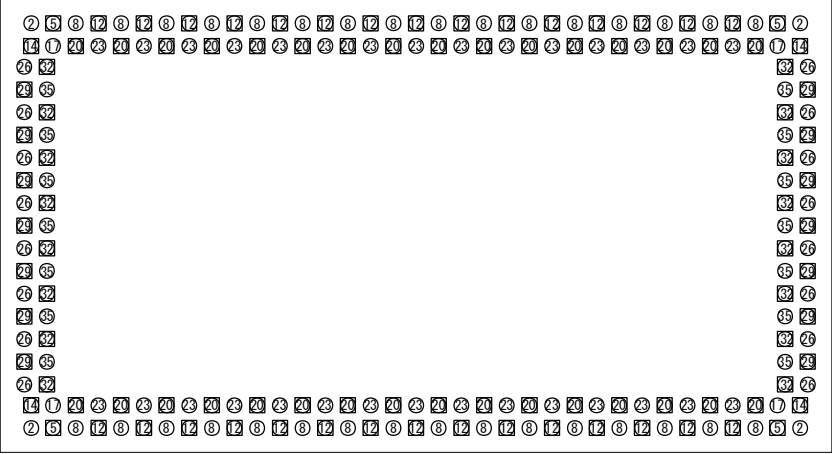

7 - 7

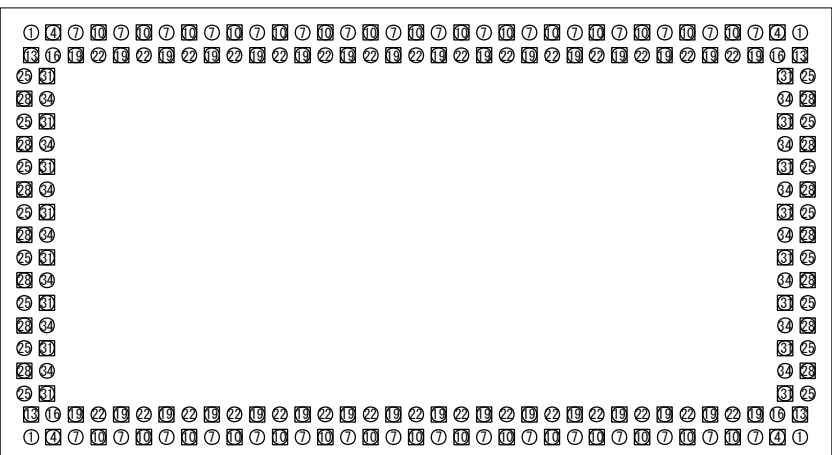


凡例

橋軸方向		橋軸直角方向	
記号	本数	記号	本数
① ② ③	4	㉔ ㉕ ㉖	16
④ ⑤ ⑥	4	㉗ ㉘ ㉙	14
⑦ ⑧ ⑨	32	㉚ ㉛ ㉜	16
⑩ ⑪ ⑫	30	㉝ ㉞ ㉟	14
⑬ ⑭ ⑮	4	㊦	(30)
⑯ ⑰ ⑱	4		
㉒ ㉓ ㉔	32		
㉕ ㉖ ㉗	30		
合計 (1断面)	140	合計 (1断面)	60 (30)

注) 鉄筋長は、切上げによる10mm丸めとする。  
※ 印表記は機械式鉄筋定着工法を示す。  
◇ 印の鉄筋は上部工施工鉄筋を表す。  
△ 印の鉄筋はSD490鉄筋を示す。

常磐自動車道 相馬工事			
図面の種類	大野台希望の橋 P2橋脚配筋図(4)		
縮 尺	図 示	図面番号	/
設計会社名	株式会社 建設技術研究所		
施工会社名			
事務所名	東日本高速道路株式会社 東北支社 いわき工務事務所		







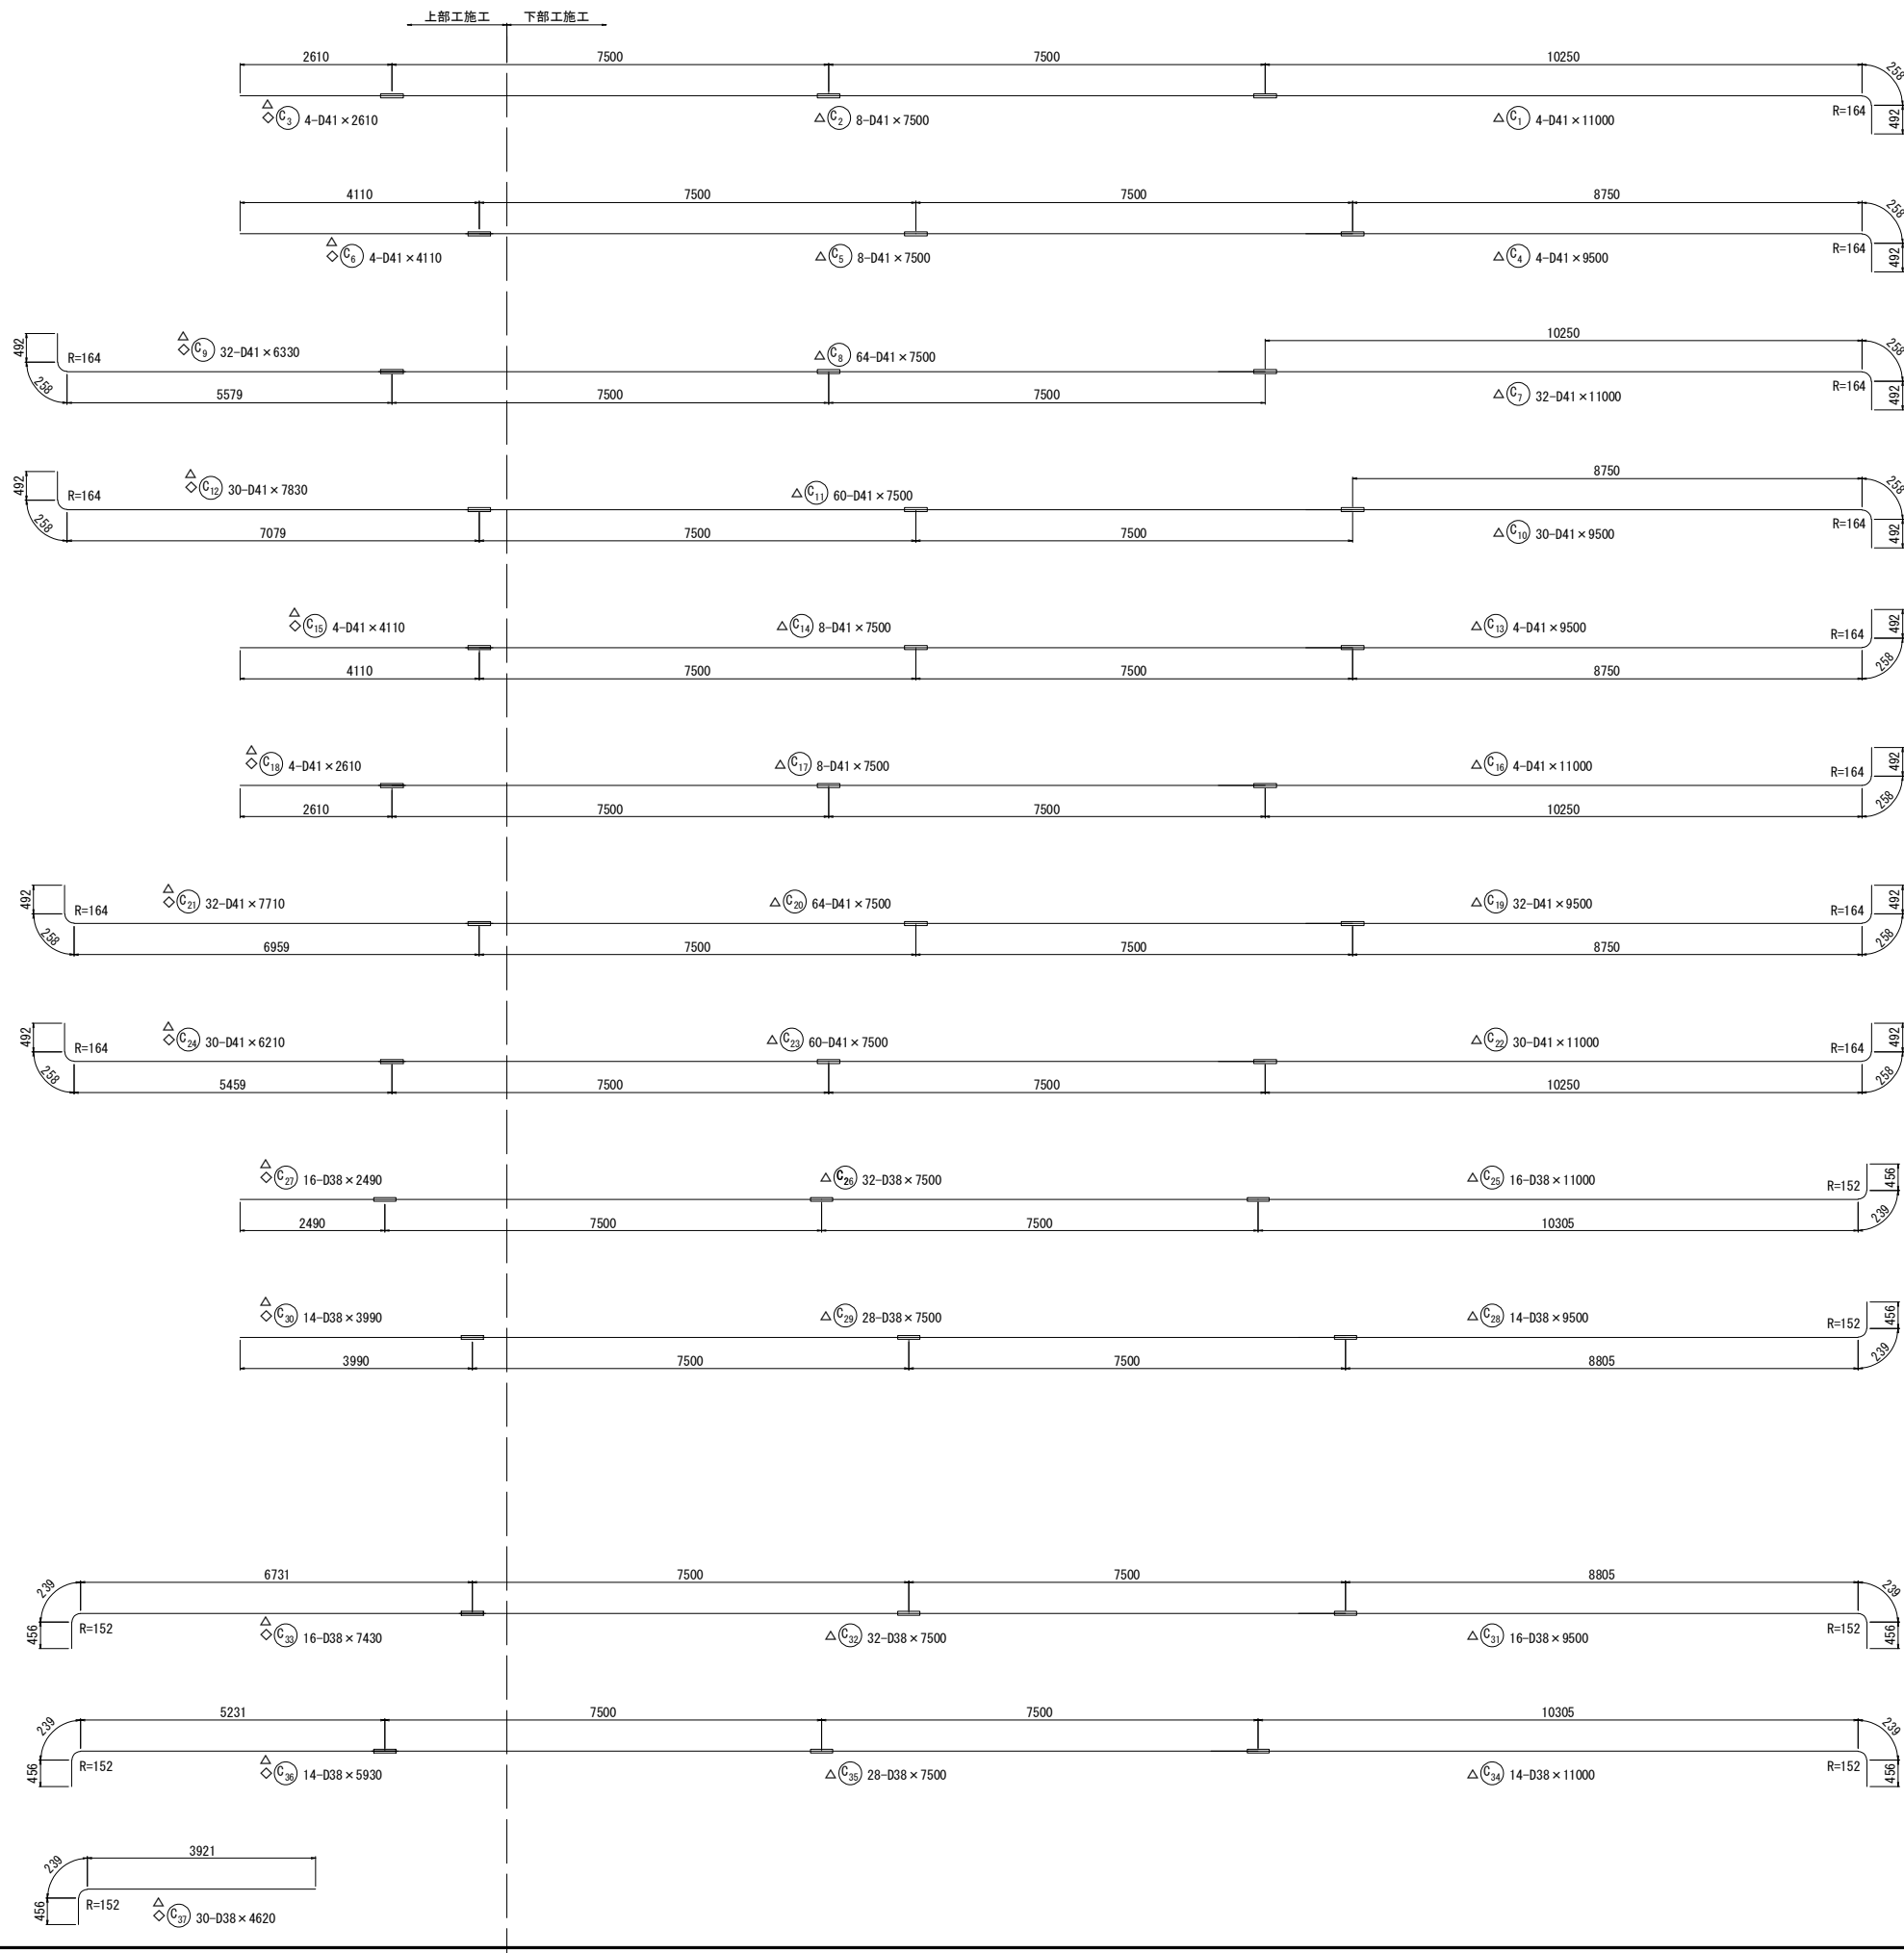


注) 鉄筋長は、切上げによる10mm丸めとする。  
※ 印表記は機械式鉄筋定着工法を示す。  
◇ 印の鉄筋は上部工施工鉄筋を表す。  
△ 印の鉄筋はSD490鉄筋を示す。

常磐自動車道 相馬工事			
図面の種類	大野台希望の橋 P2橋脚配筋図(5)		
縮尺	図示	図面番号	/
設計会社名	株式会社 建設技術研究所		
施工会社名			
事務所名	東日本高速道路株式会社 東北支社 いわき工事事務所		







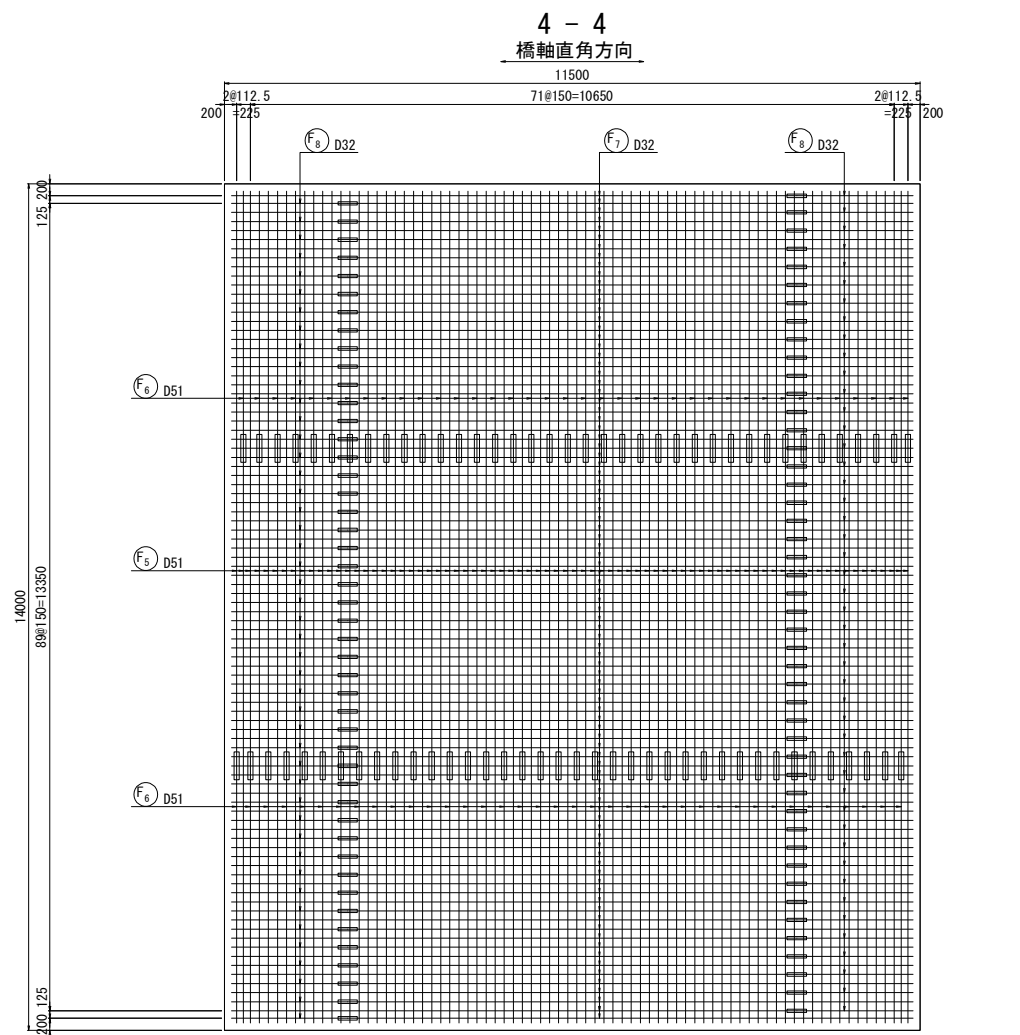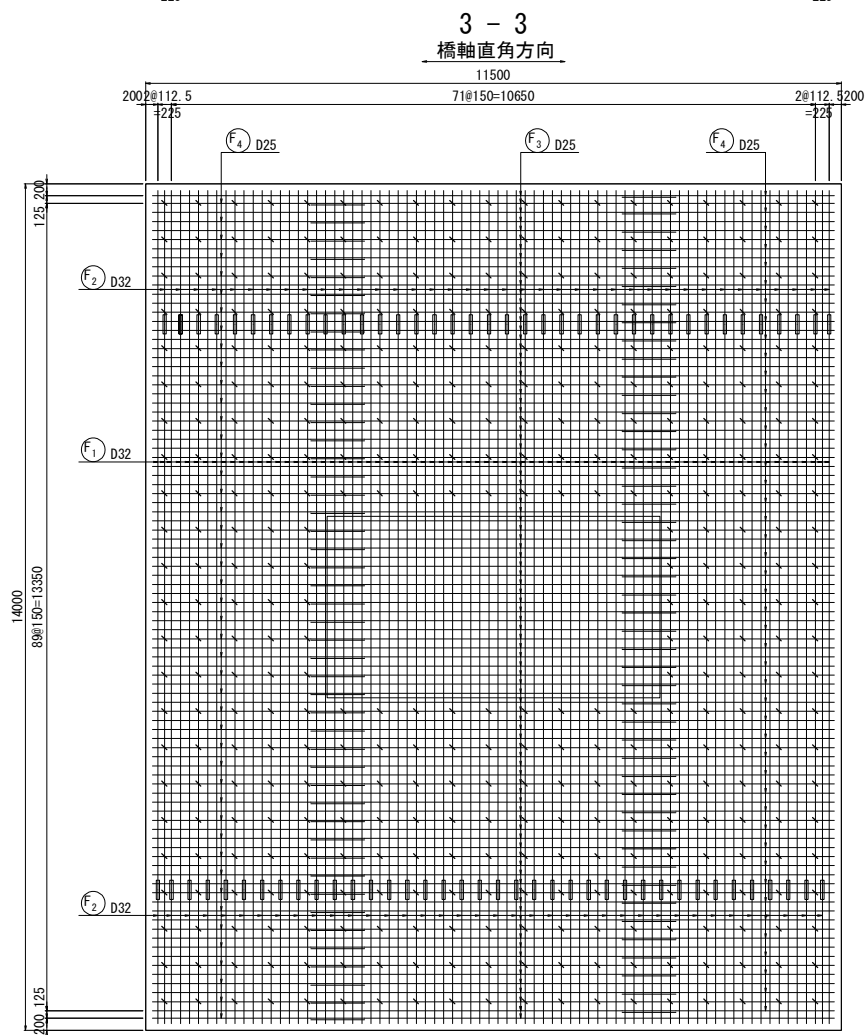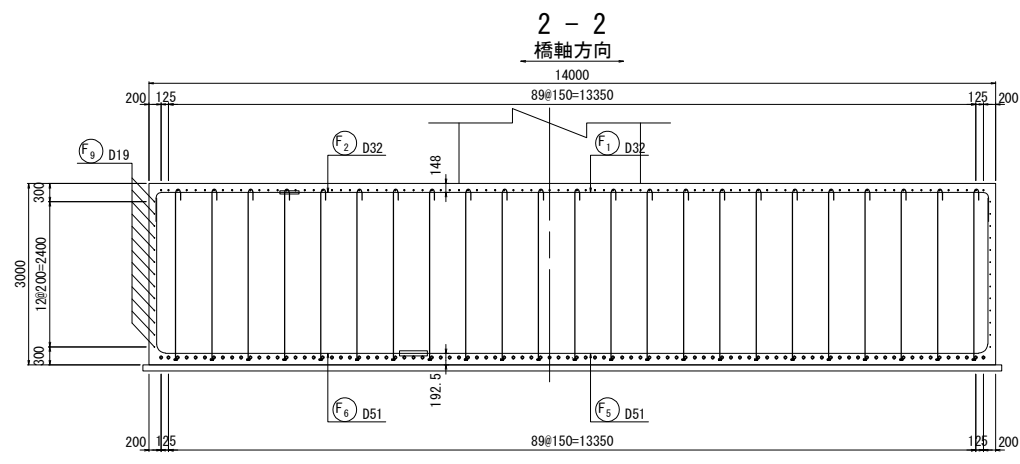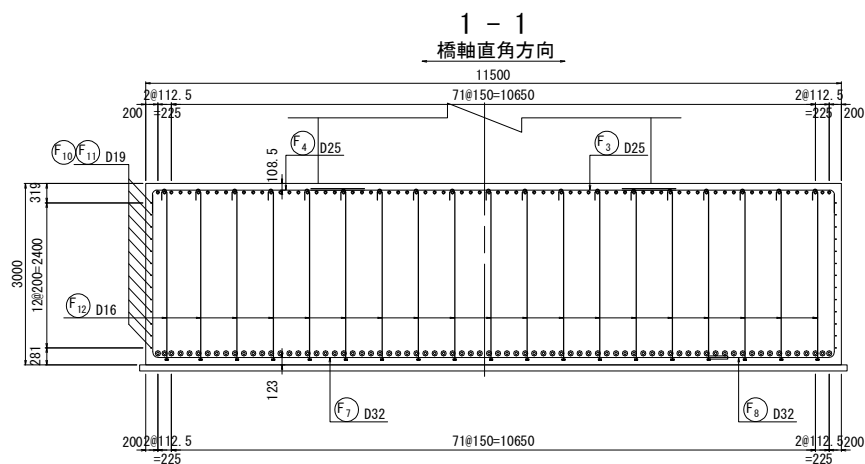

かぶり詳細図 S=1:50

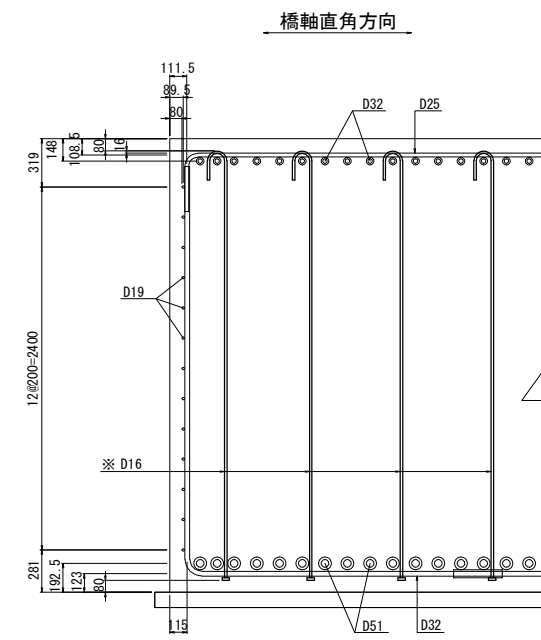

位置図

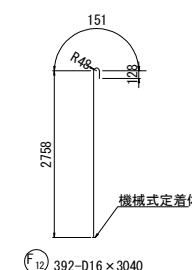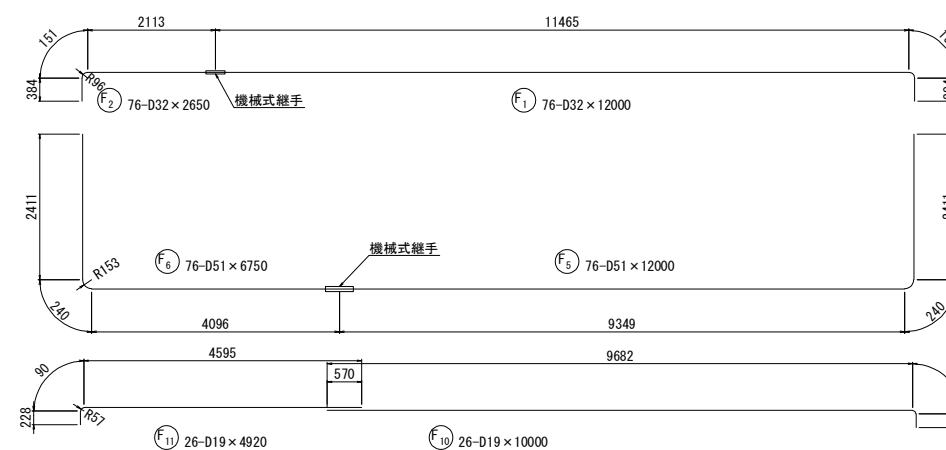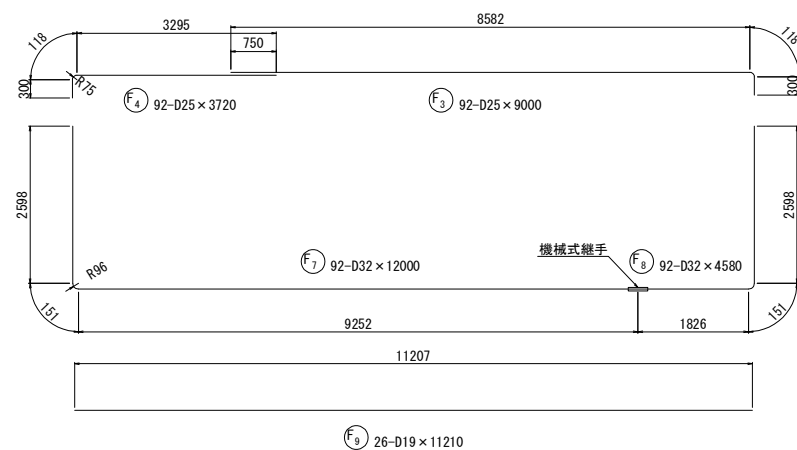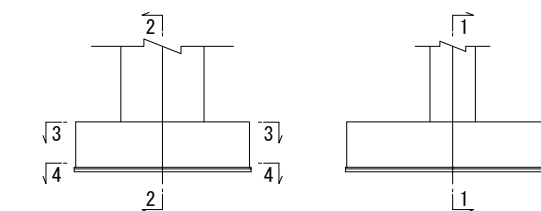

常磐自動車道 相馬工事				
図面の種類	大野台希望の橋 P2橋脚配筋図(6)			
縮尺	図示	図面番号	/	
設計会社名	株式会社 建設技術研究所			
施工会社名				
事務所名	東日本高速道路株式会社 東北支社 いわき工事事務所			



鉄筋質量表

種別	径	長 さ (mm)	本数	単位質量 (kg/m)	1本当り質量 (kg)	質 量 (kg)	摘 要
下部施工鉄筋 (SD345)							
F1	D32	12 000	76	6.23	74.76	5 682	┐ K
F2	D32	2 650	76	6.23	16.51	1 255	┐ (76)K
F3	D25	9 000	92	3.98	35.82	3 295	┐ K
F4	D25	3 720	92	3.98	14.81	1 363	┐ K
F5	D51	12 000	76	15.9	190.8	14 501	┐ K
F6	D51	6 750	76	15.9	107.3	8 155	┐ (76)K
F7	D32	12 000	92	6.23	74.76	6 878	┐ K
F8	D32	4 580	92	6.23	28.53	2 625	┐ (92)K
F9	D19	11 210	26	2.25	25.22	656	┐ K
F10	D19	10 000	26	2.25	22.50	585	┐ K
F11	D19	4 920	26	2.25	11.07	288	┐ K
※ F12	D16	3 040	392	1.56	4.742	1 859	┐ C
47 142 kg							
C38-1	D25	9 810	274	3.98	39.04	10 697	┐ K
C39-1	D25	9 860	24	3.98	39.24	942	┐ K
C40-1	D25	6 010	298	3.98	23.92	7 128	┐ K
C41-1	D25	3 510	298	3.98	13.97	4 163	┐ K
※ C42-1	D25	3 140	625	3.98	12.50	7 813	┐ C
※ C43-1	D25	3 170	60	3.98	12.62	757	┐ C
※ C44-1	D25	5 640	250	3.98	22.45	5 613	┐ C
※ C45-1	D25	5 670	24	3.98	22.57	542	┐ C
37 655 kg							
下部施工鉄筋							
鉄筋質量集計 (SD345)							
	鉄筋A	鉄筋B	鉄筋C	合計	(機械式継手箇所数)		
D51	-	22656 kg	-	22656 kg	(76)		
D41	-	-	-	-			
D38	-	-	-	-			
D35	-	-	-	-			
D32	-	16440 kg	-	16440 kg	(168)		
D29	-	-	-	-			
D25	27588 kg	-	14725 kg	42313 kg			
D22	-	-	-	-			
D19	1529 kg	-	-	1529 kg			
D16	-	-	1859 kg	1859 kg			
D13	-	-	-	-			
合 計	29 117 kg	39 096 kg	16 584 kg	84 797 kg	(244)		
注：( )内は、機械式継手箇所数							

種別	径	長 さ (mm)	本数	単位質量 (kg/m)	1本当り質量 (kg)	質 量 (kg)	摘 要
下部施工鉄筋 (SD490)							
△ C1	D41	11 000	4	10.5	115.5	462	┐ K
△ C2	D41	7 500	8	10.5	78.75	630	┐ (8)K
△ C4	D41	9 500	4	10.5	99.75	399	┐ K
△ C5	D41	7 500	8	10.5	78.75	630	┐ (8)K
△ C7	D41	11 000	32	10.5	115.5	3 696	┐ K
△ C8	D41	7 500	64	10.5	78.75	5 040	┐ (64)K
△ C10	D41	9 500	30	10.5	99.75	2 993	┐ K
△ C11	D41	7 500	60	10.5	78.75	4 725	┐ (60)K
△ C13	D41	9 500	4	10.5	99.75	399	┐ K
△ C14	D41	7 500	8	10.5	78.75	630	┐ (8)K
△ C16	D41	11 000	4	10.5	115.5	462	┐ K
△ C17	D41	7 500	8	10.5	78.75	630	┐ (8)K
△ C19	D41	9 500	32	10.5	99.75	3 192	┐ K
△ C20	D41	7 500	64	10.5	78.75	5 040	┐ (64)K
△ C22	D41	11 000	30	10.5	115.5	3 465	┐ K
△ C23	D41	7 500	60	10.5	78.75	4 725	┐ (60)K
△ C25	D38	11 000	16	8.95	98.45	1 575	┐ K
△ C26	D38	7 500	32	8.95	67.13	2 148	┐ (32)K
△ C28	D38	9 500	14	8.95	85.03	1 190	┐ K
△ C29	D38	7 500	28	8.95	67.13	1 880	┐ (28)K
△ C31	D38	9 500	16	8.95	85.03	1 360	┐ K
△ C32	D38	7 500	32	8.95	67.13	2 148	┐ (32)K
△ C34	D38	11 000	14	8.95	98.45	1 378	┐ K
△ C35	D38	7 500	28	8.95	67.13	1 880	┐ (28)K
50 677 kg							
下部施工鉄筋							
鉄筋質量集計 (SD490)							
	鉄筋A	鉄筋B	鉄筋C	合計	(機械式継手箇所数)		
D51	-	-	-	-			
D41	-	37118 kg	-	37118 kg	(280)		
D38	-	13559 kg	-	13559 kg	(120)		
D35	-	-	-	-			
D32	-	-	-	-			
D29	-	-	-	-			
D25	-	-	-	-			
D22	-	-	-	-			
D19	-	-	-	-			
D16	-	-	-	-			
D13	-	-	-	-			
合 計	-	50 677 kg	-	50 677 kg	(400)		
注：( )内は、機械式継手箇所数							

種別	径	長 さ (mm)	本数	単位質量 (kg/m)	1本当り質量 (kg)	質 量 (kg)	摘 要
上部施工鉄筋 (SD345)							
◇ B1	D19	10 910	18	2.25	24.55	442	┐ K
◇ B2	D19	5 060	18	2.25	11.39	205	┐ K
◇ B3	D19	5 060	18	2.25	11.39	205	┐ K
◇ B4	D19	10 940	18	2.25	24.62	443	┐ K
◇ B5	D19	9 480	30	2.25	21.33	640	┐ (平均長)
◇ B6	D19	4 310	24	2.25	9.698	233	┐ K
◇ B7	D19	10 940	26	2.25	24.62	640	┐ (平均長)
◇ B8	D19	9 000	9	2.25	20.25	182	┐ (平均長)
◇ B9	D19	8 520	9	2.25	19.17	173	┐ (平均長)
◇ B10	D19	9 050	26	2.25	20.36	529	┐ (平均長)
◇ B11	D19	7 100	9	2.25	15.98	144	┐ (平均長)
◇ B12	D19	6 630	9	2.25	14.92	134	┐ (平均長)
◇ B13	D19	4 100	10	2.25	9.225	92	┐ K
◇ B14	D19	3 430	44	2.25	7.718	340	┐ K
4 402 kg							
◇ S1	D16	2 800	10	1.560	4.37	44	┐ K
◇ S2	D16	800	30	1.560	1.25	38	┐ K
82 kg							
◇ H1	D19	4 130	20	2.250	9.29	186	┐ K
◇ H2	D19	3 500	20	2.250	7.88	158	┐ K
◇ H3	D16	2 790	22	1.560	4.35	96	┐ K
440 kg							
◇ C38-2	D25	9 810	50	3.98	39.04	1 952	┐ K
◇ C39-2	D25	9 860	12	3.98	39.24	471	┐ K
◇ C40-2	D25	6 010	62	3.98	23.92	1 483	┐ K
◇ C41-2	D25	3 510	62	3.98	13.97	866	┐ K
◇※ C42-2	D25	3 140	125	3.98	12.50	1 563	┐ C
◇※ C43-2	D25	3 170	30	3.98	12.62	379	┐ C
◇※ C44-2	D25	5 640	50	3.98	22.45	1 123	┐ C
◇※ C45-2	D25	5 670	12	3.98	22.57	271	┐ C
8 108 kg							
上部施工鉄筋							
鉄筋質量集計 (SD345)							
	鉄筋A	鉄筋B	鉄筋C	合計	(機械式継手箇所数)		
D51	-	-	-	-			
D41	-	-	-	-			
D38	-	-	-	-			
D35	-	-	-	-			
D32	-	-	-	-			
D29	-	-	-	-			
D25	4772 kg	-	3336 kg	8108 kg			
D22	-	-	-	-			
D19	4746 kg	-	-	4746 kg			
D16	178 kg	-	-	178 kg			
D13	-	-	-	-			
合 計	9 696 kg	-	3 336 kg	13 032 kg			
注：( )内は、機械式継手箇所数							


種別	径	長 さ (mm)	本数	単位質量 (kg/m)	1本当り質量 (kg)	質 量 (kg)	摘 要
上部施工鉄筋 (SD490)							
◇△ C3	D41	2 610	4	10.5	27.41	110	┐ (4)K
◇△ C6	D41	4 110	4	10.5	43.16	173	┐ (4)K
◇△ C9	D41	6 330	32	10.5	66.47	2 127	┐ (32)K
◇△ C12	D41	7 830	30	10.5	82.22	2 467	┐ (30)K
◇△ C15	D41	4 110	4	10.5	43.16	173	┐ (4)K
◇△ C18	D41	2 610	4	10.5	27.41	110	┐ (4)K
◇△ C21	D41	7 710	32	10.5	80.96	2 591	┐ (32)K
◇△ C24	D41	6 210	30	10.5	65.21	1 956	┐ (30)K
◇△ C27	D38	2 490	16	8.95	22.29	357	┐ (16)K
◇△ C30	D38	3 990	14	8.95	35.71	500	┐ (14)K
◇△ C33	D38	7 430	16	8.95	66.50	1 064	┐ (16)K
◇△ C36	D38	5 930	14	8.95	53.07	743	┐ (14)K
◇△ C37	D38	4 620	30	8.95	41.35	1 241	┐ K
13 612 kg							
上部施工鉄筋							
鉄筋質量集計 (SD490)							
	鉄筋A	鉄筋B	鉄筋C	合計	(機械式継手箇所数)		
D51	-	-	-	-			
D41	-	9707 kg	-	9707 kg	(140)		
D38	1241 kg	2664 kg	-	3905 kg	(60)		
D35	-	-	-	-			
D32	-	-	-	-			
D29	-	-	-	-			
D25	-	-	-	-			
D22	-	-	-	-			
D19	-	-	-	-			
D16	-	-	-	-			
D13	-	-	-	-			
合 計	1 241 kg	12 371 kg	-	13 612 kg	(200)		
注：( )内は、機械式継手箇所数							

鉄筋加工寸法表 (SD345)


								$\Delta L=2L-a$			
		径	$\theta \leq 90^\circ$ R=3.0φ	$\theta > 90^\circ$ R=5.5φ	$\theta = 45^\circ$	$\theta = 60^\circ$	$\theta = 90^\circ$	$\theta = 135^\circ$			
					a	ΔL	a	ΔL	a	ΔL	
主	D13	39	71.5	92	96	82	53	61	17	56	3
	D16	48	88	113	119	100	66	75	21	69	4
	D19	57	104.5	134	141	119	78	89	25	82	5
	D22	66	121	155	164	138	91	104	28	95	5
	D25	75	137.5	177	185	157	103	118	32	108	6
	D29	87	159.5	205	215	182	119	137	37	125	7
	D32	96	176	226	237	201	132	151	41	138	8
	D35	105	192.5	247	260	220	144	165	45	151	8
	D38	114	209	269	281	239	156	179	49	164	9
筋	D41	123	225.5	290	304	258	168	193	53	177	10
	D51	153	280.5	360	379	320	210	240	66	220	12
			半円フック		直 角 フ ッ ク		—				
	径	R=3.0φ			a	ΔL	—				
	D13	39	123		61		17		—		
	D16	48	151		75		21		—		
	D19	57	179		89		25		—		
	D22	66	207		104		28		—		
	D25	75	236		118		32		—		
中 間 帯 鉄 筋	D29	87	273		137		37		—		
			直角フック		—		—				
	径	R=2.5φ			a	ΔL	—				
	D13	32.5	51		14		—		—		
	D16	40	63		17		—		—		
	D19	47.5	75		20		—		—		
	D22	55	86		24		—		—		
	D25	62.5	98		27		—		—		
	D29	72.5	114		31		—		—		




正面図 S=1:200

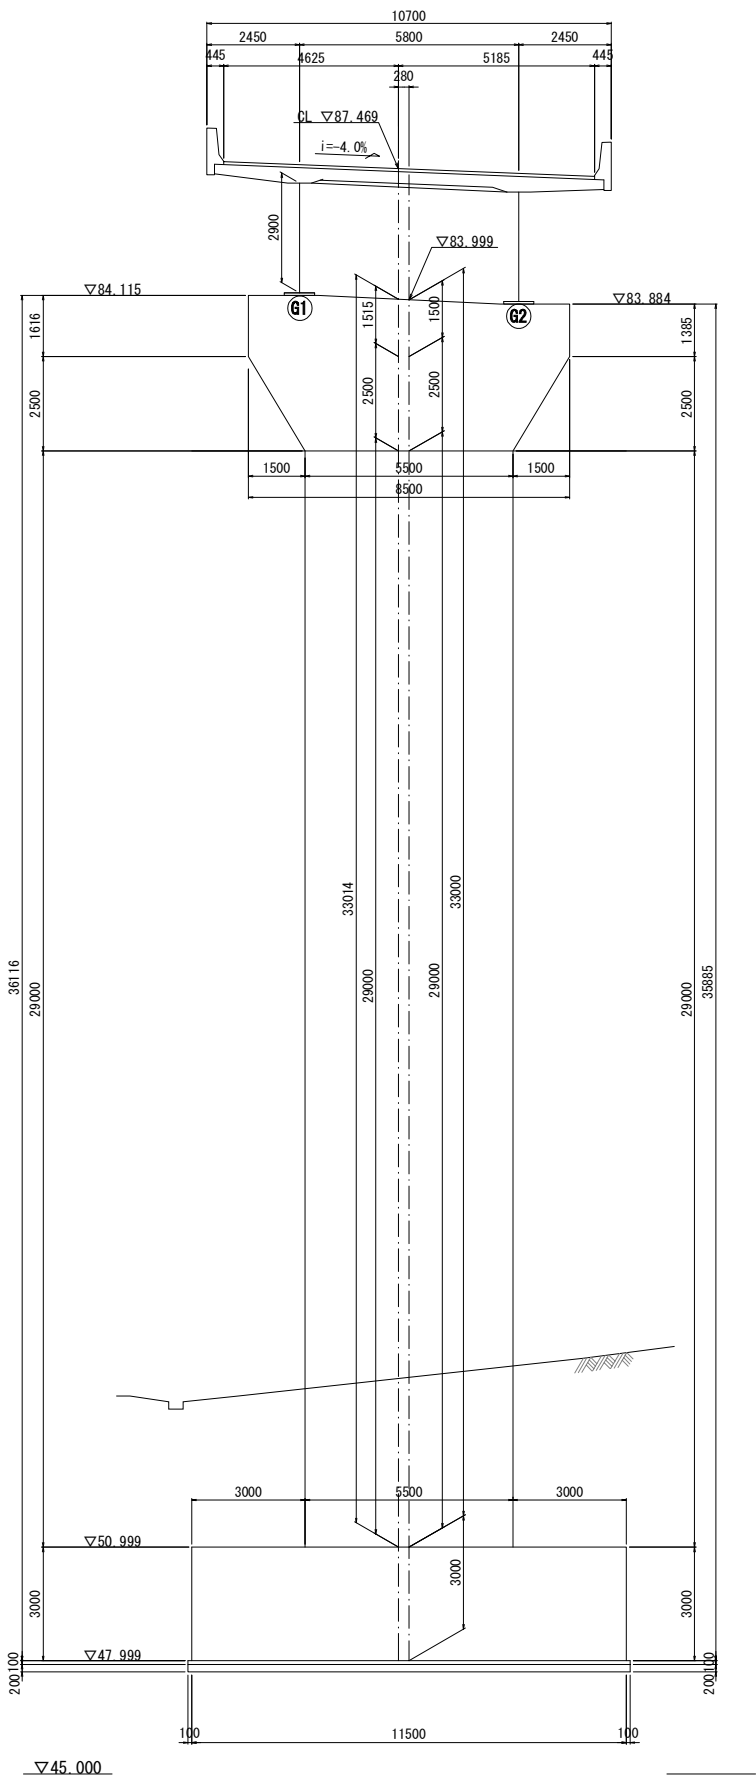


側面図 S=1:200

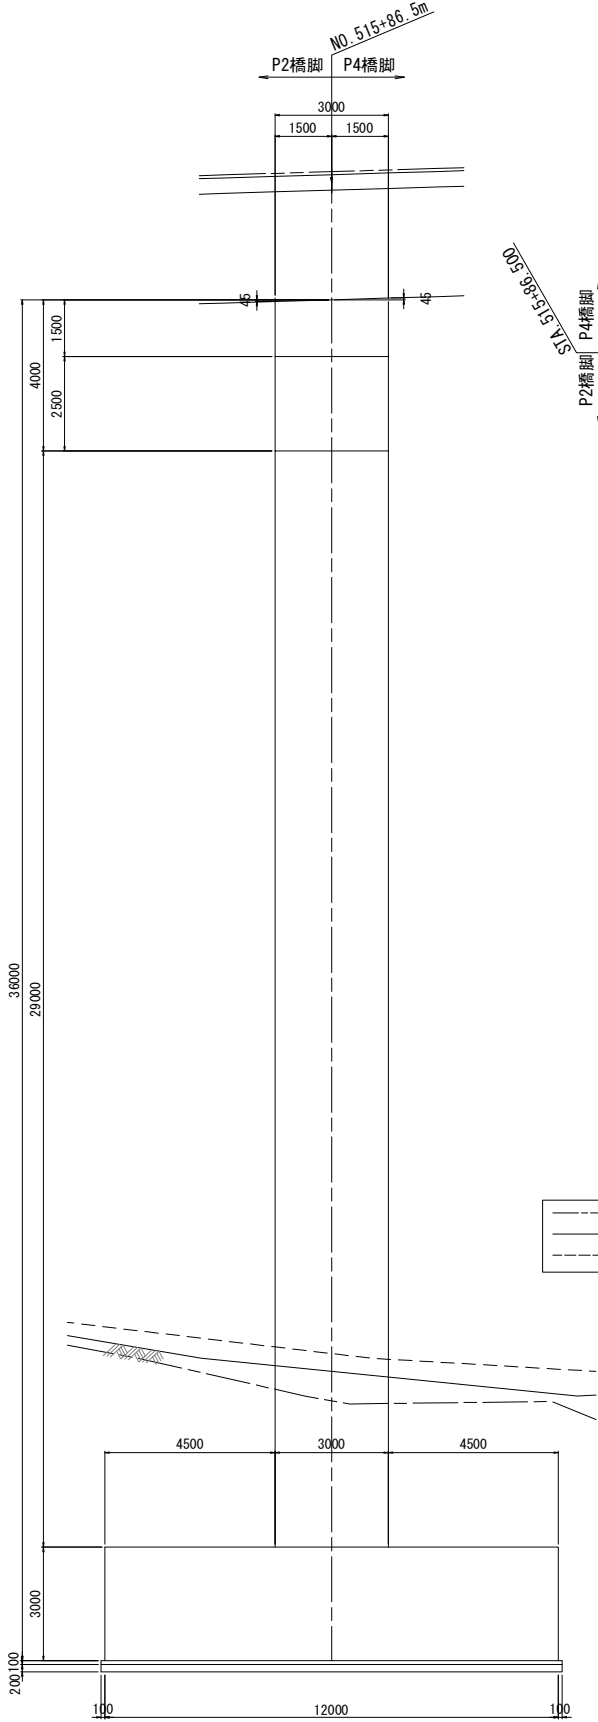


平面図 S=1:200

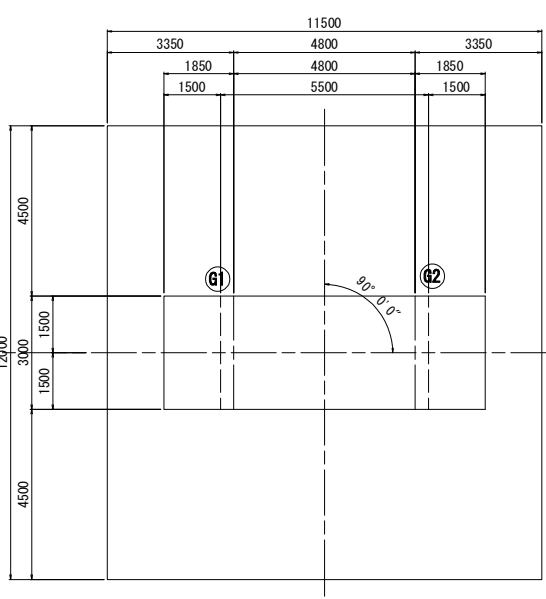

橋脚頭部詳細図 S=1:150

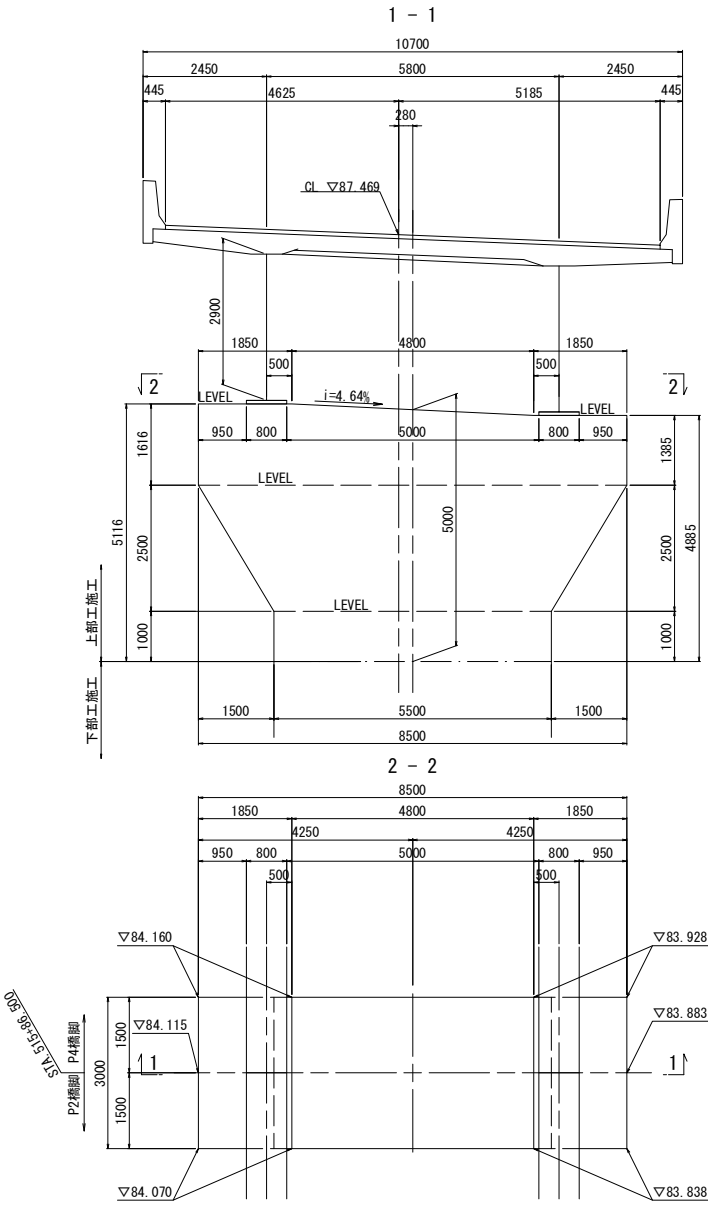

- 凡 例
- : II 期線 左壁高欄外側
  - : II 期線 道路中心線
  - : II 期線 右壁高欄外側

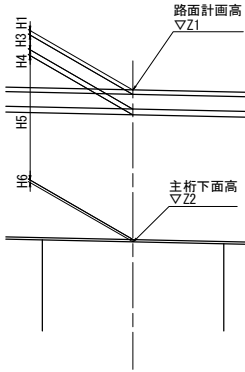

路面計画高

路面計画高	Z1	▽m	G1	PH (柱中心)	KCL (中心)	G2
舗装厚	H1	m	0.080			0.080
調整コンクリート	H2	m	0.000			0.000
床版厚	H3	m	0.310			0.310
ハンチ厚	H4	m	0.100			0.100
主桁高	H5	m	2.900			2.900
下フランジ厚	H6	m	0.069			0.069
構造高合計	ΣH	m	3.459			3.459
主桁下面高	Z2	▽m	84.115			83.883
下部工天端高		▽m		83.999		

使用材料

コンクリート	躯体 (はり・柱)	$\sigma_{ck}=30\text{N/mm}^2$
	フーチング	$\sigma_{ck}=30\text{N/mm}^2$
	均しコンクリート	$\sigma_{ck}=18\text{N/mm}^2$
鉄 筋	はり	SD345
	柱	主鉄筋 SD490 帯鉄筋 SD345
	フーチング	SD345



常磐自動車道  
相馬工事

図面の種類	大野台希望の橋 P3橋脚構造一般図		
縮 尺	図 示	図面番号	/
設計会社名	株式会社 建設技術研究所		
施工会社名			
事務所名	東日本高速道路株式会社 東北支社 いわき工務事務所		




常磐自動車道 相馬工事			
図面の種類	大野台希望の橋 P3橋脚配筋図 (1)		
縮 尺	図 示	図面番号	/
設計会社名	株式会社 建設技術研究所		
施工会社名			
事務所名	東日本高速道路株式会社 東北支社 いわき工事事務所		



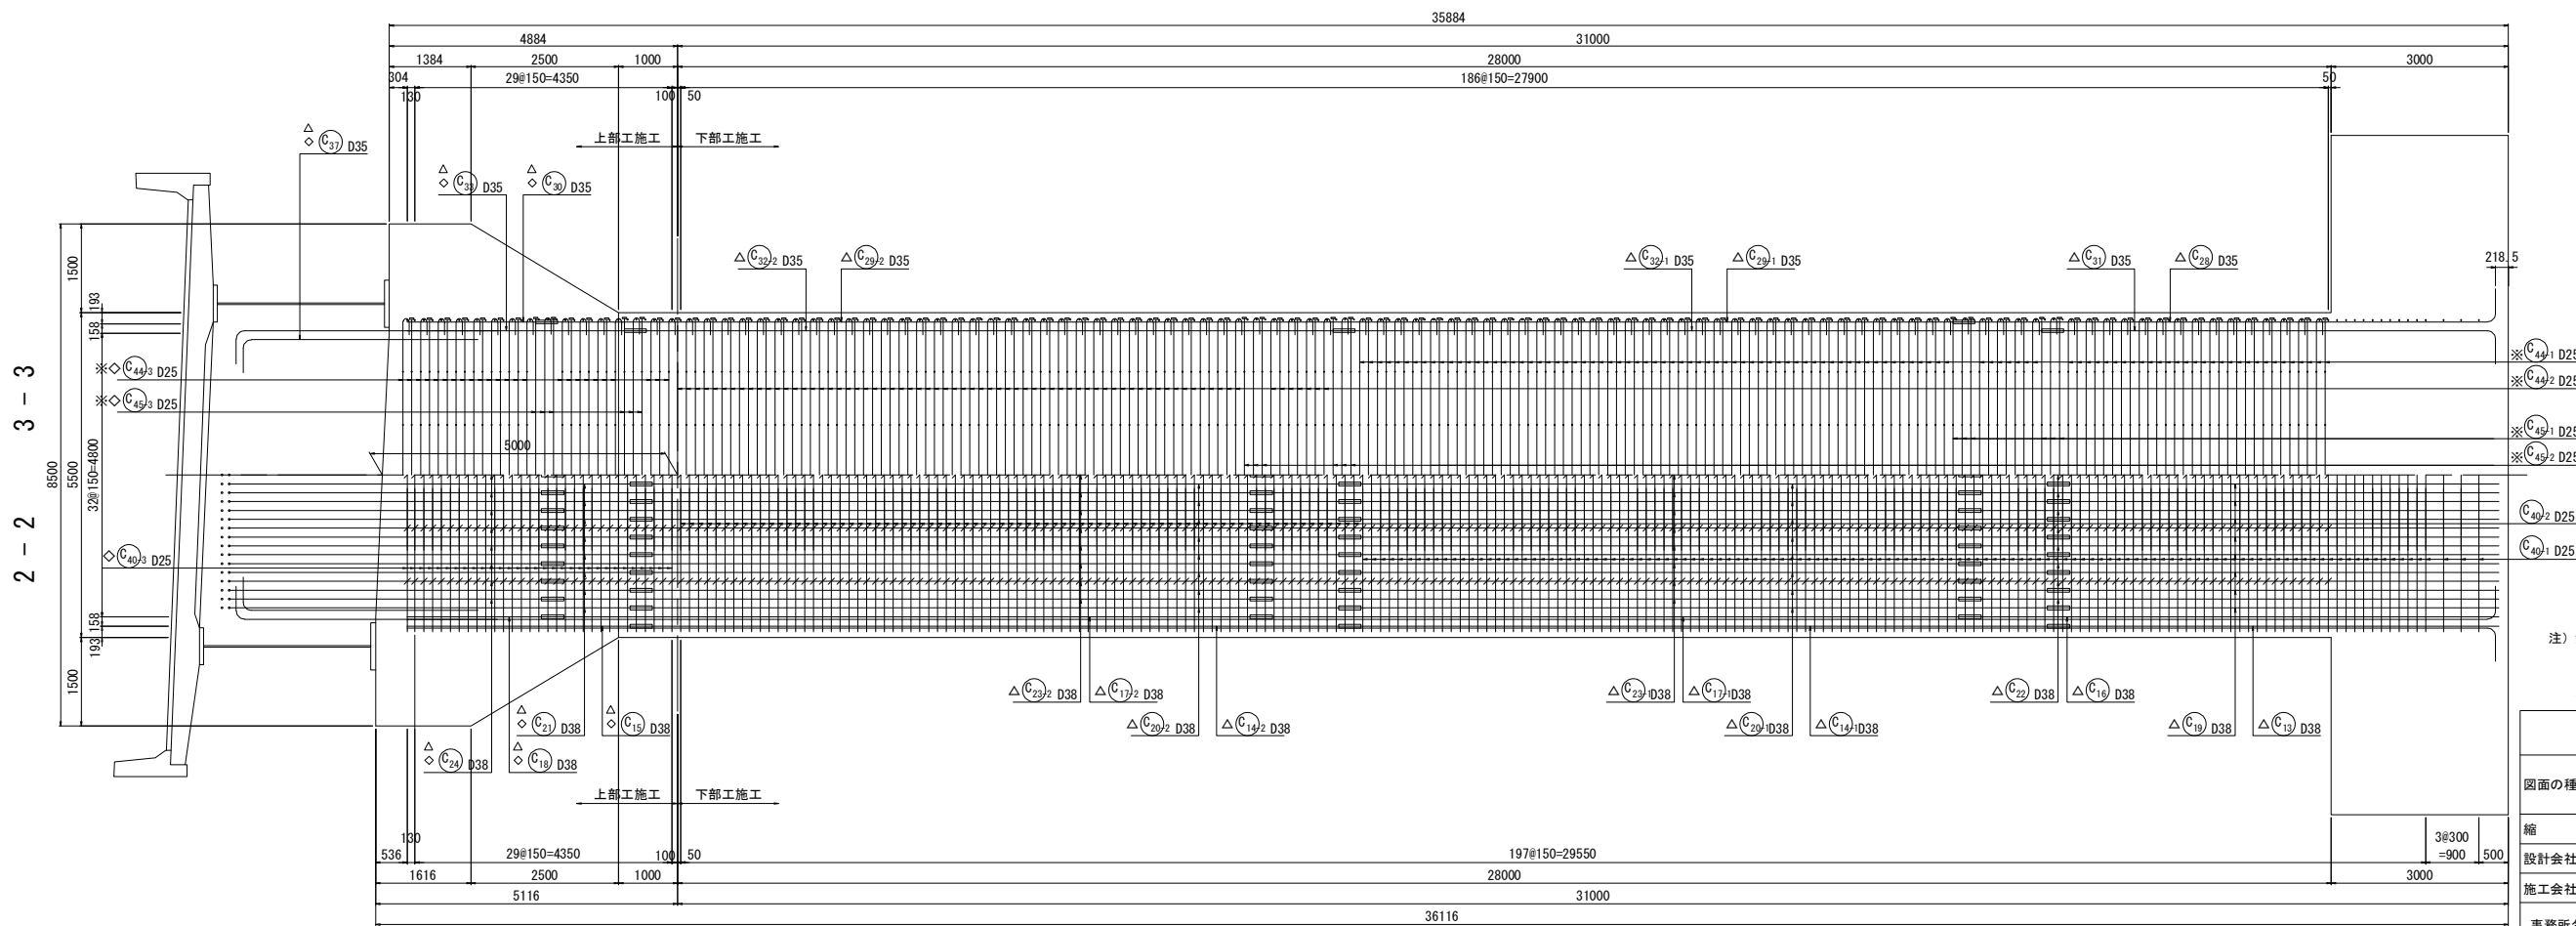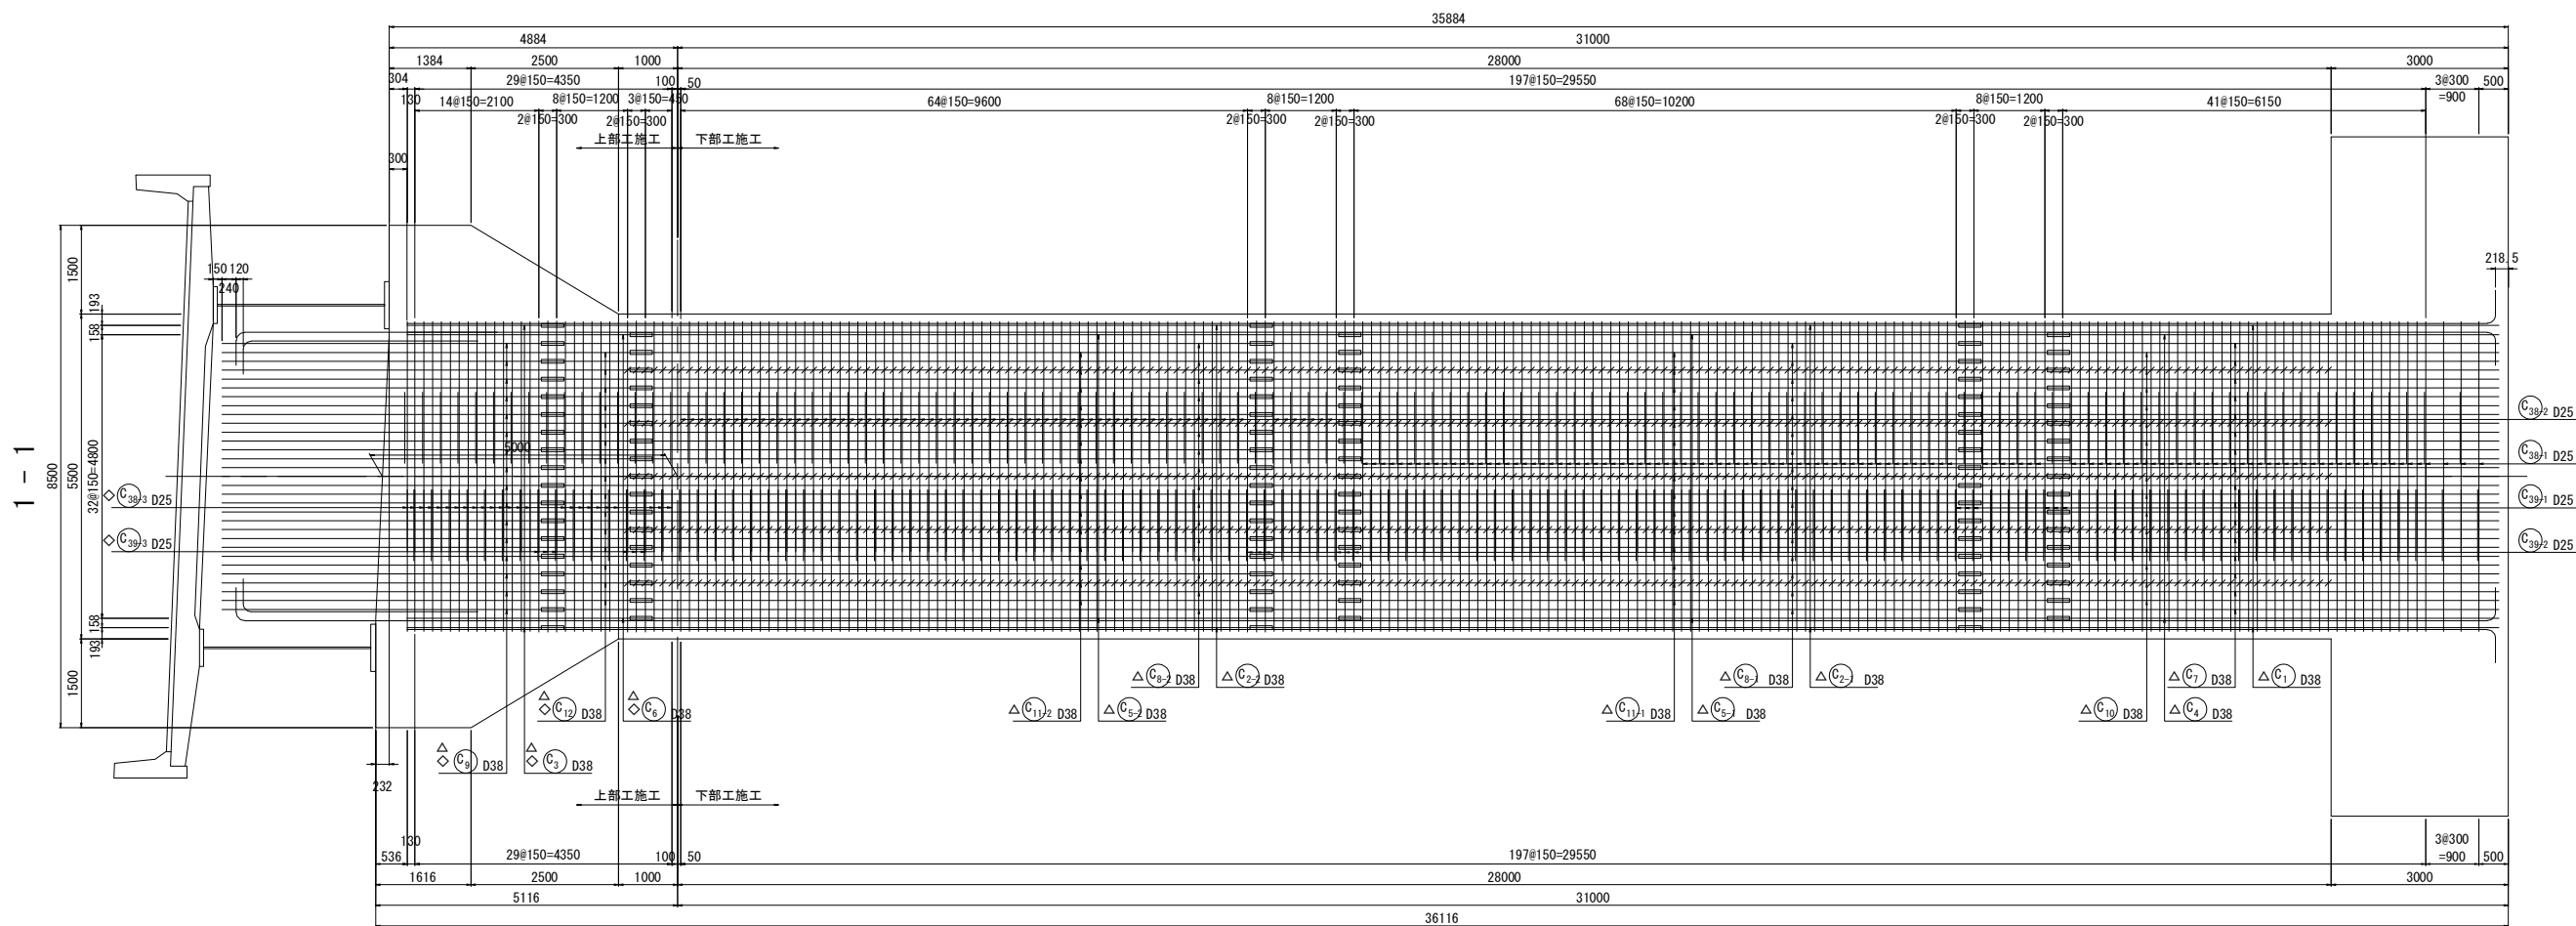


位置図

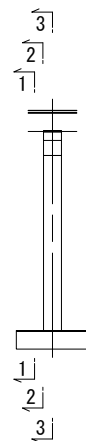


注) 鉄筋長は、切上げによる10mm丸めとする。  
※ 印表記は機械式鉄筋定着工法を示す。  
◇ 印の鉄筋は上部工施工鉄筋を表す。  
△ 印の鉄筋はSD490鉄筋を示す。

常磐自動車道 相馬工事				
図面の種類		大野台希望の橋 P3橋脚配筋図(2)		
縮尺	図示	図面番号	/	
設計会社名		株式会社 建設技術研究所		
施工会社名				
事務所名		東日本高速道路株式会社 東北支社 いわき工務事務所		




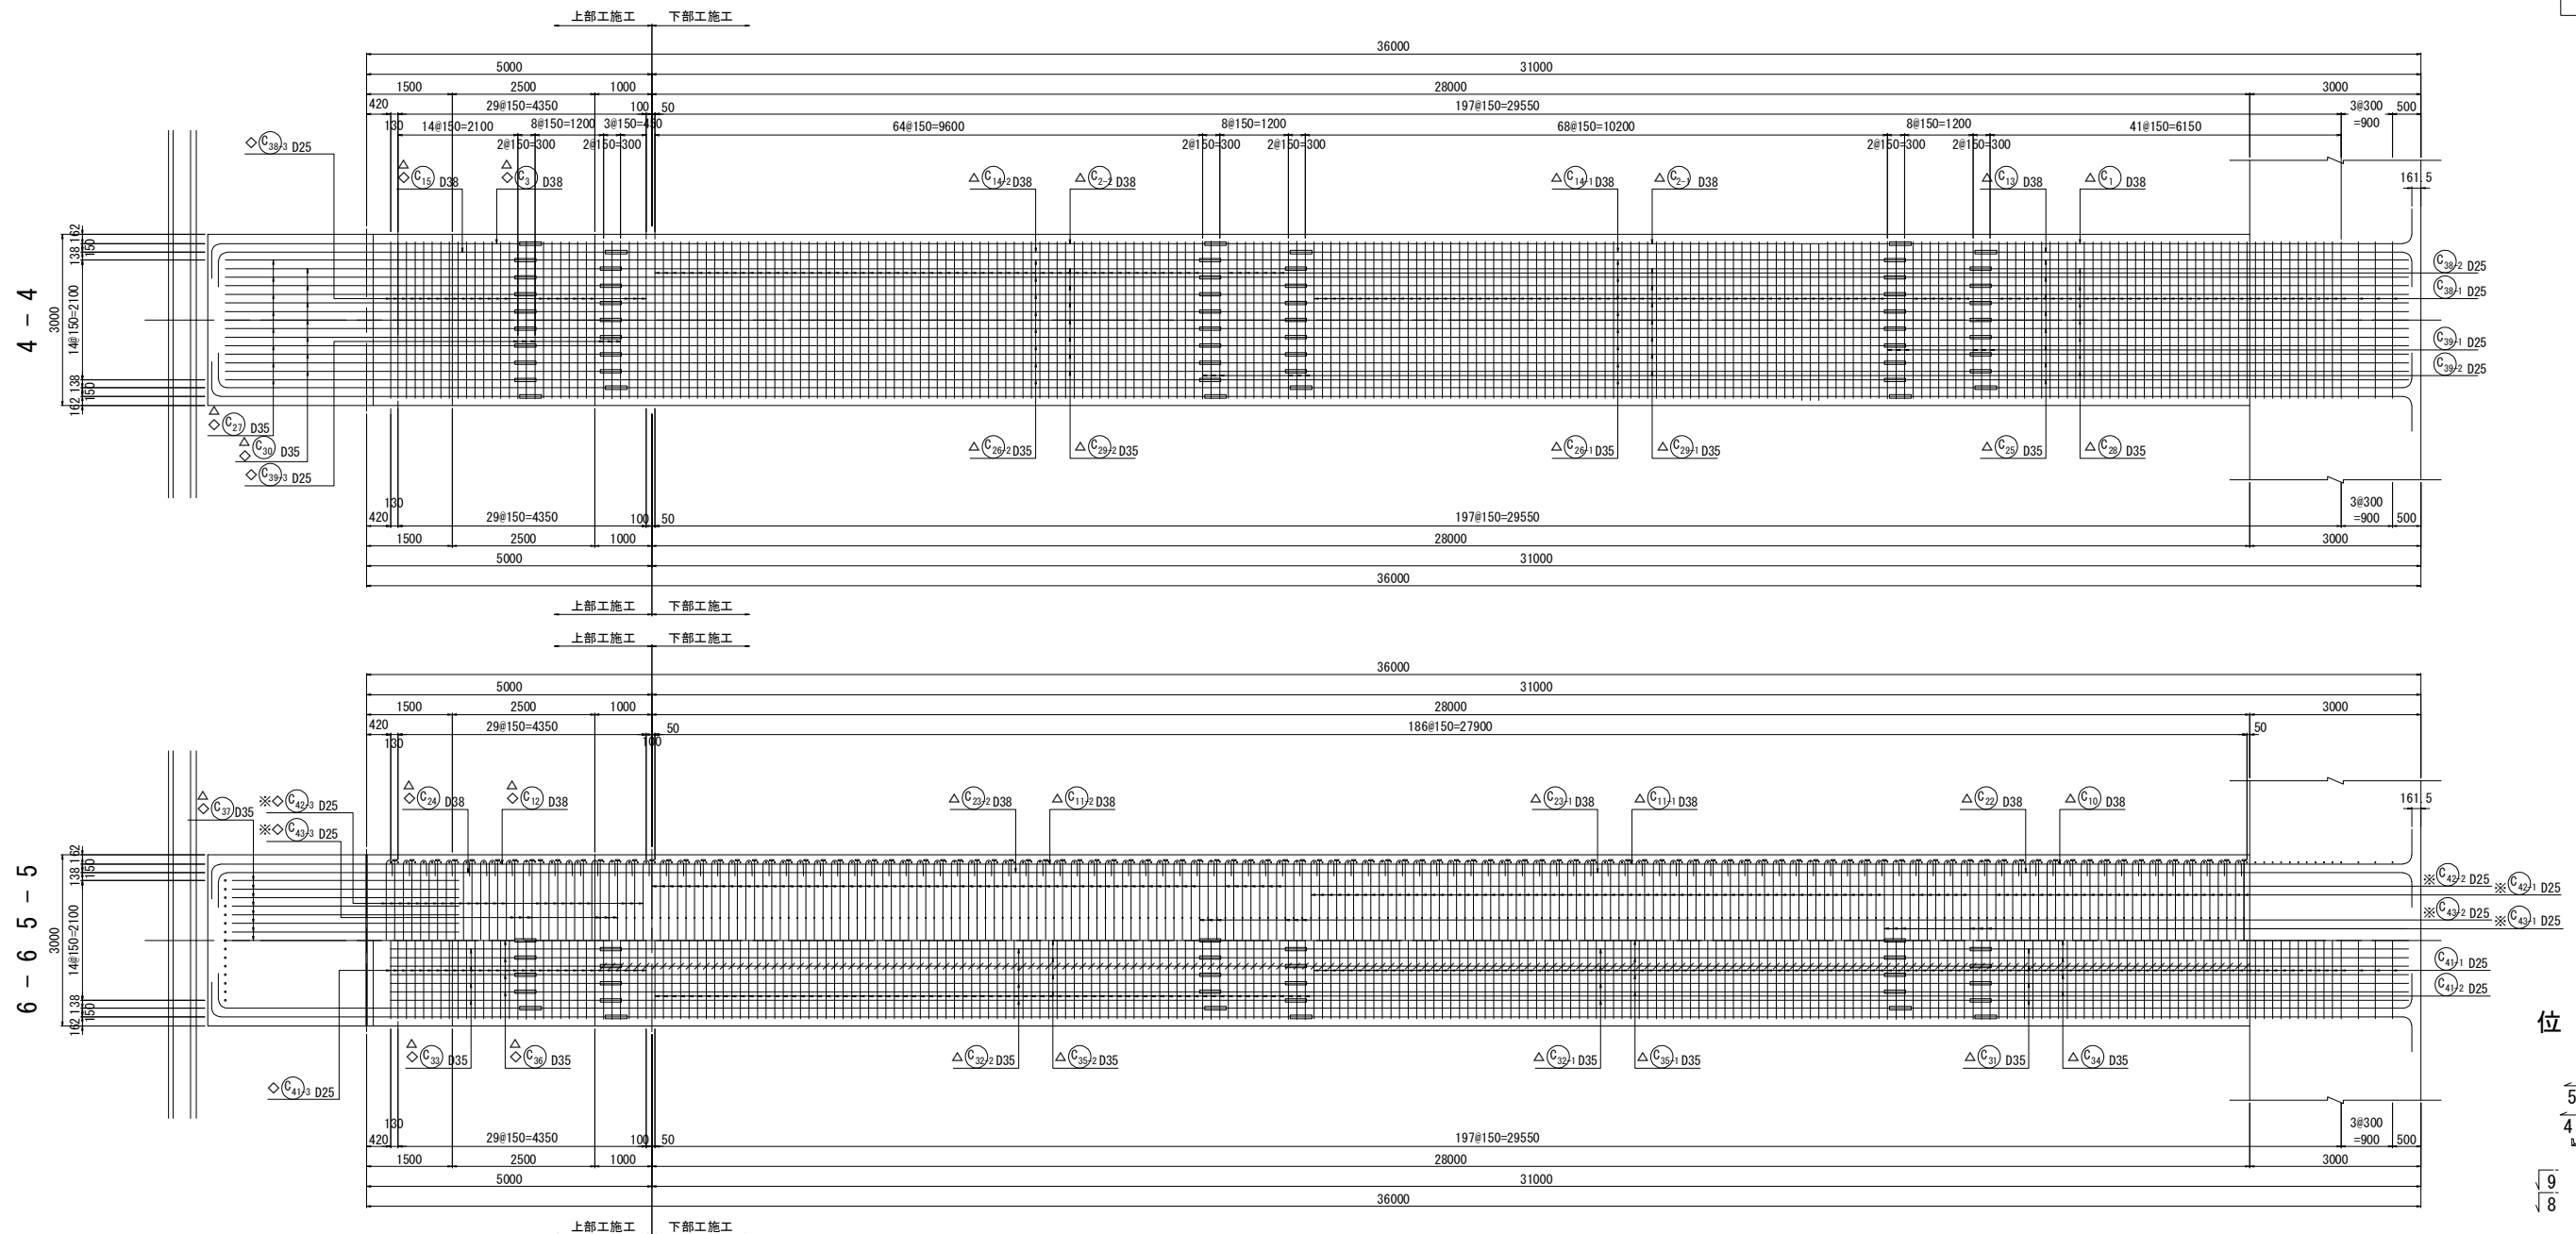

位置図

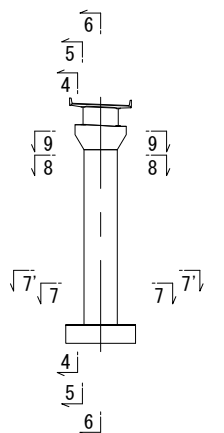

かぶり詳細図 S=1:50

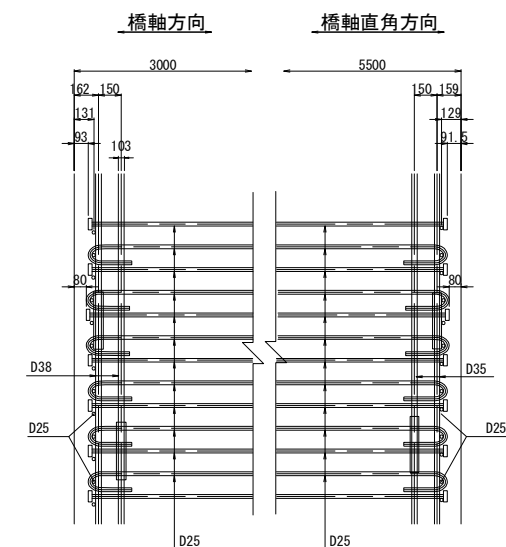


注) 鉄筋長は、切上げによる10mm丸めとする。  
※ 印表記は機械式鉄筋定着工法を示す。  
◇ 印の鉄筋は上部施工鉄筋を表す。  
△ 印の鉄筋はSD490鉄筋を示す。

<div>常磐自動車道 相馬工事</div>			
図面の種類	大野台希望の橋 P3橋脚配筋図 (3)		
縮 尺	図 示	図面番号	/
設計会社名	株式会社 建設技術研究所		
施工会社名			
事務所名	東日本高速道路株式会社 東北支社 いわき工事事務所		











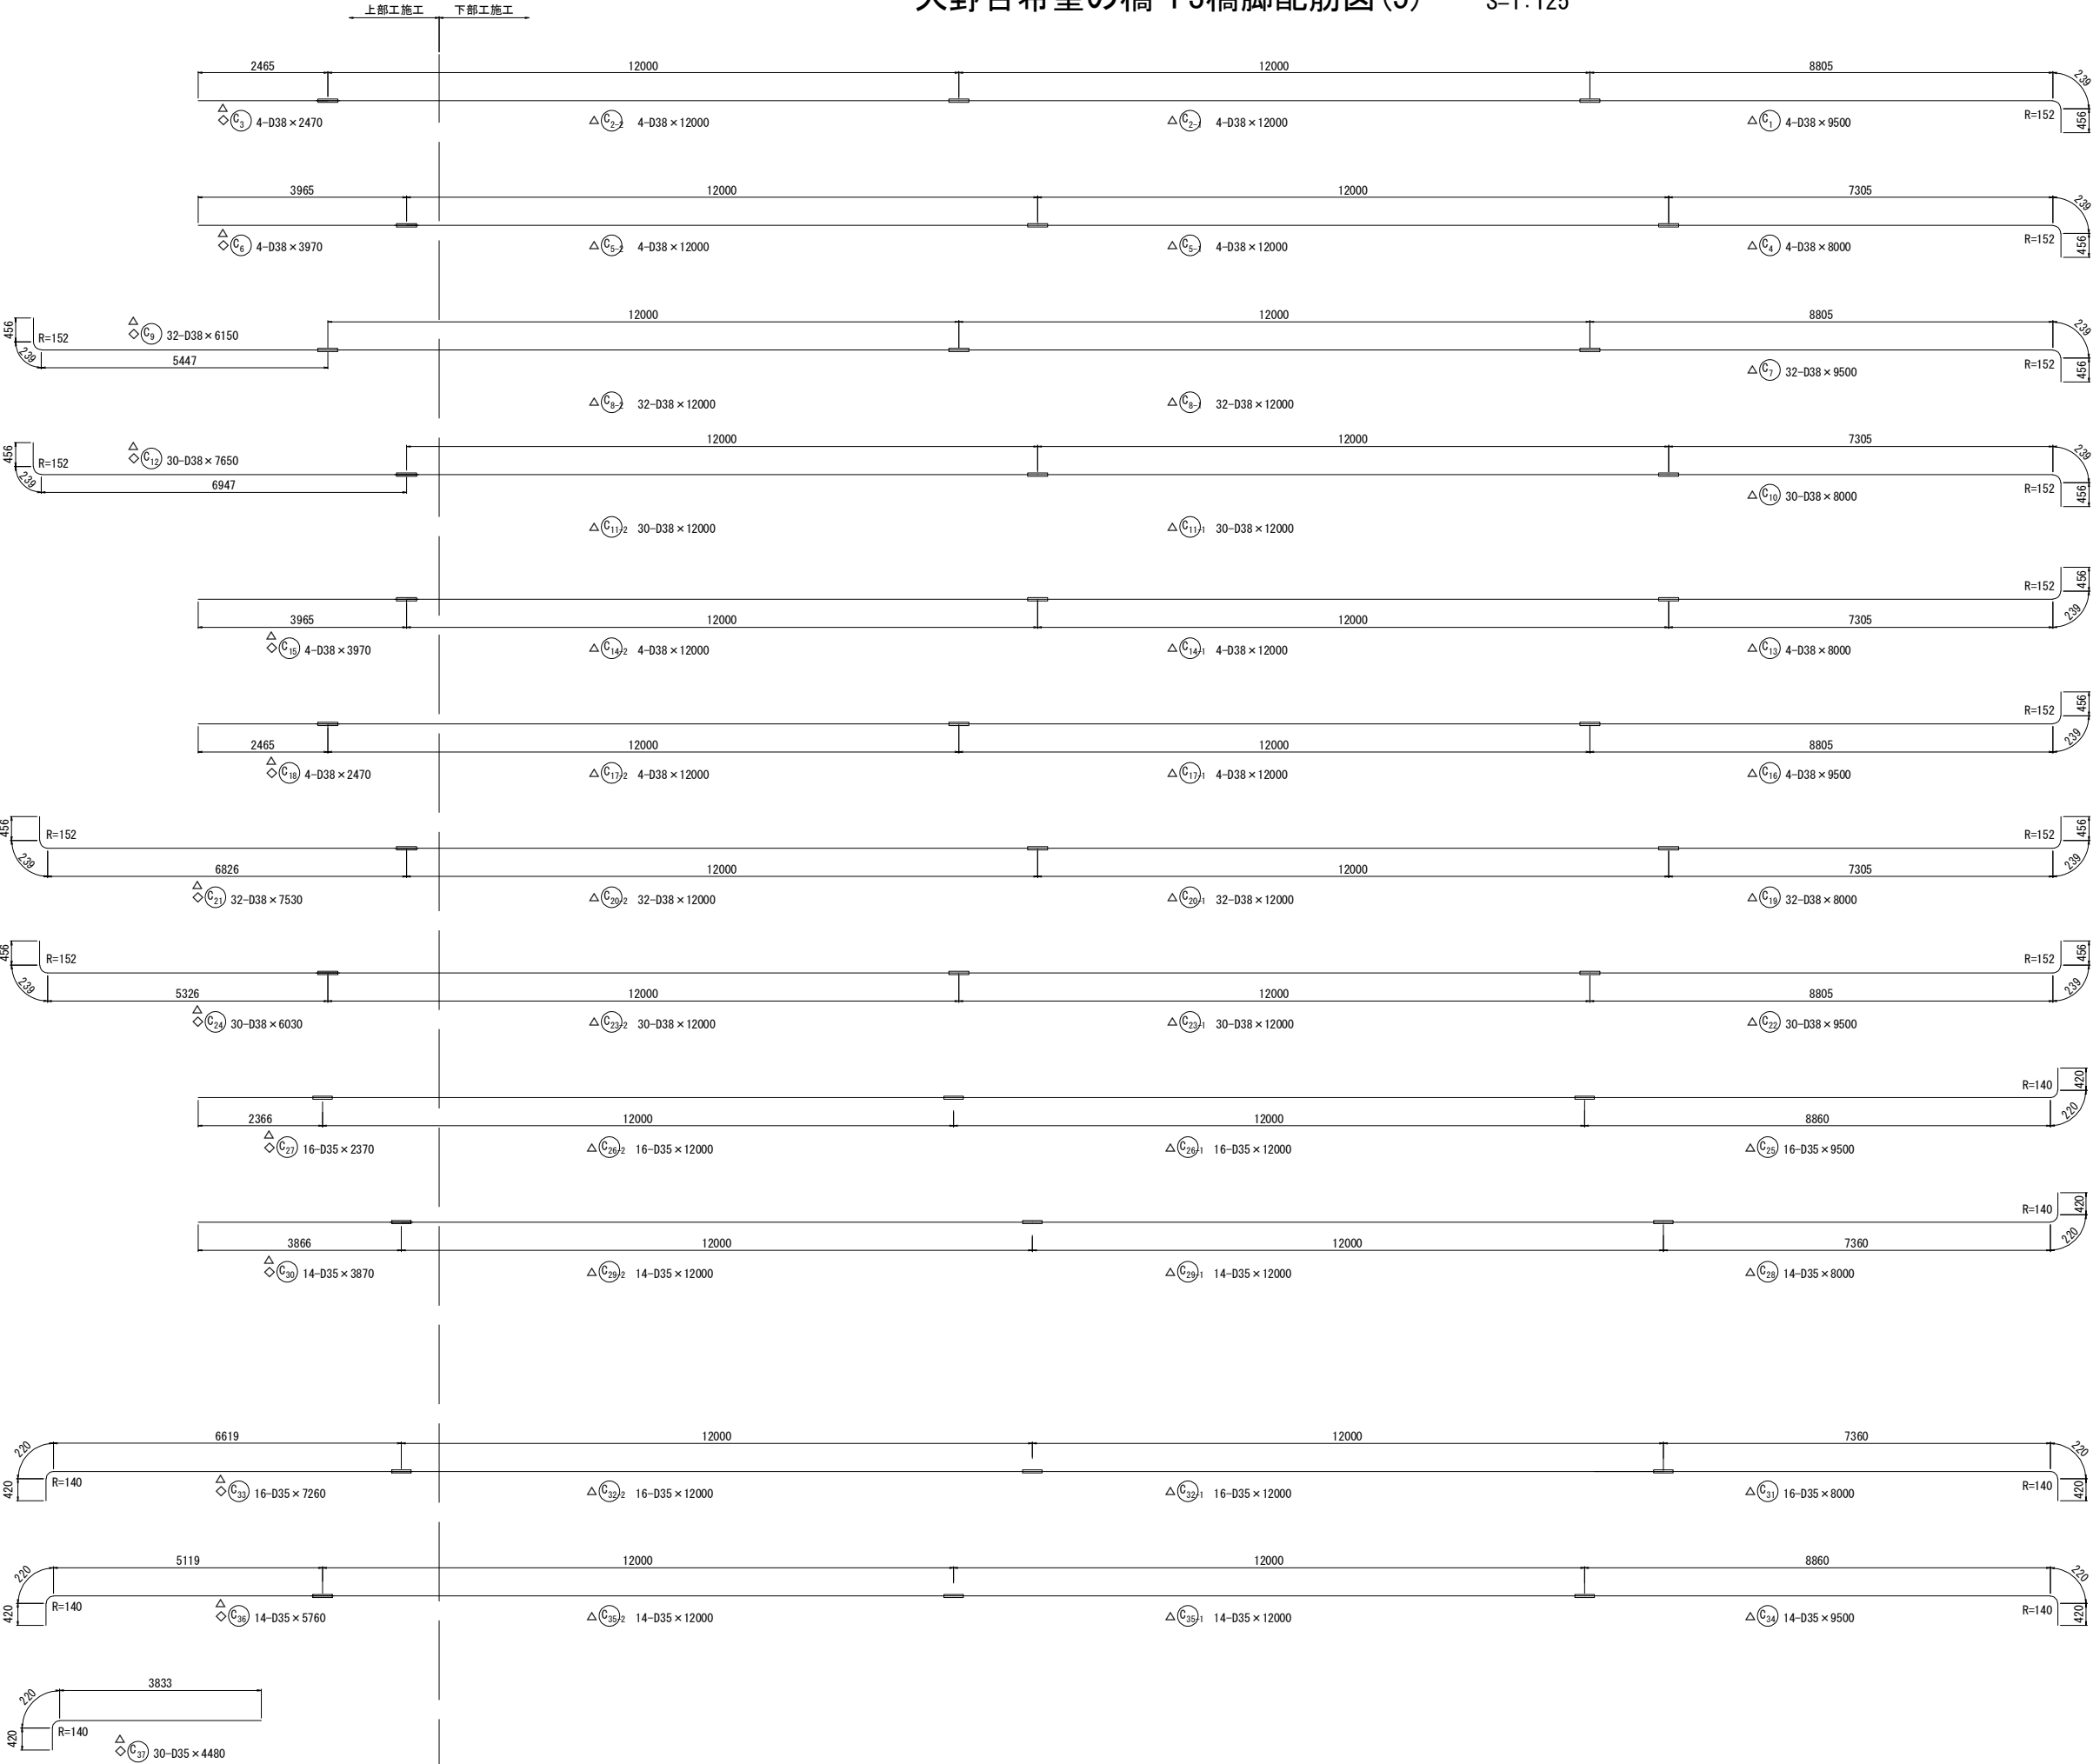


注) 鉄筋長は、切上げによる10mm丸めとする。  
※ 印表記は機械式鉄筋定着工法を示す。  
◇ 印の鉄筋は上部工施工鉄筋を表す。  
△ 印の鉄筋はSD490鉄筋を示す。

常磐自動車道 相馬工事			
図面の種類	大野台希望の橋 P3橋脚配筋図(5)		
縮尺	図示	図面番号	/
設計会社名	株式会社 建設技術研究所		
施工会社名			
事務所名	東日本高速道路株式会社 東北支社 いわき工事事務所		







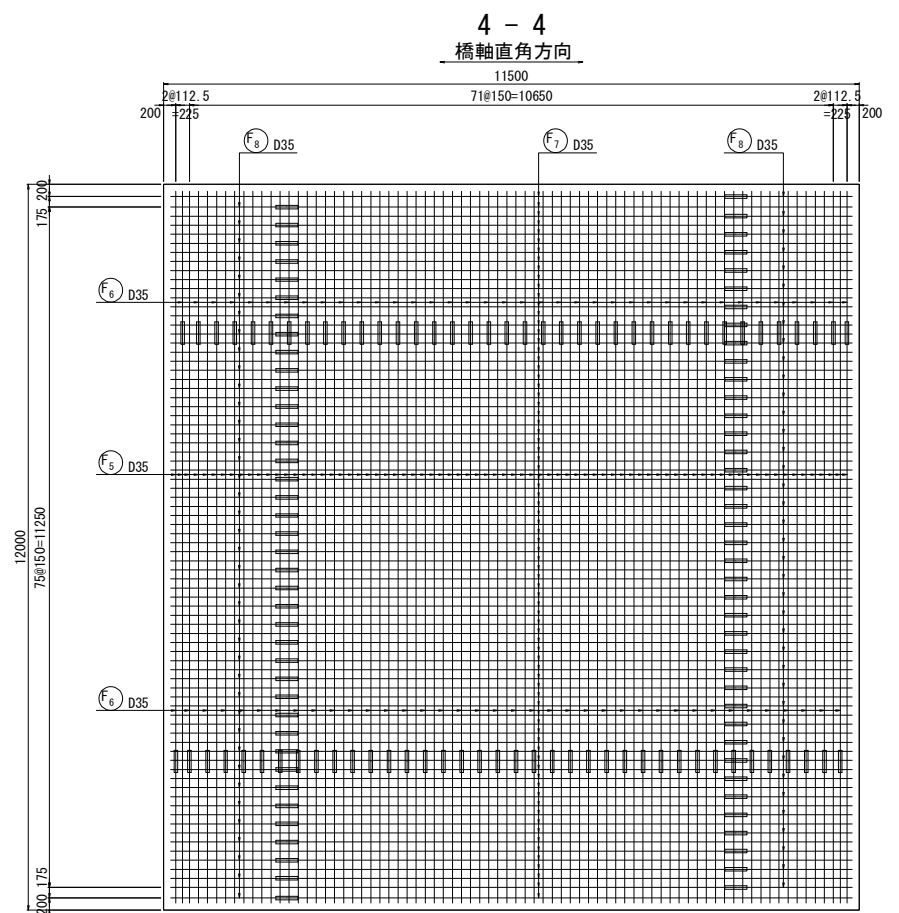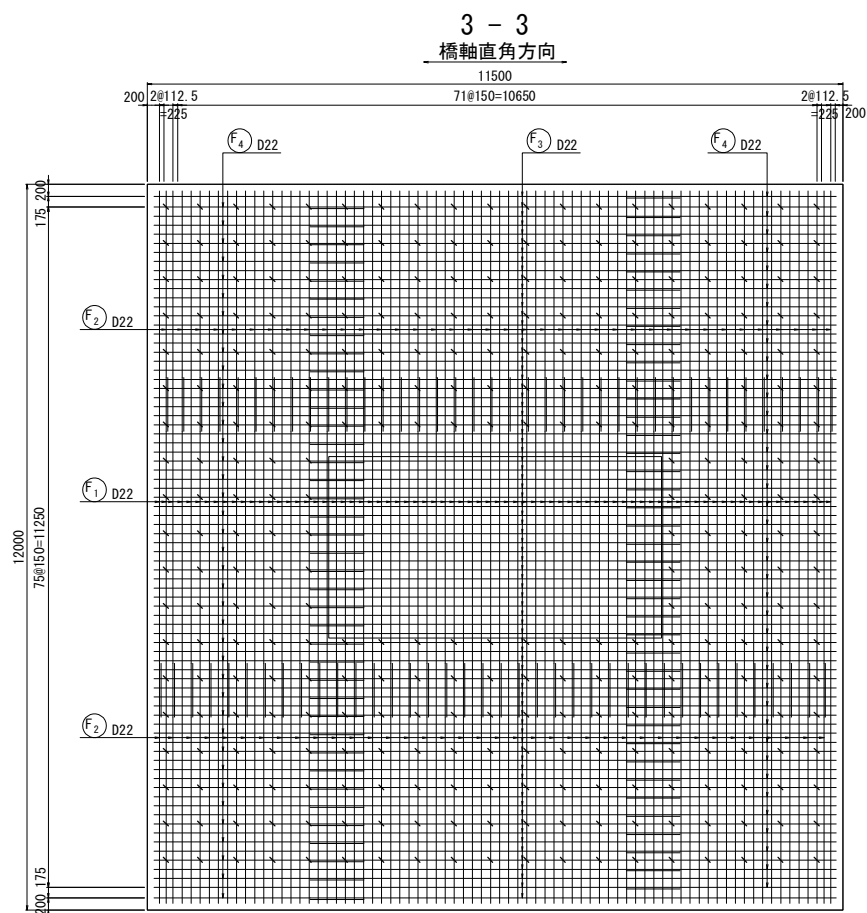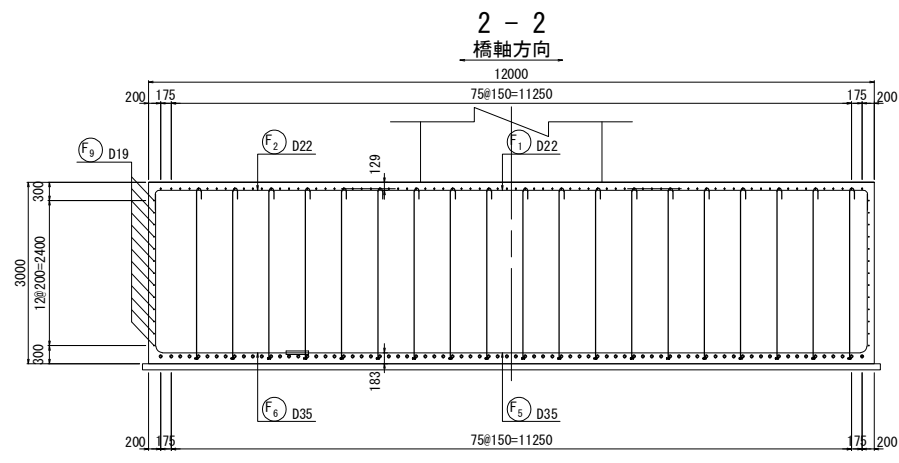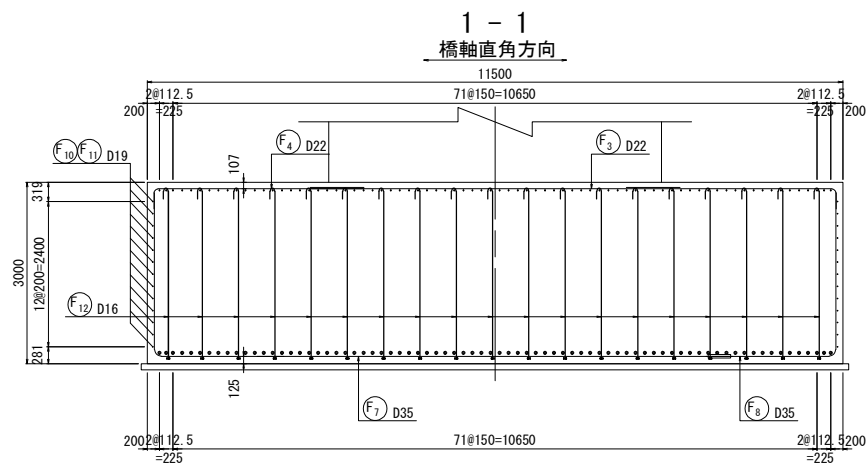

かぶり詳細図 S=1:50

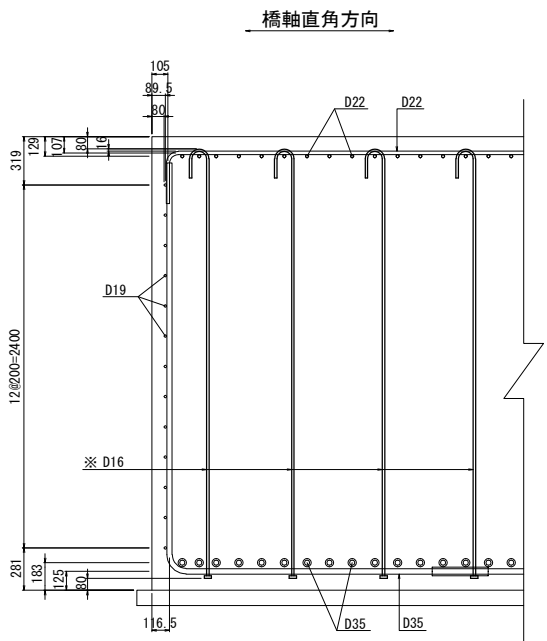

位置図

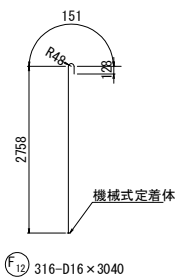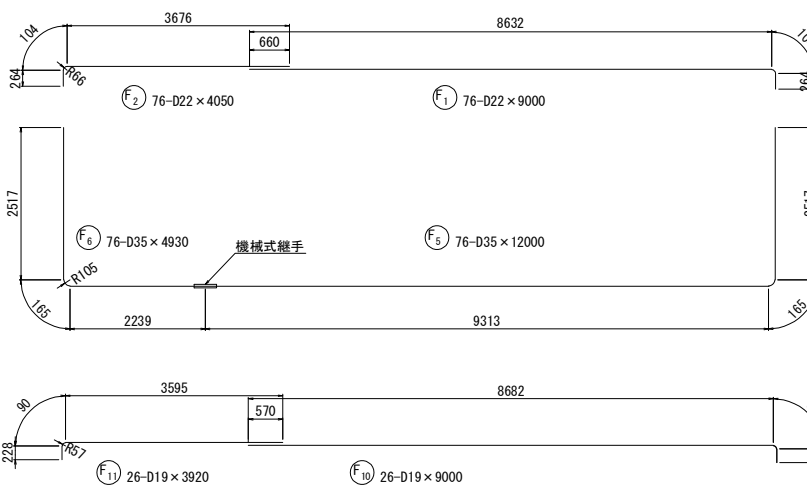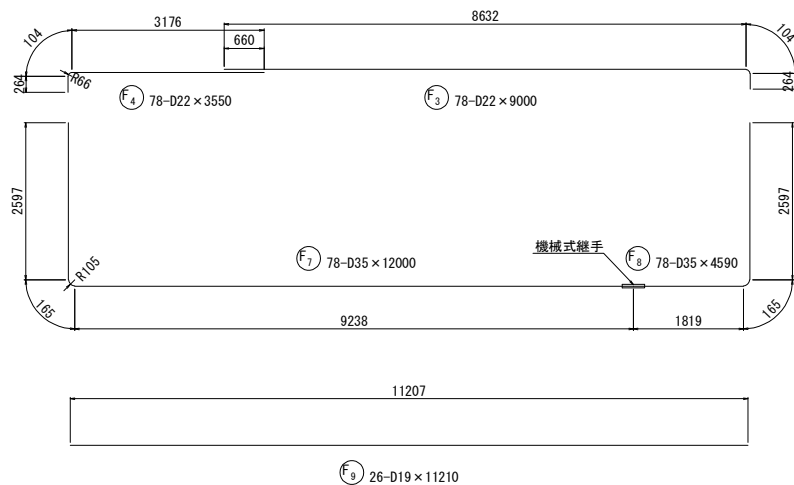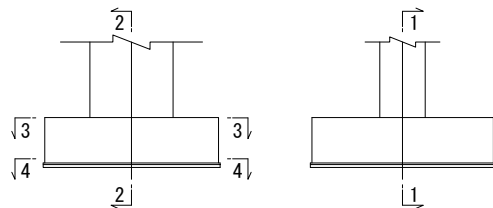




 




常磐自動車道 相馬工事			
図面の種類	大野台希望の橋 P3橋脚配筋図(6)		
縮尺	図示	図面番号	/
設計会社名	株式会社 建設技術研究所		
施工会社名			
事務所名	東日本高速道路株式会社 東北支社 いわき工務事務所		



鉄筋質量表

種別	径	長さ (mm)	本数	単位質量 (kg/m)	1本当り質量 (kg)	質 量 (kg)	摘 要
下部施工鉄筋 (SD345) H≦25m							
F1	D22	9 000	76	3.04	27.36	2 079	
F2	D22	4 050	76	3.04	12.31	936	
F3	D22	9 000	78	3.04	27.36	2 134	
F4	D22	3 550	78	3.04	10.79	842	
F5	D35	12 000	76	7.51	90.12	6 849	K
F6	D35	4 930	76	7.51	37.02	2 814	(76)K
F7	D35	12 000	78	7.51	90.12	7 029	K
F8	D35	4 590	78	7.51	34.47	2 689	(78)K
F9	D19	11 210	26	2.25	25.22	656	
F10	D19	9 000	26	2.25	20.25	527	
F11	D19	3 920	26	2.25	8.820	229	
F12	D16	3 040	316	1.56	4.742	1 498	C
						28 282 kg	
C38-1	D25	9 810	236	3.98	39.04	9 213	┐
C39-1	D25	9 860	12	3.98	39.24	471	┐
C40-1	D25	6 010	260	3.98	23.92	6 219	┐
C41-1	D25	3 510	260	3.98	13.97	3 632	┐
C42-1	D25	3 140	520	3.98	12.50	6 500	┐ C
C43-1	D25	3 170	30	3.98	12.62	379	┐ C
C44-1	D25	5 650	208	3.98	22.49	4 678	┐ C
C45-1	D25	5 670	12	3.98	22.57	271	┐ C
						31 363 kg	
下部施工鉄筋							
鉄筋質量集計 (SD345)							
	鉄筋A	鉄筋B	鉄筋C	合計	(機械式継手箇所数)		
D51	-	-	-	-			
D41	-	-	-	-			
D38	-	-	-	-			
D35	-	19381 kg	-	19381 kg	(154)		
D32	-	-	-	-			
D29	-	-	-	-			
D25	19535 kg	-	11828 kg	31363 kg			
D22	5991 kg	-	-	5991 kg			
D19	1412 kg	-	-	1412 kg			
D16	-	-	1498 kg	1498 kg			
D13	-	-	-	-			
合 計	26,938 kg	19,381 kg	13,326 kg	59,645 kg	(154)		
注：( )内は、機械式継手箇所数							

  種別	径	長さ (mm)	本数	単位質量 (kg/m)	1本当り質量 (kg)	質 量 (kg)	摘 要
下部施工鉄筋 (SD490) H≦25m							
C1	D38	9,500	4	8.95	85.03	340	K
C2-1	D38	12,000	4	8.95	107.4	430	(4)K
C4	D38	8,000	4	8.95	71.60	286	K
C5-1	D38	12,000	4	8.95	107.4	430	(4)K
C7	D38	9,500	32	8.95	85.03	2,721	K
C8-1	D38	12,000	32	8.95	107.4	3,437	(32)K
C10	D38	8,000	30	8.95	71.60	2,148	K
C11-1	D38	12,000	30	8.95	107.4	3,222	(30)K
C13	D38	8,000	4	8.95	71.60	286	K
C14-1	D38	12,000	4	8.95	107.4	430	(4)K
C16	D38	9,500	4	8.95	85.03	340	K
C17-1	D38	12,000	4	8.95	107.4	430	(4)K
C19	D38	8,000	32	8.95	71.60	2,291	K
C20-1	D38	12,000	32	8.95	107.4	3,437	(32)K
C22	D38	9,500	30	8.95	85.03	2,551	K
C23-1	D38	12,000	30	8.95	107.4	3,222	(30)K
C25	D35	9,500	16	7.51	71.35	1,142	K
C26-1	D35	12,000	16	7.51	90.12	1,442	(16)K
C28	D35	8,000	14	7.51	60.08	841	K
C29-1	D35	12,000	14	7.51	90.12	1,262	(14)K
C31	D35	8,000	16	7.51	60.08	961	K
C32-1	D35	12,000	16	7.51	90.12	1,442	(16)K
C34	D35	9,500	14	7.51	71.35	999	K
C35-1	D35	12,000	14	7.51	90.12	1,262	(14)K
						35,352 kg	
下部施工鉄筋							
鉄筋質量集計 (SD490)							
	鉄筋A	鉄筋B	鉄筋C	合計 (機械式継手箇所数)			
D51	-	-	-	-			
D41	-	-	-	-			
D38	-	26001 kg	-	26001 kg		(140)	
D35	-	9351 kg	-	9351 kg		(60)	
D32	-	-	-	-			
D29	-	-	-	-			
D25	-	-	-	-			
D22	-	-	-	-			
D19	-	-	-	-			
D16	-	-	-	-			
D13	-	-	-	-			
合 計	-	35,352 kg	-	35,352 kg		(200)	
注：( )内は、機械式継手箇所数							

 種 別	径	長 さ (mm)	本数	単位質量 (kg/m)	1本当り質量 (kg)	質 量 (kg)	摘 要
上部施工鉄筋 (SD345) 25m<H							
B1	D19	10 910	18	2.25	24.55	442	
B2	D19	5 060	18	2.25	11.39	205	
B3	D19	5 060	18	2.25	11.39	205	
B4	D19	10 940	18	2.25	24.62	443	
B5	D19	9 480	30	2.25	21.33	640	(平均長)
B6	D19	4 310	24	2.25	9.698	233	
B7	D19	10 940	26	2.25	24.62	640	(平均長)
B8	D19	9 000	9	2.25	20.25	182	(平均長)
B9	D19	8 520	9	2.25	19.17	173	(平均長)
B10	D19	9 050	26	2.25	20.36	529	(平均長)
B11	D19	7 100	9	2.25	15.98	144	(平均長)
B12	D19	6 630	9	2.25	14.92	134	(平均長)
B13	D19	4 100	10	2.25	9.225	92	
B14	D19	3 430	44	2.25	7.718	340	
4 402 kg							
S1	D16	2 800	10	1.560	4.37	44	
S2	D16	800	30	1.560	1.25	38	
82 kg							
H1	D19	4 130	20	2.250	9.29	186	
H2	D19	3 500	20	2.250	7.88	158	
H3	D16	2 780	22	1.560	4.34	95	
439 kg							
C38-3	D25	9 810	50	3.98	39.04	1 952	
C39-3	D25	9 860	12	3.98	39.24	471	
C40-3	D25	6 010	62	3.98	23.92	1 483	
C41-3	D25	3 510	62	3.98	13.97	866	
C42-3	D25	3 140	125	3.98	12.50	1 563	
C43-3	D25	3 170	30	3.98	12.62	379	 C
C44-3	D25	5 650	50	3.98	22.49	1 125	 C
C45-3	D25	5 670	12	3.98	22.57	271	 C
8 110 kg							
上部施工鉄筋							
鉄筋質量集計 (SD345)							
	鉄筋A	鉄筋B	鉄筋C	合計	(機械式継手箇所数)		
D51	-	-	-	-			
D41	-	-	-	-			
D38	-	-	-	-			
D35	-	-	-	-			
D32	-	-	-	-			
D29	-	-	-	-			
D25	4772 kg	-	3338 kg	8110 kg			
D22	-	-	-	-			
D19	4746 kg	-	-	4746 kg			
D16	177 kg	-	-	177 kg			
D13	-	-	-	-			
合 計	9,695 kg	-	3,338 kg	13,033 kg			
注：( )内は、機械式継手箇所数							


鉄筋質量表

種別	径	長さ (mm)	本数	単位質量 (kg/m)	1本当り質量 (kg)	質 量 (kg)	摘 要
下部施工鉄筋 (SD345) 25m<H							
C38-2	D25	9 810	142	3.98	39.04	5 544	┐
C39-2	D25	9 860	12	3.98	39.24	471	┐
C40-2	D25	6 010	142	3.98	23.92	3 397	┐
C41-2	D25	3 510	142	3.98	13.97	1 984	┐
C42-2	D25	3 140	355	3.98	12.50	4 438	┐ C
C43-2	D25	3 170	30	3.98	12.62	379	┐ C
C44-2	D25	5 650	142	3.98	22.49	3 194	┐ C
C45-2	D25	5 670	12	3.98	22.57	271	┐ C
						19 678 kg	
下部施工鉄筋							
鉄筋質量集計 (SD345)							
	鉄筋A	鉄筋B	鉄筋C	合計	(機械式継手箇所数)		
D51	-	-	-	-			
D41	-	-	-	-			
D38	-	-	-	-			
D35	-	-	-	-			
D32	-	-	-	-			
D29	-	-	-	-			
D25	11396 kg	-	-	8282 kg	19678 kg		
D22	-	-	-	-			
D19	-	-	-	-			
D16	-	-	-	-			
D13	-	-	-	-			
合 計	11,396 kg	0 kg	8,282 kg	19,678 kg			
注：( )内は、機械式継手箇所数							


種別	径	長さ (mm)	本数	単位質量 (kg/m)	1本当り質量 (kg)	質 量 (kg)	摘 要
上部施工鉄筋 (SD490) 25m<H							
C3	D38	2 470	4	8.95	22.11	88	(4)K
C6	D38	3 970	4	8.95	35.53	142	(4)K
C9	D38	6 150	32	8.95	55.04	1 761	(32)K
C12	D38	7 650	30	8.95	68.47	2 054	(30)K
C15	D38	3 970	4	8.95	35.53	142	(4)K
C18	D38	2 470	4	8.95	22.11	88	(4)K
C21	D38	7 530	32	8.95	67.39	2 156	(32)K
C24	D38	6 030	30	8.95	53.97	1 619	(30)K
C27	D35	2 370	16	7.51	17.80	285	(16)K
C30	D35	3 870	14	7.51	29.06	407	(14)K
C33	D35	7 260	16	7.51	54.52	872	(16)K
C36	D35	5 760	14	7.51	43.26	606	(14)K
C37	D35	4 480	30	7.51	33.64	1 009	
						11 229 kg	
上部施工鉄筋							
鉄筋質量集計 (SD490)							
	鉄筋A	鉄筋B	鉄筋C	合計 (機械式継手箇所数)			
D51	-	-	-	-			
D41	-	-	-	-			
D38	-	8050 kg	-	8050 kg	(140)		
D35	1009 kg	2170 kg	-	3179 kg	(60)		
D32	-	-	-	-			
D29	-	-	-	-			
D25	-	-	-	-			
D22	-	-	-	-			
D19	-	-	-	-			
D16	-	-	-	-			
D13	-	-	-	-			
合 計	1,009 kg	10,220 kg	-	11,229 kg	(200)		
注: ( ) 内は、機械式継手箇所数							




正面図 S=1:200

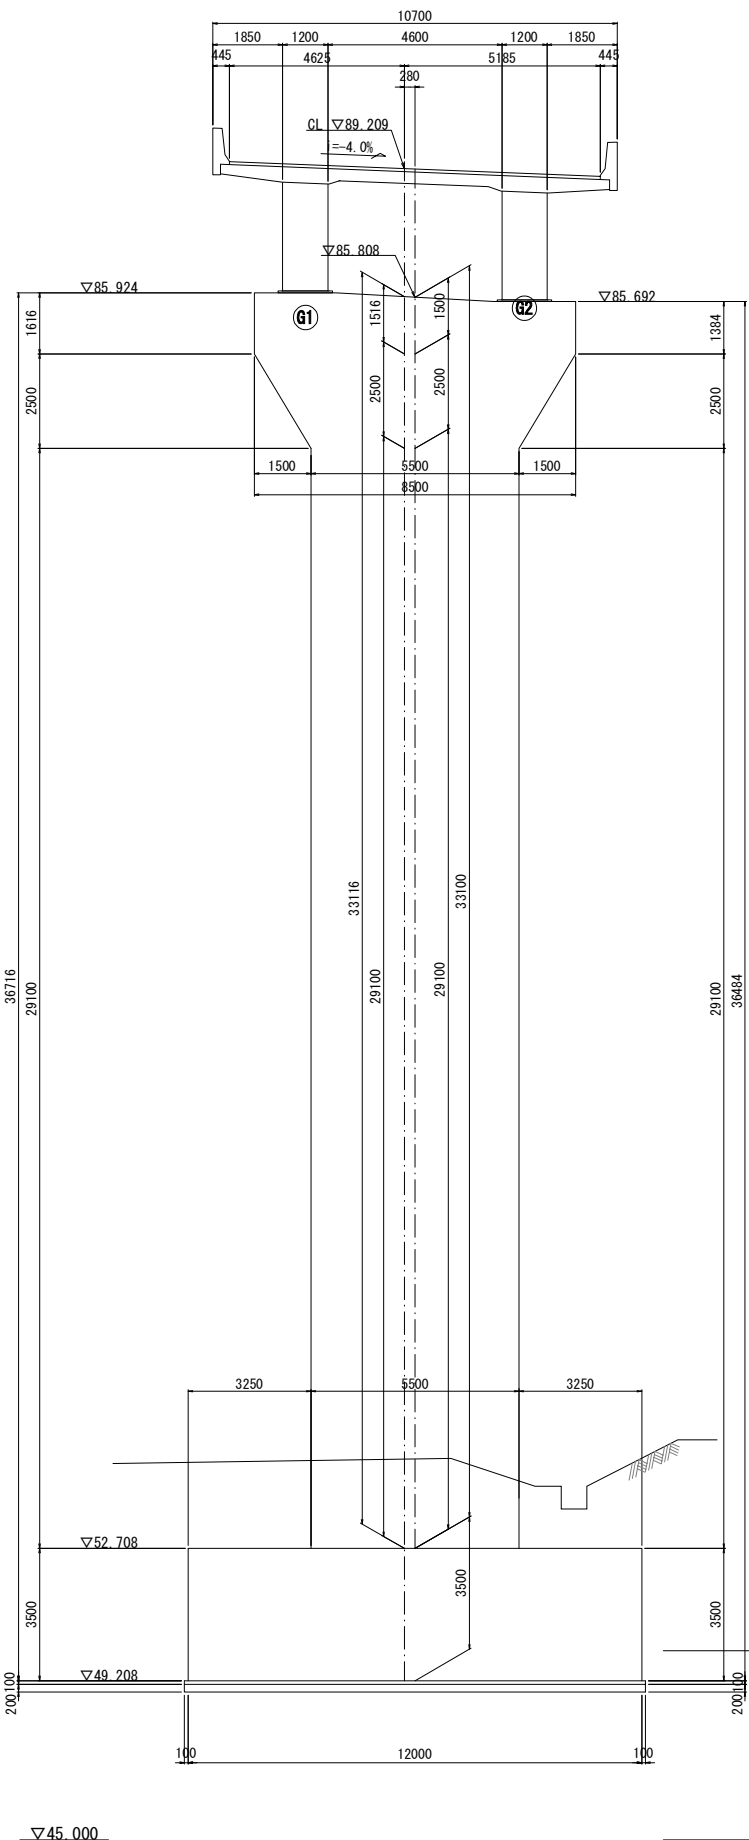


側面図 S=1:200

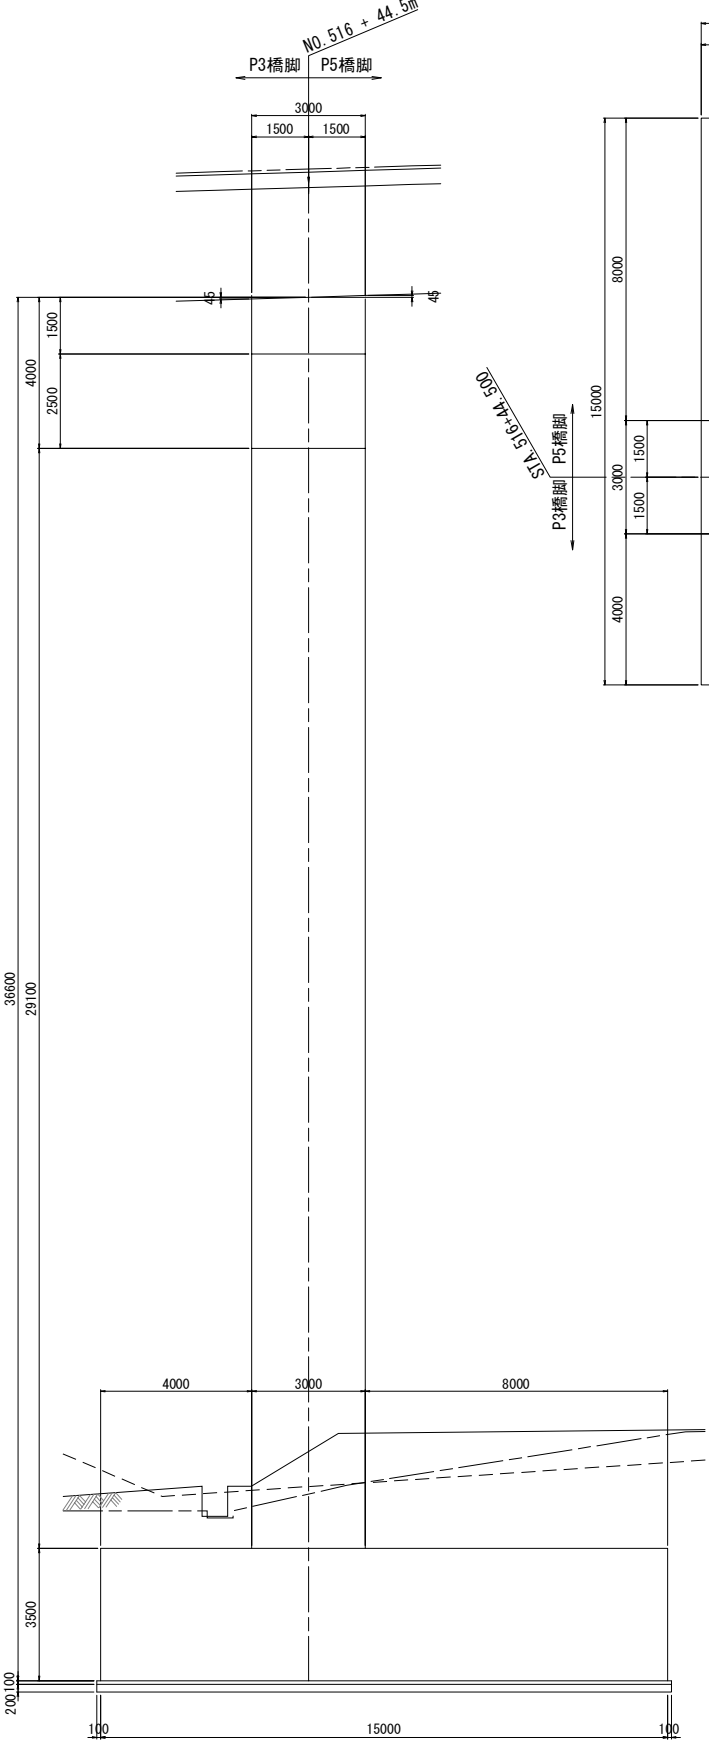


平面図 S=1:200

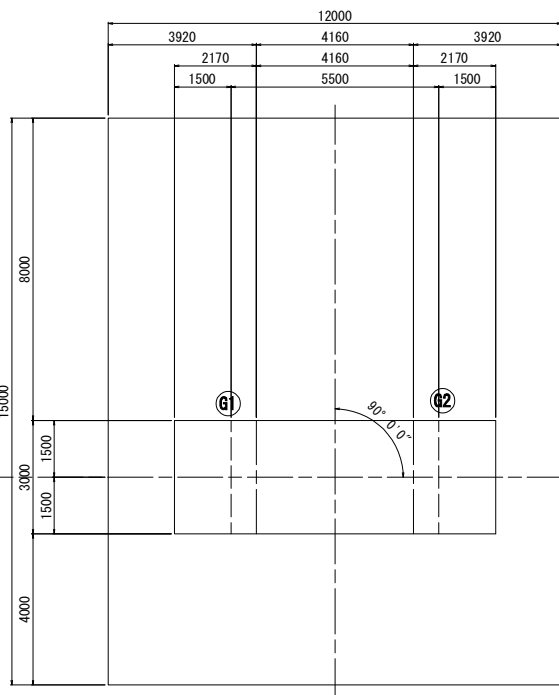

橋脚頭部詳細図 S=1:150

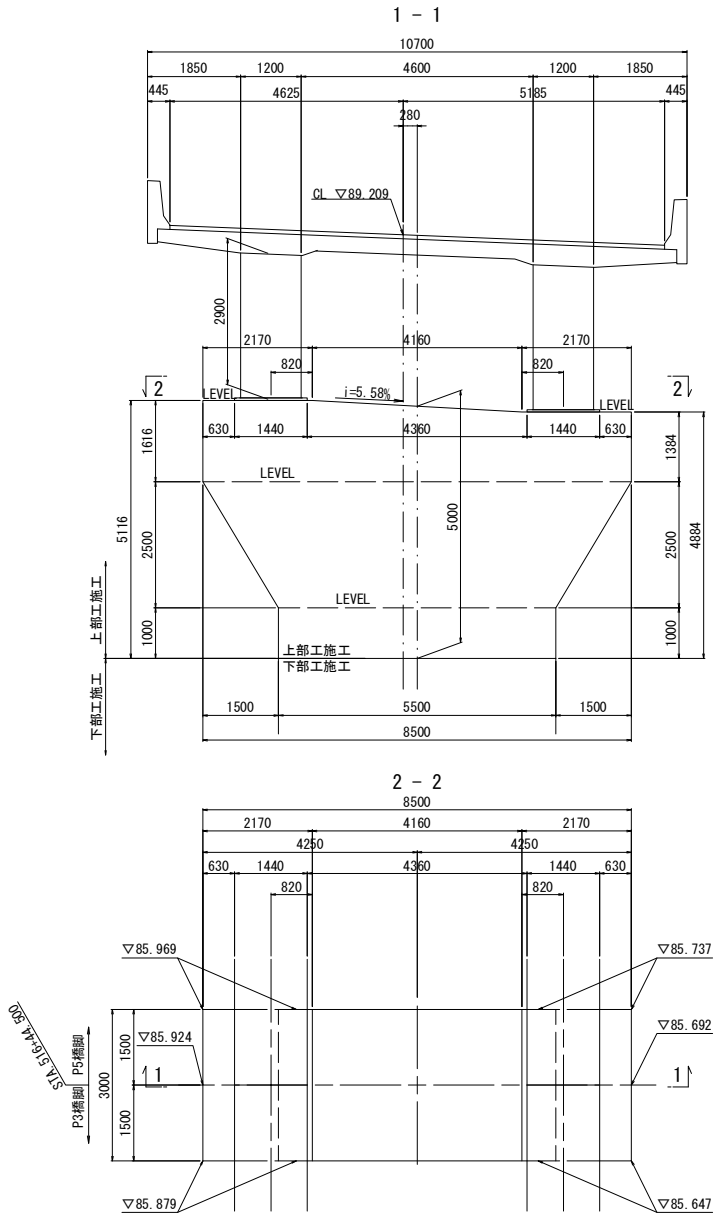

凡 例  
—— : II 期線 左壁高欄外側  
—— : II 期線 道路中心線  
—— : II 期線 右壁高欄外側

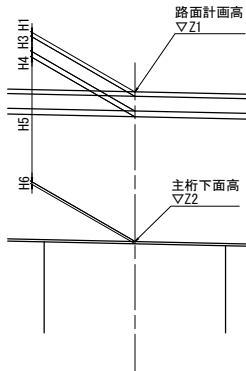

路面計画高












	G1	PH (柱中心)	KCL (中心)	G2
路面計画高	Z1	▽m 89.314	89.209	89.198
舗装厚	H1	m 0.080		0.080
調整コンクリート	H2	m 0.000		0.000
床版厚	H3	m 0.260		0.260
ハンチ厚	H4	m 0.150		0.150
主桁高	H5	m 2.900		2.900
下フランジ厚	H6	m 0.049		0.049
構造高合計	ΣH	m 3.390		3.390
主桁下面高	Z2	▽m 85.924		85.692
下部工天端高		▽m	85.808	

使用材料


コンクリート	躯体 (はり・柱)	σ ck=30N/mm <sup>2</sup>
	フーチング	σ ck=30N/mm <sup>2</sup>
	均しコンクリート	σ ck=18N/mm <sup>2</sup>
鉄 筋	はり	SD345
	柱 主鉄筋	SD490
	帯鉄筋	SD345
	フーチング	SD345

常磐自動車道 相馬工事			
図面の種類	大野台希望の橋 P4橋脚構造一般図		
縮 尺	図 示	図面番号	/
設計会社名	株式会社 建設技術研究所		
施工会社名			
事務所名	東日本高速道路株式会社 東北支社 いわき工務事務所		




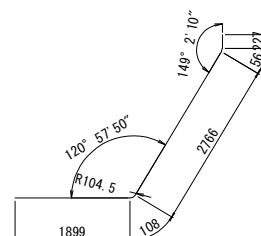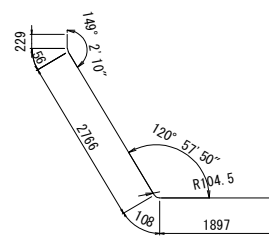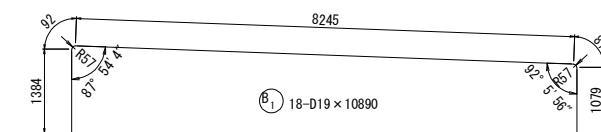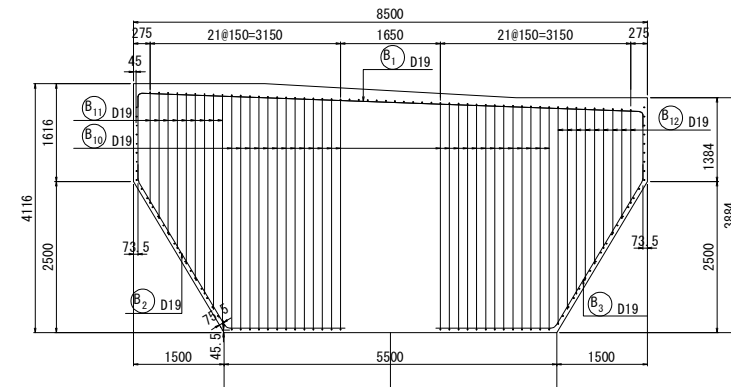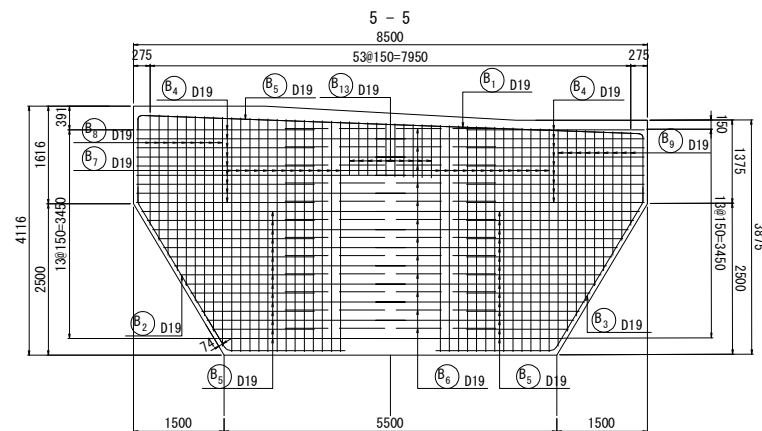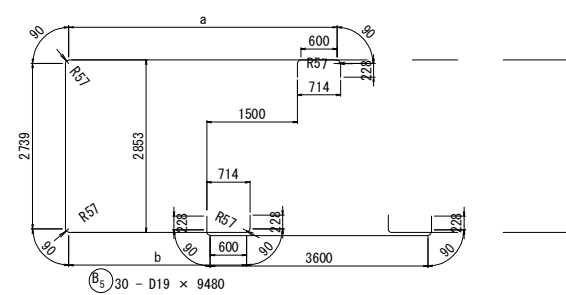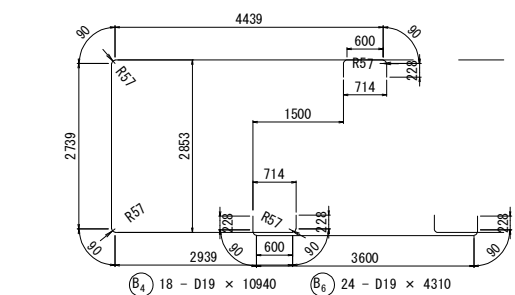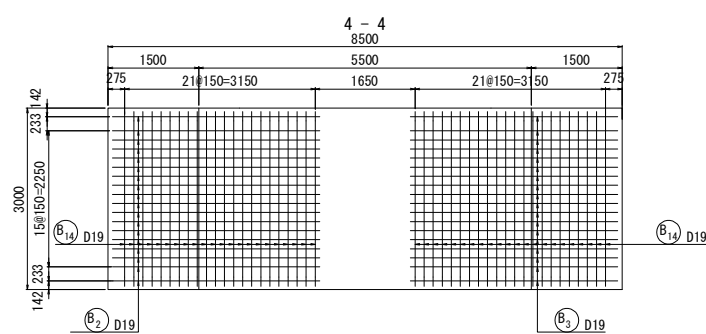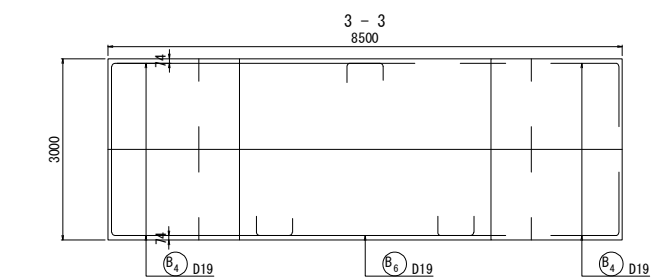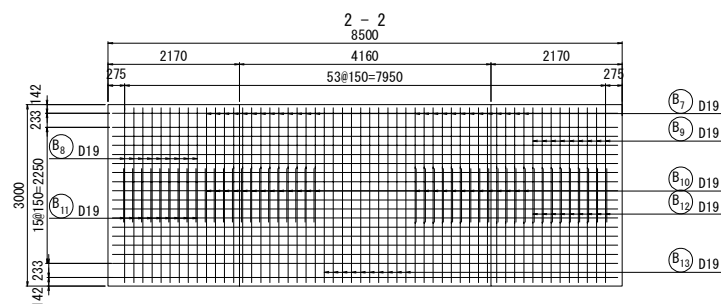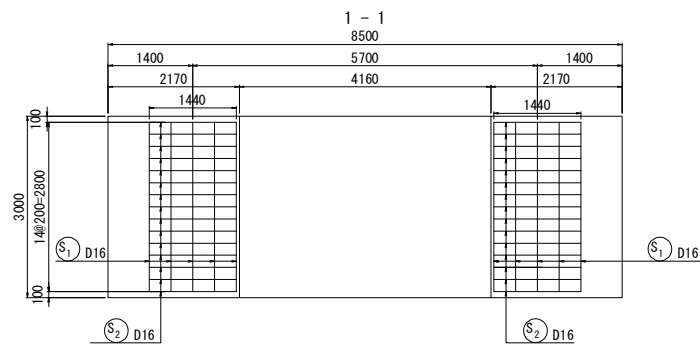

記 号	徑	本数	a	b	L
1	D19	2	4339	2839	10740
2	"	2	4249	2749	10560
3	"	2	4159	2659	10380
4	"	2	4069	2569	10200
5	"	2	3979	2479	10020
6	"	2	3889	2389	9840
7	"	2	3799	2299	9660
8	"	2	3709	2209	9480
9	"	2	3619	2119	9300
10	"	2	3529	2029	9120
11	"	2	3439	1939	8940
12	"	2	3349	1849	8760
13	"	2	3259	1759	8580
14	"	2	3169	1669	8400
15	"	2	3079	1579	8220
平均長	D19	30	3709	2209	9480

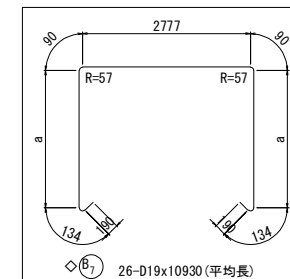


記 号	径	本数	a	L
1	D19	1	3757	11120
2	"	1	3752	11110
3	"	1	3746	11100
4	"	1	3741	11090
5	"	1	3735	11080
6	"	1	3730	11070
7	"	1	3724	11060
8	"	1	3719	11050
9	"	1	3713	11040
10	"	1	3708	11030
11	"	1	3702	11010
12	"	1	3697	11000
13	"	1	3691	10990
14	"	1	3630	10870
15	"	1	3625	10860
16	"	1	3619	10850
17	"	1	3614	10840
18	"	1	3608	10830
19	"	1	3603	10820
20	"	1	3597	10800
21	"	1	3592	10790
22	"	1	3586	10780
23	"	1	3581	10770
24	"	1	3575	10760
25	"	1	3570	10750
26	"	1	3564	10740
平均長	D19	26	3661	10930

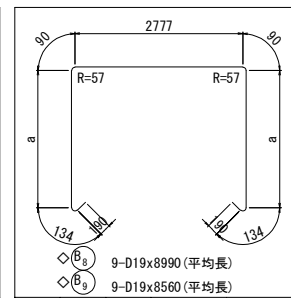



記 号	徑	本数	a	L
1	D19	1	1713	7040
2	"	1	1958	7530
3	"	1	2202	8010
4	"	1	2447	8500
5	"	1	2691	8990
6	"	1	2936	9480
7	"	1	3180	9970
8	"	1	3425	10460
9	"	1	3669	10950
平均長	D19	9	2691	8990

記 号	徑	本数	a	L
1	D19	1	3646	10900
2	"	1	3222	10050
3	"	1	2967	9540
4	"	1	2711	9030
5	"	1	2456	8520
6	"	1	2201	8010
7	"	1	1946	7500
8	"	1	1690	6990
9	"	1	1422	6450
平均長	D19	9	2473	8560

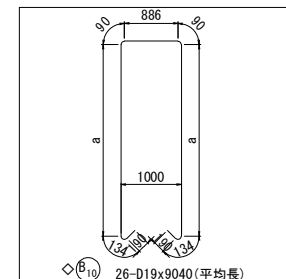



記 号	怪	本数	a	L
1	D19	1	3757	9230
2	"	1	3752	9220
3	"	1	3746	9210
4	"	1	3741	9200
5	"	1	3735	9190
6	"	1	3730	9180
7	"	1	3724	9170
8	"	1	3719	9160
9	"	1	3713	9140
10	"	1	3708	9130
11	"	1	3702	9120
12	"	1	3697	9110
13	"	1	3691	9100
14	"	1	3630	8980
15	"	1	3625	8970
16	"	1	3619	8960
17	"	1	3614	8950
18	"	1	3608	8930
19	"	1	3603	8920
20	"	1	3597	8910
21	"	1	3592	8900
22	"	1	3586	8890
23	"	1	3581	8880
24	"	1	3575	8870
25	"	1	3570	8860
26	"	1	3564	8850
平均長	D19	26	3661	9040

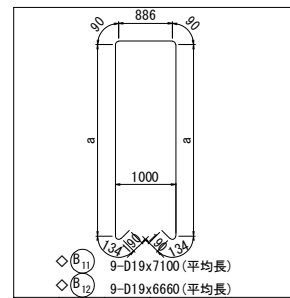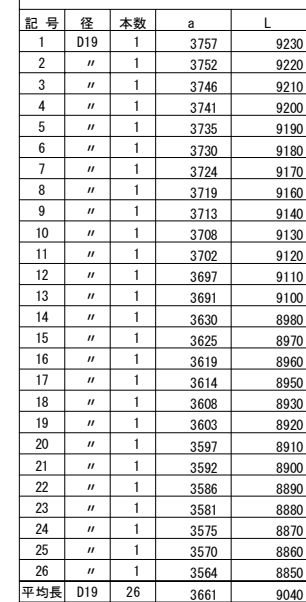

記 号	径	本数	a	L
1	D19	1	1713	5140
2	"	1	1958	5638
3	"	1	2202	6120
4	"	1	2447	6610
5	"	1	2691	7100
6	"	1	2936	7590
7	"	1	3180	8080
8	"	1	3425	8570
9	"	1	3669	9060
平均長	D19	9	2691	7100



  

記 号	径	本数	a	L
1	D19	1	3646	9010
2	"	1	3222	8160
3	"	1	2967	7650
4	"	1	2711	7140
5	"	1	2456	6630
6	"	1	2201	6120
7	"	1	1946	5610
8	"	1	1690	5100
9	"	1	1422	4560
平均長	D19	9	2473	6660

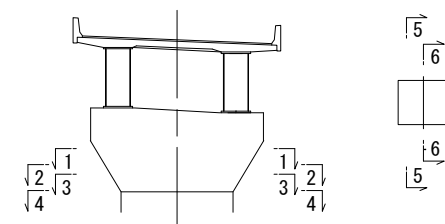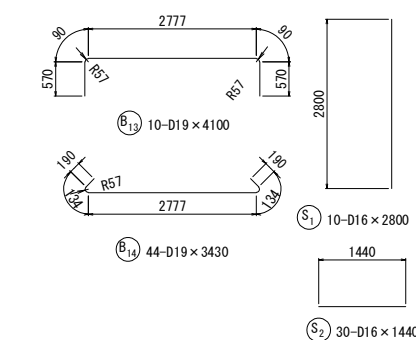


常磐自動車道 相馬工事			
図面の種類	大野台希望の橋 P4橋脚配図(1)		
縮尺	図示	図面番号	/
設計会社名	株式会社 建設技術研究所		
施工会社名			
事務所名	東日本高速道路株式会社 東北支社 いわき工務事務所		



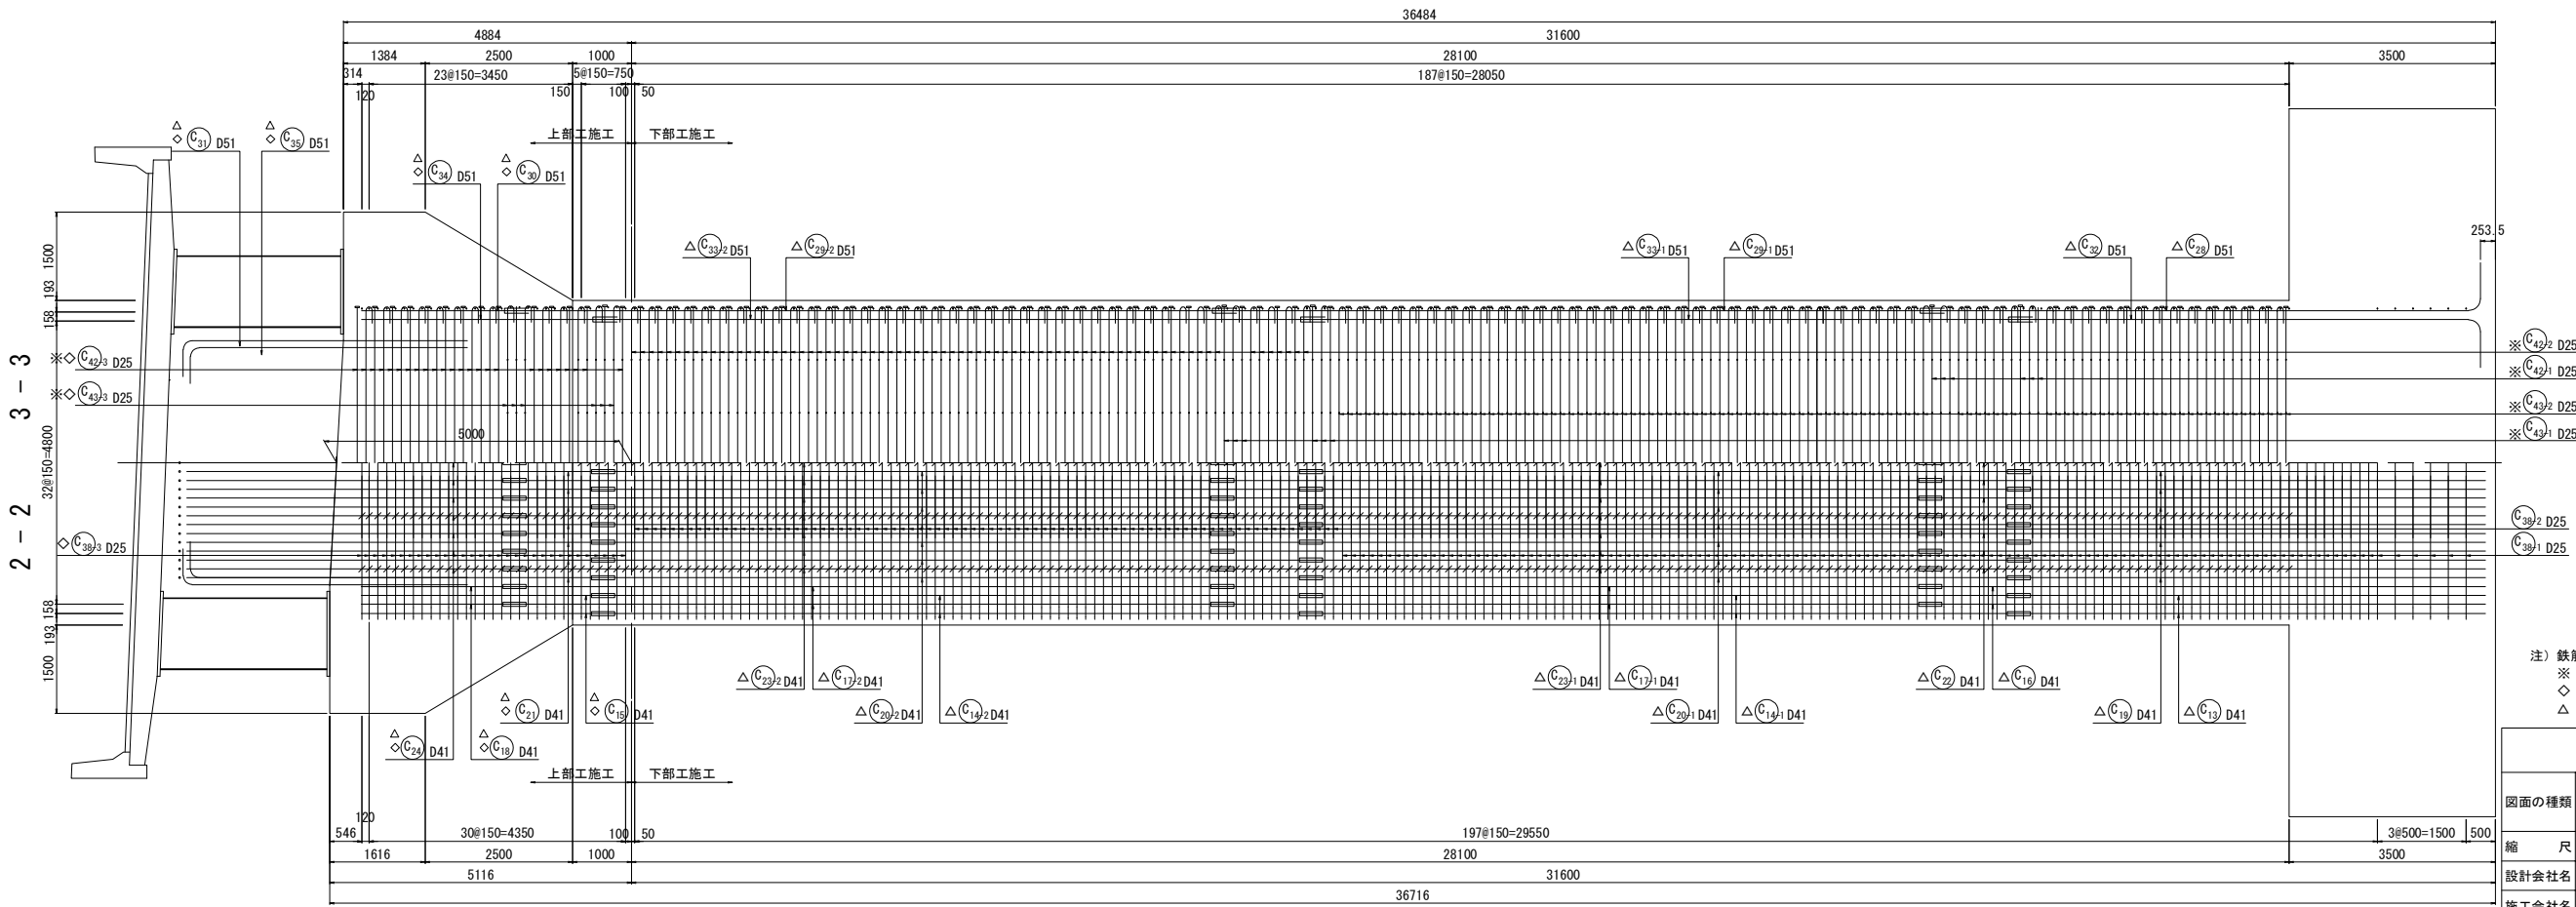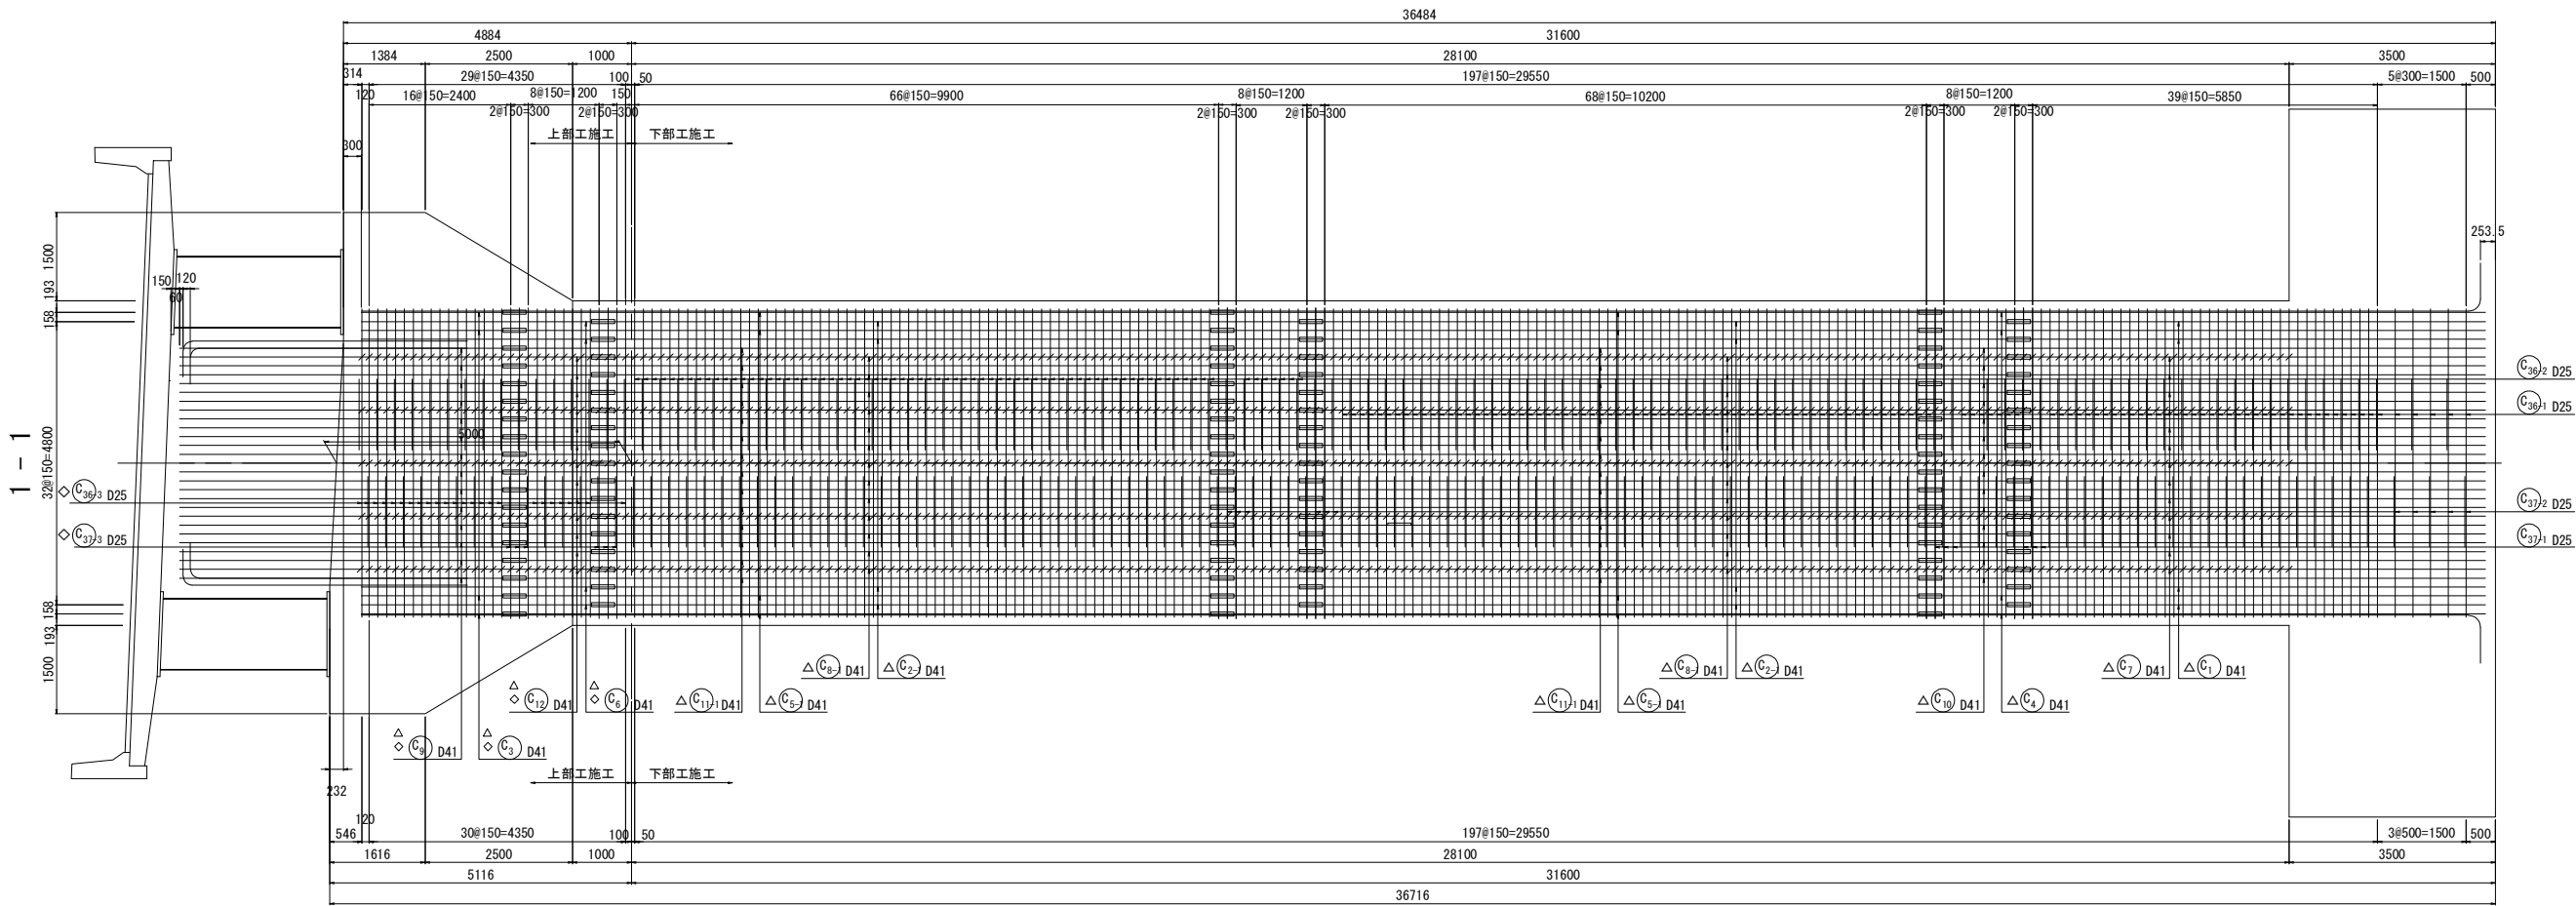


位置図

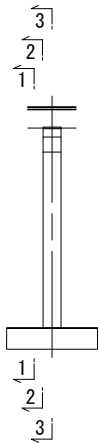


注) 鉄筋長は、切上げによる10mm丸めとする。  
※ 印表記は機械式鉄筋定着工法を示す。  
◇ 印の鉄筋は上部工施工鉄筋を表す。  
△ 印の鉄筋はSD490鉄筋を示す。

常磐自動車道 相馬工事				
図面の種類		大野台希望の橋 P4橋脚配筋図(2)		
縮尺	図示	図面番号	/	
設計会社名		株式会社 建設技術研究所		
施工会社名				
事務所名		東日本高速道路株式会社 東北支社 いわき工務事務所		




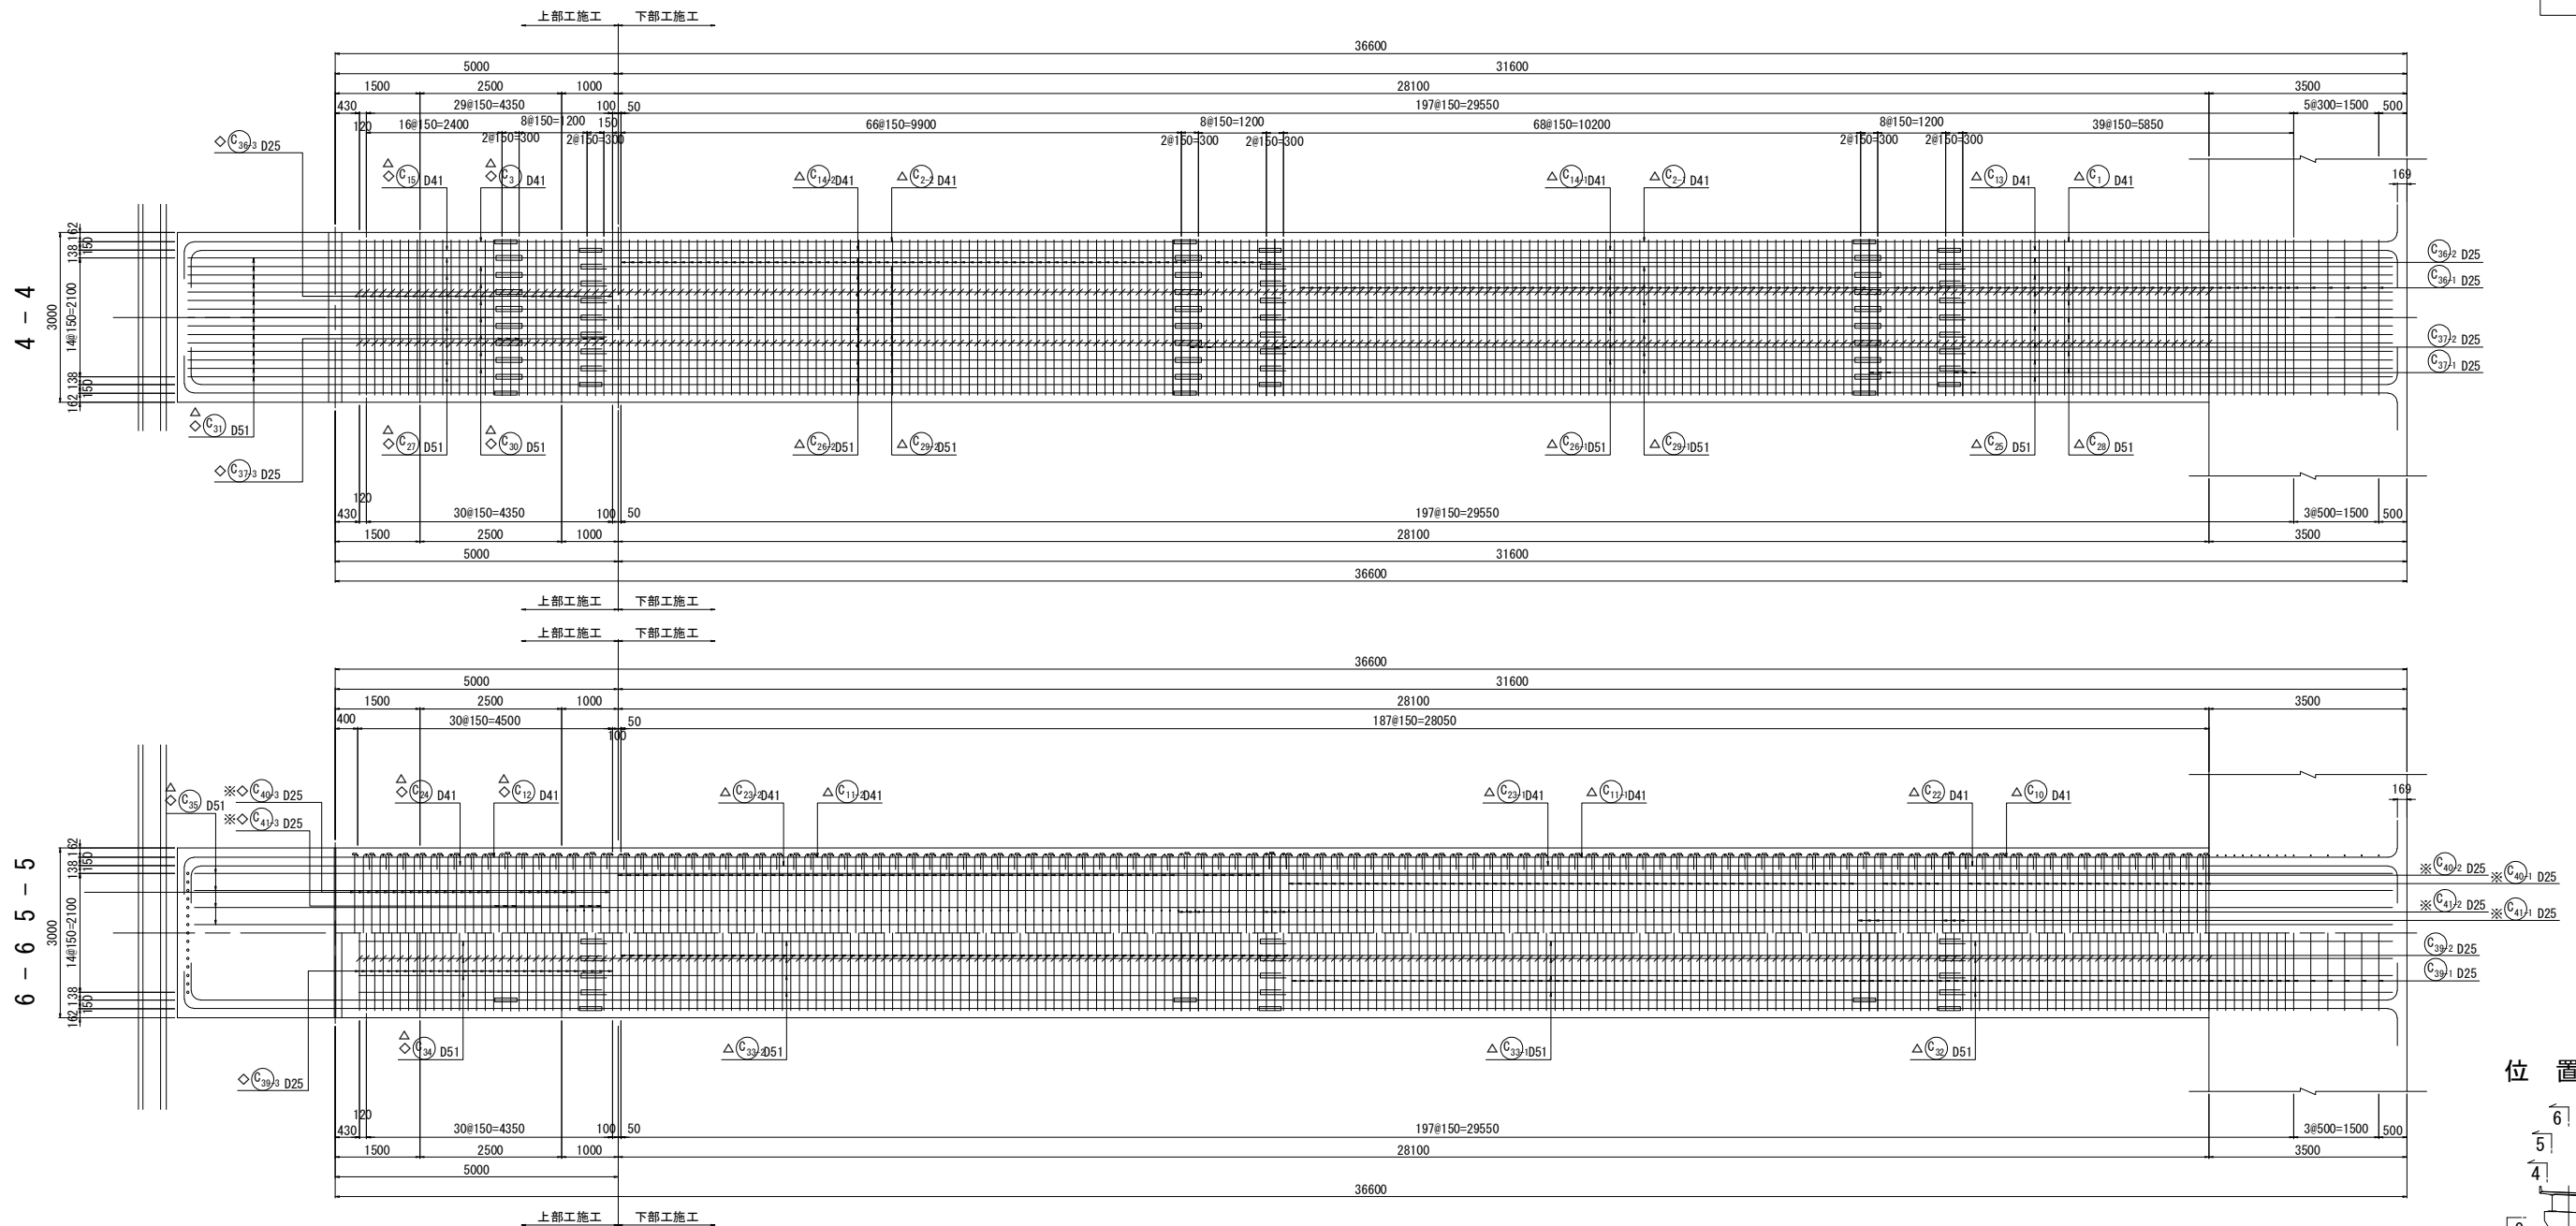

かぶり詳細図 S=1:50

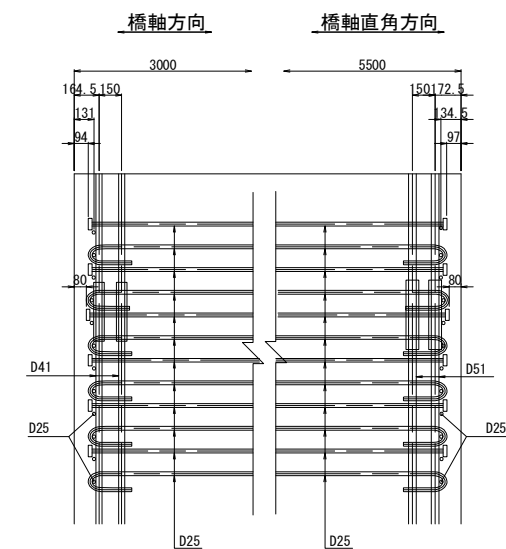

位置図

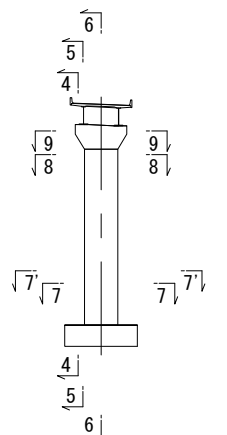


注) 鉄筋長は、切上げによる10mm丸めとする。  
※ 印表記は機械式鉄筋定着工法を示す。  
◇ 印の鉄筋は上部施工鉄筋を表す。  
△ 印の鉄筋はSD490鉄筋を示す。


常磐自動車道 相馬工事			
図面の種類	大野台希望の橋 P4橋脚配筋図 (3)		
縮 尺	図 示	図面番号	/
設計会社名	株式会社 建設技術研究所		
施工会社名			
事務所名	東日本高速道路株式会社 東北支社 いわき工事事務所		



1 - 1
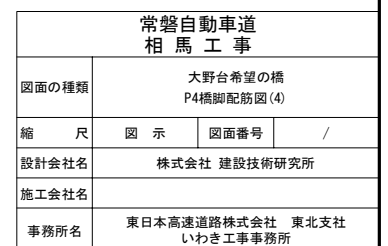
$$\begin{array}{r} 5500 \\ 32 \times 150 = 4800 \end{array}$$


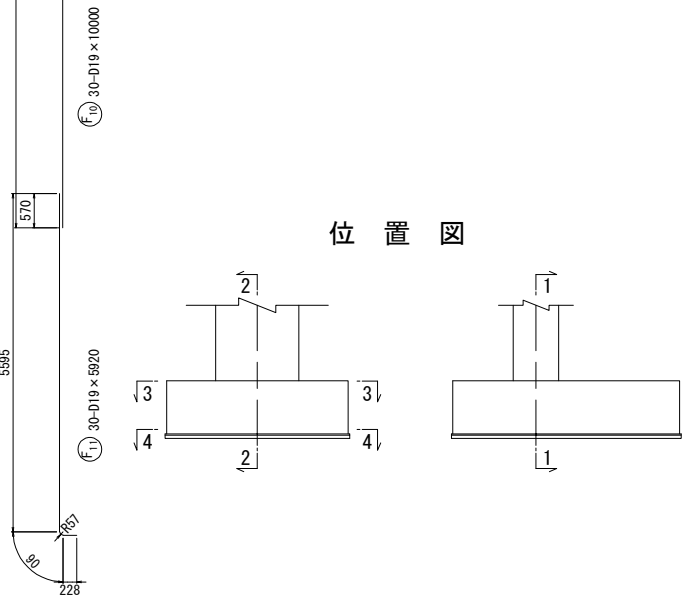
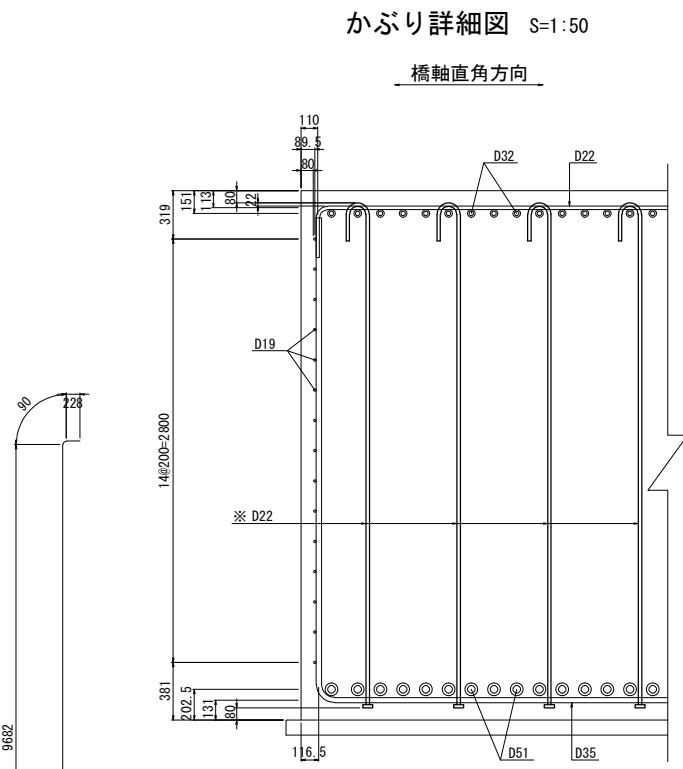
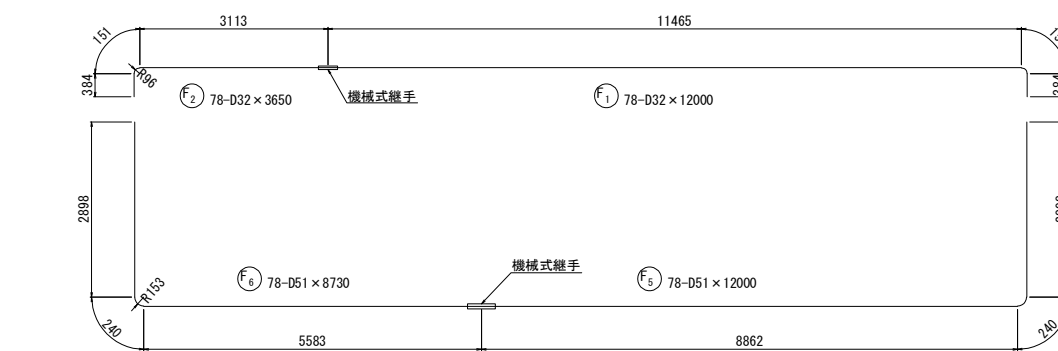
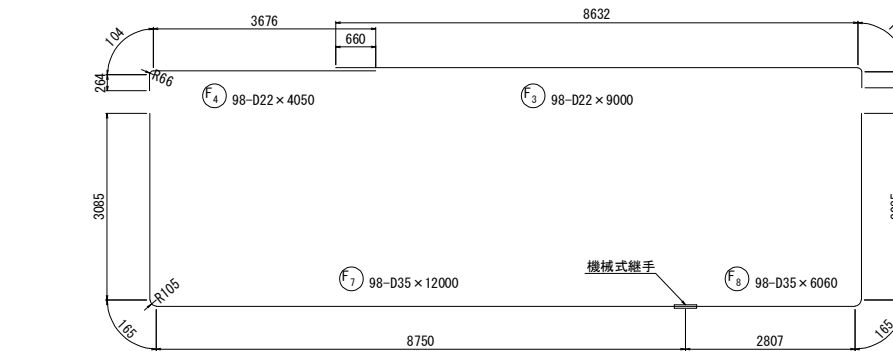
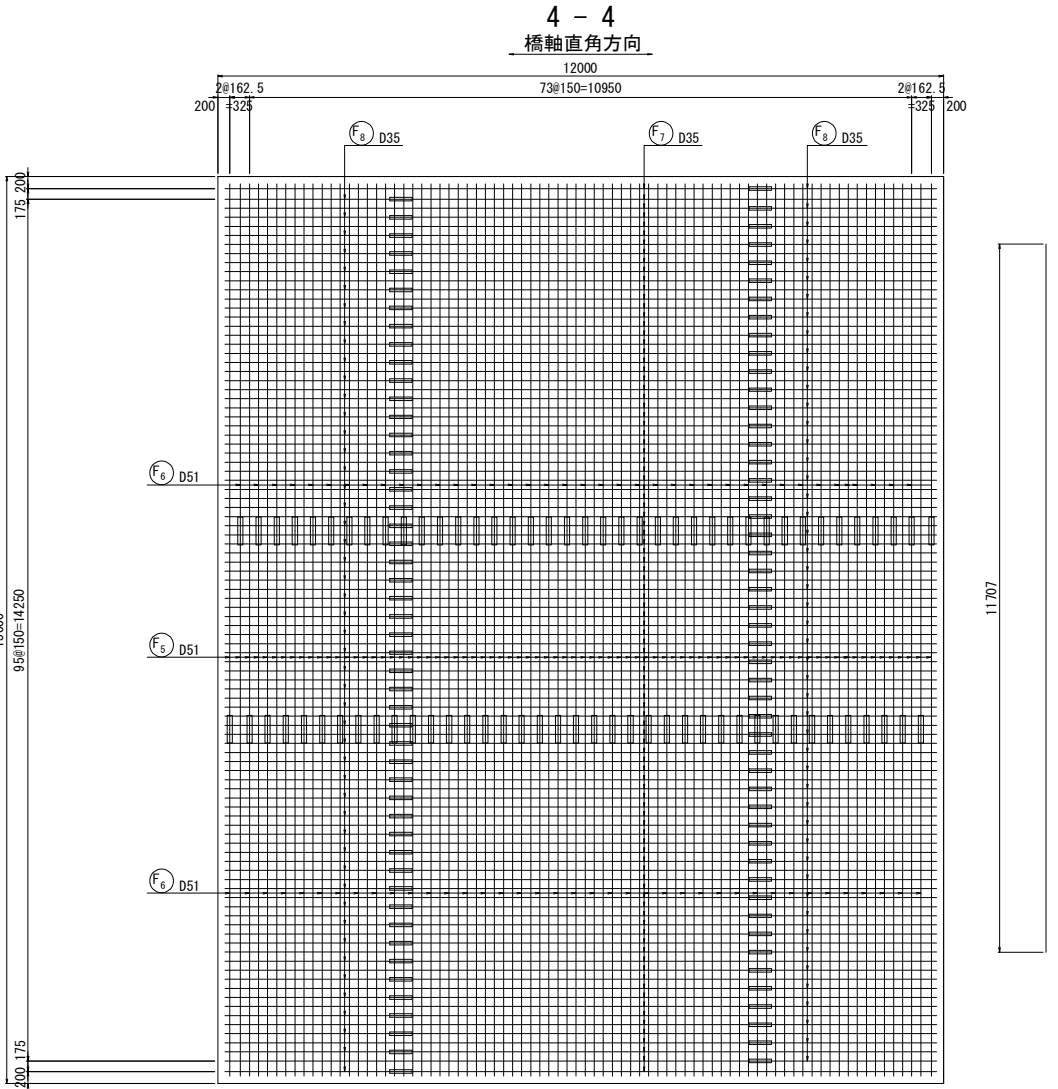
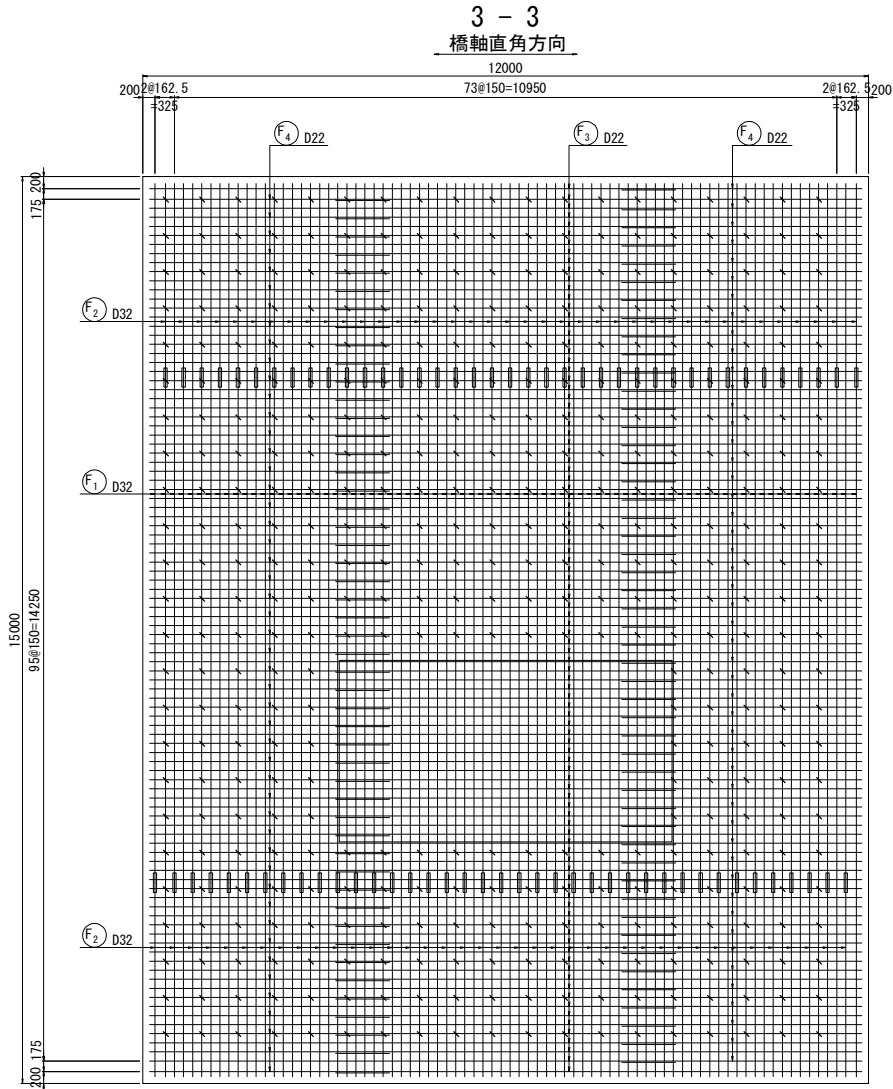
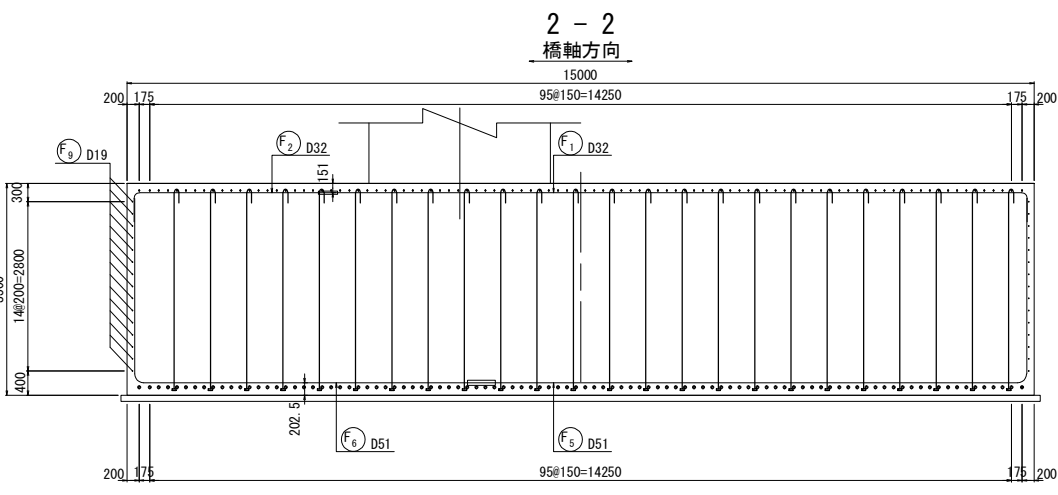
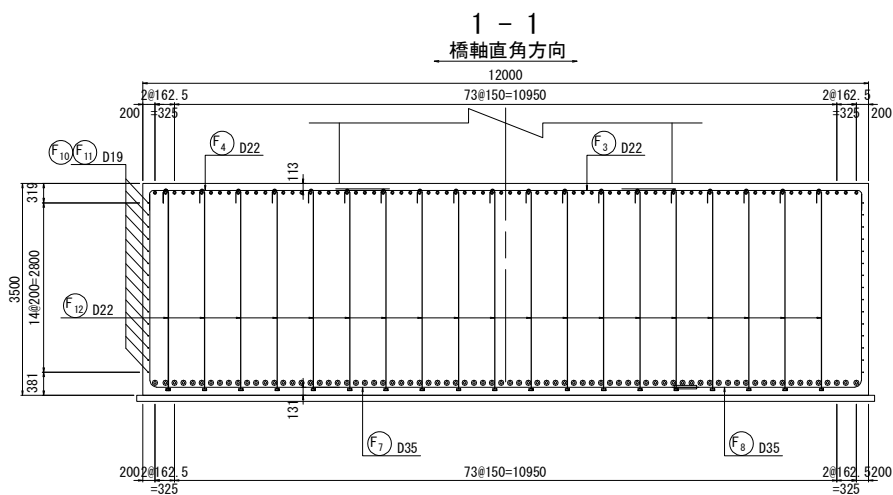


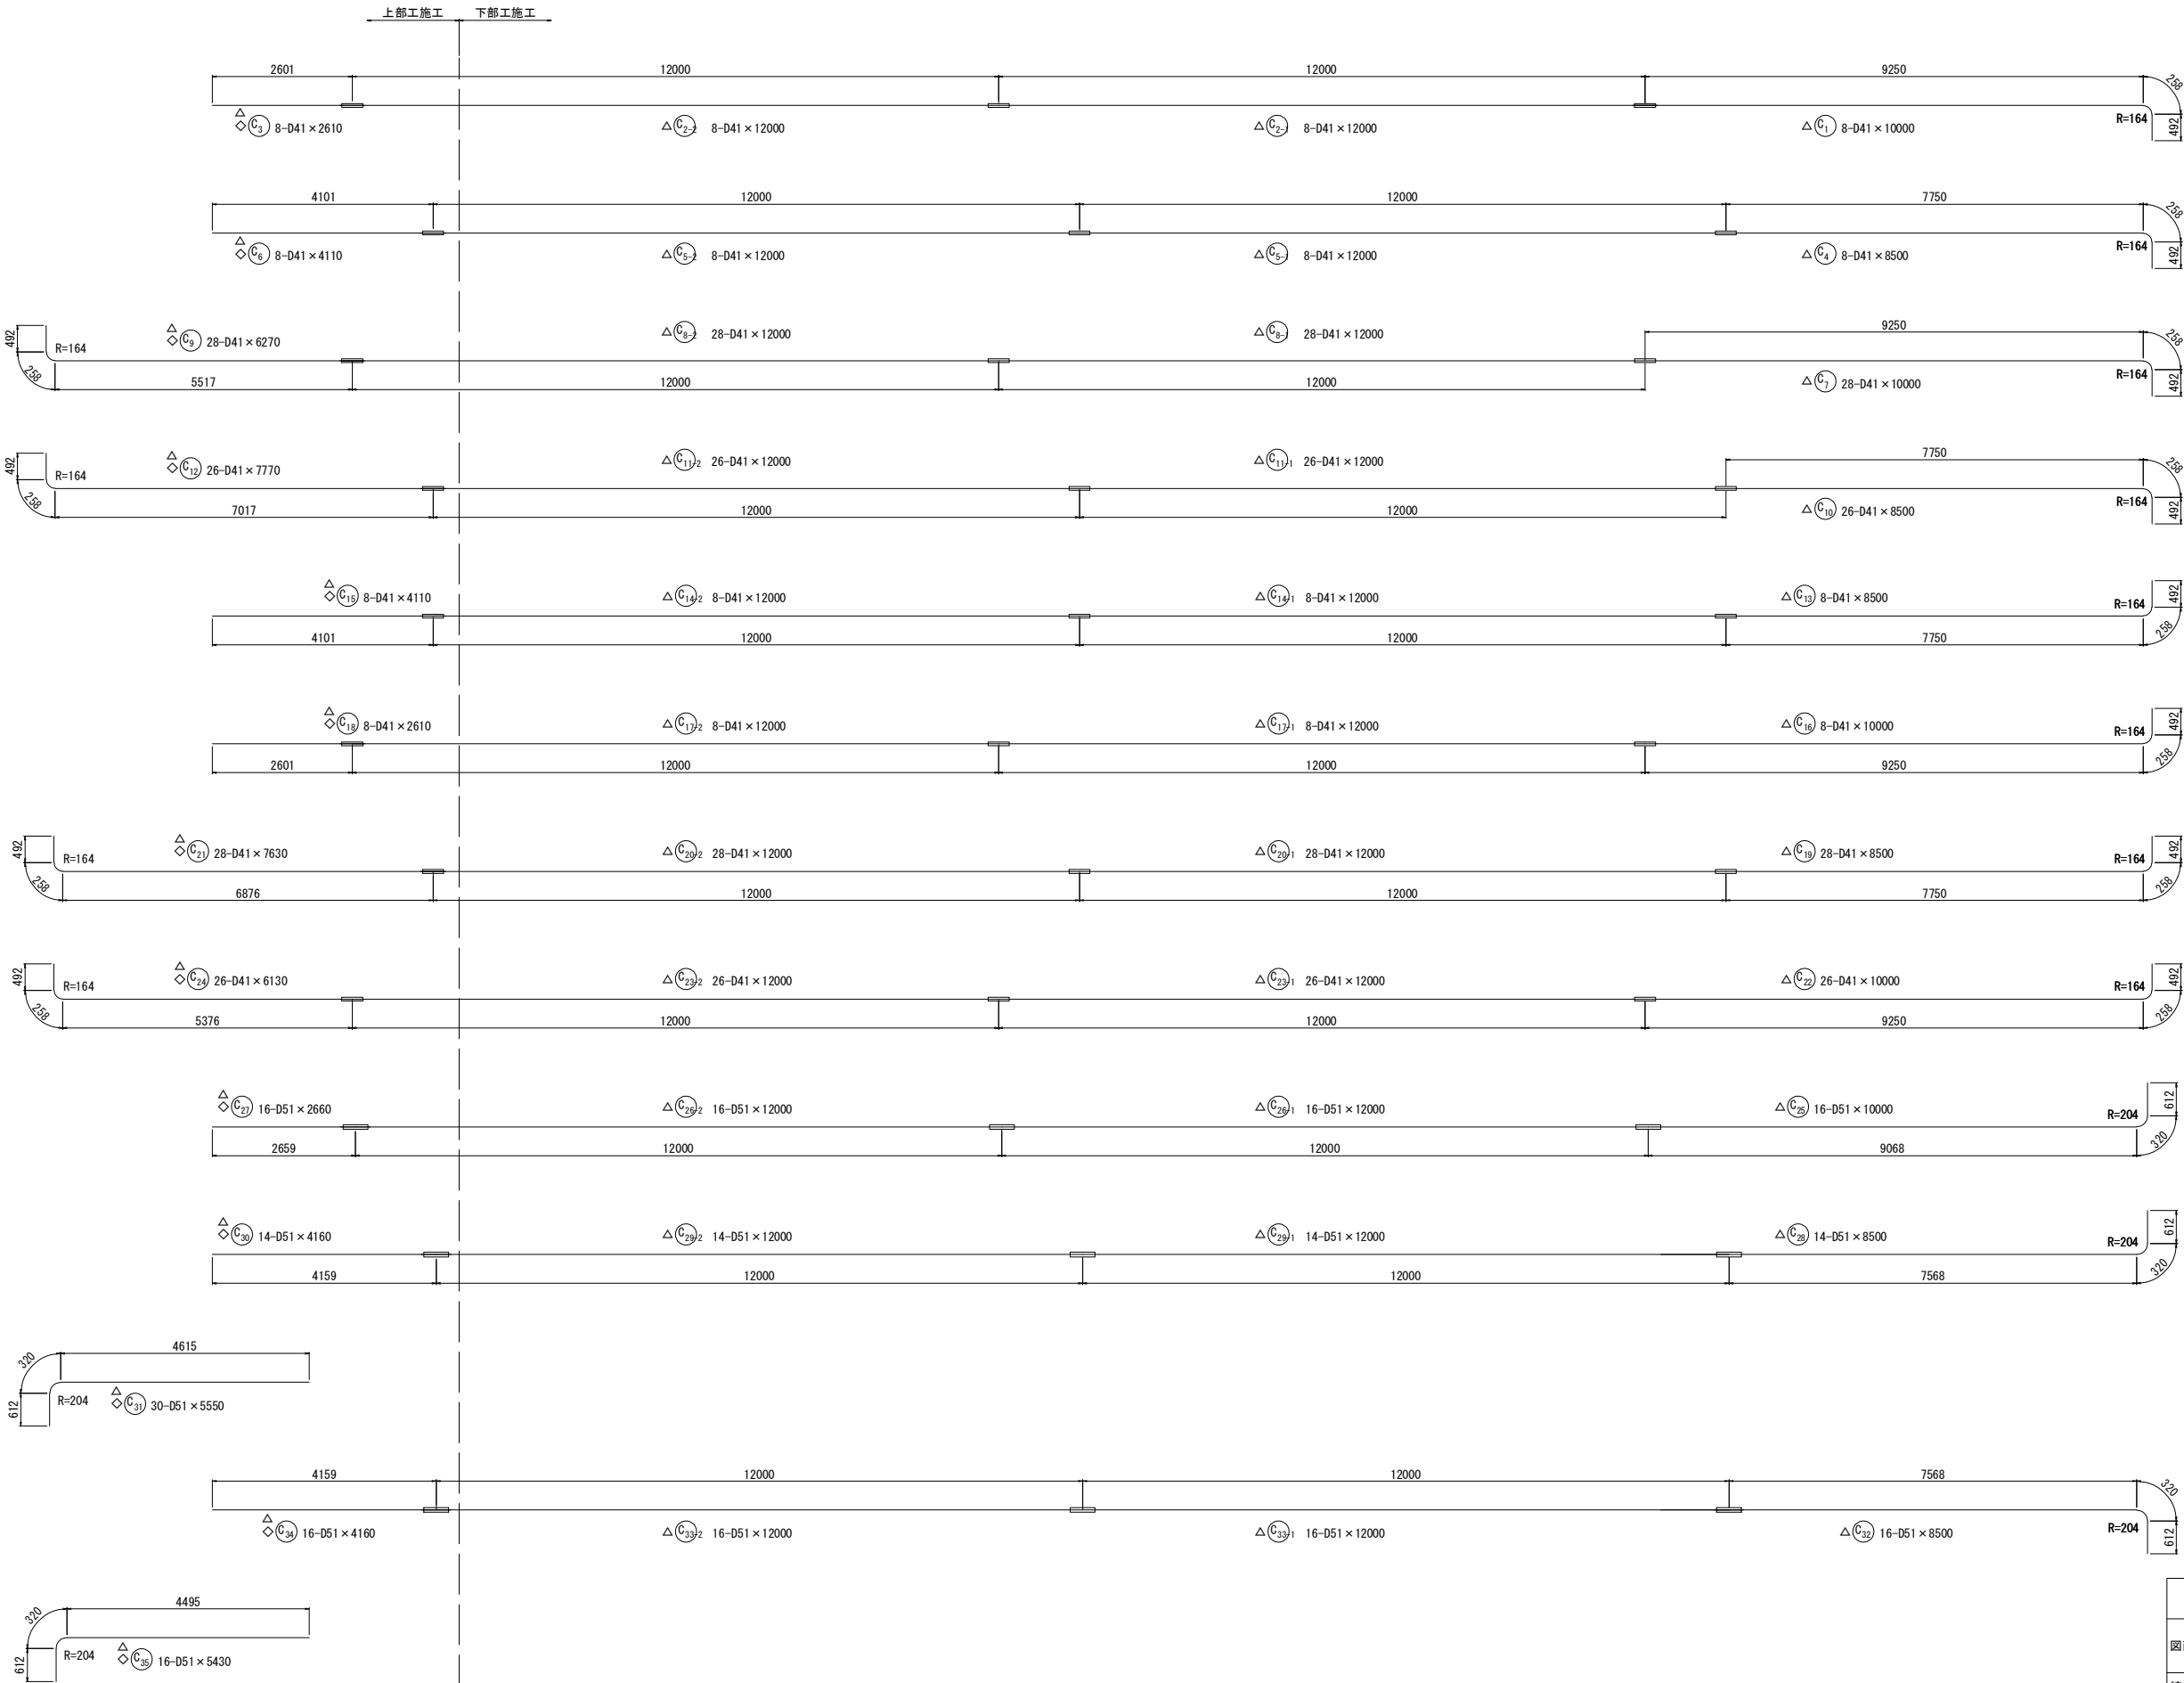

注) 鉄筋長は、切上げによる10mm丸めとする。  
※ 印表記は機械式鉄筋定着工法を示す。  
◇ 印の鉄筋は上部工施工鉄筋を表す。  
△ 印の鉄筋はSD490鉄筋を示す。

常磐自動車道 相馬工事				
図面の種類	大野台希望の橋 P4橋脚配筋図(5)			
縮尺	図示	図面番号	/	
設計会社名	株式会社 建設技術研究所			
施工会社名				
事務所名	東日本高速道路株式会社 東北支社 いわき工事事務所			





常磐自動車道 相馬工事			
図面の種類	大野台希望の橋 P4橋脚配筋図(6)		
縮尺	図示	図面番号	/
設計会社名	株式会社 建設技術研究所		
施工会社名			
事務所名	東日本高速道路株式会社 東北支社 いわき工務事務所		



鉄筋質量表

種別	径	長さ (mm)	本数	単位質量 (kg/m)	1本当り質量 (kg)	質 量 (kg)	摘 要
下部施工鉄筋 (SD345) H≦25m							
F1	D32	12 000	78	6.23	74.76	5 831	K
F2	D32	3 650	78	6.23	22.74	1 774	(78)K
F3	D22	9 000	98	3.04	27.36	2 681	
F4	D22	4 050	98	3.04	12.31	1 206	
F5	D51	12 000	78	15.9	190.8	14 882	K
F6	D51	8 730	78	15.9	138.8	10 826	(78)K
F7	D35	12 000	98	7.51	90.12	8 832	K
F8	D35	6 060	98	7.51	45.51	4 460	(98)K
F9	D19	11 710	30	2.25	26.35	791	
F10	D19	10 000	30	2.25	22.50	675	
F11	D19	5 920	30	2.25	13.32	400	
F12	D22	3 640	411	3.04	11.07	4 550	C
						56 908 kg	
C36-1	D25	9 800	260	3.98	39.00	10 140	C
C37-1	D25	9 860	12	3.98	39.24	471	C
C38-1	D25	6 010	284	3.98	23.92	6 793	C
C39-1	D25	3 510	284	3.98	13.97	3 967	C
C40-1	D25	3 140	535	3.98	12.50	6 688	C
C41-1	D25	3 170	15	3.98	12.62	189	C
C42-1	D25	5 630	214	3.98	22.41	4 796	C
C43-1	D25	5 670	6	3.98	22.57	135	C
						33 179 kg	
下部施工鉄筋							
鉄筋質量集計 (SD345)							
	鉄筋A	鉄筋B	鉄筋C	合計	(機械式継手箇所数)		
D51	-	25708 kg	-	25708 kg	(78)		
D41	-	-	-	-			
D38	-	-	-	-			
D35	-	13292 kg	-	13292 kg	(98)		
D32	-	7605 kg	-	7605 kg	(78)		
D29	-	-	-	-			
D25	21371 kg	-	11808 kg	33179 kg			
D22	3887 kg	-	4550 kg	8437 kg			
D19	1866 kg	-	-	1866 kg			
D16	-	-	-	-			
D13	-	-	-	-			
合 計	27 124 kg	46 605 kg	16 358 kg	90 087 kg	(254)		
注：( )内は、機械式継手箇所数							

種別	径	長さ (mm)	本数	単位質量 (kg/m)	1本当り質量 (kg)	質 量 (kg)	摘 要
下部施工鉄筋 (SD490) H≦25m							
C1	D41	10 000	8	10.5	105.0	840	K
C2-1	D41	12 000	8	10.5	126.0	1 008	(8)K
C4	D41	8 500	8	10.5	89.25	714	K
C5-1	D41	12 000	8	10.5	126.0	1 008	(8)K
C7	D41	10 000	28	10.5	105.0	2 940	K
C8-1	D41	12 000	28	10.5	126.0	3 528	(28)K
C10	D41	8 500	26	10.5	89.25	2 321	K
C11-1	D41	12 000	26	10.5	126.0	3 276	(26)K
C13	D41	8 500	8	10.5	89.25	714	K
C14-1	D41	12 000	8	10.5	126.0	1 008	(8)K
C16	D41	10 000	8	10.5	105.0	840	K
C17-1	D41	12 000	8	10.5	126.0	1 008	(8)K
C19	D41	8 500	28	10.5	89.25	2 499	K
C20-1	D41	12 000	28	10.5	126.0	3 528	(28)K
C22	D41	10 000	26	10.5	105.0	2 730	K
C23-1	D41	12 000	26	10.5	126.0	3 276	(26)K
C25	D51	10 000	16	15.9	159.0	2 544	K
C26-1	D51	12 000	16	15.9	190.8	3 053	(16)K
C28	D51	8 500	14	15.9	135.2	1 893	K
C29-1	D51	12 000	14	15.9	190.8	2 671	(14)K
C32	D51	8 500	16	15.9	135.2	2 163	K
C33-1	D51	12 000	16	15.9	190.8	3 053	(16)K
						46 615 kg	

					46 615 kg
下部施工鉄筋					
鉄筋質量集計 (SD490)					
	鉄筋A	鉄筋B	鉄筋C	合計	(機械式継手箇所数)
D51	—	15377 kg	—	15377 kg	(46)
D41	—	31238 kg	—	31238 kg	(140)
D38	—	—	—	—	
D35	—	—	—	—	
D32	—	—	—	—	
D29	—	—	—	—	
D25	—	—	—	—	
D22	—	—	—	—	
D19	—	—	—	—	
D16	—	—	—	—	
D13	—	—	—	—	
合 計	—	46,615 kg	—	46,615 kg	(186)
注：( )内は、機械式継手箇所数					

種別	径	長さ (mm)	本数	単位質量 (kg/m)	1本当り質量 (kg)	質 量 (kg)	摘 要
上部施工鉄筋 (SD345) 25m<H							
B1	D19	10 890	18	2.25	24.50	441	
B2	D19	5 060	18	2.25	11.39	205	
B3	D19	5 060	18	2.25	11.39	205	
B4	D19	10 940	18	2.25	24.62	443	
B5	D19	9 480	30	2.25	21.33	640	(平均長)
B6	D19	4 310	24	2.25	9.698	233	
B7	D19	10 930	26	2.25	24.59	639	(平均長)
B8	D19	8 990	9	2.25	20.23	182	(平均長)
B9	D19	8 560	9	2.25	19.26	173	(平均長)
B10	D19	9 040	26	2.25	20.34	529	(平均長)
B11	D19	7 100	9	2.25	15.98	144	(平均長)
B12	D19	6 660	9	2.25	14.99	135	(平均長)
B13	D19	4 100	10	2.25	9.225	92	
B14	D19	3 430	44	2.25	7.718	340	
						4 401kg	

S1	D16	2 800	10	1.560	4.37	44	
S2	D16	1 440	30	1.560	2.25	68	
						112kg	
H1	D19	3 270	20	2.250	7.36	147	
H2	D19	2 940	20	2.250	6.62	132	
H3	D16	2 760	22	1.560	4.31	95	
						374kg	

C36-3	D25	9 800	50	3.98	39.00	1 950	
C37-3	D25	9 860	12	3.98	39.24	471	
C38-3	D25	6 010	62	3.98	23.92	1 483	
C39-3	D25	3 510	62	3.98	13.97	866	
C40-3	D25	3 140	125	3.98	12.50	1 563	C
C41-3	D25	3 170	30	3.98	12.62	379	C
C42-3	D25	5 630	50	3.98	22.41	1 121	C
C43-3	D25	5 670	12	3.98	22.57	271	C
						8 104 kg	

						8 104 kg
上部工施工鉄筋						
鉄筋質量集計 (SD345)						
	鉄筋A	鉄筋B	鉄筋C	合計	(機械式継手箇所数)	
D51	-	-	-	-		
D41	-	-	-	-		
D38	-	-	-	-		
D35	-	-	-	-		
D32	-	-	-	-		
D29	-	-	-	-		
D25	4770 kg	-	3334 kg	8104 kg		
D22	-	-	-	-		
D19	4680 kg	-	-	4680 kg		
D16	207 kg	-	-	207 kg		
D13	-	-	-	-		
合 計	9,657 kg	-	3,334 kg	12,991 kg		
注：( )内は、機械式継手箇所数						

種別	径	長さ (mm)	本数	単位質量 (kg/m)	1本当り質量 (kg)	質 量 (kg)	摘 要
下部施工鉄筋 (SD345) 25m<H							
C36-2	D25	9 800	146	3.98	39.00	5 694	
C37-2	D25	9 860	12	3.98	39.24	471	
C38-2	D25	6 010	146	3.98	23.92	3 492	
C39-2	D25	3 510	146	3.98	13.97	2 040	
C40-2	D25	3 140	365	3.98	12.50	4 563	C
C41-2	D25	3 170	30	3.98	12.62	379	C
C42-2	D25	5 630	146	3.98	22.41	3 272	C
C43-2	D25	5 670	12	3.98	22.57	271	C
						20 182 kg	


20 182 kg

下部施工鉄筋					
鉄筋質量集計 (SD345)					
	鉄筋A	鉄筋B	鉄筋C	合計	(機械式継手箇所数)
D51	-	-	-	-	
D41	-	-	-	-	
D38	-	-	-	-	
D35	-	-	-	-	
D32	-	-	-	-	
D29	-	-	-	-	
D25	11697 kg	-	8485 kg	20182 kg	
D22	-	-	-	-	
D19	-	-	-	-	
D16	-	-	-	-	
D13	-	-	-	-	
合 計	11.697 kg	-	8.485 kg	20.182 kg	
注：( )内は、機械式継手箇所数					


種別	径	長さ (mm)	本数	単位質量 (kg/m)	1本当り質量 (kg)	質 量 (kg)	摘 要
上部施工鉄筋 (SD490) 25m<H							
C3	D41	2 610	8	10.5	27.41	219	(8)K
C6	D41	4 110	8	10.5	43.16	345	(8)K
C9	D41	6 270	28	10.5	65.84	1 844	(28)K
C12	D41	7 770	26	10.5	81.59	2 121	(26)K
C15	D41	4 110	8	10.5	43.16	345	(8)K
C18	D41	2 610	8	10.5	27.41	219	(8)K
C21	D41	7 630	28	10.5	80.12	2 243	(28)K
C24	D41	6 130	26	10.5	64.37	1 674	(26)K
C27	D51	2 660	16	15.9	42.29	677	(16)K
C30	D51	4 160	14	15.9	66.14	926	(14)K
C31	D51	5 550	30	15.9	88.25	2 648	
C34	D51	4 160	16	15.9	66.14	1 058	(16)K
C35	D51	5 430	16	15.9	86.34	1 381	




正面図 S=1:200

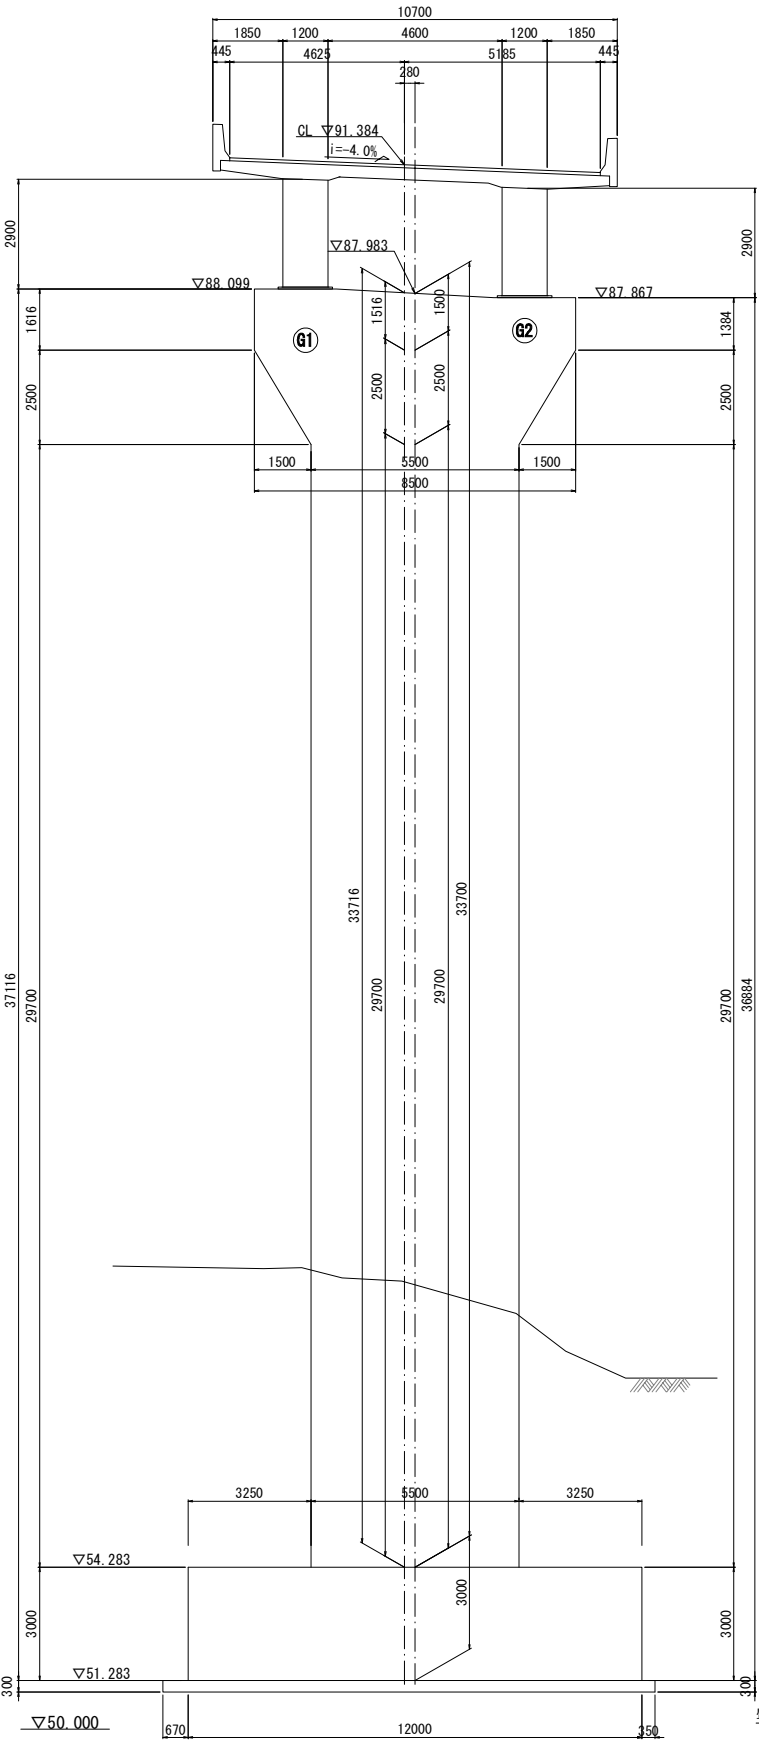


側面図 S=1:200

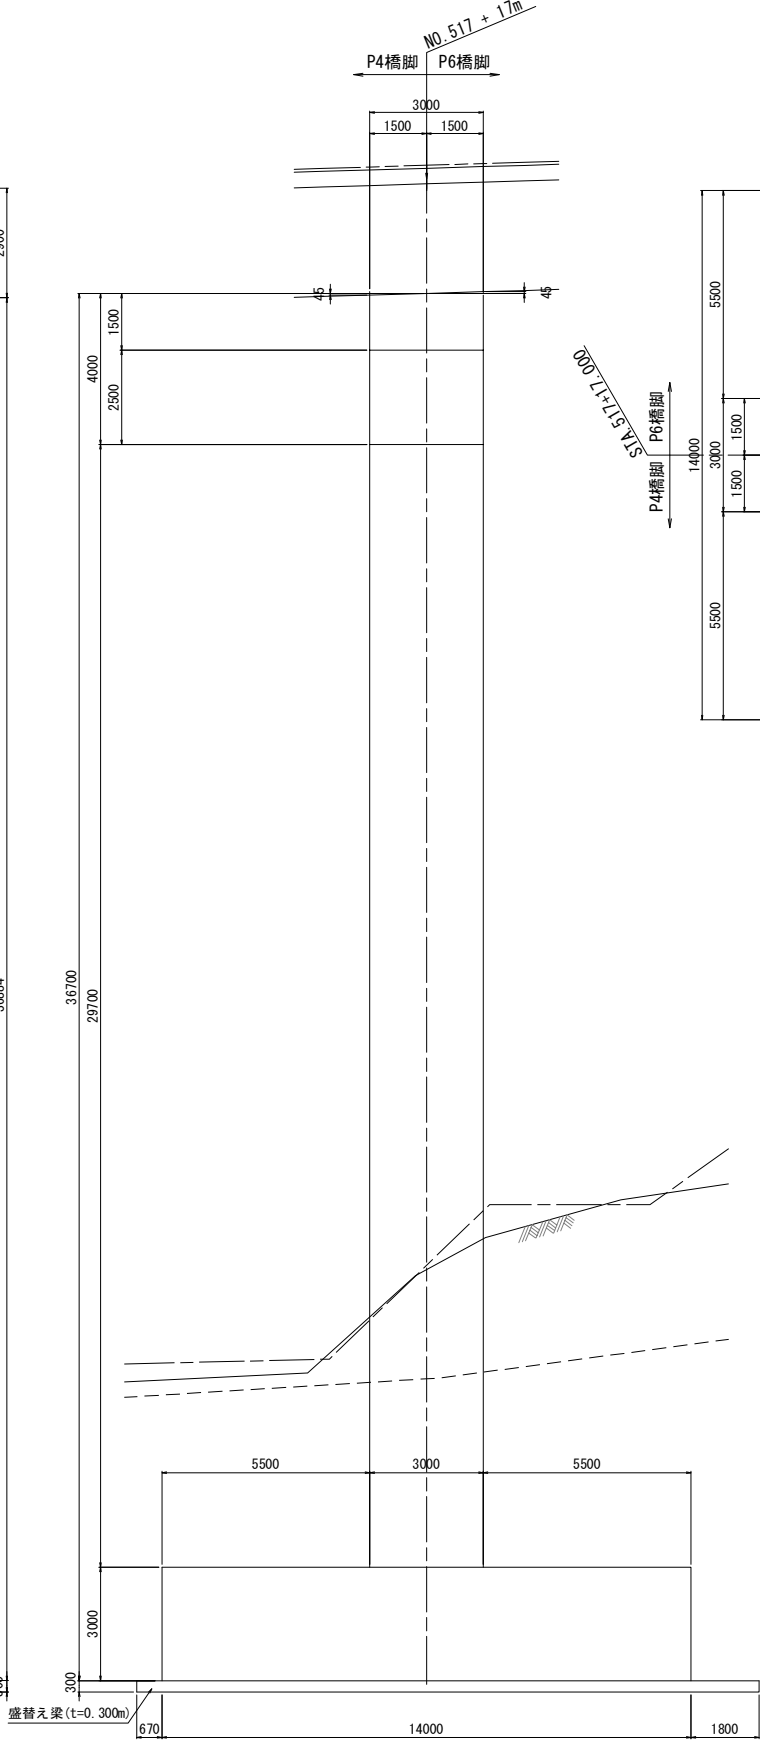

平面図 S=1:200

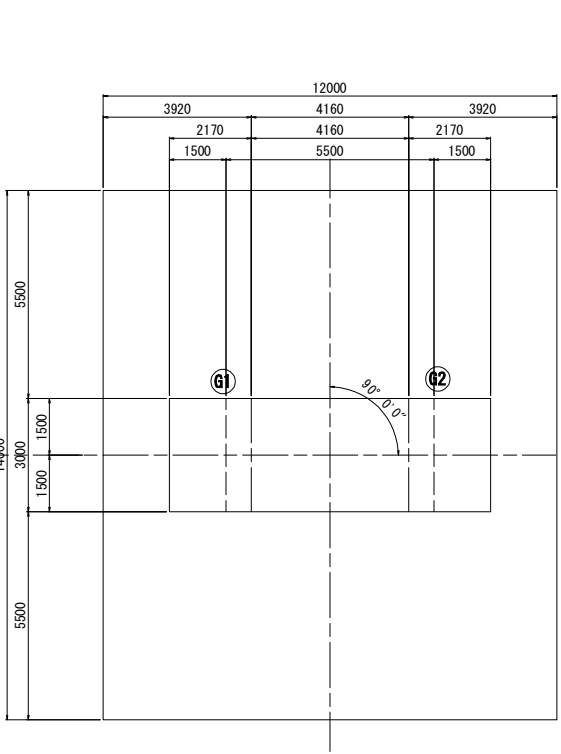

橋脚頭部詳細図 S=1:150

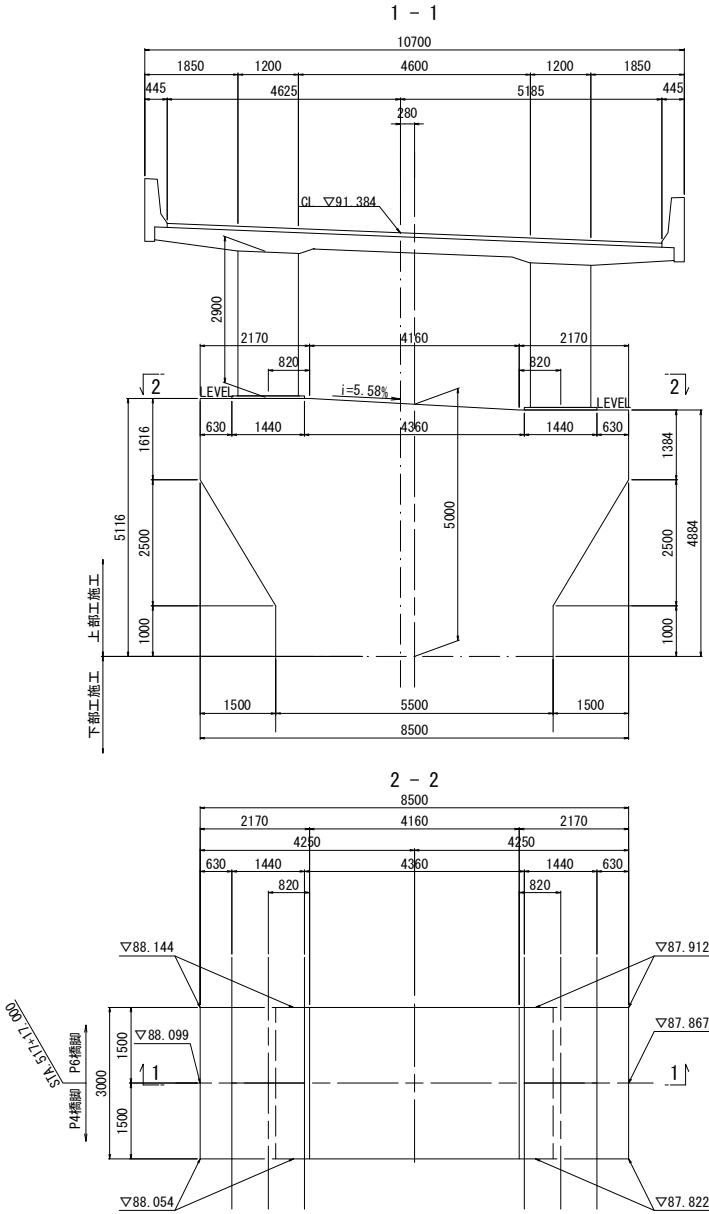

- 凡例
- II期線 左壁高欄外側
  - II期線 道路中心線
  - II期線 右壁高欄外側

路面計画高












			G1	PH(柱中心)	KCL(中心)	G2
路面計画高	Z1	▽m	91.489	91.384	91.373	91.257
舗装厚	H1	m	0.080			0.080
調整コンクリート	H2	m	0.000			0.000
床版厚	H3	m	0.260			0.260
ハンチ厚	H4	m	0.150			0.150
主桁高	H5	m	2.900			2.900
下フランジ厚	H6	m	0.051			0.051
構造高合計	ΣH	m	3.390			3.390
主桁下面高	Z2	▽m	88.099			87.867
下部工天端高		▽m		87.983		

使用材料


コンクリート	躯体(はり・柱)	σ <sub>ck</sub> =30N/mm <sup>2</sup>
	フーチング	σ <sub>ck</sub> =30N/mm <sup>2</sup>
	均しコンクリート	σ <sub>ck</sub> =18N/mm <sup>2</sup>
鉄筋	はり	SD345
	柱 主鉄筋	SD490
	帯鉄筋	SD345
	フーチング	SD345

常磐自動車道 相馬工事			
図面の種類	大野台希望の橋 P5橋脚構造一般図		
縮尺	図示	図面番号	/
設計会社名	株式会社 建設技術研究所		
施工会社名			
事務所名	東日本高速道路株式会社 東北支社 いわき工務事務所		




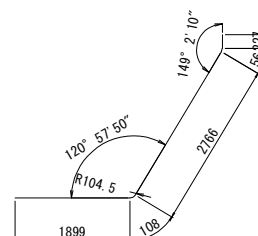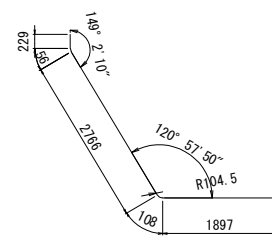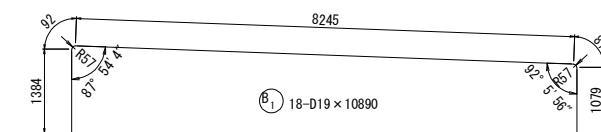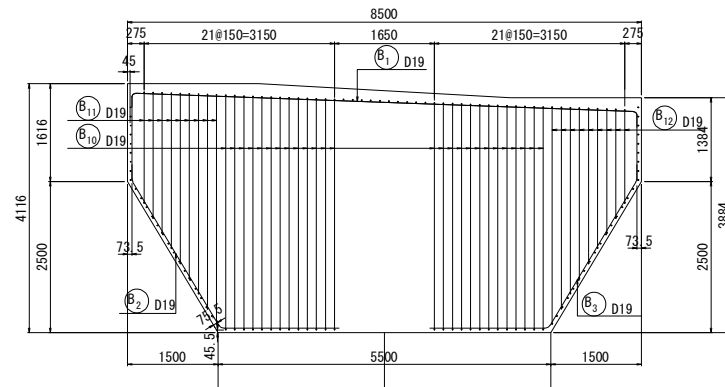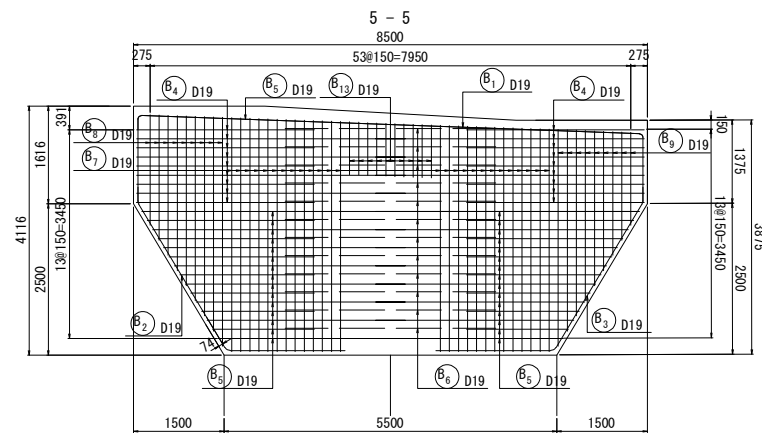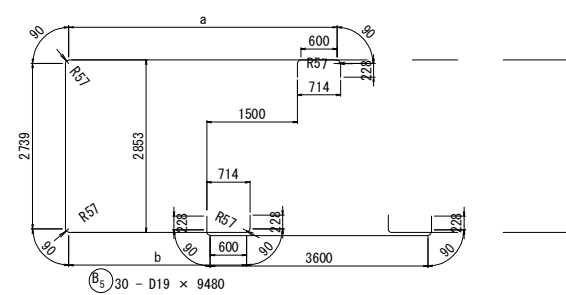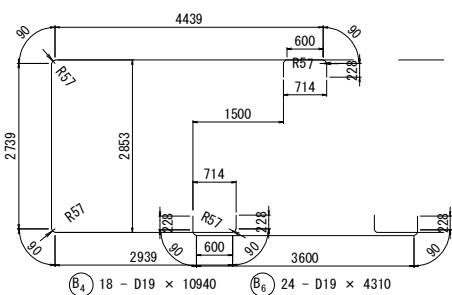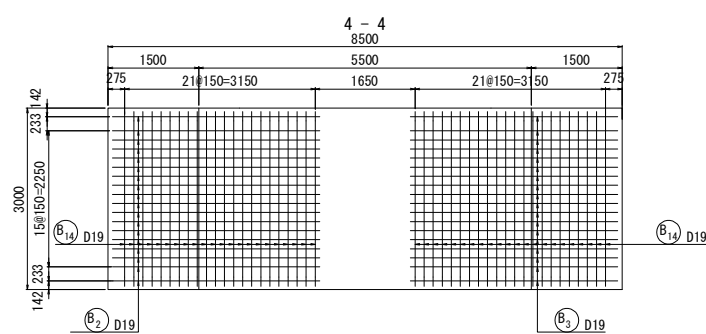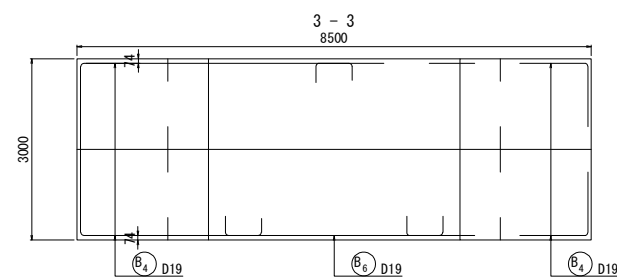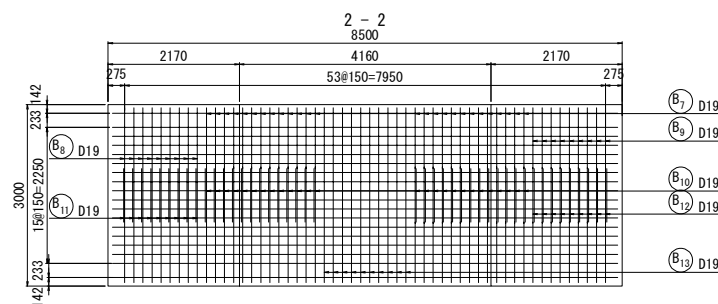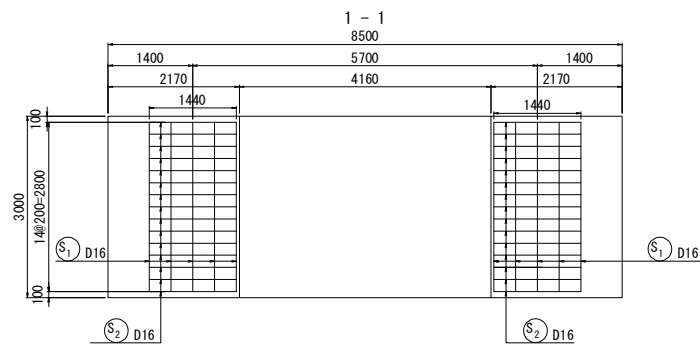

記 号	径	本数	a	b	L
1	D19	2	4339	2839	10740
2	"	2	4249	2749	10560
3	"	2	4159	2659	10380
4	"	2	4069	2569	10200
5	"	2	3979	2479	10020
6	"	2	3889	2389	9840
7	"	2	3799	2299	9660
8	"	2	3709	2209	9480
9	"	2	3619	2119	9300
10	"	2	3529	2029	9120
11	"	2	3439	1939	8940
12	"	2	3349	1849	8760
13	"	2	3259	1759	8580
14	"	2	3169	1669	8400
15	"	2	3079	1579	8220
平均長	D19	30	3709	2209	9480

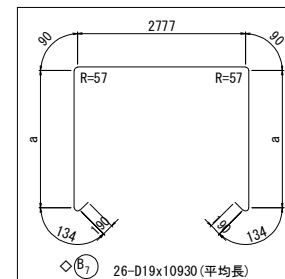


記 号	倅	本数	a	L
1	D19	1	3757	11120
2	"	1	3752	11110
3	"	1	3746	11100
4	"	1	3741	11090
5	"	1	3735	11080
6	"	1	3730	11070
7	"	1	3724	11060
8	"	1	3719	11050
9	"	1	3713	11040
10	"	1	3708	11030
11	"	1	3702	11010
12	"	1	3697	11000
13	"	1	3691	10990
14	"	1	3630	10870
15	"	1	3625	10860
16	"	1	3619	10850
17	"	1	3614	10840
18	"	1	3608	10830
19	"	1	3603	10820
20	"	1	3597	10800
21	"	1	3592	10790
22	"	1	3586	10780
23	"	1	3581	10770
24	"	1	3575	10760
25	"	1	3570	10750
26	"	1	3564	10740
平均長	D19	26	3661	10930

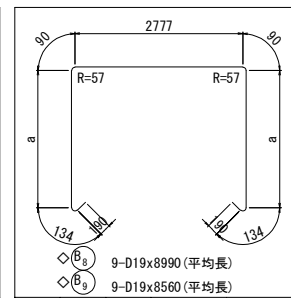



記 号	径	本数	a	L
1	D19	1	1713	7040
2	"	1	1958	7530
3	"	1	2202	8010
4	"	1	2447	8500
5	"	1	2691	8990
6	"	1	2936	9480
7	"	1	3180	9970
8	"	1	3425	10460
9	"	1	3669	10950
平均長	D19	9	2691	8990

記 号	径	本数	a	L
1	D19	1	3646	10900
2	"	1	3222	10050
3	"	1	2967	9540
4	"	1	2711	9030
5	"	1	2456	8520
6	"	1	2201	8010
7	"	1	1946	7500
8	"	1	1690	6990
9	"	1	1422	6450
平均長	D19	9	2473	8560

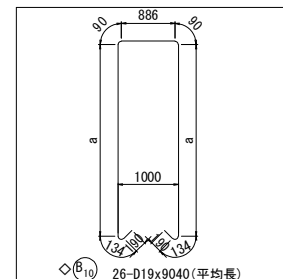



記 号	倅	本数	a	L
1	D19	1	3757	9230
2	"	1	3752	9220
3	"	1	3746	9210
4	"	1	3741	9200
5	"	1	3735	9190
6	"	1	3730	9180
7	"	1	3724	9170
8	"	1	3719	9160
9	"	1	3713	9140
10	"	1	3708	9130
11	"	1	3702	9120
12	"	1	3697	9110
13	"	1	3691	9100
14	"	1	3630	8980
15	"	1	3625	8970
16	"	1	3619	8960
17	"	1	3614	8950
18	"	1	3608	8930
19	"	1	3603	8920
20	"	1	3597	8910
21	"	1	3592	8900
22	"	1	3586	8890
23	"	1	3581	8880
24	"	1	3575	8870
25	"	1	3570	8860
26	"	1	3564	8850
平均長	D19	26	3661	9040

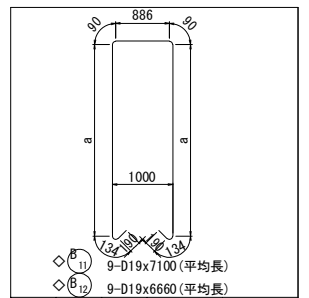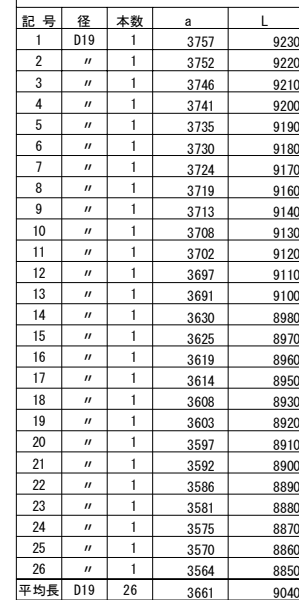

記号	径	本数	a	L
1	D19	1	1713	5140
2	"	1	1958	5630
3	"	1	2202	6120
4	"	1	2447	6610
5	"	1	2691	7100
6	"	1	2936	7590
7	"	1	3180	8080
8	"	1	3425	8570
9	"	1	3669	9060
平均長	D19	9	2691	7100



  

記号	径	本数	a	L
1	D19	1	3646	9010
2	"	1	3222	8160
3	"	1	2967	7650
4	"	1	2711	7140
5	"	1	2456	6630
6	"	1	2201	6120
7	"	1	1946	5610
8	"	1	1690	5100
9	"	1	1422	4560
平均長	D19	9	2473	6660

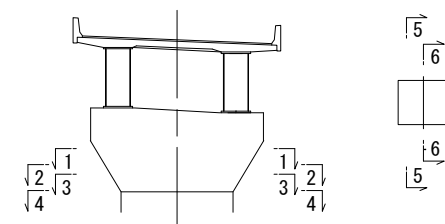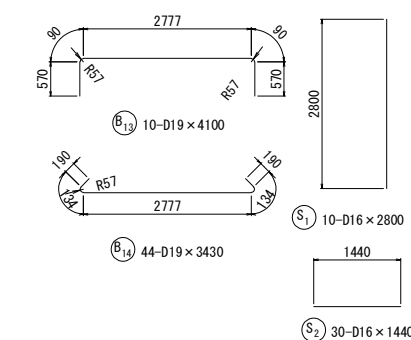


常磐自動車道 相馬工事			
図面の種類	大野台希望の橋 P5橋脚配筋図 (1)		
縮 尺	図 示	図面番号	/
設計会社名	株式会社 建設技術研究所		
施工会社名			
事務所名	東日本高速道路株式会社 東北支社 いわき工事事務所		



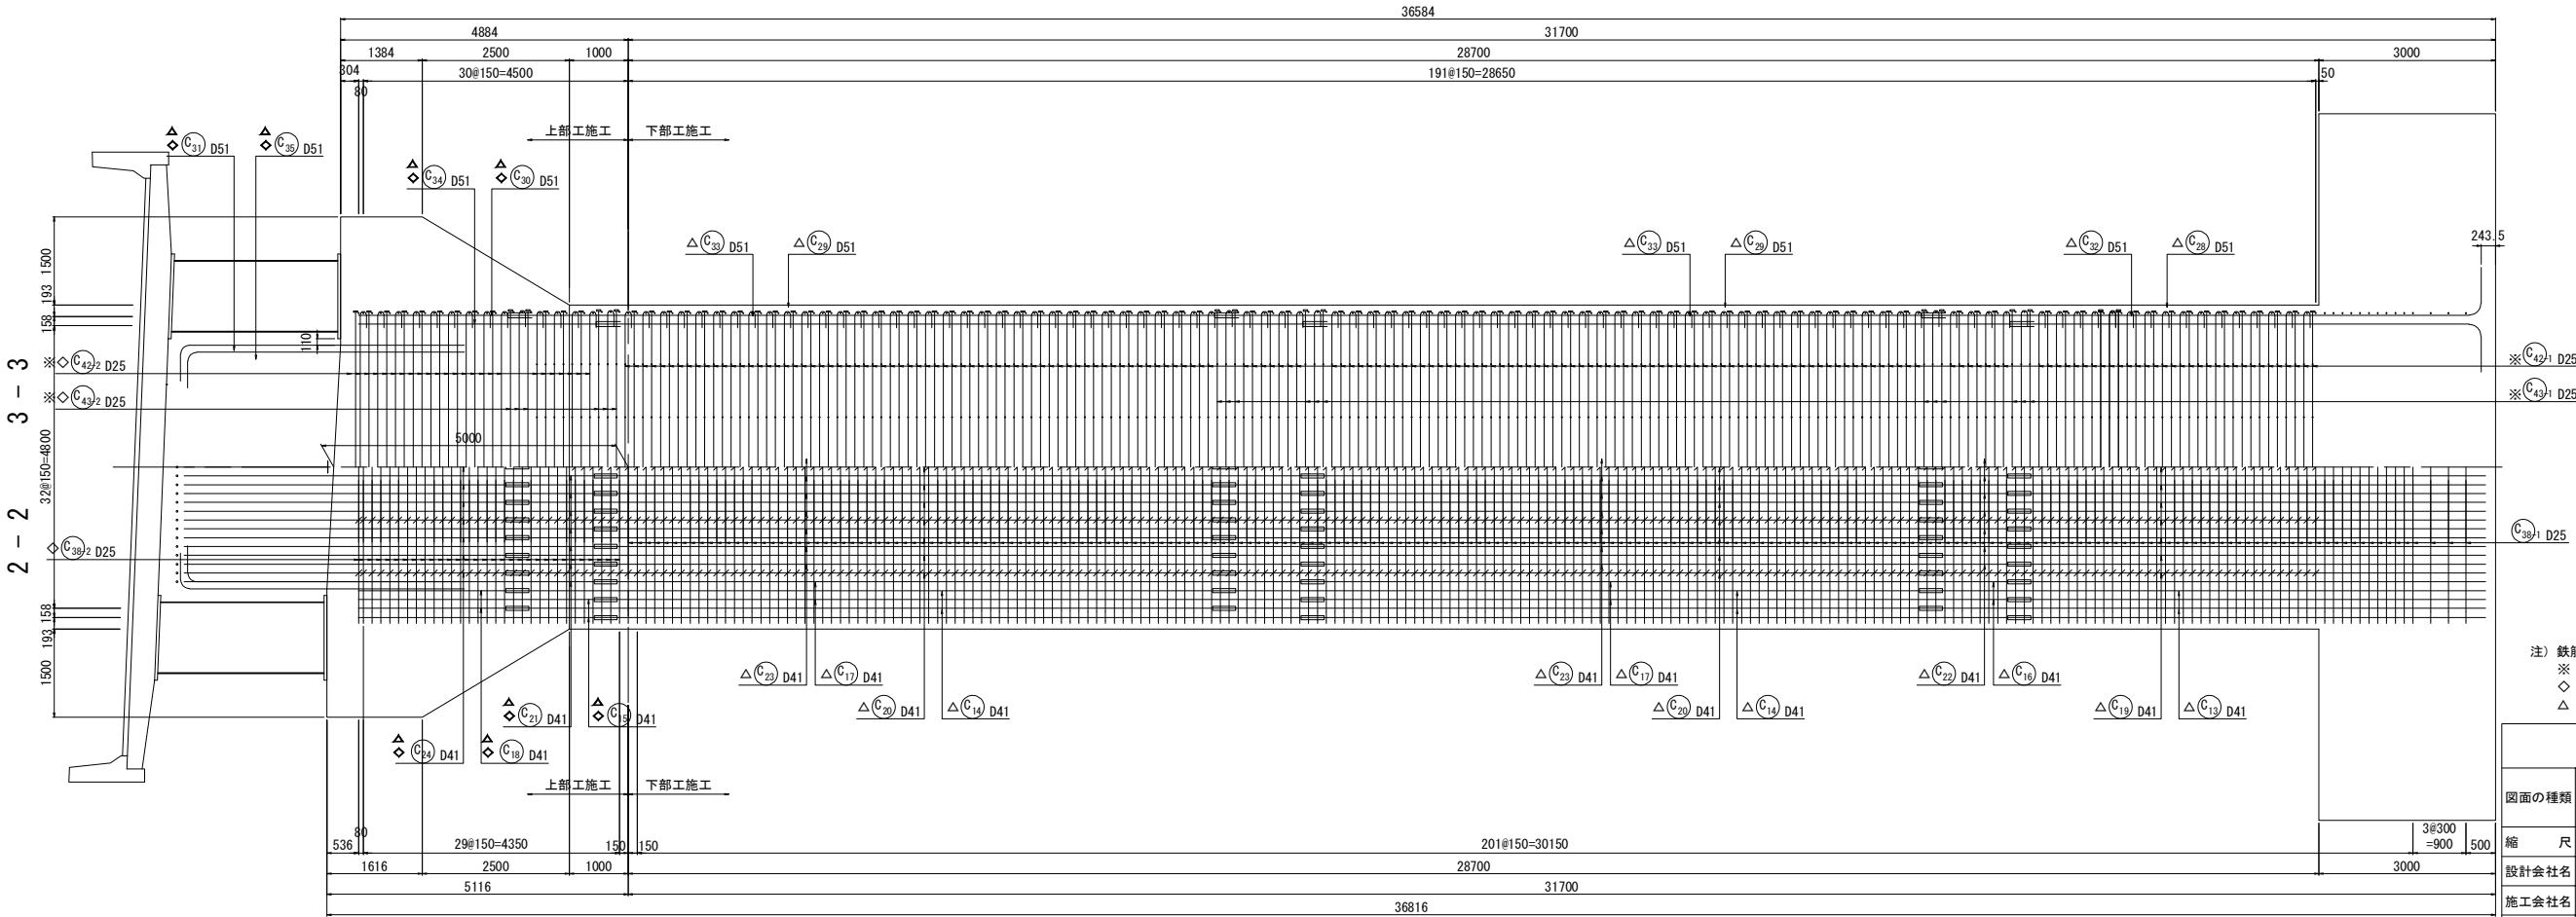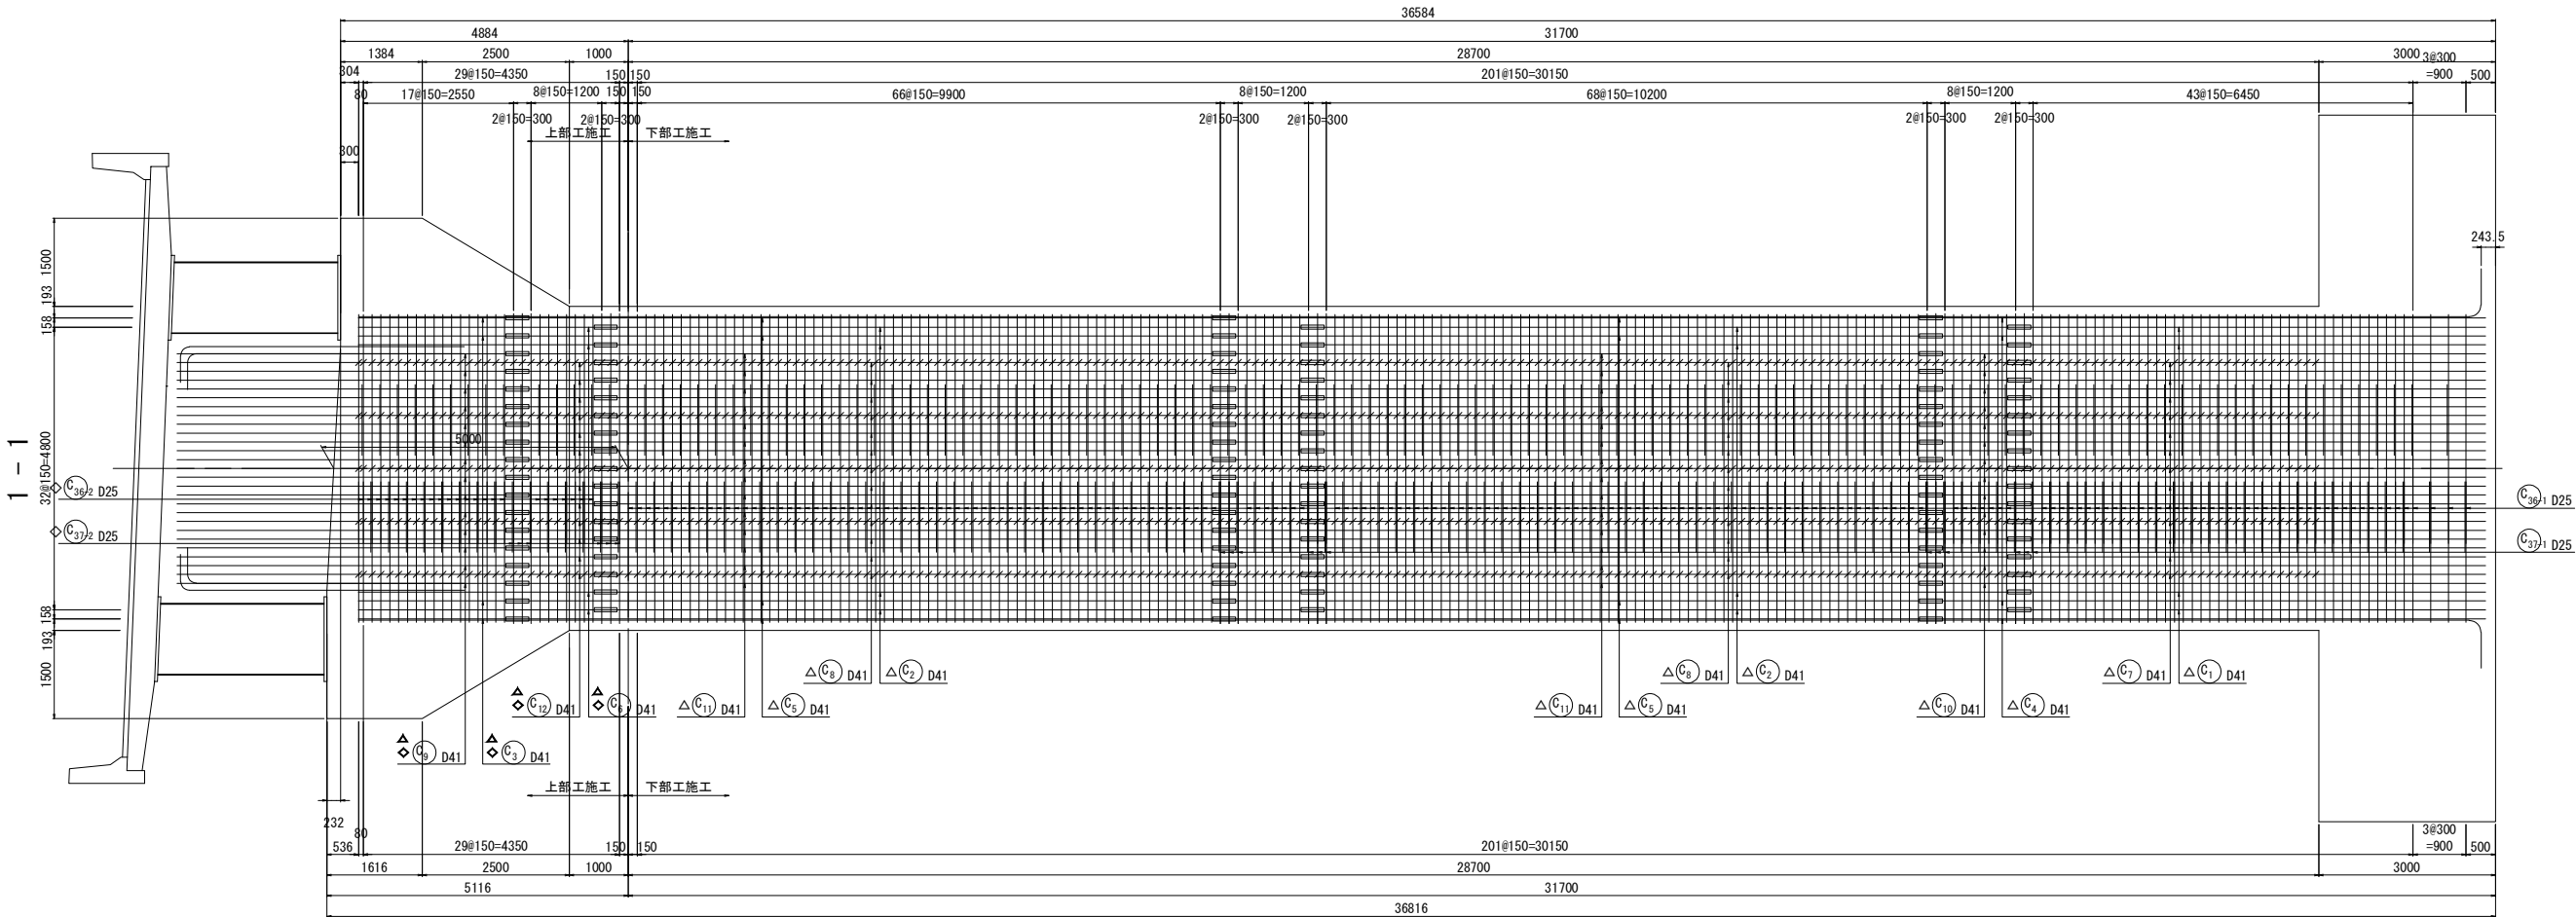


位置図

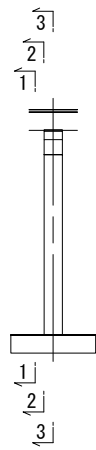


注) 鉄筋長は、切上げによる10mm丸めとする。  
※ 印表記は機械式鉄筋定着工法を示す。  
◇ 印の鉄筋は上部工施工鉄筋を表す。  
△ 印の鉄筋はSD490鉄筋を表す。

常磐自動車道 相馬工事				
図面の種類	大野台希望の橋 P5橋脚配筋図(2)			
縮尺	図示	図面番号	/	
設計会社名	株式会社 建設技術研究所			
施工会社名				
事務所名	東日本高速道路株式会社 東北支社 いわき工事事務所			




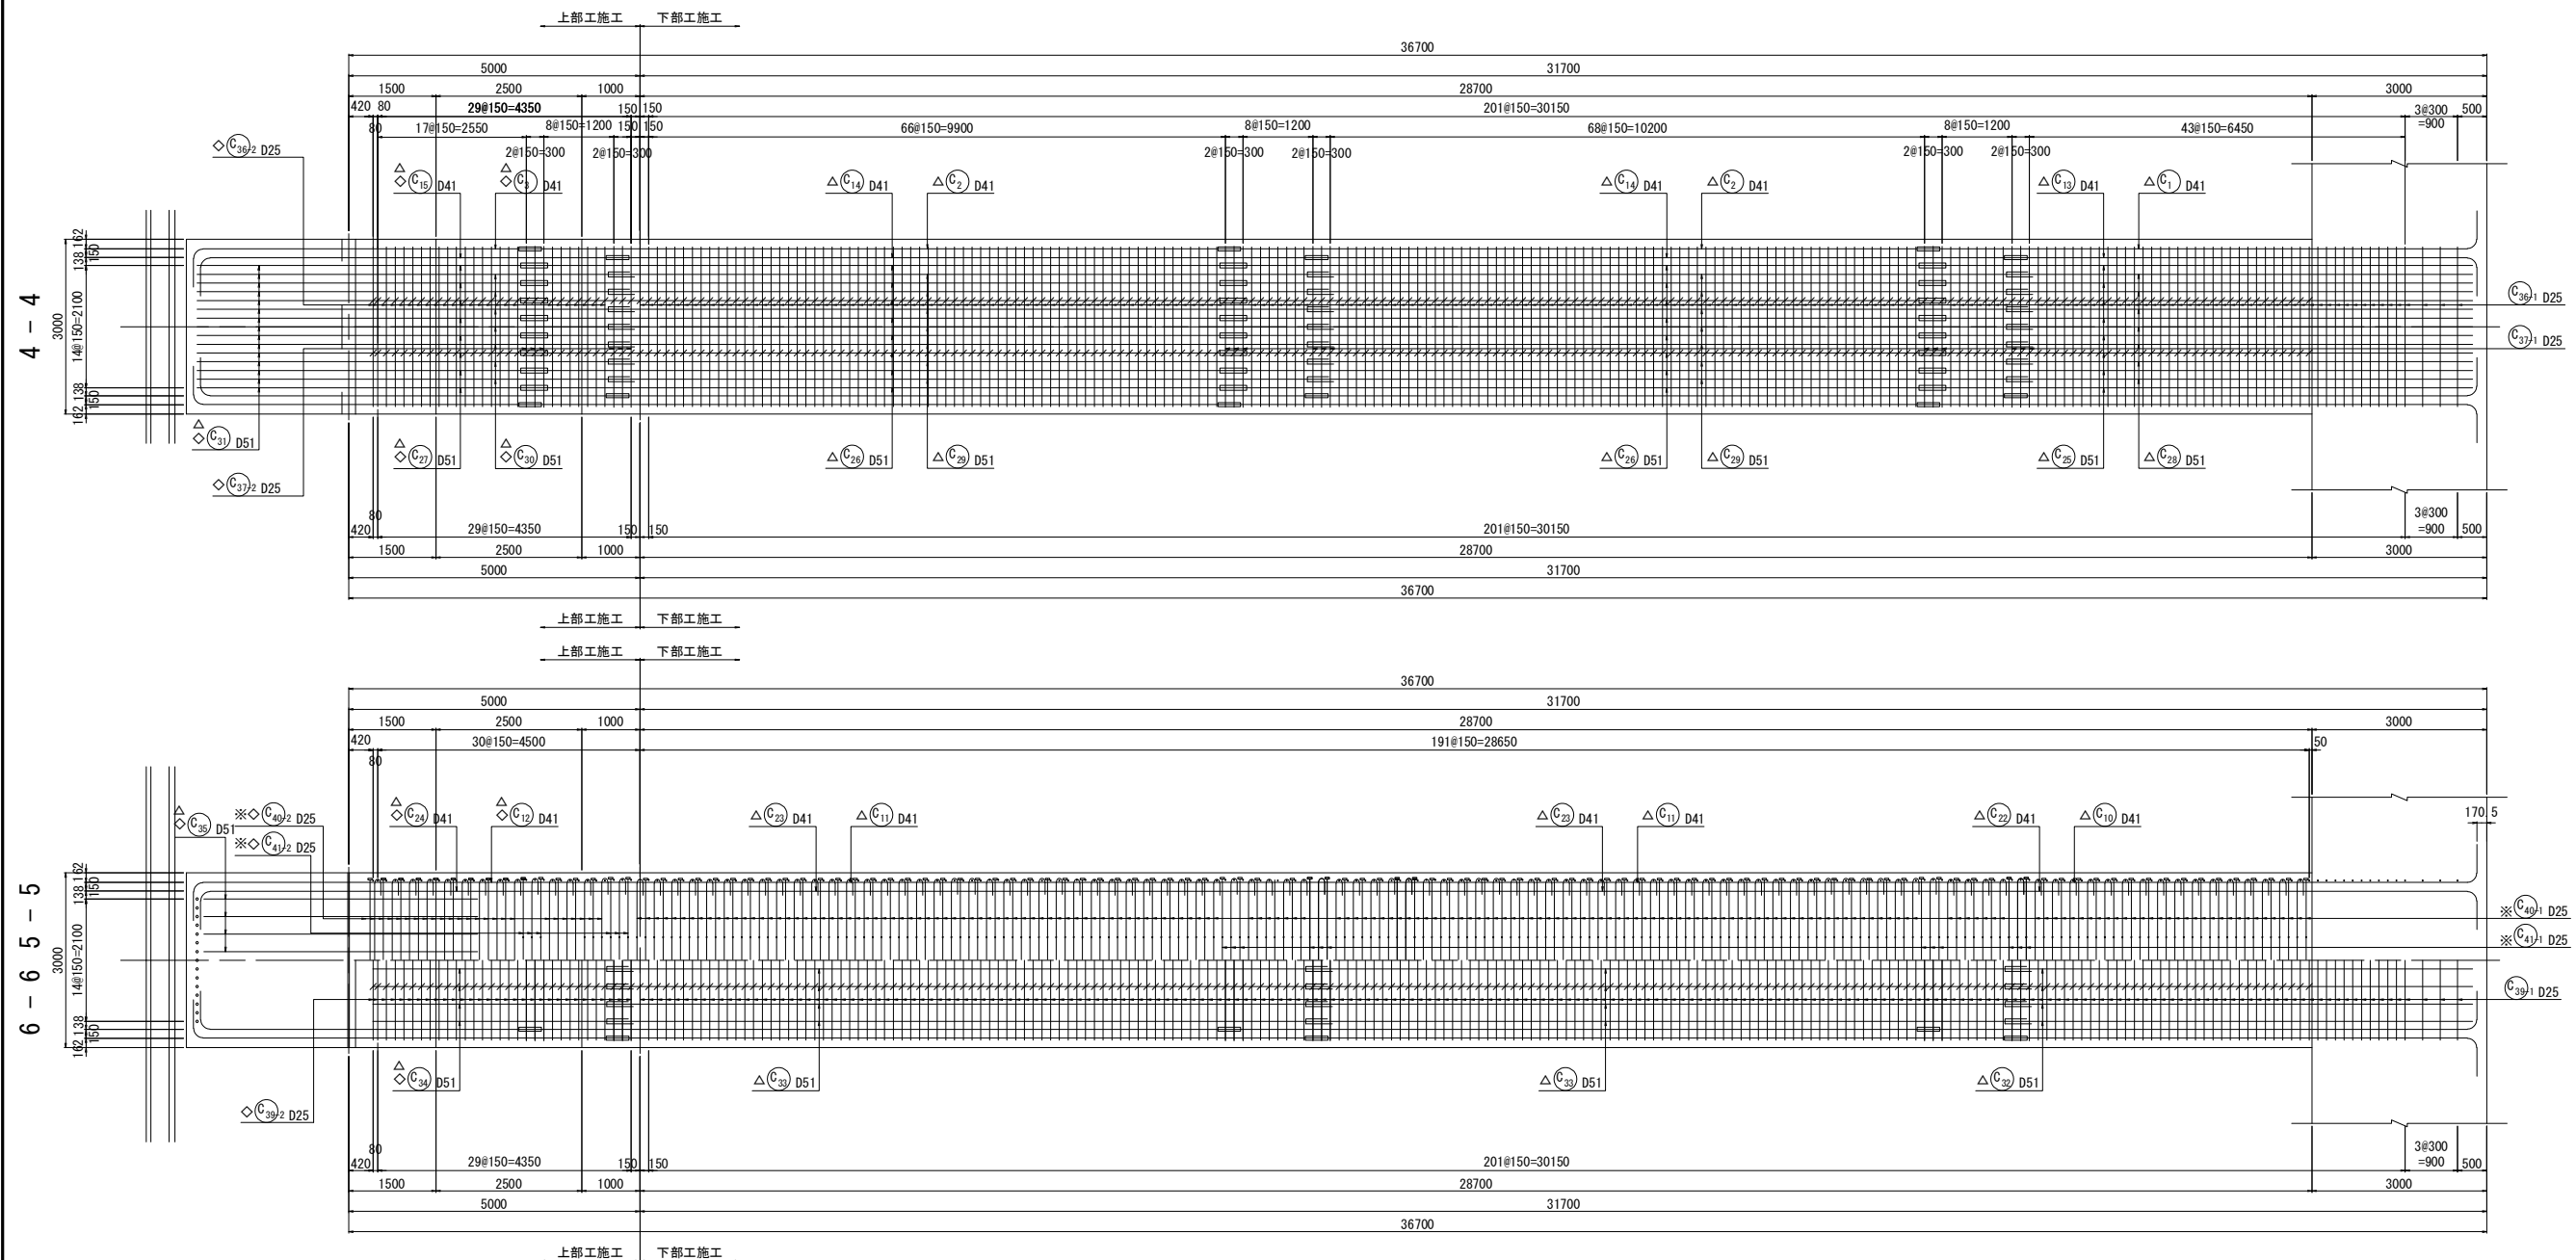

かぶり詳細図 S=1:50

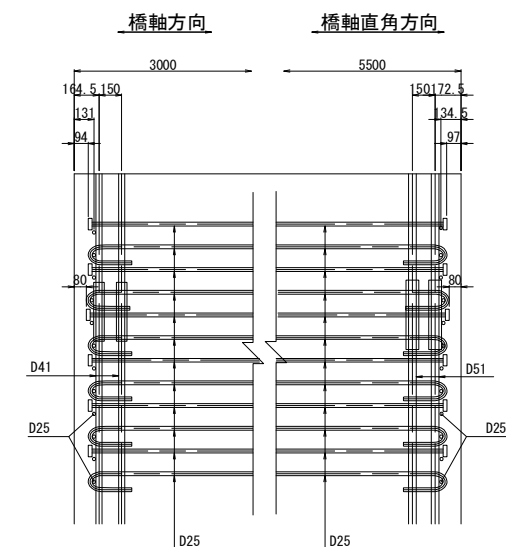

位置図

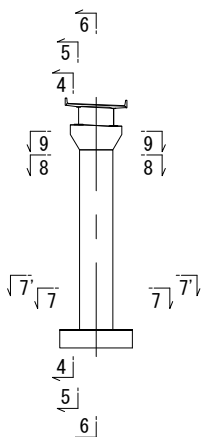


注) 鉄筋長は、切上げによる10mm丸めとする。  
※ 印表記は機械式鉄筋定着工法を示す。  
◇ 印の鉄筋は上部施工鉄筋を表す。  
△ 印の鉄筋はSD490鉄筋を示す。

常磐自動車道 相馬工事			
図面の種類	大野台希望の橋 P5橋脚配筋図 (3)		
縮 尺	図 示	図面番号	/
設計会社名	株式会社 建設技術研究所		
施工会社名			
事務所名	東日本高速道路株式会社 東北支社 いわき工事事務所		








剛結部詳細図


1 - 1

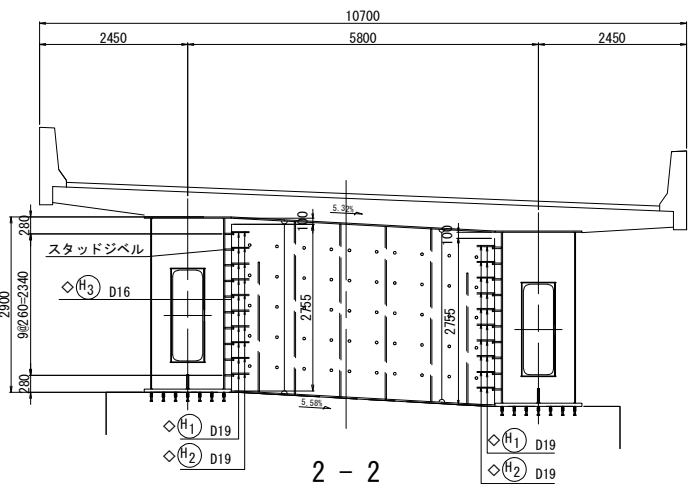






2 - 2

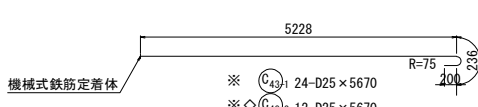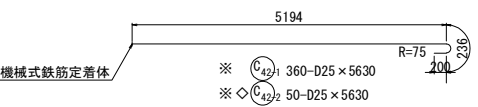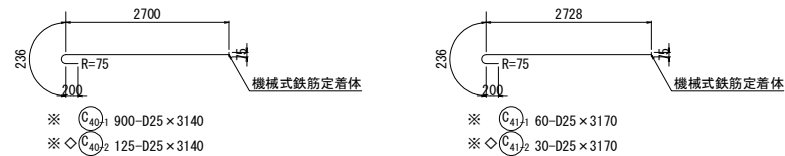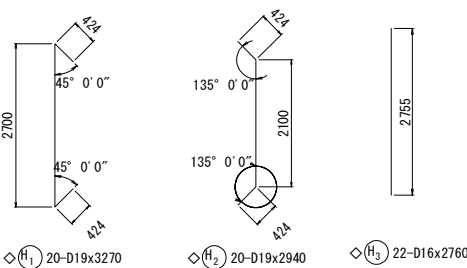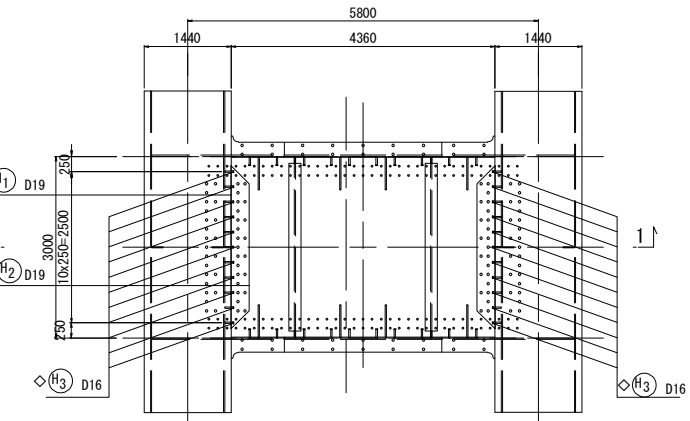

帯鉄筋組立図

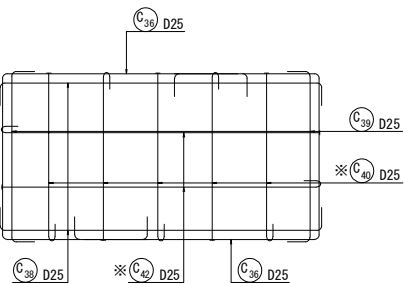


帯鉄筋組立図

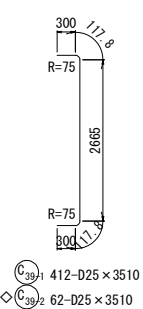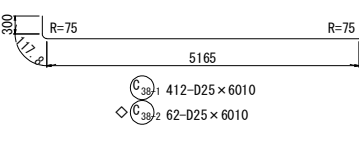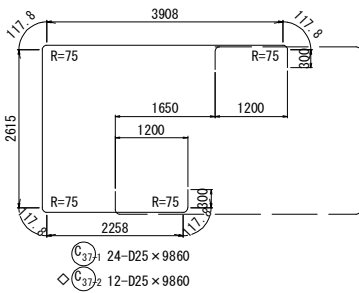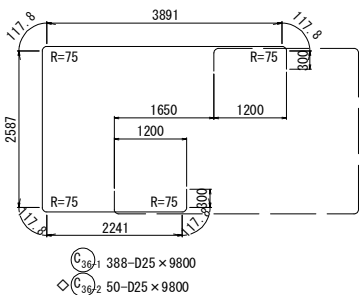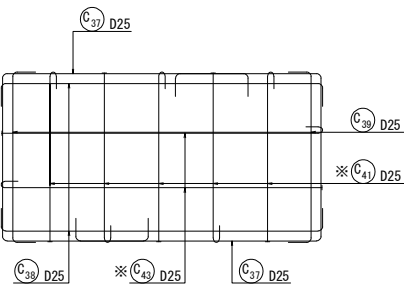


主鉄筋配置図 S=1:50


9 - 9

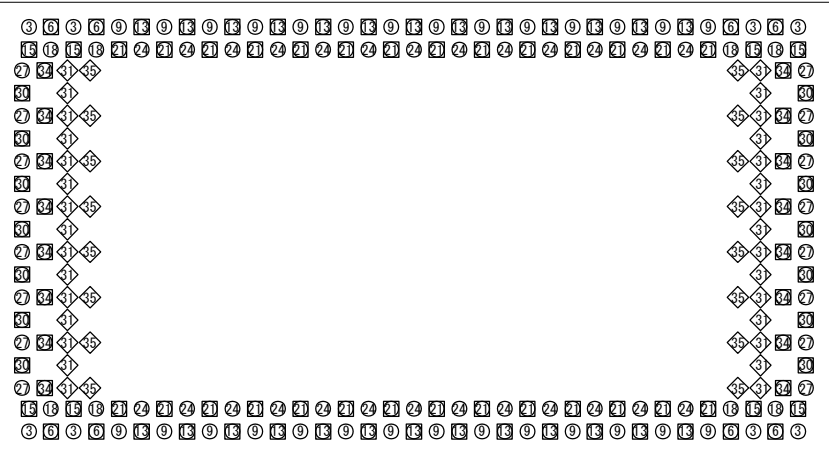

8 - 8

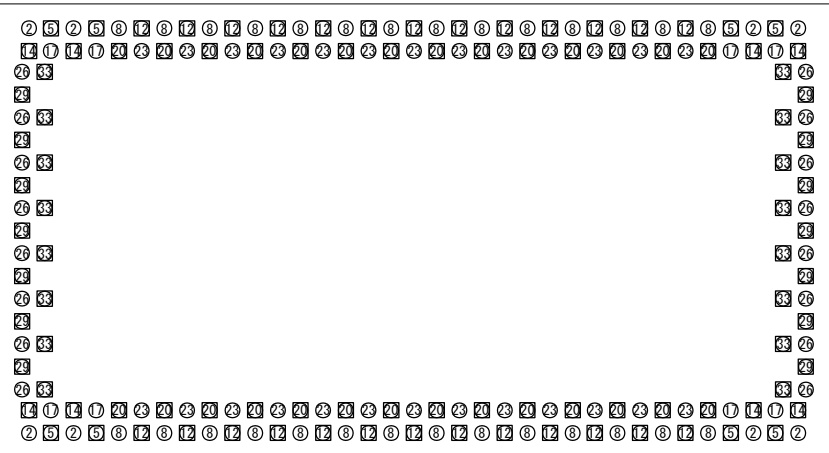

7 - 7

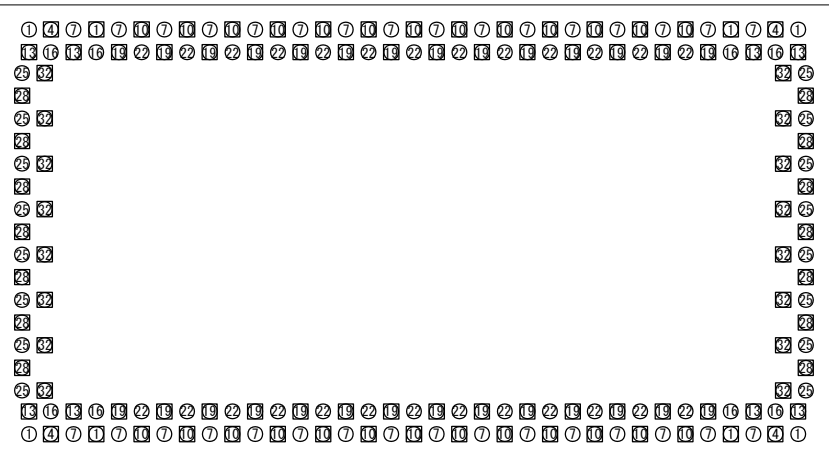


凡例

橋軸方向		橋軸直角方向	
記号	本数	記号	本数
① ② ③	8	⑤ ⑥ ⑦	16
④ ⑤ ⑥	8	⑧ ⑨ ⑩	14
⑦ ⑧ ⑨	28	⑪ ⑫ ⑬	(30)
⑭ ⑮ ⑯	26	⑰ ⑱ ⑲	16
⑲ ⑲ ⑲	8	⑳ ㉑ ㉒	(16)
㉓ ㉔ ㉕	8		
㉖ ㉗ ㉘	28		
㉙ ㉚ ㉛	26		
合計 (1断面)	140	合計 (1断面)	60 (30)

注) 鉄筋長は、切上げによる10mm丸めとする。  
※ 印表記は機械式鉄筋定着工法を示す。  
◇ 印の鉄筋は上部施工鉄筋を表す。  
△ 印の鉄筋はSD490鉄筋を示す。

常磐自動車道 相馬工事			
図面の種類	大野台希望の橋 P5橋脚配筋図(4)		
縮 尺	図 示	図面番号	/
設計会社名	株式会社 建設技術研究所		
施工会社名			
事務所名	東日本高速道路株式会社 東北支社 いわき工務事務所		






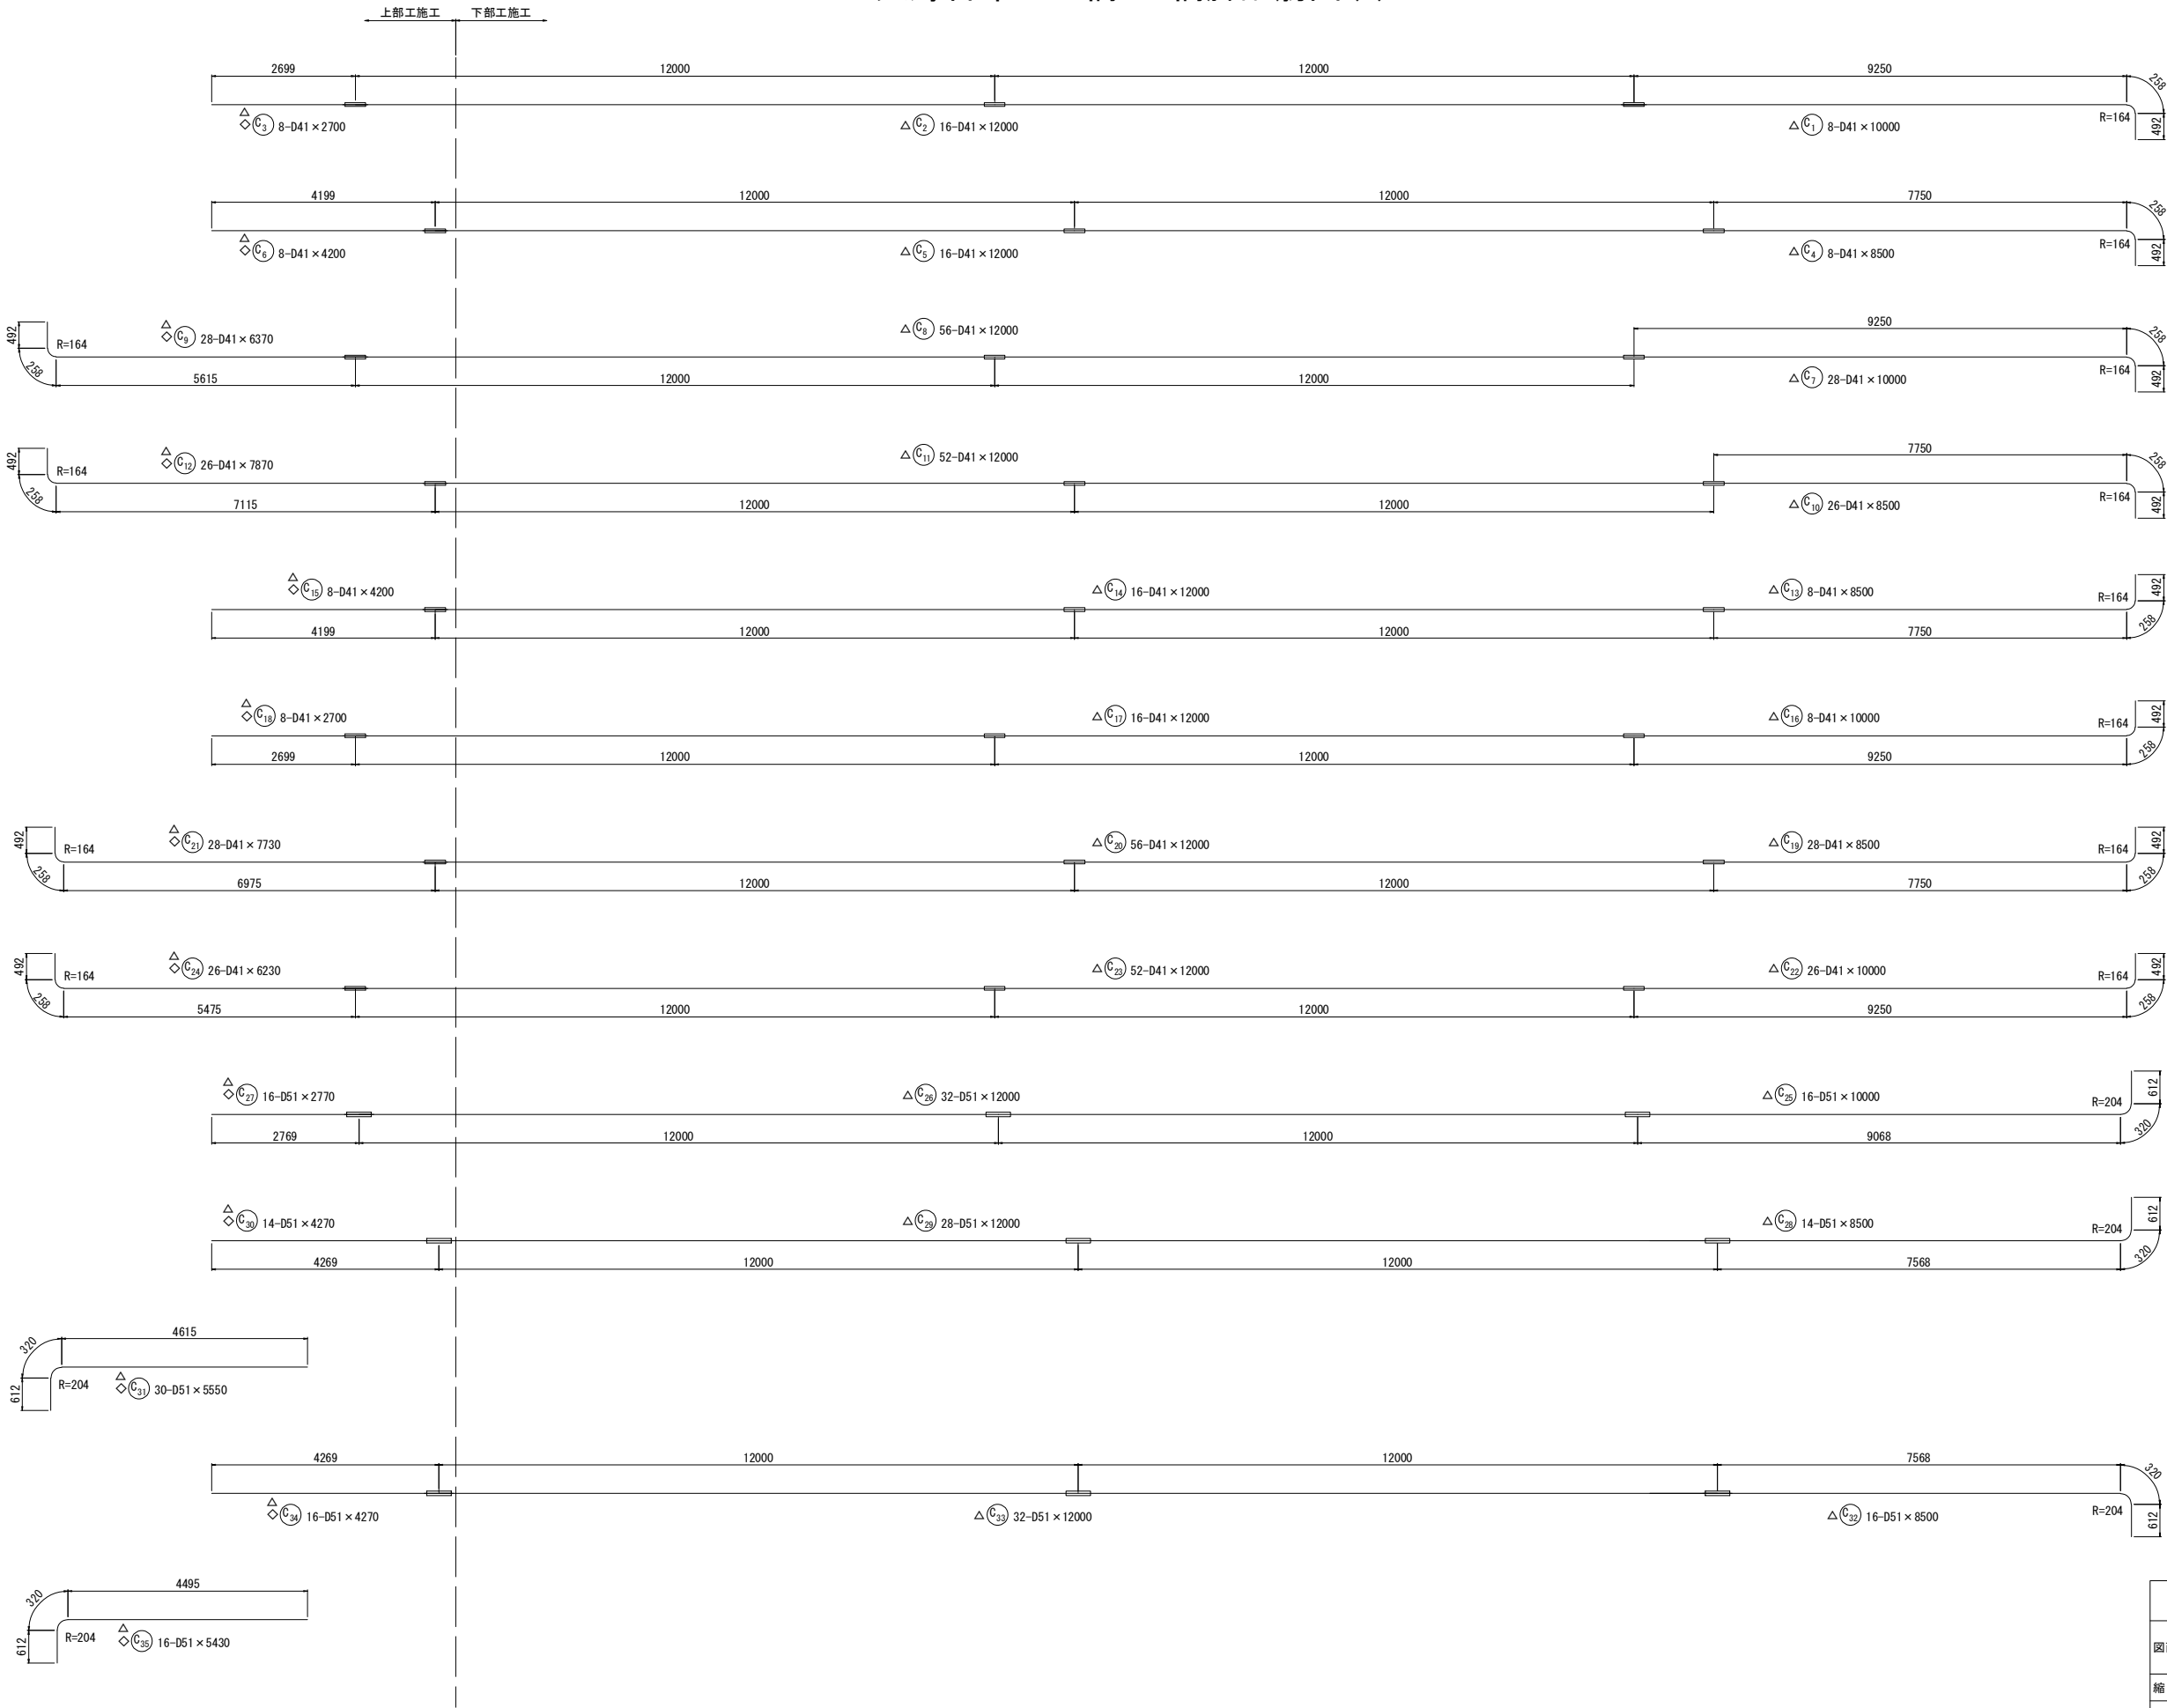


注) 鉄筋長は、切上げによる10mm丸めとする。  
※ 印表記は機械式鉄筋定着工法を示す。  
◇ 印の鉄筋は上部工施工鉄筋を表す。  
△ 印の鉄筋はSD490鉄筋を示す。

常磐自動車道 相馬工事			
図面の種類	大野台希望の橋 P5橋脚配筋図(5)		
縮尺	図示	図面番号	/
設計会社名	株式会社 建設技術研究所		
施工会社名			
事務所名	東日本高速道路株式会社 東北支社 いわき工務事務所		



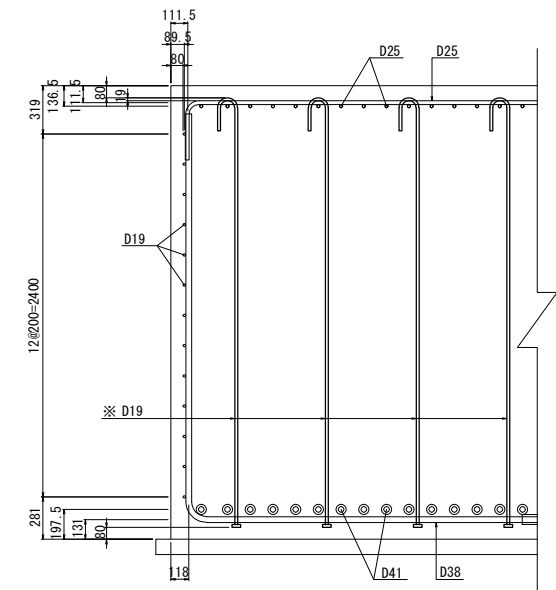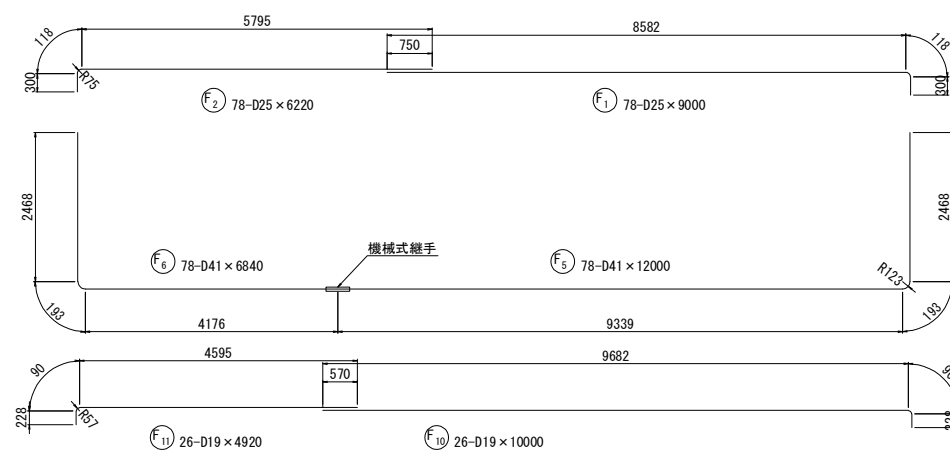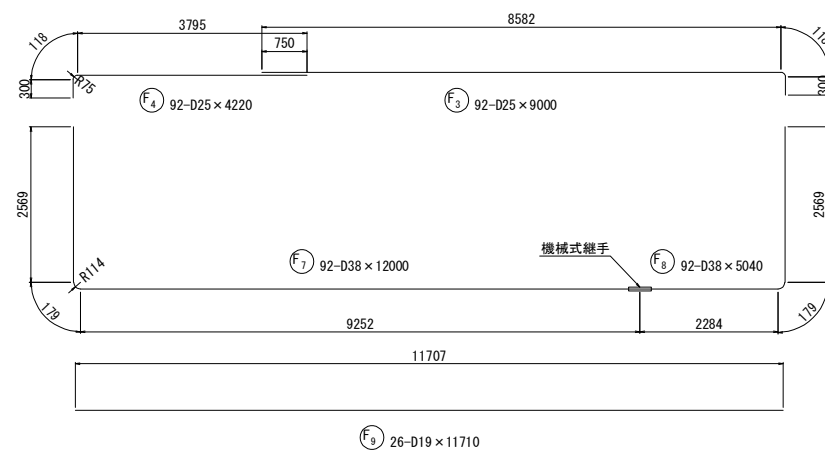

The figure consists of two diagrams of a rectangular plate with a central slot. The left diagram shows a plate with a central slot of width 2. The dimensions are labeled as follows: the total width is  $\sqrt{4}$ , the total height is  $\sqrt{5}$ , the slot width is 2, the slot height is  $\sqrt{3}$ , and the remaining height on each side of the slot is  $\sqrt{4}$ . The right diagram shows a similar plate with a central slot of width 1. The dimensions are labeled as follows: the total width is  $\sqrt{4}$ , the total height is  $\sqrt{5}$ , the slot width is 1, the slot height is  $\sqrt{3}$ , and the remaining height on each side of the slot is  $\sqrt{4}$ .

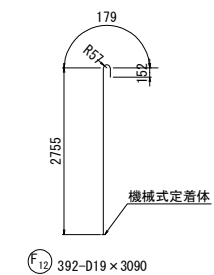

常磐自動車道 相馬工事			
図面の種類	大野台希望の橋 P5橋脚配図(6)		
縮 尺	図 示	図面番号	/
設計会社名	株式会社 建設技術研究所		
施工会社名			
事務所名	東日本高速道路株式会社 東北支社 いわき工事事務所		



鉄筋質量表

種別	径	長さ (mm)	本数	単位質量 (kg/m)	1本当り質量 (kg)	質 量 (kg)	摘 要
下部施工鉄筋 (SD345)							
F1	D25	9 000	78	3.98	35.82	2 794	┐
F2	D25	6 220	78	3.98	24.76	1 931	┐
F3	D25	9 000	92	3.98	35.82	3 295	┐ K
F4	D25	4 220	92	3.98	16.80	1 546	┐ (92)K
F5	D41	12 000	78	10.5	126.0	9 828	┐ K
F6	D41	6 840	78	10.5	71.82	5 602	┐ (78)K
F7	D38	12 000	92	8.95	107.4	9 881	┐ K
F8	D38	5 040	92	8.95	45.11	4 150	┐ (92)K
F9	D19	11 710	26	2.25	26.35	685	┐
F10	D19	10 000	26	2.25	22.50	585	┐
F11	D19	4 920	26	2.25	11.07	288	┐
F12	D19	3 090	392	2.25	6.953	2 726	┐ C
43 311 kg							
C36-1	D25	9 800	388	3.98	39.00	15 132	┐
C37-1	D25	9 860	24	3.98	39.24	942	┐
C38-1	D25	6 010	412	3.98	23.92	9 855	┐
C39-1	D25	3 510	412	3.98	13.97	5 756	┐
C40-1	D25	3 140	900	3.98	12.50	11 250	┐ C
C41-1	D25	3 170	60	3.98	12.62	757	┐ C
C42-1	D25	5 630	360	3.98	22.41	8 068	┐ C
C43-1	D25	5 670	24	3.98	22.57	542	┐ C
52 302 kg							
下部施工鉄筋							
鉄筋質量集計 (SD345)							
	鉄筋A	鉄筋B	鉄筋C	合計	(機械式継手箇所数)		
D51	-	-	-	-			
D41	-	15430 kg	-	15430 kg	(78)		
D38	-	14031 kg	-	14031 kg	(92)		
D35	-	-	-	-			
D32	-	-	-	-			
D29	-	-	-	-			
D25	36410 kg	4841 kg	20617 kg	61868 kg	(92)		
D22	-	-	-	-			
D19	1558 kg	-	2726 kg	4284 kg			
D16	-	-	-	-			
D13	-	-	-	-			
合 計	37 968 kg	34 302 kg	23 343 kg	95 613 kg	(262)		
注：( )内は、機械式継手箇所数							

種別	径	長 さ (mm)	本数	単位質量 (kg/m)	1本当り質量 (kg)	質 量 (kg)	摘 要
下部施工鉄筋 (SD490)							
C1	D41	10 000	8	10.5	105.0	840	┐ K
C2	D41	12 000	16	10.5	126.0	2 016	┐ (16)K
C4	D41	8 500	8	10.5	89.25	714	┐ K
C5	D41	12 000	16	10.5	126.0	2 016	┐ (16)K
C7	D41	10 000	28	10.5	105.0	2 940	┐ K
C8	D41	12 000	56	10.5	126.0	7 056	┐ (56)K
C10	D41	8 500	26	10.5	89.25	2 321	┐ K
C11	D41	12 000	52	10.5	126.0	6 552	┐ (52)K
C13	D41	8 500	8	10.5	89.25	714	┐ K
C14	D41	12 000	16	10.5	126.0	2 016	┐ (16)K
C16	D41	10 000	8	10.5	105.0	840	┐ K
C17	D41	12 000	16	10.5	126.0	2 016	┐ (16)K
C19	D41	8 500	28	10.5	89.25	2 499	┐ K
C20	D41	12 000	56	10.5	126.0	7 056	┐ (56)K
C22	D41	10 000	26	10.5	105.0	2 730	┐ K
C23	D41	12 000	52	10.5	126.0	6 552	┐ (52)K
C25	D51	10 000	16	15.9	159.0	2 544	┐ K
C26	D51	12 000	32	15.9	190.8	6 106	┐ (32)K
C28	D51	8 500	14	15.9	135.2	1 893	┐ K
C29	D51	12 000	28	15.9	190.8	5 342	┐ (28)K
C32	D51	8 500	16	15.9	135.2	2 163	┐ K
C33	D51	12 000	32	15.9	190.8	6 106	┐ (32)K

73 032 kg				
下部工施工鉄筋				
鉄筋質量集計 (SD490)				
	鉄筋A	鉄筋B	鉄筋C	合計 (機械式継手箇所数)
D51	-	24154 kg	-	24154 kg (92)
D41	-	48878 kg	-	48878 kg (280)
D38	-	-	-	-
D35	-	-	-	-
D32	-	-	-	-
D29	-	-	-	-
D25	-	-	-	-
D22	-	-	-	-
D19	-	-	-	-
D16	-	-	-	-
D13	-	-	-	-
合 計	-	73.032 kg	-	73.032 kg (372)
注：( )内は、機械式継手箇所数				

種別	径	長 さ (mm)	本数	単位質量 (kg/m)	1本当り質量 (kg)	質 量 (kg)	摘 要
上部施工鉄筋 (SD345)							
B1	D19	10 890	18	2.25	24.50	441	┐
B2	D19	5 060	18	2.25	11.39	205	┐
B3	D19	5 060	18	2.25	11.39	205	┐
B4	D19	10 940	18	2.25	24.62	443	┐
B5	D19	9 480	30	2.25	21.33	640	┐ (平均長)
B6	D19	4 310	24	2.25	9.698	233	┐
B7	D19	10 930	26	2.25	24.59	639	┐ (平均長)
B8	D19	8 990	9	2.25	20.23	182	┐ (平均長)
B9	D19	8 560	9	2.25	19.26	173	┐ (平均長)
B10	D19	9 040	26	2.25	20.34	529	┐ (平均長)
B11	D19	7 100	9	2.25	15.98	144	┐ (平均長)
B12	D19	6 660	9	2.25	14.99	135	┐ (平均長)
B13	D19	4 100	10	2.25	9.225	92	┐
B14	D19	3 430	44	2.25	7.718	340	┐
4 401kg							

S1	D16	2 800	10	1.560	4.37	44	┐
S2	D16	1 440	30	1.560	2.25	68	┐
112kg							
H1	D19	3 270	20	2.250	7.36	147	┐
H2	D19	2 940	20	2.250	6.62	132	┐
H3	D16	2 760	22	1.560	4.31	95	┐
374kg							

C36-2	D25	9 800	50	3.98	39.00	1 950	┐
C37-2	D25	9 860	12	3.98	39.24	471	┐
C38-2	D25	6 010	62	3.98	23.92	1 483	┐
C39-2	D25	3 510	62	3.98	13.97	866	┐
C40-2	D25	3 140	125	3.98	12.50	1 563	┐ C
C41-2	D25	3 170	30	3.98	12.62	379	┐ C
C42-2	D25	5 630	50	3.98	22.41	1 121	┐ C
C43-2	D25	5 670	12	3.98	22.57	271	┐ C
8 104 kg							


上部施工鉄筋					
鉄筋質量集計 (SD345)					
	鉄筋A	鉄筋B	鉄筋C	合計	(機械式継手箇所数)
D51	-	-	-	-	
D41	-	-	-	-	
D38	-	-	-	-	
D35	-	-	-	-	
D32	-	-	-	-	
D29	-	-	-	-	
D25	4770 kg	-	3334 kg	8104 kg	
D22	-	-	-	-	
D19	4680 kg	-	-	4680 kg	
D16	207 kg	-	-	207 kg	
D13	-	-	-	-	
合 計	9,657 kg	- kg	3,334 kg	12,991 kg	
注：( )内は、機械式継手箇所数					

種別	径	長 さ (mm)	本数	単位質量 (kg/m)	1本当り質量 (kg)	質 量 (kg)	摘 要
上部施工鉄筋 (SD490)							
C3	D41	2 700	8	10.5	28.35	227	┐ (8)K
C6	D41	4 200	8	10.5	44.10	353	┐ (8)K
C9	D41	6 370	28	10.5	66.89	1 873	┐ (28)K
C12	D41	7 870	26	10.5	82.64	2 149	┐ (26)K
C15	D41	4 200	8	10.5	44.10	353	┐ (8)K
C18	D41	2 700	8	10.5	28.35	227	┐ (8)K
C21	D41	7 730	28	10.5	81.17	2 273	┐ (28)K
C24	D41	6 230	26	10.5	65.42	1 701	┐ (26)K
C27	D51	2 770	16	15.9	44.04	705	┐ (16)K
C30	D51	4 270	14	15.9	67.89	950	┐ (14)K
C31	D51	5 550	30	15.9	88.25	2 648	┐
C34	D51	4 270	16	15.9	67.89	1 086	┐ (16)K
C35	D51	5 430	16	15.9	86.34	1 381	┐
15 926 kg							

					15 926 kg
上部施工鉄筋					
鉄筋質量集計 (SD490)					
	鉄筋A	鉄筋B	鉄筋C	合計	(機械式継手箇所数)
D51	4029 kg	2741 kg	-	6770 kg	(46)
D41	-	9156 kg	-	9156 kg	(140)
D38	-	-	-	-	
D35	-	-	-	-	
D32	-	-	-	-	
D29	-	-	-	-	
D25	-	-	-	-	
D22	-	-	-	-	
D19	-	-	-	-	
D16	-	-	-	-	
D13	-	-	-	-	
合 計	4,029 kg	11,897 kg	-	15,926 kg	(186)
注: ( ) 内は、機械式継手箇所数					




正面図 S=1:200

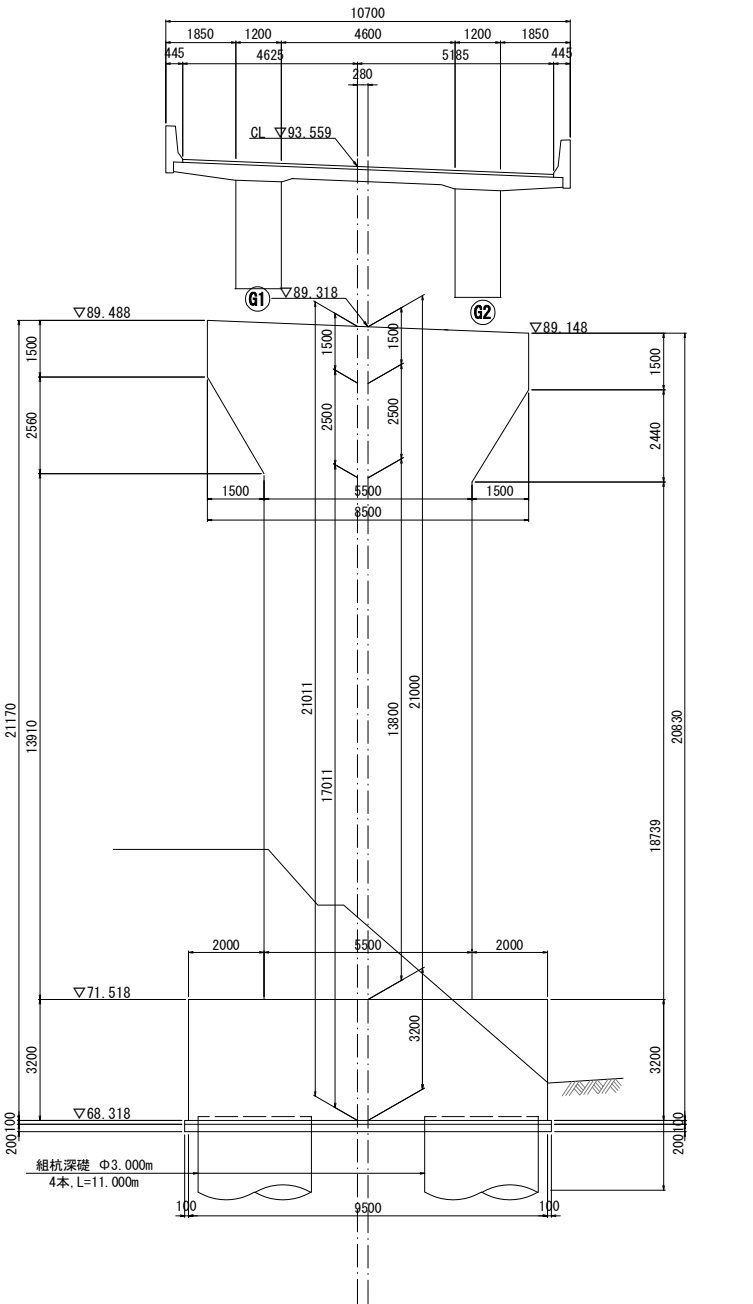

▽60.000

側面図 S=1:200

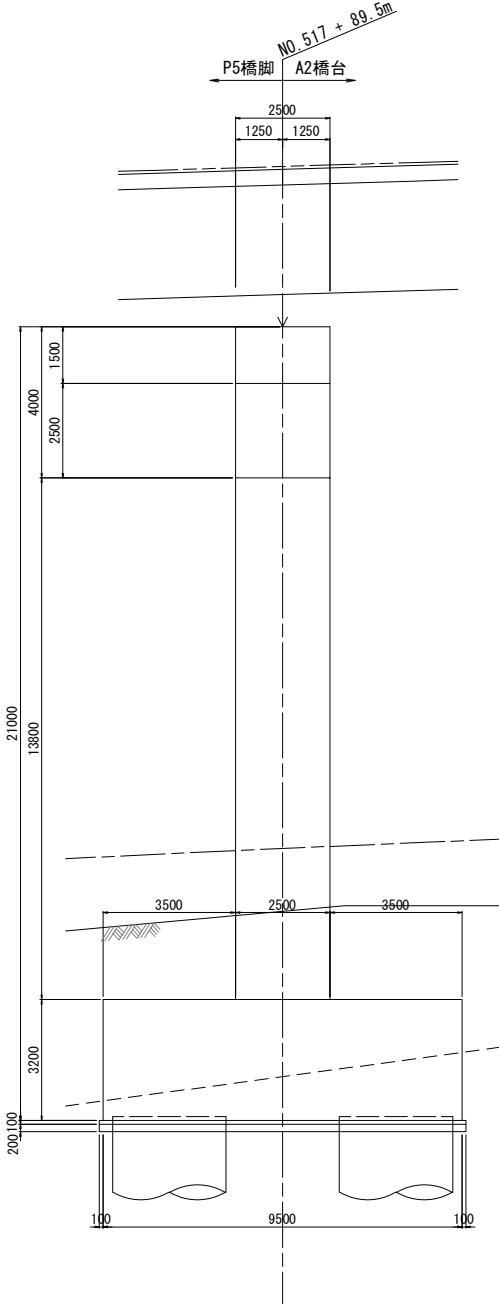


- 凡 例
- Ⅱ期線 左壁高欄外側
  - Ⅱ期線 道路中心線
  - Ⅱ期線 右壁高欄外側


使用材料

コンクリート	躯体（はり・柱）		$\sigma_{ck}=30\text{N/mm}^2$
	フーチング		$\sigma_{ck}=30\text{N/mm}^2$
	深礎基礎		$\sigma_{ck}=30\text{N/mm}^2$
	均しコンクリート		$\sigma_{ck}=18\text{N/mm}^2$
鉄 筋	はり		SD345
	柱	主鉄筋	SD490
		帯鉄筋	SD345
	フーチング		SD345
	深礎基礎		SD345, SD490


平面図 S=1:200

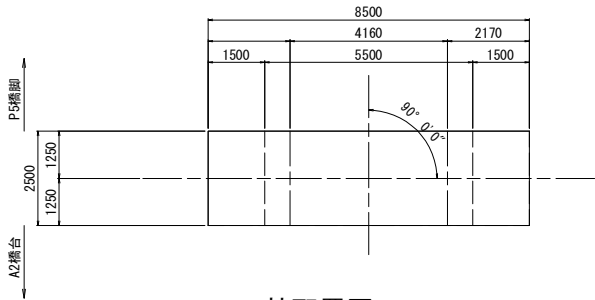


杭配置図 S=1:200

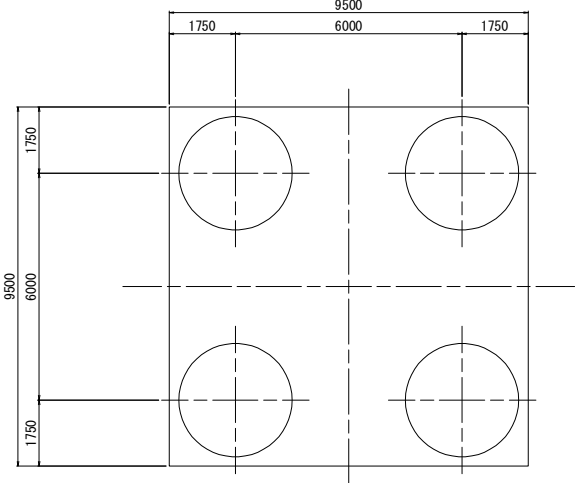


支承部詳細図 S=1:75

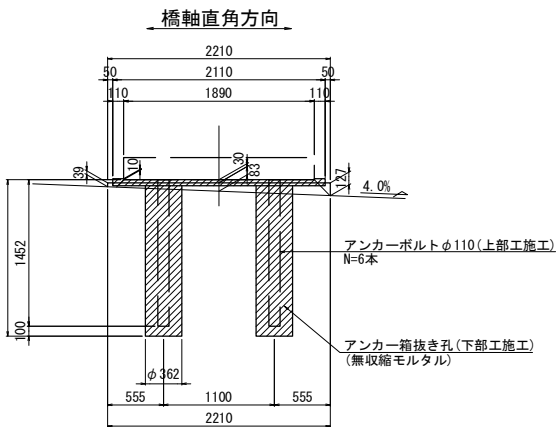

平面図

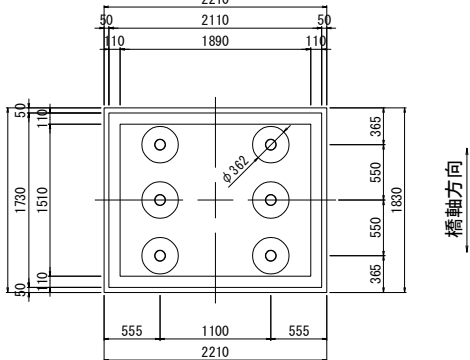

橋軸直角方向

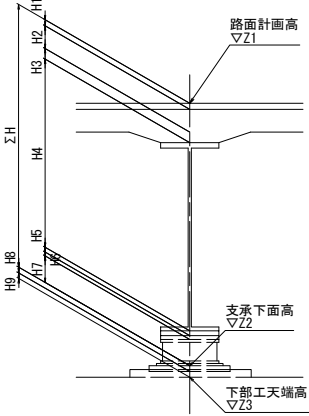

構造高表

			G1	PH(柱中心)	KCL(中心)	G2
路面計画高	Z1	▽m	93.664	93.559	93.548	93.432
舗装厚	H1	m	0.080			0.080
調整コンクリート	H2	m	0.000			0.000
床版厚	H3	m	0.260			0.260
ハンチ厚	H4	m	0.150			0.150
主桁高	H5	m	2.900			2.900
ソールプレート厚	H6	m	0.055			0.055
支承高	H7	m	0.672			0.672
構造高	ΣH	m	4.117			4.117
支承下面高	Z2	▽m	89.547			89.315
モルタル厚	H8	m	0.030			0.030
台座高	H9	m	0.083			0.083
下部工天端高	Z3	▽m	89.434		89.318	89.202

注1：部は無収縮モルタルを示す。  
なお、無収縮モルタルは上部工施工とする。

常磐自動車道 相馬工事				
図面の種類	大野台希望の橋 P6橋脚構造一般図			
縮 尺	図 示	図面番号	/	
設計会社名	株式会社 建設技術研究所			
施工会社名				
事務所名	東日本高速道路株式会社 東北支社 いわき工事事務所			







大野台希望の橋 P6橋脚配筋図(1)

S=1:125




かぶり詳細図 S=1:50

67 / 142

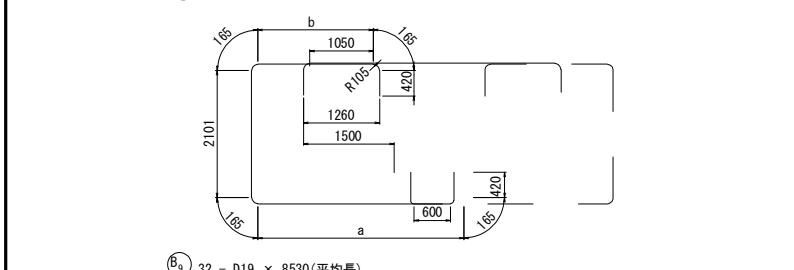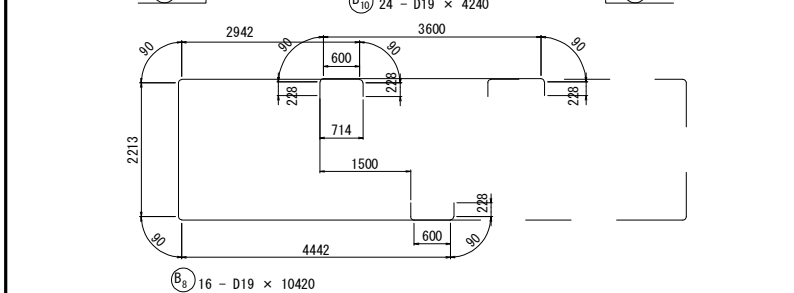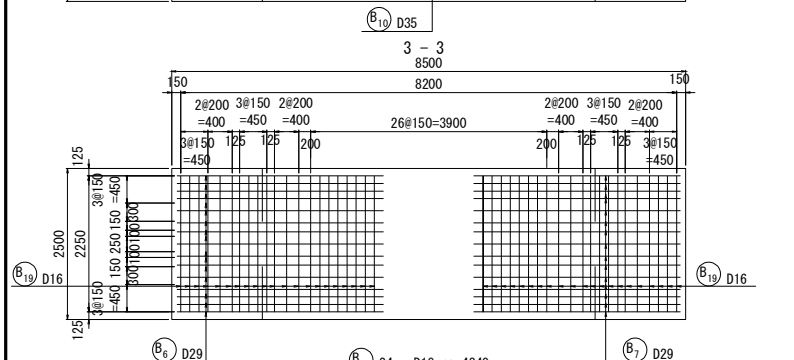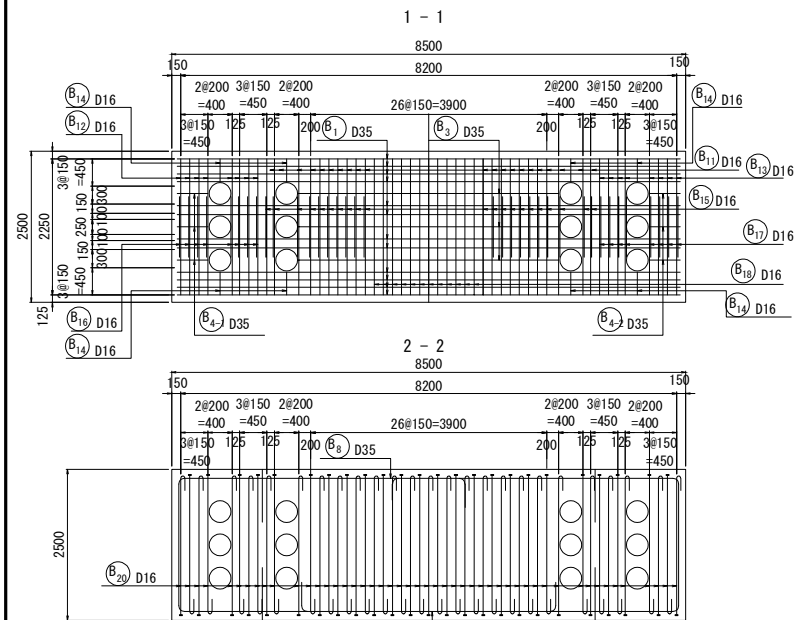


記号 径 本数 a b L

1	D19	2	4403	2903	9880
2	"	2	4313	2813	9700
3	"	2	4223	2723	9520
4	"	2	4133	2633	9340
5	"	2	4043	2543	9160
6	"	2	3953	2453	8980
7	"	2	3863	2363	8800
8	"	2	3773	2273	8620
9	"	2	3682	2182	8440
10	"	2	3592	2092	8260
11	"	2	3502	2002	8080
12	"	2	3412	1912	7900
13	"	2	3322	1822	7720
14	"	2	3232	1732	7540
15	"	2	3142	1642	7360
16	"	2	3052	1552	7180
平均長	D19	32	3728	2228	8530

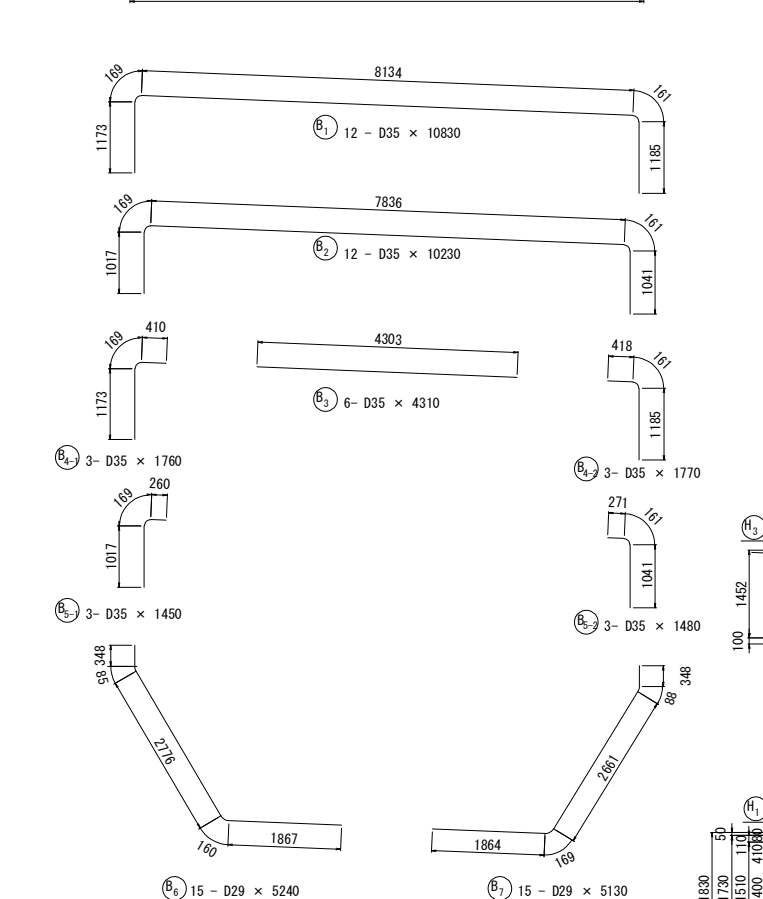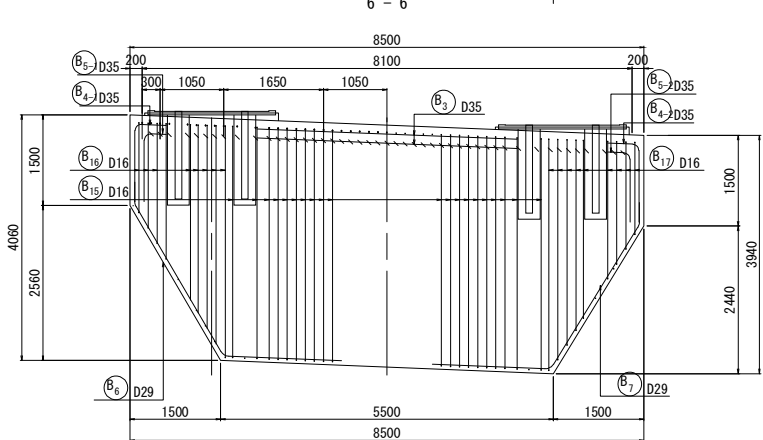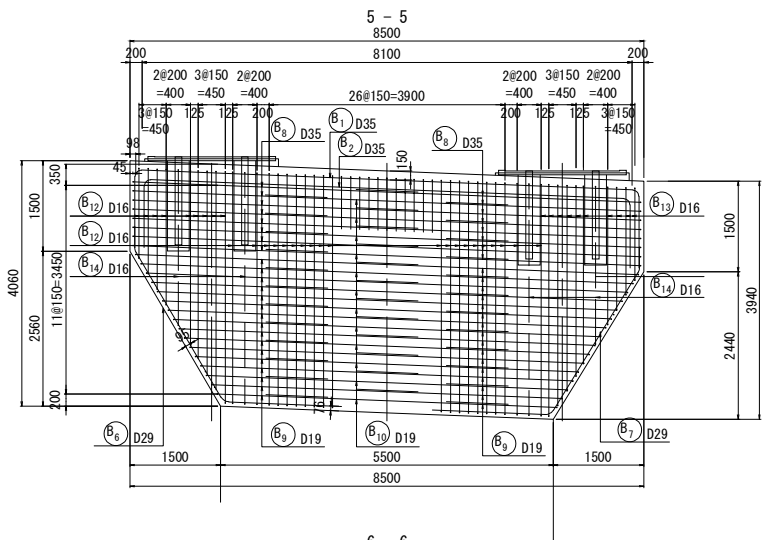

記号 径 本数 a b L

1	D19	1	1713	6520	
2	"	1	1958	7010	
3	"	1	2202	7500	
4	"	1	2447	7990	
5	"	1	2691	8480	
6	"	1	2936	8970	
7	"	1	3180	9460	
8	"	1	3425	9950	
9	"	1	3669	10390	
平均長	D19	9	2709	8380	

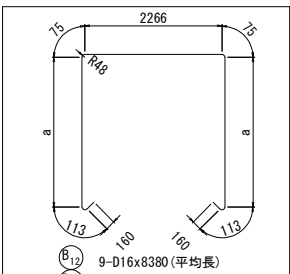

記号 径 本数 a L



1	D19	1	1713	6520
2	"	1	1958	7010
3	"	1	2202	7500
4	"	1	2447	7990
5	"	1	2691	8480
6	"	1	2936	8970
7	"	1	3180	9460
8	"	1	3425	9950
9	"	1	3669	10390
平均長	D19	9	2709	8380

記号 径 本数 a L

1	D19	1	1713	5140
2	"	2	1958	5630
3	"	2	2202	6120
4	"	2	2447	6610
平均長	D19	8	2709	6870

記号 径 本数 a L

1	D19	1	1713	5140
2	"	2	1958	5630
3	"	2	2202	6120
4	"	2	2447	6610
平均長	D19	8	2709	6870

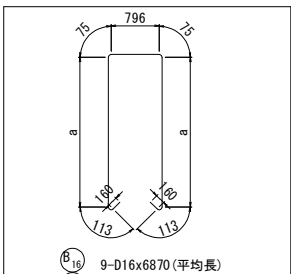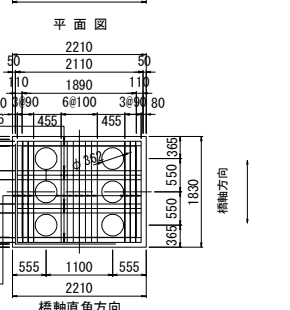

記号 径 本数 a L



1	D19	1	1713	5140
2	"	2	1958	5630
3	"	2	2202	6120
4	"	2	2447	6610
平均長	D19	8	2709	6870

記号 径 本数 a L

1	D19	1	1713	5140
2	"	2	1958	5630
3	"	2	2202	6120
4	"	2	2447	6610
平均長	D19	8	2709	6870

記号 径 本数 a L

1	D19	1	1713	5140
2	"	2	1958	5630
3	"	2	2202	6120
4	"	2	2447	6610
平均長	D19	8	2709	6870

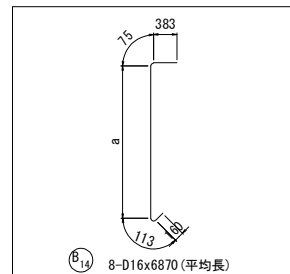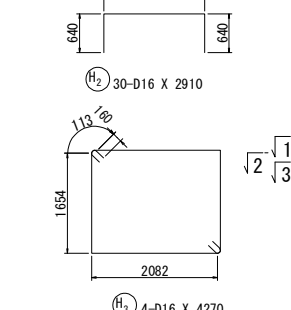

記号 径 本数 a L


1	D19	1	1713	5140
2	"	2	1958	5630
3	"	2	2202	6120
4	"	2	2447	6610
平均長	D19	8	2709	6870

記号 径 本数 a L

1	D19	1	1713	5140
2	"	2	1958	5630
3	"	2	2202	6120
4	"	2	2447	6610
平均長	D19	8	2709	6870

記号 径 本数 a L

1	D19	1	1713	5140
2	"	2	1958	5630
3	"	2	2202	6120
4	"	2	2447	6610
平均長	D19	8	2709	6870

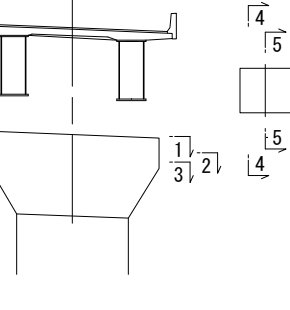

記号 径 本数 a L


1	D19	1	1713	5140
2	"	2	1958	5630
3	"	2	2202	6120
4	"	2	2447	6610
平均長	D19	8	2709	6870

記号 径 本数 a L





1	D19	1	1713	5140
2	"	2	1958	5630
3	"	2	2202	6120
4	"	2	2447	6610
平均長	D19	8	2709	6870

記号 径 本数 a L

1	D19	1	1713	5140
2	"	2	1958	5630
3	"	2	2202	6120
4	"	2	2447	6610
平均長	D19	8	2709	6870

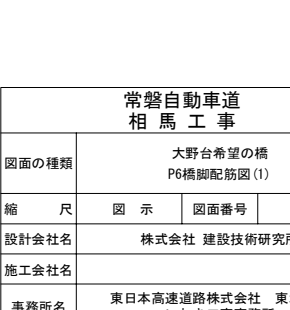

支承部詳細図 S=1:75

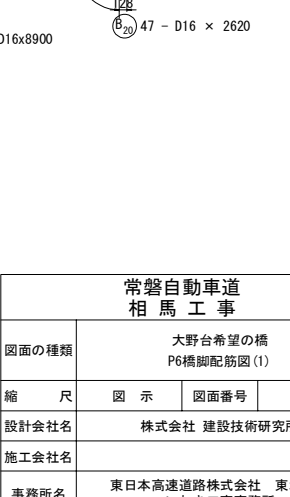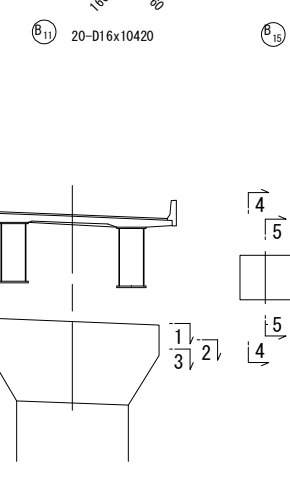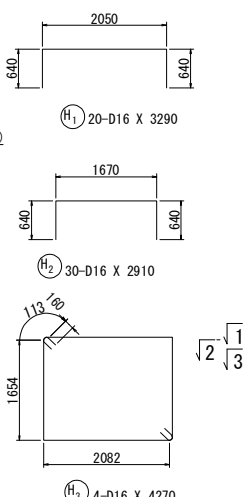
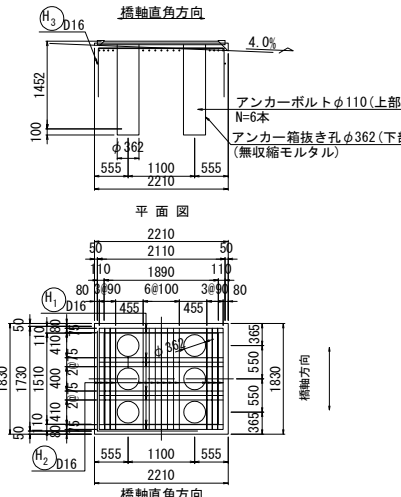


常磐自動車道 相馬工事


図面の種類	大野台希望の橋 P6橋脚配筋図(1)
縮尺	図示 図面番号 /
設計会社名	株式会社 建設技術研究所
施工会社名	
事務所名	東日本高速道路株式会社 東北支社 いわき工務事務所




橋軸方向		橋軸直角方向	
記号	本数	記号	本数
① ②	各 36	⑤ ⑥	各 14
③ ④	各 34	⑦ ⑧	各 12
		⑨	14
		⑩	8
		⑪	6
合計(1断面)		合計(1断面)	40

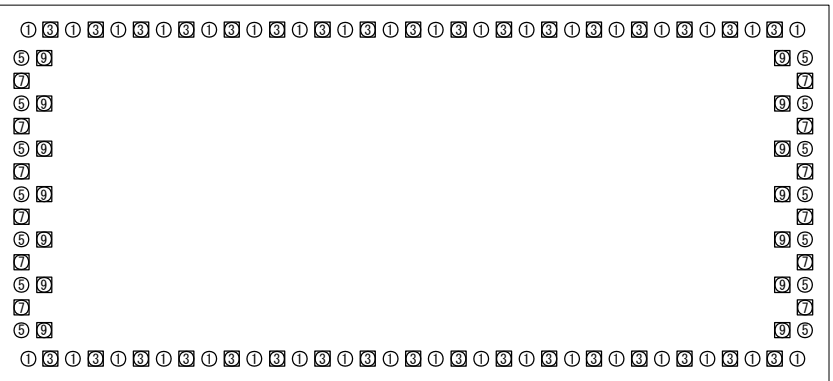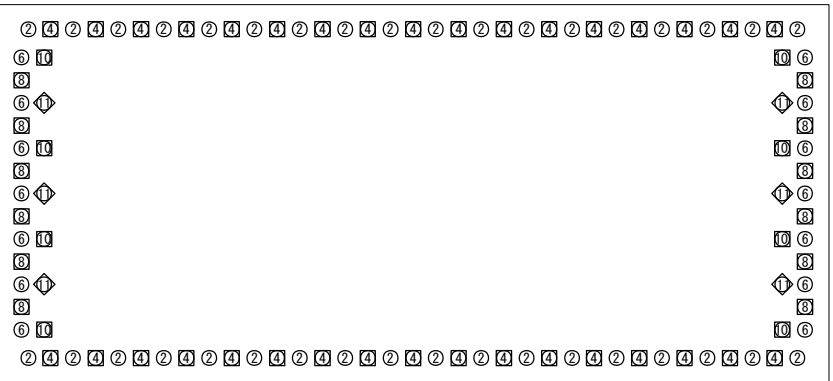

かぶり詳細図 S=1:50


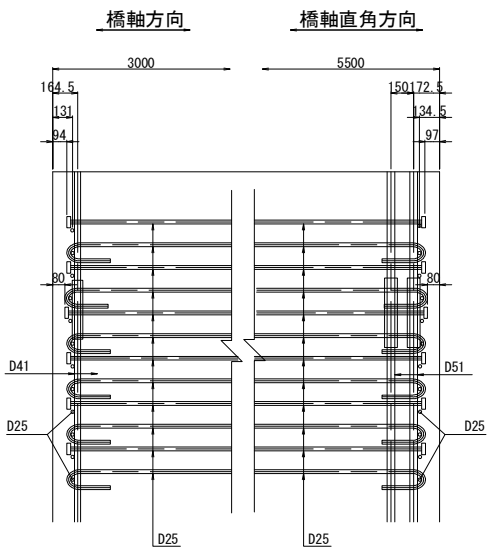


位置図

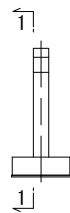


注) 鉄筋長は、切上げによる10mm丸めとする。  
※ 印表記は機械式鉄筋定着工法を示す。  
◇ 印の鉄筋は上部工施工鉄筋を表す。  
△ 印の鉄筋はSD490鉄筋を示す。








常磐自動車道 相馬工事				
図面の種類		大野台希望の橋 P6橋脚配筋図(2)		
縮尺	図示	図面番号	/	
設計会社名	株式会社 建設技術研究所			
施工会社名				
事務所名	東日本高速道路株式会社 東北支社 いわき工務事務所			

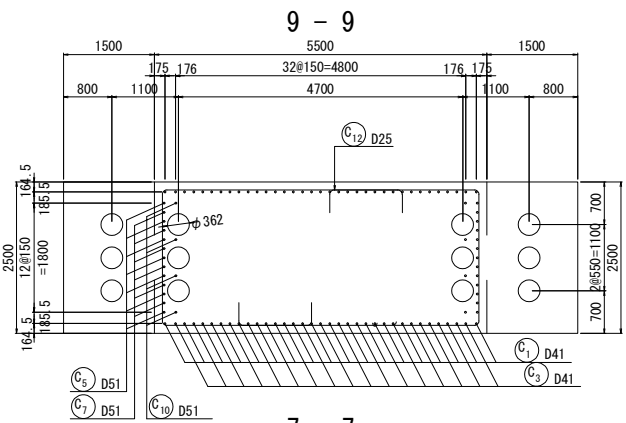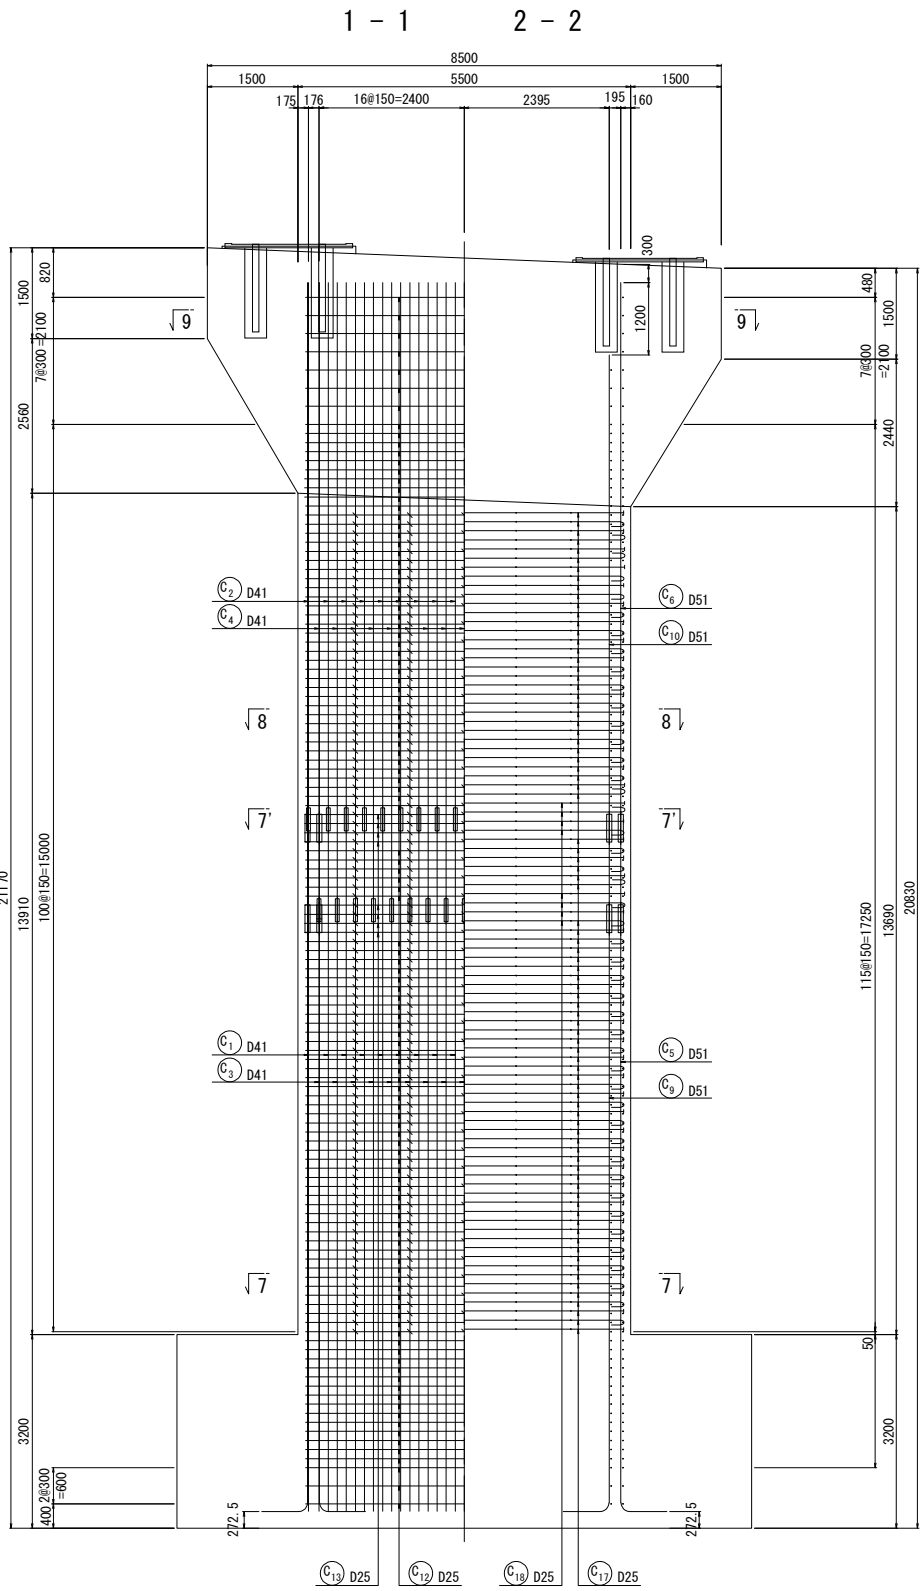




7 - 7  
(標準部)

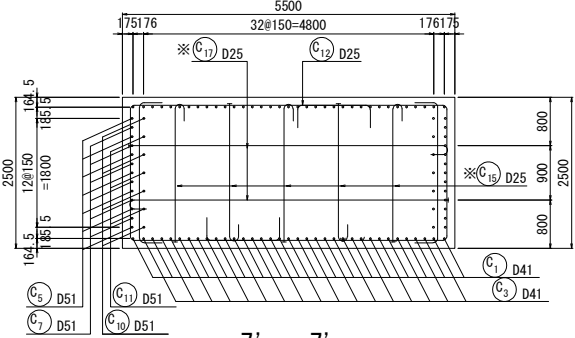


7' - 7'  
(継手部)

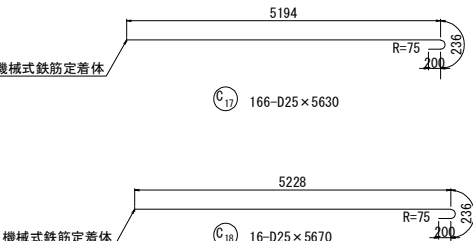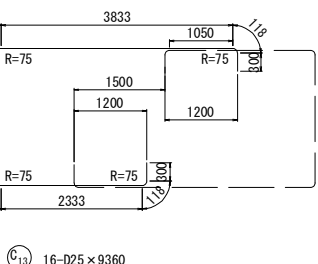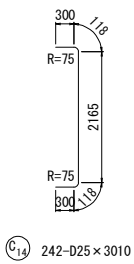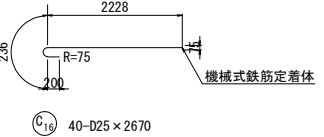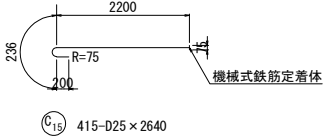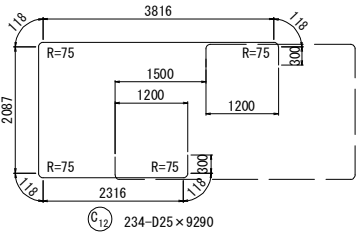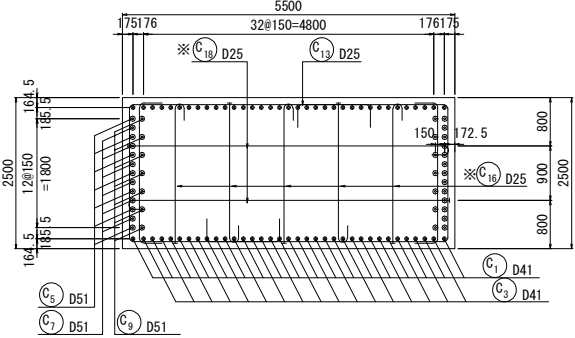



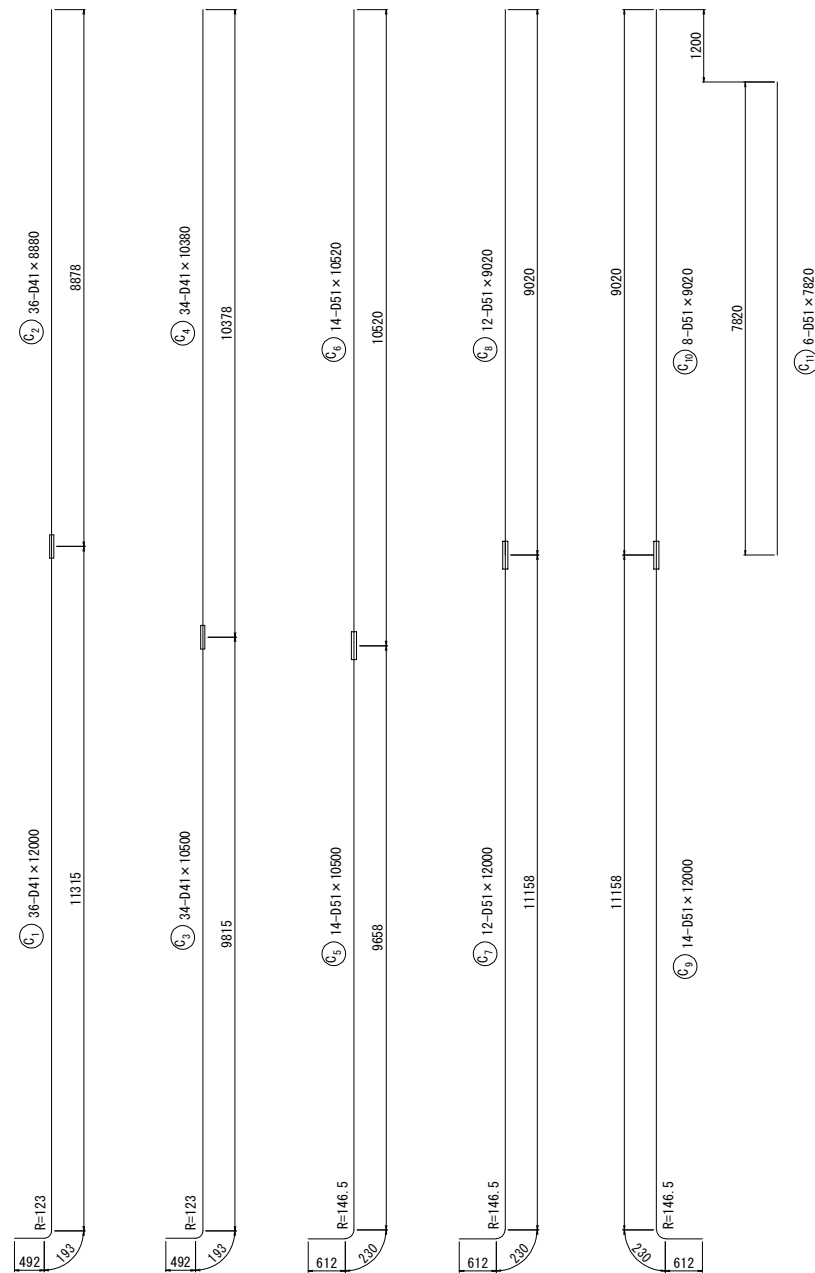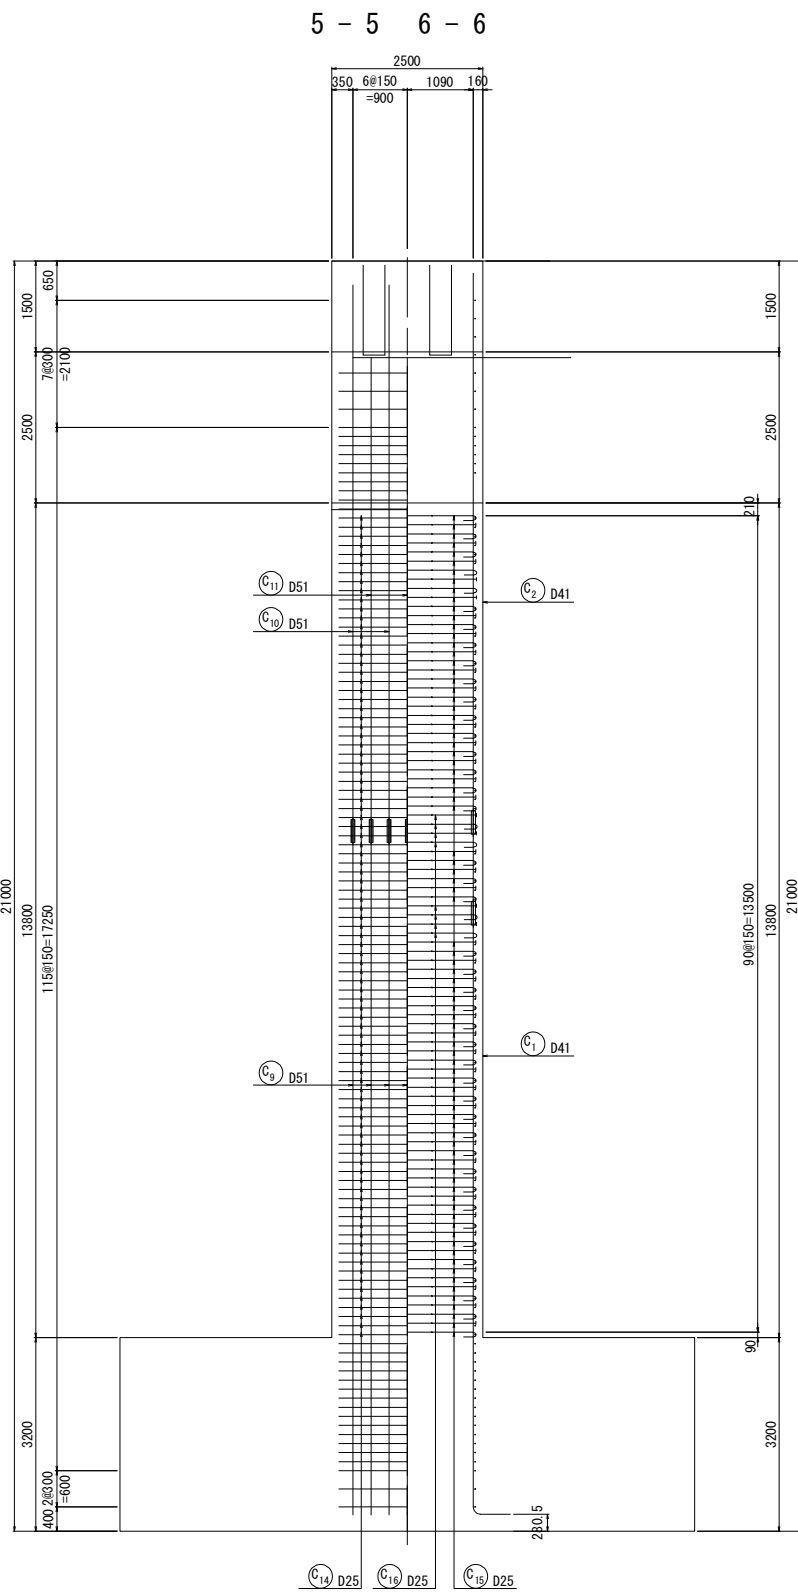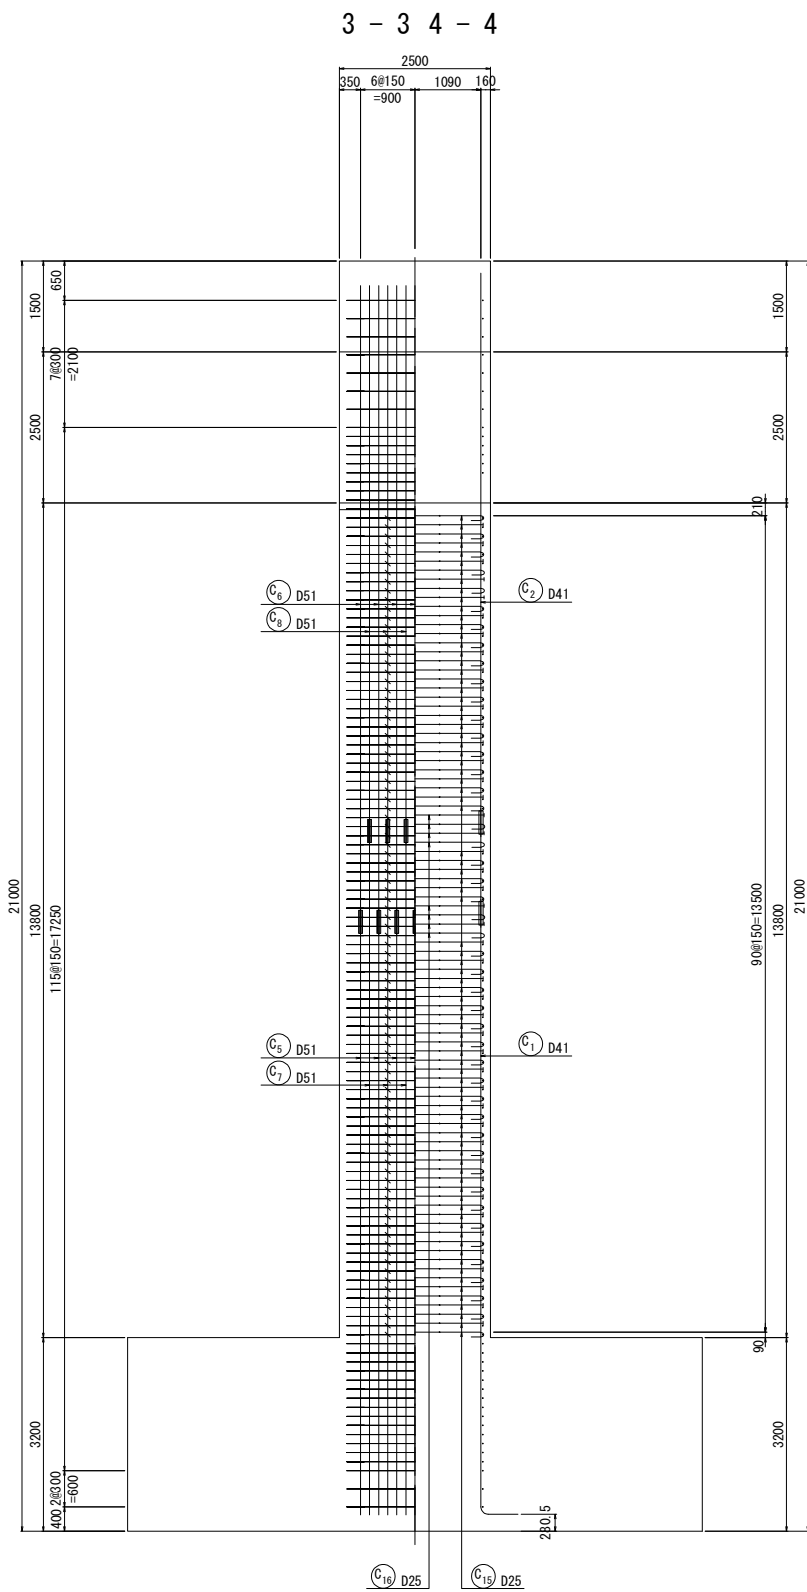



位置図

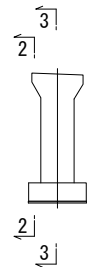




注) 鉄筋長は、切上げによる10mm丸めとする。  
※ 印表記は機械式鉄筋定着工法を示す。  
◇ 印の鉄筋は上部工施工鉄筋を表す。  
△ 印の鉄筋はSD490鉄筋を示す。

常磐自動車道 相馬工事			
図面の種類	大野台希望の橋 P6橋脚配筋図(3)		
縮尺	図示	図面番号	/
設計会社名	株式会社 建設技術研究所		
施工会社名			
事務所名	東日本高速道路株式会社 東北支社 いわき工務事務所		






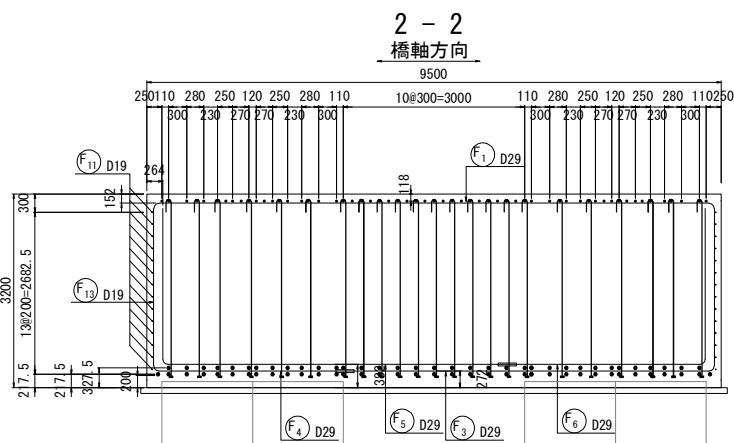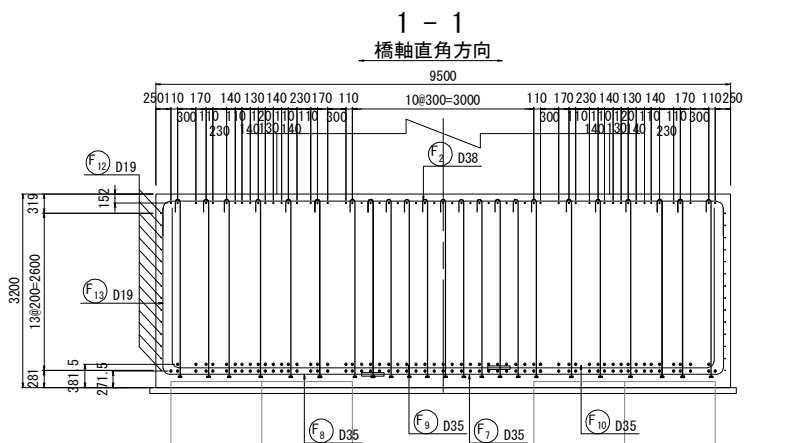

かぶり詳細図 S=1:50

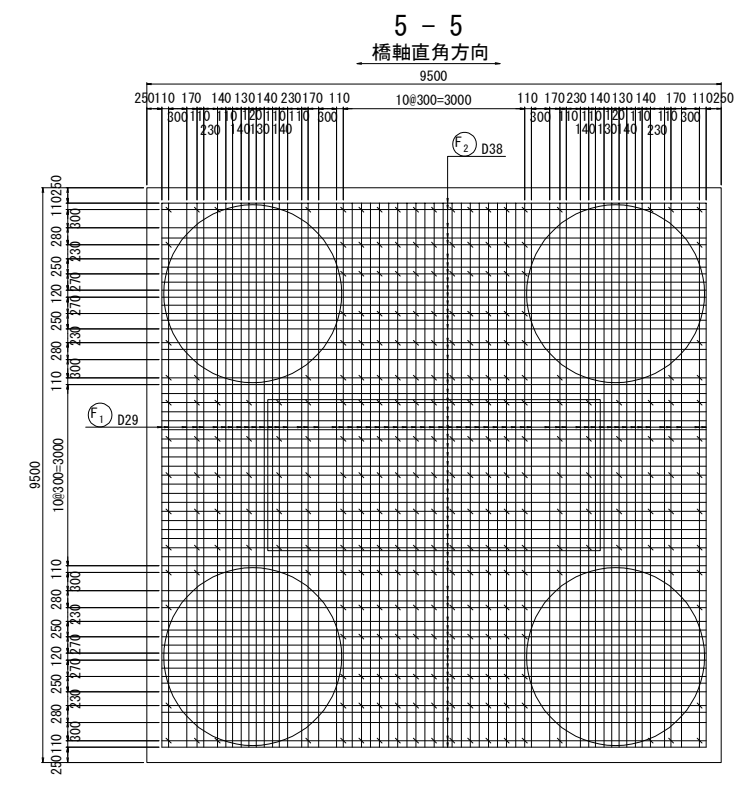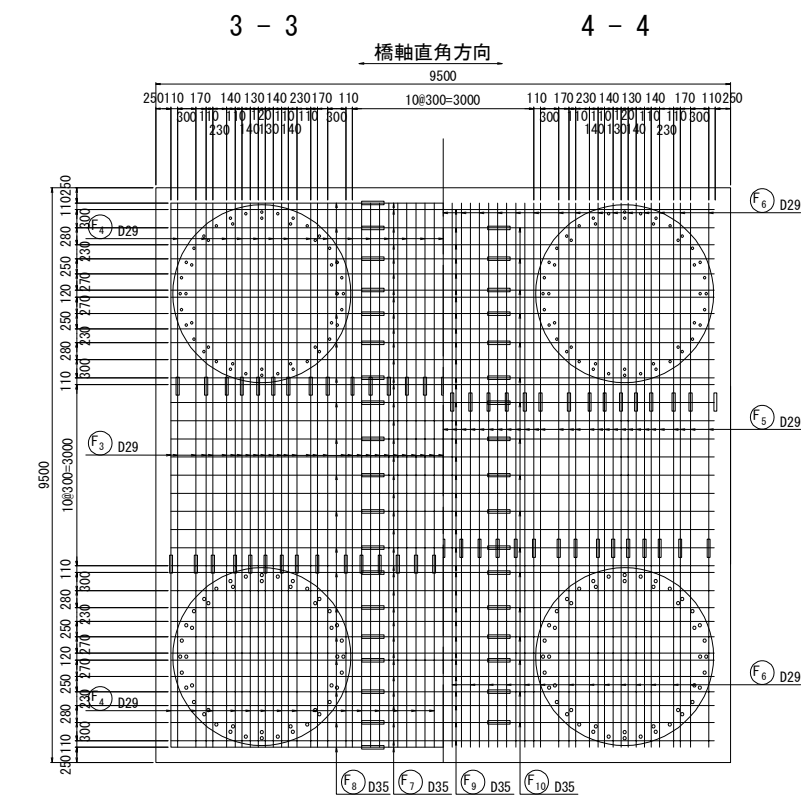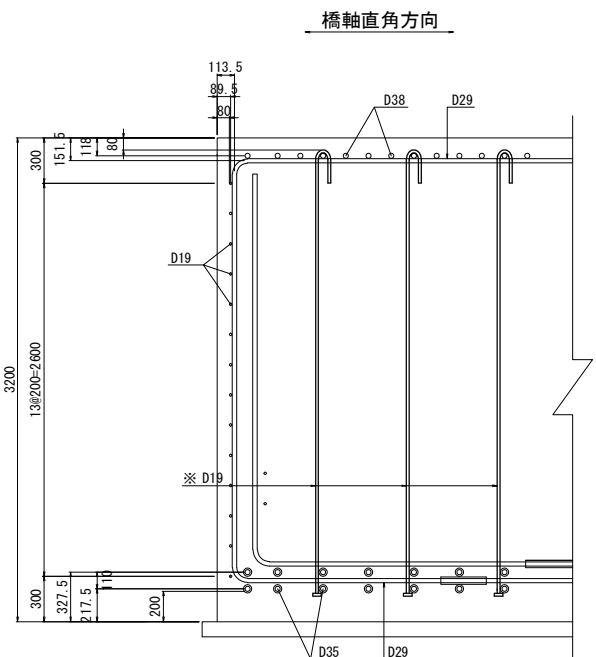

位置図

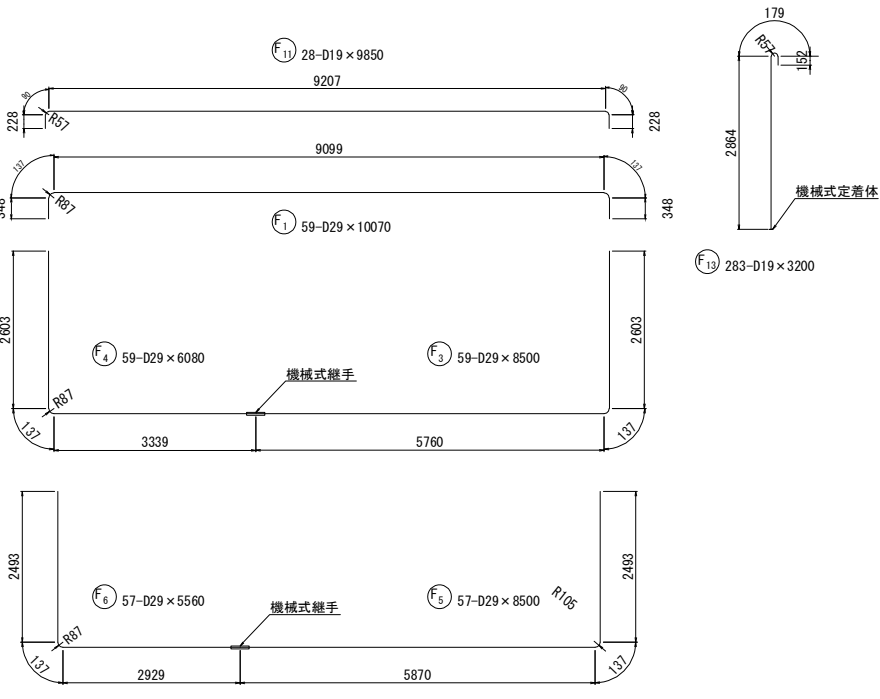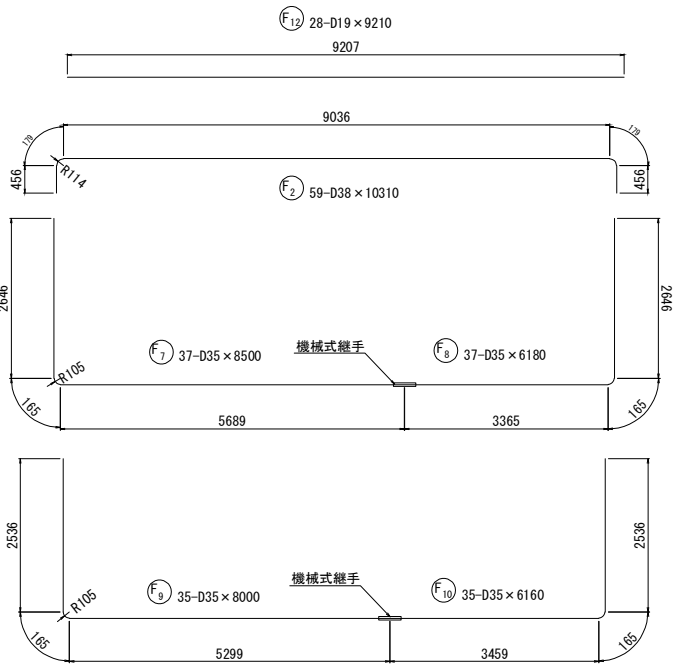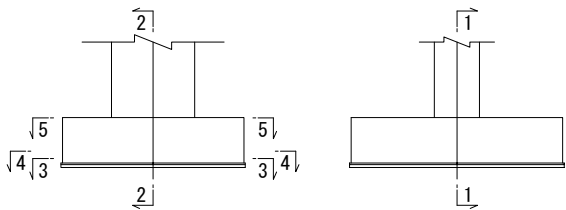

常磐自動車道 相馬工事				
図面の種類	大野台希望の橋 P6橋脚配筋図(4)			
縮尺	図示	図面番号	/	
設計会社名	株式会社 建設技術研究所			
施工会社名				
事務所名	東日本高速道路株式会社 東北支社 いわき工事事務所			



鉄筋質量表

種別	径	長さ (mm)	本数	単位質量 (kg/m)	1本当り質量 (kg)	質 量 (kg)	摘 要
下部工施工鉄筋 (SD345)							
B1	D35	10 830	12	7.51	81.33	976	┐
B2	D35	10 230	12	7.51	76.83	922	┐
B3	D35	4 310	6	7.51	32.37	194	┐
B4-1	D35	1 760	3	7.51	13.22	40	┐
B4-2	D35	1 770	3	7.51	13.29	40	┐
B5-1	D35	1 450	3	7.51	10.89	33	┐
B5-2	D35	1 480	3	7.51	11.11	33	┐
B6	D29	5 240	15	5.04	26.41	396	┐
B7	D29	5 130	15	5.04	25.86	388	┐
B8	D19	10 420	16	2.25	23.45	375	┐
B9	D19	8 530	32	2.25	19.19	614	┐ (平均長)
B10	D19	4 240	24	2.25	9.540	229	┐
B11	D16	10 420	20	1.56	16.26	325	┐
B12	D16	8 380	9	1.56	13.07	118	┐ (平均長)
B13	D16	8 040	9	1.56	12.54	113	┐ (平均長)
B14	D16	6 870	8	1.56	10.72	86	┐ (平均長)
B15	D16	8 900	20	1.56	13.88	278	┐
B16	D16	6 870	9	1.56	10.72	96	┐ (平均長)
B17	D16	6 660	9	1.56	10.39	94	┐ (平均長)
B18	D16	3 380	11	1.56	5.273	58	┐
B19	D16	2 820	44	1.56	4.399	194	┐
※ B20	D16	2 620	47	1.56	4.087	192	┐ C
5 794 kg							
H1	D16	3 290	20	1.56	5.132	103	┐
H2	D16	2 910	30	1.56	4.540	136	┐
H3	D16	4 270	4	1.56	6.661	27	┐
266 kg							
C12	D25	9 290	234	3.98	36.97	8 651	┐
C13	D25	9 360	16	3.98	37.25	596	┐
C14	D25	3 010	250	3.98	11.98	2 995	┐
※ C15	D25	2 640	415	3.98	10.51	4 362	┐ C
※ C16	D25	2 670	40	3.98	10.63	425	┐ C
※ C17	D25	5 630	166	3.98	22.41	3 720	┐ C
※ C18	D25	5 670	16	3.98	22.57	361	┐ C
21 110 kg							
F1	D29	10 070	59	5.04	50.75	2 994	┐
F2	D38	10 310	37	8.95	92.27	3 414	┐
F3	D29	8 500	59	5.04	42.84	2 528	┐ K
F4	D29	6 080	59	5.04	30.64	1 808	┐ (59)K
F5	D29	8 500	57	5.04	42.84	2 442	┐ K
F6	D29	5 560	57	5.04	28.02	1 597	┐ (57)K
F7	D35	8 500	37	7.51	63.84	2 362	┐ K
F8	D35	6 180	37	7.51	46.41	1 717	┐ (37)K
F9	D35	8 000	35	7.51	60.08	2 103	┐ K
F10	D35	6 160	35	7.51	46.26	1 619	┐ (35)K
F11	D19	9 850	28	2.25	22.16	620	┐
F12	D19	9 210	28	2.25	20.72	580	┐
※ F13	D19	3 200	283	2.25	7.200	2 038	┐ C
25 822 kg							
下部工施工鉄筋							
鉄筋質量集計 (SD345)							
	鉄筋A	鉄筋B	鉄筋C	合計	(機械式継手箇所数)		
D51	-	-	-	-			
D41	-	-	-	-			
D38	3414 kg	-	-	3414 kg			
D35	2238 kg	7801 kg	-	10039 kg	(72)		
D32	-	-	-	-			
D29	3778 kg	8375 kg	-	12153 kg	(116)		
D25	12242 kg	-	8868 kg	21110 kg			
D22	-	-	-	-			
D19	2418 kg	-	2038 kg	4456 kg			
D16	1628 kg	-	192 kg	1820 kg			
D13	-	-	-	-			
25 718 kg				16 176 kg	11 098 kg	52 992 kg	(188)
注：( ) 内は、機械式継手箇所数							

種別	径	長さ (mm)	本数	単位質量 (kg/m)	1本当り質量 (kg)	質 量 (kg)	摘 要
下部工施工鉄筋 (SD490)							
△ C1	D41	12 000	36	10.5	126.0	4 536	┐ K
△ C2	D41	8 880	36	10.5	93.24	3 357	┐ (36)K
△ C3	D41	10 500	34	10.5	110.3	3 750	┐ K
△ C4	D41	10 380	34	10.5	109.0	3 706	┐ (34)K
△ C5	D51	10 500	14	15.9	167.0	2 338	┐ K
△ C6	D51	10 520	14	15.9	167.3	2 342	┐ (14)K
△ C7	D51	12 000	12	15.9	190.8	2 290	┐ K
△ C8	D51	9 020	12	15.9	143.4	1 721	┐ (12)K
△ C9	D51	12 000	14	15.9	190.8	2 671	┐ K
△ C10	D51	9 020	8	15.9	143.4	1 147	┐ (8)K
△ C11	D51	7 820	6	15.9	124.3	746	┐ (6)K
28 604 kg							
下部工施工鉄筋							
鉄筋質量集計 (SD490)							
	鉄筋A	鉄筋B	鉄筋C	合計	(機械式継手箇所数)		
D51	-	13255 kg	-	13255 kg	(40)		
D41	-	15349 kg	-	15349 kg	(70)		
D38	-	-	-	-			
D35	-	-	-	-			
D32	-	-	-	-			
D29	-	-	-	-			
D25	-	-	-	-			
D22	-	-	-	-			
D19	-	-	-	-			
D16	-	-	-	-			
D13	-	-	-	-			
-				28 604 kg	-	28 604 kg	(110)
注：( ) 内は、機械式継手箇所数							

鉄筋加工寸法表 (SD345)

		主 筋		半円径フック 8φ以上で 12cm以上		中間帯鉄筋		直角フック			
								$\Delta L = 2L - a$			
主 筋	径	$\theta \leq 90^\circ$ R=3.0φ	$\theta > 90^\circ$ R=5.5φ	$\theta = 45^\circ$		$\theta = 60^\circ$		$\theta = 90^\circ$		$\theta = 135^\circ$	
		a	ΔL	a	ΔL	a	ΔL	a	ΔL	a	ΔL
	D13	39	71.5	92	96	82	53	61	17	56	3
	D16	48	88	113	119	100	66	75	21	69	4
	D19	57	104.5	134	141	119	78	89	25	82	5
	D22	66	121	155	164	138	91	104	28	95	5
	D25	75	137.5	177	185	157	103	118	32	108	6
	D29	87	159.5	205	215	182	119	137	37	125	7
	D32	96	176	226	237	201	132	151	41	138	8
	D35	105	192.5	247	260	220	144	165	45	151	8
筋	D38	114	209	269	281	239	156	179	49	164	9
	D41	123	225.5	290	304	258	168	193	53	177	10
	D51	153	280.5	360	379	320	210	240	66	220	12
	径	R=3.0φ		半円フック		直 角 フ ッ ク		—			
						a		ΔL		—	
中 間 帯 鉄 筋	D13	39		123		61		17		—	
	D16	48		151		75		21		—	
	D19	57		179		89		25		—	
	D22	66		207		104		28		—	
	D25	75		236		118		32		—	
直 角 フ ッ ク	D29	87		273		137		37		—	
	径	R=2.5φ		直 角 フ ッ ク		—		—		—	
ス タ ー ラ ッ プ				a		ΔL		—		—	
	D13	32.5		51		14		—		—	
	D16	40		63		17		—		—	
	D19	47.5		75		20		—		—	
	D22	55		86		24		—		—	
	D25	62.5		98		27		—		—	
	D29	72.5		114		31		—		—	

機械式鉄筋定着工法数量表 (下部工)



鉄筋径	0<L≤1m	1m<L≤2m	2m<L≤3m	3m<L≤4m	4m<L≤5m	5m<L≤6m
D16	—	—	47	—	—	—
D19	—	—	—	283	—	—
D25	—	—	455	—	—	182
合計	967 箇所					

注) 鉄筋長は、切上げによる10mm丸めとする。  
※ 印表記は機械式鉄筋定着工法を示す。  
◇ 印の鉄筋は上部工施工鉄筋を表す。  
△ 印の鉄筋はSD490鉄筋を示す。

常磐自動車道 相 馬 工 事			
図面の種類	大野台希望の橋 P6橋脚配筋図(5)		
縮 尺	-	図面番号	/
設計会社名	株式会社 建設技術研究所		
施工会社名			
事務所名	東日本高速道路株式会社 東北支社 いわき工事事務所		



＜ φ3000 杭長 L=11.000m, N=2本（前列杭）＞

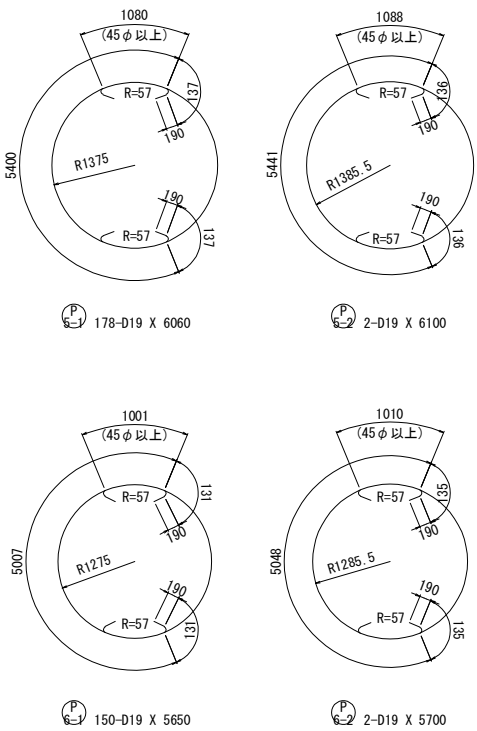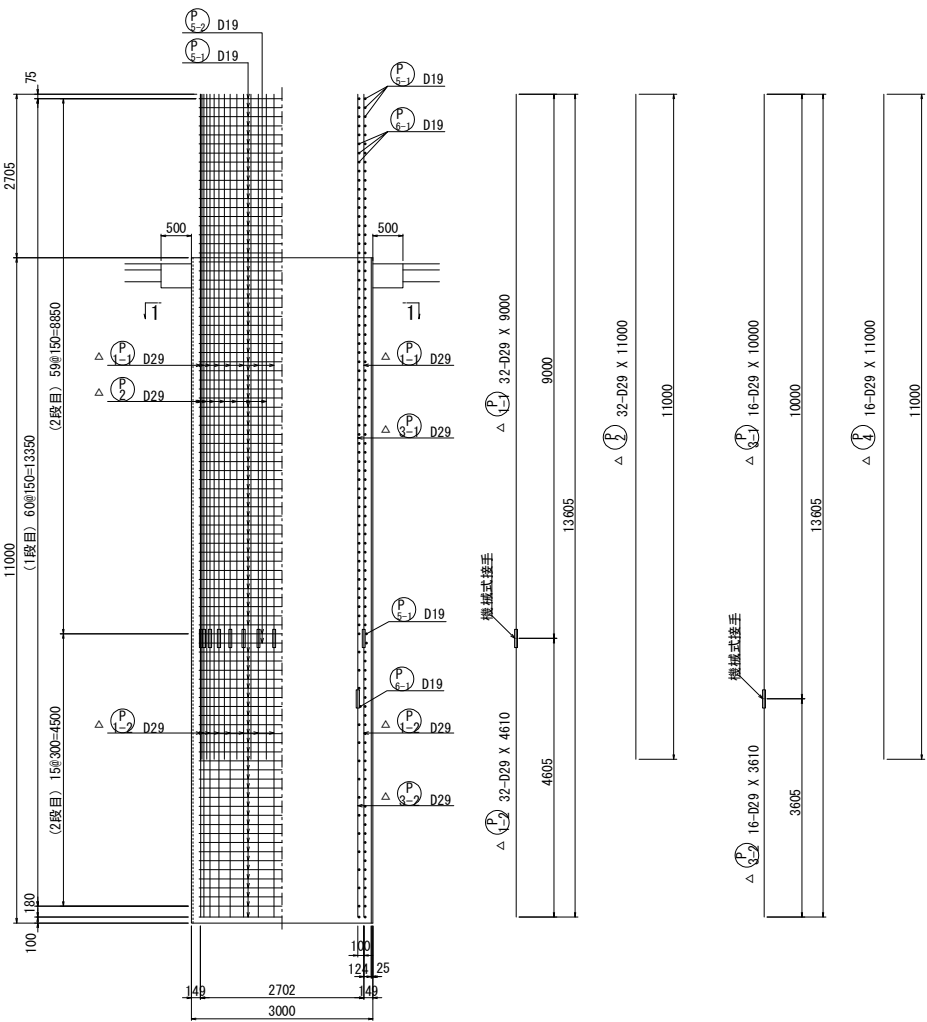


※ 帯鉄筋の重ね継手部は  
下同じ場所を避けずらすこと


鉄筋表							(杭1本当り)
記号	径	長さ	本数	単位質量	1本当り質量	質量	摘要
P 1-1	D29	9 000	32	5.04	45.36	1 452	l (32) B
P 1-2	D29	4 610	32	5.04	23.23	743	l B
P 2	D29	11 000	32	5.04	55.44	1 774	l
P 3-1	D29	10 000	16	5.04	50.40	806	l (16) B
P 3-2	D29	3 610	16	5.04	18.19	291	l B
P 4	D29	11 000	16	5.04	55.44	887	l
P 5-1	D19	6 060	178	2.25	13.64	2 428	C
P 5-2	D19	6 100	2	2.25	13.73	27	C
P 6-1	D19	5 650	150	2.25	12.71	1 907	C
P 6-2	D19	5 700	2	2.25	12.83	26	C
10 341 kg							
鉄筋質量集計 (SD490)							
A			B			(機械継手箇所)	
D29			2 661 kg	3 292 kg (48)		5 953 kg	
総質量			2 661 kg	3 292 kg (48)		5 953 kg	
鉄筋質量集計 (SD345)							
A			B			(機械継手箇所)	
D19			4 388 kg	-		4 388 kg	
総質量			4 388 kg	-		4 388 kg	

注1) B : 機械継手を示す  
注2) △ : SD490の鉄筋示す

使用材料	
コンクリート	σ <sub>ck</sub> =30N/mm <sup>2</sup>
鉄筋	SD490

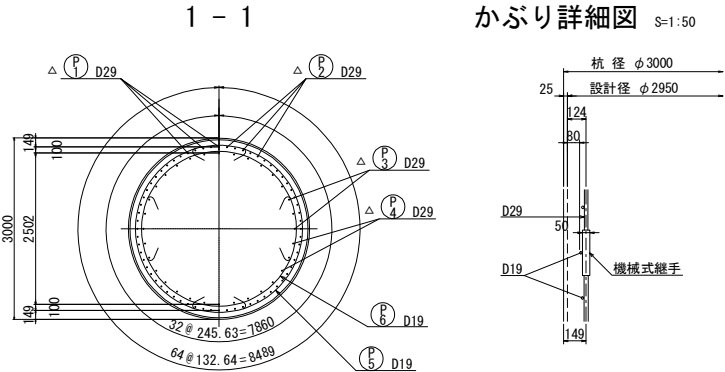



かぶり詳細図 S=1:50

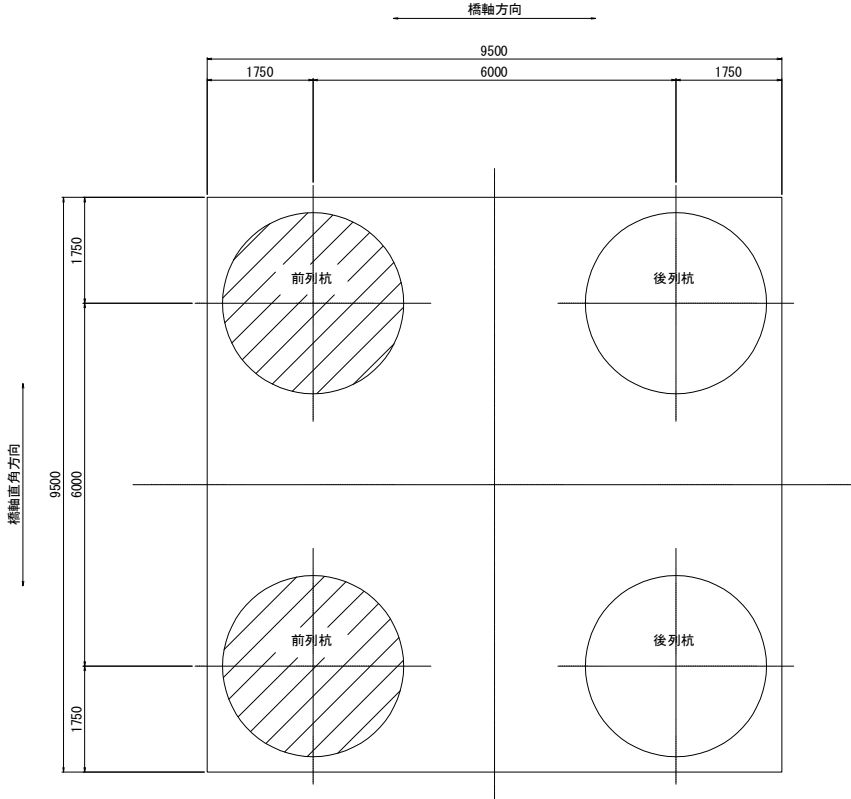

常磐自動車道 相馬工事			
図面の種類	大野台希望の橋 P6橋脚深礎杭配筋図(1)		
縮尺	図示	図面番号	/
設計会社名	株式会社 建設技術研究所		
施工会社名			
事務所名	東日本高速道路株式会社 東北支社 いわき工事事務所		



<  $\phi 3000$  杭長  $L=11.000\text{m}$ ,  $N=2$ 本 (後列杭) >

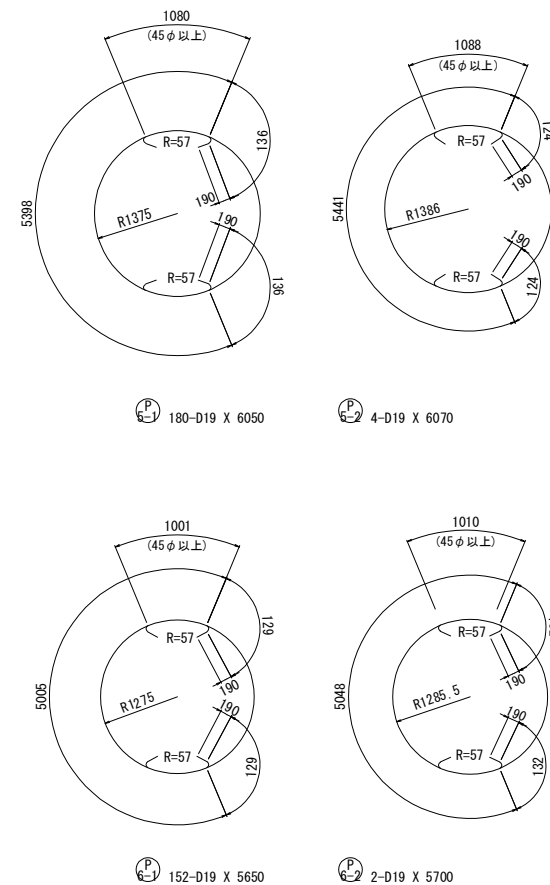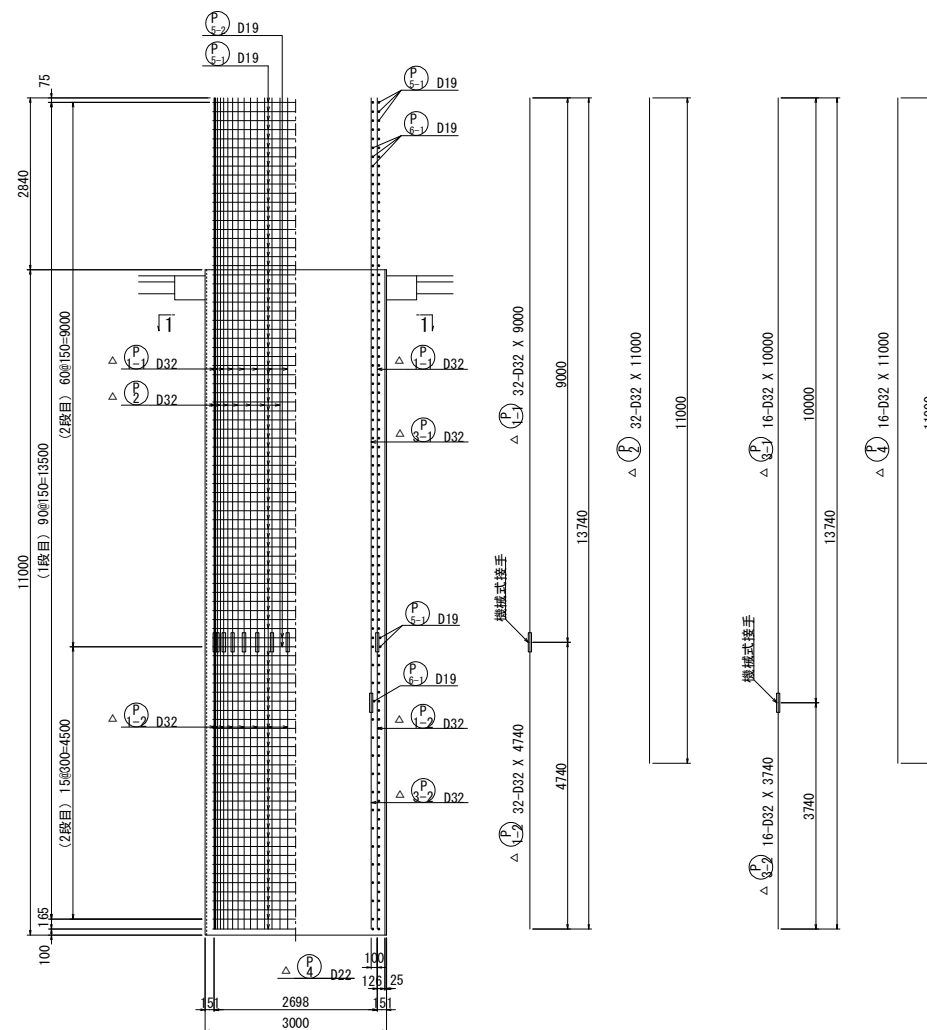

※ 帯鉄筋の重ね継手部は  
下同じ場所を避けずらすこと

鉄筋表 (杭1本当り)

[illegible]



鉄筋質量集計 (SD490)	A	B	(機械継手箇所)	A+B
D32	3 289 kg	4 109 kg	(48)	7 398 kg
総質量	3 289 kg	4 109 kg	(48)	7 398 kg

鉄筋質量集計 (SD345)	A	B	(機械継手箇所) A+B
D19	4 463 kg	-	4 463 kg
総質量	4 463 kg	-	4 463 kg

注1) B：機械継手を示す  
注2) △：SD490の鉄筋示す

### 使用材料


コンクリート	$\sigma_{ck}=30\text{N/mm}^2$
鉄筋	SD490

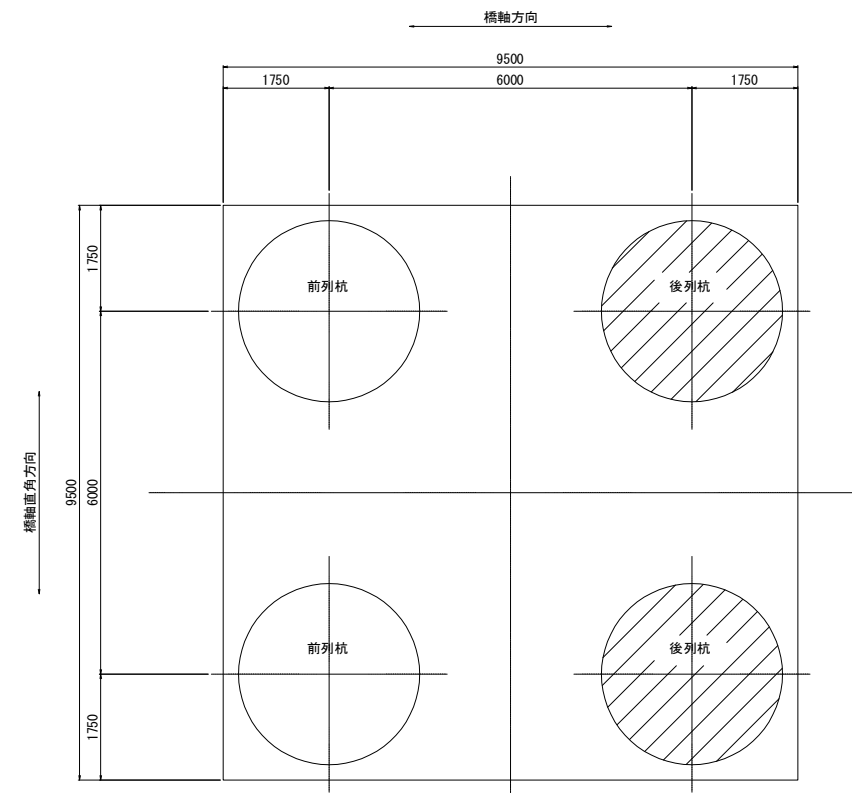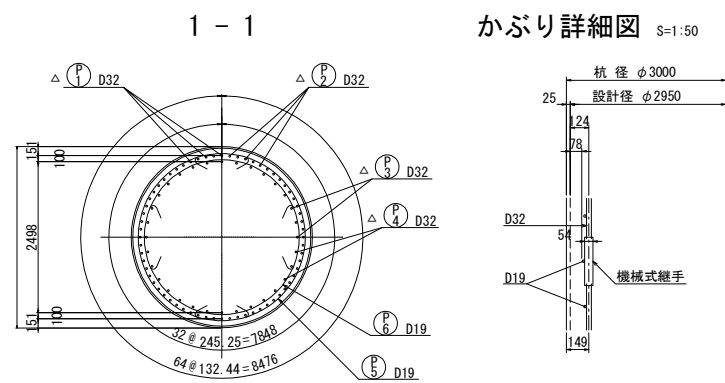


常磐自動車道 相馬工事			
図面の種類	大野台希望の橋 P6橋脚深礎杭配筋図 (2)		
縮 尺	図 示	図面番号	/
設計会社名	株式会社 建設技術研究所		
施工会社名			
事務所名	東日本高速道路株式会社 東北支社 いわき工事事務所		




杭①

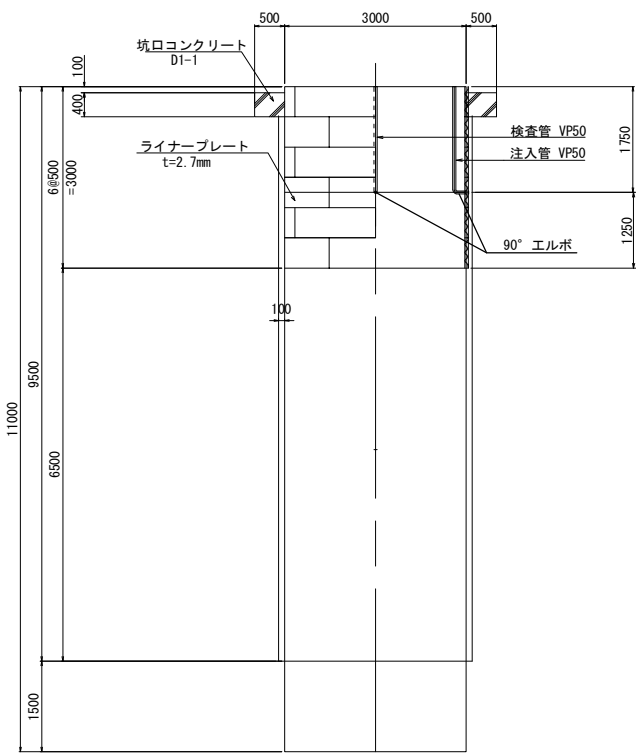


杭②

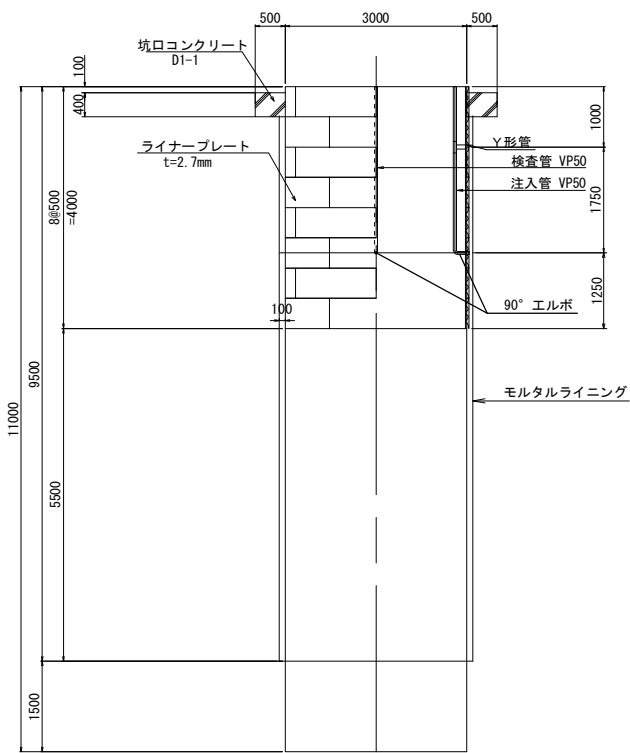


杭③

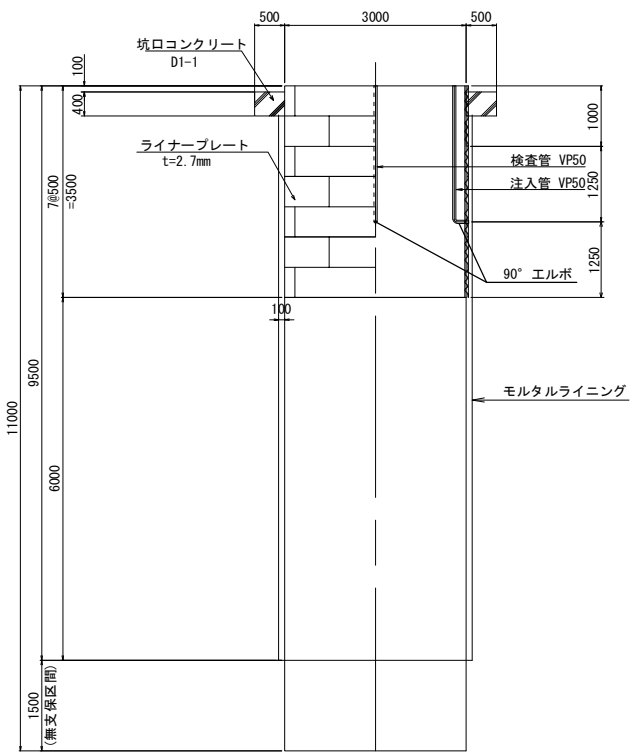




杭④

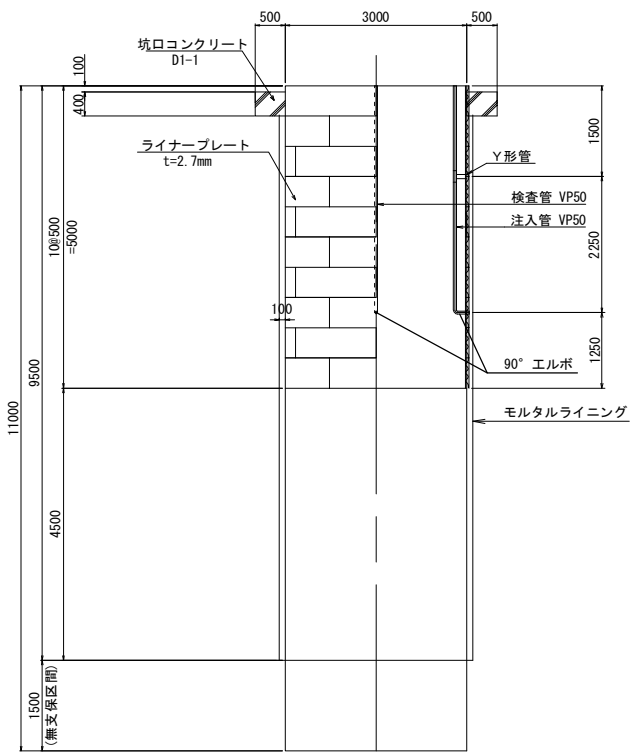

モルタルライニング平面図

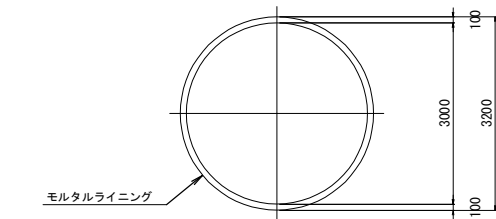


ライナープレート構成図

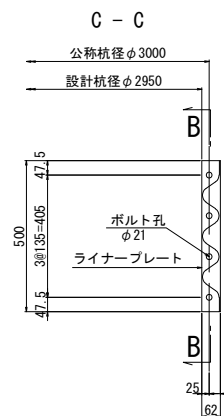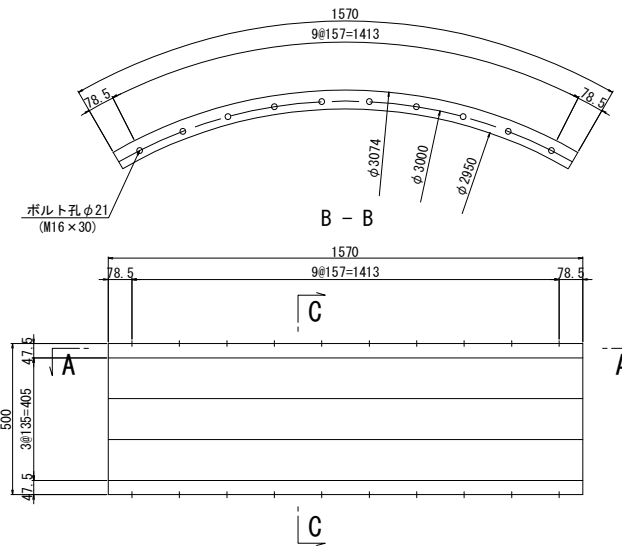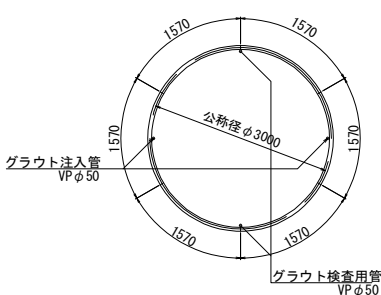







数量表

名 称	単位	杭①	杭②	杭③	杭④	合計	備 考
ライナープレート	m	3.000	4.000	3.500	5.000	15.500	SS330, t=2.7mm
グラウト	m	7.0	11.0	9.0	15.0	42.0	VPφ50(参考)
エルボ管	個	4	4	4	4	16	VPφ50用(参考)
Y形管	個	0	4	0	4	8	VPφ50用(参考)
坑口コンクリート	m <sup>3</sup>	2.2	2.2	2.2	2.2	8.8	D1-1(参考)
坑口型枠	m <sup>2</sup>	5.025	5.025	5.025	5.025	20.1	D(参考)


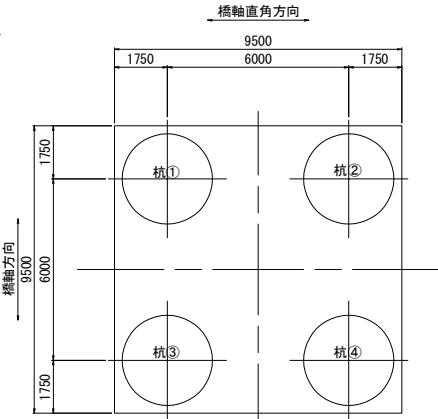


常磐自動車道 相馬工事			
図面の種類	大野台希望の橋 P6橋脚深礎杭土留工図		
縮 尺	図 示	図面番号	/
設計会社名	株式会社 建設技術研究所		
施工会社名			
事務所名	東日本高速道路株式会社 東北支社 いわき工事事務所		



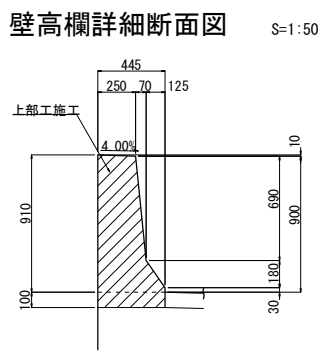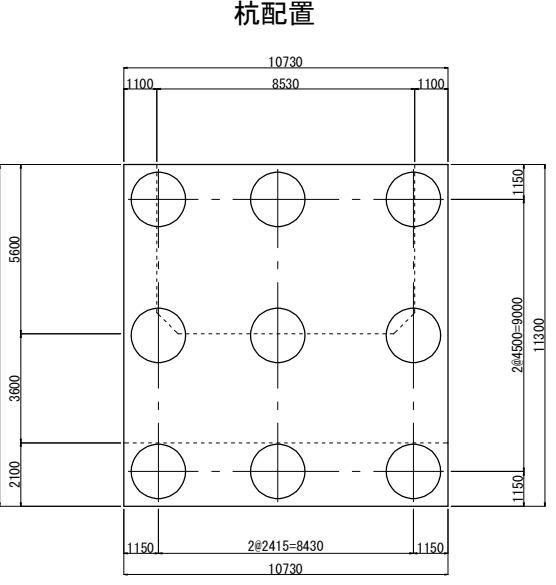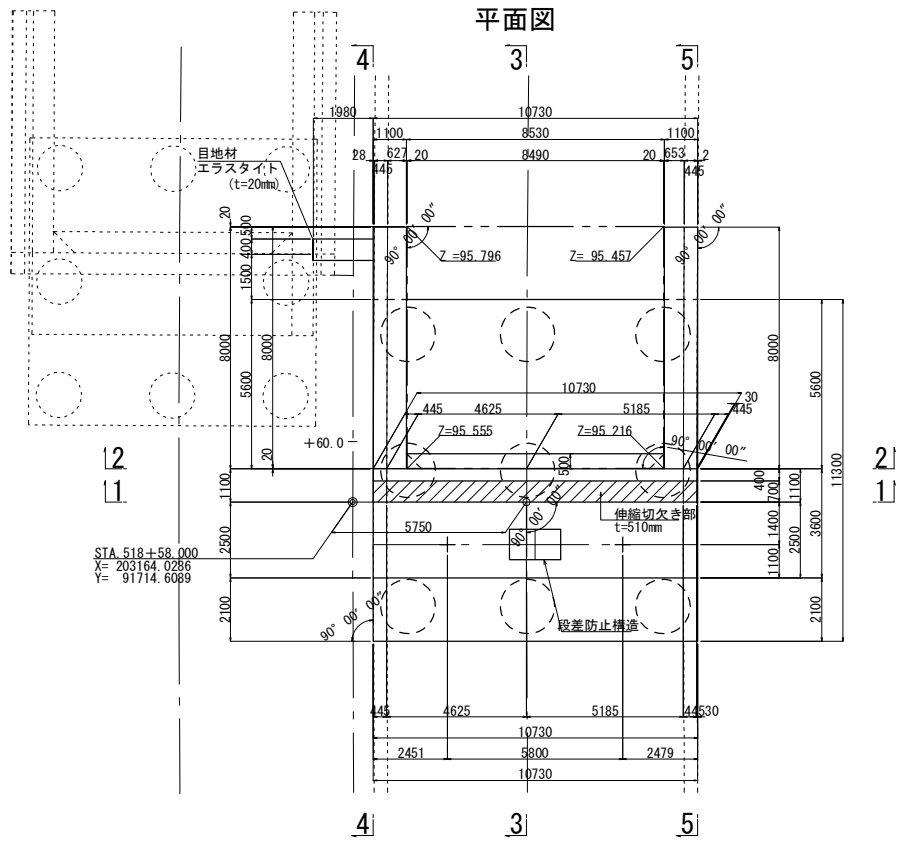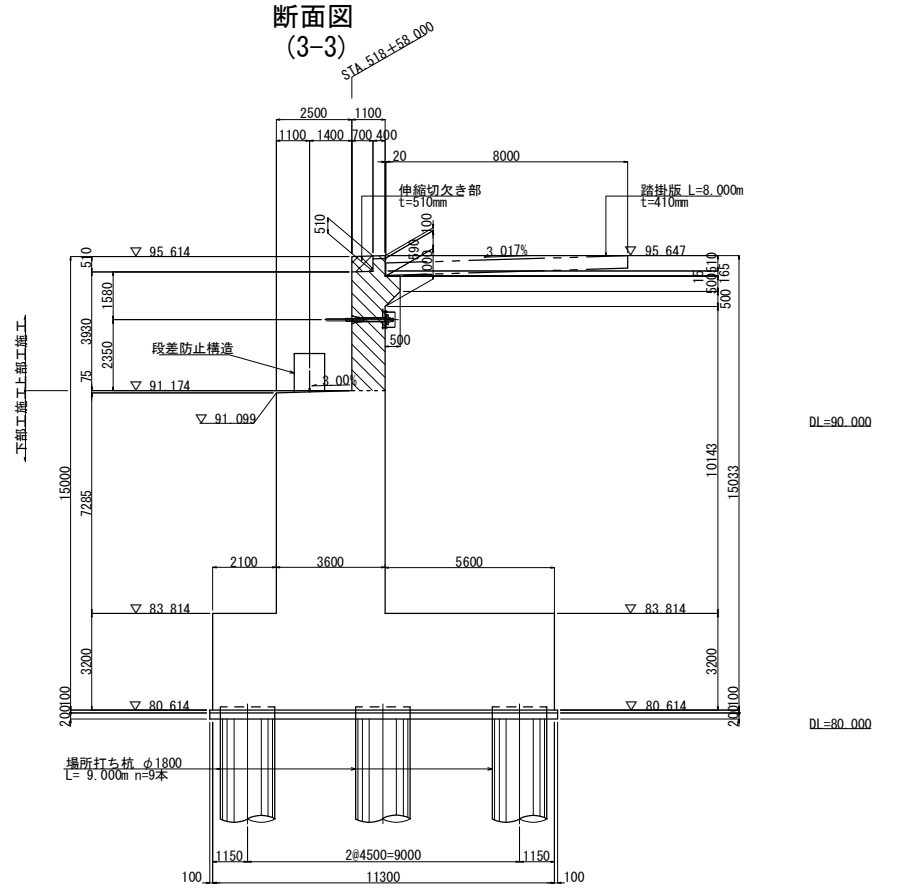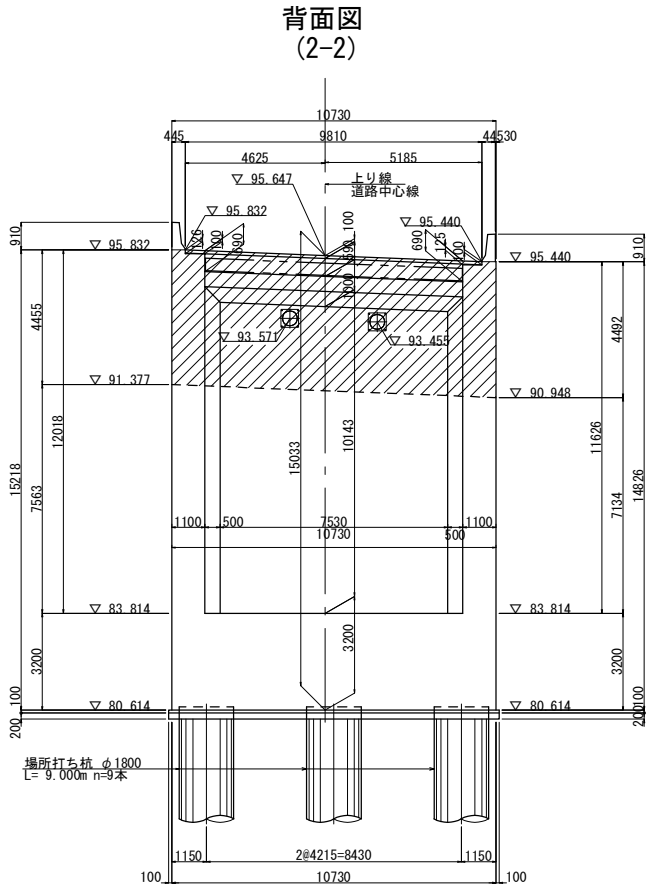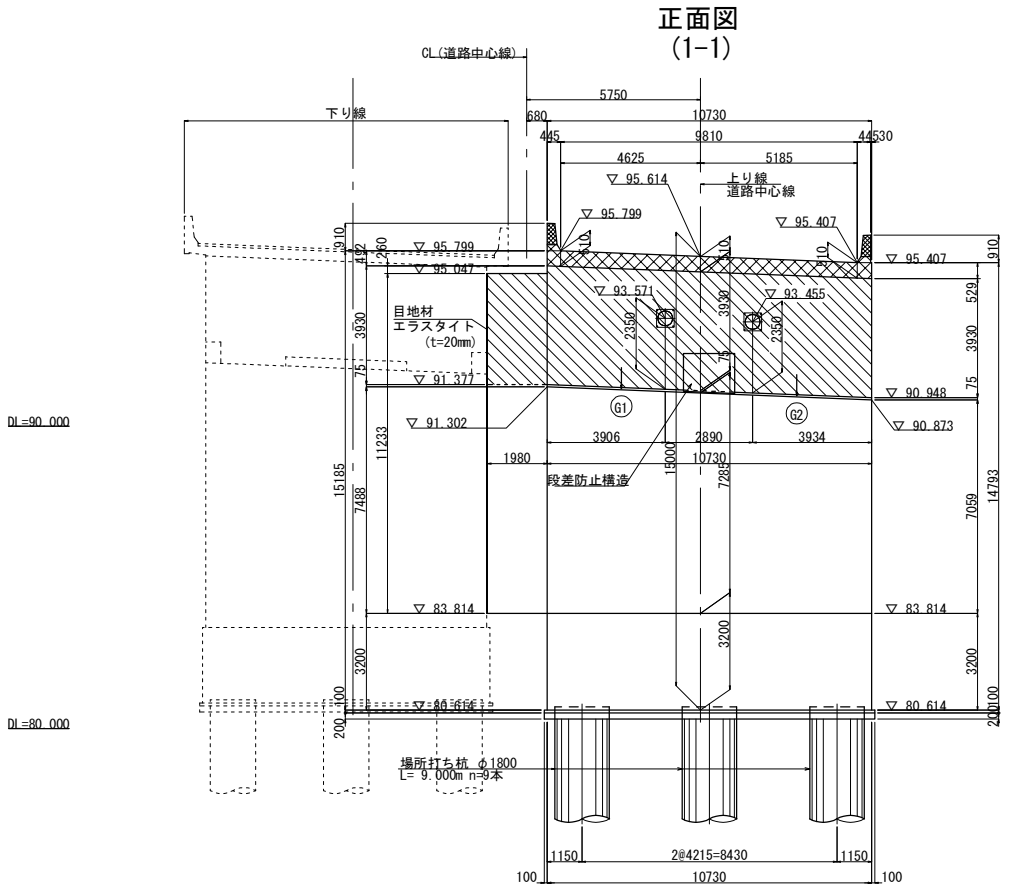

落橋防止装置取付部詳細図 S=1:20

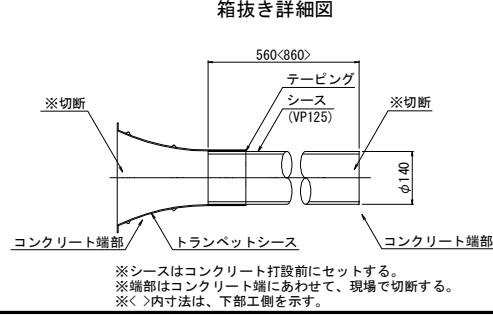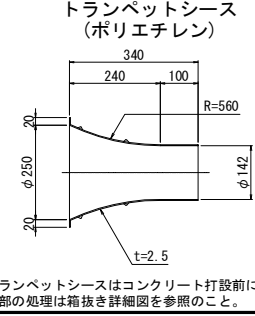

落橋防止構造 材料表(1本当たり)

名 称	規 格	単 位	数 量	摘 要
トランペットシース	TR142	個	1	ポリエチレン
シース	VP125 L=560	本	1	


使用材料

	コンクリート	鉄 筋
軀 体	$\sigma_{ck}=30\text{N/mm}^2$	SD345
フーチング	$\sigma_{ck}=24\text{N/mm}^2$	SD345 (エポキシ樹脂塗装鉄筋)
均しコンクリート	$\sigma_{ck}=18\text{N/mm}^2$	—
場所打ち杭	$\sigma_{ck}=24\text{N/mm}^2$ (呼び強度30N/mm)	SD345

- 注1) 壁高欄は上部工施工とする。  
注2) 平面図の“Z”は、路掛板の標高を示す。  
注3) 橋座面より上は後施工(上部工施工)とする。  
注4) 軀体にはエポキシ樹脂塗装鉄筋を使用する。  
(ウイング、表壁、土留壁、壁高欄を含む)  
注5) は伸縮切欠き部を示す。  
注6) 底版は土被りがある埋戻しとなることを前提に、普通鉄筋としている。  
橋台施工後の埋戻し時に留意すること。





常磐自動車道 相馬工事			
図面の種類	大野台希望の橋 A2橋台構造一般図(1)		
縮 尺	図 示	図面番号	/
設計会社名	株式会社 建設技術研究所		
施工会社名			
事務所名	東日本高速道路株式会社 東北支社 いわき工務事務所		



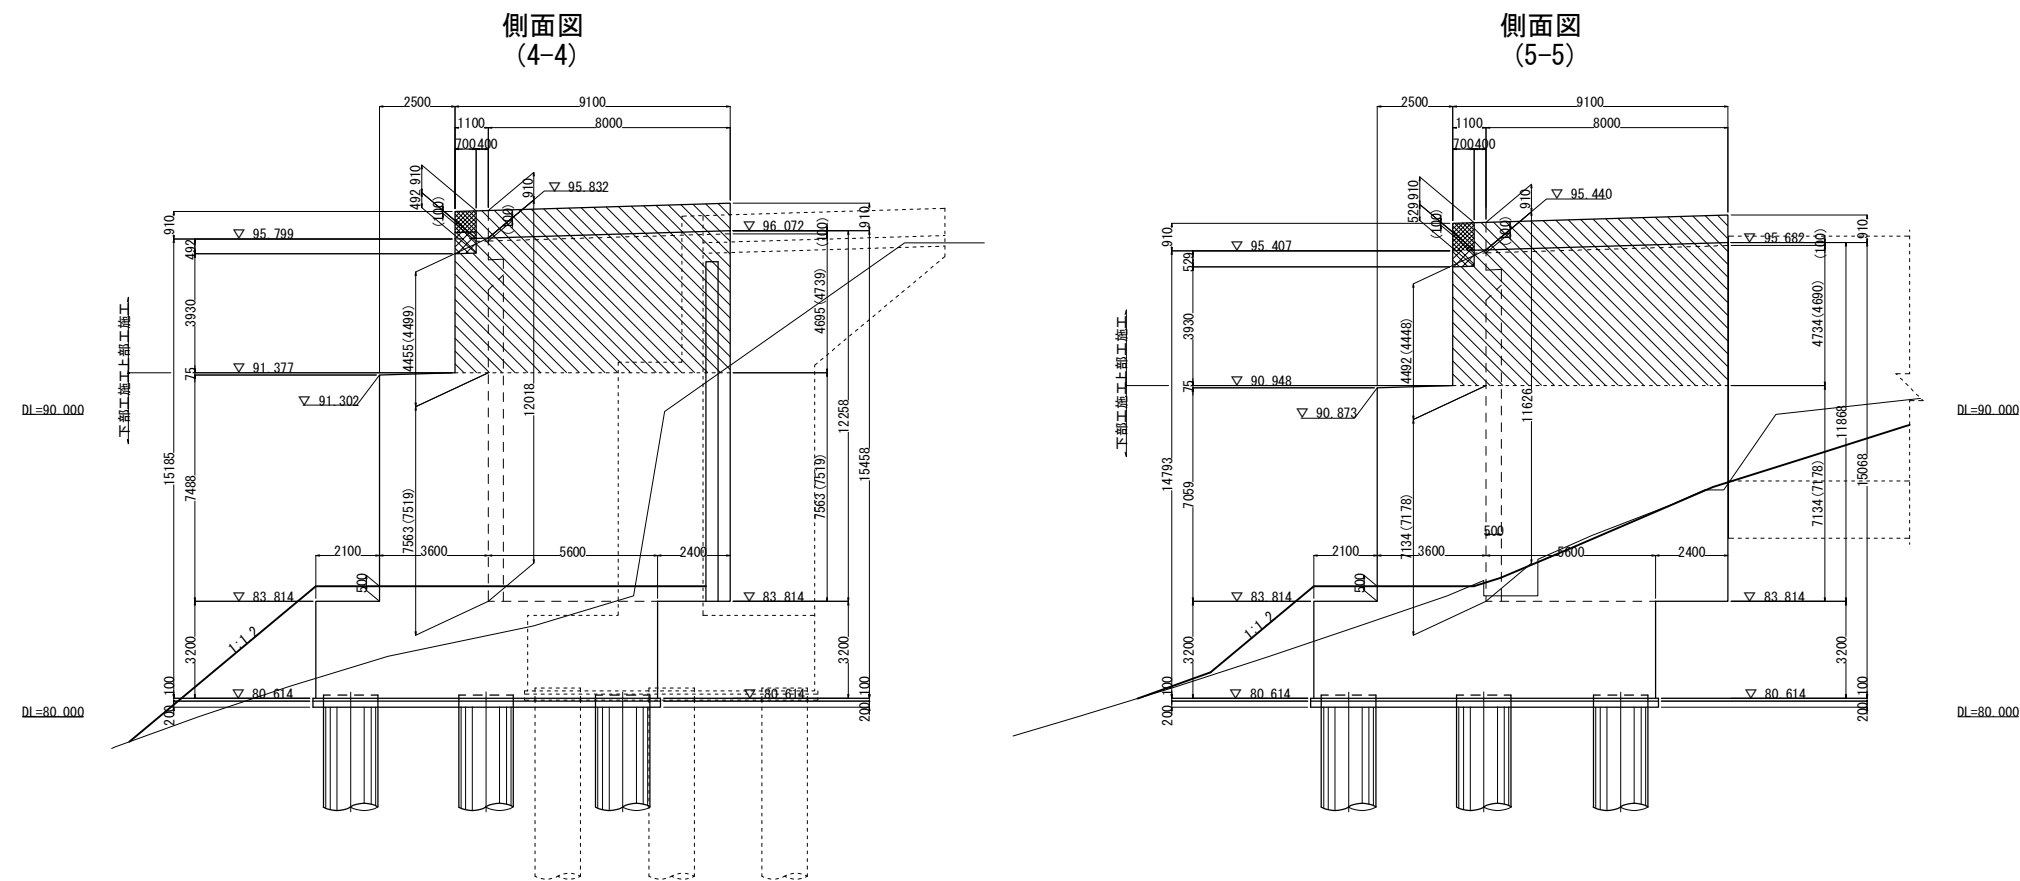

常磐自動車道 相馬工事			
図面の種類	大野台希望の橋 A2橋台構造一般図(2)		
縮 尺	図 示	図面番号	/
設計会社名	株式会社 建設技術研究所		
施工会社名			
事務所名	東日本高速道路株式会社 東北支社 いわき工事事務所		












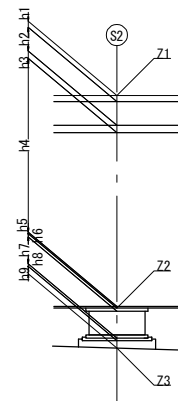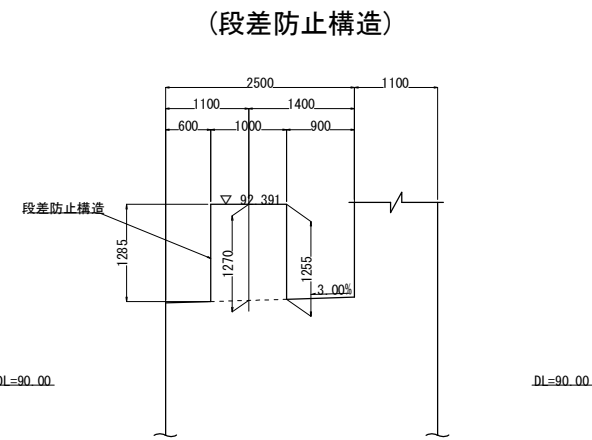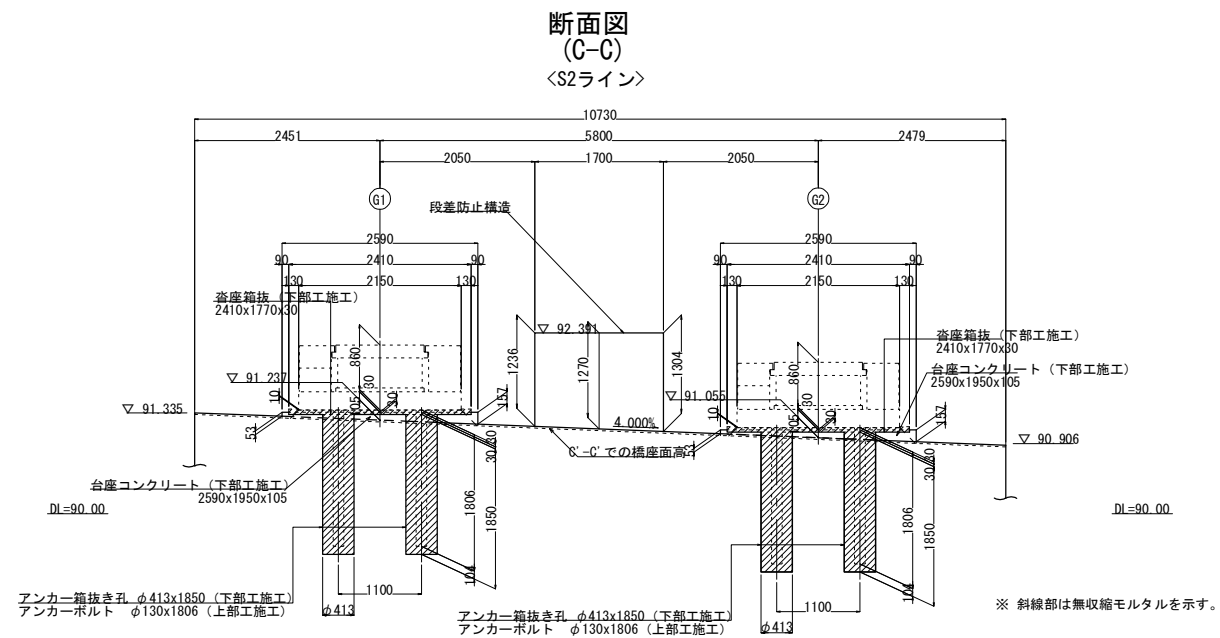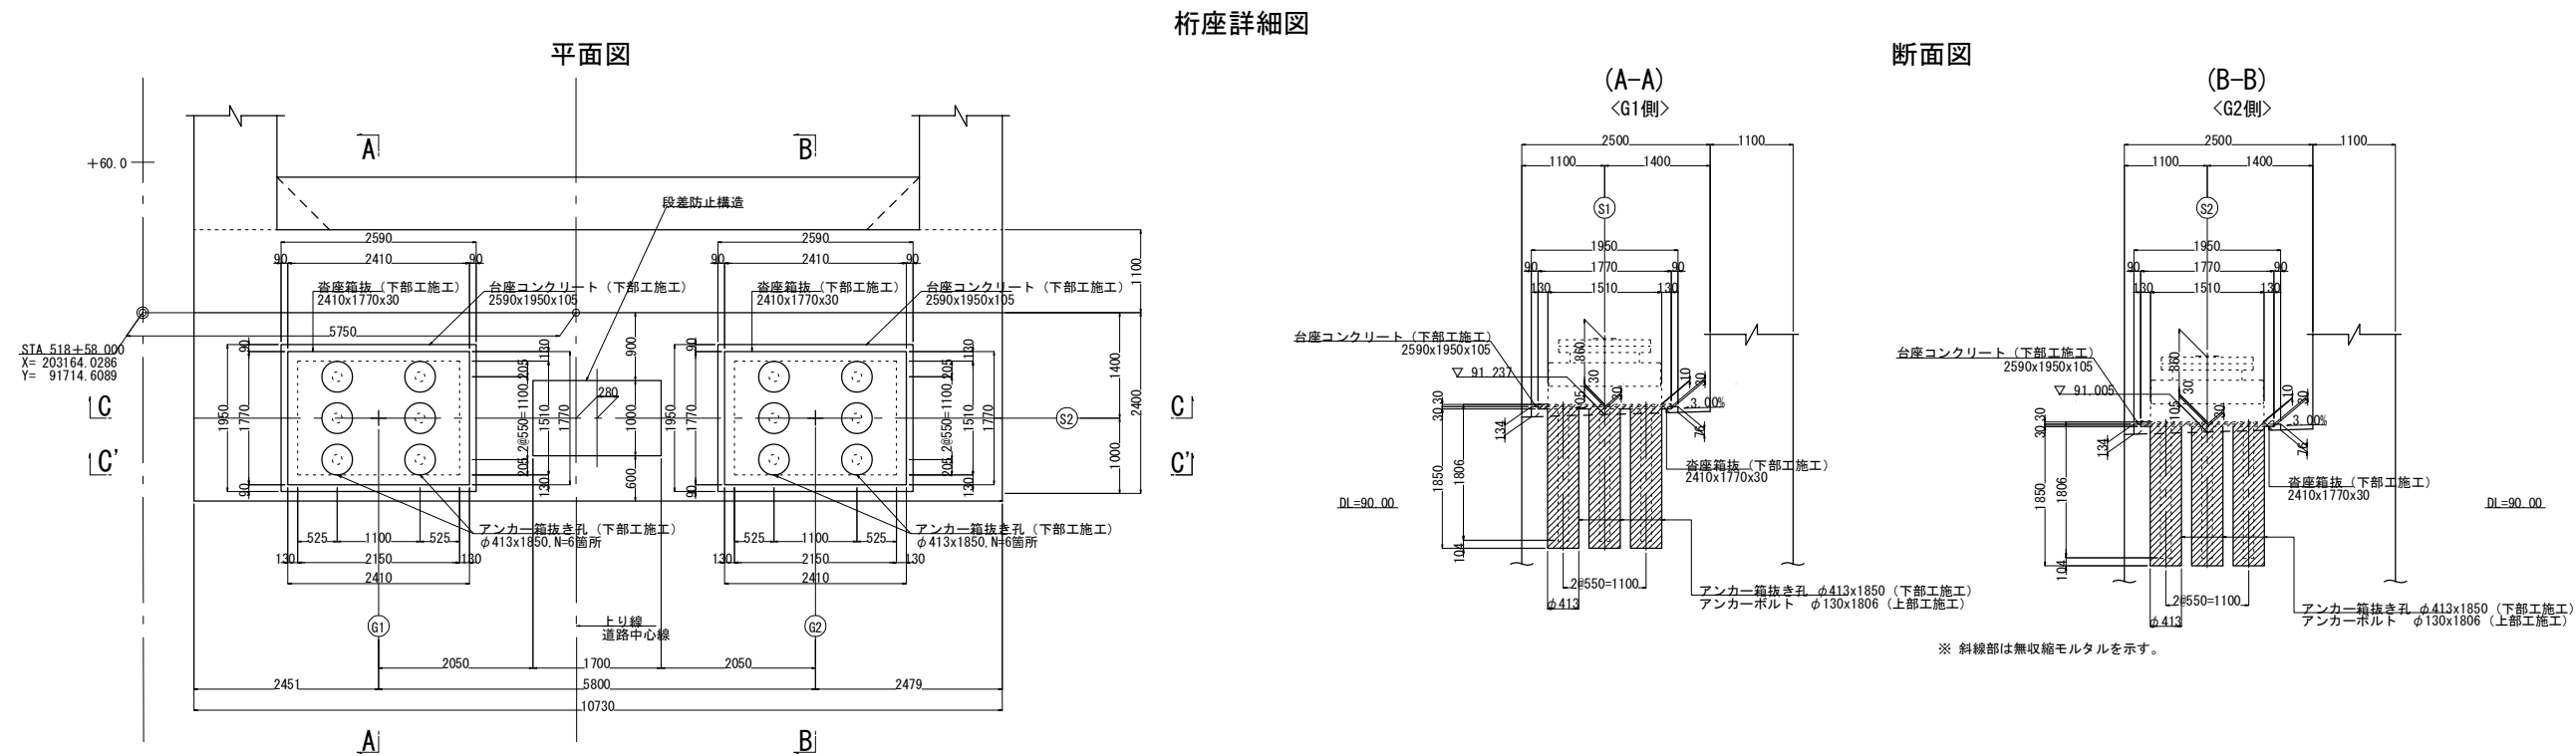

		S2 (STA. 518+56.600)	
		G1	G2
路面計画高	Z1	▽ 95.677	▽ 95.445
舗装厚	h1	0.080	0.080
床版厚	h2	0.260	0.260
ハンチ厚 (打下し)	h3	0.150	0.150
桁 高	h4	2.900	2.900
下フランジ	h5	—	—
桁下端高	Z2	▽ 92.287	▽ 92.055
ソールプレート厚	h6	0.055	0.055
支承高	h7	0.860	0.860
モルタル厚	h8	0.030	0.030
台座コンクリート高	h9	0.105	0.105
下部工天端高	Z3	▽ 91.237	▽ 91.005

常磐自動車道 相馬工事			
図面の種類	大野台希望の橋 A2橋台構造一般図(3)		
縮 尺	図 示	図面番号	/
設計会社名	株式会社 建設技術研究所		
施工会社名			
事務所名	東日本高速道路株式会社 東北支社 いわき工事事務所		



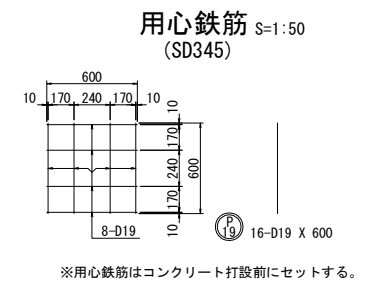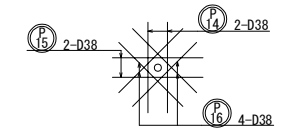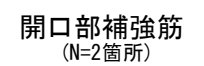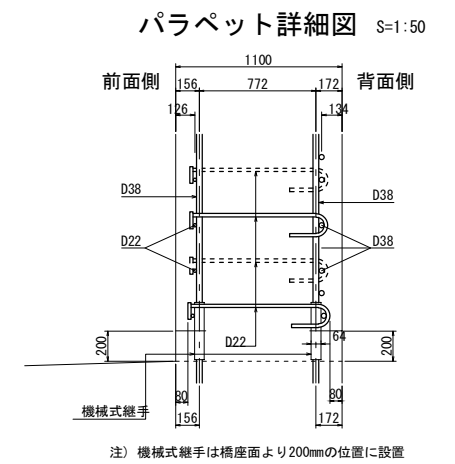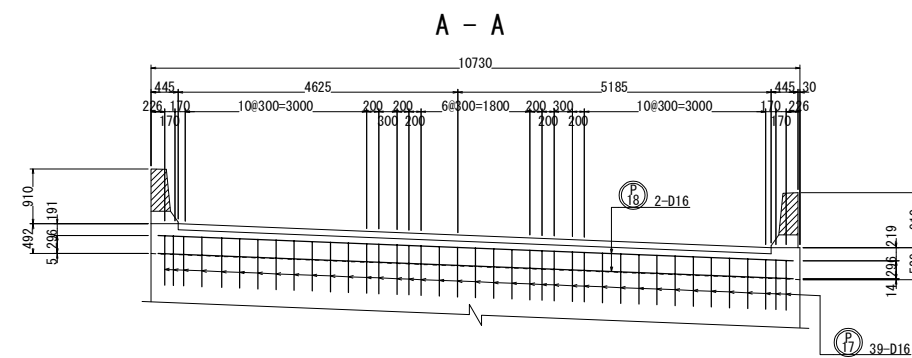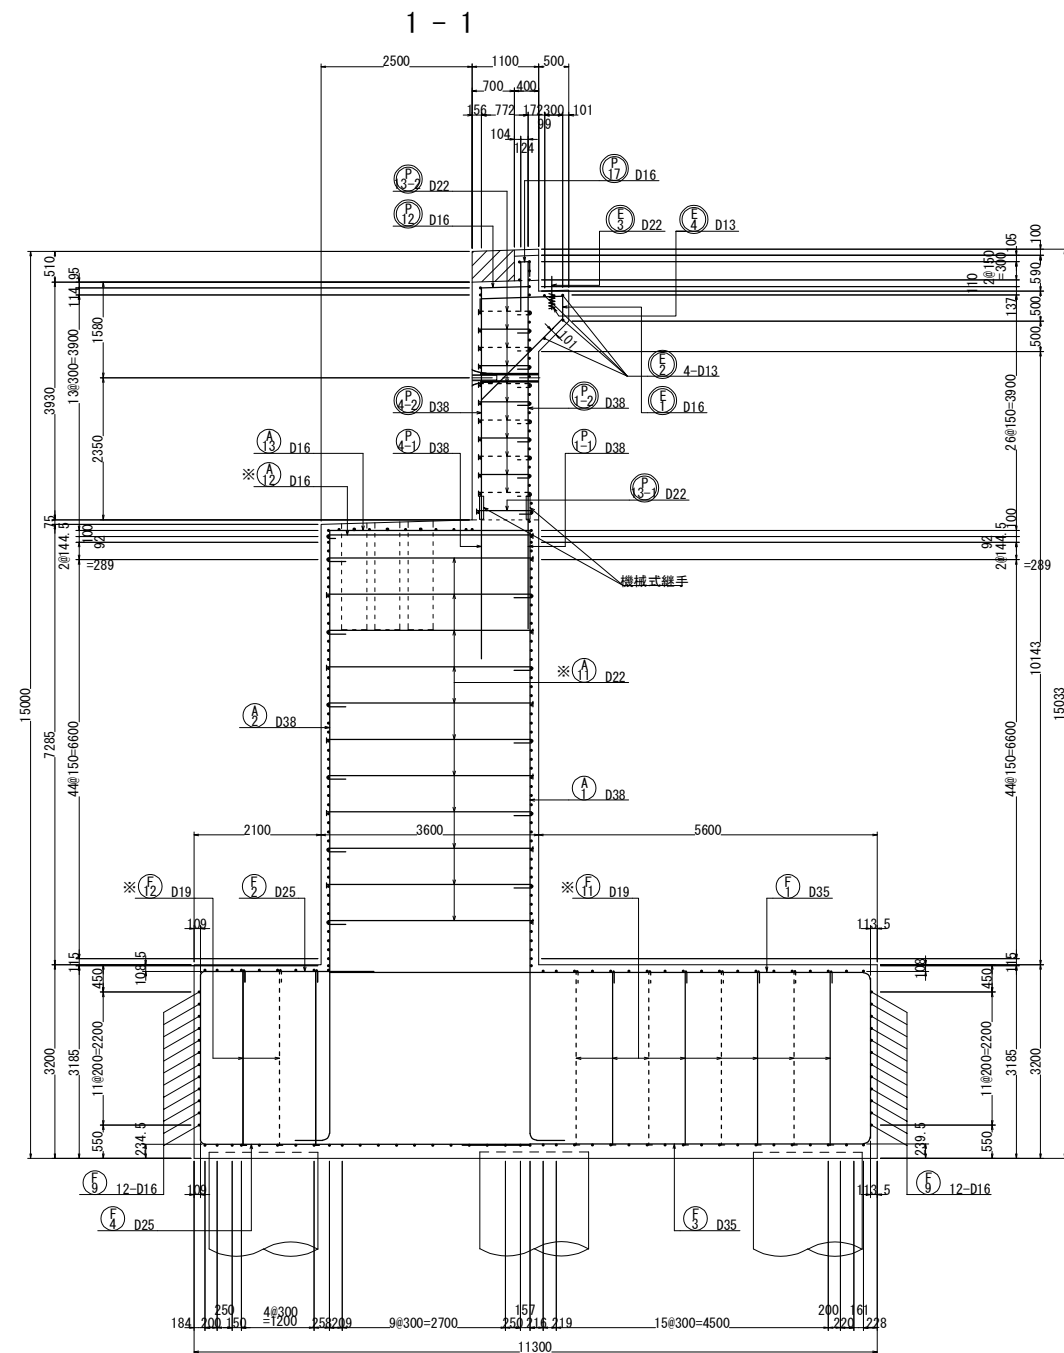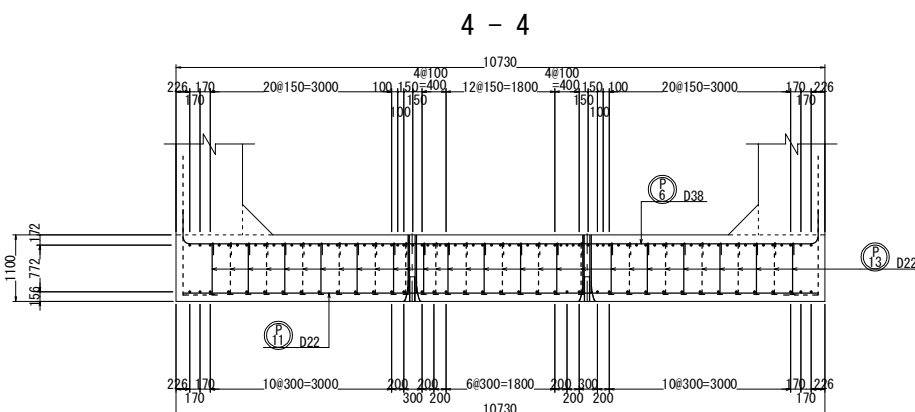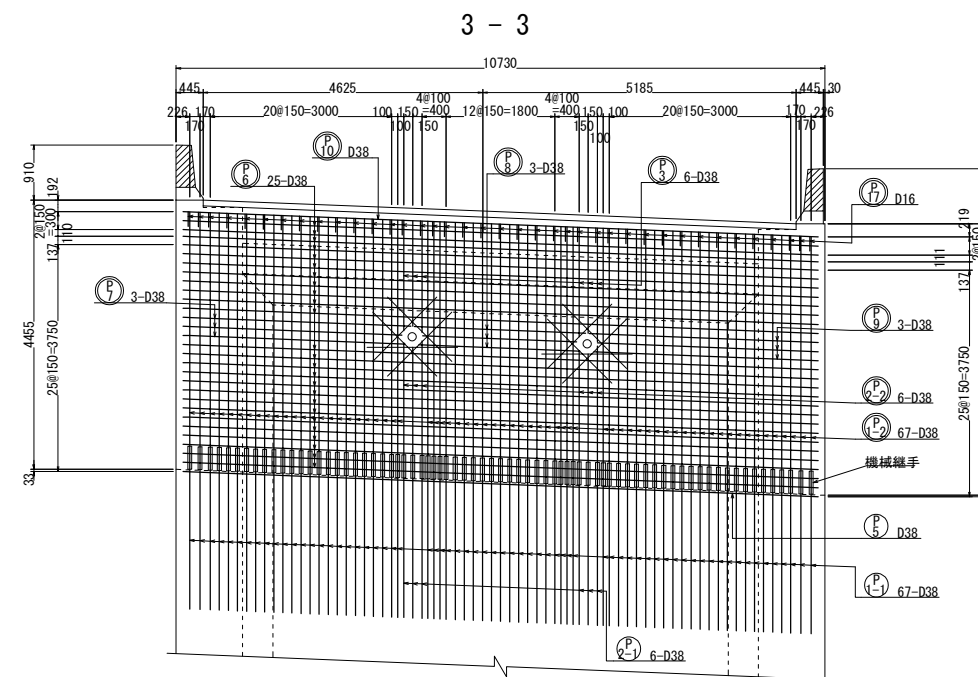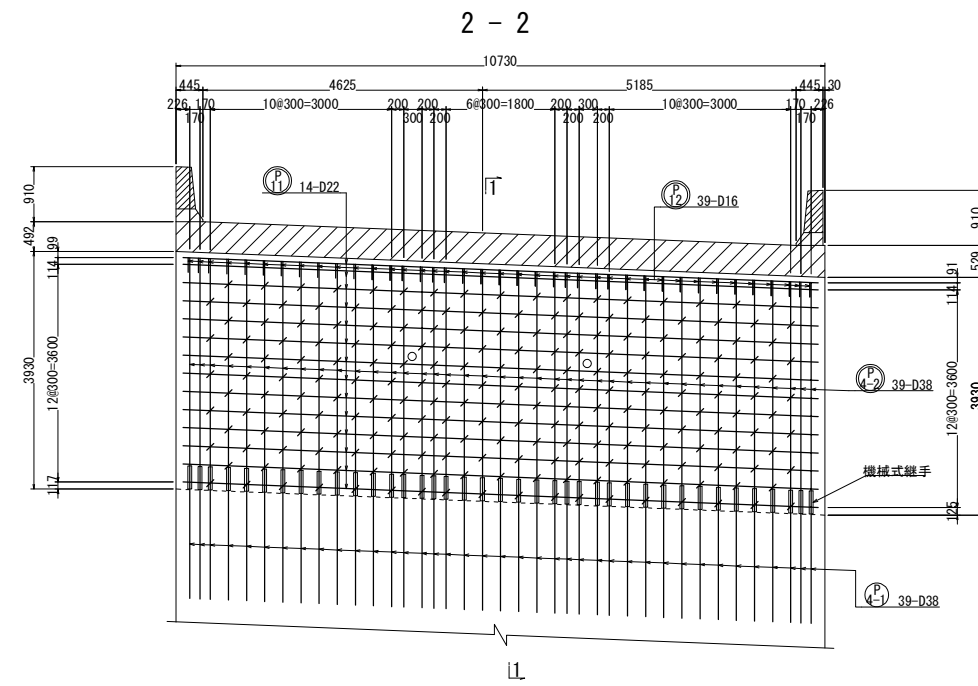

常磐自動車道 相馬工事			
図面の種類	大野希望の橋 A2橋台配筋図(1)		
縮 尺	図 示	図面番号	/
設計会社名	株式会社 建設技術研究所		
施工会社名			
事務所名	東日本高速道路株式会社 東北支社 いわき工事事務所		

注1) ※印表記は機械式鉄筋定着工法を示すものであり、  
※記の記載等を含むものとする。

① 道路橋標示方式・解説図(H29.11 日本道路協会)

② 機械式鉄筋定着工法定着工法技術検討ガイドライン  
(H28.7 機械式鉄筋定着工法技術検討委員会)









なお、定着部の設け方向は、施工条件に応じて定着体と半円形フックの設置方向を変更しては可。

注2) この図面の機械式鉄筋定着工法は参考図であり製品を指定するものではない。


注3) フーチング以外の鉄筋は、すべてエポキシ被覆塗装鉄筋とする。

注4) ○ は上部工施工とする。




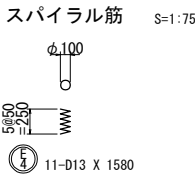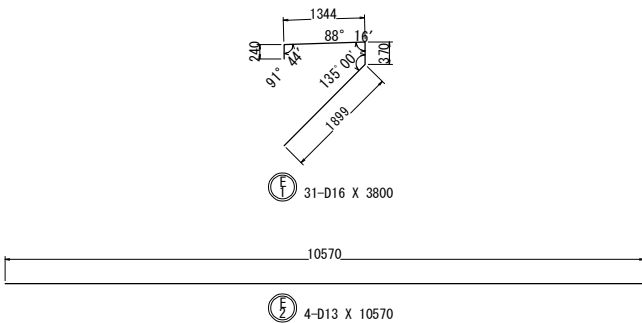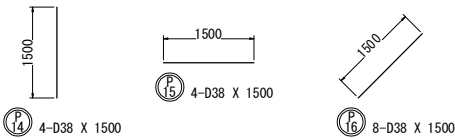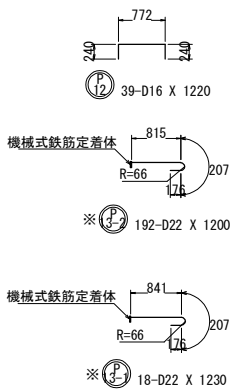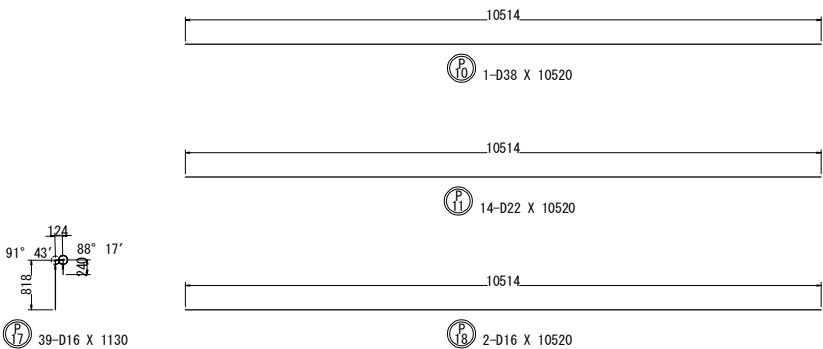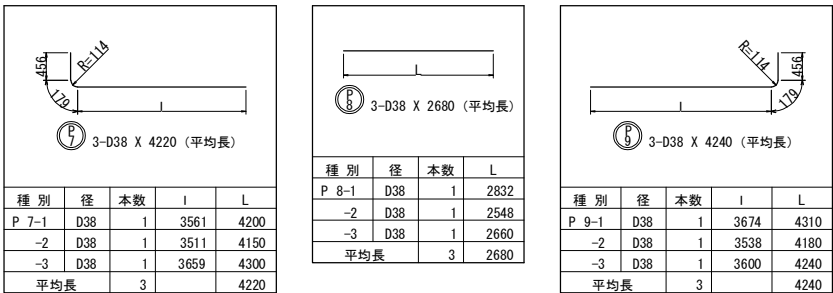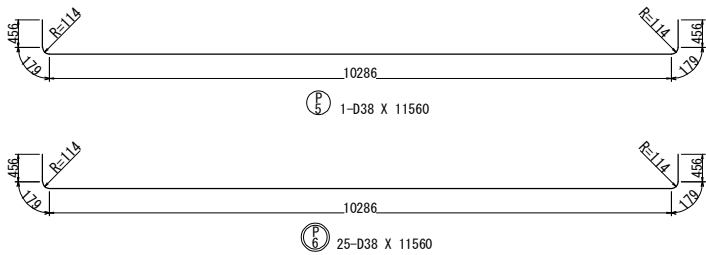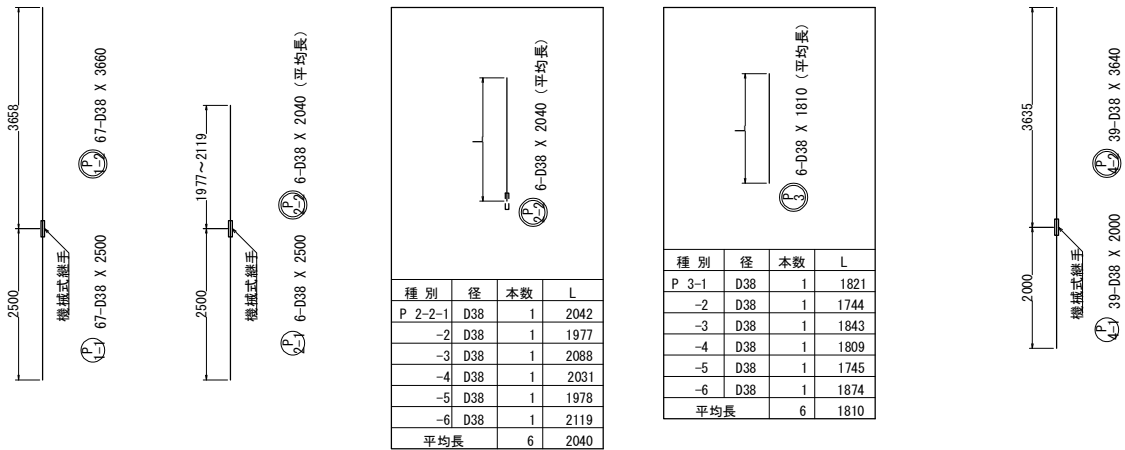

受台配筋図

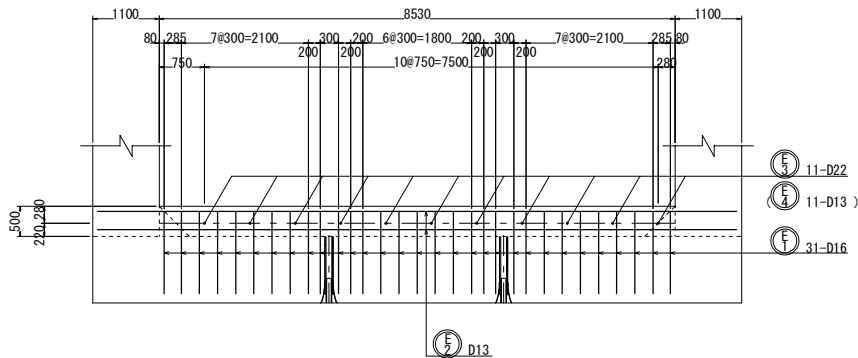

位置図






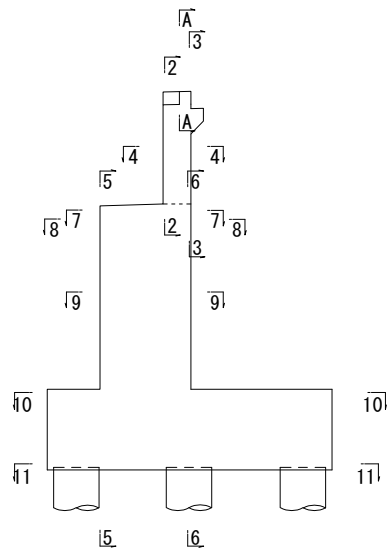


注1) ※印表記は機械式鉄筋定着工法を示すものであり、下記の基準等を満足すること。  
①道路橋示方書・同解説 (H29. 11 日本道路協会)  
②機械式鉄筋定着工法の配筋設計ガイドライン (H28. 7 機械式鉄筋定着工法技術検討委員会)  
なお、定着体の設置方向は、施工条件に応じて定着体と半円形フックの設置方向を変更してもよい。  
注2) この図面の機械式鉄筋定着工法は参考図であり製品を指定するものではない。  
注3) フーテング以外の鉄筋は、すべてエポキシ被覆塗装鉄筋とする。

注4) は上部工施工とする。

常磐自動車道 相馬工事			
図面の種類	大野台希望の橋 A2橋台配筋図(2)		
縮尺	図示	図面番号	/
設計会社名	株式会社 建設技術研究所		
施工会社名			
事務所名	東日本高速道路株式会社 東北支社 いわき工事事務所		










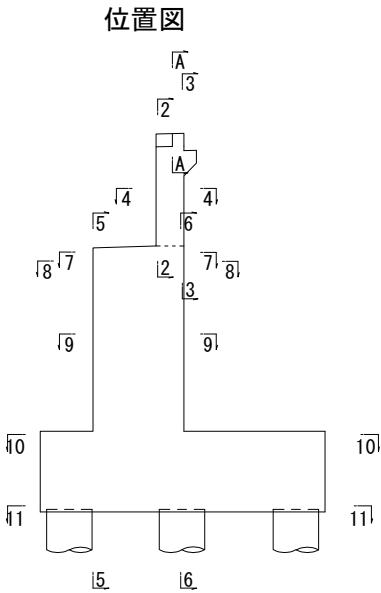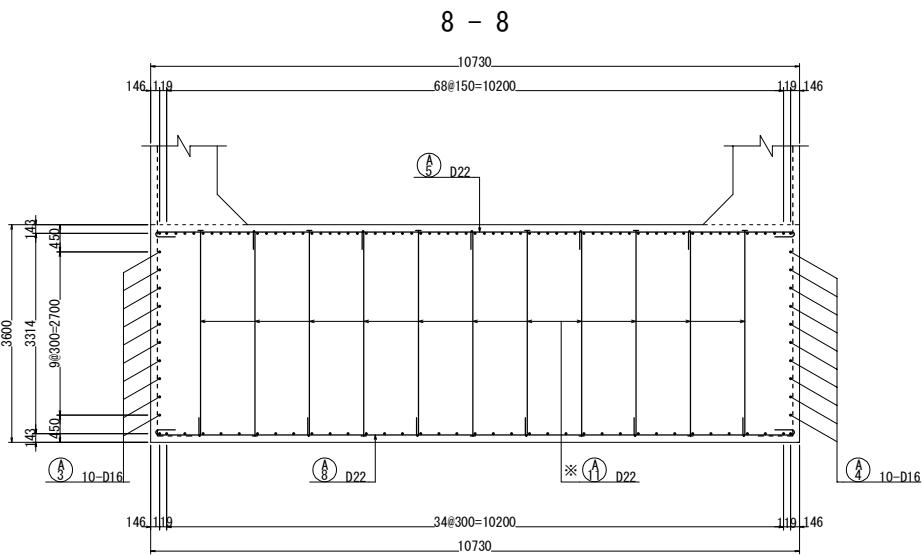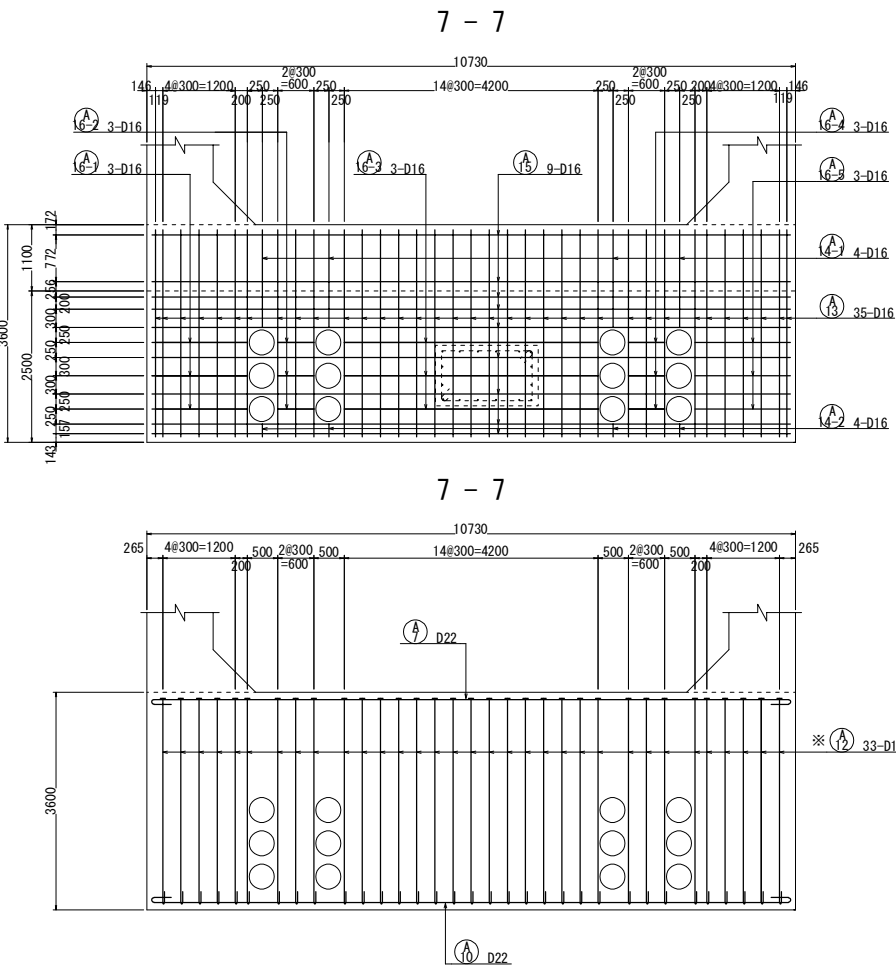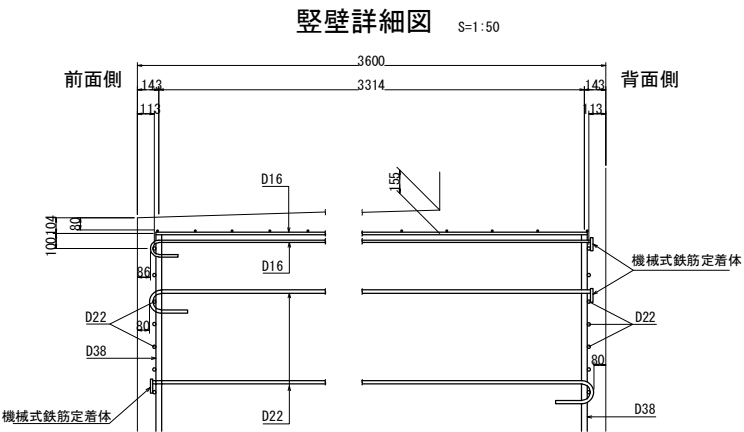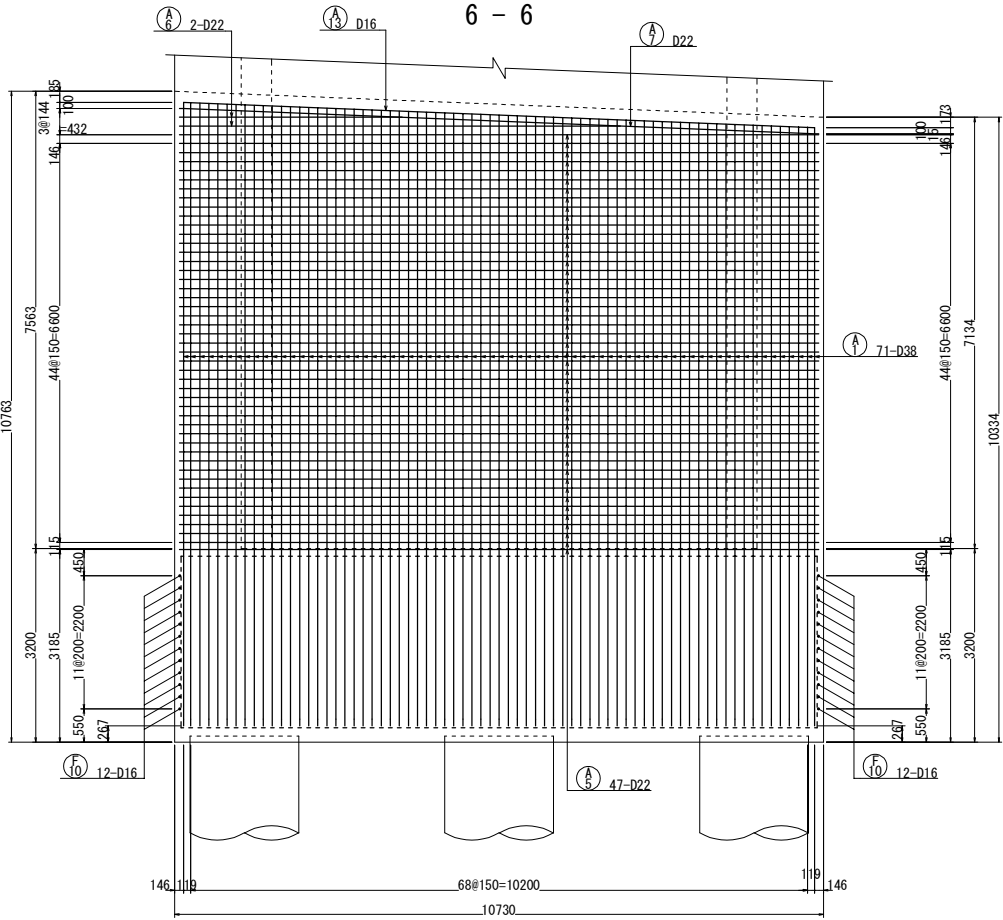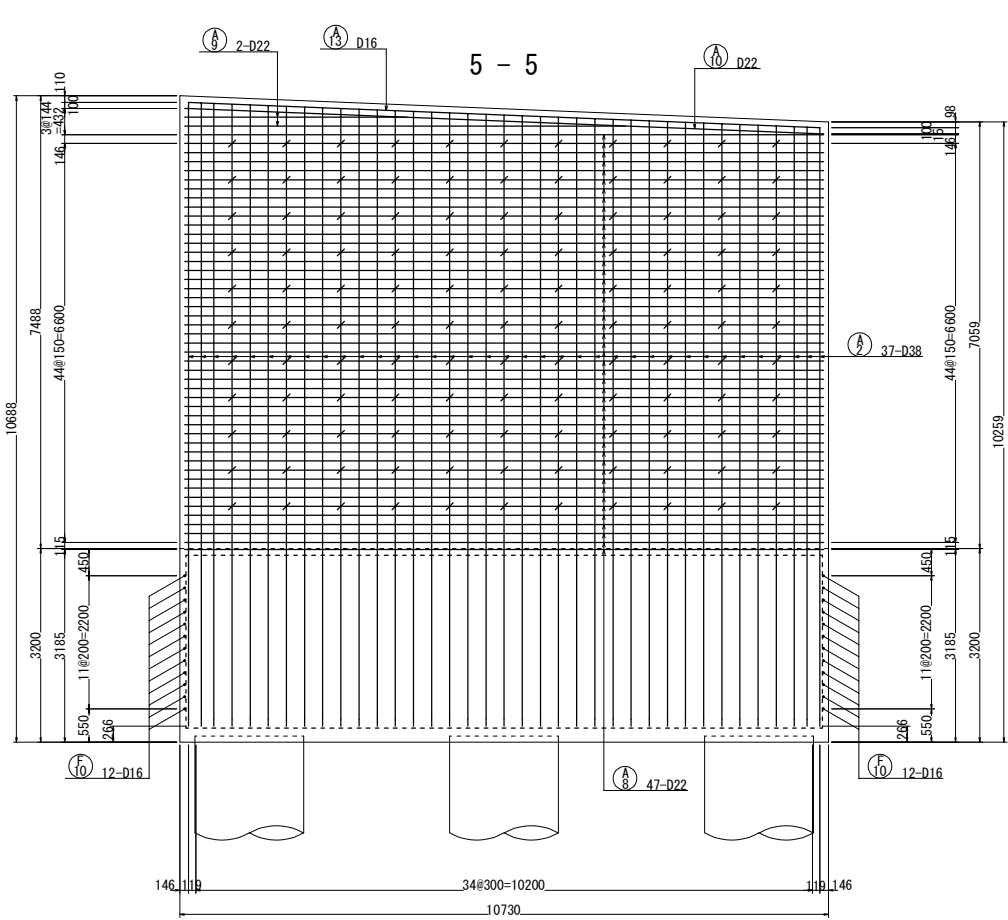



注1) ※印表記は機械式鉄筋定着工法を示すものであり、下記の基準等を満足すること。  
①道路橋示方書・同解説 (H29. 11 日本道路協会)  
②機械式鉄筋定着工法の配筋設計ガイドライン (H28. 7 機械式鉄筋定着工法技術検討委員会)  
なお、定着体の設置方向は、施工条件に応じて定着体と半円形フックの設置方向を変更してもよい。  
注2) この図面の機械式鉄筋定着工法は参考図であり製品を指定するものではない。  
注3) フーチング以外の鉄筋は、すべてエポキシ被覆塗装鉄筋とする。  
注4) ◎ は上部工施工とする。

常磐自動車道 相馬工事			
図面の種類	大野台希望の橋 A2橋台配筋図(3)		
縮 尺	図 示	図面番号	/
設計会社名	株式会社 建設技術研究所		
施工会社名			
事務所名	東日本高速道路株式会社 東北支社 いわき工事事務所		







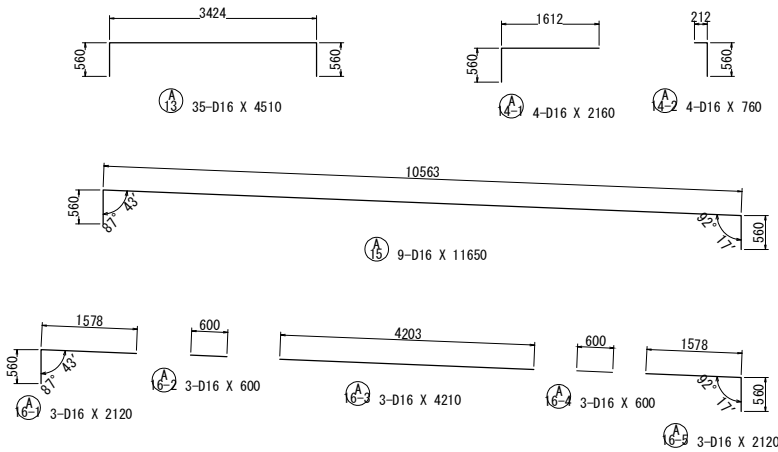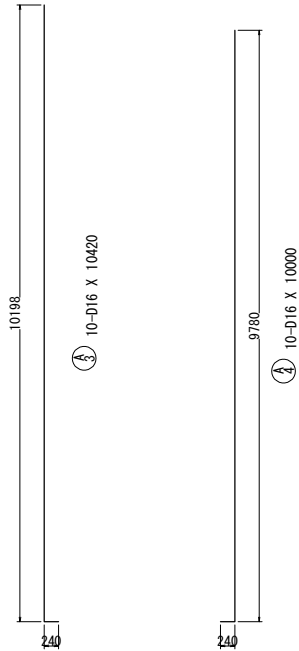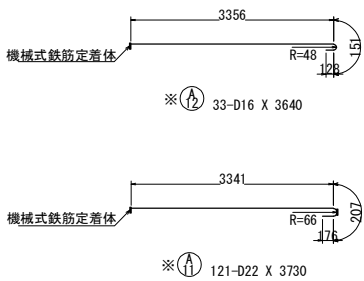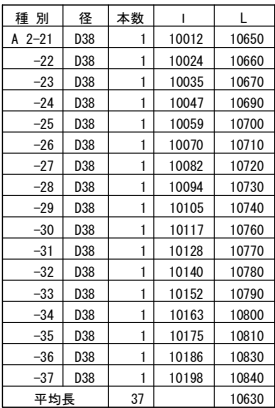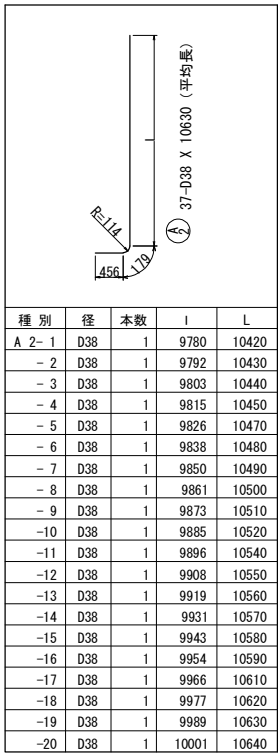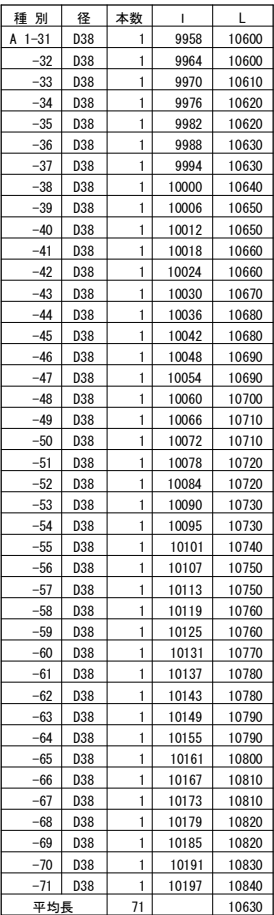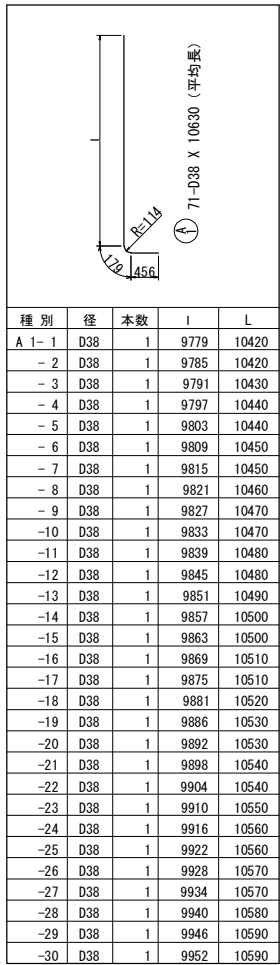

段差防止工配筋図

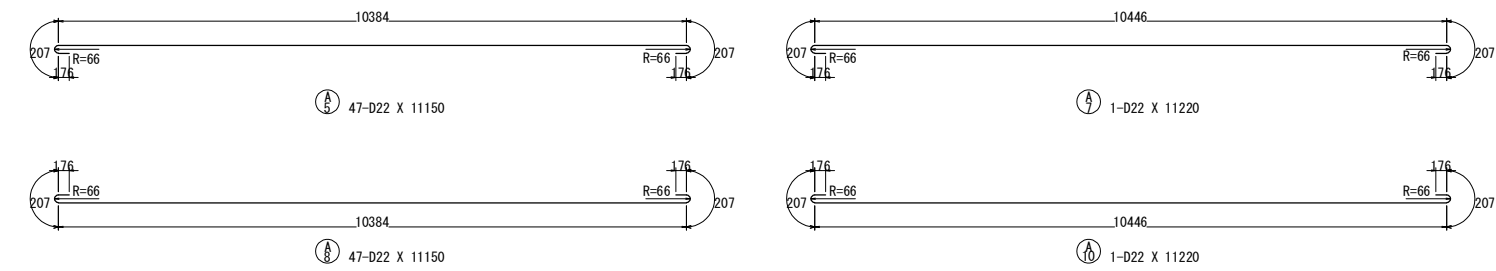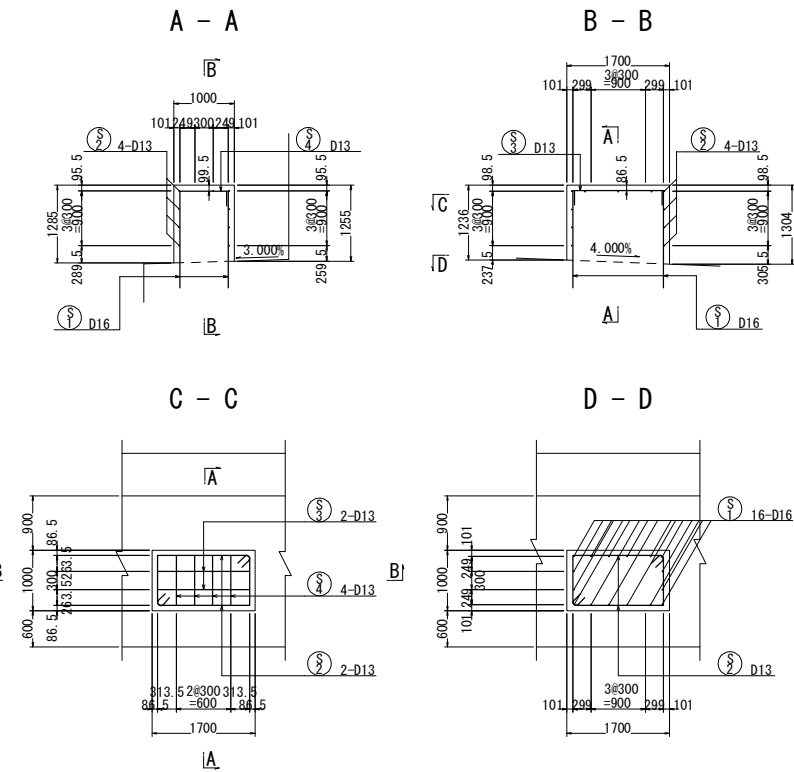



台座コンクリート配筋図 (N=2箇所) S=1:100

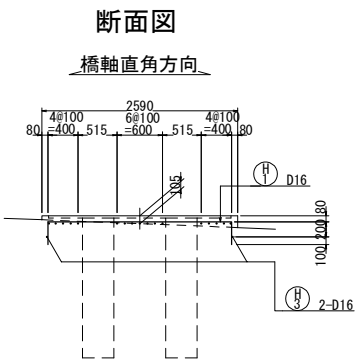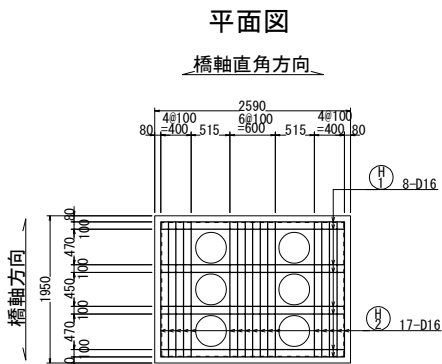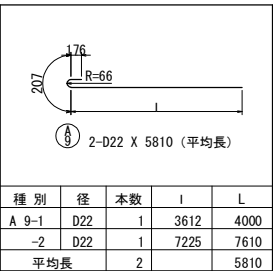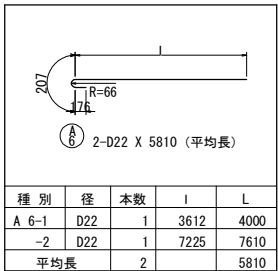


注1) ※印表記は機械式鉄筋定着工法を示すものであり、下記の基準等を満足すること。  
①道路標示方書・同解説 (H29.11 日本道路協会)  
②機械式鉄筋定着工法の配筋設計ガイドライン (H28.7 機械式鉄筋定着工法技術検討委員会)  
なお、定着体の設置方向は、施工条件に応じて定着体と半円形フックの設置方向を変更してもよい。  
注2) この図面の機械式鉄筋定着工法は参考図であり製品を指定するものではない。  
注3) フーテング以外の鉄筋は、すべてエポキシ被覆塗装鉄筋とする。

常磐自動車道 相馬工事			
図面の種類	大野台希望の橋 A2橋台配筋図(4)		
縮尺	図示	図面番号	/
設計会社名	株式会社 建設技術研究所		
施工会社名			
事務所名	東日本高速道路株式会社 東北支社 いわき工事事務所		




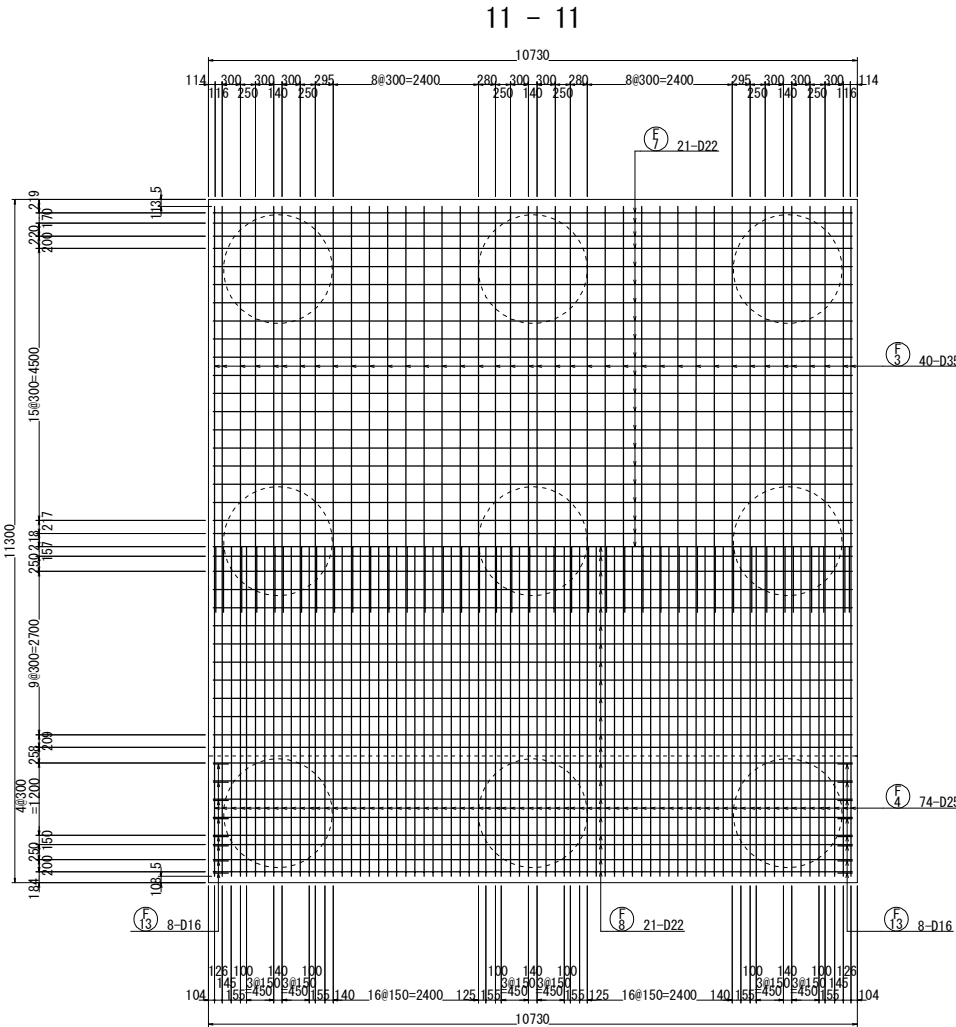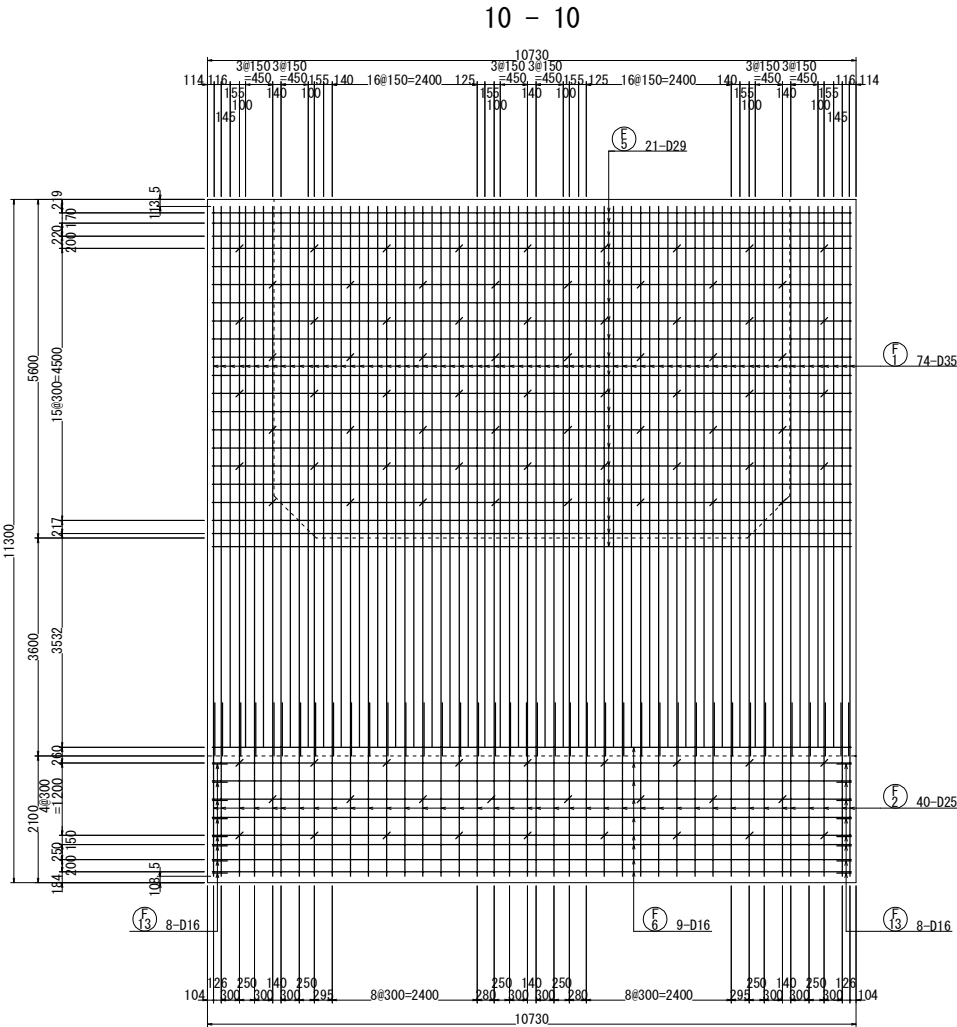


前フーチング詳細図 S=1:50

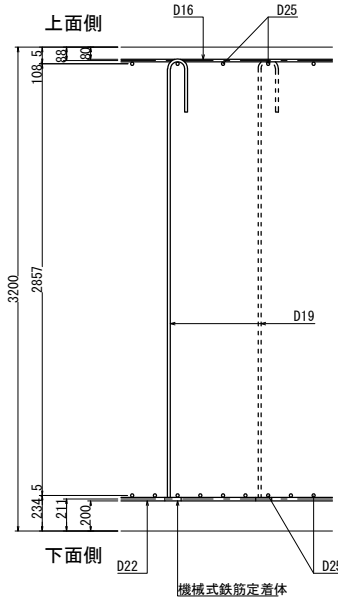

後フーチング詳細図 S=1:50

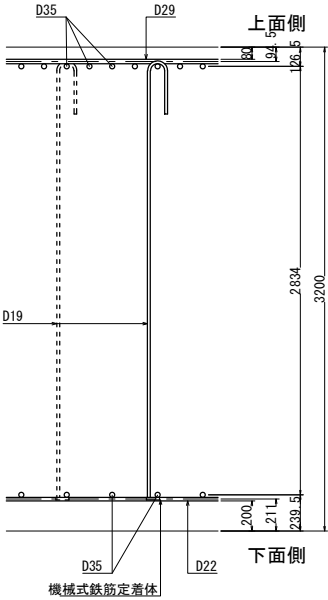

位置図

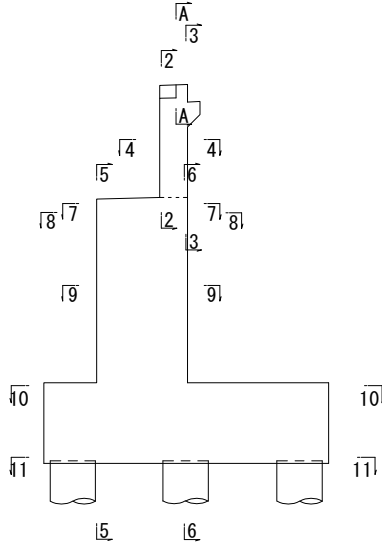





注1) ※印表記は機械式鉄筋定着工法を示すものであり、下記の基準等を満足すること。  
①道路橋示方書・同解説 (H29.11 日本道路協会)  
②機械式鉄筋定着工法の配筋設計ガイドライン (H28.7 機械式鉄筋定着工法技術検討委員会)  
なお、定着体の設置方向は、施工条件に応じて定着体と半円形フックの設置方向を変更してもよい。  
注2) この図面の機械式鉄筋定着工法は参考図であり製品を指定するものではない。  
注3) フーチング以外の鉄筋は、すべてエポキシ被覆塗装鉄筋とする。

常磐自動車道 相馬工事			
図面の種類	大野台希望の橋 A2橋台配筋図(5)		
縮 尺	図 示	図面番号	/
設計会社名	株式会社 建設技術研究所		
施工会社名			
事務所名	東日本高速道路株式会社 東北支社 いわき工務事務所		



常磐自動車道 相馬工事			
図面の種類	大野台希望の橋 A2橋台筋図(6)		
縮 尺	図 示	図面番号	/
設計会社名	株式会社 建設技術研究所		
施工会社名			
事務所名	東日本高速道路株式会社 東北支社 いわき工事事務所		


















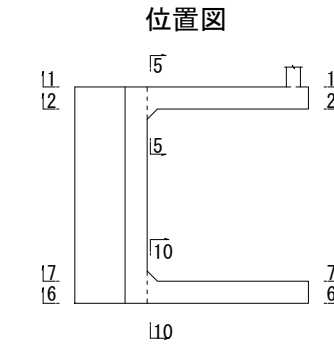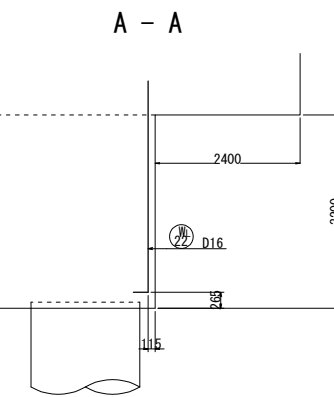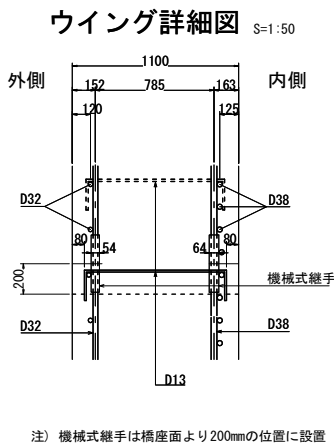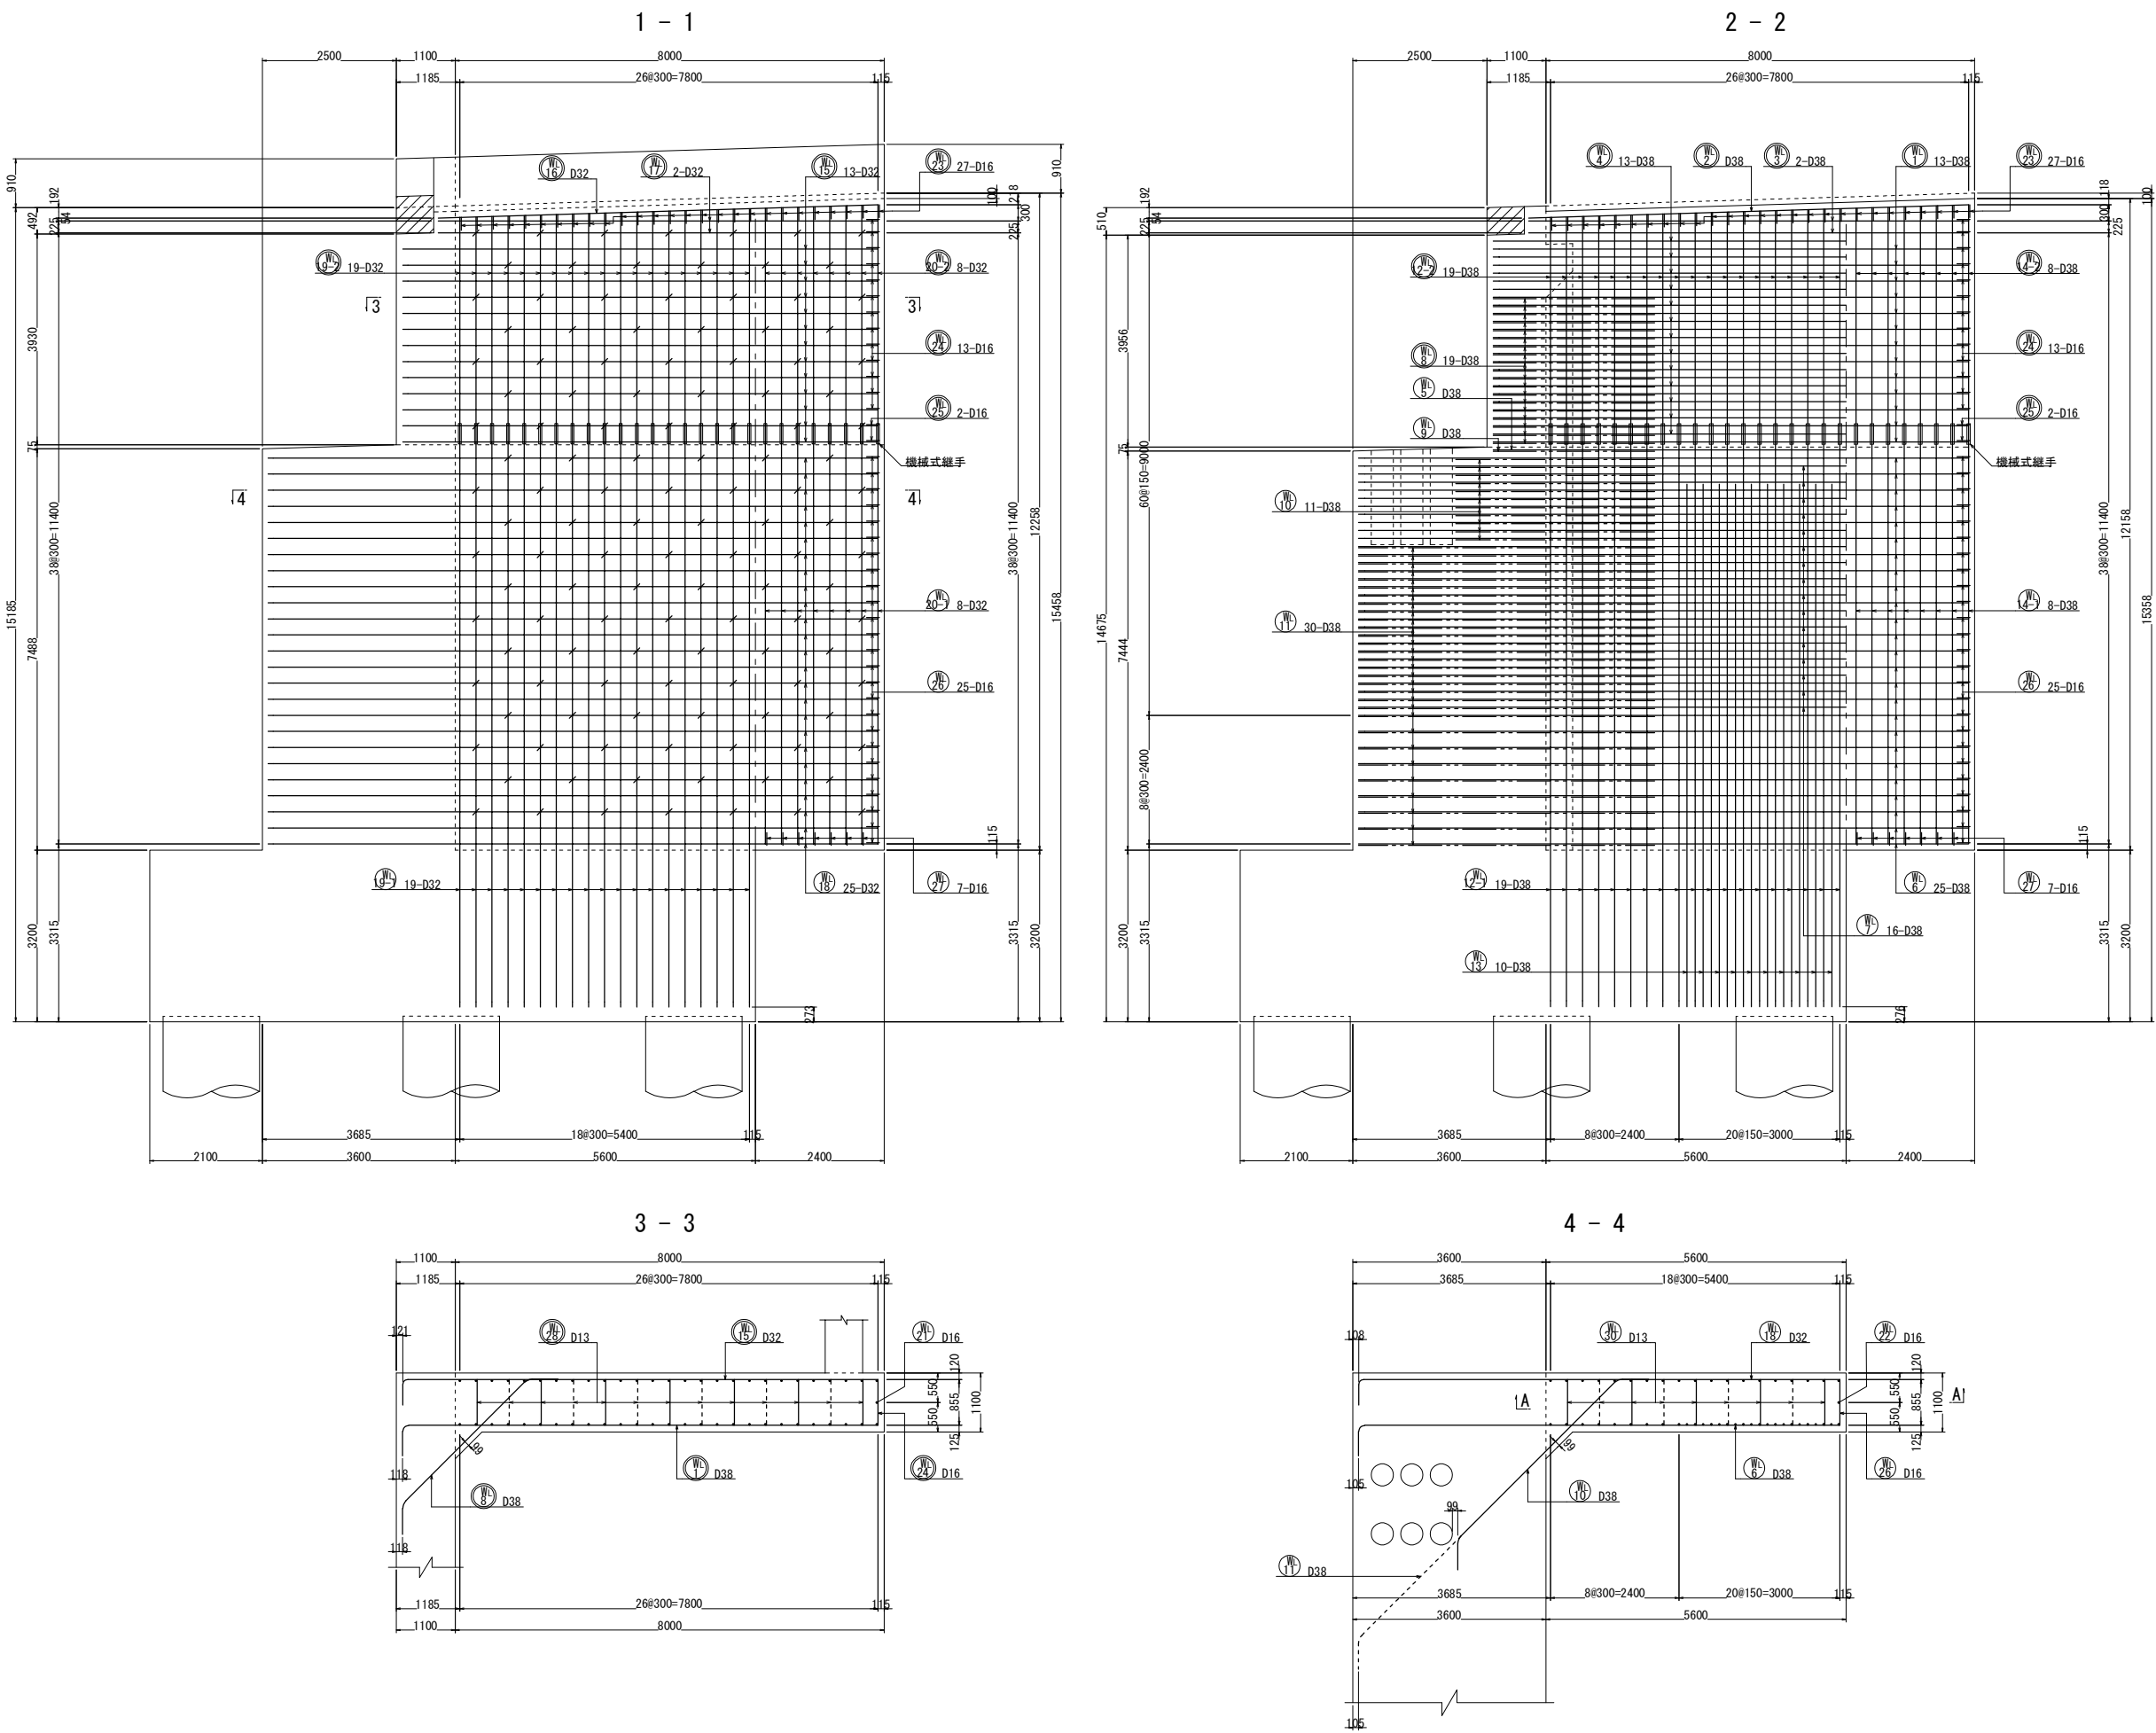

注) ウイングの鉄筋は、すべてエポキシ被覆塗装鉄筋とする。

常磐自動車道 相馬工事			
図面の種類	大野台希望の橋 A2橋台配筋図(7)		
縮 尺	図 示	図面番号	/
設計会社名	株式会社 建設技術研究所		
施工会社名			
事務所名	東日本高速道路株式会社 東北支社 いわき工事事務所		



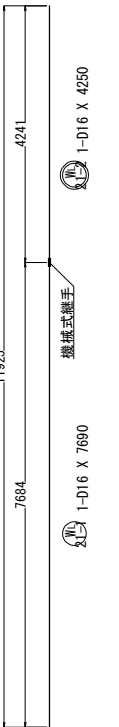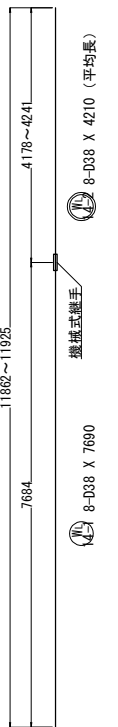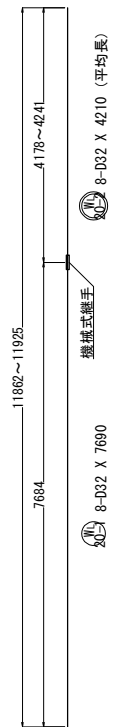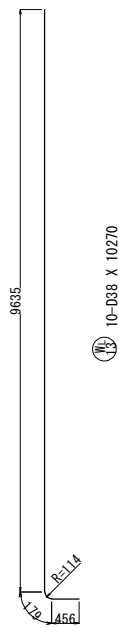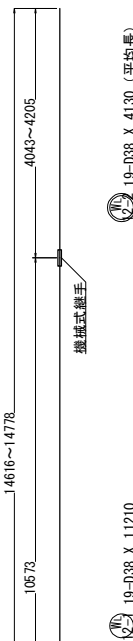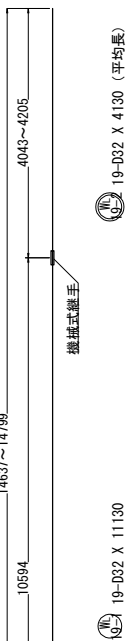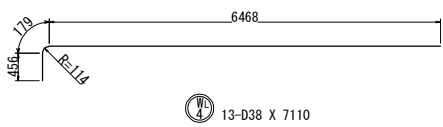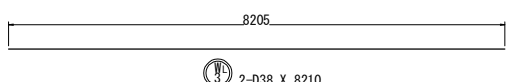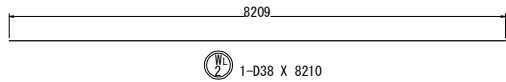
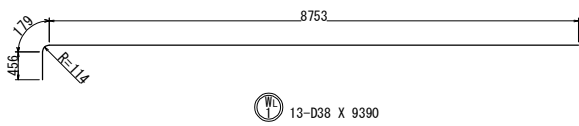
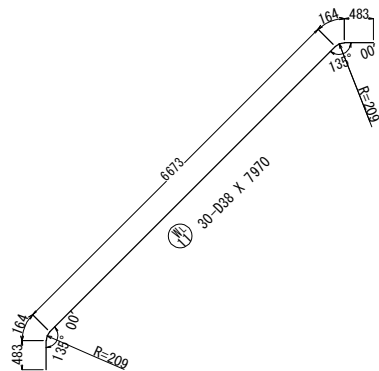
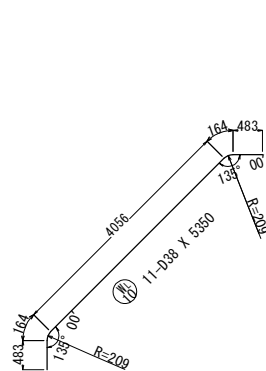
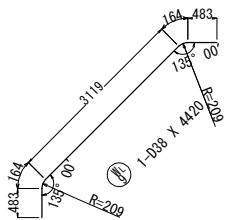
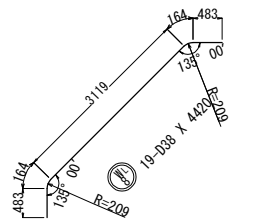
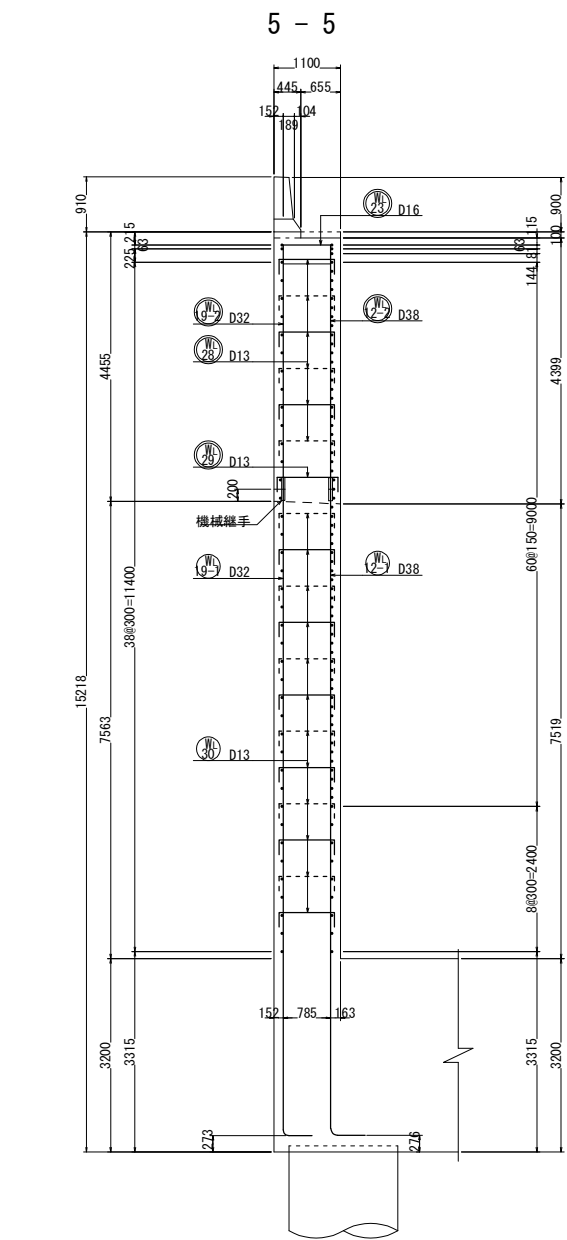


種別	径	本数	L
WL 19-2-1	D32	1	4043
- 2	D32	1	4052
- 3	D32	1	4061
- 4	D32	1	4070
- 5	D32	1	4079
- 6	D32	1	4088
- 7	D32	1	4097
- 8	D32	1	4106
- 9	D32	1	4115
-10	D32	1	4124
-11	D32	1	4133
-12	D32	1	4142
-13	D32	1	4151
-14	D32	1	4160
-15	D32	1	4169
-16	D32	1	4178
-17	D32	1	4187
-18	D32	1	4196
-19	D32	1	4205
平均長		19	4130

種別	径	本数	L
WL 12-2-1	D38	1	4205
- 2	D38	1	4196
- 3	D38	1	4187
- 4	D38	1	4178
- 5	D38	1	4169
- 6	D38	1	4160
- 7	D38	1	4151
- 8	D38	1	4142
- 9	D38	1	4133
-10	D38	1	4124
-11	D38	1	4115
-12	D38	1	4106
-13	D38	1	4097
-14	D38	1	4088
-15	D38	1	4079
-16	D38	1	4070
-17	D38	1	4061
-18	D38	1	4052
-19	D38	1	4043
平均長		19	4130

種別	径	本数	L
WL 20-2-1	D38	1	4178
- 2	D38	1	4187
- 3	D38	1	4196
- 4	D38	1	4205
- 5	D38	1	4214
- 6	D38	1	4223
- 7	D38	1	4232
- 8	D38	1	4241
平均長		8	4210








種別	径	本数	L
WL 14-2-1	D38	1	4178
- 2	D38	1	4187
- 3	D38	1	4196
- 4	D38	1	4205
- 5	D38	1	4214
- 6	D38	1	4223
- 7	D38	1	4232
- 8	D38	1	4241
平均長		8	4210

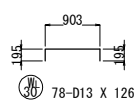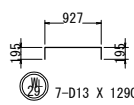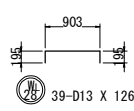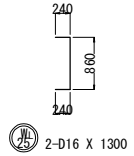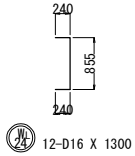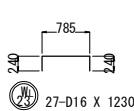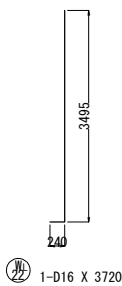

注) ウイングの鉄筋は、すべてエポキシ被覆塗装鉄筋とする。







常磐自動車道 相馬工事			
図面の種類	大野台希望の橋 A2橋台配筋図(8)		
縮尺	図示	図面番号	/
設計会社名	株式会社 建設技術研究所		
施工会社名			
事務所名	東日本高速道路株式会社 東北支社 いわき工務事務所		



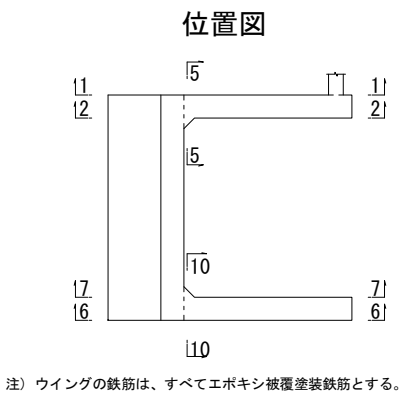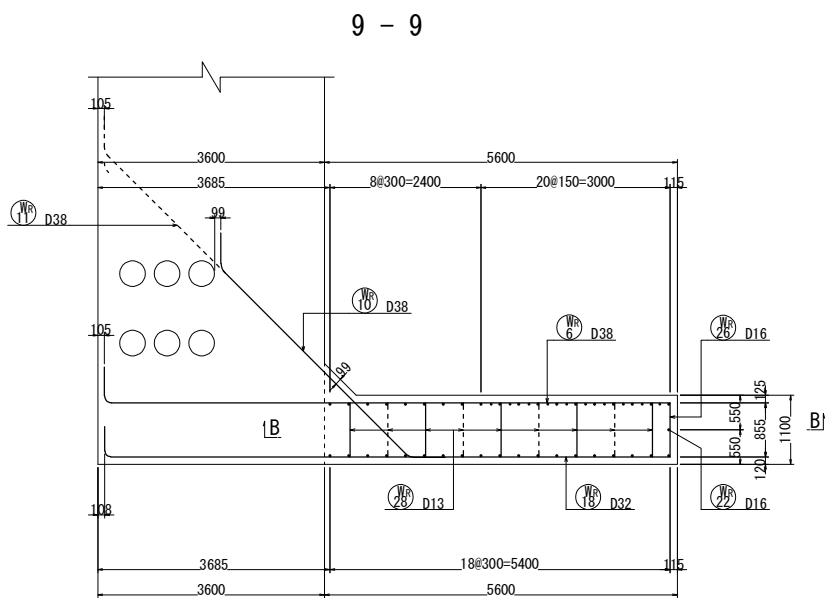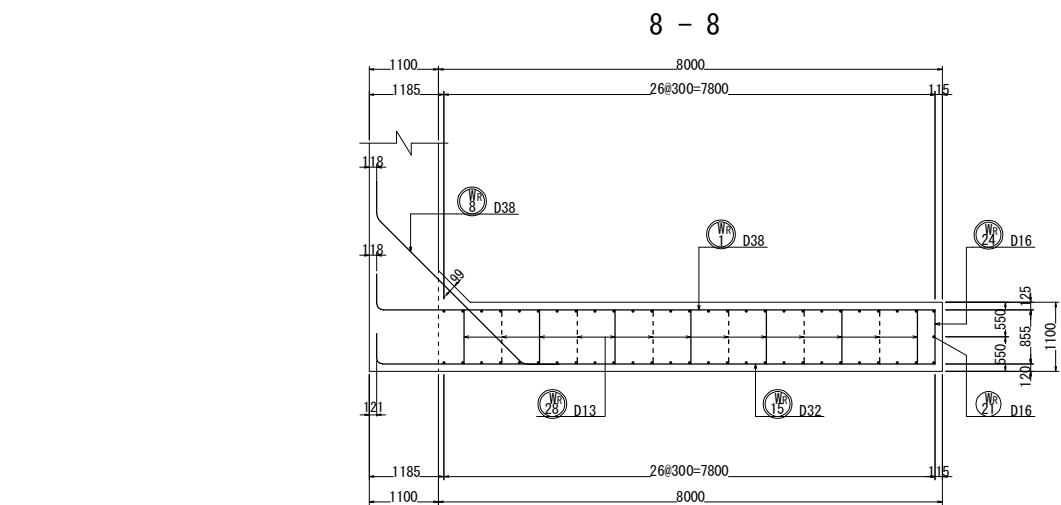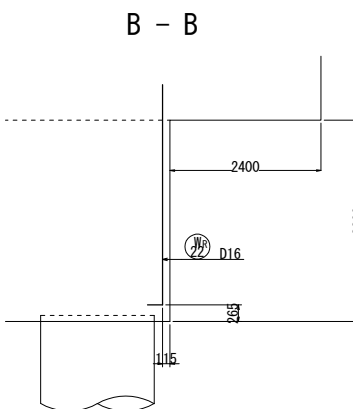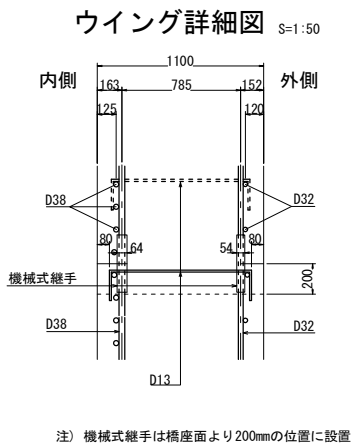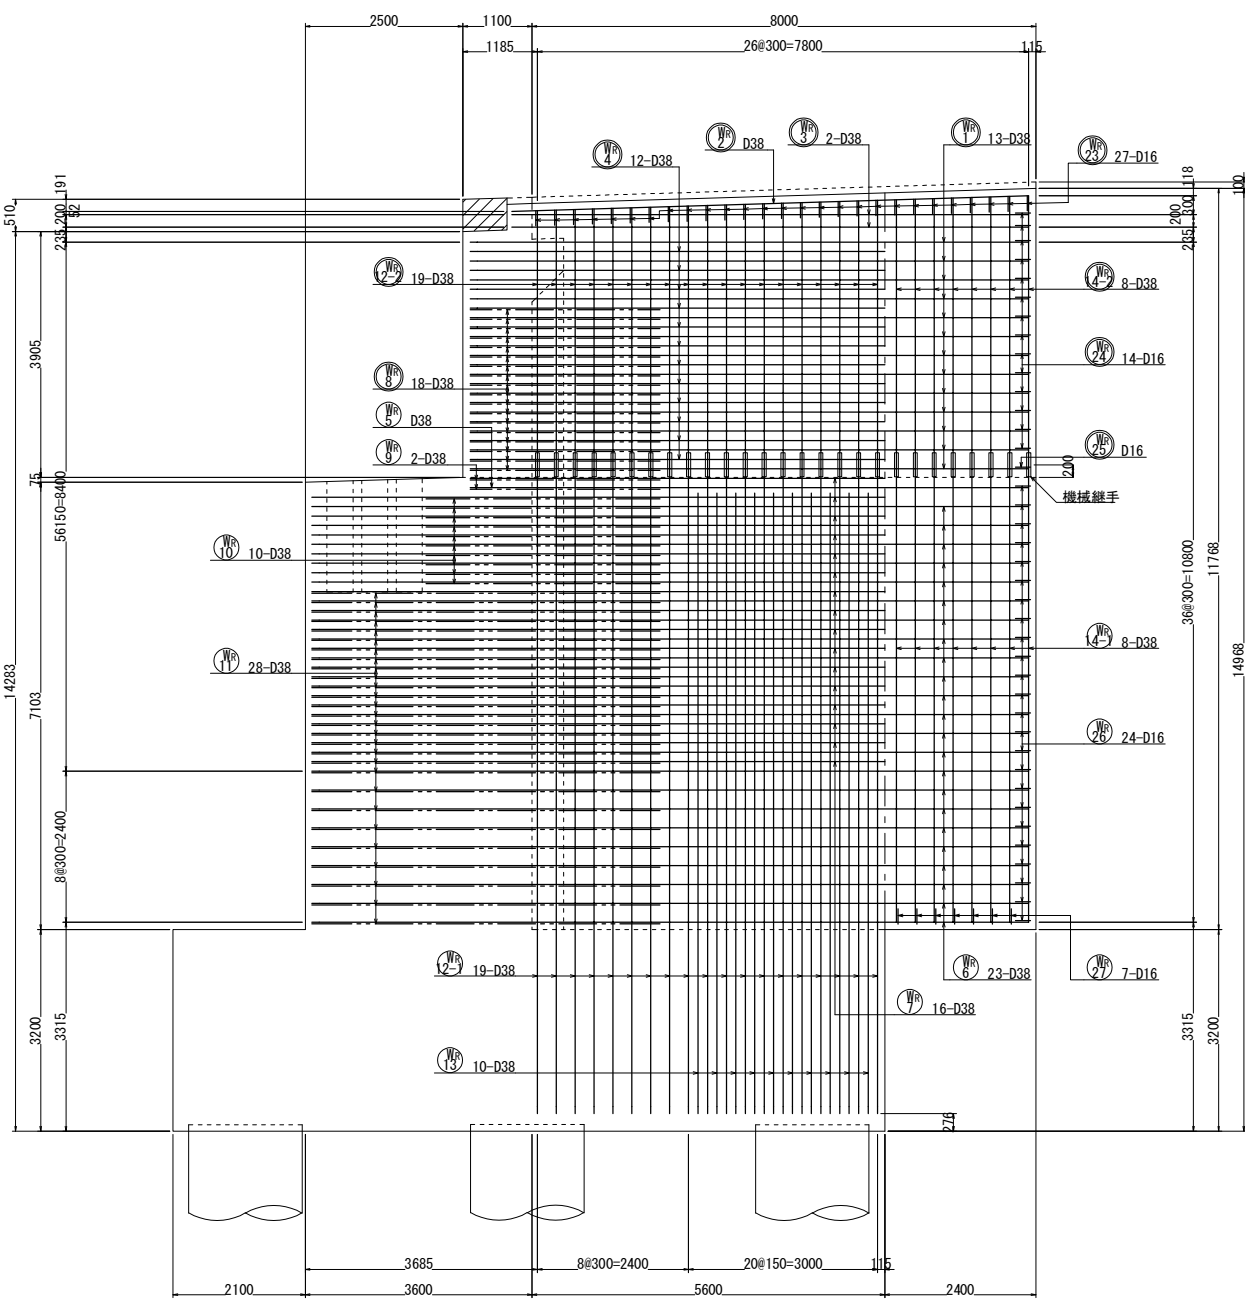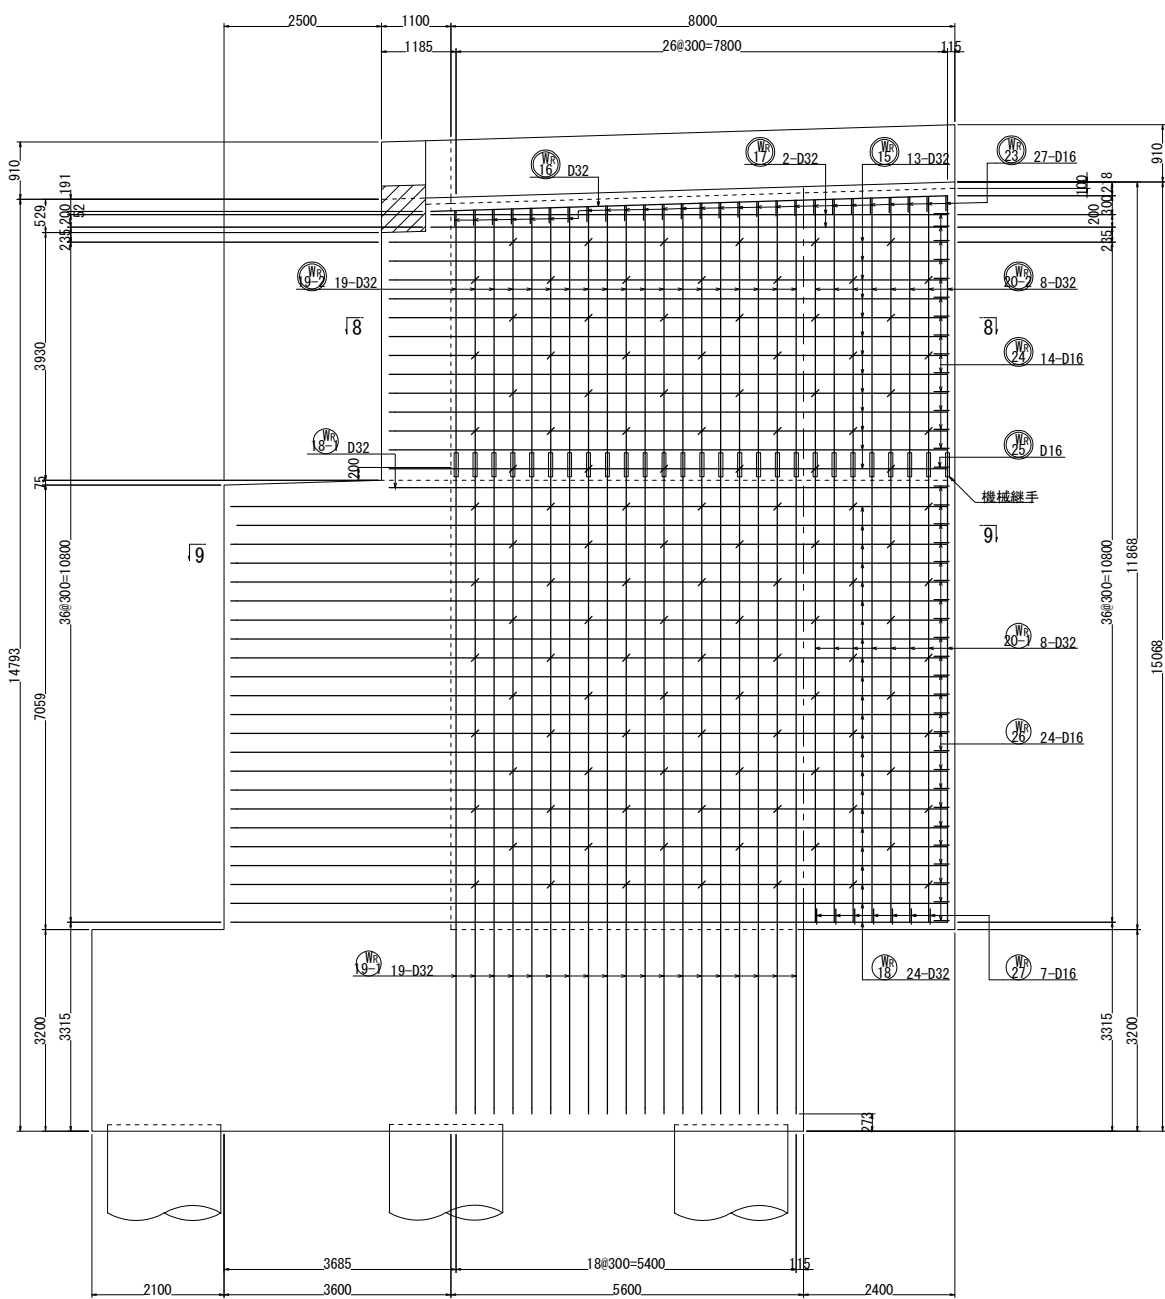

常磐自動車道 相馬工事			
図面の種類	大野台希望の橋 A2橋台配筋図(9)		
縮 尺	図 示	図面番号	/
設計会社名	株式会社 建設技術研究所		
施工会社名			
事務所名	東日本高速道路株式会社 東北支社 いわき工事事務所		



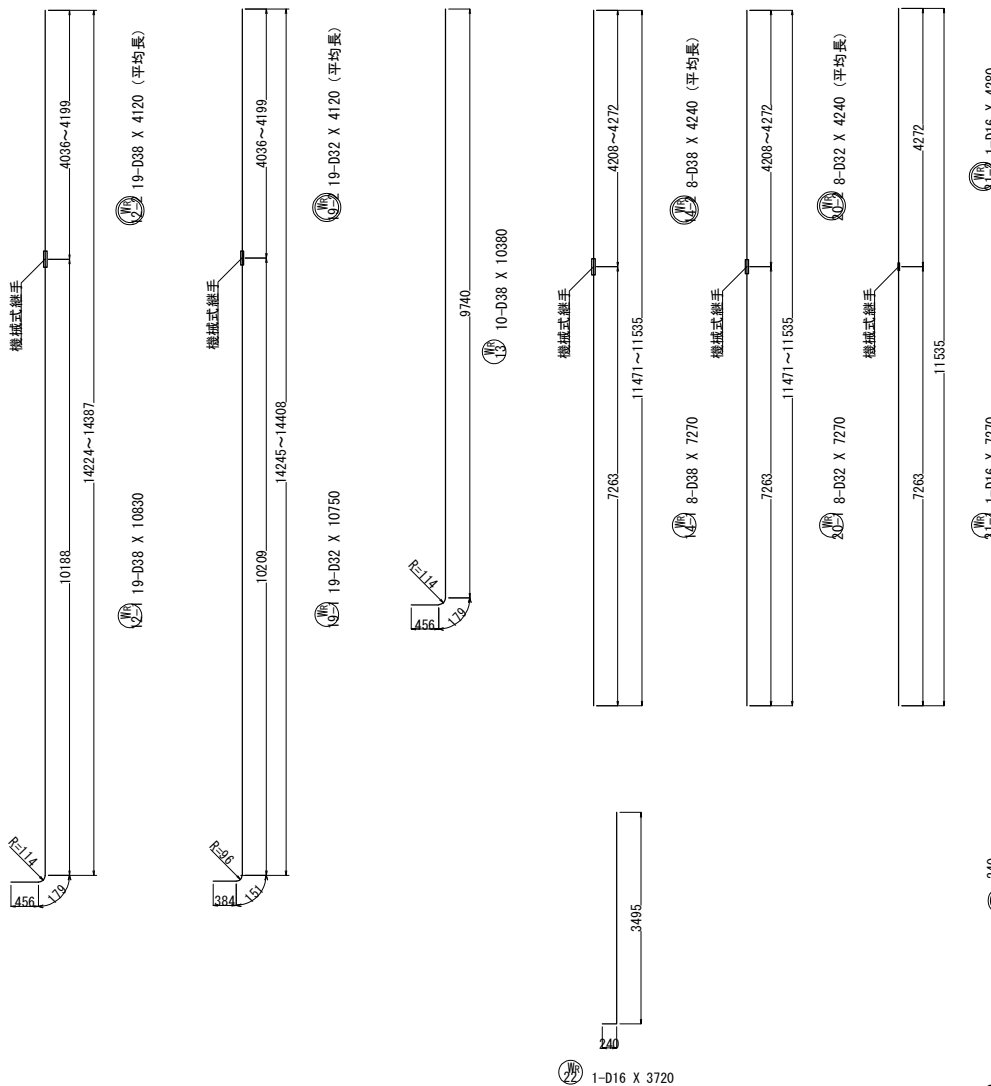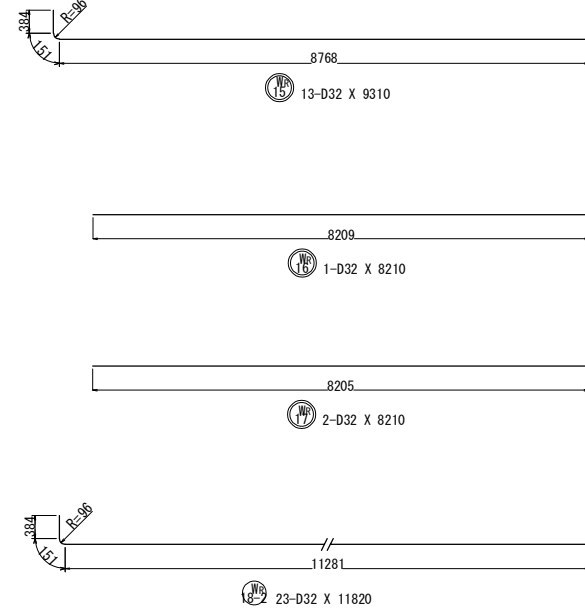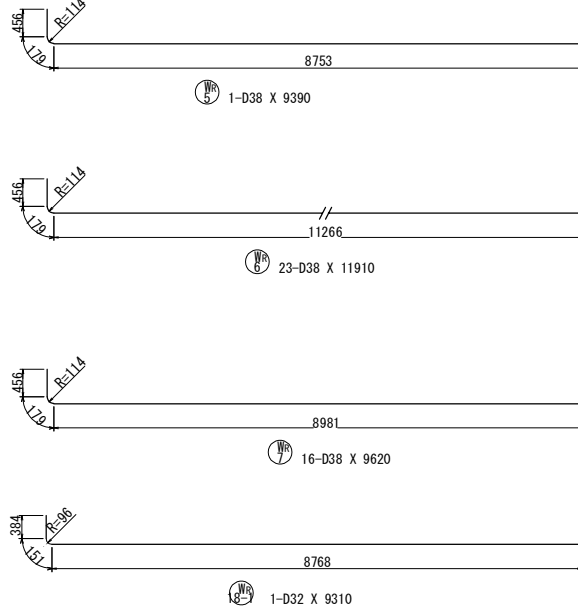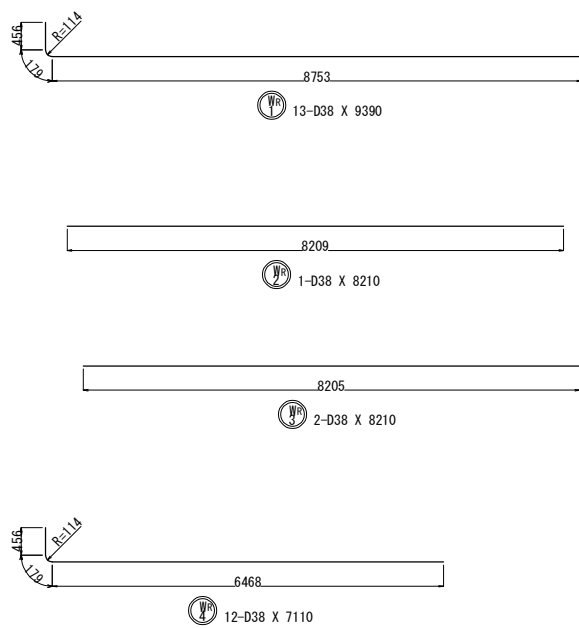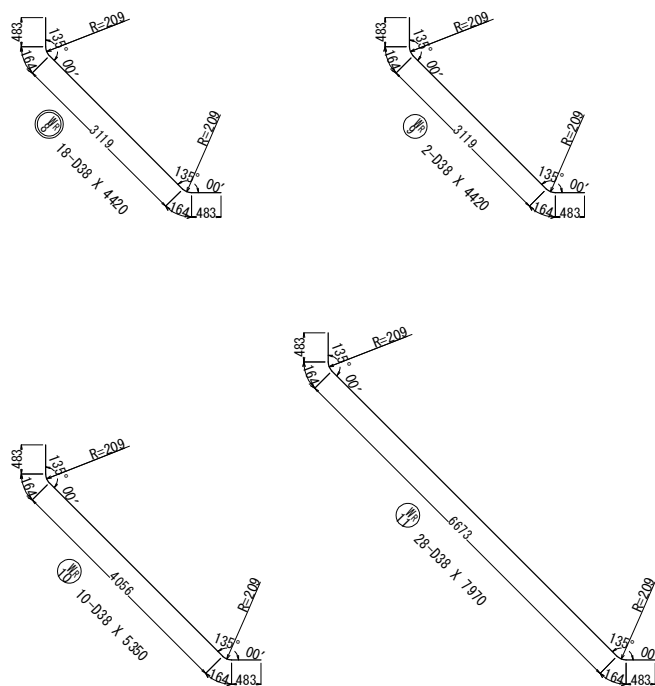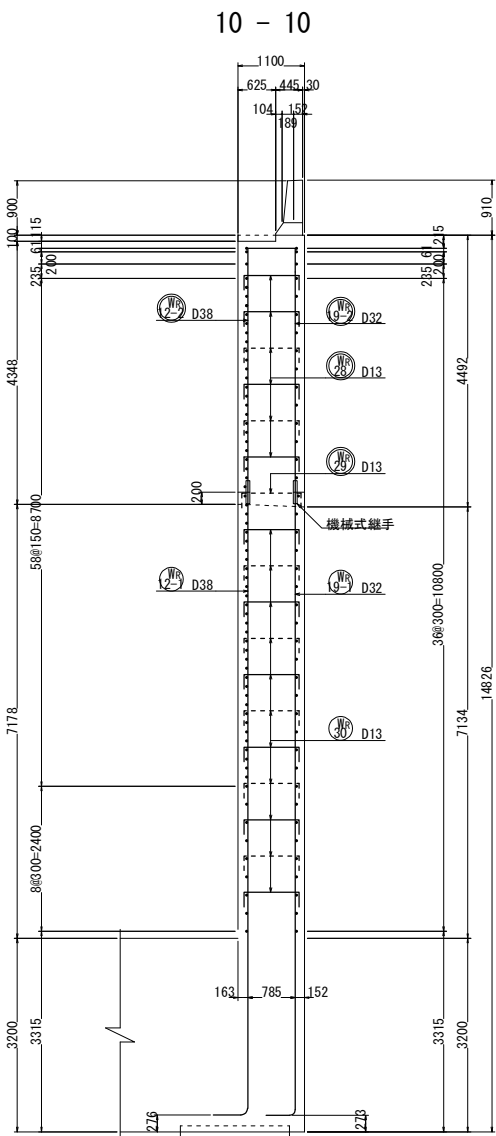


種別	径	本数	L
WR 12-2-1	D38	1	4036
- 2	D38	1	4045
- 3	D38	1	4054
- 4	D38	1	4063
- 5	D38	1	4072
- 6	D38	1	4081
- 7	D38	1	4090
- 8	D38	1	4099
- 9	D38	1	4108
-10	D38	1	4117
-11	D38	1	4126
-12	D38	1	4135
-13	D38	1	4144
-14	D38	1	4154
-15	D38	1	4163
-16	D38	1	4172
-17	D38	1	4181
-18	D38	1	4190
-19	D38	1	4199
平均長		19	4120

種別	径	本数	L
WR 19-2-1	D32	1	4036
- 2	D32	1	4045
- 3	D32	1	4054
- 4	D32	1	4063
- 5	D32	1	4072
- 6	D32	1	4081
- 7	D32	1	4090
- 8	D32	1	4099
- 9	D32	1	4108
-10	D32	1	4117
-11	D32	1	4126
-12	D32	1	4135
-13	D32	1	4144
-14	D32	1	4154
-15	D32	1	4163
-16	D32	1	4172
-17	D32	1	4181
-18	D32	1	4190
-19	D32	1	4199
平均長		19	4120

種別	径	本数	L
WR 14-2-1	D38	1	4208
- 2	D38	1	4217
- 3	D38	1	4226
- 4	D38	1	4235
- 5	D38	1	4244
- 6	D38	1	4253
- 7	D38	1	4262
- 8	D38	1	4272
平均長		8	4240

種別	径	本数	L
WR 20-2-1	D32	1	4208
- 2	D32	1	4217
- 3	D32	1	4226
- 4	D32	1	4235
- 5	D32	1	4244
- 6	D32	1	4253
- 7	D32	1	4262
- 8	D32	1	4272
平均長		8	4240

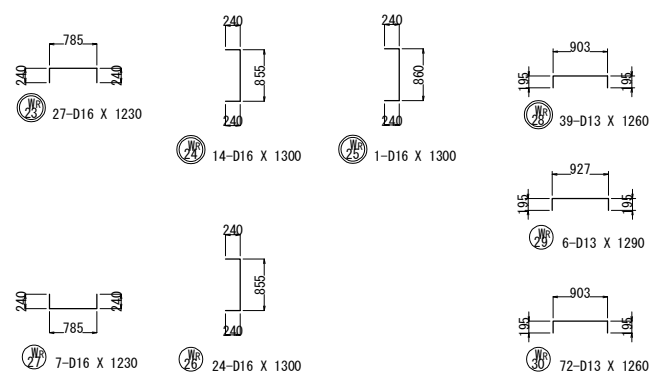


注) ウイングの鉄筋は、すべてエポキシ被覆塗装鉄筋とする。


常磐自動車道 相馬工事			
図面の種類	大野台希望の橋 A2橋台配筋図(10)		
縮尺	図示	図面番号	/
設計会社名	株式会社 建設技術研究所		
施工会社名			
事務所名	東日本高速道路株式会社 東北支社 いわき工務事務所		




＜妻壁配筋図＞

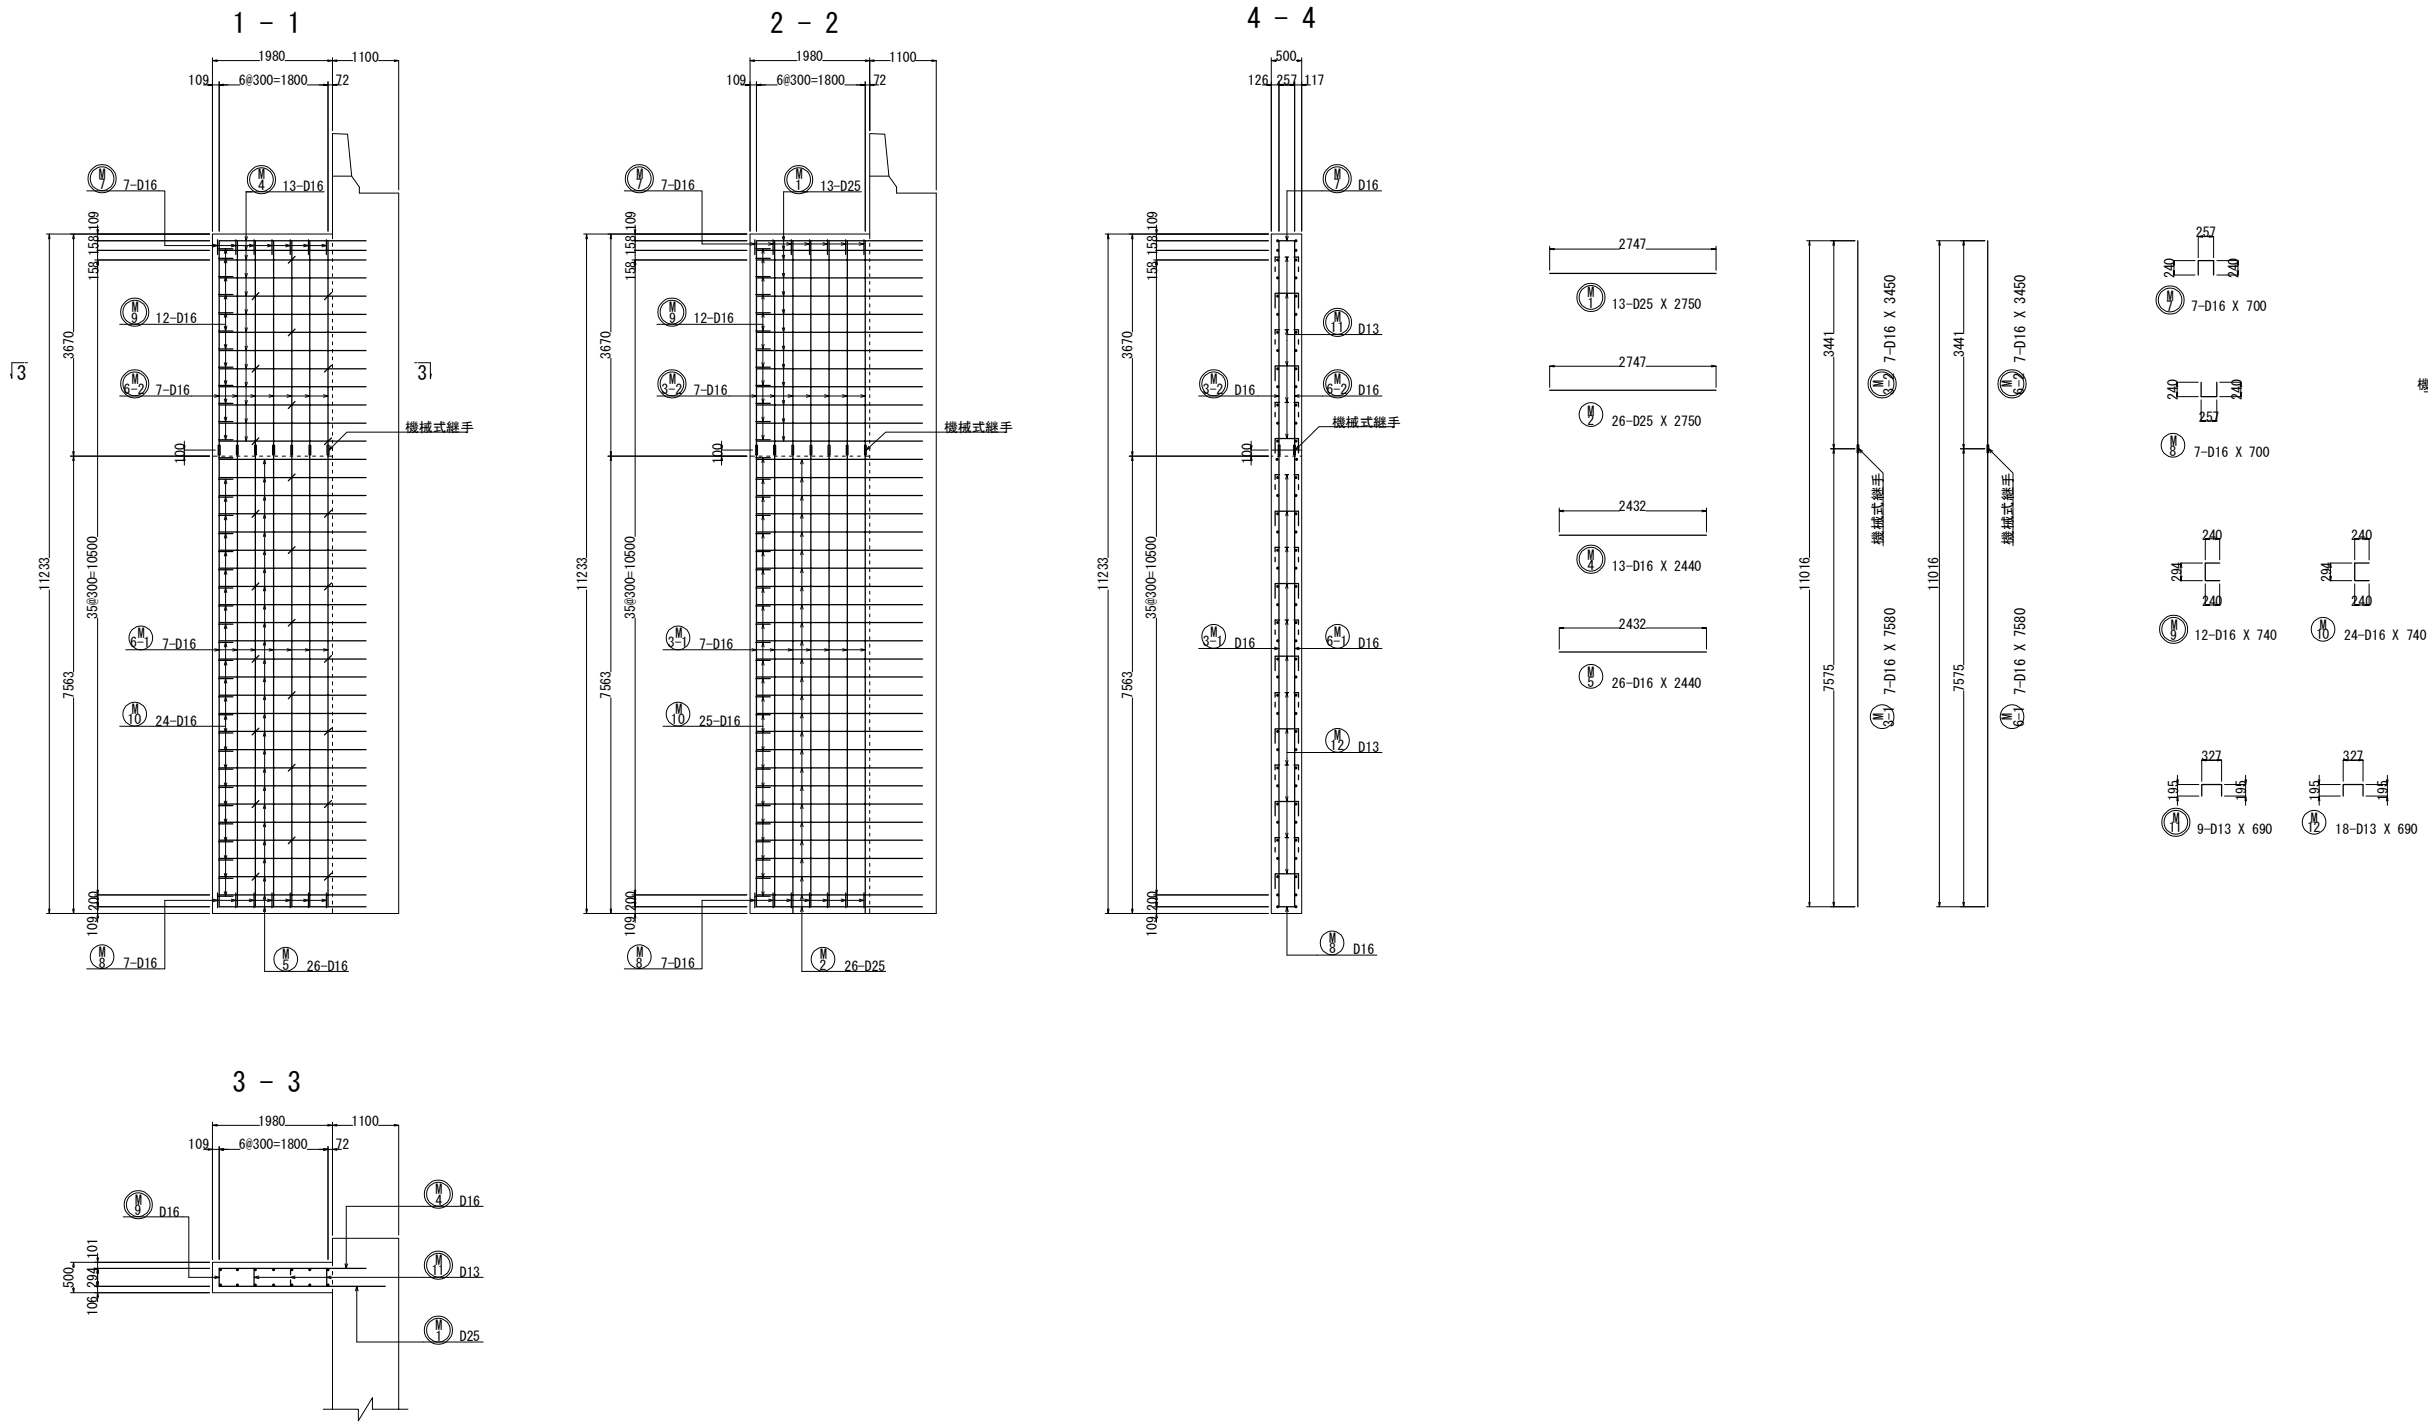

妻壁詳細図 S=1:50

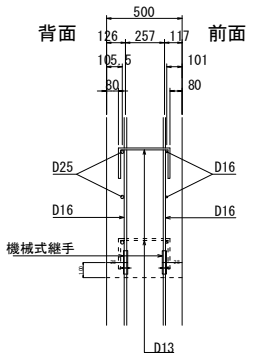

位置図

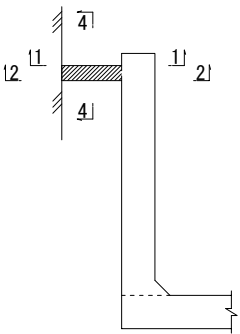

注) 妻壁の鉄筋は、すべてエポキシ被覆塗装鉄筋とする。

常磐自動車道 相馬工事			
図面の種類	大野台希望の橋 A2橋台配筋図(11)		
縮尺	図示	図面番号	/
設計会社名	株式会社 建設技術研究所		
施工会社名			
事務所名	東日本高速道路株式会社 東北支社 いわき工事事務所		












1 - 1

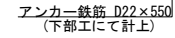

2 - 2




3 - 3



## 6 - 6



支点部詳細図 S=1:25

 

4 - 4



## 5-5



かぶり詳細図 S=1:25



## 鉄筋表

521

---


---

1


---



グリッド筋 S=1:75

 

スパイラル筋 S=1:75

 

※) 全て対象外(上部工・舗装工事施工)

當般白動東道

吊橋自動車道 相馬工事	
図面の種類	大野台希望の橋 A2橋台踏掛版配筋図

縮	尺	図 示	図面番号	/
---	---	-----	------	---










設計会社名	株式会社 建設技術研究所
施工会社名	

施工会社名	
事務所名	東日本高速道路株式会社 東北支社 いわき工事事務所




大野台希望の橋 A2橋台場所打ち杭配筋図 S=1:125


＜  $\phi 1800$  杭長  $L=9.000\text{m}$ ,  $N=9$ 本 ＞

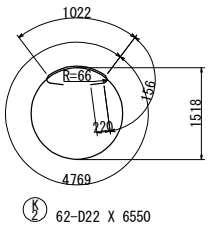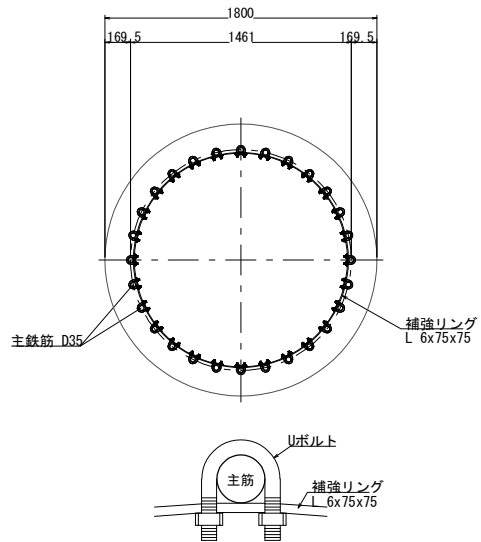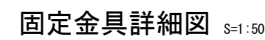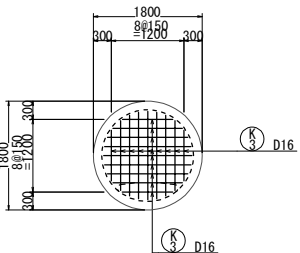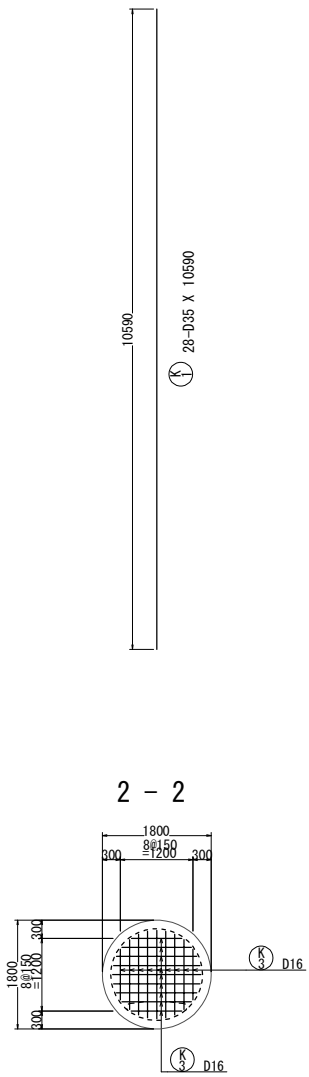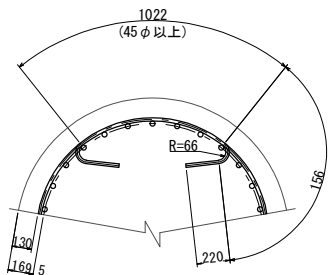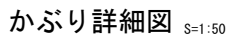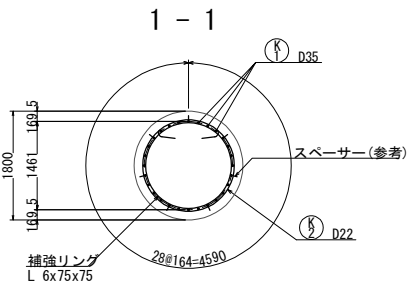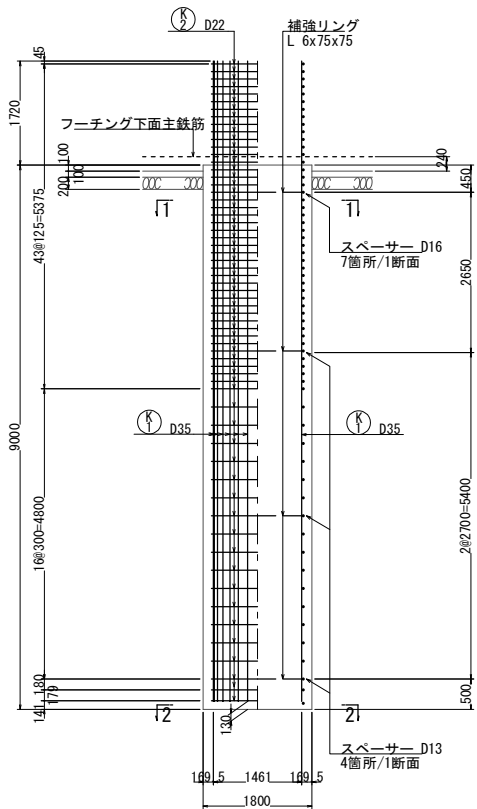


※帯鉄筋の重ね継手位置は  
各々90°ずらして配置すること。

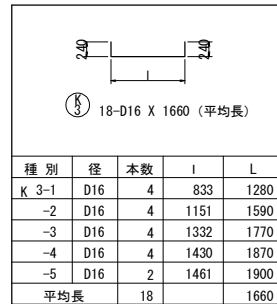

### 鉄筋曲げ加工表

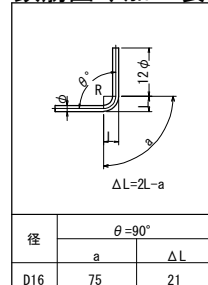


## スぺーサ-参考図 S=1:10

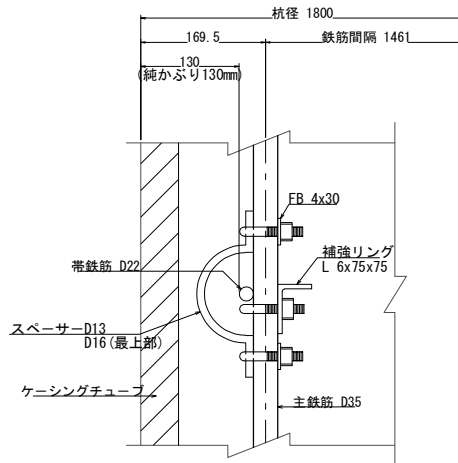

スパーサーは1断面あたり4箇所を固定する。  
(最上部は鉄筋かごの円周長に対し、500~700mmの間隔で配置)  
金具は、1交差箇所につき上下1ヶ所ずつ固定する。

## スぺーサー S=1 : 25

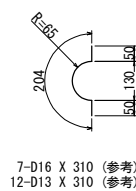

鉄筋表 (SD345) (杭1本当り)

記号	径	長さ	本数	単位質量	一本当り質量	質量	摘要
K 1	D35	10590	28	7.51	79.5	2226	┃
K 2	D22	6550	62	3.04	19.9	1234	○
K 3	D16	1660	18	1.56	2.59	47	┃ (平掛)
						3507 kg	
			Y			Y	
合 計 D35			2226 kg			2226 kg	
D22			1234 kg			1234 kg	
D16			47 kg			47 kg	
総質量			3507 kg			3507 kg	

注) B : ガス圧接継手を示す

補強リング・固定金具(参考) (杭1本当り)


種 別	長 さ (mm)	本数	単位質量 (kg/m)	一本当り質量 (kg)	質 量 (kg)	摘 要
L 6x75x75	4480	4	6.85	30.69	123	補強リング
Uボルト (D35用)	—	112	—	—	—	主鉄筋と補強リングの固定

※ Uボルト規格  
D35用、SS400、変形時荷重30kN以上  
場所打ち杭コンクリート杭の鉄筋かご無溶接工法 設計・施工に関するガイドラインに準拠

スプーサー・固定金具(参考) (杭1本当たり)

種 別	長 さ (mm)	本数	単位質量 (kg/m)	一本当り質量 (kg)	質 量 (kg)	摘 要
Uボルト (D35用)	—	38	—	—	—	スベーサーと主鉄筋の固定
FB 4x30	80	38	0.94	0.08	3	Uボルト固定用
D16	310	7	1.56	0.484	3	スベーサー (参考)
D13	310	12	0.995	0.308	4	スベーサー (参考)


杭配置図 S=1:250

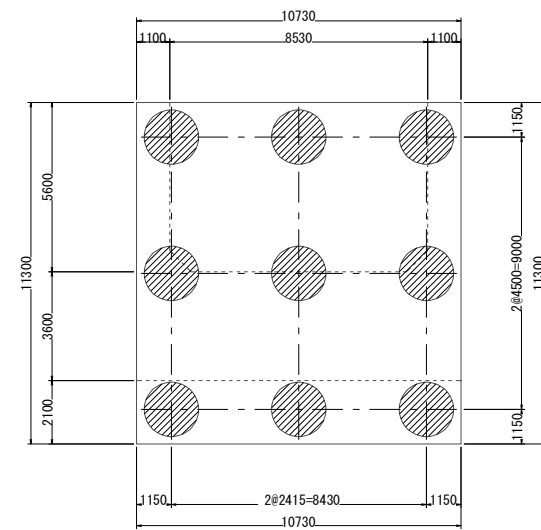


常磐自動車道 相馬工事			
図面の種類	大野台希望の橋 A2橋台場所打ち杭配筋図		
縮 尺	図 示	図面番号	/
設計会社名	株式会社 建設技術研究所		
施工会社名			
事務所名	東日本高速道路株式会社 東北支社 いわき工事事務所		




背面図

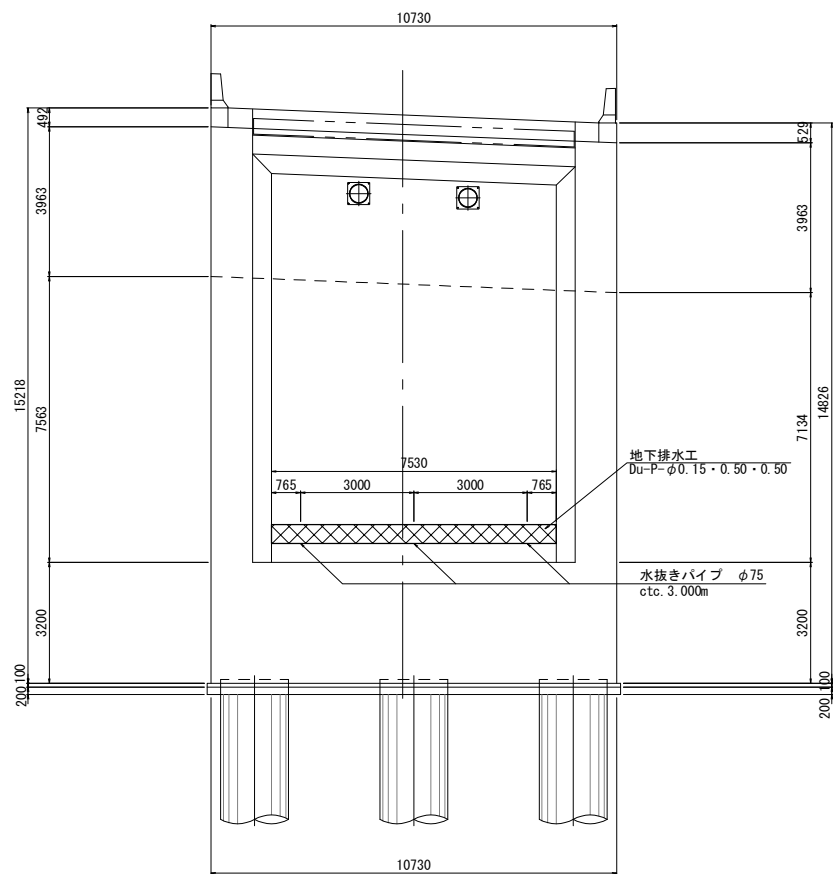


平面図

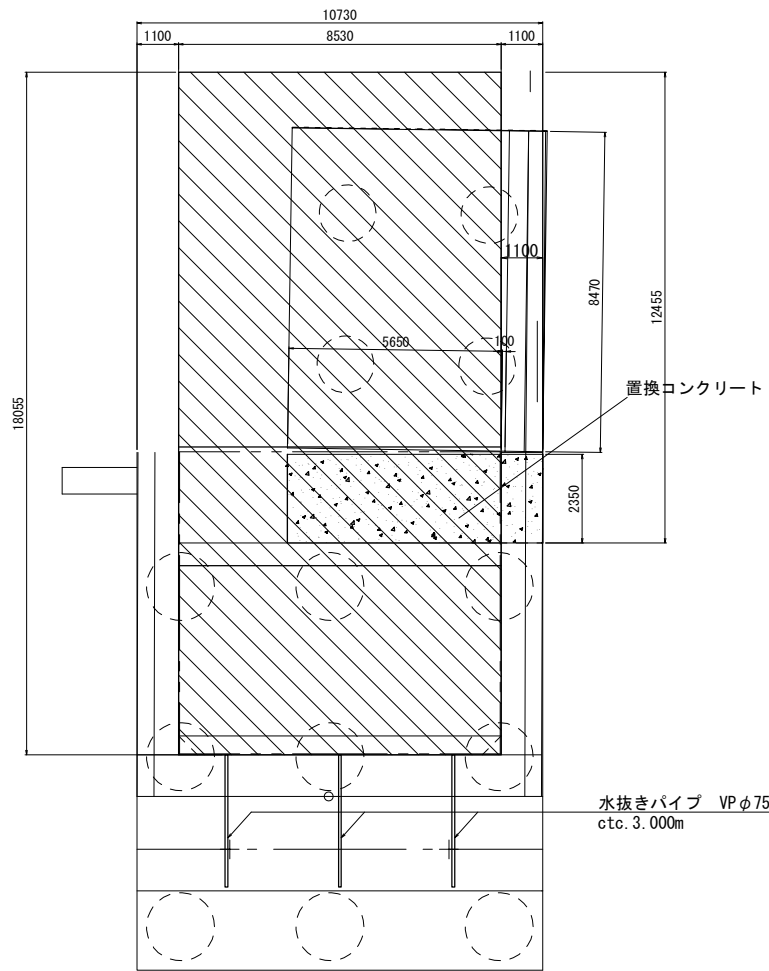

側面図

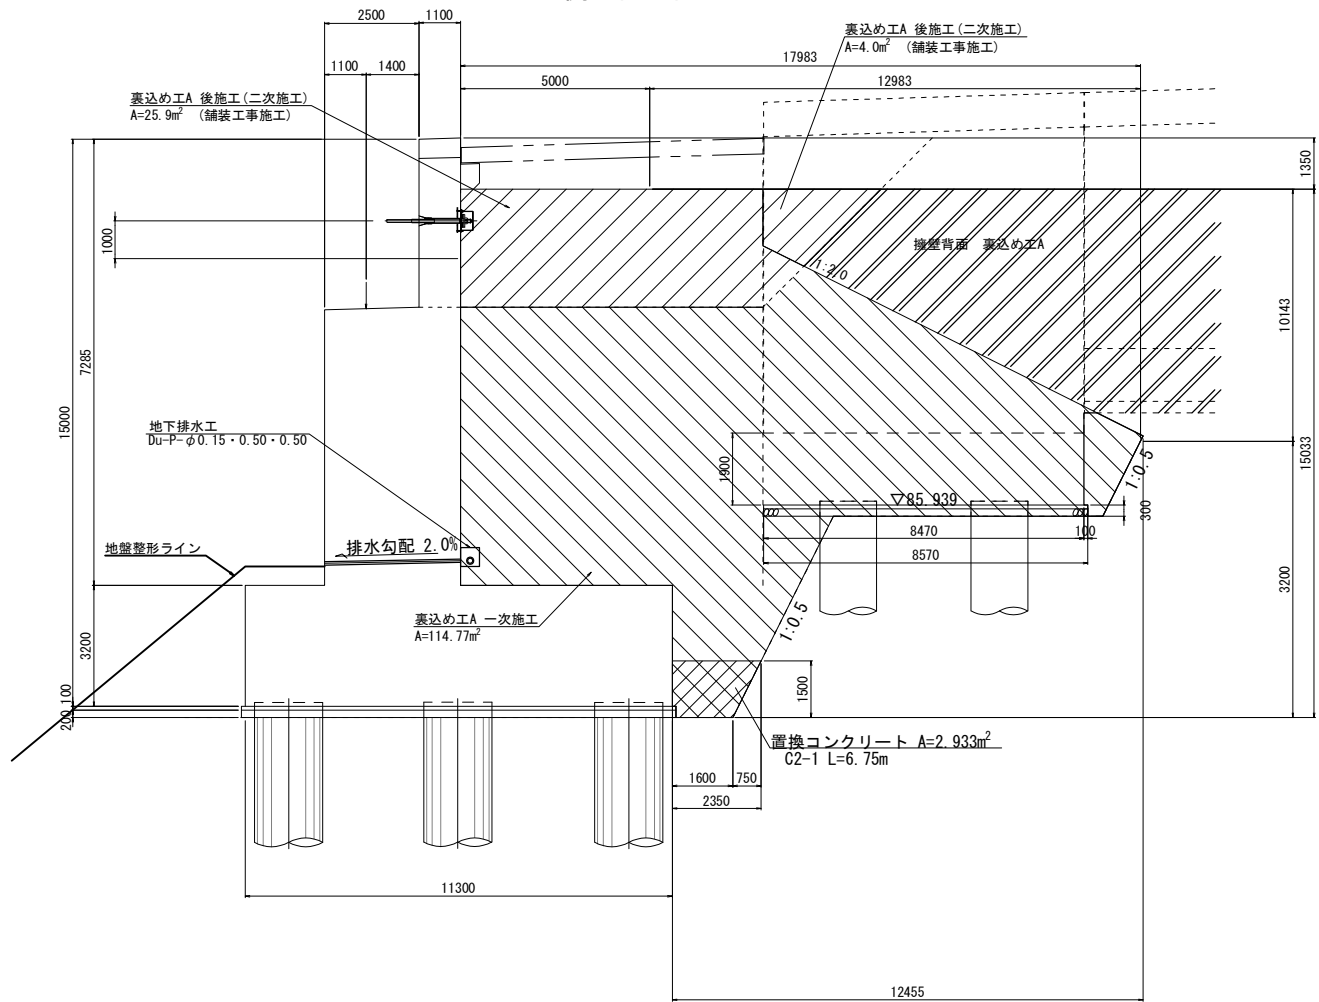

地下排水工断面図 S=1:20

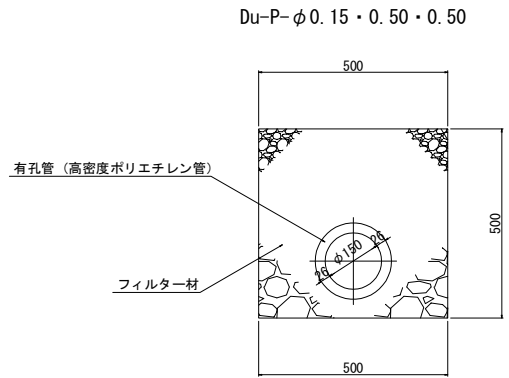


数量表

項目	種別	単位	数量	備考
構造物裏込め工	裏込め工A 一次施工	㎡	853.5	
	裏込め工A (舗装工事施工)	㎡	220.9	二次施工
	裏込め工A (舗装工事施工)	㎡	41.0	二次施工 擁壁背面
地下排水工	Du-P-φ0.15・0.50・0.50	m	7.9	
置換コンクリート	コンクリートC2-1	㎡	19.8	


常磐自動車道 相馬工事			
図面の種類	大野台希望の橋 A2橋台裏込め排水工図(1)		
縮尺	図示	図面番号	/
設計会社名	株式会社 建設技術研究所		
施工会社名			
事務所名	東日本高速道路株式会社 東北支社 いわき工事事務所		




側面図

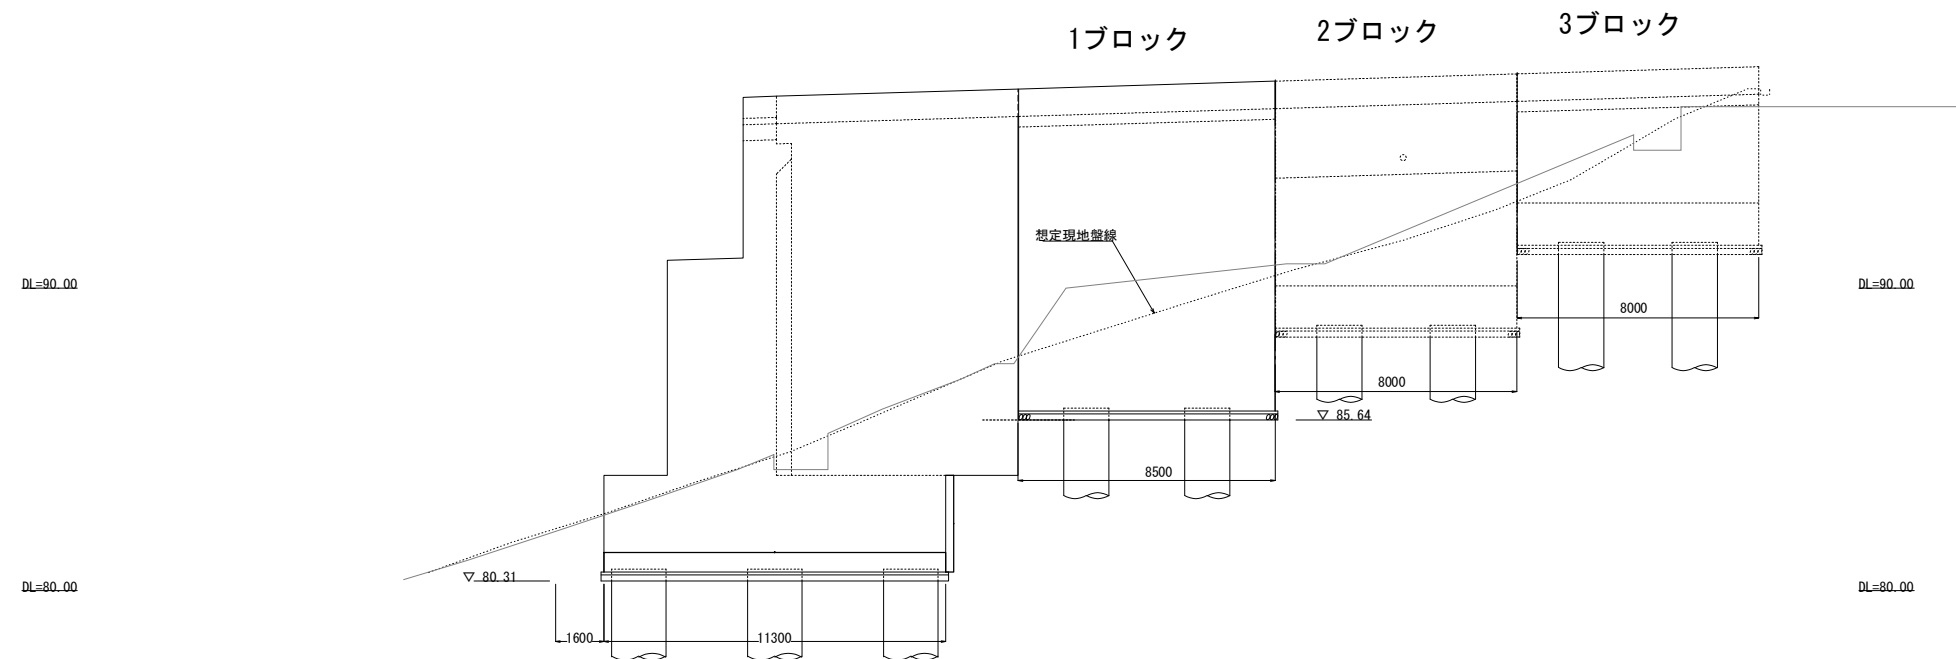


断面図ブロック①

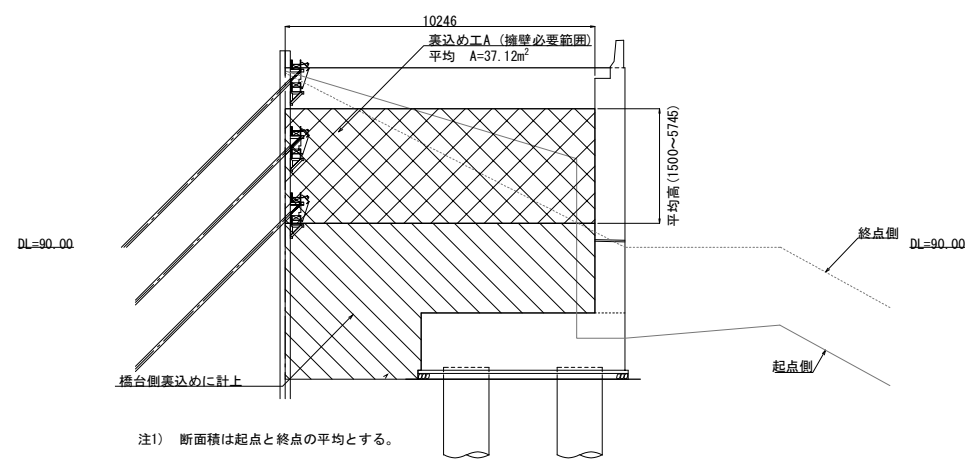

断面図ブロック②

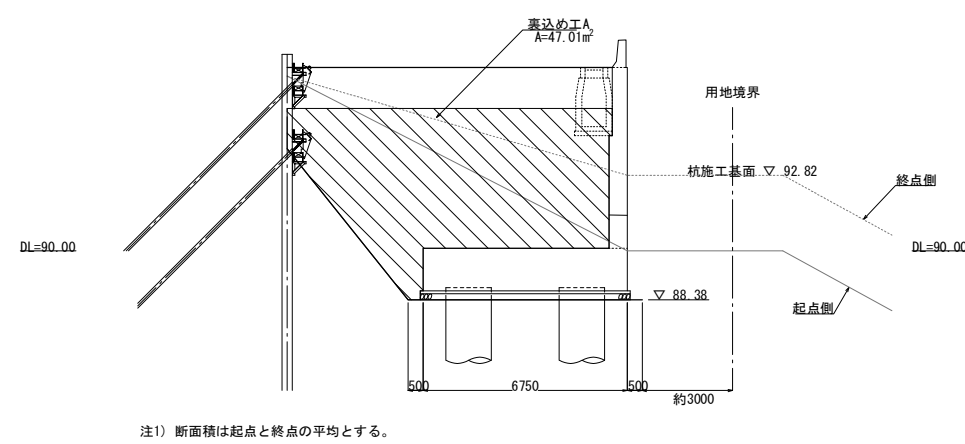

断面図ブロック③

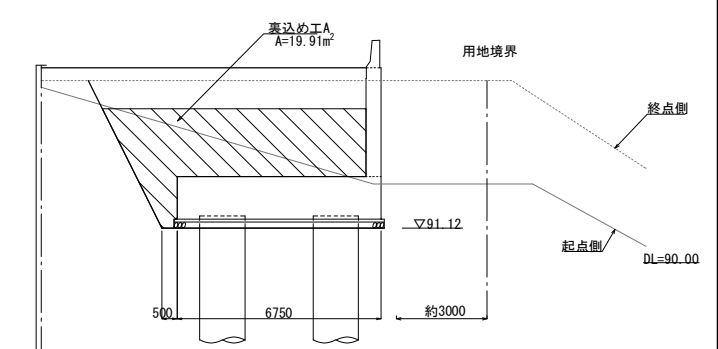


数量表

項目	種別	単位	数量	備考
構造物裏込め工	裏込め工A	m³	809.9	


常磐自動車道 相馬工事			
図面の種類	大野台希望の橋 A2橋台裏込め排水工図(2)		
	縮尺	図示	図面番号 /
設計会社名	株式会社 建設技術研究所		
施工会社名			
事務所名	東日本高速道路株式会社 東北支社 いわき工事事務所		




断面図

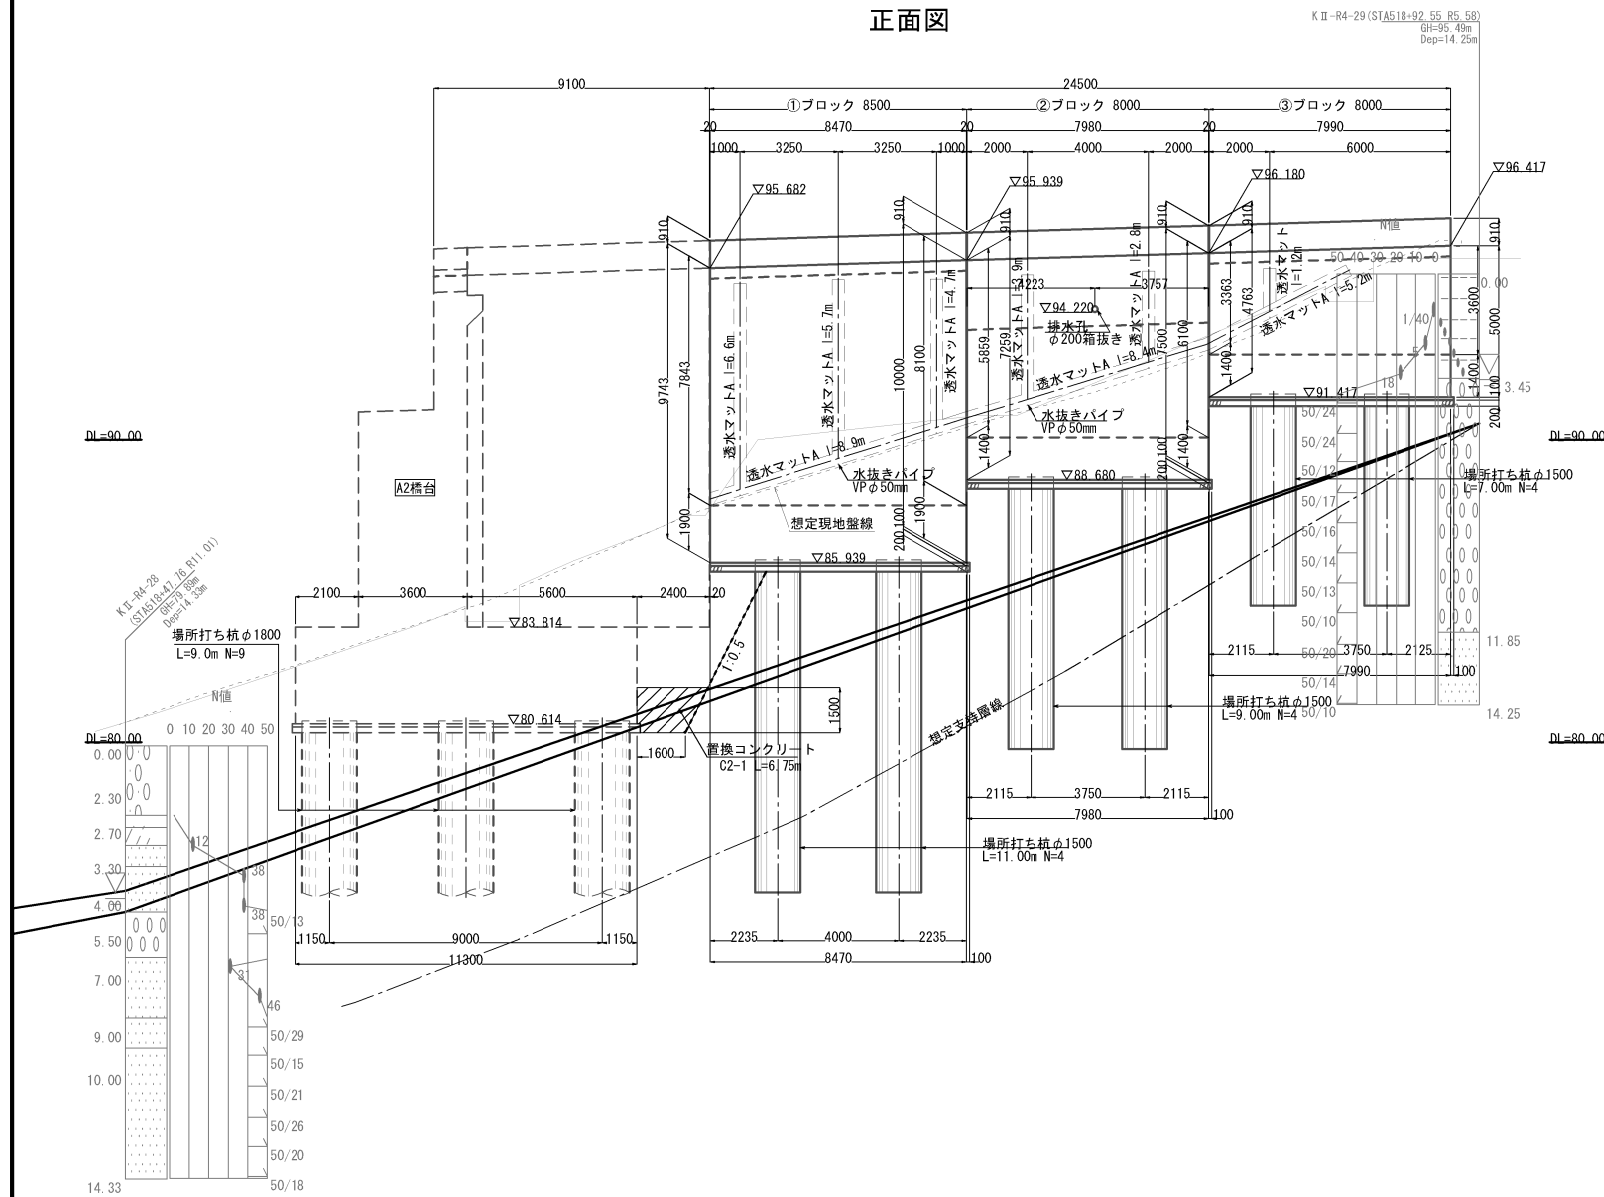


## ①ブロック

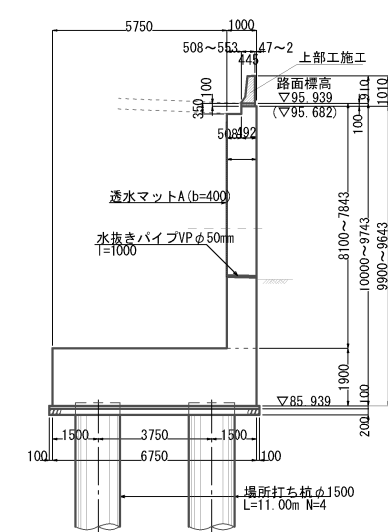


## ②ブロック

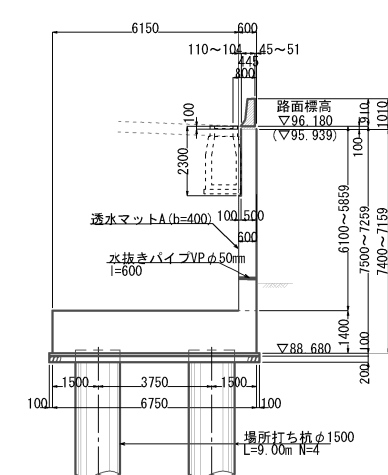


### ③ブロック

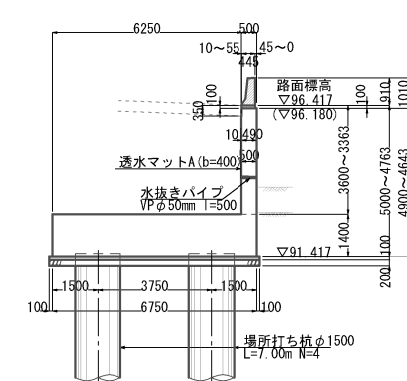

壁高欄詳細断面図 S=1:50





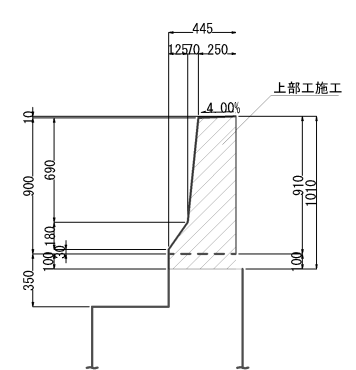


平面图

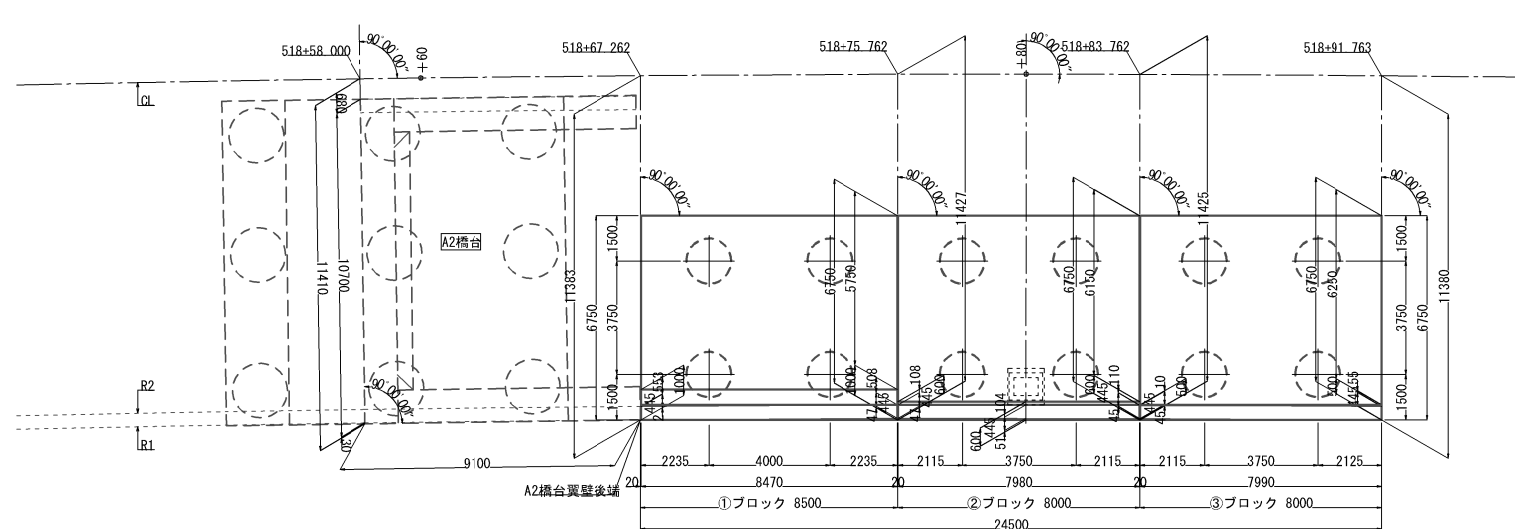


常磐自動車道 相馬工事			
図面の種類	大野台希望の橋 橋壁工構造一般図		
縮 尺	図示	図面番号	/
設計会社名	株式会社 建設技術研究所		
施工会社名			
事務所名	東日本高速道路株式会社 東北支社 いわき工事事務所		



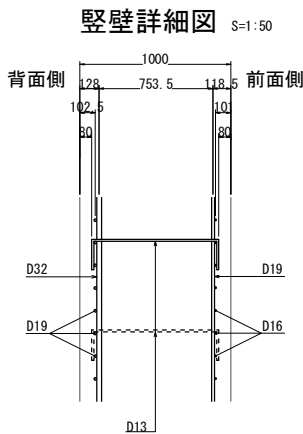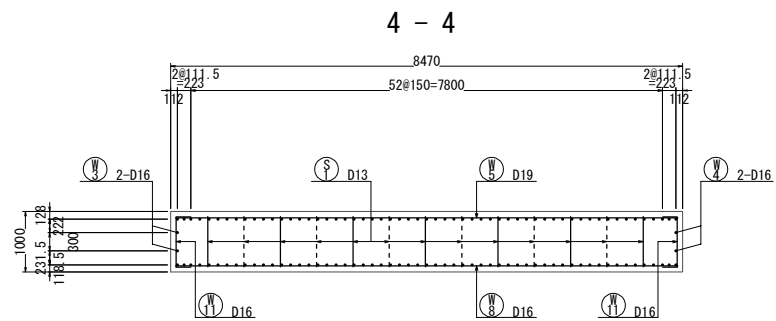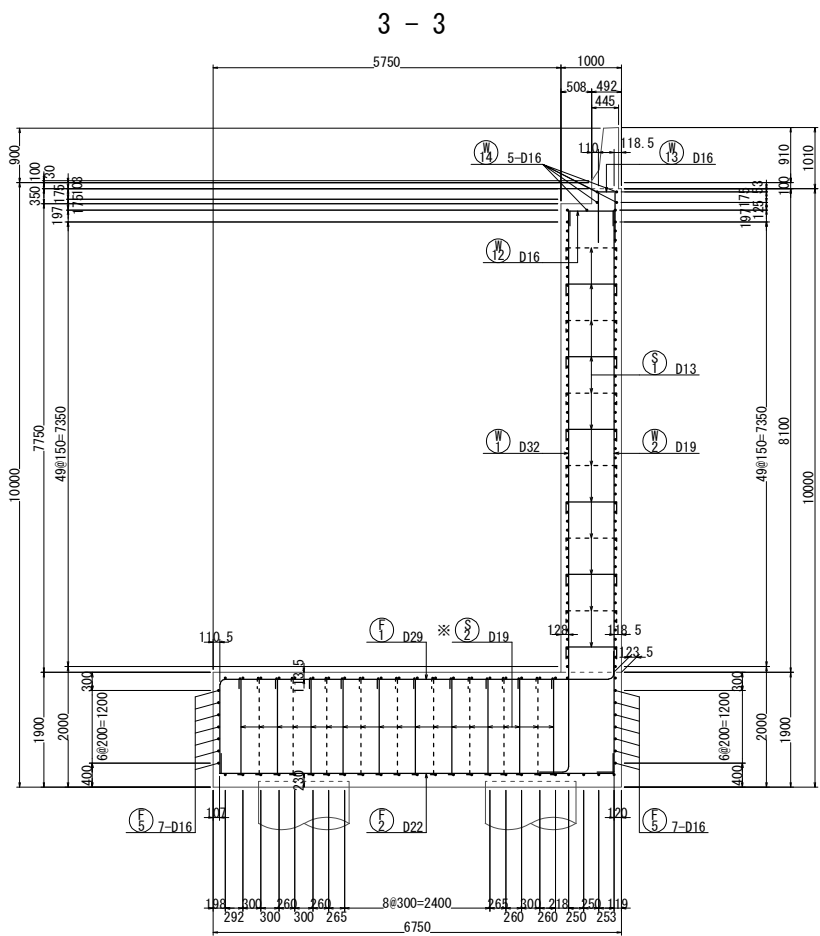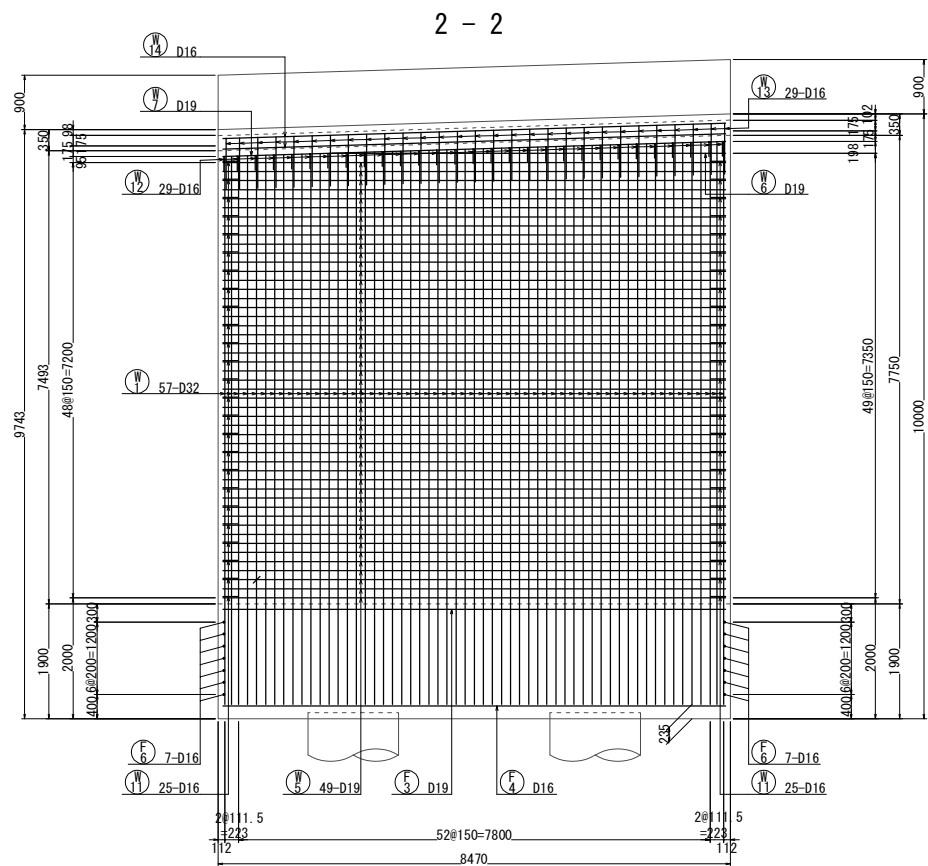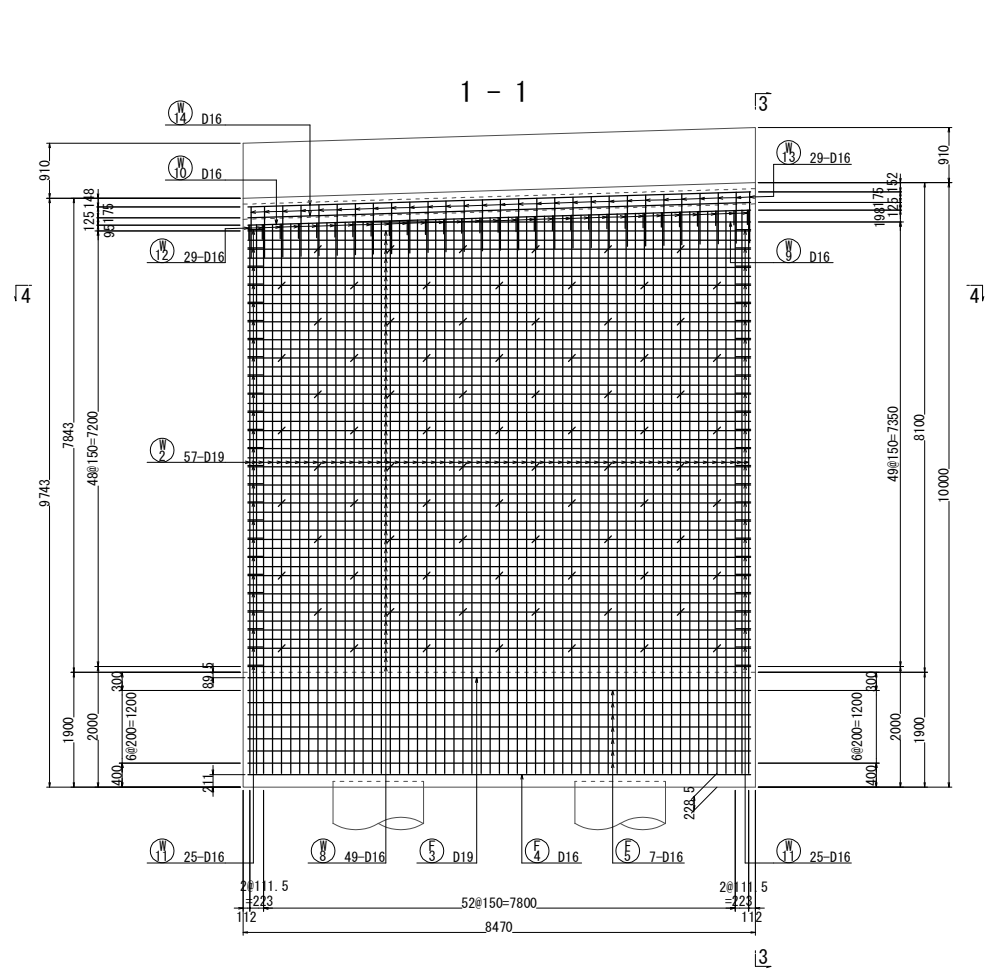

位置図

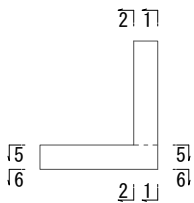



注1) ※印表記は機械式鉄筋定着工法を示すものであり、下記の基準等を満足すること。  
①道路橋示方書・同解説 (H29.11 日本道路協会)  
②機械式鉄筋定着工法の配筋設計ガイドライン (H28.7 機械式鉄筋定着工法技術検討委員会)  
なお、定着体の設置方向は、施工条件に応じて定着体と半円形フックの設置方向を変更してもよい。  
注2) この図面の機械式鉄筋定着工法は参考図であり製品を指定するものではない。  
注3) 鉄筋は、すべてエポキシ被覆塗装鉄筋とする。

常磐自動車道 相馬工事			
図面の種類	大野台希望の橋 ①ブロック擁壁工配筋図(1)		
縮 尺	図 示	図面番号	/
設計会社名	株式会社 建設技術研究所		
施工会社名			
事務所名	東日本高速道路株式会社 東北支社 いわき工事事務所		





種 別	径	本数	I	L
W 1- 1	D32	1	8965	9500
- 2	D32	1	8969	9510
- 3	D32	1	8974	9510
- 4	D32	1	8978	9520
- 5	D32	1	8983	9520
- 6	D32	1	8987	9530
- 7	D32	1	8992	9530
- 8	D32	1	8996	9540
- 9	D32	1	9001	9540
-10	D32	1	9005	9540
-11	D32	1	9010	9550
-12	D32	1	9014	9550
-13	D32	1	9019	9560
-14	D32	1	9023	9560
-15	D32	1	9028	9570
-16	D32	1	9032	9570
-17	D32	1	9036	9580
-18	D32	1	9041	9580
-19	D32	1	9045	9580
-20	D32	1	9050	9590
-21	D32	1	9054	9590
-22	D32	1	9059	9600
-23	D32	1	9063	9600
-24	D32	1	9068	9610
-25	D32	1	9072	9610
-26	D32	1	9077	9620
-27	D32	1	9081	9620
-28	D32	1	9086	9630
-29	D32	1	9090	9630
-30	D32	1	9094	9630
-31	D32	1	9099	9640
-32	D32	1	9103	9640
-33	D32	1	9108	9650
-34	D32	1	9112	9650
-35	D32	1	9117	9660
-36	D32	1	9121	9660
-37	D32	1	9126	9670
-38	D32	1	9130	9670
-39	D32	1	9135	9670
-40	D32	1	9139	9680
-41	D32	1	9144	9680
-42	D32	1	9148	9690
-43	D32	1	9153	9690
-44	D32	1	9157	9700
-45	D32	1	9161	9700
-46	D32	1	9166	9710
-47	D32	1	9170	9710
-48	D32	1	9175	9710
-49	D32	1	9179	9720
-50	D32	1	9184	9720
-51	D32	1	9188	9730
-52	D32	1	9193	9730
-53	D32	1	9197	9740
-54	D32	1	9202	9740
-55	D32	1	9206	9750
-56	D32	1	9211	9750
-57	D32	1	9215	9750
平均長		57		9630

種 別	径	本数	I	L
W 2- 1	D19	1	9068	9330
- 2	D19	1	9072	9340
- 3	D19	1	9077	9340
- 4	D19	1	9081	9350
- 5	D19	1	9086	9350
- 6	D19	1	9090	9360
- 7	D19	1	9095	9360
- 8	D19	1	9099	9360
- 9	D19	1	9104	9370
-10	D19	1	9108	9370
-11	D19	1	9113	9380
-12	D19	1	9117	9380
-13	D19	1	9122	9390
-14	D19	1	9126	9390
-15	D19	1	9131	9400
-16	D19	1	9135	9400
-17	D19	1	9139	9400
-18	D19	1	9144	9410
-19	D19	1	9148	9410
-20	D19	1	9153	9420
-21	D19	1	9157	9420
-22	D19	1	9162	9430
-23	D19	1	9166	9430
-24	D19	1	9171	9440
-25	D19	1	9175	9440
-26	D19	1	9180	9450
-27	D19	1	9184	9450
-28	D19	1	9189	9450
-29	D19	1	9193	9460
-30	D19	1	9197	9460
-31	D19	1	9202	9470
-32	D19	1	9206	9470
-33	D19	1	9211	9480
-34	D19	1	9215	9480
-35	D19	1	9220	9490
-36	D19	1	9224	9490
-37	D19	1	9229	9490
-38	D19	1	9233	9500
-39	D19	1	9238	9500
-40	D19	1	9242	9510
-41	D19	1	9247	9510
-42	D19	1	9251	9520
-43	D19	1	9256	9520
-44	D19	1	9260	9530
-45	D19	1	9264	9530
-46	D19	1	9269	9530
-47	D19	1	9273	9540
-48	D19	1	9278	9540
-49	D19	1	9282	9550
-50	D19	1	9287	9550
-51	D19	1	9291	9560
-52	D19	1	9296	9560
-53	D19	1	9300	9570
-54	D19	1	9305	9570
-55	D19	1	9309	9570
-56	D19	1	9314	9580
-57	D19	1	9318	9580
平均長		57		9460

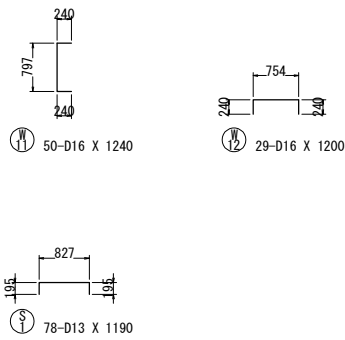
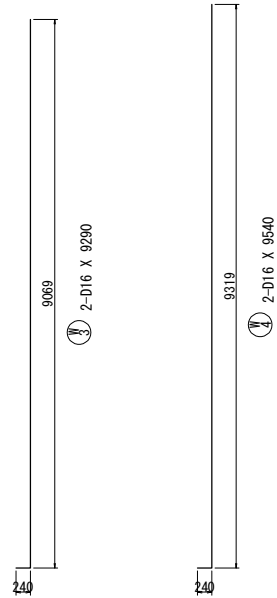


種 別	径	本数	I	L
W 13- 1	D16	1	219	1860
- 2	D16	1	221	1860
- 3	D16	1	222	1860
- 4	D16	1	224	1870
- 5	D16	1	226	1870
- 6	D16	1	228	1870
- 7	D16	1	229	1870
- 8	D16	1	231	1870
- 9	D16	1	233	1880
-10	D16	1	234	1880
-11	D16	1	236	1880
-12	D16	1	238	1880
-13	D16	1	240	1880
-14	D16	1	241	1880
-15	D16	1	243	1890
-16	D16	1	245	1890
-17	D16	1	246	1890
-18	D16	1	248	1890
-19	D16	1	250	1890
-20	D16	1	252	1890
-21	D16	1	253	1900
-22	D16	1	255	1900
-23	D16	1	257	1900
-24	D16	1	258	1900
-25	D16	1	260	1900
-26	D16	1	262	1900
-27	D16	1	264	1910
-28	D16	1	265	1910
-29	D16	1	267	1910
平均長		29		1890


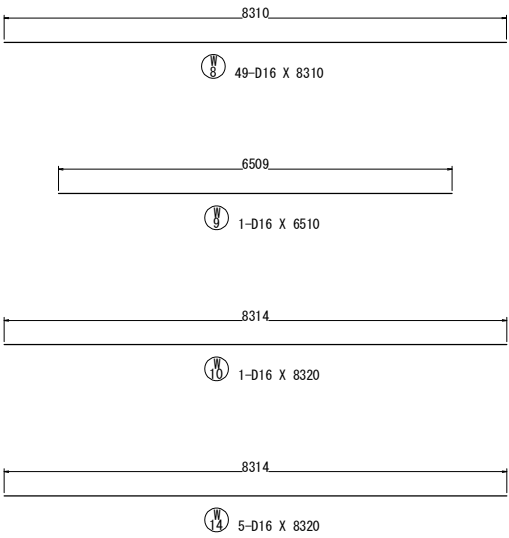
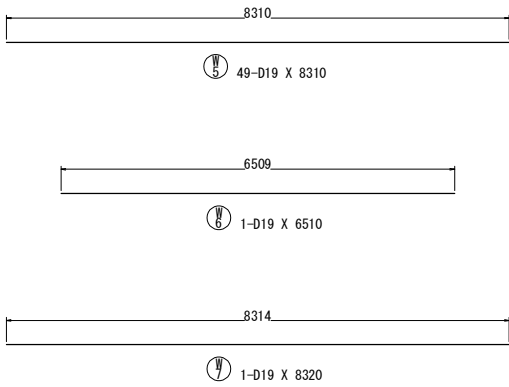


注1) ※印表記は機械式鉄筋定着工法を示すものであり、下記の基準等を満足すること。  
①道路橋示方書・同解説(H29.11 日本道路協会)  
②機械式鉄筋定着工法の配筋設計ガイドライン(H28.7 機械式鉄筋定着工法技術検討委員会)  
なお、定着体の設置方向は、施工条件に応じて定着体と半円形フックの設置方向を変更してもよい。  
注2) この図面の機械式鉄筋定着工法は参考図であり製品を指定するものではない。  
注3) 鉄筋は、すべてエポキシ被覆塗装鉄筋とする。




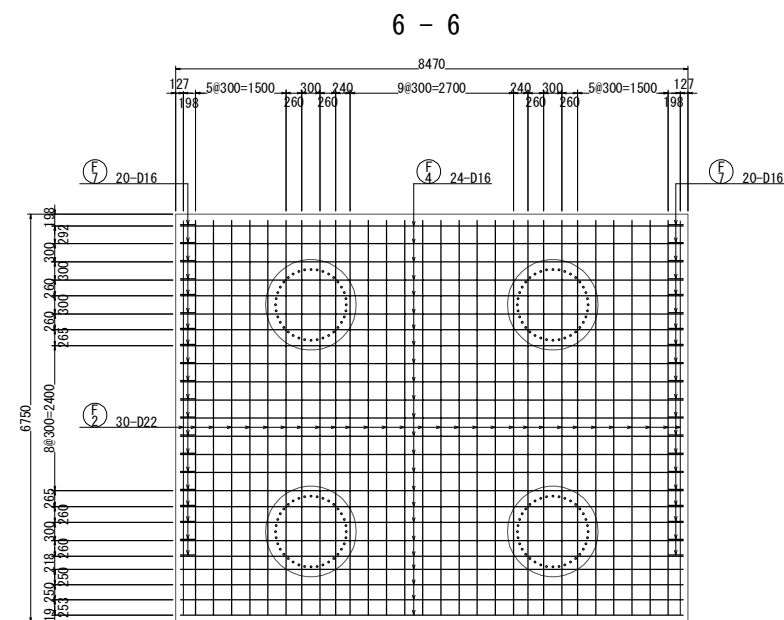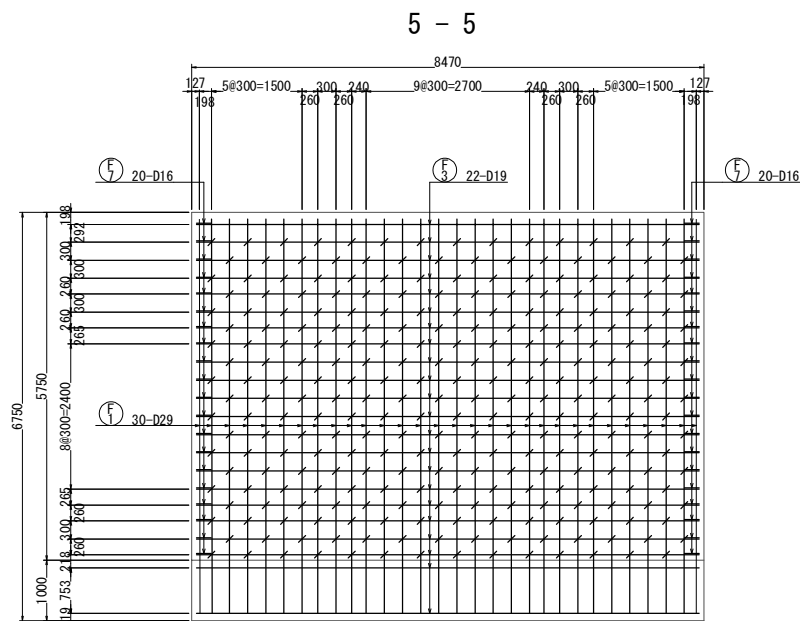

位置図

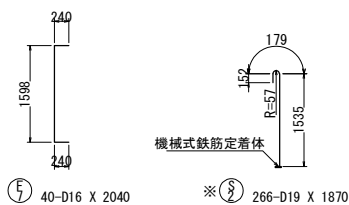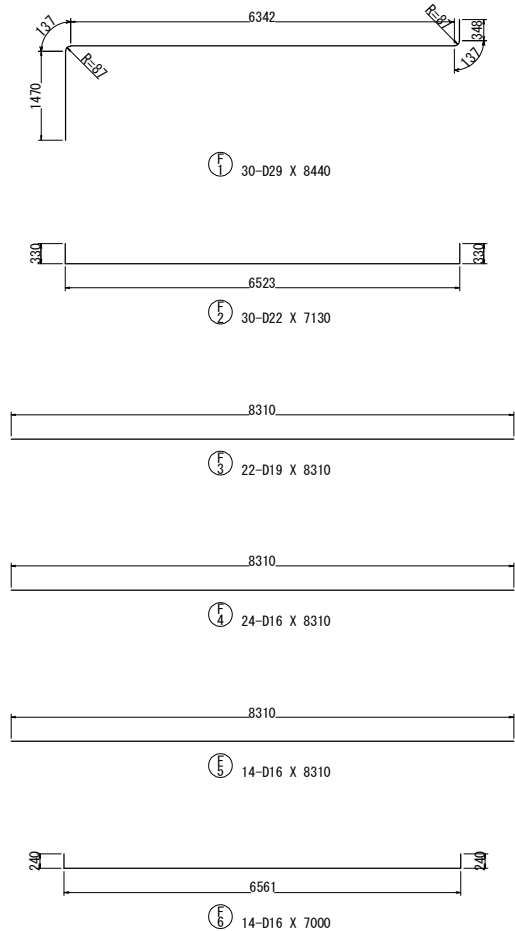
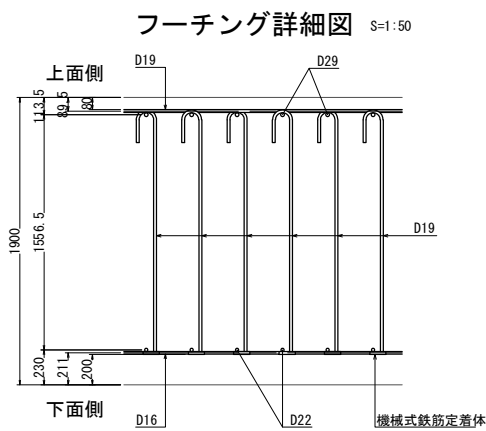


壁高欄配筋図 S=1:75  
側面図


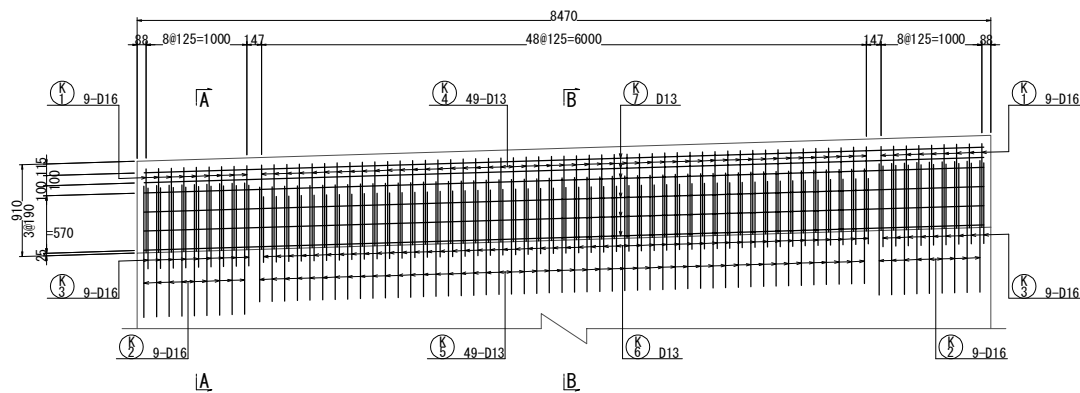


A - A

B - B

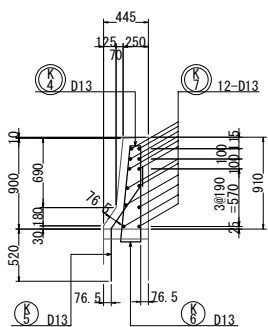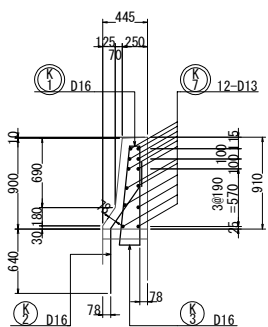

壁高欄詳細図 S=1:40

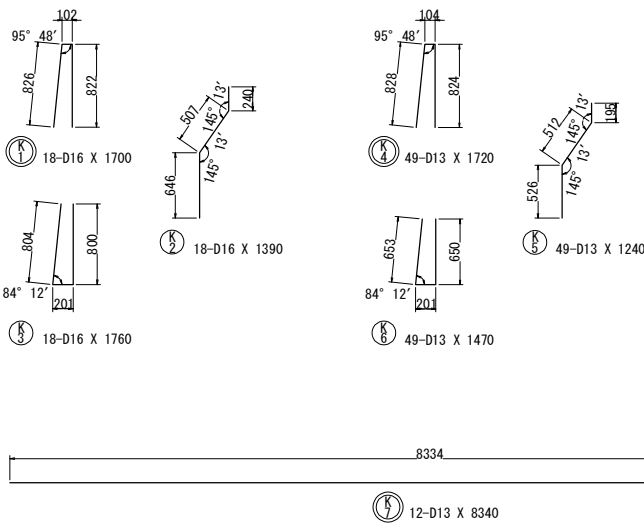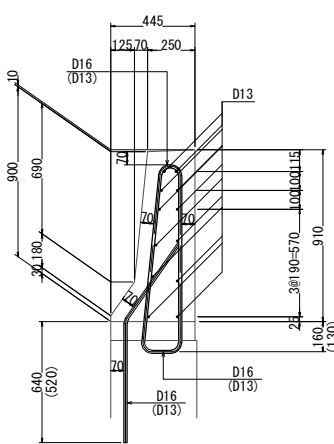







注1) ※印表記は機械式鉄筋定着工法を示すものであり、下記の基準等を満足すること。  
①道路標示方書・同解説 (H29.11 日本道路協会)  
②機械式鉄筋定着工法の配筋設計ガイドライン (H29.7 機械式鉄筋定着工法技術検討委員会)  
なお、定着体の設置方向は、施工条件に応じて定着体と半円形フックの設置方向を変更してもよい。  
注2) この図面の機械式鉄筋定着工法は参考図であり製品を指定するものではない。  
注3) 鉄筋は、すべてエポキシ被覆塗装鉄筋とする。

常磐自動車道 相馬工事			
図面の種類	大野台希望の橋 ①ブロック擁壁工配筋図(3)		
縮 尺	図 示	図面番号	/
設計会社名	株式会社 建設技術研究所		
施工会社名			
事務所名	東日本高速道路株式会社 東北支社 いわき工事事務所		








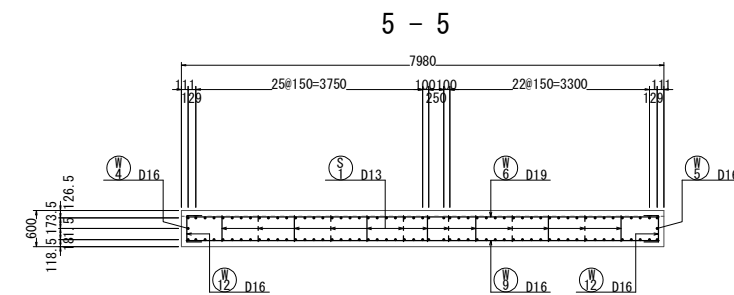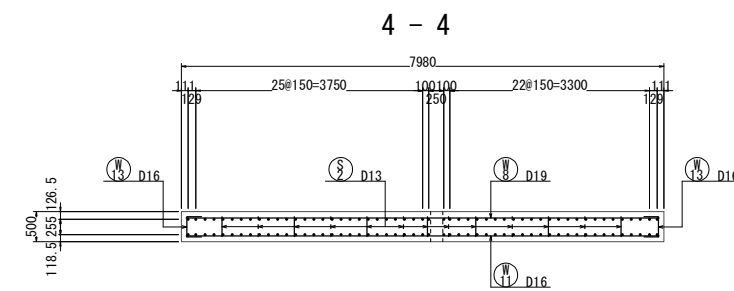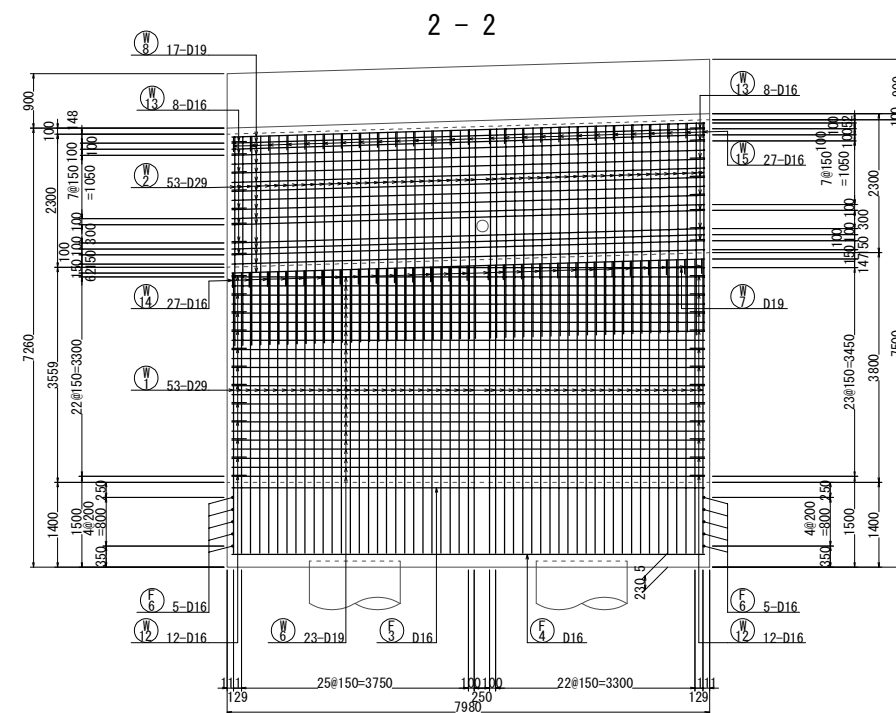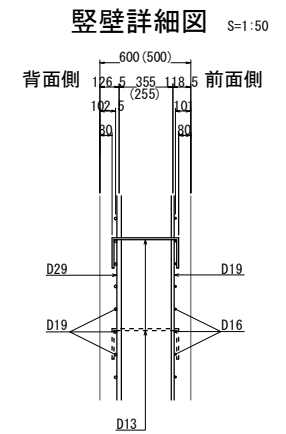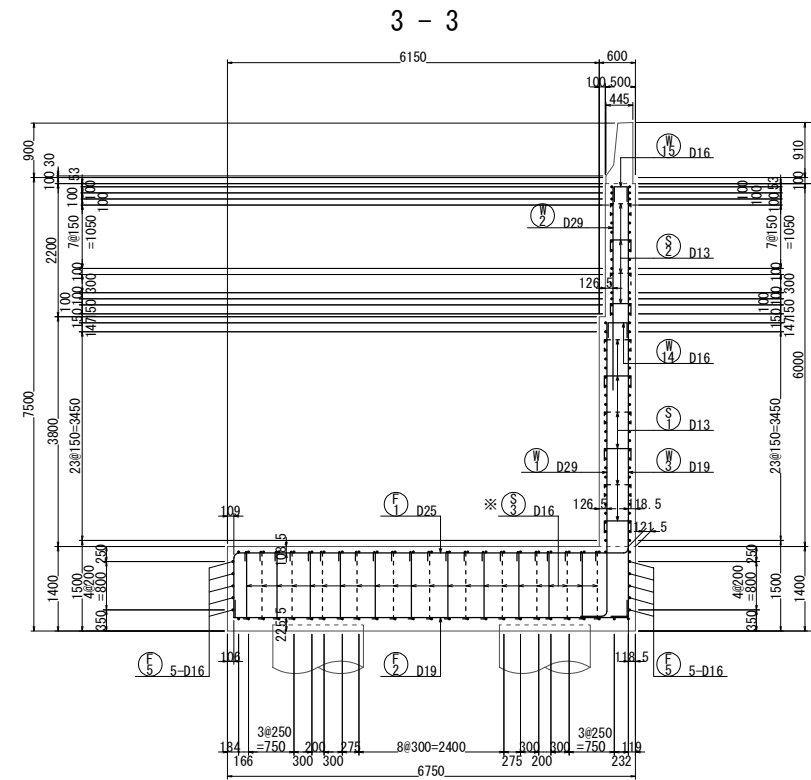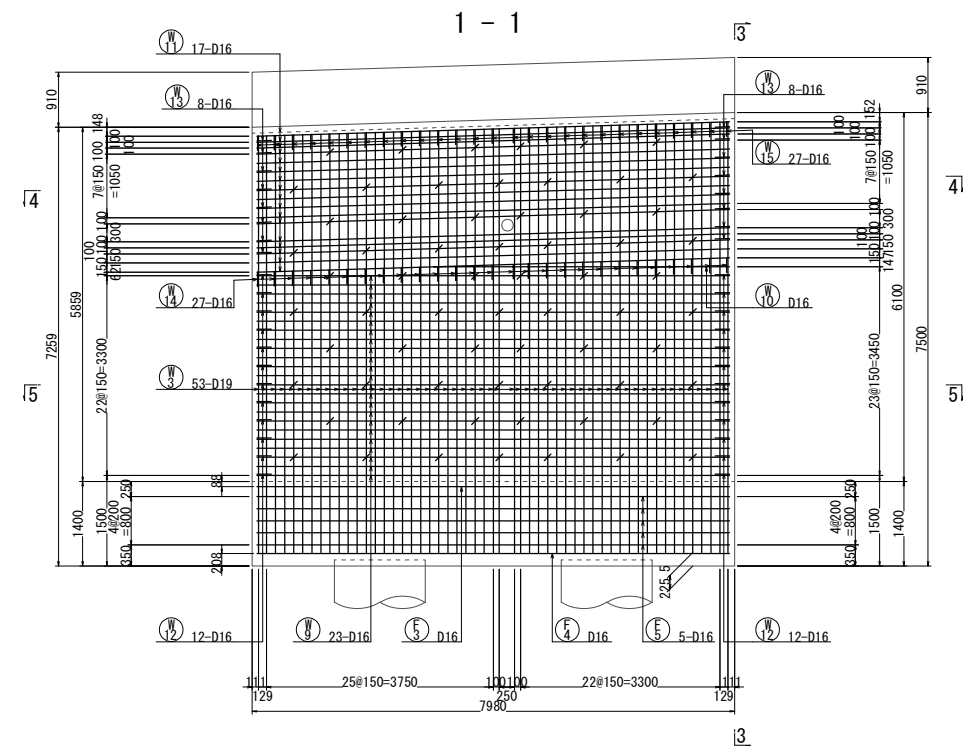

位置図

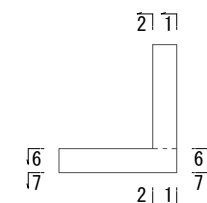


注1) ※印表記は機械式鉄筋定着工法を示すものであり、下記の基準等を満足すること。  
①道路橋示方書・同解説(H29.11 日本道路協会)  
②機械式鉄筋定着工法の配筋設計ガイドライン(H28.7 機械式鉄筋定着工法技術検討委員会)  
なお、定着体の設置方向は、施工条件に応じて定着体と半円形フックの設置方向を変更してもよい。


注2) この図面の機械式鉄筋定着工法は参考図であり製品を指定するものではない。

常磐自動車道 相馬工事			
図面の種類	大野台希望の橋 ②ブロック擁壁工配筋図(1)		
縮 尺	図 示	図面番号	/
設計会社名	株式会社 建設技術研究所		
施工会社名			
事務所名	東日本高速道路株式会社 東北支社 いわき工事事務所		













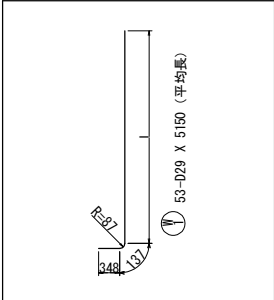

種 別	径	本数	I	L
W 1~ 1	D29	1	4545	5030
- 2	D29	1	4550	5040
- 3	D29	1	4554	5040
- 4	D29	1	4559	5050
- 5	D29	1	4563	5050
- 6	D29	1	4568	5060
- 7	D29	1	4572	5060
- 8	D29	1	4577	5070
- 9	D29	1	4581	5070
-10	D29	1	4586	5080
-11	D29	1	4590	5080
-12	D29	1	4595	5080
-13	D29	1	4599	5090
-14	D29	1	4604	5090
-15	D29	1	4608	5100
-16	D29	1	4613	5100
-17	D29	1	4617	5110
-18	D29	1	4622	5110
-19	D29	1	4626	5120
-20	D29	1	4631	5120
-21	D29	1	4635	5120
-22	D29	1	4640	5130
-23	D29	1	4644	5130
-24	D29	1	4649	5140
-25	D29	1	4653	5140
-26	D29	1	4658	5150
-27	D29	1	4662	5150
-28	D29	1	4667	5160
-29	D29	1	4671	5160
-30	D29	1	4676	5170
-31	D29	1	4680	5170
-32	D29	1	4685	5170
-33	D29	1	4689	5180
-34	D29	1	4694	5180
-35	D29	1	4698	5190
-36	D29	1	4703	5190
-37	D29	1	4707	5200
-38	D29	1	4712	5200
-39	D29	1	4716	5210
-40	D29	1	4721	5210
-41	D29	1	4725	5210
-42	D29	1	4730	5220
-43	D29	1	4734	5220
-44	D29	1	4739	5230
-45	D29	1	4743	5230
-46	D29	1	4748	5240
-47	D29	1	4752	5240
-48	D29	1	4757	5250
-49	D29	1	4761	5250
-50	D29	1	4766	5260
-51	D29	1	4770	5260
-52	D29	1	4775	5260
-53	D29	1	4779	5270
平均長		53		5150

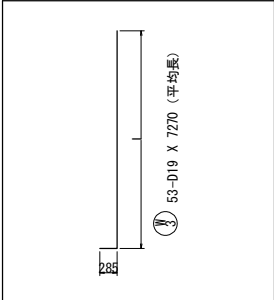

種 別	径	本数	I	L
W 3~ 1	D19	1	6887	7150
- 2	D19	1	6892	7160
- 3	D19	1	6896	7160
- 4	D19	1	6901	7170
- 5	D19	1	6905	7170
- 6	D19	1	6910	7180
- 7	D19	1	6914	7180
- 8	D19	1	6919	7180
- 9	D19	1	6923	7190
-10	D19	1	6928	7190
-11	D19	1	6932	7200
-12	D19	1	6937	7200
-13	D19	1	6941	7210
-14	D19	1	6946	7210
-15	D19	1	6950	7220
-16	D19	1	6955	7220
-17	D19	1	6959	7220
-18	D19	1	6964	7230
-19	D19	1	6968	7230
-20	D19	1	6973	7240
-21	D19	1	6977	7240
-22	D19	1	6982	7250
-23	D19	1	6986	7250
-24	D19	1	6991	7260
-25	D19	1	6995	7260
-26	D19	1	7000	7270
-27	D19	1	7004	7270
-28	D19	1	7009	7270
-29	D19	1	7013	7280
-30	D19	1	7018	7280
-31	D19	1	7022	7290
-32	D19	1	7027	7290
-33	D19	1	7031	7300
-34	D19	1	7036	7300
-35	D19	1	7040	7310
-36	D19	1	7045	7310
-37	D19	1	7049	7310
-38	D19	1	7054	7320
-39	D19	1	7058	7320
-40	D19	1	7063	7330
-41	D19	1	7067	7330
-42	D19	1	7072	7340
-43	D19	1	7076	7340
-44	D19	1	7081	7350
-45	D19	1	7085	7350
-46	D19	1	7090	7360
-47	D19	1	7094	7360
-48	D19	1	7099	7360
-49	D19	1	7103	7370
-50	D19	1	7108	7370
-51	D19	1	7112	7380
-52	D19	1	7117	7380
-53	D19	1	7121	7390
平均長		53		7270

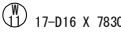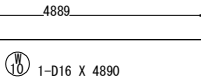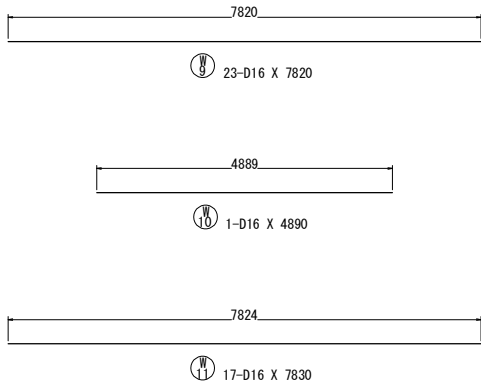
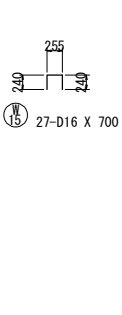
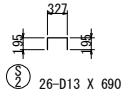
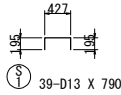
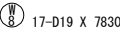
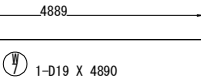
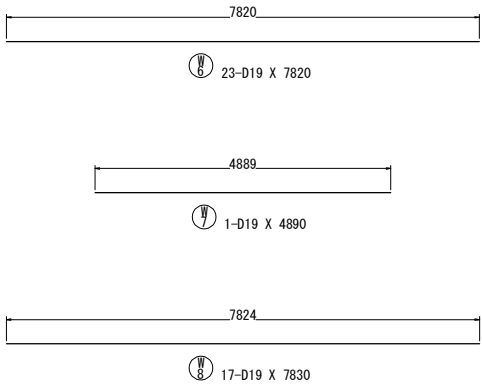
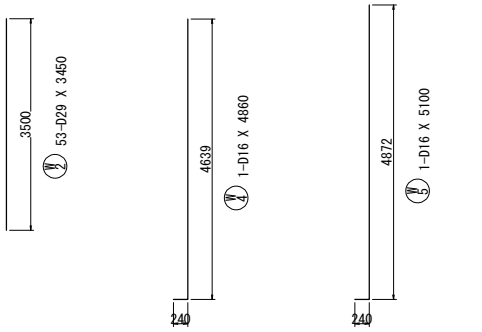


注1) ※印表記は機械式鉄筋定着工法を示すものであり、下記の基準等を満足すること。  
①道路橋示方書・同解説(H29.11 日本道路協会)  
②機械式鉄筋定着工法の配筋設計ガイドライン(H28.7 機械式鉄筋定着工法技術検討委員会)  
なお、定着体の設置方向は、施工条件に応じて定着体と半円形フックの設置方向を変更してもよい。

注2) この図面の機械式鉄筋定着工法は参考図であり製品を指定するものではない。

常磐自動車道 相馬工事			
図面の種類	大野台希望の橋 ②ブロック擁壁工配筋図(2)		
縮 尺	図 示	図面番号	/
設計会社名	株式会社 建設技術研究所		
施工会社名			
事務所名	東日本高速道路株式会社 東北支社 いわき工事事務所		



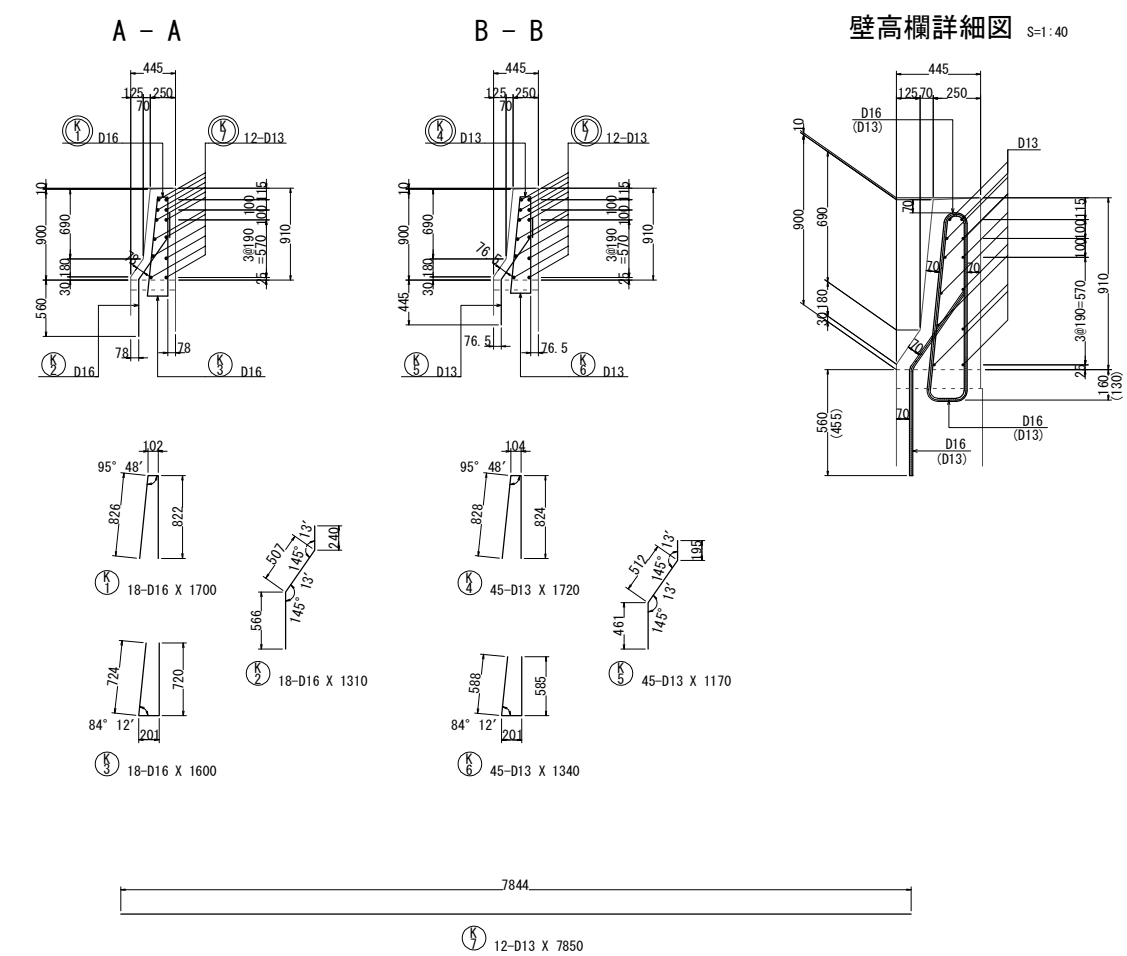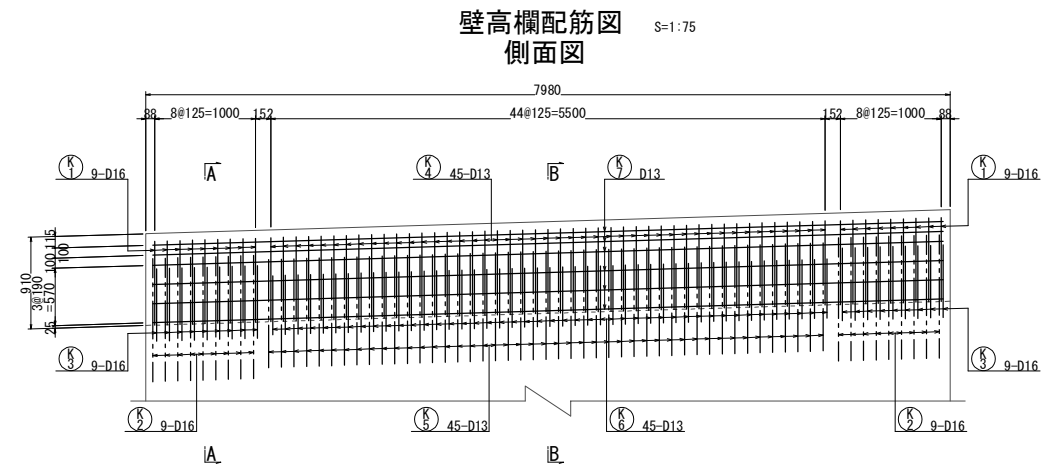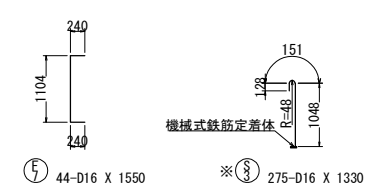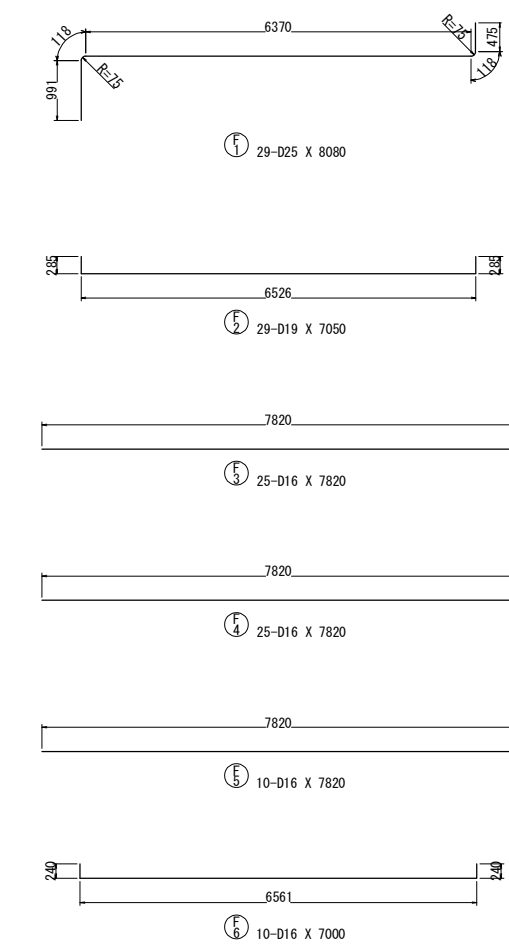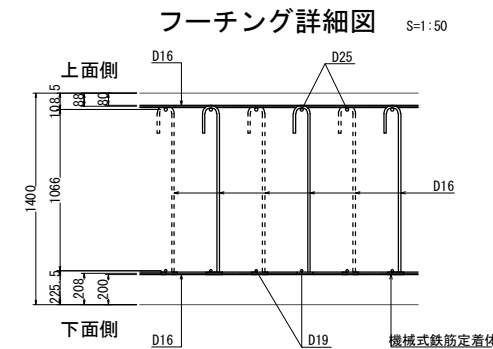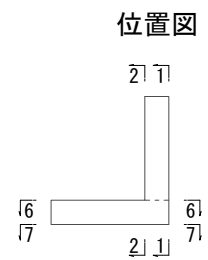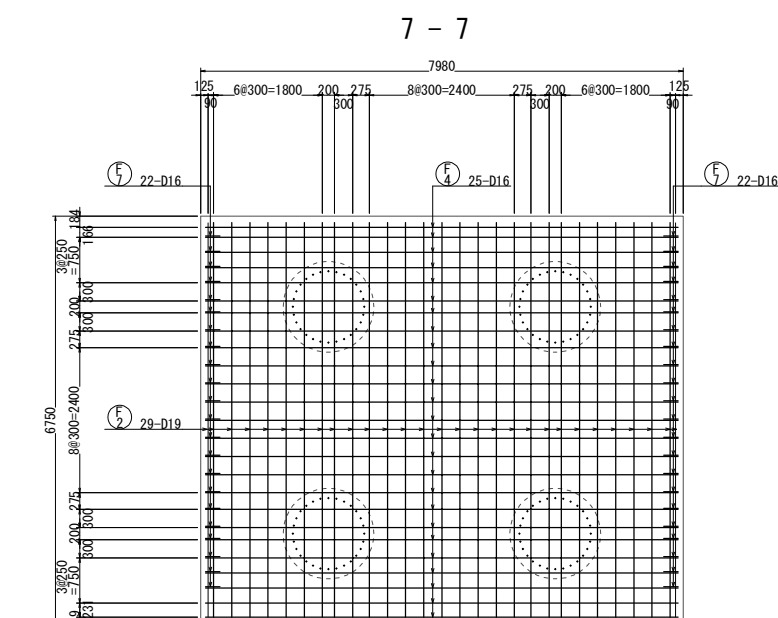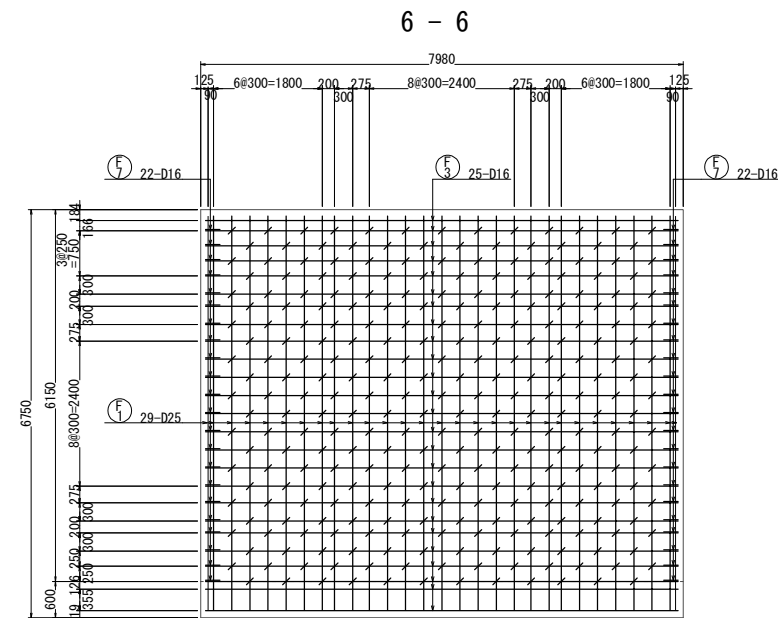






注1) ※印表記は機械式鉄筋定着工法を示すものであり、下記の基準等を満足すること。  
①道路橋示方書・同解説(H29.11 日本道路協会)  
②機械式鉄筋定着工法の配筋設計ガイドライン(H28.7 機械式鉄筋定着工法技術検討委員会)  
なお、定着体の設置方向は、施工条件に応じて定着体と半円形フックの設置方向を変更してもよい。  
注2) この図面の機械式鉄筋定着工法は参考図であり製品を指定するものではない。

常磐自動車道 相馬工事			
図面の種類	大野台希望の橋 ②ブロック擁壁工配筋図(3)		
縮 尺	図 示	図面番号	/
設計会社名	株式会社 建設技術研究所		
施工会社名			
事務所名	東日本高速道路株式会社 東北支社 いわき工務事務所		




常磐自動車道 相馬工事			
図面の種類	大野台希望の橋 ②ブロック擁壁工配筋図(4)		
縮 尺	—	図面番号	/
設計会社名	株式会社 建設技術研究所		
施工会社名			
事務所名	東日本高速道路株式会社 東北支社 いわき工事事務所		



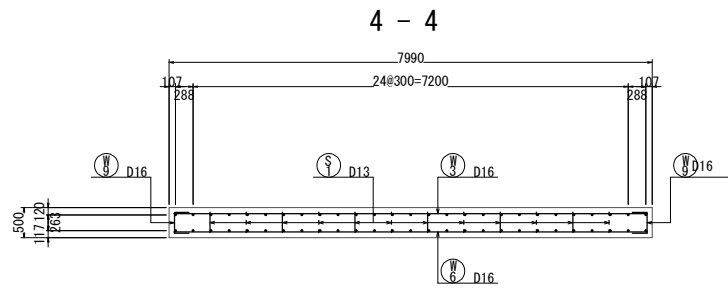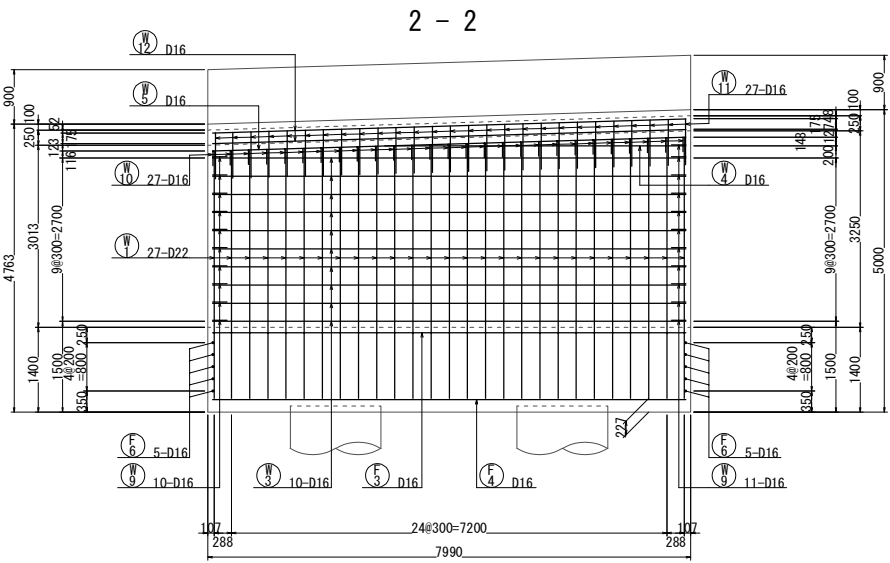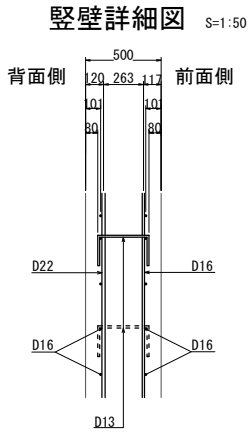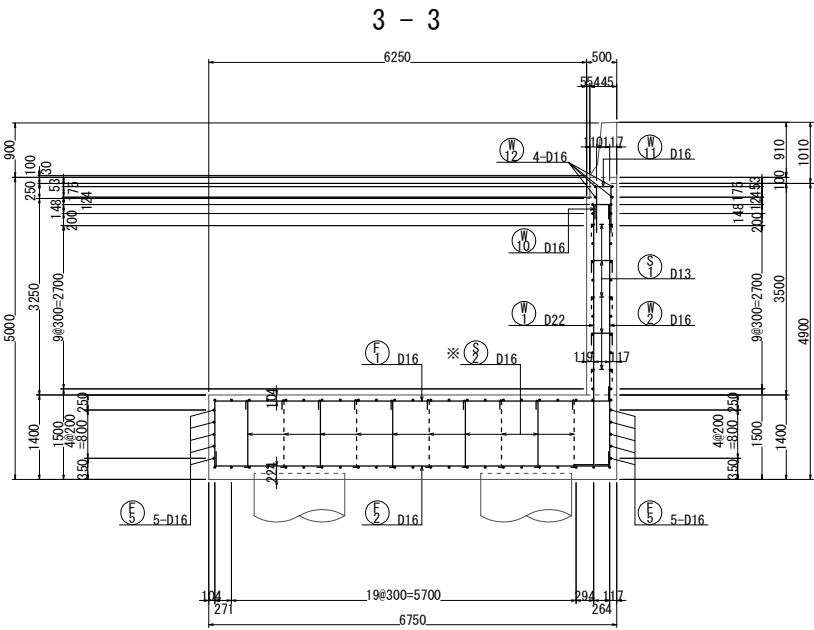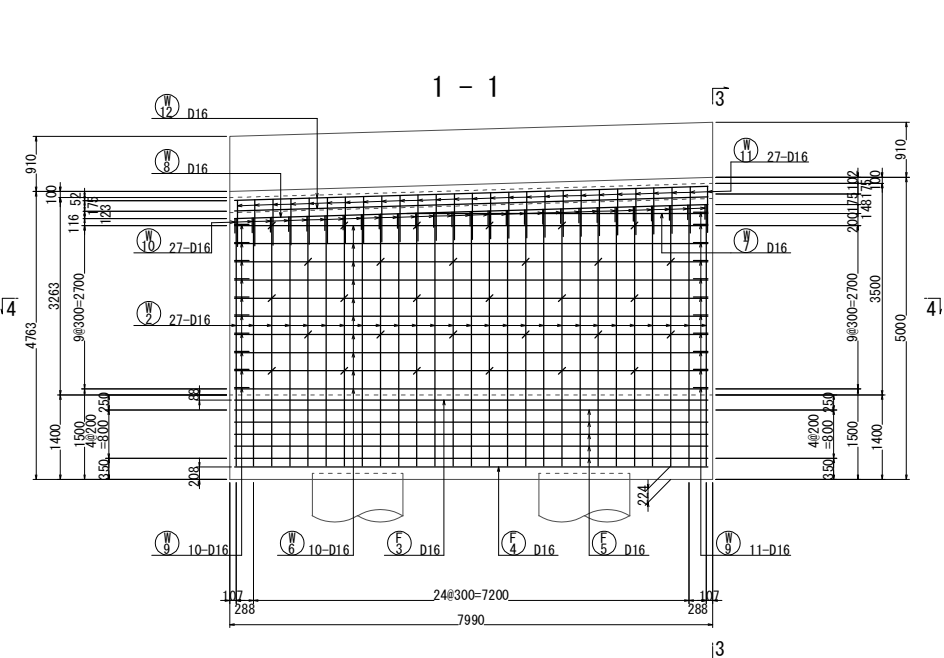














位置図

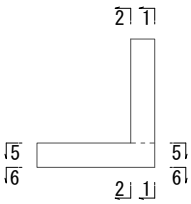

注1) ※印表記は機械式鉄筋定着工法を示すものであり、下記の基準等を満足すること。  
①道路標示方書・同解説 (H29.11 日本道路協会)  
②機械式鉄筋定着工法の配筋設計ガイドライン (H28.7 機械式鉄筋定着工法技術検討委員会)  
なお、定着体の設置方向は、施工条件に応じて定着体と半円形フックの設置方向を変更してもよい。  
注2) この図面の機械式鉄筋定着工法は参考図であり製品を指定するものではない。

常磐自動車道 相馬工事			
図面の種類	大野台希望の橋 ③ブロック擁壁工配筋図(1)		
縮 尺	図 示	図面番号	/
設計会社名	株式会社 建設技術研究所		
施工会社名			
事務所名	東日本高速道路株式会社 東北支社 いわき工事事務所		



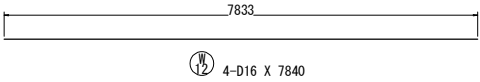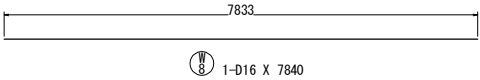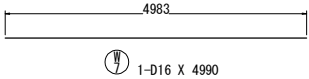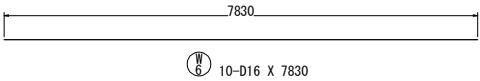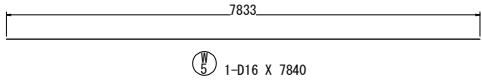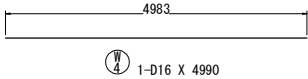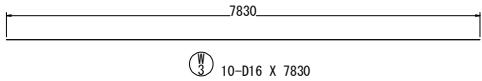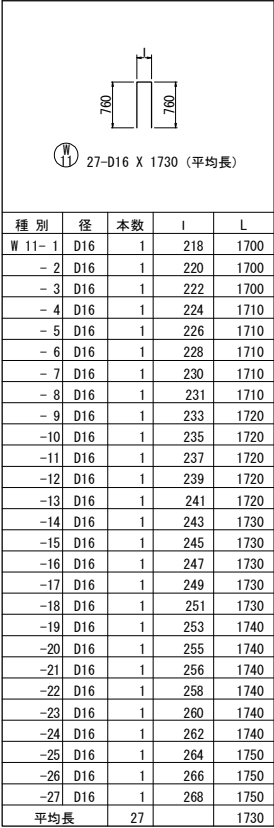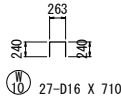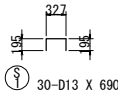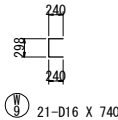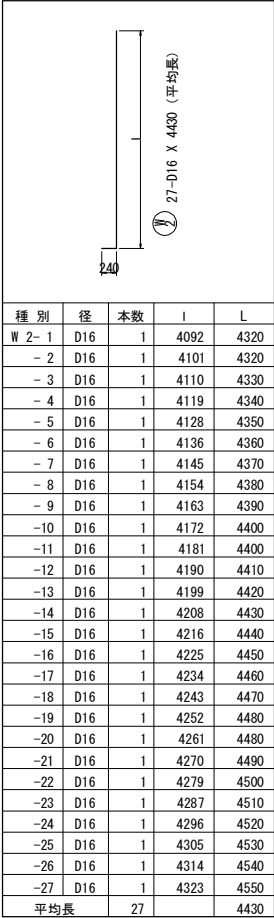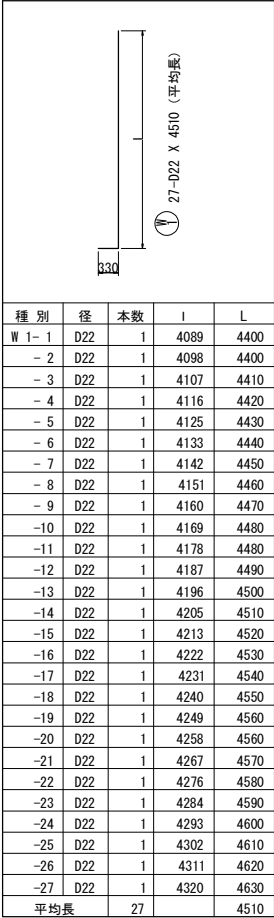

注1) ※印表記は機械式鉄筋定着工法を示すものであり、下記の基準等を満足すること。  
①道路標示方書・同解説 (H29.11 日本道路協会)  
②機械式鉄筋定着工法の配筋設計ガイドライン (H28.7 機械式鉄筋定着工法技術検討委員会)  
なお、定着体の設置方向は、施工条件に応じて定着体と半円形フックの設置方向を変更してもよい。  
注2) この図面の機械式鉄筋定着工法は参考図であり製品を指定するものではない。

常磐自動車道 相馬工事			
図面の種類	大野台希望の橋 ③ブロック擁壁工配筋図(2)		
縮 尺	図 示	図面番号	/
設計会社名	株式会社 建設技術研究所		
施工会社名			
事務所名	東日本高速道路株式会社 東北支社 いわき工事事務所		







### 鉄筋表(下部工)

記号	径	長さ	本数	単位質量	一本当り質量	質量	摘要
W 1	D22	4510	27	3.04	13.7	370	I (平均長)
W 2	D16	4430	27	1.56	6.91	187	I (平均長)
W 3	"	7830	10	"	12.2	122	—
W 4	"	4990	1	"	7.78	8	—
W 5	"	7840	1	"	12.2	12	—
W 6	"	7830	10	"	12.2	122	—
W 7	"	4990	1	"	7.78	8	—
W 8	"	7840	1	"	12.2	12	—
W 9	"	740	21	"	1.15	24	C
W10	"	710	27	"	1.11	30	□
W11	"	1730	27	"	2.70	73	II (平均長)
W12	"	7840	4	"	12.2	49	—
1017kg							
F 1	D16	7800	27	1.56	12.2	329	—
F 2	"	6970	27	"	10.9	294	—
F 3	"	7830	23	"	12.2	281	—
F 4	"	7830	23	"	12.2	281	—
F 5	"	7830	10	"	12.2	122	—
F 6	"	7000	10	"	10.9	109	—
F 7	"	1550	40	"	2.42	97	[
1513kg							
K 2	D16	1310	18	1.56	2.04	37	/
K 3	"	1600	18	"	2.50	45	//
K 5	D13	1170	45	0.995	1.16	52	/
K 6	"	1340	45	"	1.33	60	//
194kg							
S 1	D13	690	30	0.995	0.687	21	□
S 2	D16	1330	60	1.56	2.07	124	I [60]
145kg							
<b>A B C 合計</b>							
<b>合 計 D22</b>		370 kg	-	-	-	370 kg	
<b>D16</b>		2242 kg	-	-	124 kg (60)	2366 kg	
<b>D13</b>		133 kg	-	-	-	133 kg	
<b>総質量</b>		2745 kg	-	-	124 kg (60)	2869 kg	

注) B : ガス圧接継手を示す

### 機械式鉄筋定着工法数量表

鉄筋径	箇 所 数				
	$0 < L \leq 1m$	$1m < L \leq 2m$	$2m < L \leq 3m$	$3m < L \leq 4m$	$4 < L \leq 5m$
D22	—	—	—	—	—
D19	—	—	—	—	—
D16	—	60	—	—	—
D13	—	—	—	—	—
小 計	—	60	—	—	—
合 計					60 箇所

鉄筋表(上部工)

記号	径	長さ	本数	単位質量	一本当り質量	質量	摘要
K 1	D16	1700	18	1.56	2.65	48	1
K 4	D13	1720	45	0.995	1.71	77	1
K 7	"	7860	12	"	7.82	94	—
							219
A				B		C	
D16		48 kg	—	—	—	48 kg	
D13		171 kg	—	—	—	171 kg	
総質量		219 kg					219 kg

### 鉄筋加工寸法表

主筋 半半径フック スターラップ 直角フック

8φ以上で 12cm以上

ΔL=2L-a

径	$\theta \leq 90^\circ$ R=3.0φ	$\theta > 90^\circ$ R=5.5φ	$\theta = 45^\circ$		$\theta = 60^\circ$		$\theta = 90^\circ$		$\theta = 135^\circ$	
			a	ΔL	a	ΔL	a	ΔL	a	ΔL
D13	39	71.5	92	96	82	53	61	17	56	3
D16	48	88	113	119	100	66	75	21	69	4
D19	57	104.5	134	141	119	78	89	25	82	5
D22	66	121	155	164	138	91	104	28	95	5
D25	75	137.5	177	185	157	103	118	32	108	6
D29	87	159.5	205	215	182	119	137	37	125	7
D32	96	176	226	237	201	132	151	41	138	8
D35	105	192.5	247	260	220	144	165	45	151	8
D38	114	209	269	281	239	156	179	49	164	9
D41	123	225.5	290	304	258	168	193	53	177	10
D51	153	280.5	360	379	320	210	240	66	220	12
径	R=3.0φ		$\theta = 45^\circ$		$\theta = 60^\circ$		$\theta = 90^\circ$			
			a	ΔL	a	ΔL	a	ΔL		
D13	39		92	96	82	53	61	17		
D16	48		113	119	100	66	75	21		
D19	57		134	141	119	78	89	25		
D22	66		155	164	138	91	104	28		
D25	75		177	185	157	103	118	32		

主筋 スターラップ

### 使用材料

	コンクリート	鉄筋
縦壁	$\sigma_{ck}=30\text{N/mm}^2$	SD345
フーチング	$\sigma_{ck}=24\text{N/mm}^2$	SD345
壁高欄	$\sigma_{ck}=30\text{N/mm}^2$	SD345



注1) ※印表記は機械式鉄筋定着工法を示すものであり、下記の基準等を満足すること。  
①道路標示方書・同解説(H29.11 日本道路協会)  
②機械式鉄筋定着工法の配筋設計ガイドライン(H28.7 機械式鉄筋定着工法技術検討委員会)  
なお、定着体の設置方向は、施工条件に応じて定着体と半円形フックの設置方向を変更してもよい。

注2) この図面の機械式鉄筋定着工法は参考図であり製品を指定するものではない。

常磐自動車道 相馬工事			
図面の種類	大野台希望の橋 ③ブロック擁壁工筋図(4)		
縮 尺	—	図面番号	/
設計会社名	株式会社 建設技術研究所		
施工会社名			
事務所名	東日本高速道路株式会社 東北支社 いわき工事事務所		



＜ φ1500 杭長 L=11.00m, N=4本 ＞

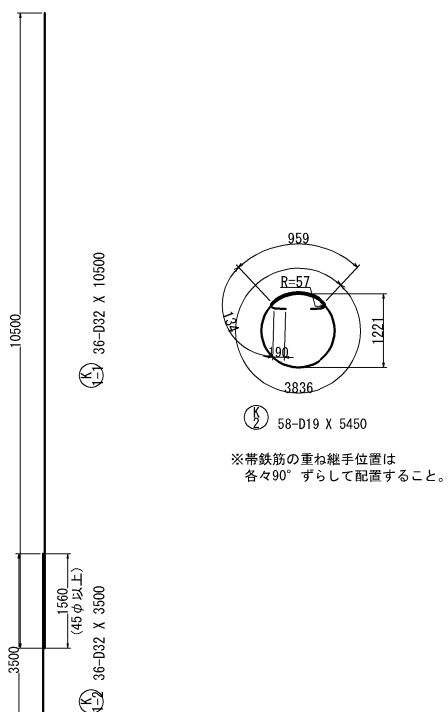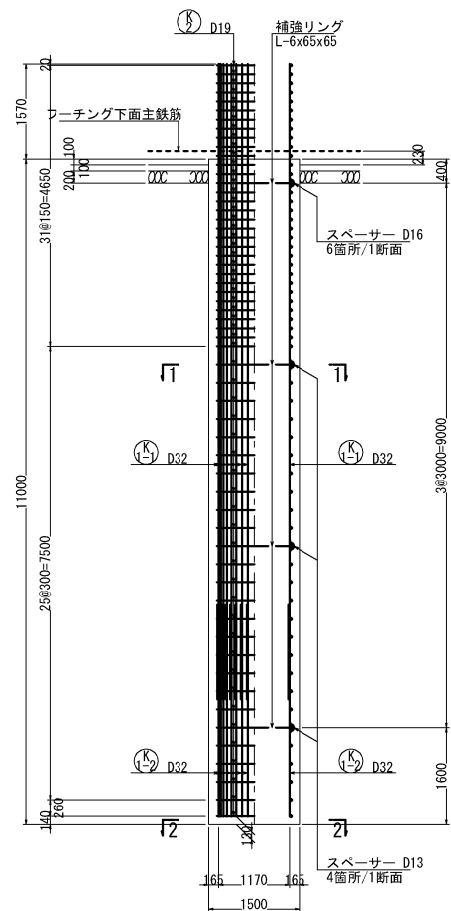

変化鉄筋表

種別	径	本数	L	L
K 3-1	D16	4	898	1340
-2	D16	4	1080	1520
-3	D16	4	1160	1600
平均長		12		1490

鉄筋曲げ加工表

径	θ=90°
D16	75

鉄筋表

記号	径	長さ	本数	単位質量	一本当り質量	質量	摘要
K 1-1	D32	10500	36	6.23	65.4	2354	I
K 1-2	"	3500	36	"	21.8	785	I
K 2	D19	5450	58	2.25	12.3	713	O
K 3	D16	1490	12	1.56	2.32	28	L (平均長)
3880 kg							
合計 D32							3139 kg
D19							713 kg
D16							28 kg
総質量							3880 kg

使用材料

コンクリート	鉄筋
σ <sub>ck</sub> =24N/mm <sup>2</sup> (呼び強度=30N/mm <sup>2</sup> )	SD345



補強リング・固定金具(参考)

種別	長さ	本数	単位質量	一本当り質量	質量	摘要
L-6x65x65	3575	4	5.91	21.13	85	補強リング
Uボルト (D32用)	—	144	—	—	—	主鉄筋と補強リングの固定


※ Uボルト規格  
D32用, SS400, 変形時荷重30kN以上  
場所打ち杭コンクリート杭の鉄筋がご無溶接工法 設計・施工に関するガイドラインに準拠

スペーサー・固定金具(参考)


種別	長さ	本数	単位質量	一本当り質量	質量	摘要
Uボルト (D32用)	—	36	—	—	—	スペーサーと主鉄筋の固定
FB 4x30	80	36	0.94	0.08	3	Uボルト固定用
D16	310	6	1.56	0.484	3	スペーサー (参考)
D13	310	12	0.995	0.308	4	スペーサー (参考)

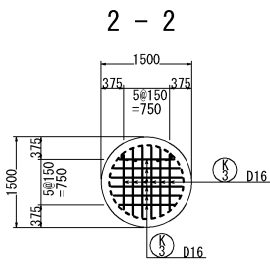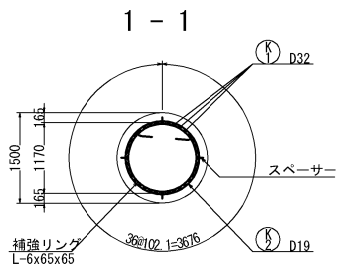


かぶり詳細図

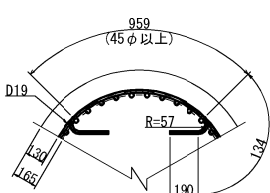

固定金具詳細図 S=1:50

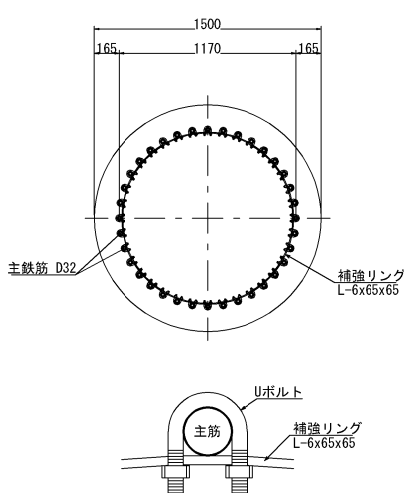


スペーサー参考図 S=1:10

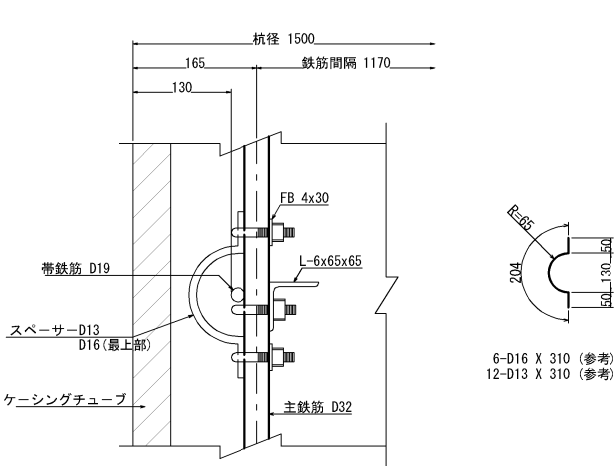

スペーサーは1断面あたり4箇所を固定する。  
(最上部は鉄筋がこの円周長に対し、500~700mmの間隔で配置)  
金具は、1交差箇所につき上下1ヶ所ずつ金具で固定する。



杭配置図 S=1:250

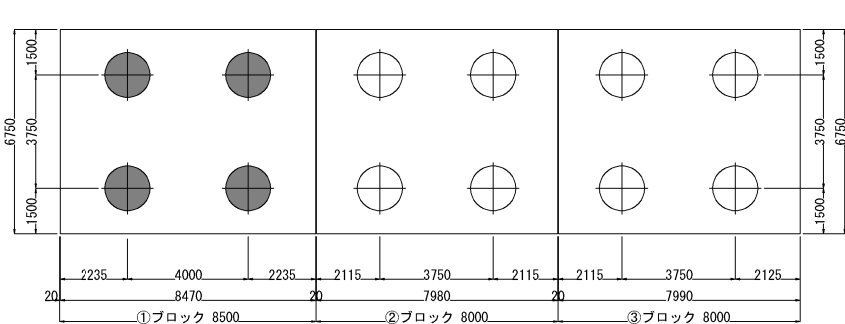

常磐自動車道 相馬工事			
図面の種類	大野台希望の橋 ①ブロック擁壁場所打ち杭配筋図		
縮尺	図示	図面番号	/
設計会社名	株式会社 建設技術研究所		
施工会社名			
事務所名	東日本高速道路株式会社 東北支社 いわき工事事務所		



＜ φ1500 杭長 L=9.00m, N=4本 ＞

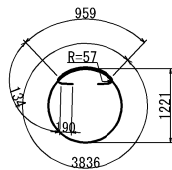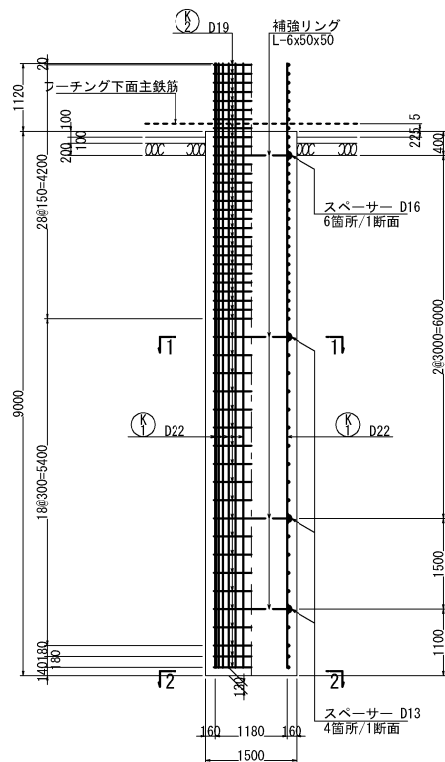

49-D19 X 5450

※帯鉄筋の重ね継手位置は  
各々90°ずらして配置すること。

変化鉄筋表

種別	径	本数	I	L
K 3-1	D16	4	911	1350
-2	D16	4	1091	1530
-3	D16	4	1170	1610
平均長		12		1500

鉄筋曲げ加工表

径	θ=90°	
	a	ΔL
D16	75	21

鉄筋表

(杭1本当り)						
記号	径	長さ	本数	単位質量 (kg/m)	一本当り質量 (kg)	質量 (kg)
K 1	D22	9990	28	3.04	30.4	851
K 2	D19	5450	49	2.25	12.3	603
K 3	D16	1500	12	1.56	2.34	28
						1482 kg
合 計 D22						851 kg
D19						603 kg
D16						28 kg
総質量						1482 kg

使用材料

コンクリート	鉄 筋
σ <sub>ck</sub> =24N/mm <sup>2</sup> (呼び強度=30N/mm <sup>2</sup> )	SD345



補強リング・固定金具(参考)

種 別	長 さ (mm)	本数	単位質量 (kg/m)	一本当り質量 (kg)	質 量 (kg)	摘 要
L-6x50x50	3638	4	4.43	16.12	64	補強リング
Uボルト (D22用)	—	112	—	—	—	主鉄筋と補強リングの固定


※ Uボルト規格  
D22用, SS400, 変形時荷重30kN以上  
場所打ち杭コンクリート杭の鉄筋かご無溶接工法 設計・施工に関するガイドラインに準拠

スペーサー・固定金具(参考)


種 別	長 さ (mm)	本数	単位質量 (kg/m)	一本当り質量 (kg)	質 量 (kg)	摘 要
Uボルト (D22用)	—	36	—	—	—	スペーサーと主鉄筋の固定
FB 4x30	80	36	0.94	0.08	3	Uボルト固定用
D16	310	6	1.56	0.484	3	スペーサー (参考)
D13	310	12	0.995	0.308	4	スペーサー (参考)

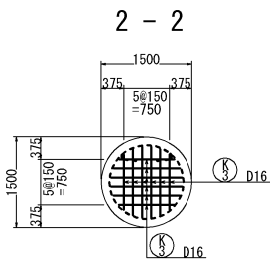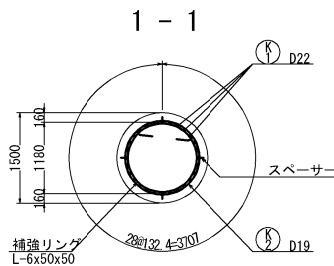



かぶり詳細図

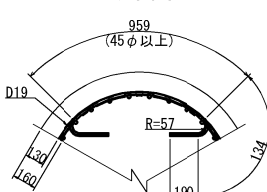

固定金具詳細図 S=1:50

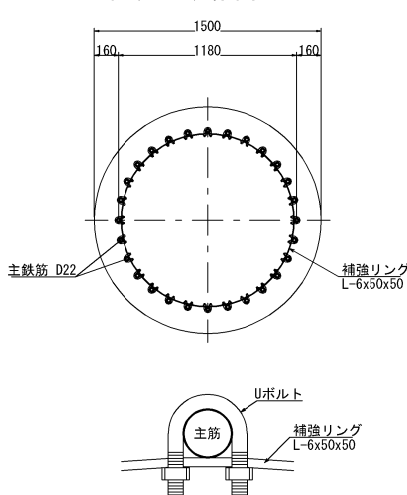


スペーサー参考図 S=1:10

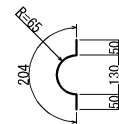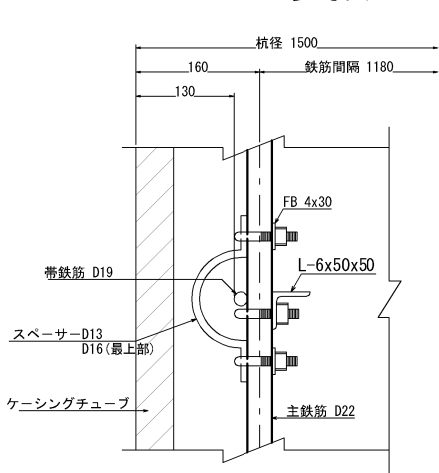

6-D16 X 310 (参考)  
12-D13 X 310 (参考)

スペーサーは1断面あたり4箇所を固定する。  
(最上部は鉄筋かごの円周長に対し、500~700mmの間隔で配置)  
金具は、1交差箇所につき上下1ヶ所ずつ金具で固定する。




杭配置図 S=1:250

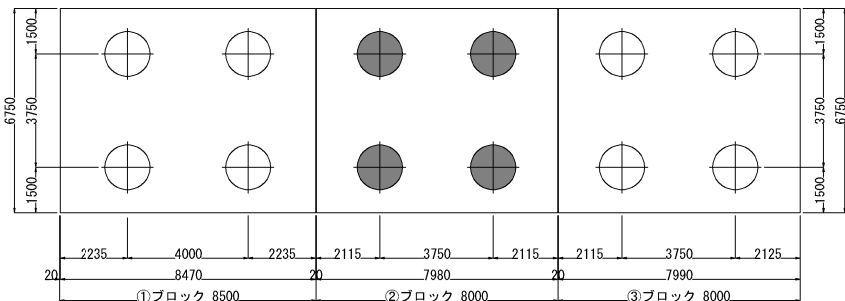

常磐自動車道 相馬工事			
図面の種類	大野台希望の橋 ②ブロック擁壁場所打ち杭配筋図		
縮 尺	図 示	図面番号	/
設計会社名	株式会社 建設技術研究所		
施工会社名			
事務所名	東日本高速道路株式会社 東北支社 いわき工事事務所		



＜ φ1500 杭長 L=7.00m, N=4本 ＞

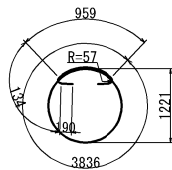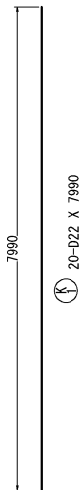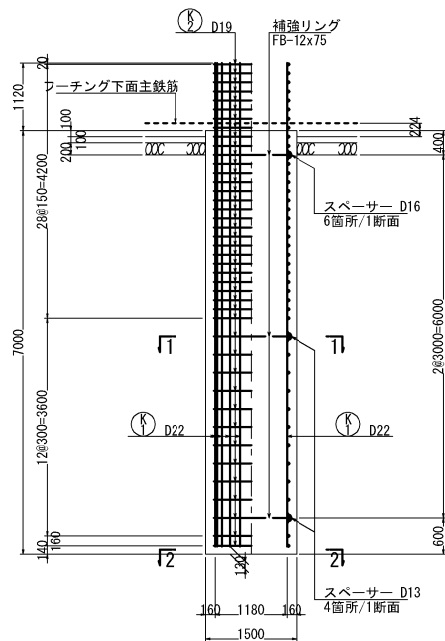

42-D19 X 5450

※帯鉄筋の重ね継手位置は  
各々90°ずらして配置すること。

変化鉄筋表

12-D16 X 1500 (平均長)				
種別	径	本数	L	L
K 3-1	D16	4	911	1350
-2	D16	4	1091	1530
-3	D16	4	1170	1610
平均長		12		1500

鉄筋曲げ加工表

径	θ=90°
	a ΔL
D16	75 21

鉄筋表

(杭1本当たり)						
記号	径	長さ	本数	単位質量 (kg/m)	一本当り質量 (kg)	質量 (kg)
K 1	D22	7990	20	3.04	24.3	486
K 2	D19	5450	42	2.25	12.3	517
K 3	D16	1500	12	1.56	2.34	28
						1031 kg
合計 D22 486 kg						
D19 517 kg						
D16 28 kg						
総質量 1031 kg						

使用材料

コンクリート	鉄 筋
σ <sub>ck</sub> =24N/mm <sup>2</sup> (呼び強度=30N/mm <sup>2</sup> )	SD345



補強リング・固定金具(参考)

種 別	長 さ (mm)	本数	単位質量 (kg/m)	一本当り質量 (kg)	質 量 (kg)	摘 要
FB-12x75	3638	3	7.06	25.68	77	補強リング
Uボルト (D22用)	—	60	—	—	—	主鉄筋と補強リングの固定


※ Uボルト規格  
D22用, SS400, 変形時荷重30kN以上  
場所打ち杭コンクリート杭の鉄筋かご無溶接工法 設計・施工に関するガイドラインに準拠

スパーサー・固定金具(参考)


種 別	長 さ (mm)	本数	単位質量 (kg/m)	一本当り質量 (kg)	質 量 (kg)	摘 要
Uボルト (D22用)	—	28	—	—	—	スパーサーと主鉄筋の固定
FB 4x30	80	28	0.94	0.08	2	Uボルト固定用
D16	310	6	1.56	0.484	3	スパーサー(参考)
D13	310	8	0.995	0.308	2	スパーサー(参考)

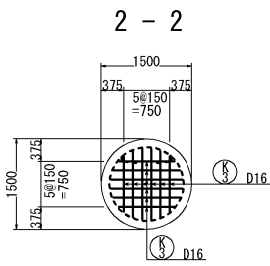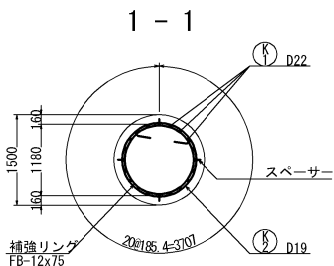



かぶり詳細図

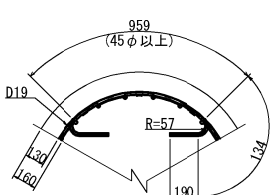

固定金具詳細図 S=1:50

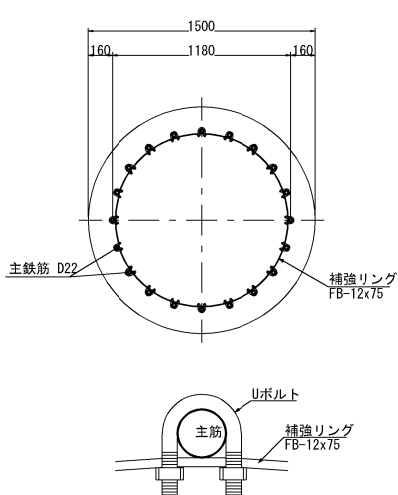


スパーサー参考図 S=1:10

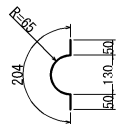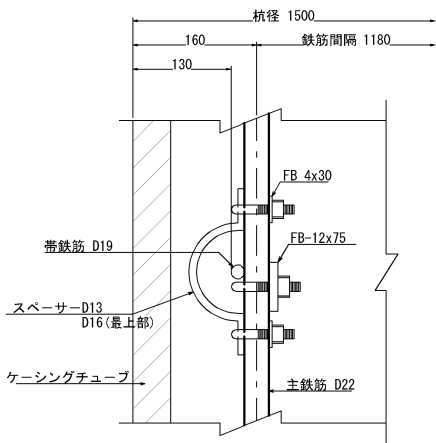

6-D16 X 310 (参考)  
8-D13 X 310 (参考)

スパーサーは1断面あたり4箇所を固定する。  
(最上部は鉄筋かごの内周長に対し、50C~700mmの間隔で配置)  
金具は、1交差点所につき上下1ヶ所ずつ金具で固定する。


杭配置図 S=1:250

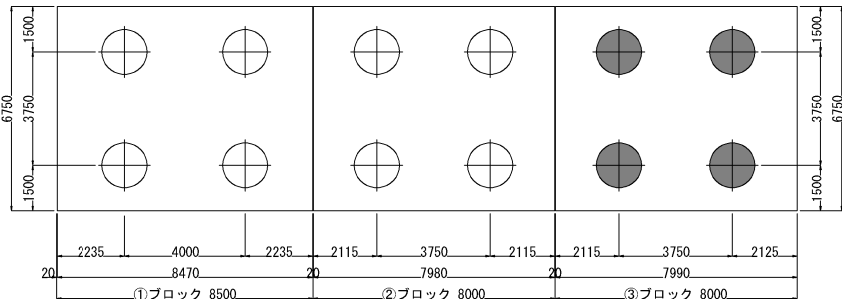


常磐自動車道 相馬工事			
図面の種類	大野台希望の橋 ③ブロック擁壁場所打ち杭配筋図		
縮 尺	図 示	図面番号	/
設計会社名	株式会社 建設技術研究所		
施工会社名			
事務所名	東日本高速道路株式会社 東北支社 いわき工務事務所		



平面図

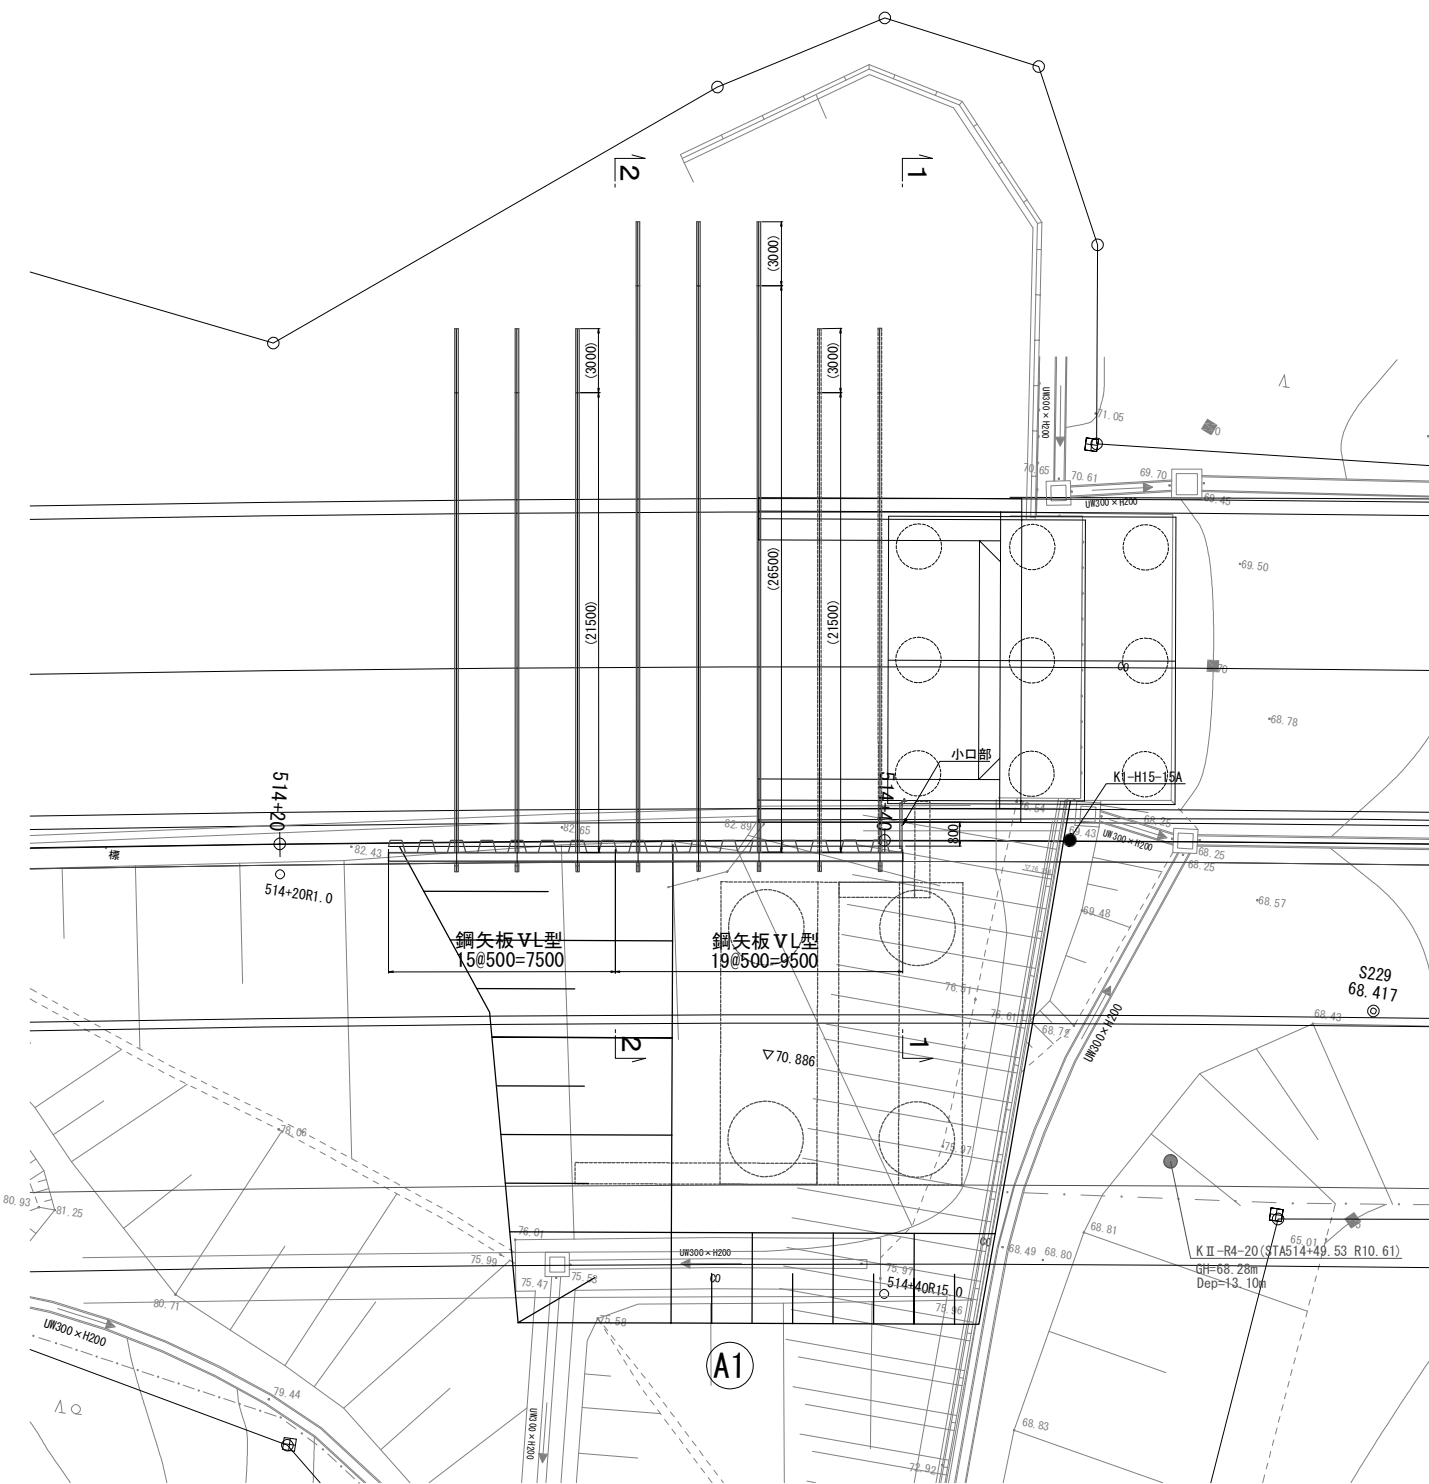

断面図(1-1)

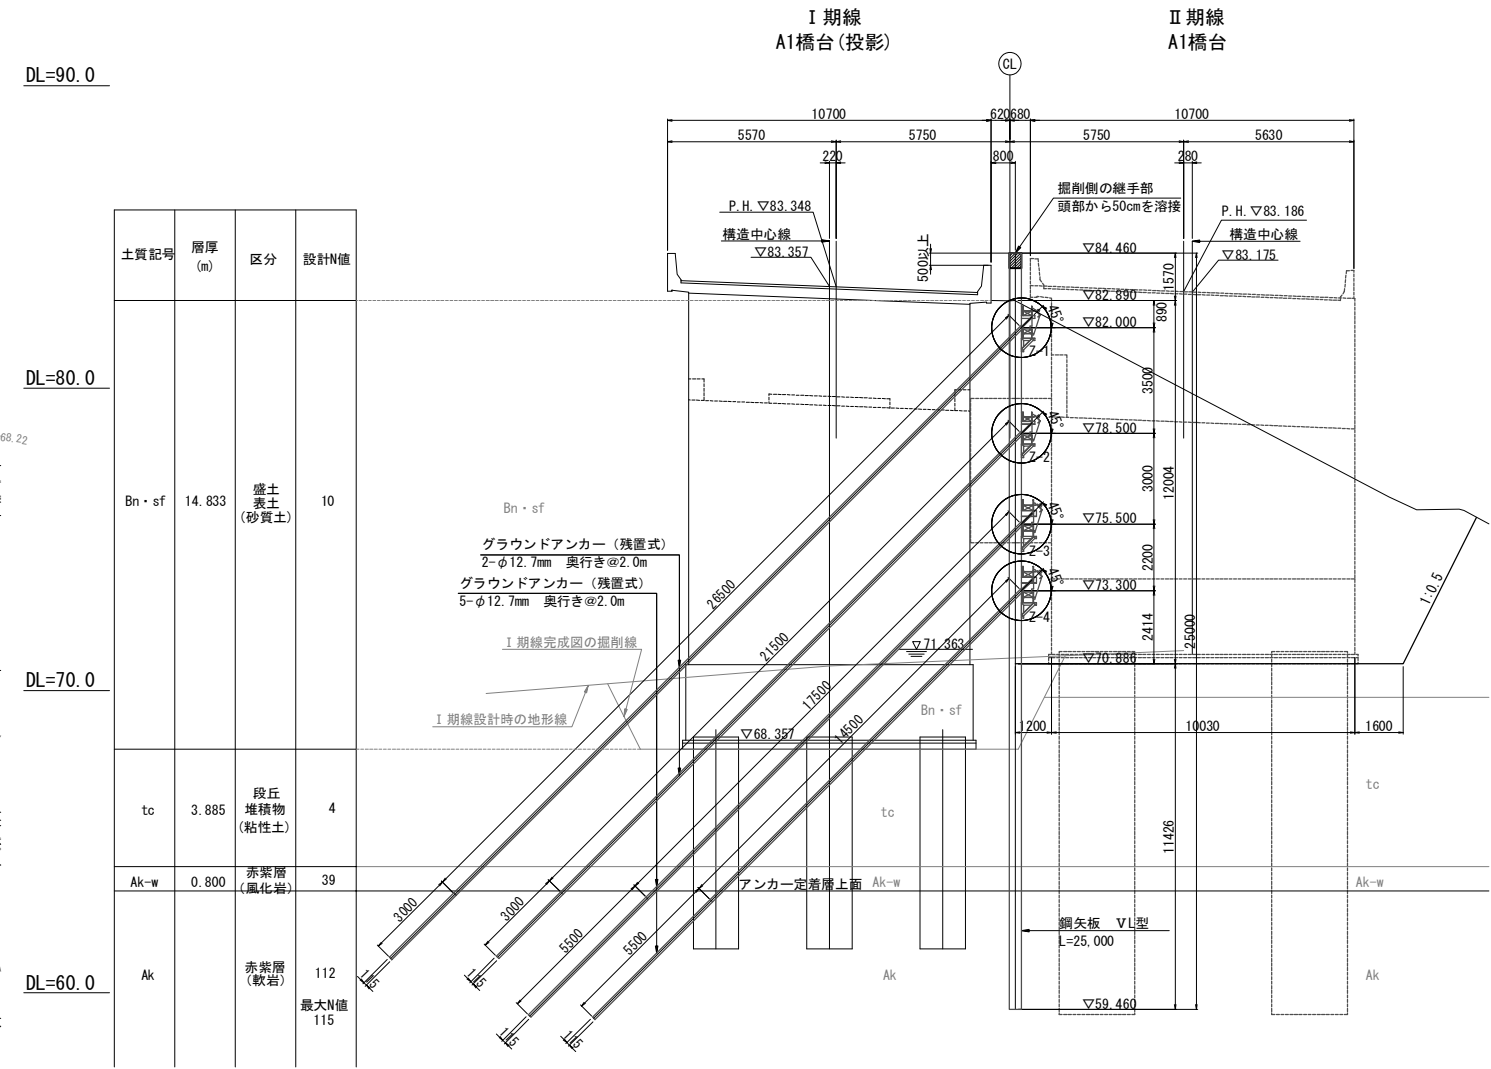

- 注記
- 1) 施工に先立ち、地形や既設構造物の形状を計測し、取合いを確認すること。
  - 2) 鋼矢板は、反力架台が設置可能な盛土上から発進し、圧入機中心位置で突出高5.0m (VL型の場合) 以下を目安とする。法面部でこれを超える場合や、圧入作業時の安定確保が難しい場合は、必要に応じて矢板側面を土のうで押さえ、突出高を抑える等対処すること。
  - 3) 鋼矢板は、建込み時に本線車道端から俯角75°の範囲に入らないよう、最大建込み長を5.5mに抑えている。縦壁位置の家を図面に示しているので、参考とすること。
  - 4) 鋼矢板の施工は、硬質地盤用の圧入機を用いる計画である。アンカー鉛直分力に対する支持力照査において先端貫入抵抗を期待している (支持力の係数 $\alpha=1.0$ ) ため、先端付近ではオーガの併用を中止し、確実に地盤に貫入させること。
  - 5) 鋼矢板は、施工後、完成地盤面から1.0m以上の深さで切断し、地中部は残置する計画である。
  - 6) I期線橋台の底面より上部は埋戻し地盤を想定している。施工時に地層が大きく異なることが明らかになった場合には、設計の見直しを検討すること。
  - 7) グラウンドアンカーの極限周面摩擦抵抗 $\tau$ は、赤紫層が新第三紀中新世の岩盤で、凝灰質あることに配慮し、0.40mm2を想定した設計としている。

常磐自動車道 相馬工事			
図面の種類	大野台希望の橋 A1橋台土留工構造図(1)		
縮尺	S=1:250	図面番号	/
設計会社名	株式会社 建設技術研究所		
施工会社名			
事務所名	東日本高速道路株式会社 東北支社 いわき工事事務所		



断面図(2-2)


側面図

DL=90.0

DL=80.0

DL=70.0

DL=60.0

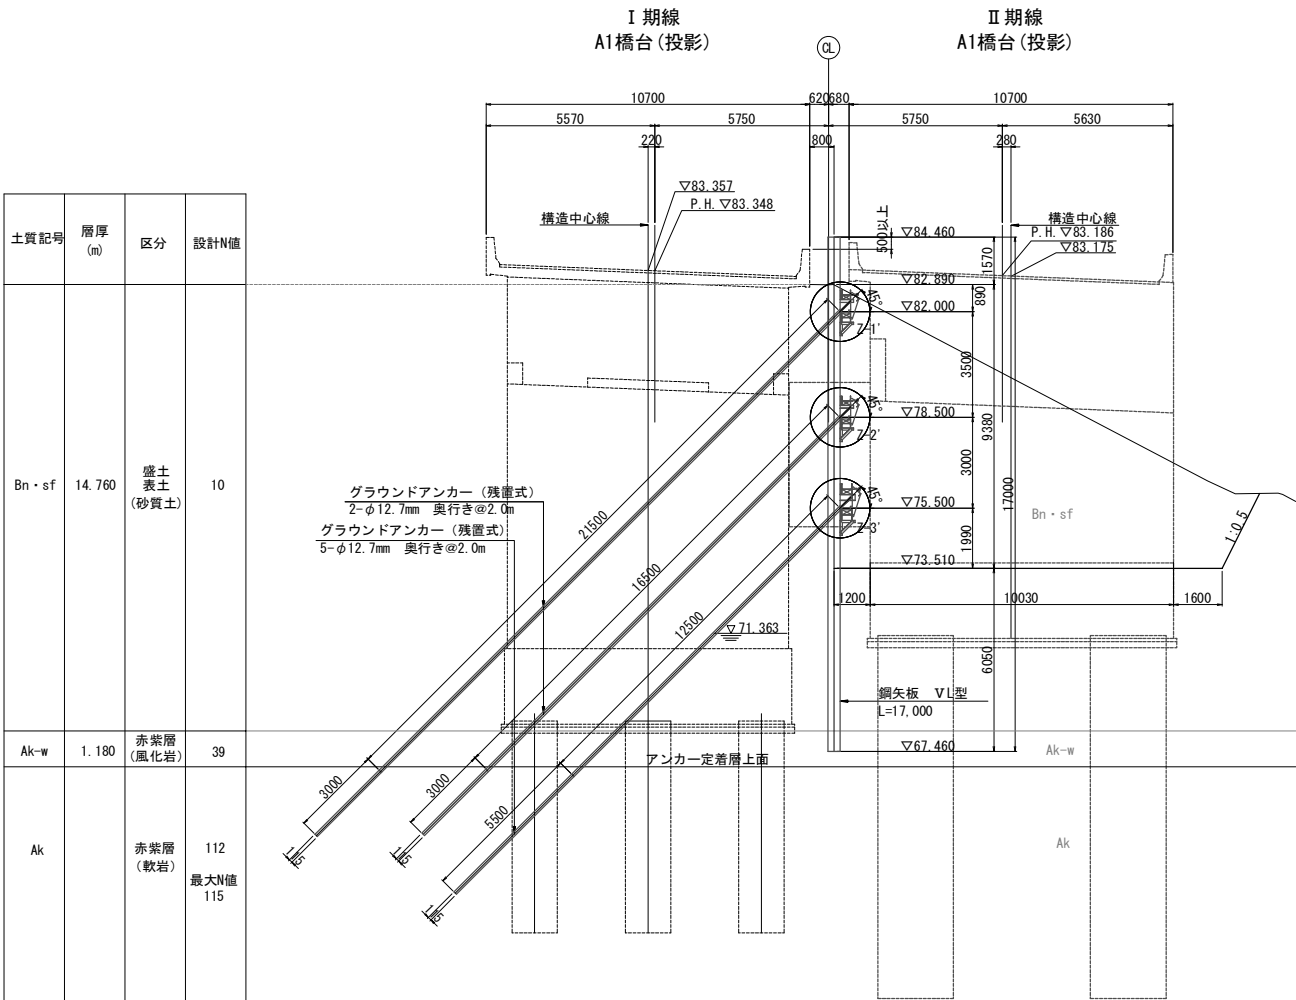


DL=90.0

DL=80.0

DL=70.0

DL=60.0

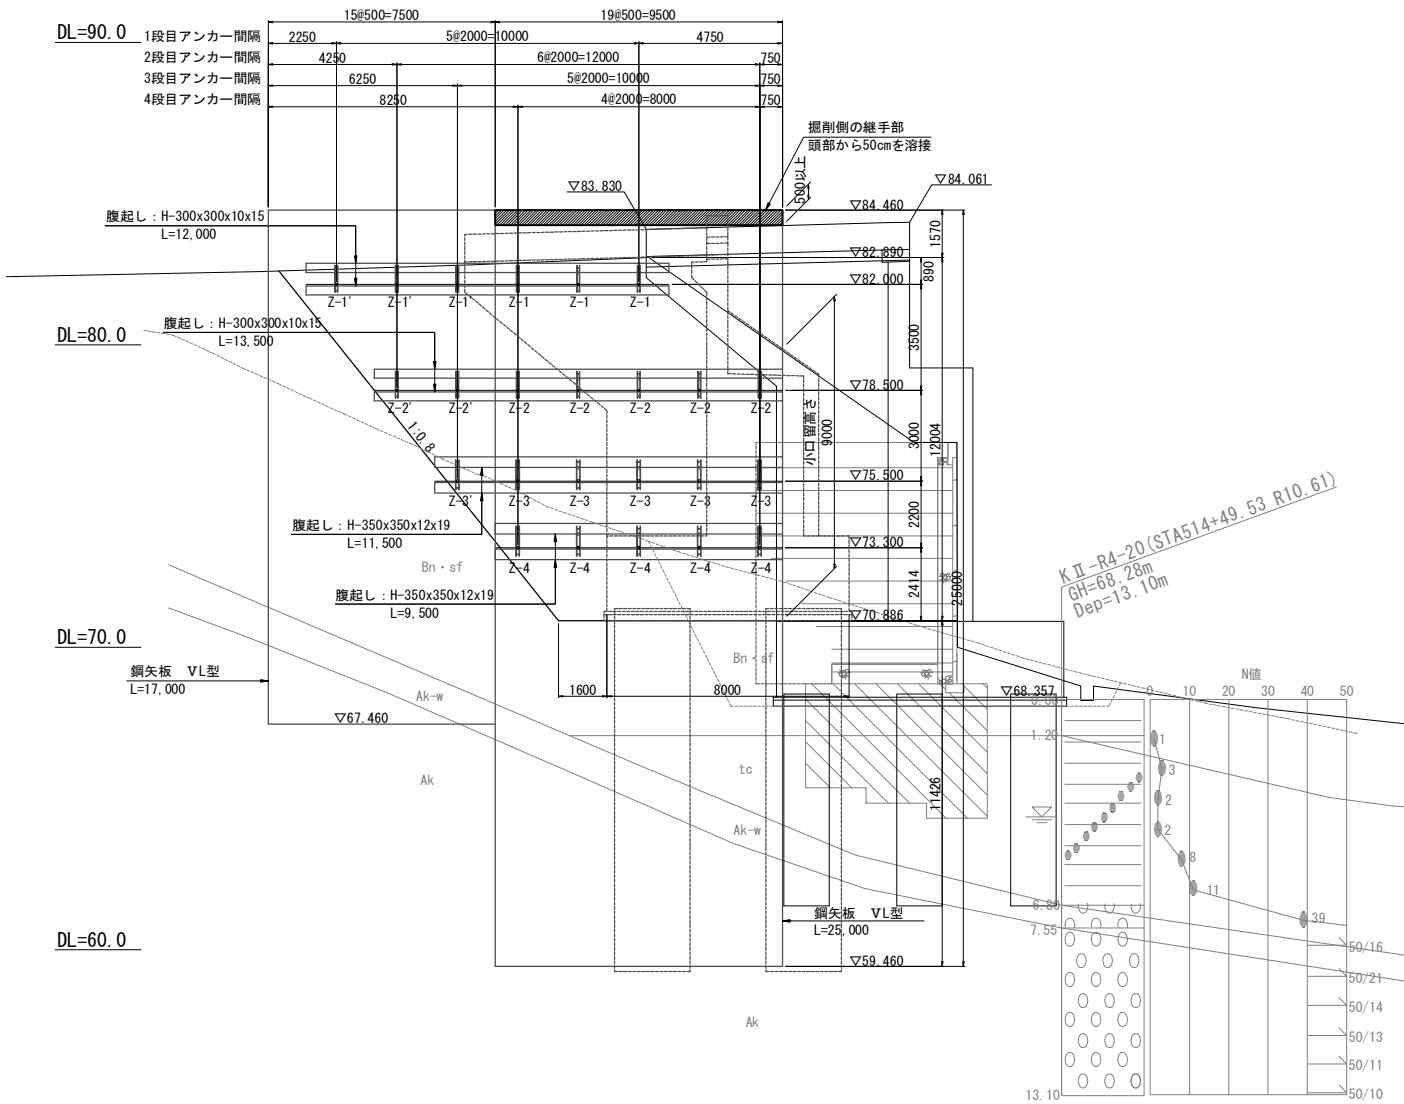

材料表

種別	仕様	長さ (m)	数量 (本)	単位質量 (kg/本)	1本当り質量 (kg/本)	質量 (kg)	適用
鋼矢板	鋼矢板 SP-VL型 (継手4箇所)	25.000	19	105.0	2,625.0	49,875	SY295 (地中残置)
鋼矢板	鋼矢板 SP-VL型 (継手3箇所)	17.000	15	105.0	1,785.0	26,775	〃
					鋼矢板質量	76,650 kg	〃
主部材							
腹起し	H-350×350×12×19	11.500	2	150	1,725.0	3,450	SS400
	H-350×350×12×19	9.500	2	150	1,425.0	2,850	〃
	H-300×300×10×15	13.500	2	100	1,350.0	2,700	〃
	H-300×300×10×15	12.000	2	100	1,200.0	2,400	〃
					主部材合計	11,400 kg	
副部材							
	カバープレート H-350用		8		20.0	160	SS400
	カバープレート H-300用		12		17.0	204	〃
					副部材合計	364 kg	
消耗部材							
	主部材質量×0.04					456 kg	
小口部							
横矢板	木矢板 t=75mm	1.500×9.000=13.50m <sup>2</sup>					
固定材	L-150×150×12	0.500	18	27.3	13.7	247 kg	SS400
	アンカーボルト M12-100		36				スリーブ打込式


グラウンドアンカー数量表

位置	タイプ	削孔径 φ (mm)	設計アンカー力 (kN/本)	打設角度 (°)	鋼材	自由長 (m)	定着長 (m)	使用本数 (本)	台座 (式)	頭部金具 (式)	適用
谷側	1段目	Z-1	115	167.9	45	2-φ12.7mm	26.5	3.0	3	3	残置式
	2段目	Z-2	115	167.8	45	2-φ12.7mm	21.5	3.0	5	5	〃
	3段目	Z-3	115	522.7	45	5-φ12.7mm	17.5	5.5	5	5	〃
	4段目	Z-4	115	485.7	45	5-φ12.7mm	14.5	5.5	5	5	〃
山側	1段目	Z-1'	115	174.9	45	2-φ12.7mm	21.5	3.0	3	3	〃
	2段目	Z-2'	115	177.6	45	2-φ12.7mm	16.5	3.0	2	2	〃
	3段目	Z-3'	115	182.5	45	5-φ12.7mm	12.5	5.5	1	1	〃


常磐自動車道 相馬工事			
図面の種類	大野台希望の橋 A1橋台土留工構造図(2)		
縮尺	S=1:250	図面番号	/
設計会社名	株式会社 建設技術研究所		
施工会社名			
事務所名	東日本高速道路株式会社 東北支社 いわき工事事務所		




鋼矢板切断位置図 S=1:250

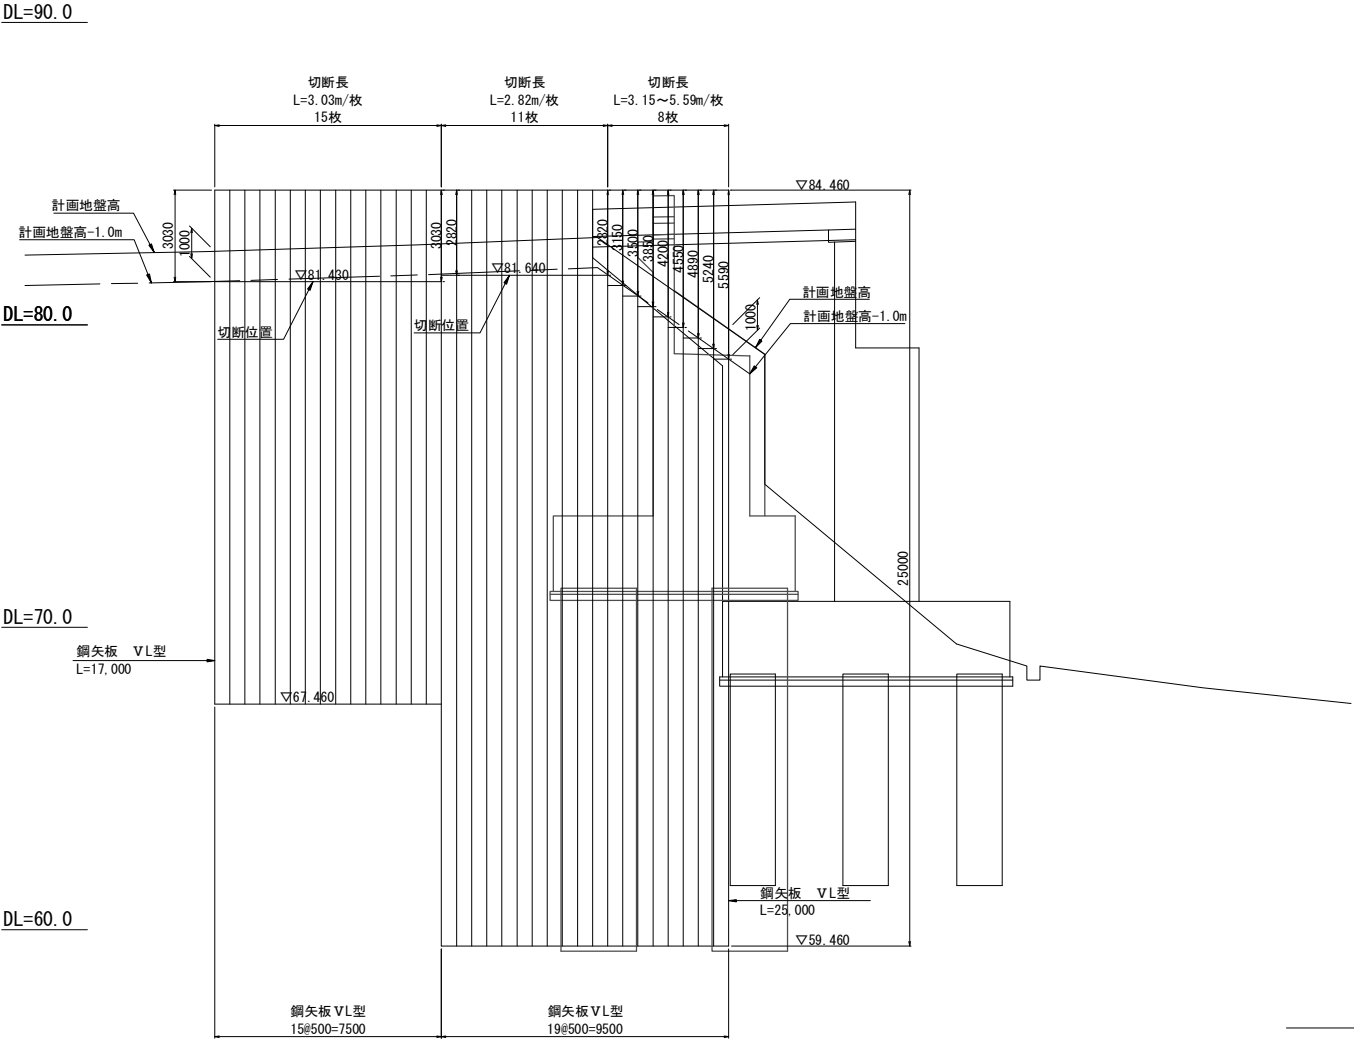


鋼矢板縦継位置案(参考図) S=1:250

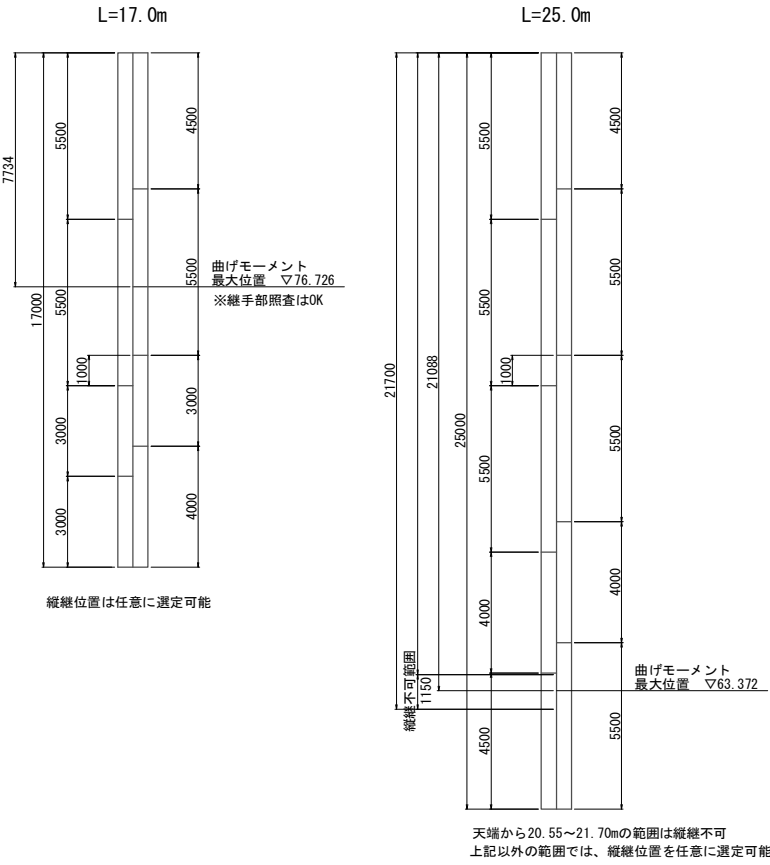


鋼矢板最大建込長 S=1:250

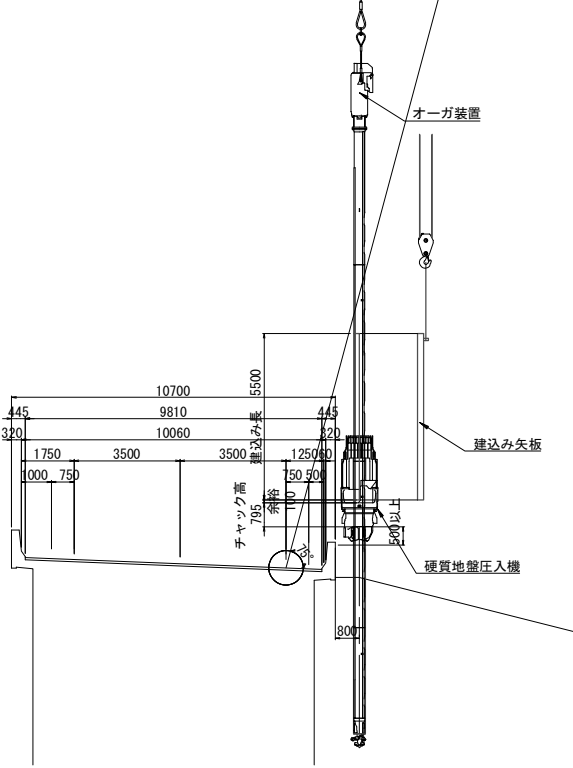

鋼矢板継手詳細図(参考図) S=1:50

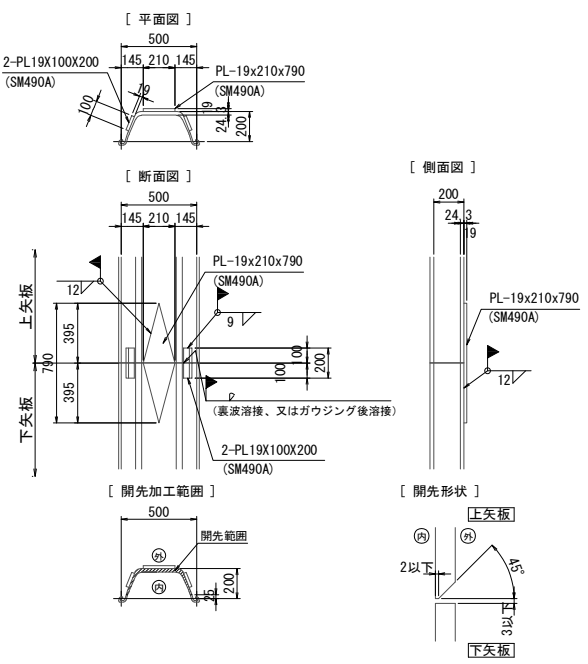


小口部詳細図(参考図) S=1:50

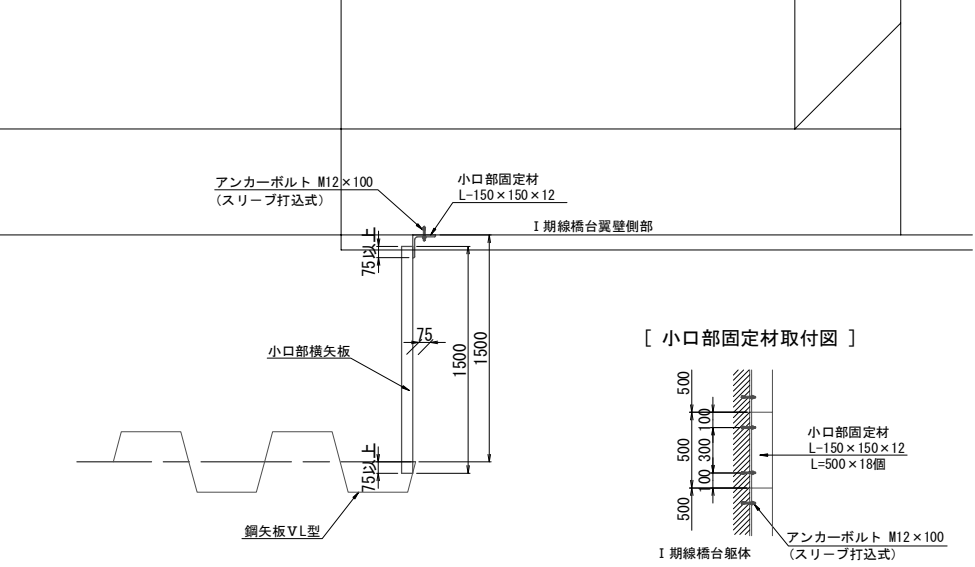


常磐自動車道 相馬工事			
図面の種類	大野台希望の橋 A1橋台土留工構造図(3)		
縮尺	図示	図面番号	/
設計会社名	株式会社 建設技術研究所		
施工会社名			
事務所名	東日本高速道路株式会社 東北支社 いわき工事事務所		



平面図

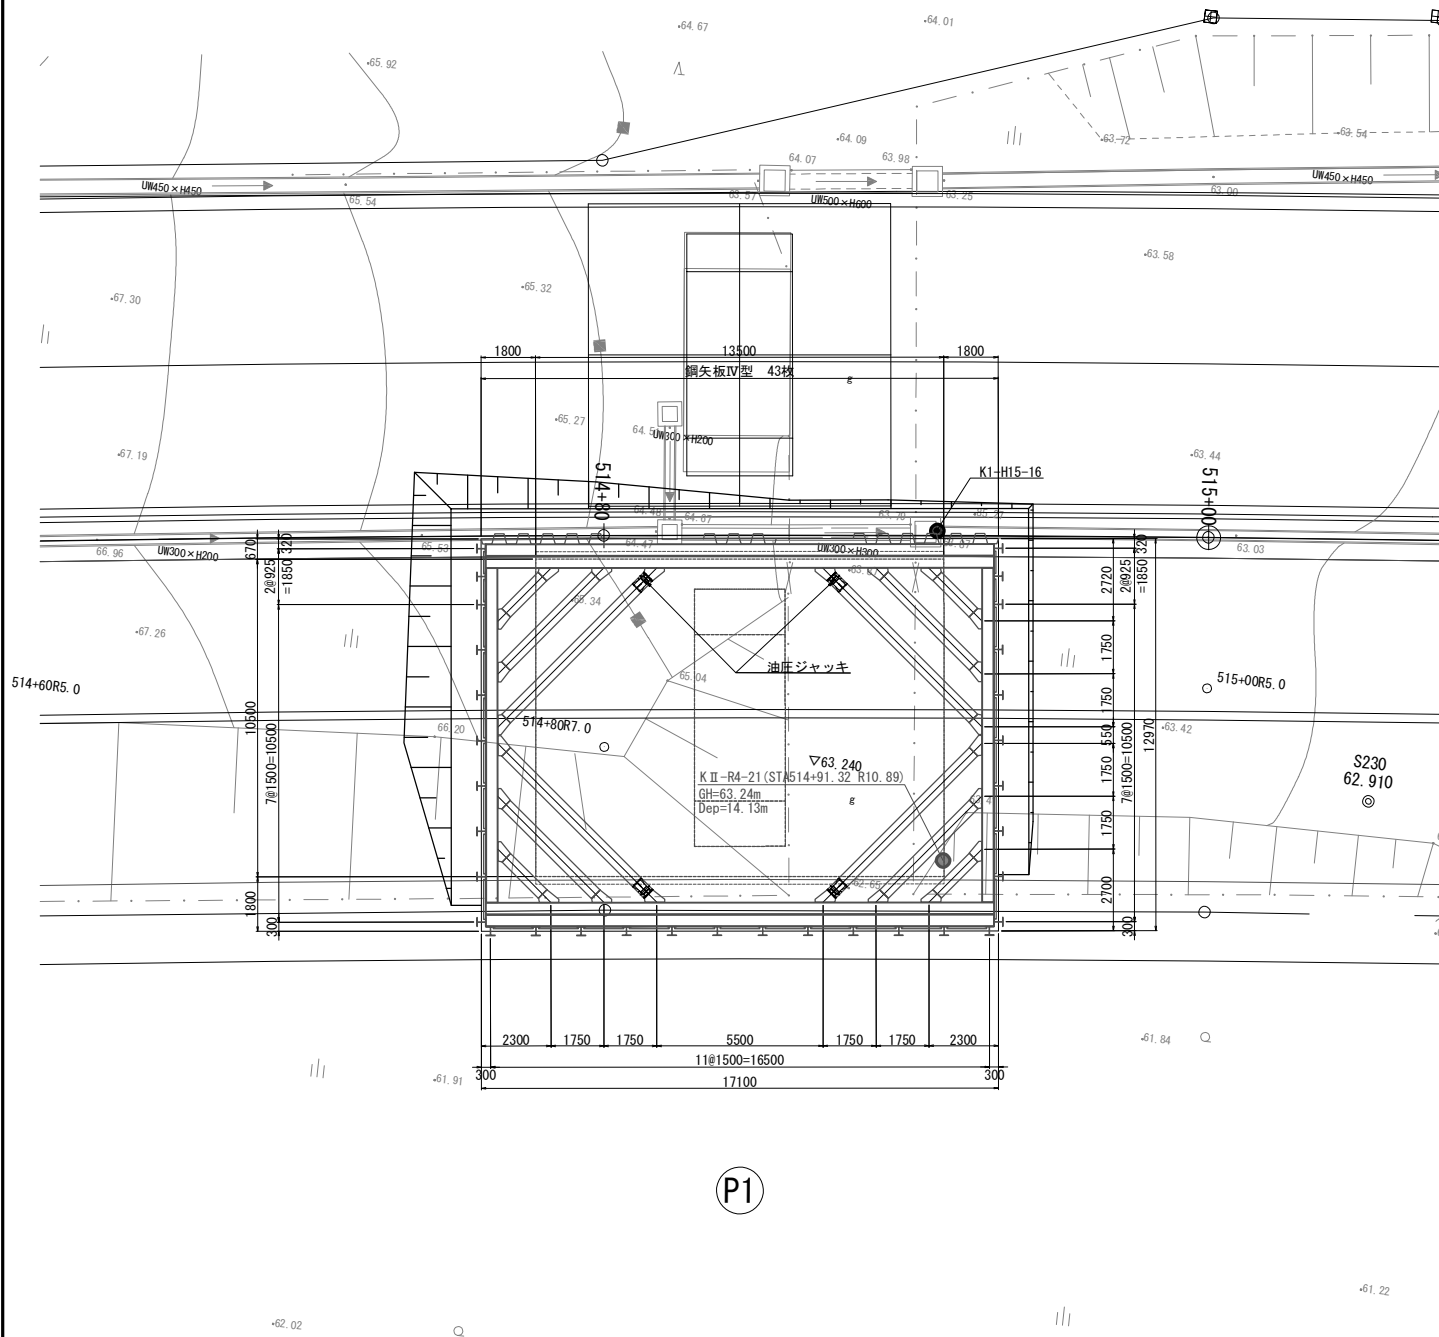

断面図

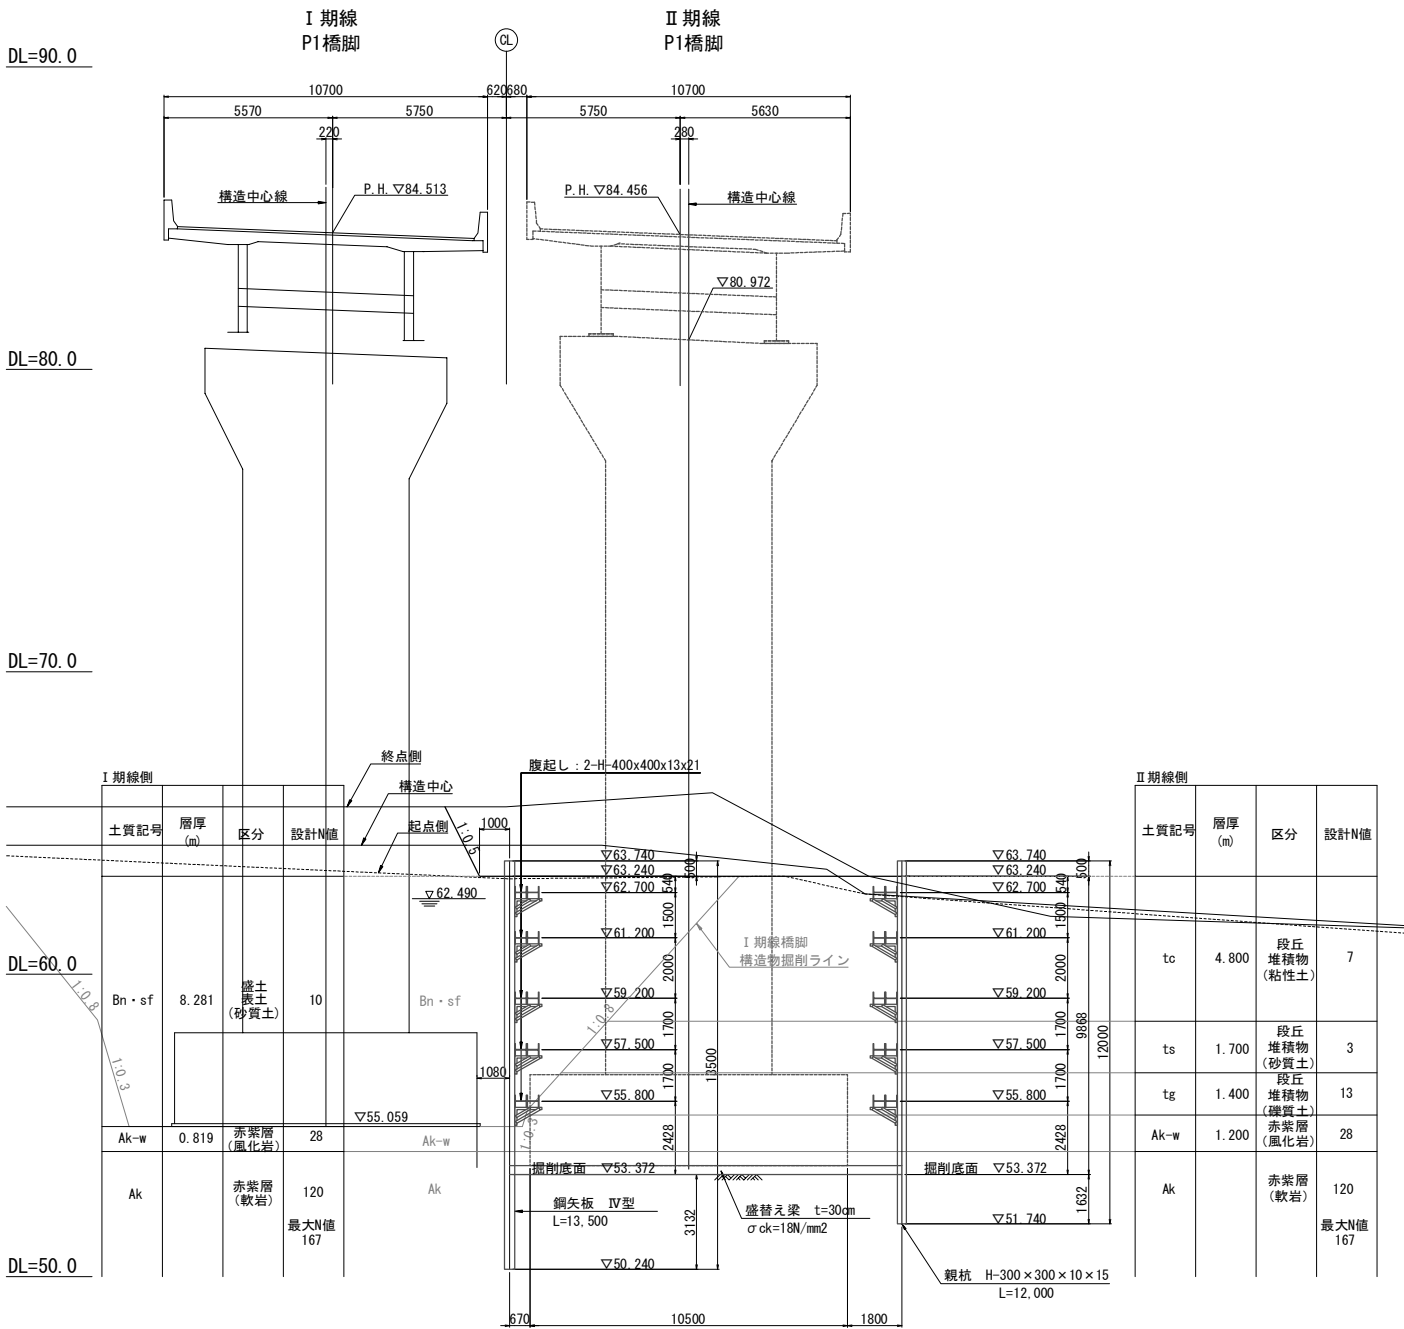

材料表


種別	仕様	長さ (m)	数量 (本)	単位質量 (kg/m)	1本当り質量 (kg/本)	質量 (kg)	適用
鋼矢板	鋼矢板 SP-IV型 (継手1箇所)	13.500	43	76.1	1,027.4	44,178	SY295 (地中残置)
					鋼矢板質量	44,178 kg	〃
親杭	H-300×300×10×15	12.000	32	93.0	1,116.0	35,712	SS400杭材 (引抜き撤去)
					親杭質量	35,712 kg	〃
横矢板	木矢板 t=60mm	1.320×10.400×25箇所=343.20m <sup>2</sup>					
		0.745×10.400×4箇所= 30.99m <sup>2</sup>			合計	374.19m <sup>2</sup>	
主部材							
腹起し	H-400×400×13×21	16.800	20	200	3,360.0	67,200	SS400
	H-400×400×13×21	11.050	14	200	2,210.0	30,940	〃
火打ち	H-400×400×13×21	5.875	20	200	1,175.0	23,500	SS400
	H-400×400×13×21	3.950	20	200	790.0	15,800	〃
	H-400×400×13×21	1.475	20	200	295.0	5,900	〃
					主部材合計	143,340 kg	
副部材							
	カバープレート H-400用		100		40.0	4,000	SS400
	隅部ピース H-400用		20		90.0	1,800	〃
	火打受ピース H-400用		120		110.0	13,200	〃
	油圧ジャッキ H-400用		20		300.0	6,000	〃
					副部材合計	25,000 kg	
消耗部材							
	主部材質量×0.04					5,734 kg	

- 注記
- 1) 施工に先立ち、地形や既設構造物の形状を計測し、取合いを確認すること。
  - 2) I期線側鋼矢板の施工は、硬質地盤用の圧入機を用いる計画である。
  - 3) 鋼矢板は、施工後、完成地盤面から1.0m以上の深さで切断し、地中部は残置する計画である。
  - 4) 親杭の施工は、ウォータージェット併用パイロハンマを用いる計画である。
  - 5) 親杭は施工後、パイロハンマにより引抜き撤去する計画である。
  - 6) 土留め壁は、I期線橋脚側の構造物掘削範囲を埋戻し地盤を想定した設計と、II期線側地質調査の地層区分による設計を行っている。
  - 7) 長手方向の腹起し支間が長く、照査が厳しいため、火打ちに油圧ジャッキを入れて緩みを取り、火打ちの取付位置間隔を設計した設計を行っている。
  - 8) 底版の施工に切梁支保工が干渉しないよう、盛替え施工としており、手順図を示している。


常磐自動車道 相馬工事			
図面の種類	大野台希望の橋 P1橋脚土留工構造図(1)		
縮 尺	S=1:250	図面番号	/
設計会社名	株式会社 建設技術研究所		
施工会社名			
事務所名	東日本高速道路株式会社 東北支社 いわき工事事務所		




側面図

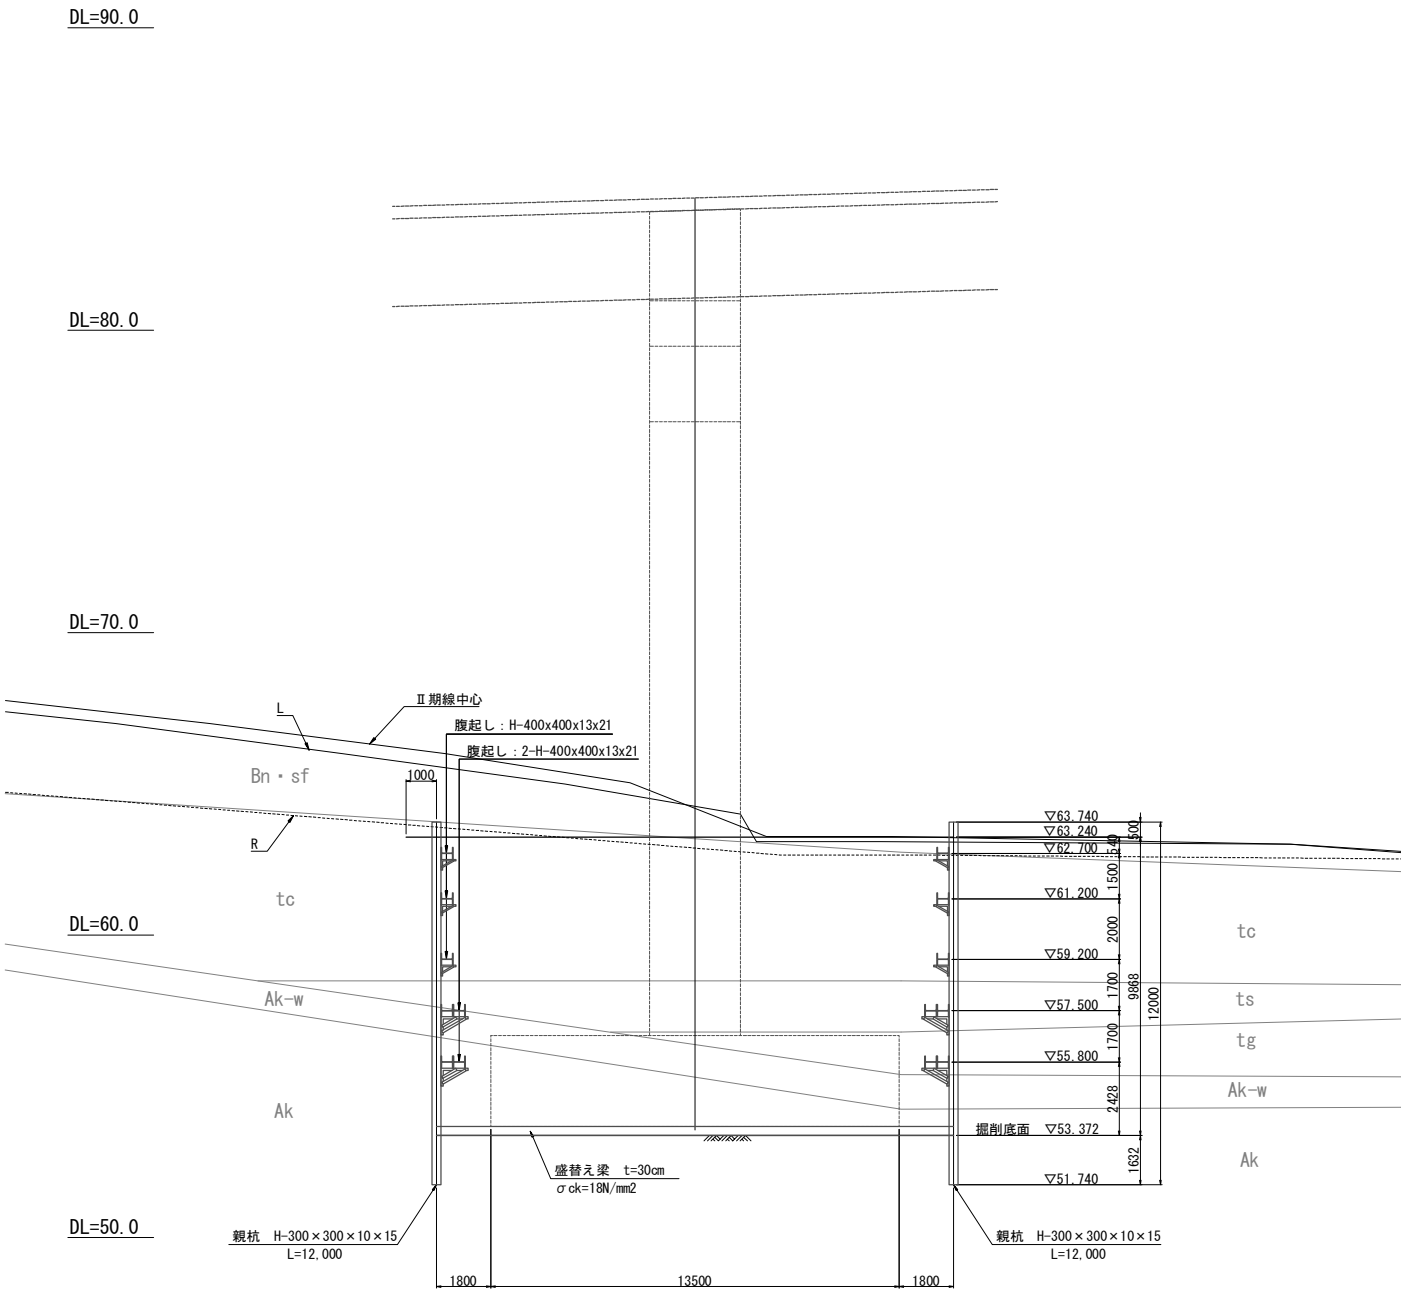

底板施工時 支保工盛替え手順

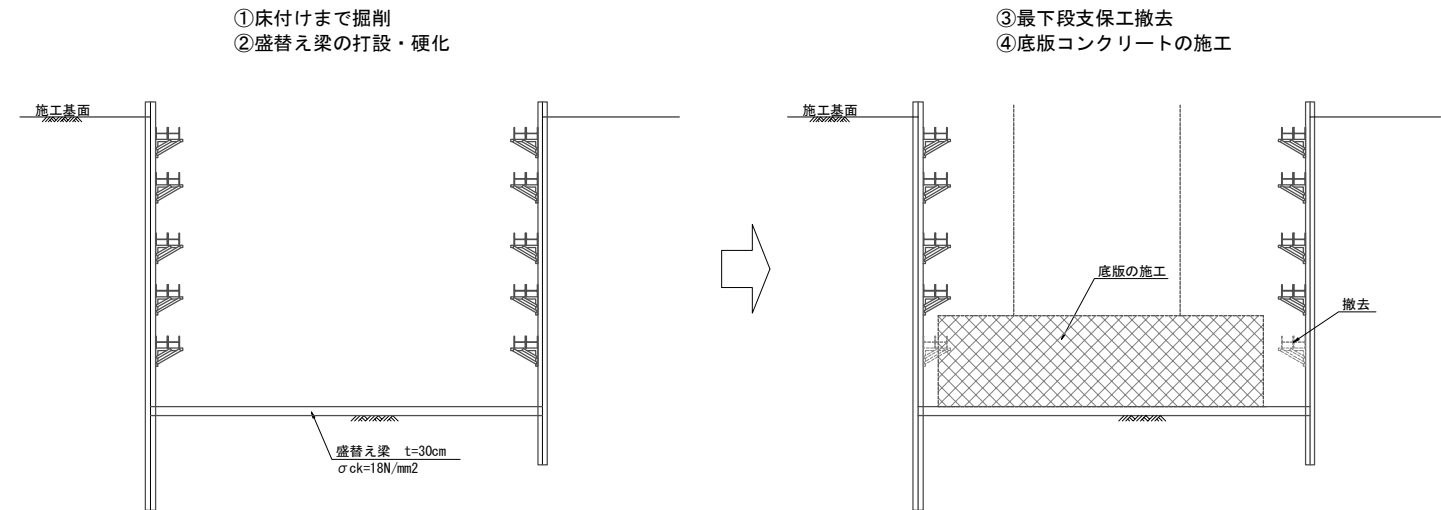

I期線側鋼矢板切断位置図

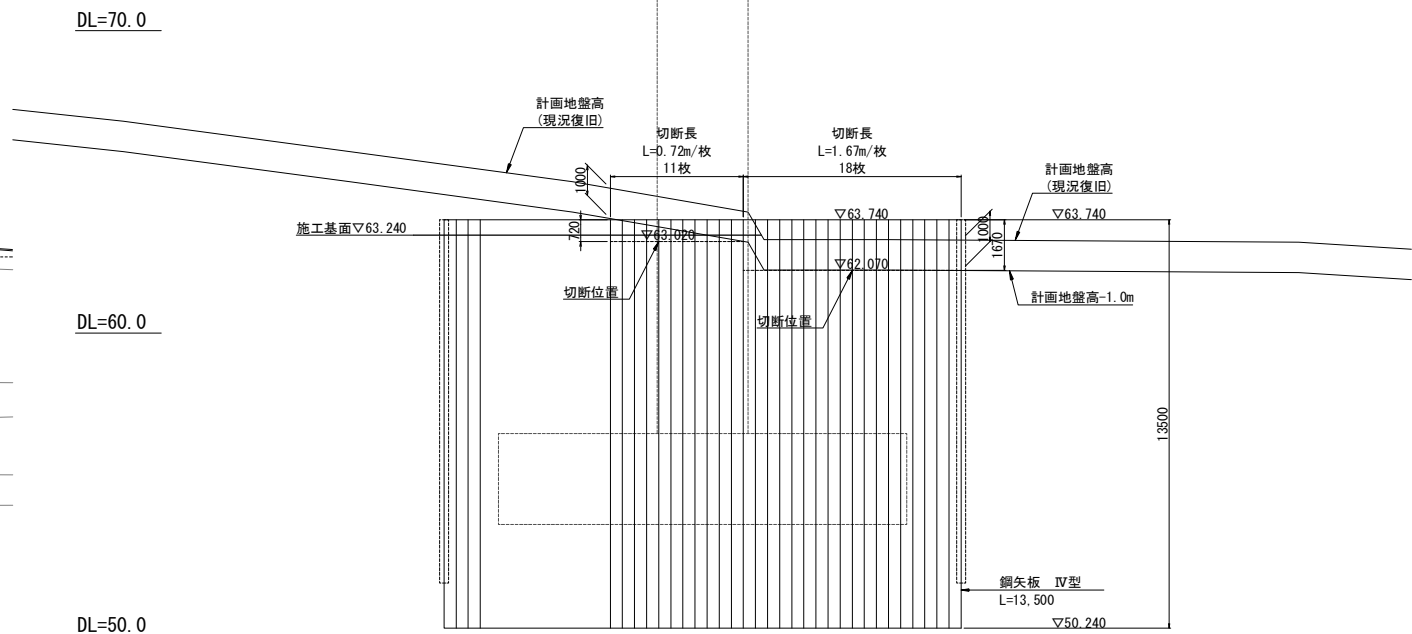


常磐自動車道 相馬工事			
図面の種類	大野台希望の橋 P1橋脚土留工構造図(2)		
縮尺	S=1:250	図面番号	/
設計会社名	株式会社 建設技術研究所		
施工会社名			
事務所名	東日本高速道路株式会社 東北支社 いわき工事事務所		




支保工配置図 S=1:250

1～3段目

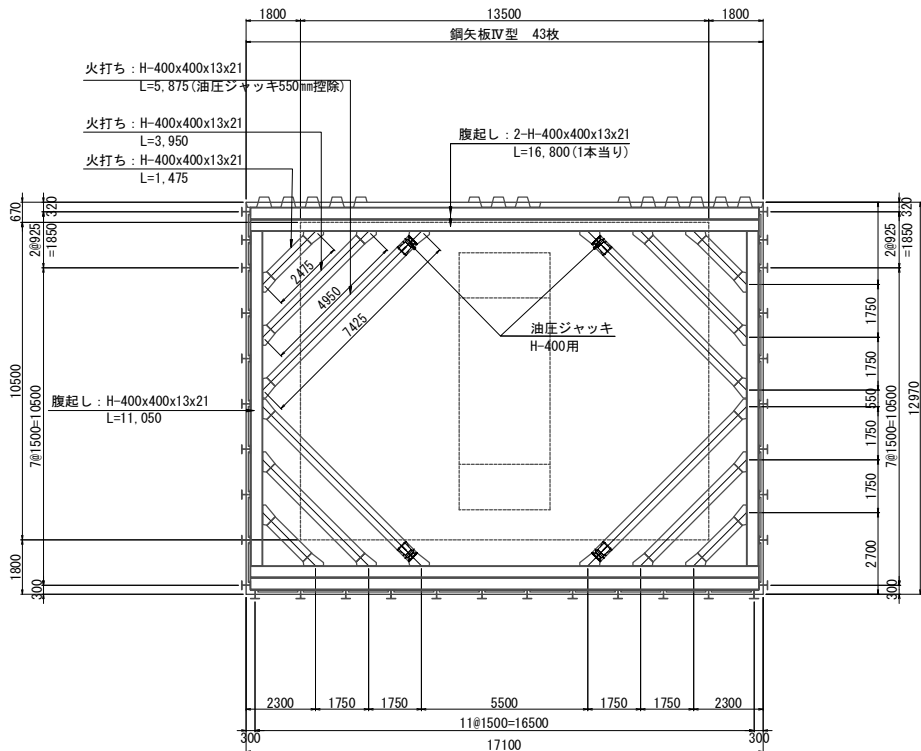


鋼矢板継手詳細図(参考図) S=1:50

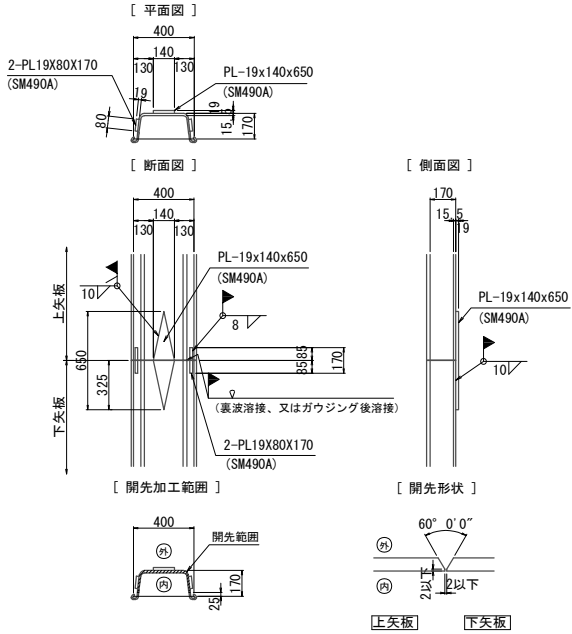


※注1) 矢板の継手は、建込み前に横置きし、下向き姿勢（良好な条件）で溶接すること。  
※注2) 上記の継手方法を用いることにより、継手位置は任意に設定できる。  
ただし、隣り合う矢板の継手位置は、高さ方向に1.0m以上ずらすこと。

4～5段目


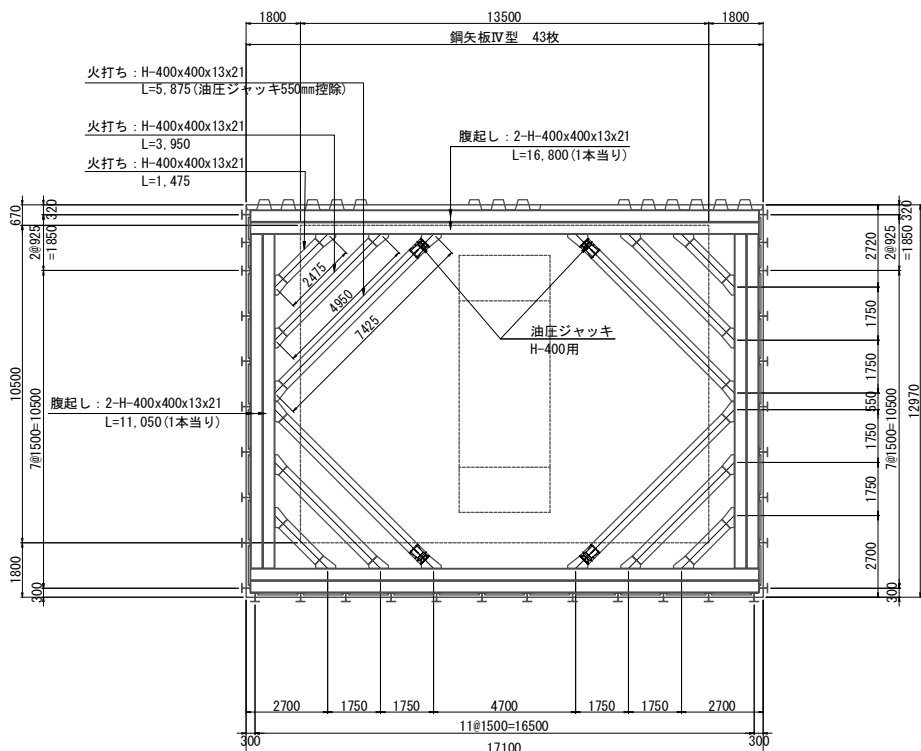


横矢板配置図 S=1:50

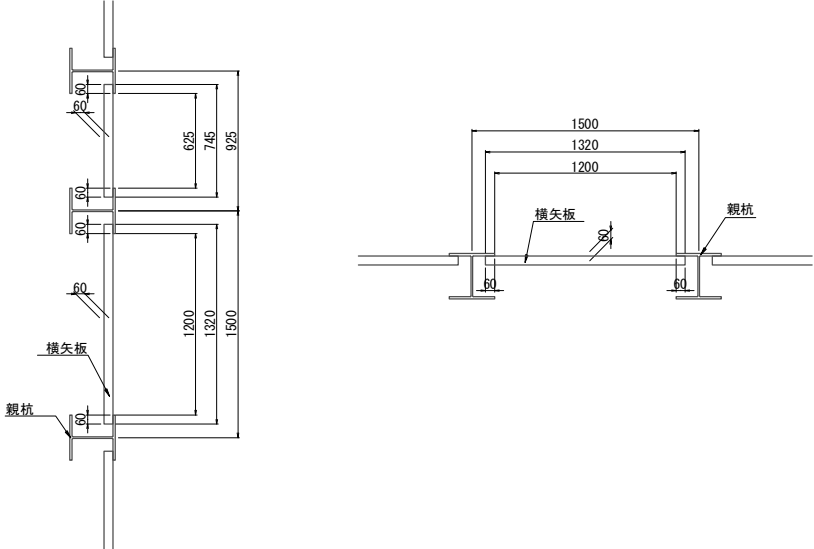

常磐自動車道 相馬工事			
図面の種類	大野台希望の橋 P1橋脚土留工構造図(3)		
縮尺	図示	図面番号	/
設計会社名	株式会社 建設技術研究所		
施工会社名			
事務所名	東日本高速道路株式会社 東北支社 いわき工事事務所		



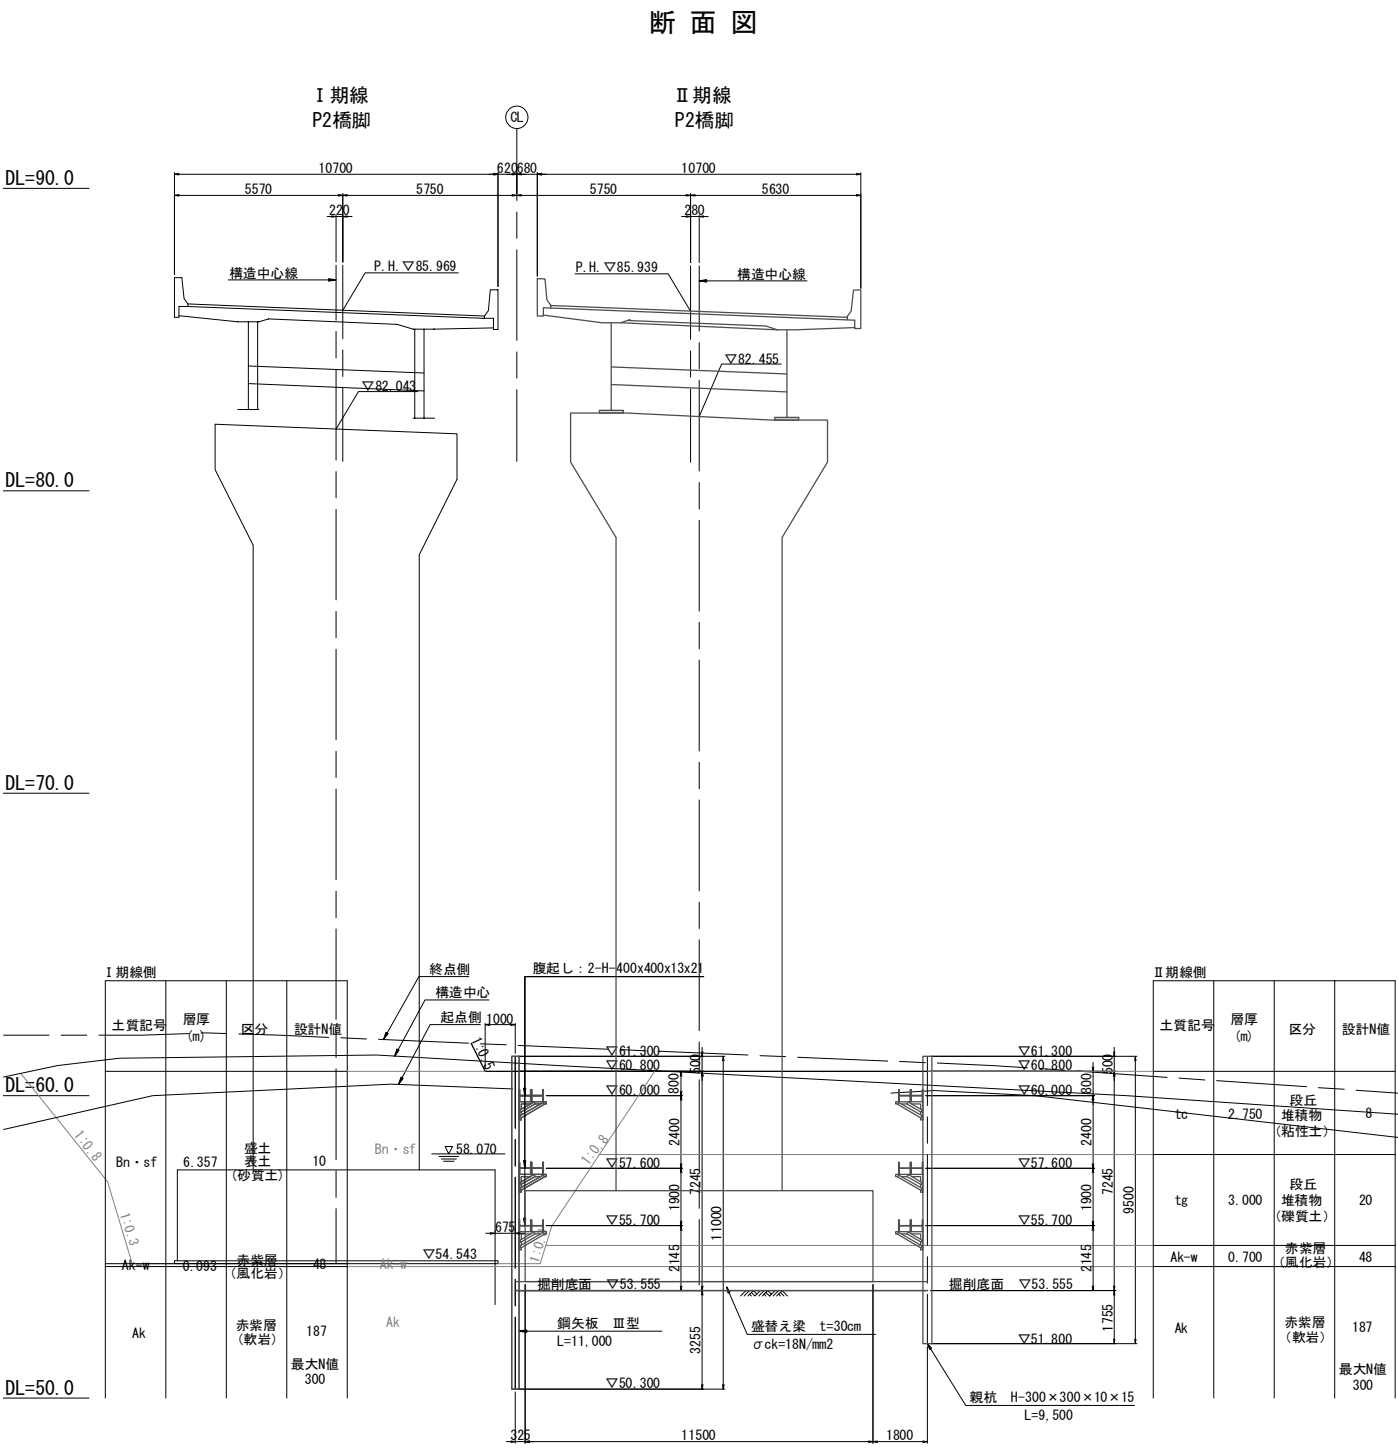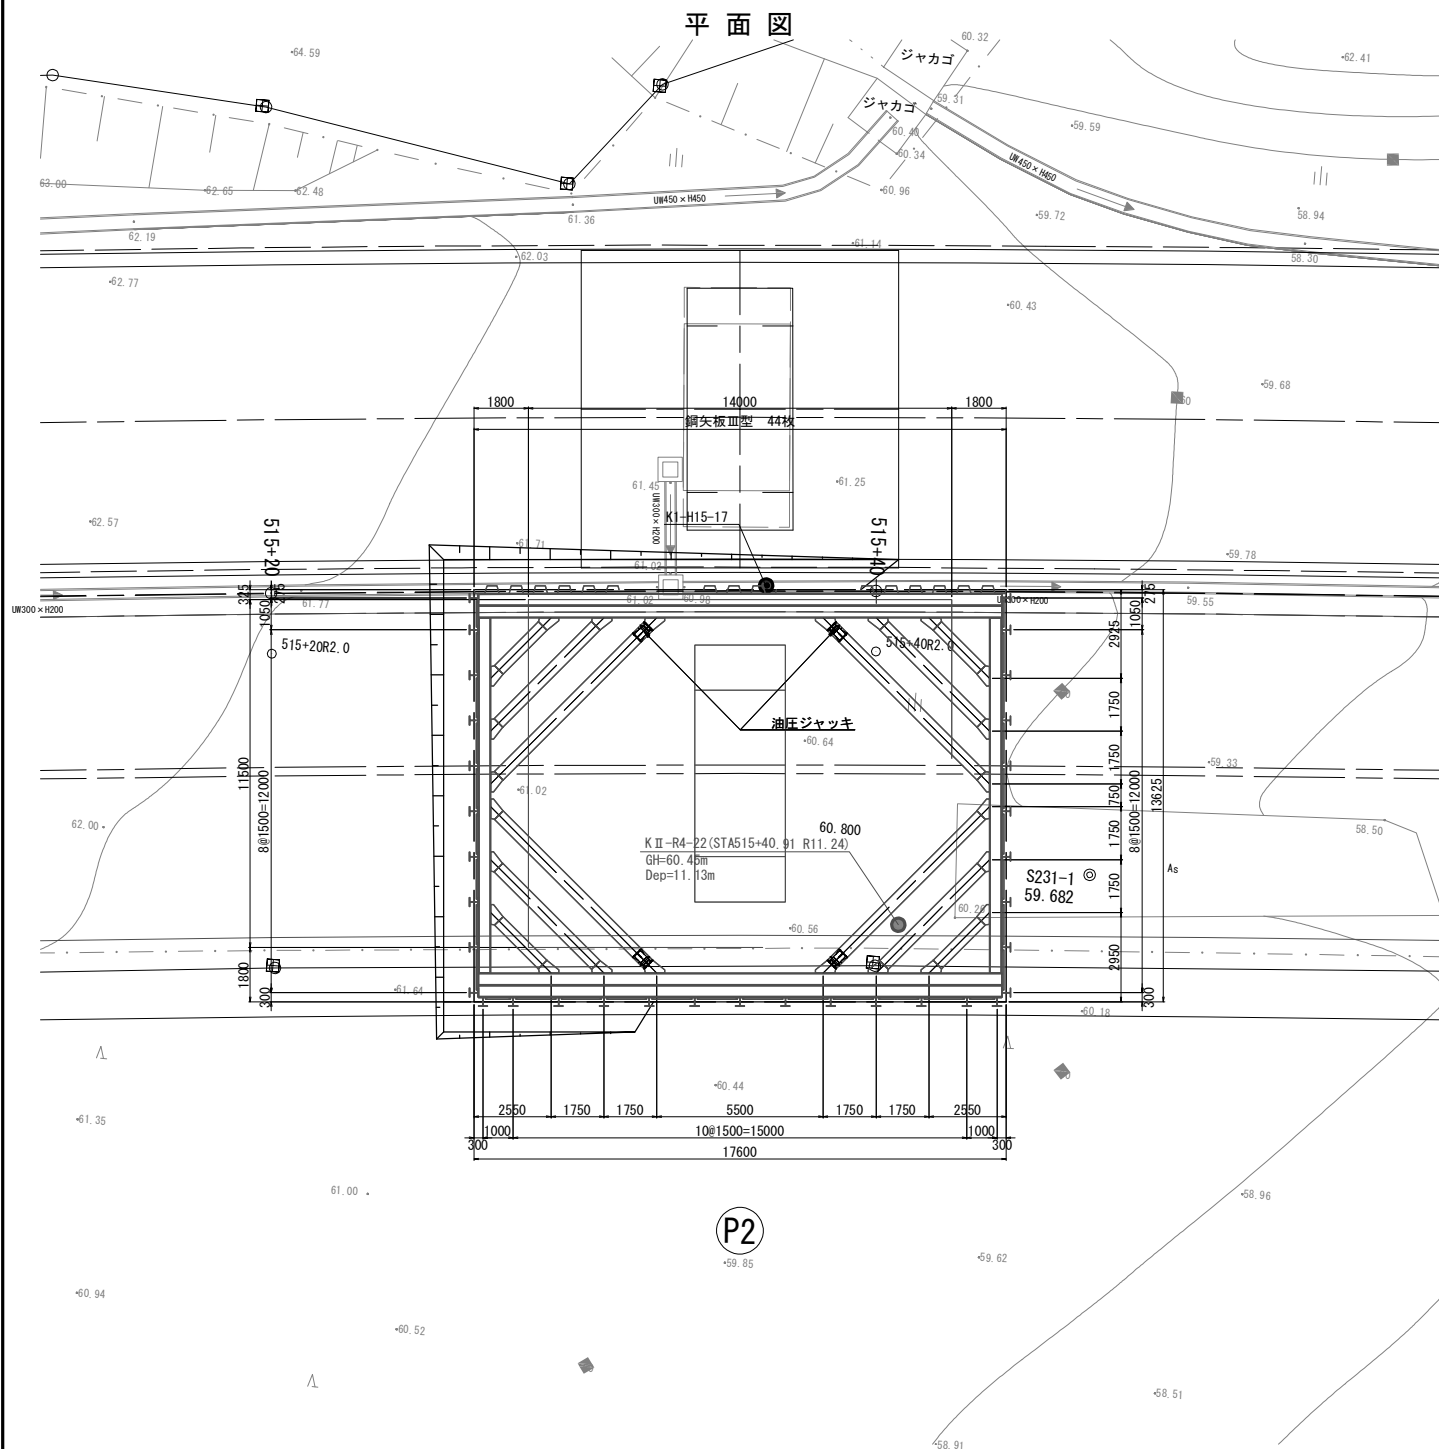

材料表


種別	仕様	長さ (m)	数量 (本)	単位質量 (kg/本)	1本当り質量 (kg/本)	質量 (kg)	適用
鋼矢板	鋼矢板 SP-Ⅲ型	11.000	44	60.0	660.0	29,040	SY295(地中残置)
					鋼矢板質量	29,040 kg	〃
親杭	H-300×300×10×15	9.500	33	93.0	883.5	29,156	SS400杭材(引抜撤去)
					親杭質量	29,156 kg	〃
横矢板	木矢板 t=60mm	1,320×7,800×26箇所=267.70㎡			0.870×7,800×2箇所= 13.57㎡		
						合計	294.06㎡
主部材	H-400×400×13×21	17.300	12	200	3,460.0	41,520	SS400
		11.750	6	200	2,350.0	14,100	〃
火打ち	H-400×400×13×21	6.228	12	200	1,245.6	14,947	SS400
	H-400×400×13×21	4.303	12	200	860.6	10,327	SS400
	H-400×400×13×21	1.828	12	200	365.6	4,387	〃
					主部材合計	85,281 kg	
副部材	カバープレート H-400用		84		40.0	3,360	SS400
	隅部ピース H-400用		12		90.0	1,080	〃
	火打受ピース H-400用		72		110.0	7,920	〃
	油圧ジャッキ H-400用		12		300.0	3,600	〃
消耗部材					副部材合計	15,960 kg	
	主部材質量×0.04					3,411 kg	

- 注記
- 1) 施工に先立ち、地形や既設構造物の形状を計測し、取合いを確認すること。
  - 2) I 期線側鋼矢板の施工は、硬質地盤用の圧入機を用いる計画である。
  - 3) 鋼矢板は、施工後、完成地盤面から1.0m以上の深さで切断し、地中部は残置する計画である。
  - 4) 親杭の施工は、ダウンザホールハンマ工法(先行掘削、砂充填)を用いる計画である。
  - 5) 親杭は、施工後、バイプロハンマにより引抜き撤去する計画である。
  - 6) 土留め壁は、I 期線橋脚側の構造物掘削範囲を埋戻し地盤を想定した設計と、II 期線側地質調査の地層区分による設計を行っている。
  - 7) 長手方向の腹起し支間が長く、照査が厳しいため、火打ちに油圧ジャッキを入れて緩みを取り、火打ちの取付位置間隔を設計支間した設計を行っている。
  - 8) 底版の施工に切梁支保工が干渉しないよう、盛替え施工としており、手順図を示している。


常磐自動車道 相馬工事			
図面の種類	大野台希望の橋 P2橋脚土留工構造図(1)		
縮 尺	S=1:250	図面番号	/
設計会社名	株式会社 建設技術研究所		
施工会社名			
事務所名	東日本高速道路株式会社 東北支社 いわき工事事務所		




側面図

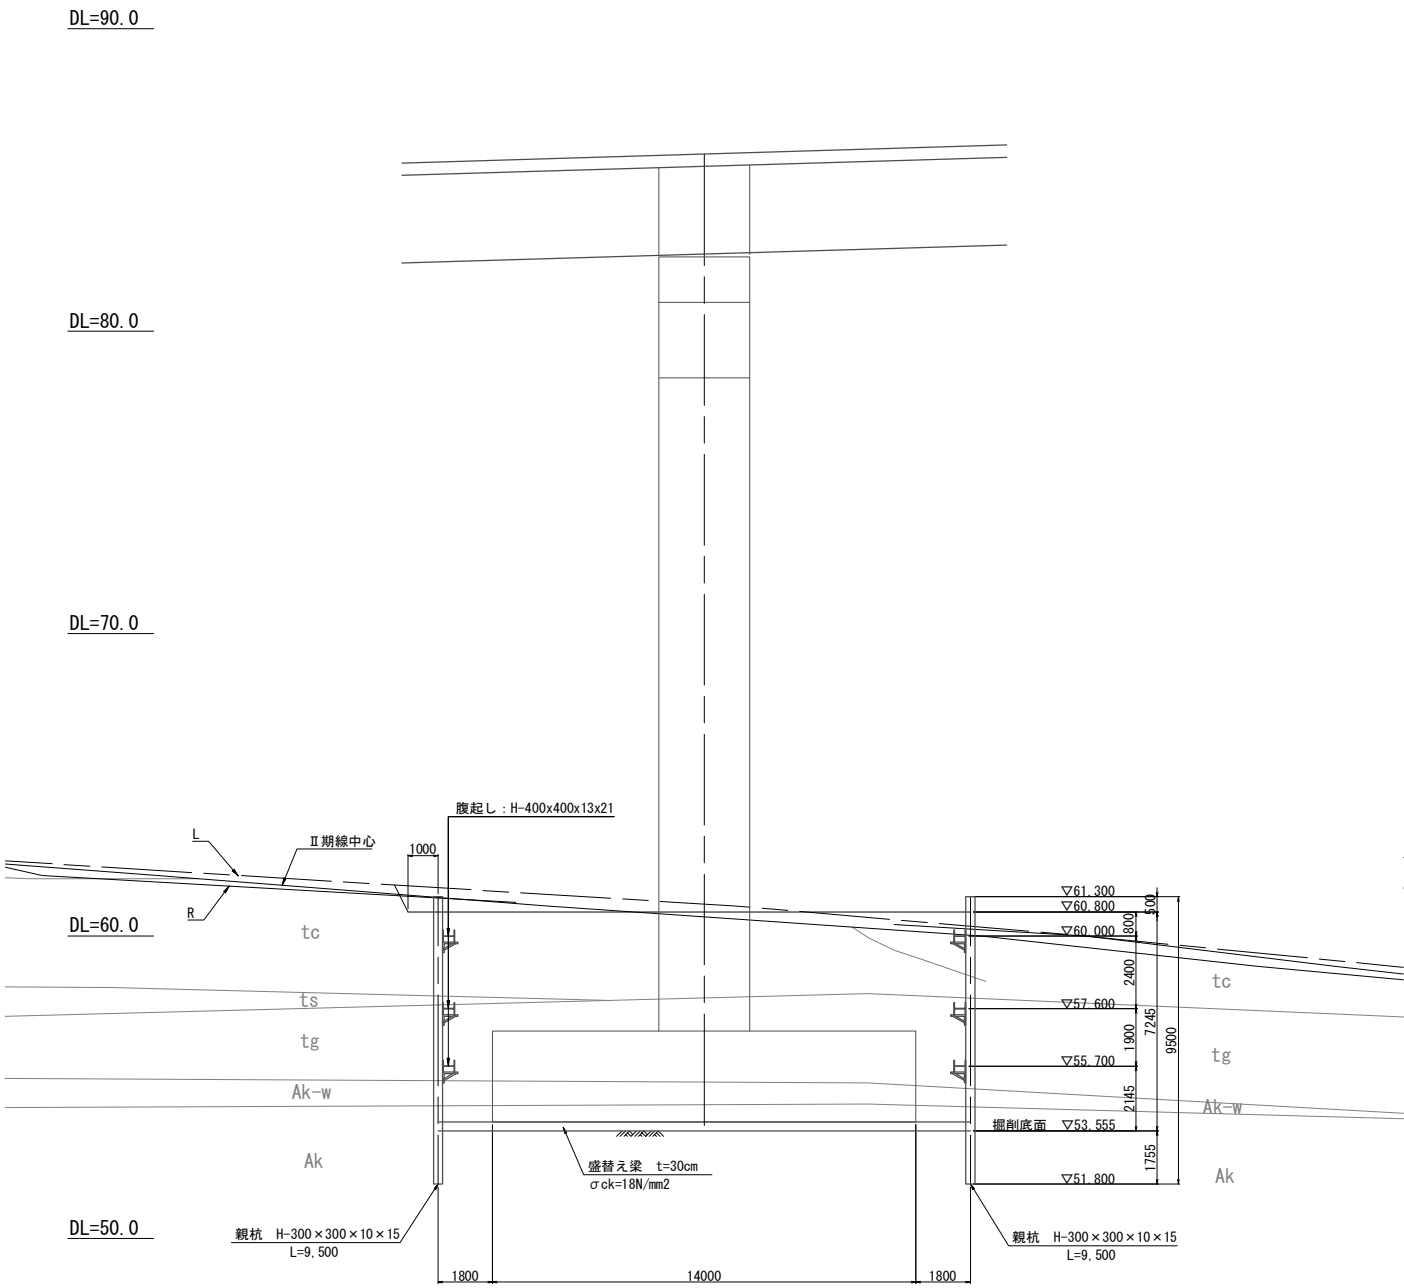

底板施工時 支保工盛替え手順

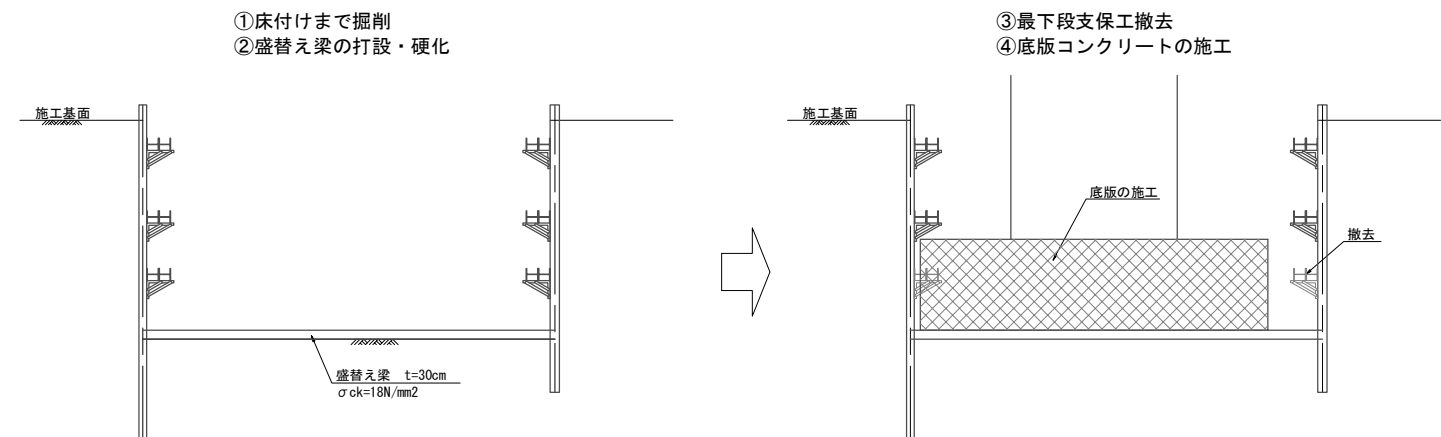

I期線側鋼矢板切断位置図

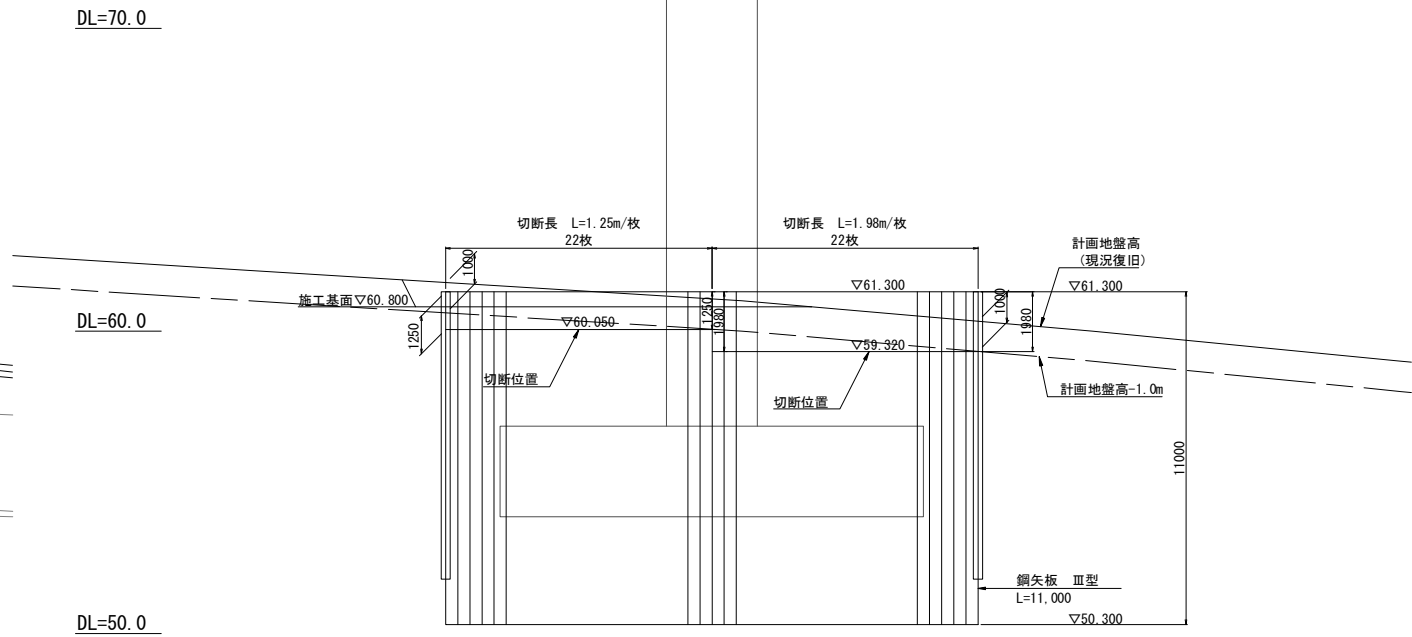


常磐自動車道 相馬工事			
図面の種類	大野台希望の橋 P2橋脚土留工構造図(2)		
縮尺	S=1:250	図面番号	/
設計会社名	株式会社 建設技術研究所		
施工会社名			
事務所名	東日本高速道路株式会社 東北支社 いわき工事事務所		




支保工配置図 S=1:250


1～3段目

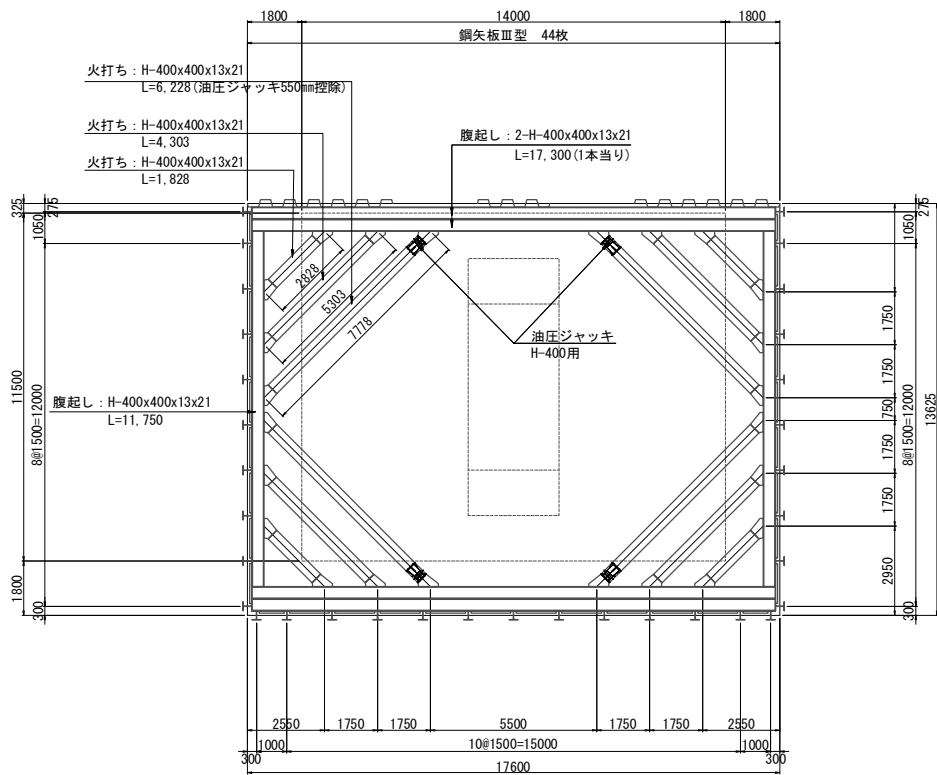

横矢板配置図 S=1:50

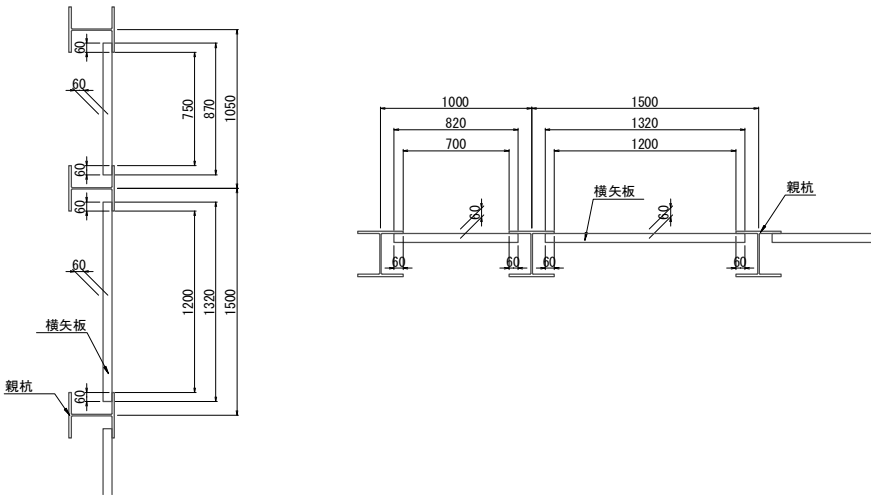


親杭先行削孔平面図 S=1:50

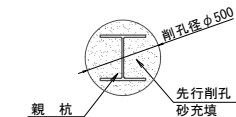

常磐自動車道 相馬工事			
図面の種類	大野台希望の橋 P2橋脚土留工構造図(3)		
縮尺	図示	図面番号	/
設計会社名	株式会社 建設技術研究所		
施工会社名			
事務所名	東日本高速道路株式会社 東北支社 いわき工務事務所		



平面図

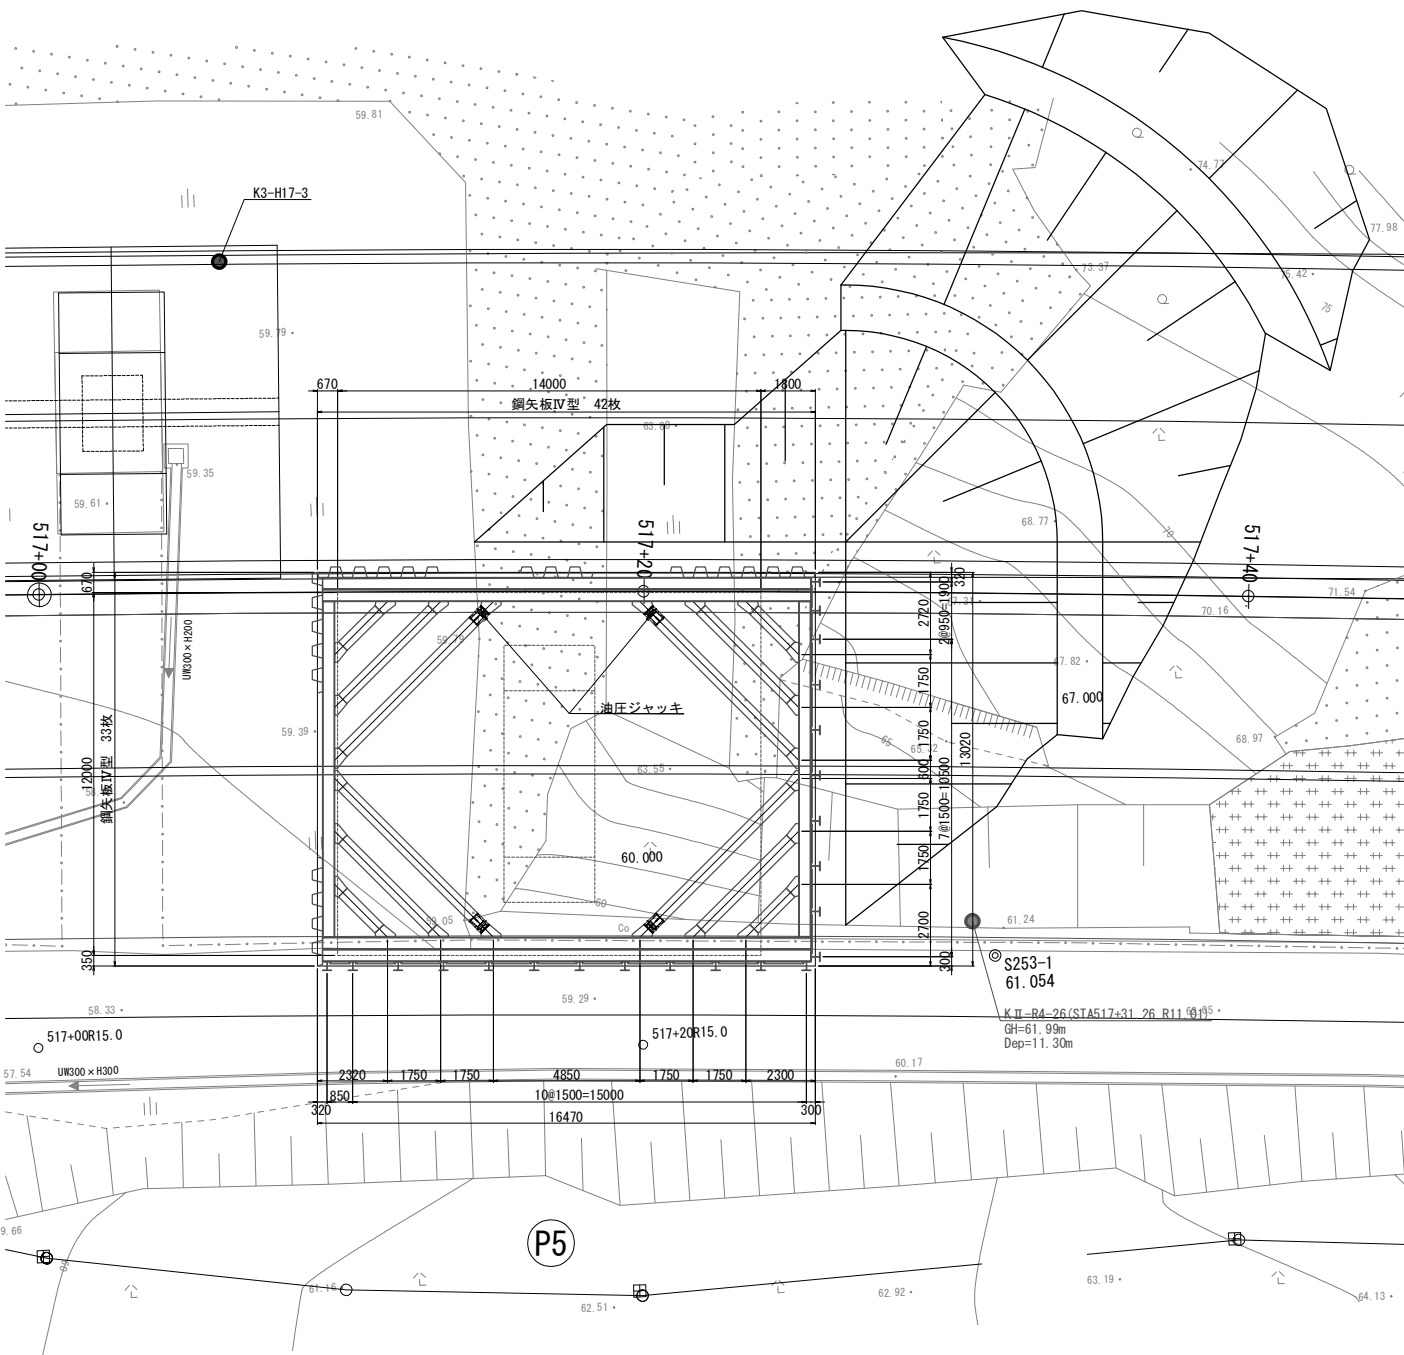


材料表

種別	仕様	長さ (m)	数量 (本)	単位質量 (kg/本)	1本当り質量 (kg/本)	質量 (kg)	適用
鋼矢板	鋼矢板 SP-IV型 (継手1箇所)	13.000	75	76.1	989.3	74,198	SY295 (地中残置)
					鋼矢板質量	74,198 kg	〃
親杭	H-300×300×10×15	11.500	12	93.0	1,069.5	12,834	SS400杭材 (地中残置)
					〃 (引抜撤去)	〃	〃
横矢板	木矢板 t=55mm	1,310×9,600×17箇所=213.79㎡	12	93.0	1,069.5	12,834	SS400杭材 (地中残置)
					〃 (引抜撤去)	〃	〃
主部材	H-400×400×13×21	16.150	16	200	3,230.0	51,680	SS400
					〃	17,760	〃
火打ち	H-400×400×13×21	5.875	16	200	1,175.0	18,800	SS400
					〃	12,640	〃
副部材	カバープレート H-400用	1.475	16	200	295.0	4,720	〃
					主部材合計	105,600 kg	〃
消耗部材	鋼部ピース H-400用	16	16	200	3,230.0	51,680	SS400
					〃	17,760	〃
消耗部材	火打受ピース H-400用	96	16	200	110.0	10,560	〃
					〃	4,800	〃
消耗部材	油圧ジャッキ H-400用	16	16	200	300.0	4,800	〃
					副部材合計	20,000 kg	〃
消耗部材	主部材質量×0.04	16	16	200	3,230.0	51,680	SS400
					〃	17,760	〃


- 注記
- 1) 施工に先立ち、地形や既設構造物の形状を計測し、取合いを確認すること。
  - 2) I期線側鋼矢板の施工は、硬質地盤用の圧入機を用いる計画である。
  - 3) 鋼矢板は、施工後、完成地盤面から1.0m以上の深さで切断し、地中部は残置する計画である。
  - 4) 親杭の施工は、ウォータージェット併用パイロハンマを用いる計画である。
  - 5) 親杭は、現道側は鋼矢板同様に地中部を残置、P6側は施工後、パイロハンマにより引抜き撤去する計画である。
  - 6) 土留め壁は、I期線橋脚側の構造物掘削範囲を埋戻し地盤を想定した設計と、II期線側地質調査の地層区分による設計を行っている。
  - 7) 長手方向の腹起し支間が長く、照査が厳しいため、火打ちに油圧ジャッキを入れて緩みを取り、火打ちの取付位置間隔を設計支間した設計を行っている。
  - 8) 底版の施工に切梁支保工が干渉しないよう、盛替え施工としており、手順図を示している。

断面図

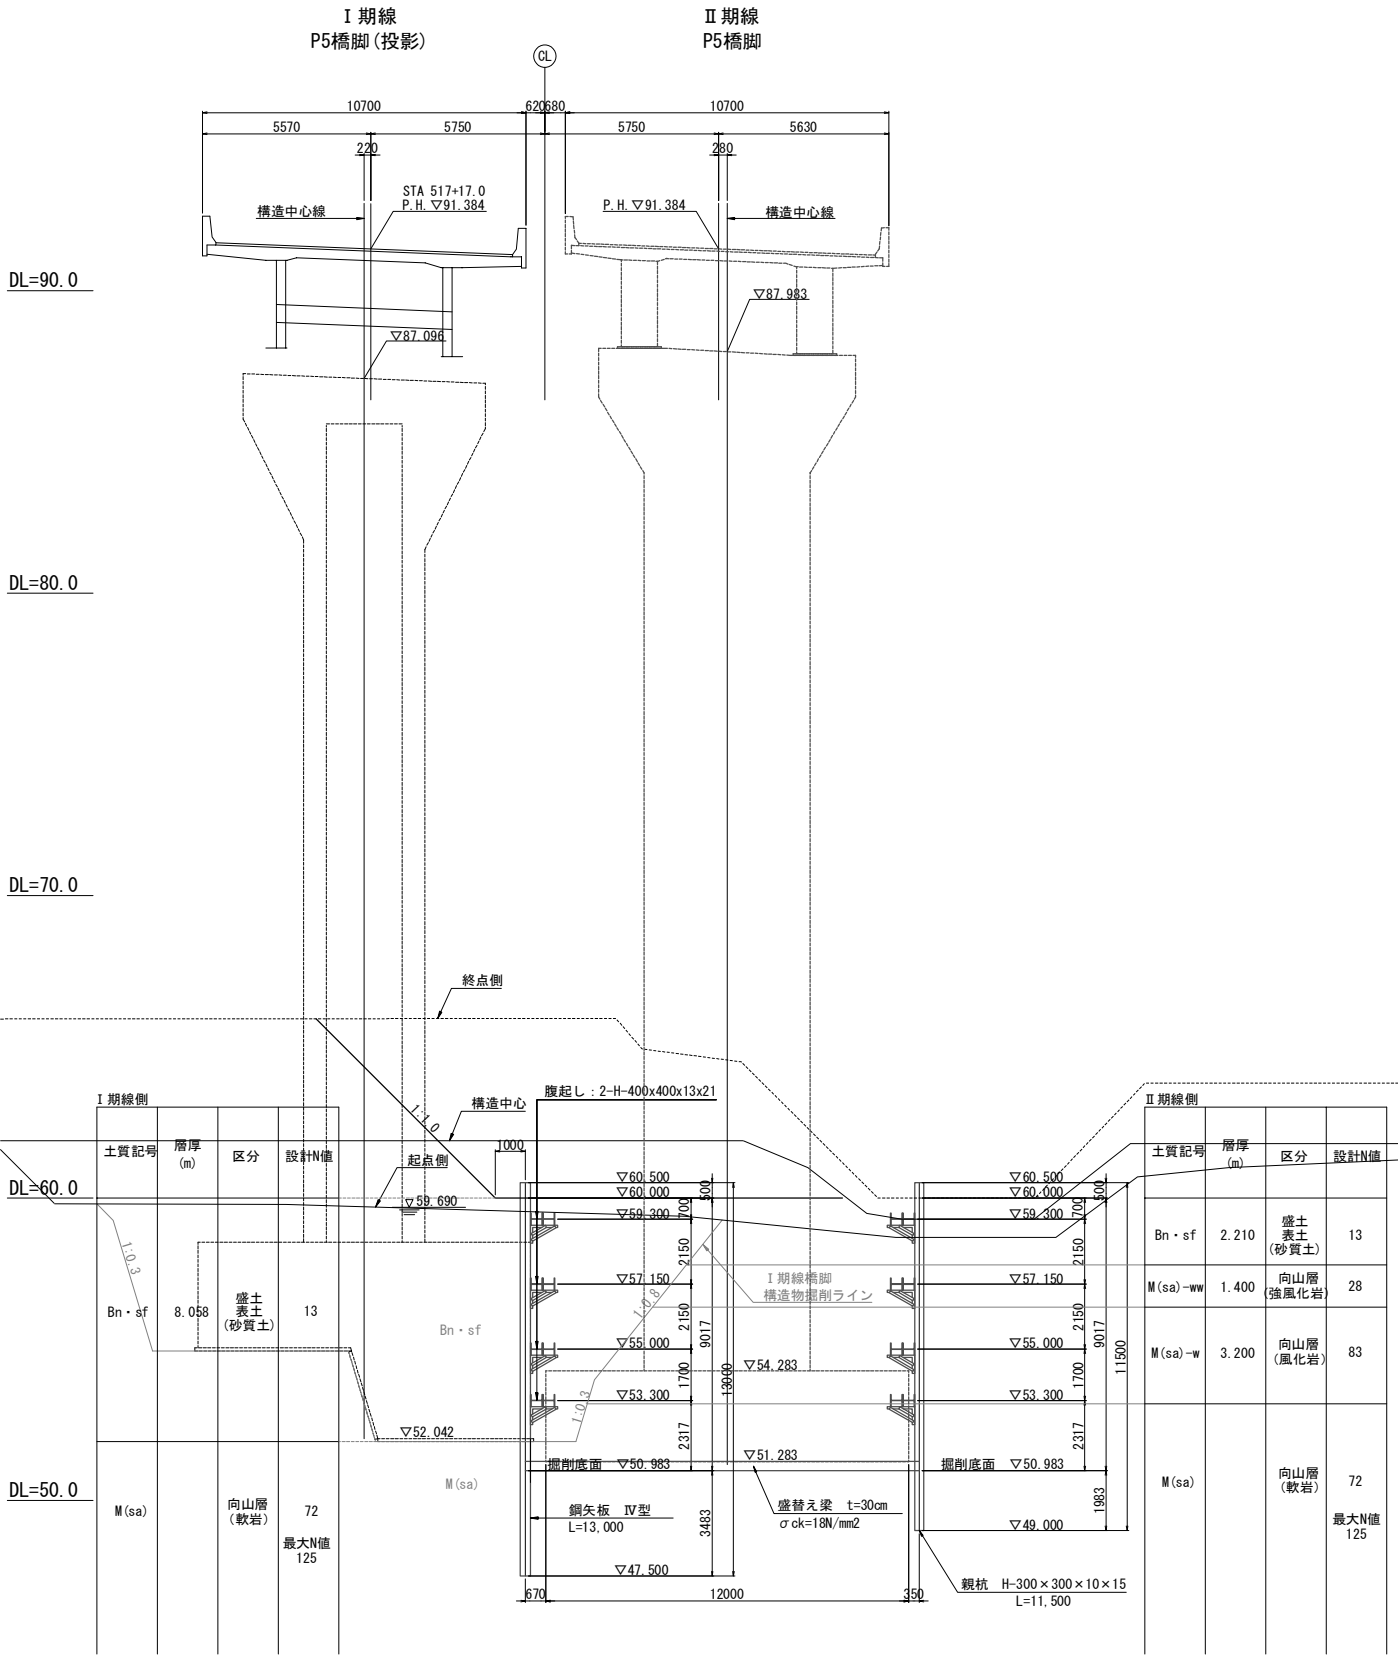


常磐自動車道 相馬工事			
図面の種類	大野台希望の橋 P5橋脚土留工構造図(1)		
縮尺	S=1:250	図面番号	/
設計会社名	株式会社 建設技術研究所		
施工会社名			
事務所名	東日本高速道路株式会社 東北支社 いわき工務事務所		



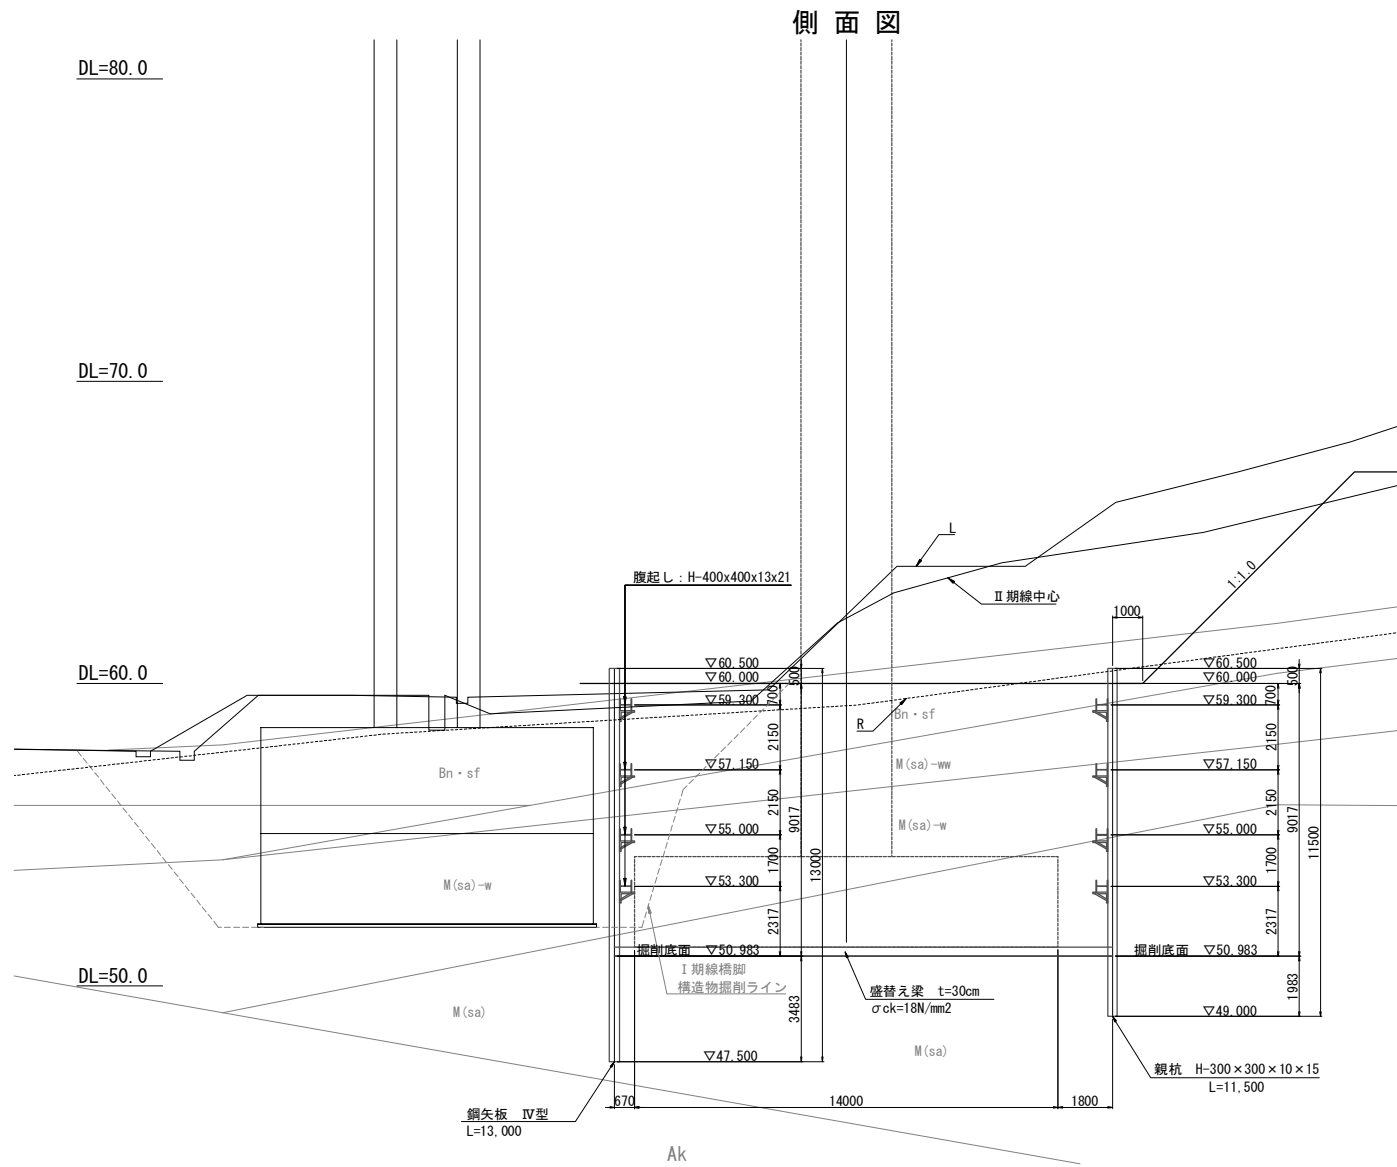


I 期線側鋼矢板切断位置図

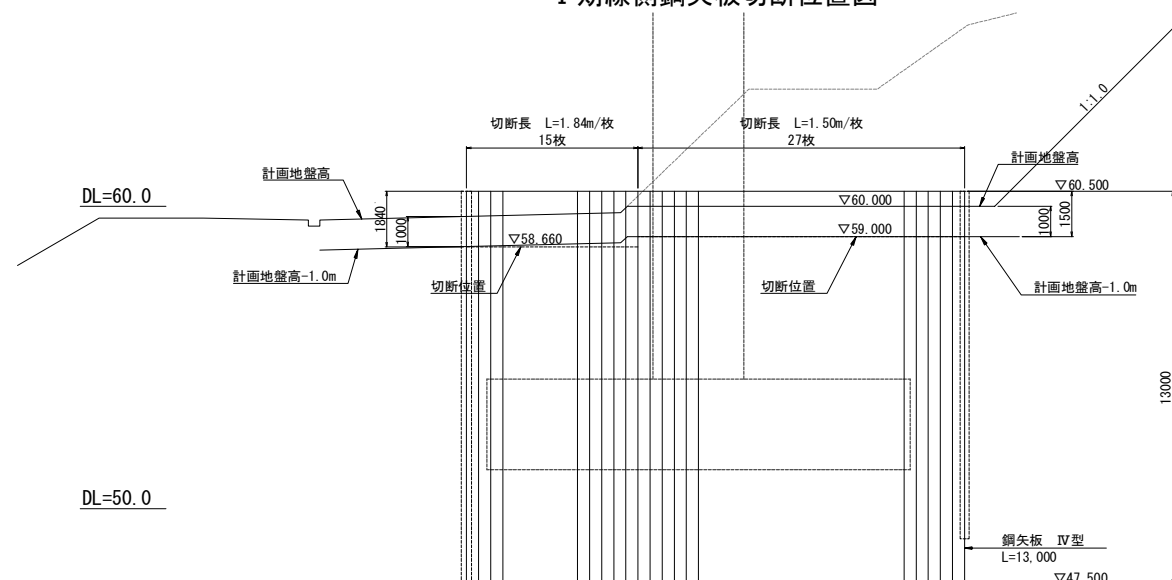


底版施工時 支保工盛替え手順

- ①床付けまで掘削  
②盛替え梁の打設・硬化


- ④底版コンクリートの施工

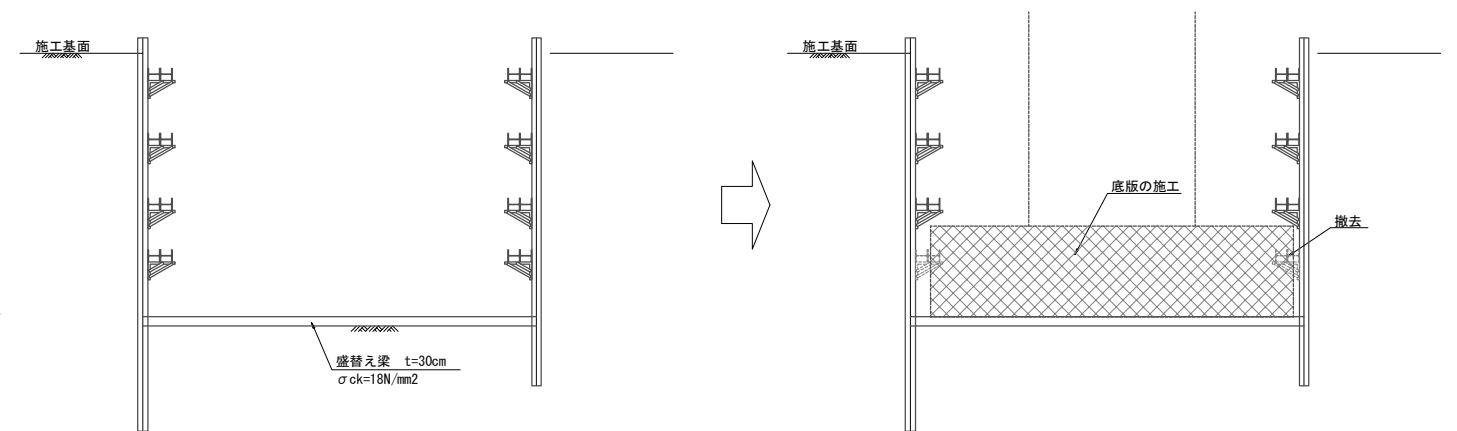

P 4 橋脚側鋼矢板切断位置図

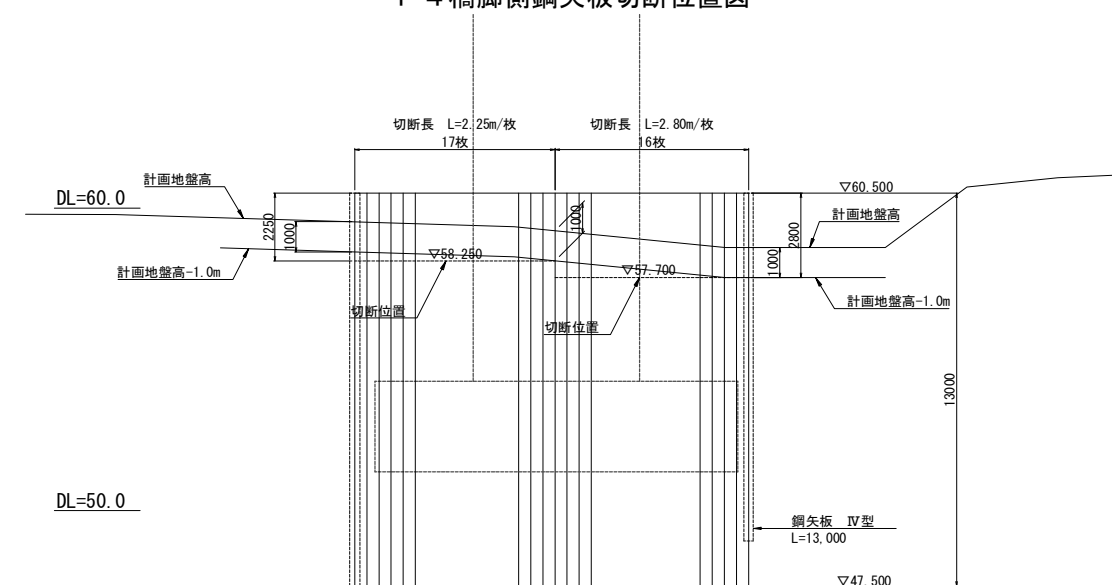

側道側親杭切断位置図

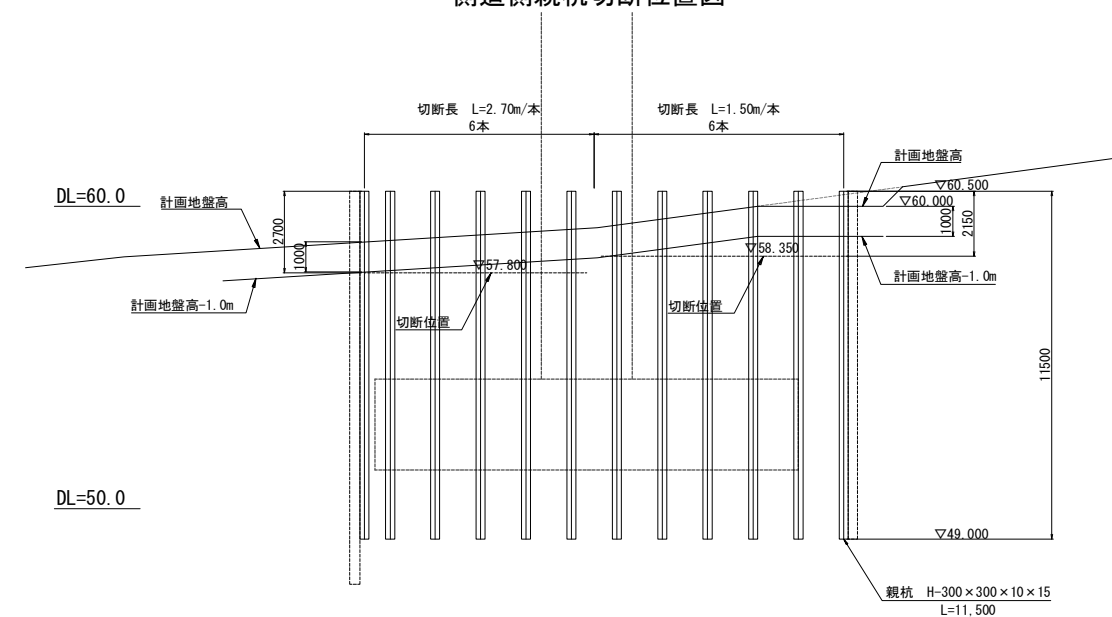


常磐自動車道 相馬工事			
図面の種類	大野台希望の橋 P5橋脚土留工構造図(2)		
縮 尺	S=1:250	図面番号	/
設計会社名	株式会社 建設技術研究所		
施工会社名			
事務所名	東日本高速道路株式会社 東北支社 いわき工事事務所		




支保工配置図 S=1:250

1～4段目

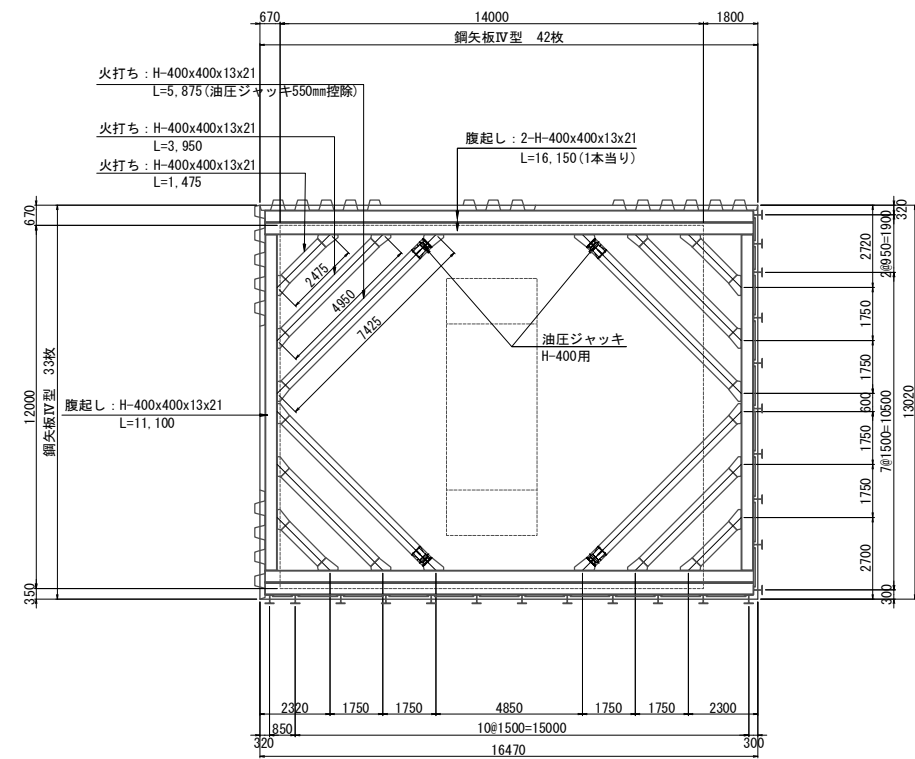


鋼矢板継手詳細図(参考図) S=1:50

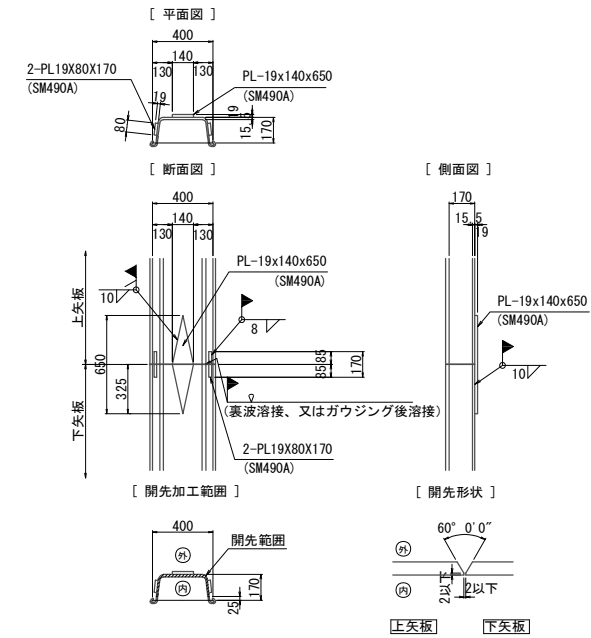

※注1) 矢板の継手は、建込み前に横置きし、下向き姿勢（良好な条件）で溶接すること。  
※注2) 上記の継手方法を用いることにより、継手位置は任意に設定できる。  
ただし、隣り合う矢板の継手位置は、高さ方向に1.0m以上ずらすこと。

横矢板配置図 S=1:50

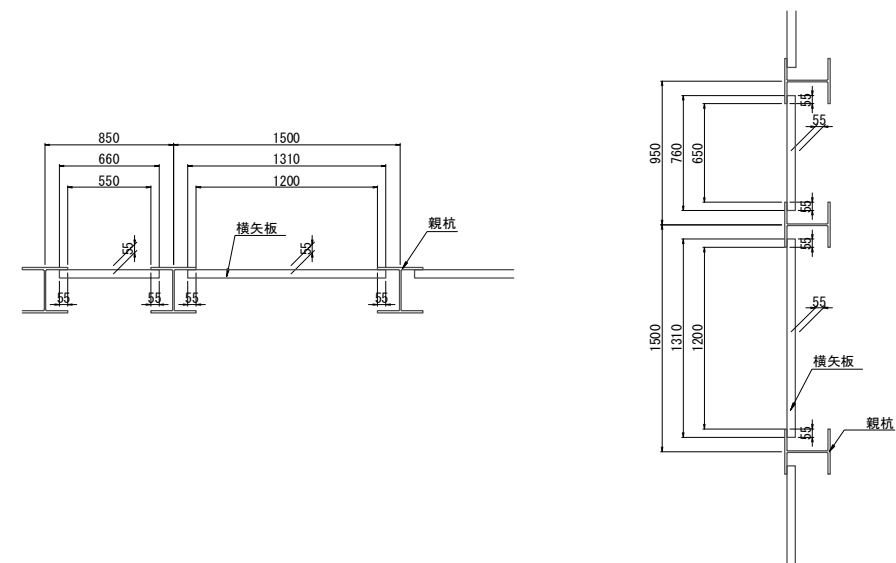


常磐自動車道 相馬工事			
図面の種類	大野台希望の橋 P5橋脚土留工構造図(3)		
縮尺	図示	図面番号	/
設計会社名	株式会社 建設技術研究所		
施工会社名			
事務所名	東日本高速道路株式会社 東北支社 いわき工事事務所		








側面図

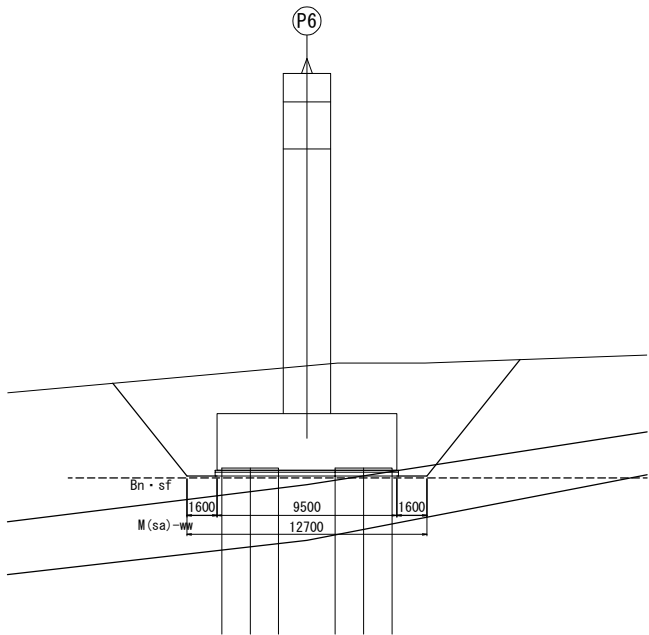


平面図

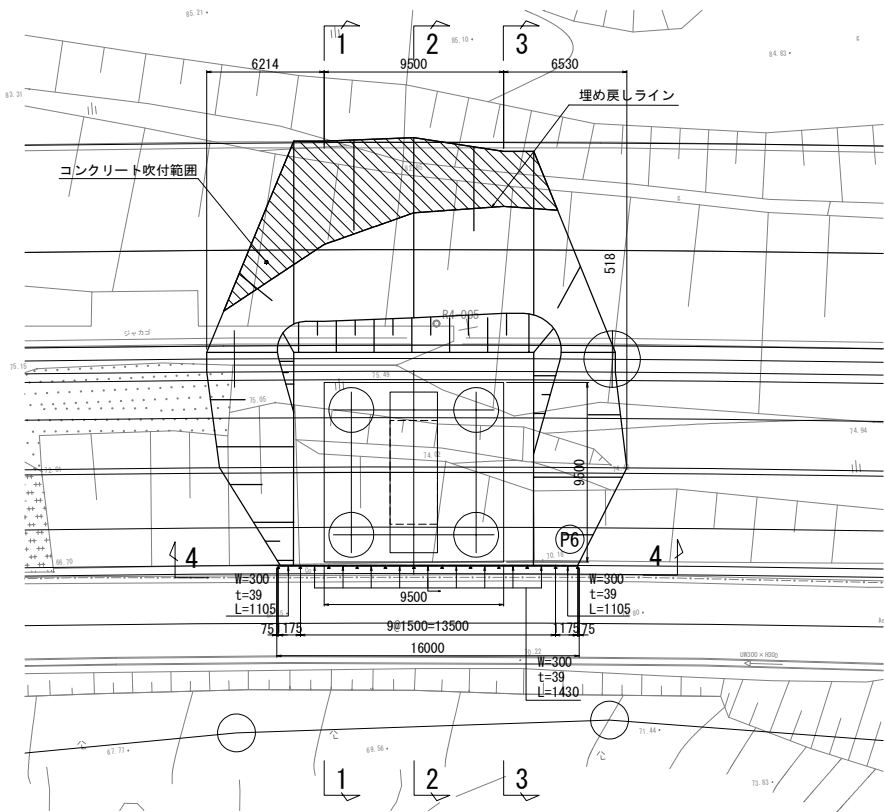


数量表 コンクリート吹付け (t=10cm)

位置	数量 (m2)	備考
合計	98.5	


正面図

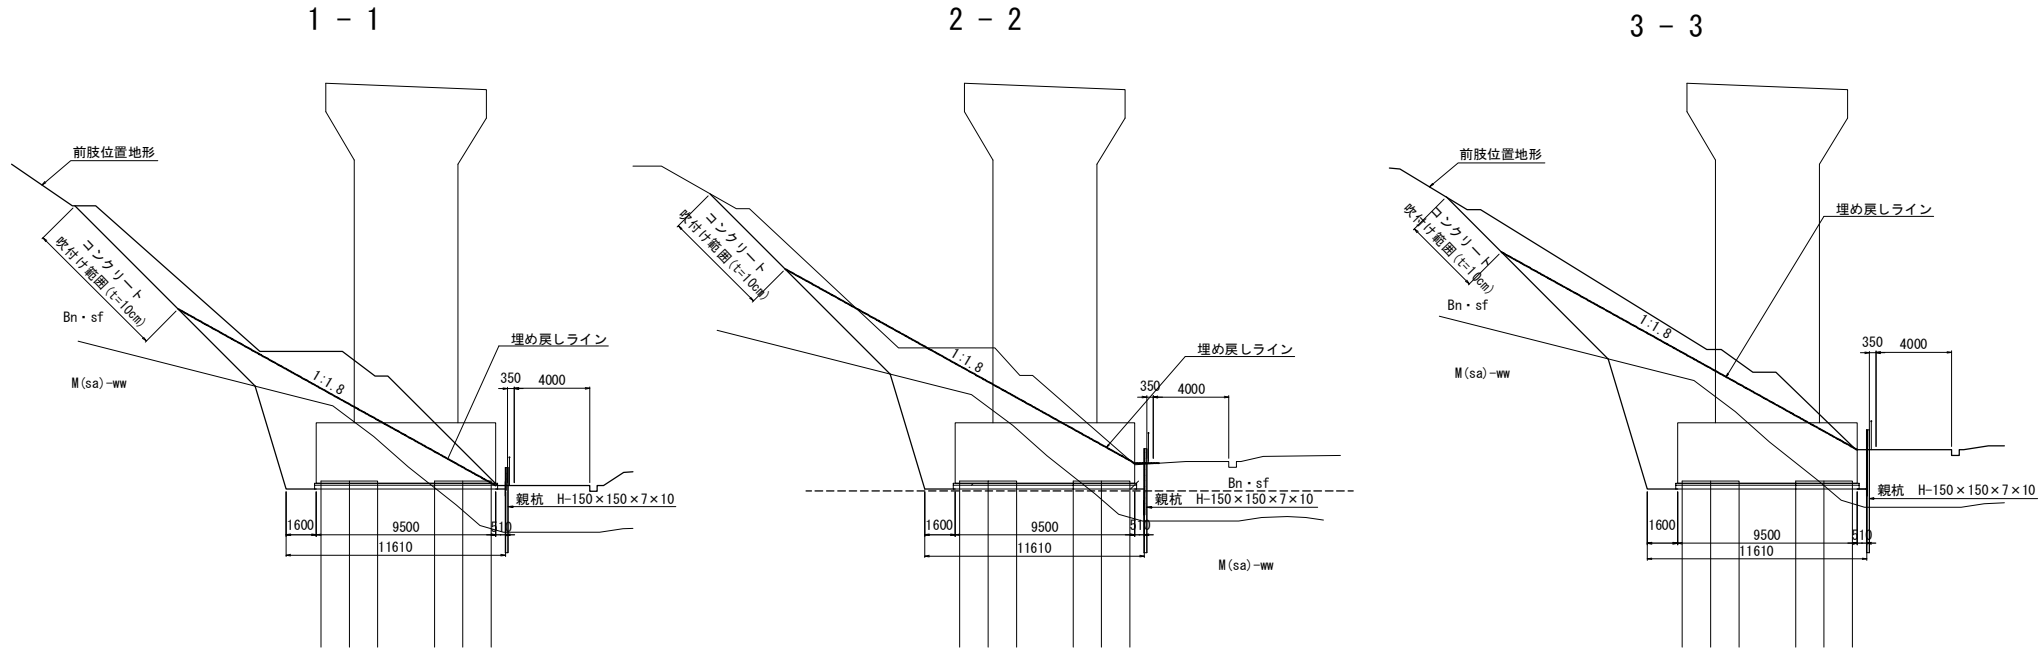


親杭横矢板配置図 S=1:200

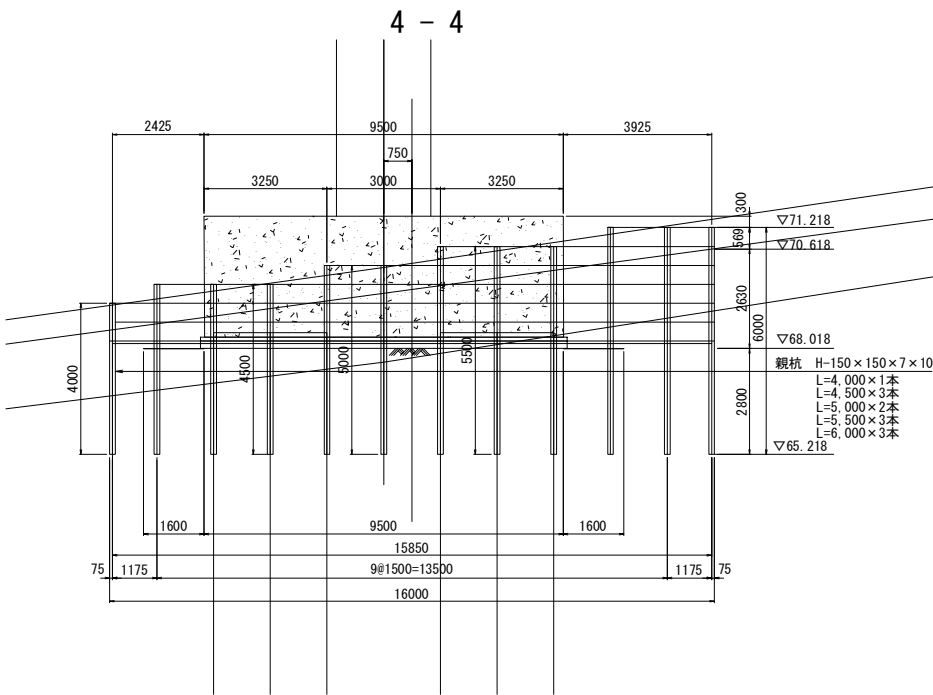

親杭横矢板切断配置図 S=1:200

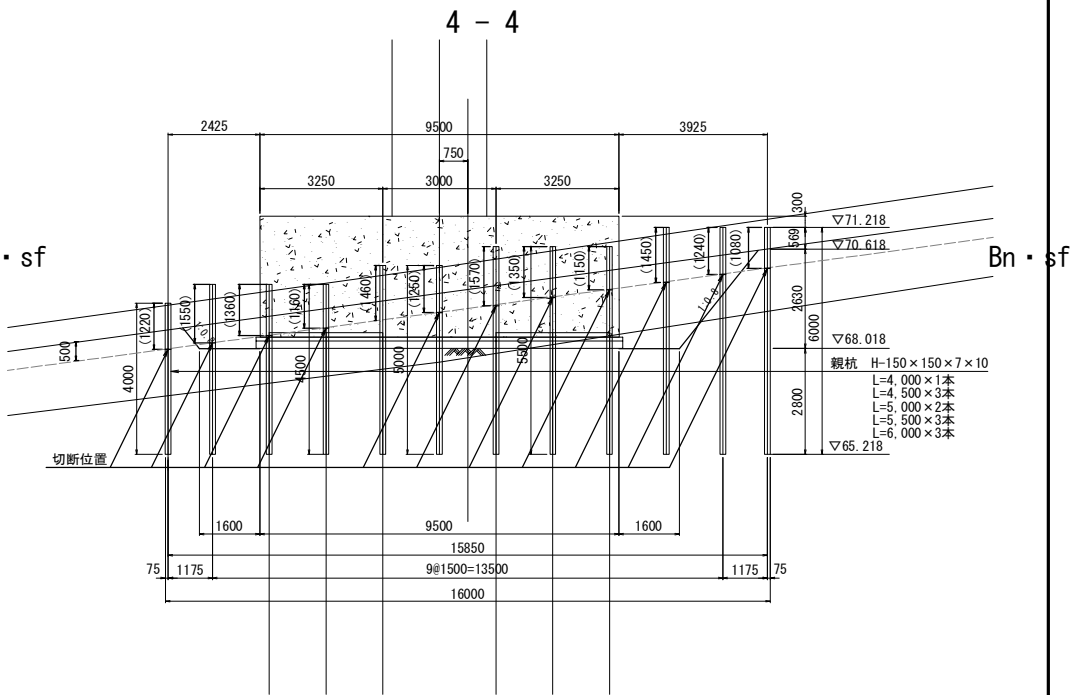


土留板形状図 S=1:50

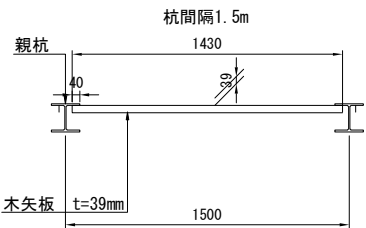


- 注記
- 1) 施工に先立ち、地形や既設構造物の形状を計測し、取合いを確認すること。
  - 2) 親杭の施工は、ウォータージェット併用パイロハンマを用いる計画である。
  - 3) 親杭は施工後、完成地盤高から0.5m以上の深さで切断し、地中部に残置する計画である。

常磐自動車道 相馬工事				
図面の種類	大野台希望の橋 P6橋脚土留工構造図			
縮尺	図示	図面番号	/	
設計会社名	株式会社 建設技術研究所			
施工会社名				
事務所名	東日本高速道路株式会社 東北支社 いわき工事事務所			



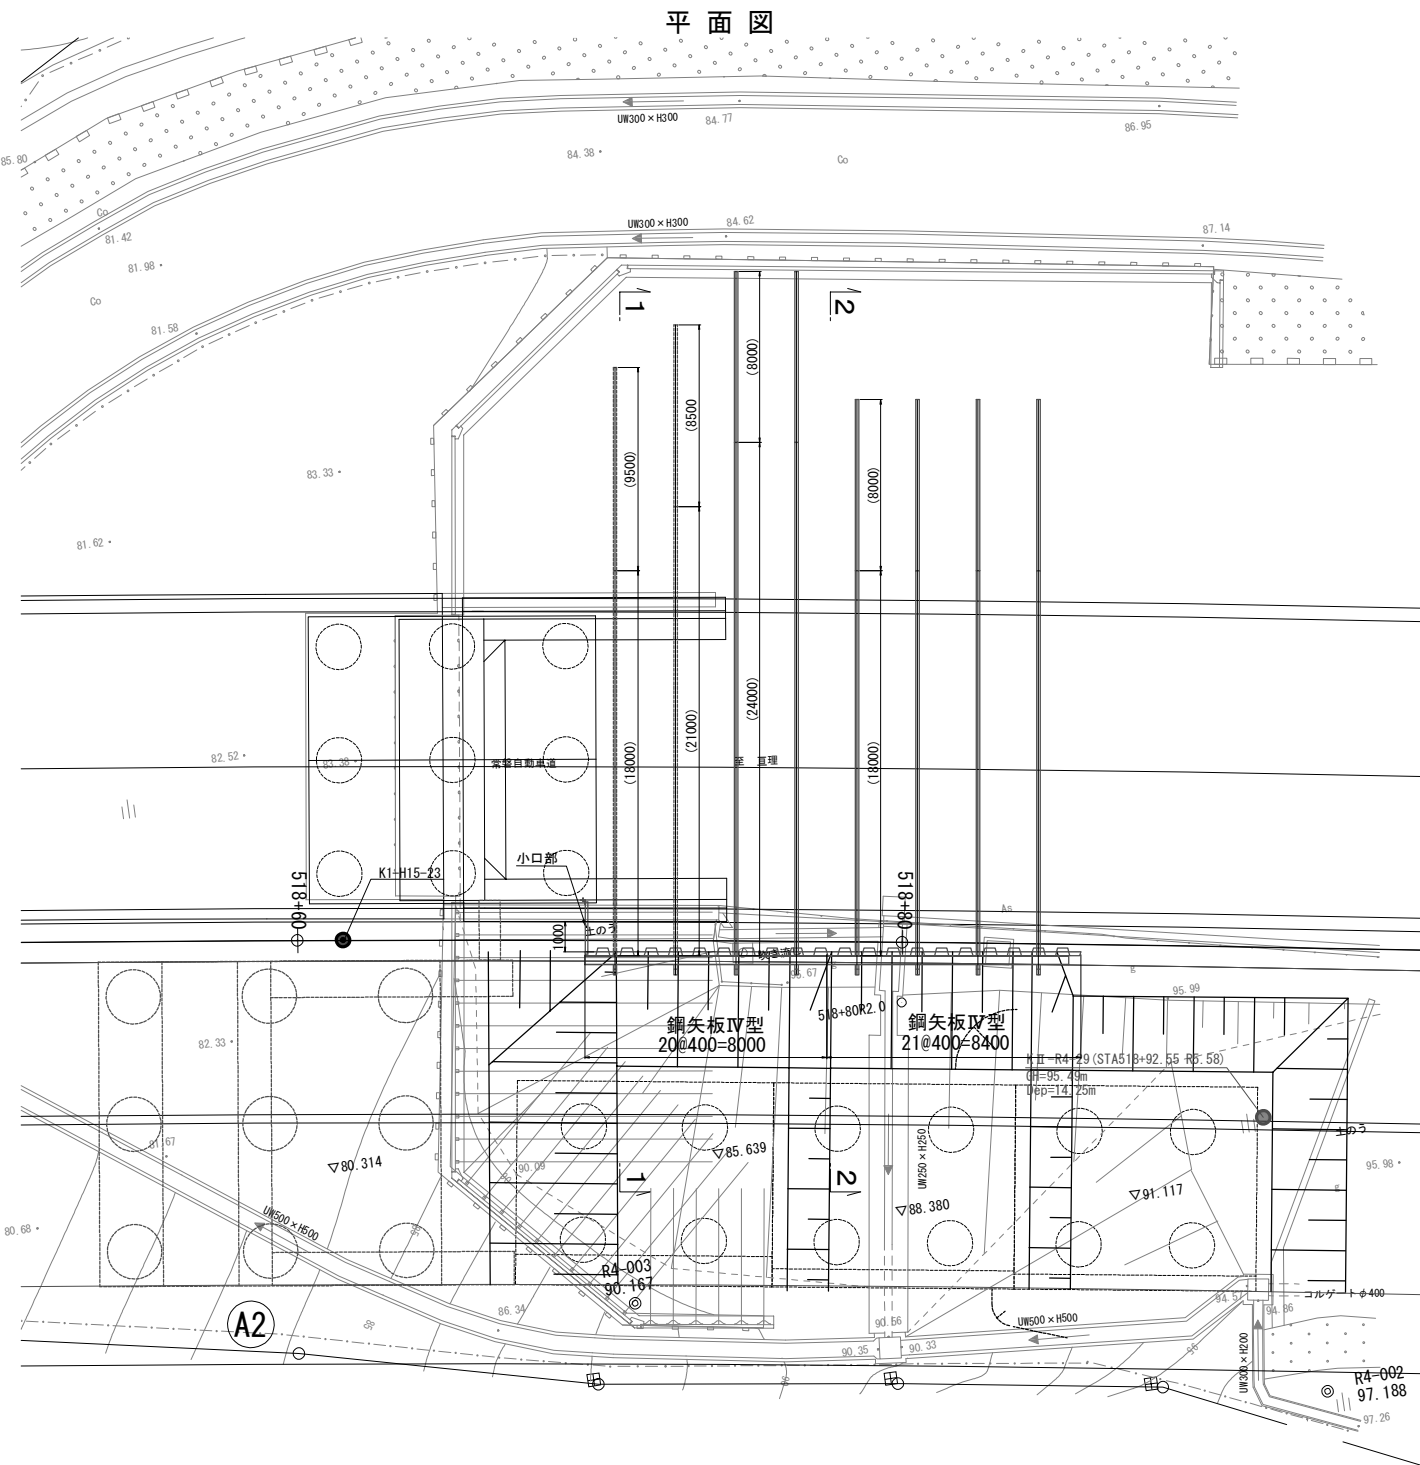

断面図(1-1)

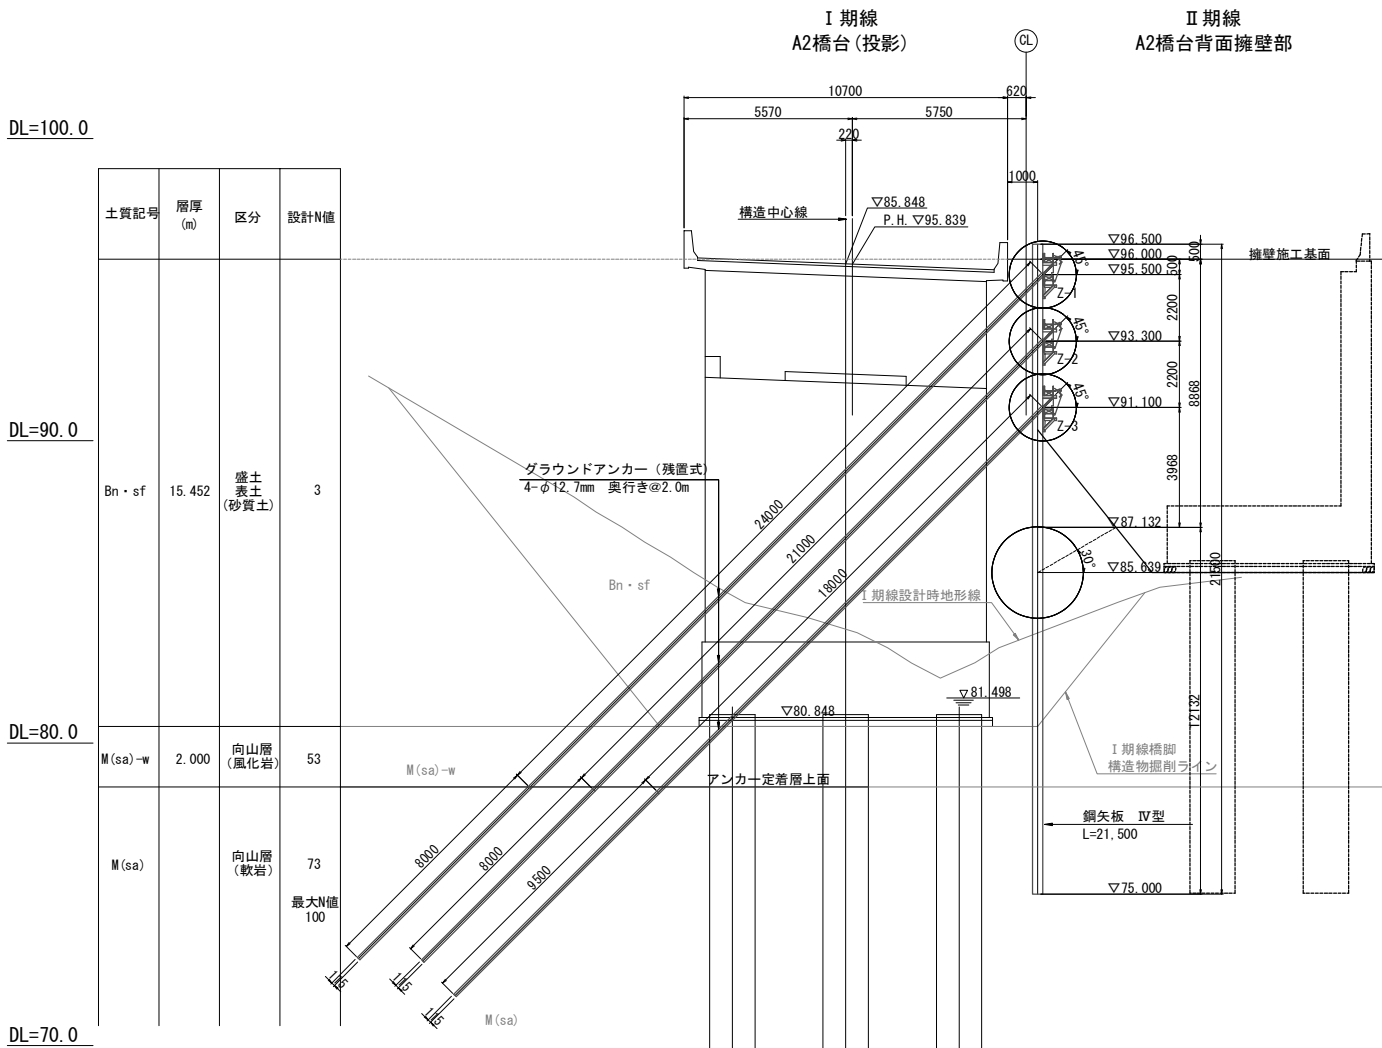


- 注記
- 1) 施工に先立ち、地形や既設構造物の形状を計測し、取合いを確認すること。
  - 2) 鋼矢板は、反力架台が設置可能な盛土上から発進し、圧入機中心位置で突出高4.0m(Ⅳ型の場合)以下を目安とする。法面部でこれを超える場合や、圧入作業時の安定確保が難しい場合は、必要に応じて矢板側部を土のうで押さえ、突出高を抑える等対処すること。
  - 3) 鋼矢板は、建込み時に本線車道端から俯角75°の範囲に入らないよう、最大建込み長を6.5mに抑えている。縦継位置の案を図面に示しているため、参考とすること。
  - 4) 鋼矢板の施工は、硬質地盤用の圧入機を用いる計画である。アンカー鉛直分力に対する支持力照査において先端貫入抵抗を期待している(支持力の係数 $\alpha=1.0$ )ため、先端付近ではオーガの併用を中止し、確実に地盤に貫入させること。
  - 5) 鋼矢板は、施工後、完成地盤面から1.0m以上の深さで切断し、地中部は残置する計画である。
  - 6) I期線橋台の底面より上部は埋戻し地盤を想定している。施工時に地層が大きく異なることが明らかになった場合には、設計の見直しを検討すること。
  - 7) グラウンドアンカーの極限周面摩擦抵抗 $\tau$ は、向山層が新第三紀鮮新世の岩盤で、凝灰質あることに配慮し、0.20mm2を想定した設計としている。


常磐自動車道 相馬工事			
図面の種類	大野台希望の橋 A2橋台土留工構造図(1)		
縮尺	S=1:250	図面番号	/
設計会社名	株式会社 建設技術研究所		
施工会社名			
事務所名	東日本高速道路株式会社 東北支社 いわき工事事務所		



断面図(2-2)

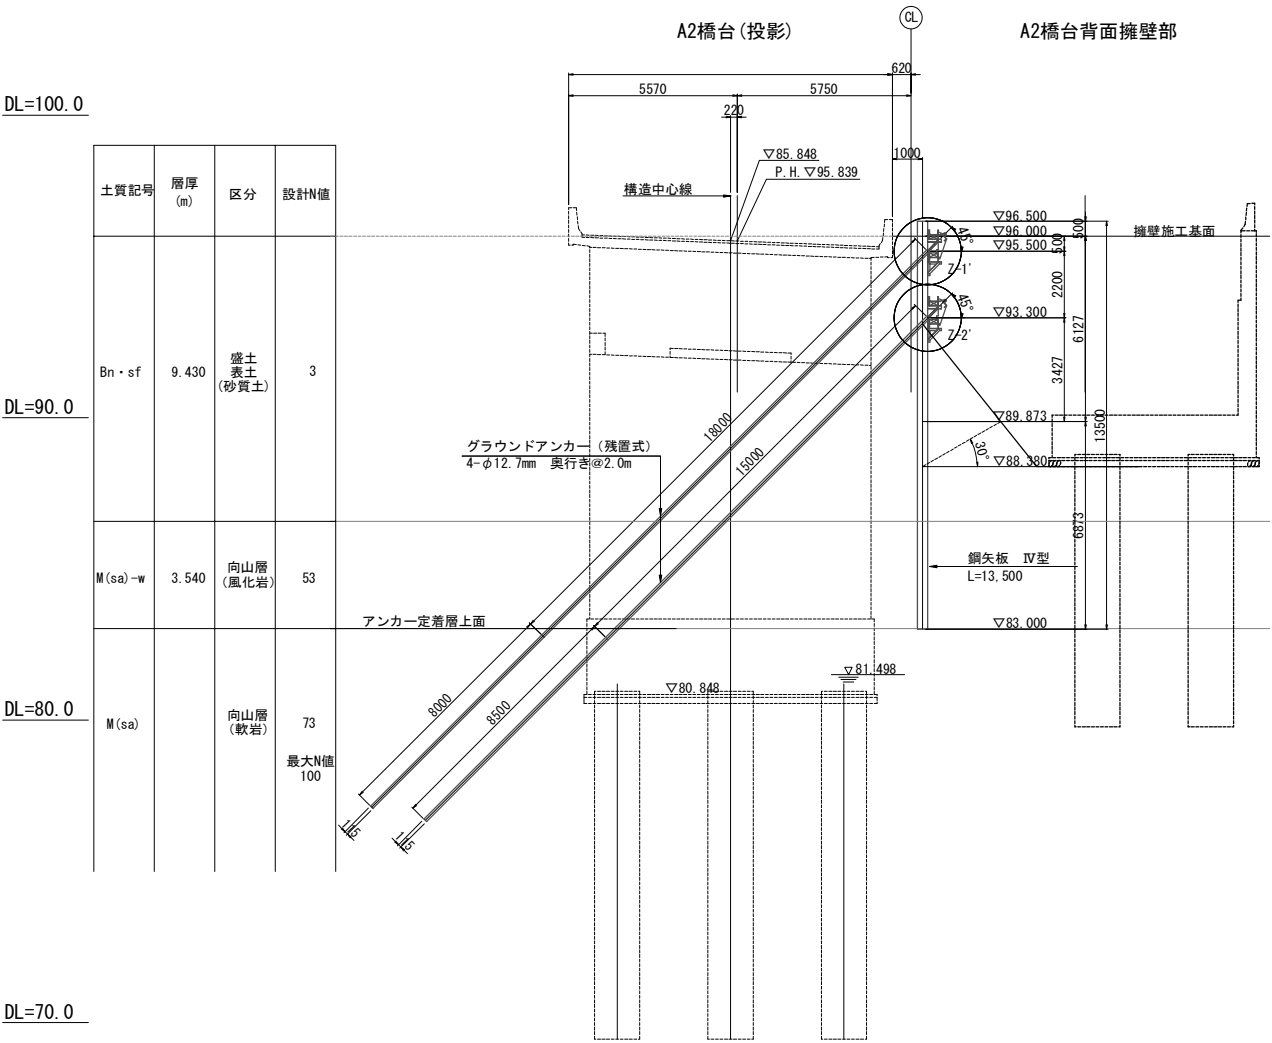

側面図

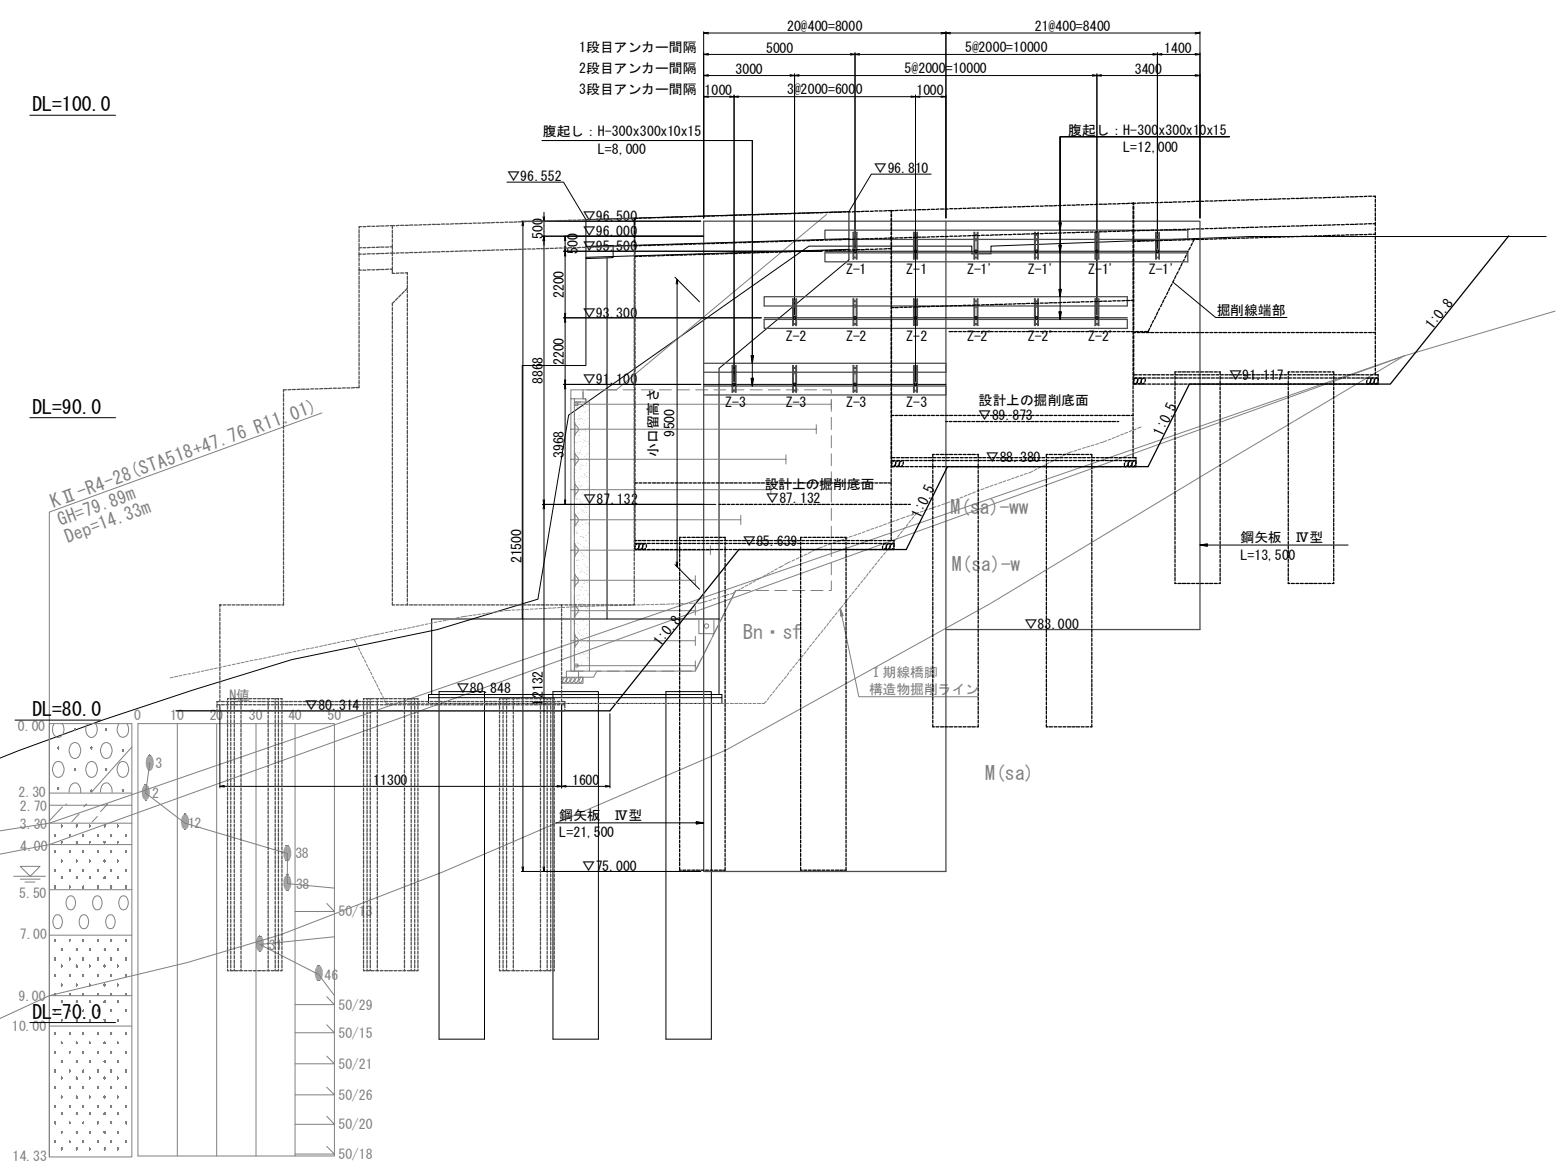

材料表

種別	仕様	長さ (m)	数量 (本)	単位質量 (kg/m)	1本当り質量 (kg/本)	質量 (kg)	適用
鋼矢板	鋼矢板 SP-IV型 (継手3箇所)	21.500	20	76.1	1,636.2	32,724	SY295 (地中残置)
	鋼矢板 SP-IV型 (継手2箇所)	13.500	21	76.1	1,027.4	21,575	"
					鋼矢板質量	54,299 kg	"
主部材	腹起し H-300×300×10×15	12.000	4	100	1,200.0	4,800	SS400
	H-300×300×10×15	8.000	2	100	800.0	1,600	"
					主部材合計	6,400 kg	
副部材	カバープレート H-300用		12		17.0	204 kg	SS400
消耗部材	主部材質量×0.04					256 kg	
小口部	横矢板 t=85mm	1.720×9.500=16.34m					
	固定材 L-150×150×12	0.500	19	27.3	13.7	260 kg	SS400
	アンカーボルト M12-100		38				スリーブ打込式


グラウンドアンカー数量表

位置	タイプ	剛孔径 φ (mm)	設計アンカー力 (kN/本)	打設角度 (°)	鋼材	自由長 (m)	定着長 (m)	使用本数 (本)	台座 (式)	頭部金具 (式)	適用
谷側	1段目 Z-1	115	362.0	45	4-φ12.7mm	24.0	8.0	2	2	2	残置式
	2段目 Z-2	115	362.0	45	4-φ12.7mm	21.0	8.0	3	3	3	"
	3段目 Z-3	115	448.9	45	4-φ12.7mm	18.0	9.5	4	4	4	"
山側	1段目 Z-1'	115	362.0	45	4-φ12.7mm	18.0	8.0	4	4	4	"
	2段目 Z-2'	115	387.7	45	4-φ12.7mm	15.0	8.5	3	3	3	"


常磐自動車道 相馬工事			
図面の種類	大野台希望の橋 A2橋台土留工構造図(2)		
縮尺	S=1:250	図面番号	/
設計会社名	株式会社 建設技術研究所		
施工会社名			
事務所名	東日本高速道路株式会社 東北支社 いわき工事事務所		




鋼矢板切断位置図 S=1:250

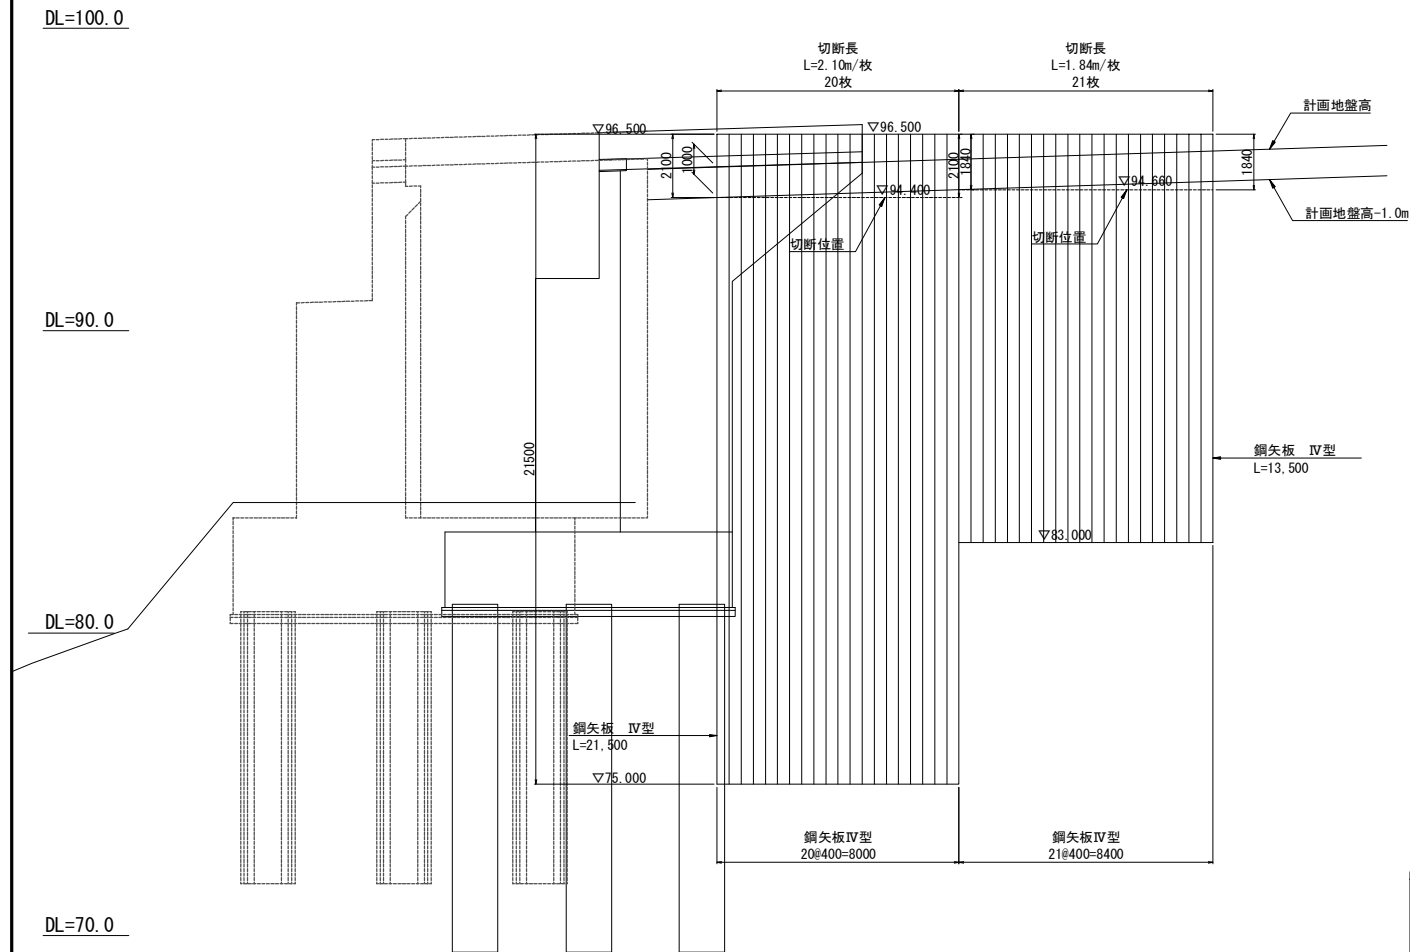


鋼矢板縦継位置案(参考図) S=1:250

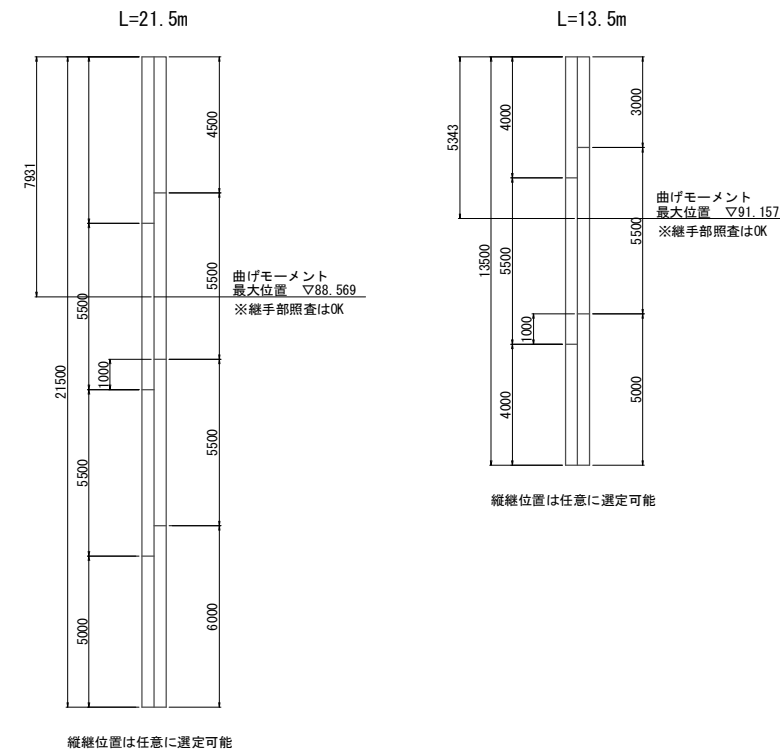


鋼矢板最大建込長 S=1:250

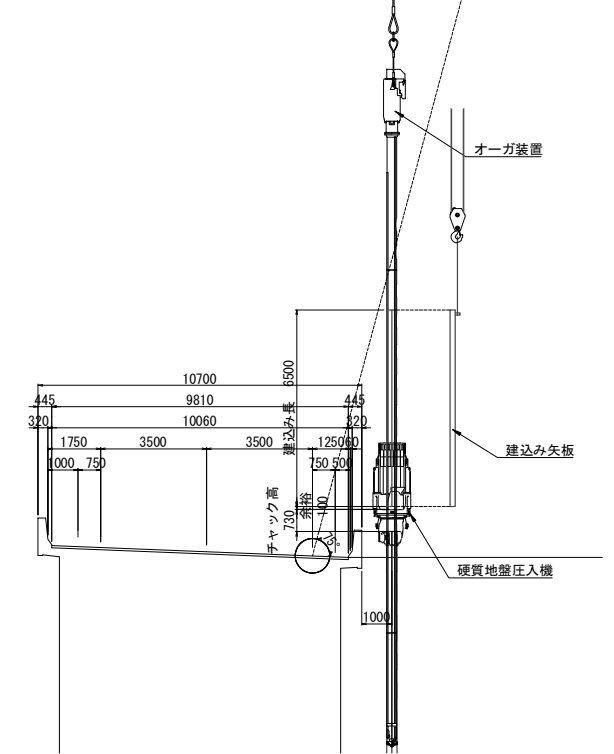


鋼矢板継手詳細図(参考図) S=1:50

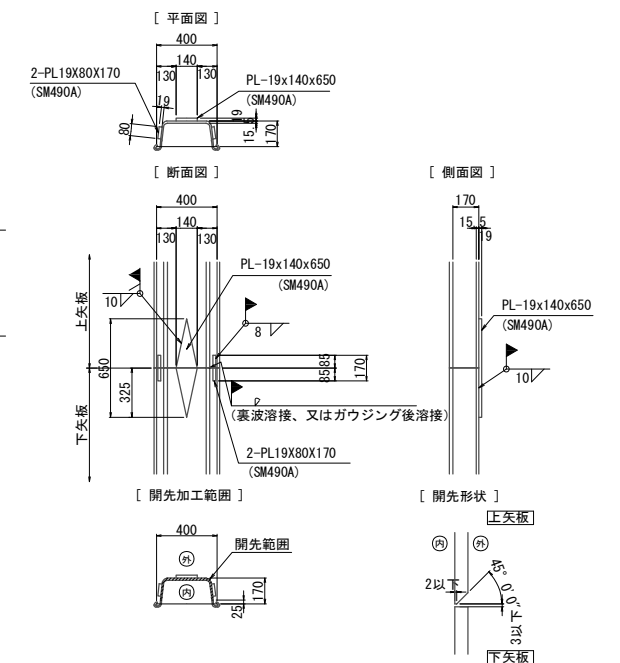

小口部詳細図 (参考図) S=1:50

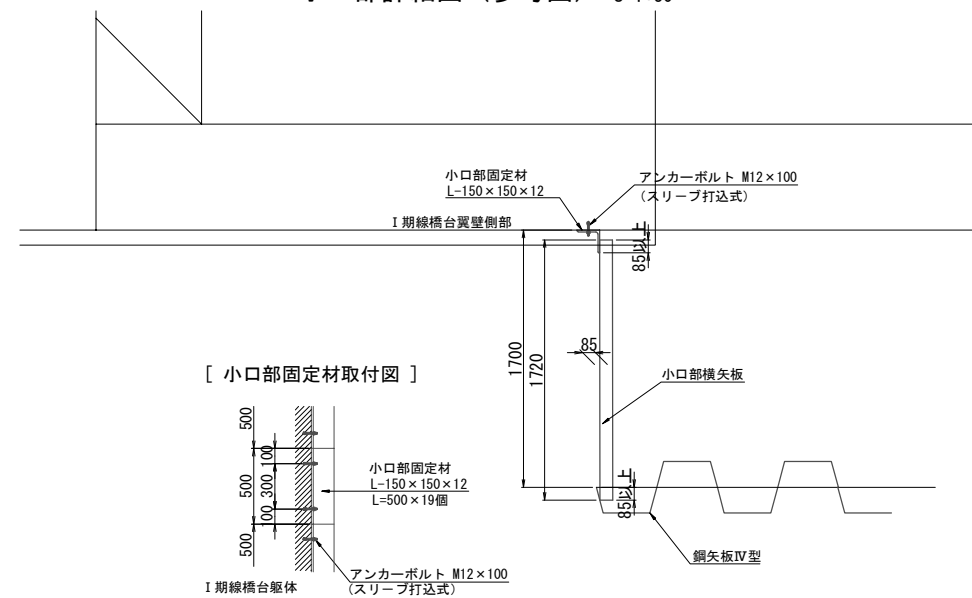


[ 小口部固定材取付図 ]

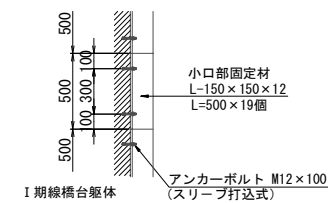


常磐自動車道 相馬工事			
図面の種類	大野台希望の橋 A2橋台土留工構造図(3)		
縮 尺	図 示	図面番号	/
設計会社名	株式会社 建設技術研究所		
施工会社名			
事務所名	東日本高速道路株式会社 東北支社 いわき工事事務所		




## 側 面 図

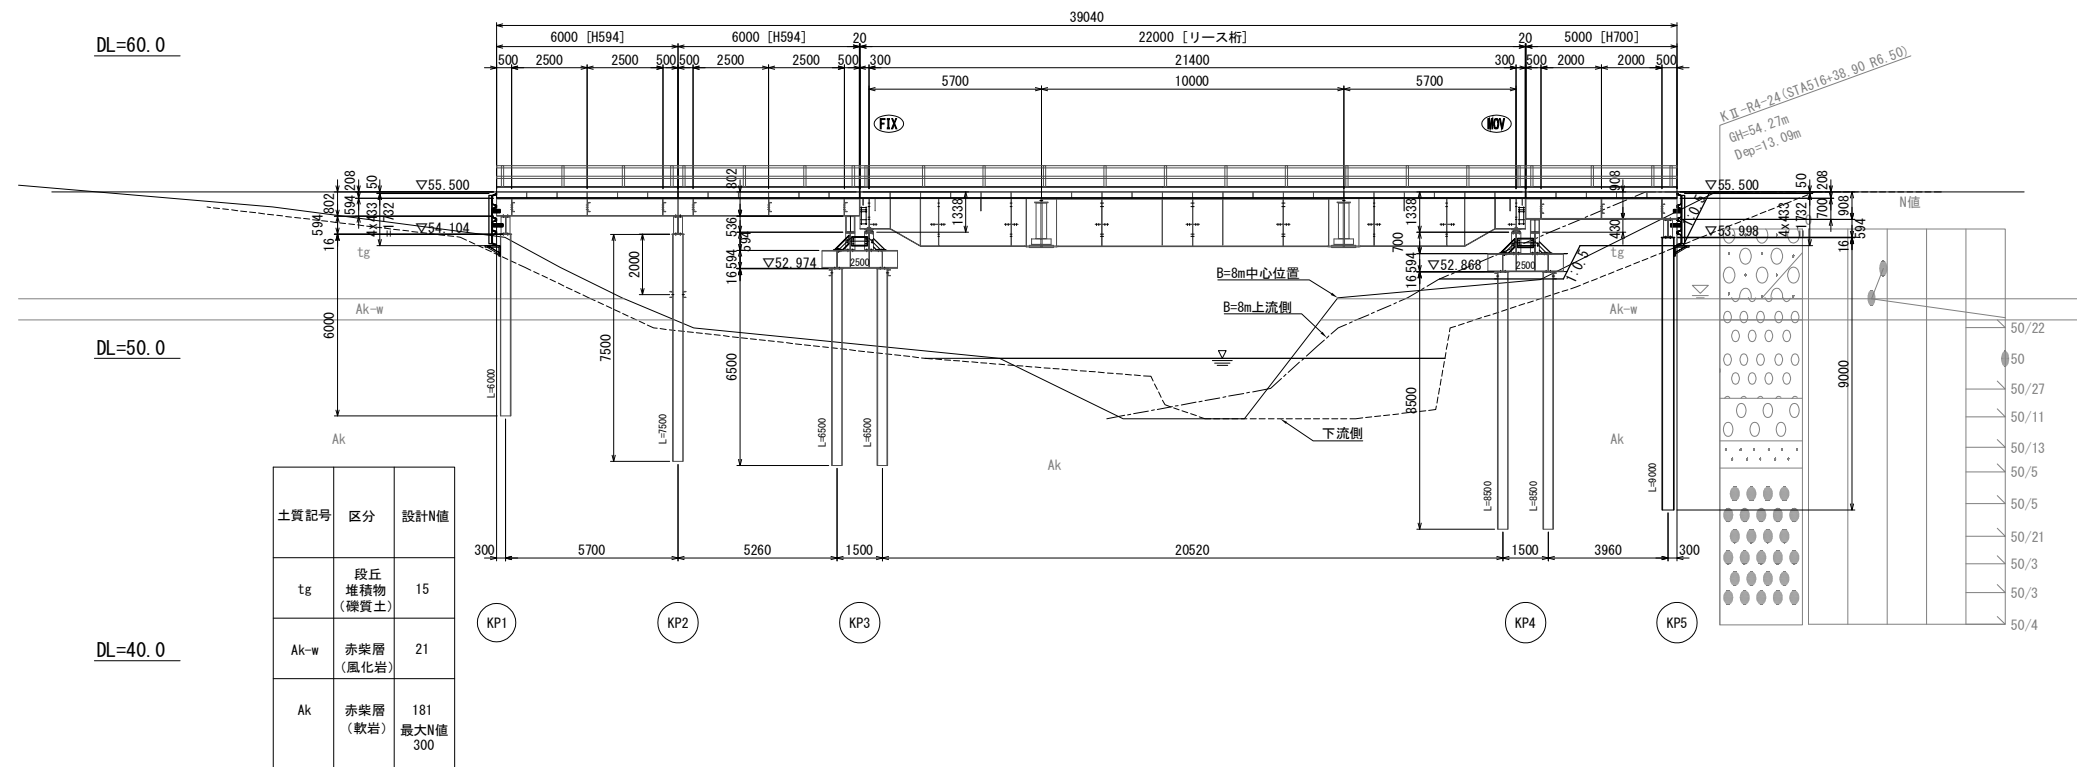

平面图

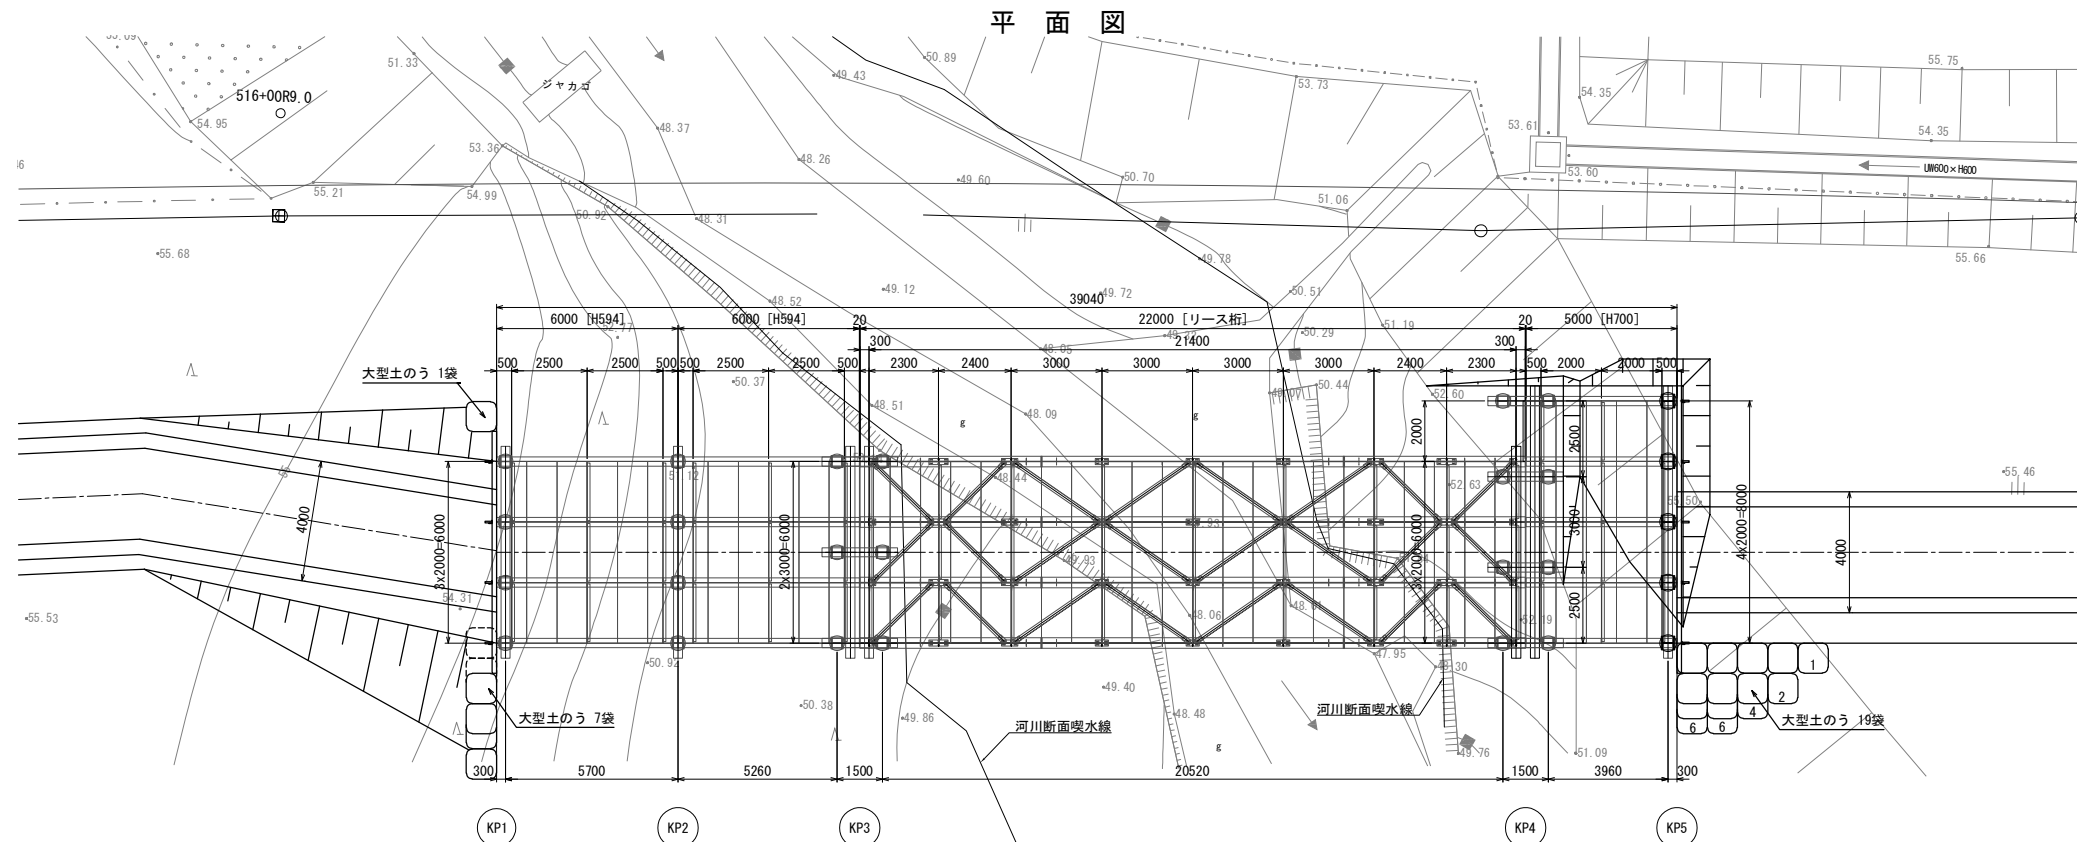

## 上部工断面図

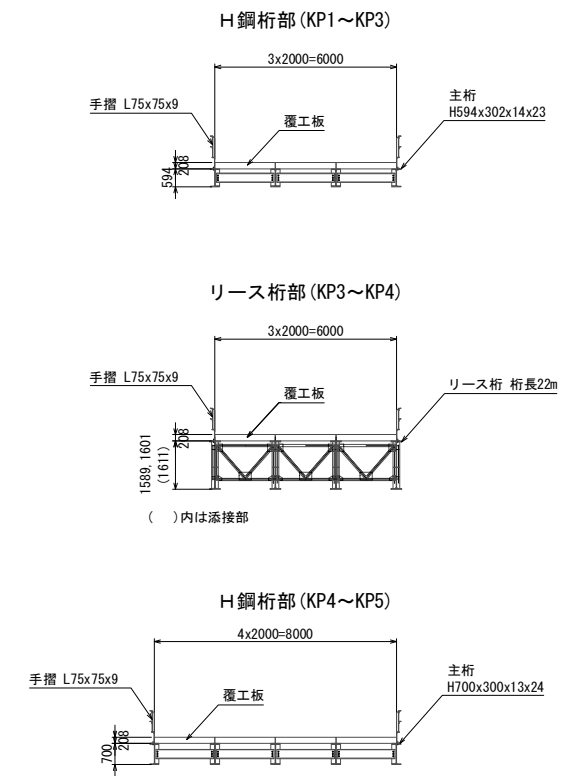

## 設計条件

上部工	活荷重	KP1～KP4	通行荷重：A活荷重	
		KP4～KP5	通行荷重：A活荷重	
	衝撃	覆工板	$i = 0.40$	
		覆工板以外	$i = 0.30$ ：H鋼桁、 $i = 0.30/(50+L)$ ：リース桁	
	たわみ	$L/400$ かつ25mm以下：H鋼桁、 $L/500$ ：リース桁		
下部工	横断勾配	Level		
	縦断勾配	Level		
	形式	杭橋脚		
	水平荷重	重機荷重の15% 自動車荷重の10%		
	支持杭施工法	ダウンザホールハンマ工法 (砂充填・パイロハンマ工法) 先端支持力度の係数 $\alpha = 1.0$ 周面摩擦力度の係数 $\beta = 0.5$		
	許容応力度の割増係数	1.50		
	準規標準	設計要領第二集 橋梁建設規 道路土工 仮設橋造物工指針 道路標示方・句解説 I・II	東日本高速道路財団 財団法人道路協会 財団法人道路協会	H28.8 H11.3 H24.3


**注記】**

- 1) 施工に先立ち、地形や既設構造物の形状を計測し、取合いを確認すること。
- 2) 地層は、KII-R4-24の層厚区分に基づいた設計としている。施工段階で、地層区分が大きく異なる場合は、支持杭の照査を行い、必要に応じて見直すこと。
- 3) 左岸側より、縦梁設（スパンバイスパン）により設置・撤去を行う計画である。
- 4) 支持杭は、ダウンザポールハンマ工法により、先行掘削、砂充填を行い、パイプロハンマによる打設と先端処理を行う。先端処理においては、パイプロハンマの動的支持力（参考：パイプロハンマ設計施工便覧 H27.10 パイプロハンマ工法技術研究会 p85）を目安とし、所要の支持力が得られていることを確認すること。
- 5) 使用部材について、特記なしはSS400を示す。


<div style="text-align: center;"> <b>常磐自動車道 相馬工事</b> </div>			
図面の種類	大野台希望の橋 仮橋様一般図 (橋)		
縮 尺	S=1:250	図面番号	/
設計会社名	株式会社 建設技術研究所		
施工会社名			
事務所名	東日本高速道路株式会社 東北支社 いわき工務事務所		




KP1 断面図 S=1:250

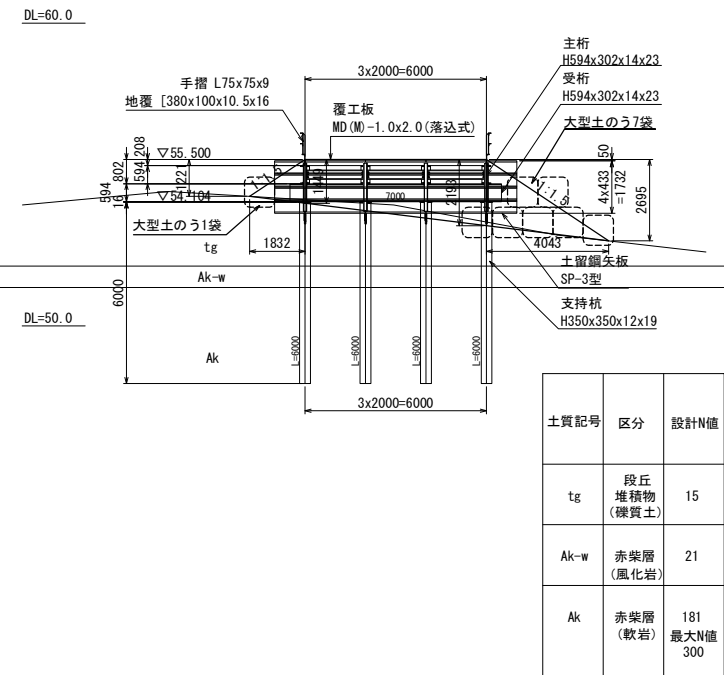


KP2 断面図 S=1:250

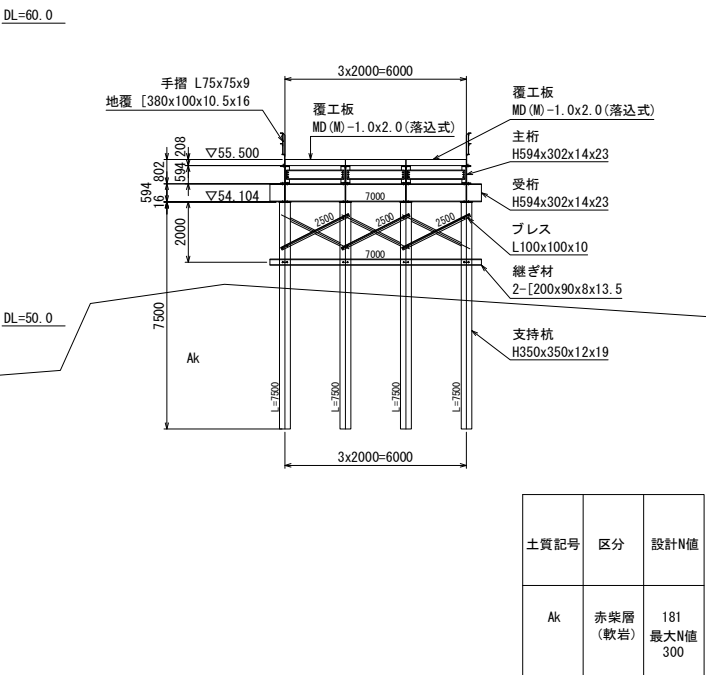


KP3 断面図 S=1:250

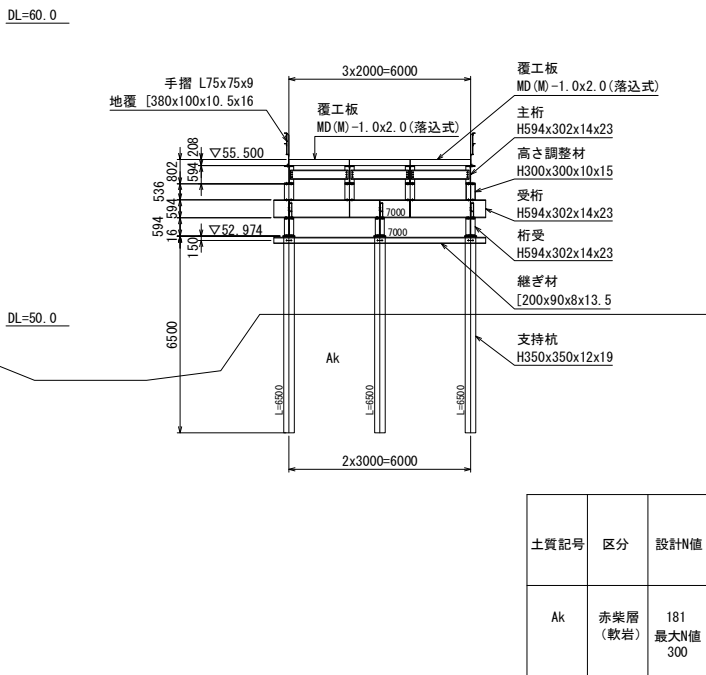


KP3 断面図 S=1:250

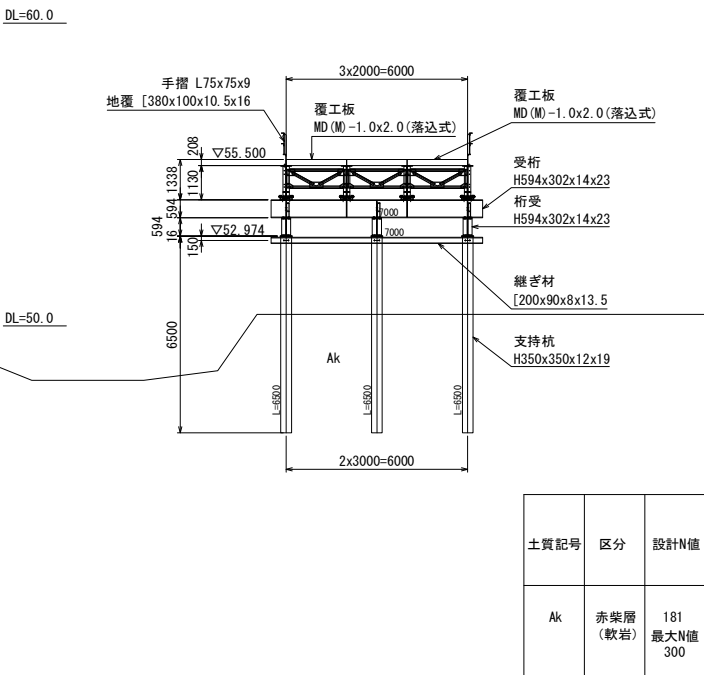


KP4 断面図 S=1:250

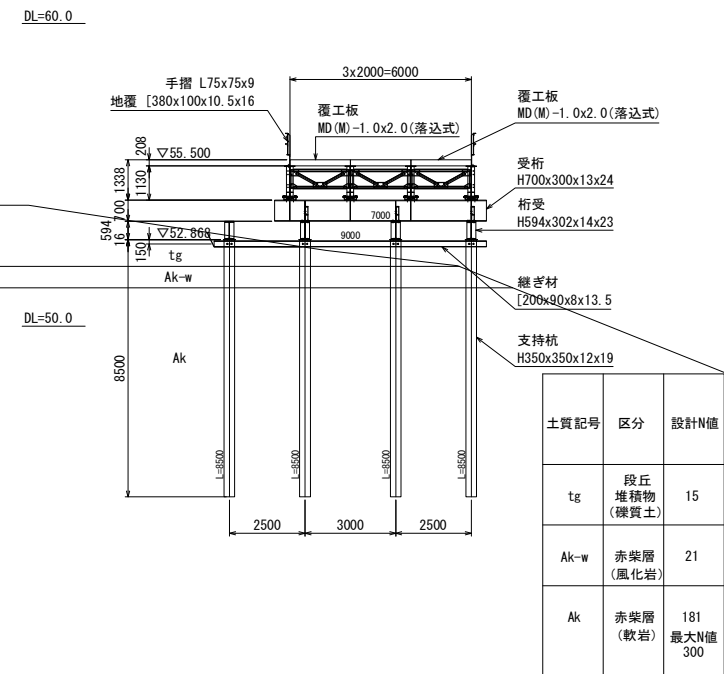


KP4 断面図 S=1:250

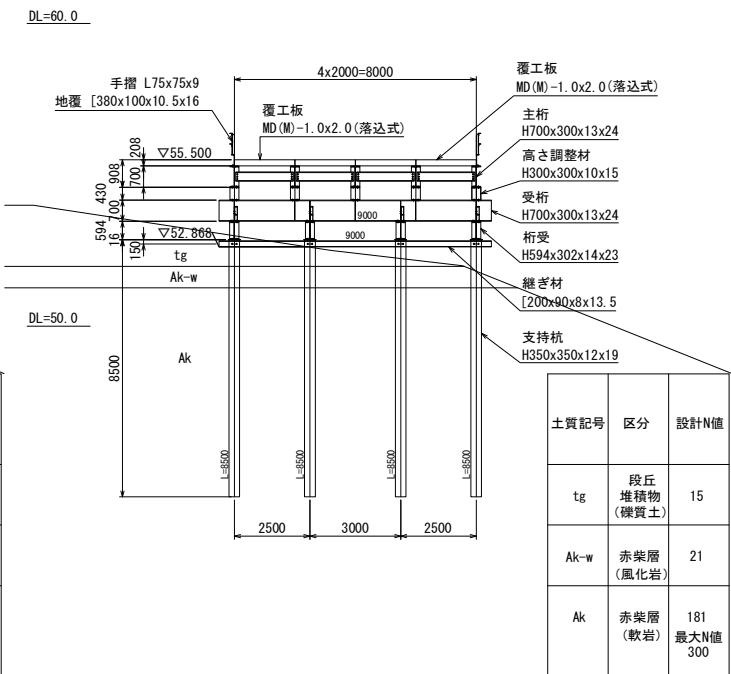

KP5 断面図 S=1:250

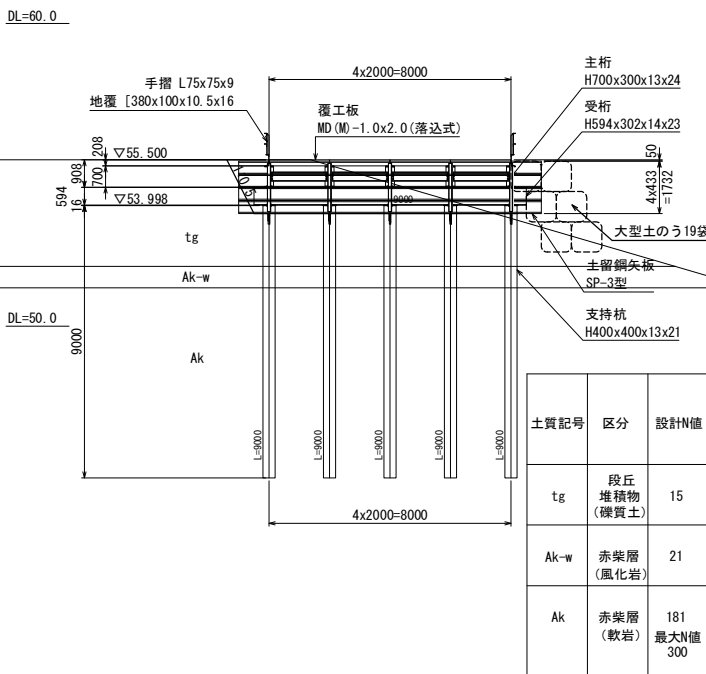


支持杭先行削孔平面図 S=1:50

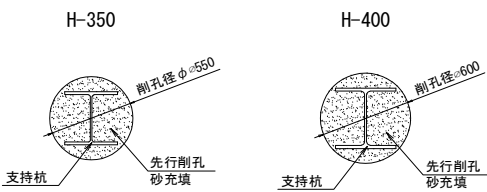

常磐自動車道 相馬工事				
図面の種類	大野台希望の橋 仮橋橋一般図(2)			
縮 尺	図 示	図面番号	/	
設計会社名	株式会社 建設技術研究所			
施工会社名				
事務所名	東日本高速道路株式会社 東北支社 いわき工務事務所			




主桁の添接("A"部) S=1:50

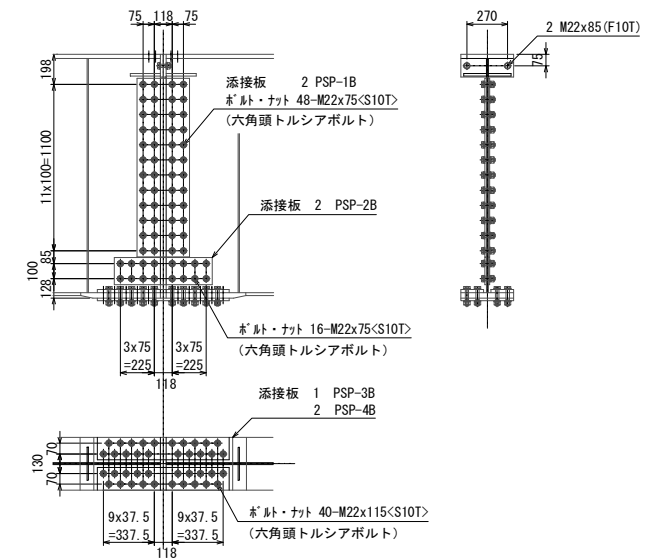


添接板	2	PSP-1B	
	2	PSP-2B	
	1	PSP-3B	
	2	PSP-4B	
ボルトナット	40	M22x115<S10T>	(六角頭トルシアボルト)
	2	M22x 85 (F10T)	
	64	M22x 75<S10T>	(六角頭トルシアボルト)

リース桁部支承 S=1:25

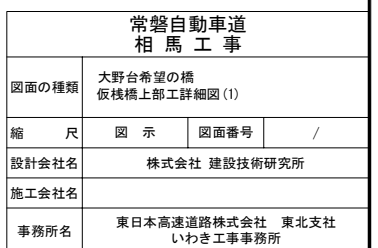





H桁部対傾構 S=1:50  
(主桁 H594)

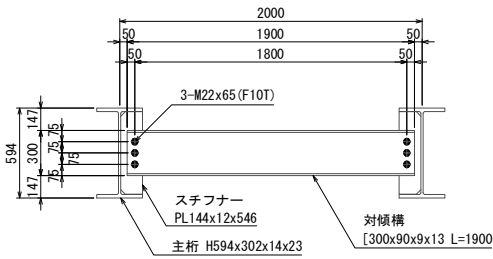


リース桁部対傾構 S=1:40

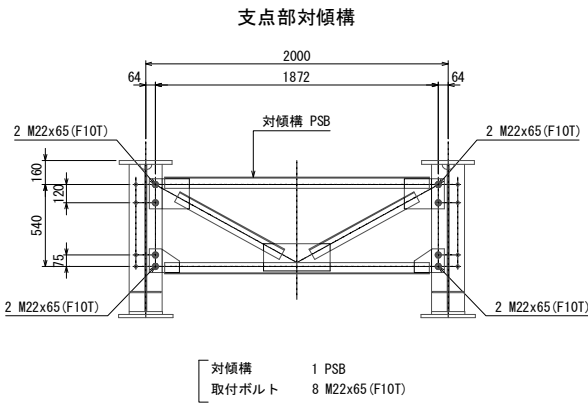



中間部対傾構

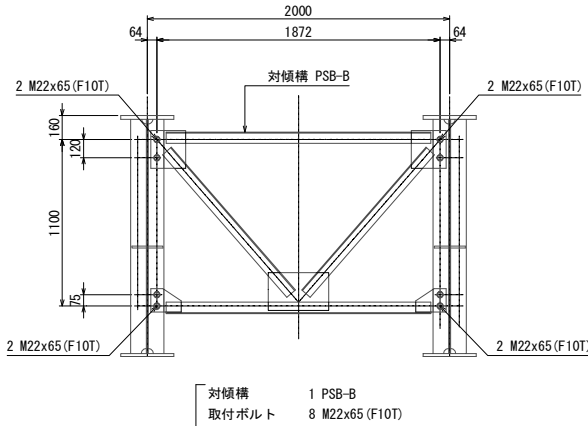


H桁部対傾構 S=1:50  
(主桁 H700)

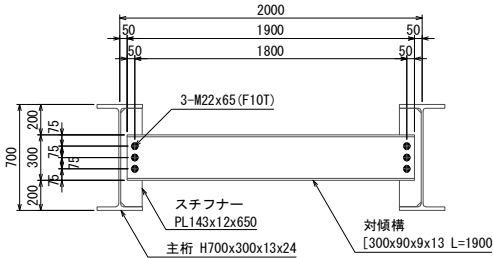

リース桁部横構 S=1:75

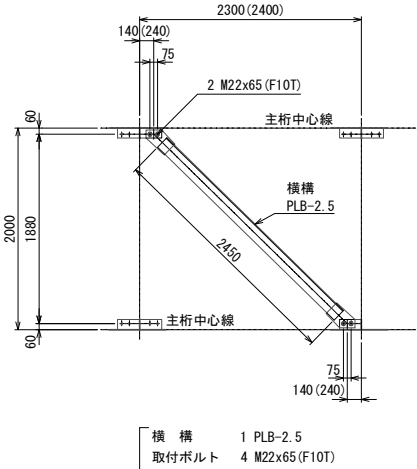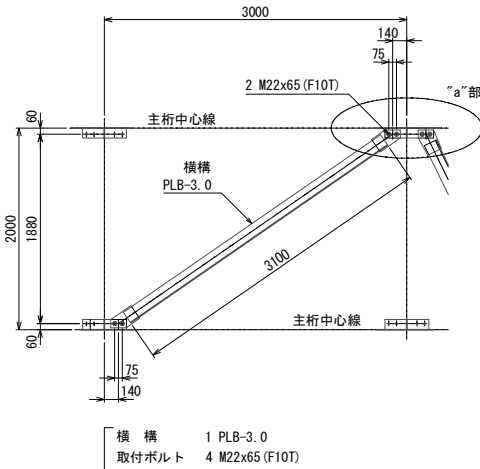

“a”部 拡大図 S=1:50

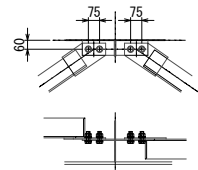


常磐自動車道 相馬工事			
図面の種類	大野台希望の橋 仮栈橋上部工詳細図(2)		
縮 尺	図 示	図面番号	/
設計会社名	株式会社 建設技術研究所		
施工会社名			
事務所名	東日本高速道路株式会社 東北支社 いわき工務事務所		




覆工板・手摺支柱・ズレ止め 配置図 S=1:250


※ < >内の本数は、ズレ止め取付ボルト本数とする。

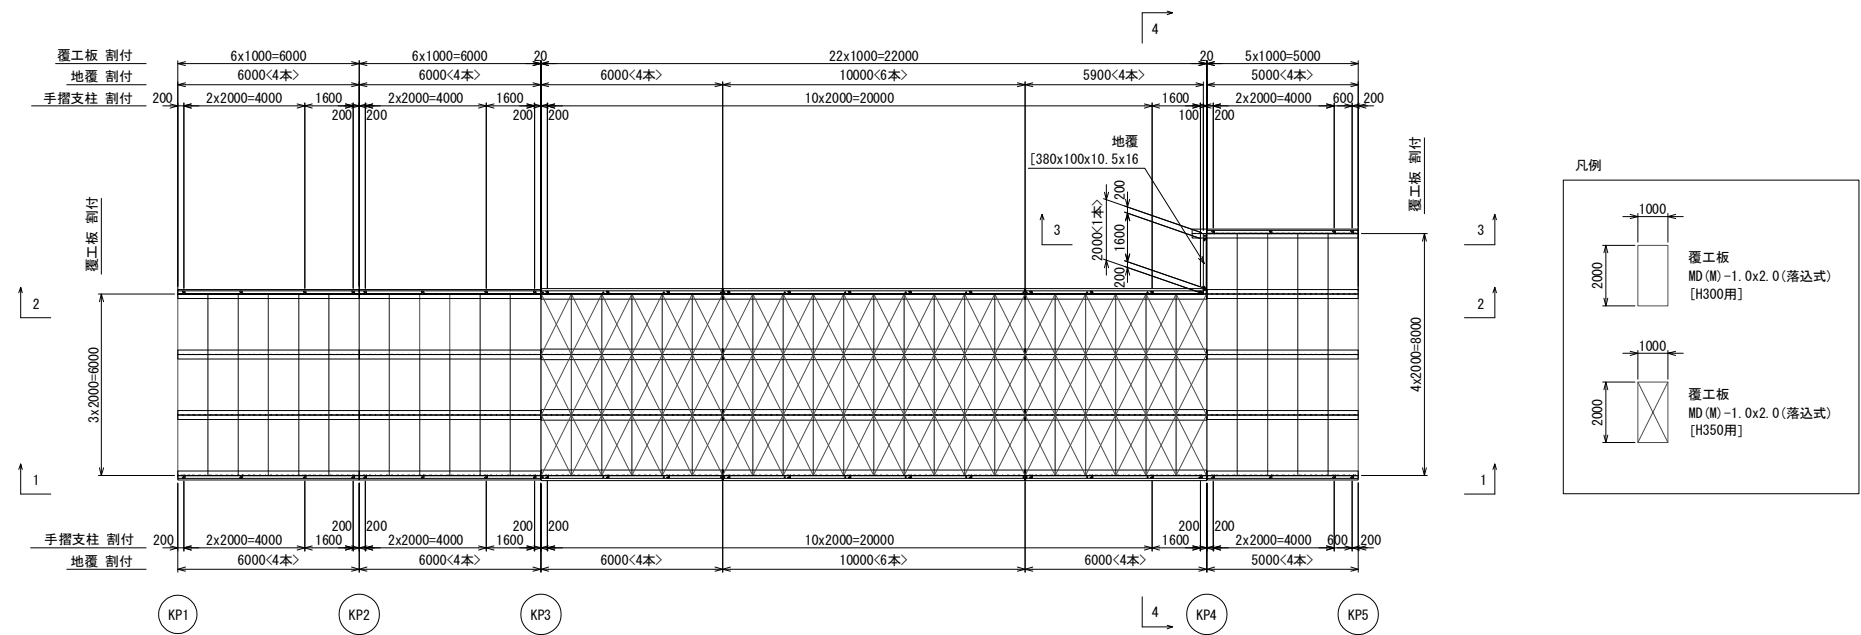


1-1 手摺割付図 S=1:250

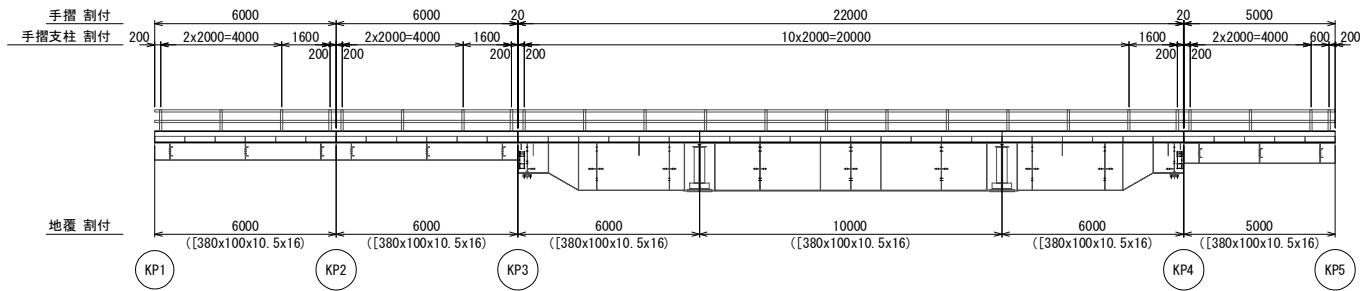


3-3 手摺割付図 S=1:250

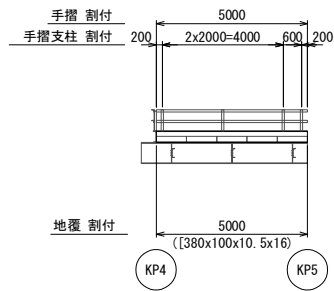

2-2 手摺割付図 S=1:250

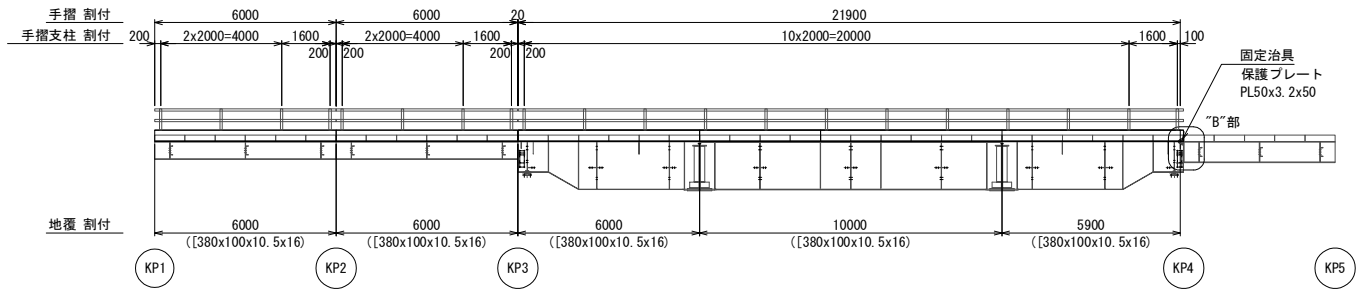

4-4 手摺割付図 S=1:250

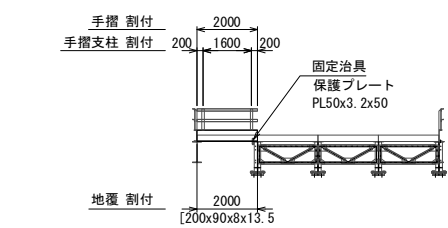


常磐自動車道 相馬工事			
図面の種類	大野台希望の橋 仮栈橋上部工詳細図(3)		
縮 尺	図 示	図面番号	/
設計会社名	株式会社 建設技術研究所		
施工会社名			
事務所名	東日本高速道路株式会社 東北支社 いわき工事事務所		




手摺取付詳細図 S=1:50

〈橋軸方向〉

〈H700・H594〉

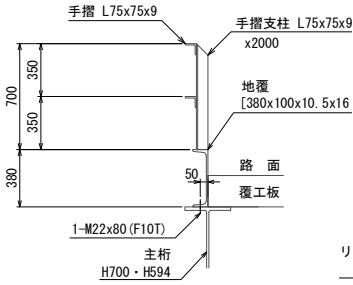


〈リース桁〉

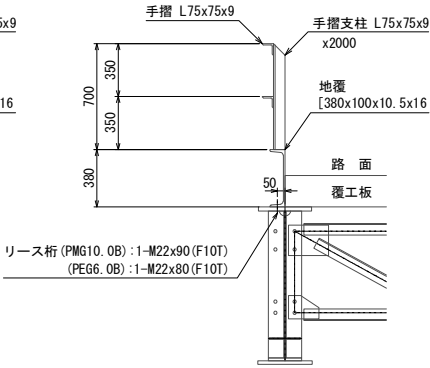


手摺・ズレ止め取付詳細図 S=1:50

〈橋軸直角方向〉

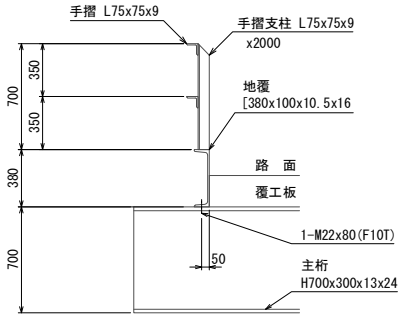

(“B”部)手摺・ズレ止め取付詳細図 S=1:50


〈橋軸直角方向〉

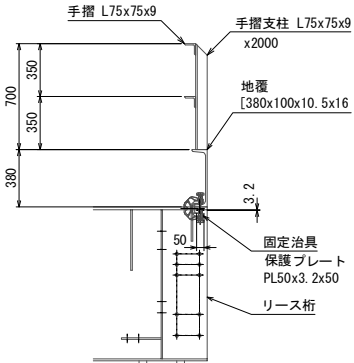


主桁・受桁 詳細図 S=1:50

(KP1・KP2)

〈側面図〉

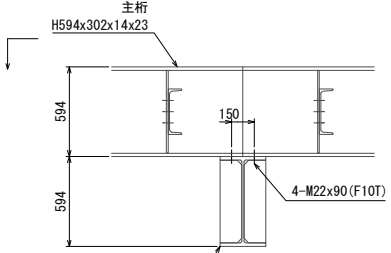


〈平面図〉

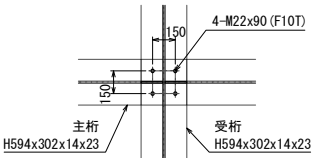


主桁・高さ調整材 詳細図 S=1:50

(KP3)

〈側面図〉

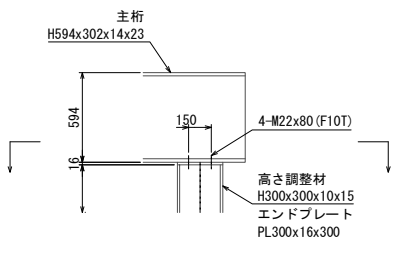


〈平面図〉

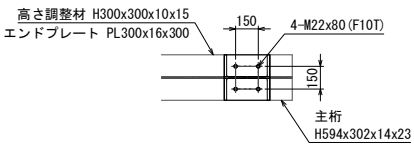


主桁・高さ調整材 詳細図 S=1:50

(KP4)

〈側面図〉

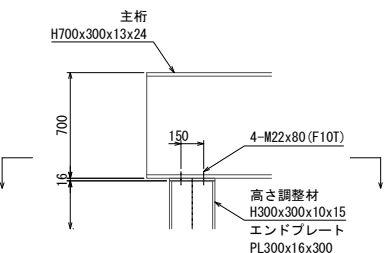


〈平面図〉

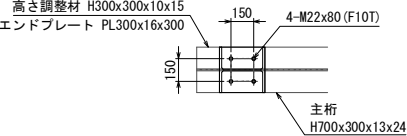


主桁・受桁 詳細図 S=1:50

(KP5)

〈側面図〉

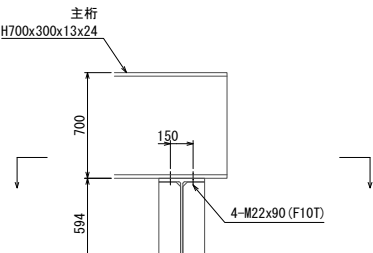

〈平面図〉

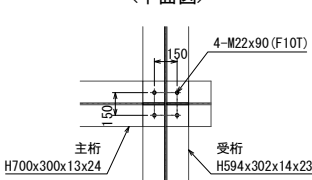



常磐自動車道 相馬工事			
図面の種類	大野台希望の橋 仮橋橋上部工詳細図(4)		
縮尺	図示	図面番号	/
設計会社名	株式会社 建設技術研究所		
施工会社名			
事務所名	東日本高速道路株式会社 東北支社 いわき工事事務所		









< KP2 >

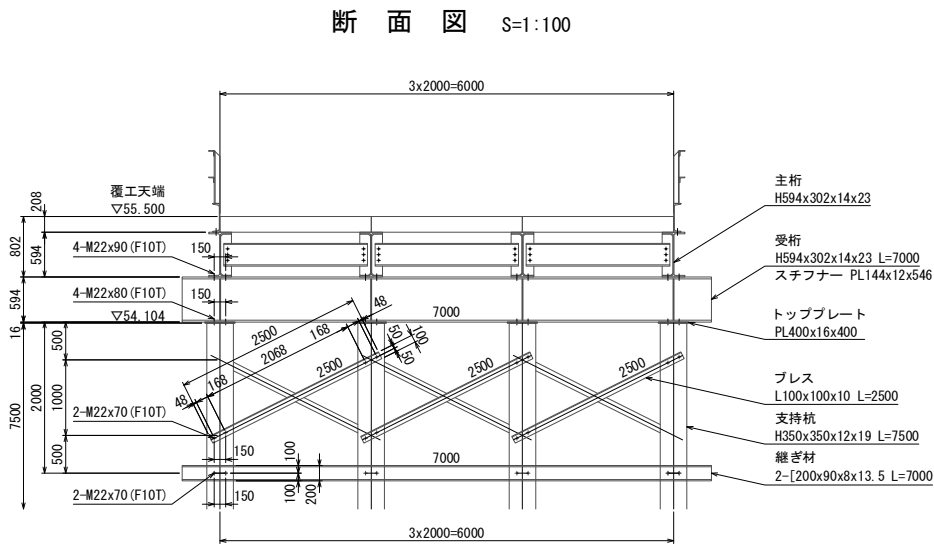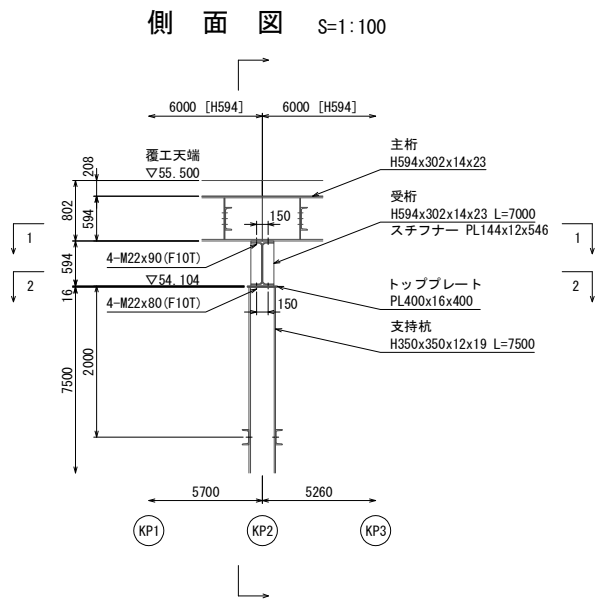

1-1 平面図 S=1:100

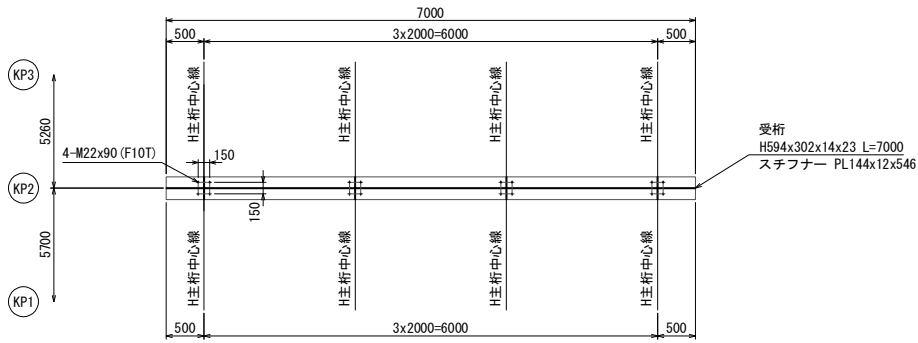

2-2 平面図 S=1:100

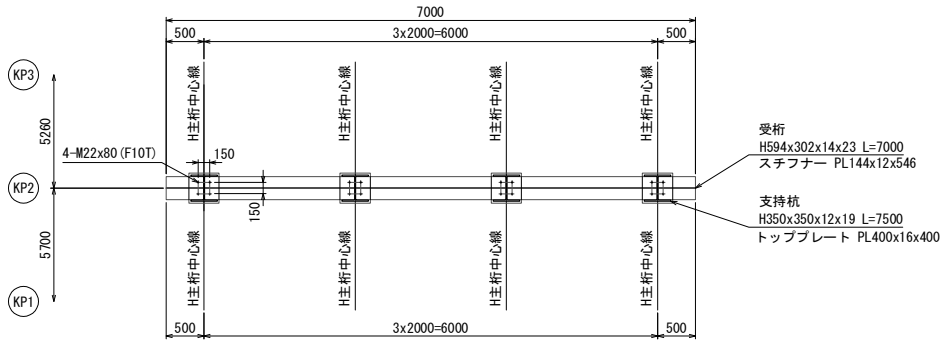

常磐自動車道 相馬工事			
図面の種類	大野台希望の橋 仮栈橋下部工詳細図(2)		
縮尺	図示	図面番号	/
設計会社名	株式会社 建設技術研究所		
施工会社名			
事務所名	東日本高速道路株式会社 東北支社 いわき工事事務所		









< KP3 >


1-1 平面図 S=1:100

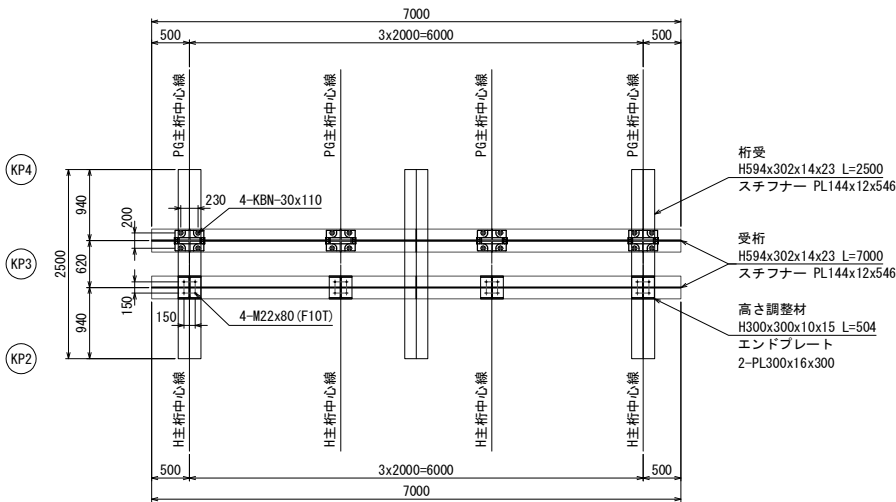


3-3 平面図 S=1:100

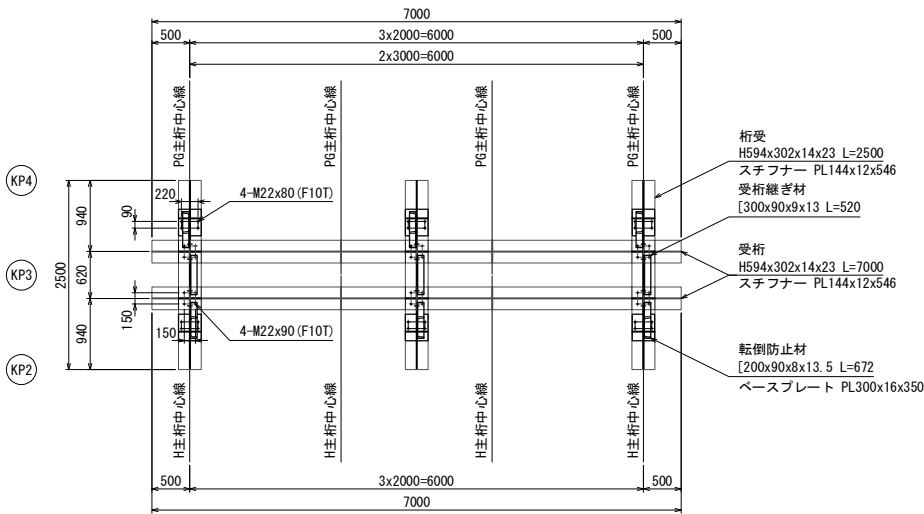

2-2 平面図 S=1:100

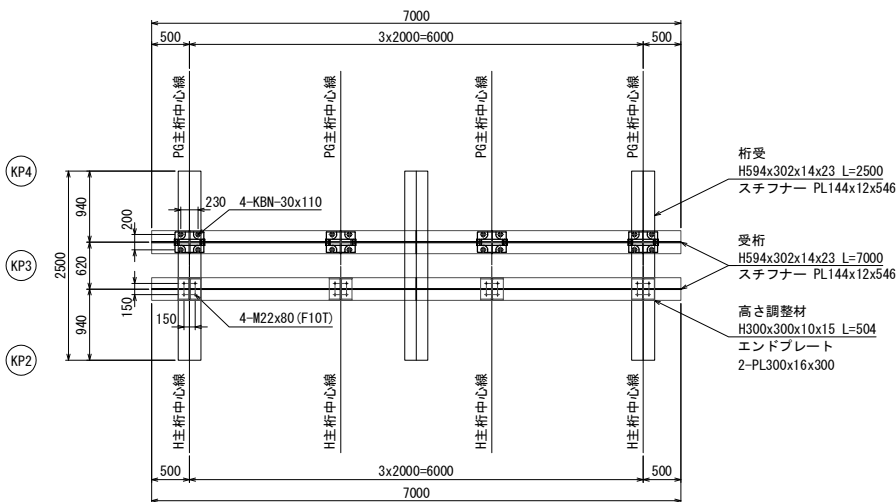


4-4 平面図 S=1:100

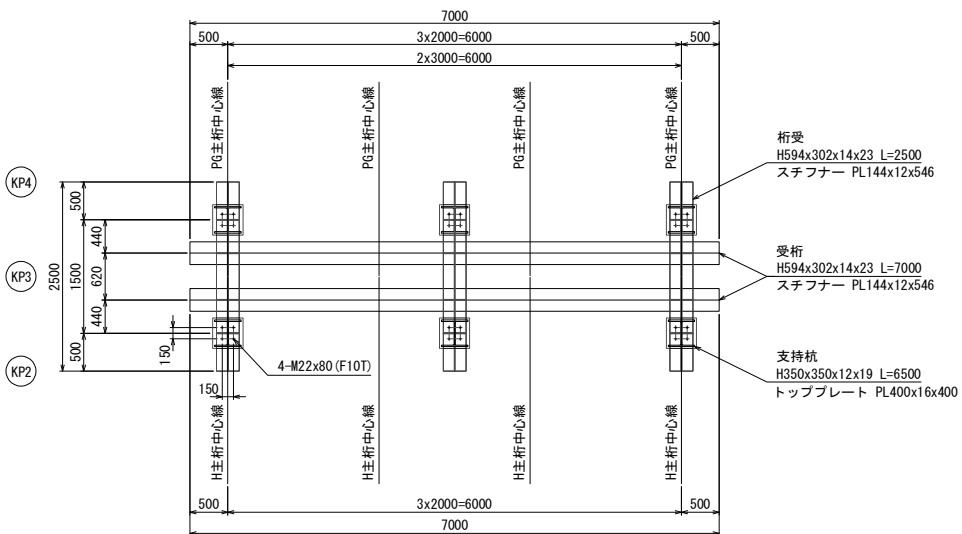

常磐自動車道 相馬工事			
図面の種類	大野台希望の橋 仮栈橋下部工詳細図(4)		
縮尺	図示	図面番号	/
設計会社名	株式会社 建設技術研究所		
施工会社名			
事務所名	東日本高速道路株式会社 東北支社 いわき工事事務所		



< KP4 >

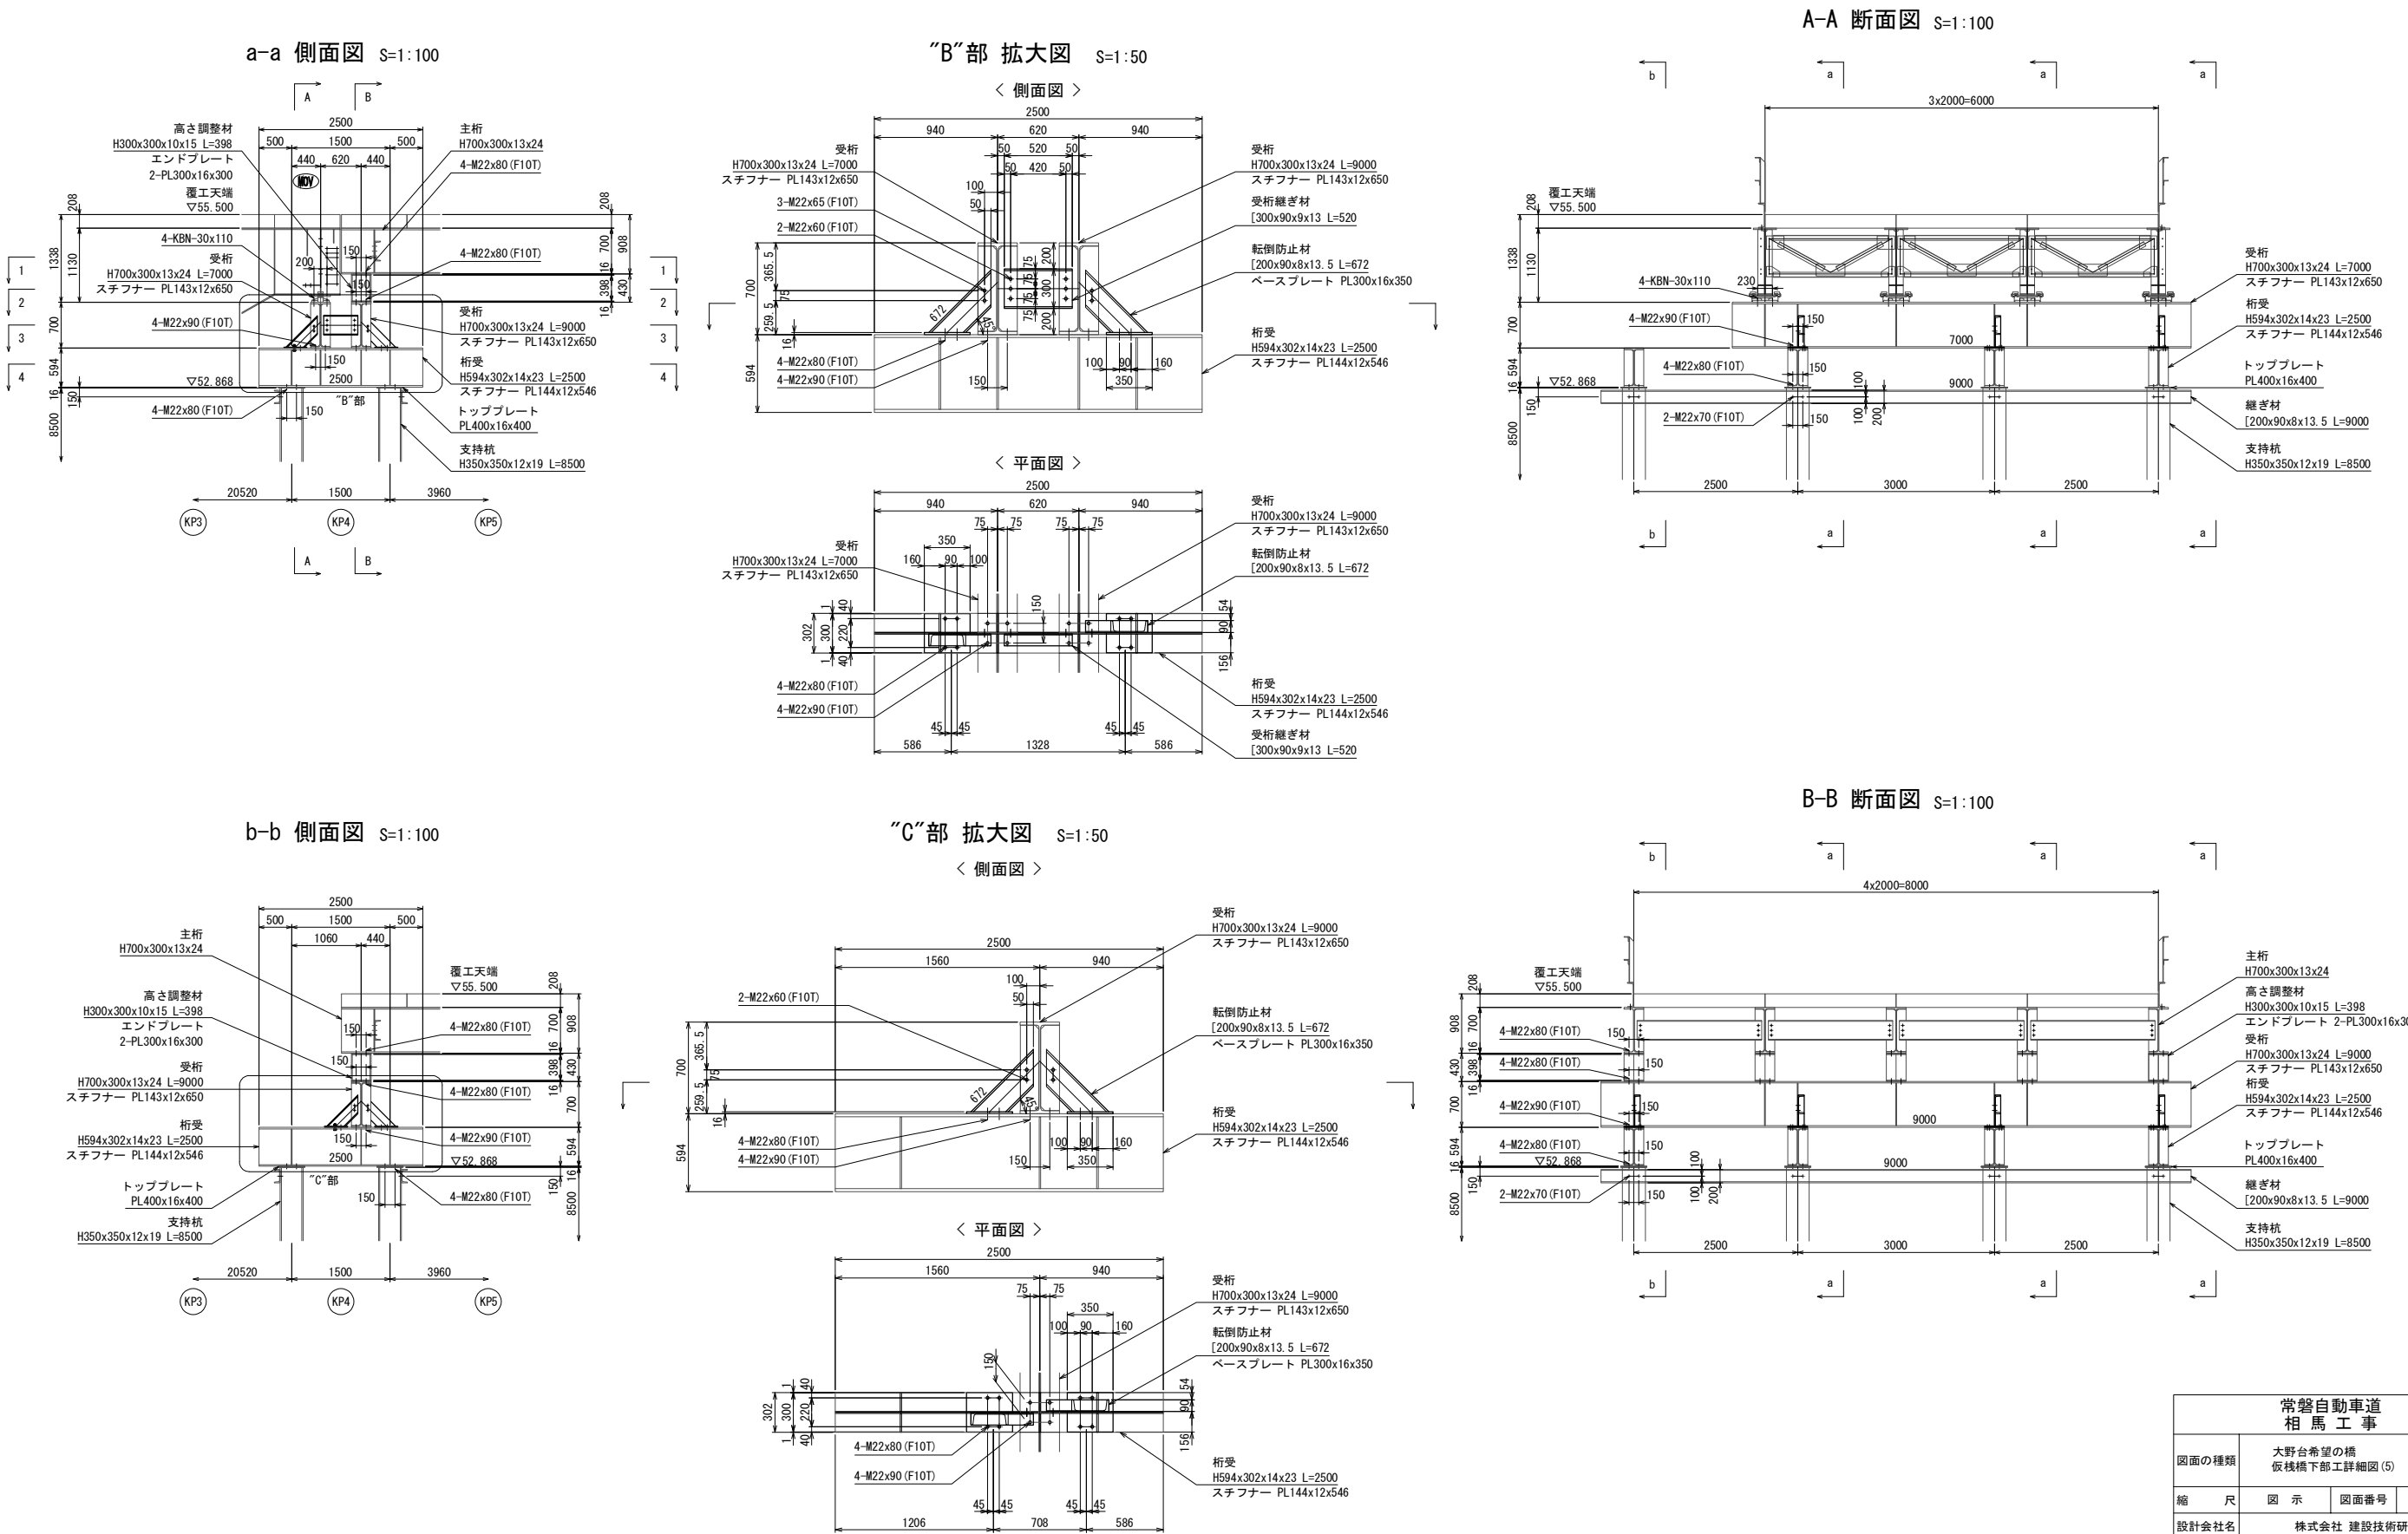


常磐自動車道 相馬工事			
図面の種類	大野台希望の橋 仮橋下部工詳細図(5)		
縮尺	図示	図面番号	/
設計会社名	株式会社 建設技術研究所		
施工会社名			
事務所名	東日本高速道路株式会社 東北支社 いわき工事事務所		




< KP4 >


1-1 平面图 S=1:100

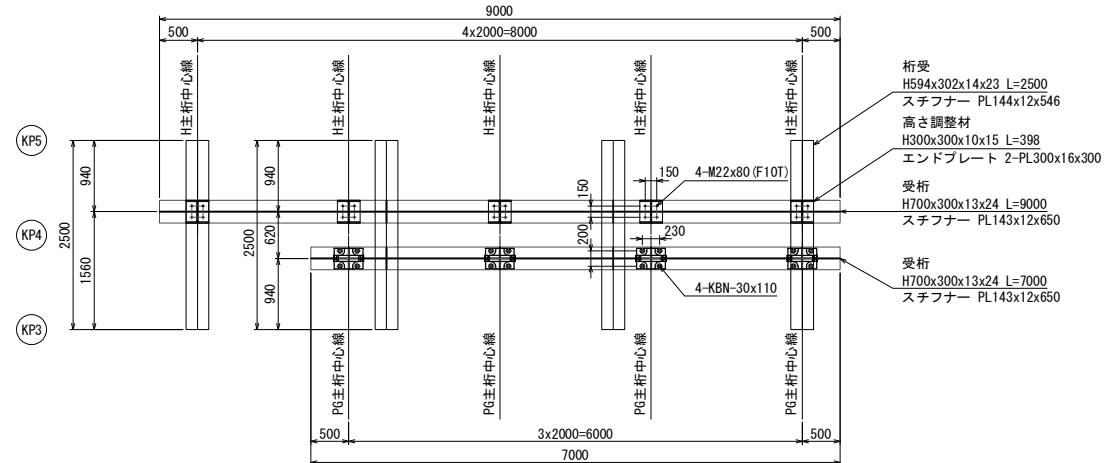


2-2 平面图 S=1:100

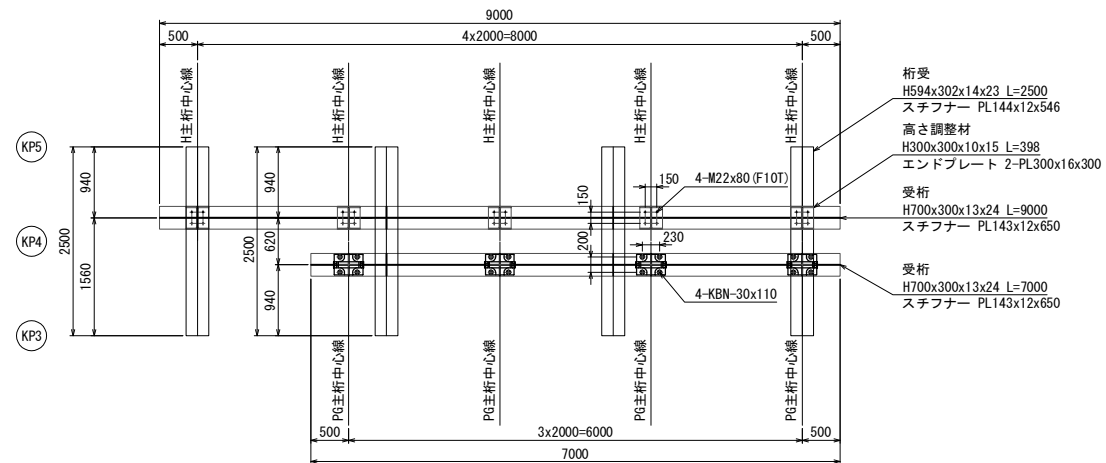

3-3 平面图 S=1:100

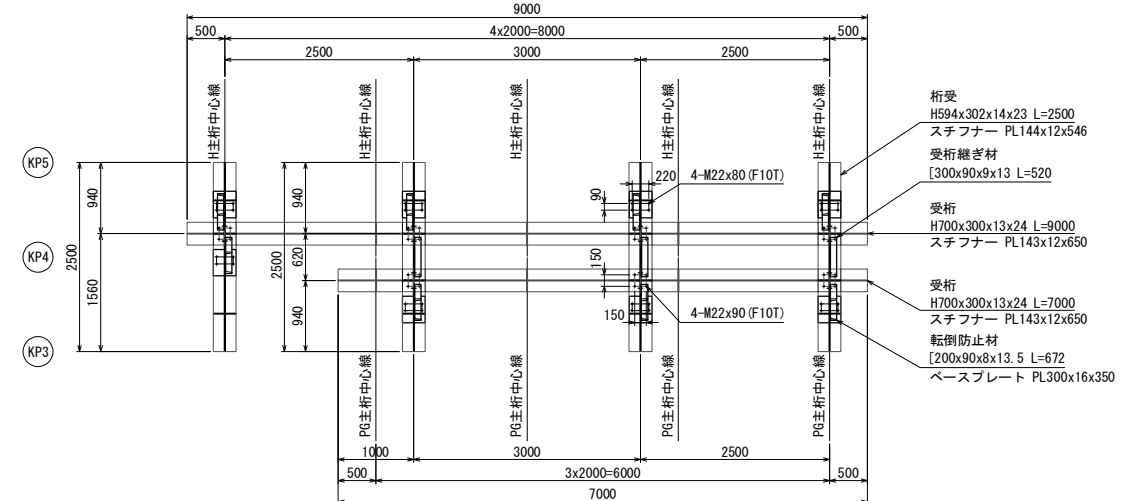


4-4 平面图 S=1:100

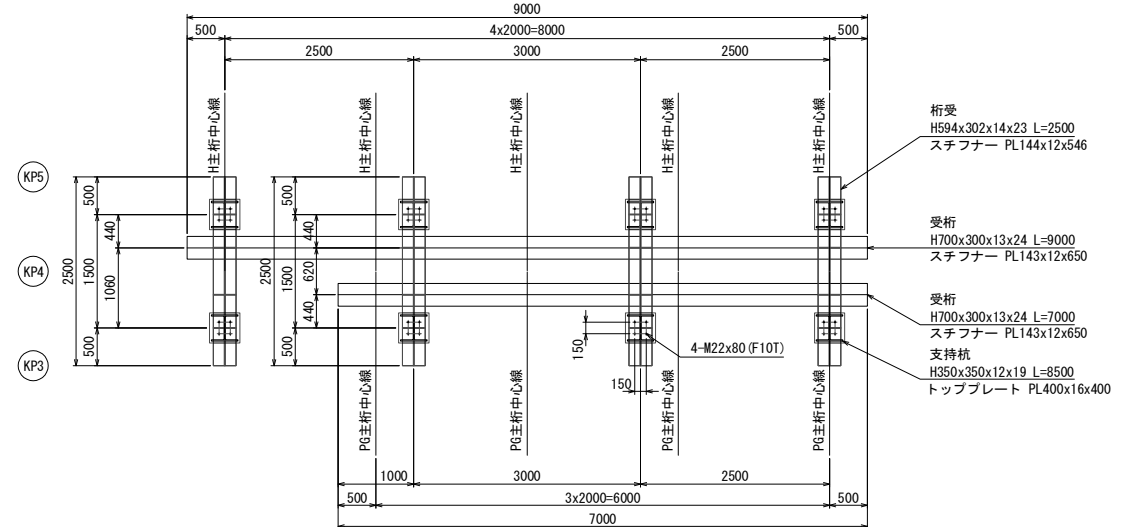


<div style="text-align: center;"> <b>常磐自動車道 相馬工事</b> </div>			
図面の種類	大野台希望の橋 仮橋橋下部工詳細図 (図)		
縮 尺	図 示	図面番号	/
設計会社名	株式会社 建設技術研究所		
施工会社名			
事務所名	東日本高速道路株式会社 東北支社 いわき工事事務所		



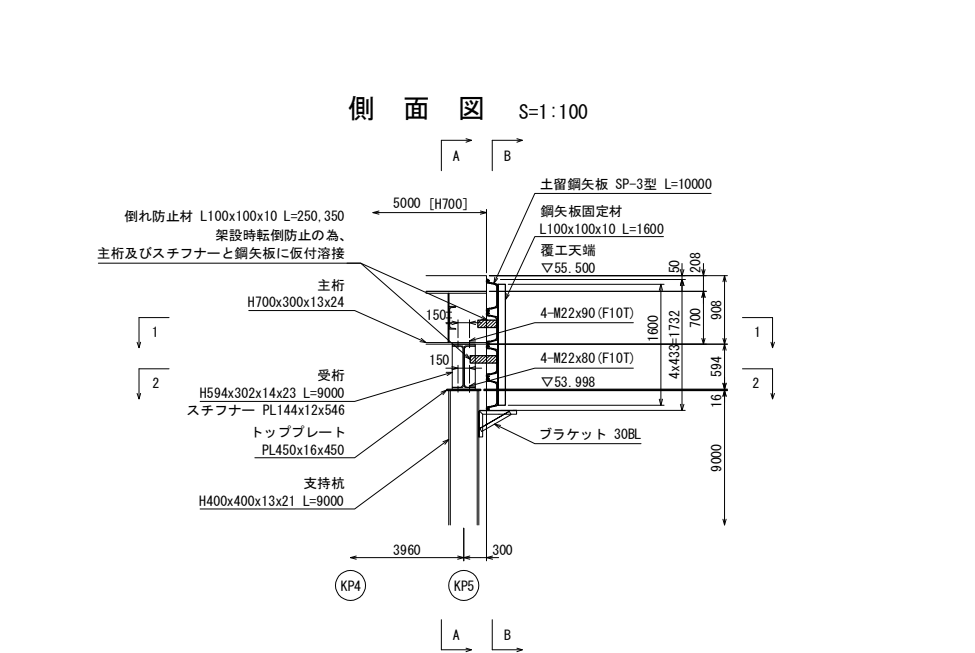


< KP5 >

A-A 断面図 S=1:100

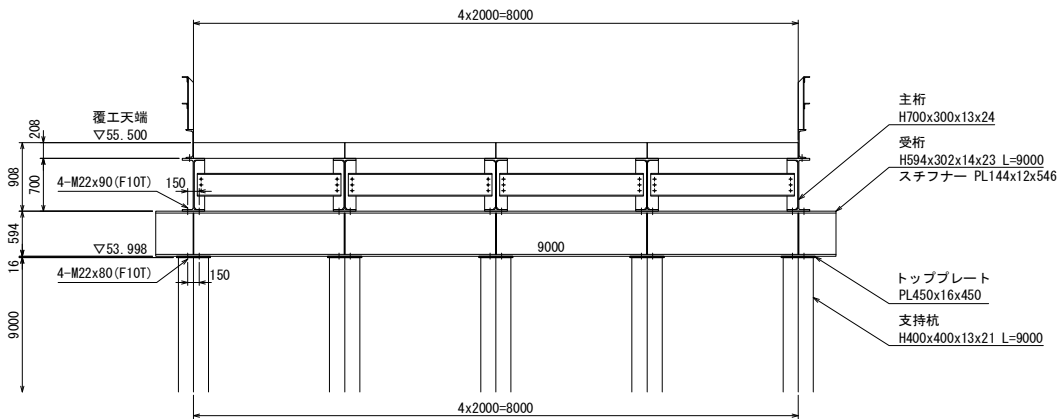

B-B 断面図 S=1:100

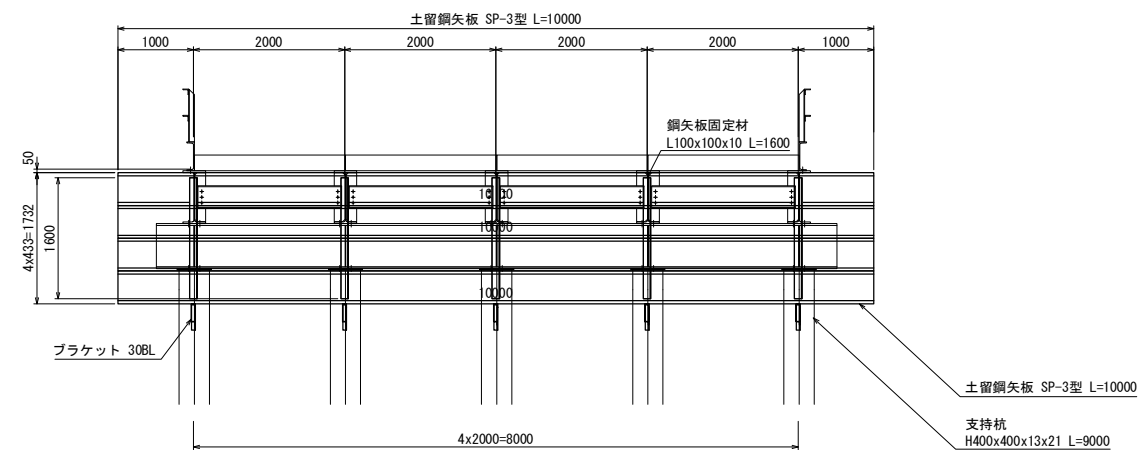

1.1. 上部工数量表

項目	サイズ	単位	合計
2.1. 覆工板	MD(M)-1.0×2.0	kg	51.728
2.2. PG部材	PG2型	m	244.00
2.3. 主桁(H594)	H-594×302×14×23	kg	31.186
2.4. 主桁(H700)	H-700×300×13×24	kg	8.160
2.5. 対傾機	[-300×90×9×13	kg	4.641
2.6. 地震	[-380×100×10.5×16	kg	2.173
2.7. 手摺	L-75×75×9	kg	869
2.8. プレート		m	2.173
2.9. ボルト合計		kg	655
小計質量:		kg	435.944

1.2. 下部工数量表

項目	サイズ	単位	合計
3.1. 受桁(H594)	H-594×302×14×23	kg	1.190
3.2. 受桁(H700)	H-700×300×13×24	kg	1.190
3.3. 高さ調整材	H-300×300×10×15	kg	2.380
3.4. 桁受	H-594×302×14×23	kg	2.912
3.5. 受桁継ぎ材	[-300×90×9×13	kg	188
3.6. 転倒防止材	[-200×90×8×13.5	kg	185
3.7. 継ぎ材	[-200×90×8×13.5	kg	1.275
3.8. プレス	L-100×100×10	kg	1.700
3.9. プレート		kg	2.975
3.10. ボルト合計		kg	60
小計質量:		kg	120

1.3. 杭材数量表

項目	サイズ	単位	合計
4.1. 支持杭(H350)	H-350×350×12×19	kg	3.240
4.2. 支持杭(H400)	H-400×400×13×21	kg	4.050
4.3. プレート		kg	5.265
小計質量:		kg	9.180


1.4. 土留数量表

項目	サイズ	単位	合計
5.1. 土留鋼矢板	SP-3型	kg	1.920
5.2. 鋼矢板固定材	L-100×100×10	kg	2.400
5.3. ブラケット	30BL	kg	95
5.4. 倒れ防止材	L-100×100×10	kg	119
小計質量:		kg	20

大型土のう

項目	サイズ	単位	合計
5.5. 倒れ防止材	L-100×100×10	kg	36
小計質量:		kg	45

1-1・2-2 平面図 S=1:100

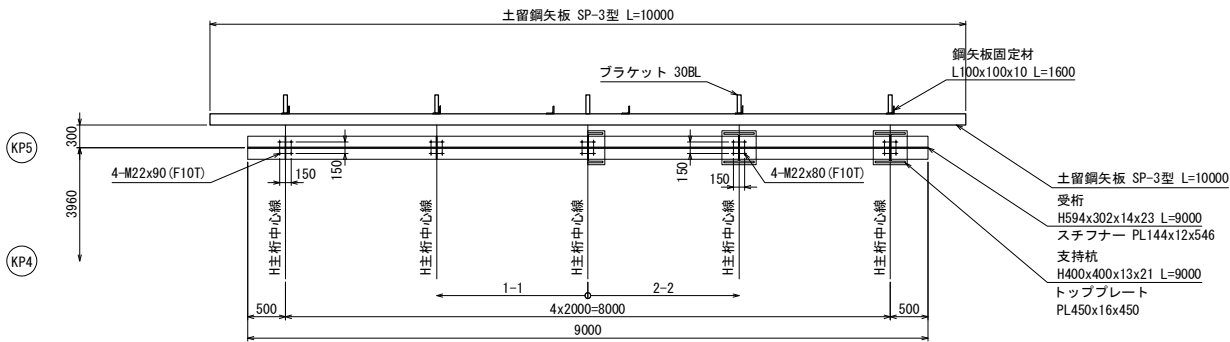


常磐自動車道 相馬工事			
図面の種類	大野台希望の橋 仮栈橋下部工詳細図(7)		
縮尺	図示	図面番号	/
設計会社名	株式会社 建設技術研究所		
施工会社名			
事務所名	東日本高速道路株式会社 東北支社 いわき工事事務所		




大野台希望の橋 A1橋台既設補強土壁撤去図

正面展開図 S = 1:100

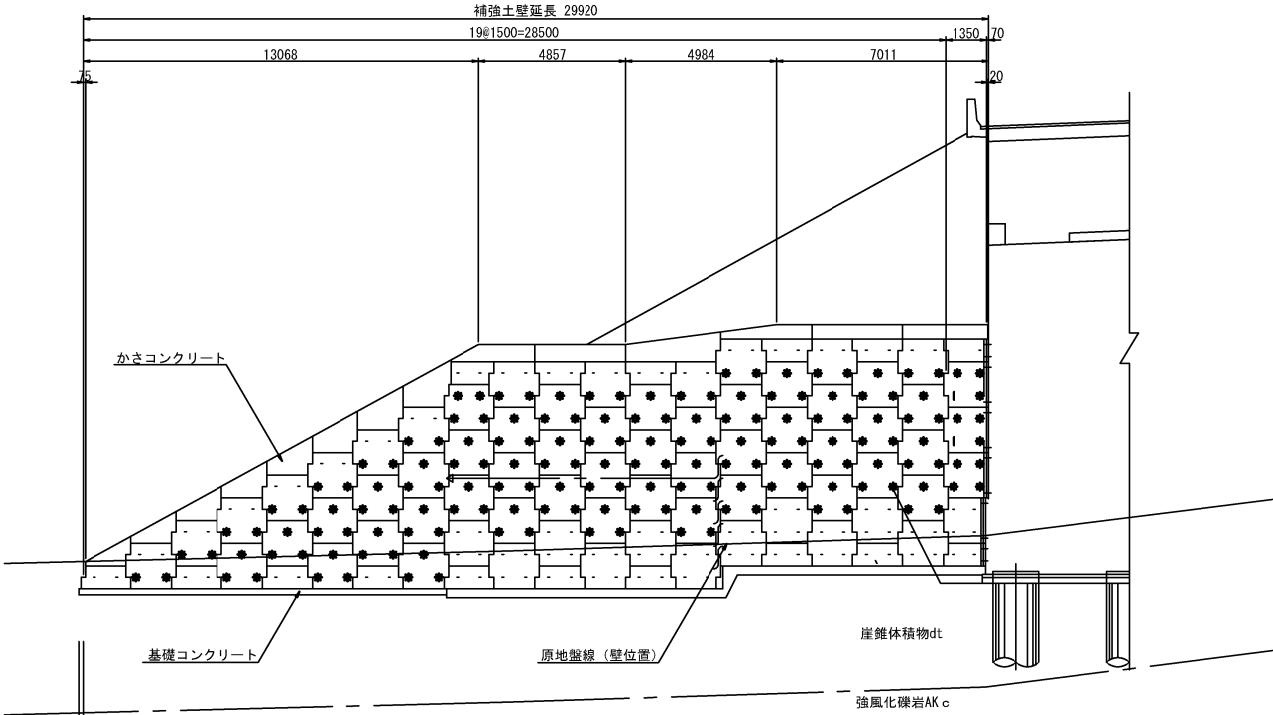


橋台側面図 S = 1:100


I 期線 A2橋台

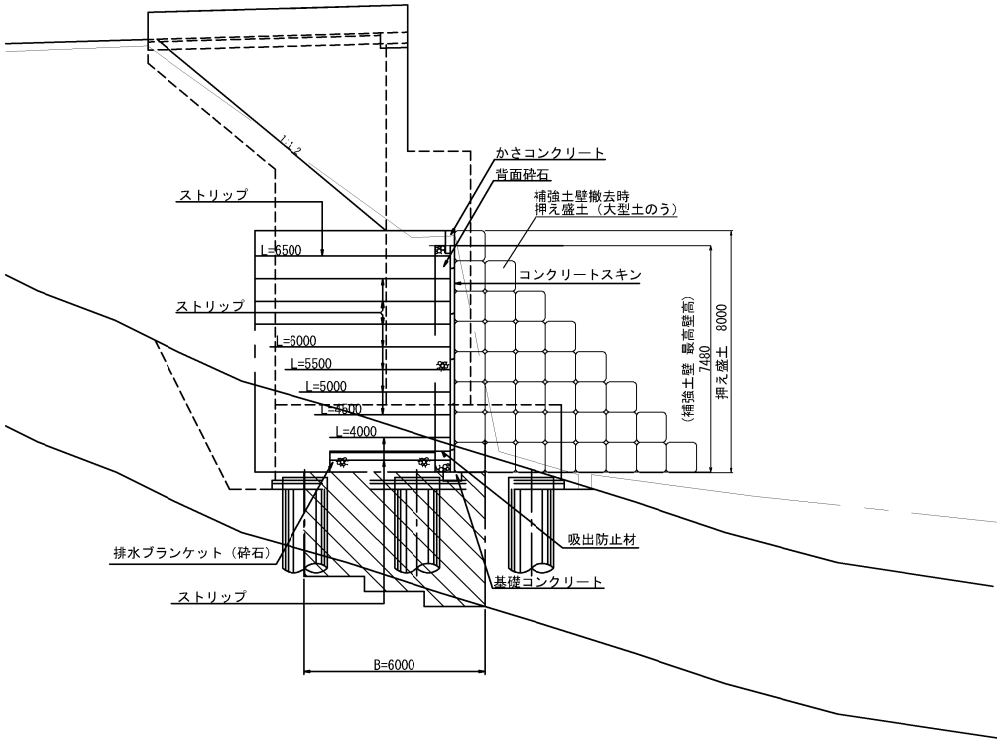


平面位置図 S = 1:200

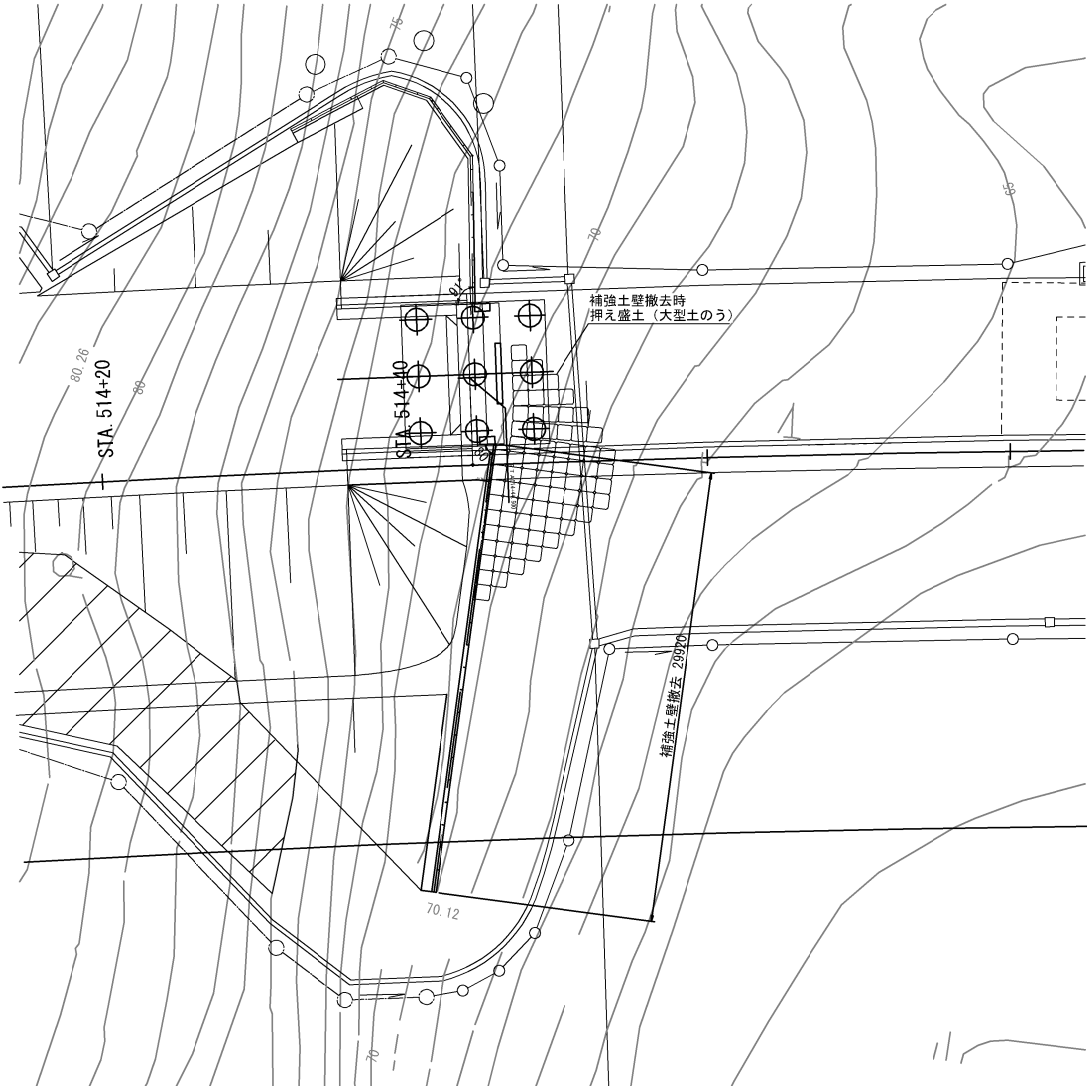


基礎コンクリート形状図 S=1:15

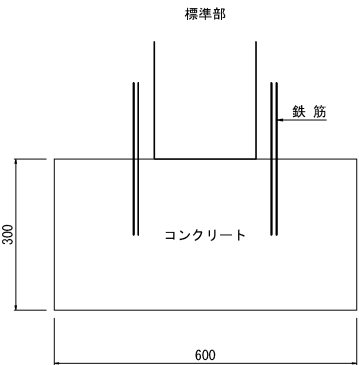

かさコンクリート形状図 S=1:15

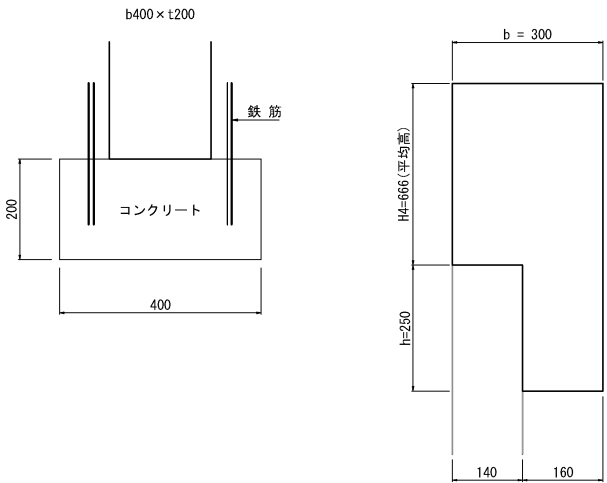

段上り部 S=1:15

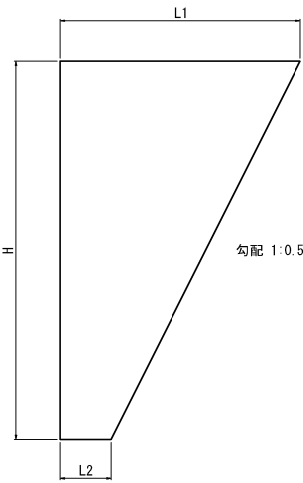


A1橋台 補強土壁撤去工数量表					
項 目	種 別	単 位	数 量	摘 要	
既設 補強土壁 撤去	コンクリート スキン	枚数	枚	86	
		面積	m <sup>2</sup>	173.5	
		体積	m <sup>3</sup>	24.3	
	アンカー	本数	本	271	
		延長	m	1472.5	
	かさコンクリート	m <sup>3</sup>	7.2		
	基礎コンクリート	m <sup>3</sup>	4.3		
	衝候性大型土のう (1m <sup>3</sup> 用)	袋	276		(1年用)

注記)  
1. 既設補強土壁の図面及び撤去数量は、I 期線建設時の完成図と数量計算をもとに復元している。  
施工の際には、現況の地形や構造物の形状を現地確認の上、必要に応じて施工内容を調整すること。


常磐自動車道 相馬工事				
図面の種類	大野台希望の橋 A1橋台既設補強土壁撤去図			
縮 尺	図 示	図面番号	/	
設計会社名	株式会社 建設技術研究所			
施工会社名				
事務所名	東日本高速道路株式会社 東北支社 いわき工事事務所			



標準断面図 S = 1:100  
STA. 518+80

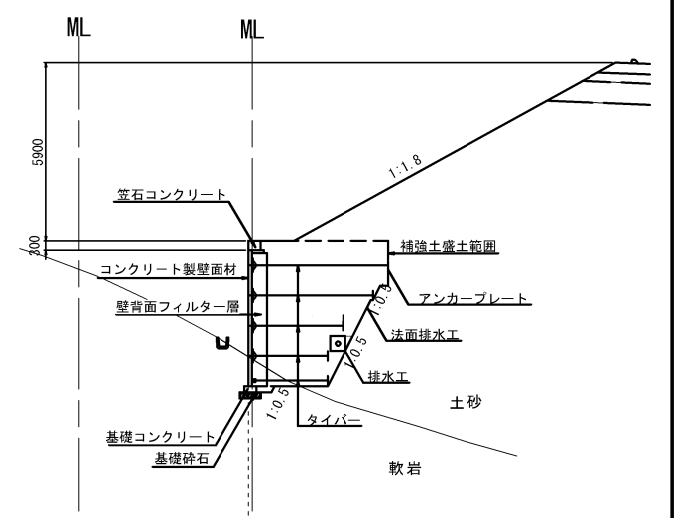

基礎工詳細図 S = 1:20

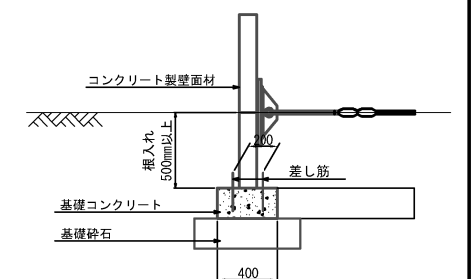

A2橋台 補強土壁撤去工数量表					
項 目		種 別	単位	数量	摘 要
既設 補強土壁 撤去	コンクリート スラン	枚数	枚	95	
		面積	m2	130.5	
		体積	m3	15	
	コーナｰブロック	枚数	枚	12	
		面積	m2	4.4	
		体積	m3	0.6	
	アンカー	本数	本	204	
		延長	m	938.5	
	かさコンクリート		m3	2.6	
	基礎コンクリート		m3	1.6	
耐震性大型土のう (1m3用)		袋	212	(1年用)	

注記)  
1. 既設補強土壁の図面及び撤去数量は、Ⅰ期線建設時の完成図と数量計算をもとに復元している。  
施工の際には、現況の地形や構造物の形状を現地確認の上、必要に応じて施工内容を調整すること。

<p align="center"><b>常磐自動車道 相馬工事</b></p>				
図面の種類	<p align="center">大野台希望の橋 A2橋台既設橋強化壁撤出図</p>			
縮 尺	図 示	図面番号	/	
設計会社名	株式会社 建設技術研究所			
施工会社名				
事務所名	<p align="center">東日本高速道路株式会社 東北支社 いわき工事事務所</p>			