

令和6年度
上信越自動車道
屋代スマート I C 幅杭設置測量

参 考 図

令和 7 年 1 月

東 日 本 高 速 道 路 株 式 会 社
関 東 支 社 長 野 工 事 事 務 所

上信越自動車道 屋代スマートIC幅杭設置測量 位置図


/




上信越自動車道 屋代スマートIC幅杭設置測量			
図面の種類	位置図		
縮尺	図示	図面番号	/
設計会社名			
施工会社名			
事務所名	東日本高速道路株式会社 関東支社 長野工事事務所		

全体平面図

S=1 : 2,500

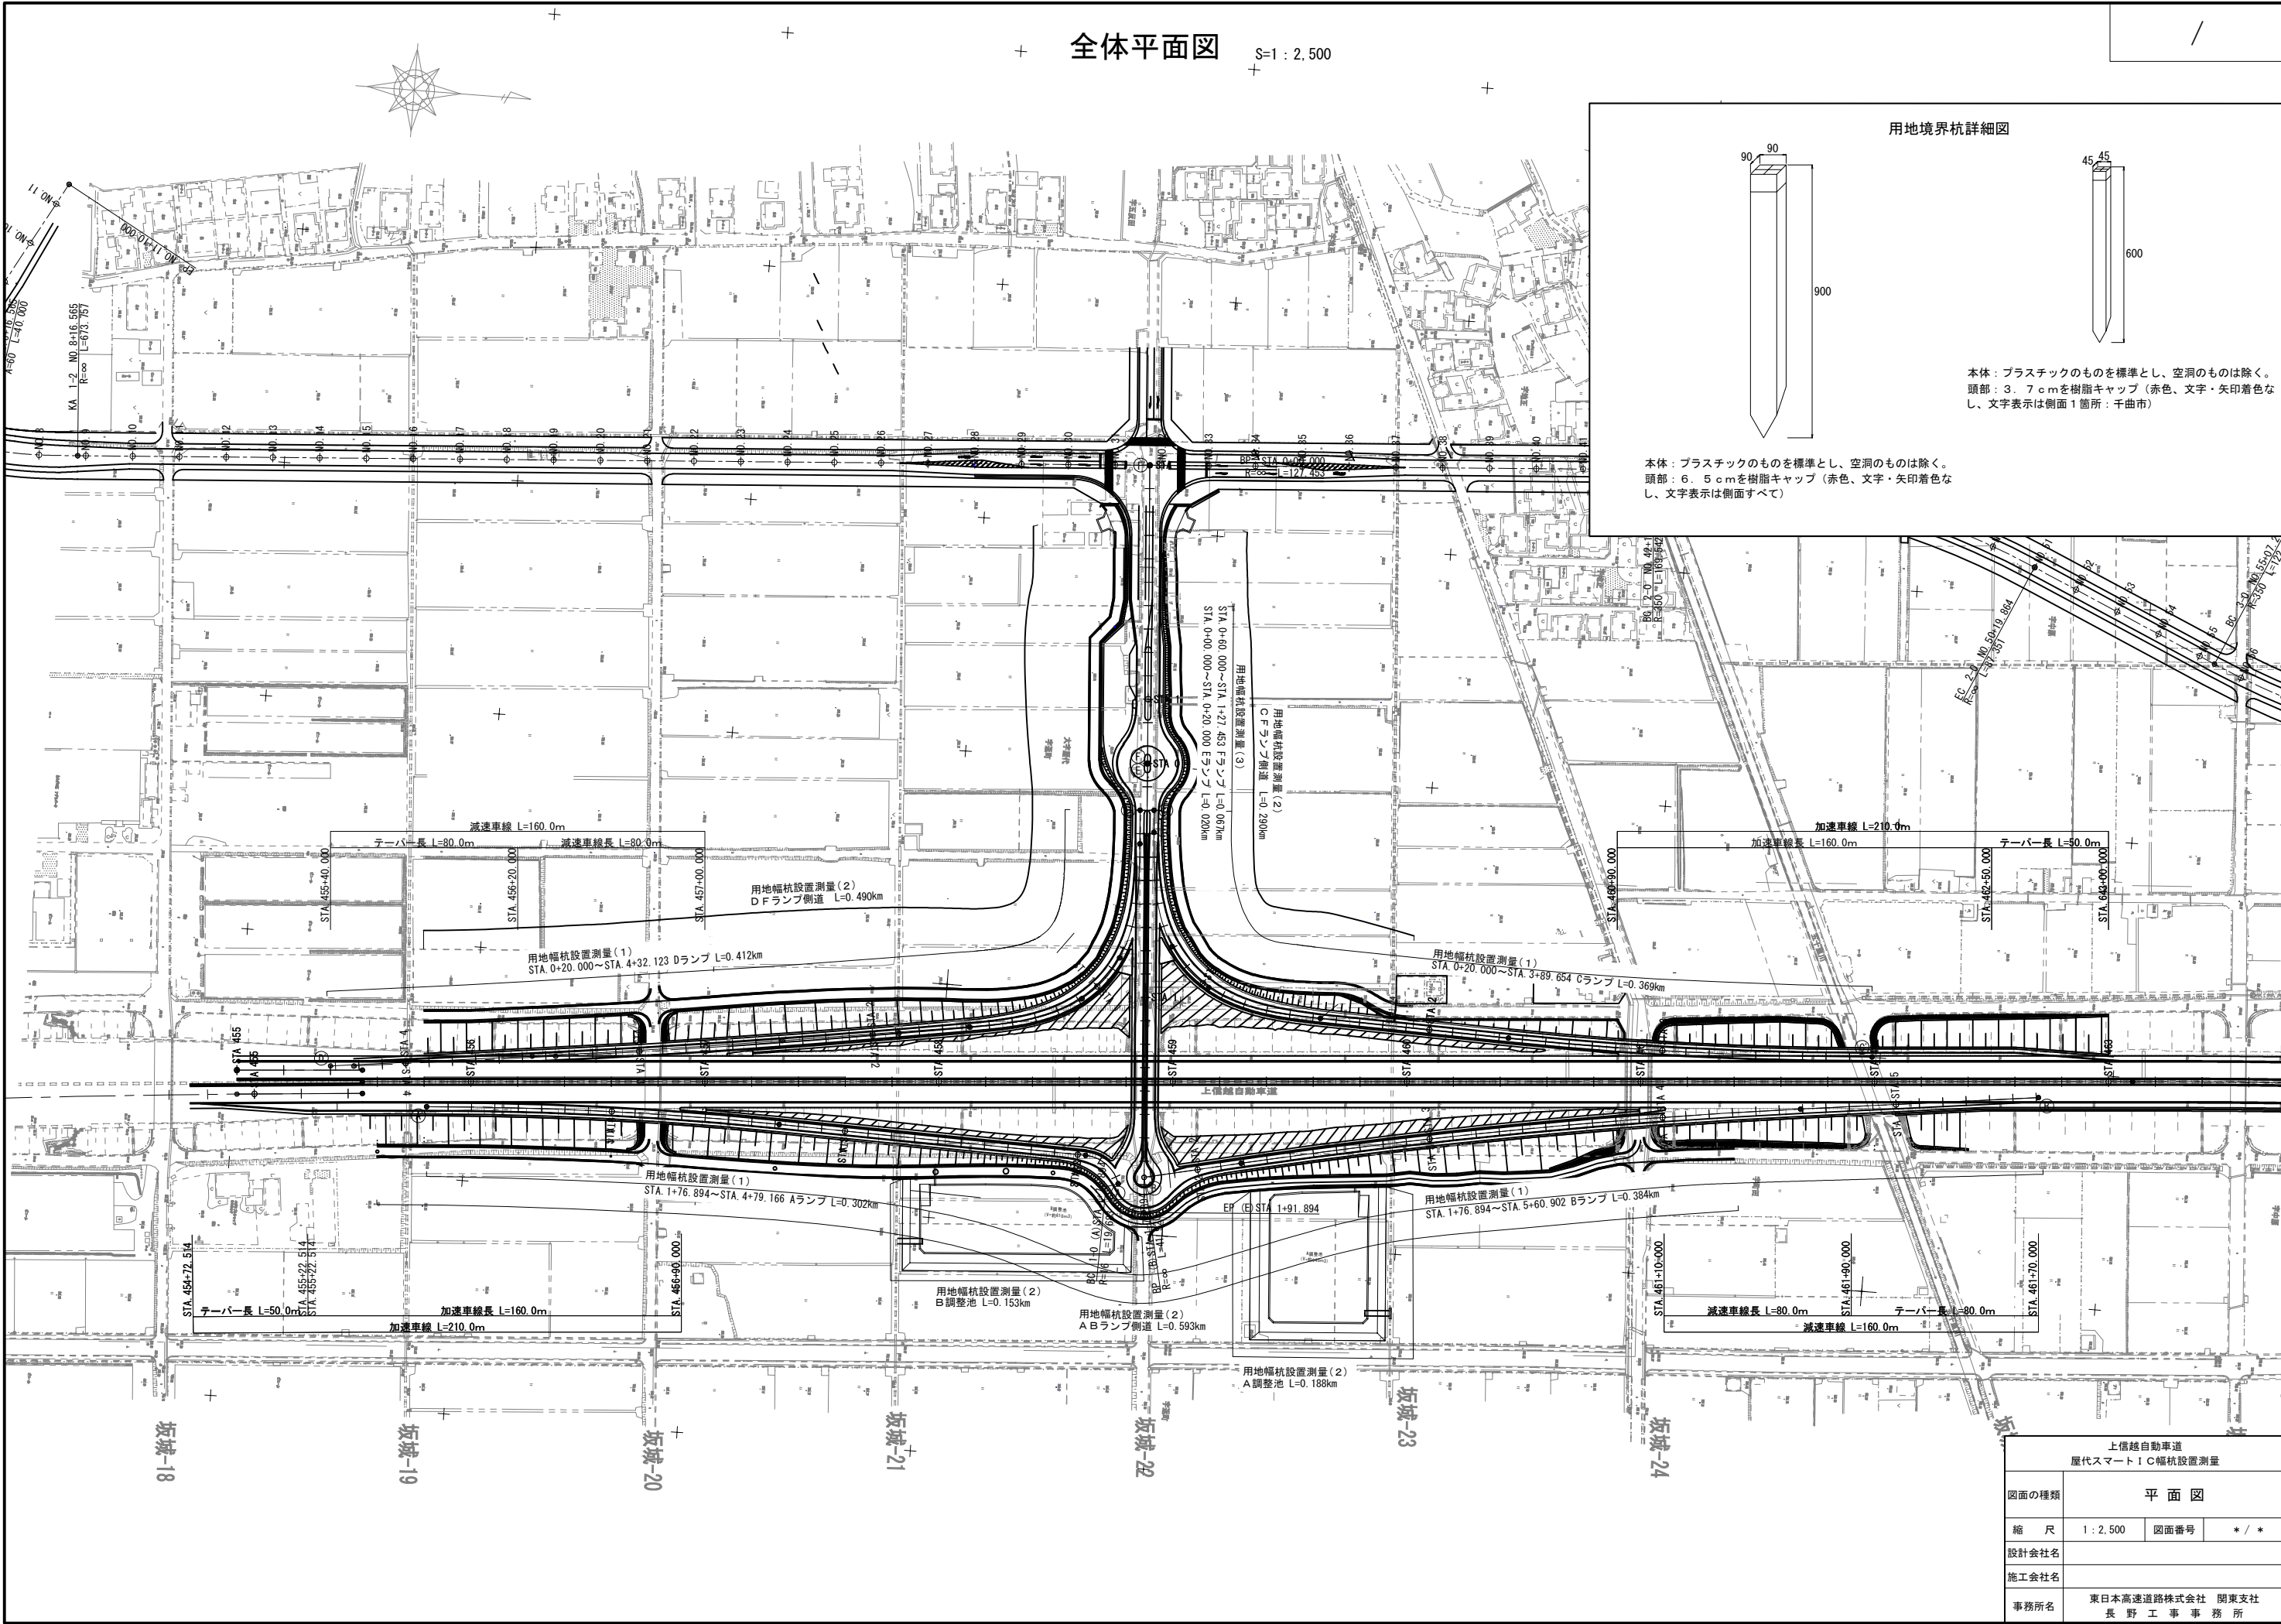

用地境界杭詳細図

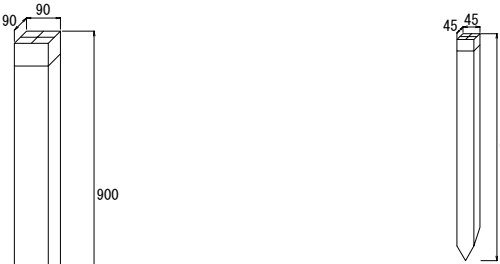

本体：プラスチックのものを標準とし、空洞のものは除く。
頭部：3.7cmを樹脂キャップ（赤色、文字・矢印着色なし、文字表示は側面1箇所：千曲市）

本体：プラスチックのものを標準とし、空洞のものは除く。
頭部：6.5cmを樹脂キャップ（赤色、文字・矢印着色なし、文字表示は側面すべて）

上信越自動車道 歴代スマートIC幅杭設置測量			
図面の種類	平面図		
縮尺	1 : 2,500	図面番号	* / *
設計会社名			
施工会社名			
事務所名	東日本高速道路株式会社 関東支社 長野工事事務所		