


# 第三京浜道路 川向高架橋床版取替設計

参 考 図



令和 7 年 1 月

東日本高速道路株式会社 関東支社  
京 浜 管 理 事 務 所


# 川向高架橋 一般図 (その1)

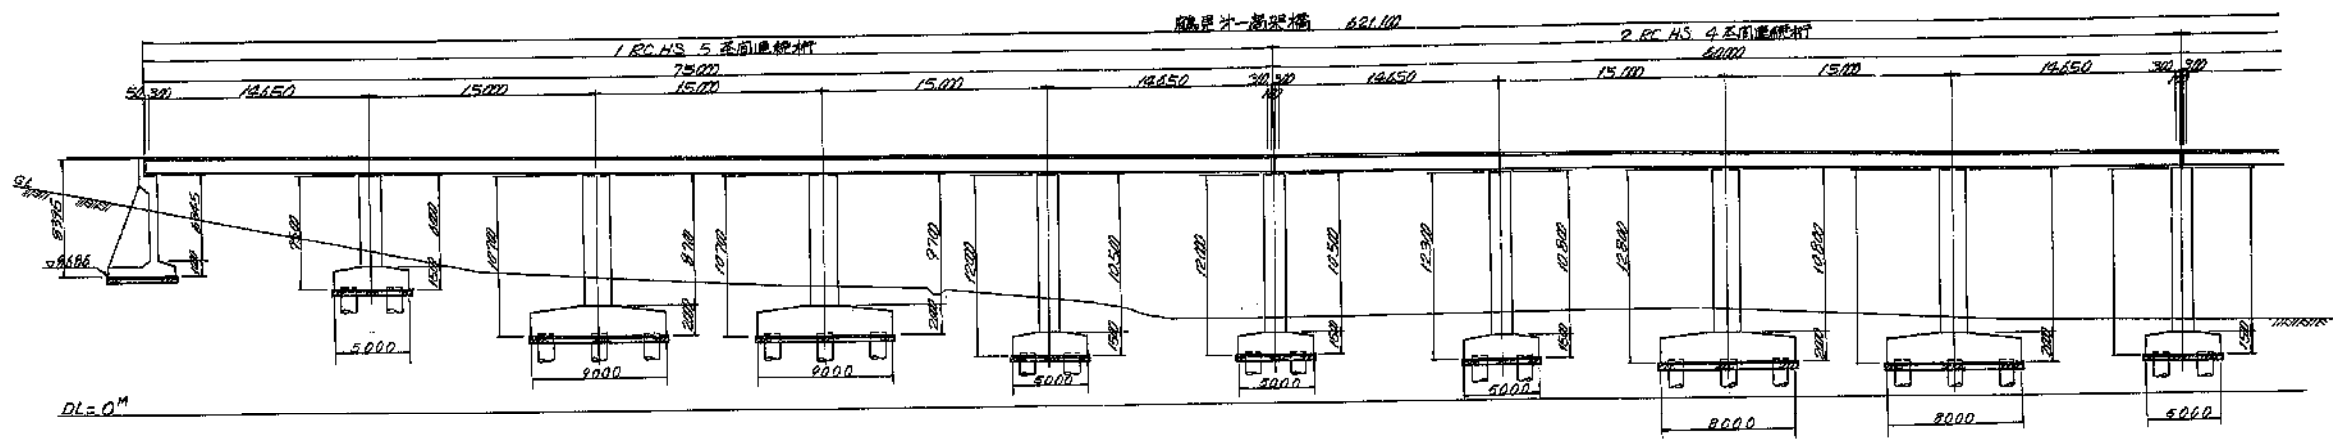[illegible]

平面图 縮尺 = 1:200

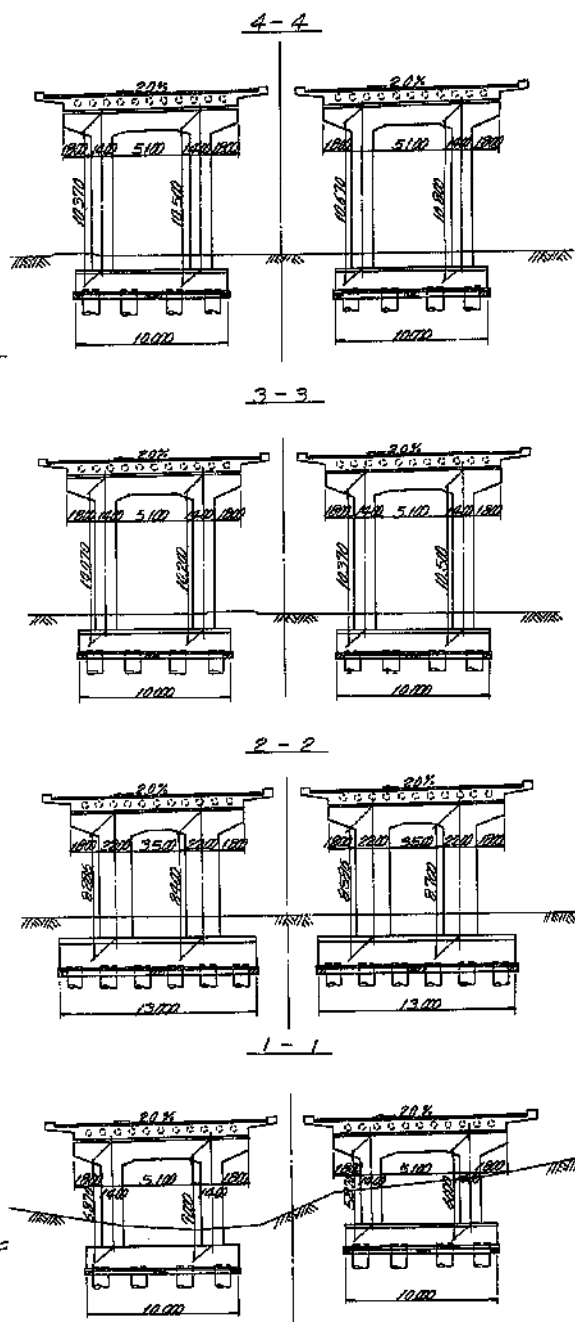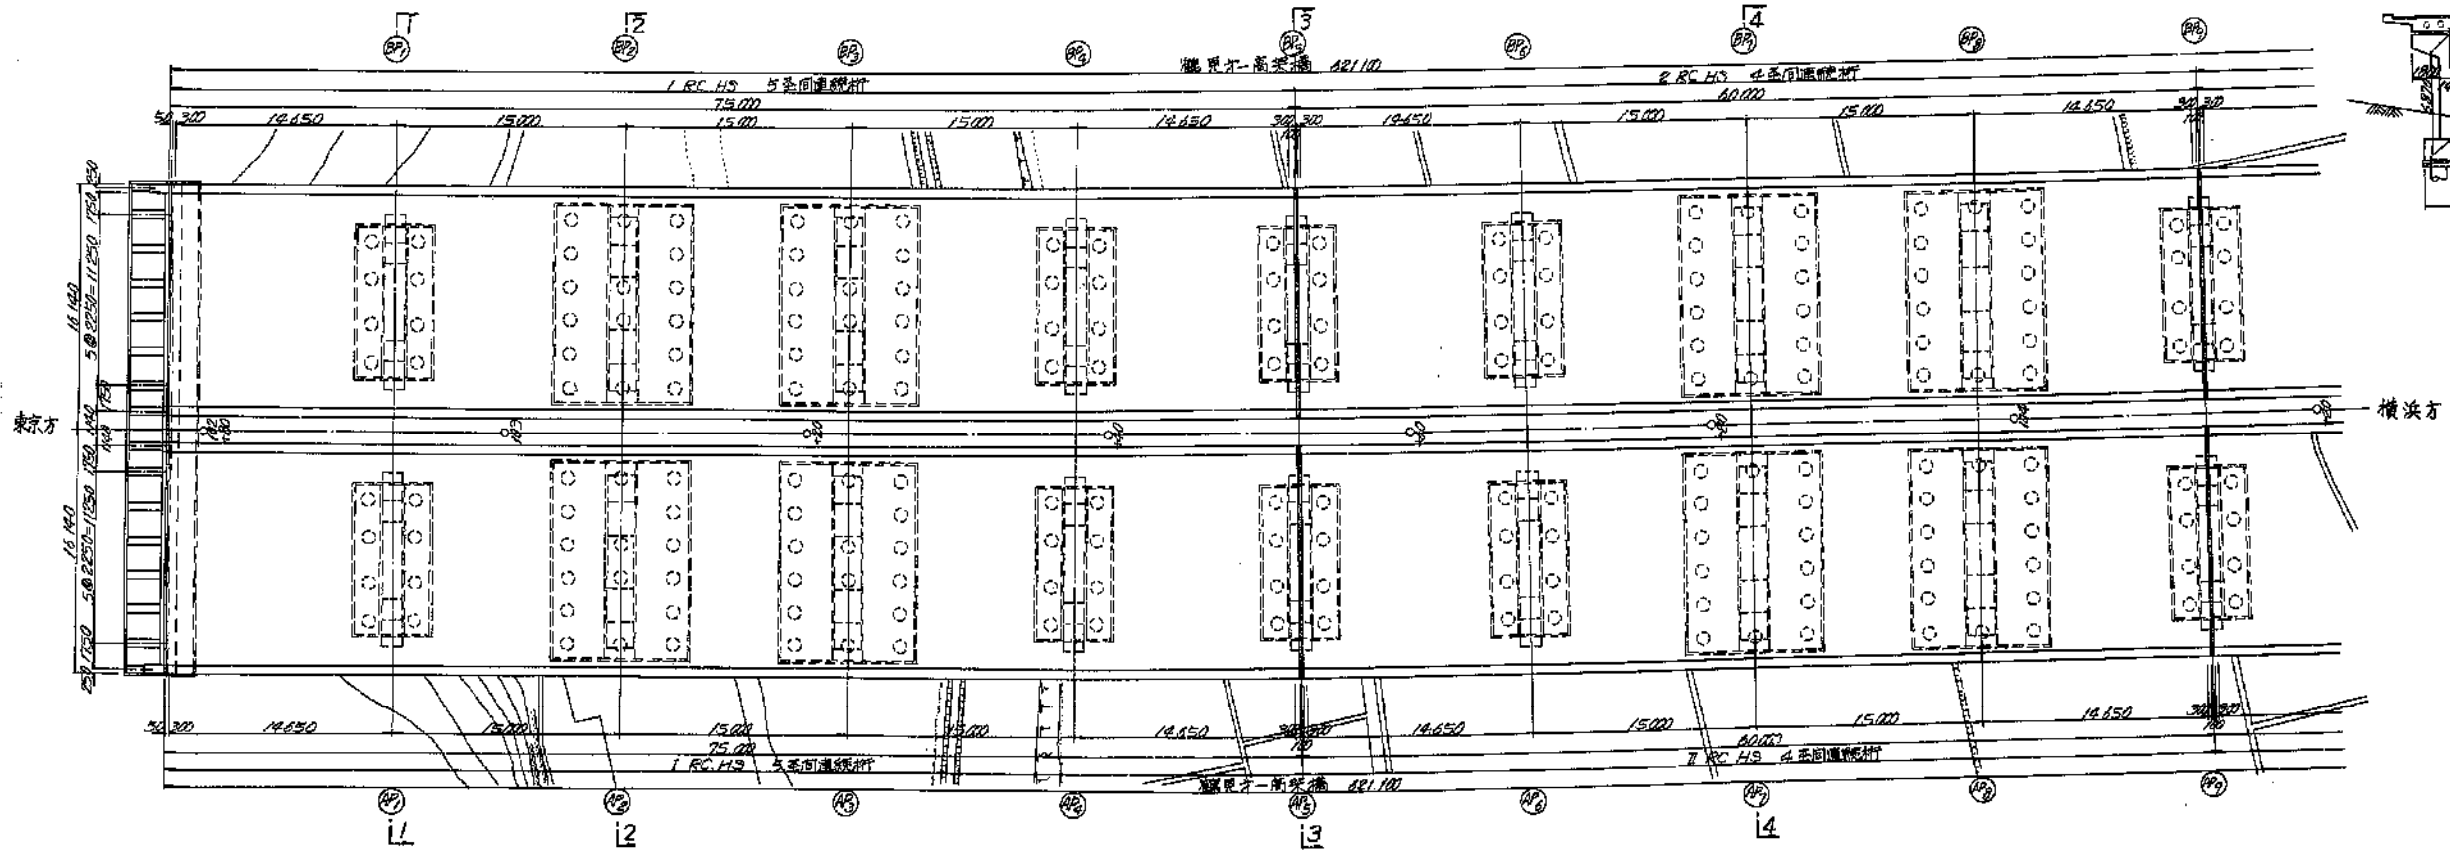
[illegible]

## 川向高架橋 一般図 (その2)

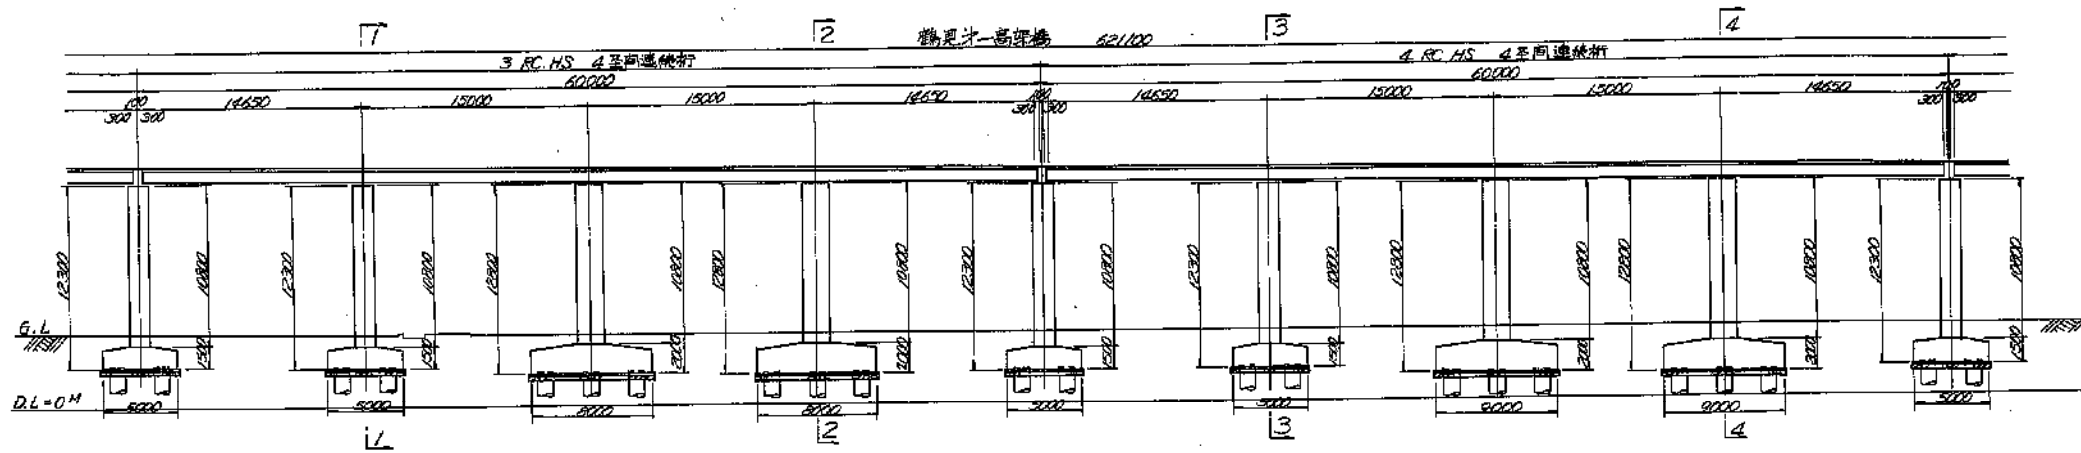


平面坐标	测点	桩号	桩间距	桩径	桩高	桩底	桩顶	桩底	桩顶
	104 +25.00	0+00	135.00	1.50	1.50	1.50	1.50	1.50	1.50
	120.00	760	142.40	4.740	15.005				
	+27.60	760	150.00	15.753					
	140.00	1240	162.40	4.668	15.669				
	142.60	240	163.00	15.682					
	+37.60	1300	180.00	15.556					
	160.00	240	182.40	4.703	15.541				
	+72.60	1260	193.00	15.465					
	180.00	760	202.40	4.668	15.461				
	187.60	780	210.00	15.378					
	195 +20.00	1240	222.40	4.681	15.309				
	+24.00	240	223.00	15.295					
	176.00	1500	240.00	15.217					
	180.00	240	242.40	4.728	15.205				
	192.60	1260	253.00	15.149					

平面图 縮尺=1:200

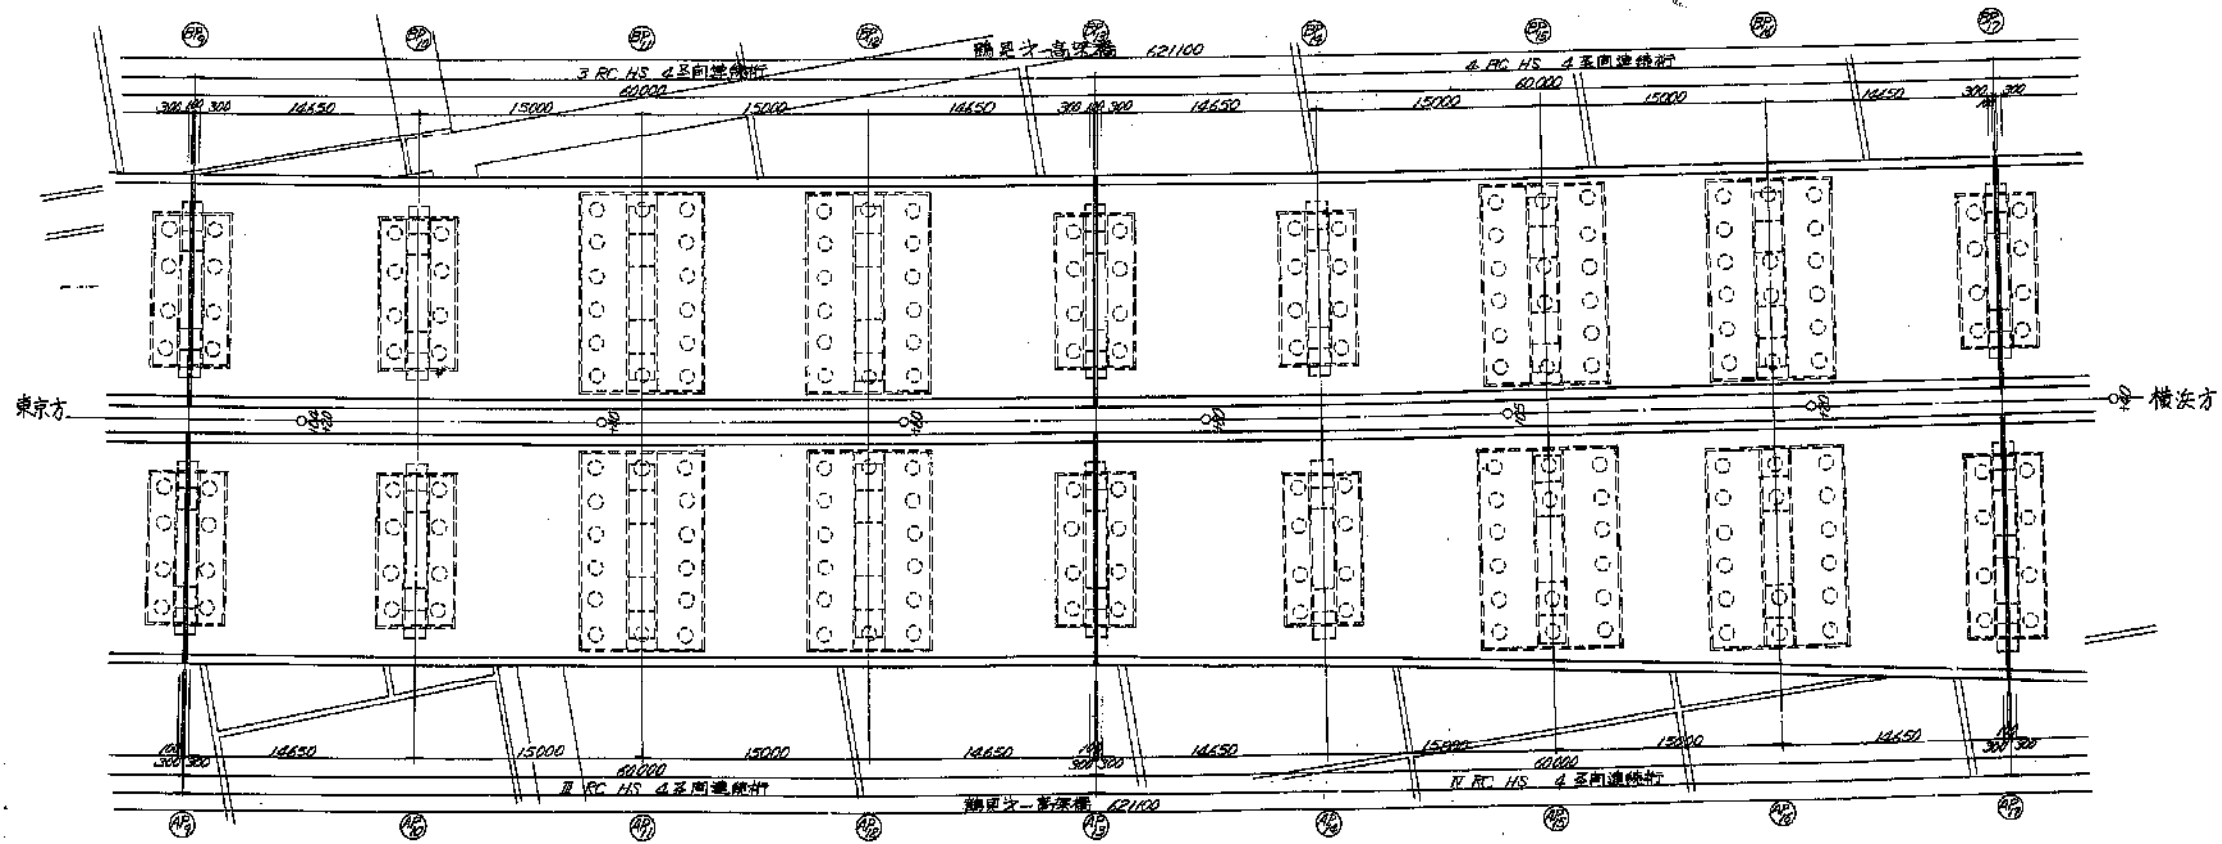


断面図  $S = 1/200$


4-4

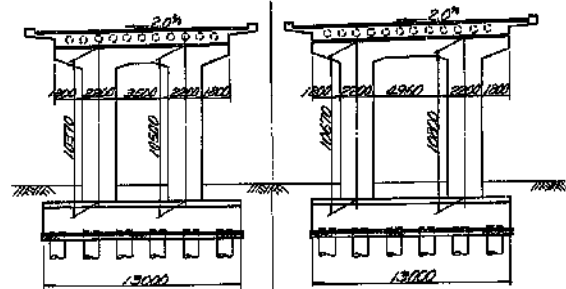


3-3

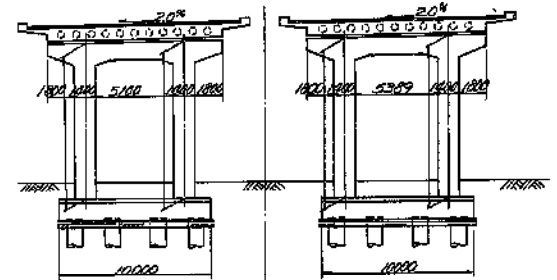

2-2

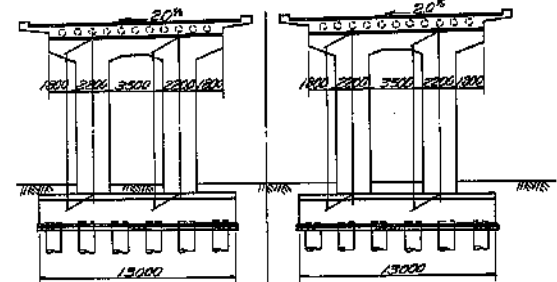


1-1

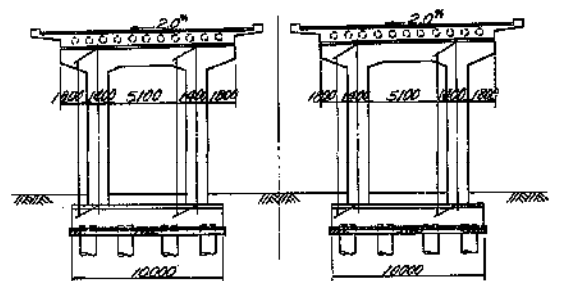


第三 京 阪 港 船 完 成 圖									
型 式	鐵 骨 筋 骨 鋼 筋 混 凝 土 船								
型 號	一 號 船 (鐵 骨 筋 骨 鋼 筋 混 凝 土 船)								
型 號	1049 1001 265 2								
總 尺	1049 1001 265 2								
1956年6月	船 和 船 月 日								
作 成 所	北 京 京 鐵 道 局 北 二 工 事 所								
設 計 所	北 京 京 鐵 道 局 北 二 工 事 所								
設 計 人	張 國 瑞	王 國 瑞	王 國 瑞	王 國 瑞	王 國 瑞	王 國 瑞	王 國 瑞	王 國 瑞	王 國 瑞
日本 鐵 道 局 京 阪 港 船 完 成 局									

# 川向高架橋 一般図 (その3)


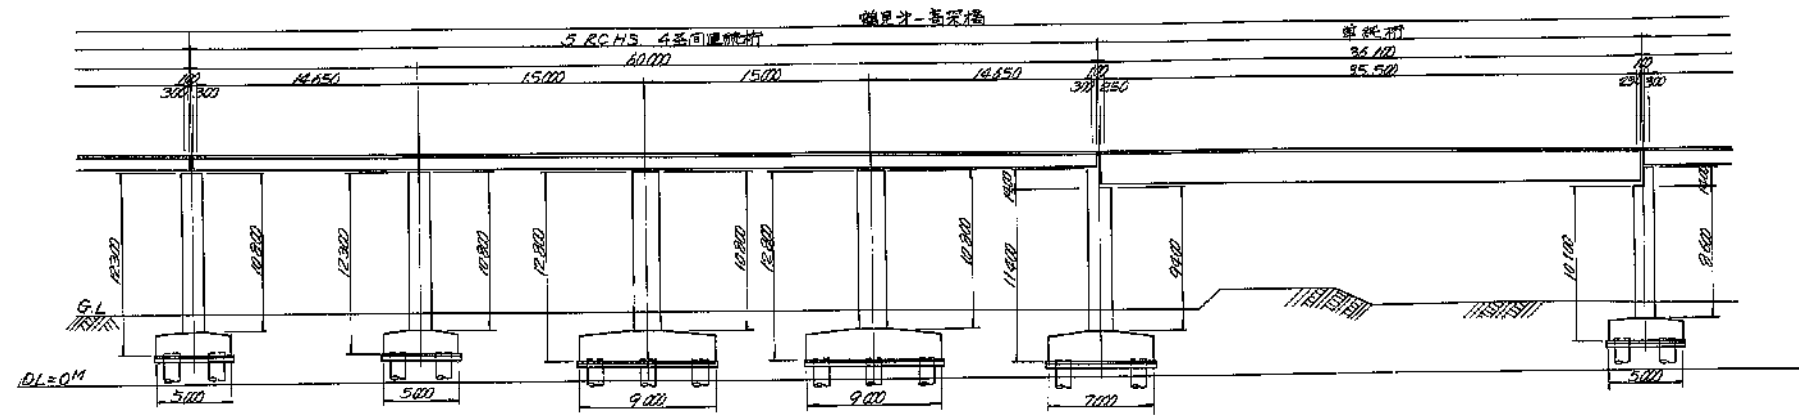


断面	1	2	
----	---	---	---	---	---	---	---	---	---	----	----	-----	-----	------	------	


## 川向高架橋 一般図 (その4)

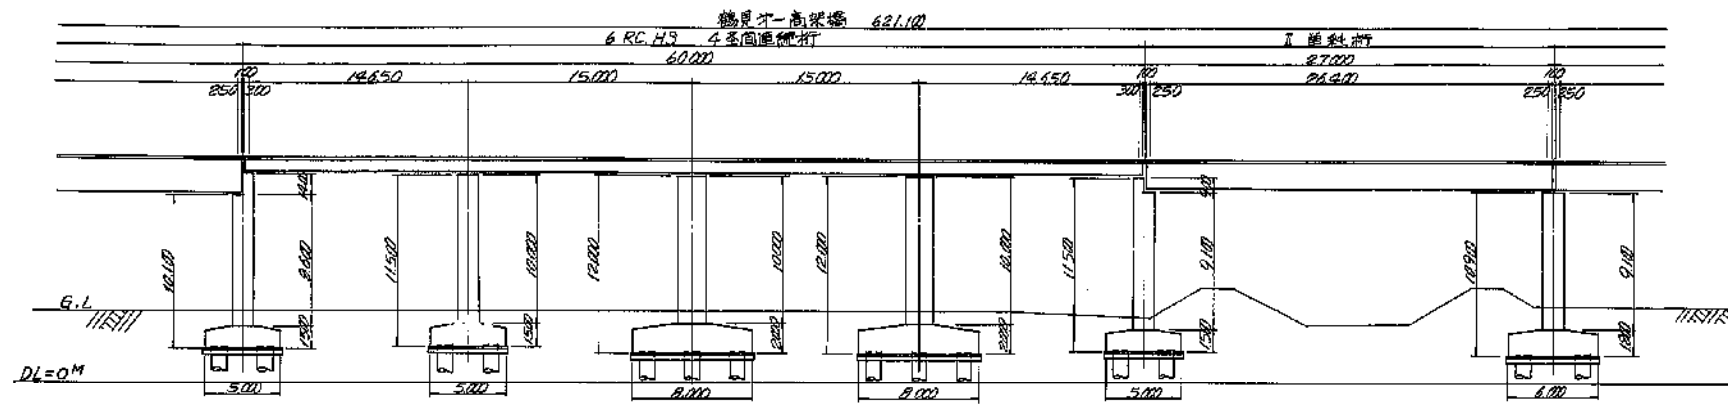[illegible]


平面图 縮尺=1:200

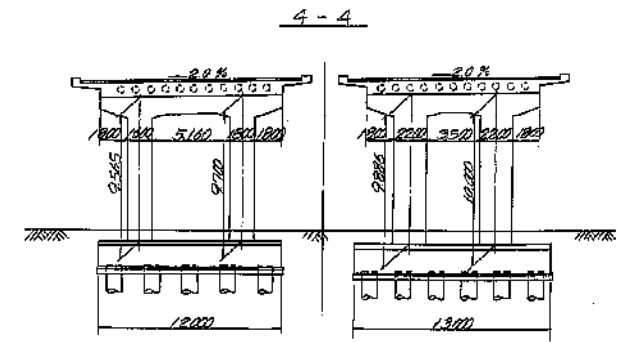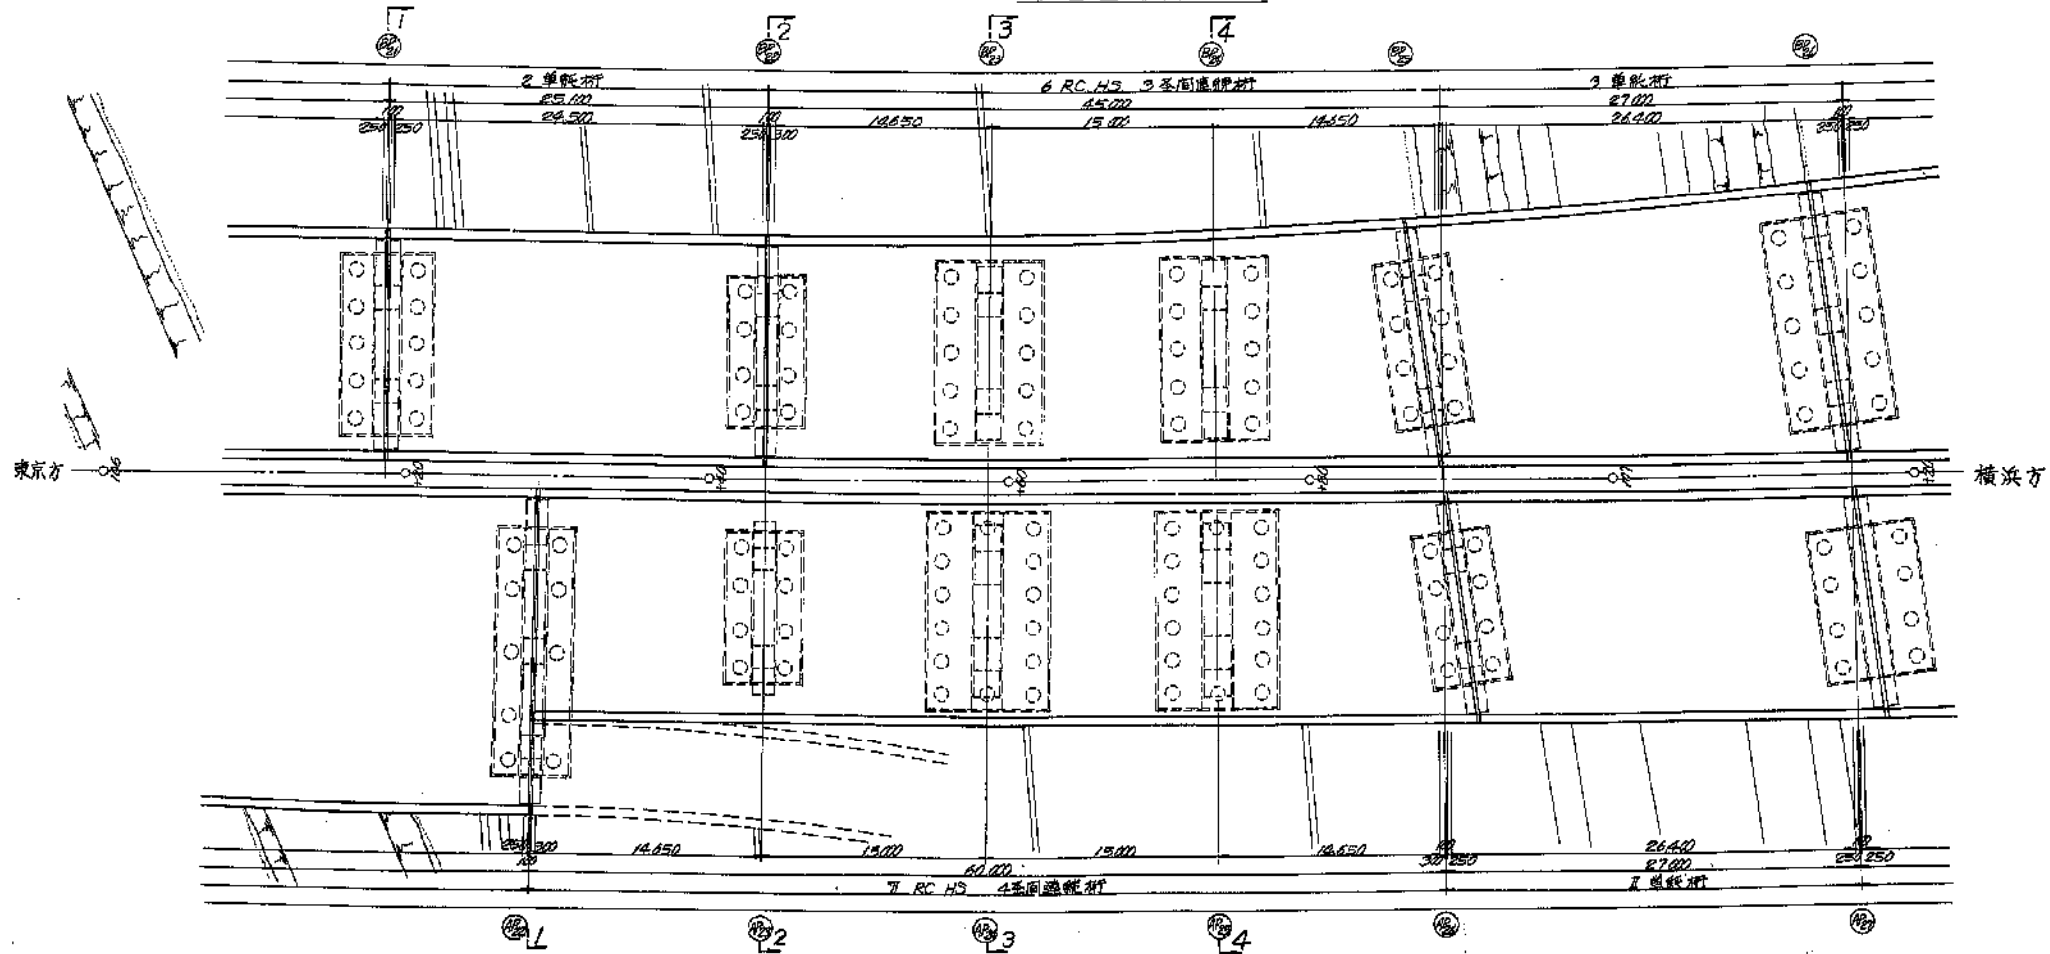


3-3

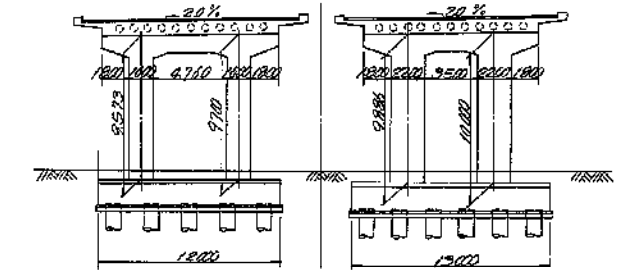

2-2

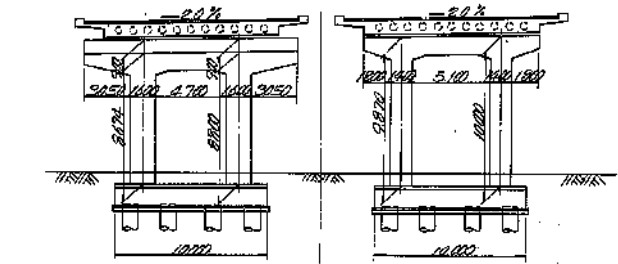


1 - 1

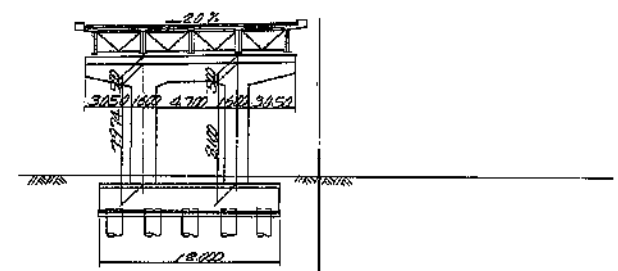







第三段鐵道路完成圖			
樹膠名	鐵道 1 號 華道		
樹膠號	鐵道 (號) 華道 平南園 12 號 中		
樹膠	路 127 號 中		
樹膠	1 : 200		
樹膠年	西曆	年	月
樹膠日	中華民國 年 月 日		
樹膠	計 劃		
樹膠	樹膠	樹膠	樹膠
樹膠	樹膠	樹膠	樹膠
日本汽船公司京鐵建設局			

# 川向高架橋 一般図 (その5)

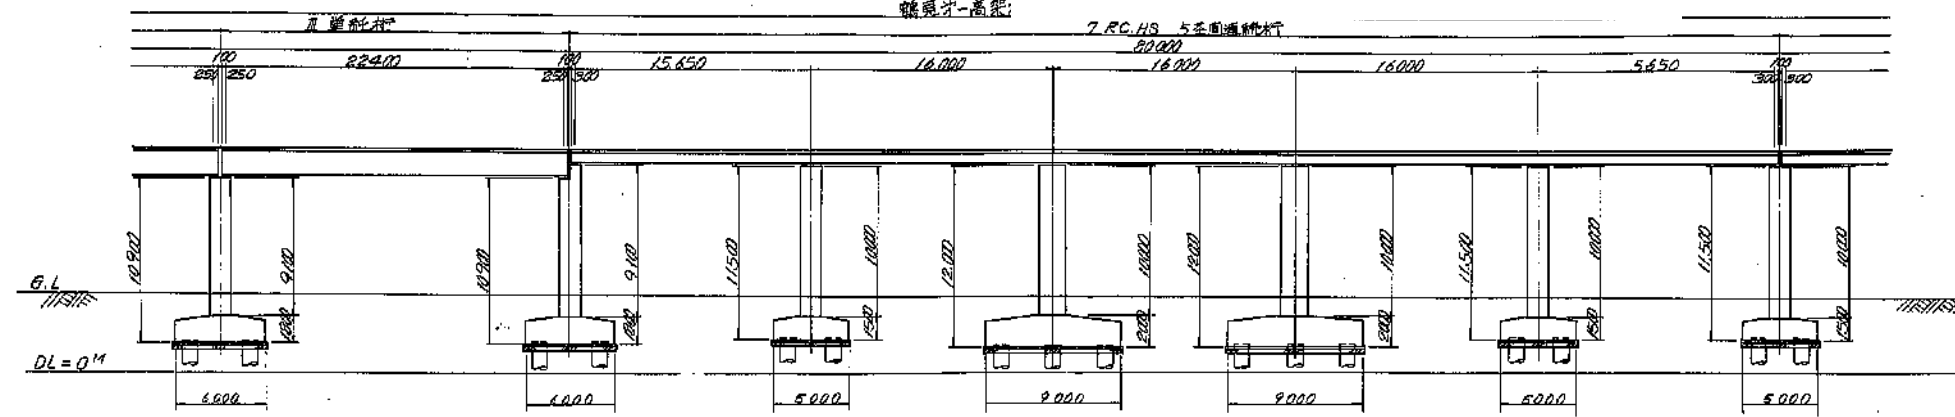


項目	1	2	
----	---	---	---	---	---	---	---	---	---	----	----	-----	-----	------	------	

### 川向高架橋 一般図 (その6)

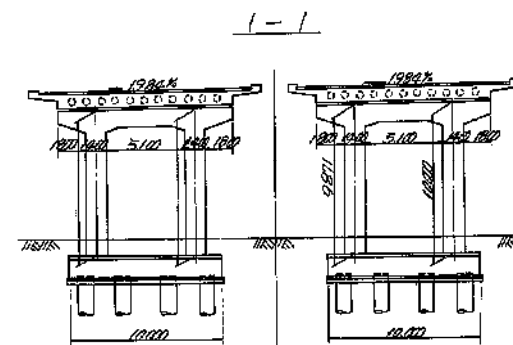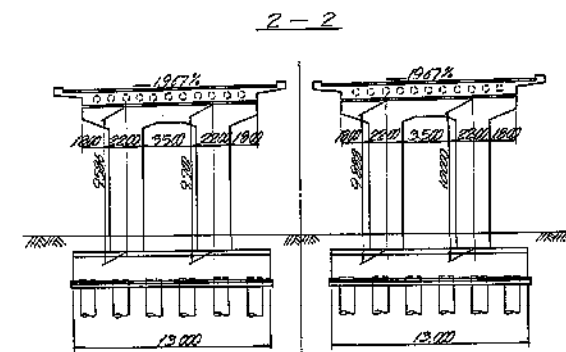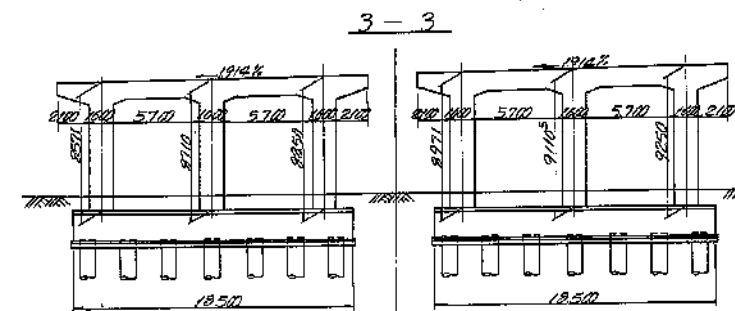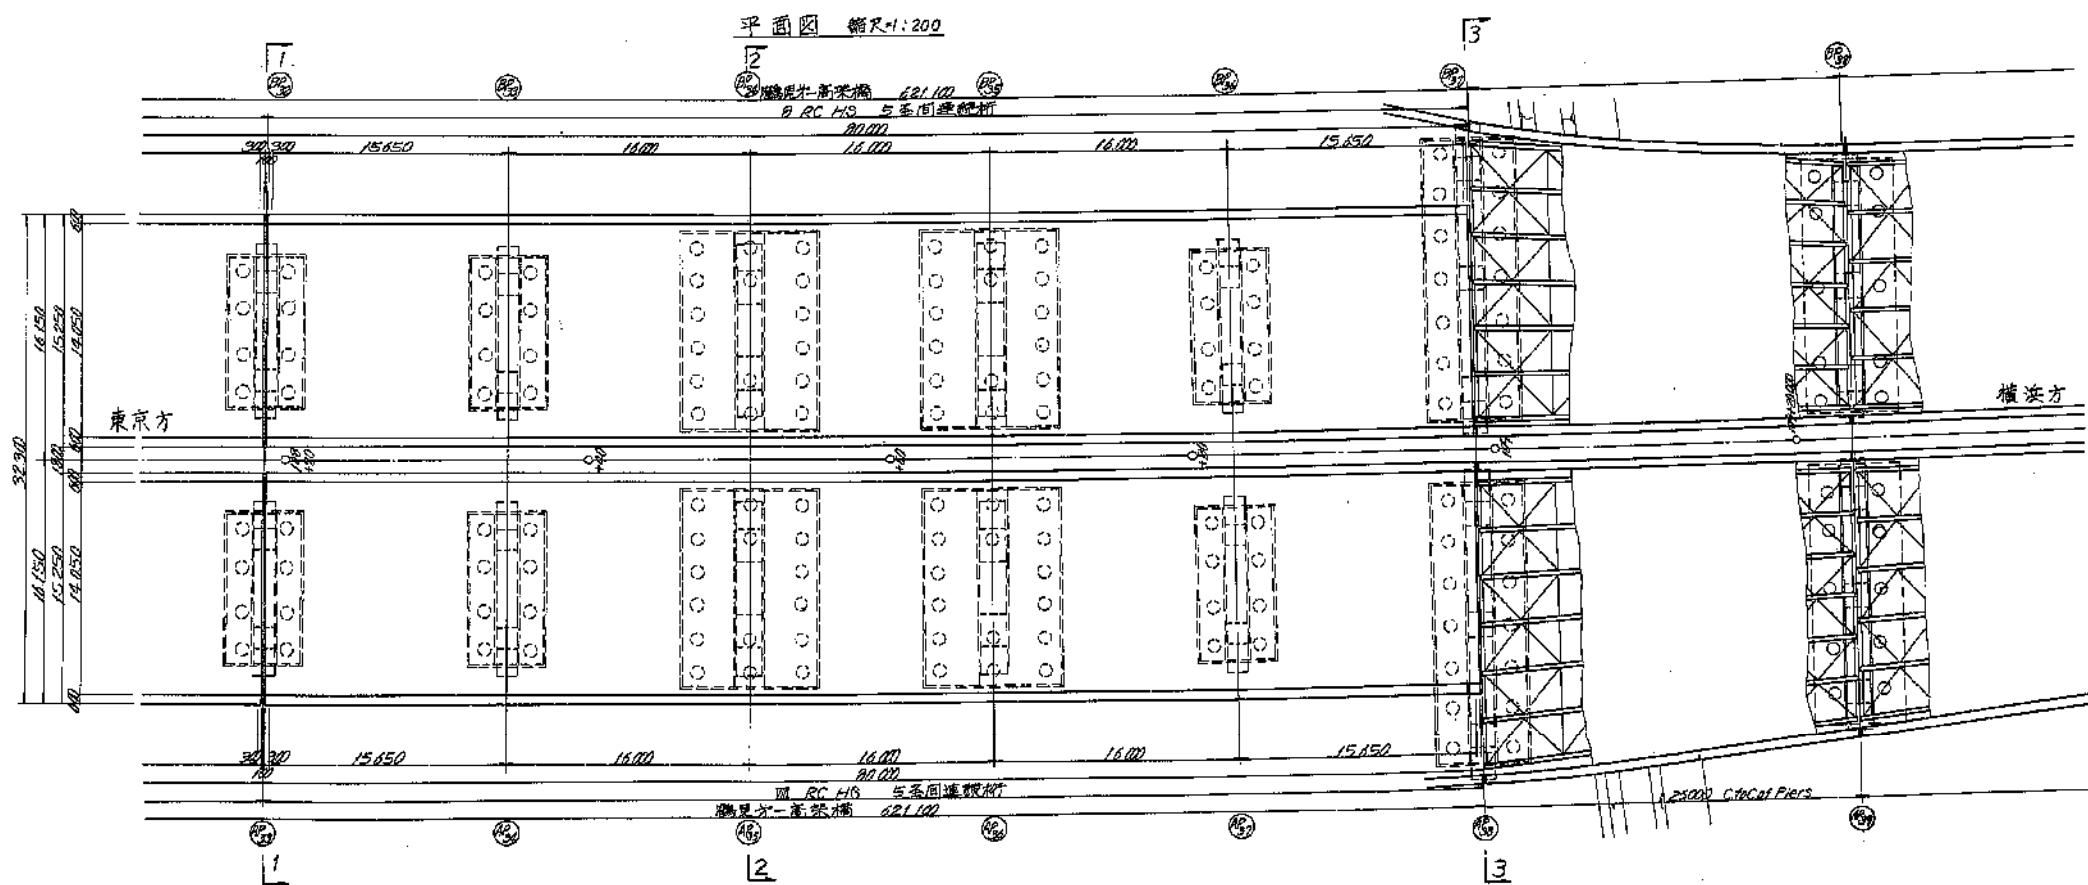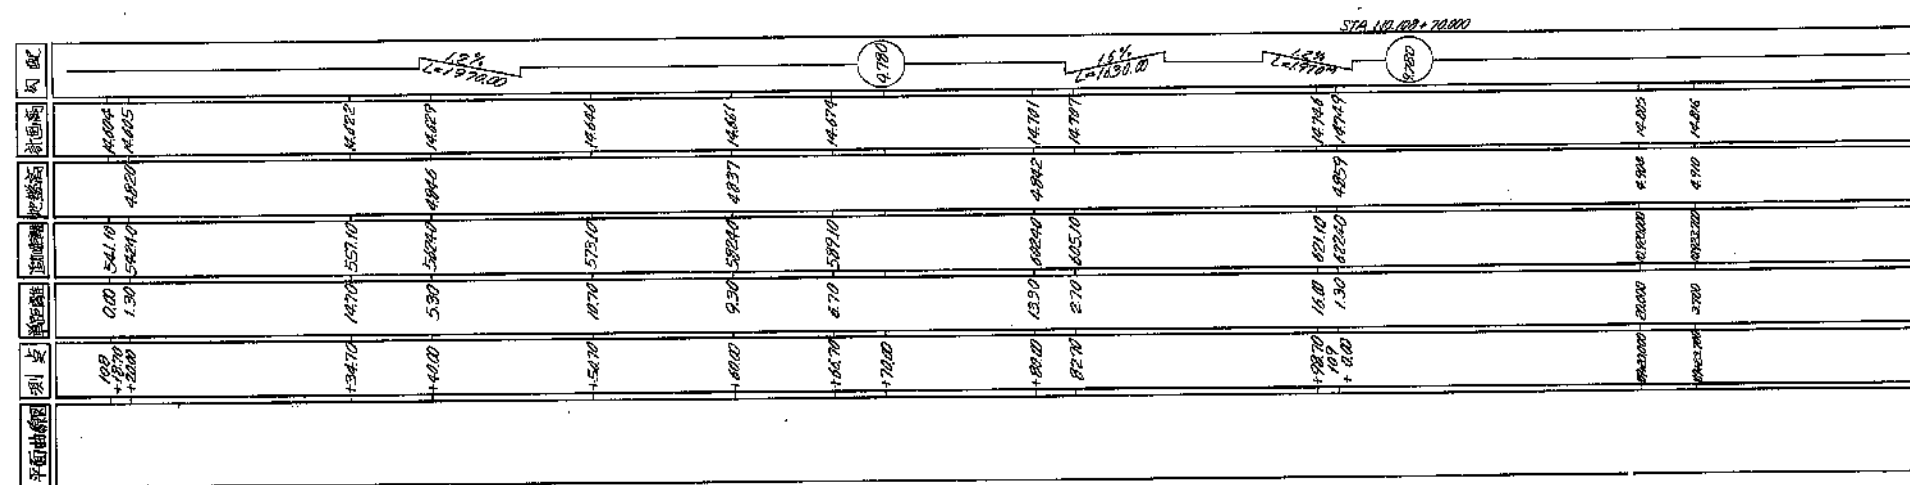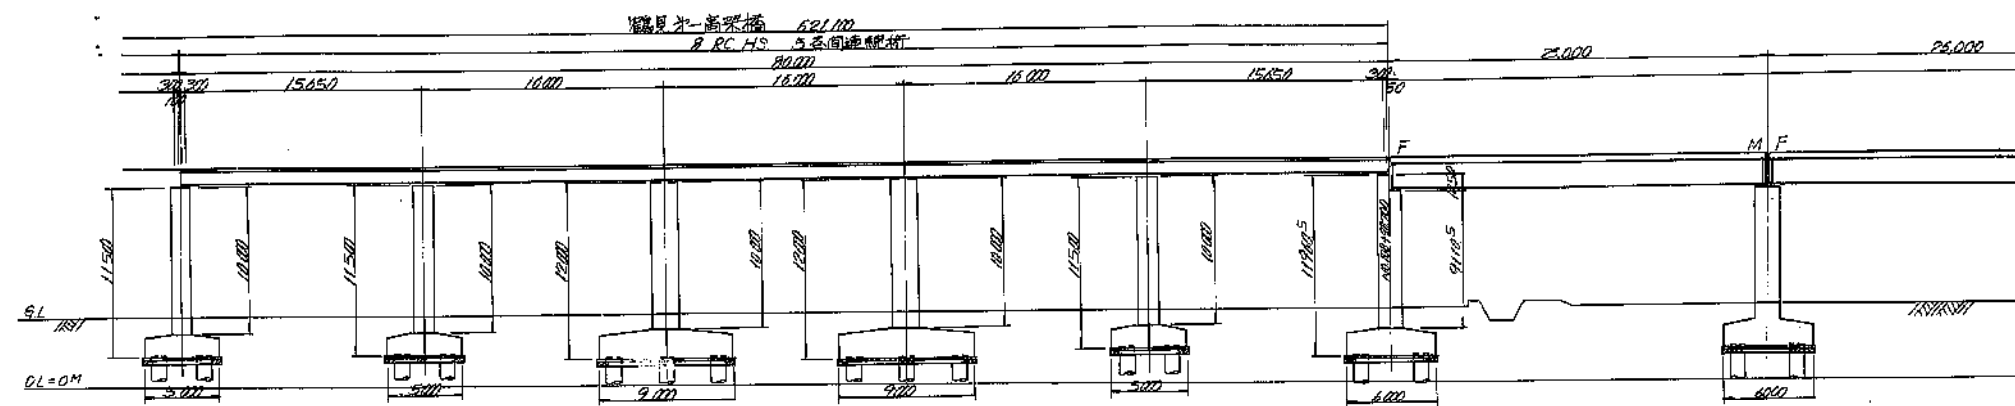


第三京浜道路完成圖			
図面名	横濱市(横濱市(港區)No.6		
図面番号	第 1087 号 第 257 号		
形式	1:200		
作成年月日	昭和 年 月 日		
作成所	第三京浜道路工務事務所		
設計			
部長	部長	主計	係長
課長	課長	主計	係長
日本清國航空郵便特許局			

## 川向高架橋 一般図 (その7)

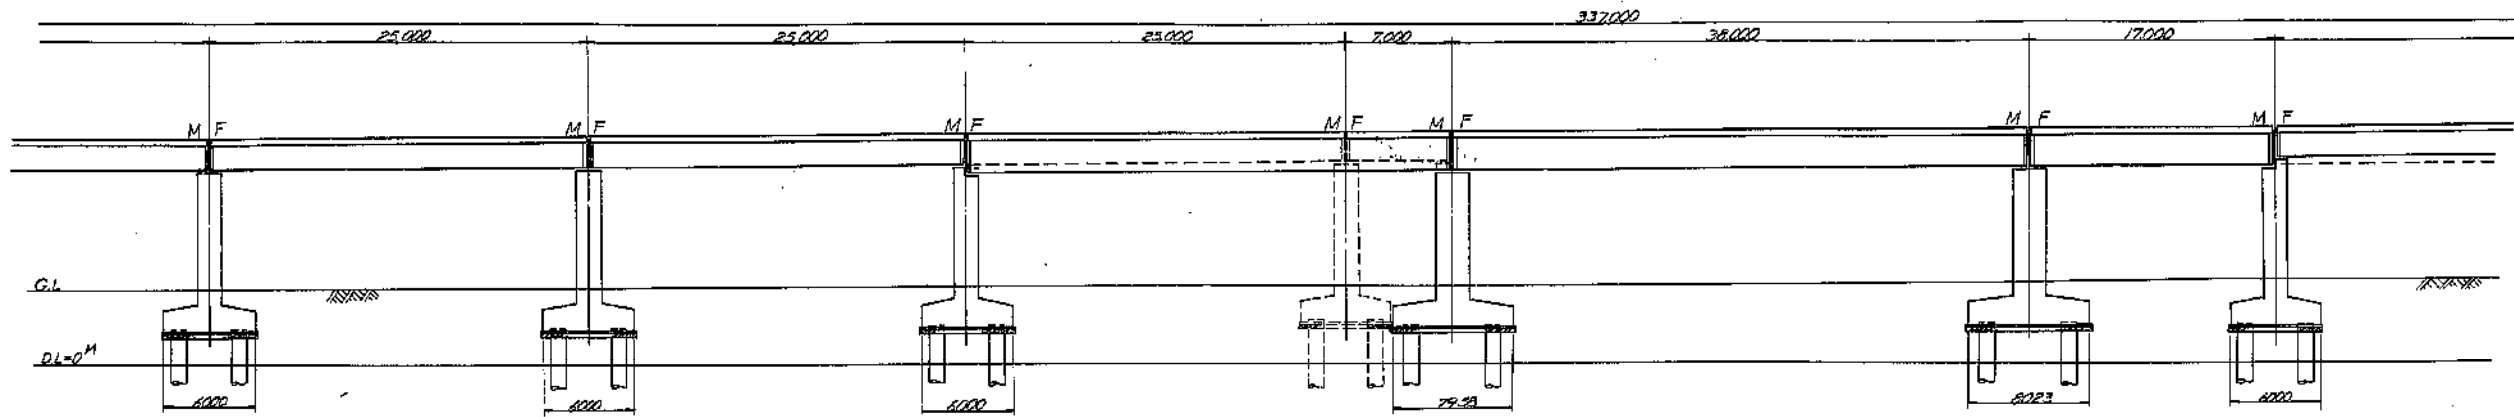

测点	里程桩	桩号	高程	备注
1	1+000	14.500	4.570	
2	1+020	14.520	4.572	
3	1+040	14.540	4.574	
4	1+060	14.560	4.576	
5	1+080	14.580	4.578	
6	1+100	14.600	4.580	
7	1+120	14.620	4.582	
8	1+140	14.640	4.584	
9	1+160	14.660	4.586	
10	1+180	14.680	4.588	
11	1+200	14.700	4.590	
12	1+220	14.720	4.592	
13	1+240	14.740	4.594	
14	1+260	14.760	4.596	
15	1+280	14.780	4.598	
16	1+300	14.800	4.600	
17	1+320	14.820	4.602	
18	1+340	14.840	4.604	
19	1+360	14.860	4.606	
20	1+380	14.880	4.608	
21	1+400	14.900	4.610	
22	1+420	14.920	4.612	
23	1+440	14.940	4.614	
24	1+460	14.960	4.616	
25	1+480	14.980	4.618	
26	1+500	15.000	4.620	


平面图 縮尺 1:200

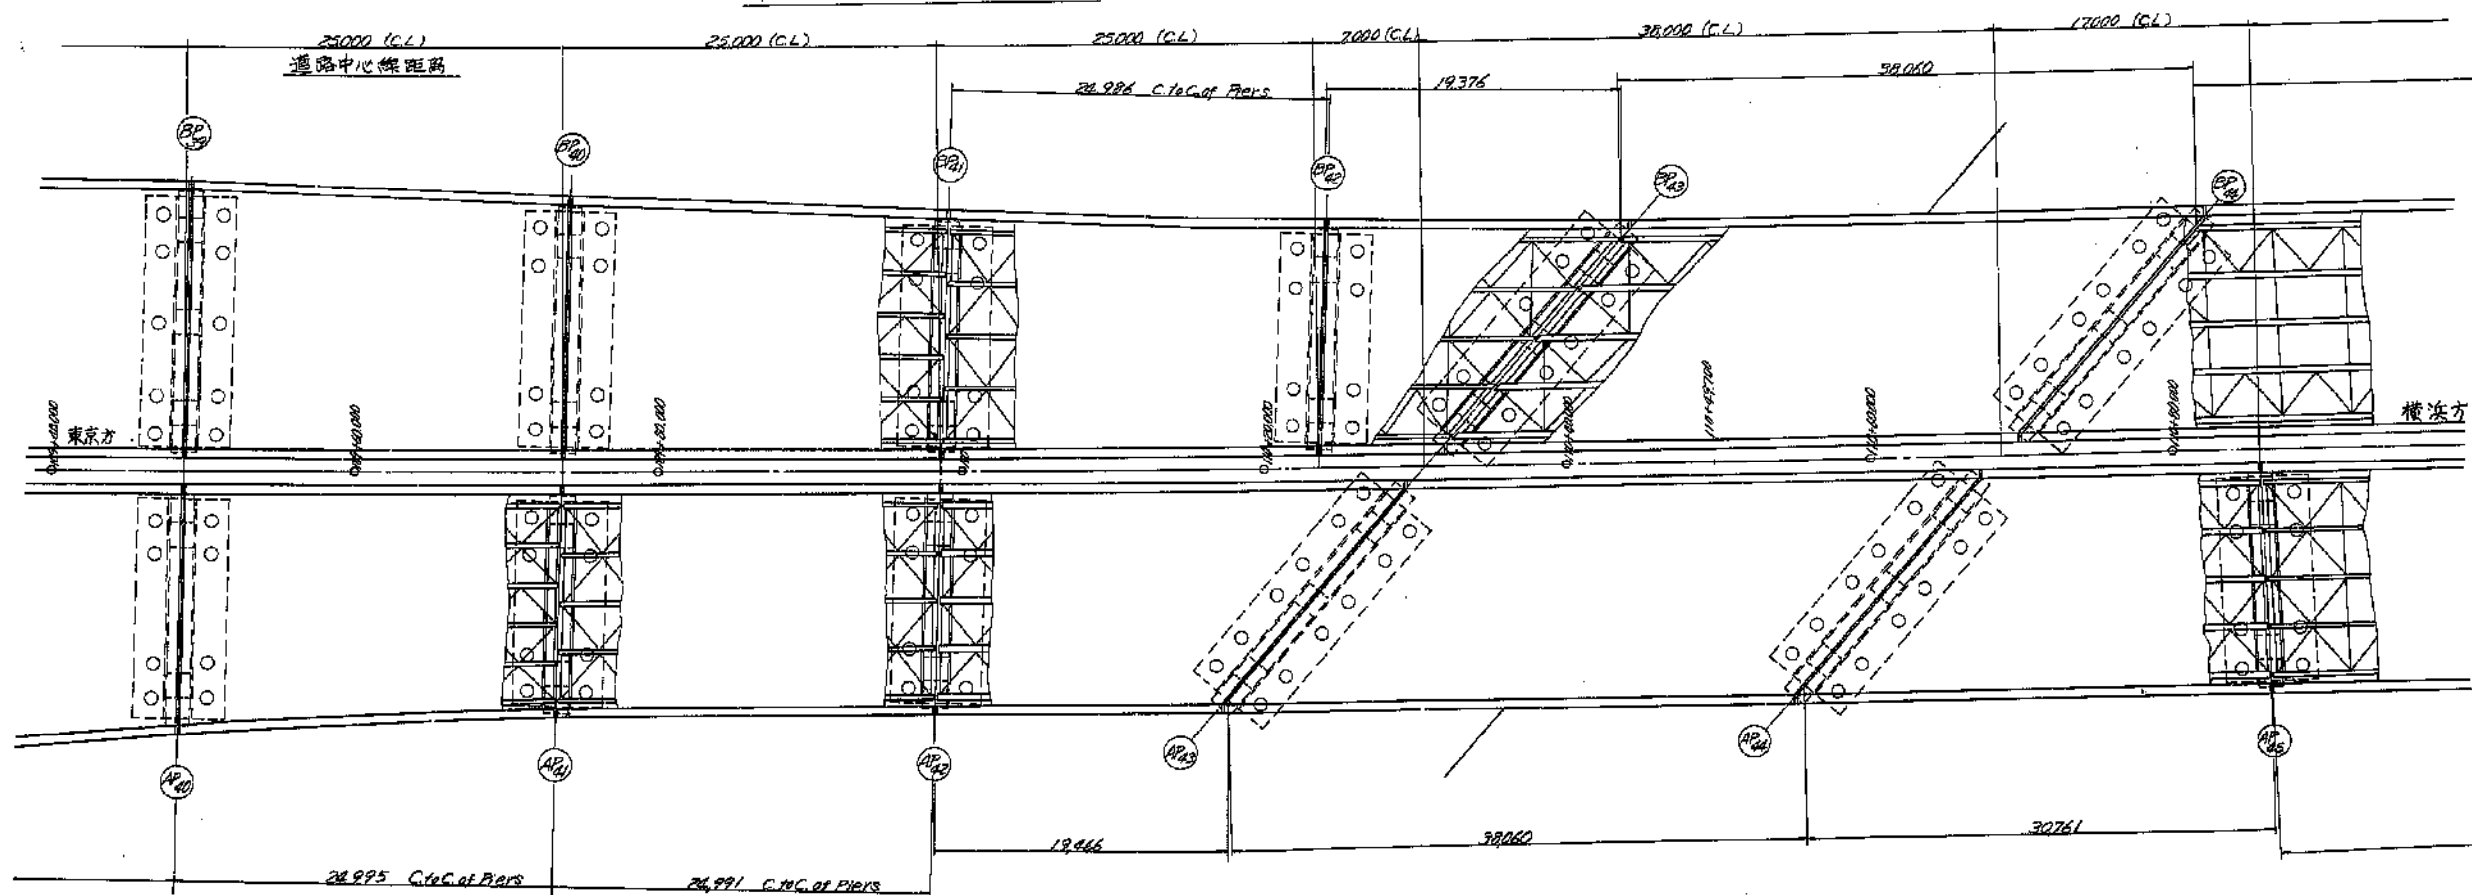


第三章 經濟發展完成圖			
時間	總共 1 小時 15 分鐘		
地點	教室 (40 個座位) 4 間 面積 12 x 7		
師資	2 名 100 分鐘 0 名 50 分鐘		
設備	1 : 200		
作課日期	總共	星期	日
作課時間	上午 10 時至下午 2 時 30 分		
設計部			
設計	陳	黃	黃
校務	黃	黃	黃
日本經濟發展完成圖			



## 川向高架橋 一般図（その８）

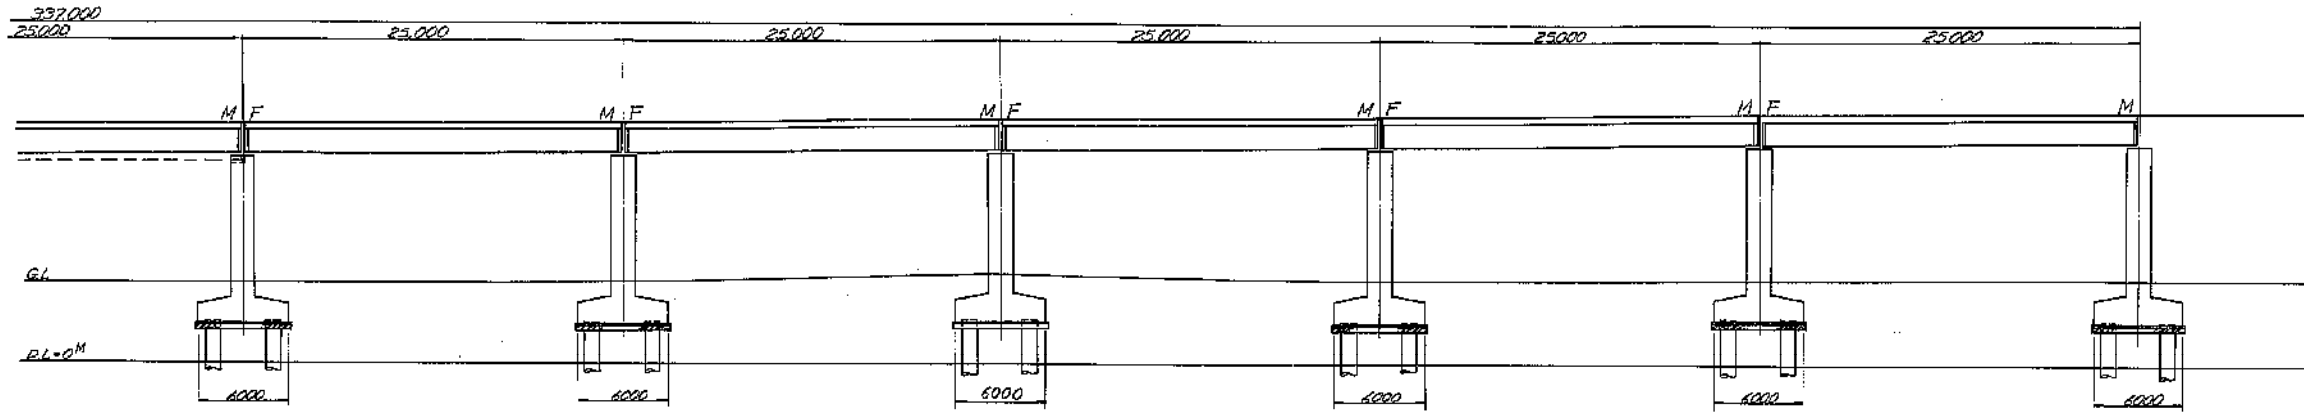

测点	断面桩号	断面里程	断面高程	断面宽度	断面面积	断面形状
111	14+300	11.000000	5.531	15.361	15.361	15.361
111	10+700	11.140000	5.531	15.361	15.361	15.361
111	10+300	11.280000	5.531	15.361	15.361	15.361
111	10+200	11.380000	5.531	15.361	15.361	15.361
111	10+100	11.480000	5.531	15.361	15.361	15.361
111	10+000	11.580000	5.531	15.361	15.361	15.361
111	9+900	11.680000	5.531	15.361	15.361	15.361
111	9+800	11.780000	5.531	15.361	15.361	15.361
111	9+700	11.880000	5.531	15.361	15.361	15.361
111	9+600	11.980000	5.531	15.361	15.361	15.361
111	9+500	12.080000	5.531	15.361	15.361	15.361
111	9+400	12.180000	5.531	15.361	15.361	15.361
111	9+300	12.280000	5.531	15.361	15.361	15.361
111	9+200	12.380000	5.531	15.361	15.361	15.361
111	9+100	12.480000	5.531	15.361	15.361	15.361
111	9+000	12.580000	5.531	15.361	15.361	15.361
111	8+900	12.680000	5.531	15.361	15.361	15.361
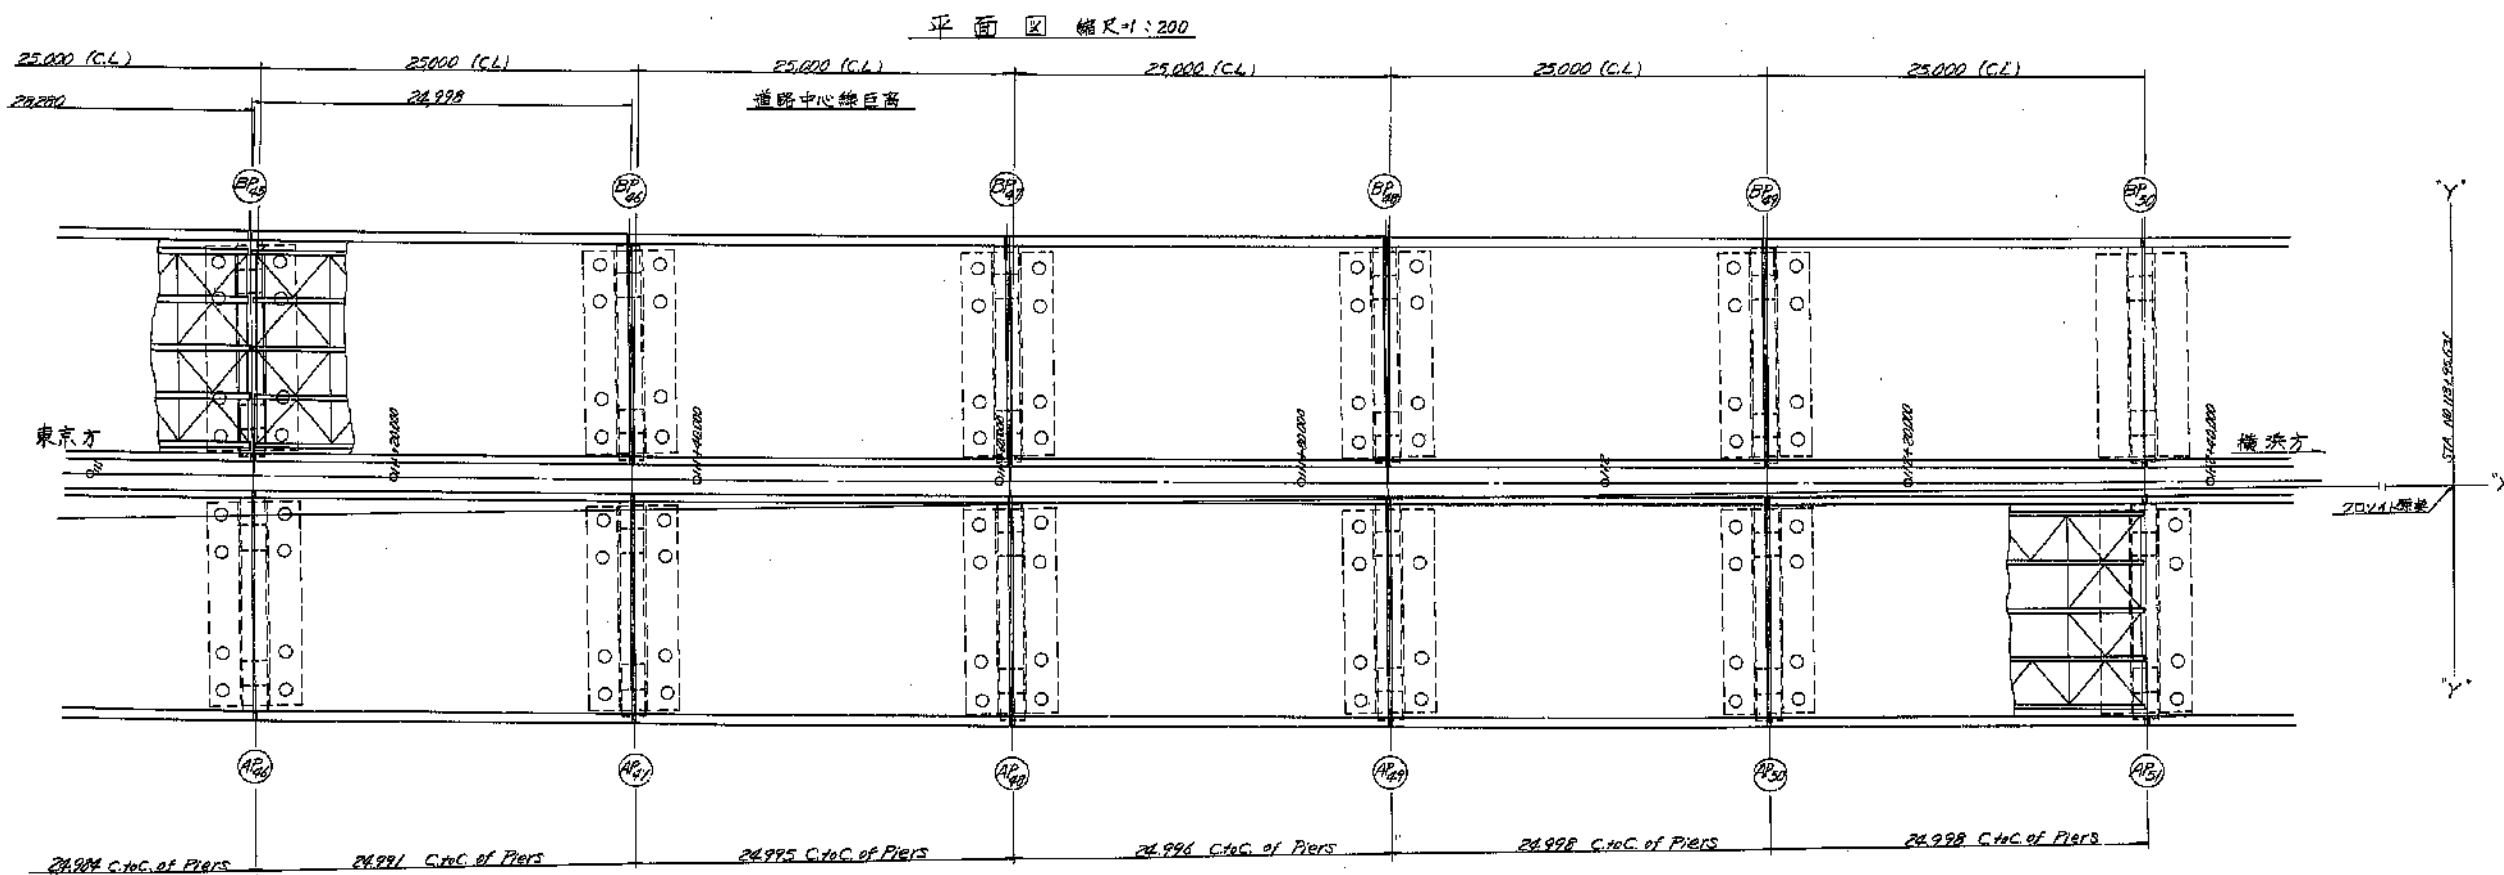

第三東京演習完成圖									
大 陸 名	朝鮮 日本		海 域 名		朝鮮半島 日本海				
長 江 口	釜 山		緯 度		39° 10'				
經 度	126° 30'		緯 度		39° 10'				
知 道 年 月 日	昭 和 二 年 二 月 日		緯 度		39° 10'				
岸 砲 隊	岸 上 砲 隊 砲 臺 二 號		緯 度		39° 10'				
敵 計 圖	敵 計 圖		緯 度		39° 10'				
部 隊	預 備	主 隊	主 隊	主 隊	主 隊	主 隊	主 隊	主 隊	主 隊
日本海軍 外國 亞 細 亞 砲 隊 局									