

令和6年度

東北自動車道


大谷スマートIC附帯工設計

参 考 図

令和7年1月

東日本高速道路株式会社 関東支社  
宇 都 宮 管 理 事 務 所


位置図

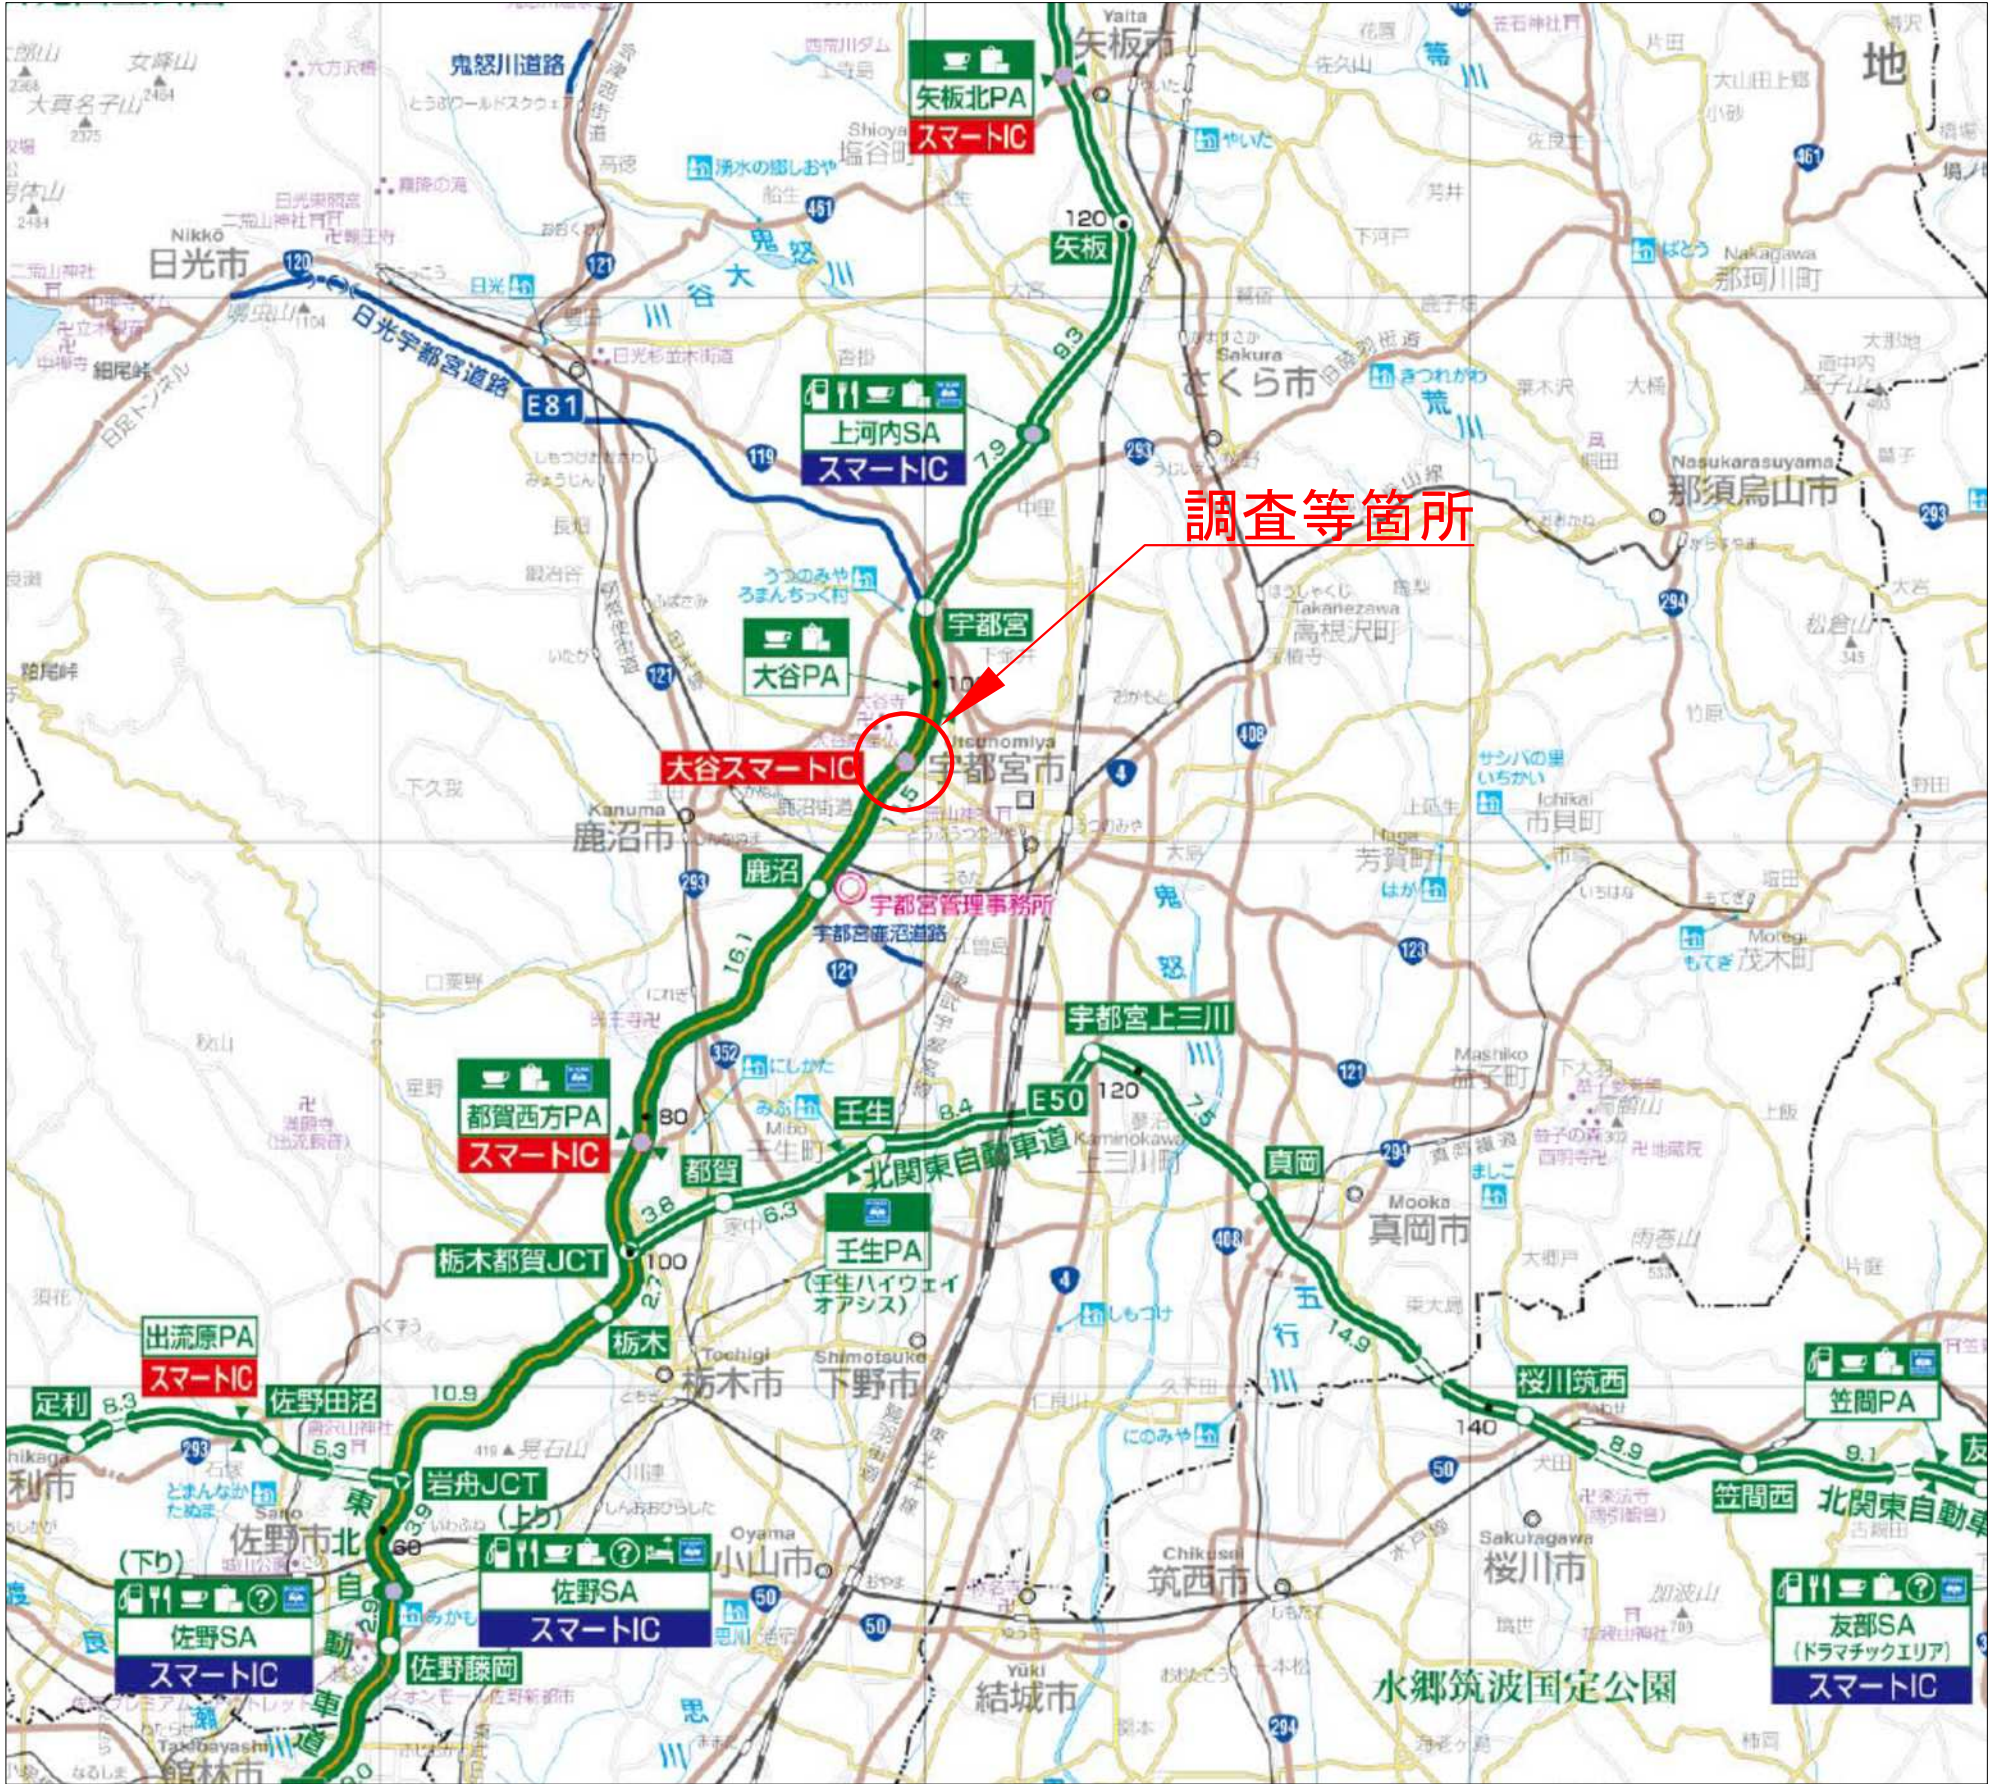

東北自動車道 大谷スマートIC 附帯工設計	
図面の種類	位置図
縮尺	図面番号
設計会社名	
施工会社名	
事務所名	東日本高速道路株式会社 関東支社 宇都宮管理事務所



全体平面図 S=1:4,000

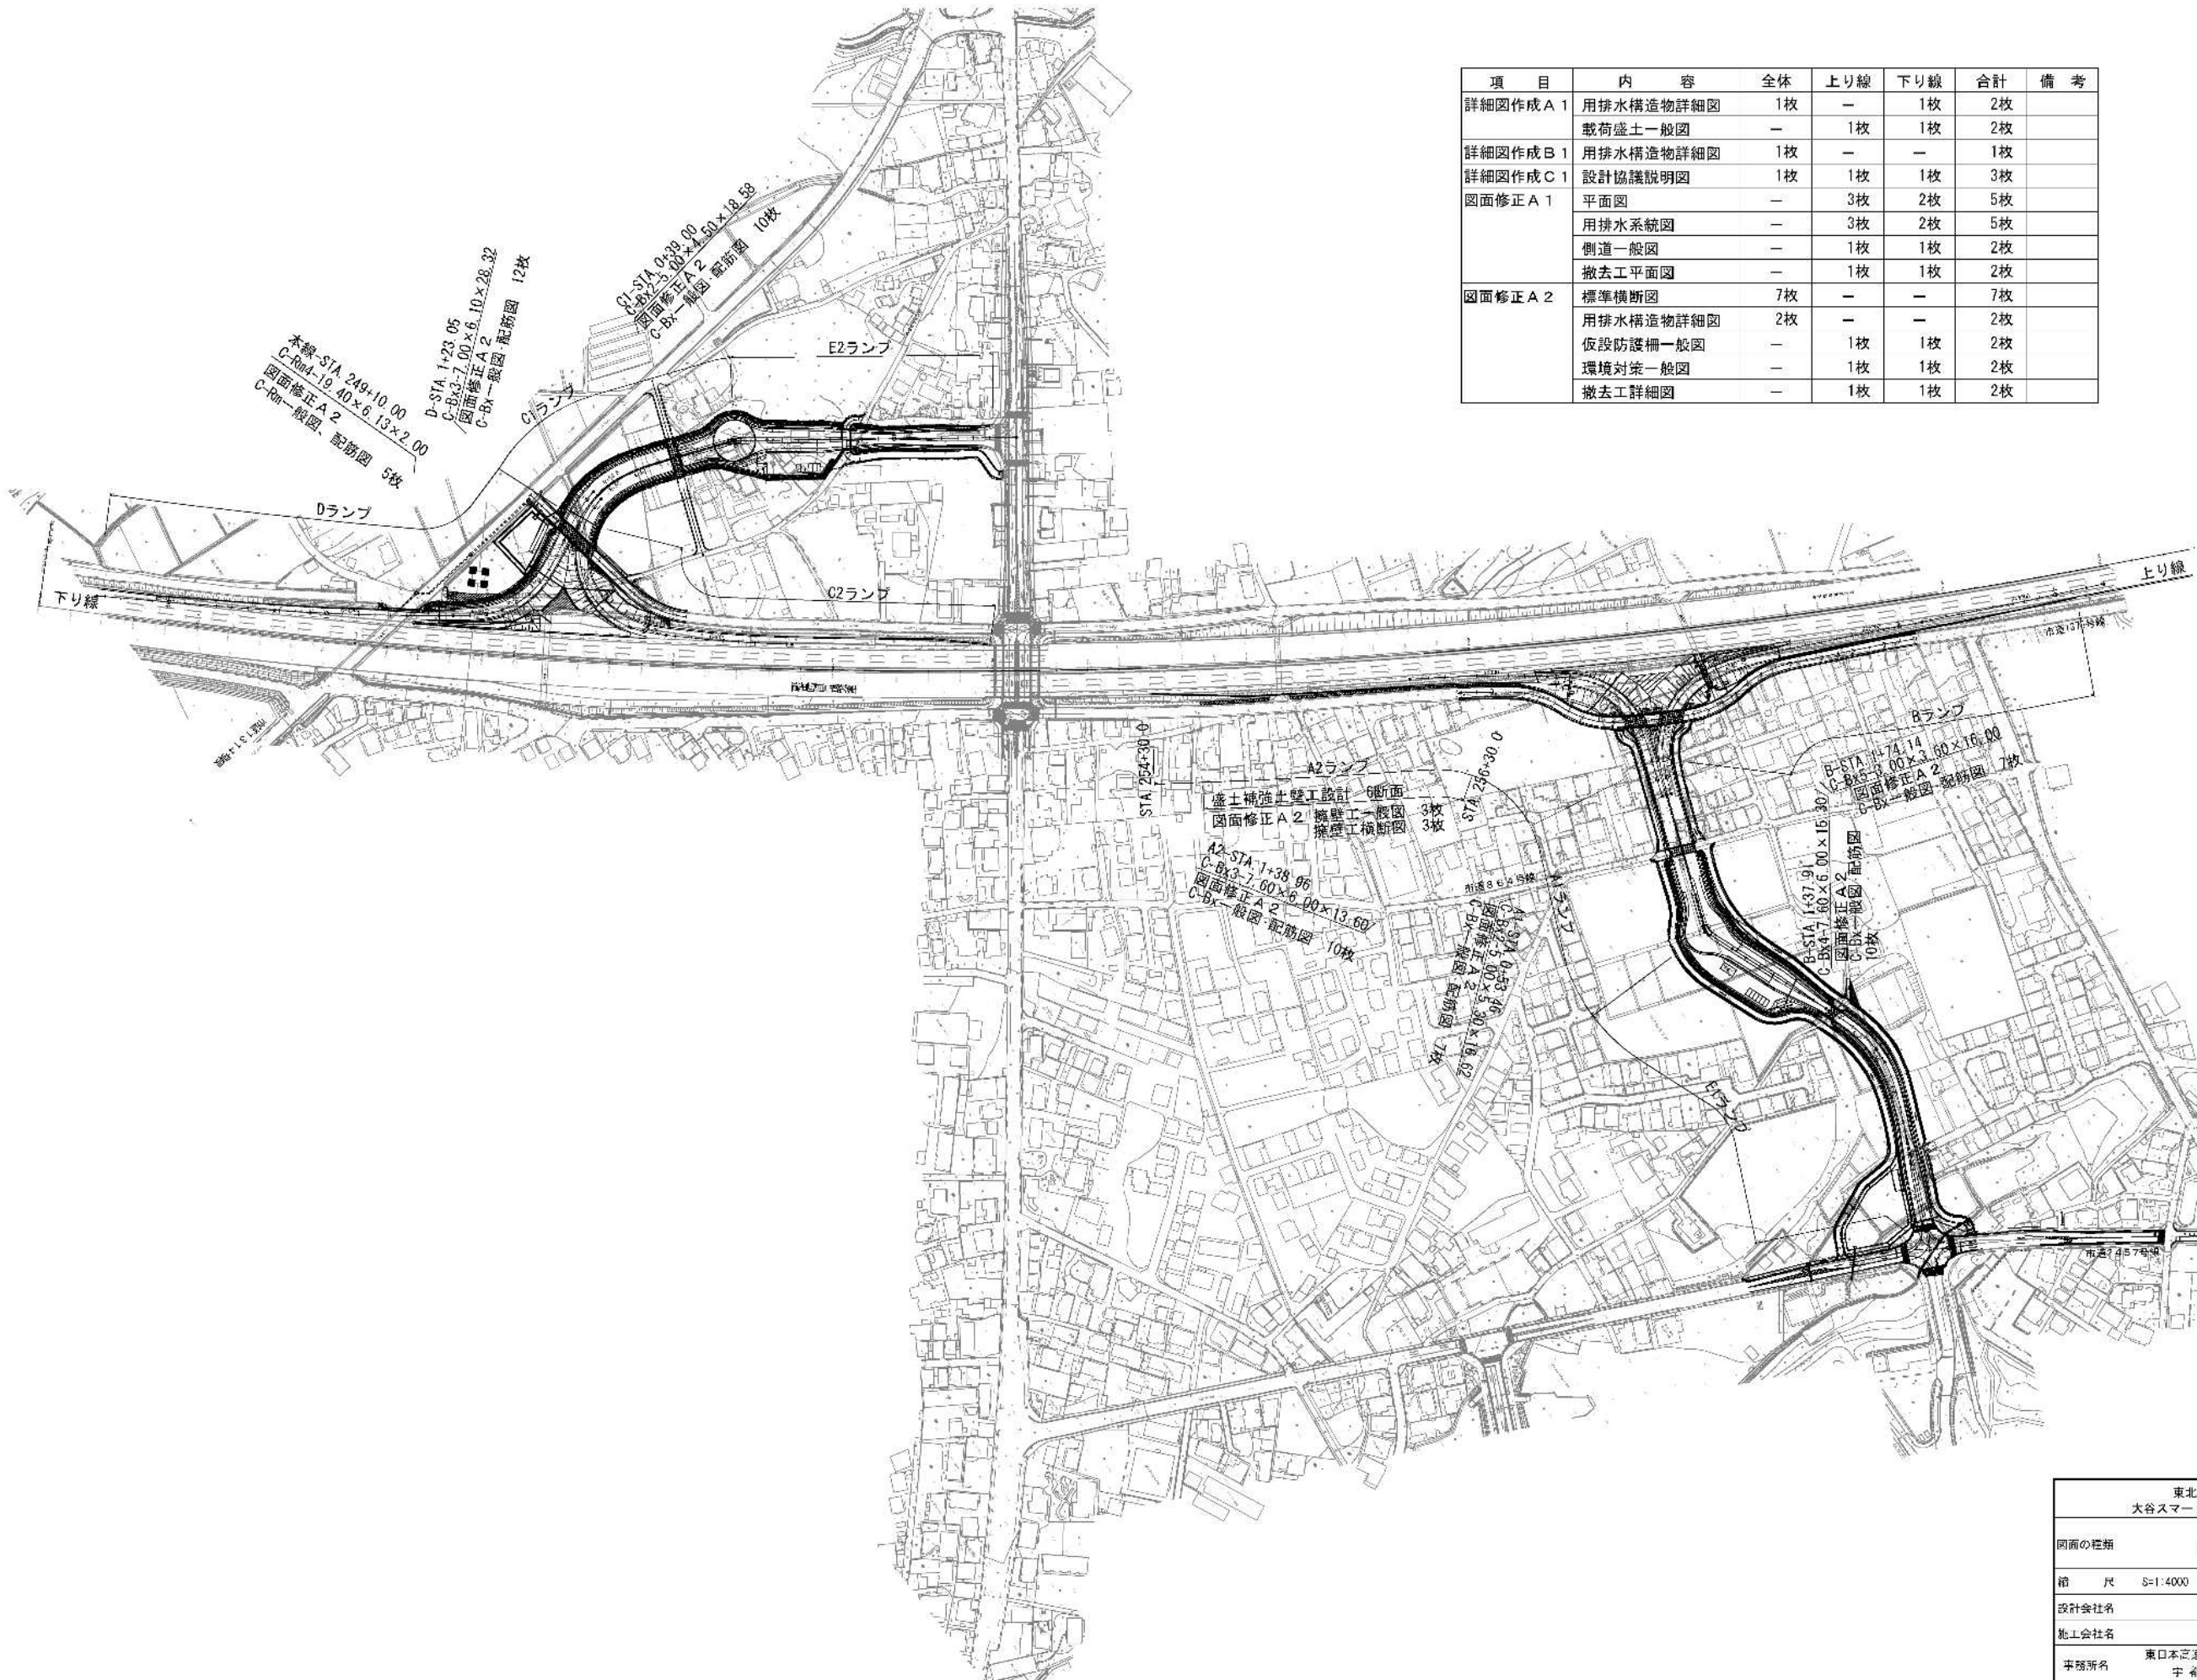

項目	内容	全体	上り線	下り線	合計	備考
詳細図作成 A 1	用排水構造物詳細図	1枚	—	1枚	2枚	
	載荷盛土一般図	—	1枚	1枚	2枚	
詳細図作成 B 1	用排水構造物詳細図	1枚	—	—	1枚	
詳細図作成 C 1	設計協議説明図	1枚	1枚	1枚	3枚	
図面修正 A 1	平面図	—	3枚	2枚	5枚	
	用排水系統図	—	3枚	2枚	5枚	
	側道一般図	—	1枚	1枚	2枚	
	撤去工平面図	—	1枚	1枚	2枚	
図面修正 A 2	標準横断面図	7枚	—	—	7枚	
	用排水構造物詳細図	2枚	—	—	2枚	
	仮設防護柵一般図	—	1枚	1枚	2枚	
	環境対策一般図	—	1枚	1枚	2枚	
	撤去工詳細図	—	1枚	1枚	2枚	

東北自動車道 大谷スマートIC 附帯工設計	
図面の種類	全体平面図
縮尺	S=1:4000
図面番号	
設計会社名	
施工会社名	
事務所名	東日本高速道路株式会社 関東支社 宇都宮管理事務所