


道東自動車道
占冠トマム地区附帯工設計

参 考 図


令和 7 年 1 月

東日本高速道路株式会社 北海道支社
帯 広 工 事 事 務 所


平面図 (1) 縮尺 1:2,500

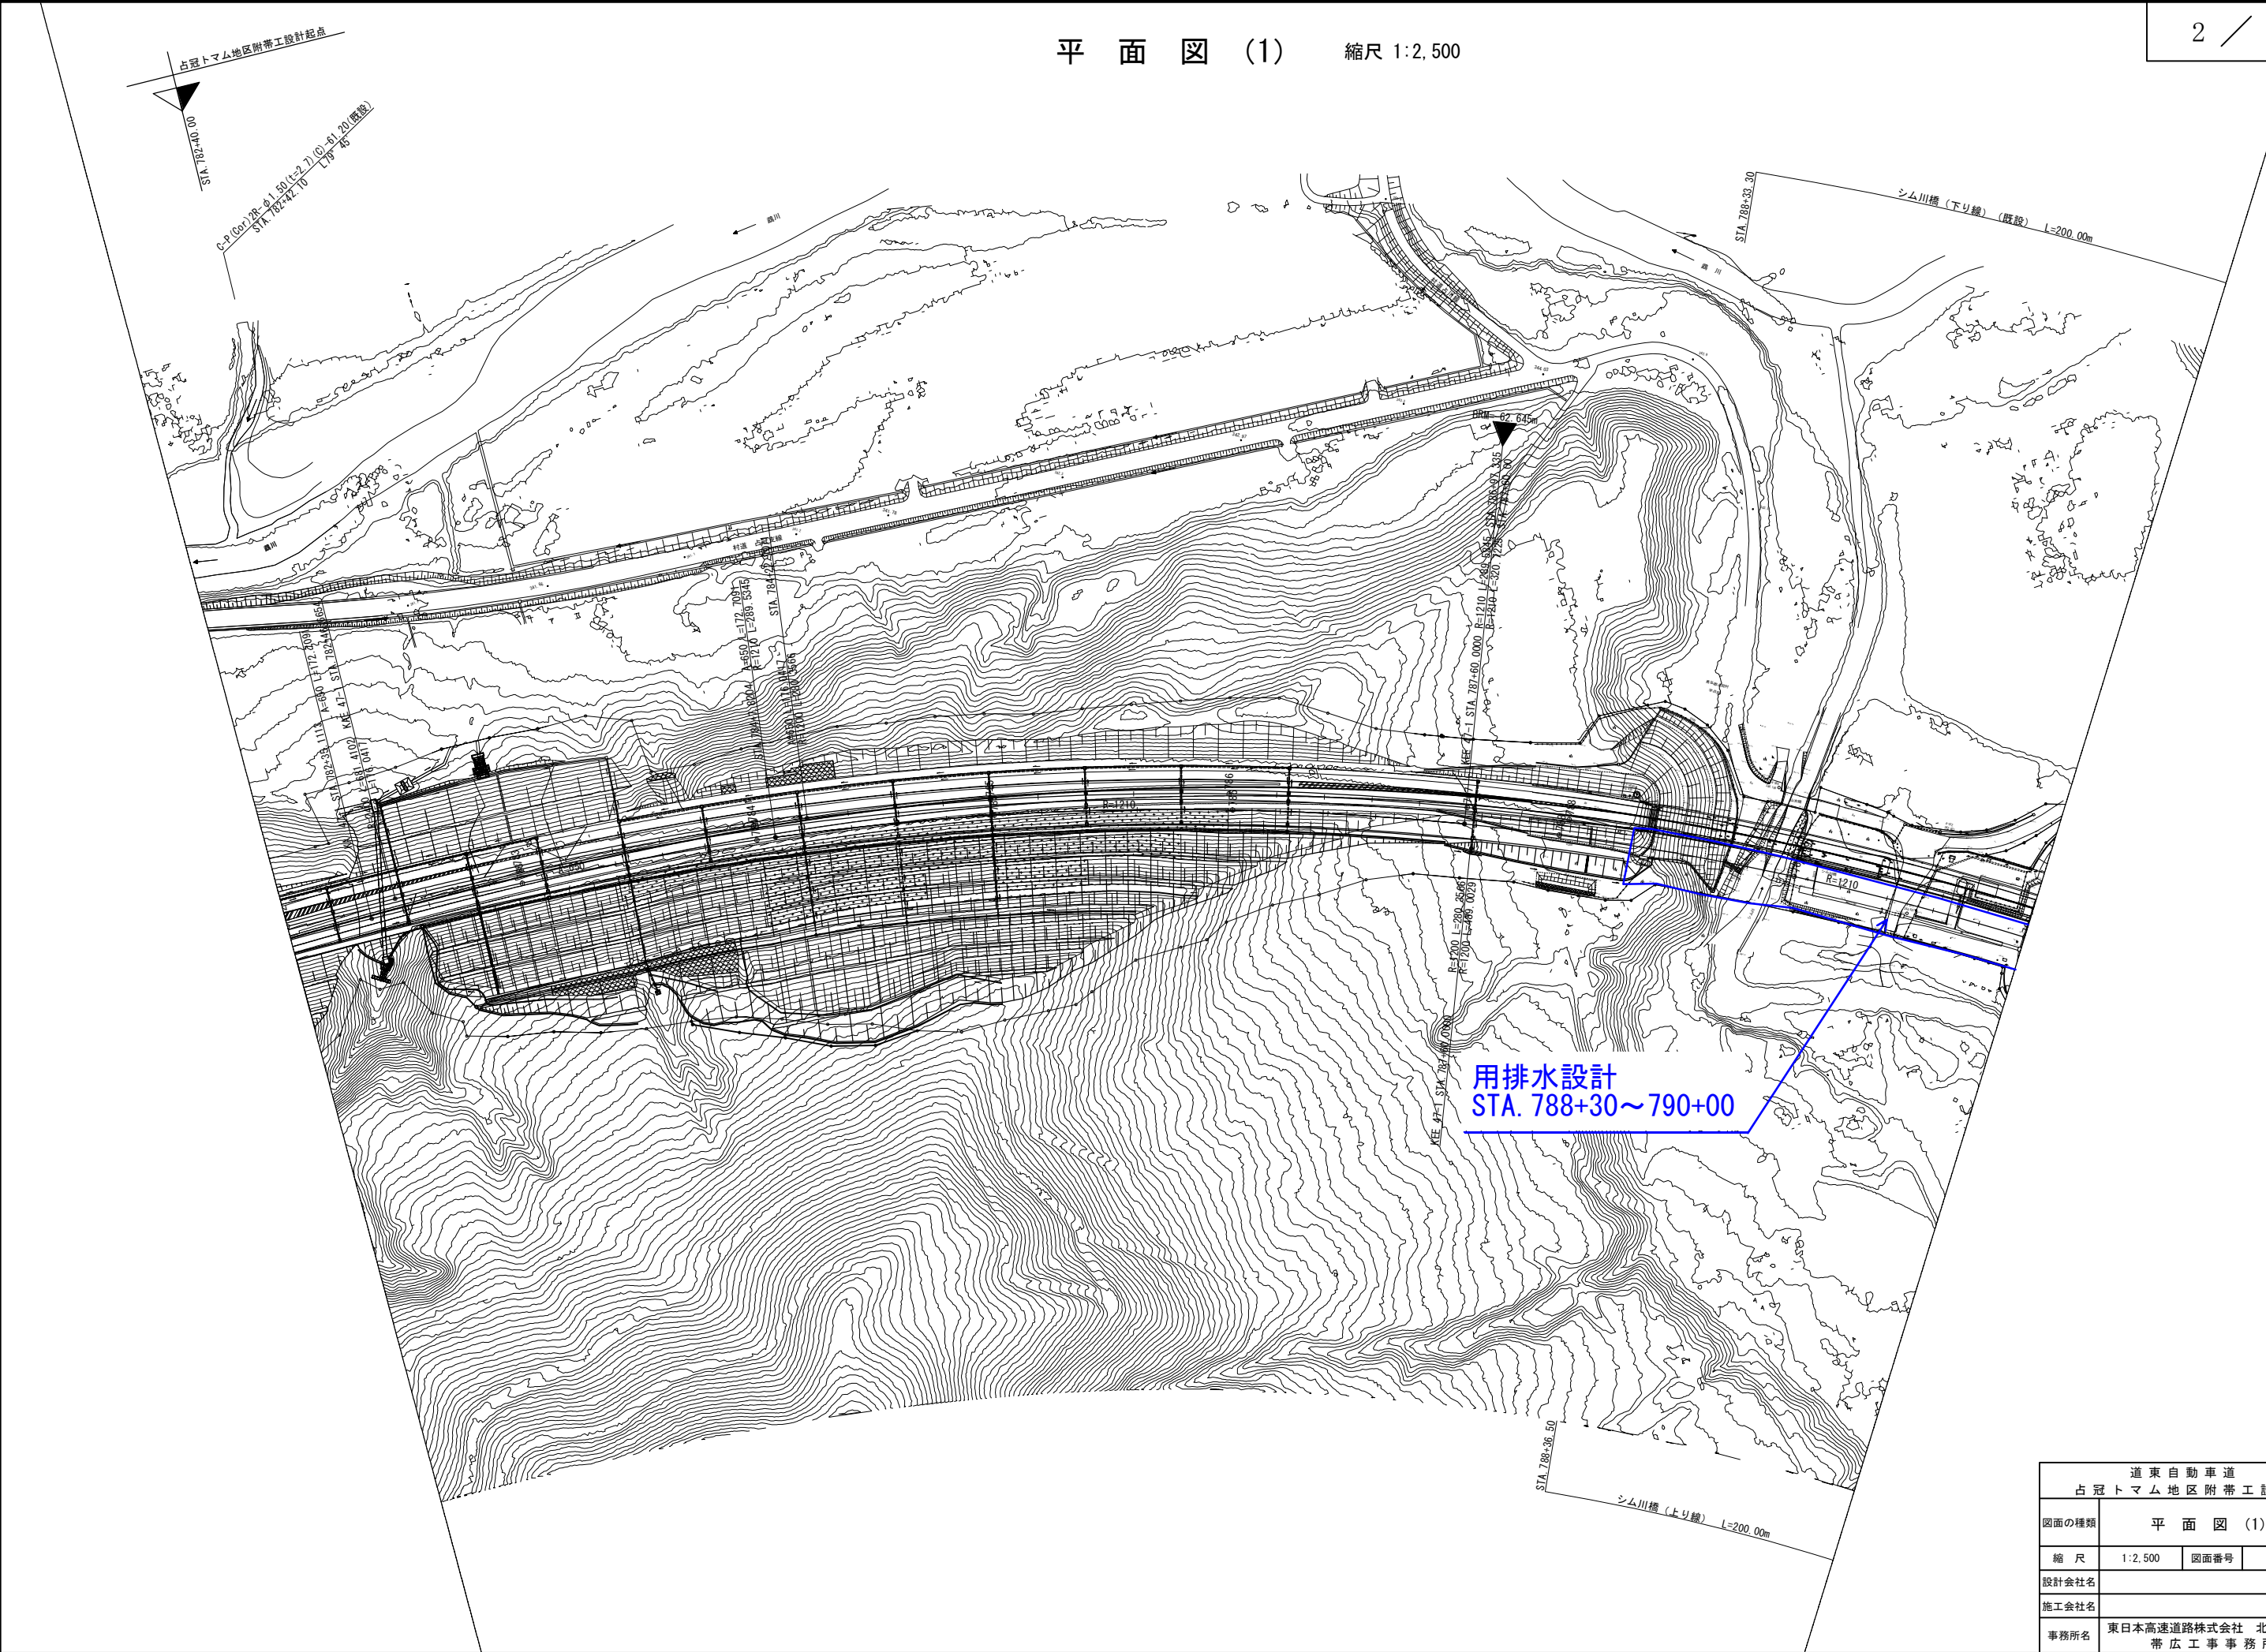



道東自動車道 占冠トマム地区附帯工設計			
図面の種類	平面図 (1)		
縮尺	1:2,500	図面番号	-
設計会社名			
施工会社名			
事務所名	東日本高速道路株式会社 北海道支社 帯広工事事務所		

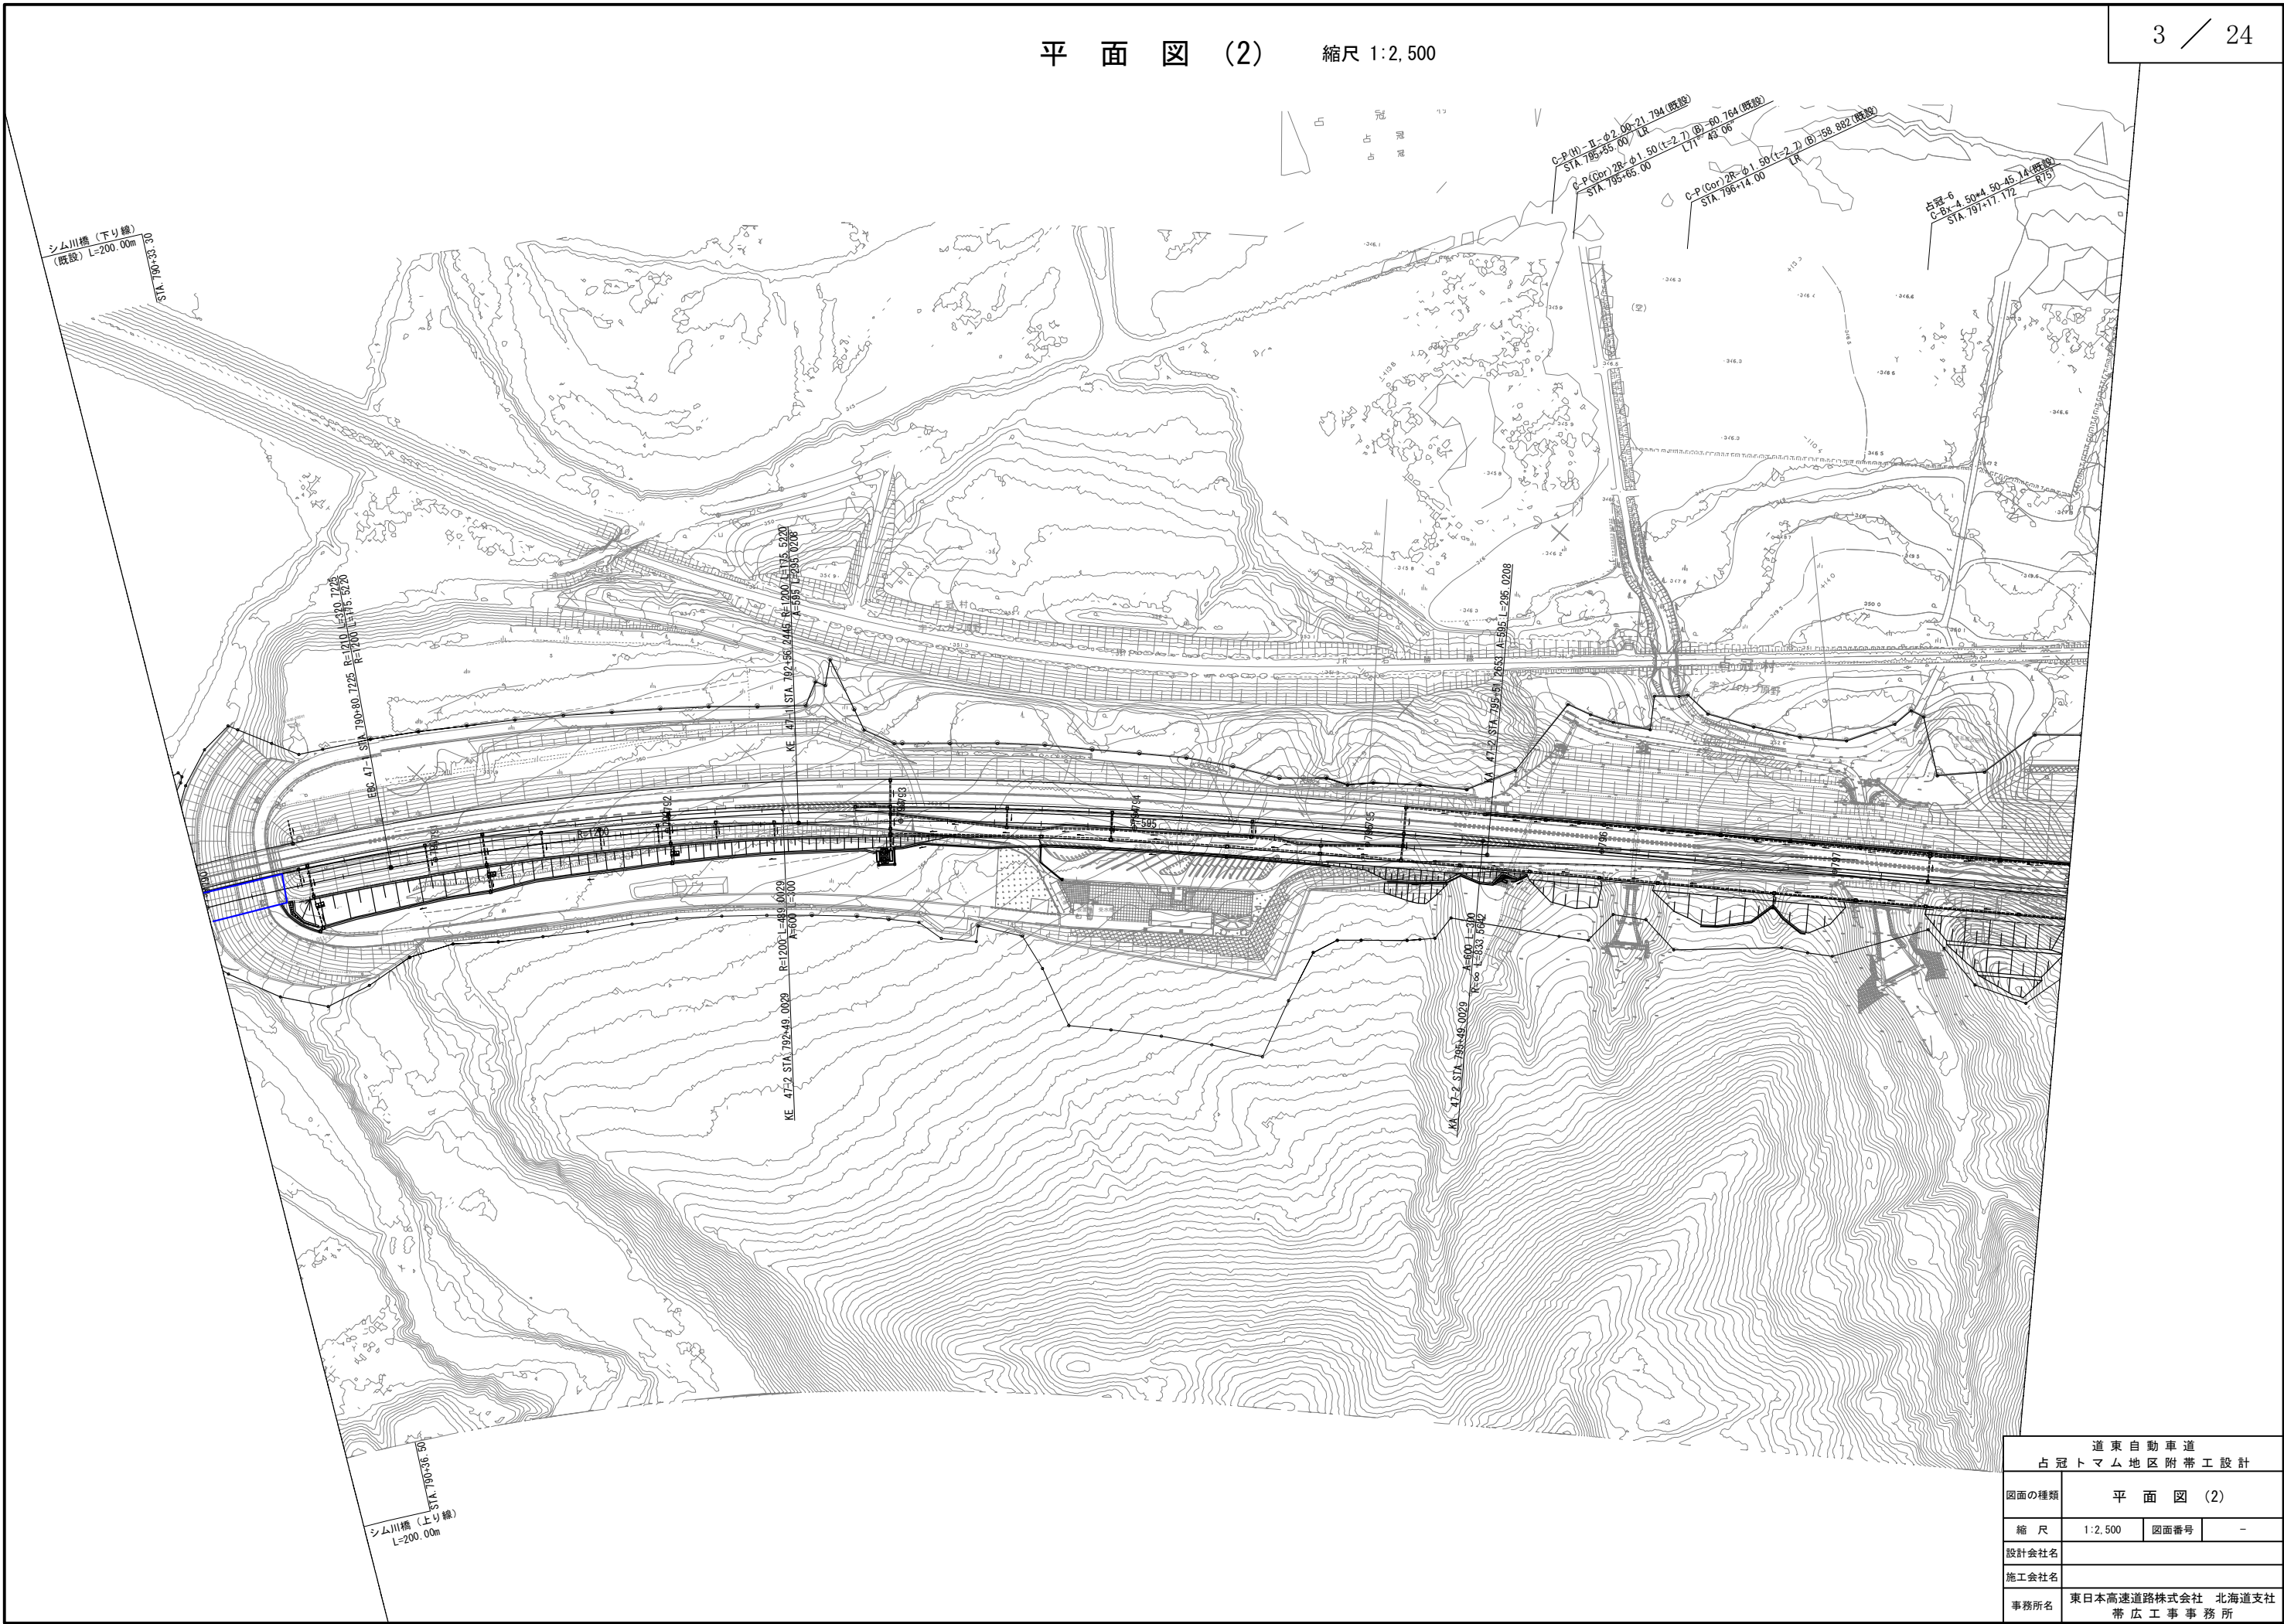

道東自動車道 占冠トマム地区附帯工設計			
図面の種類	平面図 (2)		
縮 尺	1:2,500	図面番号	-
設計会社名			
施工会社名			
事務所名	東日本高速道路株式会社 北海道支社 帯広工事事務所		

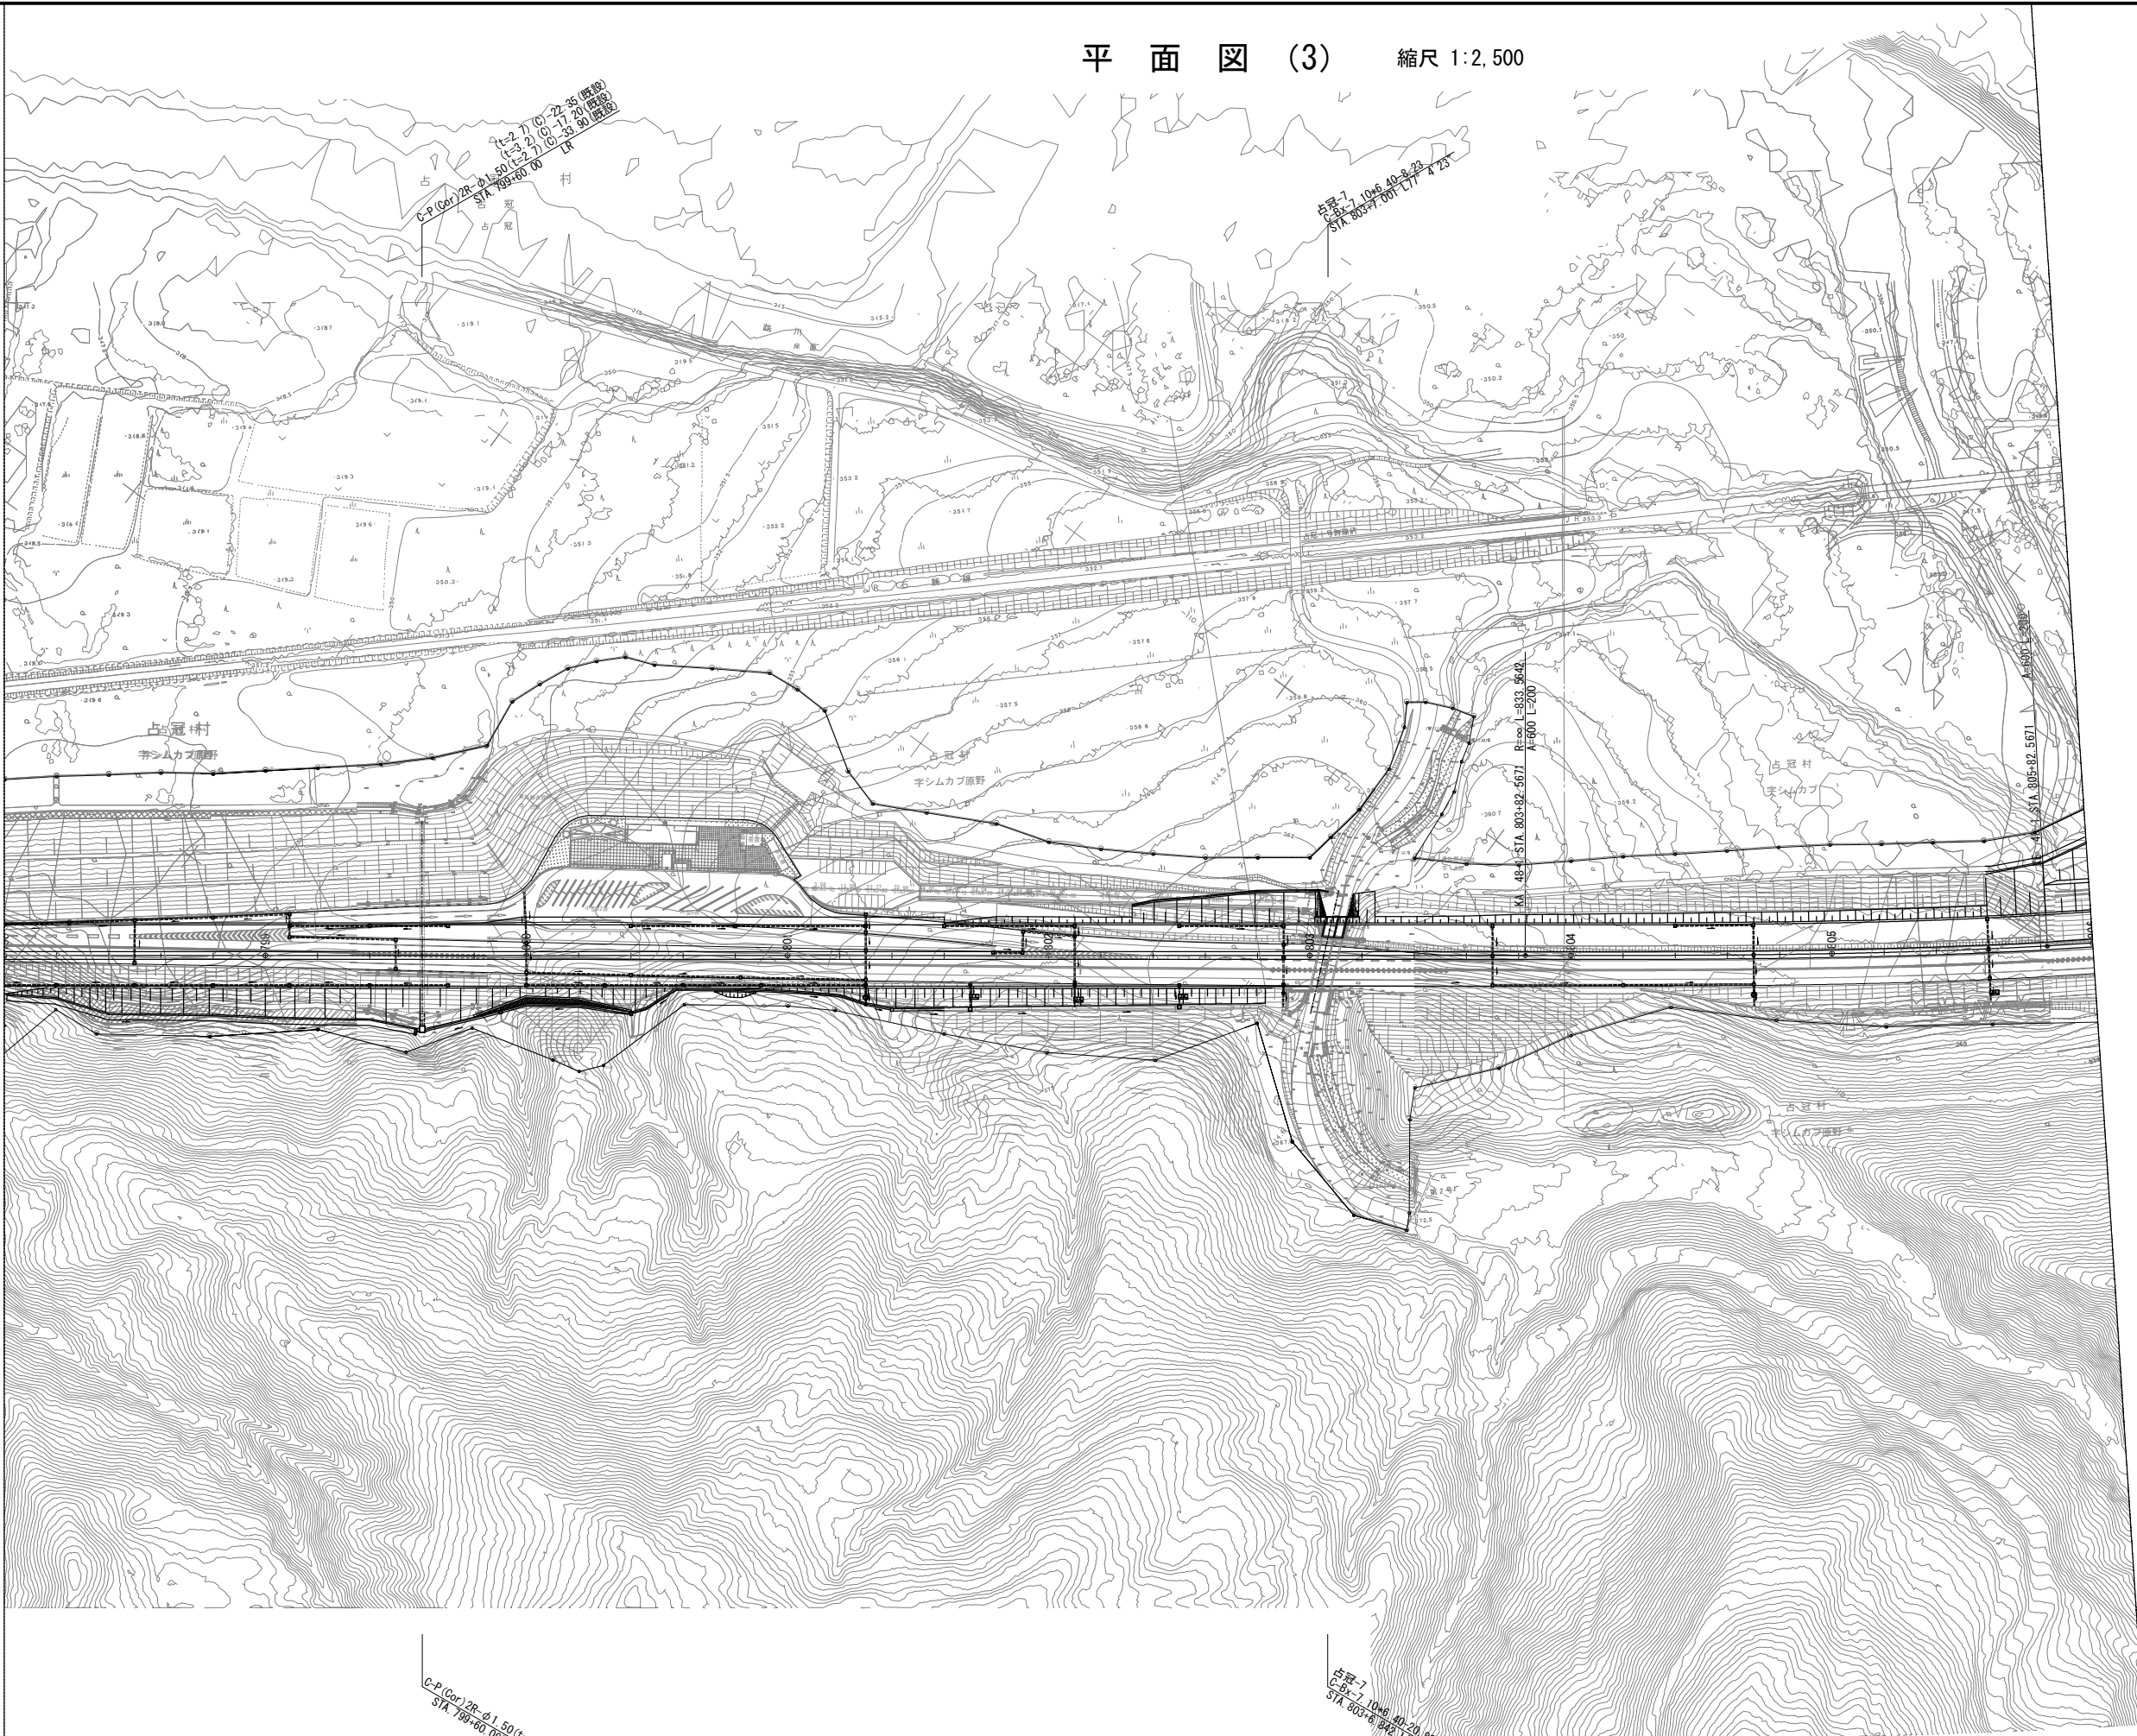



道東自動車道 占冠トマム地区附帯工設計			
図面の種類	平面図 (3)		
縮 尺	1:2,500	図面番号	-
設計会社名			
施工会社名			
事務所名	東日本高速道路株式会社 北海道支社 帯広工事事務所		

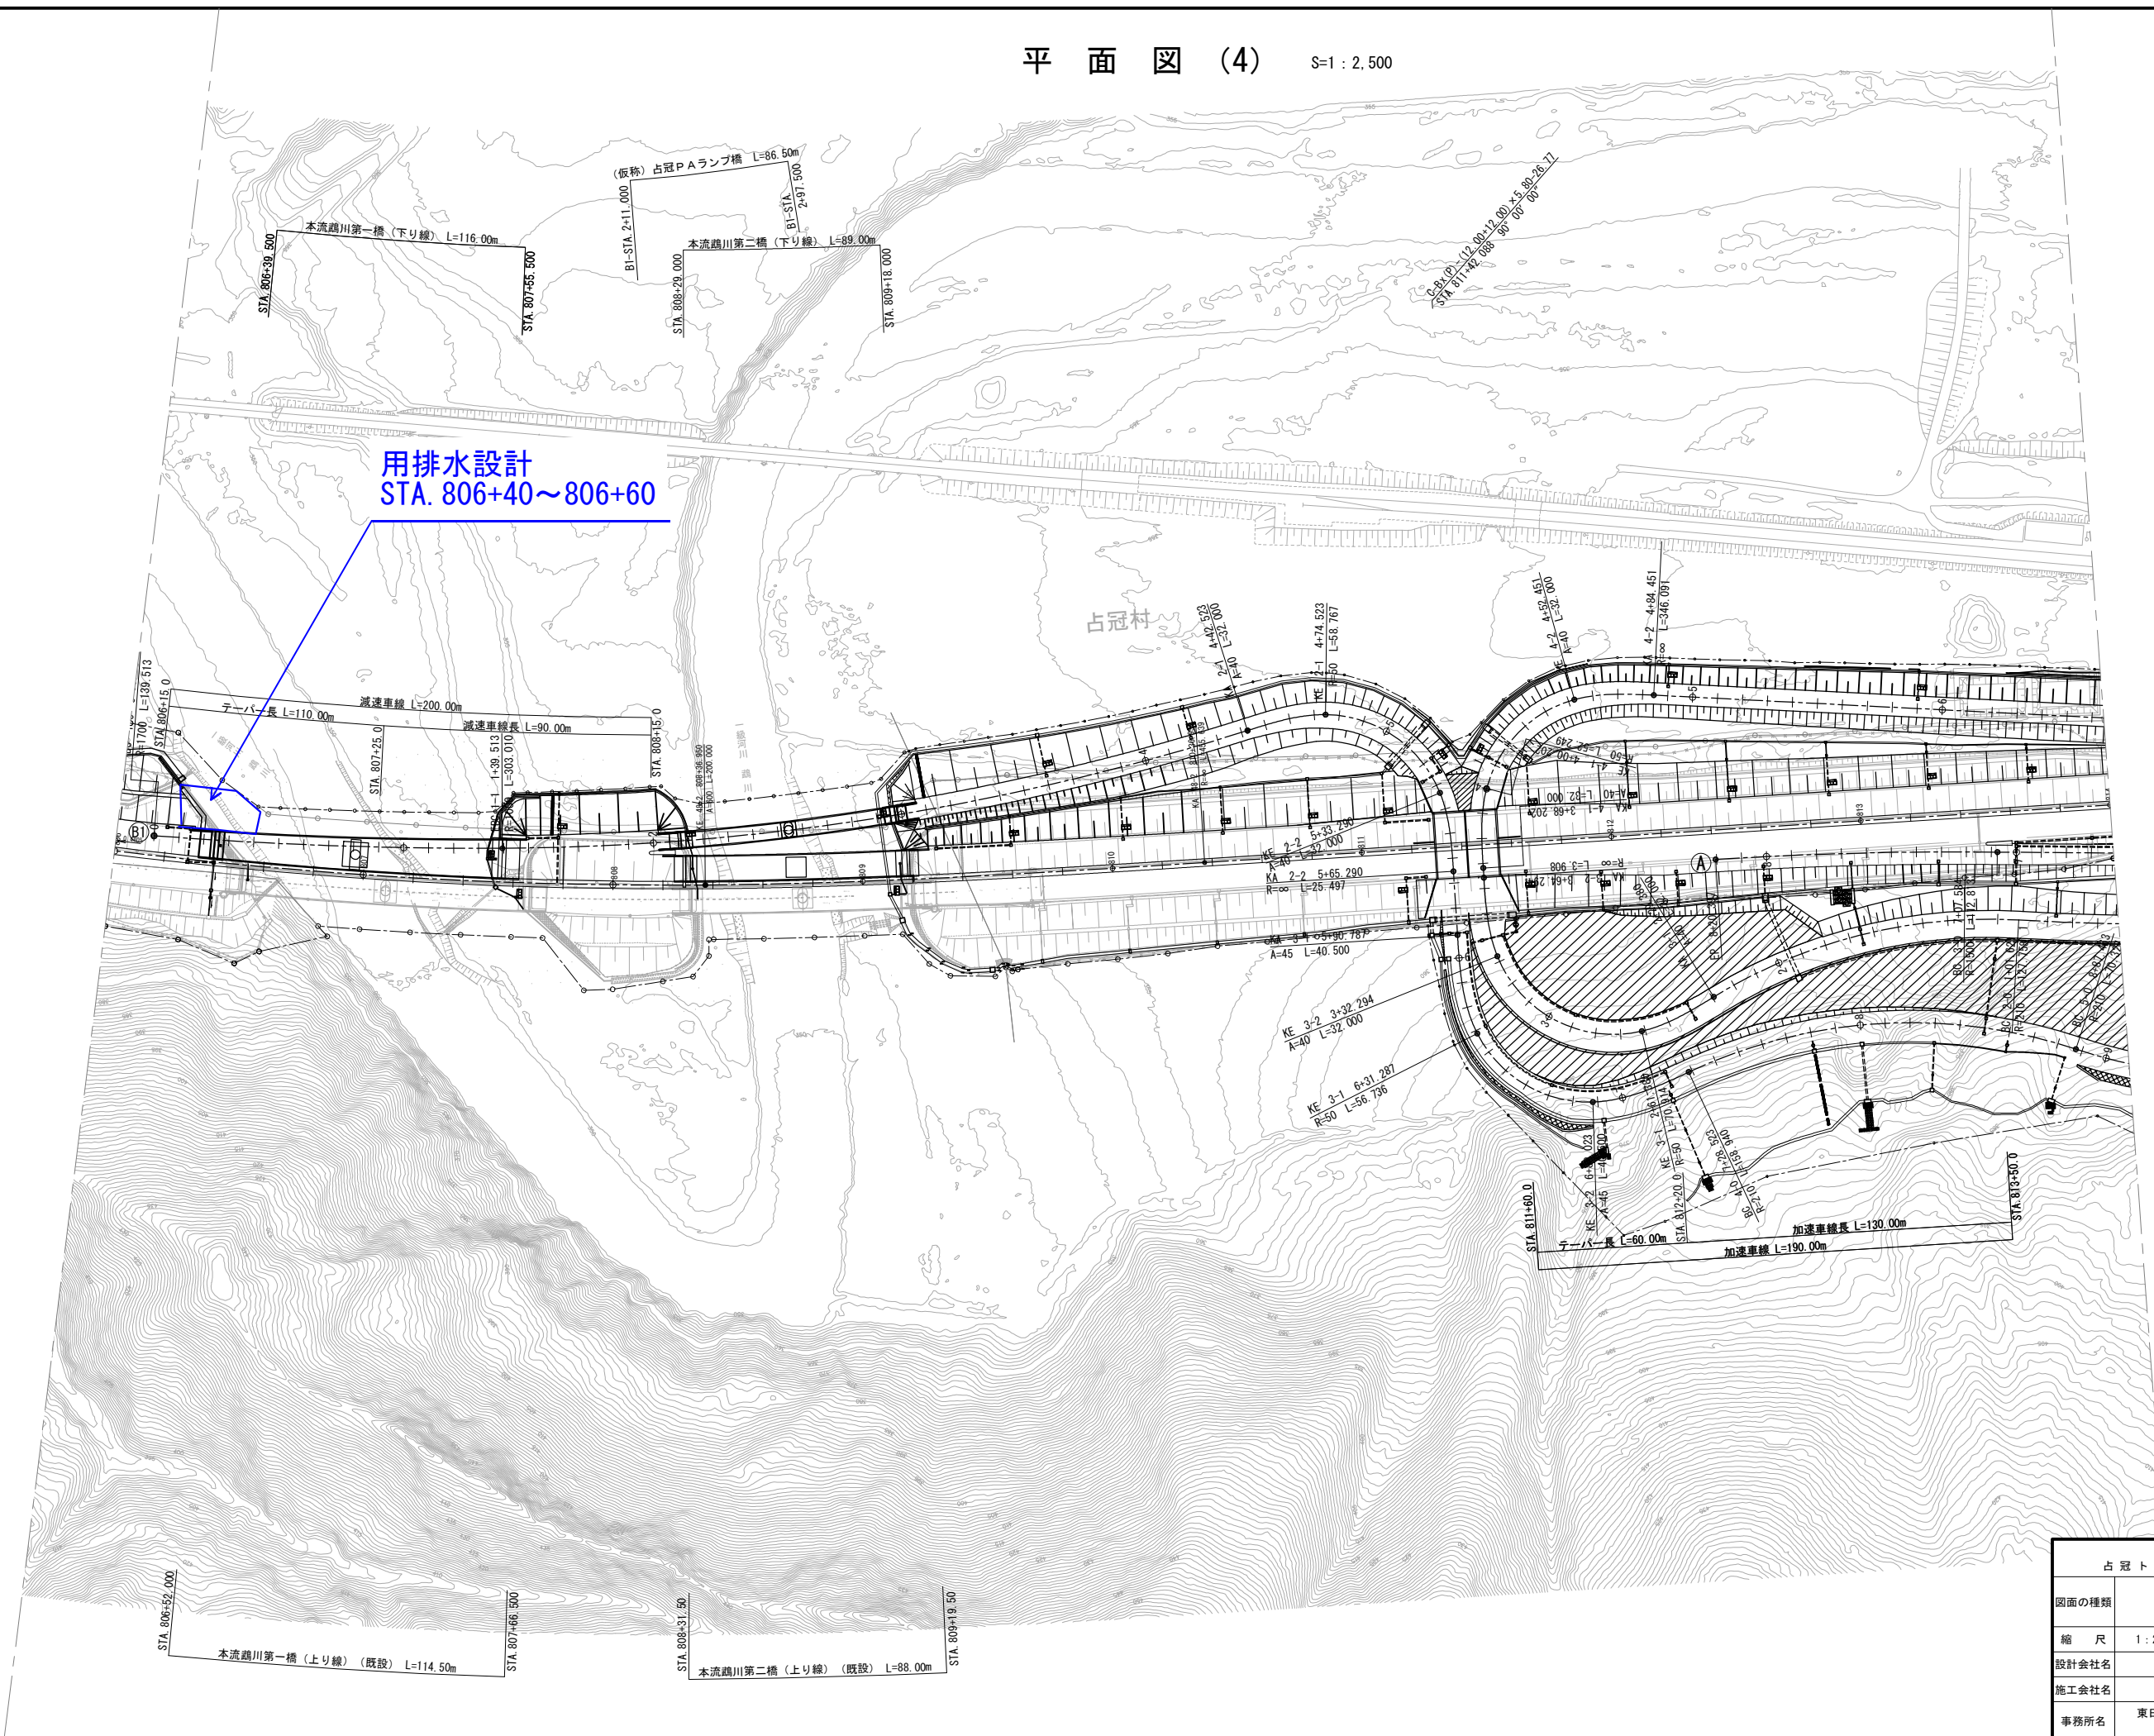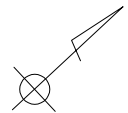


用排水設計
STA. 806+40~806+60

道東自動車道 占冠トマム地区附帯工設計			
図面の種類	平面図 (4)		
縮 尺	1 : 2,500	図面番号	-
設計会社名			
施工会社名			
事務所名	東日本高速道路株式会社 北海道支社 帯 広 工 事 事 務 所		

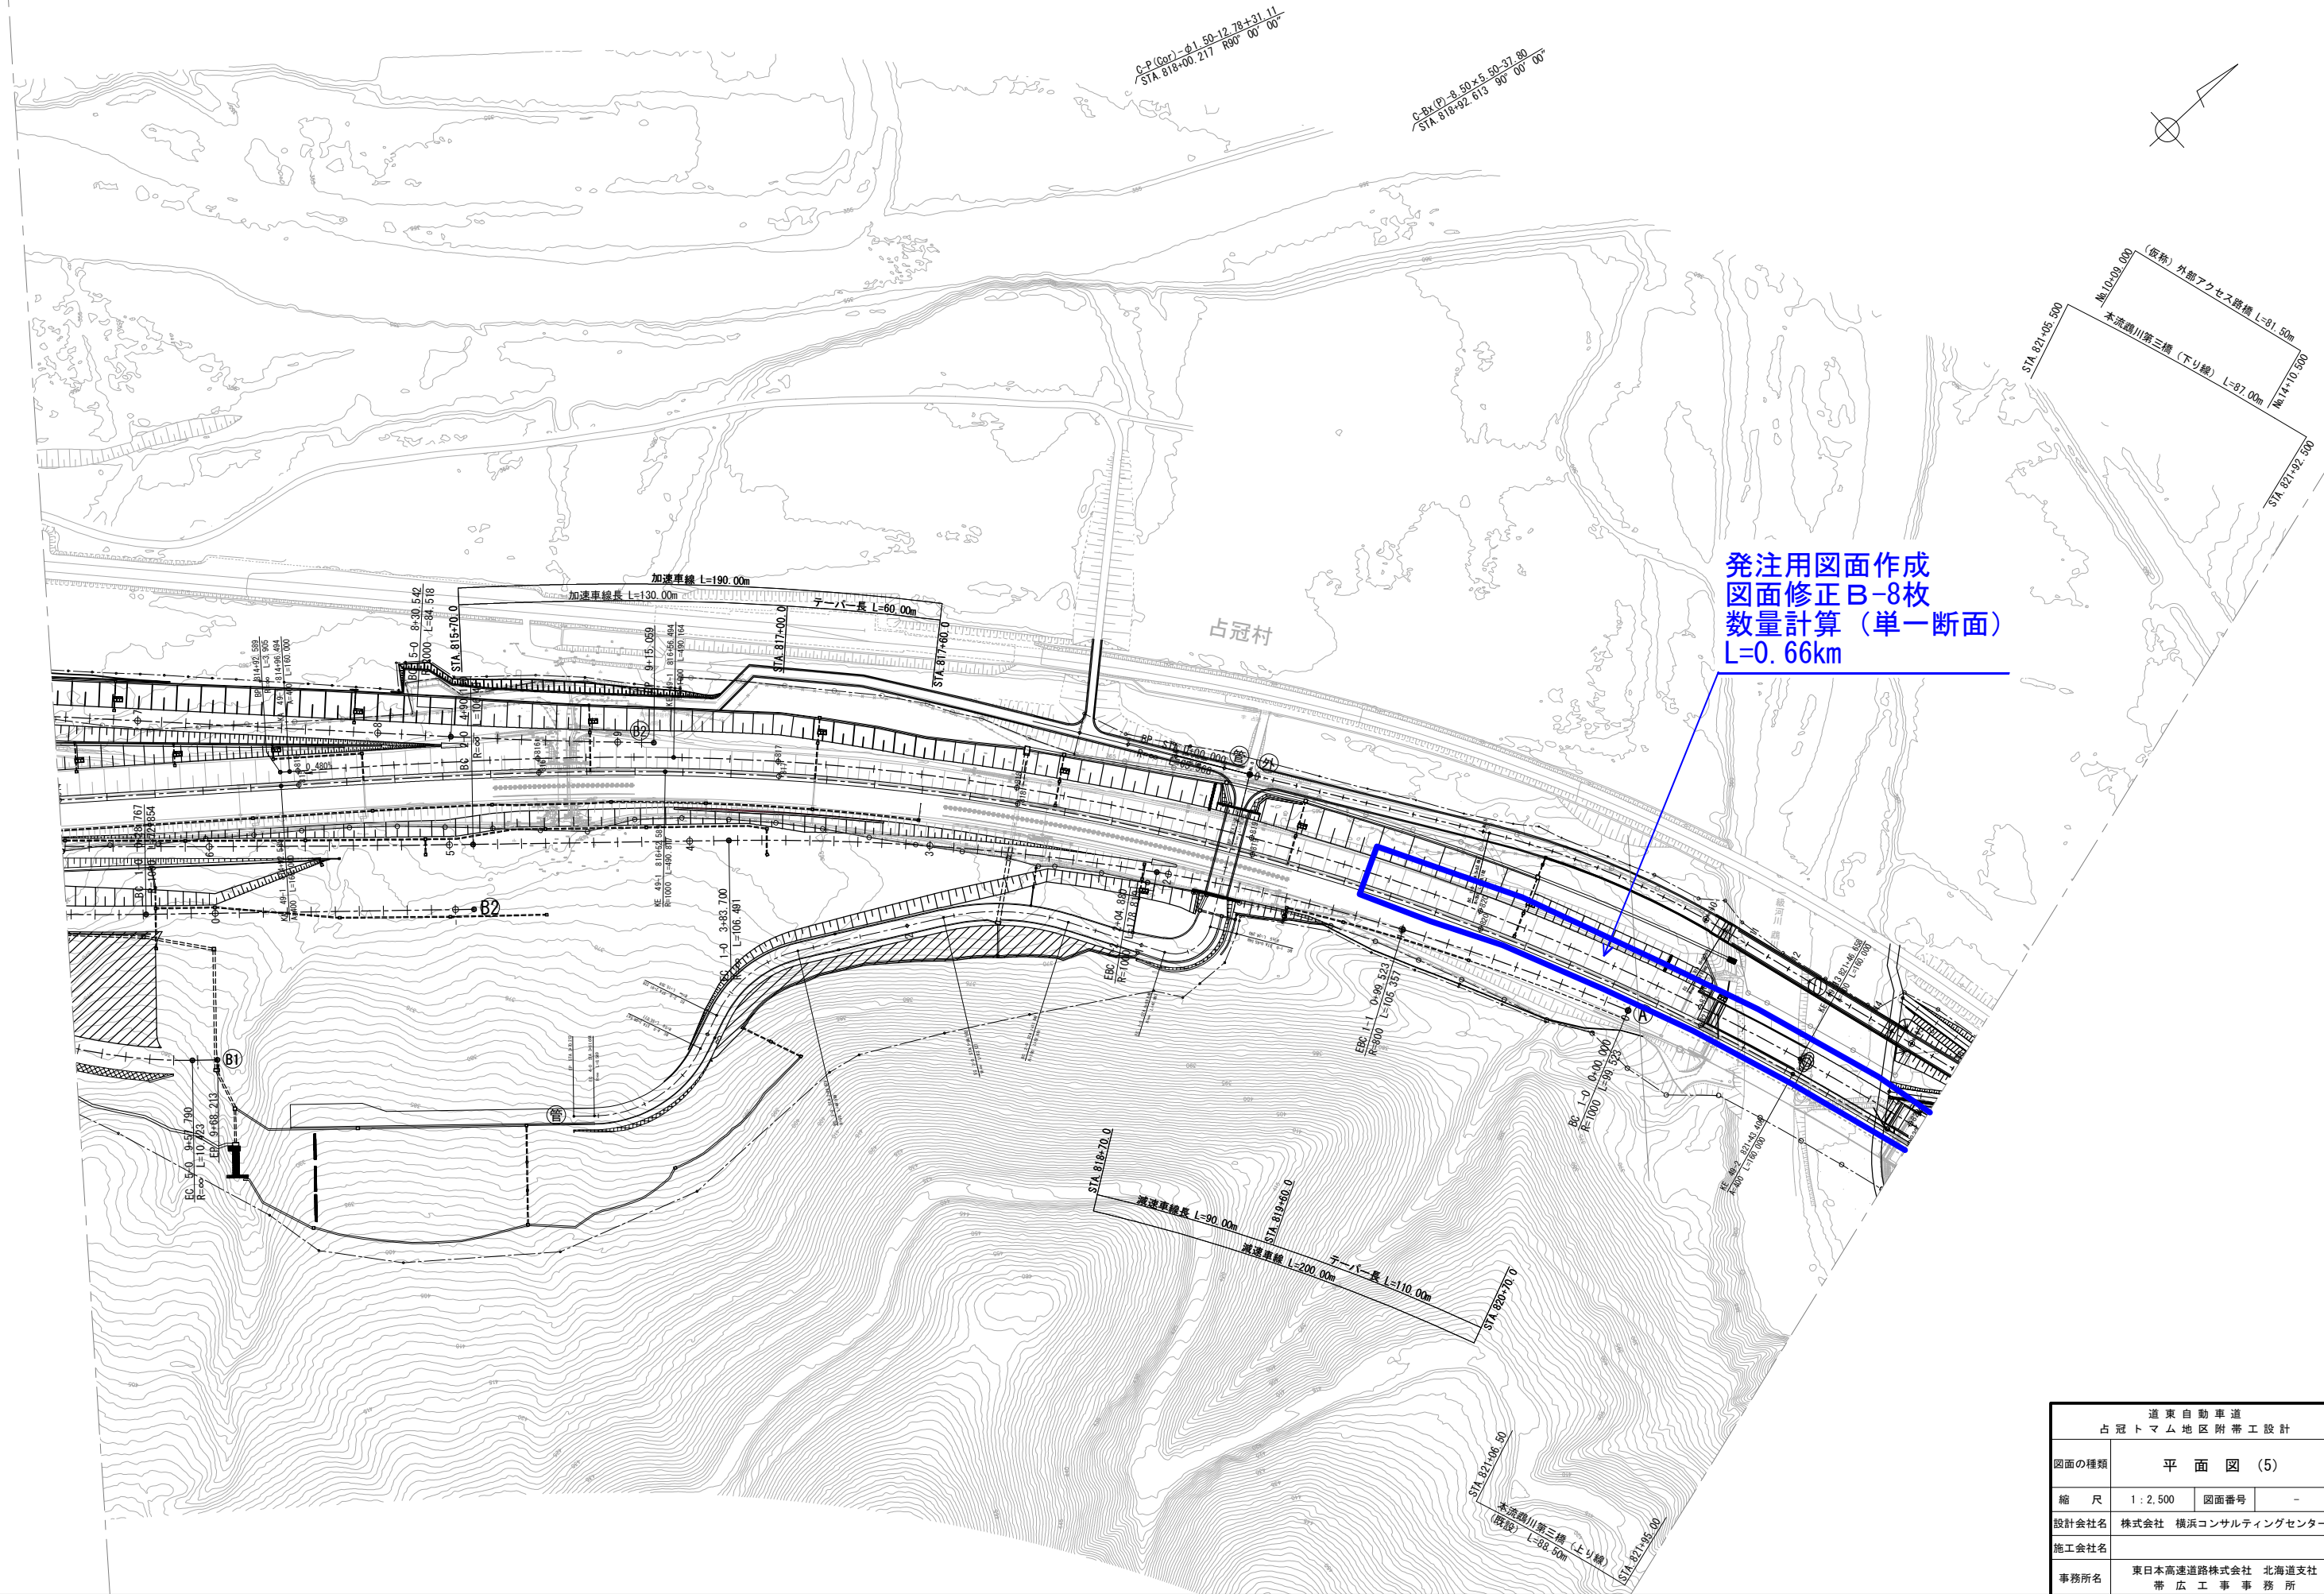


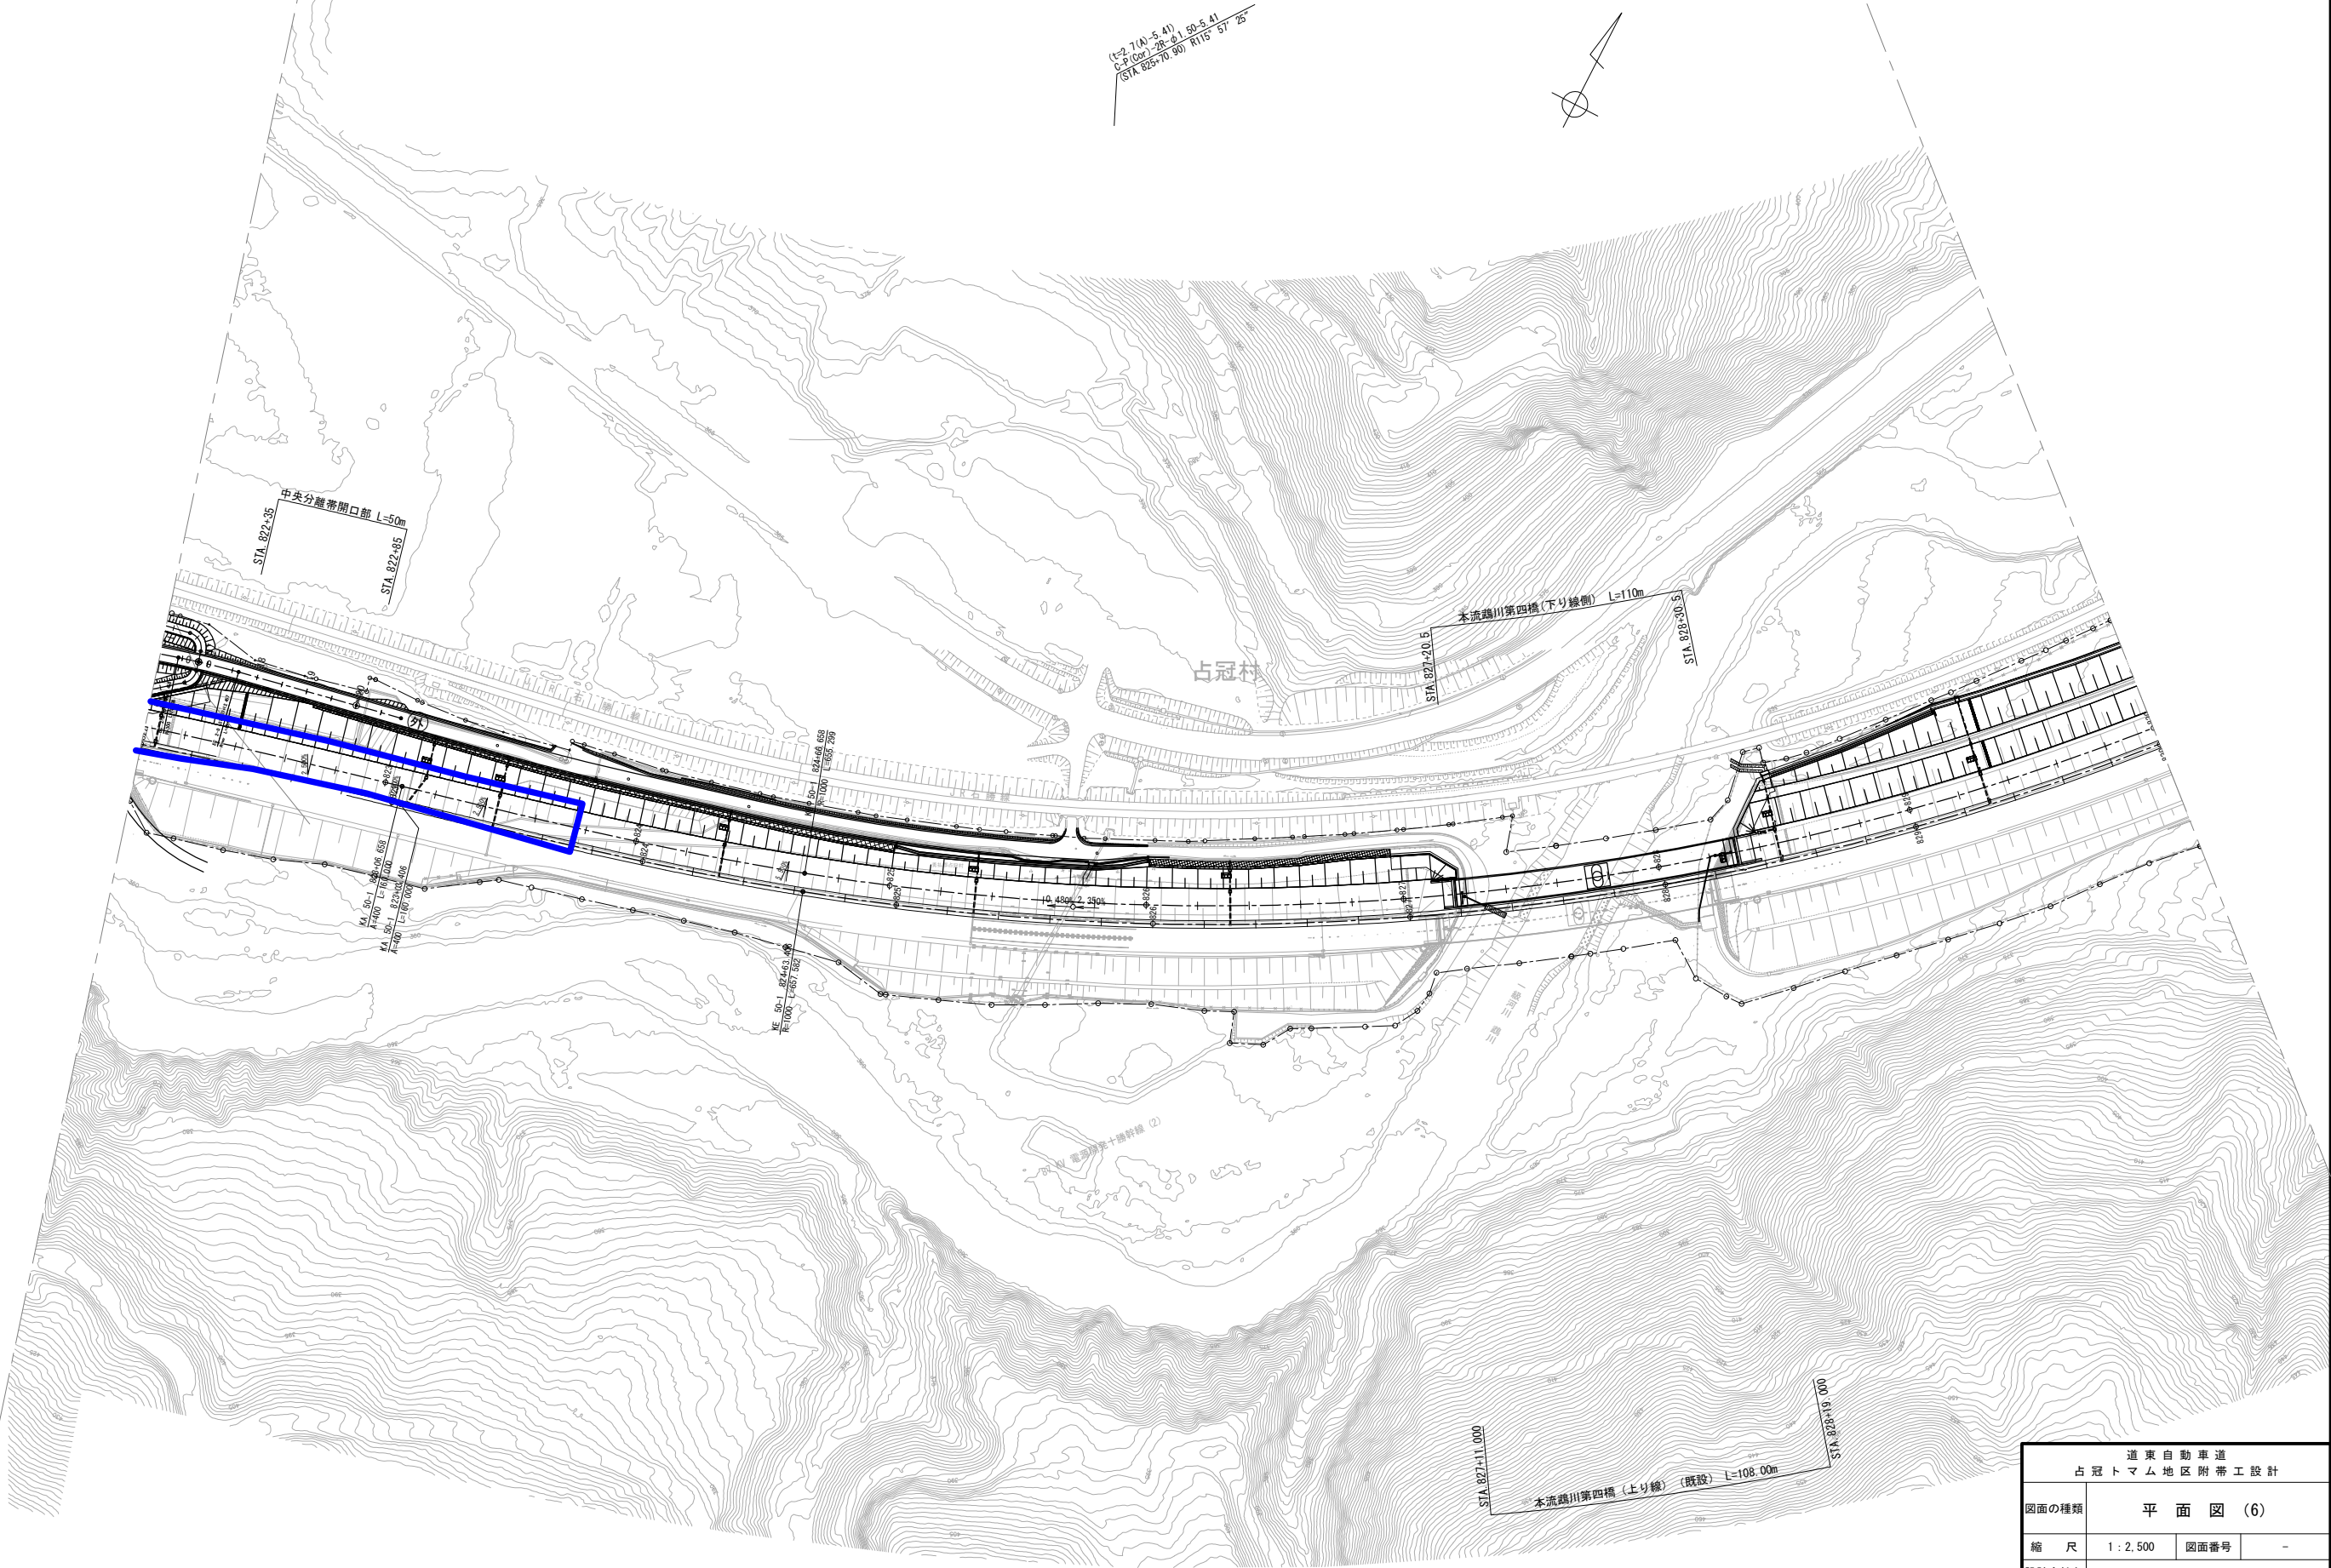

道東自動車道 占冠トマム地区附帯工設計			
図面の種類	平面図 (6)		
縮 尺	1 : 2,500	図面番号	-
設計会社名			
施工会社名			
事務所名	東日本高速道路株式会社 北海道支社 帯 広 工 事 事 務 所		

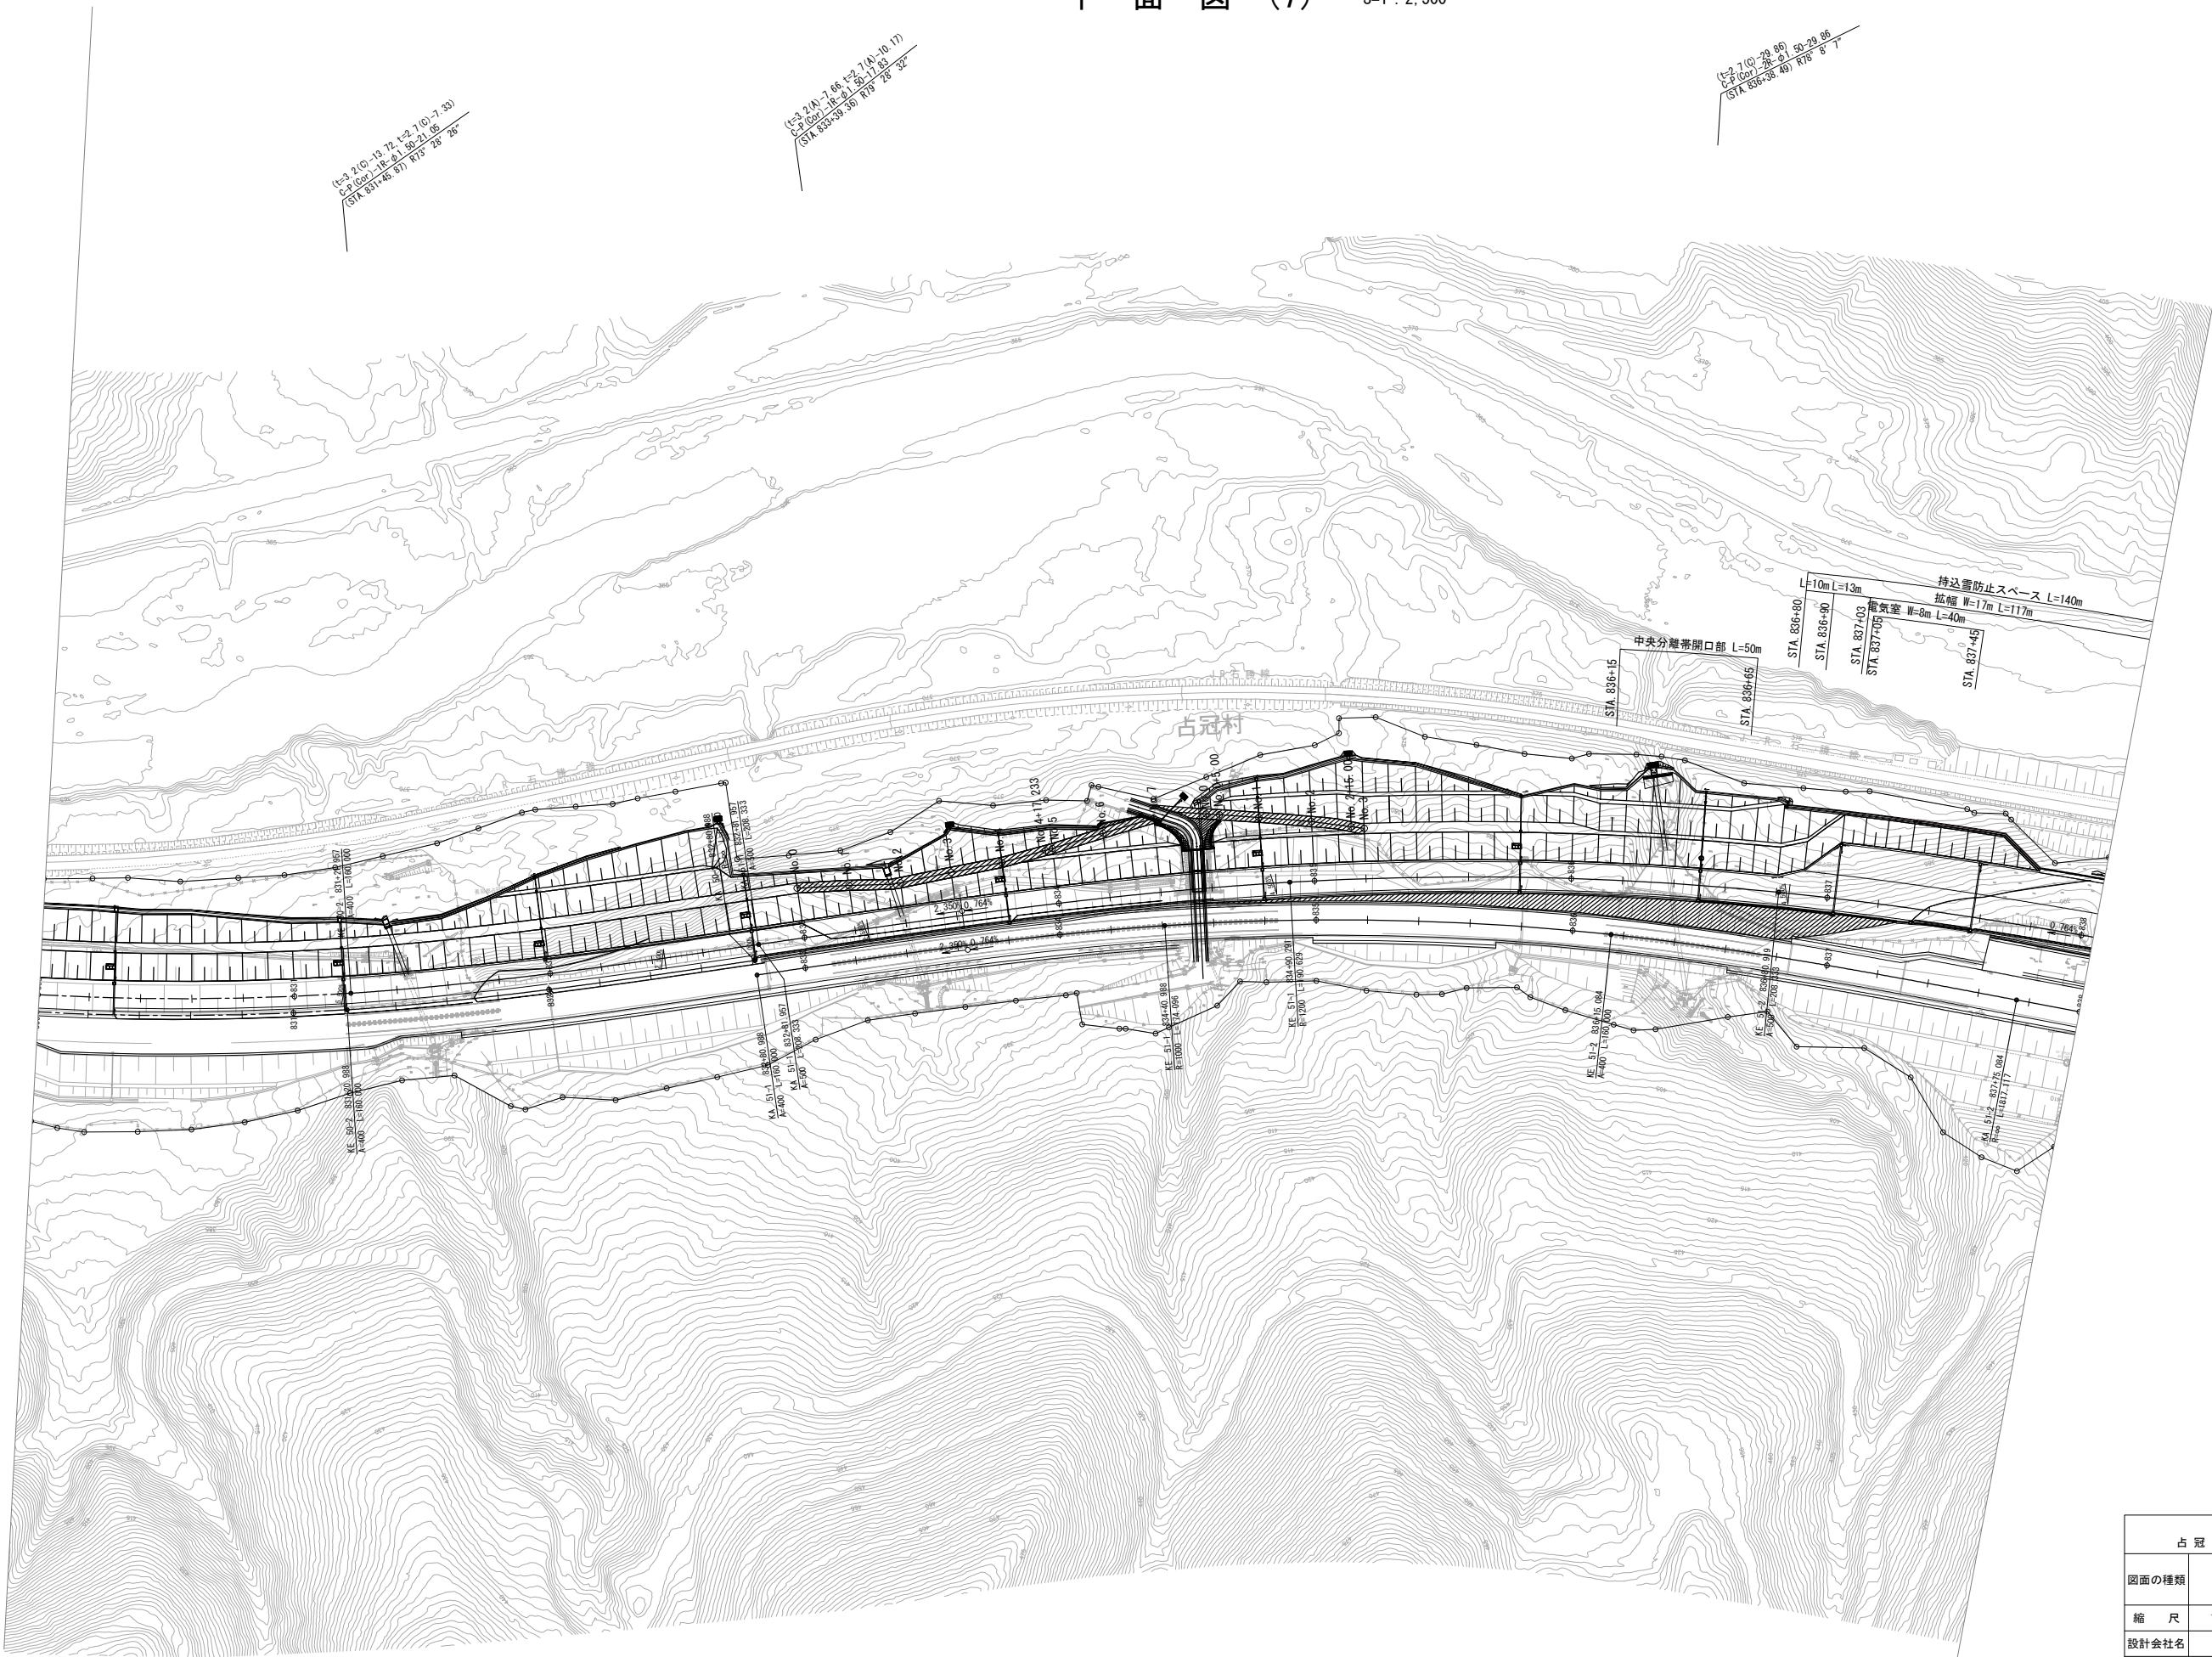

道東自動車道 占冠トマム地区附帯工設計			
図面の種類	平面図 (7)		
縮 尺	1 : 2,500	図面番号	
設計会社名			
施工会社名			
事務所名	東日本高速道路株式会社 北海道支社 帯 広 工 事 事 務 所		

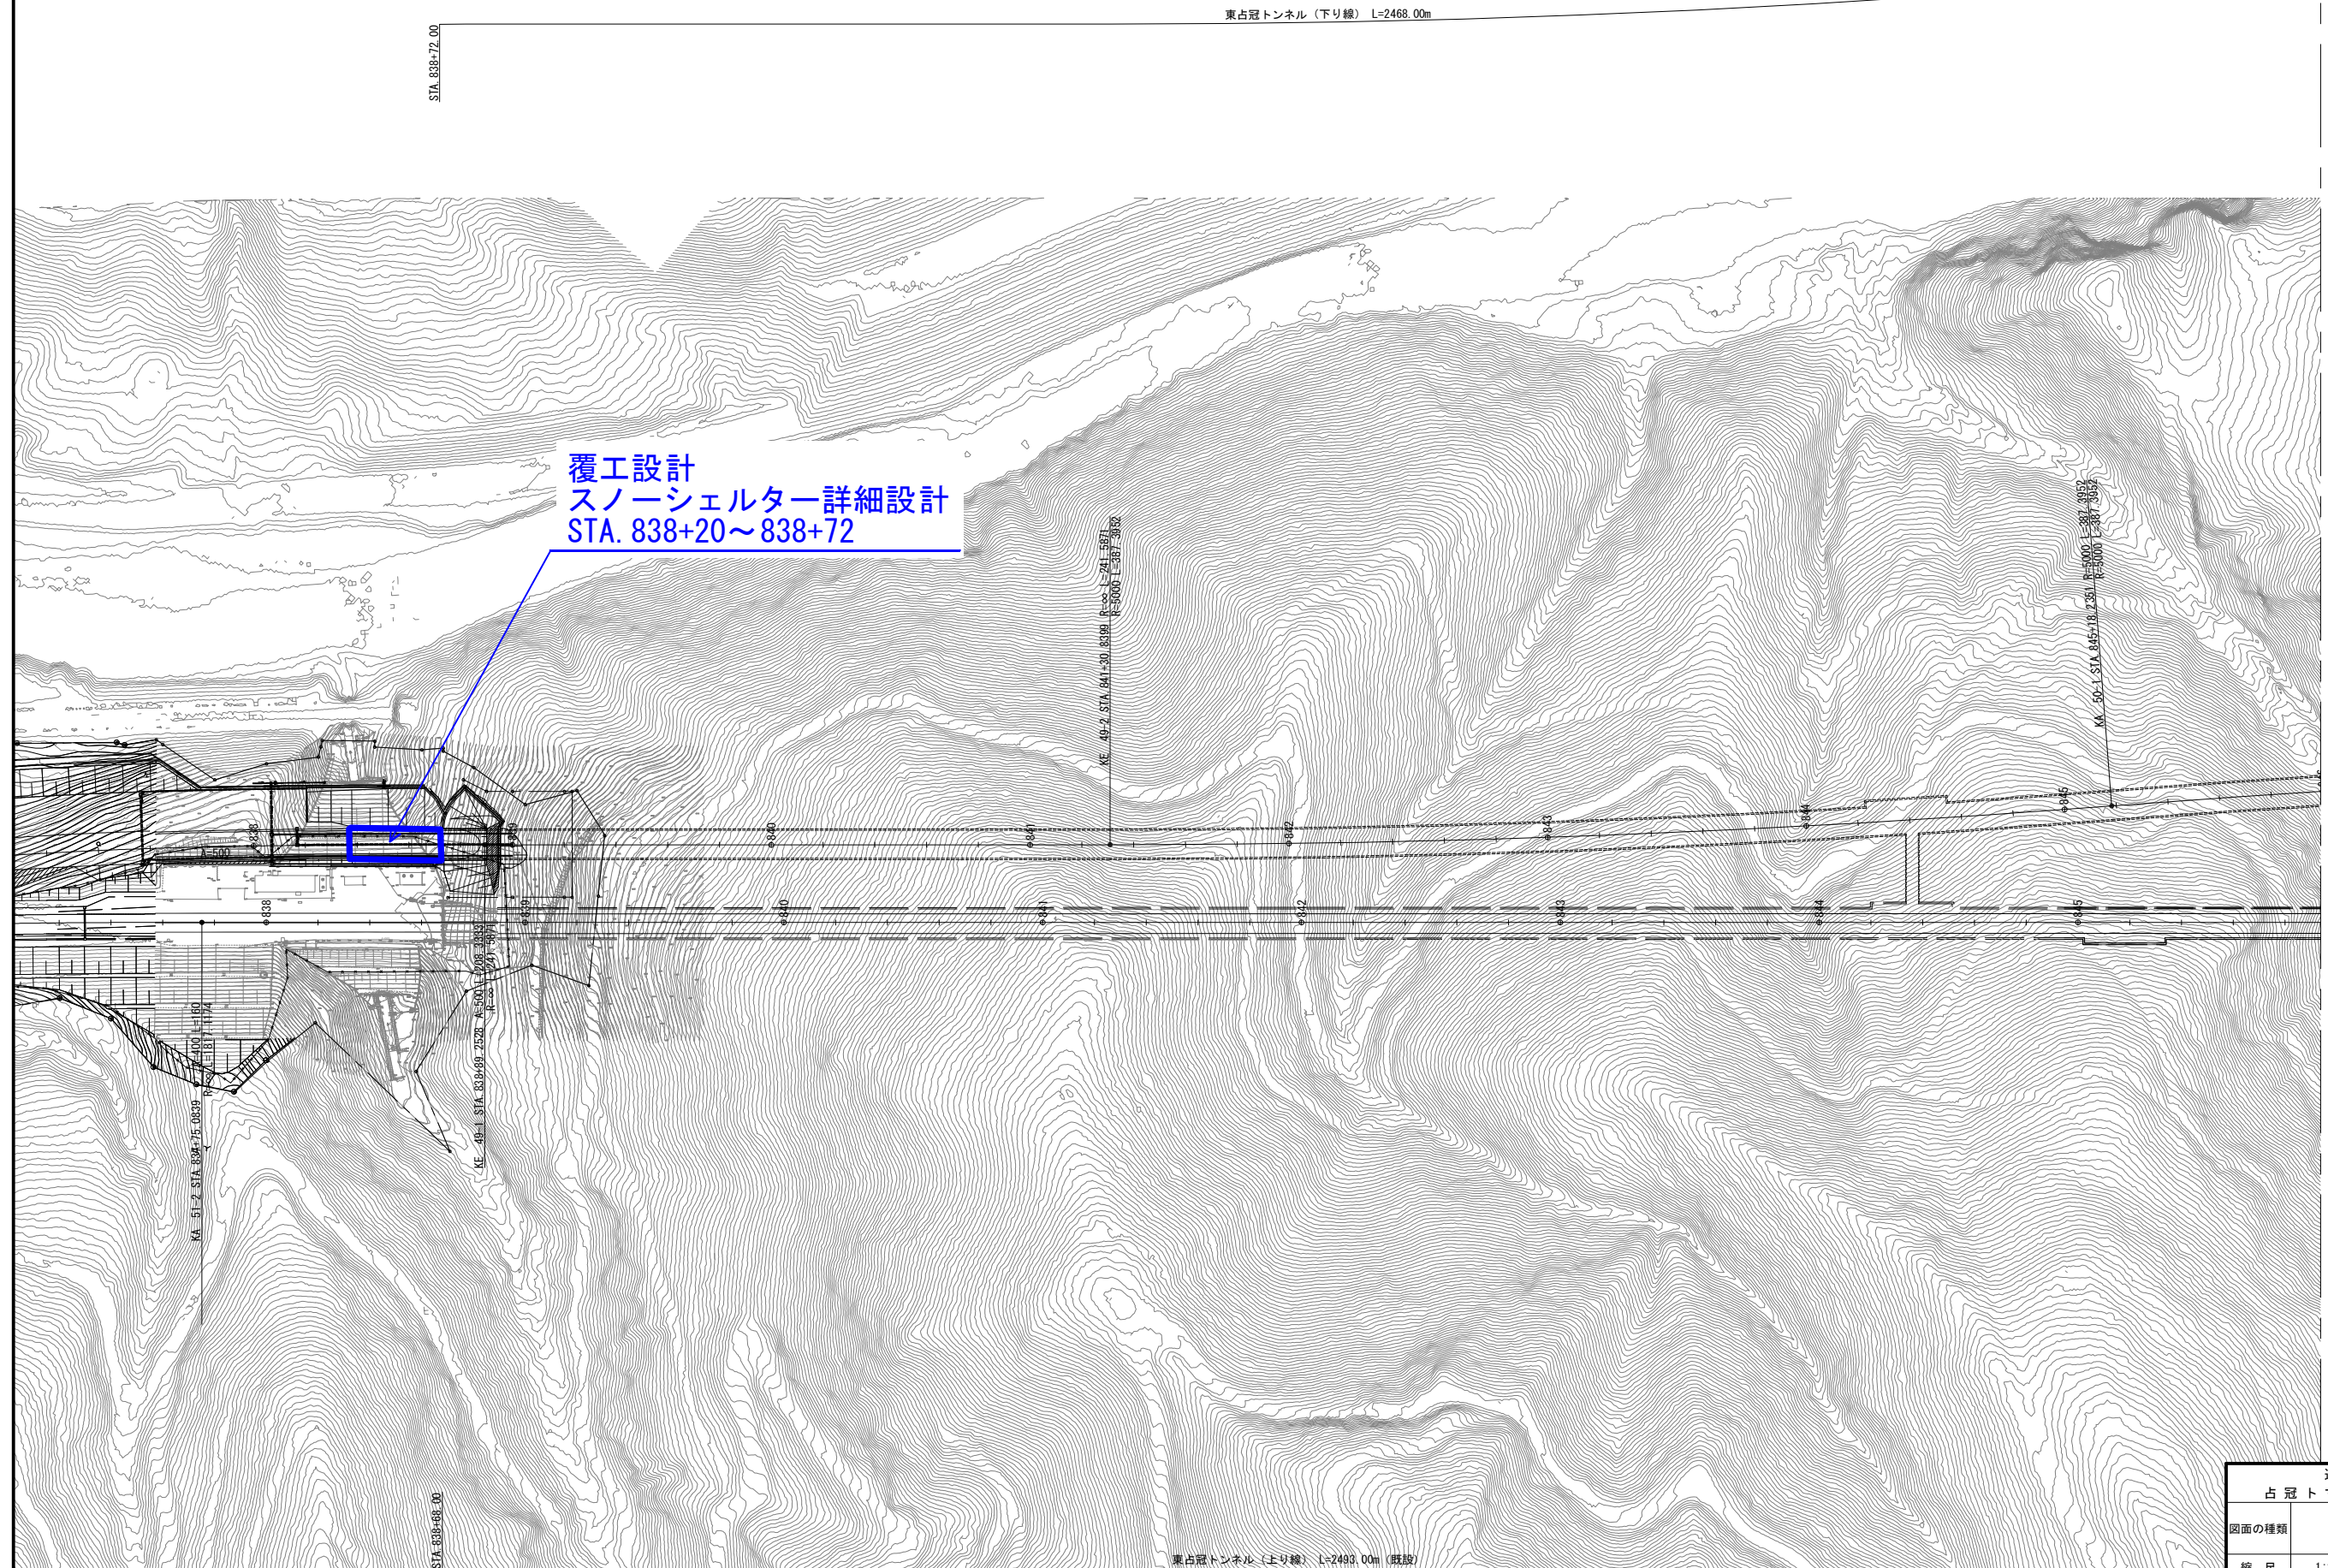

道東自動車道 占冠トマム地区附帯工設計			
図面の種類	平面図 (8)		
縮尺	1:2,500	図面番号	-
設計会社名			
施工会社名			
事務所名	東日本高速道路株式会社 北海道支社 帯広工務所		