

首都圏中央連絡自動車道  
五霞地区附帯工工事


1/6

設計図  
(全体)

令和 7年 3月


東日本高速道路 株式会社 関東支社  
さいたま工事事務所

[illegible][illegible][illegible]

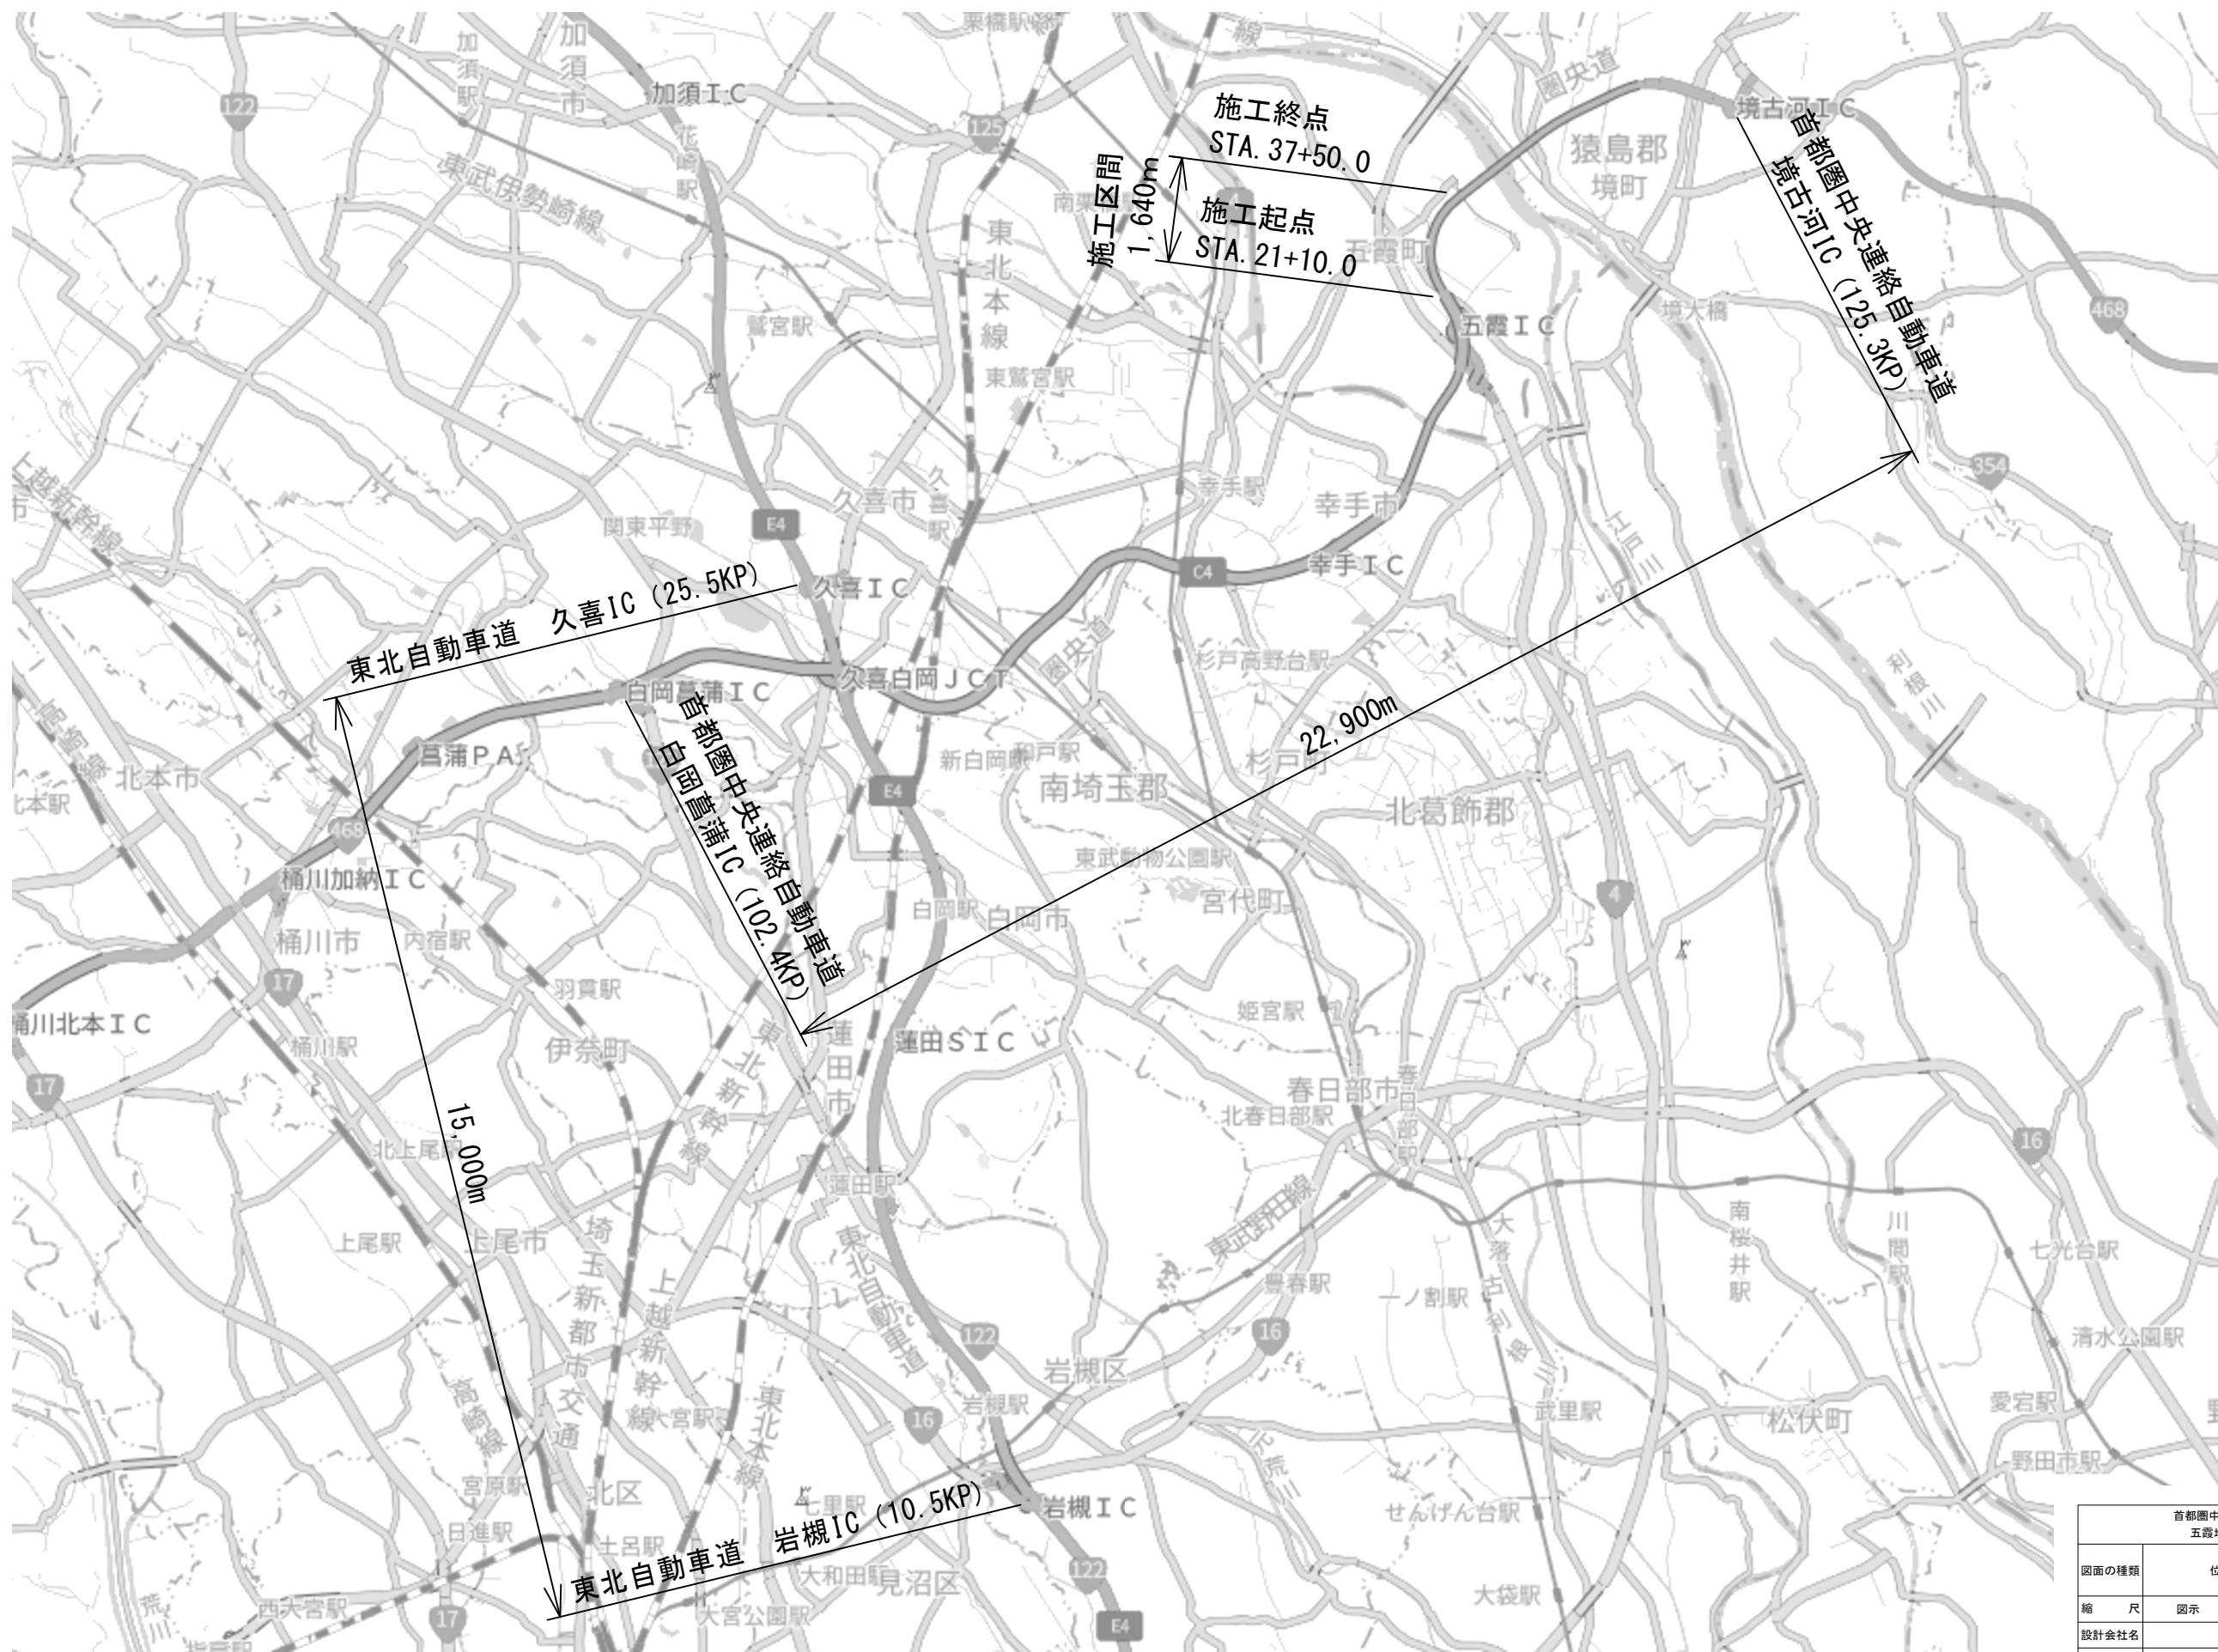

首都圏中央連絡自動車道 五霞地区附帯工工事			
図面の種類	位置図(その1)		
縮尺	図示	図面番号	/
設計会社名			
施工会社名			
事務所名	東日本高速道路株式会社 関東支社 さいたま工務事務所		

工事用道路一覧	
番号	道路名称
1	一般国道468号
2	首都圏中央連絡自動車道
3-1, 3-2	県道西関宿栗橋線
4	五霞町道5号線
5	五霞町道3461号線
6	五霞町道52号線
7	五霞町道8-1560号線
8	五霞町道8-1559号線
9	五霞町道3475号線
10	五霞町道3476号線
11	五霞町道7-56号線
12	五霞町道3477号線
13	五霞町道3478号線
14	五霞町道3479号線
15	五霞町道6-04号線
A1	工事用道路①
A2	工事用道路②
A3	工事用道路③
A4	工事用道路④
A5	工事用道路⑤
A6	工事用道路⑥
A7	工事用道路⑦

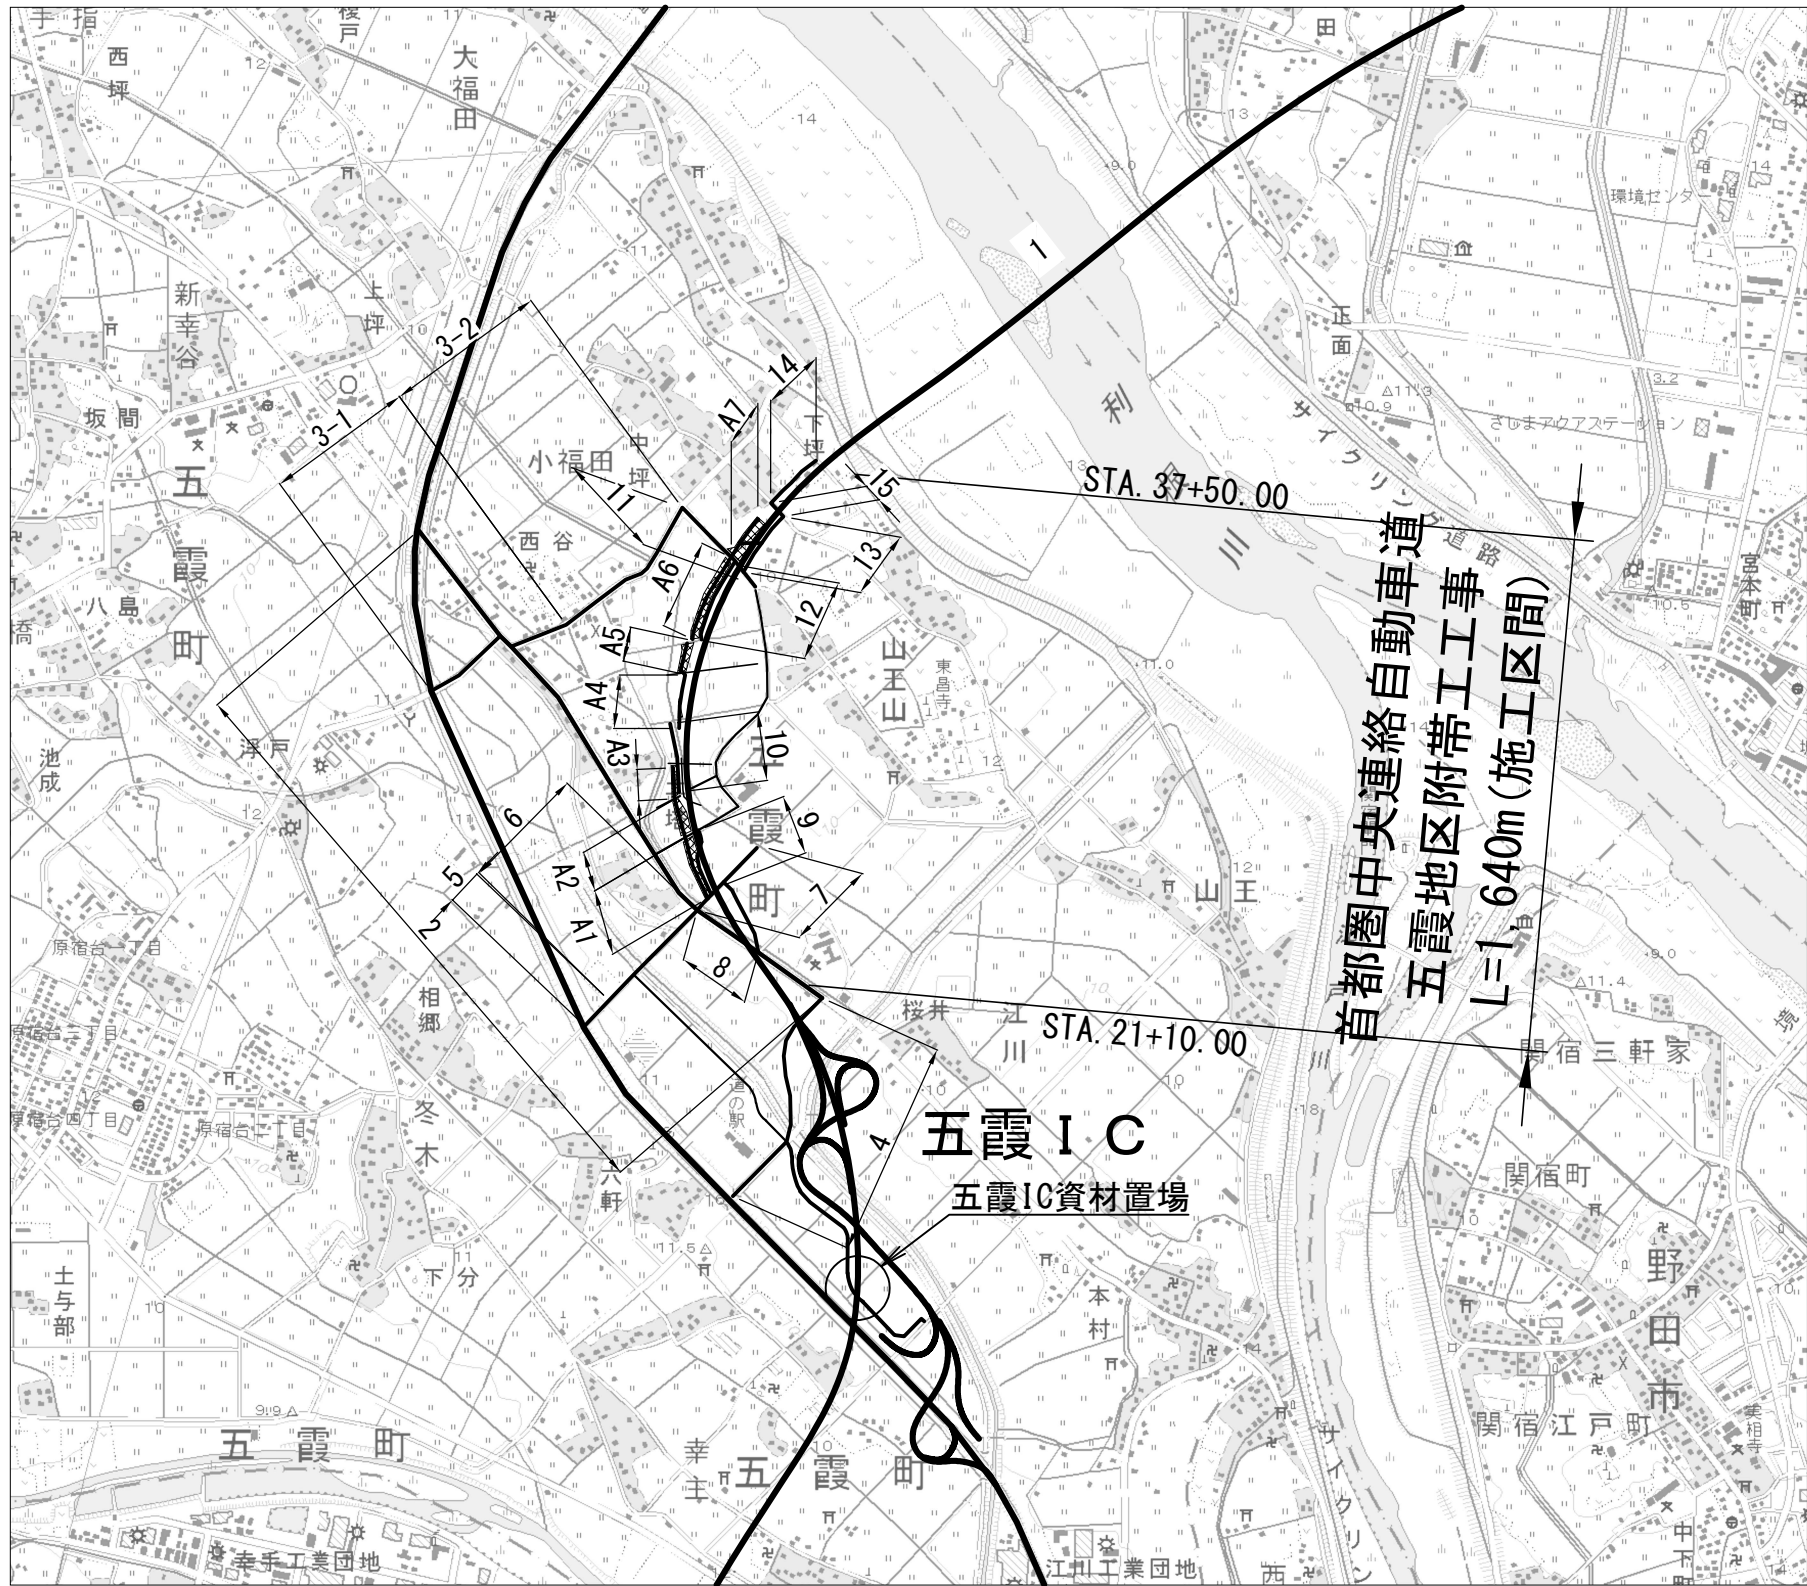


岩槻資材置場位置図



下万田資材置場位置図



五霞IC資材置場位置図

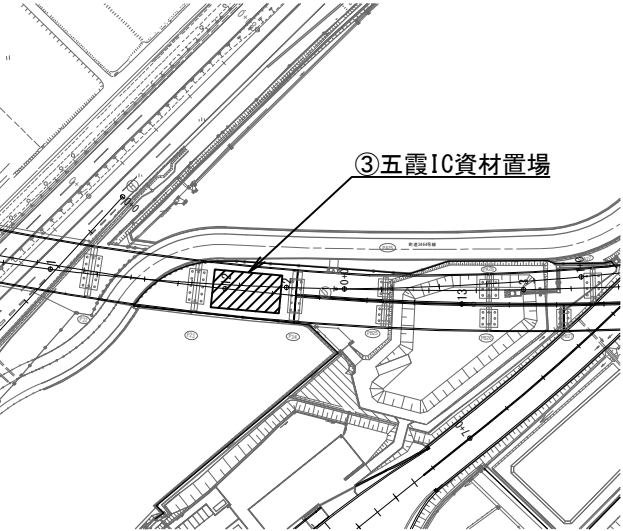


借地範囲

借地範囲の詳細は「借地復旧工」を参照すること

首都圏中央連絡自動車道 五霞地区附帯工事			
図面の種類	位置図(その2)		
縮尺	図示	図面番号	/
設計会社名			
施工会社名			
事務所名	東日本高速道路株式会社 関東支社 さいたま工務事務所		



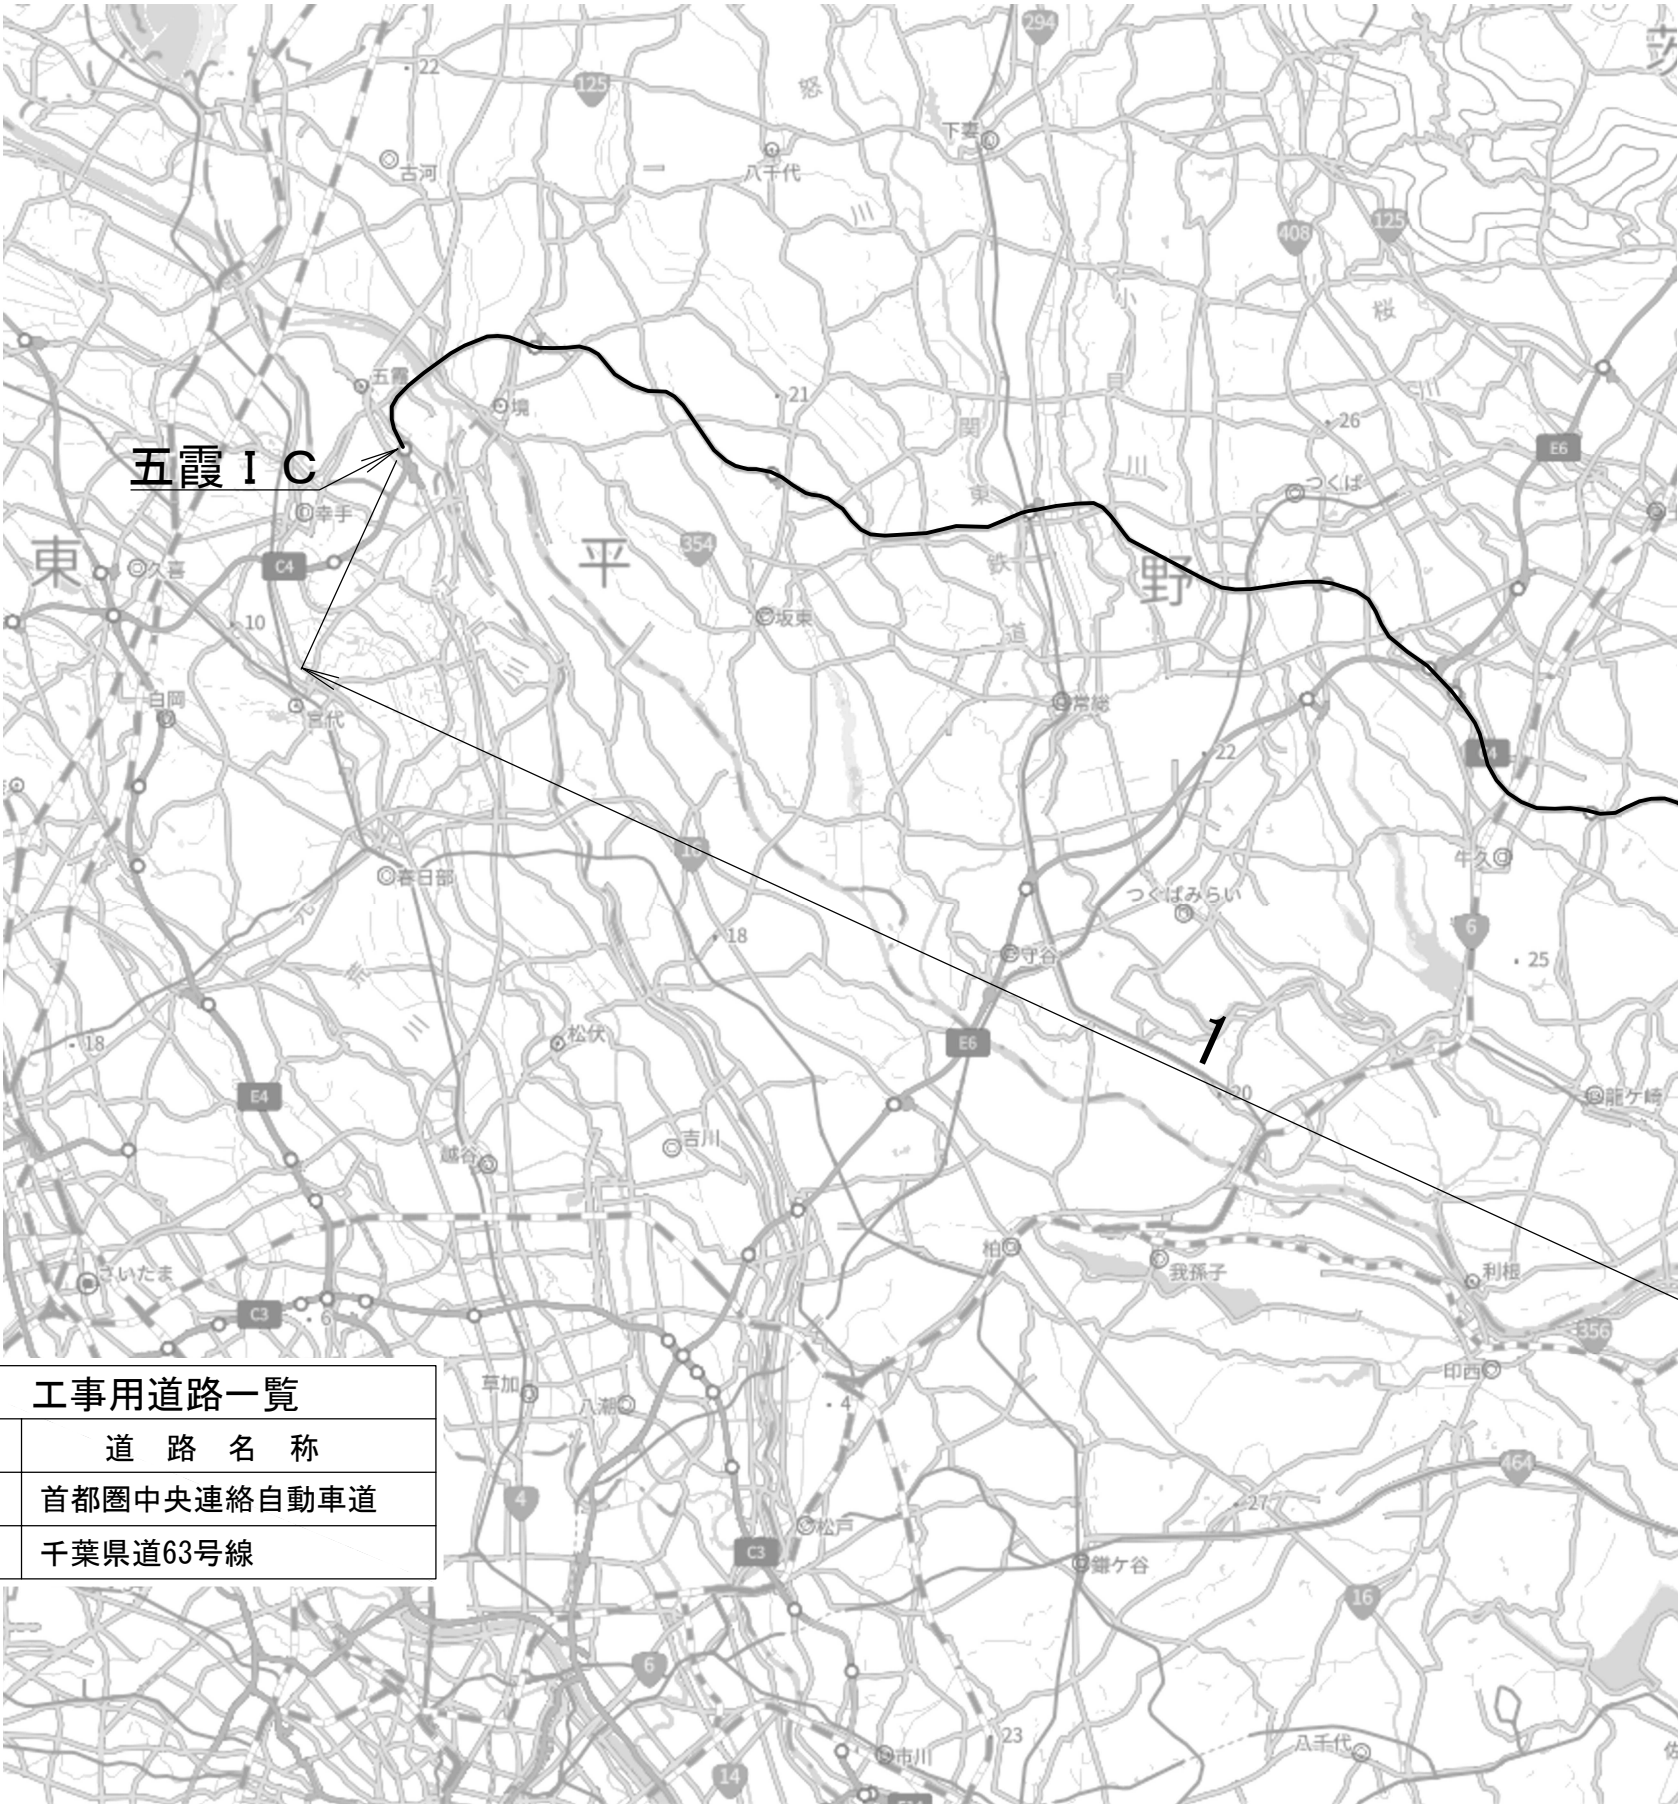


拡大図




工事用道路一覧	
番号	道路名称
1	首都圏中央連絡自動車道
16	千葉県道63号線

首都圏中央連絡自動車道 五霞地区附帯工事			
図面の種類	位置図(その3)		
縮尺	図示	図面番号	/
設計会社名			
施工会社名			
事務所名	東日本高速道路株式会社 関東支社 さいたま工事事務所		



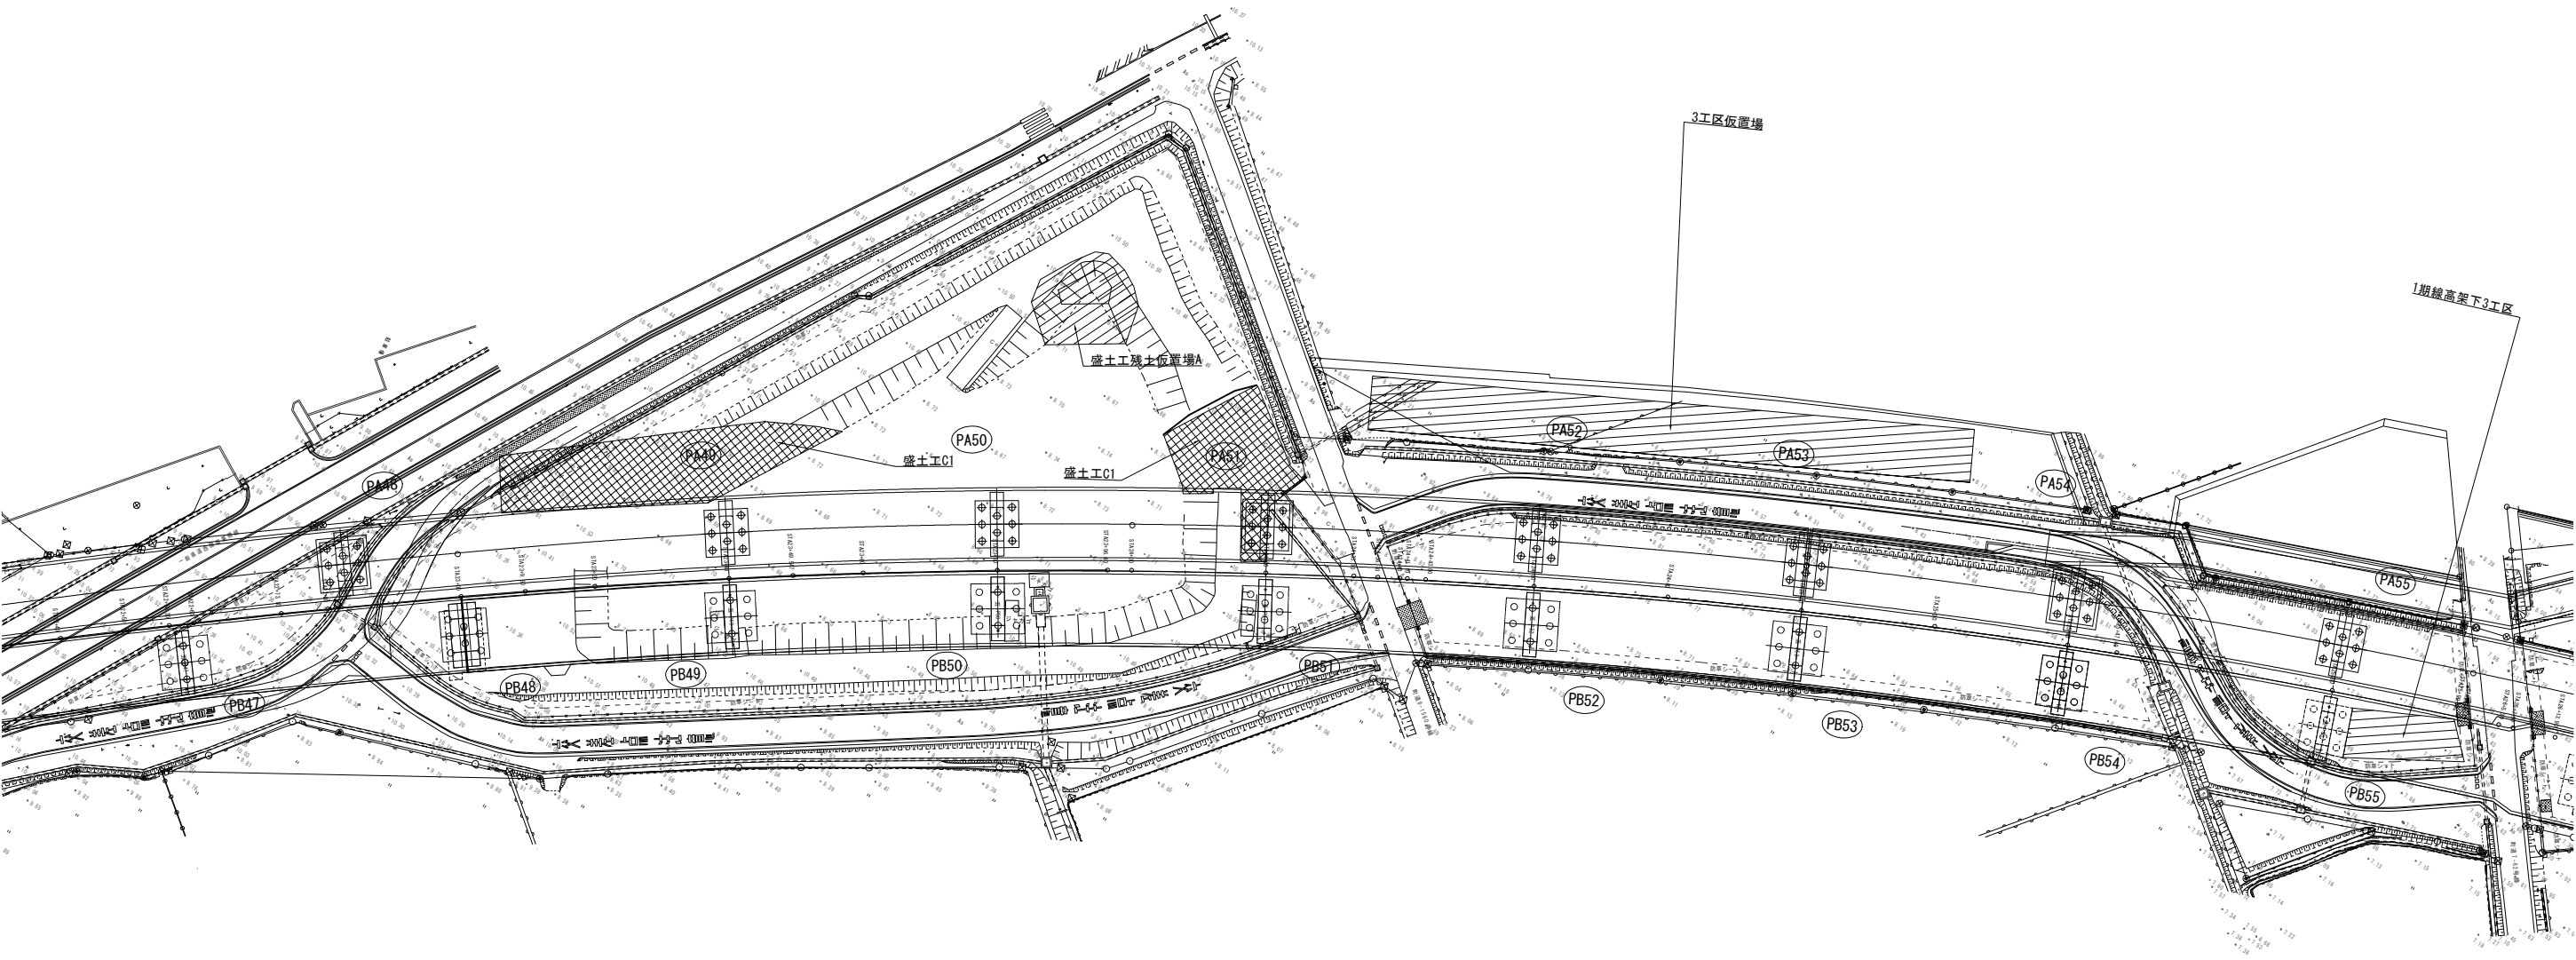


首都圏中央連絡自動車道 五霞地区附帯工事			
図面の種類	仮置場 平面図（その2）		
縮 尺	1:1000	図面番号	/
設計会社名	黒田整地開発株式会社		
施工会社名			
事務所名	東日本高速道路株式会社 関東支社 さいたま工事事務所		

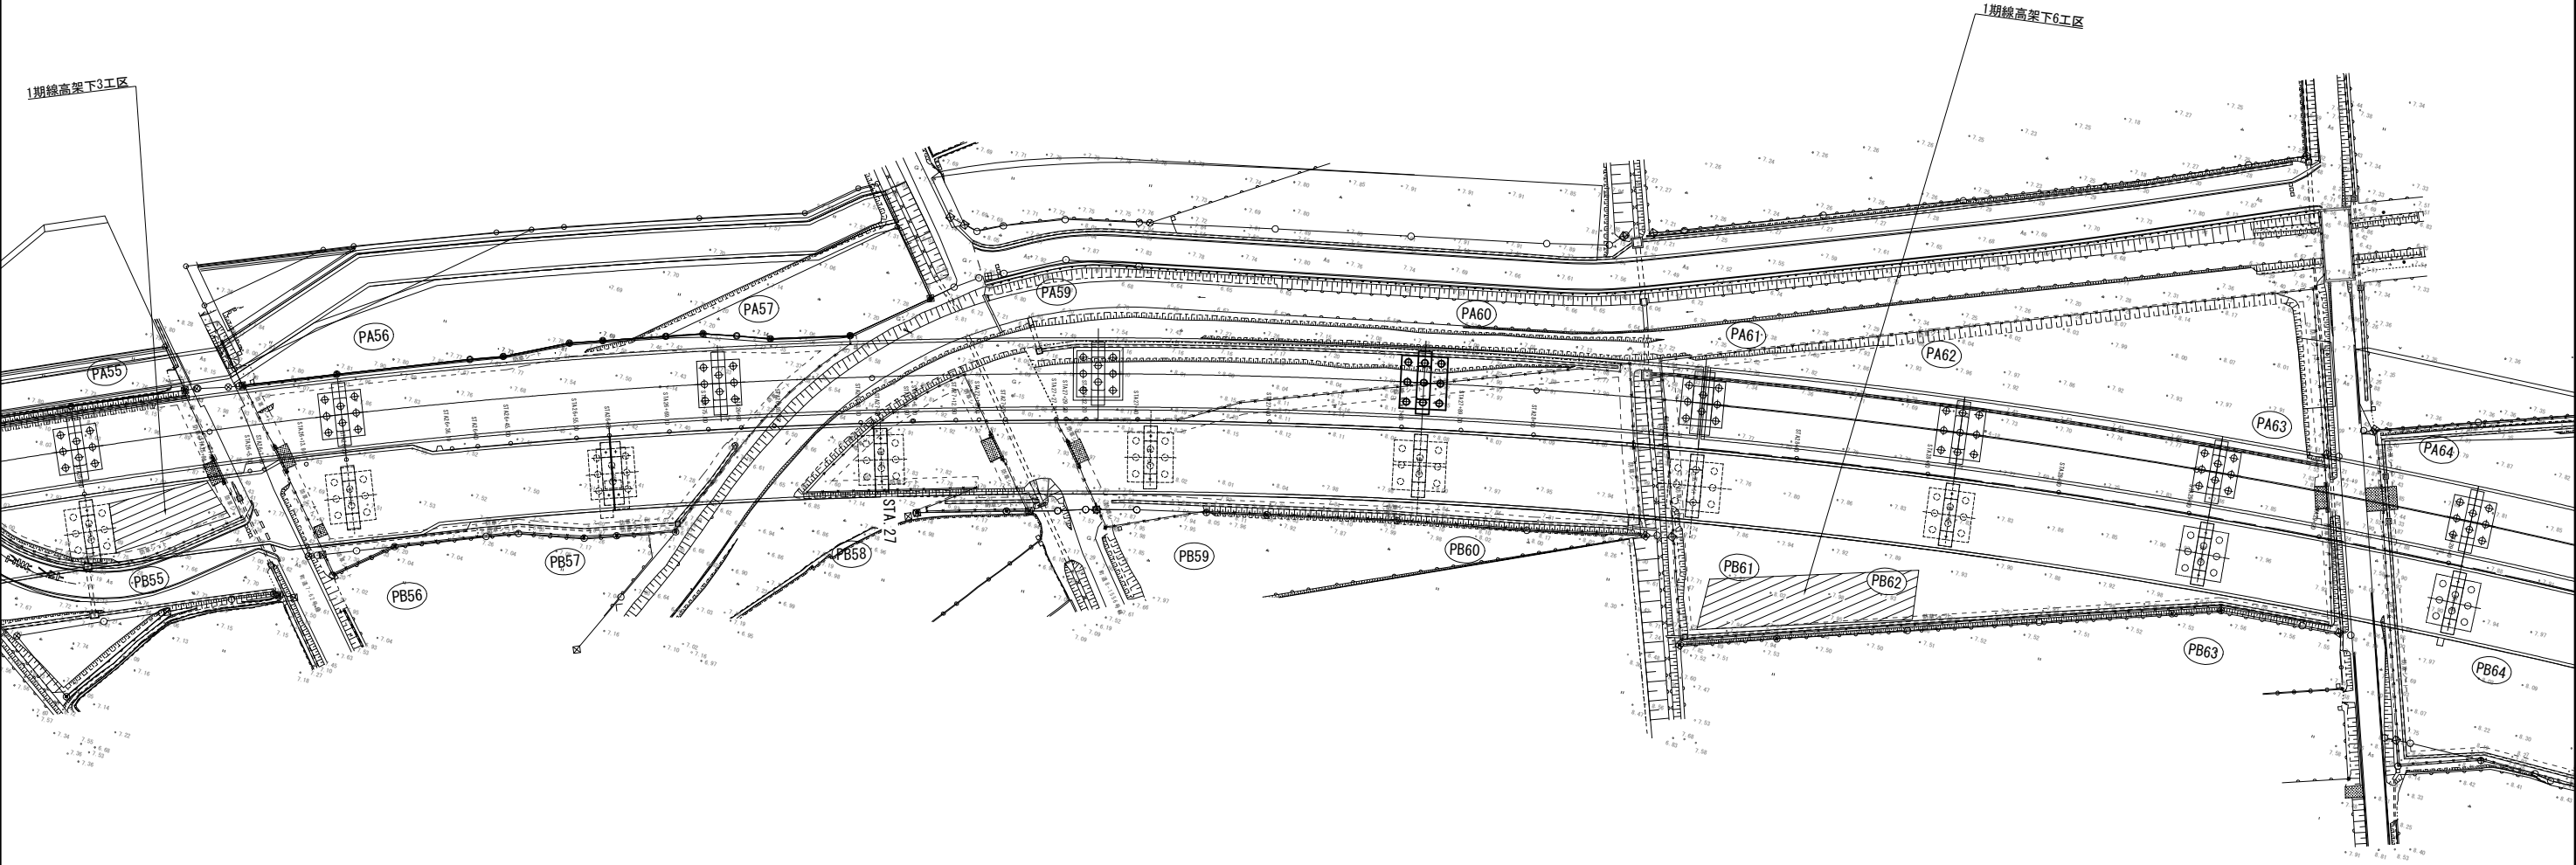


首都圏中央連絡自動車道 五霞地区附帯工事			
図面の種類	仮置場 平面図（その3）		
縮 尺	1:1000	図面番号	/
設計会社名	黒田整地開発株式会社		
施工会社名			
事務所名	東日本高速道路株式会社 関東支社 さいたま工事事務所		




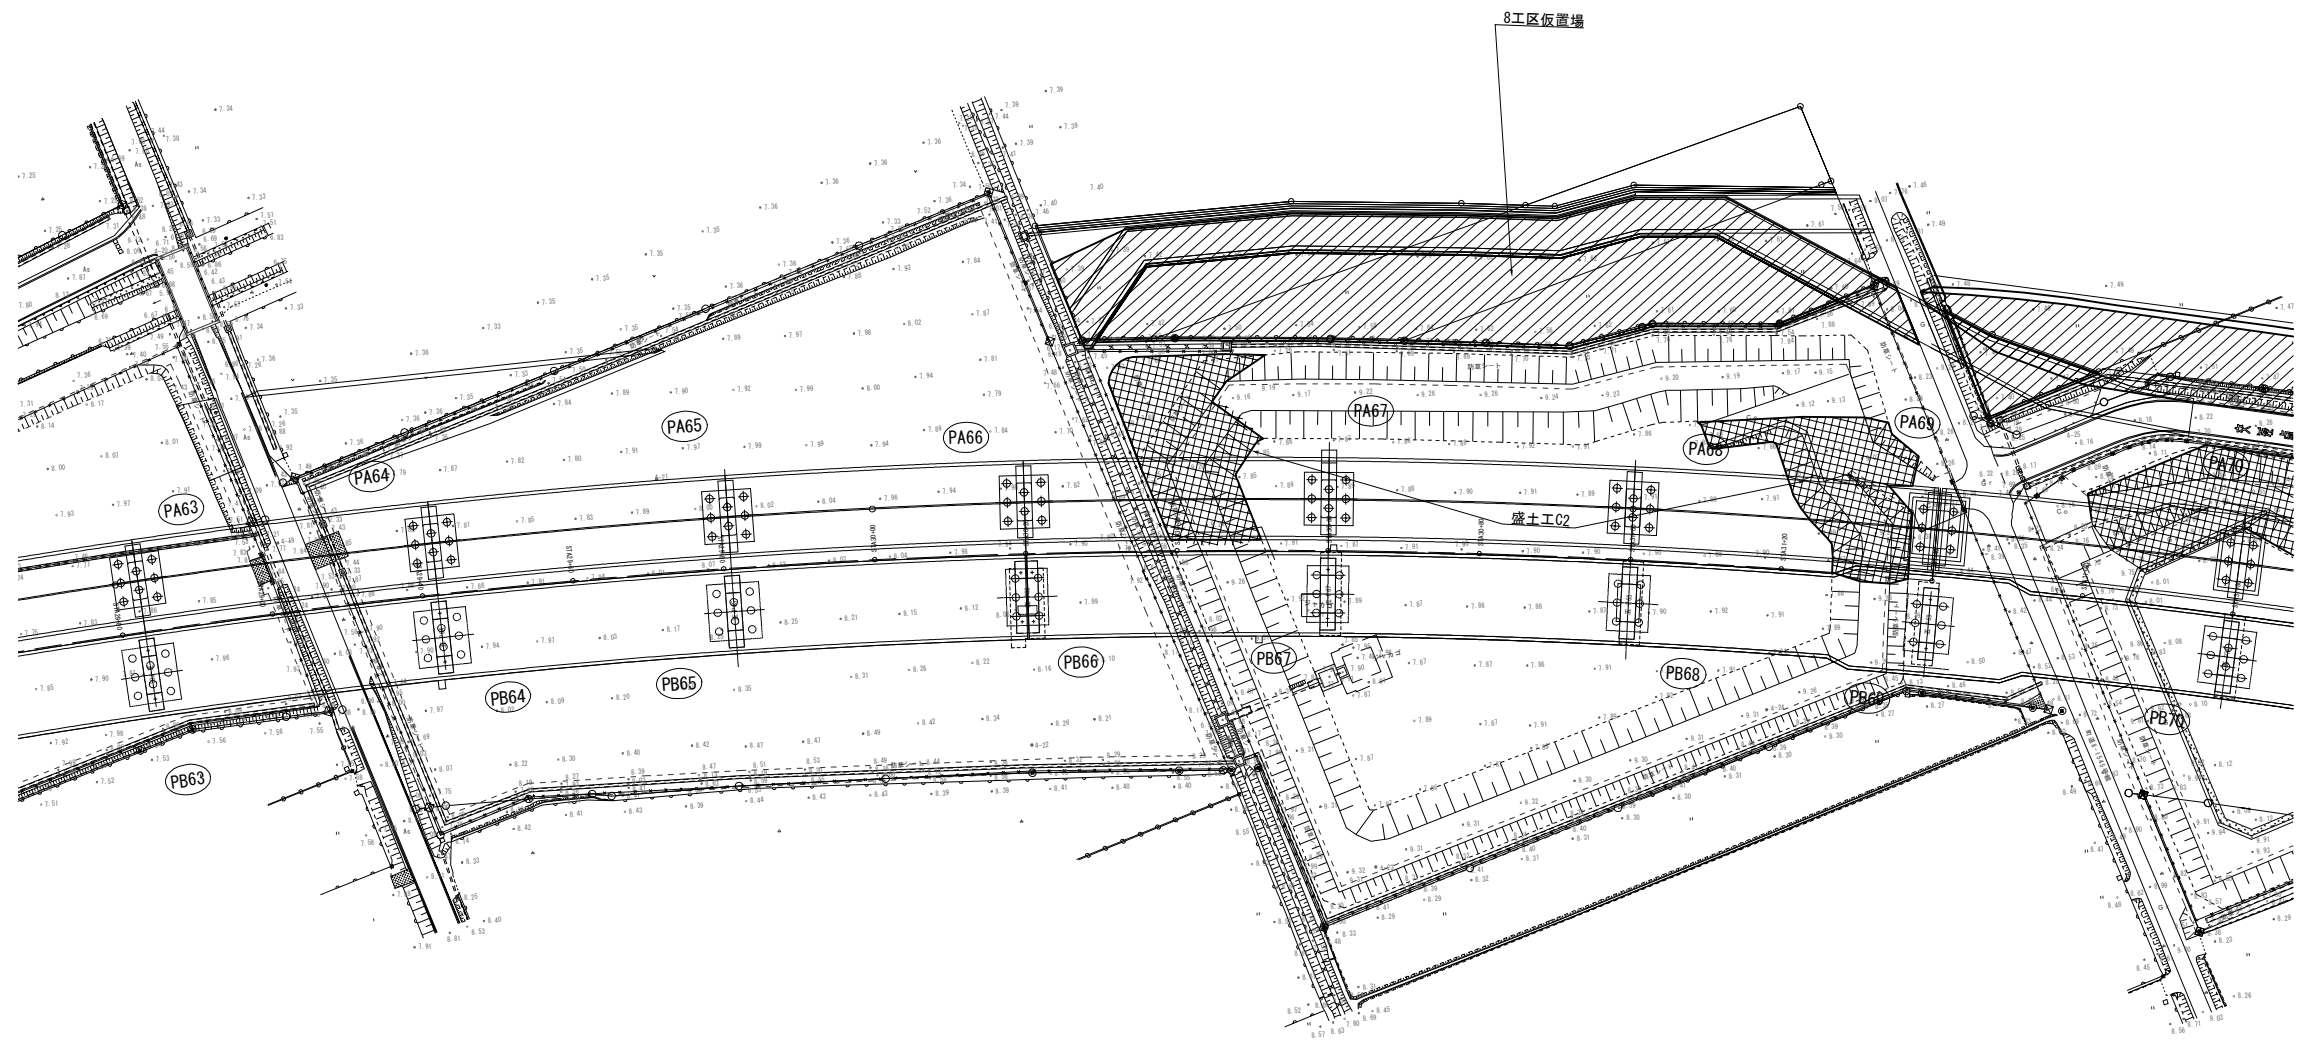


首都圏中央連絡自動車道 五霞地区附帯工事			
図面の種類	仮置場 平面図（その4）		
縮 尺	1:1000	図面番号	/
設計会社名	黒田整地開発株式会社		
施工会社名			
事務所名	東日本高速道路株式会社 関東支社 さいたま工事事務所		

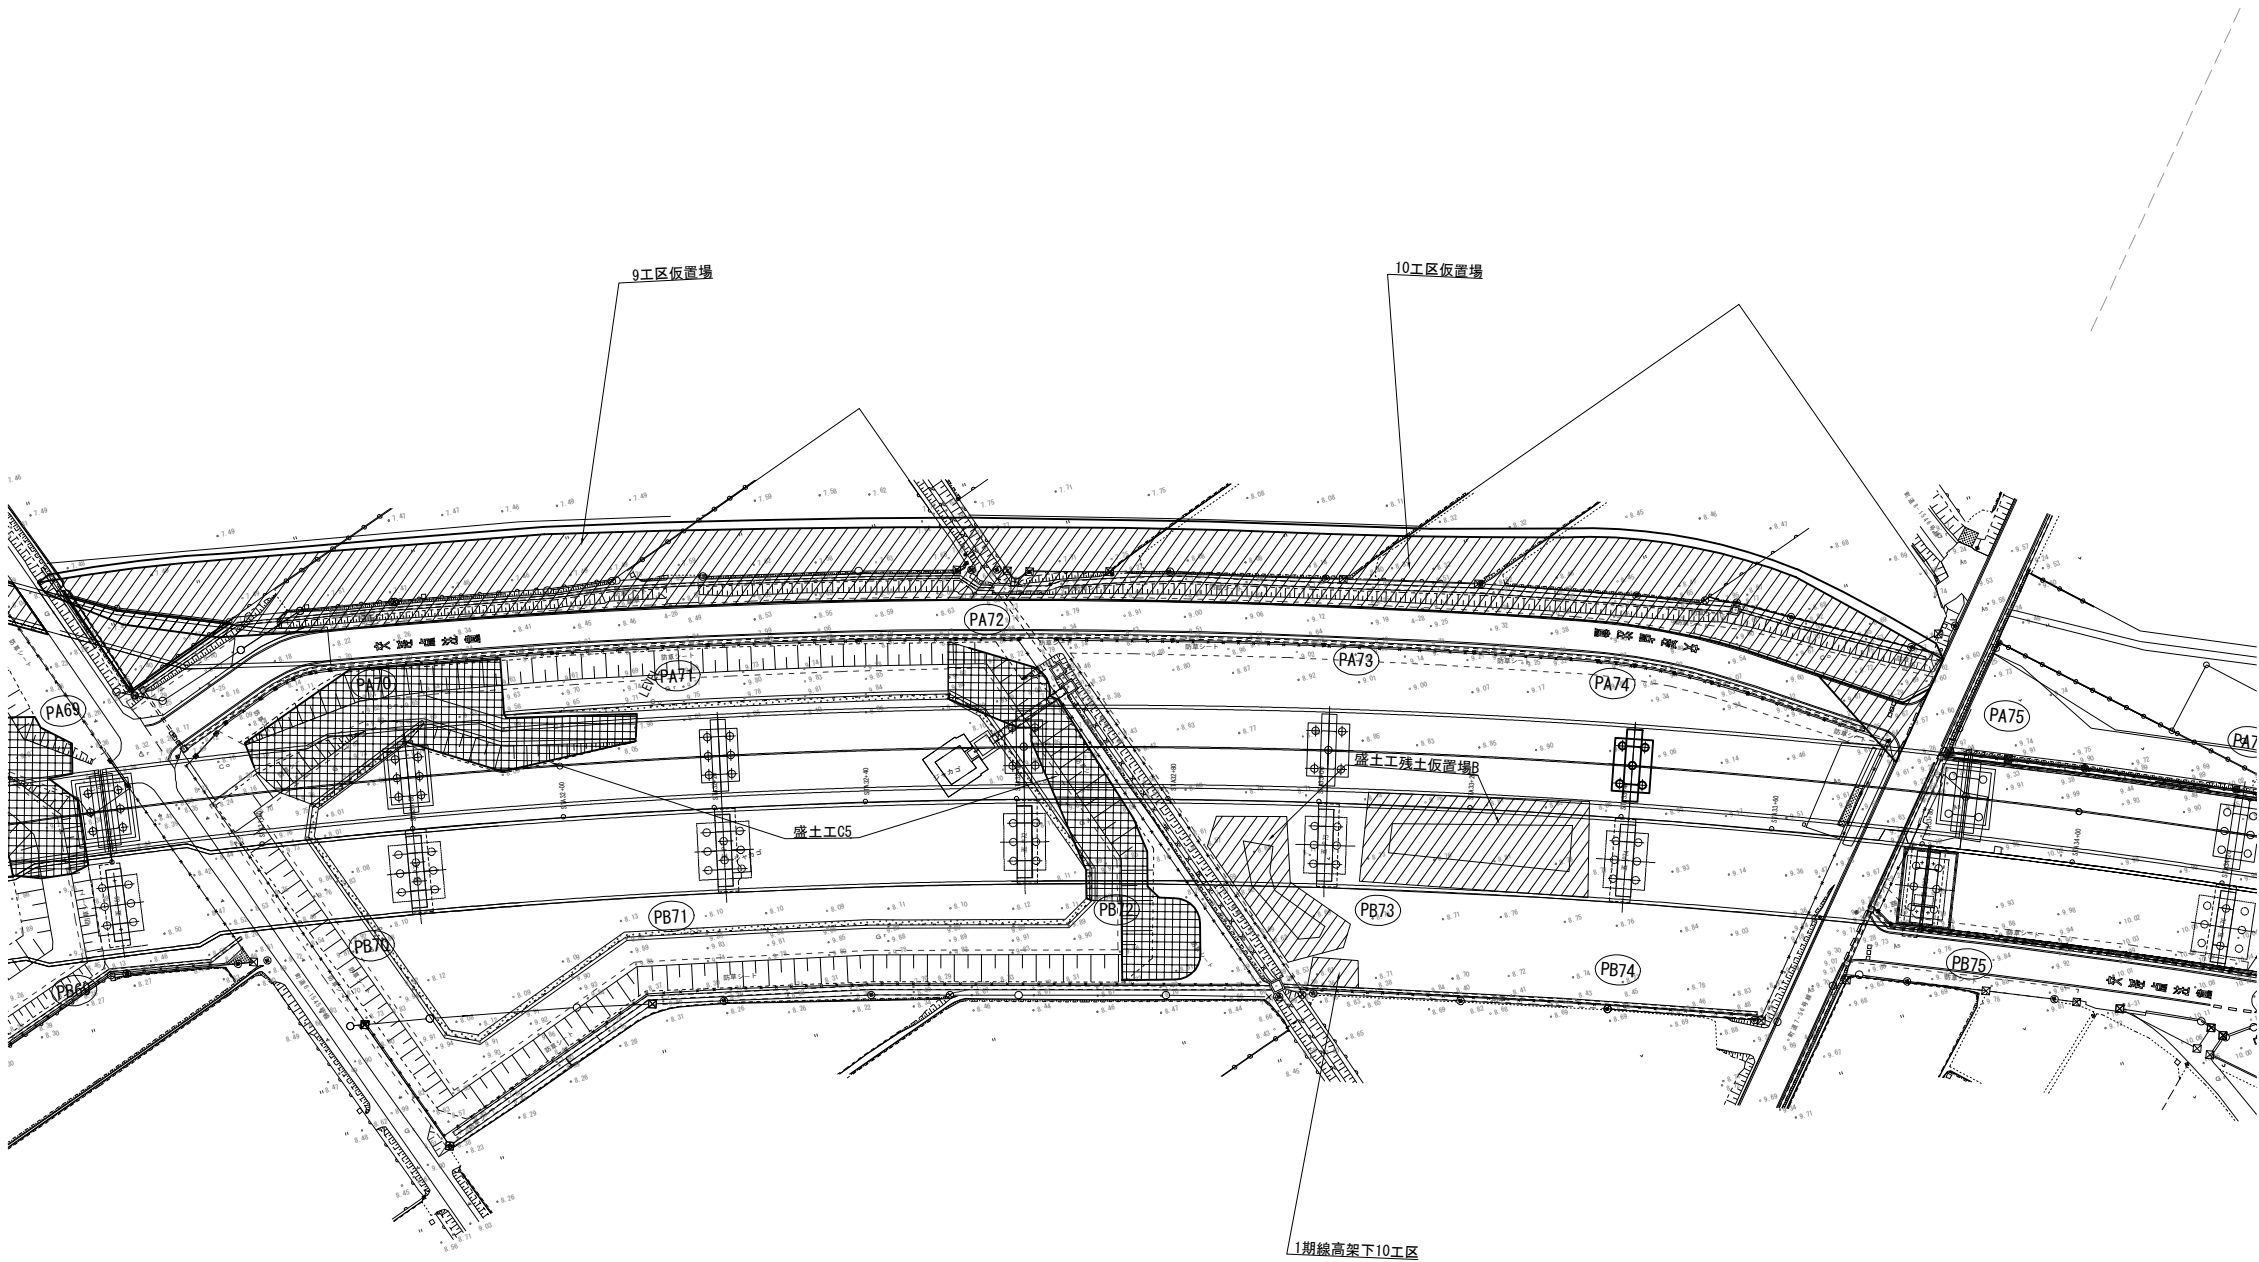

首都圏中央連絡自動車道 五霞地区附帯工事			
図面の種類	仮置場 平面図（その5）		
縮 尺	1:1000	図面番号	/
設計会社名	黒田整地開発株式会社		
施工会社名			
事務所名	東日本高速道路株式会社 関東支社 さいたま工事事務所		

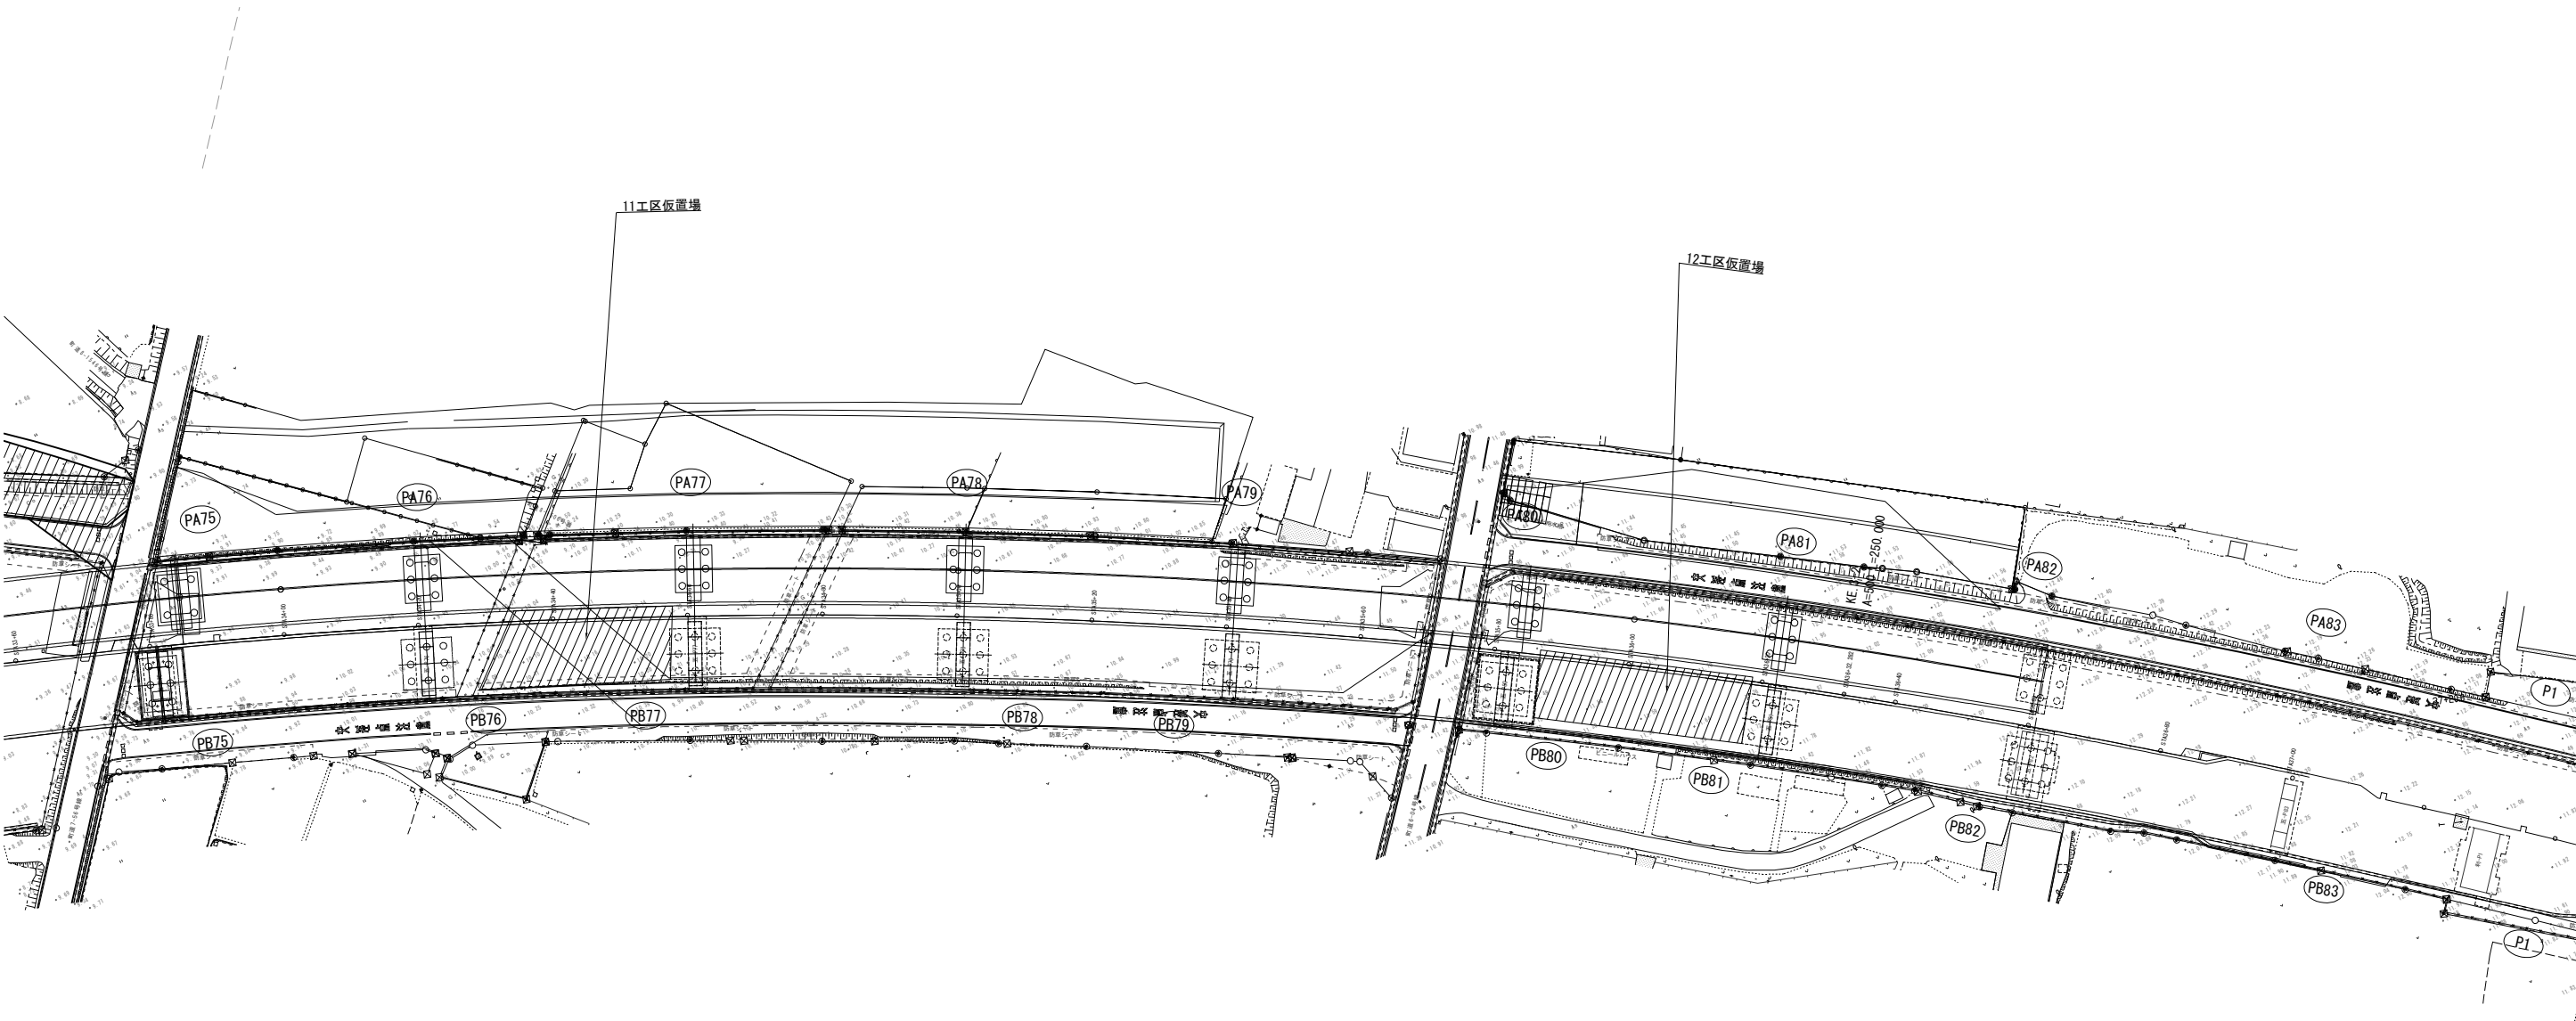


首都圏中央連絡自動車道 五霞地区附帯工事			
図面の種類	仮置場 平面図（その6）		
縮 尺	1:1000	図面番号	/
設計会社名	黒田整地開発株式会社		
施工会社名			
事務所名	東日本高速道路株式会社 関東支社 さいたま工事事務所		

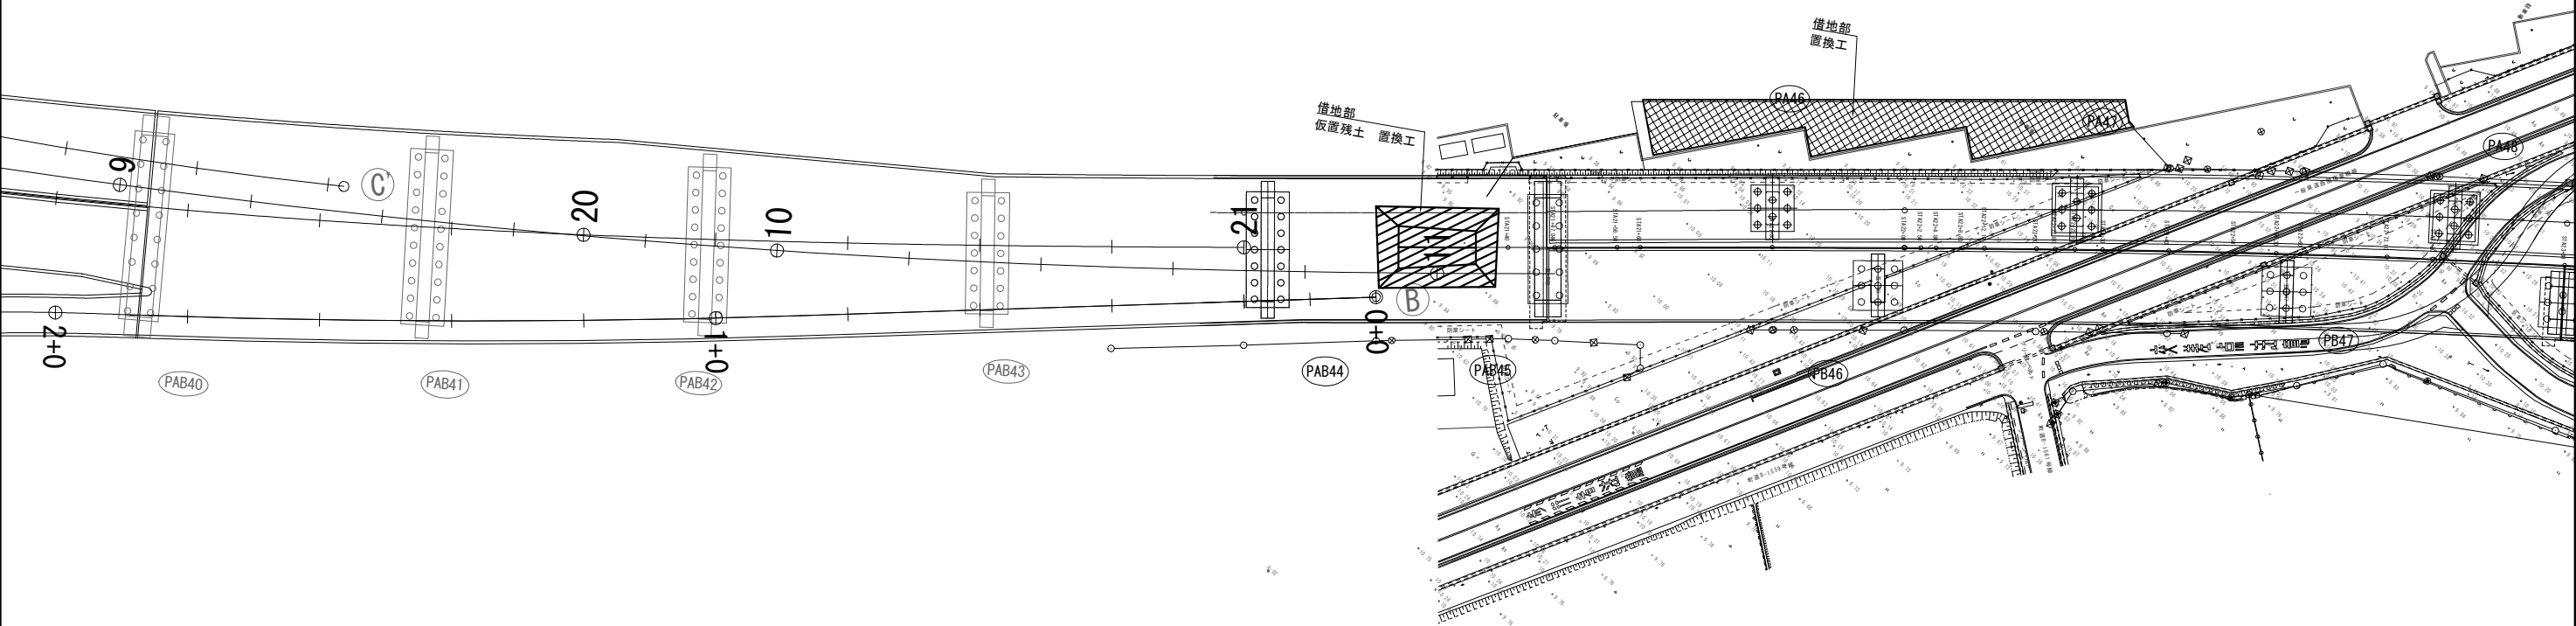


首都圏中央連絡自動車道 五霞地区附帯工事			
図面の種類	耕土復旧 平面図（その1）		
縮 尺	1:1000	図面番号	/
設計会社名	黒田整地開発株式会社		
施工会社名			
事務所名	東日本高速道路株式会社 関東支社 さいたま工事事務所		



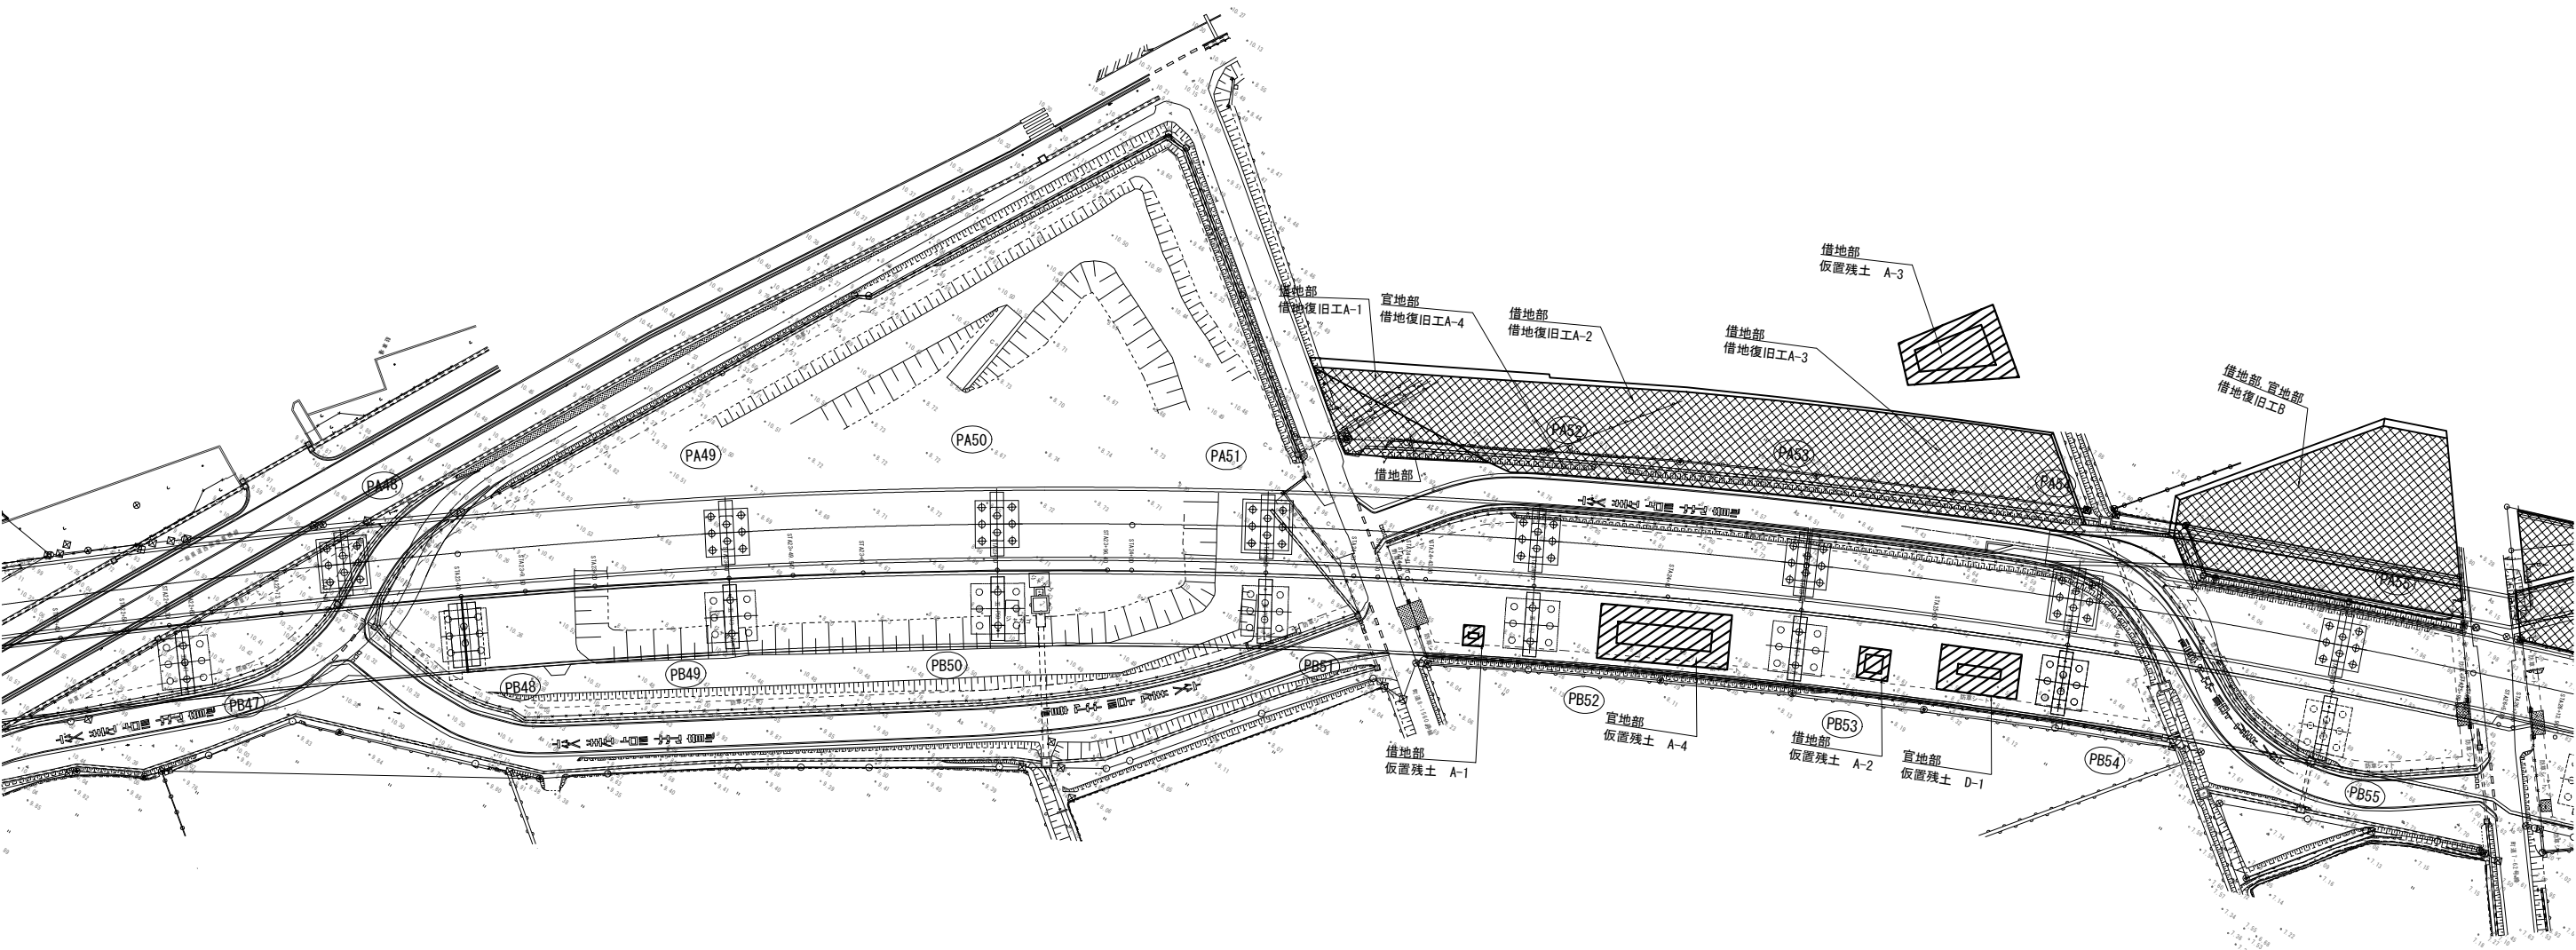


首都圏中央連絡自動車道 五霞地区附帯工事			
図面の種類	耕土復旧 平面図（その2）		
縮 尺	1:1000	図面番号	/
設計会社名	黒田整地開発株式会社		
施工会社名			
事務所名	東日本高速道路株式会社 関東支社 さいたま工事事務所		



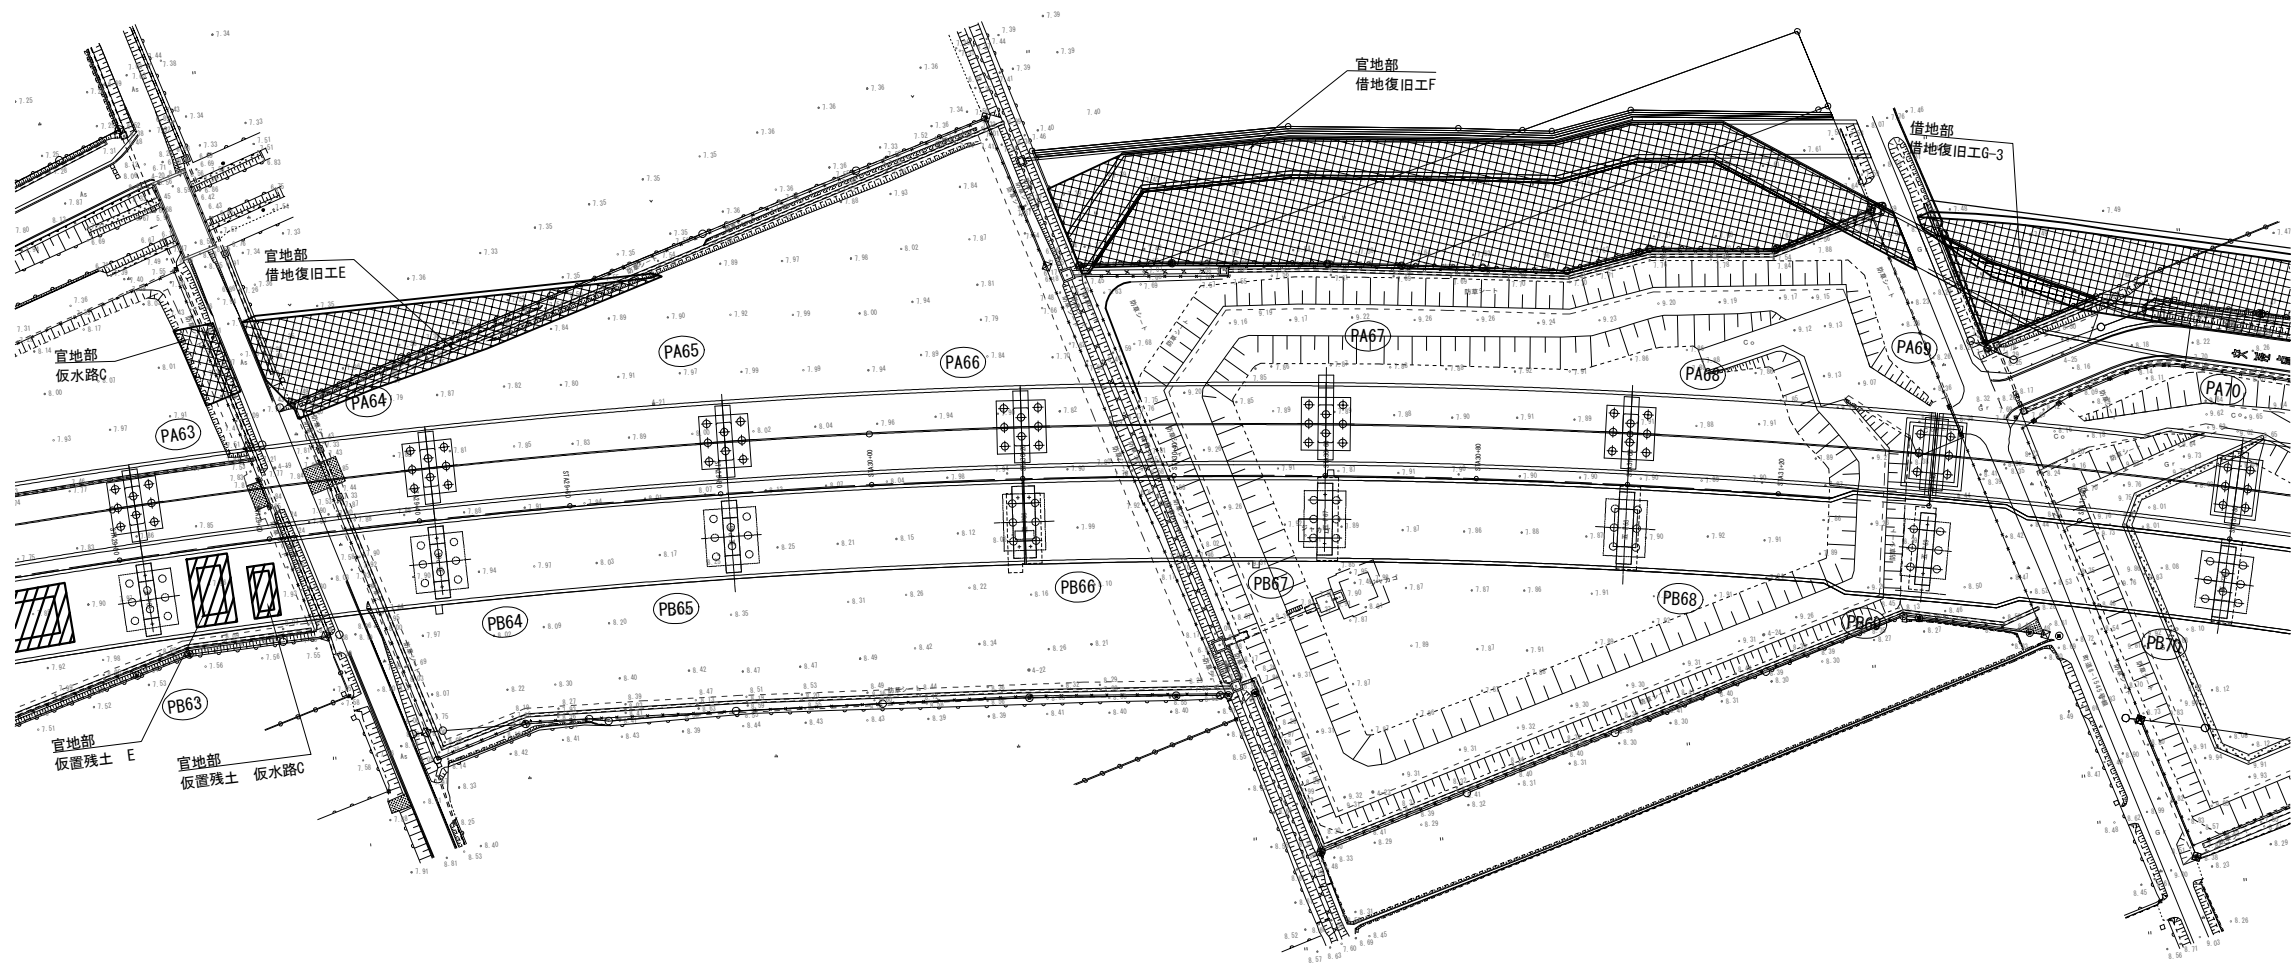


首都圏中央連絡自動車道 五霞地区附帯工事			
図面の種類	耕土復旧 平面図（その4）		
縮 尺	1:1000	図面番号	/
設計会社名	黒田整地開発株式会社		
施工会社名			
事務所名	東日本高速道路株式会社 関東支社 さいたま工務所		

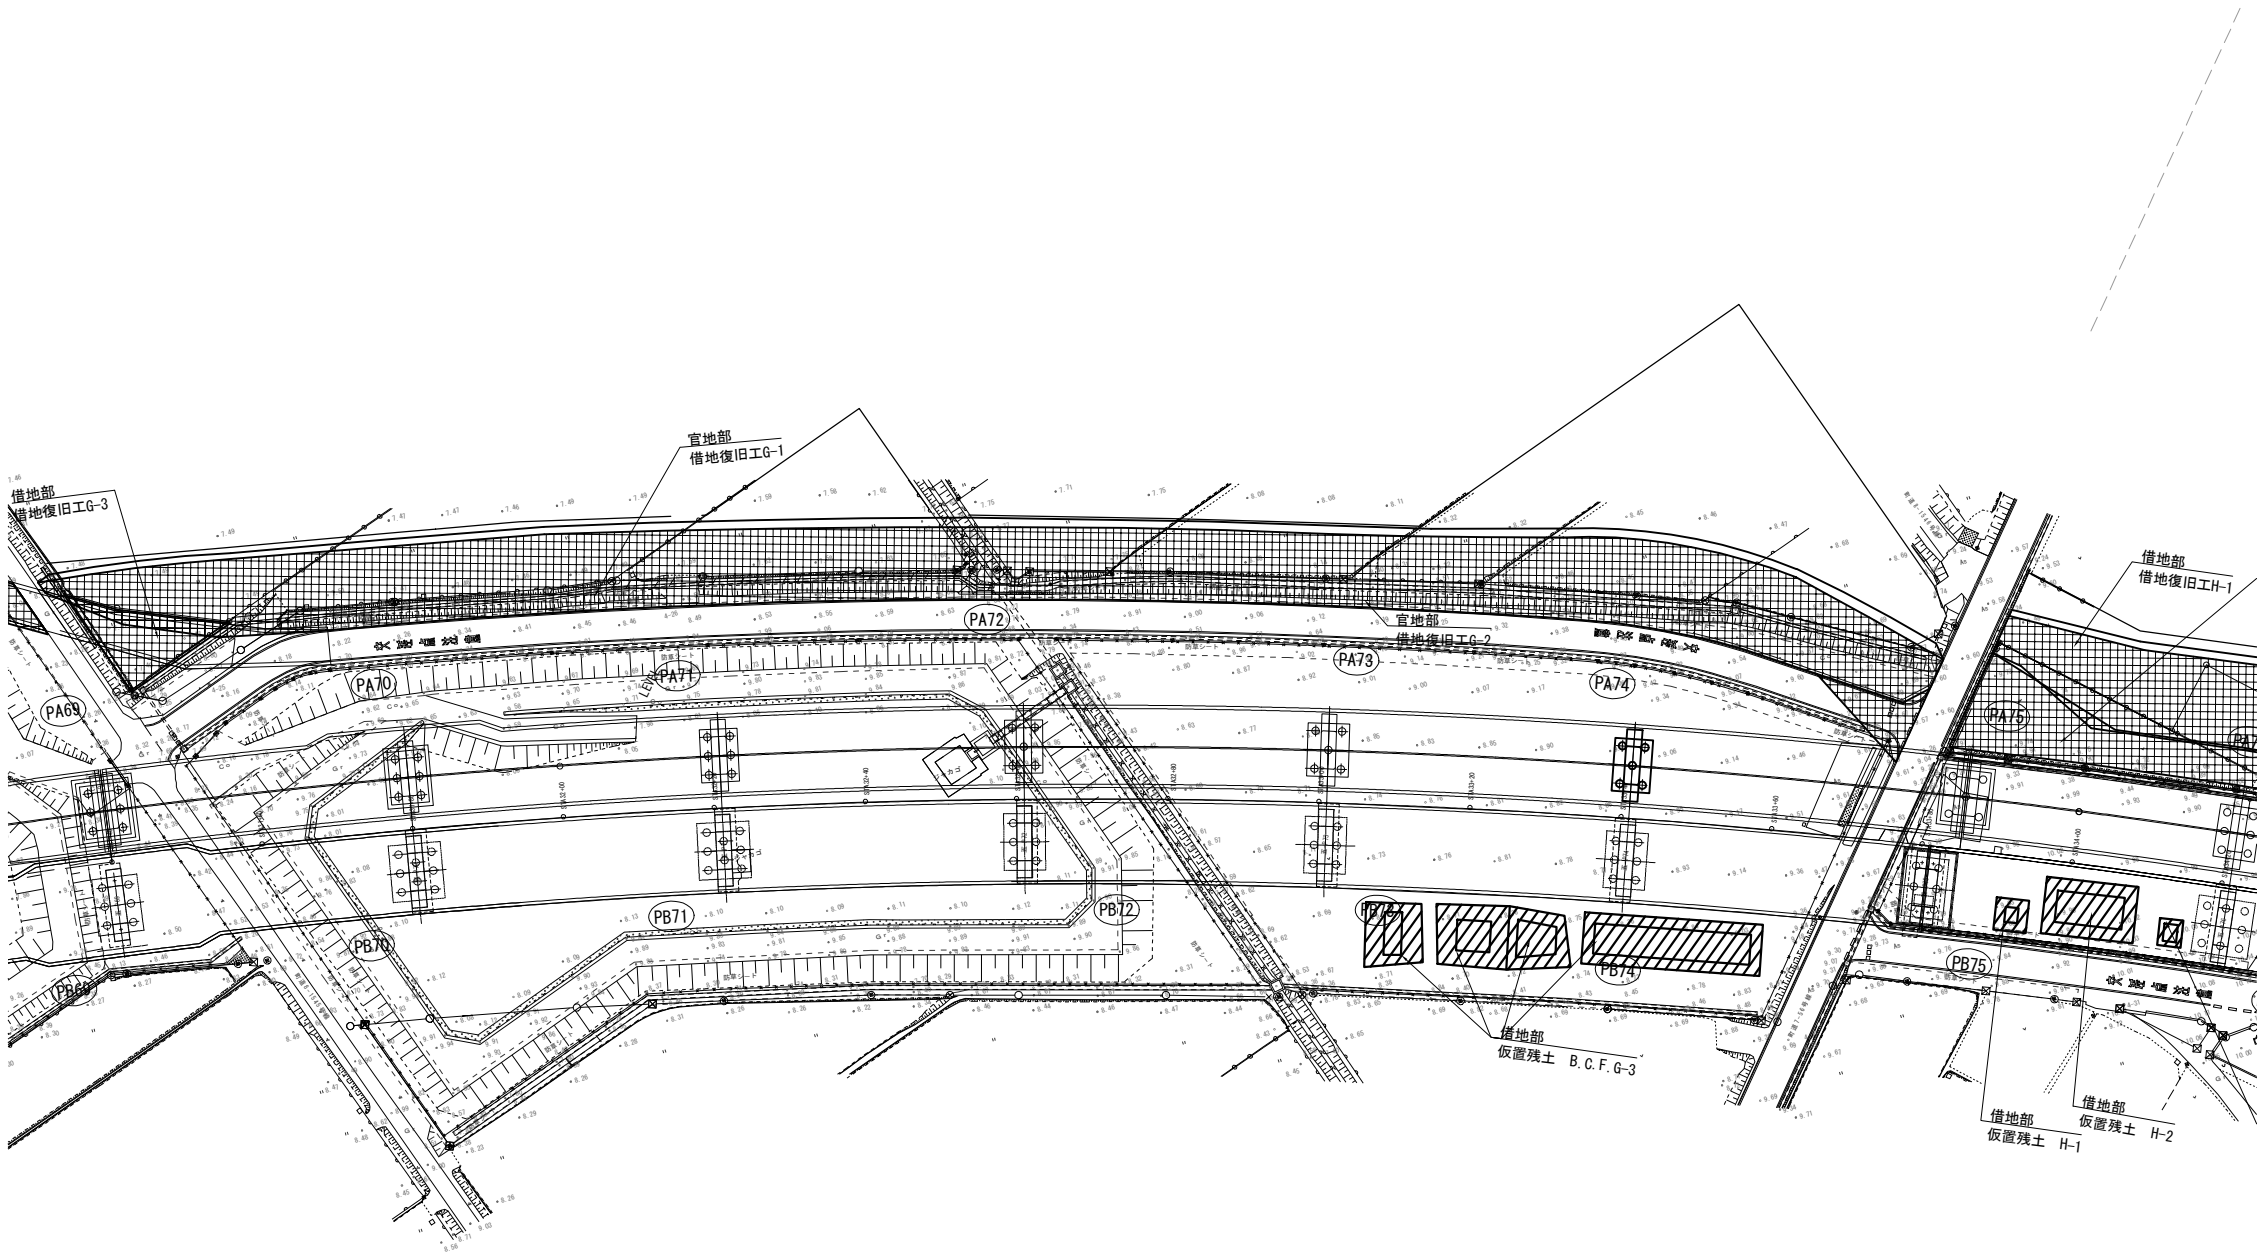

首都圏中央連絡自動車道 五霞地区附帯工事			
図面の種類	耕土復旧 平面図（その5）		
縮 尺	1:1000	図面番号	/
設計会社名	黒田整地開発株式会社		
施工会社名			
事務所名	東日本高速道路株式会社 関東支社 さいたま工務所		



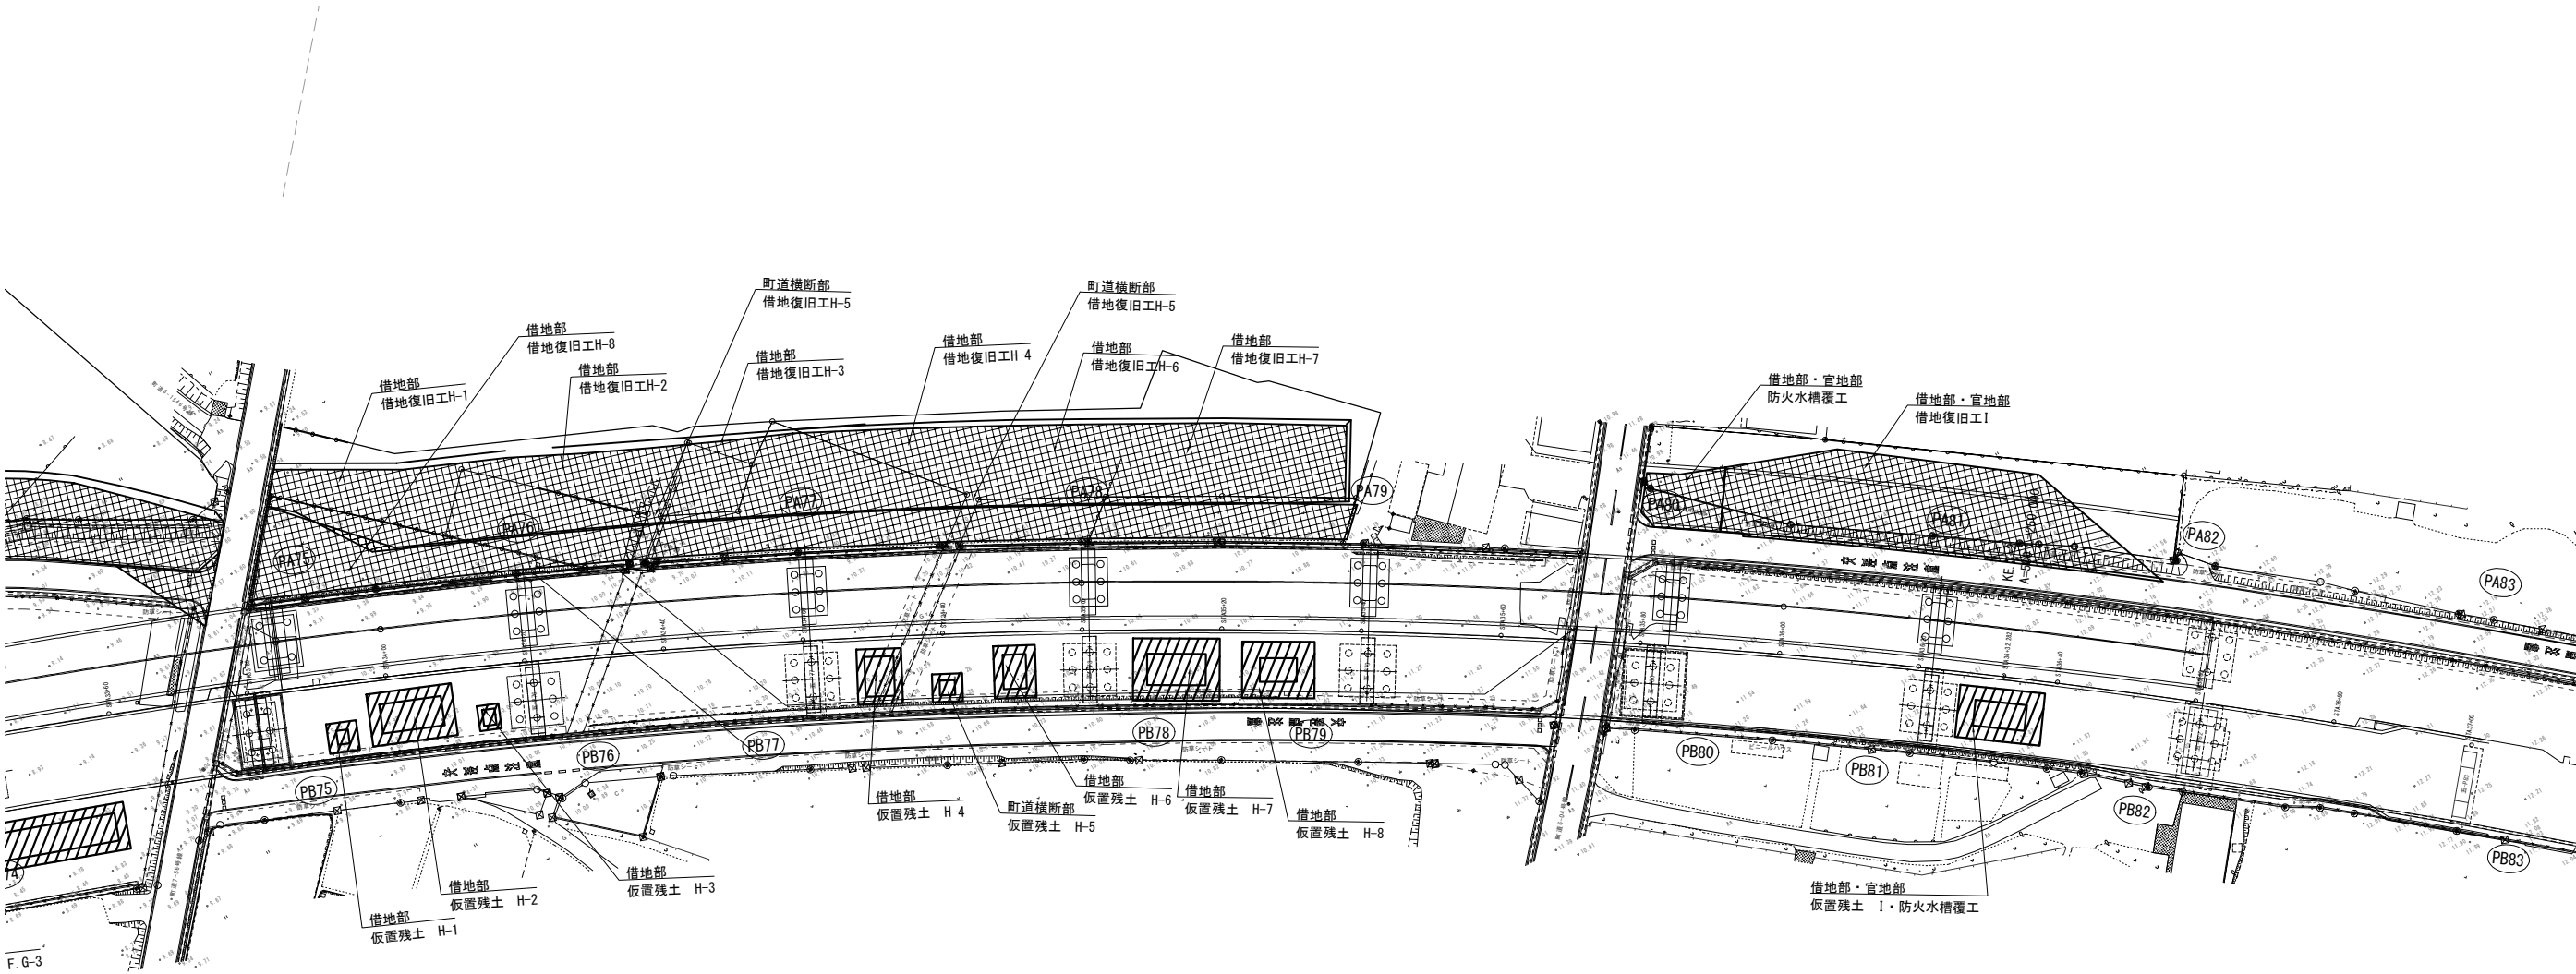

首都圏中央連絡自動車道 五霞地区附帯工事			
図面の種類	耕土復旧 平面図（その6）		
縮 尺	1:1000	図面番号	/
設計会社名	黒田整地開発株式会社		
施工会社名			
事務所名	東日本高速道路株式会社 関東支社 さいたま工事事務所		