

首都圏中央連絡自動車道
五霞地区附帯工工事


6/6

参 考 図

令和 7年 3月


東日本高速道路 株式会社 関東支社
さいたま工事事務所

[illegible][illegible][illegible]

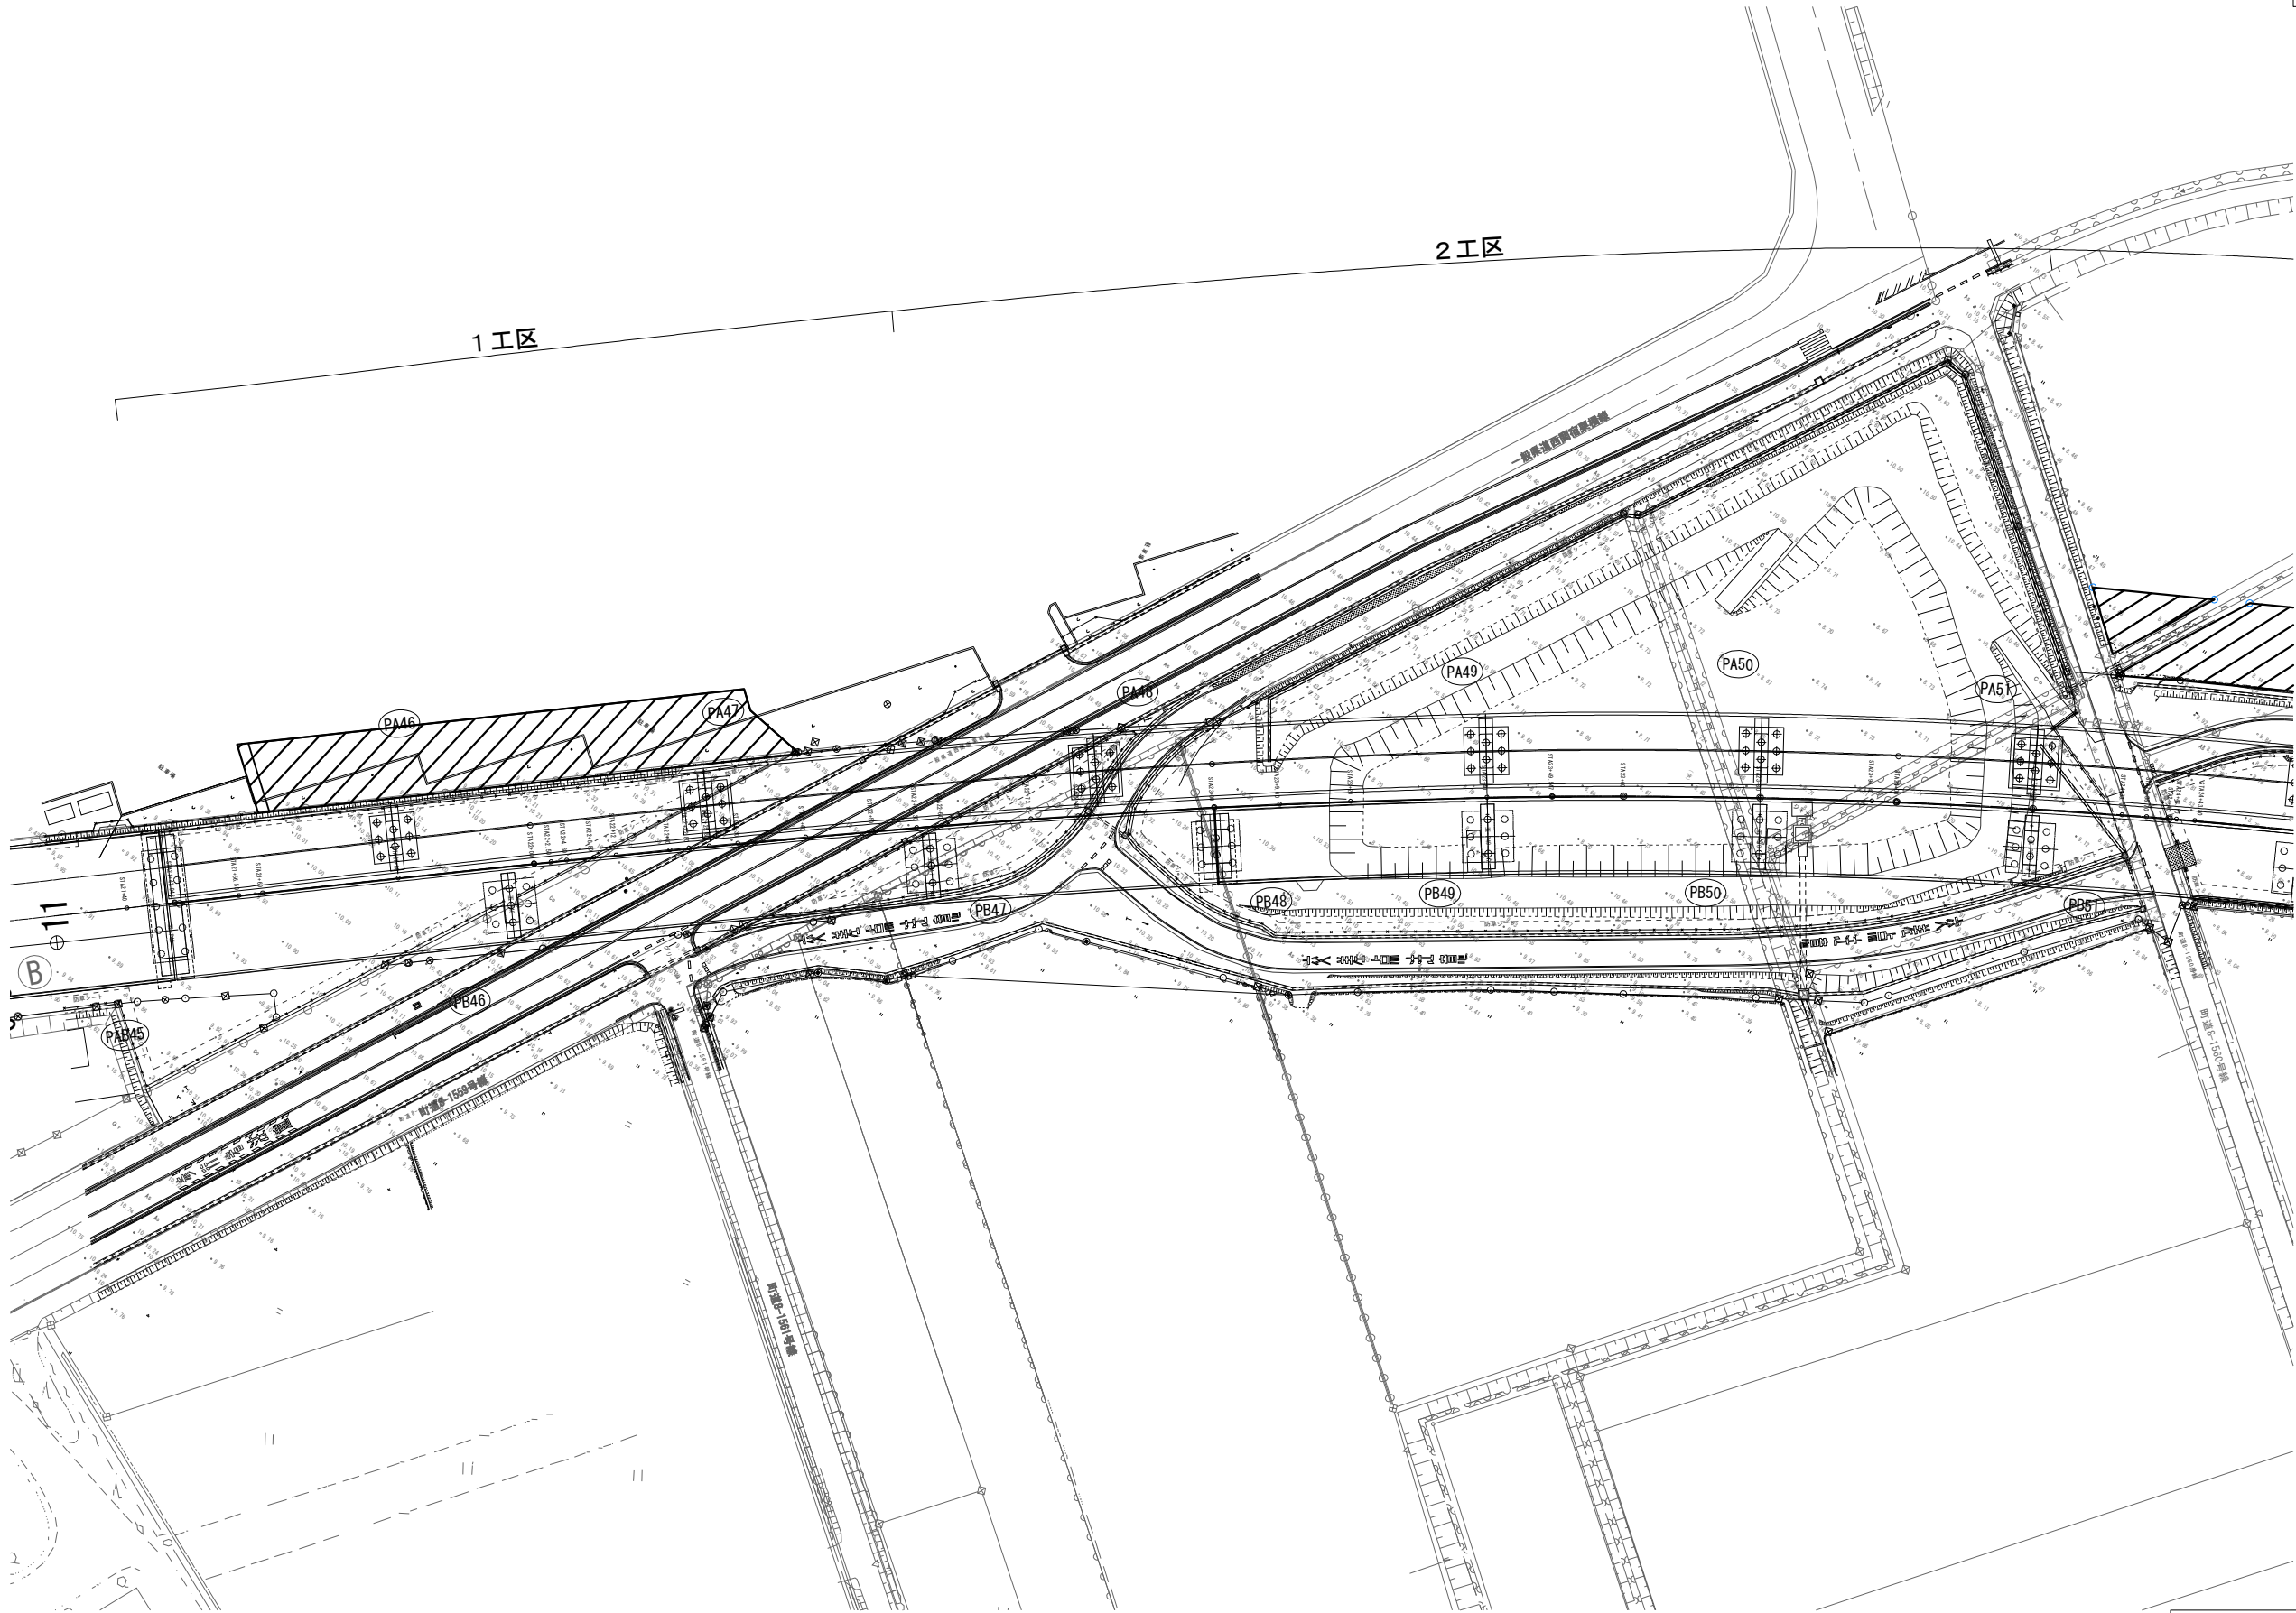


借地範囲

首都圏中央連絡自動車道 五霞地区附帯工事			
図面の種類	借地平面図（その1）		
縮 尺	図 示	図面番号	/
設計会社名			
施工会社名			
事務所名	東日本高速道路株式会社 関東支社 さいたま工 事 務 所		

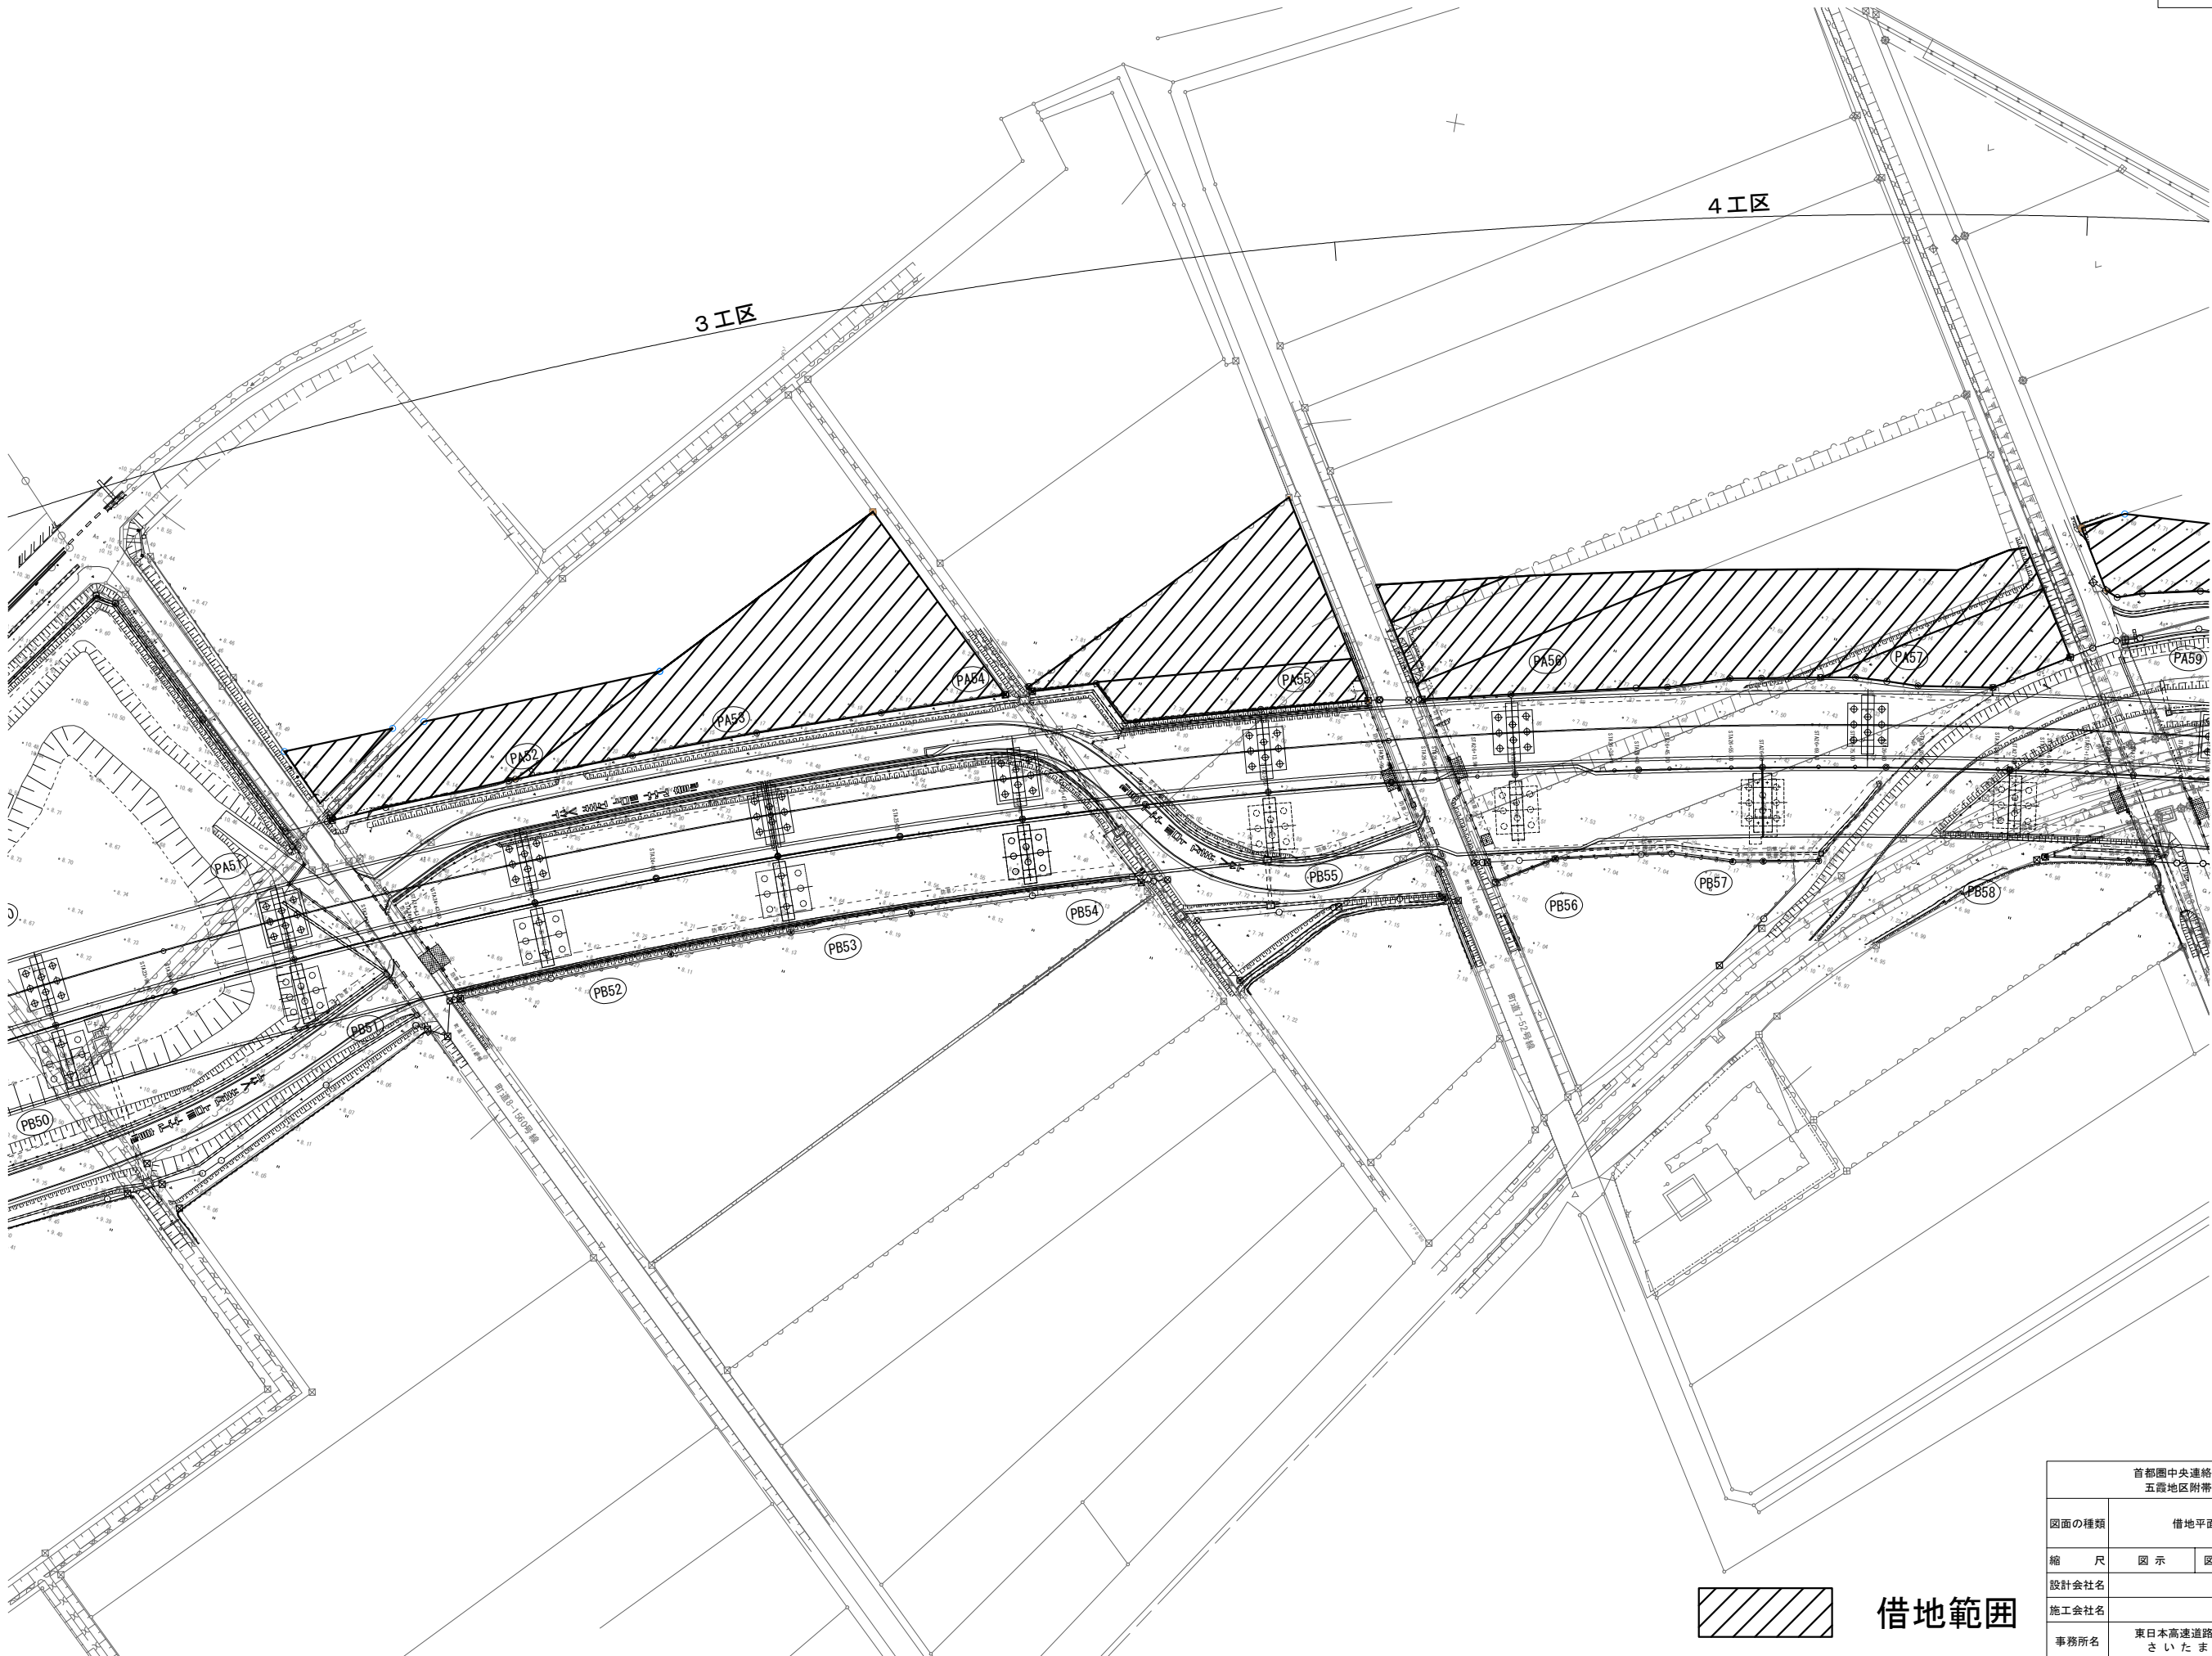


借地範囲

首都圏中央連絡自動車道 五霞地区附帯工事			
図面の種類	借地平面図（その2）		
縮 尺	図 示	図面番号	/
設計会社名			
施工会社名			
事務所名	東日本高速道路株式会社 関東支社 さいたま工務事務所		

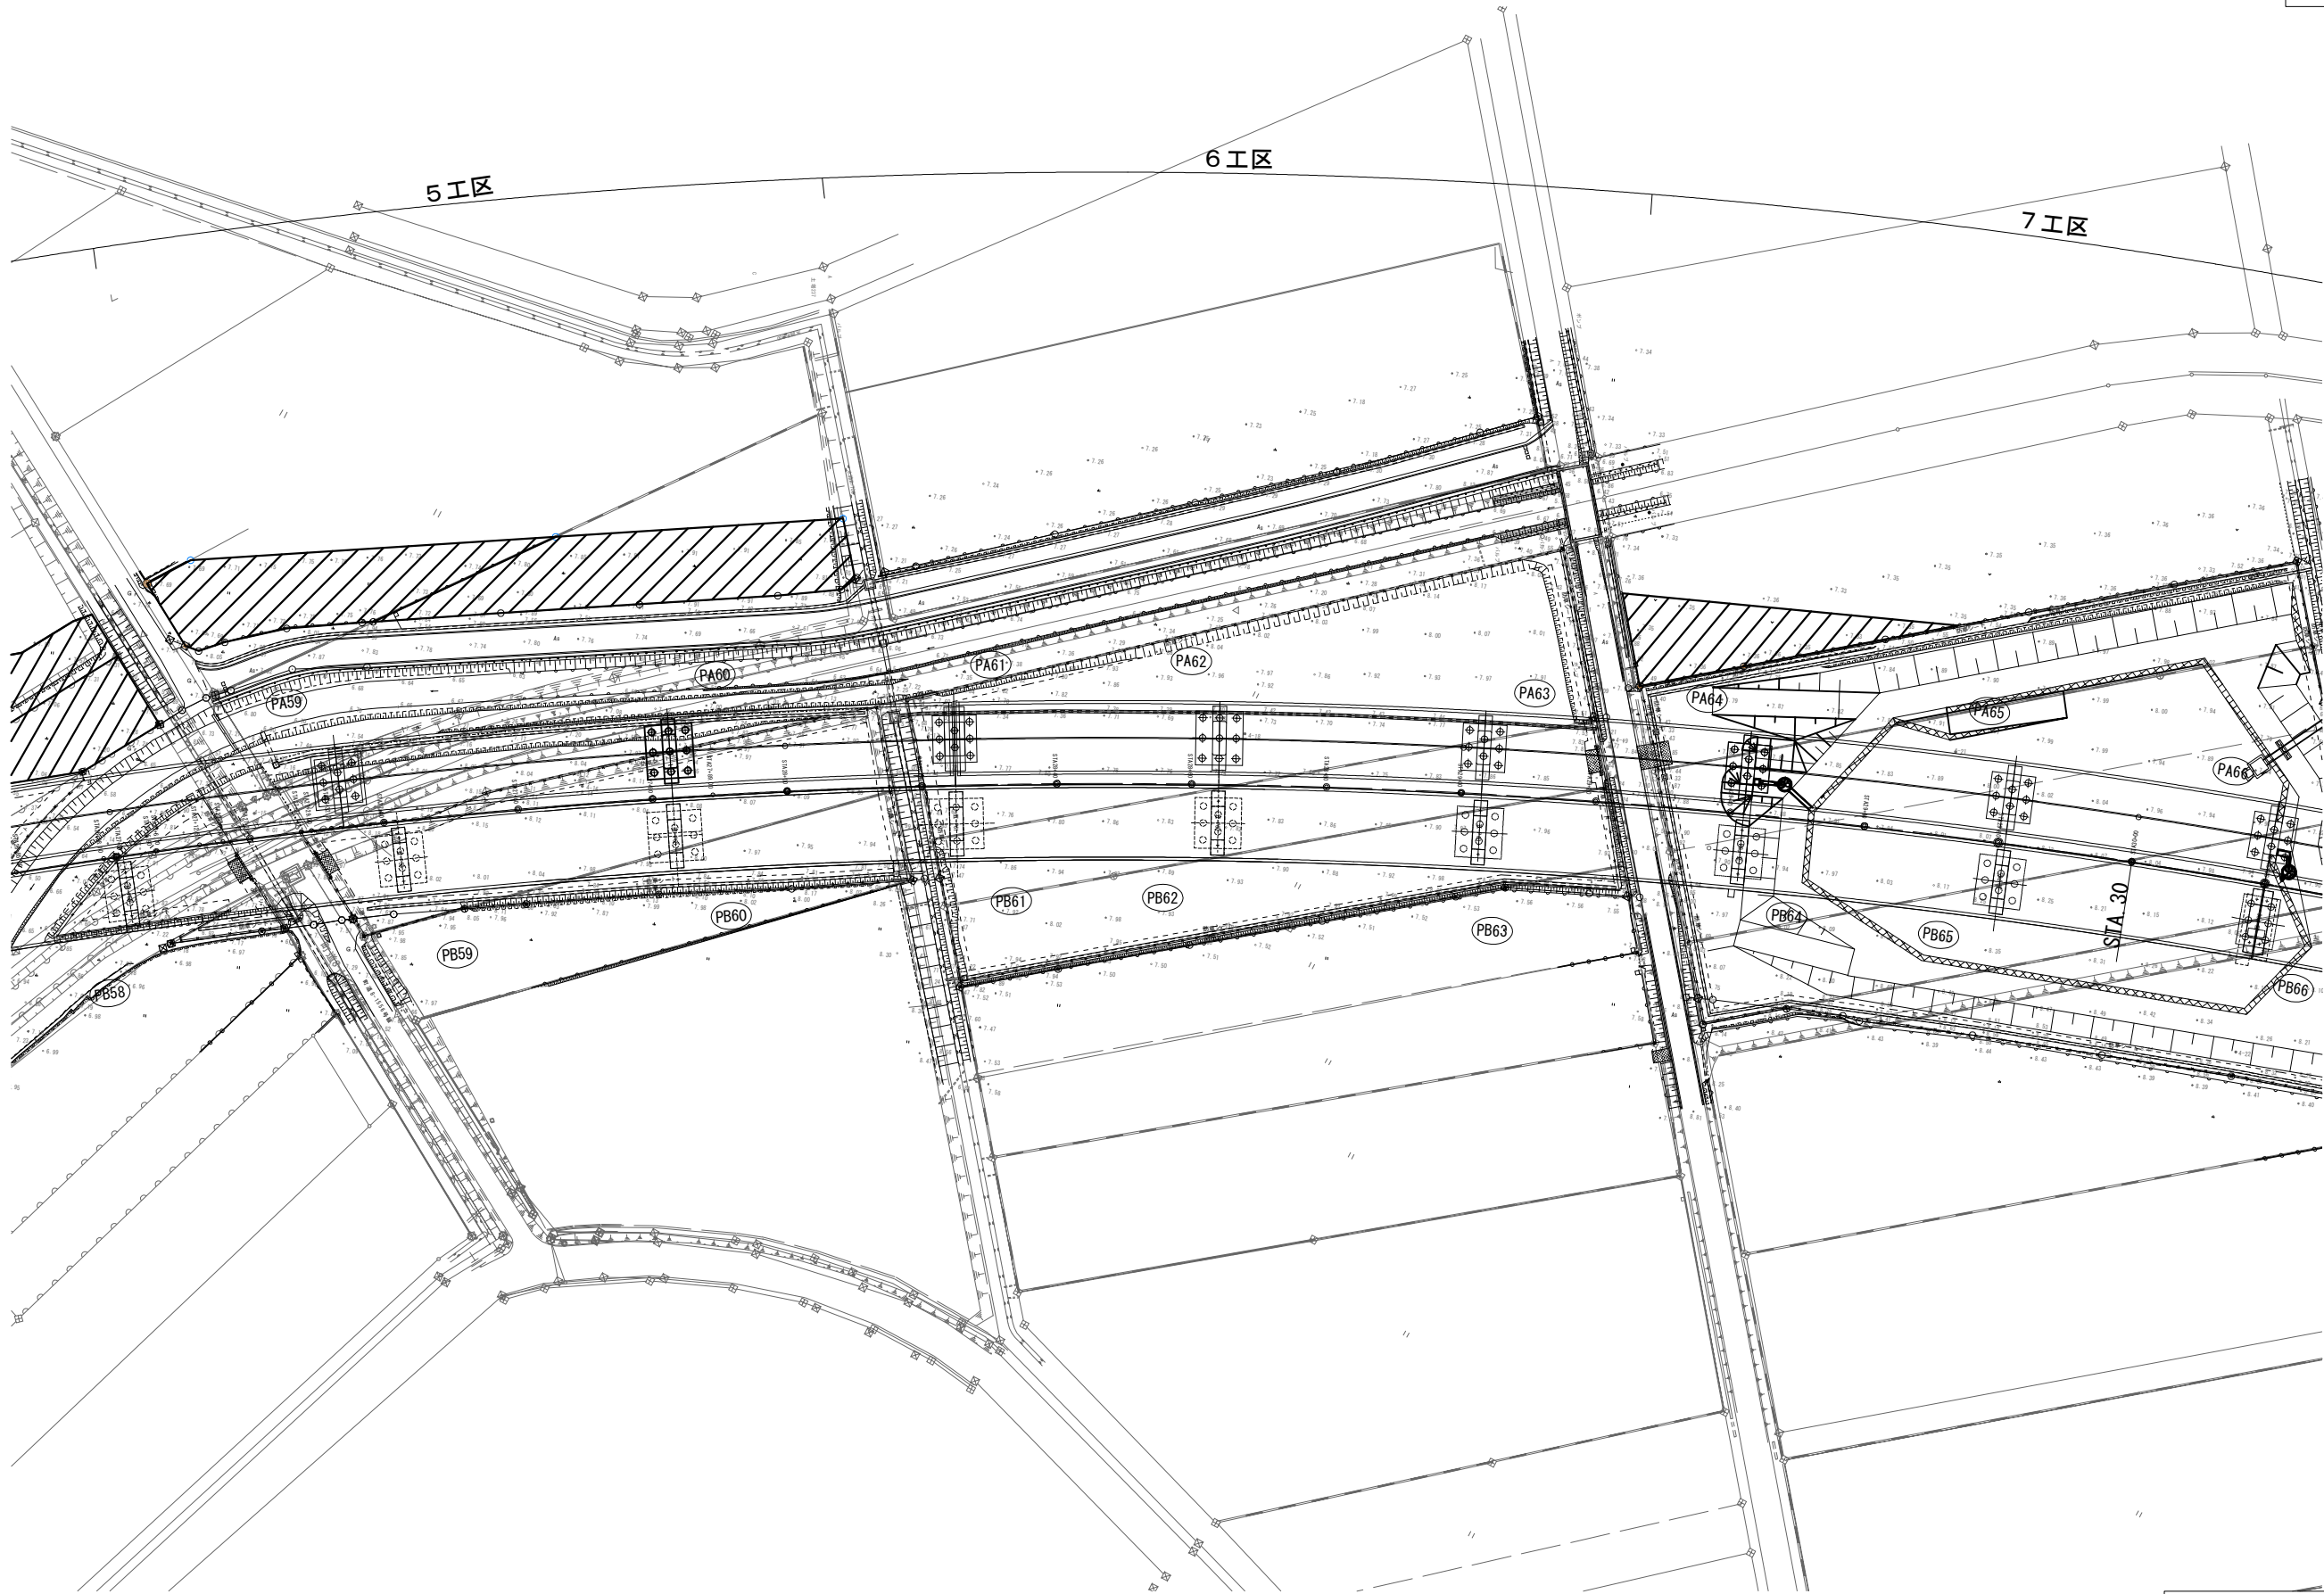


借地範囲

首都圏中央連絡自動車道 五霞地区附帯工事			
図面の種類	借地平面図（その3）		
縮 尺	図 示	図面番号	/
設計会社名			
施工会社名			
事務所名	東日本高速道路株式会社 関東支社 さいたま工務事務所		

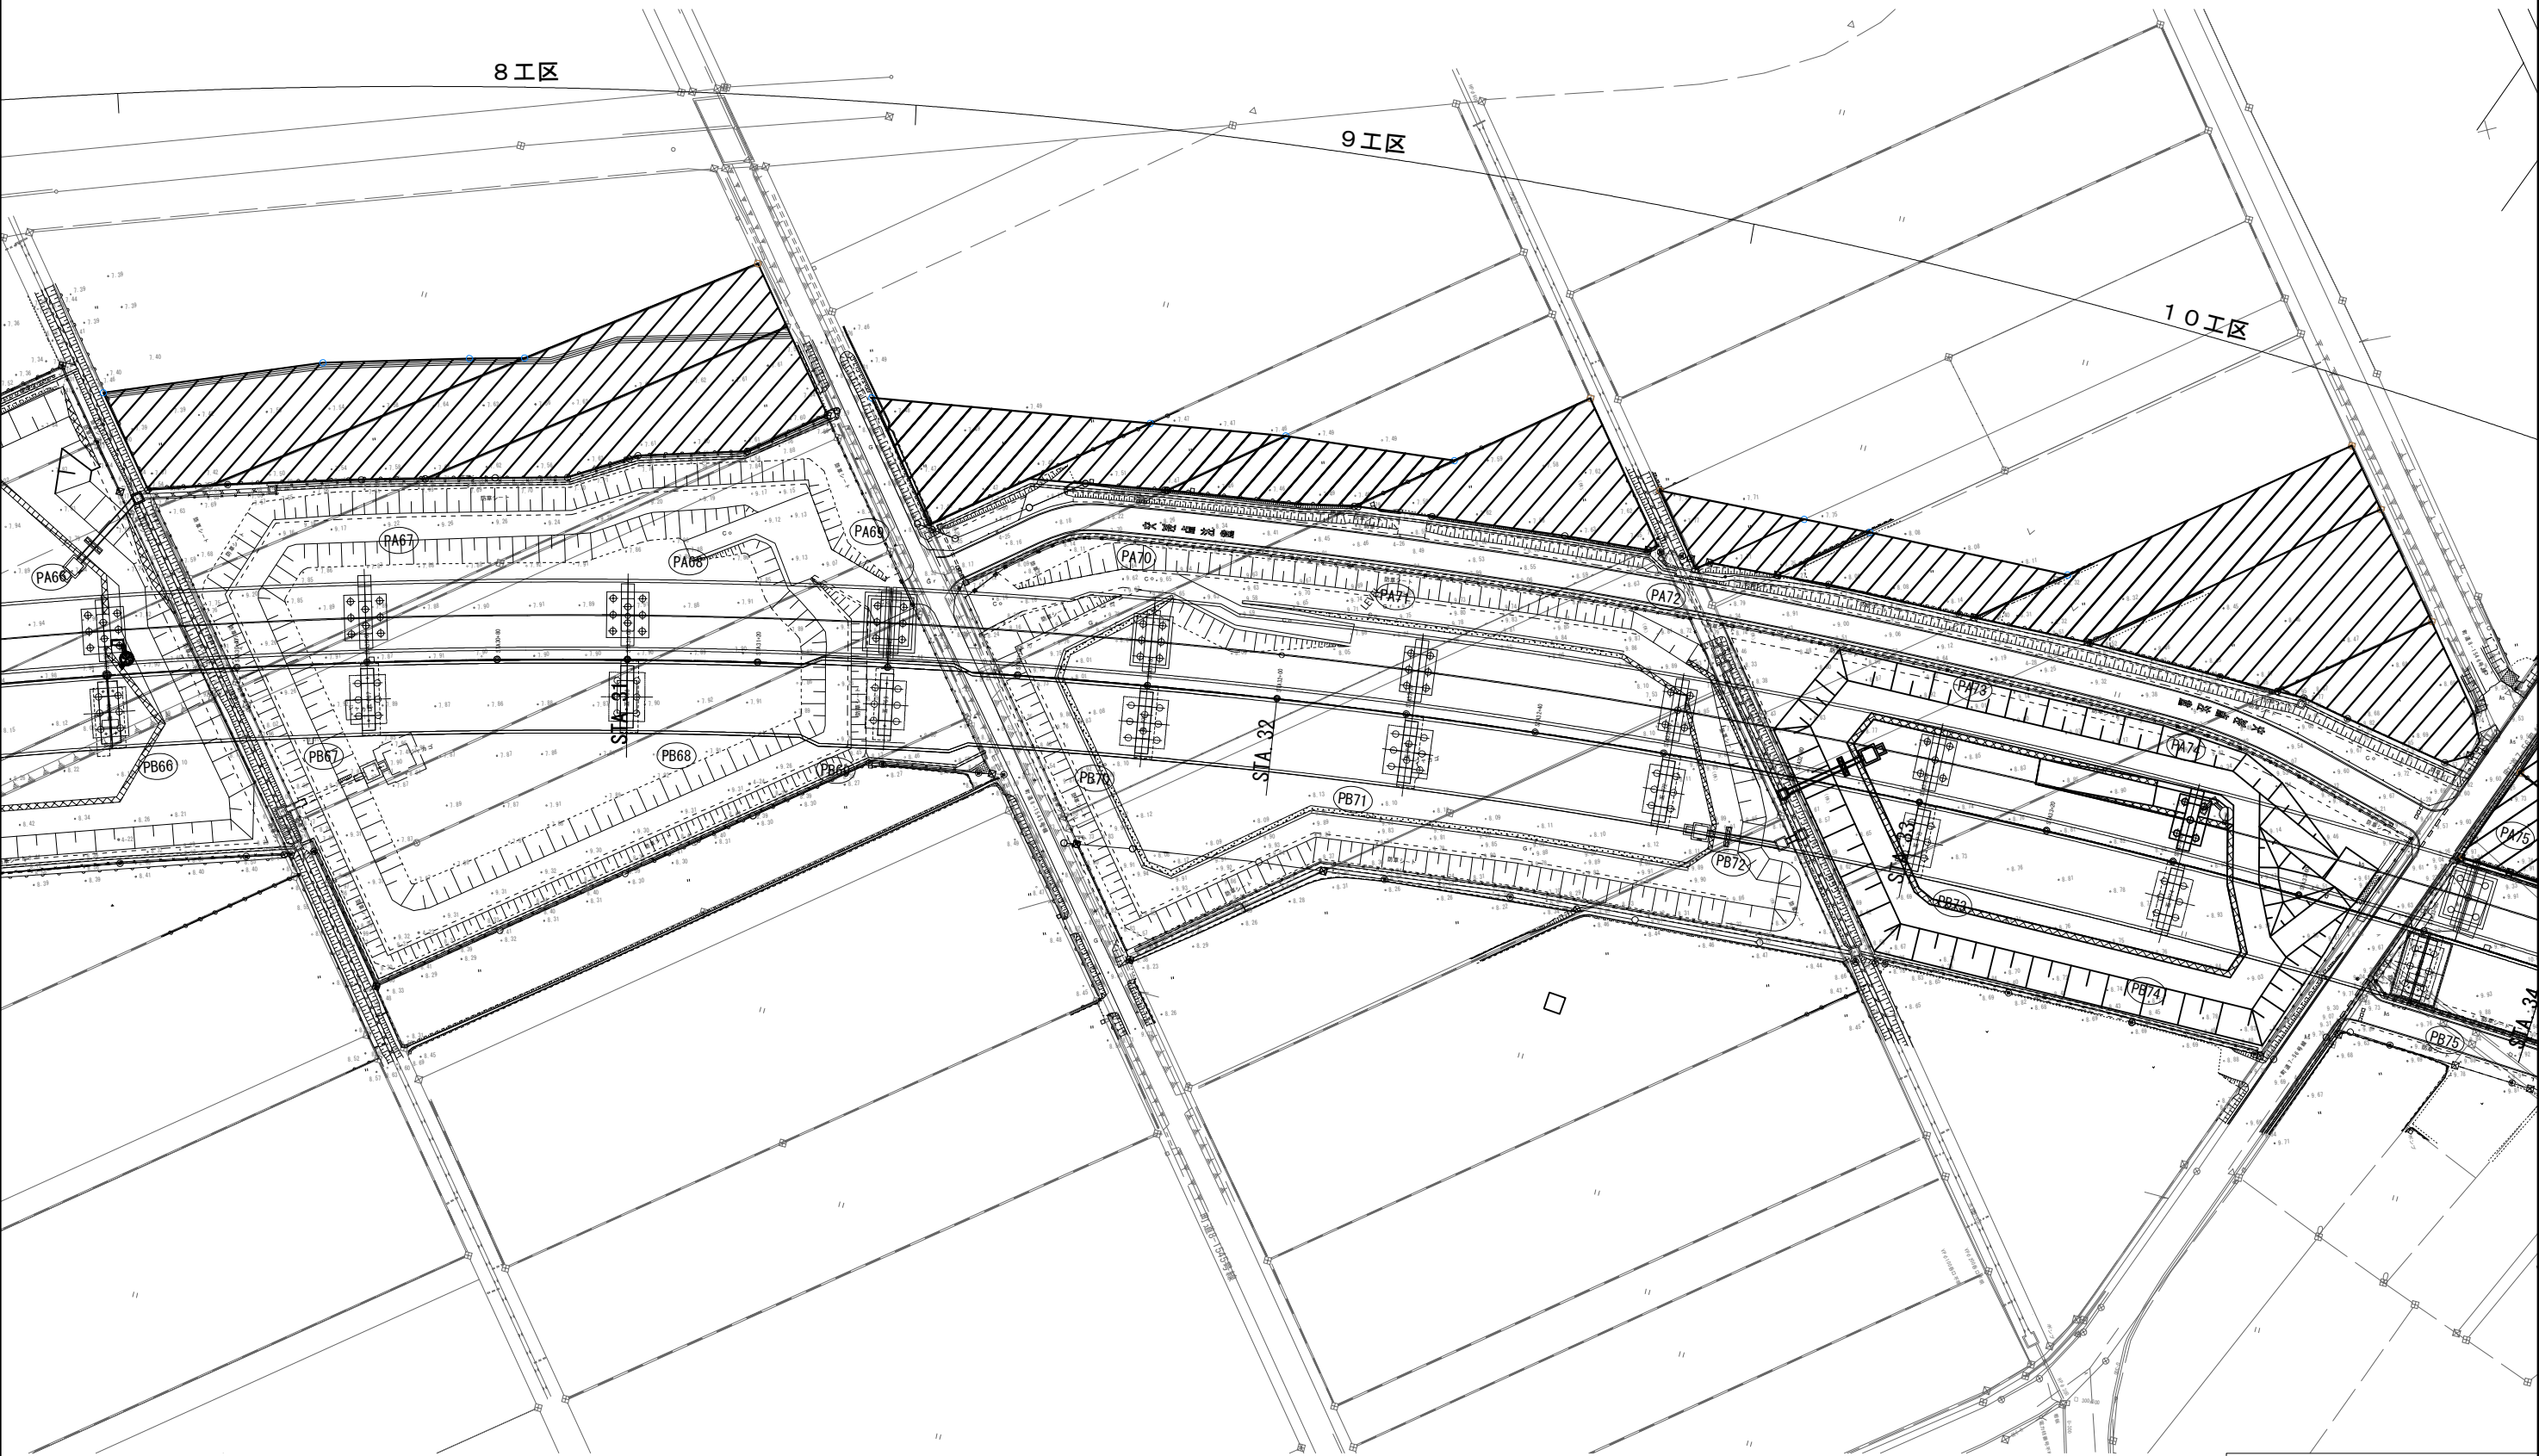


借地範囲

首都圏中央連絡自動車道 五霞地区附帯工事			
図面の種類	借地平面図（その4）		
縮 尺	図 示	図面番号	/
設計会社名			
施工会社名			
事務所名	東日本高速道路株式会社 関東支社 さいたま工 事 務 所		

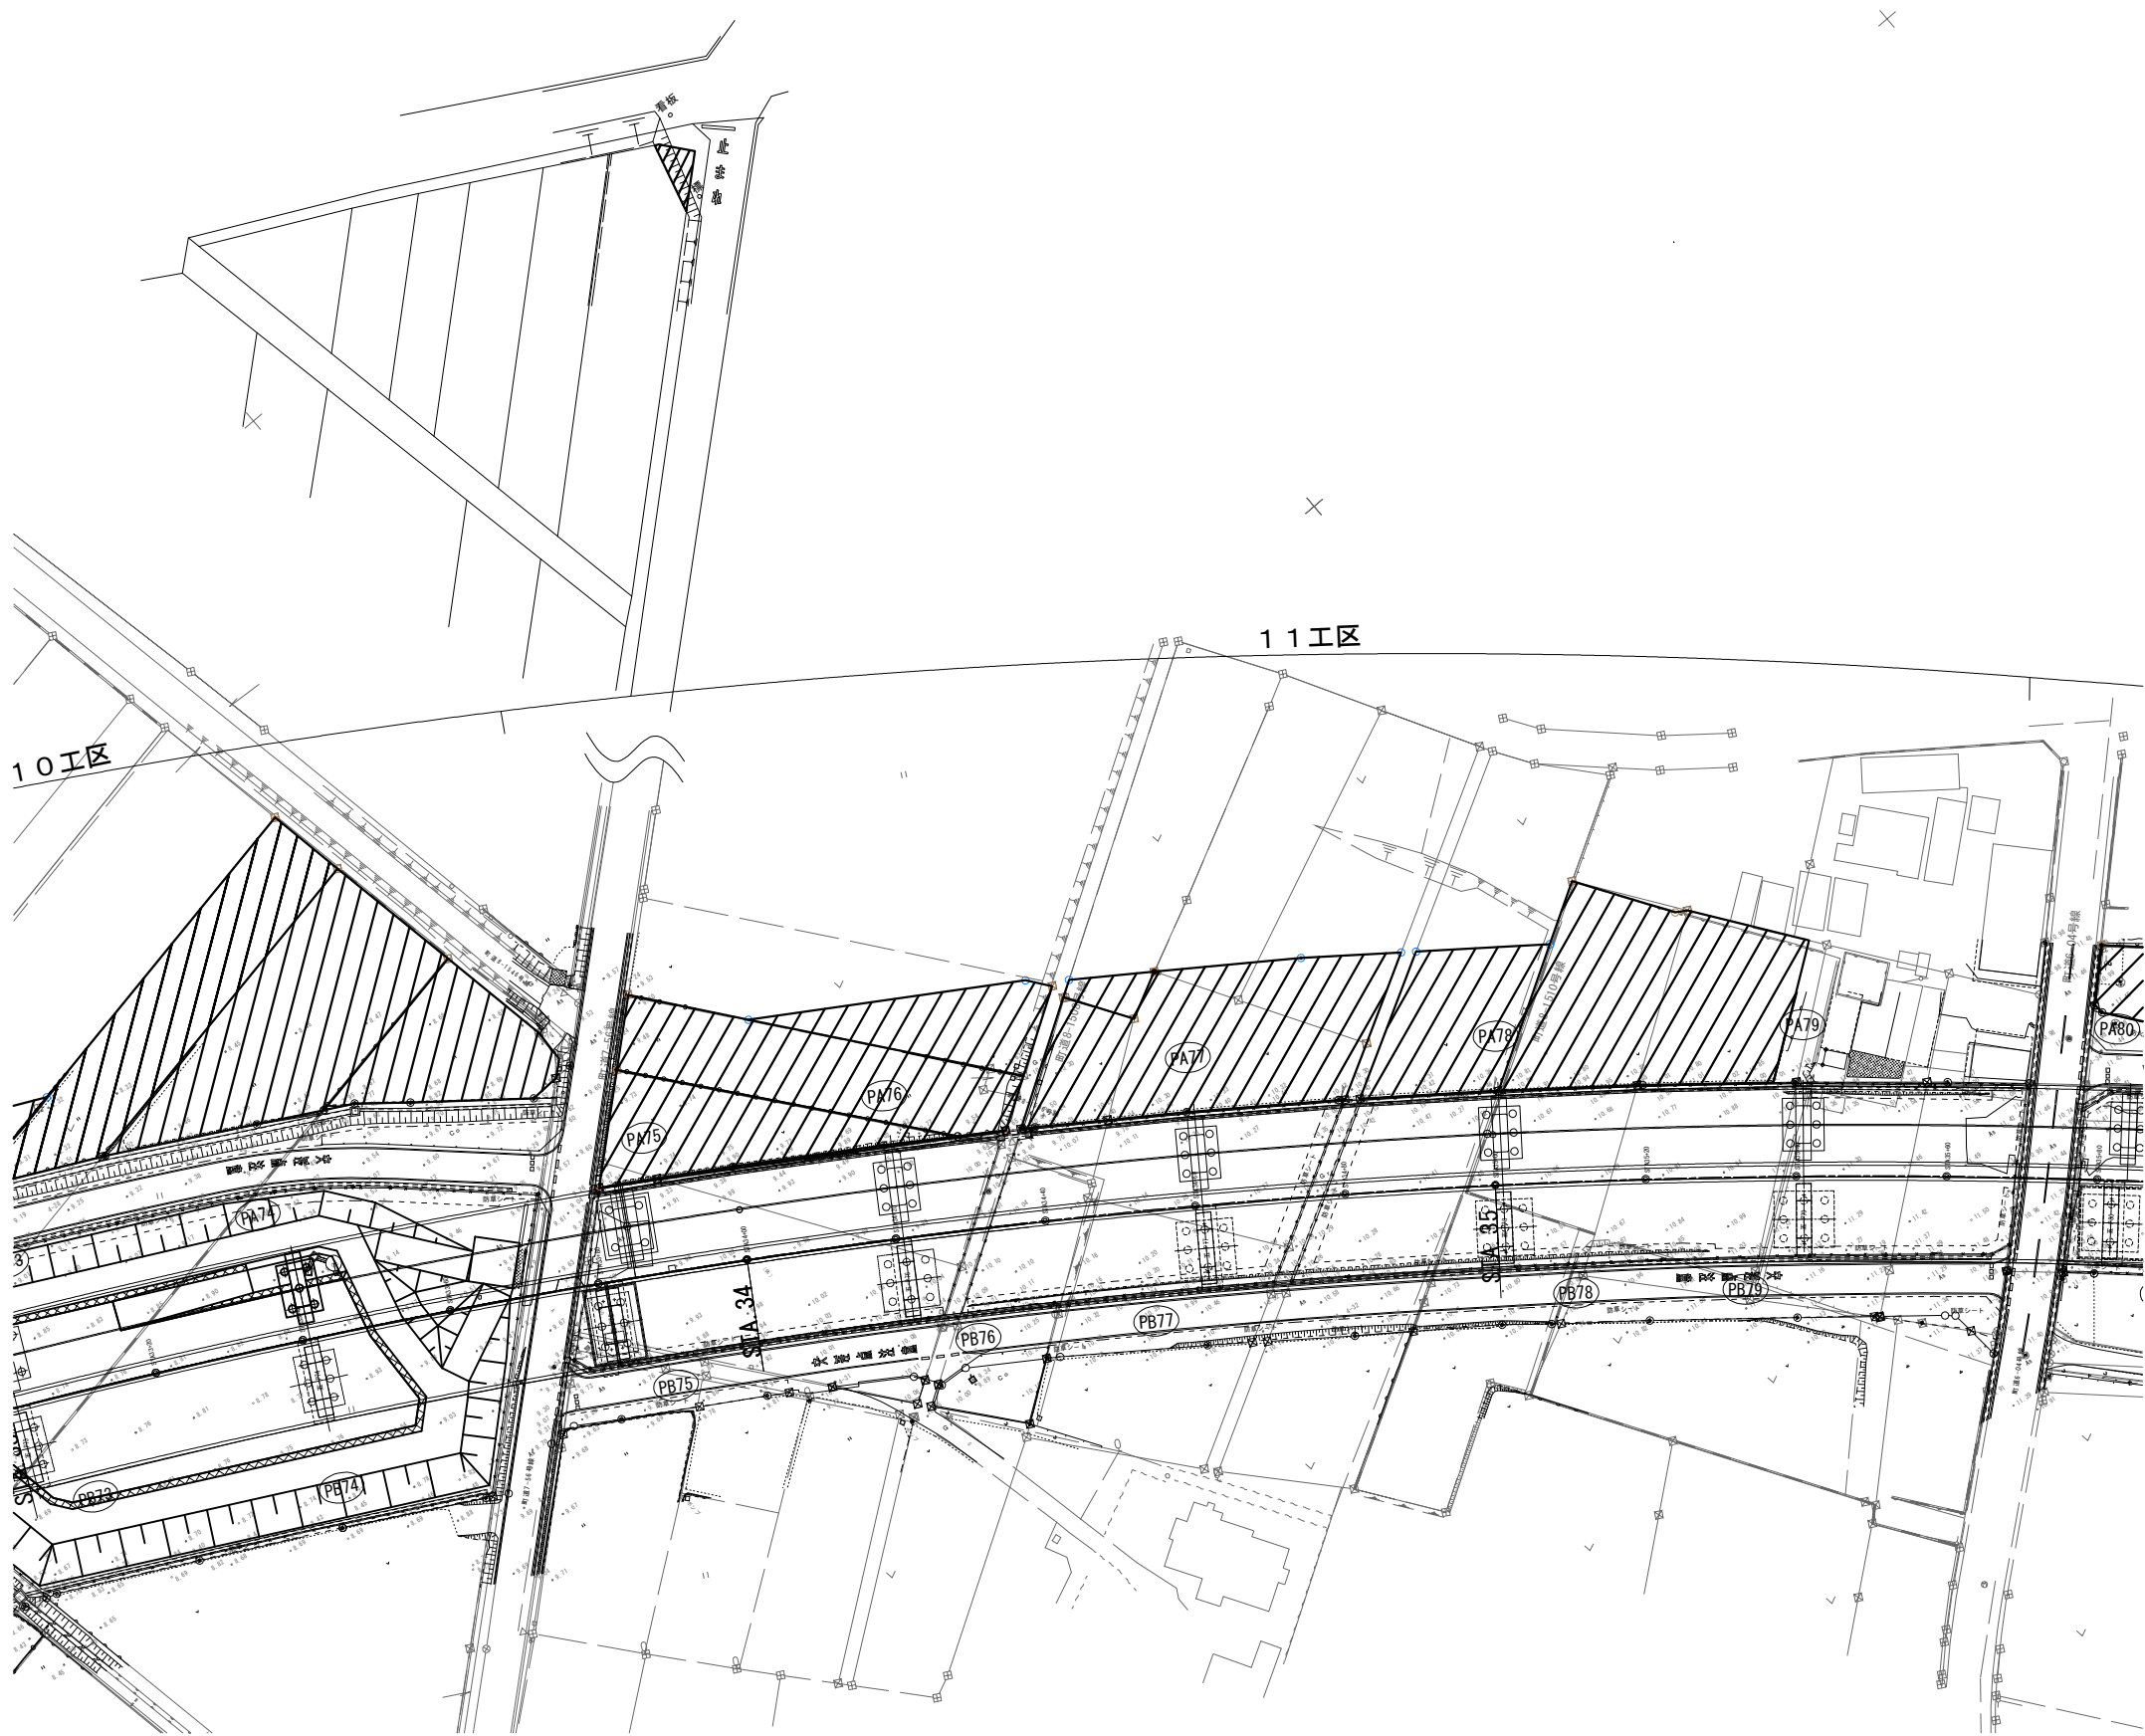

借地範囲

首都圏中央連絡自動車道 五霞地区附帯工事			
図面の種類	借地平面図(その5)		
縮尺	図示	図面番号	/
設計会社名			
施工会社名			
事務所名	東日本高速道路株式会社 関東支社 さいたま工務所		

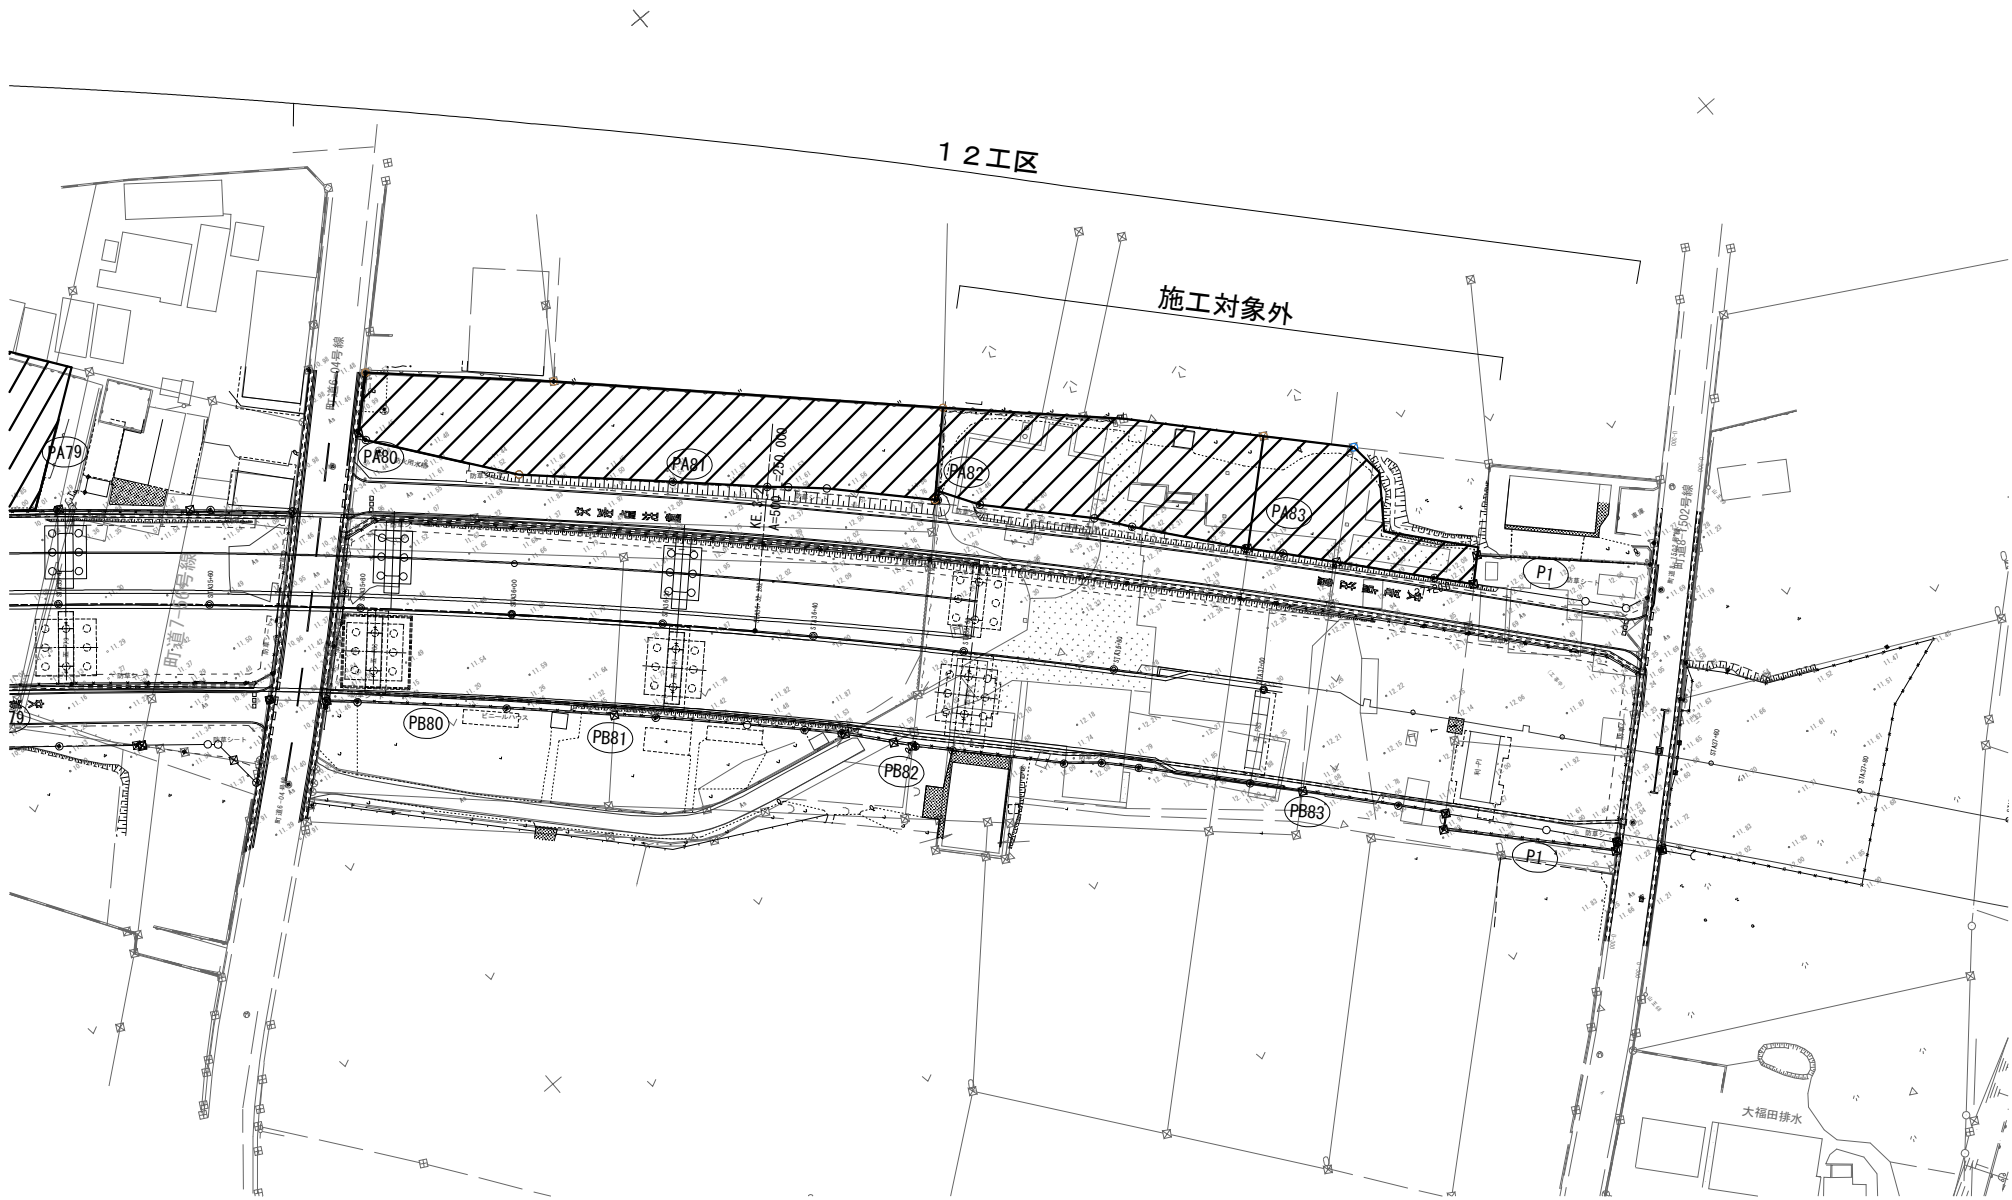

借地範囲

首都圏中央連絡自動車道 五霞地区附帯工工事			
図面の種類	借地平面図（その6）		
縮 尺	図 示	図面番号	/
設計会社名			
施工会社名			
事務所名	東日本高速道路株式会社 関東支社 さいたま工事事務所		