




首都圏中央連絡自動車道 本郷矢部高架橋土質調査			
図面の種類	一般平面図(2)		
縮尺	S=1:2500	図面番号	7 / 13
設計会社名			
施工会社名			
事務所名	東日本高速道路株式会社 関東支社 千葉工務事務所		

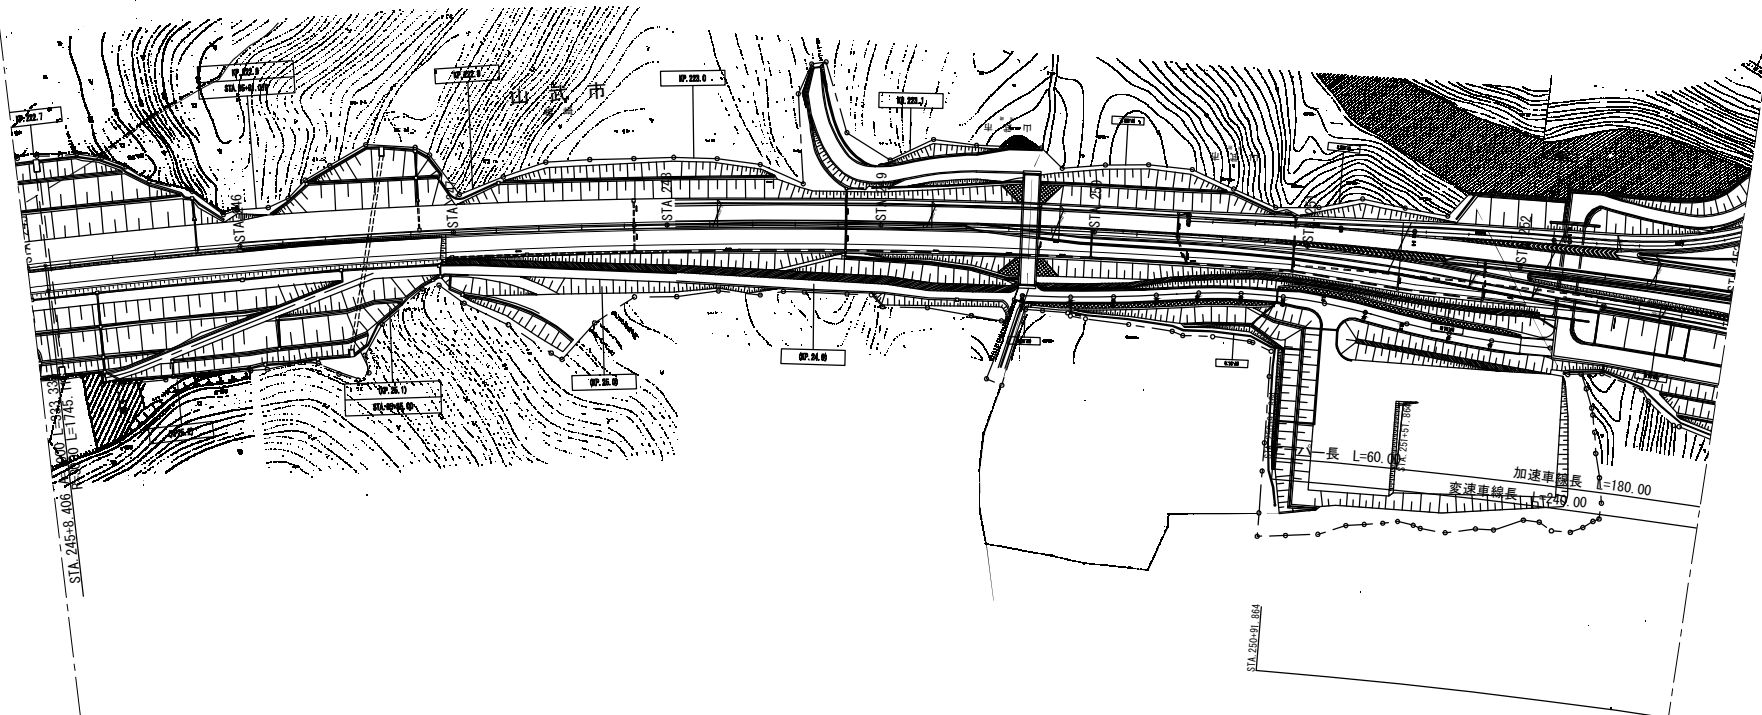


首都圏中央連絡自動車道 本郷矢部高架橋土質調査			
図面の種類	一般平面図 (3)		
縮 尺	S=1:2500	図面番号	8 / 13
設計会社名			
施工会社名			
事務所名	東日本高速道路株式会社 関東支社 千葉工務事務所		

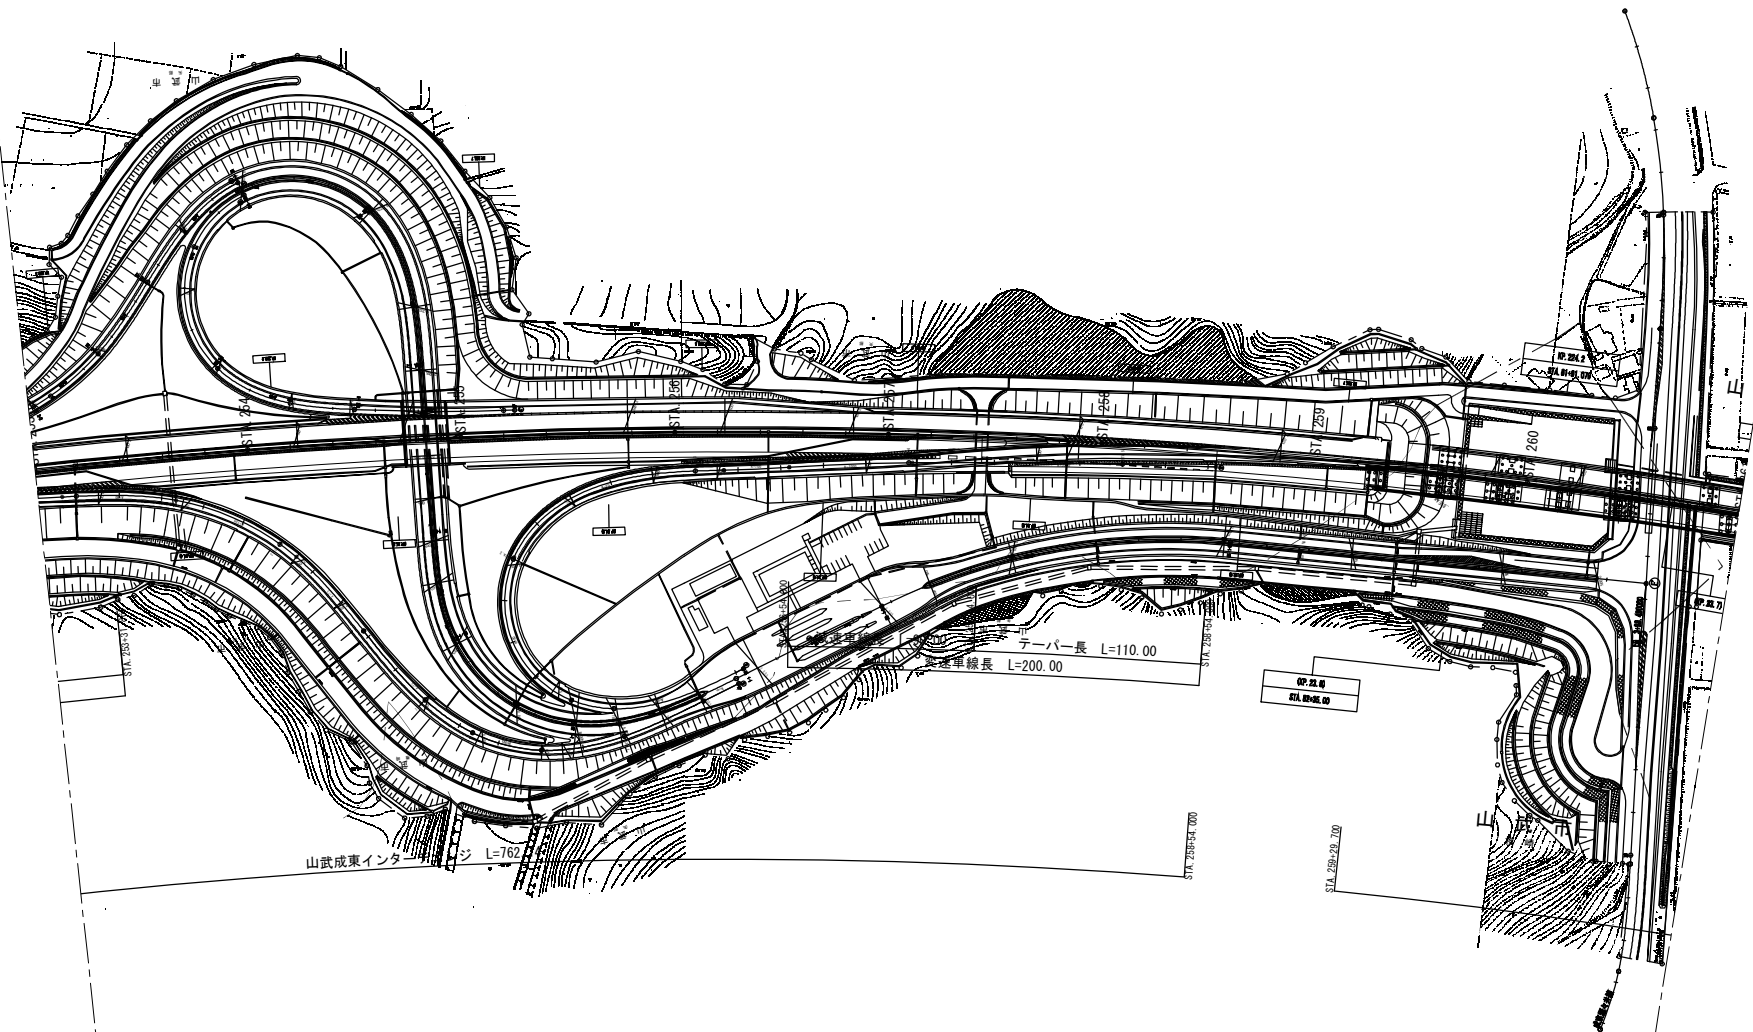

首都圏中央連絡自動車道 本郷矢部高架橋土質調査			
図面の種類	一般平面図(4)		
縮尺	S=1:2500	図面番号	9 / 13
設計会社名			
施工会社名			
事務所名	東日本高速道路株式会社 関東支社 千葉工務事務所		

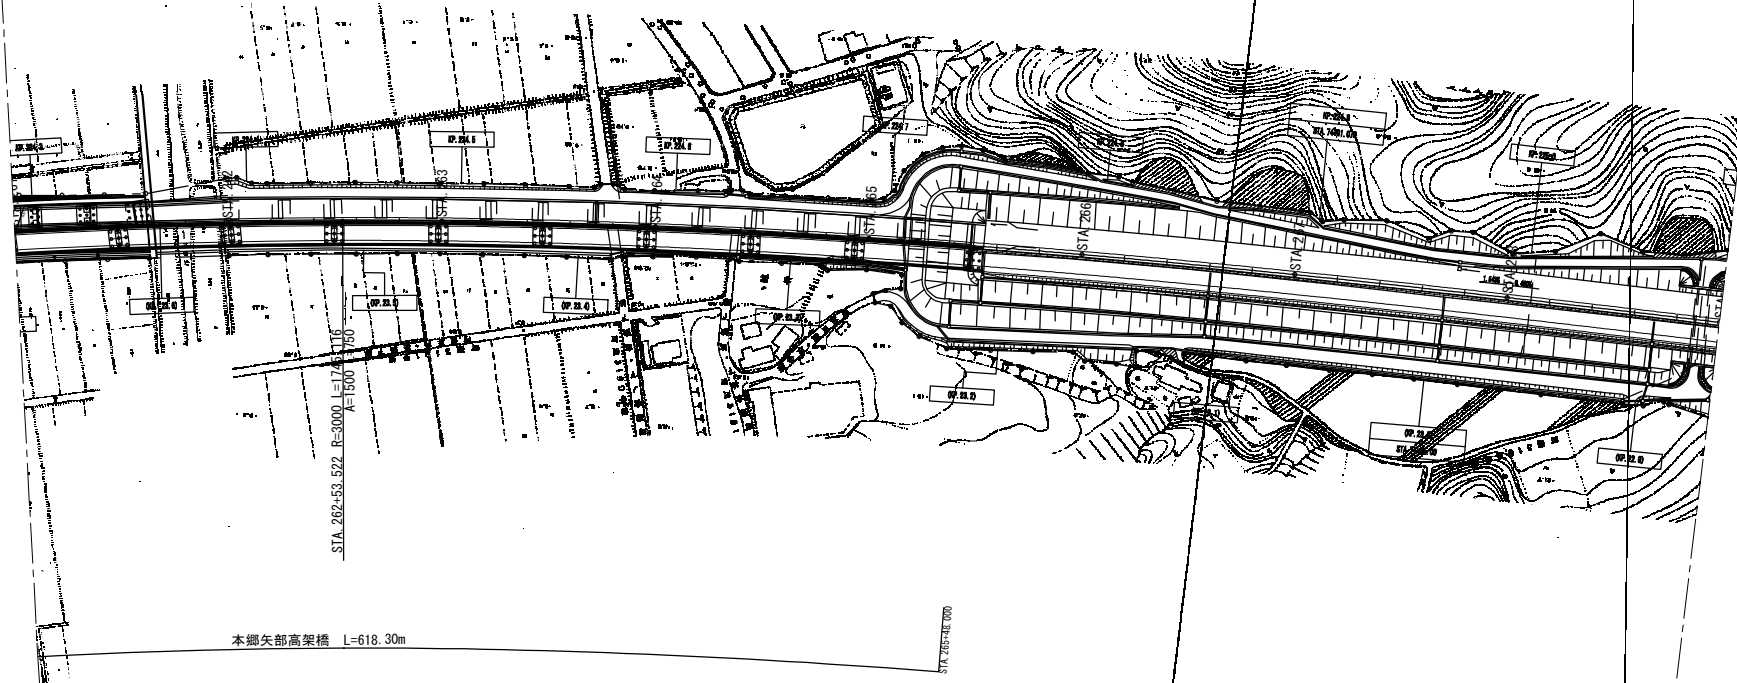


首都圏中央連絡自動車道 本郷矢部高架橋土質調査			
図面の種類	一般平面図 (5)		
縮 尺	S=1:2500	図面番号	10 / 13
設計会社名			
施工会社名			
事務所名	東日本高速道路株式会社 関東支社 千葉工務事務所		

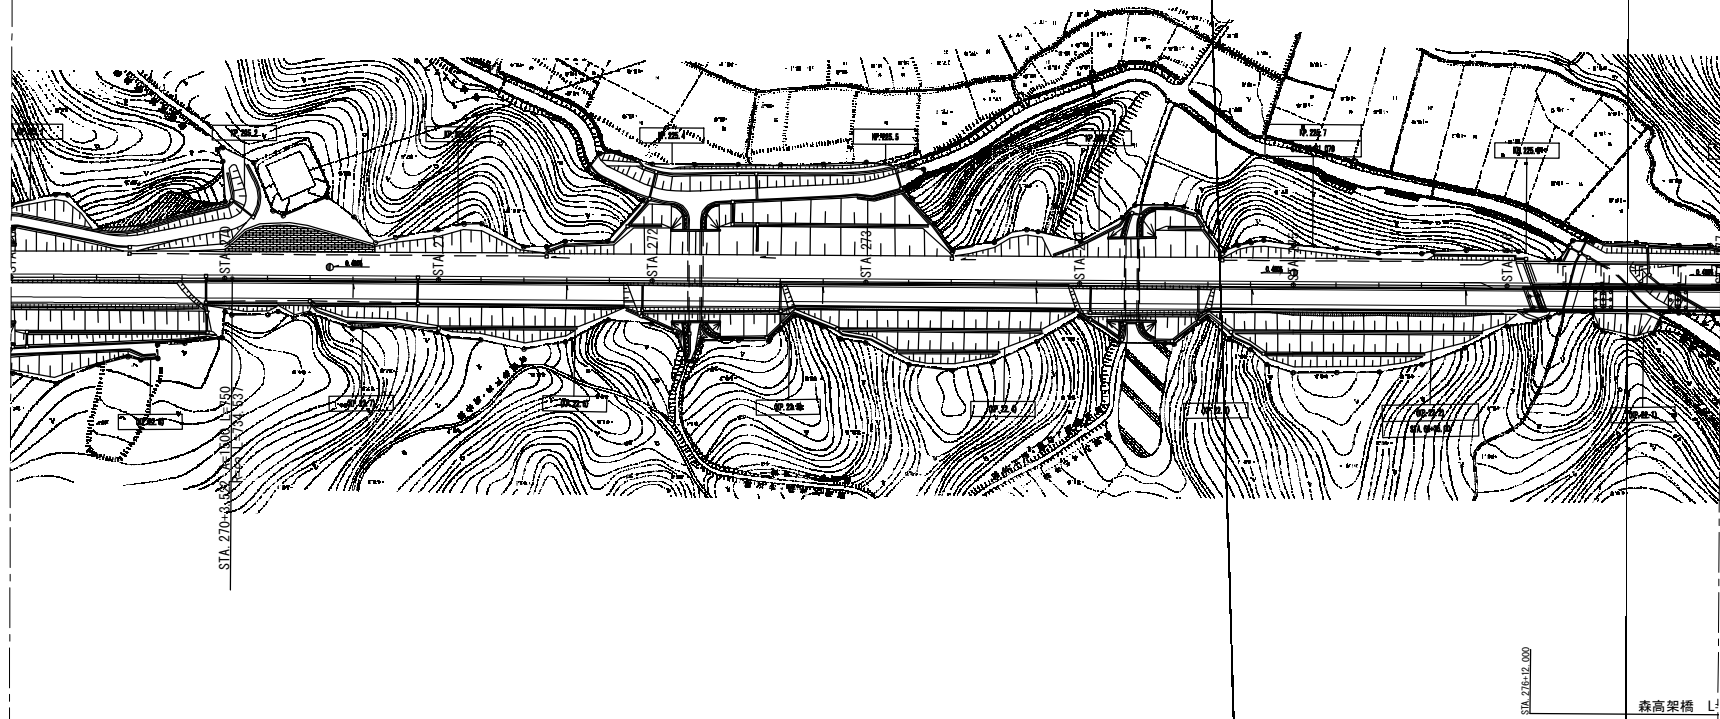


首都圏中央連絡自動車道 本郷矢部高架橋土質調査			
図面の種類	一般平面図 (6)		
縮尺	S=1:2500	図面番号	11 / 13
設計会社名			
施工会社名			
事務所名	東日本高速道路株式会社 関東支社 千葉工務事務所		

一般平面図 (7) S=1:2500

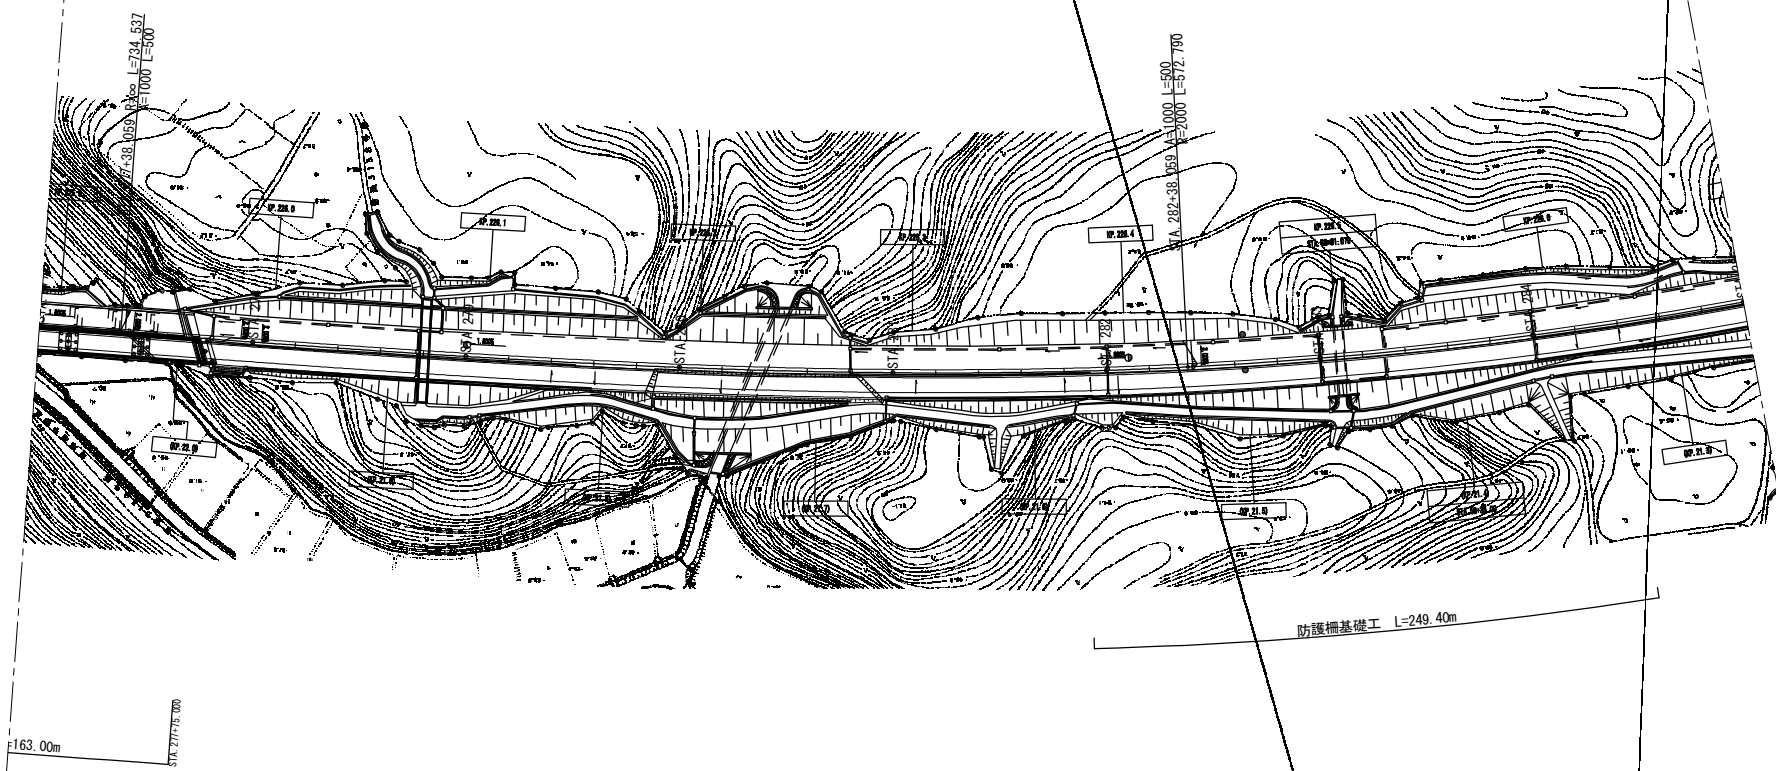

首都圏中央連絡自動車道 本郷矢部高架橋土質調査			
図面の種類	一般平面図 (7)		
縮 尺	S=1:2500	図面番号	12 / 13
設計会社名			
施工会社名			
事務所名	東日本高速道路株式会社 関東支社 千葉工務事務所		

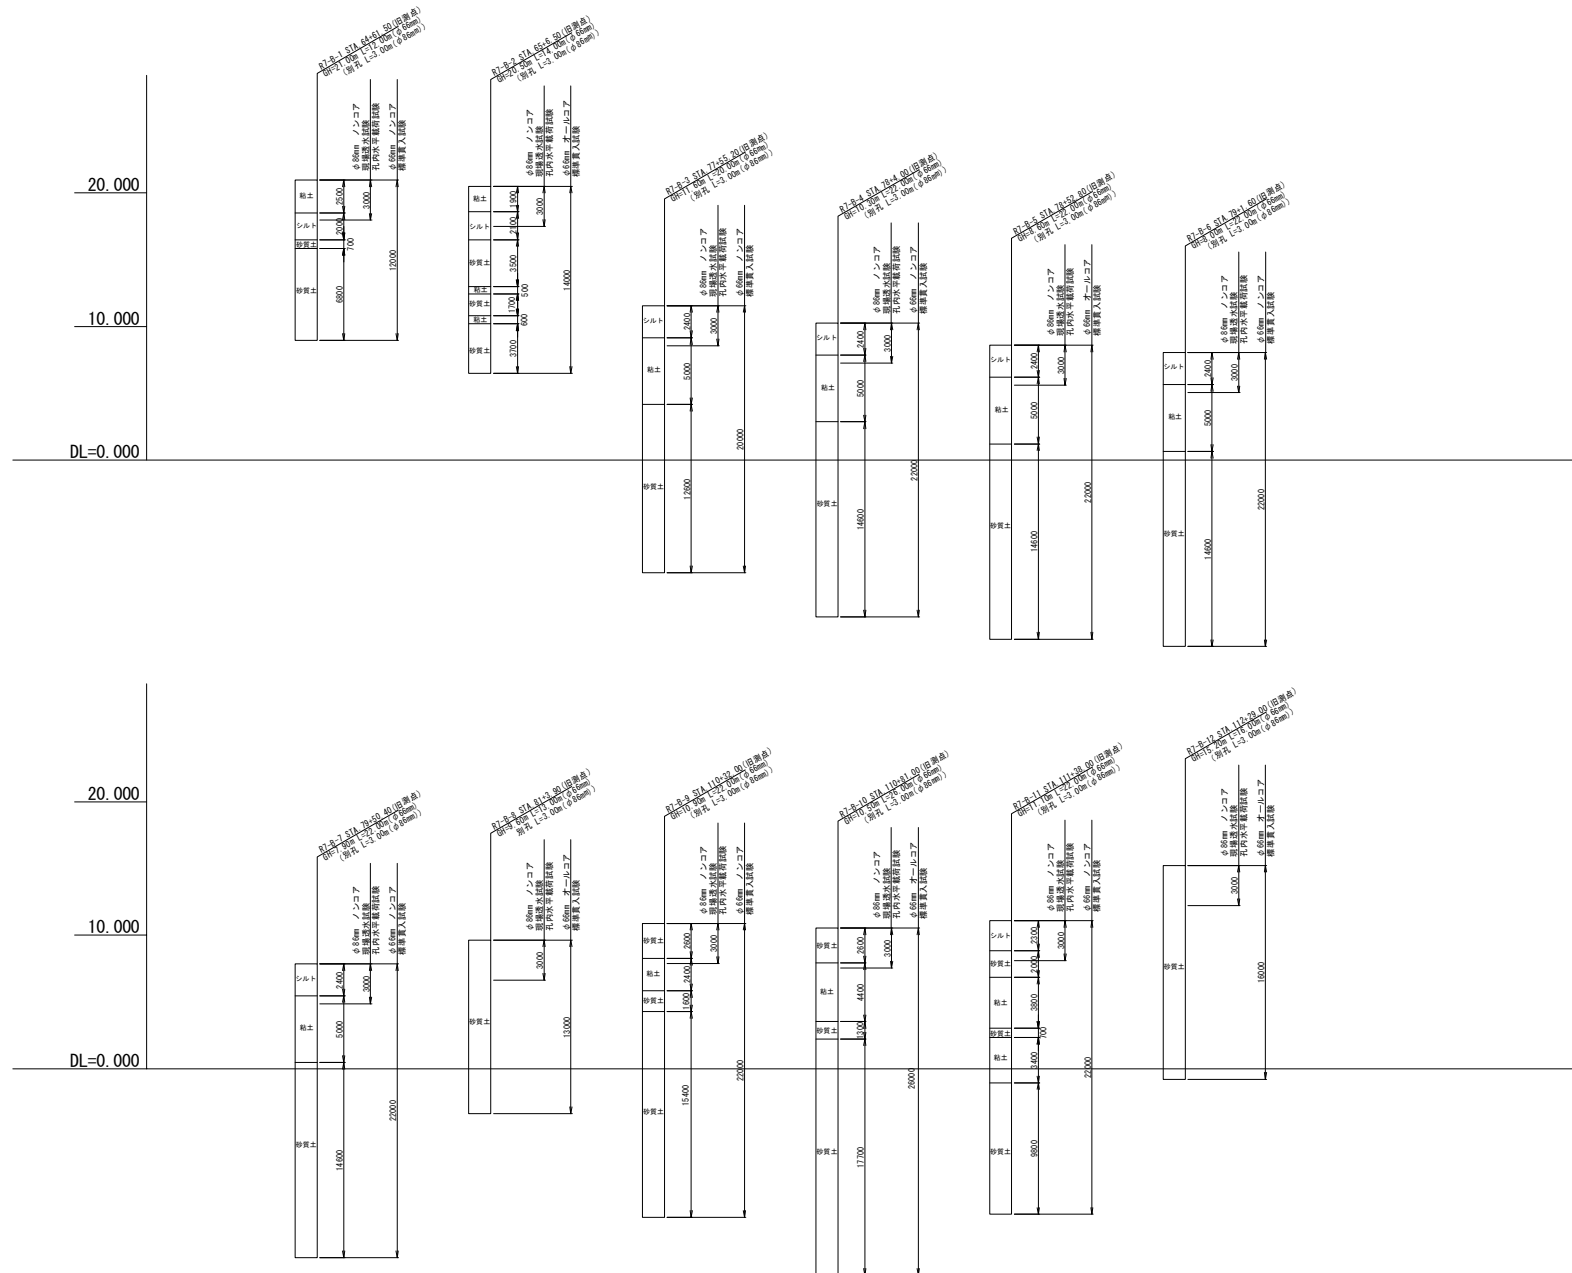

首都圏中央連絡自動車道 本郷矢部高架橋土質調査			
図面の種類	想定柱状図		
縮 尺	1:400	図面番号	13 / 13
設計会社名			
施工会社名			
事務所名	東日本高速道路株式会社 関東支社 千葉工務所		