


首都圏中央連絡自動車道 山武地区休憩施設幅杭設置測量


参考図

令和 7 年 6 月

東日本高速道路株式会社
関東支社 千葉工事事務所

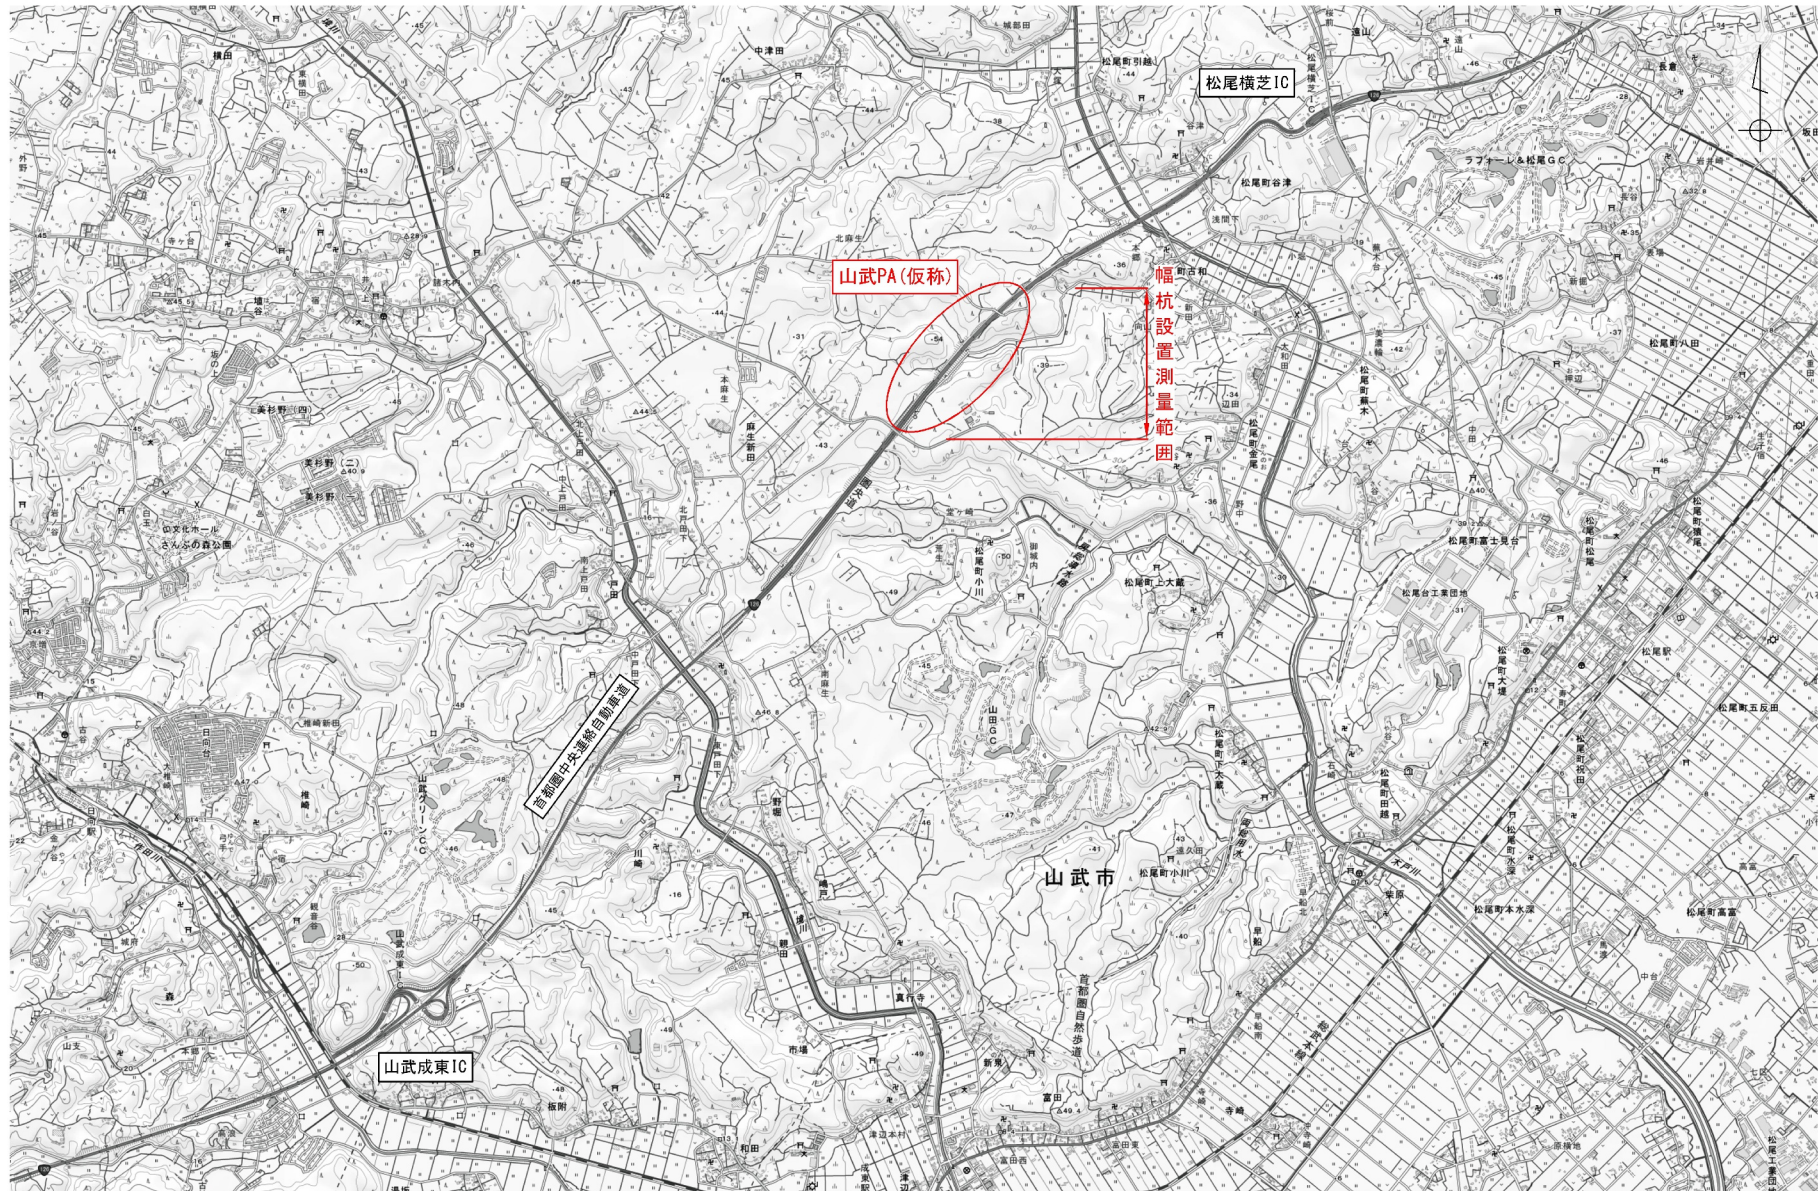

首都圏中央連絡自動車道 山武地区休憩施設幅杭設置測量			
図面の種類	位置図		
縮尺	—	図面番号	1 / 2
設計会社名	—		
施工会社名	—		
事務所名	東日本高速道路株式会社 関東支社 千葉土木事務所		

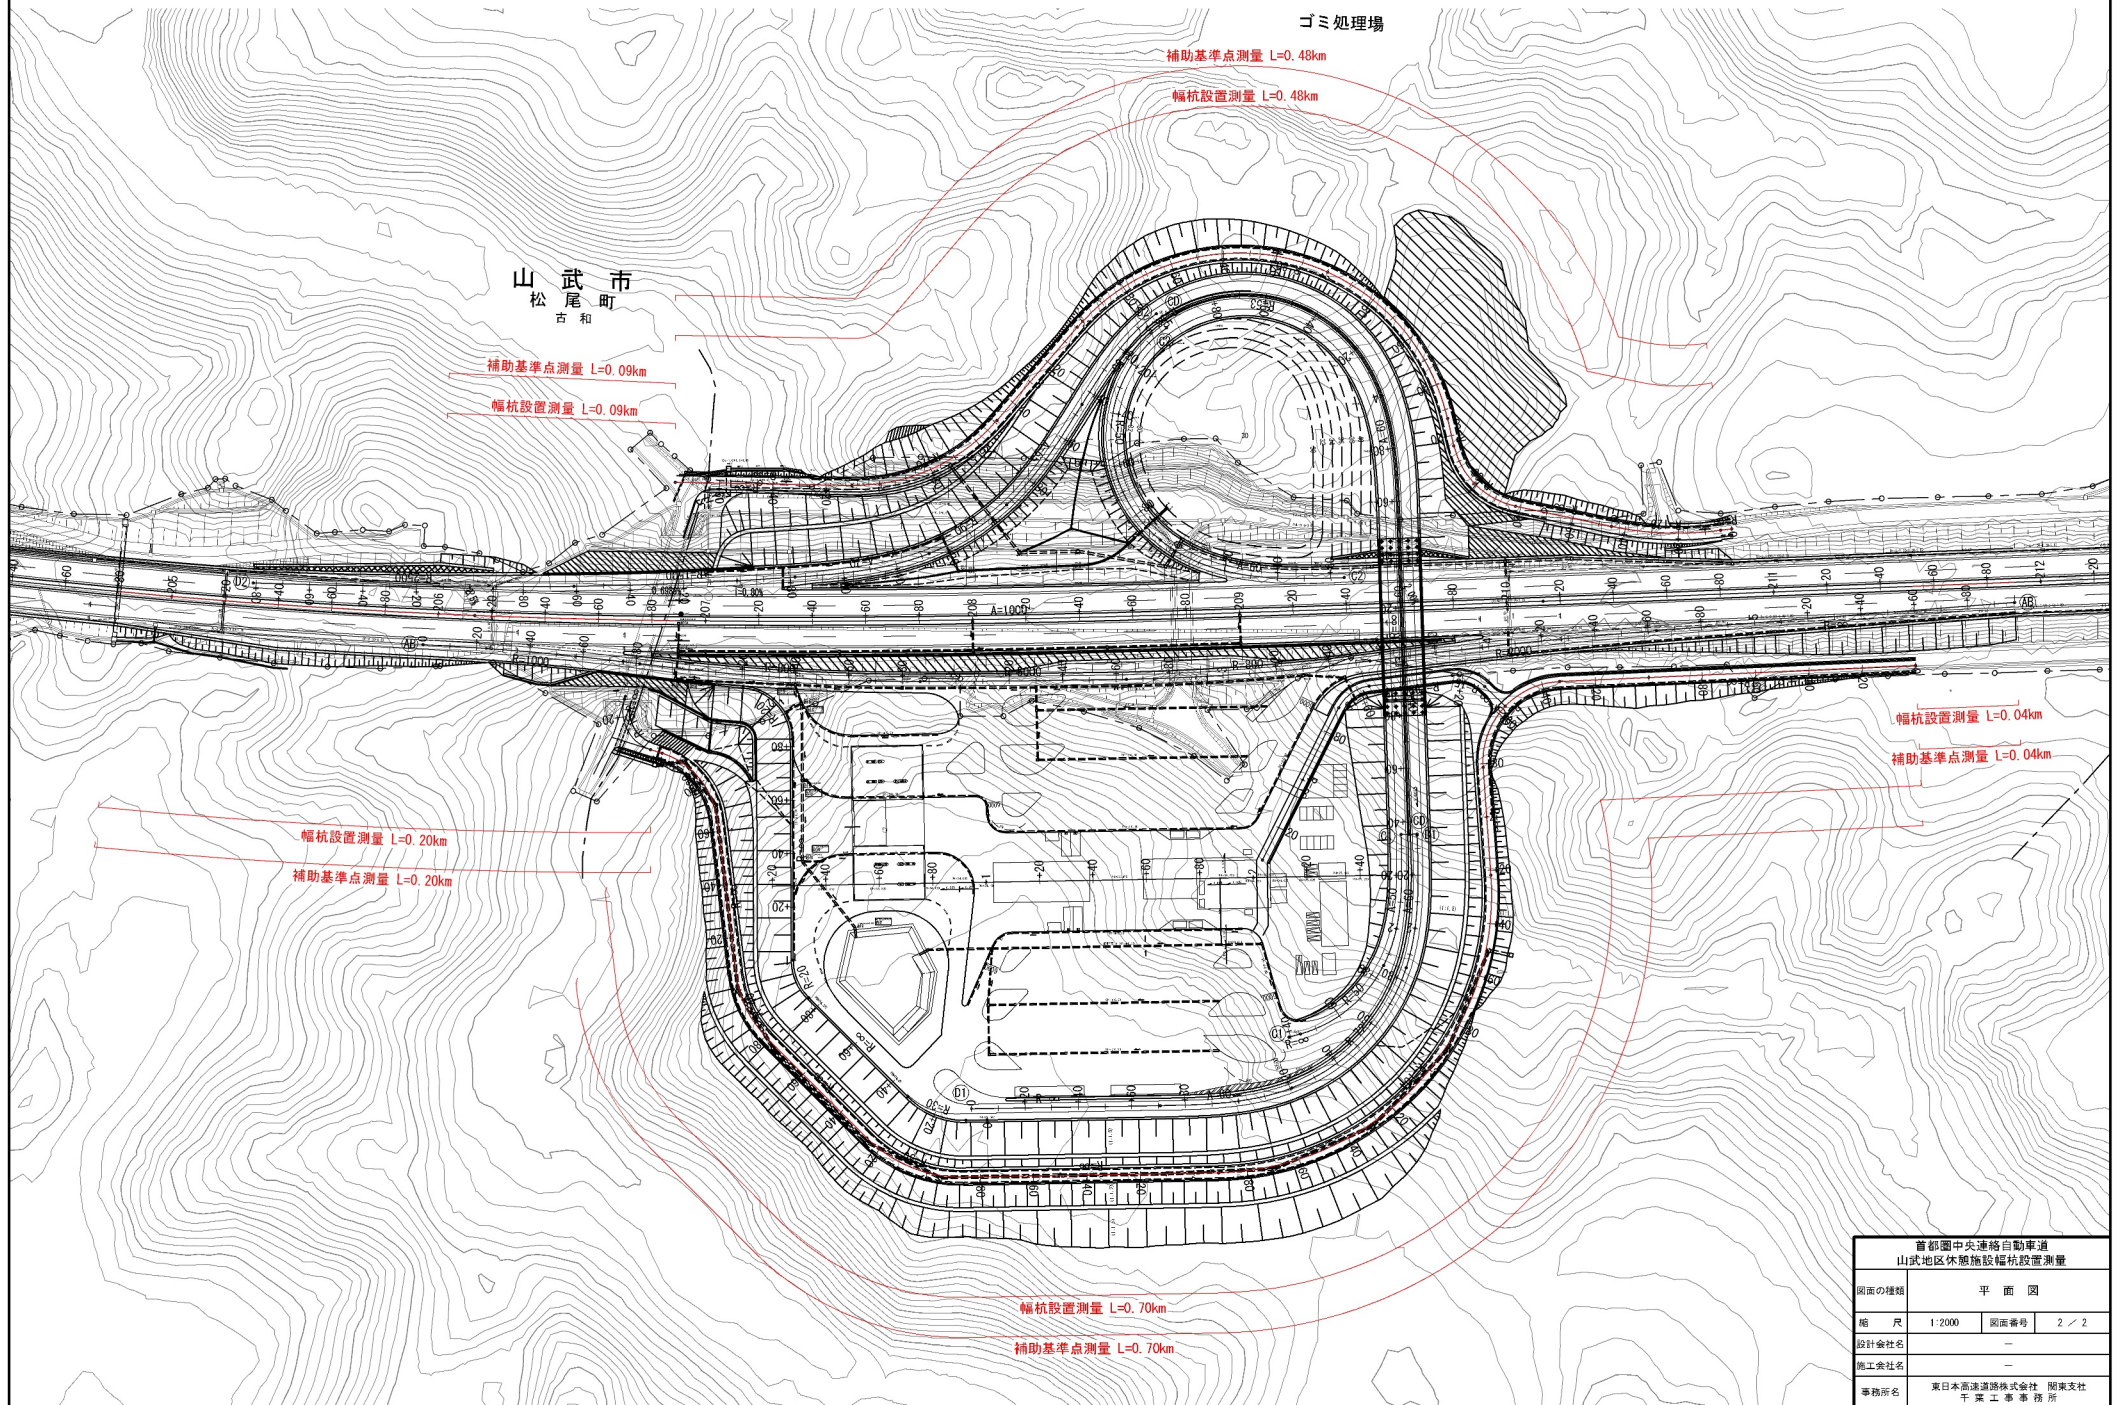

首都圏中央連絡自動車道 山武地区休憩施設幅杭設置測量			
図面の種類	平面図		
縮尺	1:2000	図面番号	2 / 2
設計会社名	—		
施工会社名	—		
事務所名	東日本高速道路株式会社 関東支社 千葉工務事務所		