



首都圏中央連絡自動車道 酒蔵高架橋土質調査			
図面の種類	一般平面図(1)		
縮尺	S=1:2500	図面番号	8 / 25
設計会社名			
施工会社名			
事務所名	東日本高速道路株式会社 関東支社 千葉工事事務所		

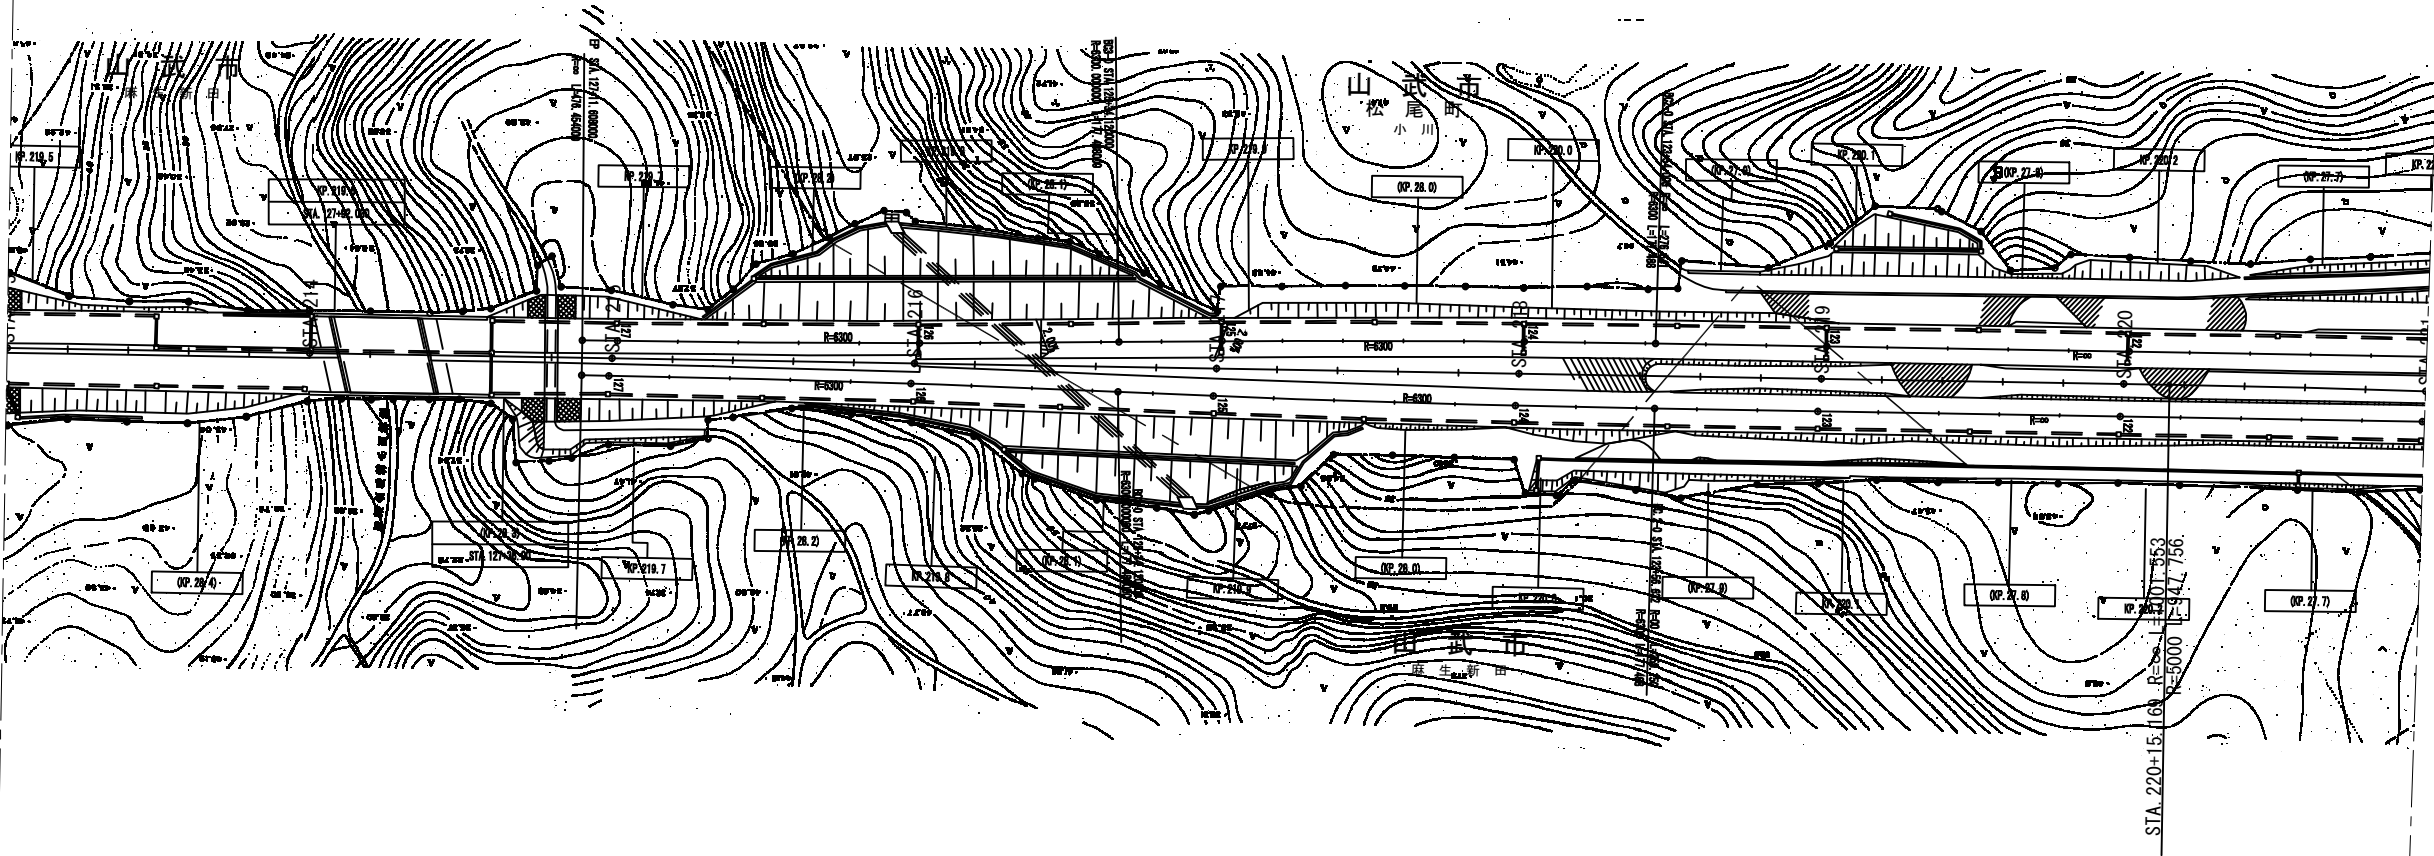


4車線供用区間 L=1382.3

首都圏中央連絡自動車道 酒蔵高架橋土質調査			
図面の種類	一般平面図(2)		
縮尺	S=1:2500	図面番号	9 / 25
設計会社名			
施工会社名			
事務所名	東日本高速道路株式会社 関東支社 千葉工事事務所		

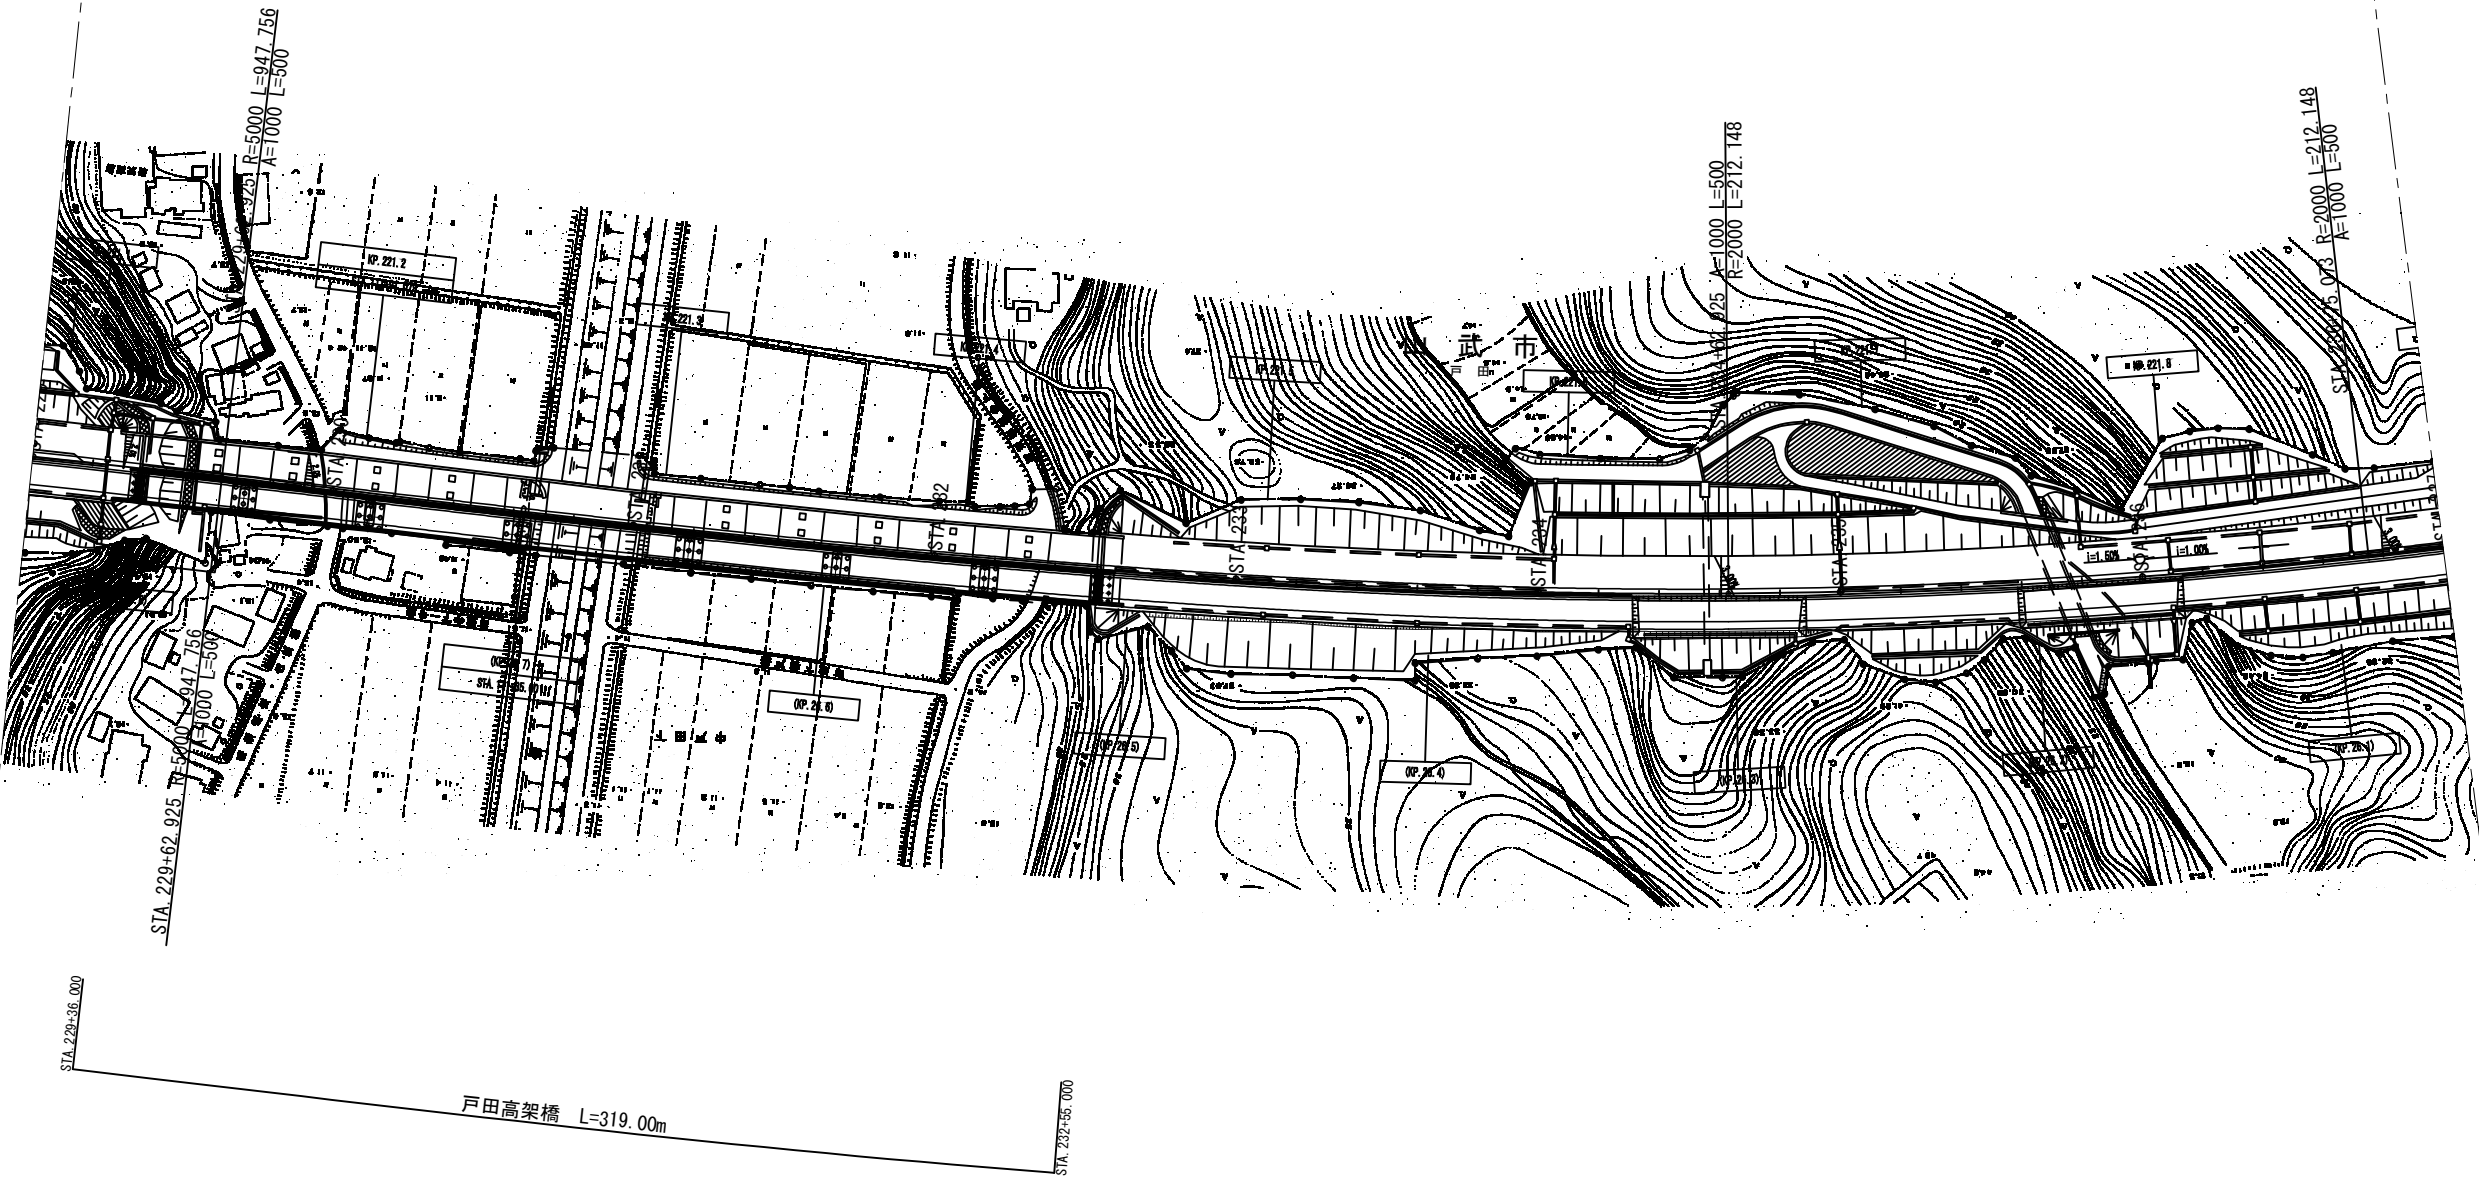


首都圏中央連絡自動車道 酒蔵高架橋土質調査			
図面の種類	一般平面図(4)		
縮尺	S=1:2500	図面番号	11 / 25
設計会社名			
施工会社名			
事務所名	東日本高速道路株式会社 関東支社 千葉工事事務所		

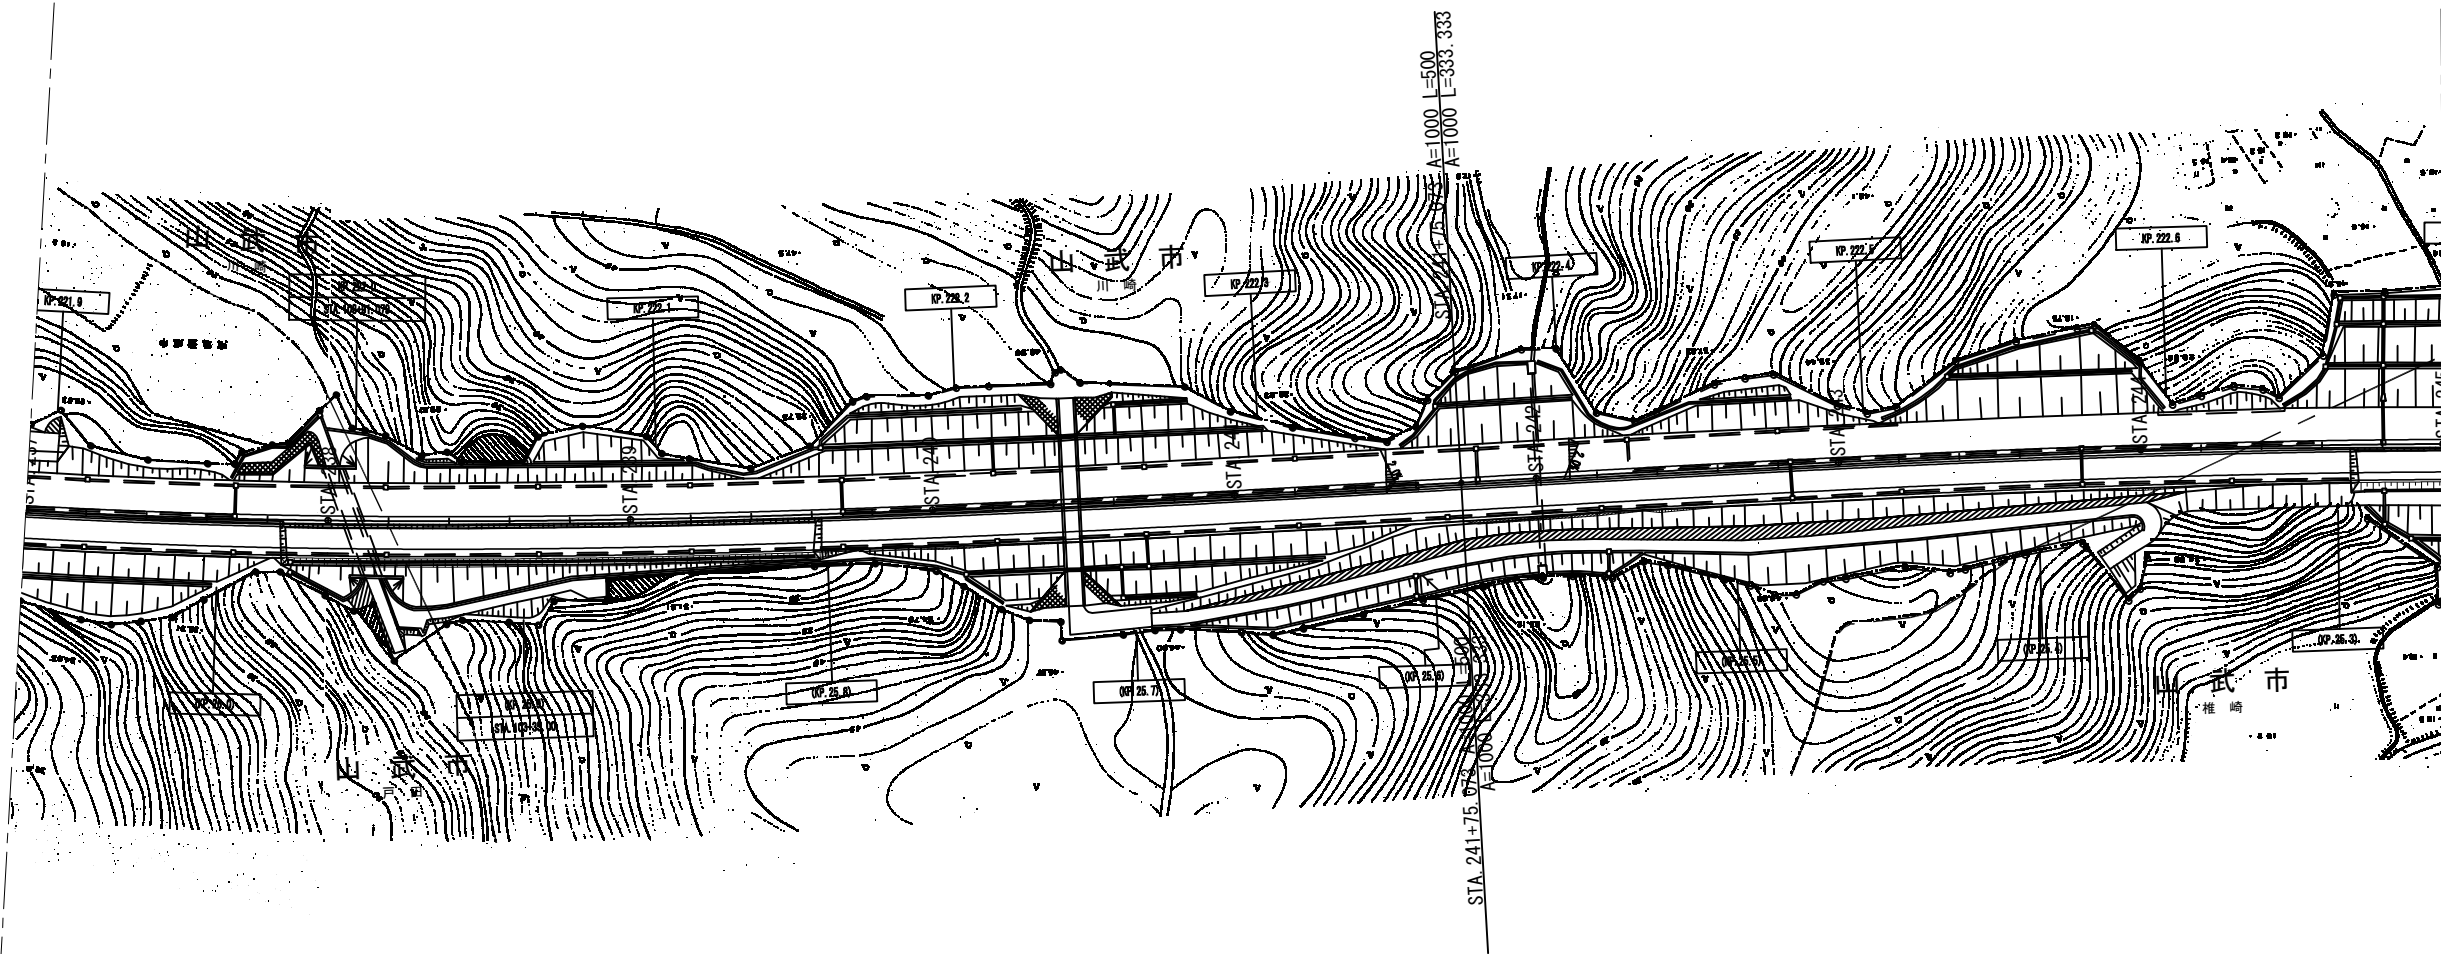


首都圏中央連絡自動車道 酒蔵高架橋土質調査			
図面の種類	一般平面図(5)		
縮尺	S=1:2500	図面番号	12 / 25
設計会社名			
施工会社名			
事務所名	東日本高速道路株式会社 関東支社 千葉工事事務所		


一般平面図(10) S=1:2500

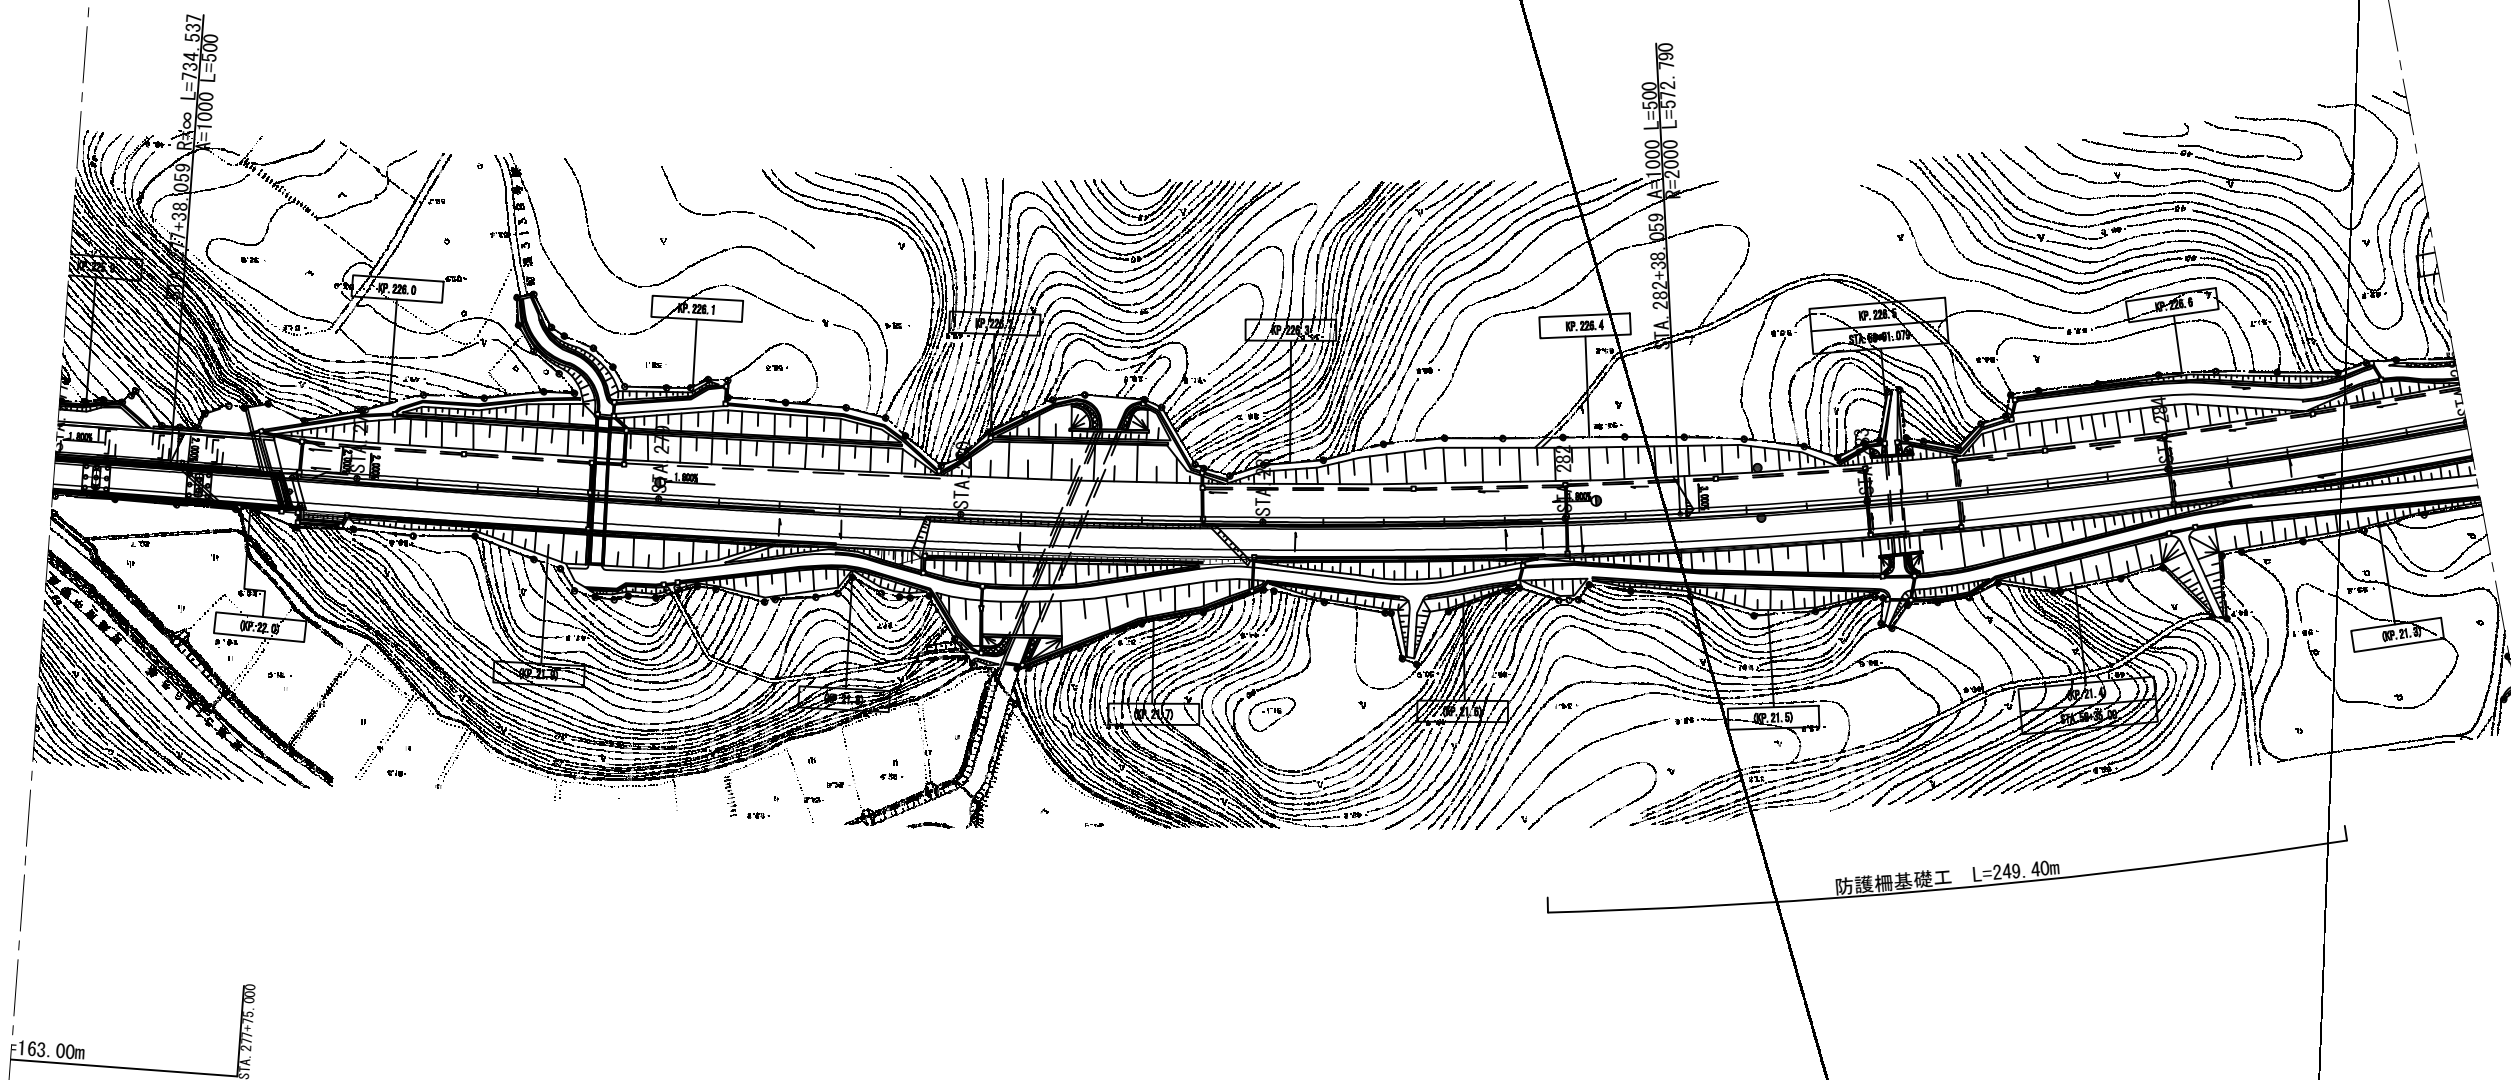


首都圏中央連絡自動車道 酒蔵高架橋土質調査			
図面の種類	一般平面図(10)		
縮尺	S=1:2500	図面番号	17 / 25
設計会社名			
施工会社名			
事務所名	東日本高速道路株式会社 関東支社 千葉工事事務所		

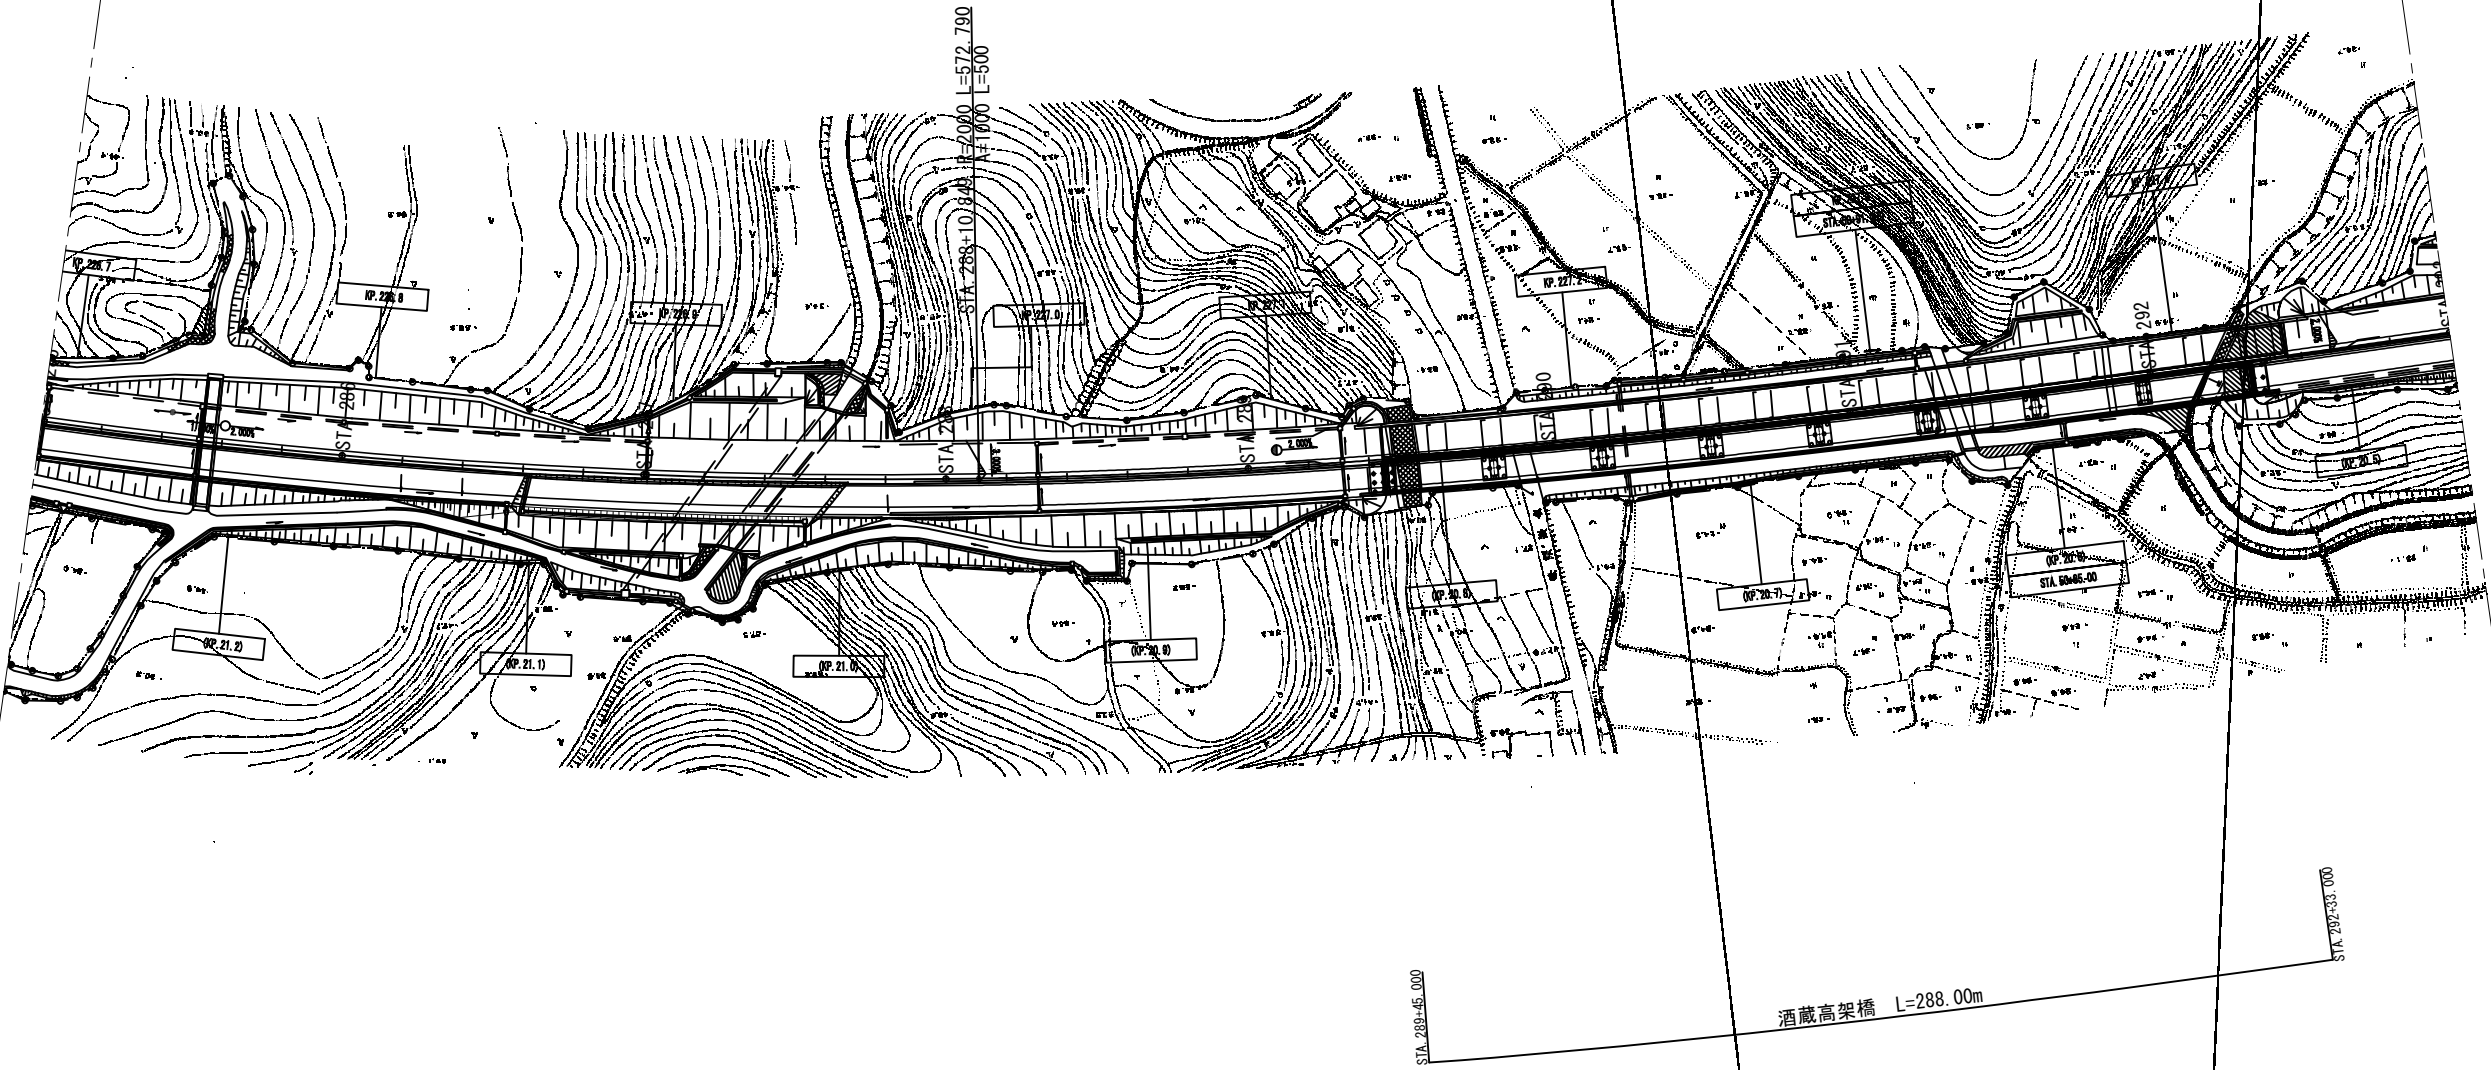

首都圏中央連絡自動車道 酒蔵高架橋土質調査			
図面の種類	一般平面図(11)		
縮尺	S=1:2500	図面番号	18 / 25
設計会社名			
施工会社名			
事務所名	東日本高速道路株式会社 関東支社 千葉工事事務所		

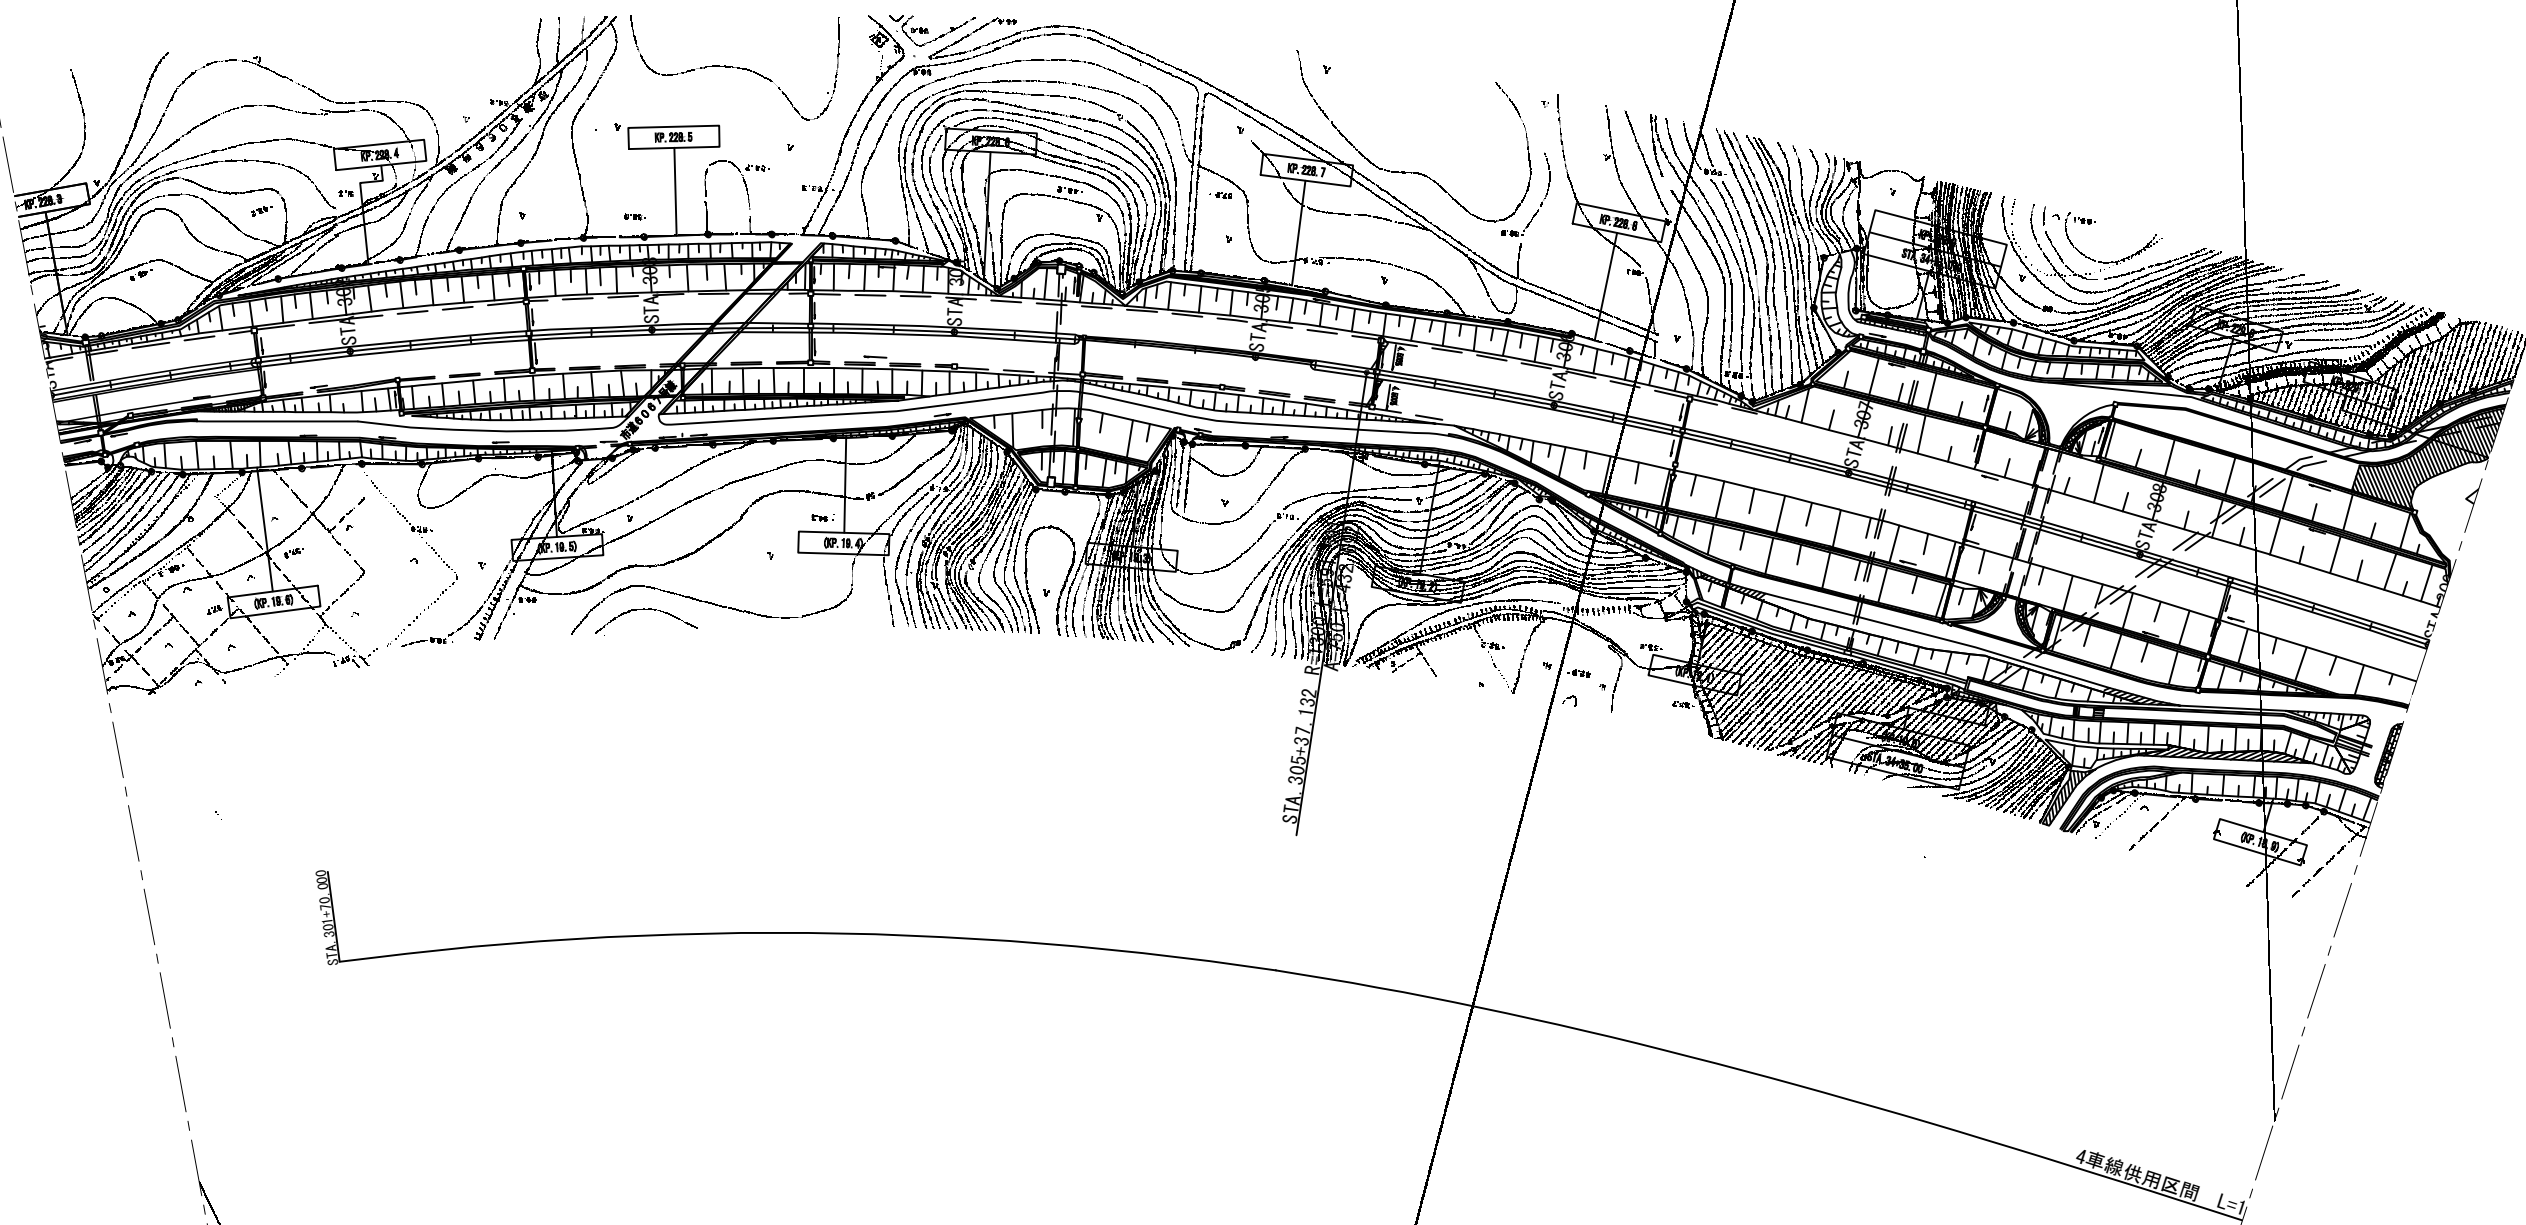


首都圏中央連絡自動車道 酒蔵高架橋土質調査			
図面の種類	一般平面図 (13)		
縮尺	S=1:2500	図面番号	20 / 25
設計会社名			
施工会社名			
事務所名	東日本高速道路株式会社 関東支社 千葉工事事務所		

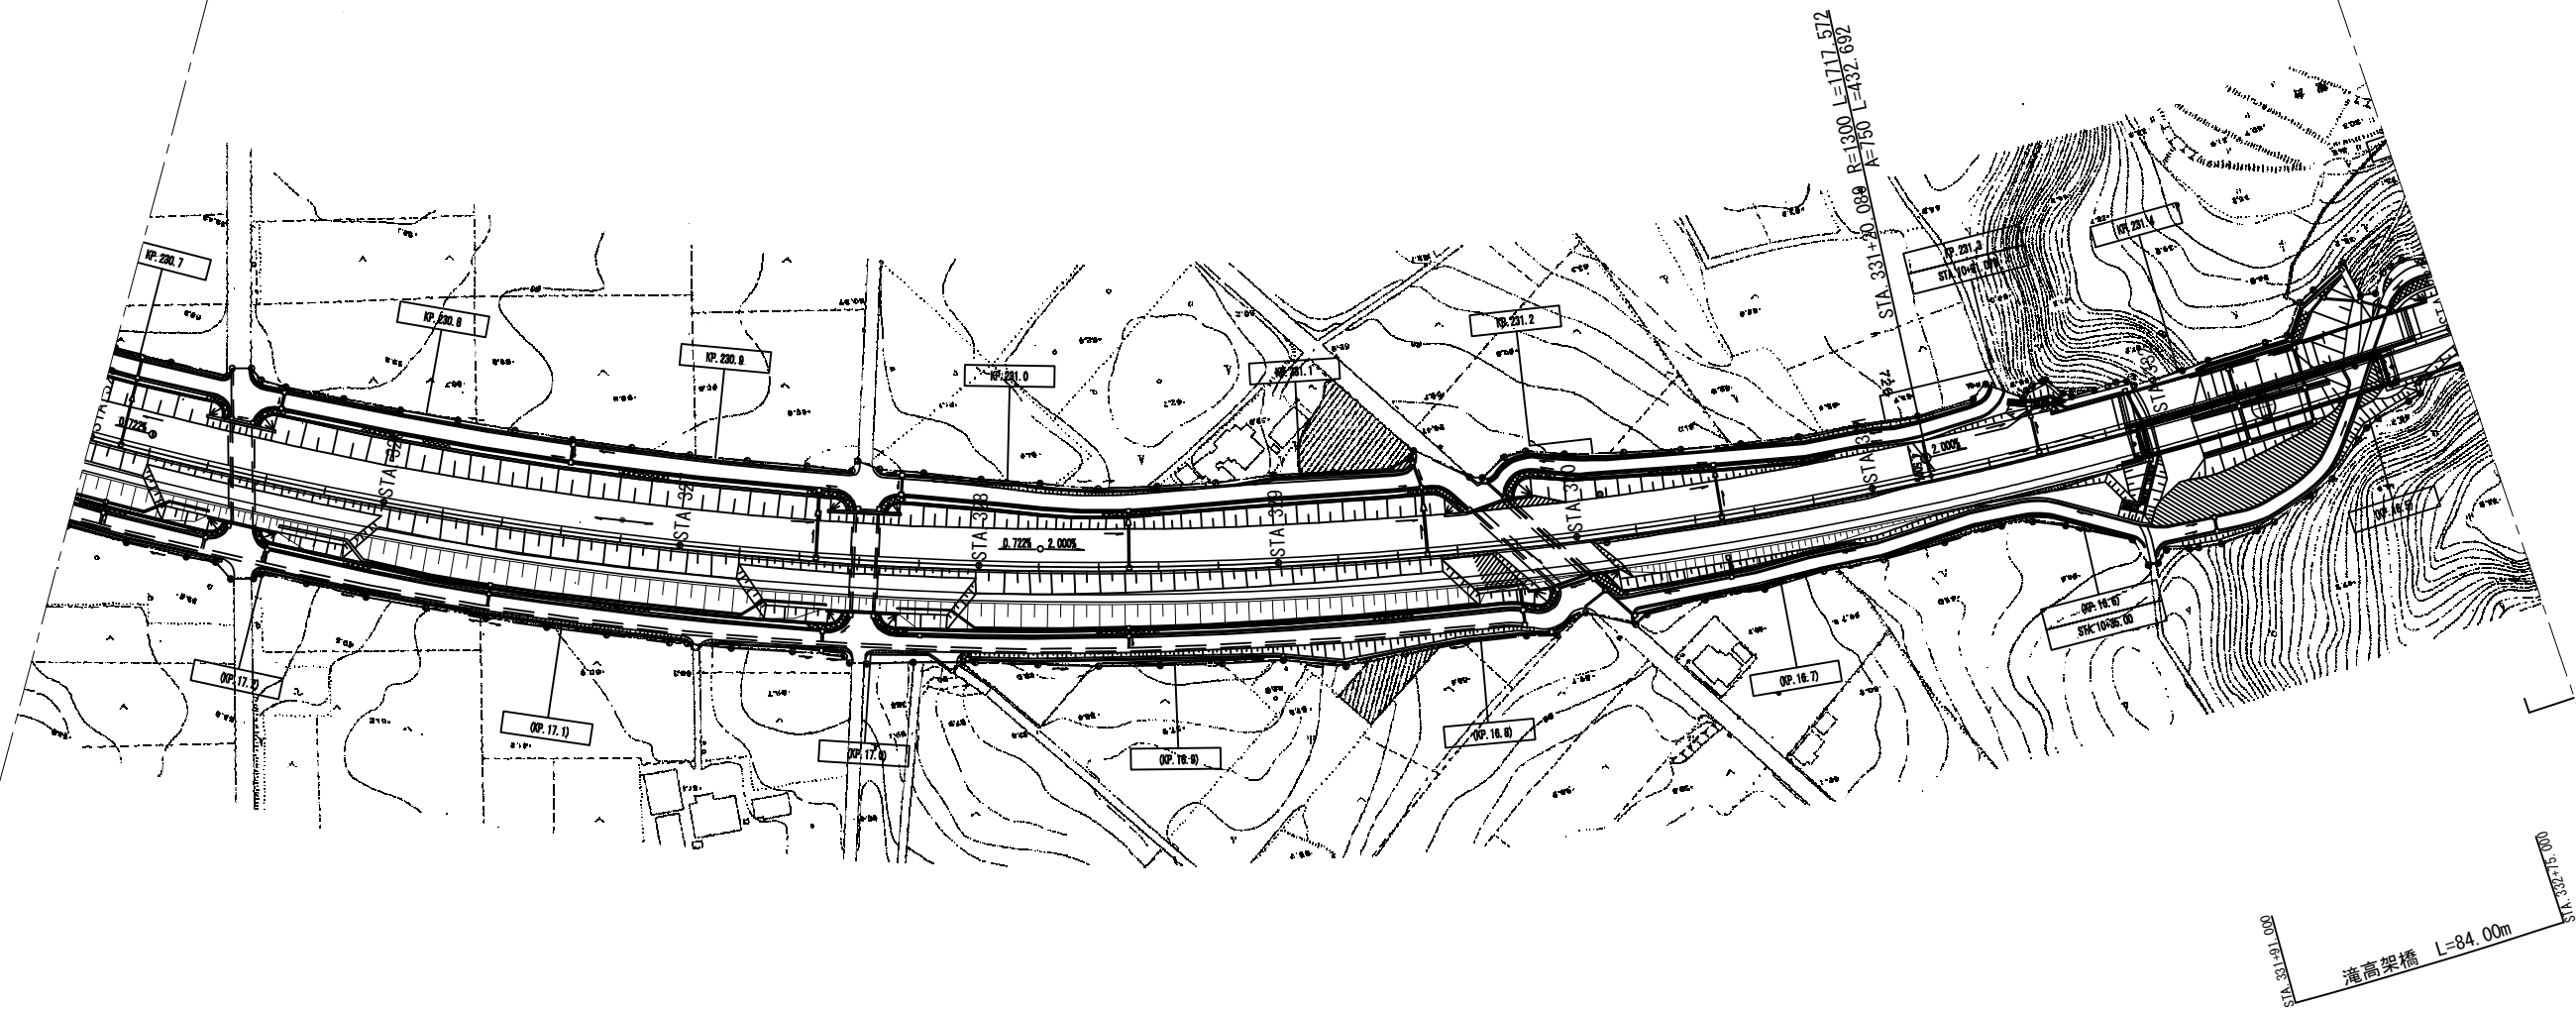


首都圏中央連絡自動車道 酒蔵高架橋土質調査			
図面の種類	一般平面図(16)		
縮尺	S=1:2500	図面番号	23 / 25
設計会社名			
施工会社名			
事務所名	東日本高速道路株式会社 関東支社 千葉工事事務所		

一般平面図 (17) S=1:2500

松尾横芝IC～東金JCT間(4車線化)道路設計
設計終点
STA 341+00.00

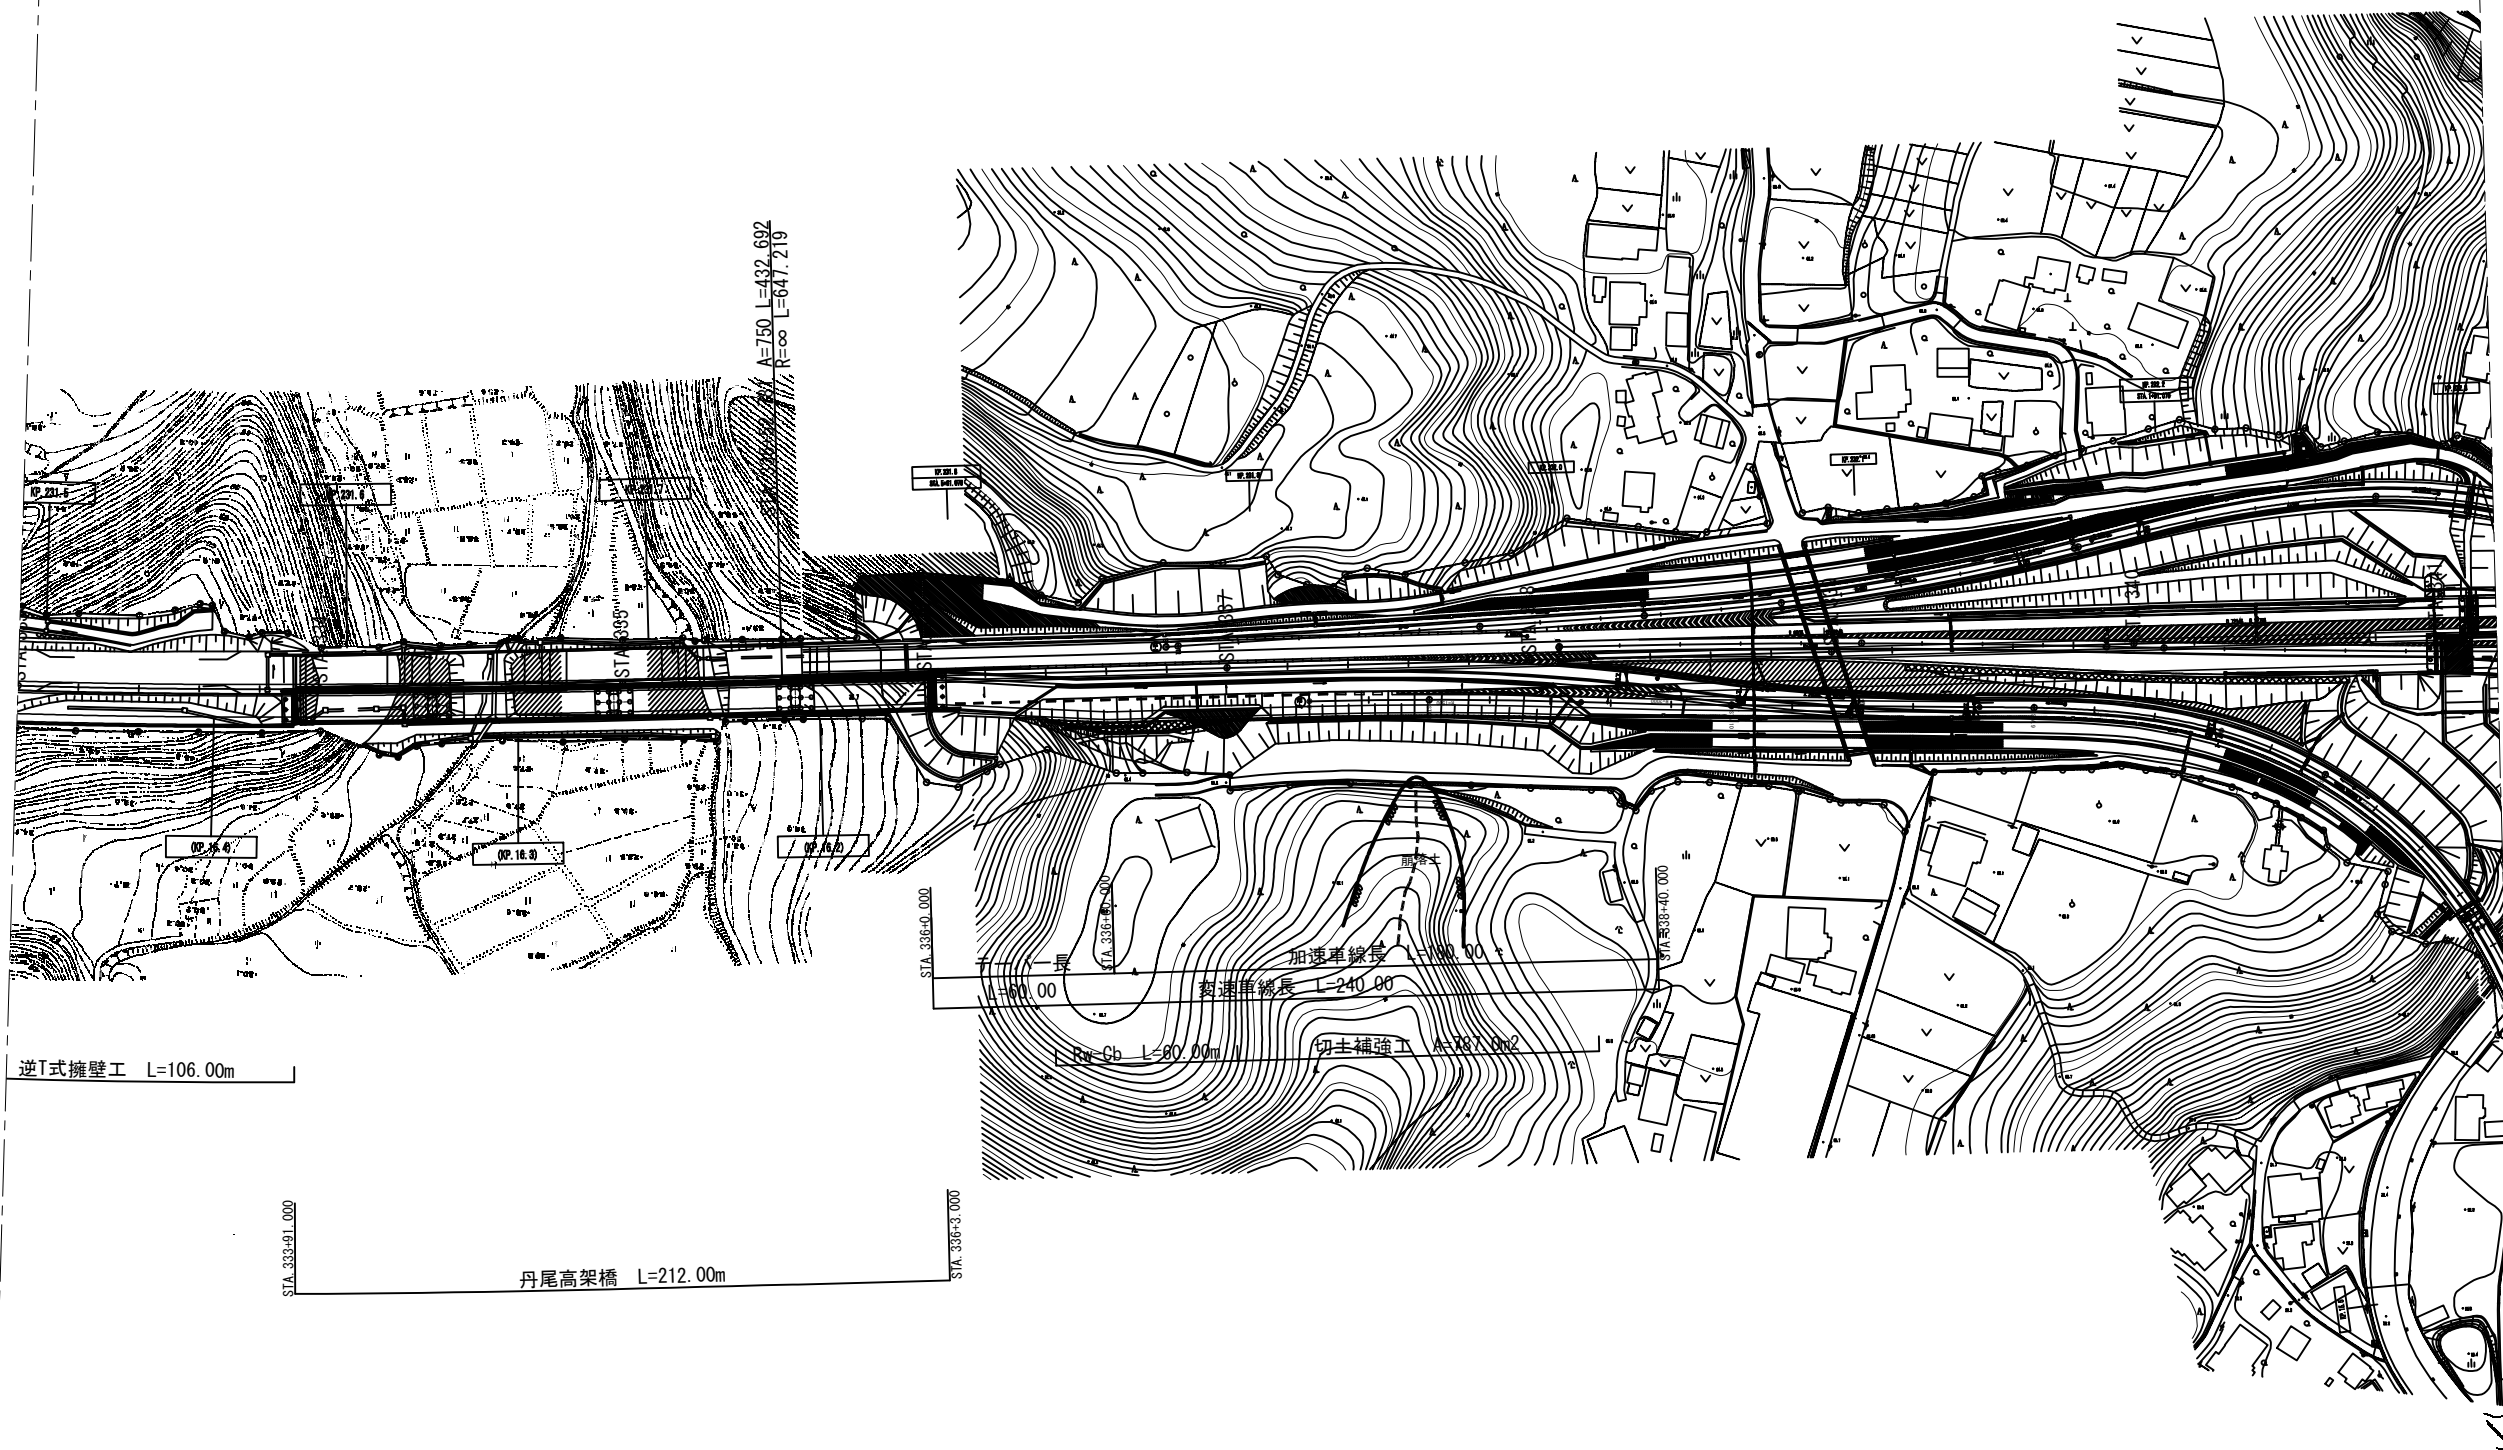

首都圏中央連絡自動車道 酒蔵高架橋土質調査			
図面の種類	一般平面図 (17)		
縮尺	S=1:2500	図面番号	24 / 25
設計会社名			
施工会社名			
事務所名	東日本高速道路株式会社 関東支社 千葉工事事務所		

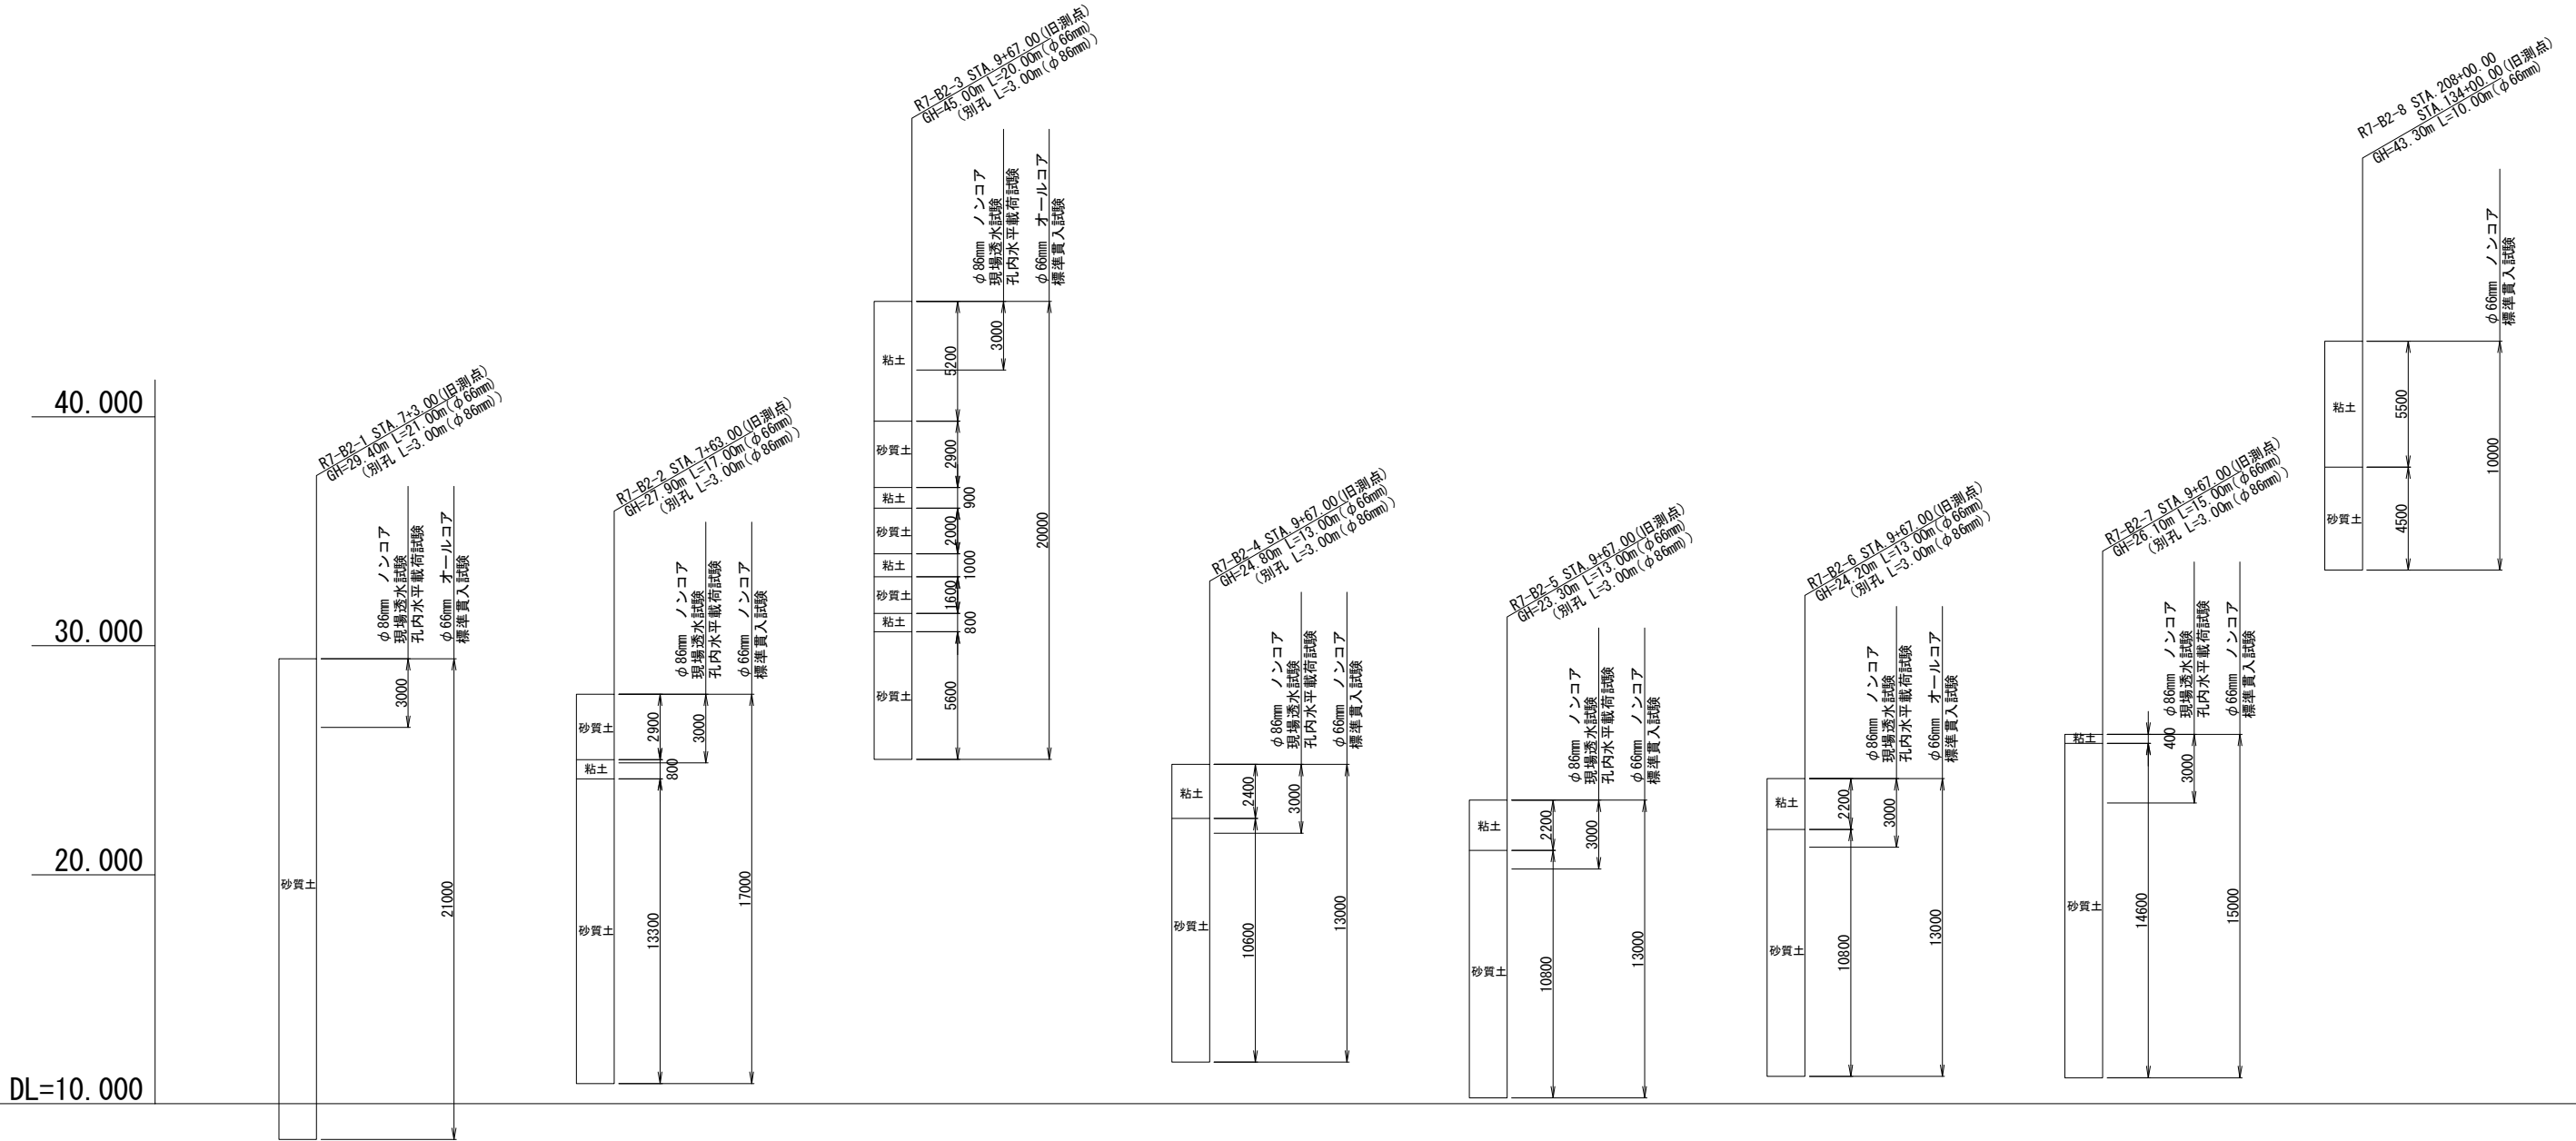

首都圏中央連絡自動車道 酒蔵高架橋土質調査			
図面の種類	想定柱状図		
縮 尺	1:400	図面番号	25 / 25
設計会社名			
施工会社名			
事務所名	東日本高速道路株式会社 関東支社 千葉工事事務所		