


道東自動車道
占冠PA舗装詳細設計


参考図

令和 7 年 7 月


東日本高速道路株式会社 北海道支社
帯広工事事務所

位置図

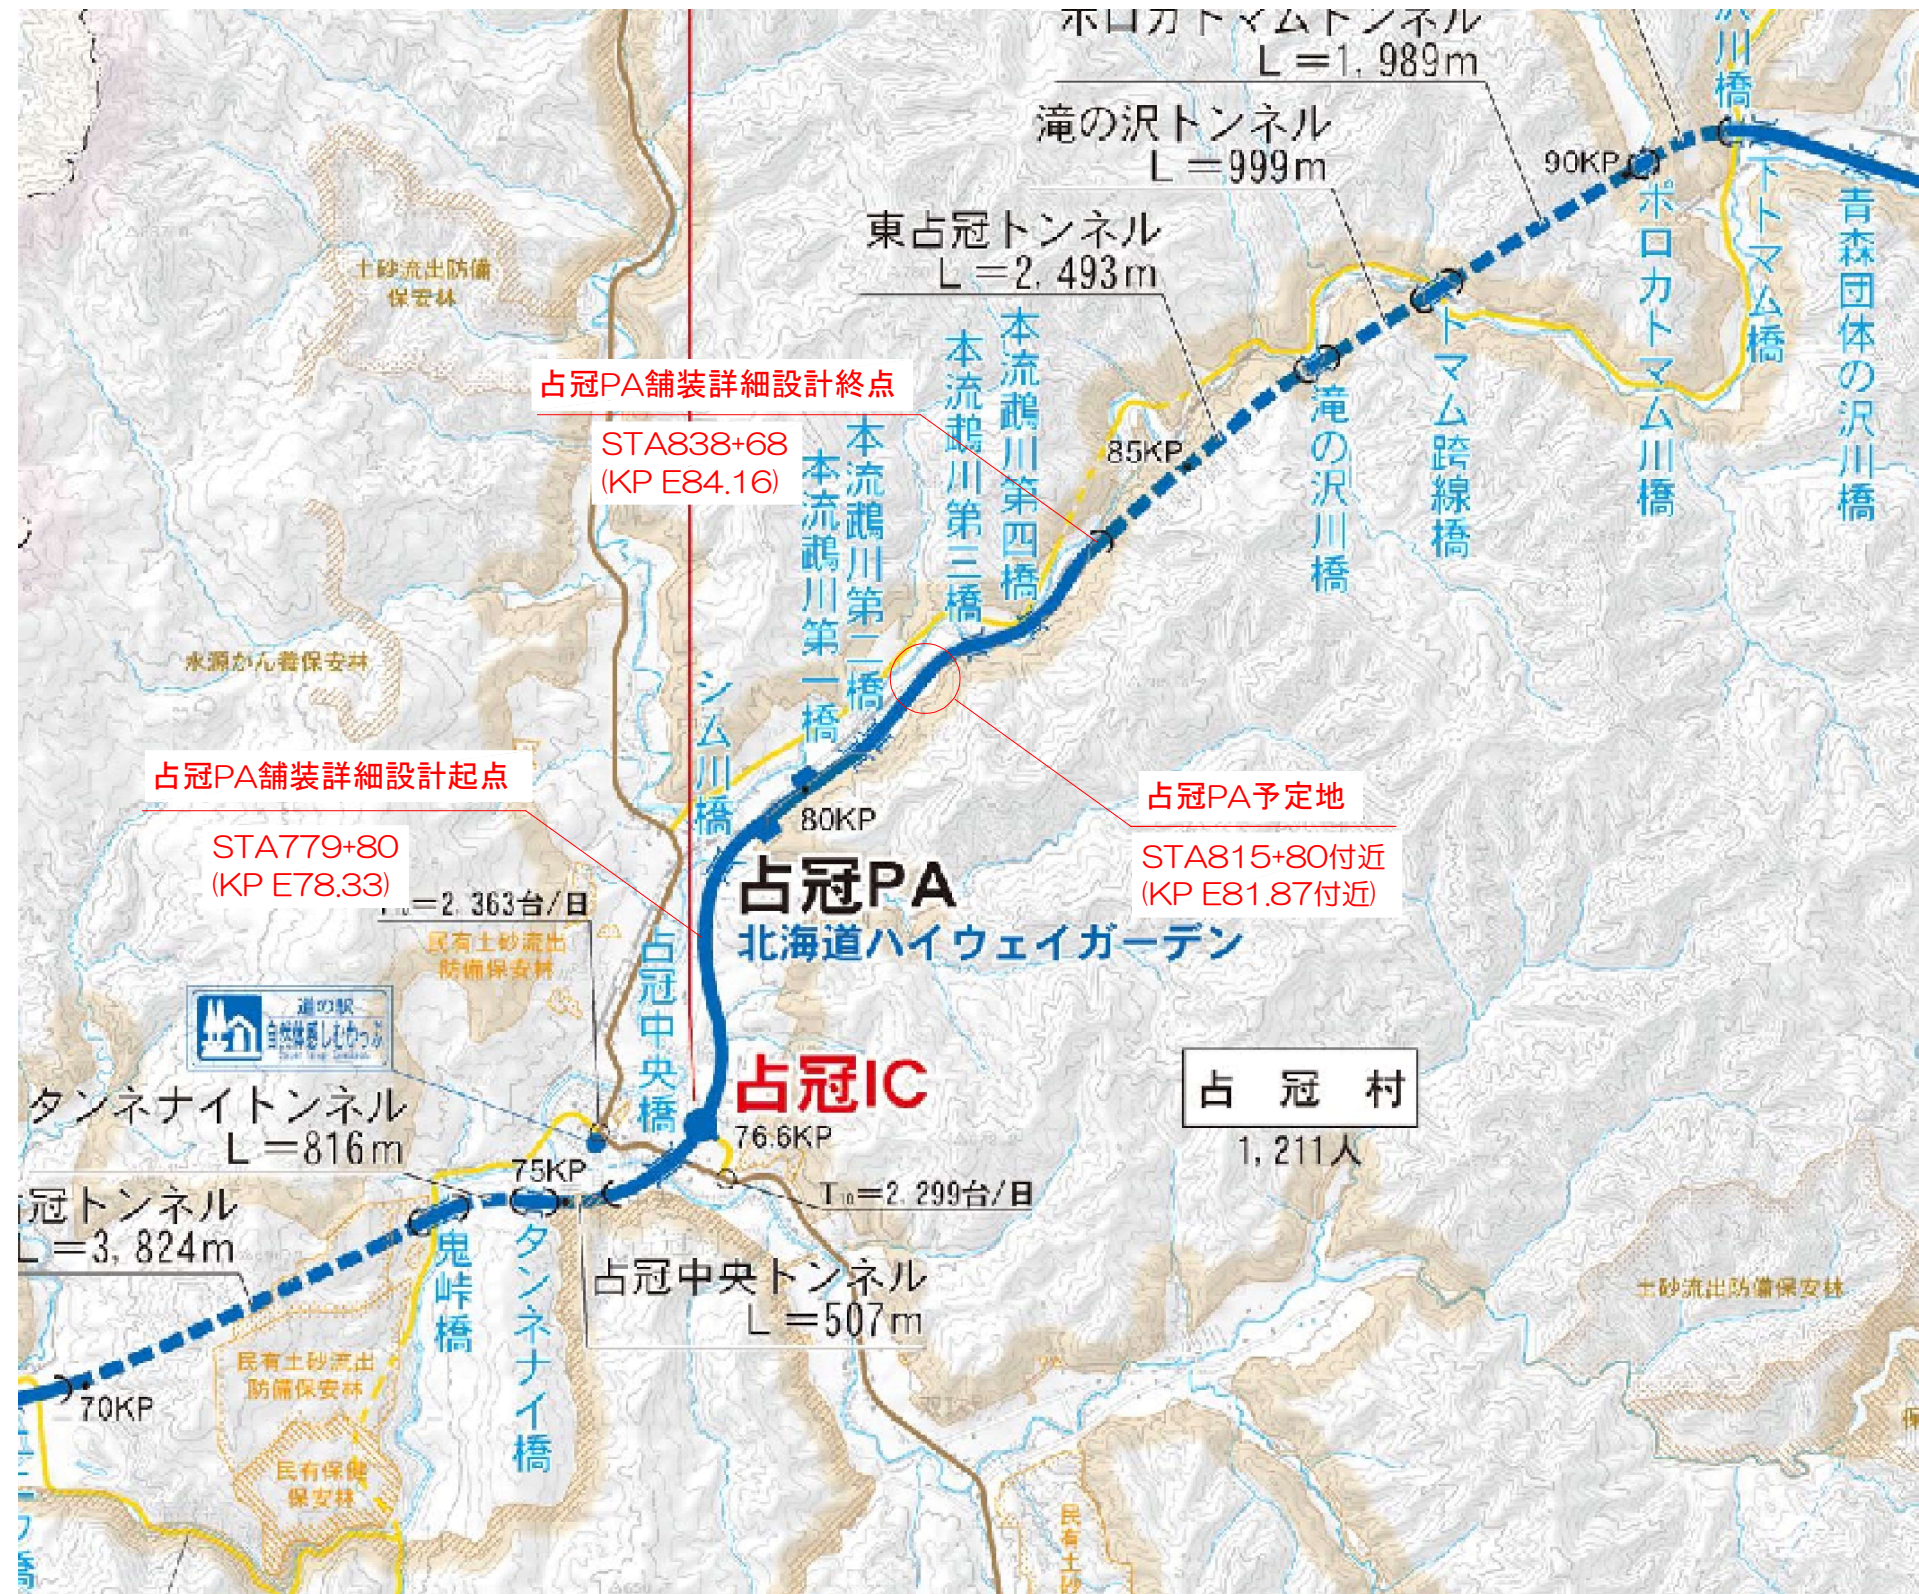


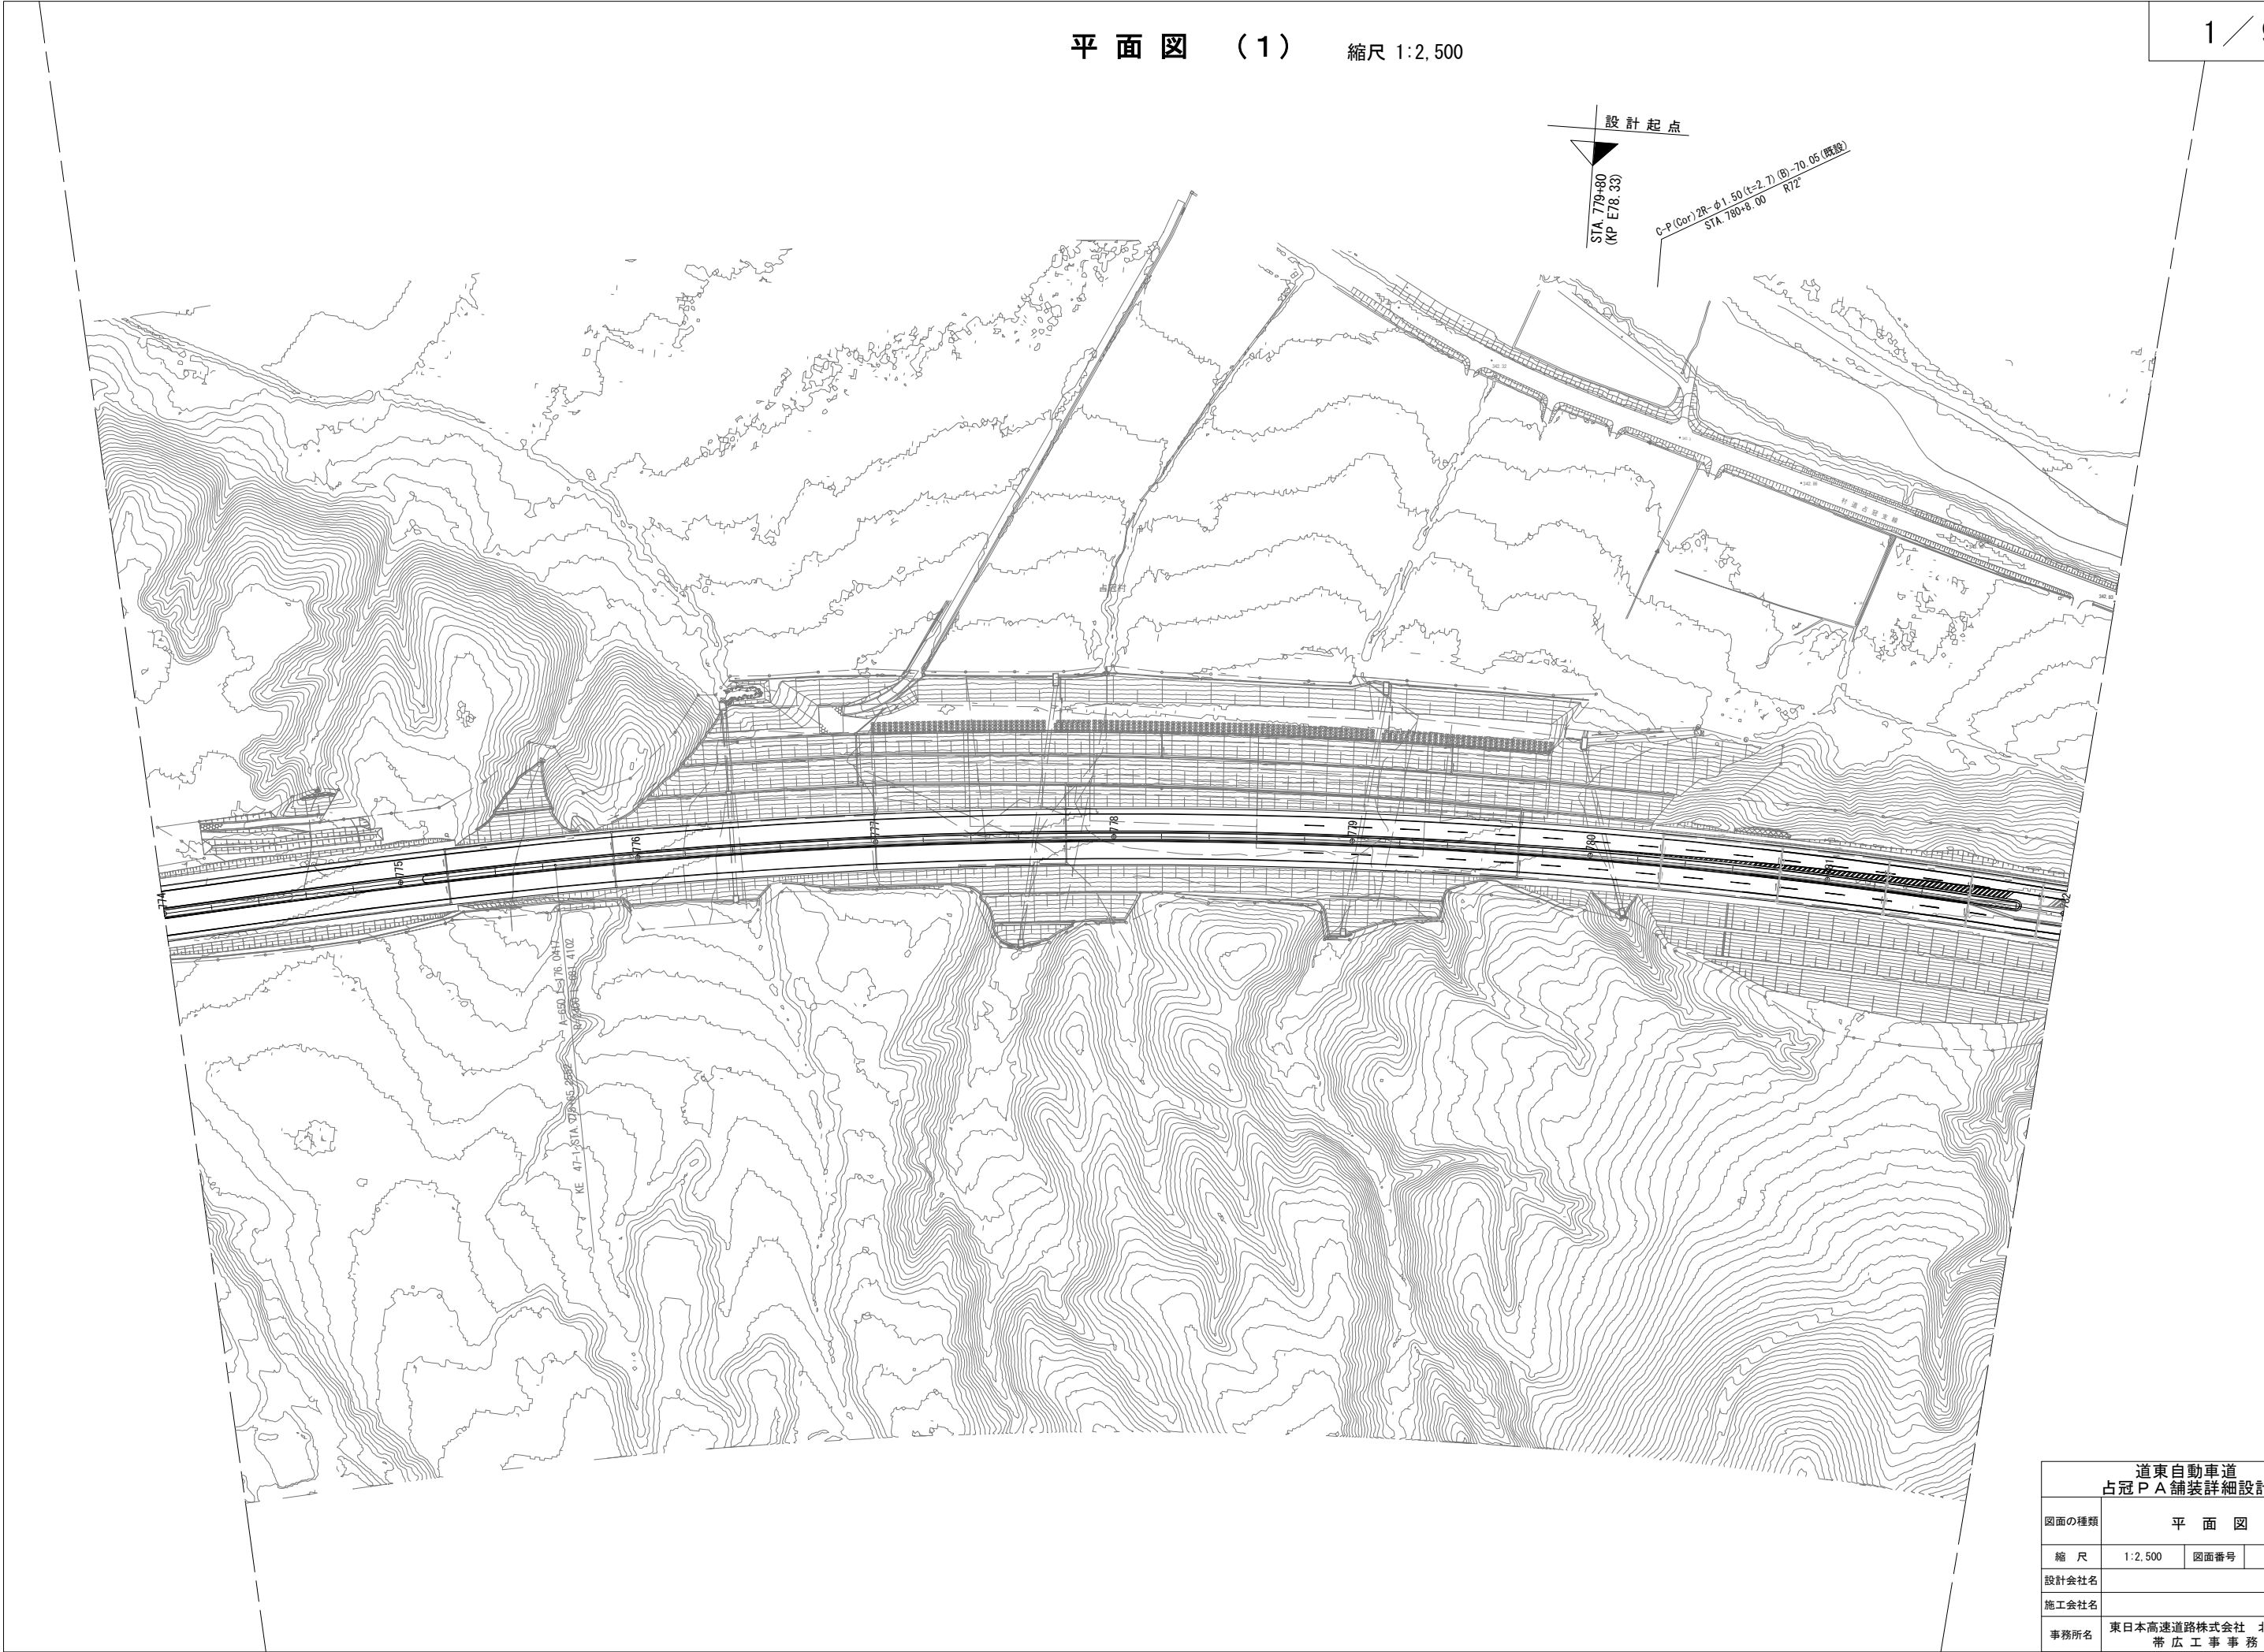


道東自動車道 占冠PA舗装詳細設計			
図面の種類	平面図		
縮尺	1:2,500	図面番号	/
設計会社名			
施工会社名			
事務所名	東日本高速道路株式会社 北海道支社 帯広工務所		

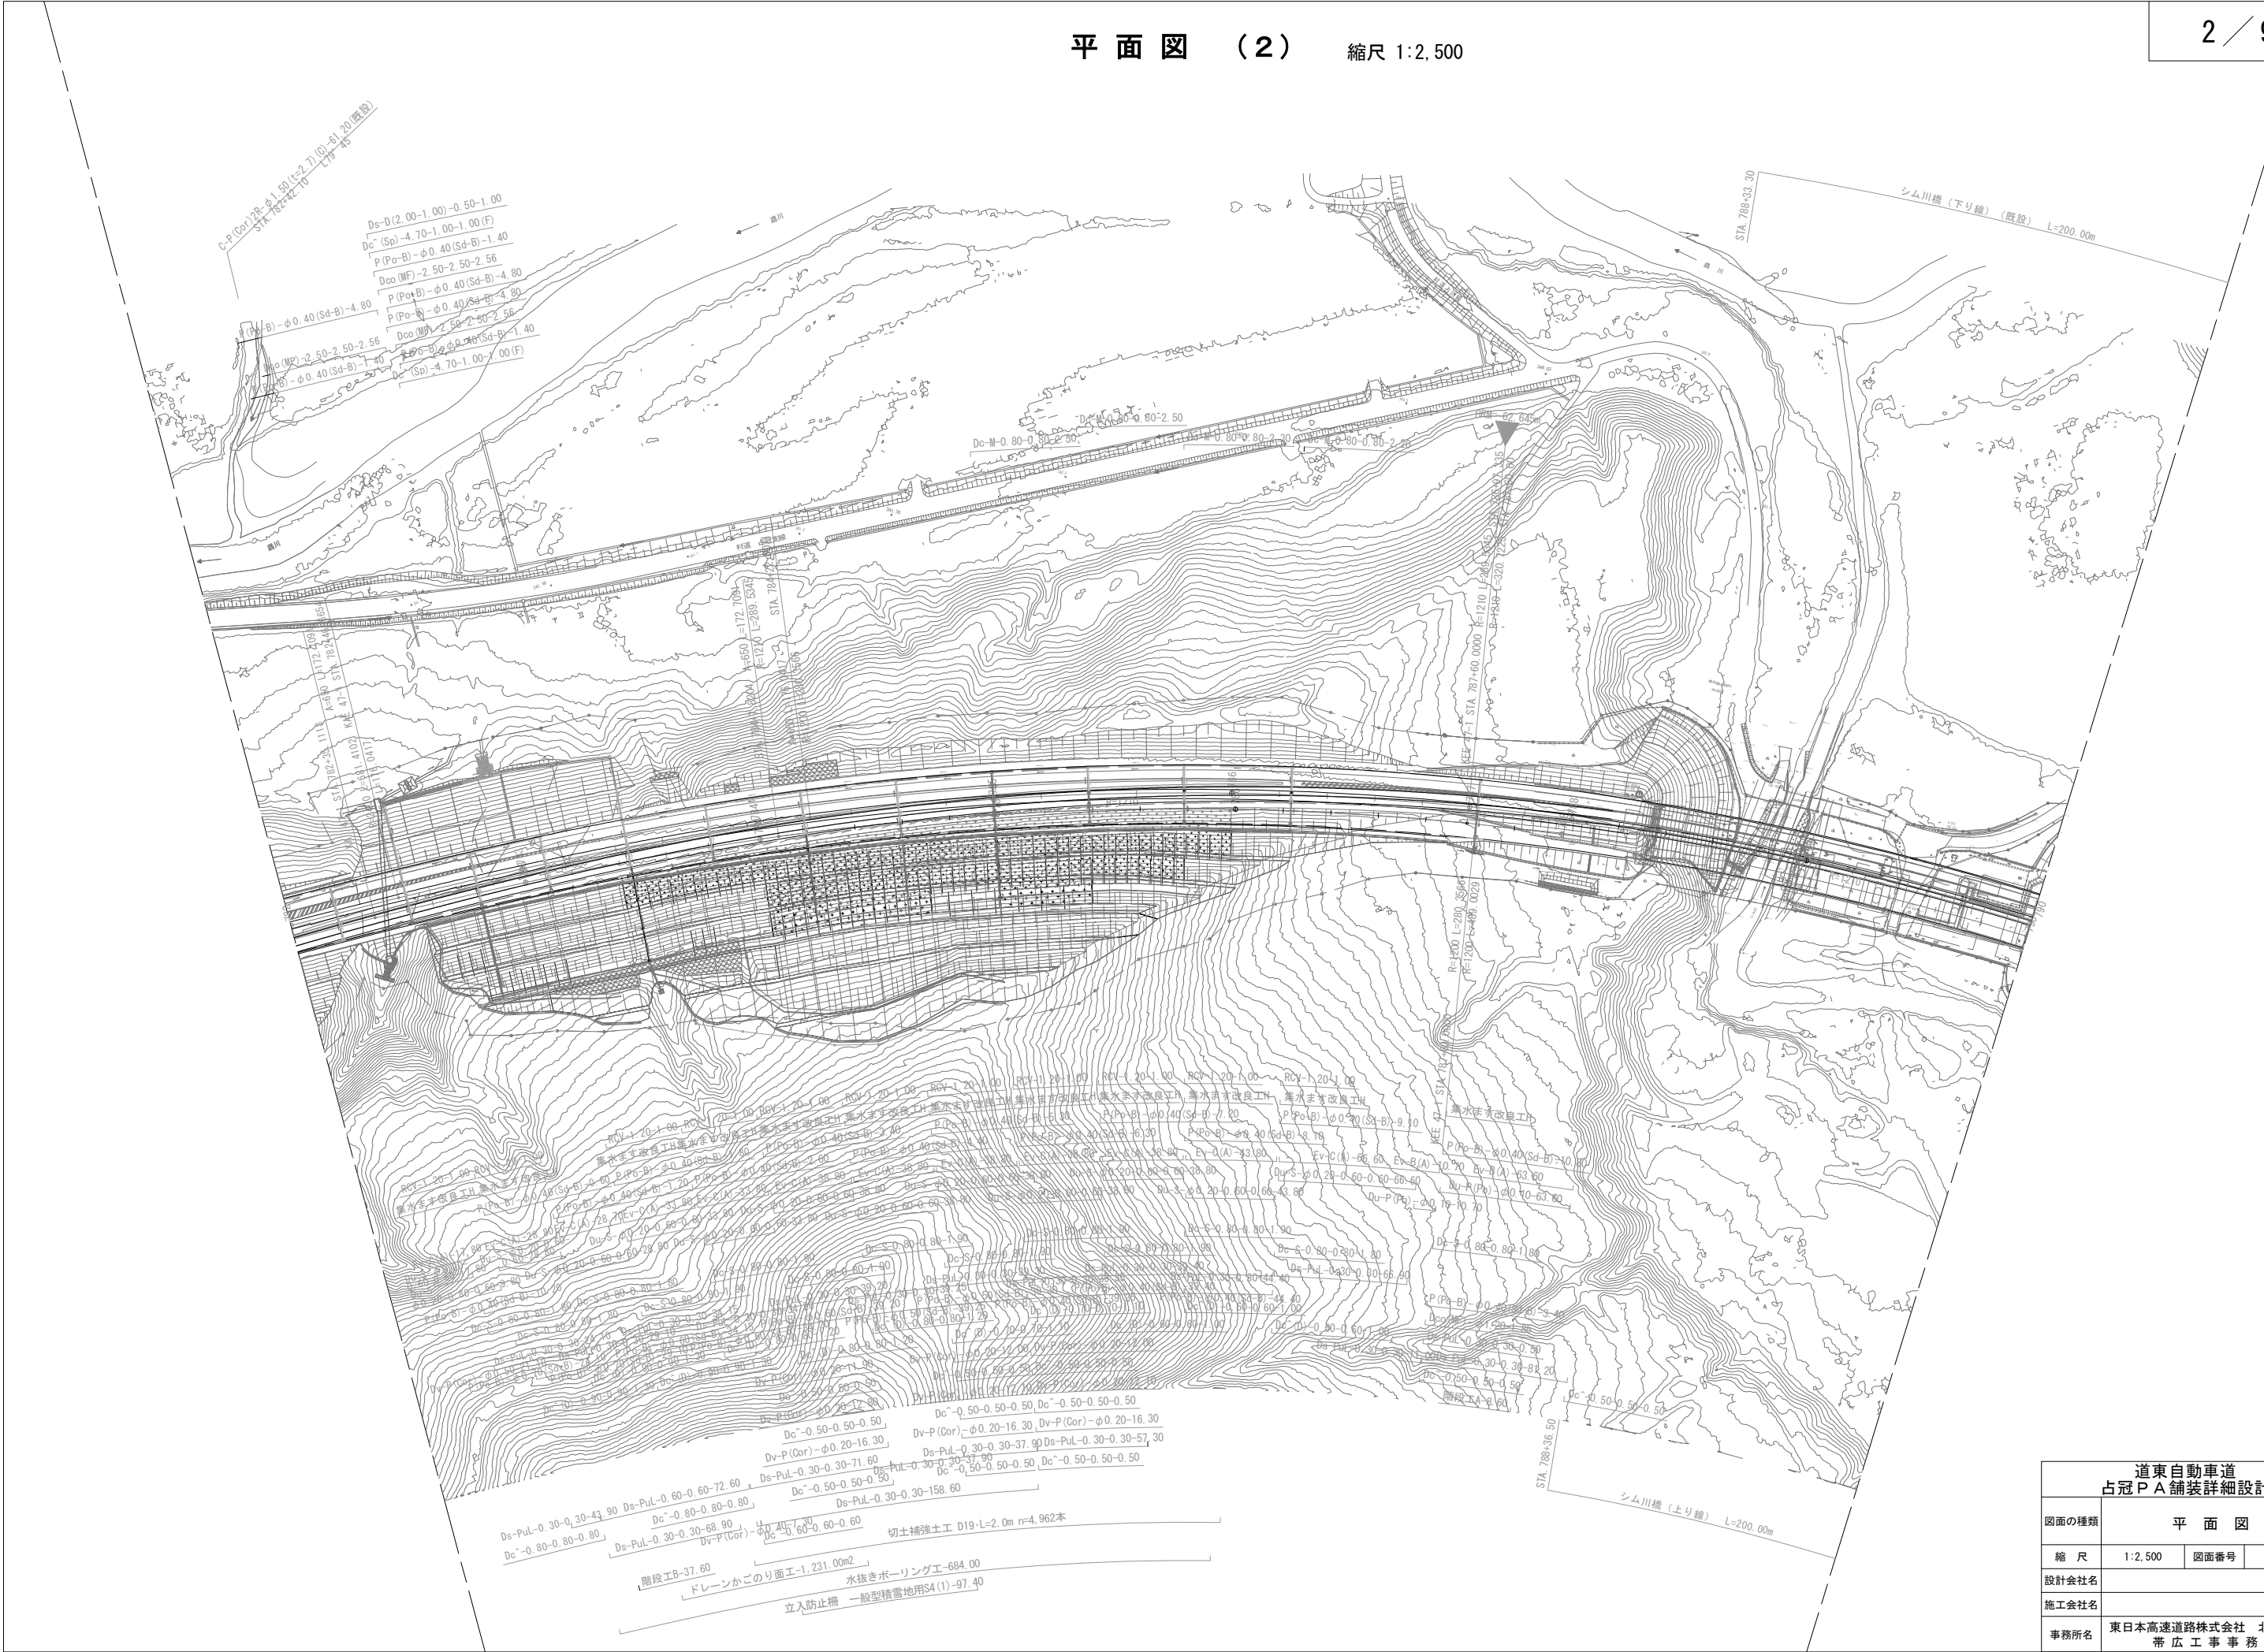


道東自動車道 占冠PA舗装詳細設計			
図面の種類	平面図		
縮尺	1:2,500	図面番号	/
設計会社名			
施工会社名			
事務所名	東日本高速道路株式会社 北海道支社 帯広工務事務所		

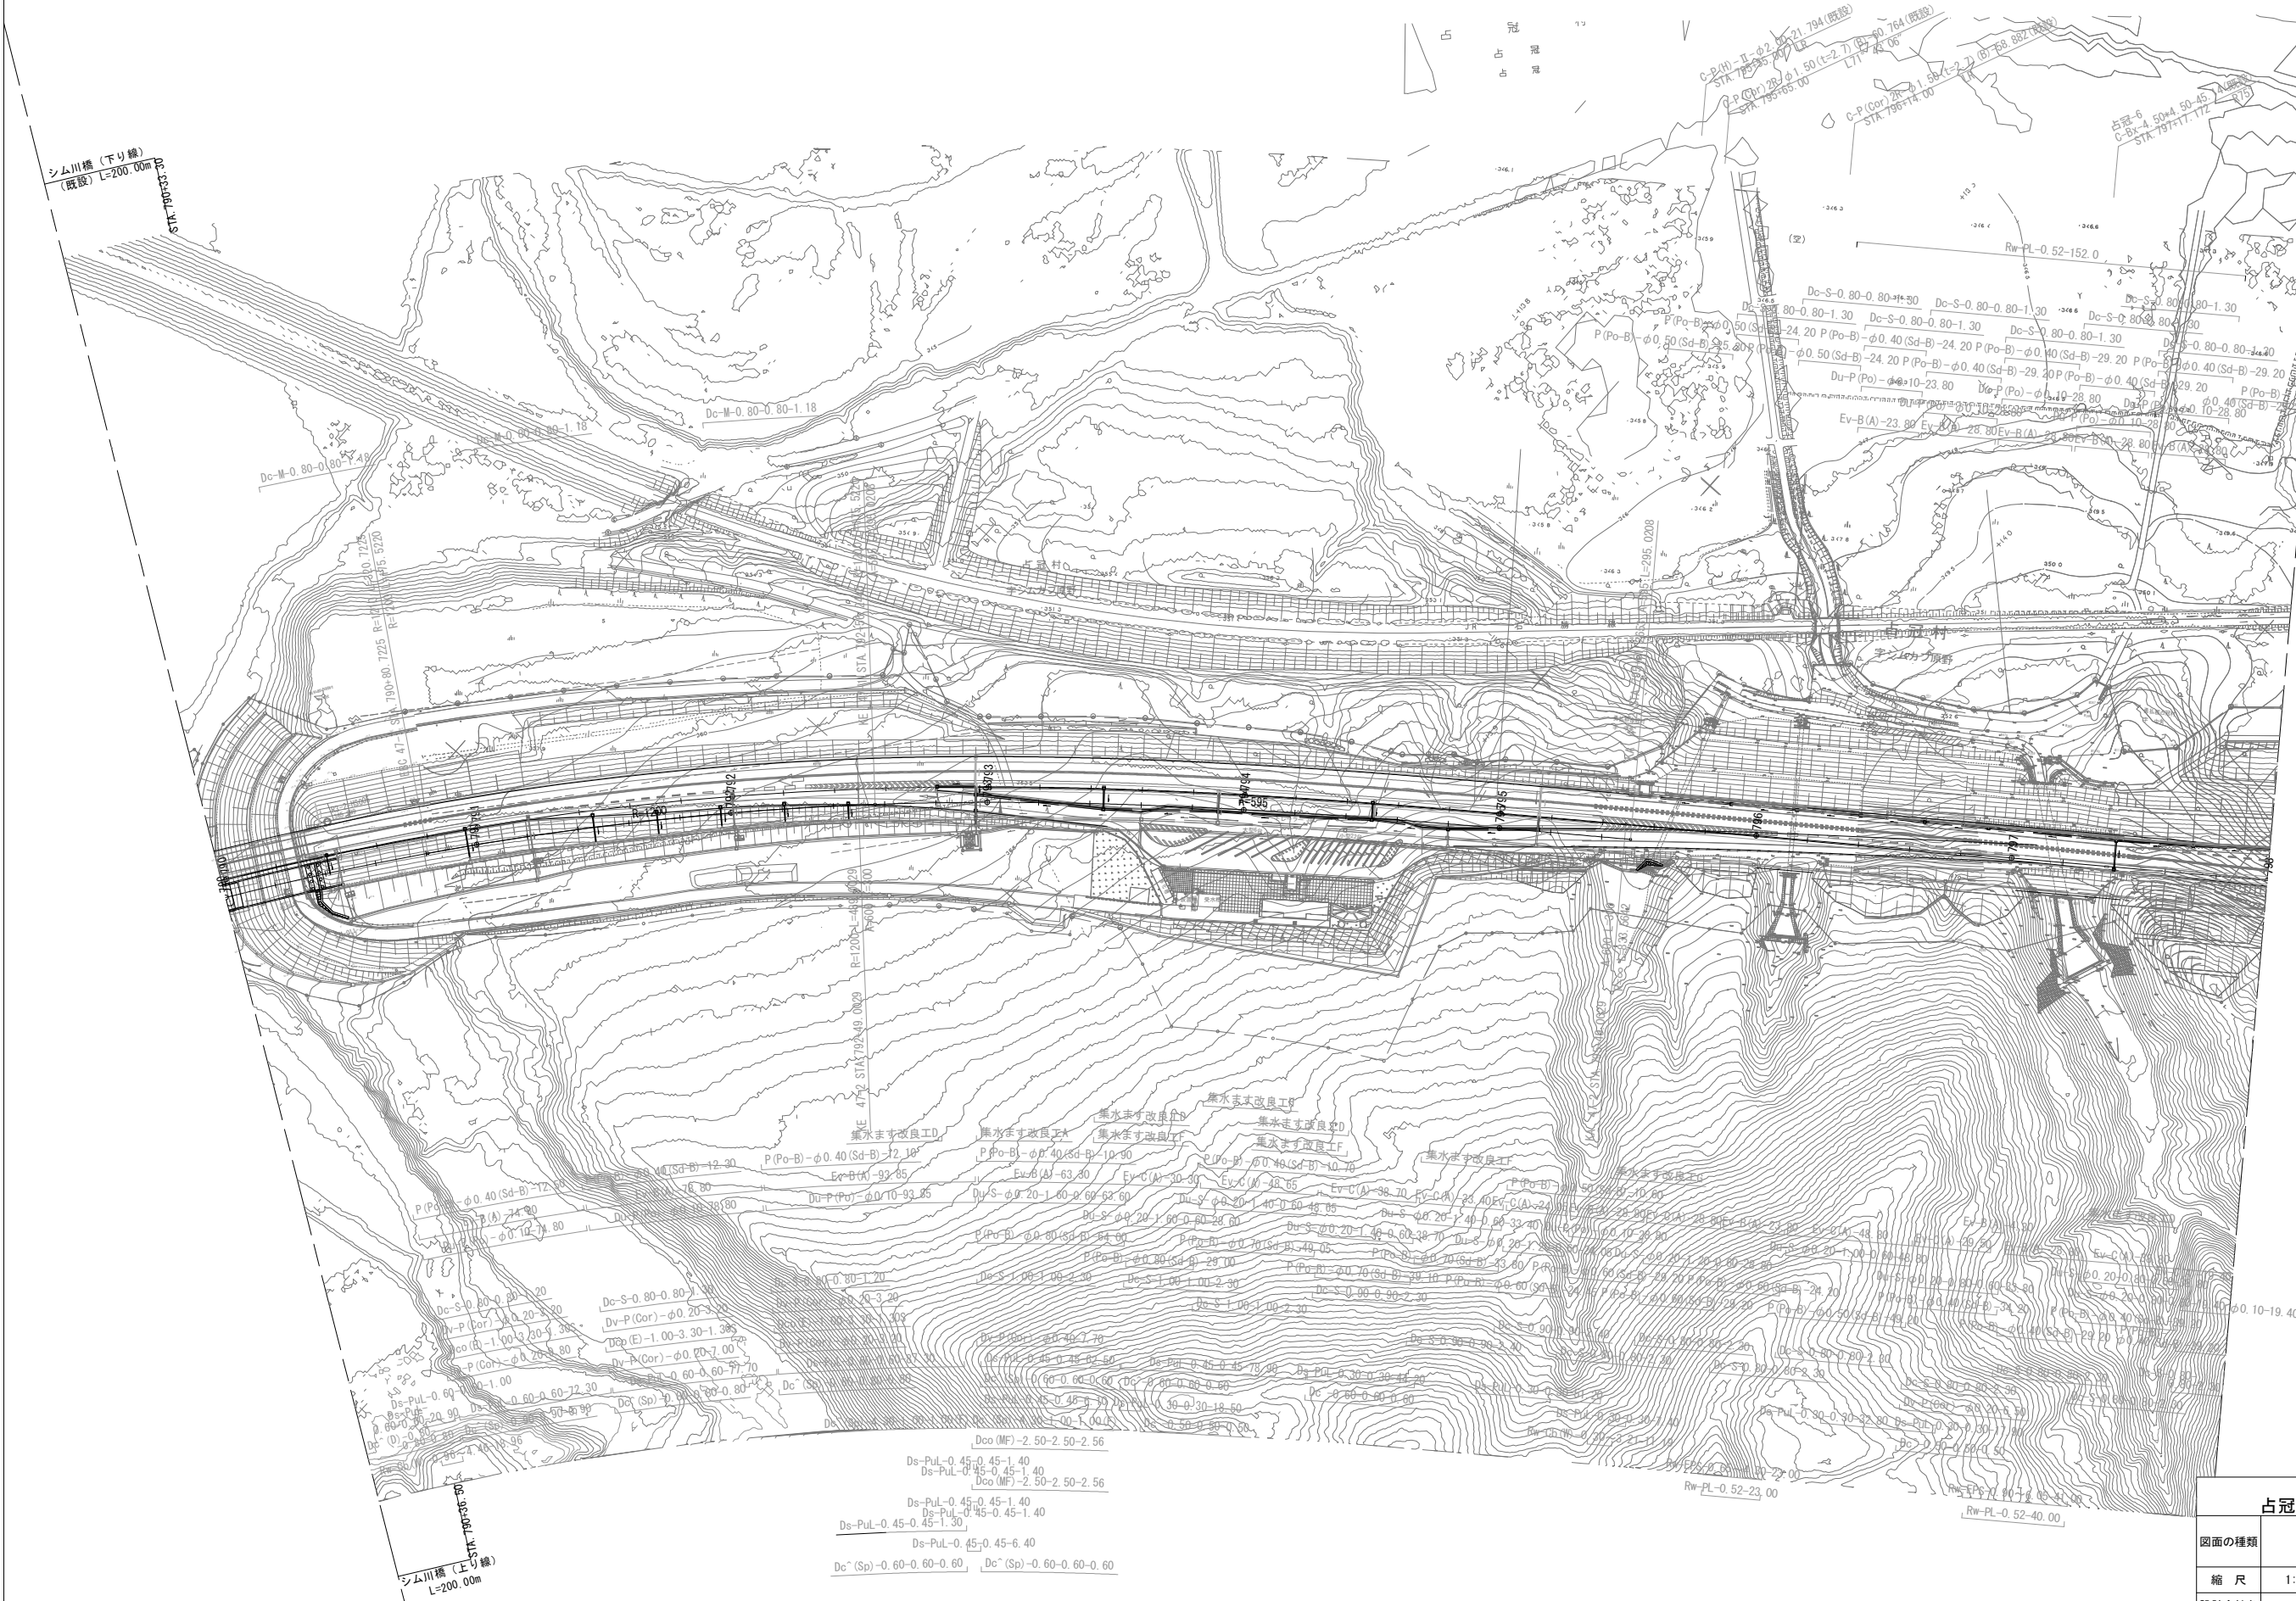


道東自動車道 占冠PA舗装詳細設計			
図面の種類	平面図		
縮尺	1:2,500	図面番号	/
設計会社名			
施工会社名			
事務所名	東日本高速道路株式会社 北海道支社 帯広工務事務所		

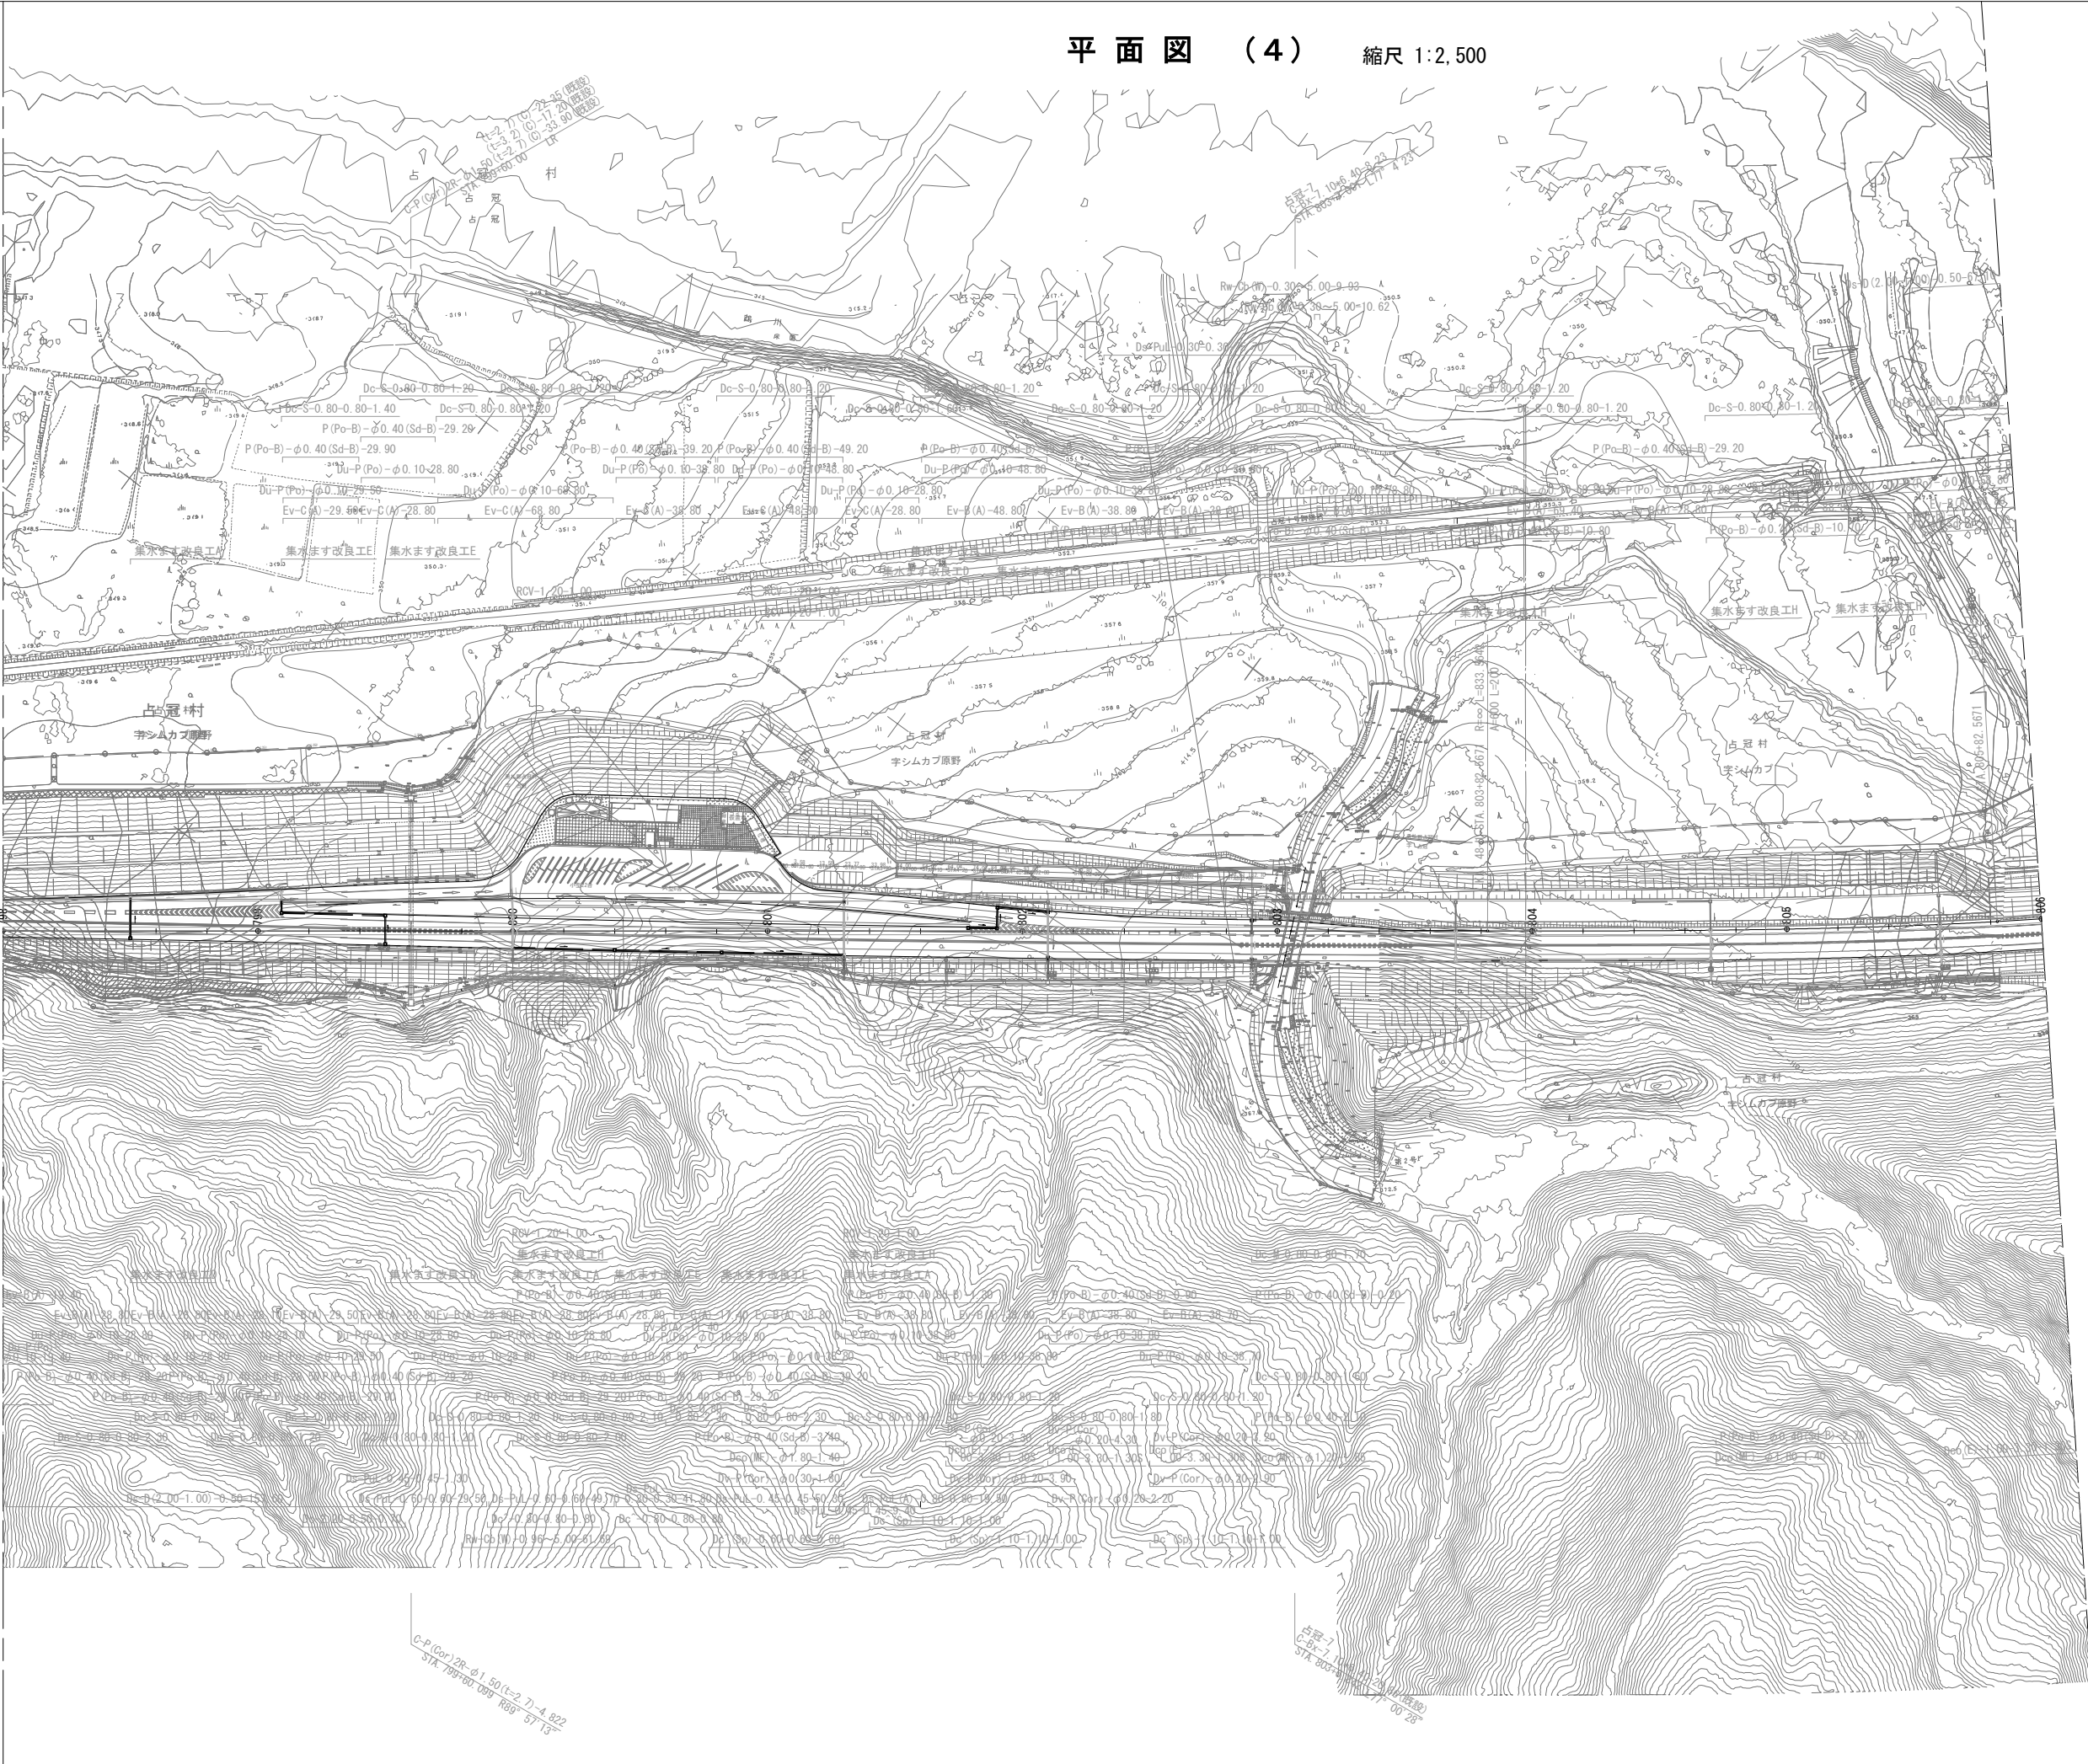


道東自動車道 占冠PA舗装詳細設計			
図面の種類	平面図		
縮 尺	1:2,500	図面番号	/
設計会社名			
施工会社名			
事務所名	東日本高速道路株式会社 北海道支社 帯 広 工 事 務 所		

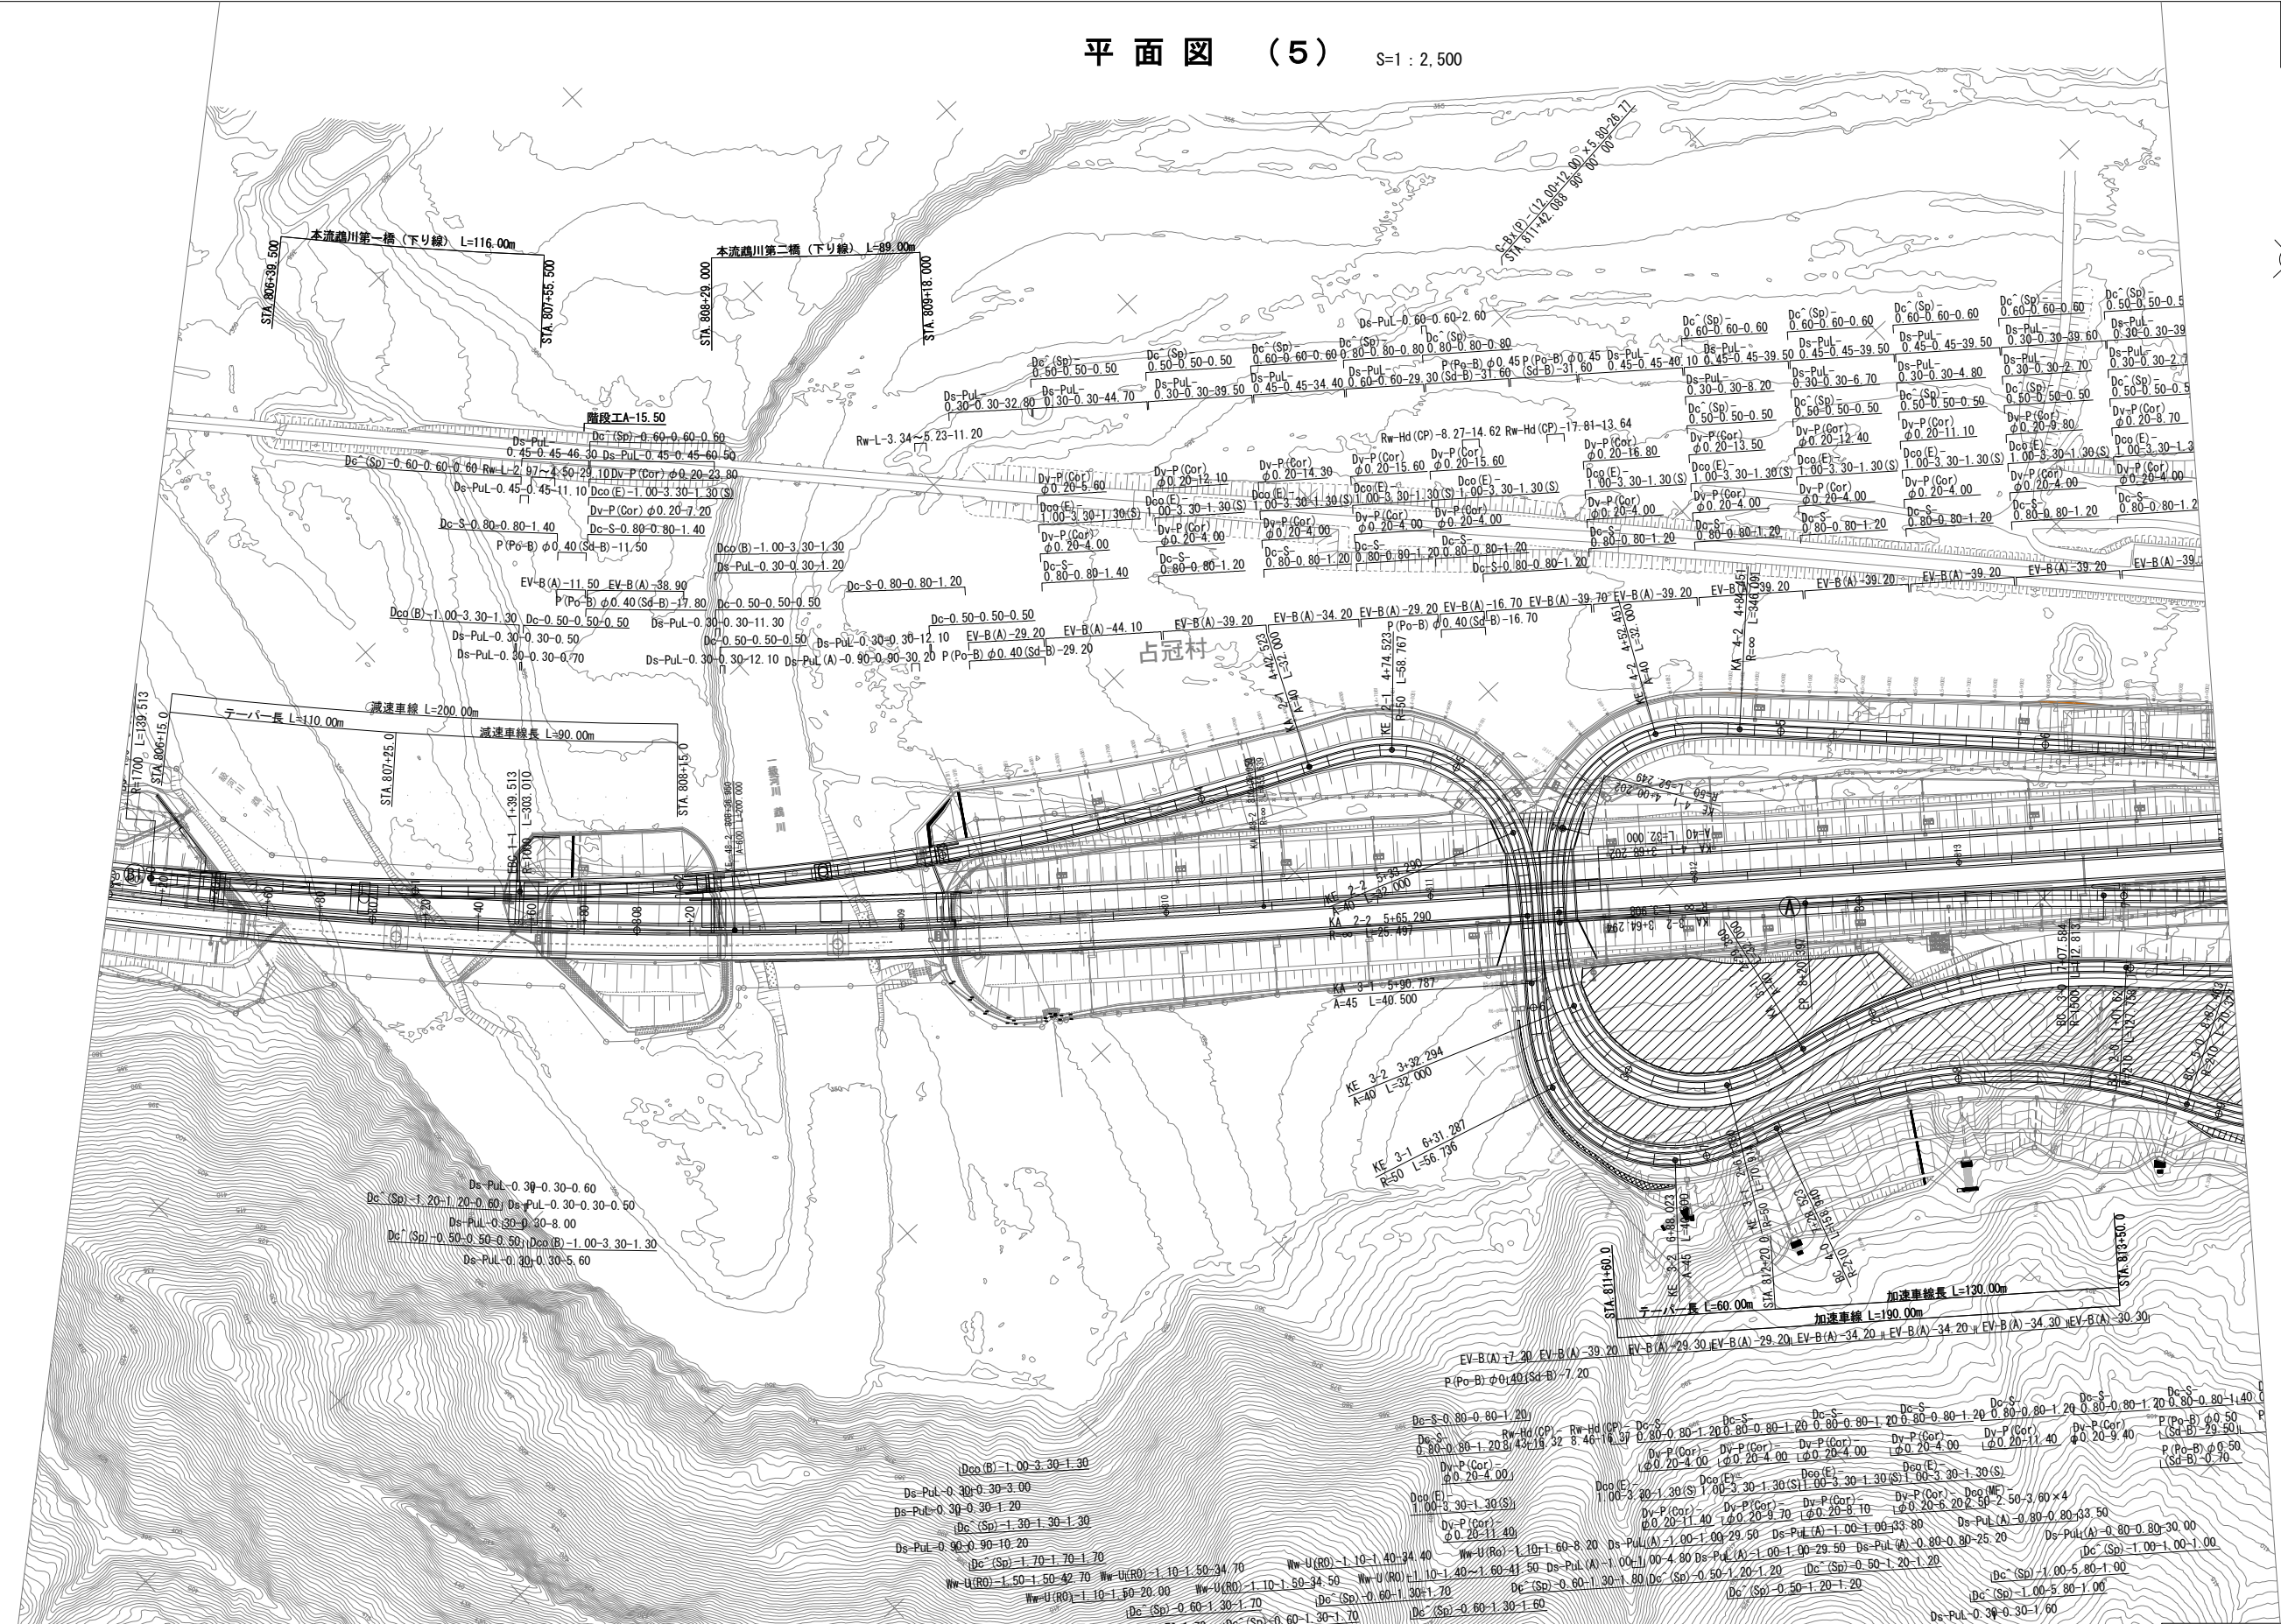


道東自動車道 占冠PA舗装詳細設計			
図面の種類	平面図		
縮尺	1 : 2,500	図面番号	/
設計会社名			
施工会社名			
事務所名	東日本高速道路株式会社 北海道支社 帯広工事事務所		

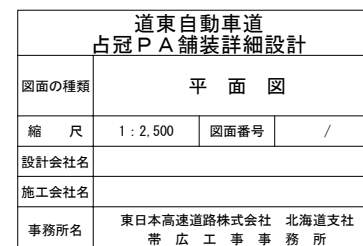


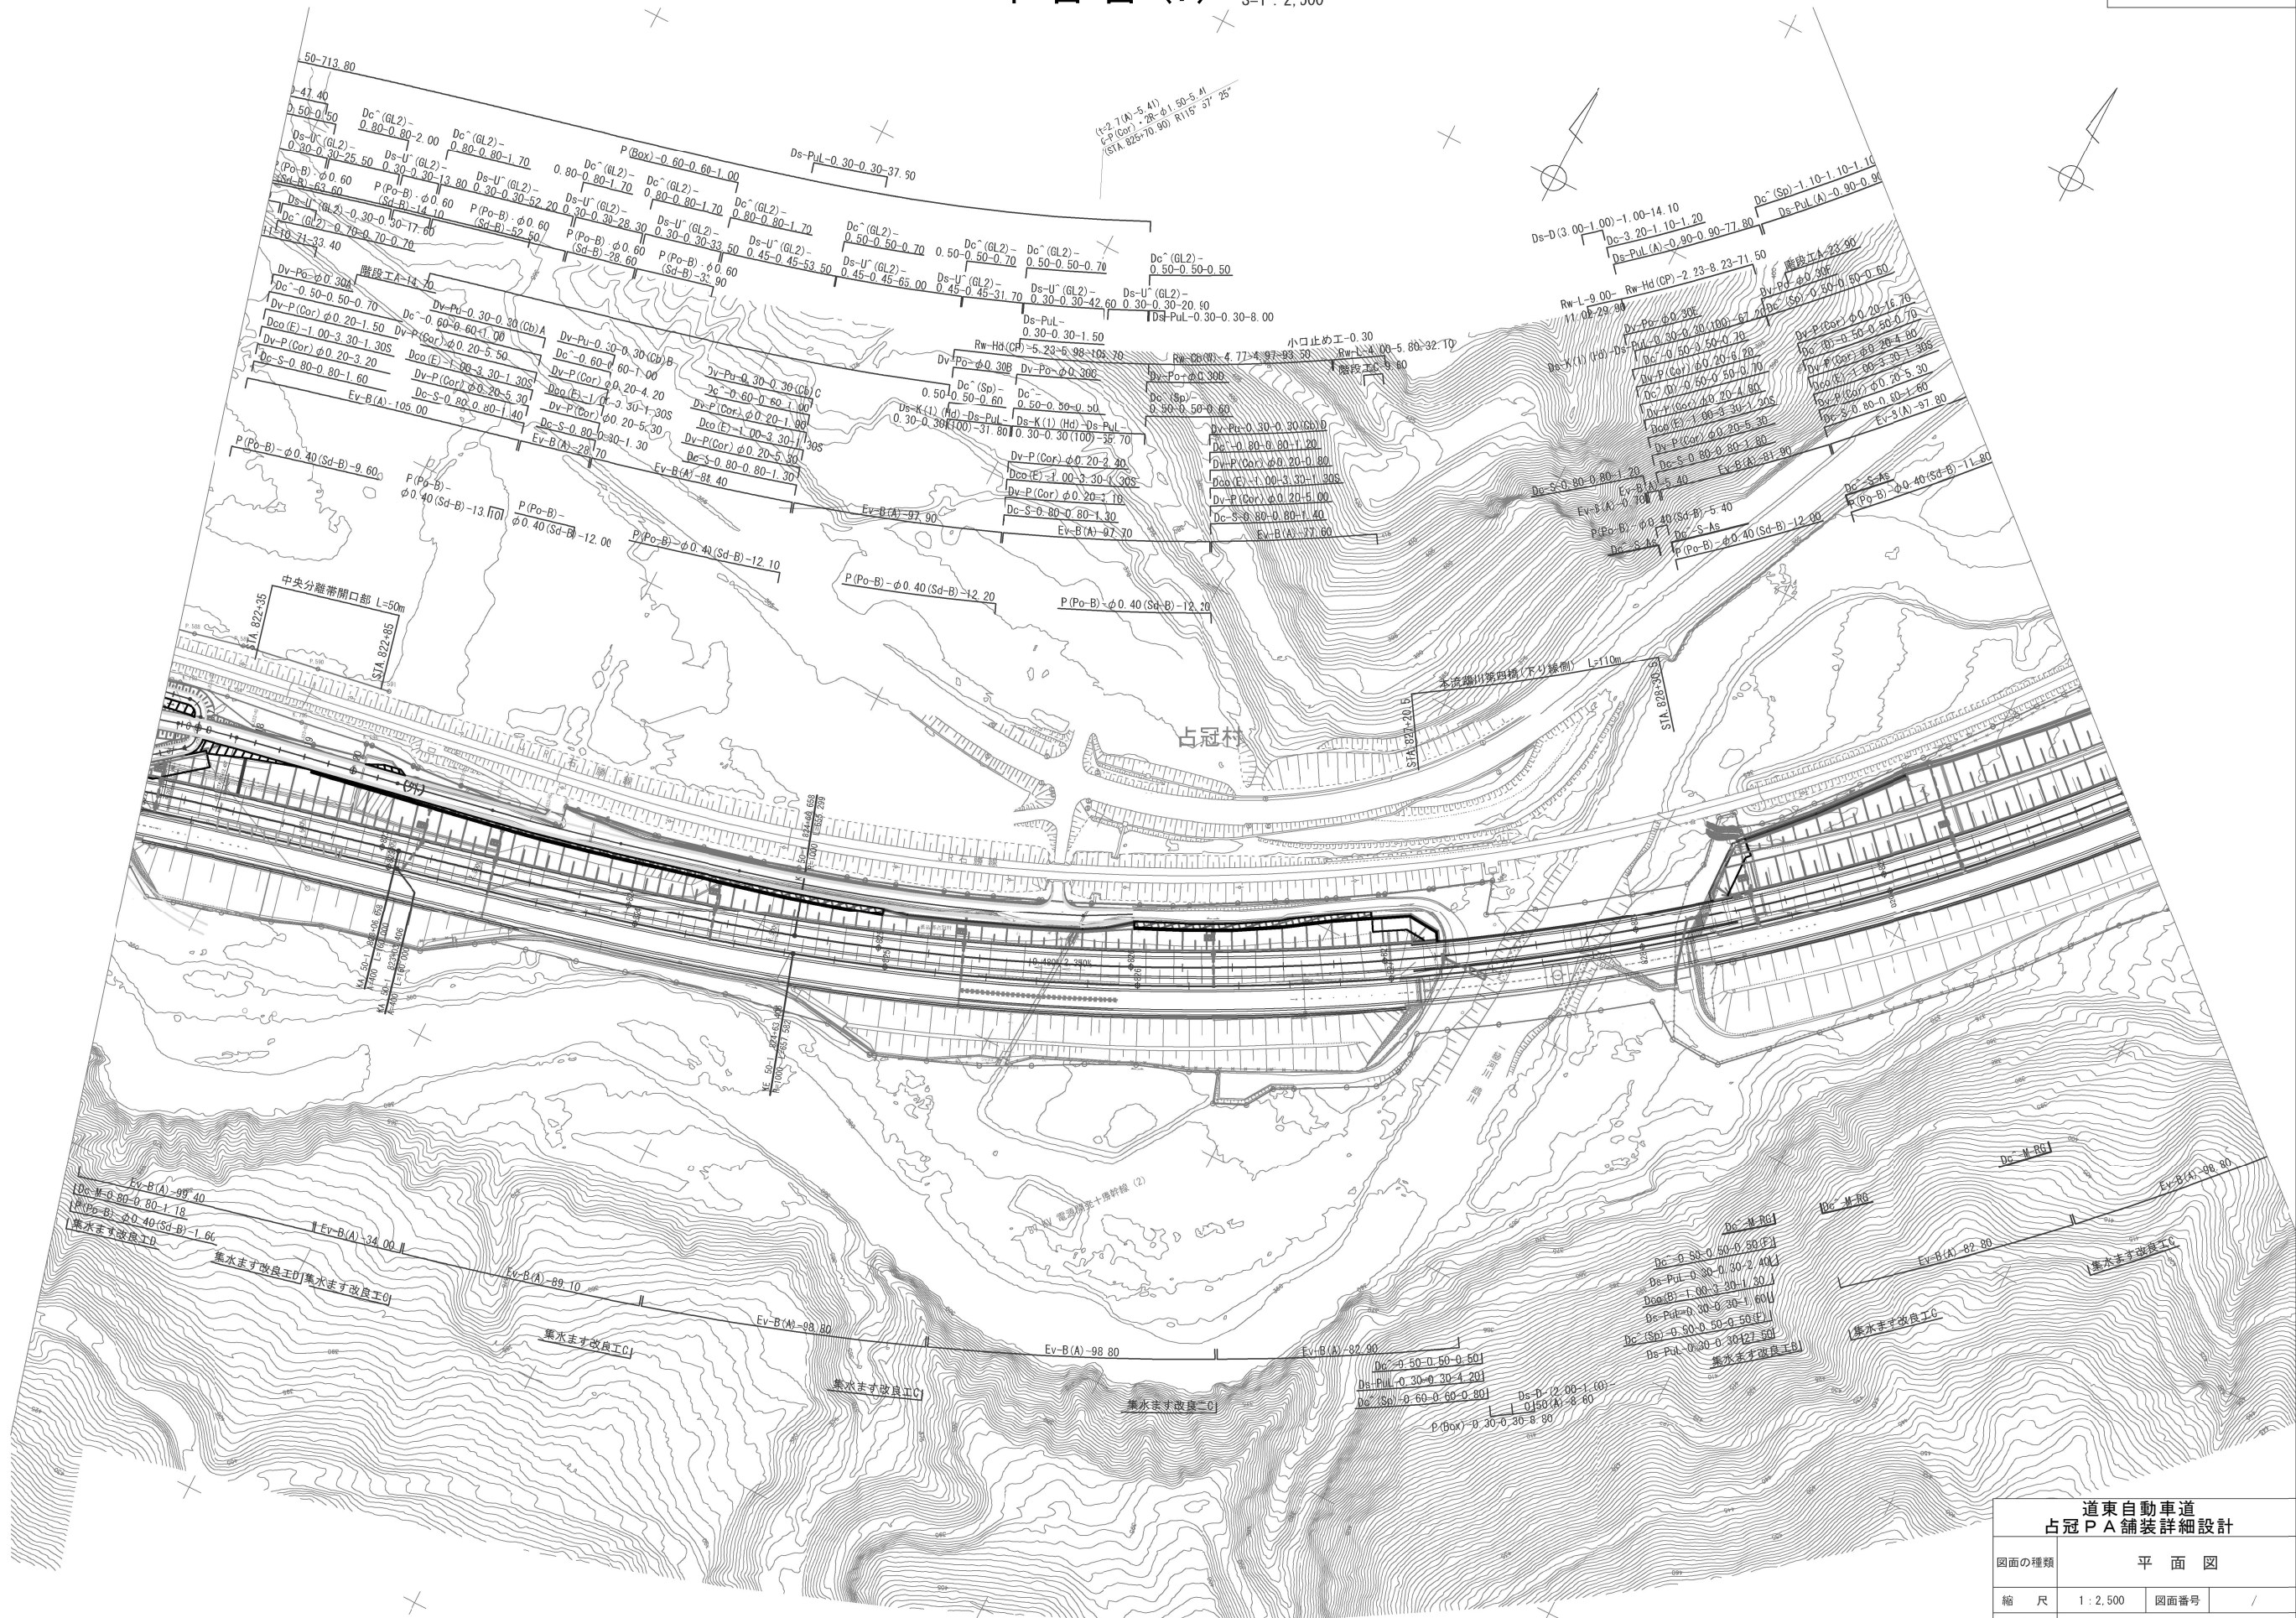

道東自動車道 占冠PA舗装詳細設計			
図面の種類	平面図		
縮尺	1:2,500	図面番号	/
設計会社名			
施工会社名			
事務所名	東日本高速道路株式会社 北海道支社 帯広工務事務所		

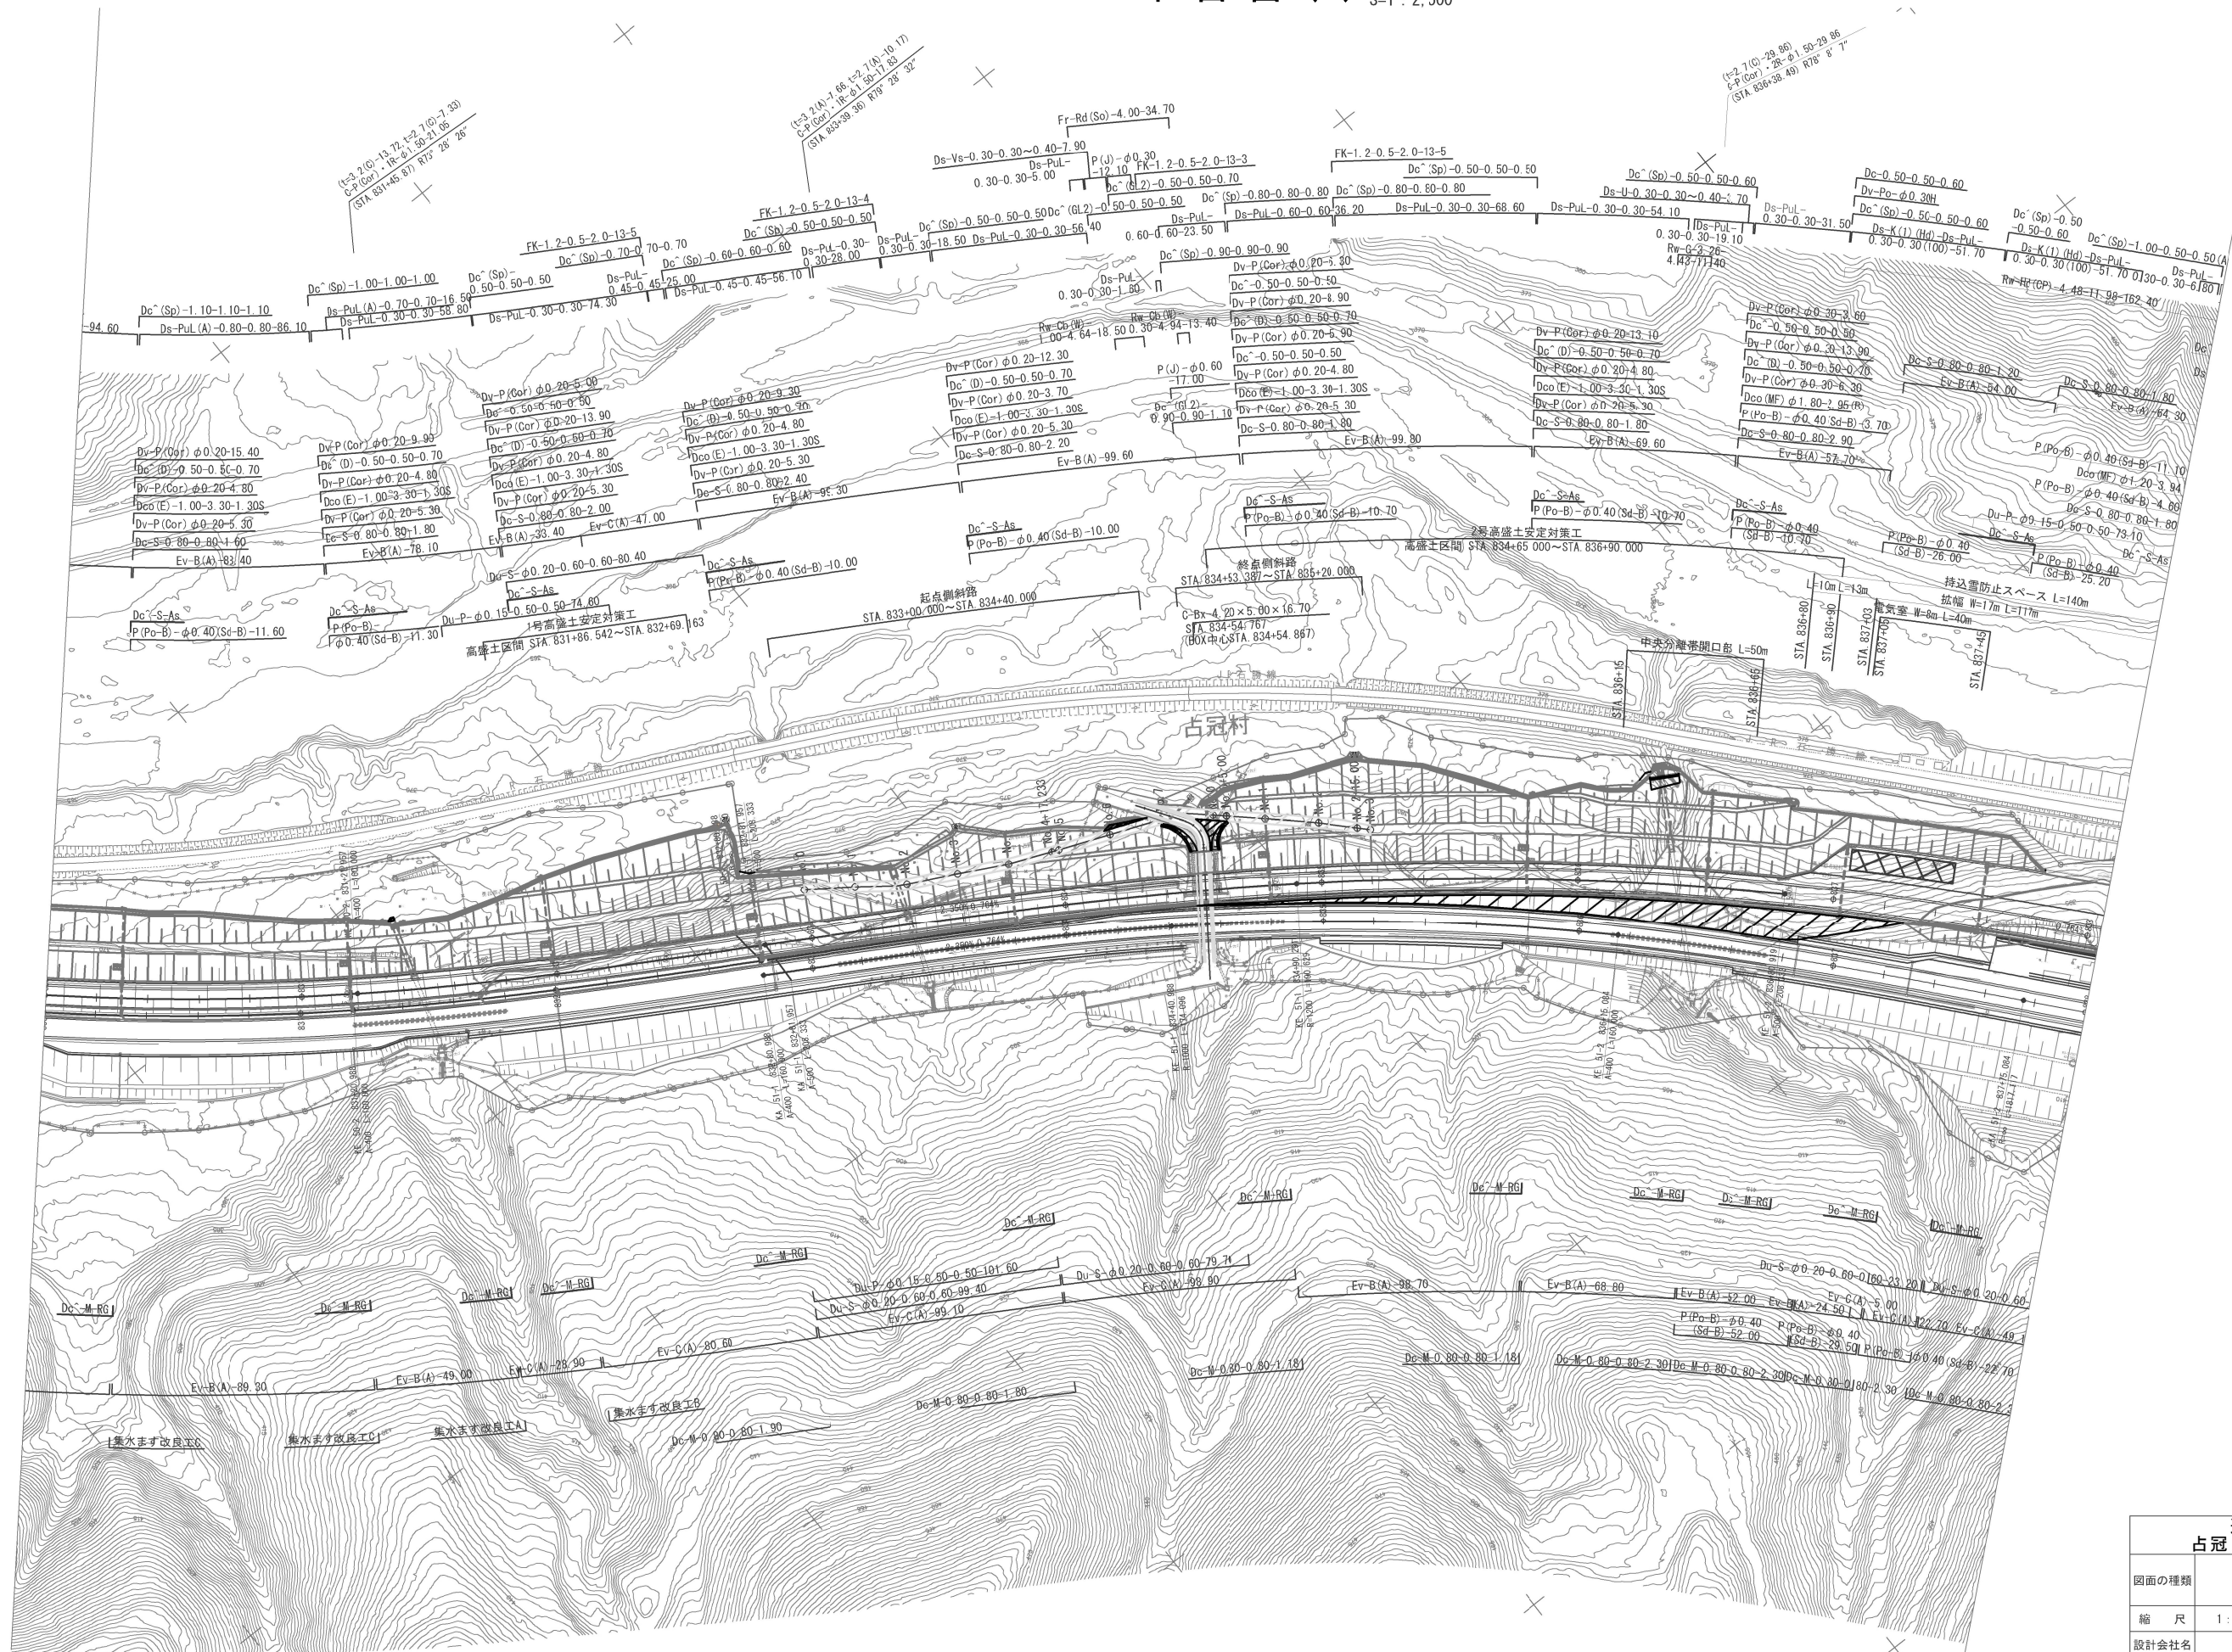

道東自動車道 占冠PA舗装詳細設計			
図面の種類	平面図		
縮尺	1:2,500	図面番号	/
設計会社名			
施工会社名			
事務所名	東日本高速道路株式会社 北海道支社 帯広工事事務所		

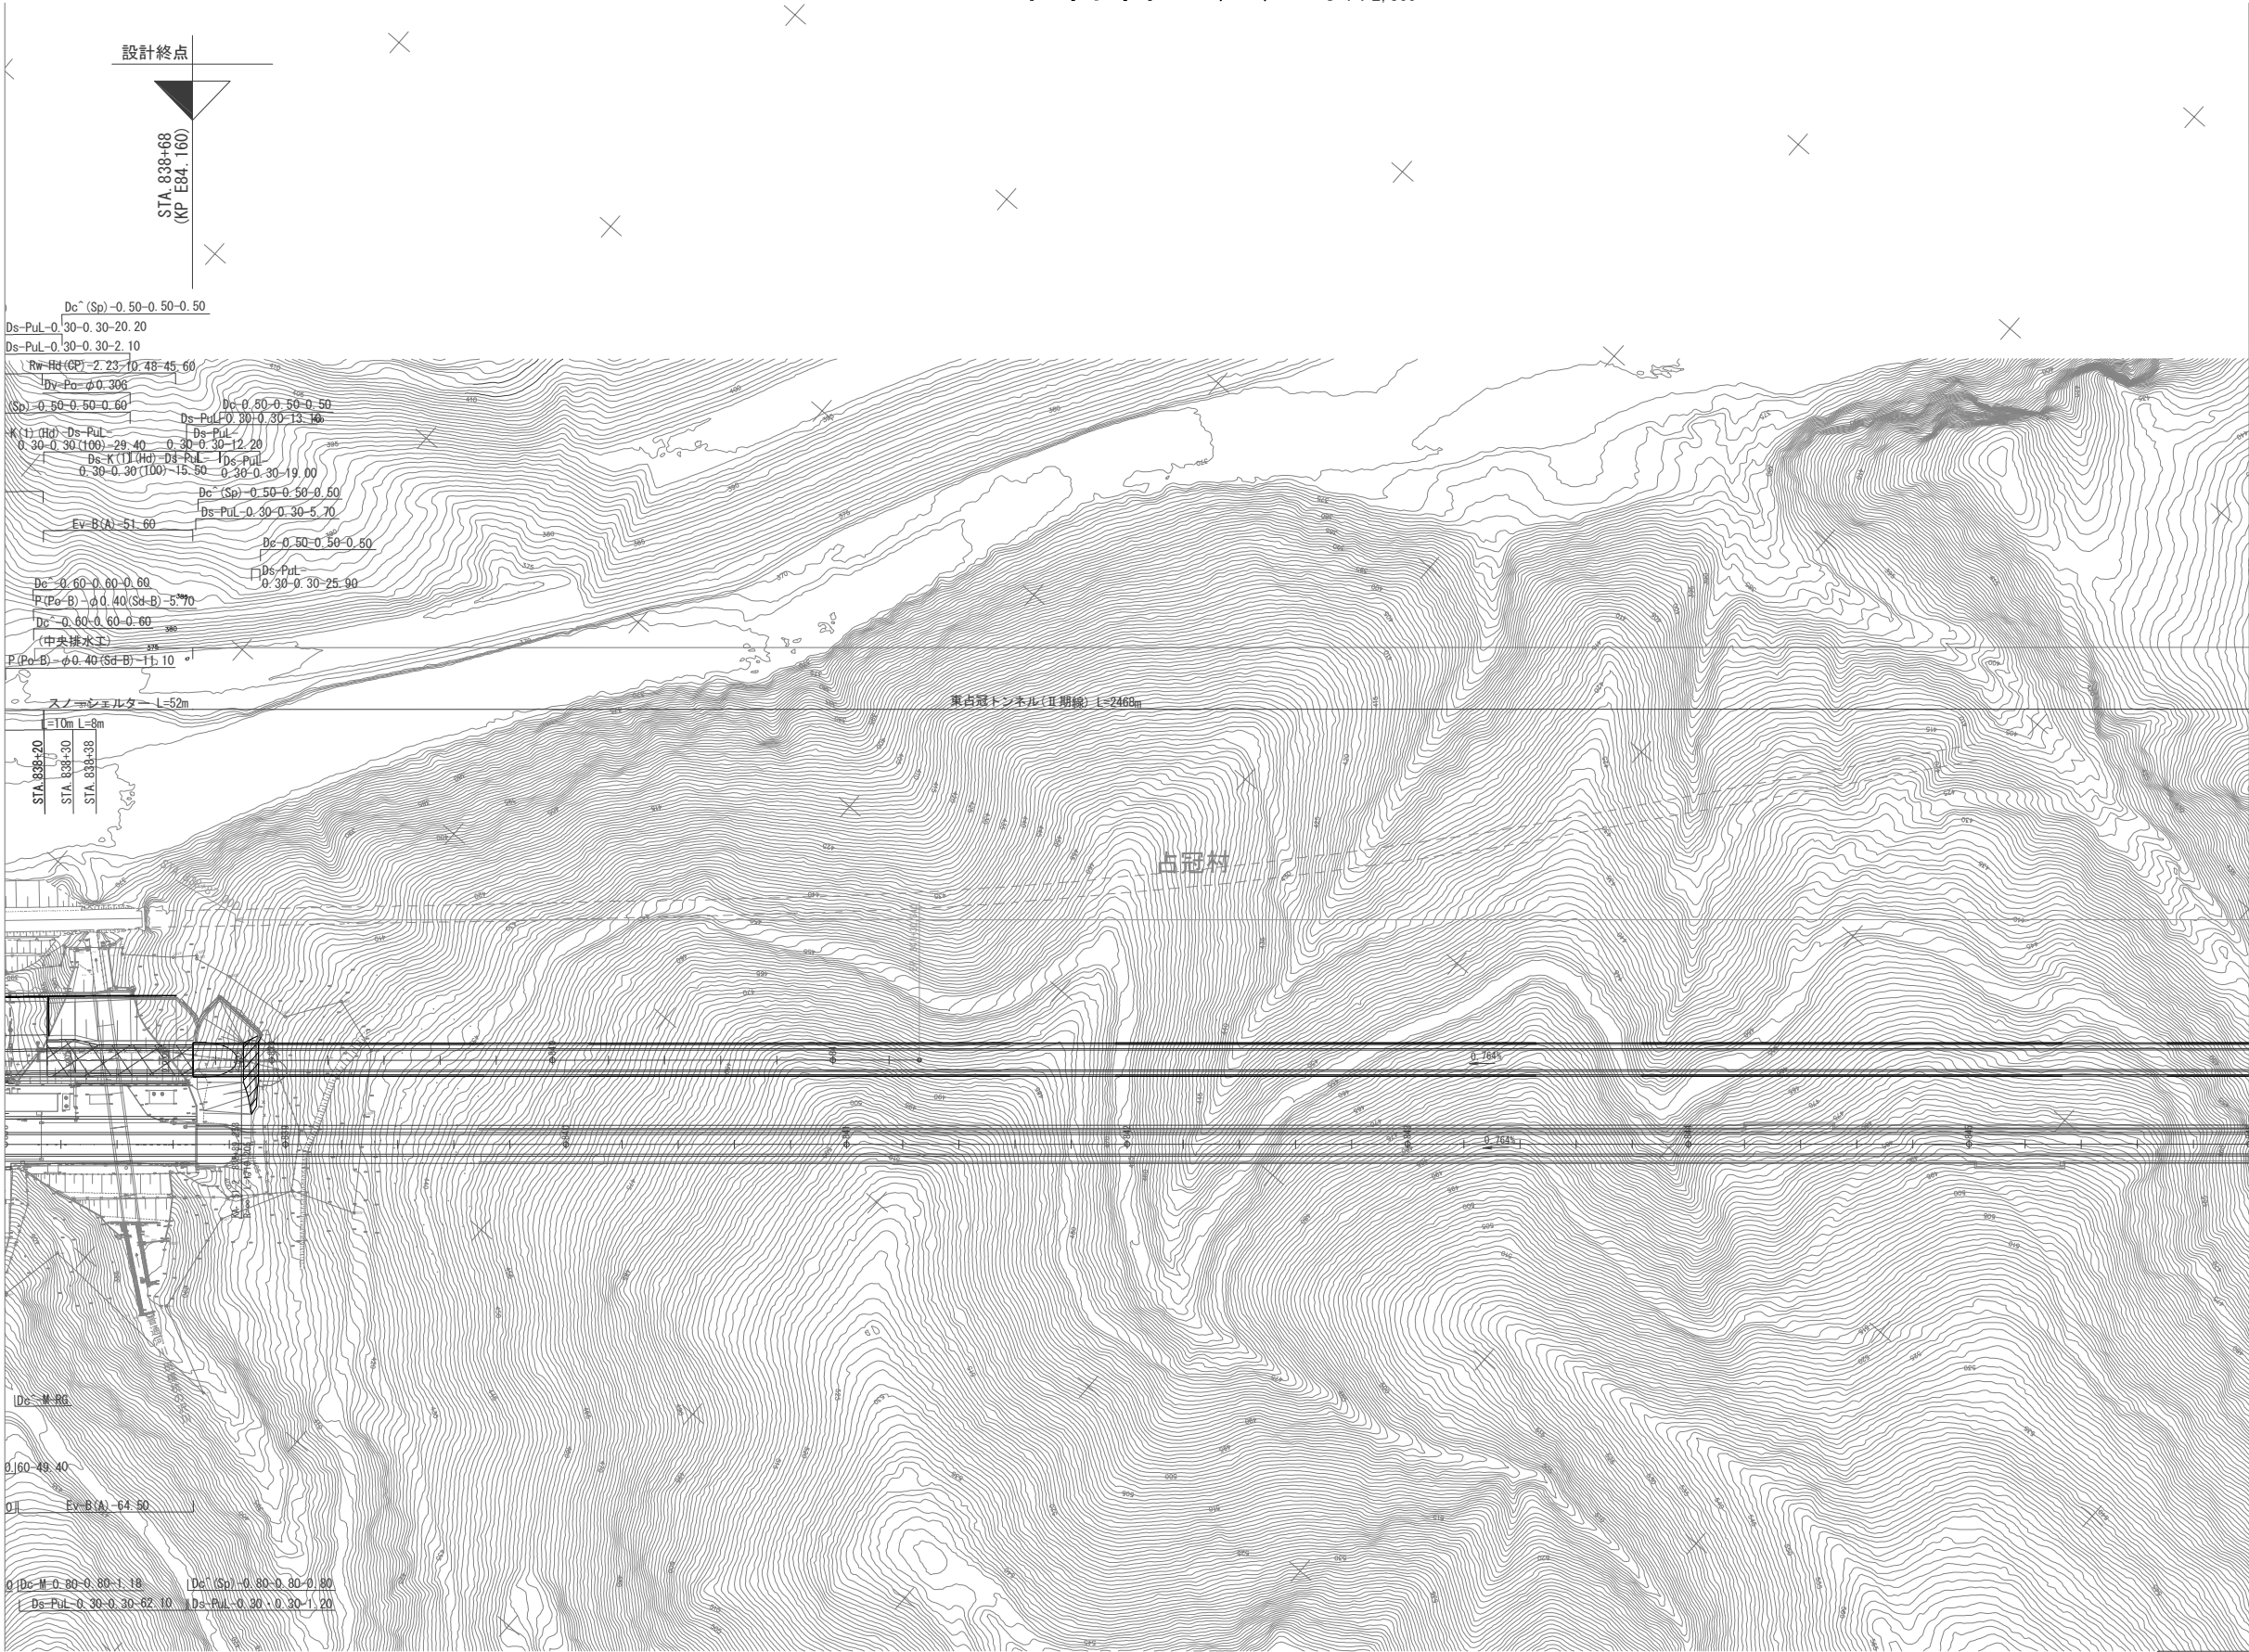

道東自動車道 占冠PA舗装詳細設計			
図面の種類	平面図		
縮 尺	1 : 2,500	図面番号	/
設計会社名			
施工会社名			
事務所名	東日本高速道路株式会社 北海道支社 帯 広 工 事 事 務 所		