


令和7年度
東北自動車道
白石中央スマートIC舗装詳細設計

参 考 図

令和7年8月

東日本高速道路株式会社 東北支社
仙台工事事務所

位置図

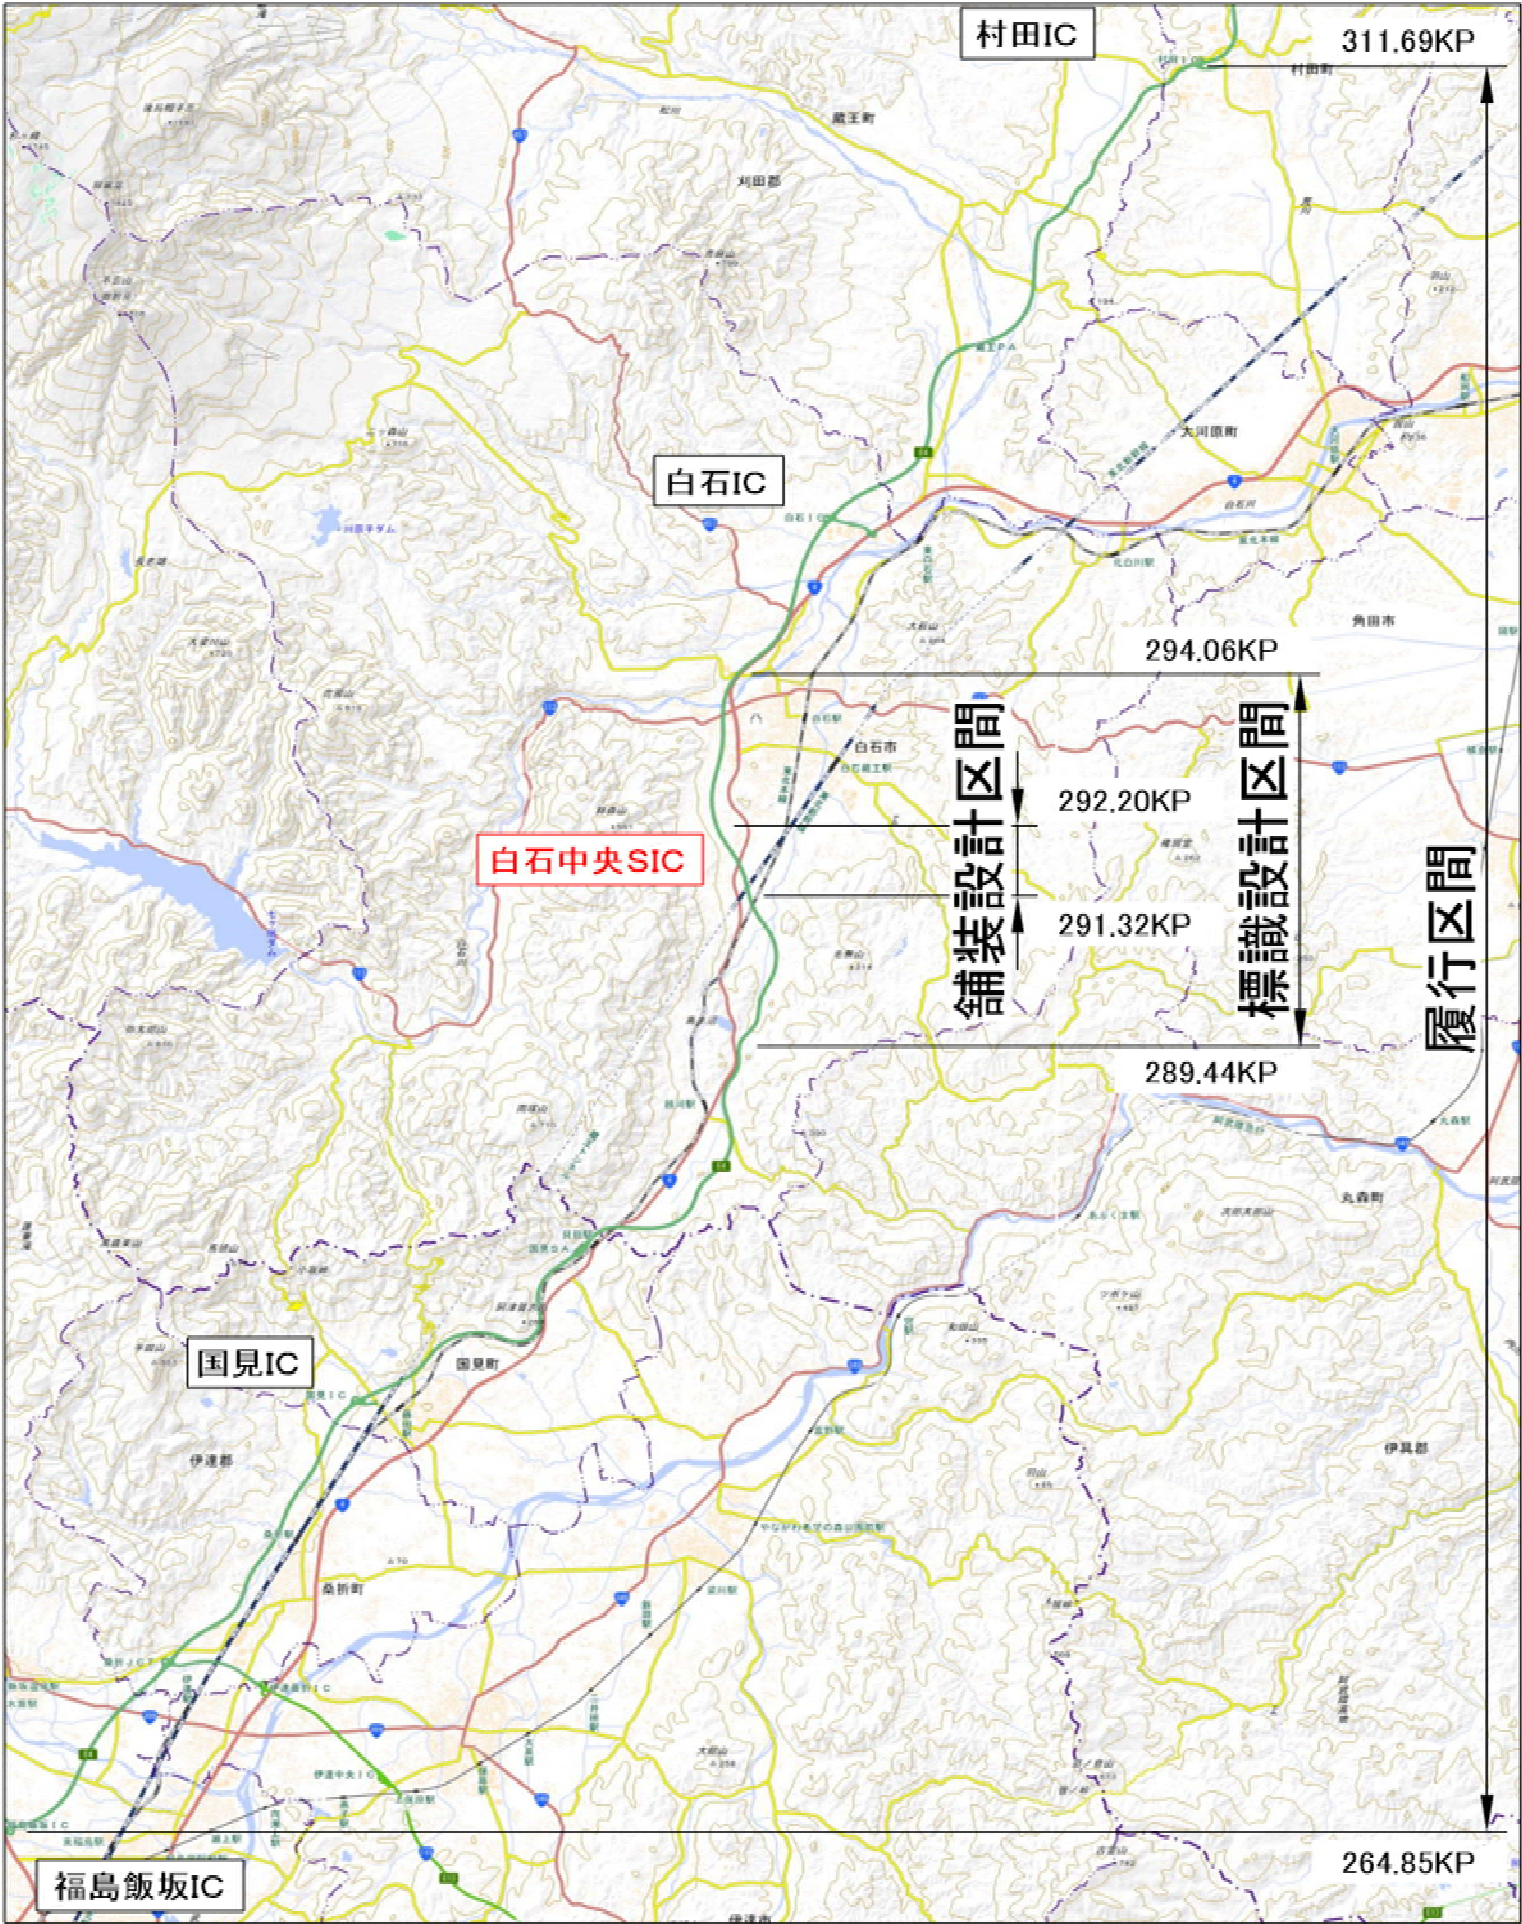


「地理院日本」を元に
東日本高速道路株式会社が加工

地理院地図
GSI Maps

令和7年度 東北自動車道 白石中央スマートIC舗装詳細設計			
図面の種類	位置図		
縮尺	-	図面番号	1/2
事務所名	東日本高速道路株式会社 東北支社仙台工事事務所		

平面図

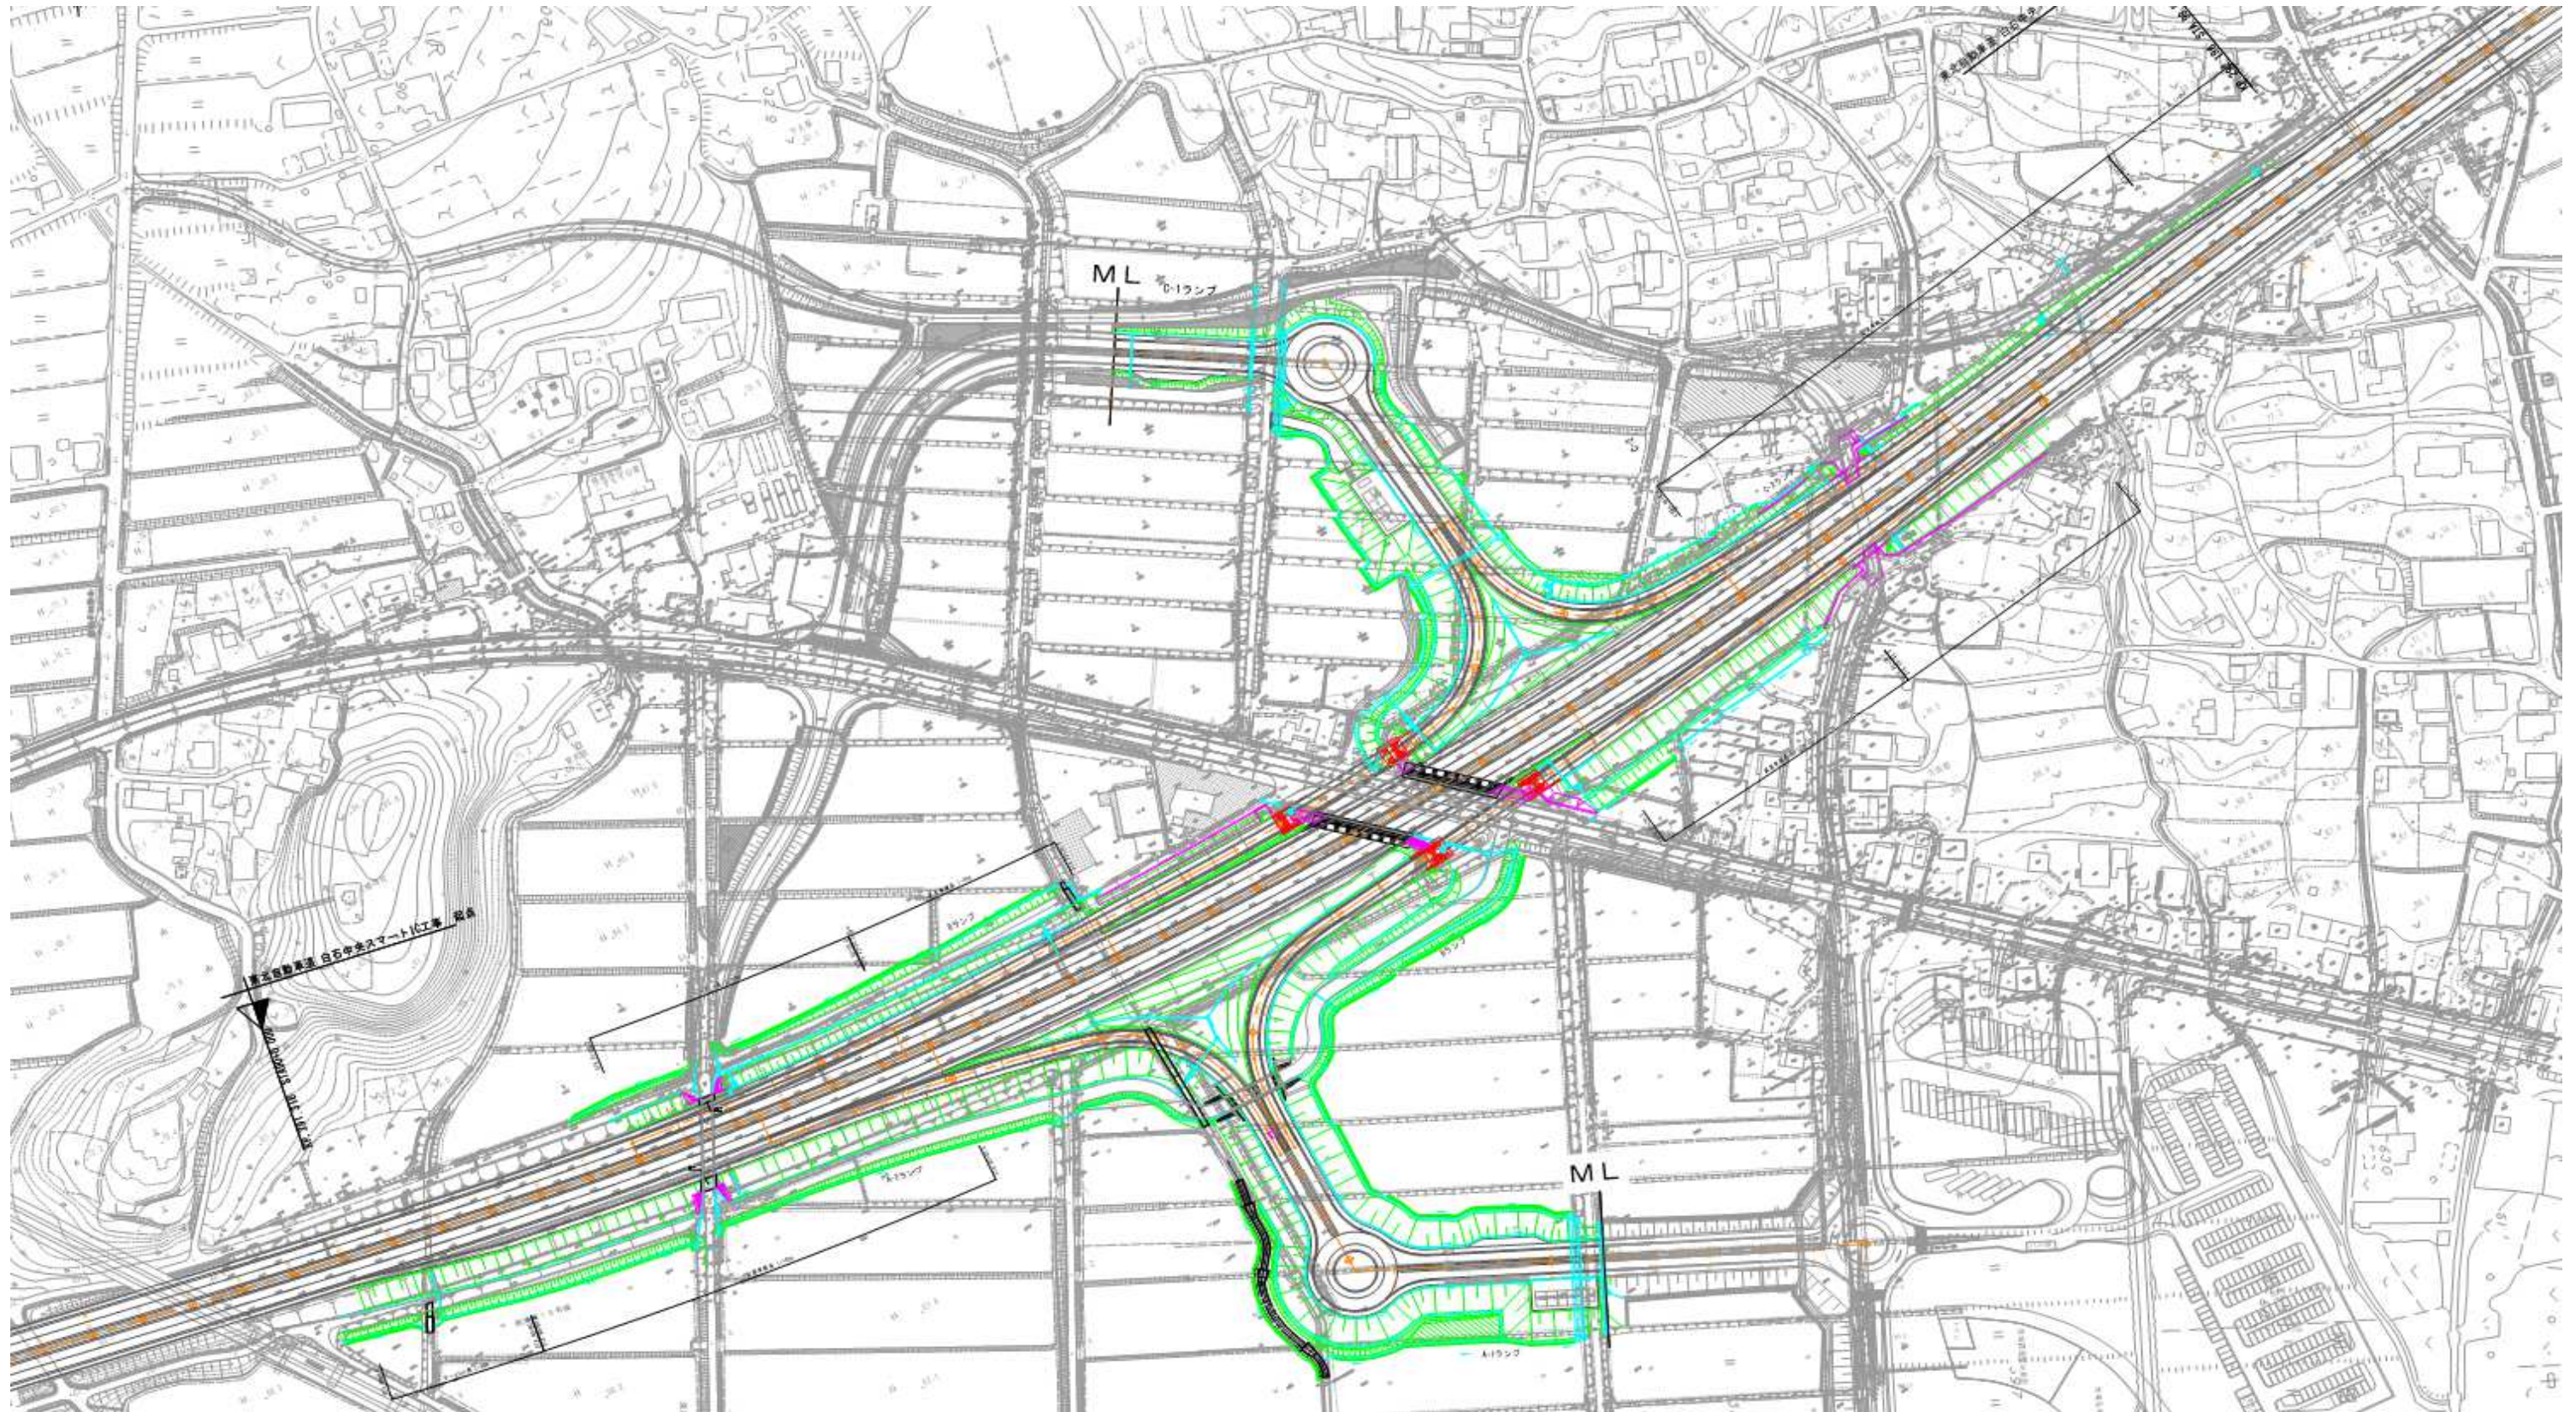

令和7年度 東北自動車道 白石中央スマートIC舗装詳細設計			
図面の種類	平面図		
縮尺	-	図面番号	2/2
事務所名	東日本高速道路株式会社 東北支社仙台工事事務所		