

道央自動車道 アオサギ橋撤去設計

参考図


令和 7 年 8 月

東日本高速道路株式会社
北海道支社

道央自動車道 アオサギ橋撤去設計


— 参考図 目次 —

位置図	1
平面図	2 ~ 4 4
モズ橋	
全体一般図	4 5
構造一般図	4 6
主桁断面詳細図	4 7
主桁配筋図	4 8
ケーブル配置図	4 9
アオサギ橋	
全体一般図	5 0
構造一般図	5 1
主桁断面詳細図	5 2
主桁配筋図	5 3
P C鋼線配置図	5 4 ~ 5 5
茶志内歩道橋	
全体一般図	5 6
構造一般図	5 7
主桁配筋図	5 8 ~ 5 9
P C鋼線配置図	6 0
階段配筋図	6 1

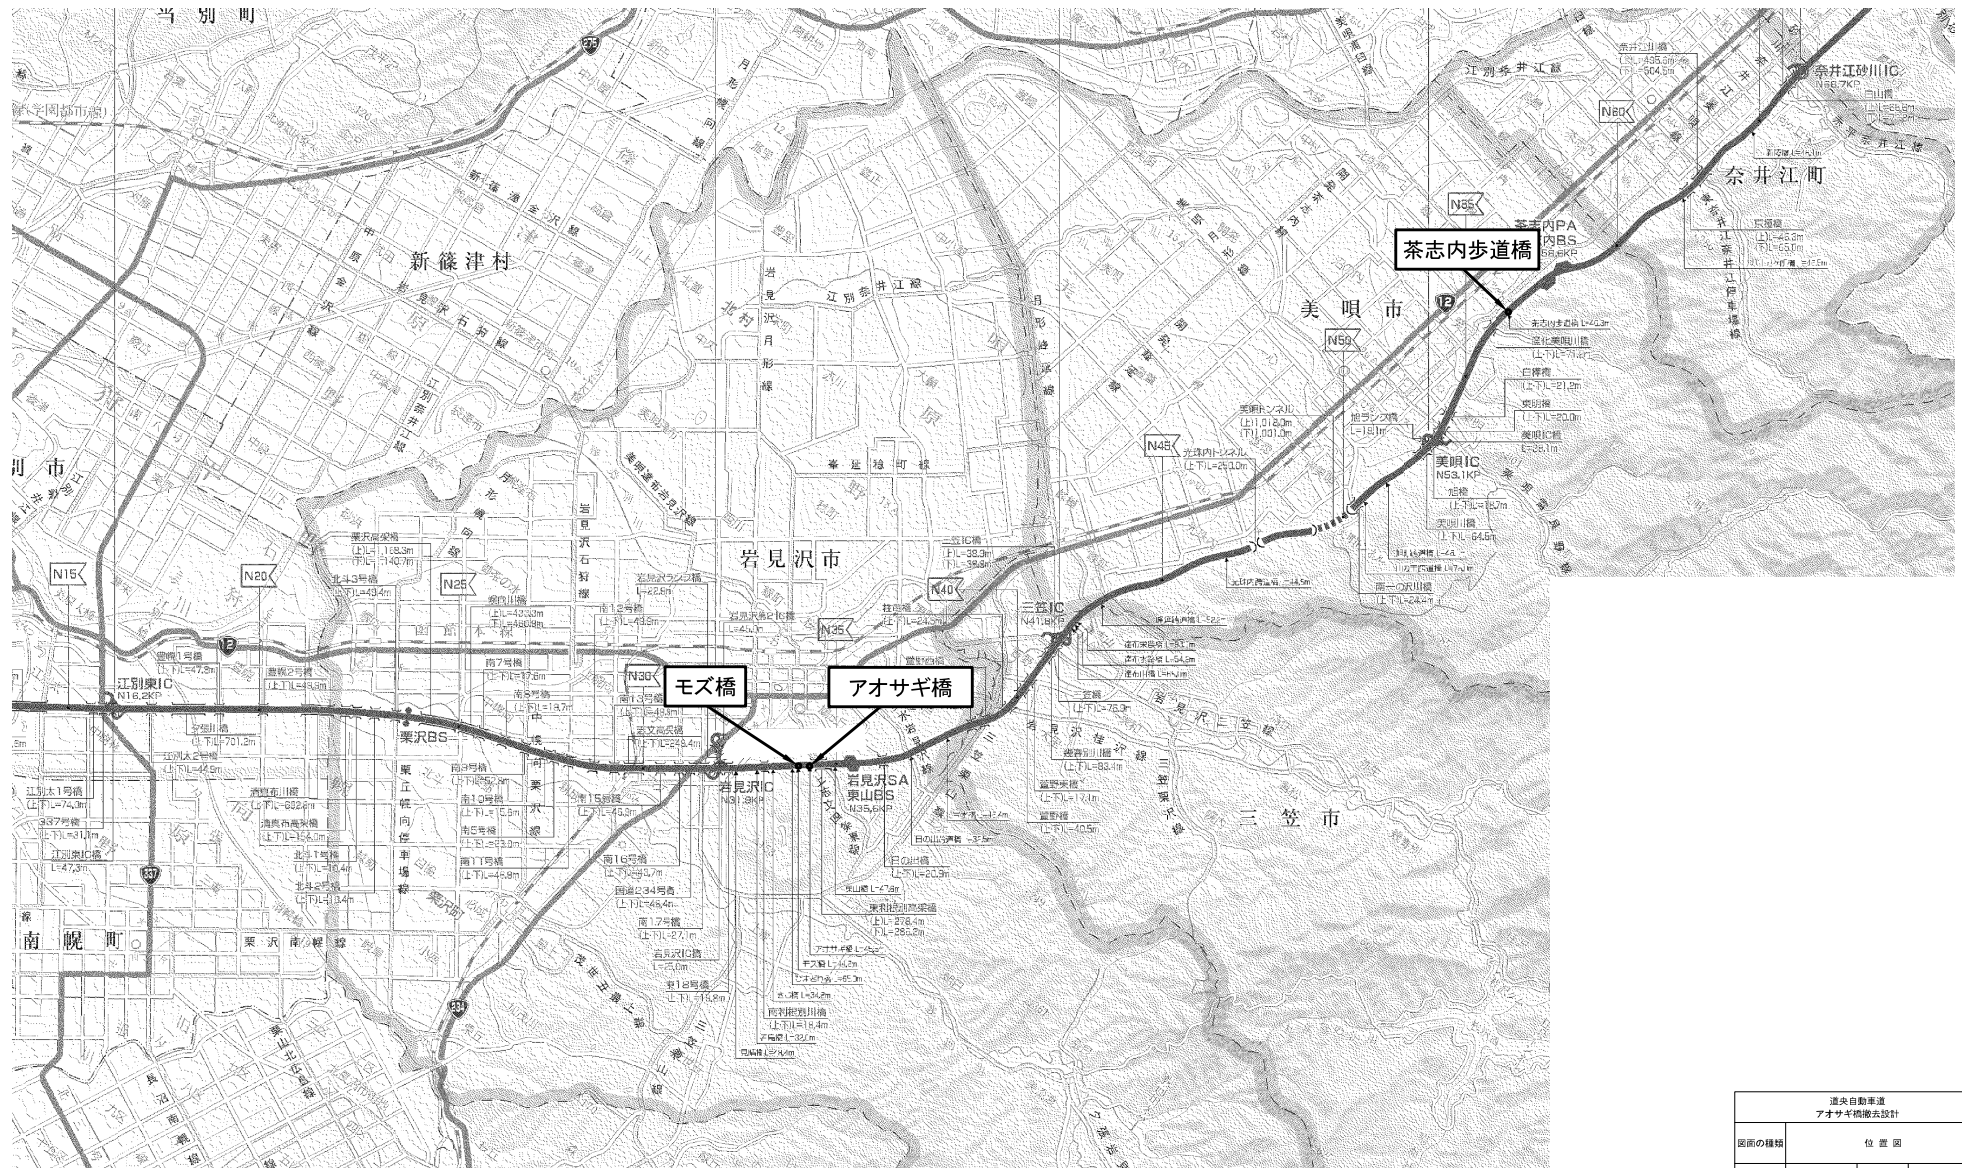


道央自動車道 アオサギ橋撤去設計	
図面の種類	位置図
縮尺	— 図面番号
設計会社名	—
施工会社名	—
事務所名	東日本高速道路株式会社 北海道支社

平面図(1)

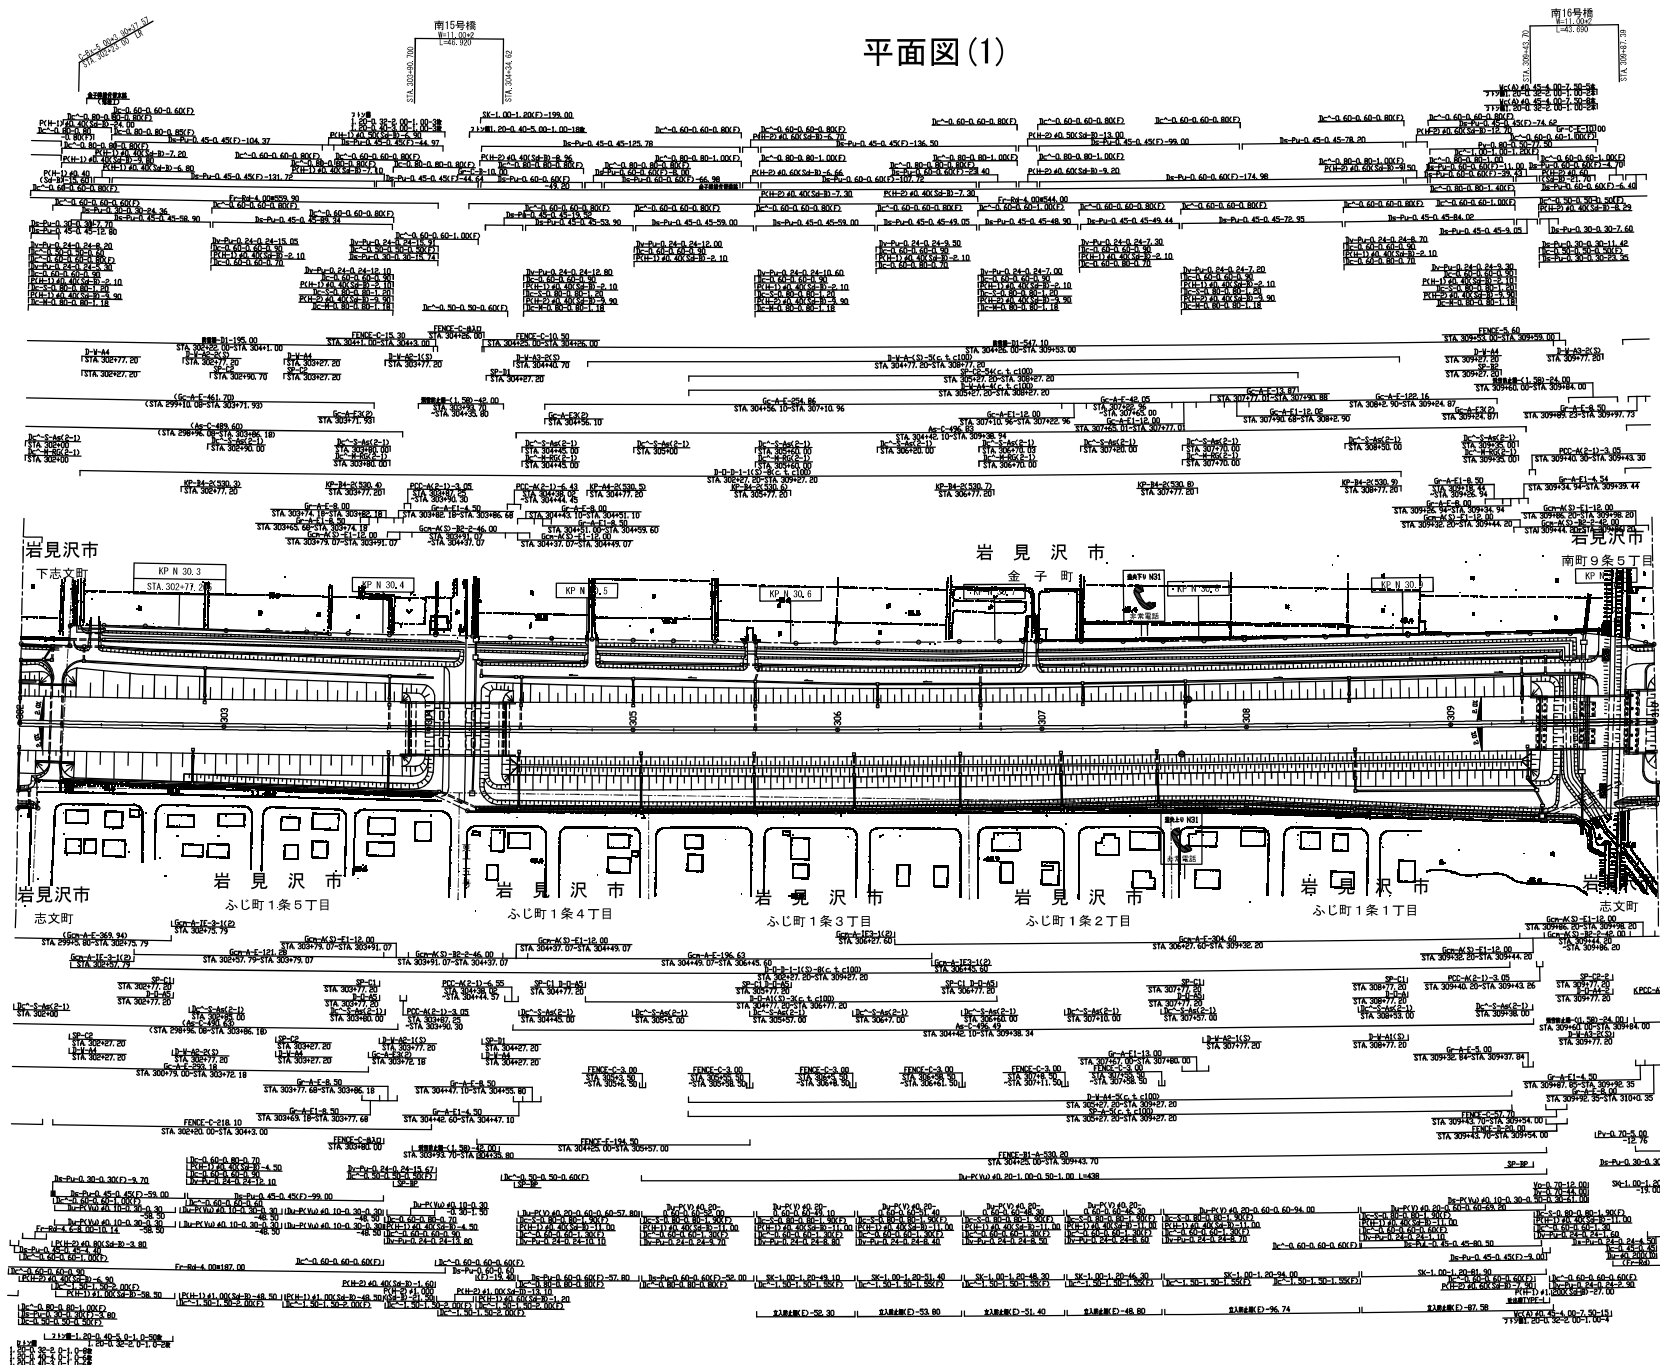


道央自動車道 アオサギ標撤去設計			
図面の種類	平面図 (1)		
縮 尺	—	図面番号	
設計会社名	—		
施工会社名			
事務所名	東日本高速道路株式会社 北 海 道 支 社		

平面図 (2)

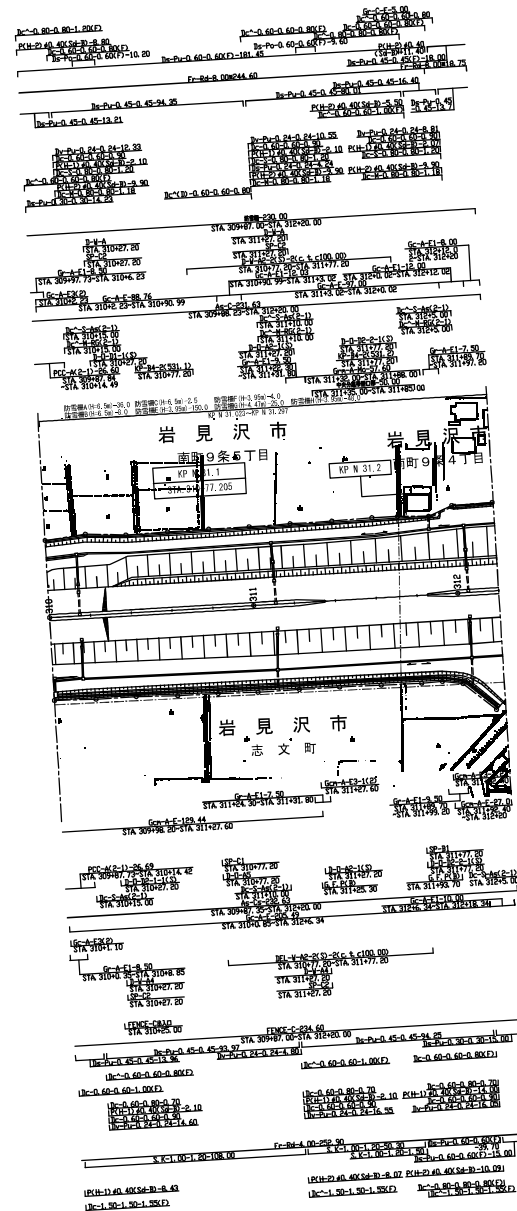


道央自動車道 アオサキ橋梁設計			
図面の種類	平面図 (2)		
縮 尺	—	図面番号	—
設計会社名	—		
施工会社名	—		
事務所名	東日本高速道路株式会社 北 海 道 支 社		

平面図 (3)

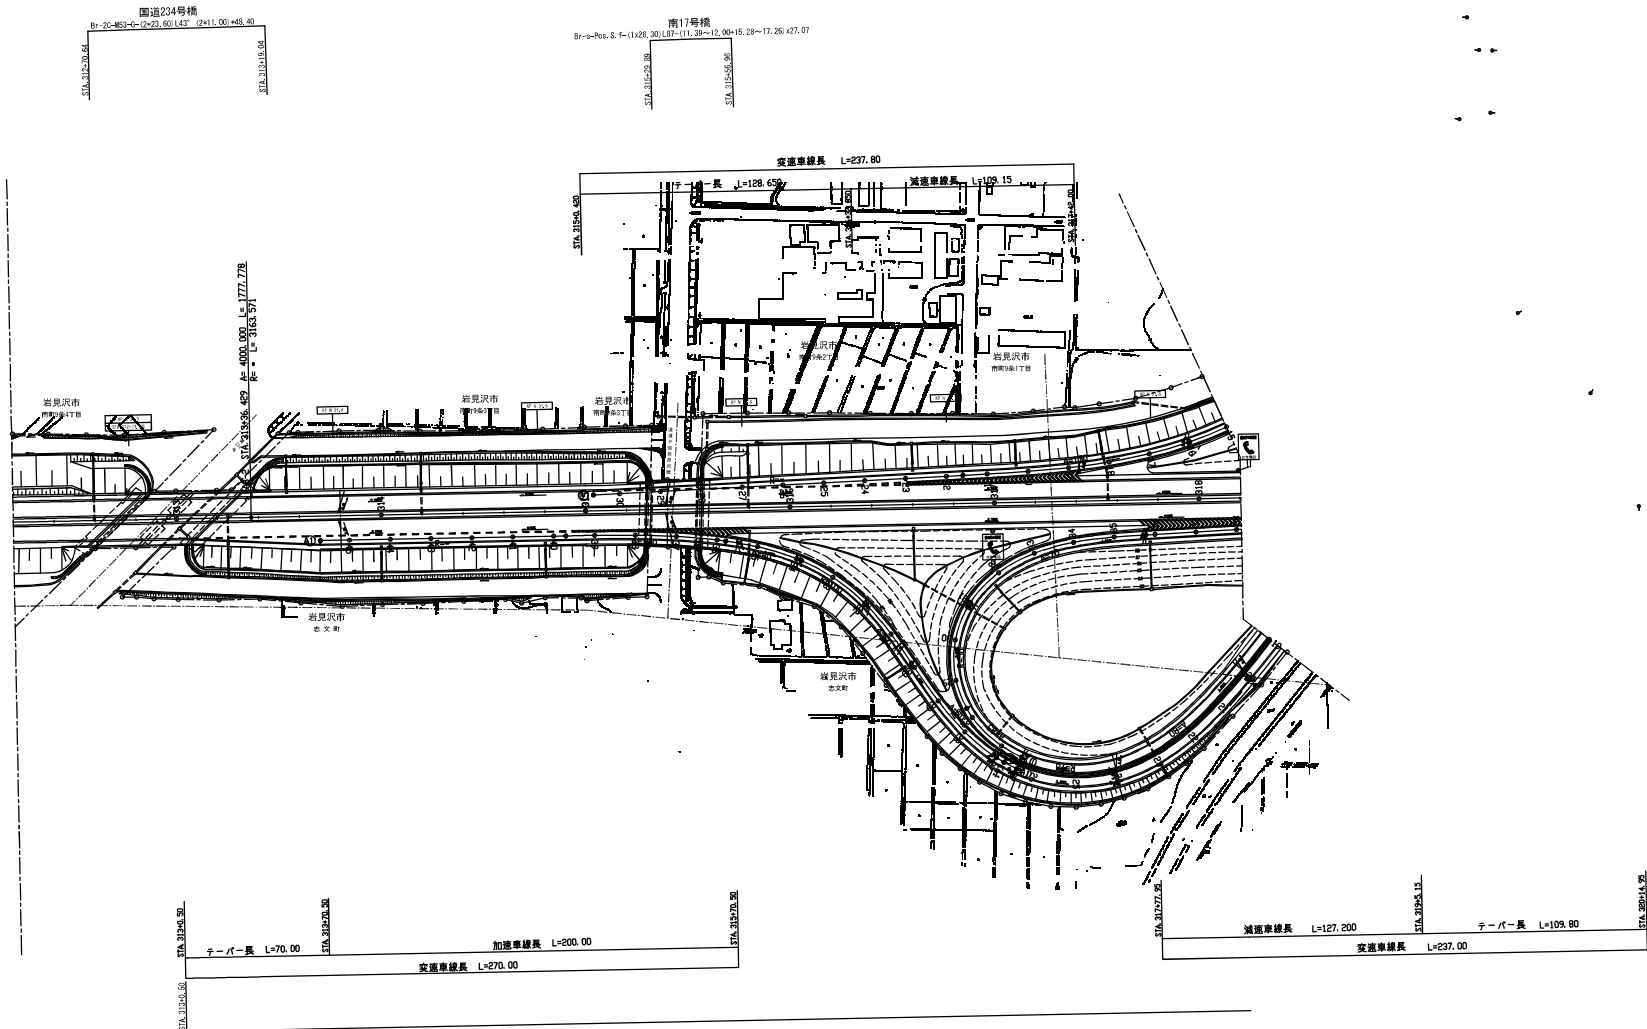


道央自動車道 アオサキ橋撤去設計			
図面の種類	平面図 (3)		
縮 尺	—	図面番号	—
設計会社名	—		
施工会社名	—		
事務所名	東日本高速道路株式会社 北海道支社		

平面图(4)

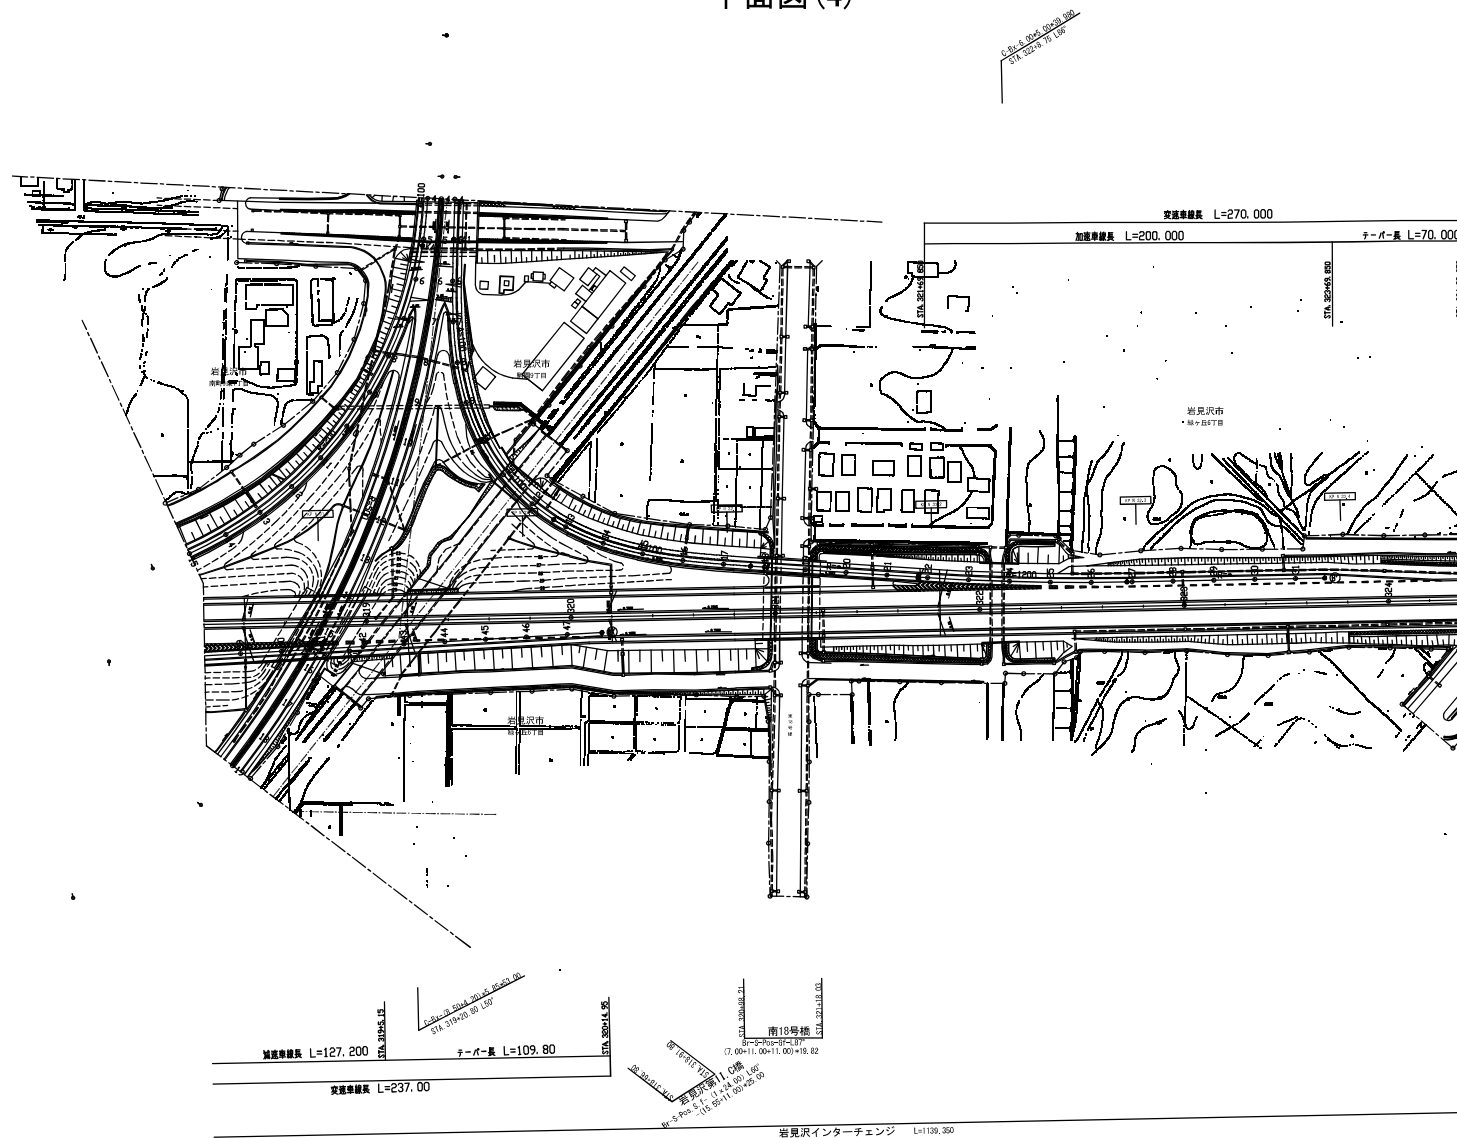


道央自動車道 アオサギ橋撤去設計			
図面の種類	平面図(4)		
縮 尺	—	図面番号	
設計会社名	—		
施工会社名			
事務所名	東日本高速道路株式会社 北海道支社		

平面図 (6)

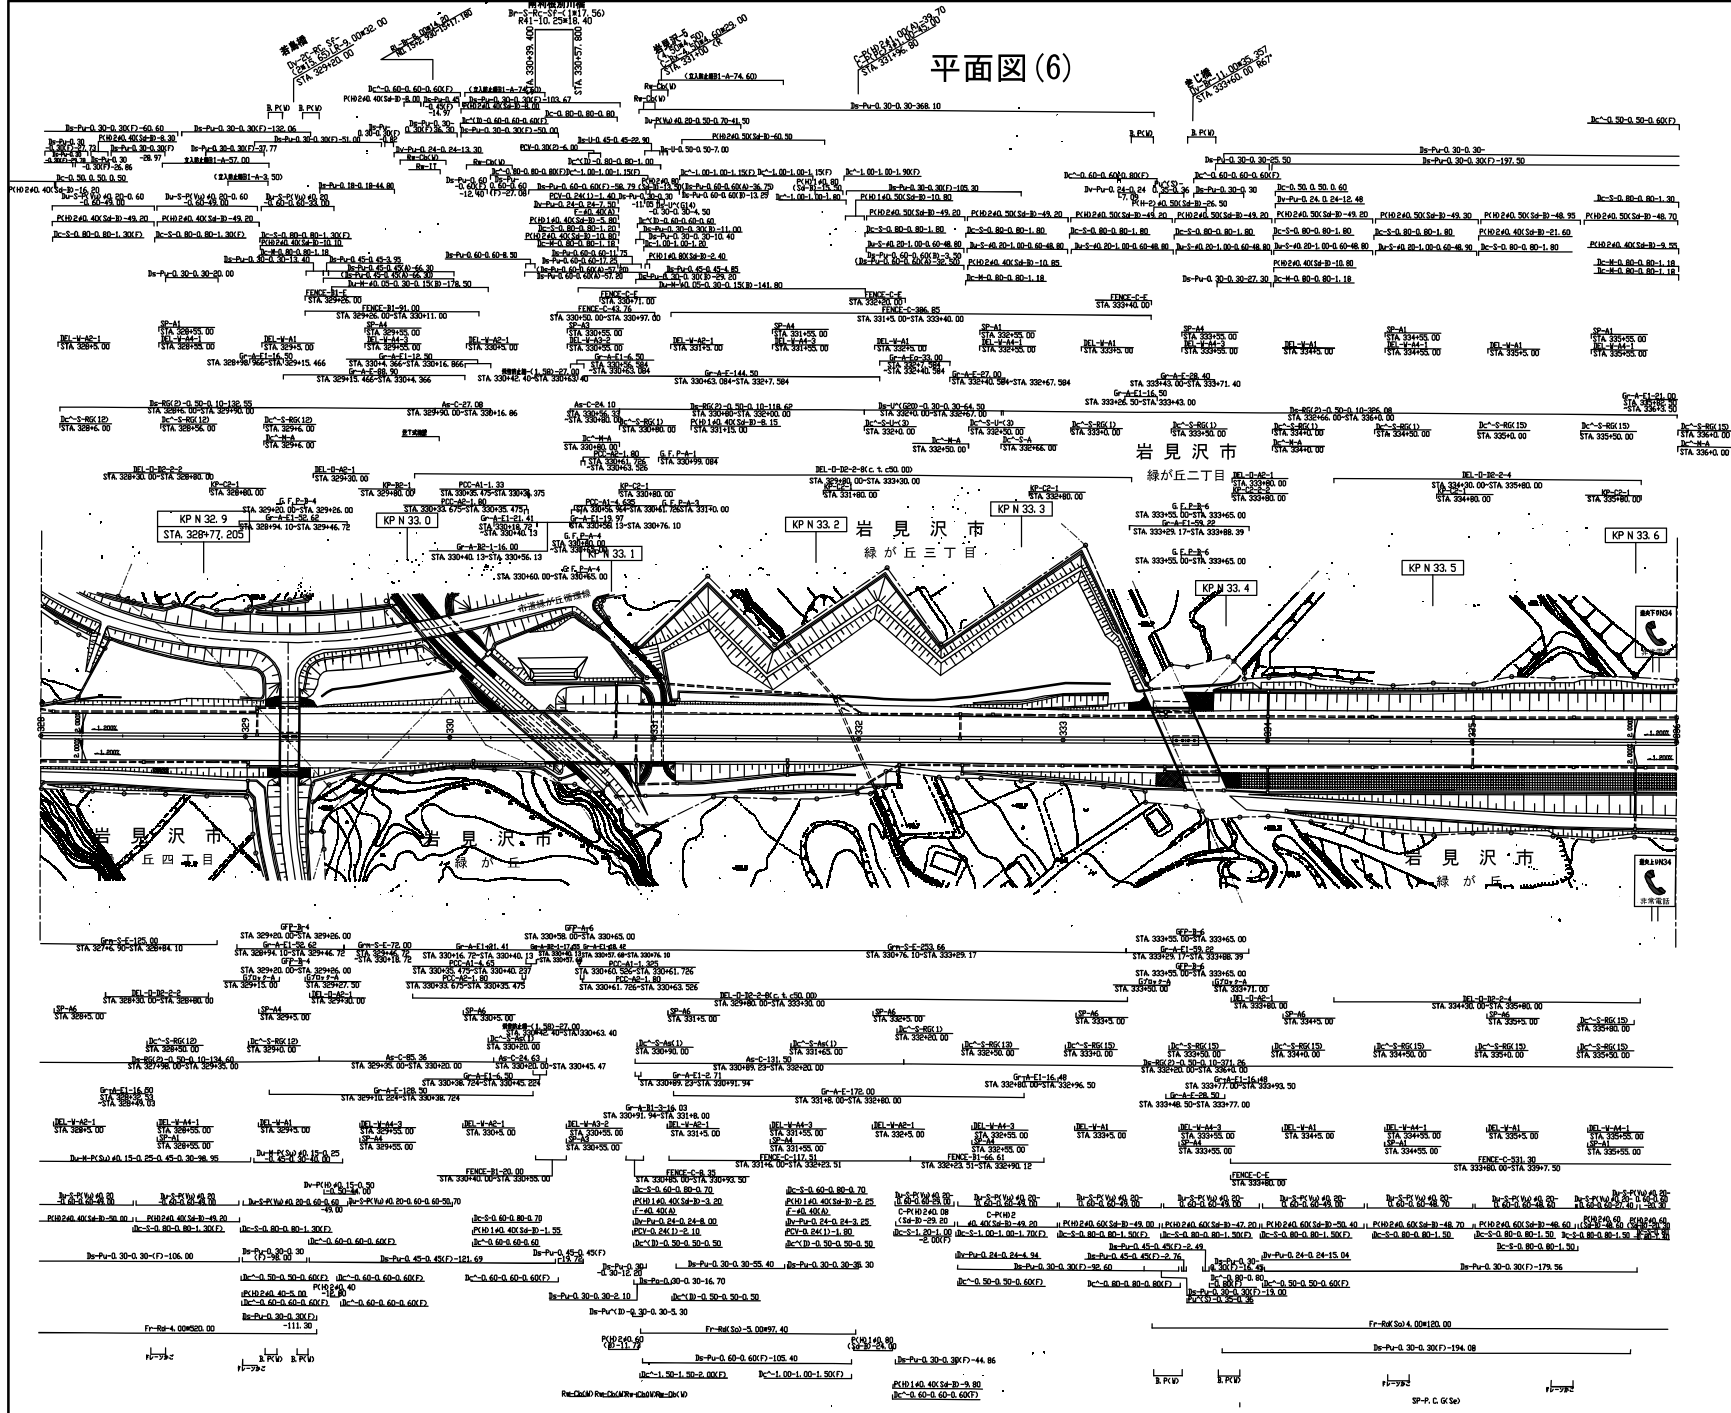


図面の種類	平面図 (6)
縮尺	—
設計会社名	—
施工会社名	—
事務所	東日本高速道路株式会社 北海道支社

平面図(7)

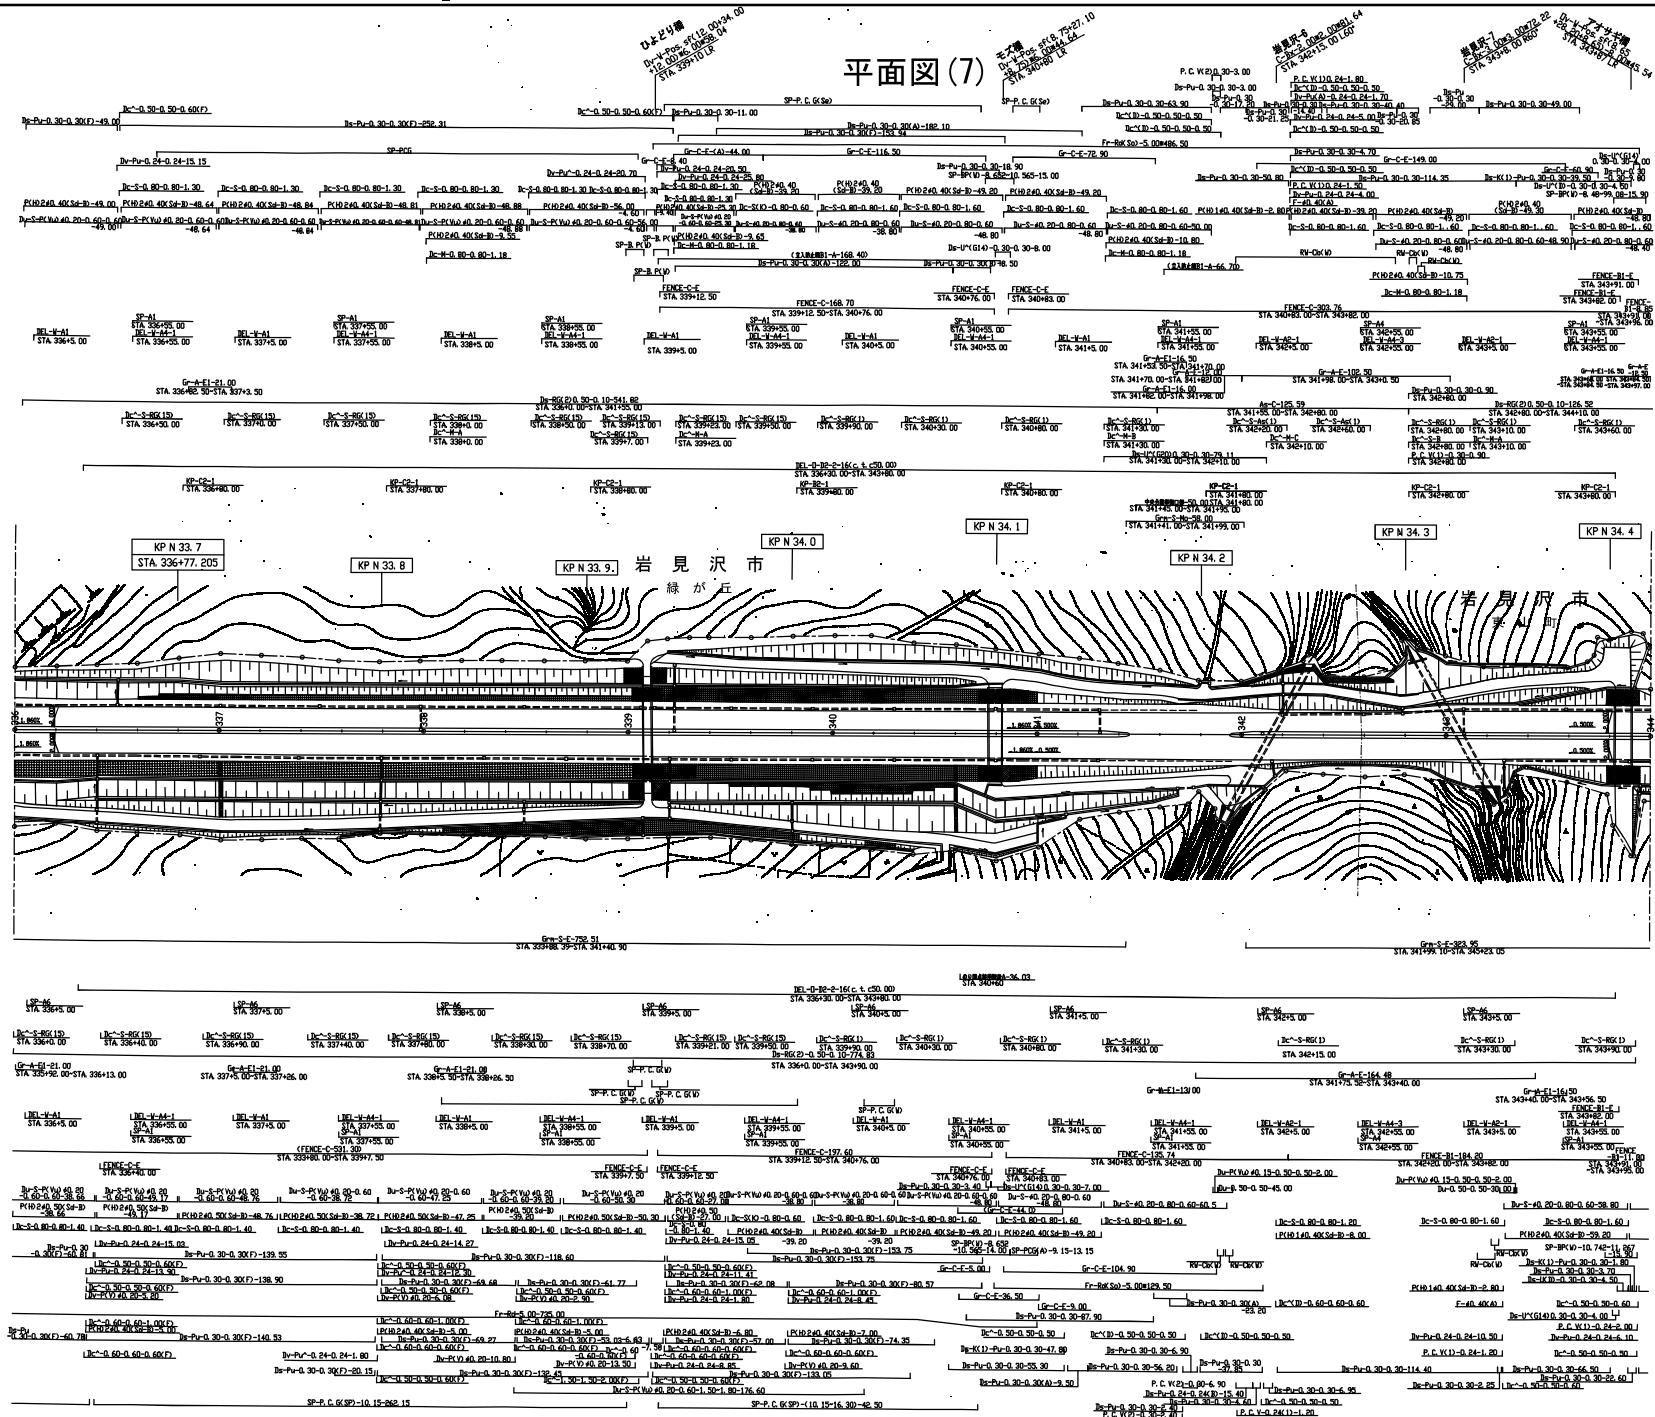


遠東自動車道 アオサギ橋撤去設計	
図面の種類	平面図(7)
縮尺	—
設計会社名	—
施工会社名	—
事務所	東日本高速道路株式会社 北海道支社

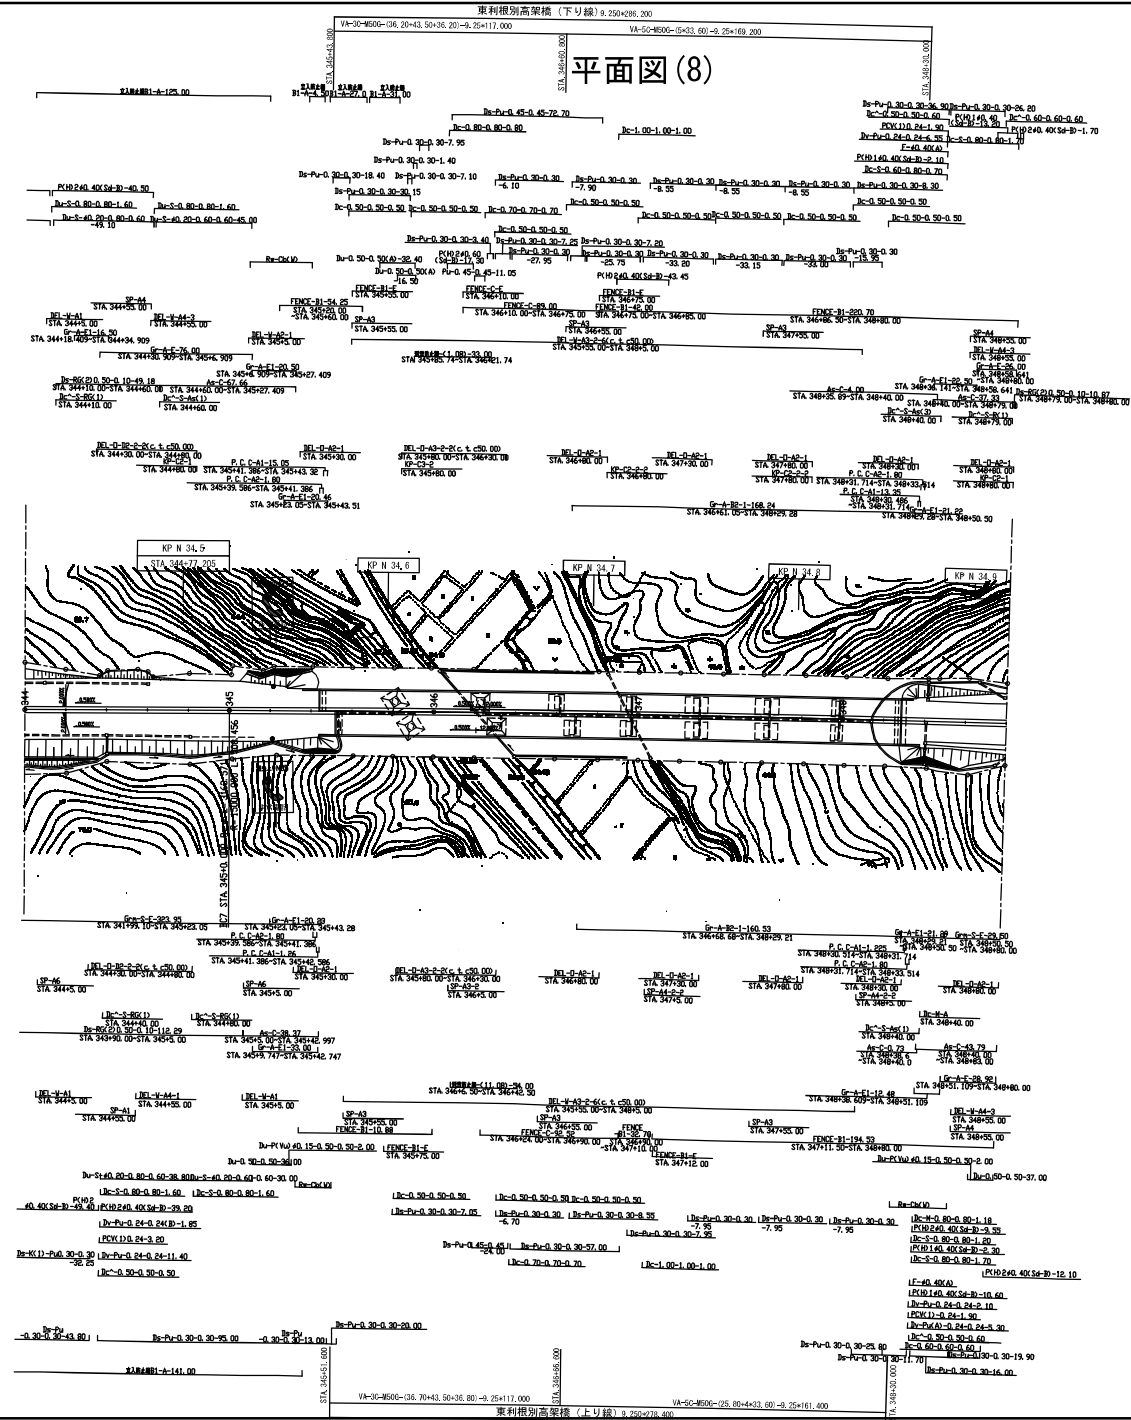


遠東自動車道 アオサキ橋撤去設計	
図面の種類	平面図 (8)
縮 尺	— 図面番号
設計会社名	—
施工会社名	—
事務所名	東日本高速道路株式会社 北 海 道 支 社

平面図(9)

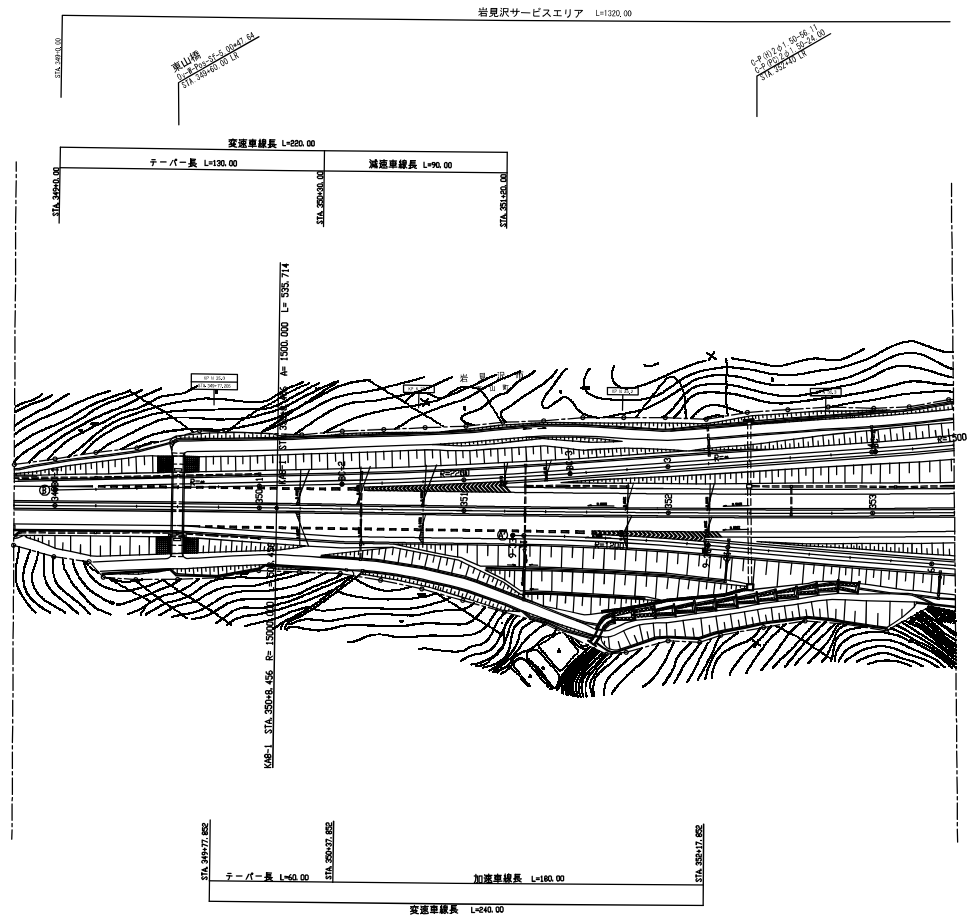


道央自動車道 アオサギ橋撤去設計			
図面の種類	平面図(9)		
縮尺	—	図面番号	—
設計会社名	—		
施工会社名	—		
事務所名	東日本高速道路株式会社 北海道支社		

平面图 (10)

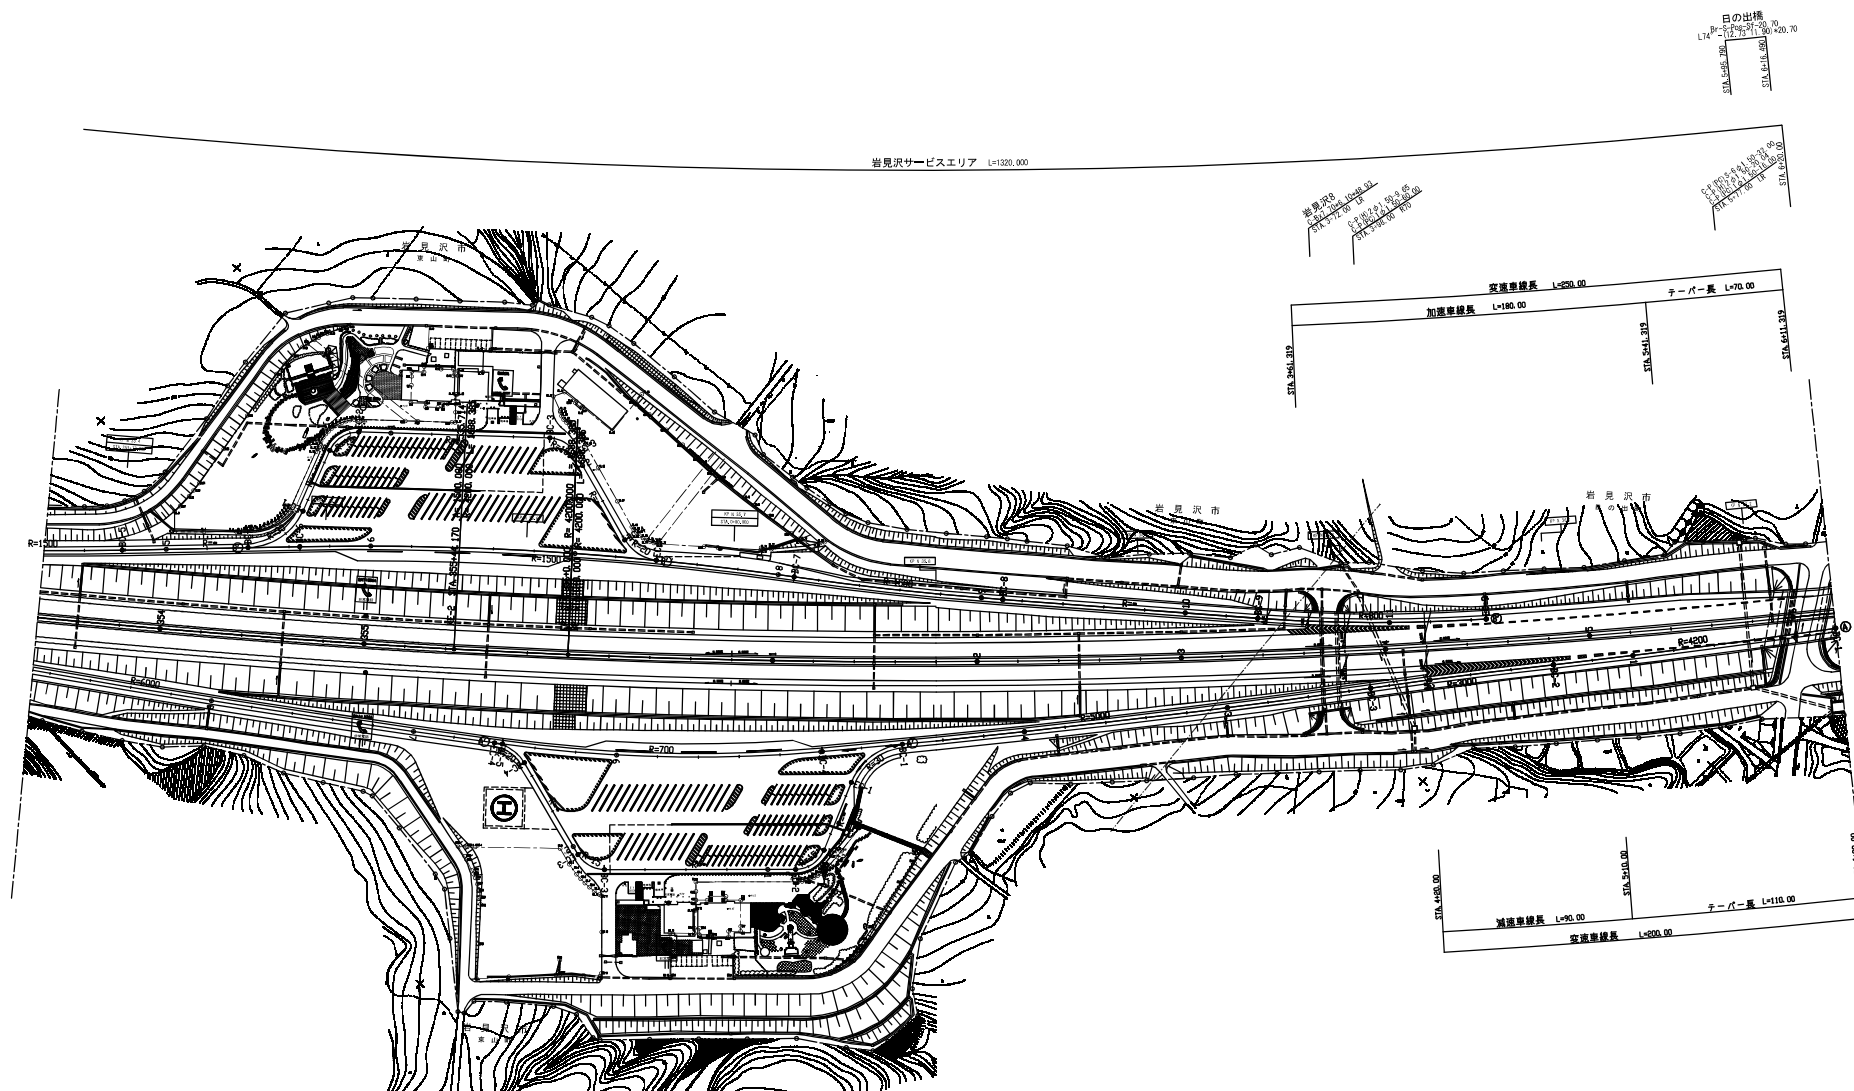


道央自動車道 アオサギ橋撤去設計			
図面の種類	平面図(10)		
縮 尺	—	図面番号	
設計会社名	—		
施工会社名			
事務所名	東日本高速道路株式会社 北海道支社		

平面図(11)

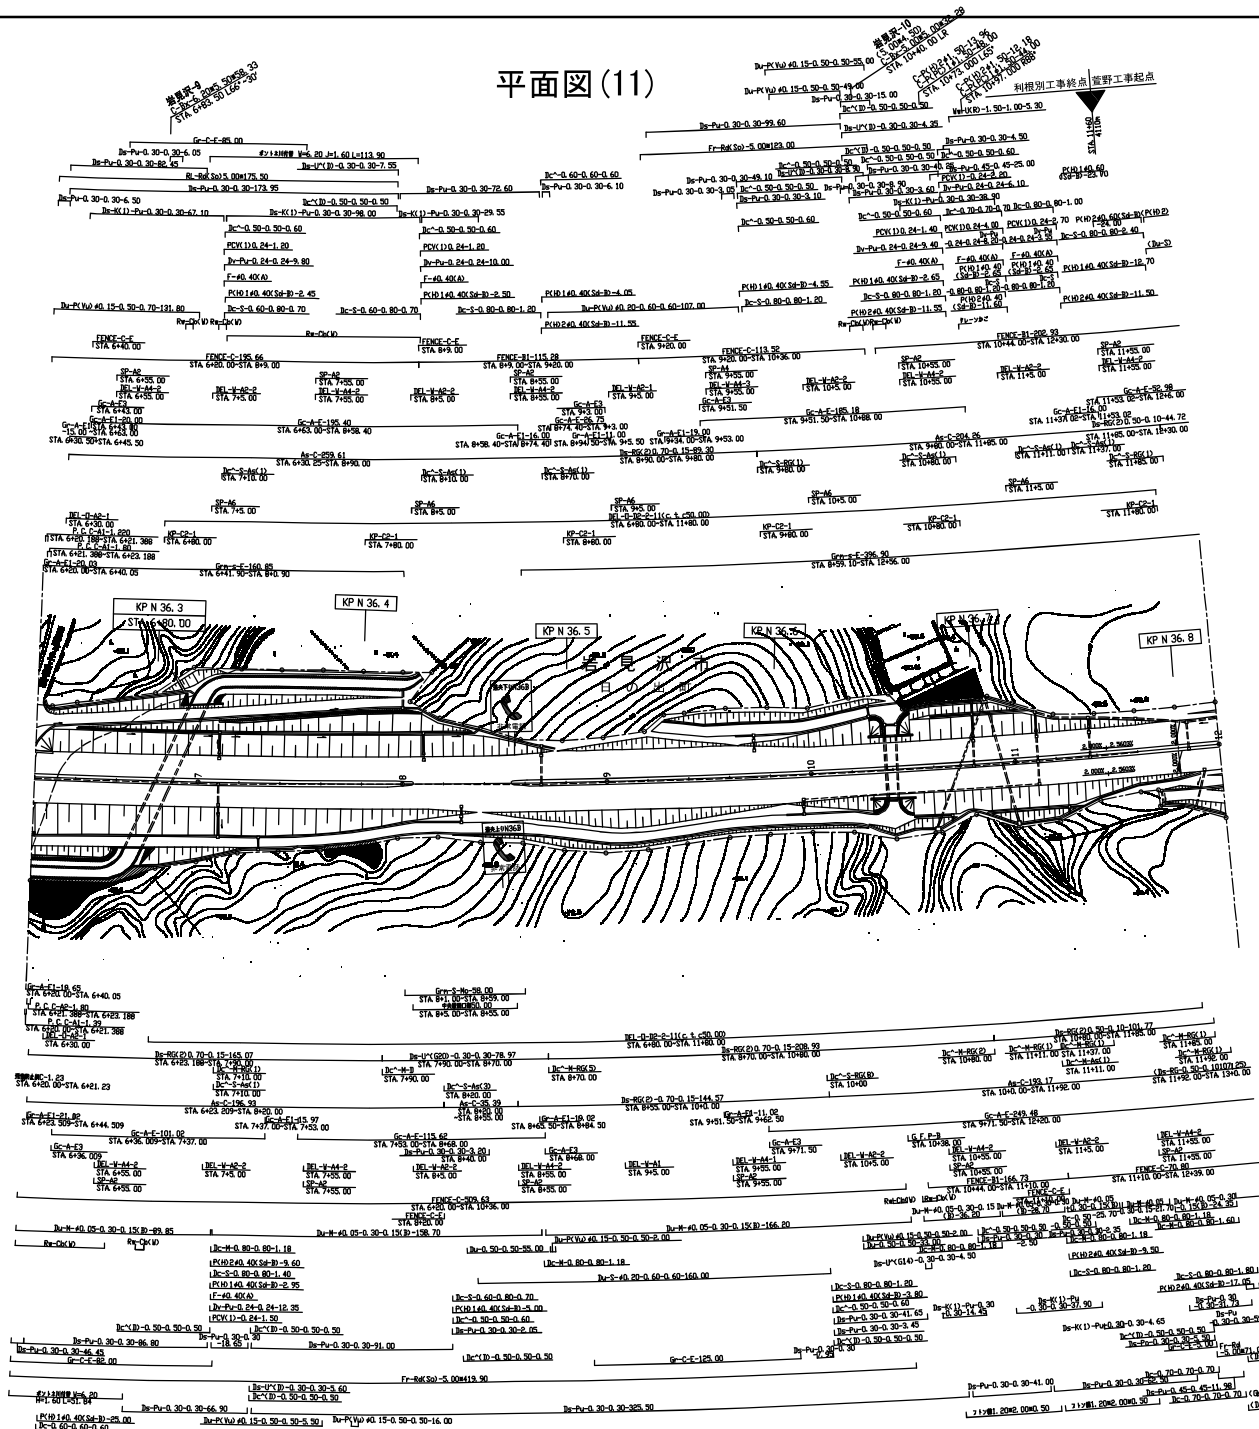


道路自動車道 アオサキ橋撤去設計	
図面の種類	平面図(11)
縮尺	— 図面番号
設計会社名	—
施工会社名	—
事務所名	東日本高速道路株式会社 北海道支社

平面図(12)

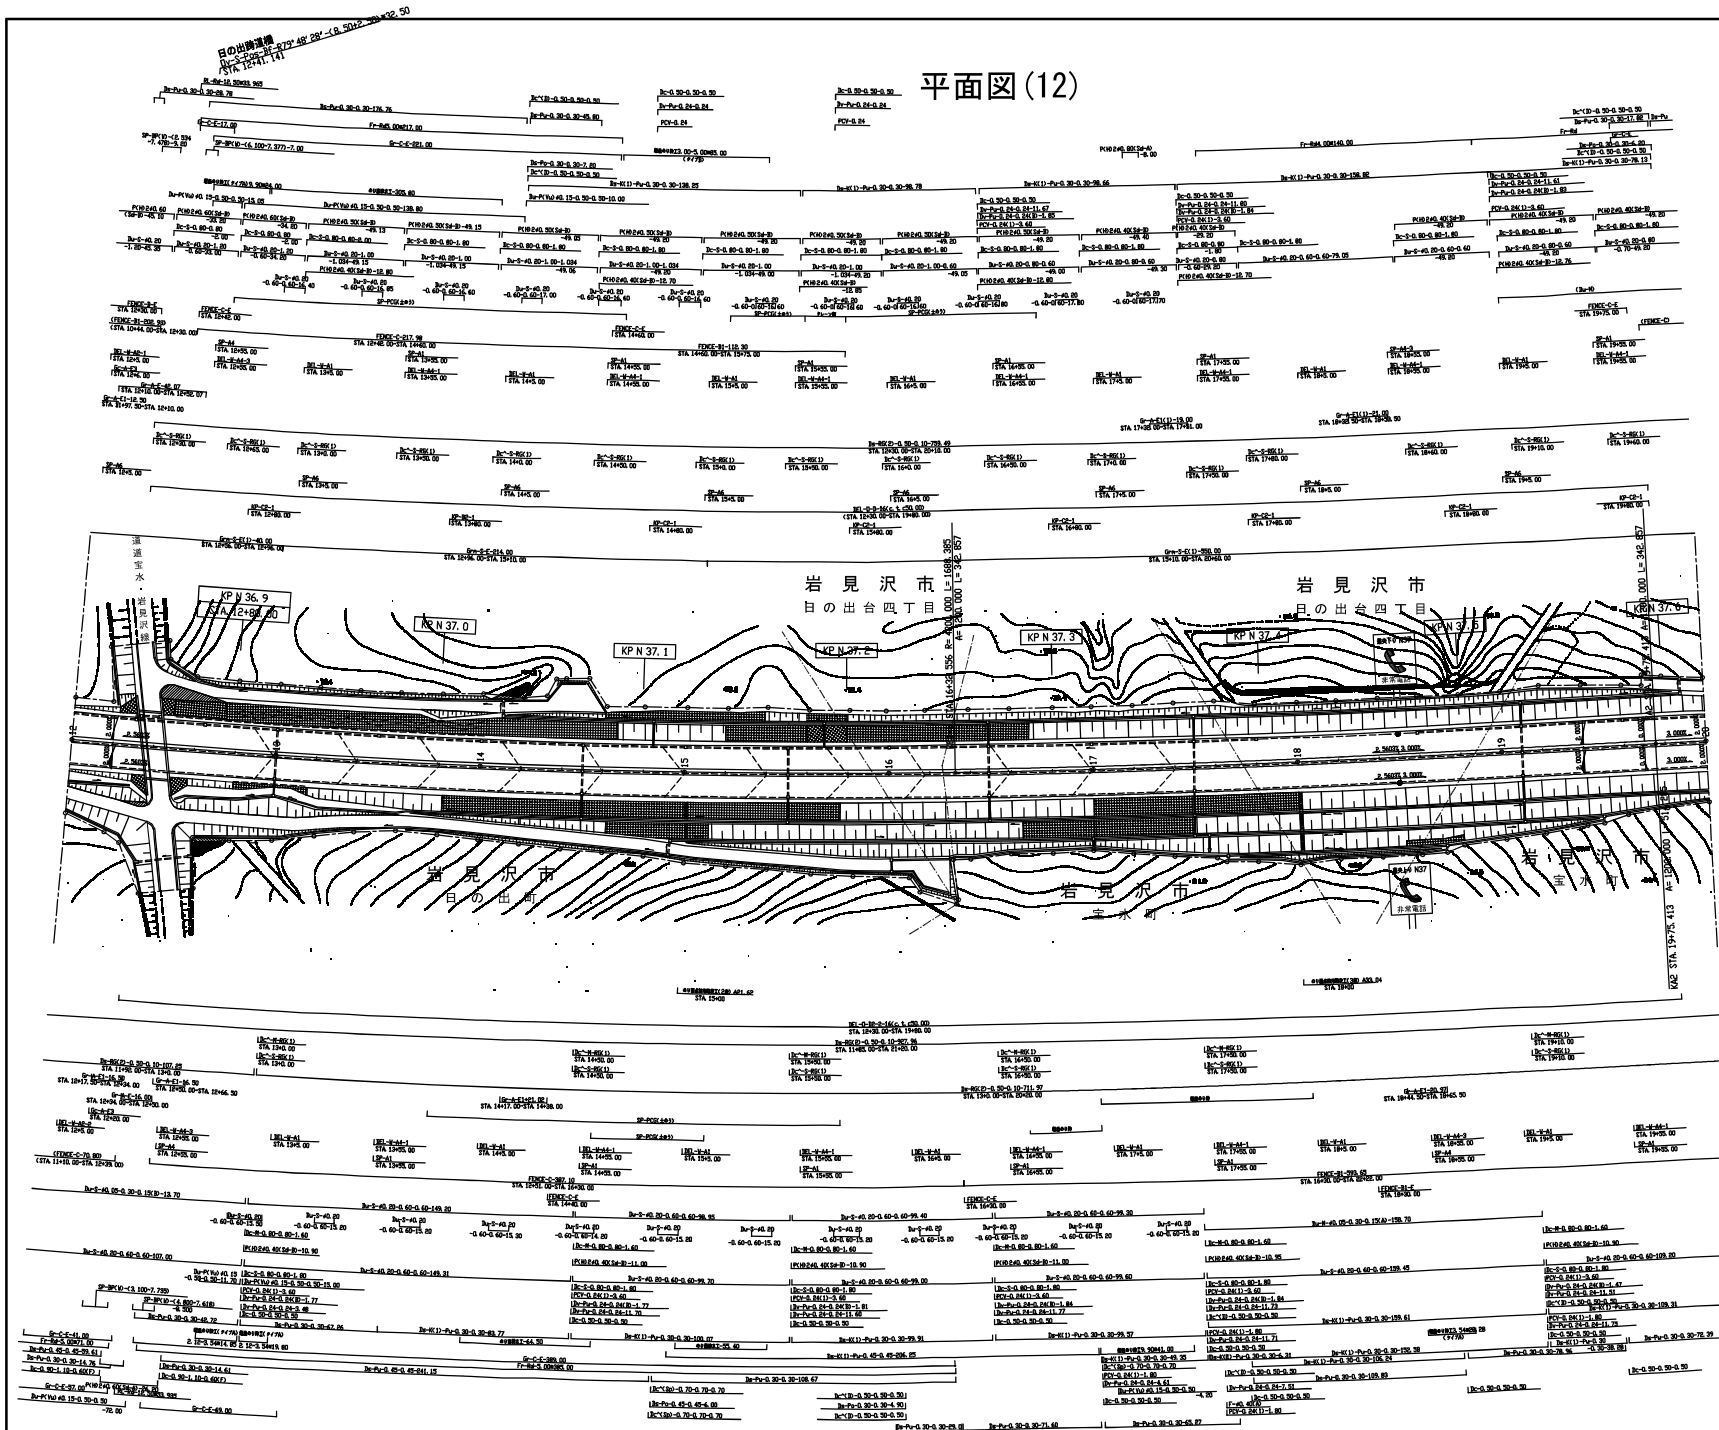


道央自動車道 アオサキ橋撤去設計	
図面の種類	平面図(12)
縮尺	— 図面番号
設計会社名	—
施工会社名	—
事務所名	東日本高速道路株式会社 北海道支社

平面図(13)

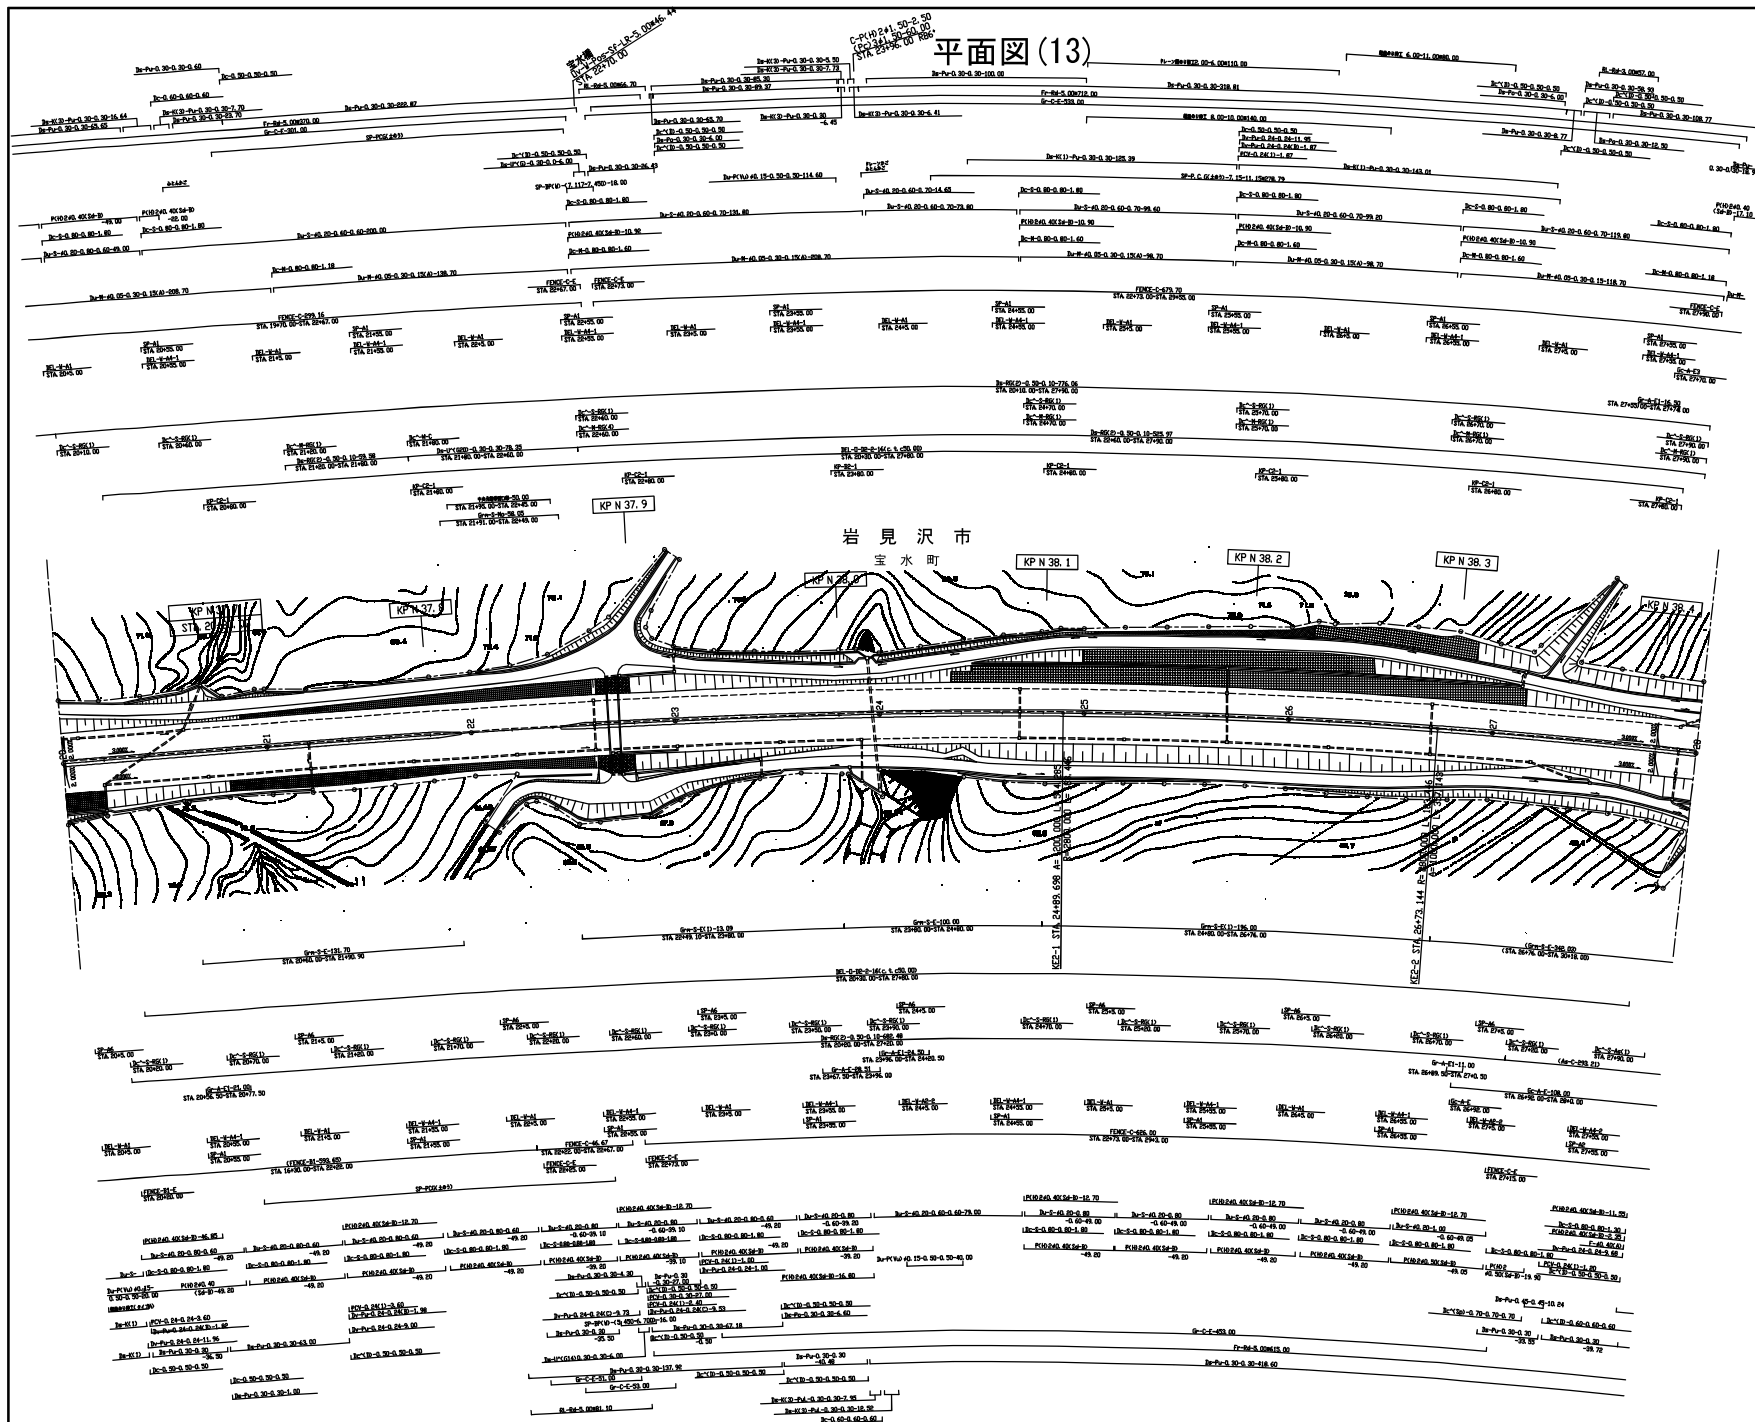


遠東自動車道 アオサキ橋撤去設計	
図面の種類	平面図(13)
縮尺	— 図面番号
設計会社名	—
施工会社名	—
事務所名	東日本高速道路株式会社 北海道支社

平面図(14)

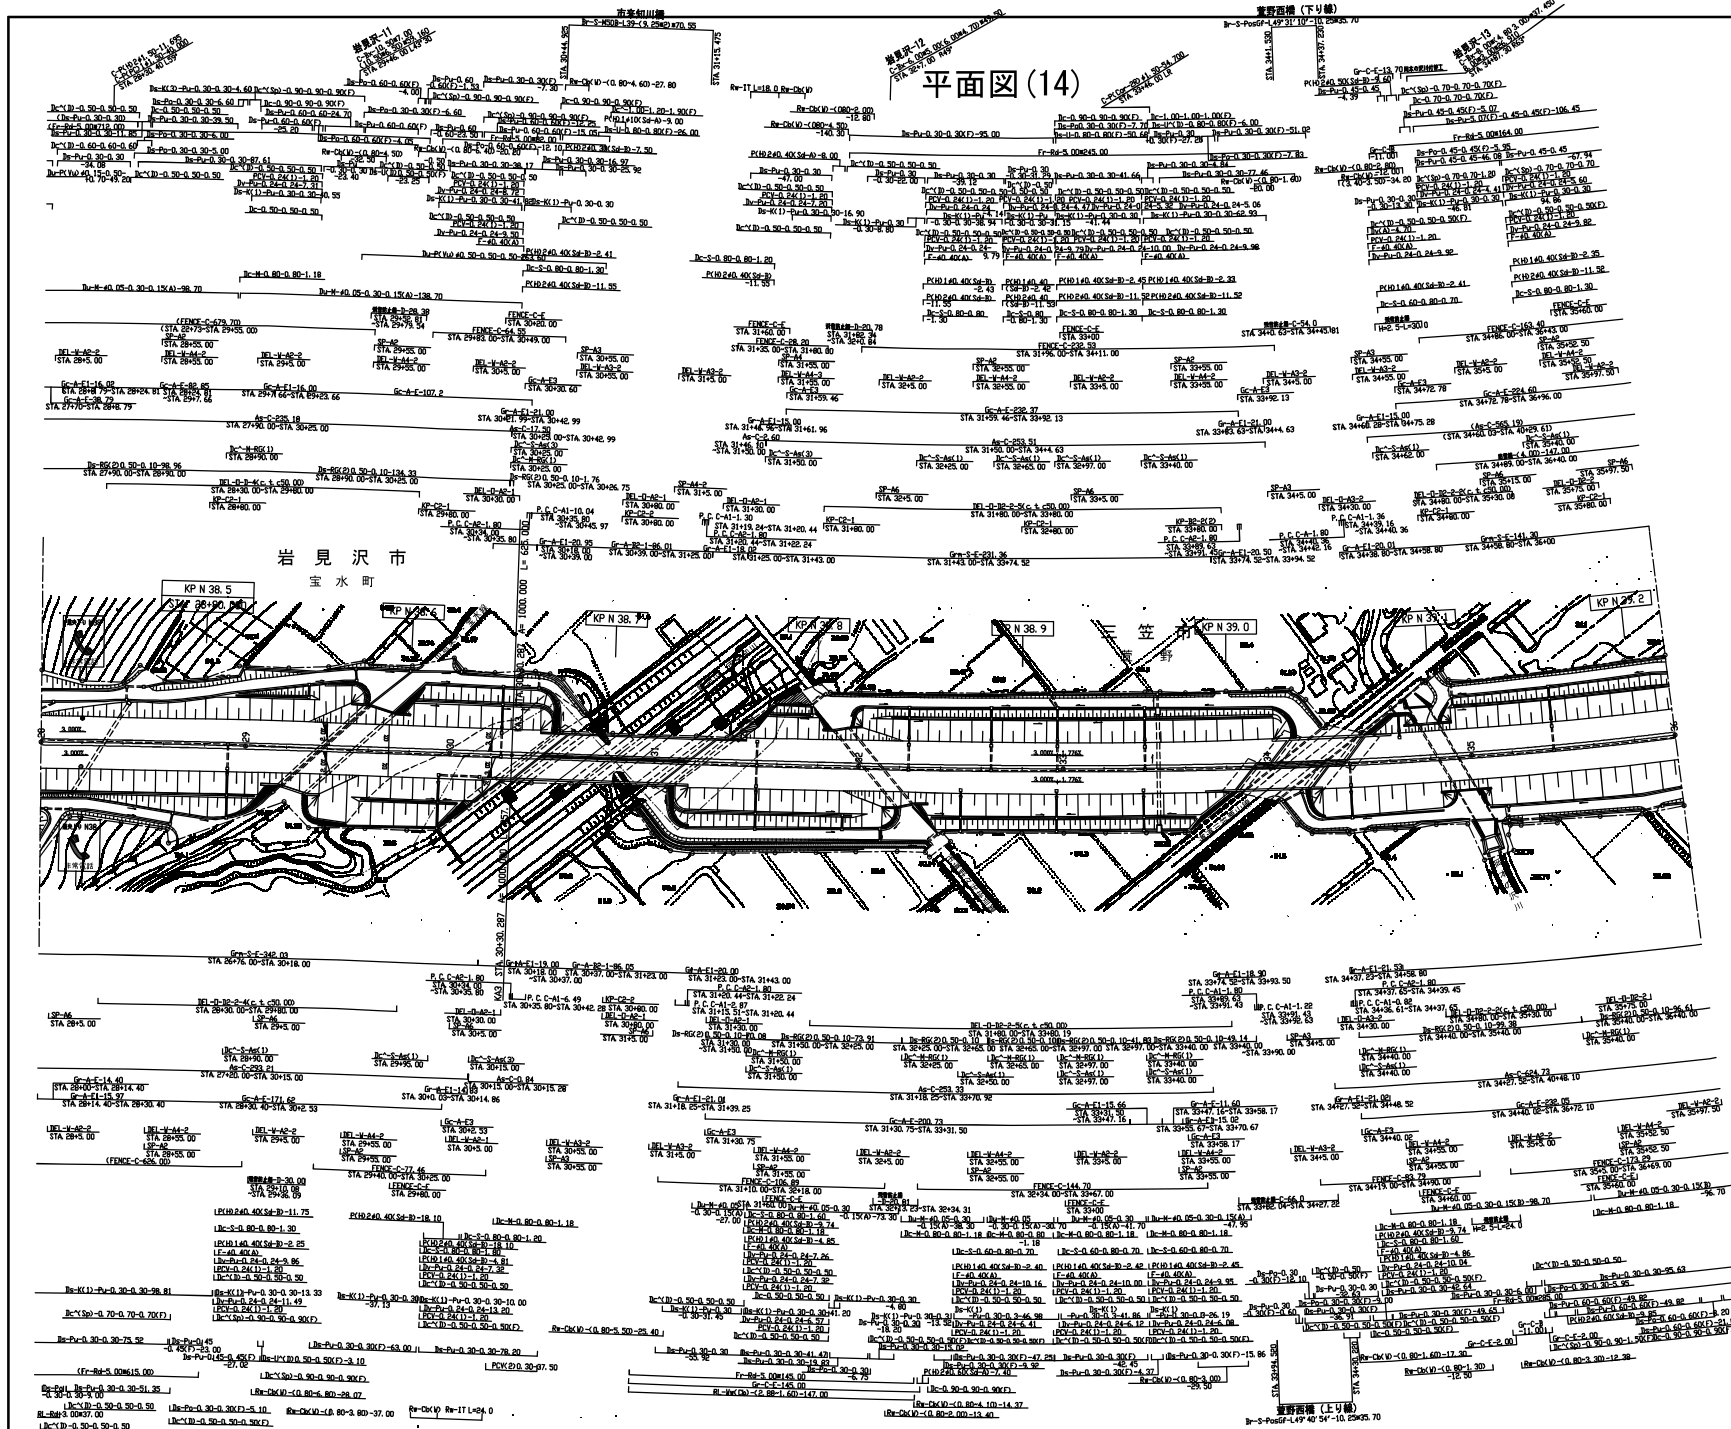


平面図(15)


遠東自動車道 アオサキ橋撤去設計	
図面の種類	平面図(15)
縮 尺	— 図面番号 —
設計会社名	—
施工会社名	東日本高速道路株式会社
事務所名	北海道支社

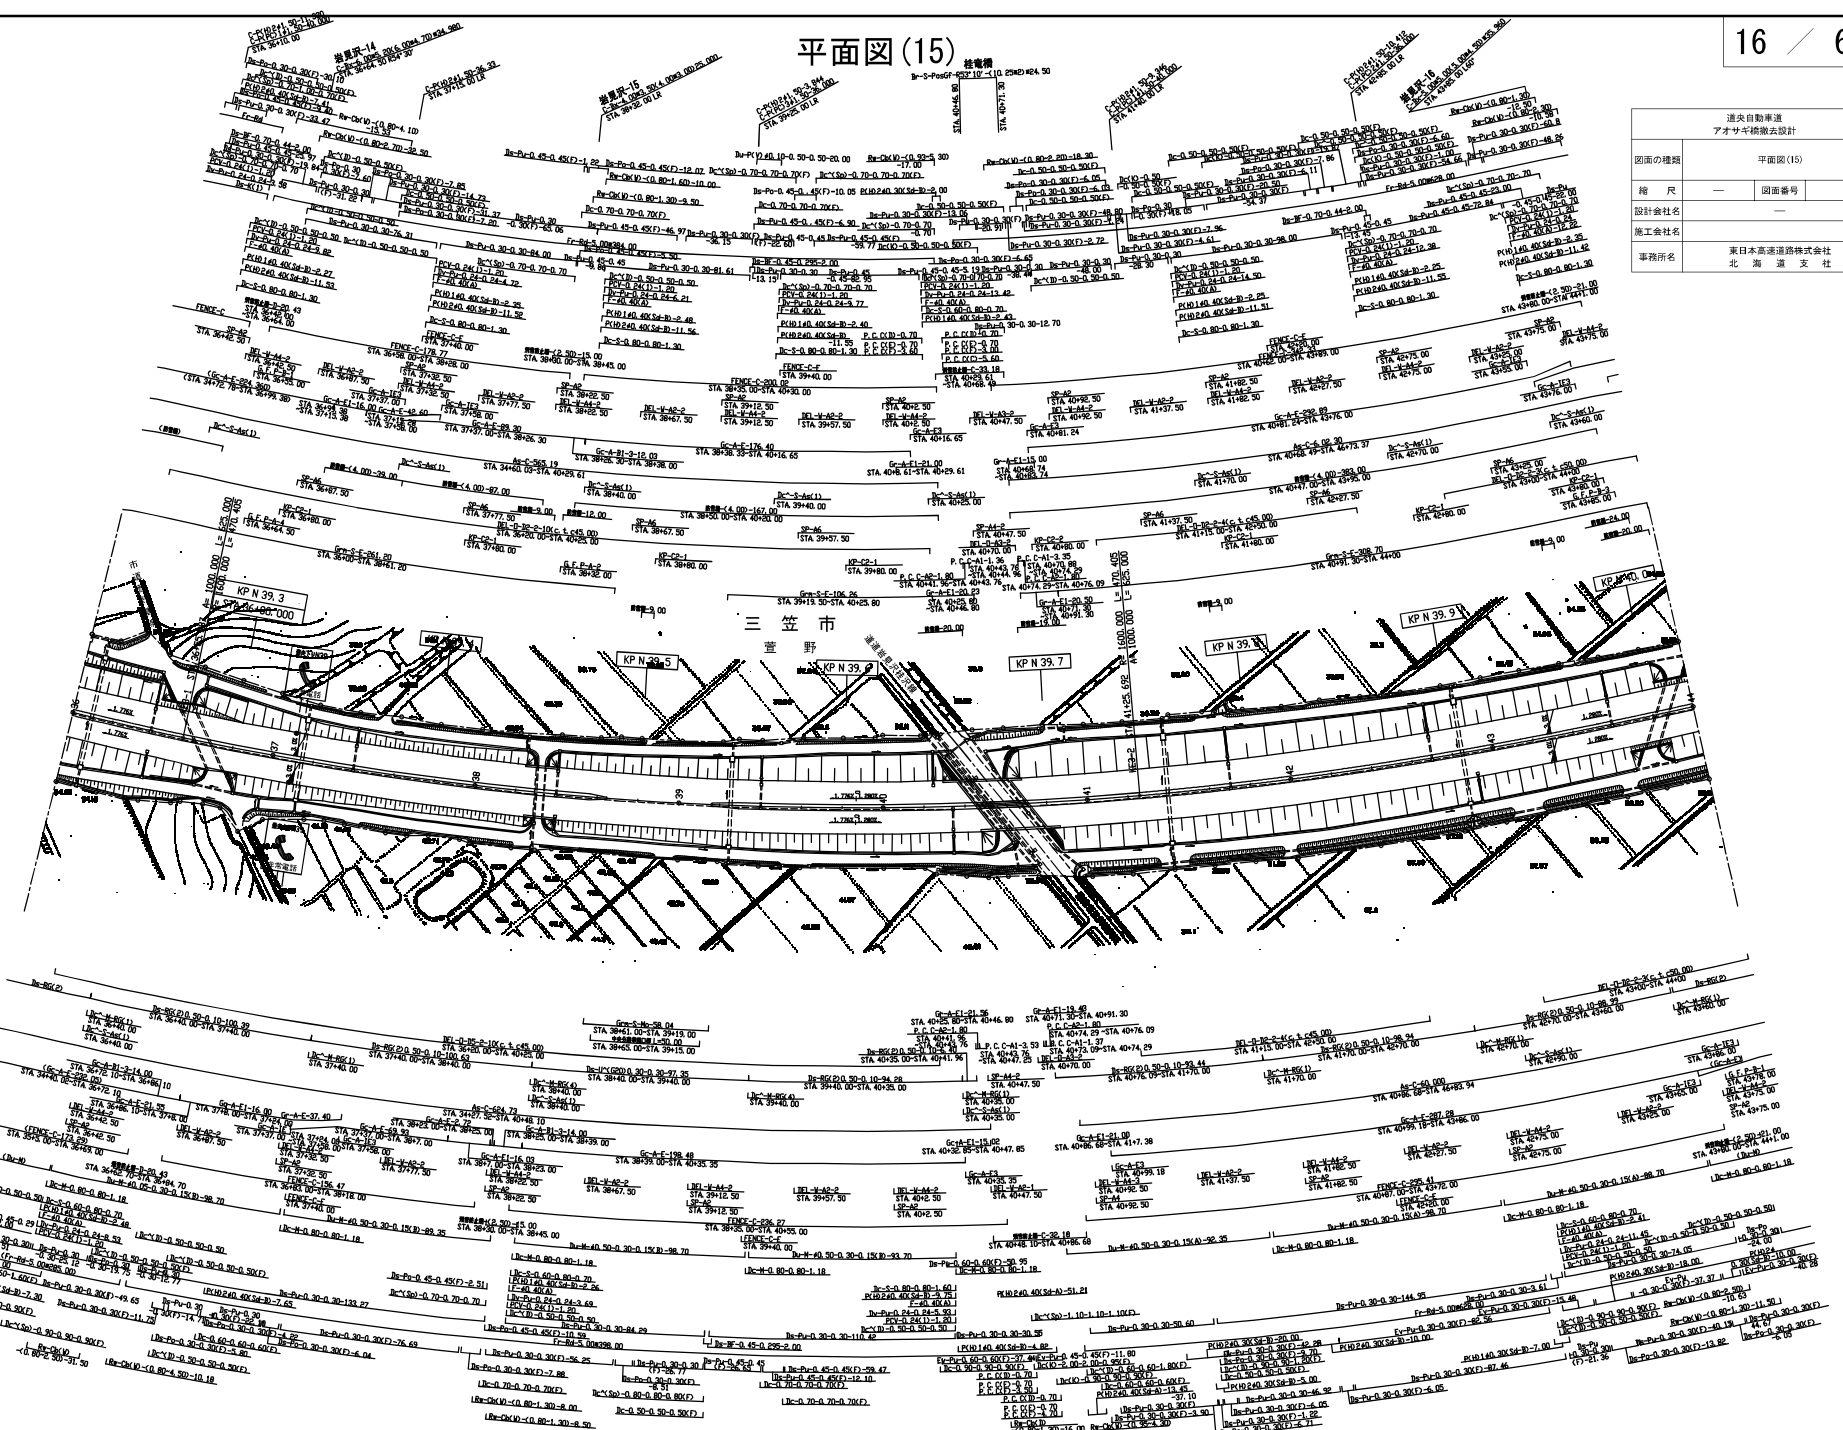


平面図(16)

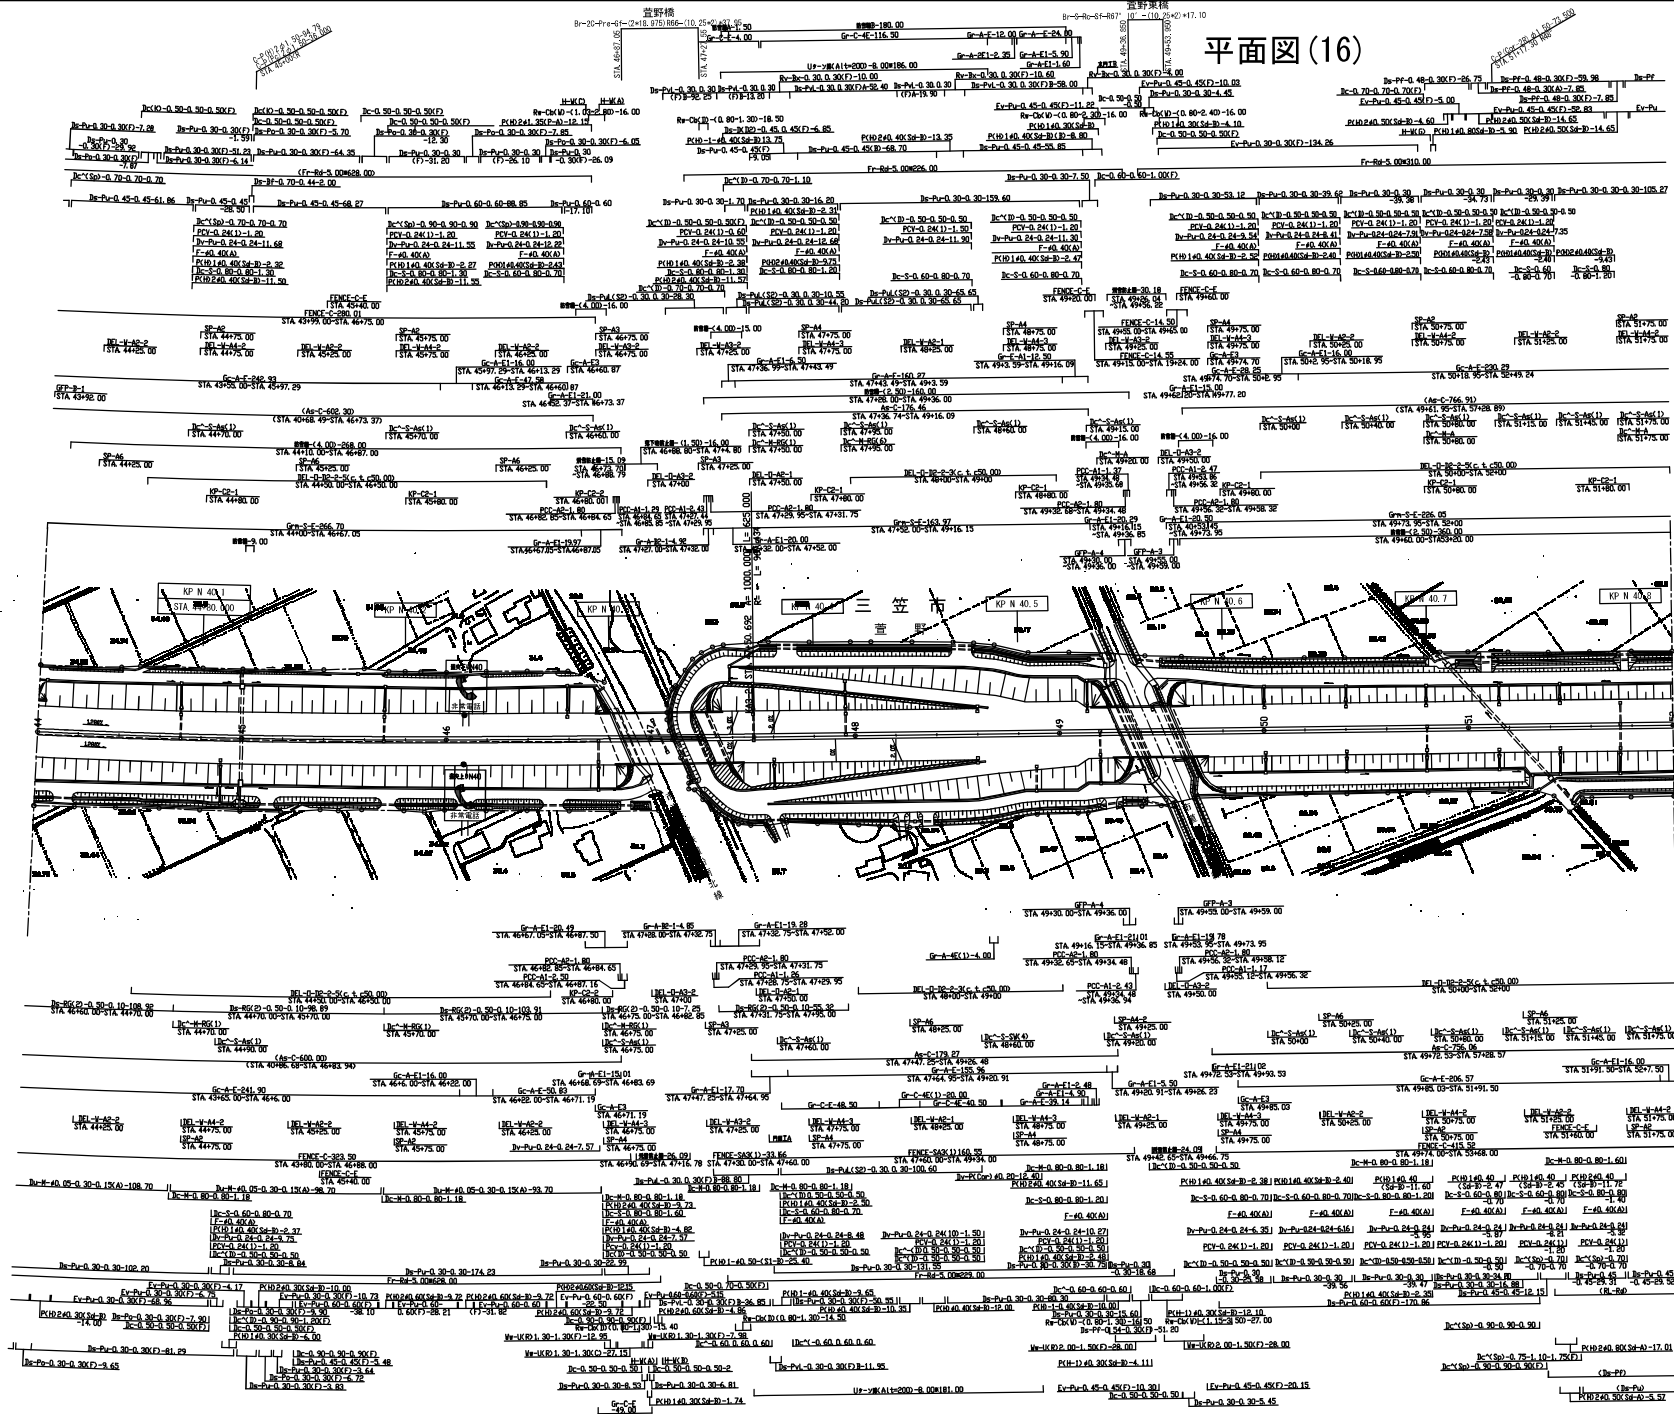

道路自動車道 アオサキ橋梁設計	
図面の種類	平面図(16)
縮尺	—
設計会社名	—
施工会社名	—
事務所	東日本高速道路株式会社 北 海 道 支 社

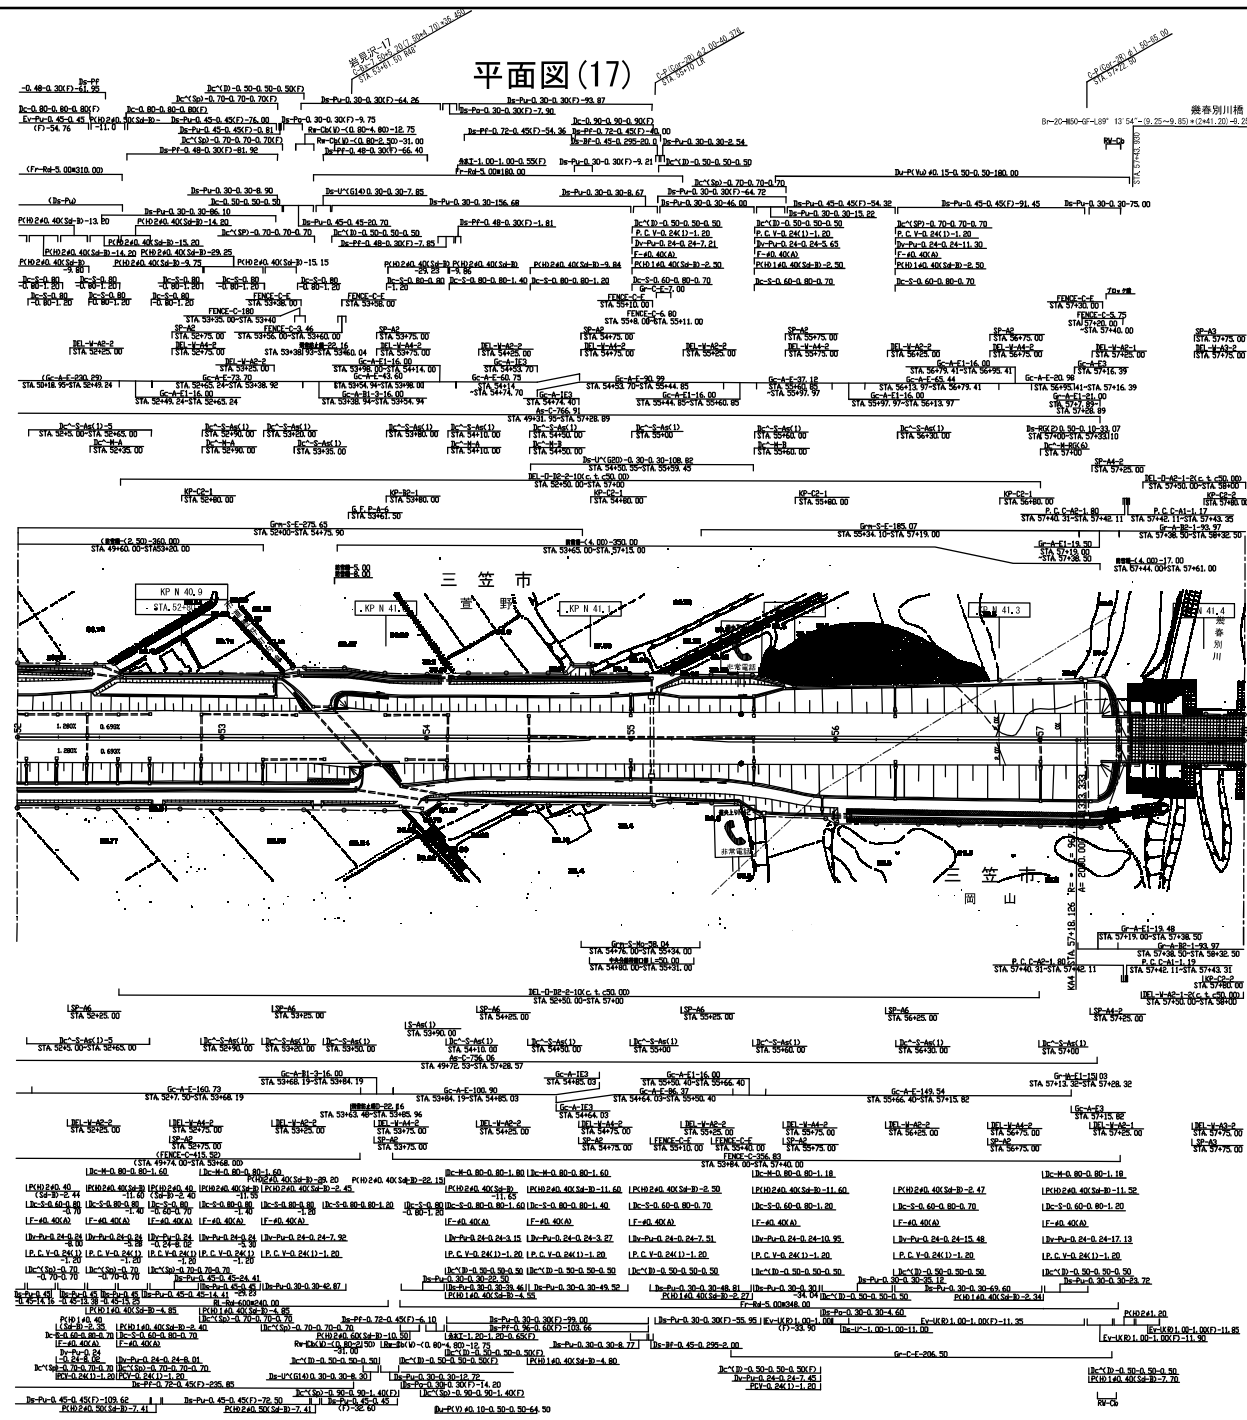


国土地理院 アオサキ事務所設計	
図面の種類	平面図(17)
縮尺	— 図面番号
設計会社名	—
施工会社名	—
事務所名	東日本高速道路株式会社 北 海 道 支 社

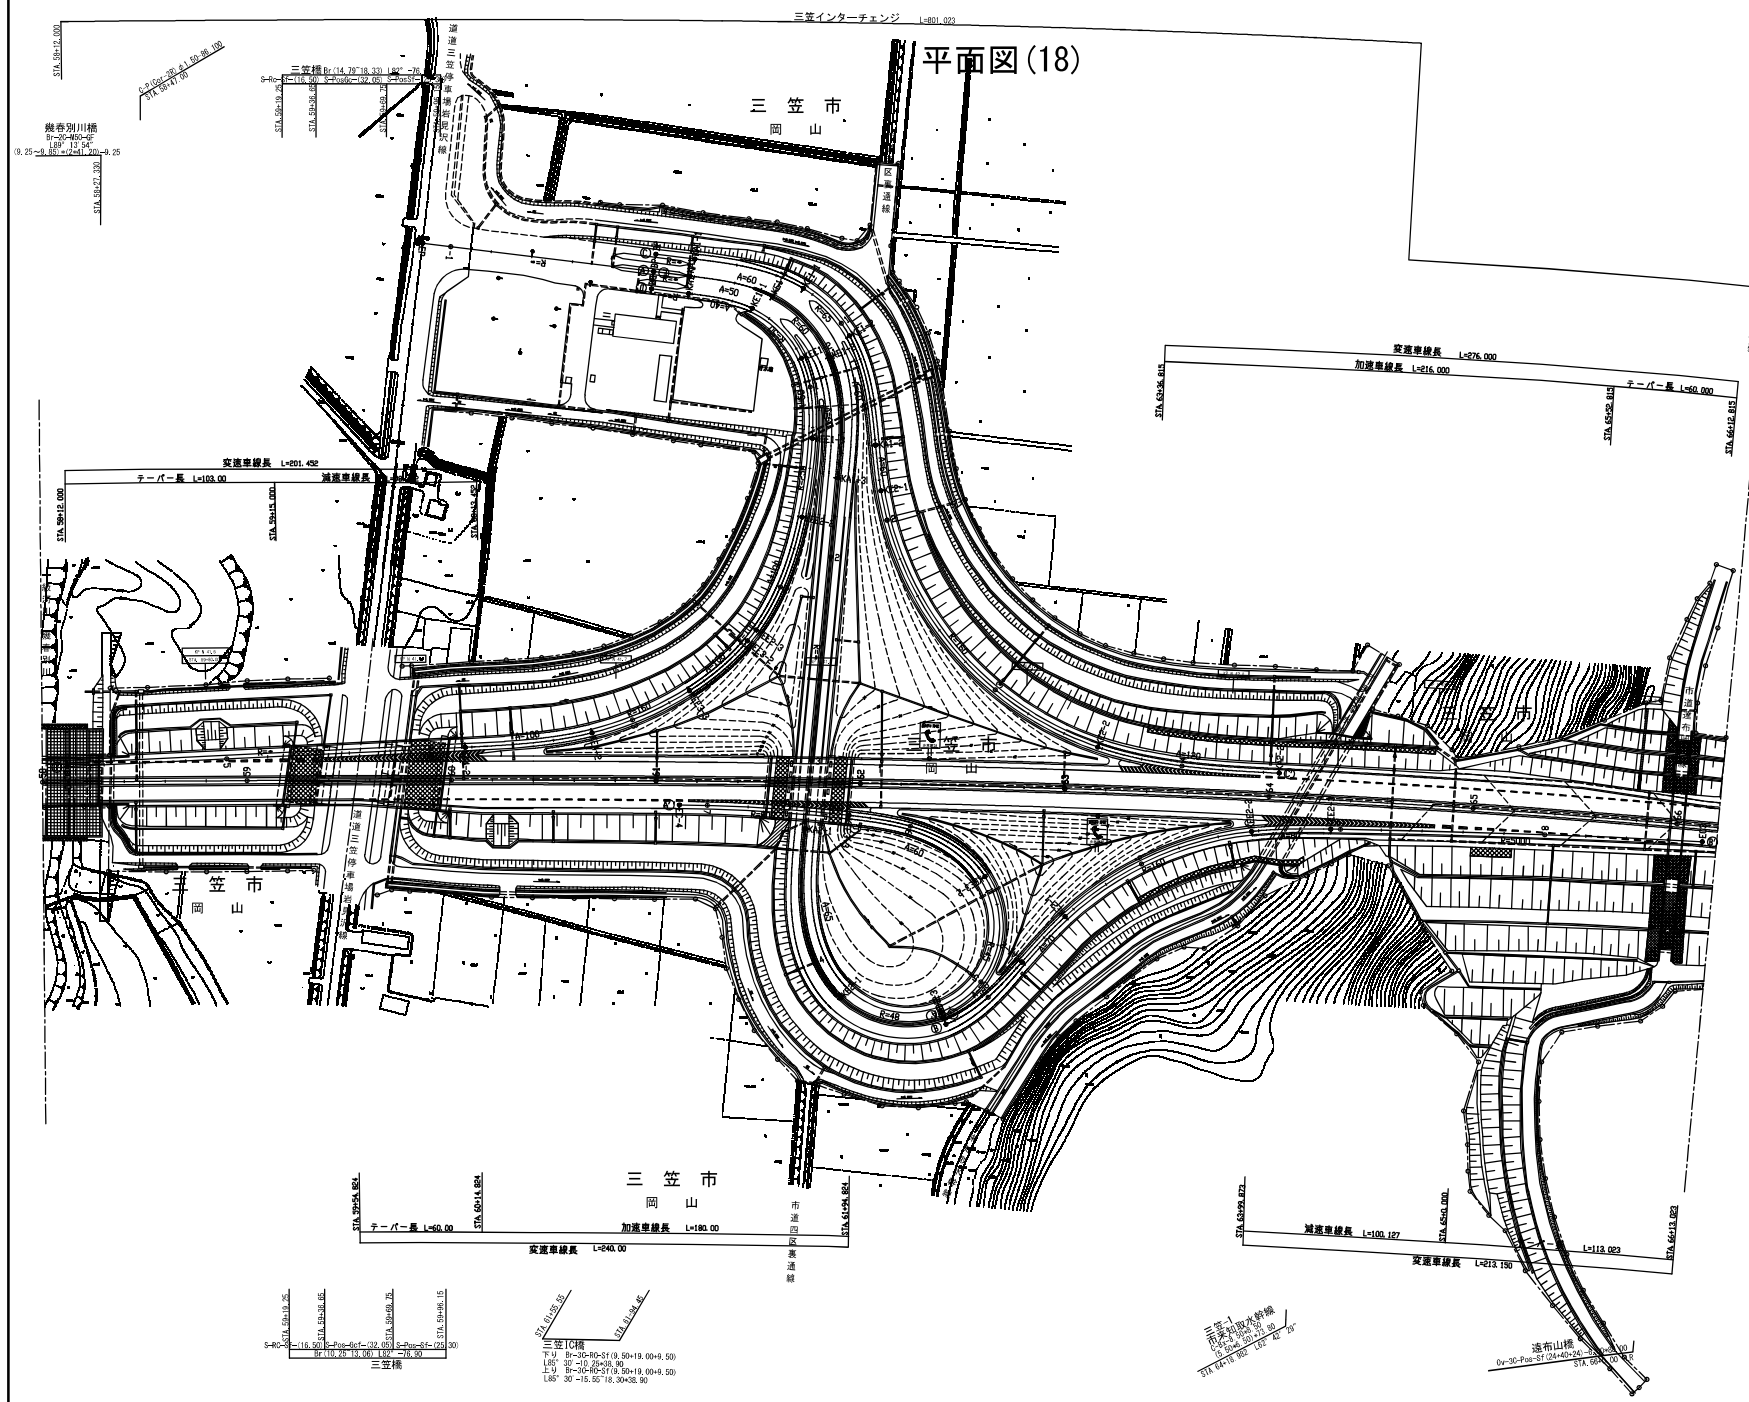


道央自動車道 アオサギ標撤去設計			
図面の種類	平面図(18)		
縮 尺	—	図面番号	
設計会社名	—		
施工会社名			
事務所名	東日本高速道路株式会社 北 海 道 支 社		

平面図(19)

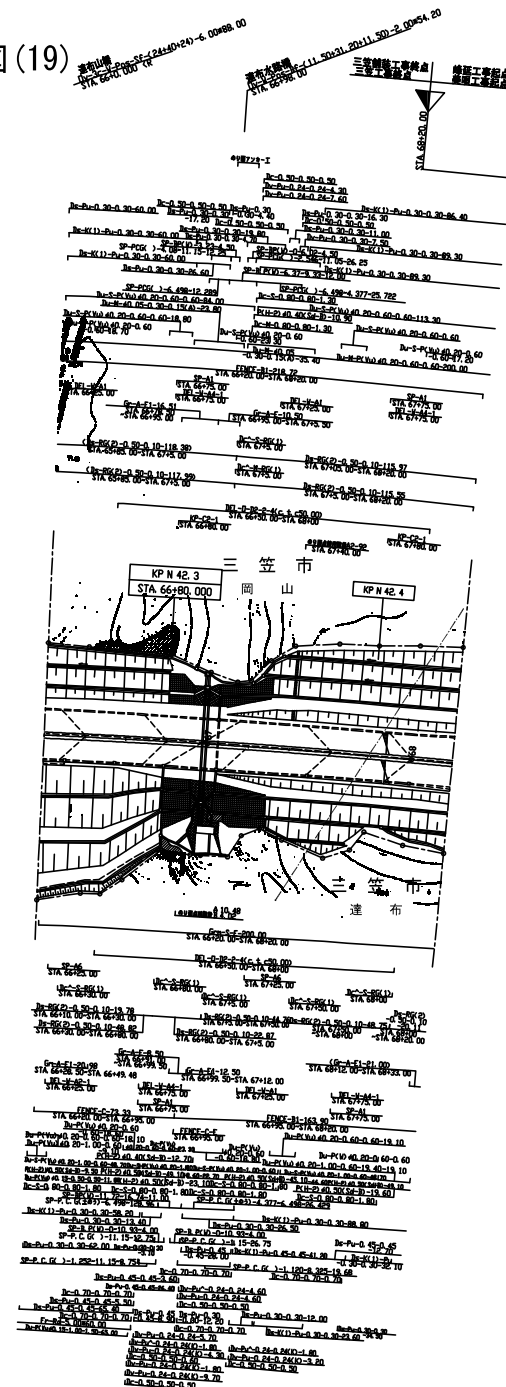


道央自動車道 アオサキ橋梁設計			
図面の種類	平面図(19)		
縮 尺	—	図面番号	
設計会社名	—		
施工会社名			
事務所名	東日本高速道路株式会社 北 海 道 支 社		

平面図 (20)

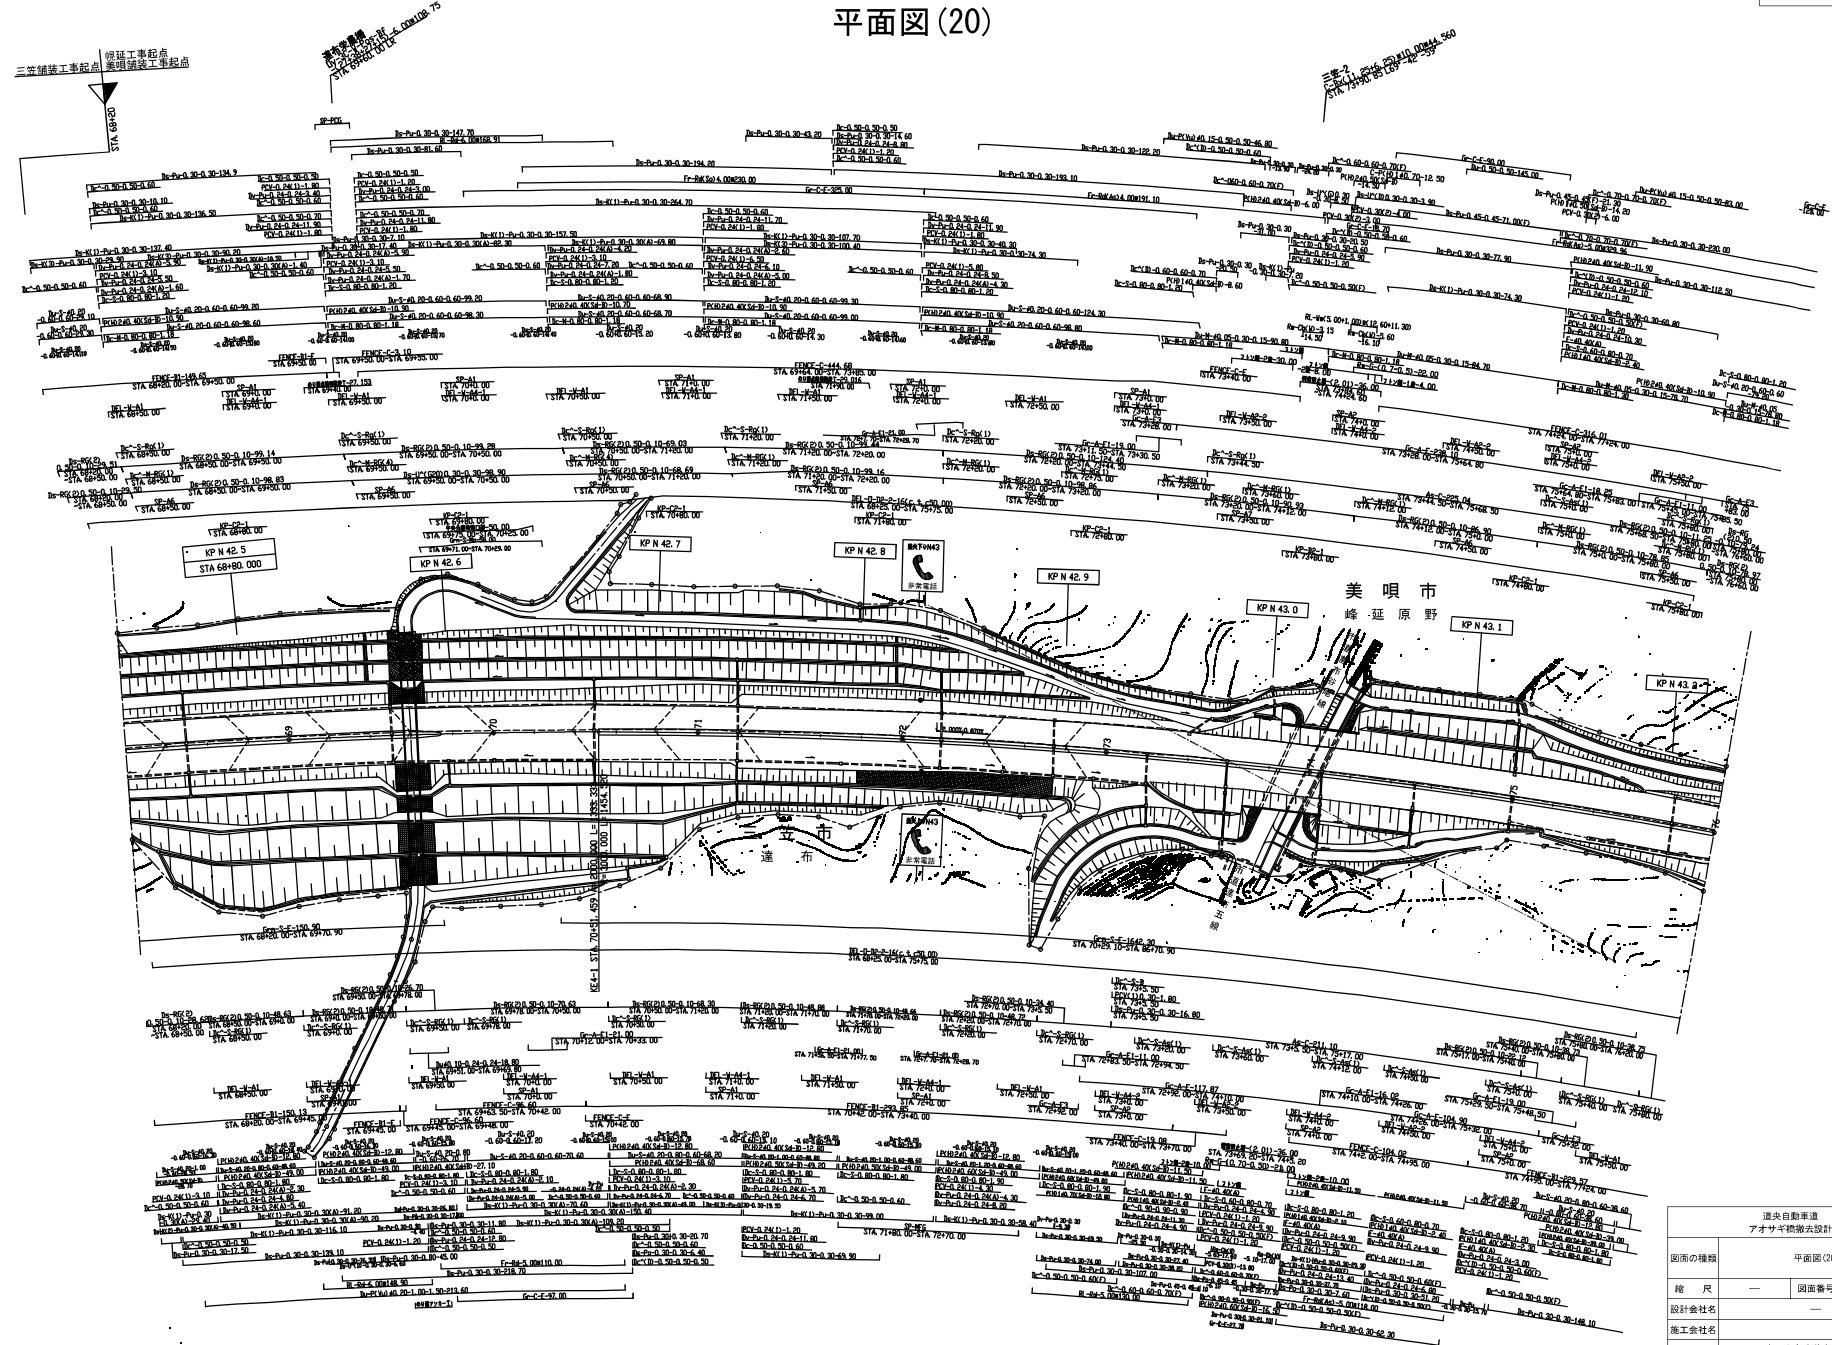


図面の種類	遠東自動車道 アオサキ橋撤去設計
縮尺	—
設計会社名	—
施工会社名	—
事務所名	東日本高速道路株式会社 北海道支社

平面図(21)

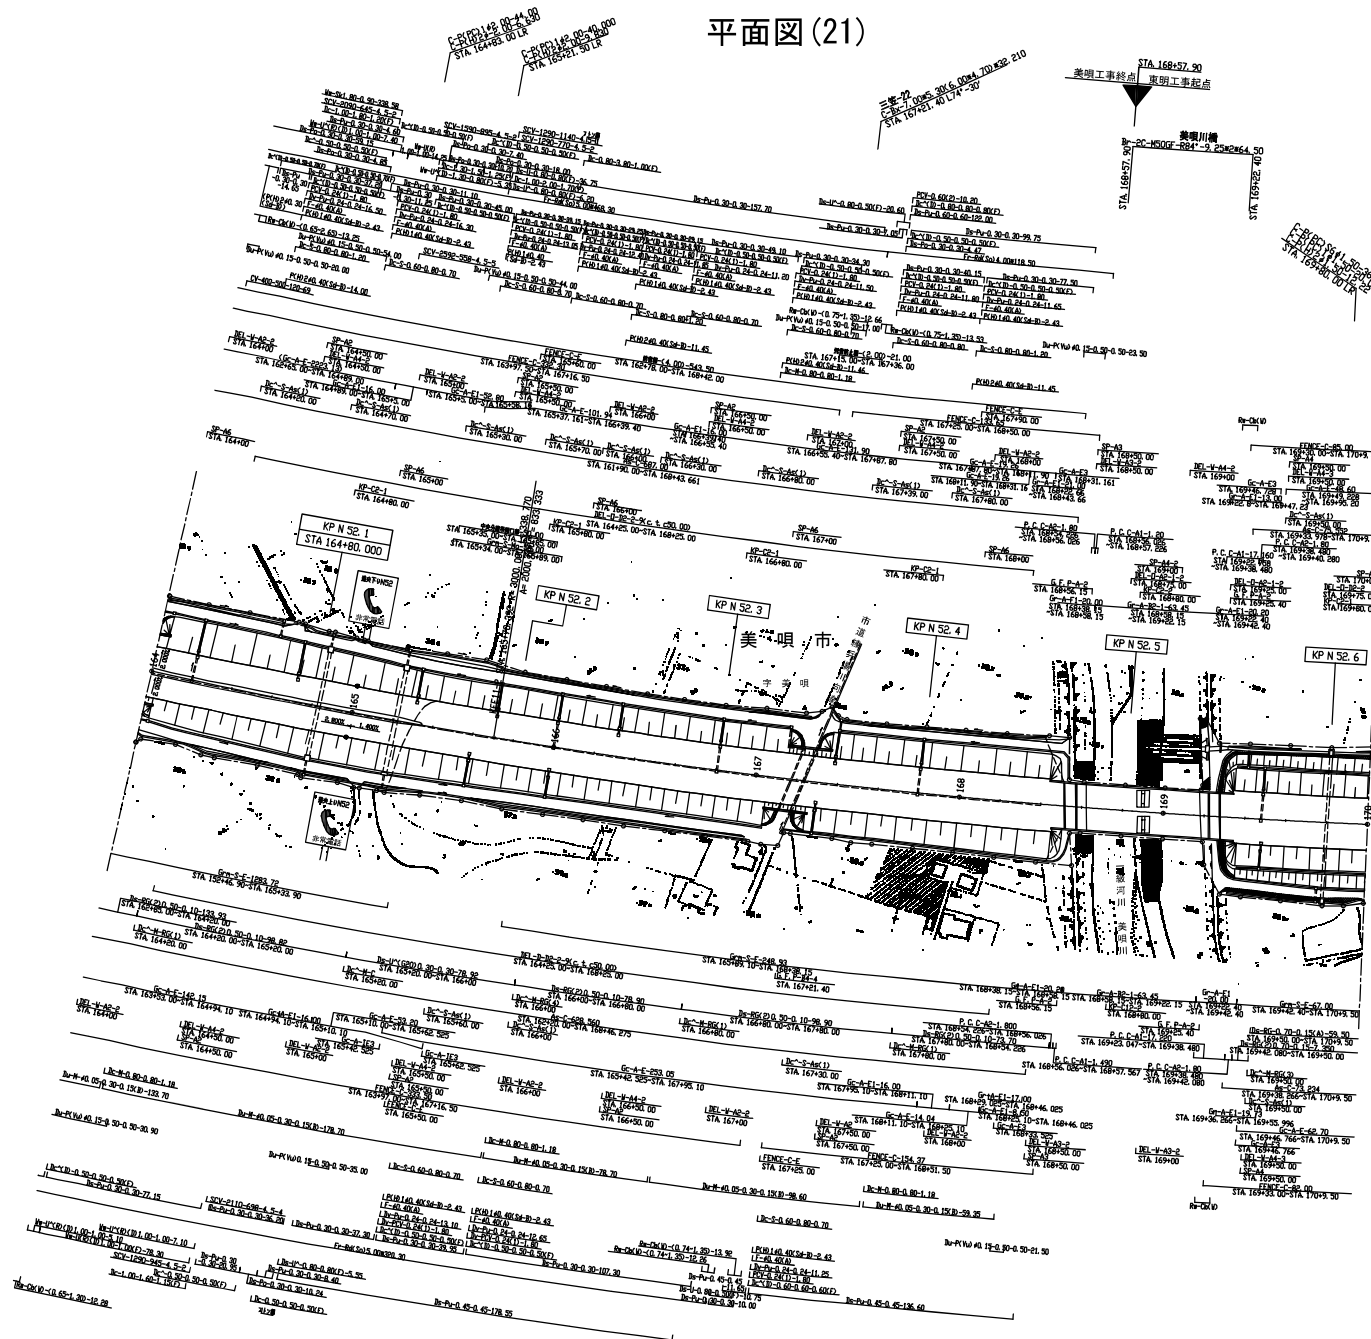


道央自動車道 アオサキ橋梁設計	
図面の種類	平面図(21)
縮尺	— 図面番号
設計会社名	—
施工会社名	—
事務所名	東日本高速道路株式会社 北海道支社

平面图 (22)

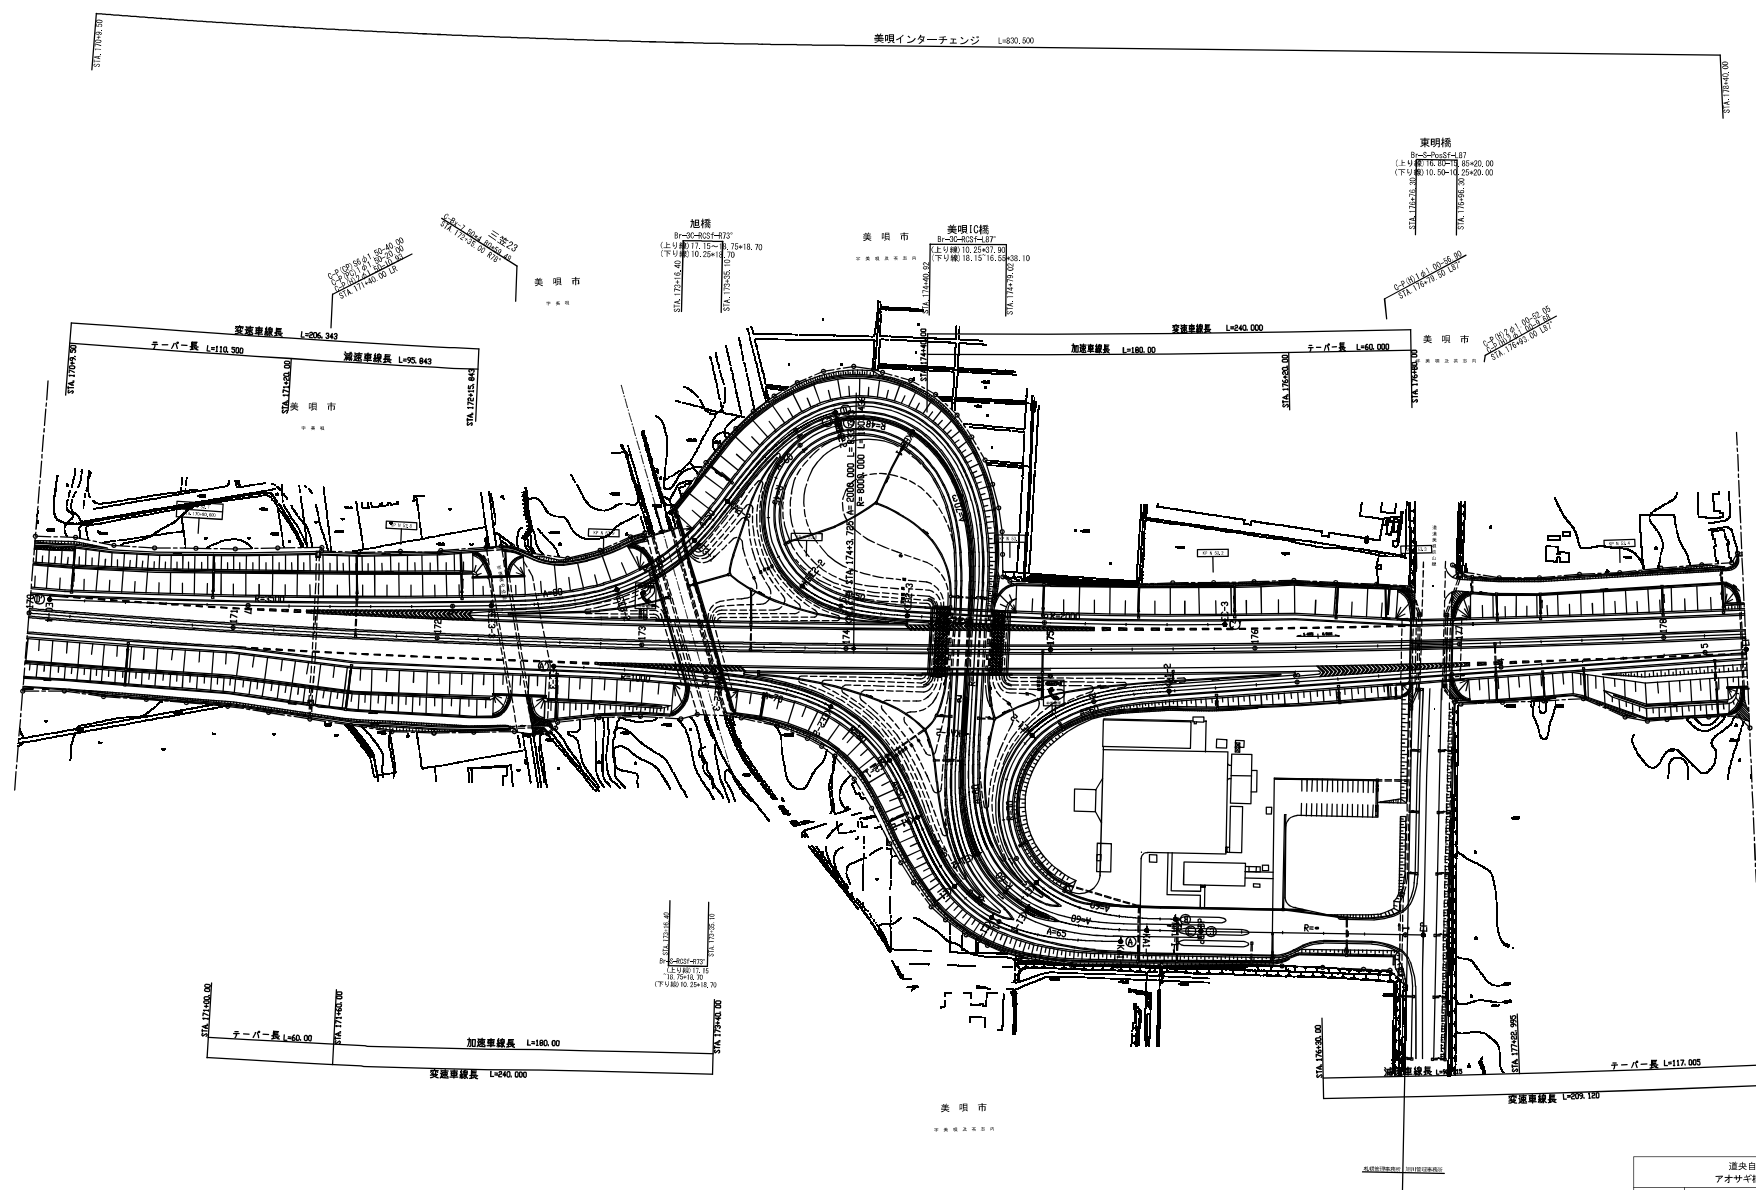


道央自動車道 アオサギ橋撤去設計			
図面の種類	平面図 (22)		
縮 尺	—	図面番号	
設計会社名	—		
施工会社名			
事務所名	東日本高速道路株式会社 北海道支社		

平面図 (23)

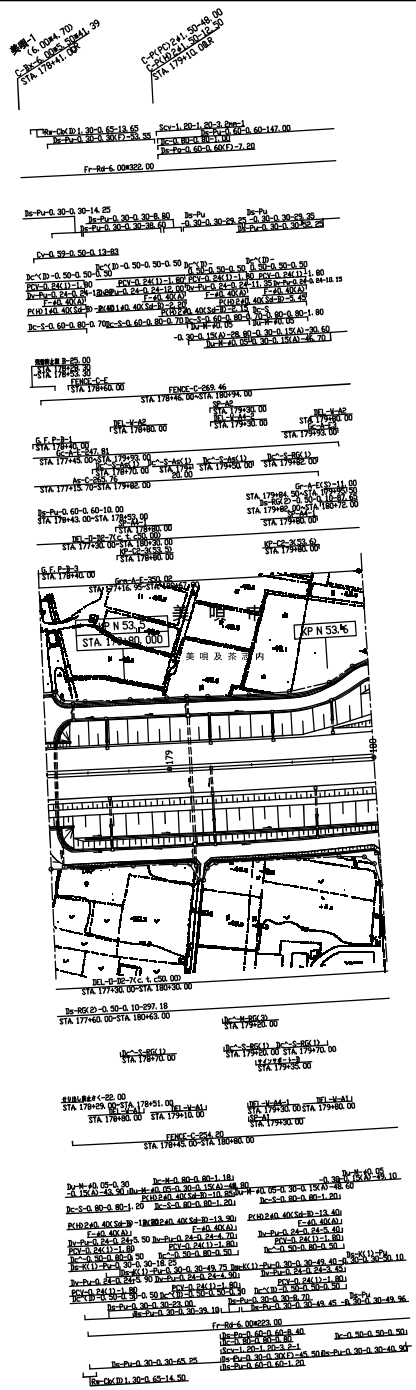


道央自動車道 アオサキ橋梁去設計			
図面の種類	平面図 (23)		
縮 尺	—	図面番号	
設計会社名	—		
施工会社名			
事務所名	東日本高速道路株式会社 北 海 道 支 社		

平面図(24)

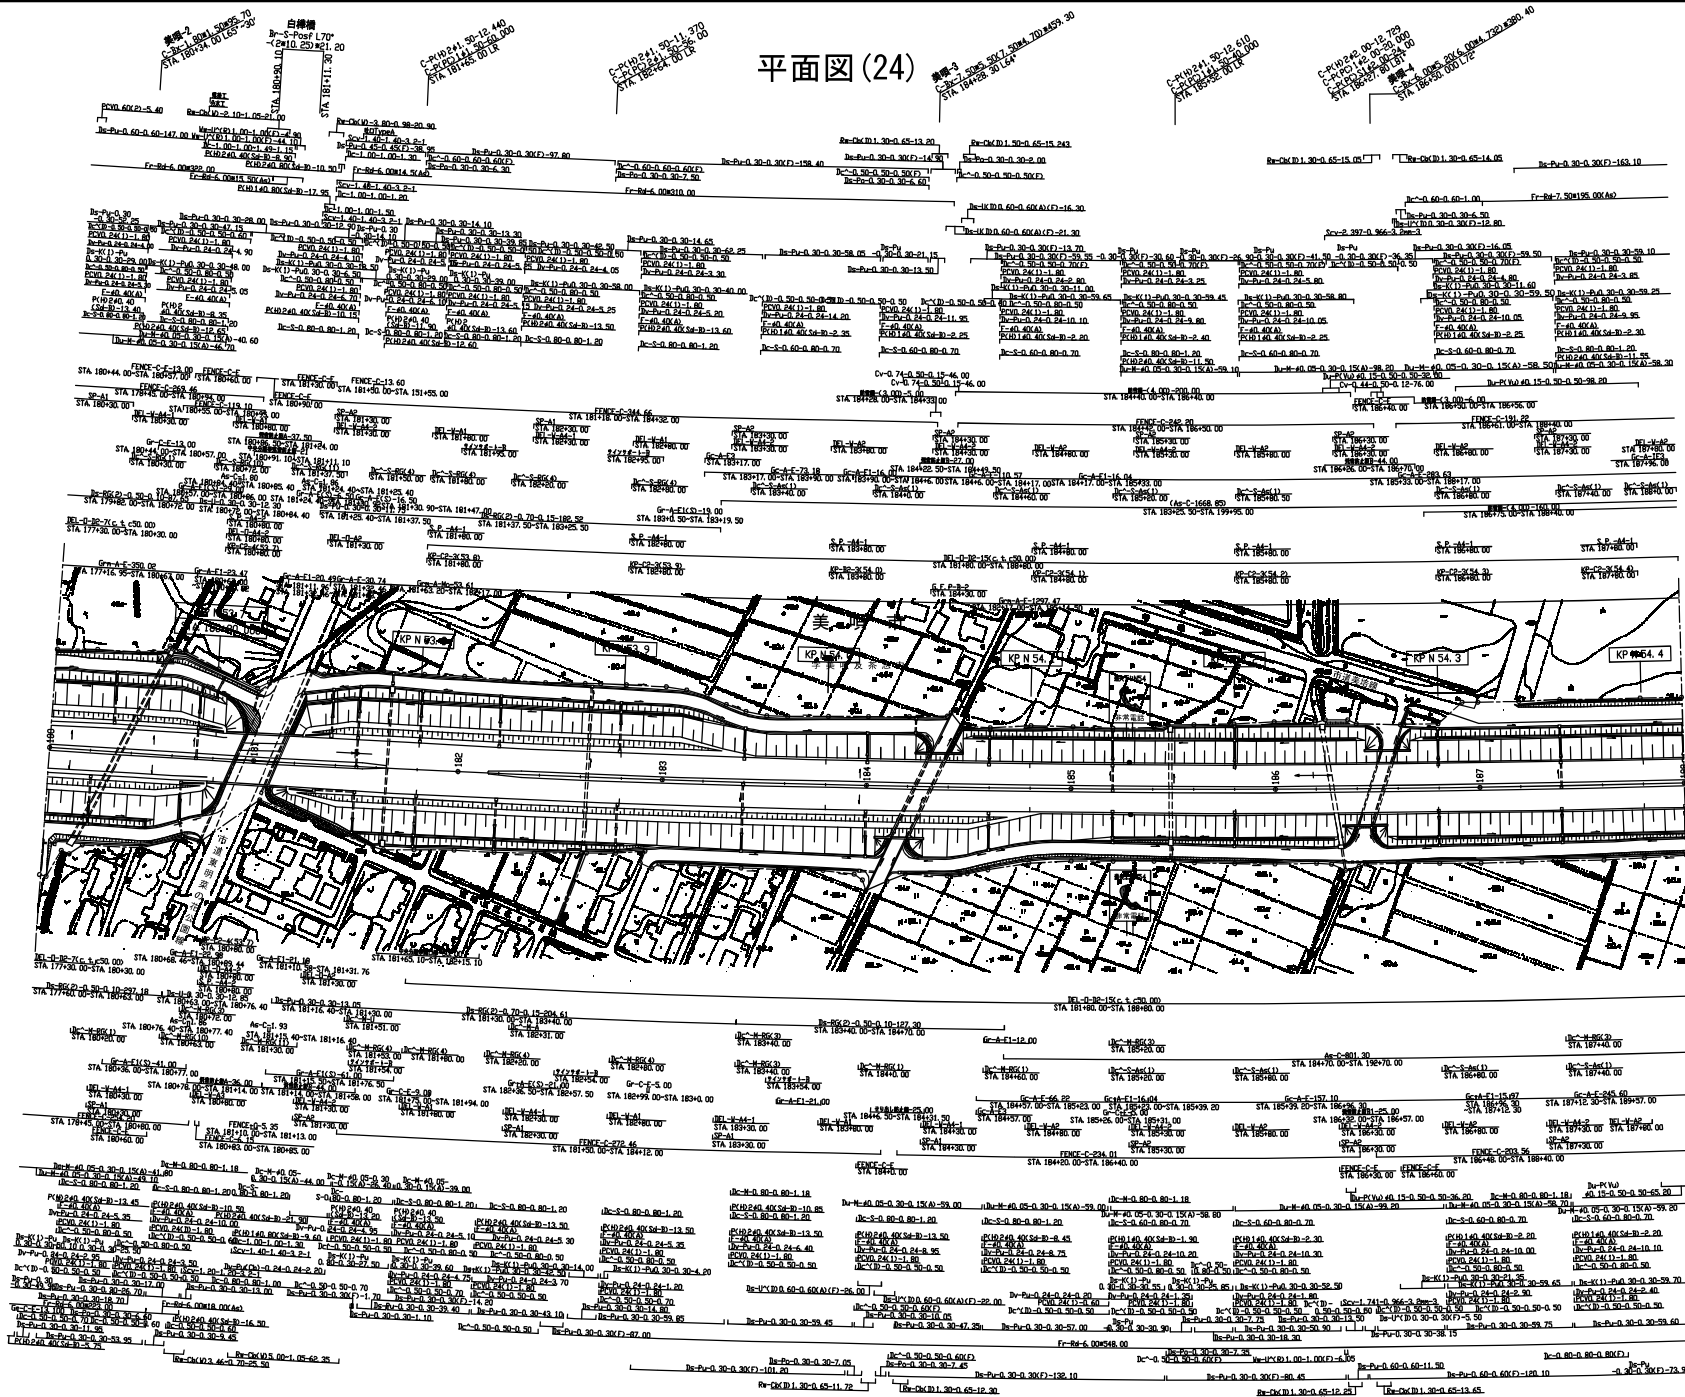


道路自動車道 アオサギ橋設計	
図面の種類	平面図(24)
縮尺	— 図面番号
設計会社名	—
施工会社名	—
事務所	東日本高速道路株式会社 北海道支社

平面図 (25)

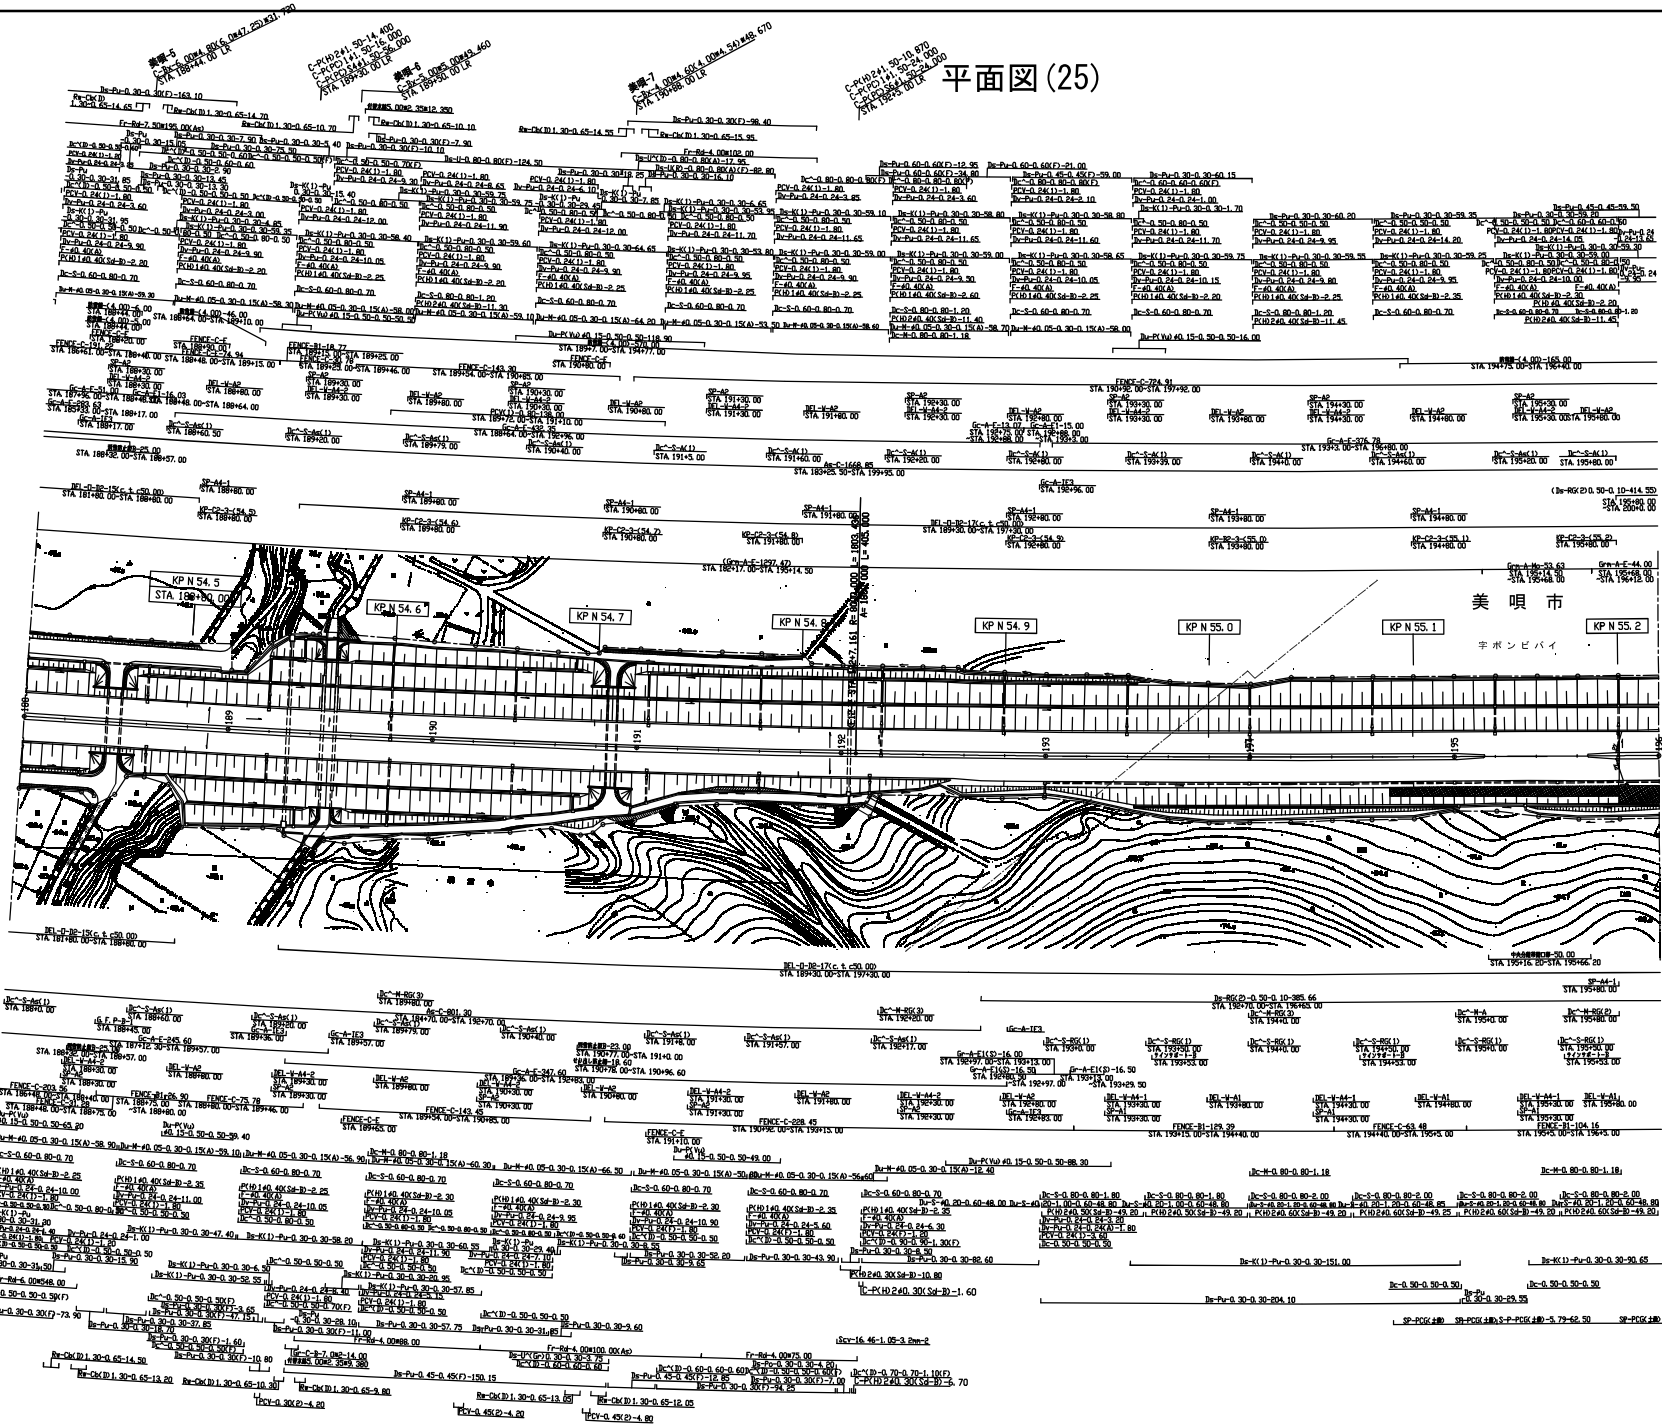


図面の種類	道路計画図
縮尺	1:1000
設計者	東日本道路株式会社
施工者	北海建設株式会社
事務所	札幌支社

平面図 (26)

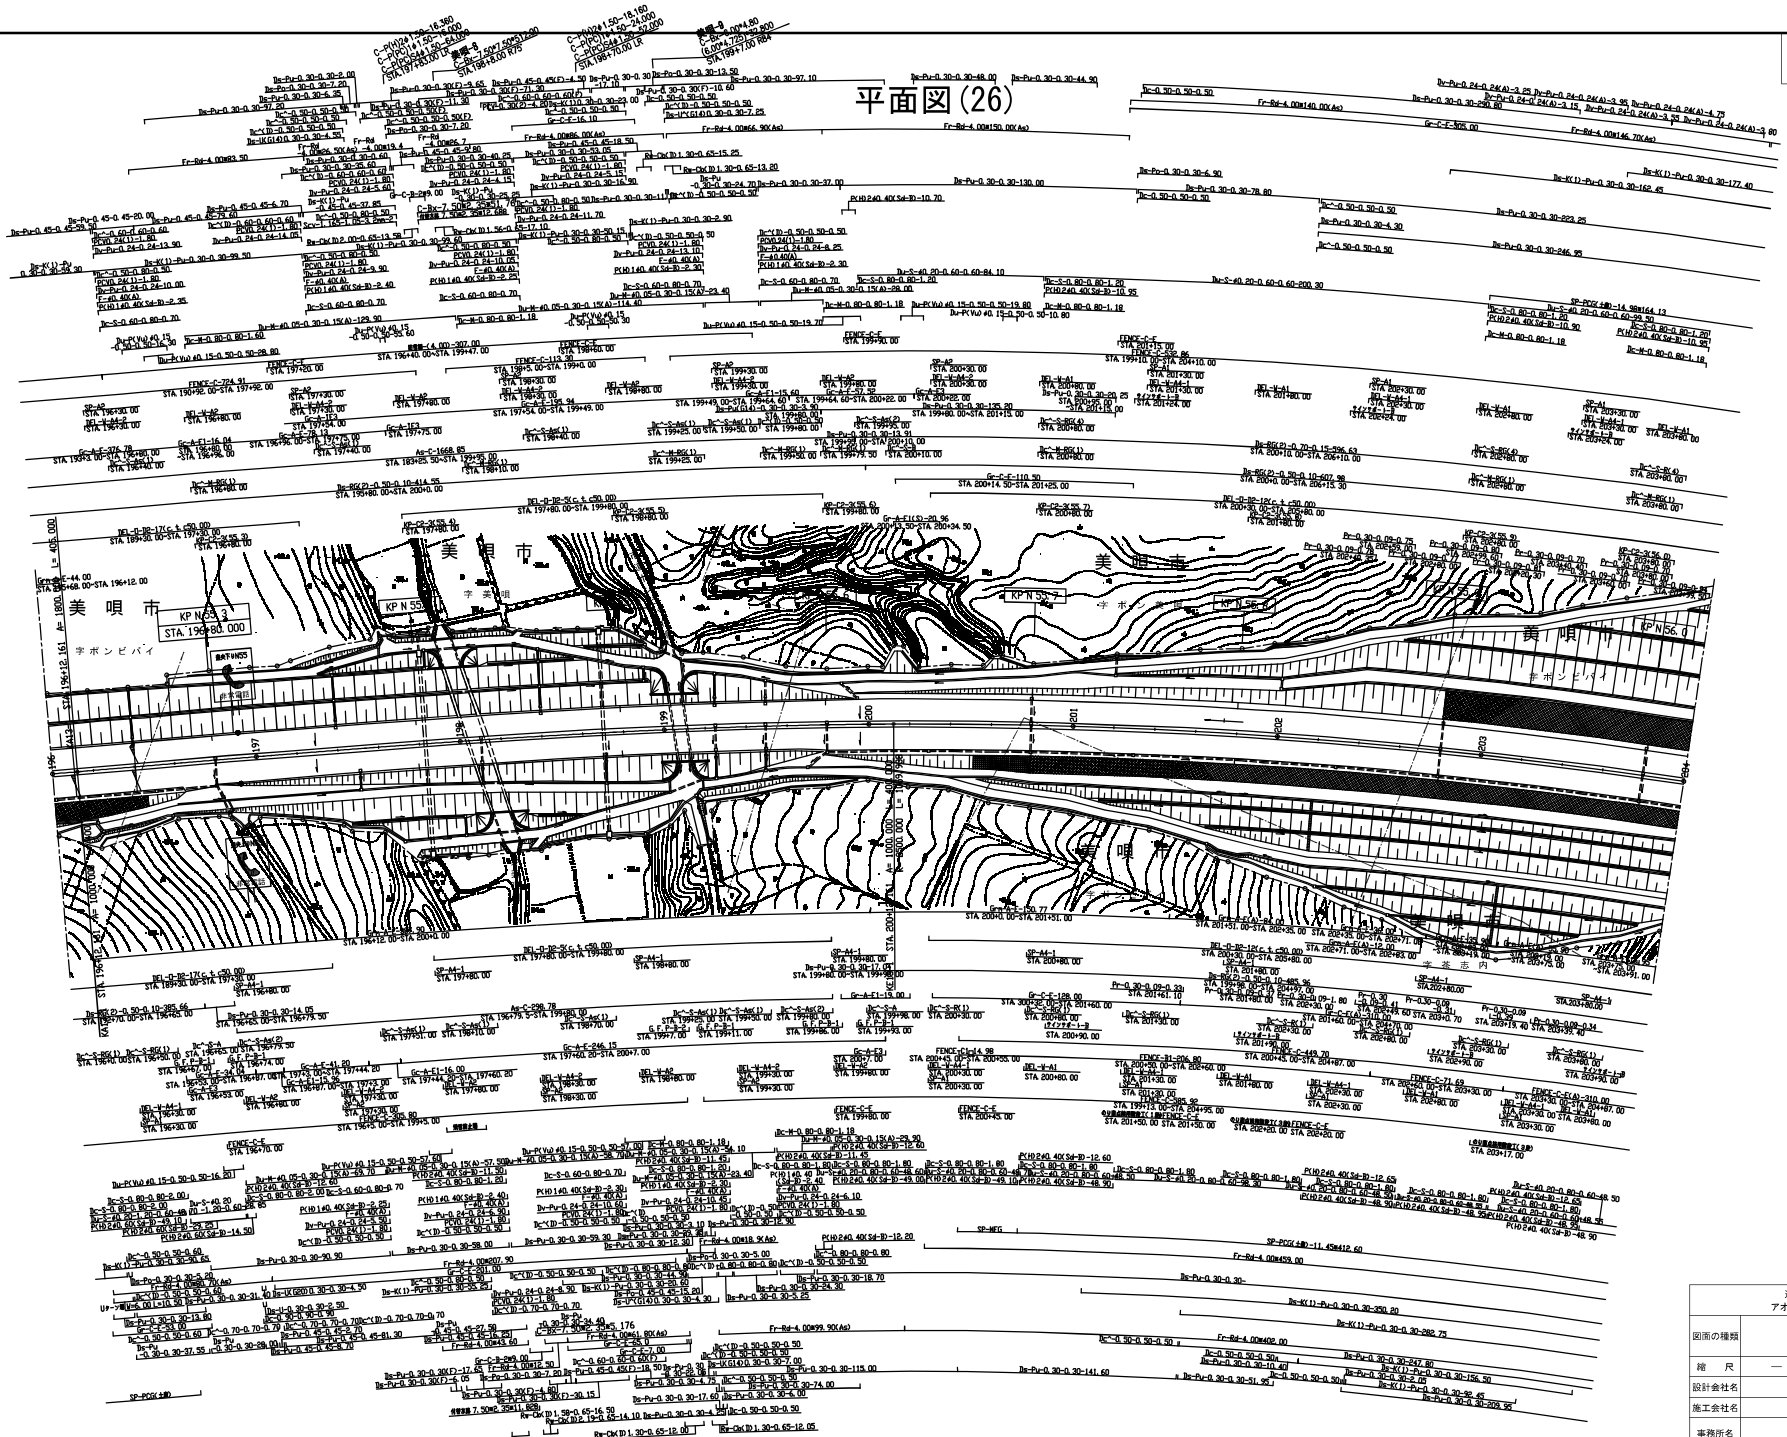


道路自動車道 アオサキ橋渡法設計	
図面の種類	平面図 (26)
縮 尺	— 図面番号
設計会社名	—
施工会社名	東日本高速道路株式会社
事務所	北 海 道 支 社

平面図 (27)

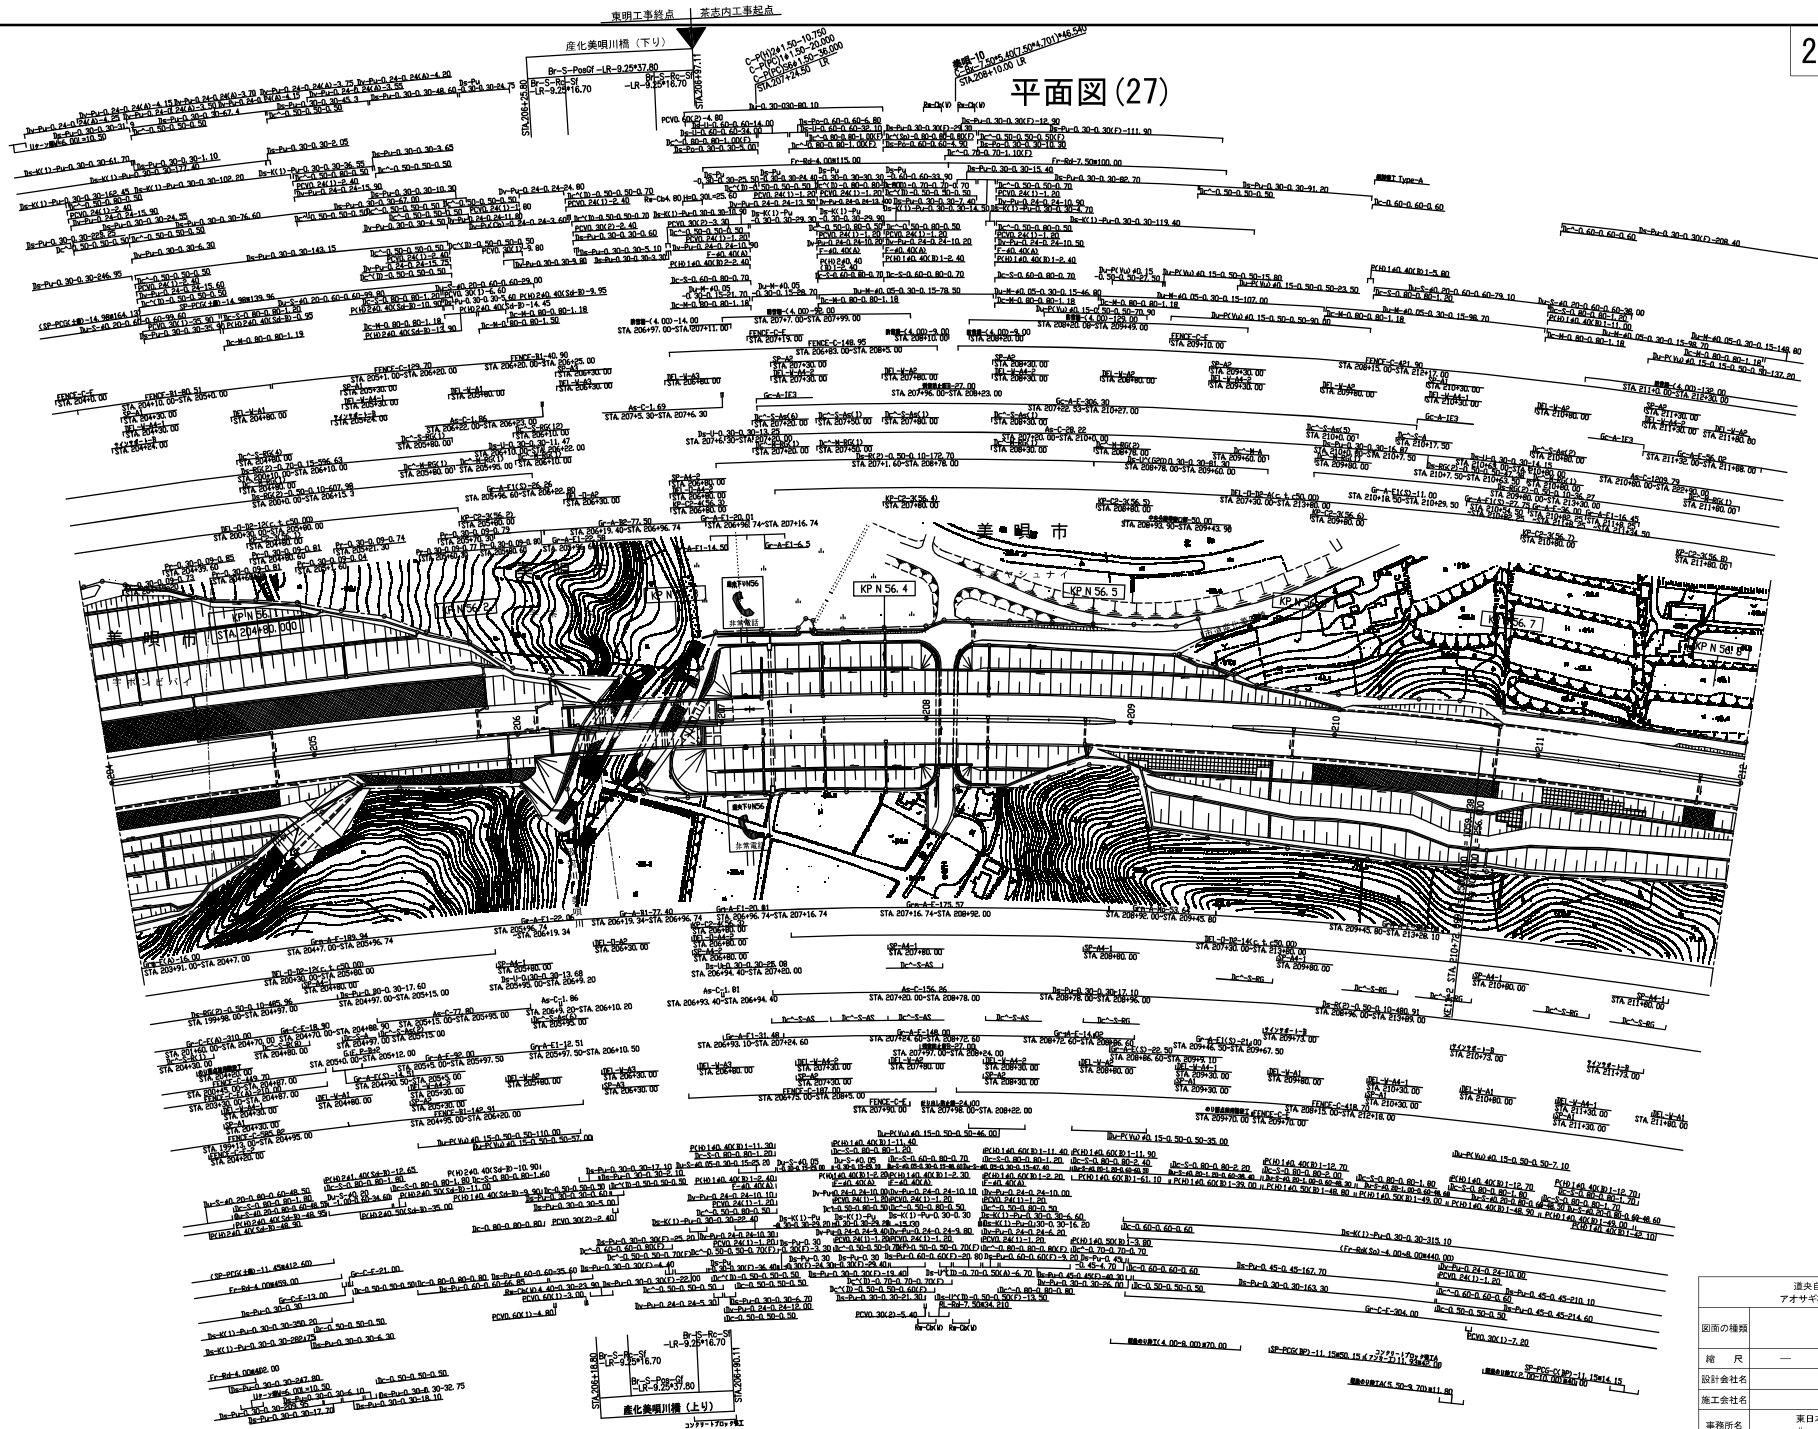


図面の種類	平面図 (27)
縮尺	—
設計会社名	—
施工会社名	—
事務所	東日本高速道路株式会社 北海道支社

平面図 (28)

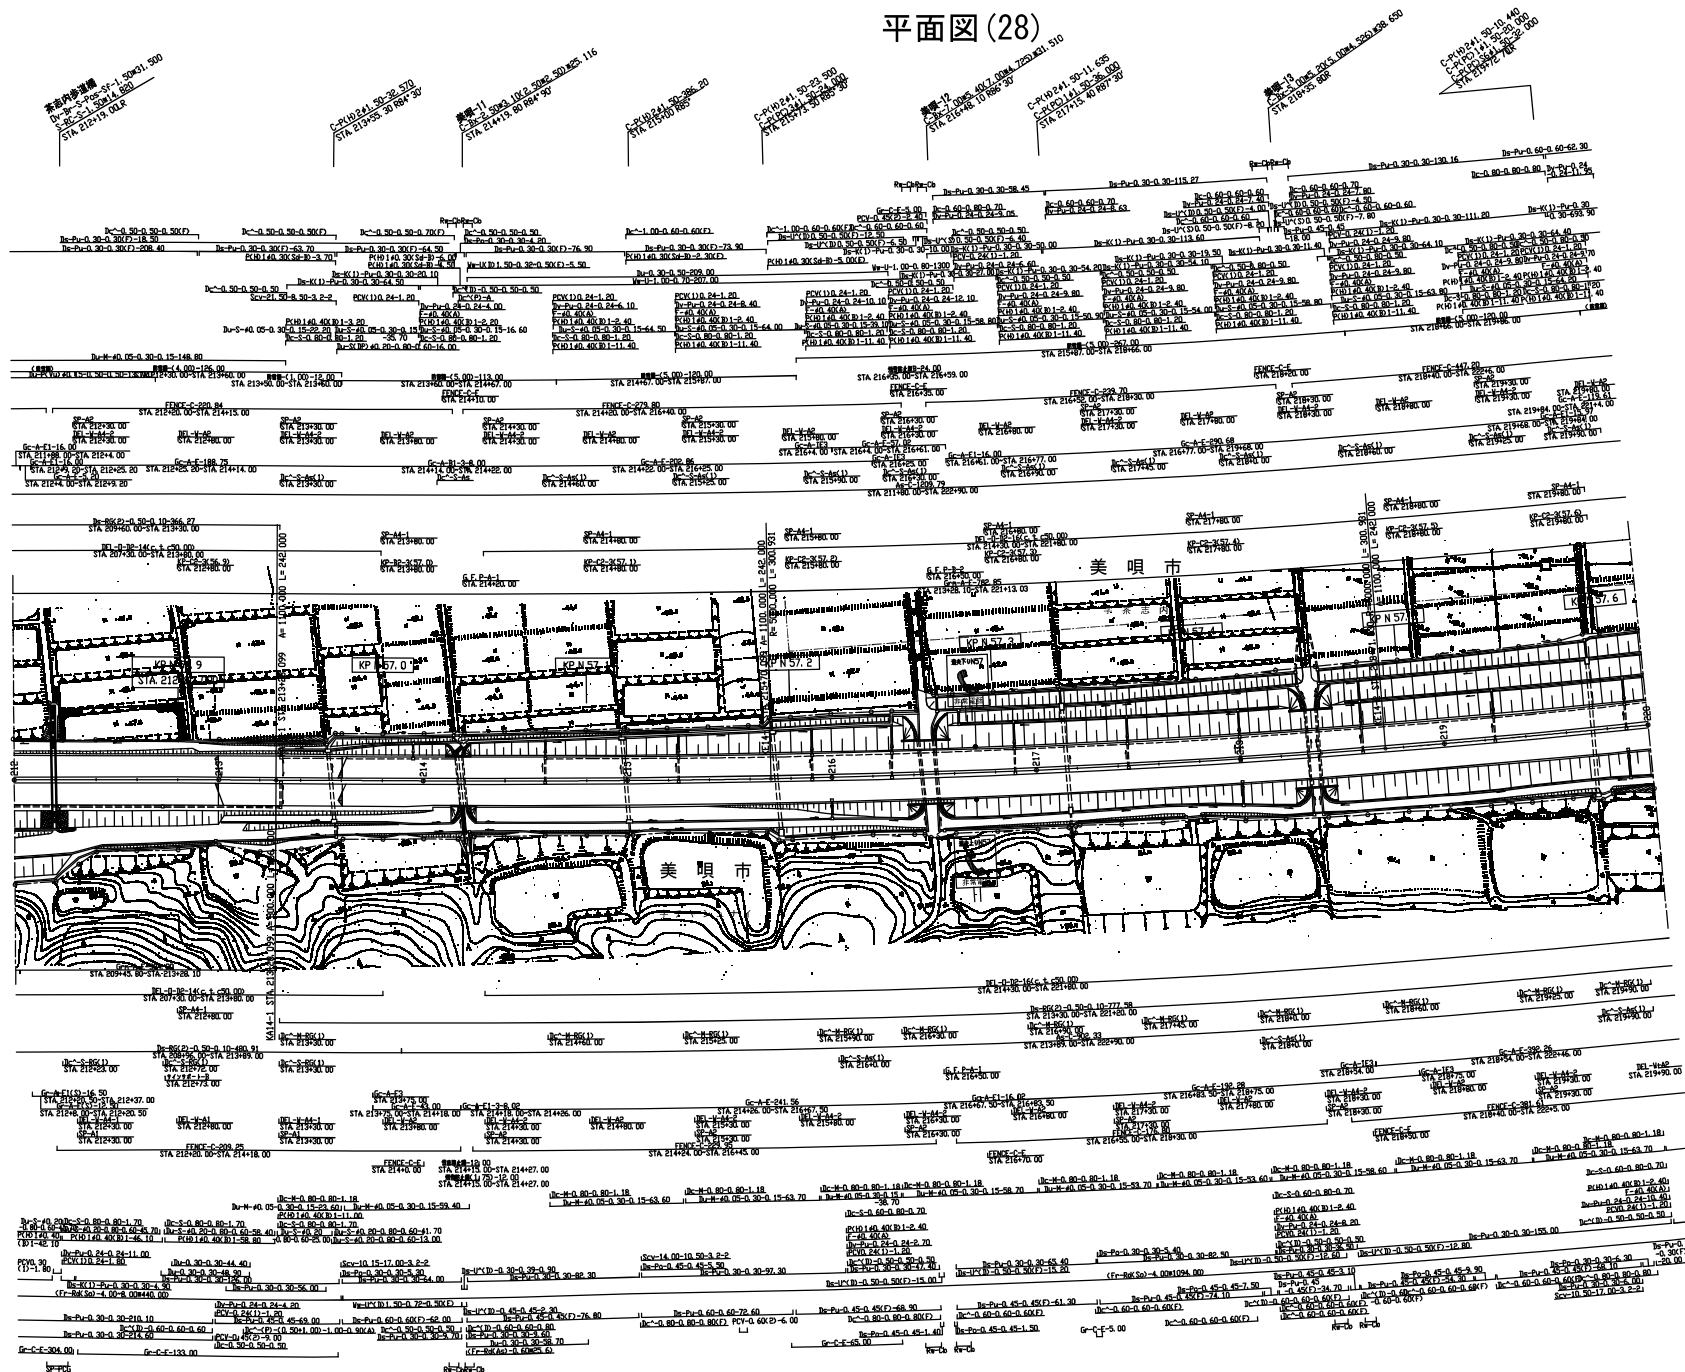


図面の種類	平面図 (28)
縮尺	—
設計会社名	—
施工会社名	—
事務所名	東日本高速道路株式会社 北海道支社

平面図(31)

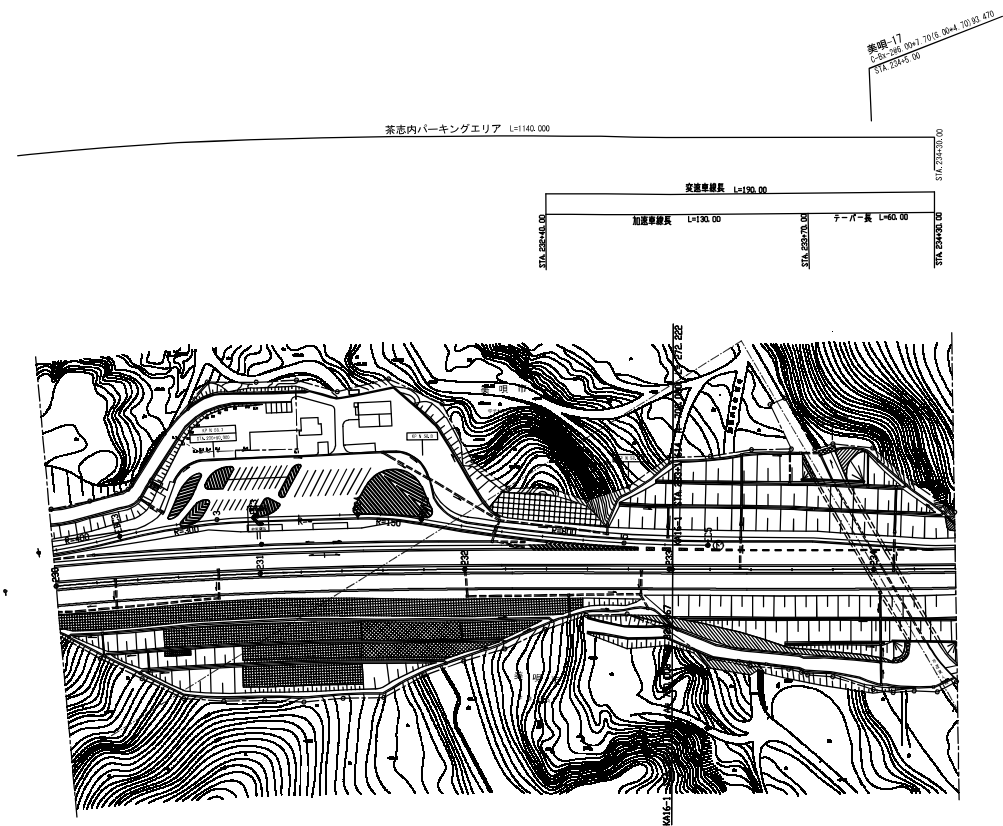


道央自動車道 アオサギ建設法設計			
図面の種類	平面図(31)		
縮 尺	—	図面番号	—
設計会社名	—		
施工会社名	—		
事務所名	東日本高速道路株式会社 北海道支社		

平面図 (32)

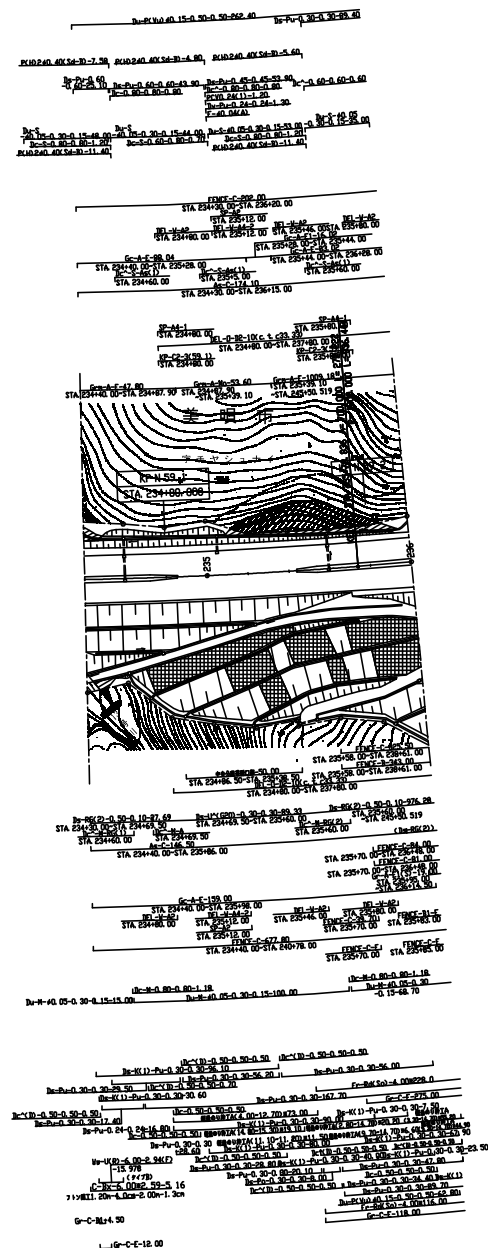


道央自動車道 アオサキ橋撤去設計	
図面の種類	平面図 (32)
縮 尺	— 図面番号
設計会社名	—
施工会社名	—
事務所名	東日本高速道路株式会社 北 海 道 支 社

平面図 (33)

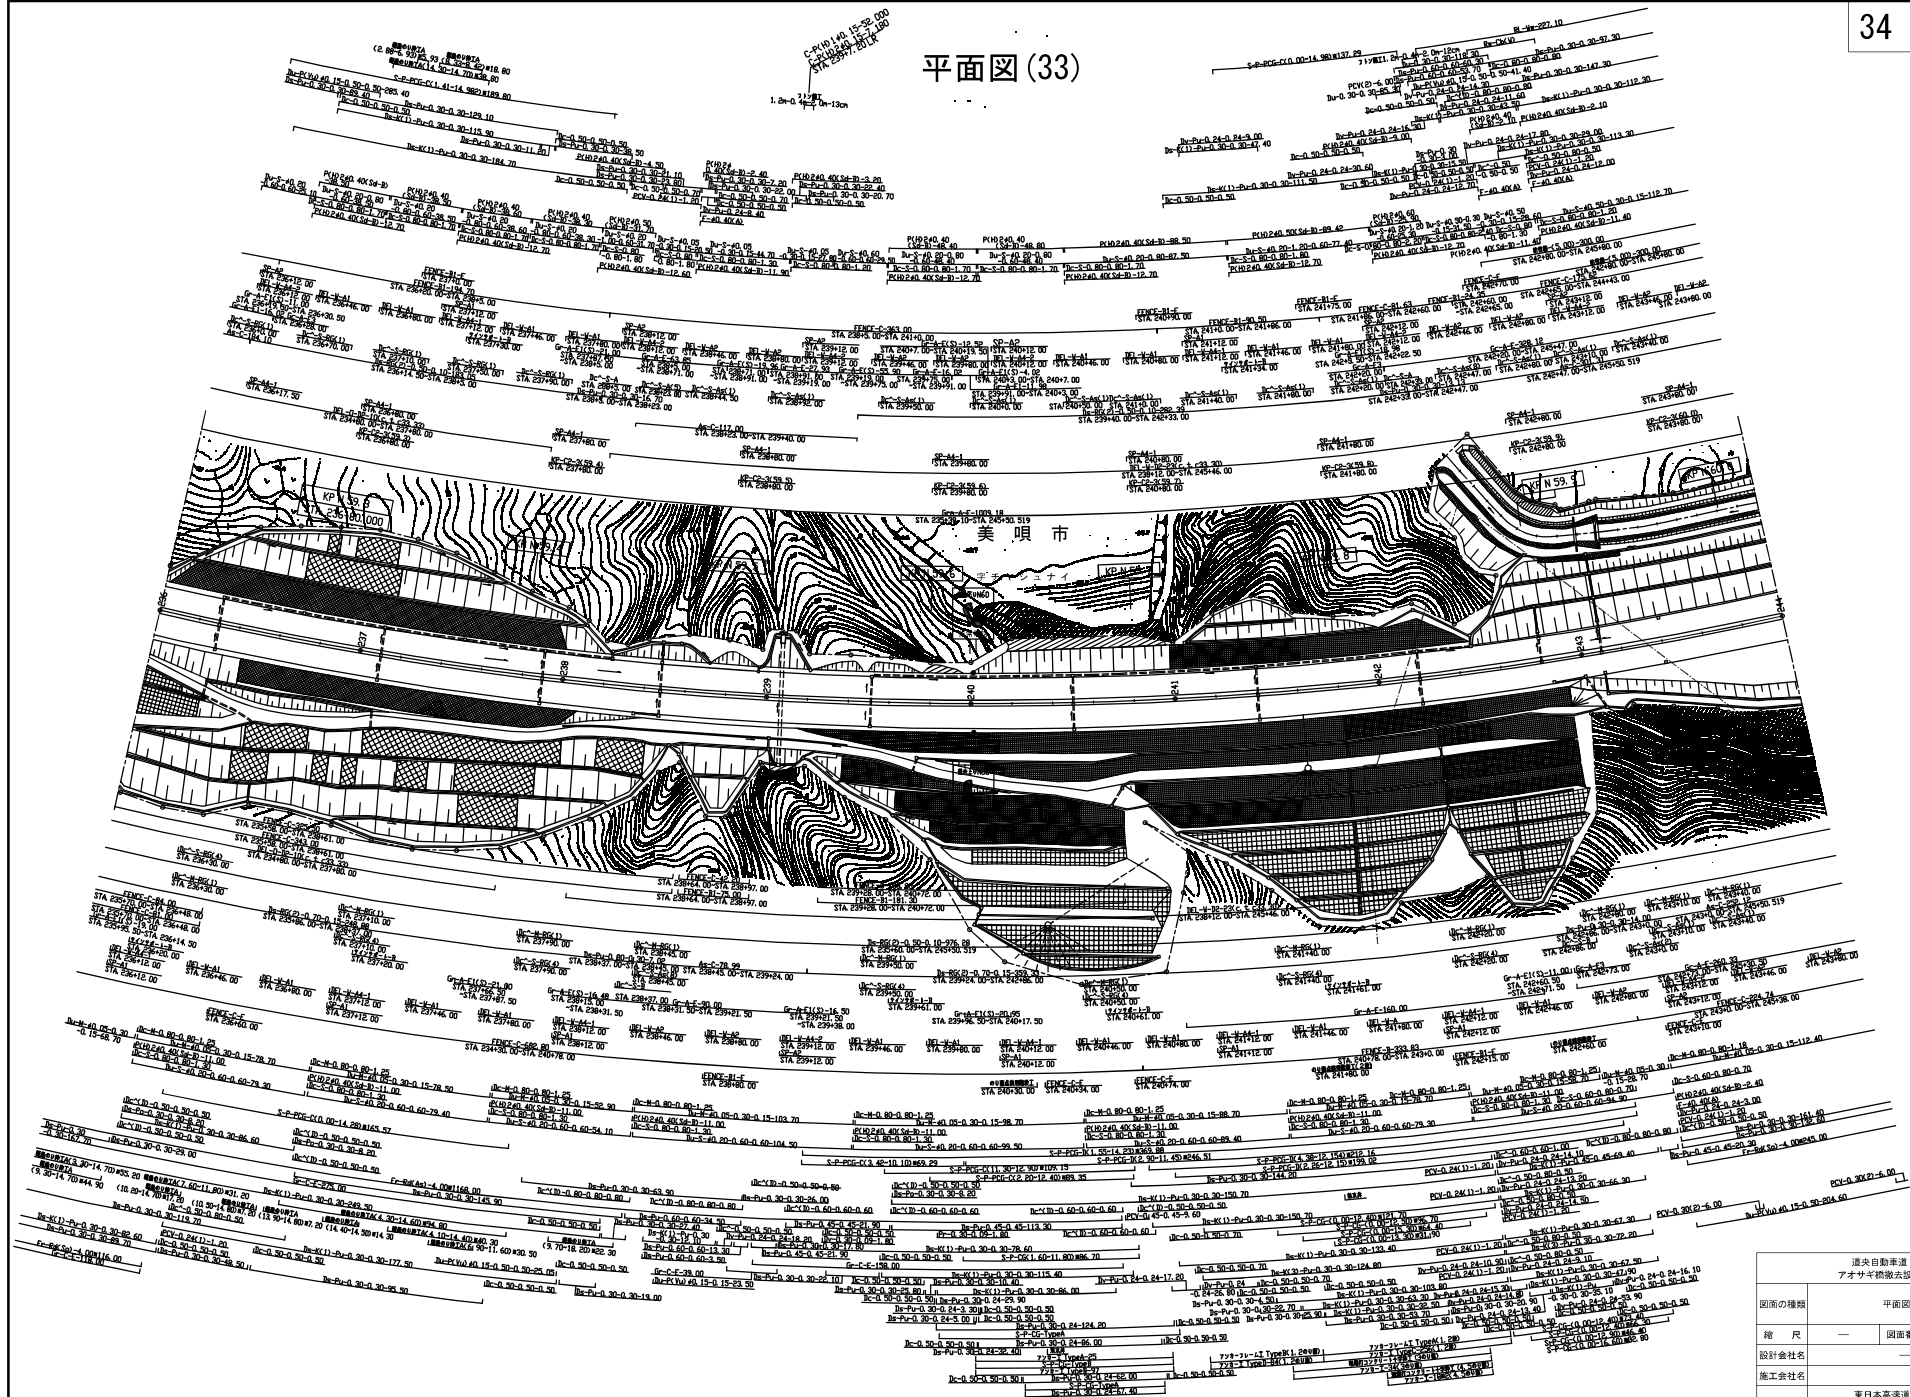

図面の種類	道路自動車道 アオサギ橋撤去設計
縮尺	—
設計会社名	—
施工会社名	—
事務所名	東日本高速道路株式会社 北海道支社


平面図(34)

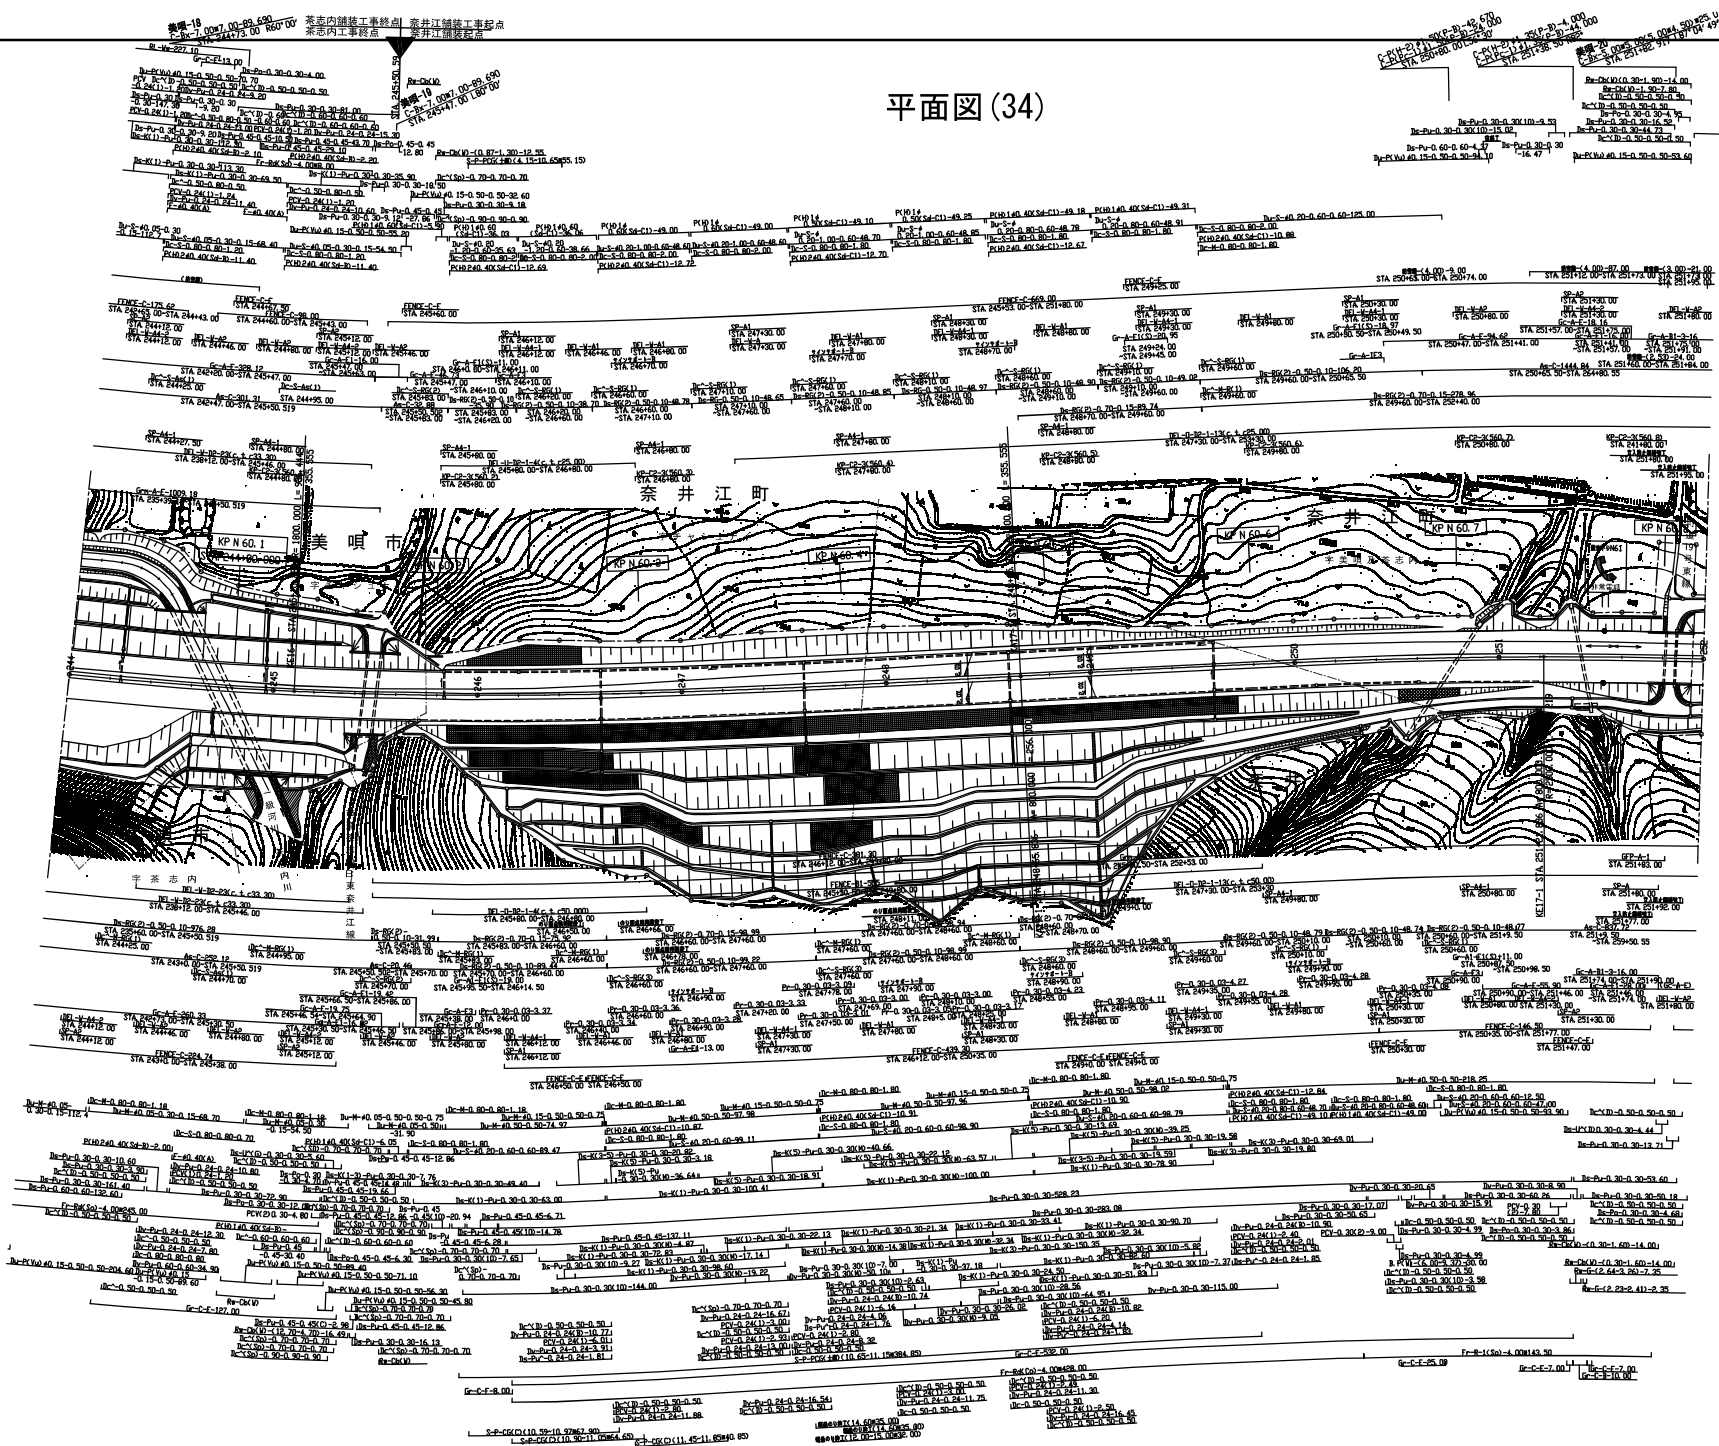

道央自動車道 アオサキ橋梁設計	
図面の種類	平面図(34)
縮尺	— 図面番号
設計会社名	—
施工会社名	東日本高速道路株式会社
事務所名	北海道支社


平面図 (35)

36 / 61

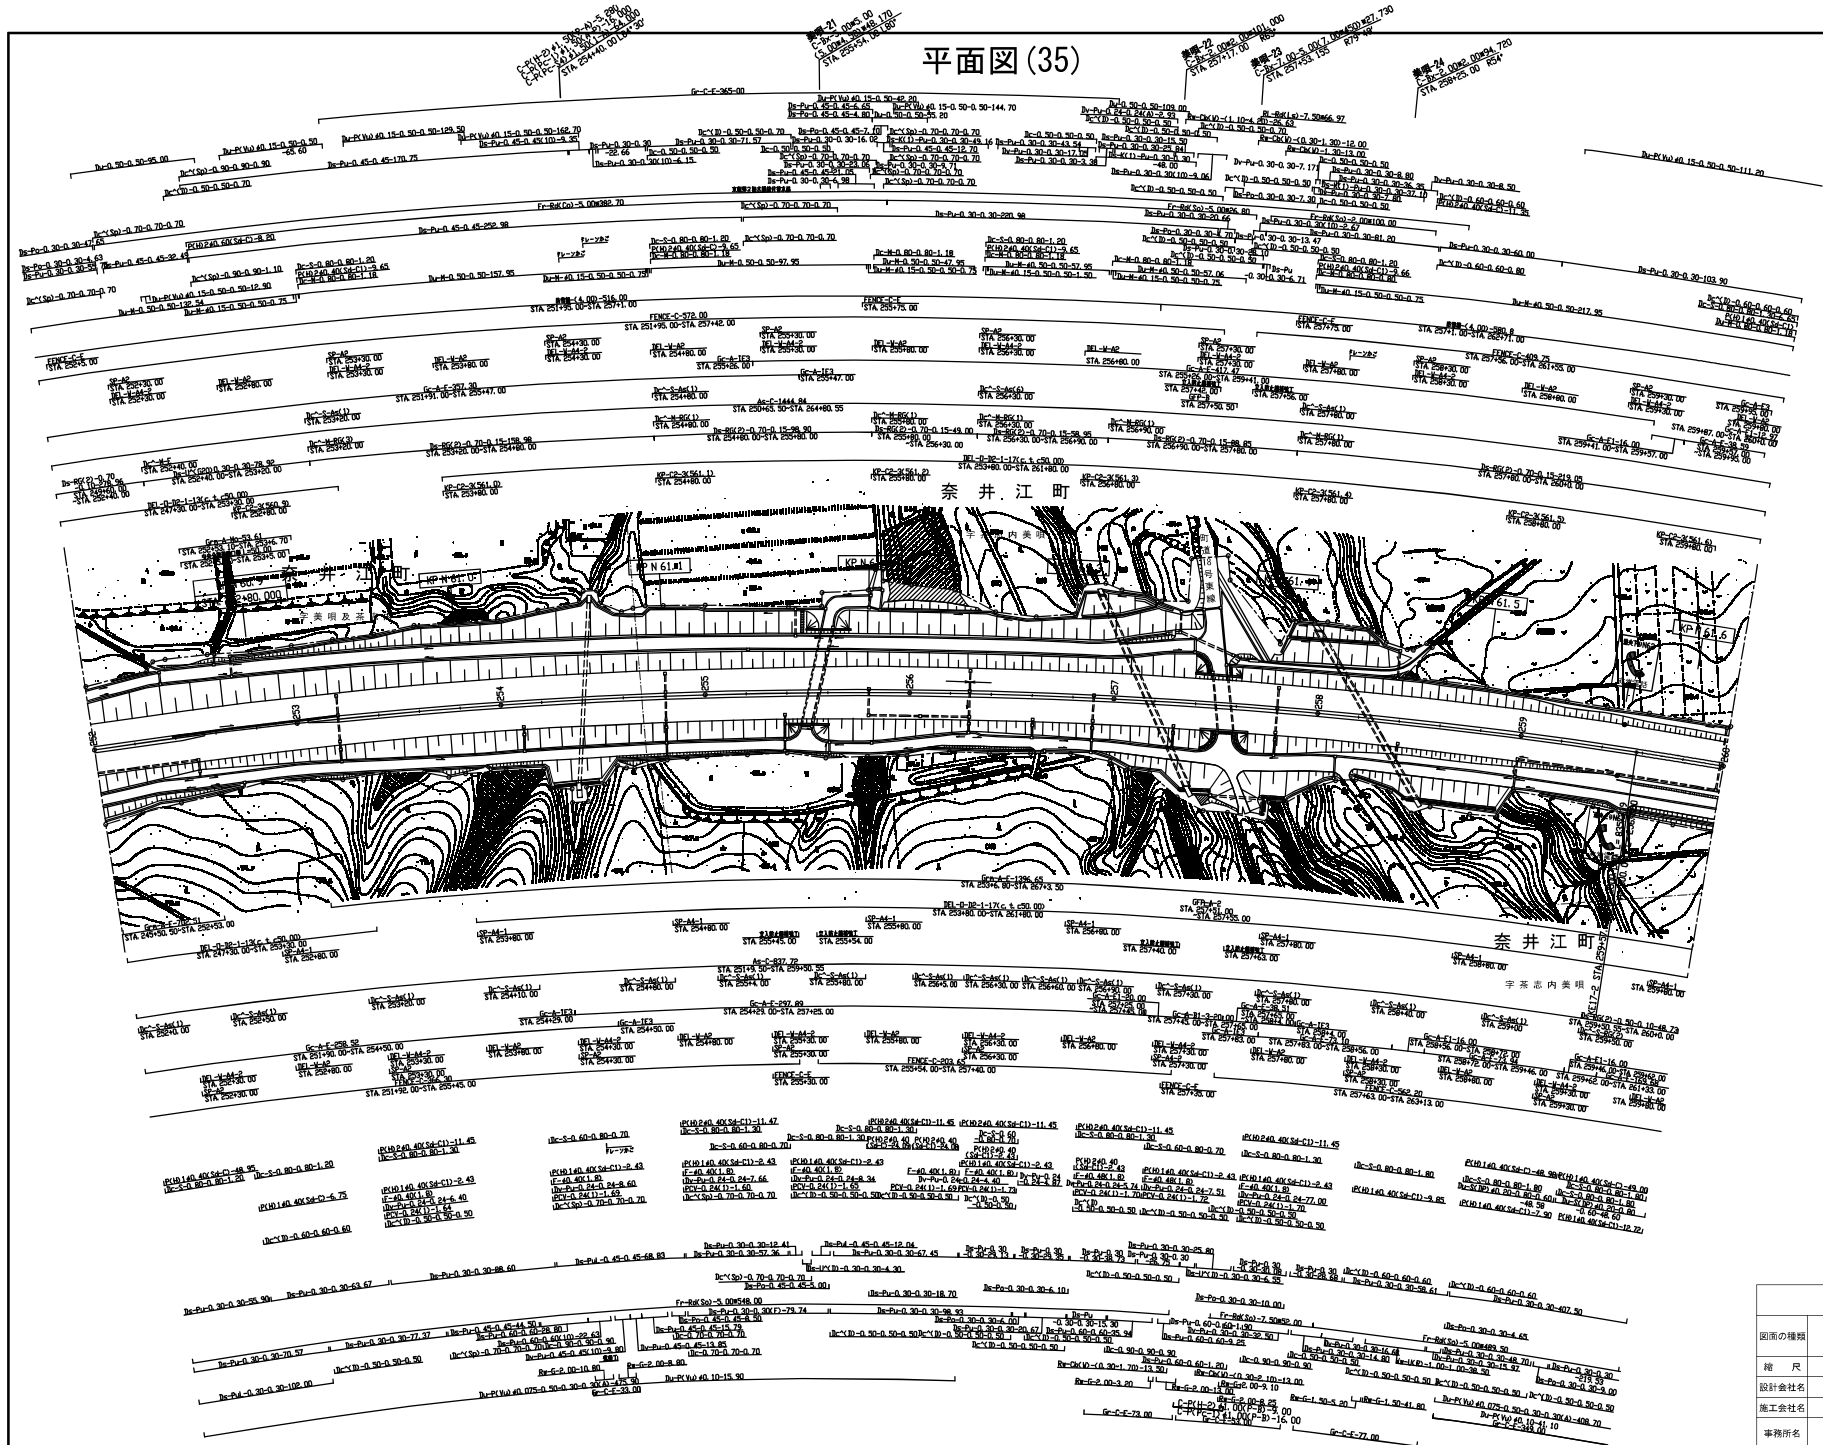


道央自動車道 アオサキ橋撤去設計	
図面の種類	平面図 (35)
縮尺	— 図面番号
設計会社名	—
施工会社名	—
事務所名	東日本高速道路株式会社 北海道支社

平面図 (36)

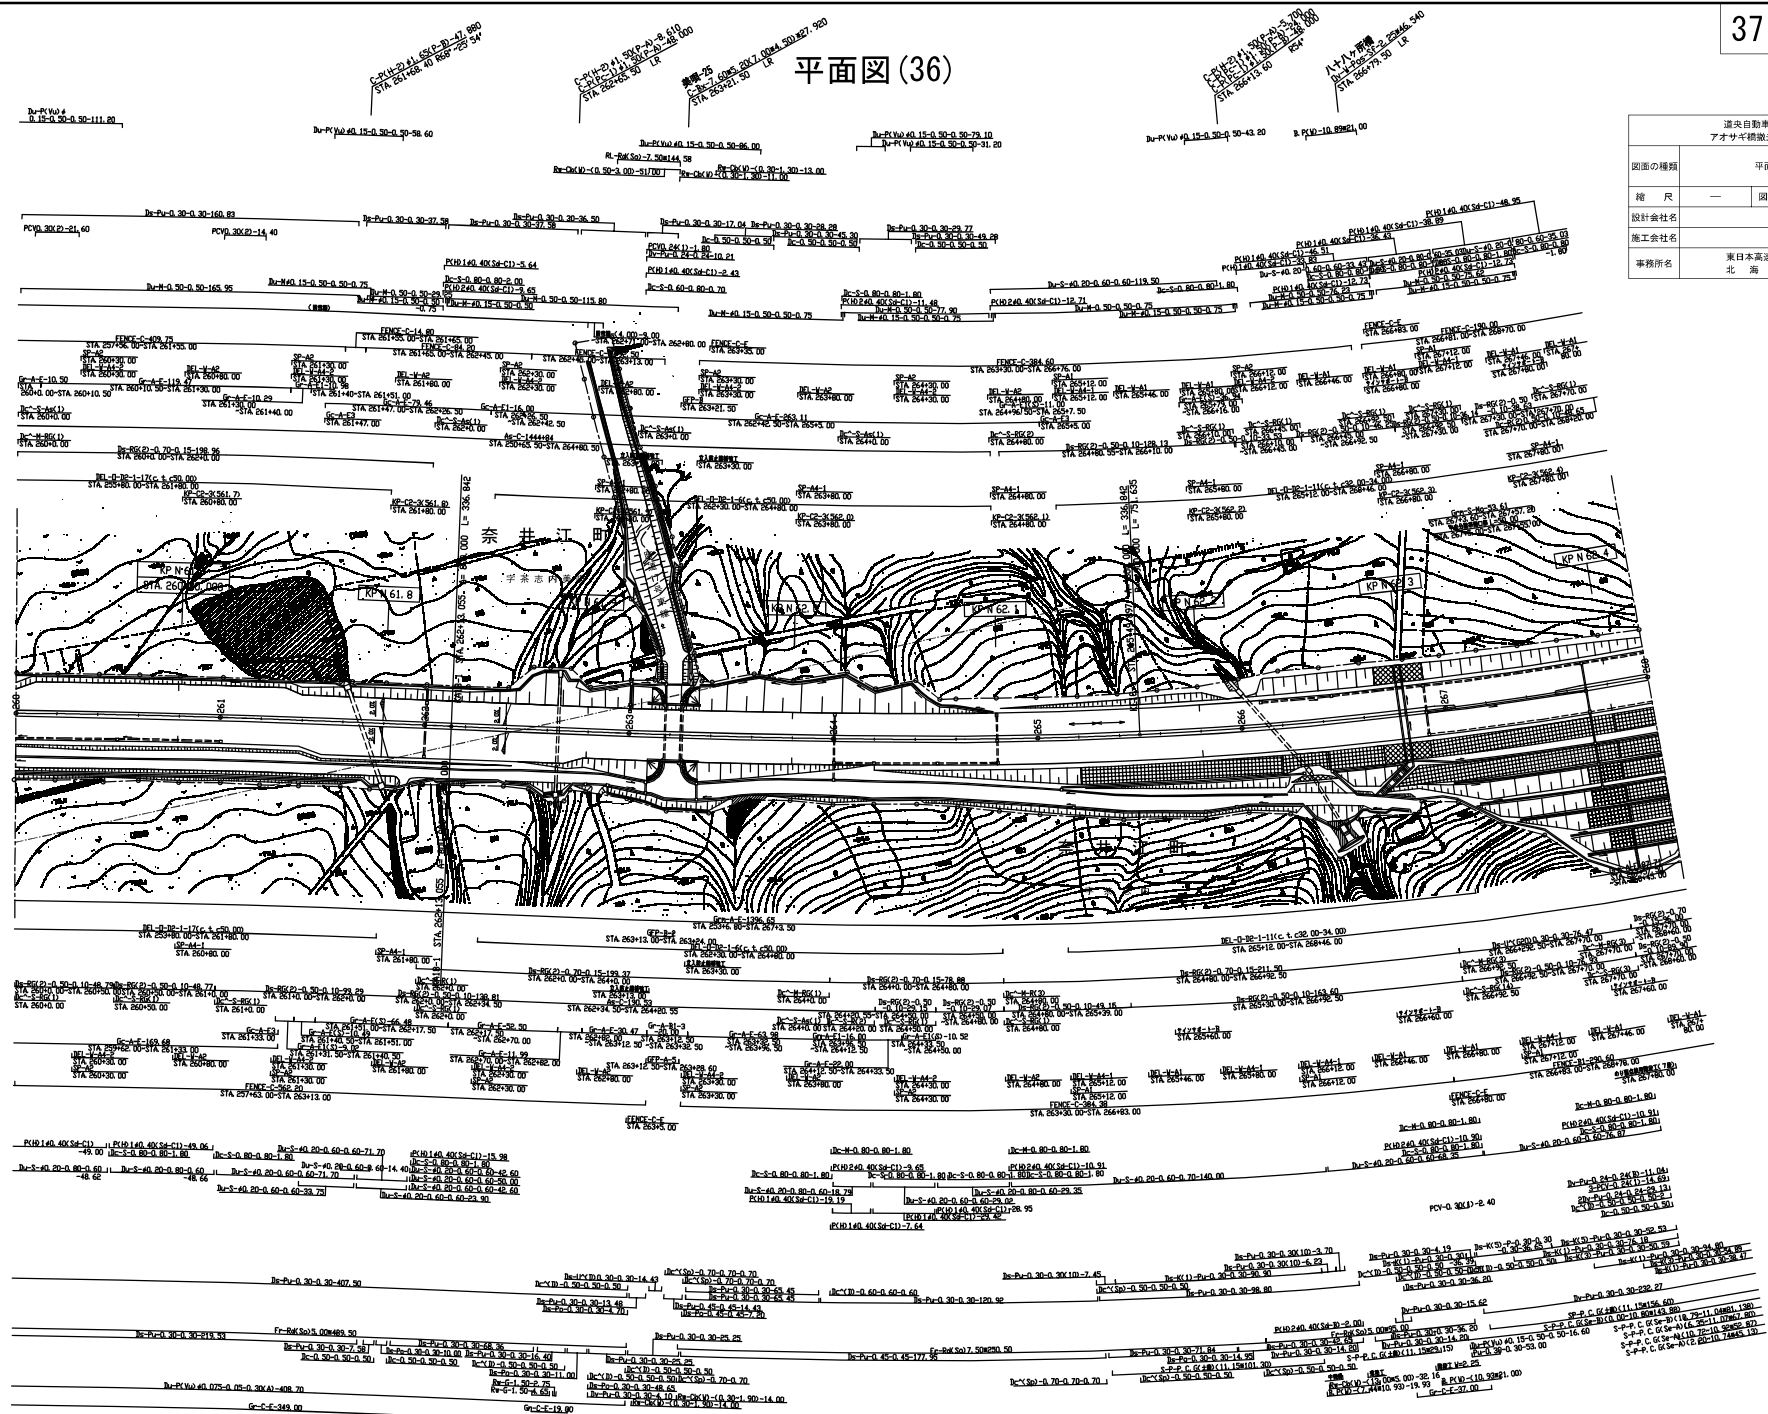


平面図 (37)

通次自動車道 アオサキ橋梁設計	
図面の種類	平面図 (37)
縮 尺	— 図面番号 —
設計会社名	—
施工会社名	—
事務所名	東日本高速道路株式会社 北 海 道 支 社

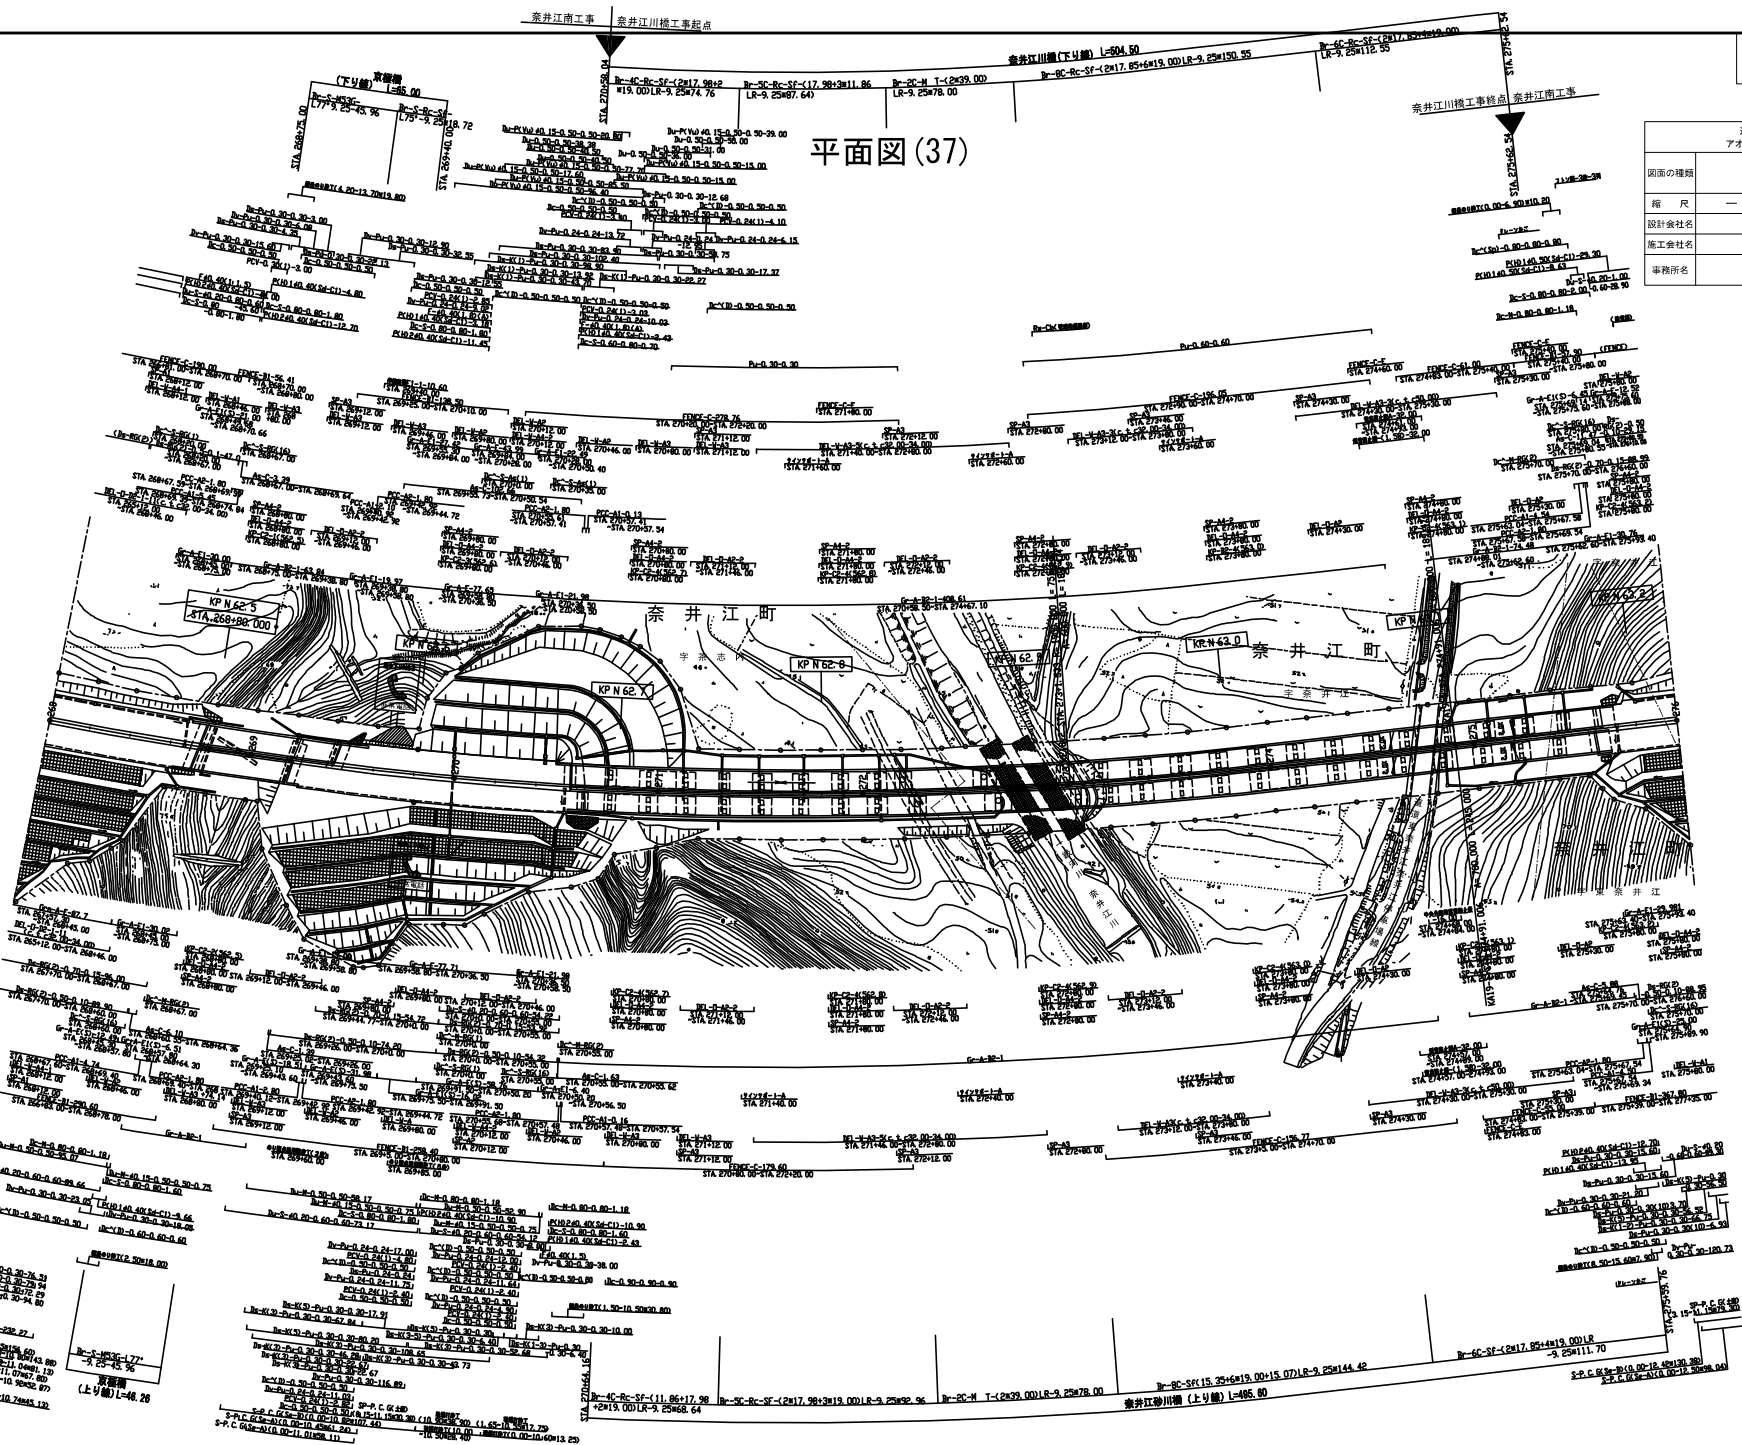


平面図 (38)

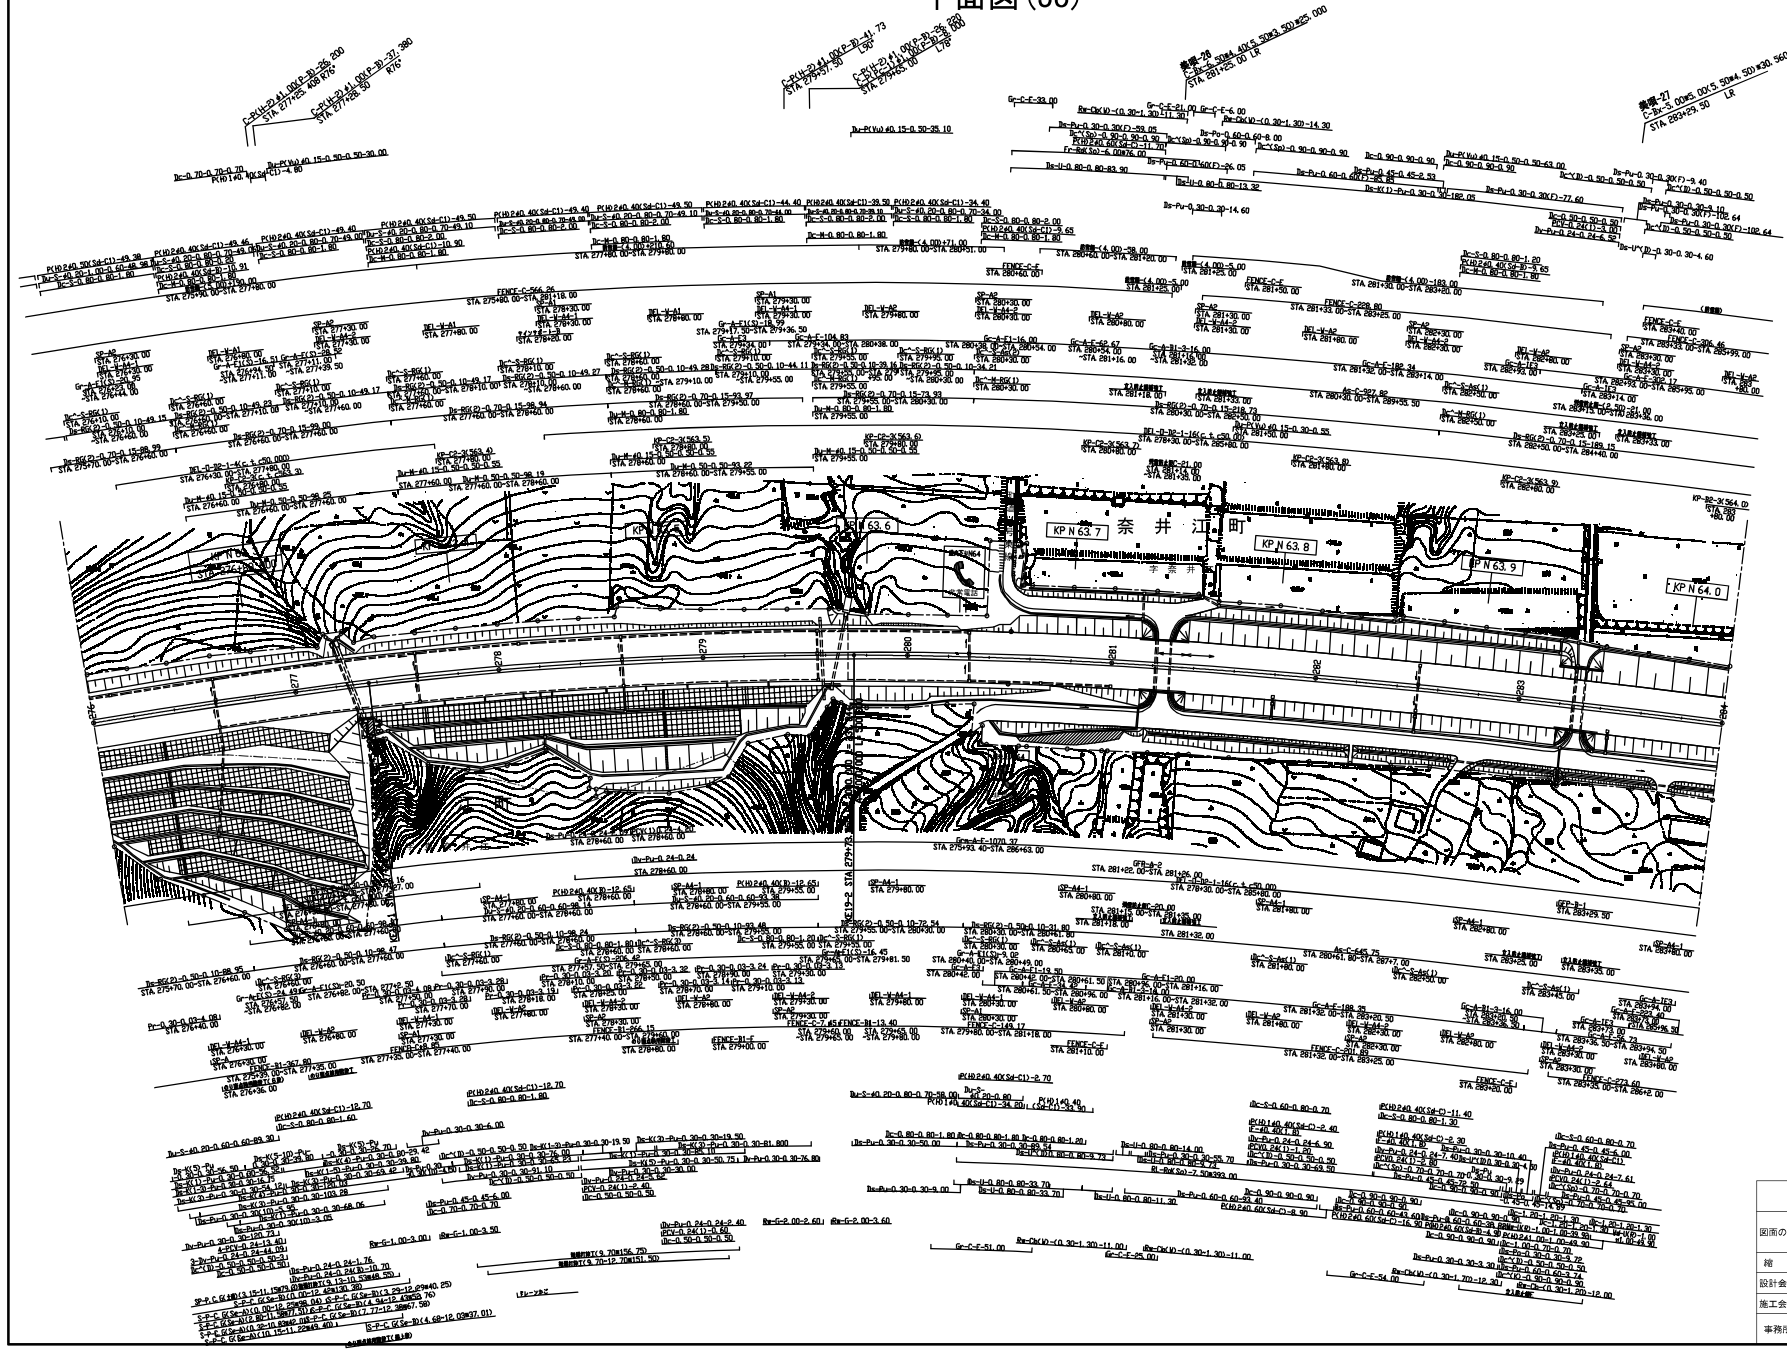

道央自動車道 アオサキ橋撤去設計	
図面の種類	平面図 (38)
縮 尺	— 図面番号
設計会社名	—
施工会社名	—
事務所	東日本高速道路株式会社 北 海 道 支 社


平面図 (39)

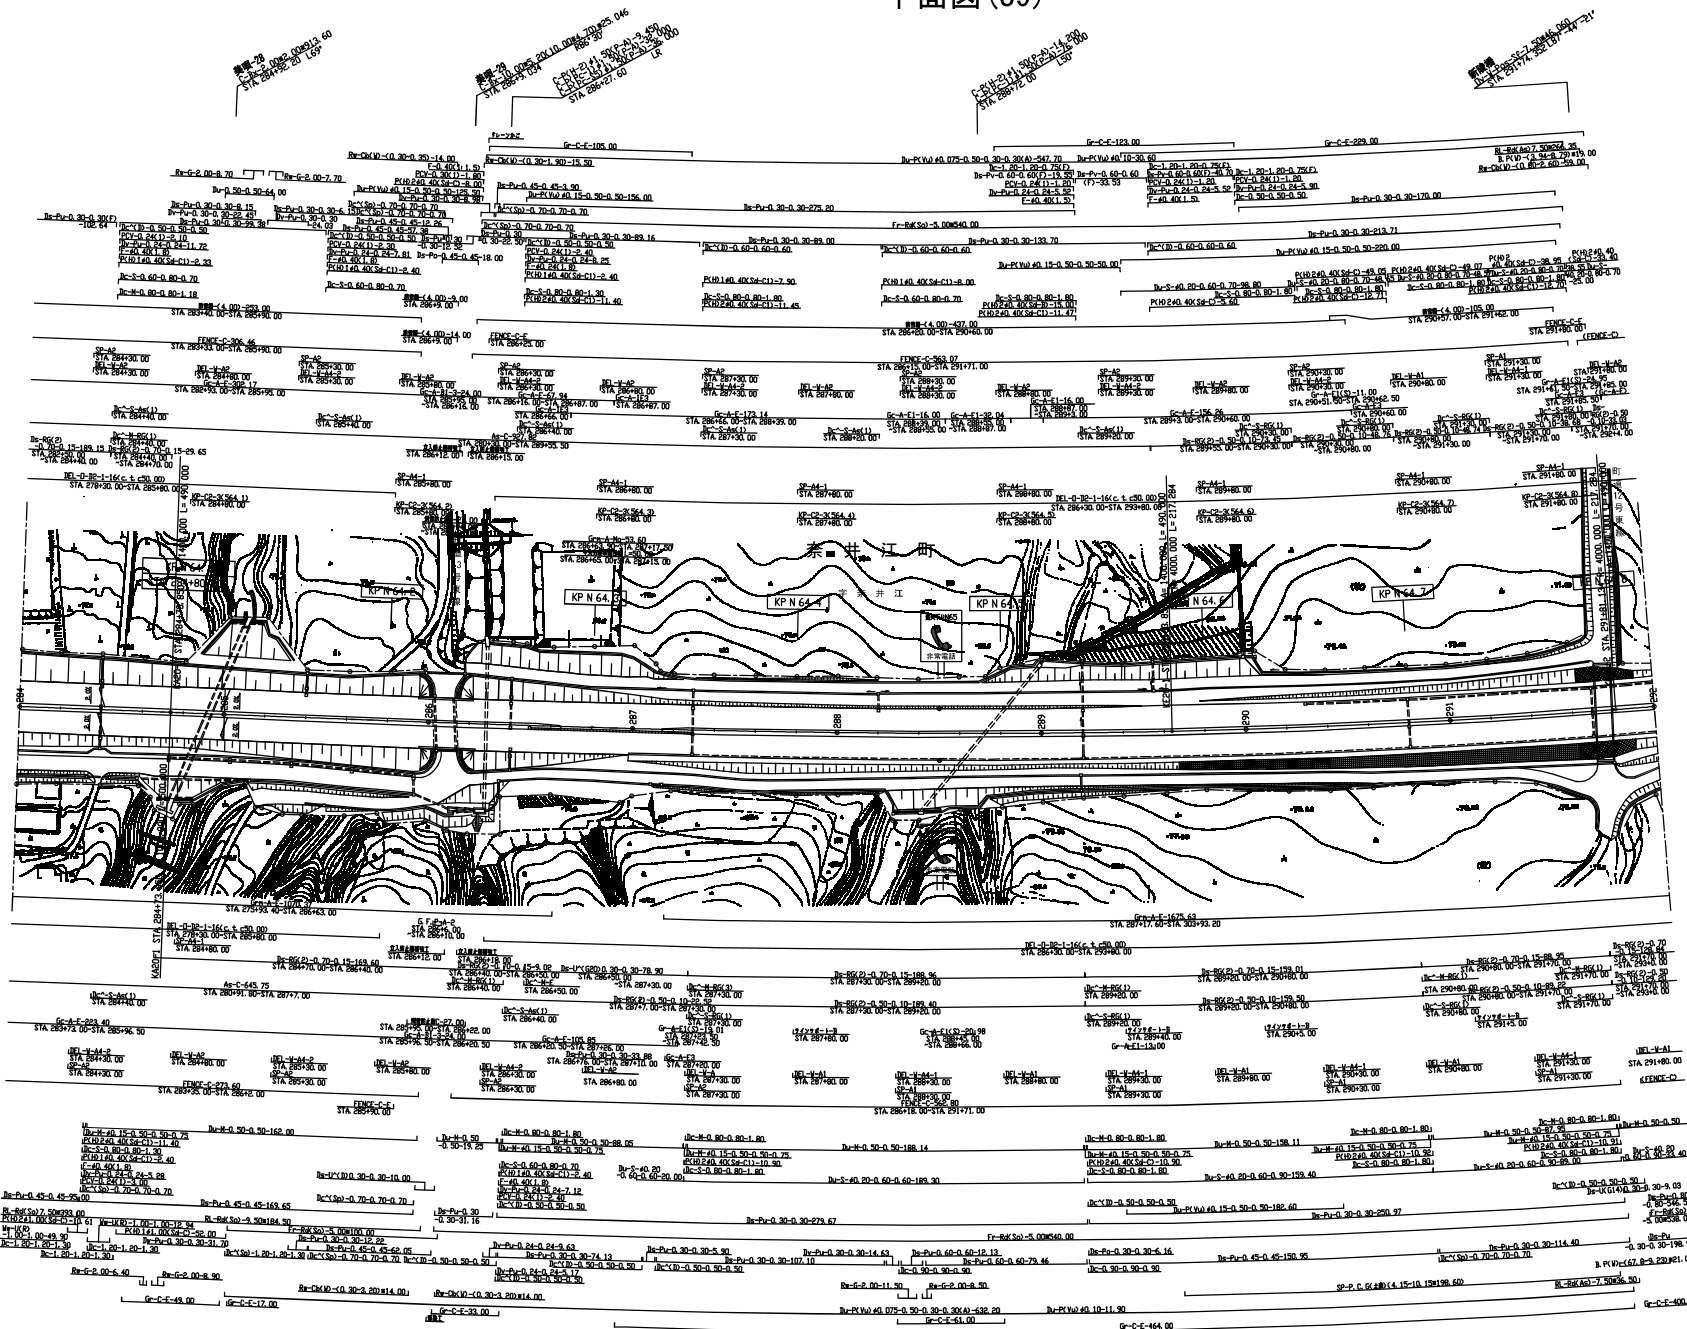

道央自動車道 アオサキ橋撤去設計	
図面の種類	平面図 (39)
縮尺	— 図面番号
設計会社名	—
施工会社名	—
事務所名	東日本高速道路株式会社 北海道支社


平面図(40)

奈井江南工事終点 奈井江北工事起点

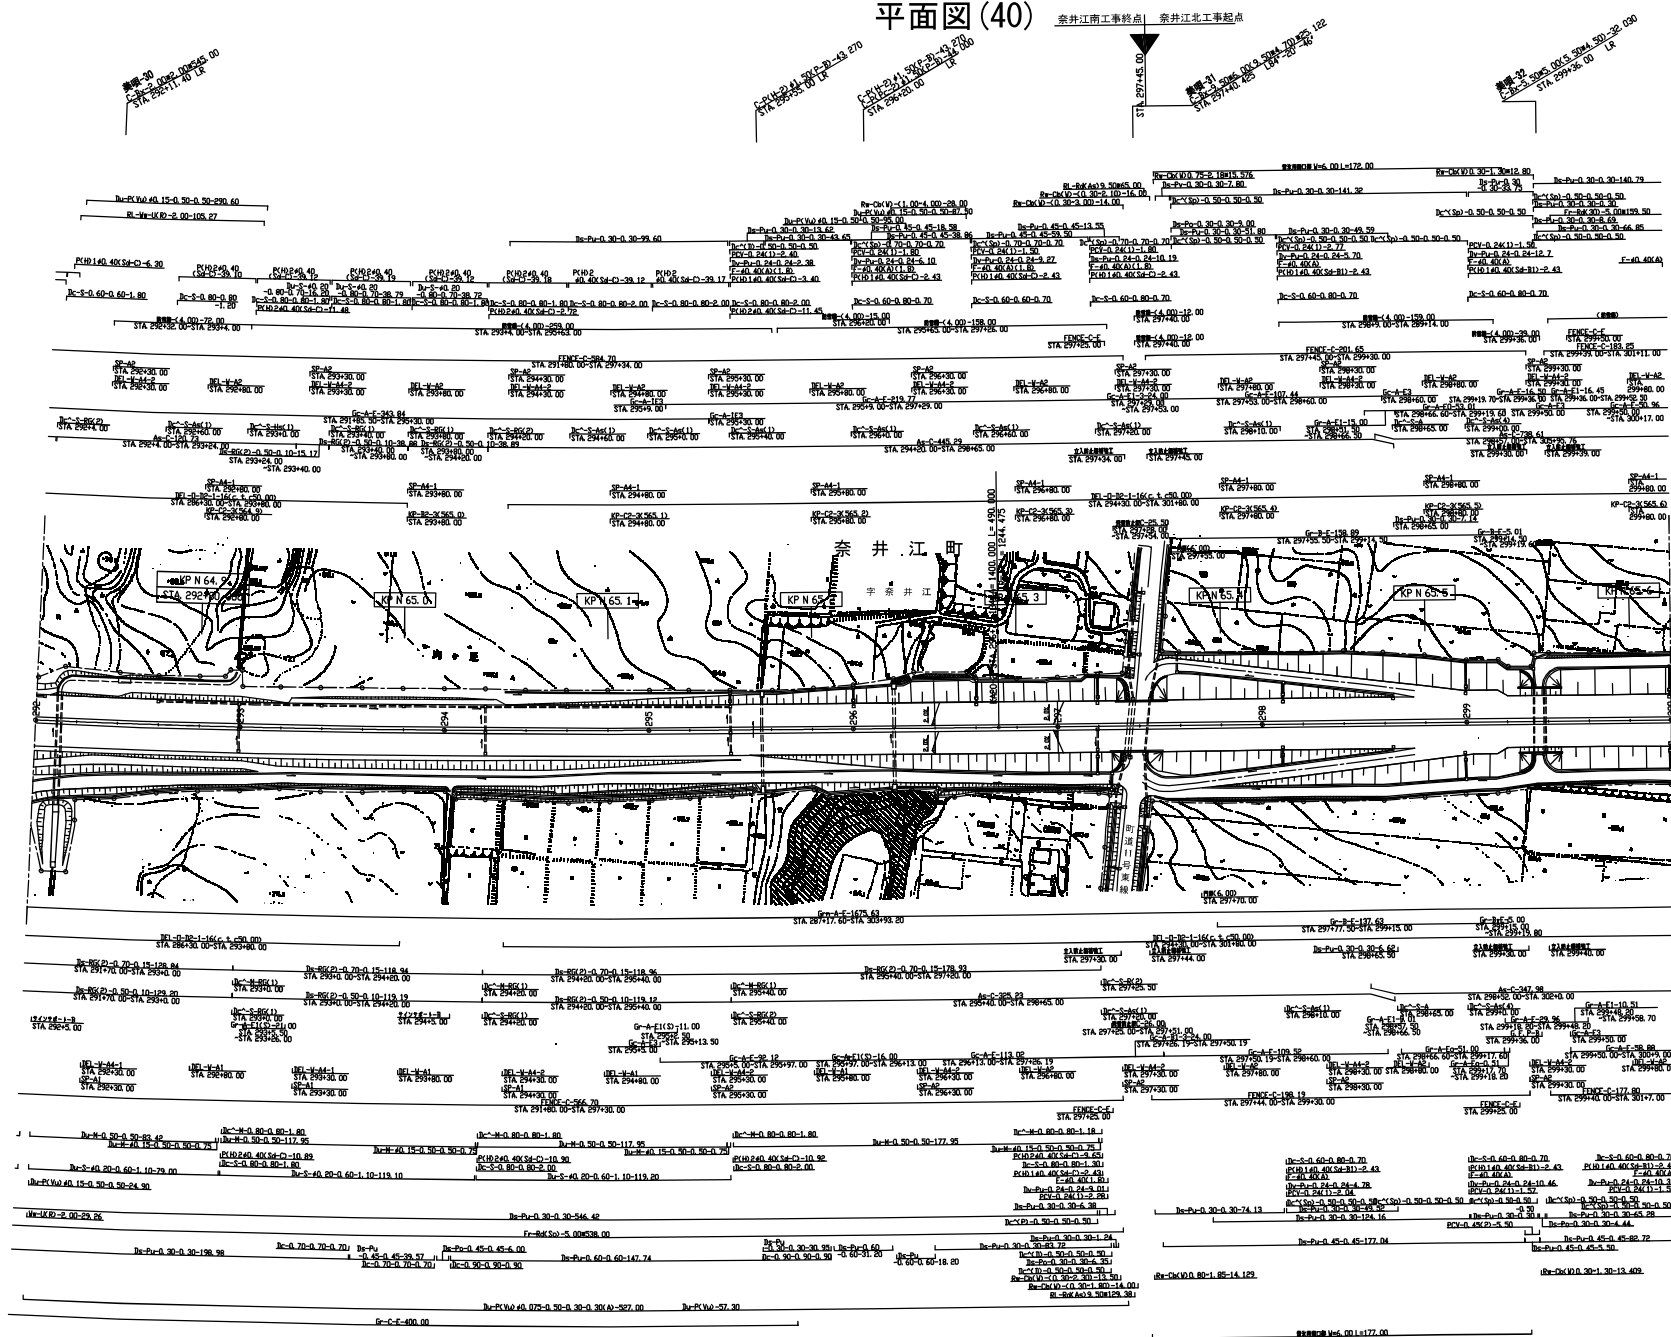

図面の種類	平面図(40)
縮尺	—
設計会社名	—
施工会社名	—
事務所名	東日本高速道路株式会社 北海道支社

平面図(41)

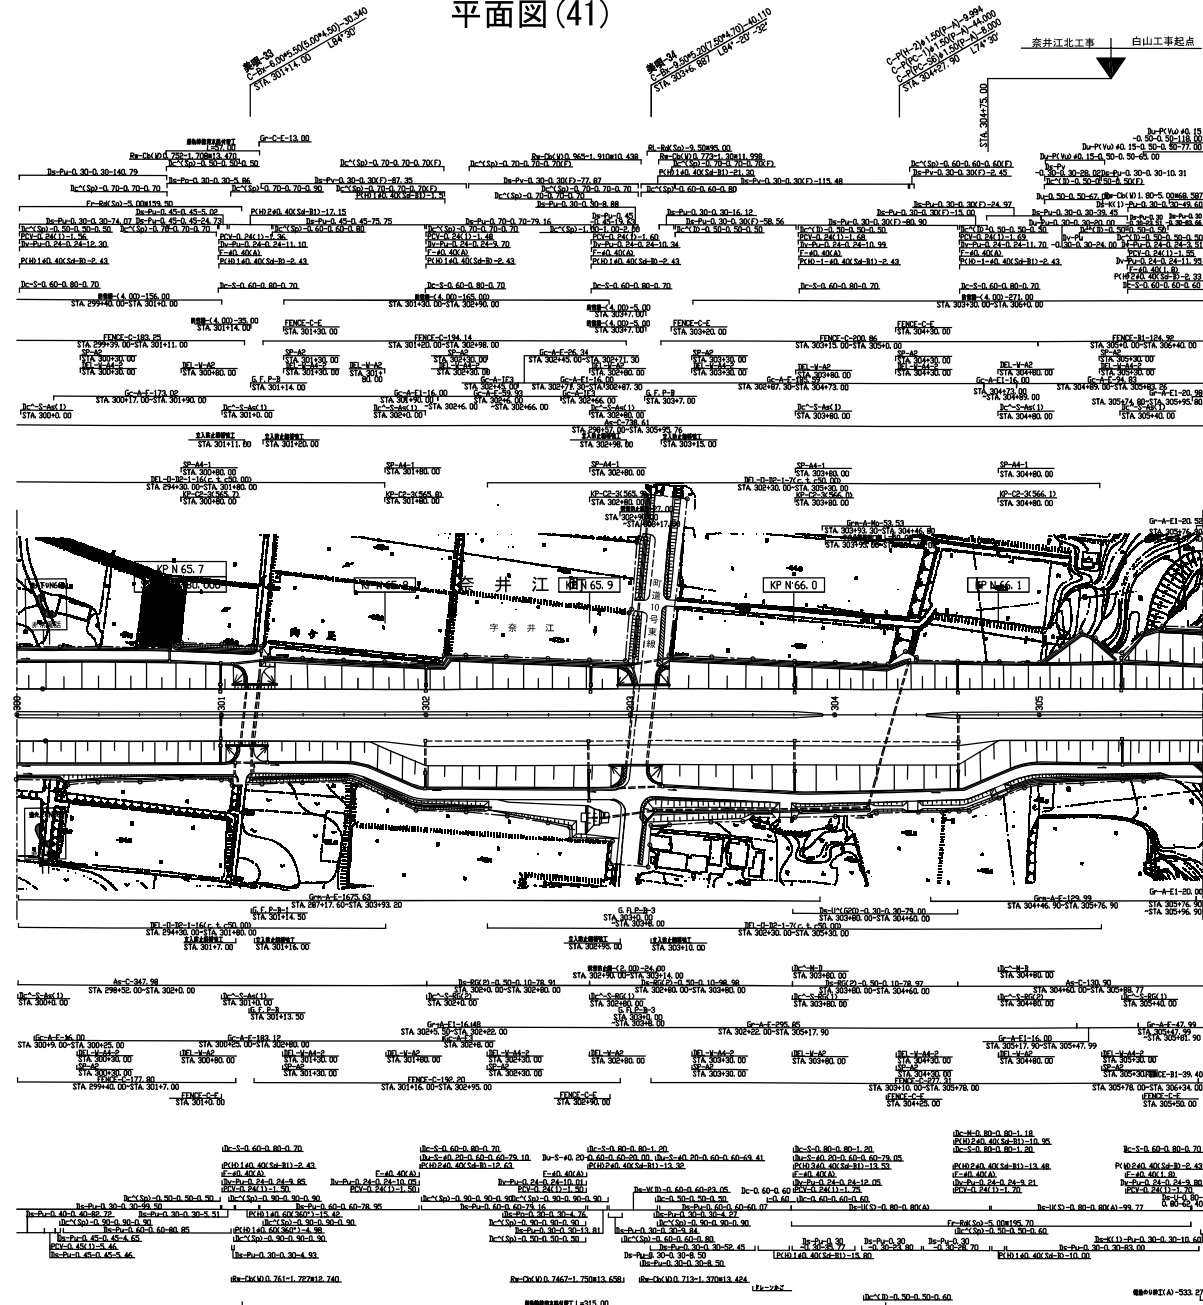

道央自動車道 アオサキ橋撤去設計	
図面の種類	平面図(41)
縮尺	— 図面番号
設計会社名	—
施工会社名	—
事務所名	東日本高速道路株式会社 北海道支社

道央自動車道 アオサギ橋撤去設計	
図面の種類	平面図(43)
縮尺	— 図面番号
設計会社名	—
施工会社名	—
事務所名	東日本高速道路株式会社 北海道支社

平面図(43)

