

秋田自動車道  
R 8 秋田管内のり面補強工事

参 考 図

令和7年9月

東日本高速道路株式会社  
東北支社 秋田管理事務所


## 目 次

[illegible]

（秋田南IC～秋田中央IC）





モ/レール設置 L=93.6m

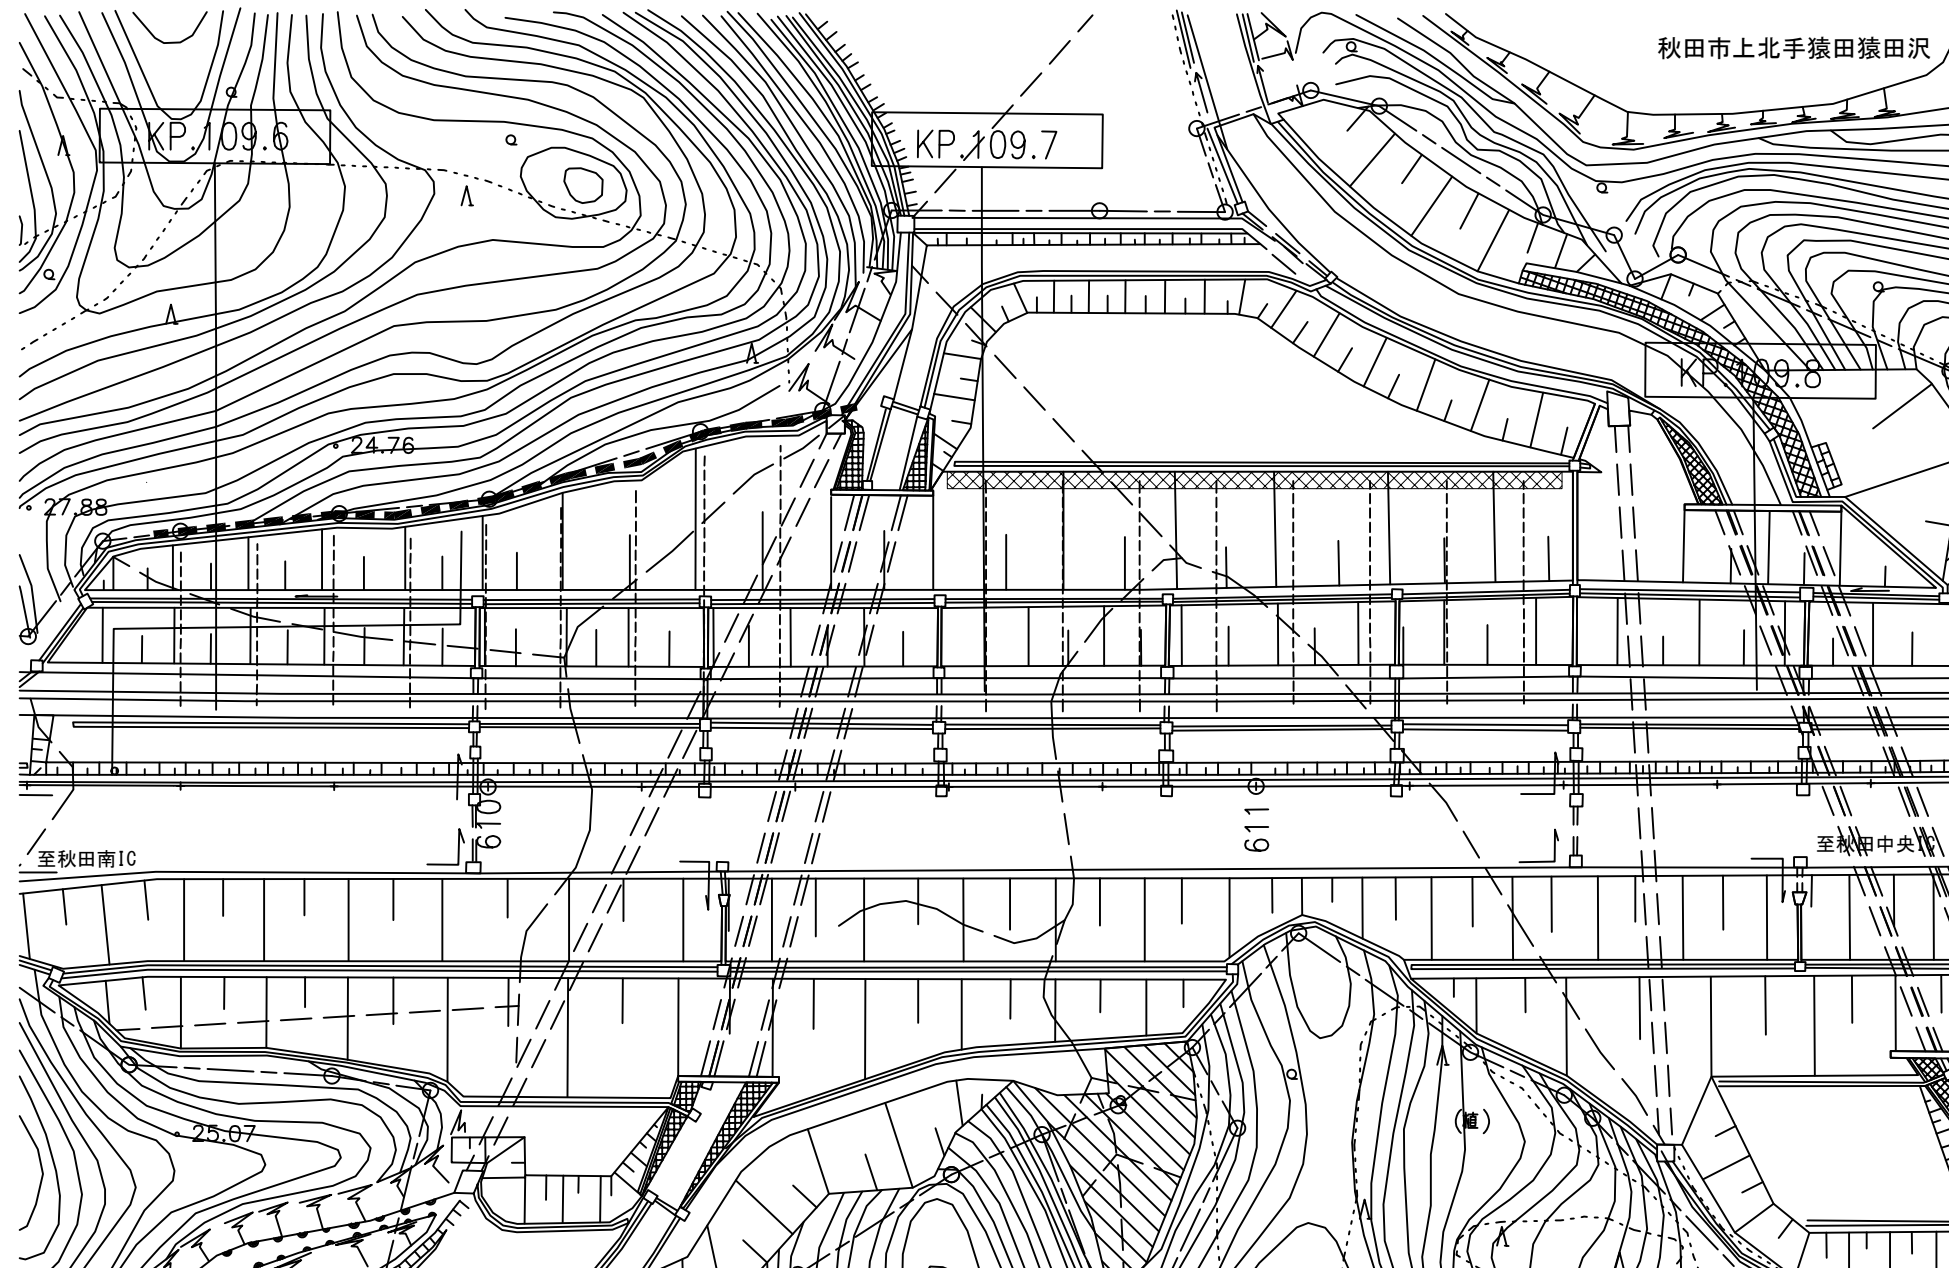

秋田市上北手猿田猿田沢


KP109.575-KP109.892

秋田自動車道 R 8 秋田管内のり面補強工事			
図面の種類	N0.1 仮設計画図（参考図）		
縮 尺	図示	図面番号	/
設計会社名	パシフィックコンサルタンツ株式会社		
施工会社名			
事務所名	東日本高速道路株式会社 東北支社 秋田管理事務所		

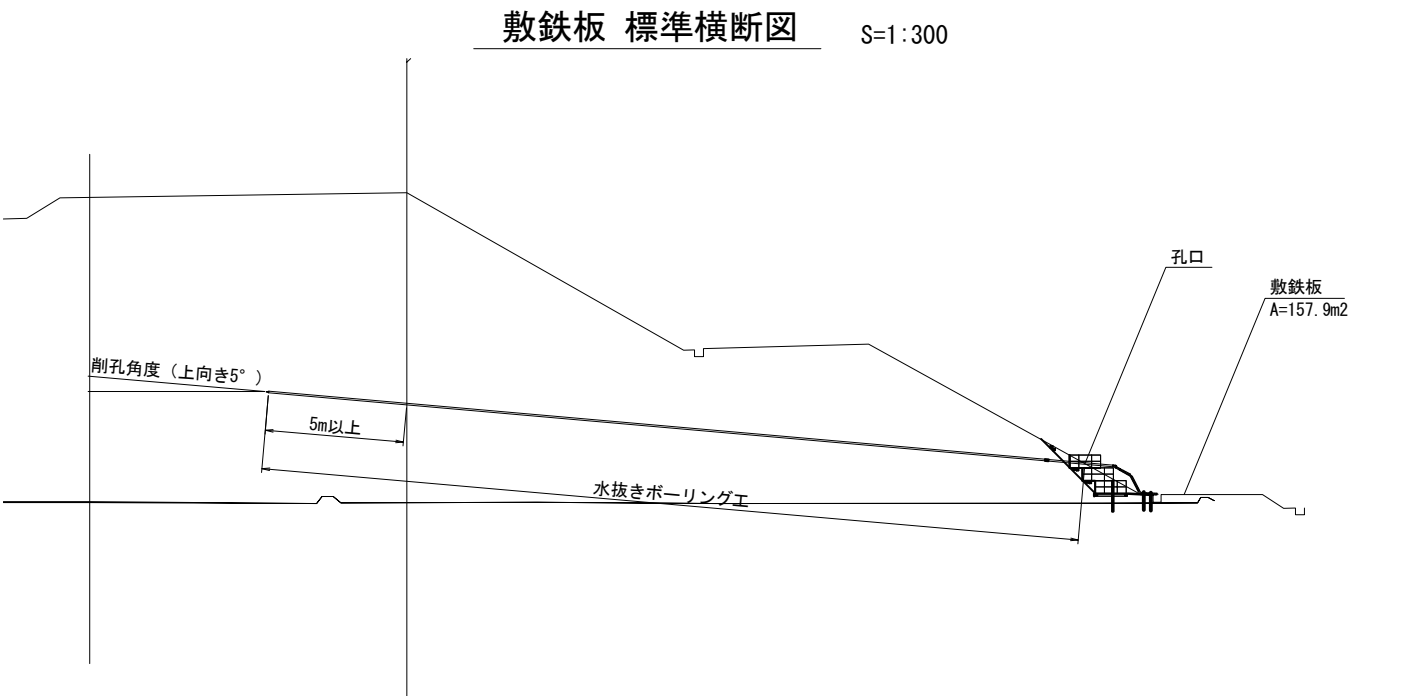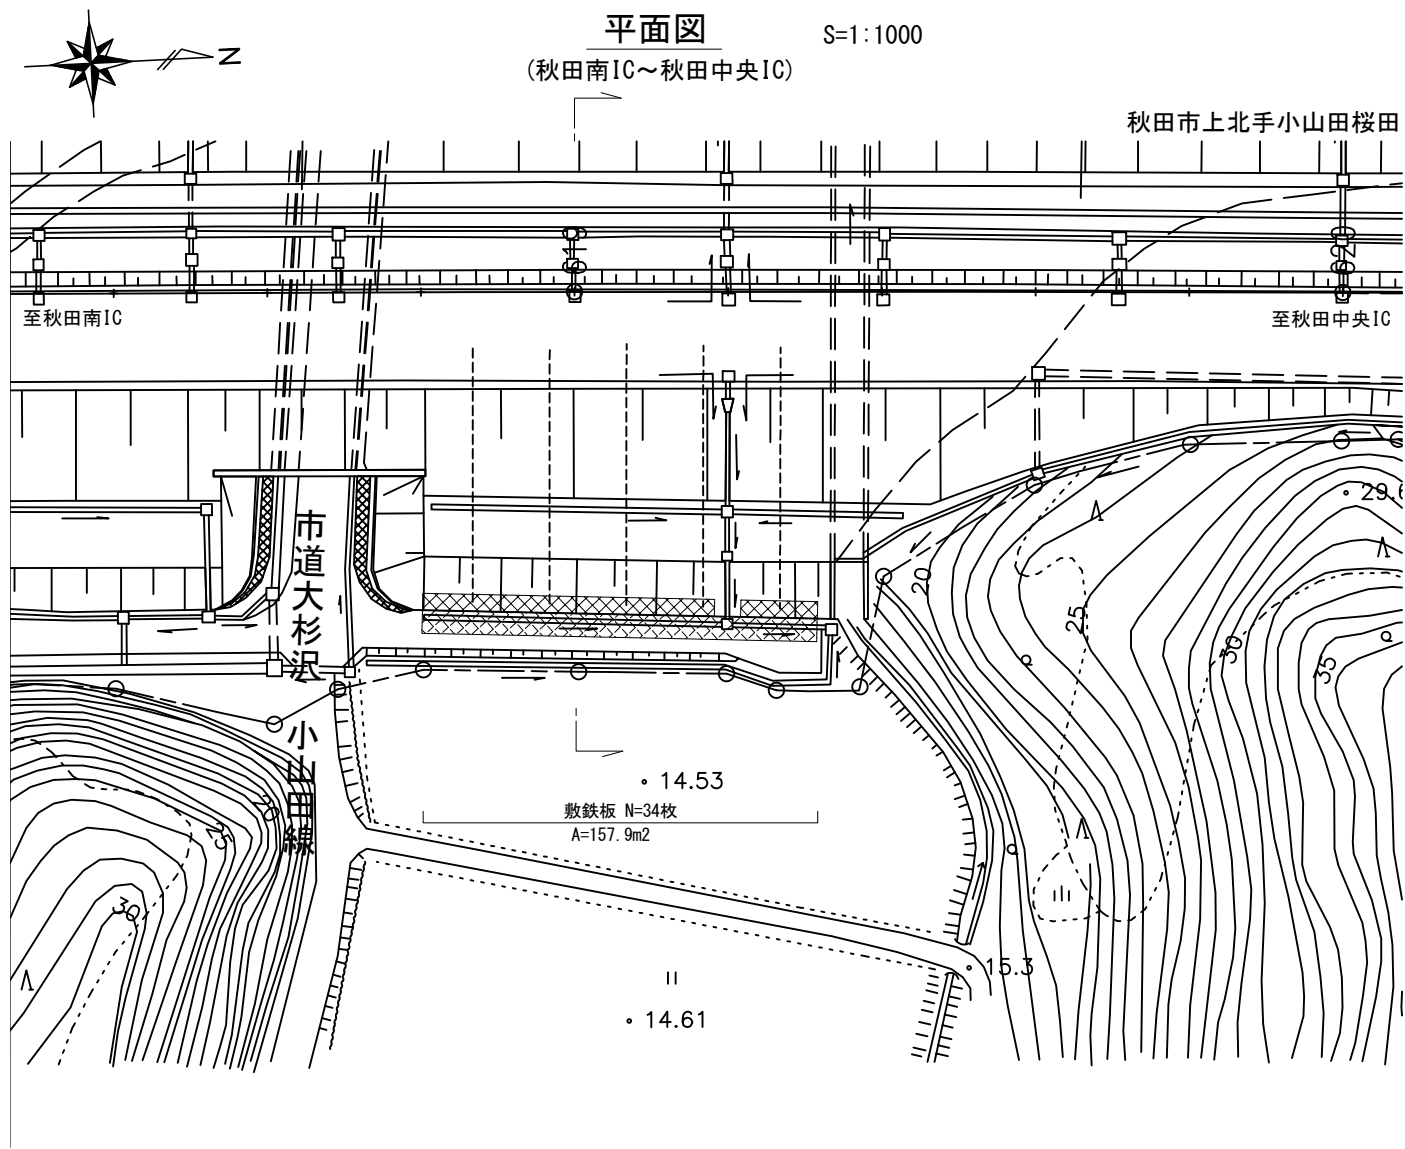



KP110. 501-KP110. 675

秋田自動車道 R 8 秋田管内のり面補強工事			
図面の種類	N0. 2 仮設計画図(参考図)		
縮 尺	図示	図面番号	/
設計会社名	パシフィックコンサルタンツ株式会社		
施工会社名			
事務所名	東日本高速道路株式会社 東北支社 秋田管理事務所		

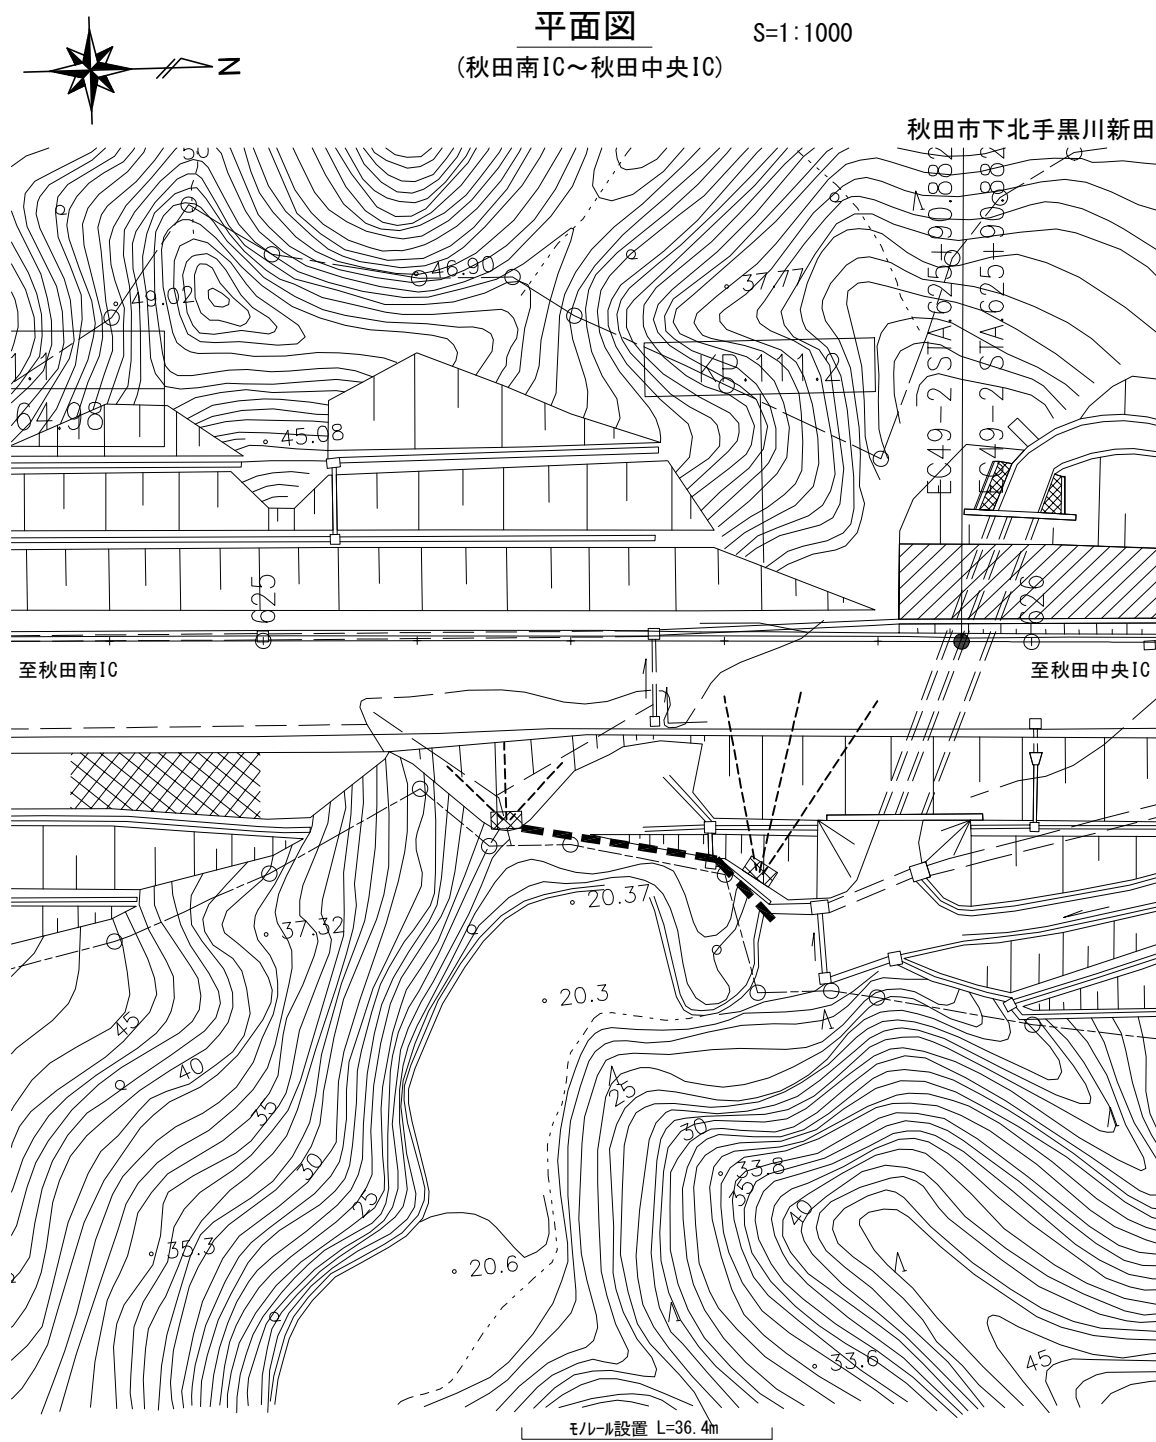


KP111.151-KP111.22

秋田自動車道 R 8 秋田管内のり面補強工事			
図面の種類	N0. 3 仮設計画図(参考図)		
縮 尺	図示	図面番号	/
設計会社名	パシフィックコンサルタンツ株式会社		
施工会社名			
事務所名	東日本高速道路株式会社 東北支社 秋田管理事務所		

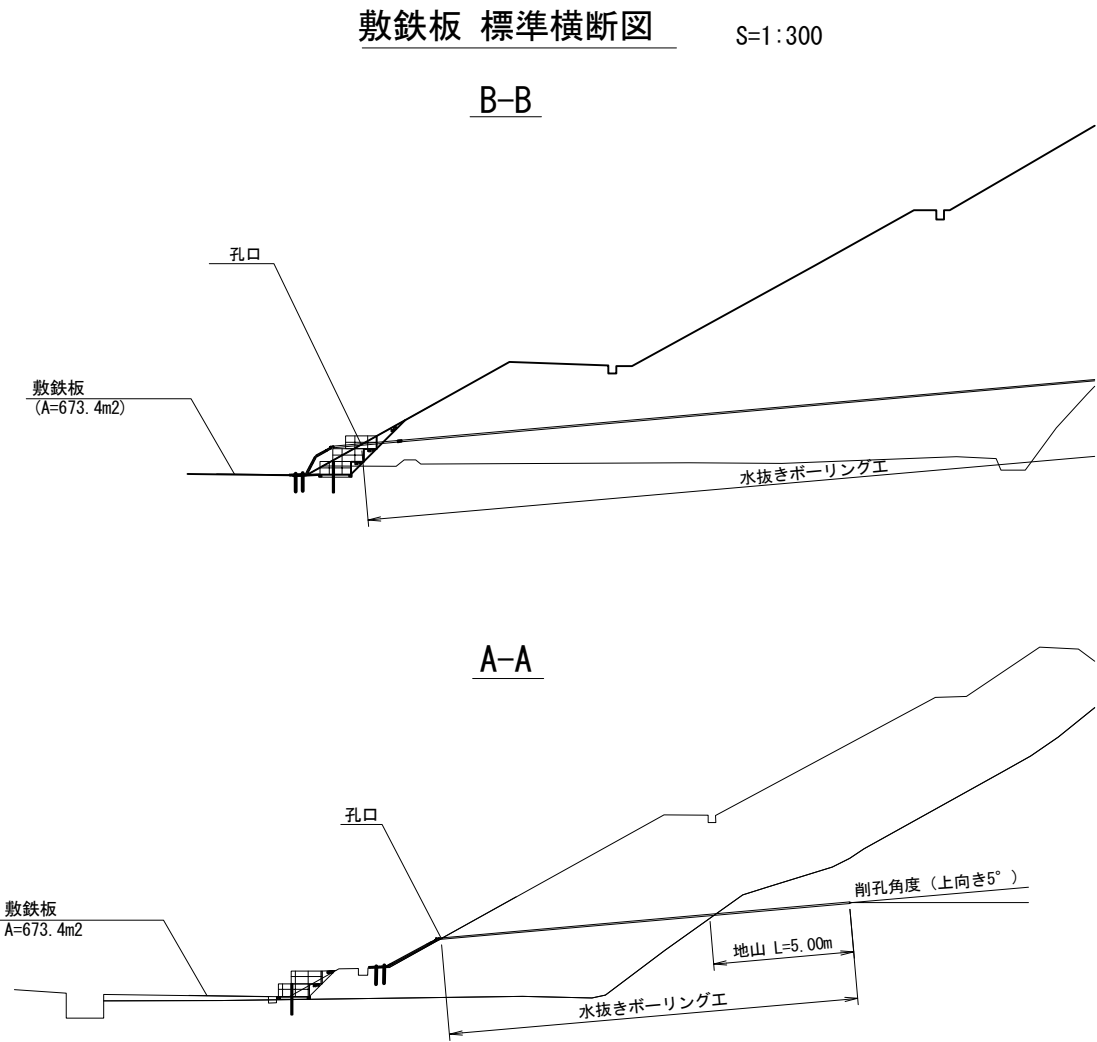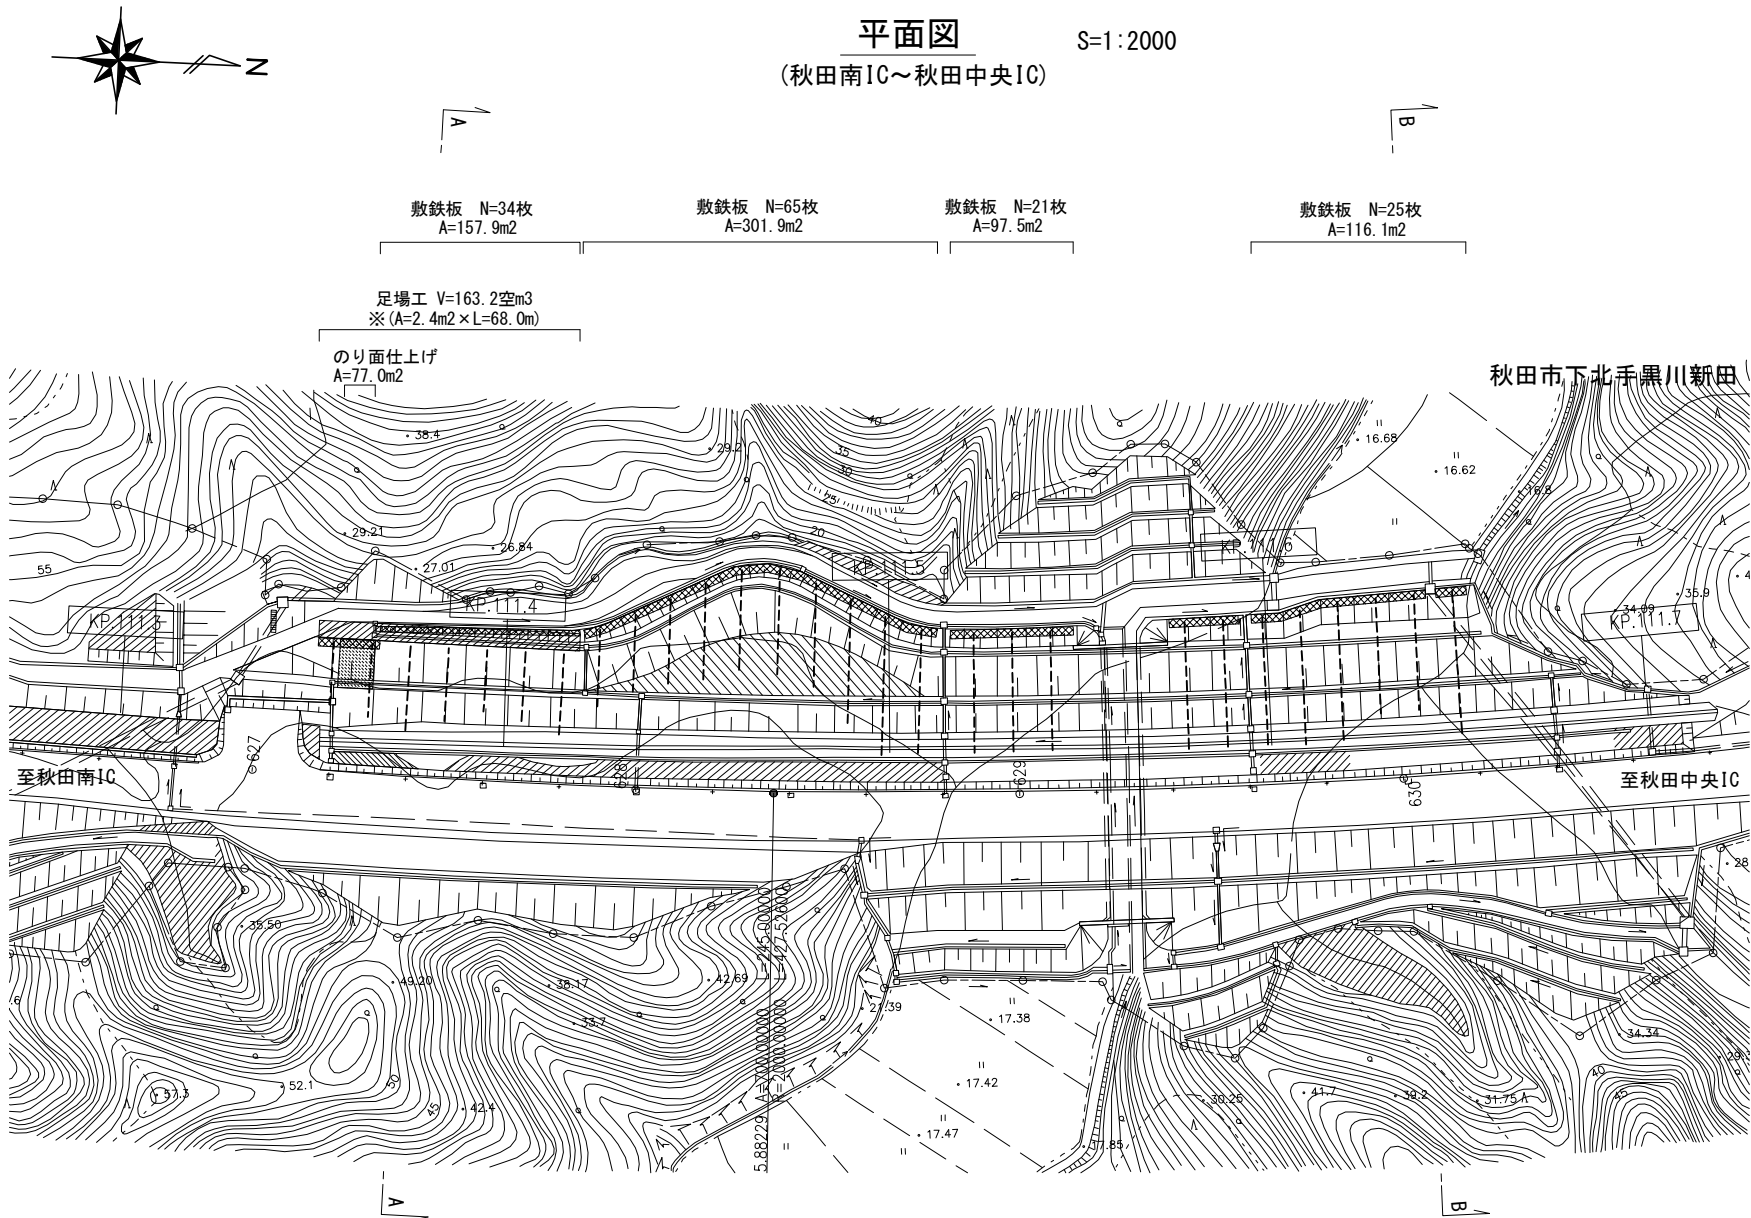


のり面仕上げ標準断面図 S=1:300

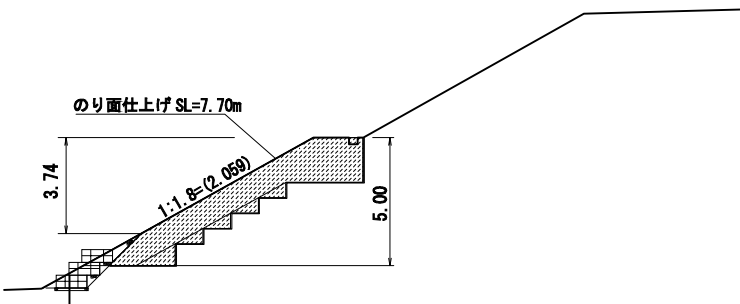


のり面仕上げ 数量表		1式当り		
項目	種別	数量	単位	備考
のり面仕上げ	のり面仕上げ	77.0	m <sup>2</sup>	7.7×10.0

足場工標準横断面図 S=1:300

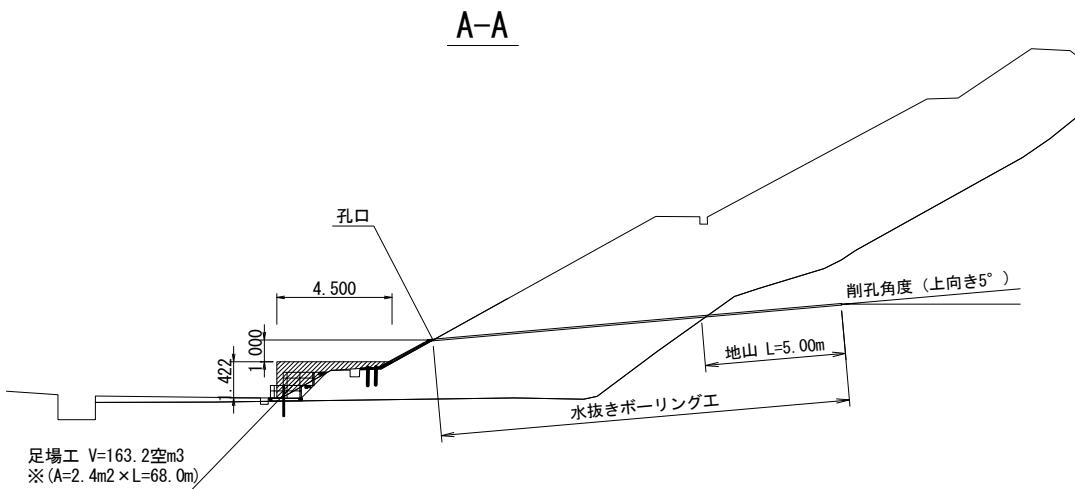


秋田自動車道 R 8 秋田管内のり面補強工事			
図面の種類	NO. 4 仮設計画図(参考図)		
縮尺	図示	図面番号	/
設計会社名	パシフィックコンサルタンツ株式会社		
施工会社名			
事務所名	東日本高速道路株式会社 東北支社 秋田管理事務所		


平面図 S=1:2000  
(秋田南IC~秋田中央IC)

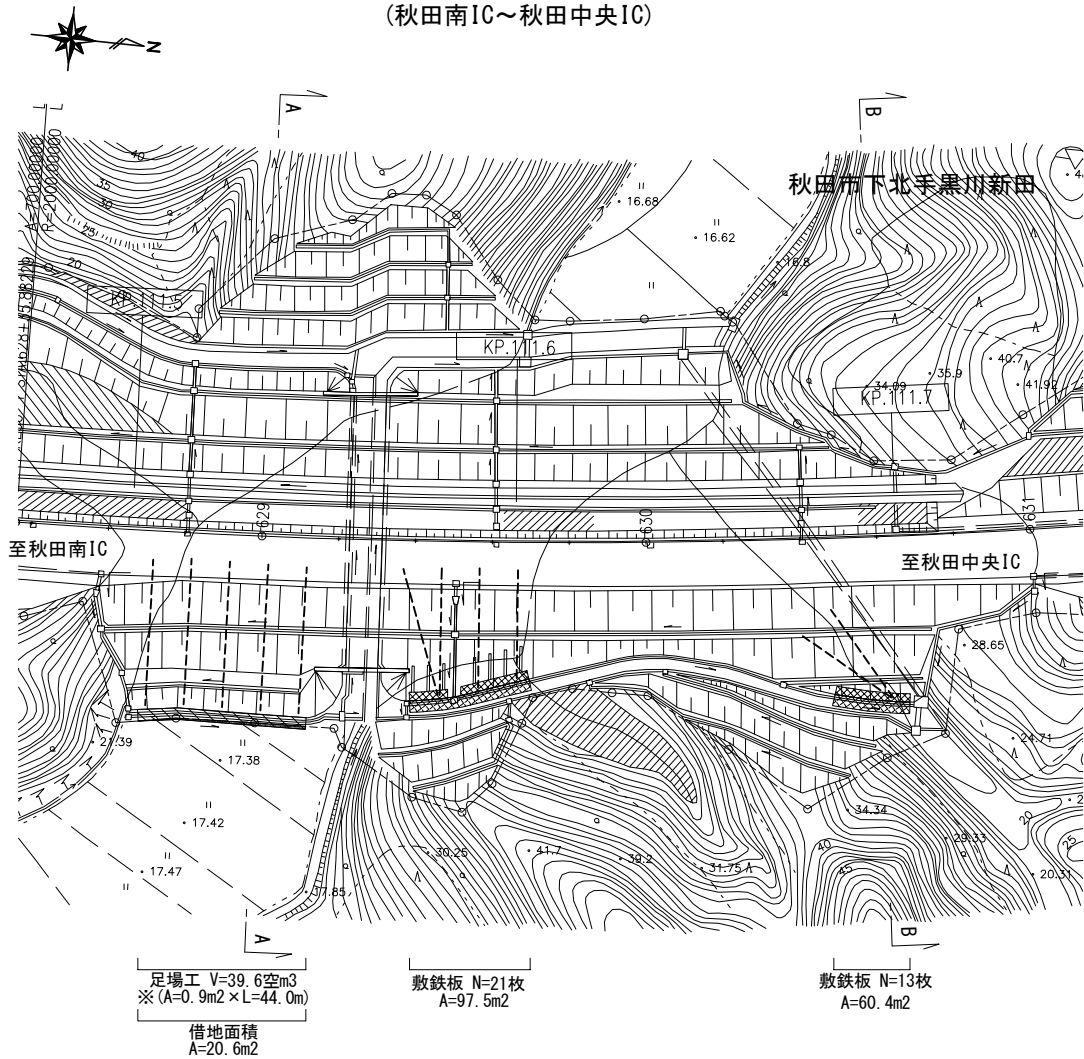

敷鉄板 標準横断面図 S=1:300  
B-B

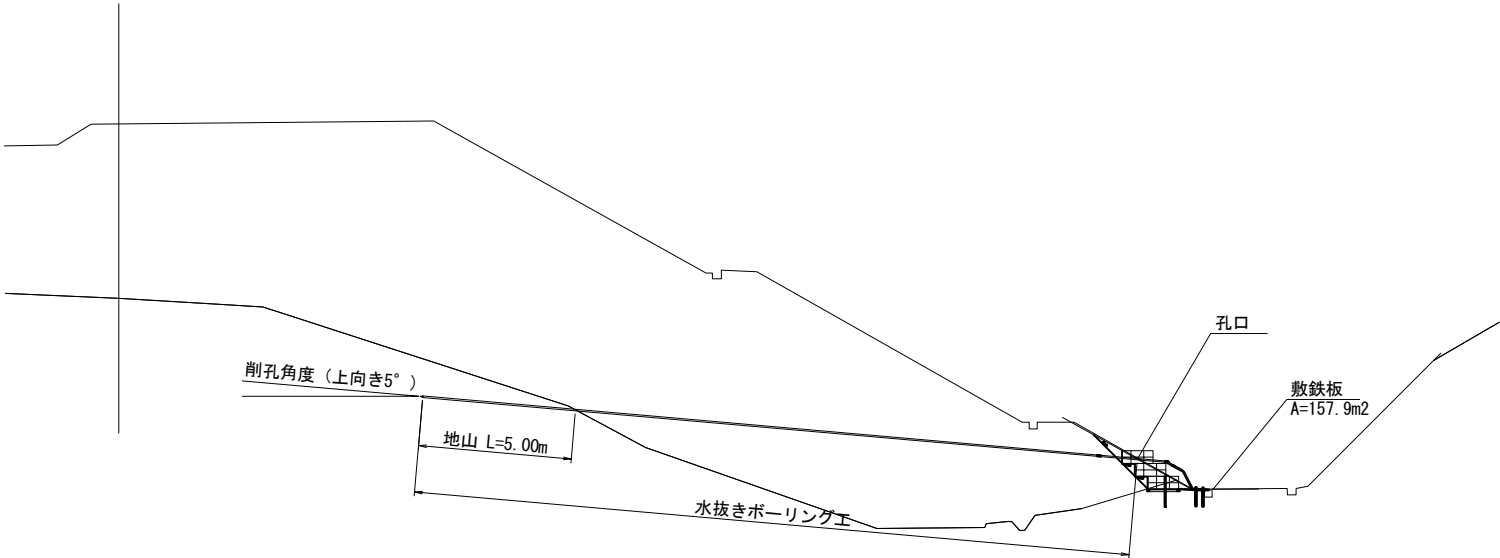


足場工 標準横断面図 S=1:300  
A-A

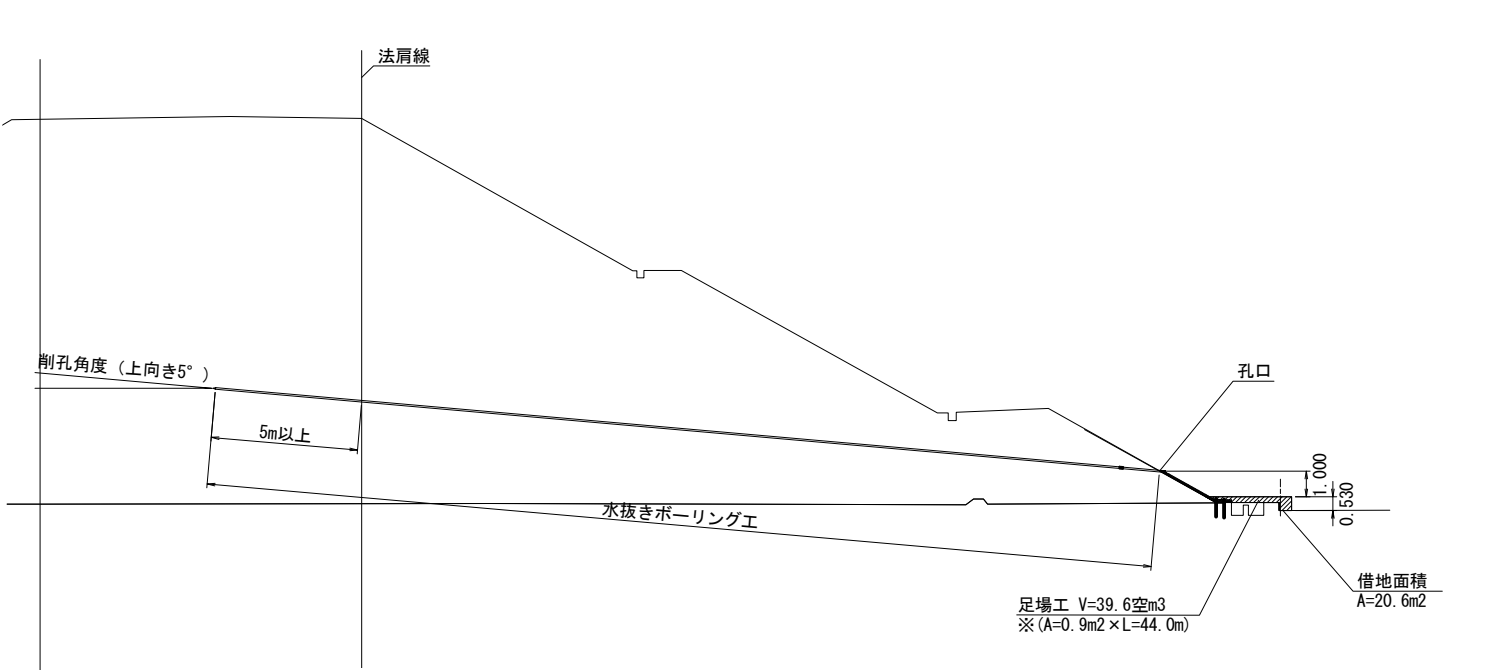


KP111.493-KP111.735

秋田自動車道 R 8 秋田管内のり面補強工事			
図面の種類	N0. 5 仮設計画図(参考図)		
縮 尺	図示	図面番号	/
設計会社名	パシフィックコンサルタンツ株式会社		
施工会社名			
事務所名	東日本高速道路株式会社 東北支社 秋田管理事務所		

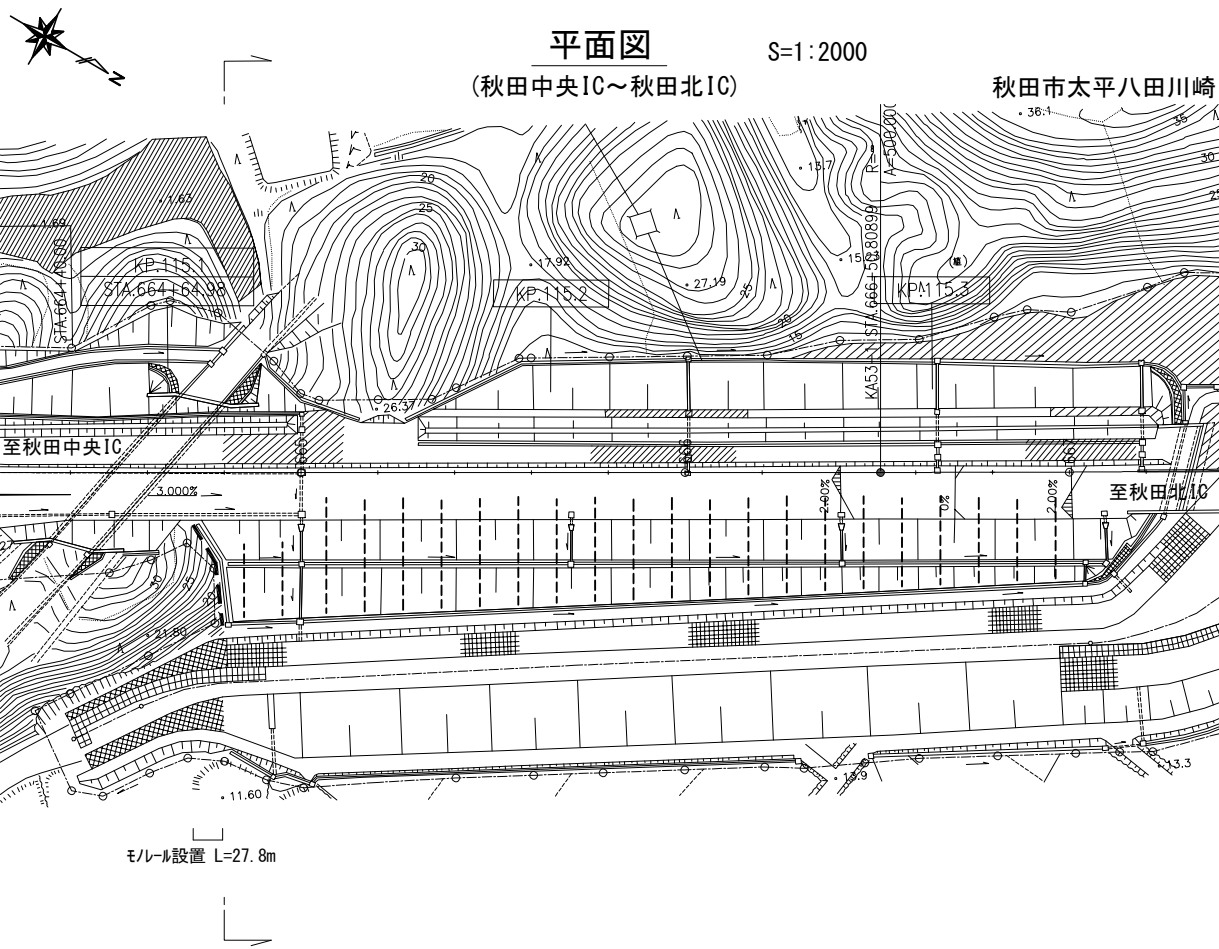

路肩規制 搬入配置参考図

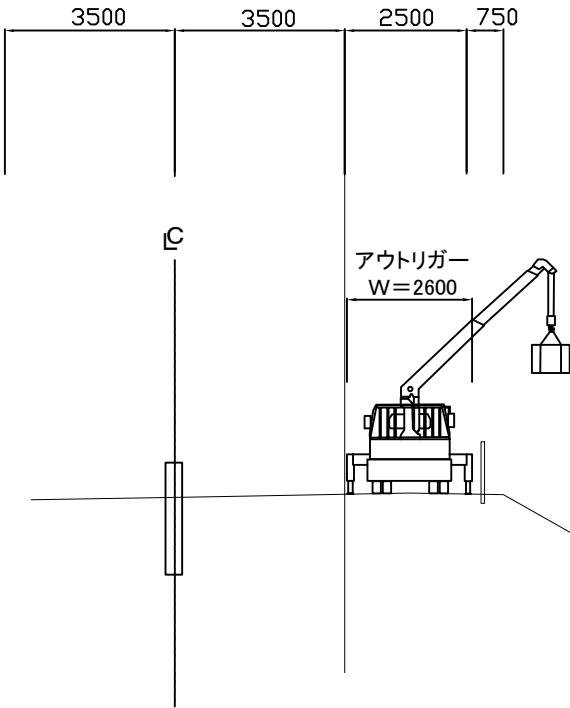


KP115.106-KP115.358

秋田自動車道 R 8 秋田管内のり面補強工事			
図面の種類	N0. 6 仮設計画図(参考図)		
縮 尺	図示	図面番号	/
設計会社名	パシフィックコンサルタンツ株式会社		
施工会社名			
事務所名	東日本高速道路株式会社 東北支社 秋田管理事務所		




平面図 S=1:2000  
(秋田北IC～昭和男鹿半島IC)

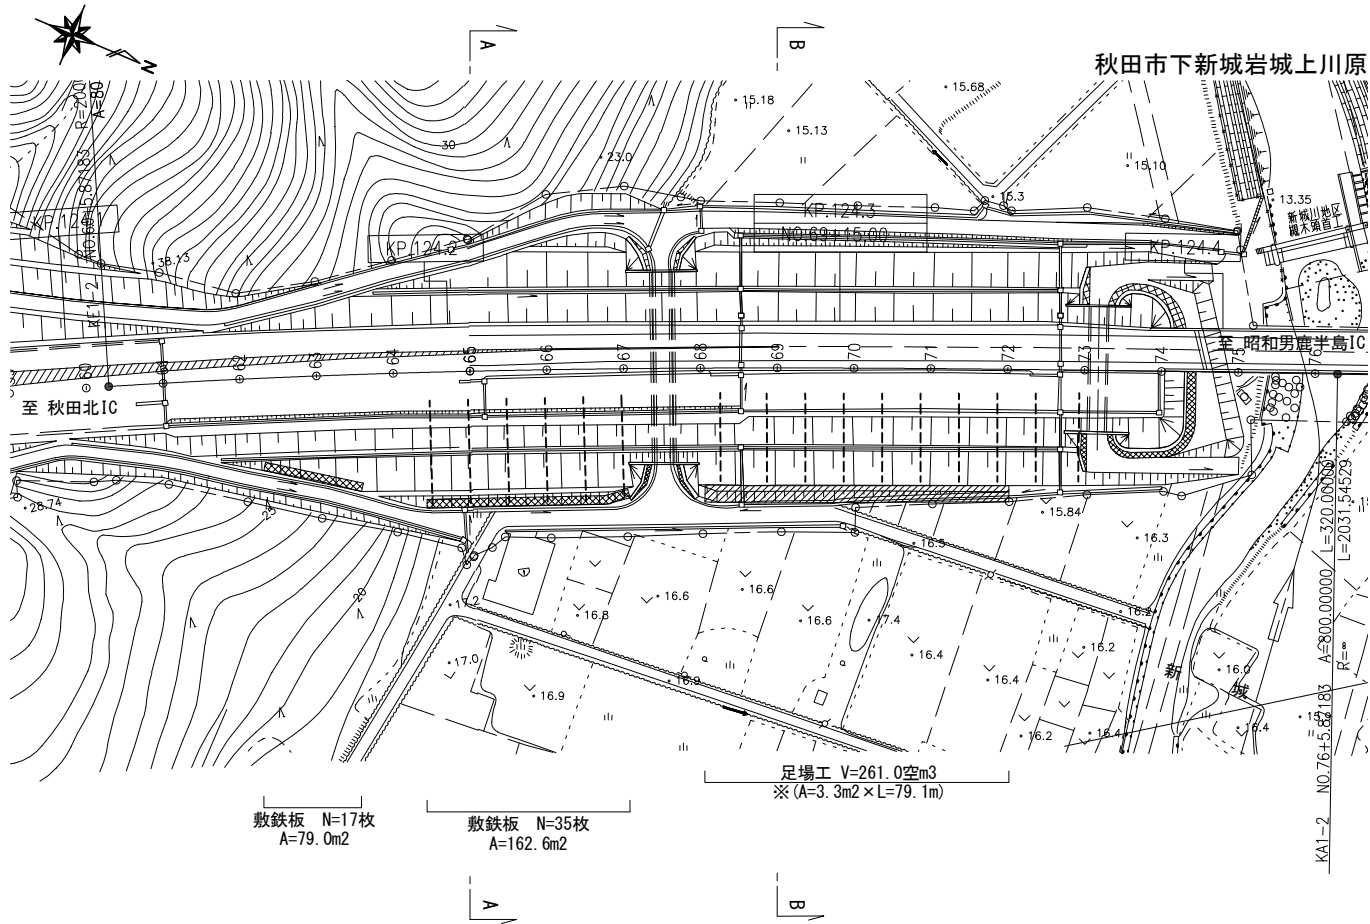


敷鉄板標準横断図 S=1:300

A-A

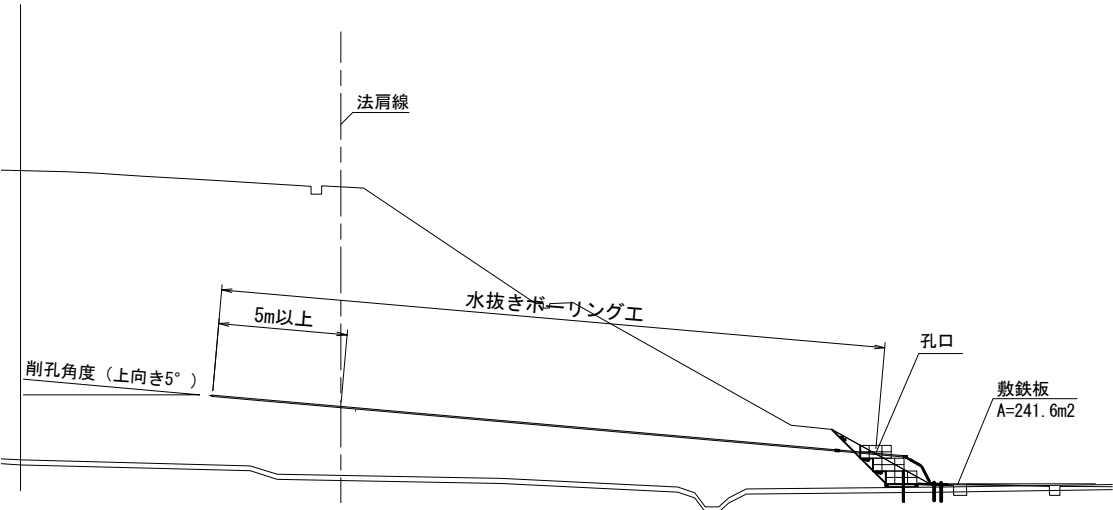


足場工標準横断図 S=1:300

B-B

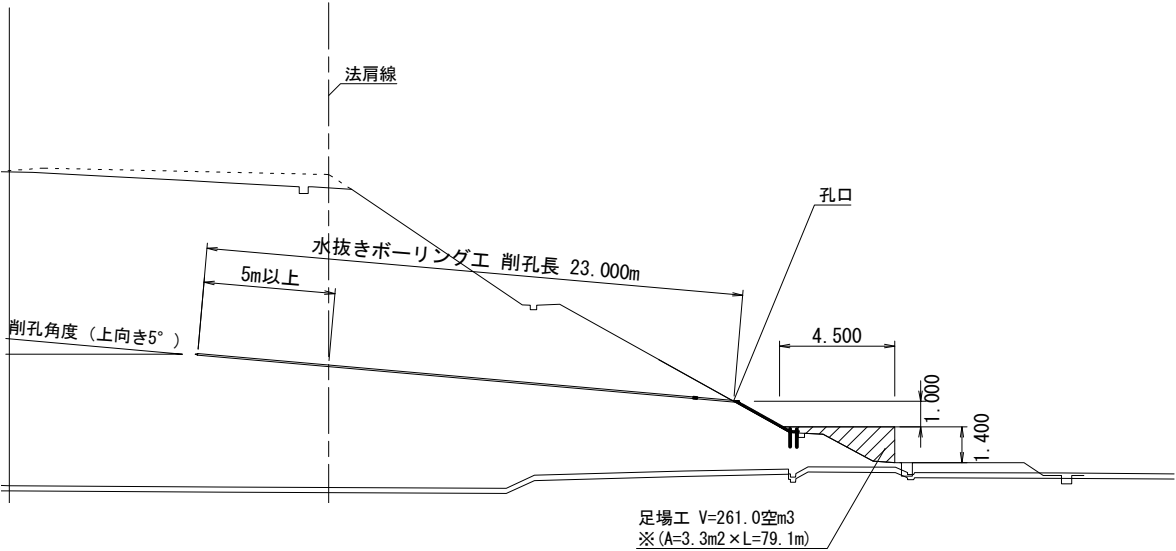


KP124.148-KP124.366

秋田自動車道 R 8 秋田管内のり面補強工事			
図面の種類	N0. 7 仮設計画図(参考図)		
縮 尺	図示	図面番号	/
設計会社名	パシフィックコンサルタンツ株式会社		
施工会社名			
事務所名	東日本高速道路株式会社 東北支社 秋田管理事務所		

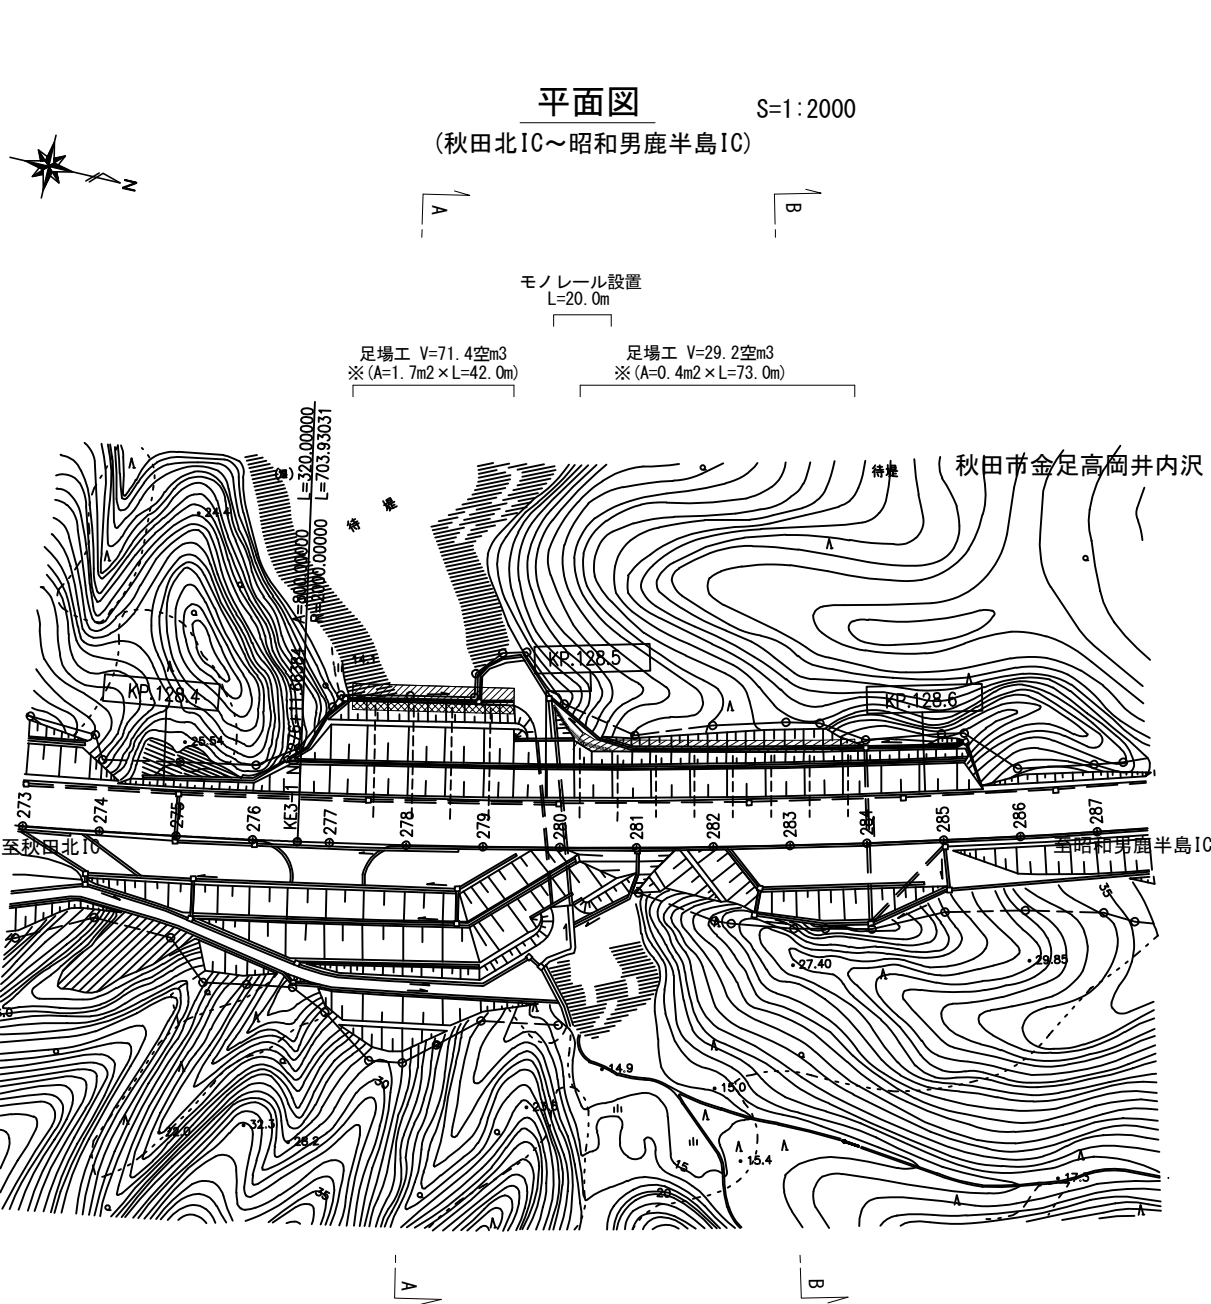


足場工 標準横断面図 S=1:300

B-B

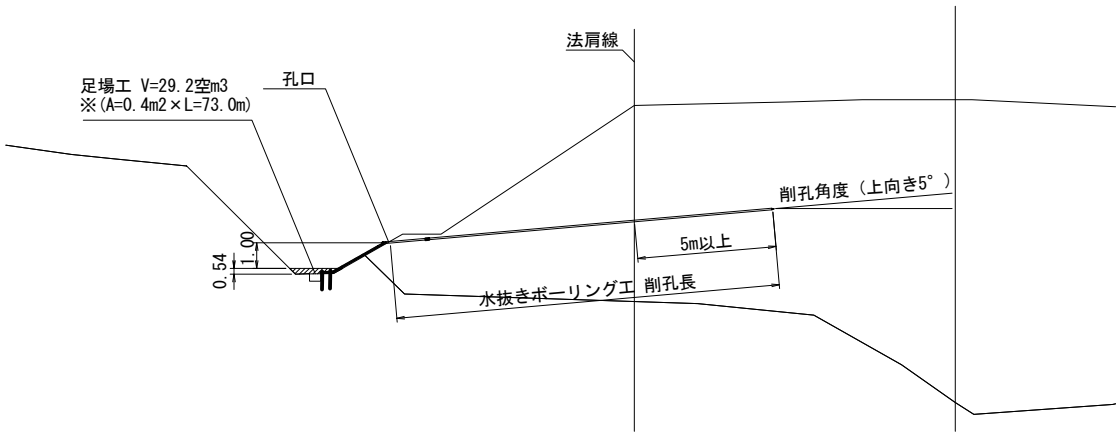


A-A

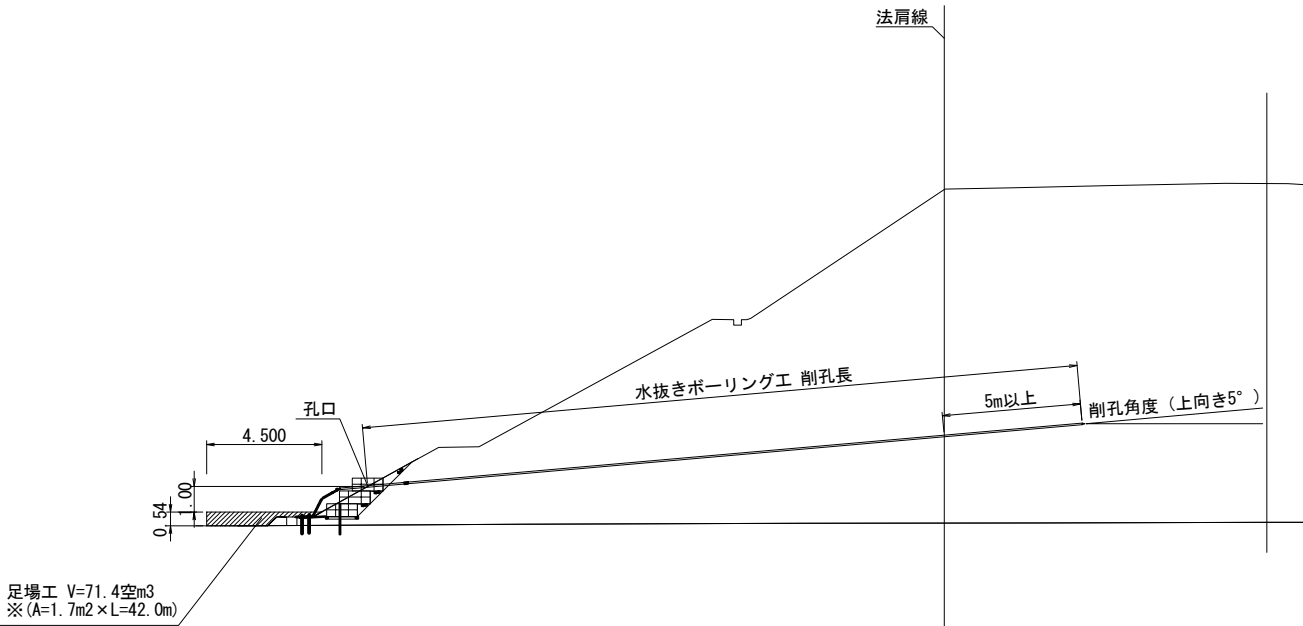


KP128.388-KP128.616

秋田自動車道 R 8 秋田管内のり面補強工事			
図面の種類	N0. 8 仮設計画図(参考図)		
縮 尺	図示	図面番号	/
設計会社名	パシフィックコンサルタンツ株式会社		
施工会社名			
事務所名	東日本高速道路株式会社 東北支社 秋田管理事務所		

平面図 S=1:1000  
(五城目八郎潟IC～琴丘森岳IC)

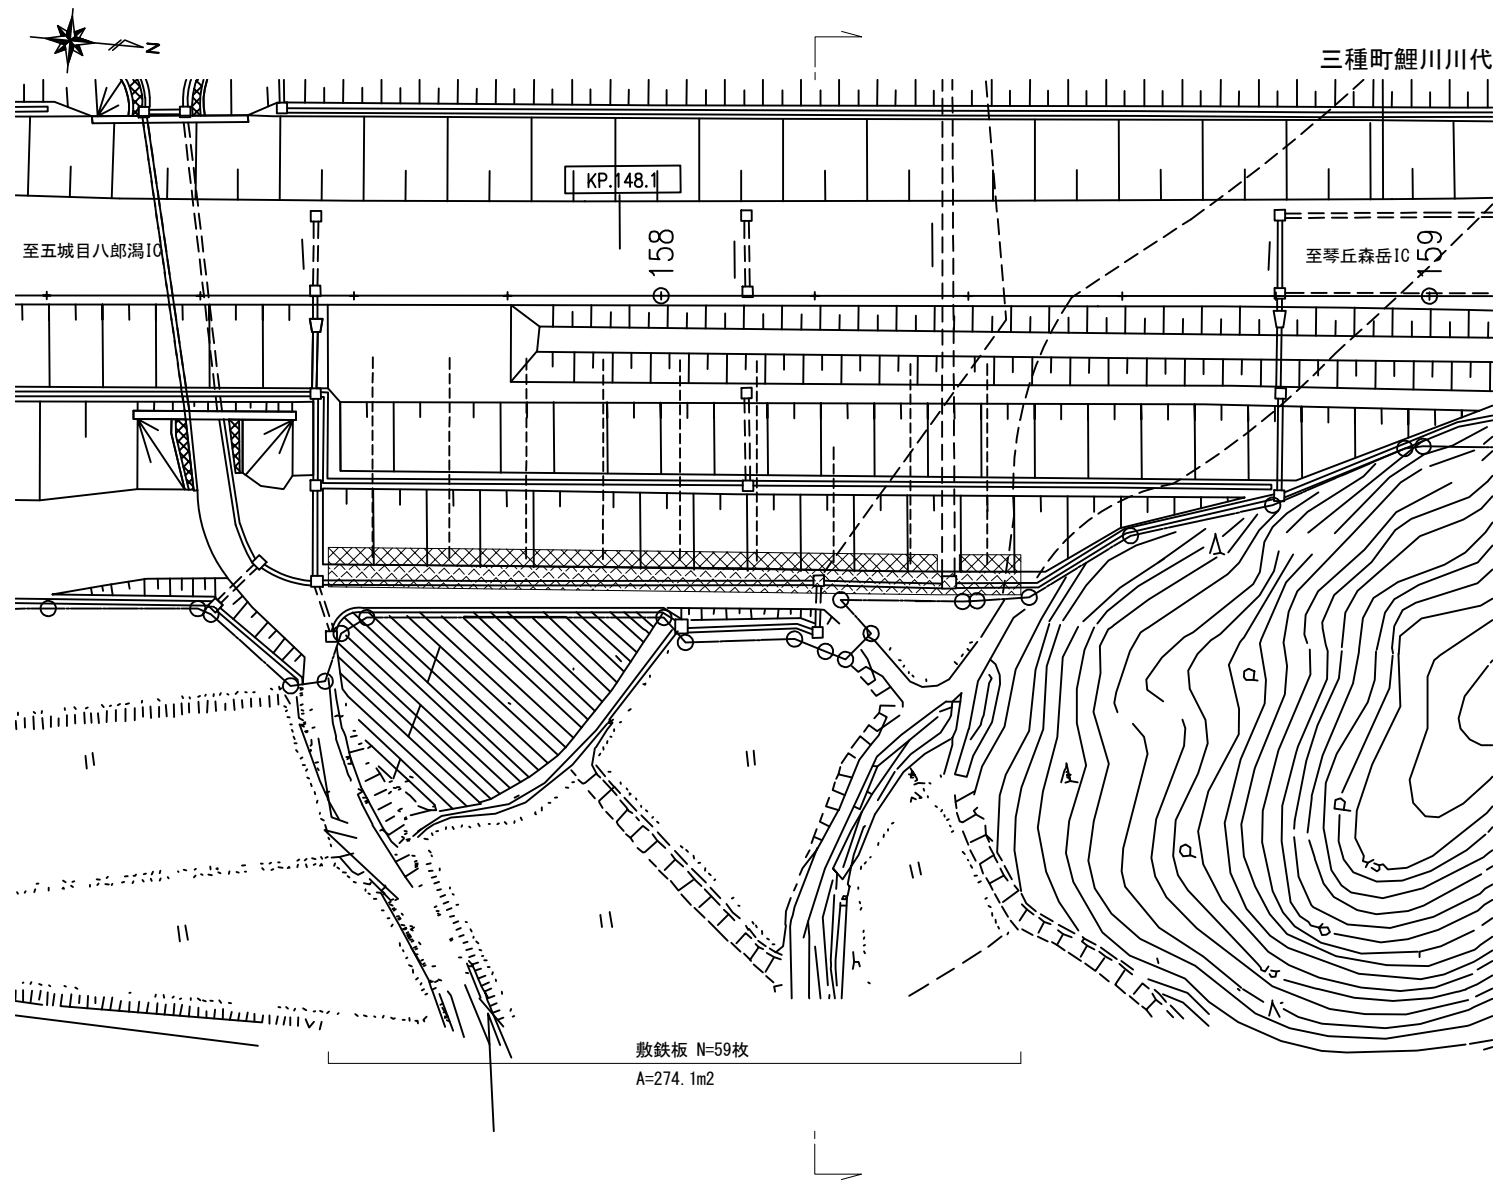


敷鉄板 標準横断面図 S=1:300

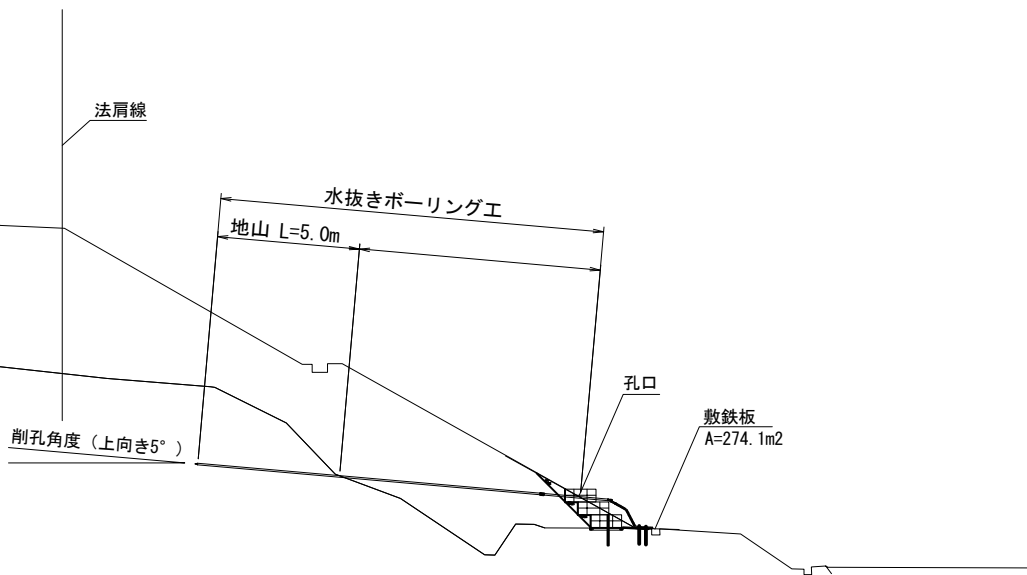


KP148.063-KP148.156


秋田自動車道 R 8 秋田管内のり面補強工事			
図面の種類	NO. 10 仮設計画図(参考図)		
縮 尺	図示	図面番号	/
設計会社名	パシフィックコンサルタンツ株式会社		
施工会社名			
事務所名	東日本高速道路株式会社 東北支社 秋田管理事務所		

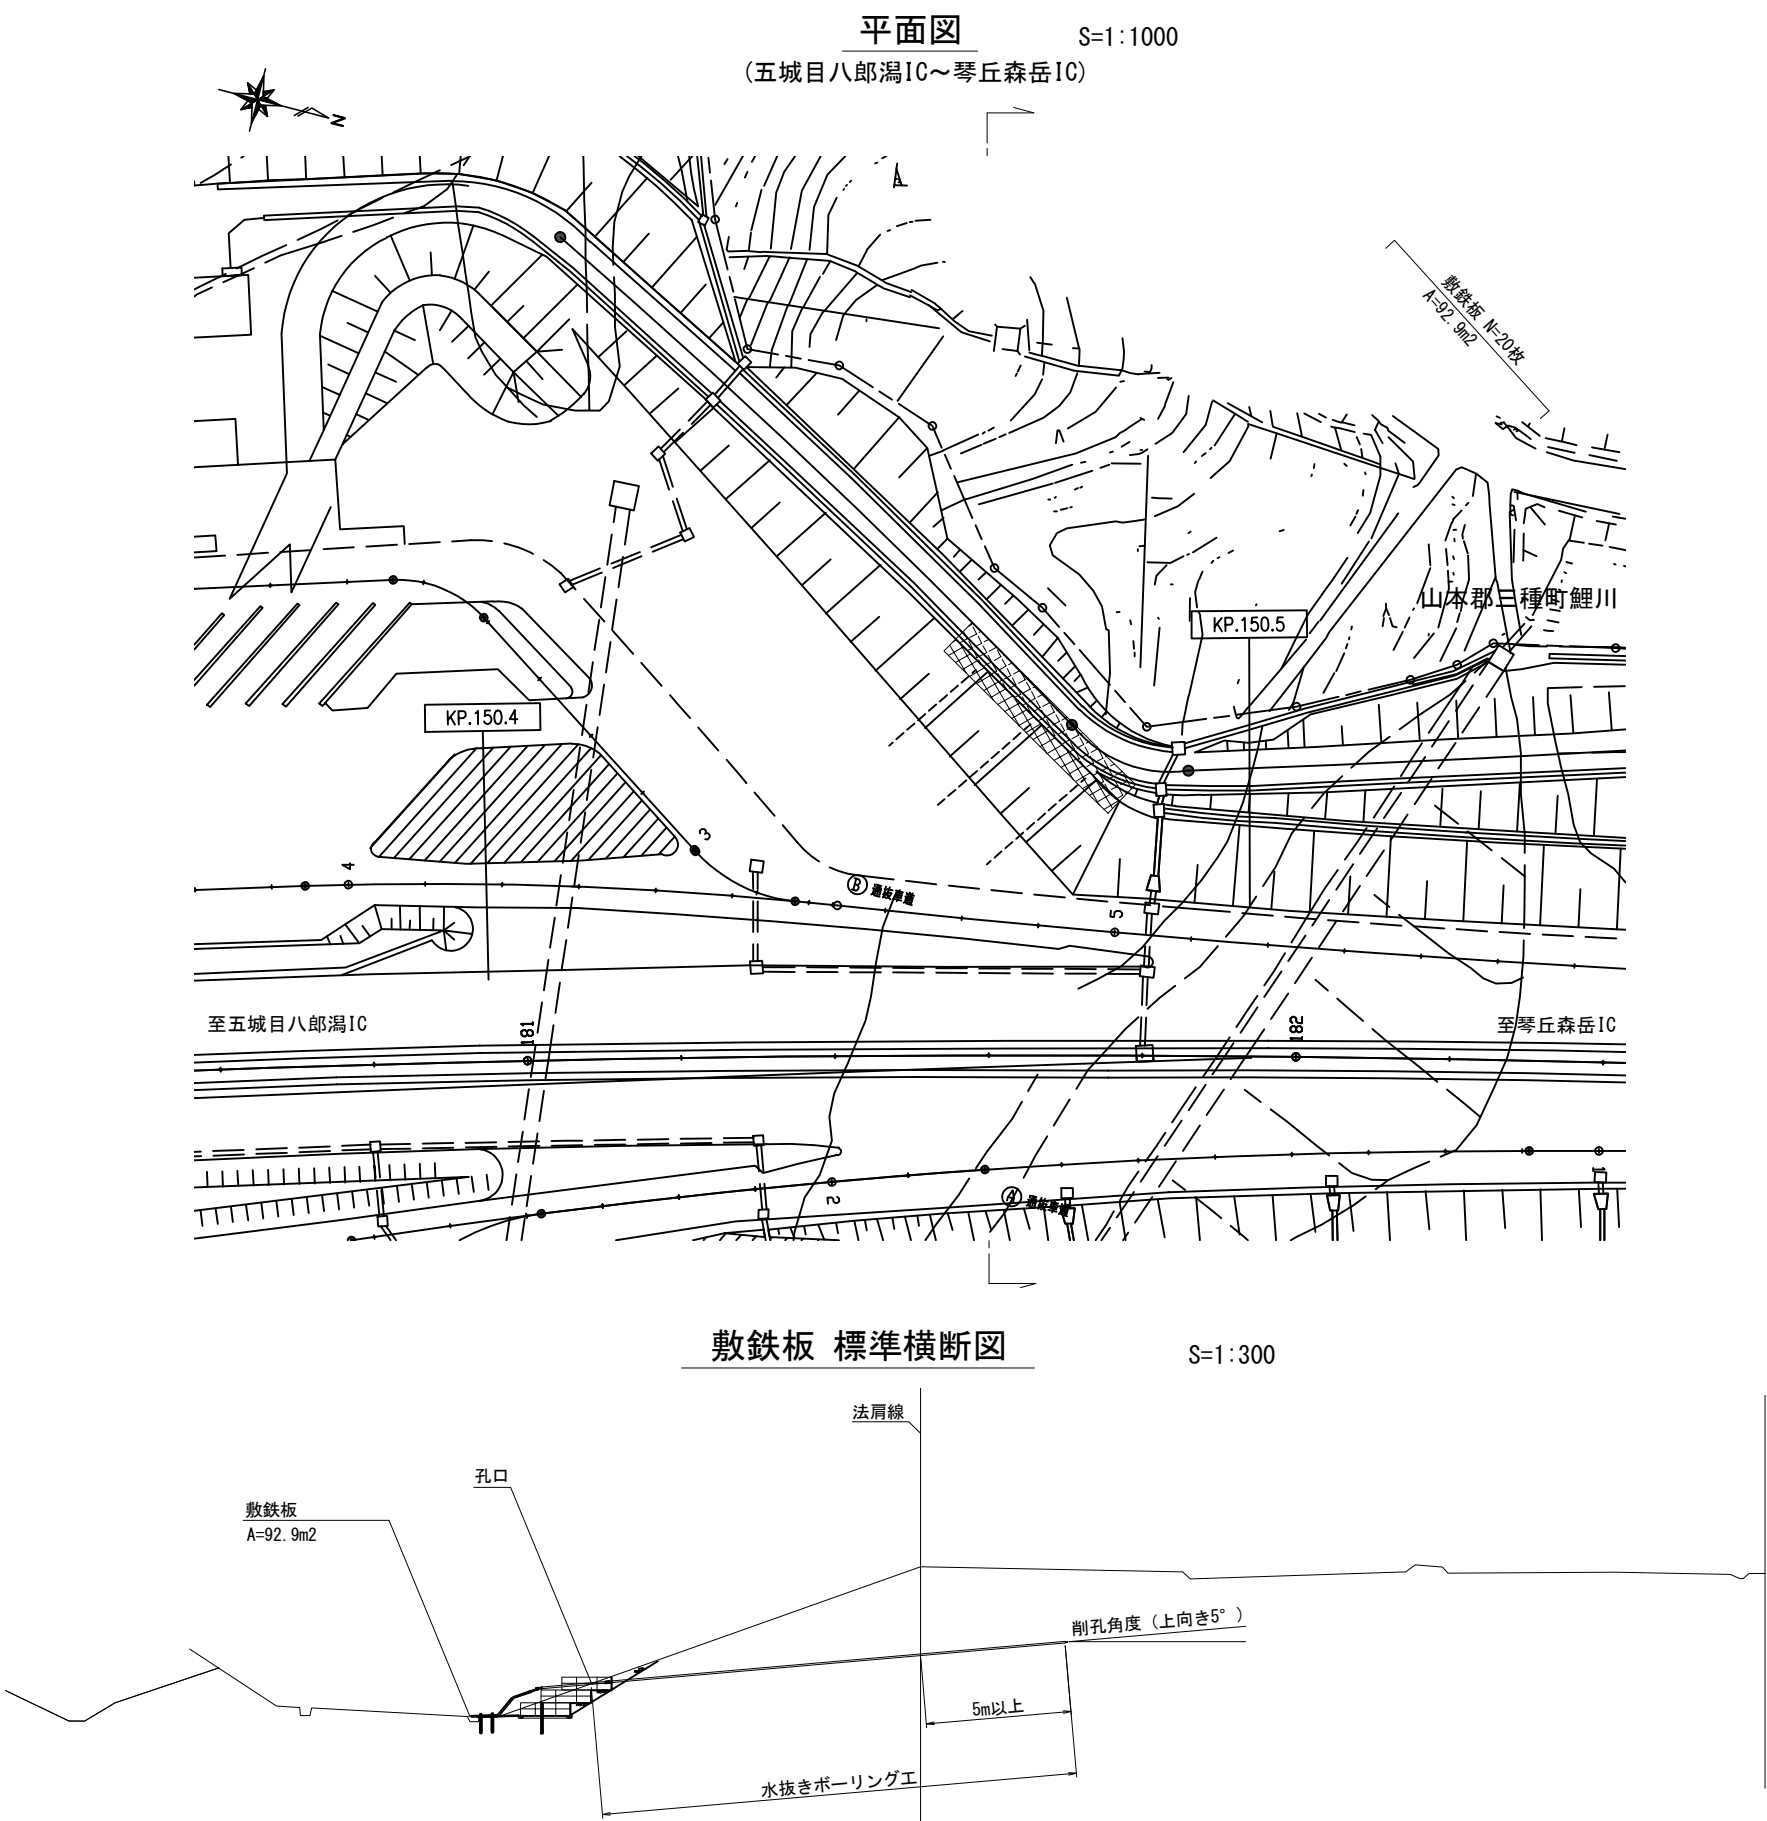

B396-KP150.486			
秋田自動車道 R 8 秋田管内のり面補強工事			
図面の種類	N0. 11 仮設計画図(参考図)		
縮 尺	図示	図面番号	/
設計会社名	パシフィックコンサルタンツ株式会社		
施工会社名			
事務所名	東日本高速道路株式会社 東北支社 秋田管理事務所		

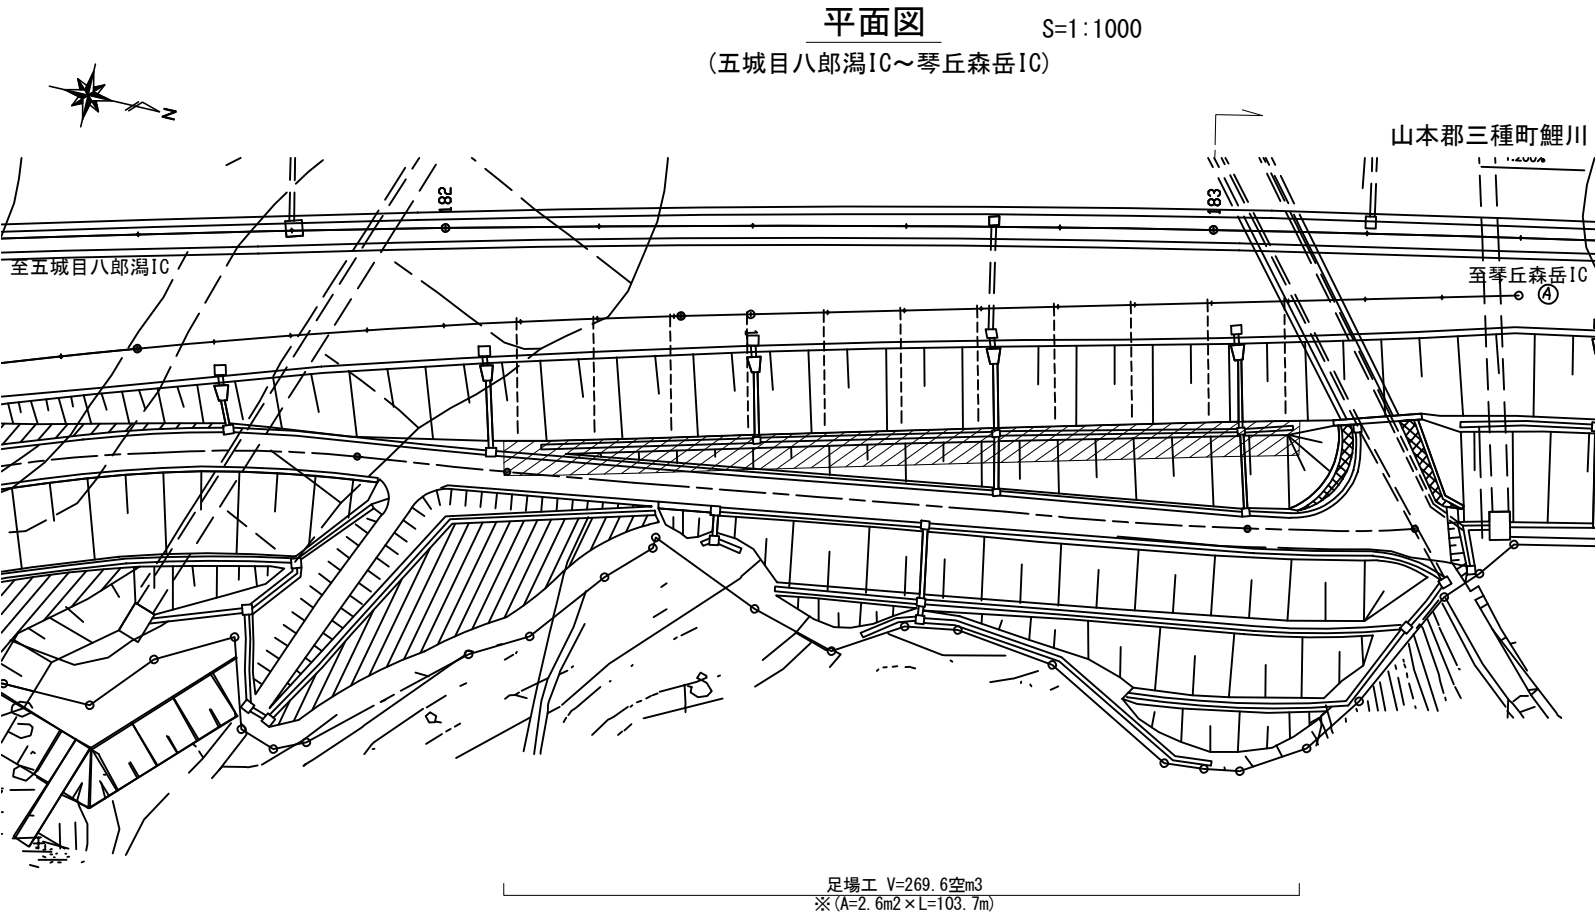


足場工 標準横断面図 S=1:300

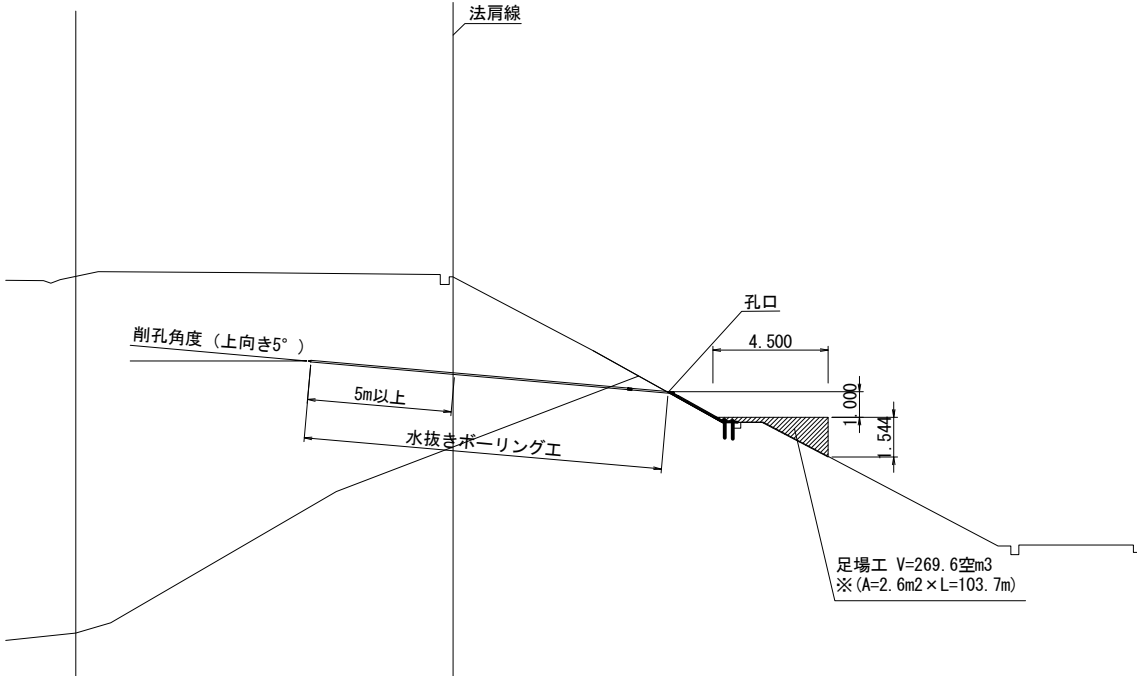

KP150. 446-KP150. 627



秋田自動車道 R 8 秋田管内のり面補強工事			
図面の種類	N0. 12 仮設計画図(参考図)		
縮 尺	図示	図面番号	/
設計会社名	パシフィックコンサルタンツ株式会社		
施工会社名			
事務所名	東日本高速道路株式会社 東北支社 秋田管理事務所		

N0. 13 仮設計画図(参考図)

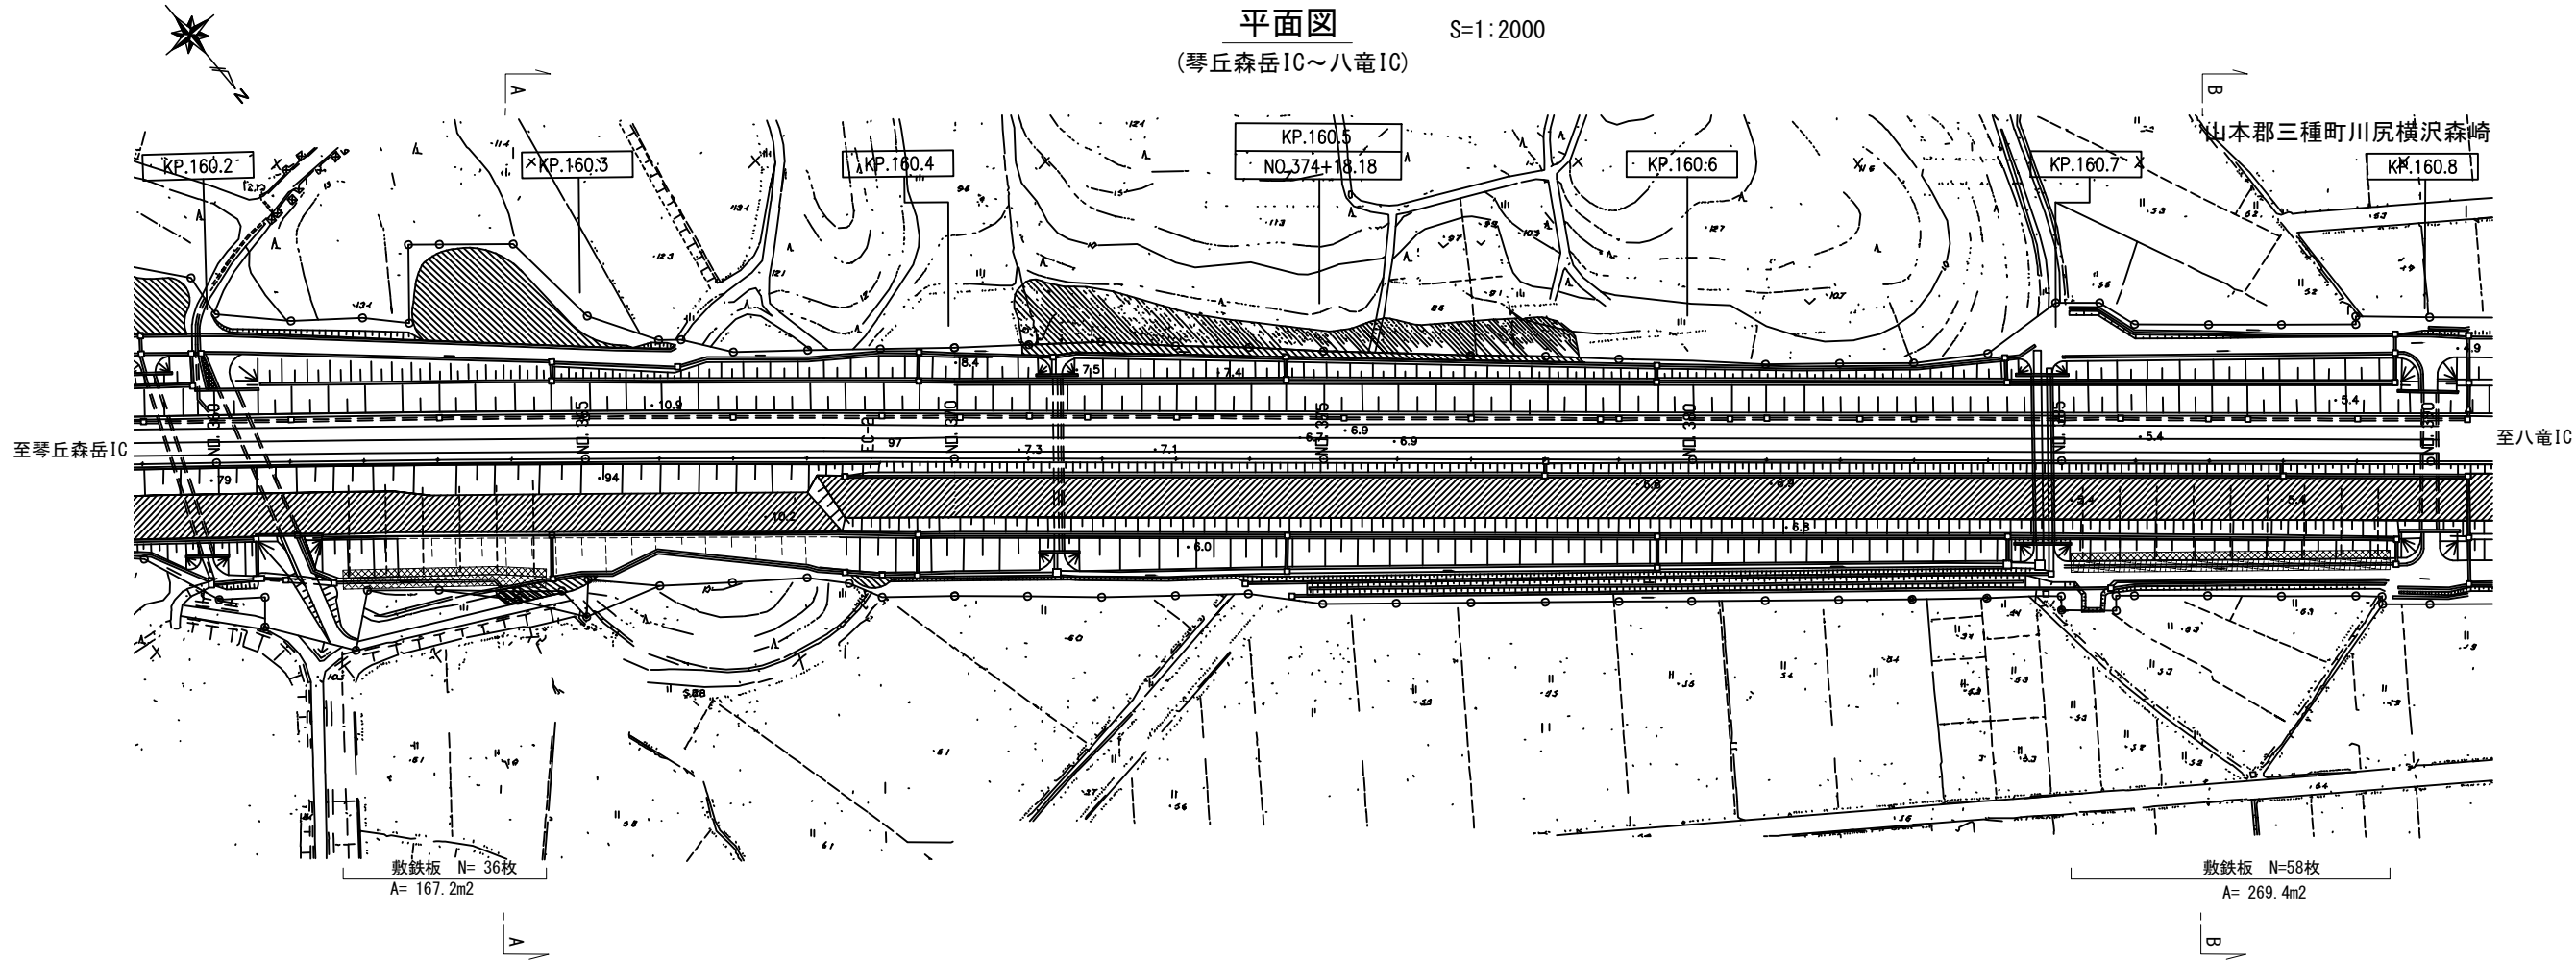

敷鉄板 標準横断面図


S=1:300

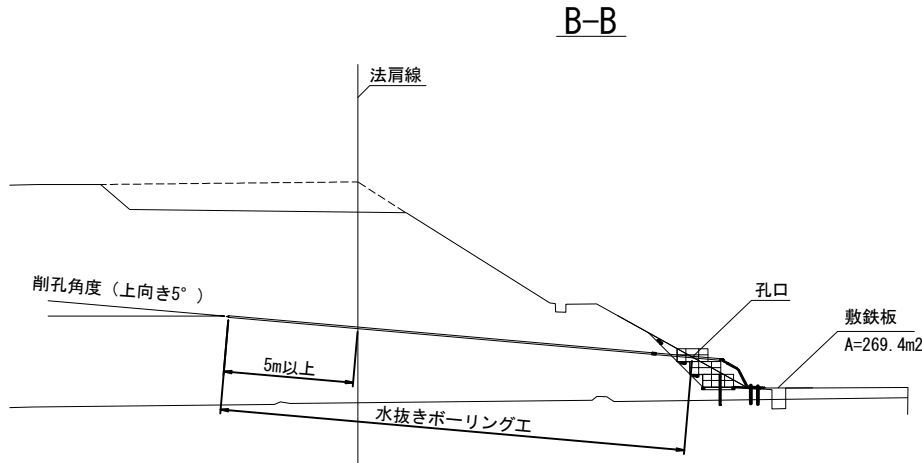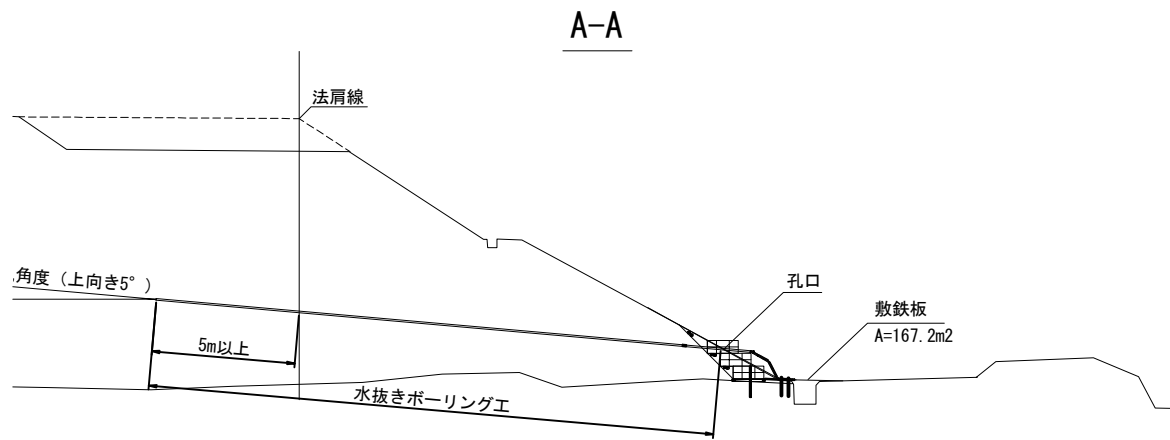


K160.221-KP160.802

秋田自動車道 R 8 秋田管内のり面補強工事			
図面の種類	N0. 13 仮設計画図(参考図)		
縮 尺	図示	図面番号	/
設計会社名	パシフィックコンサルタンツ株式会社		
施工会社名			
事務所名	東日本高速道路株式会社 東北支社 秋田管理事務所		

平面図 S=1:2000  
(八竜IC～能代南IC間)

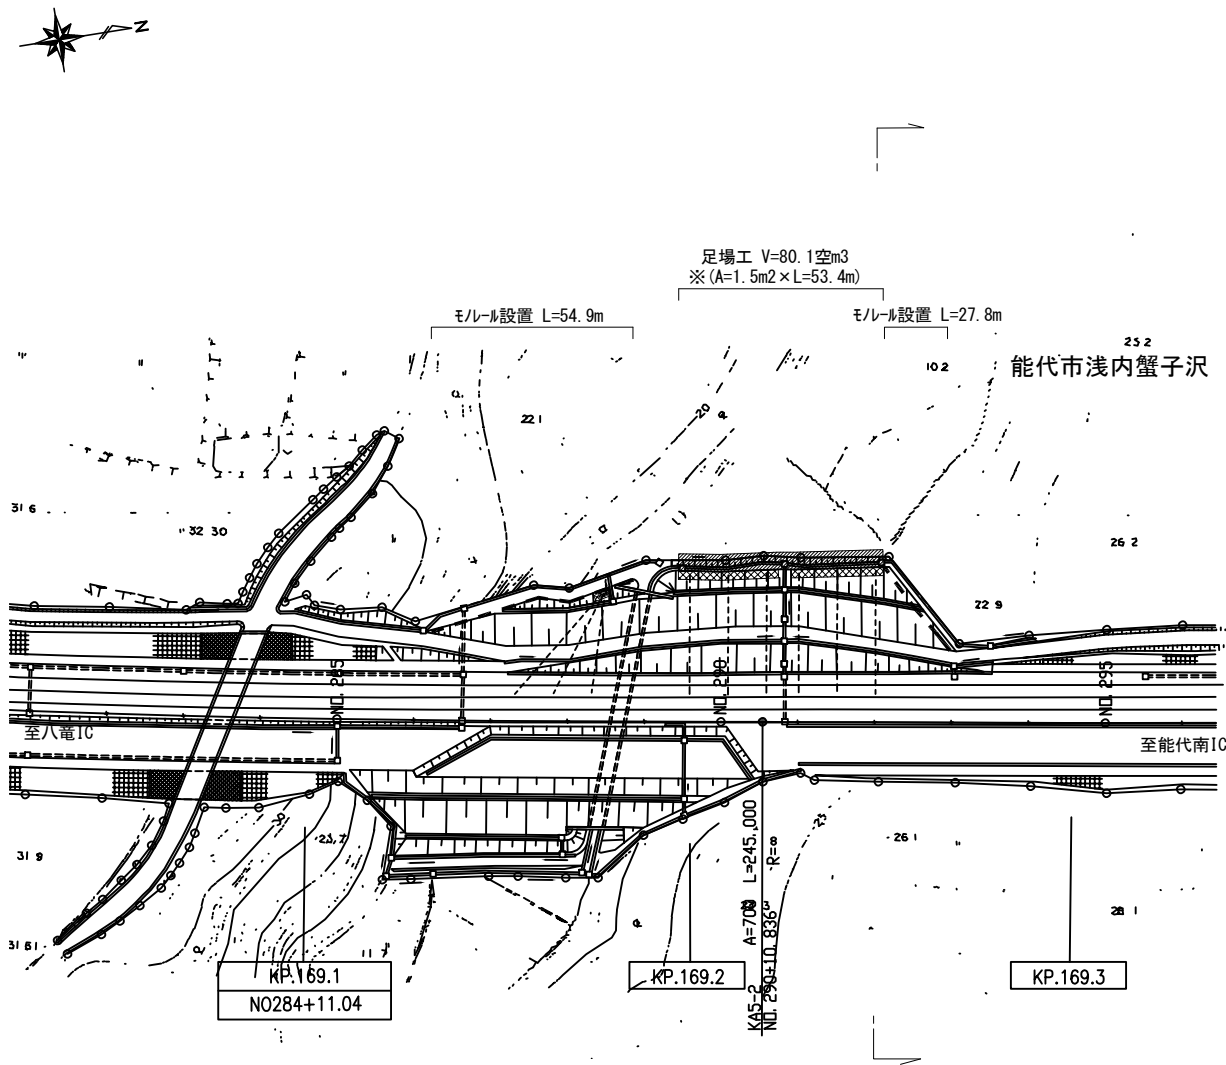


足場工標準横断面図 S=1:300

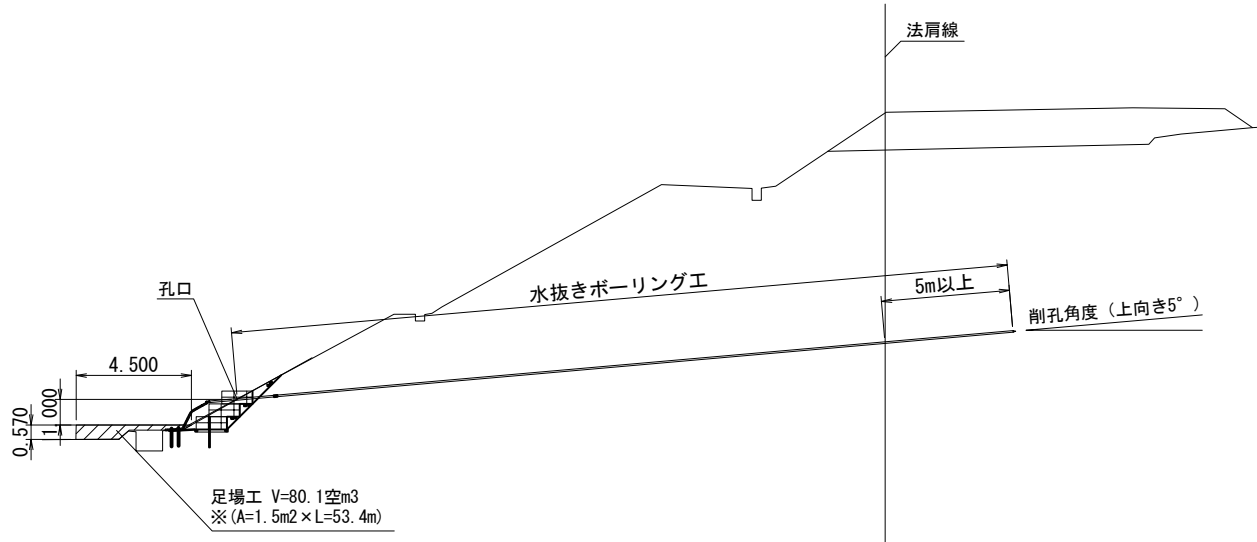


KP169.197-KP169.254

秋田自動車道 R 8 秋田管内のり面補強工事			
図面の種類	N0. 14 仮設計画図(参考図)		
縮 尺	図示	図面番号	/
設計会社名	パシフィックコンサルタンツ株式会社		
施工会社名			
事務所名	東日本高速道路株式会社 東北支社 秋田管理事務所		

平面図  
(八竜IC～能代南IC) S=1:1000

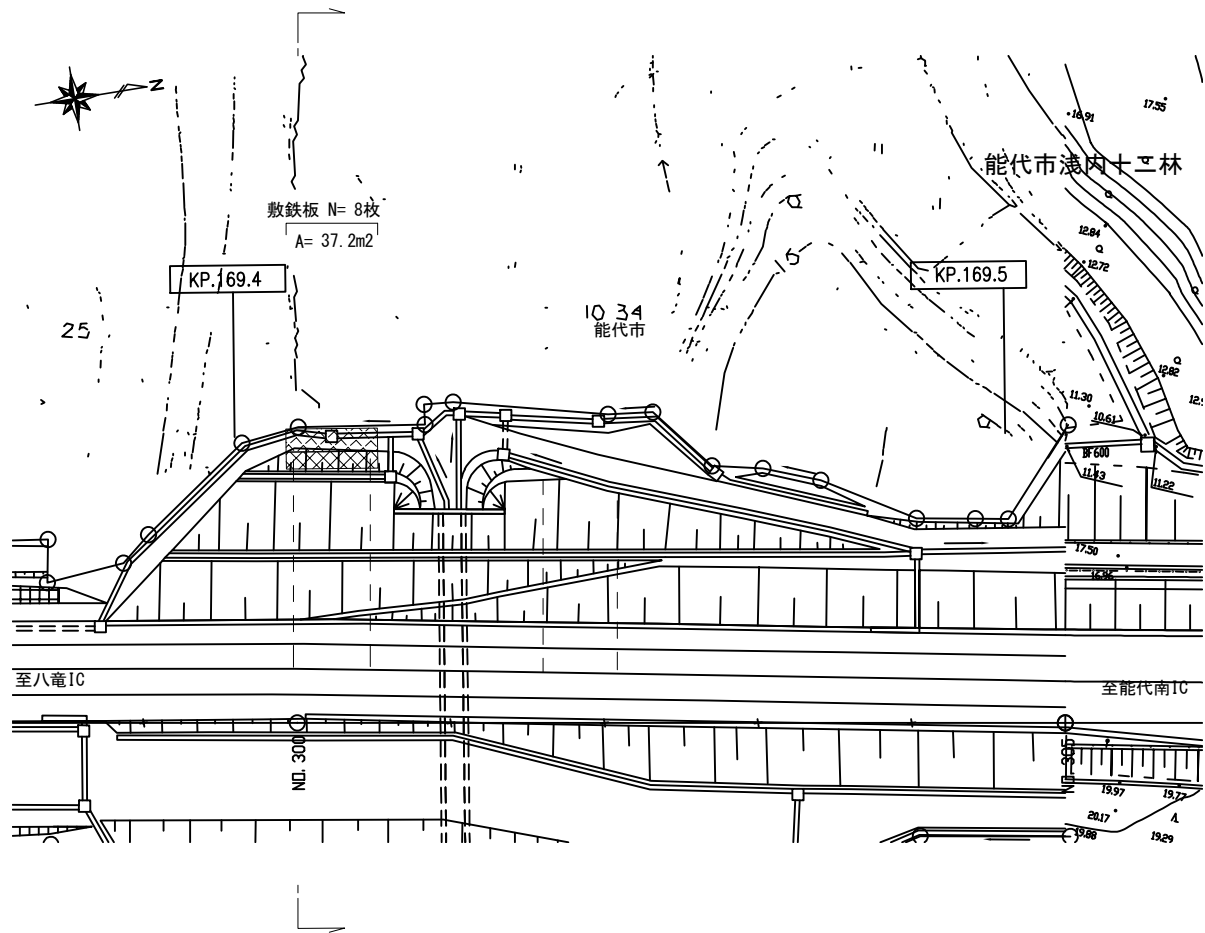

敷鉄板 標準横断面図 S=1:300


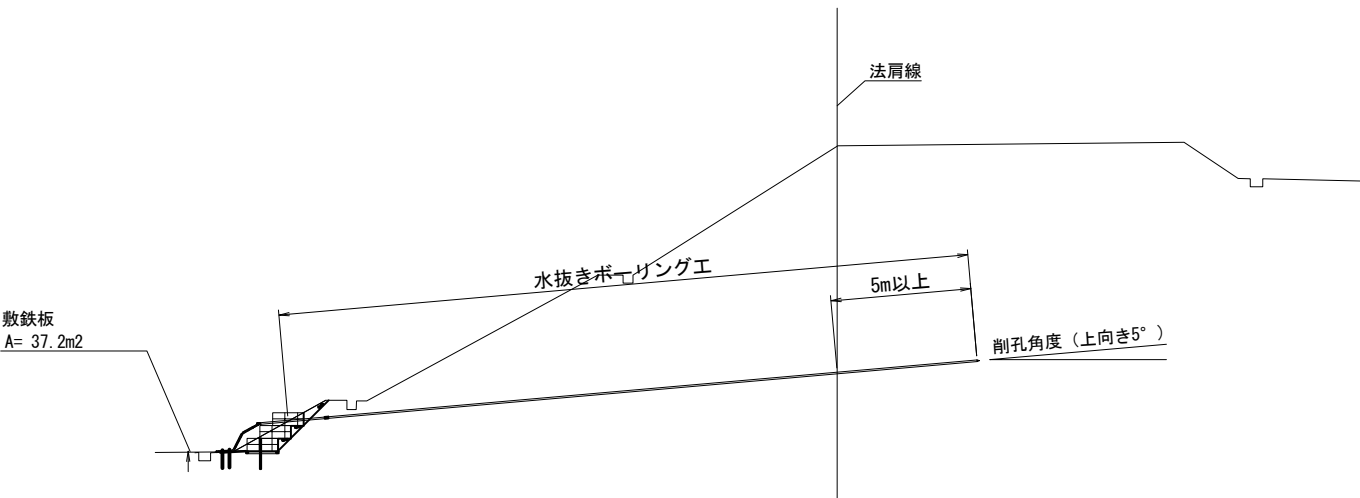


KP169.406-KP169.474


秋田自動車道 R 8 秋田管内のり面補強工事			
図面の種類	N0. 15 仮設計画図(参考図)		
縮 尺	図示	図面番号	/
設計会社名	パシフィックコンサルタンツ株式会社		
施工会社名			
事務所名	東日本高速道路株式会社 東北支社 秋田管理事務所		




## 15 / 27

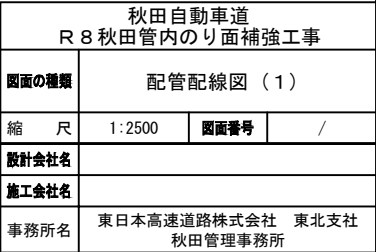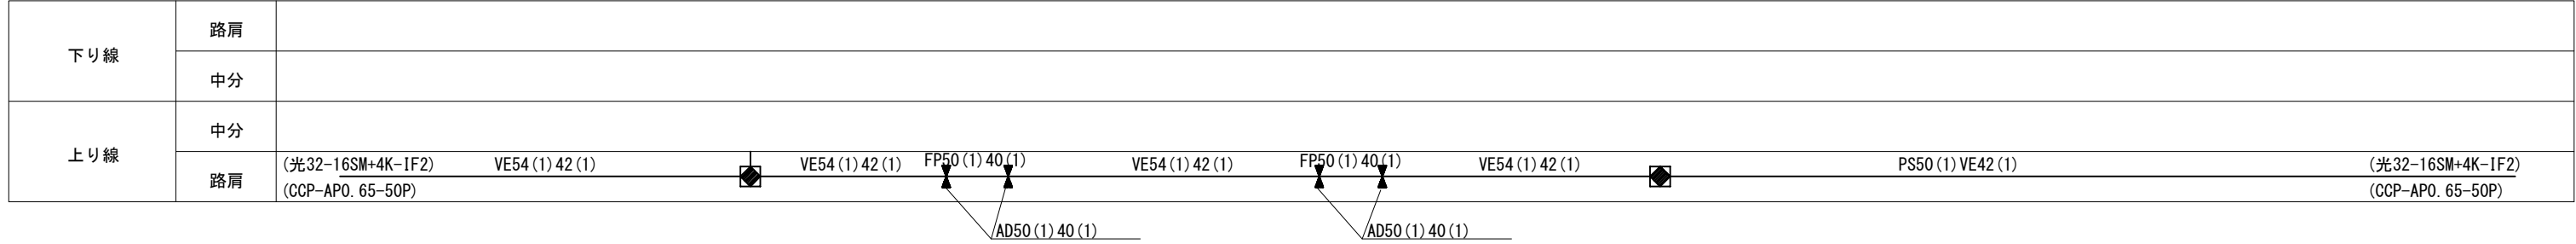


配管配線図（2）

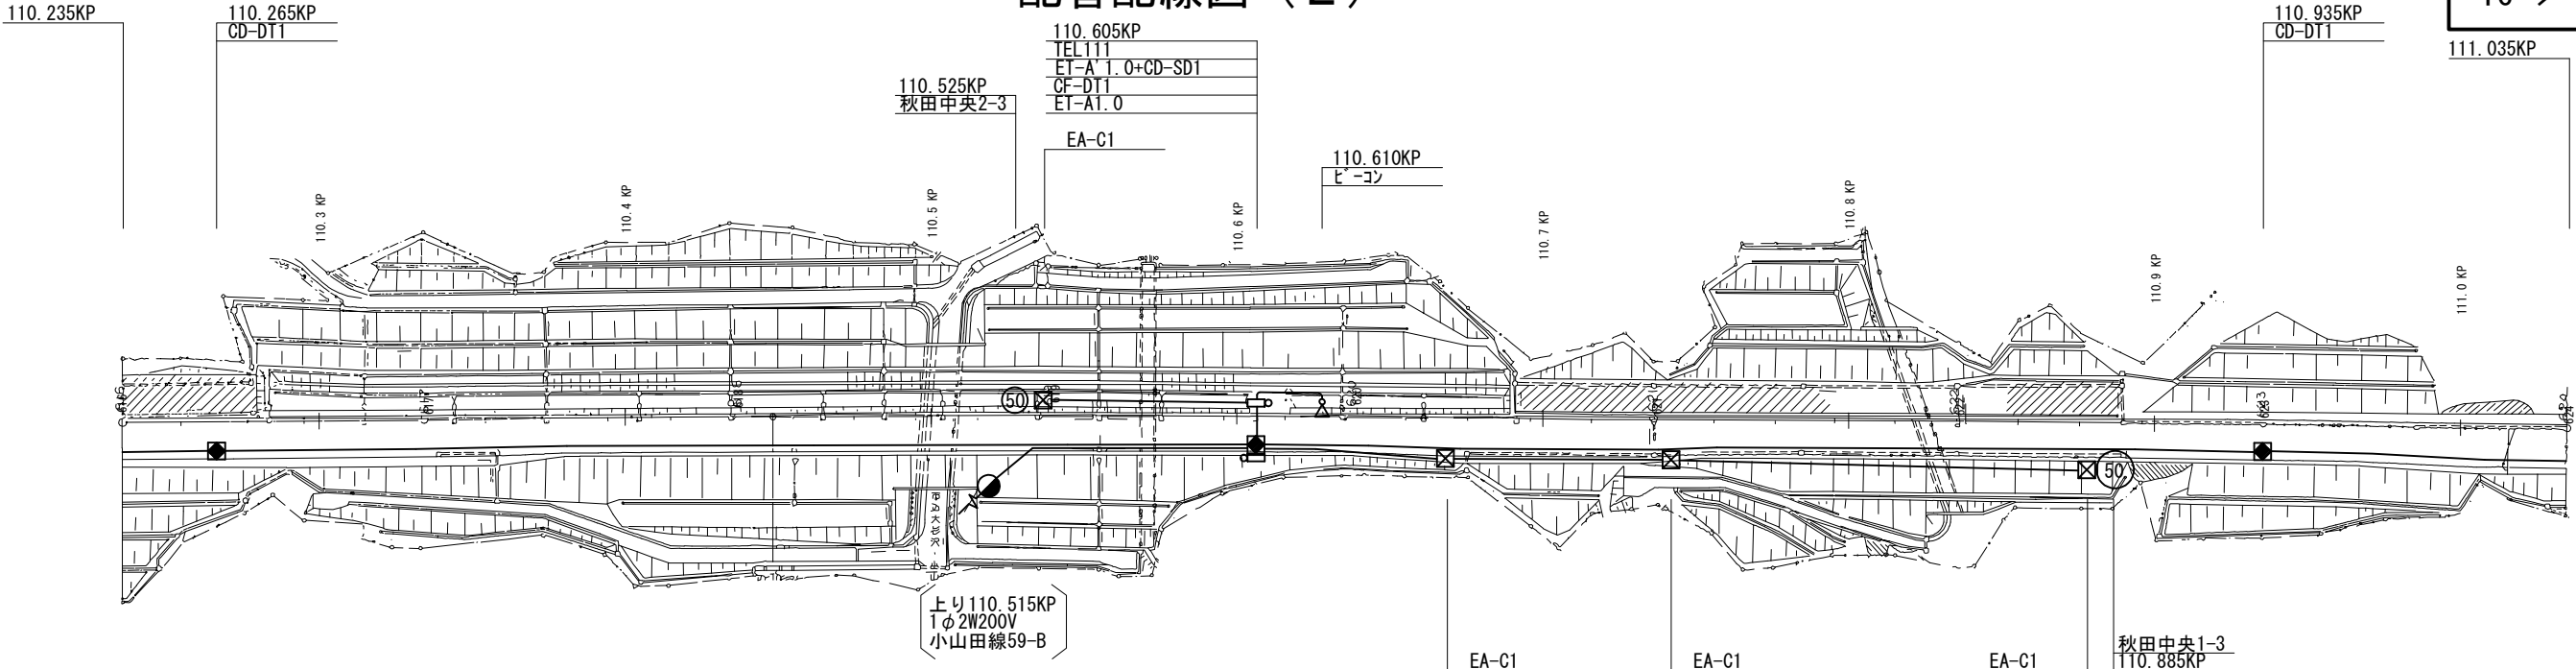


下り線	路肩		
	中分		
上り線	中分	(光32-16SM+4K-1F2) (CCP-AP0. 65-50P)	(光32-16SM+4K-1F2) (CCP-AP0. 65-50P)
	路肩	PS50 (1) VE42 (1)	PS50 (1), VE42 (1)      PS50 (1), VE42 (1)      VE54 (1) 42 (1)

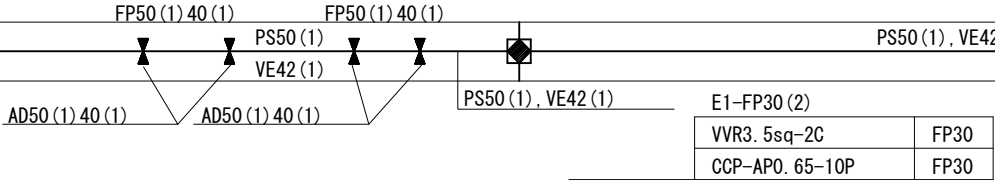

下り線		

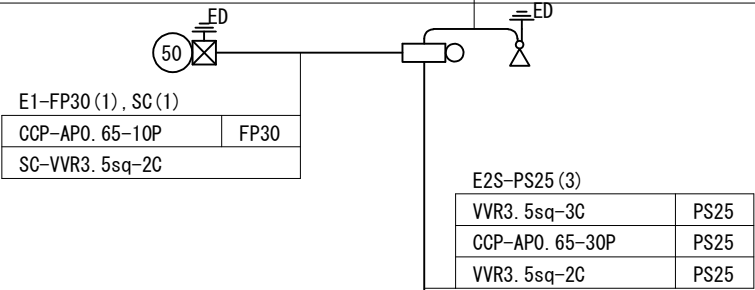


上り線		

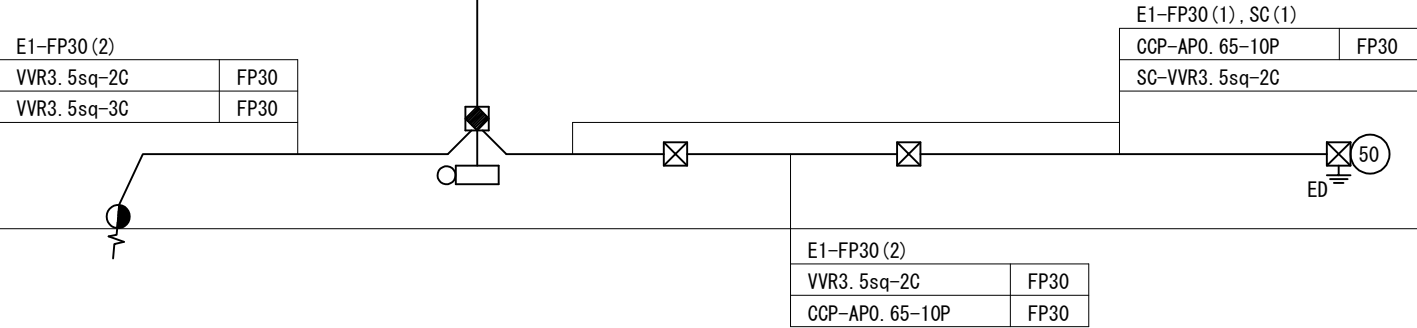


秋田自動車道 R 8 秋田管内のり面補強工事			
図面の種類	配管配線図（2）		
縮 尺	1:2500	図面番号	/
設計会社名			
施工会社名			
事務所名	東日本高速道路株式会社 東北支社 秋田管理事務所		

配管配線図（3）

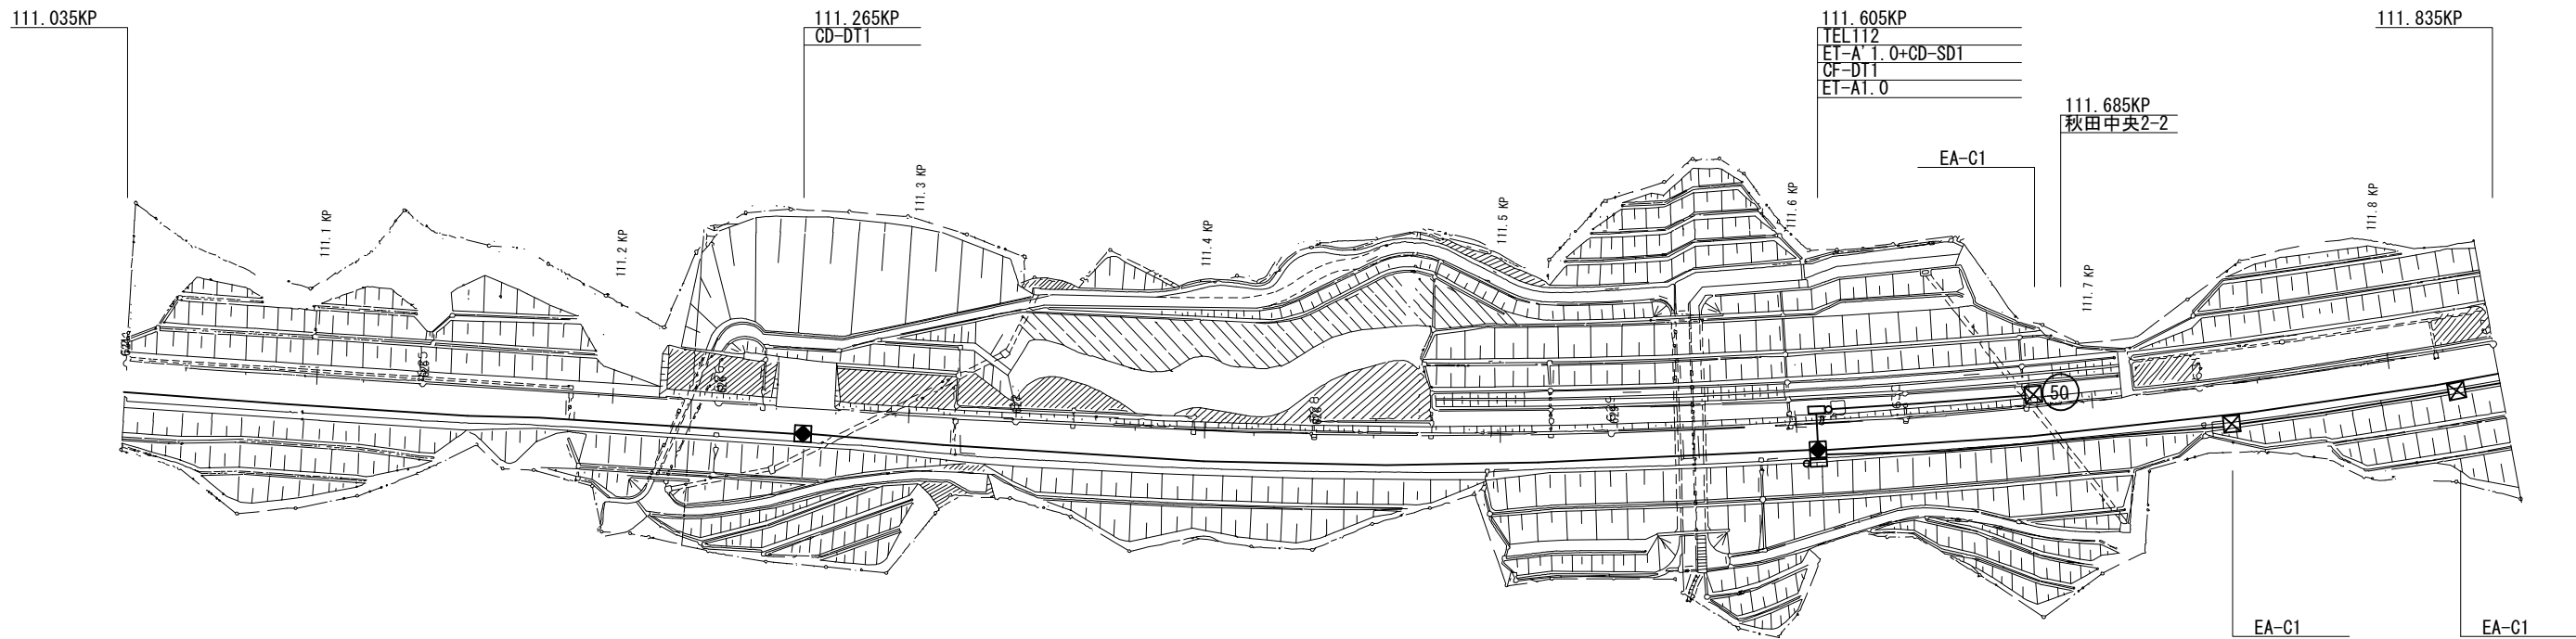


下り線	路肩	
	中分	
上り線	中分	
	路肩	(光32-16SM+4K-1F2) VE54 (1) 42 (1) AD50 (1) 40 (1) FP50 (1) 40 (1) VE54 (1) 42 (1) PS50 (1) , VE42 (1) (光32-16SM+4K-1F2) (CCP-AP0. 65-50P)


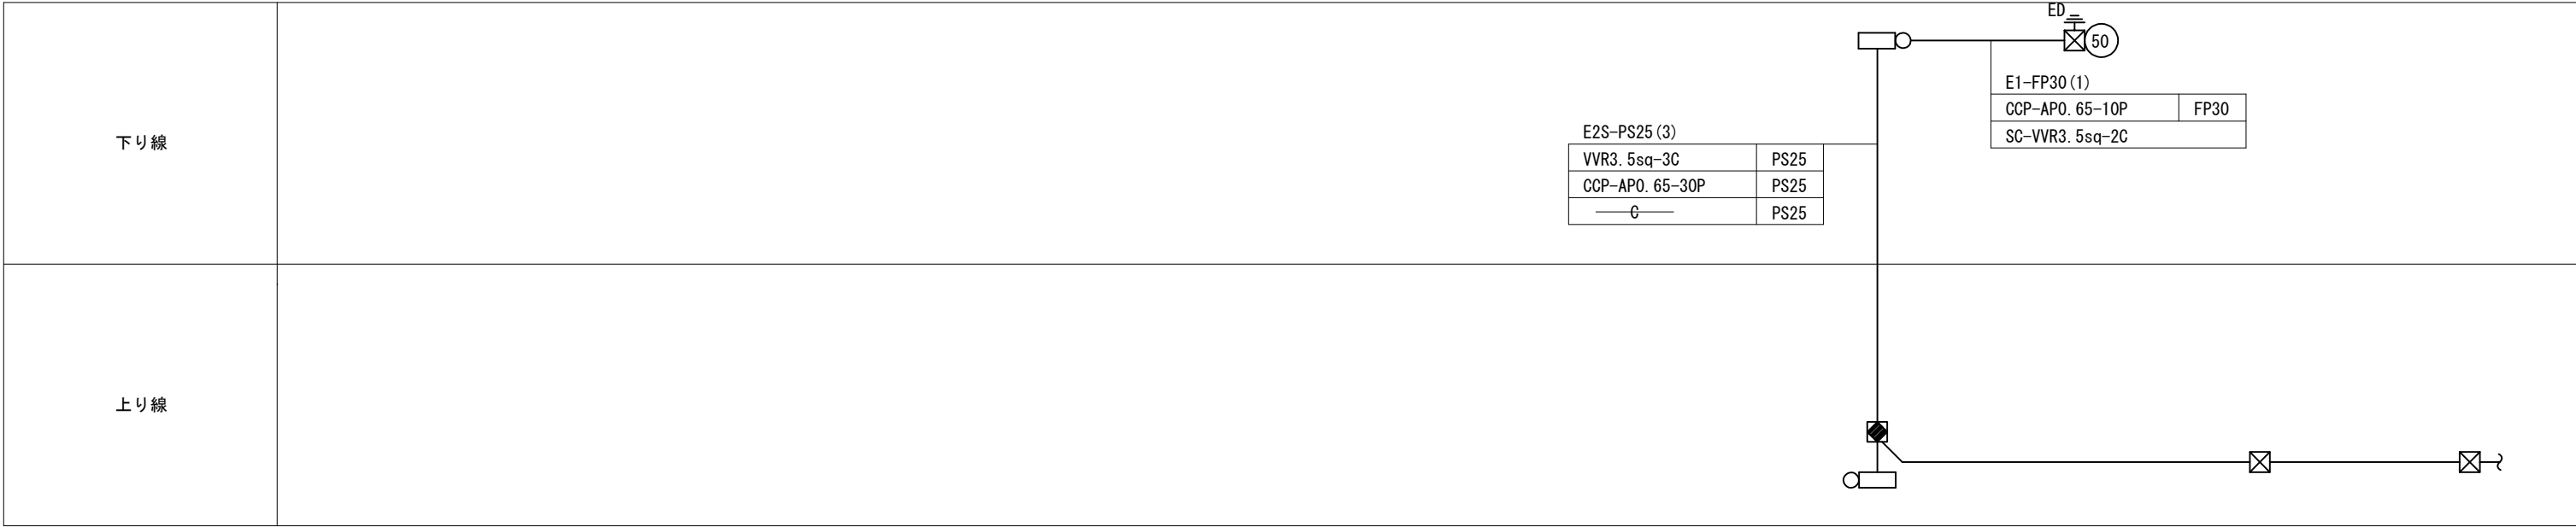


秋田自動車道 R 8 秋田管内のり面補強工事			
図面の種類	配管配線図（3）		
縮 尺	1:2500	図面番号	/
設計会社名			
施工会社名			
事務所名	東日本高速道路株式会社 東北支社 秋田管理事務所		



配管配線図（４）

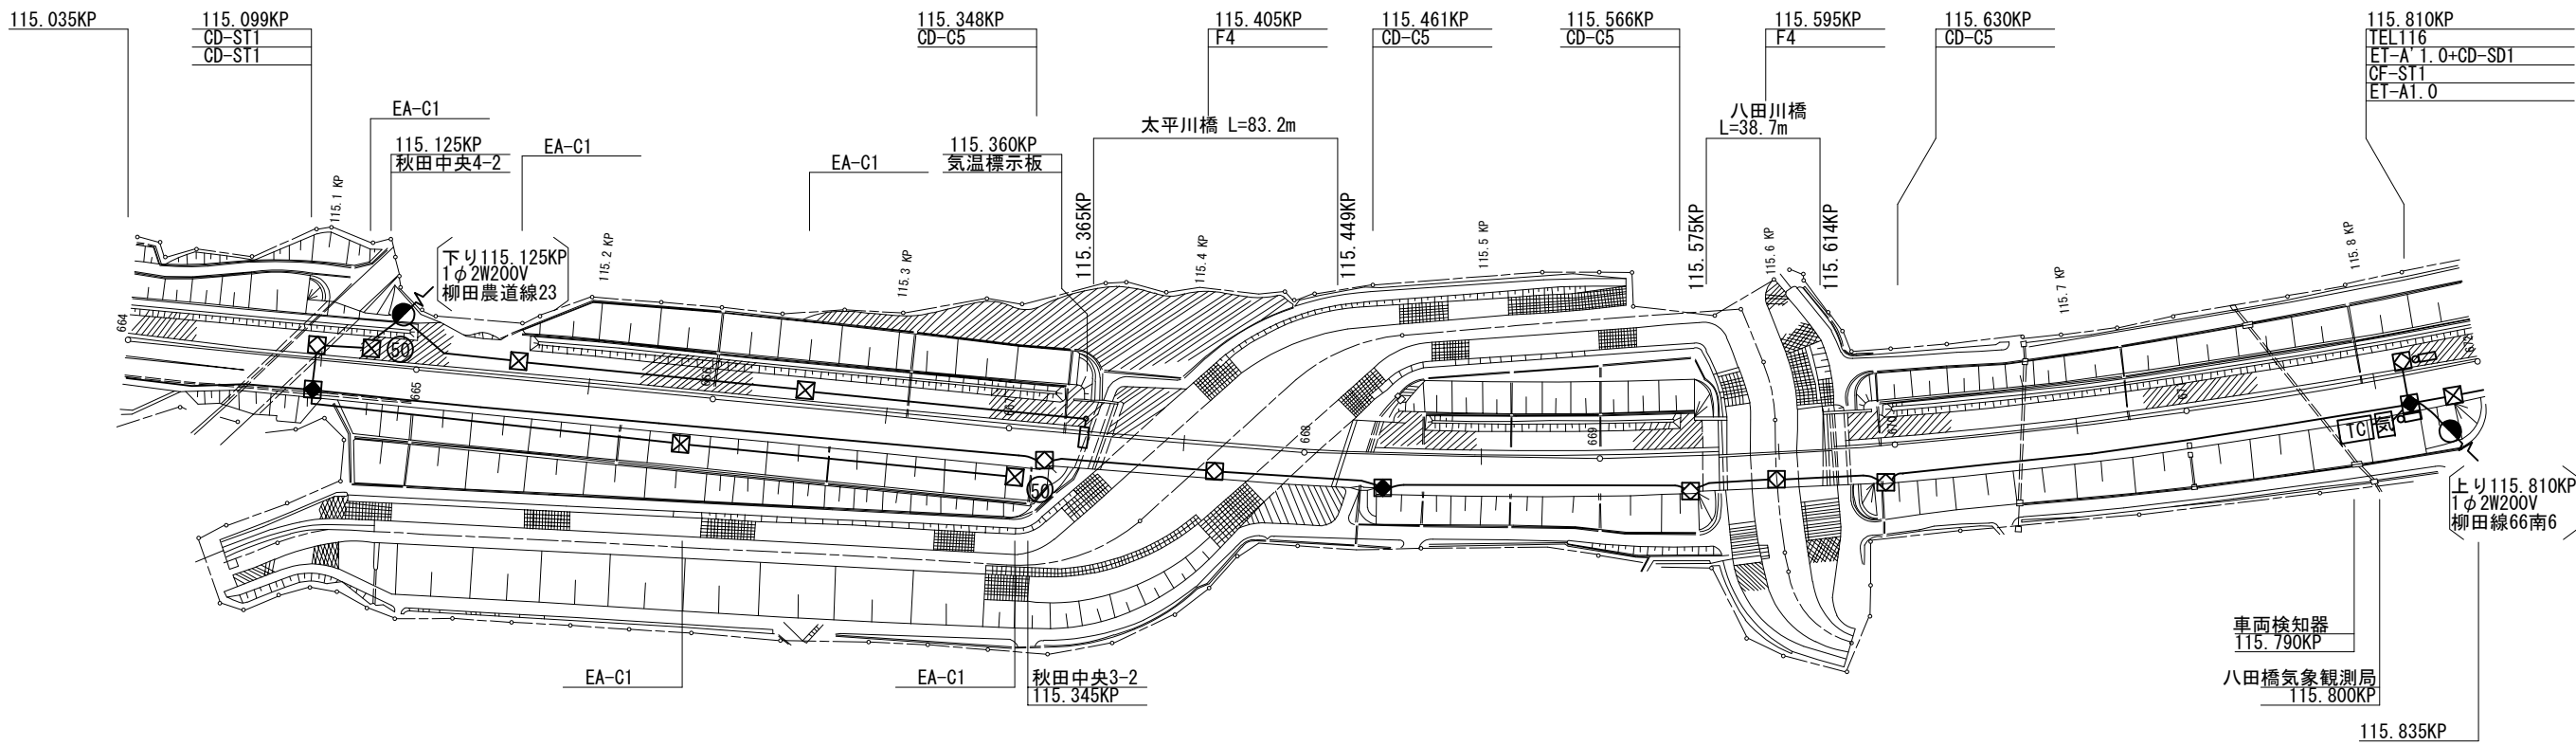


下り線	路肩	
	中分	
上り線	中分	(16SM-TP-LAP) (CCP-AP0. 65-50P)
	路肩	

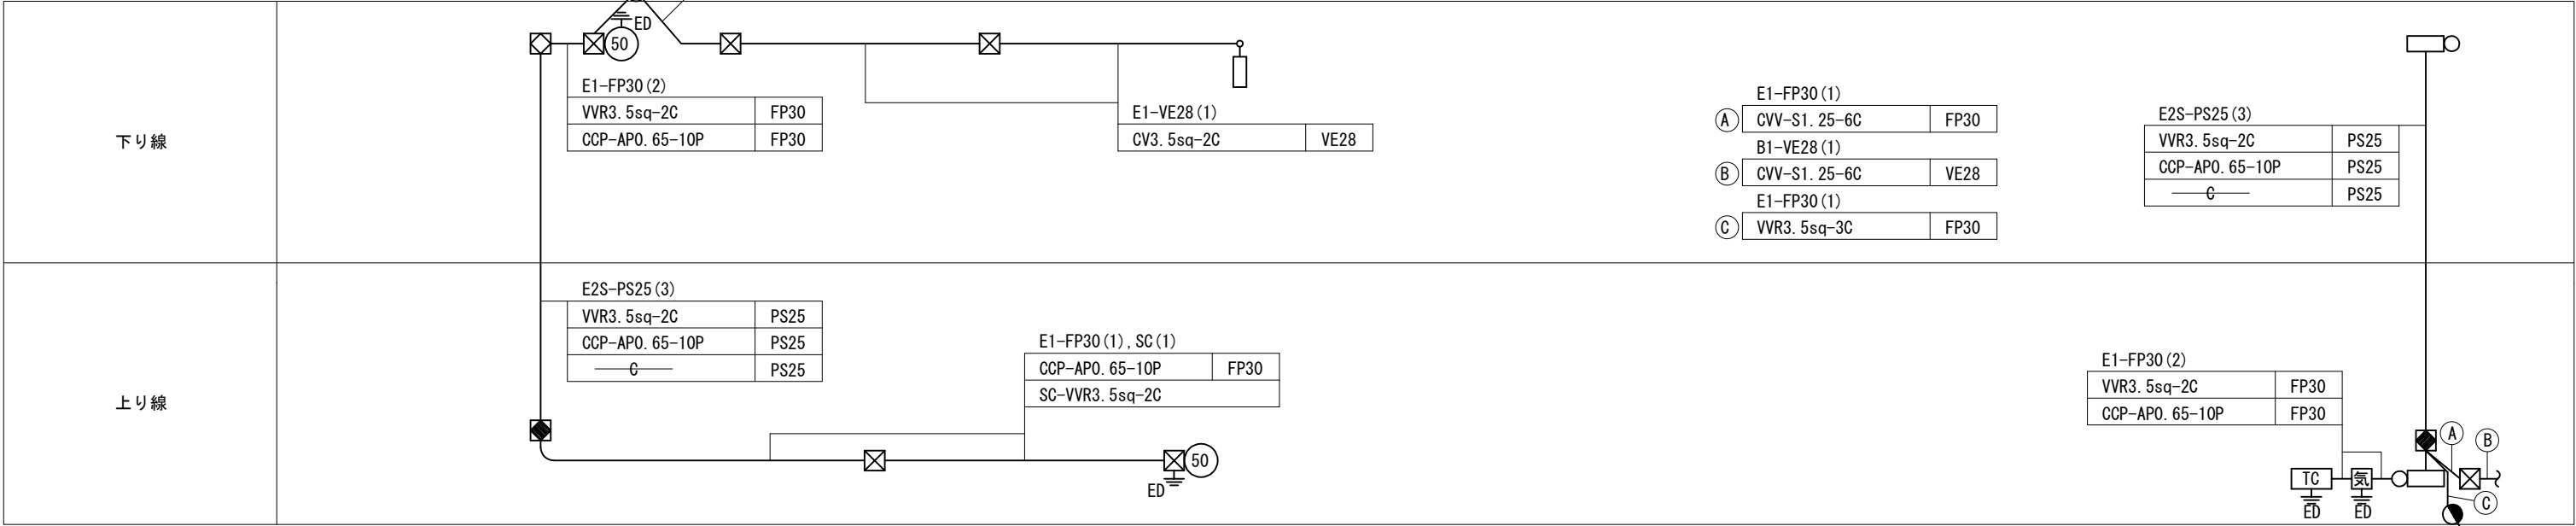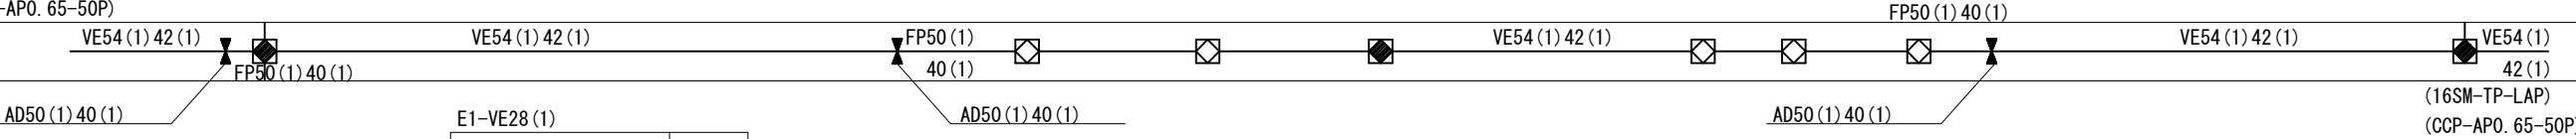


秋田自動車道 R 8 秋田管内のり面補強工事			
図面の種類	配管配線図（４）		
縮 尺	1:2500	図面番号	/
設計会社名			
施工会社名			
事務所名	東日本高速道路株式会社 東北支社 秋田管理事務所		

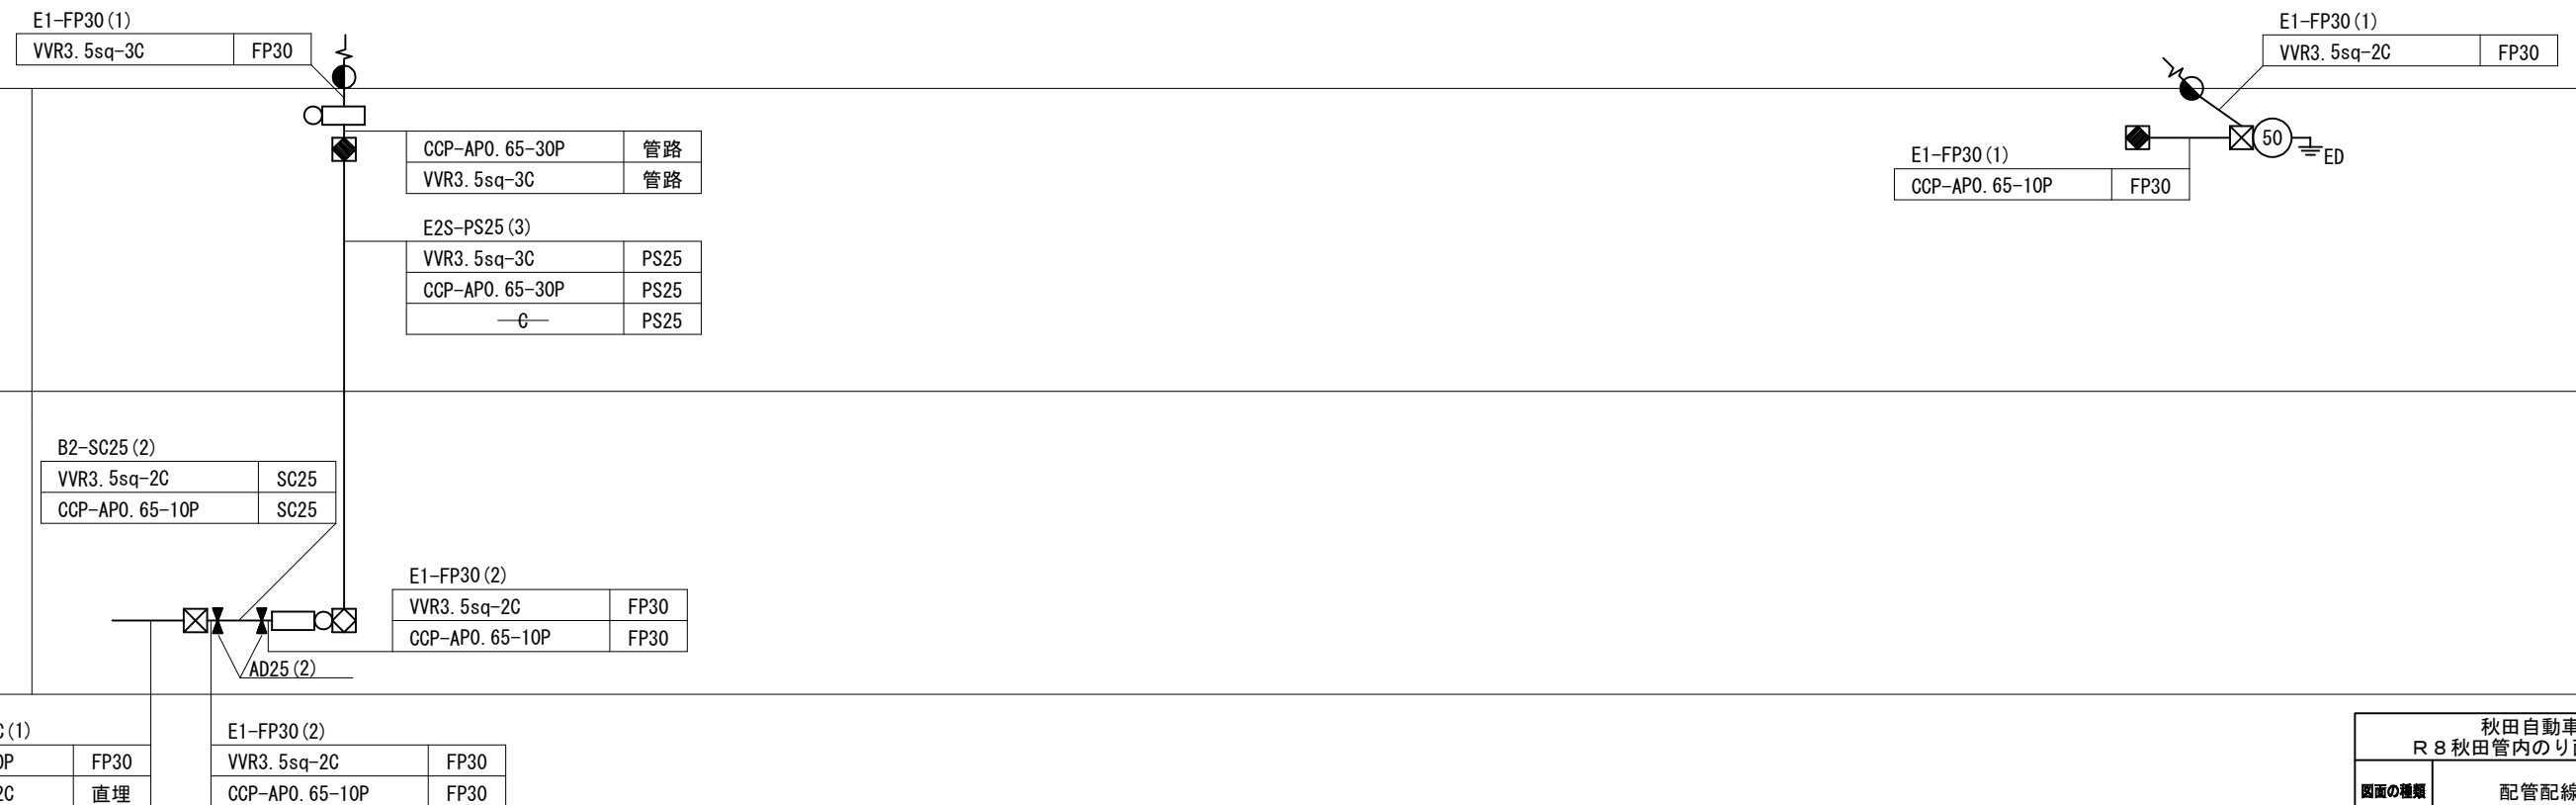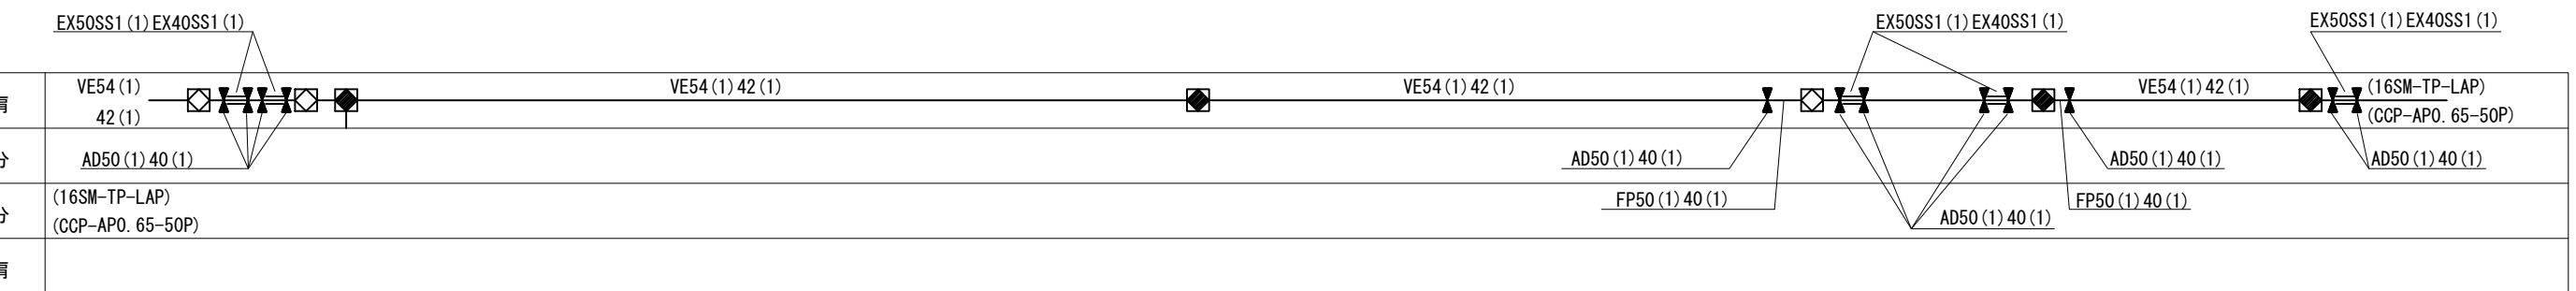


配管配線図（6）

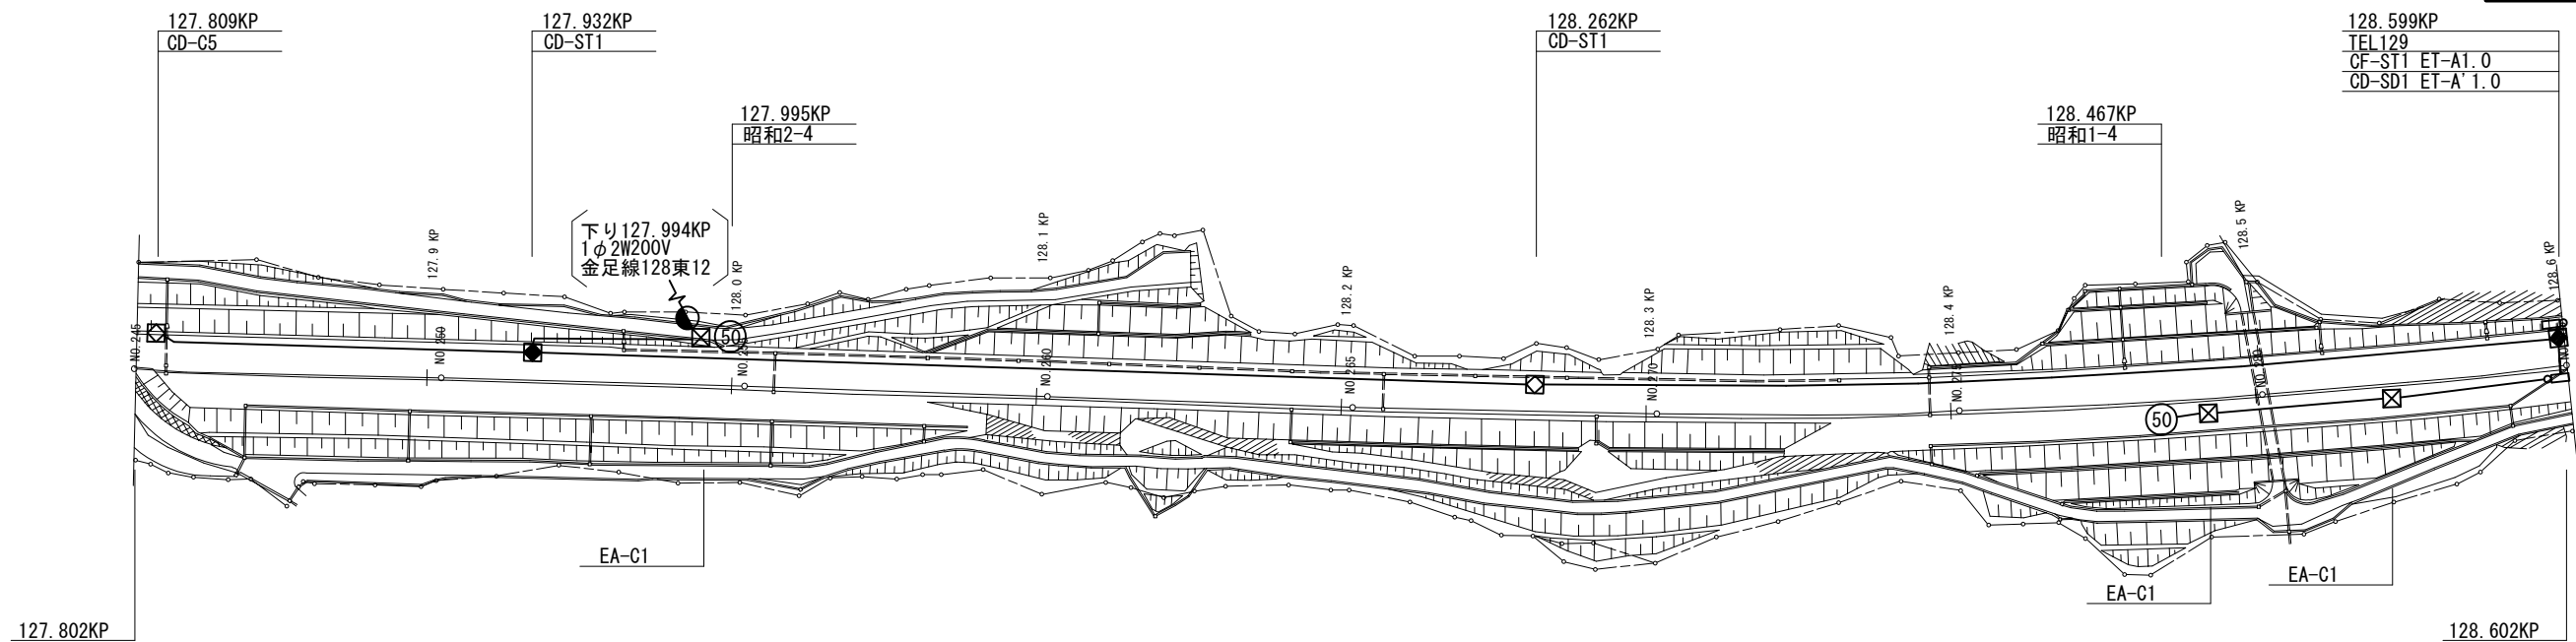


下り線	路肩	VE54 (1) 42 (1)	VE54 (1) 42 (1)	VE54 (1) 42 (1)
	中分	(16SM-TP-LAP) (CCP-AP0. 65-50P)		(16SM-TP-LAP) (CCP-AP0. 65-50P)
上り線	中分			
	路肩			

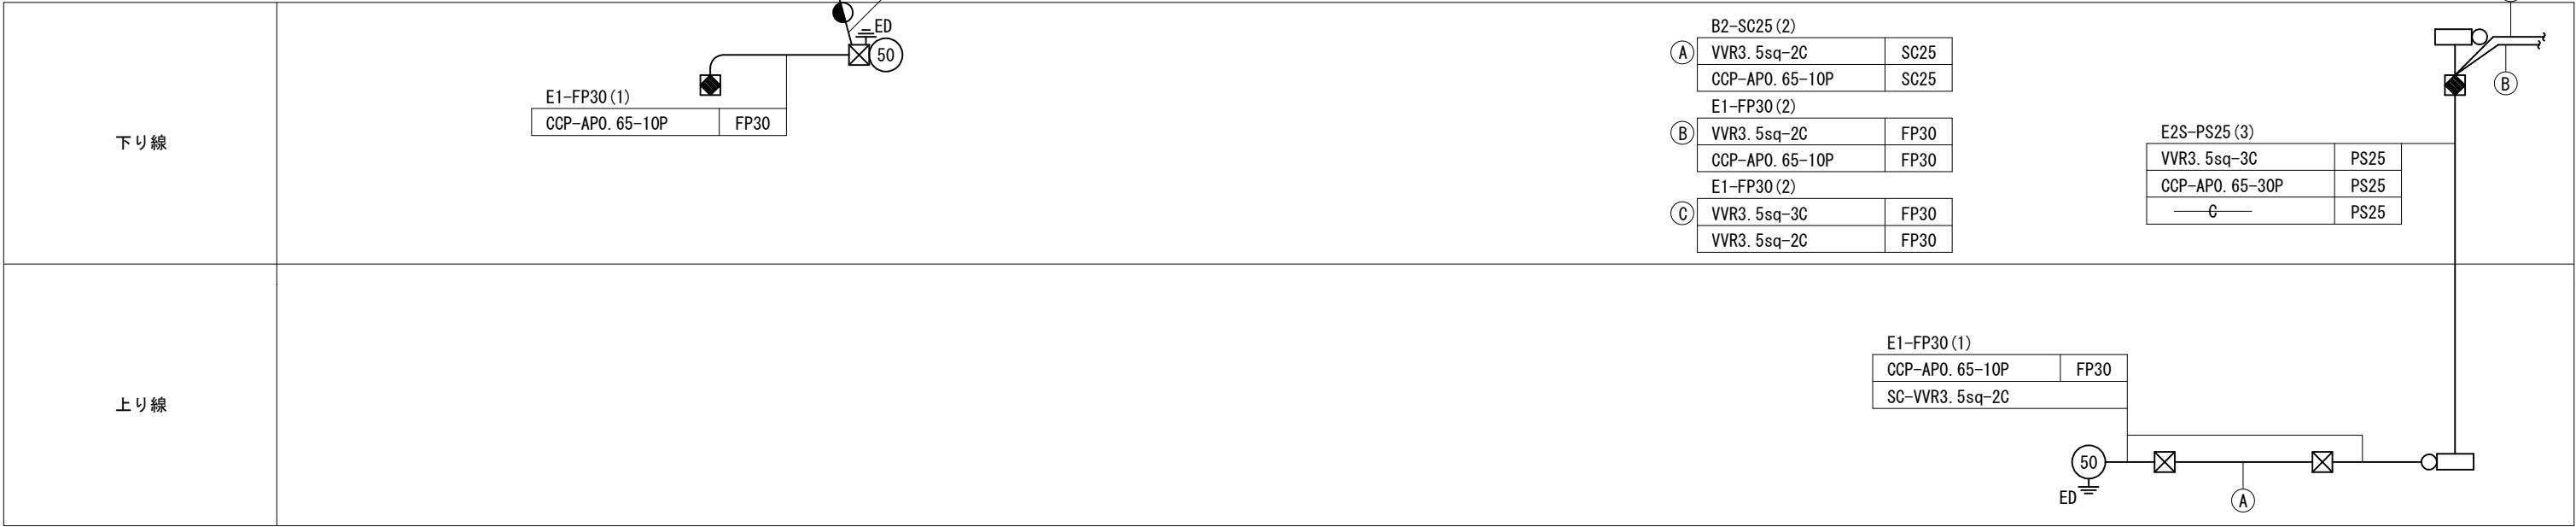




秋田自動車道 R 8 秋田管内のり面補強工事			
図面の種類	配管配線図（6）		
縮 尺	1:2500	図面番号	/
設計会社名			
施工会社名			
事務所名	東日本高速道路株式会社 東北支社 秋田管理事務所		

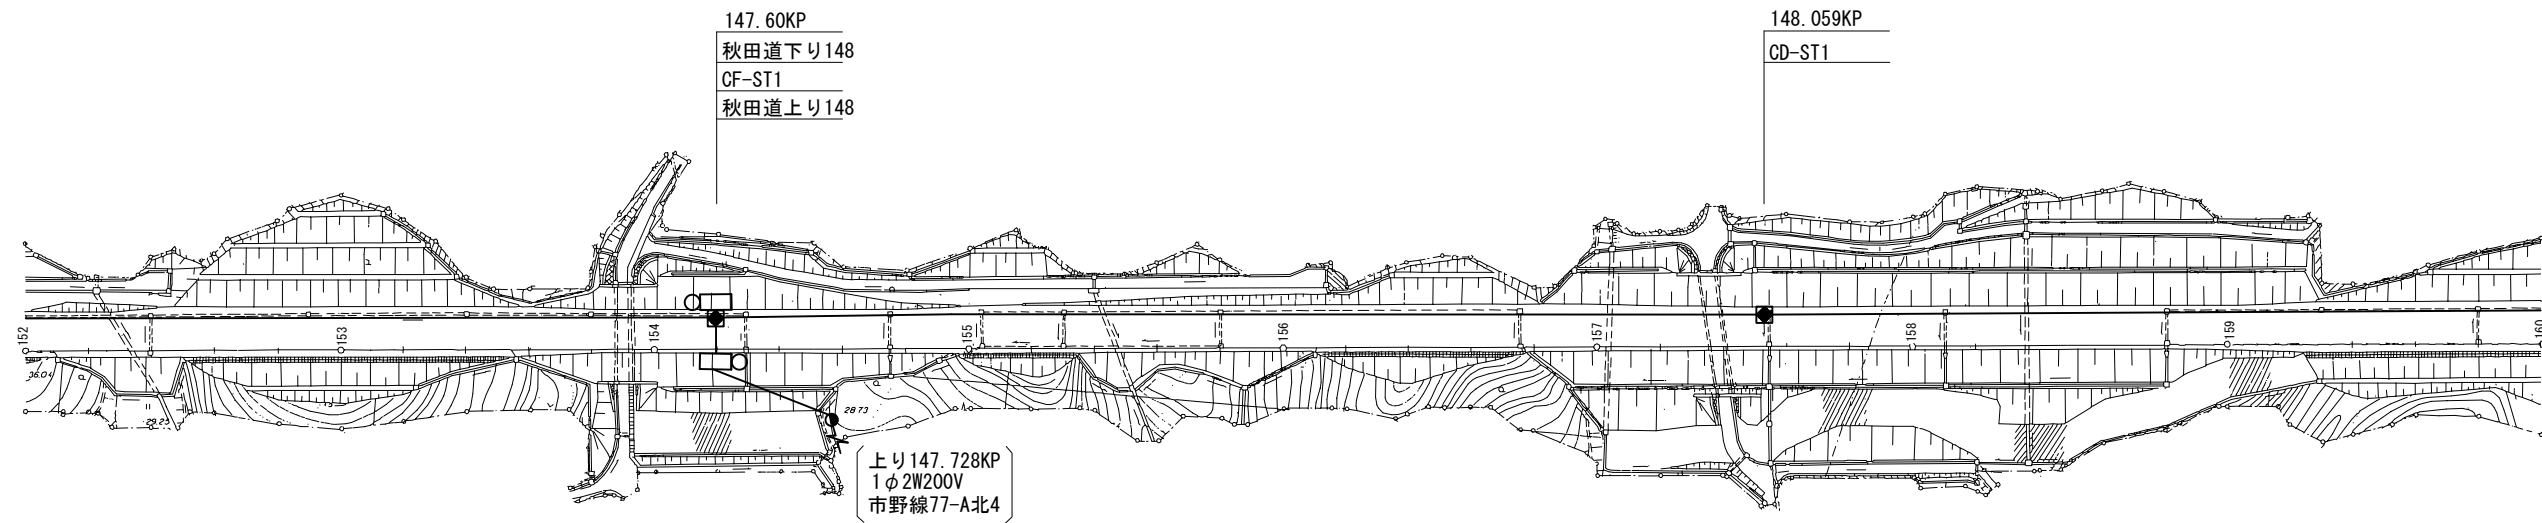

下り線 (将来)	路肩	下り線路肩	VE54 (1) 42 (1)	VE54 (1) 42 (1)	VE54 (1) 42 (1)
	中分	上り線路肩	(48SM-TP-LAP) (CCP-AP0. 65-50P)		
上り線 (将来)	中分				
	路肩				

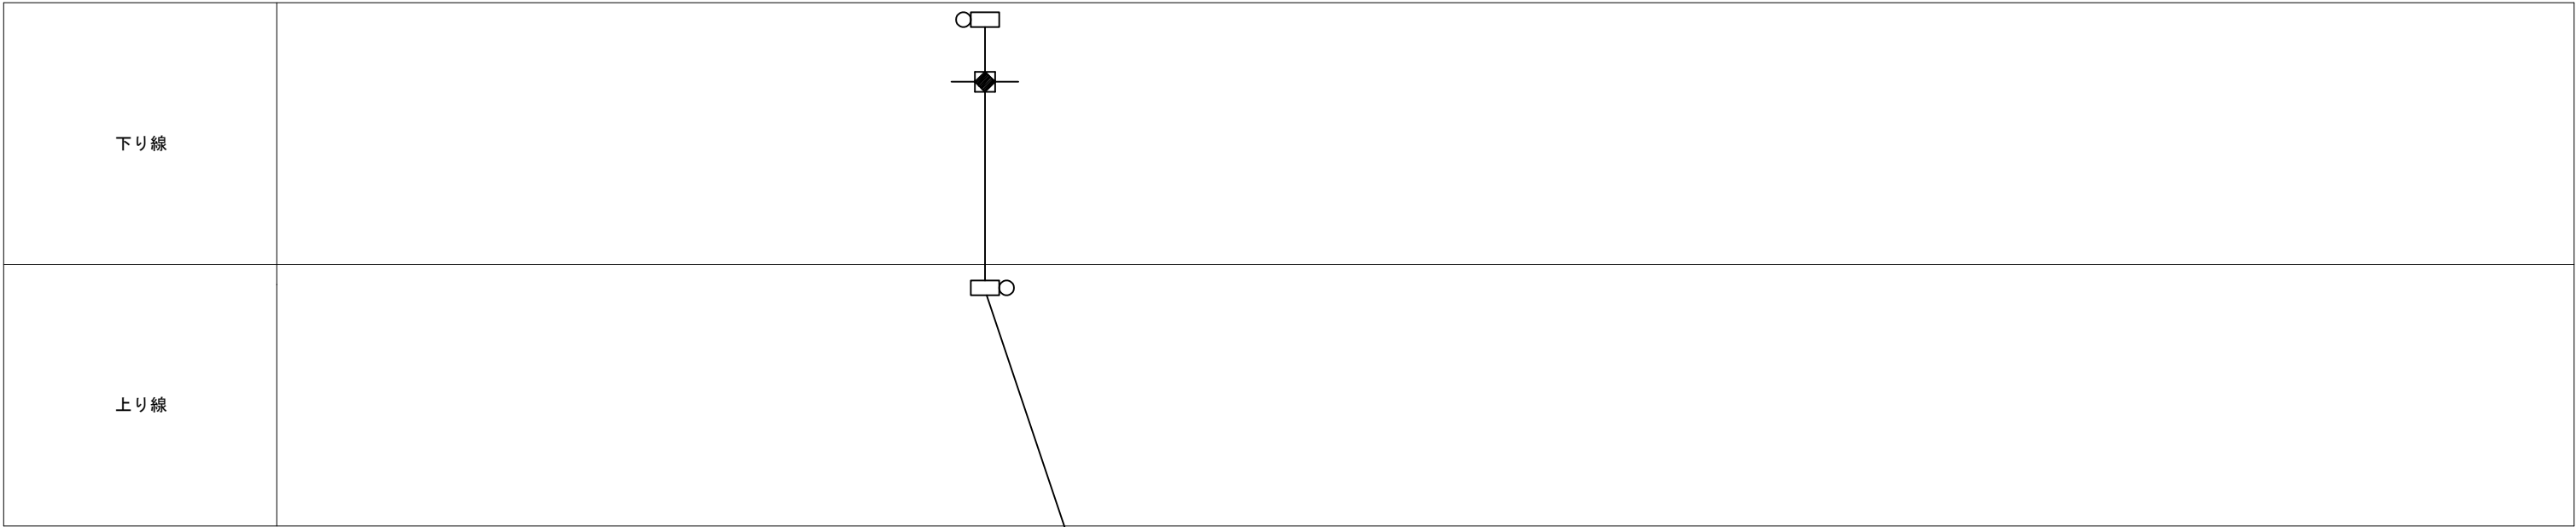


秋田自動車道 R 8 秋田管内のり面補強工事			
図面の種類	配管配線図（7）		
縮 尺	1:2500	図面番号	/
設計会社名			
施工会社名			
事務所名	東日本高速道路株式会社 東北支社 秋田管理事務所		

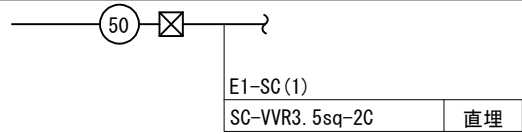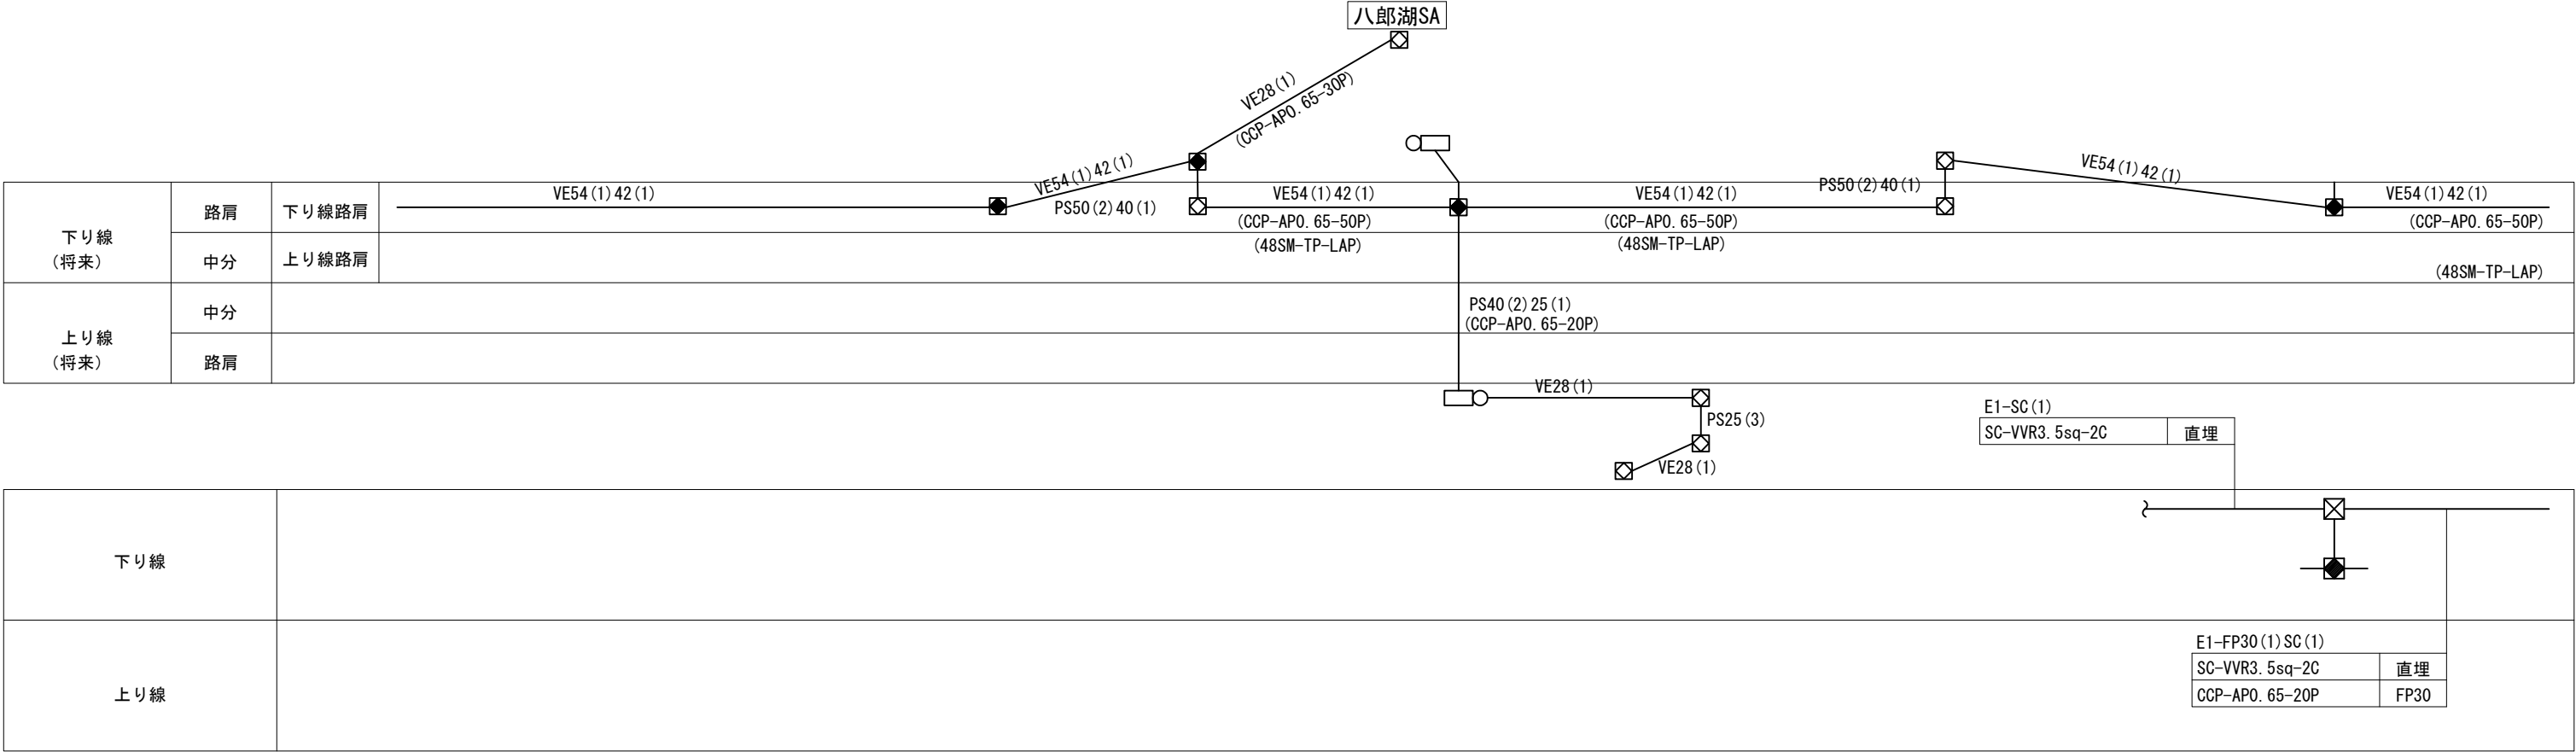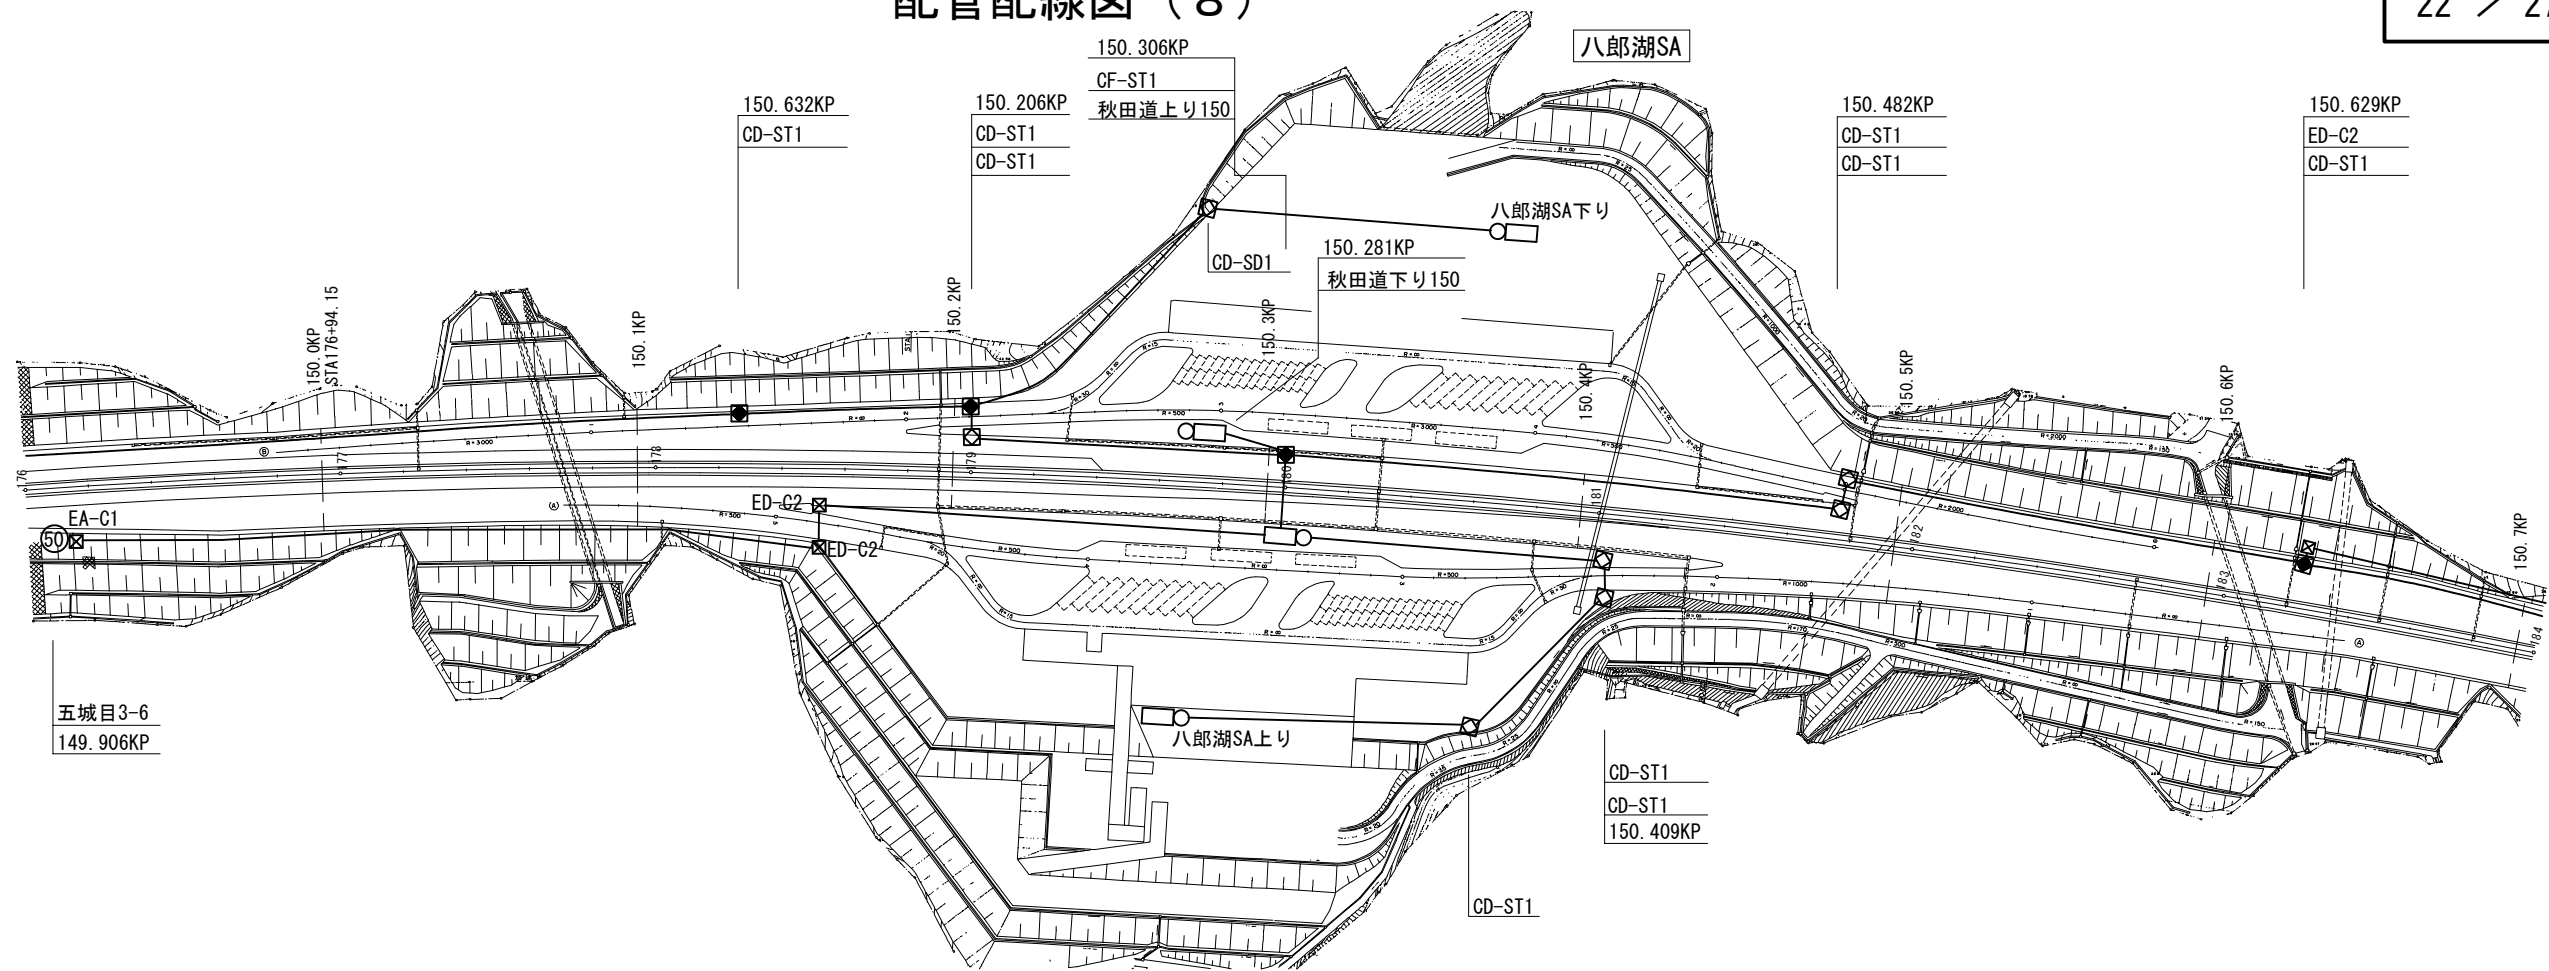


秋田自動車道 R 8 秋田管内のり面補強工事			
図面の種類	配管配線図（８）		
縮 尺	1:2500	図面番号	/
設計会社名			
施工会社名			
事務所名	東日本高速道路株式会社 東北支社 秋田管理事務所		




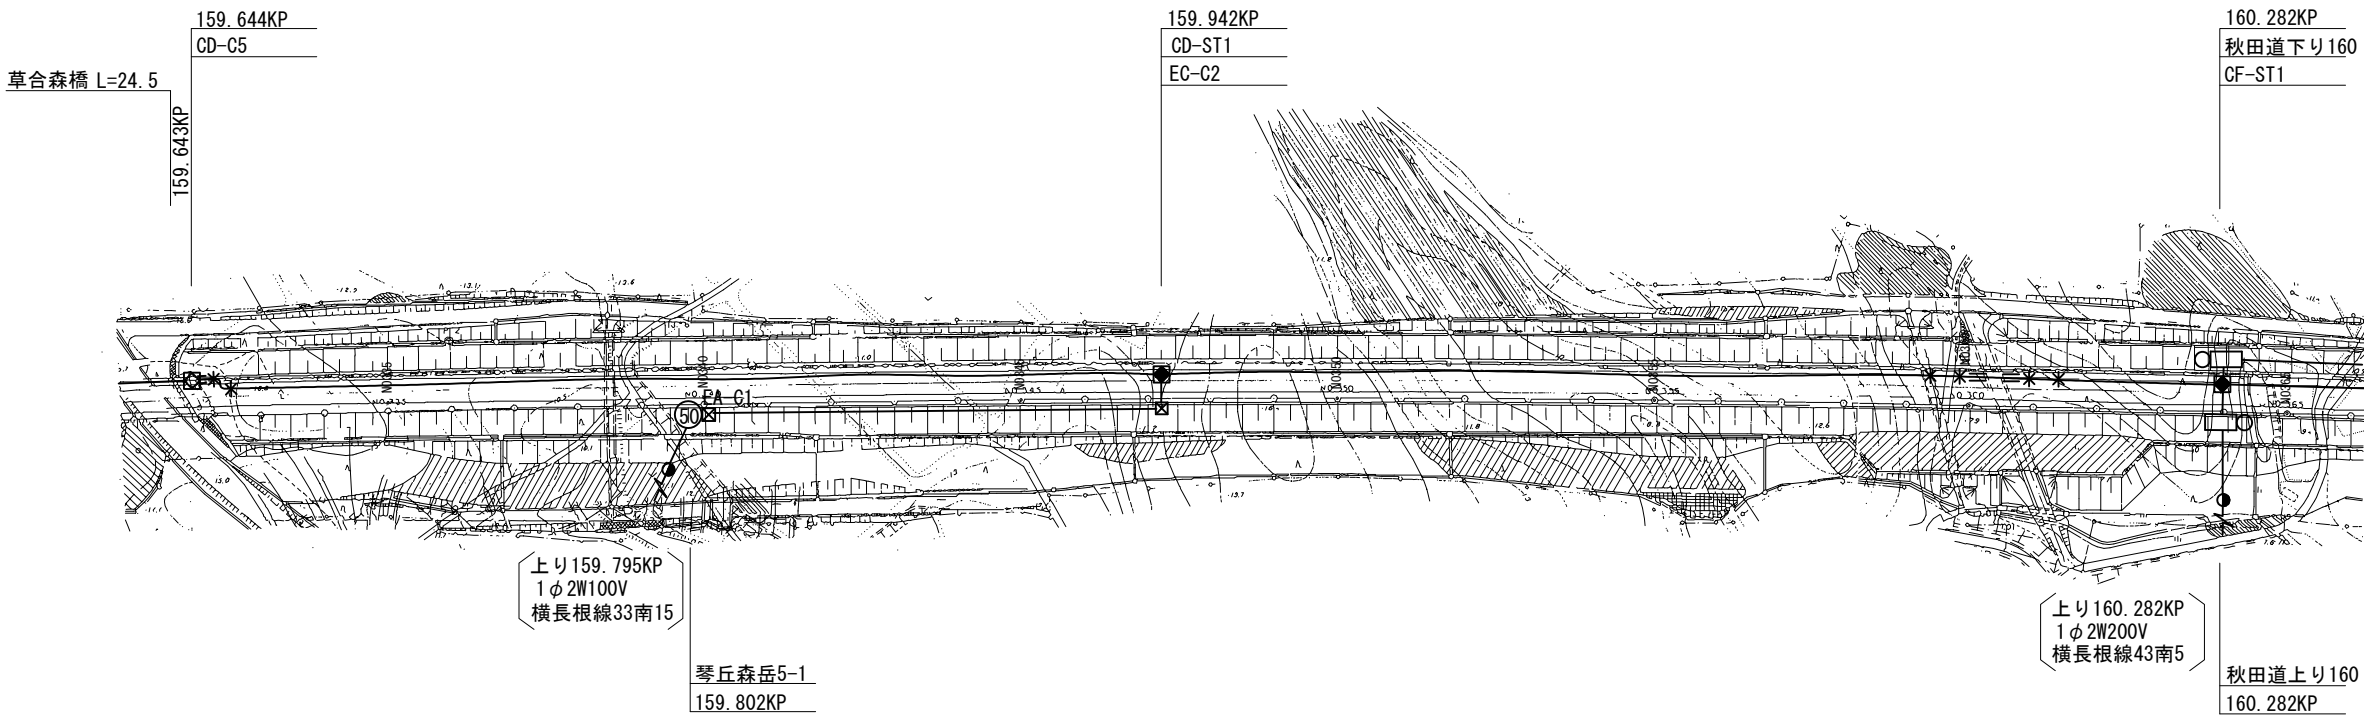

下り線 (将来)	路肩	下り線路肩	VE54 (1) 42 (1)	VE54 (1) 42 (1)	VE54 (1) 42 (1)
	中分	上り線路肩	(48SM-TP-LAP) (CCP-AP0. 65-60P)		
上り線 (将来)	中分				
	路肩				

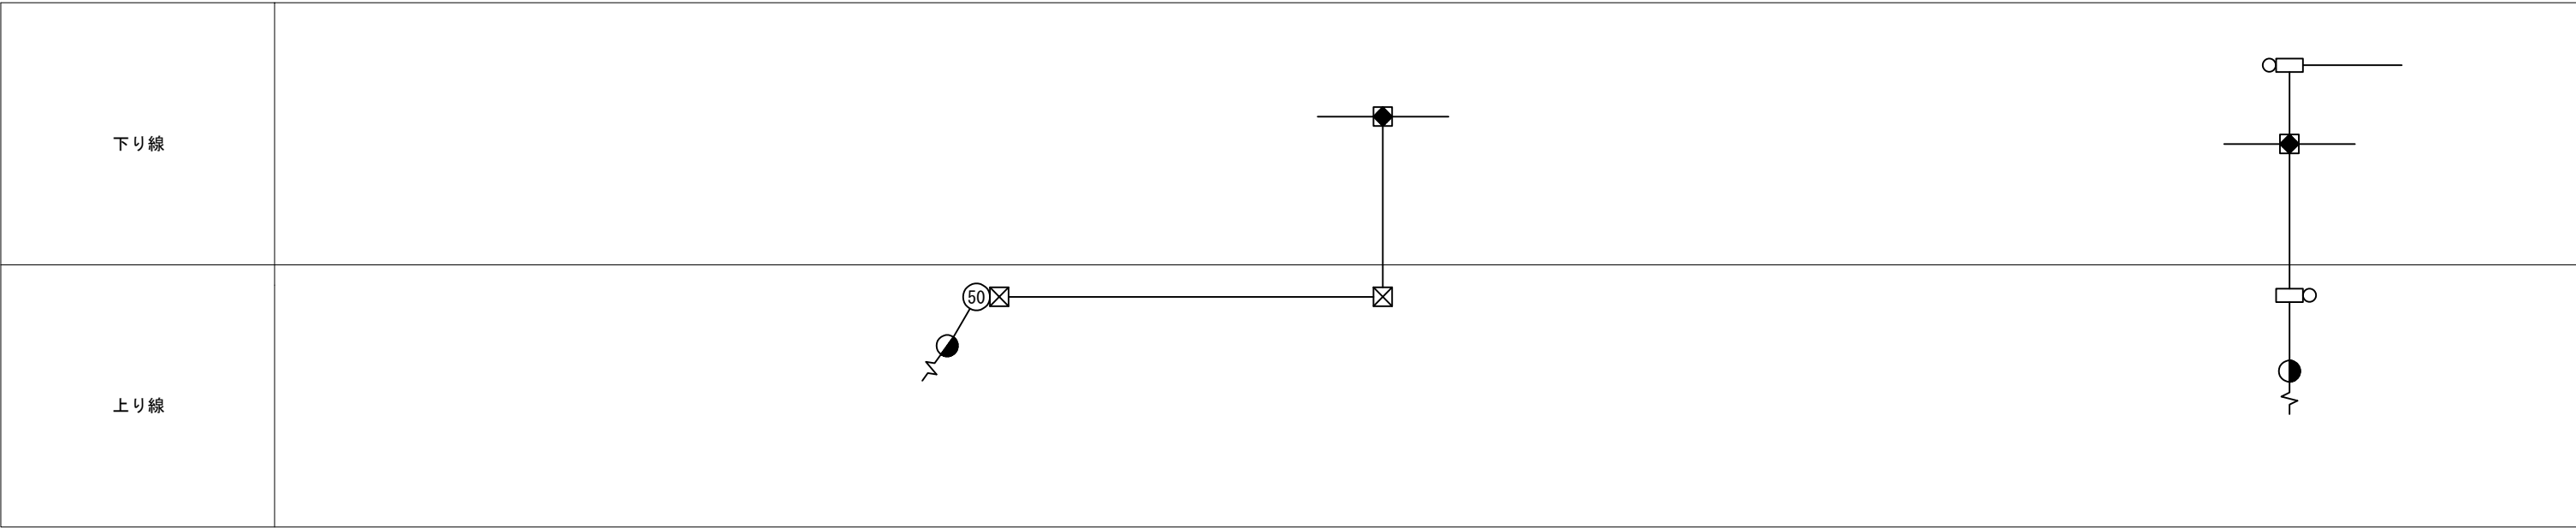


秋田自動車道 R 8 秋田管内のり面補強工事			
図面の種類	配管配線図（9）		
縮 尺	1:2500	図面番号	/
設計会社名			
施工会社名			
事務所名	東日本高速道路株式会社 東北支社 秋田管理事務所		

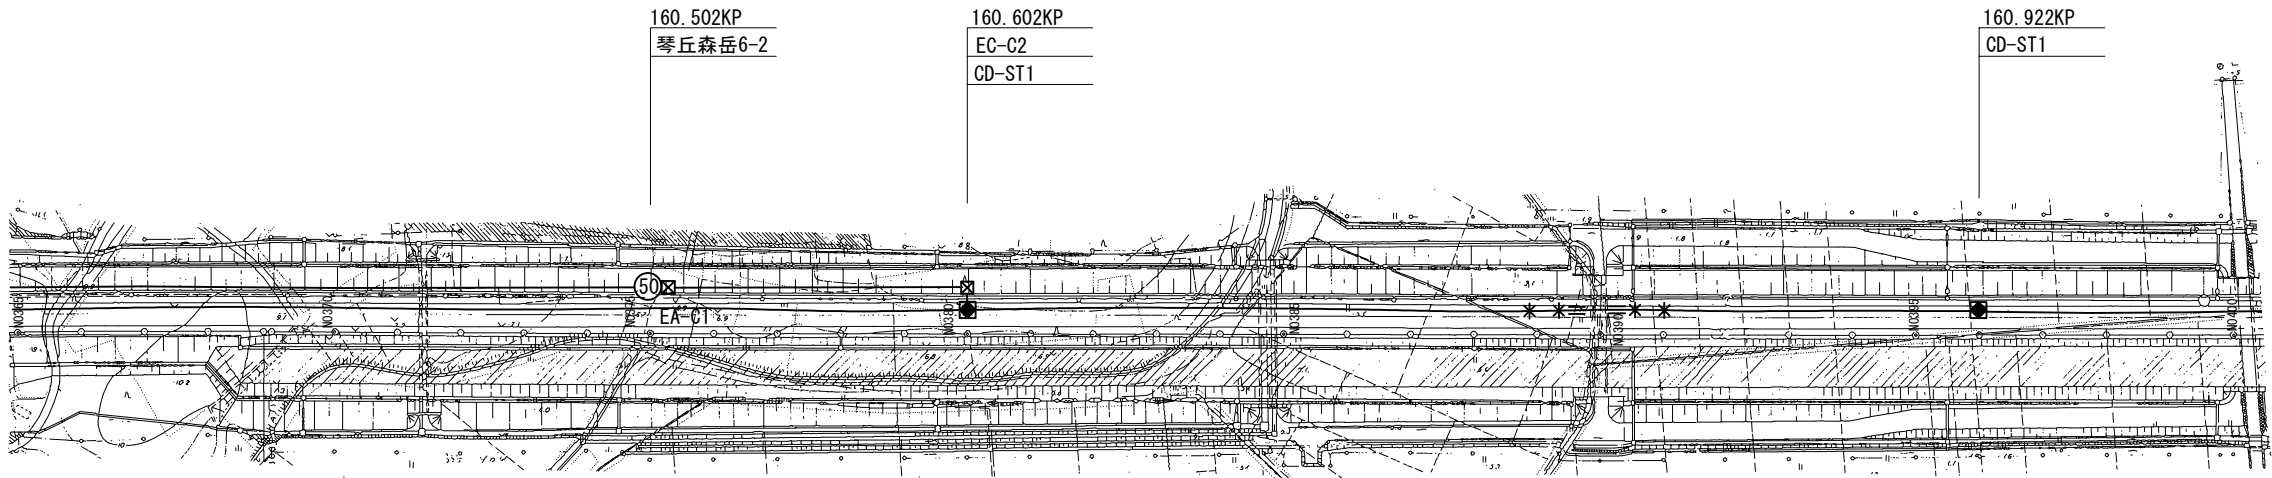


下り線 (将来)	路肩	下り線路肩	VE54 (1) 42 (1)	VE54 (1) 42 (1)	VE54 (1) 42 (1)	(48SM-TP-LAP) (CCP-AP0. 65-60P)
	中分	上り線路肩				
上り線 (将来)	中分					
	路肩					

下り線	
上り線	


秋田自動車道 R 8 秋田管内のり面補強工事			
図面の種類	配管配線図（10）		
縮 尺	1:2500	図面番号	/
設計会社名			
施工会社名			
事務所名	東日本高速道路株式会社 東北支社 秋田管理事務所		

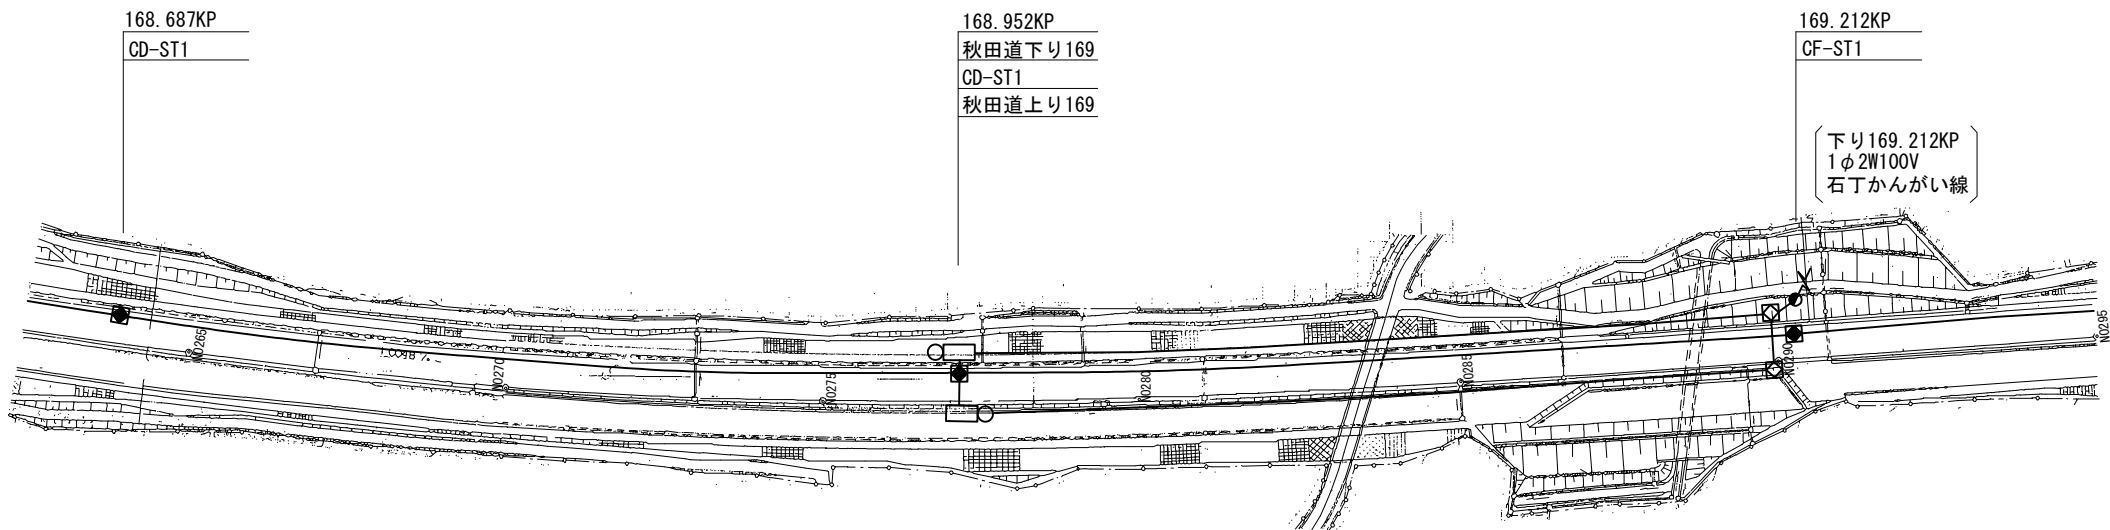


下り線 (将来)	路肩	下り線路肩	S50 (1) 40 (1)	S50 (1) 40 (1)	S50 (1) 40 (1)	S50 (1) 40 (1)	(48SM-TP-LAP) (CCP-AP0. 65-60P)
	中分	上り線路肩					
上り線 (将来)	中分						
	路肩						

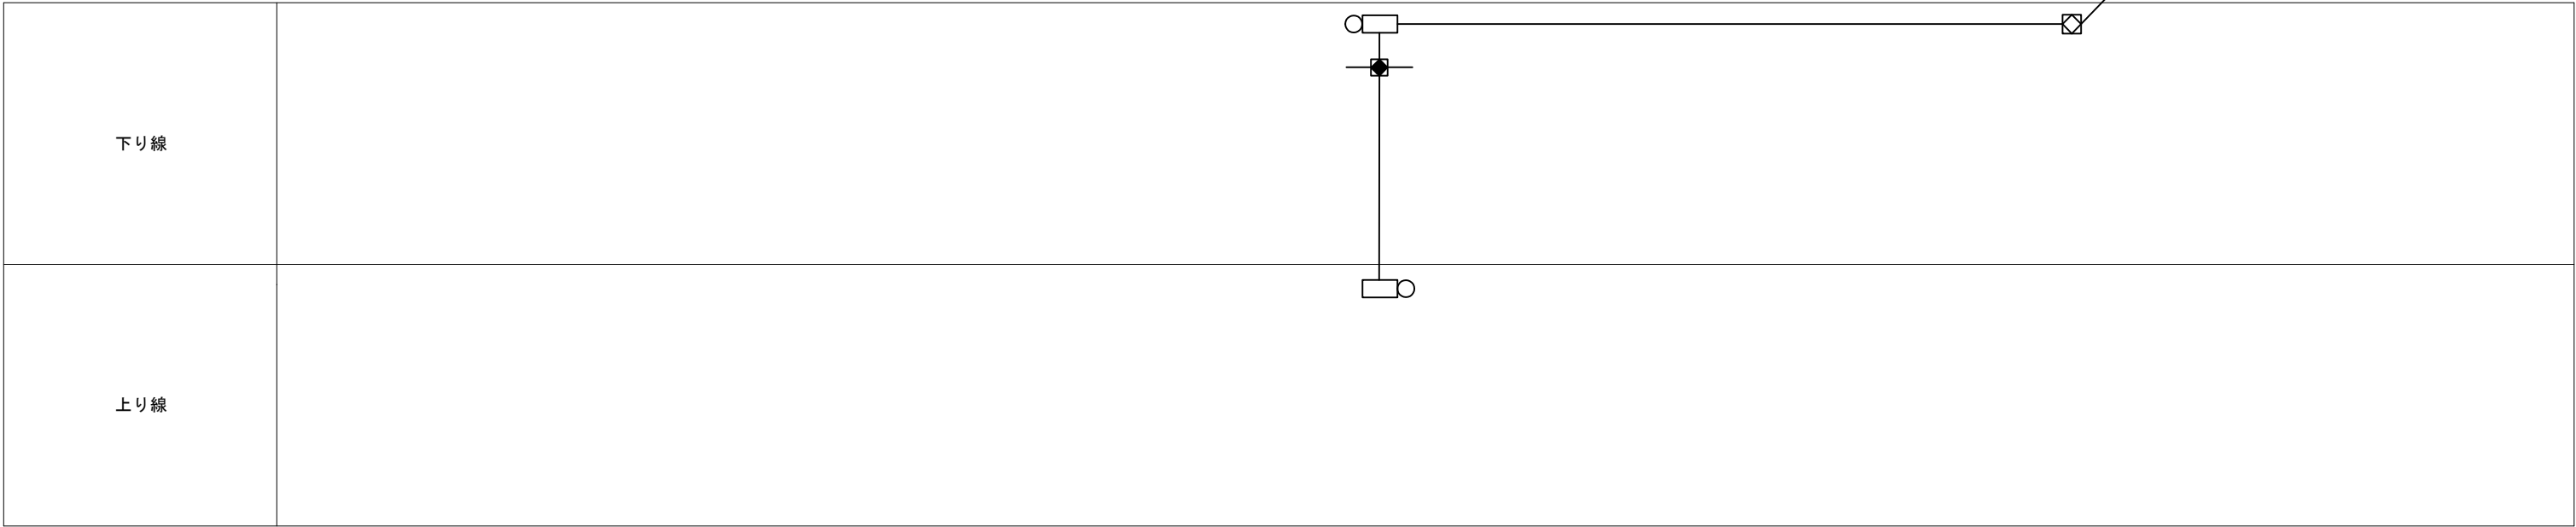

秋田自動車道 R 8 秋田管内のり面補強工事			
図面の種類	配管配線図（11）		
縮 尺	1:2500	図面番号	/
設計会社名			
施工会社名			
事務所名	東日本高速道路株式会社 東北支社 秋田管理事務所		

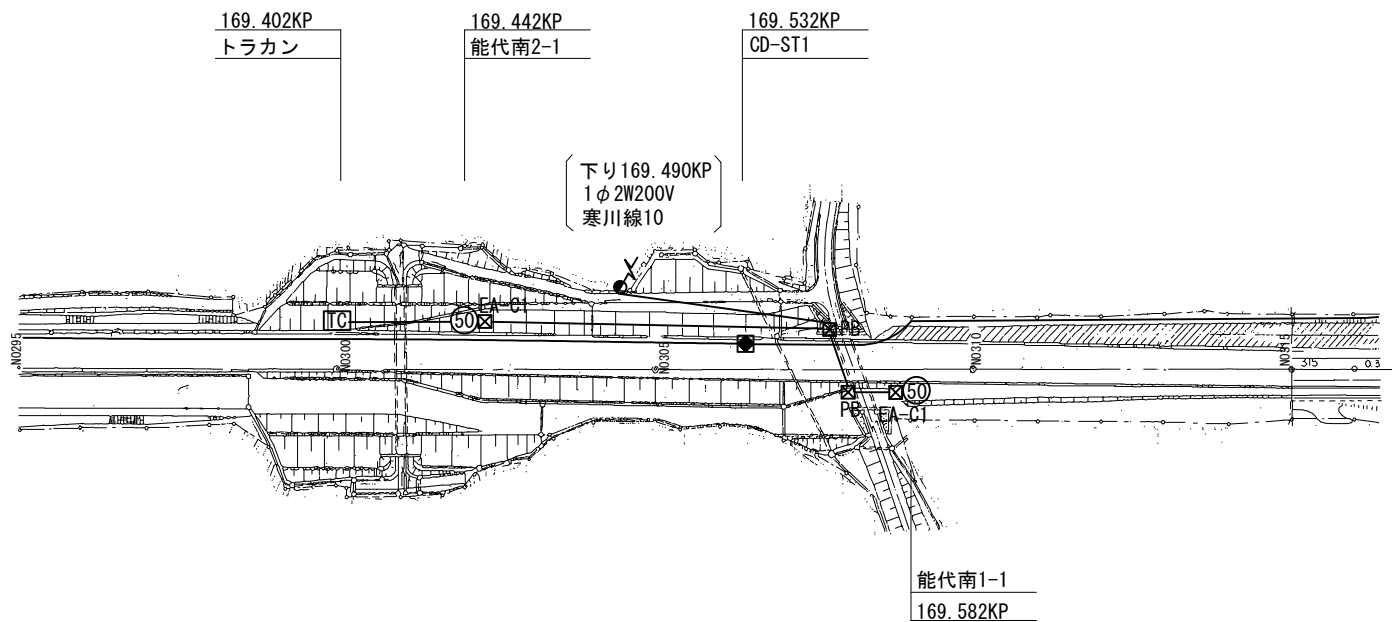


下り線 (将来)	路肩	下り線路肩	<div><div></div><div>S50 (1) 40 (1)</div><div></div><div>S50 (1) 40 (1)</div><div>*</div><div>VE54 (1) 42 (1)</div><div></div><div>(48SM-TP-LAP) (CCP-AP0. 65-60P)</div></div>
	中分	上り線路肩	
上り線 (将来)	中分		
	路肩		

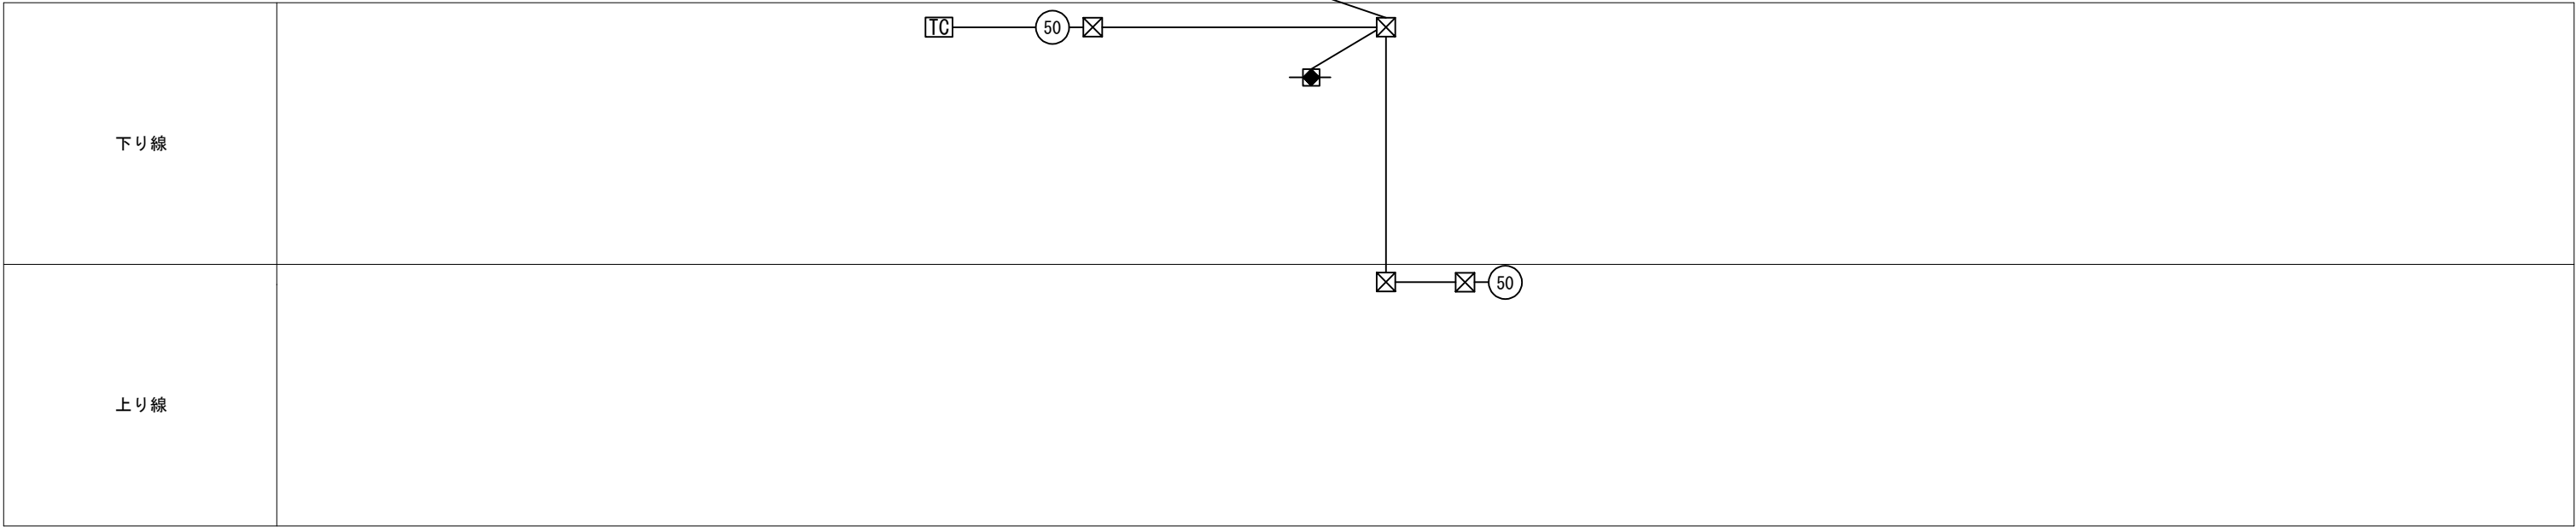

秋田自動車道 R 8 秋田管内のり面補強工事			
図面の種類	配管配線図（12）		
縮 尺	1:2500	図面番号	/
設計会社名			
施工会社名			
事務所名	東日本高速道路株式会社 東北支社 秋田管理事務所		

断面図（参考図）

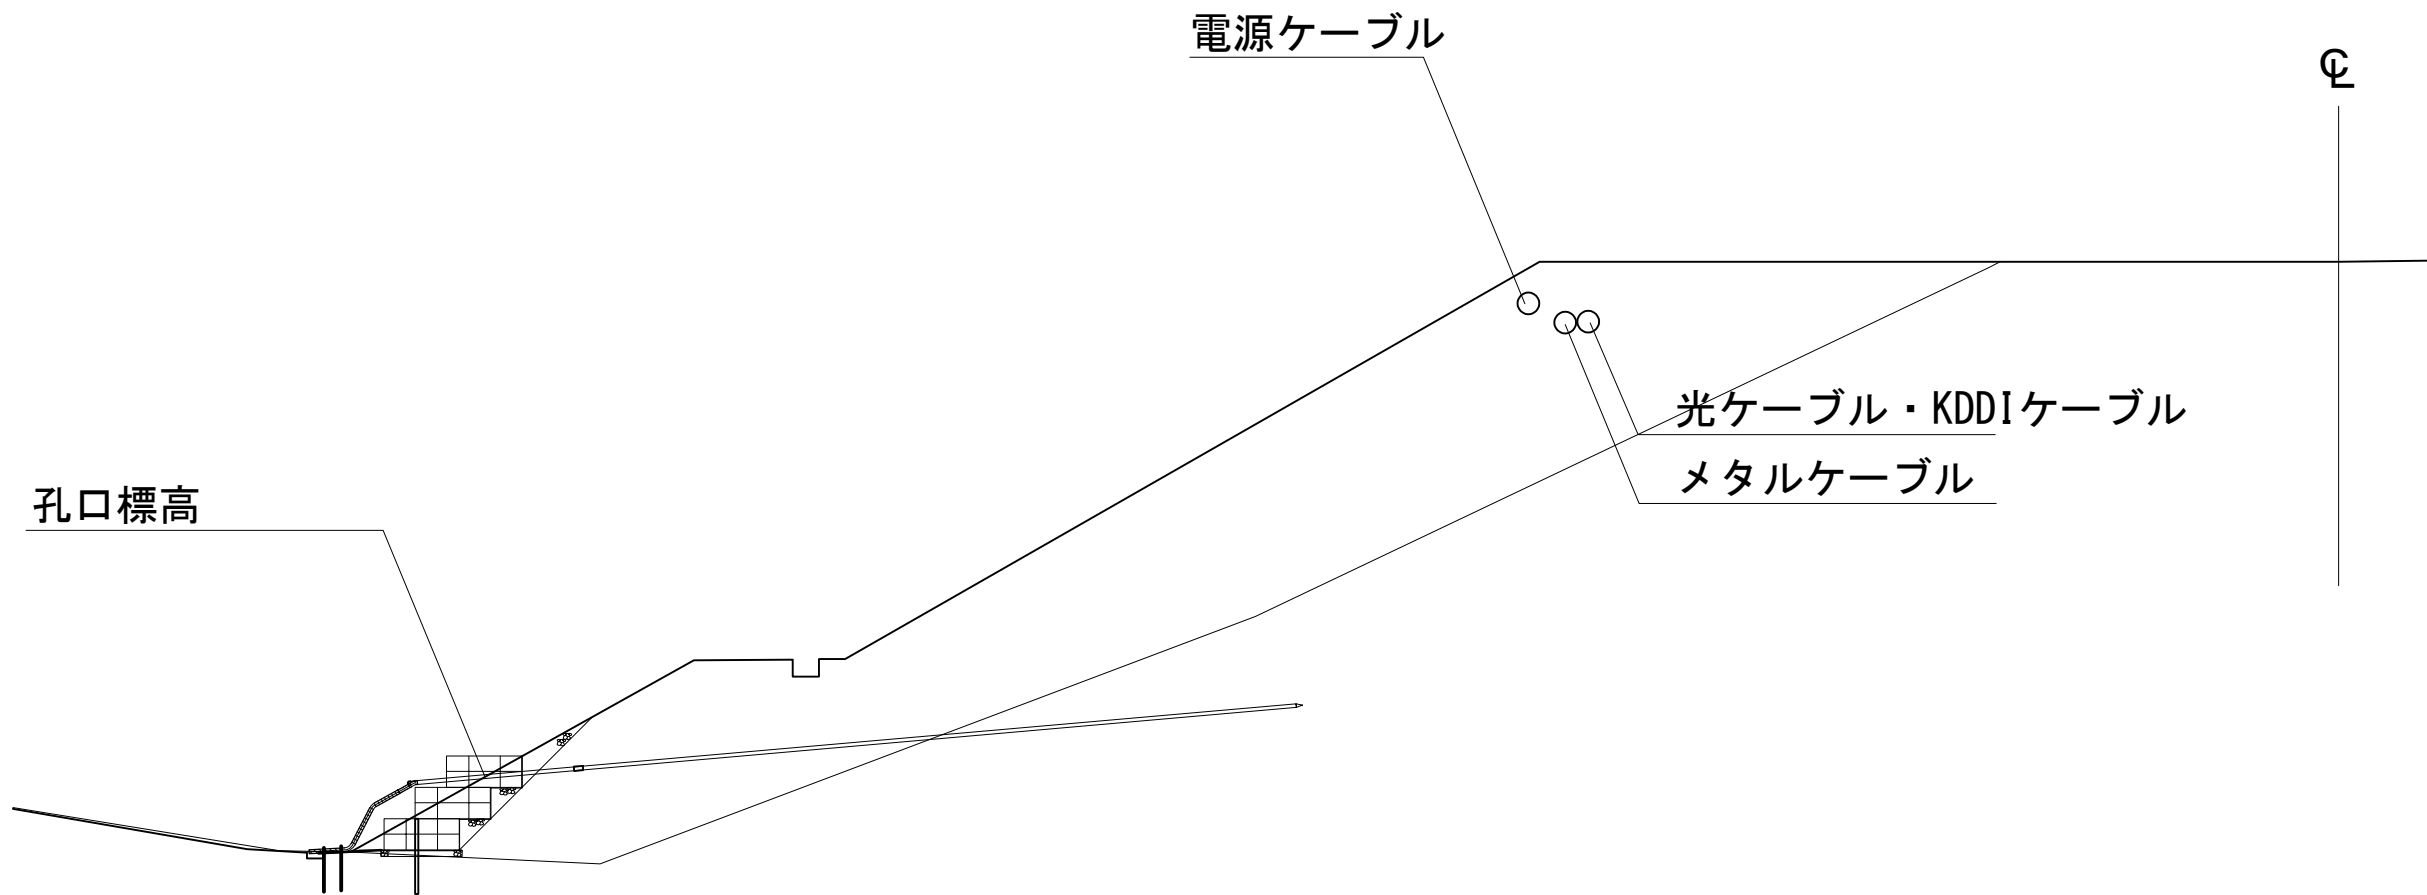

秋田自動車道 R 8 秋田管内のり面補強工事			
図面の種類	配管配線標準断面図（参考図）		
縮 尺	—	図面番号	/
設計会社名	—		
施工会社名	—		
事務所名	東日本高速道路株式会社 東北支社 秋田管理事務所		