

道 東 自 動 車 道

由仁栗山地区道路構造検討業務

参 考 図

令和7年12月

東日本高速道路株式会社 北海道支社
札幌 工事 事務所

道東自動車道 由仁栗山地区道路構造検討業務


縮尺 1/125,000



縮尺 1:2500


札幌工事事務所

参考図 平面図 (2) 縮尺 1:2500

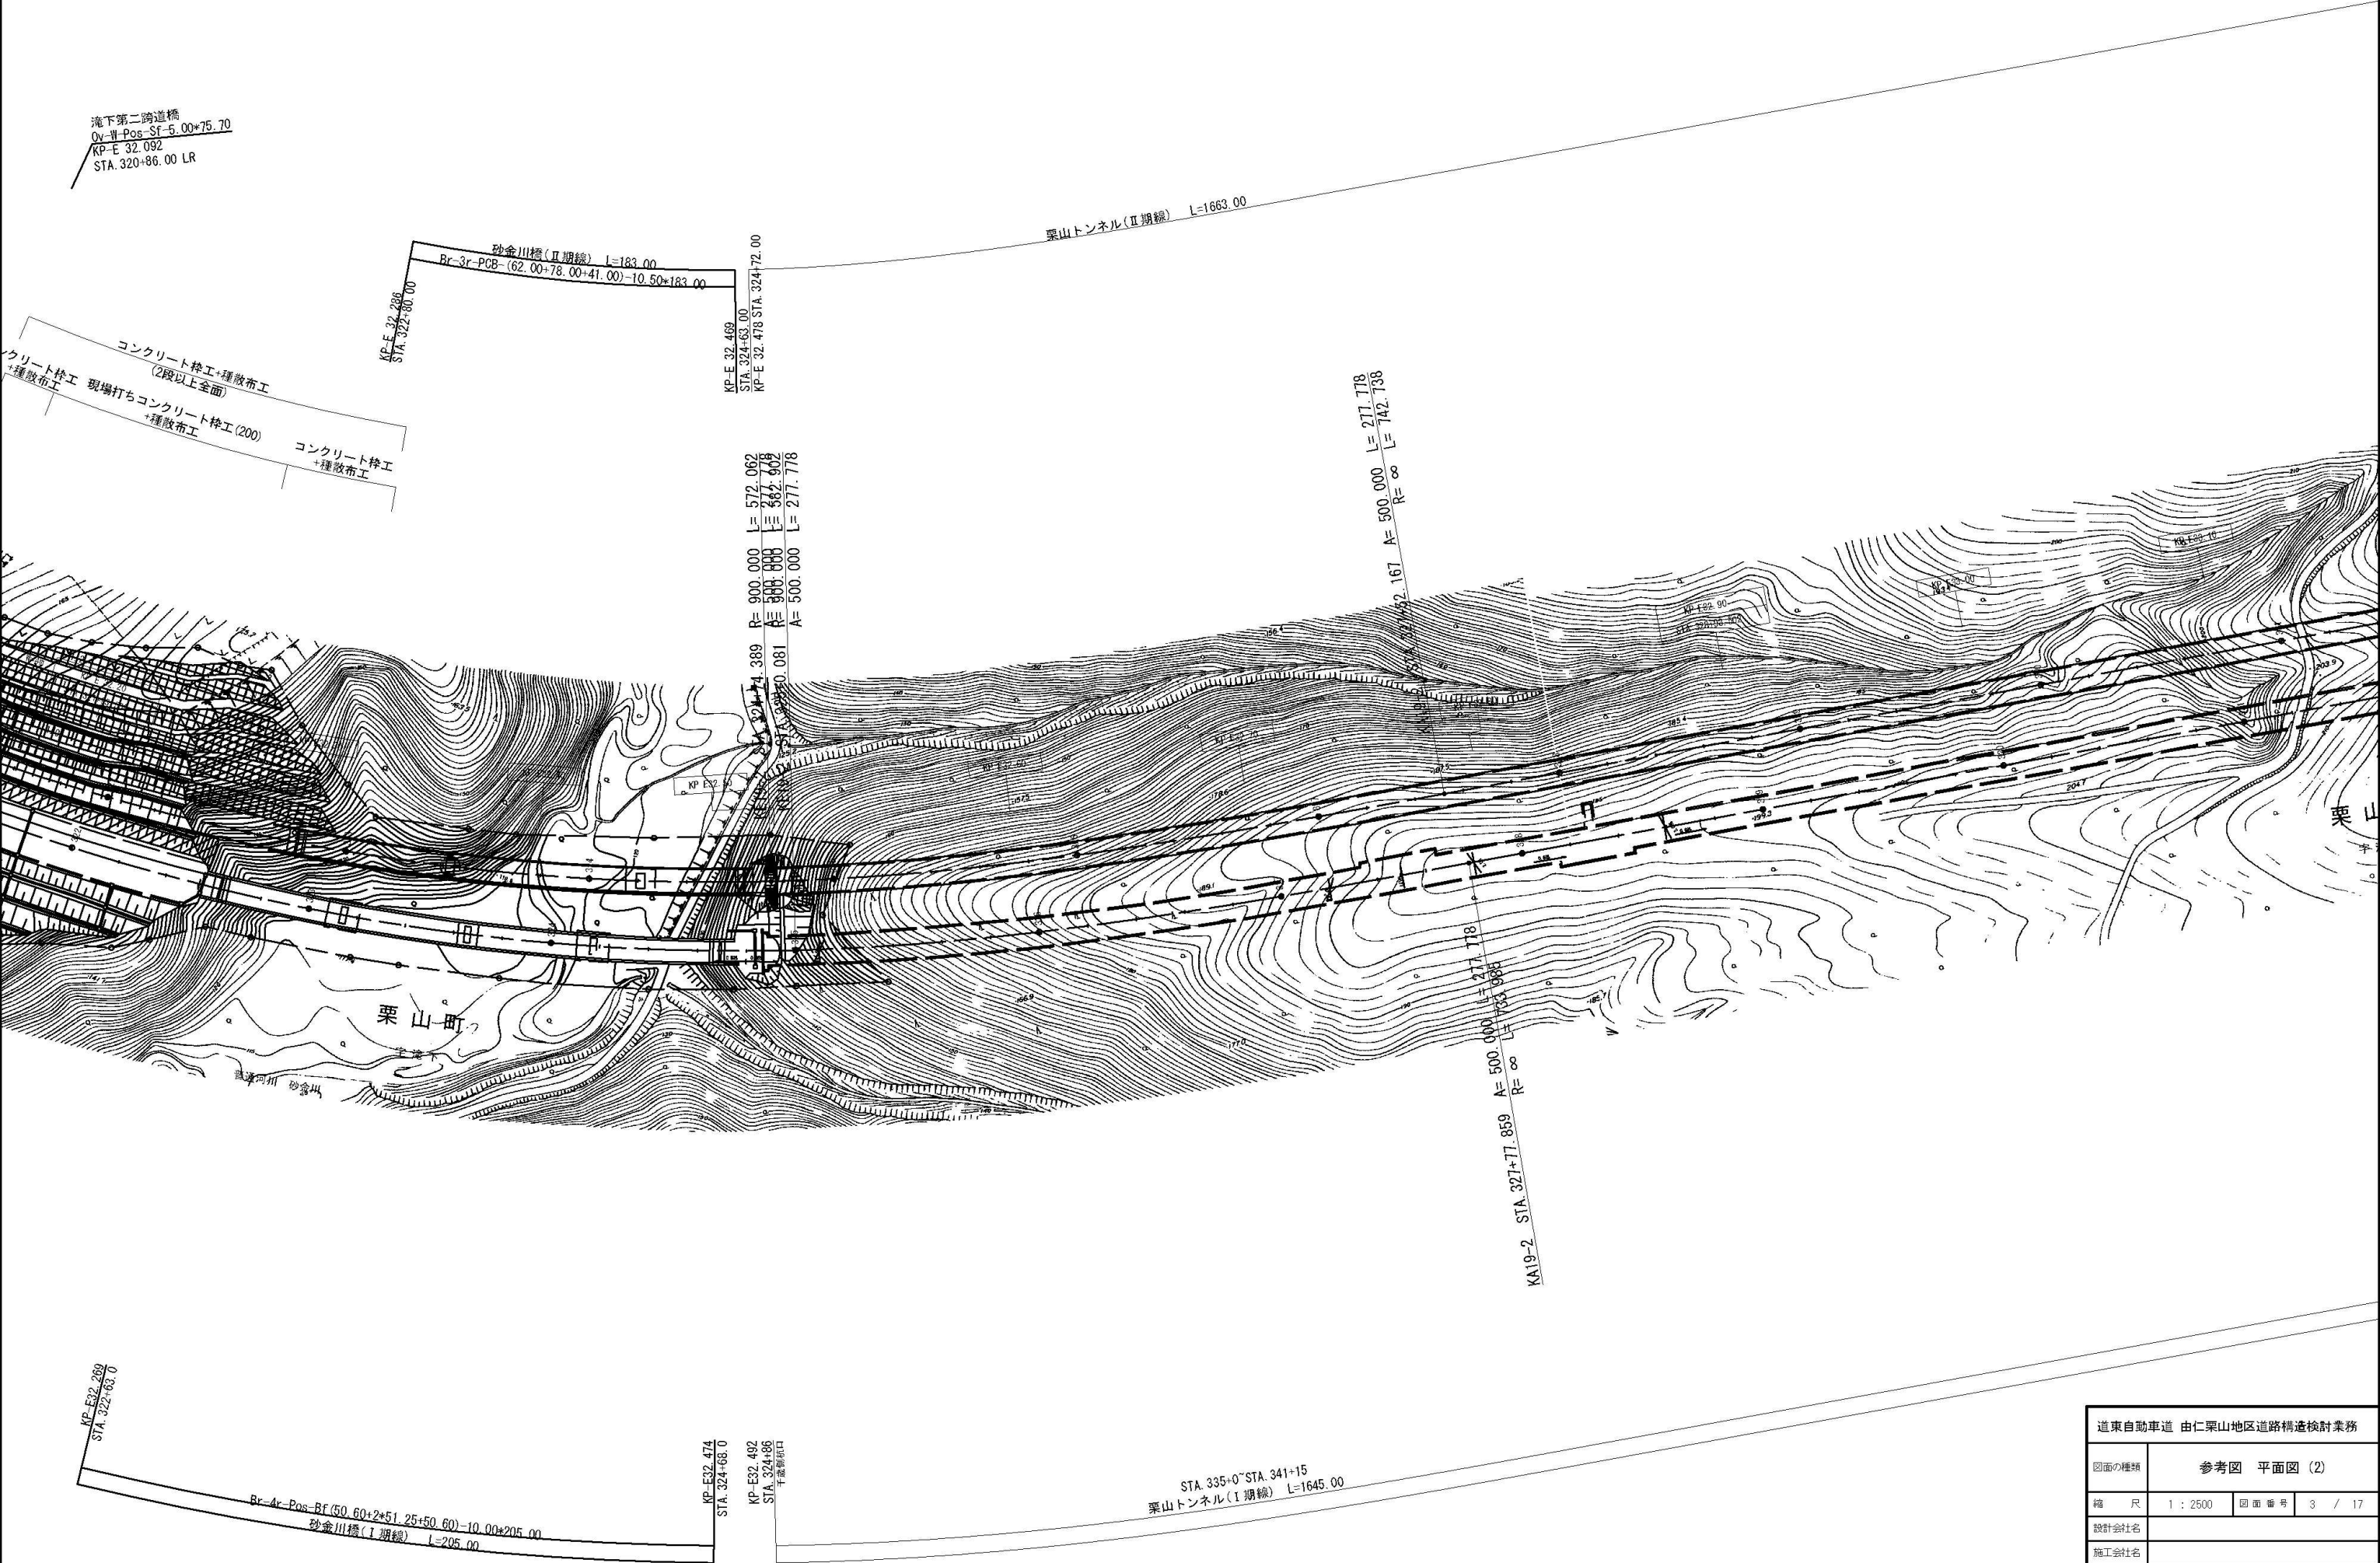


道東自動車道 由仁栗山地区道路構造検討業務			
図面の種類	参考図 平面図 (2)		
縮 尺	1 : 2500	図面番号	3 / 17
設計会社名			
施工会社名			
事務所名	東日本高速道路株式会社 北海道支社 札幌工事事務所		

参考図 平面図 (3) 縮尺 1:2500

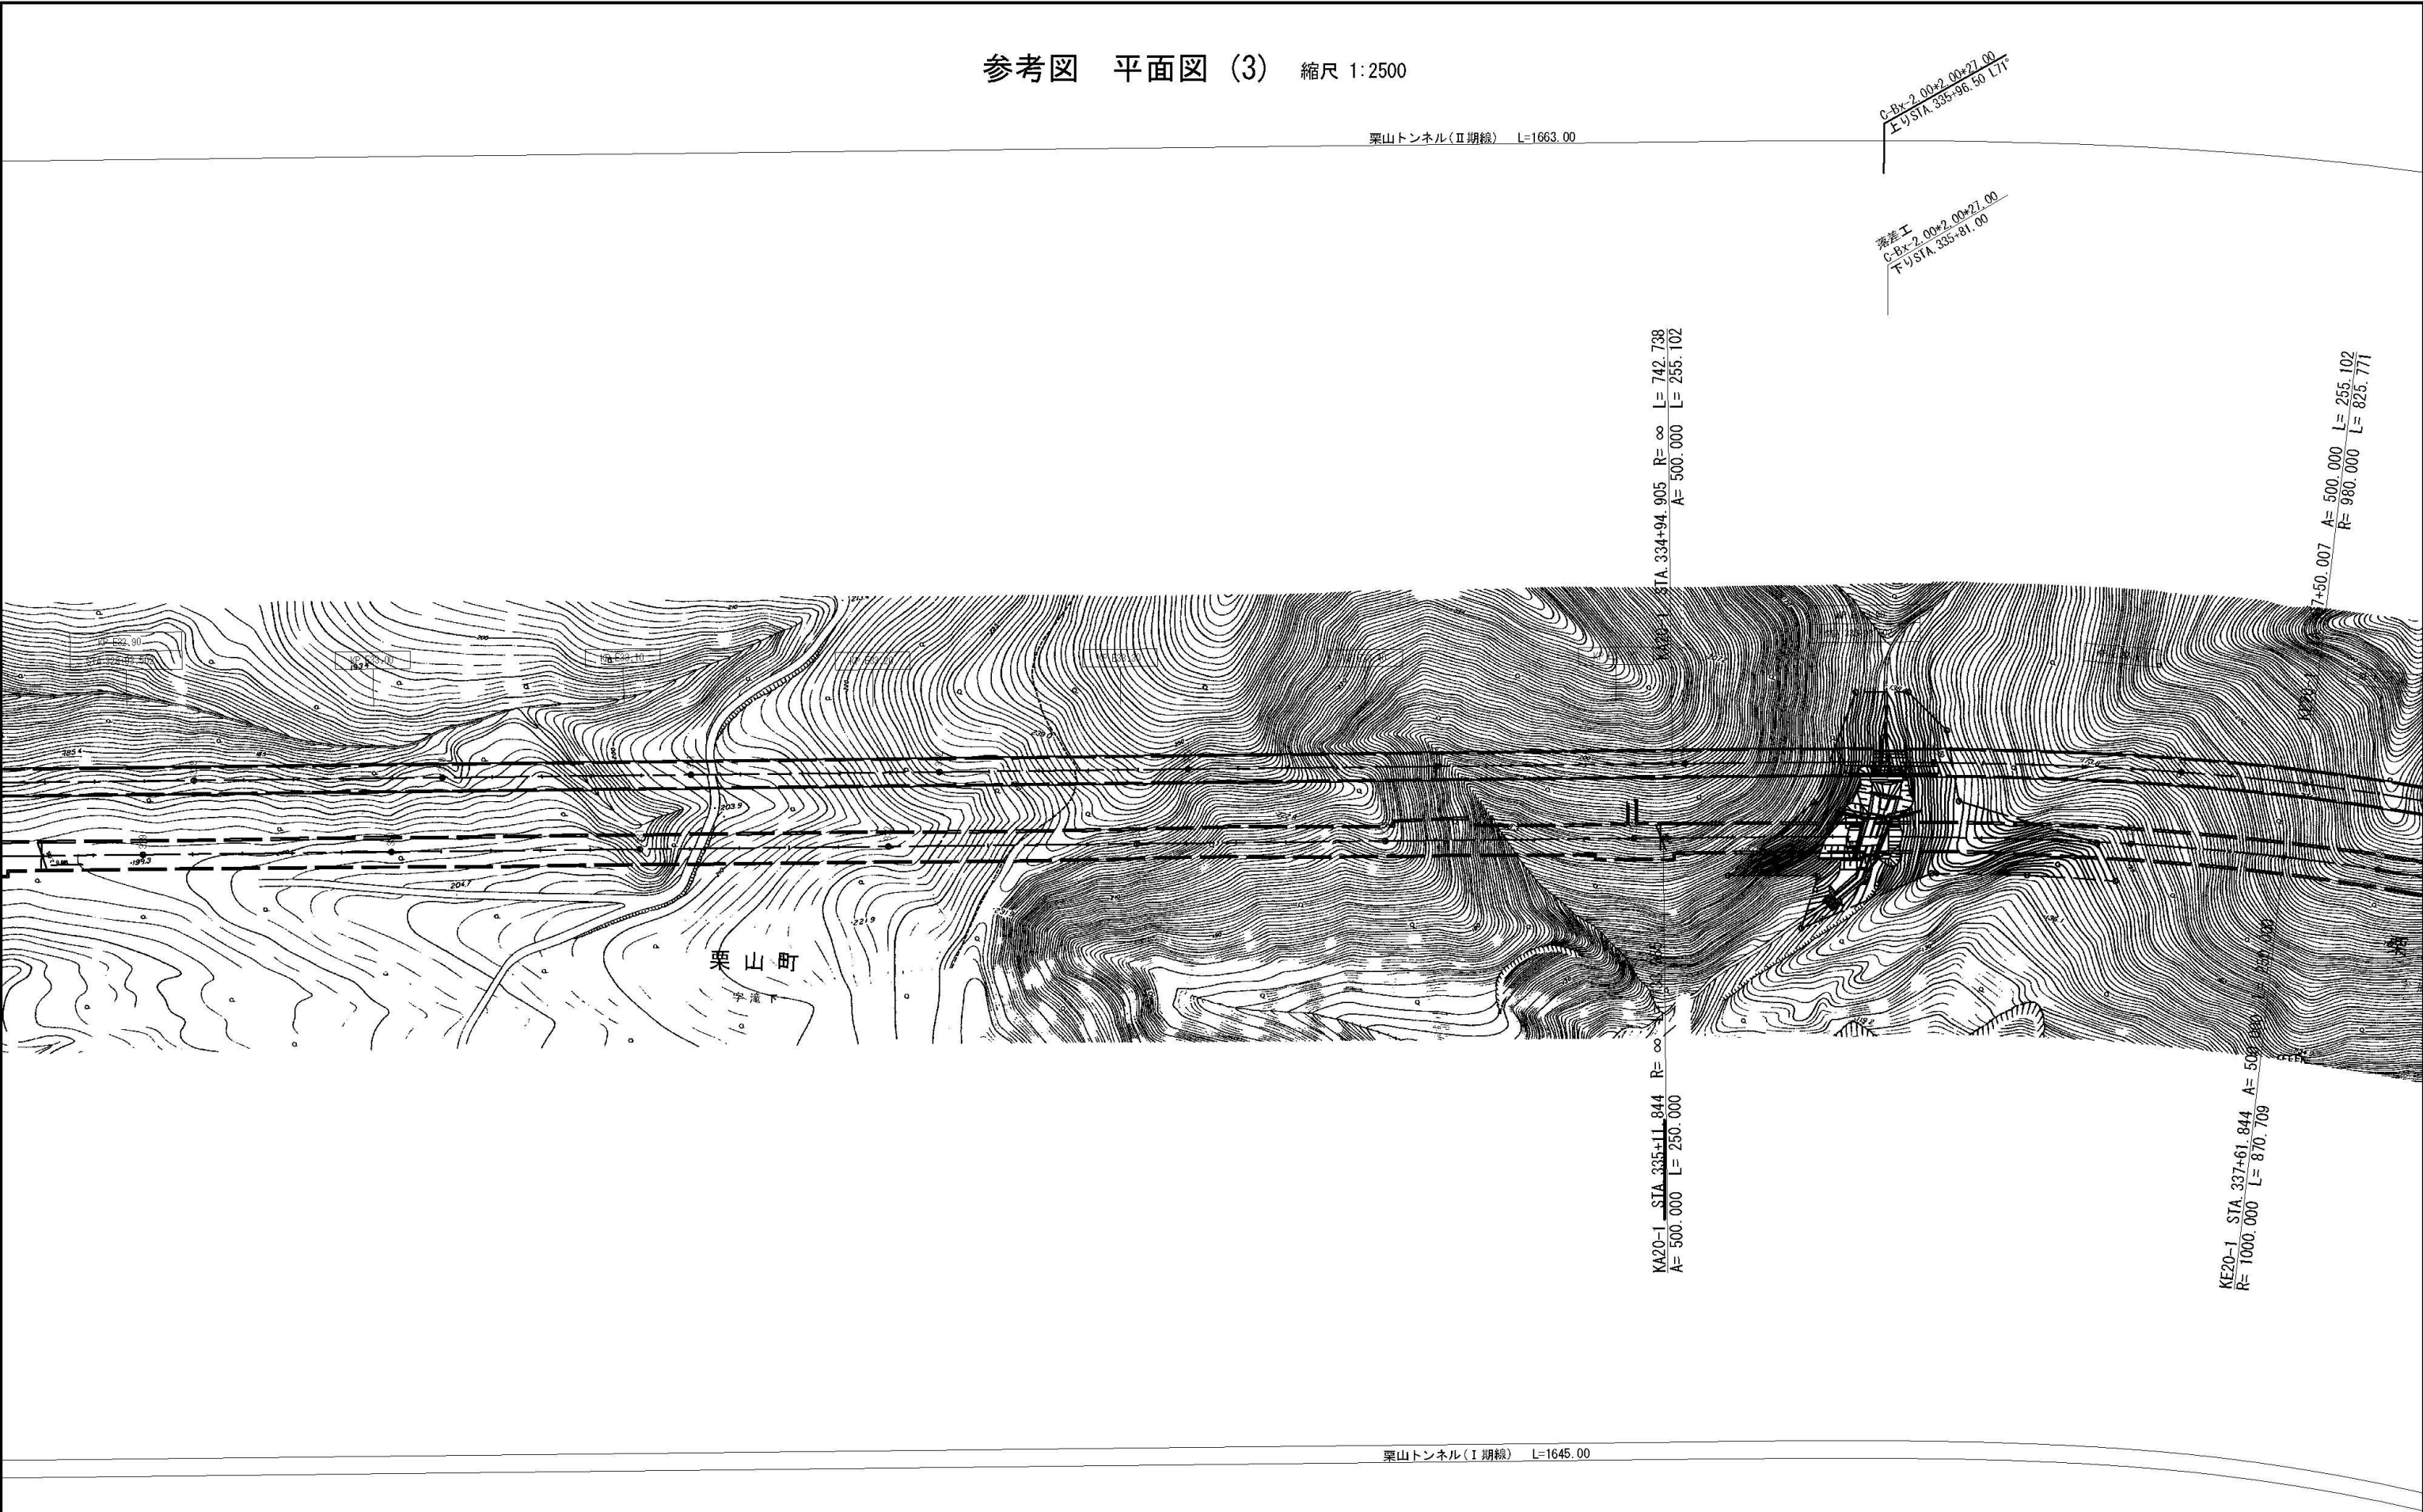


道東自動車道 由仁栗山地区道路構造検討業務				
図面の種類	参考図 平面図 (3)			
縮 尺	1 : 2500	図面番号	4	/ 17
設計会社名				
施工会社名				
事務所名	東日本高速道路株式会社 北海道支社 札幌工事事務所			

参考図 平面図 (4) 縮尺 1:2500

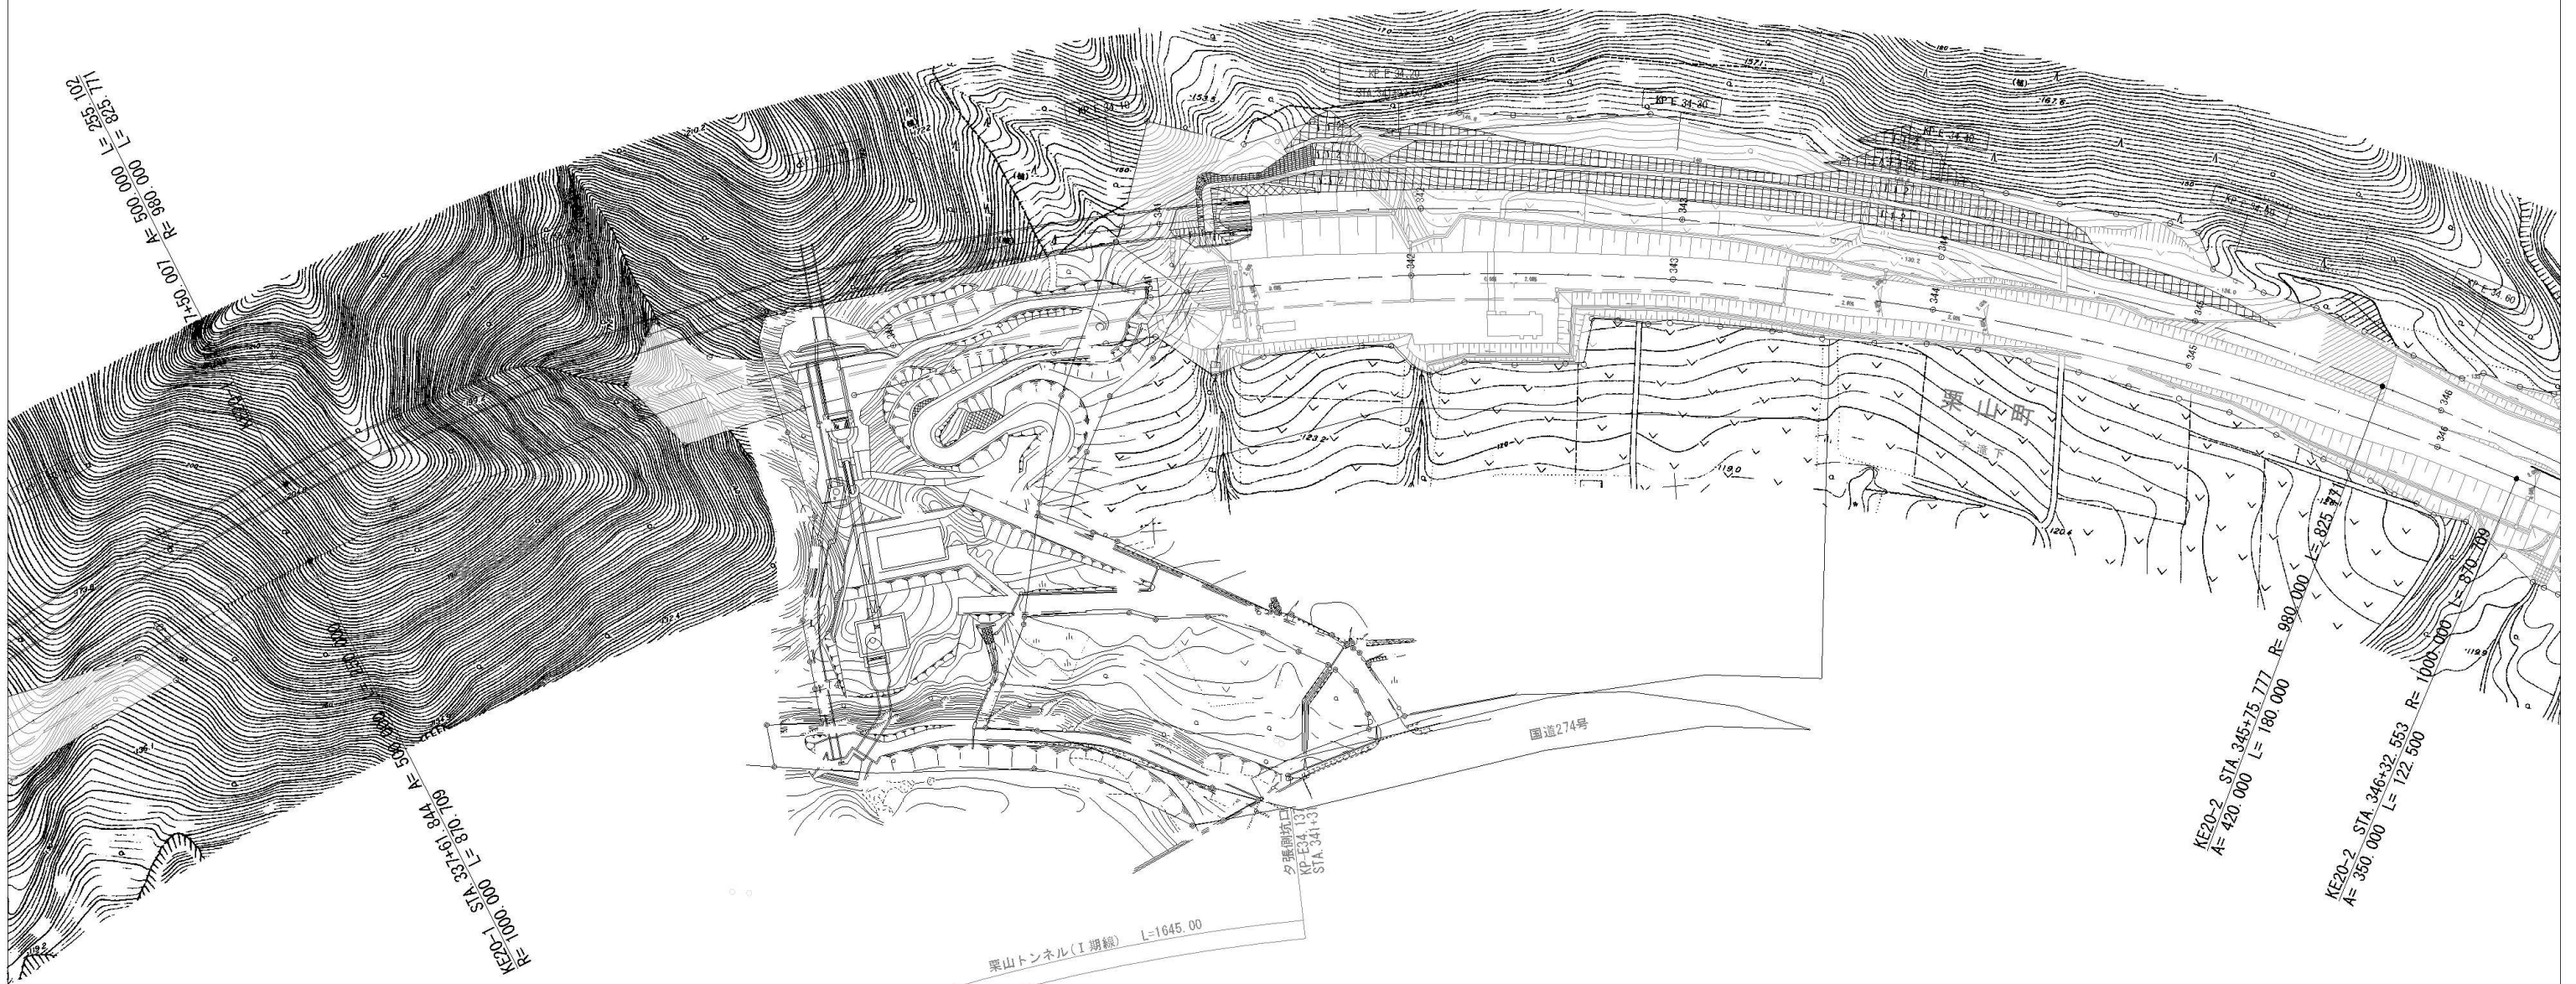

道東自動車道 由仁栗山地区道路構造検討業務			
図面の種類	参考図 平面図 (4)		
縮 尺	1 : 2500	図面番号	5 / 17
設計会社名			
施工会社名			
事務所名	東日本高速道路株式会社 北海道支社 札幌工事事務所		

参考図 平面図 (5) 縮尺 1:2500

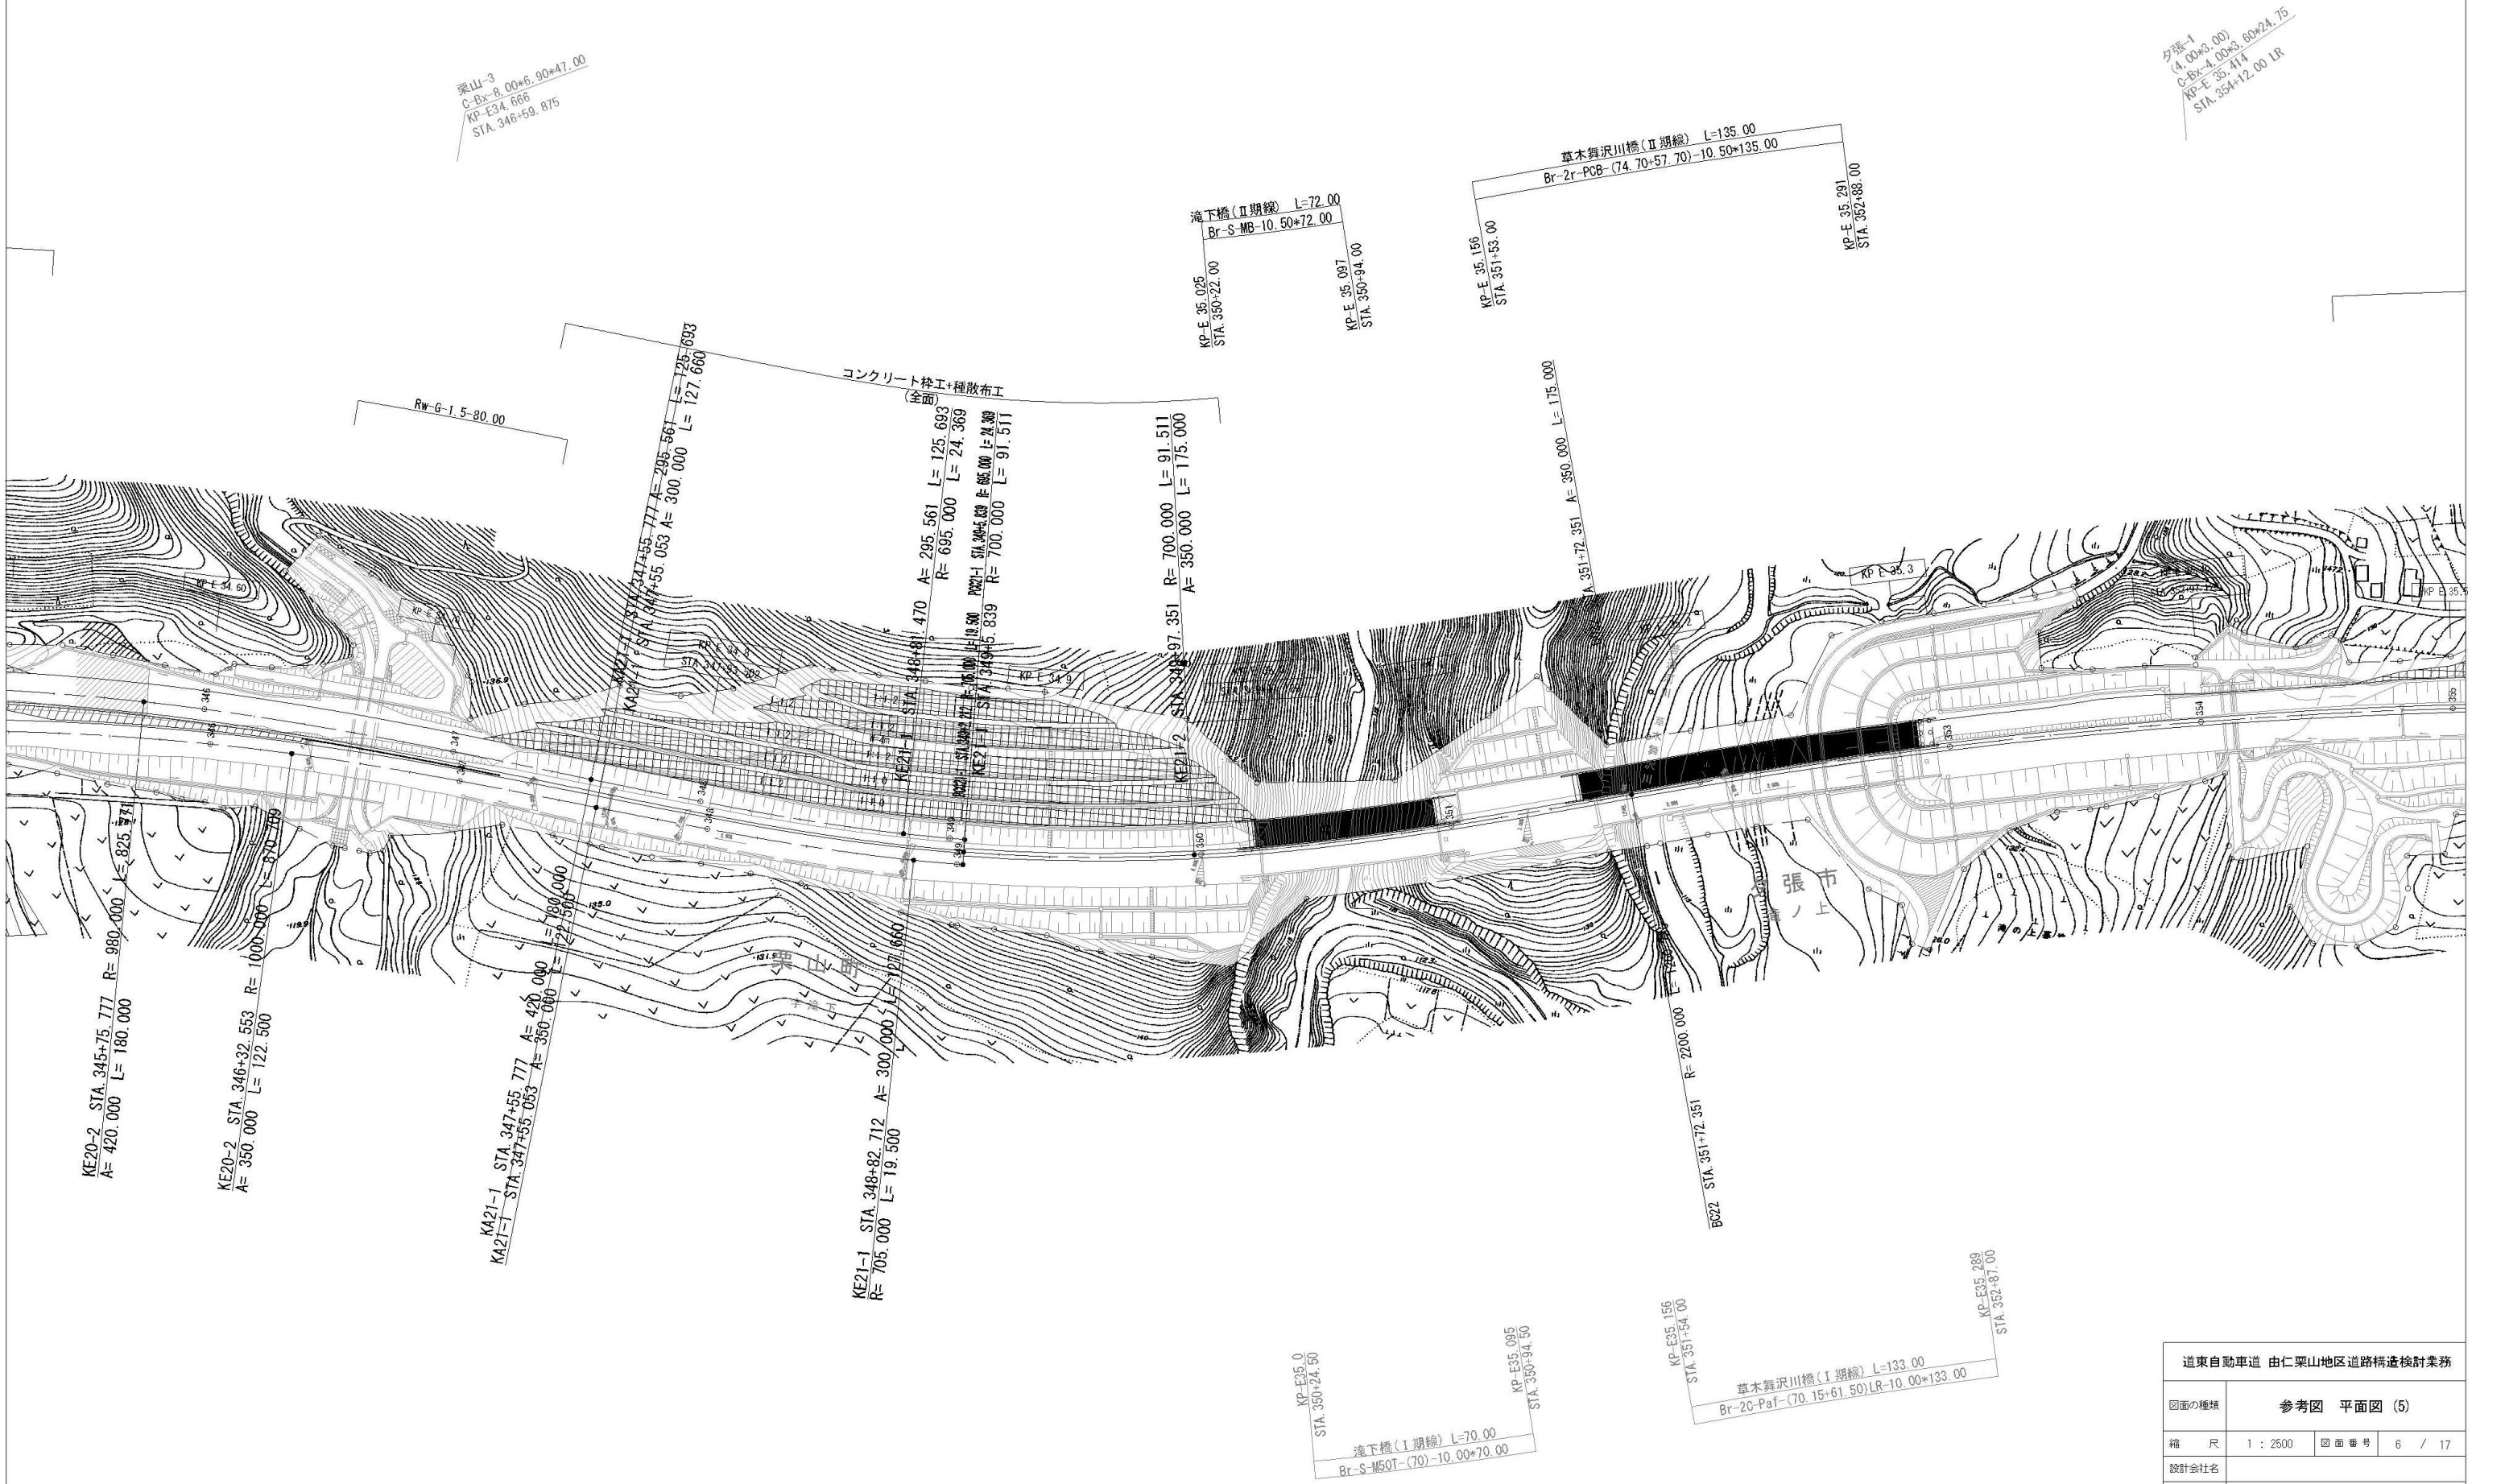

道東自動車道 由仁栗山地区道路構造検討業務				
図面の種類	参考図 平面図 (5)			
縮 尺	1 : 2500	図面番号	6	/ 17
設計会社名				
施工会社名				
事務所名	東日本高速道路株式会社 北海道支社 札幌工事事務所			