

秋田自動車道
和賀仙人トンネル東工事

設 計 図

(4 / 9)

【 本線：のり面工 】

令和8年5月

東日本高速道路株式会社 東北支社
横手工事事務所

目次
(4 / 9)

【 本線：のり面工 】

1 . 記号説明表	1
-----------	---

○切土補強土工

2 . 吹付のり枠工・切土補強土工 位置図	2
3 . 吹付のり枠工・切土補強土工 構造図(1)～(9)	3 ～ 11

○北上西10

4 . 位置図	12
5 . 補強土壁工・擁壁工一般図(1)～(4)	13 ～ 16
6 . 帯鋼補強土壁A正面展開図	17
7 . 帯鋼補強土壁B正面展開図	18
8 . 帯鋼補強土壁A・B詳細図(1)～(3)	19 ～ 21

○北上西11


9 . 位置図	22
10 . 補強土壁工一般図(1)～(3)	23 ～ 25
11 . 帯鋼補強土壁C正面展開図	26

12 . 帯鋼補強土壁D正面展開図	27
13 . 帯鋼補強土壁C・D詳細図(1)～(2)	28 ～ 29

○和賀仙人トンネル東側坑口

14 . 位置図	30
15 . 補強土壁工一般図	31
16 . 帯鋼補強土壁E 展開図	32
17 . 帯鋼補強土壁E 詳細図	33
18 . 帯鋼補強土壁E・重力式擁壁C詳細図	34
19 . 補強土壁工排水工詳細図	35
20 . コンクリート基礎工詳細図	36

S=1 : 2500

 


7-3	秋田自動車道 和賀仙人トンネル東工事		
図書の種類	収付のり移工・切土補造土工 位置図		
縮尺	1:2500	図面番号	/
製図会社名	中央環境コンサルタント株式会社		
施工会社名			
事務所名	東日本高速道路株式会社 東北支社 機手工事事務所		

吹付のり枠工・切土補強土工構造図(1) S=1:250


3 / 36

展開図


吹付のり枠工展開図 □300×1000×1000

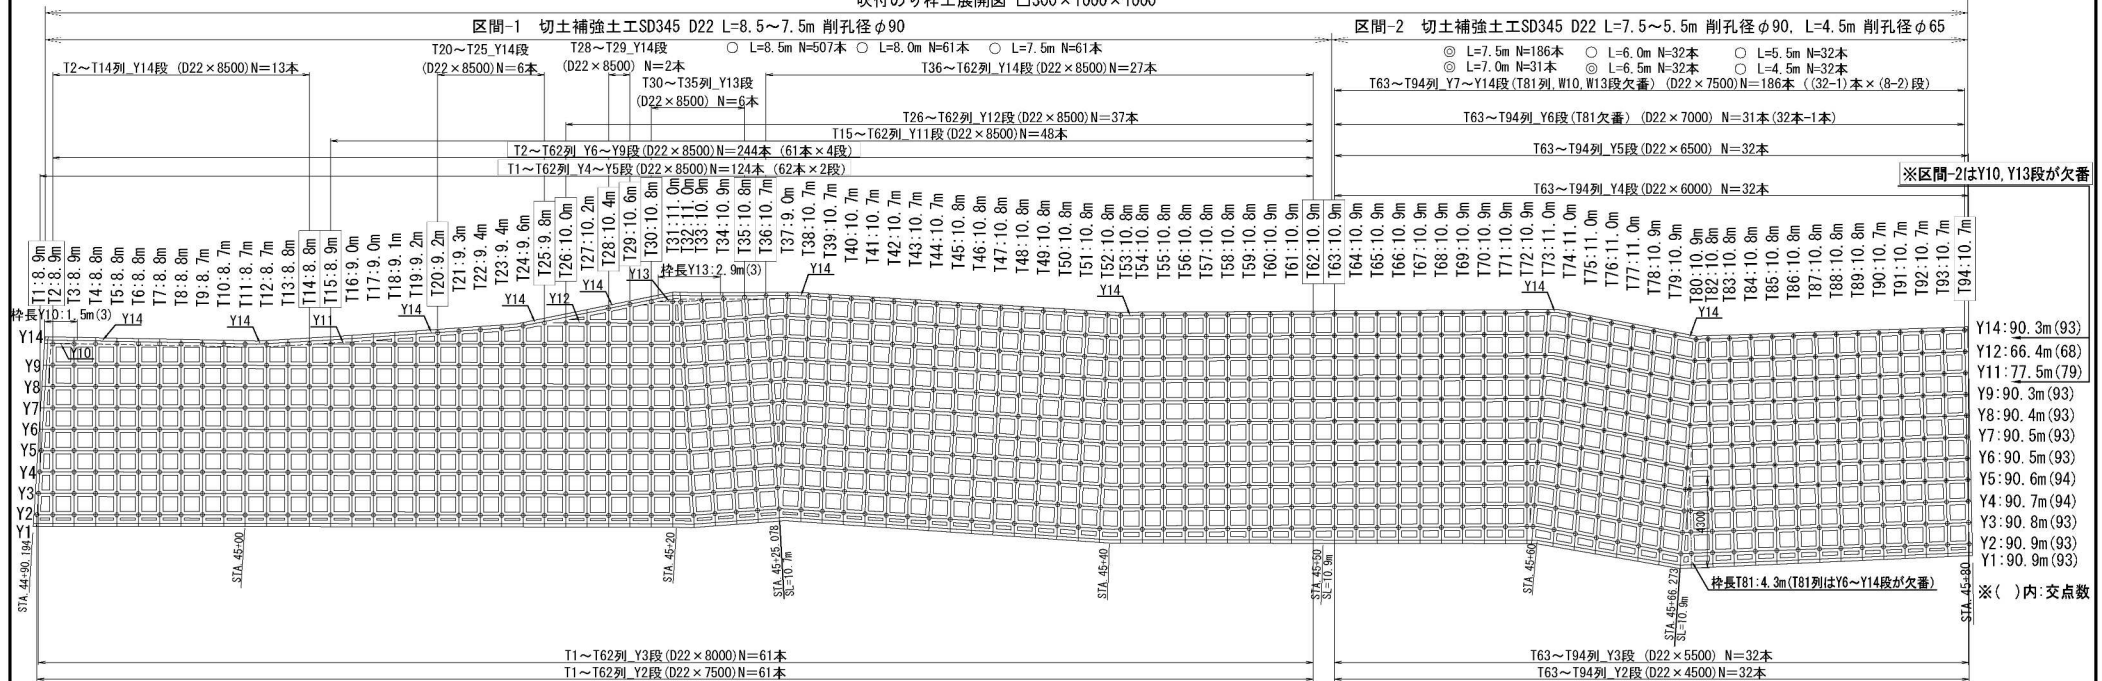

STA. 45+40

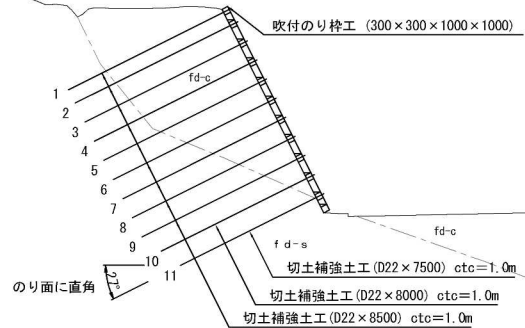

STA. 45+60

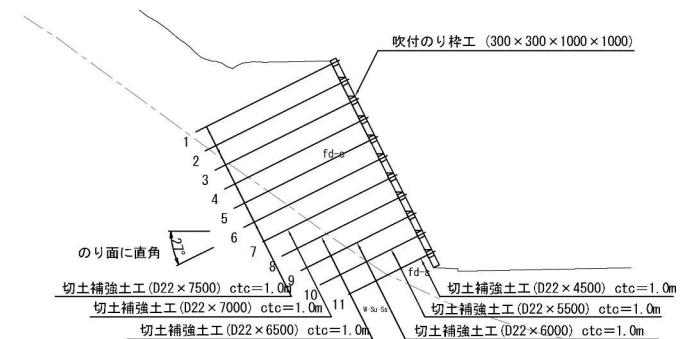

吹付のり枠工 数量表 (1式当り)

種別	規格・寸法	単位	数量	摘要
吹付のり枠工	300×300	m ²	1748.9	
	300×300	m	2646.8	
モルタル吹付工	t=10cm 枠内	m ²	765.5	
水切モルタル		m ³	29.0	
表面コテ仕上げ	2面	m ²	1588.1	
ラス張工		m ²	1748.9	

切土補強土工 数量表 (1式当り)

種別	規格・寸法	単位	数量	摘要
切土補強土工SD345	D19 L=3.0m	本	130	溶融亜鉛めっきHD2177
	D22 L=4.0m	本	26	
	D22 L=4.5m	本	32	
	D22 L=5.5m	本	56	
	D22 L=6.0m	本	32	
	D22 L=6.5m	本	54	
	D22 L=7.0m	本	85	
	D22 L=7.5m	本	247	
	D22 L=8.0m	本	61	
	D22 L=8.5m	本	507	




秋田自動車道 和賀仙人トンネル東工事			
図面の種類	吹付のり枠工・切土補強土工構造図(1)		
縮尺	1:250	図面番号	/
設計会社名	中央環境コンサルタンツ株式会社		
施工会社名	東日本高速道路株式会社 東北支社		
事務所名	横手工務事務所		

吹付のり枠工・切土補強土工構造図(2)

S=1:250

4 / 36

展開図

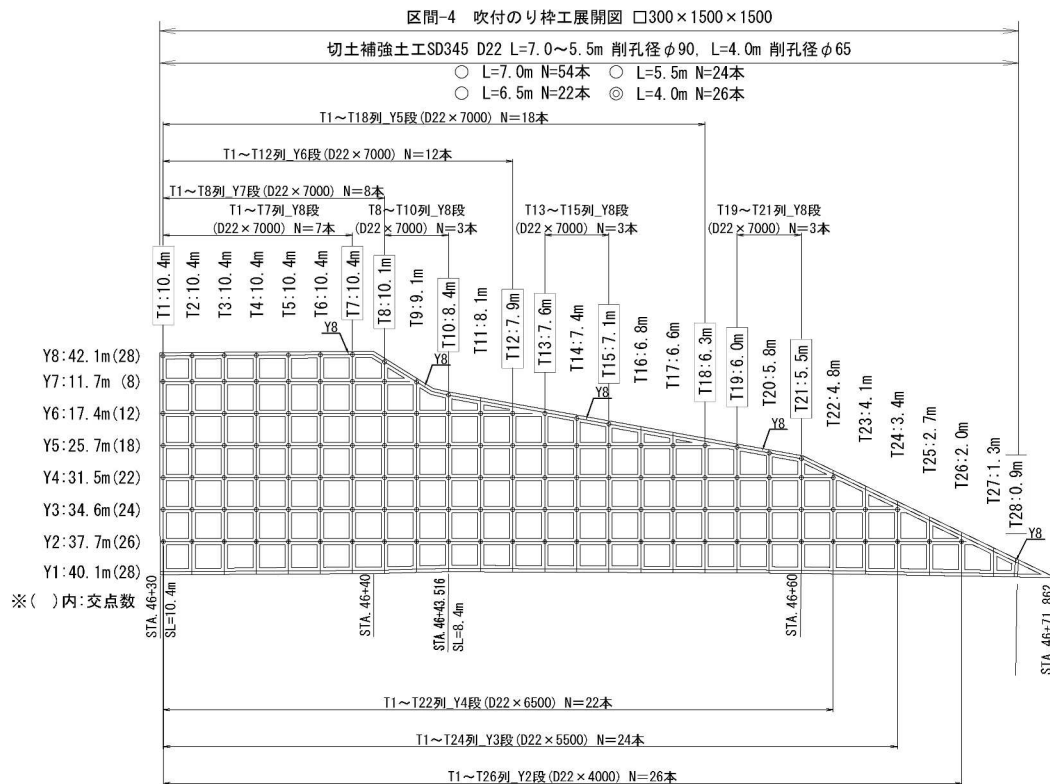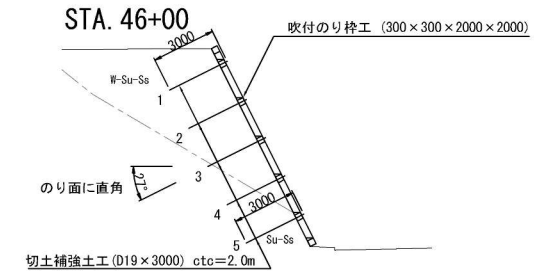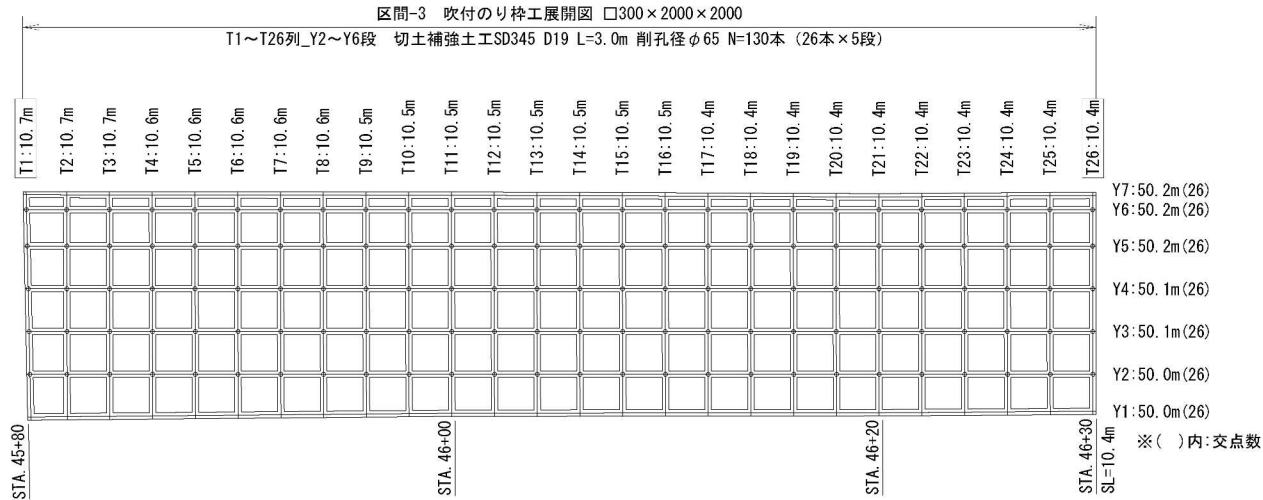


秋田自動車道 和賀仙人トンネル東工事			
図面の種類	吹付のり枠工・切土補強土工構造図(2)		
縮尺	1:250	図面番号	/
設計会社名	中央環境コンサルタント株式会社		
施工会社名	東日本高速道路株式会社 東北支社		
事務所名	横手工務事務所		




吹付のり杵工・切土補強土工構造図(3)

5 / 36

標準施工図

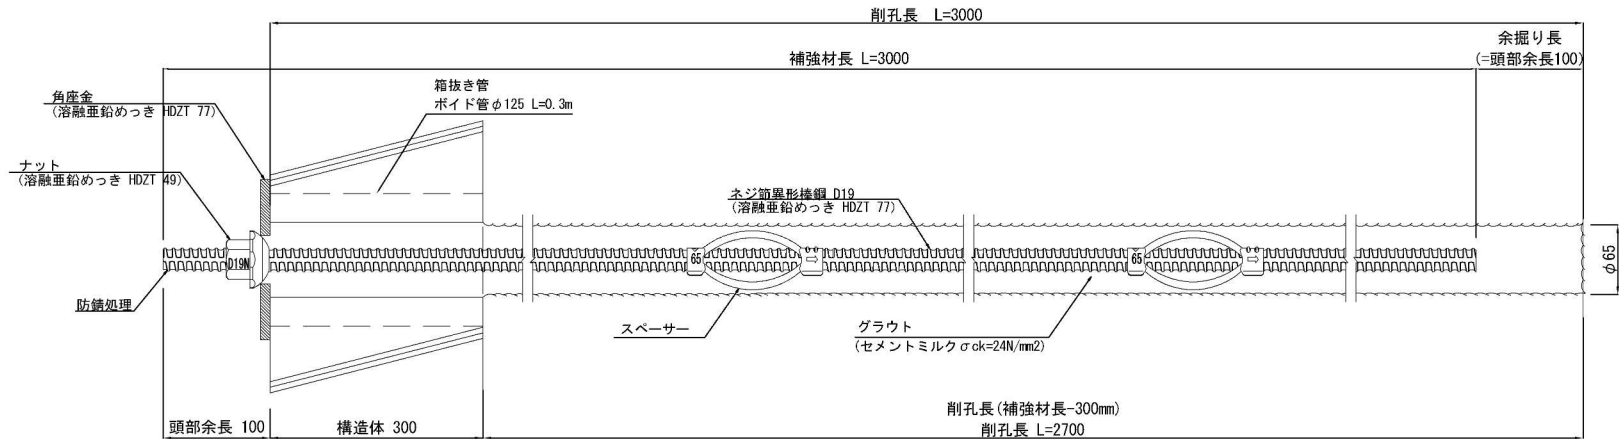

切土補強土工(D19)部品 S=1:5

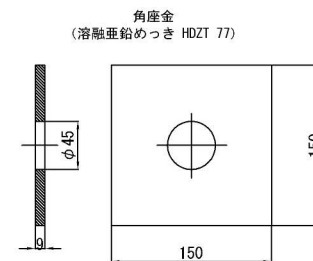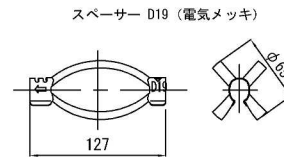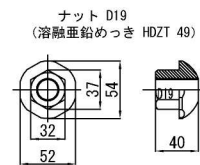

数量表

(1箇所当り)


種別	仕様	単位	数量	備考
ネジ筋異形棒鋼	S0345 D19	m	3	溶融亜鉛めっき HDZT 77
ナット	D19N	個	1	溶融亜鉛めっき HDZT 49
スパーサー	D19	個	2	電気めっき 最大ピッチ2.5mで最低2箇所
角座金	150×150×9 (φ45)	枚	1	溶融亜鉛めっき HDZT 77

秋田自動車道 和賀仙人トンネル東工事			
図面の種類	吹付のり杵工・切土補強土工構造図(3)		
縮尺	図示	図面番号	/
設計会社名	中央環境コンサルタント株式会社		
施工会社名	東日本高速道路株式会社 東北支社		
事務所名	仙台工務所		




吹付のり杵工・切土補強土工構造図(4)

6 / 36

標準施工図

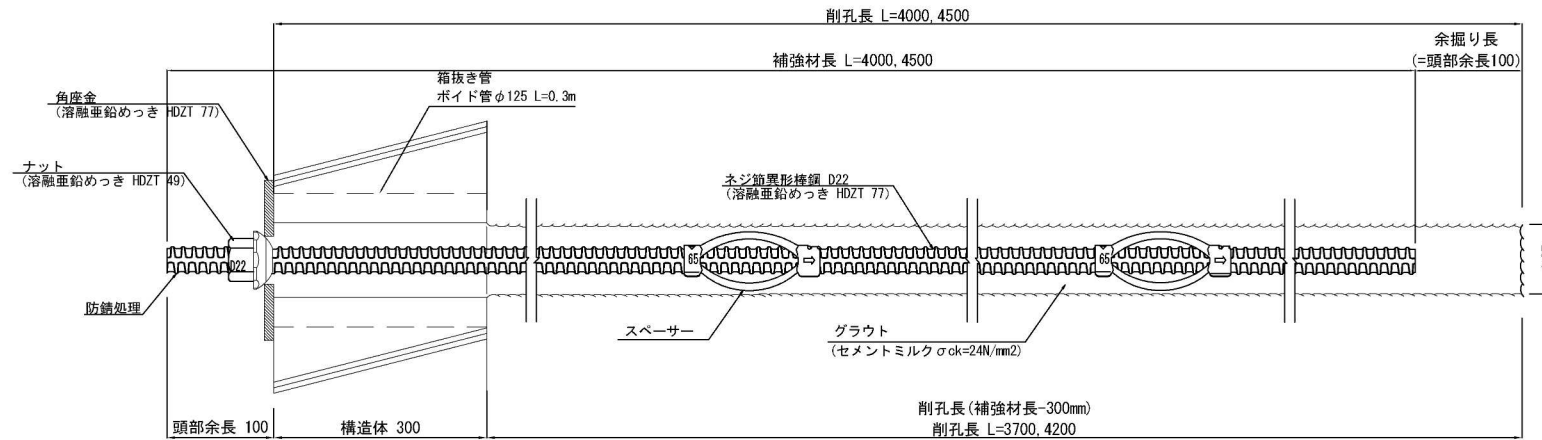

切土補強土工 (D 2 2) 部品 S=1:5

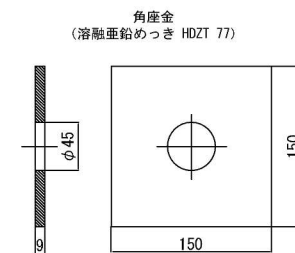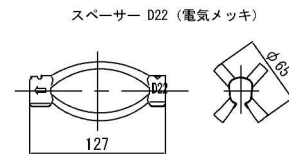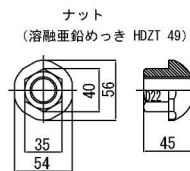

数量表

(1箇所当り)


種 別	仕 様	単位	数量	備 考
ネジ筋異形棒鋼	SD345 D22	m	4.5 ~4.0	溶融亜鉛めっき HDZT 77
ナット	D22	個	1	溶融亜鉛めっき HDZT 49
スぺーサー	D22	個	3	電気めっき 最大セッチ2.5mで最低2箇所
角座金	150×150×9 (φ45)	枚	1	溶融亜鉛めっき HDZT 77

秋 田 自 動 車 道 和賀仙人トンネル東工事			
図面の種類	吹付のり杵工・切土補強土工構造図(4)		
縮 尺	図示	図面番号	/
設計会社名	中央環境コンサルタント株式会社		
施工会社名	東日本高速道路株式会社 東北支社		
事務所名	根 号 工 事 事 務 所		



吹付のり枠工・切土補強土工構造図(5)

7 / 36

標準施工図

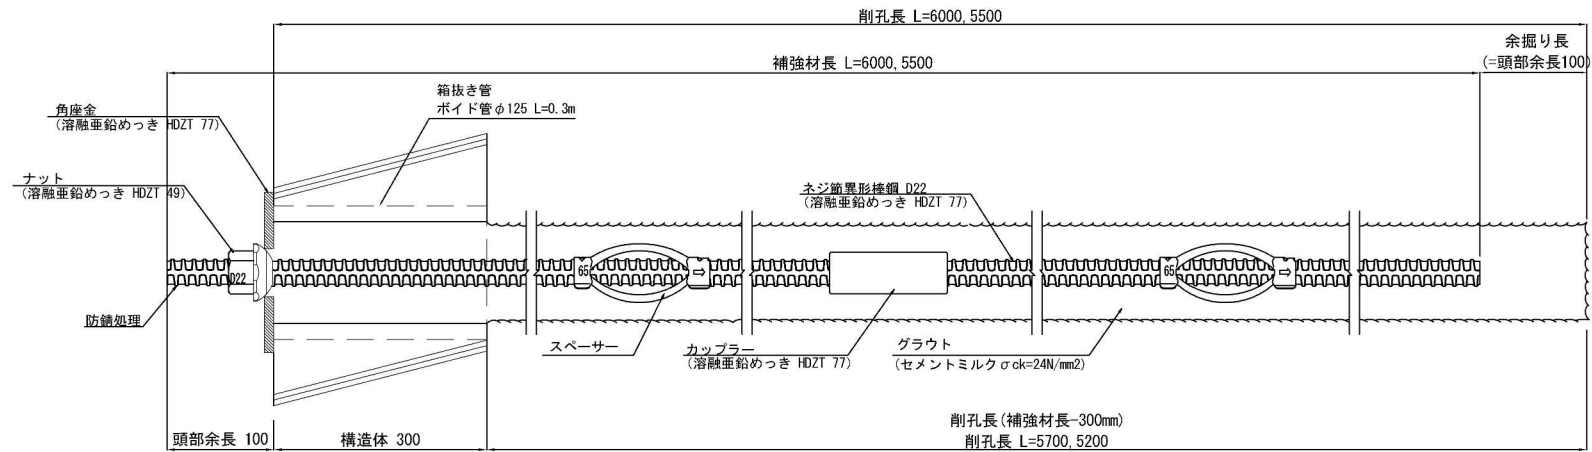

切土補強土工 (D22) 部品 S=1:5

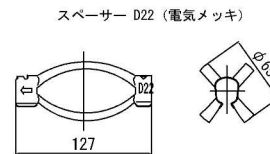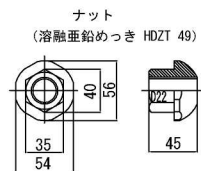

数量表

(1箇所当たり)


種 別	仕 様	単位	数量	備 考
ネジ筋異形棒鋼	SD345 D22	m	5.9	溶融亜鉛めっき HDZT 77
ナット	D22	個	1	溶融亜鉛めっき HDZT 49
カップラー	D22	個	1	溶融亜鉛めっき HDZT 77
スペーサー	D22	個	3	電気めっき 長さ100mmで最低2箇所
角座金	150×150×9 (φ45)	枚	1	溶融亜鉛めっき HDZT 77

秋田自動車道 和賀仙人トンネル東工事			
図面の種類	吹付のり枠工・切土補強土工構造図(5)		
縮 尺	図示	図面番号	/
設計会社名	中央環境コンサルタント株式会社		
施工会社名	東日本高速道路株式会社 東北支社		
事務所名	横手工務事務所		



吹付のり杵工・切土補強土工構造図(6)

8 / 36

標準施工図

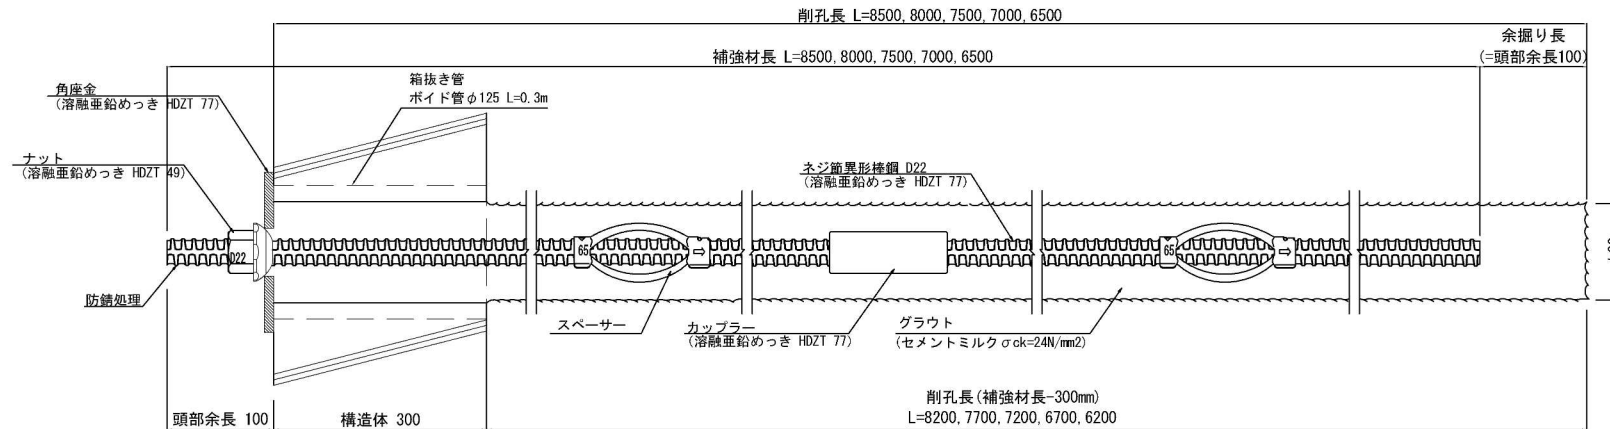

切土補強土工 (D22) 部品 S=1:5

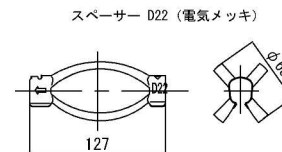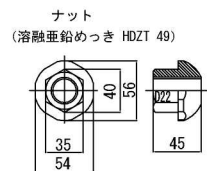

数量表

(1箇所当り)

種別	仕様	単位	数量	備考
ネジ筋異形棒鋼	SD345 D22	m	8.5	溶融亜鉛めっき HDZT 77
ナット	D22	個	1	溶融亜鉛めっき HDZT 49
カップラー	D22	個	1	溶融亜鉛めっき HDZT 77
スペーサー	D22	個	4	電気めっき 最大ピッチ2.5mで最低2箇所
角座金	150×150×9 (φ45)	枚	1	溶融亜鉛めっき HDZT 77

秋田自動車道 和賀仙人トンネル東工事			
図面の種類	吹付のり杵工・切土補強土工構造図(6)		
縮尺	図示	図面番号	/
設計会社名	中央環境コンサルタント株式会社		
施工会社名	東日本高速道路株式会社 東北支社		
事務所名	横手工務所		


吹付のり枠工標準施工図

S=1:60


1000×1000

1-1

2-2

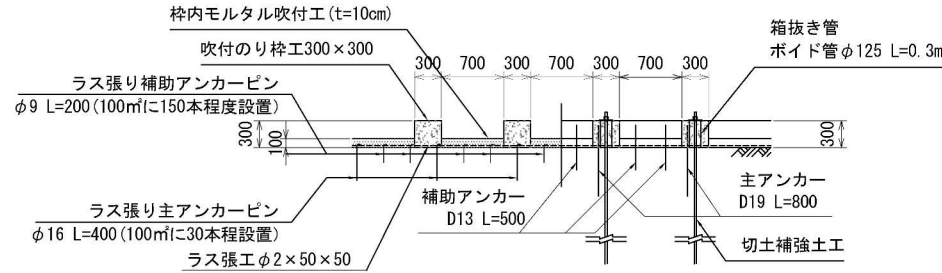


A-A断面 S=1/12

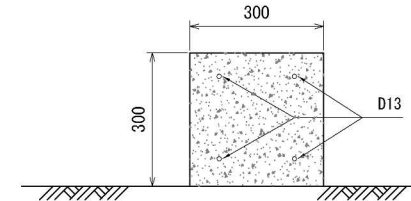


標準横断面図

3-3

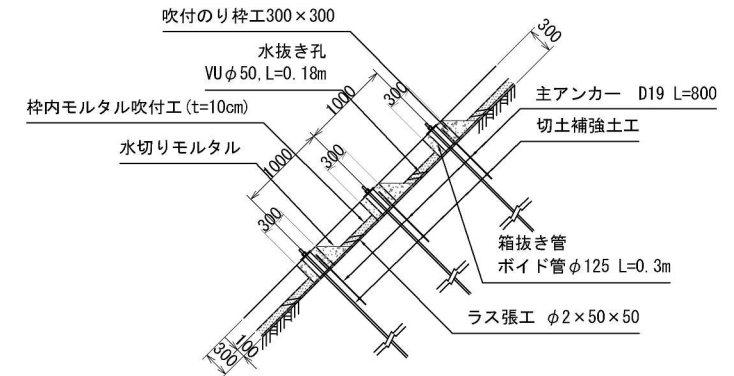


展開図

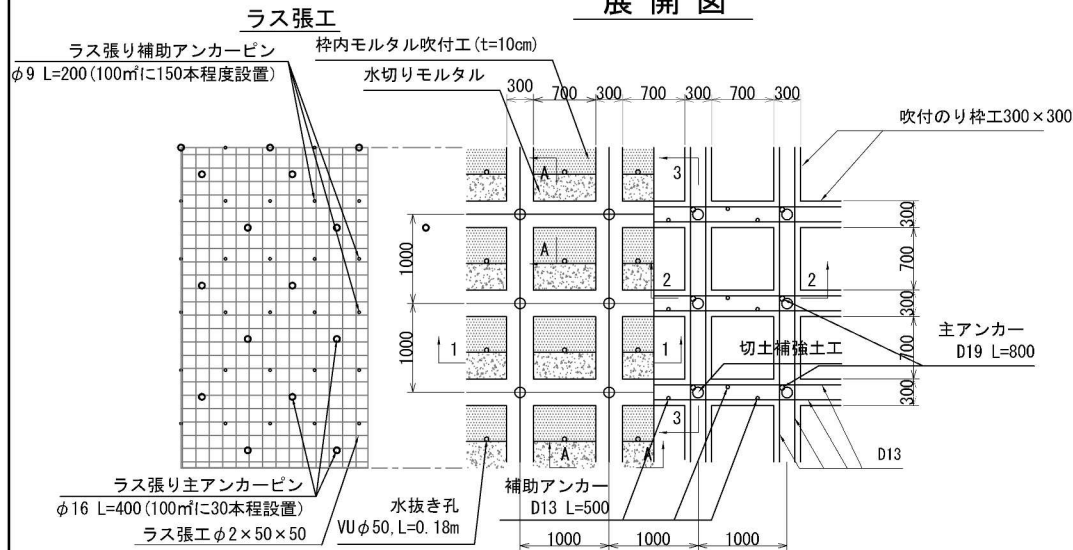

金網型枠 組立図

S=1/6

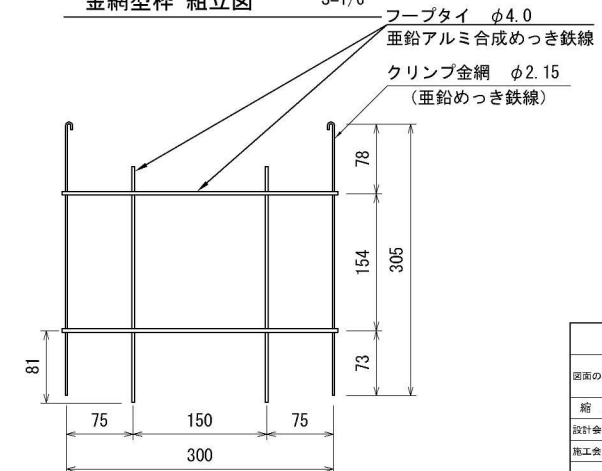

秋田自動車道 和賀仙人トンネル東工事			
図面の種類	吹付のり枠工・切土補強土工構造図(7)	図示	図面番号 /
縮尺	図示	図面番号	/
設計会社名	中央環境コンサルタント株式会社	施工会社名	東日本高速道路株式会社 東北支社
事務所名	横浜工務事務所		


吹付のり枠工標準施工図

S=1:60


1500×1500

1-1

2-2

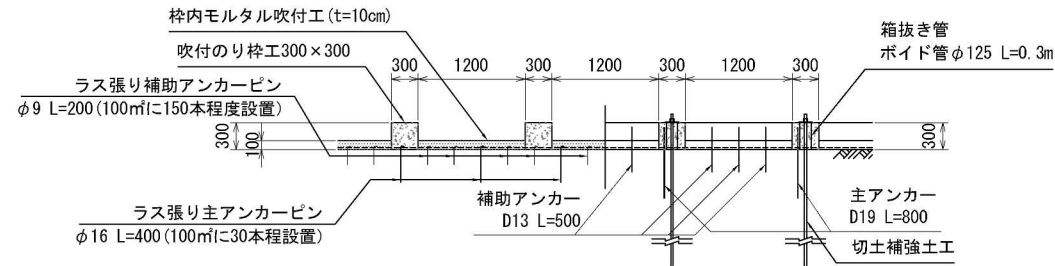


A-A断面 S=1/12

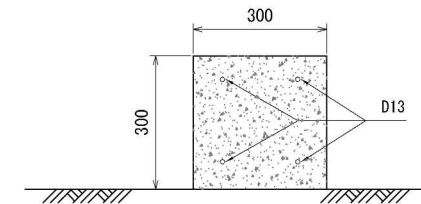


標準横断面図

3-3

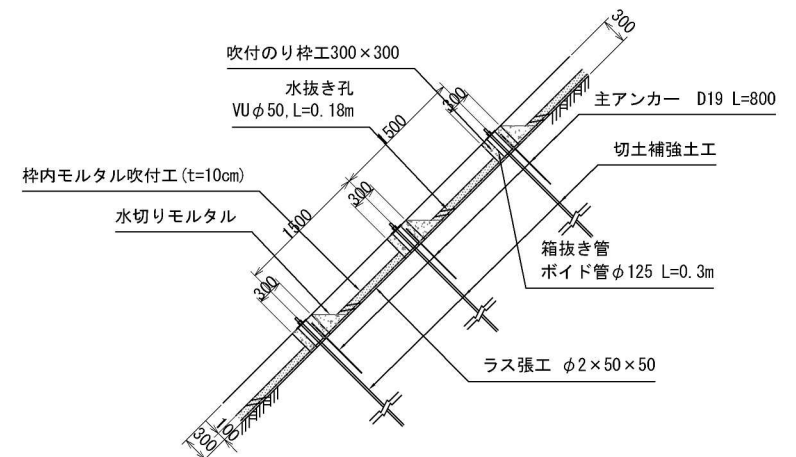


金網型枠 組立図

S=1/6

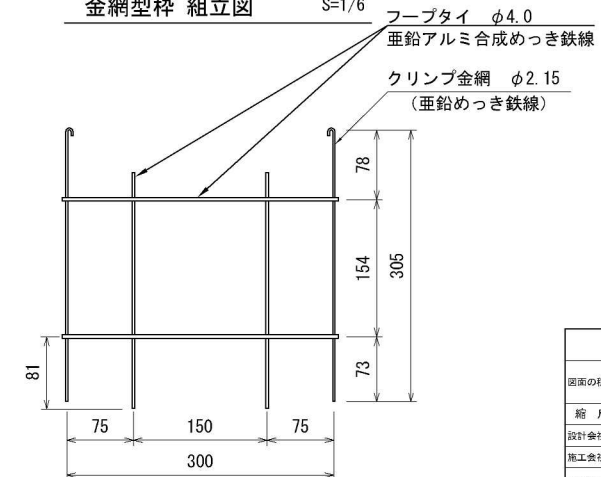

展開図

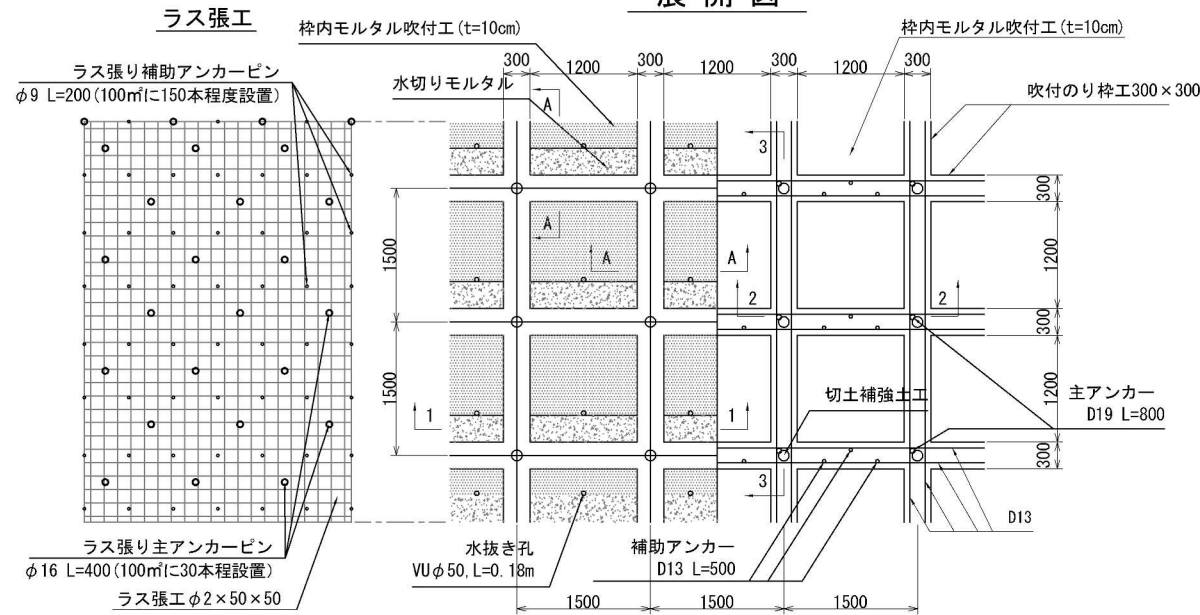


秋田自動車道 和賀仙人トンネル東工事			
図面の種類	吹付のり枠工・切土補強土工構造図(8)	縮尺	図示
設計会社名	中央環境コンサルタント株式会社	図面番号	/
施工会社名	東日本高速道路株式会社 東北支社		
事務所名	仙台工務事務所		


吹付のり枠工標準施工図

S=1:60

2000×2000

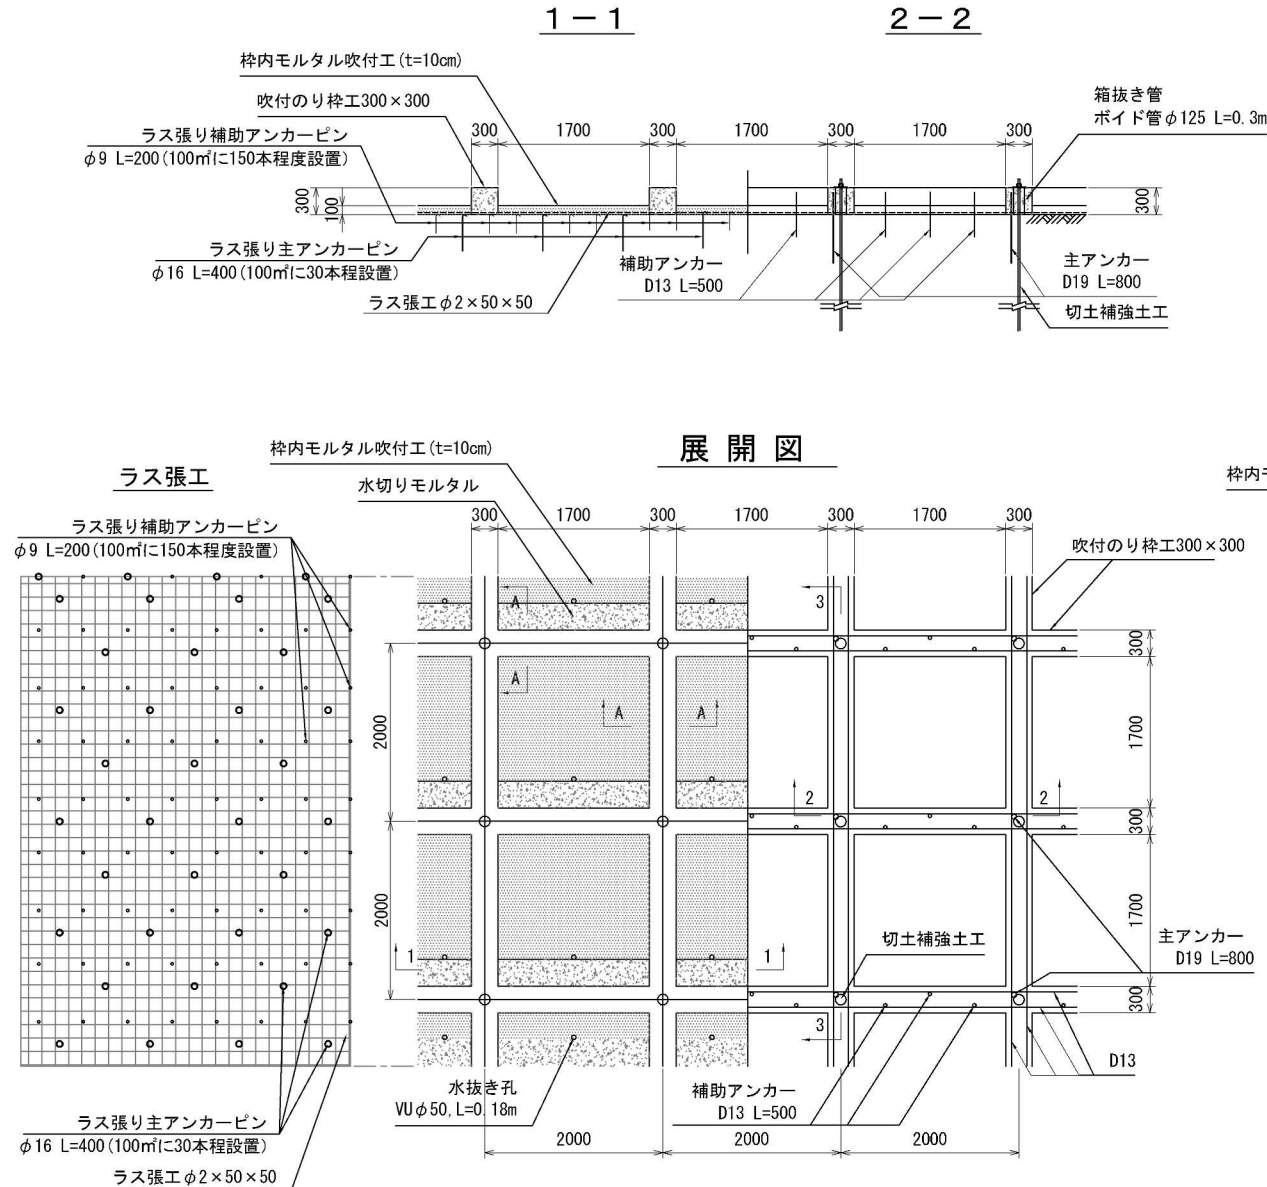


A-A断面 S=1/12

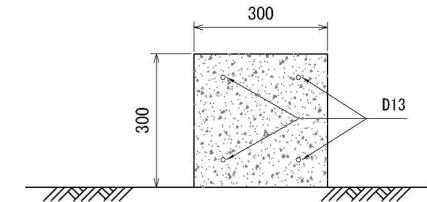


標準横断面図

3-3

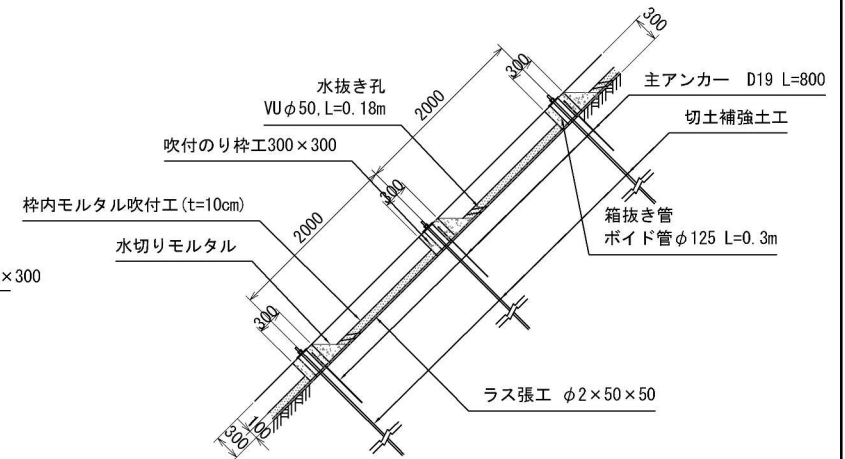

金網型枠 組立図

S=1/6

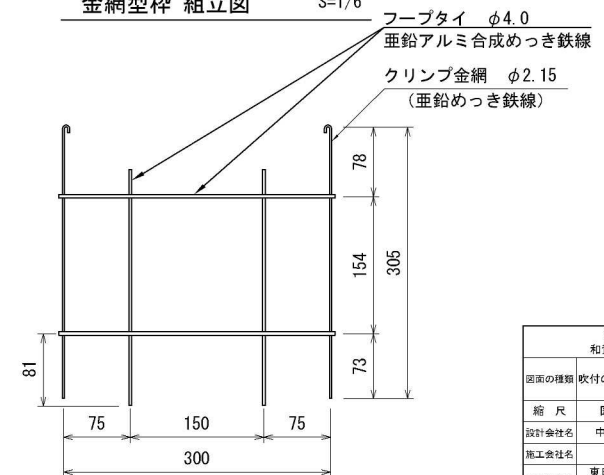


秋田自動車道 和賀仙人トンネル東工事			
図面の種類	吹付のり枠工・切土補強土工構造図(9)	図示	図面番号
縮尺	図示	図面番号	/
設計会社名	中央環境コンサルタント株式会社	施工会社名	東日本高速道路株式会社 東北支社
事務所名	横浜工務事務所		

北上西10 位置図

S=1:2500


12 / 36

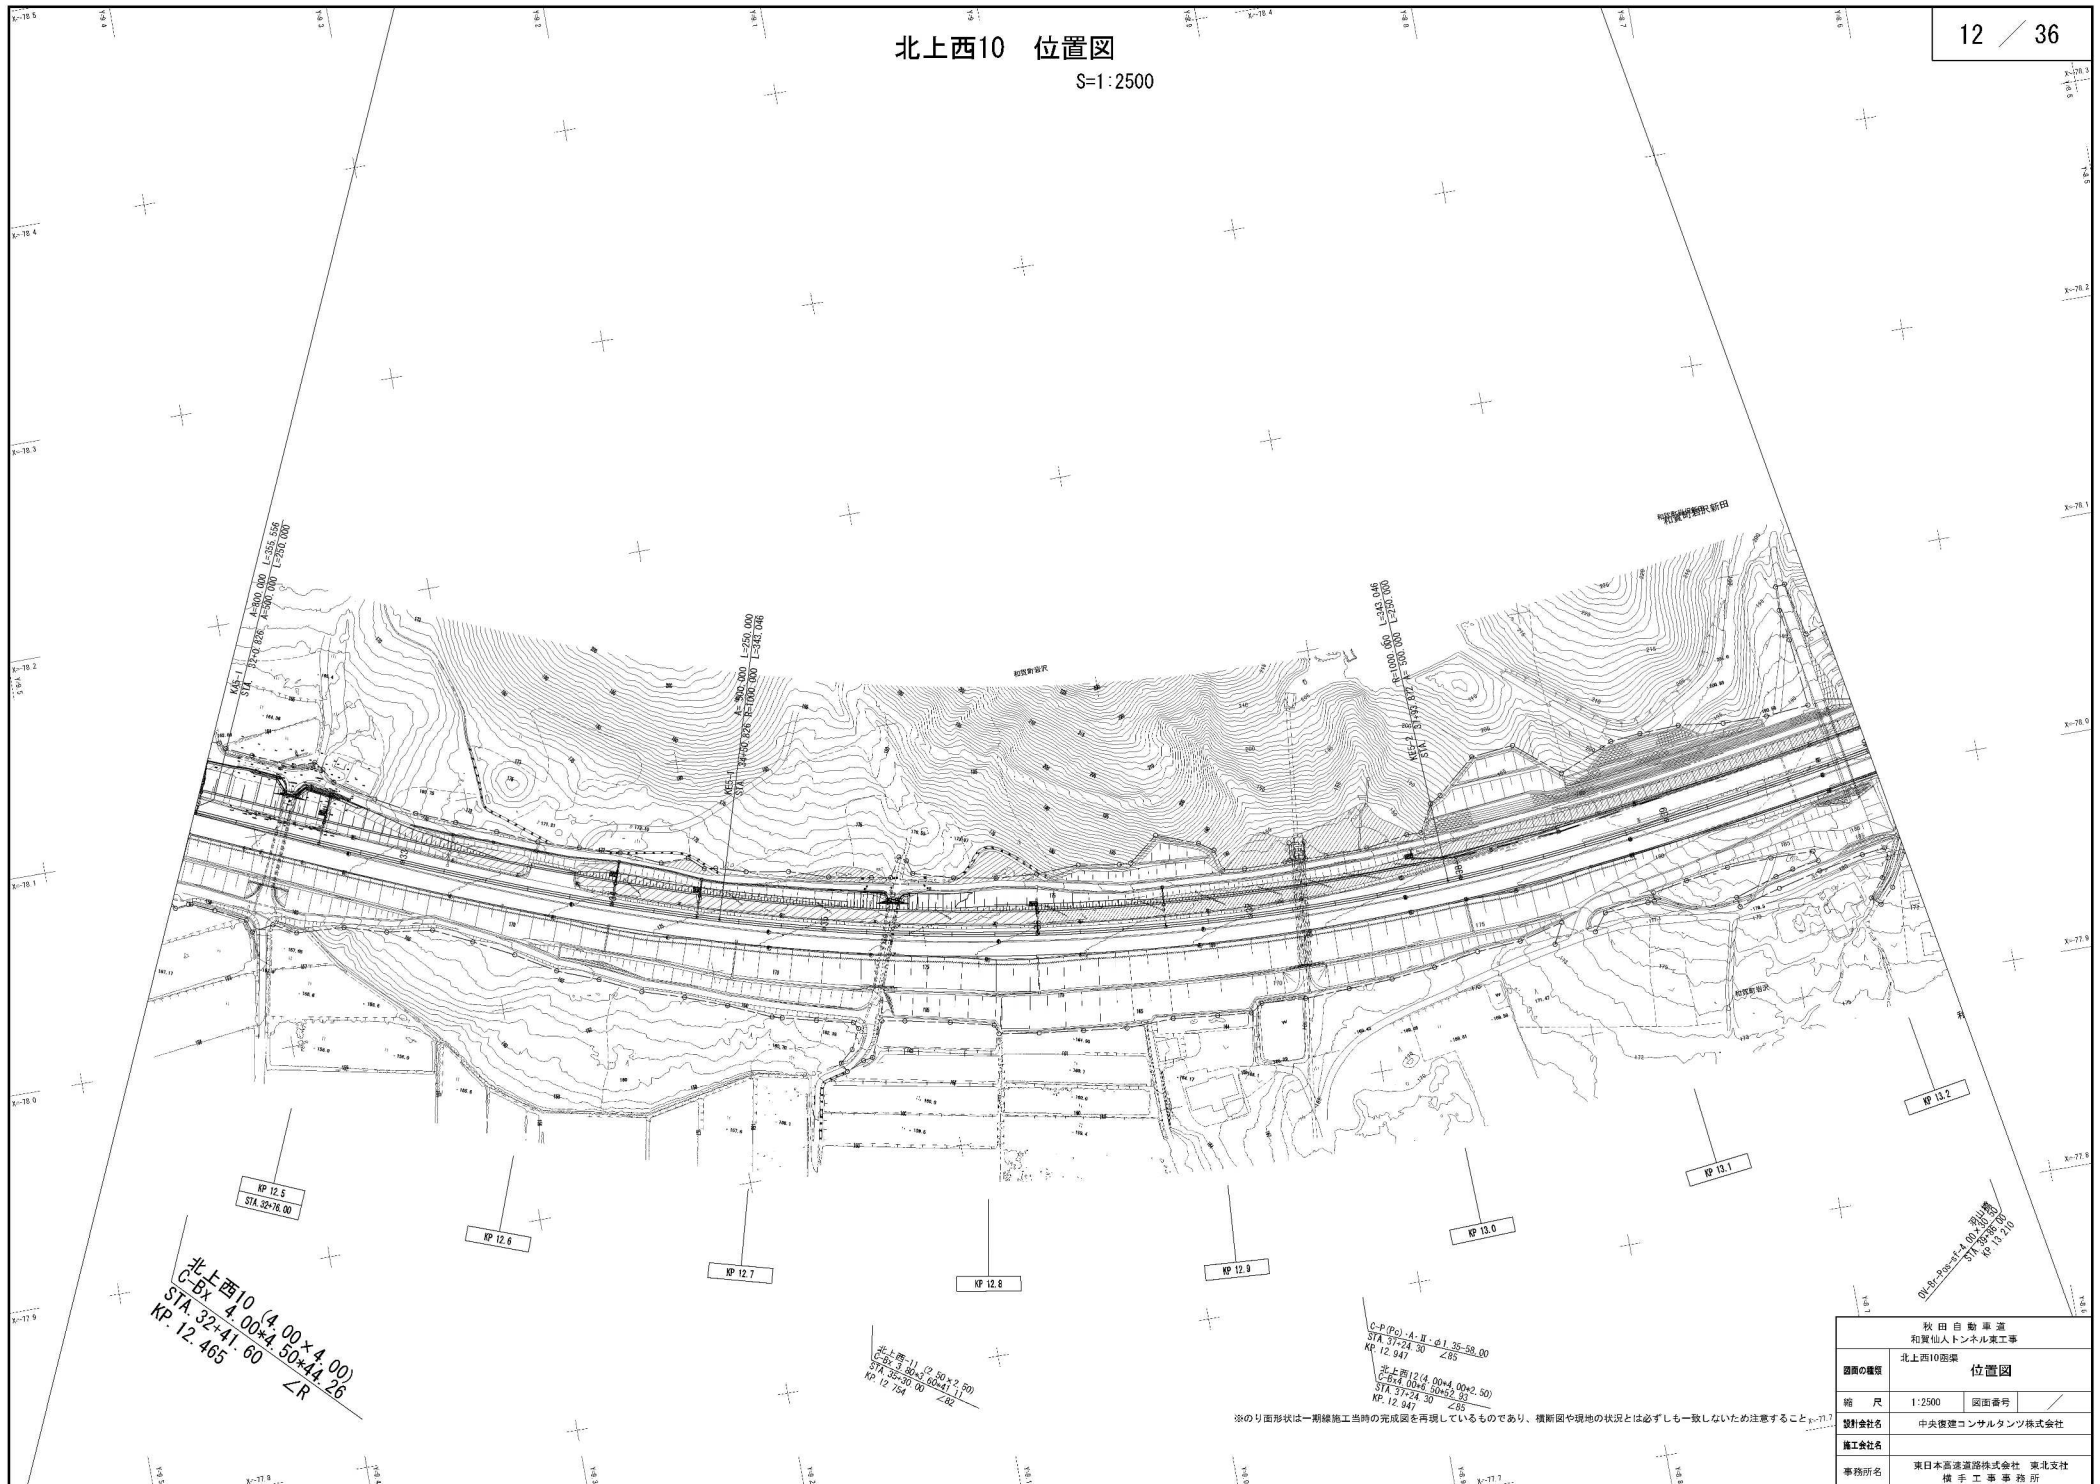

※のり面形状は一潮線施工当時の完成図を再現しているものであり、横断面や現地の状況とは必ずしも一致しないため注意すること。

北上西10 補強土壁工・擁壁工一般図(2)


標準断面図 S=1:100

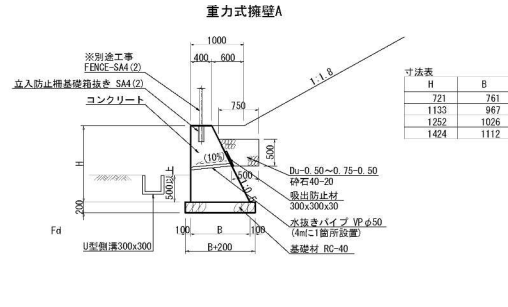

設計条件

擁壁形式	重力式擁壁
擁壁高	H=1.50 (m)
土砂	$\gamma=19.0$ (kN/m ³)
単位体積重量	コンクリート $\gamma=23.0$ (kN/m ³)
背面土の内部摩擦角	$\phi=30$ (°)
背面土の粘着力	$c=0$ (kN/m ²)
土圧公式	試行くきひ法
基礎形状	直接基礎
摩擦係数	$\mu=0.6$
上載荷重	10.0 (kN/m ²)
雪荷重(積雪深Z=1.5m)	5.25 (kN/m ²)
雪荷重(車両通行部)	1.0 (kN/m ²)
地盤反力度	$\alpha=76$ (kN/m ²)

※ 施工時に地盤の支持力を確認すること。

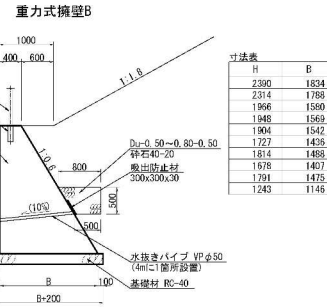


設計条件

擁壁形式	重力式擁壁
擁壁高	H=2.40 (m)
土砂	$\gamma=19.0$ (kN/m ³)
単位体積重量	コンクリート $\gamma=23.0$ (kN/m ³)
背面土の内部摩擦角	$\phi=30$ (°)
背面土の粘着力	$c=0$ (kN/m ²)
土圧公式	試行くきひ法
基礎形状	直接基礎
摩擦係数	$\mu=0.6$
上載荷重	10.0 (kN/m ²)
雪荷重(積雪深Z=1.5m)	5.25 (kN/m ²)
雪荷重(車両通行部)	1.0 (kN/m ²)
地盤反力度	$\alpha=115$ (kN/m ²)

※ 施工時に地盤の支持力を確認すること。


立入防止柵基礎箱抜き詳細図 S=1:20

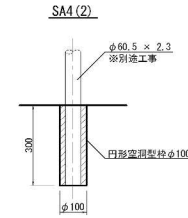


数量表(立入防止柵基礎箱抜き)

名称	規格	単位	数量	摘要
円形空洞型枠	$\phi 100$	m	3.00	

継目工詳細図 S=1:40

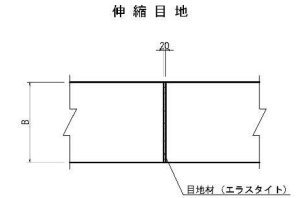

正面展開図 S=1:200
(帯鋼補強土壁B・重力式擁壁B)

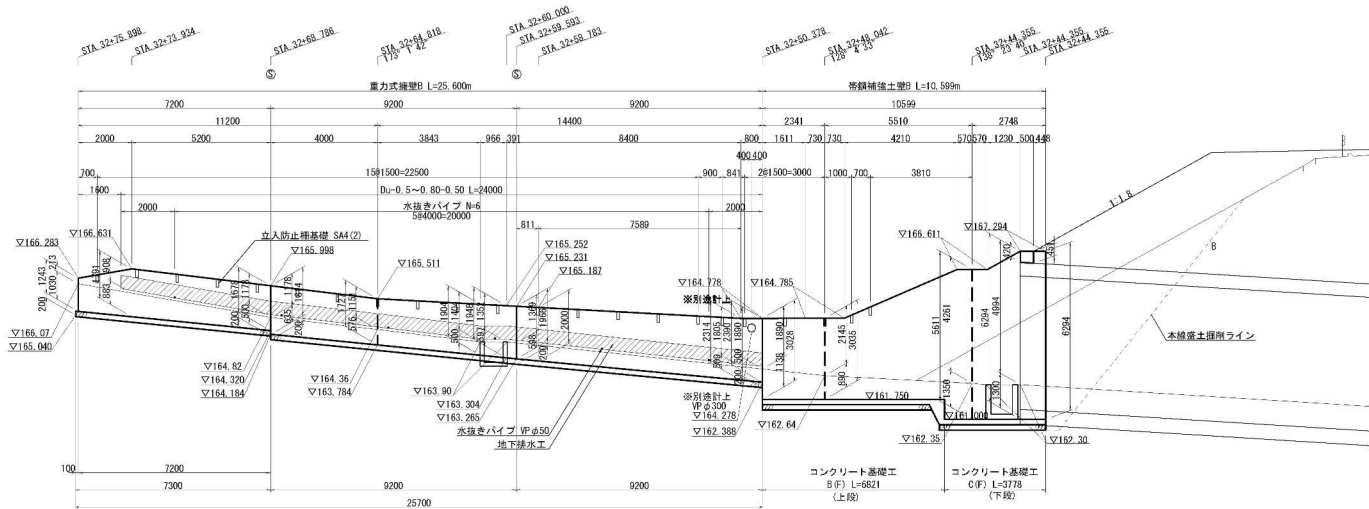

DL=155.000

※ ⑤は、伸縮目地位置を示す。

高差 152.00
Te

※ 支持層位置および土質は、「01 岩沢地区第一土質調査」の柱状図「B-1-2-2」を参照。

数量表

項目	規格・寸法	単位	数量	摘要
補強土壁工	壁面全体	m ²	44.1	壁面材36.77、笠コン7.31
構造物掘削	普通部	m ³	268.3	土砂
補強土壁・表込め	土工施工管理要領Ⅲ-8-2	m ³	218.2	
コンクリート	$\sigma_{ck}=24$ N/mm ²	m ³	2.6	笠コンクリート
型枠	(G)	m ²	20.7	笠コンクリート
鉄筋		t	0.153	笠コンクリート、重ね継手
立入防止柵基礎箱抜き	円形空洞型枠 $\phi 100$ L=300	箇所	4	
はく落防止対策A	連続織機シート	m ²	1.2	
コンクリート基礎工	B(F)	m	6.8	
	C(F)	m	3.8	
地下排水工	壁面排水層	m ³	18.0	
地下排水工	基礎排水層	m ³	47.7	10.6×4.5

数量表


項目	規格・寸法	単位	数量	摘要
重力式擁壁	延長	m	25.60	
構造物掘削	普通部	m ³	132.1	土砂
基礎材	再生砕石RC-40	m ³	8.9	
地下排水工	砕石40-20	m	24.0	Du=0.50~0.80-0.50
コンクリート	$\sigma_{ck}=18$ N/mm ²	m ³	47.6	
型枠	(G)	m ²	112.5	
立入防止柵基礎箱抜き	円形空洞型枠 $\phi 100$ L=300	箇所	18	
表込め	300×300×30	箇所	6	
水抜きパイプ	VP $\phi 50$	箇所	6	
足場工	20m ²		43.8	H ≥ 2.0 m

Du=0.50~0.80-0.50 材料表 10m当り

項目	規格・寸法	単位	数量	摘要
砕石	40-20	m ³	3.250	


秋田自動車道 和賀仙人トンネル東工区			
図面の種類	北上西10 国交省込み補強土壁・擁壁工一般図(2)	図示	図面番号 /
縮尺	縮尺	図面番号	/
設計会社名	中央環境コンサルタンツ株式会社	施工会社名	東日本高速道路株式会社 東北支社
事務所名	橋本工務事務所		

重力式擁壁A			
構造物掘削	普通部	m ²	2.0

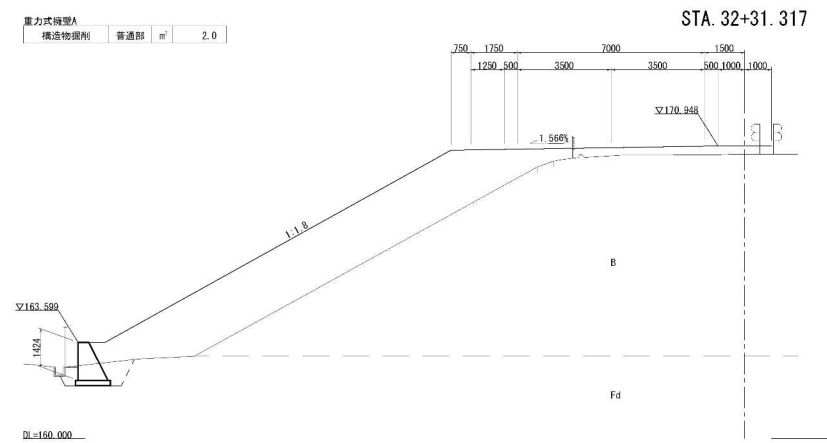


帯鋼補強土壁B			
構造物掘削	普通部	m ²	31.0
補強土壁 裏込め	A	m ²	29.1

函渠坑口部

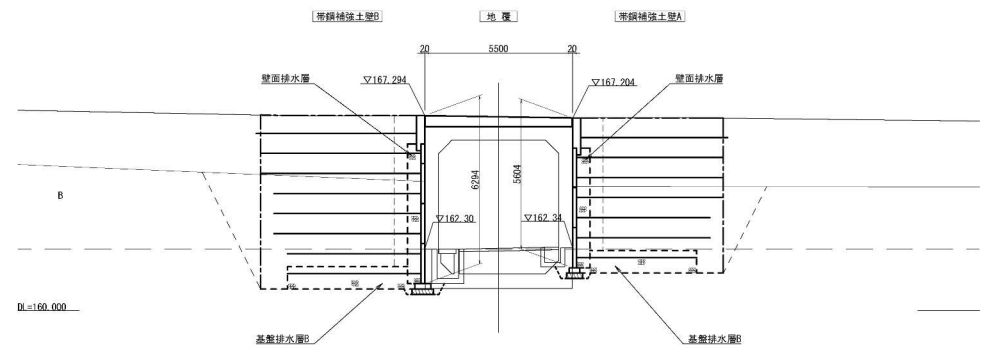


帯鋼補強土壁A			
構造物掘削	普通部	m ²	21.5
補強土壁 裏込め	A	m ²	23.2

重力式擁壁A			
構造物掘削	普通部	m ²	1.6

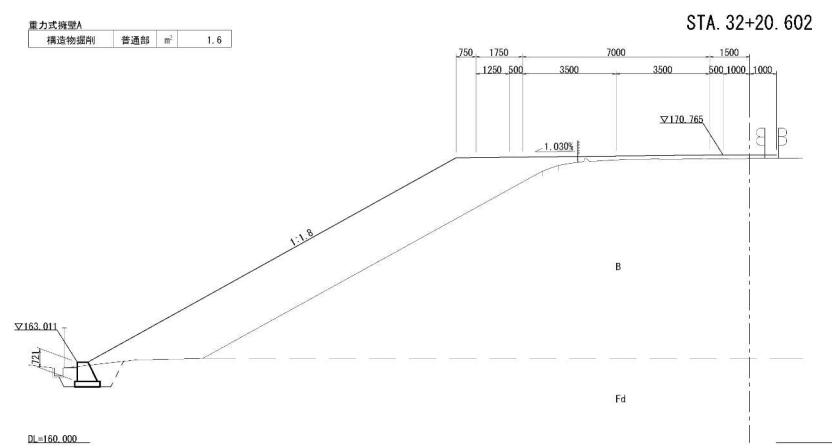


帯鋼補強土壁A			
構造物掘削	普通部	m ²	9.5
補強土壁 裏込め	A	m ²	5.2

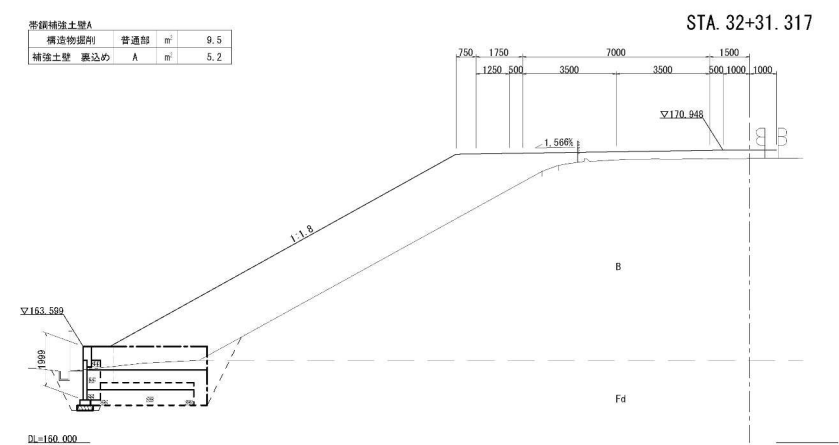


秋田自動車道 和賀仙人トンネル東工事			
図面の種類	北上西10 補強土壁工・擁壁工一般図(3)		
縮尺	S=1:200	図面番号	/
設計会社名	中央環境コンサルタンツ株式会社		
施工会社名	東日本高速道路株式会社 東北支社		
事務所名	松手工事事務所		


重力式擁壁B				
構造物掘削	普通部	m ²	10.0	

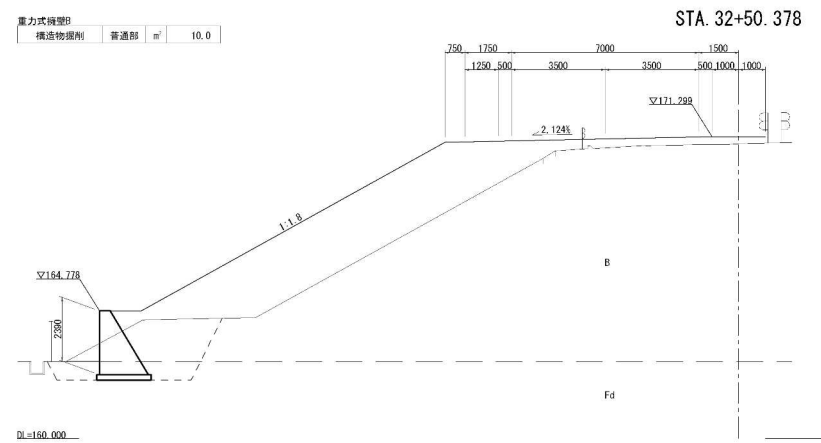


重力式擁壁B				
構造物掘削	普通部	m ²	3.8	

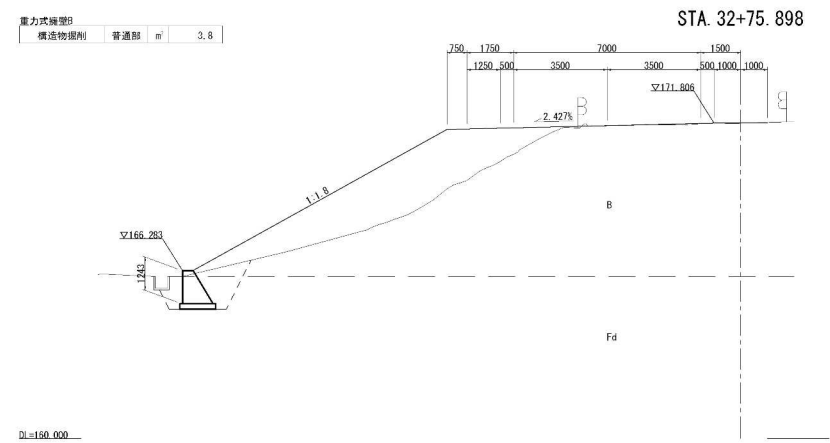


帯鉄補強土壁B				
構造物掘削	普通部	m ²	18.5	
補強土壁 表込め	A	m ²	10.4	

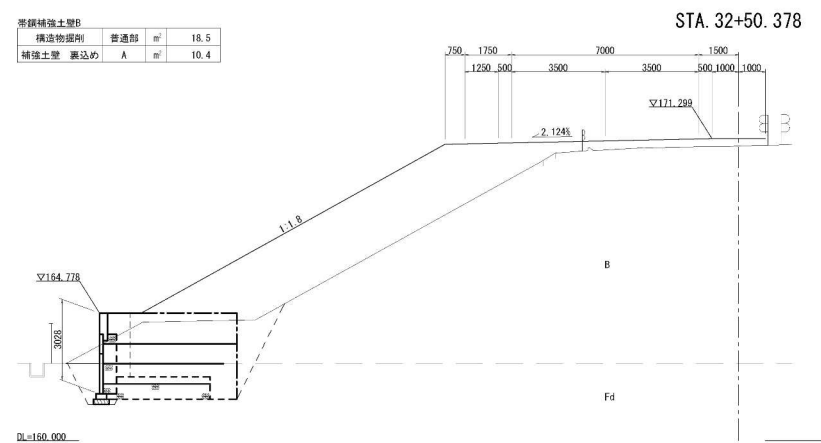

重力式擁壁B				
構造物掘削	普通部	m ²	4.2	

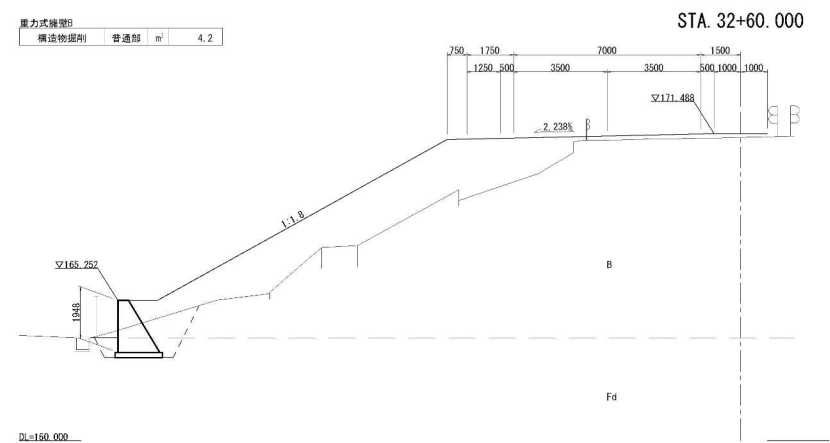

秋田自動車道				
和賀仙人トンネル東工事				
北西10				
補強土壁工・擁壁工一般図(4)				
縮尺	S=1:200	図面番号	/	
設計会社名	中央環境コンサルタンツ株式会社			
施工会社名	東日本高速道路株式会社 東北支社			
事務所名	仙台工務事務所			

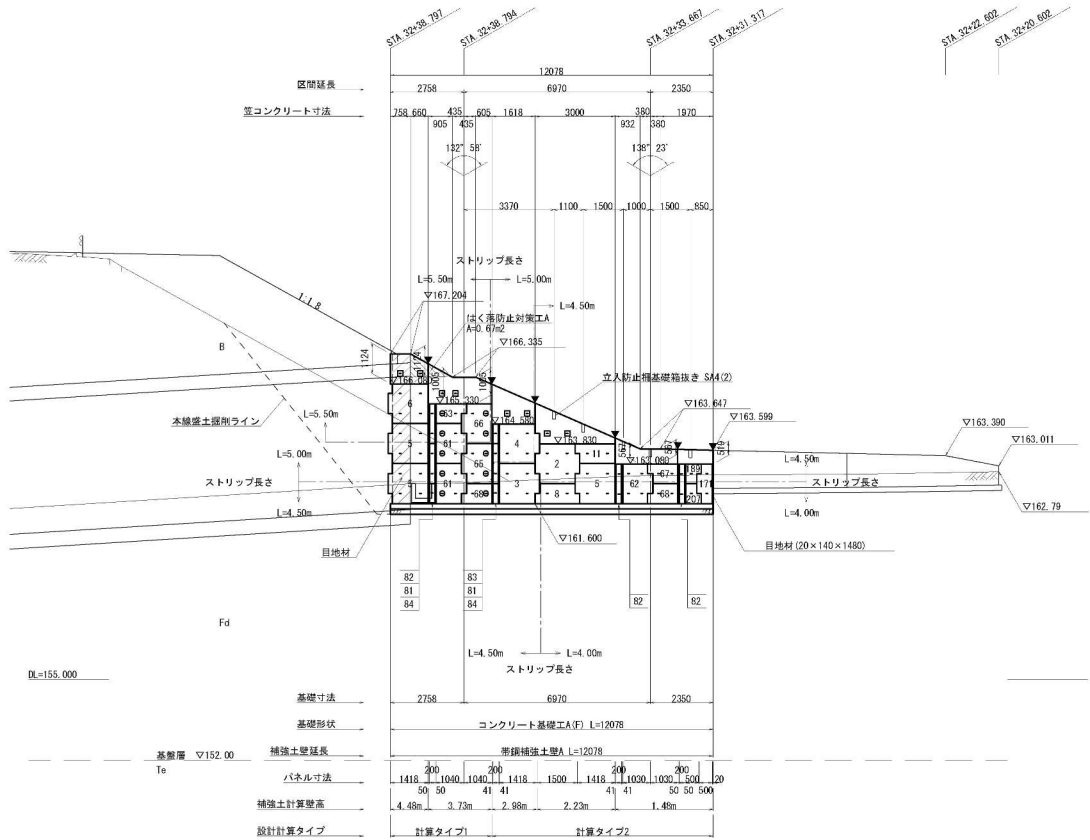

数量表		(1式当り)			
項 目	番号	規 格	単 位	数 量	備 考
補強土壁工		壁面全体	m ²	41.7	
コンクリート基礎工		A(F)	m	12.06	
コンクリートスキン	2	AU 4	枚	1	
(t=140mm)	3	CUH 4 (L=1,418m)	〃	1	
	4	CUU 4 (L=1,418m)	〃	1	
	5	CRH 4 (L=1,418m)	〃	3	
	6	CRU 4 (L=1,418m)	〃	1	
	8	BD 2	〃	1	
	11	DRU 2 (L=1,418m)	〃	1	
コーナースキン	61	FAN(L) 4	〃	2	
(t=140mm)	62	FAU(L) 4	〃	1	
	63	FBU(L) 2	〃	1	
	65	FAN(R) 4	〃	1	
	66	FAU(R) 4	〃	1	
	67	FBU(R) 2	〃	1	
	68	FBD(R) 2	〃	2	
	81	TIAN 2	〃	2	
	82	TIAU 2	〃	3	
異形スキン	83	TIBU 1	〃	1	
	84	TIBD 1	〃	2	
	189	DLU 1 (L=0,500m)	〃	1	
	207	DLR 1 (L=0,500m)	〃	1	
(t=140mm)	171	CRU 2 (L=0,500m)	〃	1	
			m ²	30.920	
補強土壁面積					
高強度リブ付ストリップ	4×60 SM490A	L= 4.00m	本	12	メッキ付
		L= 4.50m	〃	33	〃
		L= 5.00m	〃	26	〃
		L= 5.50m	〃	24	〃
ボルトナット	M12×40		本	190	メッキ付
ガセットプレート	6×115×500		枚	10	メッキ付
ゴムプレート	20×75×600		枚	25	
透水防砂材	4×420×L		m	50.0	
目地材	20×140×L		m	2.0	
コネクティブストリップ	6.0×60×428		個	8	メッキ付

補強土壁構造物設計条件

補強土壁高さ		Hmax=4.48m	
壁土材の条件	内安定及び外安定検討時	$\gamma=19\text{KN/m}^3$ ・ $\phi=0\text{KN/m}^2$ ・ $\phi=30^\circ$	
	全体安定検討時	$\gamma=19\text{KN/m}^3$ ・ $\phi=10\text{KN/m}^2$ ・ $\phi=30^\circ$	
盛土材とストリップの摩擦係数		$f=1, 5\sim\tan 36^\circ$	
設計水平露度	種 別	レベル2地震動, II種, A地域	
	内安定及び外安定検討時	$KH=0.20\times 1.00=0.20$	
全体安定検討時		$KH=0.20\times 1.00=0.20$	
内安定	ストリップの引抜けに対する安全率	2.0	1.2
	ストリップの摩研引断力	185N/mm ²	278N/mm ²
	ボルトの許容せん断応力	200N/mm ²	300N/mm ²
	転倒に対する安全率	L/6	L/3
外安定	滑動に対する安全率	1.5	1.2
	支持力に対する安全率	3.0	2.0
全体安定	すべり破壊の安全率	1.25	1.0
壁面材	コンクリートスキンの設計基準強度	35N/mm ²	

(補強土壁裏込めの適用範囲)

補強土壁裏込め材料は、土工施工管理要領 8-2地盤材料によるものとし、かつ、次に示す〔A1〕もしくは〔A2〕材料を用いることを原則とする。
〔A1〕 細粒分の含有量が25%以下の土質材料。
〔A2〕 岩石材料の寸法が250mmを超える大きいものやの含まない硬岩若くは、75mmふるい通過分中の細粒分の含有量が25%以下、かつ、大小の寸法のものが適度に混合して締固めのしやすいもの。

(施工上の注意点)

- ・使用盛土材料が適用範囲外となる場合は、設計条件の見直しや、土質安定処理などの対策方法を踏まえ、別途協議を行う。
- ・地山及び裾削面に異常な湧水が見受けられる場合は、別途協議し、排水対策を行うこと。
- ・施工時に、地盤を確認し、安定検討を行うこと。

基礎地盤必要地耐力

最大地盤反力	138.695 KN/m ² (壁面直下)
--------	-------------------------------------

※上記の数値に安全率 (F=3.0) を乗じた値を、現地に確保されるか確認すること。
 $138.695\times 3.0=416.085\text{ KN/m}^2$ 以上

ストリップ取付け説明

記号	設置方法
■	高強度リブ付ストリップ (4.0×60) を使用する
□	笠コンクリートにコネクティブストリップを埋め込み、所定のストリップを設置する。
⊗	補助ストリップ (所定ストリップと同長) を斜角に設置する


※ 斜角に取付けるストリップはガセットプレートを使用する。

凡例

記号	名 称
———	地盤線
-----	地層線

秋 田 自 動 車 道 和賀仙人トンネル東工事			
図面の種類	帯鋼補強土壁A正面展開図		
縮 尺	S=1:200	図面番号	/
設計会社名	中央環境コンサルタンツ株式会社		
施工会社名	東日本高速道路株式会社 東北支社		
事務所名	松 平 工 事 務 所		

S=1:200

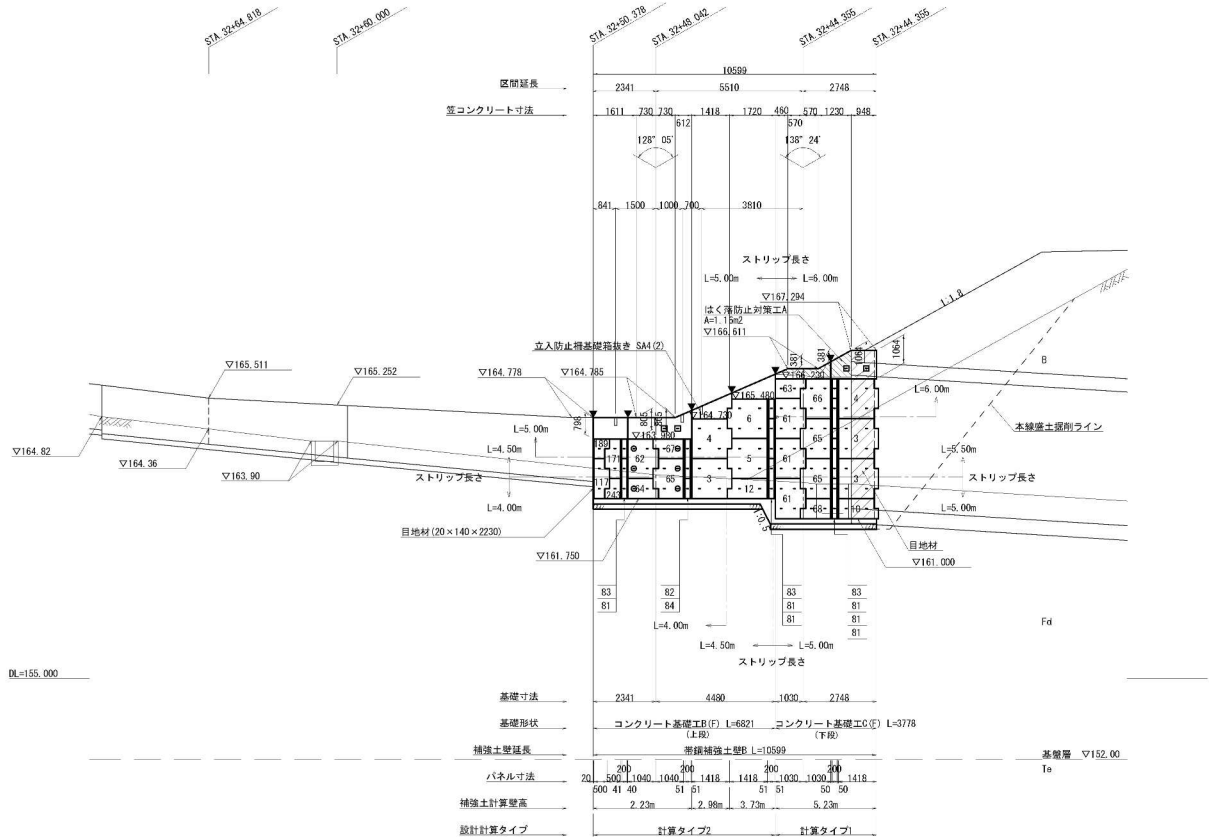

補強土壁構造物設計条件

補強土壁高さ		Hmax=5.23m	
壁土材の条件	内的安定及び外的安定検討時	$\gamma=19\text{KN/m}^3$ ・ $\phi=0\text{KN/m}^2$ ・ $\phi=30^\circ$	
	全体安定検討時	$\gamma=19\text{KN/m}^3$ ・ $\phi=10\text{KN/m}^2$ ・ $\phi=30^\circ$	
盛土材とストリップの摩擦係数		$f=1, 5 \sim \tan 36^\circ$	
設計水平震度	種 別	レベル2地震動, II種, A地域	
	内的安定及び外的安定検討時	$K_0=0.20 \times 1.00-0.20$	
		全体安定検討時	
		$K_0=0.20 \times 1.00-0.20$	
内的安定	ストリップの引抜けに対する安全率	2.0	1.2
	ストリップの許容引張応力度	185N/mm ²	276N/mm ²
	ボルトの許容せん断応力度	200N/mm ²	300N/mm ²
外的安定	転倒に対する安全率	L/6	L/3
	滑動に対する安全率	1.5	1.2
	支持力に対する安全率	3.0	2.0
全体安定	すべり破壊の安全率	1.25	1.0
壁面材	コンクリートスキンの設計基準強度	35N/mm ²	

(補強土壁裏込めの適用範囲)

補強土壁裏込め材料は、土工施工管理要領第 8-2 地盤材料によるものとす、かつ、次に示す〔A1〕もしくは〔A2〕材料を用いることを原則とする。
〔A1〕細粒分の含有量が25%以下の土質材料。
〔A2〕岩石材料の寸法が250mmを超える大きい寸法のものを含まない硬岩若り、75mmふるい通過分中の細粒分の含有量が25%以下、かつ、大小の寸法のものが高適度に混合し締固めしやすいもの。

(施工上の注意点)

- ・使用盛土材料が適用範囲外となる場合は、設計条件の見直し、土質安定処理などの対策方法を踏まえ、別途協議を行う。
- ・地山及び掘削面に異常な湧水が見受けられる場合は、別途協議し、排水対策を行うこと。
- ・施工時に、地盤を確認し、安定検討を行うこと。

基礎地盤必要地耐力

最大地盤反力度	149.412	KN/m ²
(盛土直下)		

※上記の数値に安全率 (F=3.0) を乗じた値を、現地に確保されるか確認すること。
 $149.412 \times 3.0 = 448.236 \text{ KN/m}^2$ 以上

ストリップ取付け説明

記号	設置方法
■	高強度リブ付ストリップ (4.0×60) を使用する
□	笠コンクリートにコネクティブストリップを埋め込み、所定のストリップを設置する。
⊗	補助ストリップ (所定ストリップと同長) を斜角に設置する


※ 斜角に取付けるストリップはガセットプレートを使用する。

凡例

記号	名 称
———	地盤線
-----	地層線

数量表		(1式当り)			
項 目	番号	規 格	単位	数 量	備 考
補強土壁工		壁面全体	m ²	44.1	
コンクリート基礎工		B(F), C(F)	m	10.599	
コンクリートスキン	3	CLN 4 (L=1.418m)	枚	3	
(t=140mm)	4	CLU 4 (L=1.418m)	"	2	
	5	CRN 4 (L=1.418m)	"	1	
	6	CRU 4 (L=1.418m)	"	1	
	10	DLD 2 (L=1.418m)	"	1	
	12	DRD 2 (L=1.418m)	"	1	
コーナースキン	61	FAU (L) 4	"	3	
(t=140mm)	62	FAU (L) 4	"	1	
	63	FBU (L) 2	"	1	
	64	FBD (L) 2	"	1	
	65	FAU (R) 4	"	3	
	66	FAU (R) 4	"	1	
	67	FBU (R) 2	"	1	
	68	FBD (R) 2	"	1	
	81	TIAN 2	"	6	
異形スキン	82	TIAU 2	"	1	
	83	TIBU 1	"	3	
	84	TIBD 1	"	1	
	117	CLN 2 (L=0.500m)	"	1	
(t=140mm)	189	DLU 1 (L=0.500m)	"	1	
	171	CRU 2 (L=0.500m)	"	1	
	243	DRD 1 (L=0.500m)	"	1	
補強土壁面積			m ²	36.767	
高強度リブ付ストリップ	4×60 SM400A	L= 4.00m	本	12	メッキ付
		L= 4.50m	"	18	"
		L= 5.00m	"	39	"
		L= 5.50m	"	21	"
		L= 6.00m	"	16	"
ボルトナット	M12×40		本	212	メッキ付
ガセットプレート	6×115×500		枚	6	メッキ付
ゴムプレート	20×75×600		枚	37	
透水防砂材	4×420×L		m	60.0	
目地材	20×140×L		m	3.0	
コネクティブストリップ	6.0×60×428		個	4	メッキ付

コンクリート基礎・地下排水工詳細図 S=1:40

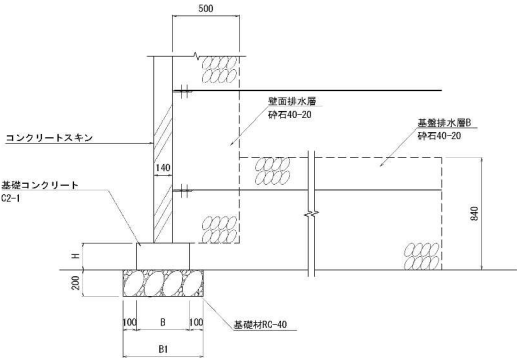


コンクリート基礎工	B (mm)	B1 (mm)	H (mm)
A (F) B (F)	400	600	200
C (F)	600	800	200

条件	t (mm)
下段ストリップ配置ΔB≧0.50	840

	壁面排水層 (m2)	基礎排水層B (m2)
帯鋼補強土壁A	15.0	48.3
帯鋼補強土壁B	18.0	47.7



基礎段差部詳細図 S=1:40

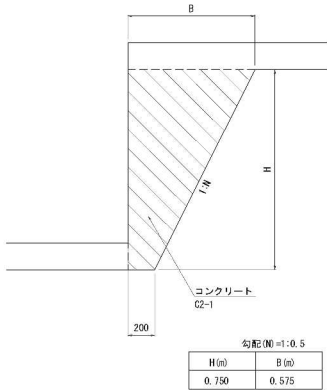


勾配 (H) = 1:0.5	
H (m)	B (m)
0.750	0.575

フリー・ガセットプレート S=1:10


6.0×115×500 (メッキ付き)

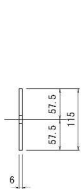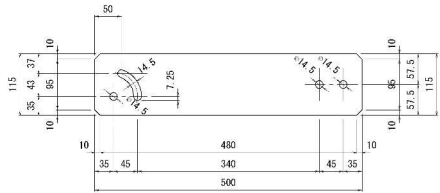


ガセットプレート取付断面図

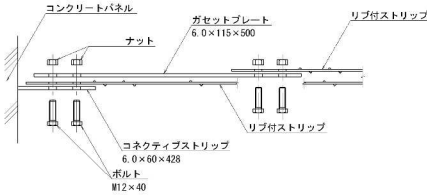

ガセットプレート取付平面図

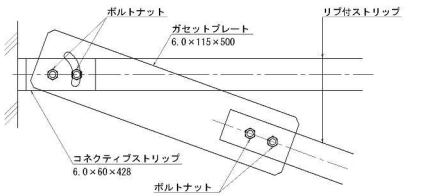

目地材取付詳細図 S=1:10

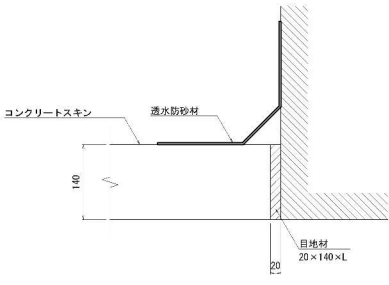


工区	測 点
1号	STA. 32+31.317
2号	STA. 32+50.378


コネクティブストリップ取付詳細図 S=1:20

6.0×60×428 (メッキ付き)

断面図

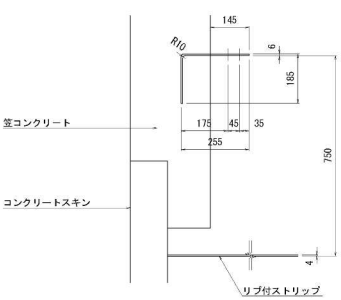


平面図

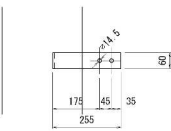


注) コネクティブストリップの取り付け位置は
コンクリート面より145mm出すこと

スキン記号説明

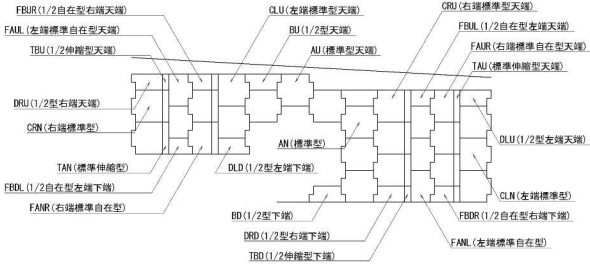


帯鋼補強土壁A・B詳細図 (3)

コーナー部取付詳細図 S=1:40

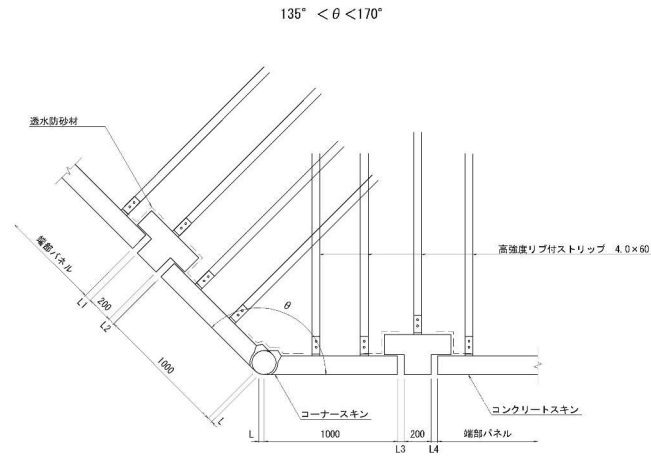

角度表

工区	測点	θ	L	L1	L2	L3	L4
1号	STA.32+33.667	138° 23'	30	41	41	50	50
2号	STA.32+44.335	138° 24'	30	51	51	50	50

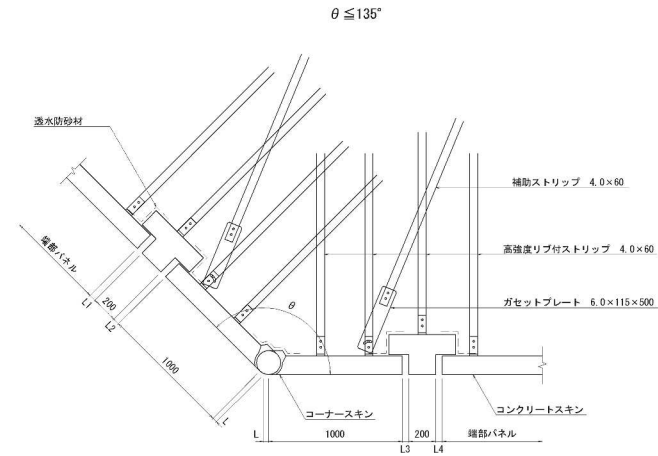


角度表

工区	測点	θ	L	L1	L2	L3	L4
1号	STA.32+38.794	132° 58'	40	50	50	41	41
2号	STA.32+48.042	128° 05'	40	41	40	51	51


T型パネル設置詳細図 S=1:20

基礎幅 B=400


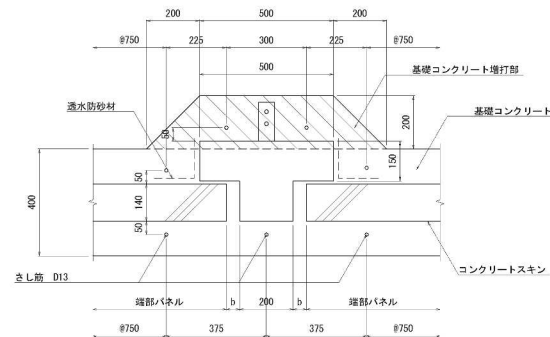


T型パネル設置詳細図 S=1:20



基礎幅 B=600

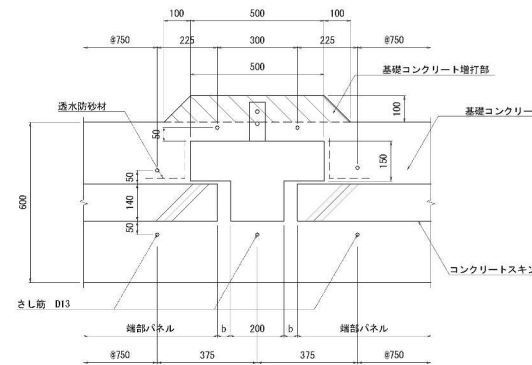

秋田自動車道 和賀仙人トンネル東工事			
図面の種類	帯鋼補強土壁A・B詳細図 (3)		
縮尺	図示	図面番号	/
設計会社名	中央環境コンサルタンツ株式会社		
施工会社名	東日本高速道路株式会社 東北支社		
事務所名	横手工務事務所		

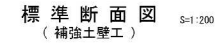 


基盤層 $\nabla 155.54$

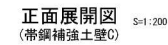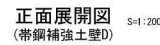

※ 支持層位置および土質は、「01. 岩沢地区第一次土質調査」の柱状図「B-1-2-4」を参照。


小口止め詳細図 §=1:100

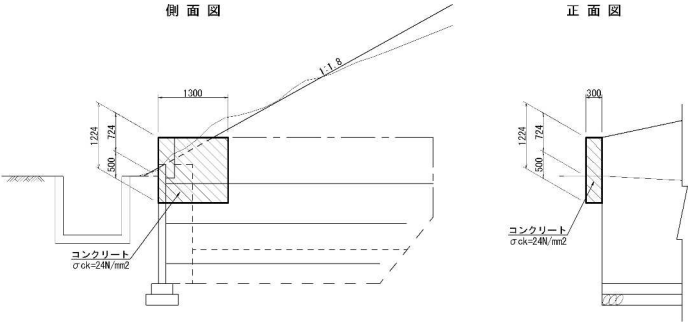

数量表		規格・寸法		単位	数量	摘要	一式当り
背面補強土壁C	補強土壁工	壁面全体		m ²	34.5	壁面材24.05, 笠コン10.47	
	構造物盛削	普通部		m ²	183.1	土砂	
	補強土壁 裏込め	土工施工管理要領Ⅲ 8-2		m ²	102.2	補強土盛土	
	コンクリート	σck=24N/mm ²		m ³	3.5	笠コンクリート	
	型わく	(C)		m ²	27.2	笠コンクリート	
	鉄筋			t	0.200	笠コンクリート、重ね継手	
	立入防止柵基礎箱抜き	円筒空洞型枠φ100 L=300		箇所	6		
	コンクリート基礎工	A(F)		m	10.2		
	地下排水工 壁面排水層	砕石40-20		m ²	11.6		
	地下排水工 蓋排水層A	t=640 砕石40-20		m ²	40.7		

数量表		規格・寸法		単位	数量	摘要	一式当り
背面補強土壁D	補強土壁工	壁面全体		m ²	29.2	壁面材20.54, 笠コン8.66	
	構造物盛削	普通部		m ²	183.7	土砂	
	補強土壁 裏込め	土工施工管理要領Ⅲ 8-2		m ²	102.4	補強土盛土	
	コンクリート	σck=24N/mm ²		m ³	3.4	笠コン、小口止め	
	型わく	(D)		m ²	22.4	笠コンクリート	
		(D)		m ²	3.6	小口止め	
	鉄筋			t	0.168	笠コンクリート、重ね継手	
	立入防止柵基礎箱抜き	円筒空洞型枠φ100 L=300		箇所	5		
	コンクリート基礎工	A(F)		m	7.9		
	地下排水工 壁面排水層	砕石40-20		m ²	10.0		

立入防止柵基礎箱抜き詳細図 §=1:20

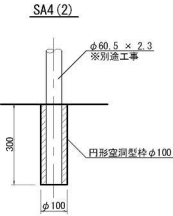


数量表 (立入防止柵基礎箱抜き)		規格		単位	数量	摘要	10箇所当り
名称	規格	単位	数量	摘要			
円筒空洞型枠	φ100	m	3.00				

秋田自動車道 和賀仙人トンネル東工事			
図面の種類	北上西11 補強土壁工一般図(2)		
縮尺	図示	図面番号	/
設計会社名	中央環境コンサルタンツ株式会社		
施工会社名	東日本高速道路株式会社 東北支社		
事務所名	横手工務事務所		

帯鋼補強土壁D			
構造物掘削	普通部	m ²	21.1
補強土壁 裏込め	A	m ²	16.4


帯鋼補強土壁C			
構造物掘削	普通部	m ²	14.5
補強土壁 裏込め	A	m ²	14.3

函渠坑口部

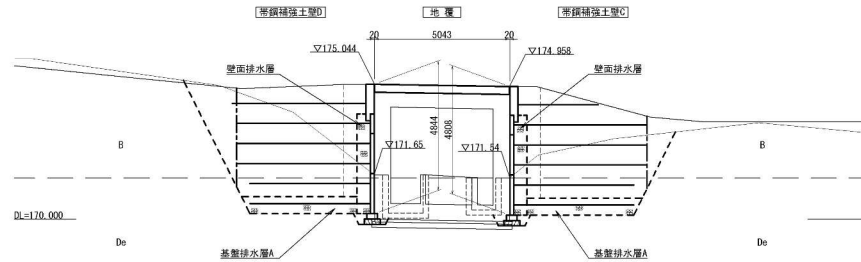


帯鋼補強土壁C			
構造物掘削	普通部	m ²	23.6
補強土壁 裏込め	A	m ²	4.4

STA. 35+23.260

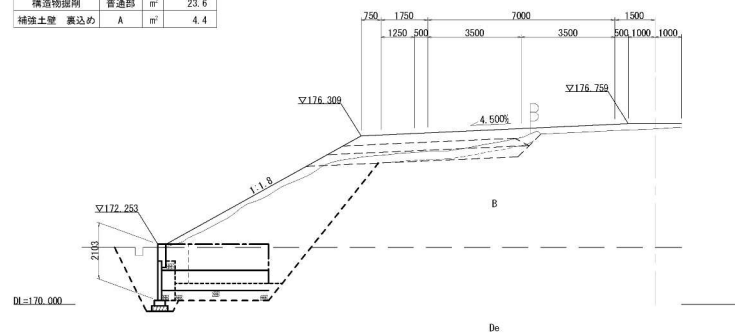


帯鋼補強土壁D			
構造物掘削	普通部	m ²	25.8
補強土壁 裏込め	A	m ²	8.2

STA. 35+39.253

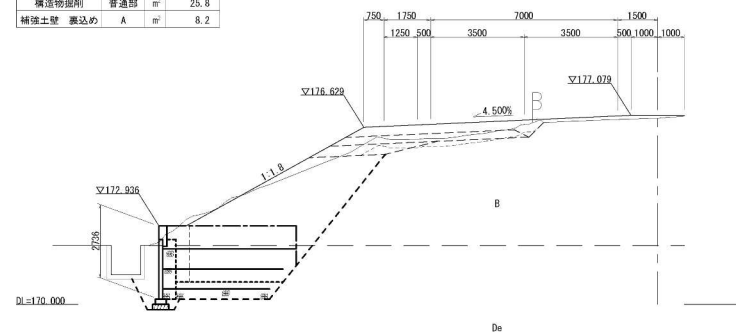

秋田自動車道 和賀仙人トンネル東工事			
図面の種類	北上西11 補強土壁工一般図(3)		
縮尺	S=1:200	図面番号	/
設計会社名	中央環境コンサルタント株式会社		
施工会社名	東日本高速道路株式会社 東北支社		
事務所名	橋本工務事務所		

S=1:200

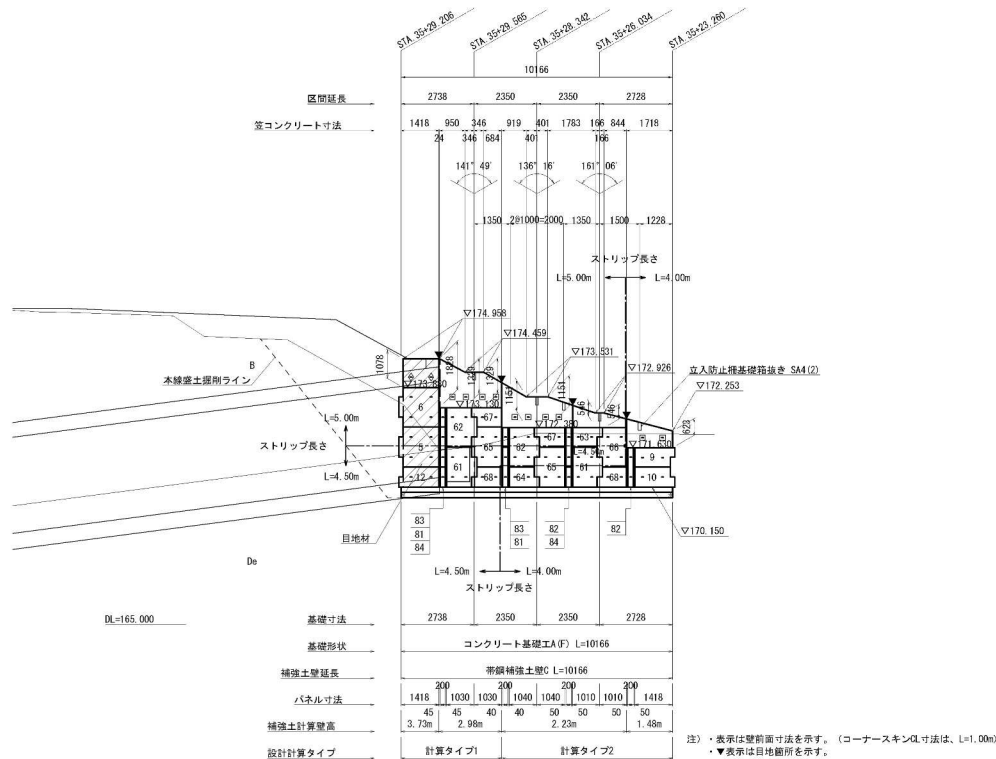

数量表		(1式当り)			
項 目	番号	規 格	単位	数 量	備 考
補強土壁工		壁面全体	m ²	34.5	
コンクリート基礎工		A(F)	m	10.166	
コンクリートスキン (t=140mm)	5	99H 4 (L=1.418m)	枚	1	
	6	99U 4 (L=1.418m)	"	1	
	9	DLU 2 (L=1.418m)	"	1	
	10	DLU 2 (L=1.418m)	"	1	
	12	DRD 2 (L=1.418m)	"	1	
コーナースキン (t=140mm)	61	FAN (L) 4	"	2	
	62	FAU (L) 4	"	2	
	63	FBU (L) 2	"	1	
	64	FBU (L) 2	"	1	
	65	FAN (R) 4	"	2	
	66	FAU (R) 4	"	1	
	67	FBU (R) 2	"	2	
	68	FBU (R) 2	"	2	
	81	TIAN 2	"	2	
	82	TIAU 2	"	2	
補強土壁面積			m ²	24.053	
高強度リブ付ストリップ	4×60 SM490A	L= 3.00m	本	2	メッキ付
		L= 4.00m	"	18	"
		L= 4.50m	"	24	"
		L= 5.00m	"	34	"
ボルトナット	M12×40		本	156	メッキ付
ゴムプレート	20×75×600		枚	24	
透水防砂材	4×420×L		m	40.0	
コネクティブストリップ	6.0×60×428		個	12	メッキ付

補強土壁構造設計条件

補強土壁高さ		Hmax=3.73m
盛土材の条件	内的安定及び外的安定検討時	$\gamma=19\text{KN/m}^3$ ・ $c=0\text{KN/m}^2$ ・ $\phi=30^\circ$
	全体安定検討時	$\gamma=19\text{KN/m}^3$ ・ $c=10\text{KN/m}^2$ ・ $\phi=30^\circ$
盛土材とストリップの摩擦係数		$f=1.5\sim\tan 36^\circ$
設計水平震度	種 別	レベル2地震動, II種, A地域
	内的安定及び外的安定検討時	$K_h=0.20 \times 1.00=0.20$
	全体安定検討時	$K_h=0.20 \times 1.00=0.20$
内的安定	常時	地震時
	ストリップの引抜けに対する安全率	2.0 1.2
	ストリップの許容引張応力度	185N/mm ² 278N/mm ²
	ボルトの許容せん断応力度	200N/mm ² 300N/mm ²
外的安定	転倒に対する安全率	L/6 L/3
	滑動に対する安全率	1.5 1.2
	支持力に対する安全率	3.0 2.0
全体安定	すべり破壊の安全率	1.25 1.0
壁面材	コンクリートスキンの設計基準強度	35N/mm ²

(補強土壁裏込めの適用範囲)

補強土壁裏込め材料は、土工施工管理要領Ⅲ、5-2地盤材料によるものとし、かつ、次に示す〔A1〕もしくは〔A2〕材料を用いることを原則とする。
〔A1〕 細粒分の含有量が25%以下の土質材料。
〔A2〕 岩石材料の寸法が250mmを超える大きい寸法のものを含まない硬岩すりで、75mmふるい通過分の細粒分の含有量が25%以下、かつ、大小の寸法のものが高強度に混合して締めのしやすいもの。

(施工上の注意点)

- ・使用盛土材料が適用範囲外となる場合は、設計条件の見直しや、土質安定処理などの対策方法を講ずる、別途協議を行う。
- ・地山及び掘削面に異常な湧水が見られる場合は、別途協議し、排水対策を行うこと。

基礎地盤必要地耐力

最大地盤反力度	162.537 KN/m ² (露土直下)
---------	-------------------------------------


※上記の数値に安全率 (F=3.0) を乗じた値を、現地にて確保されるか確認すること。
162.537×3.0= 487.611 KN/m²以上

ストリップ取付け説明

記号	設置方法
—	高強度リブ付ストリップ (4.0×60) を使用する
□	笠コンクリートにコネクティブストリップを埋め込み、所定のストリップを設置する。
◇	笠コンクリートにコネクティブストリップを埋め込み、補助ストリップ (L=3.00m) を設置する。

秋 田 自 動 車 道 和賀仙人トンネル東工事			
図面の種類	帯鋼補強土壁C正面展開図		
縮 尺	S=1:200	図面番号	/
設計会社名	中央環境コンサルタンツ株式会社		
施工会社名	東日本高速道路株式会社 東北支社		
事務所名	橋手工事事務所		

S=1:200

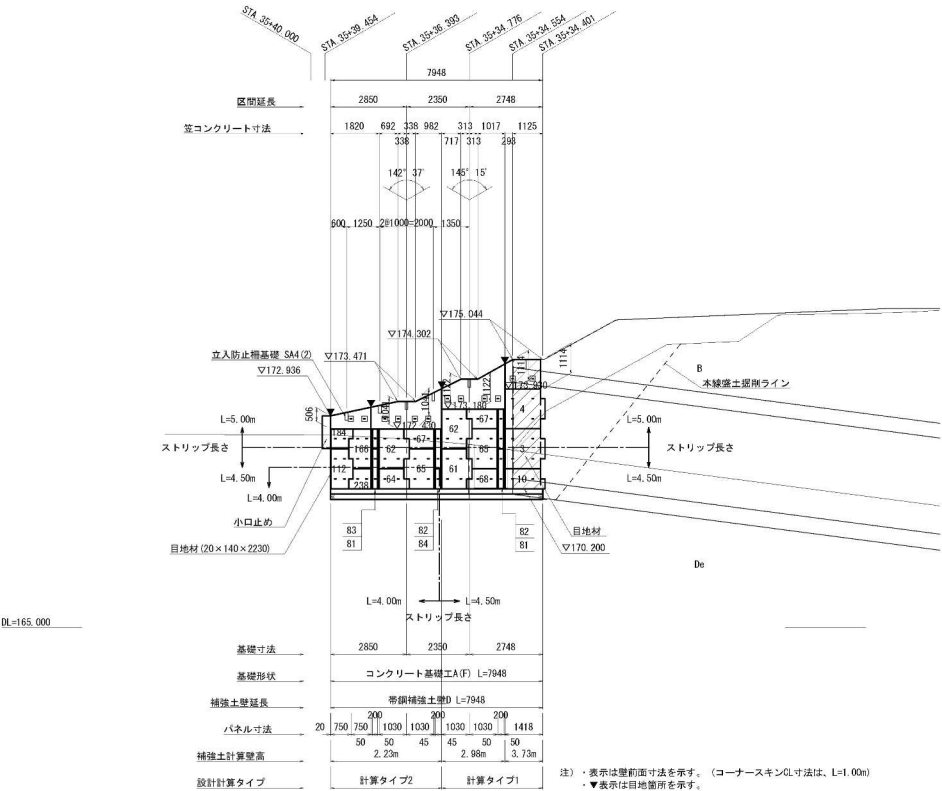

数量表					(1式当り)
項 目	番号	規 格	単位	数 量	備 考
補強土壁工		壁面全体	m ²	29.2	
コンクリート基礎工		Type A(F)	m	7.948	
コンクリートスキン	3	CLN 4 (L=1.418m)	枚	1	
(t=140mm)	4	CLU 4 (L=1.418m)	"	1	
	10	CLD 2 (L=1.418m)	"	1	
コーナースキン	61	FAN(L) 4	"	1	
(t=140mm)	62	FAU(L) 4	"	2	
	64	FBD(L) 2	"	1	
	65	FAN(R) 4	"	2	
	67	FBU(R) 2	"	2	
	68	FBD(R) 2	"	1	
	81	T1AN 2	"	2	
	82	T1AU 2	"	2	
	83	T1BU 1	"	1	
	84	T1BD 1	"	1	
異形スキン	112	CLN 4 (L=0.750m)	"	1	
(t=140mm)	184	DLU 2 (L=0.750m)	"	1	
	166	CRU 4 (L=0.750m)	"	1	
	238	DRD 2 (L=0.750m)	"	1	
補強土壁面積			m ²	20.544	
高強度リブ付ストリップ	4×60 SM490A	L= 4.00m	本	10	メッキ付
		L= 4.50m	"	24	"
		L= 5.00m	"	38	"
ボルトナット	M12×40		本	144	メッキ付
ゴムプレート	20×75×600		枚	19	
透水防砂材	4×420×L		m	40.0	
目地材	20×140×L		m	3.0	
コネクティブストリップ	6.0×60×428		個	12	メッキ付

補強土壁構造物設計条件

補強土壁高さ		Hmax=3.73m	
盛土材の条件	内的安定及び外的安定検討時	$\gamma=19\text{KN/m}^3$ ・ $c=0\text{KN/m}^2$ ・ $\phi=30^\circ$	
	全体安定検討時	$\gamma=19\text{KN/m}^3$ ・ $c=10\text{KN/m}^2$ ・ $\phi=30^\circ$	
盛土材とストリップの摩擦係数		$f=1.5\sim 1\text{tan}36^\circ$	
設計水平露度	種 別	レベル2地震動、II種、A地域	
	内的安定及び外的安定検討時	$K_h=0.20 \times 1.00=0.20$	
	全体安定検討時	$K_h=0.20 \times 1.00=0.20$	
		常時	地震時
内的安定	ストリップの引抜けに対する安全率	2.0	1.2
	ストリップの許容引張応力度	185N/mm ²	278N/mm ²
	ボルトの許容せん断応力度	200N/mm ²	300N/mm ²
外的安定	転倒に対する安全率	L/5	L/3
	滑動に対する安全率	1.5	1.2
	支持力に対する安全率	3.0	2.0
全体安定	すべり破壊の安全率	1.25	1.0
壁面材	コンクリートスキンの設計基準強度	35N/mm ²	

(補強土壁裏込めの適用範囲)

補強土壁裏込め材料は、土工施工管理要領Ⅲ、5-2地盤材料によるものとし、かつ、次に示す〔A1〕もしくは〔A2〕材料を用いることを原則とする。
〔A1〕 細粒分の含有量が25%以下の土質材料。
〔A2〕 岩石材料の寸法が250mmを超える大きい寸法のものを含まない硬岩すきり、75mmふるい通過分の細粒分の含有量が25%以下、かつ、大小の寸法のものが高強度に混合して締めのしやすいもの。

(施工上の注意点)

- ・使用盛土材料が適用範囲外となる場合は、設計条件の見直しや、土質安定処理などの対策方法を踏まえ、別途協議を行う。
- ・地山及び掘削面に異常な湧水が見受けられる場合は、別途協議し、排水対策を行うこと。

基礎地盤必要地耐力

最大地盤反力度	160.784 KN/m ² (露土直下)
---------	-------------------------------------


※上記の数値に安全率 (Fs=3.0) を乗じた値を、現地で確認されるか確認すること。
 $160.784 \times 3.0 = 482.352 \text{ KN/m}^2$ 以上

ストリップ取付け説明

記号	設置方法
—	高強度リブ付ストリップ (4.0×60) を使用する
□	笠コンクリートにコネクティブストリップを埋め込み、所定のストリップを設置する。

秋 田 自 動 車 道 和賀仙人トンネル東工事			
図面の種類	帯鋼補強土壁D正面展開図		
縮 尺	S=1:200	図面番号	/
設計会社名	中央環境コンサルティング株式会社		
施工会社名	東日本高速道路株式会社 東北支社		
事務所名	横手工務事務所		

基礎詳細図 S:1:40

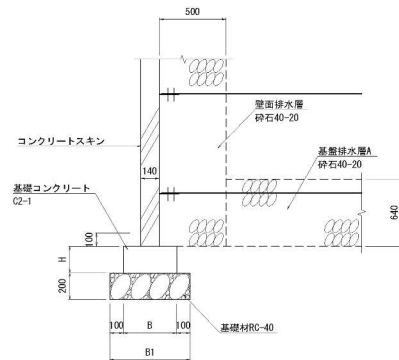


コンクリート基礎工	B (mm)	B1 (mm)	H (mm)
A(F)	400	600	200


条件	t (mm)
下段ストリップ配置 ΔB≧0.50	640

	壁面排水層(m2)	基礎排水層A(m2)
帯鋼補強土壁C	11.6	40.7
帯鋼補強土壁D	10.0	31.8

T型パネル設置詳細図 S:1:20

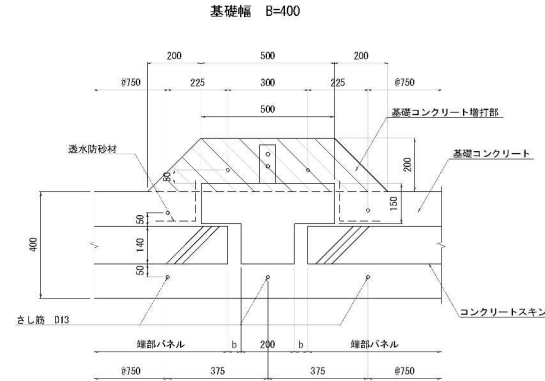


目地材取付詳細図 S:1:10

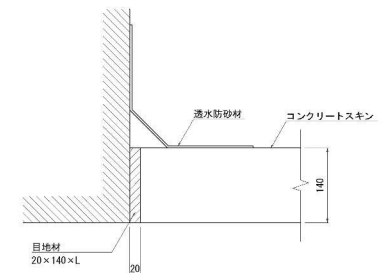


コーナー一部取付詳細図 S:1:40

135° < θ < 170°

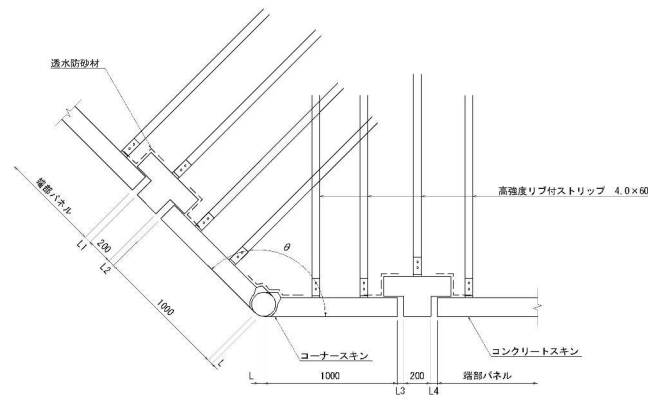


コネクティブストリップ取付詳細図 S:1:20

6.0×60×428 (メッキ付き)

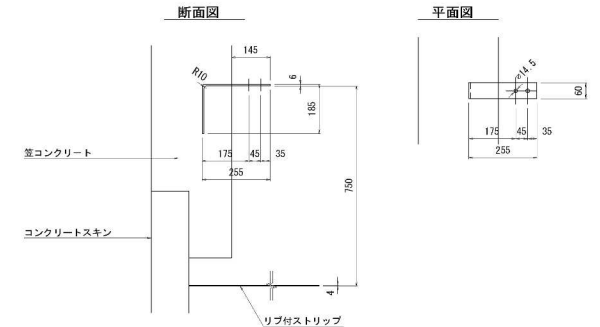

注) コネクティブストリップの取り付け位置は
コンクリート面より145mm出すこと

スキン記号説明

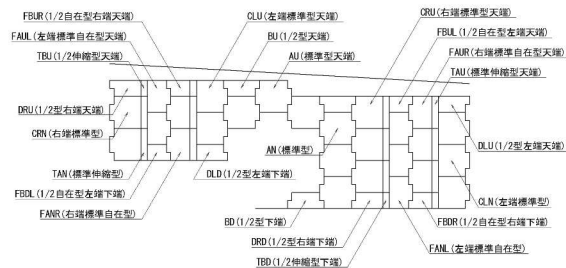


角度表

工区	測 点	θ	L	L1	L2	L3	L4
3号	STA 35+26.034	161° 08'	10	50	50	50	50
3号	STA 35+28.342	136° 16'	40	40	40	50	50
3号	STA 35+29.565	141° 49'	30	45	45	40	40
4号	STA 35+34.775	145° 15'	30	45	45	50	50
4号	STA 35+36.393	142° 37'	30	50	50	45	45

秋 田 自 動 車 道 和賀仙人トンネル東工事			
図面の種類	帯鋼補強土壁C・D詳細図		
縮 尺	図 示	図面番号	/
設計会社名	中央環境コンサルタンツ株式会社		
施工会社名	東日本高速道路株式会社 東北支社		
事務所名	橋手工事事務所		


和賀仙人トンネル東側坑口 位置図
S=1:2500

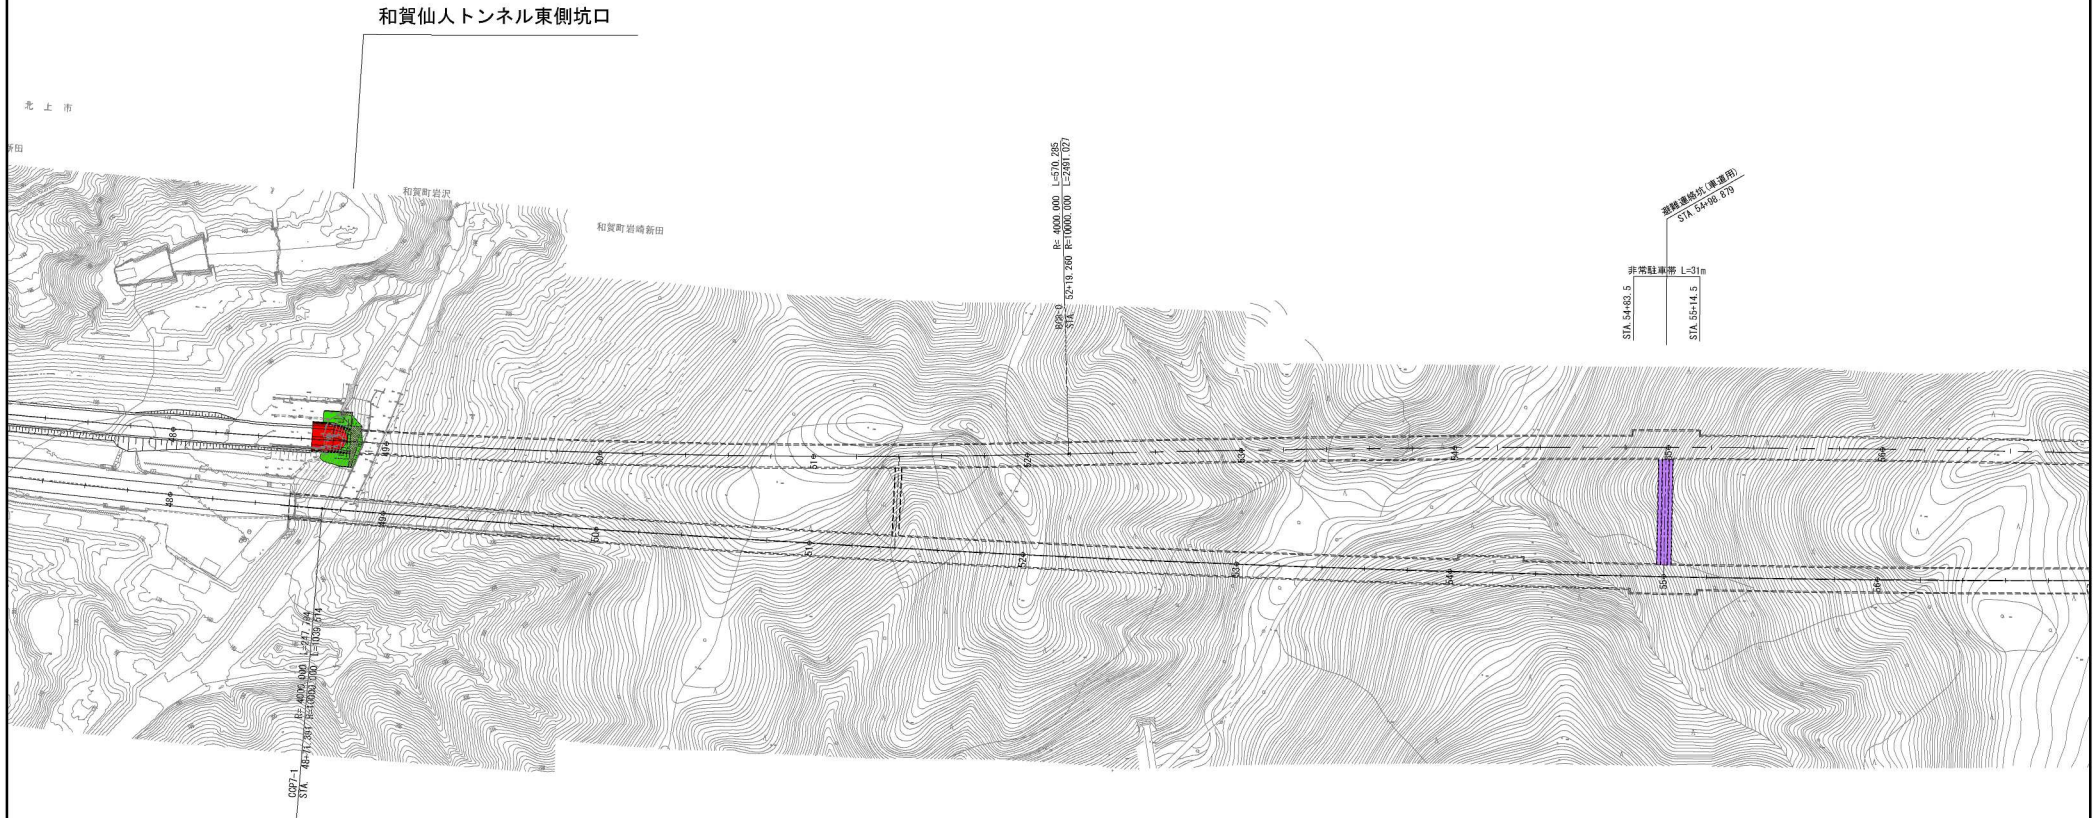


秋田自動車道 和賀仙人トンネル東側坑口 位置図			
図面の種類	和賀仙人トンネル 東側坑口 位置図		
縮尺	1:2500	図面番号	／
設計会社名	株式会社 ロード・エンジニアリング		
施工会社名			
事務所名	東日本高速道路株式会社 東北支社 横手工務所		

和賀仙人トンネル東側坑口 補強土壁工一般図 S=1:250


背面展開図

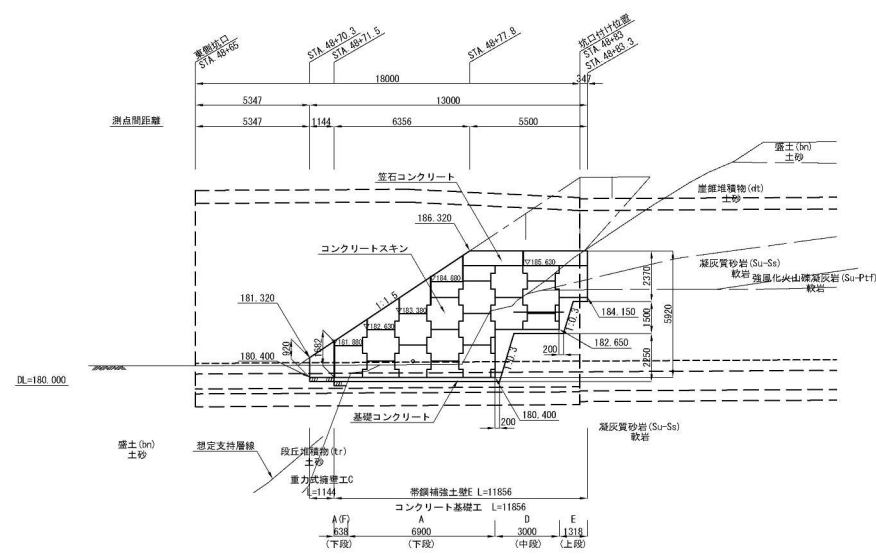

標準横断面図 (STA. 48+77.8)

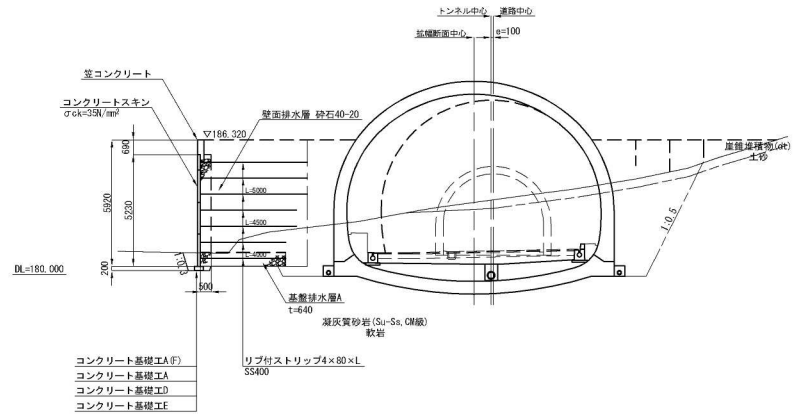

平面位置図

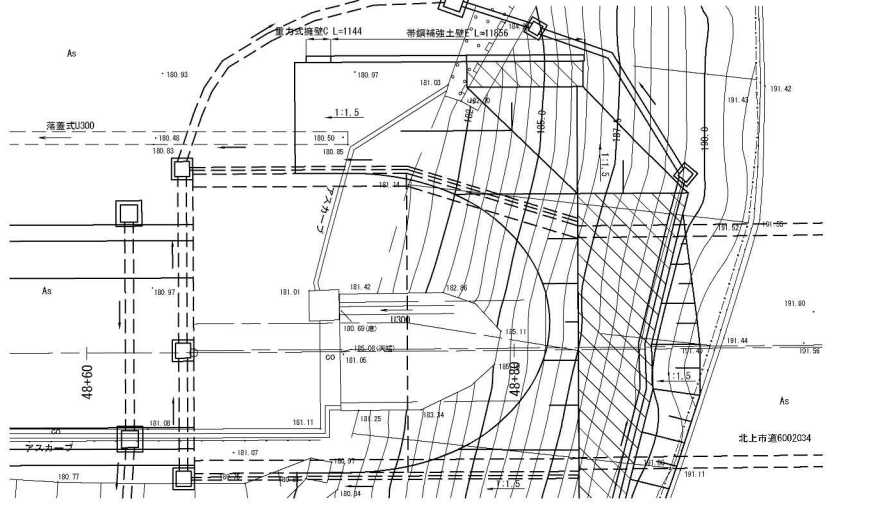

補強土壁工構造物の内的・外的検討条件

補強土壁高	Hmax=5.250m Hmin=1.500m
盛土材の土質条件	$\gamma=19kN/m^3$ $\phi=30^\circ$
盛土材とストリップの摩擦係数	$f=1.5 \sim 0.727$
土圧係数	クローン土圧及び静止土圧
設計水平震度	I 種地震 地域区分A Kh=0.16
ストリップの引抜きに対する安全率	常時 2.0 地震時 1.2
ストリップの引抜き強度	SS400材 $\sigma_a=140N/mm^2$ $\sigma_a=210N/mm^2$
ボルトのせん断強度	$\tau_a=200N/mm^2$ $\tau_a=300N/mm^2$
コンクリートスキンの設計基準強度	$\sigma_{ck}=35N/mm^2$
擁壁に対する安全率	常時 1.5 地震時 1.2
転倒に対する安全率	1/6.0 1/3.0
支持力に対する安全率	3.0 2.0
外的すべり破壊に対する安全率	1.25 1.0

注) 盛土材の土質条件について、円弧すべり検討に限定して、粘着力 $c=10kN/m^2$ を考慮するものとし、内部安定検討では考慮しない。施工時までに盛土材の土質試験をおこない、粘着力 $c=10kN/m^2$ 以上であることを確認する。

盛土材の適用範囲 (NEXCO設計要領第二集に準拠)

・盛土材は下記に示す範囲としなければならない。

項目	材料基準	備考
細粒分含有率	50%未満	JGS 0135 土の細粒分含有率試験方法
最大寸法	一層仕上がり厚さの2/3以下、かつ、200mm以下	
修正GR	5%以上	JIS A 1211 [NEXCO試験方法条件]
スレーキング率	30%以下	試験法 110


- ・補強土壁の裏込め材には、圧縮性の小さい材料を選定するものとする。
- ・セメント系安定材などによる安定処理を行わないものとする。
- ・裏込め材には補強材の耐久性に影響を及ぼさないものとする。

地盤材料の工学的分類による範囲

- 1) 礫及び礫混じり砂 (G), (SG)
- 2) 砂 (S), (S-G)
- 3) 砂質土 (SF)

秋田自動車道 和賀仙人トンネル東側坑口 補強土壁工一般図			
縮尺	1:250	図面番号	／
設計会社名	株式会社 ロード・エンジニアリング	施工会社名	
事務所名	東日本高速道路株式会社 東北支社 横手工務事務所		

背面展開図

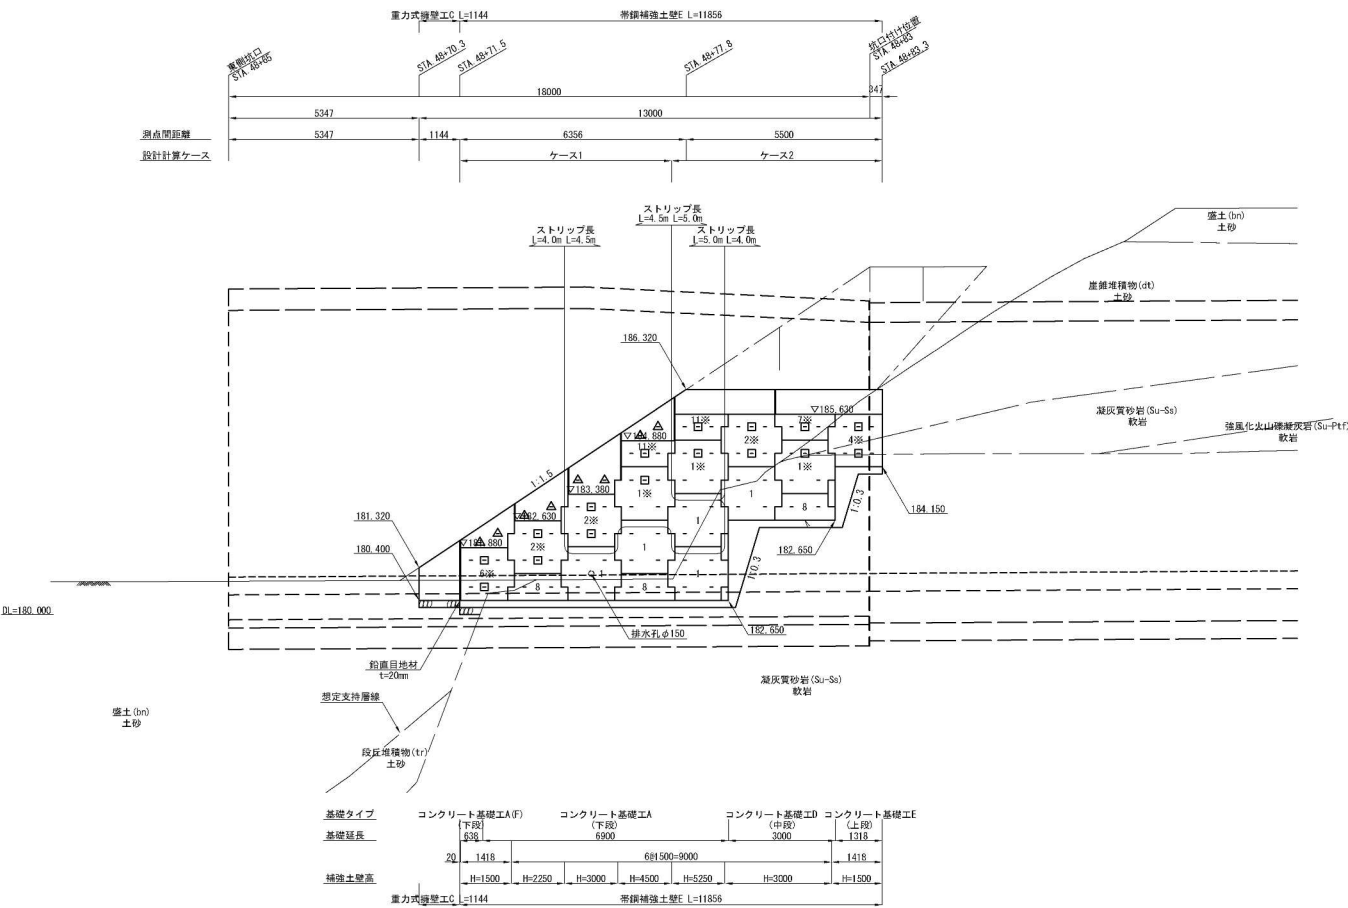

□ は、L=3.0mの補助ストリップを敷設する箇所を示す。
△ は、笠石コンクリートにコネクティブを埋め込み、補助ストリップを敷設する箇所を示す。

数量表

項目	規格	単位	数量	摘要
補強土壁工	壁面全体	m ²	44.9	壁面材、笠コン
コンクリート型枠	σ _{ok} =24N/mm ²	m ³	3.3	笠コン
鉄筋	(G)	m ²	16.3	笠コン
巨地材	エラストイト t=20mm	t	0.202	笠コン、重ね継手
コンクリート基礎工	A (F)	m	1.40	笠コン
	A	m	0.6	
	D	m	3.0	
	E	m	1.3	
地下排水工	壁面排水層	m ³	17.7	
地下排水工	基礎排水層A	m ³	41.5	


数量表

項目	番号	規格	単位	数量	摘要
コンクリートスケン	1	標準型 4	枚	5	内1枚穴あき
	1※	標準型 5	枚	3	
	2※	標準型天端 6	枚	3	
	4※	左端標準型天端 6	枚	1	
	6※	右端標準型天端 6	枚	1	
	7※	1/2型天端 3	枚	1	
	8	1/2型下端 2	枚	2	
	11※	1/2型右端天端 3	枚	2	
補強土壁面積			m ²	35.396	
ストリップ材	4.0x80	L=3,000 SS400	本	16	リブ付き
	4.0x80	L=4,000 SS400	本	48	"
	4.0x80	L=4,500 SS400	本	18	"
	4.0x80	L=5,000 SS400	本	6	"
ボルト ナット	M12x40		本	176	
硬質ゴム	20x75x600		枚	22	
透水防砂材	4x420xL		m	30.0	
鉛直目地材	20x140x1000		枚	2	
コネクティブ	6.0x60x428		個	8	




秋田自動車道 和賀仙人トンネル東工事			
図面の種類	帯鋼補強土壁E展開図		
縮尺	1:150	図面番号	／
設計会社名	株式会社 ロード・エンジニアリング		
施工会社名	東日本高速道路株式会社 東北支社		
事務所名	横手工務事務所		

帯鋼補強土壁C詳細図


スキン組み合わせ一般図 S=1:125

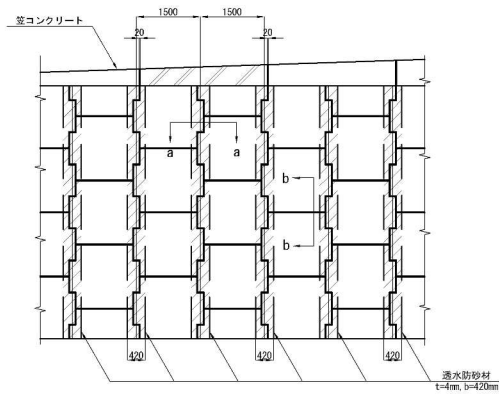


スキン記号説明

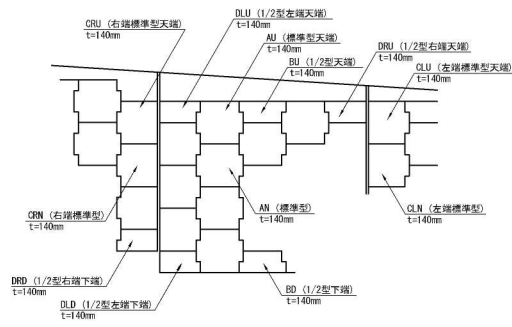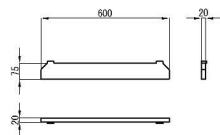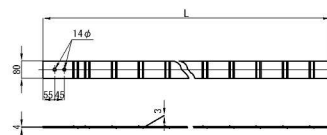
ゴムプレート (水平目地材) S=1:25
20 × 75 × 600

ストリップ(リブ付き) S=1:25
材質SS400

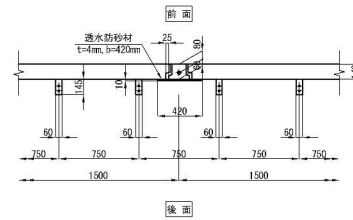
断面 a-a S=1:50


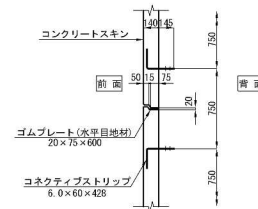


断面 b-b S=1:50




ボルトナット S=1:5


M12 × 40
ボルト 強度区分 8.8
ナット 強度区分 8

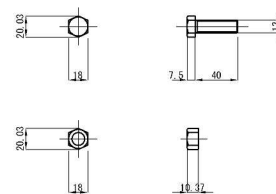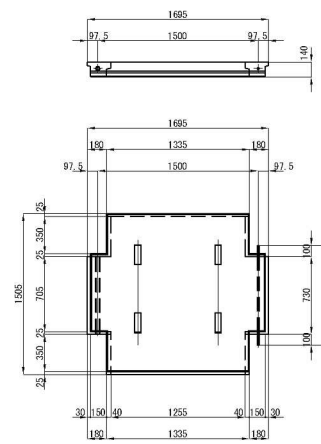
形状寸法図 S=1:50
(標準スキン)


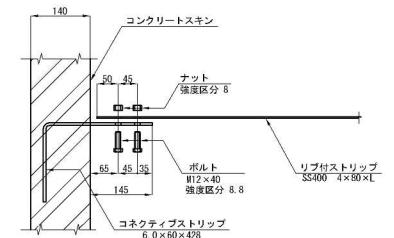
基礎工正面図 S=1:50

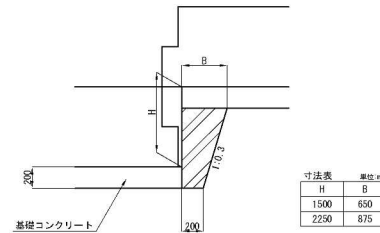


基礎詳細図 S=1:50

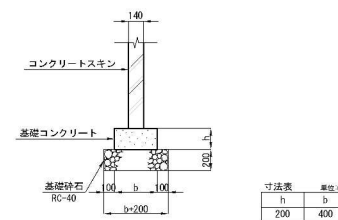


※ 下部地盤がSiu-Ss層の範囲は基礎砕石不要。
※ ストリップ、ボルト・ナット等の鋼材は、亜鉛メッキ仕様とする。

ストリップ取付詳細図 S=1:12.5
断面図


平面図

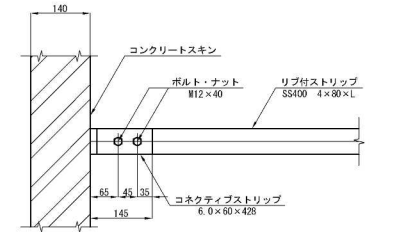


透水防砂材 S=1:12.5

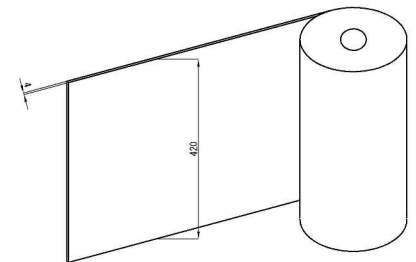


秋田自動車道 和賀仙人トンネル東工事				
帯鋼補強土壁C詳細図				
図面の種類	縮尺	図示	図面番号	／
設計会社名	株式会社	ロード・エンジニアリング		
施工会社名	株式会社	東日本高速道路株式会社	東北支社	
事務所名	横手	工事事務所		

帶鋼補強土壁E・重力式擁壁C詳細図


笠コンクリート配筋図 S=1:75

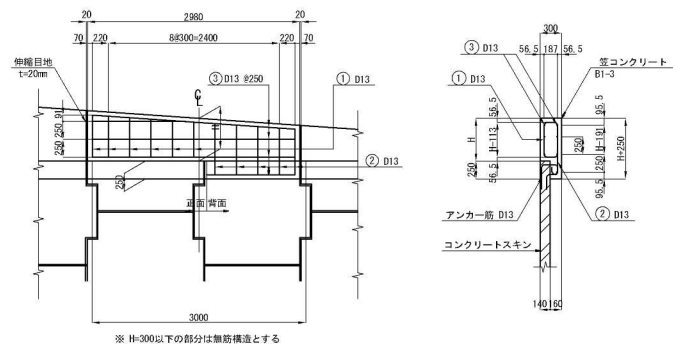


鉄筋加工図 S=1:75

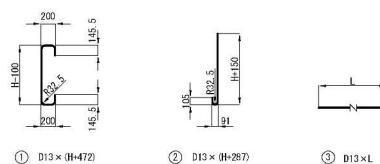


重力式擁壁工C詳細図 S=1:75

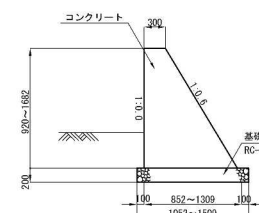


笠コンクリート部
コネクティブストリップ取付詳細図 S=1:25
断面図

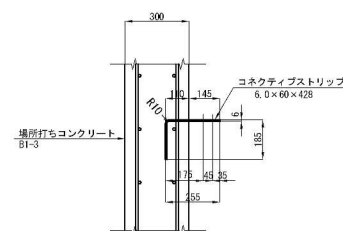

コネクティブストリップ取付図 S=1:75

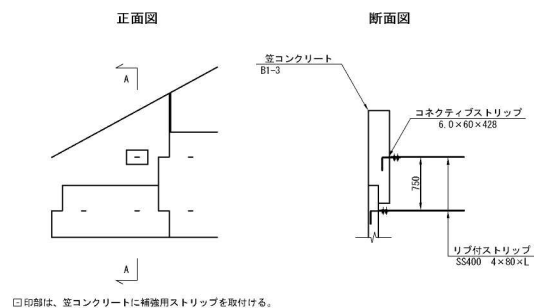

平面图

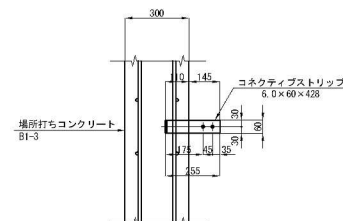

注) 埋込みコネクティブの取付け方については、上図の様にコンクリート背面より145mm出して配置する。

重力式擁壁の検討条件

補強土壁高	Hmax=1.682m	
表込め材の土質条件	$\gamma=19\text{kN/m}^3$ $\phi=30^\circ$	
掘壁底面と地盤の摩擦係数	$\mu=0.600$	
土圧	試行くきび法	
設計水平壁度	Kp=0.16	
コンクリートの設計基準強度	$\sigma_{ck}=18\text{N/mm}^2$	
	常時	地震時
滑動に対する安全率	1.5	1.2
転倒に対する安全率	L/6.0	L/3.0
支保力に対する安全率	3.0	2.0


数量表(重力式擁壁C)

項 目	規 格	単 位	数 量	備 考
重力式擁壁	延長	m	1.14	
基礎材	再生砕石RC-40	m ³	0.3	
コンクリート	σck=18N/mm ²	m ³	1.2	
型枠	(C)	m ²	5.5	


秋田自動車道 和賀仙人トンネル東工事			
図面の種類	帯鋼補強土壁E・重力式擁壁C		
縮 尺	図示	図面番号	/
設計会社名	株式会社 ロード・エンジニアリング		
施工会社名			
事務所名	東日本高速道路株式会社 東北支社 機 手 工 事 事 務 所		

補強土壁工排水工詳細図


背面展開図 S=1:250

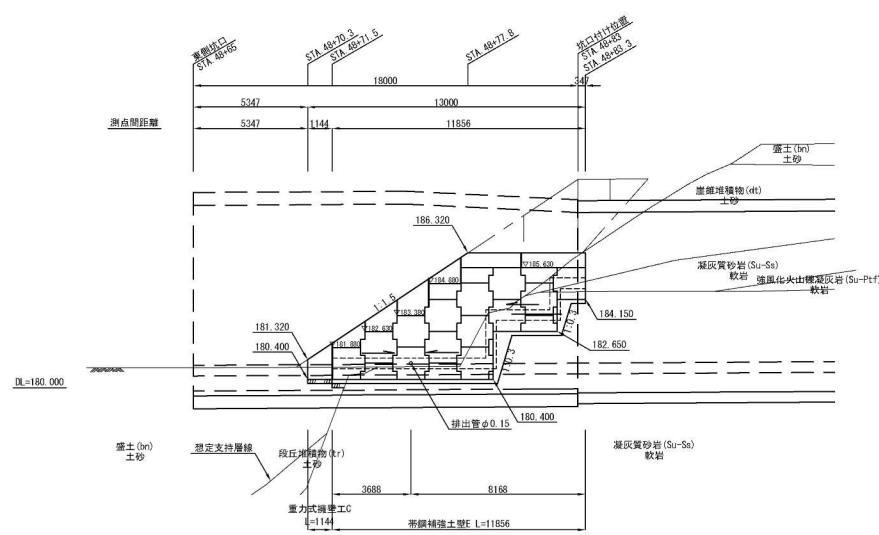

平面位置图 S=1:250

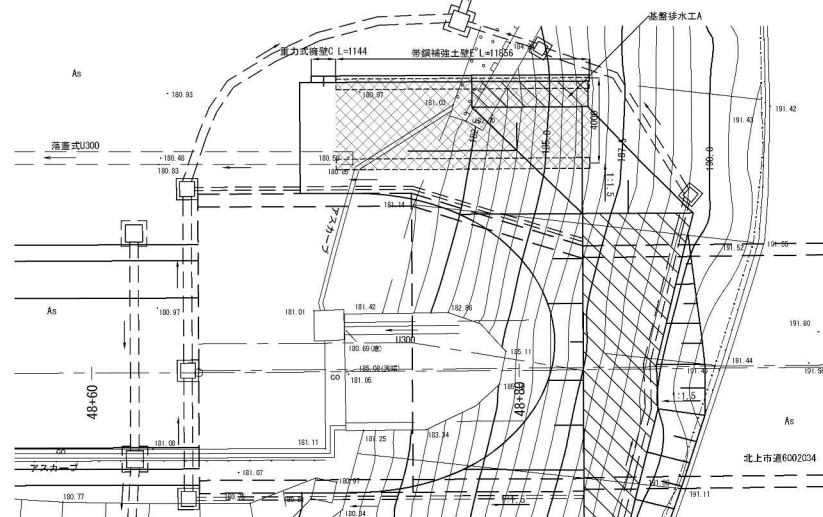

基礎・地下排水工詳細図 S=1:500

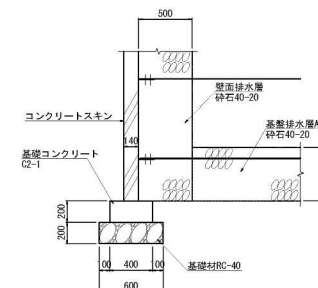

	掘込め砕石 (m3)	基礎排水層A (m3)
基礎埋戻土・砕石	12.7	41.5


秋田自動車道 和賀仙人トンネル東工事				
図面の種類	橋梁土壁工排水工詳細図			
縮 尺	図示	図面番号	／	
設計会社名	株式会社 ロード・エンジニアリング			
施工会社名				
事務所名	東日本高速道路株式会社 東北支社 橋 手 工 事 部 務 所			

コンクリート基礎工詳細図

詳細図 S=1:40


36 / 36

コンクリート基礎工 A
帯鋼補強土壁E(下段)

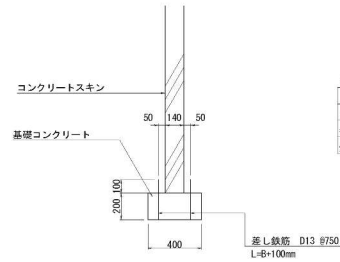


	規格	単位	数量	摘要
コンクリート	$\sigma_{ck}=18N/mm^2$	m ³	0.80	
型わく	(D)	m ²	4.16	
鉄筋	SD345 D13	kg	7.96	

コンクリート基礎工 C(F)
帯鋼補強土壁B(下段)

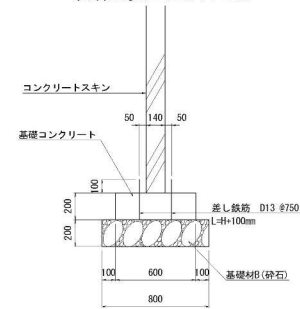


	規格	単位	数量	摘要
コンクリート	$\sigma_{ck}=18N/mm^2$	m ³	1.20	
型わく	(D)	m ²	4.24	
鉄筋	SD345 D13	kg	7.96	
基礎材	RC-40	m ³	1.60	

コンクリート基礎工 A(F)
帯鋼補強土壁A, C, D
帯鋼補強土壁E(下段)

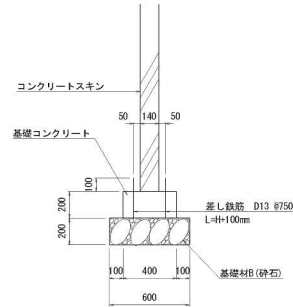


	規格	単位	数量	摘要
コンクリート	$\sigma_{ck}=18N/mm^2$	m ³	0.80	
型わく	(D)	m ²	4.16	
鉄筋	SD345 D13	kg	7.96	
基礎材	RC-40	m ³	1.20	

コンクリート基礎工 D
帯鋼補強土壁E(中段)

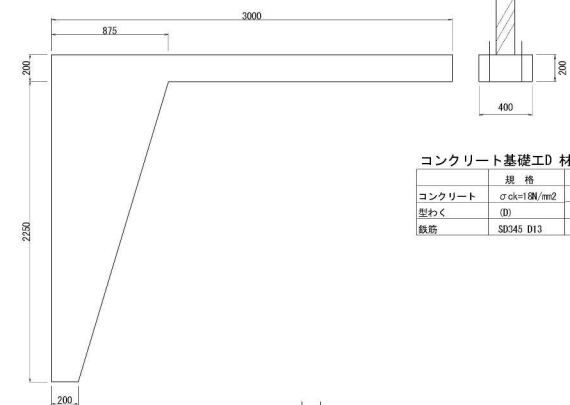


	規格	単位	数量	摘要
コンクリート	$\sigma_{ck}=18N/mm^2$	m ³	0.72	
型わく	(D)	m ²	4.68	
鉄筋	SD345 D13	kg	2.39	

コンクリート基礎工 B(F)
帯鋼補強土壁B(上段)

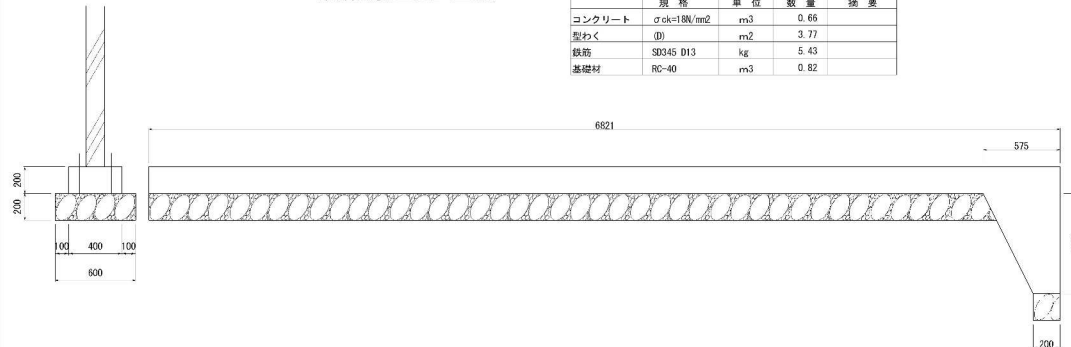

	規格	単位	数量	摘要
コンクリート	$\sigma_{ck}=18N/mm^2$	m ³	0.66	
型わく	(D)	m ²	3.77	
鉄筋	SD345 D13	kg	5.43	
基礎材	RC-40	m ³	0.82	

コンクリート基礎工 E
帯鋼補強土壁E(上段)

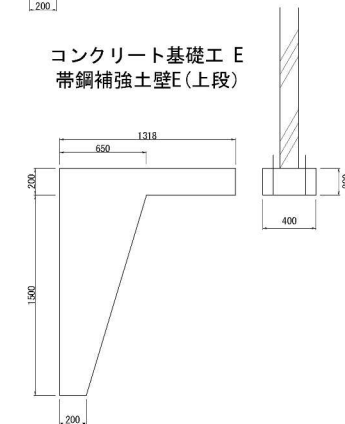

	規格	単位	数量	摘要
コンクリート	$\sigma_{ck}=18N/mm^2$	m ³	0.36	
型わく	(D)	m ²	2.56	
鉄筋	SD345 D13	kg	1.05	

秋田自動車道 和賀仙人トンネル東工事			
図面の種類	コンクリート基礎工詳細図		
縮尺	図示	図面番号	/
設計会社名	中央環境コンサルタンツ株式会社		
施工会社名			
事務所名	東日本高速道路株式会社 東北支社 根子工務事務所		