


東北自動車道  
大玉スマート I C 路線測量

参 考 図

令和 8 年 6 月

東日本高速道路株式会社  
東北支社 福島管理事務所

位置図

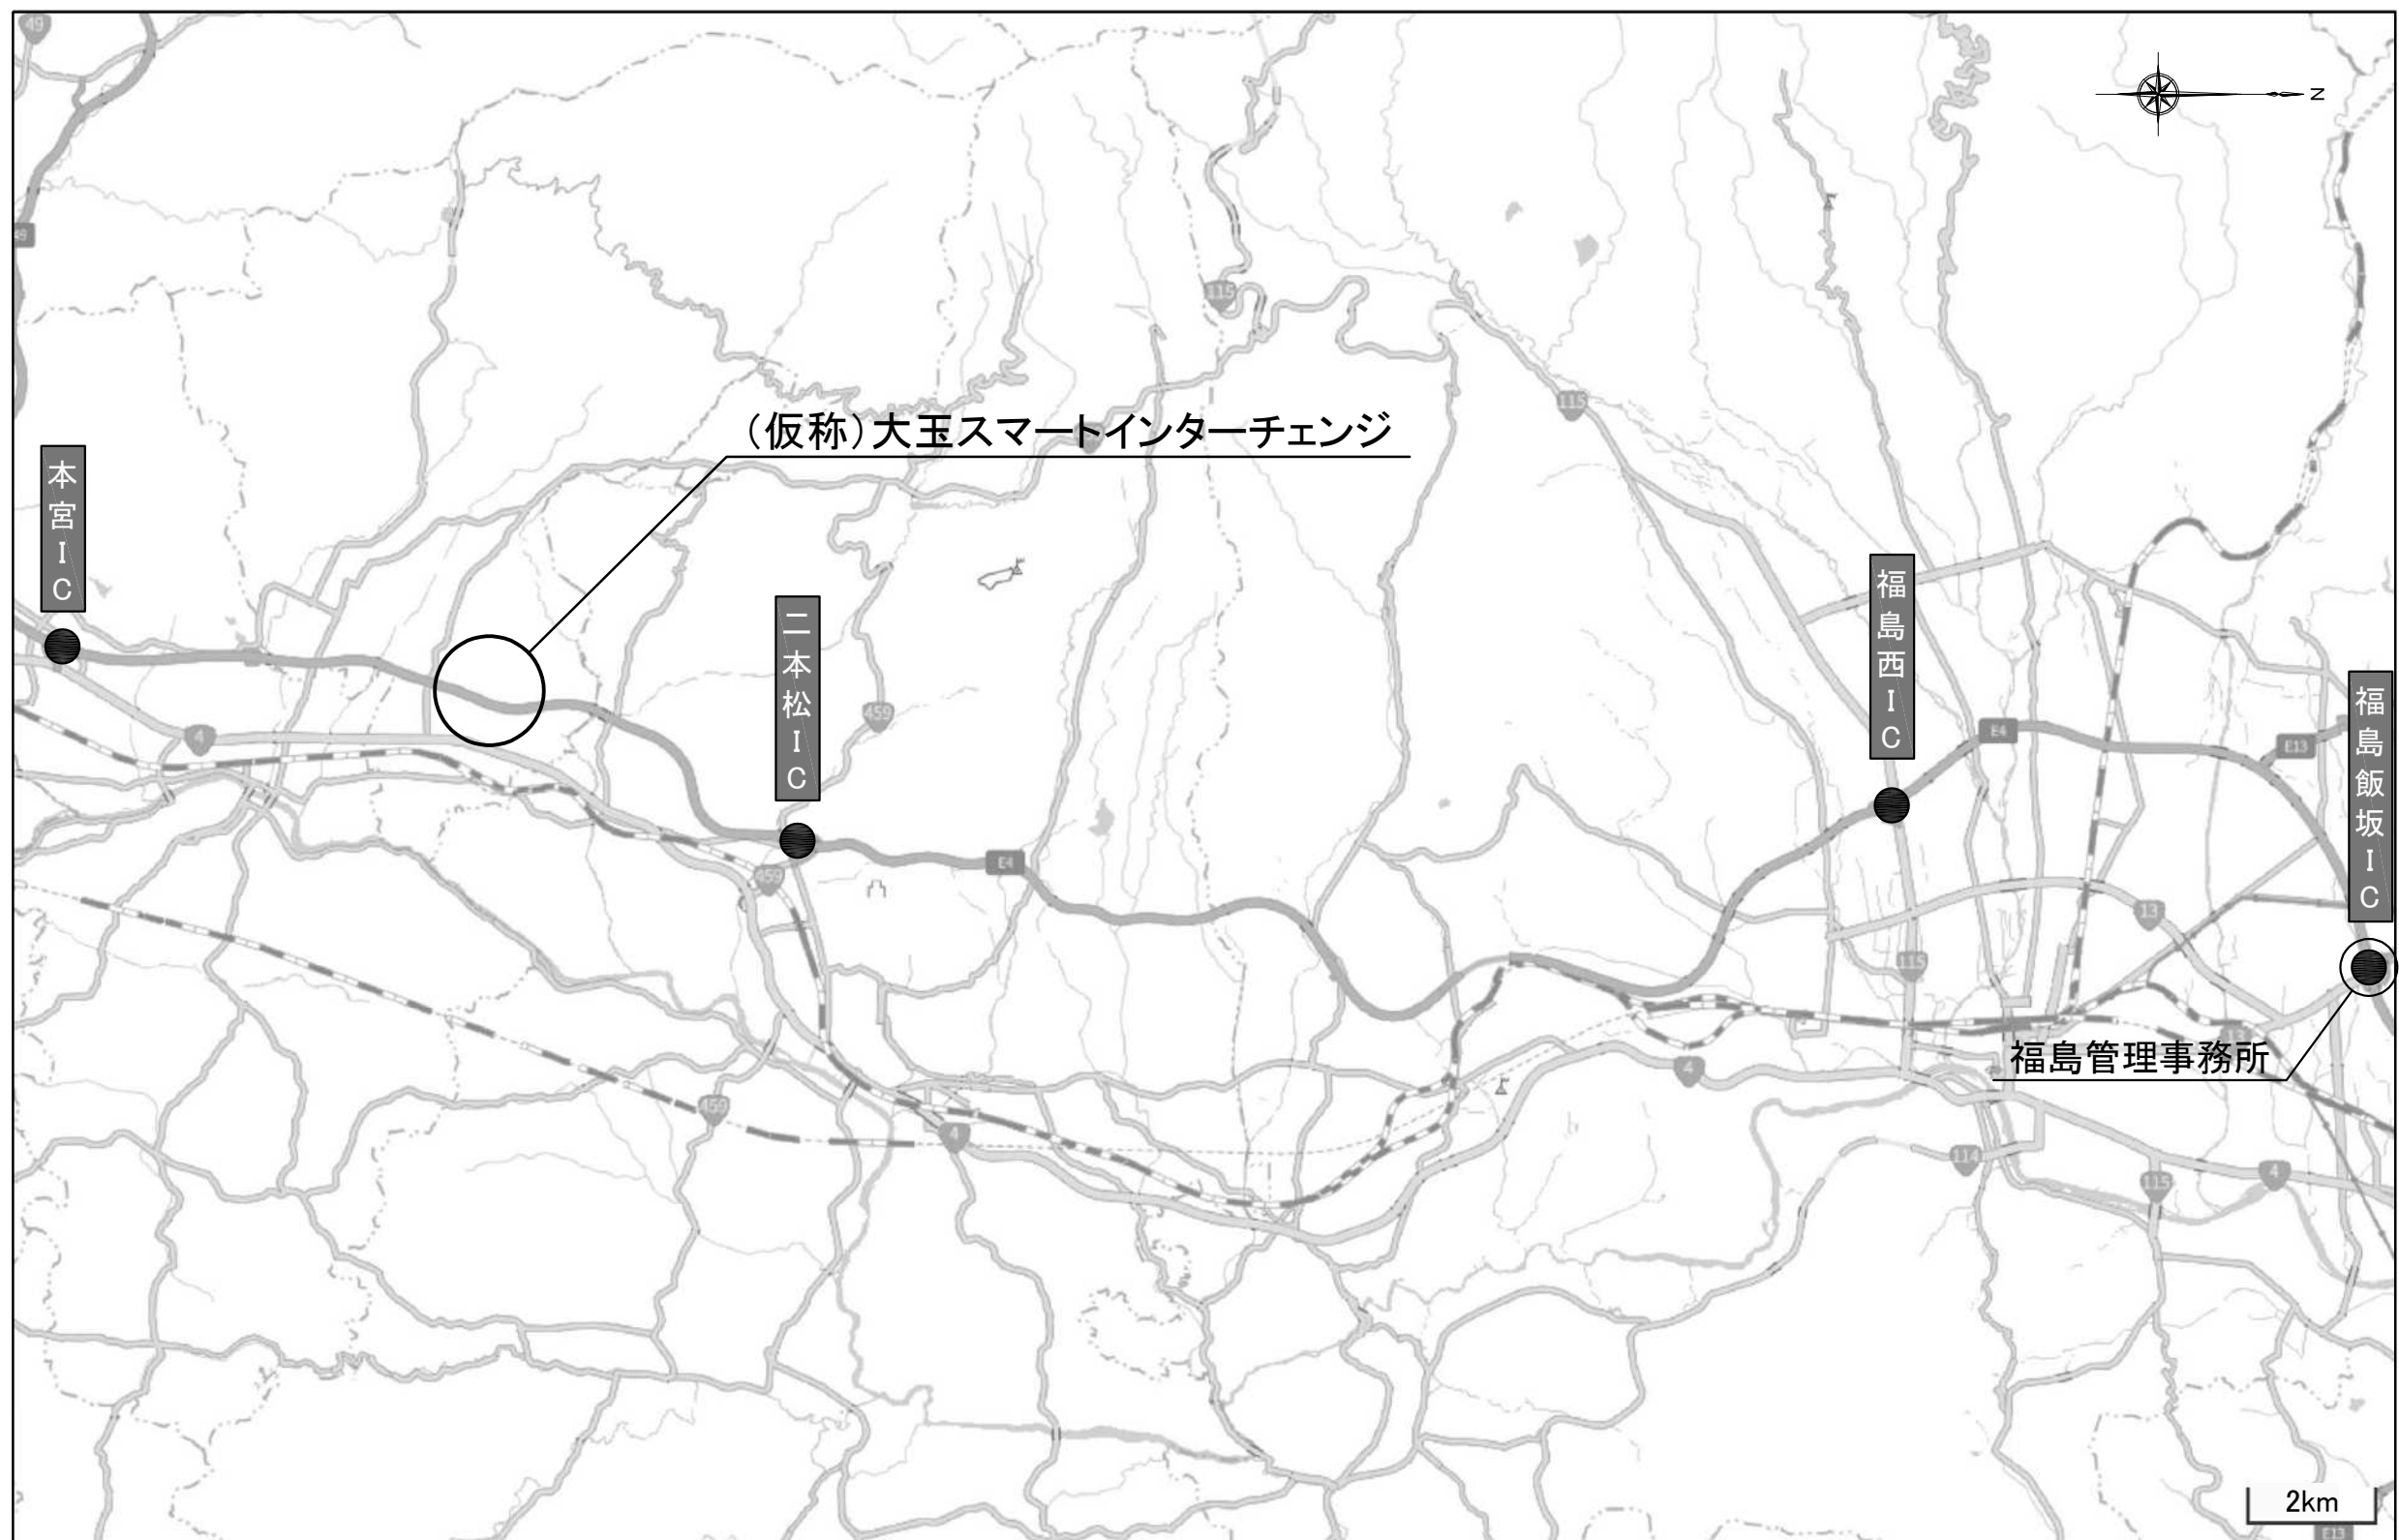


「地理院地図(国土地理院)(<https://maps.gsi.go.jp/>)を基に、  
東日本高速道路(株)が加工」

東北自動車道 大玉スマートIC路線測量			
図面の種類	位 置 図		
縮 尺		図面番号	/
設計会社名			
施工会社名			
事務所名	東日本高速道路(株) 東北支社 福島管理事務所		

# 平面図

S=1:2000

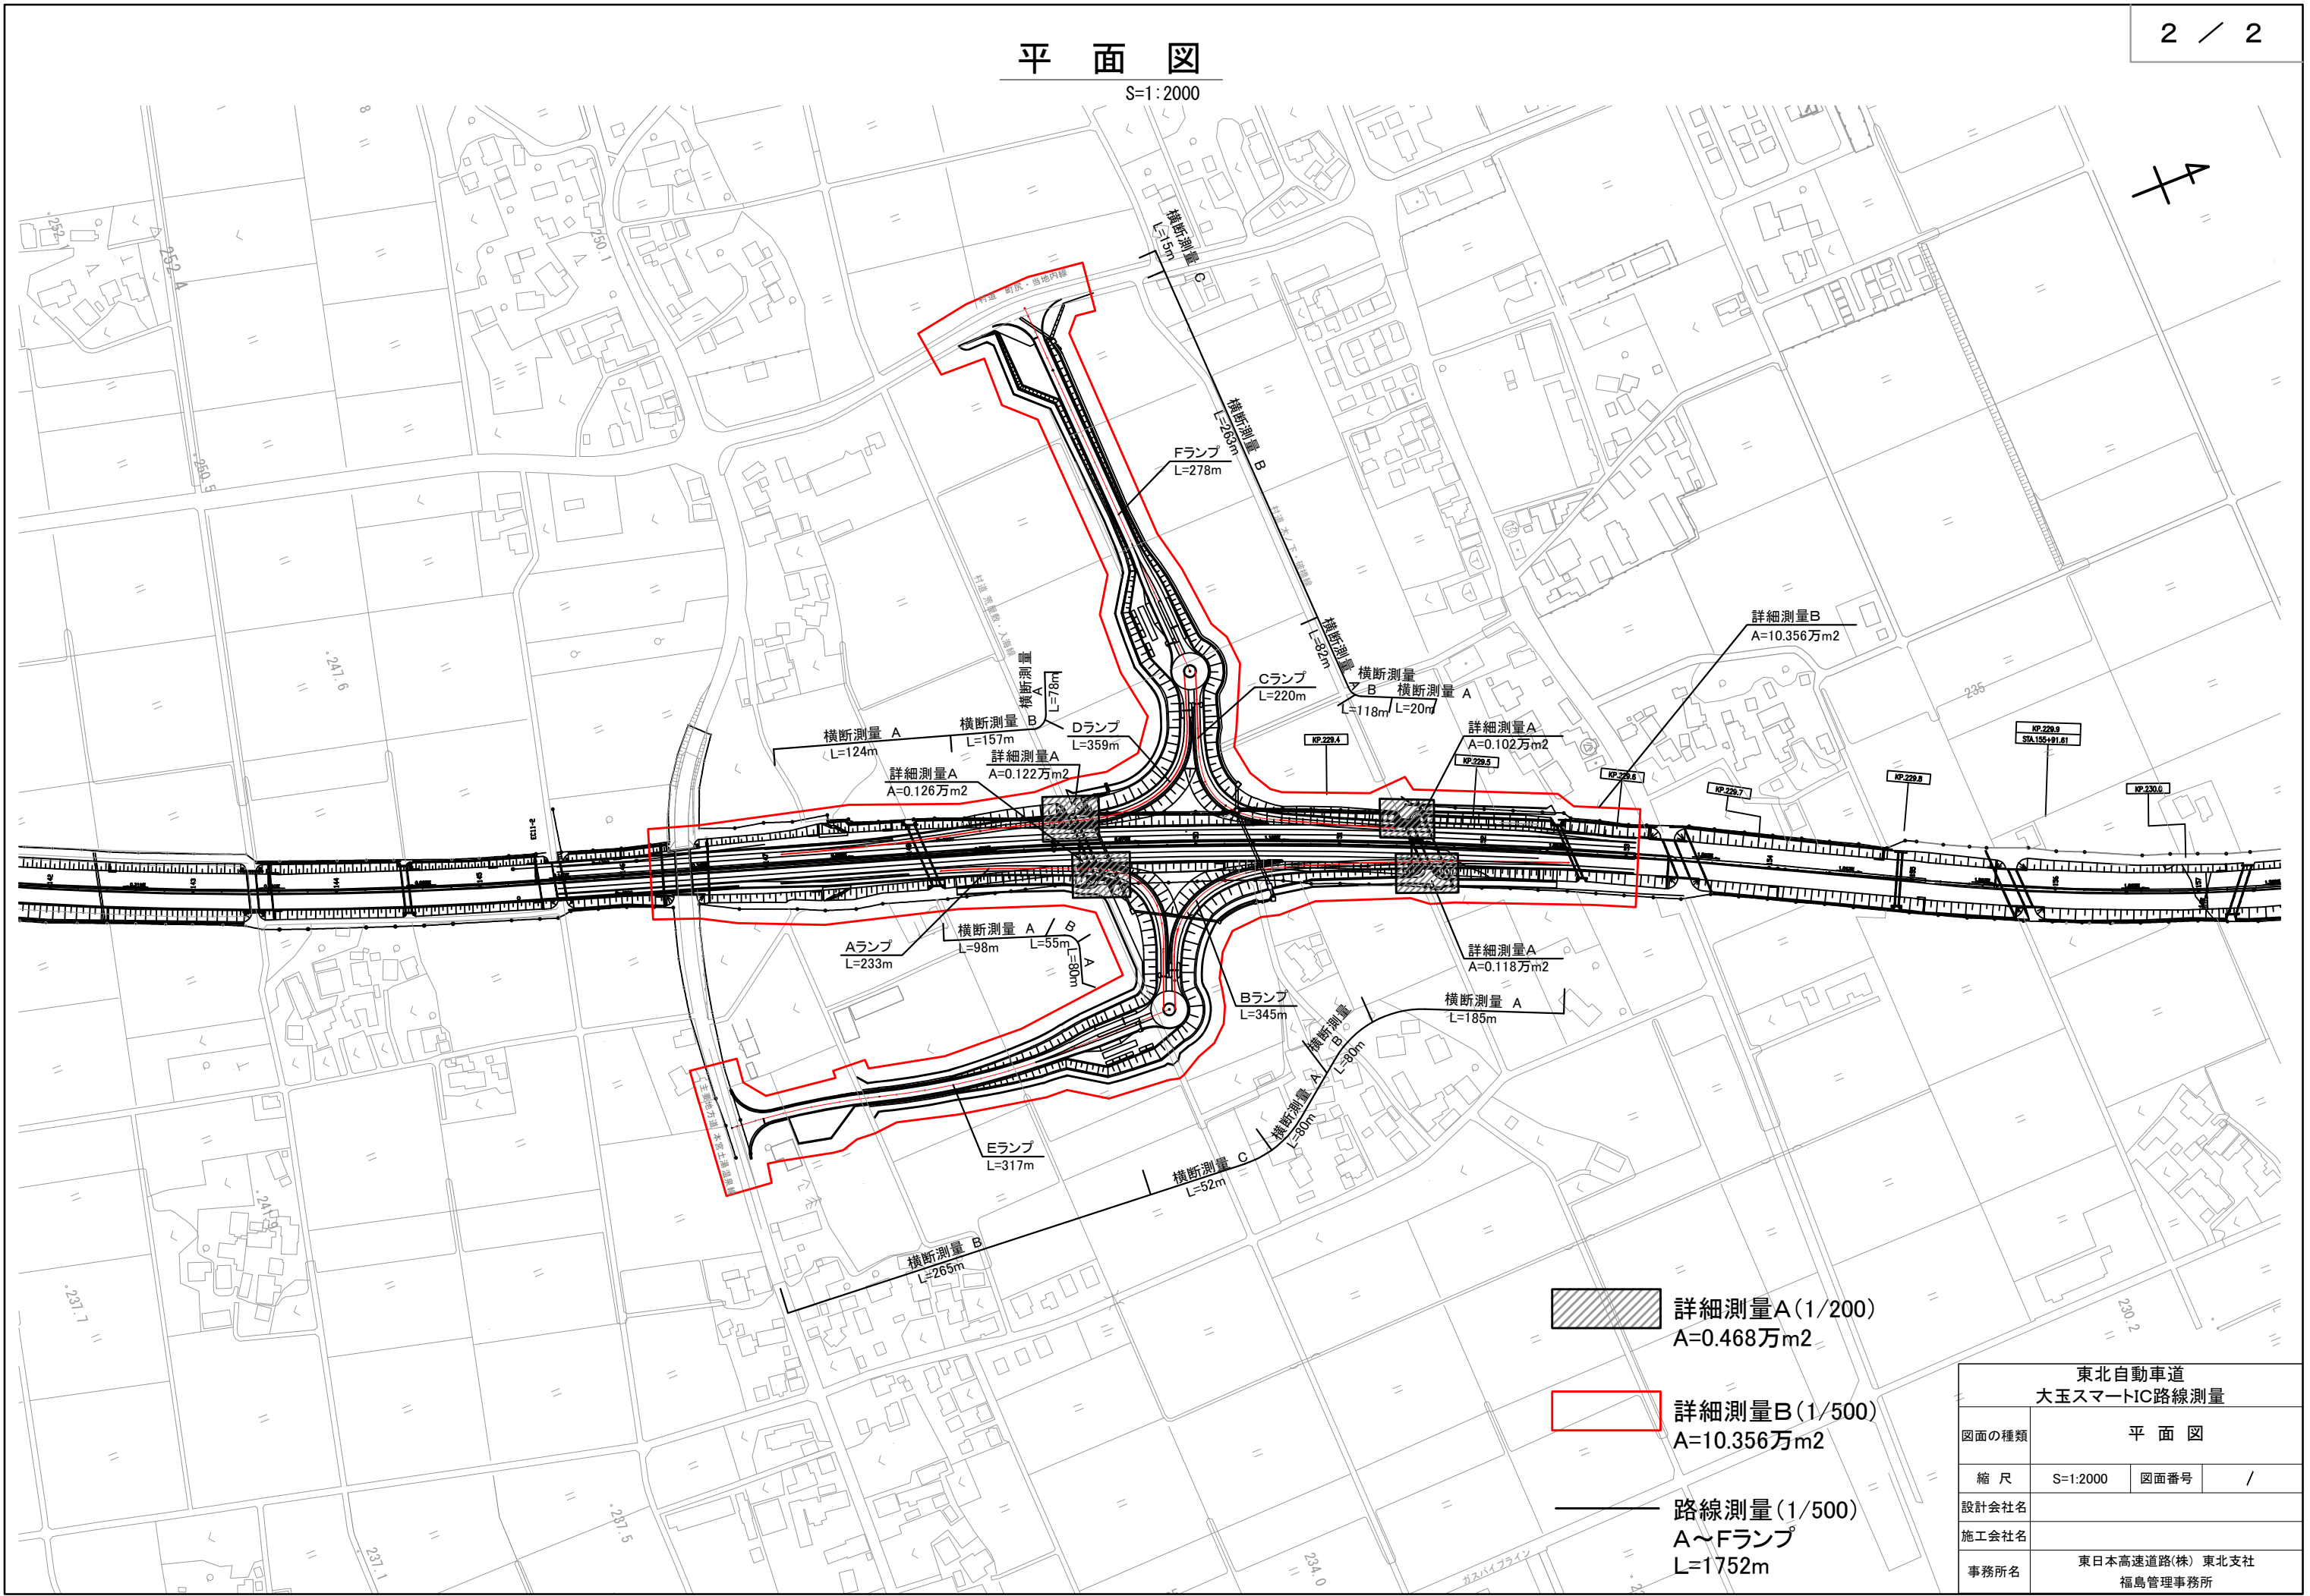

詳細測量A(1/200)  
A=0.468万m<sup>2</sup>

詳細測量B(1/500)  
A=10.356万m<sup>2</sup>

路線測量(1/500)  
A~Fランプ  
L=1752m

東北自動車道 大玉スマートIC路線測量			
図面の種類	平面図		
縮尺	S=1:2000	図面番号	/
設計会社名			
施工会社名			
事務所名	東日本高速道路(株) 東北支社 福島管理事務所		