



首都圏中央連絡自動車道
松尾横芝IC～東金JCT間道路詳細設計

参 考 図


令和 8 年 6 月

東日本高速道路株式会社 関東支社
千 葉 工 事 事 務 所


位置図

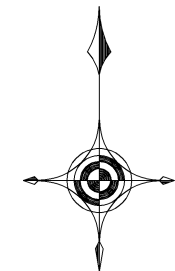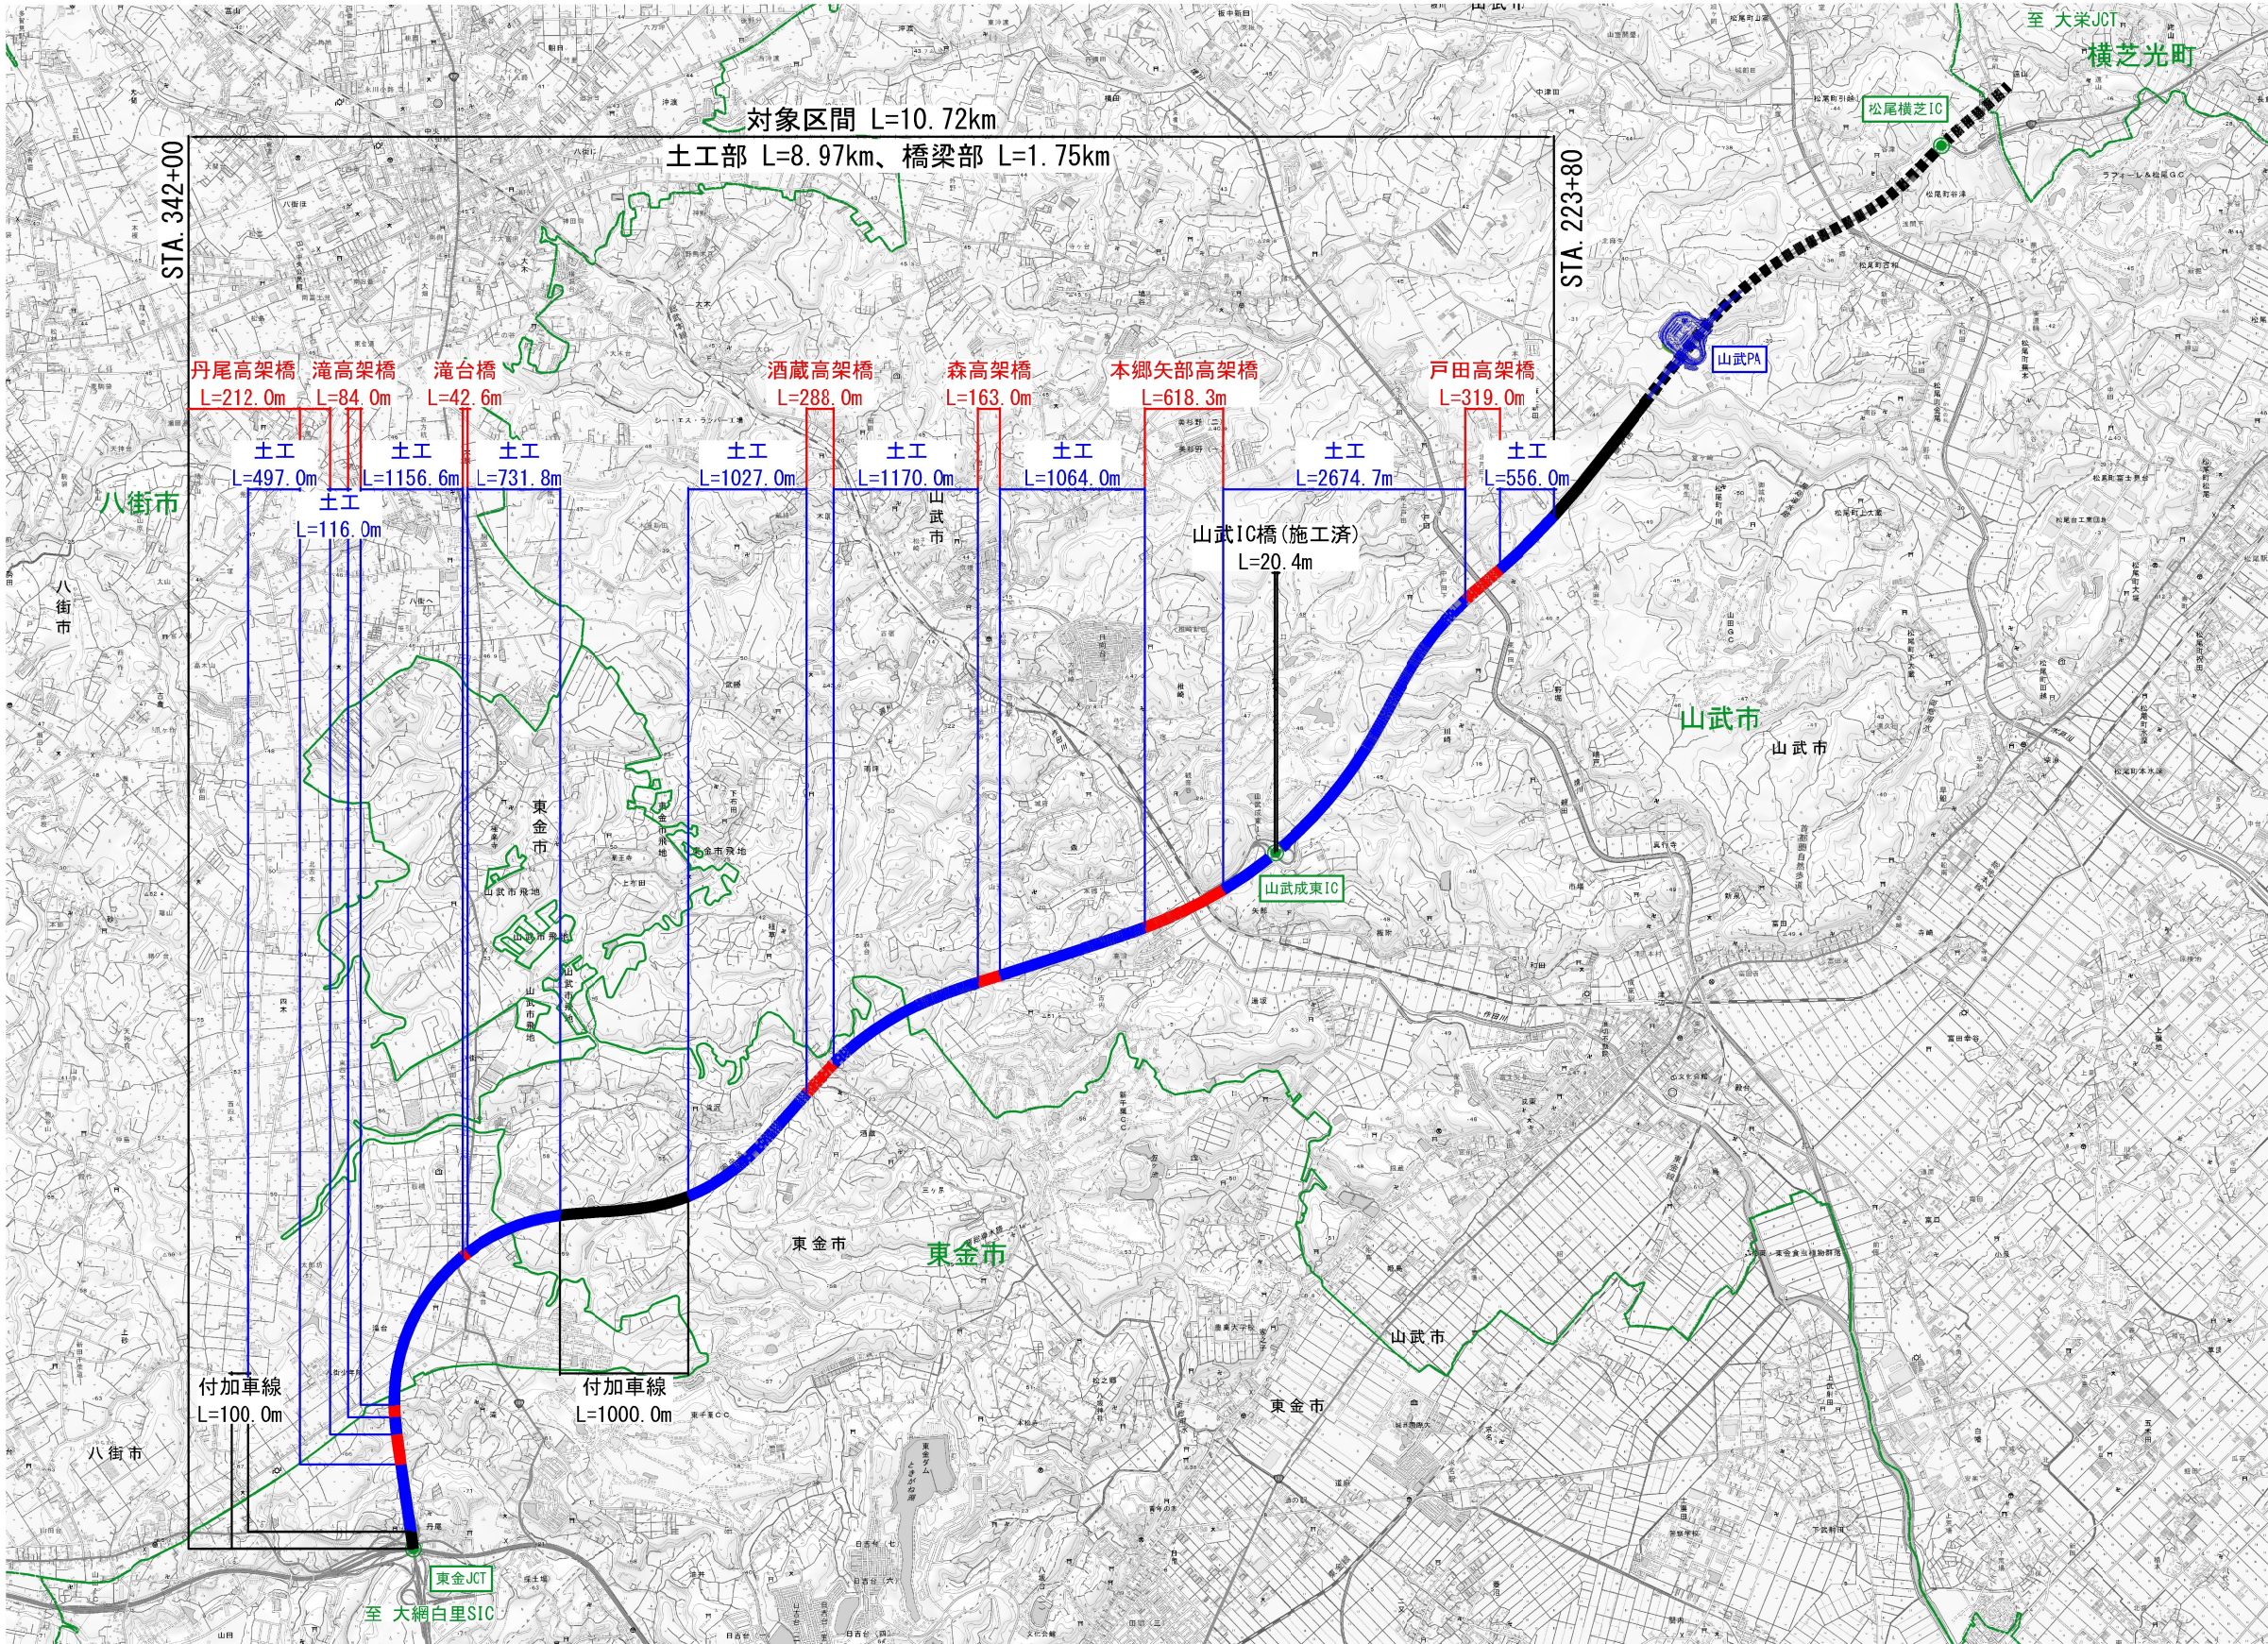


首都圏中央連絡自動車道 松尾横芝IC～東金JCT間道路詳細設計			
図面の種類	位置図		
縮尺	1:50,000	図面番号	1 / 35
設計会社名			
施工会社名			
事務所名	東日本高速道路株式会社 関東支社 千葉工事事務所		

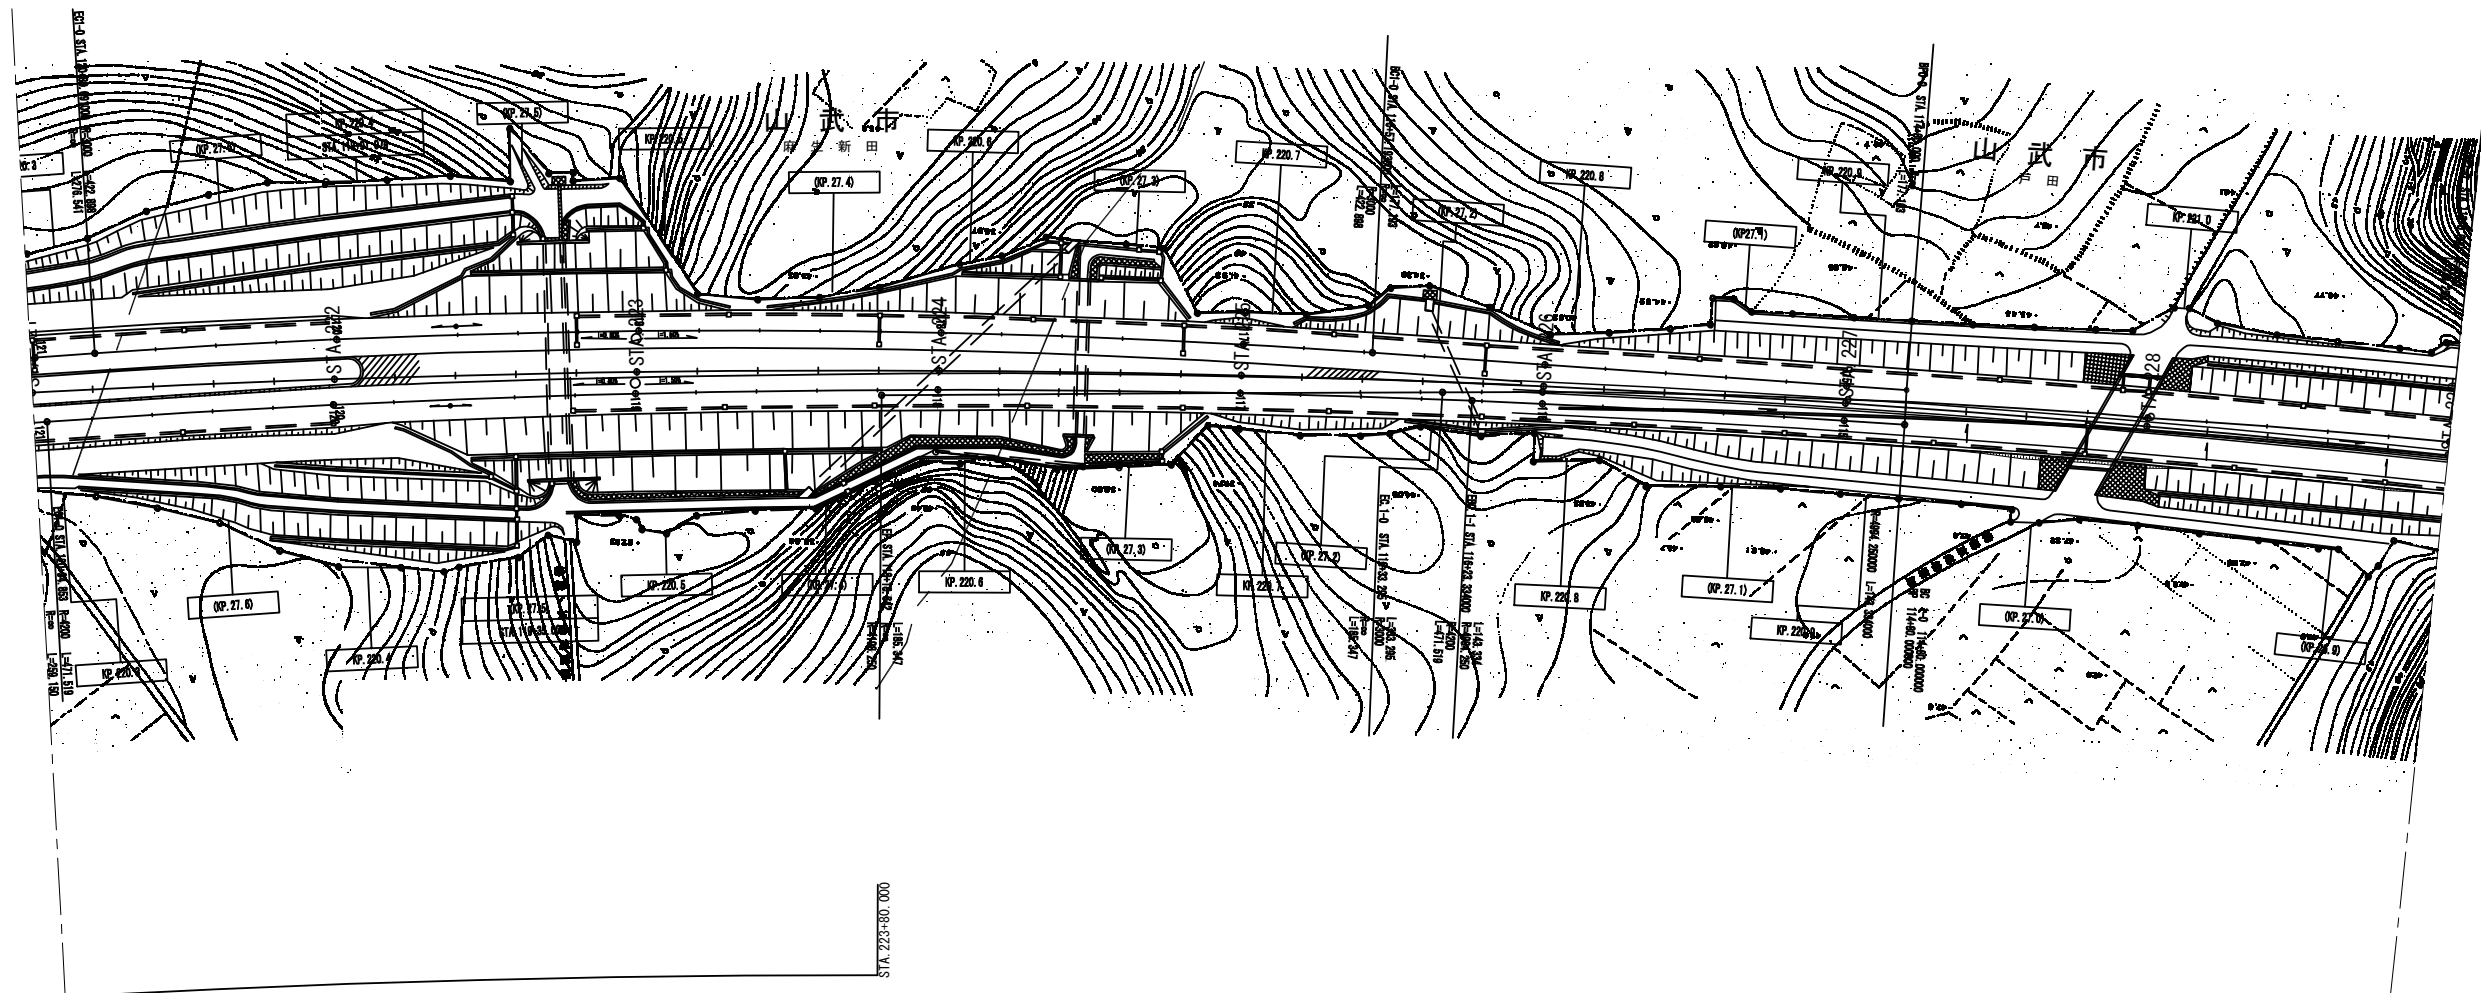


首都圏中央連絡自動車道 松尾横芝IC～東金JCT間道路詳細設計			
図面の種類	一般平面図(計画) (1)		
縮 尺	S=1:2500	図面番号	2 / 35
設計会社名			
施工会社名			
事務所名	東日本高速道路株式会社 関東支社 千葉工事事務所		

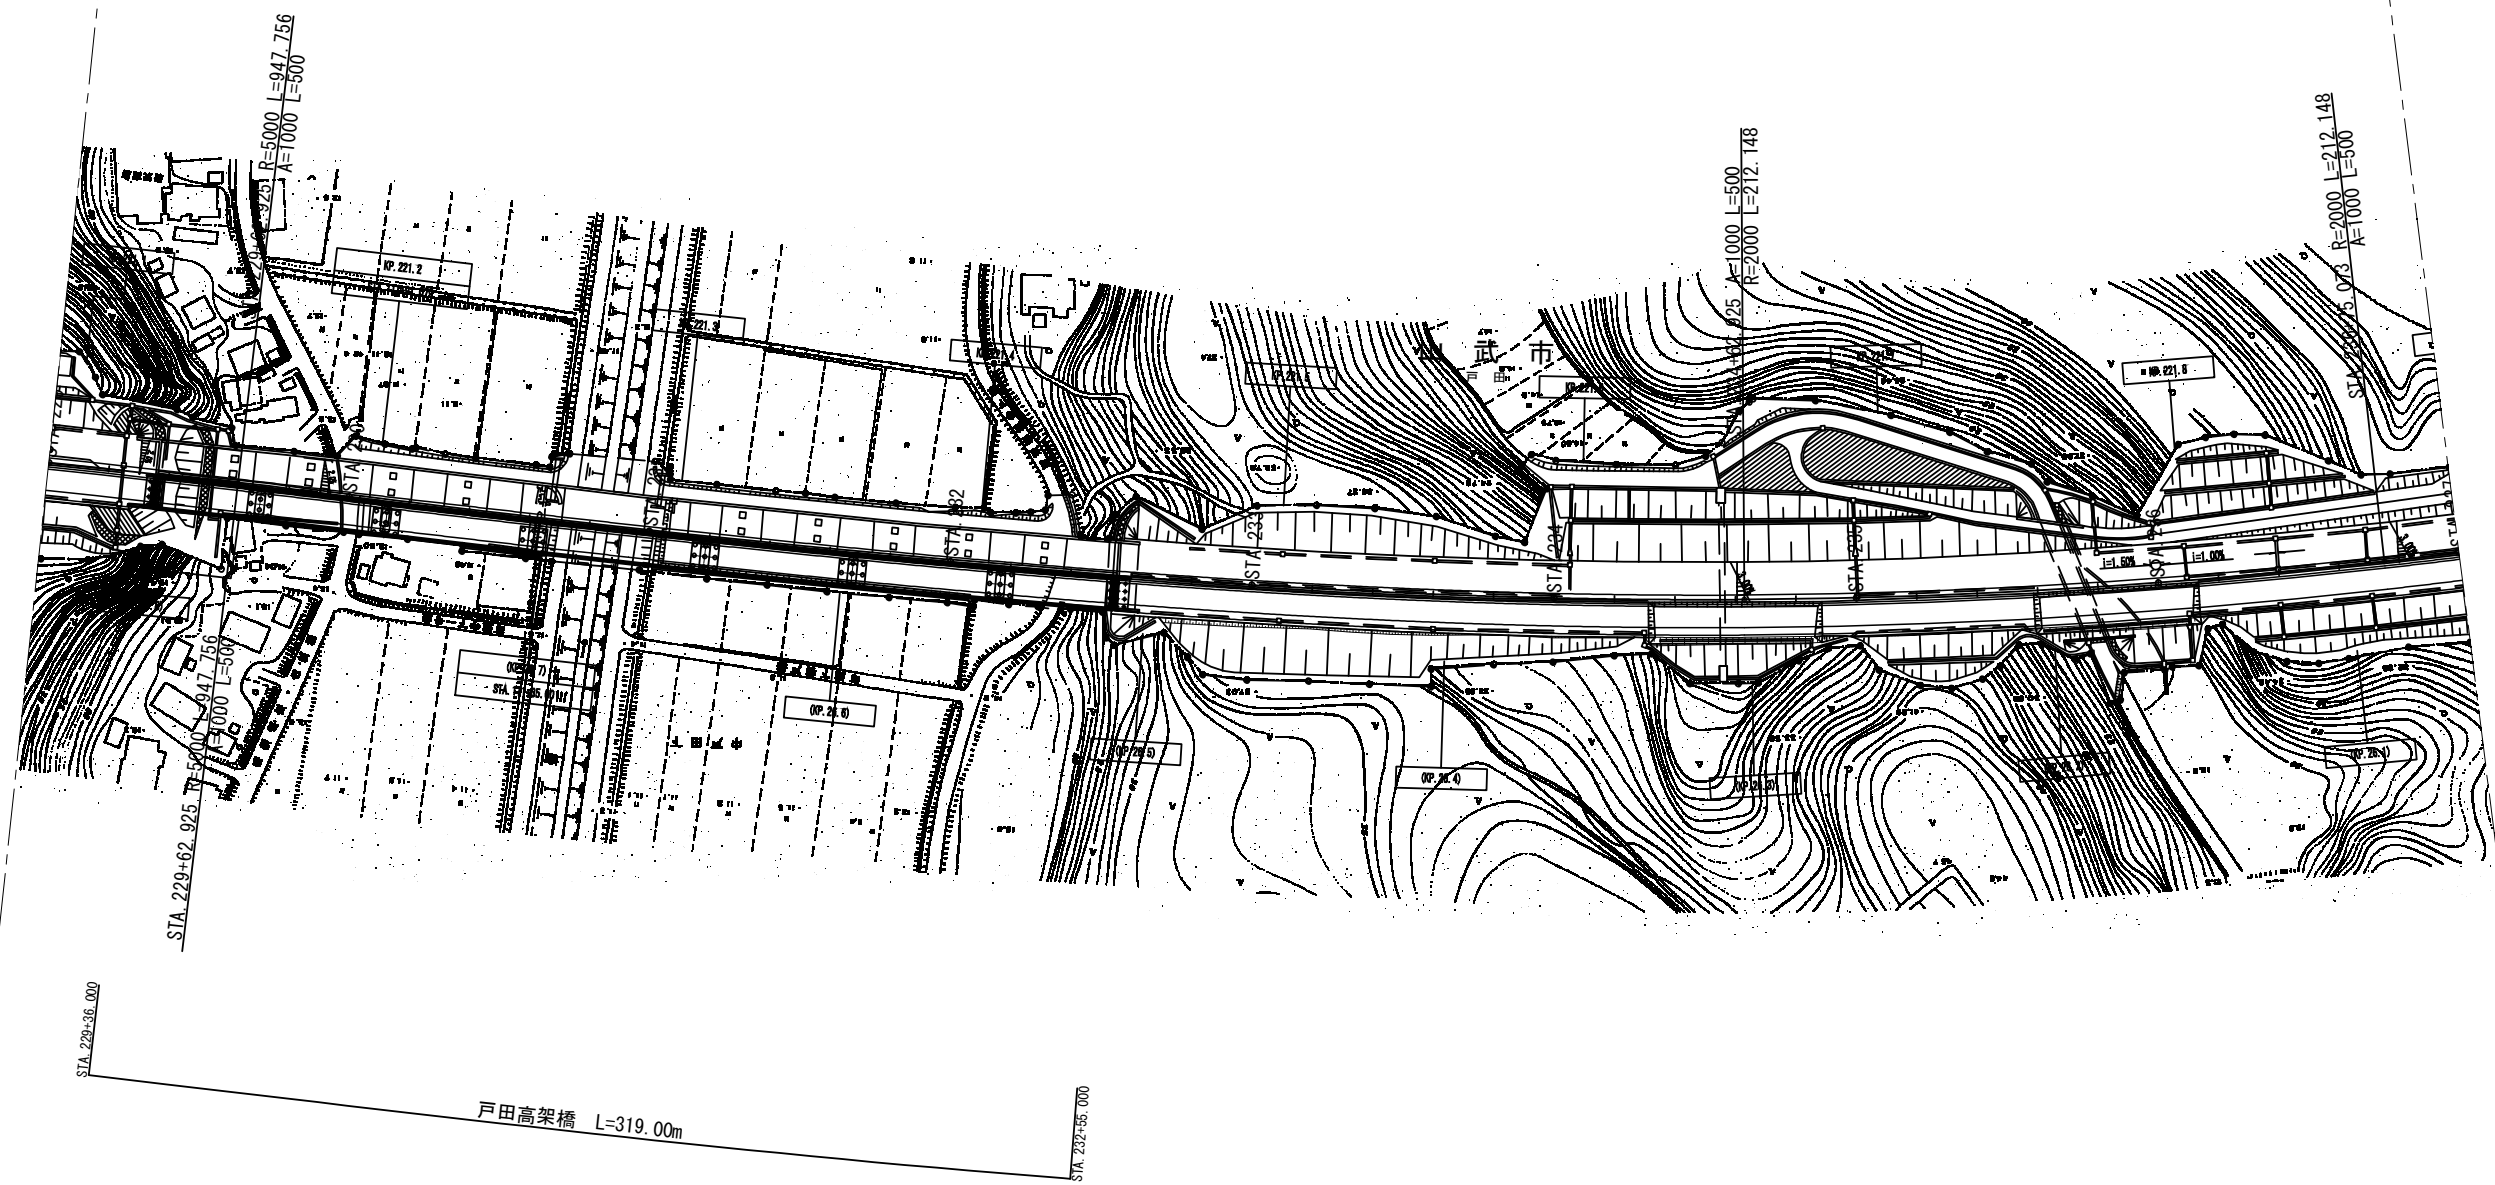


首都圏中央連絡自動車道 松尾横芝IC～東金JCT間道路詳細設計			
図面の種類	一般平面図(計画) (2)		
縮 尺	S=1:2500	図面番号	3 / 35
設計会社名			
施工会社名			
事務所名	東日本高速道路株式会社 関東支社 千葉工事事務所		

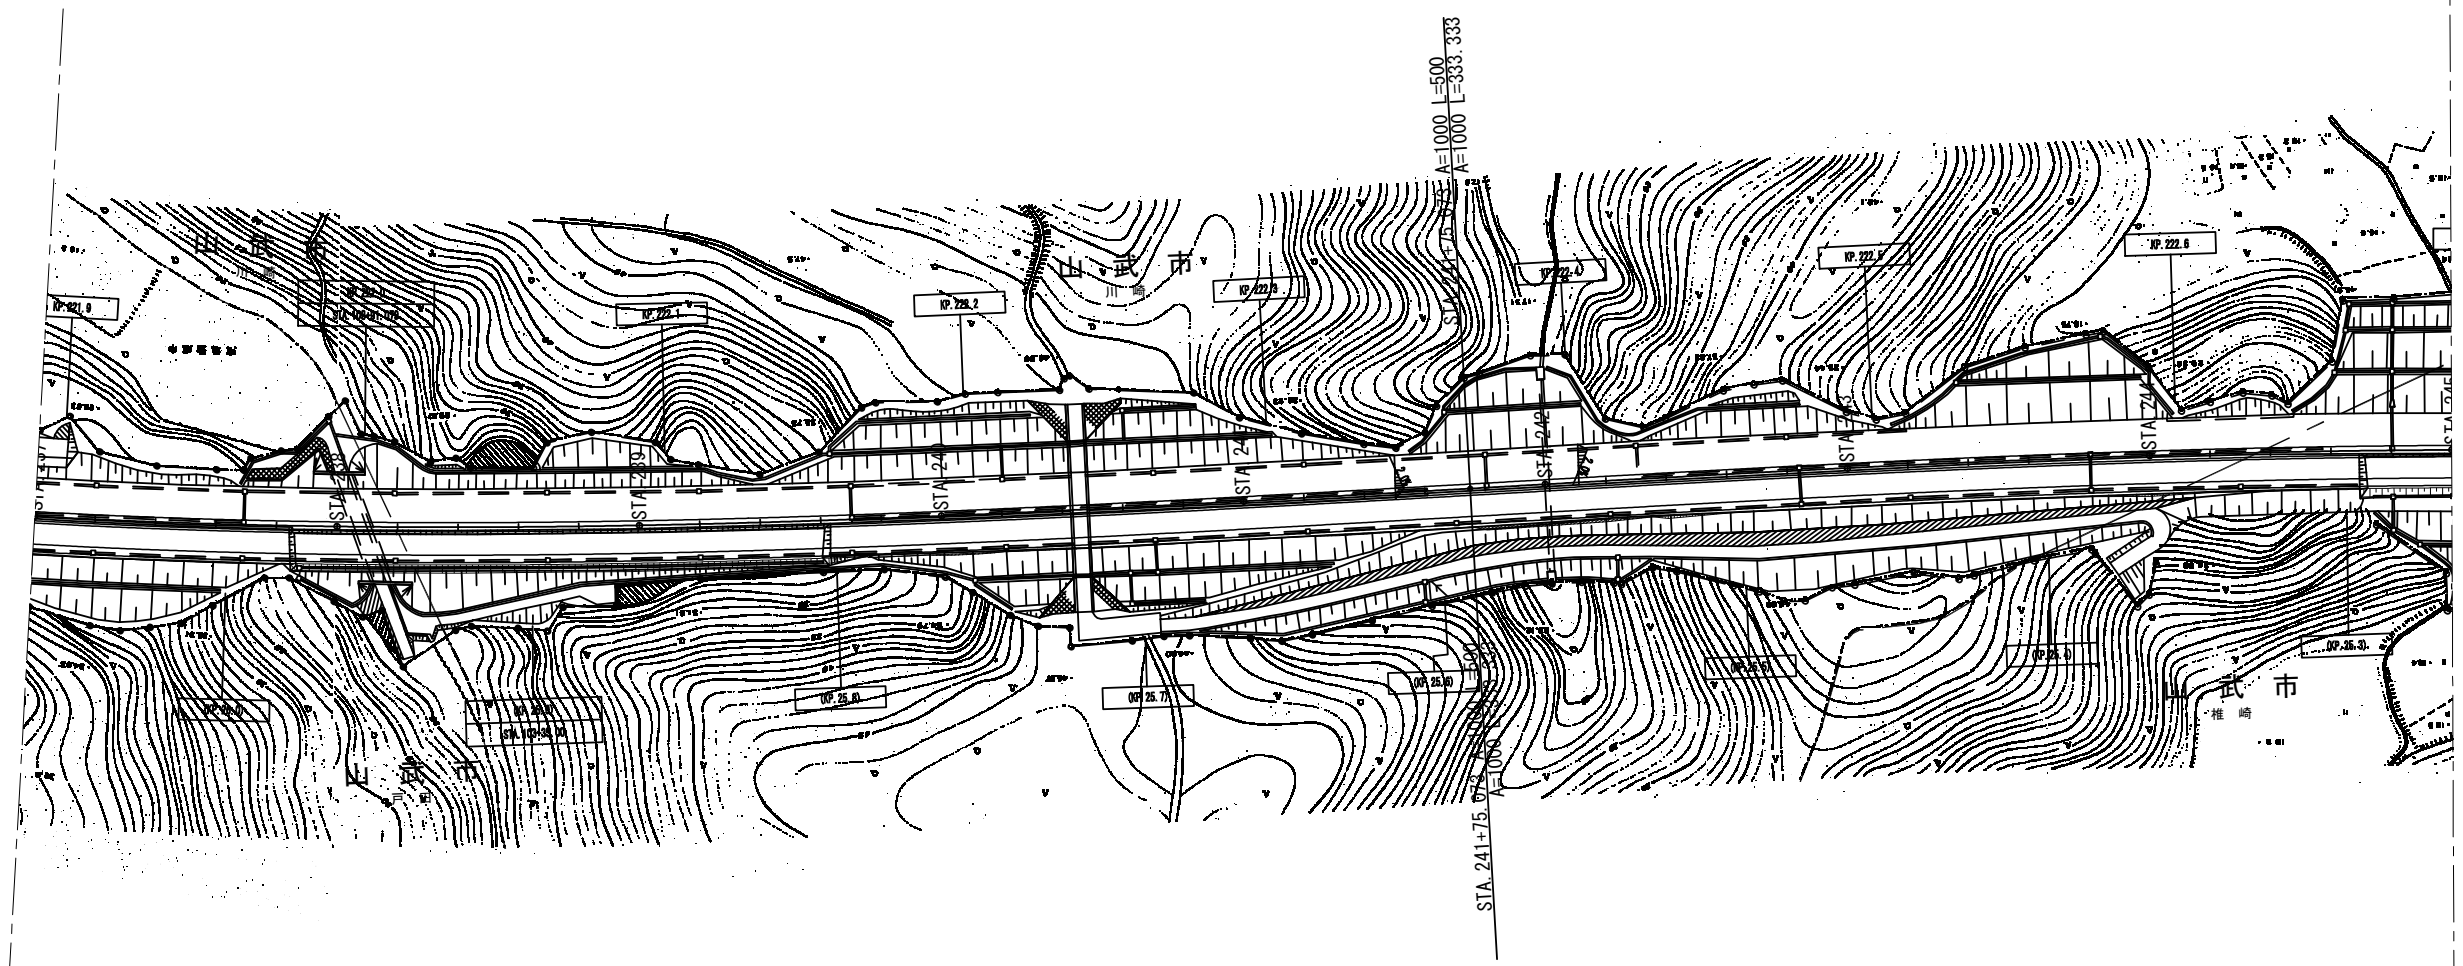


首都圏中央連絡自動車道 松尾横芝IC～東金JCT間道路詳細設計			
図面の種類	一般平面図(計画) (3)		
縮 尺	S=1:2500	図面番号	4 / 35
設計会社名			
施工会社名			
事務所名	東日本高速道路株式会社 関東支社 千葉工事事務所		

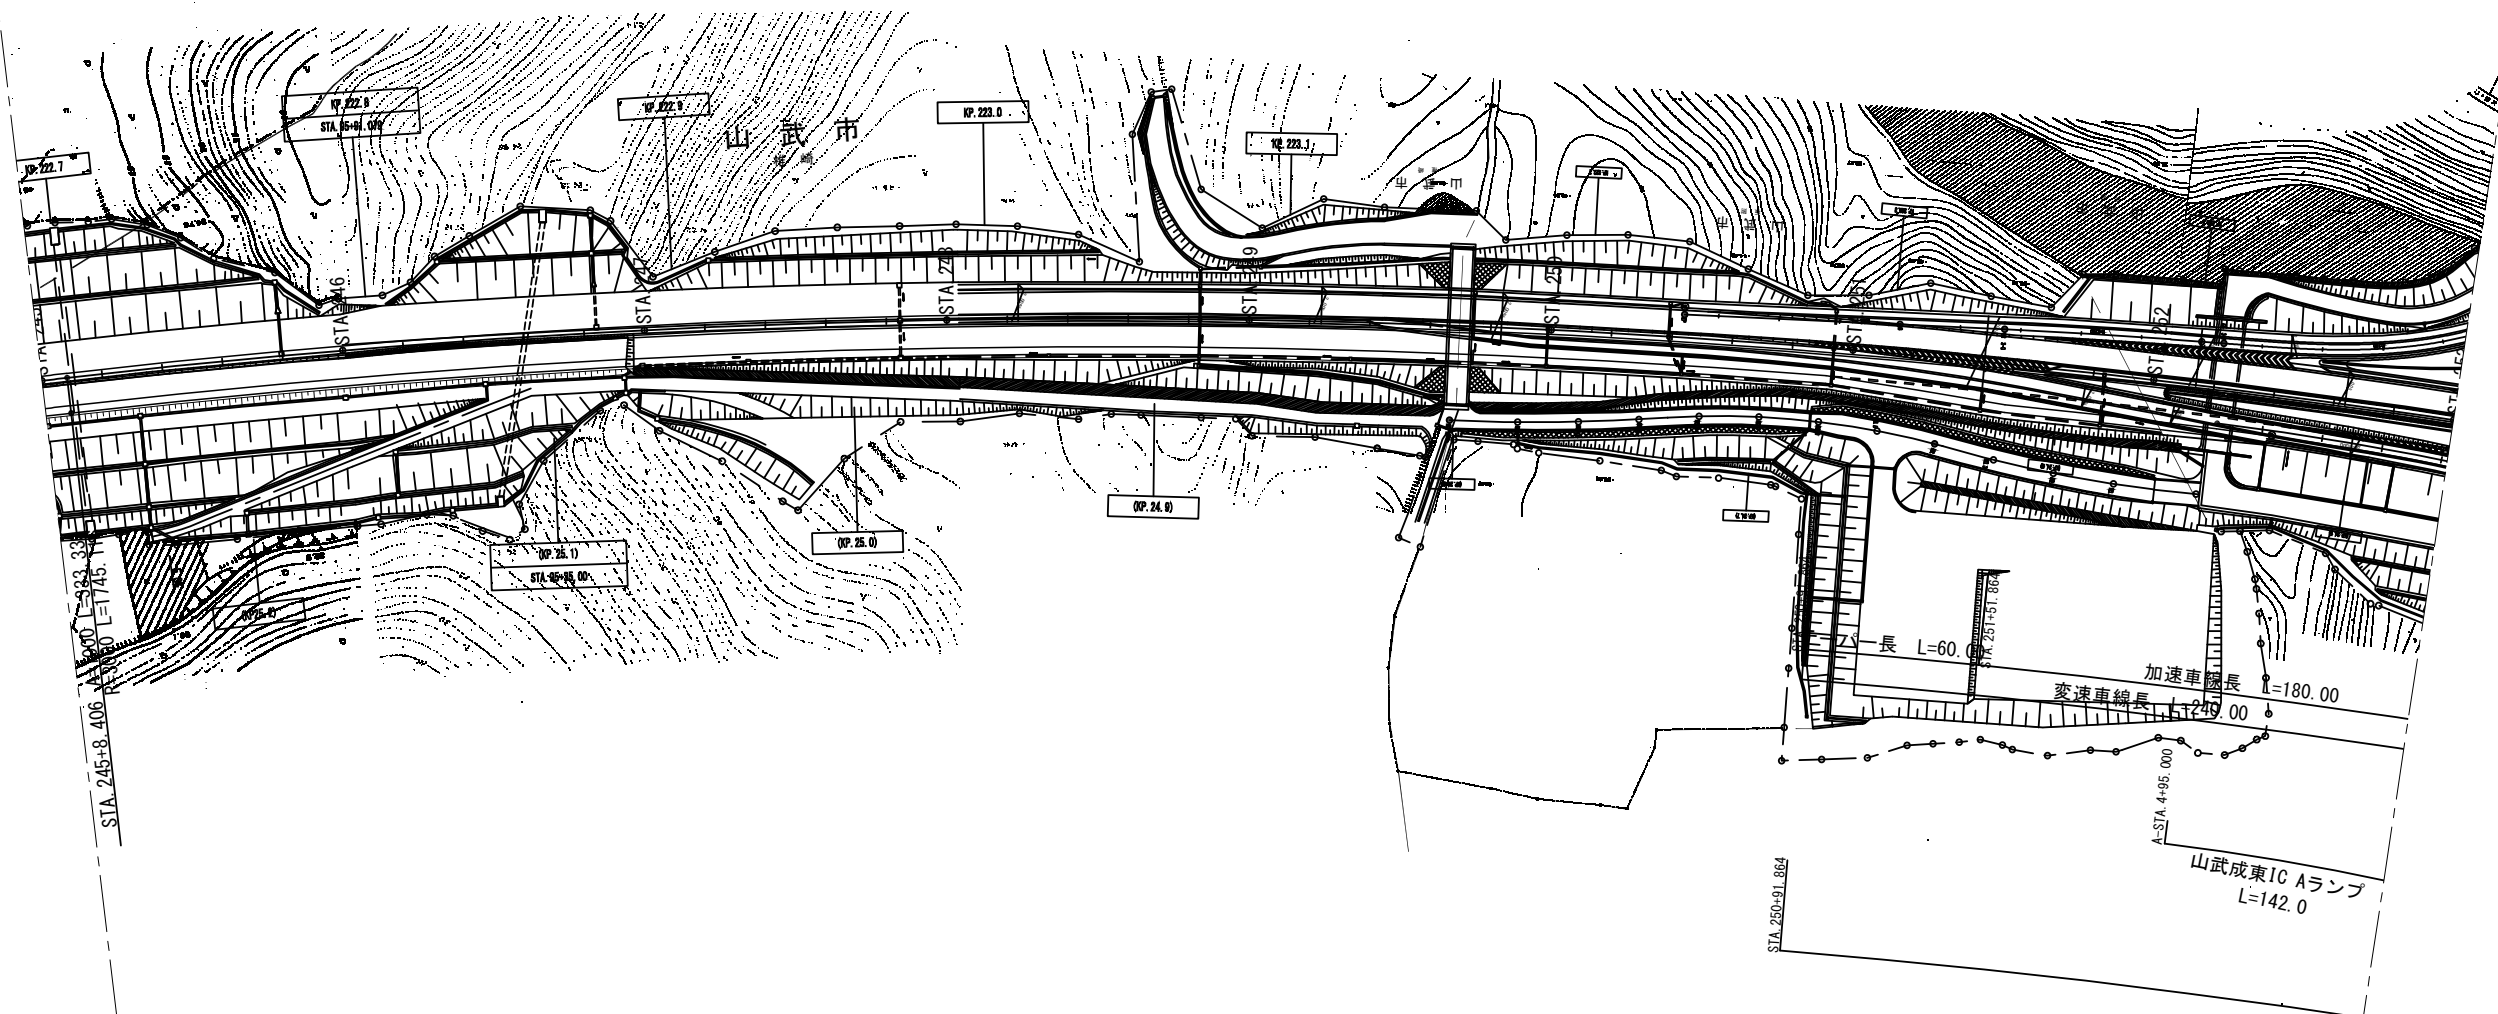


首都圏中央連絡自動車道 松尾横芝IC～東金JCT間道路詳細設計			
図面の種類	一般平面図(計画) (4)		
縮 尺	S=1:2500	図面番号	5 / 35
設計会社名			
施工会社名			
事務所名	東日本高速道路株式会社 関東支社 千葉工事事務所		

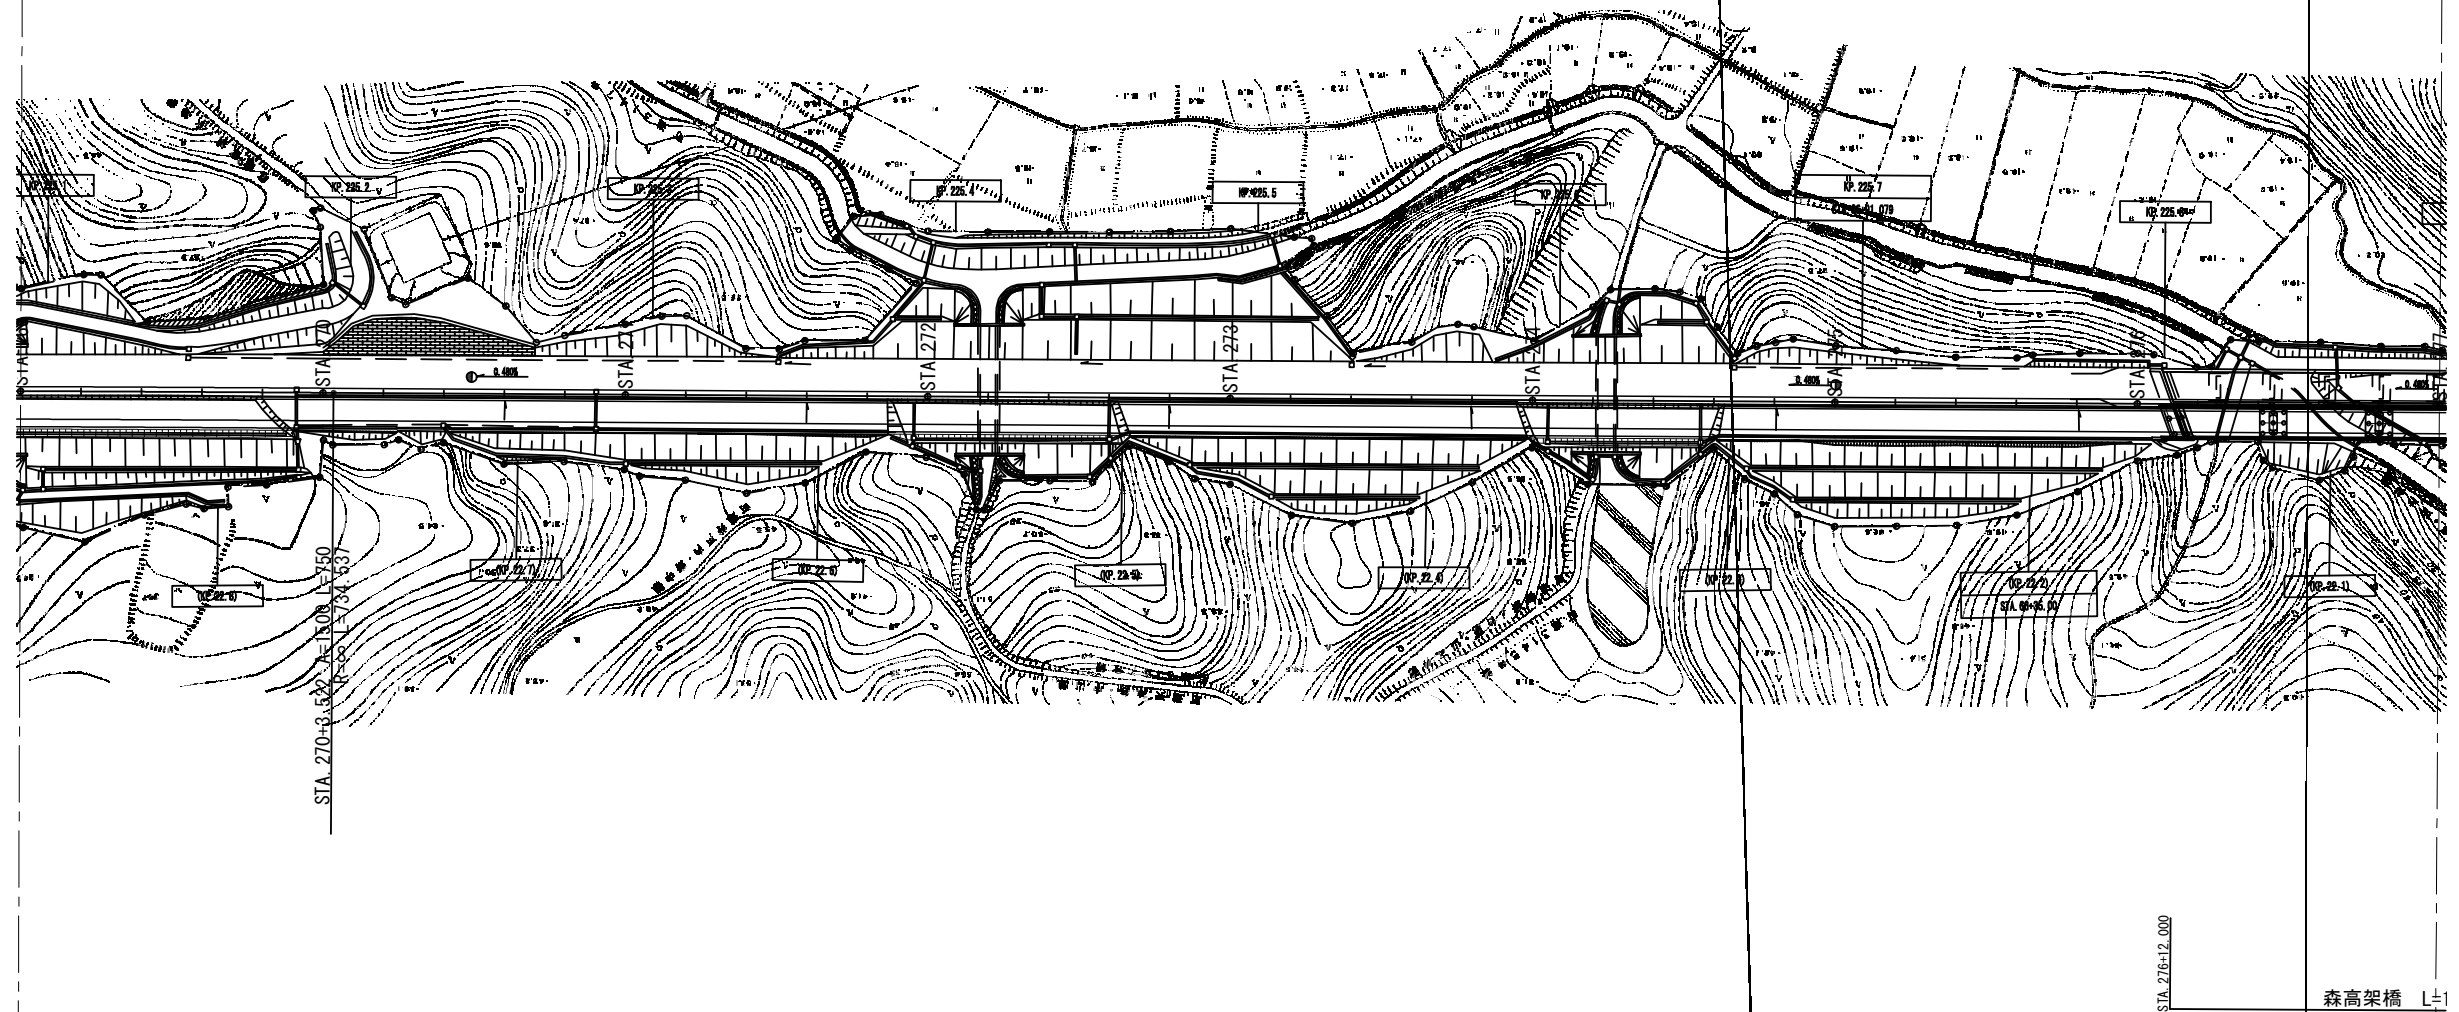


首都圏中央連絡自動車道 松尾横芝IC～東金JCT間道路詳細設計			
図面の種類	一般平面図(計画) (7)		
縮 尺	S=1:2500	図面番号	8 / 35
設計会社名			
施工会社名			
事務所名	東日本高速道路株式会社 関東支社 千葉工事事務所		

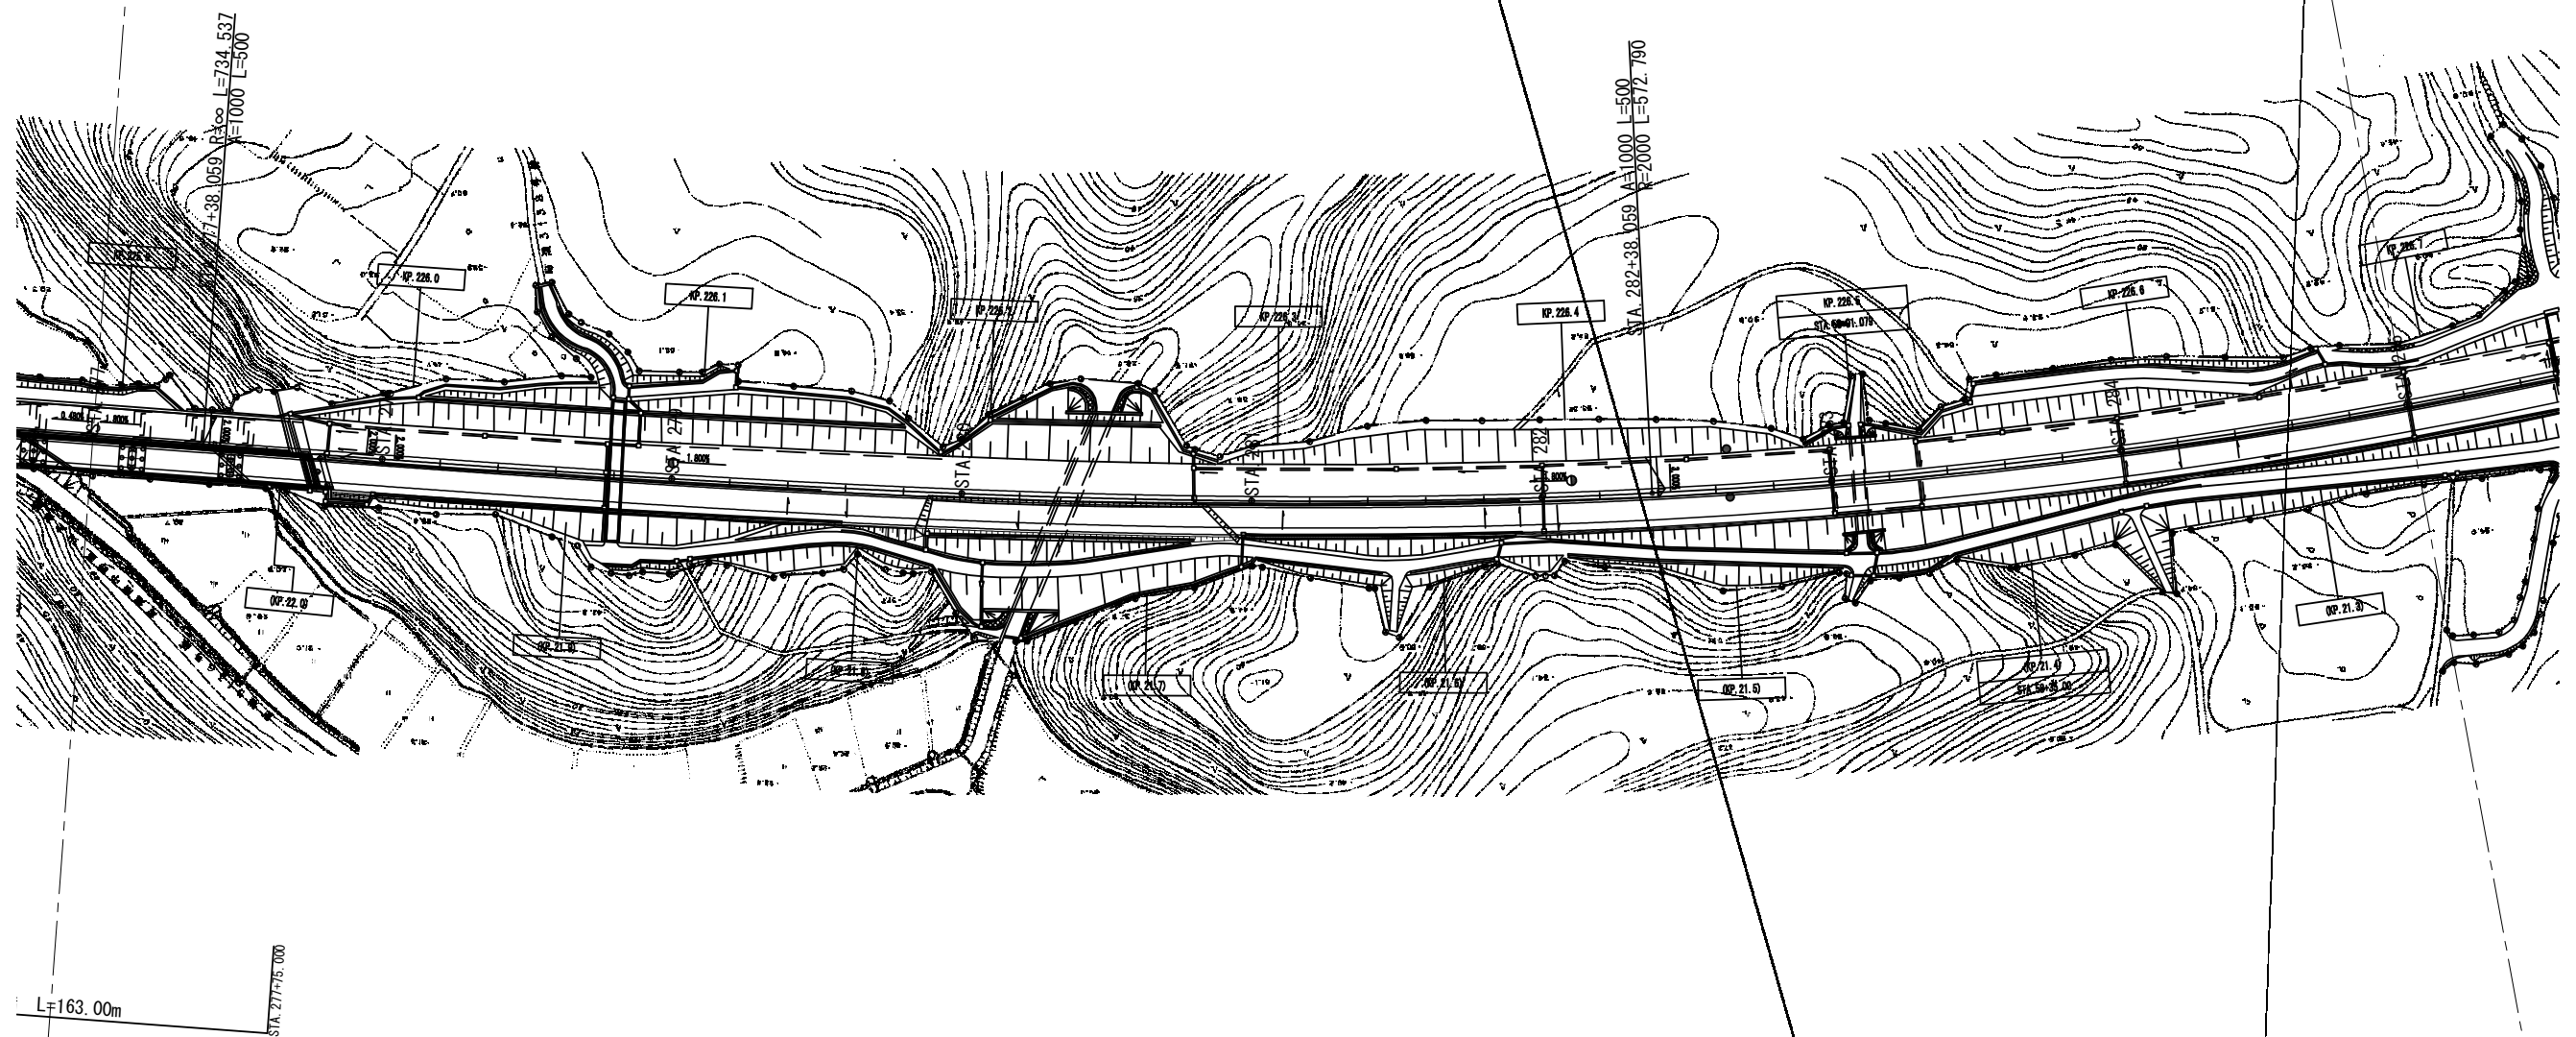


首都圏中央連絡自動車道 松尾横芝IC～東金JCT間道路詳細設計			
図面の種類	一般平面図(計画) (8)		
縮 尺	S=1:2500	図面番号	9 / 35
設計会社名			
施工会社名			
事務所名	東日本高速道路株式会社 関東支社 千葉工事事務所		

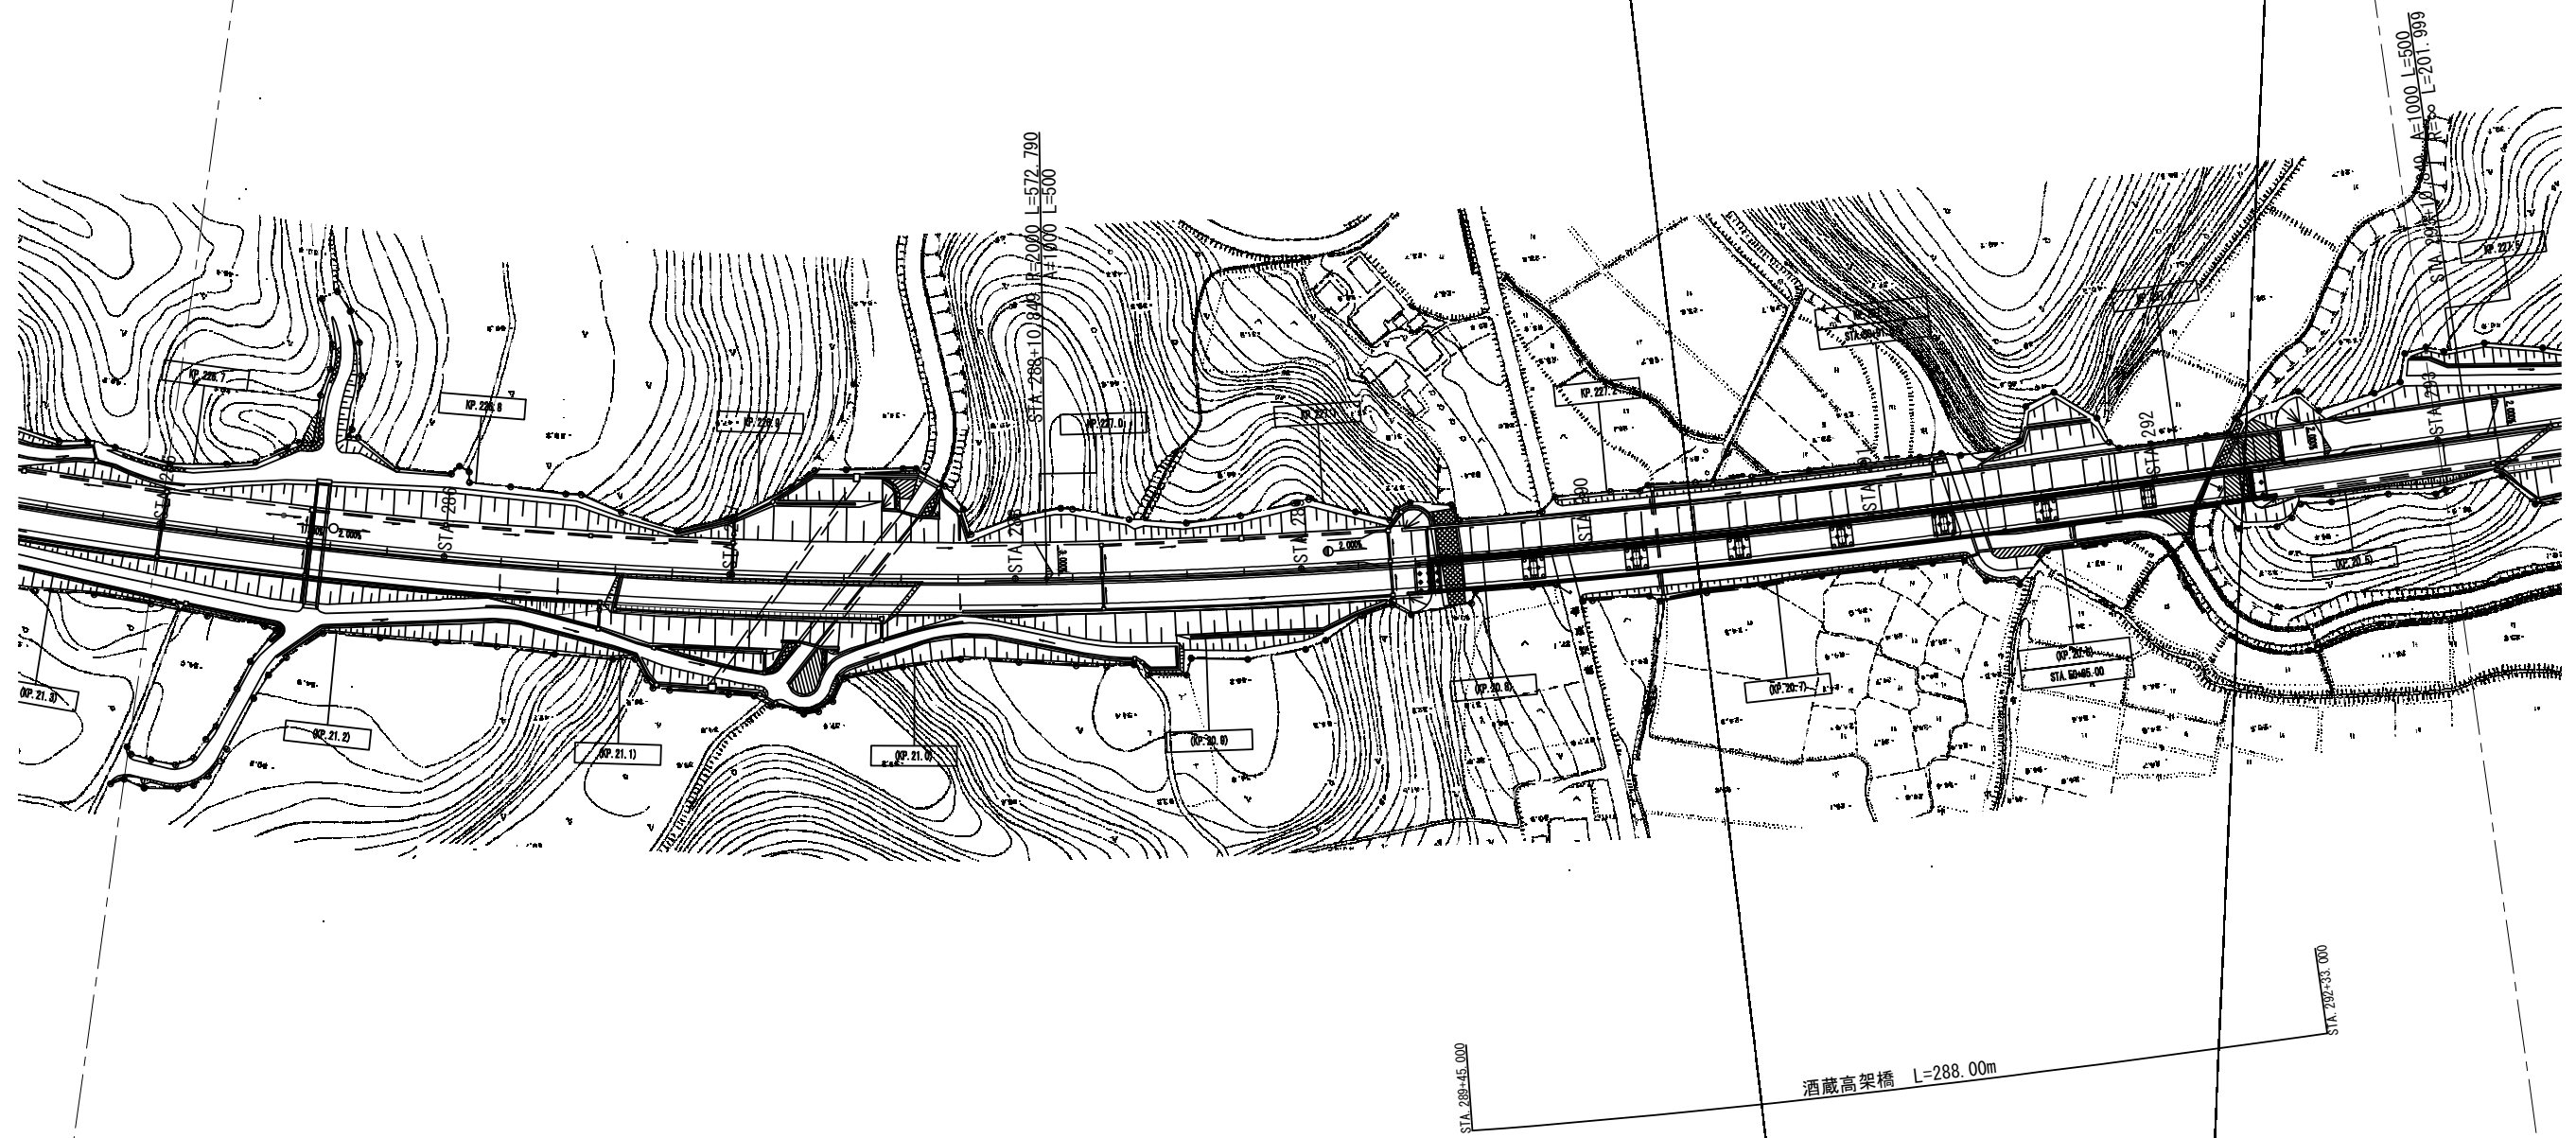


首都圏中央連絡自動車道 松尾横芝IC～東金JCT間道路詳細設計			
図面の種類	一般平面図(計画) (9)		
縮 尺	S=1:2500	図面番号	10 / 35
設計会社名			
施工会社名			
事務所名	東日本高速道路株式会社 関東支社 千葉工事事務所		

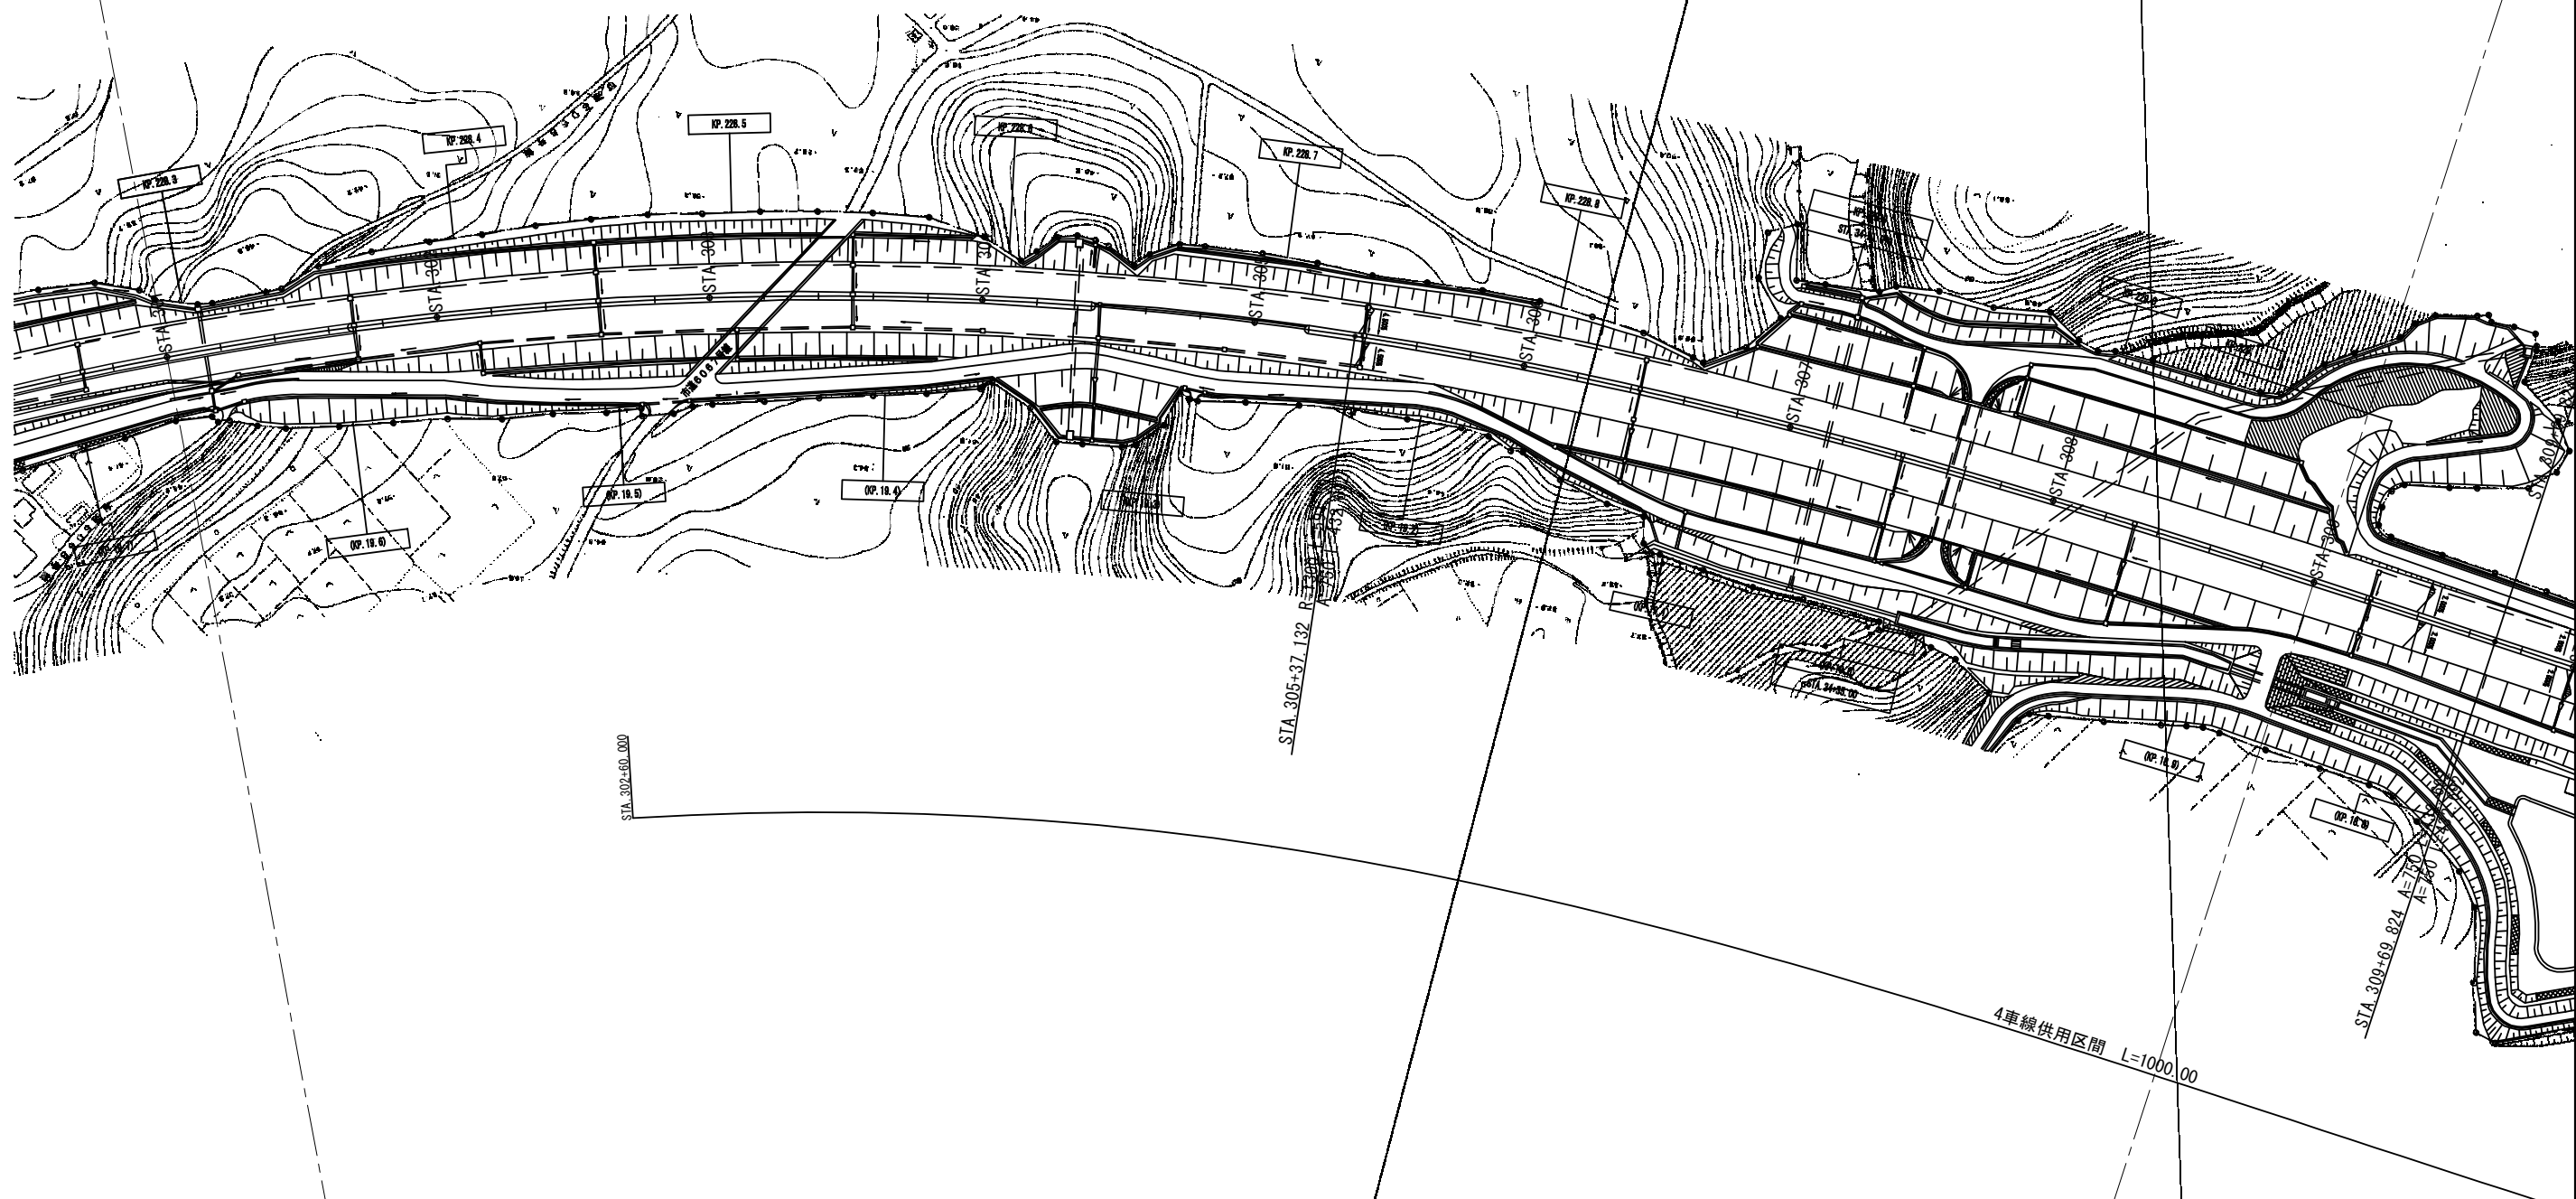

首都圏中央連絡自動車道 松尾横芝IC～東金JCT間道路詳細設計			
図面の種類	一般平面図(計画) (11)		
縮 尺	S=1:2500	図面番号	12 / 35
設計会社名			
施工会社名			
事務所名	東日本高速道路株式会社 関東支社 千葉工事事務所		

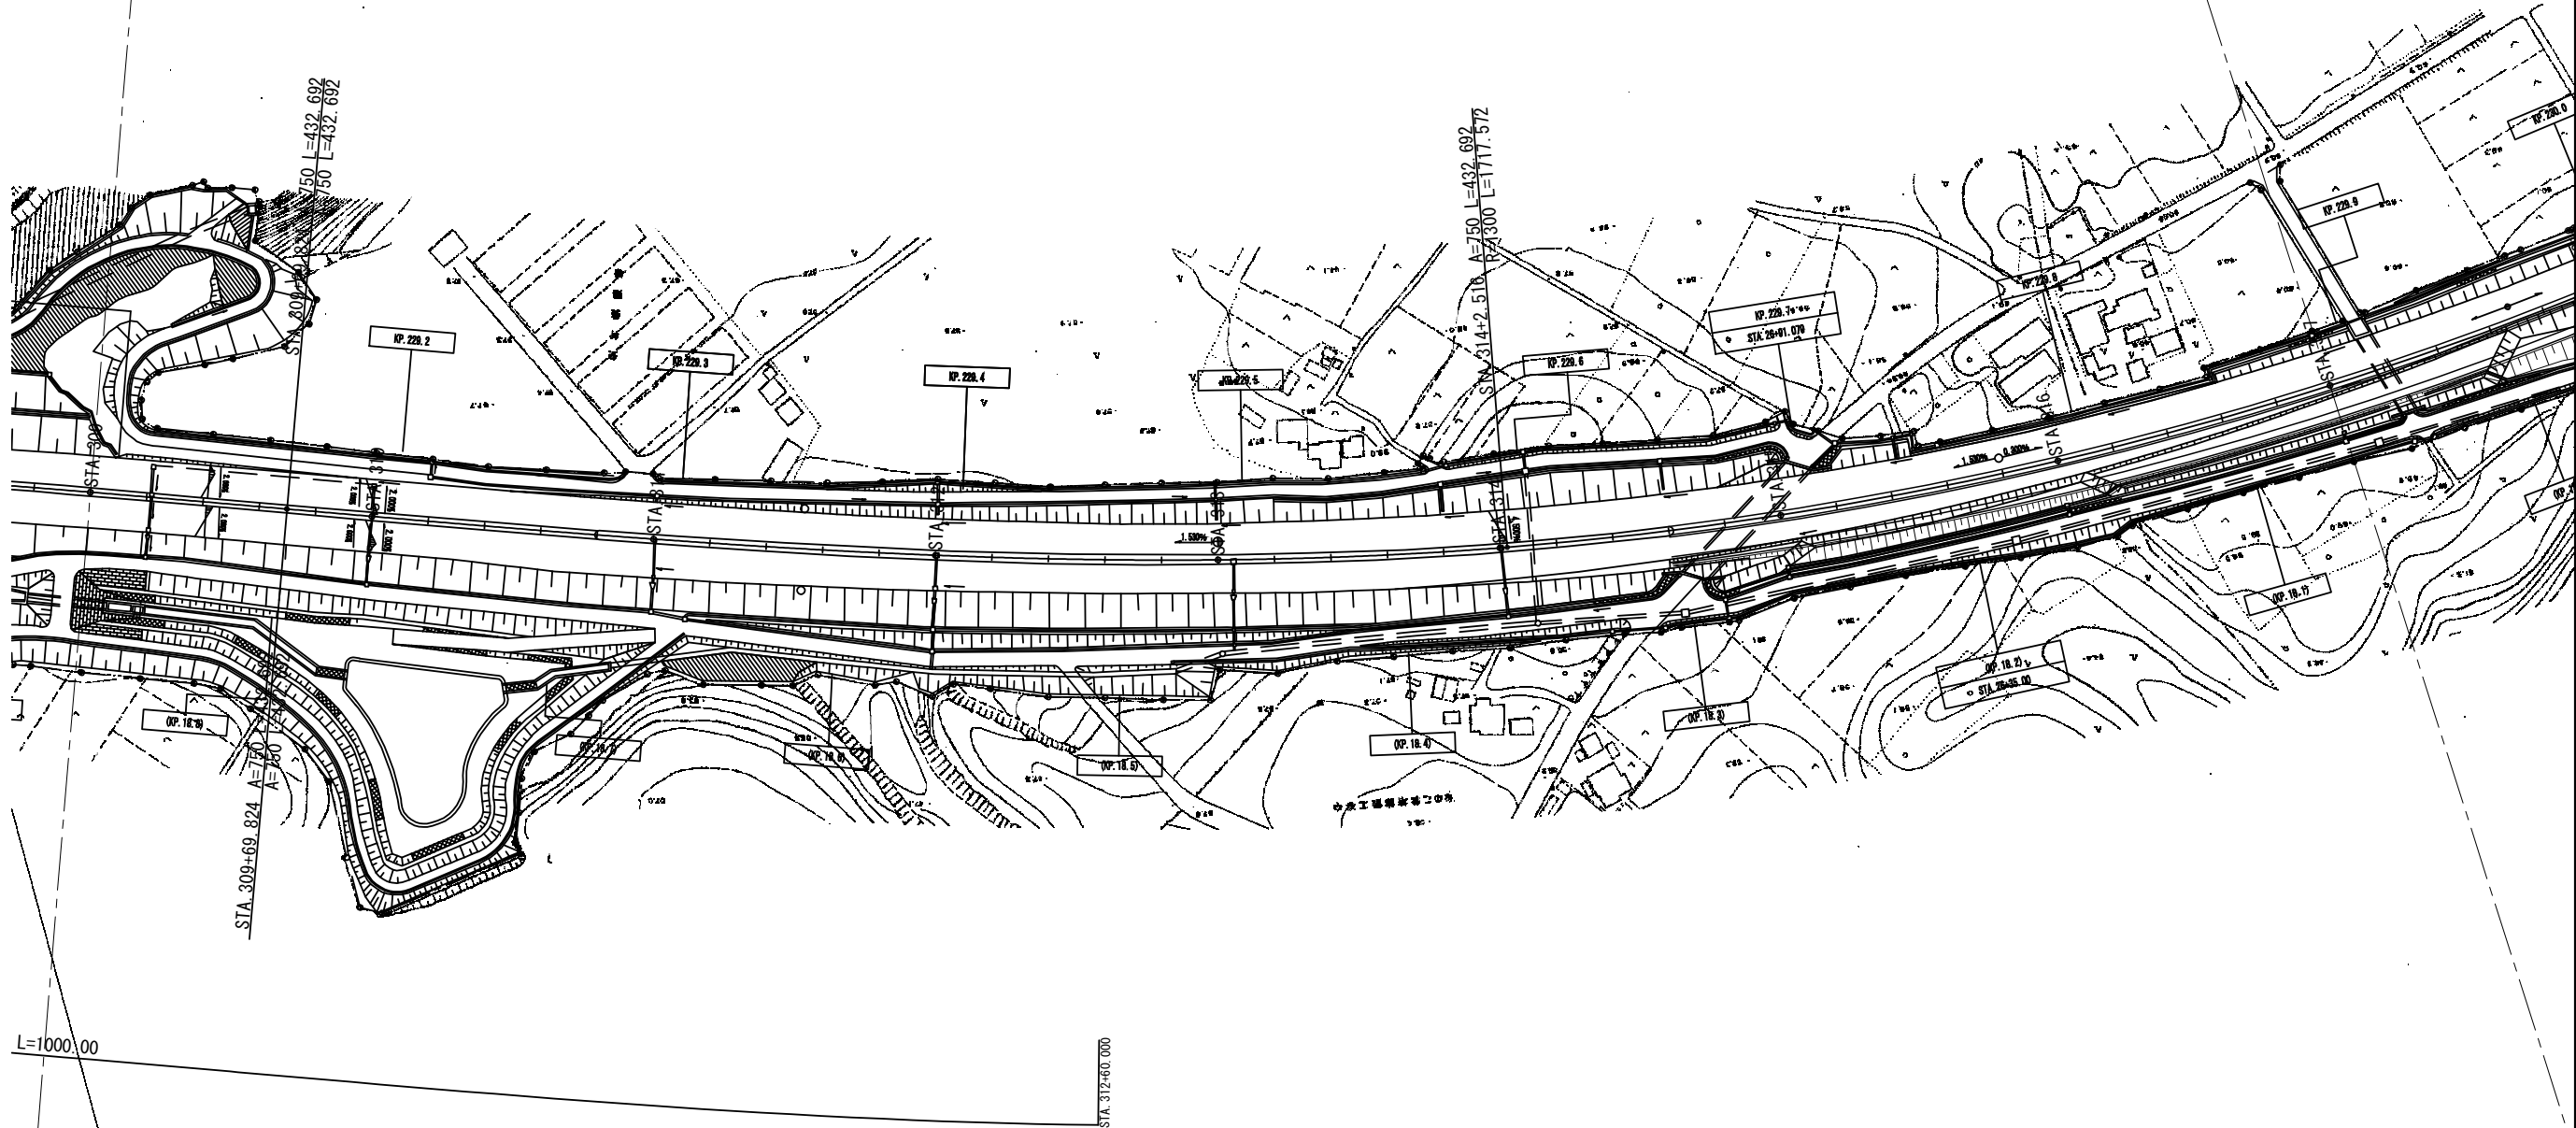


首都圏中央連絡自動車道 松尾横芝IC～東金JCT間道路詳細設計			
図面の種類	一般平面図(計画) (12)		
縮 尺	S=1:2500	図面番号	13 / 37
設計会社名			
施工会社名			
事務所名	東日本高速道路株式会社 関東支社 千葉工事事務所		

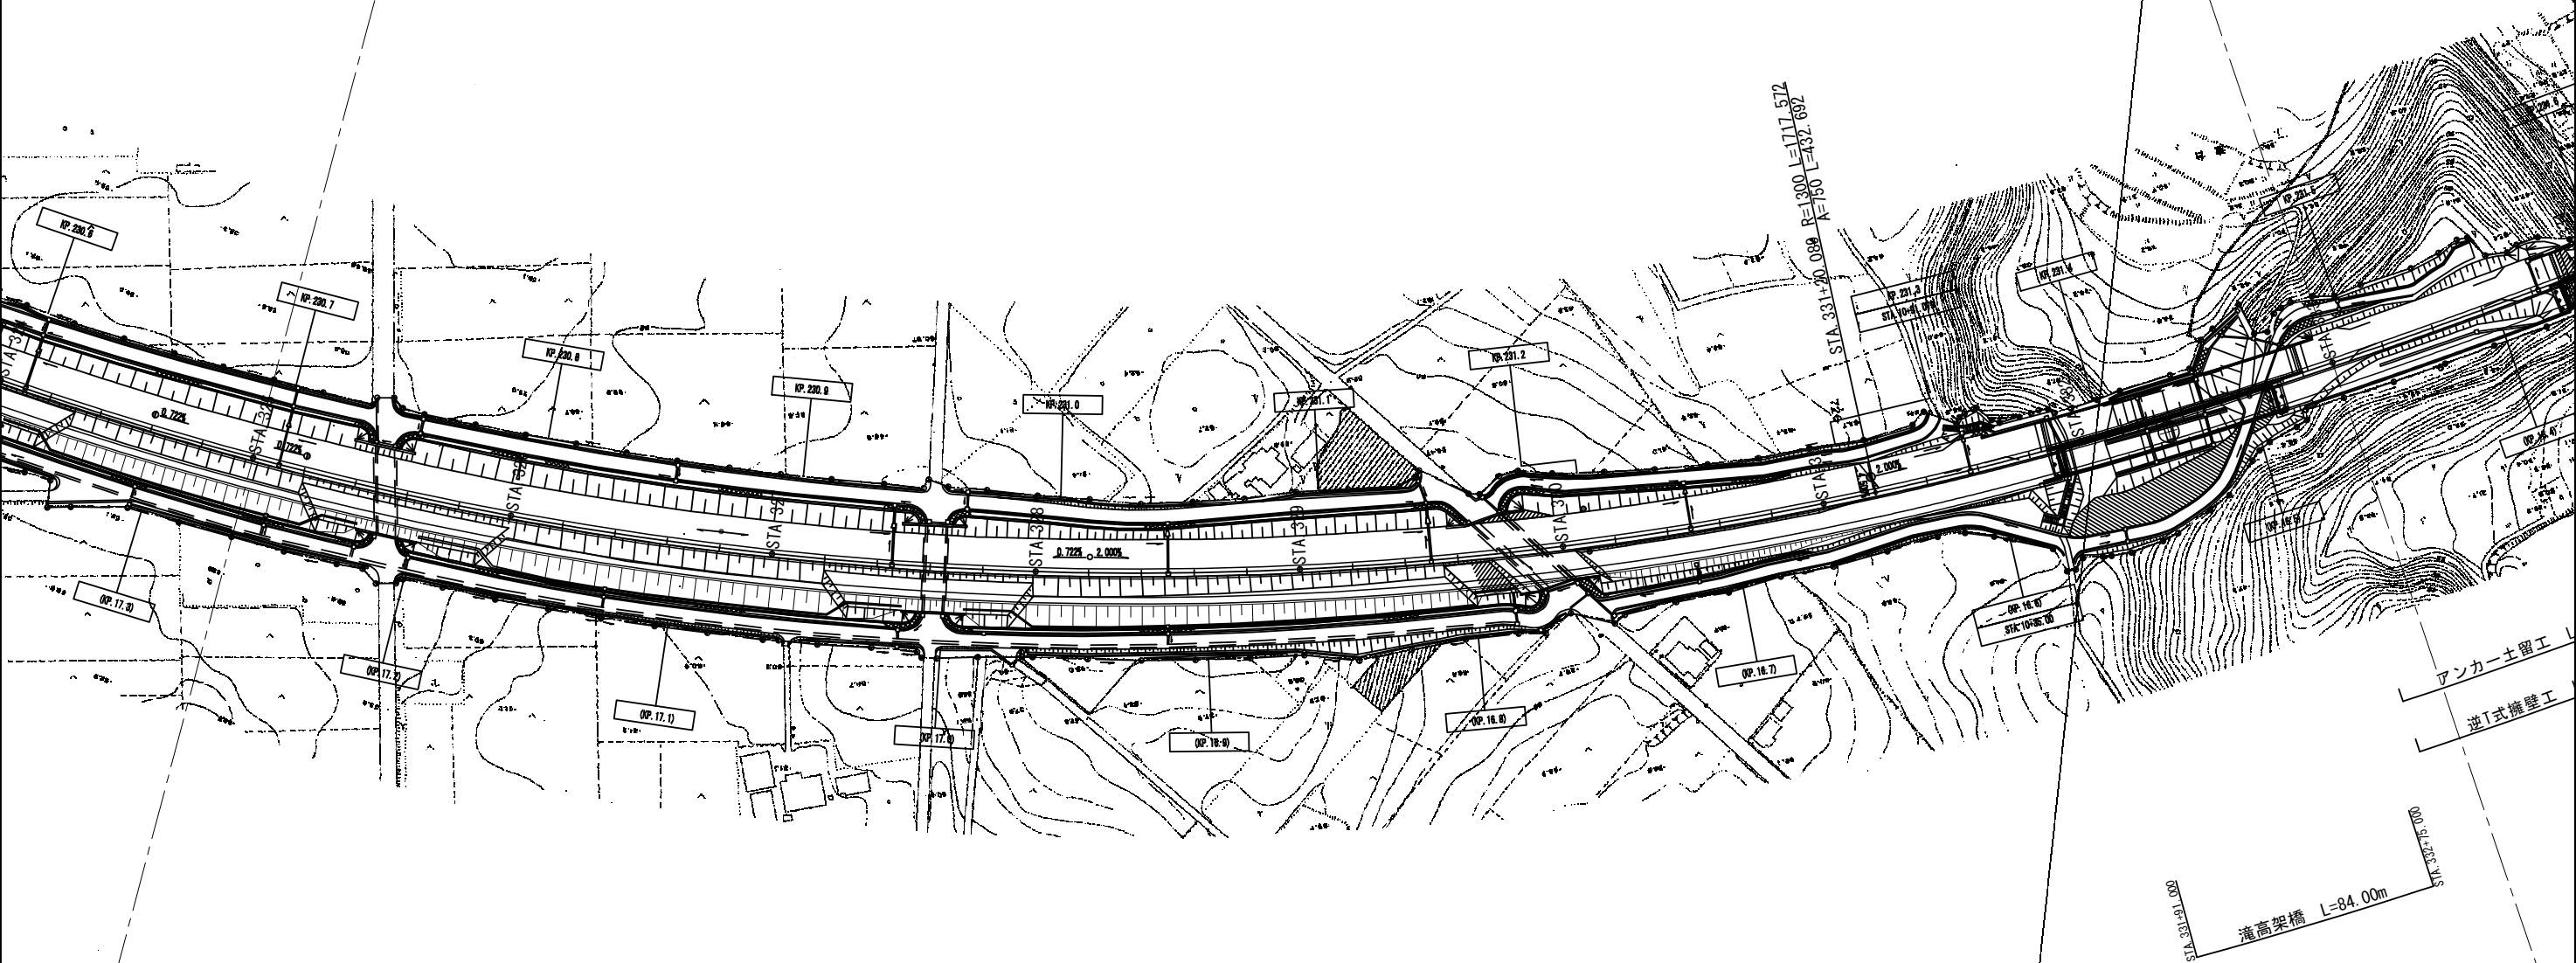


首都圏中央連絡自動車道 松尾横芝IC～東金JCT間道路詳細設計			
図面の種類	一般平面図(計画) (14)		
縮 尺	S=1:2500	図面番号	15 / 35
設計会社名			
施工会社名			
事務所名	東日本高速道路株式会社 関東支社 千葉工事事務所		

松尾横芝IC～東金JCT間(4車線化)道路設計
設計終点
STA 341+00.00

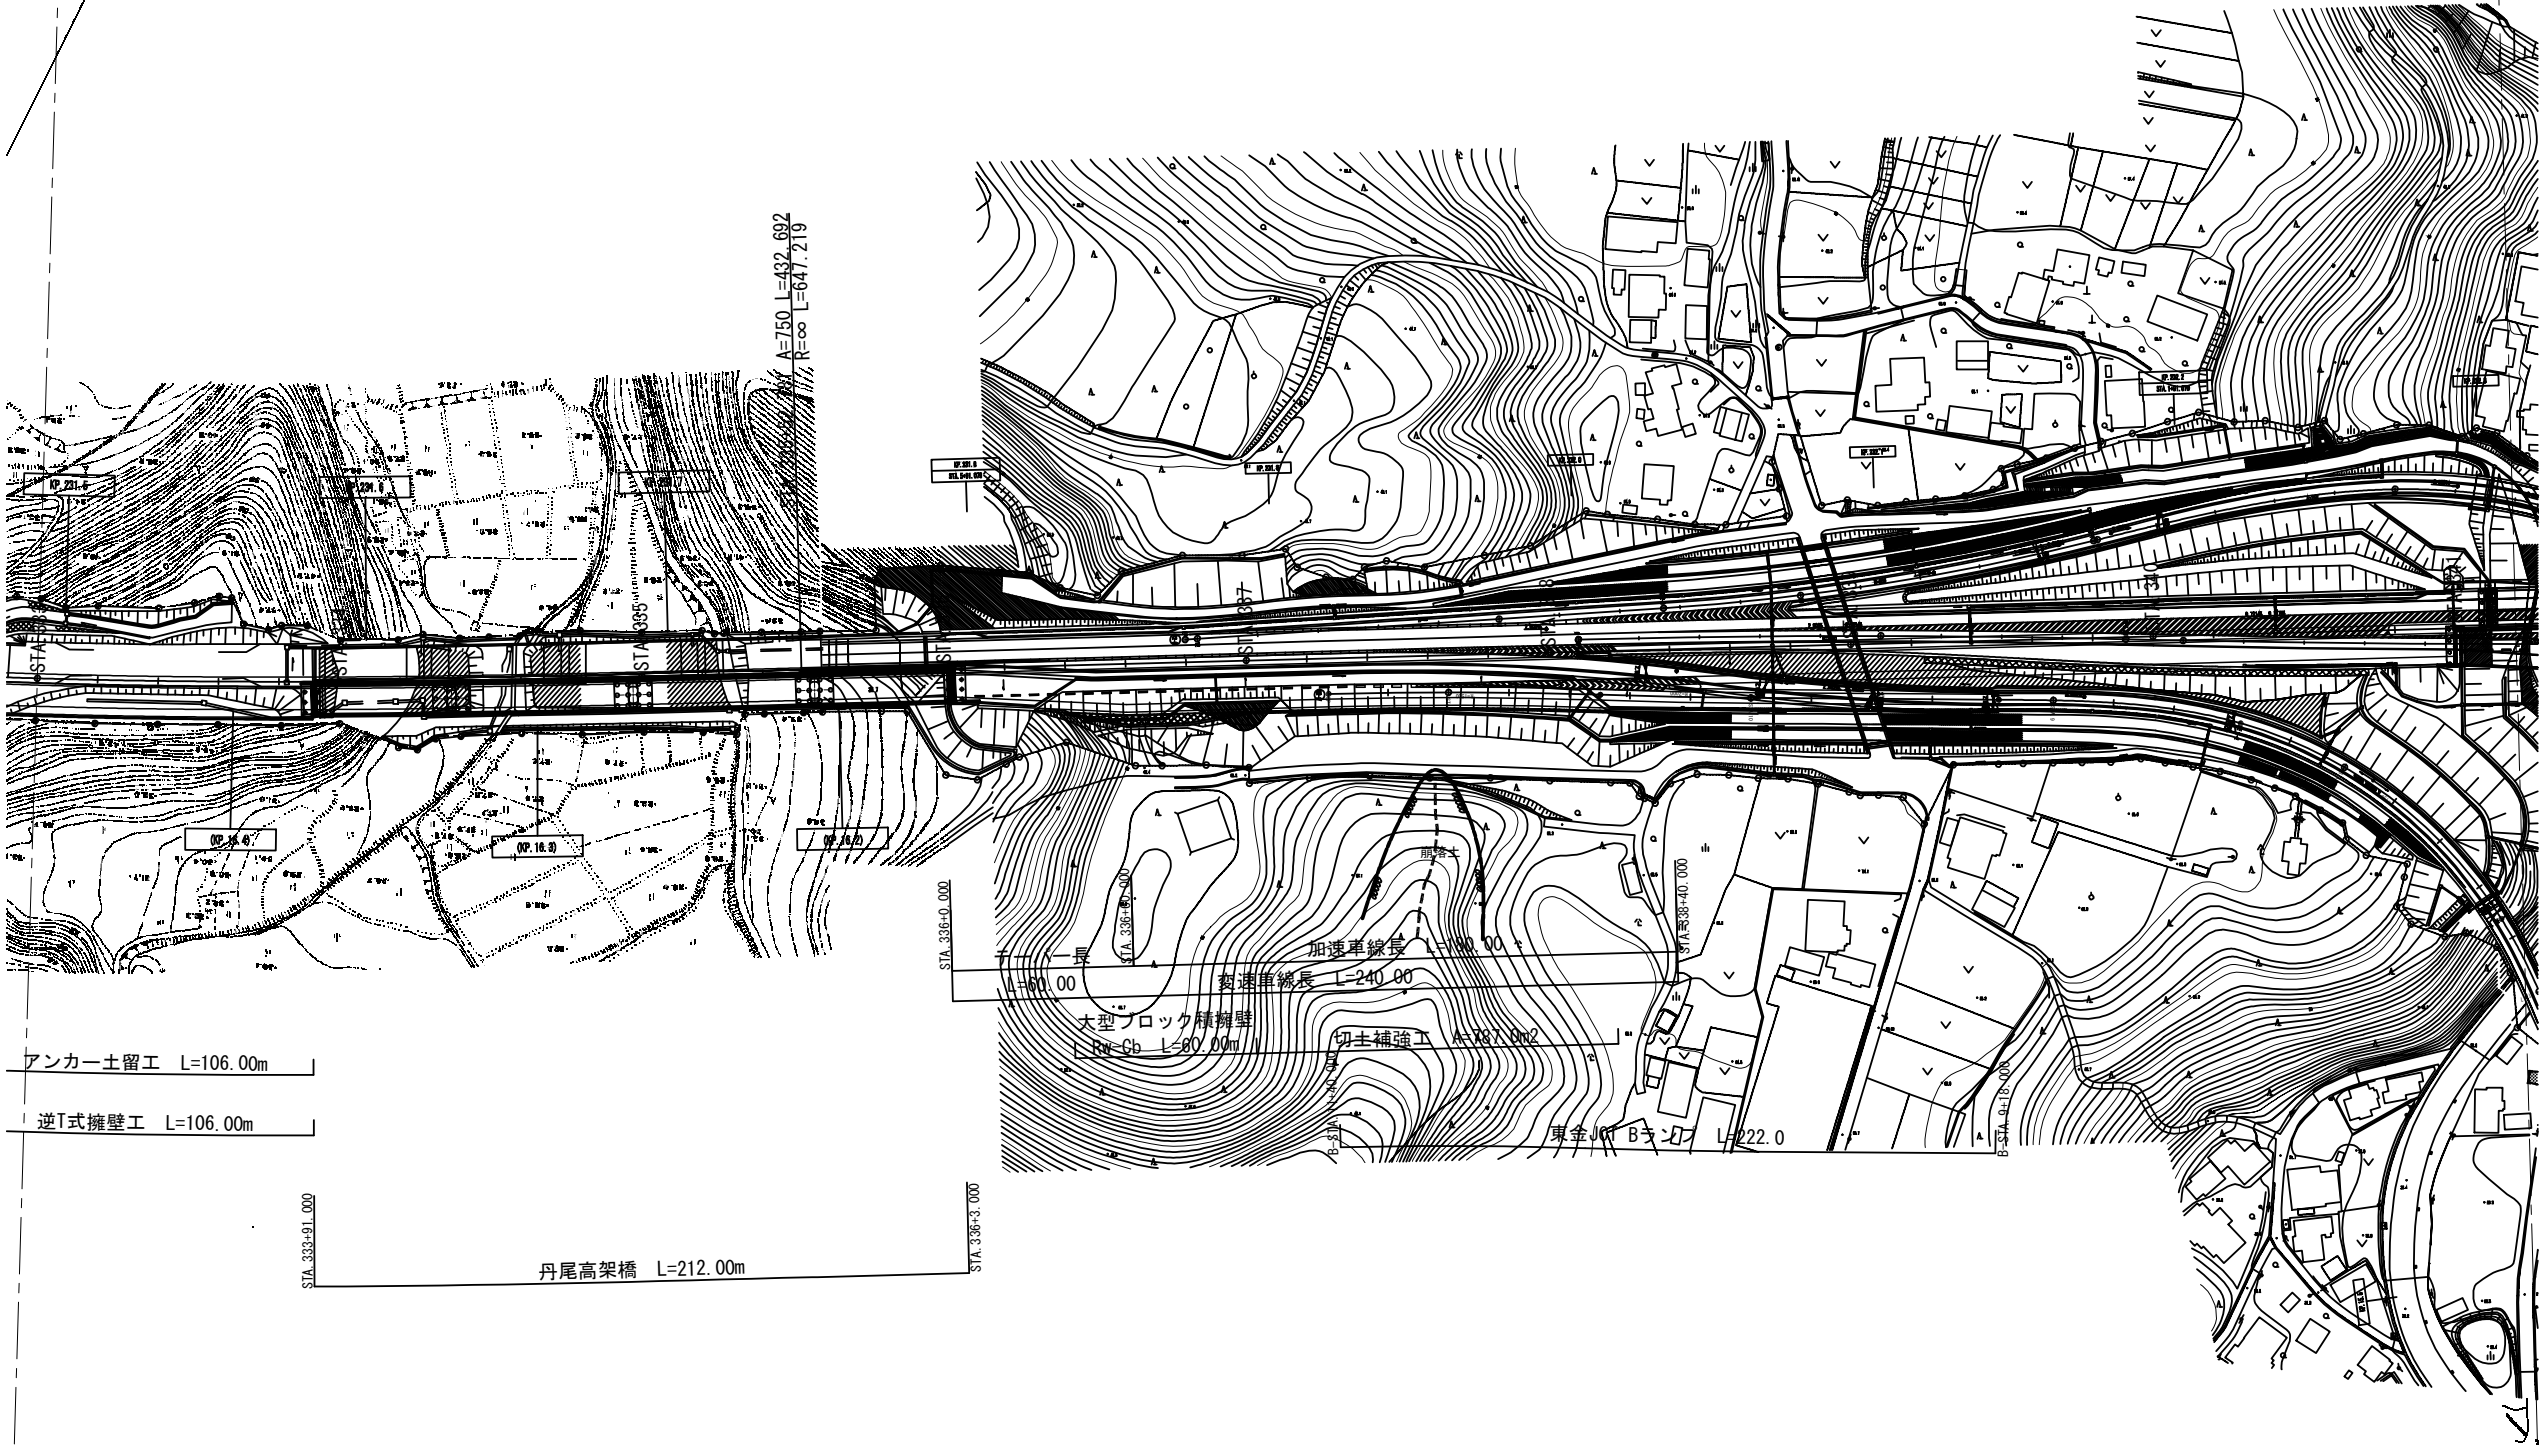

首都圏中央連絡自動車道 松尾横芝IC～東金JCT間道路詳細設計			
図面の種類	一般平面図(計画) (15)		
縮 尺	S=1:2500	図面番号	16 / 35
設計会社名			
施工会社名			
事務所名	東日本高速道路株式会社 関東支社 千葉工事事務所		

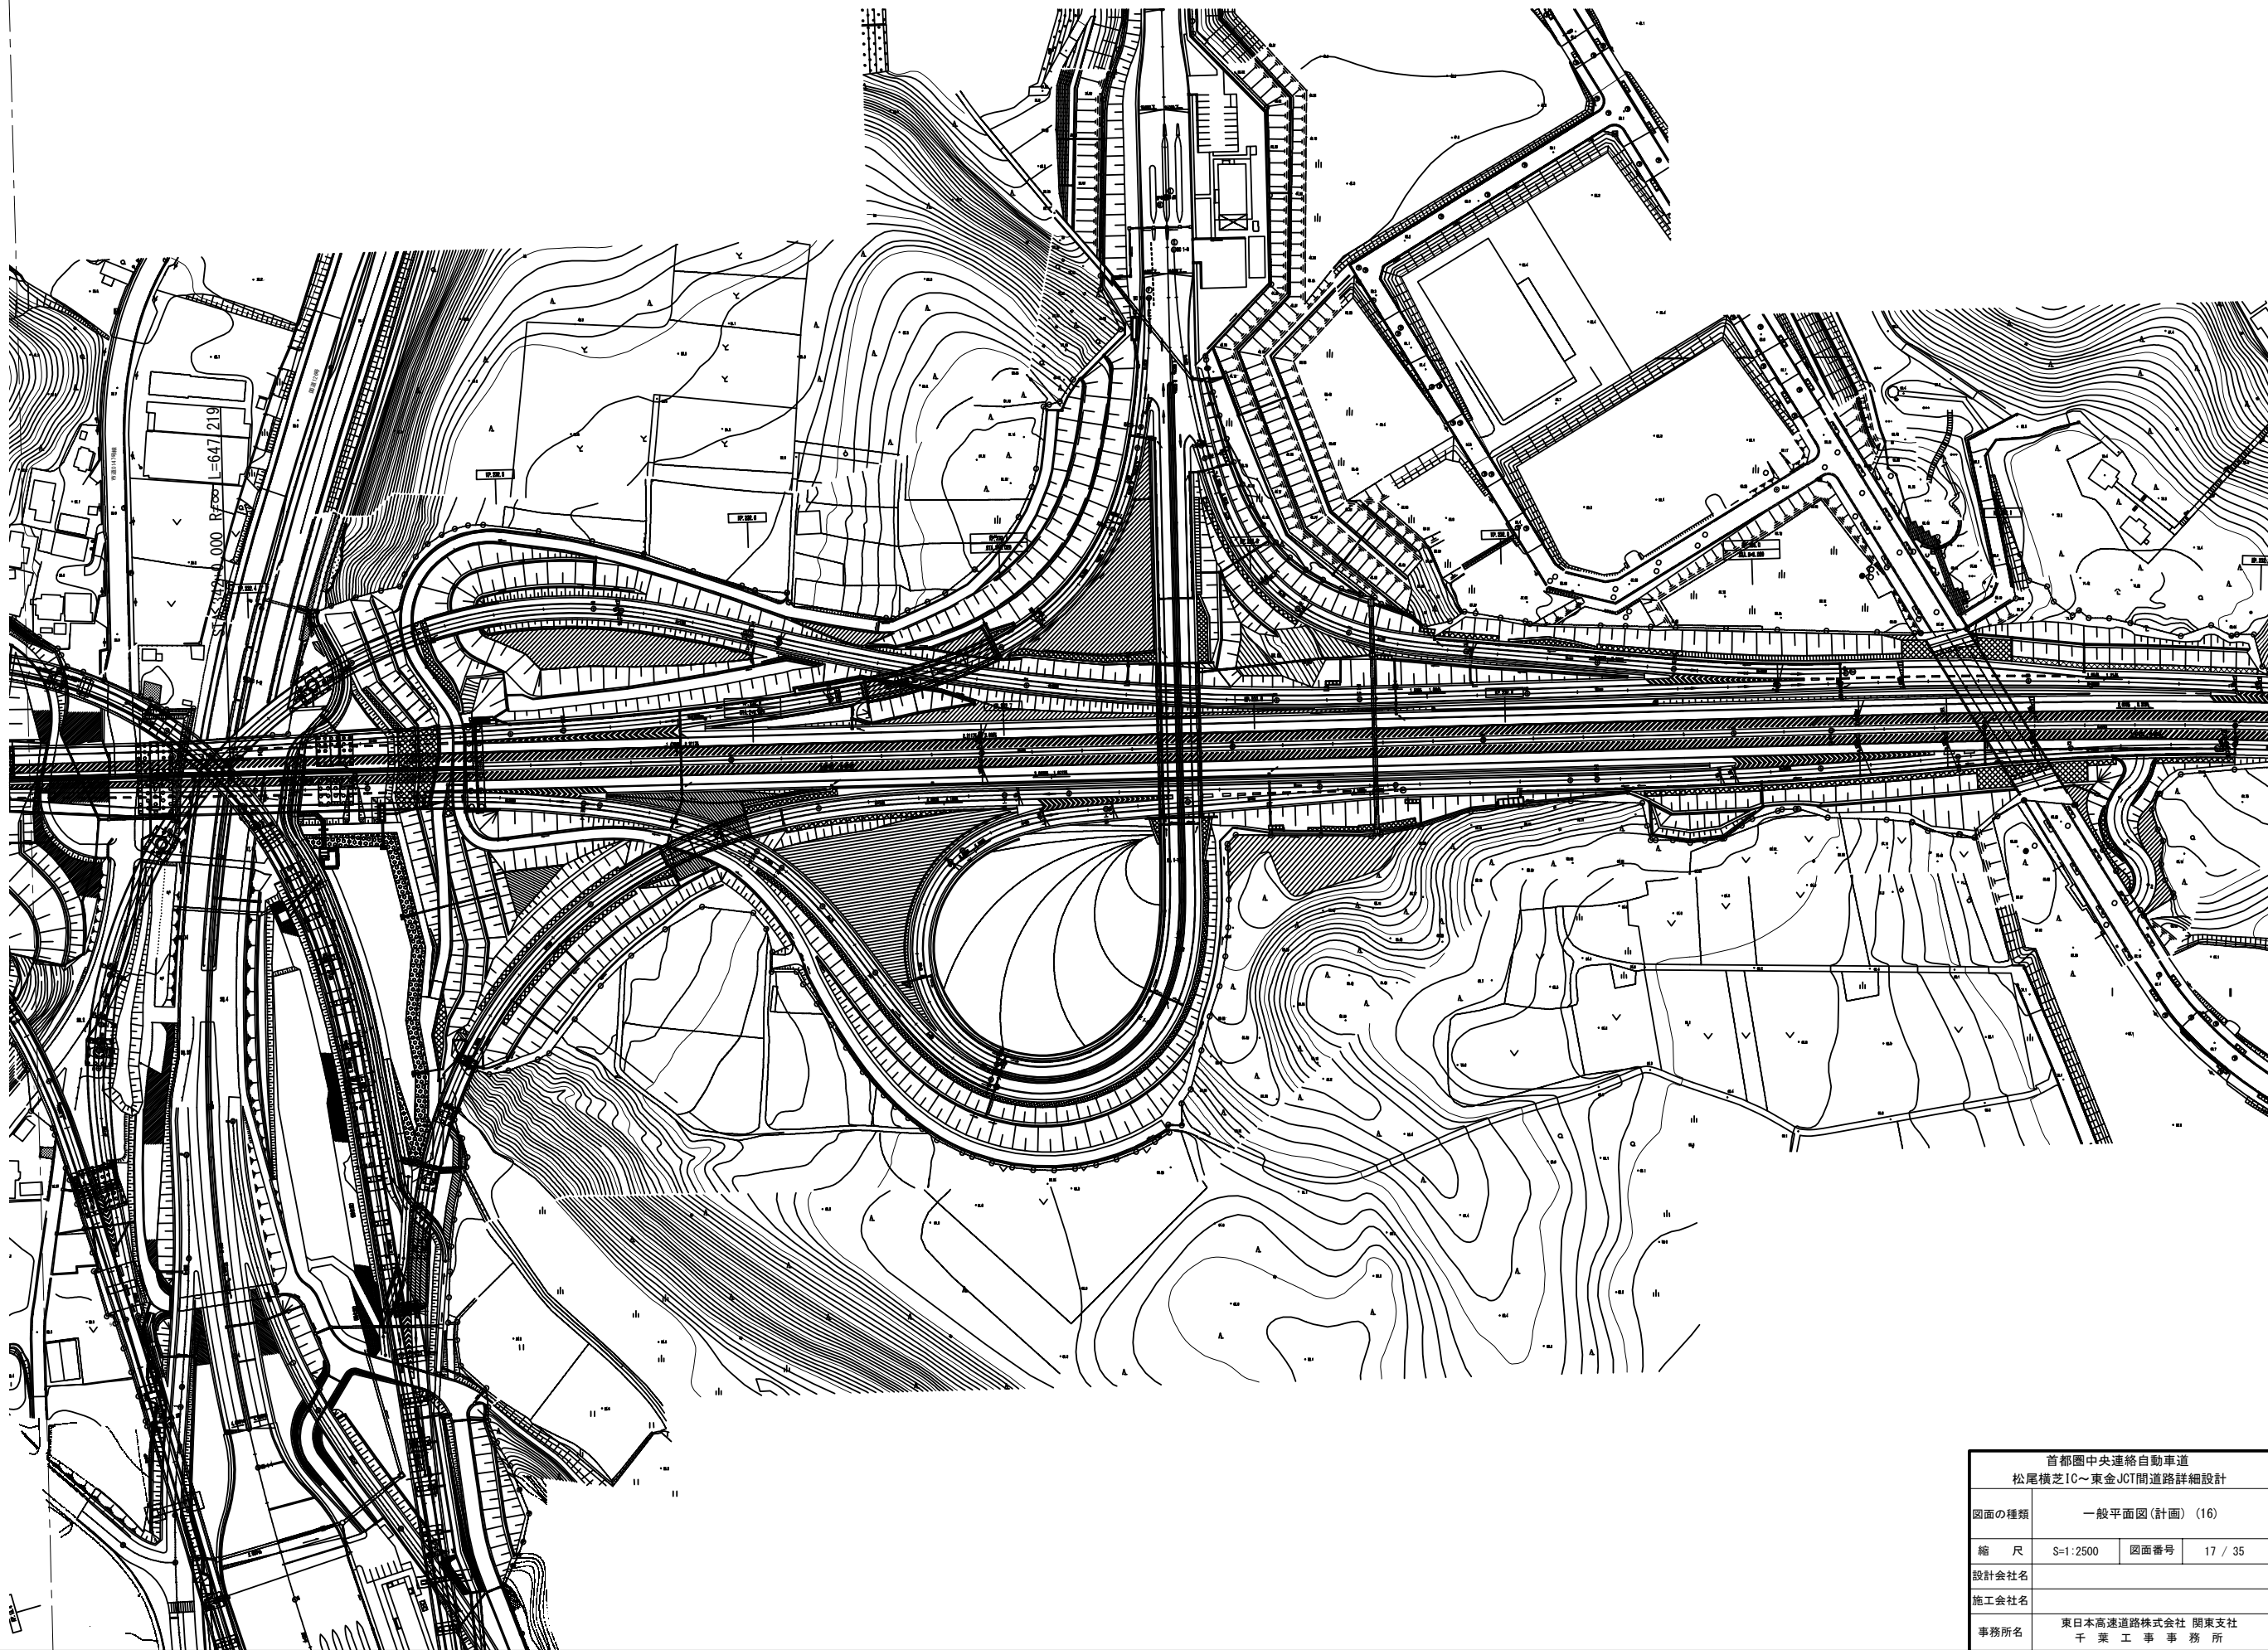

首都圏中央連絡自動車道 松尾横芝IC～東金JCT間道路詳細設計			
図面の種類	一般平面図(計画) (16)		
縮 尺	S=1:2500	図面番号	17 / 35
設計会社名			
施工会社名			
事務所名	東日本高速道路株式会社 関東支社 千葉工事事務所		