

常磐自動車道
R8いわき管内のり面土質調査

参 考 図


令和 8年 6月

東日本高速道路株式会社 東北支社
い わ き 管 理 事 務 所

目 次

1	位置図		1	／	28
2	施工箇所一覧		2	／	28
3	平面図（1～6）	3 ～	8	／	28
4	横断図（1～25）	9 ～	28	／	28

位置図
(常磐自動車道・磐越自動車道)

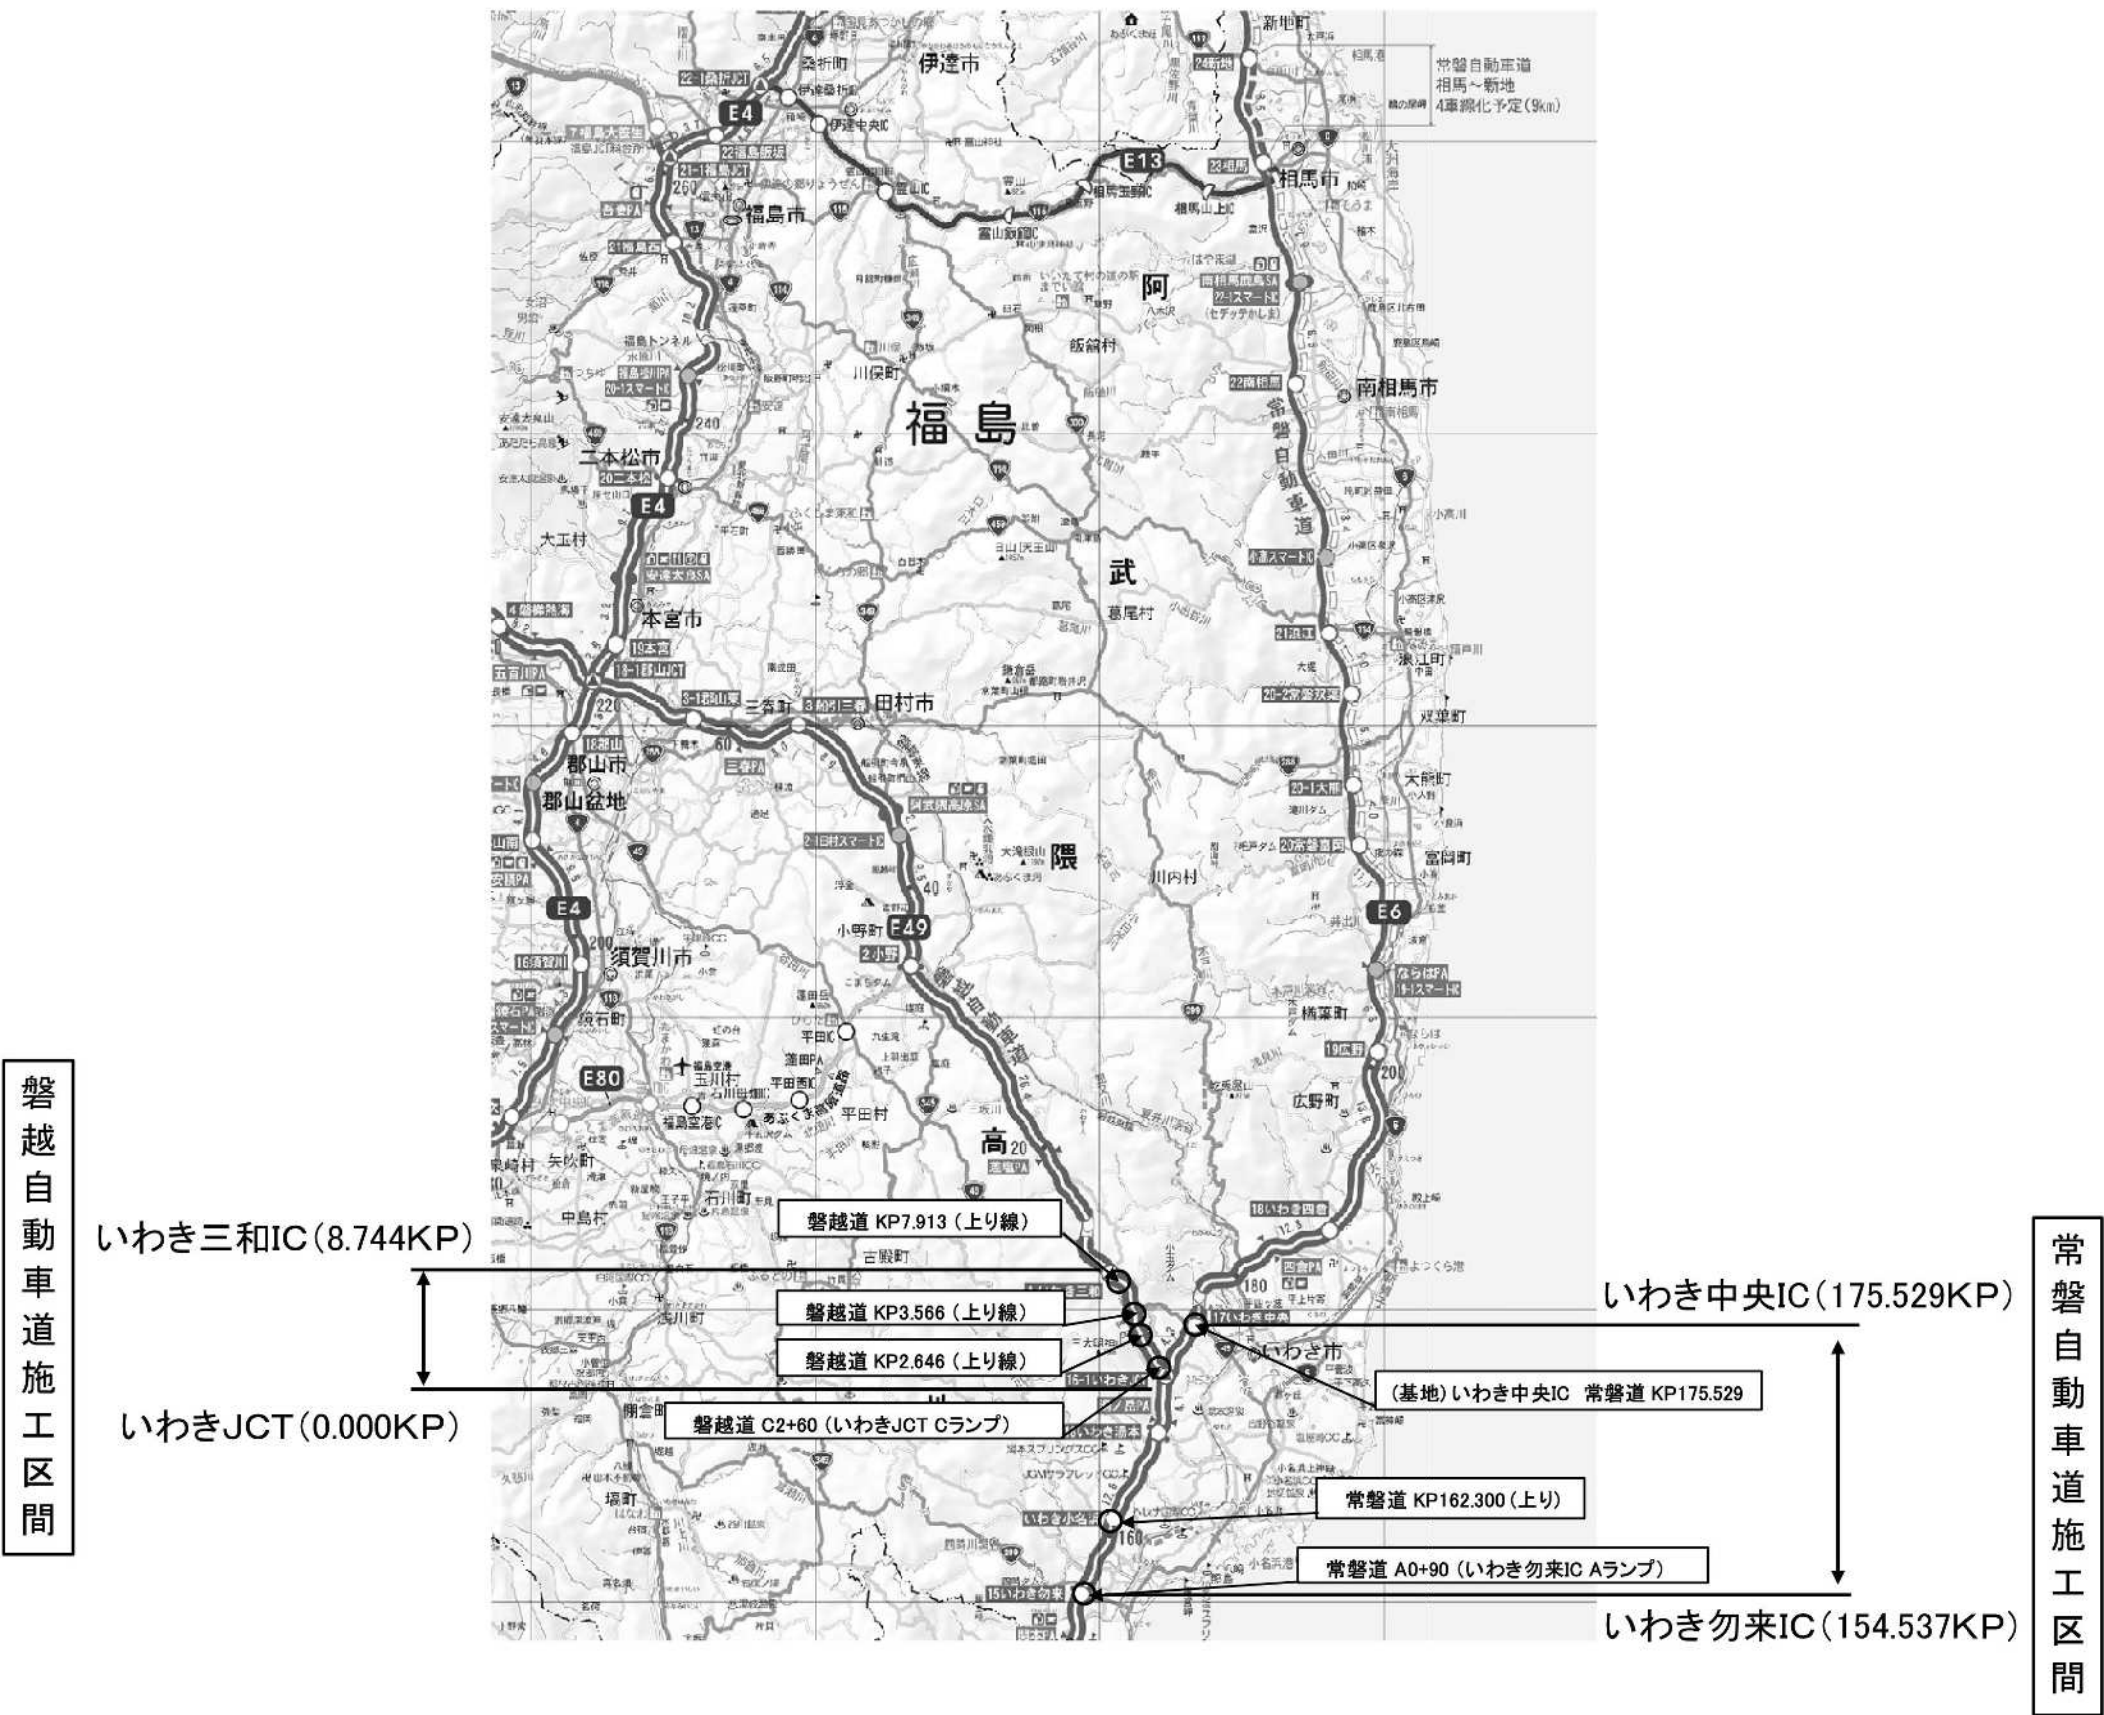

常磐自動車道 R8いわき管内のり面土質調査			
図面の種類	位置図 (常磐自動車道・磐越自動車道)		
	縮尺	図面番号	
設計会社名			
施工会社名			
事務所名	東日本高速道路株式会社 東北支社 いわき管理事務所		

施工箇所一覧
(常磐自動車道・磐越自動車道)

オールコアリング施工箇所一覧

No.	路線別	対象範囲	上下別	延長	位置	法肩からの距離	深度	標準貫入試験	孔径	コアリング種別	足場種別	小運搬延長		搬入路伐採延長 (m)	整理番号
												種別	設置延長		
B-1-1	常磐自動車道	A120～A20(いわき勿来IC)	—	100.0	A 0+90	3.0	11.0	11	Φ66	オールコアリング	傾斜地足場 15°～30°	モノレール A 4	277.0	277.0	E東東い-4
B-1-2	〃	〃	—	〃	〃	18.0	6.0	6	〃	〃	〃				
B-2-1	〃	KP162.265～KP162.321	上り線	56.0	KP162.300	3.0	14.0	14	〃	〃	傾斜地足場 15°～30°	モノレール A 4	276.0	276.0	E東東い-50
B-2-2	〃	〃	〃	〃	〃	17.2	4.0	4	〃	〃	〃				
B-11-1	磐越自動車道	C320～C190(いわきJCT)	—	130.0	C 2+60	3.0	14.0	14	〃	〃	傾斜地足場 15°～30°	モノレール A 2	92.0	92.0	E東東い-349
B-11-2	〃	〃	—	〃	〃	27.0	10.0	10	〃	〃	〃				
B-12-1	〃	KP2.620～KP2.696	上り線	76.0	KP2.646	3.0	11.0	11	〃	〃	傾斜地足場 15°～30°	モノレール A 3	197.0	197.0	E東東い-251
B-12-2	〃	〃	〃	〃	〃	16.5	8.0	8	〃	〃	〃				
B-13-1	〃	KP3.511～KP3.786	上り線	275.0	KP3.566	3.0	26.0	26	〃	〃	傾斜地足場 15°～30°	モノレール A 4	278.0	278.0	E東東い-255
B-13-2	〃	〃	〃	〃	〃	64.0	6.0	6	〃	〃	〃				
B-14-1	〃	KP7.877～KP8.132	上り線	256.0	KP7.913	3.0	10.0	10	〃	〃	傾斜地足場 15°～30°	モノレール A 1	15.0	15.0	E東東い-258
B-14-2	〃	〃	〃	〃	〃	14.0	5.0	5	〃	〃	〃				

ノンコアリング施工箇所一覧

No.	路線別	K P	上下別	延長	位置	深度	孔径	コアリング種別	整理番号
B-1-1	常磐自動車道	A120～A20(いわき勿来IC)	—	100.0	A 0+90	3.0	φ116	ノンコアリング	E東東い-4
B-2-1	〃	KP162.265～KP162.321	上り線	56.0	KP162.300	3.0	〃	〃	E東東い-50
B-11-1	磐越自動車道	C320～C190(いわきJCT)	—	130.0	C 2+60	3.0	〃	〃	E東東い-349
B-12-1	〃	KP2.620～KP2.696	上り線	76.0	KP2.646	3.0	〃	〃	E東東い-251
B-13-1	〃	KP3.511～KP3.786	上り線	275.0	KP3.566	3.0	〃	〃	E東東い-255
B-14-1	〃	KP7.877～KP8.132	上り線	256.0	KP7.913	3.0	〃	〃	E東東い-258

常磐自動車道 R 8いわき管内のり面土質調査			
図面の種類	施工箇所一覧 (常磐自動車道・磐越自動車道)		
縮 尺		図面番号	
設計会社名			
施工会社名			
事務所名	東日本高速道路株式会社 東北支社 いわき管理事務所		

常磐自動車道下り線

(いわき勿来IC)

常磐自動車道上り線

ボーリング位置
A 0+90
B-1-1

B-1-2

A 0+120


調査範囲

A 0+20


現場内小運搬（モノレール A4）277.0m

常磐自動車道 R8いわき管内のり面土質調査		
図面の種類	平面図 (1)	
縮 尺		図面番号
設計会社名		
施工会社名		
事務所名	東日本高速道路株式会社 東北支社 いわき管理事務所	

平面図 (2)

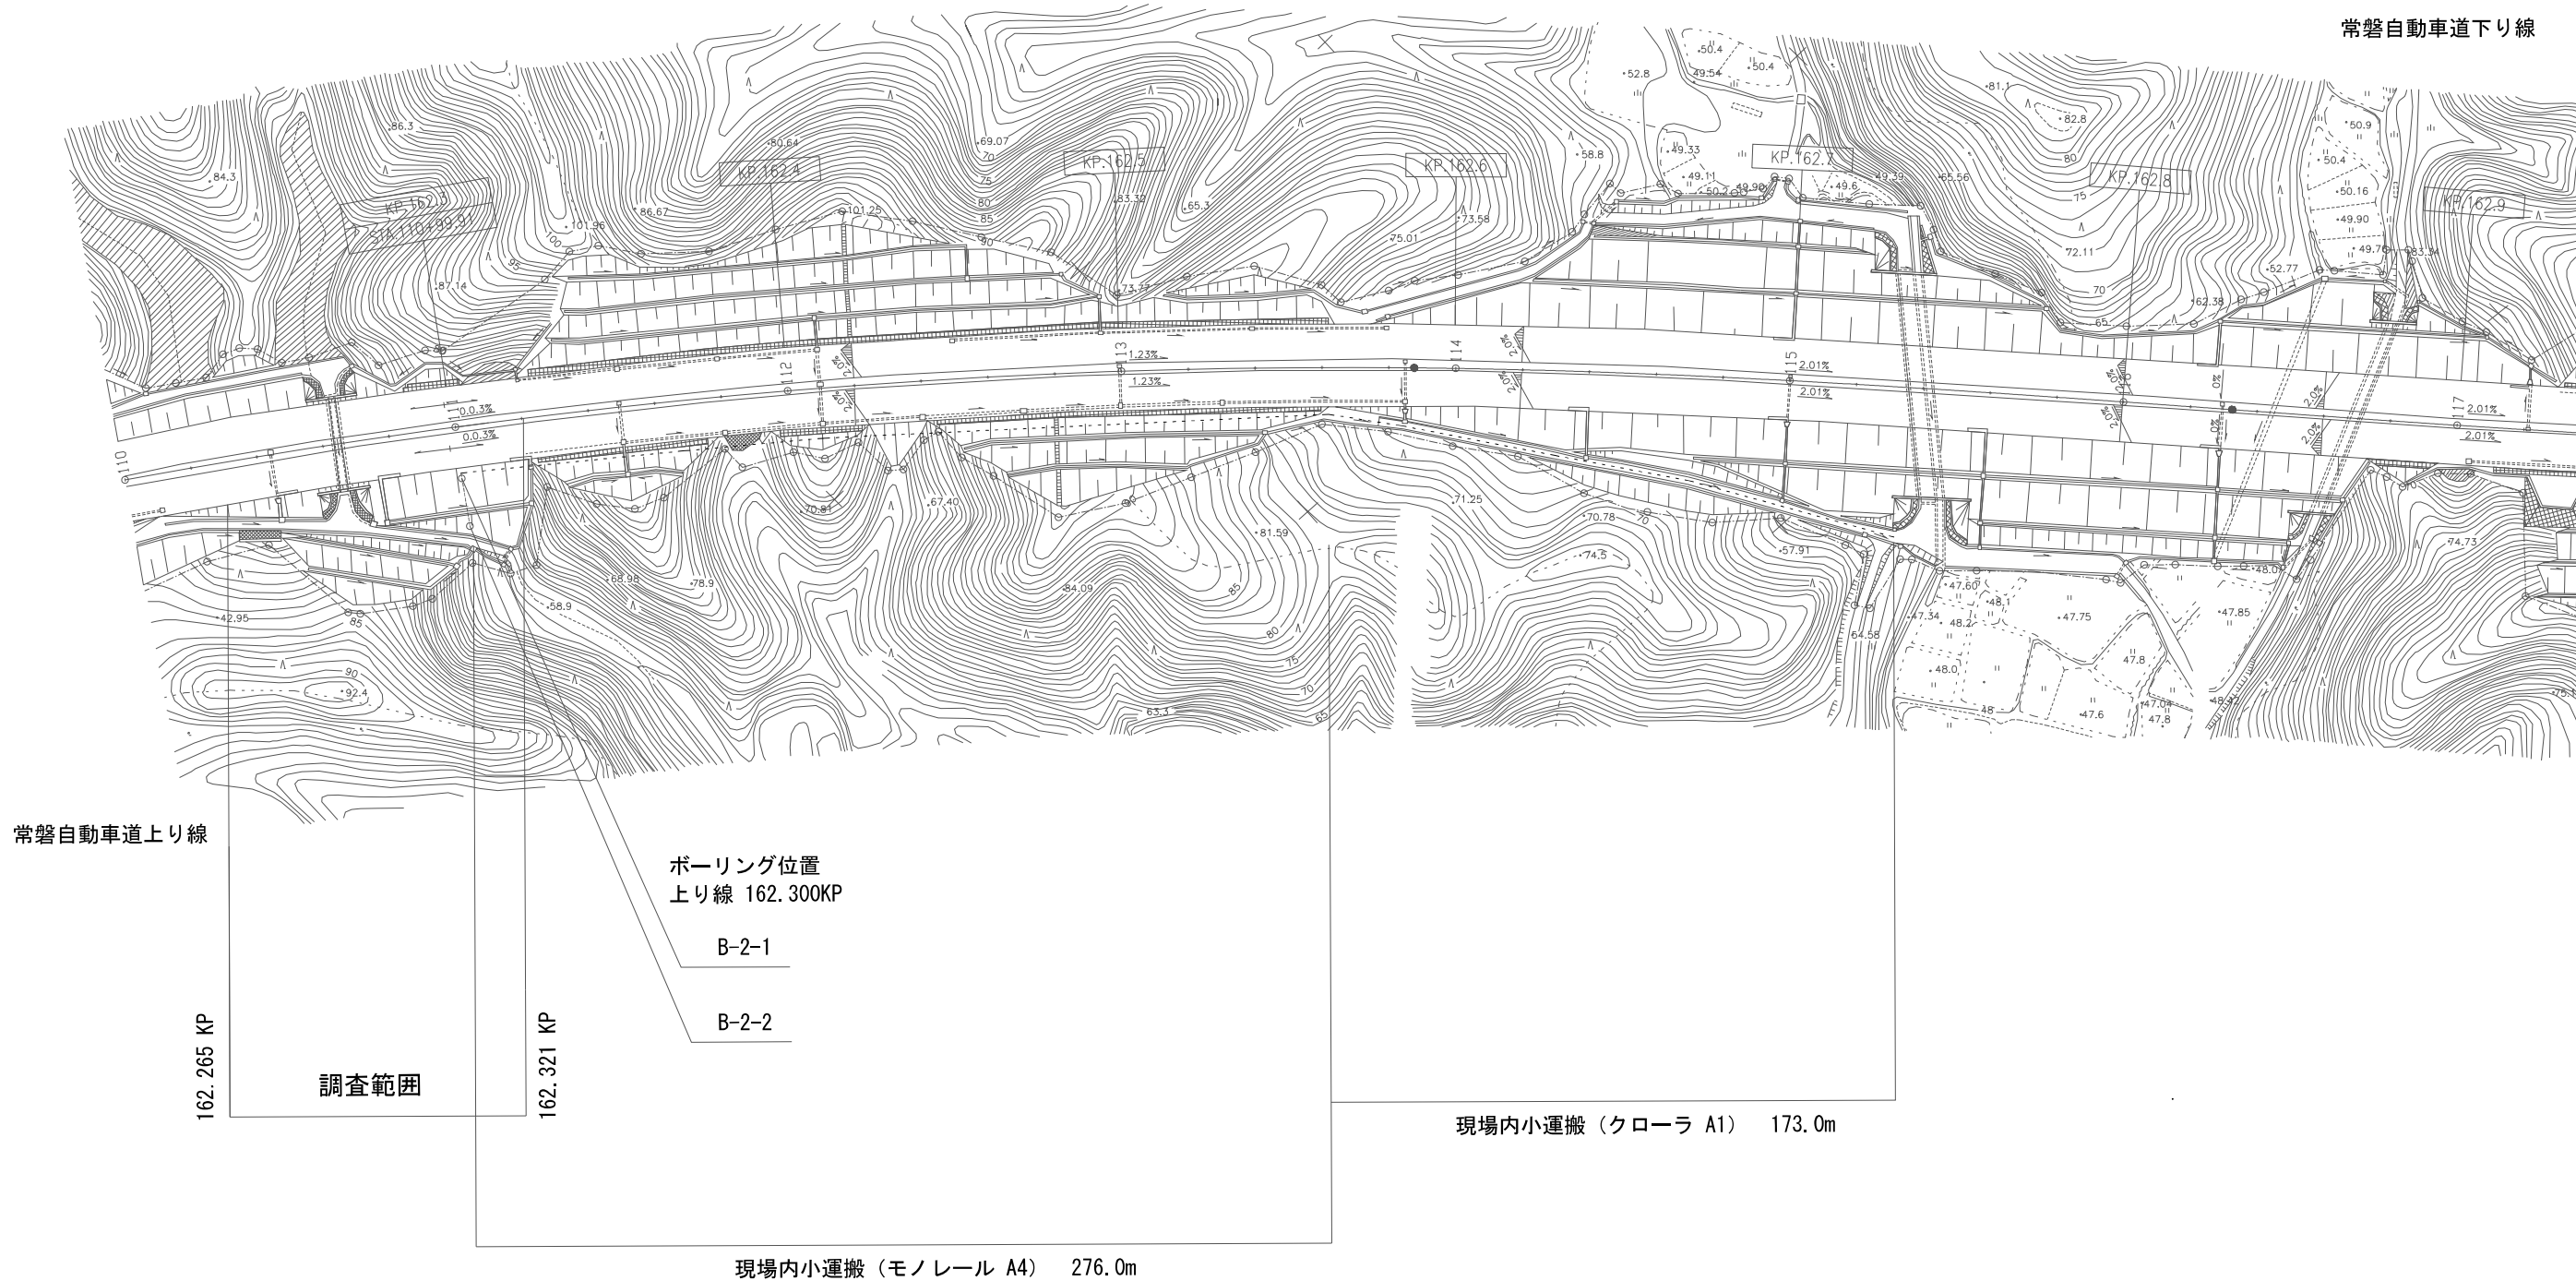


常磐自動車道 R8いわき管内のり面土質調査			
図面の種類	平面図 (2)		
縮 尺		図面番号	
設計会社名			
施工会社名			
事務所名	東日本高速道路株式会社 東北支社 いわき管理事務所		

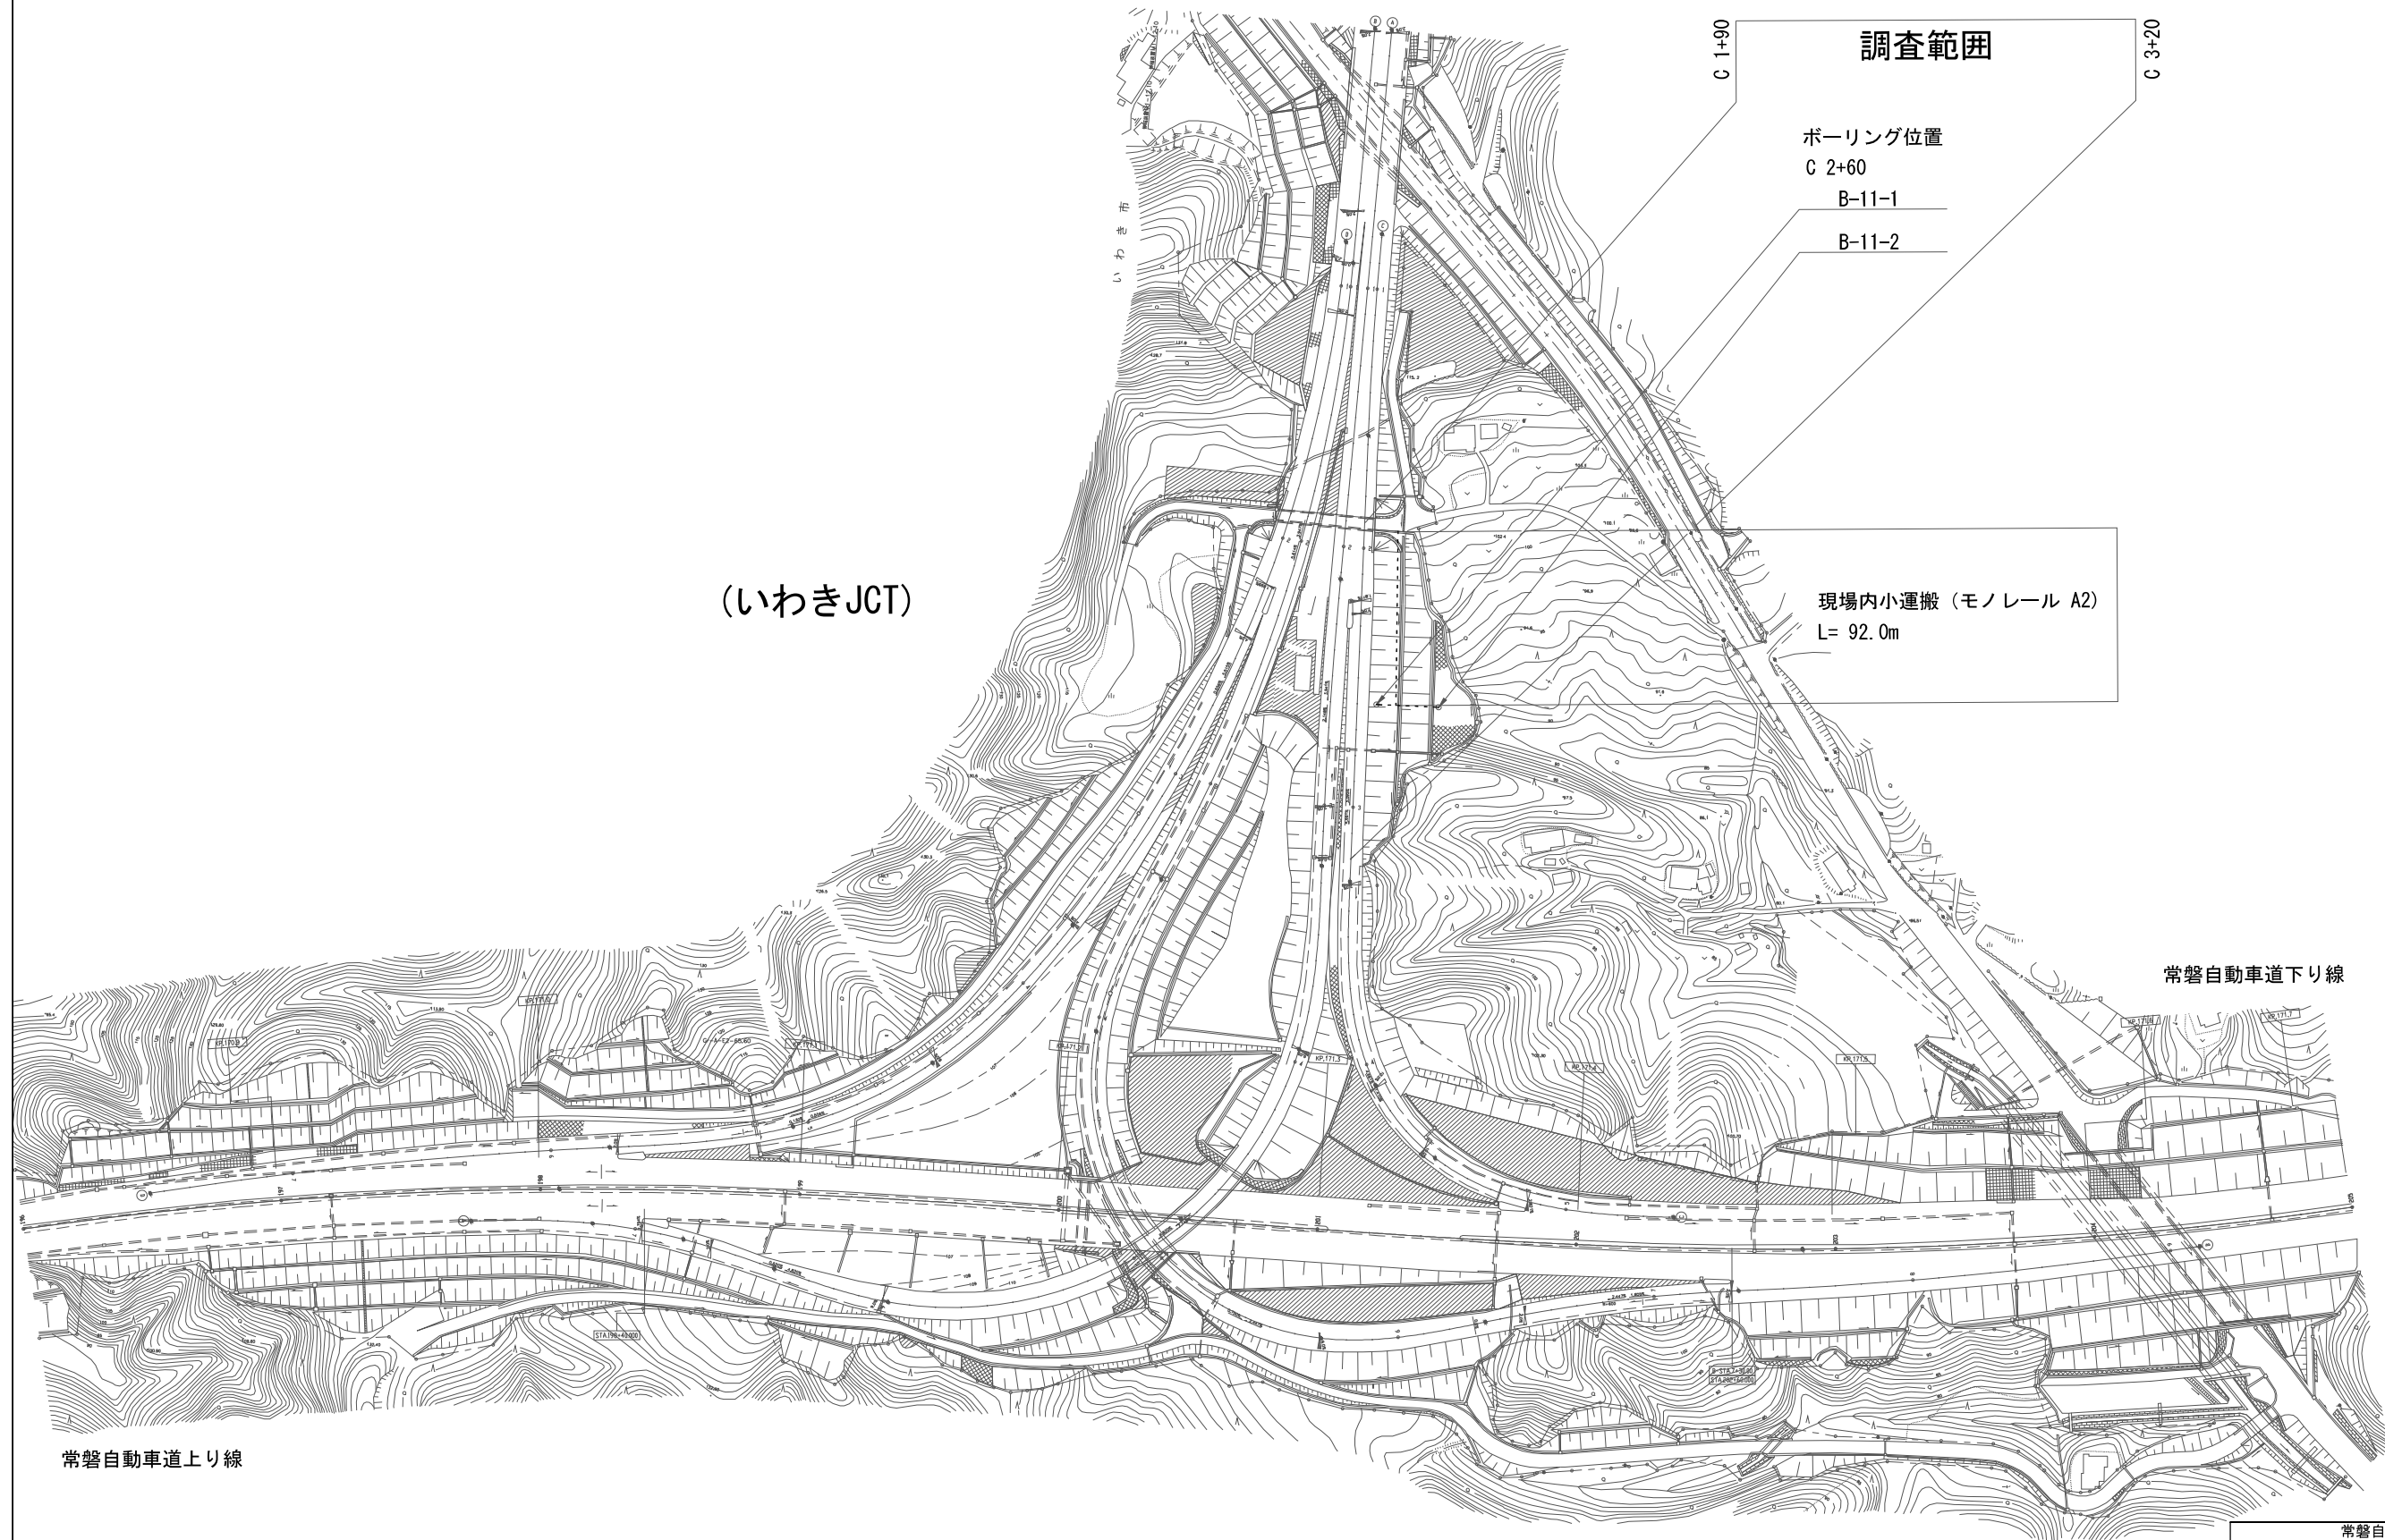

常磐自動車道 R8いわき管内のり面土質調査			
図面の種類	平面図 (3)		
縮 尺		図面番号	
設計会社名			
施工会社名			
事務所名	東日本高速道路株式会社 東北支社 いわき管理事務所		


平面図(4)

6 / 28

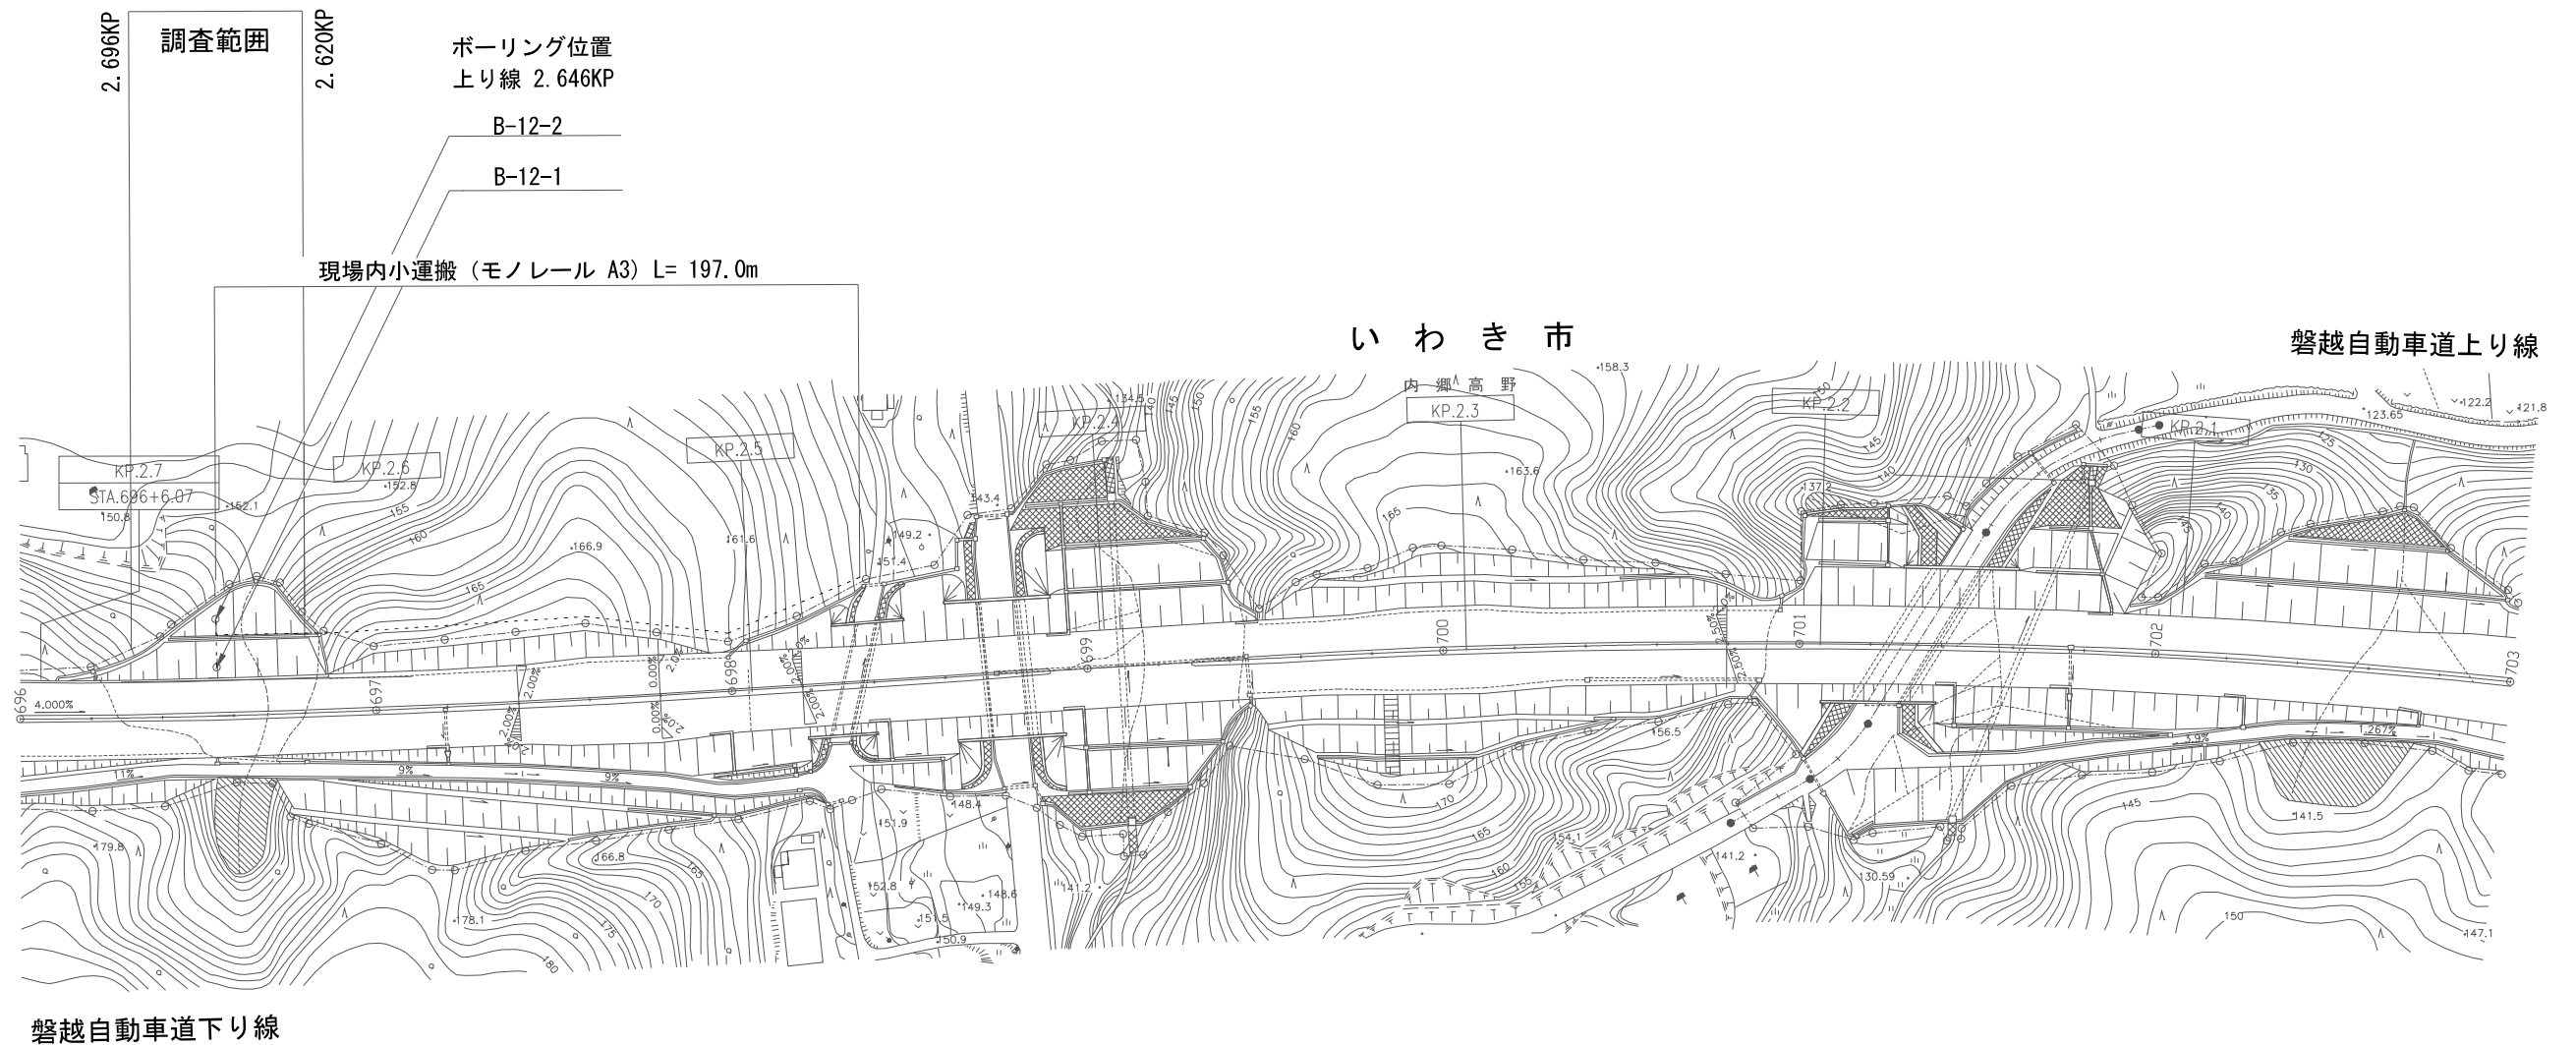


常磐自動車道 R8いわき管内のり面土質調査			
図面の種類	平面図(4)		
縮尺		図面番号	
設計会社名			
施工会社名			
事務所名	東日本高速道路株式会社 東北支社 いわき管理事務所		

平面図 (5)

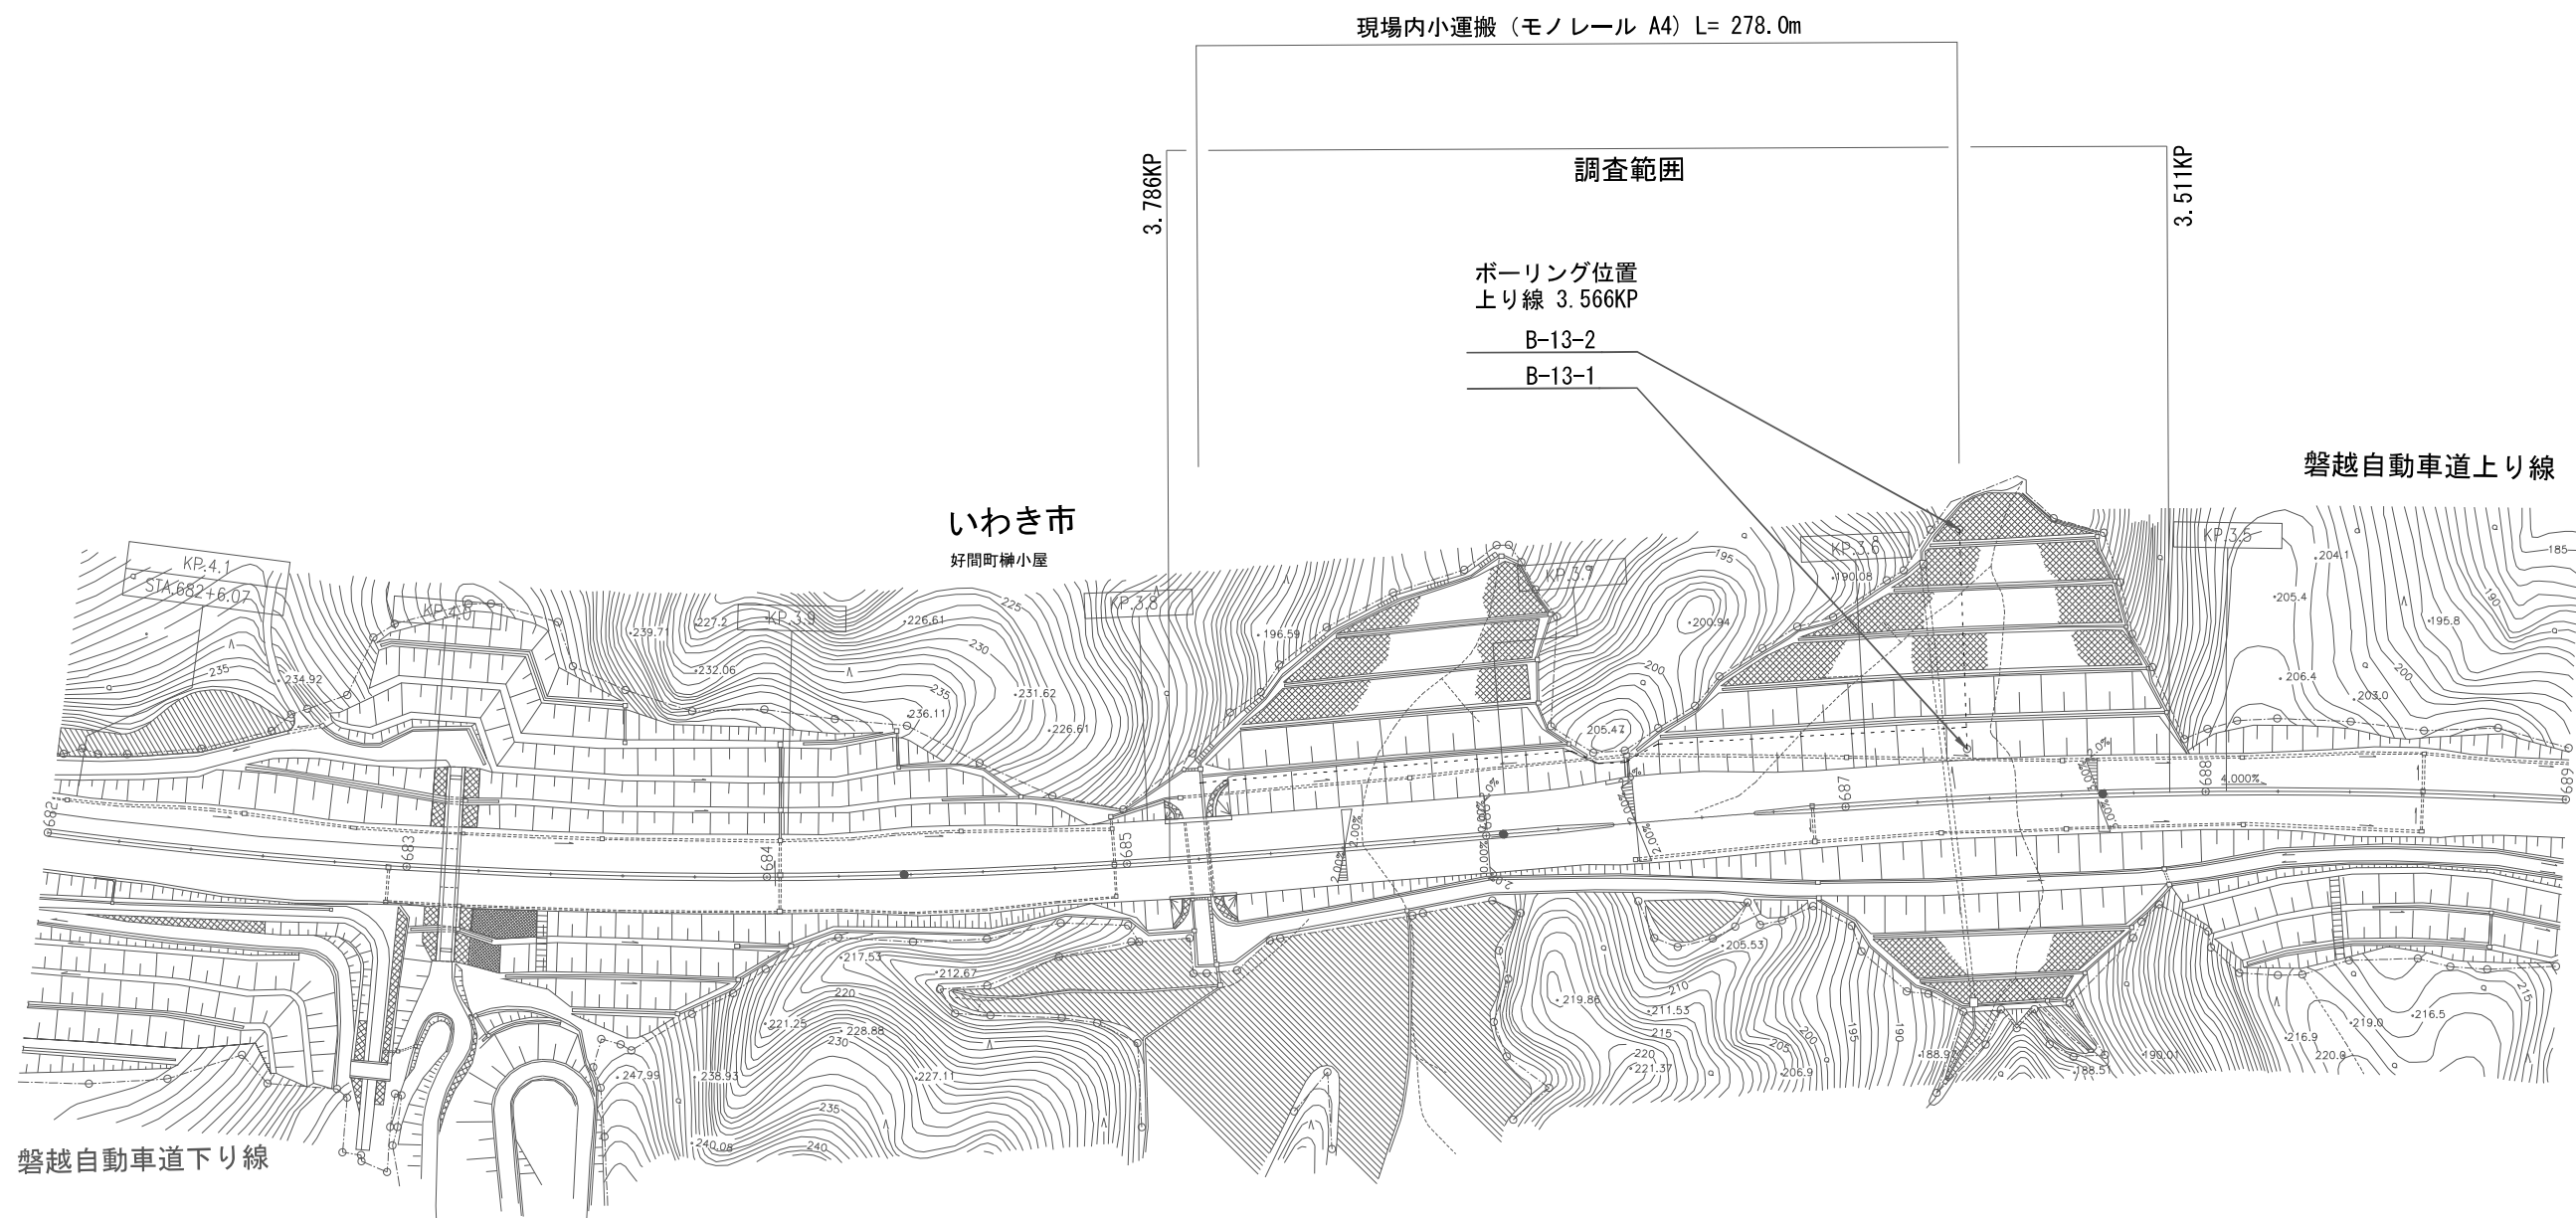

常磐自動車道 R8いわき管内のり面土質調査			
図面の種類	平面図 (5)		
縮 尺		図面番号	
設計会社名			
施工会社名			
事務所名	東日本高速道路株式会社 東北支社 いわき管理事務所		




平面図 (6)

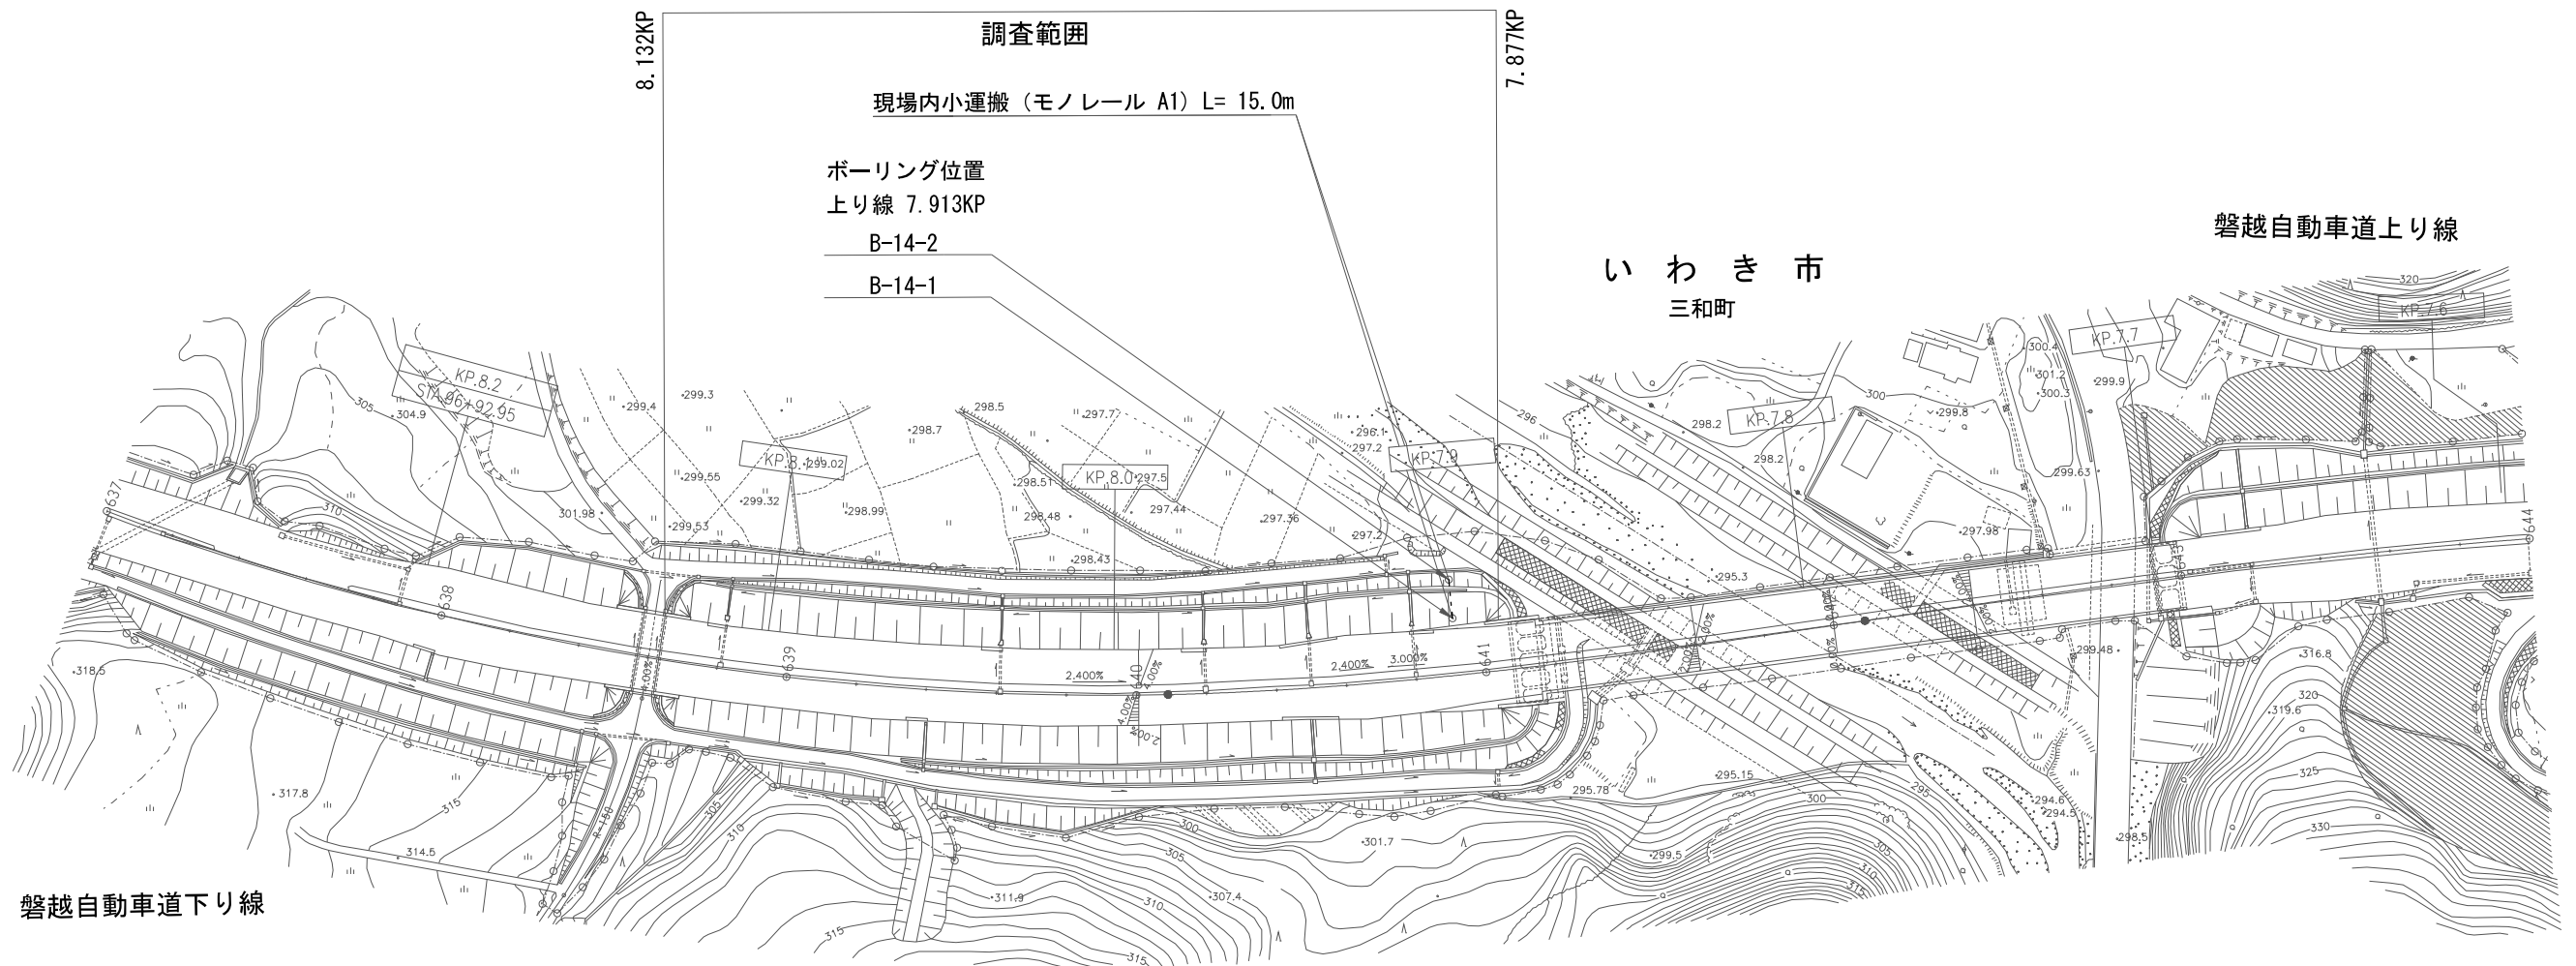

常磐自動車道 R8いわき管内のり面土質調査			
図面の種類	平面図 (6)		
縮 尺		図面番号	
設計会社名			
施工会社名			
事務所名	東日本高速道路株式会社 東北支社 いわき管理事務所		

横断図(1)


9 / 28

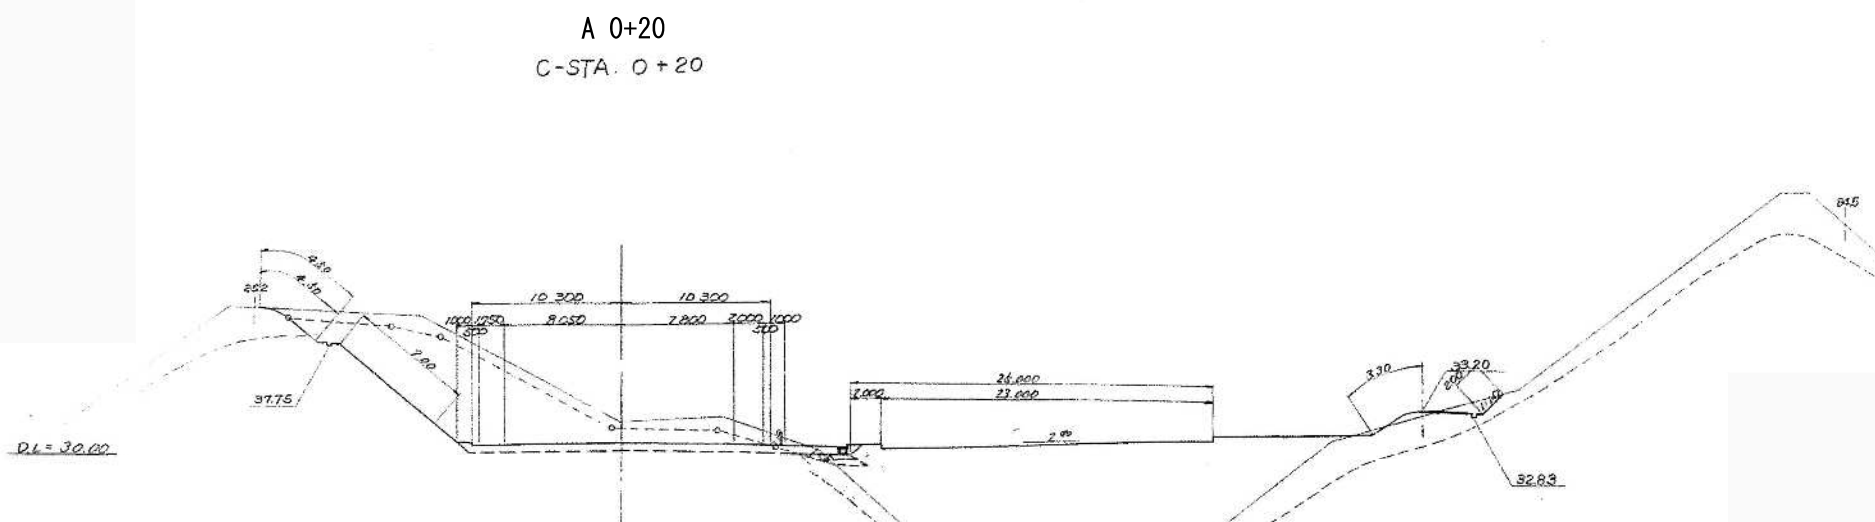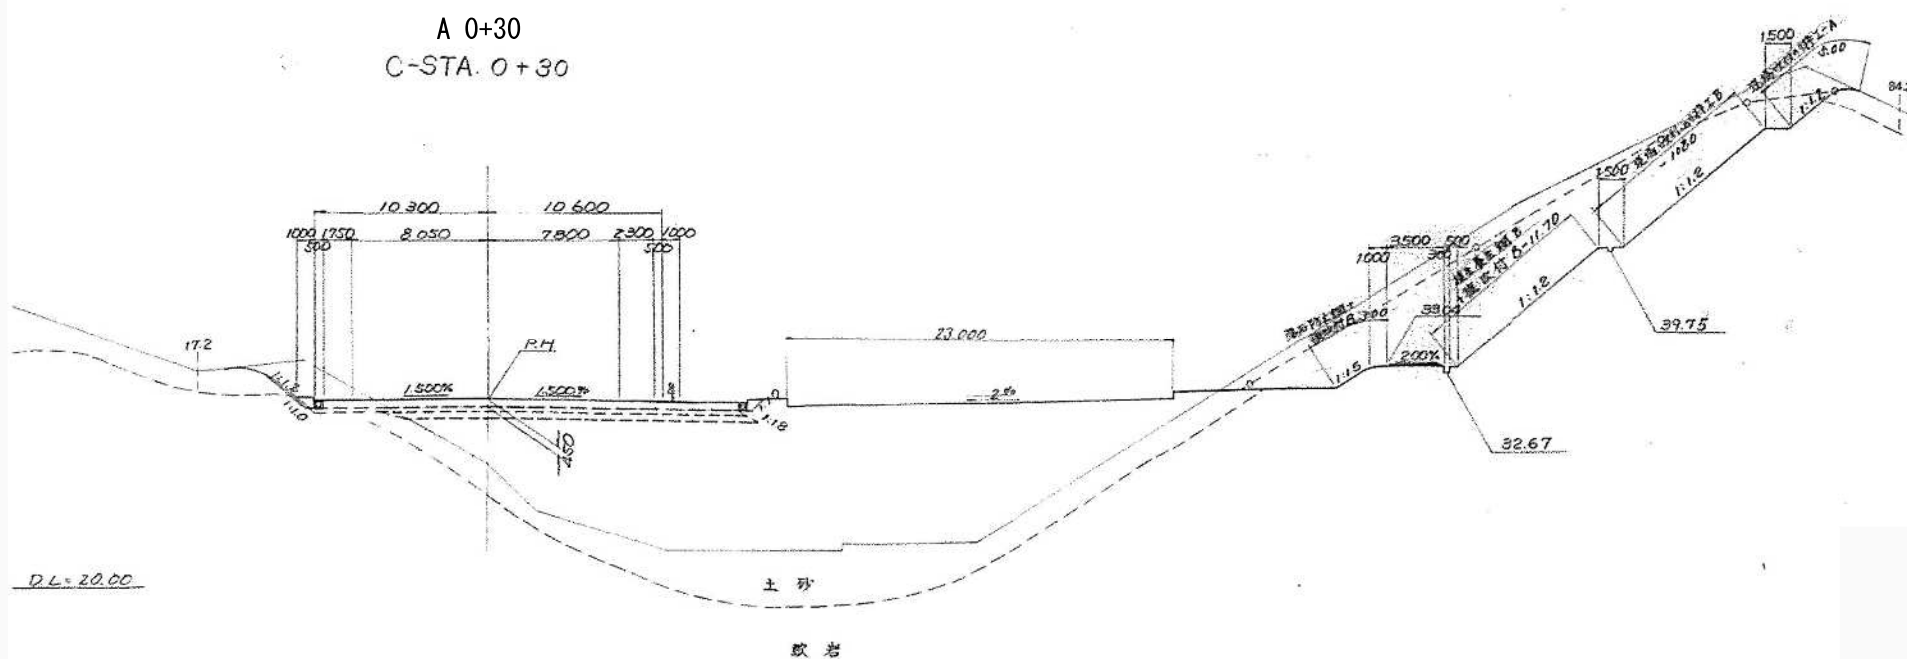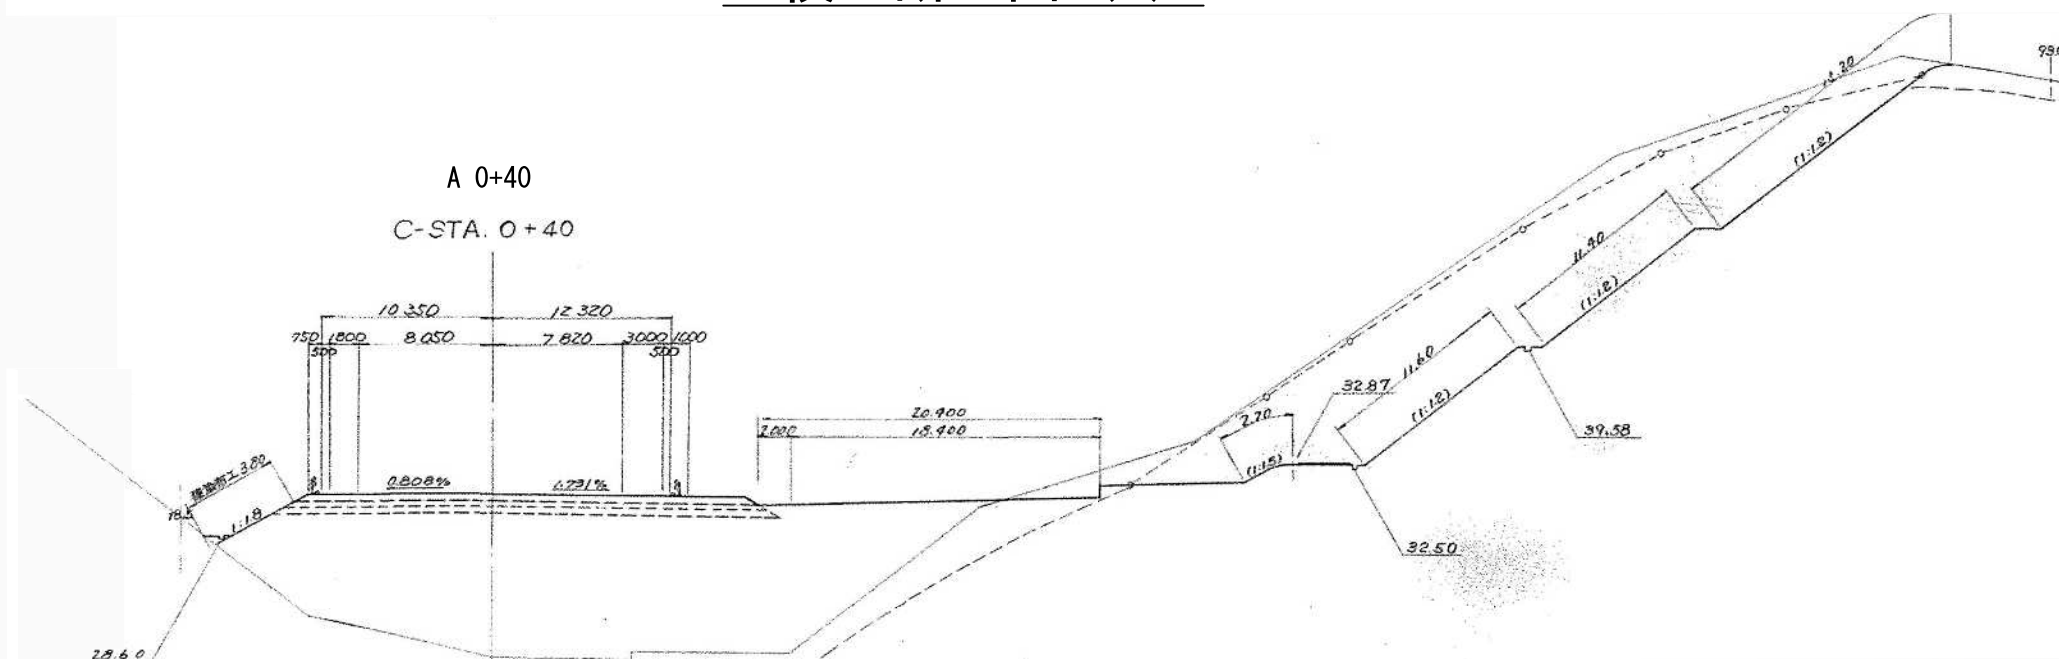

常磐自動車道 R 8 いわき管内のり面土質調査	
図面の種類	横断図 (1)
縮 尺	図面番号
設計会社名	
施工会社名	
事務所名	東日本高速道路株式会社 東北支社 いわき管理事務所

横断図 (2)

10 / 28

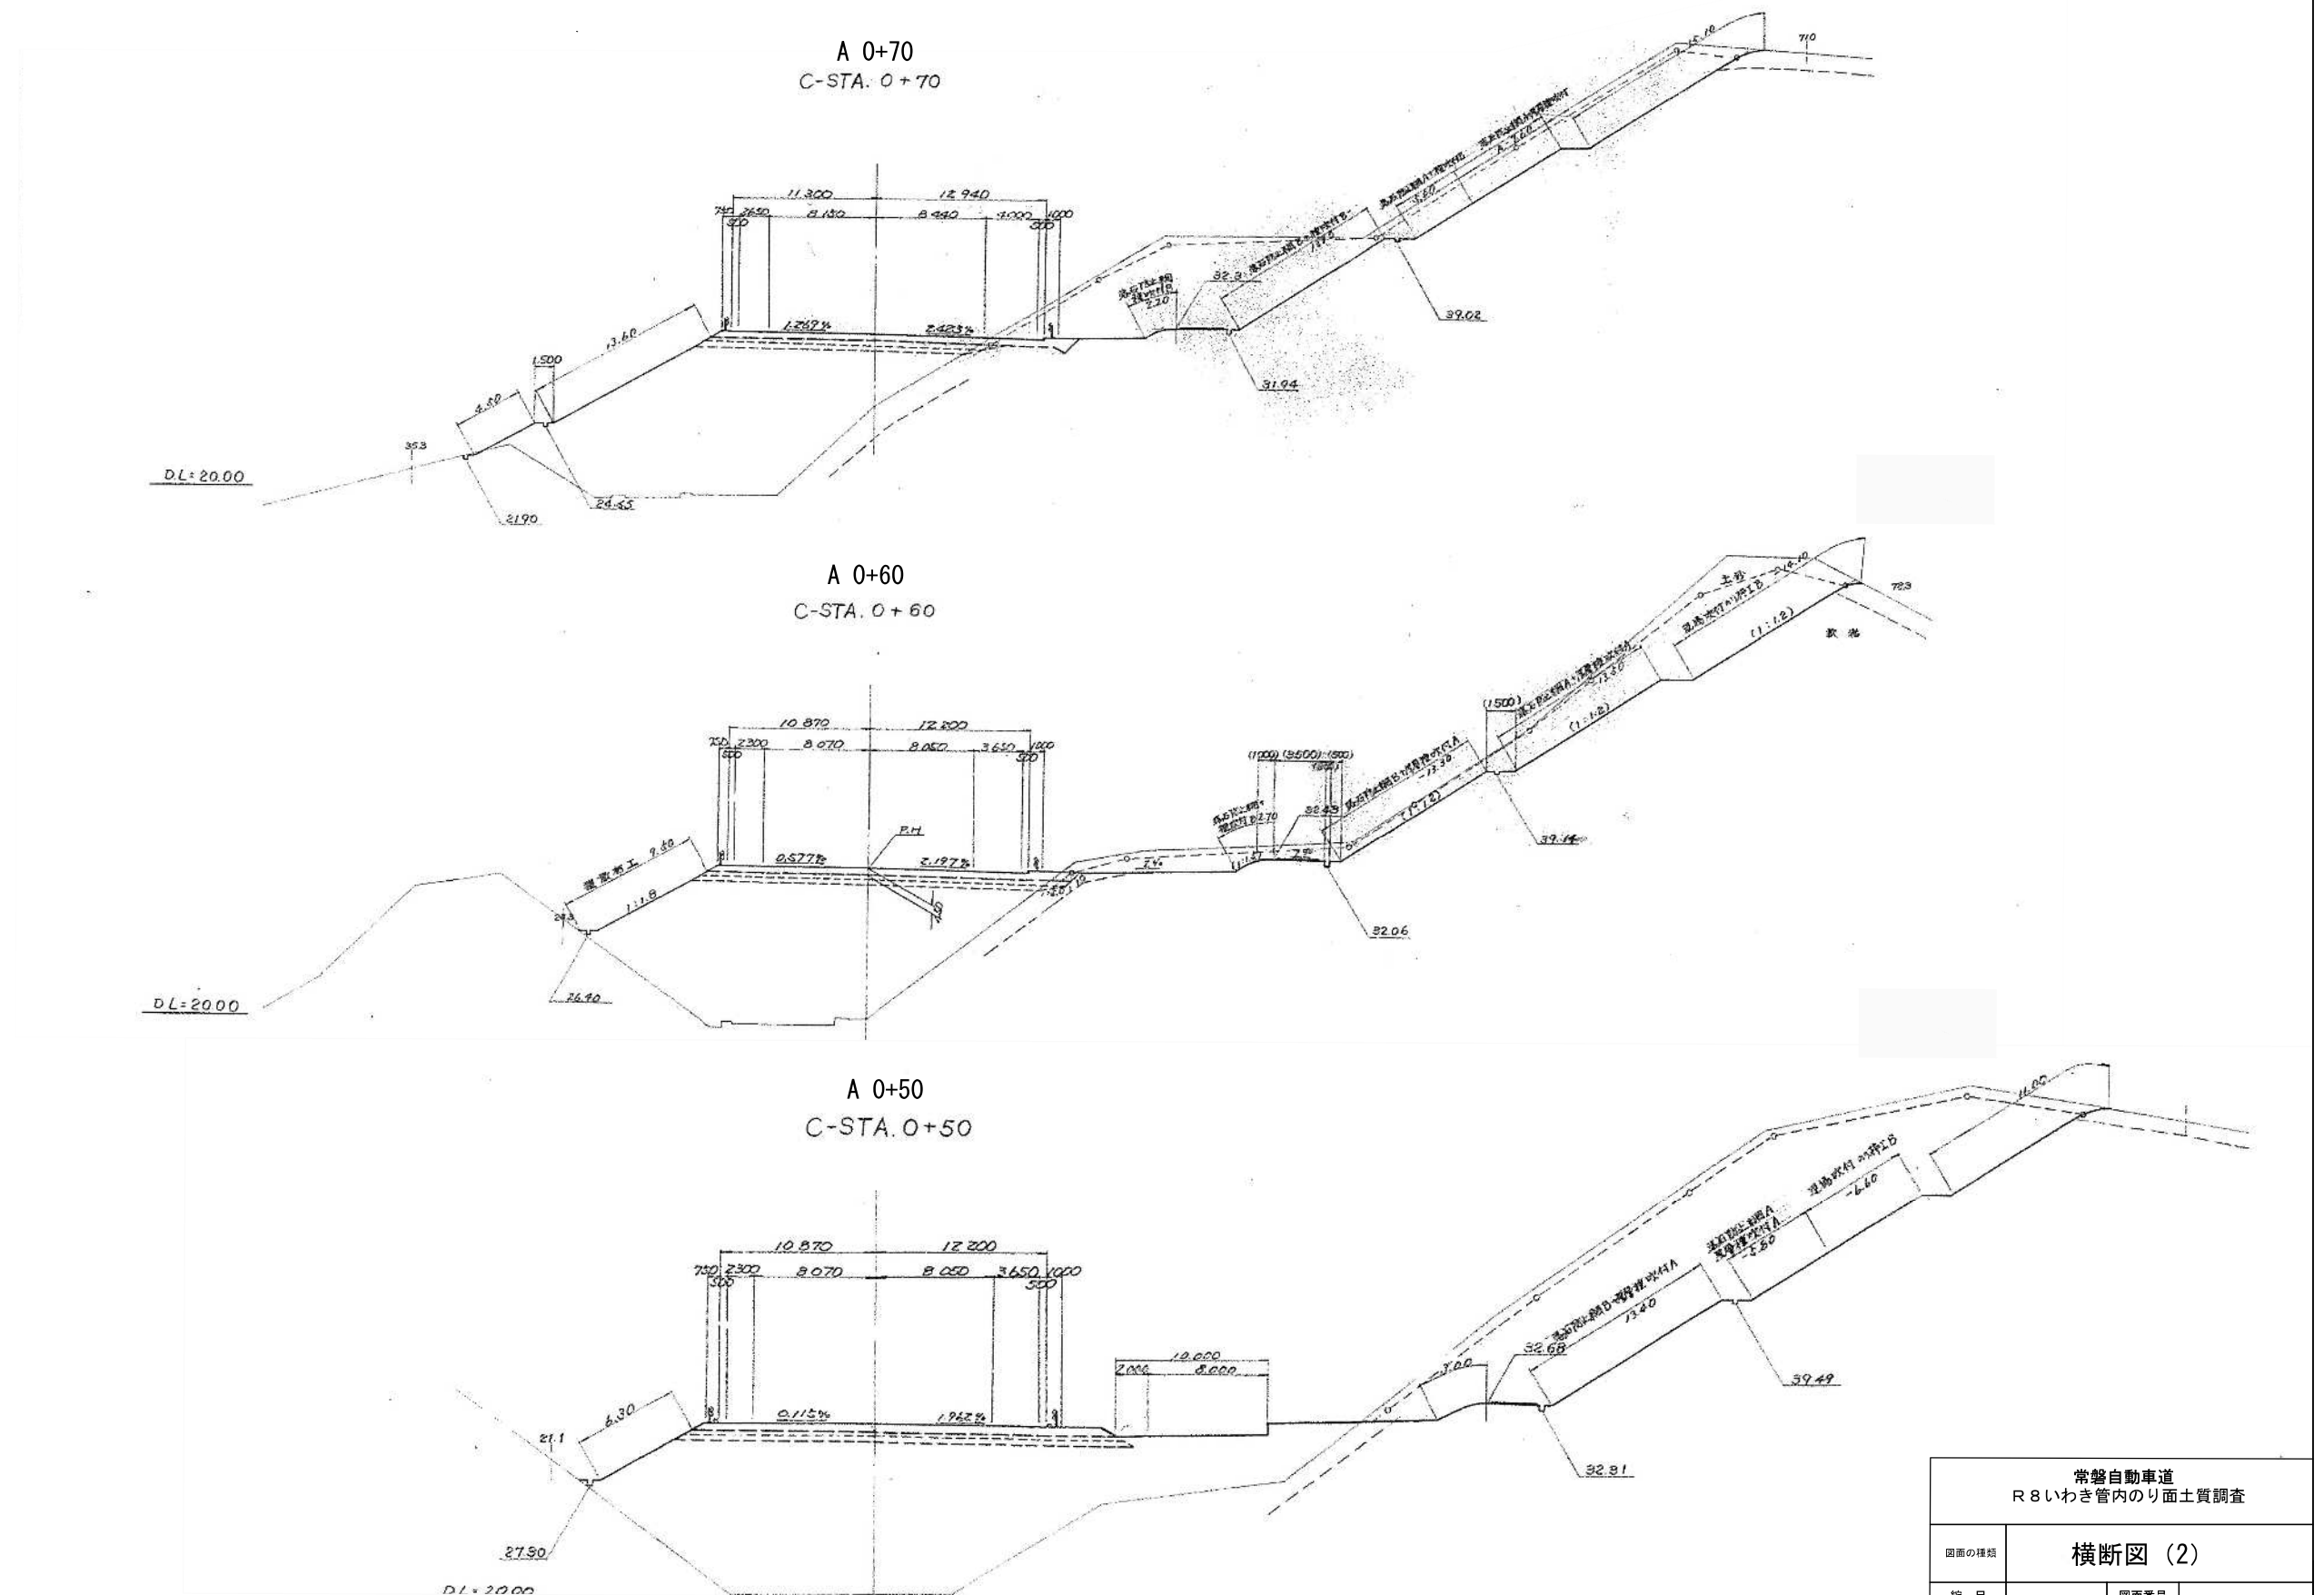

常磐自動車道
R8いわき管内のり面土質調査


横断図 (2)

縮尺	図面番号
設計会社名	
施工会社名	
事務所名	東日本高速道路株式会社 東北支社 いわき管理事務所


横断図 (3)

11 / 28


A 1+00
C-STA. 1+00

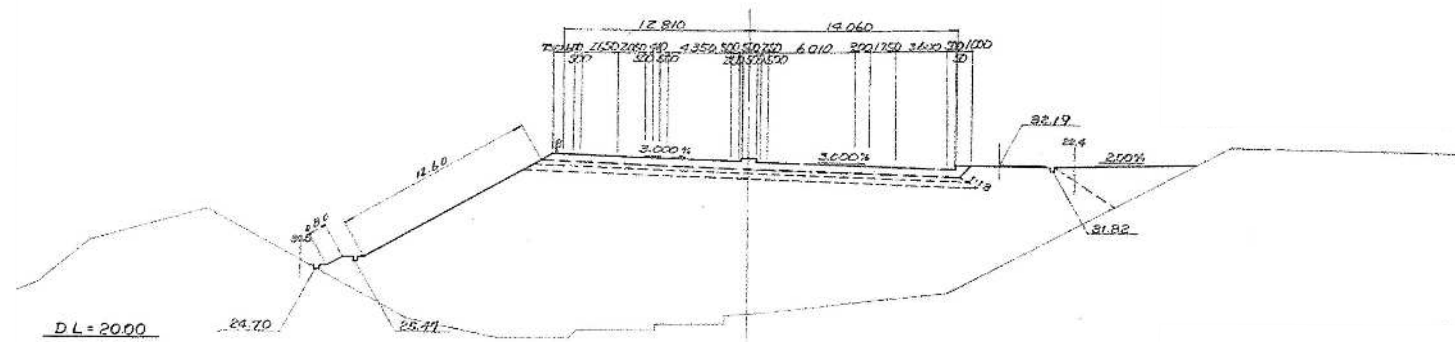

A 0+90
C-STA. 0+90

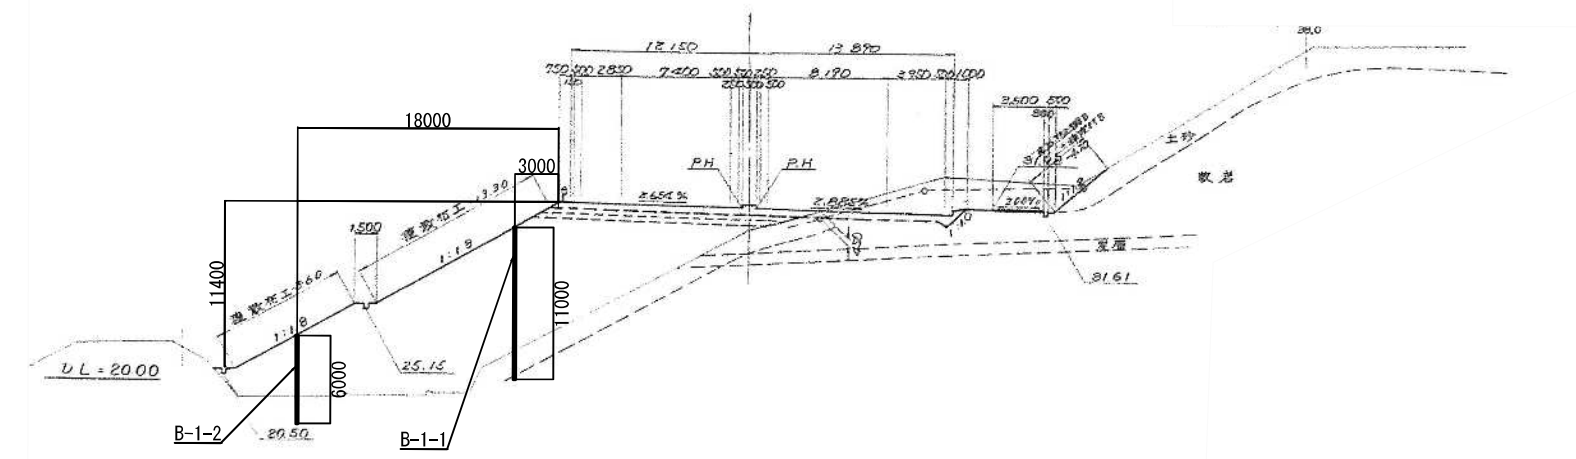


A 0+80
C-STA. 0+80

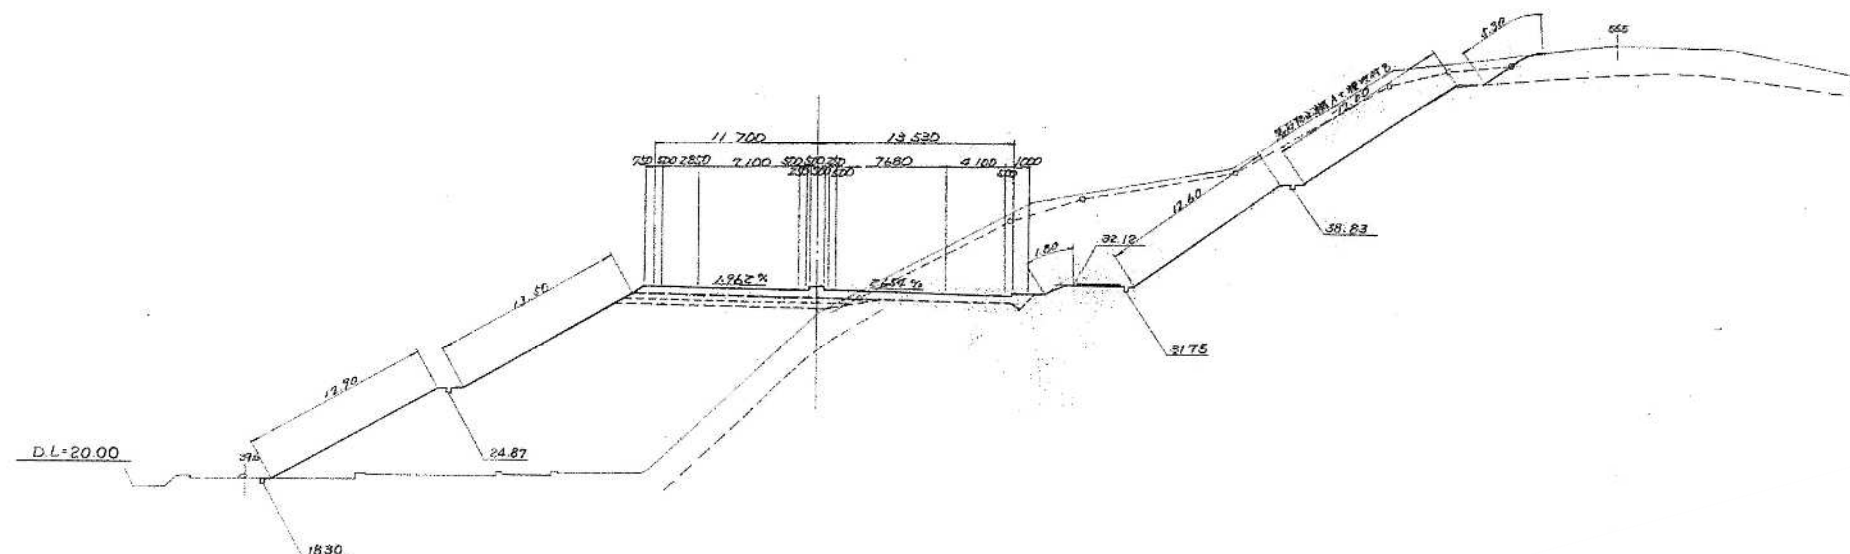

常磐自動車道
R 8いわき管内のり面土質調査

図面の種類	横断図 (3)		
縮 尺		図面番号	
設計会社名			
施工会社名			
事務所名	東日本高速道路株式会社 東北支社 いわき管理事務所		


横断図(4)

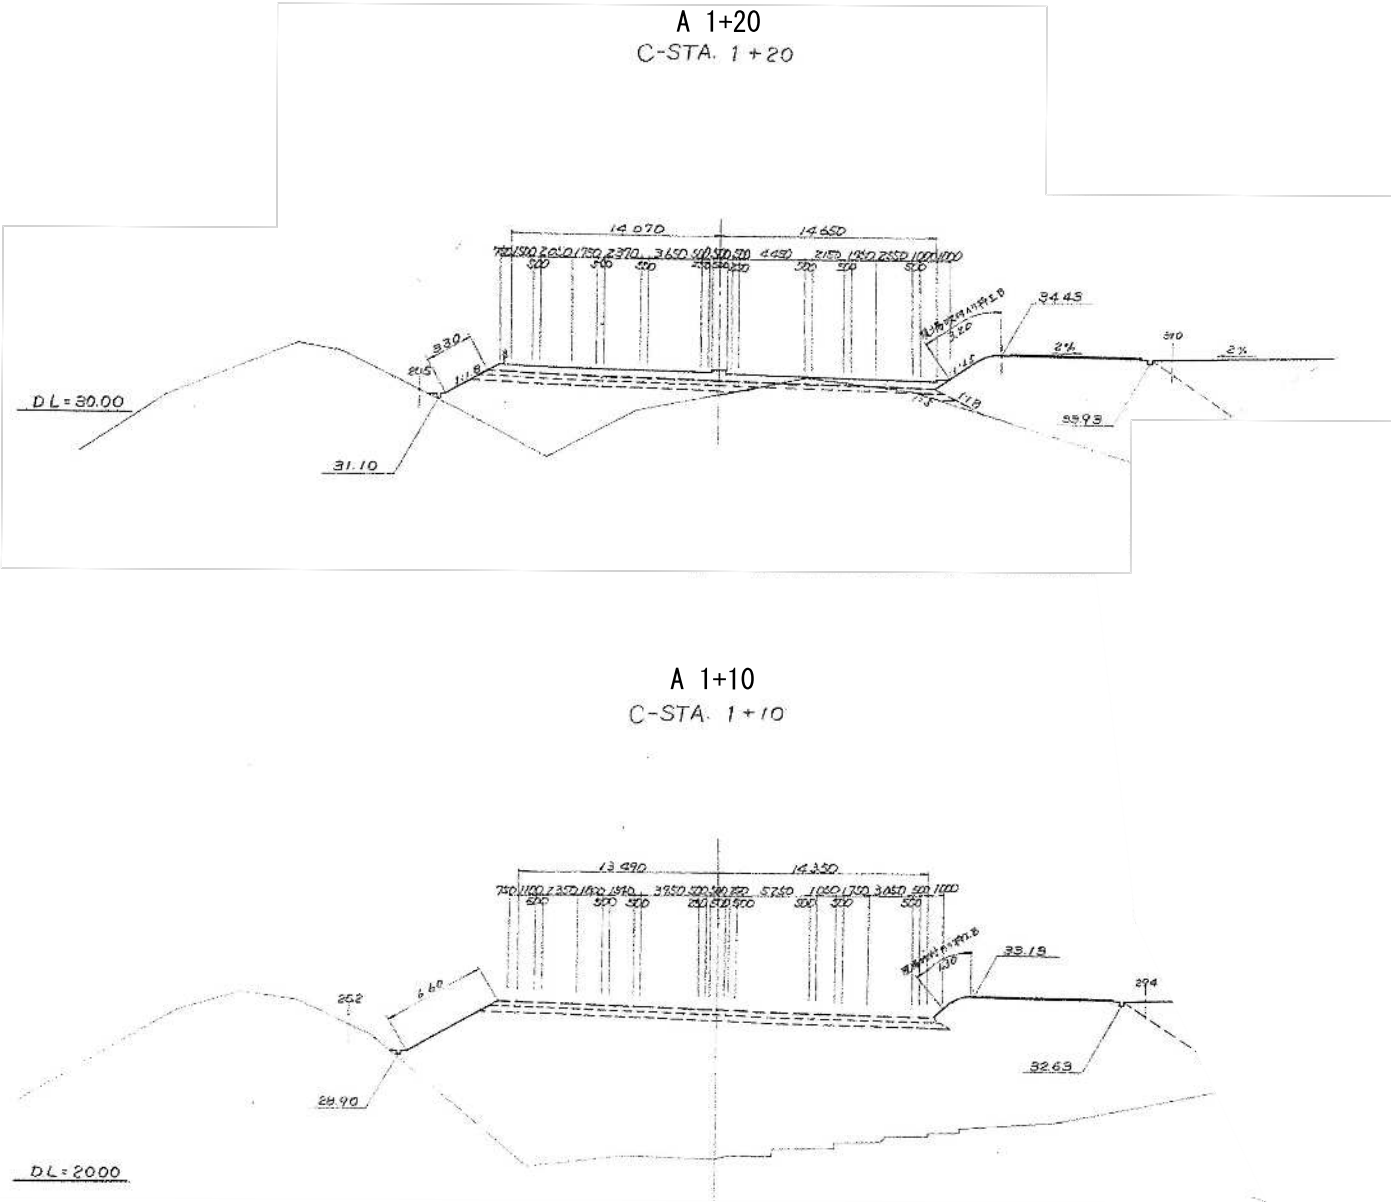

常磐自動車道 R8いわき管内のり面土質調査			
図面の種類	横断図 (4)		
縮 尺		図面番号	——
設計会社名			
施工会社名			
事務所名	東日本高速道路株式会社 東北支社 いわき管理事務所		



横断図 (5)

13 / 28

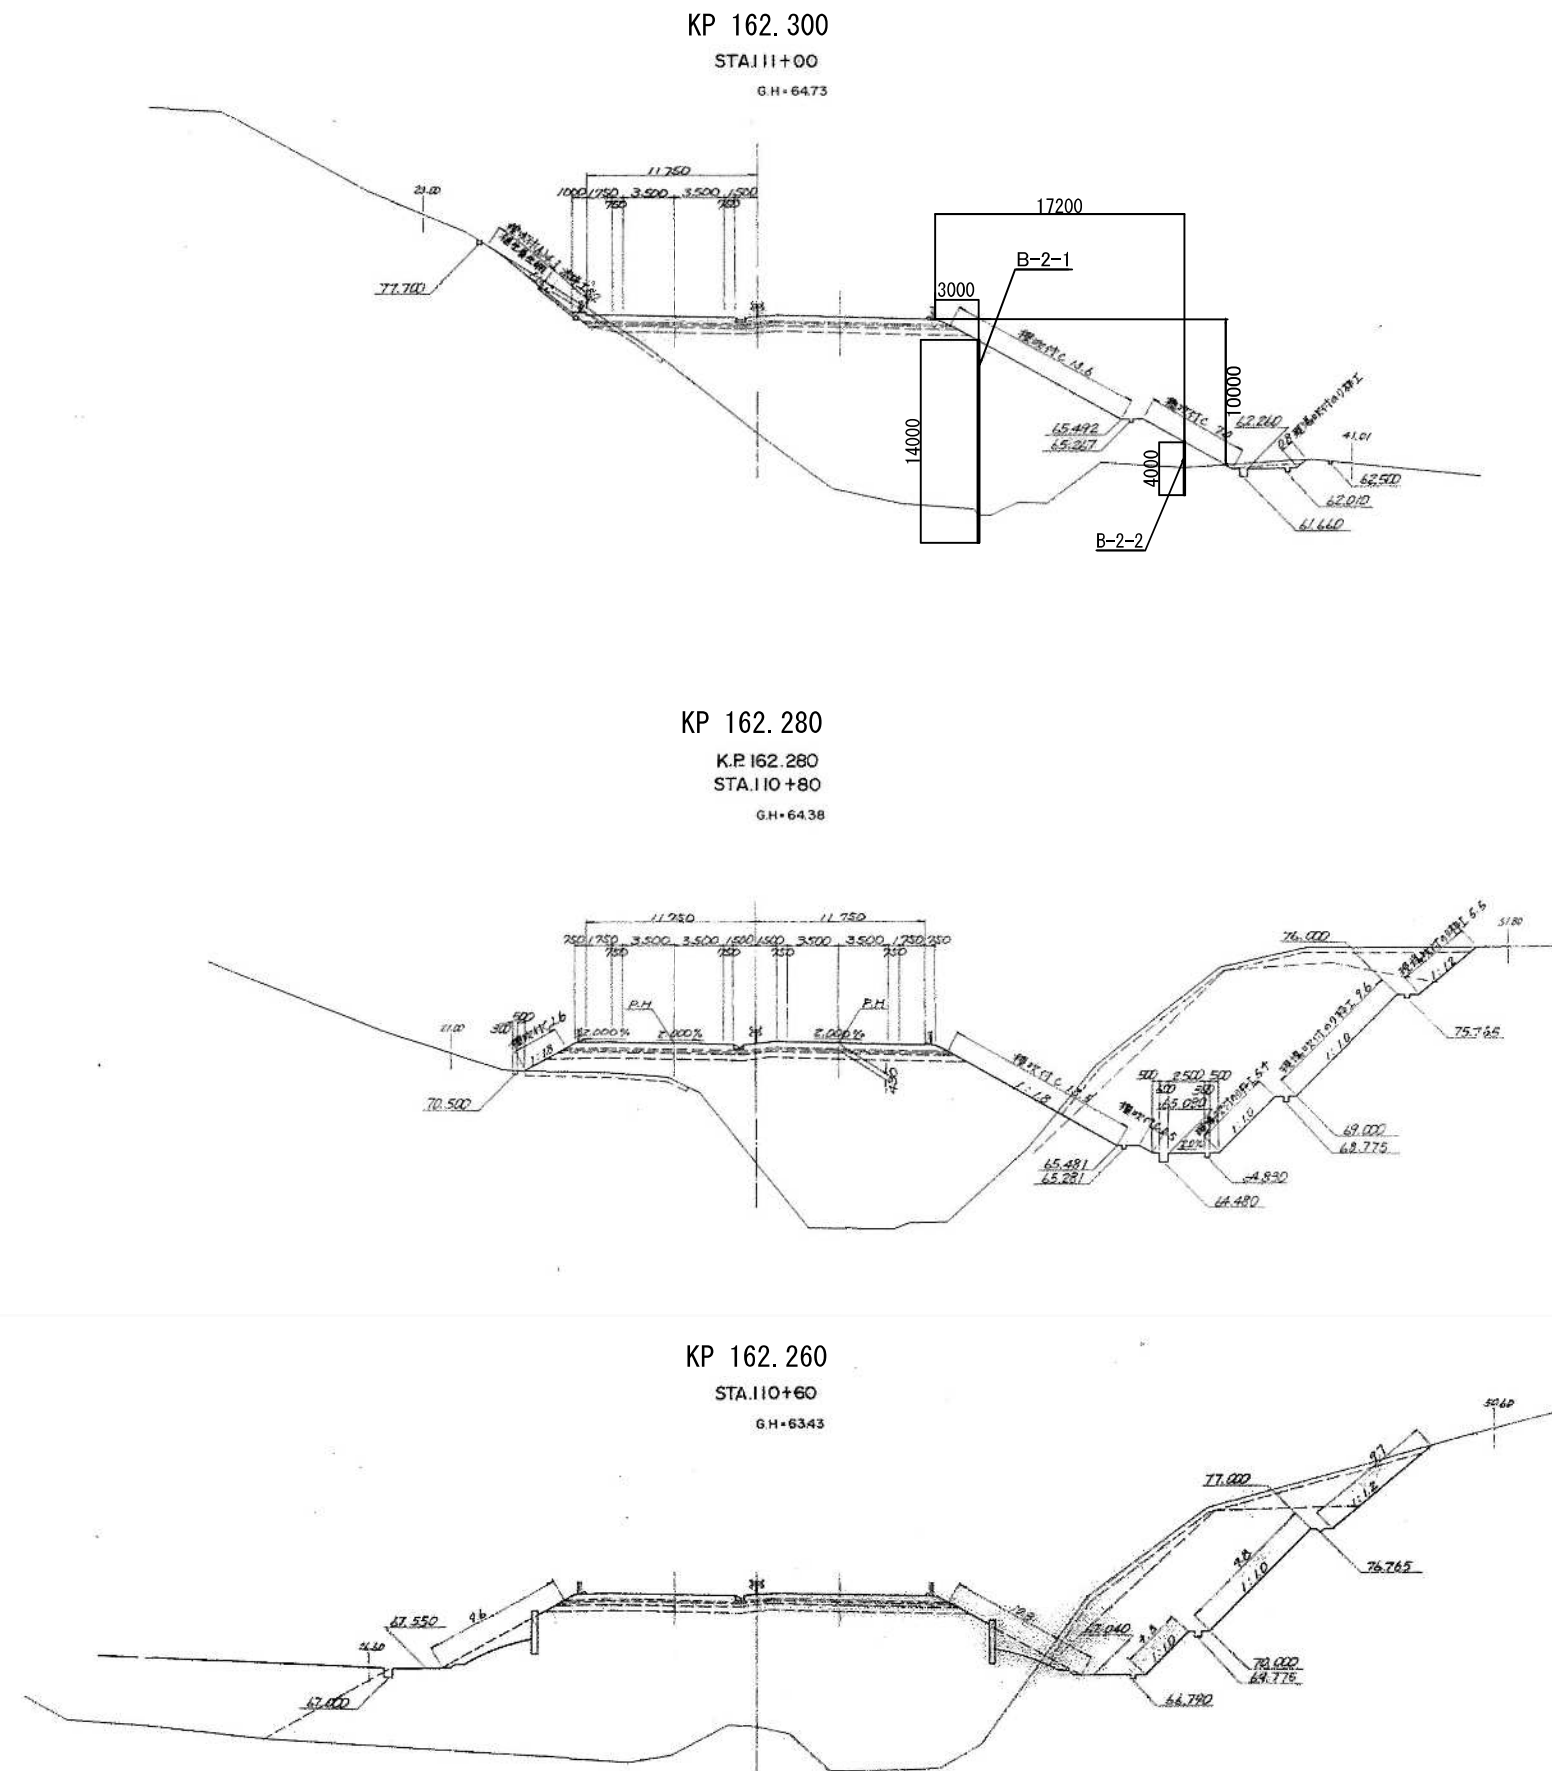

常磐自動車道 R8いわき管内のり面土質調査			
図面の種類	横断図 (5)		
縮 尺		図面番号	
設計会社名			
施工会社名			
事務所名	東日本高速道路株式会社 東北支社 いわき管理事務所		

横断図(6)

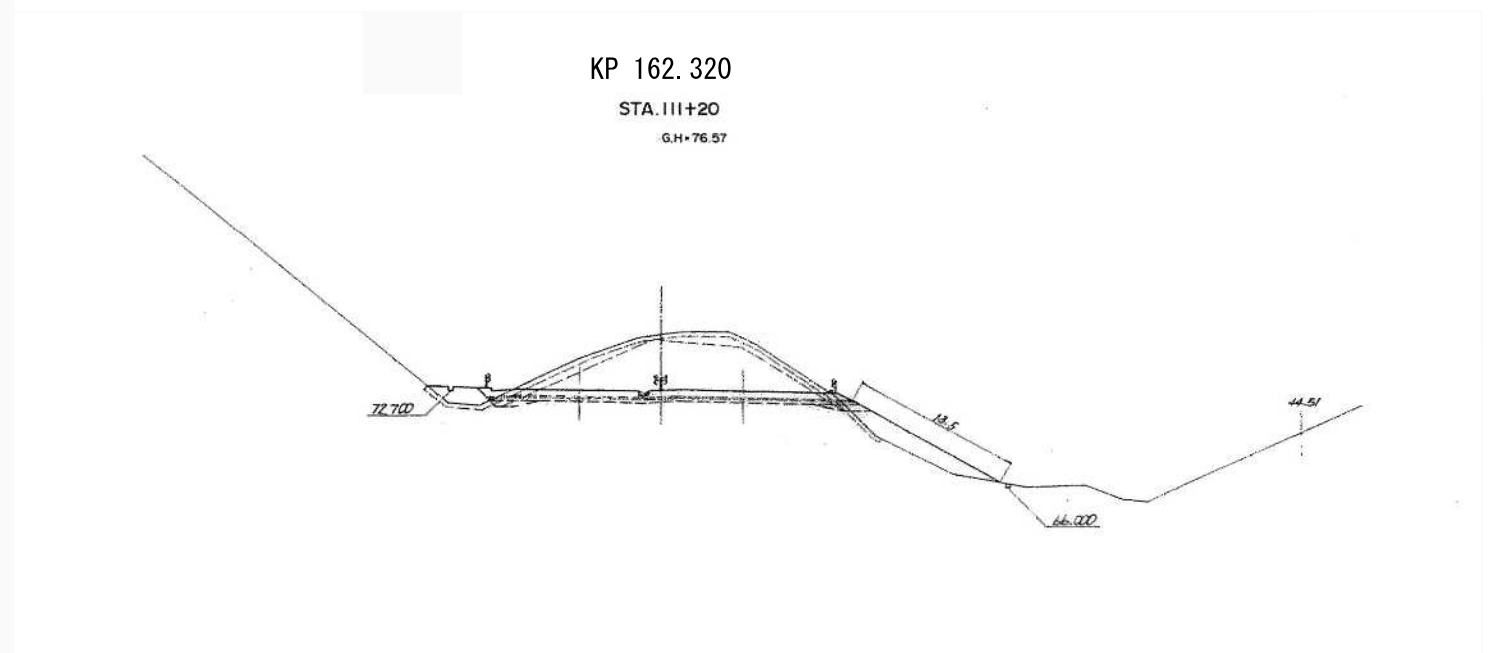 


常磐自動車道 R8いわき管内のり面土質調査			
図面の種類	横断図(6)		
縮尺		図面番号	
設計会社名			
施工会社名			
事務所名	東日本高速道路株式会社 東北支社 いわき管理事務所		

横断図 (7)

15 / 28


C 2+00

A-STA. 2 + 0 0

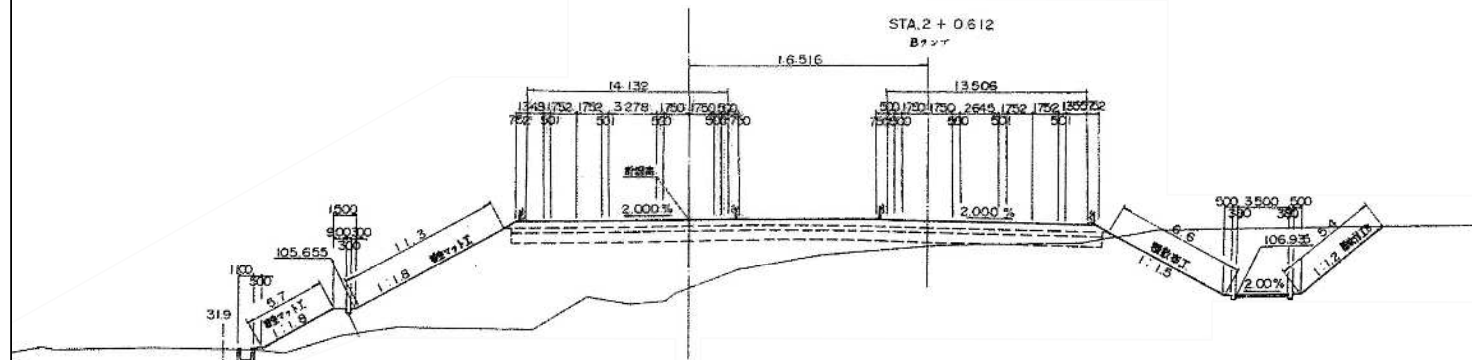


C 2+12.577

A-STA. 2 + 12.577

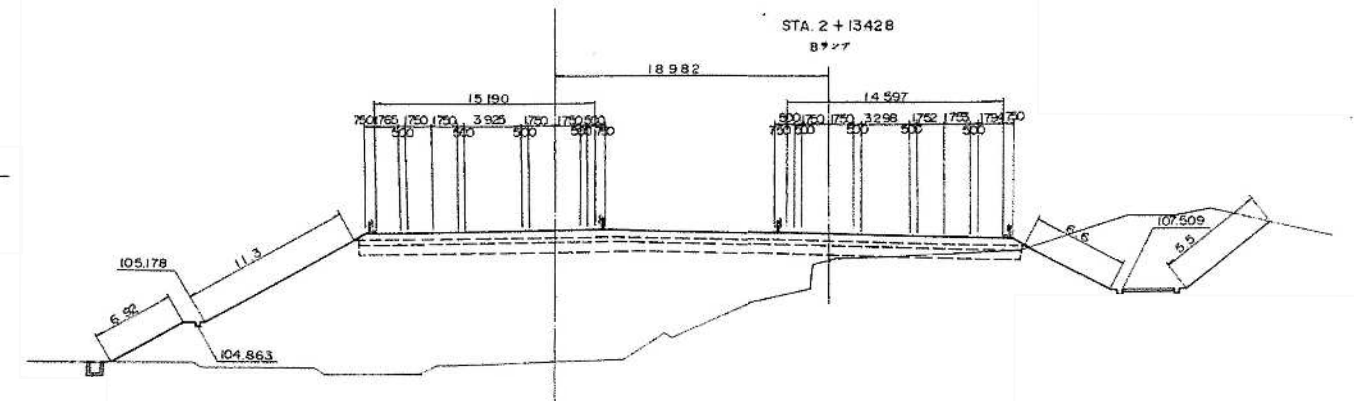


C 1+90

A-STA. 1 + 9 0

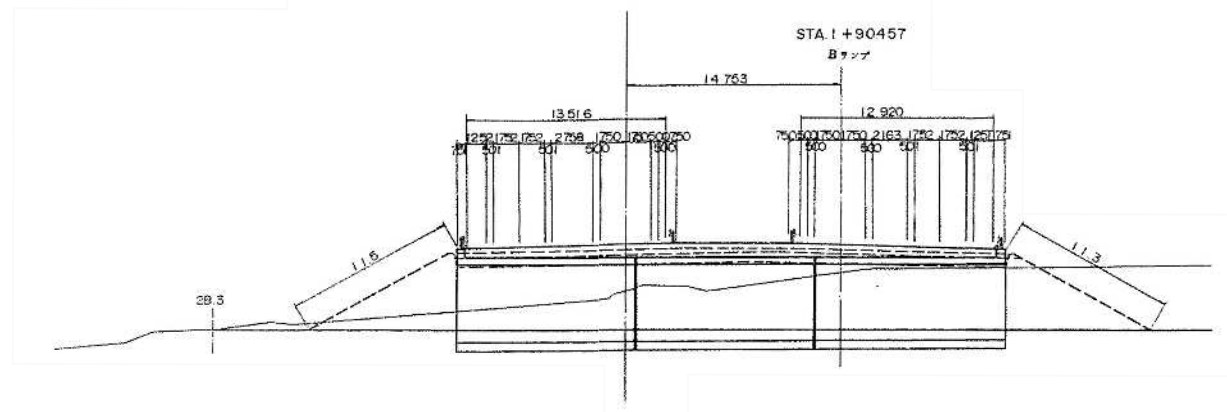

C 2+10



A-STA. 2 + 1 0

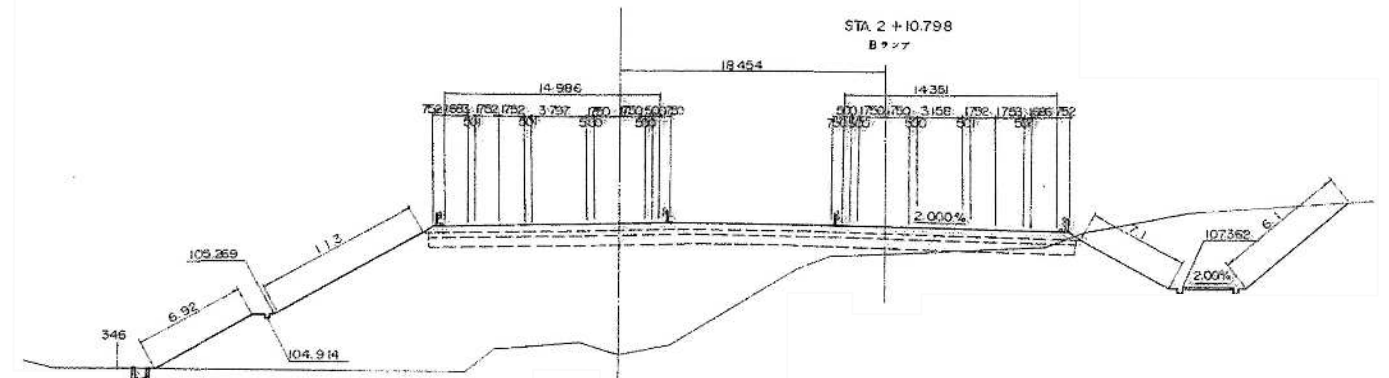

常磐自動車道 R 8いわき管内のり面土質調査			
図面の種類	横断図 (7)		
縮 尺		図面番号	
設計会社名			
施工会社名			
事務所名	東日本高速道路株式会社 東北支社 いわき管理事務所		

横断図(8)

16 / 28

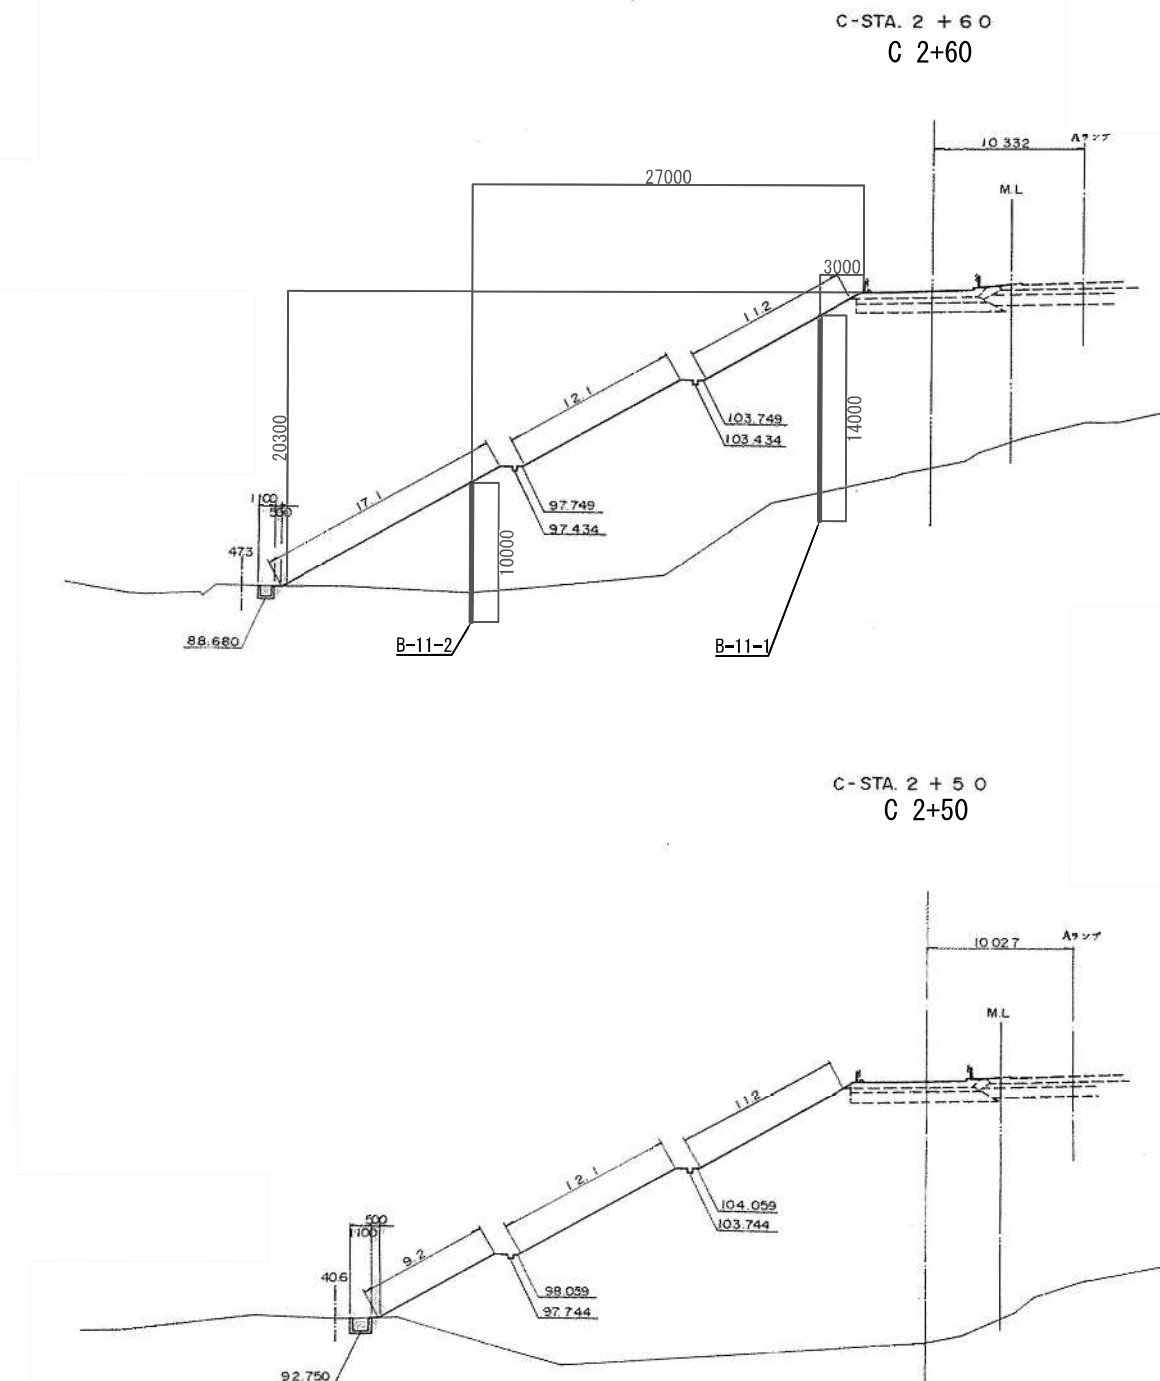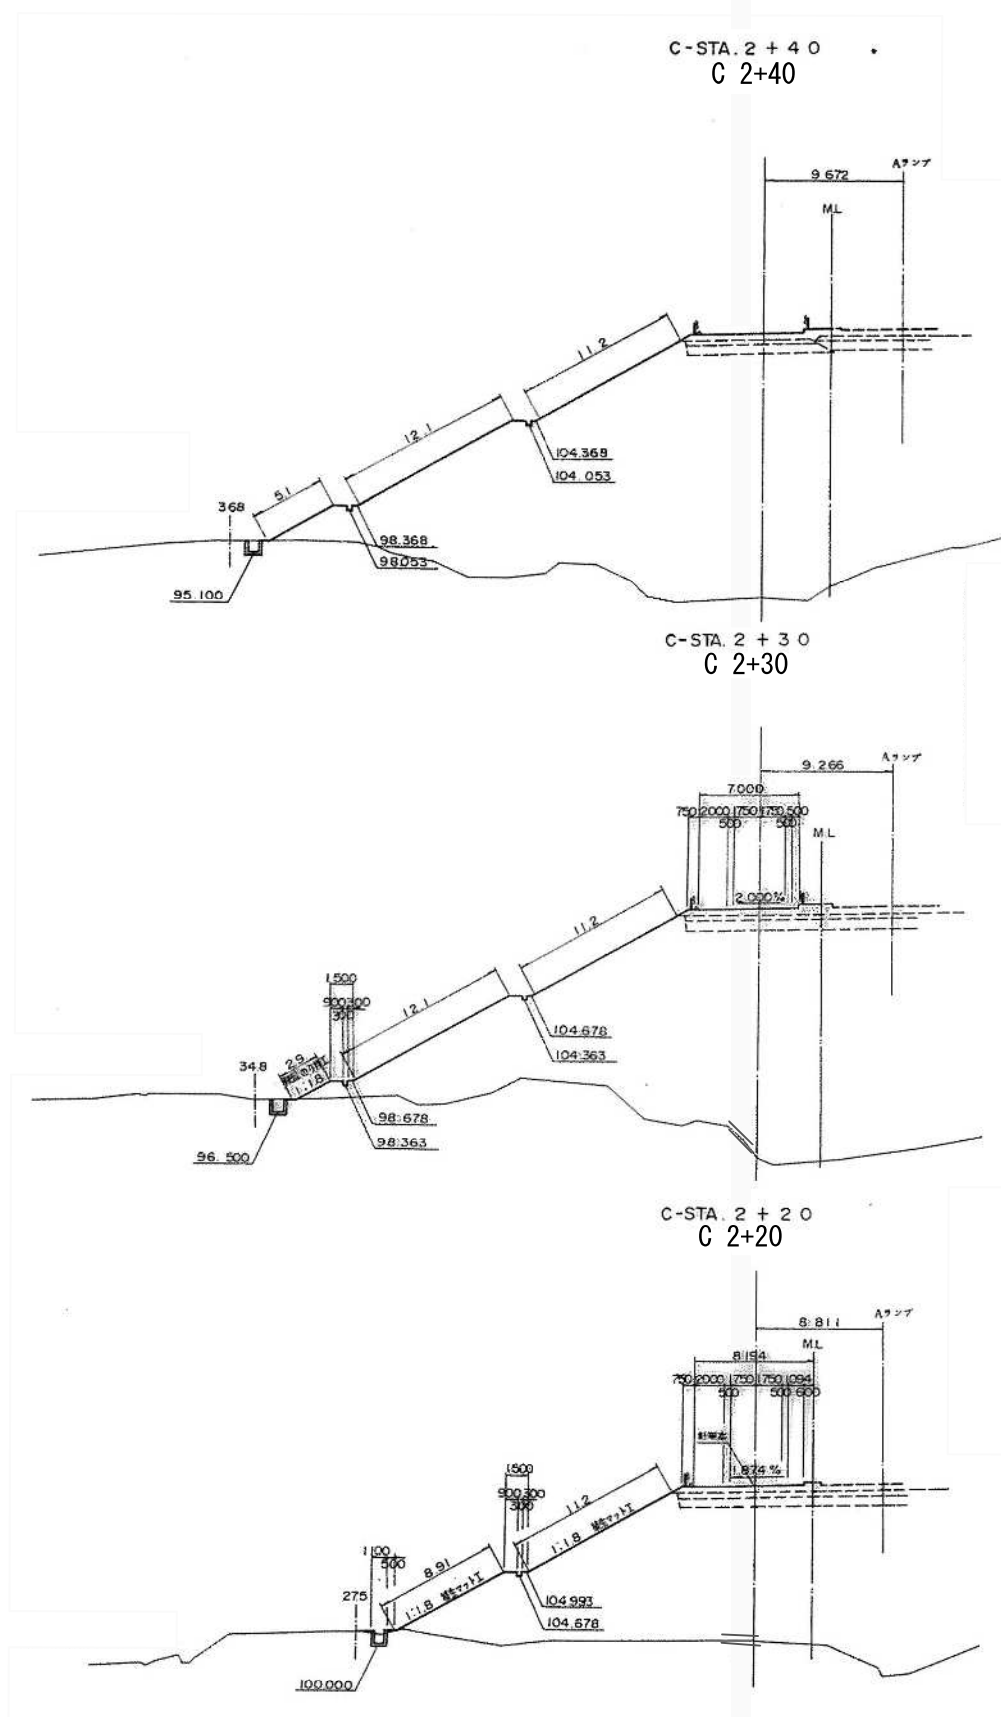


常磐自動車道 R 8いわき管内のり面土質調査		
図面の種類	横断図 (8)	
縮 尺	図面番号	
設計会社名		
施工会社名		
事務所名	東日本高速道路株式会社 東北支社 いわき管理事務所	


横断図 (9)

17 / 28


C 2+90
C-STA. 2 + 9 0

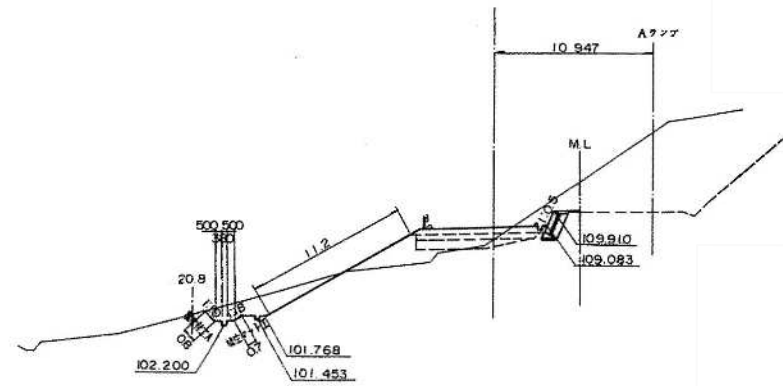


C 2+80
C-STA. 2 + 8 0

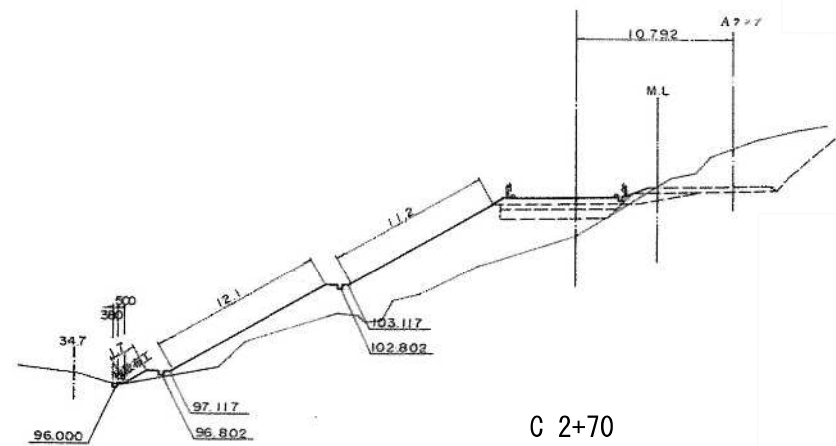


C 2+70
C-STA. 2 + 7 0

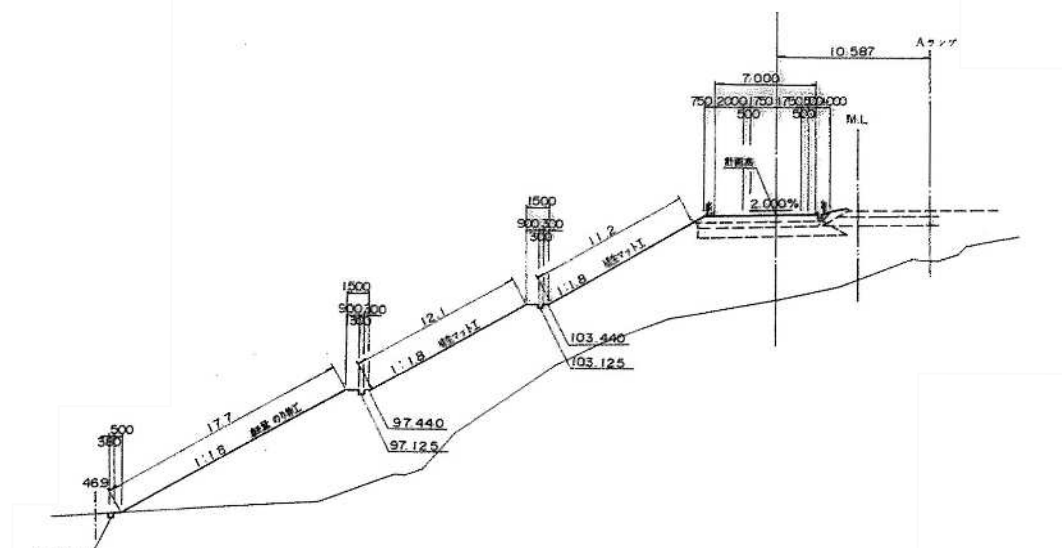


C 3+20
C-STA. 3 + 2 0

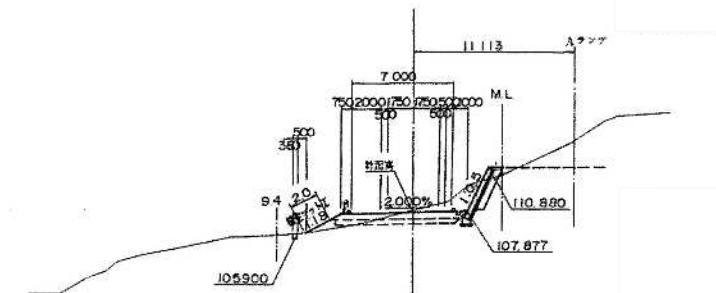

C 3+10
C-STA. 3 + 1 0

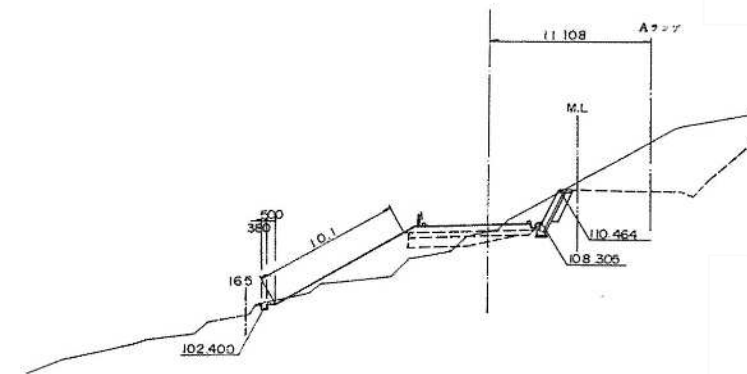

C 3+00
C-STA. 3 + 0 0

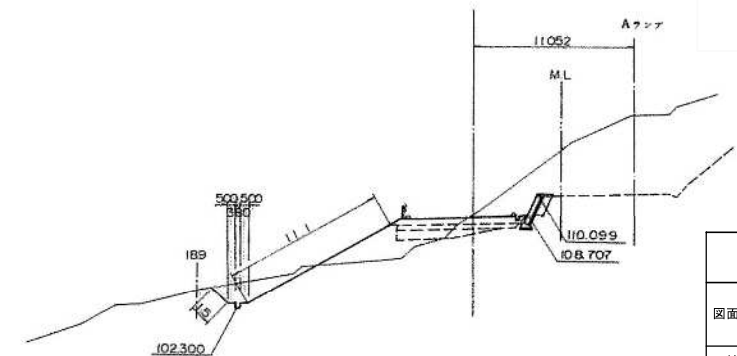

常磐自動車道 R 8いわき管内のり面土質調査	
図面の種類	横断図 (9)
縮 尺	図面番号
設計会社名	
施工会社名	
事務所名	東日本高速道路株式会社 東北支社 いわき管理事務所


横断図 (10)

18 / 28

KP 2.626


KP.2.626

STA.696+80

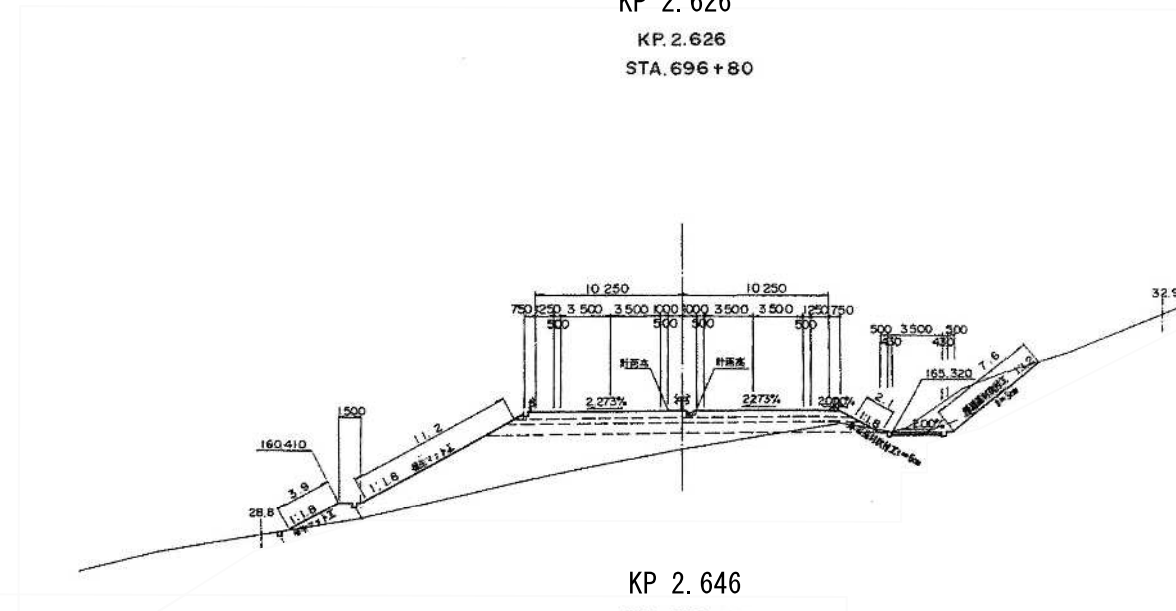


KP 2.646

STA.696+60

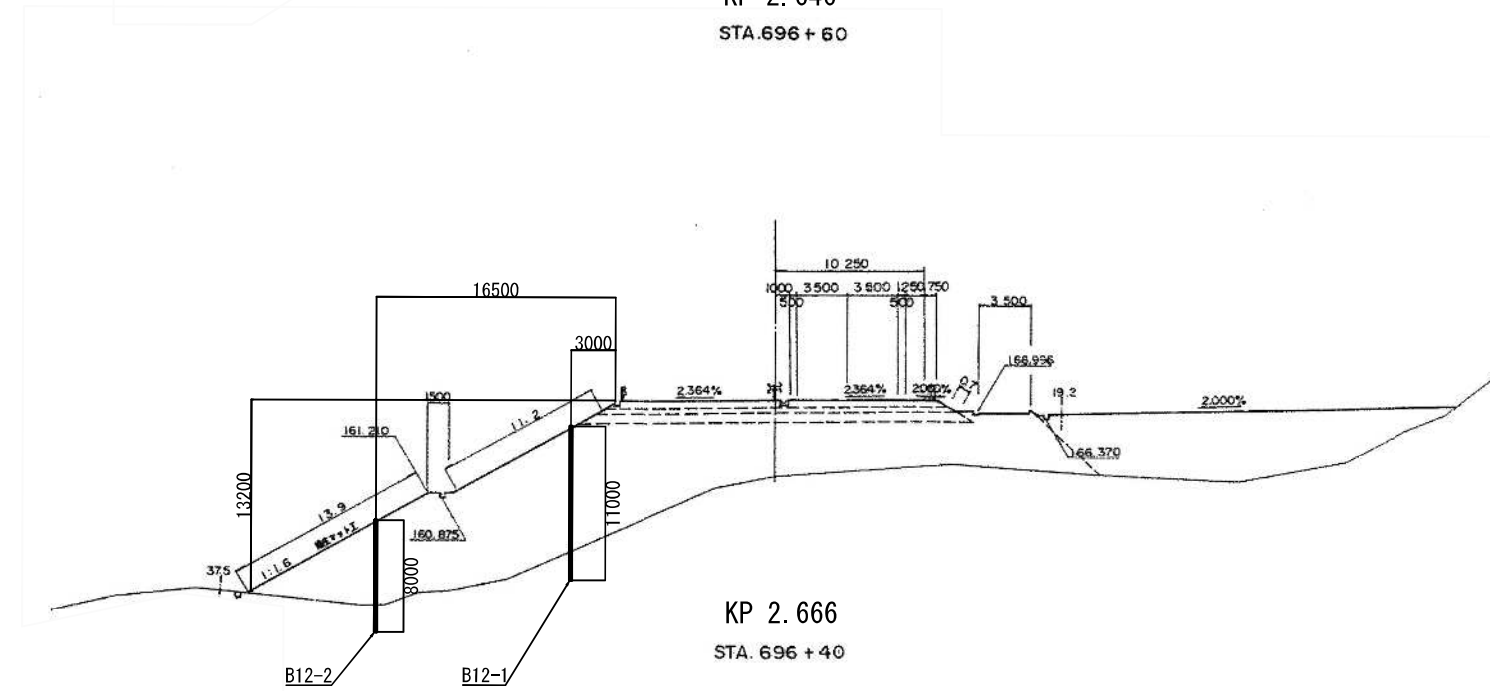

KP 2.666


STA.696+40

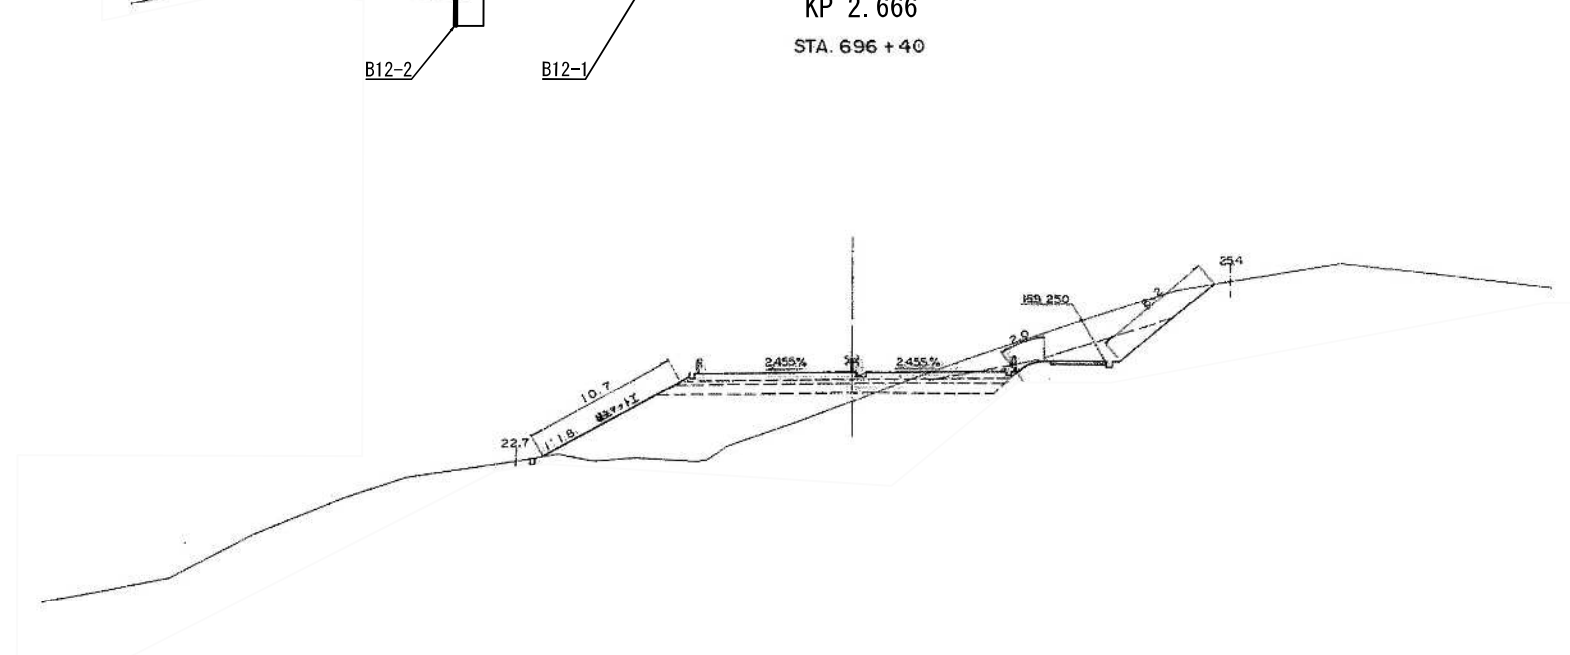

常磐自動車道
R8いわき管内のり面土質調査

図面の種類	横断図 (10)	
縮 尺		図面番号
設計会社名		
施工会社名		
事務所名	東日本高速道路株式会社 東北支社 いわき管理事務所	

横断図 (11)

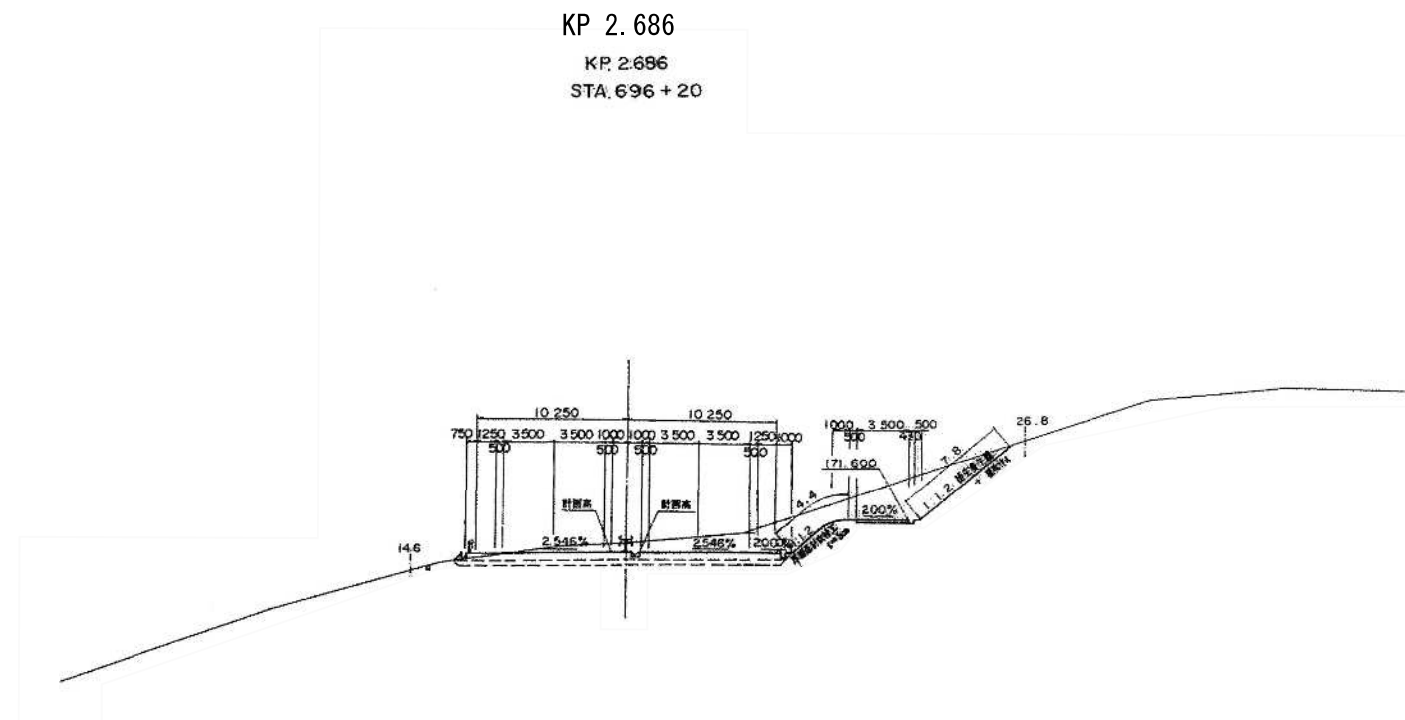


常磐自動車道 R 8いわき管内のり面土質調査			
図面の種類	横断図 (11)		
縮 尺		図面番号	
設計会社名			
施工会社名			
事務所名	東日本高速道路株式会社 東北支社 いわき管理事務所		


横断図 (12)

20 / 28


KP 3.506
KP 3.506
STA.688+00

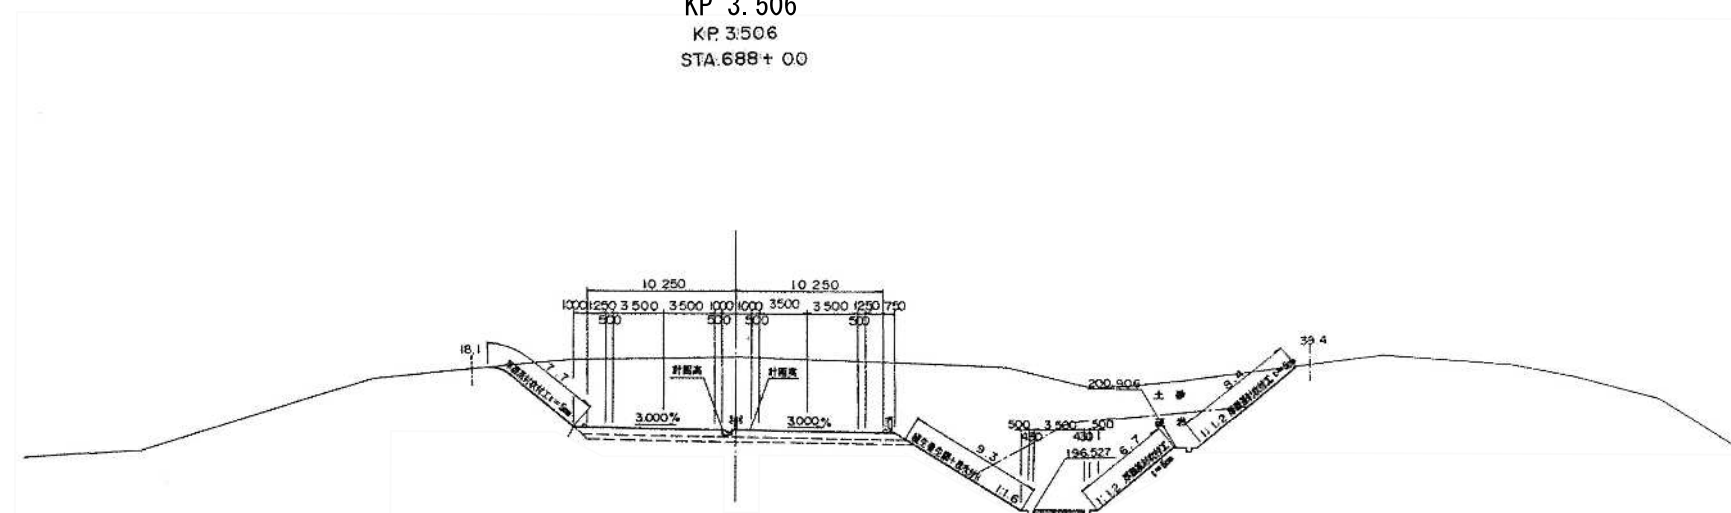

KP 3.526
STA.687+80

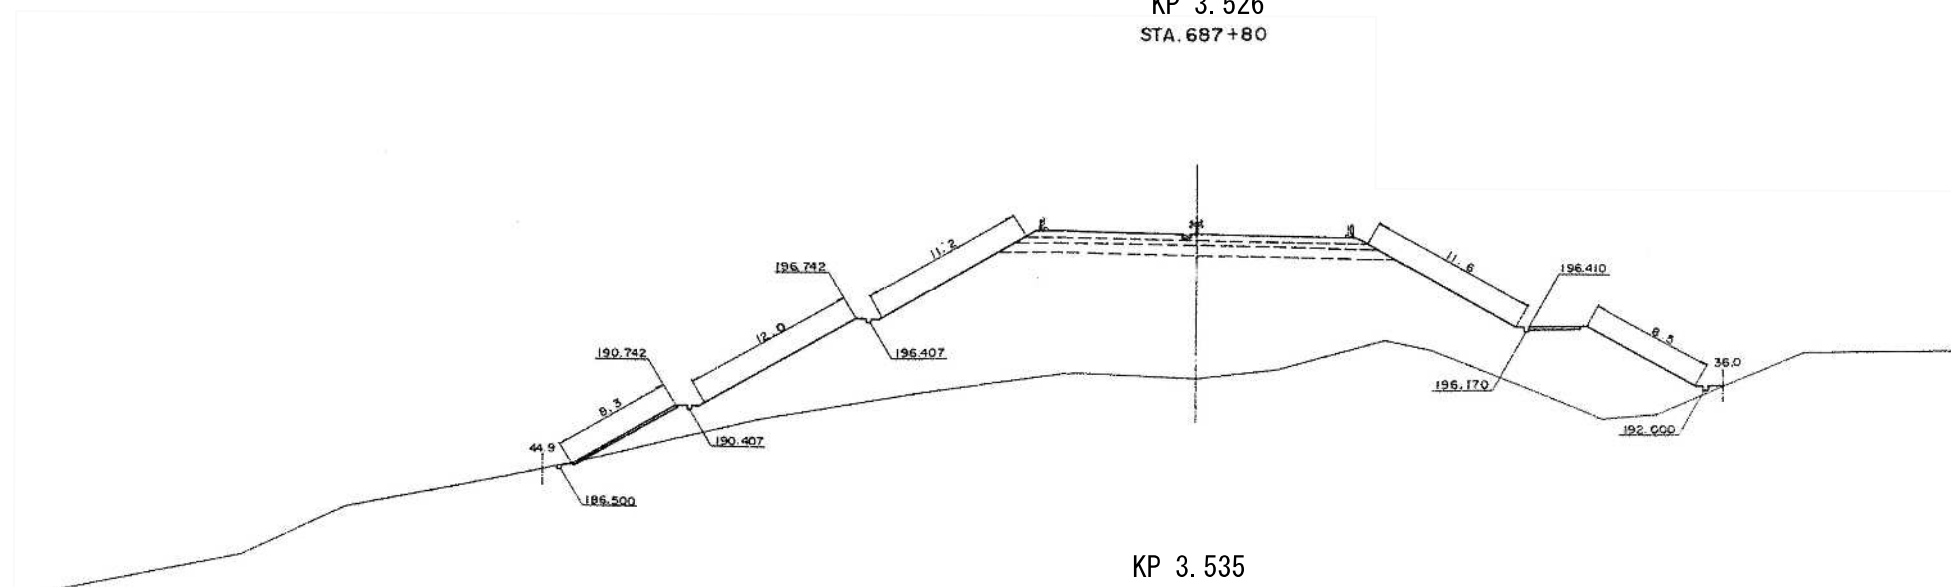


KP 3.535
KE 73-1 (STA.687+71.429)

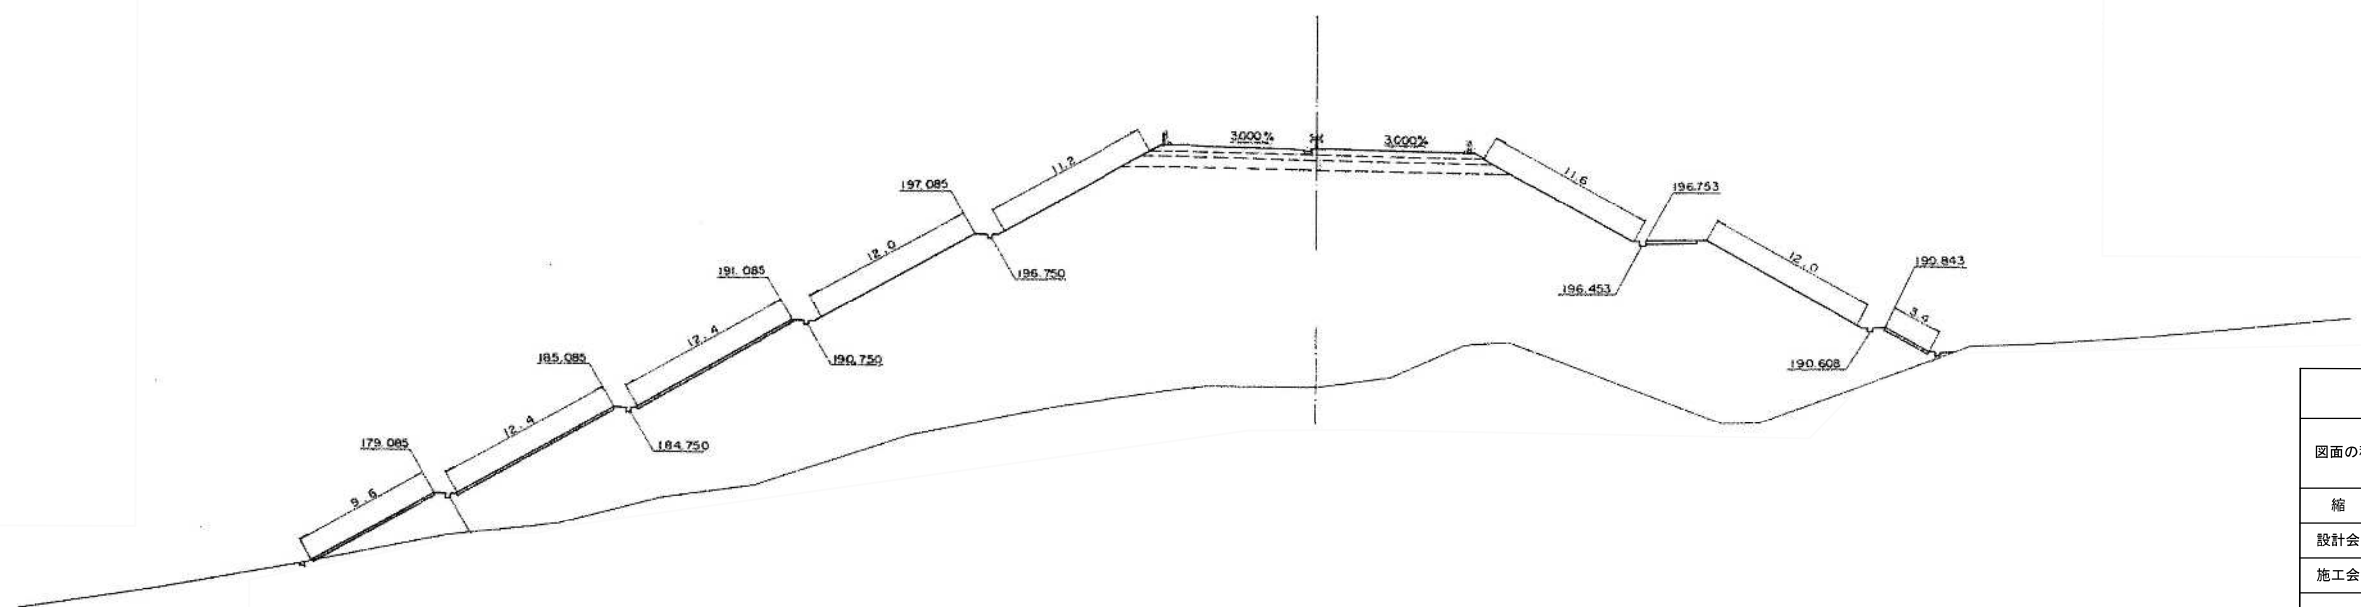

常磐自動車道 R8いわき管内のり面土質調査			
図面の種類	横断図 (12)		
縮 尺		図面番号	
設計会社名			
施工会社名			
事務所名	東日本高速道路株式会社 東北支社 いわき管理事務所		

横断図 (14)

22 / 28

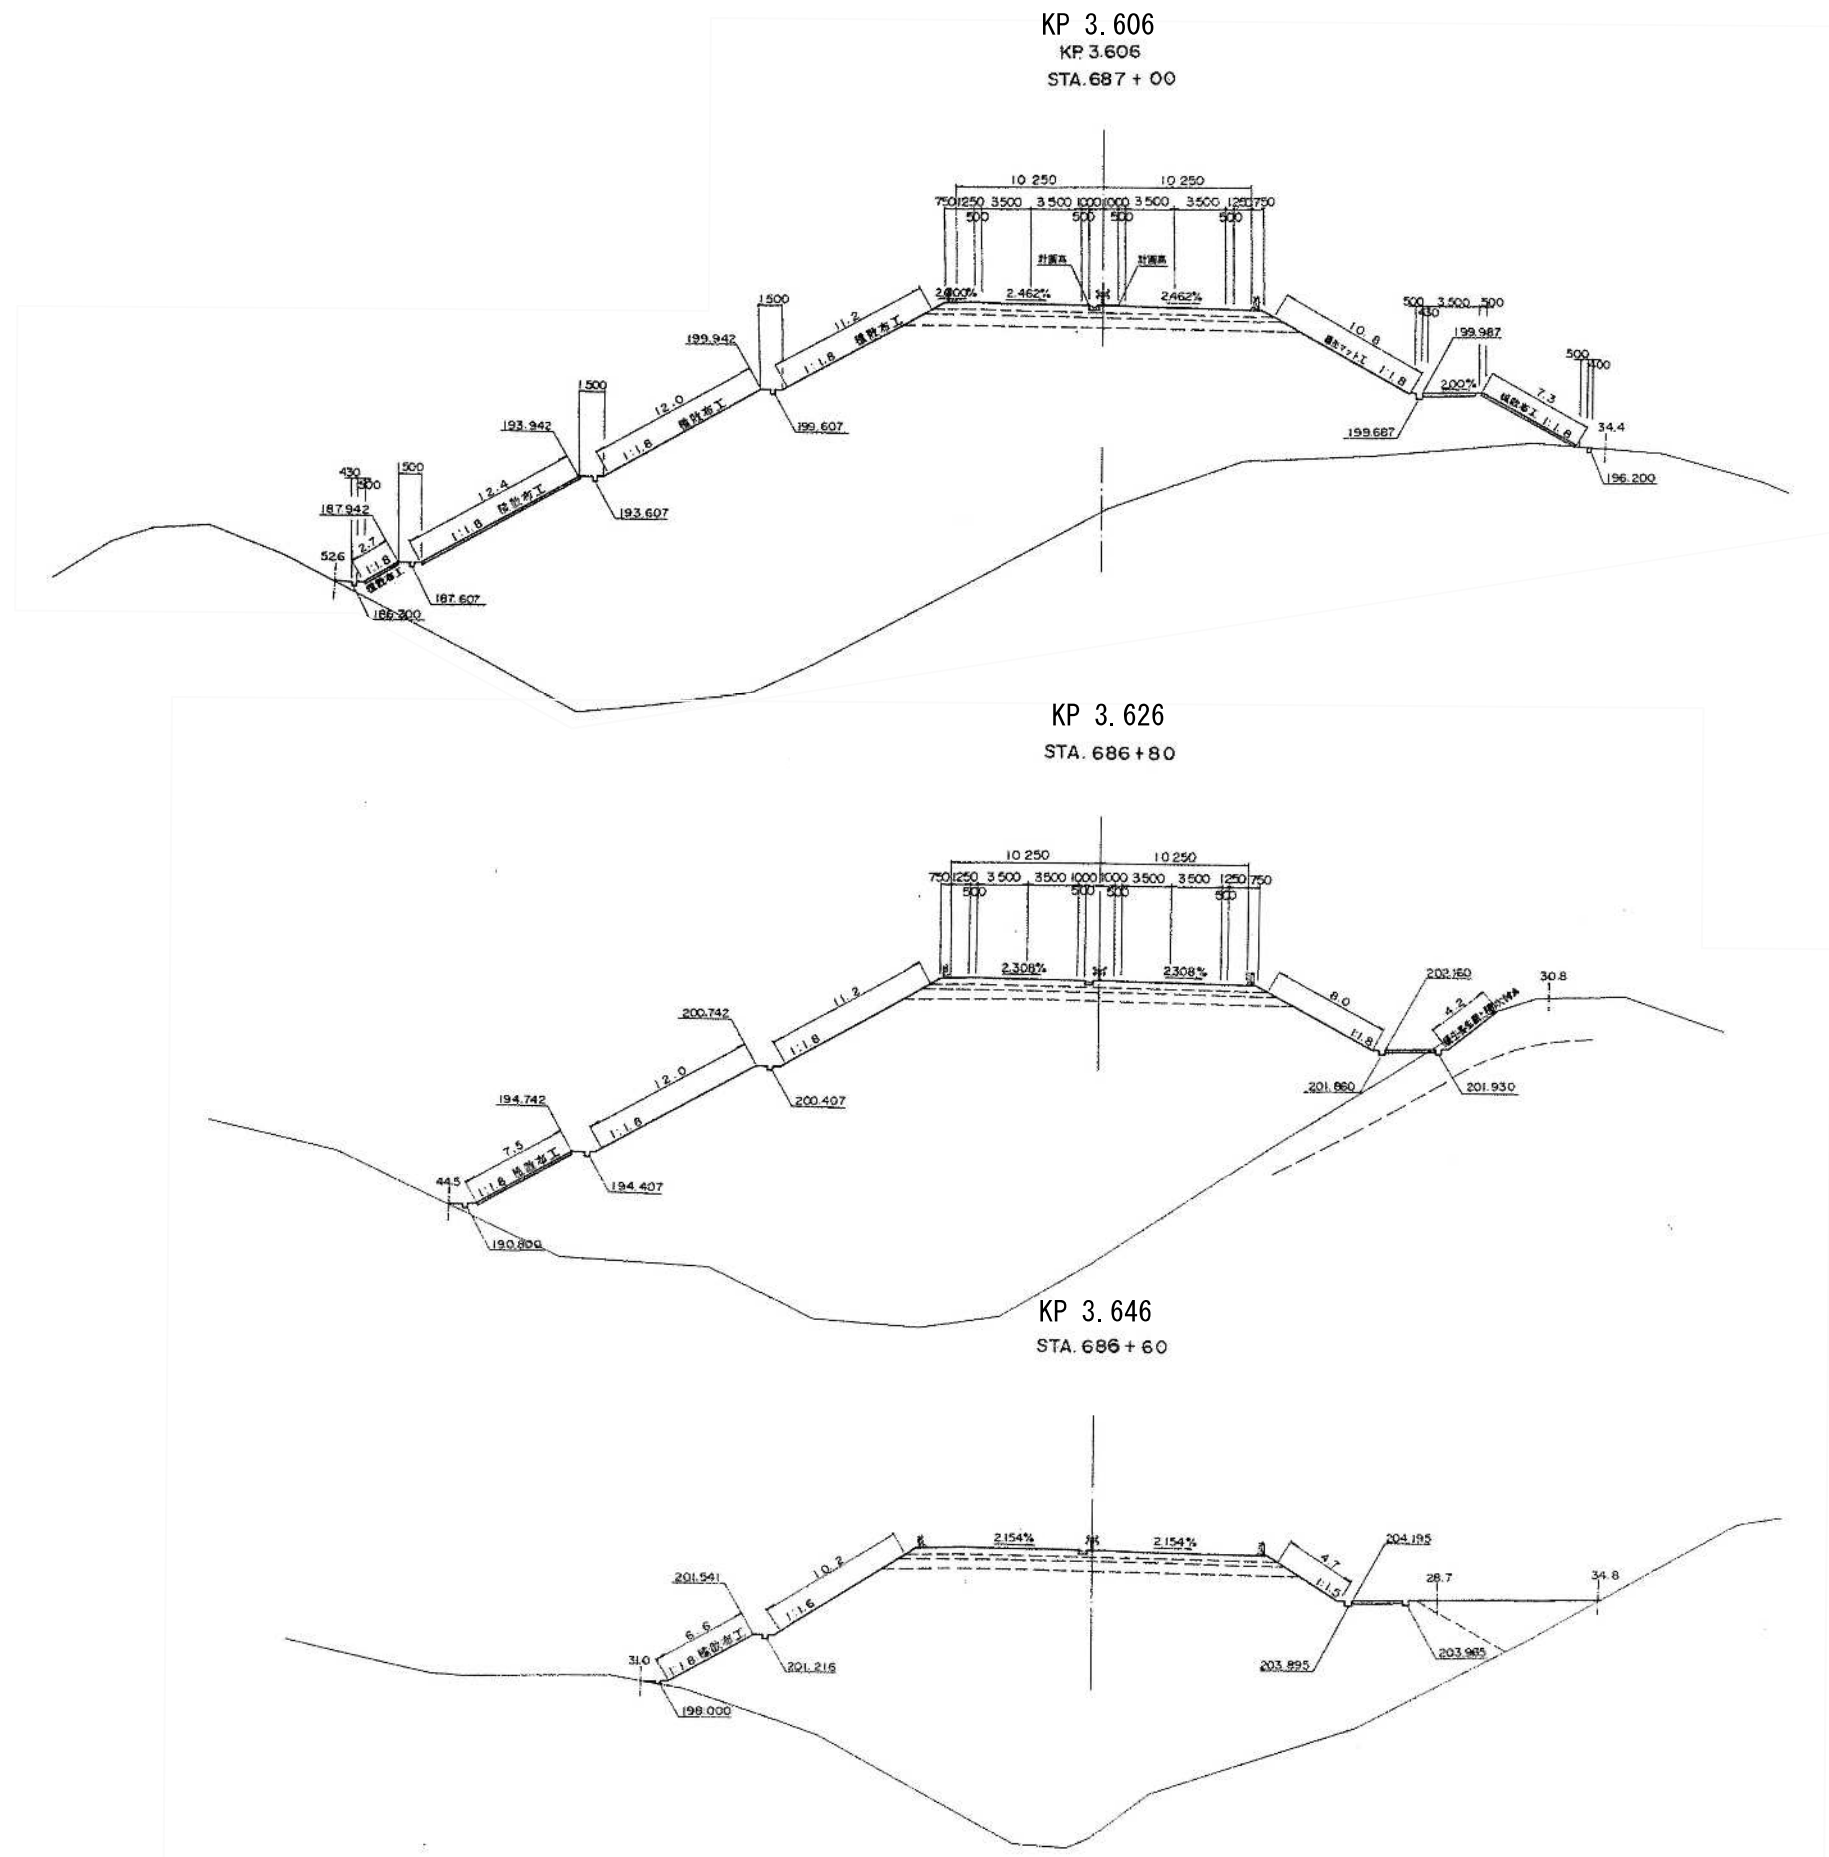

常磐自動車道 R8いわき管内のり面土質調査		
図面の種類	横断図 (14)	
縮 尺		図面番号
設計会社名		
施工会社名		
事務所名	東日本高速道路株式会社 東北支社 いわき管理事務所	


横断図 (15)

23 / 28

KP 3.666


KP.3.666

STA.686+40

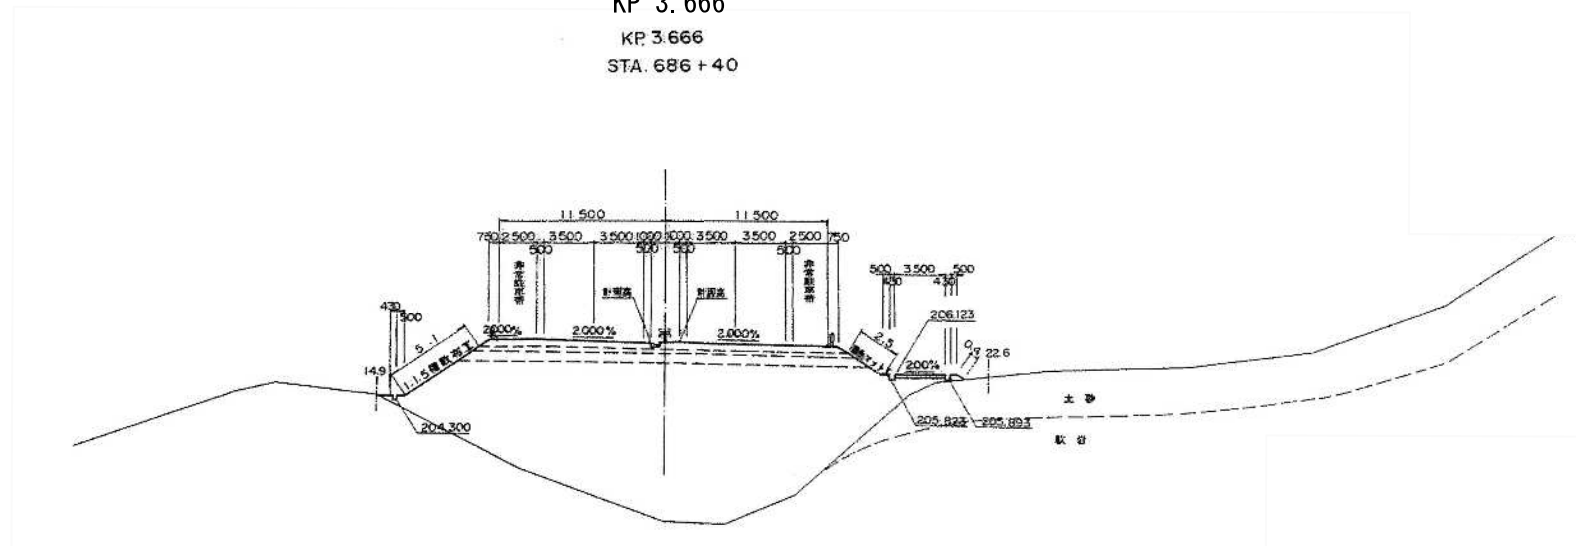


KP 3.686

STA.686+20

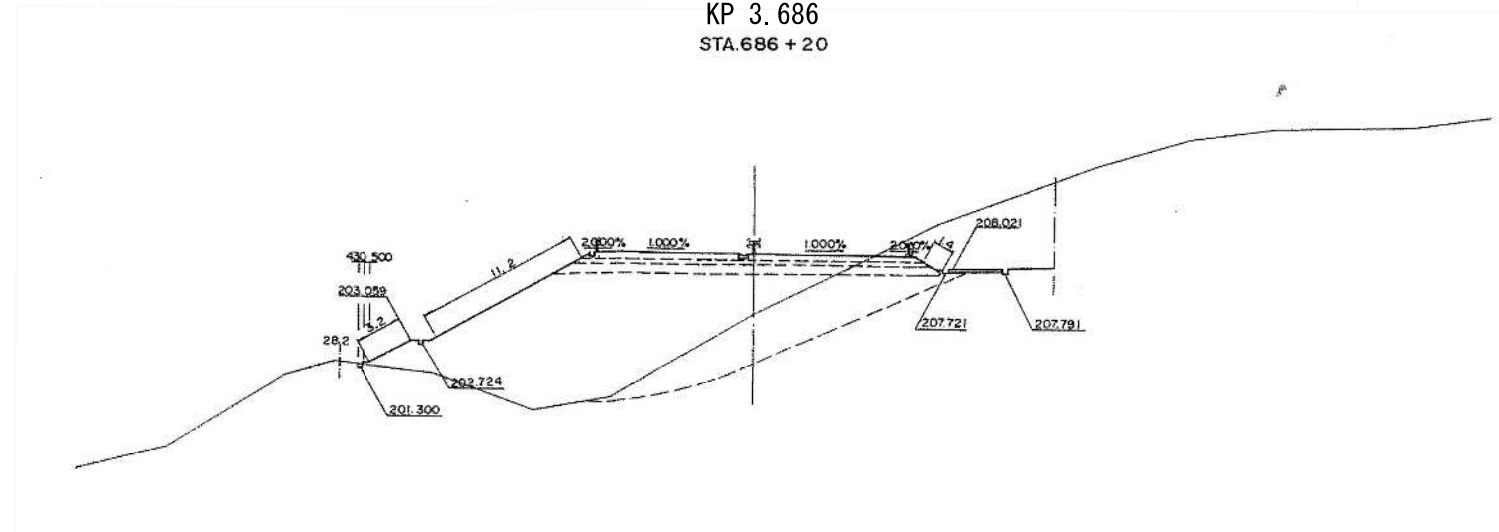

KP 3.701


KA 73-1 (STA.686+4.762)

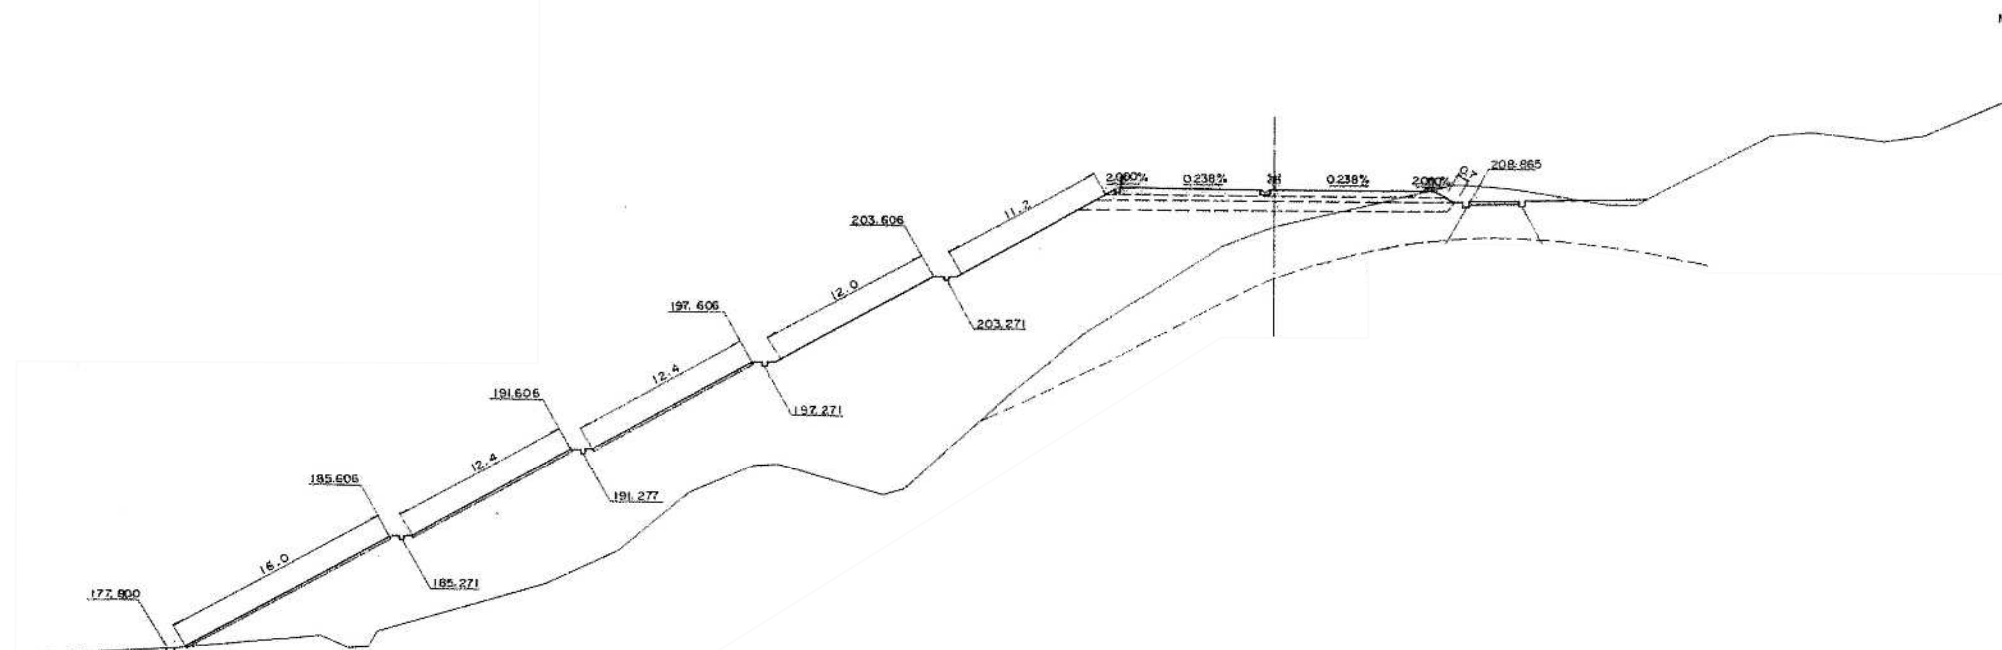

常磐自動車道 R8いわき管内のり面土質調査			
図面の種類	横断図 (15)		
縮 尺		図面番号	
設計会社名			
施工会社名			
事務所名	東日本高速道路株式会社 東北支社 いわき管理事務所		

横断図 (16)


24 / 28

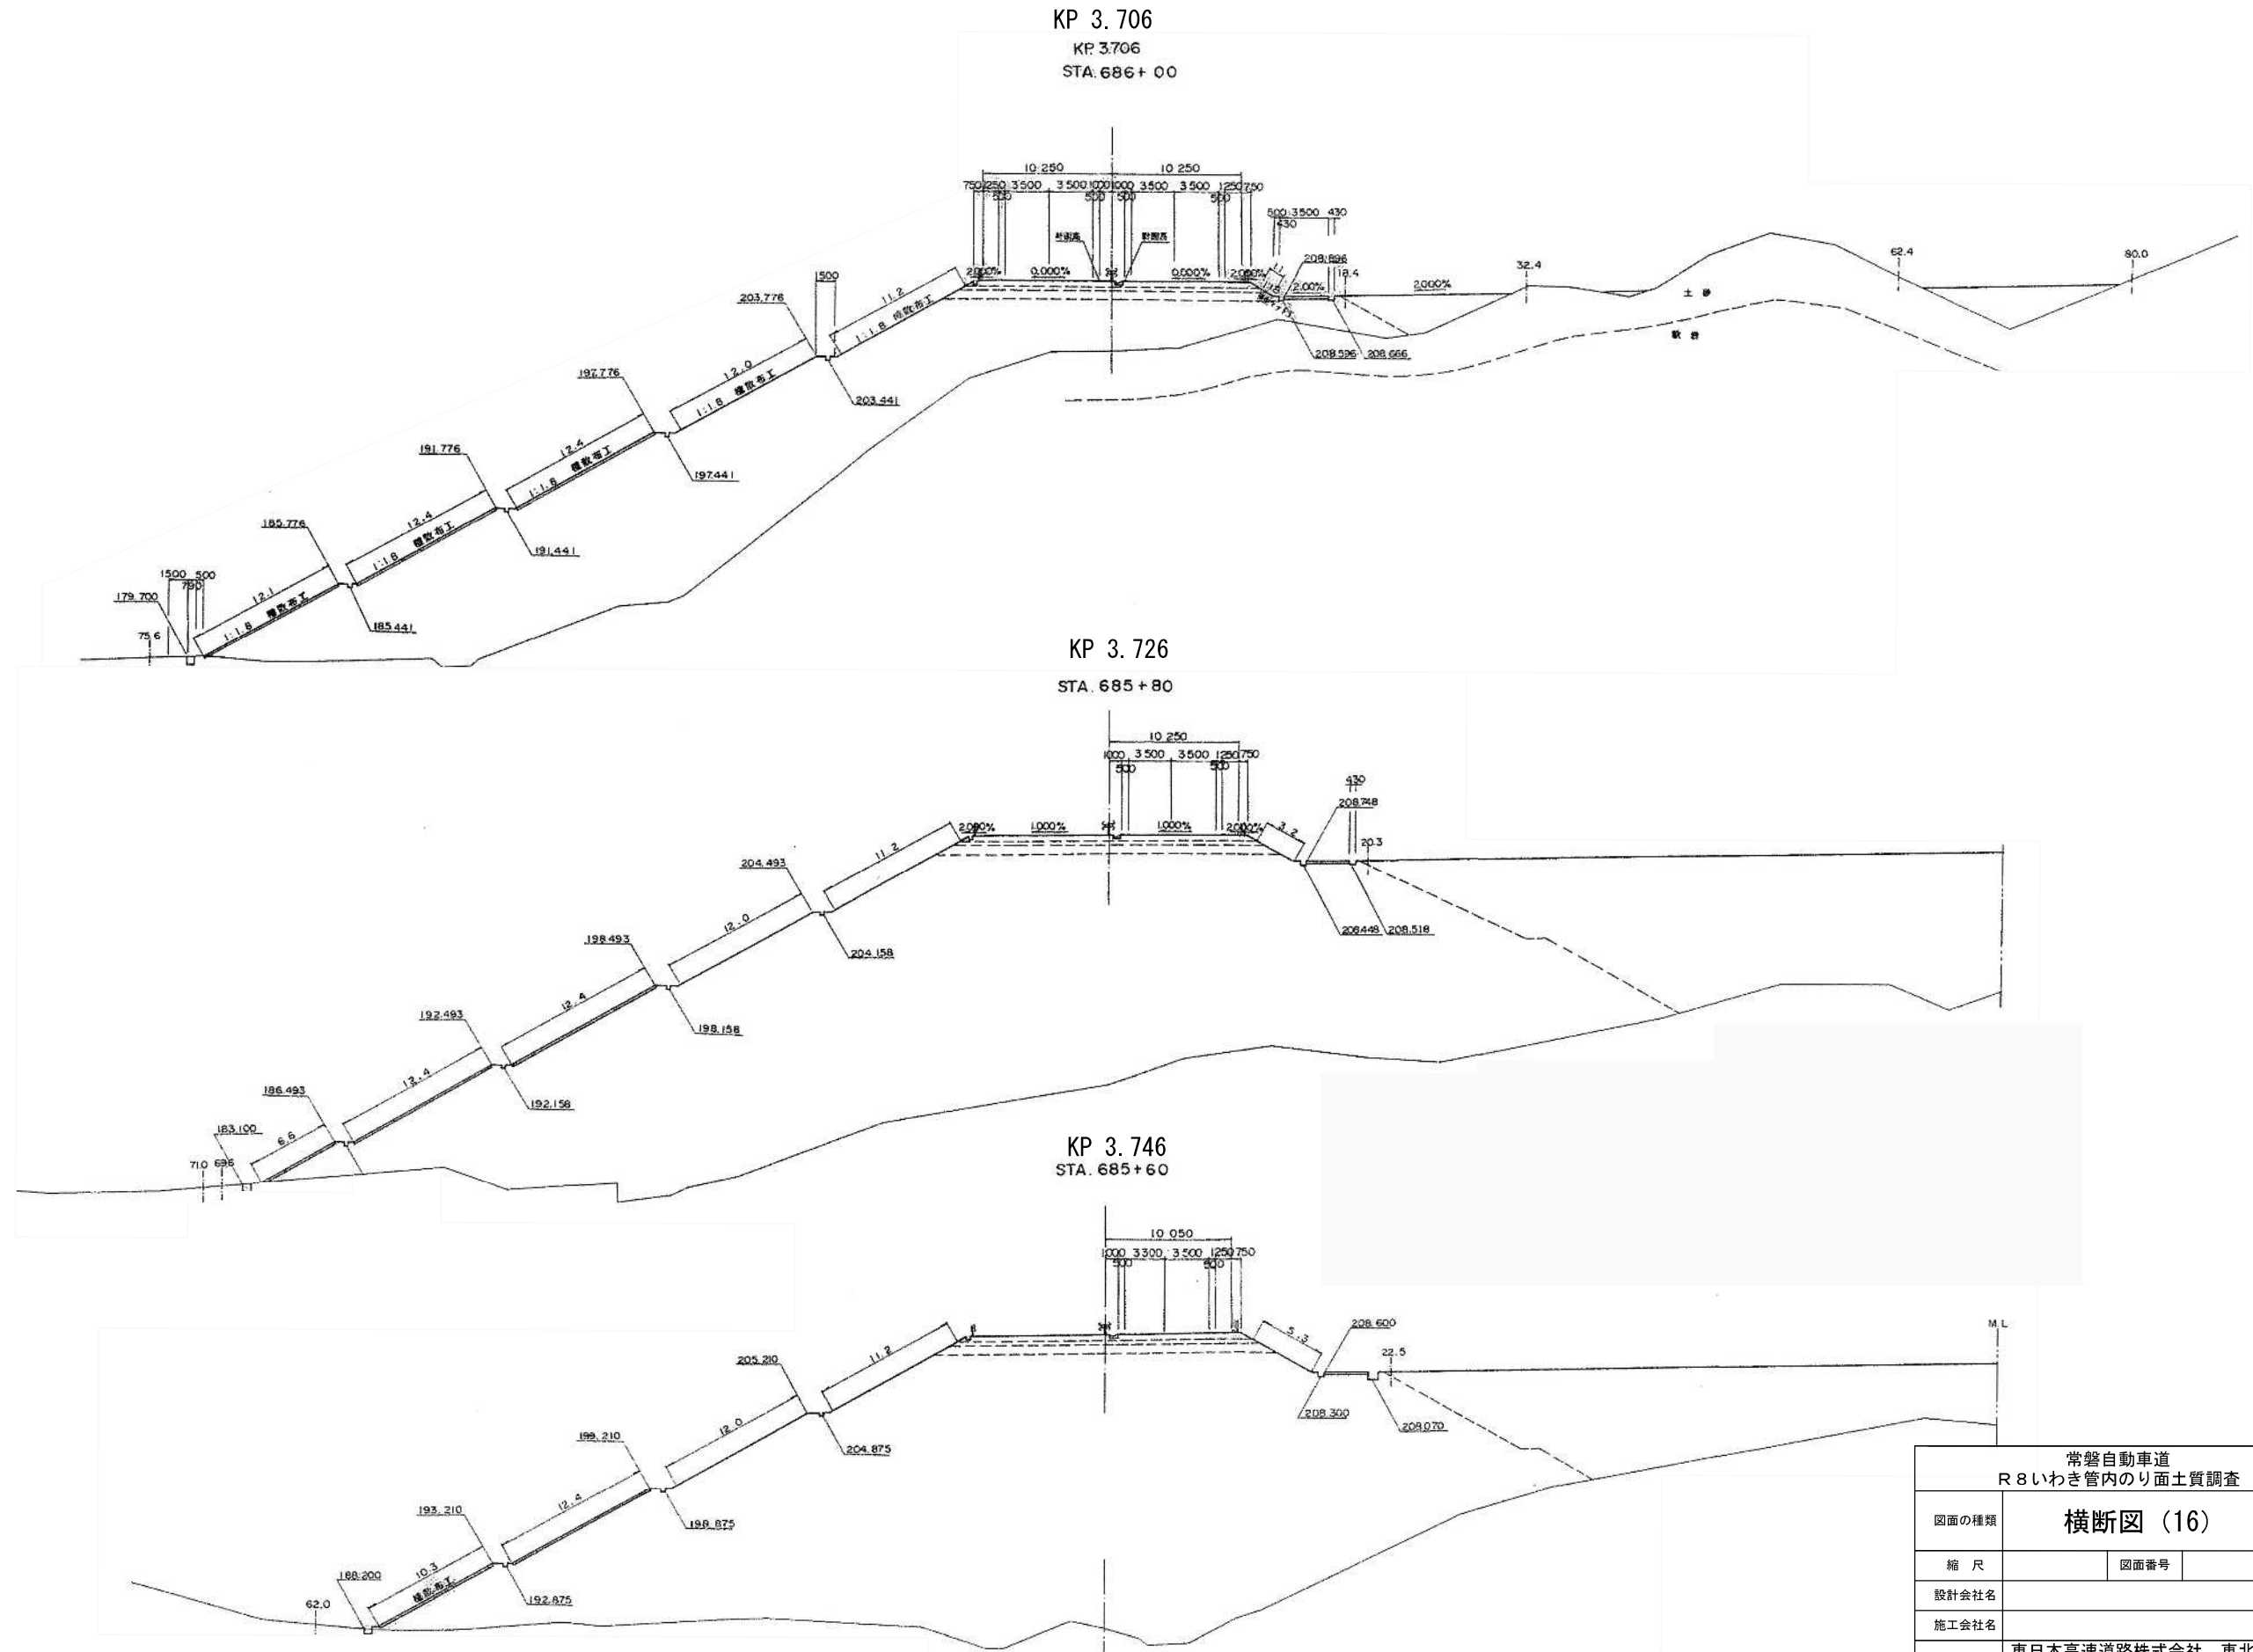

常磐自動車道 R8いわき管内のり面土質調査		
図面の種類	横断図 (16)	
縮尺		図面番号
設計会社名		
施工会社名		
事務所名	東日本高速道路株式会社 東北支社 いわき管理事務所	

横断図 (17)

25 / 28

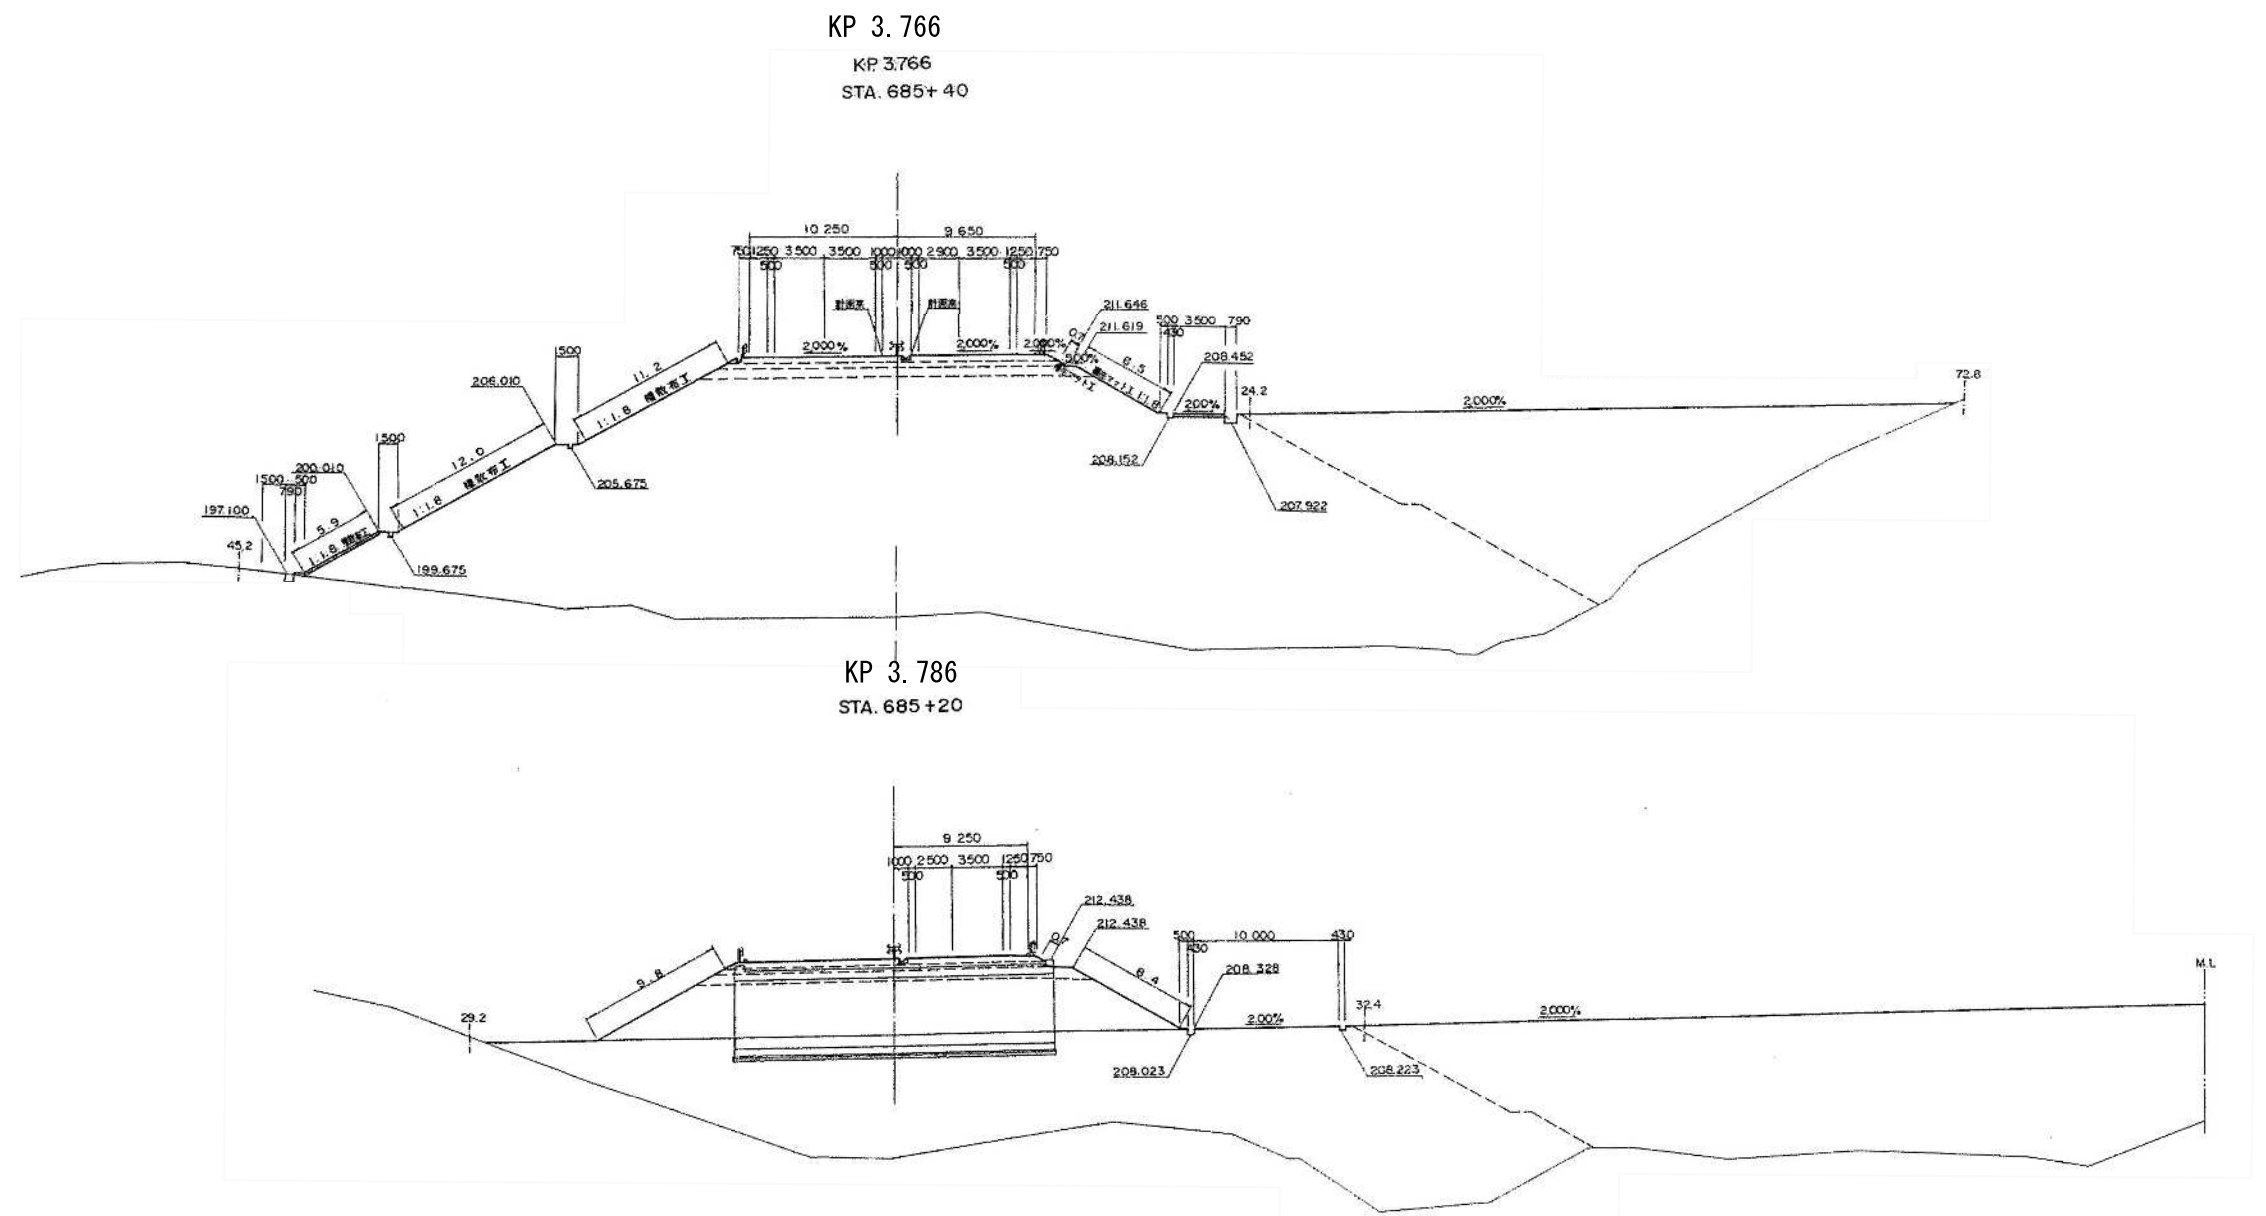


常磐自動車道 R 8いわき管内のり面土質調査			
図面の種類	横断図 (17)		
縮 尺		図面番号	
設計会社名			
施工会社名			
事務所名	東日本高速道路株式会社 東北支社 いわき管理事務所		


横断図(18)

26 / 28


KP 7.933
STA. 640 + 60

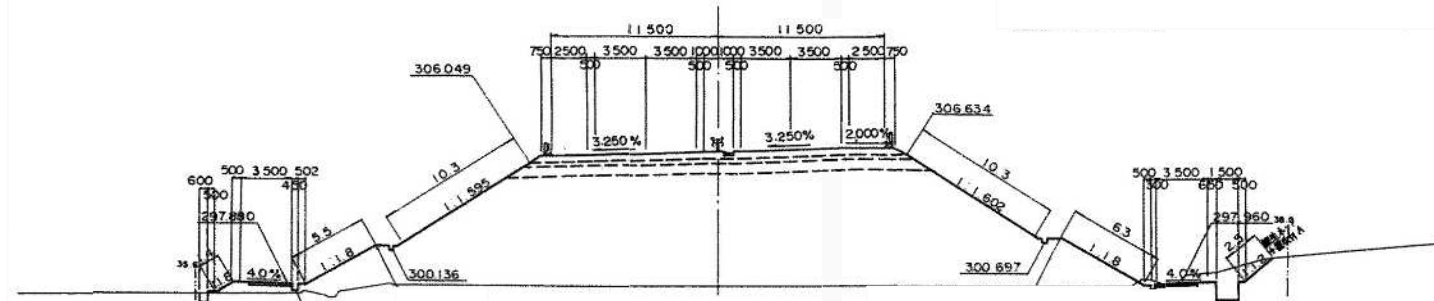


KP 7.953
STA. 640 + 40

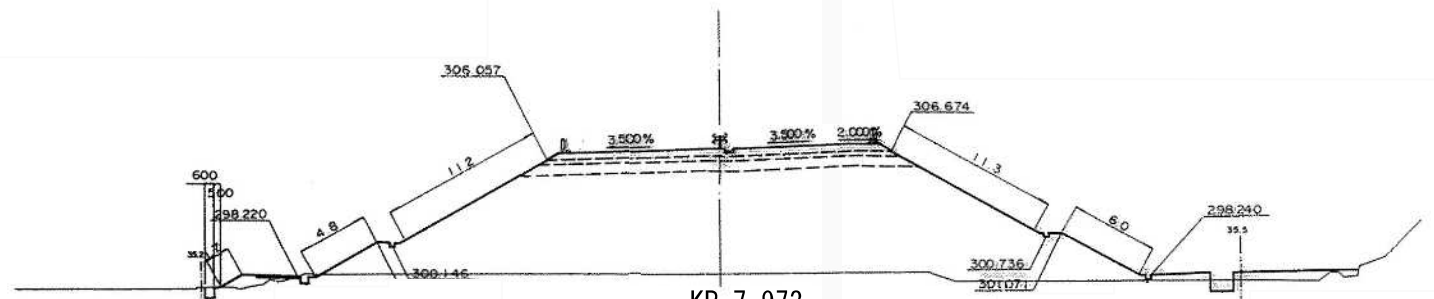


KP 7.973
STA. 640 + 20

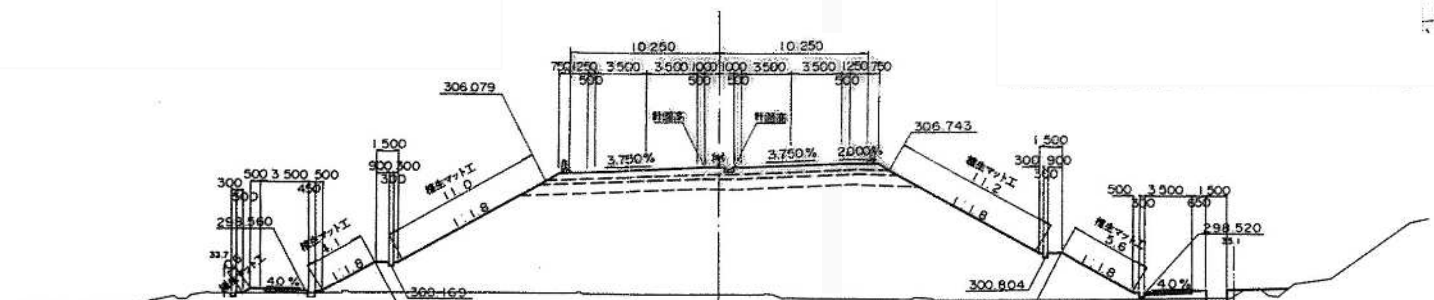

KP 7.893
STA. 641 + 00

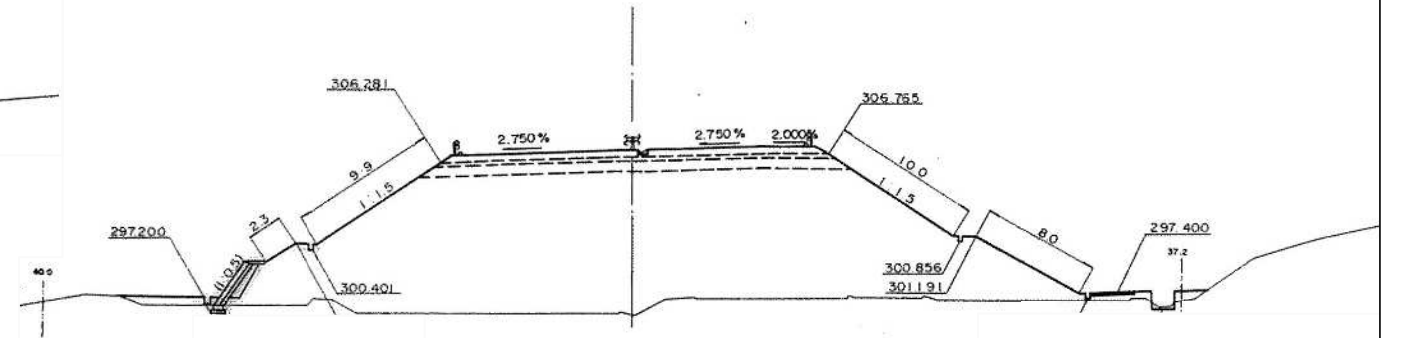

KP 7.913
STA. 640 + 80

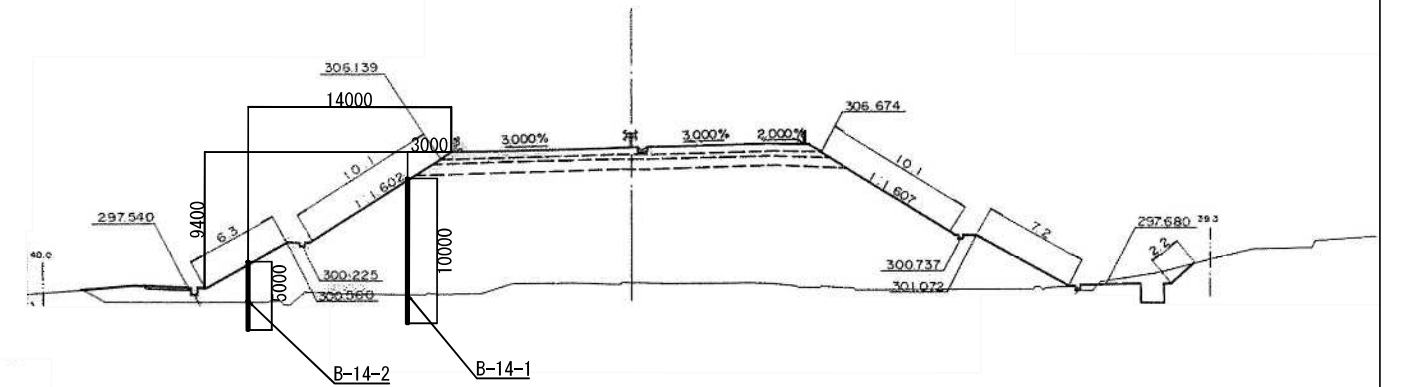


常磐自動車道 R8いわき管内のり面土質調査			
図面の種類	横断図(18)		
縮尺		図面番号	
設計会社名			
施工会社名			
事務所名	東日本高速道路株式会社 東北支社 いわき管理事務所		


横断図 (19)

27 / 28


KP 8.033
STA. 639 + 60

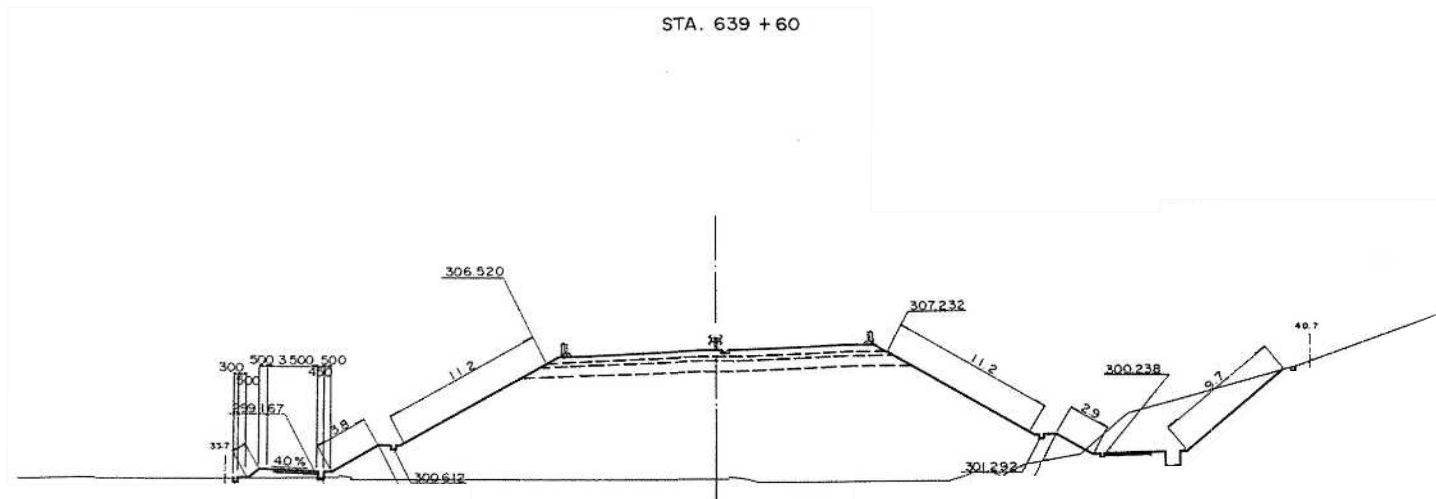


KP 7.993
STA. 640 + 00

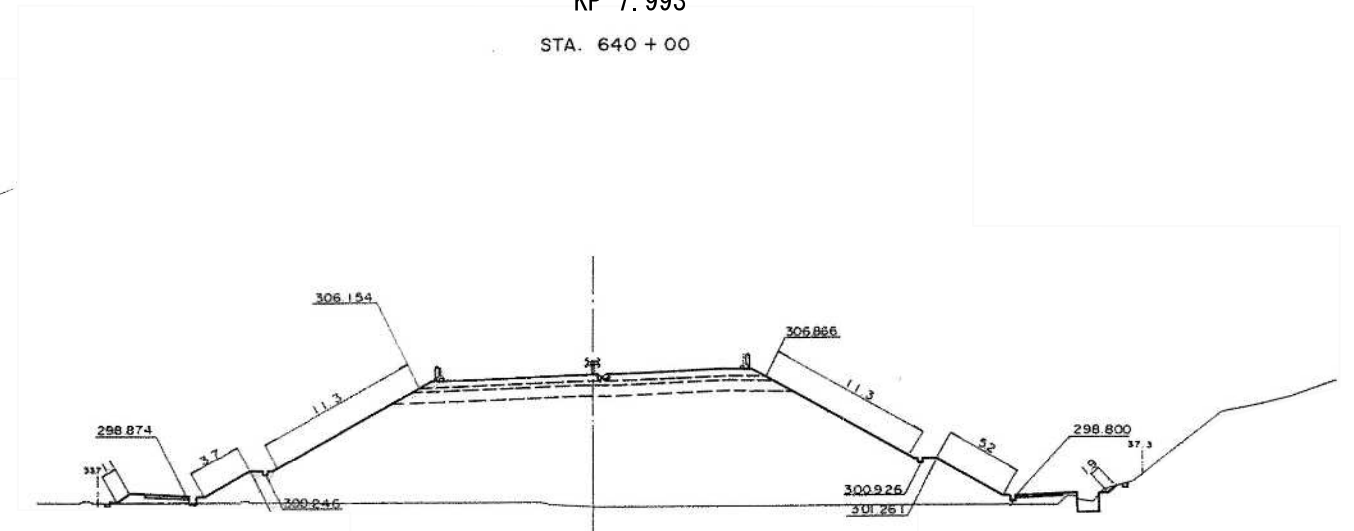


KP 8.053
STA. 639 + 40

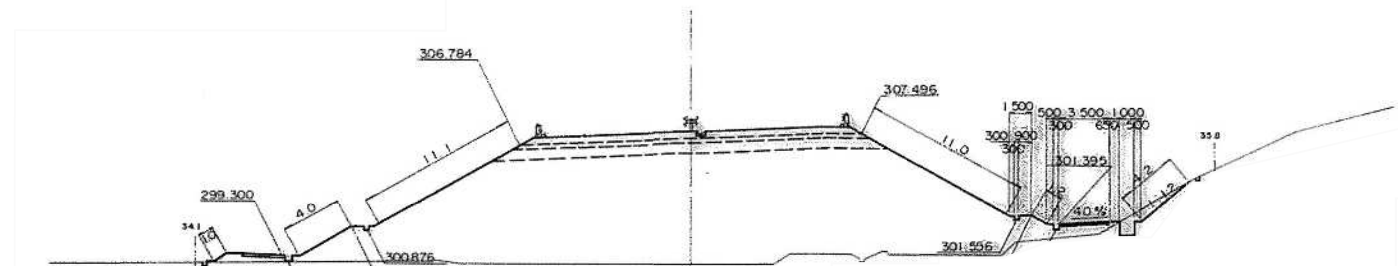

KP 8.013
STA. 639 + 80

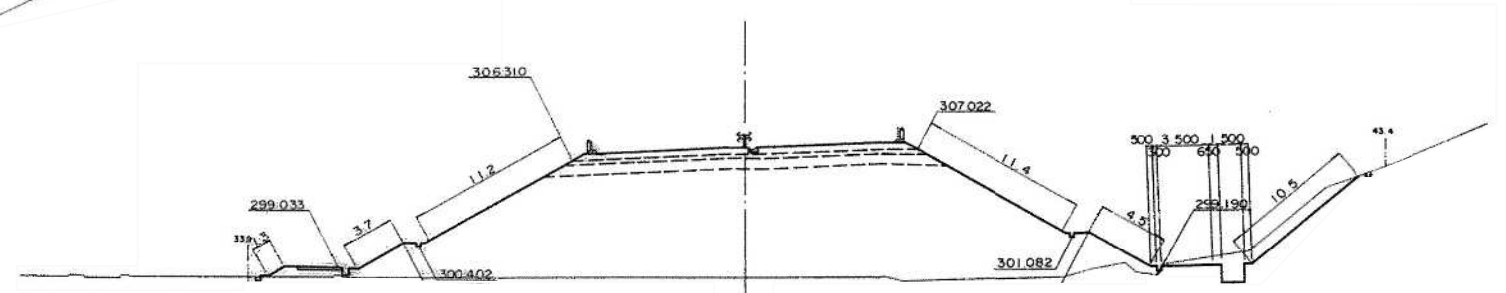


KP 8.073
STA. 639 + 20

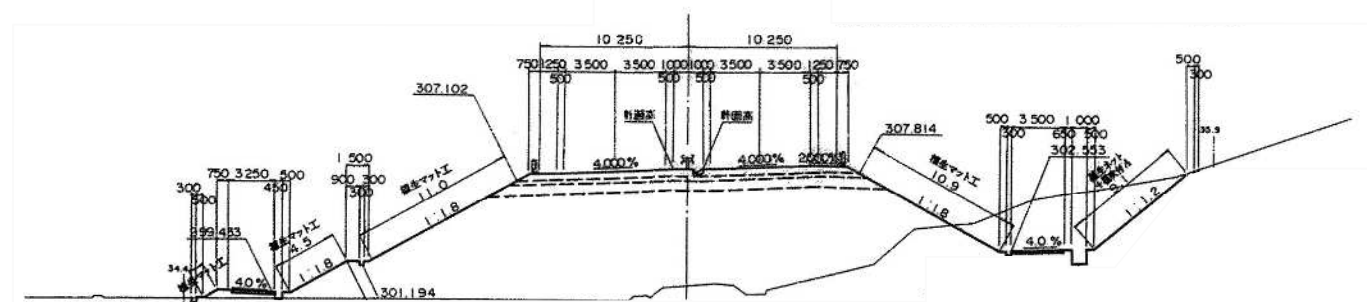


常磐自動車道 R 8いわき管内のり面土質調査			
図面の種類	横断図 (19)		
縮尺		図面番号	
設計会社名			
施工会社名			
事務所名	東日本高速道路株式会社 東北支社 いわき管理事務所		

横断図 (20)


KP 8.093
STA. 639 + 00

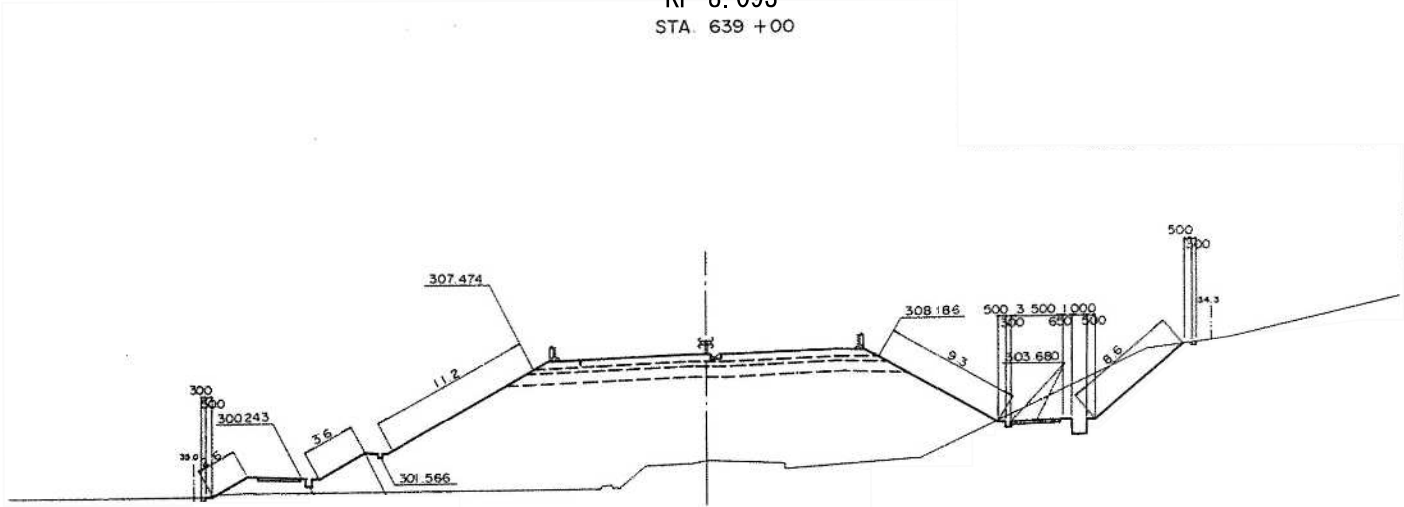

KP 8.113
STA. 638 + 80

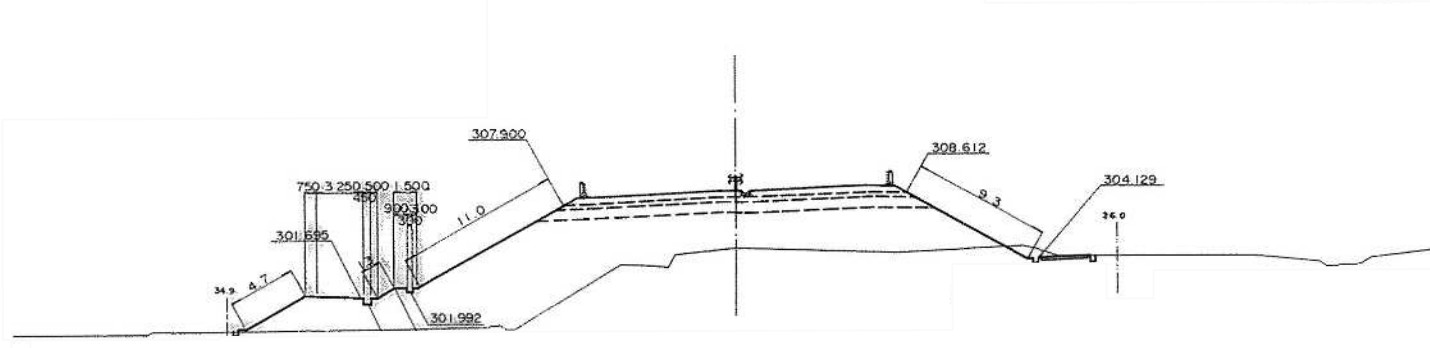

KP 8.133
STA. 638 + 60

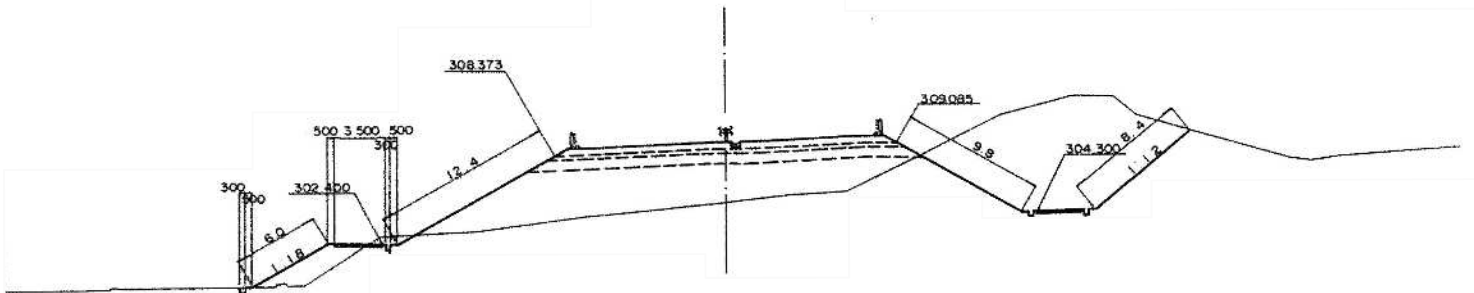

常磐自動車道 R8いわき管内のり面土質調査			
図面の種類	横断図 (20)		
縮尺		図面番号	
設計会社名			
施工会社名			
事務所名	東日本高速道路株式会社 東北支社 いわき管理事務所		