

帯広管理事務所管内 のり面排水設計

参 考 図

令和8年6月

東日本高速道路株式会社 北海道支社

帯広管理事務所

目 次

番号	図面の種類	図面番号
1	位置図	1
2	数量総括表	2
3	平面図(1)～(25)	3～27

位置図

E42.1KP

E193.0KP

履行区間(E42.1KP～E193.0KP)



帯広管理事務所管内 のり面排水設計

図面の種類	位置図		
縮 尺	—	図 面 番 号	1 / 27
設計会社名	—		
施工会社名	—		
事 務 所 名	東日本高速道路株式会社 北海道支社 帯広管理事務所		


数量総括表

箇所				上下線	道路設計			附帯工設計		工事発注用図面作成	
					現地調査	用排水設計	設計打合せ	用排水路 詳細図	進入路 詳細図	図面修正A	数量計算
					式	km	式	枚	枚	枚	枚
1	E42.9KP	～	E43.4KP	上り線	1	0.440	1	1	1	1	1
2	E44.0KP	～	E44.1KP	上下線共有		0.042				1	1
3	E44.5KP	～	E44.6KP	上り線		0.070		1		1	1
4	E45.3KP	～	E45.4KP	上り線		0.115			1	1	1
5	E49.0KP	～	E49.2KP	上り線		0.205		1		1	1
6	E56.1KP	～	E56.5KP	下り線		0.397				1	1
7	E60.9KP	～	E61.0KP	上り線		0.155		1	1	1	1
8	E69.0KP	～	E69.2KP	上り線		0.180				1	1
9	E69.3KP	～	E69.5KP	下り線		0.240		1		1	1
10	E76.6KP	～	E76.6KP	上下線共有		0.020				1	1
11	E77.9KP	～	E78.4KP	下り線		0.490		1	1	1	1
12	E95.7KP	～	E96.0KP	上り線		0.335				1	1
13	E97.5KP	～	E97.7KP	上り線		0.125		1		1	1
14	E97.6KP	～	E98.0KP	上り線		0.400				1	1
15	E98.9KP	～	E99.2KP	上り線		0.335		1		1	1
16	E120.0KP	～	E120.6KP	上り線		0.555				1	1
17	E138.7KP	～	E139.0KP	下り線		0.338		1		1	1
18	E170.7KP	～	E170.8KP	上り線		0.130			1	1	1
19	E170.8KP	～	E171.1KP	上り線		0.297		1	1	1	1
20	E178.5KP	～	E179.0KP	下り線		0.466				1	1
21	E181.5KP	～	E181.8KP	上り線		0.235		1		1	1
22	E182.8KP	～	E183.0KP	上り線		0.230				1	1
23	1.5KP	～	1.8KP	下り線		0.353		1		1	1
24	6.5KP	～	6.8KP	上り線		0.227				1	1
25	10.6KP	～	10.7KP	上り線		0.095		1	1	1	1
合計					1	6.48	1	13	7	25	25

帯広管理事務所管内 のり面排水設計

図面の種類	数量総括表		
縮 尺	—	図 面 番 号	2 / 27
設計会社名	—		
施工会社名	—		
事 務 所 名	東日本高速道路株式会社 北海道支社 帯広管理事務所		

平面图 (1)

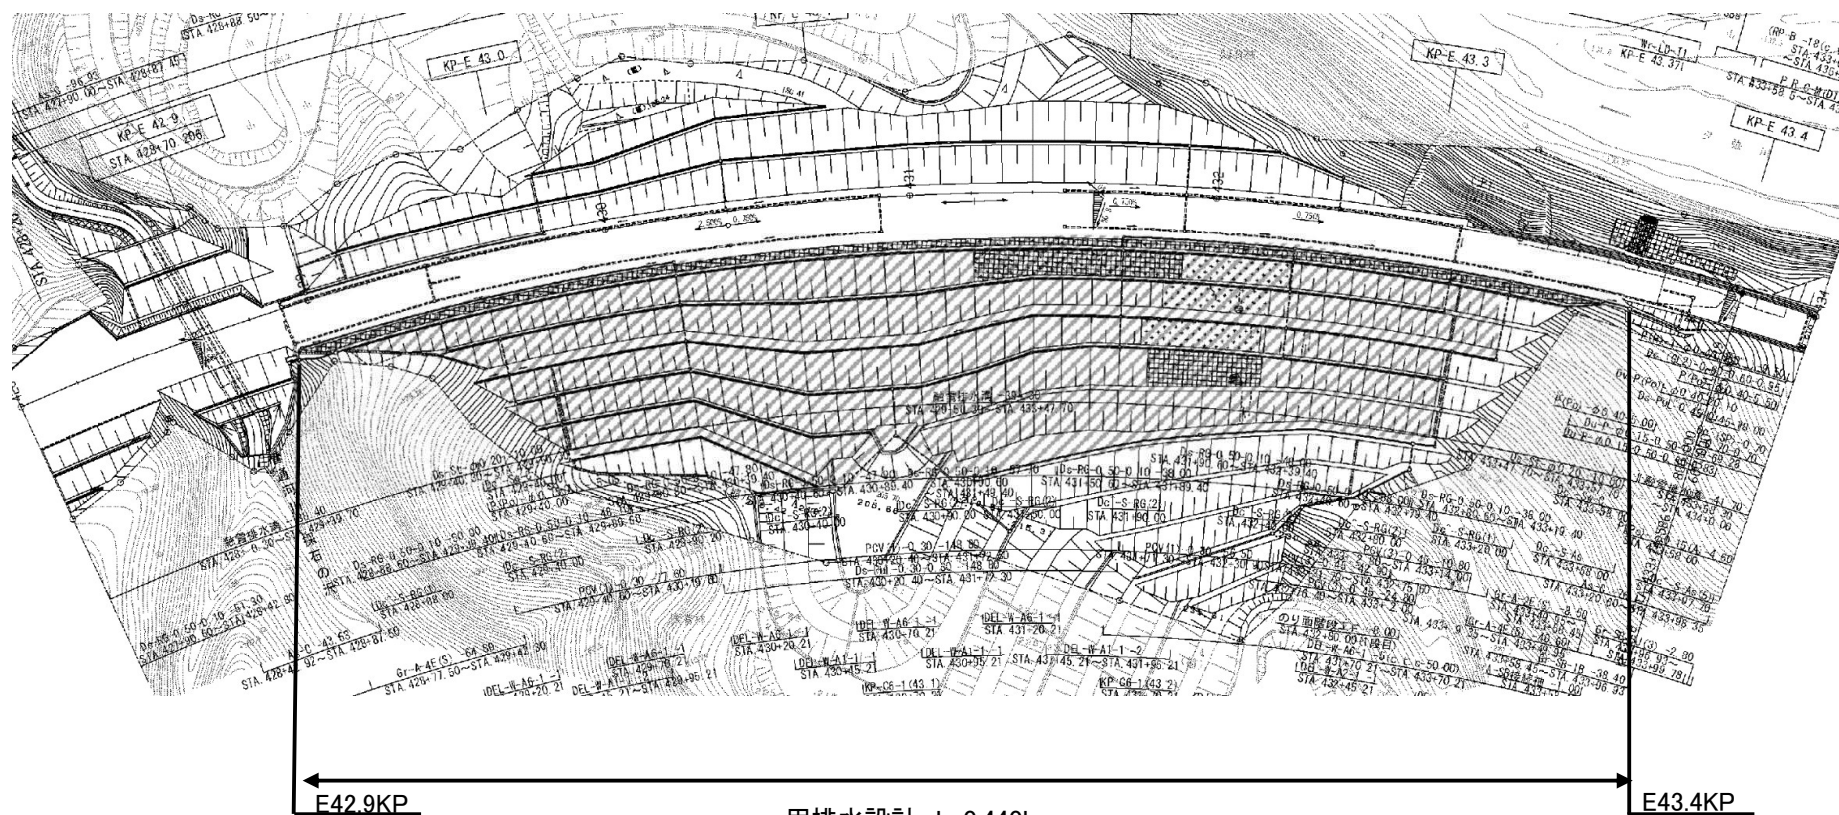


- ・用排水設計 L=0.440km
- ・詳細図作成(用排水路詳細図・進入路詳細図面)

帯広管理事務所管内 のり面排水設計			
図面の種類		平面図(1)	
縮 尺	—	図面 番 号	3 / 27
設計会社名		—	
施工会社名		—	
事 務 所 名	東日本高速道路株式会社 北海道支社 帯広管理事務所		


平面图 (2)

- ・用排水設計 L=0.042km
- ・詳細図作成(用排水路詳細図)

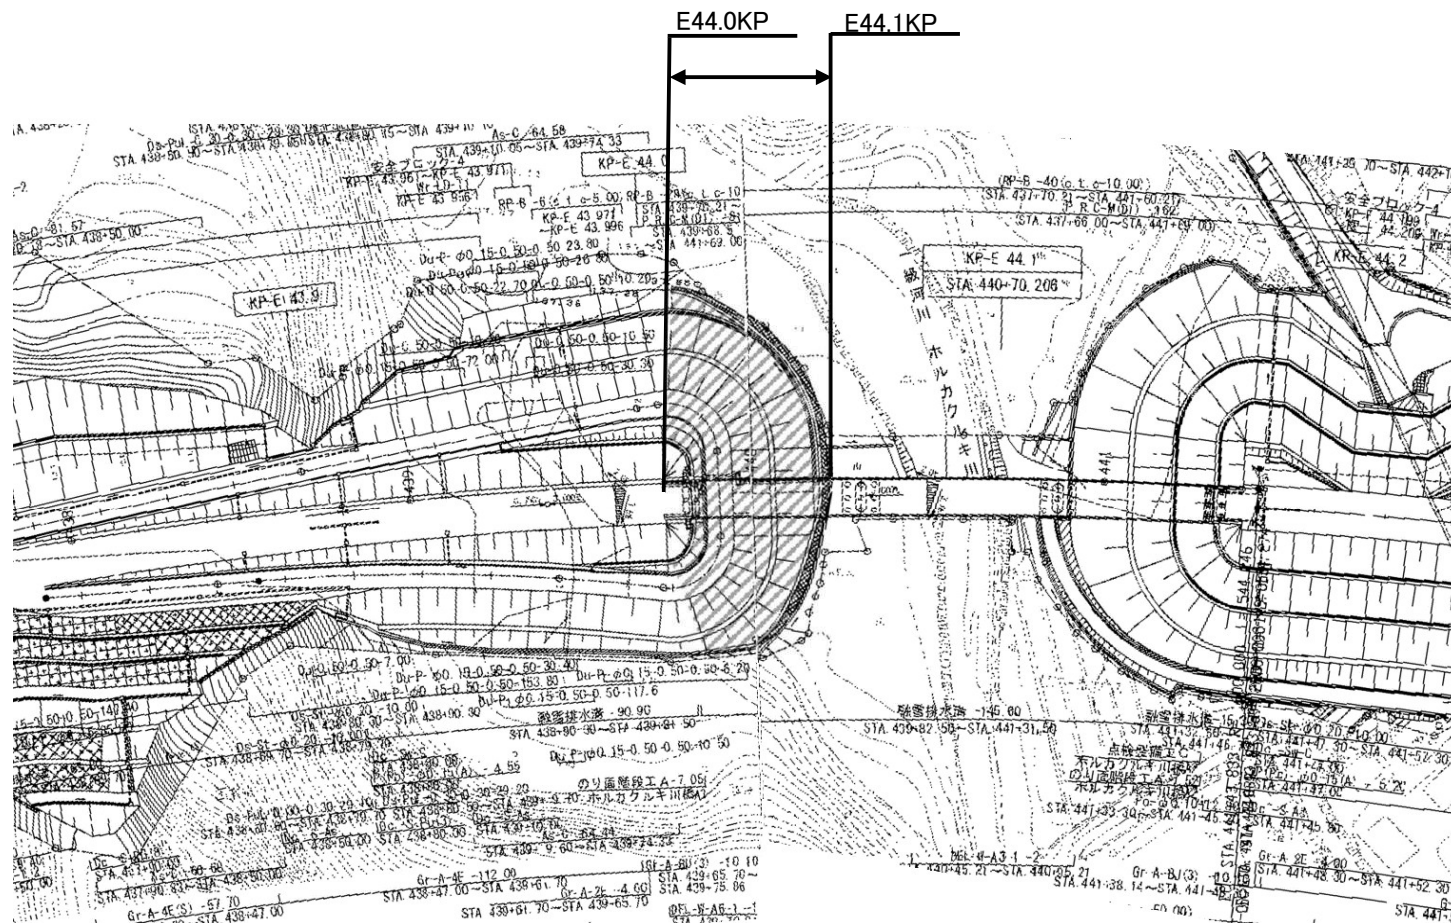

帯広管理事務所管内 のり面排水設計			
図面の種類	平面図(2)		
縮 尺	—	図 面 番 号	4 / 27
設計会社名	—		
施工会社名	—		
事 務 所 名	東日本高速道路株式会社 北海道支社 帯広管理事務所		

平面図 (3)

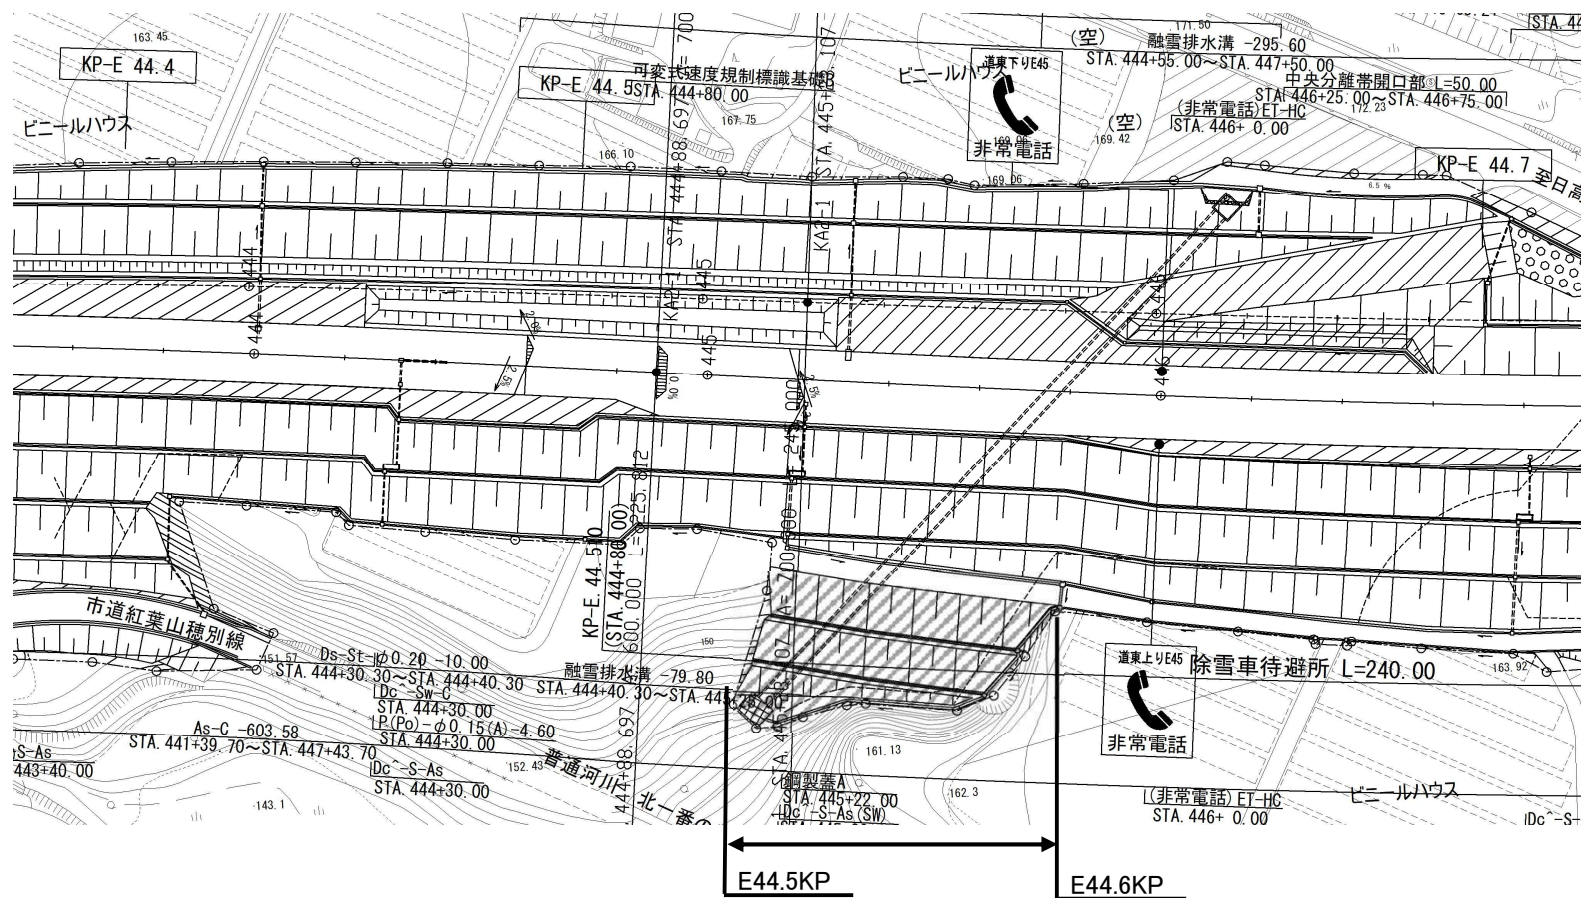


- ・用排水設計 L=0.070km
- ・詳細図作成(用排水路詳細図)

帯広管理事務所管内 のり面排水設計

図面の種類	平面図(3)		
縮 尺	—	図 面 番 号	5 / 27
設計会社名	—		
施工会社名	—		
事 務 所 名	東日本高速道路株式会社 北海道支社 帯広管理事務所		


平面図 (4)

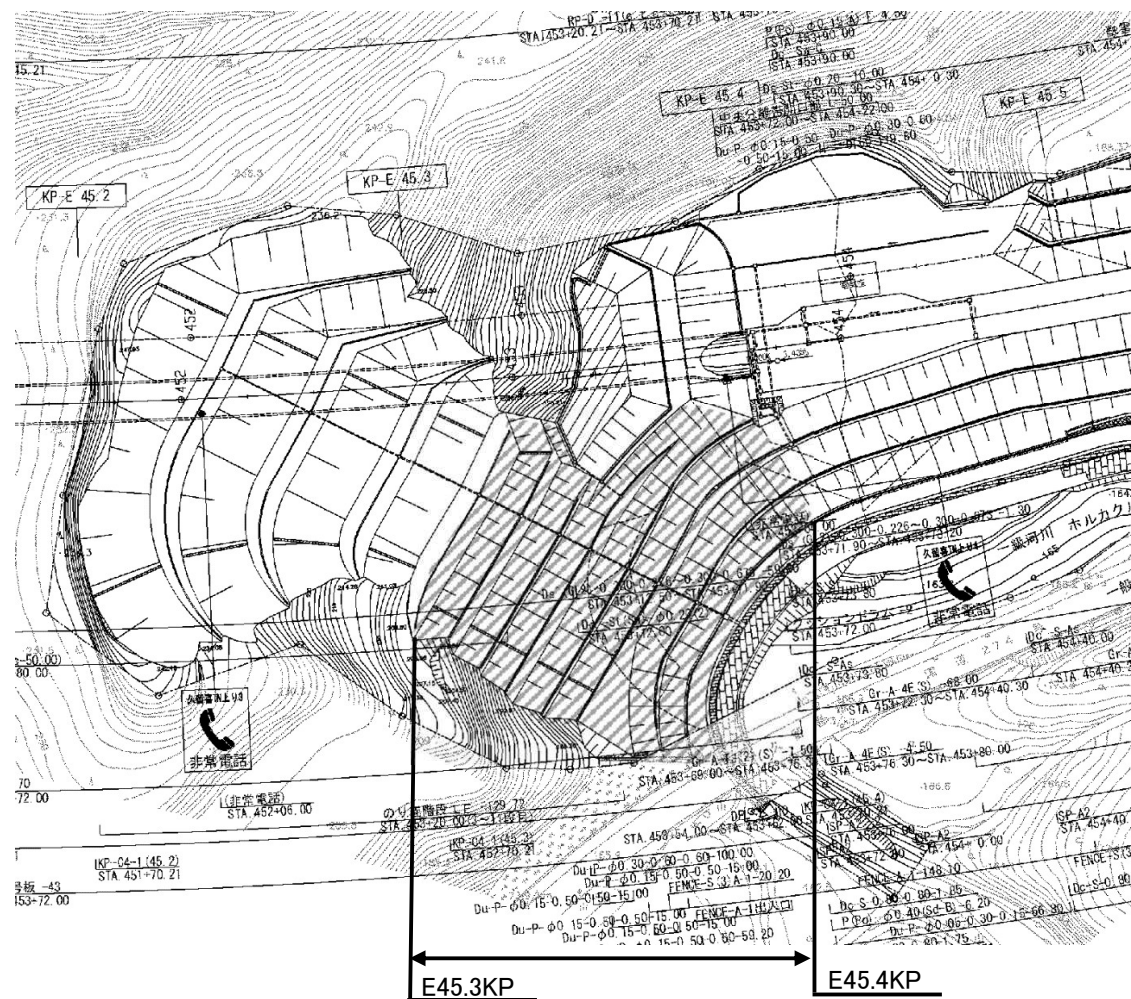

- ・用排水設計 L=0.115km
- ・詳細図作成(用排水路詳細図・進入路詳細図面)


帯広管理事務所管内 のり面排水設計

図面の種類	平面図(4)		
縮 尺	—	図 面 番 号	6 / 27
設計会社名	—		
施工会社名	—		
事 務 所 名	東日本高速道路株式会社 北海道支社 帯広管理事務所		

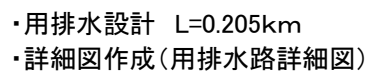

帯広管理事務所管内 のり面排水設計			
図面の種類	平面図(5)		
縮 尺	—	図 面 番 号	7 / 27
設計会社名	—		
施工会社名	—		
事 務 所 名	東日本高速道路株式会社 北海道支社 帯広管理事務所		


平面図 (6)

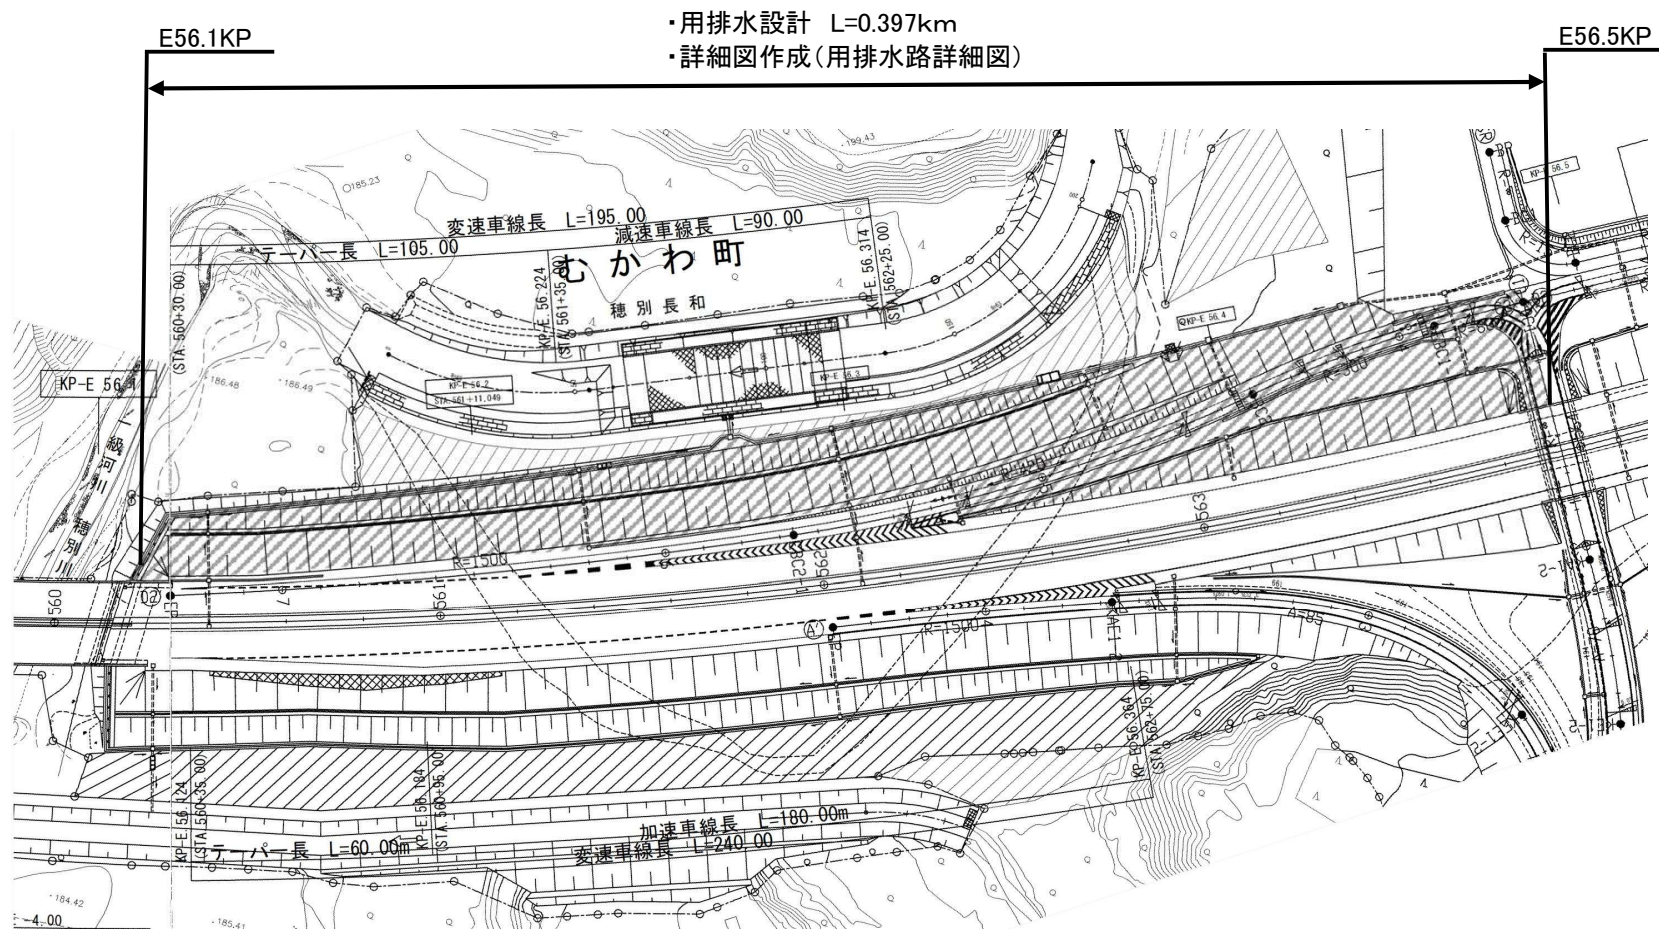

帯広管理事務所管内 のり面排水設計

図面の種類	平面図(6)		
縮 尺	—	図面番号	8 / 27
設計会社名	—		
施工会社名	—		
事務所名	東日本高速道路株式会社 北海道支社 帯広管理事務所		

平面図 (7)

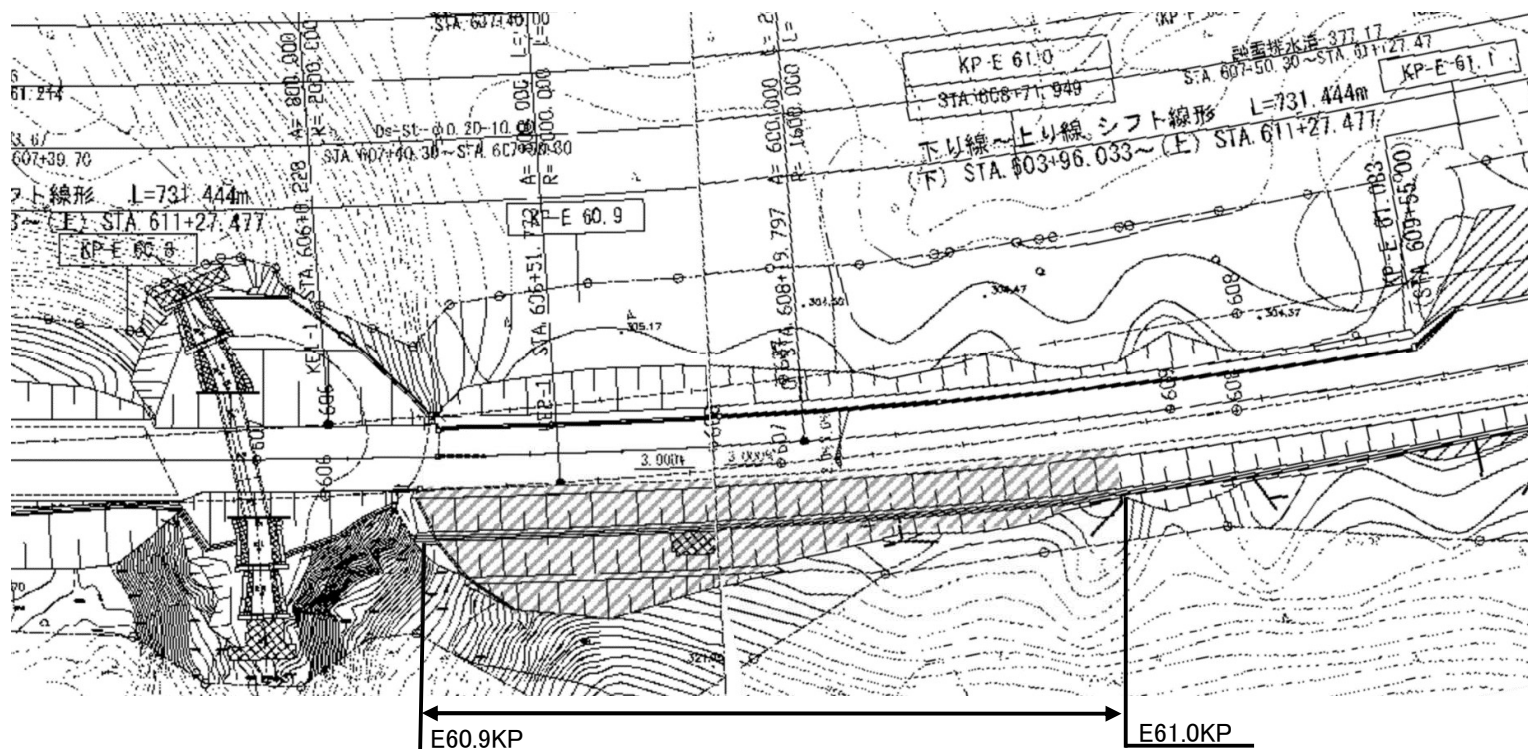


- ・用排水設計 L=0.155km
- ・詳細図作成(用排水路詳細図・進入路詳細図面)

帯広管理事務所管内 のり面排水設計

図面の種類	平面図(7)		
縮 尺	—	図面番号	9 / 27
設計会社名	—		
施工会社名	—		
事務所名	東日本高速道路株式会社 北海道支社 帯広管理事務所		

平面図 (8)

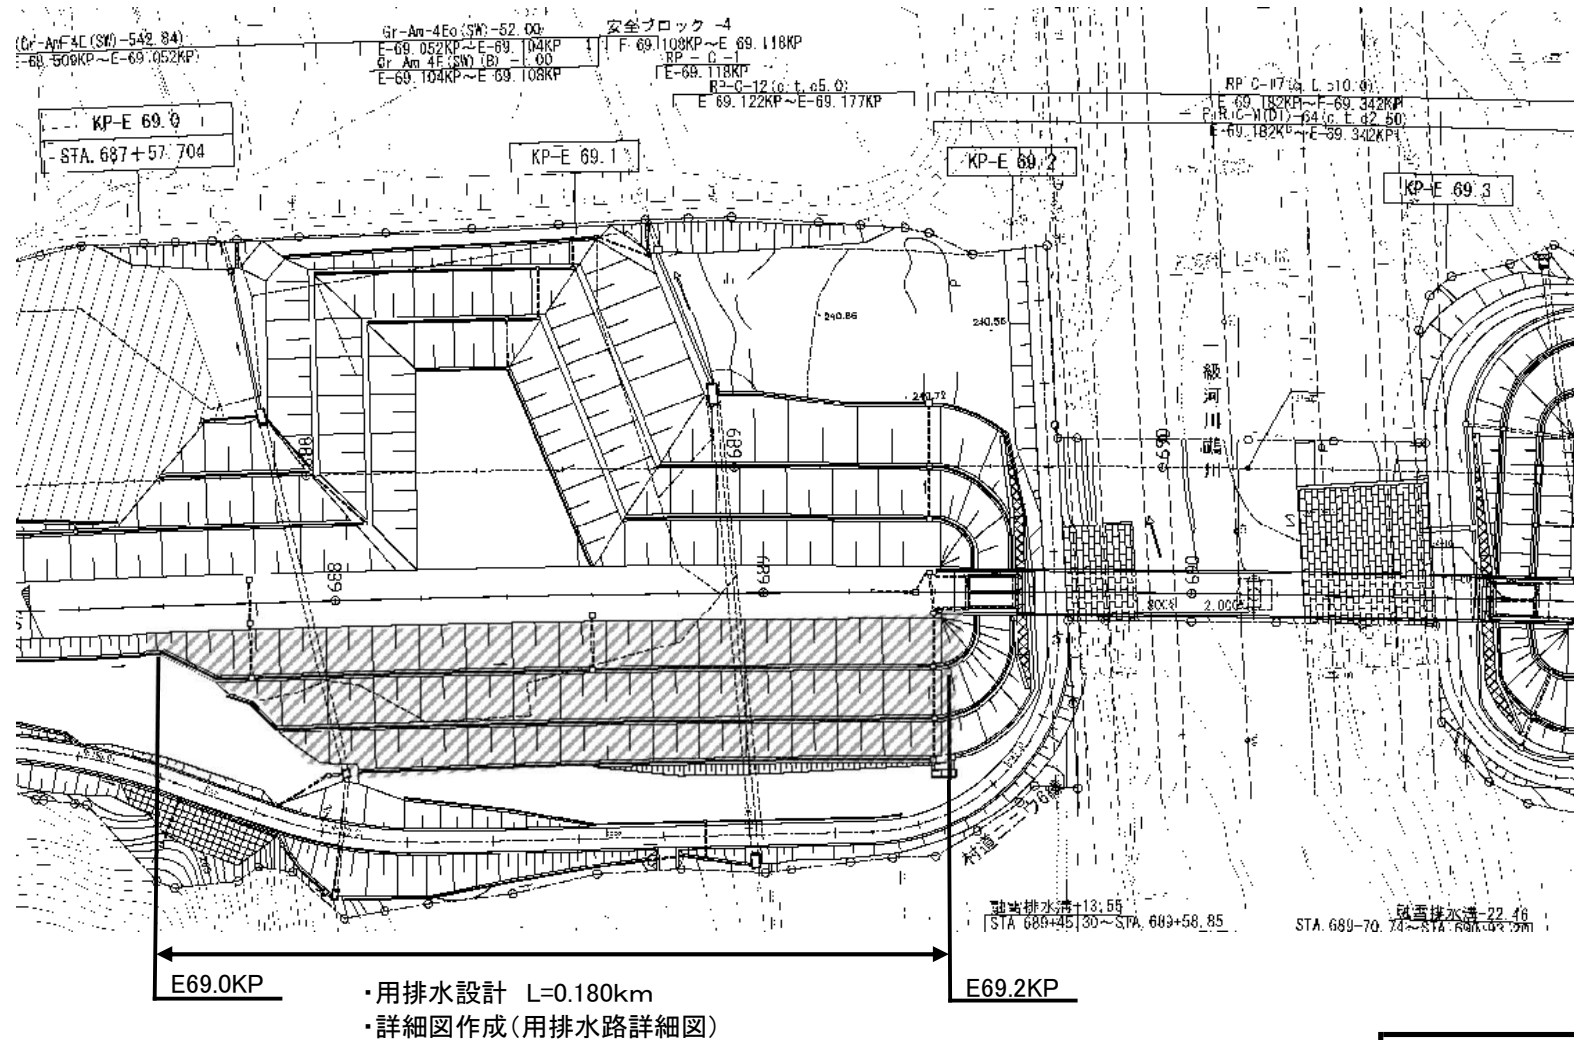


帯広管理事務所管内 のり面排水設計

図面の種類	平面図(8)		
縮 尺	—	図 面 番 号	10 / 27
設計会社名	—		
施工会社名	—		
事 務 所 名	東日本高速道路株式会社 北海道支社 帯広管理事務所		

平面図 (9)

- ・用排水設計 L=0.240km
- ・詳細図作成(用排水路詳細図)

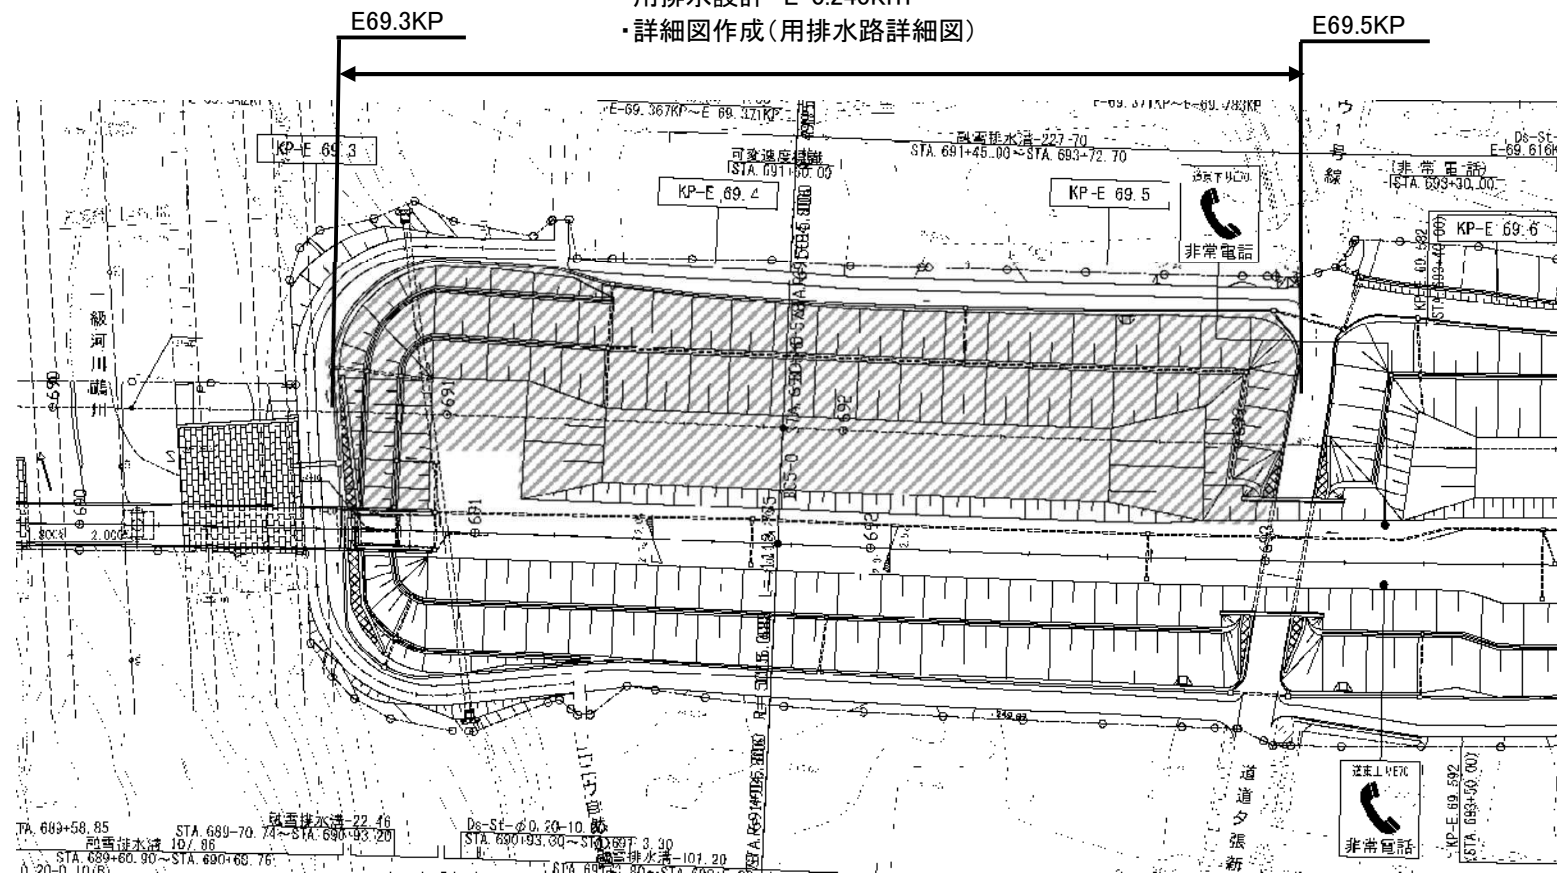


帯広管理事務所管内 のり面排水設計

図面の種類	平面図(9)		
縮 尺	—	図面番号	11 / 27
設計会社名	—		
施工会社名	—		
事務所名	東日本高速道路株式会社 北海道支社 帯広管理事務所		

平面図 (10)


- ・用排水設計 L=0.020km
- ・詳細図作成(用排水路詳細図)

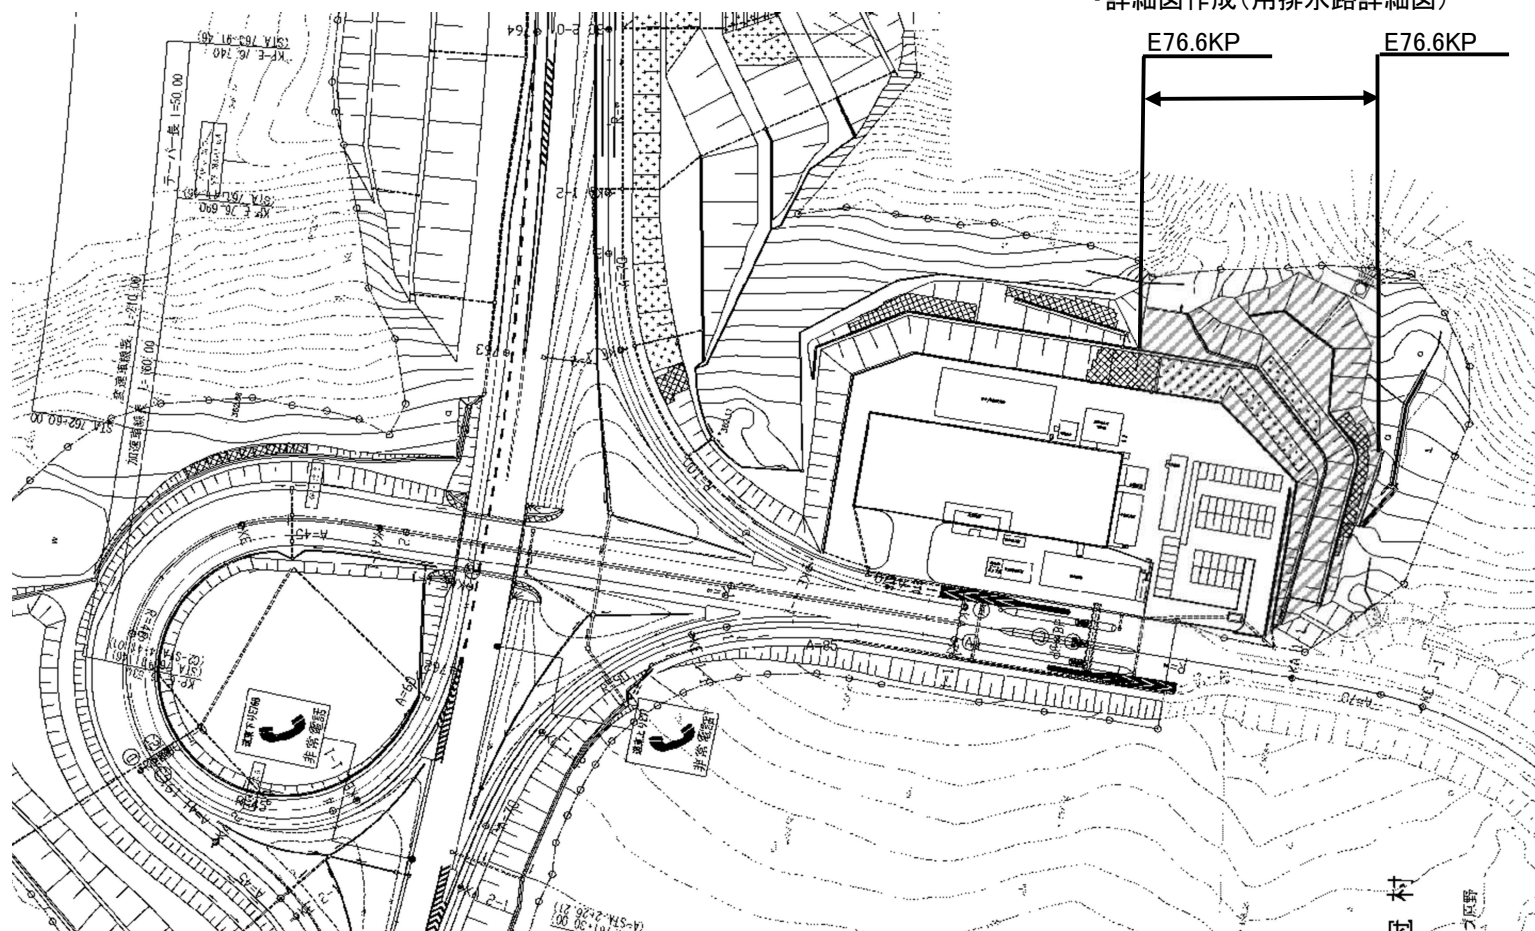

帯広管理事務所管内 のり面排水設計

図面の種類	平面図(10)		
縮 尺	—	図 面 番 号	12 / 27
設計会社名	—		
施工会社名	—		
事 務 所 名	東日本高速道路株式会社 北海道支社 帯広管理事務所		


平面図 (11)

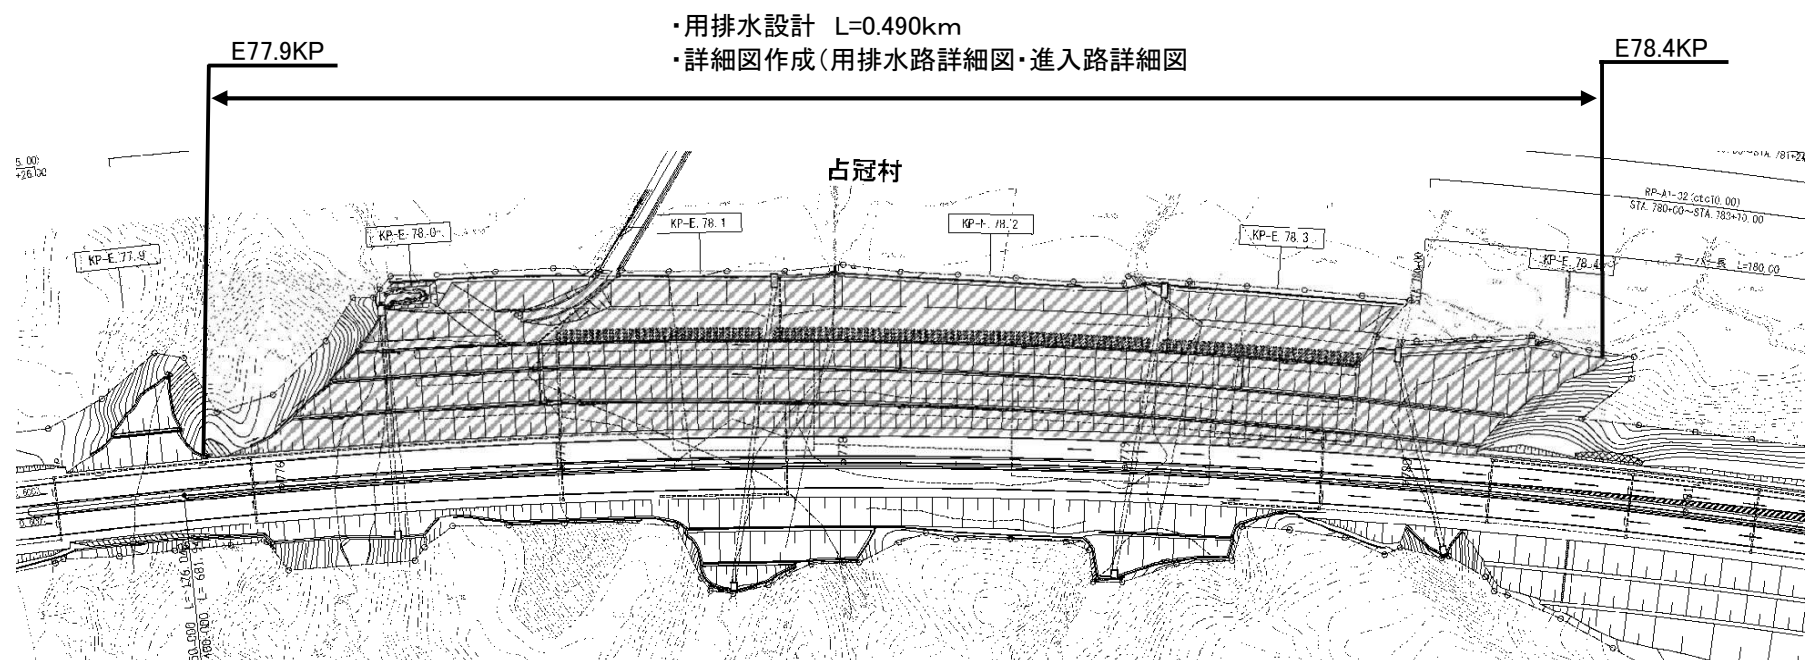

帯広管理事務所管内 のり面排水設計

図面の種類	平面図(11)		
縮尺	—	図面番号	13 / 27
設計会社名	—		
施工会社名	—		
事務所名	東日本高速道路株式会社 北海道支社 帯広管理事務所		


平面図 (12)

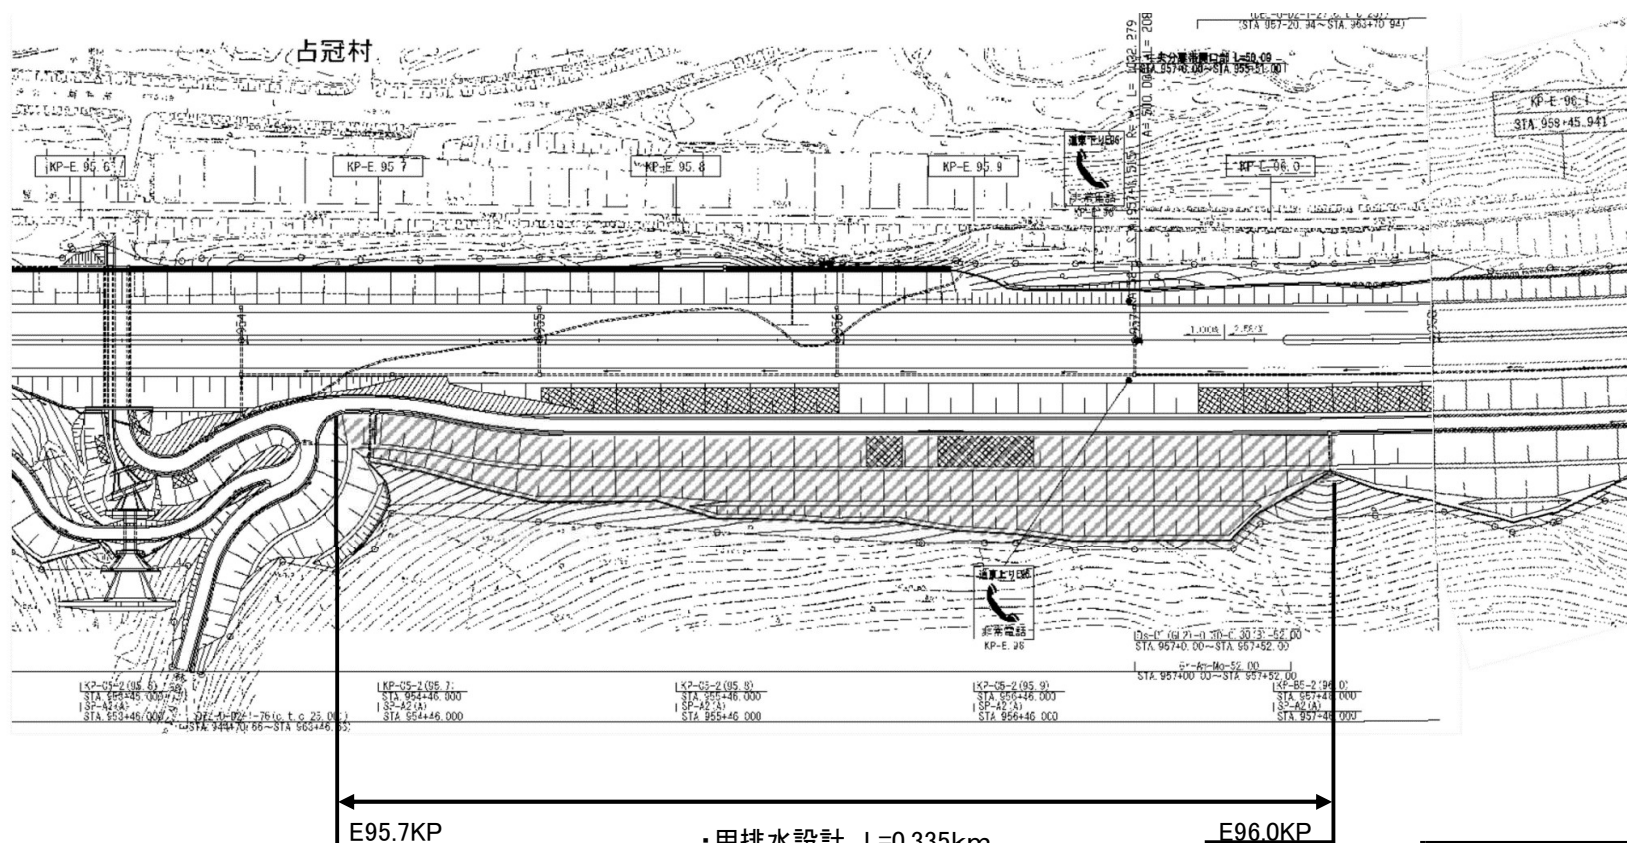

- ・用排水設計 L=0.335km
- ・詳細図作成(用排水路詳細図)

帯広管理事務所管内 のり面排水設計			
図面の種類	平面図(12)		
縮 尺	—	図 面 番 号	14 / 27
設計会社名	—		
施工会社名	—		
事 務 所 名	東日本高速道路株式会社 北海道支社 帯広管理事務所		

平面図 (13)

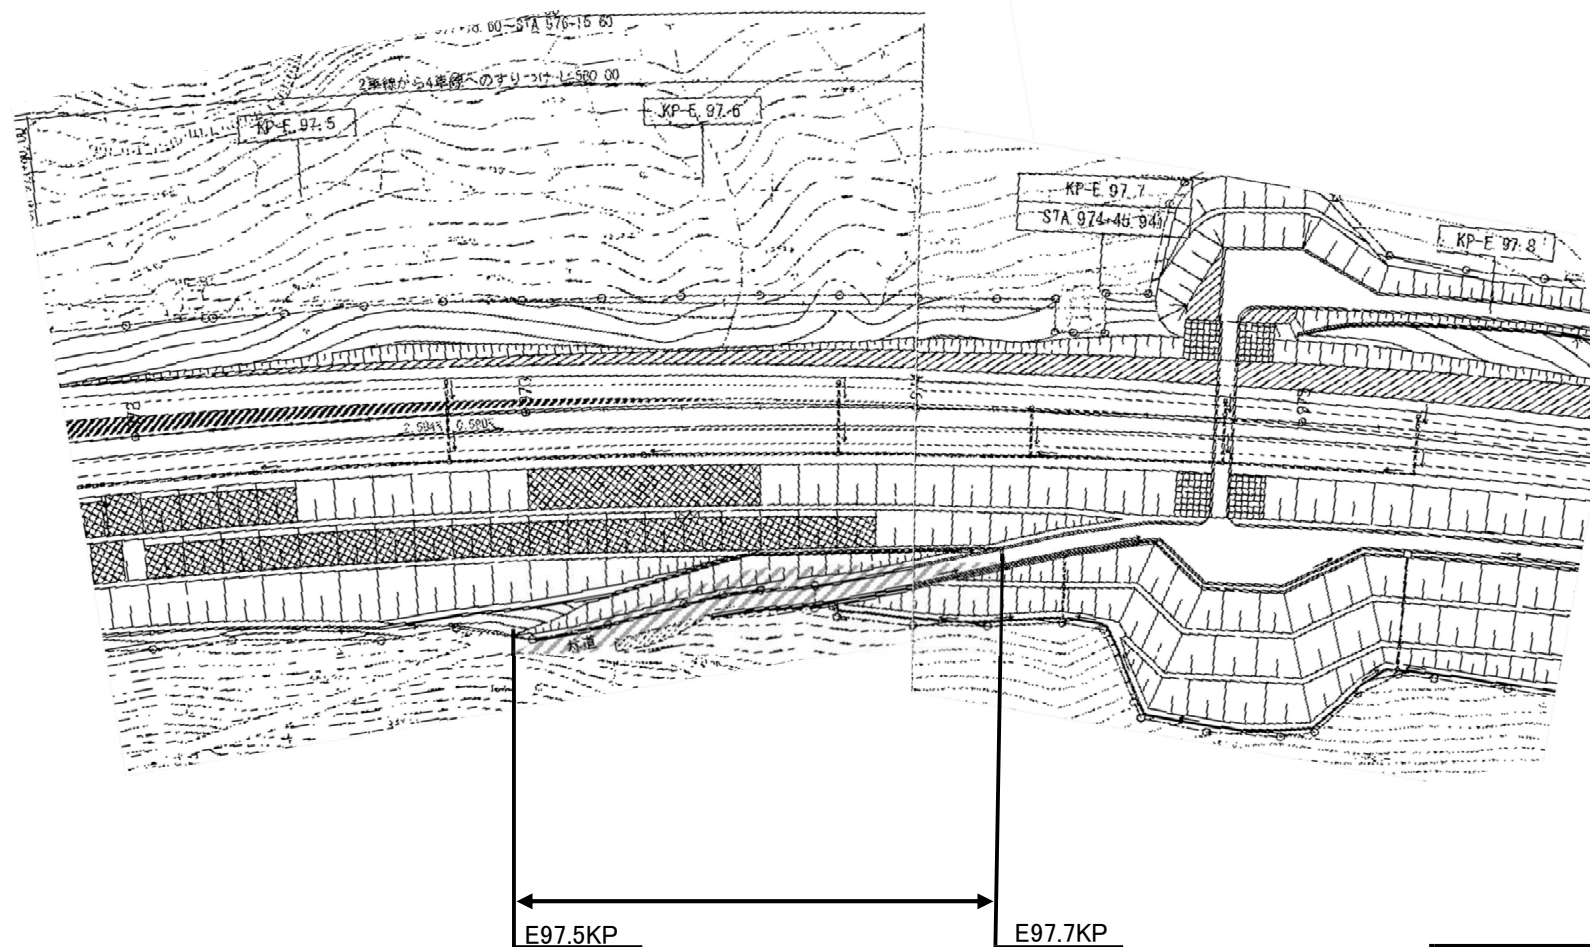


- ・用排水設計 L=0.125km
- ・詳細図作成(用排水路詳細図)

帯広管理事務所管内 のり面排水設計			
図面の種類	平面図(13)		
縮 尺	—	図 面 番 号	15 / 27
設計会社名	—		
施工会社名	—		
事 務 所 名	東日本高速道路株式会社 北海道支社 帯広管理事務所		

平面図 (17)


- ・用排水設計 L=0.338km
- ・詳細図作成(用排水路詳細図)

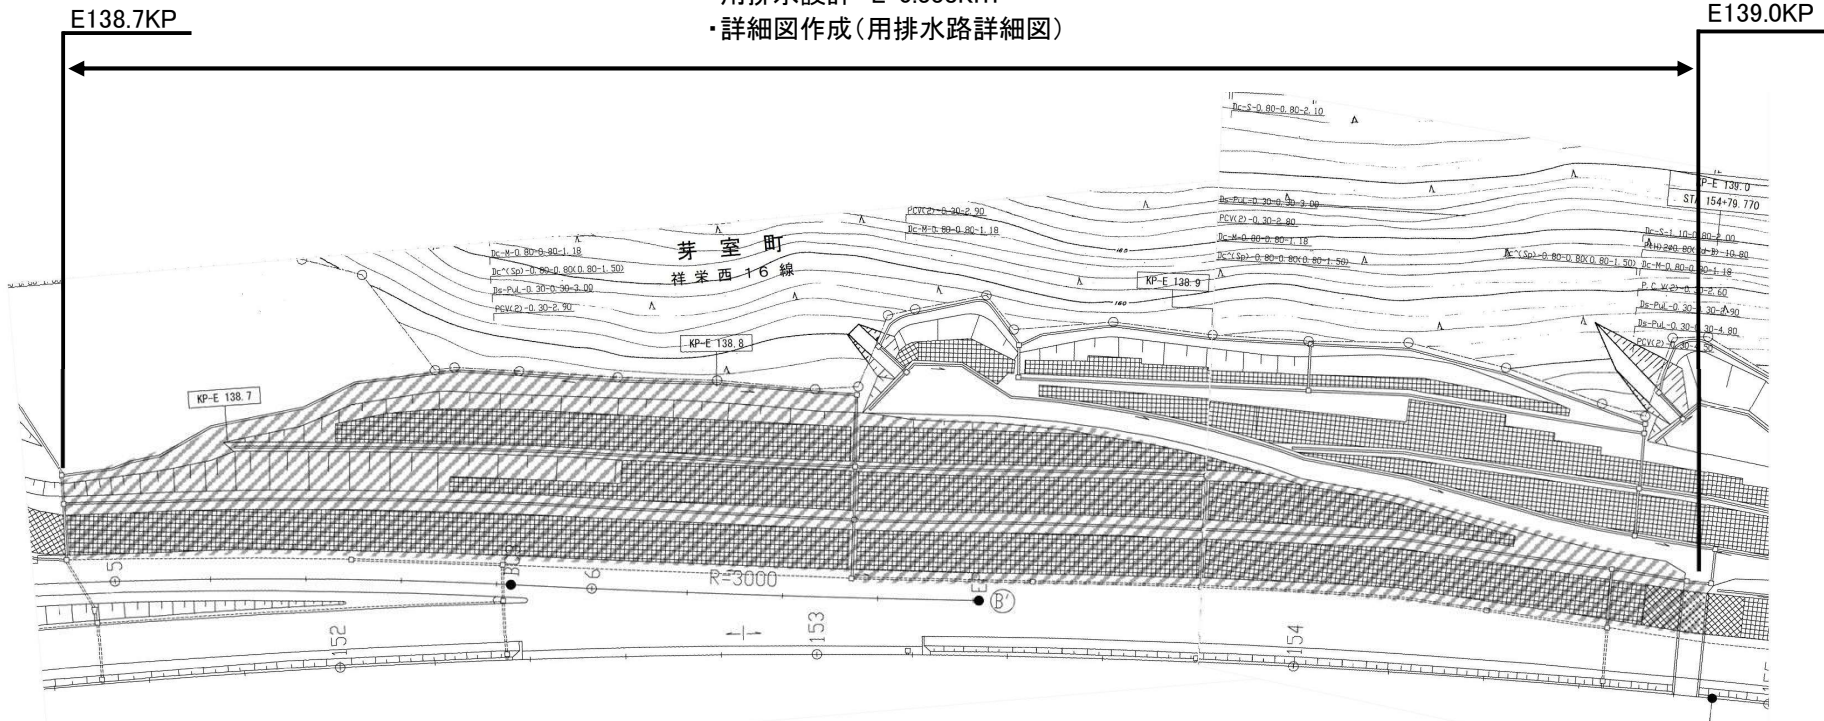

帯広管理事務所管内 のり面排水設計

図面の種類	平面図(17)		
縮 尺	—	図 面 番 号	19 / 27
設計会社名	—		
施工会社名	—		
事 務 所 名	東日本高速道路株式会社 北海道支社 帯広管理事務所		

平面図 (18)

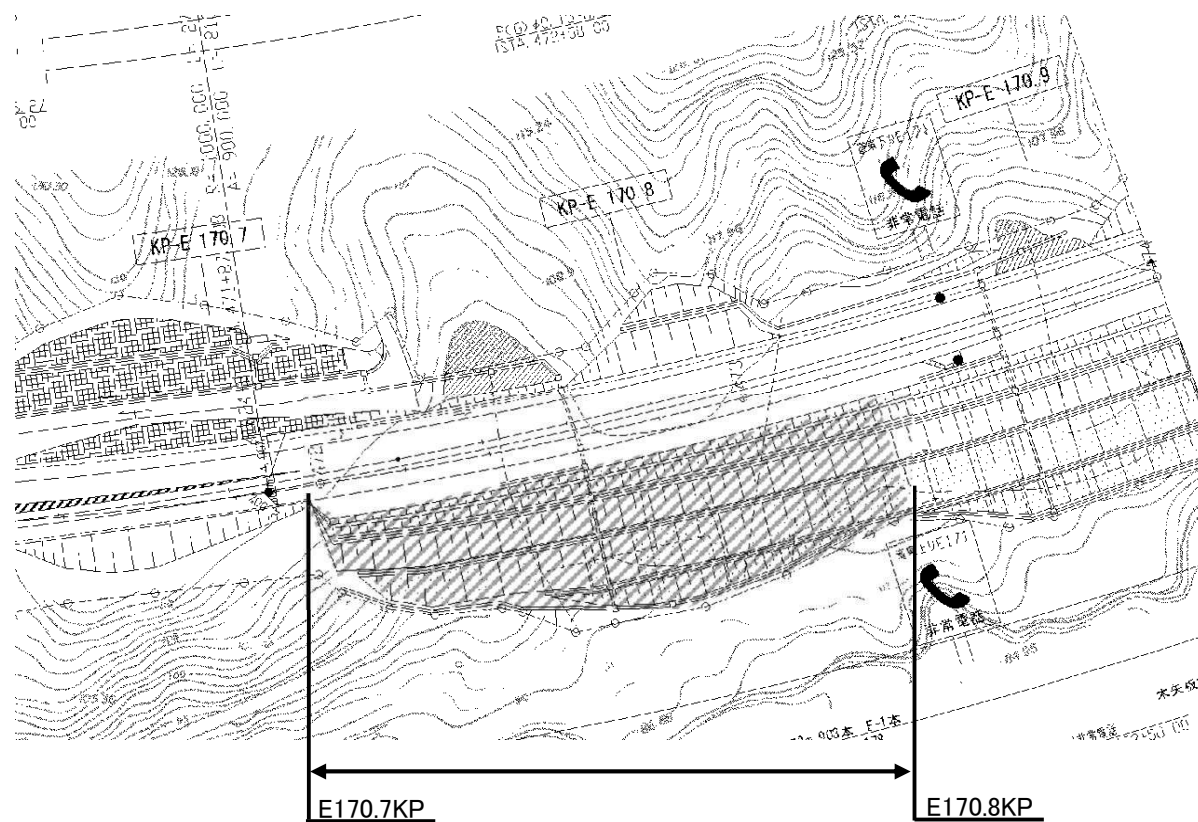


- ・用排水設計 L=0.130km
- ・詳細図作成(用排水路詳細図・進入路詳細図)

帯広管理事務所管内 のり面排水設計

図面の種類	平面図(18)		
縮 尺	—	図 面 番 号	20 / 27
設計会社名	—		
施工会社名	—		
事 務 所 名	東日本高速道路株式会社 北海道支社 帯広管理事務所		

平面図 (19)

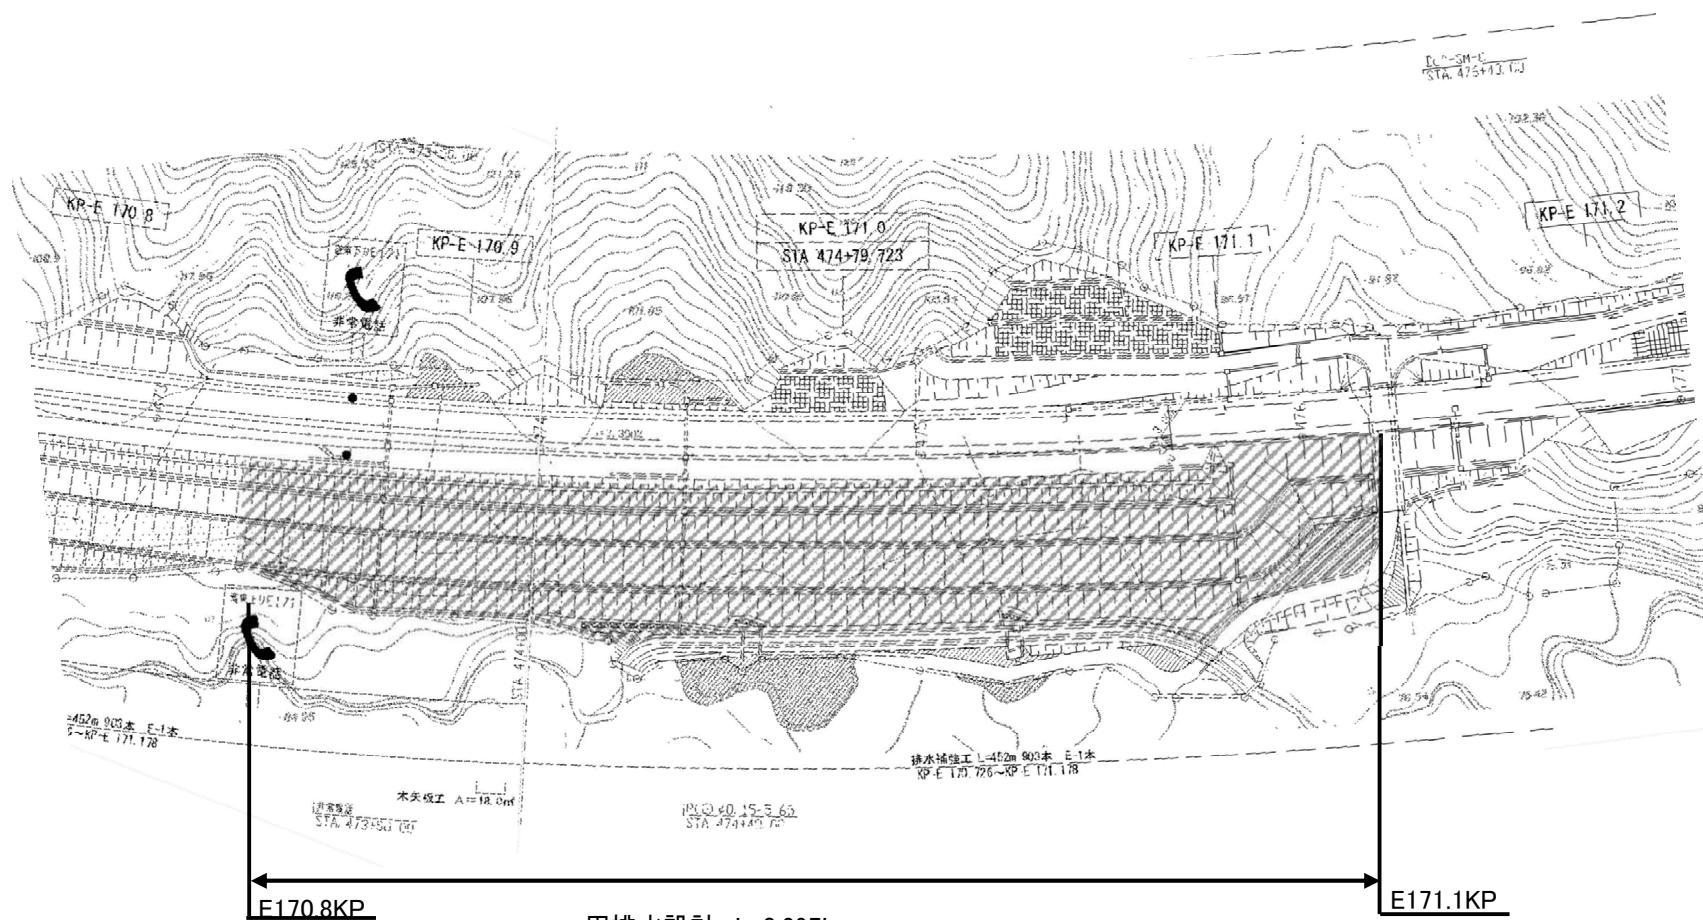


- ・用排水設計 L=0.297km
- ・詳細図作成(用排水路詳細図・進入路詳細図)

帯広管理事務所管内 のり面排水設計

図面の種類	平面図(19)		
縮 尺	—	図面番号	21 / 27
設計会社名	—		
施工会社名	—		
事務所名	東日本高速道路株式会社 北海道支社 帯広管理事務所		

平面図 (20)


- ・用排水設計 L=0.466km
- ・詳細図作成(用排水路詳細図)

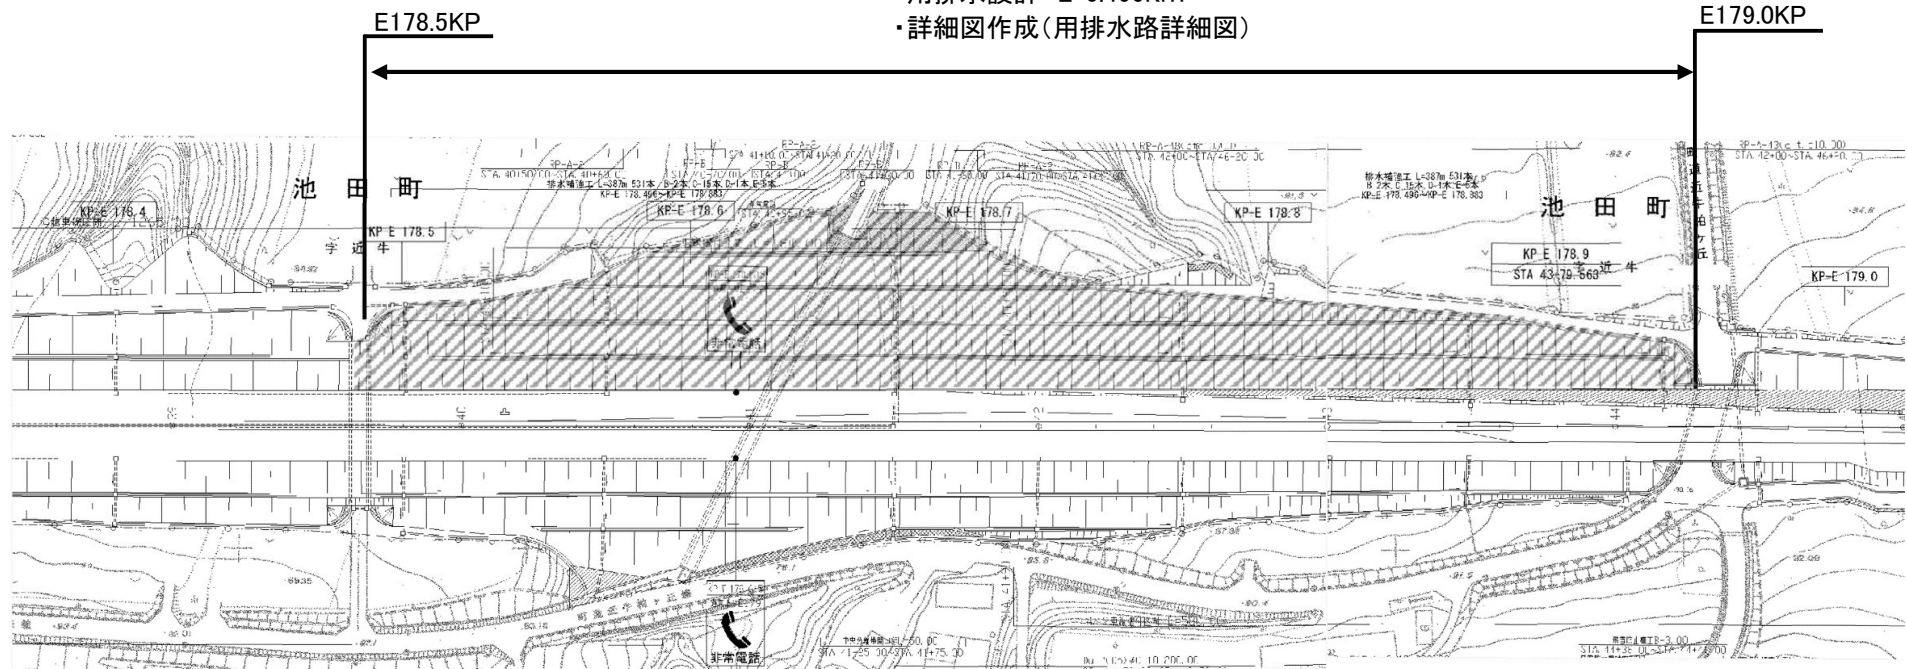

帯広管理事務所管内 のり面排水設計

図面の種類	平面図 (20)		
縮 尺	—	図 面 番 号	22 / 27
設計会社名	—		
施工会社名	—		
事 務 所 名	東日本高速道路株式会社 北海道支社 帯広管理事務所		


平面図 (21)

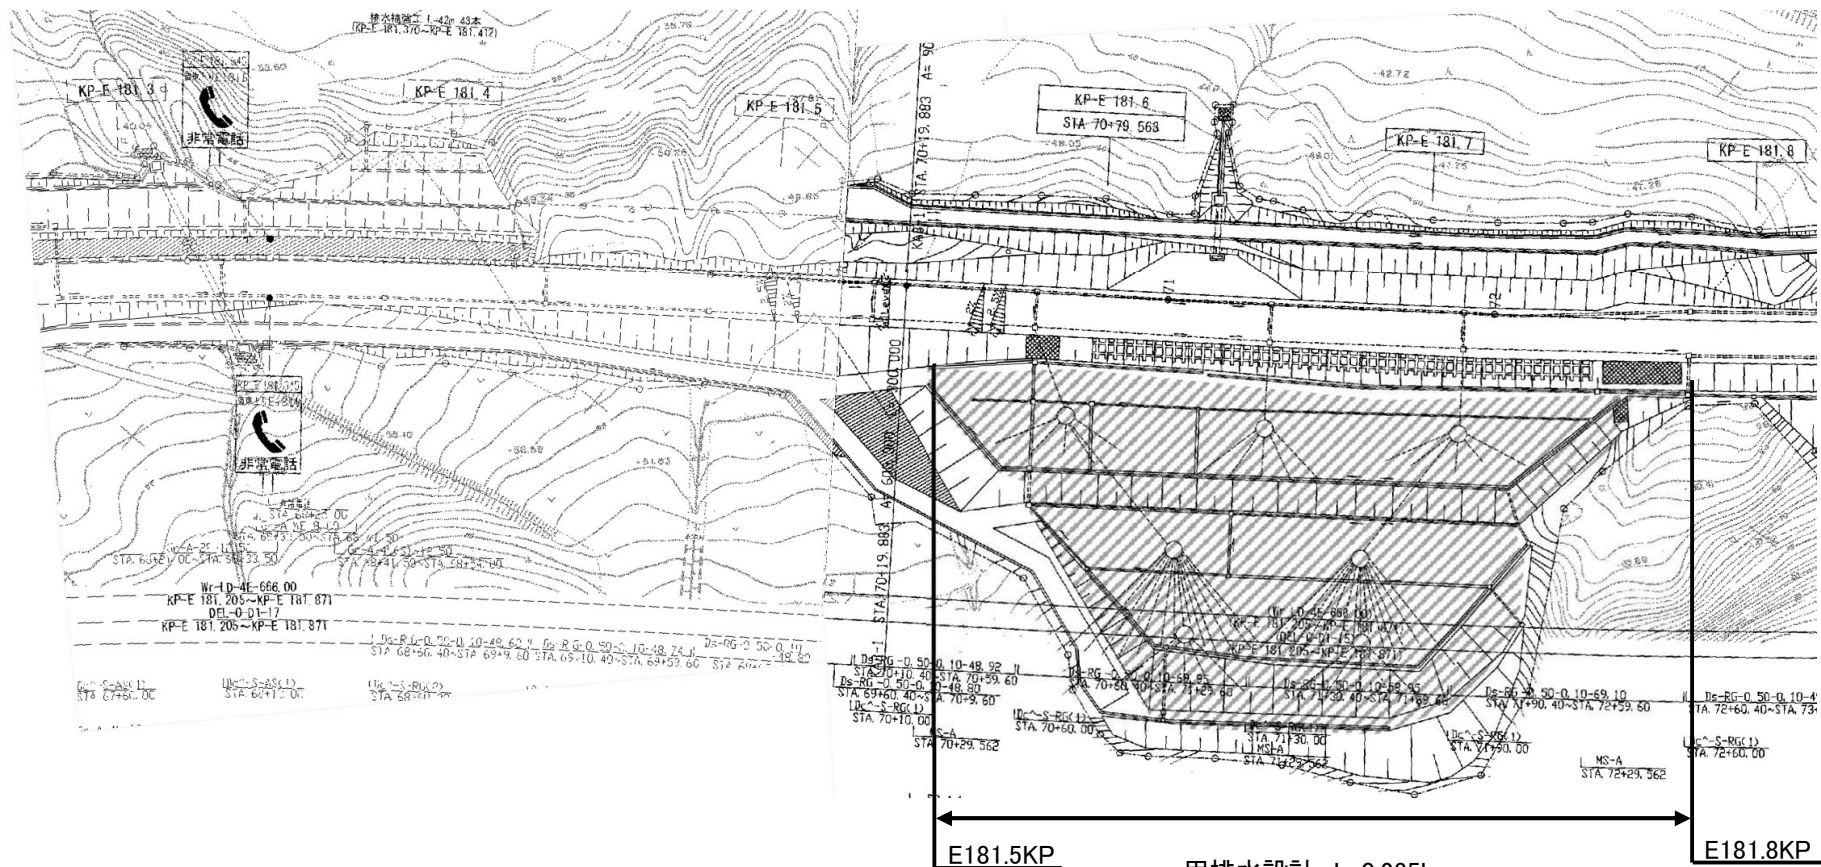

- ・用排水設計 L=0.235km
- ・詳細図作成(用排水路詳細図)


帯広管理事務所管内 のり面排水設計			
図面の種類	平面図(21)		
縮 尺	—	図 面 番 号	23 / 27
設計会社名	—		
施工会社名	—		
事 務 所 名	東日本高速道路株式会社 北海道支社 帯広管理事務所		

平面図 (23)

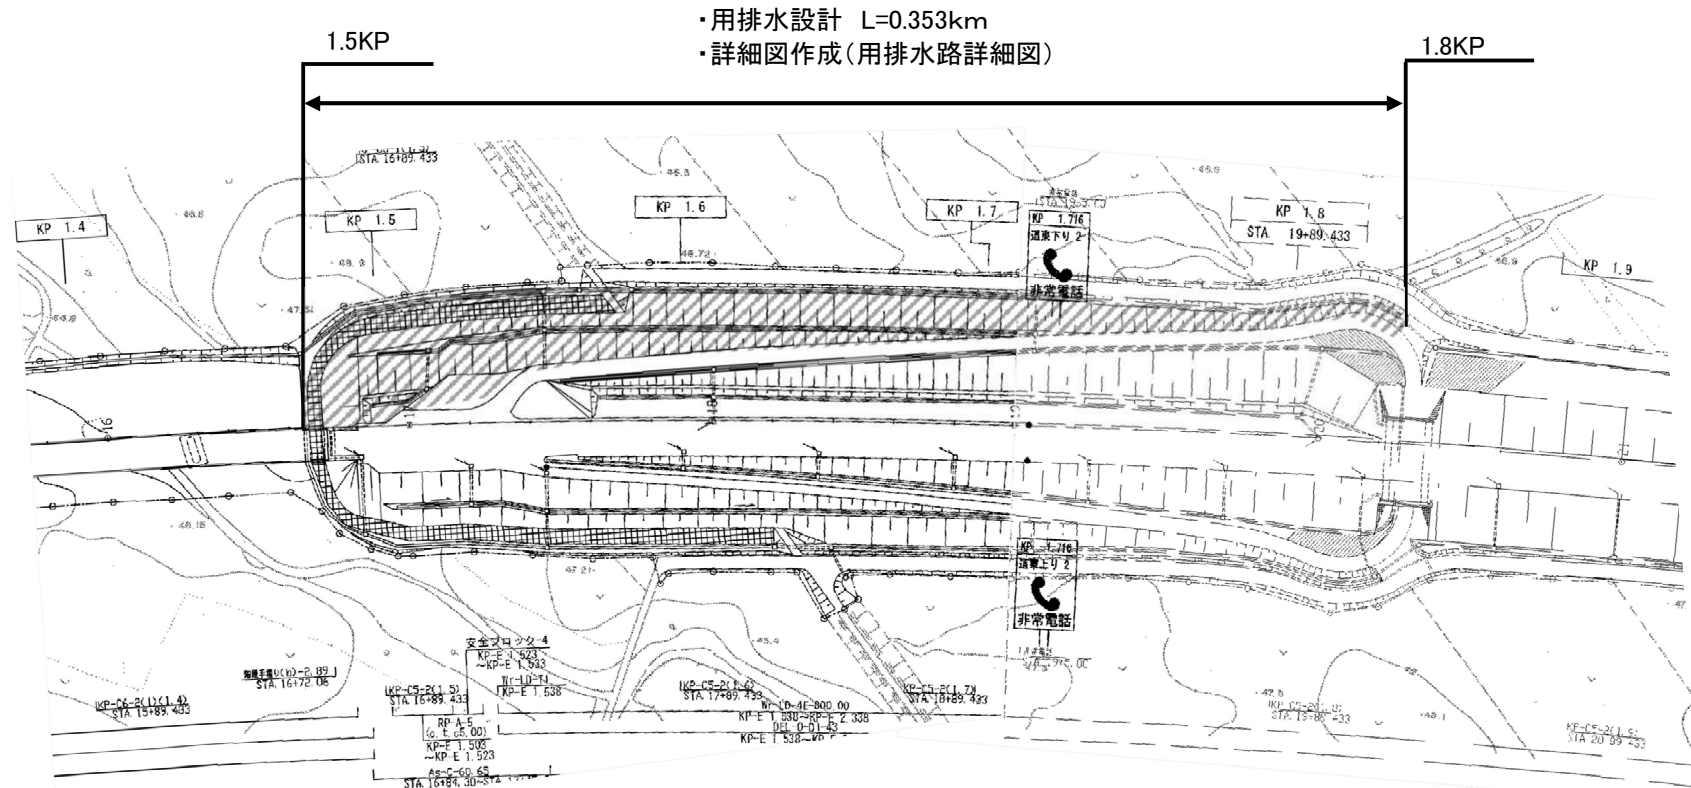

帯広管理事務所管内 のり面排水設計			
図面の種類	平面図(23)		
縮 尺	—	図 面 番 号	25 / 27
設計会社名	—		
施工会社名	—		
事 務 所 名	東日本高速道路株式会社 北海道支社 帯広管理事務所		


平面図 (24)

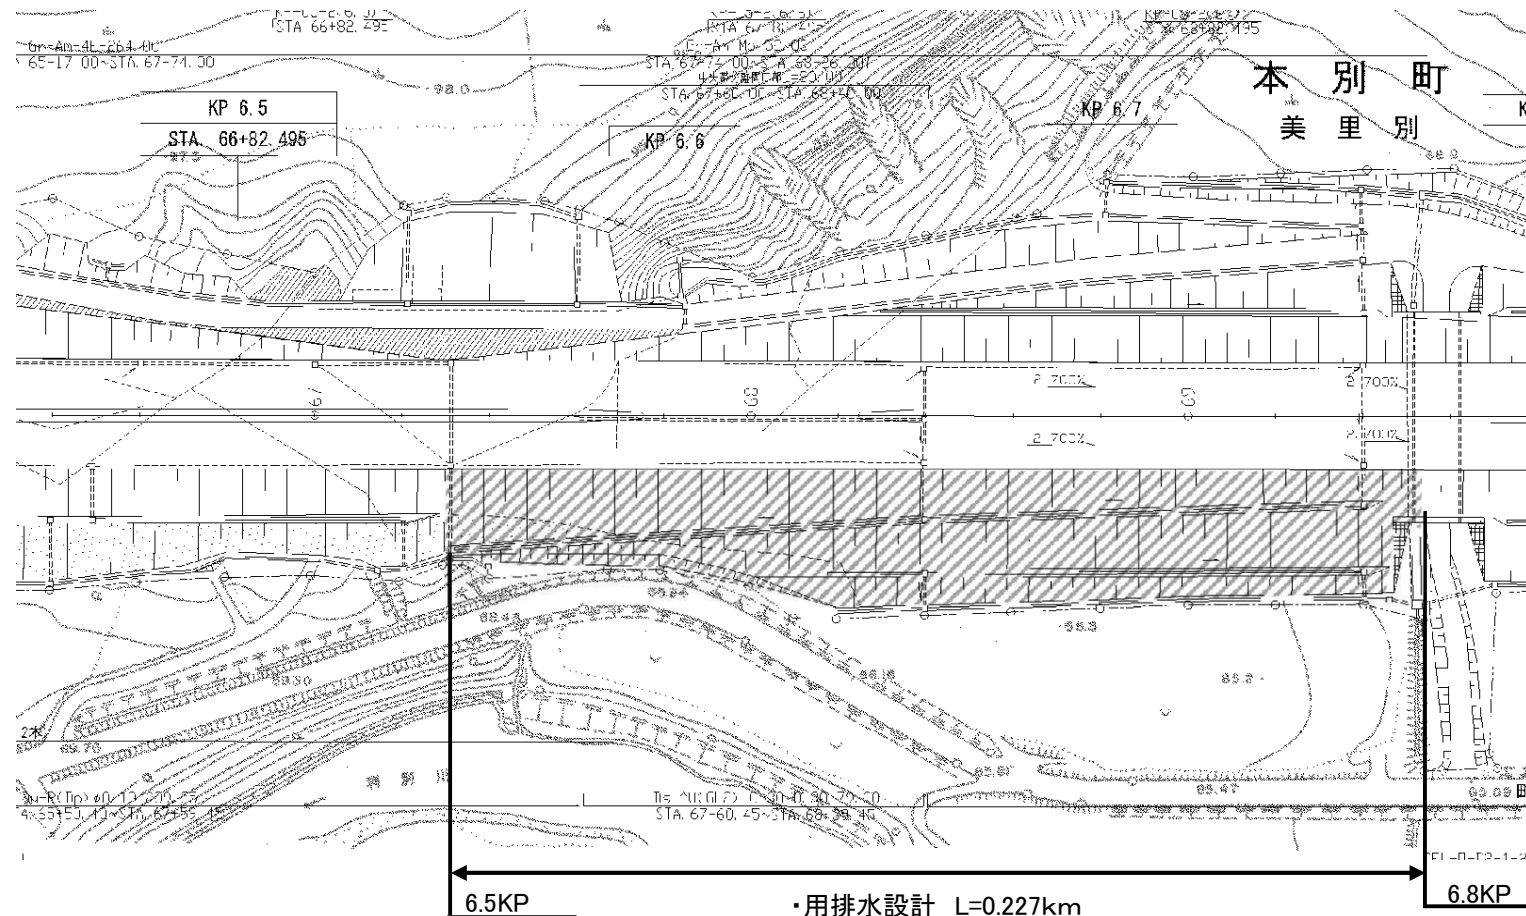

帯広管理事務所管内 のり面排水設計

図面の種類	平面図 (24)		
縮 尺	—	図 面 番 号	26 / 27
設計会社名	—		
施工会社名	—		
事 務 所 名	東日本高速道路株式会社 北海道支社 帯広管理事務所		

平面図 (25)

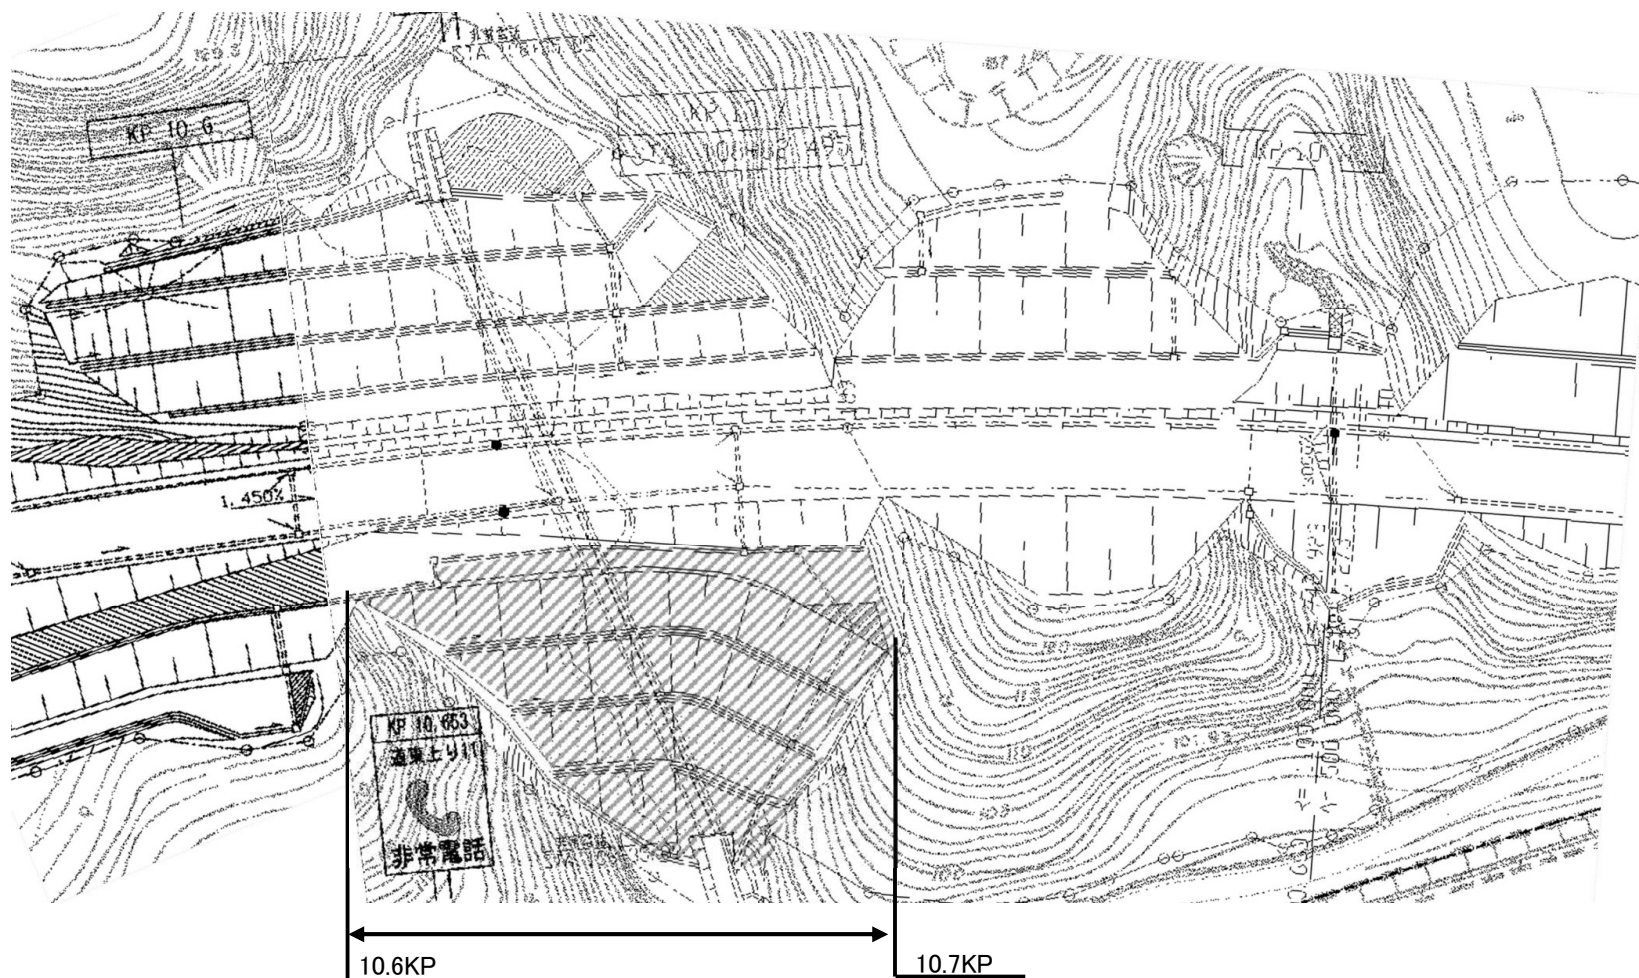

- ・用排水設計 $L=0.095\text{km}$
- ・詳細図作成(用排水路詳細図・進入路詳細図)

帯広管理事務所管内 のり面排水設計

図面の種類	平面図 (25)		
縮 尺	—	図 面 番 号	27 / 27
設計会社名	—		
施工会社名	—		
事 務 所 名	東日本高速道路株式会社 北海道支社 帯広管理事務所		