

常 磐 自 動 車 道
山 元 地 区 工 事 用 道 路 測 量

参 考 図

令和8年 7月

東日本高速道路株式会社東北支社
い わ き 工 事 事 務 所

目 次

[illegible]

位置図



凡 例	
4 車 線	—
事 業 中	—
区 間 暫 定	—
高 速 道 路	—

常 設 自 動 車 道 山元地区工事用道路測量	
図面の種類	位 置 図
縮 尺	図面番号 /
設計会社名	
施工会社名	
事務所名	東日本高速道路株式会社 東北支社 いわき工 事務所

数 量 表


測量範囲	面積（CAD計測） 【万㎡】	地域・地形区分
測量範囲 1	1.239	耕地・平地
測量範囲 2	1.122	耕地・低山地
測量範囲 3	1.210	耕地・低山地
測量範囲 4	0.389	耕地・低山地
測量範囲 5	0.732	耕地・低山地
測量範囲 6	0.168	耕地・低山地
測量範囲 7	1.588	耕地・低山地
測量範囲 8	0.199	耕地・平地
測量範囲 9	0.438	耕地・平地
測量範囲 1 0	0.280	耕地・平地
測量範囲 1 1	0.618	耕地・平地
測量範囲 1 2	0.411	耕地・平地
測量範囲 1 3	0.465	耕地・平地
測量範囲 1 4	0.115	耕地・平地
測量範囲 1 5	2.691	耕地・平地
測量範囲 1 6	1.759	耕地・平地
合計	13.424	

常 磐 自 動 車 道 山元地区工事用道路測量			
図面の種類	数 量 表		
縮 尺	—	図面番号	/
設計会社名			
施工会社名			
事務所名	東日本高速道路株式会社東北支社 いわき工務部 設 計 課		

平面図(1)

縮尺=1 : 2500


南相馬市原町区深野地内

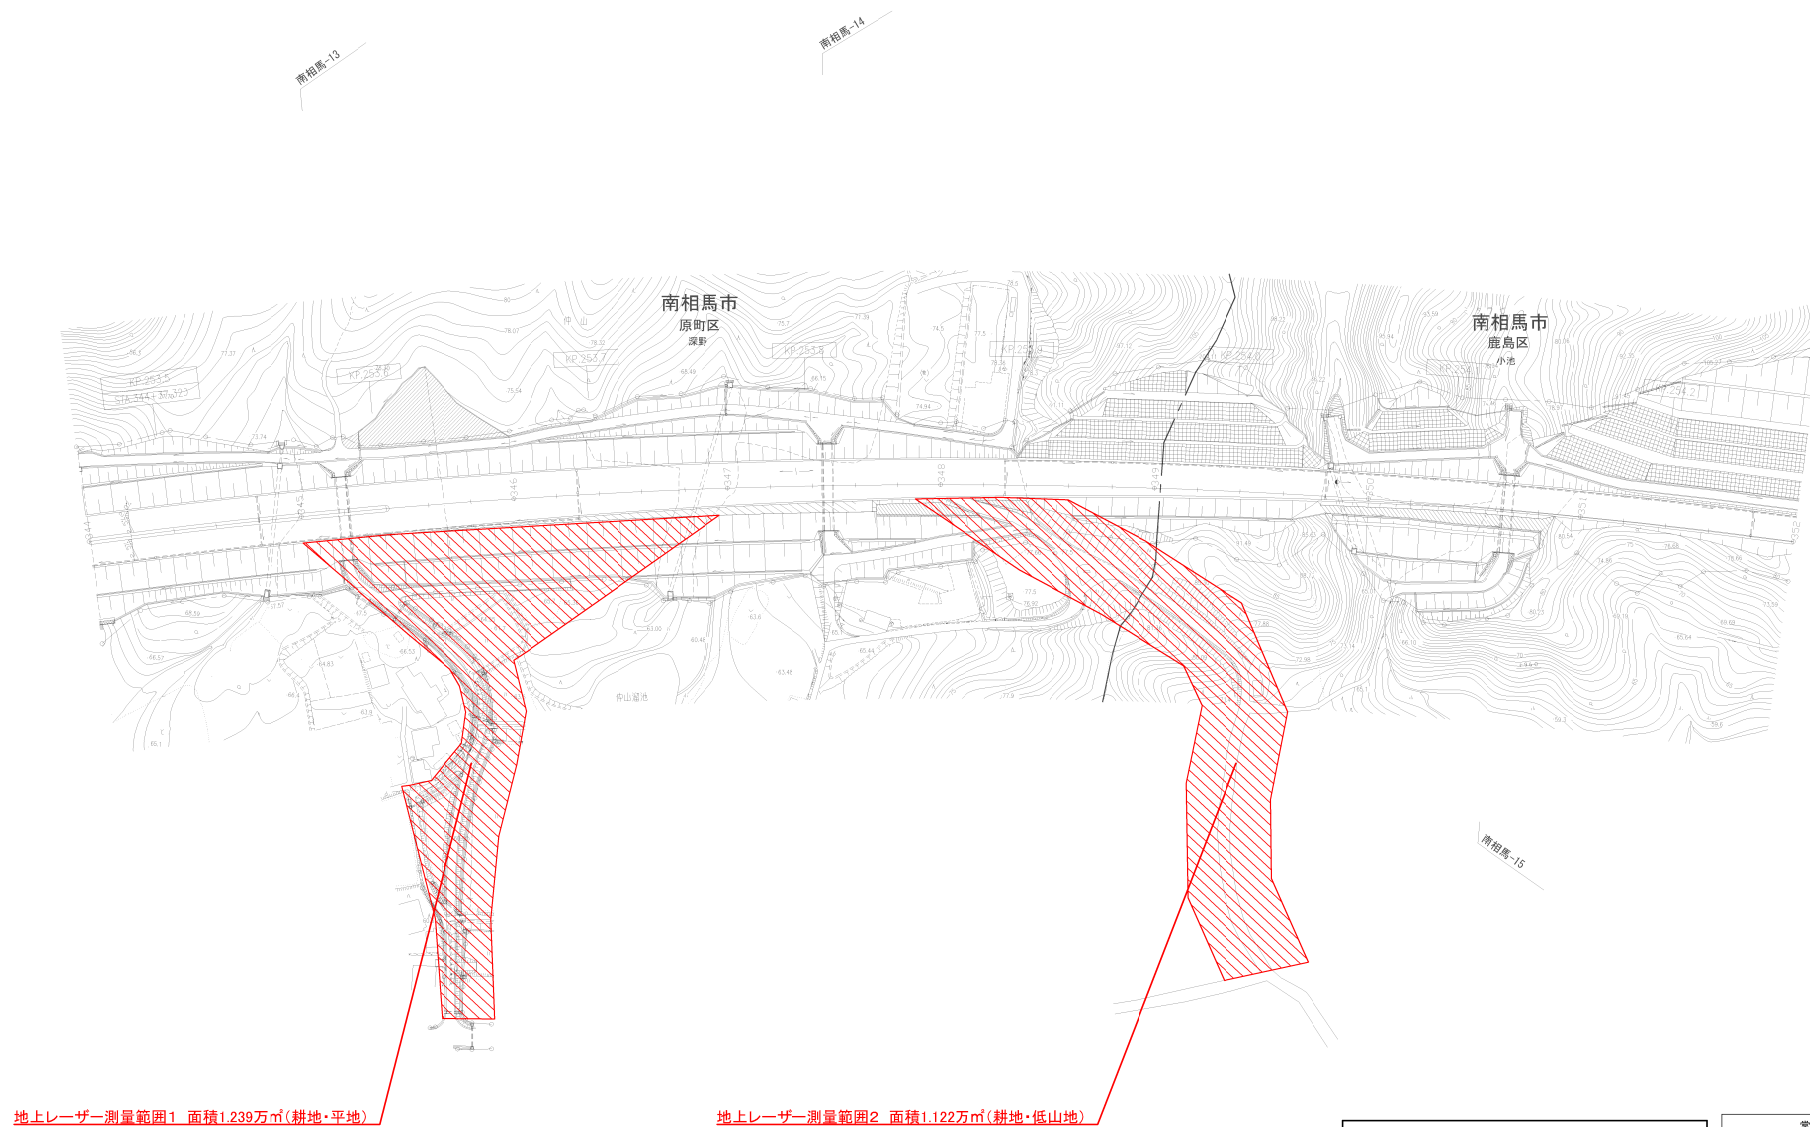

平面図(2)

縮尺=1 : 2500

南相馬市鹿島区小池地内

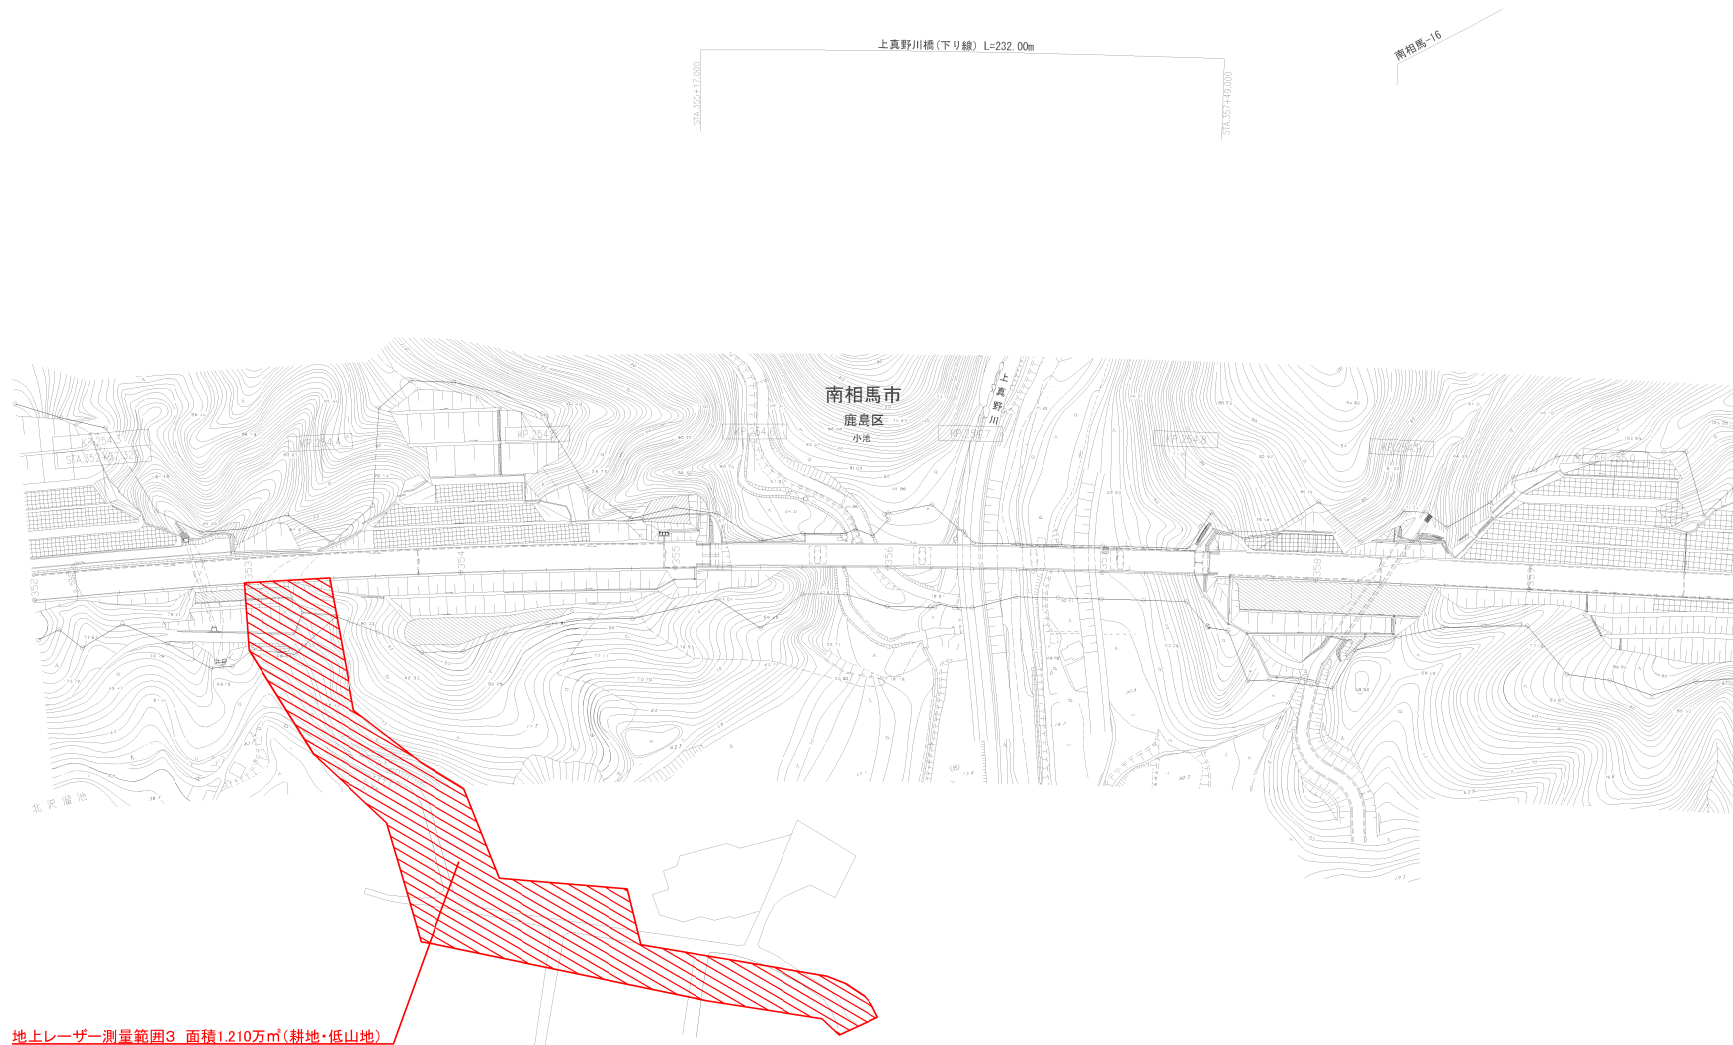

	:地上レーザー測量範囲
	:関連業務測量実施範囲

常盤自動車道 山元地区工事用道路測量			
図面の種類	平面図(2)		
縮尺	図示	図面番号	/
設計会社名			
施工会社名			
事務所名	東日本建設道路株式会社東北支社 いわき工務部 図 課		

平面図(3)

縮尺=1 : 2500

南相馬市鹿島区小山田地内




地上レーザー測量範囲4 面積0.389万㎡(耕地・低山地)

	:地上レーザー測量範囲
	:関連業務測量実施範囲

常盤自動車道 山元地区工事用道路測量			
図面の種類	平面図(3)		
縮尺	図示	図面番号	/
設計会社名			
施工会社名			
事務所名	東日本建設測量株式会社東北支社 いわき工務部 図測課		

平面図(4) 縮尺=1:2500

南相馬市鹿島区御山地内

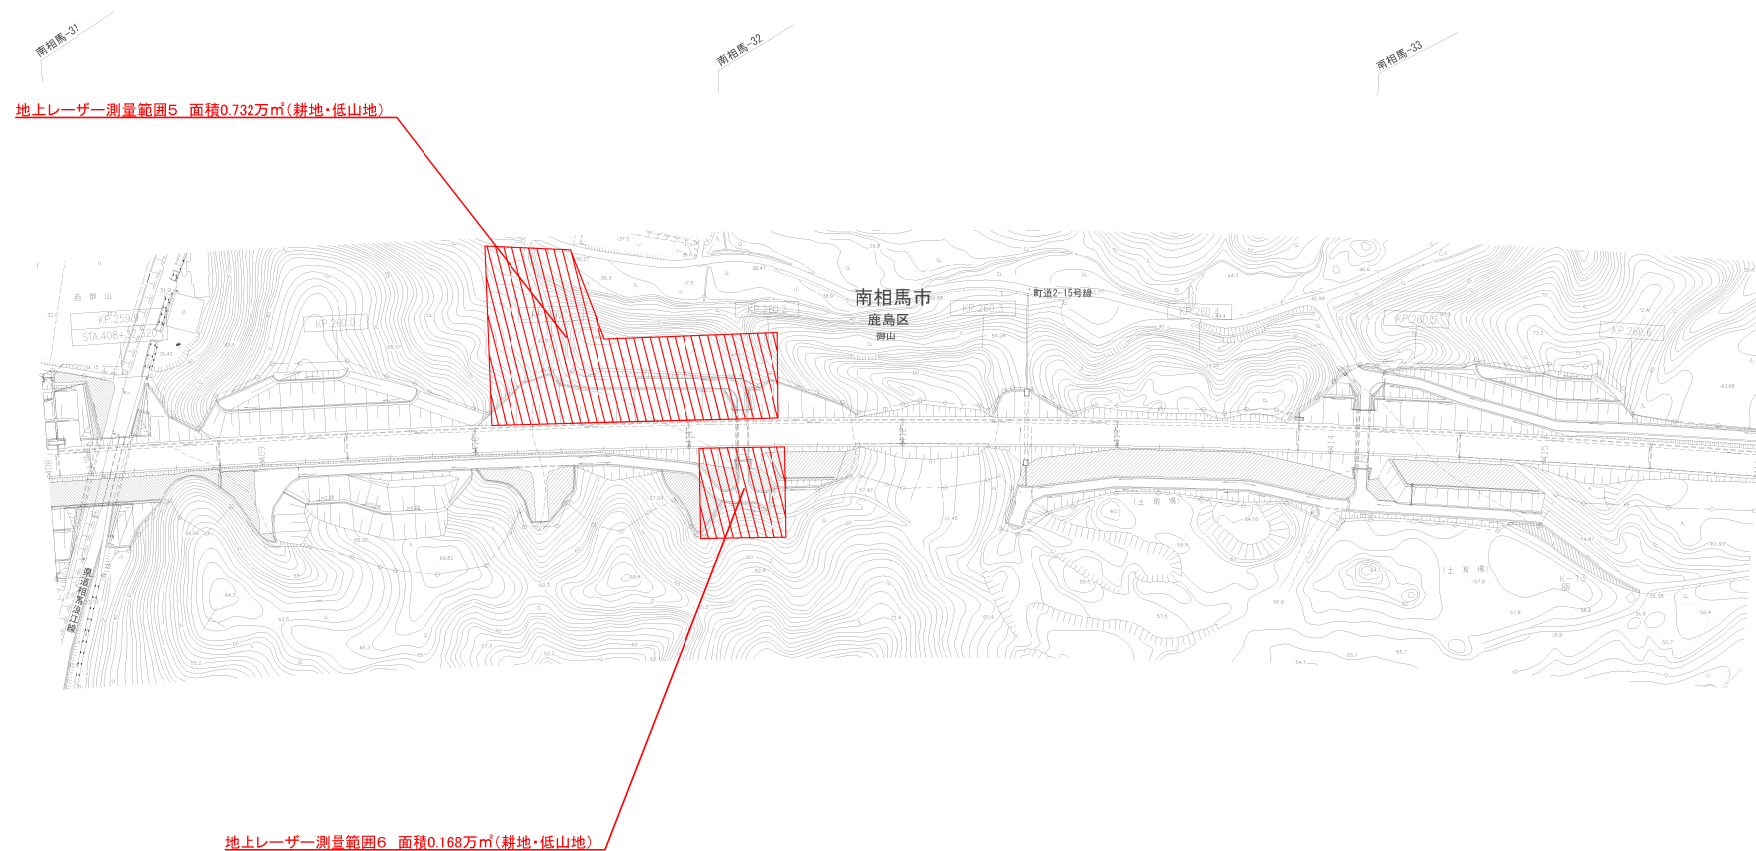


	: 地上レーザー測量範囲
	: 関連業務測量実施範囲

常盤自動車道 山元地区工専用道路測量			
図面の種類	平面図(4)		
縮尺	図示	図面番号	/
設計会社名			
施工会社名			
事務所名	東日本建設株式会社東北支社 いわき工務部		

常 盤 自 動 車 道 山元地区工用道路測量				
図面の種類	平 面 図 (5)			
縮 尺	図 示	図面番号	/	
設計会社名				
施工会社名				
事務所名	東日本高速道路株式会社東北支 い わ き 工 事 事 務 所			

平面図(6) 縮尺=1 : 2500

相馬市富沢地内

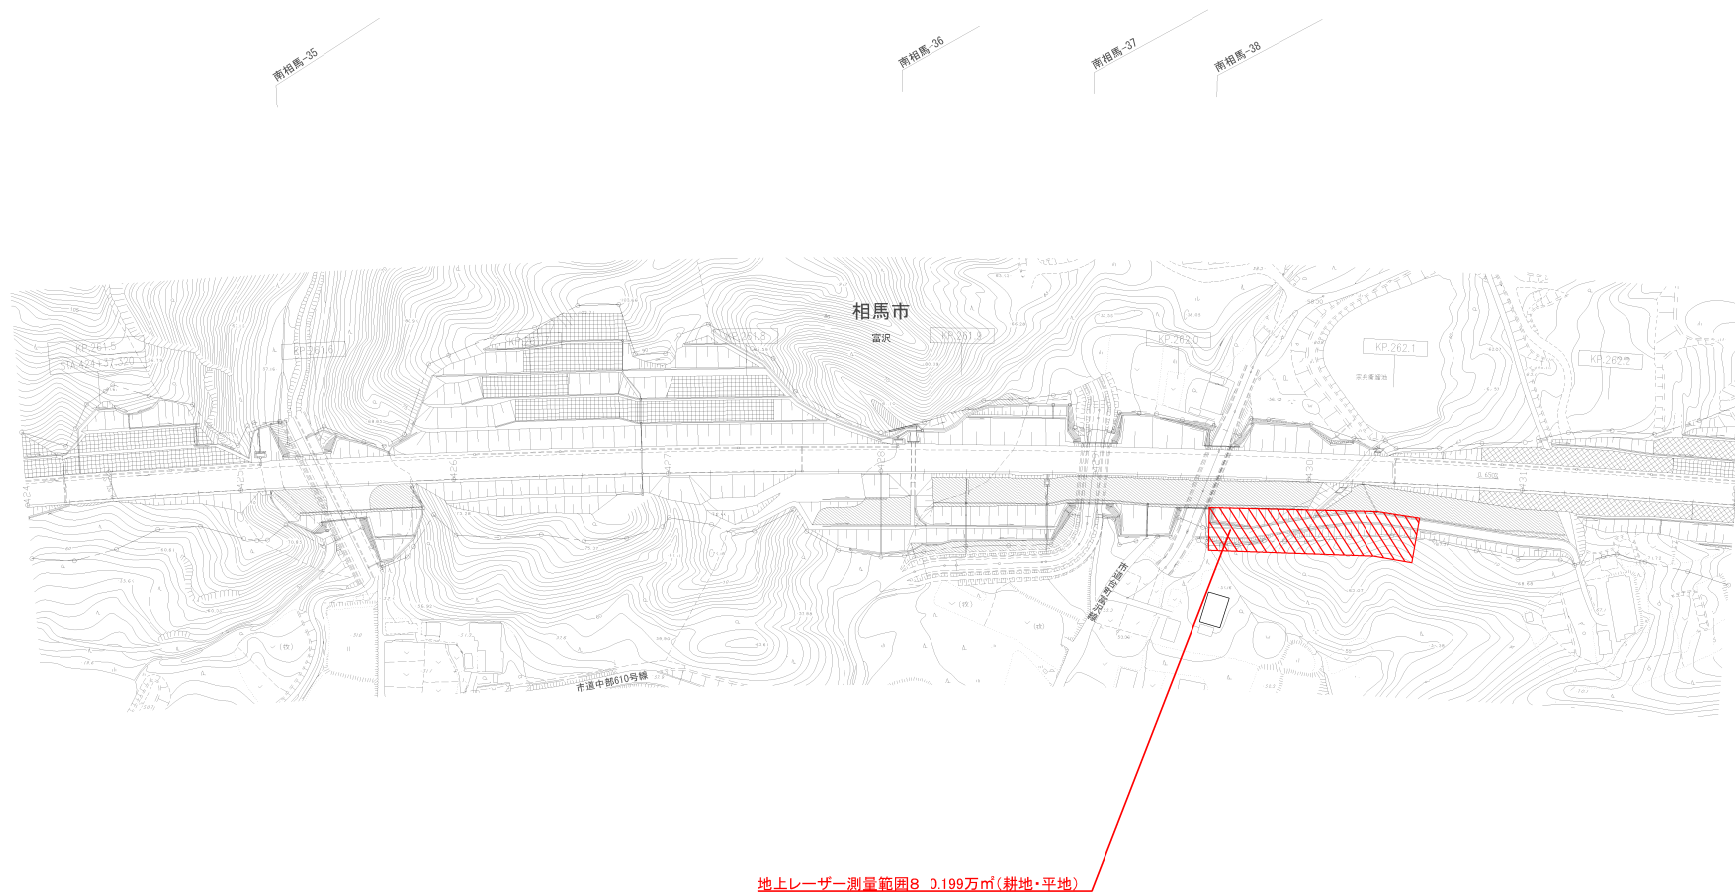


 : 地上レーザー測量範囲

 : 関連業務測量実施範囲

常盤自動車道 山元地区工事用道路測量			
図面の種類	平面図(6)		
縮尺	図示	図面番号	/
設計会社名			
施工会社名			
事務所名	東日本建設株式会社東北支社 いわき工務部		

山元町真庭新田地内

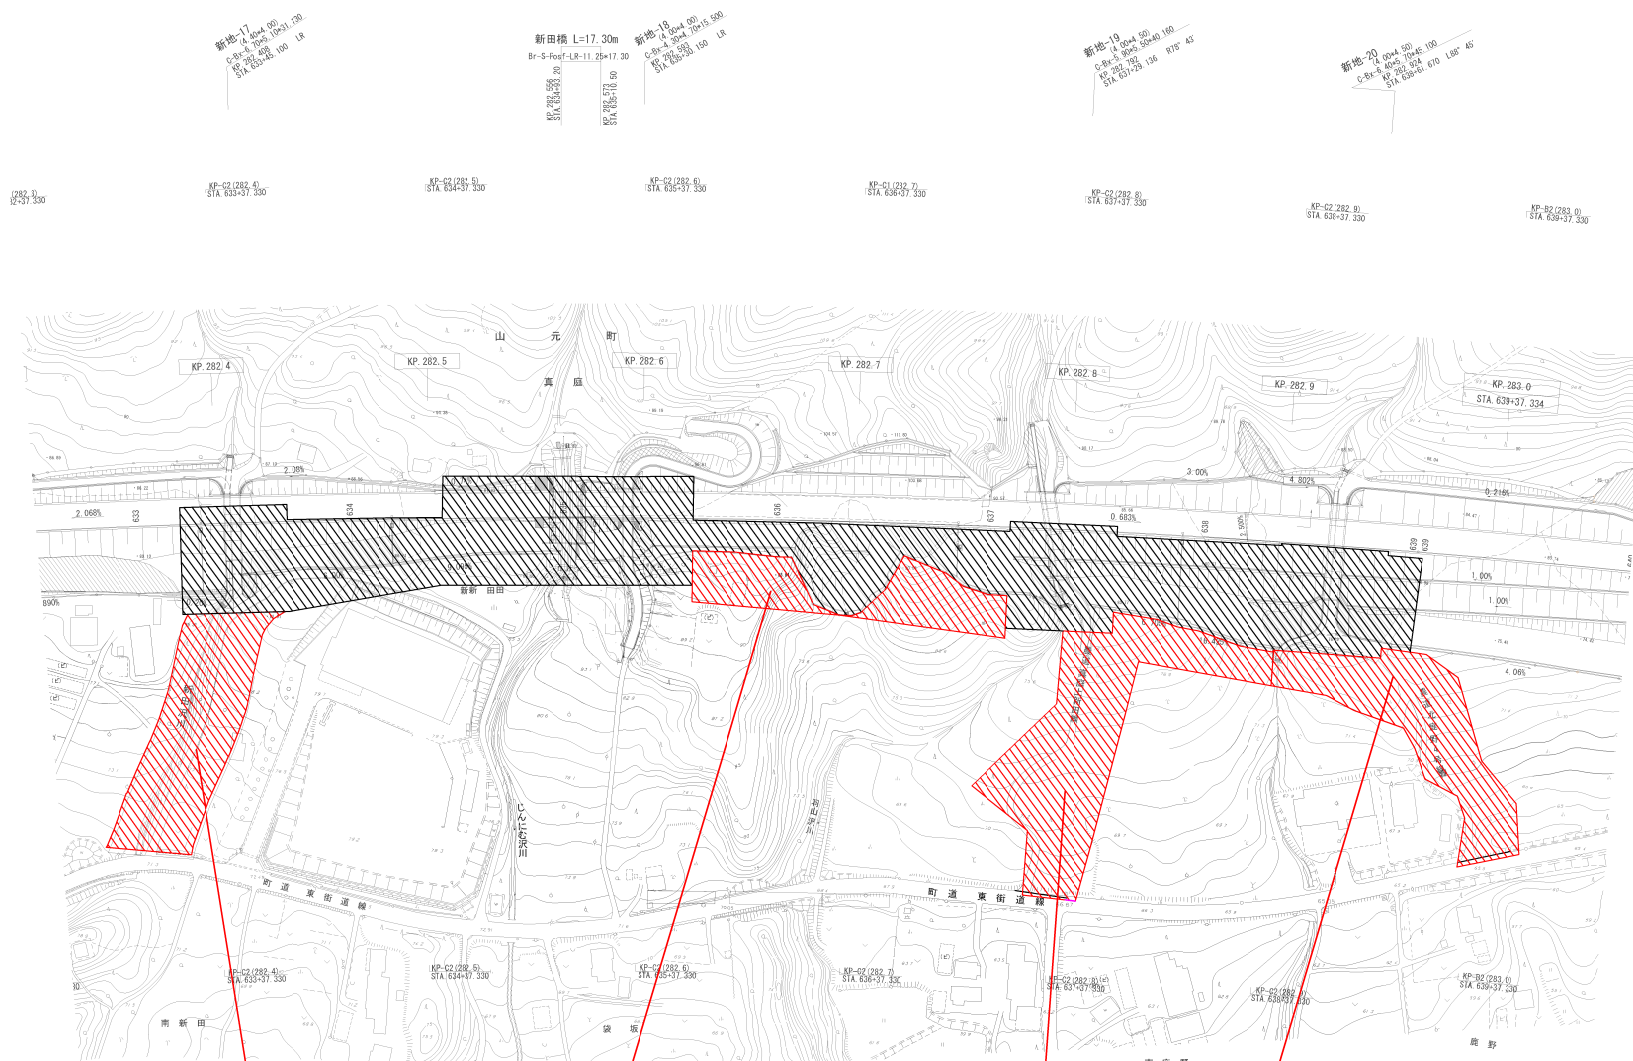

地上レーザ一測量範囲9 面積0.438万m²(耕地・平地)

地上レーザー測量範囲11 面積0.618万m²(耕地・平地)

地上レーザー測量範囲10 面積0.280万m²(耕地・平地)


地上レーザー測量範囲12 面積0.411万m²(耕地・平地)

 : 地上レーザー測量範囲

 : 関連業務測量実施範囲

常磐自動車道 山元地区工事用道路測量				
図面の種類	平面図 (7)			
縮尺	図示	図面番号	/	
設計会社名				
施工会社名				
事務所名	東日本鉄道道路橋梁株式会社東北支店 いわき工務事務所			

山元町真庭北鹿野地内

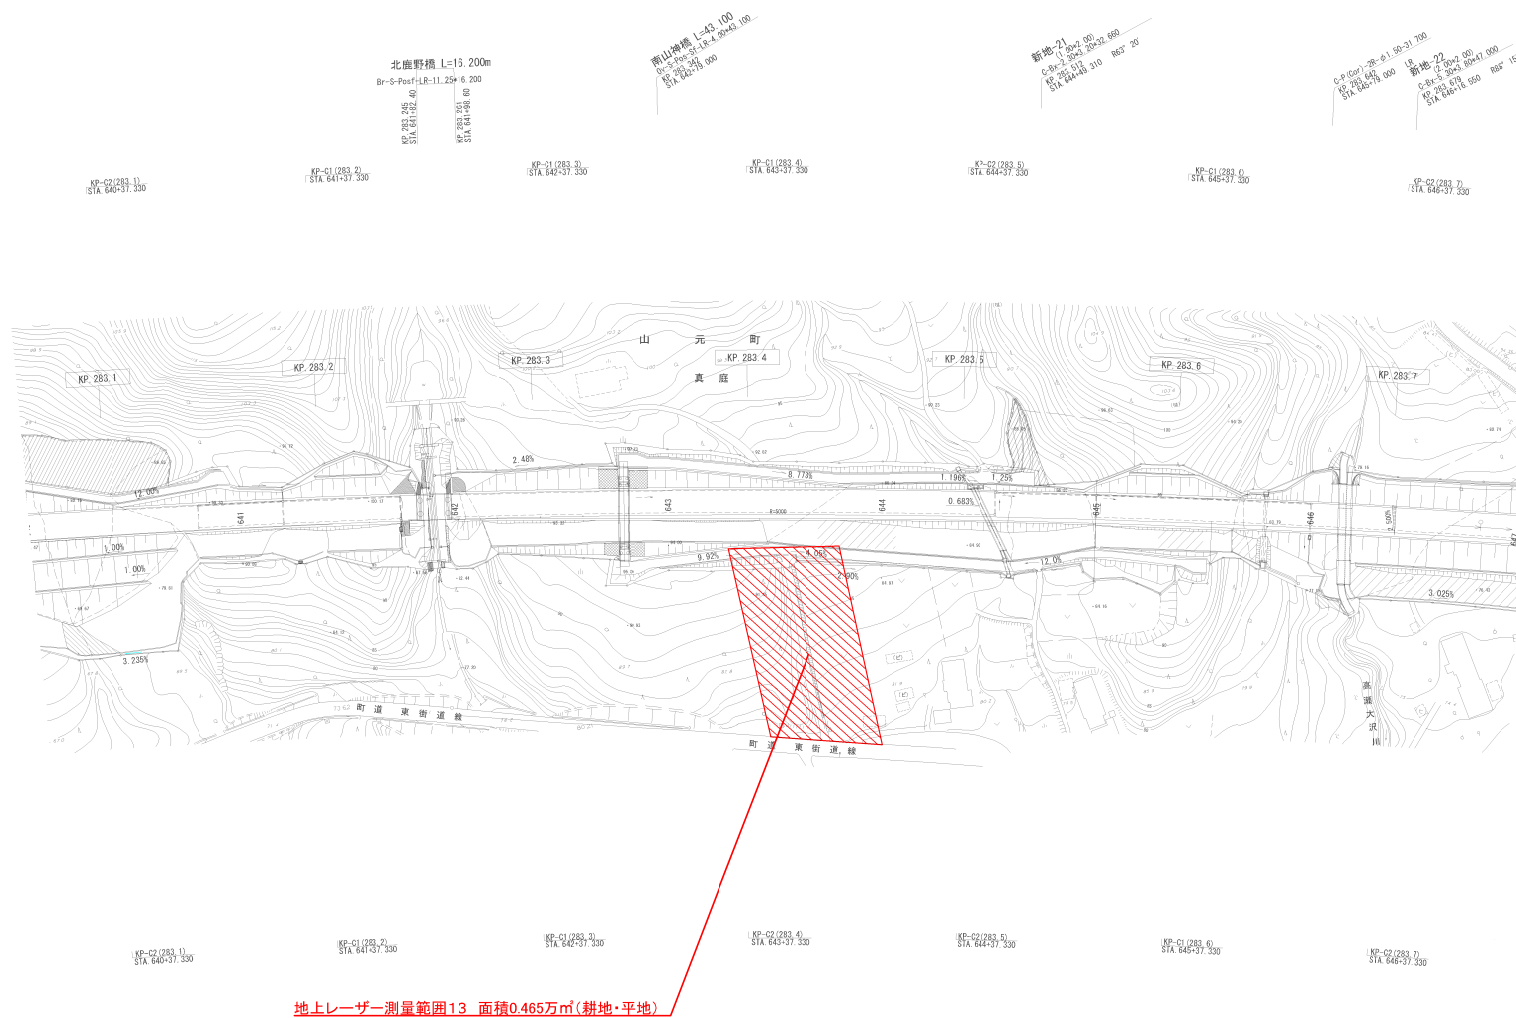

 : 地上レーザー測量範囲

 : 関連業務測量実施範囲

常磐自動車道 山元地区工事用道路測量			
図面の種類	平面図 (8)		
縮尺	図示	図面番号	/
設計会社名			
施工会社名			
事務所名	東日本道路建設株式会社東北支社 いわき工事事務所		

平面図（9）

縮尺=1：2500

山元町高瀬北山神地内



地上レーザー測量範囲14 面積0.115万㎡(耕地・平地)


-  :地上レーザー測量範囲
-  :関連業務測量実施範囲

常盤自動車道 山元地区工事用道路測量			
図面の種類	平面図（9）		
縮尺	図示	図面番号	/
設計会社名			
施工会社名			
事務所名	宮城県常盤自動車道株式会社東北支社 いわき工務部		

平面図(10)

縮尺=1 : 2500

山元町浅生原上大沢地内

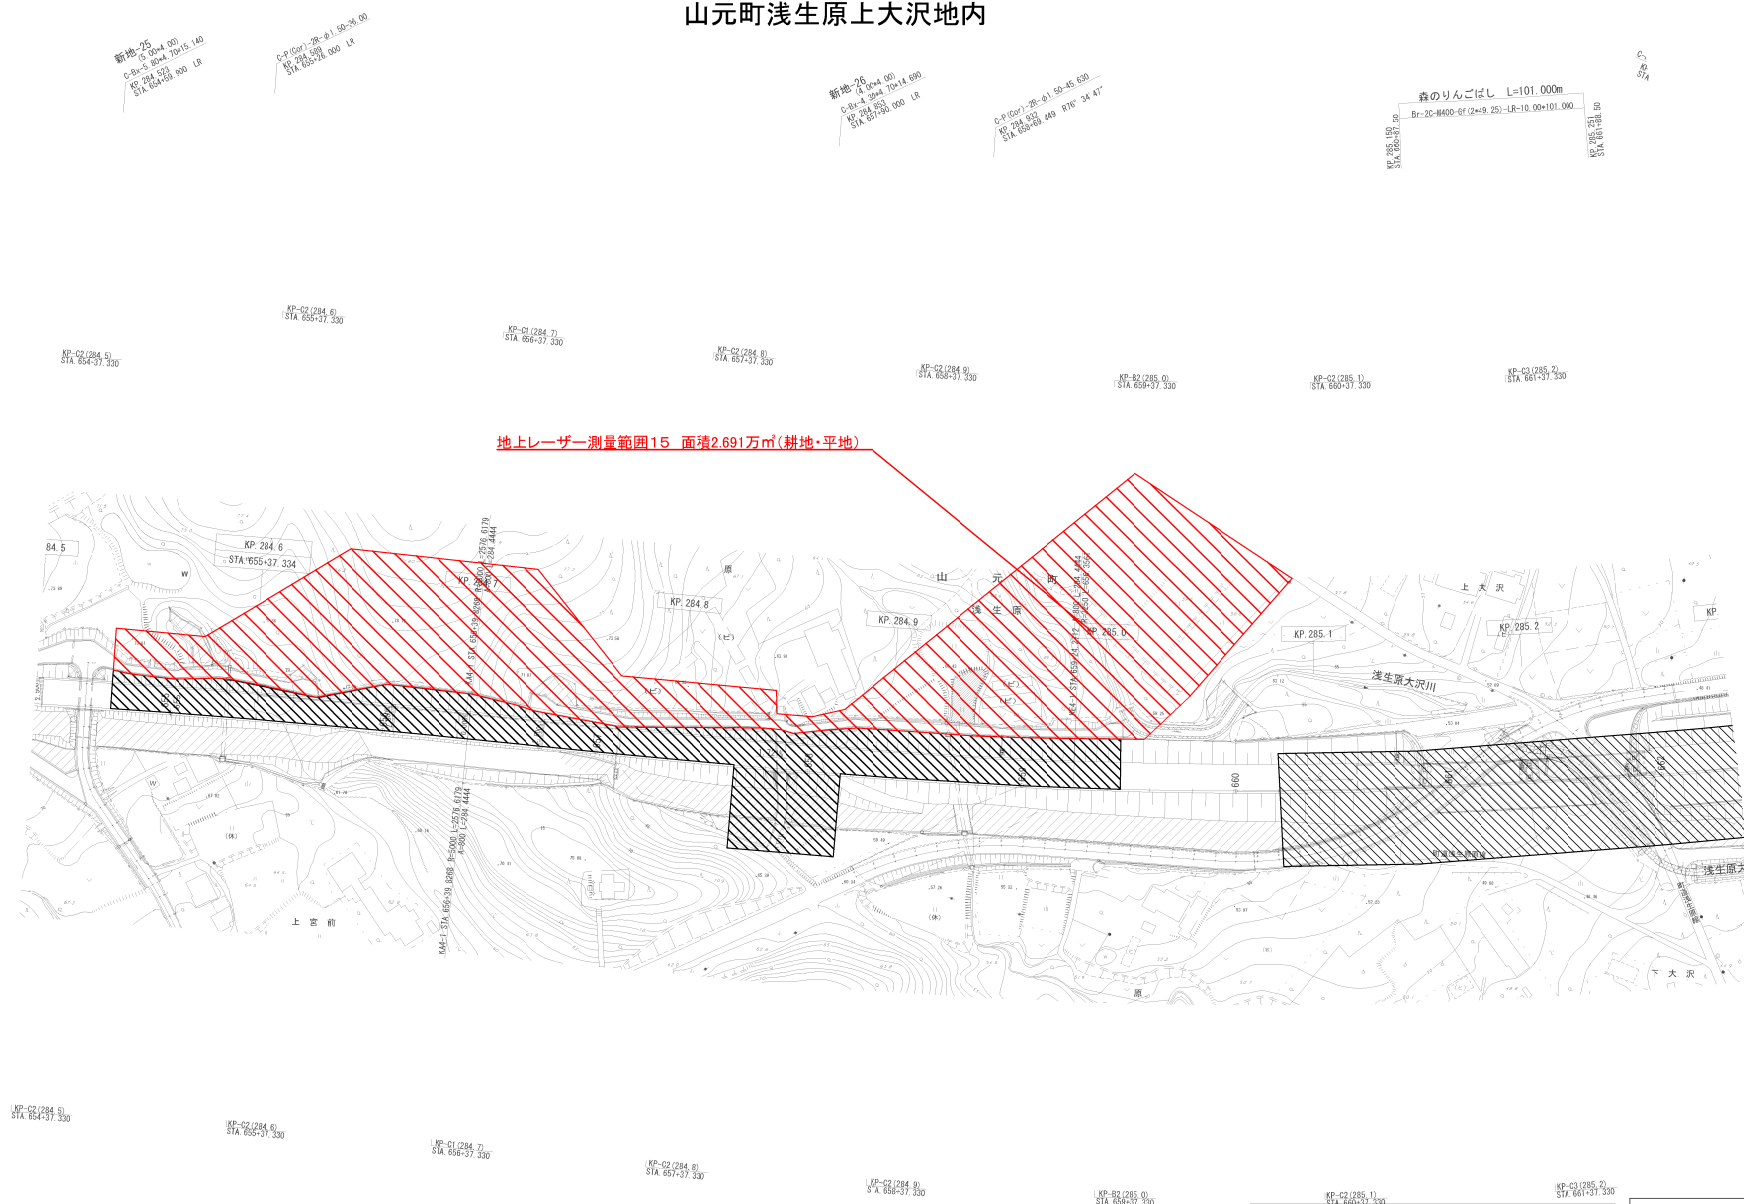


 : 地上レーザー測量範囲  : 関連業務測量実施範囲		常 設 自 動 測 道 山元地区工事用途測量	
図面の種類		平 面 図 (10)	
縮 尺		図 示 図面番号 /	
設計会社名			
施工会社名			
事務所名		重日本産業建設株式会社東北支 いおき工事業務所	

平面図（11）

縮尺=1：2500

山元町浅生原山王地内

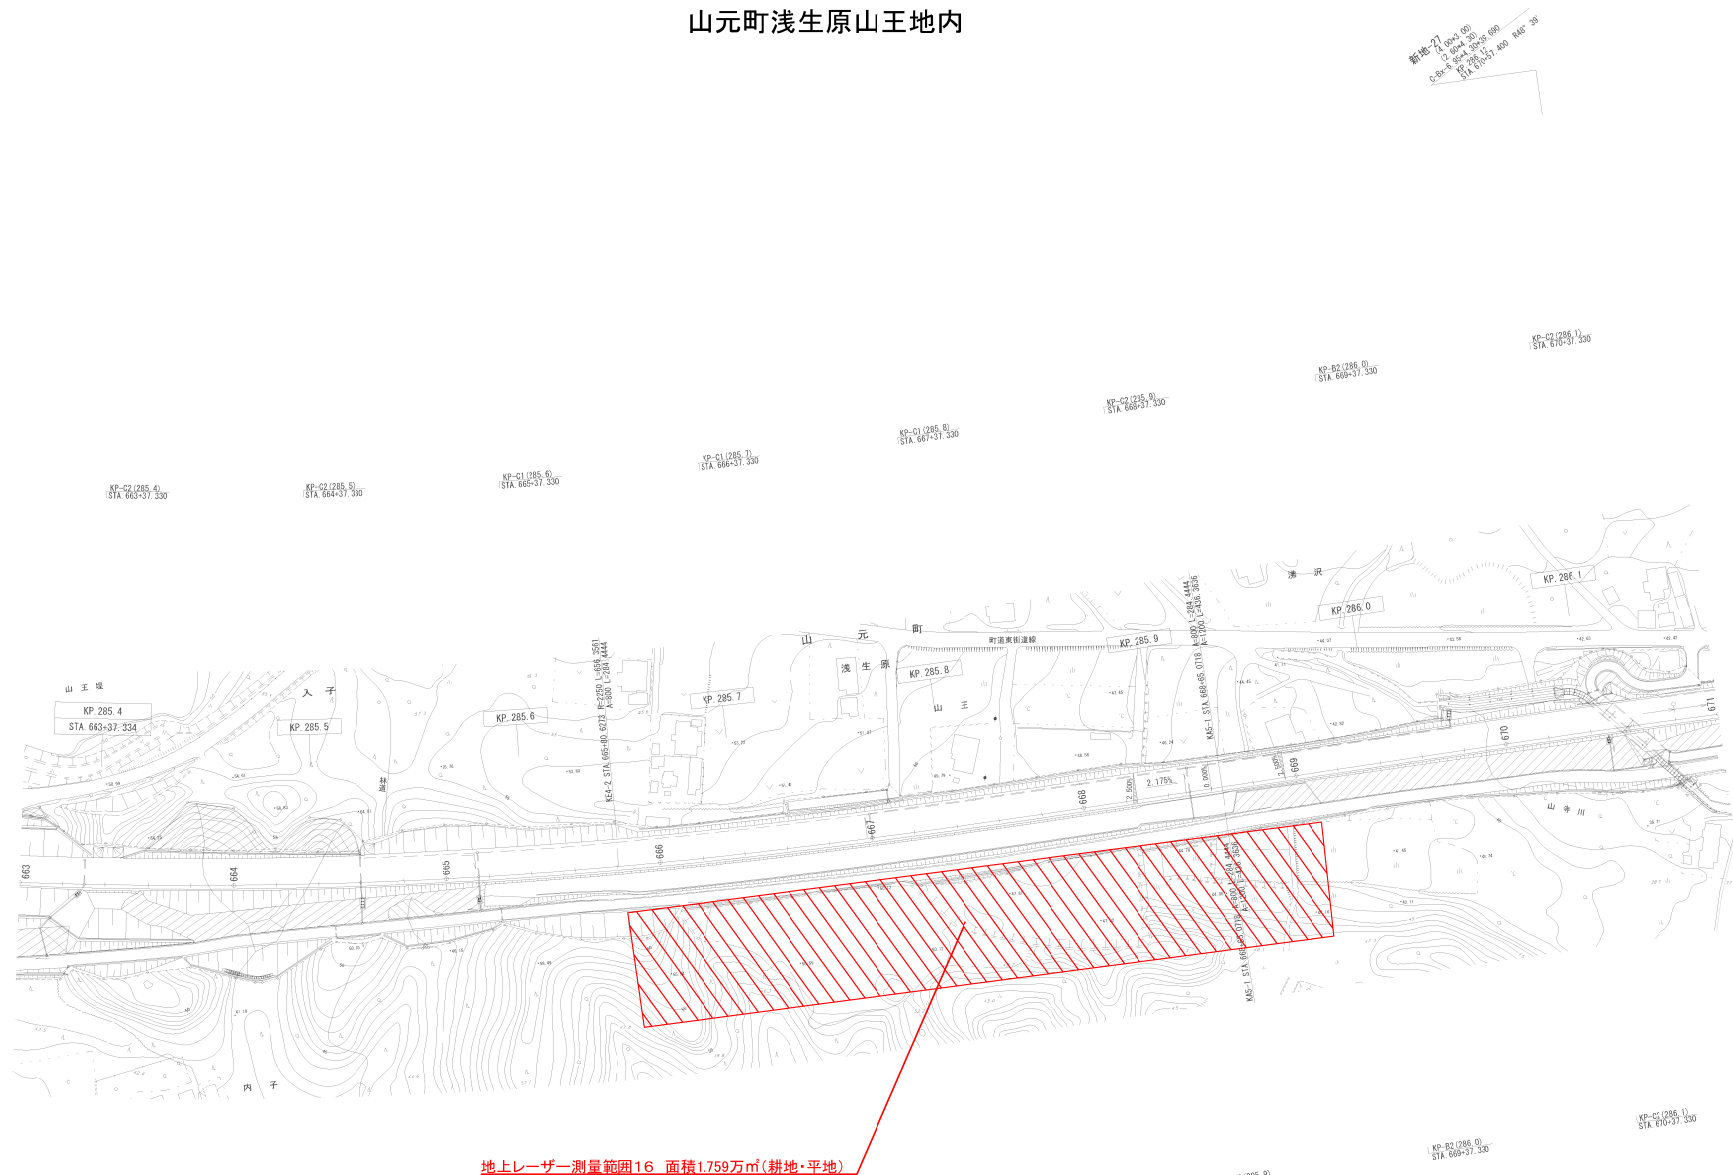

:地上レーザー測量範囲

:関連業務測量実施範囲

常磐自動車道 山元地区工事用地測量			
図面の種類	平面図（11）		
縮尺	図示	図面番号	/
設計会社名			
施工会社名			
事務所名	東日本建設測量株式会社東北支社 いわき工務部 測量課		