

道央自動車道 R 9 札幌管内舗装補修工事

参 考 図

令和 8年 8月


東日本高速道路株式会社
北海道支社 札幌管理事務所

目次

[illegible]

平面图


江別西 I C

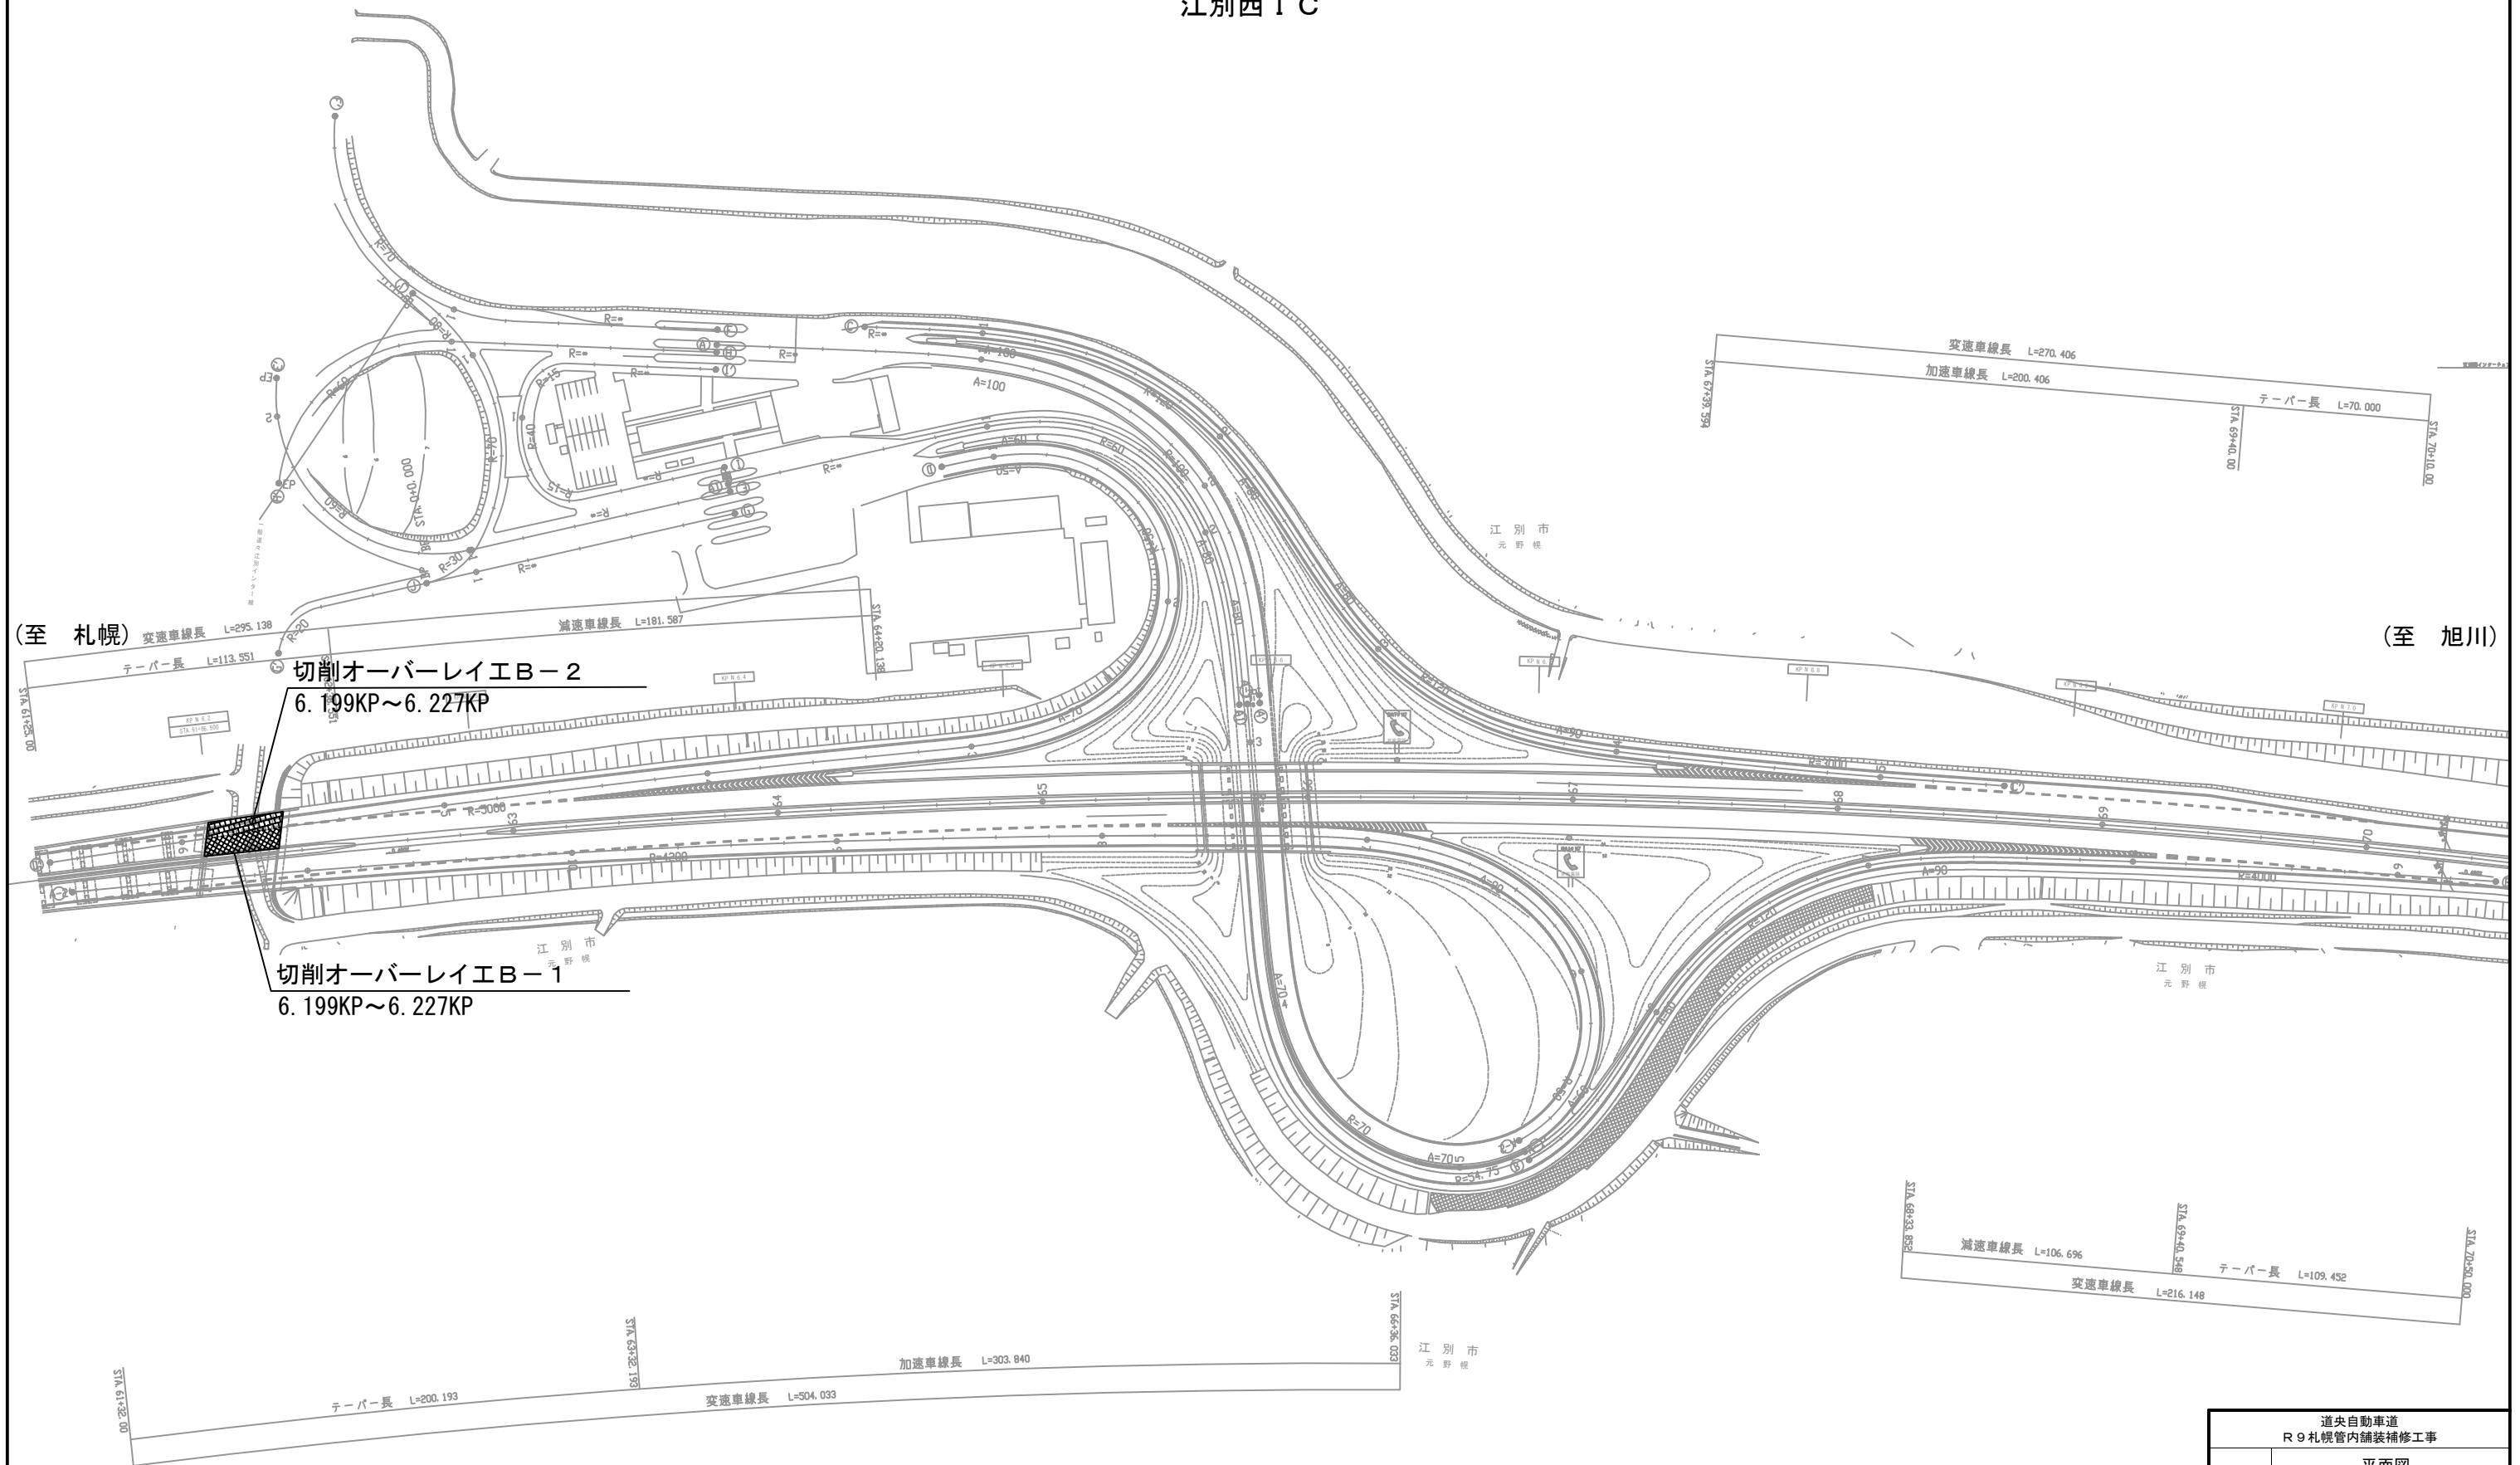


道央自動車道			
R 9 札幌管内舗装補修工事			
図面の種類	平面図		
	江別西 1 C		
縮 尺	—	図面番号	—
設計会社名	—		
施工会社名	—		
事務所名	東日本高速道路株式会社 北海道支社 札幌管理事務所		

切削オーバーレイ工（橋梁部） 施工詳細図（１）

切削オーバーレイ工B－１、切削オーバーレイ工B－２

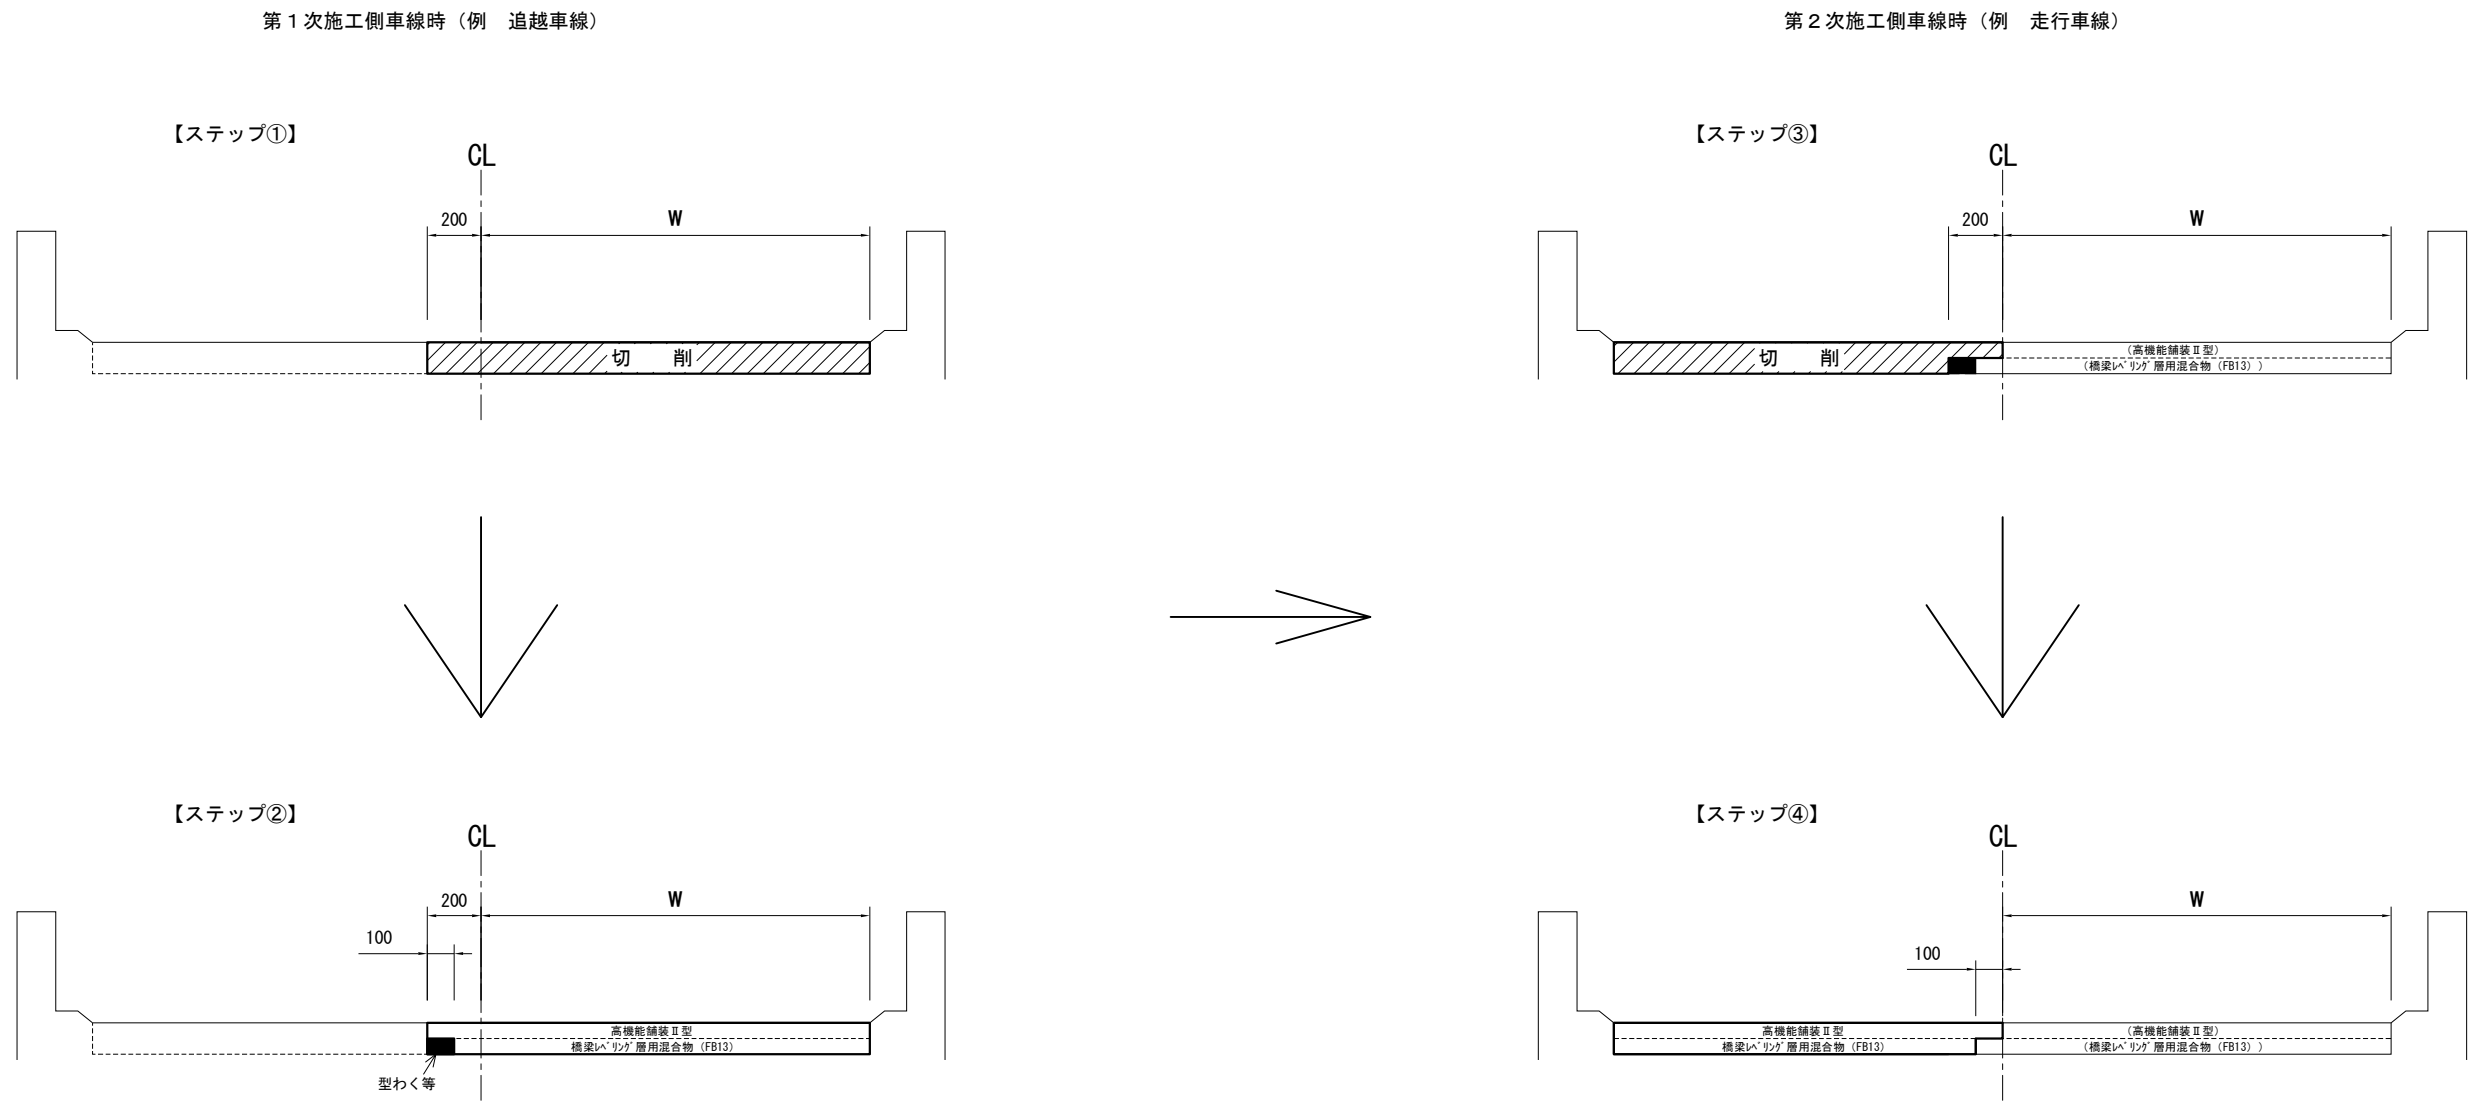

床版防水工B１、床版防水工B２ 止水処理工

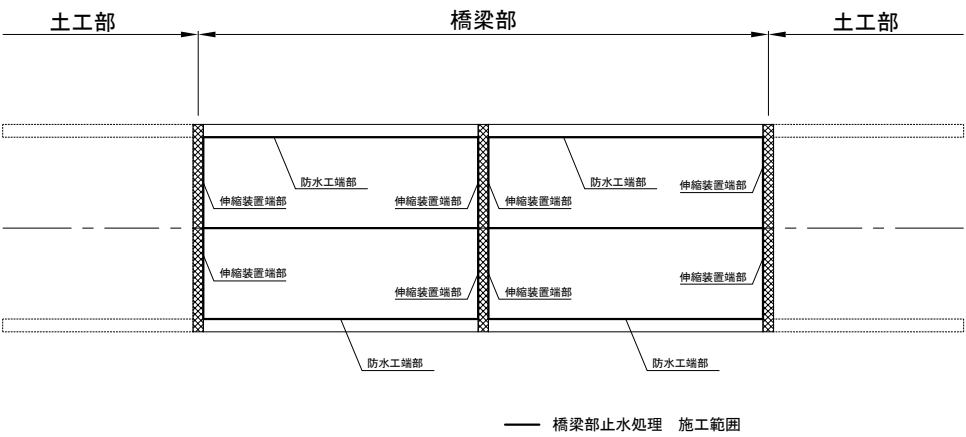


道央自動車道 R 9 札幌管内舗装補修工事			
図面の種類	切削オーバーレイ工（橋梁部） 施工詳細図（１）		
縮 尺	—	図面番号	—
設計会社名	—		
施工会社名	—		
事務所名	東日本高速道路株式会社 北海道支社 札幌管理事務所		


切削オーバーレイ工（橋梁部）施工詳細図（２）

切削オーバーレイ工 K-1


第 1 次施工側車線時（例 追越車線）

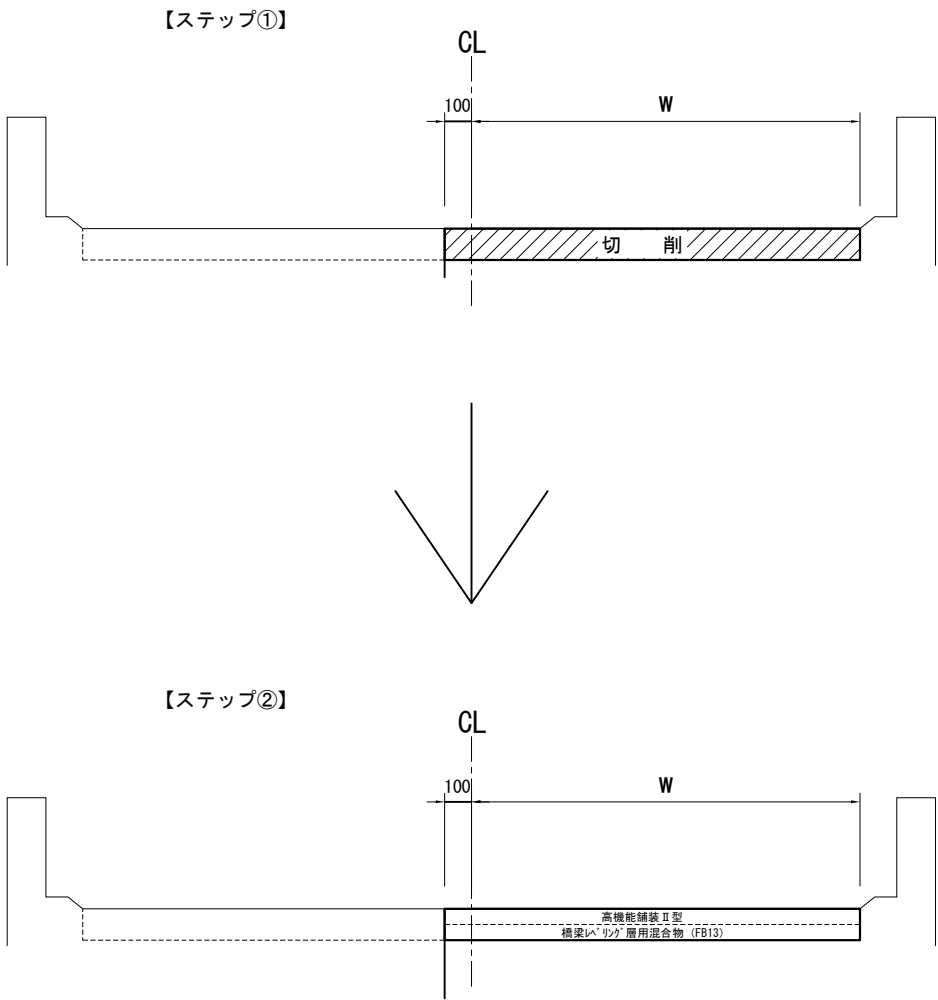

第 2 次施工側車線時（例 走行車線）

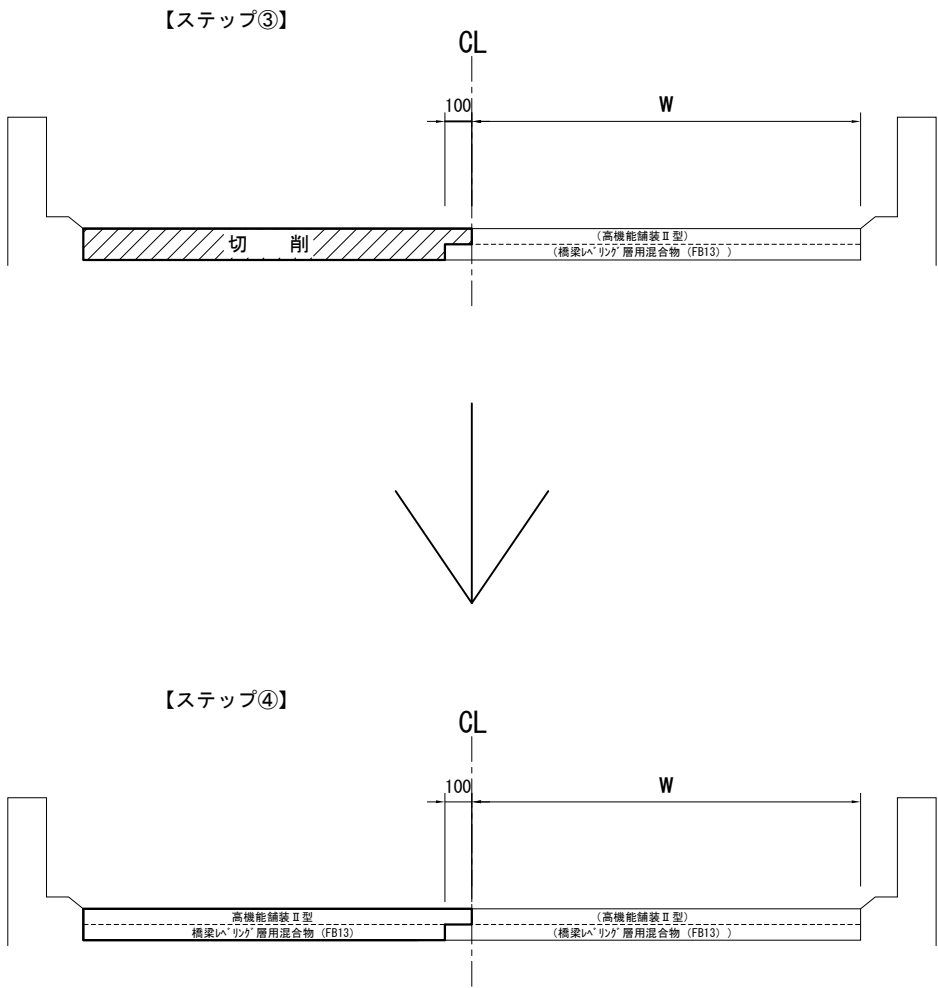

道央自動車道 R 9 札幌管内舗装補修工事			
図面の種類	切削オーバーレイ工（橋梁部） 施工詳細図（２）		
縮 尺	—	図面番号	—
設計会社名	—		
施工会社名	—		
事務所名	東日本高速道路株式会社 北海道支社 札幌管 理 事 務 所		

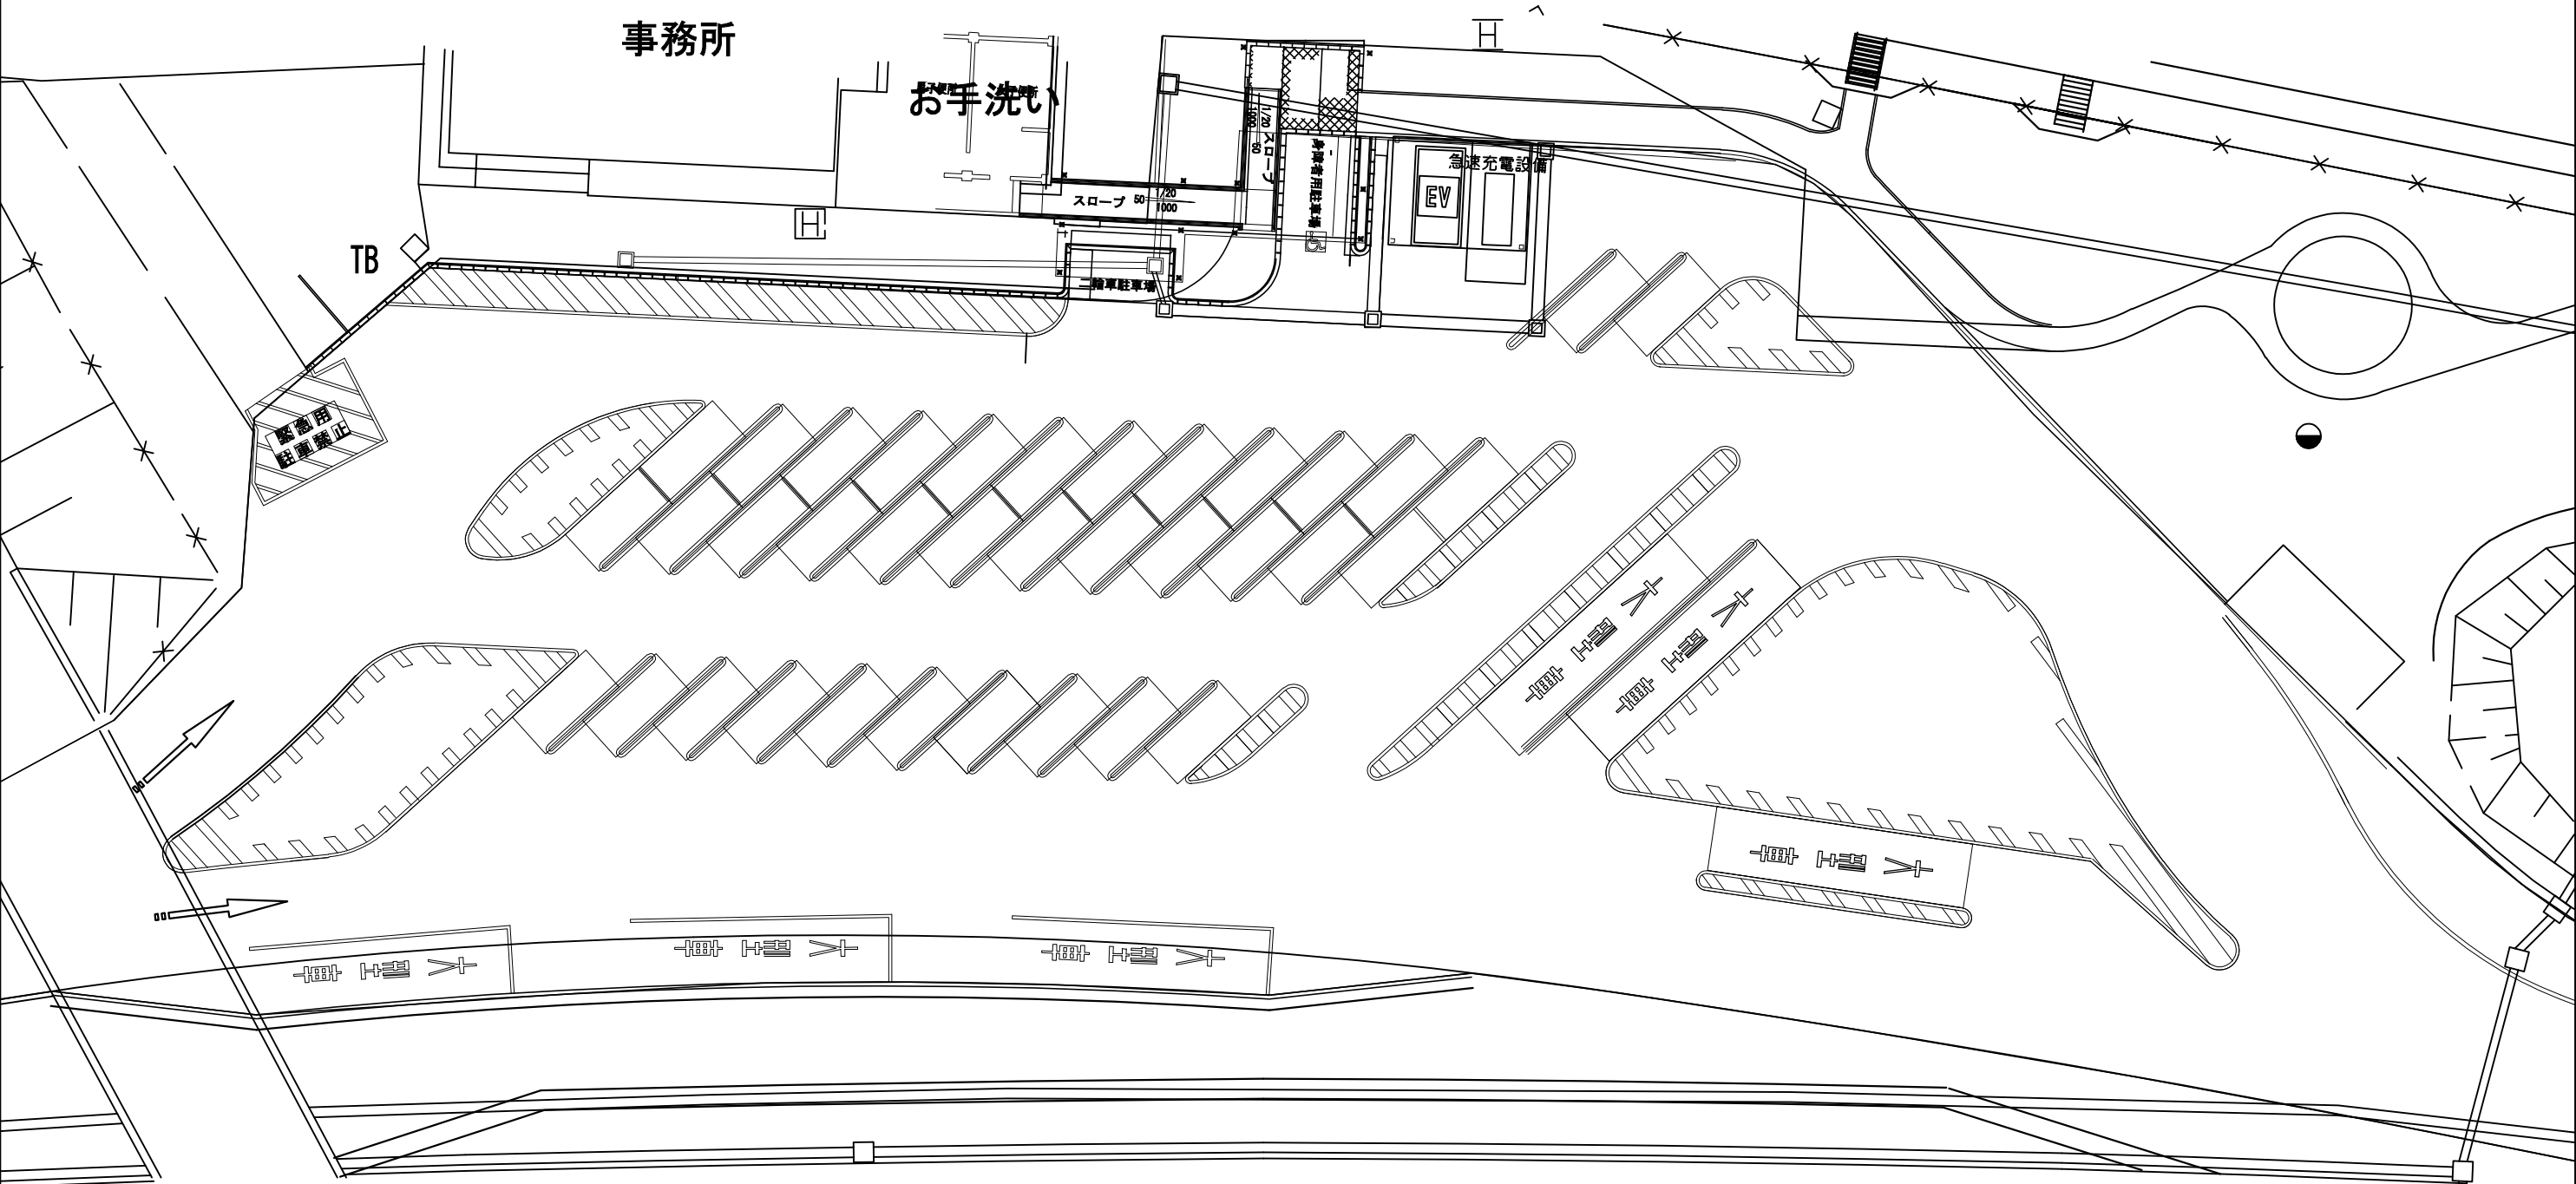


道央自動車道 R9札幌管内舗装補修工事			
図面の種類	既設路面標示平面図（金山PA）		
縮尺	—	図面番号	—
設計会社名	—		
施工会社名	—		
事務所名	東日本高速道路株式会社	北海道支社	札幌管理事務所

施工ステップ図
(金山PA)

施工範囲


1 日目

A=783.0㎡

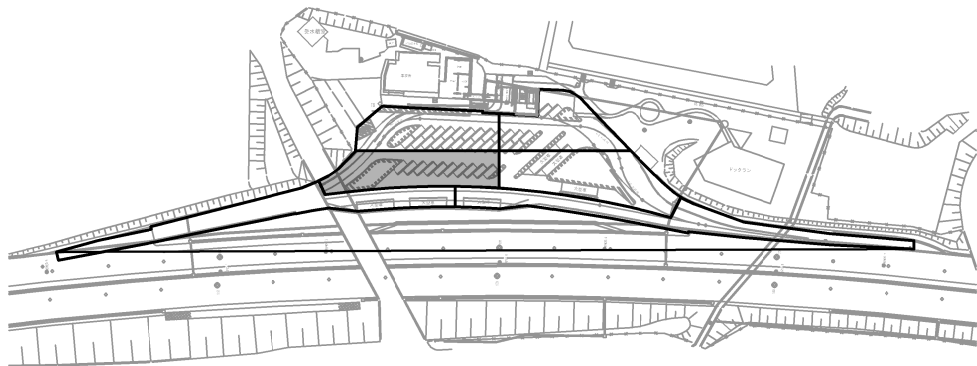


4 日目

A=755.0㎡

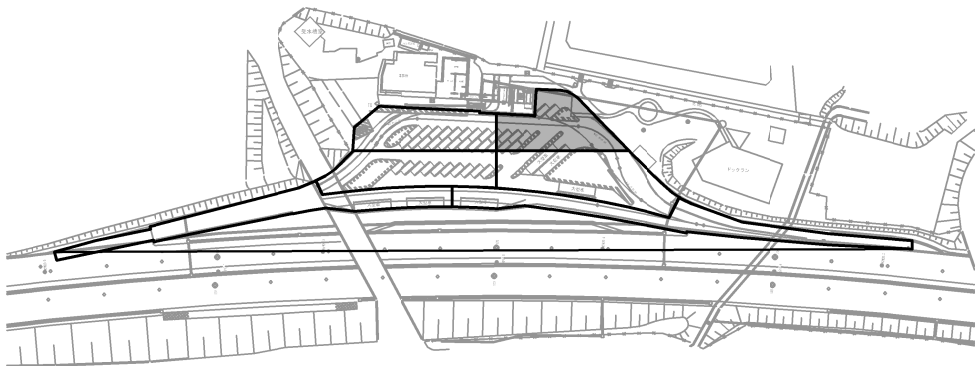


2 日目

A=731.0㎡

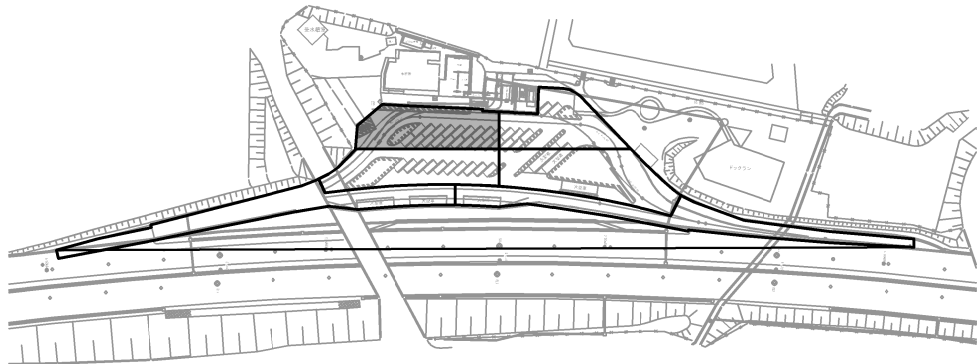


5 日目

A=920.0㎡

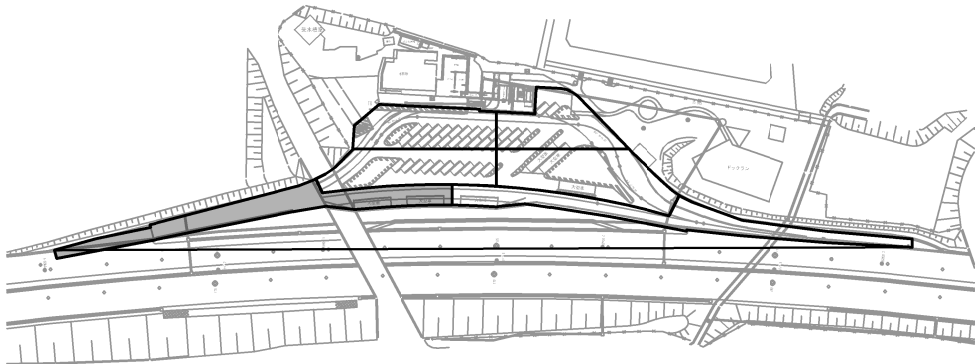


3 日目

A=999.0㎡

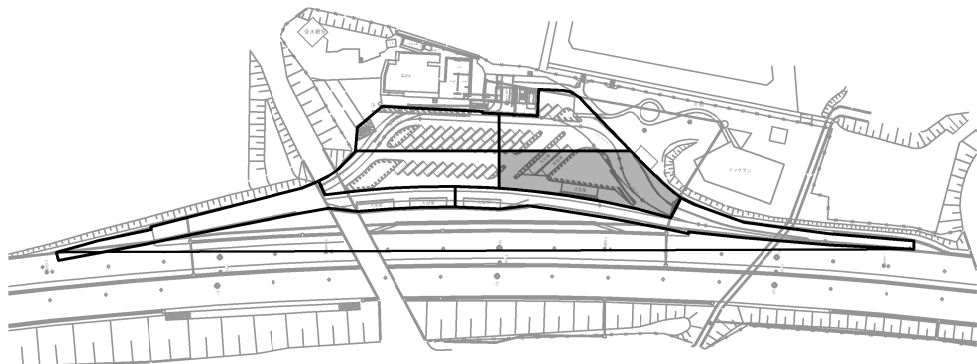

6 日目

A=929.0㎡

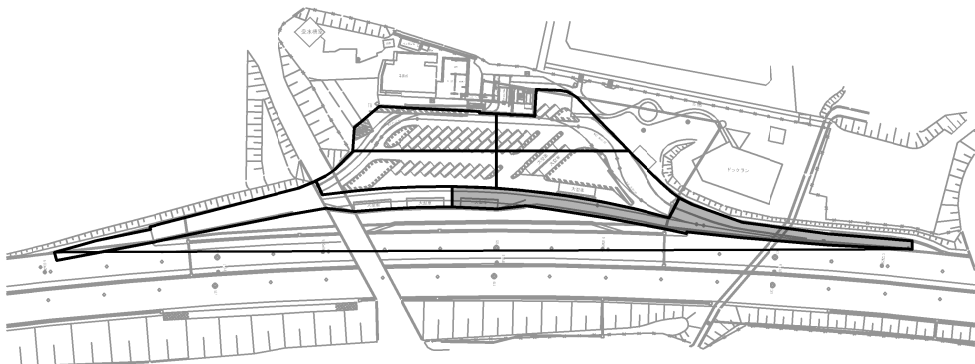


道央自動車道 R 9 札幌管内舗装補修工事			
図面の種類	施工ステップ図 (金山PA)		
縮 尺	—	図面番号	—
設計会社名	—		
施工会社名	—		
事務所名	東日本高速道路株式会社 北海道支社 札幌管理事務所		


既設埋設物等詳細図 (1) (参考図)

土工部 通信ケーブル・電源ケーブル等


土工部舗装内埋設 標準横断図（道央道）

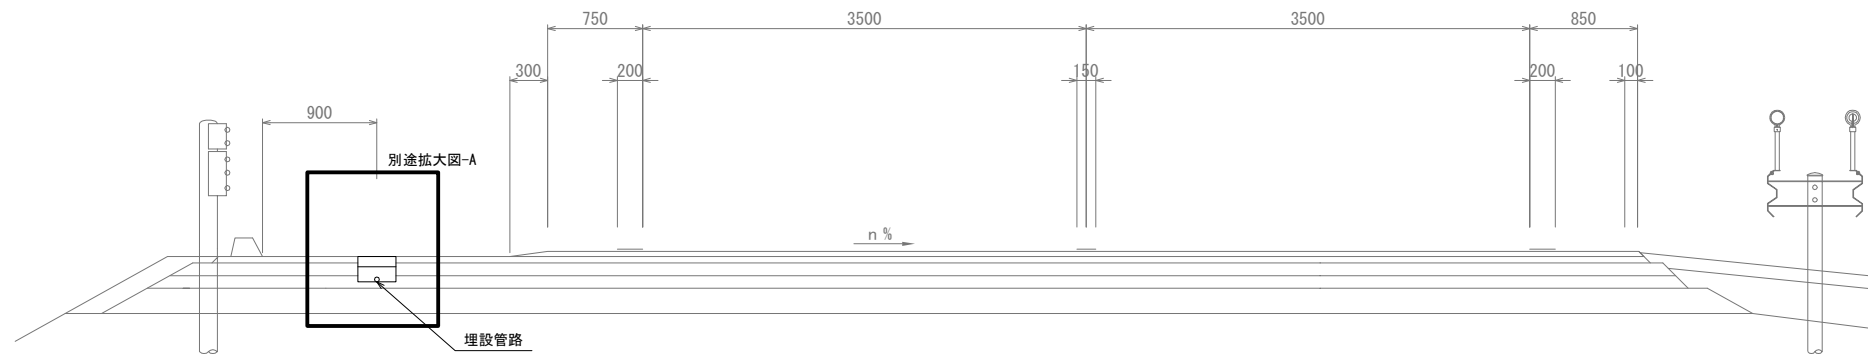


別途拡大図-A

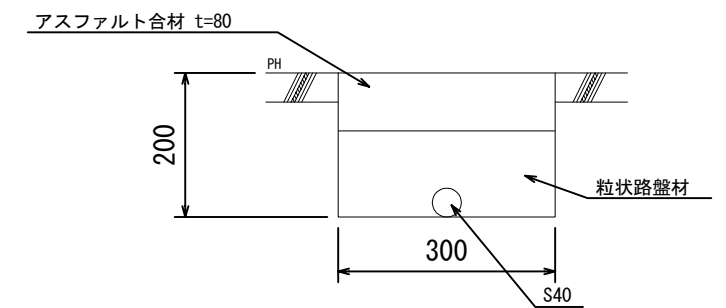

土工部舗装内埋設 標準横断図（札樽道）

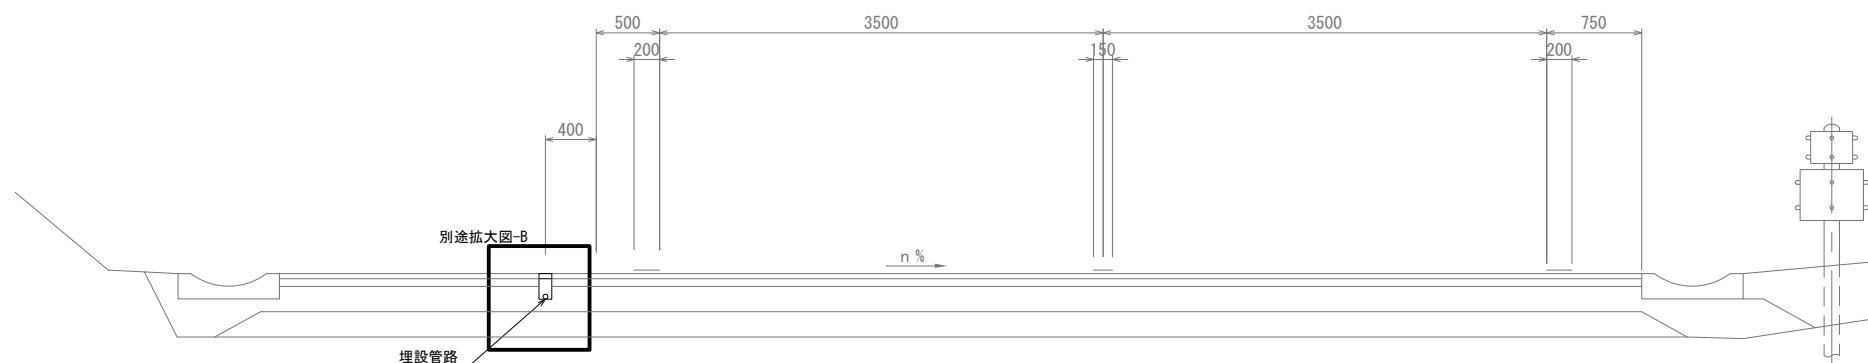

別途拡大図-B

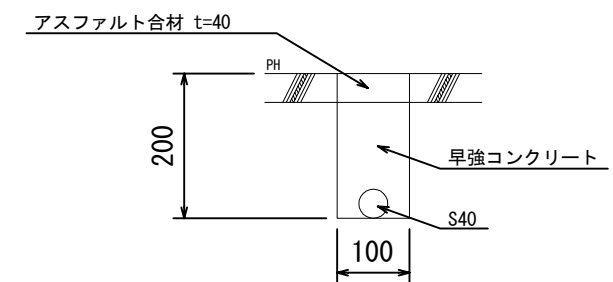


※参考図であり現地状況が異なる場合がある、舗装事前調査に合わせ詳細等は確認すること

道央自動車道 R 9 札幌管内舗装補修工事			
図面の種類	既設埋設物等詳細図 (1)		
	(参考図)		
縮 尺	—	図面番号	—
設計会社名	—		
施工会社名			
事務所名	東日本高速道路株式会社 札幌管理事務所		

既設埋設物等詳細図（２）（参考図）

橋梁部 通信ケーブル・電源ケーブル等配管及び配線概要

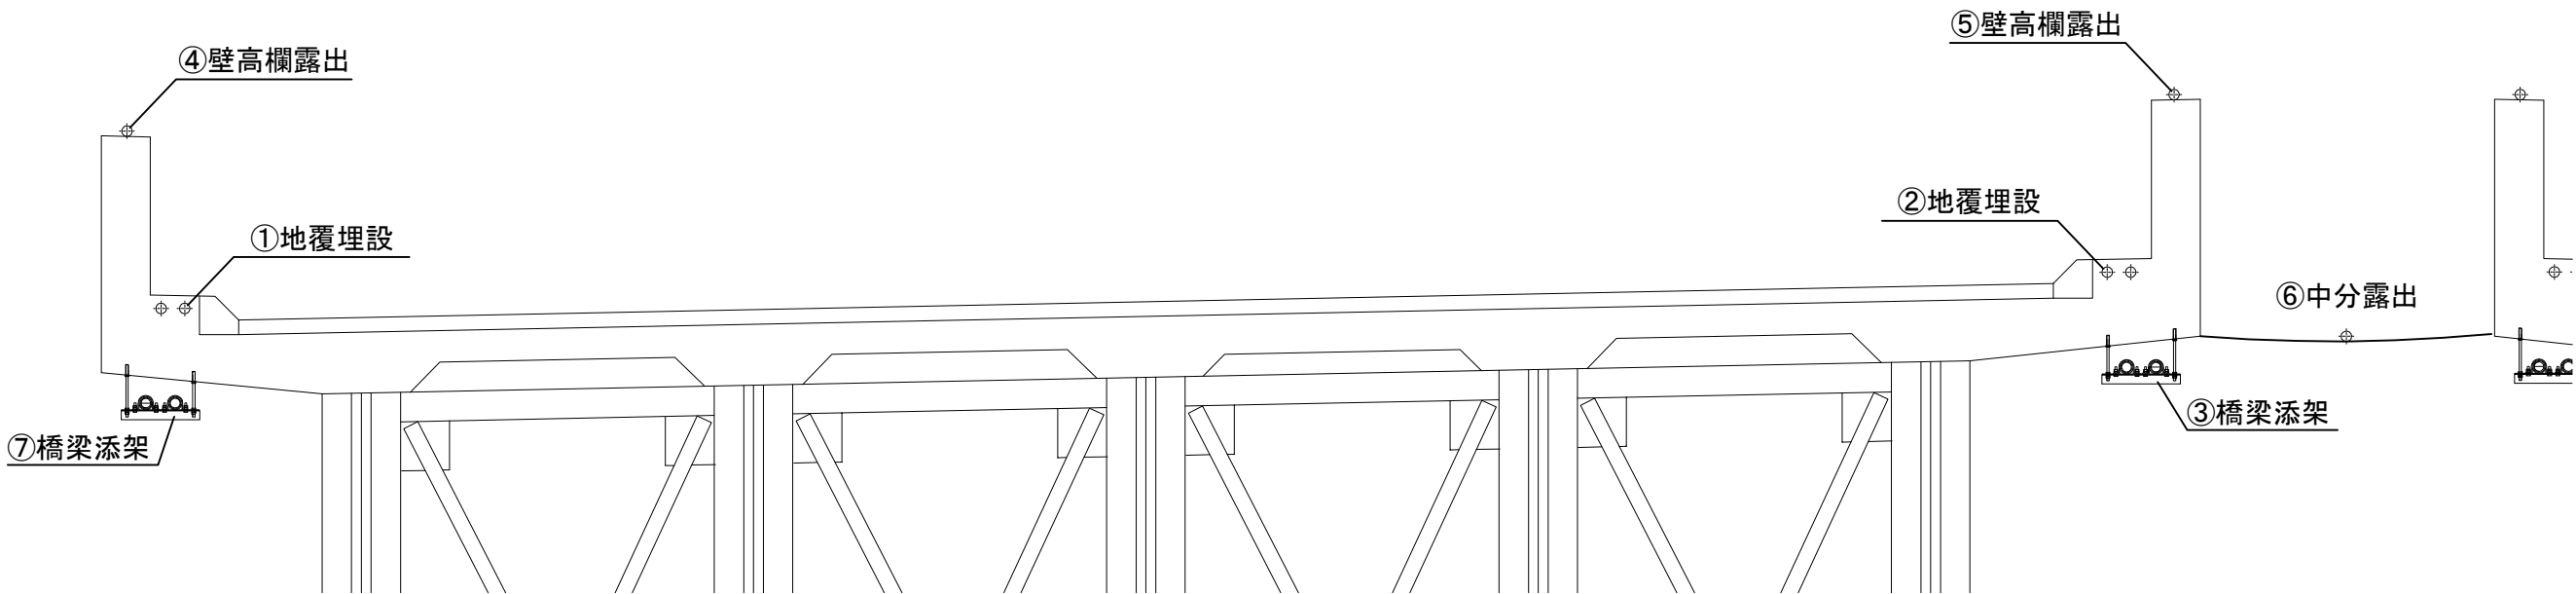

※参考図であり、各橋梁毎に型式は異なる


ケーブル等状況一覧（参考）

路線	橋梁名	IC区間	上下線	通信ケーブル等		電源ケーブル等				備 考
				地覆埋設	添架	壁高欄露出配線	中分露出配線	地覆埋設	添架	
道央道(北)	川下高架橋	札幌IC～江別西IC	上り線	-	-	④、⑤	⑥	-	-	
道央道(北)	七線橋	札幌IC～江別西IC	上り線	-	-	④	⑥	①	-	
道央道(北)	東米里高架橋	札幌IC～江別西IC	下り線	-	⑦	④	⑥	①	-	
道央道(北)	厚別川橋	札幌IC～江別西IC	下り線	②	⑦	④	⑥	①	-	
道央道(北)	元野幌高架橋	札幌IC～江別西IC	下り線	-	⑦	④	⑥	①	-	
道央道(北)	千歳川大橋	江別西IC～江別東IC	上り線	-	-	④	⑥	-	-	
道央道(北)	清真布川橋	江別東IC～岩見沢IC	上り線	-	-	④	⑥	-	-	
道央道(北)	清真布高架橋	江別東IC～岩見沢IC	上り線	②	-	④	⑥	-	-	
道央道(北)	北斗3号橋	江別東IC～岩見沢IC	上り線	②	-	-	⑥	①	-	
道央道(南)	白石高架橋	北郷IC～大谷地IC	下り線	②	-	-	-	①、②	-	
札幌道	丘珠高架橋	伏古IC～札幌北第一IC	上り線	-	-	-	-	-	-	


※参考図であり現地状況が異なる場合があるため、舗装事前調査に合わせ詳細等は確認すること

道央自動車道 R9札幌管内舗装補修工事			
図面の種類	既設埋設物等詳細図（２）（参考図）		
	橋梁部 通信ケーブル・電源ケーブル等配管及び配線概要		
縮 尺	—	図面番号	—
設計会社名	—		
施工会社名	—		
事務所名	東日本高速道路株式会社 北海道支社 札幌管 理 事 務 所		

既設埋設物等詳細図（３）（参考図）

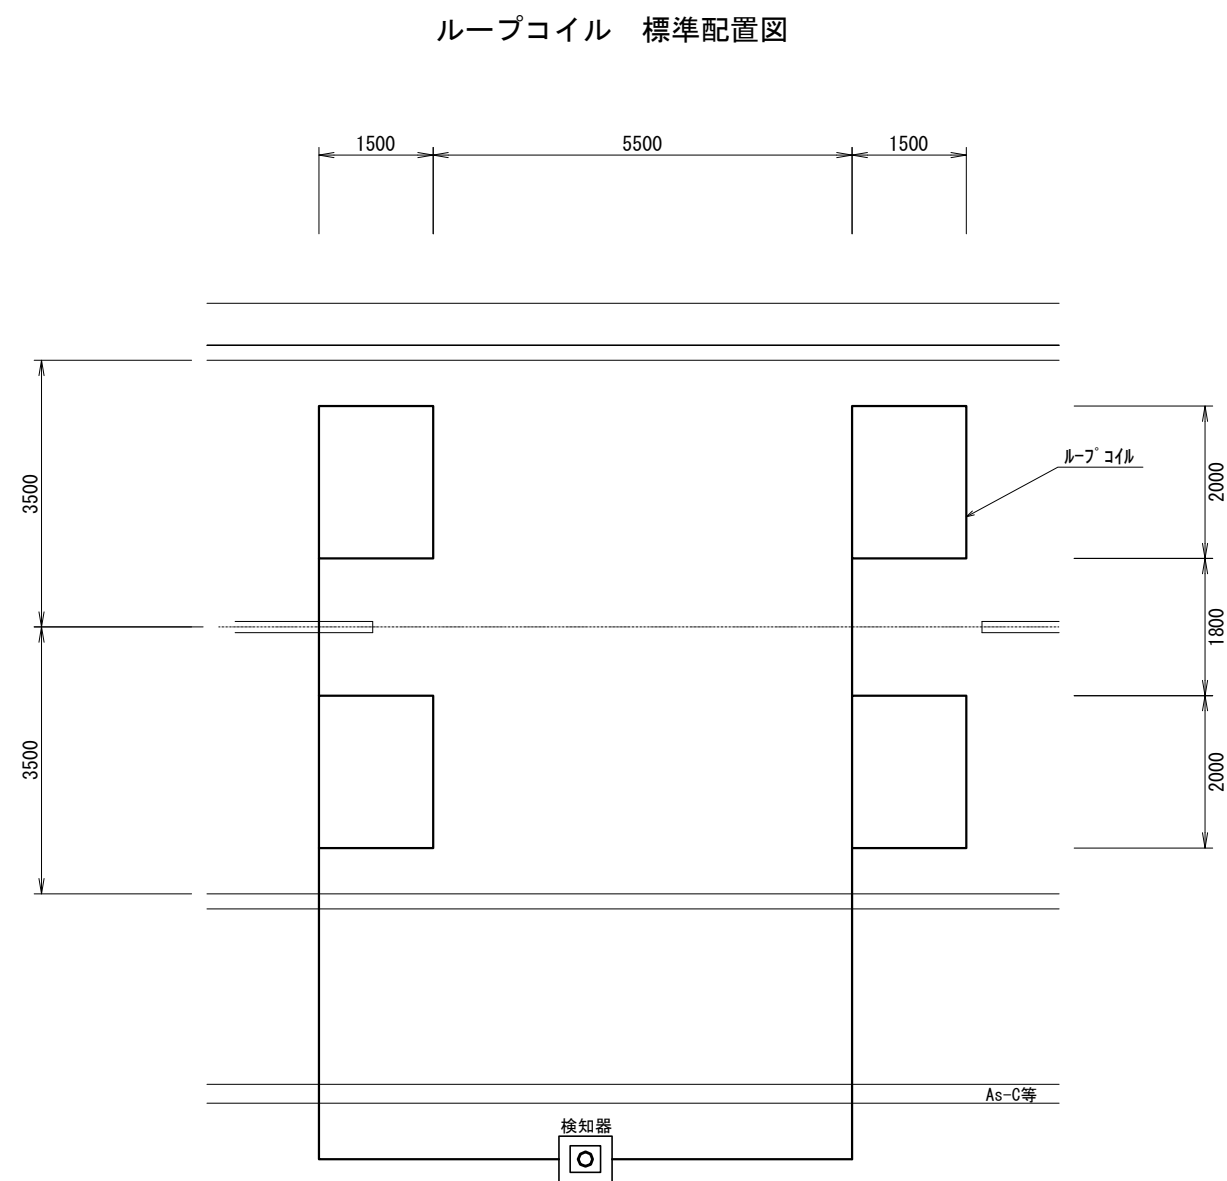

ループコイル埋設標準断面図
（土工部）

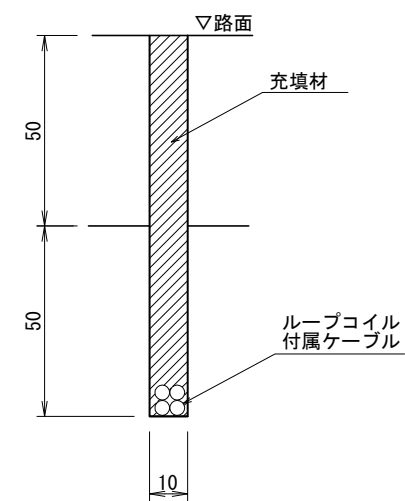

既設ループコイル設置箇所一覧

路線	上下区分	設置箇所測点（KP）	備考
道央道	上り線	N 2.48付近	

※参考図であり現地状況が異なる場合があるため、舗装事前調査に合わせ詳細等は確認すること

道央自動車道 R 9 札幌管内舗装補修工事			
図面の種類	既設埋設物等詳細図（３）（参考図） ループコイル		
縮 尺	—	図面番号	—
設計会社名	—		
施工会社名	—		
事務所名	東日本高速道路株式会社 北海道支社 札幌管理事務所		