

常磐自動車道  
馬藩沢橋他2橋（鋼上部工）工事

全体図


設計図

令和8年9月


|     |             |
|-----|-------------|
| 1   | 全体図         |
| 2-1 | 馬藩沢橋（上部工）   |
| 2-2 | 馬藩沢橋（下部工）   |
| 3-1 | 宇多川橋（上部工）   |
| 3-2 | 宇多川橋（下部工）   |
| 4-1 | かやぐらばし（上部工） |
| 4-2 | かやぐらばし（下部工） |
| 5   | 参考図         |
| 6   | 契約参考図書      |

東日本高速道路株式会社 東北支社  
いわき工事事務所

## 図面目次（全体図）

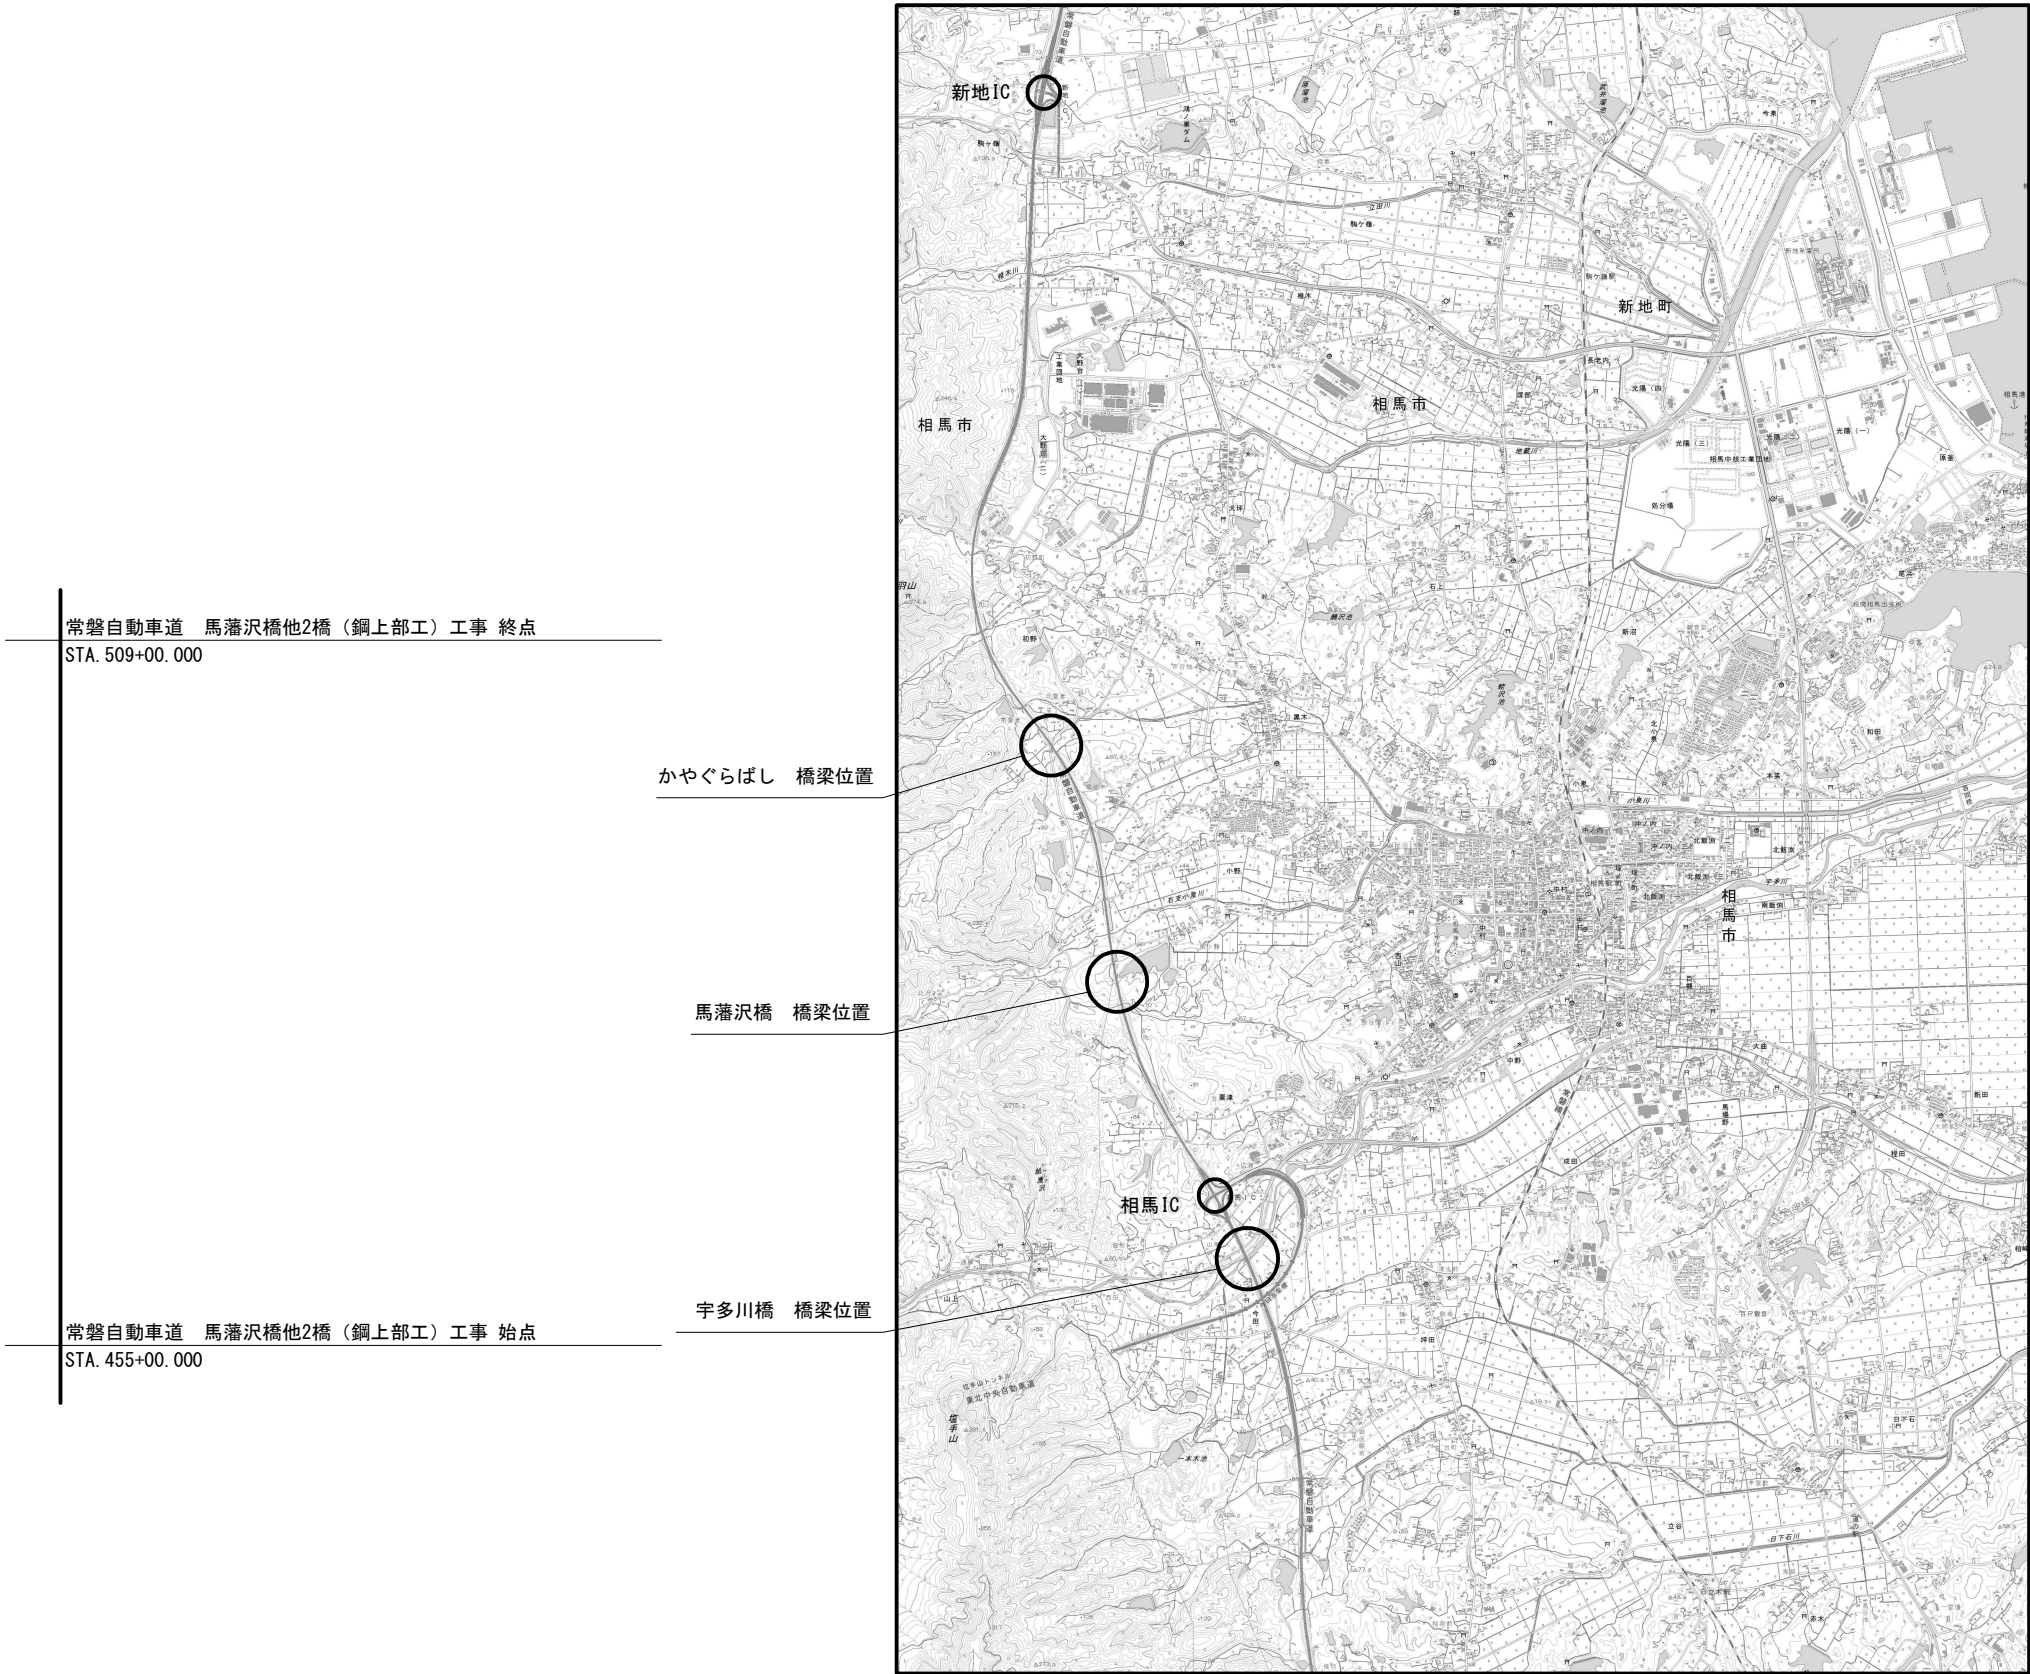

| 常磐自動車道<br>馬藩沢橋他2橋（鋼上部工）工事 |                                |      |  |
|---------------------------|--------------------------------|------|--|
| 図面の種類                     | 位置図                            |      |  |
| 縮 尺                       | 図 示                            | 図面番号 |  |
| 設計会社名                     |                                |      |  |
| 施工会社名                     |                                |      |  |
| 事務所名                      | 東日本高速道路株式会社 東北支社<br>いわき工 事 務 所 |      |  |

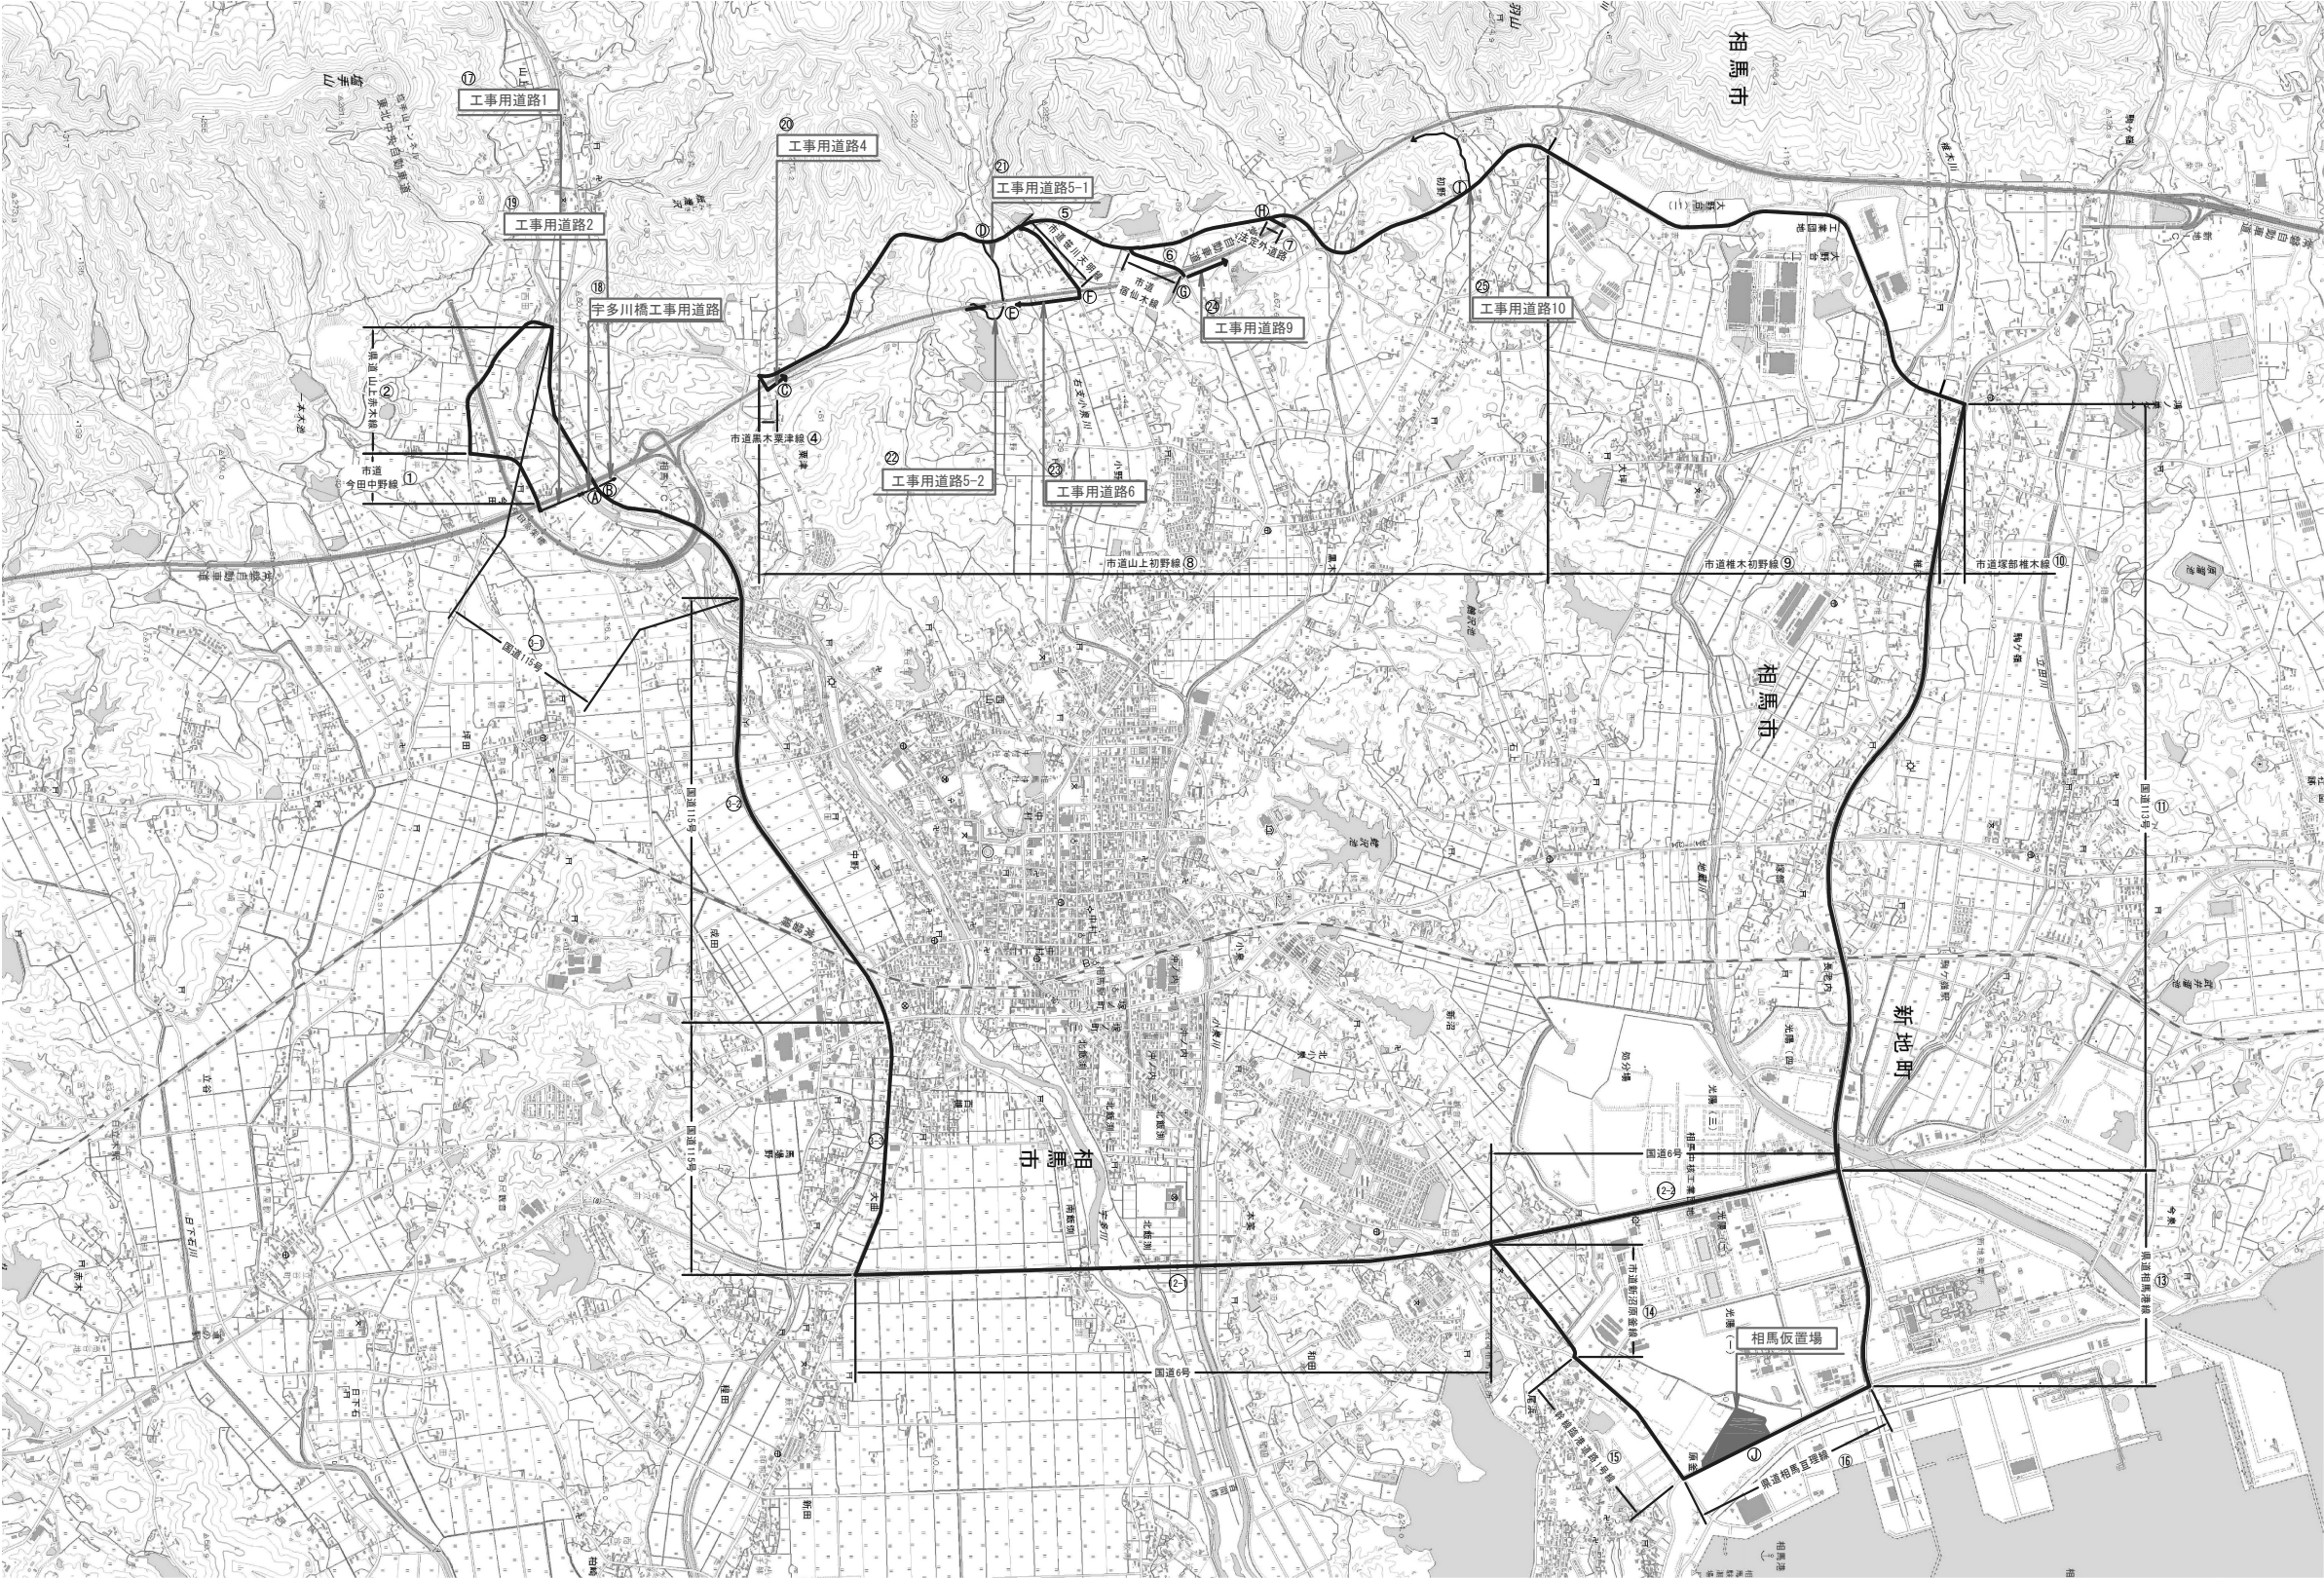

| 単価表の項目 |          | 図面に示す場所 | 単位 | 数量 |
|--------|----------|---------|----|----|
| 交通保安要員 | 交通誘導警備員A | A       | 人  | 1  |
|        |          | B       | 人  | 1  |
|        |          | C       | 人  | 1  |
|        | 交通誘導警備員B | D       | 人  | 1  |
|        |          | E       | 人  | 1  |
|        |          | F       | 人  | 1  |
|        |          | G       | 人  | 1  |
|        |          | H       | 人  | 1  |
|        |          | I       | 人  | 1  |
|        |          | J       | 人  | 1  |


| 単価表の項目 |          | 単位  | 数量  | 摘要     |
|--------|----------|-----|-----|--------|
| 交通保安要員 | 交通誘導警備員A | 人・日 | 141 | 宇多川橋   |
|        |          | 人・日 | 121 | 馬瀧沢橋   |
|        | 交通誘導警備員B | 人・日 | 73  | 宇多川橋   |
|        |          | 人・日 | 50  | かやぐらばし |

| 工事用道路一覧表 |         |     |        |       |        |
|----------|---------|-----|--------|-------|--------|
| 番号       | 路線名     | 管理者 | 距離     | 路面    | 標準平均速度 |
| 1        | 市道今田中野線 | 相馬市 | 0.5km  | 舗装    | 25km/h |
| 2        | 県道山上赤木線 | 福島県 | 0.9km  | 舗装    | 32km/h |
| 3-1      | 国道115号  | 福島県 | 1.0km  | 舗装    | 32km/h |
| 3-2      | 国道115号  | 福島県 | 2.5km  | 舗装    | 48km/h |
| 3-3      | 国道115号  | 福島県 | 1.3km  | 舗装    | 40km/h |
| 4        | 市道黒木栗津線 | 相馬市 | 0.16km | 舗装    | 25km/h |
| 5        | 市道笹川天明線 | 相馬市 | 0.5km  | 舗装    | 25km/h |
| 6        | 市道宿仙木線  | 相馬市 | 0.25km | 舗装    | 25km/h |
| 7        | 法定外道路   | 相馬市 | 0.1km  | 舗装・砂利 | 15km/h |
| 8        | 市道山上初野線 | 相馬市 | 5.1km  | 舗装    | 48km/h |
| 9        | 市道椎木初野線 | 相馬市 | 2.57km | 舗装    | 48km/h |
| 10       | 市道塚部椎木線 | 相馬市 | 0.13km | 舗装    | 48km/h |


| 番号   | 路線名       | 管理者 | 距離     | 路面    | 標準平均速度 |
|------|-----------|-----|--------|-------|--------|
| 11   | 国道113号    | 福島県 | 4.2km  | 舗装    | 48km/h |
| 12-1 | 国道6号      | 国交省 | 3.3km  | 舗装    | 48km/h |
| 12-2 | 国道6号      | 国交省 | 1.9km  | 舗装    | 48km/h |
| 13   | 県道相馬港線    | 福島県 | 1.2km  | 舗装    | 48km/h |
| 14   | 市道新沼原釜線   | 福島県 | 0.75km | 舗装    | 32km/h |
| 15   | 幹線臨港道路1号線 | 福島県 | 0.85km | 舗装    | 32km/h |
| 16   | 県道相馬互理線   | 福島県 | 1.1km  | 舗装    | 32km/h |
| 17   | 工事用道路1    | 借地  | 0.13km | 舗装・砂利 | 15km/h |
| 18   | 宇多川橋工事用道路 | 借地  | 0.11km | 仮橋・砂利 | 15km/h |
| 19   | 工事用道路2    | 借地  | 0.10km | 舗装・砂利 | 15km/h |
| 20   | 工事用道路4    | 借地  | 0.16km | 舗装・砂利 | 15km/h |
| 21   | 工事用道路5-1  | 借地  | 0.35km | 舗装・砂利 | 15km/h |

| 番号 | 路線名      | 管理者 | 距離     | 路面       | 標準平均速度 |
|----|----------|-----|--------|----------|--------|
| 22 | 工事用道路5-2 | 借地  | 0.41km | 舗装・砂利・仮橋 | 15km/h |
| 23 | 工事用道路6   | 借地  | 0.26km | 舗装・砂利・仮橋 | 15km/h |
| 24 | 工事用道路9   | 借地  | 0.16km | 砂利       | 15km/h |
| 25 | 工事用道路10  | 借地  | 0.46km | 砂利       | 15km/h |

|                           |                              |      |  |
|---------------------------|------------------------------|------|--|
| 常磐自動車道<br>馬瀧沢橋他2橋(鋼上部工)工事 |                              |      |  |
| 図面の種類                     | 工事用道路及び交通保安要員配置図             |      |  |
| 縮尺                        | 図示                           | 図面番号 |  |
| 設計会社名                     |                              |      |  |
| 施工会社名                     |                              |      |  |
| 事務所名                      | 東日本高速道路株式会社 東北支社<br>いわき工事事務所 |      |  |

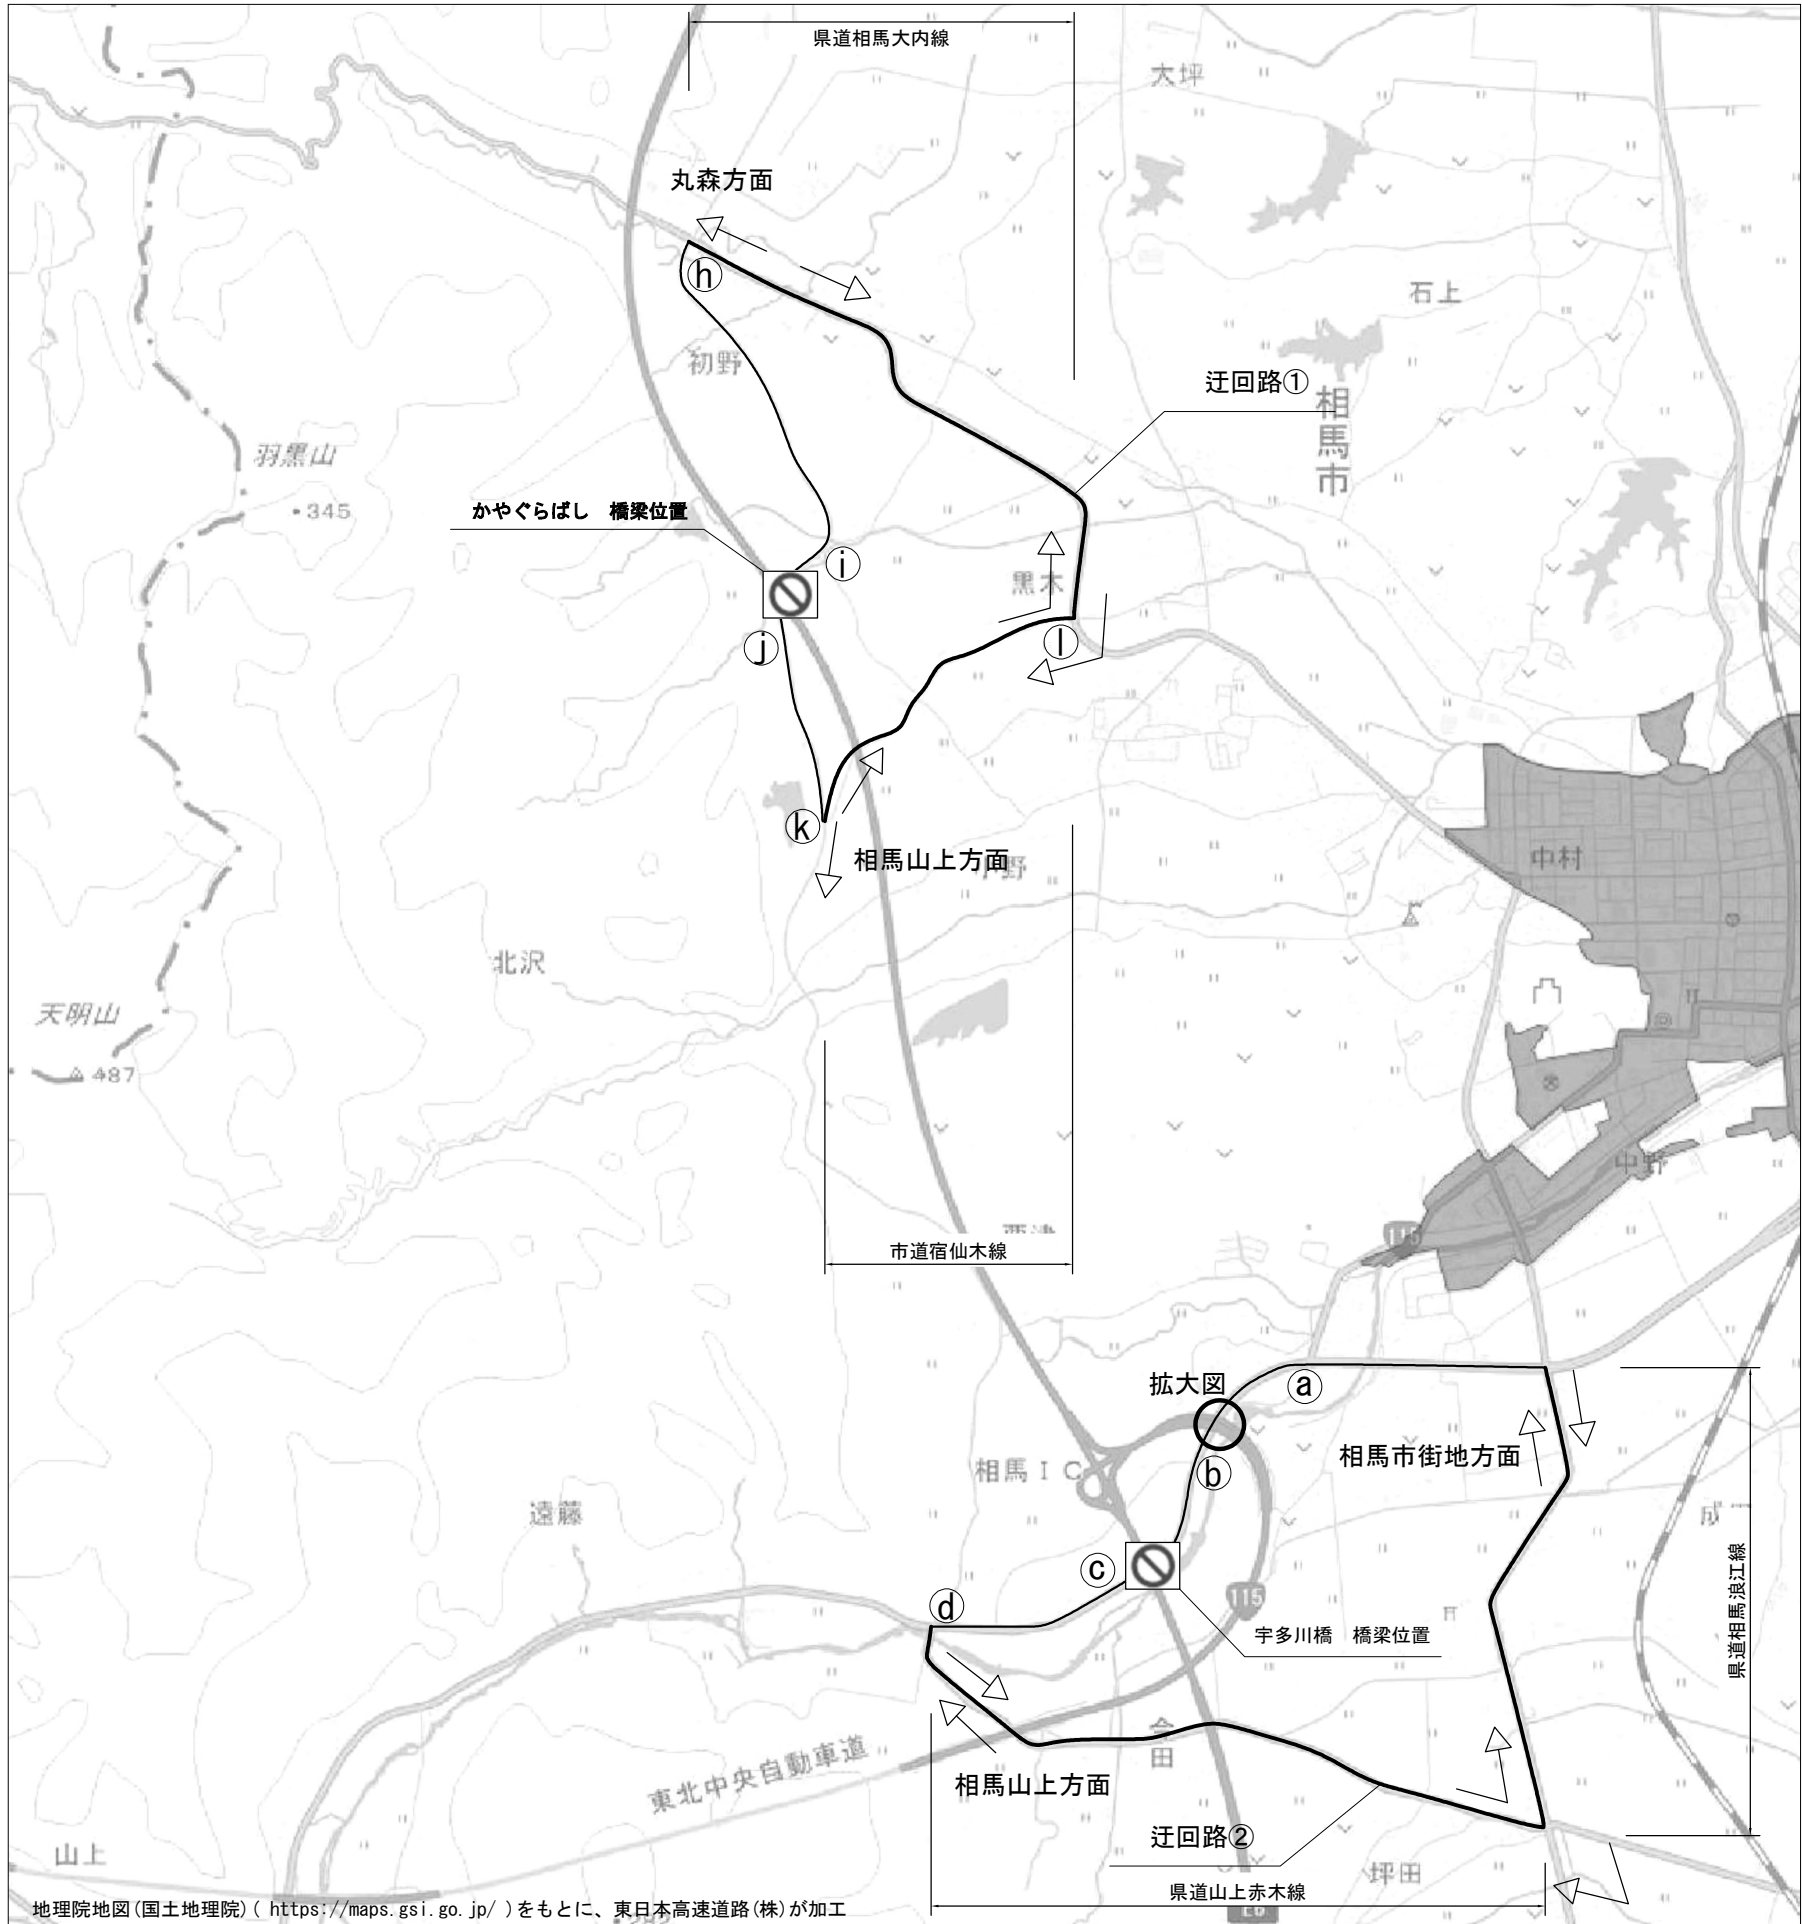

拡大図

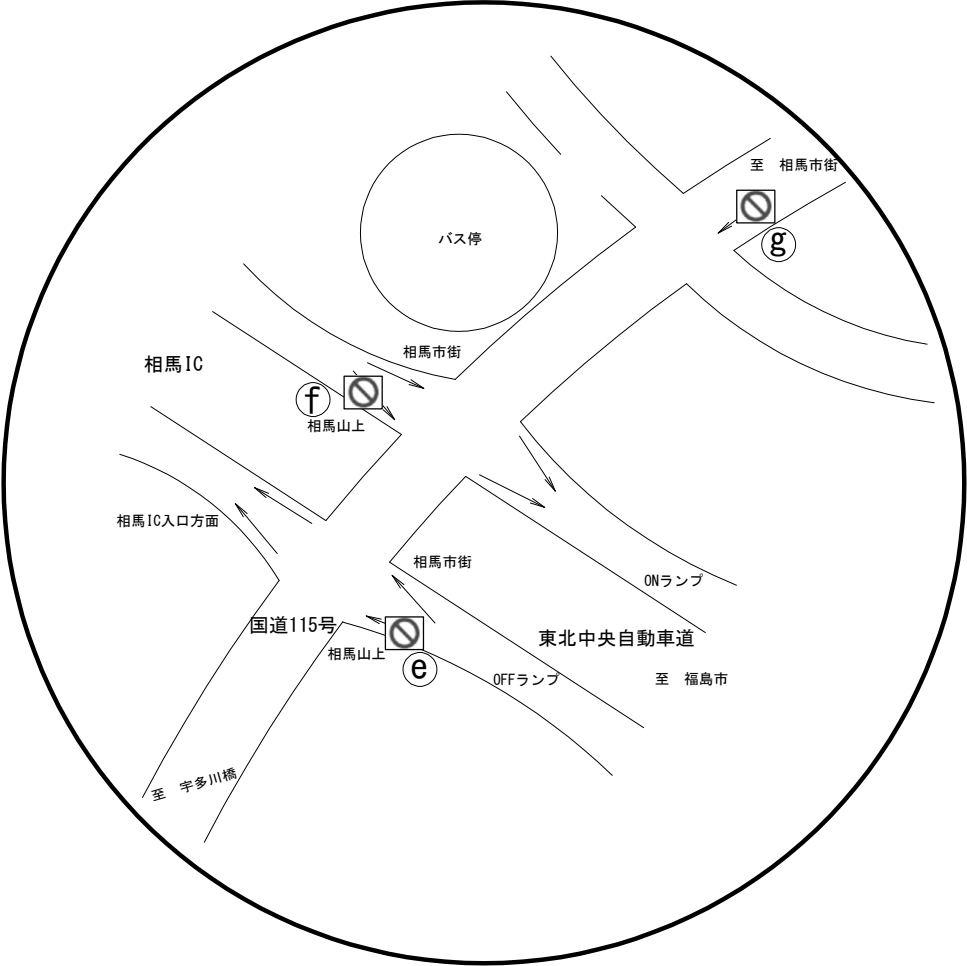

| 単価表の項目 |             | 図面に示す場所       | 単位 | 数量 | 摘要           |
|--------|-------------|---------------|----|----|--------------|
| 交通保安要員 | 交通誘導警備員A(Y) | a, d          | 人  | 2  | 通行止 (宇多川橋)   |
|        | 交通誘導警備員B(Y) | b, c, e, f, g | 人  | 5  |              |
|        | 交通誘導警備員B(Y) | h, i, j, k, l | 人  | 5  | 通行止 (かやぐらばし) |

| 単価表の項目 |             | 単位  | 数量 | 摘要 |
|--------|-------------|-----|----|----|
| 交通保安要員 | 交通誘導警備員A(Y) | 人・日 | 2  |    |
|        | 交通誘導警備員B(Y) | 人・日 | 15 |    |

|                           |                              |      |  |
|---------------------------|------------------------------|------|--|
| 常磐自動車道<br>馬瀨沢橋他2橋(鋼上部工)工事 |                              |      |  |
| 図面の種類                     | 迂回路交通保安要員配置図<br>(通行止時)       |      |  |
| 縮尺                        | 図示                           | 図面番号 |  |
| 設計会社名                     |                              |      |  |
| 施工会社名                     |                              |      |  |
| 事務所名                      | 東日本高速道路株式会社 東北支社<br>いわき工事事務所 |      |  |