

磐越自動車道

R 8 郡山管内のり面補強工事

参 考 図

- この参考図は、入札参加者の適正かつ迅速に資するための資料であり、契約書第1条に示す設計図面ではない。
- この参考図は、請負契約上の拘束力を生じるものではなく、当該工事の入札参加者は施工条件等を十分配慮して、仮設、施工方法、安全対策等、工事目的物を完成するための一切の手段について受注者の責任において定めるものとする。
- この参考図の内容に関する質問は受け付けない。

令和 8 年 9 月


東日本高速道路株式会社
東北支社 郡山管理事務所

図 面 目 次


図 面 名 称	図面番号	摘 要	図 面 名 称	図面番号	摘 要	図 面 名 称	図面番号	摘 要
(参考図) E東東い-277 仮設工詳細図	1		配管配線図 (14)	51				
(参考図) E東東い-277 施工計画平面図	2		配管配線図 (15)	52				
(参考図) E東東い-278 施工計画平面図	3		交通規制タイムテーブル	53				
(参考図) E東東い-280 仮設工詳細図	4							
(参考図) E東東い-280 施工計画平面図	5							
(参考図) E東東い-281 施工計画平面図	6							
(参考図) E東東い-282 施工計画平面図	7							
(参考図) E東東い-283 仮設工詳細図	8							
(参考図) E東東い-283 仮設工横断図 (1/3)	9							
(参考図) E東東い-283 仮設工横断図 (2/3)	10							
(参考図) E東東い-283 仮設工横断図 (3/3)	11							
(参考図) E東東い-283 施工計画平面図	12							
(参考図) E東東い-329 施工計画平面図	13							
(参考図) E東東い-295 仮設工詳細図	14							
(参考図) E東東い-295 施工計画平面図	15							
(参考図) E東東い-333 施工計画平面図	16							
(参考図) E東東い-301 施工計画平面図	17							
(参考図) E東東い-301 仮設工横断図 (1/6)	18							
(参考図) E東東い-301 仮設工横断図 (2/6)	19							
(参考図) E東東い-301 仮設工横断図 (3/6)	20							
(参考図) E東東い-301 仮設工横断図 (4/6)	21							
(参考図) E東東い-301 仮設工横断図 (5/6)	22							
(参考図) E東東い-301 仮設工横断図 (6/6)	23							
(参考図) E東東い-304 仮設工詳細図	24							
(参考図) E東東い-304 施工計画平面図	25							
(参考図) E東東い-306 施工計画平面図	26							
(参考図) E東東い-339 施工計画平面図	27							
(参考図) E東東い-307 施工計画平面図	28							
(参考図) E東東い-308 施工計画平面図①	29							
(参考図) E東東い-308 施工計画平面図②	30							
(参考図) E東東い-311 施工計画平面図	31							
(参考図) E東東郡-075 仮設工詳細図	32							
(参考図) E東東郡-075 施工計画平面図	33							
(参考図) E東東郡-067 施工計画平面図	34							
(参考図) E東東郡-044 施工計画平面図	35							
(参考図) E東東郡-131 施工計画平面図	36							
(参考図) E東東郡-172 施工計画平面図	37							
配管配線図 (1)	38							
配管配線図 (2)	39							
配管配線図 (3)	40							
配管配線図 (4)	41							
配管配線図 (5)	42							
配管配線図 (6)	43							
配管配線図 (7)	44							
配管配線図 (8)	45							
配管配線図 (9)	46							
配管配線図 (10)	47							
配管配線図 (11)	48							
配管配線図 (12)	49							
配管配線図 (13)	50							

(参考図)E東東い-277 仮設工詳細図

平面図 S=1:500

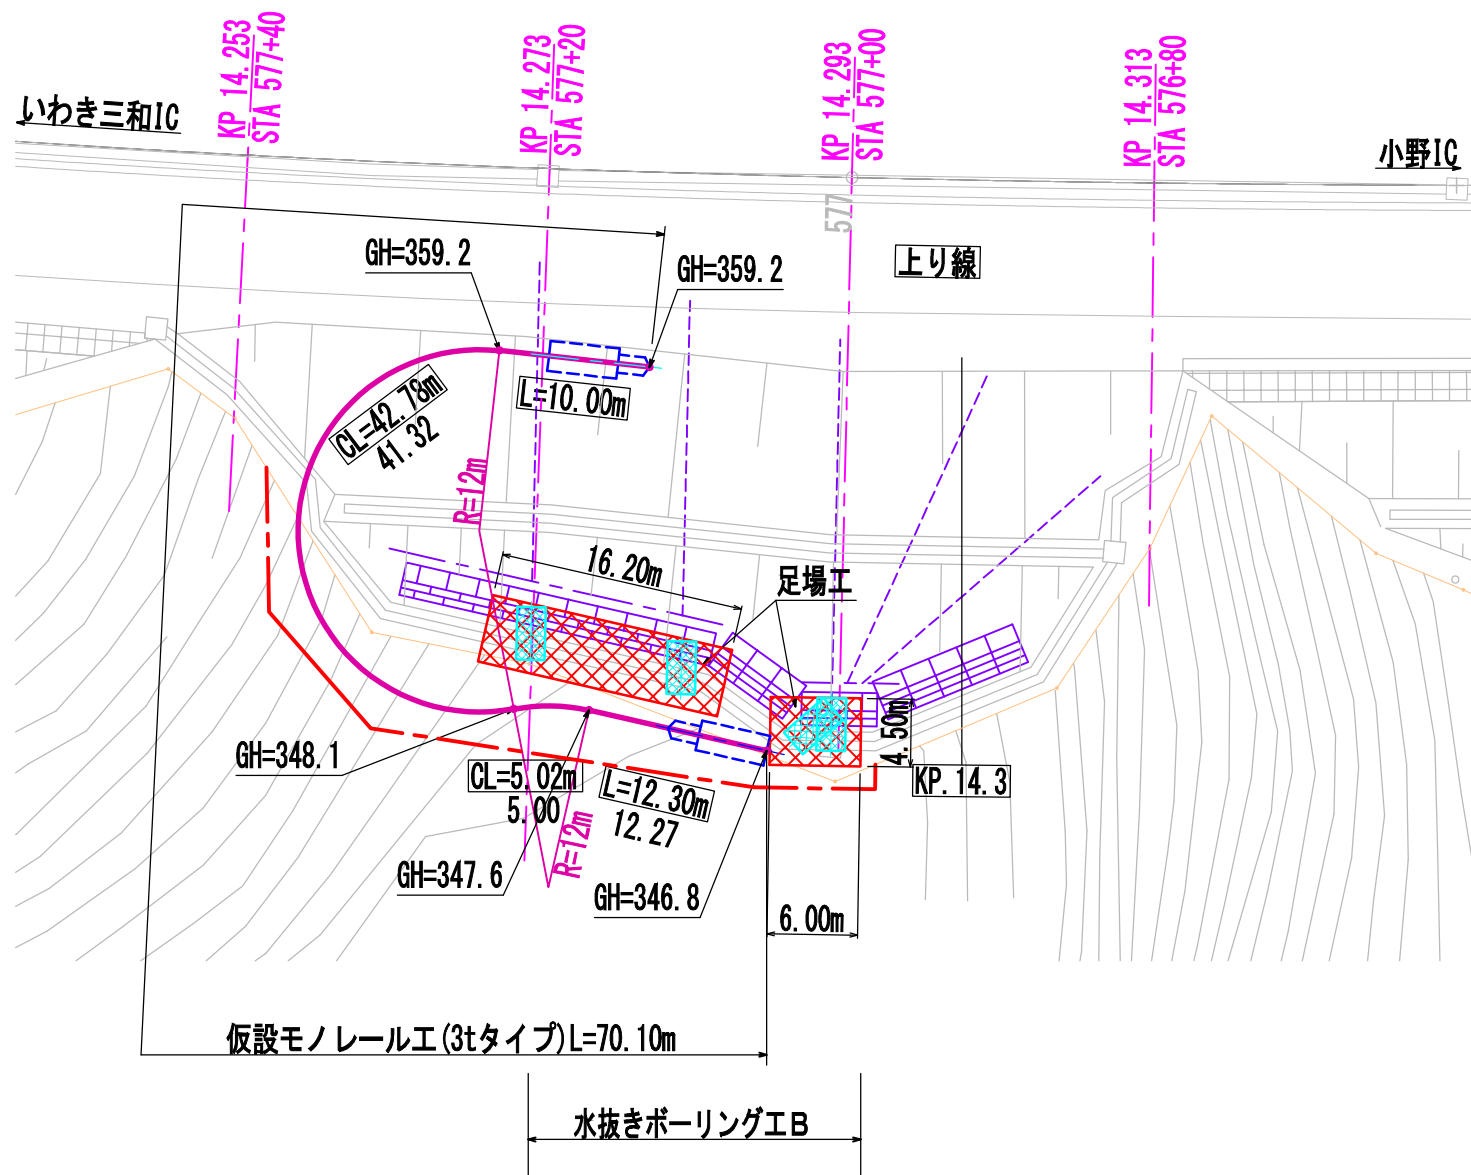

仮設足場工横断図 S=1:500

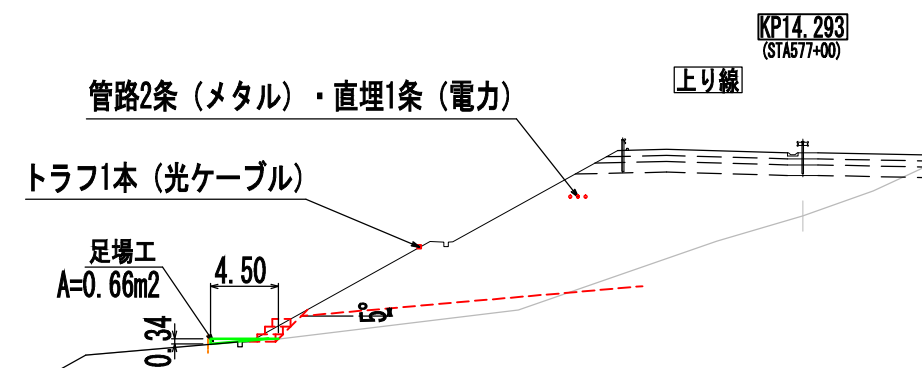



特記事項

※四角内の数値はモノレールの延長で水平部以外は斜長延長で示す

※施工にあたっては、地下埋設に十分注意し施工すること


警視自動車道 R8郡山管内のり面補強工事 (参考図)E東東い-277 仮設工詳細図				
図面の種類	縮尺	図示	図面番号	1 / 53
設計会社名	中央開発株式会社			
施工会社名				
事務所名	東日本高速道路株式会社 東北支社 郡山管理事務所			

(参考図)E東東い-277 施工計画平面図

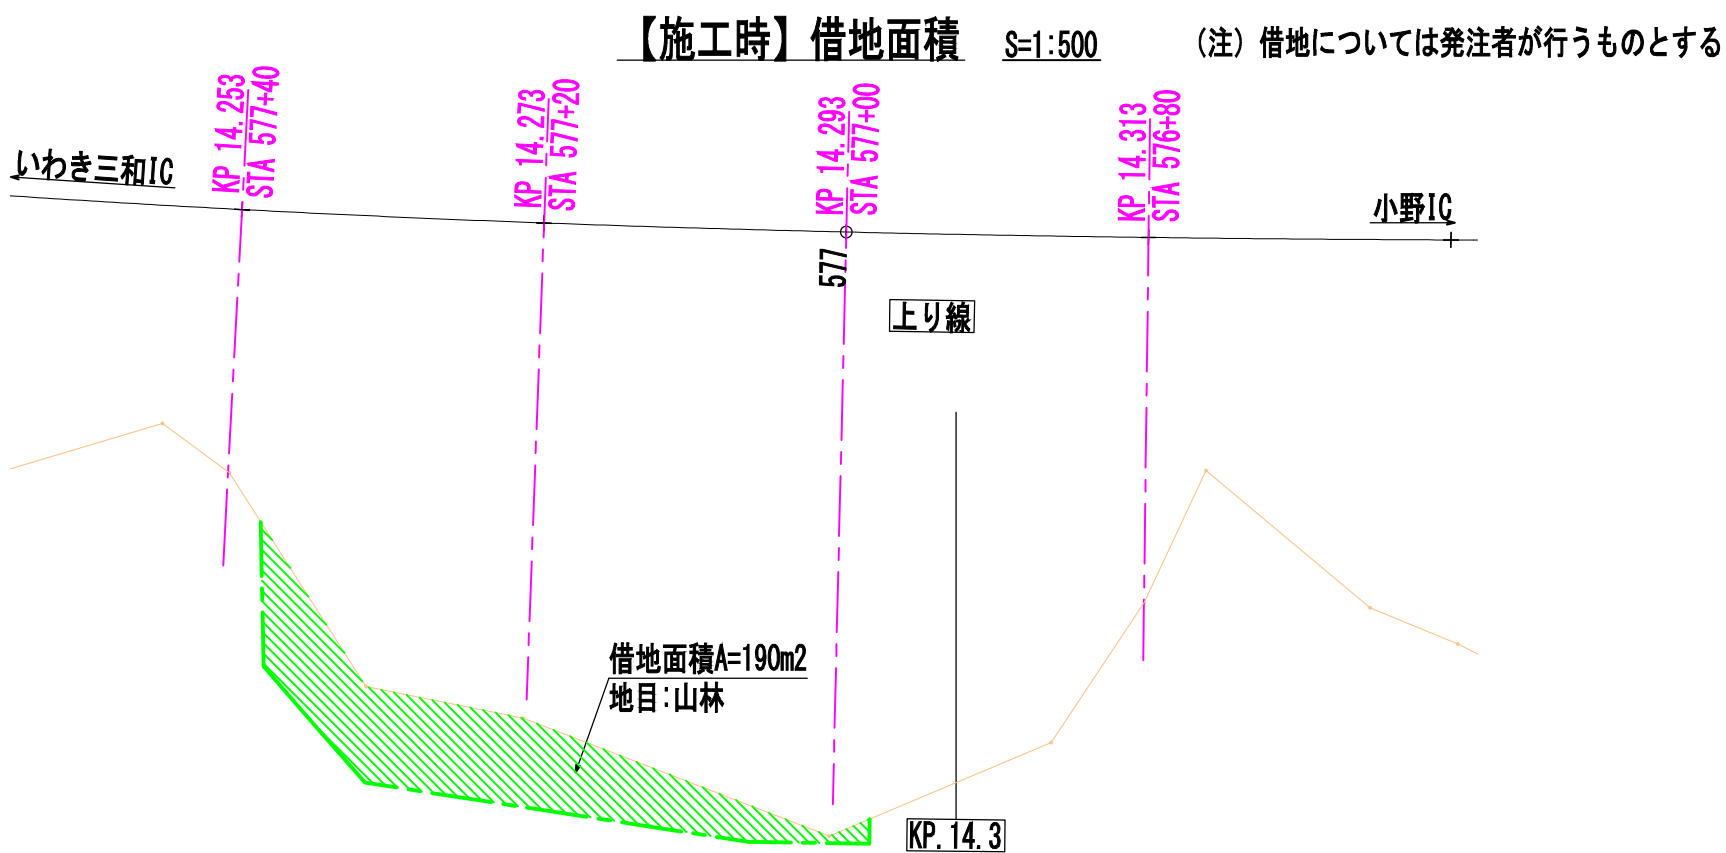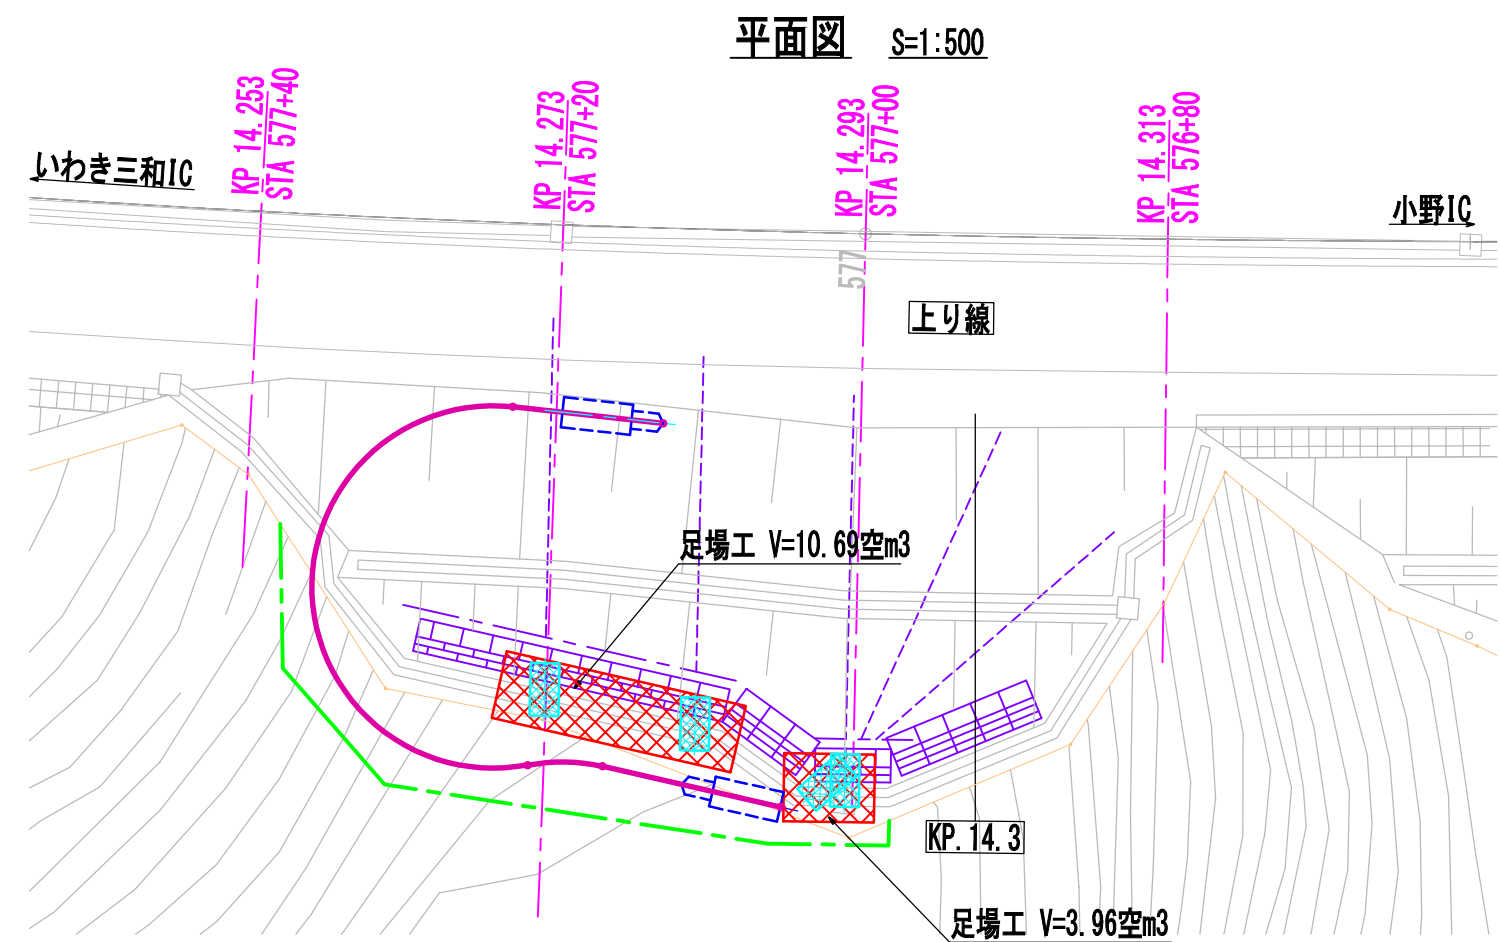

警視自動車道 R8郡山管内のり面補強工事 (参考図)E東東い-277 施工計画平面図				
図面の種類				
縮尺	図示	図面番号	2 / 53	
設計会社名	中央開発株式会社			
施工会社名				
事務所名	東日本高速道路株式会社 郡山管理事務所		東北支社	

平面図

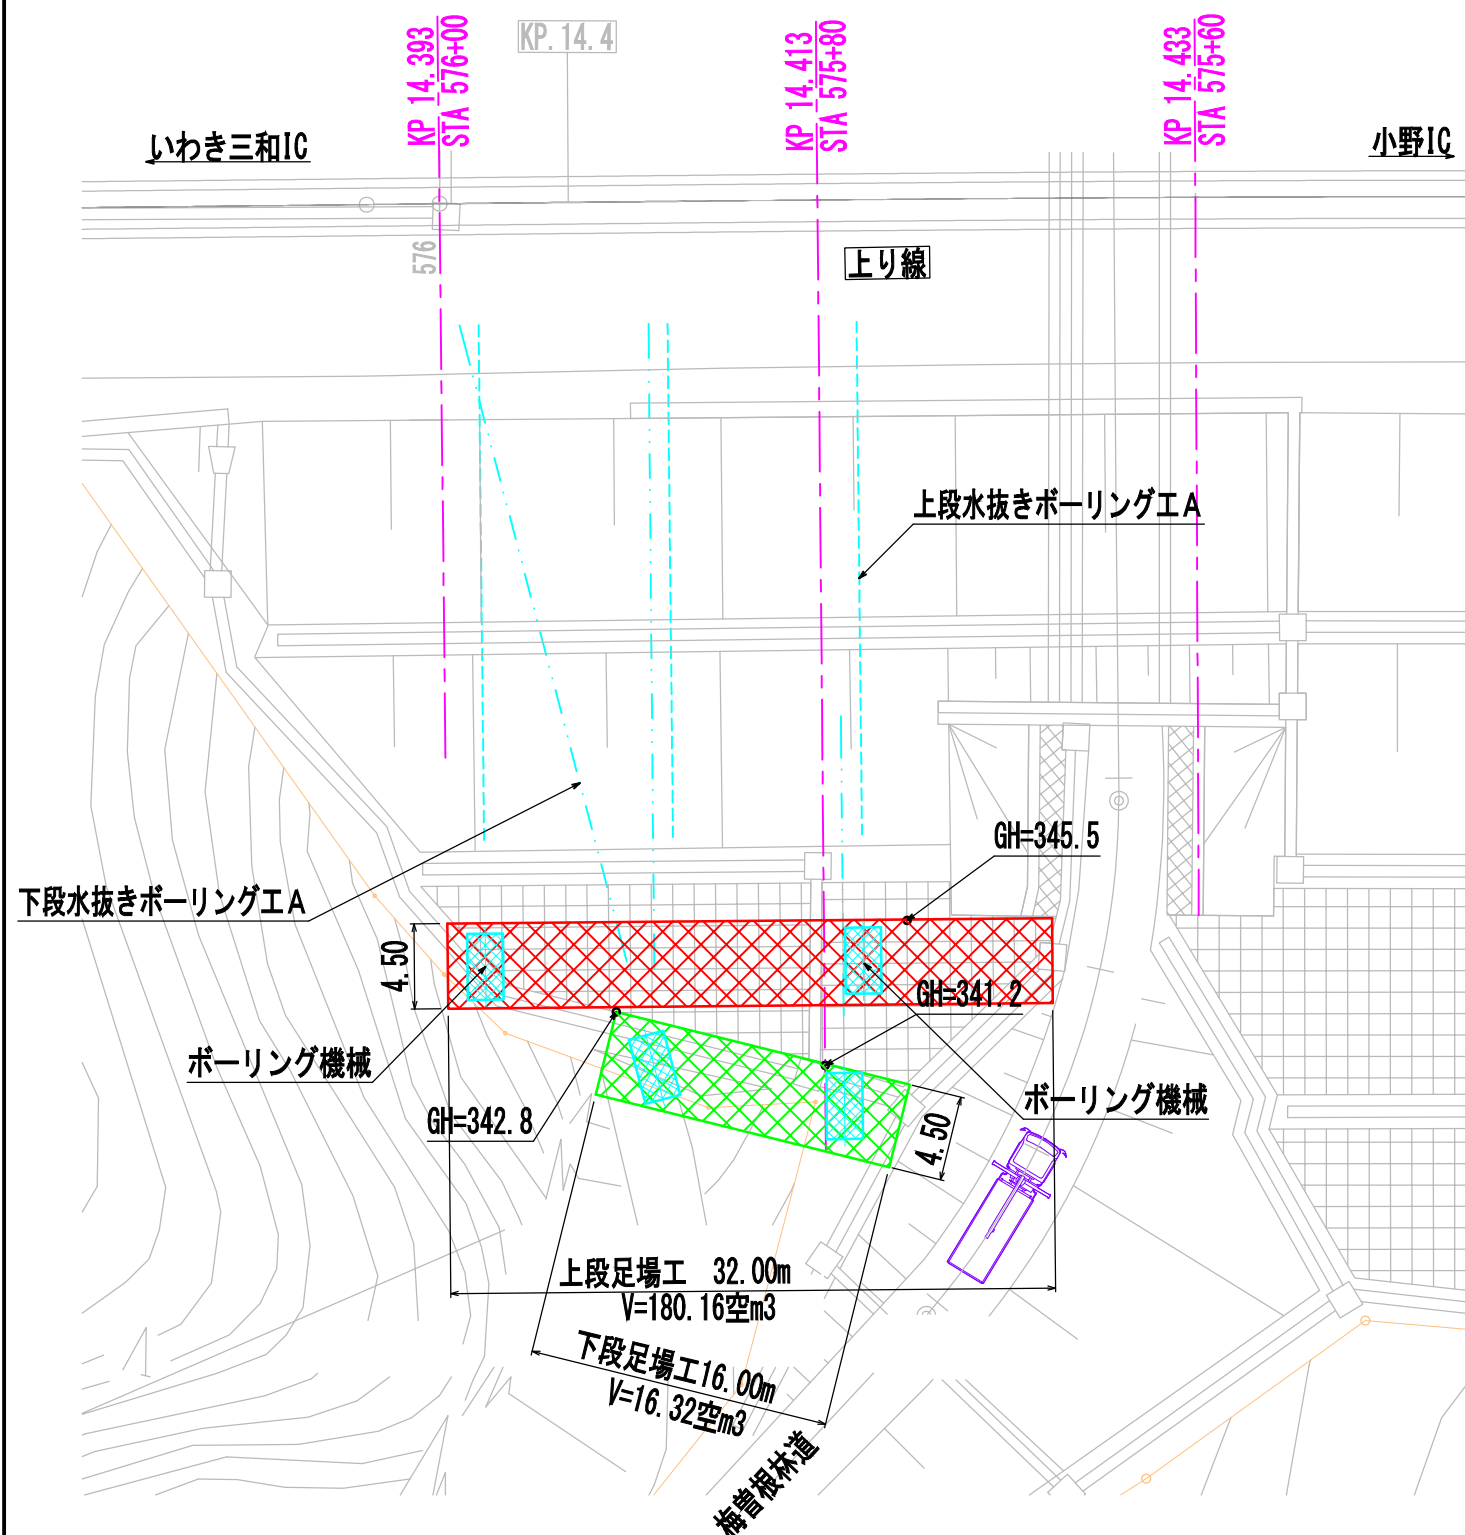


一般道規制方法

道路名	規制方法
梅曾根林道	通行止

【施工時】借地面積

S=1:400

(注) 借地については発注者が行うものとする

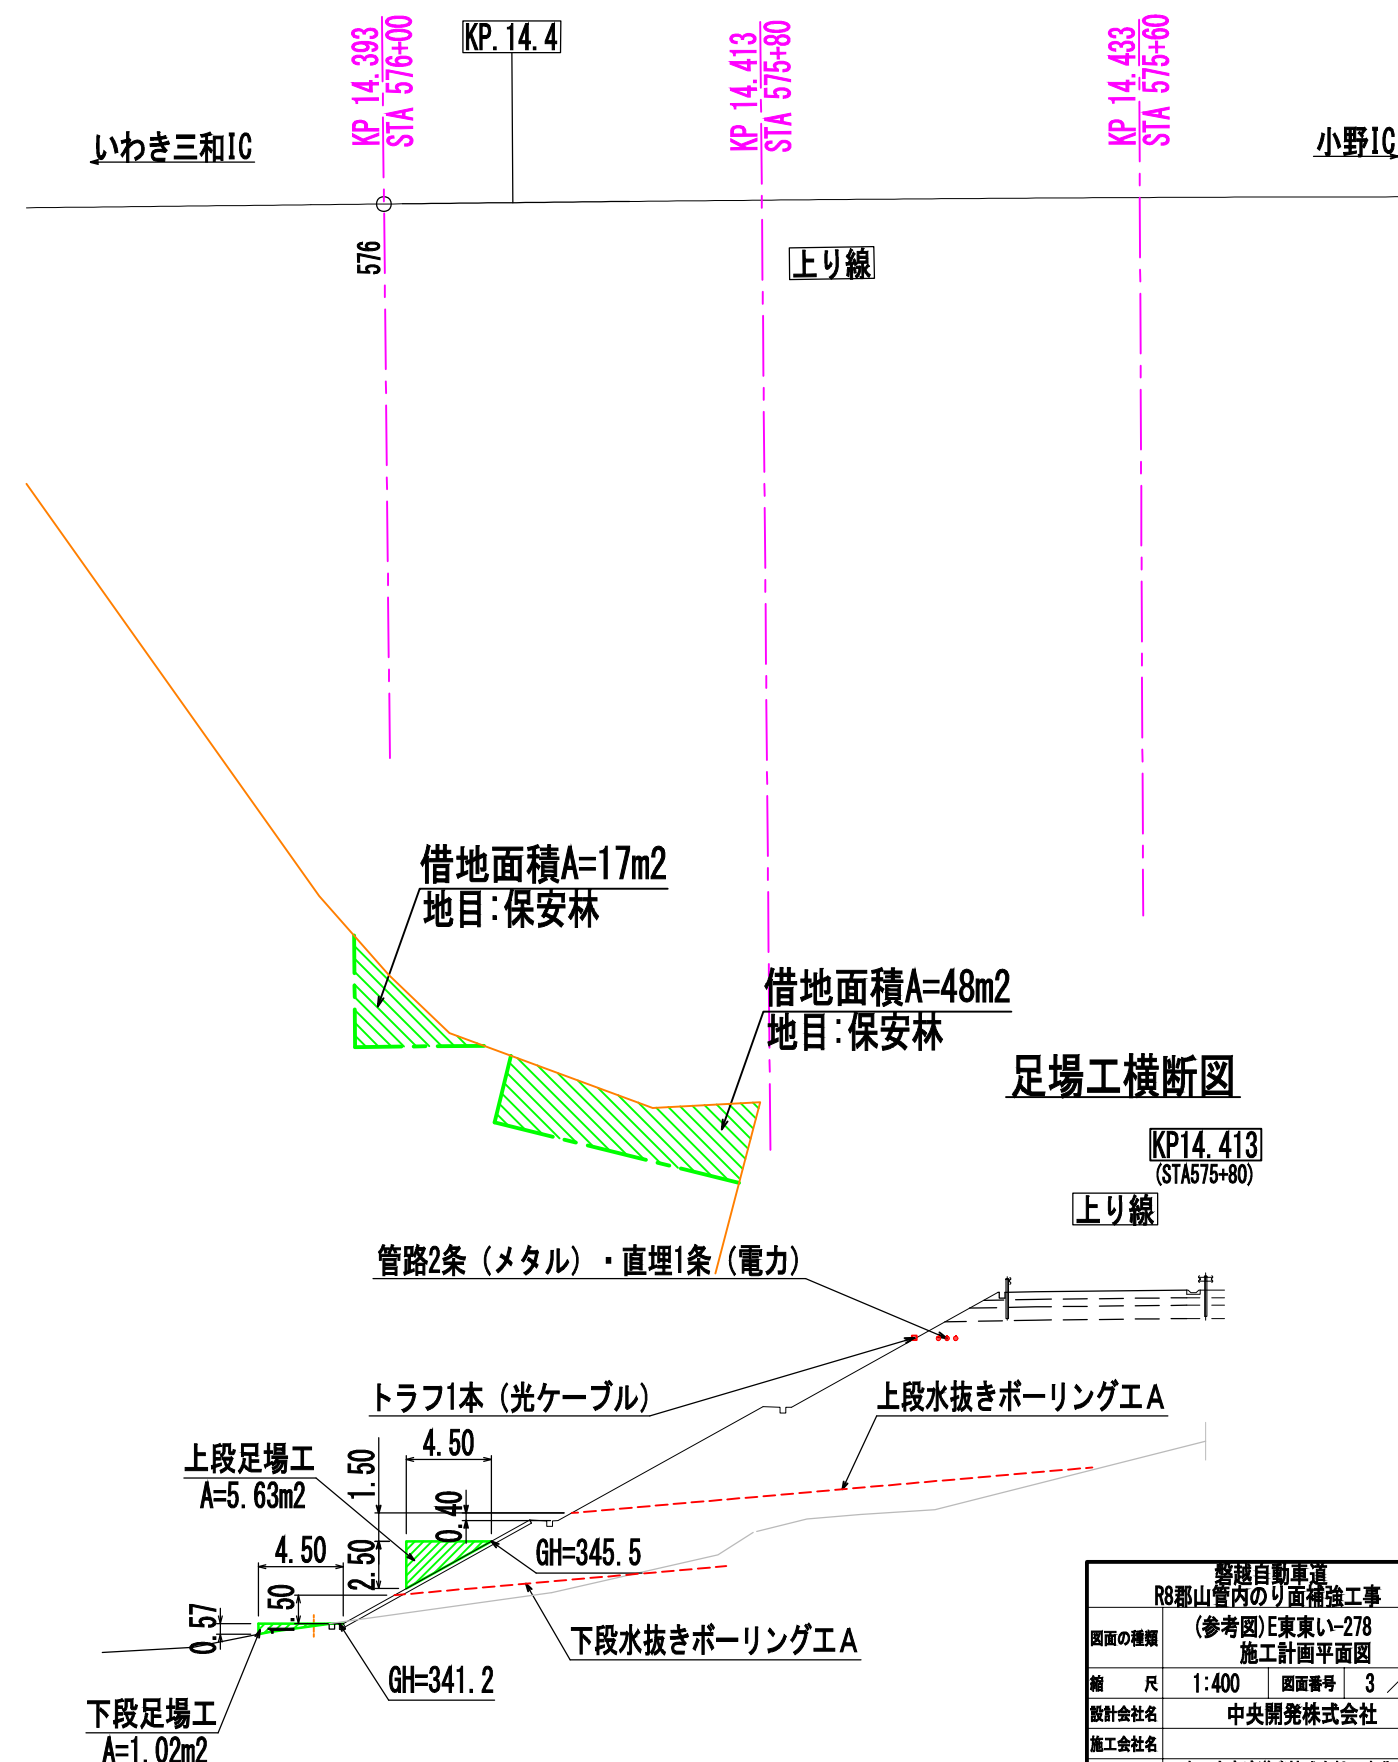


足場工横断図

KP14.413
(STA575+80)
上り線


警視自動車道 R8郡山管内のり面補強工事 (参考図)E東東い-278 施工計画平面図			
図面の種類	縮尺	図面番号	3 / 53
設計会社名	中央開発株式会社		
施工会社名	東日本高速道路株式会社 東北支社		
事務所名	郡山管理事務所		

(参考図)E東東い-280 仮設工詳細図

平面図 S=1:500

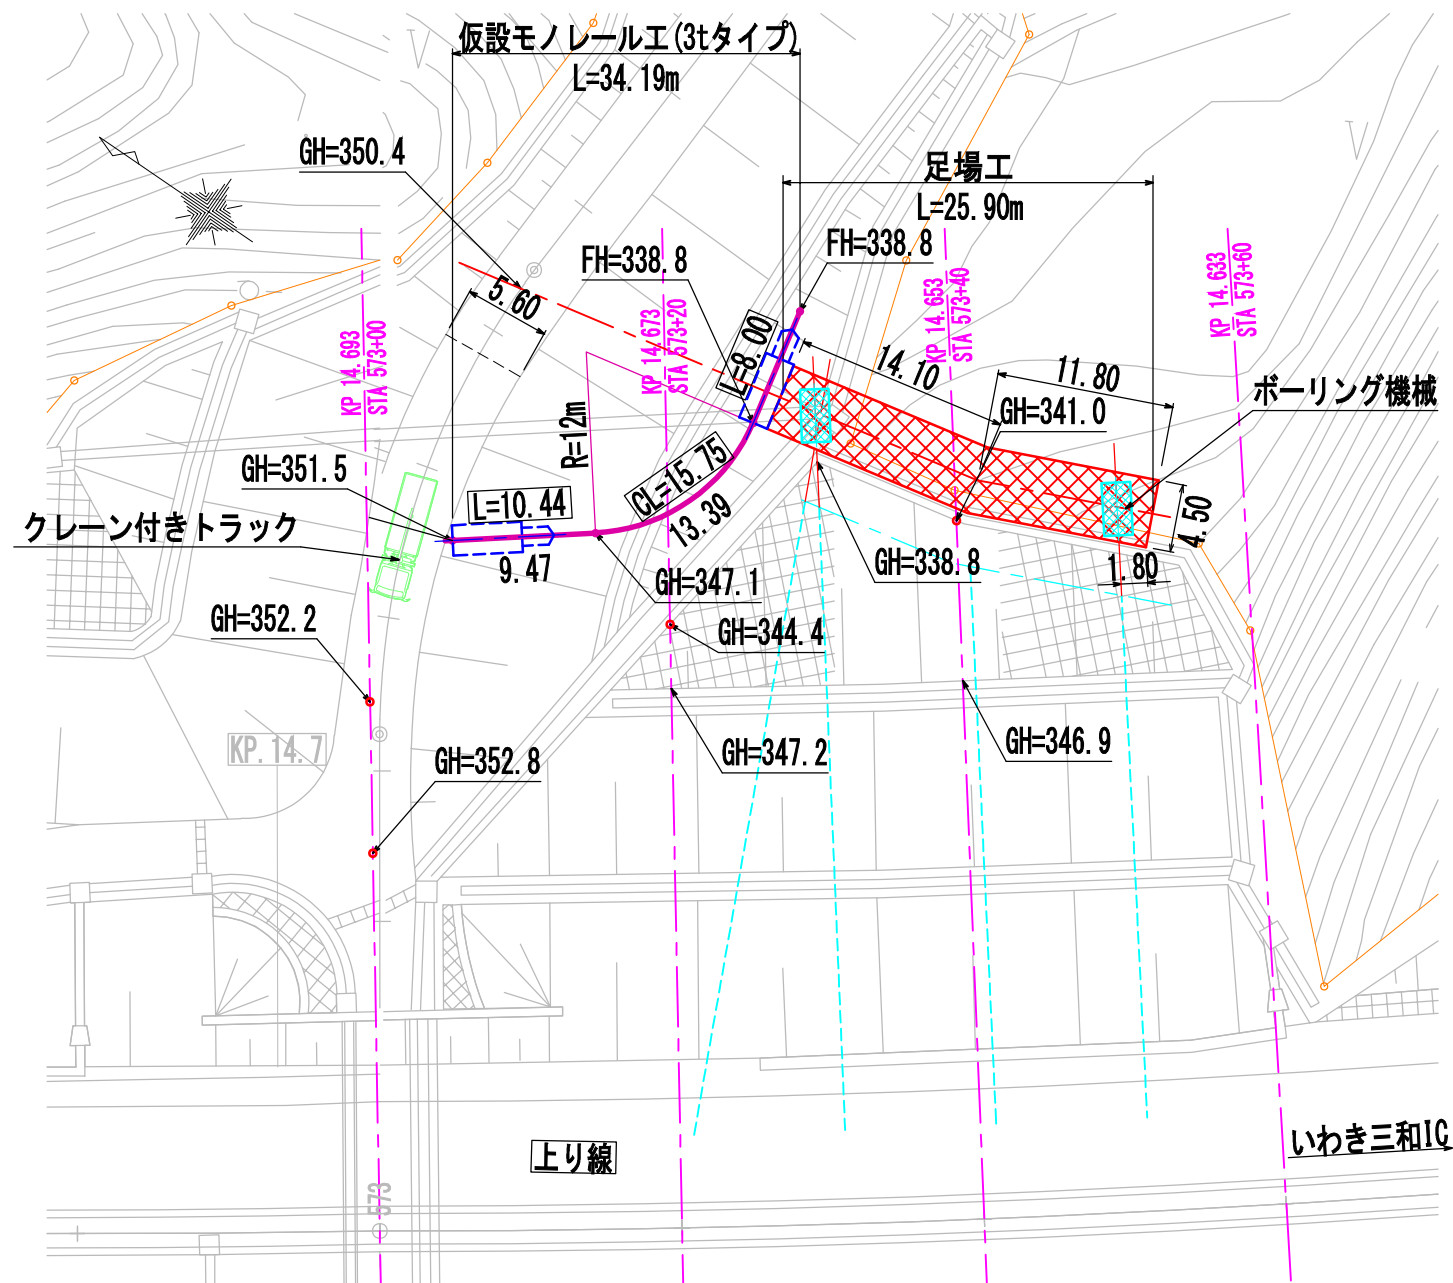

施工イメージ図 S=1:500

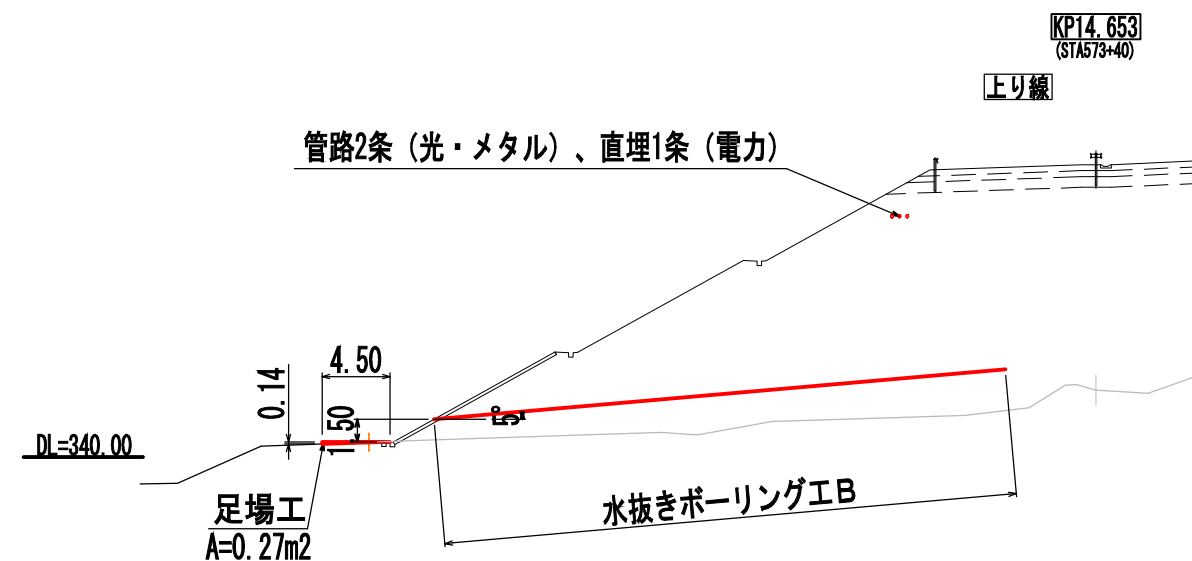


特記事項

※四角内の数値はモノレールの延長で水平部以外は斜長延長で示す



警視自動車道 R8郡山管内のり面補強工事 (参考図)E東東い-280 仮設工詳細図			
図面の種類	縮尺	1:500	図面番号 4 / 53
設計会社名	中央開発株式会社		
施工会社名			
事務所名	東日本高速道路株式会社 東北支社 郡山管理事務所		

(参考図) E東東い-281 施工計画平面図

平面図 S=1:500

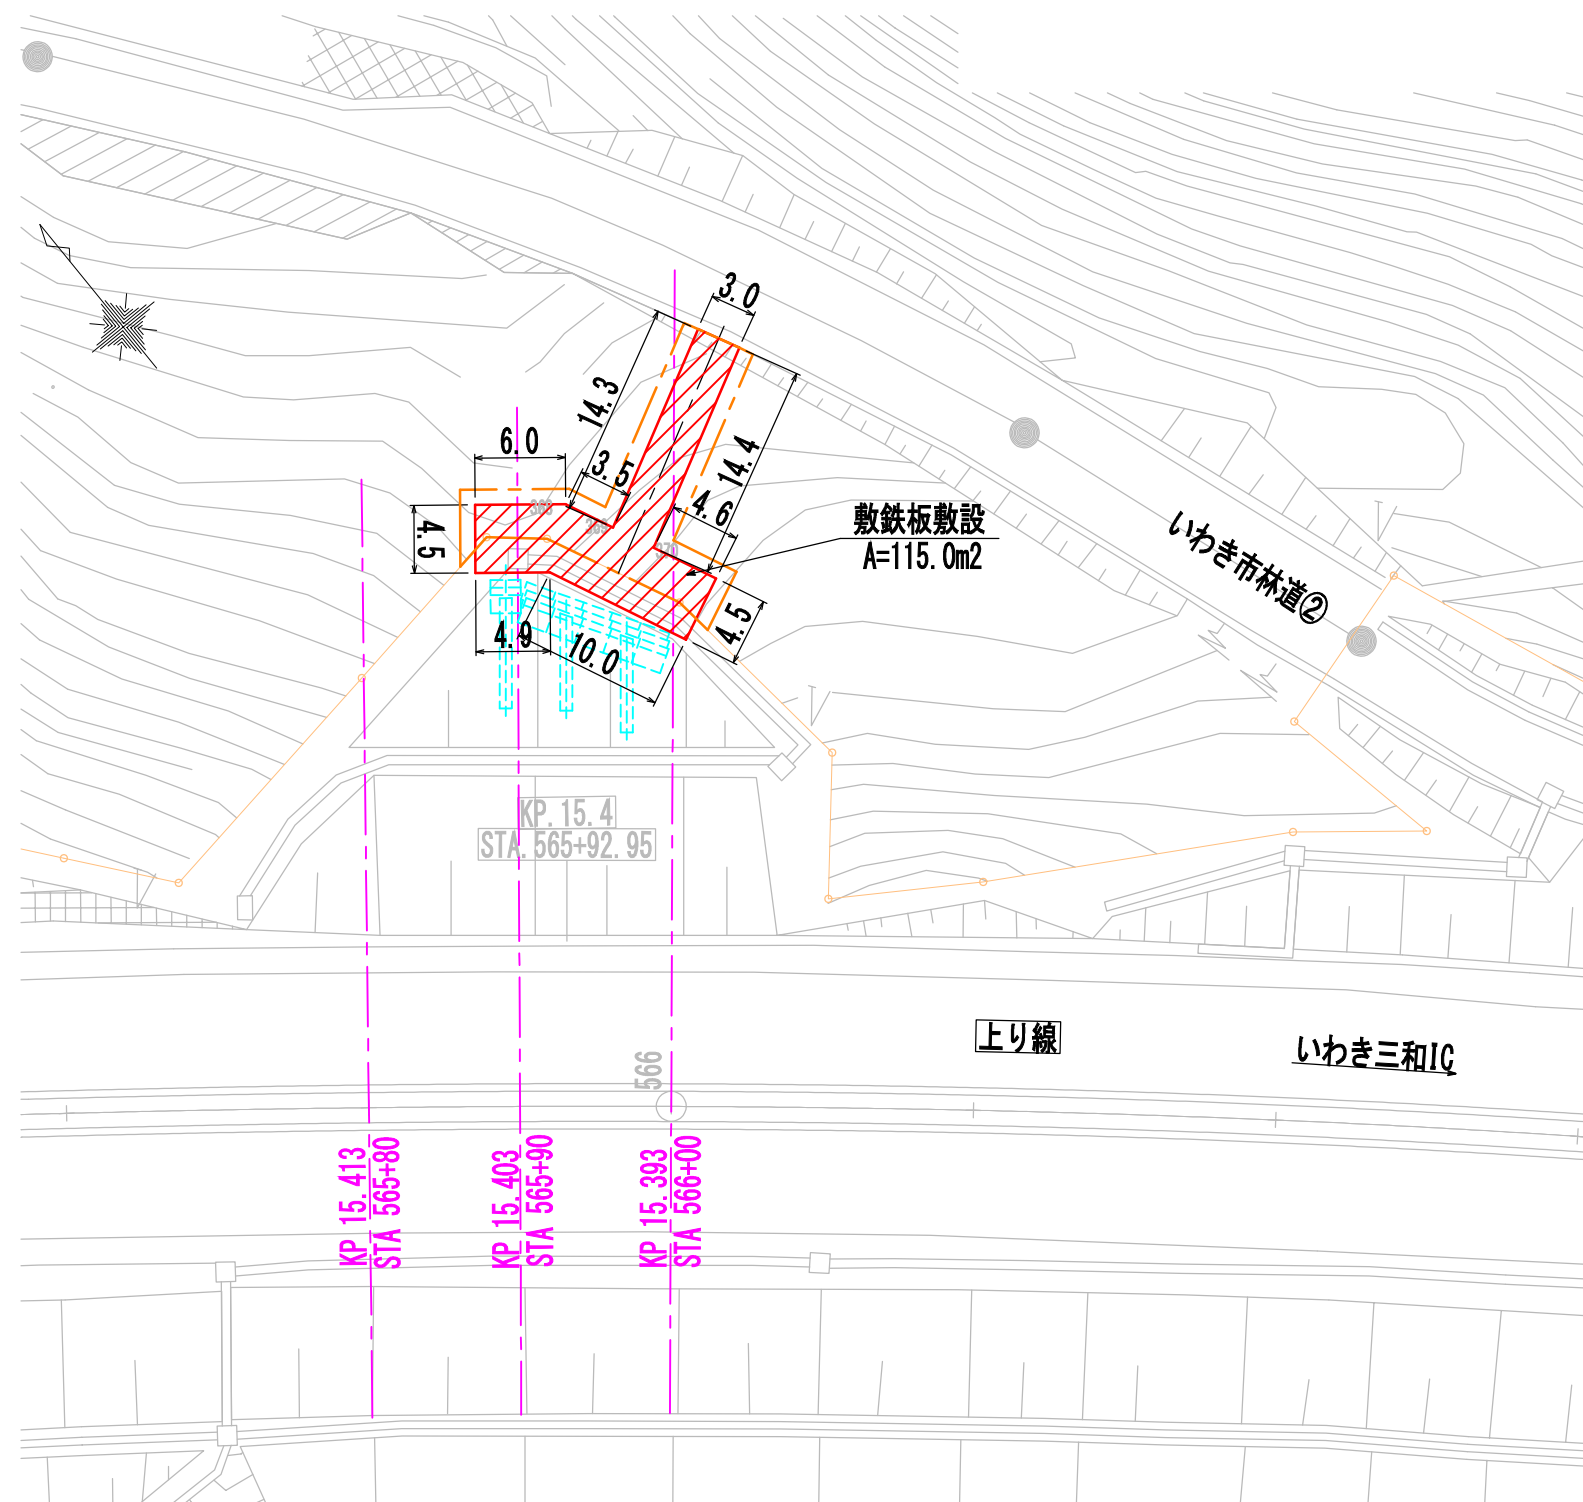

施工イメージ図 S=1:500

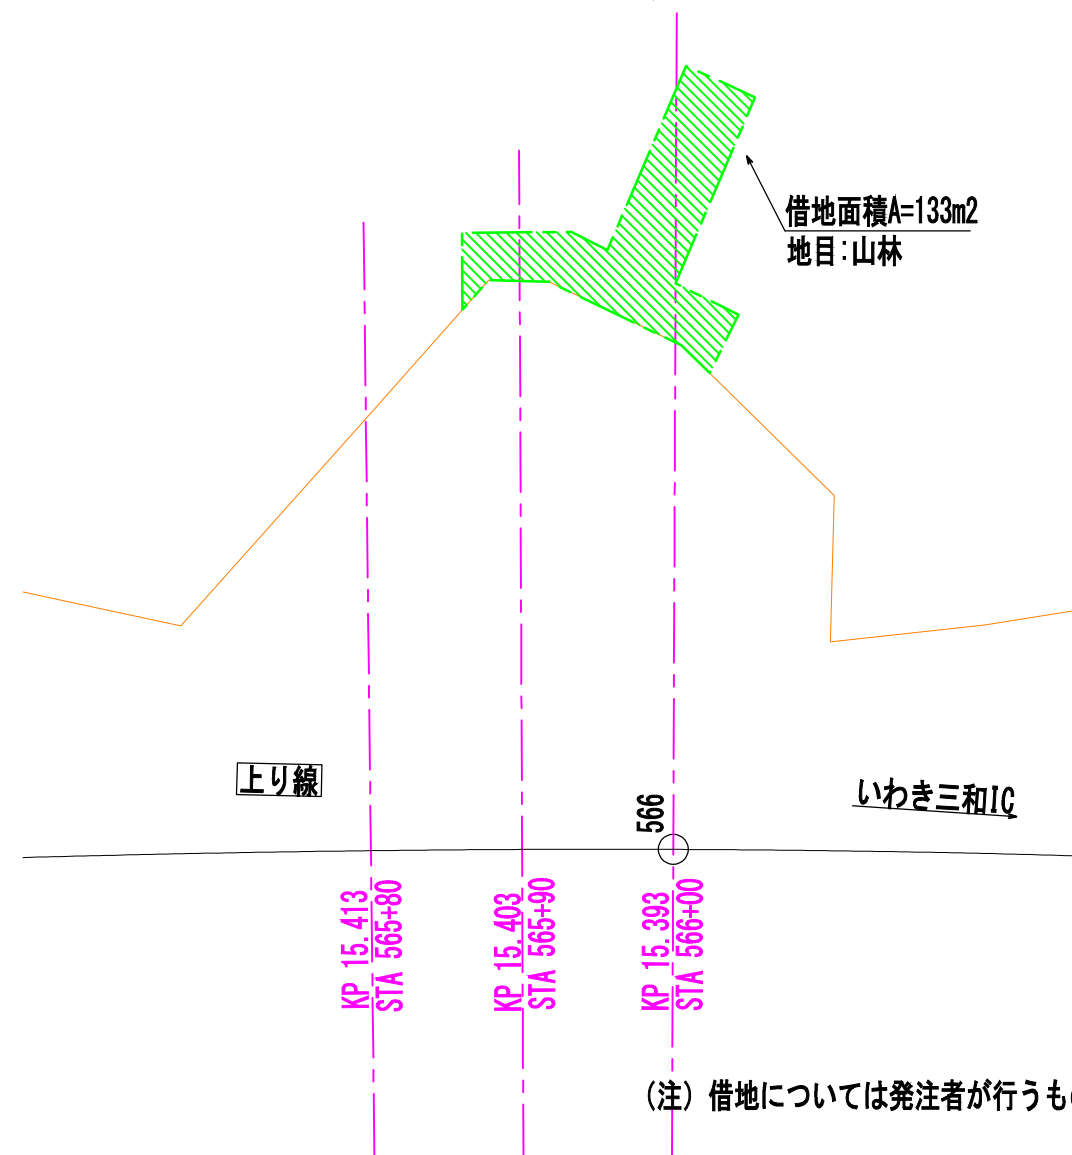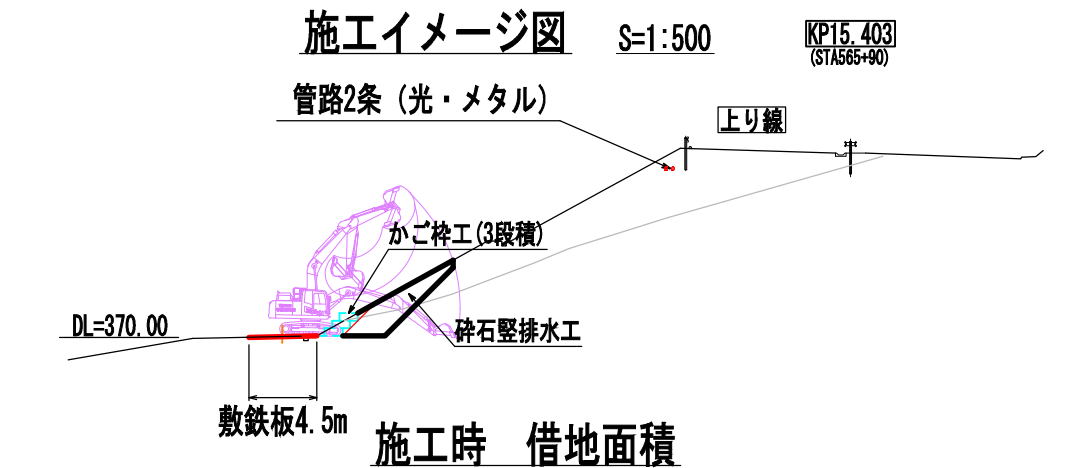


(注) 借地については発注者が行うものとする

一般道規制方法


道路名	規制方法
いわき市林道②	規制なし (作業時入口誘導員配置)

警視自動車道 R8郡山管内のり面補強工事 (参考図)E東東い-281 施工計画平面図			
図面の種類	図示	図面番号	6 / 53
縮尺	中央開発株式会社		
設計会社名	中央開発株式会社		
施工会社名	東日本高速道路株式会社 東北支社		
事務所名	郡山管理事務所		

平面図 S=1:500

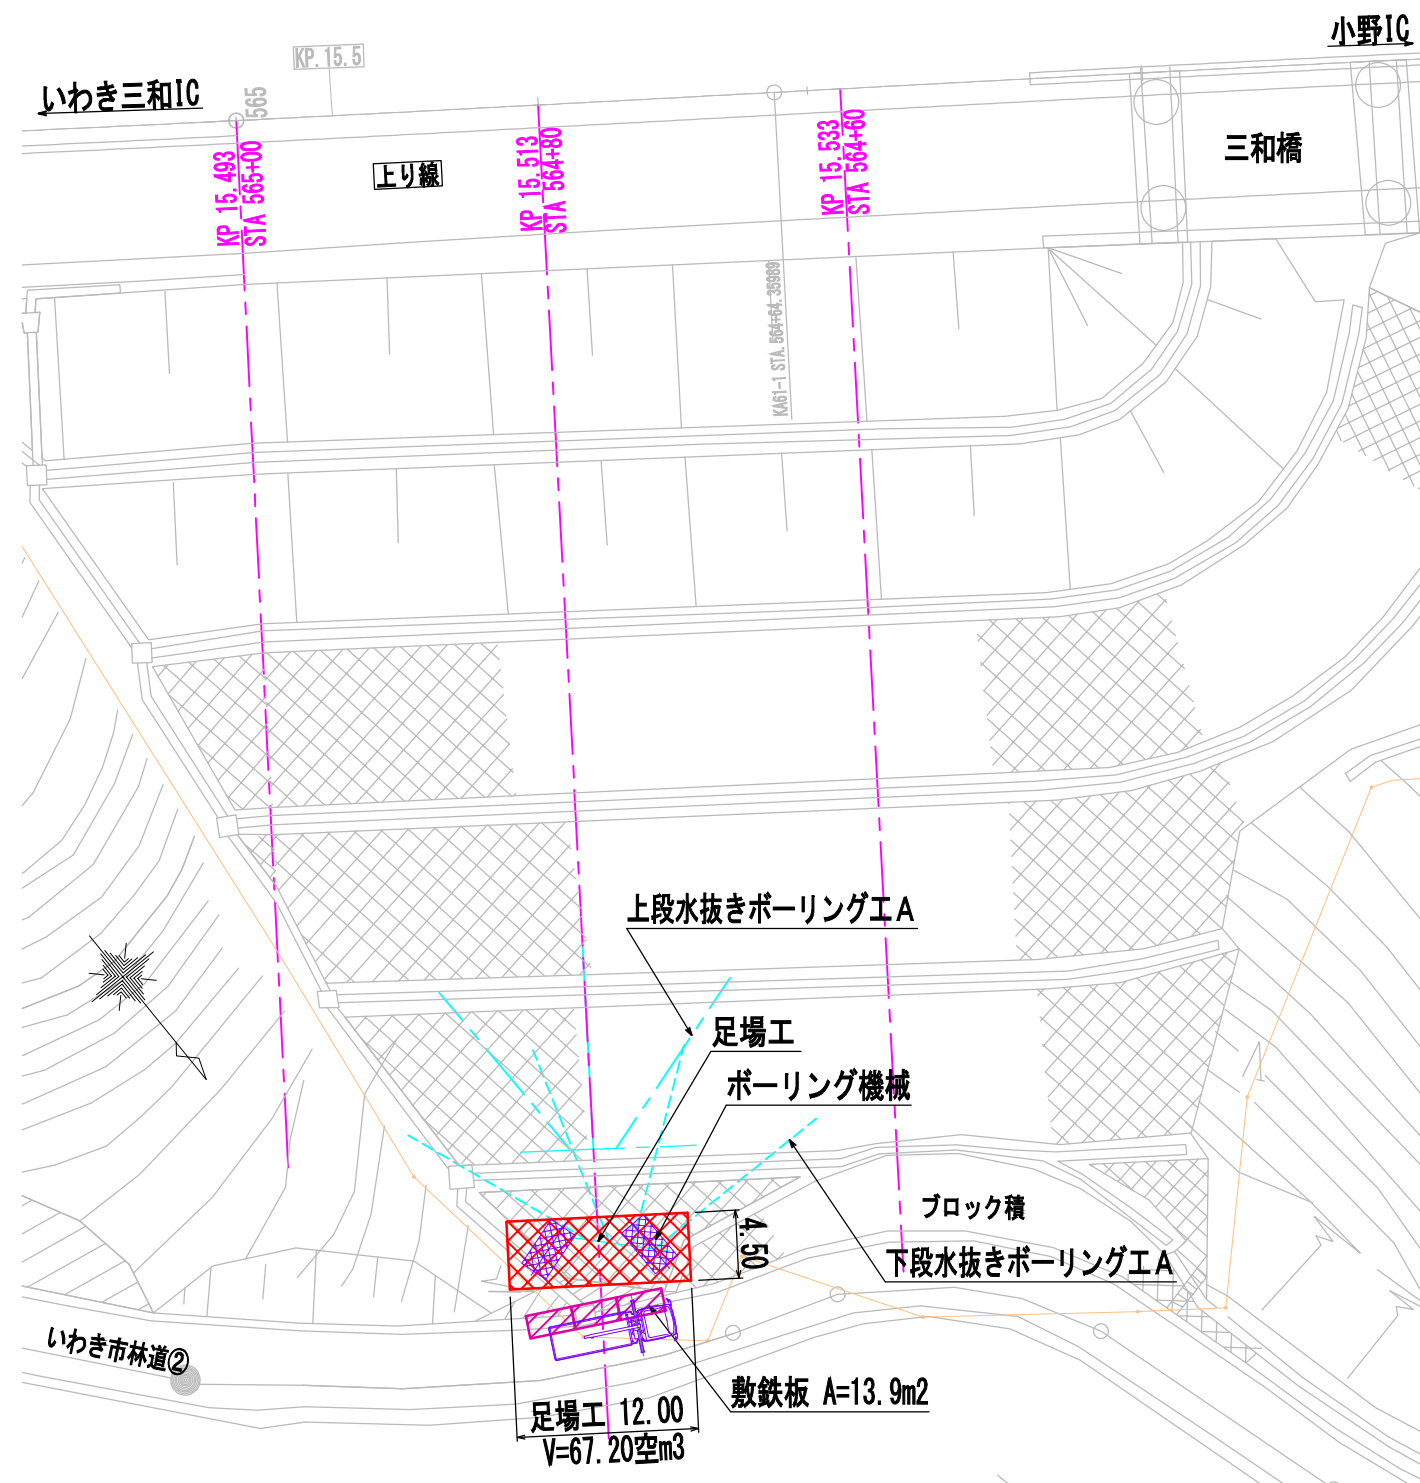

上段水抜きボーリング工検討横断図 S=1:250

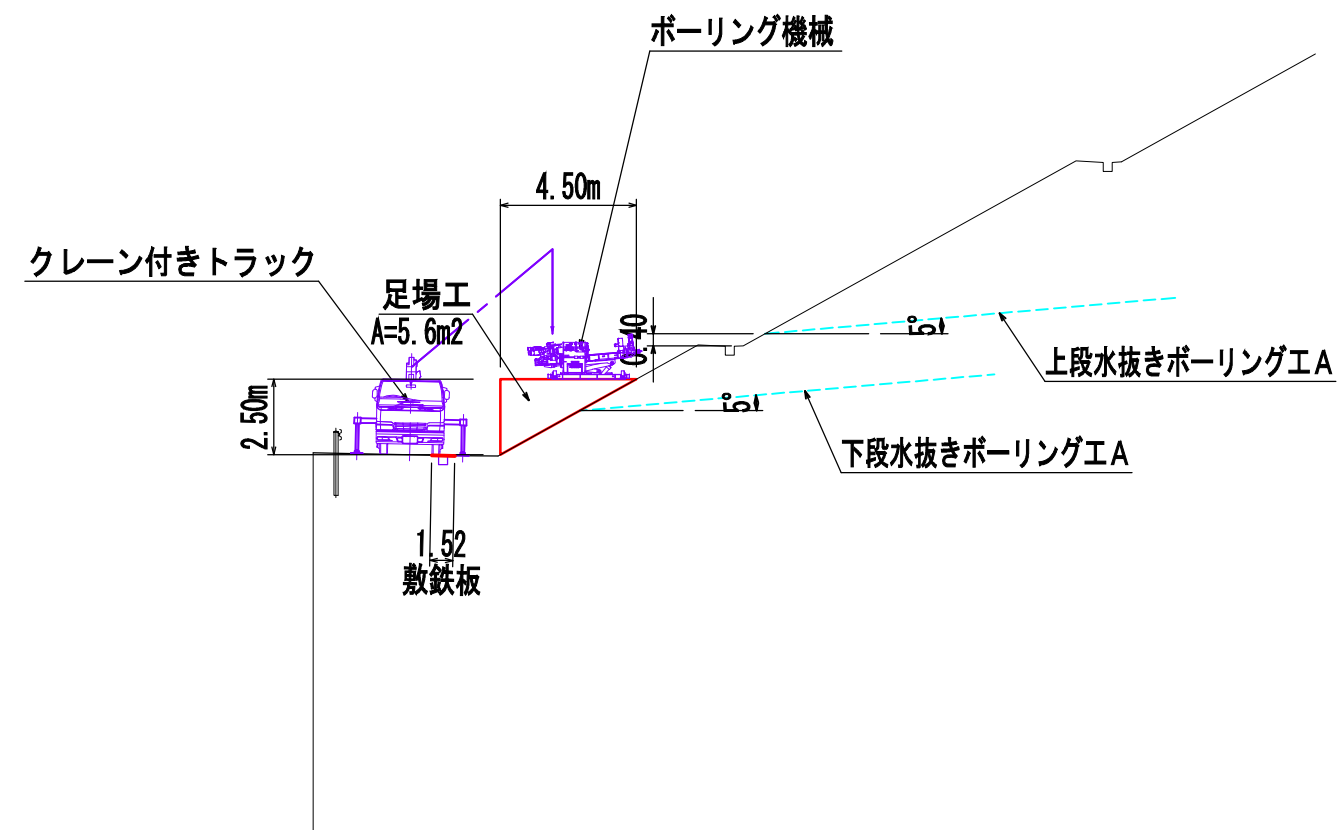

一般道規制方法


道路名	規制方法
いわき市林道②	通行止

警視自動車道 R8郡山管内のり面補強工事 (参考図)E東東い-282 施工計画平面図			
図面の種類	図示	図面番号	7 / 53
縮尺	中央開発株式会社		
設計会社名	東日本高速道路株式会社 東北支社		
施工会社名	郡山管理事務所		
事務所名			

※施工にあたっては、地下埋設に十分注意し施工すること

(参考図)E東東い-283 仮設工詳細図


S=1:1000

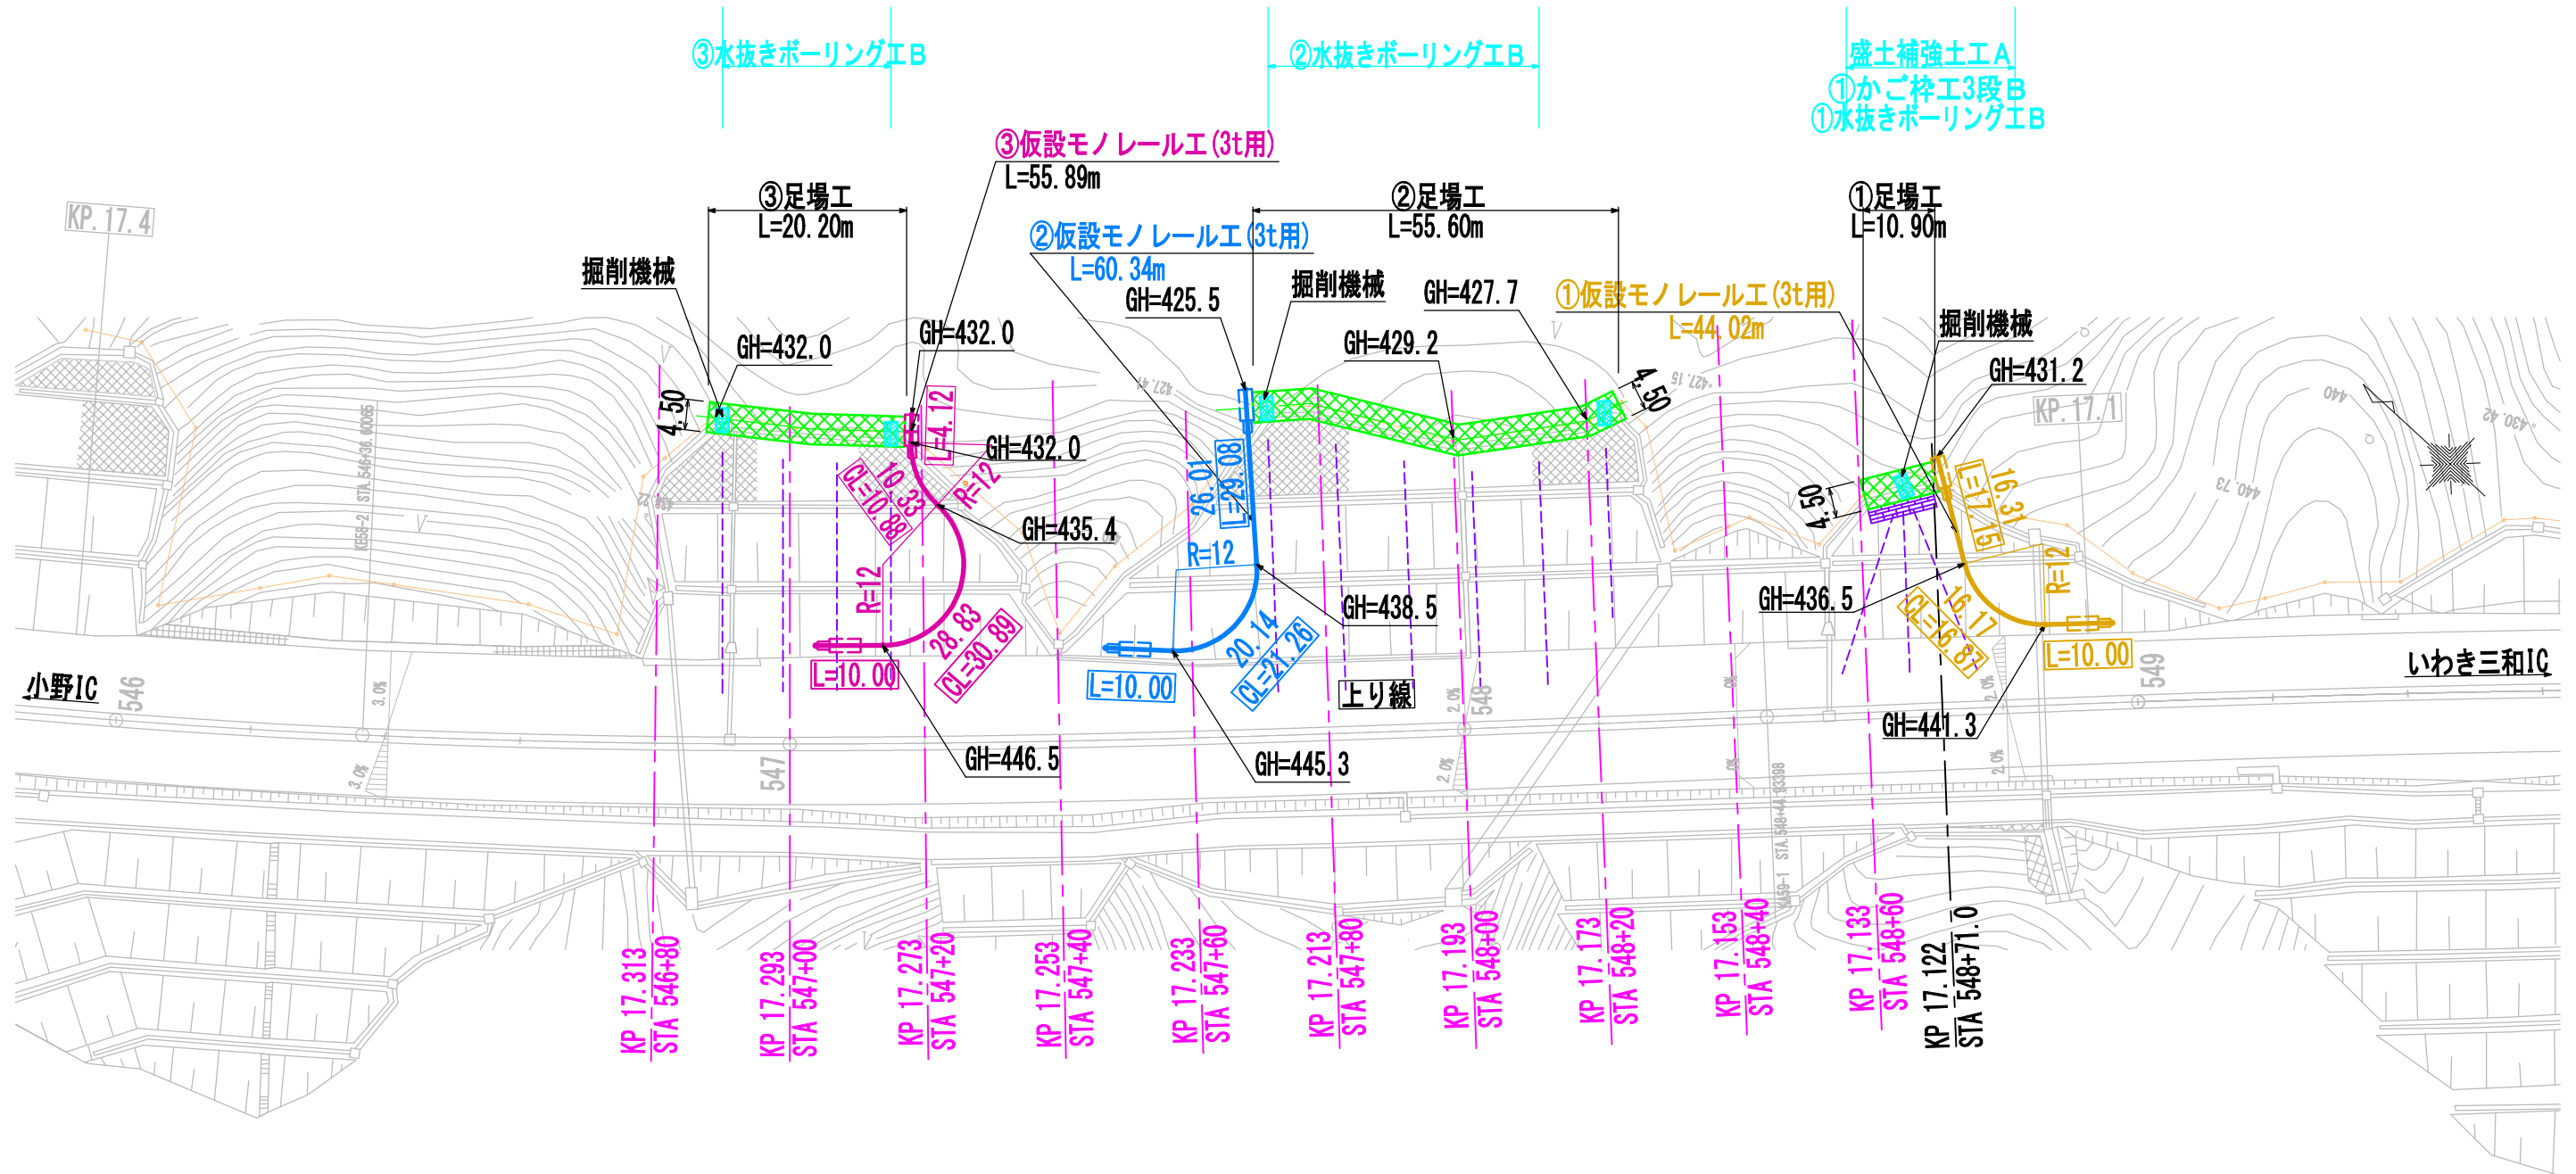

磐越自動車道 R8郡山管内のり面補強工事 (参考図) E東東1-283 仮設工詳細図		
図面の種類		
縮 尺	1:1000	図面番号 8 / 53
設計会社名	中央開発株式会社	
施工会社名		
事務所名	東日本高速道路株式会社 郡山支店	東北支社

(参考図) E東東い-283 仮設工横断図(1/3)


9 / 53

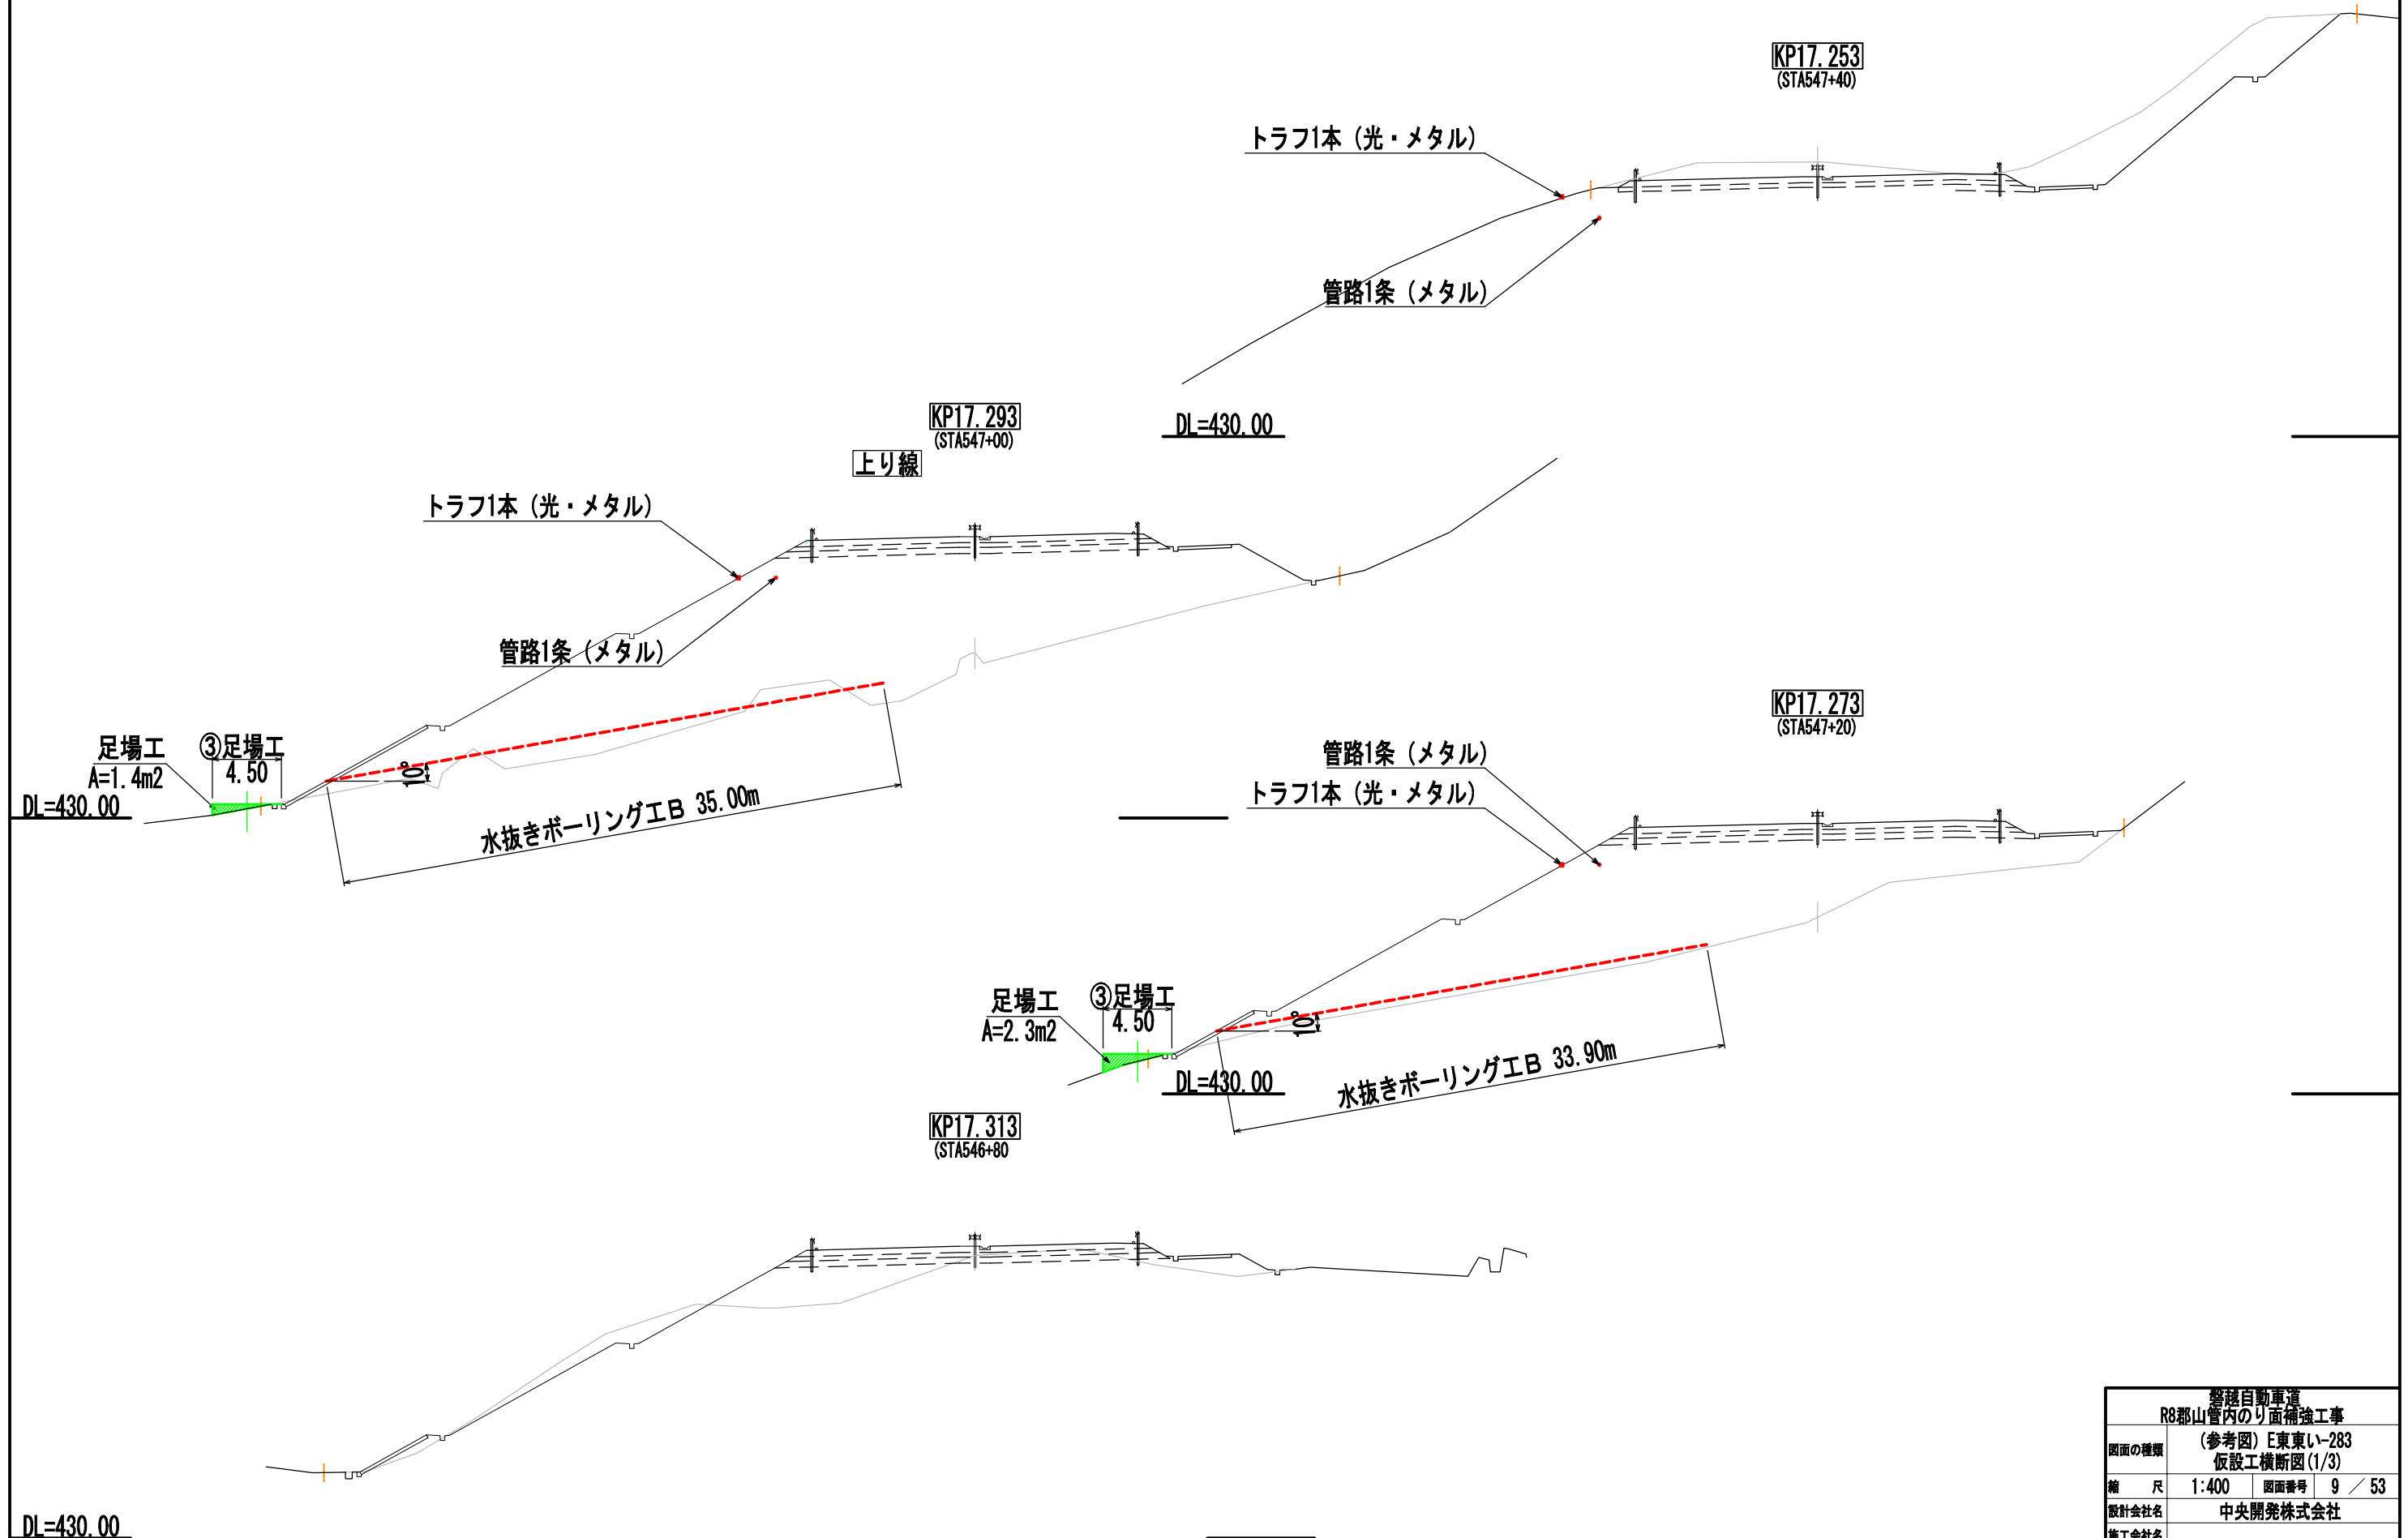

警視自動車道 R8郡山管内のり面補強工事 (参考図) E東東い-283 仮設工横断図(1/3)			
図面の種類	縮尺	1:400	図面番号 9 / 53
設計会社名	中央開発株式会社		
施工会社名			
事務所名	東日本高速道路株式会社 東北支社 郡山管理事務所		

(参考図) E東東い-283 仮設工横断図(2/3)


10 / 53

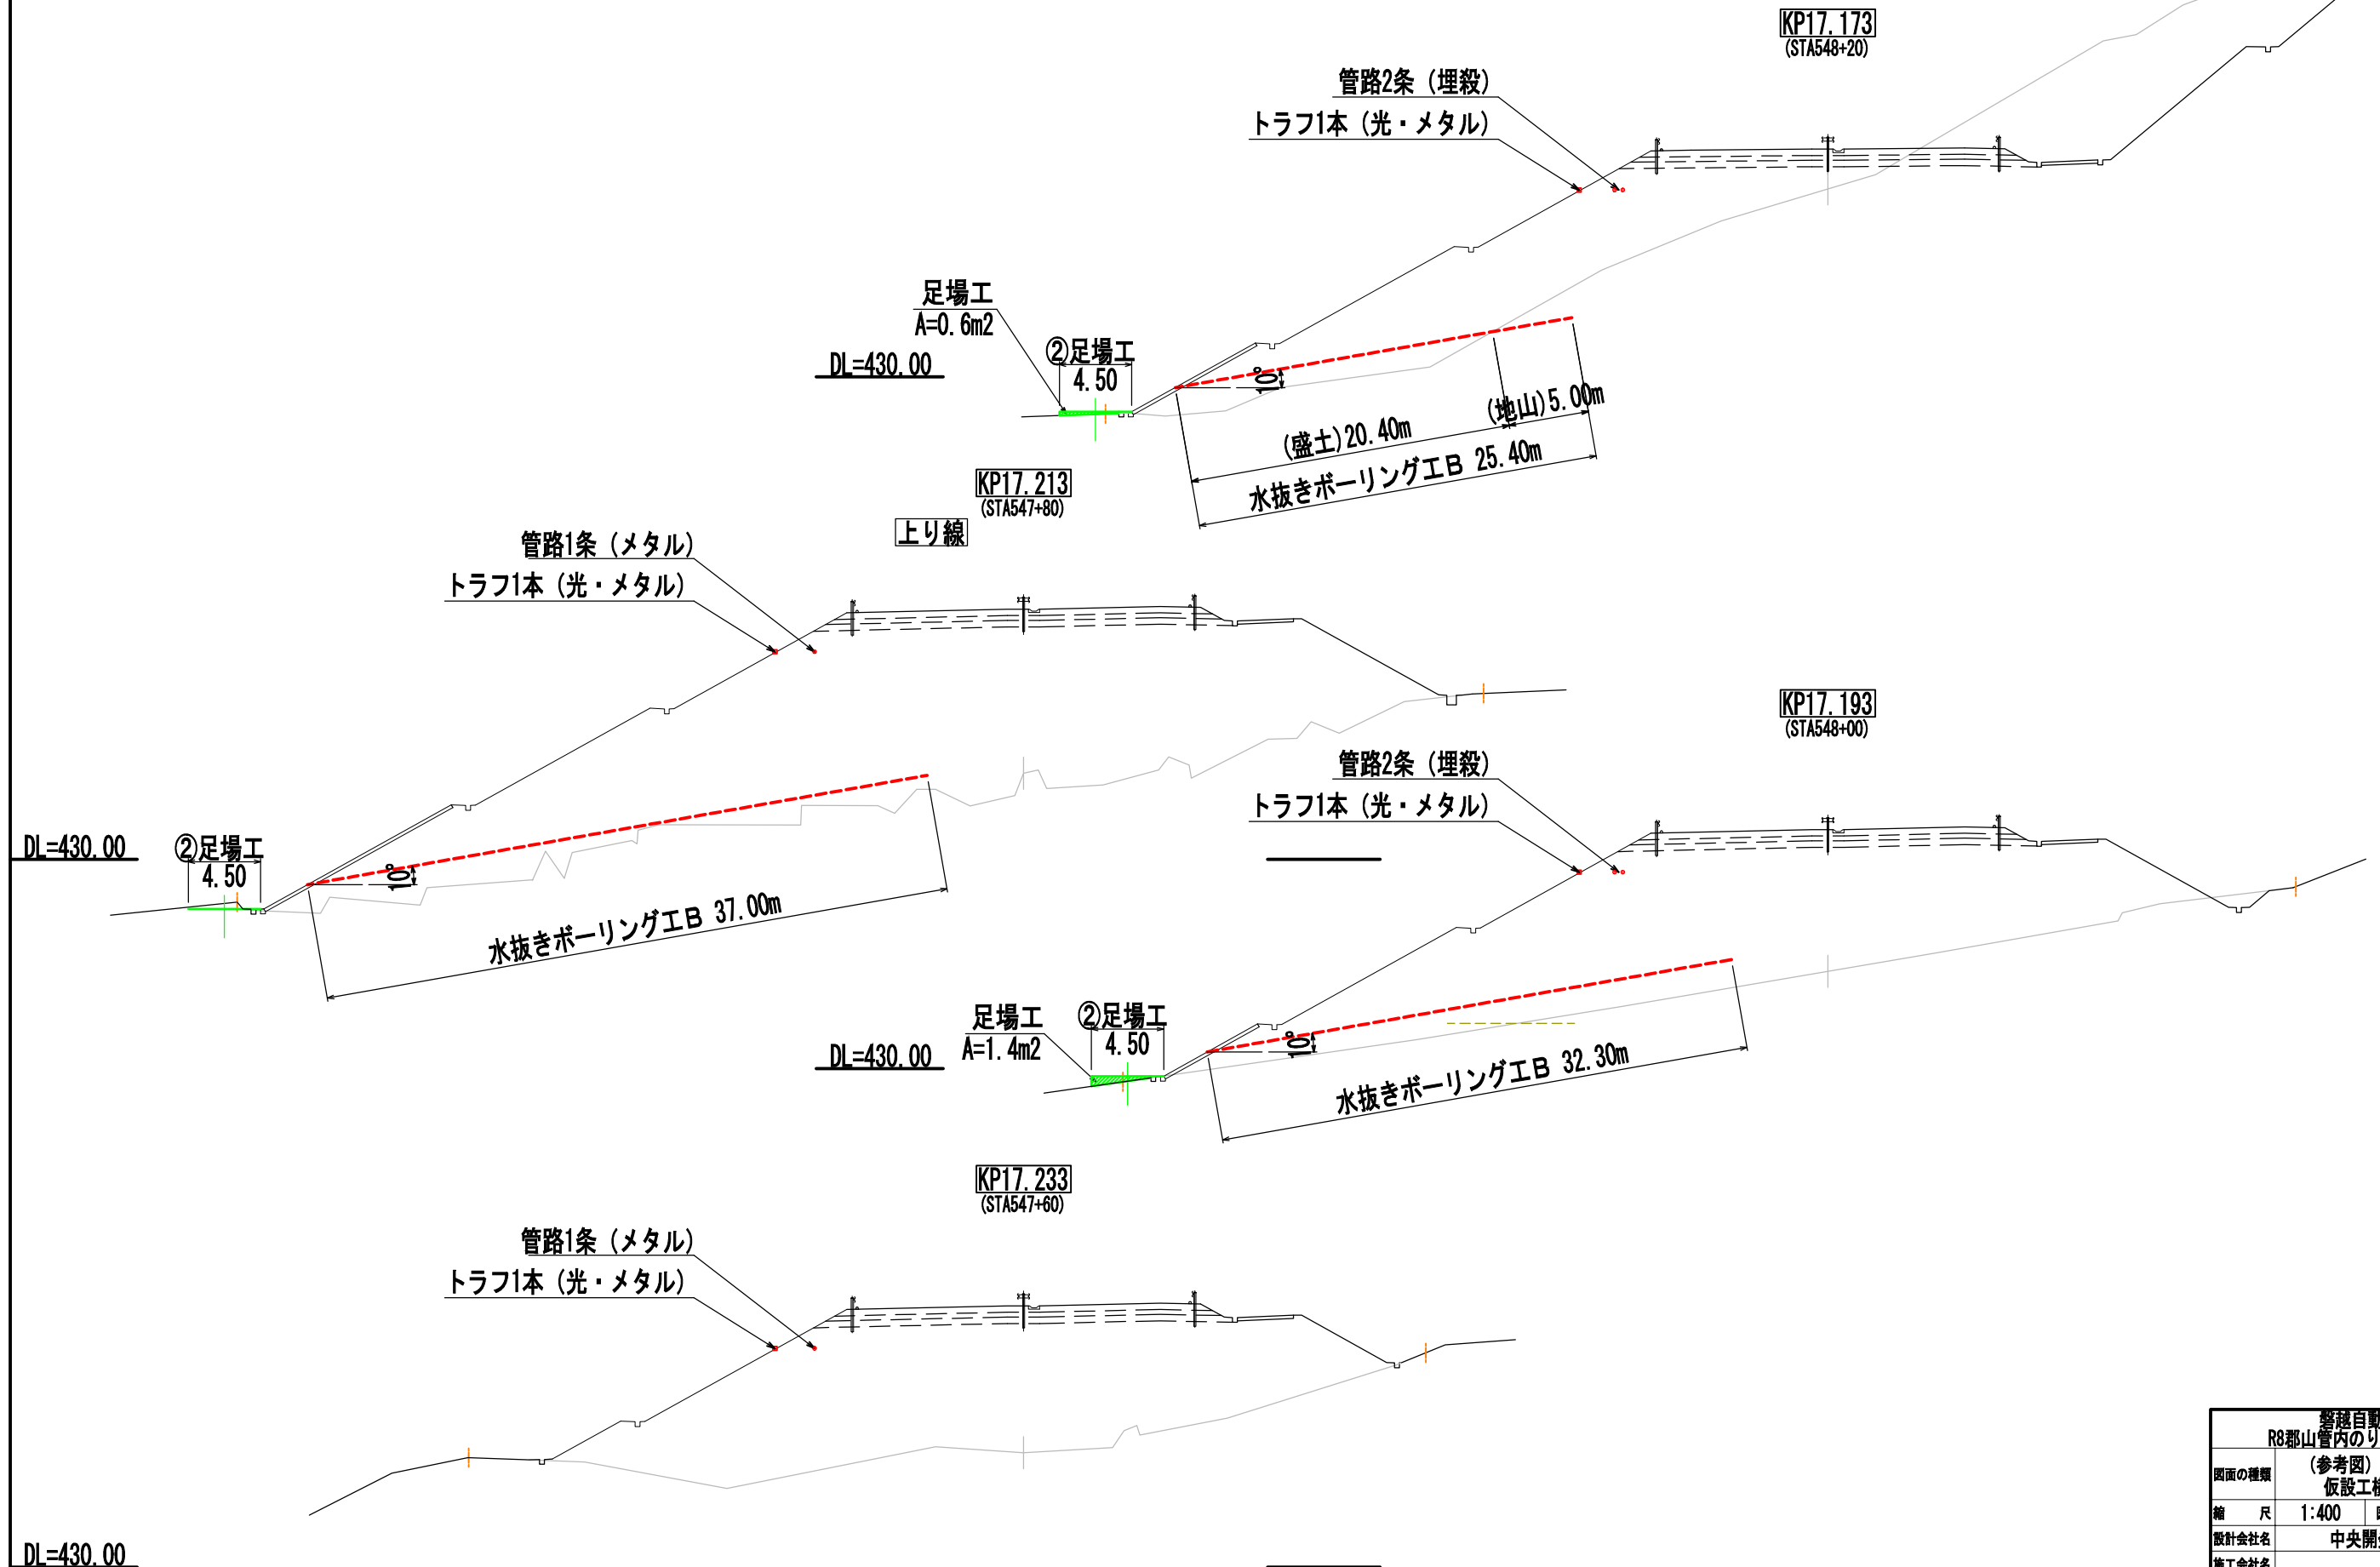

警視自動車道 R8郡山管内のり面補強工事 (参考図) E東東い-283 仮設工横断図(2/3)			
図面の種類	縮尺	図面番号	10 / 53
設計会社名	中央開発株式会社		
施工会社名			
事務所名	東日本高速道路株式会社 東北支社 郡山管理事務所		

(参考図) E東東い-283 仮設工横断図(3/3)

11 / 53

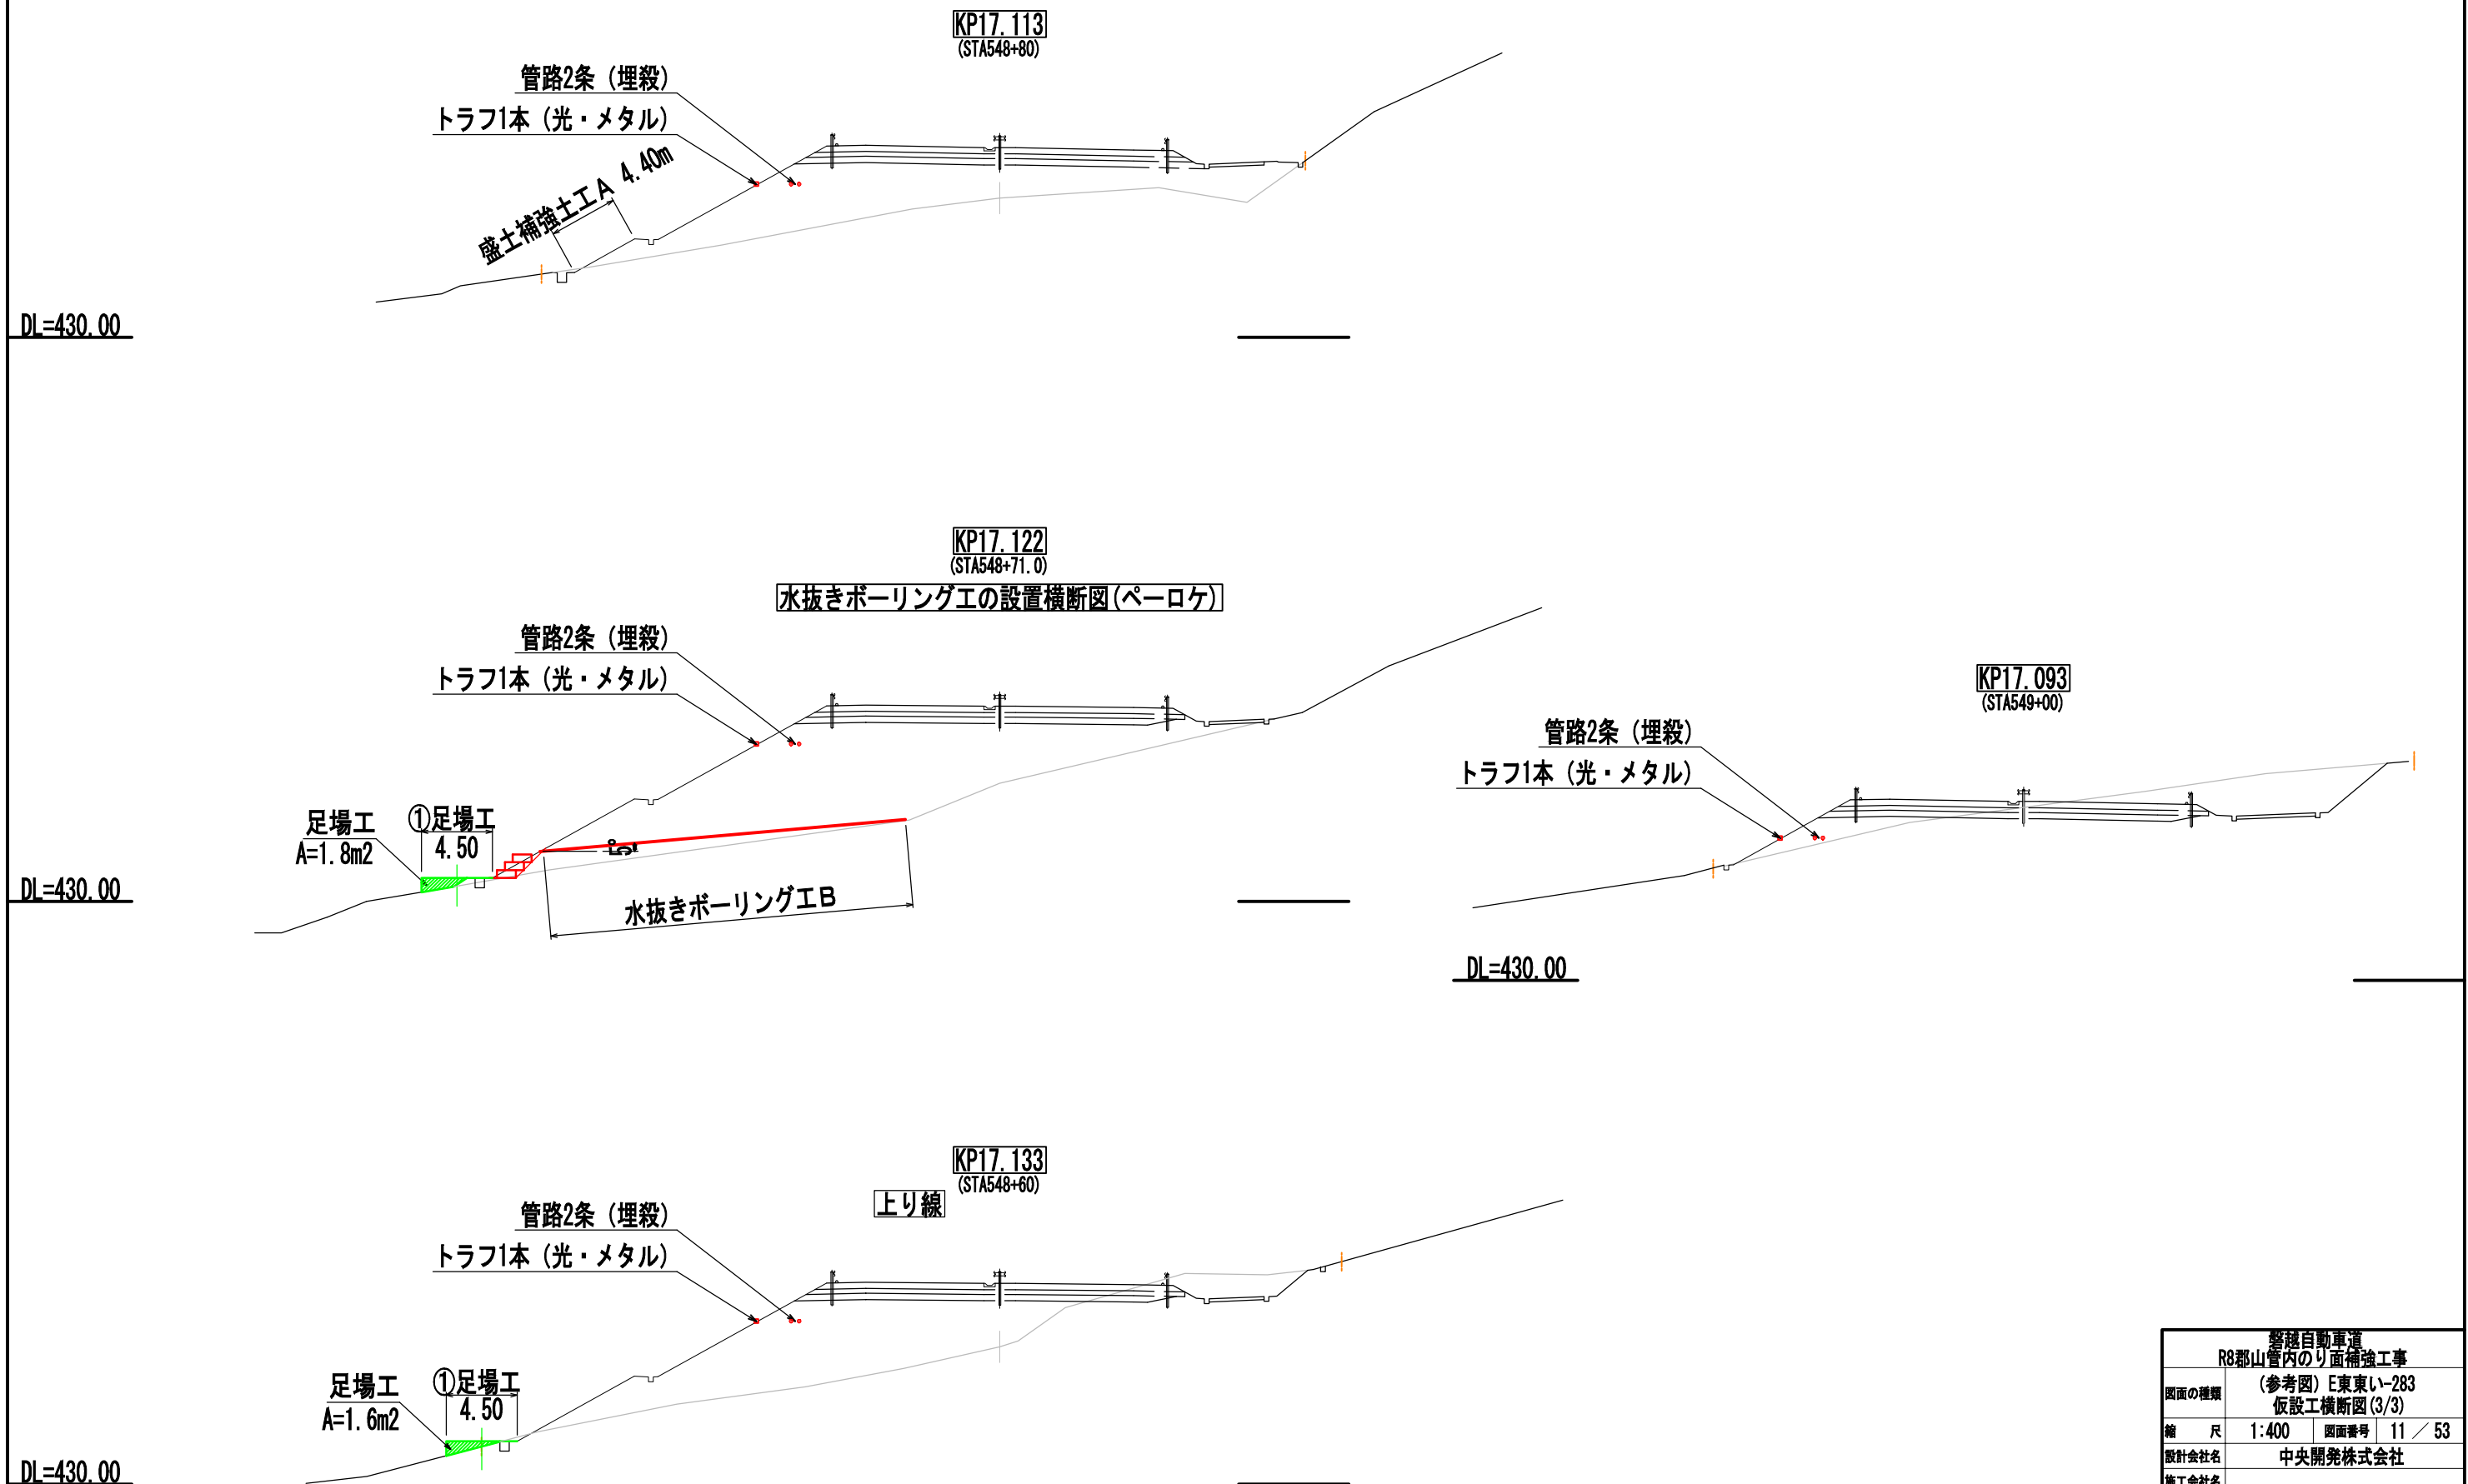


警視自動車道 R8郡山管内のり面補強工事 (参考図) E東東い-283 仮設工横断図(3/3)			
図面の種類	縮尺	1:400	図面番号 11 / 53
設計会社名	中央開発株式会社		
施工会社名			
事務所名	東日本高速道路株式会社 東北支社 郡山管理事務所		

(参考図) E東東い-283 施工計画平面図


S=1:1000

12 / 53

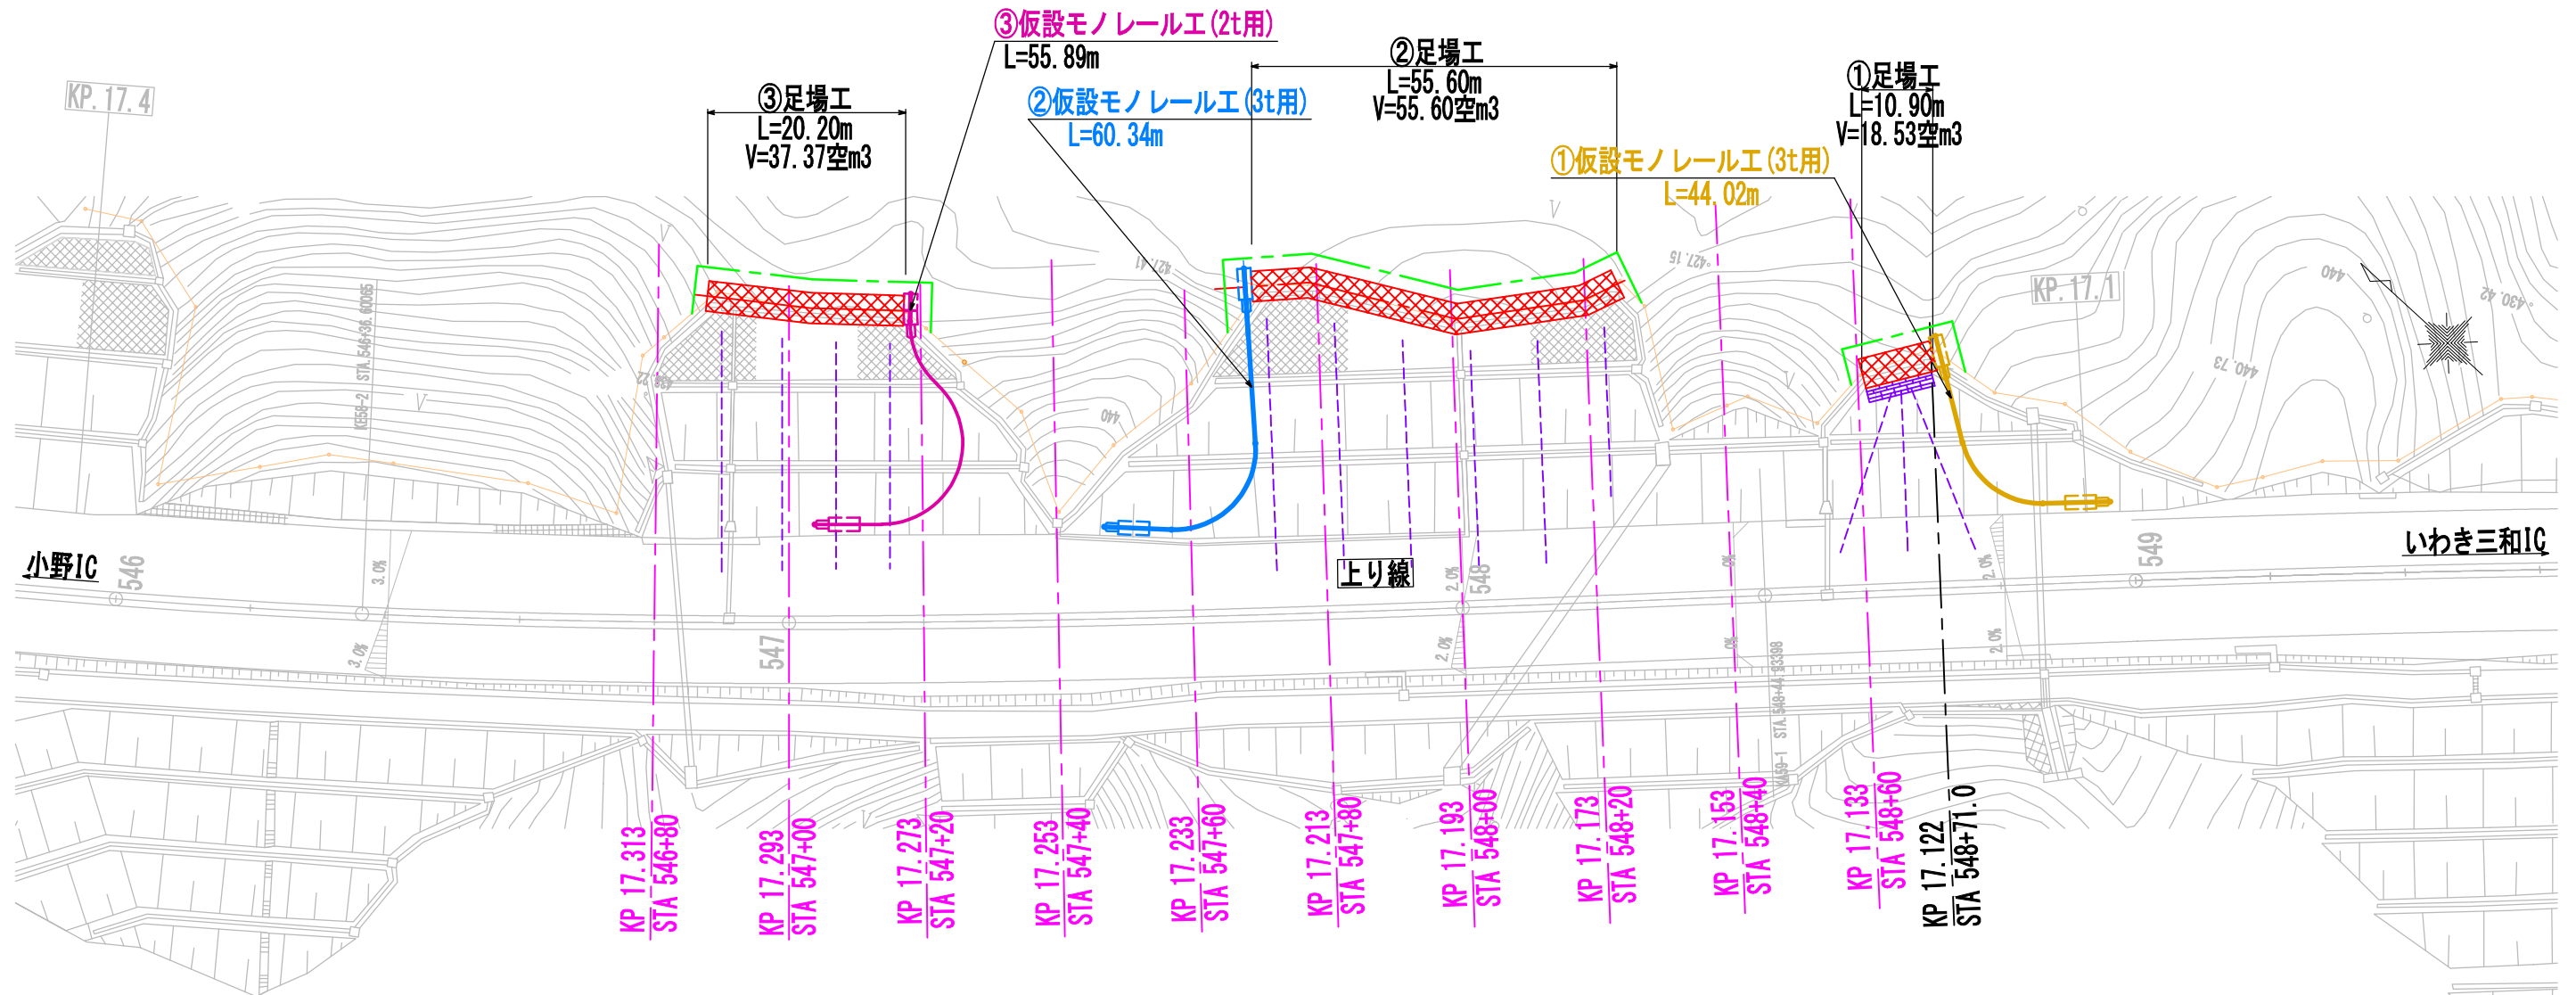

施工時 借地面積


(注) 借地については発注者が行うものとする

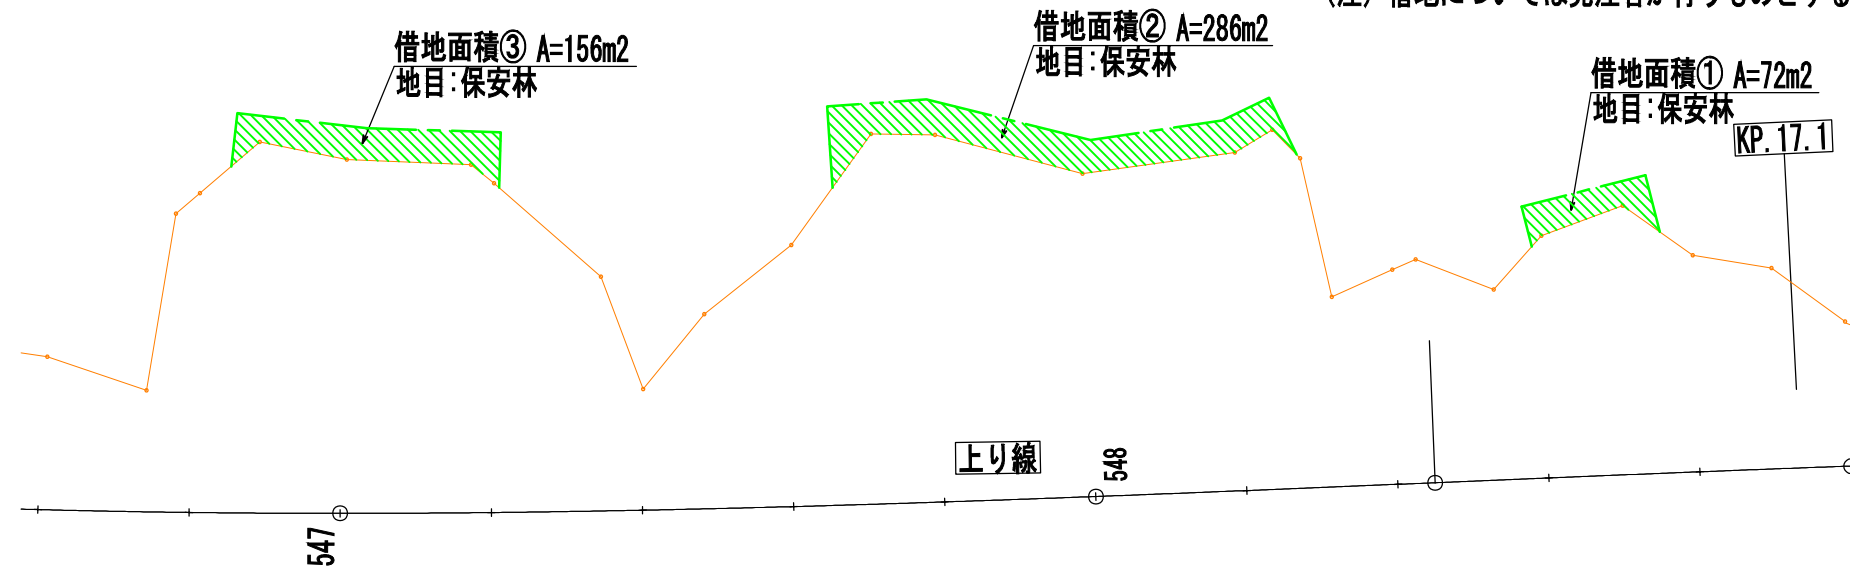


警視自動車道 R8郡山管内のり面補強工事 (参考図) E東東い-283 施工計画平面図			
図面の種類	縮尺	図面番号	12 / 53
設計会社名	中央開発株式会社		
施工会社名			
事務所名	東日本高速道路株式会社 東北支社 郡山管理事務所		

(参考図) E東東い-329 施工計画平面図

平面図 S=1:1000

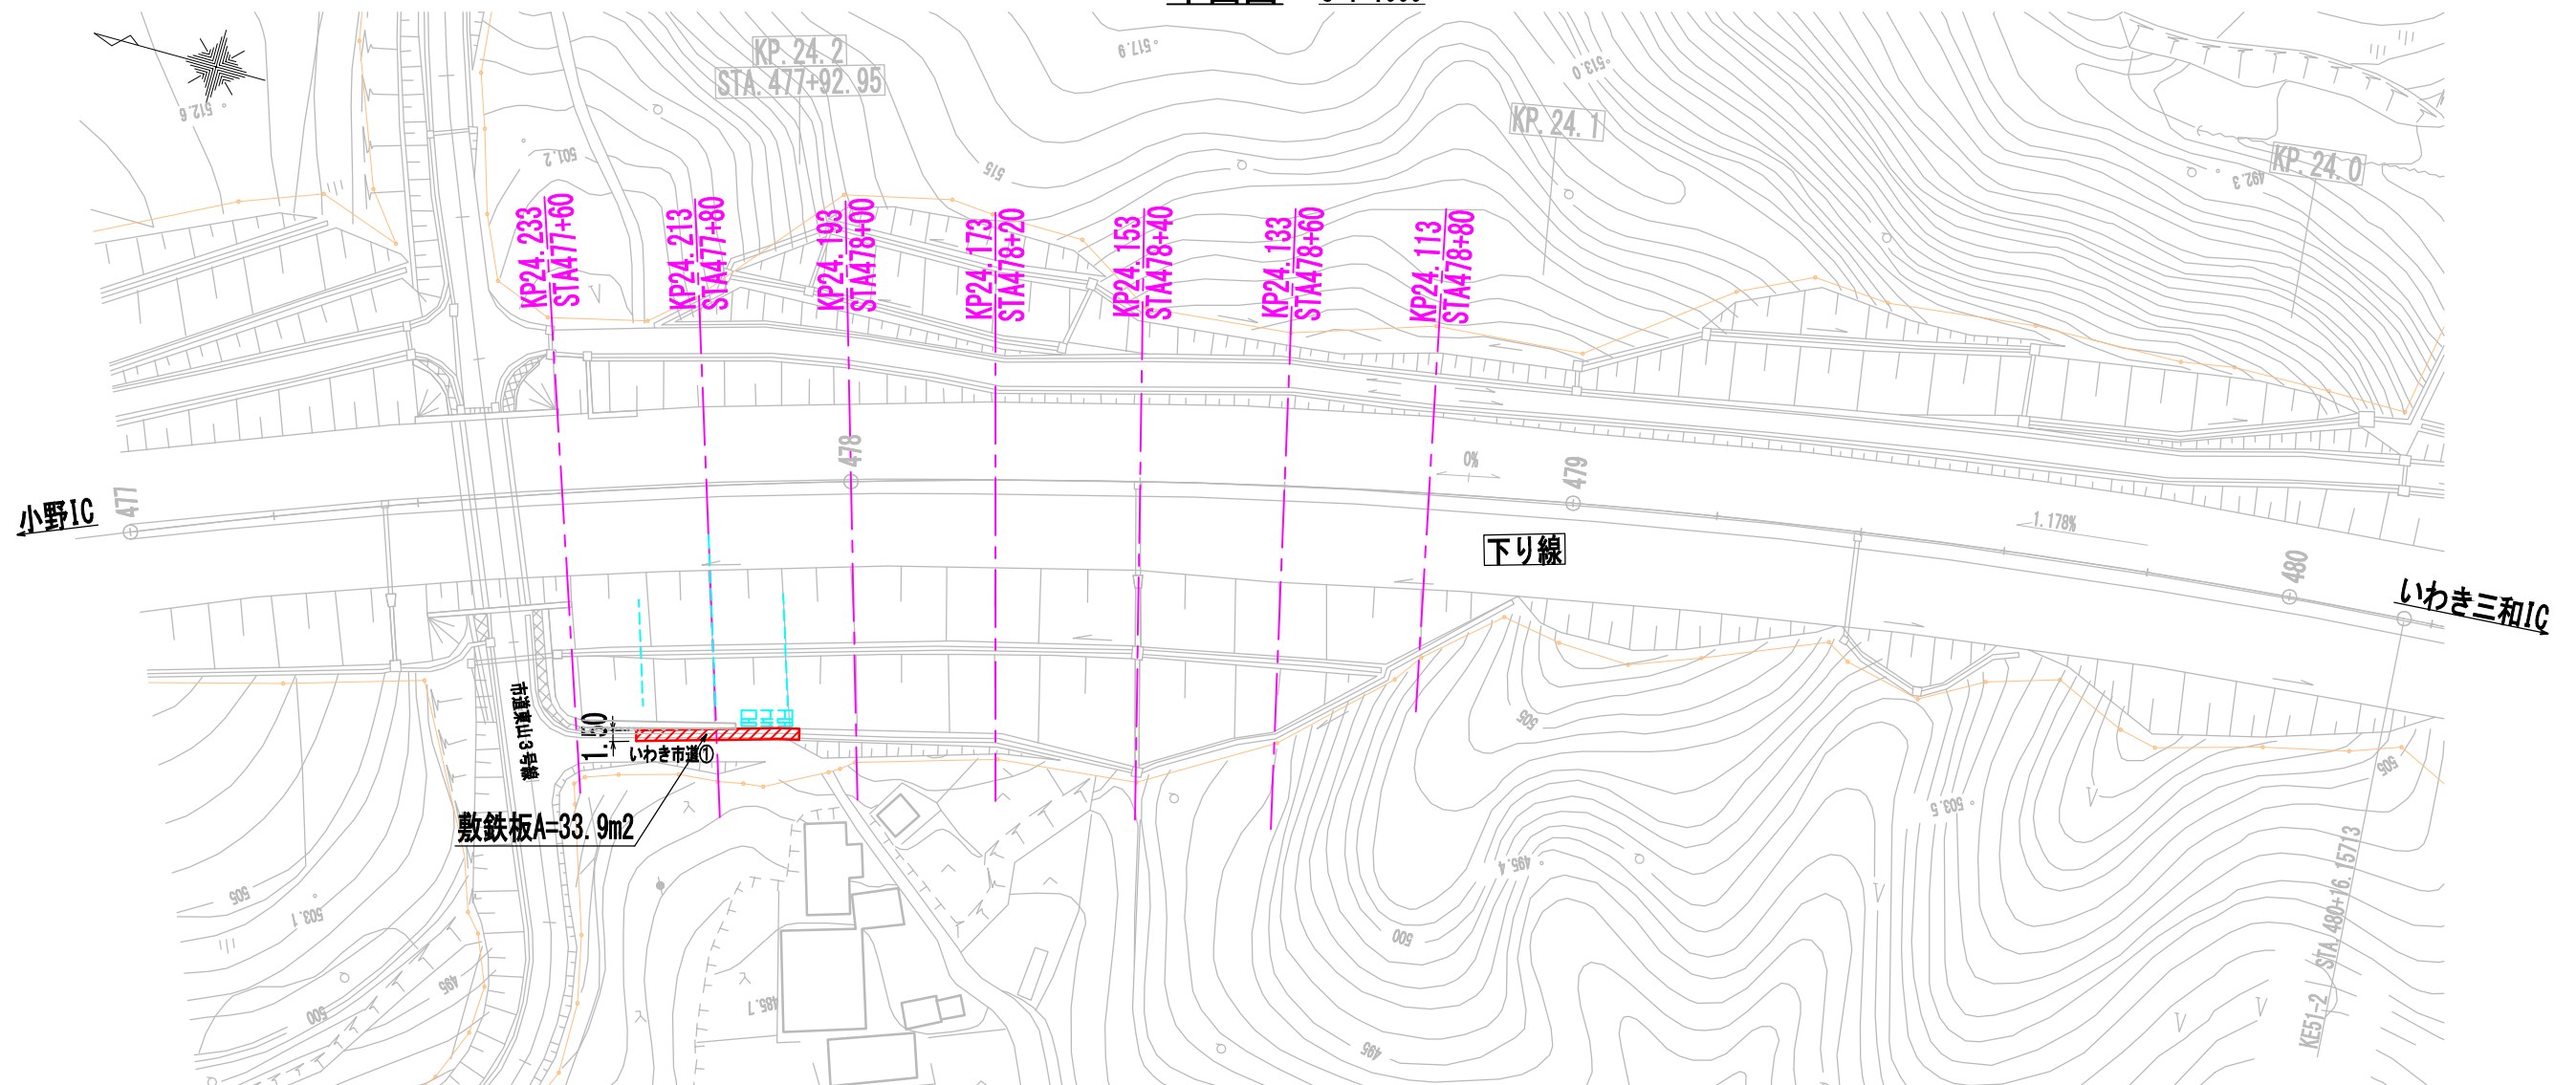

仮設工横断面図 S=1:500

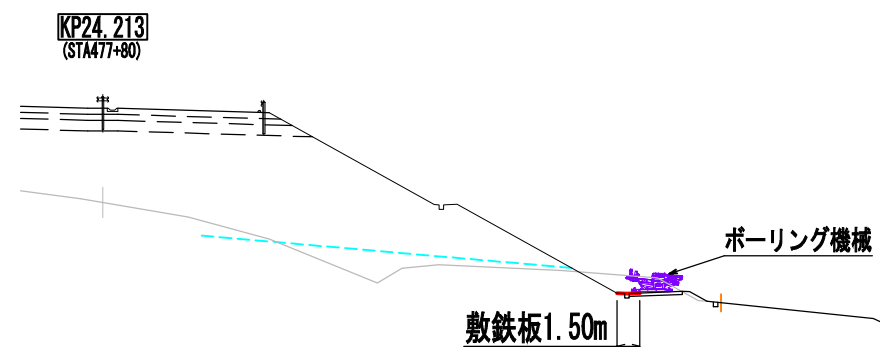


一般道規制方法

道路名	規制方法
いわき市道①	作業期間通行止 (作業時出入口誘導員配置)


磐越自動車道 R8郡山管内盛土のり面補強工事 (参考図)E東東い-329 施工計画平面図			
図面の種類	図示	図面番号	13 / 53
縮 尺	中央開発株式会社		
設計会社名	中央開発株式会社		
施工会社名	東日本高速道路株式会社 東北支社		
事務所名	郡山管理事務所		

(参考図)E東東い-295 仮設工詳細図

平面図 S=1:500

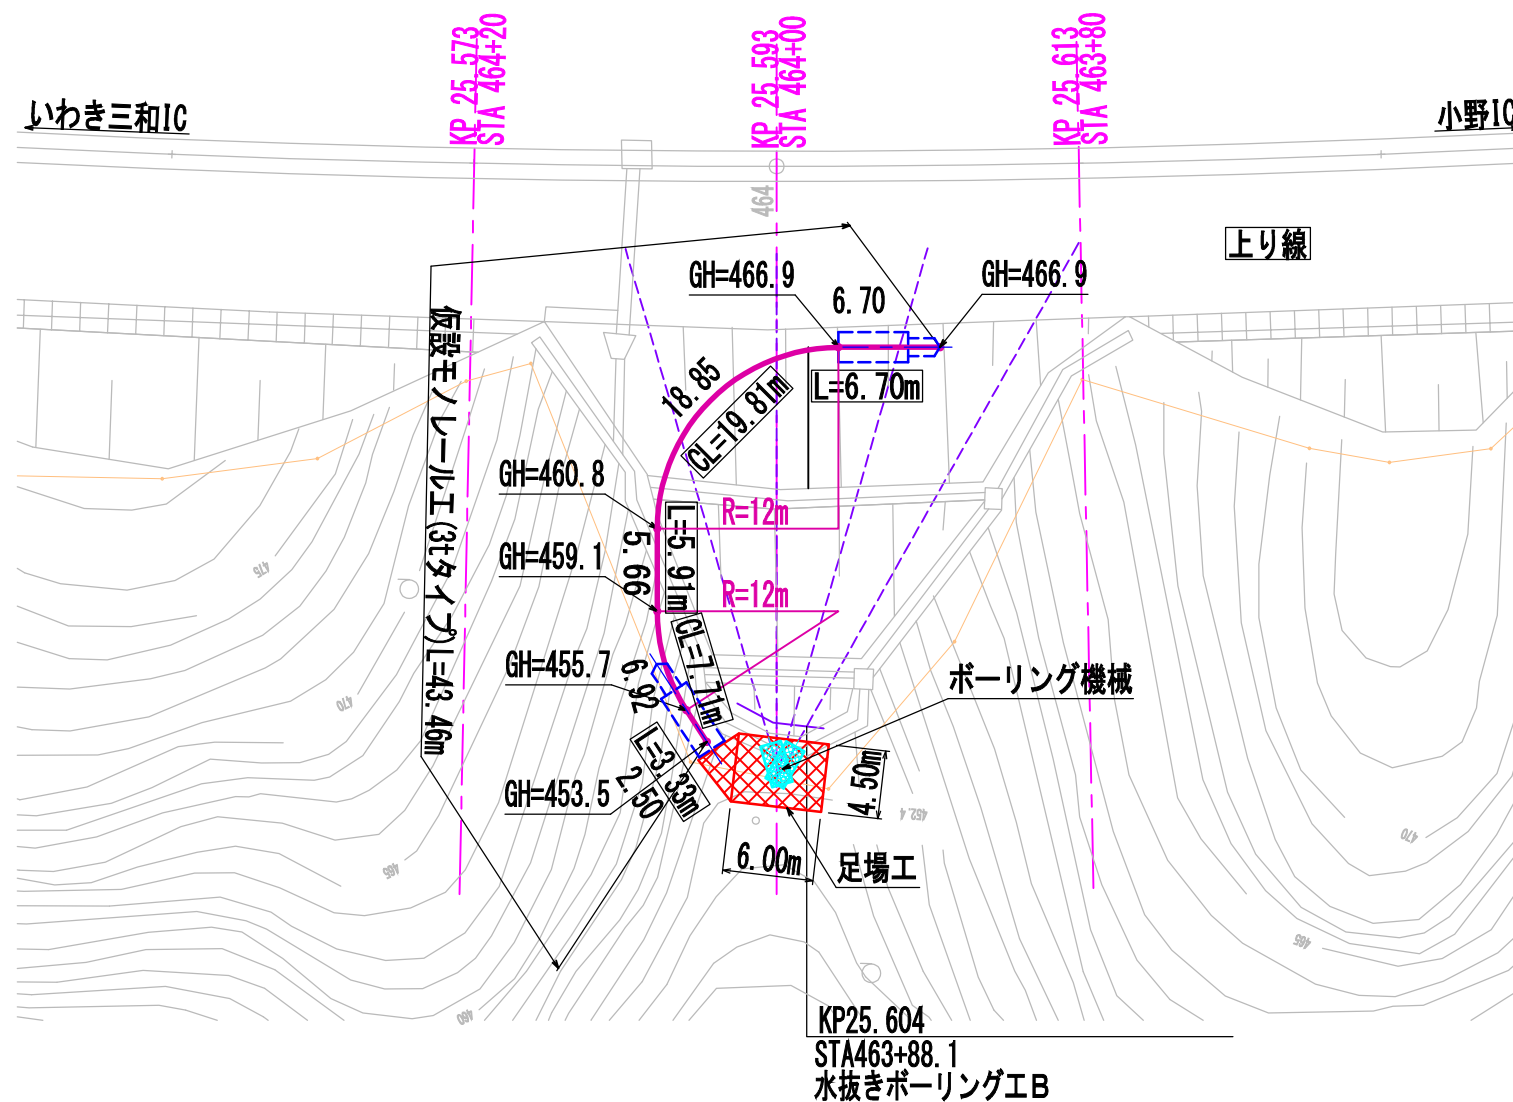

横断面図 S=1:500

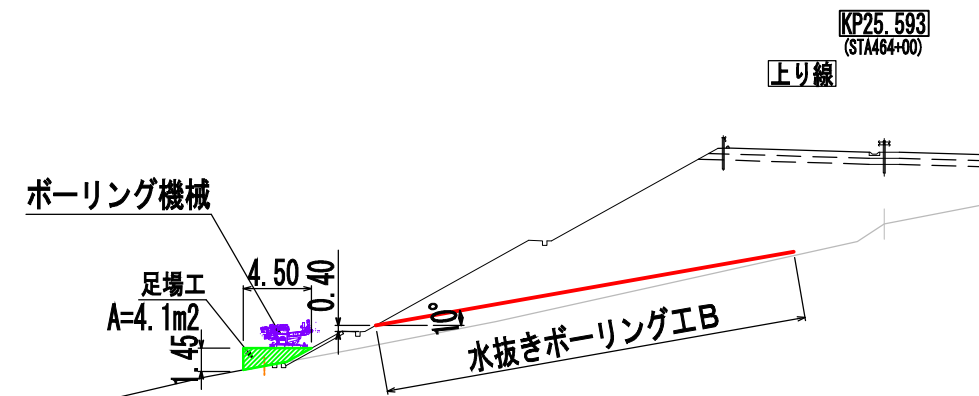


特記事項

※四角内の数値はモノレールの延長で水平部以外は斜長延長で示す


警視自動車道 R8郡山管内のり面補強工事 (参考図)E東東い-295 仮設工詳細図				
図面の種類	縮尺	図示	図面番号	14 / 53
設計会社名	中央開発株式会社			
施工会社名				
事務所名	東日本高速道路株式会社 東北支社 郡山管理事務所			

(参考図) E東東い-295 施工計画平面図


平面図 S=1:500

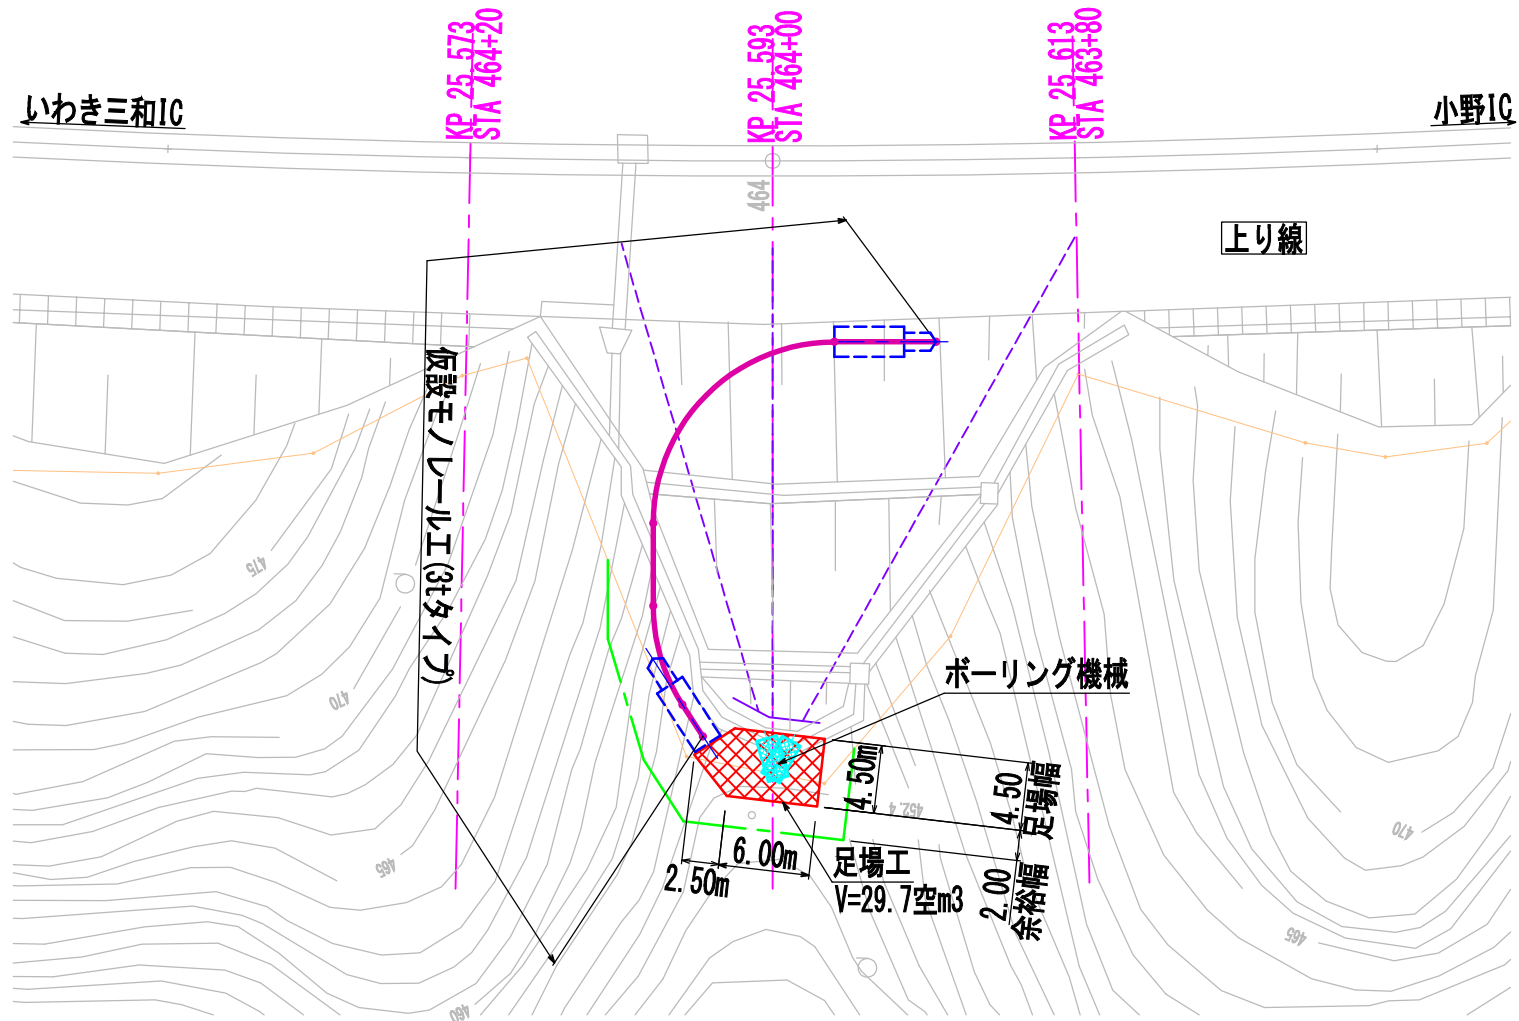

横断面図 S=1:500

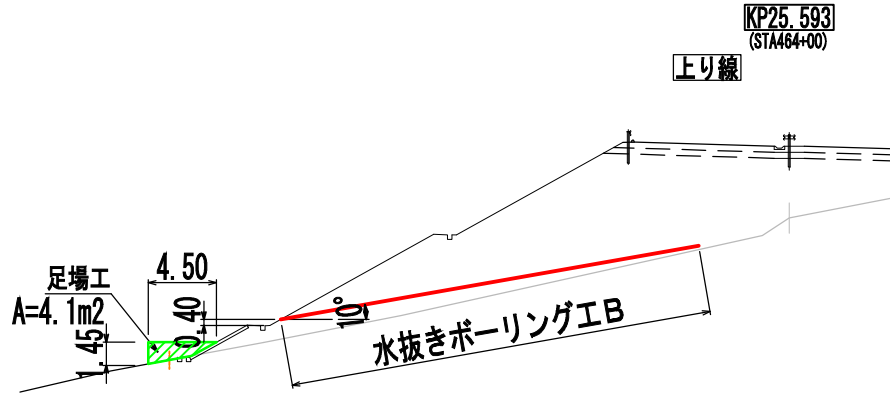


施工時 借地面積 S=1:500 (注) 借地については発注者が行うものとする

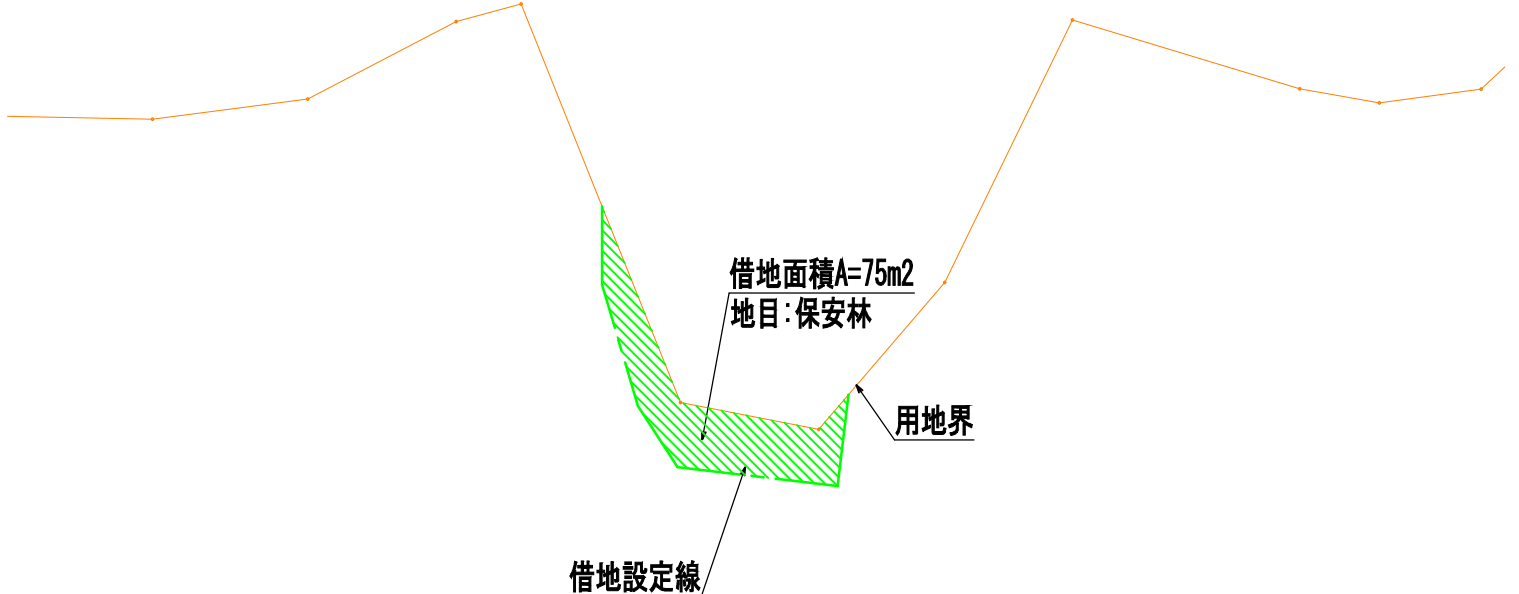

警視自動車道 R8郡山管内のり面補強工事 (参考図)E東東い-295 施工計画平面図				
図面の種類	縮尺	図示	図面番号	15 / 53
設計会社名	中央開発株式会社			
施工会社名				
事務所名	東日本高速道路株式会社 東北支社 郡山管理事務所			

(参考図) E東東い-333 施工計画平面図

S=1:1000

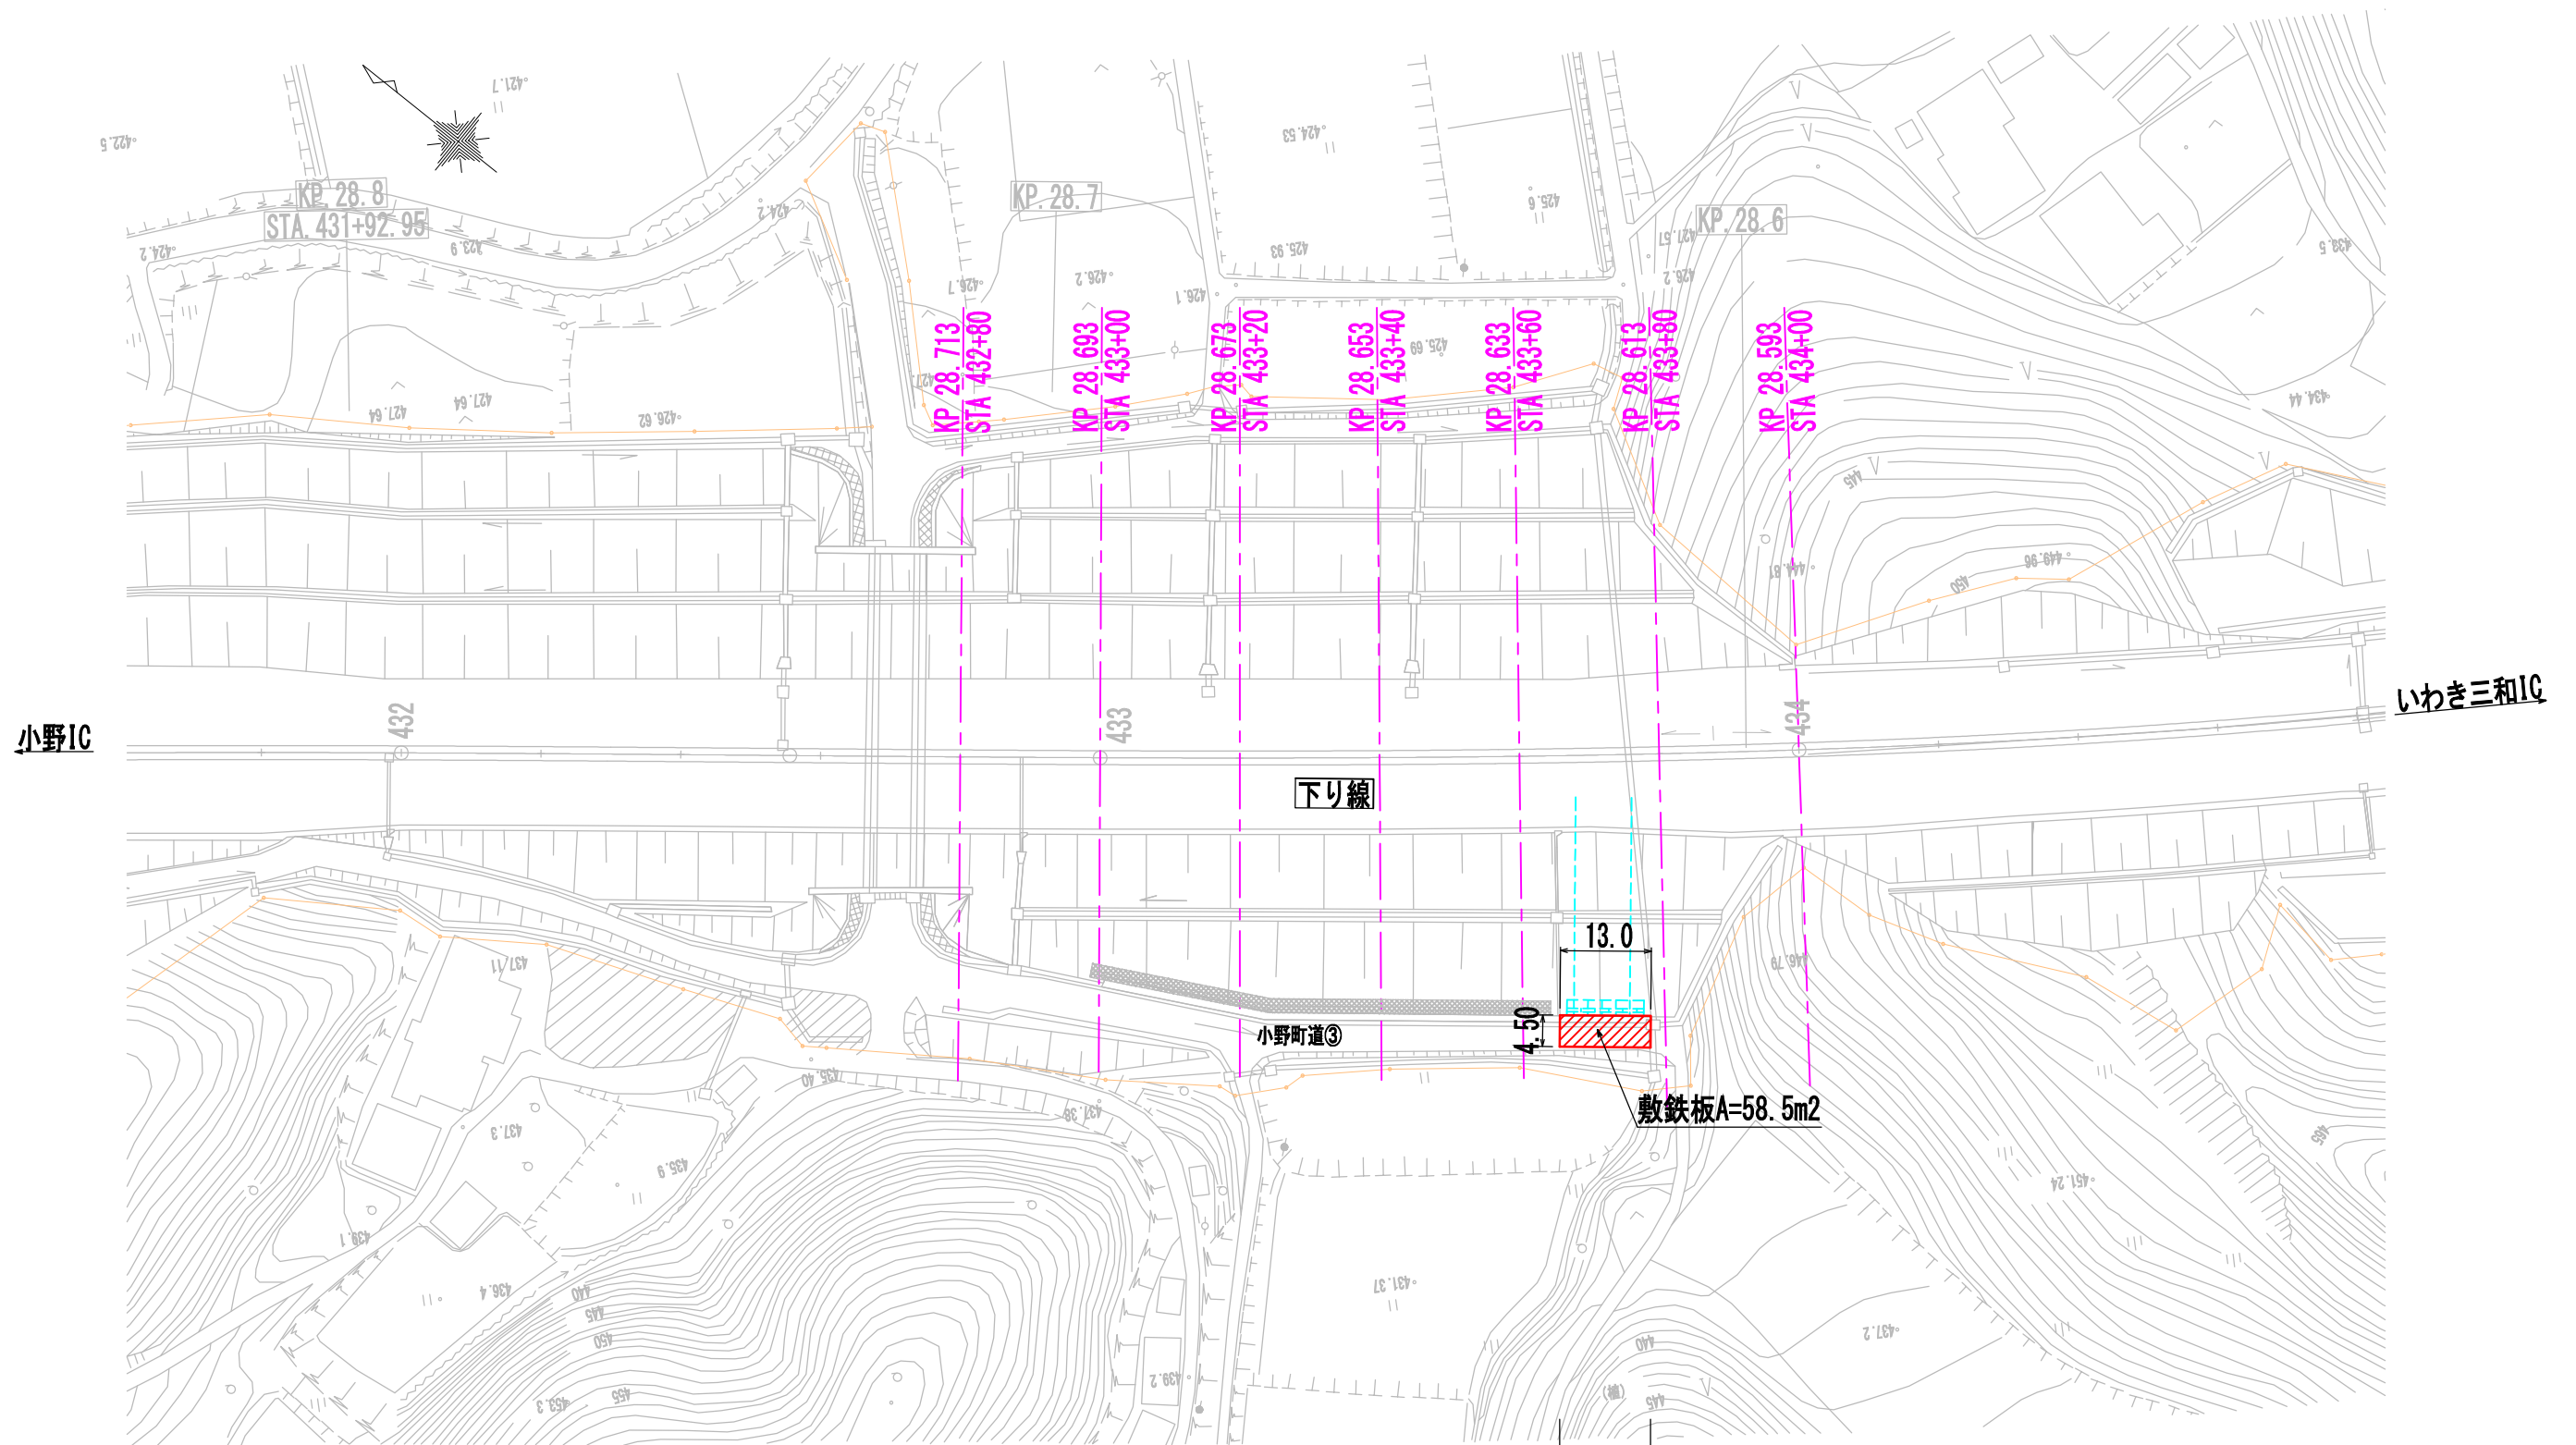

一般道規制方法

道路名	規制方法
小野町道③	通行止

KP28. 628
STA433+65. 1

敷鉄板


KP28. 615
STA433+78. 0

警視自動車道 R8郡山管内のり面補強工事 (参考図)E東東い-333 施工計画平面図			
図面の種類	縮 尺	図面番号	16 / 53
設計会社名	中央開発株式会社		
施工会社名			
事務所名	東日本高速道路株式会社 東北支社 郡山管理事務所		


平面図

一般道規制方法

進入路名	道路名	規制方法
No. 1	小野町道①	通行止
No. 2	進入路①	規制なし（作業時入口誘導員配置）
No. 3	進入路②	規制なし（作業時入口誘導員配置）
No. 4	小野町道②	通行止

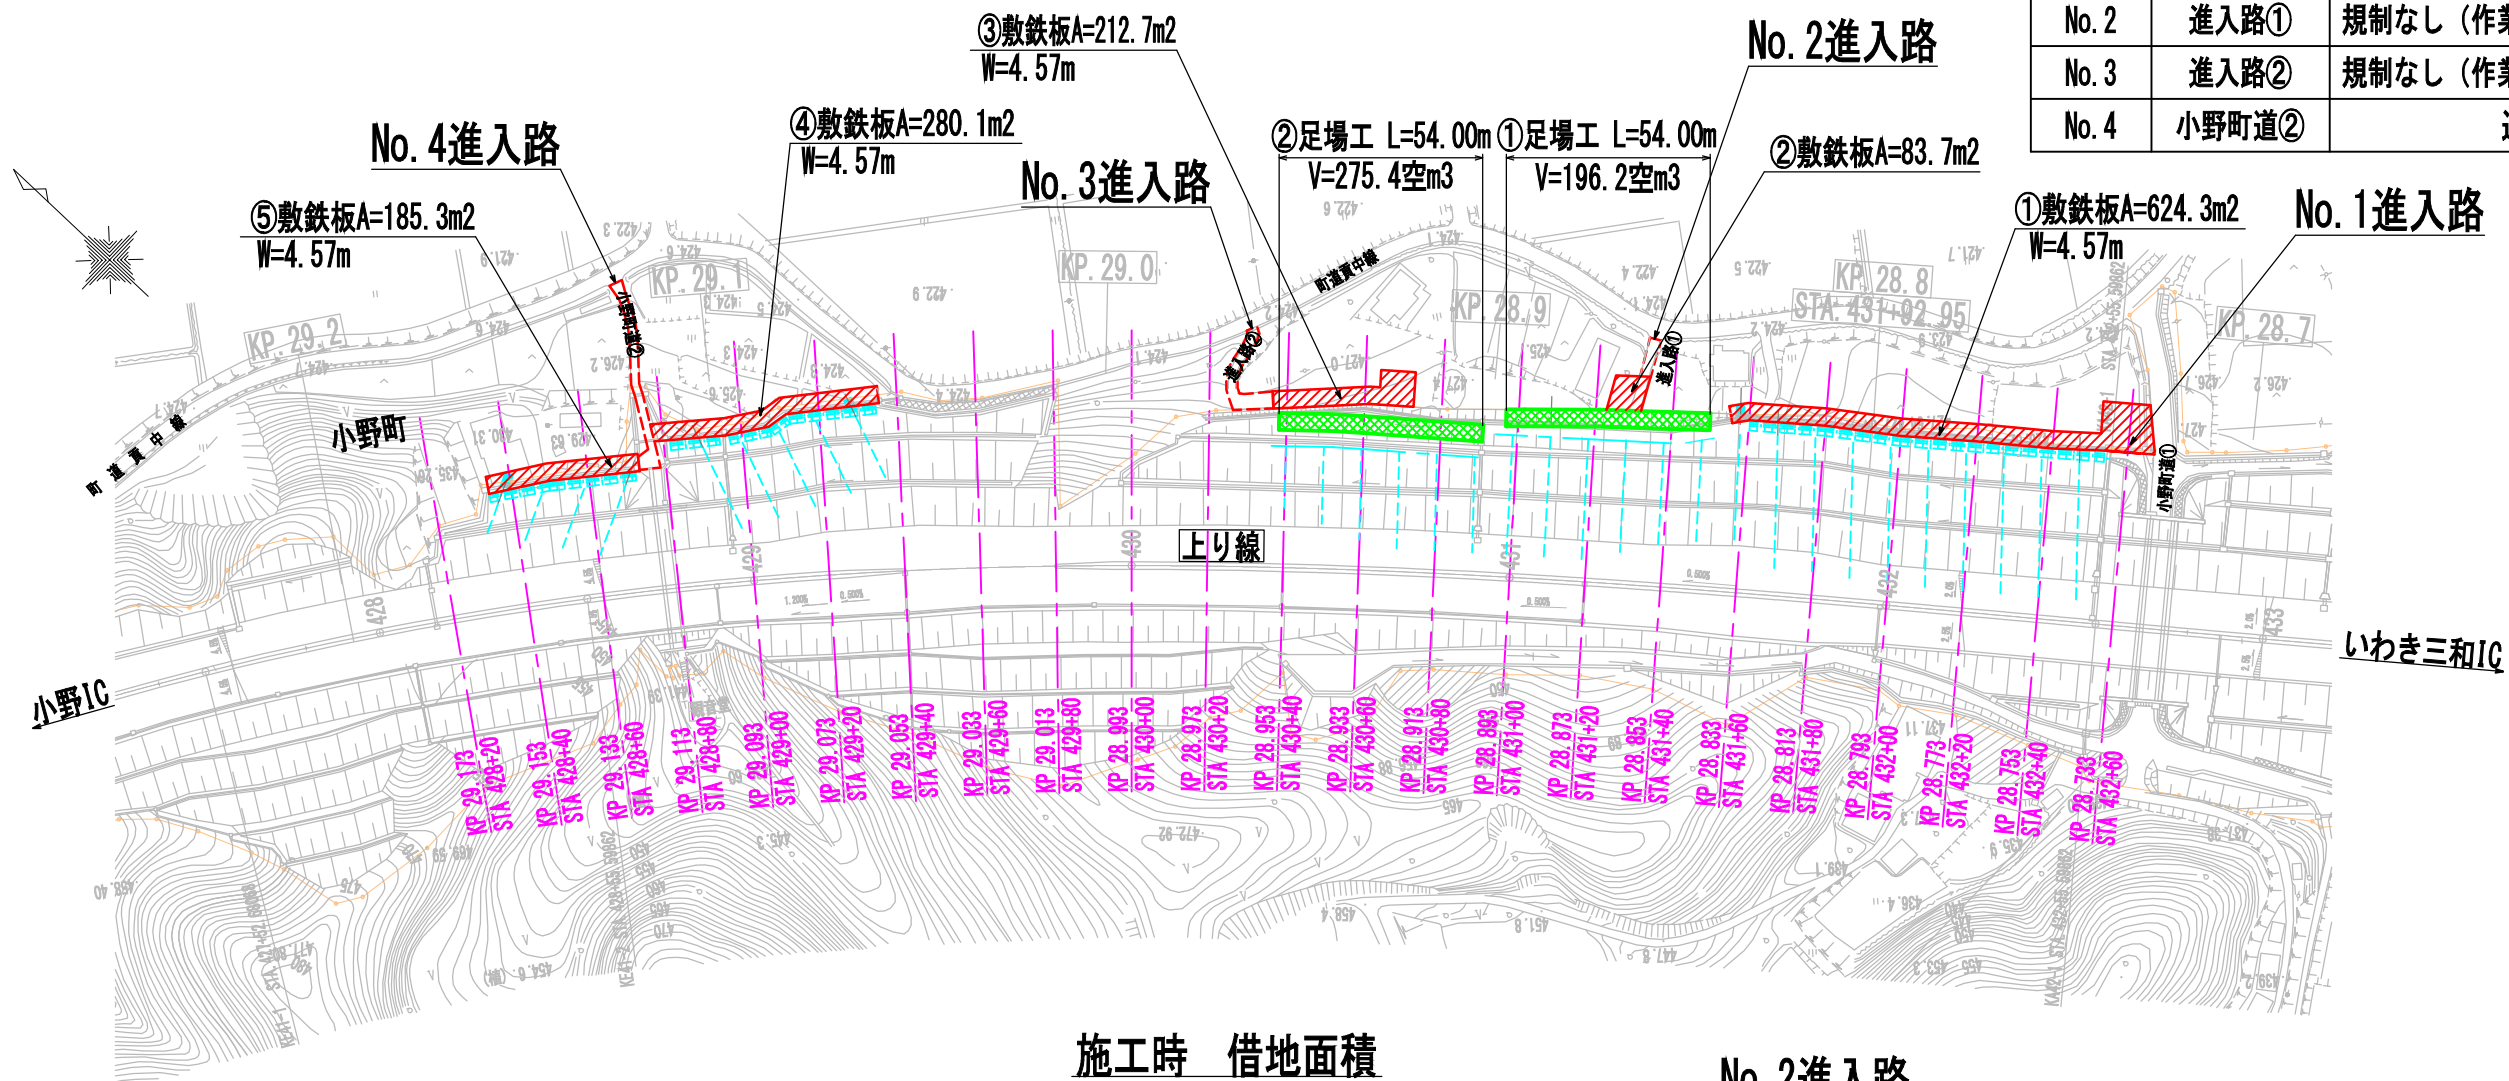

施工時 借地面積

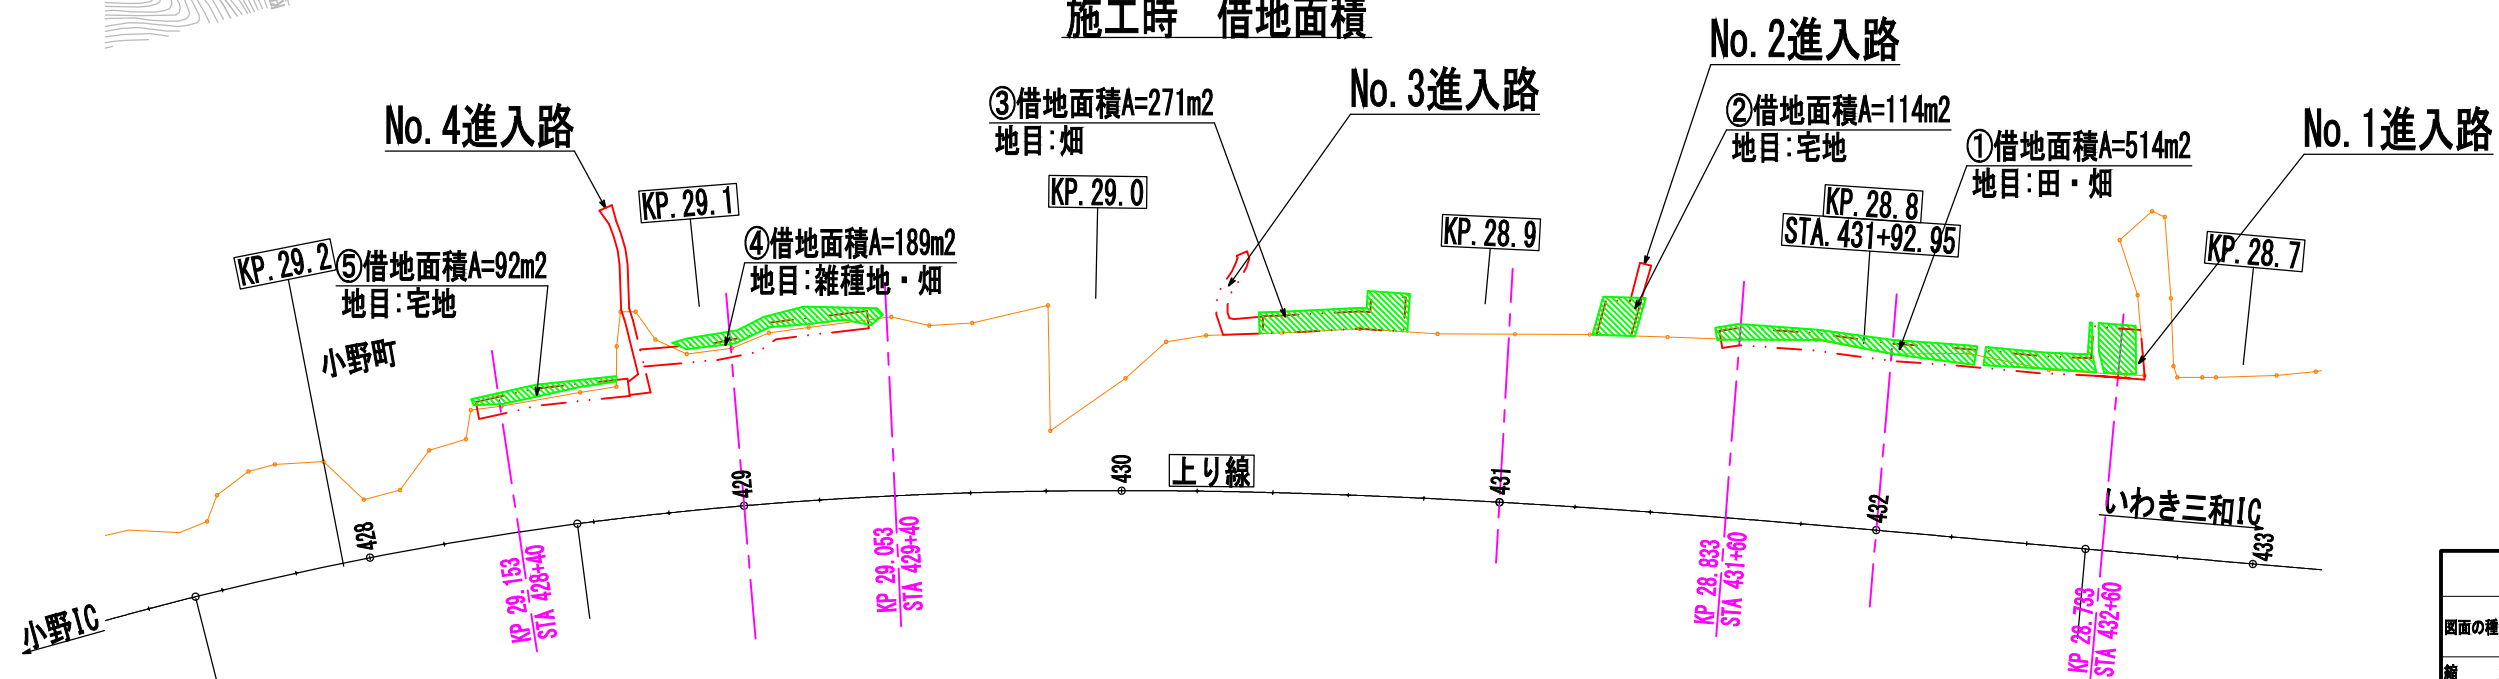

(注) 借地については発注者が行うものとする


警視自動車道 R8郡山管内のり面補強工事 (参考図)E東東い-301 施工計画平面図			
図面の種類	縮尺	図面番号	17 / 53
設計会社名	中央開発株式会社		
施工会社名	東日本高速道路株式会社 東北支社		
事務所名	郡山管理事務所		

(参考図) E東東い-301 仮設工横断図(1/6)

DL=425.00

DL=425.00

DL=425.00

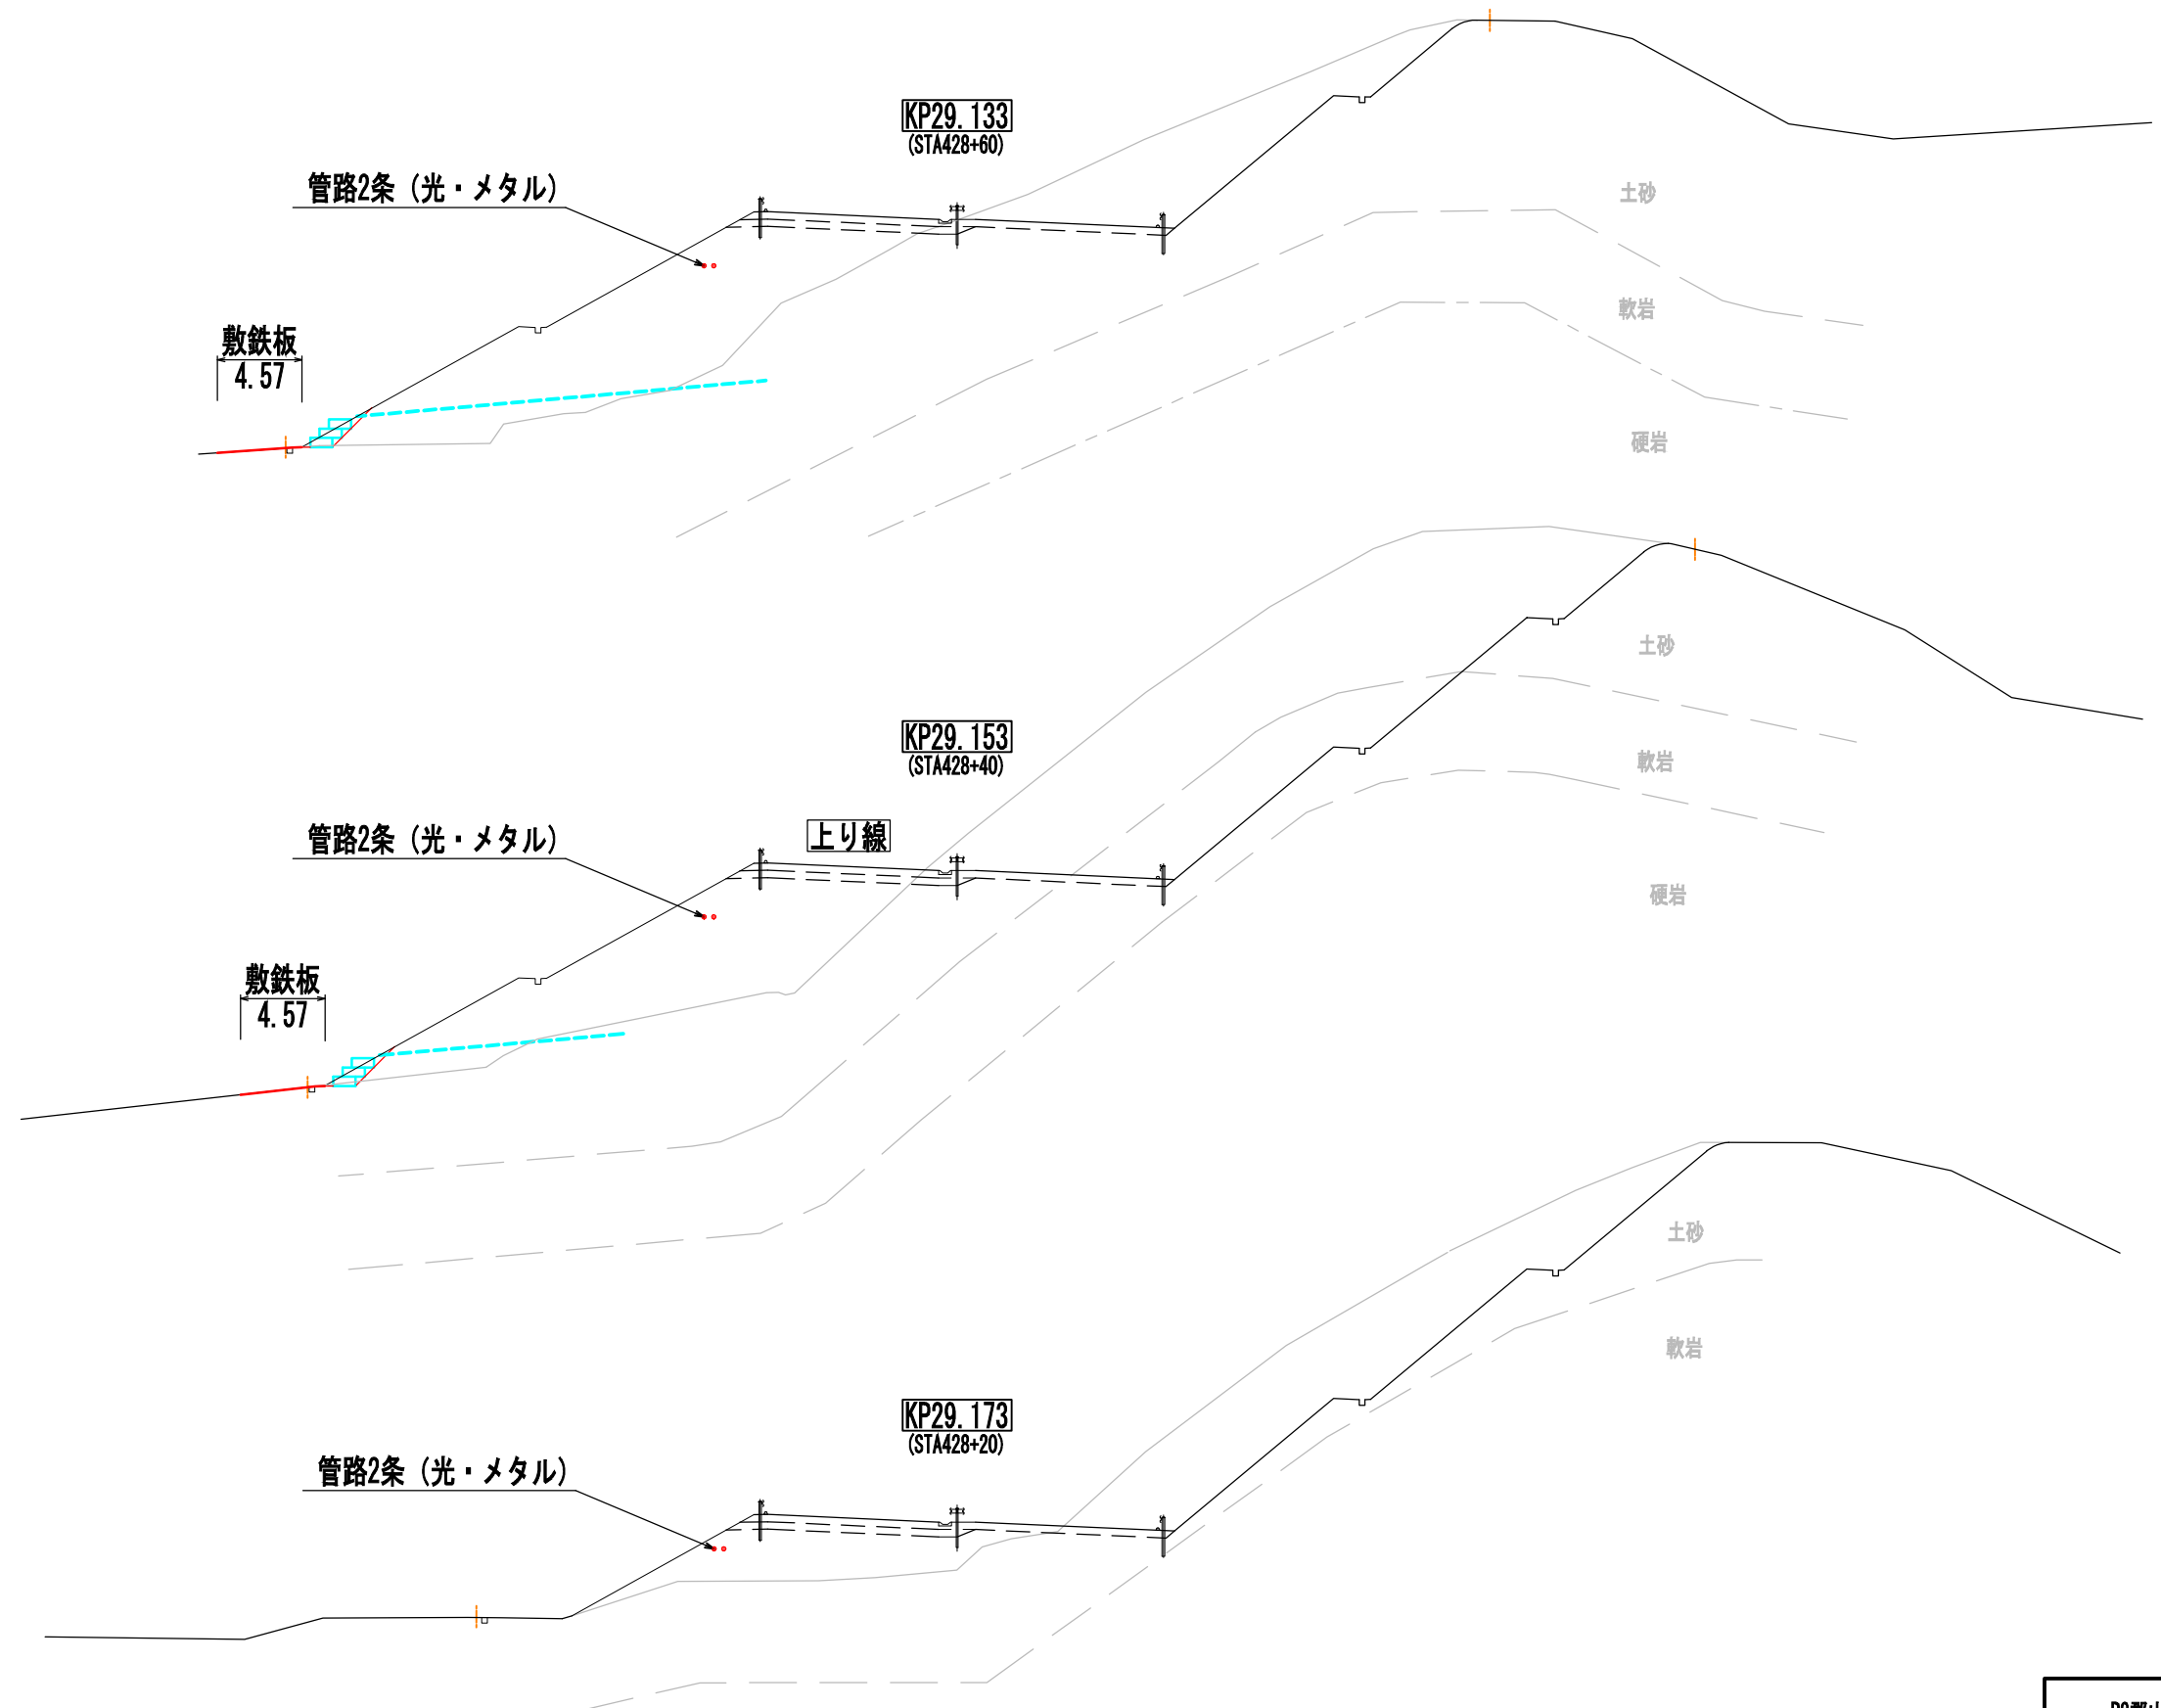


警視自動車道 R8郡山管内のり面補強工事			
(参考図) E東東い-301 仮設工横断図(1/6)			
図面の種類	縮尺	1:400	図面番号 18 / 53
設計会社名	中央開発株式会社		
施工会社名			
事務所名	東日本高速道路株式会社 東北支社 郡山管理事務所		

(参考図) E東東い-301 仮設工横断図(2/6)

DL=425.00

DL=425.00

DL=425.00

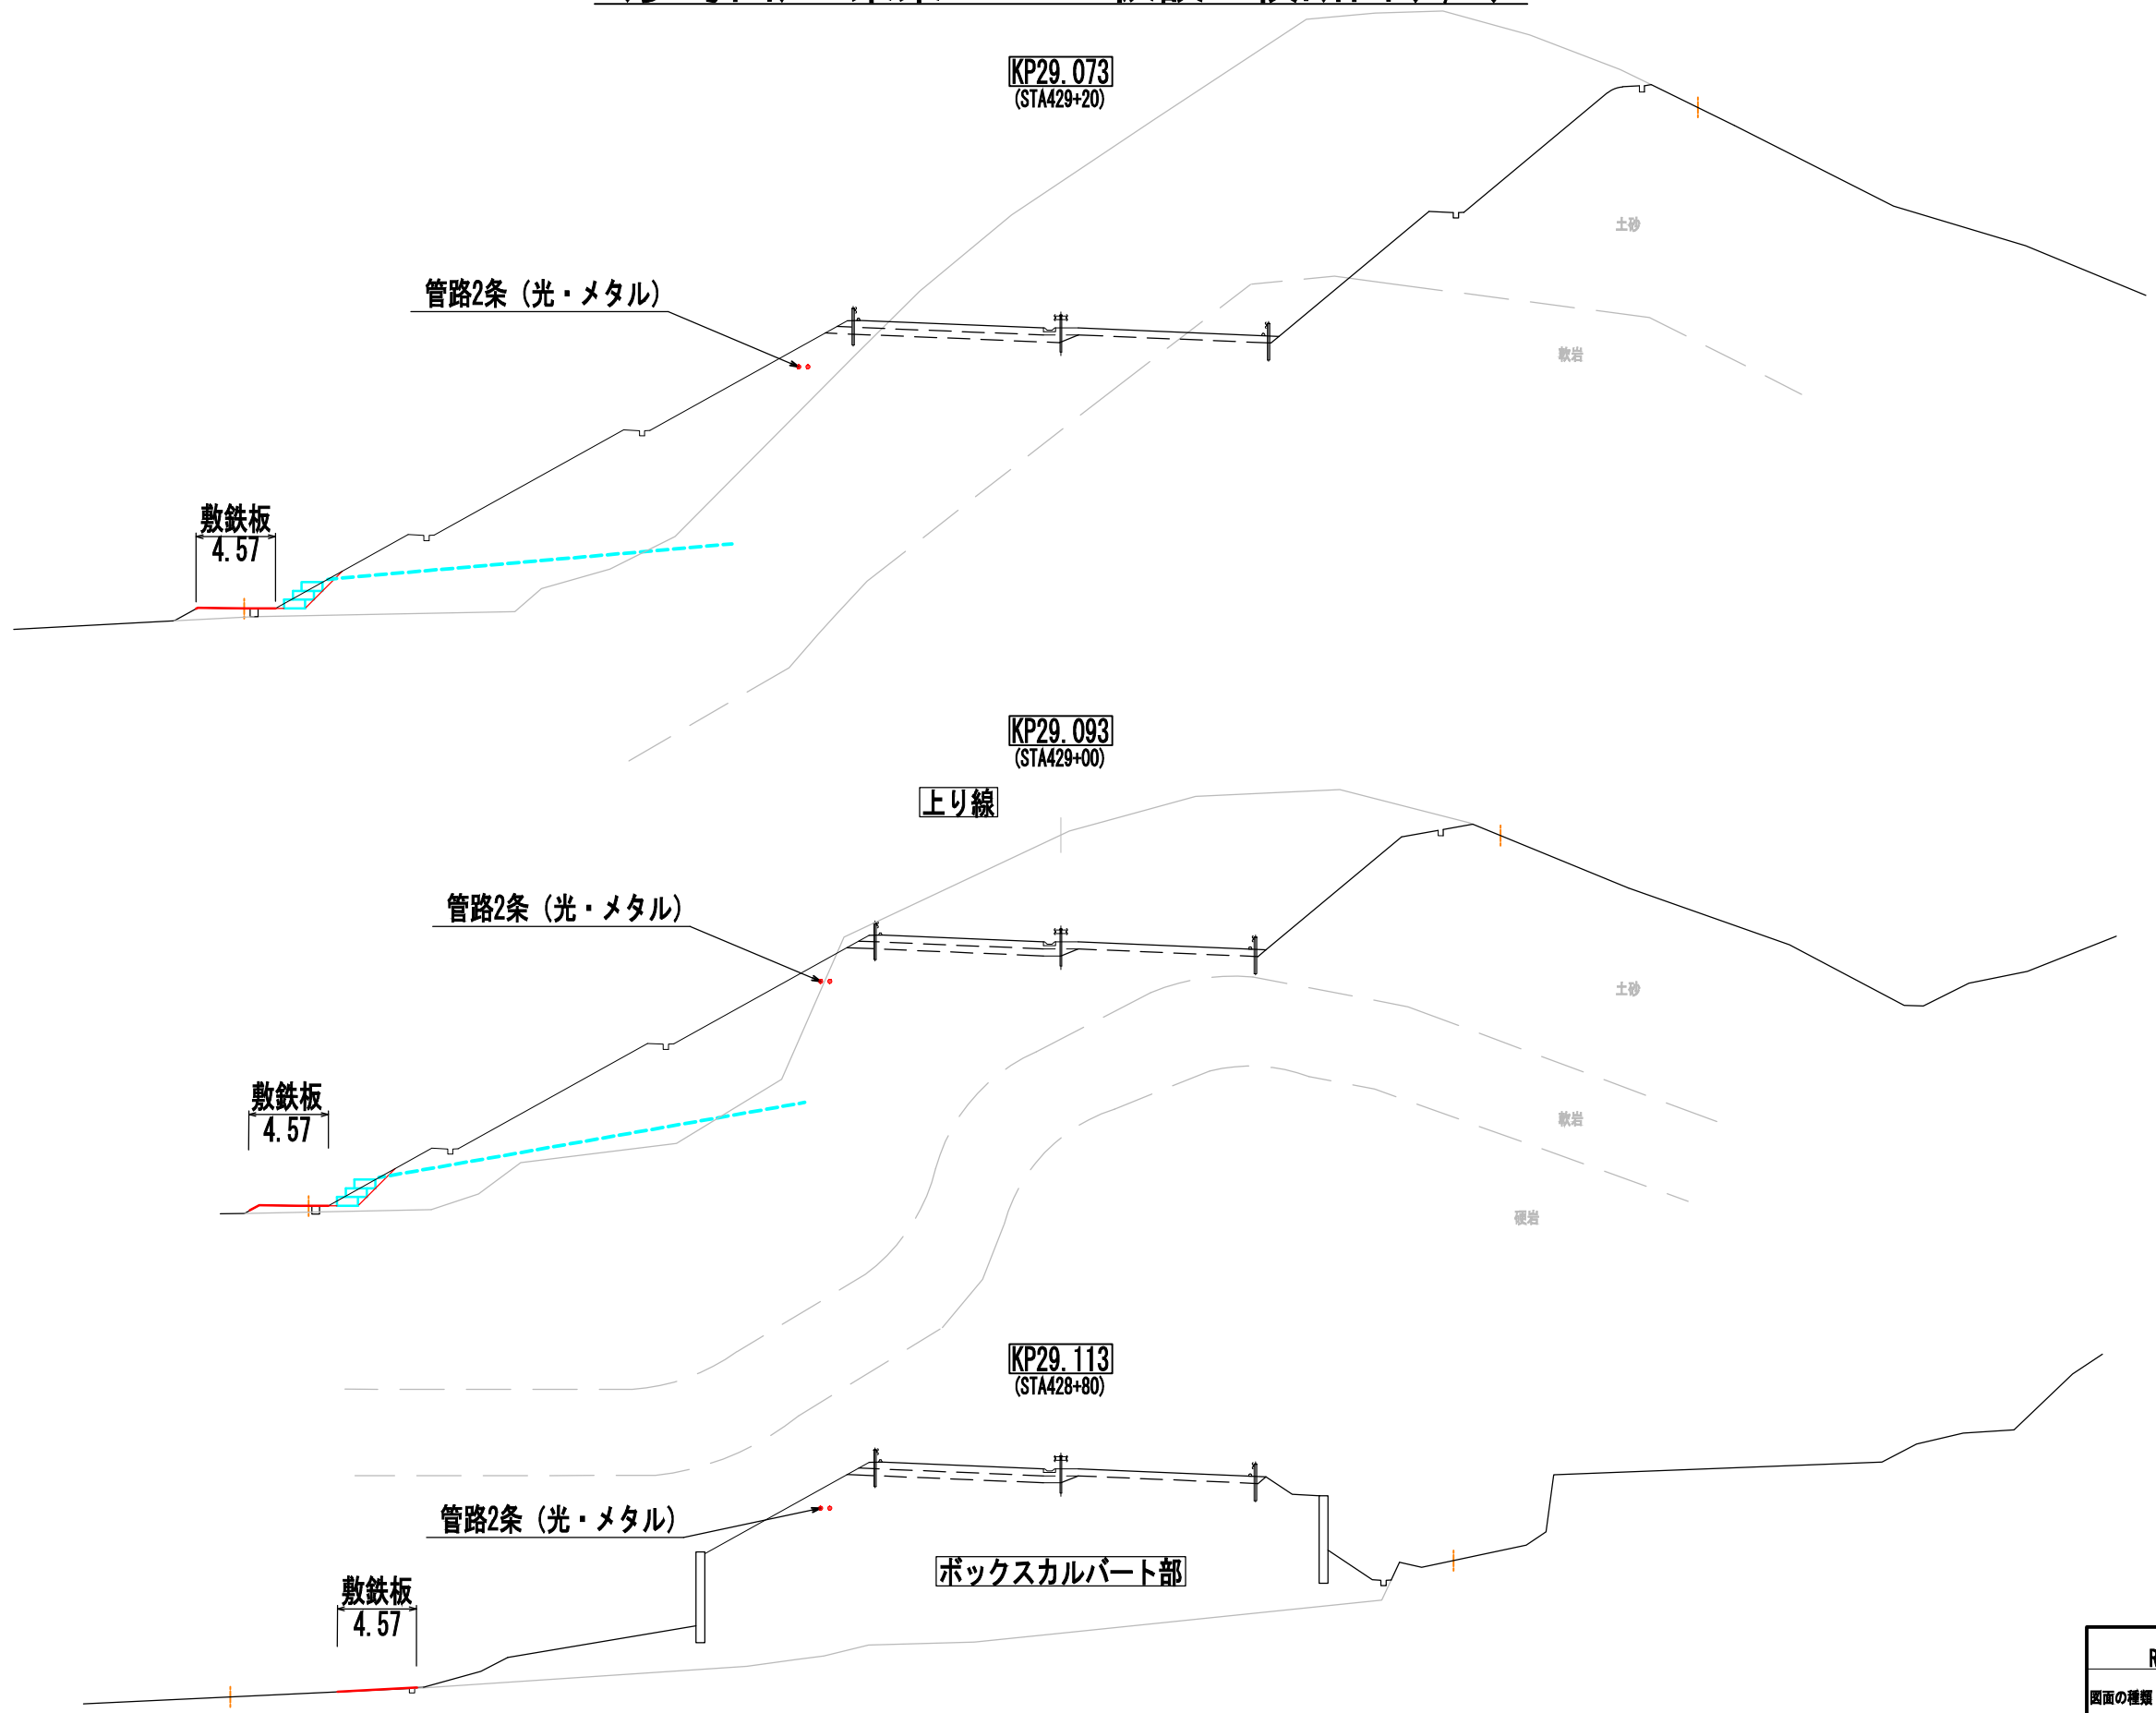

警視自動車道 R8郡山管内のり面補強工事 (参考図) E東東い-301 仮設工横断図(2/6)				
図面の種類	縮尺	1:400	図面番号	19 / 53
設計会社名	中央開発株式会社			
施工会社名				
事務所名	東日本高速道路株式会社 東北支社 郡山管理事務所			

(参考図) E東東い-301 仮設工横断図(3/6)

20 / 53

KP28.913
(STA430+80)

管路2条 (光・メタル)

足場工
A=5.1m²

②足場工
4.50

土砂
軟岩

KP28.933
(STA430+60)

管路2条 (光・メタル)

足場工
A=5.5m²

②足場工
4.50

土砂
軟岩

KP28.953
(STA430+40)

管路2条 (光・メタル)

上り線

足場工
A=4.7m²

②足場工
4.50

敷鉄板
9.00

土砂
軟岩

硬岩

DL=425.00

DL=425.00

DL=425.00


警視自動車道 R8郡山管内のり面補強工事			
図面の種類	(参考図) E東東い-301 仮設工横断図(3/6)		
縮 尺	1:400	図面番号	20 / 53
設計会社名	中央開発株式会社		
施工会社名			
事務所名	東日本高速道路株式会社 東北支社 郡山管理事務所		

(参考図) E東東い-301 仮設工横断図(4/6)

DL=425.00

DL=425.00


DL=425.00

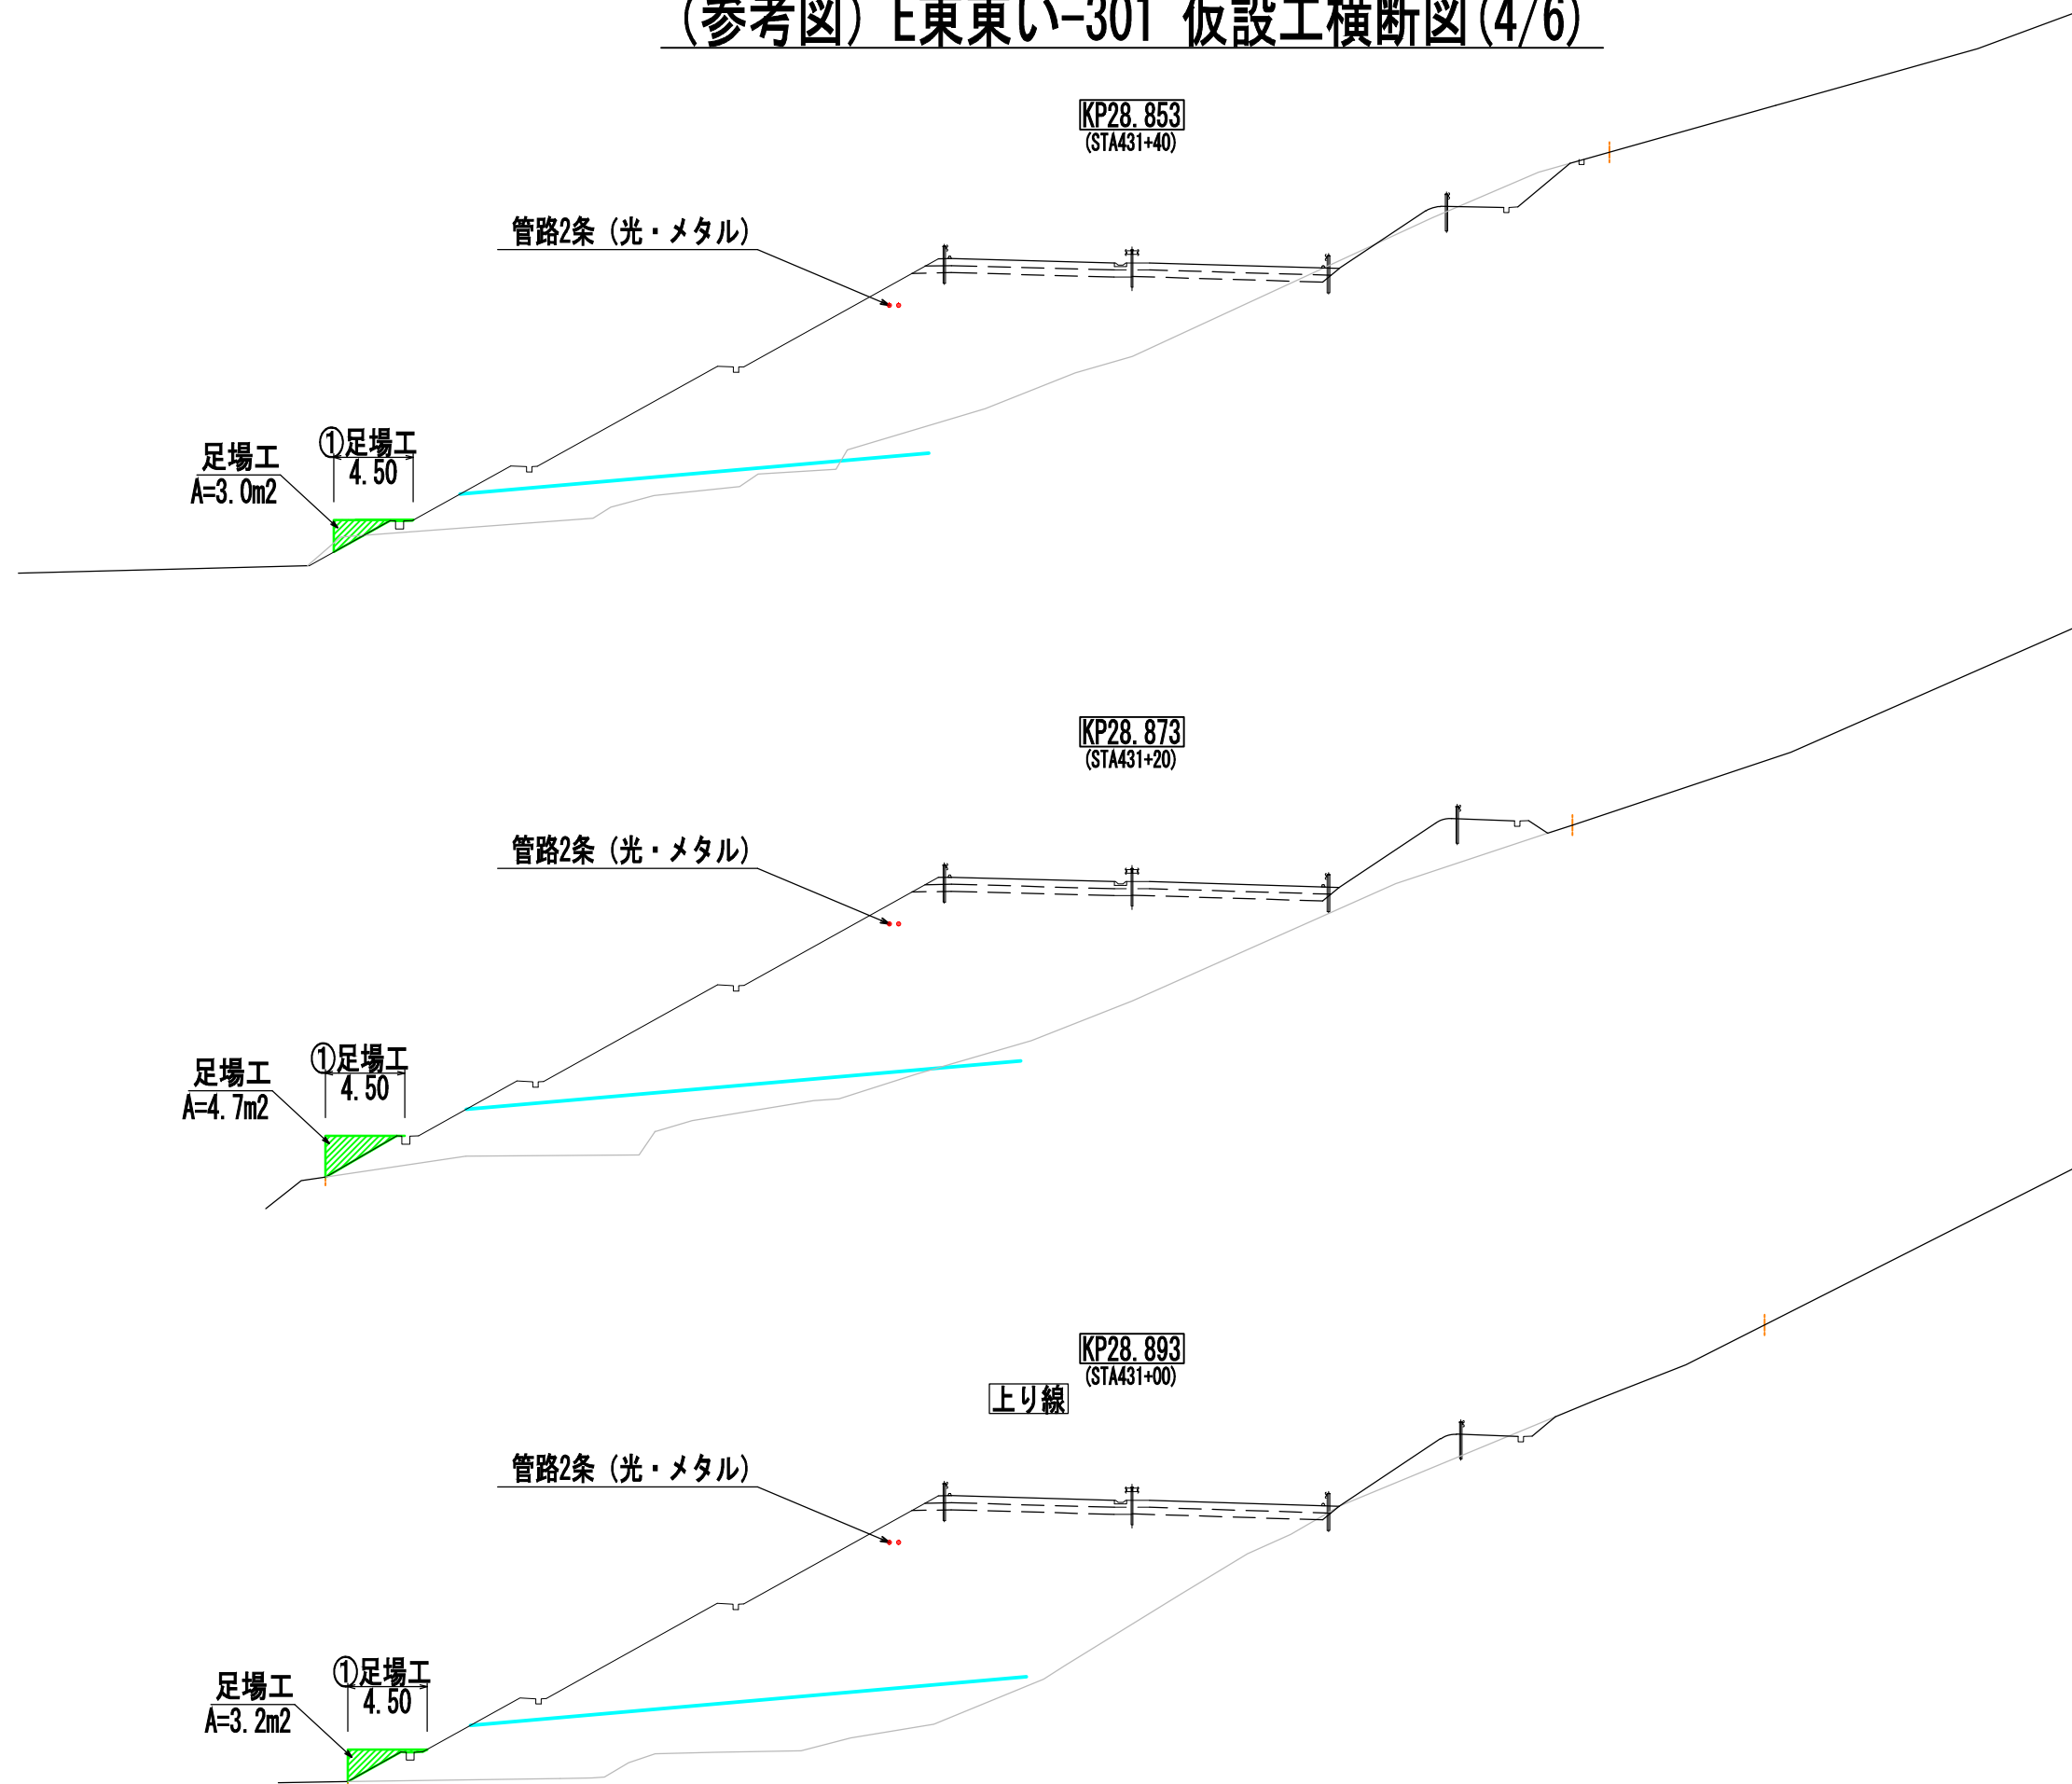

警視自動車道 R8郡山管内のり面補強工事 (参考図) E東東い-301 仮設工横断図(4/6)			
図面の種類	縮尺	1:400	図面番号 21 / 53
設計会社名	中央開発株式会社		
施工会社名			
事務所名	東日本高速道路株式会社 東北支社 郡山管理事務所		

(参考図) E東東い-301 仮設工横断図(5/6)

22 / 53

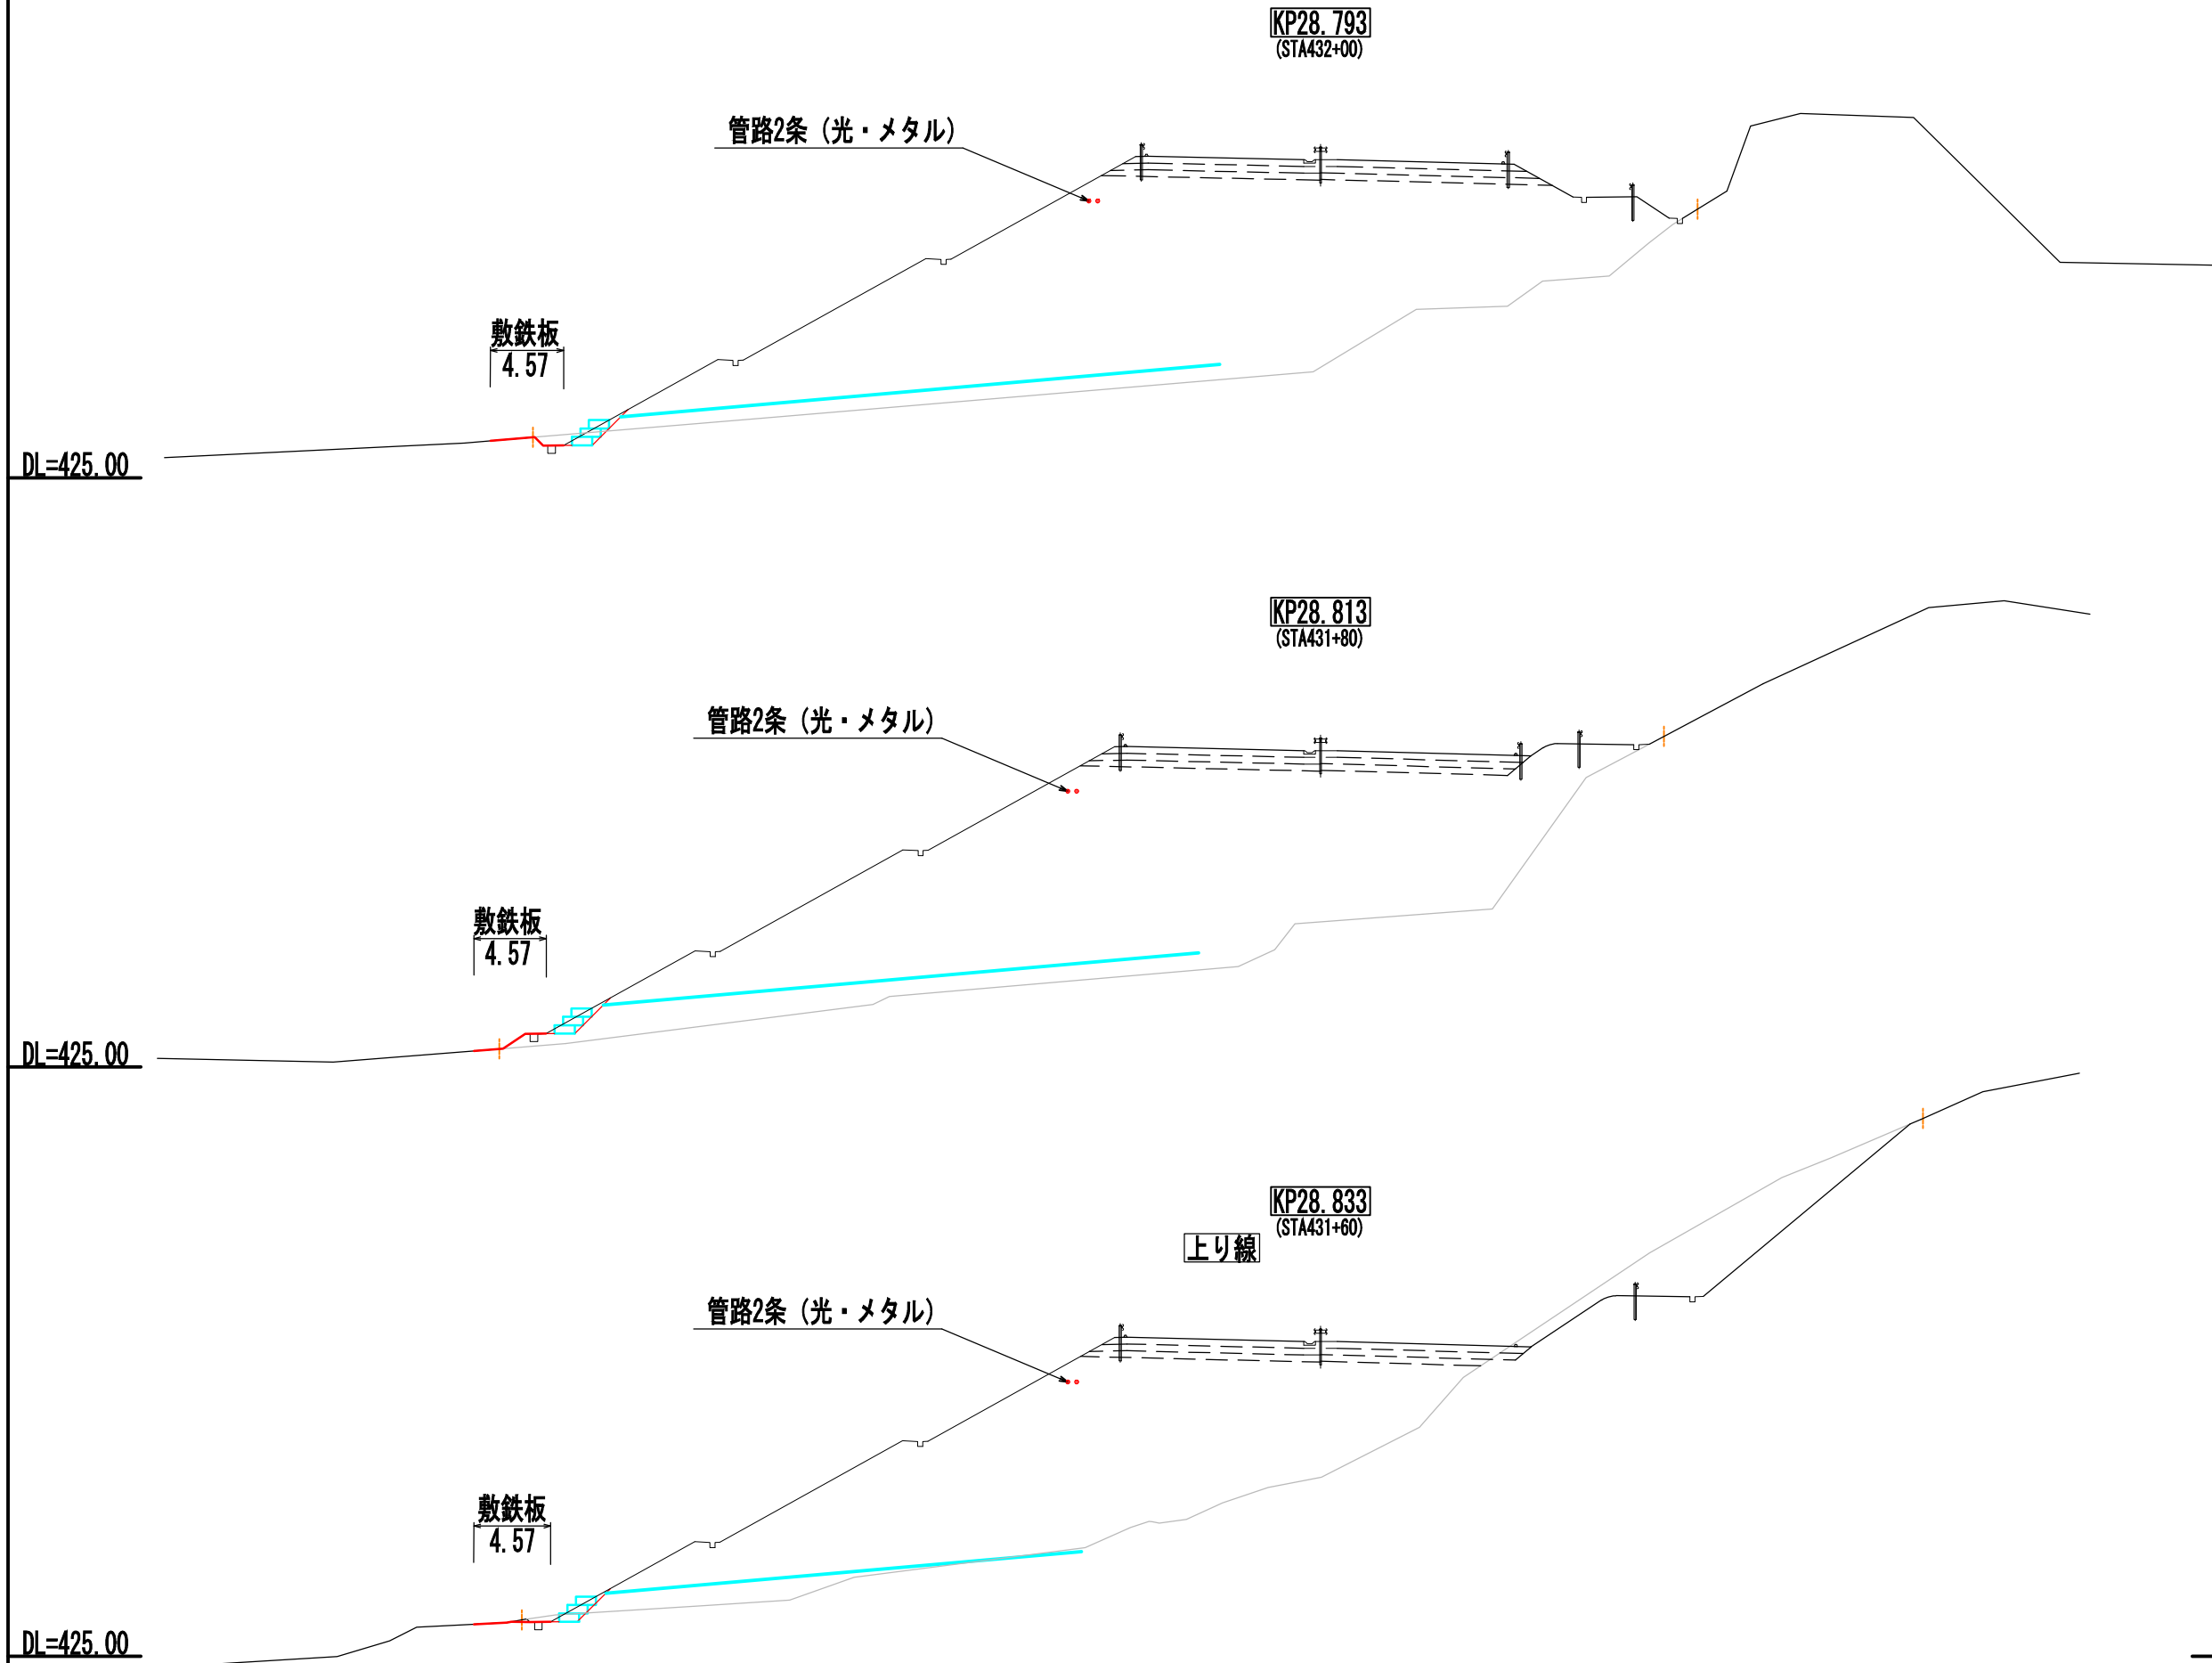

警視自動車道 R8郡山管内のり面補強工事			
(参考図) E東東い-301 仮設工横断図(5/6)			
図面の種類	縮 尺	1:400	図面番号 22 / 53
設計会社名	中央開発株式会社		
施工会社名			
事務所名	東日本高速道路株式会社 東北支社 郡山管理事務所		

(参考図) E東東い-301 仮設工横断図(6/6)

KP28.733
(STA432+60)

管路2条 (光・メタル)

ボックスカルバート部

敷鉄板
10.70

DL=425.00

KP28.753
(STA432+40)

管路2条 (光・メタル)

敷鉄板
4.57

DL=425.00

KP28.773
(STA432+20)

上り線

管路2条 (光・メタル)


敷鉄板
4.57

DL=425.00

警視自動車道 R8郡山管内のり面補強工事			
(参考図) E東東い-301 仮設工横断図(6/6)			
図面の種類	縮 尺	1:400	図面番号 23 / 53
設計会社名	中央開発株式会社		
施工会社名			
事務所名	東日本高速道路株式会社 東北支社 郡山管理事務所		

(参考図)E東東い-304 仮設工詳細図

平面図 S=1:500

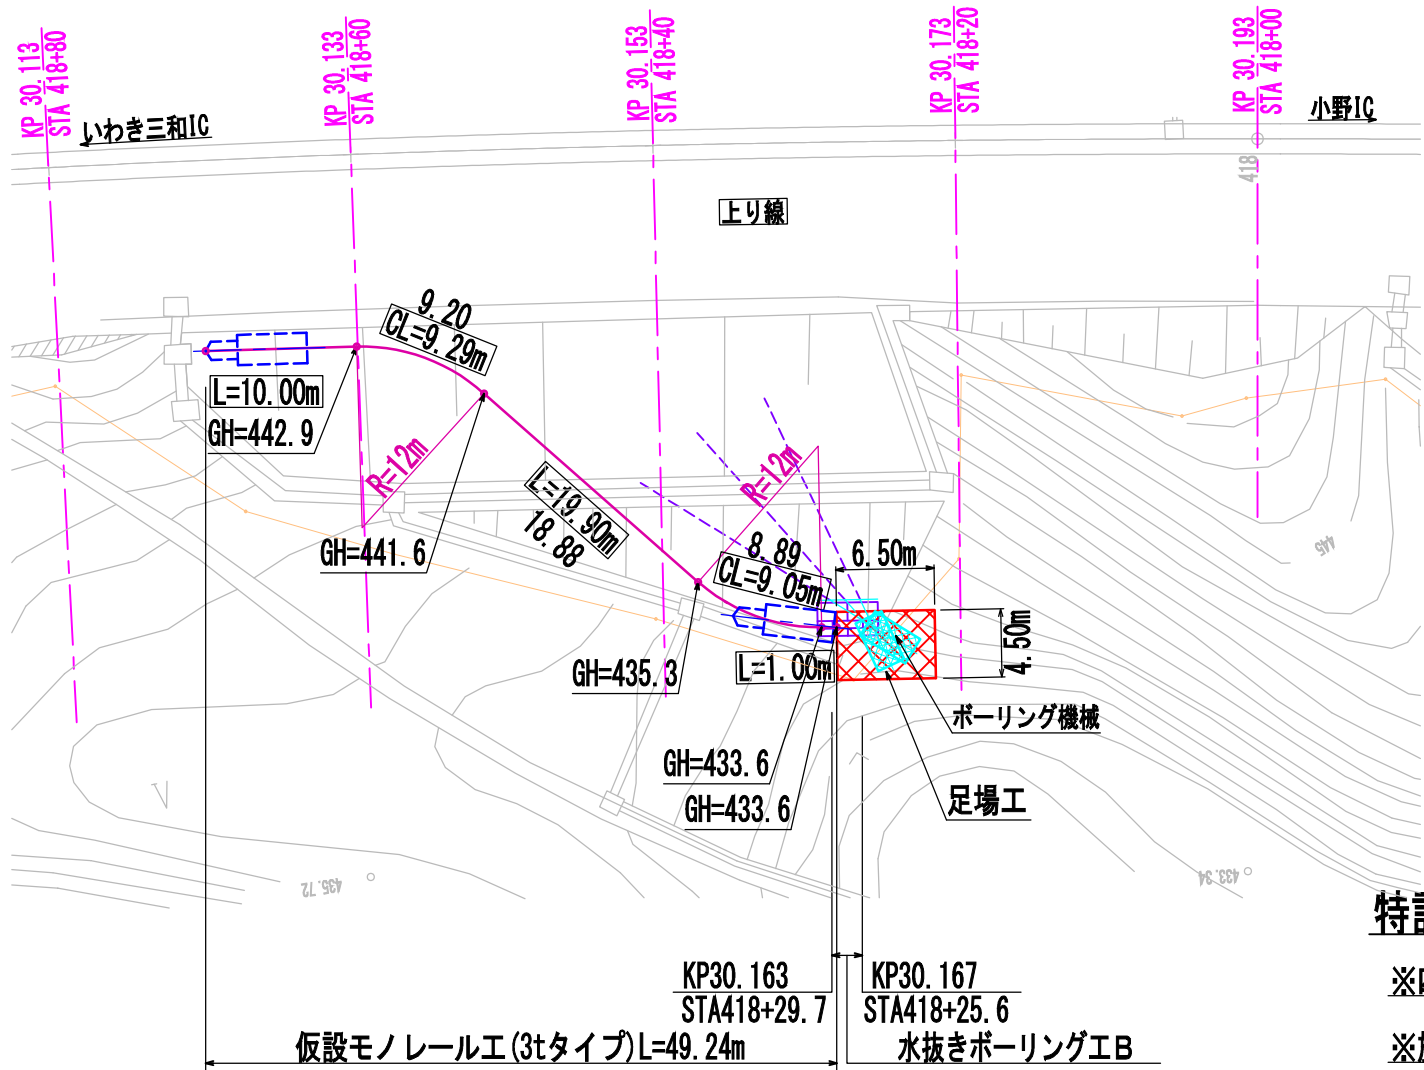

特記事項

- ※四角内の数値はモノレールの延長で水平部以外は斜長延長で示す
- ※施工にあたっては、地下埋設に十分注意し施工すること

警視自動車道 R8郡山管内のり面補強工事 (参考図)E東東い-304 仮設工詳細図				
図面の種類	縮尺	図示	図面番号	24 / 53
設計会社名	中央開発株式会社			
施工会社名				
事務所名	東日本高速道路株式会社 東北支社 郡山管理事務所			

[illegible]

管路2条 (光・メタル)


上り線

足場工
4.50

足場工A=0.40m2


KP30.139
(STA418+53.6)

(注) 借地については発注者が行うものとする

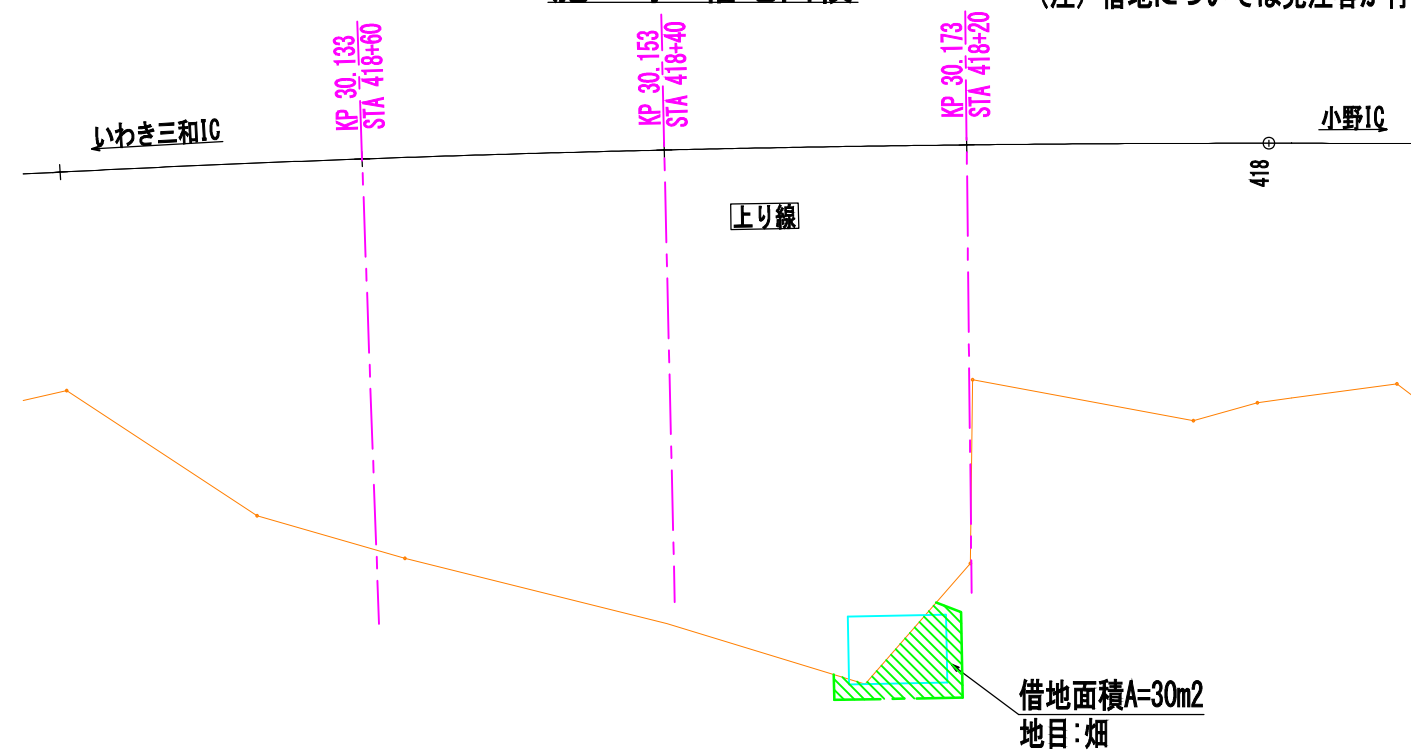


磐越自動車道 R8郡山管内のり面補強工事		
図面の種類	(参考図) E東東い-304 施工計画平面図	
縮 尺	図示	図面番号 25 / 53
設計会社名	中央開発株式会社	
施工会社名		
事務所名	東日本高速道路株式会社 郡山管区事務所	東北支社

平面图 S=1:1000

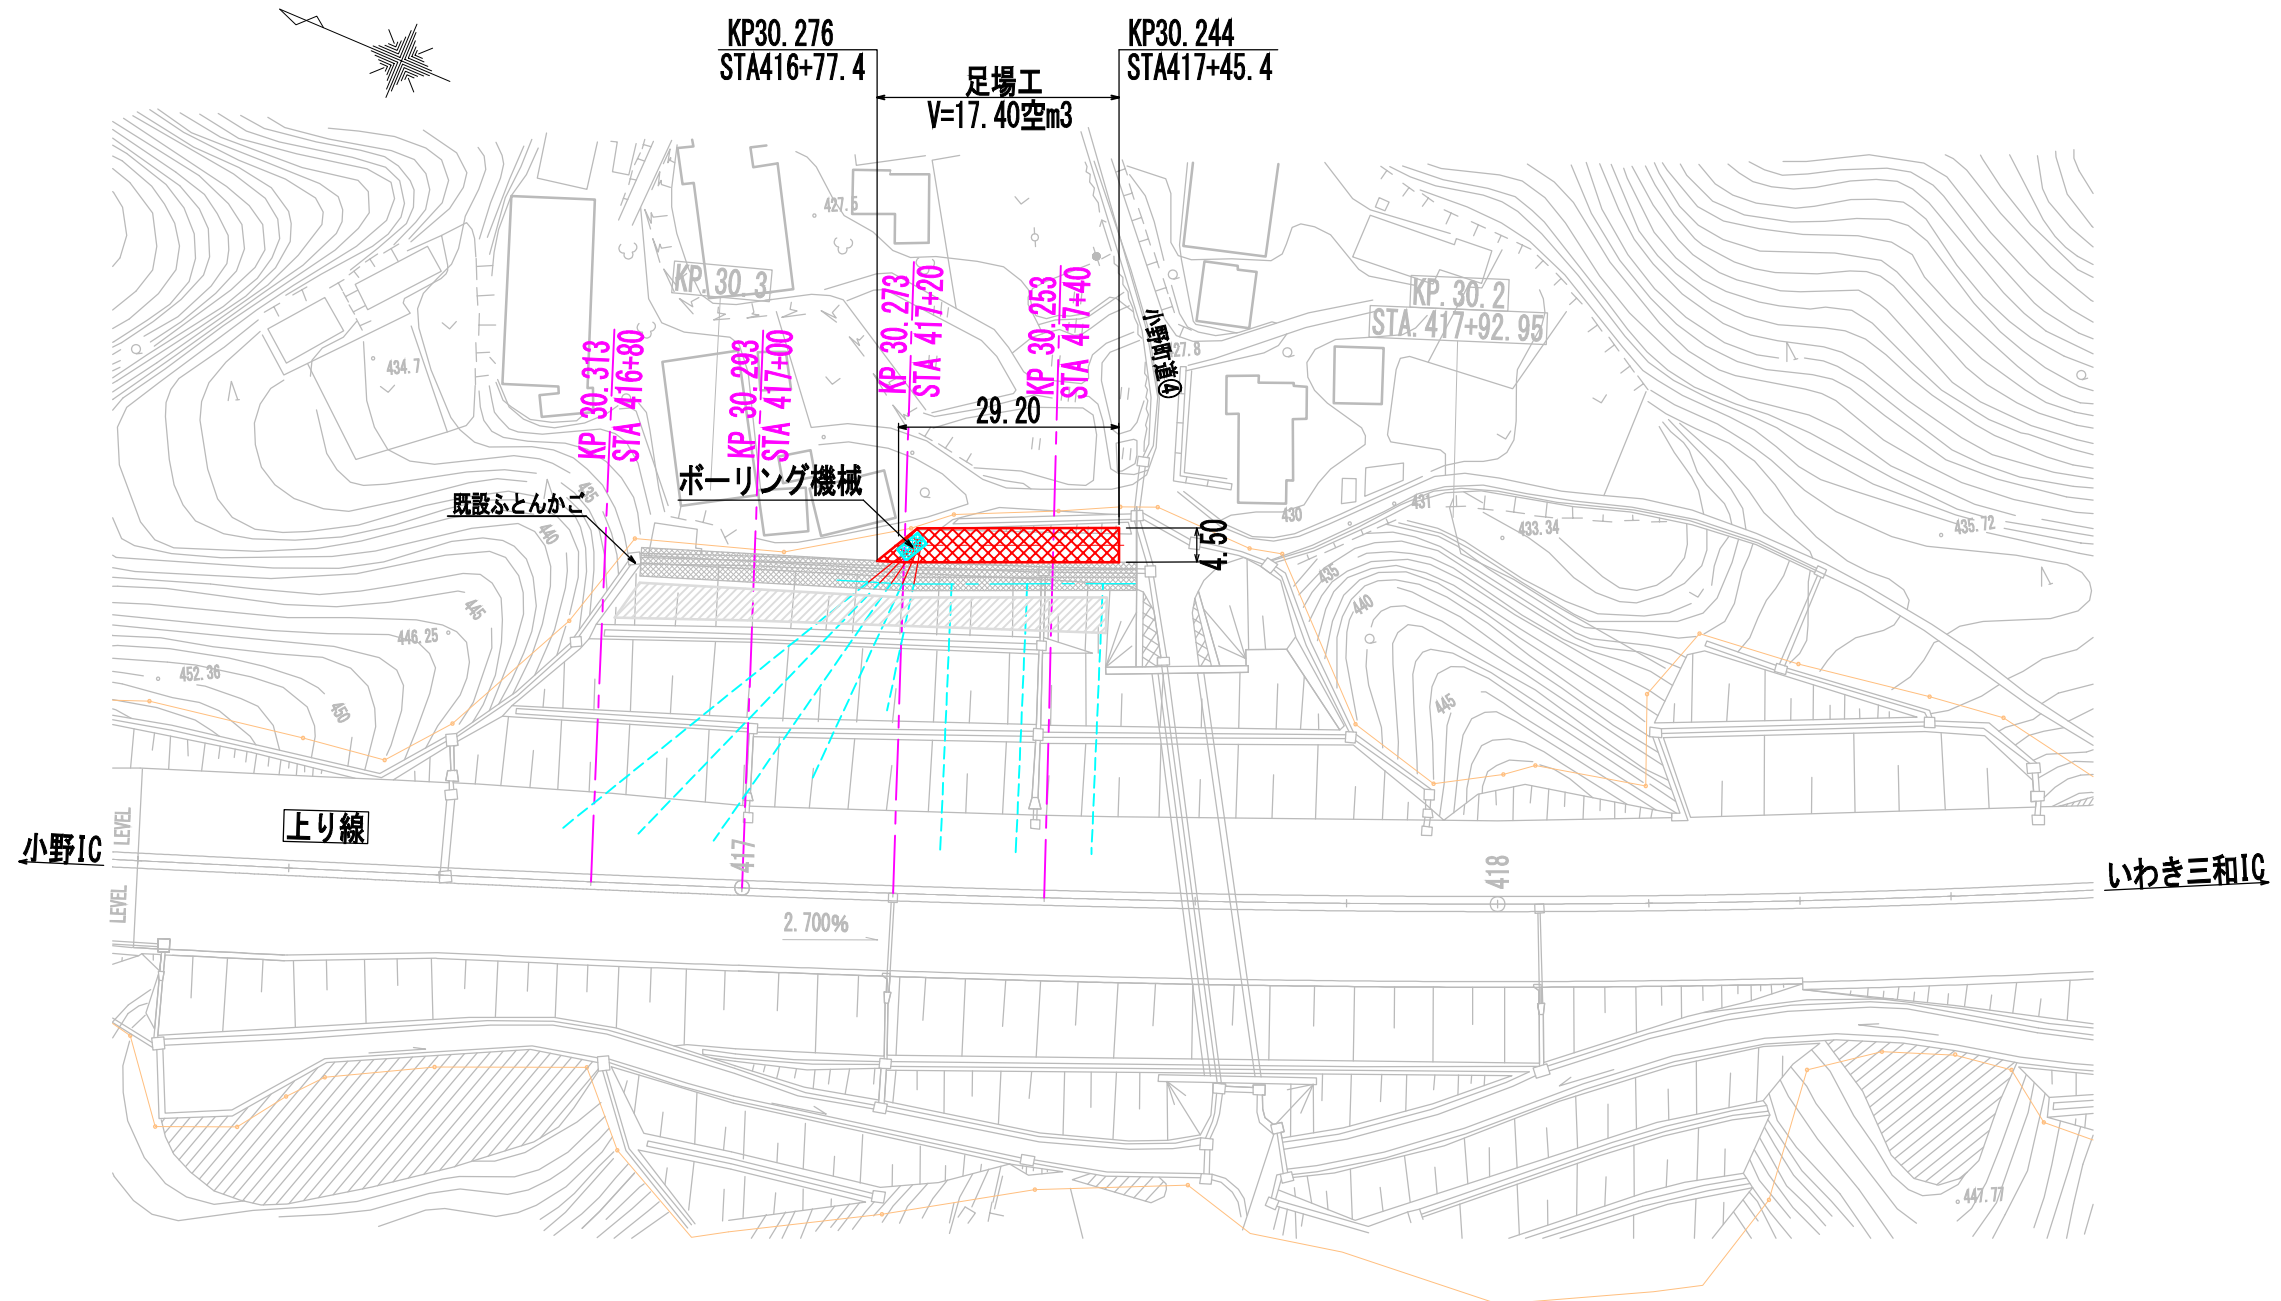


仮設足場工横断図 **S=1:500**

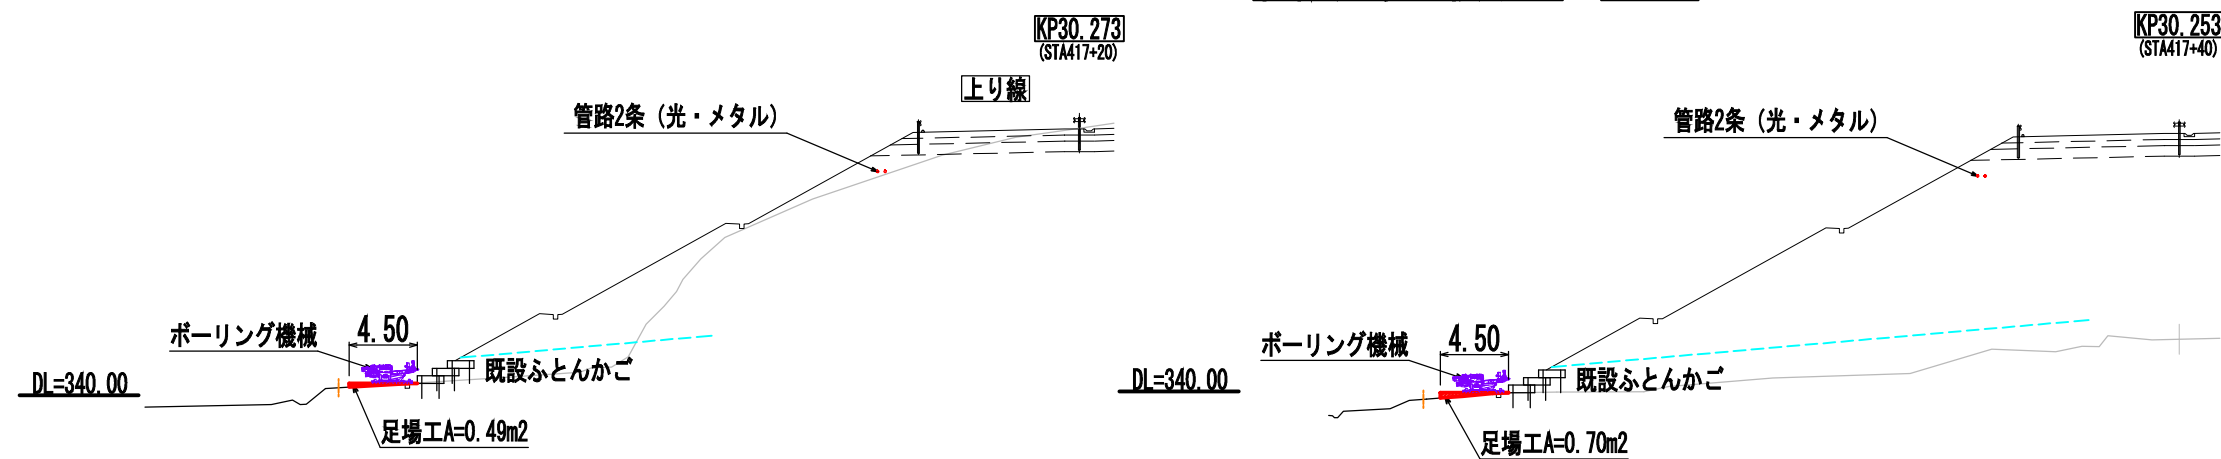

道路名	規制方法
小野町道④	通行止


警越自動車道 R8郡山管内のり面補強工事		
図面の種類	(参考図)E東東1-306 施工計画平面図	
縮 尺	図示	図面番号 26 / 53
設計会社名	中央開発株式会社	
施工会社名		
事務所名	東日本高速道路株式会社 郡山管理事務所	東北支社

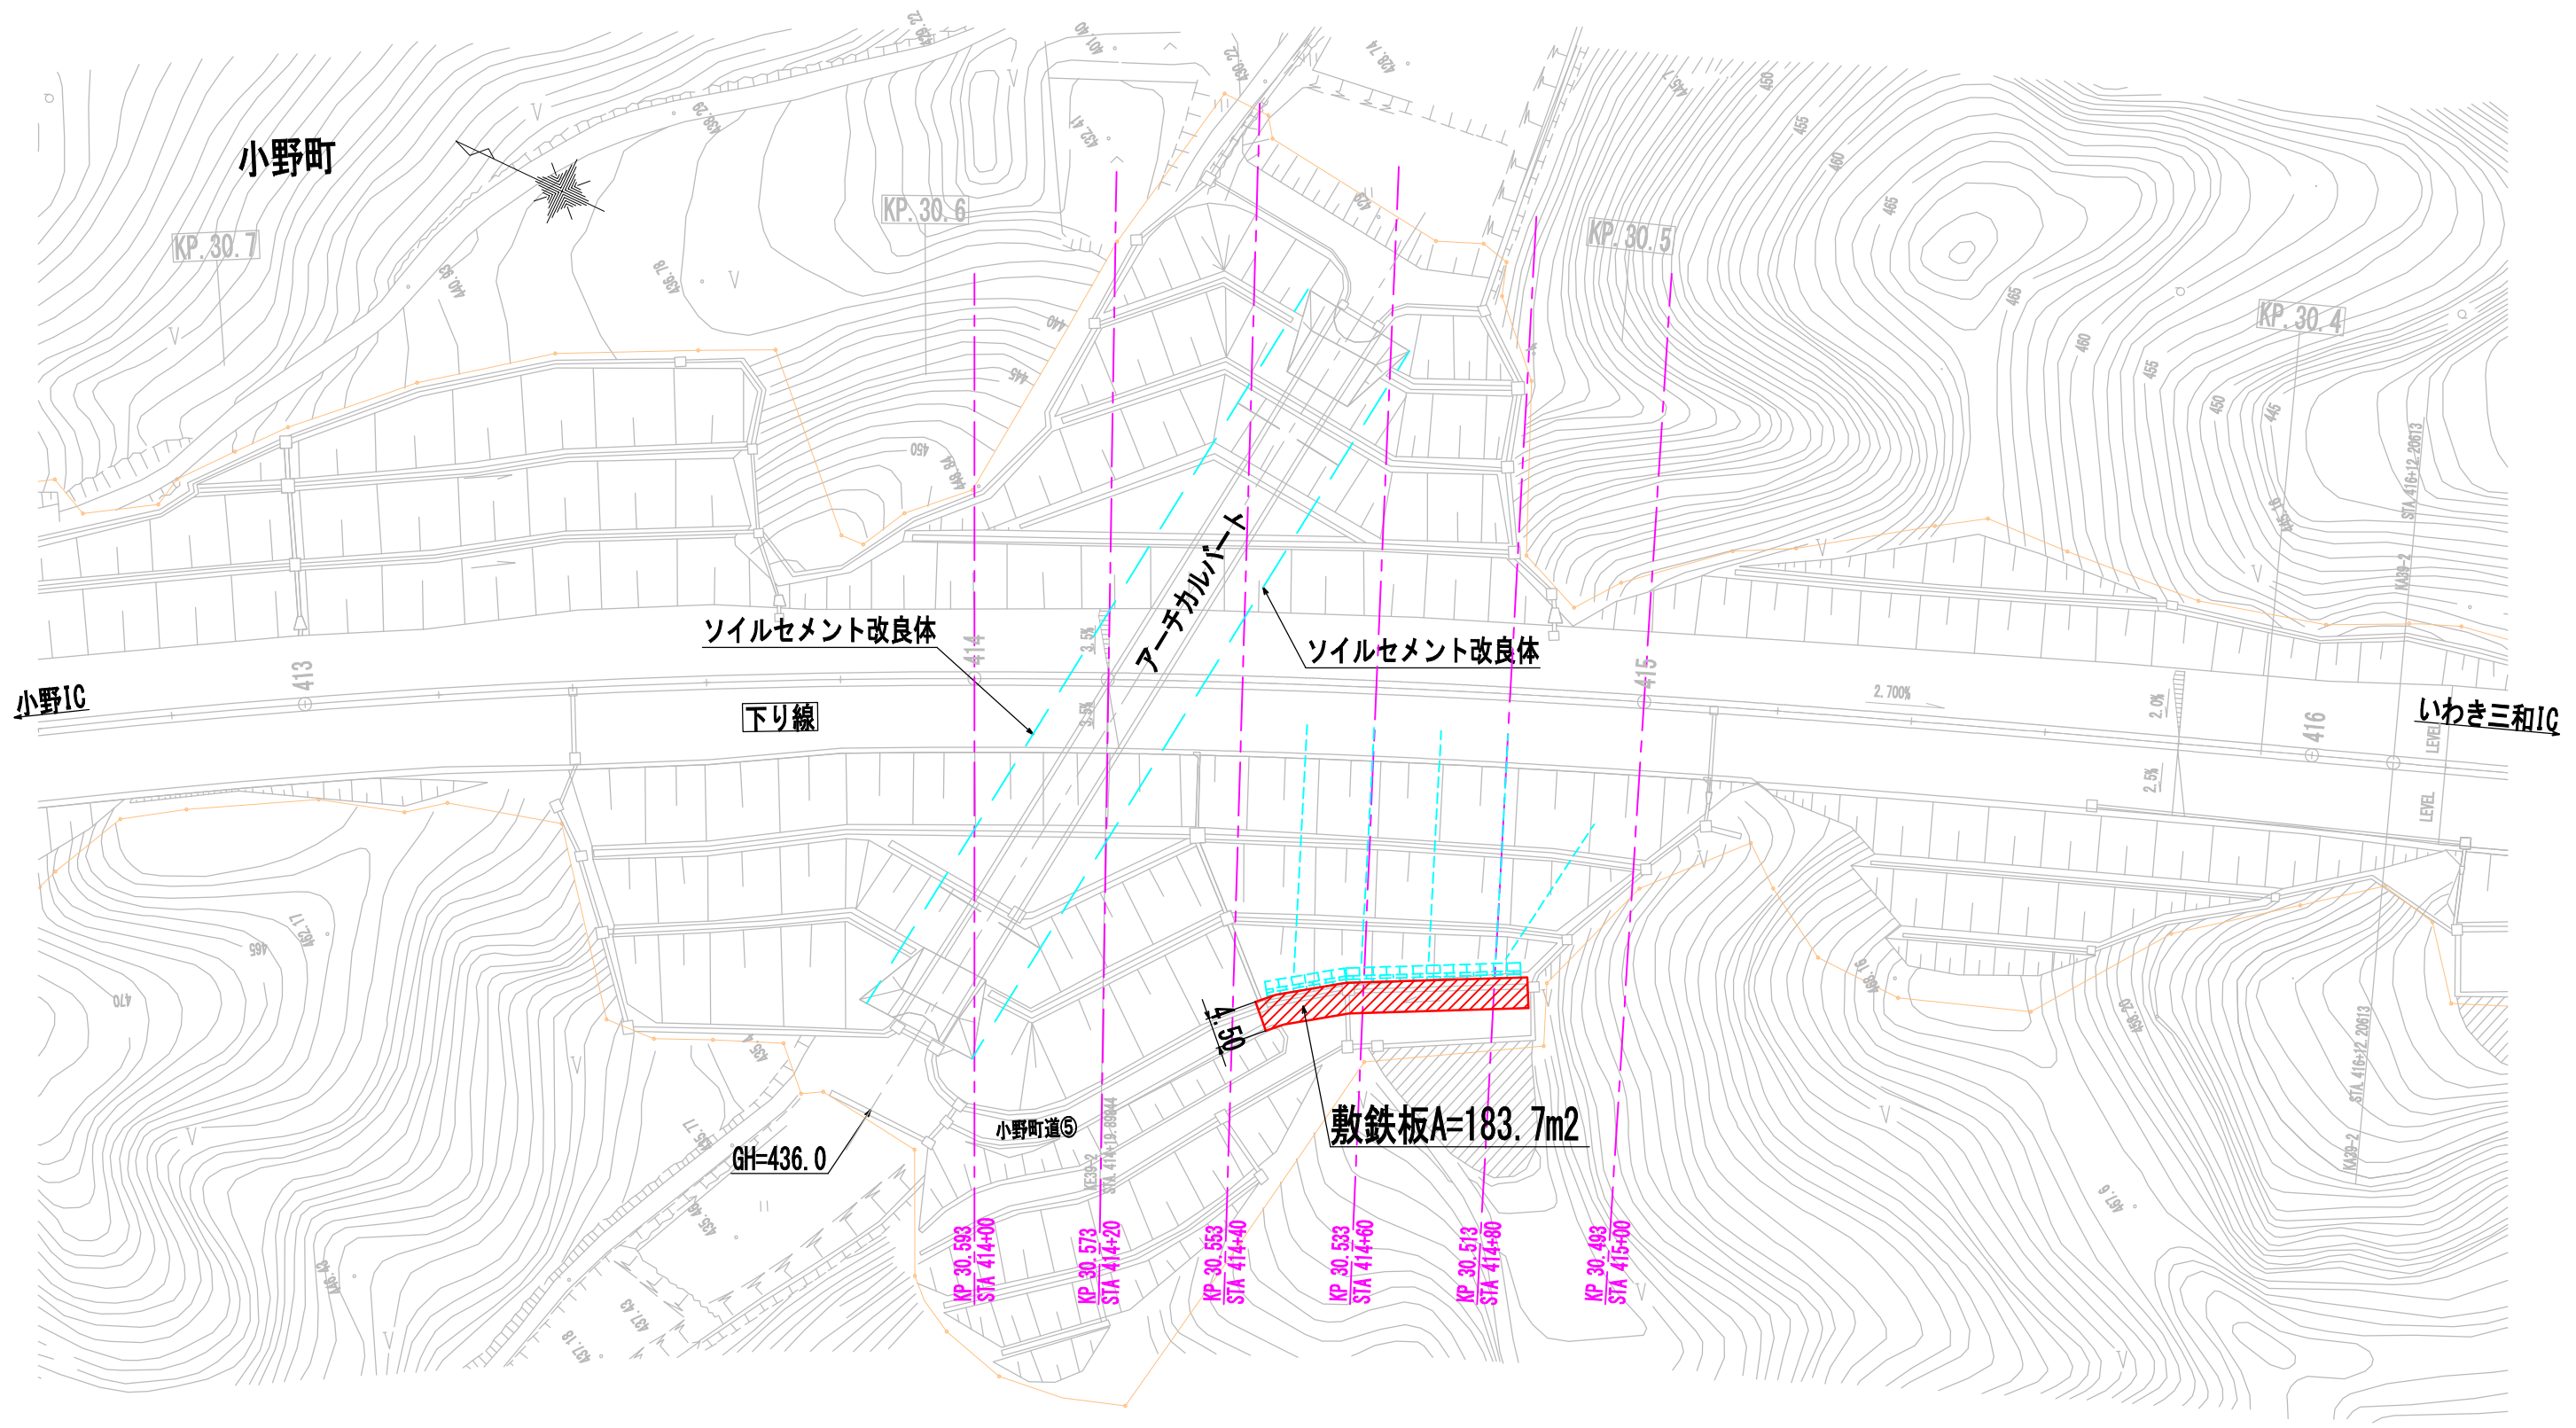

一般道規制方法	
道路名	規制方法
小野町道⑤	通行止

警視自動車道 R8郡山管内のり面補強工事 (参考図)E東東い-339 施工計画平面図			
図面の種類	縮尺	1:1000	図面番号 27 / 53
設計会社名	中央開発株式会社		
施工会社名			
事務所名	東日本高速道路株式会社 東北支社 郡山管理事務所		


平面図

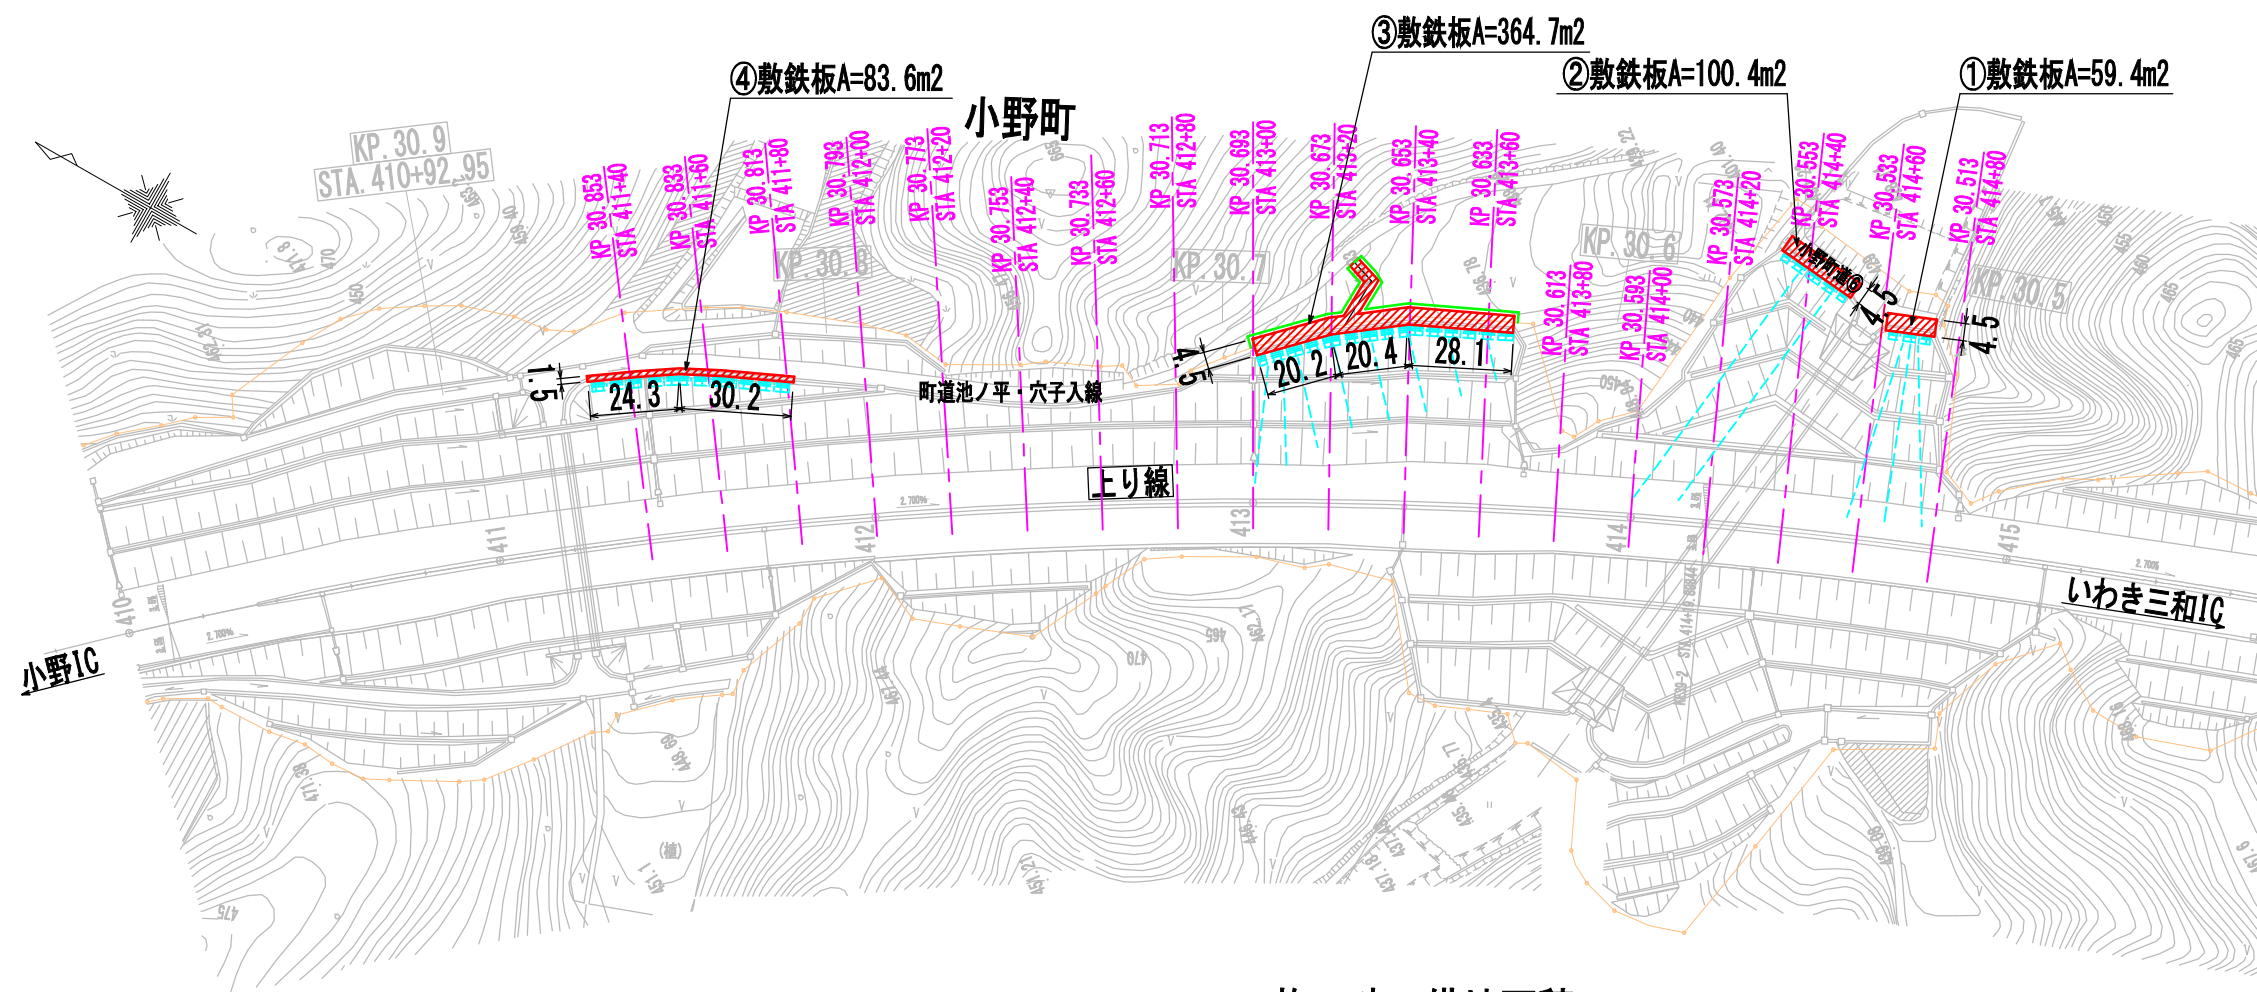

施工時 借地面積

(注) 借地については発注者が行うものとする

借地面積A=307m2
地目:山林

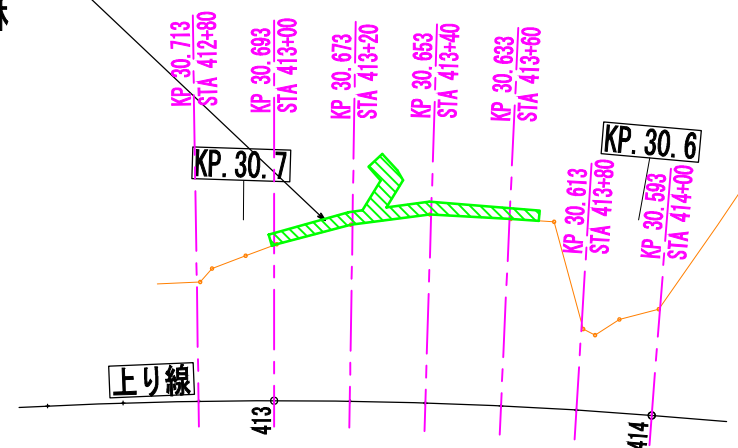


一般道規制方法

道路名	規制方法
町道 池ノ平・穴子入線	通行止
小野町道⑥	通行止

警視自動車道 R8郡山管内のり面補強工事 (参考図)E東東い-307 施工計画平面図			
図面の種類	縮尺	図面番号	28 / 53
設計会社名	中央開発株式会社		
施工会社名			
事務所名	東日本高速道路株式会社 東北支社 郡山管理事務所		

(参考図) E東東い-308 施工計画平面図①

S=1:1000

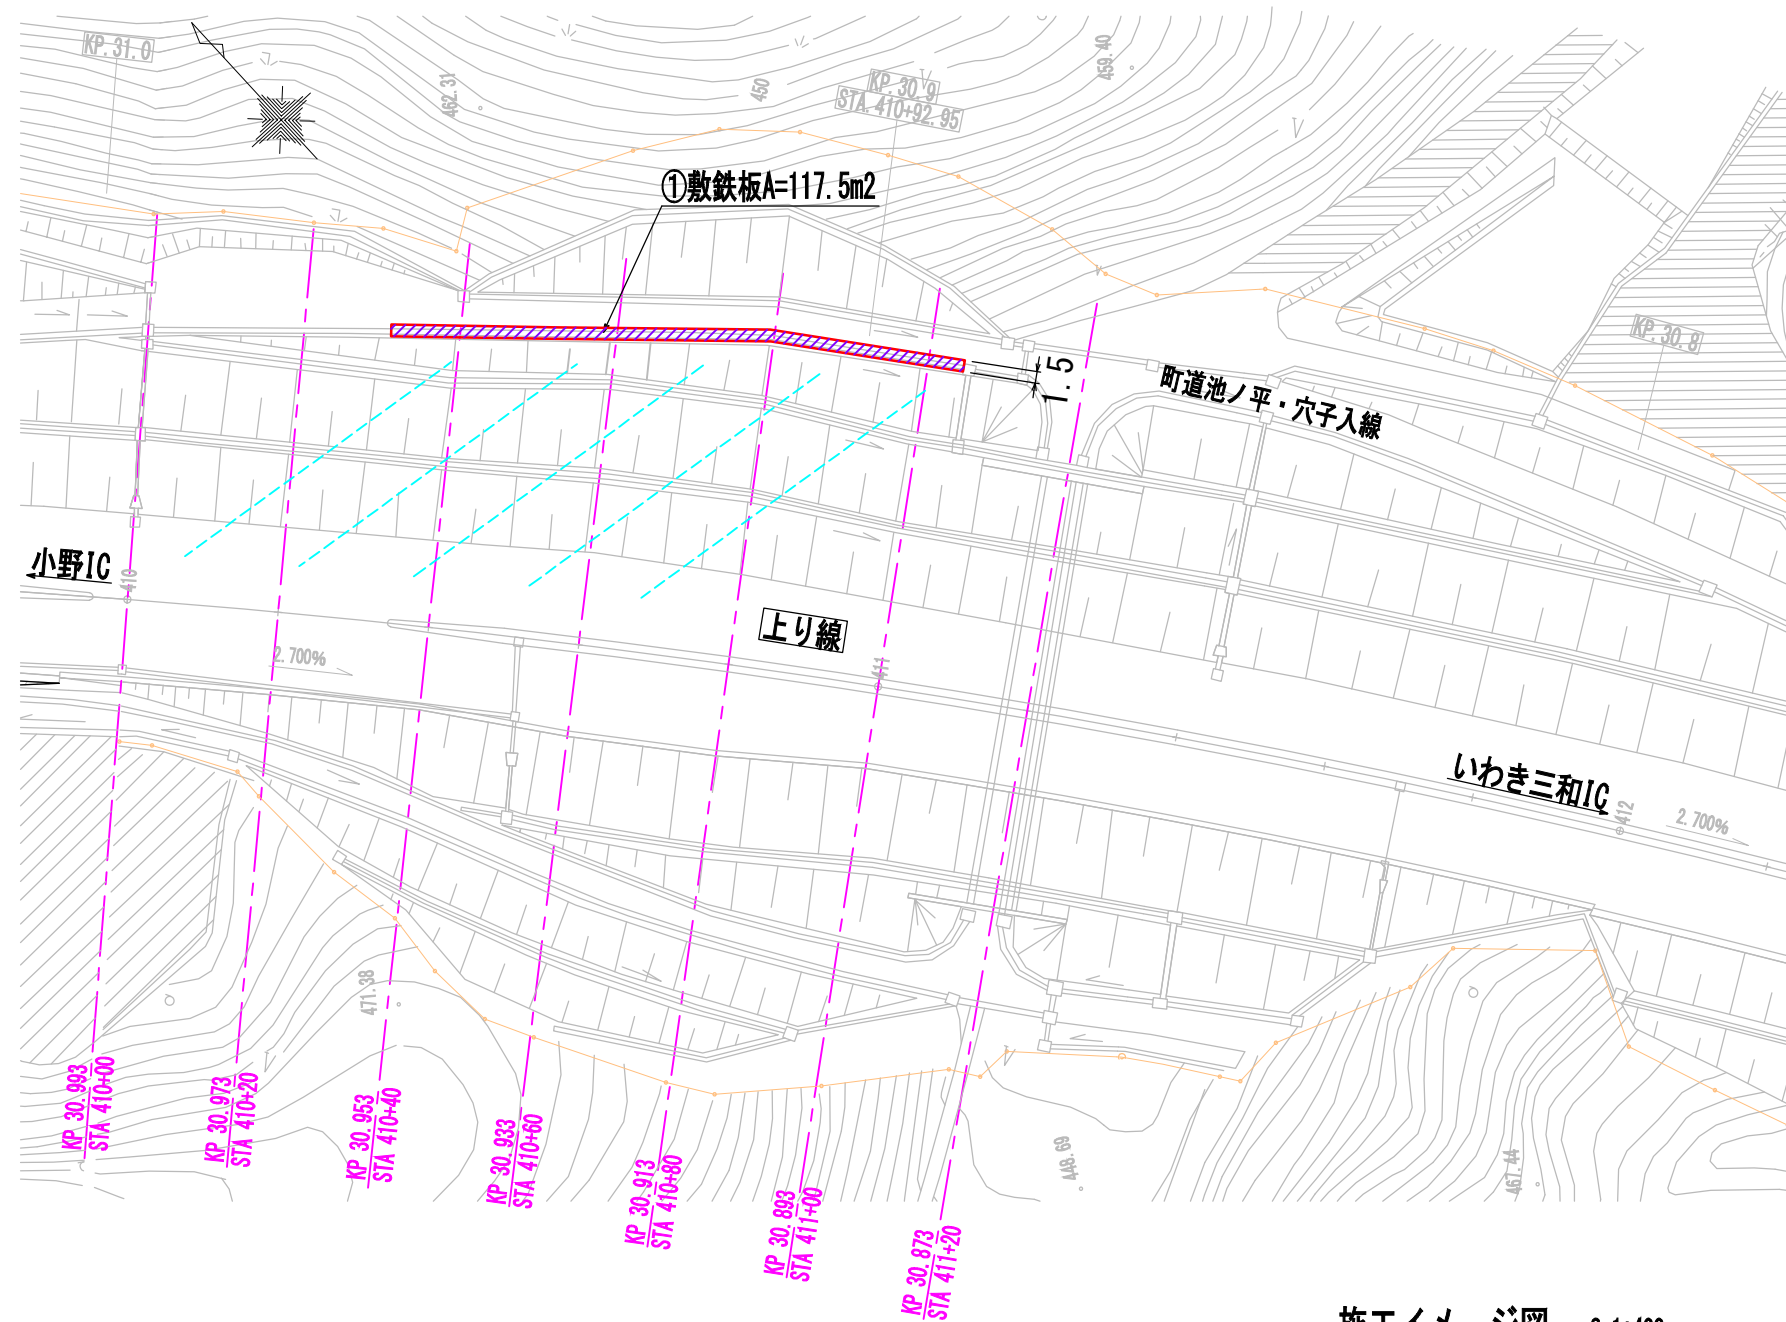


一般道規制方法

道路名	規制方法
町道 池ノ平・穴子入線	通行止

施エイメージ図

S=1:400

KP30.933
(STA410+60)

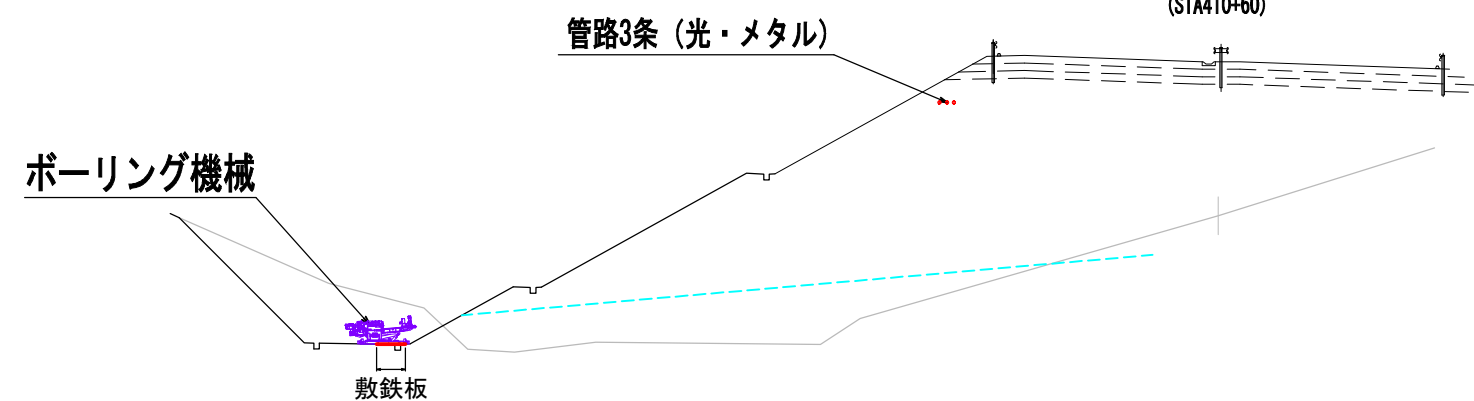


警視自動車道 R8郡山管内のり面補強工事 (参考図)E東東い-308 施工計画平面図①			
図面の種類	縮尺	図示	図面番号 29 / 53
設計会社名	中央開発株式会社		
施工会社名			
事務所名	東日本高速道路株式会社 東北支社 郡山管理事務所		

(参考図) E東東い-308 施工計画平面図②


S=1:1000

30 / 53

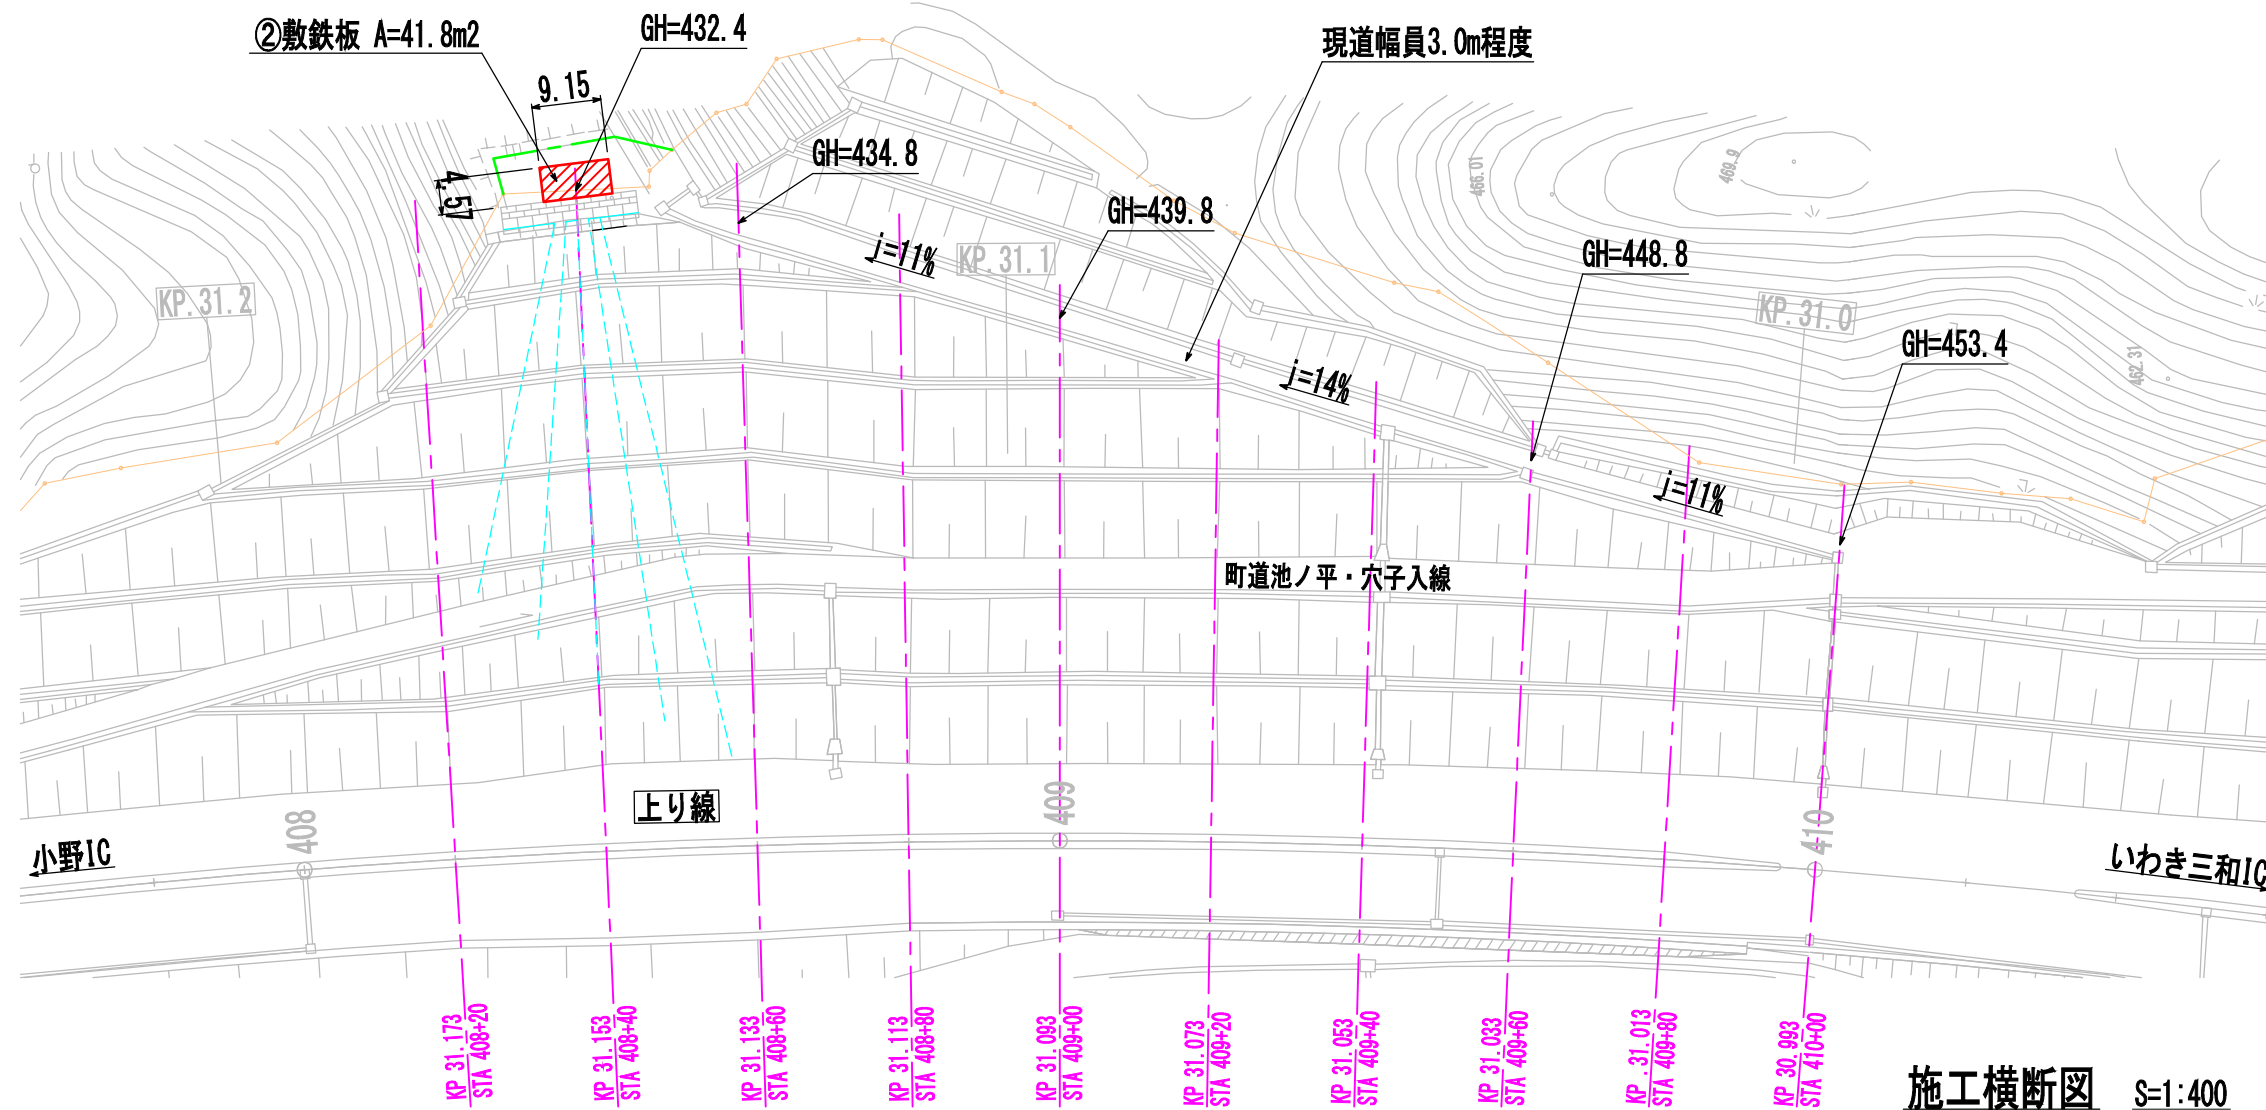


施工横断面図 S=1:400



施工時 借地面積 (注) 借地については発注者が行うものとする

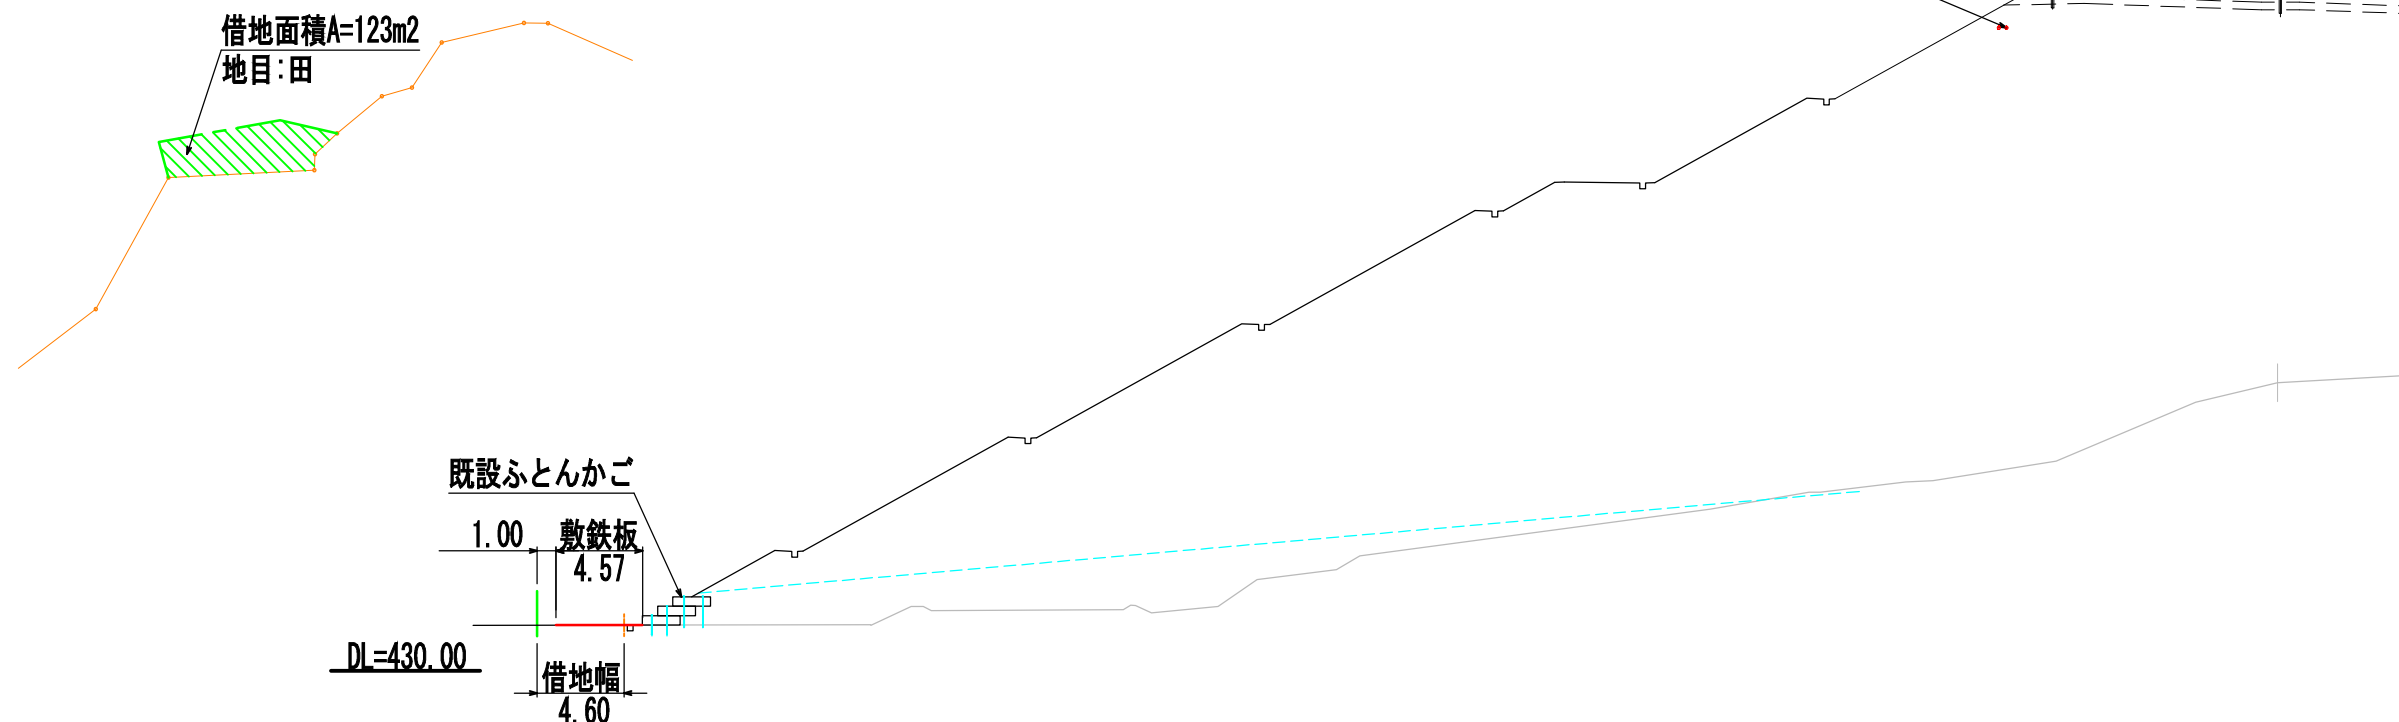

警視自動車道 R8郡山管内のり面補強工事 (参考図)E東東い-308 施工計画平面図②			
図面の種類	縮尺	図示	図面番号 30 / 53
設計会社名	中央開発株式会社		
施工会社名			
事務所名	東日本高速道路株式会社 東北支社 郡山管理事務所		

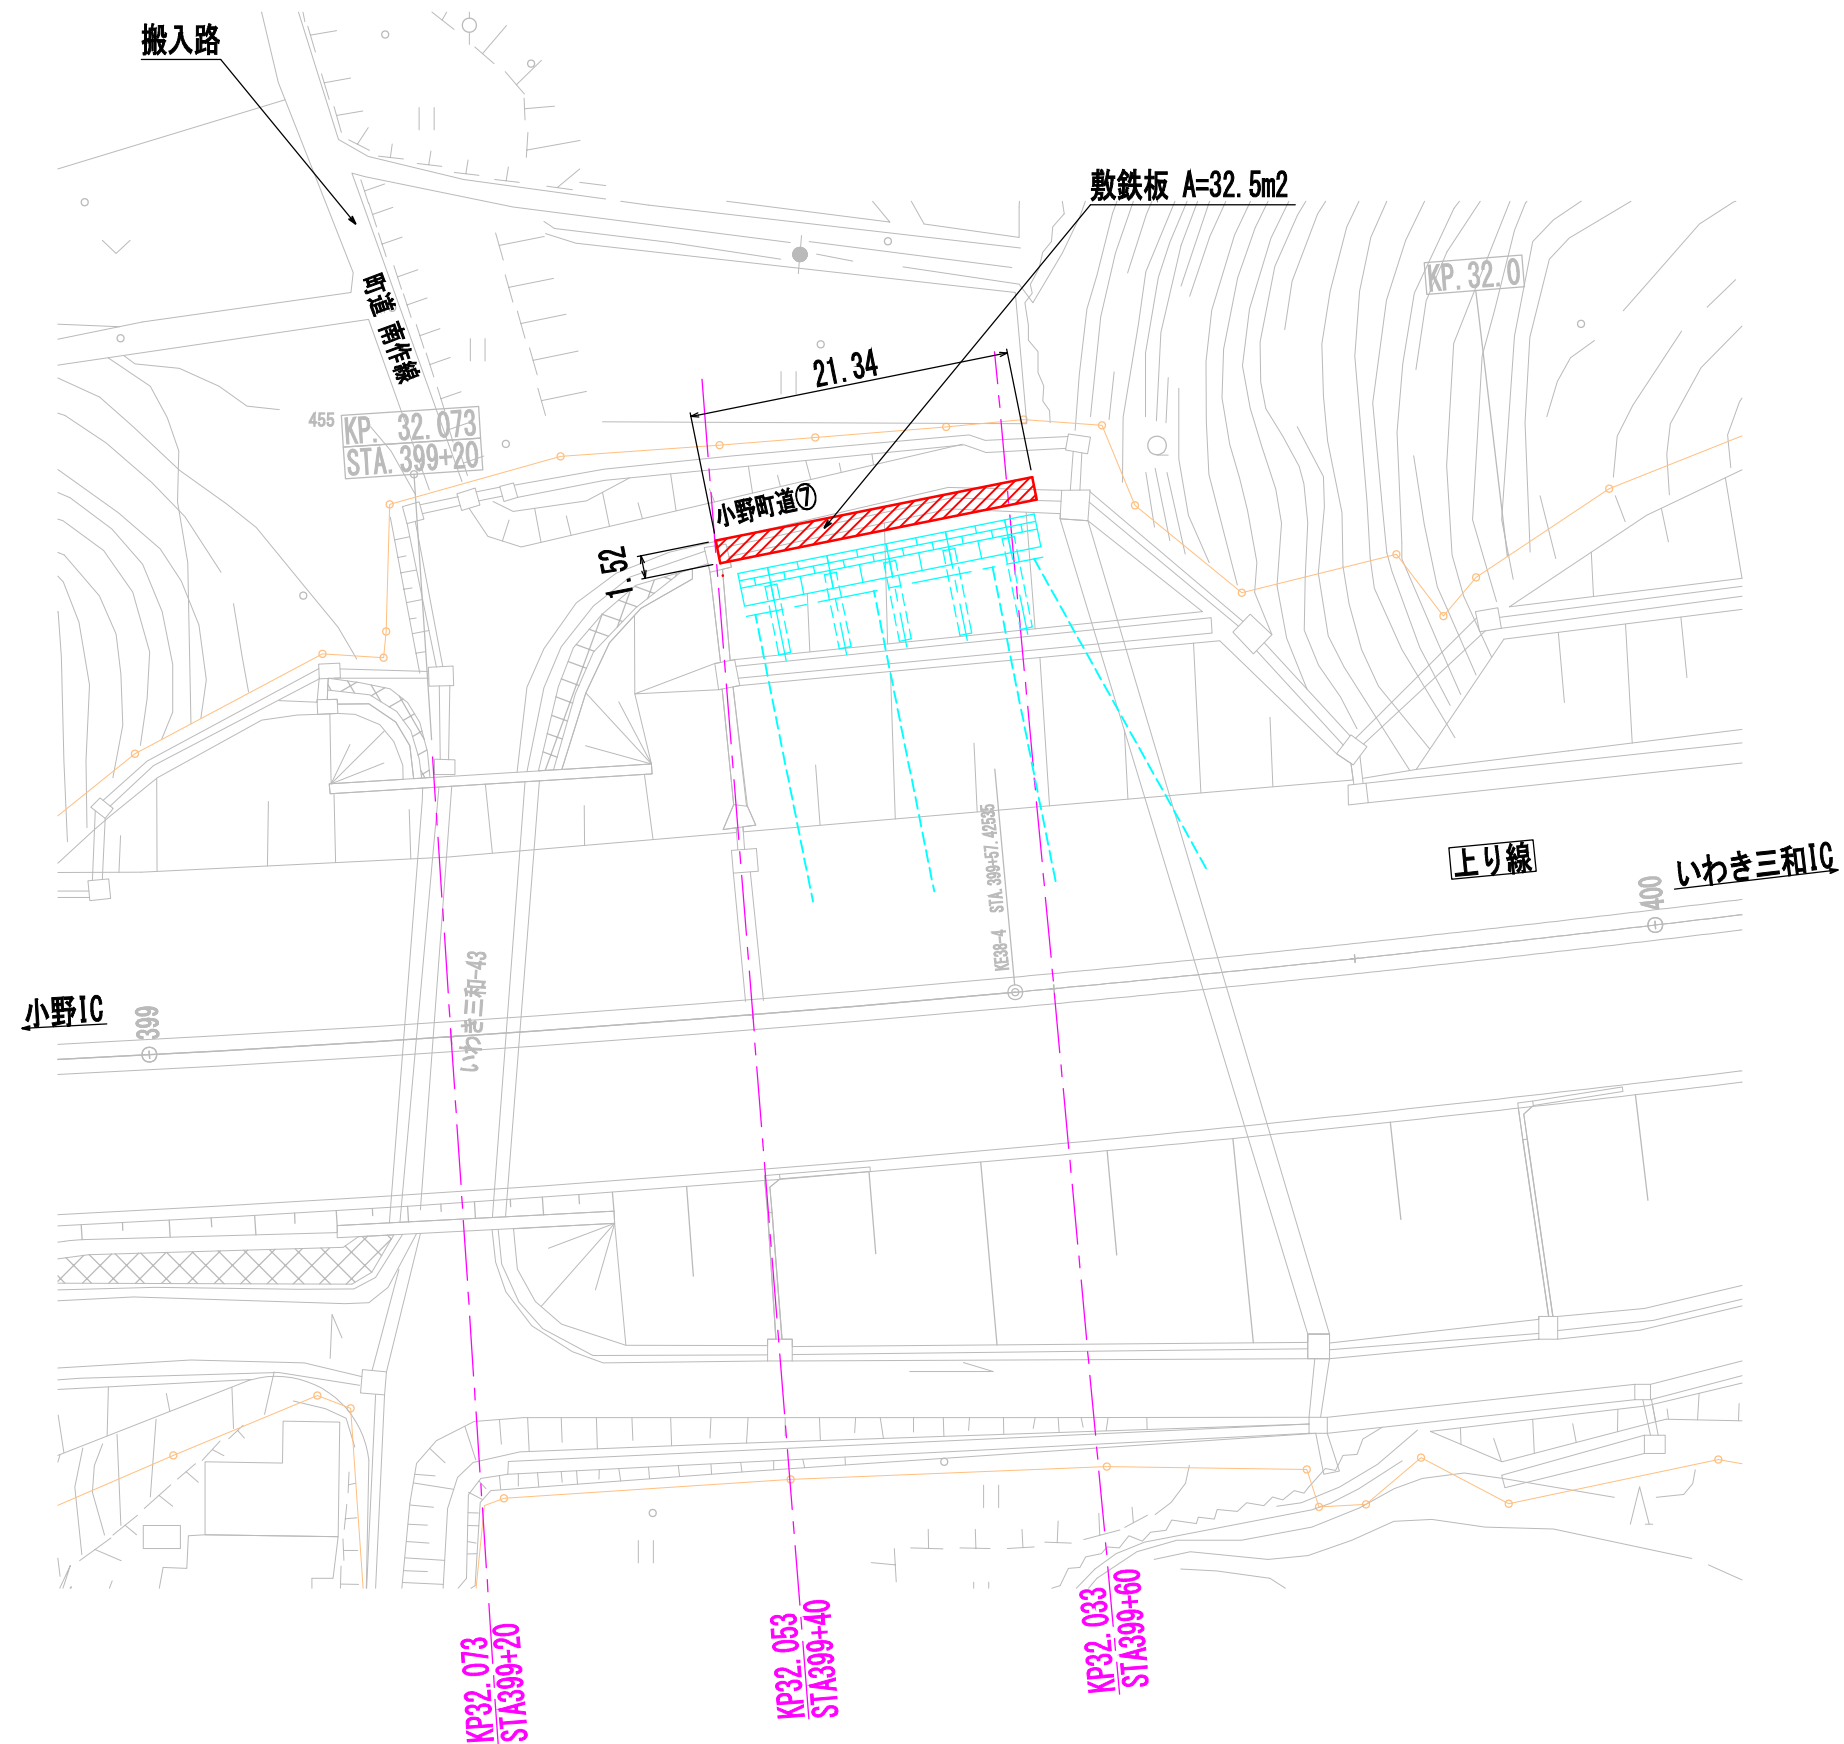

施工イメージ図 S=1:500

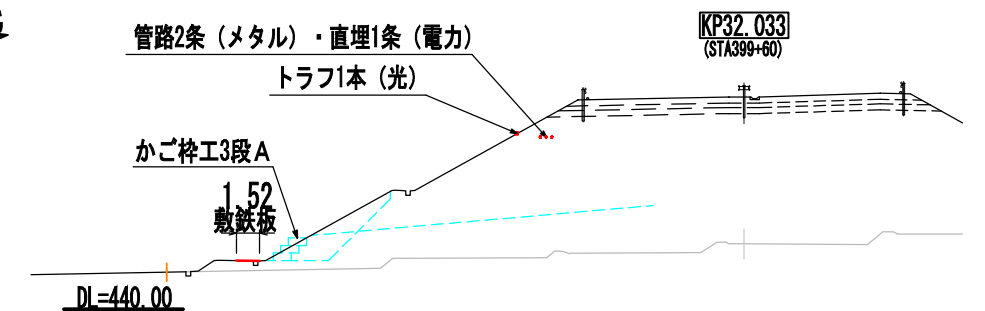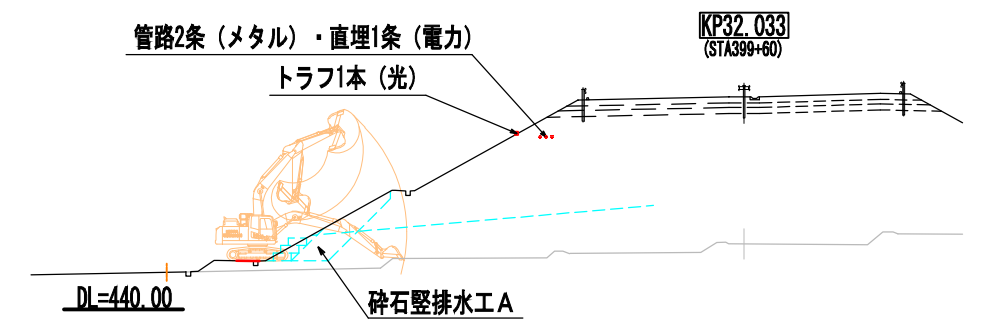


一般道規制方法


道路名	規制方法
小野町道⑦	通行止

警視自動車道 R8郡山管内のり面補強工事 (参考図)E東東い-311 施工計画平面図			
図面の種類	縮 尺	1:500	図面番号 31 / 53
設計会社名	中央開発株式会社		
施工会社名			
事務所名	東日本高速道路株式会社 東北支社 郡山管理事務所		

平面図 S=1:500

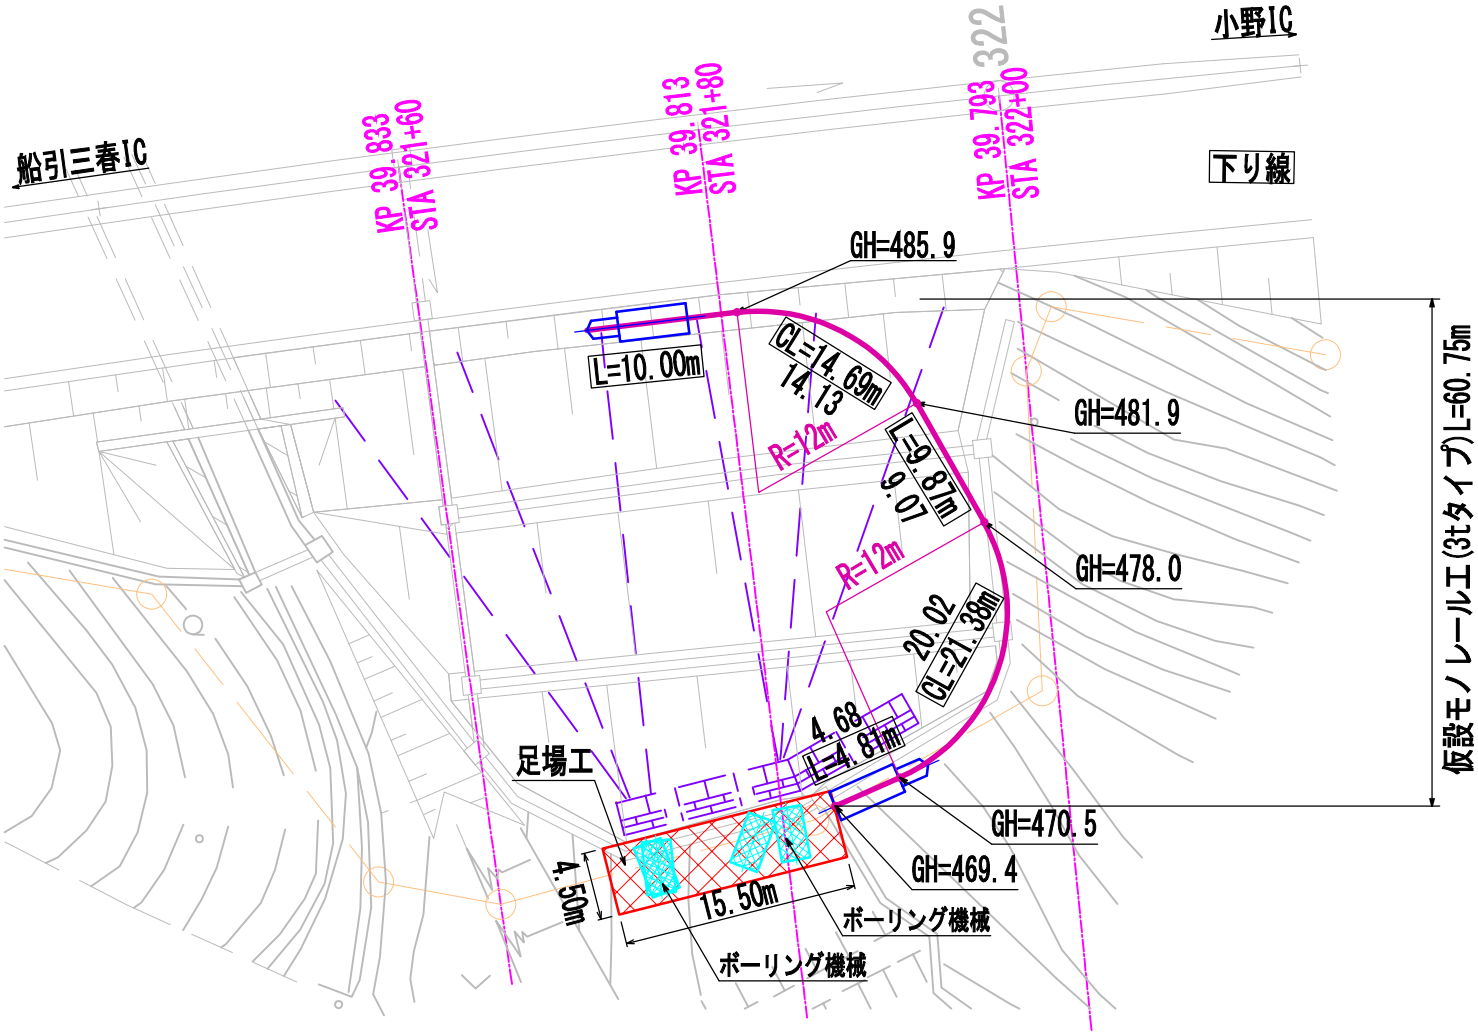

仮設足場工横断図 S=1:500

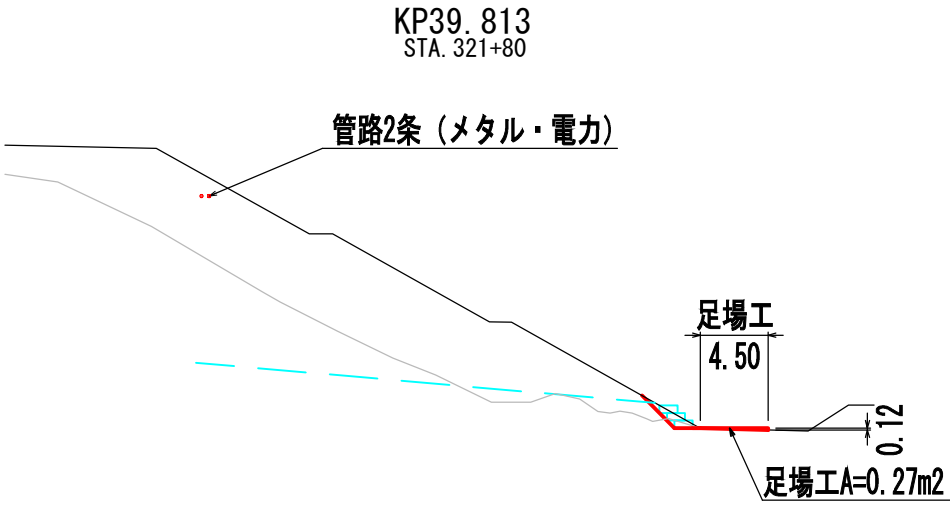


特記事項

- ※四角内の数値はモノレールの延長で水平部以外は斜長延長で示す
- ※施工にあたっては、地下埋設に十分注意し施工すること


警越自動車道 R8郡山管内のり面補強工事 (参考図)E東東郡-075 仮設工詳細図			
図面の種類	縮尺	図示	図面番号 32 / 53
設計会社名	—		
施工会社名	—		
事務所名	東日本高速道路株式会社 東北支社 郡山管理事務所		

(参考図)E東東郡-075 施工計画平面図

平面図 S=1:500

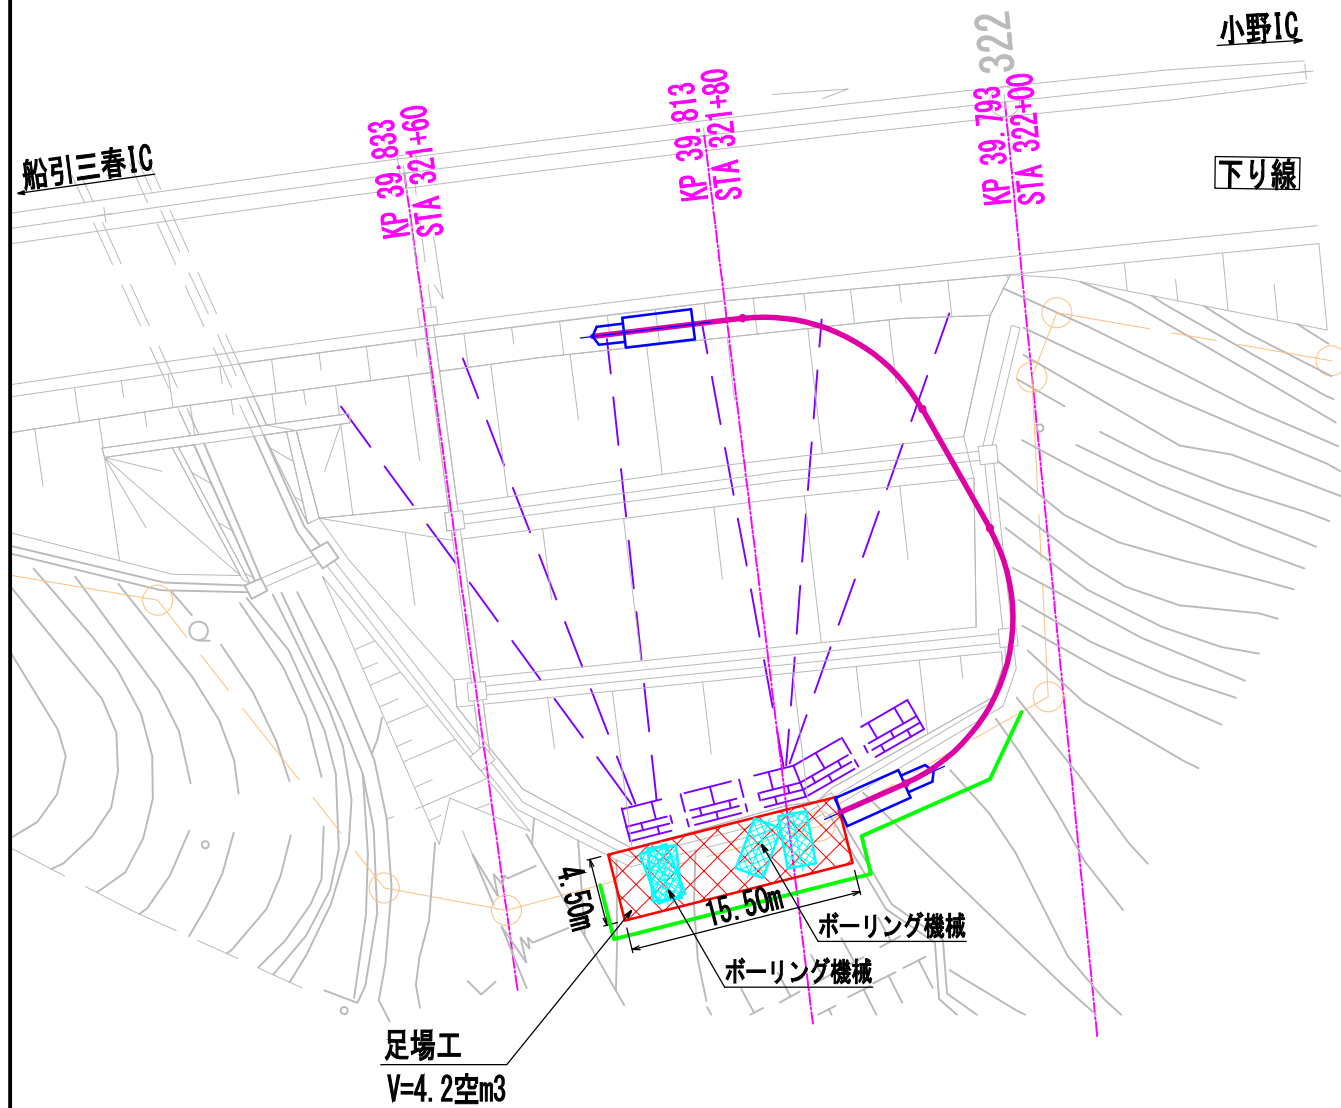


【施工時】借地面積 S=1:500

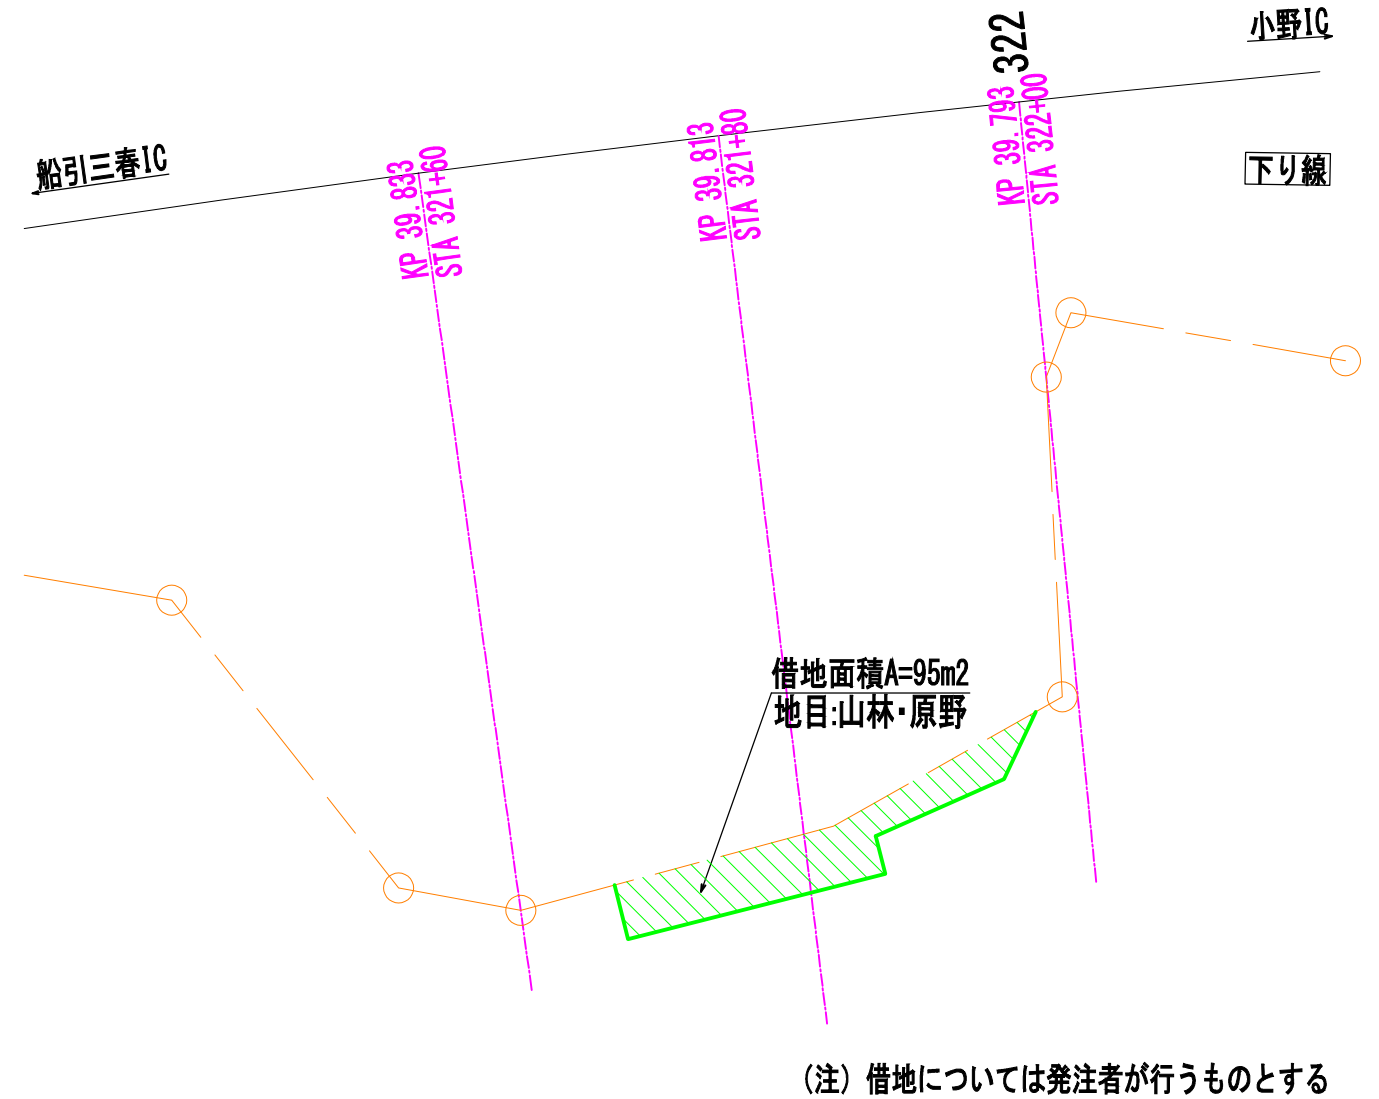


磐越自動車道 R8郡山管内のり面補強工事 (参考図)E東東郡-075 施工計画平面図			
図面の種類	図示	図面番号	33 / 53
設計会社名	株式会社 北社地質センター		
施工会社名			
事務所名	東日本高速道路株式会社 東北支社 郡山管理事務所		

(参考図)E東東郡-067 施工計画平面図

平面図 S=1:500

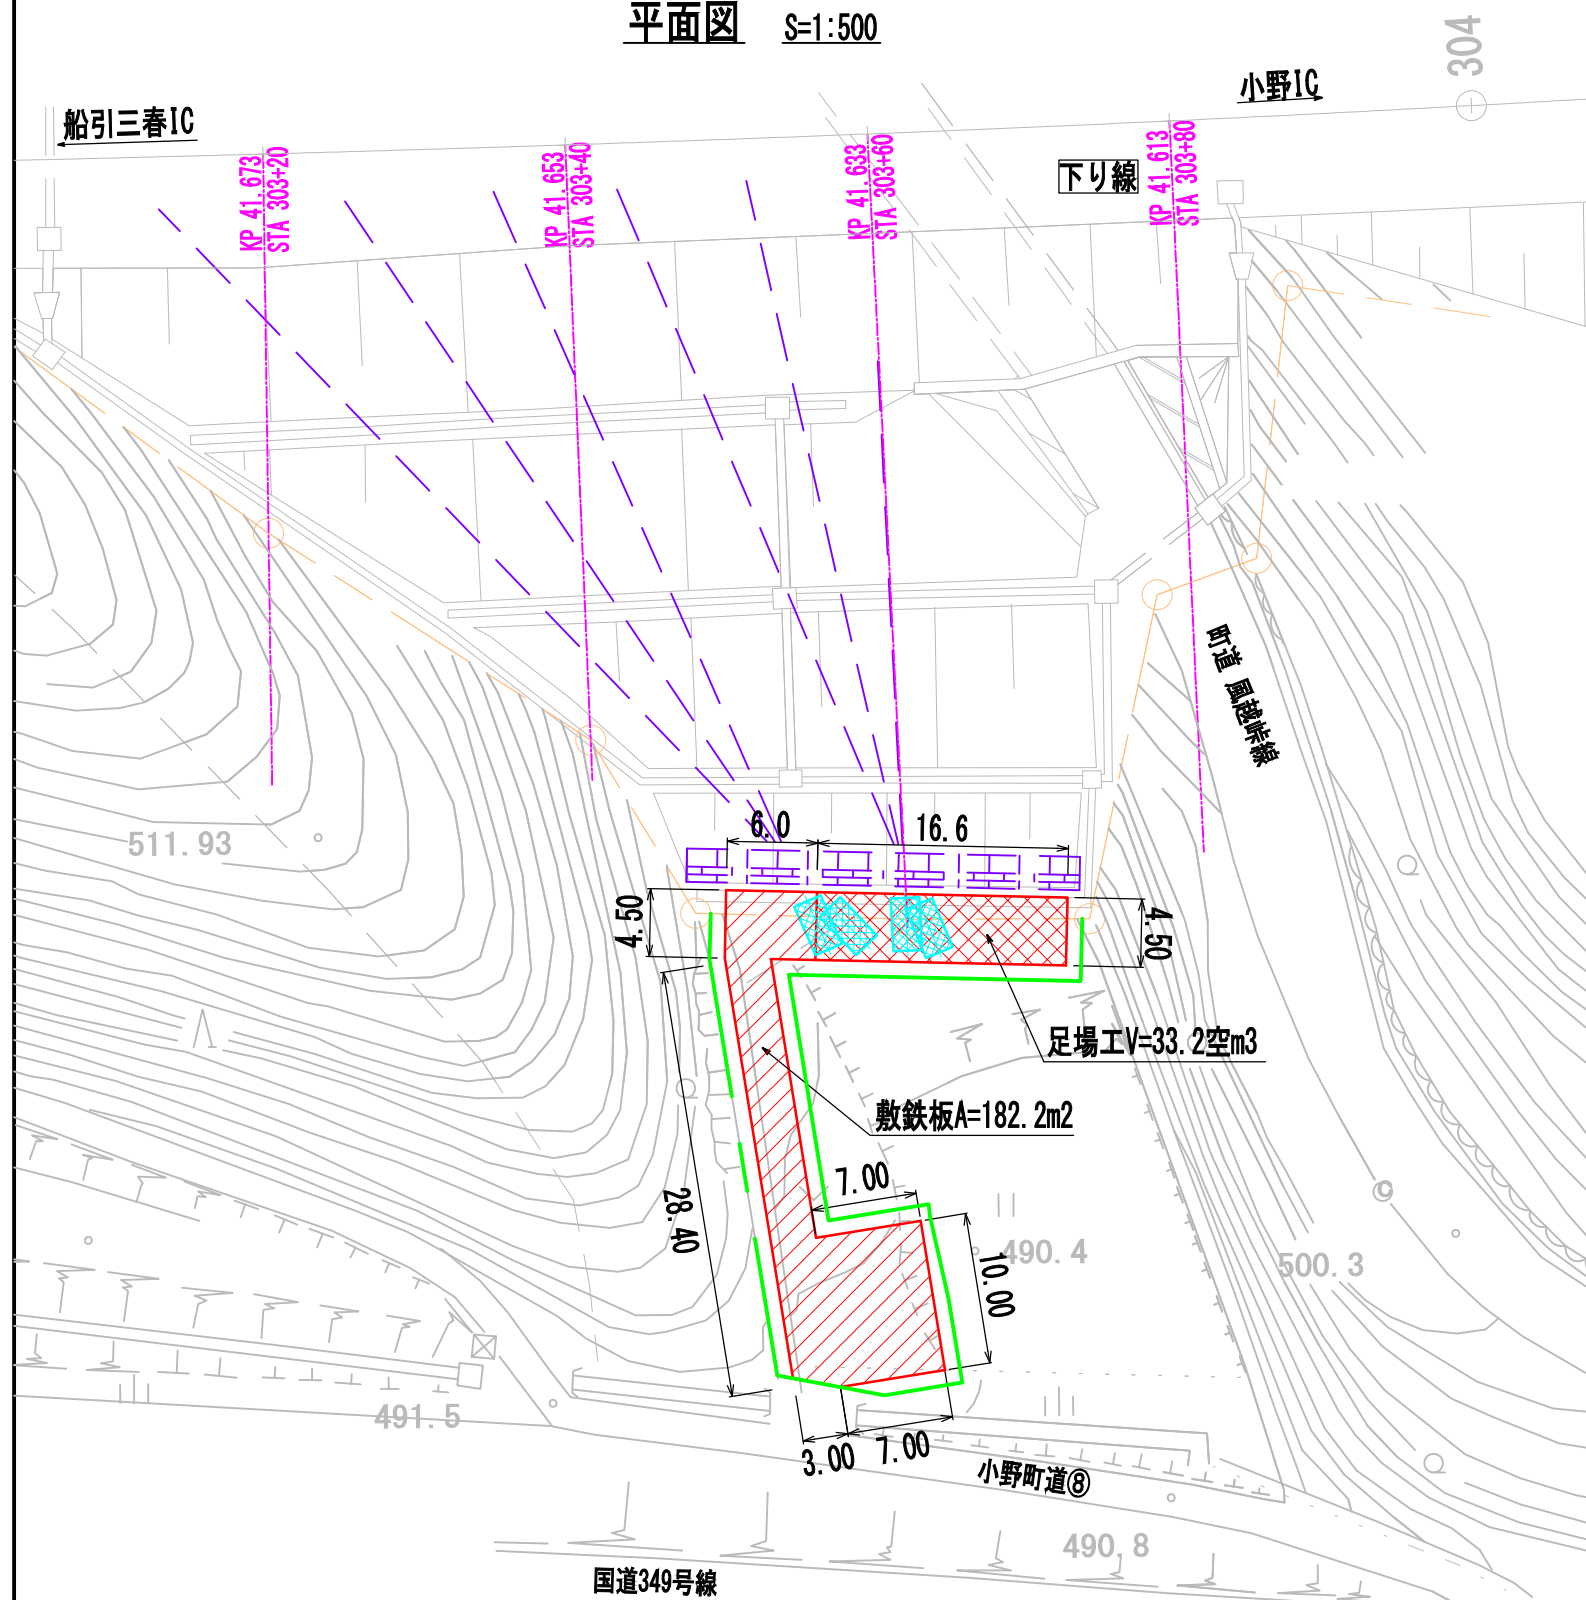


【施工時】借地面積 S=1:500

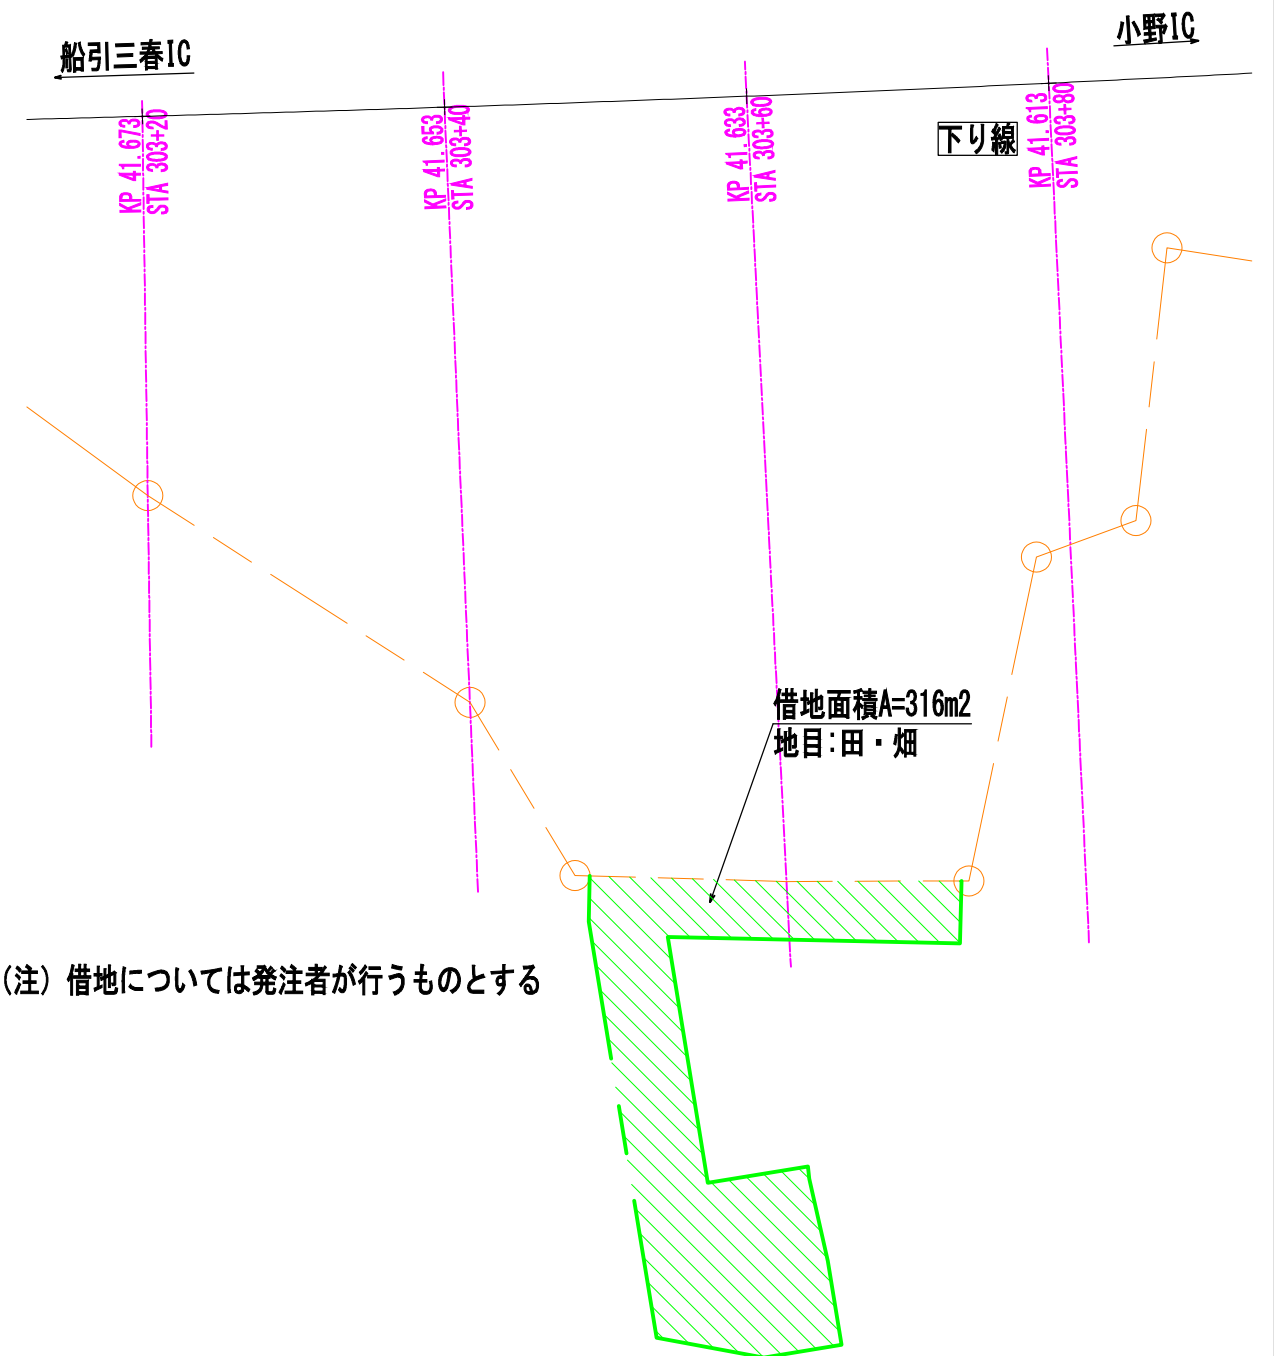

(注) 借地については発注者が行うものとする

仮設足場工横断図 S=1:500

KP41.633
下り線 (STA303+60)

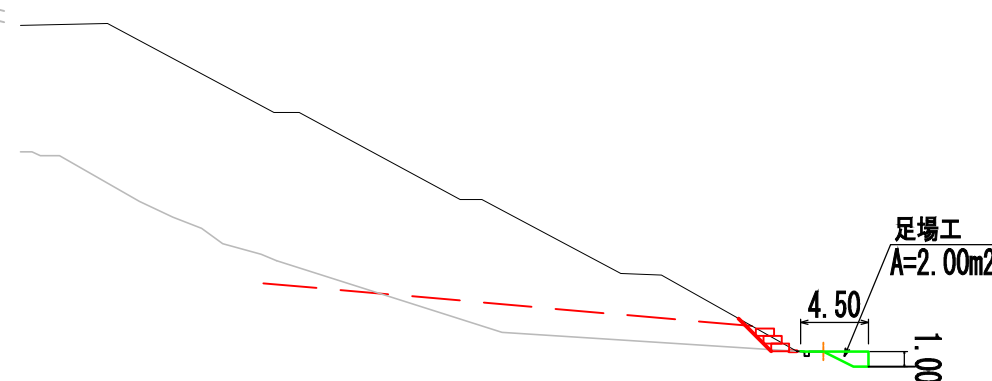


一般道規制


道路名	規制方法
小野町道⑧	規制なし（作業時入口誘導員配置）

警越自動車道 R8郡山管内のり面補強工事 (参考図)E東東郡-067 施工計画平面図			
図面の種類	縮尺	図示	図面番号
縮尺	図示	図面番号	34 / 53
設計会社名	—		
施工会社名	—		
事務所名	東日本高速道路株式会社 東北支社 郡山管理事務所		

平面図

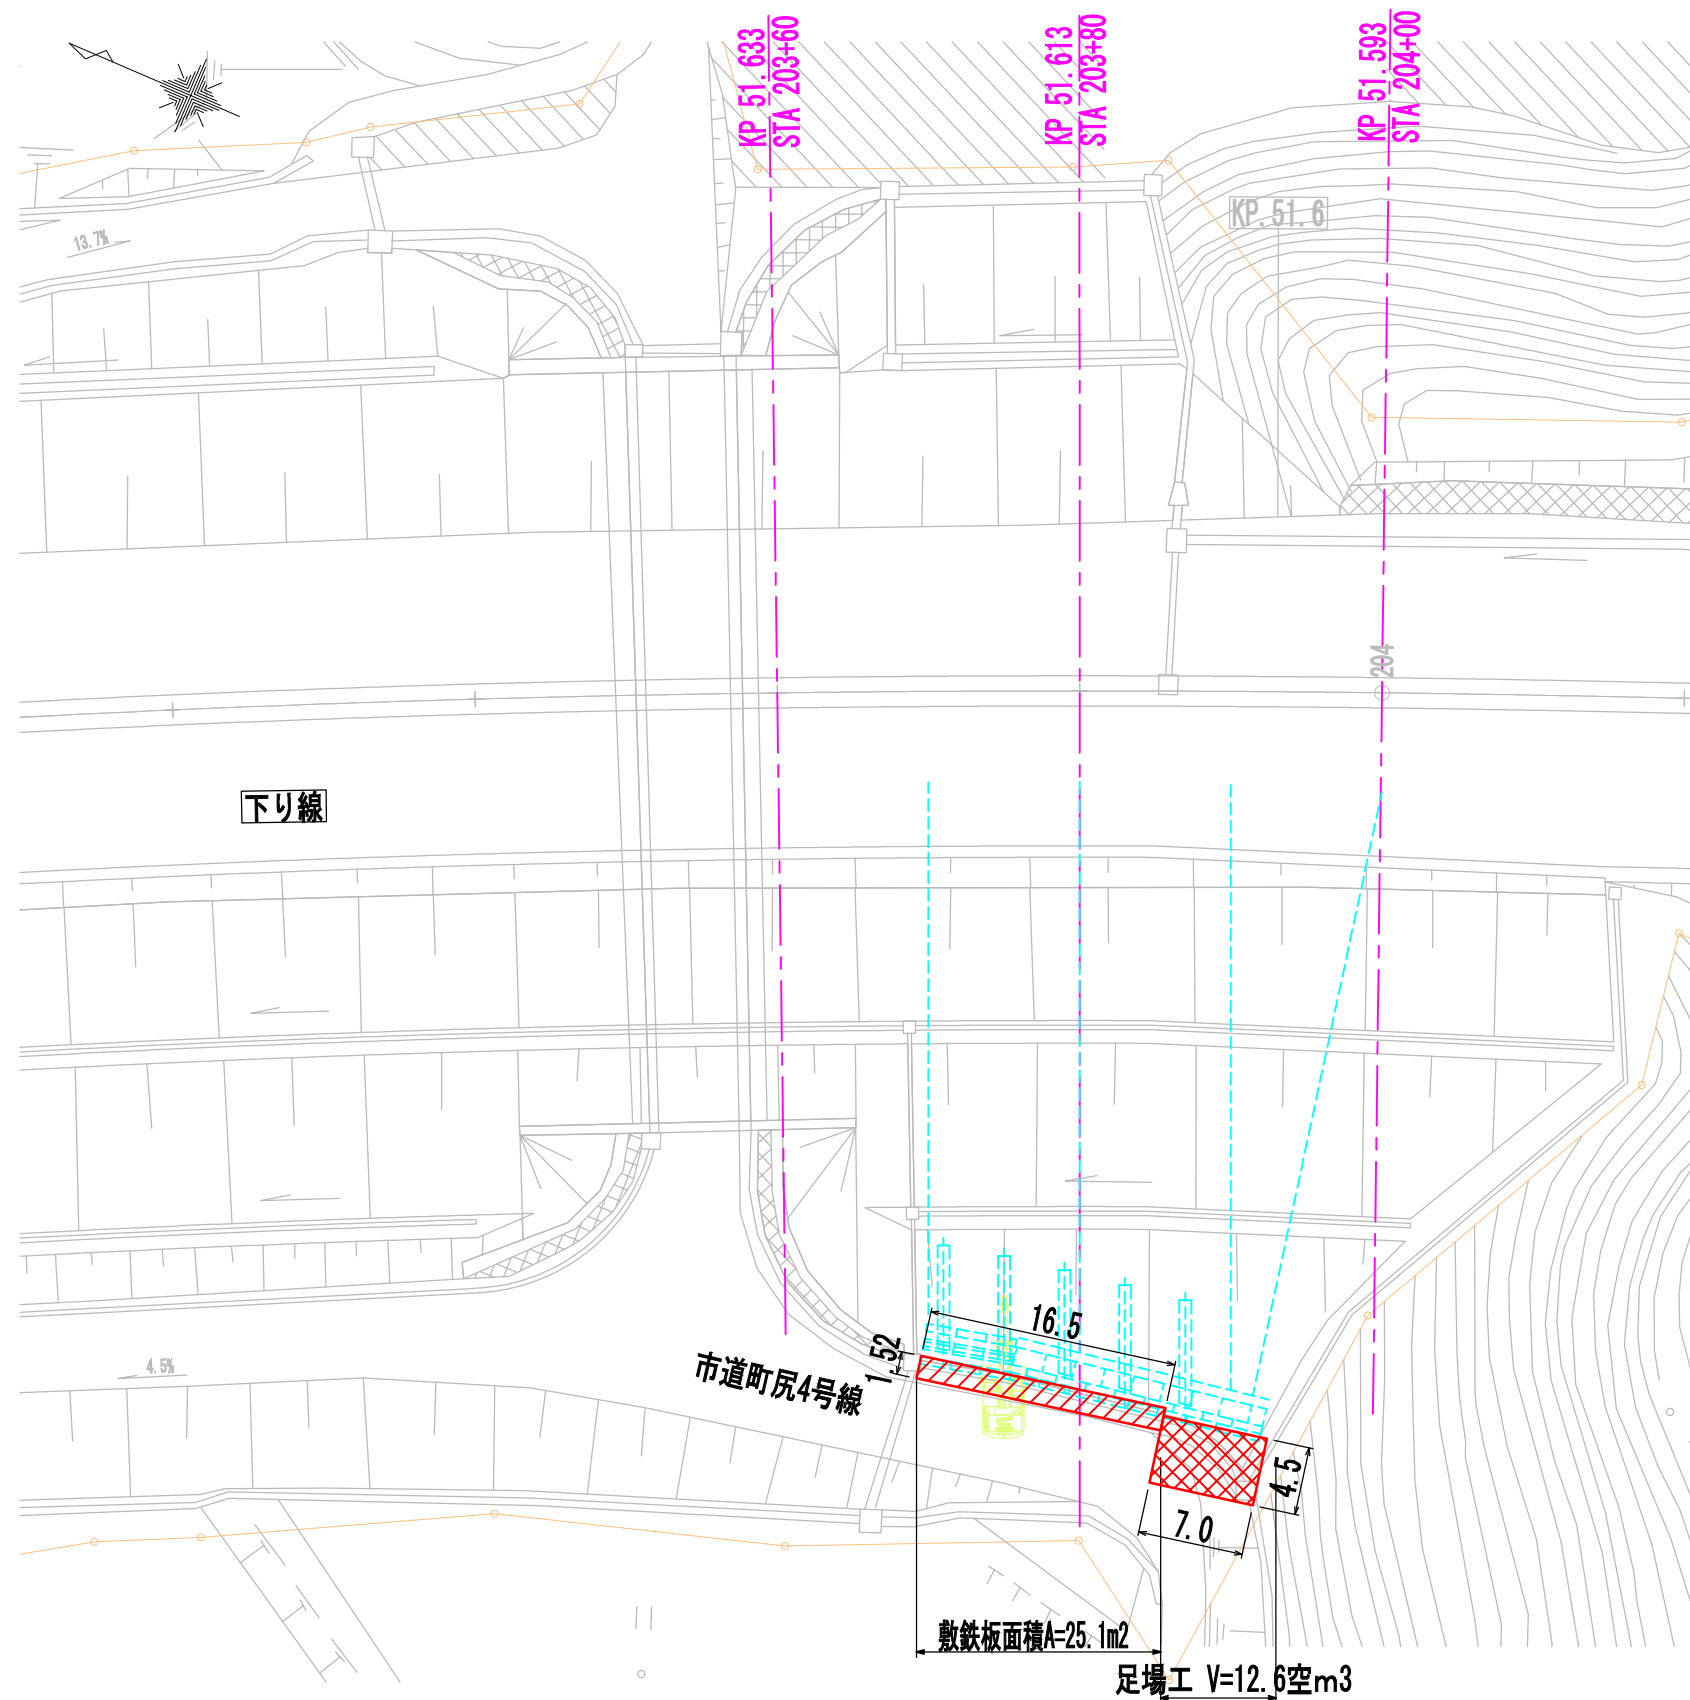

足場工横断図

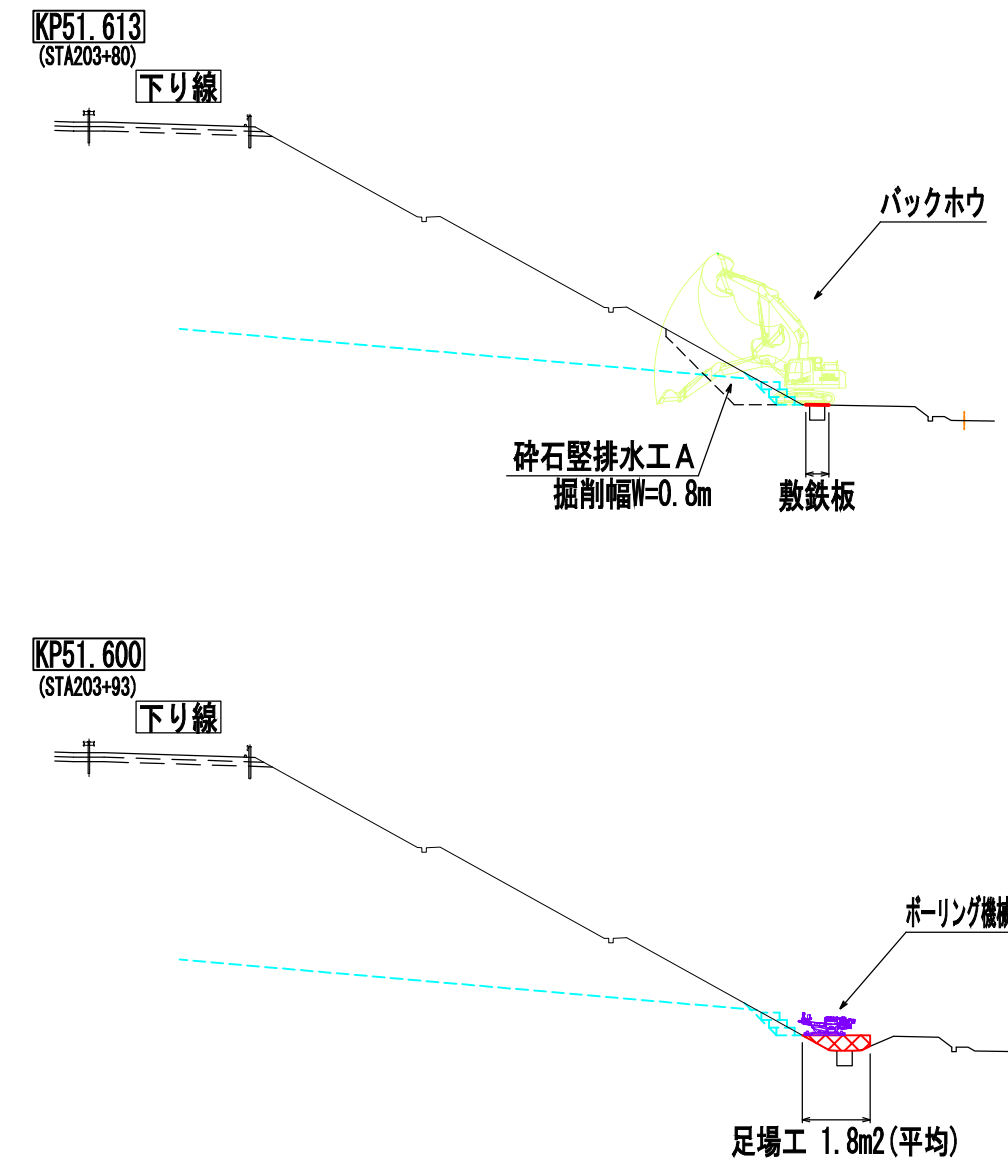


一般道規制

道路名	規制方法
市道 町尻4号線	通行止


警察自動車道 R8郡山管内のり面補強工事 (参考図)E東東郡-044 施工計画平面図			
図面の種類	縮 尺	図面番号	35 / 53
設計会社名	中央開発株式会社		
施工会社名	東日本高速道路株式会社 東北支社		
事務所名	郡山管理事務所		

(参考図) E東東郡-131 施工計画平面図

平面図 S=1:1000

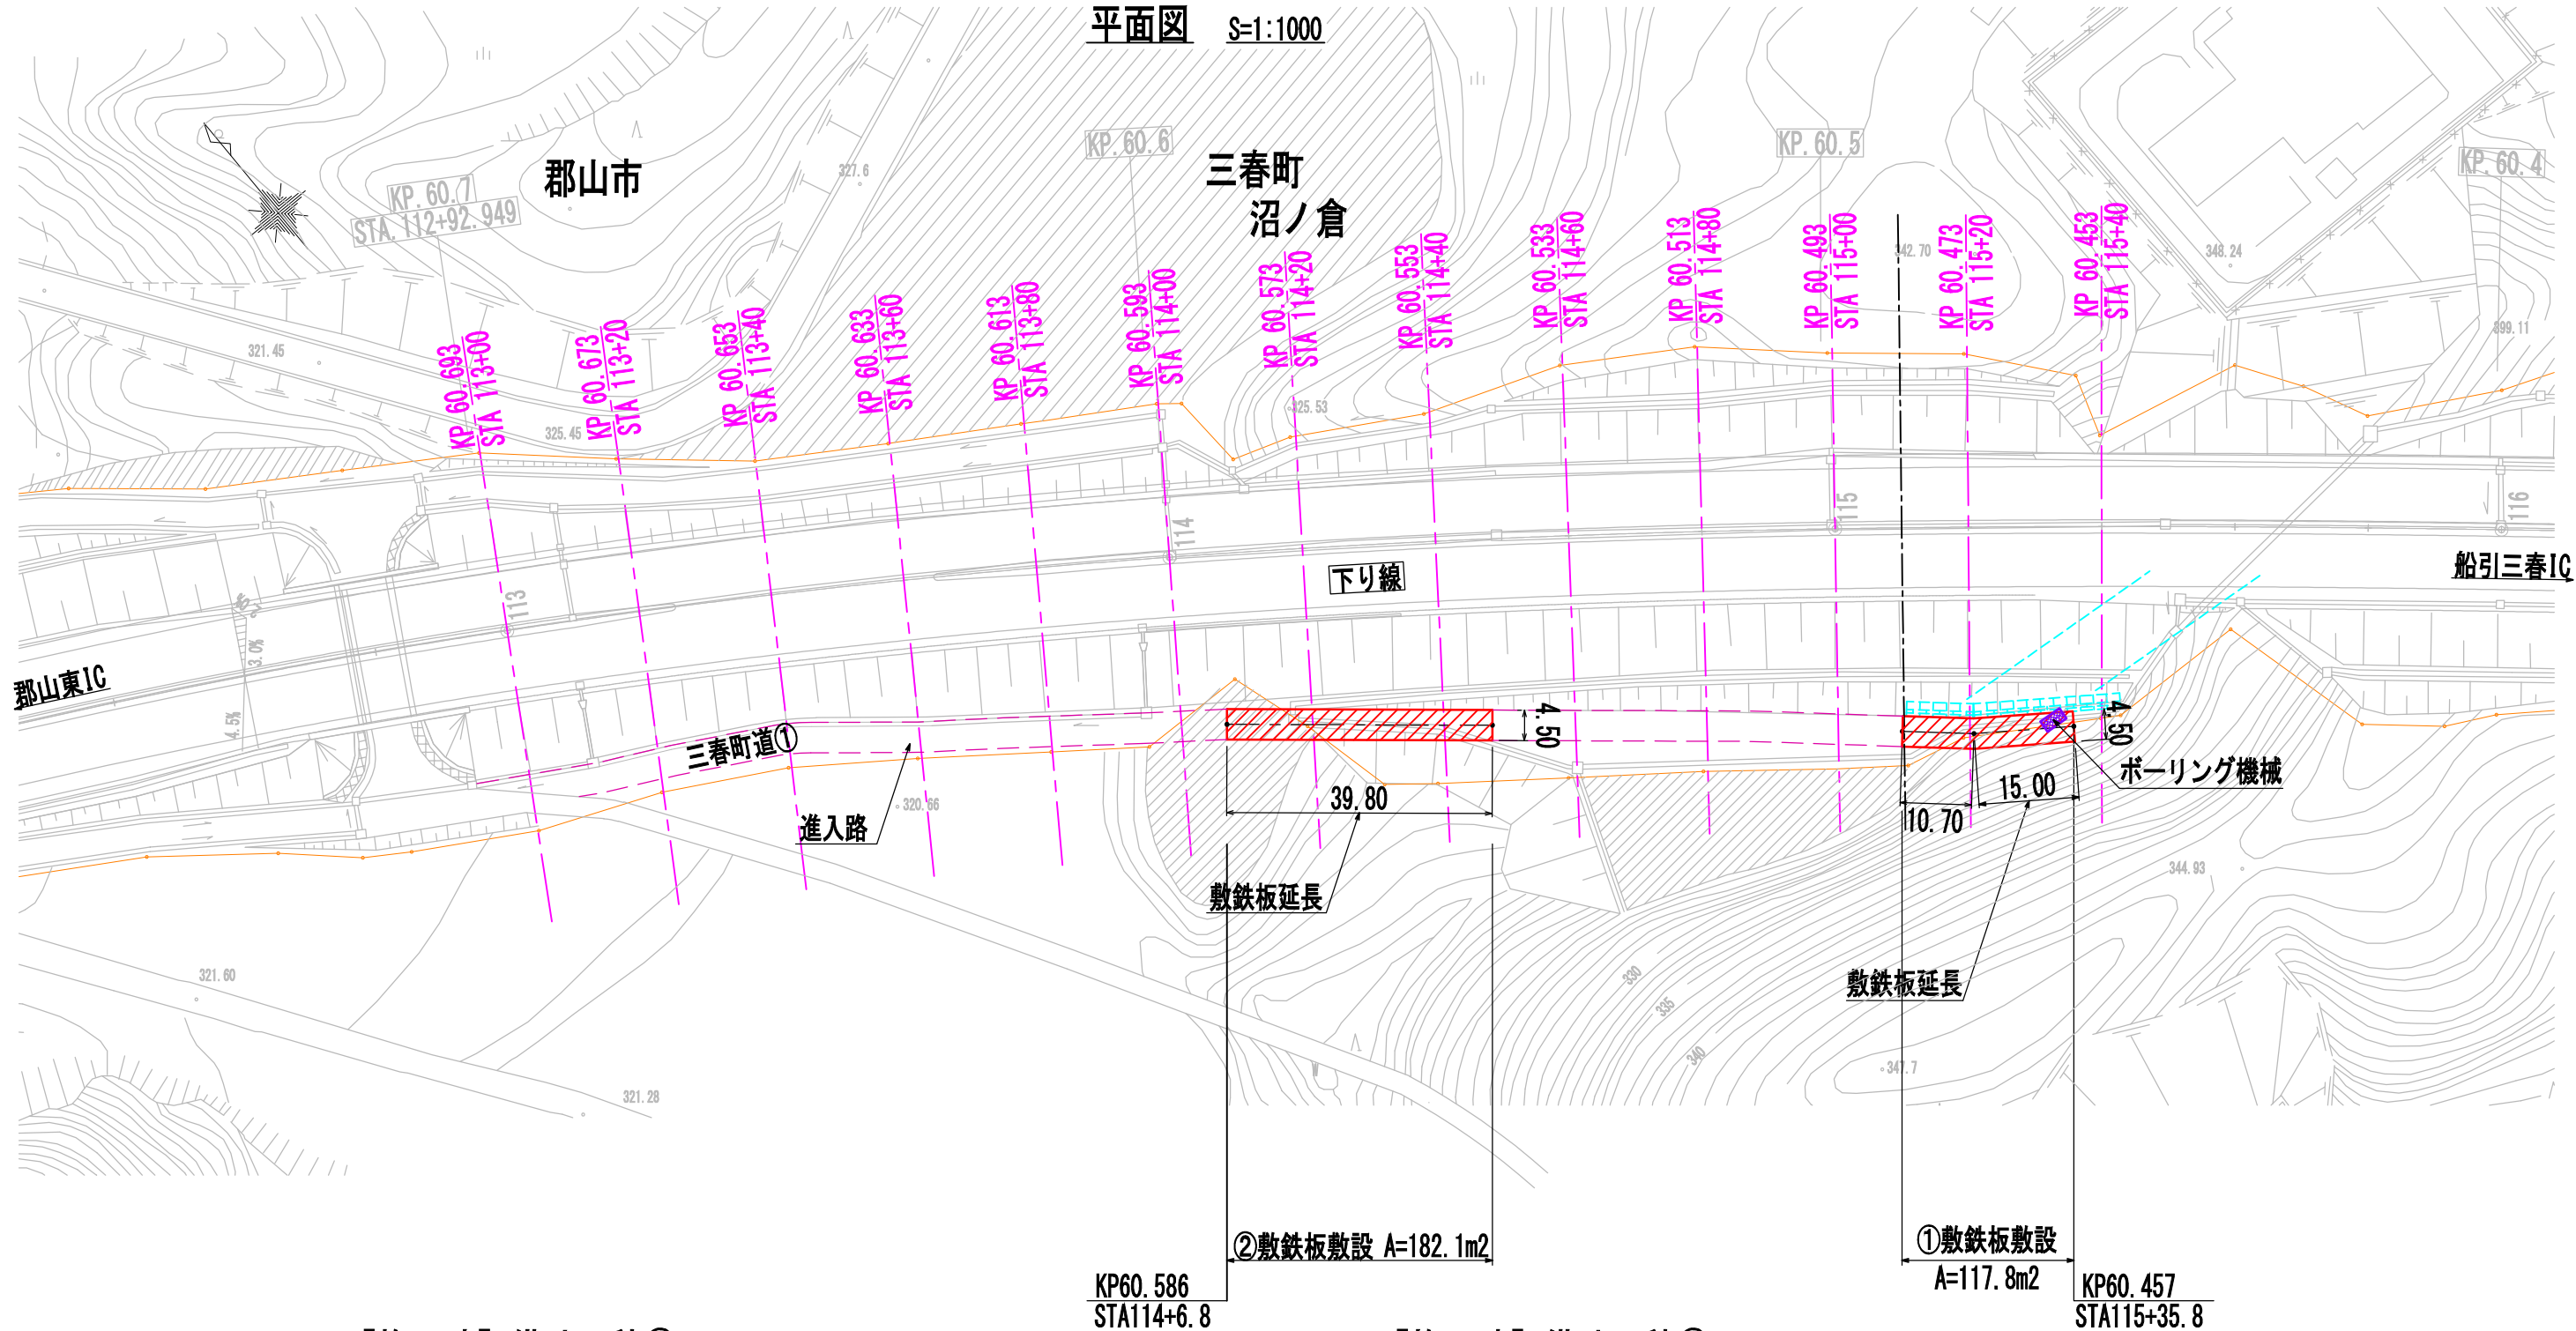

【施工時】借地面積② S=1:1000

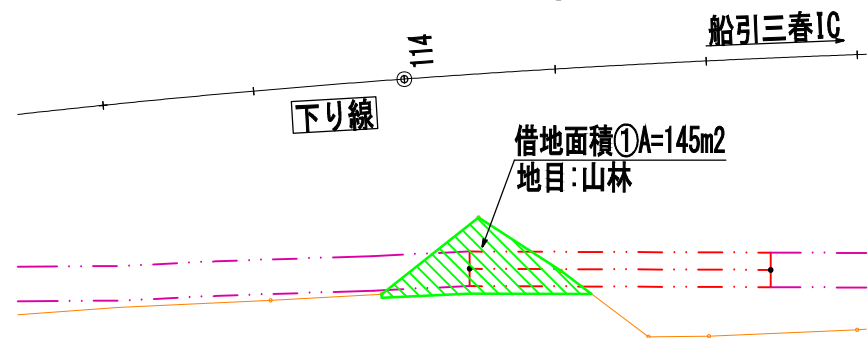


【施工時】借地面積① S=1:1000



(注) 借地については発注者が行うものとする

一般道規制	
道路名	規制方法
三春町道①	通行止



警視自動車道 R8郡山管内のり面補強工事 (参考図)E東東郡-131 施工計画平面図			
図面の種類	図示	図面番号	36 / 53
縮尺	中央開発株式会社		
設計会社名	東日本高速道路株式会社 東北支社		
施工会社名	郡山管理事務所		
事務所名			

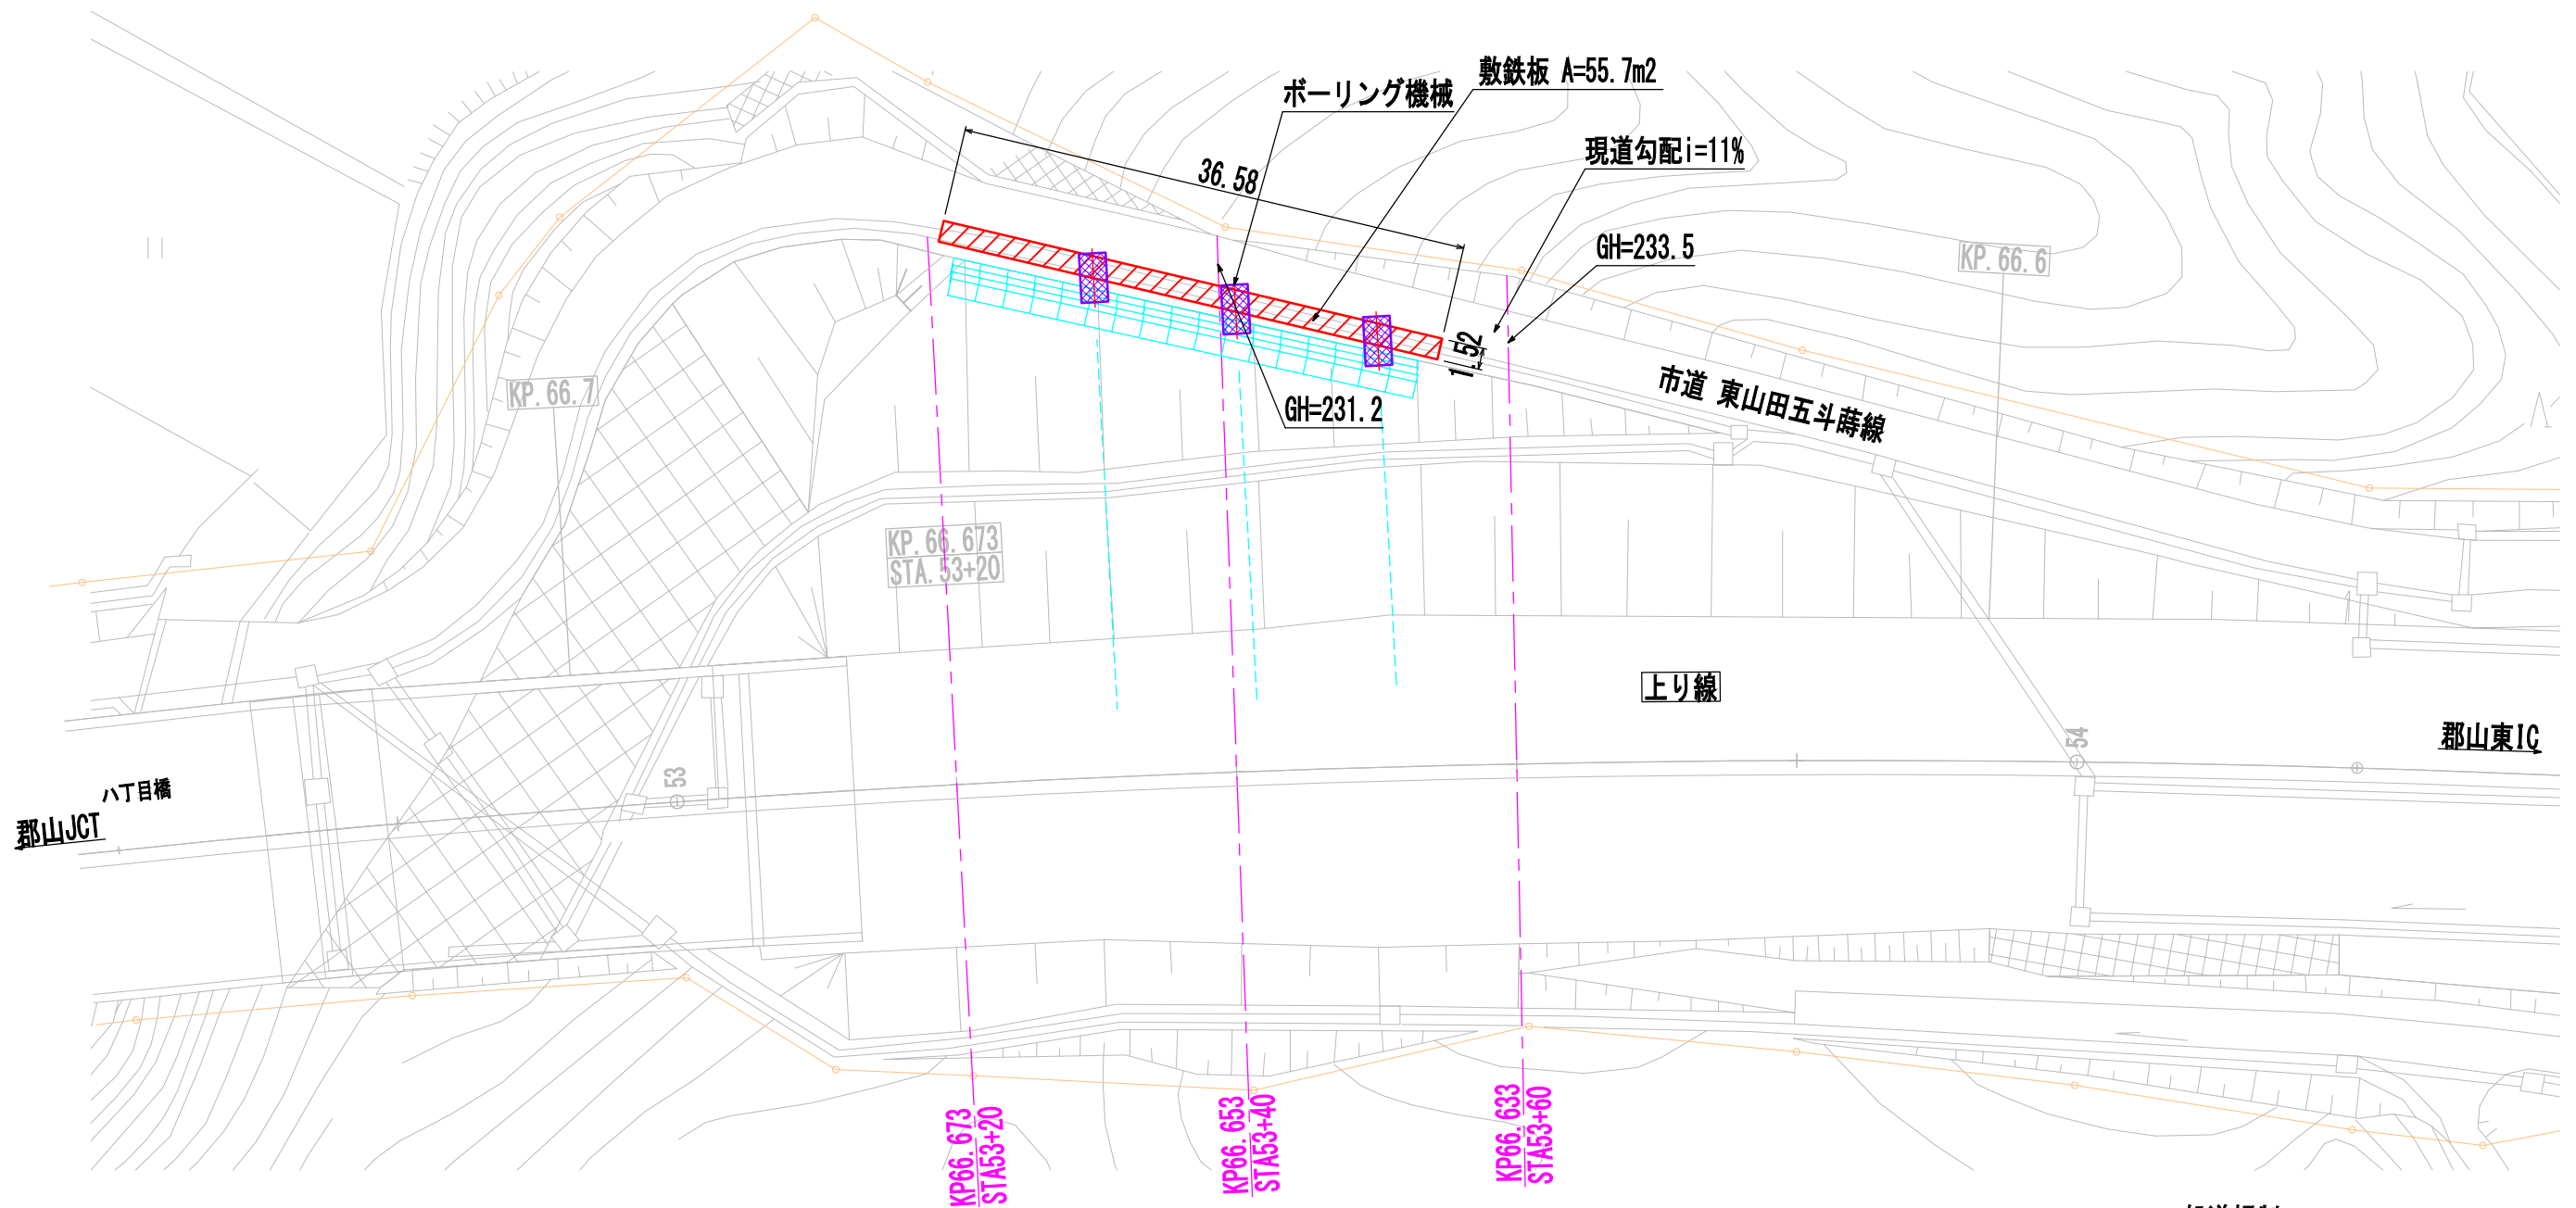

施エイメージ図 S=1:500


一般道規制

道路名	規制方法
市道 東山田五斗蔦線	作業期間通行止

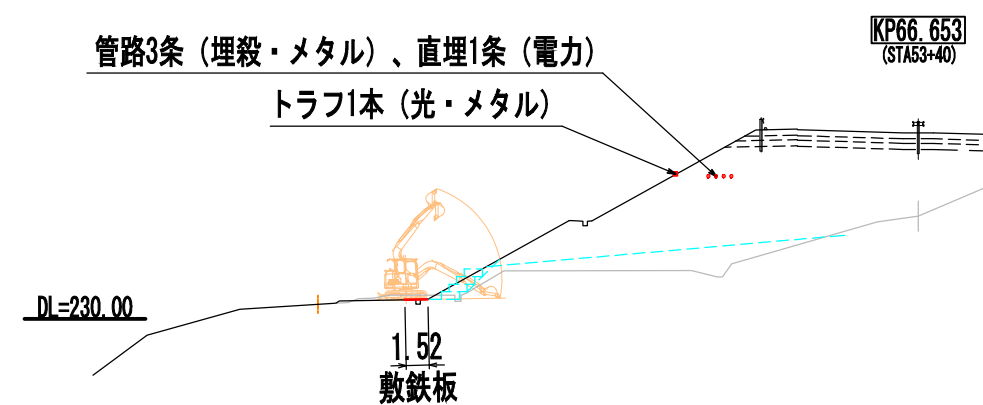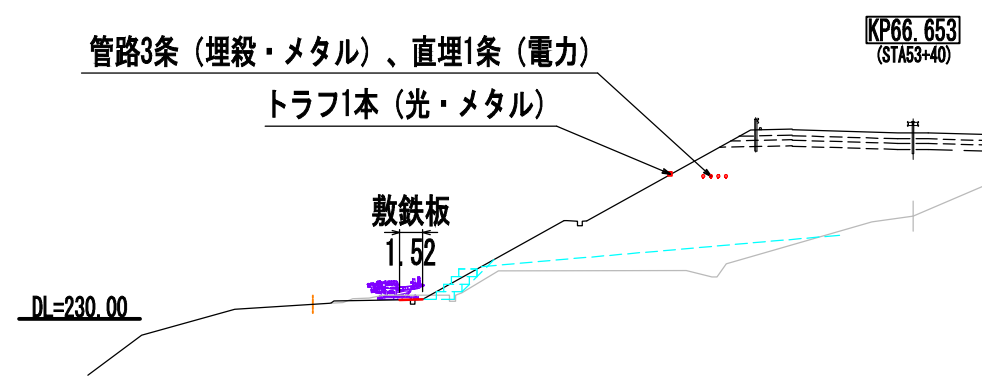


警視自動車道 R8郡山管内のり面補強工事 (参考図)E東東郡-172 施工計画平面図			
図面の種類	縮 尺	1:500	図面番号 37 / 53
設計会社名	中央開発株式会社		
施工会社名	東日本高速道路株式会社 東北支社		
事務所名	郡山管理事務所		

配管配線図 (1)

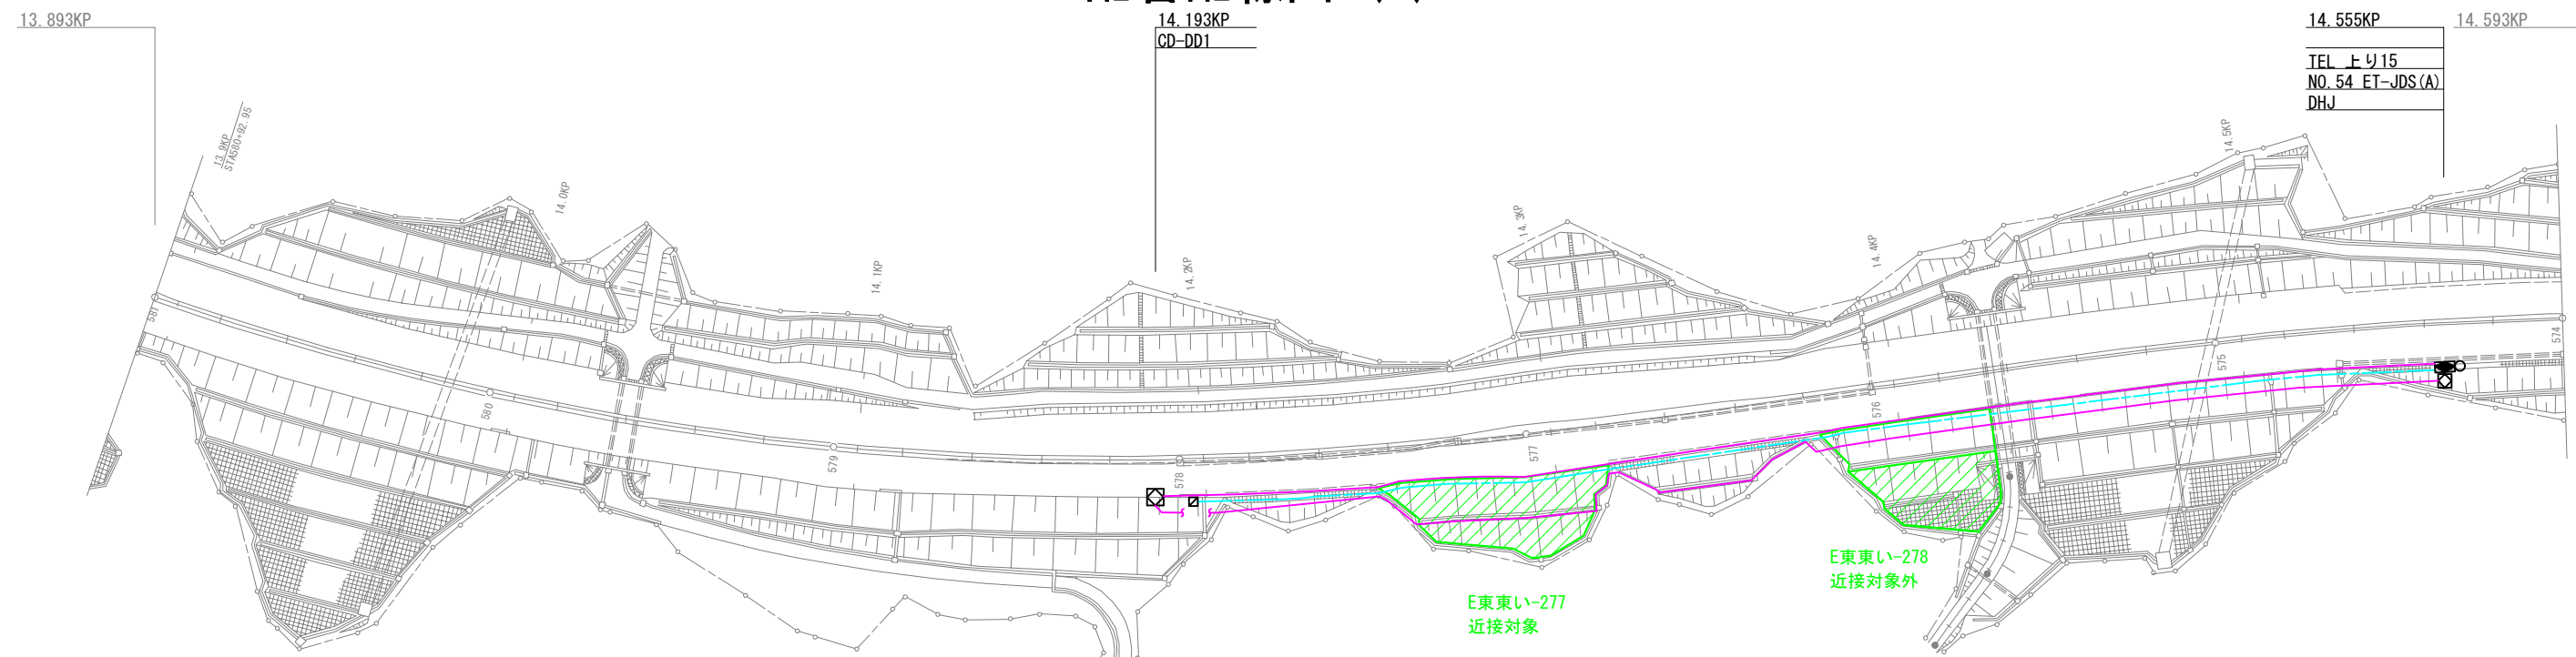[illegible]

警視自動車道 R8郡山管内のり面補強工事			
図面の種類	配管配線図 (1)		
縮 尺	1:2000	図面番号	38 / 53
設計会社名			
施工会社名			
事務所名	東日本高速道路株式会社 東北支社 郡山管理事務所		

配管配線図 (2)

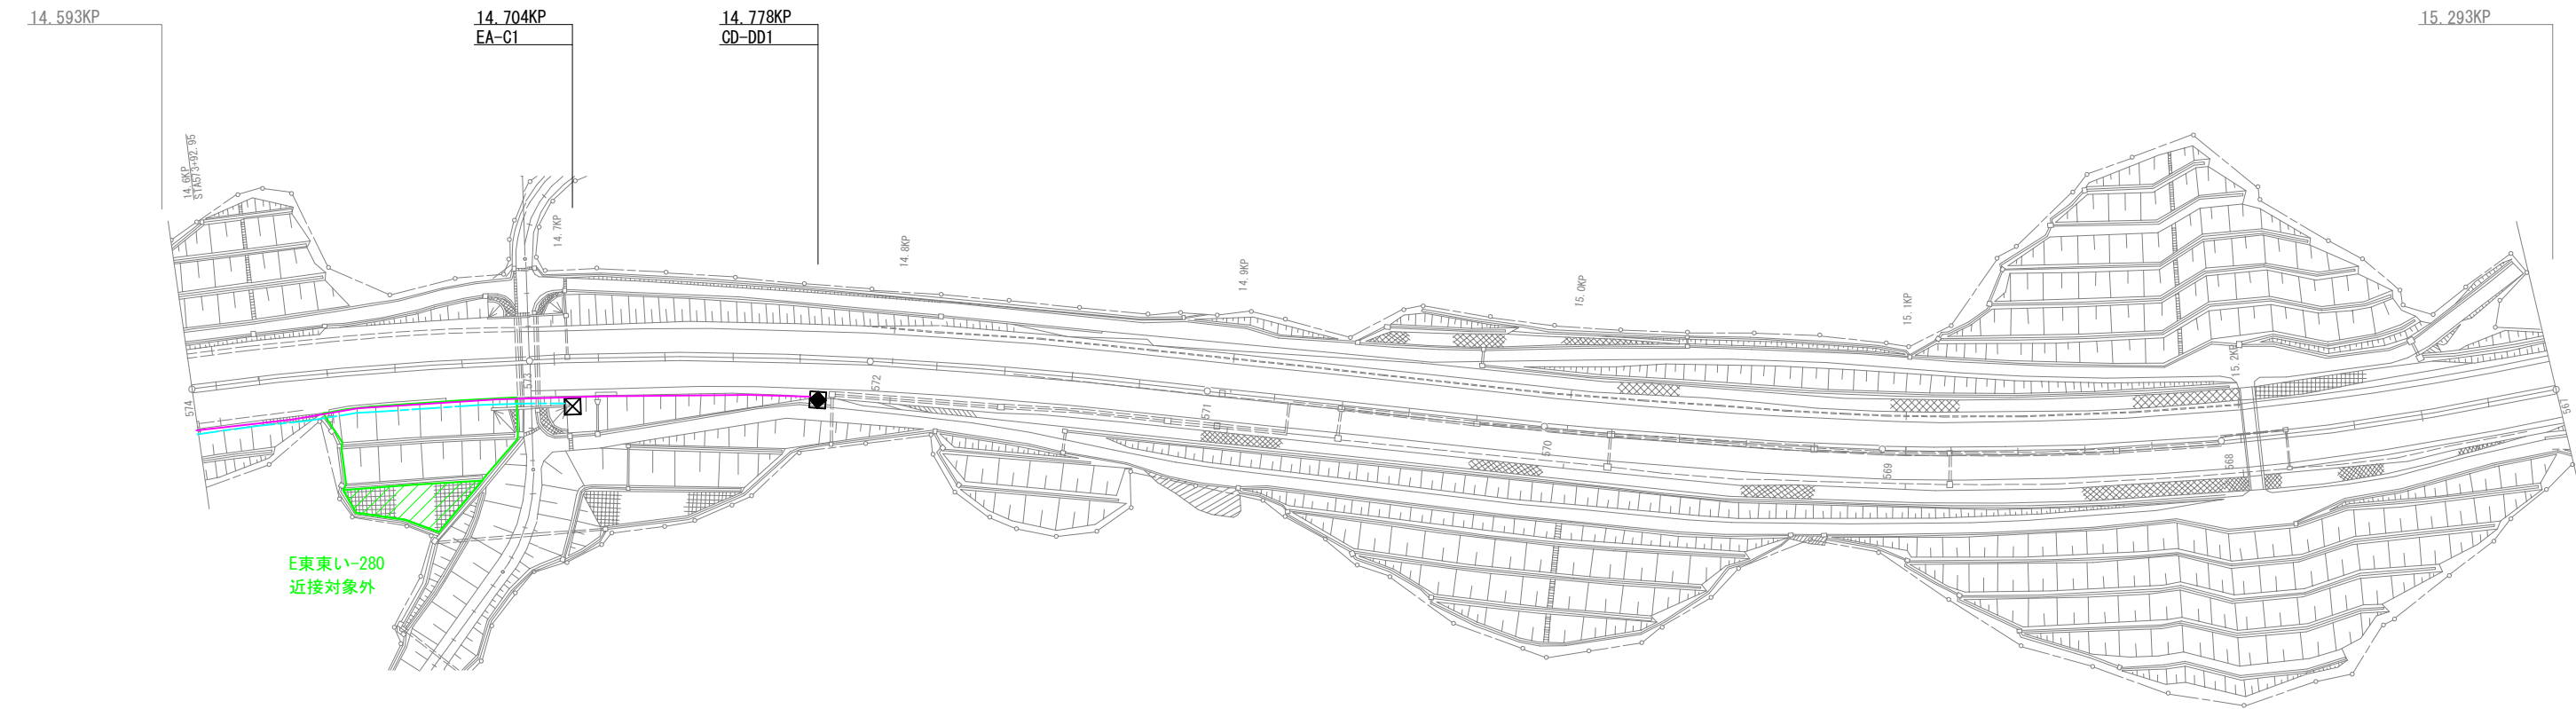


下り線	路肩	
	中分	
上り線	中分	
	路肩	PS50 (1) VE42 (1)

下り線	
上り線	E1-SC (1) SC-VVR5. 5sq-2C 直埋

警視自動車道 R8郡山管内のり面補強工事			
図面の種類	配管配線図 (2)		
縮 尺	1:2000	図面番号	39 / 53
設計会社名			
施工会社名			
事務所名	東日本高速道路株式会社 東北支社 郡山管理事務所		

配管配線図 (3)

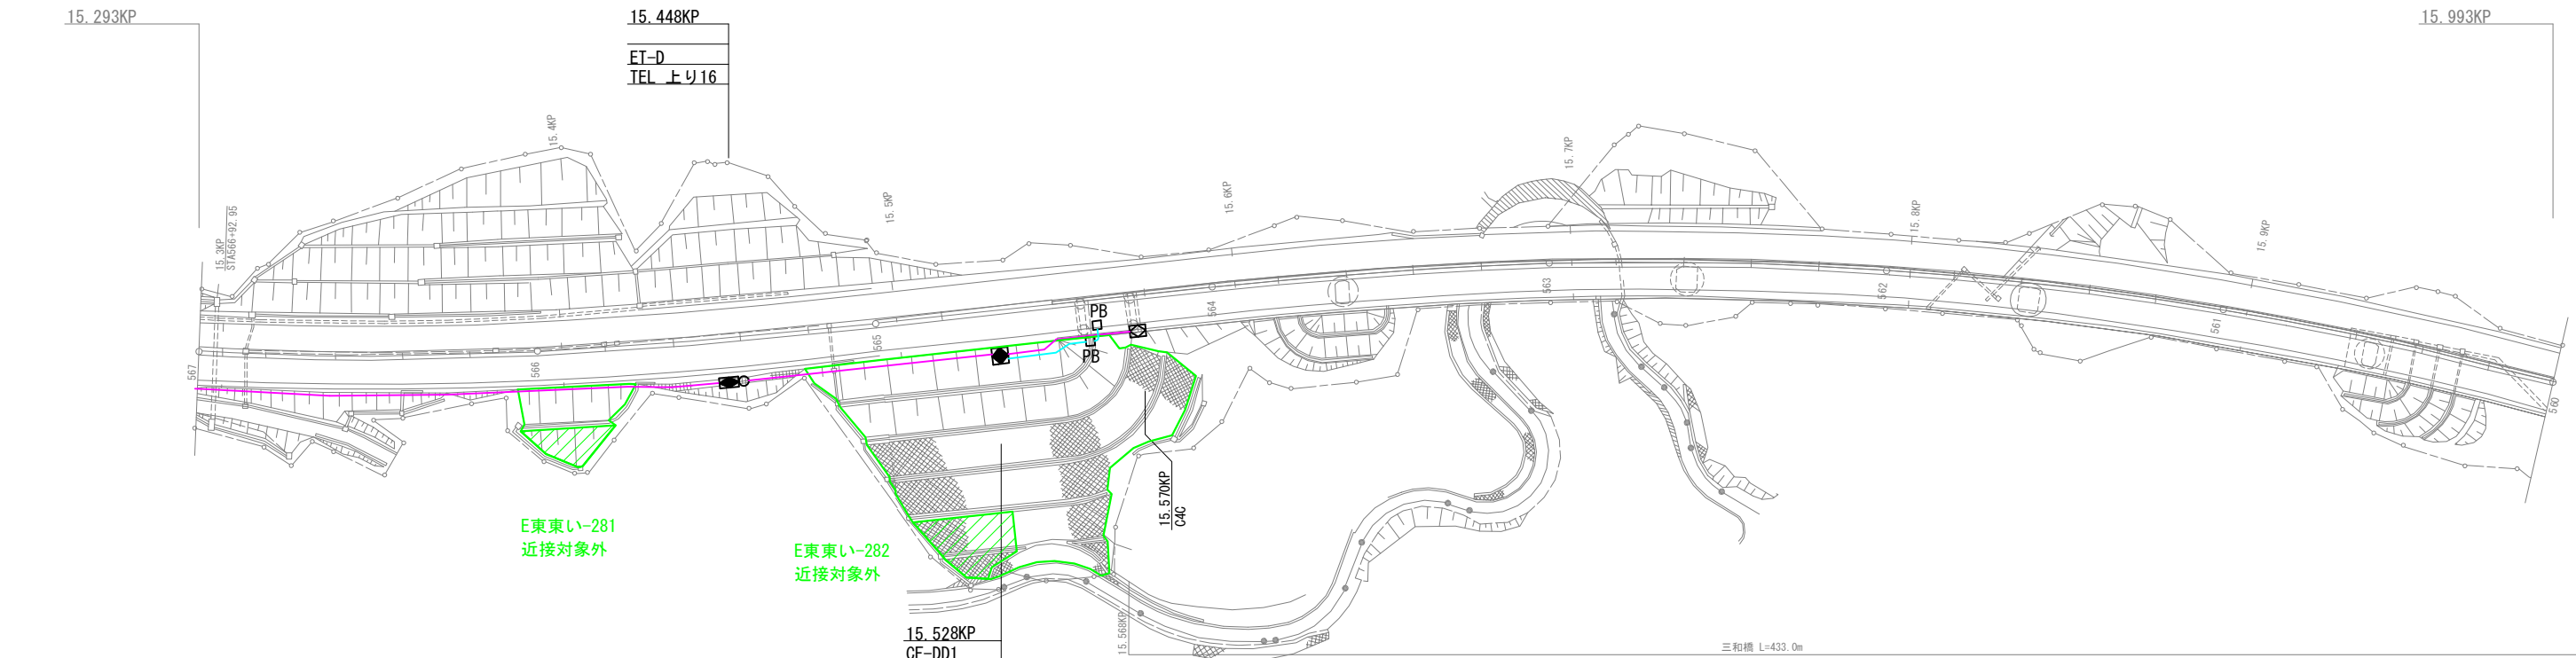


下り線	路肩	
	中分	
上り線	中分	
	路肩	PS50 (1) VE42 (1) PS50 (1) VE42 (1) S50 (2) PS50 (2)


PS40 (1) 50 (1) PS40 (1) 50 (1)

下り線	
上り線	CV3. 5sq-2C PB PB PF

警視自動車道 R8郡山管内のり面補強工事			
図面の種類	配管配線図 (3)		
縮 尺	1:2000	図面番号	40 / 53
設計会社名			
施工会社名			
事務所名	東日本高速道路株式会社 東北支社 郡山管理事務所		

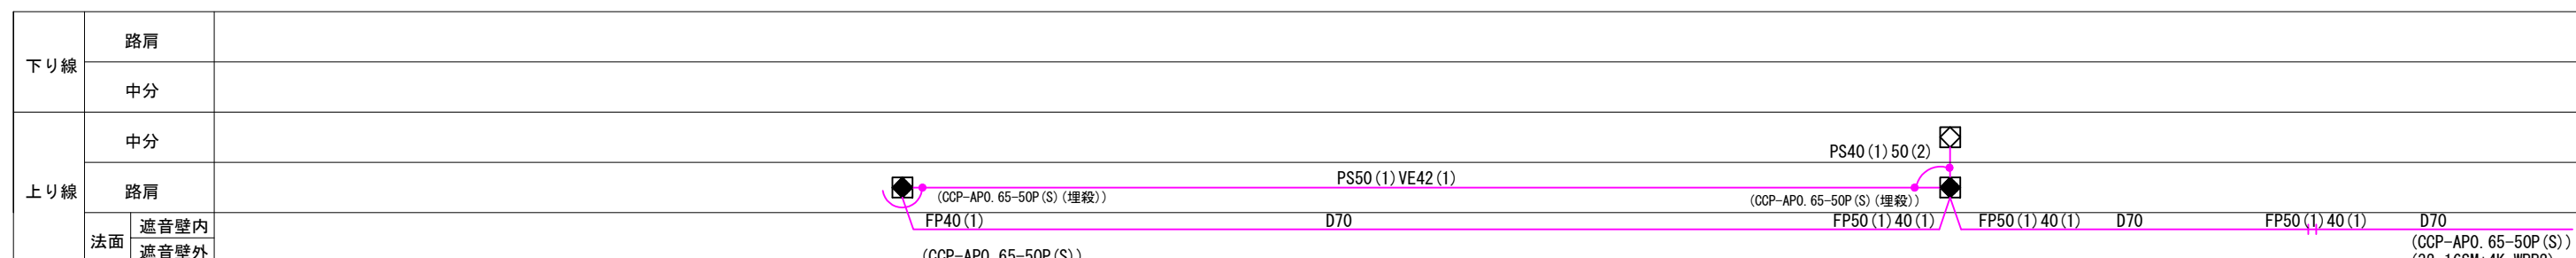


配管配線図 (5)

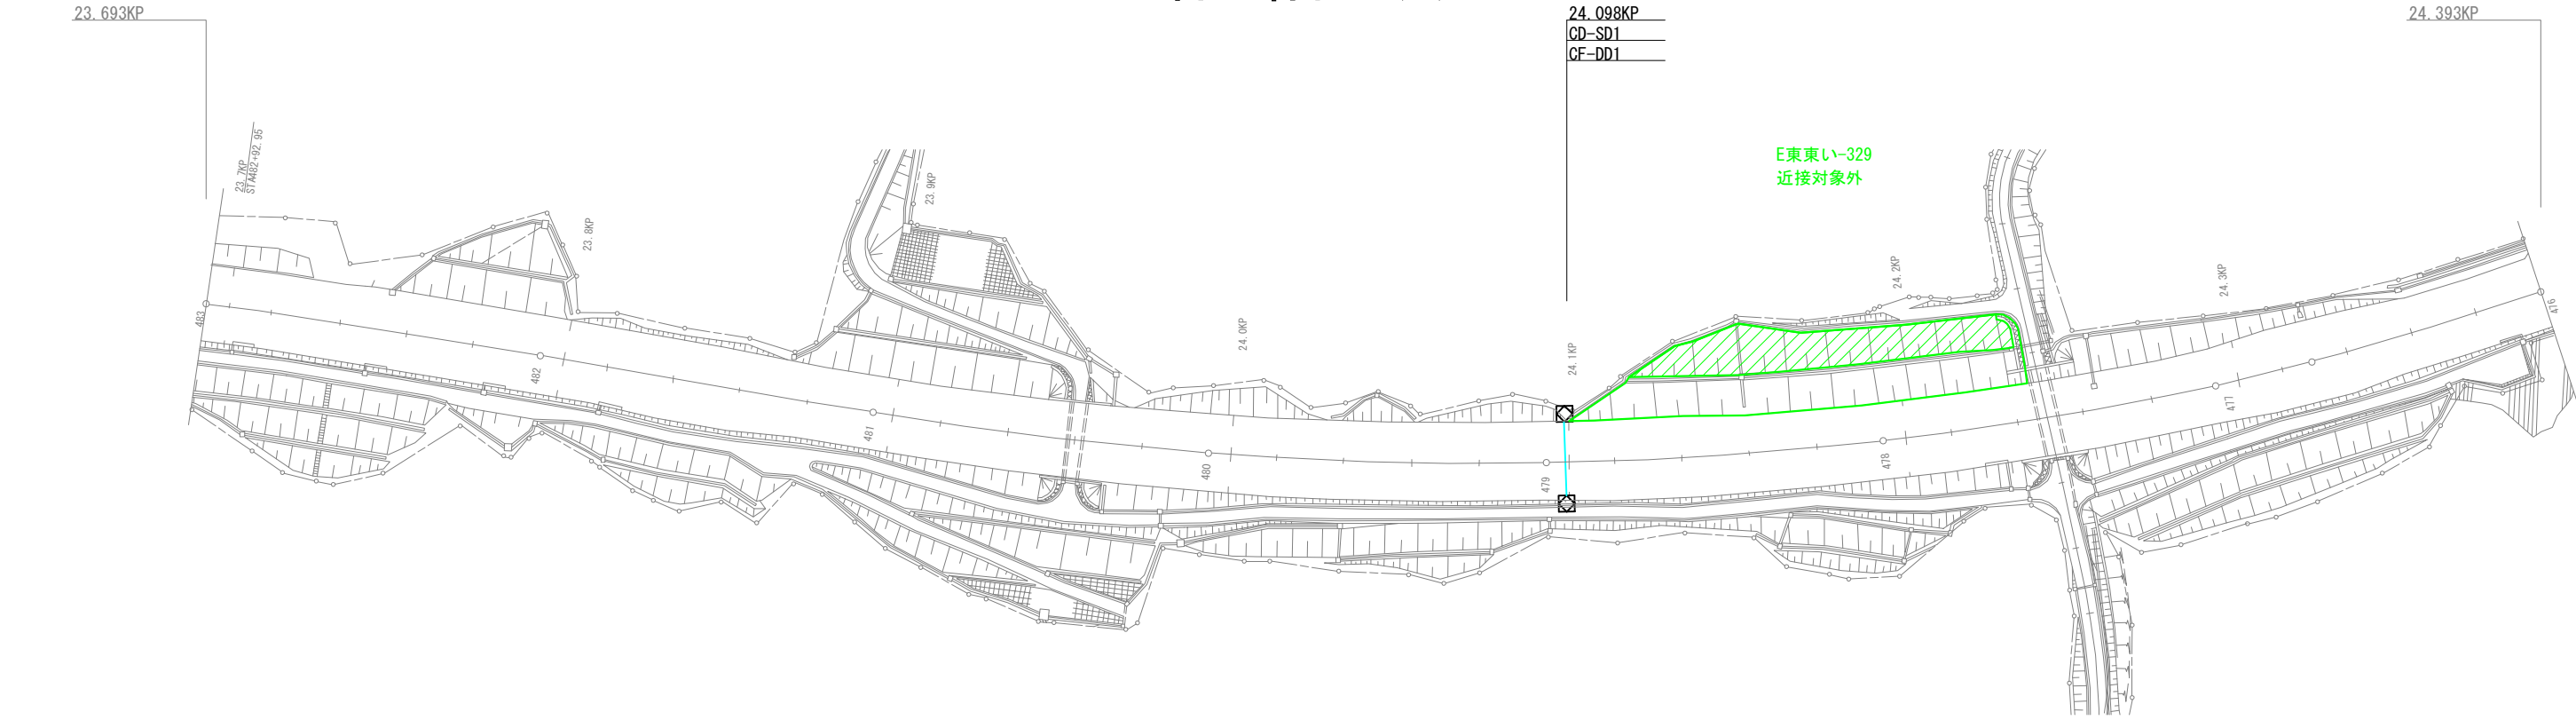

下り線	路肩		☒
	中分		PS25 (2)
上り線	中分		
	路肩		☒

下り線		☒	E2S-PS25 (2)	
			--- C ---	PS25
			--- C ---	PS25
上り線		☒		

配管配線図 (6)

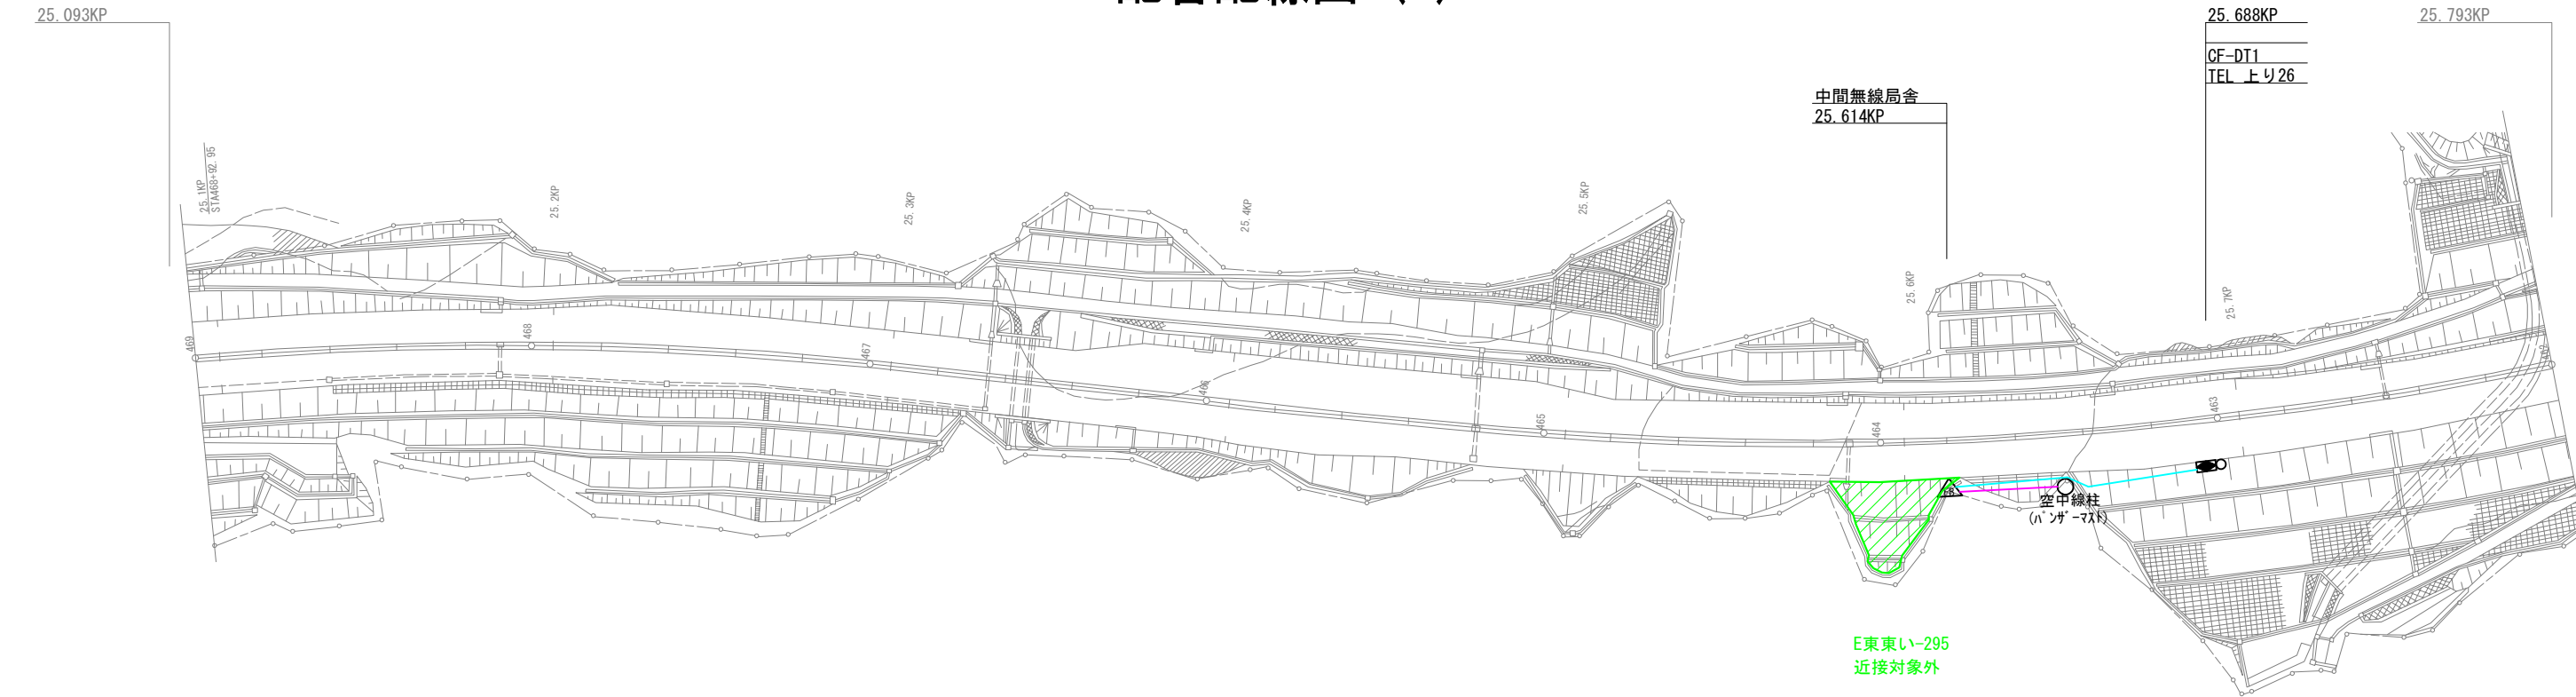


下り線	路肩	
	中分	
上り線	中分	
	路肩	●

下り線	
上り線	E1-VE28 (1) SC (1) CCP-AP0. 65-10P VE28 SC-VVR3. 5sq-2C 直埋 E1-VE28 (2) CCP-AP0. 65-10P VE28 CV14sq-2C VE28 空中線柱 (ハンガーマスト) E1-VE54 (2) WF-H50-7S VE54 WF-H50-7S VE54

警視自動車道 R8郡山管内のり面補強工事			
図面の種類	配管配線図 (6)		
縮 尺	1:2000	図面番号	43 / 53
設計会社名			
施工会社名			
事務所名	東日本高速道路株式会社 東北支社 郡山管理事務所		

配管配線図 (7)

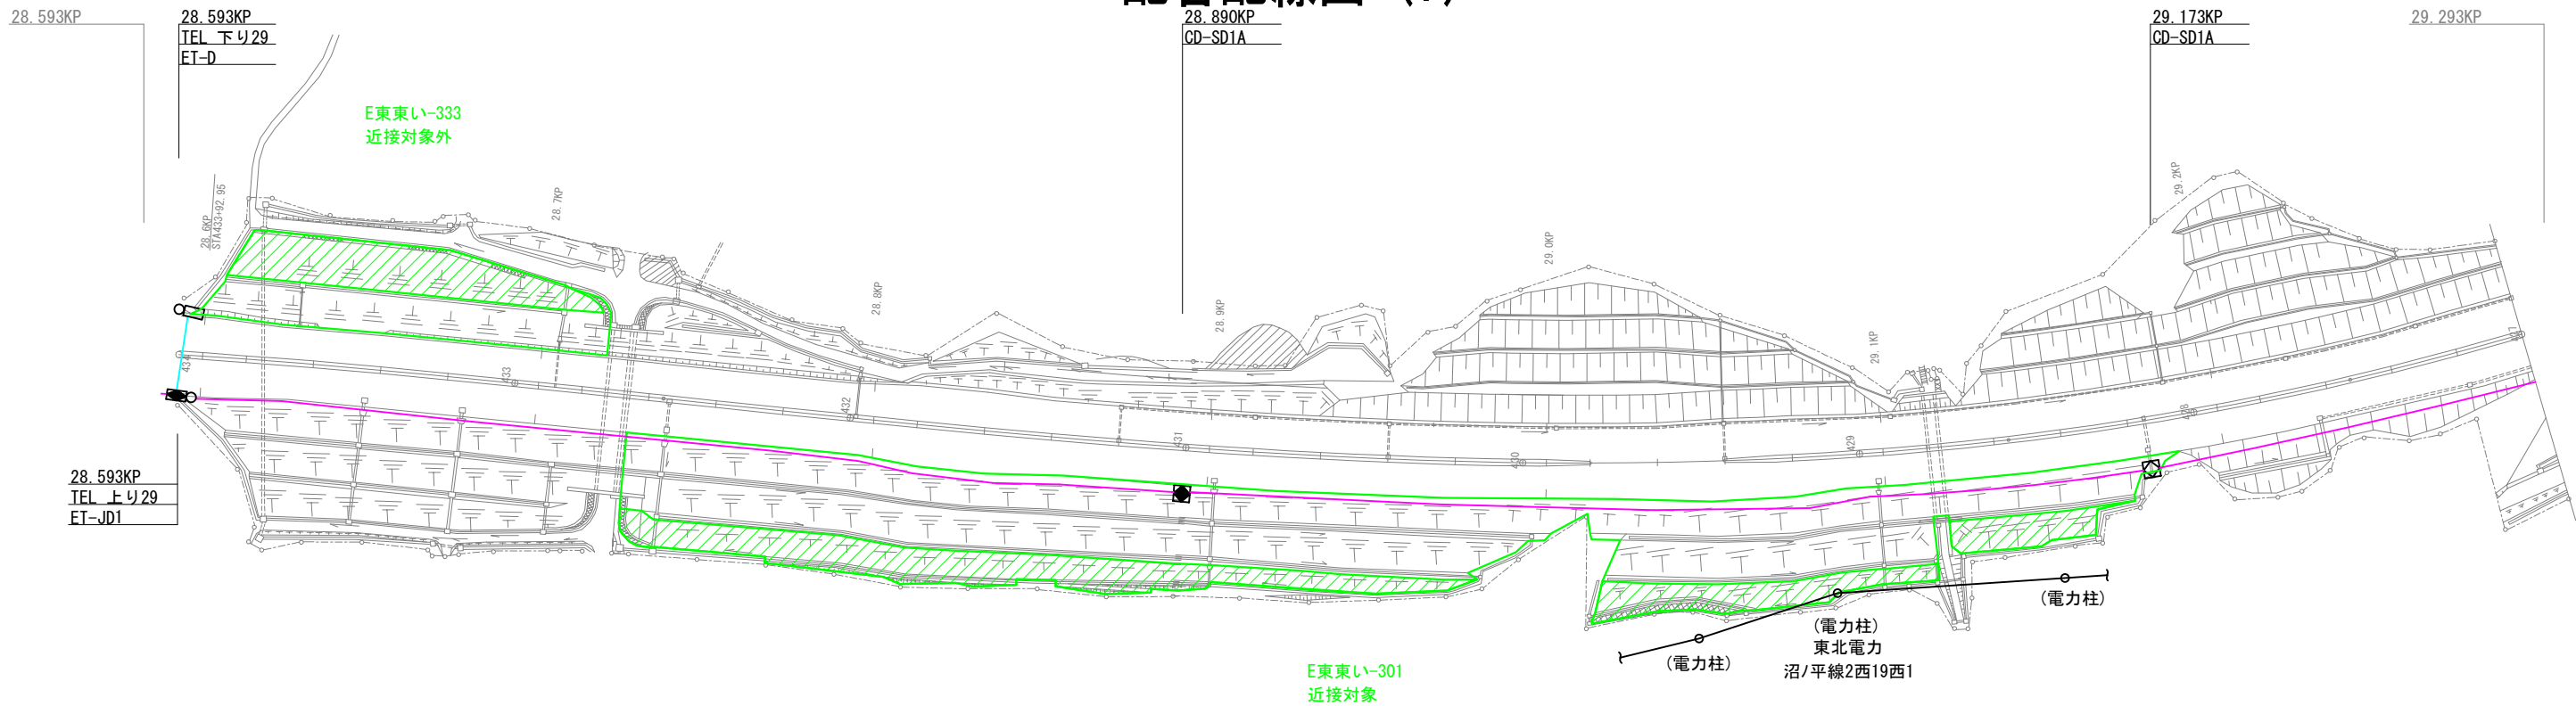


下り線	路肩	
	中分	
上り線	中分	
	路肩	VE42 (1) 54 (1) VE42 (1) 54 (1) VE42 (1) 54 (1) (CCP-AP0. 9-40P) (32-16SM+0GI+4K-1F2)


下り線		E2S-PS25 (3)	
		VVR3. 5sq-2C	PS25
		IV3. 5sq	
		CCP-AP0. 65-30P	PS25
		--- C ---	PS25
上り線		E2S-PS25 (3)	
		VVR3. 5sq-2C	PS25
		--- C ---	PS25
		CCP-AP0. 65-30P	PS25

警視自動車道 R8郡山管内のり面補強工事			
図面の種類	配管配線図 (7)		
縮 尺	1:2000	図面番号	44 / 53
設計会社名			
施工会社名			
事務所名	東日本高速道路株式会社 東北支社 郡山管理事務所		

配管配線図 (8)

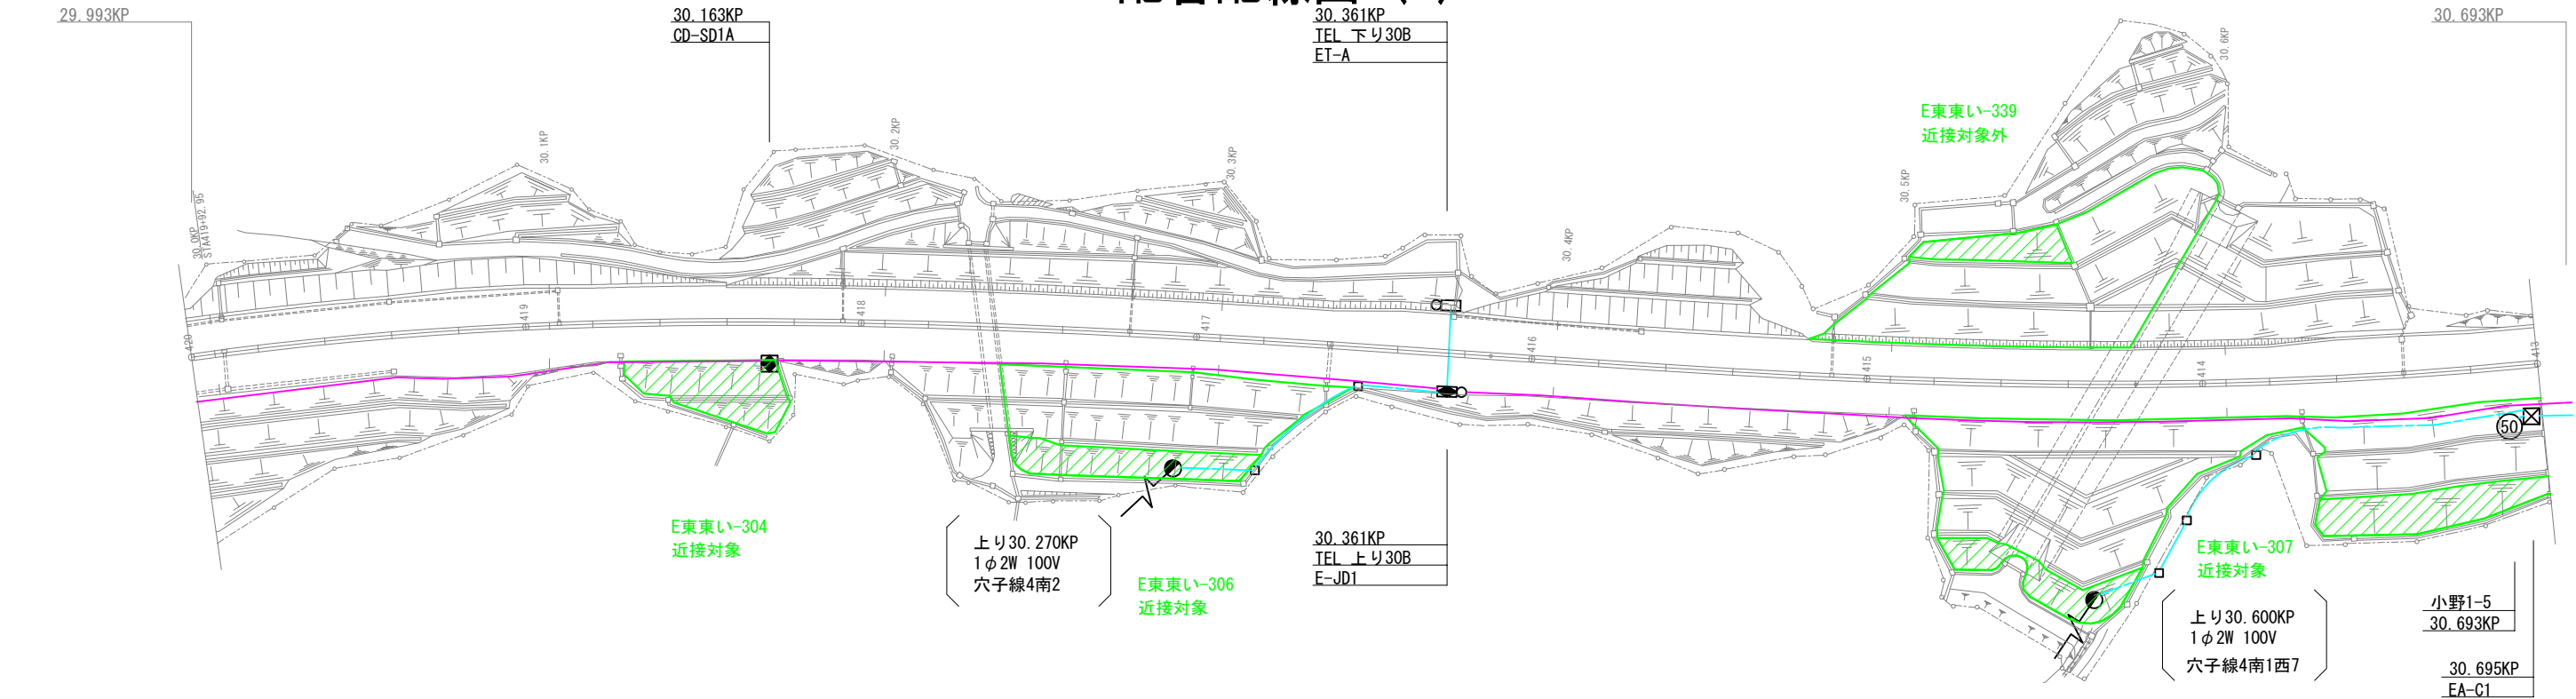


下り線	路肩	
	中分	
上り線	中分	
	路肩	VE42 (1) 54 (1) VE42 (1) 54 (1) VE42 (1) 54 (1) (CCP-APO. 9-40P) (32-16SM+OGI+4K-1F2)

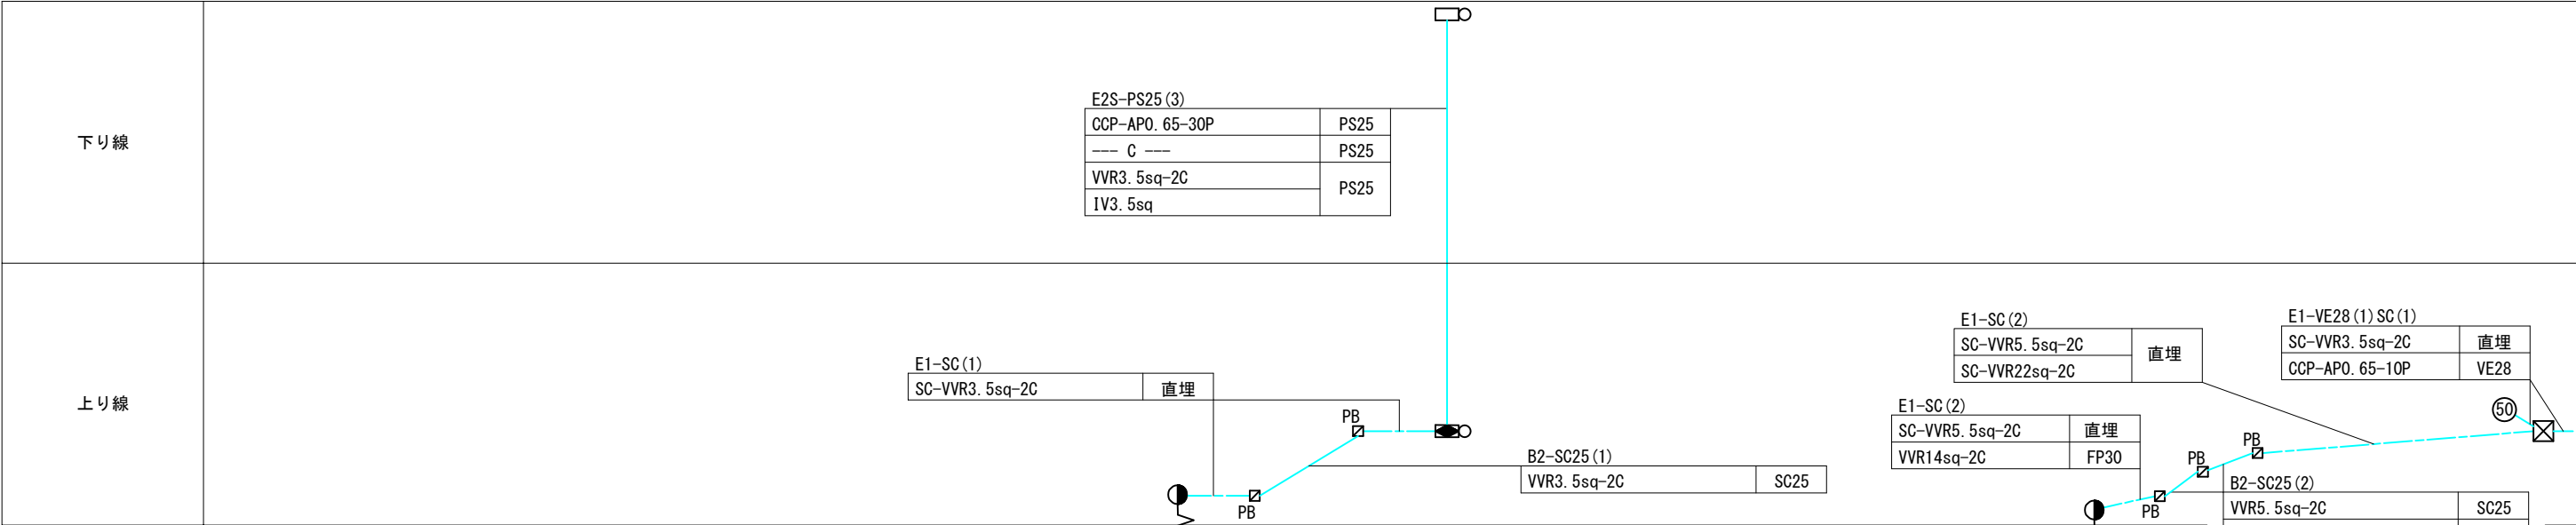


警視自動車道 R8郡山管内のり面補強工事	
図面の種類	配管配線図 (8)
縮 尺	1:2000 図面番号 45 / 53
設計会社名	
施工会社名	
事務所名	東日本高速道路株式会社 東北支社 郡山管理事務所

配管配線図 (9)



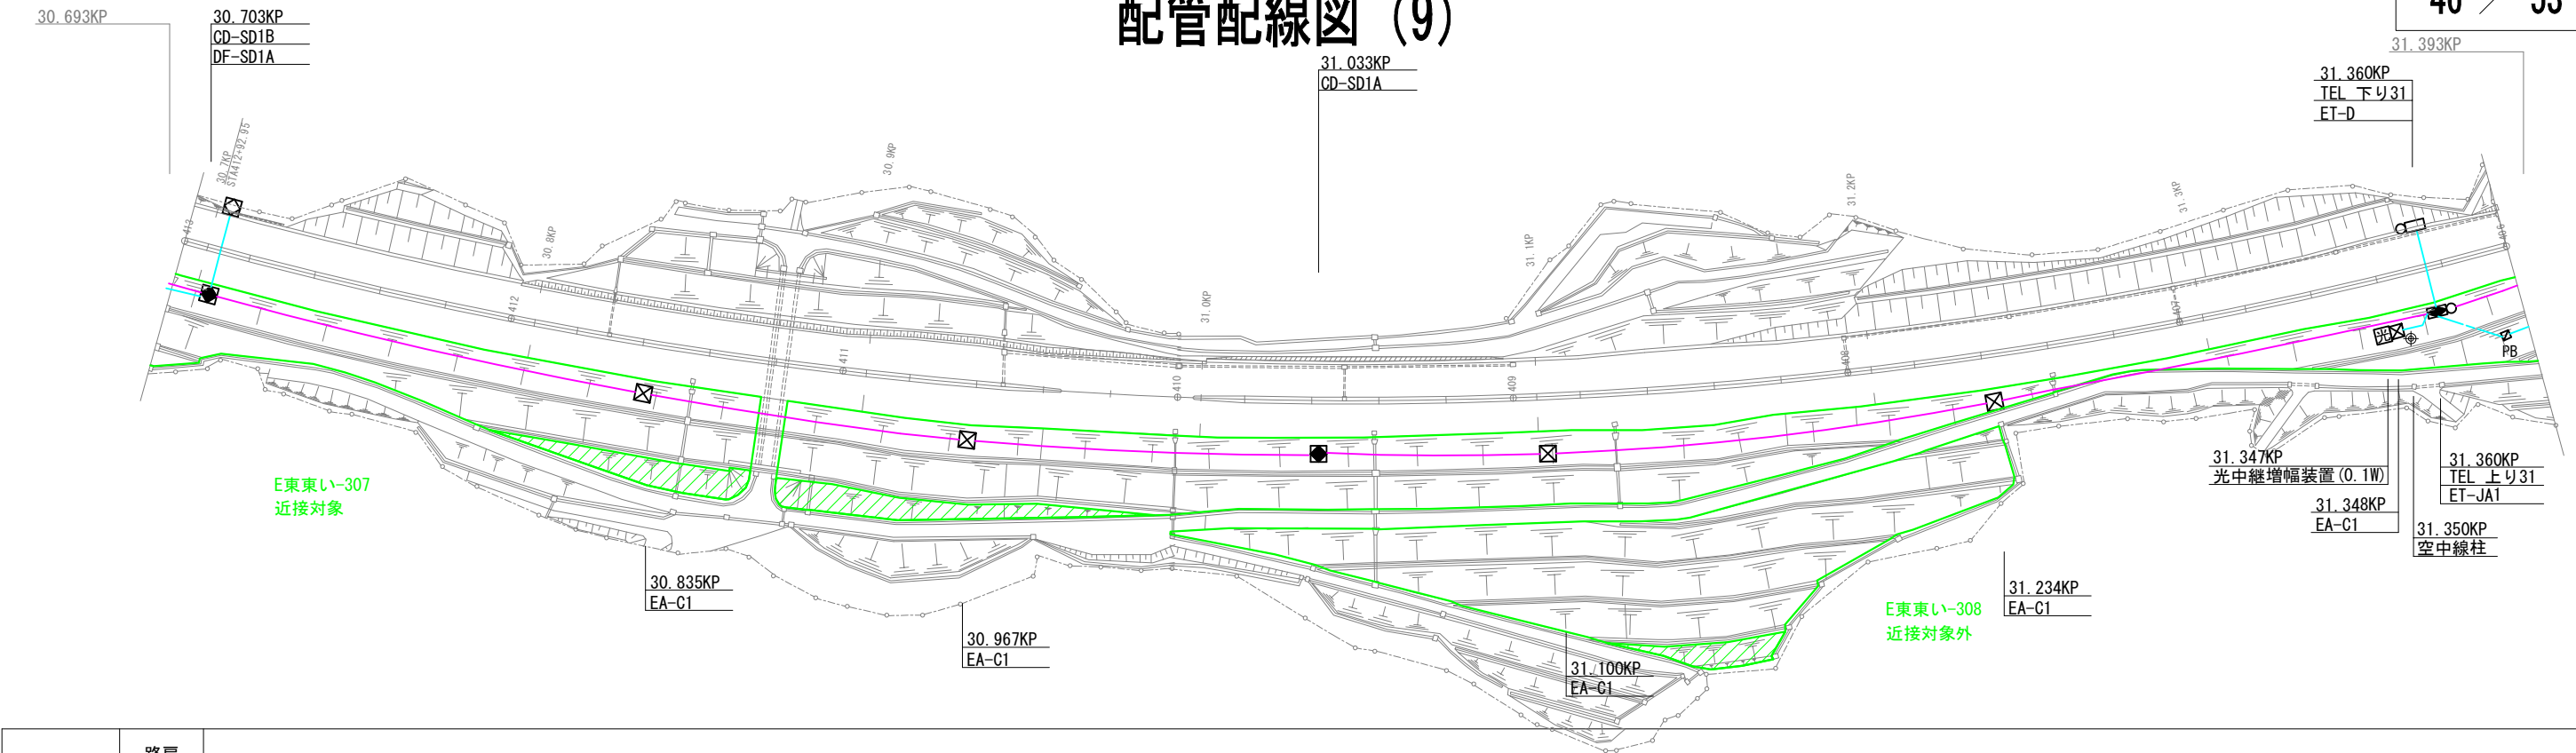


下り線	路肩	
	中分	
上り線	中分	
	路肩	VE42 (1) 54 (1) VE42 (1) 54 (1) (CCP-AP0. 9-40P) (32-16SM+0G1+4K-1F2)

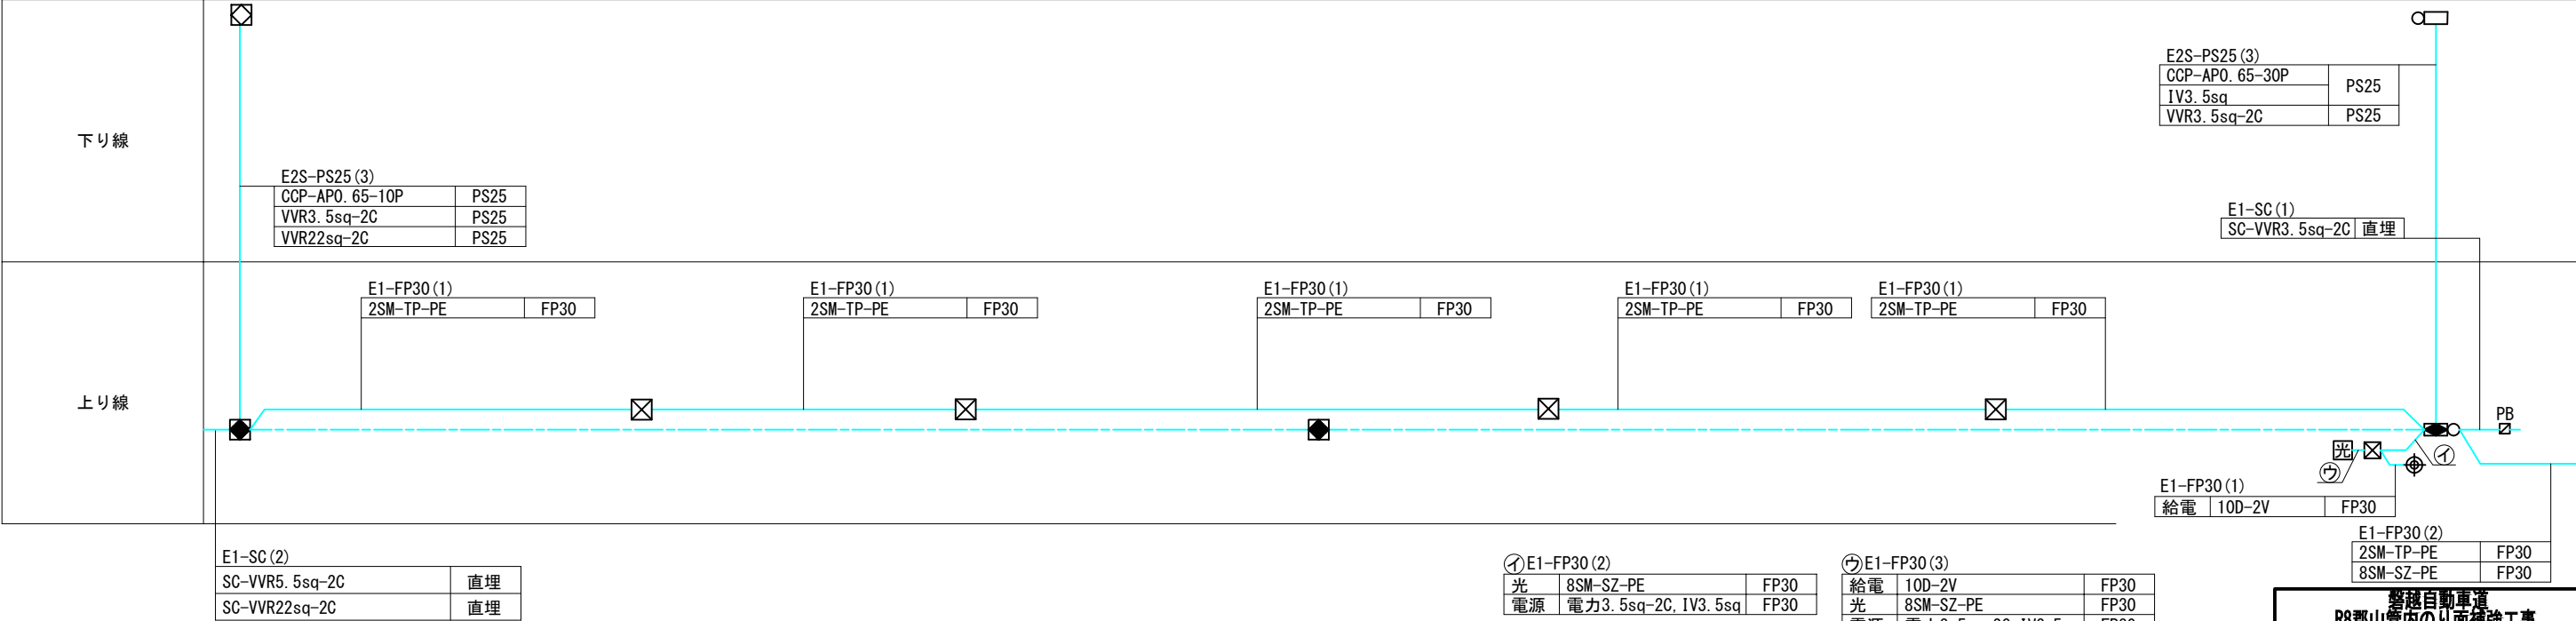


R8郡山管内のり面補強工事	
図面の種類	配管配線図 (9)
縮 尺	1:2000 図面番号 46 / 53
設計会社名	
施工会社名	
事務所名	東日本高速道路株式会社 東北支社 郡山管理事務所

配管配線図 (10)

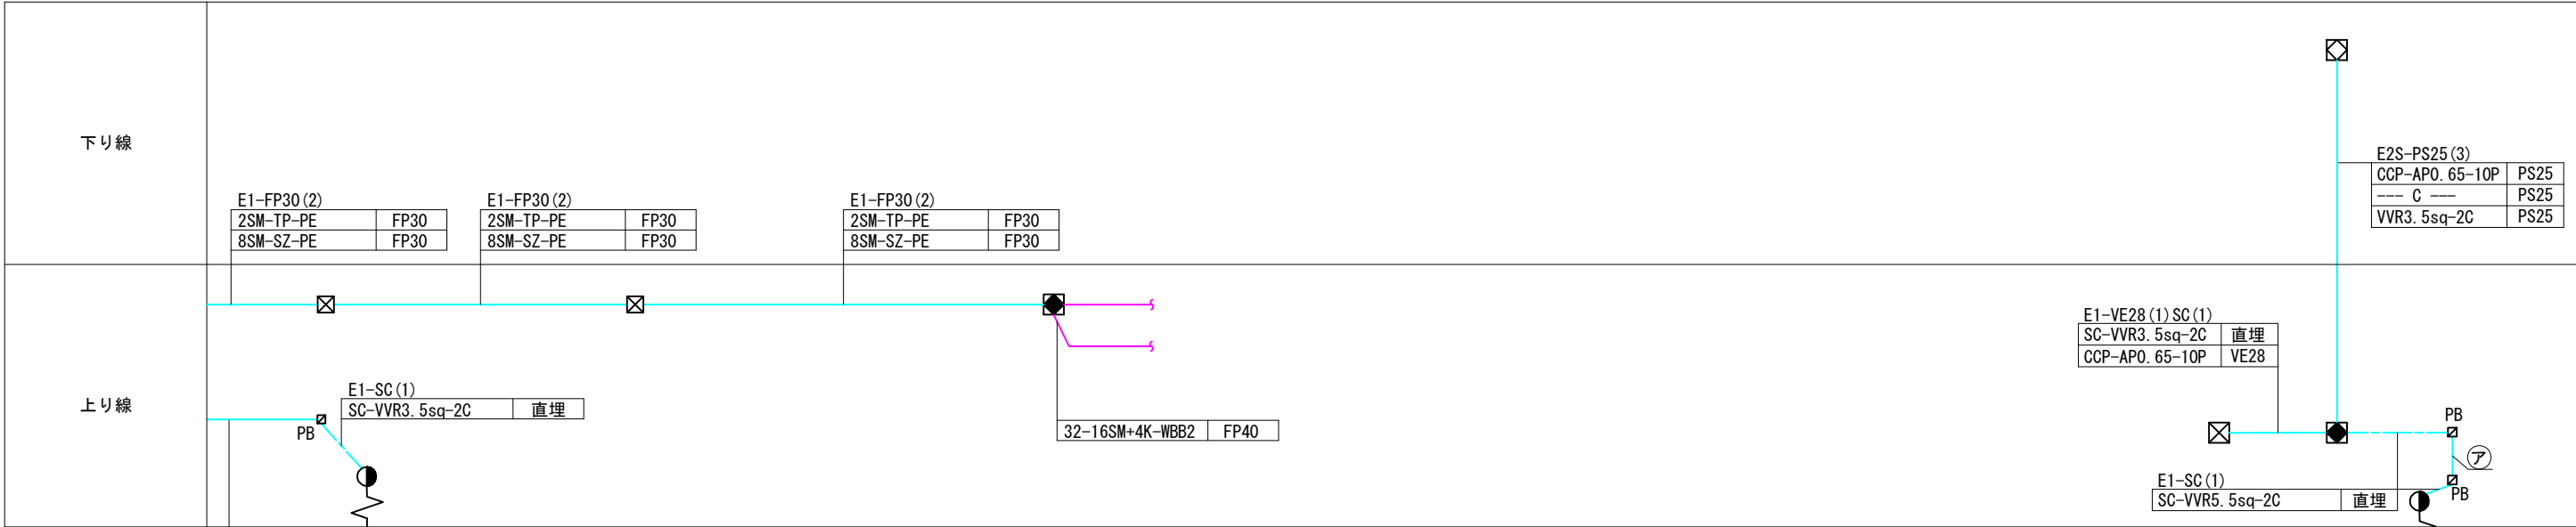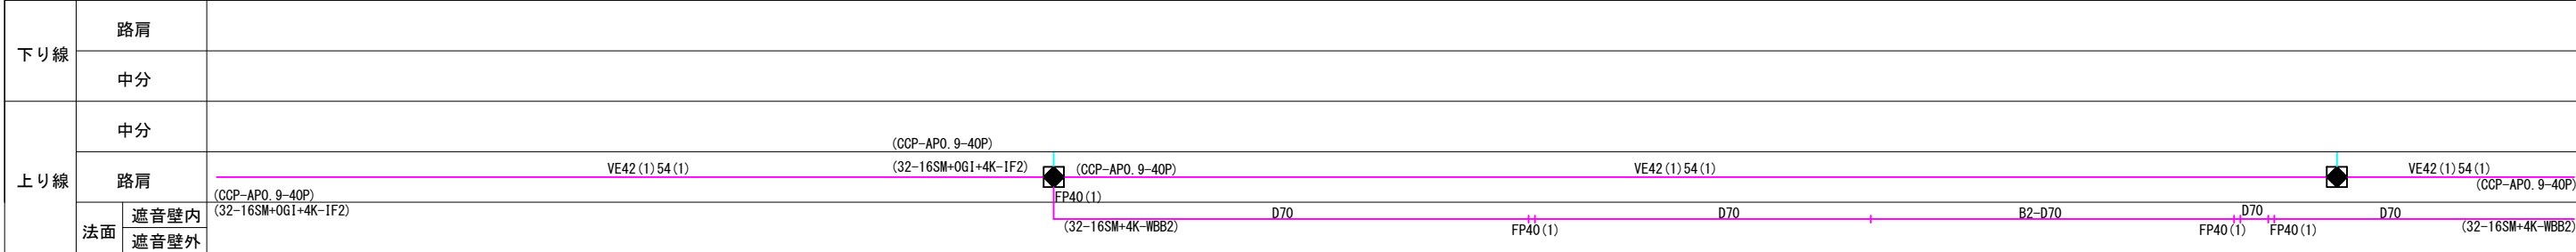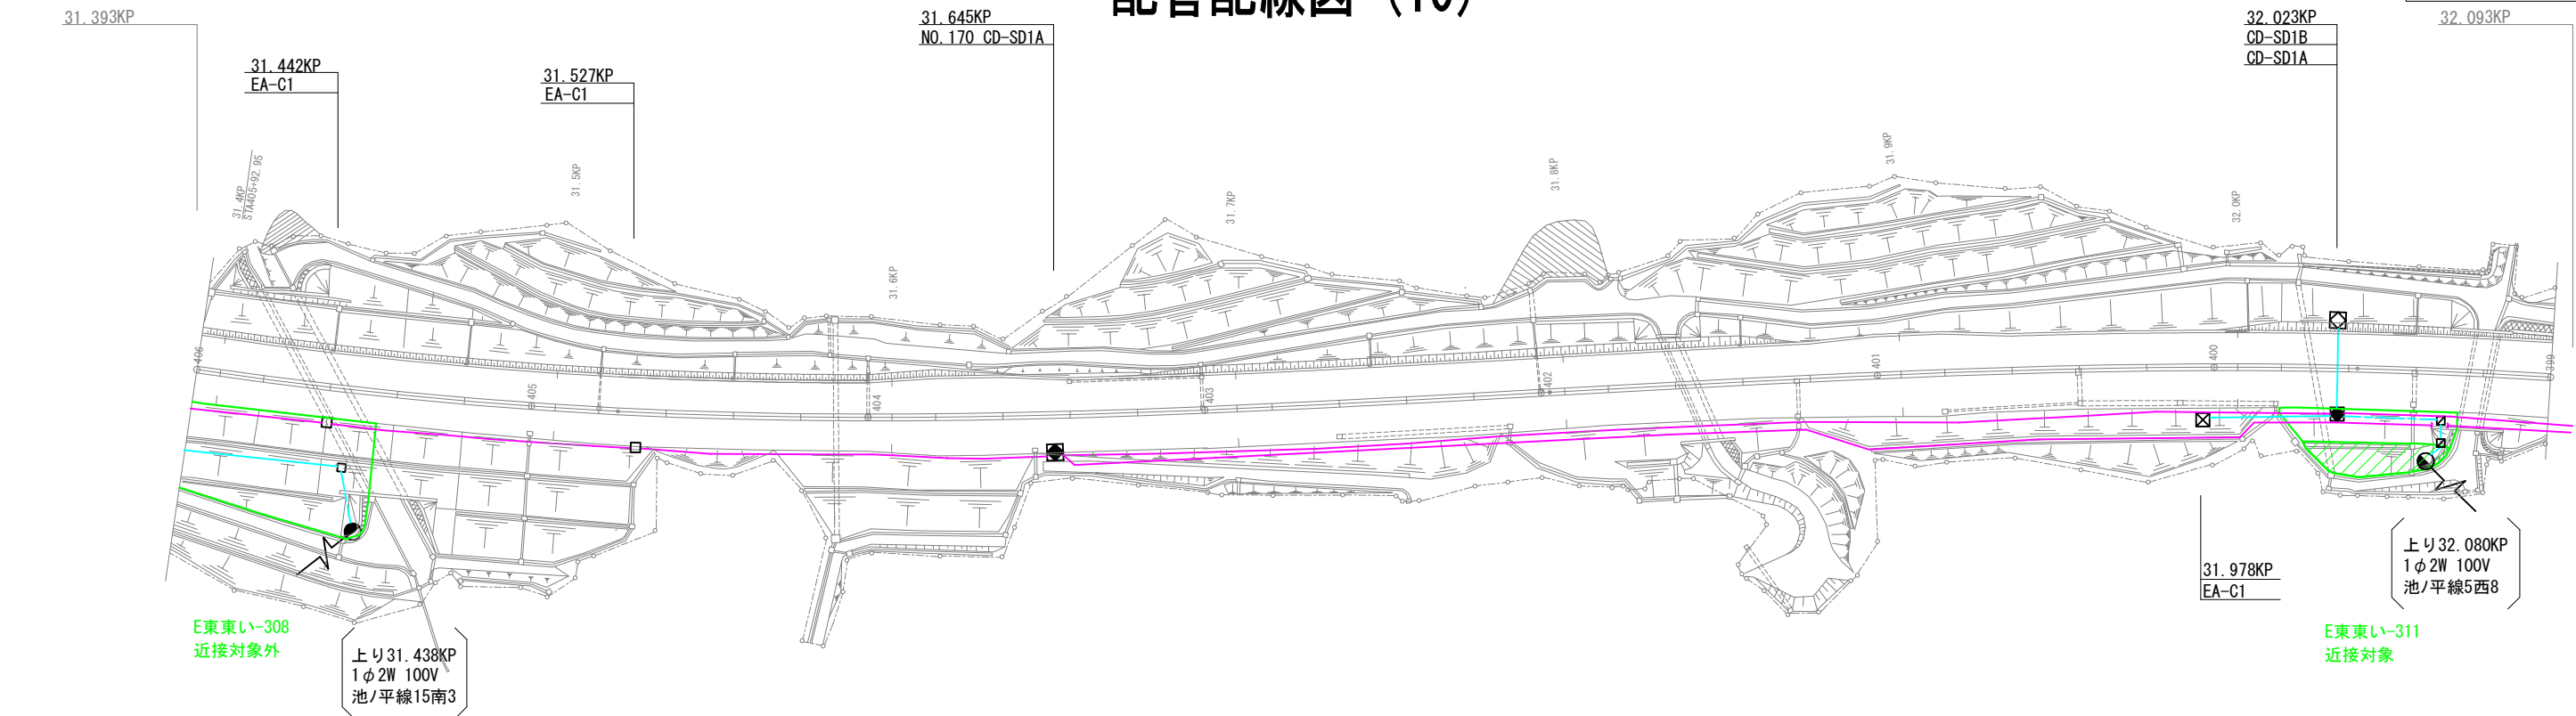

R8郡山管内のり面補強工事	
図面の種類	配管配線図 (10)
縮 尺	1:2000
図面番号	47 / 53
設計会社名	
施工会社名	
事務所名	東日本高速道路株式会社 東北支社 郡山管理事務所


配管配線図 (11)

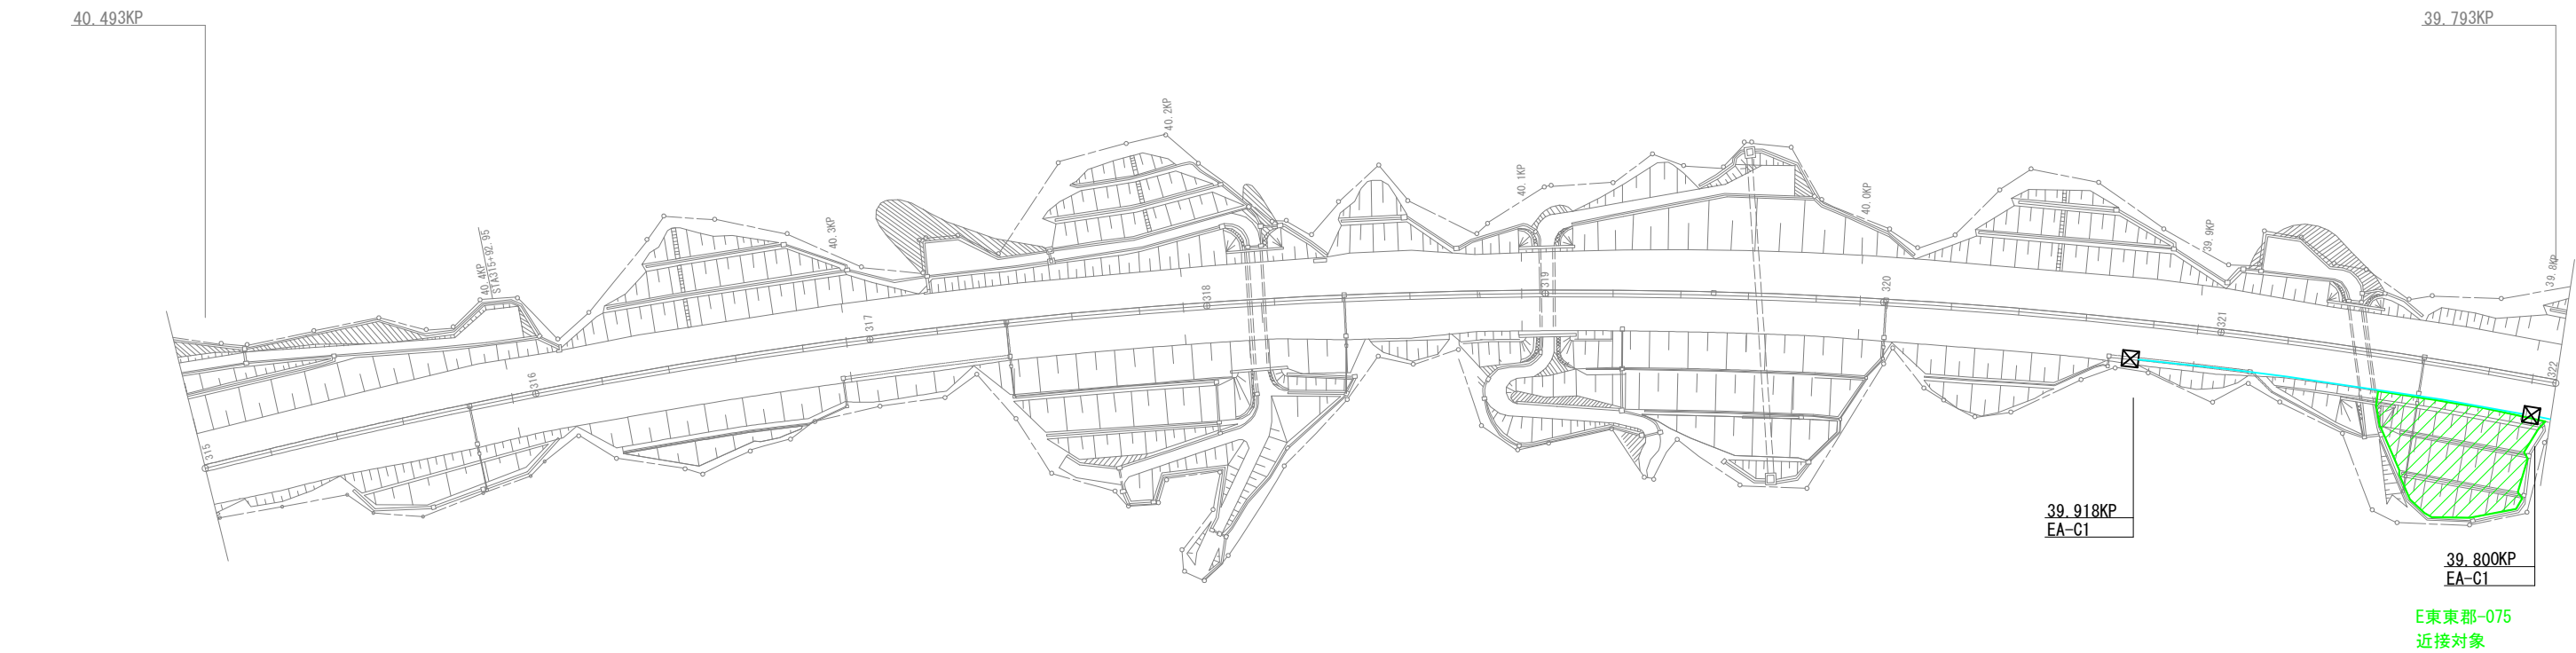


上り線	路肩	
	中分	
下り線	中分	
	路肩	

上り線	
下り線	E1-FP30 (2) CV3. 5sq-2C FP30 CCP-AP0. 65-10P FP30 ☒ ☒ E1-FP30 (2) CV3. 5sq-2C FP30 CCP-AP0. 65-10P FP30

警視自動車道 R8郡山管内のり面補強工事			
図面の種類	配管配線図 (11)		
縮 尺	1:2000	図面番号	48 / 53
設計会社名			
施工会社名			
事務所名	東日本高速道路株式会社 東北支社 郡山管理事務所		

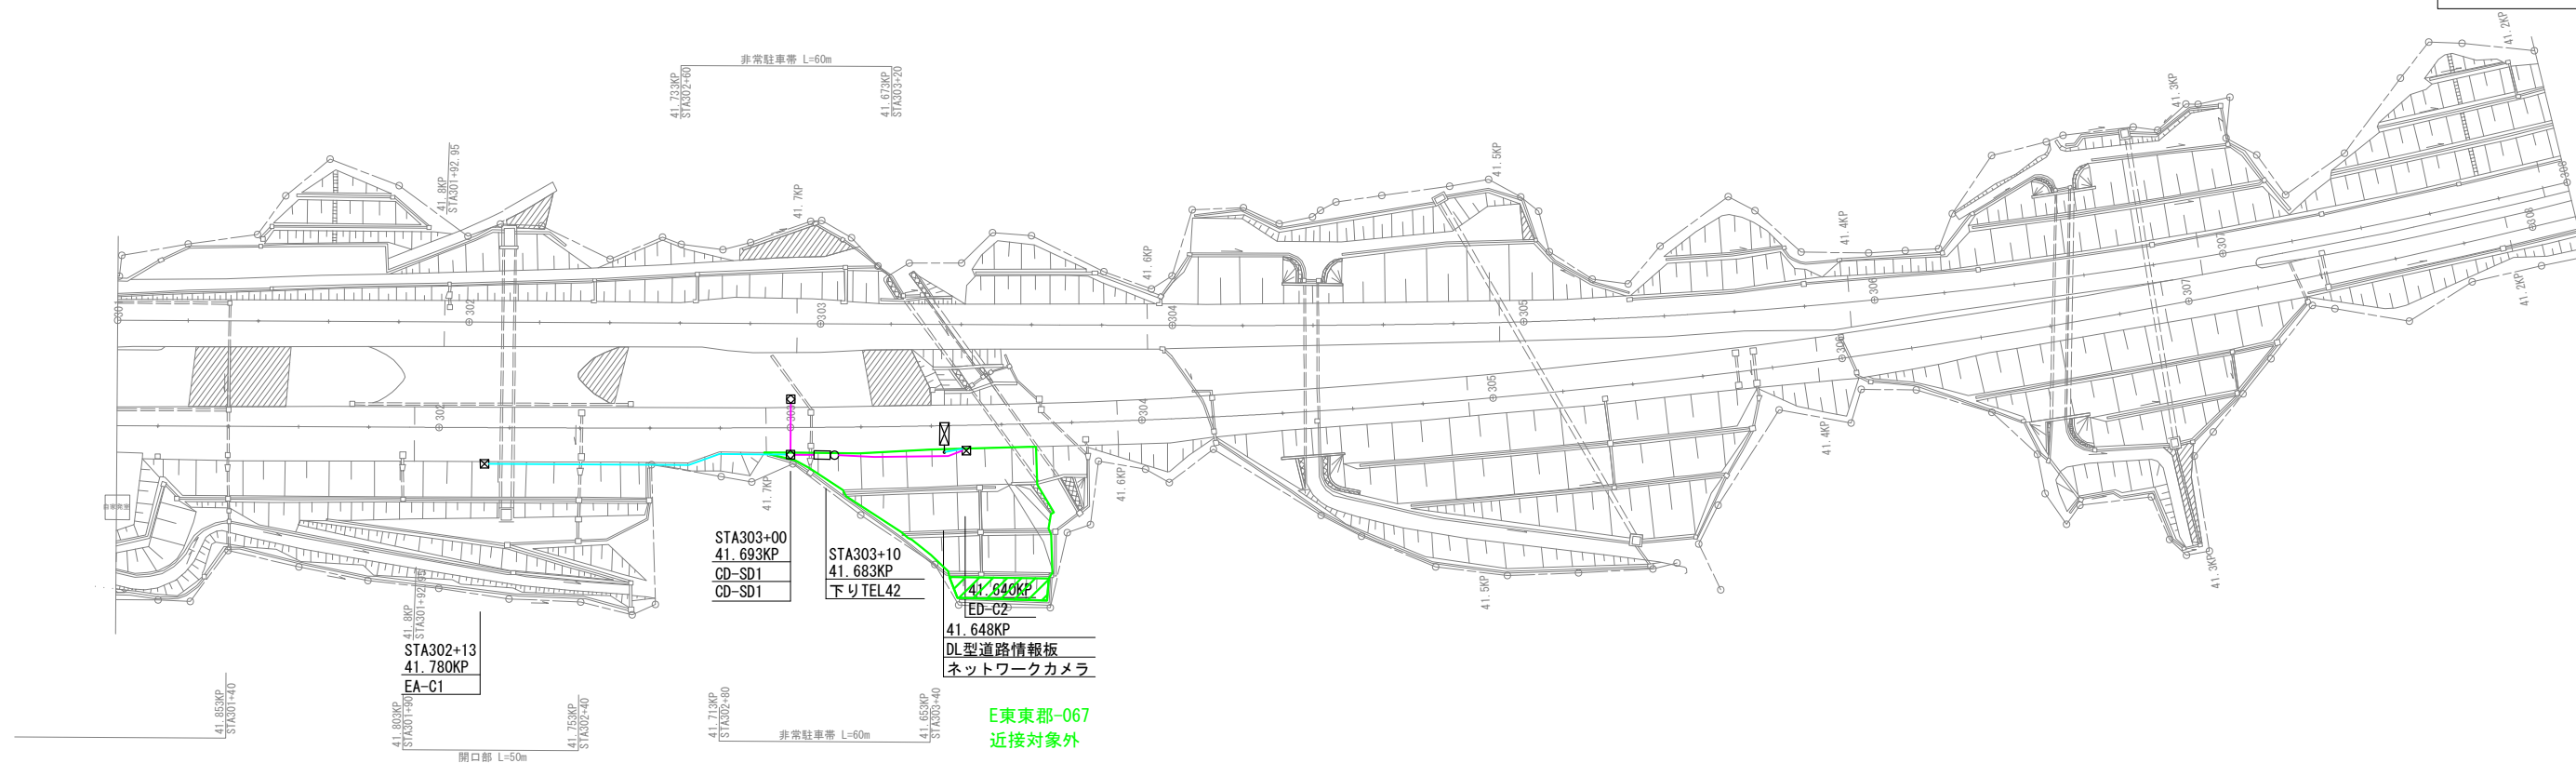

上り線	路肩	
	中分	
下り線	中分	
	路肩	

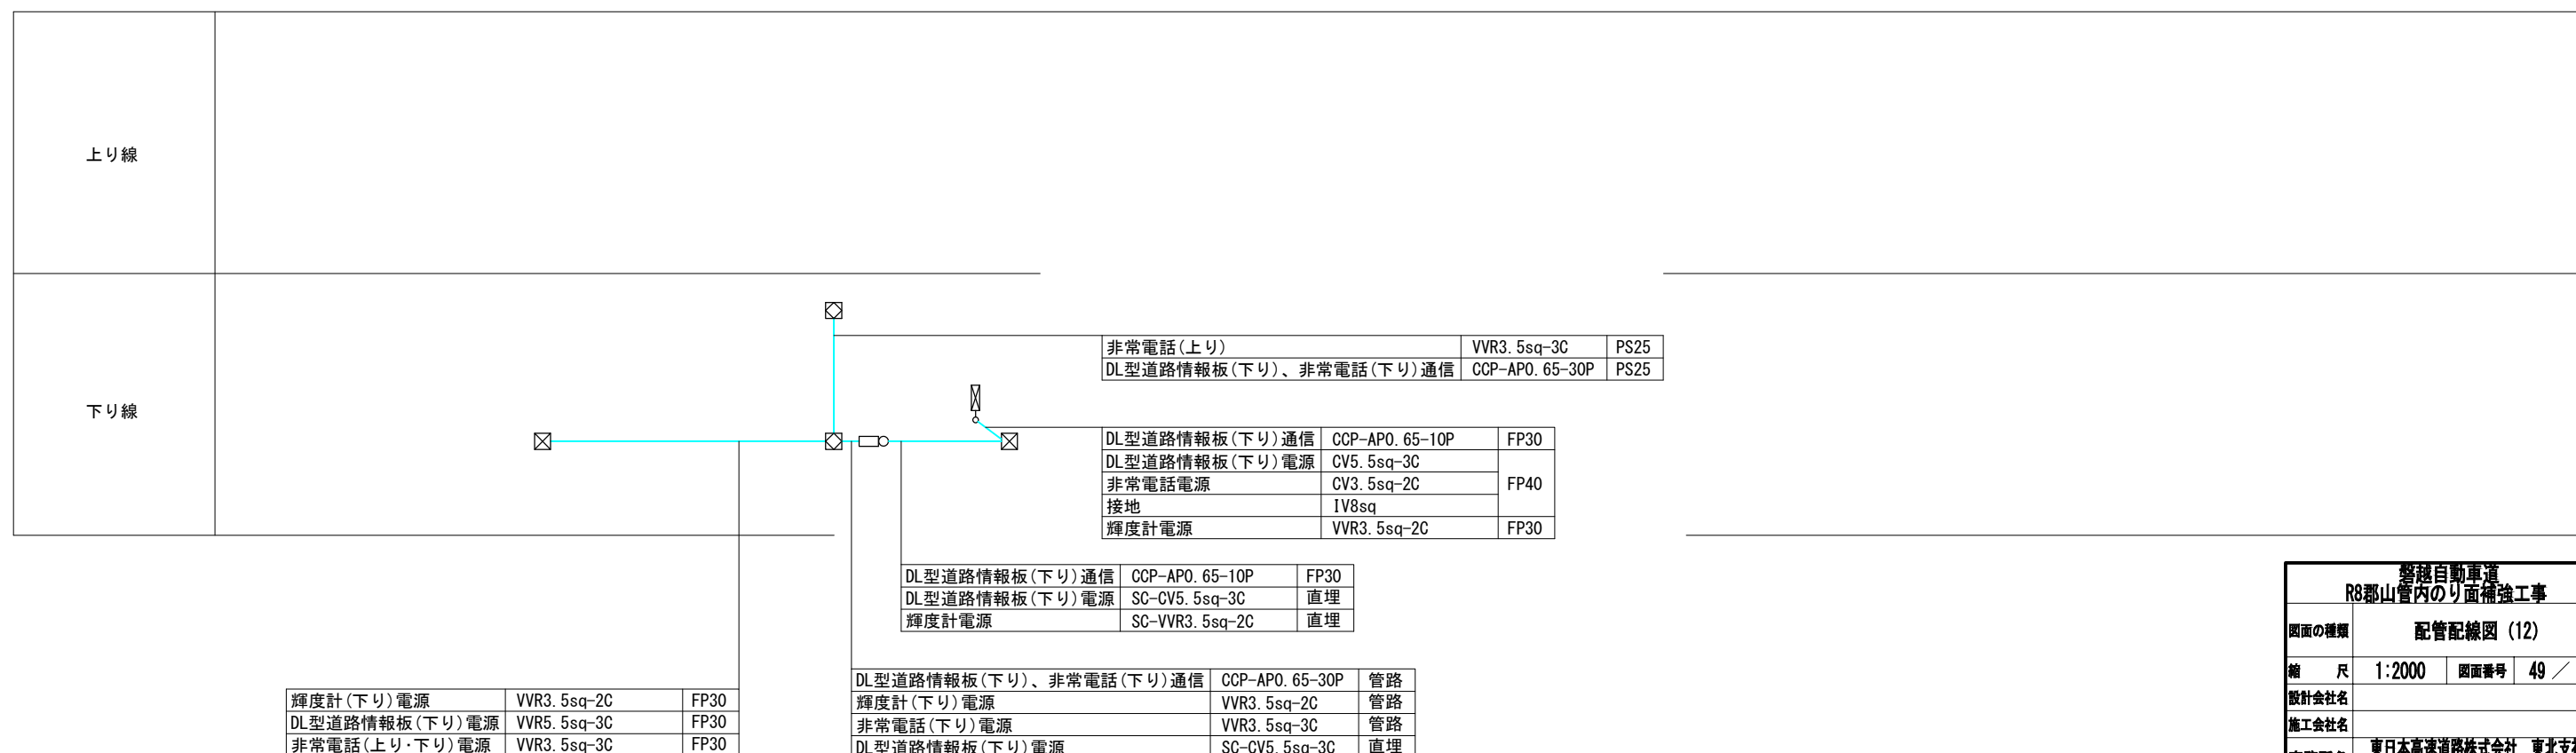


磐越自動車道 R8郡山管内のり面補強工事			
図面の種類	配管配線図 (12)		
縮 尺	1:2000	図面番号	49 / 53
設計会社名			
施工会社名			
事務所名	東日本高速道路株式会社 東北支社 郡山管理事務所		

配管配線図 (13)

51.693KP

50.993KP

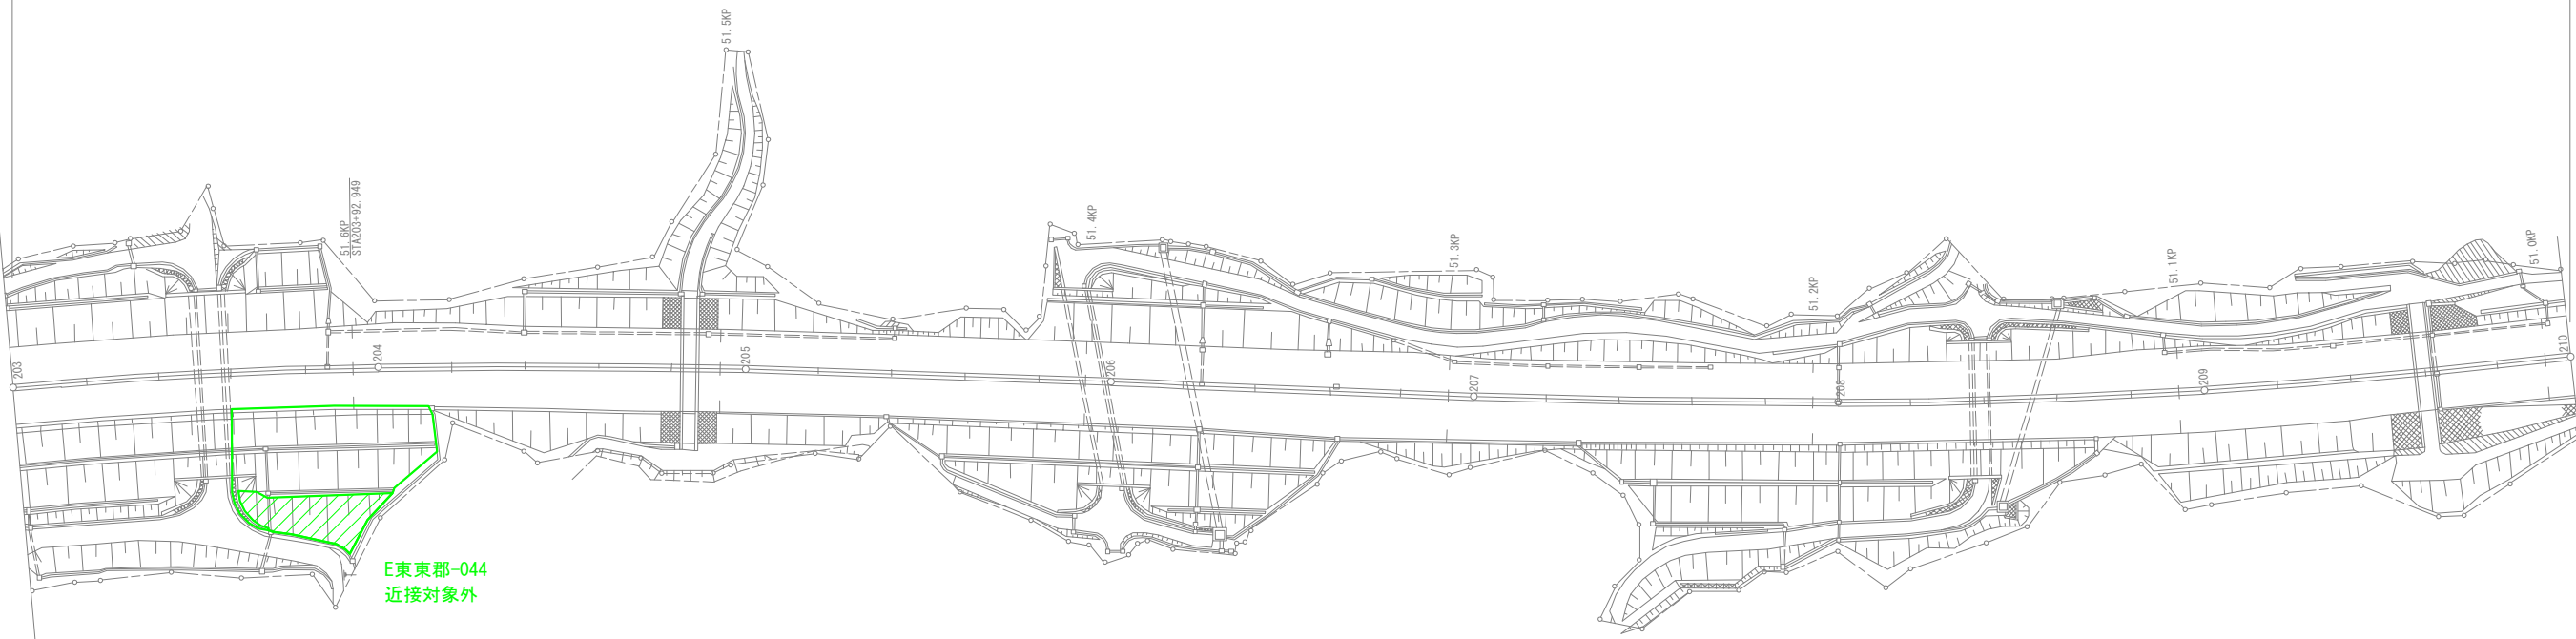


上り線	路肩	
	中分	
下り線	中分	
	路肩	


上り線	
下り線	

警視自動車道 R8郡山管内のり面補強工事			
図面の種類	配管配線図 (13)		
縮 尺	1:2000	図面番号	50 / 53
設計会社名			
施工会社名			
事務所名	東日本高速道路株式会社 東北支社 郡山管理事務所		


配管配線図 (14)

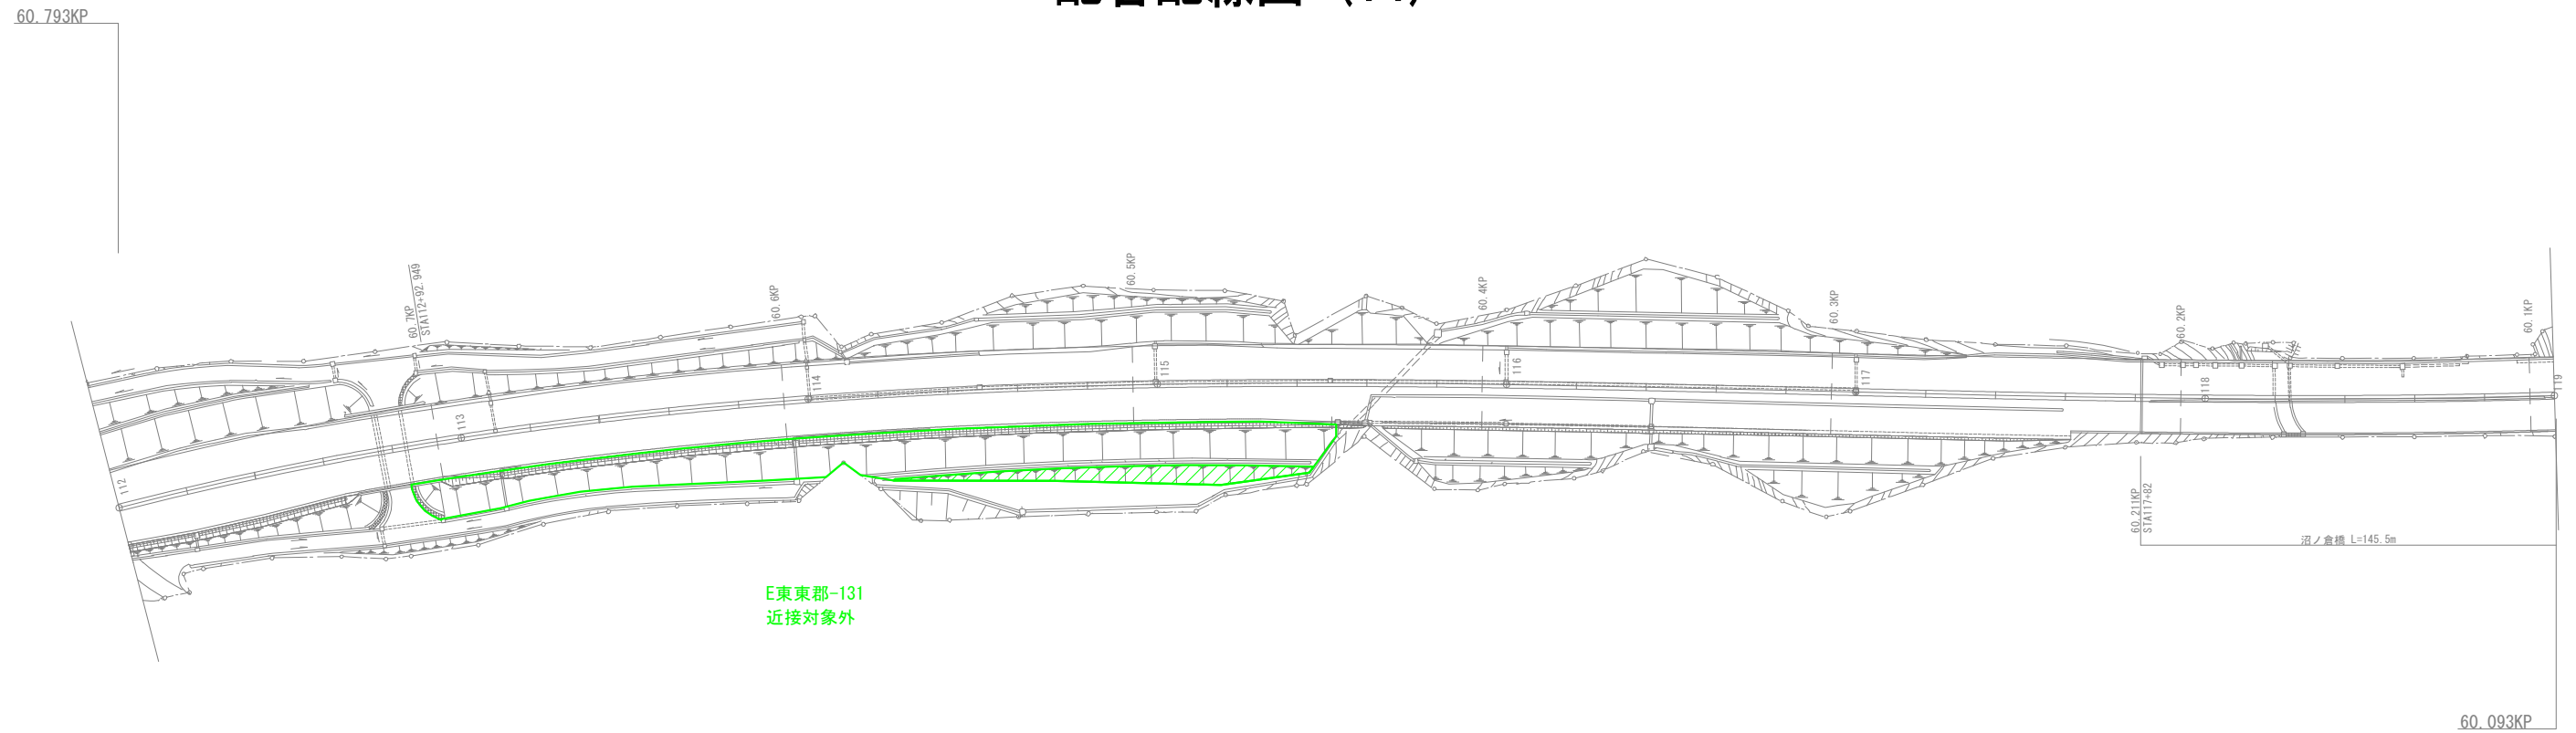

配管配線図 (15)

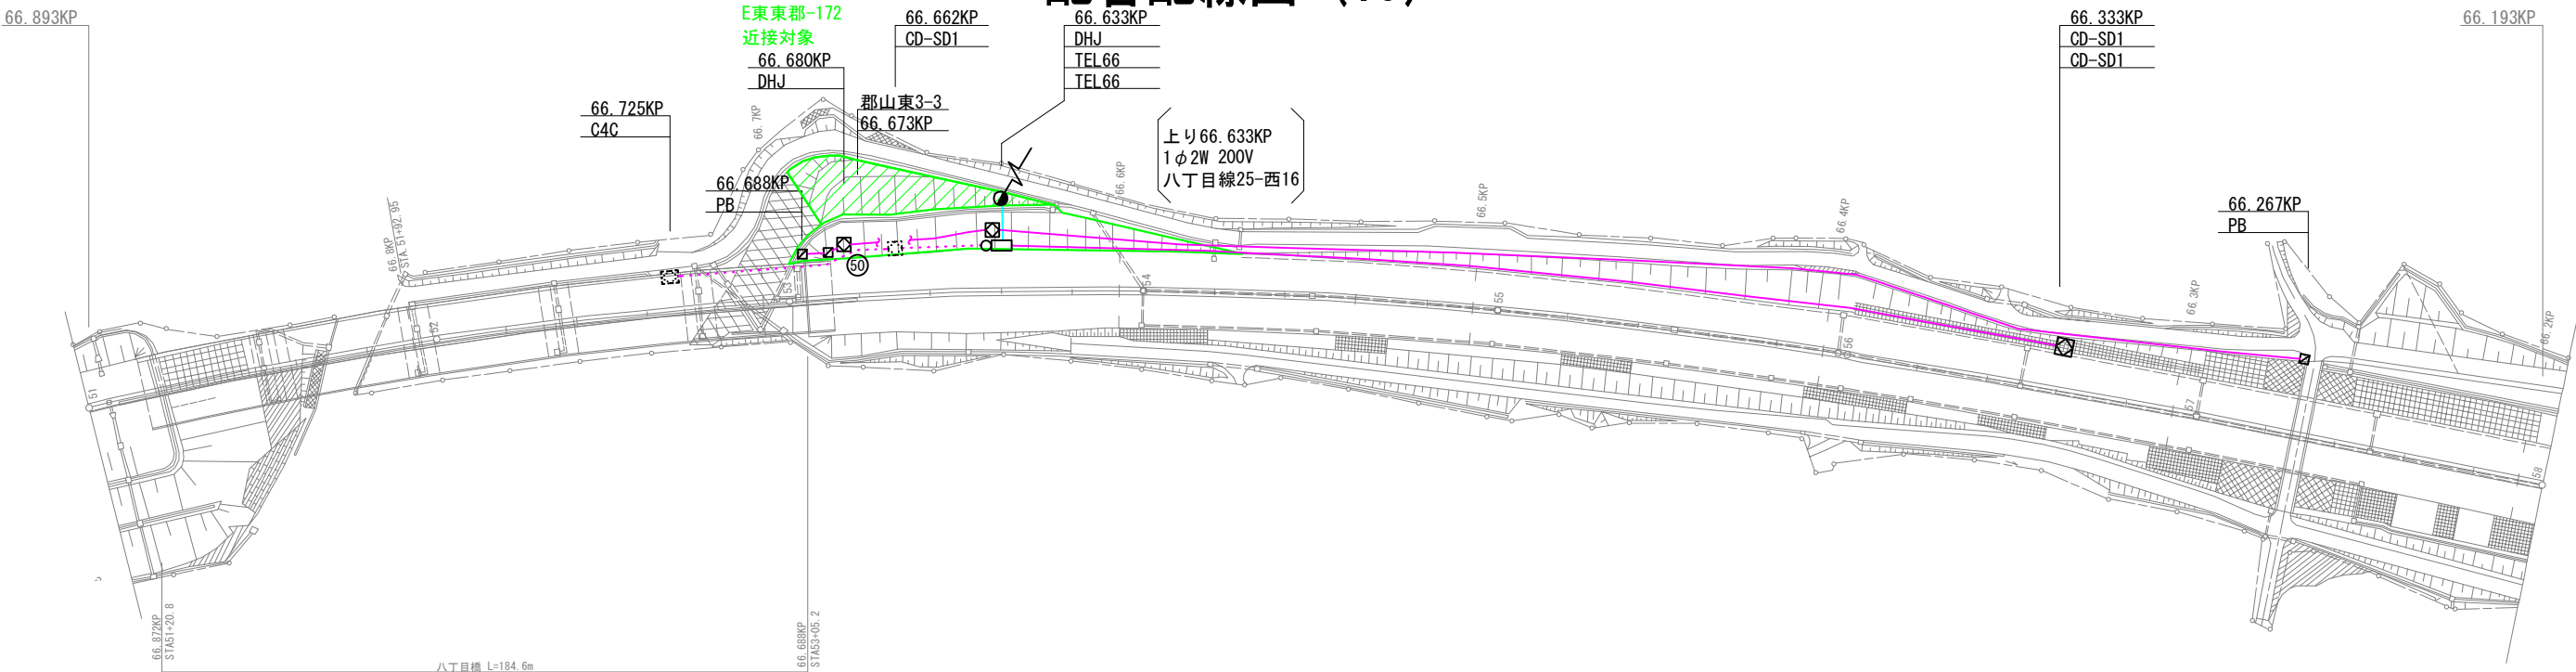

	法面	遮音壁外 遮音壁内
	路肩	
上り線	中分	
	中分	
下り線	中分	
	路肩	

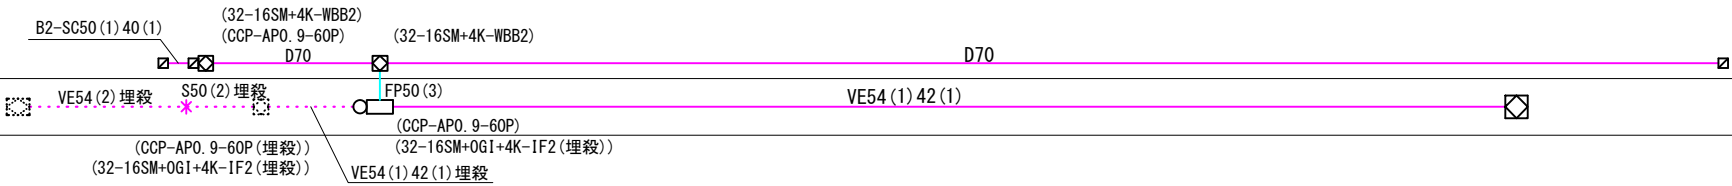

上り線	E1-VE28 (1) SC (1) CCP-AP0. 65-10P SC-VVR3. 5sq-2C VE28 直埋 E1-VE28 (1) VVR3. 5sq-2C VE28 50
下り線	

交通規制タイムテーブル

交通規制工 路肩規制A

規制保守 開始 8:30
終了 16:30 規制の保守時間:8時間

			時刻															
作業内容			所要時間	5	6	7	8	9	10	11	12	13	14	15	16	17	18	19
全体																		
準備(規制材の積込等)			60 分															
規制材設置	基地から規制箇所までの移動		30 分															
	規制材設置		30 分															
	標識		(15 分)															
	テーパー		(10 分)															
	ラバコーン		(5 分)															
規制保守時間																		
規制材撤去	規制撤去前の点検等		30 分															
	規制材撤去		30 分															
	標識		(15 分)															
	テーパー		(10 分)															
	ラバコーン		(5 分)															
	規制箇所から基地までの移動		30 分															
	後片付け		30 分															
労務構成	1 班 目	実働時間	540 分															
		開始	6:30															
		終了	15:30															
		移動等	60 分															
	2 班 目	実働時間	300 分															
		開始	13:30															
		終了	18:30															
		移動等	60 分															

交通規制工 車線規制A

規制保守 開始 8:30
終了 16:30 規制の保守時間:8時間

			時刻																	
作業内容			所要時間	5	6	7	8	9	10	11	12	13	14	15	16	17	18	19		
全体																				
準備(規制材の積込等)			60 分																	
規制材設置	基地から規制箇所までの移動		30 分																	
	規制材設置		60 分																	
	標識		(25 分)																	
	テーパー		(20 分)																	
	ラバコーン		(15 分)																	
規制保守時間																				
規制材撤去	規制撤去前の点検等		30 分																	
	規制材撤去		60 分																	
	標識		(25 分)																	
	テーパー		(20 分)																	
	ラバコーン		(15 分)																	
	規制箇所から基地までの移動		30 分																	
	後片付け		30 分																	
労務構成	1 班 目	実働時間	540 分																	
		開始 6:00																		
		終了 15:00																		
		移動等	60 分																	
	2 班 目	実働時間	360 分																	
		開始 13:00																		
		終了 19:00																		
		移動等	60 分																	

警視自動車道 R8郡山管内のり面補強工事			
図面の種類	交通規制タイムテーブル		
縮 尺	—	図面番号	53 / 53
設計会社名	—		
施工会社名			
事務所名	東日本高速道路株式会社 東北支社 郡山管理事務所		