

東北自動車道
松ノ木沢橋他 1 橋補修工事

参 考 図

令和 8 年 9 月


東日本高速道路株式会社 東北支社
北上 管 理 事 務 所

- ・ 参考図は、入札（見積）参加者の適正かつ迅速な見積りに資するための資料であり、契約書第 1 条にいう設計図書ではない。従って、請負契約上の拘束力を生じるものではない。
- ・ 参考図の内容に関する質問は受け付けない。


目 次

図面番号	図面名称
松ノ木沢橋	
1	足場工図(参考図)
2 ～ 3	施工計画図(参考図)(1)、(2)
岩堰橋	
4	足場工図(参考図)
5	施工計画図(参考図)
交通規制工	
6	交通規制工タイムテーブル


側面図 S=1:500

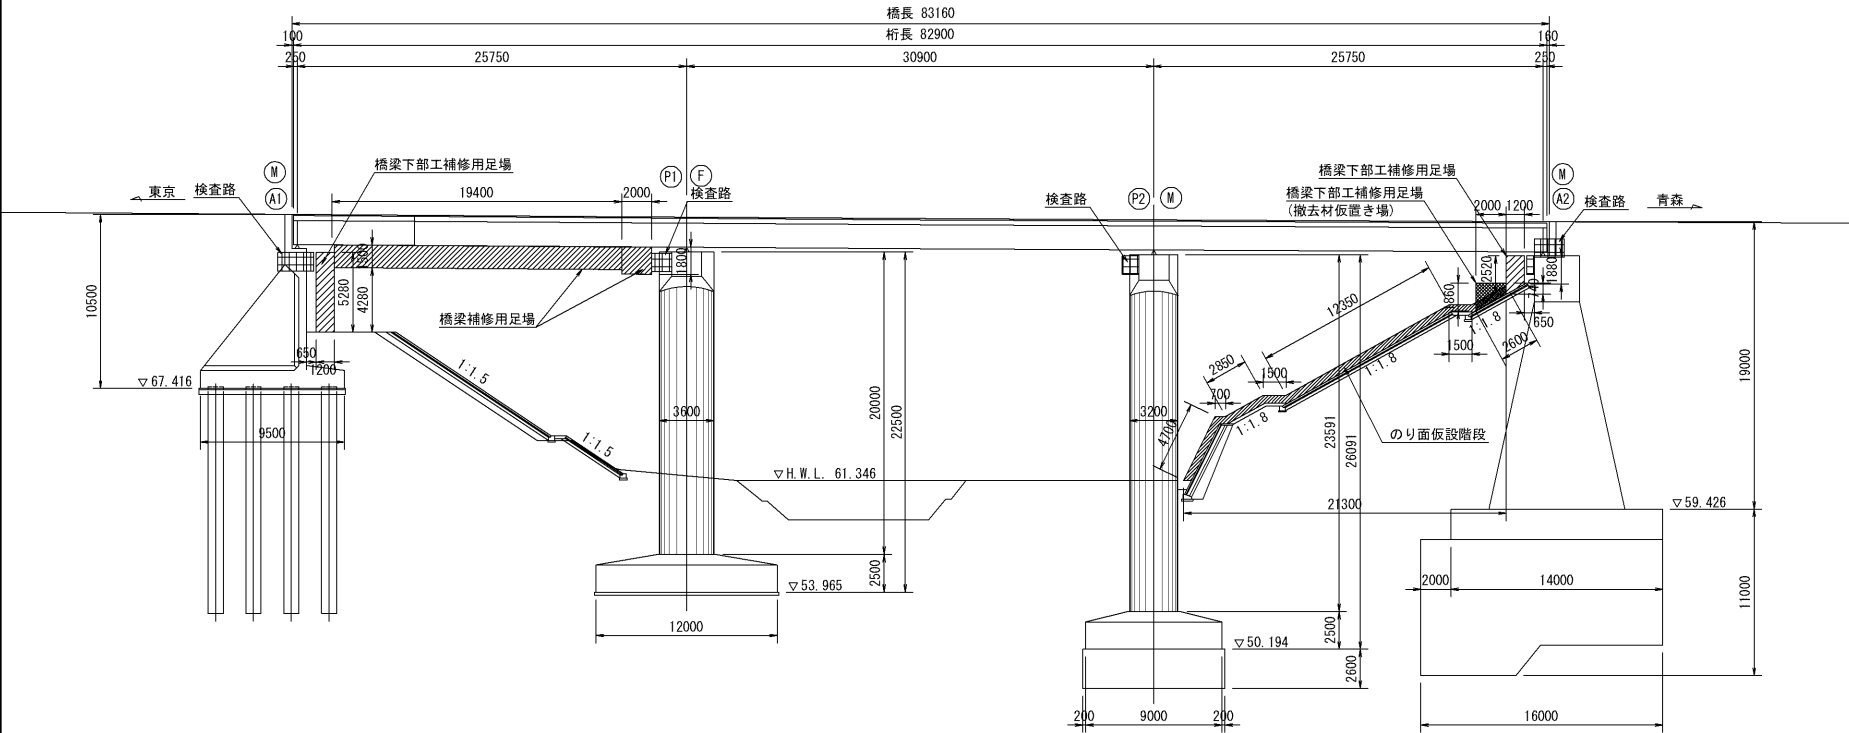


橋梁下部工補修用足場 正面図 S=1:400

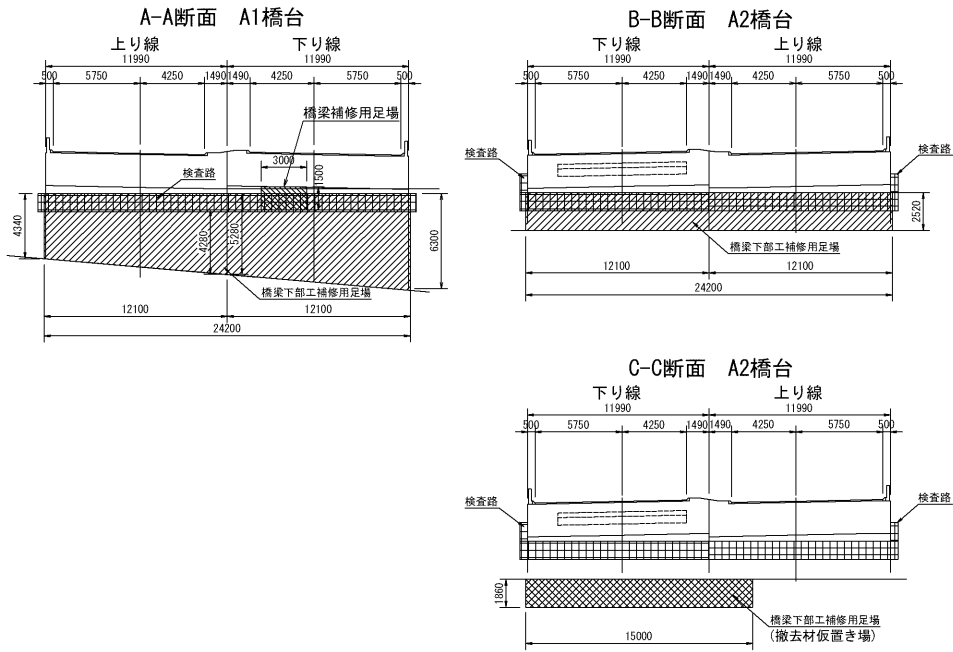

橋梁補修用足場 正面図 S=1:400

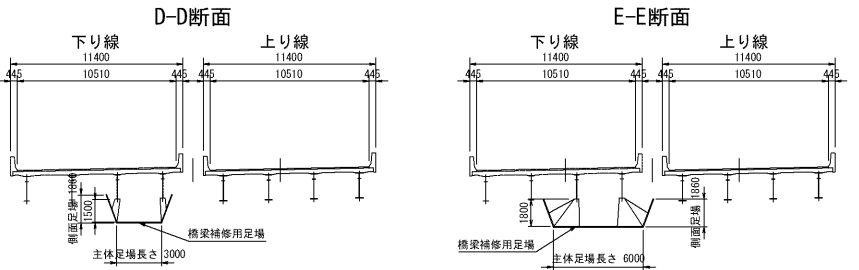


平面図 S=1:500

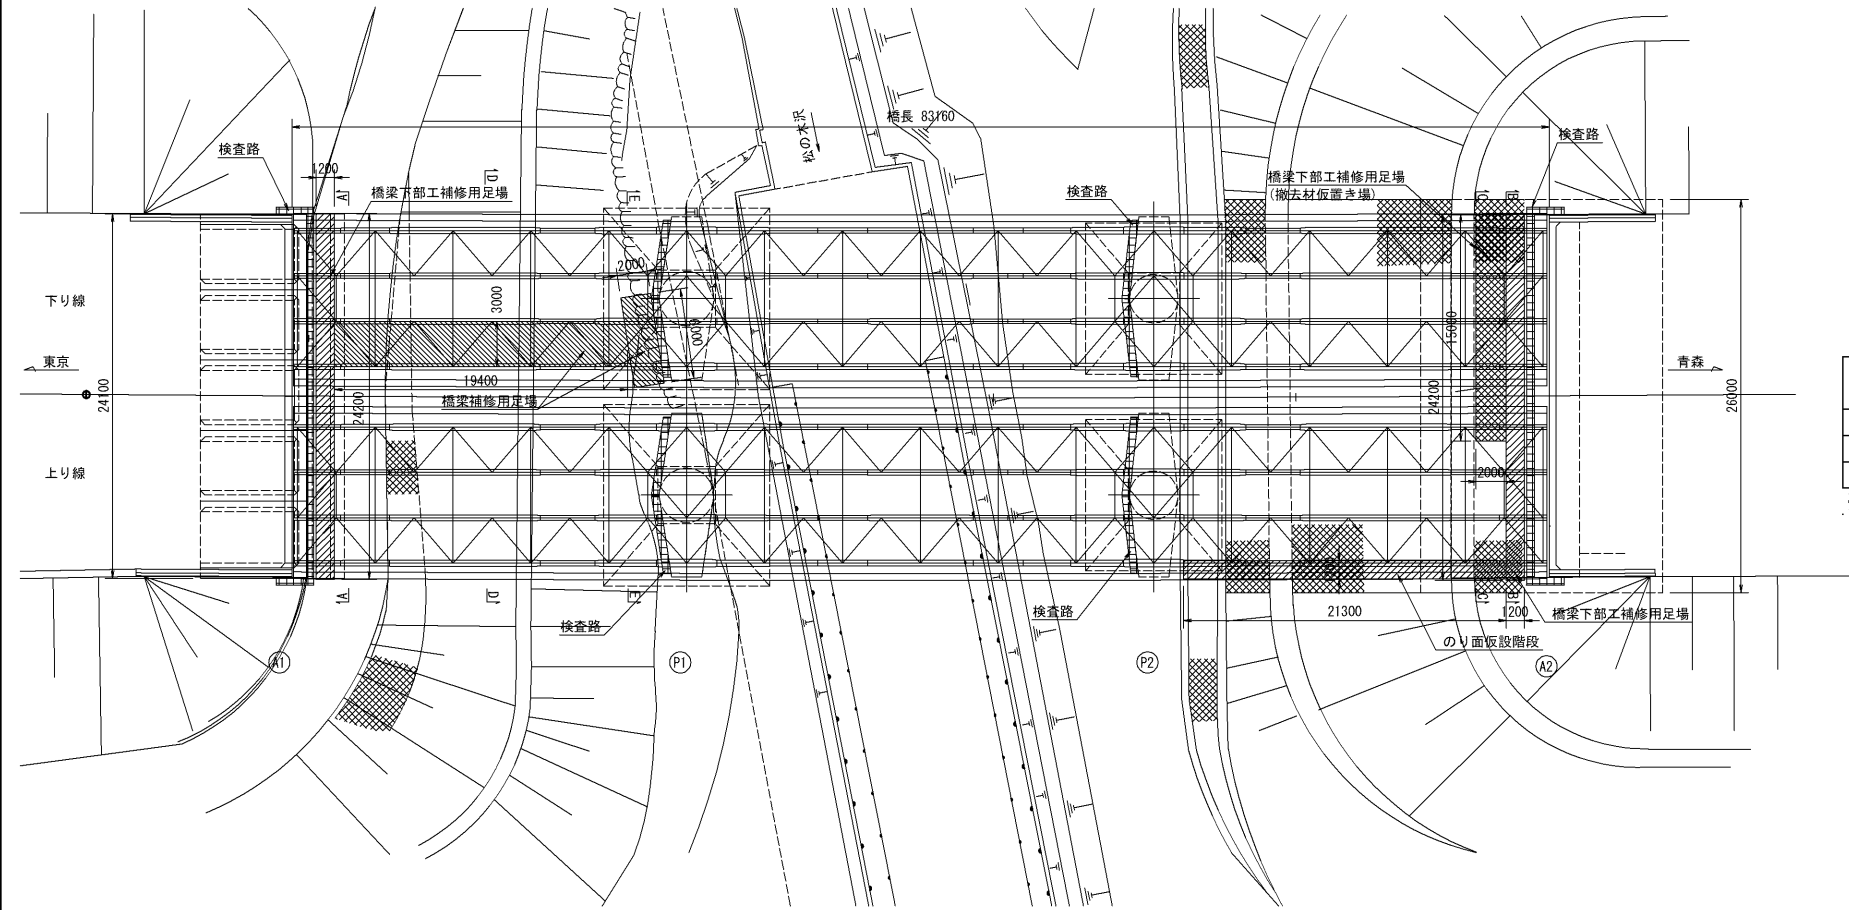

項目	単位	A1		P1		P2		A2		合計
		上り線	下り線	上り線	下り線	上り線	下り線	上り線	下り線	
橋梁下部工補修用足場	空m ²	69.8	84.1	0.0	0.0	0.0	0.0	31.9	70.9	256.7
橋梁補修用足場	m ²	0.0	0.0	0.0	70.2	0.0	0.0	0.0	0.0	70.2
のり面仮設階段	m	0.0	0.0	0.0	0.0	0.0	0.0	26.2	0.0	26.2

※のり面仮設階段：アルミ製（許容荷重250kg、通路幅570mm）
（のり面階段設置箇所は、コンクリートブロック又はコンクリートシール部）

東北自動車道 松ノ木沢橋他1橋補修工事			
図面の種類	松ノ木沢橋 足場工図(参考図)		
縮尺	図示	図面番号	
設計会社名	株式会社福山コンサルタント		
施工会社名			
事務所名	東日本高速道路株式会社 東北支社 北上管理事務所		

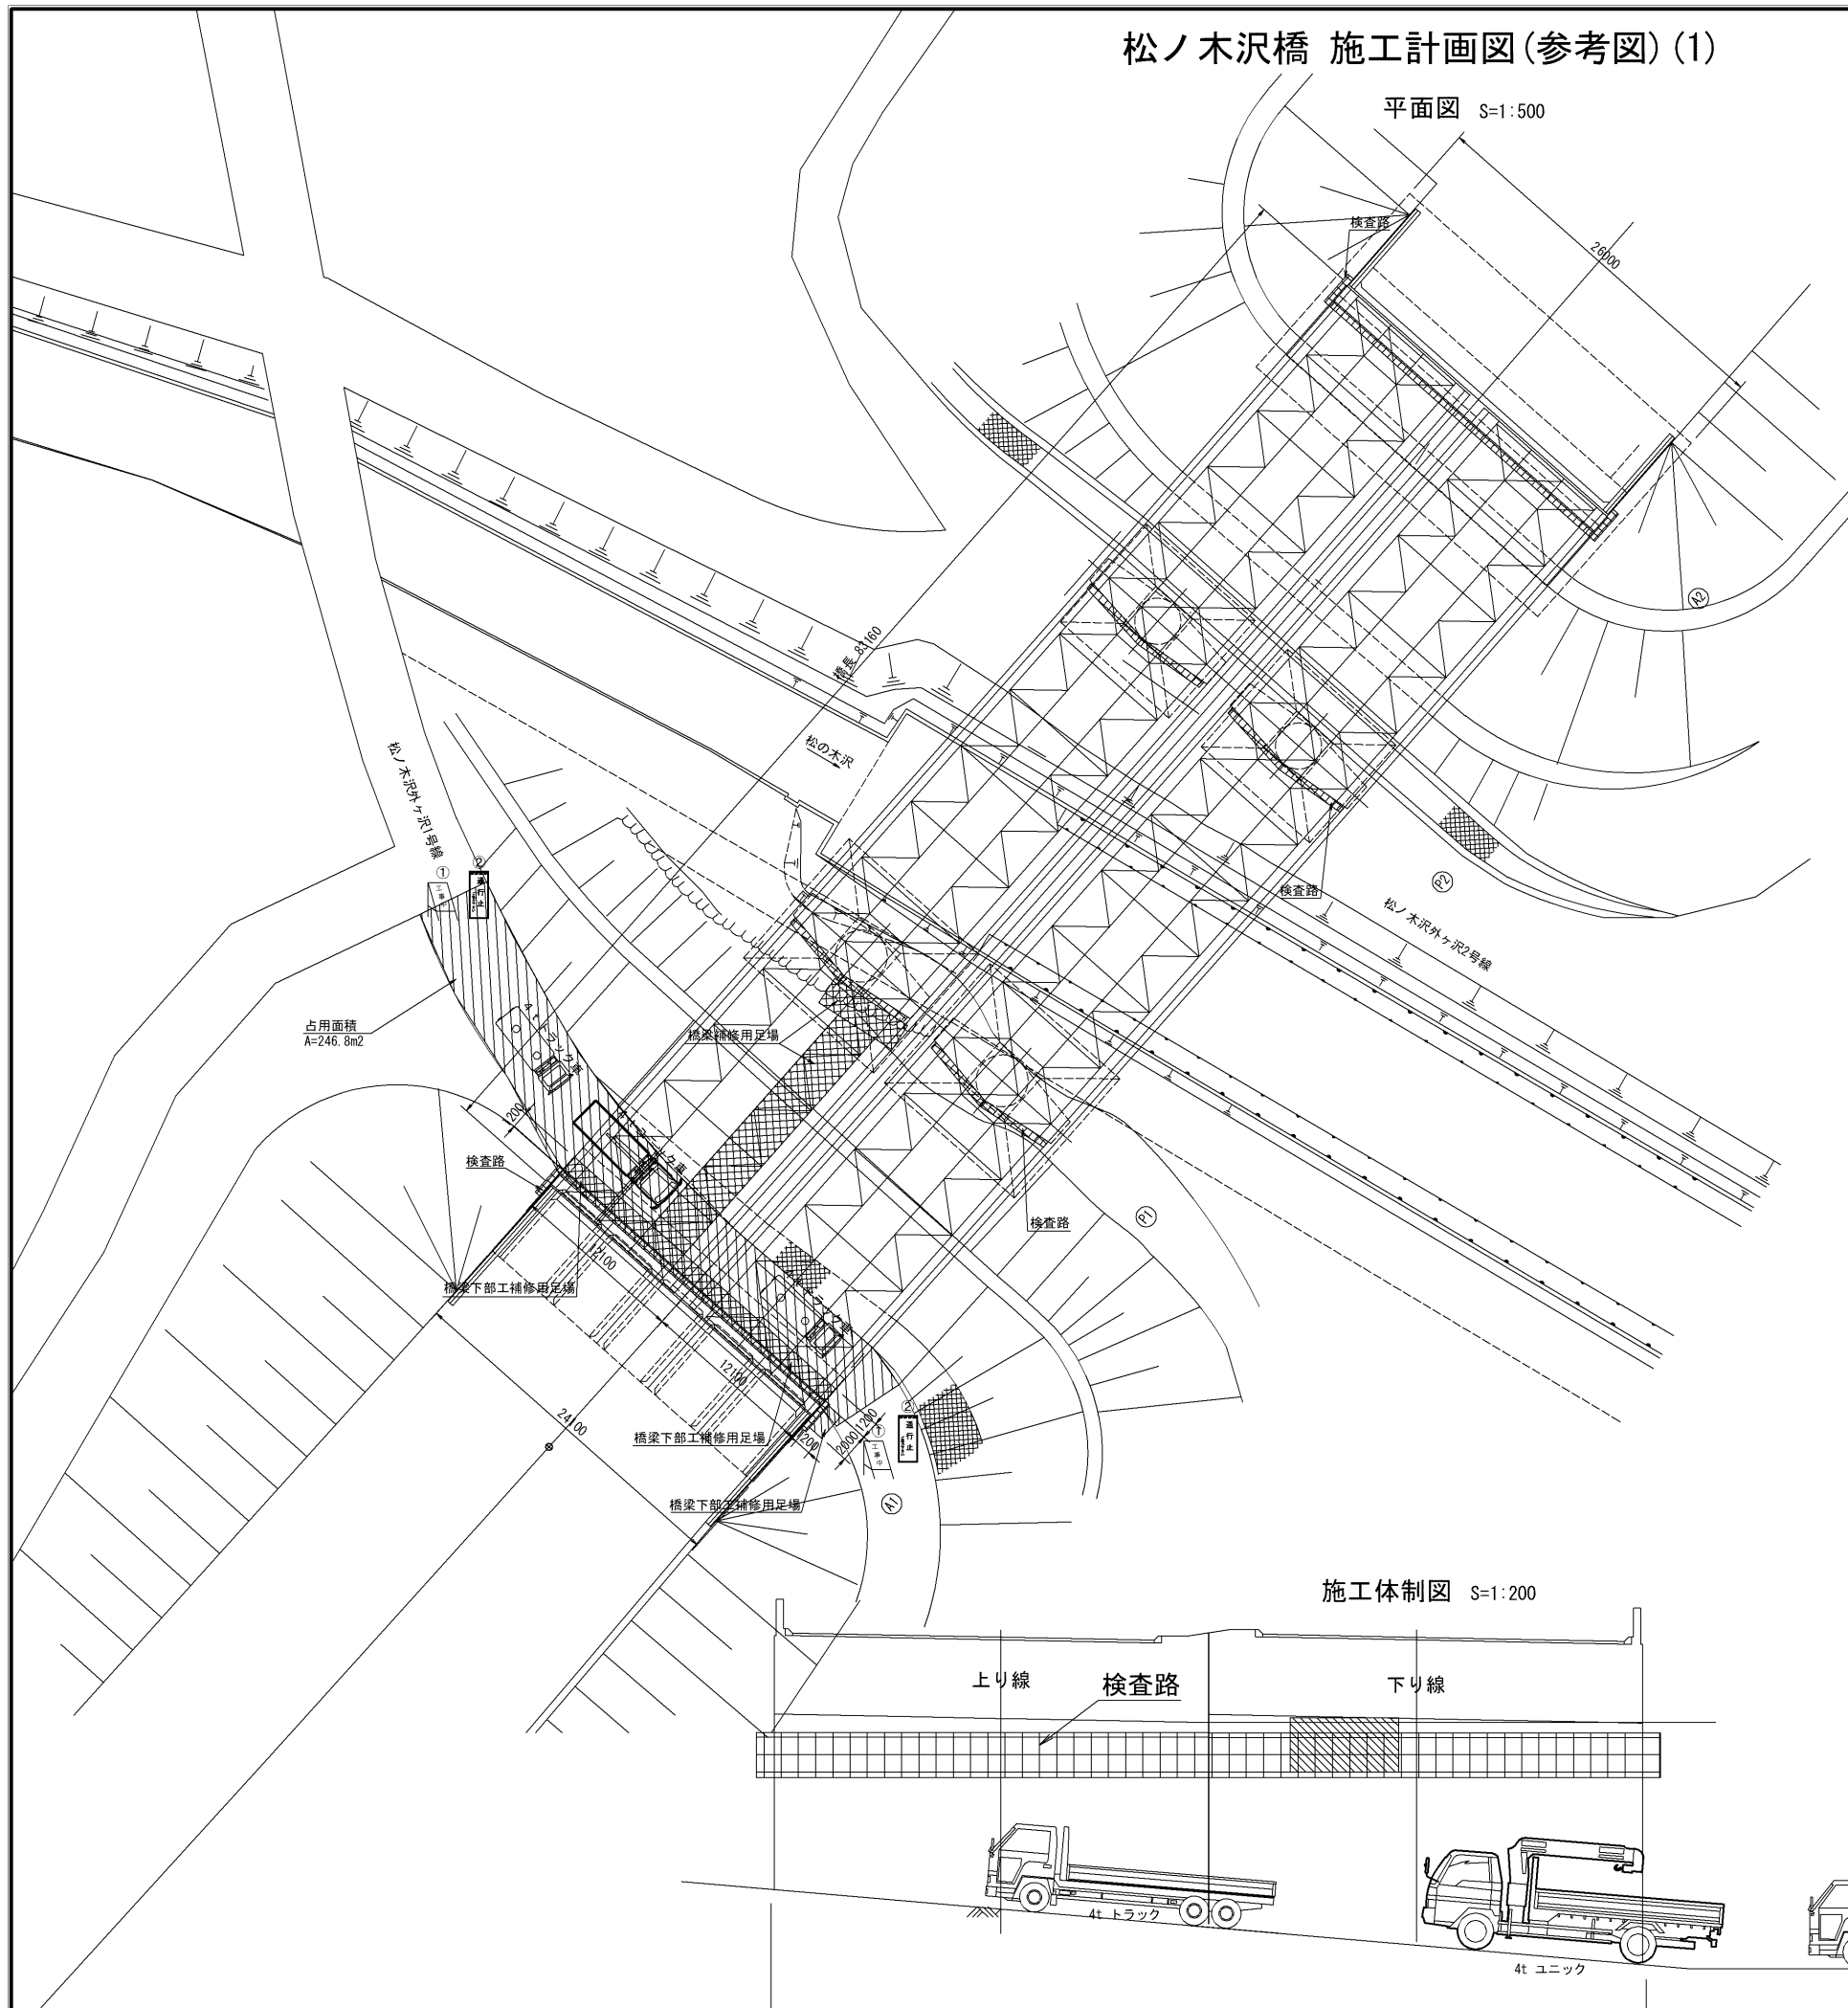


工事箇所 松ノ木沢橋


交通規制範囲

交通規制範囲

記号	①	②
形状 名称	 標示板 (工事中看板)	 通行止標示板
数量	2	2

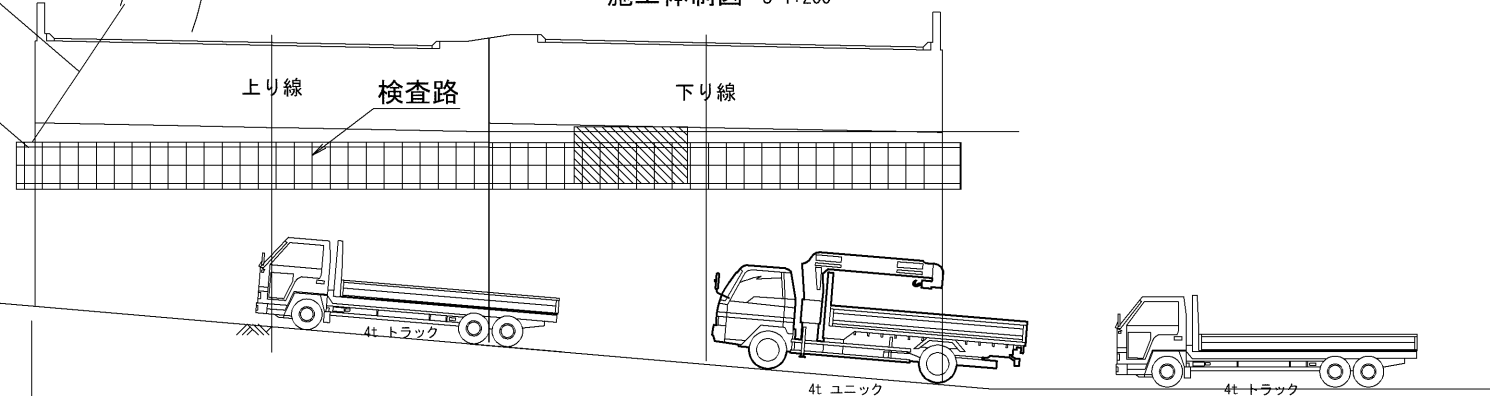

東北自動車道 松ノ木沢橋樑1橋補修工事			
図面の種類	松ノ木沢橋 施工計画図(参考図)(1)		
縮 尺	図示	図面番号	
設計会社名	株式会社福山コンサルタント		
施工会社名			
事務所名	東日本高速道路株式会社 東北支社 北上管理事務所		

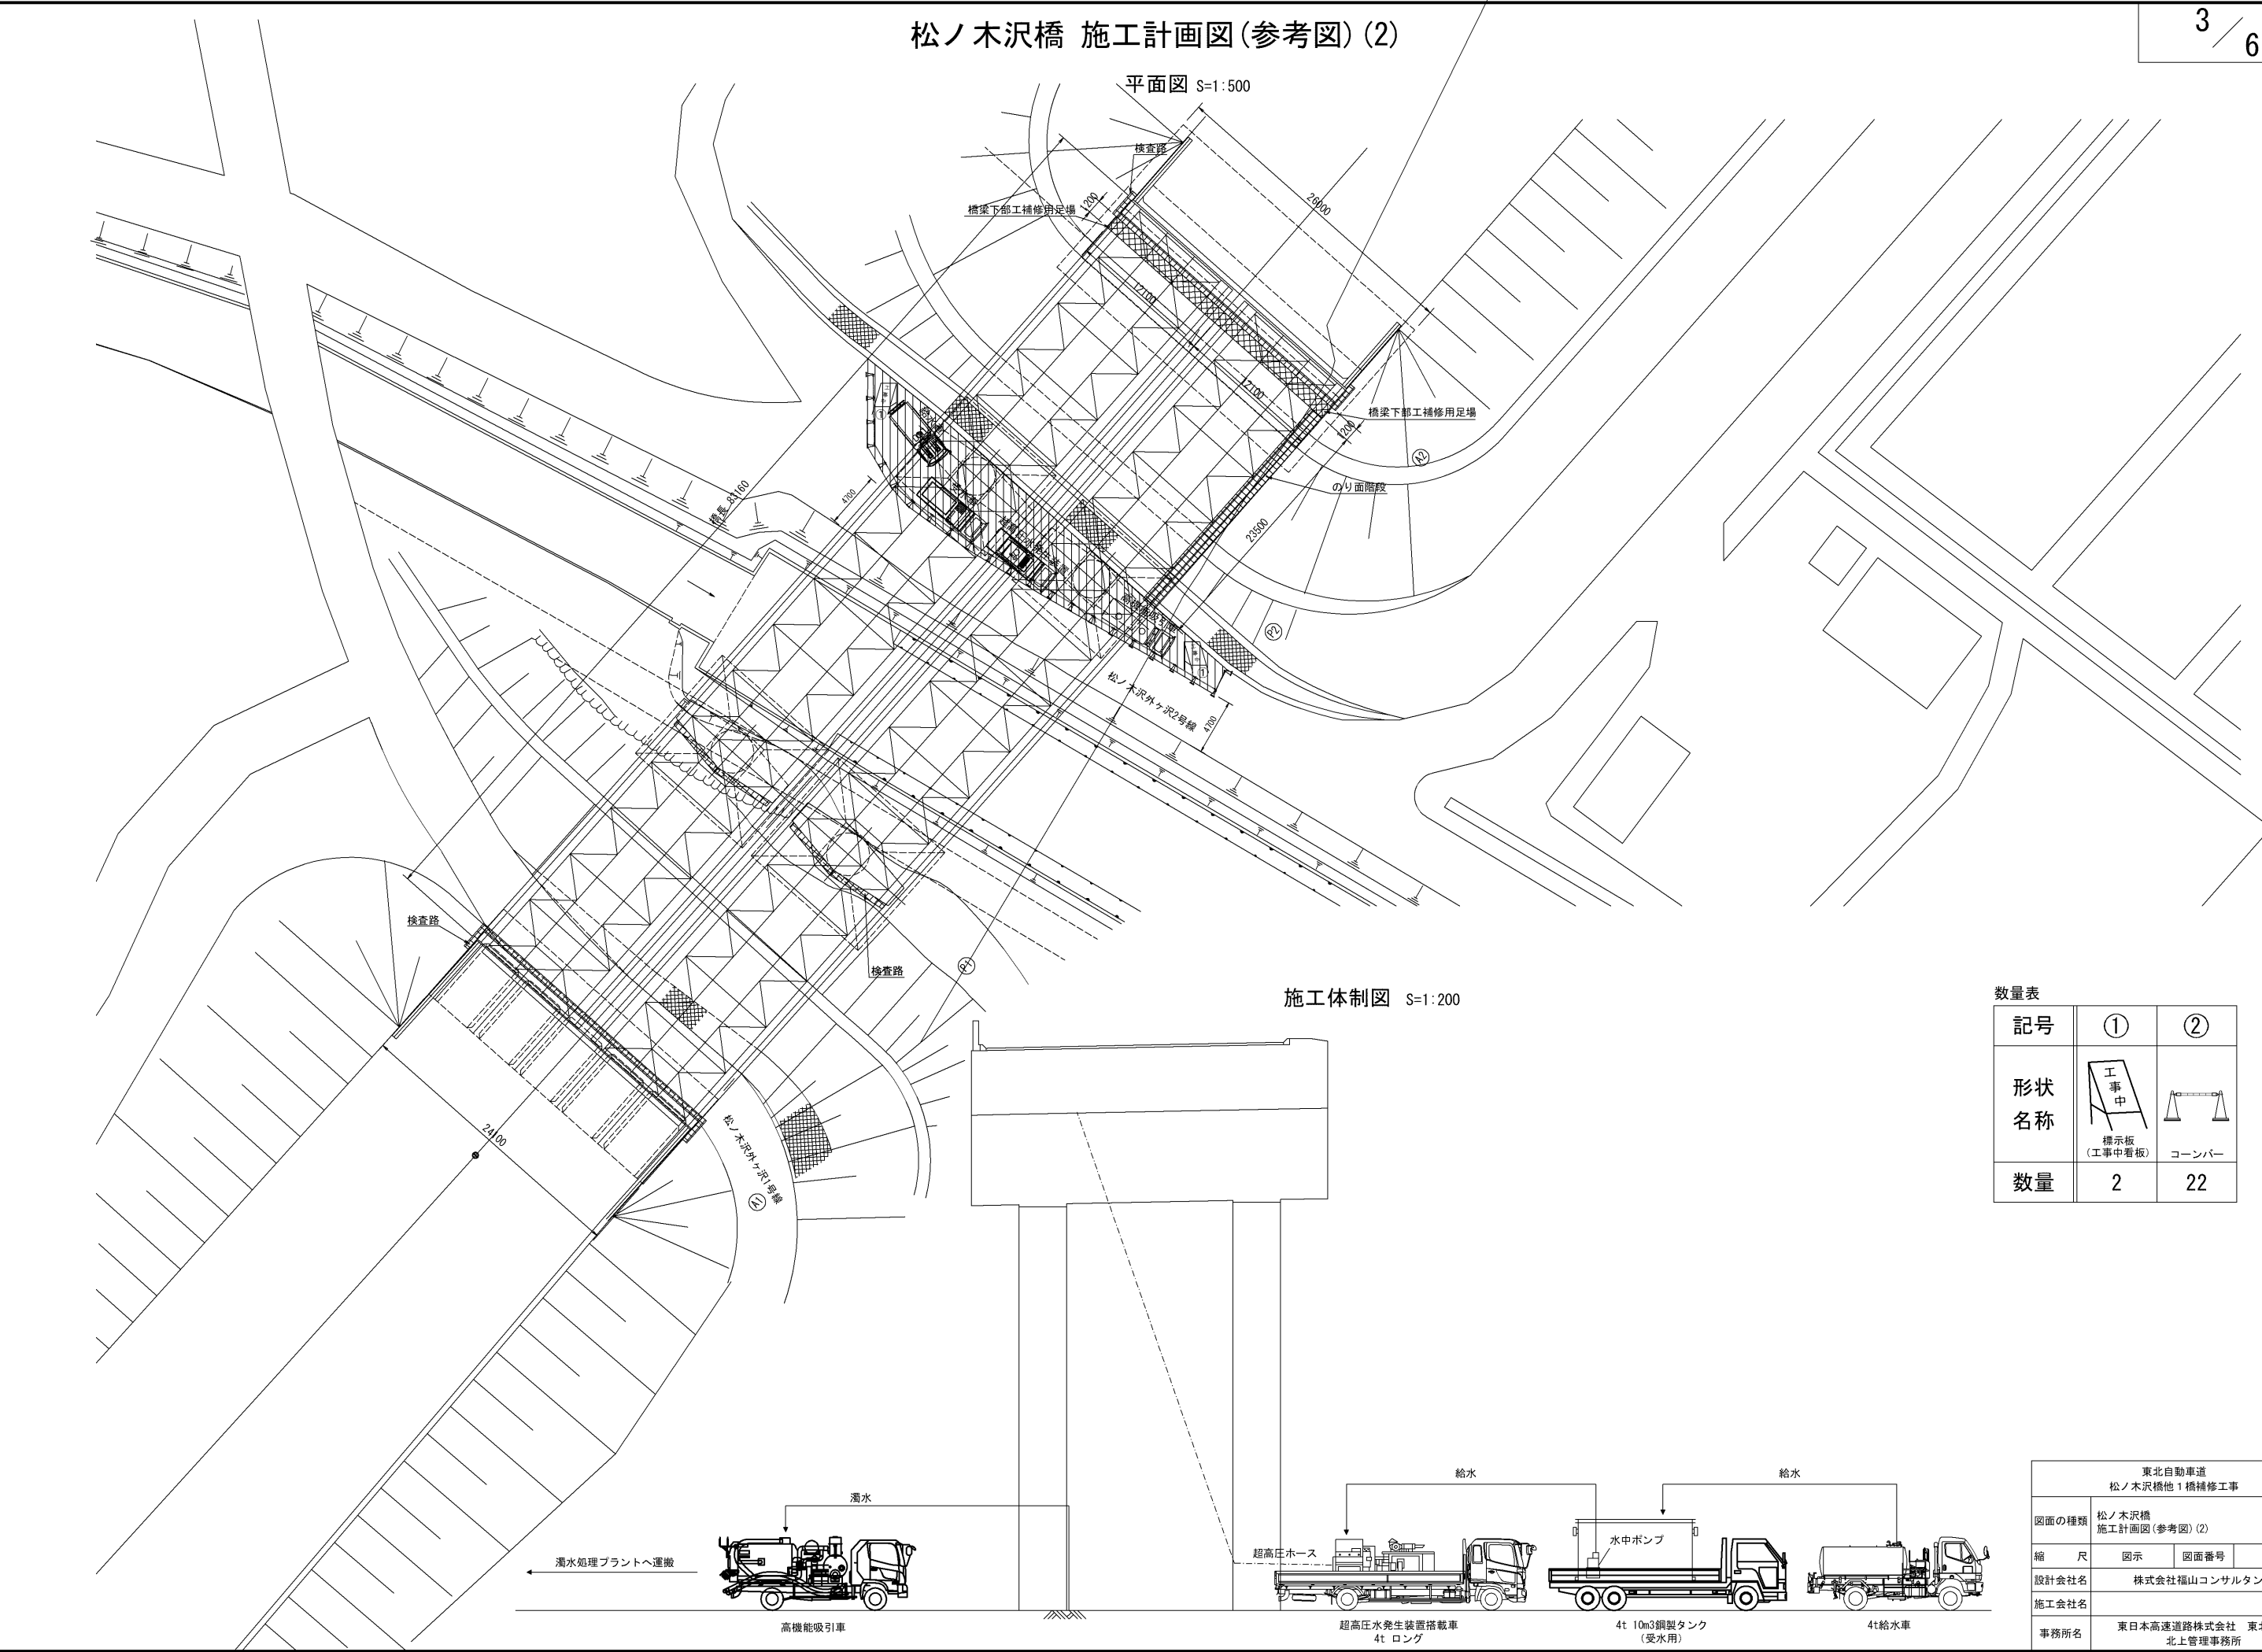


施工体制図 S=1:200

数量表

記号	①	②
形状 名称	 標示板 (工事中看板)	 コーンバー
数量	2	22

東北自動車道 松ノ木沢橋他1橋補修工事			
図面の種類	松ノ木沢橋 施工計画図(参考図)(2)		
縮 尺	図示	図面番号	
設計会社名	株式会社福山コンサルタント		
施工会社名			
事務所名	東日本高速道路株式会社 東北支社 北上管理事務所		

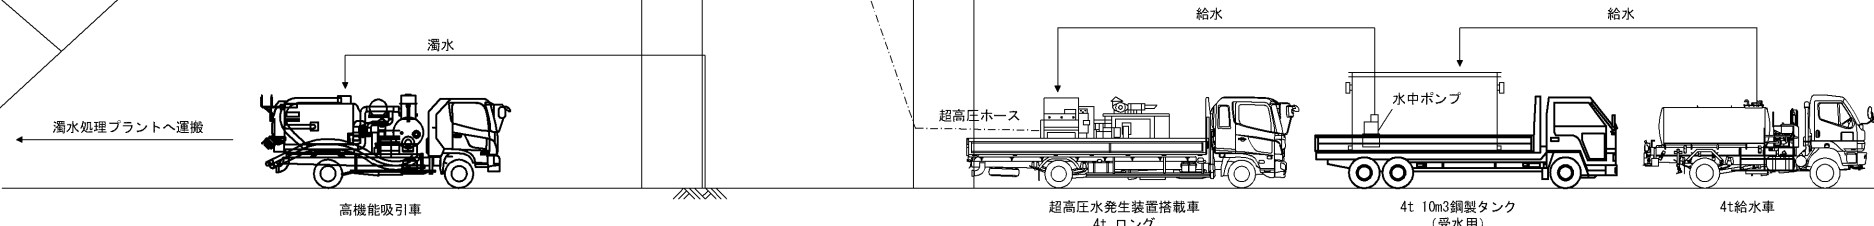

平面図 S=1:400

橋長 57160
桁長 56900

橋梁補修用足場

橋梁下部工補修用足場

下り線

東京

上り線

橋梁下部工補修用足場

橋梁下部工補修用足場

A1

A2

A1橋台

上り線

下り線

検査路

橋梁下部工補修用足場

橋梁補修用足場

7800

14737

848

12088

1801

1799

14684

12043

842

268

68

67

66

65

64

63

62

61

1200

29600

A2橋台

下り線

上り線

検査路

橋梁下部工補修用足場

橋梁補修用足場

4620

14351

823

11770

1758

1758

14394

11808

826

726

61

62

63

64

65

66

67

68

14500


1800

項目	単位	A1		P1		A2		合計
		上り線	下り線	上り線	下り線	上り線	下り線	
橋梁下部工補修用足場	空m ³	33.8	0.0	0.0	0.0	10.6	85.6	130.0
橋梁補修用足場	m ²	18.7	16.8	0.0	0.0	0.0	0.0	35.5


東北自動車道 松ノ木沢橋他1橋補修工事			
図面の種類	岩塚橋 足場工図(参考図)		
縮 尺	図示	図面番号	/
設計会社名	株式会社福山コンサルタント		
施工会社名			
事務所名	東日本高速道路株式会社 東北支社 北上管理事務所		

岩堰橋 施工計画図(参考図)

平面図 S=1:500

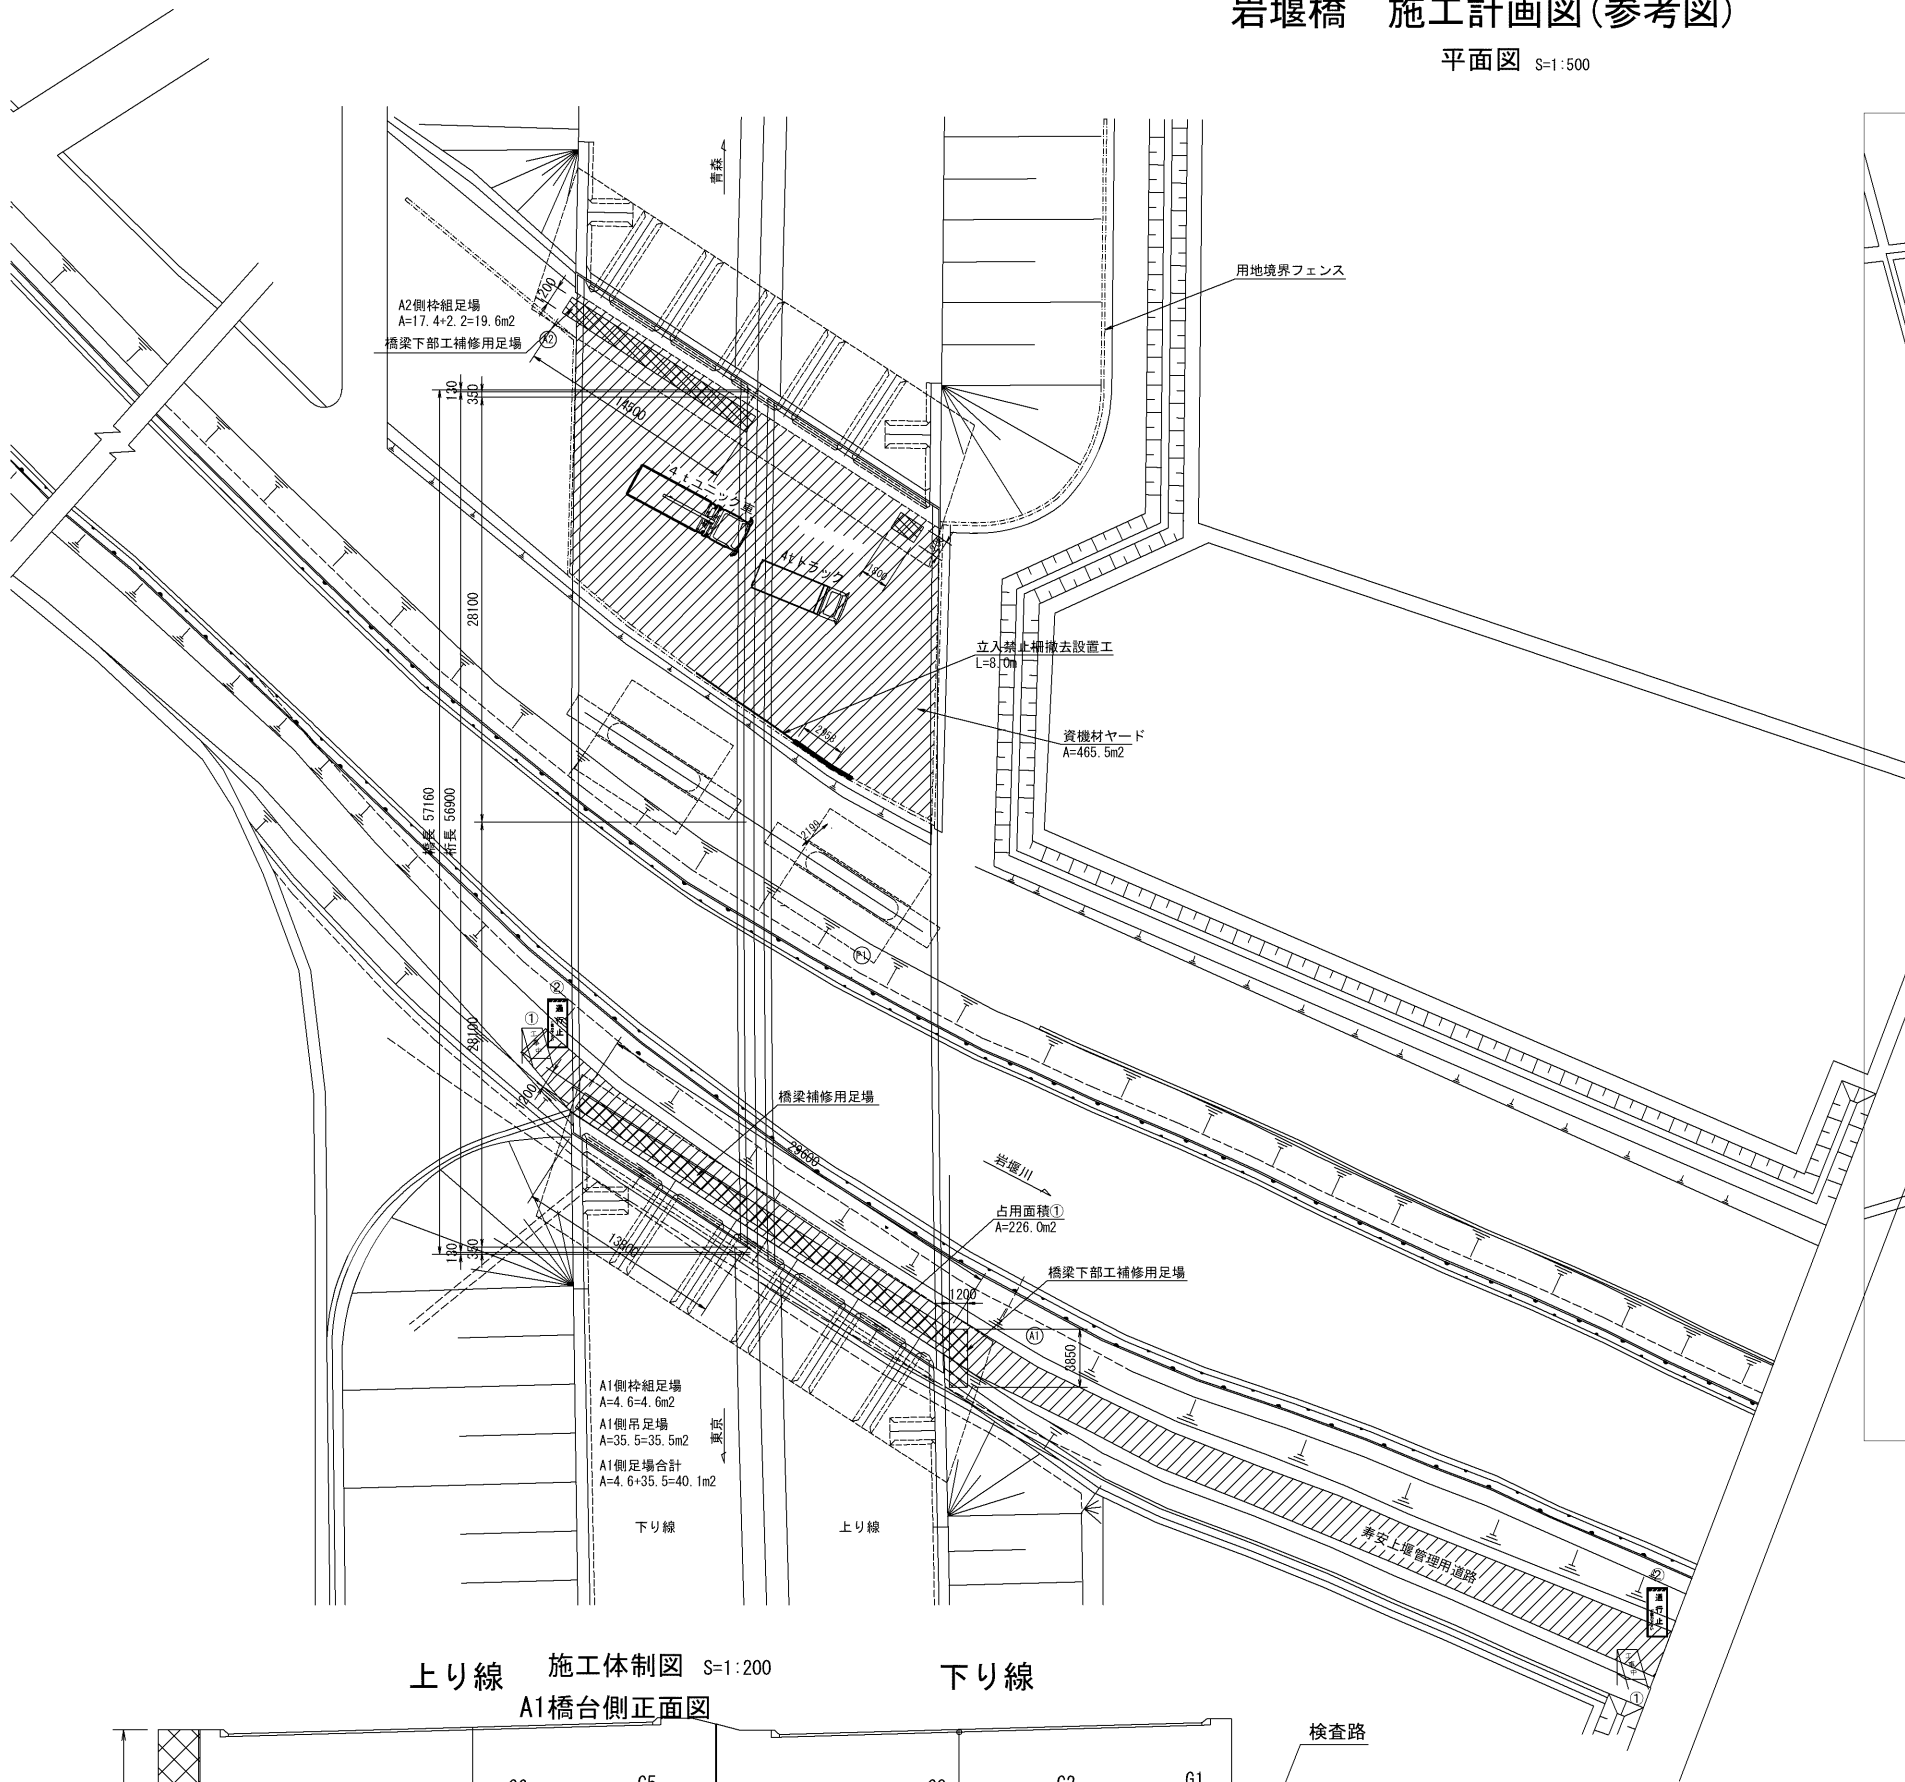


迂回路計画図(参考)

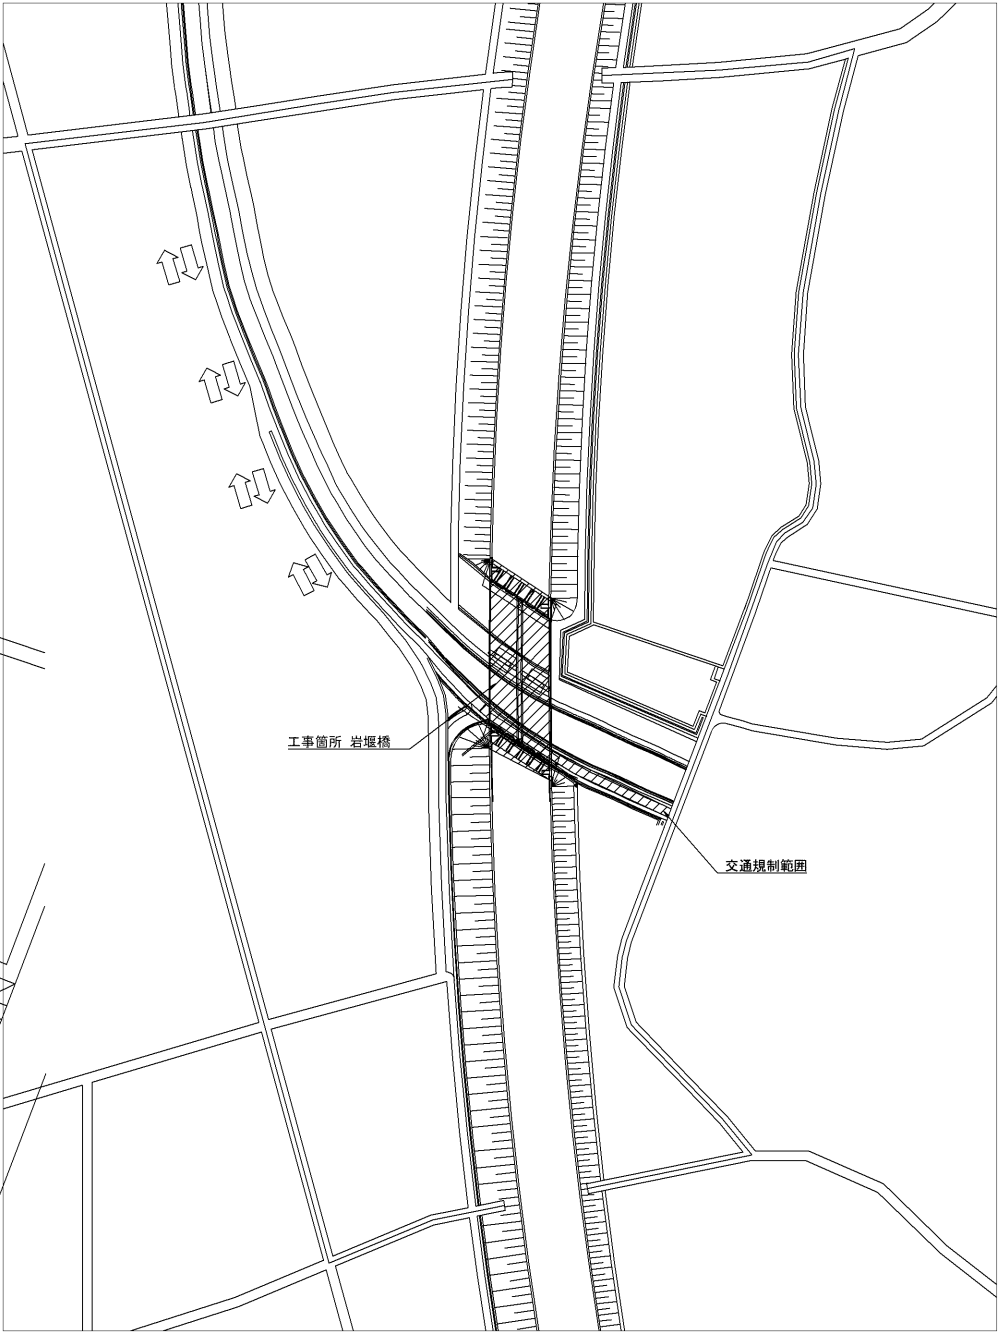

上り線 施工体制図 S=1:200
A1橋台側正面図

下り線

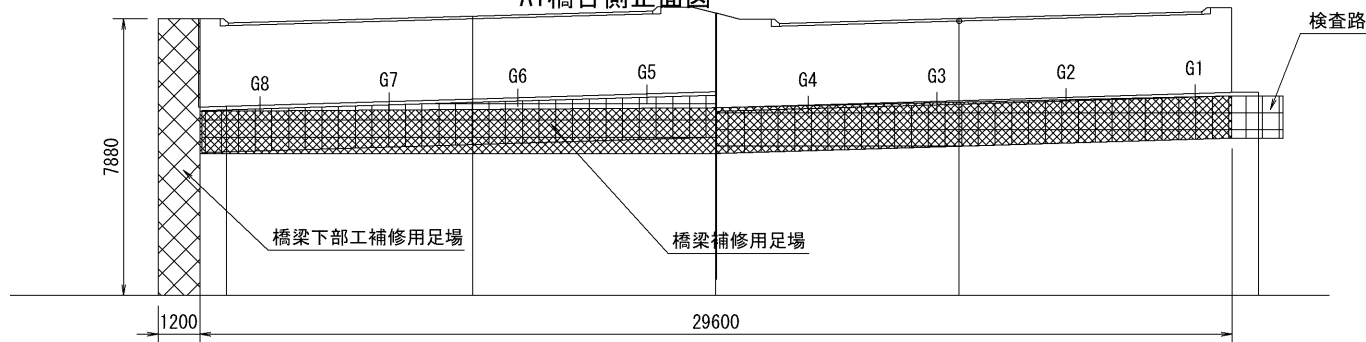

数量表

記号	①	②
形状 名称	工事中 標示板 (工事中看板)	通行止 標示板
数量	2	2

東北自動車道 松ノ木沢橋他1橋補修工事			
図面の種類	岩堰橋 施工計画図(参考図)		
縮尺	1/500	図面番号	/
設計会社名	株式会社福山コンサルタント		
施工会社名			
事務所名	東日本高速道路株式会社 東北支社 北上管理事務所		

交通規制エタイムテーブル

交通規制工 車線規制 A

規制保守 開始 8:30
終了 16:30 規制の保守時間：8時間

			時刻																													
作業内容			所要時間	6		7		8		9		10		11		12		13		14		15		16		17		18		19		
規制時間																																
拘束時間																																
準備（規制材の積み込み等）			60 分																													
規制材設置	基地から規制箇所までの移動	30 分																														
	規制材設置	60 分																														
	標識	(25 分)																														
	テーパー	(20 分)																														
	ラバーコーン	(15 分)																														
規制保守時間																																
規制材撤去	規制撤去前の点検等	30 分																														
	規制材撤去	60 分																														
	標識	(25 分)																														
	テーパー	(20 分)																														
	ラバーコーン	(15 分)																														
	規制箇所から基地までの移動	30 分																														
	跡片付け	30 分																														
労務編成	1 班 目	実働時間	540 分																													
		開始 6:00																														
		終了 15:00																														
		移動等	60 分																													
	2 班 目	実働時間	360 分																													
		開始 13:00																														
		終了 19:00																														
		移動等	60 分																													

件 名	東北自動車道 松ノ木沢橋他1橋補修工事		
図面の種類	交通規制エタイムテーブル		
縮 尺	—	図面番号	
設計会社名			
事務所名	東日本高速道路株式会社 東北支社 北上管理事務所		